


PLANTA ARQUITECTONICA

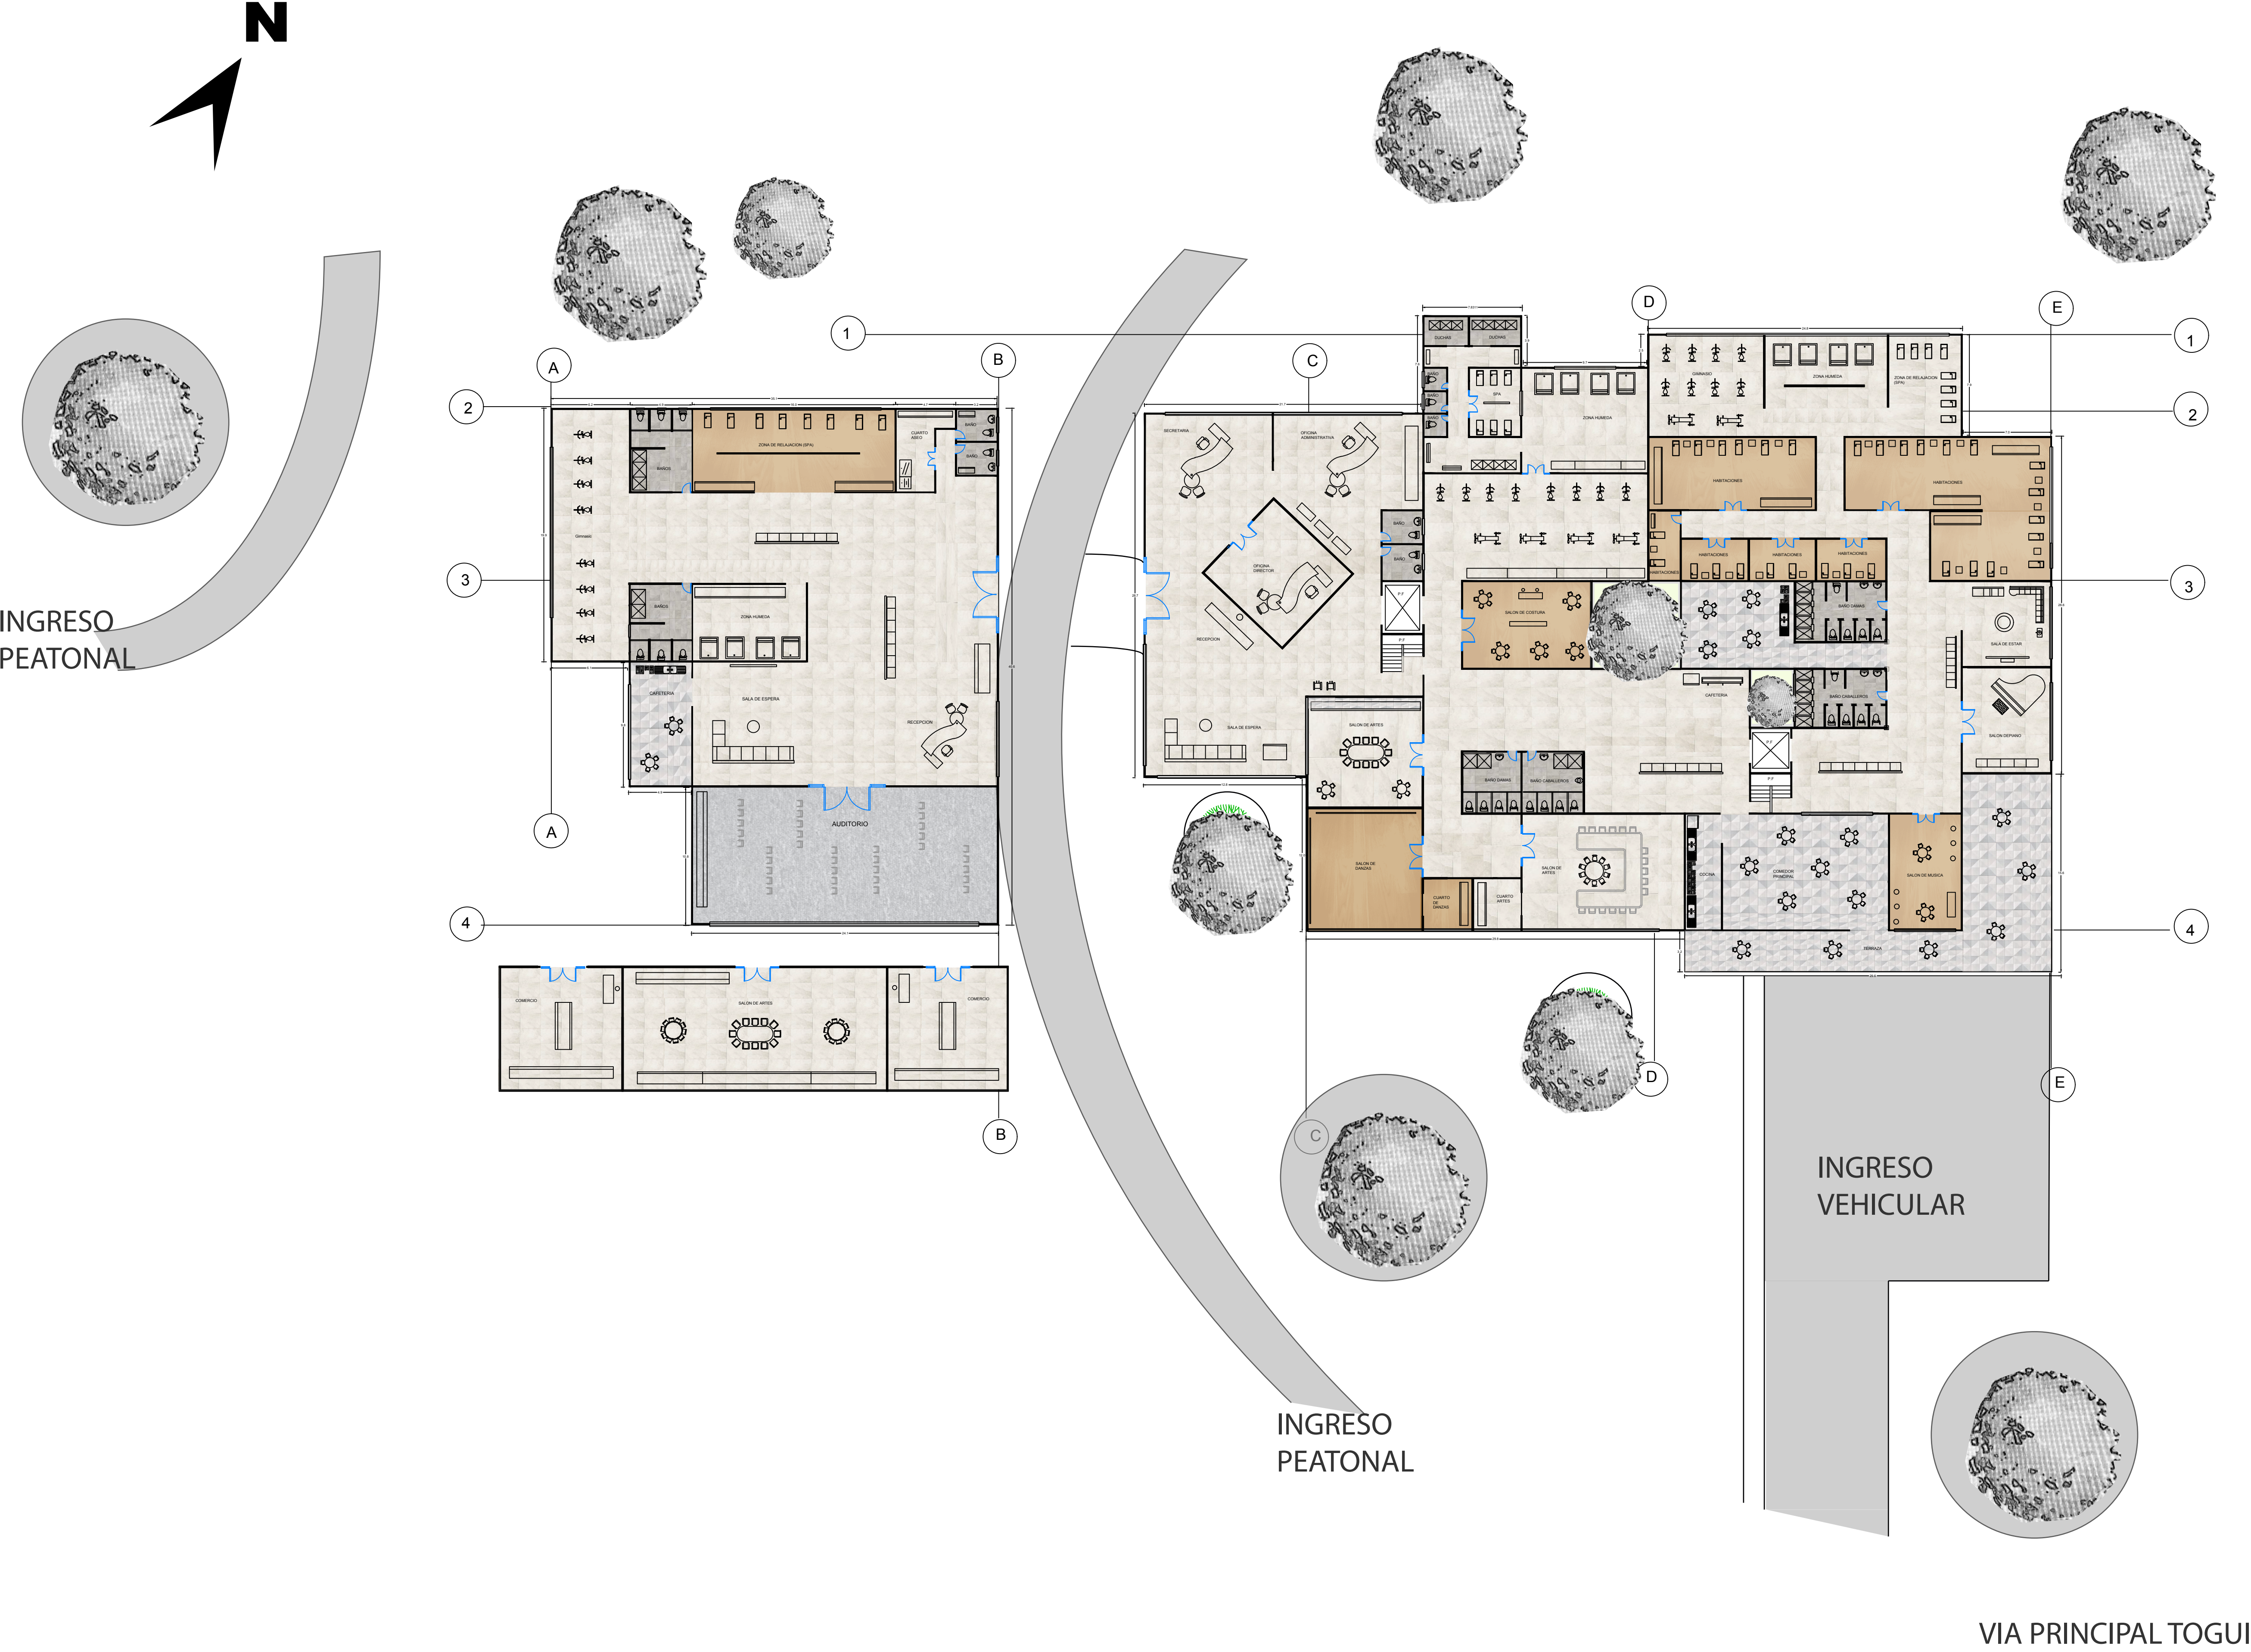

PROYECTO
CENTRO DE VIDA CON EL ALMA POR CHITARAQUE

OBSERVACIONES

COLABORADORES
PROFESOR: JULIAN RUIZ
PROFESOR: TOMAS BOLAÑOS

MUNICIPIO CHITARAQUE BOYACA	PROFESOR JULIAN RUIZ SOLANO
--------------------------------	--------------------------------


VEREDA
TUME-CHICO

CONTIENE

PLANTA ARQUITECTONICA
PRIMER PISO

ESCALA 1:1100	FECHA 03 JUNIO 2021
ARCHIVO PLANOS EJECUTIVOS	ELABORADO MARIA JOSE ROZO BAUTISTA
REVISION	PLANCHA N. 002

PLANTA PRIMER PISO

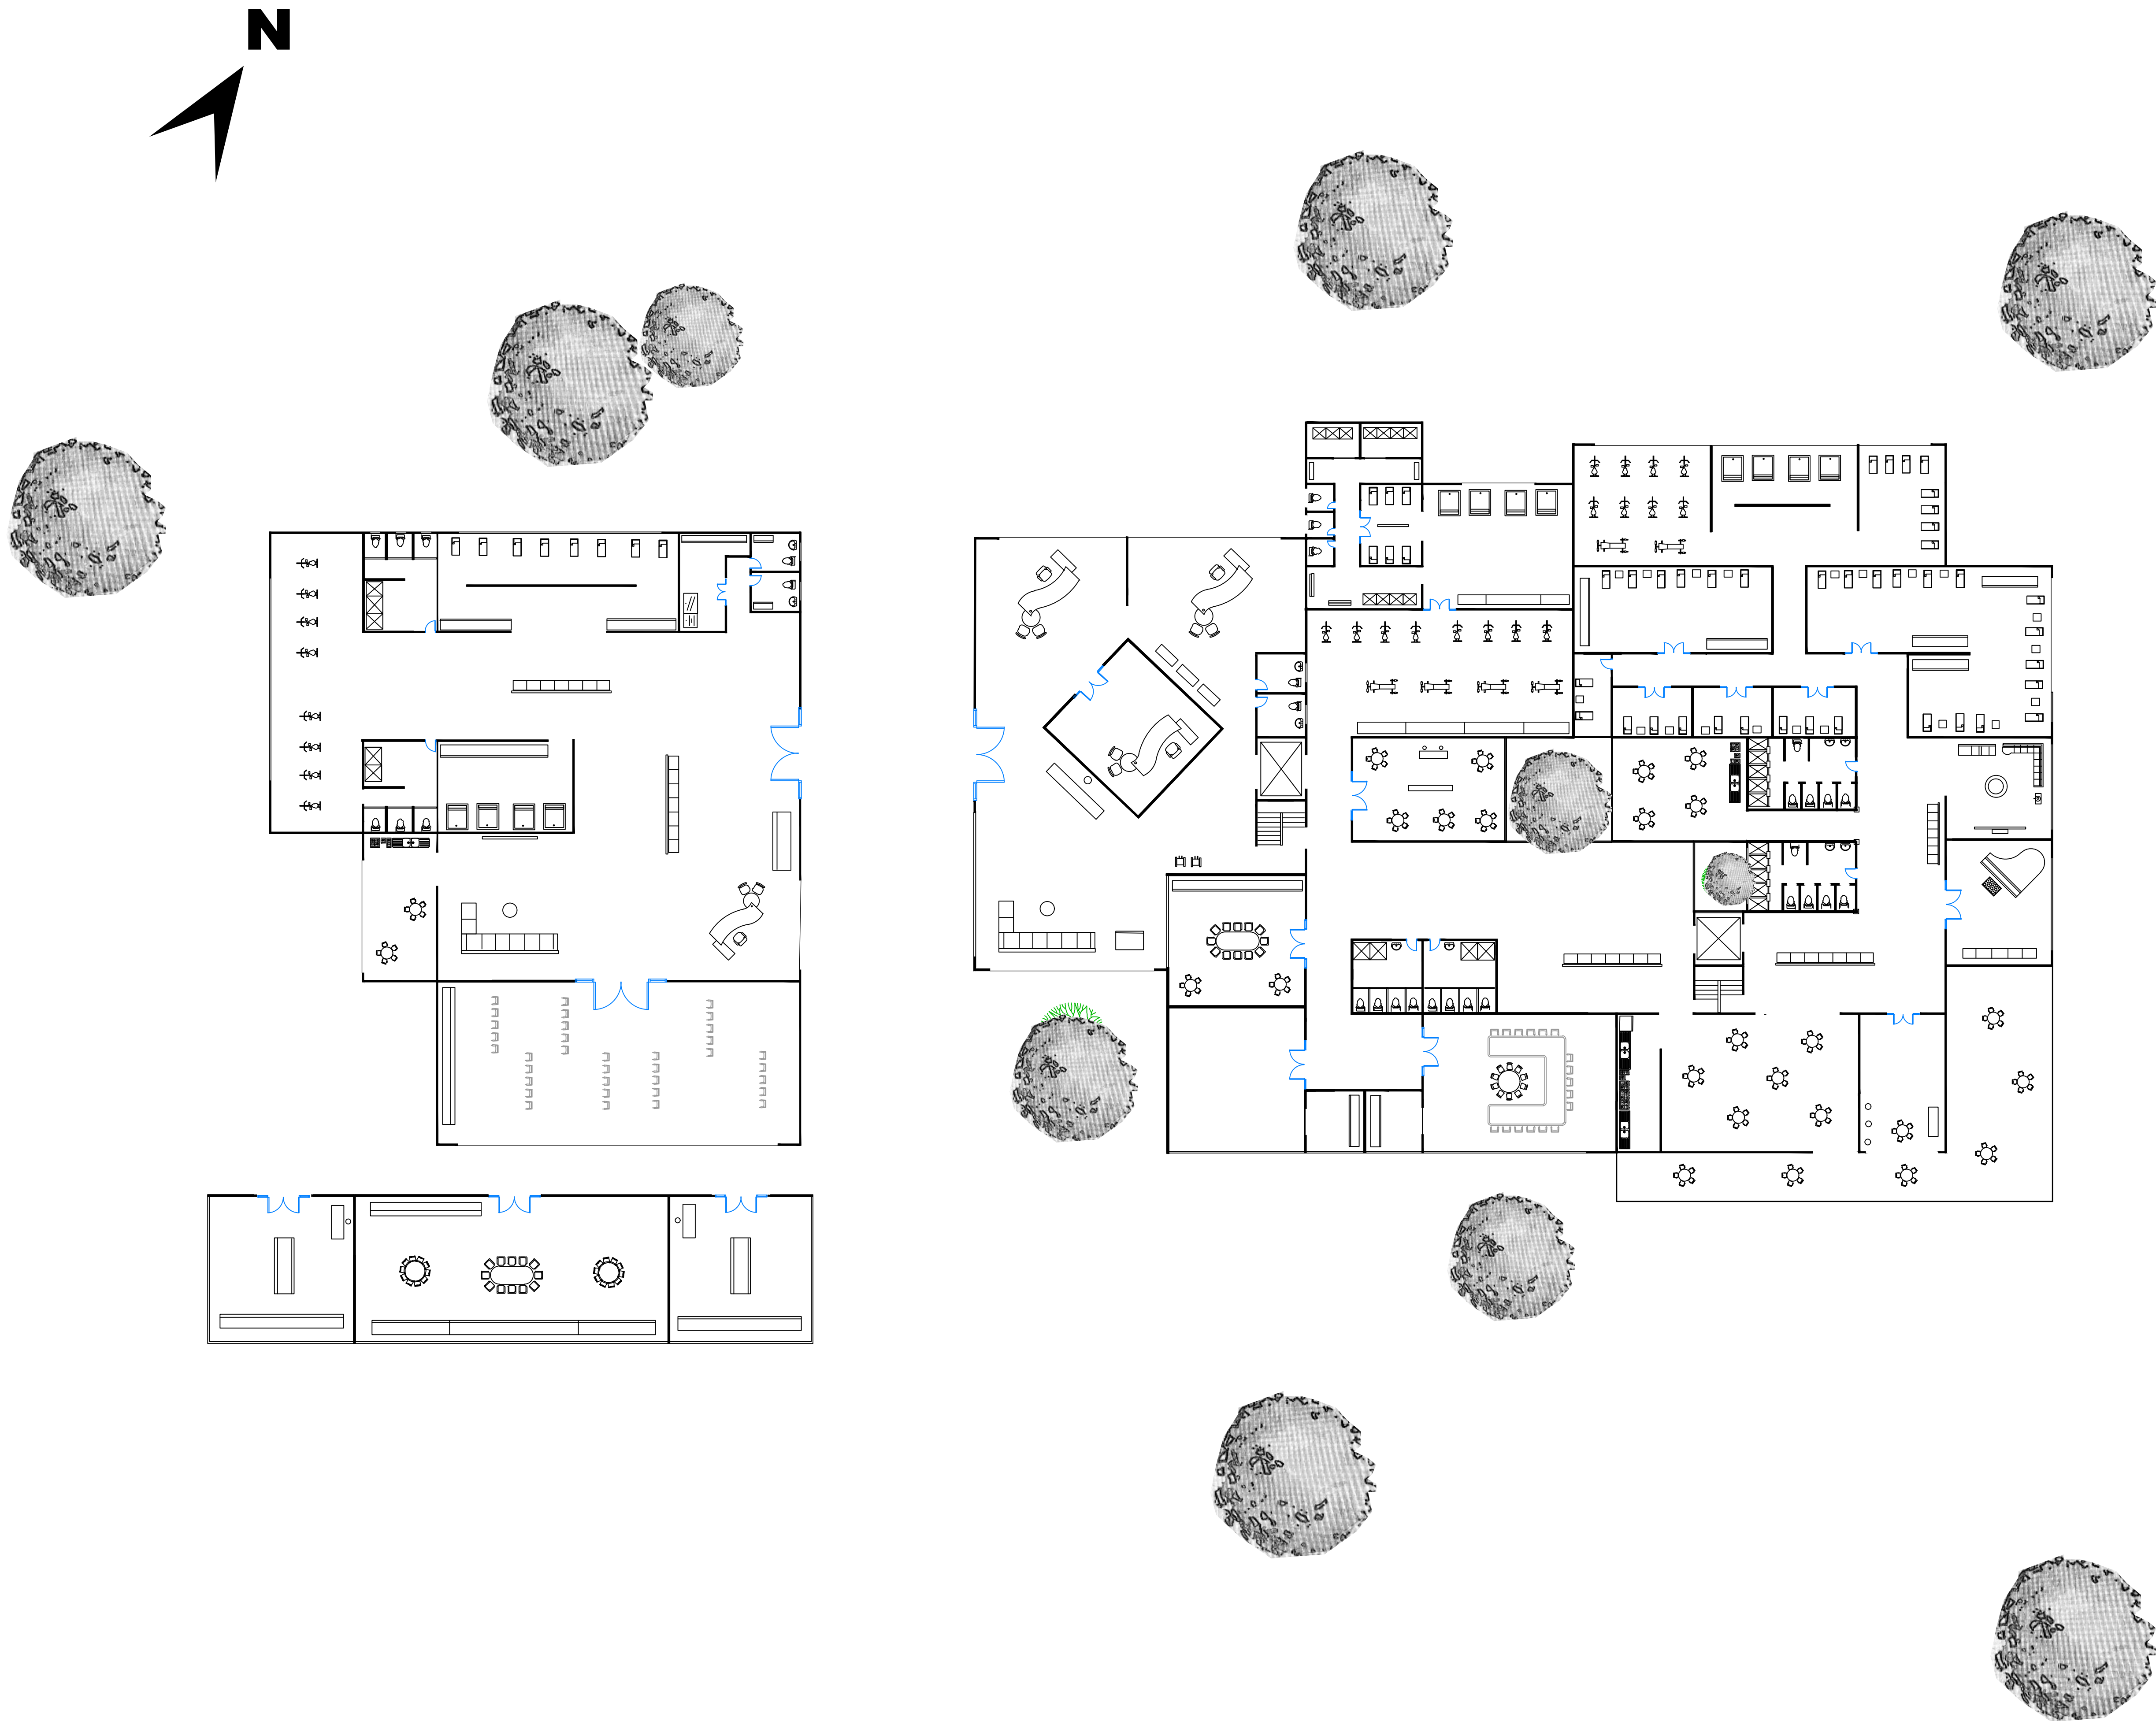

PROYECTO
CENTRO DE VIDA CON EL ALMA POR CHITARAQUE

OBSERVACIONES

COLABORADORES

PROFESOR: JULIAN RUIZ
PROFESOR: TOMAS BOLAÑOS

MUNICIPIO CHITARAQUE BOYACA	PROFESOR JULIAN RUIZ SOLANO
--------------------------------	--------------------------------


VEREDA
TUME-CHICO

CONTIENE


PLANTA PRIMER PISO

ESCALA 1:1100	FECHA 03 JUNIO 2021
ARCHIVO PLANOS EJECUTIVOS	ELABORADO MARIA JOSE ROZO BAUTISTA
REVISION	PLANCHAS N. 003

FACHADA LATERAL DERECHA

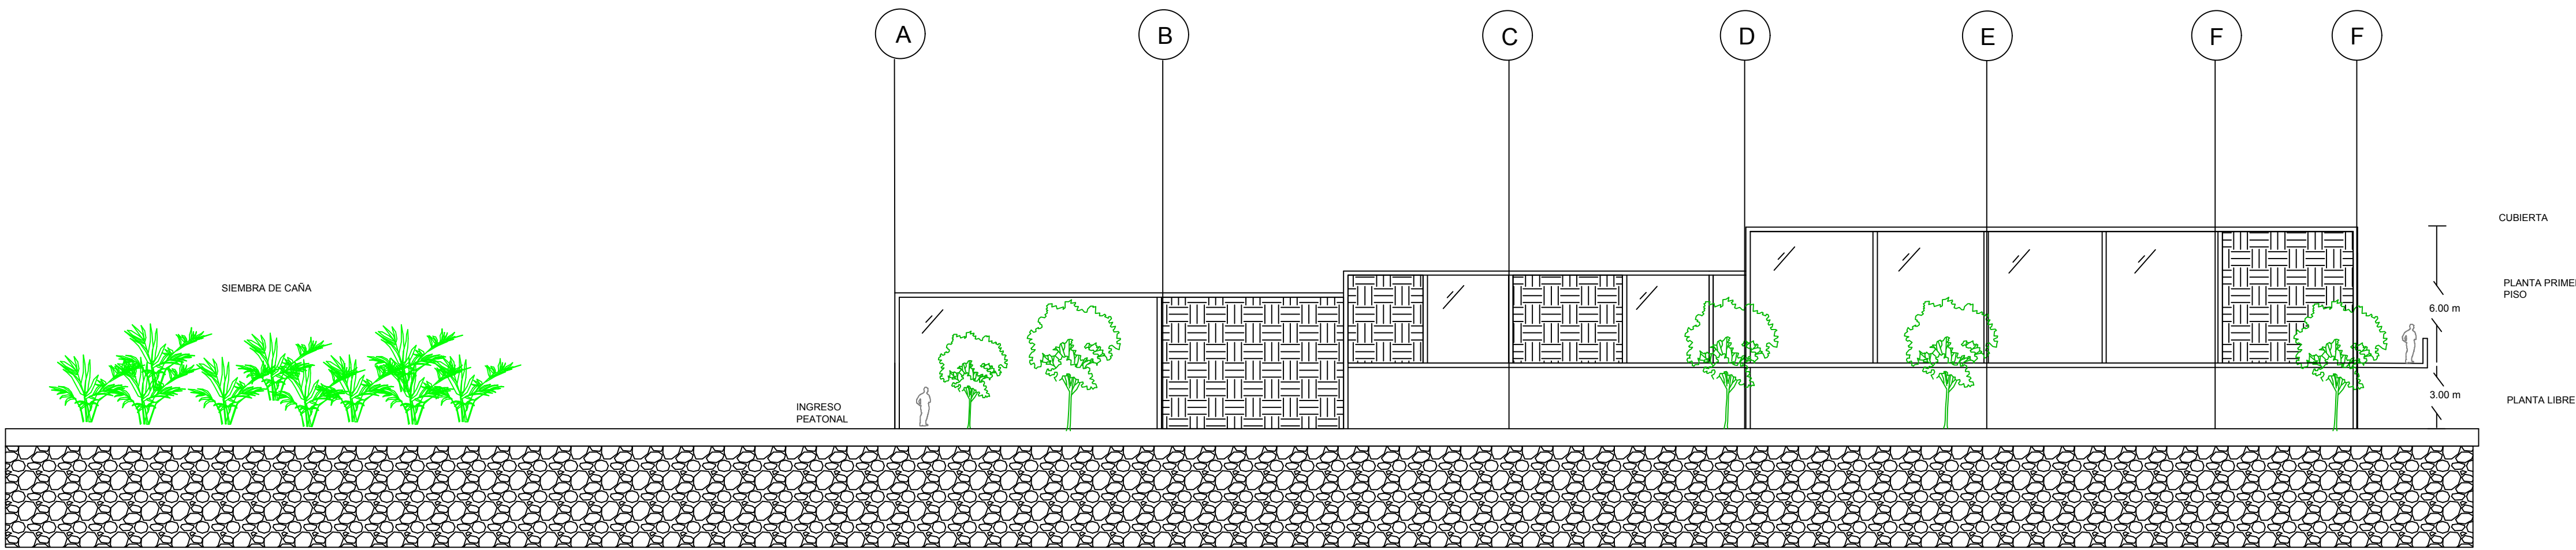

FACHADA LATERAL IZQUIERDA

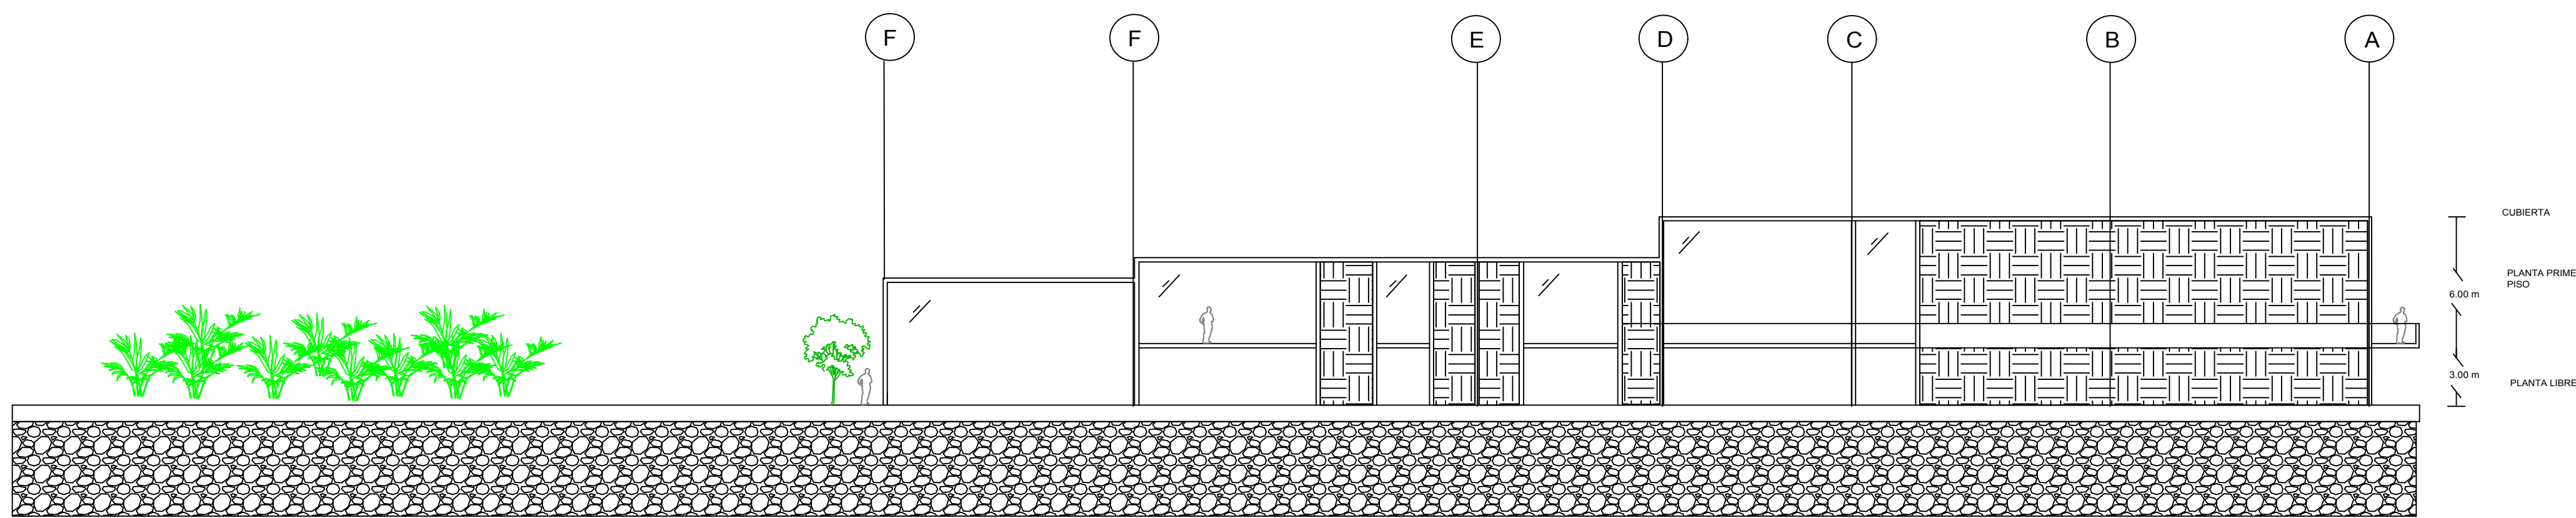

PROYECTO
CENTRO DE VIDA CON EL ALMA POR CHITARAQUE

OBSERVACIONES

COLABORADORES

PROFESOR: JULIAN RUIZ

PROFESOR: TOMAS BOLAÑOS

MUNICIPIO CHITARAQUE BOYACA	PROFESOR JULIAN RUIZ SOLANO
--------------------------------	--------------------------------

VEREDA
TUME-CHICO

CONTIENE
FACHADA LATERAL DERECHA



FACHADA LATERAL IZQUIERDA

ESCALA 1:1100	FECHA 03 JUNIO 2021
------------------	------------------------

ARCHIVO PLANOS EJECUTIVOS	ELABORADO MARIA JOSE ROZO BAUTISTA
------------------------------	---------------------------------------

REVISION	PLANCHA N. 004
----------	-----------------------

CUBIERTA PROYECTO

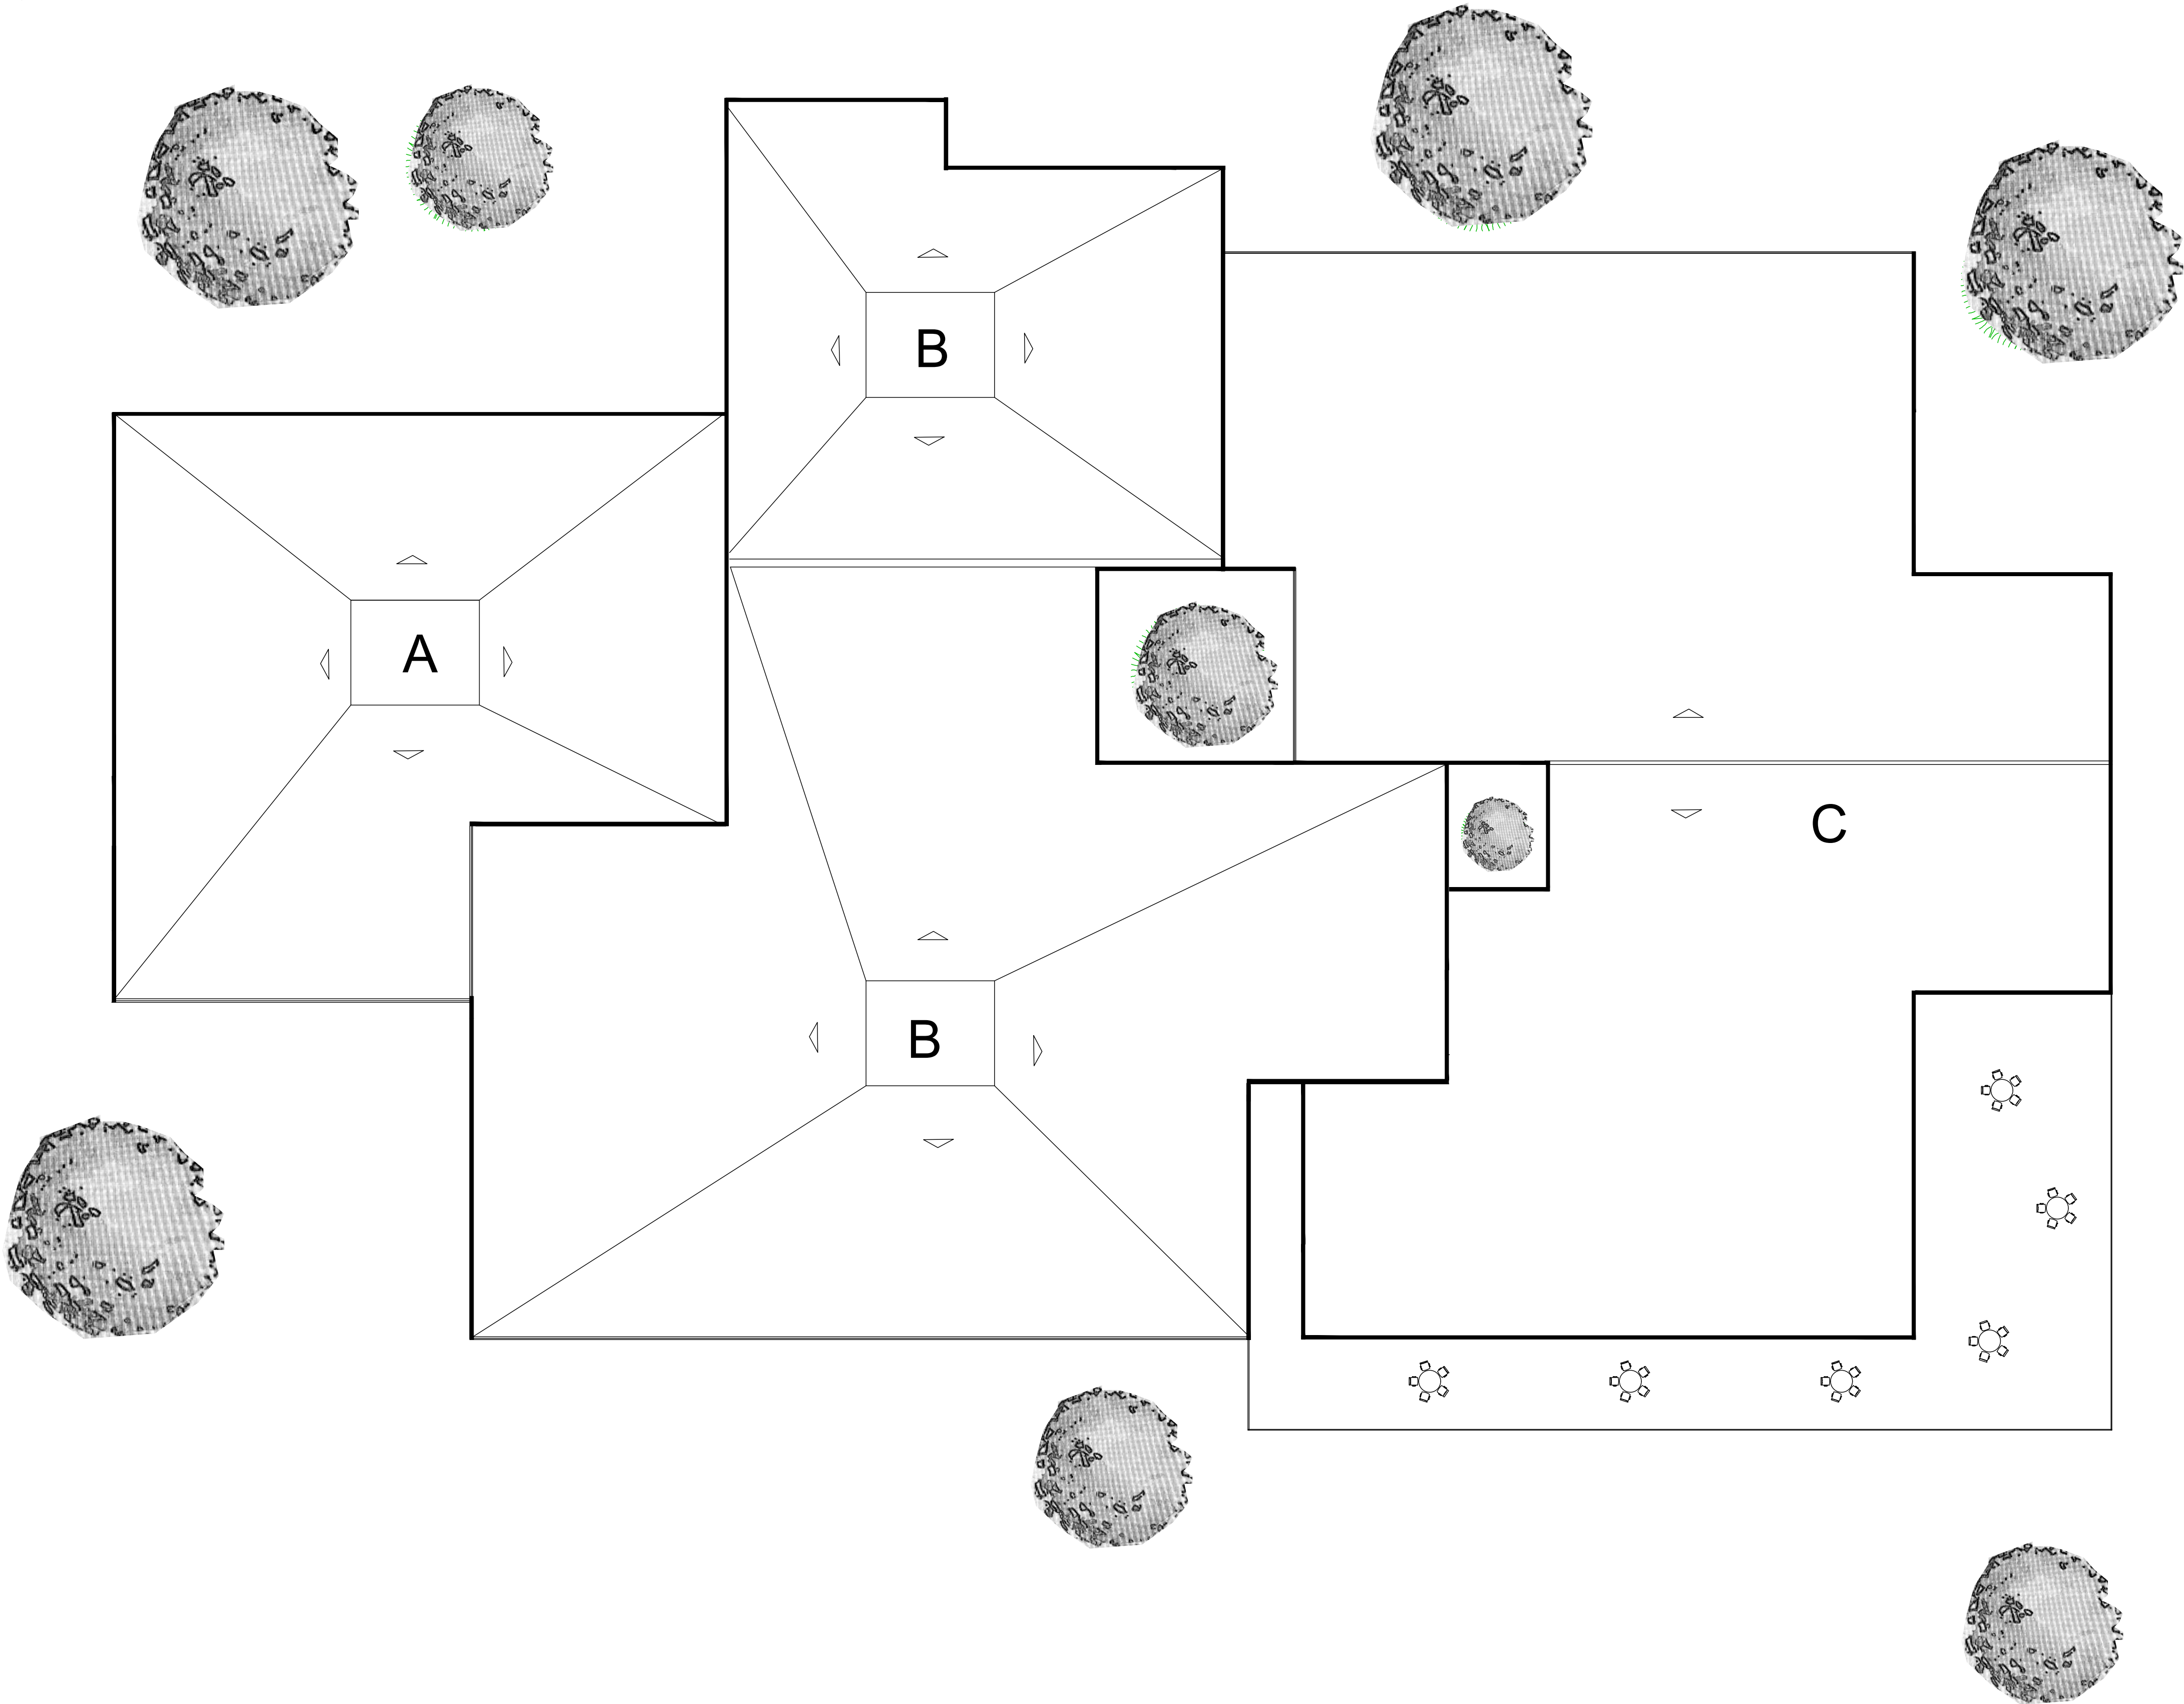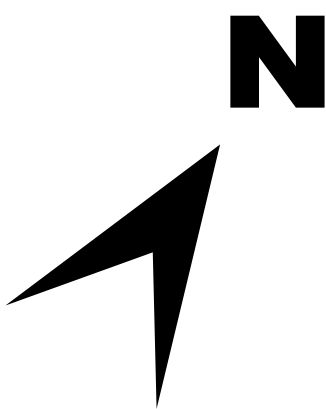

PROYECTO
CENTRO DE VIDA CON EL ALMA POR CHITARAQUE

OBSERVACIONES

COLABORADORES

PROFESOR: JULIAN RUIZ
PROFESOR: TOMAS BOLAÑOS

MUNICIPIO CHITARAQUE BOYACA	PROFESOR JULIAN RUIZ SOLANO
---------------------------------------	---------------------------------------

VEREDA
TUME-CHICO




CONTIENE

CUBIERTA

ESCALA 1:1100	FECHA 03 JUNIO 2021
ARCHIVO PLANOS EJECUTIVOS	ELABORADO MARIA JOSE ROZO BAUTISTA

REVISION	PLANCHA N. 001
-----------------	------------------------------

PLANTA CIMENTACIÓN

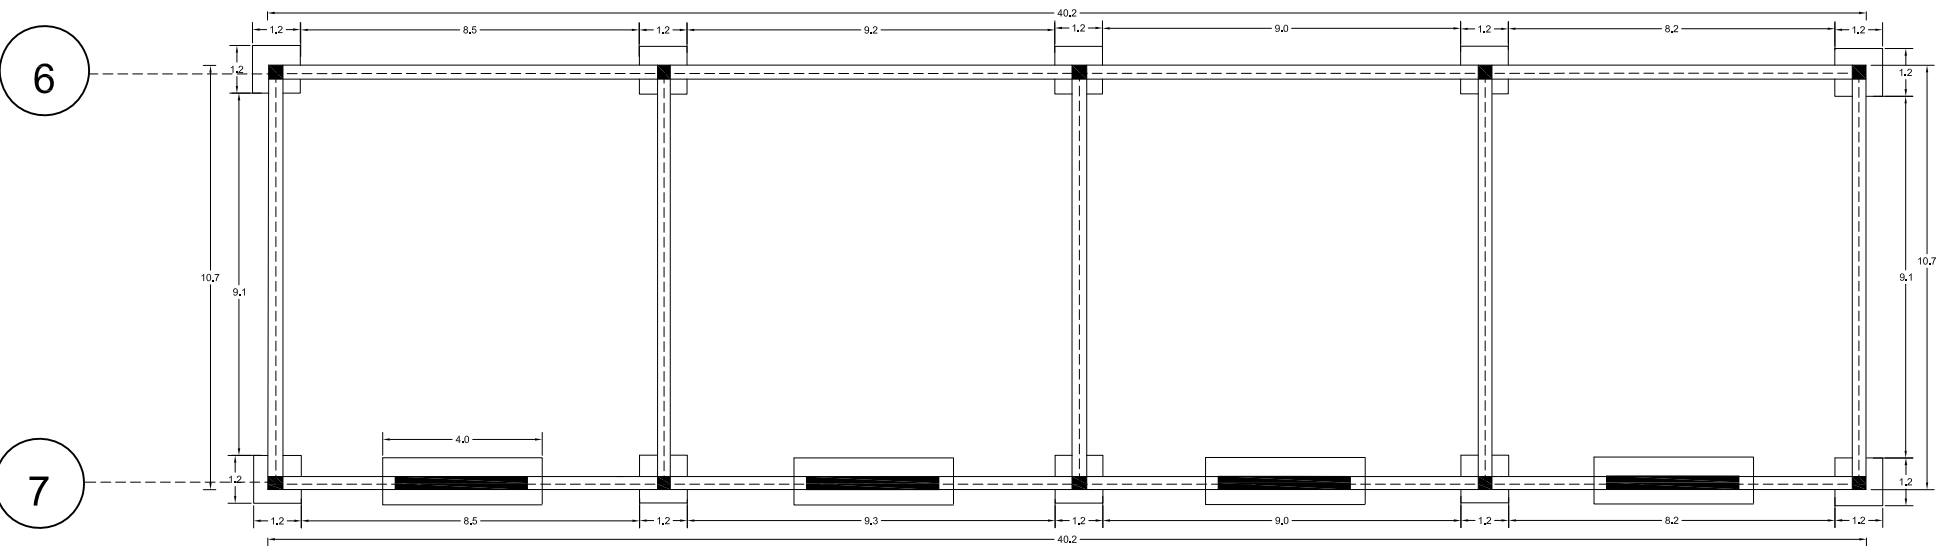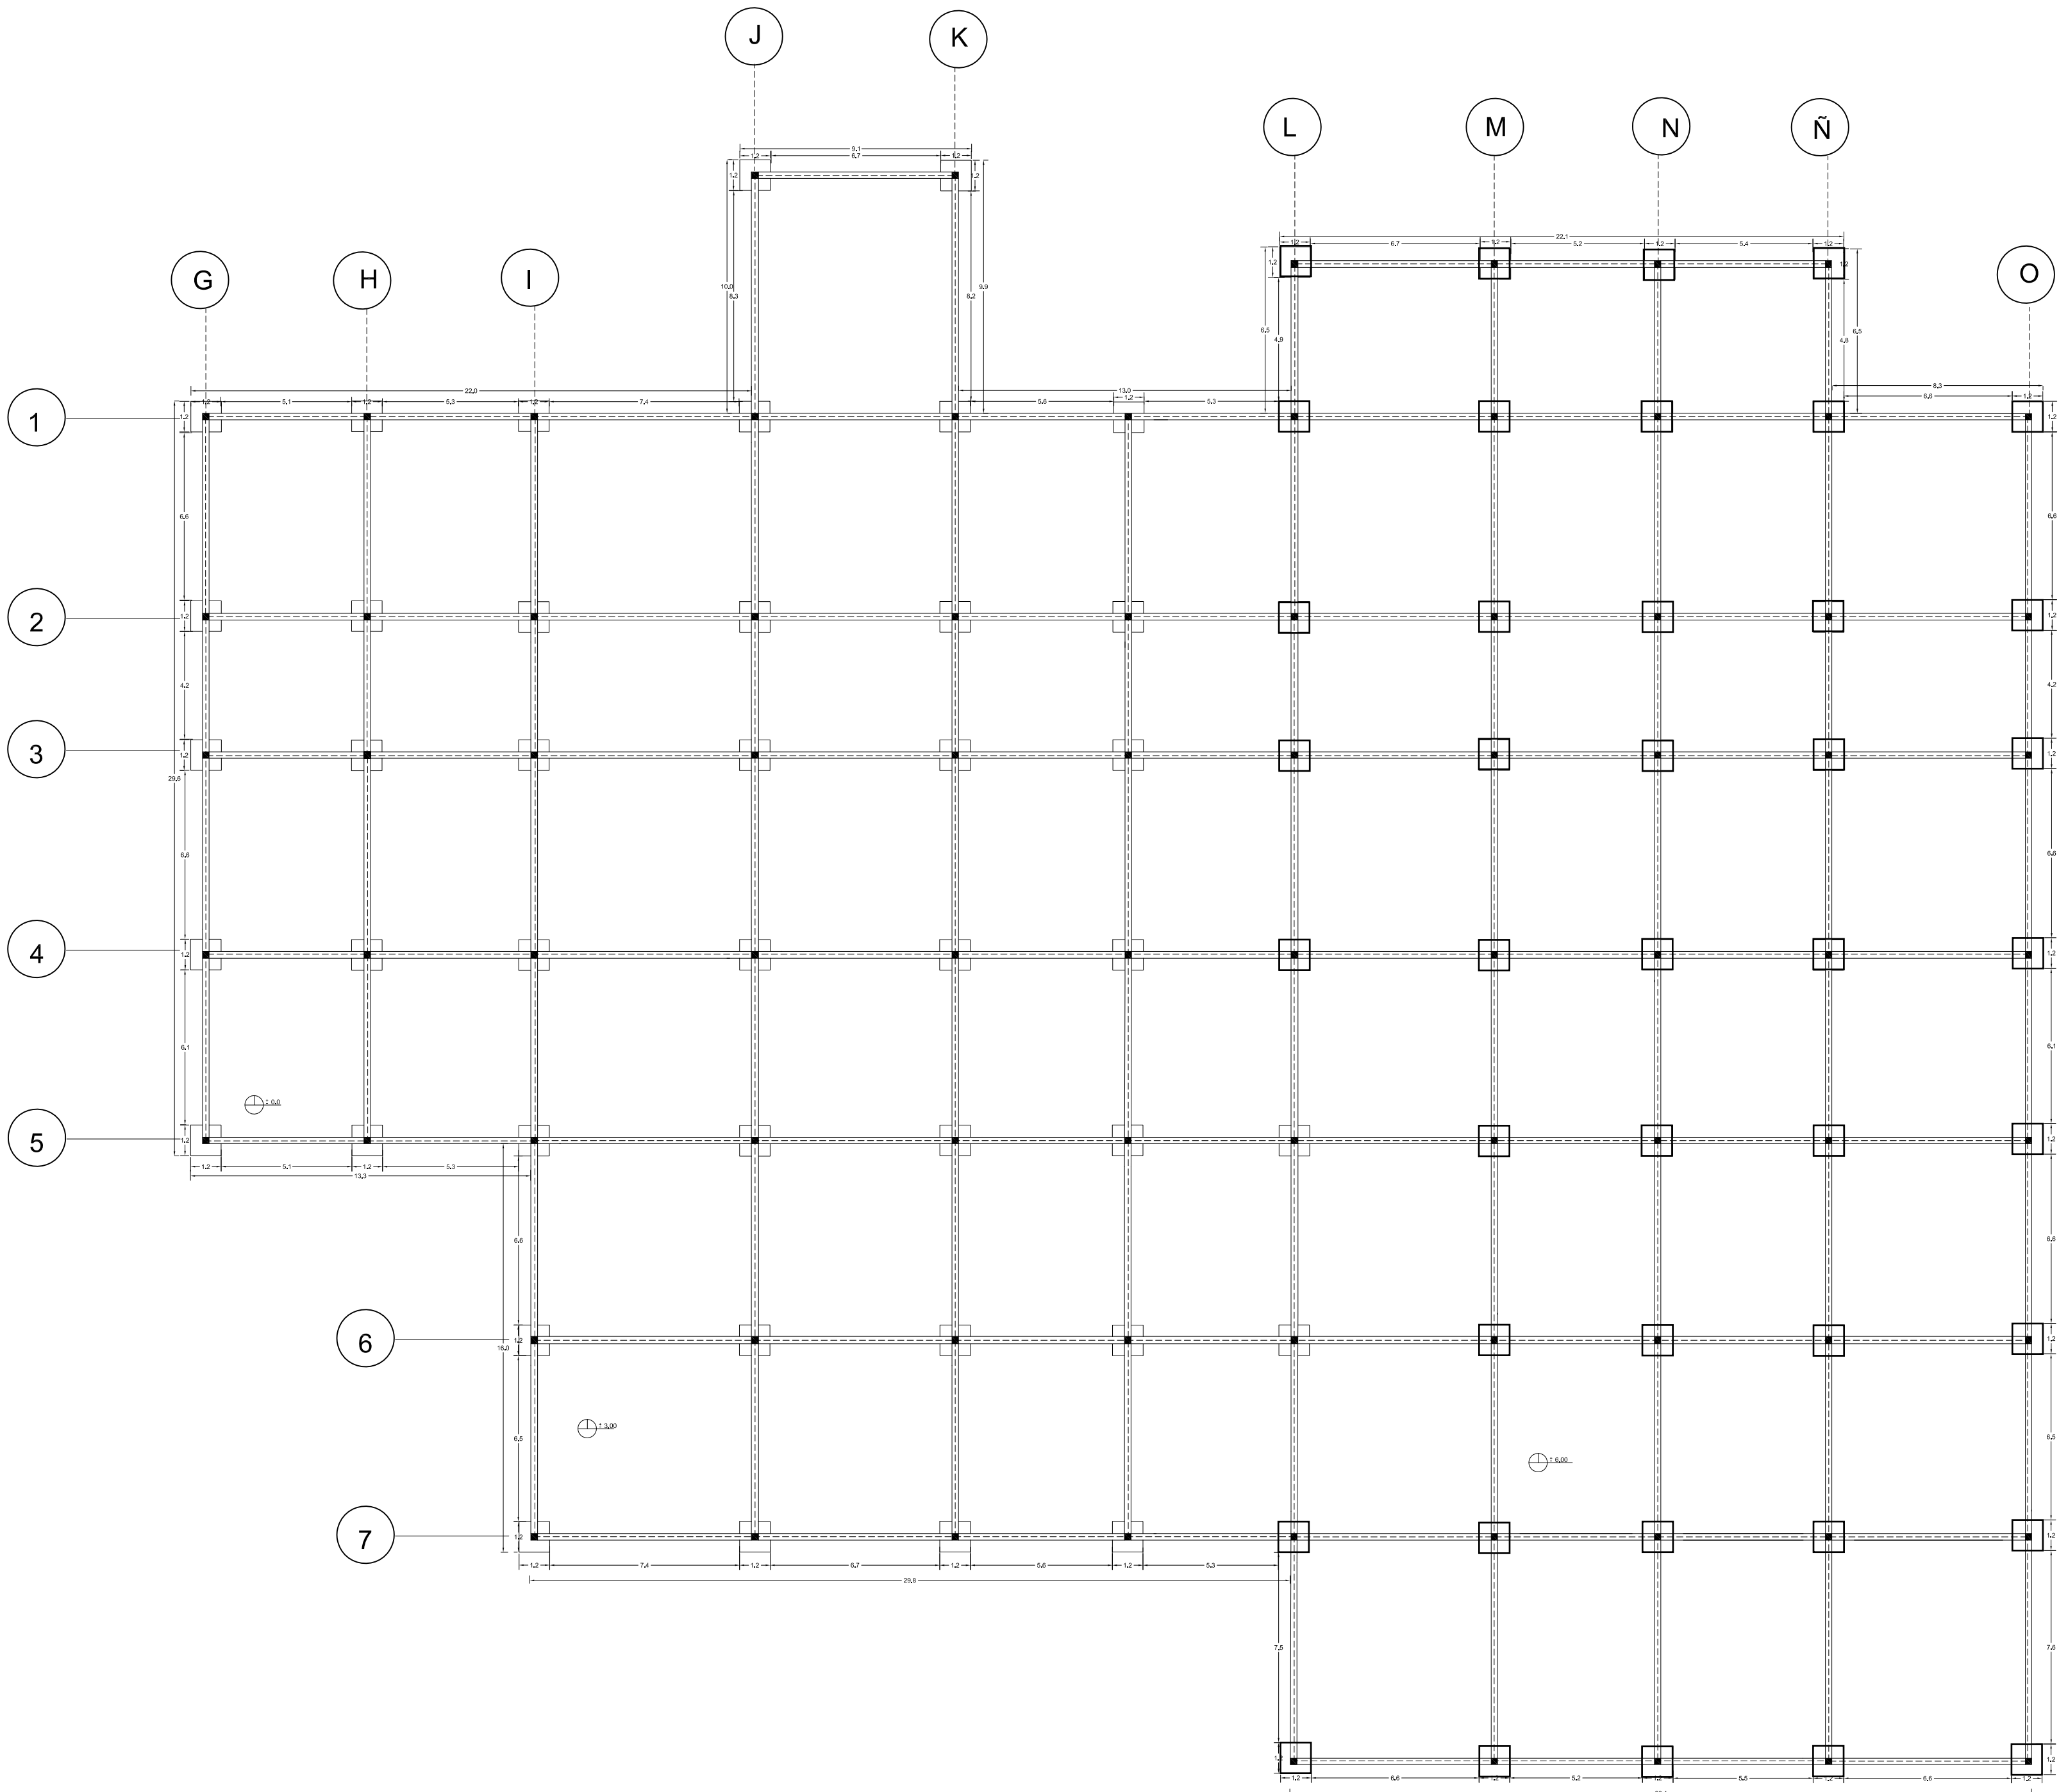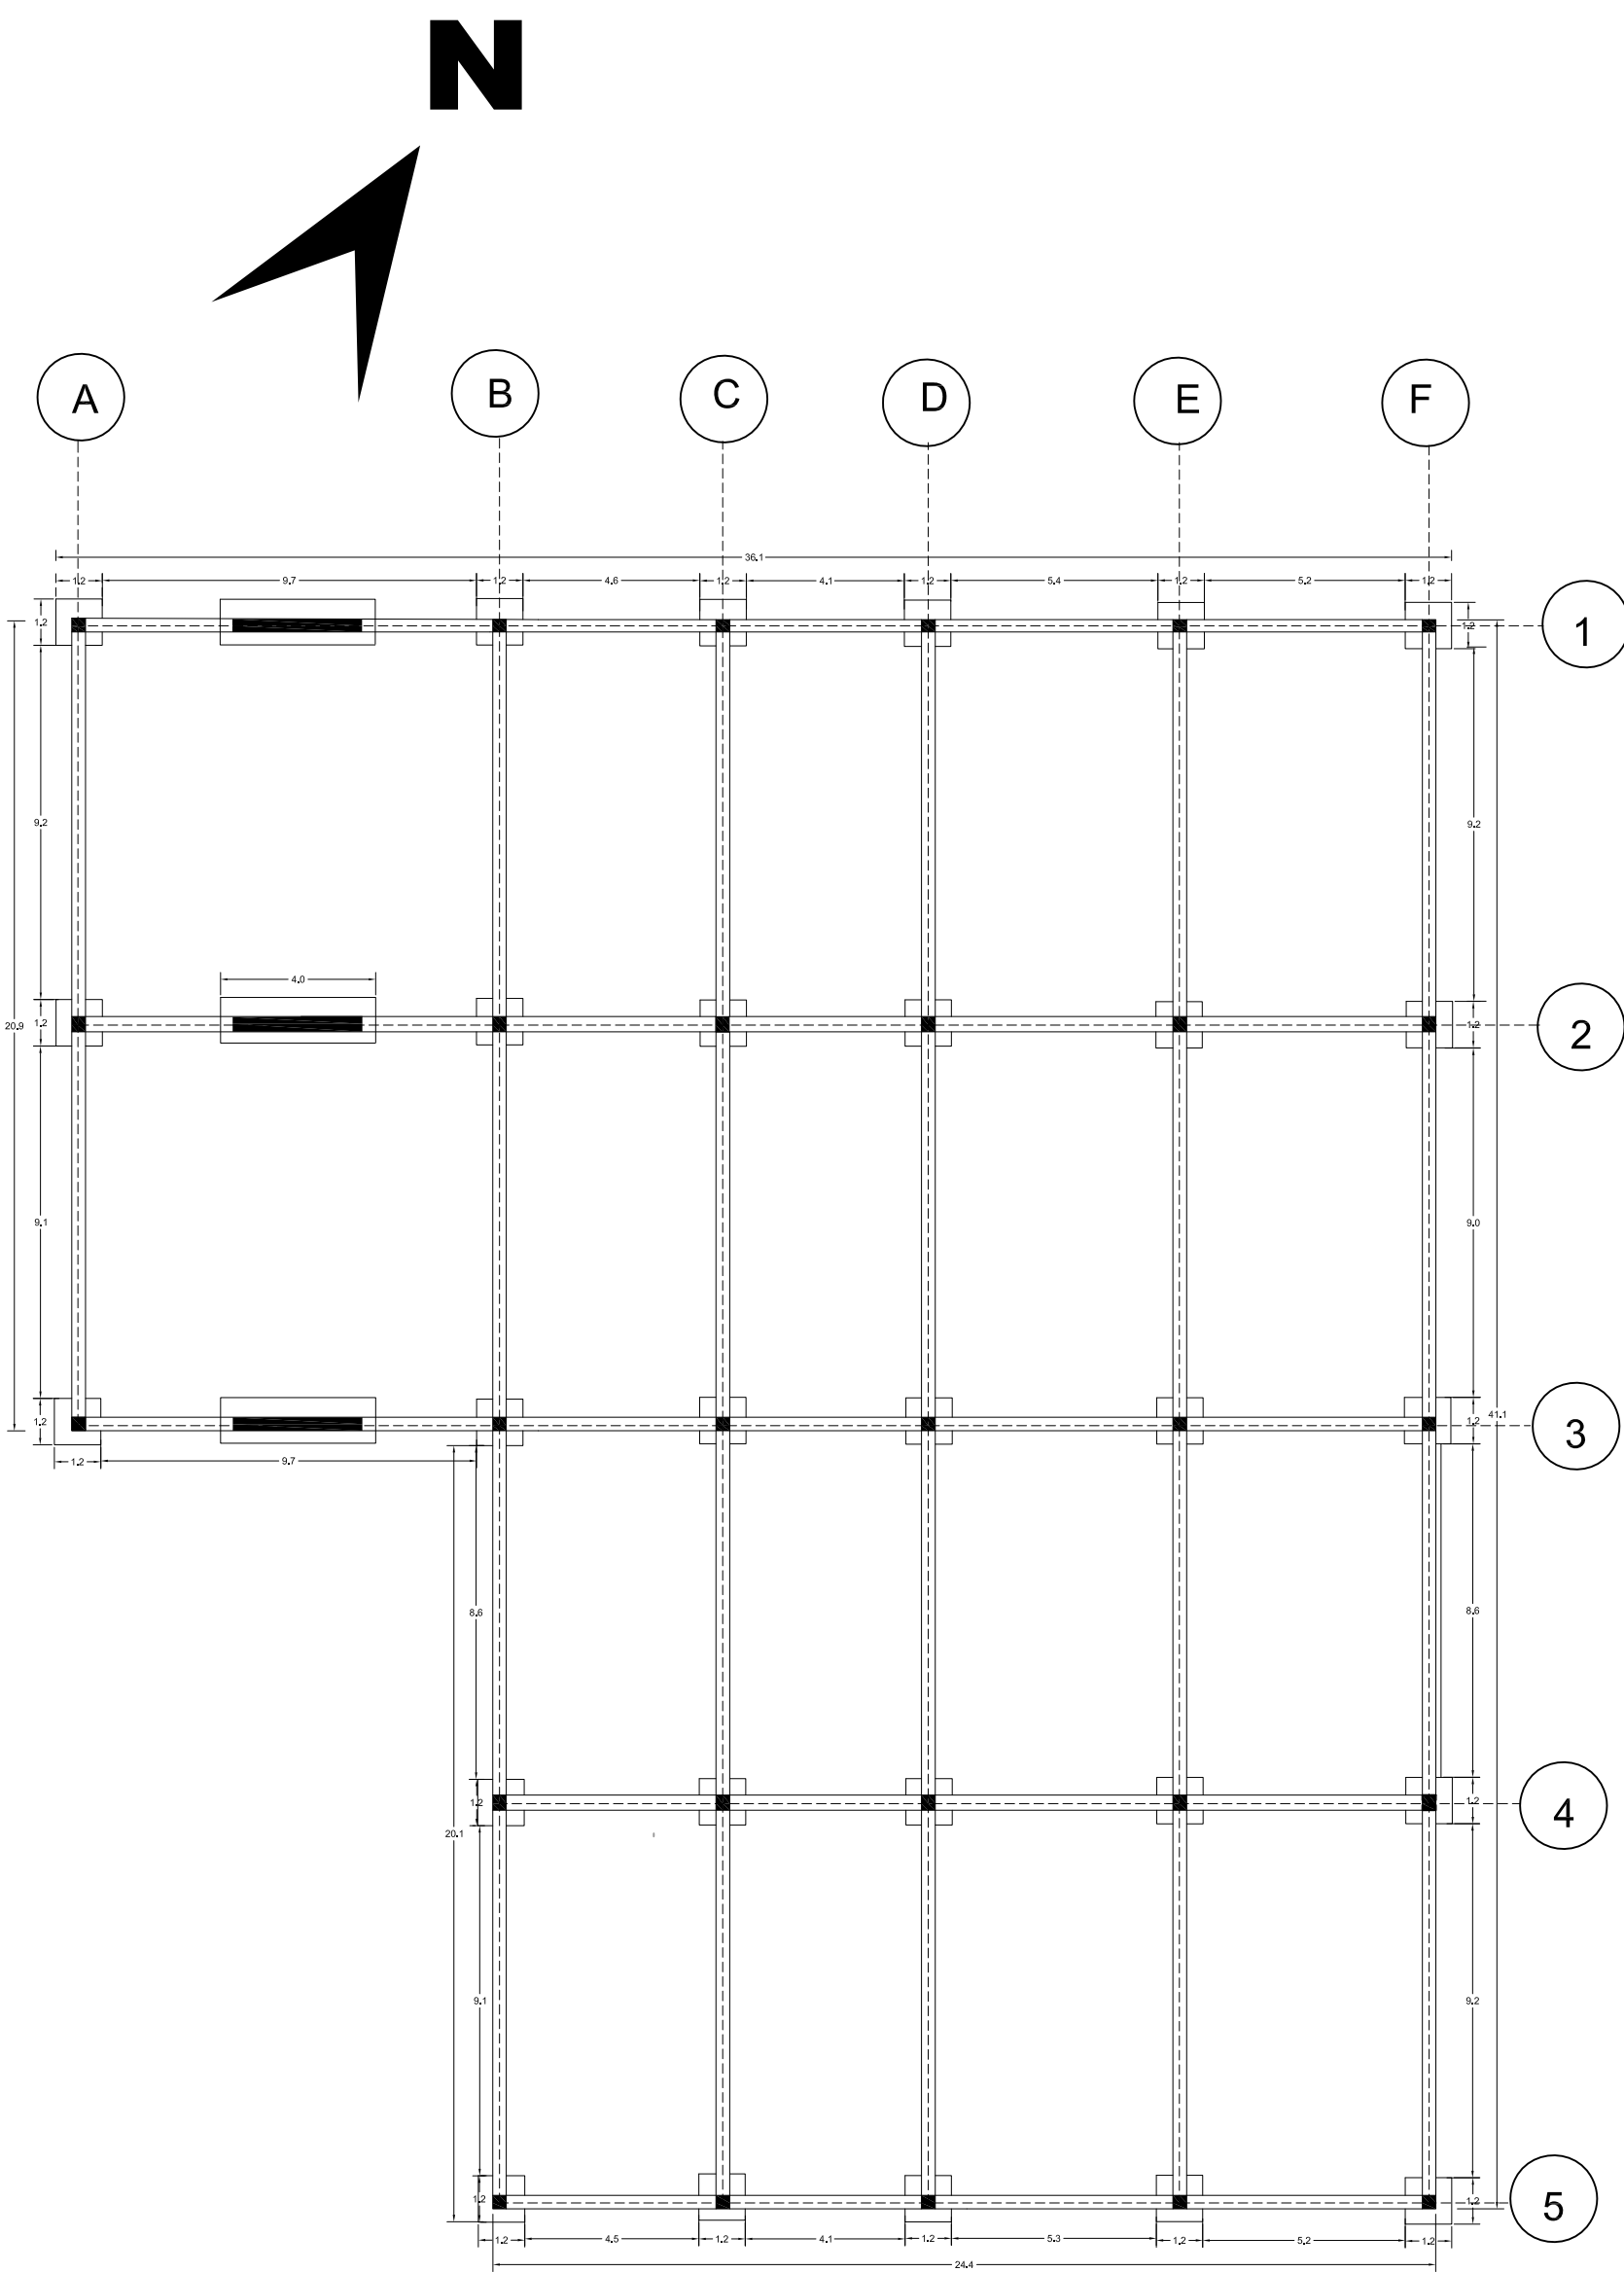

PROYECTO
CENTRO DE VIDA CON EL ALMA POR CHITARAQUE

OBSERVACIONES

COLABORADORES

PROFESOR: JULIAN RUIZ

PROFESOR: TOMAS BOLAÑOS

MUNICIPIO CHITARAQUE BOYACA	PROFESOR JULIAN RUIZ SOLANO
--------------------------------	--------------------------------

VEREDA
TUME-CHICO



CONTIENE

PLANTA CIMENTACION

ESCALA 1:1100	FECHA 03 JUNIO 2021
ARCHIVO PLANOS EJECUTIVOS	ELABORADO MARIA JOSE ROZO BAUTISTA

REVISION	PLANCHA N. 005
----------	-------------------

PLANTA CUBIERTA

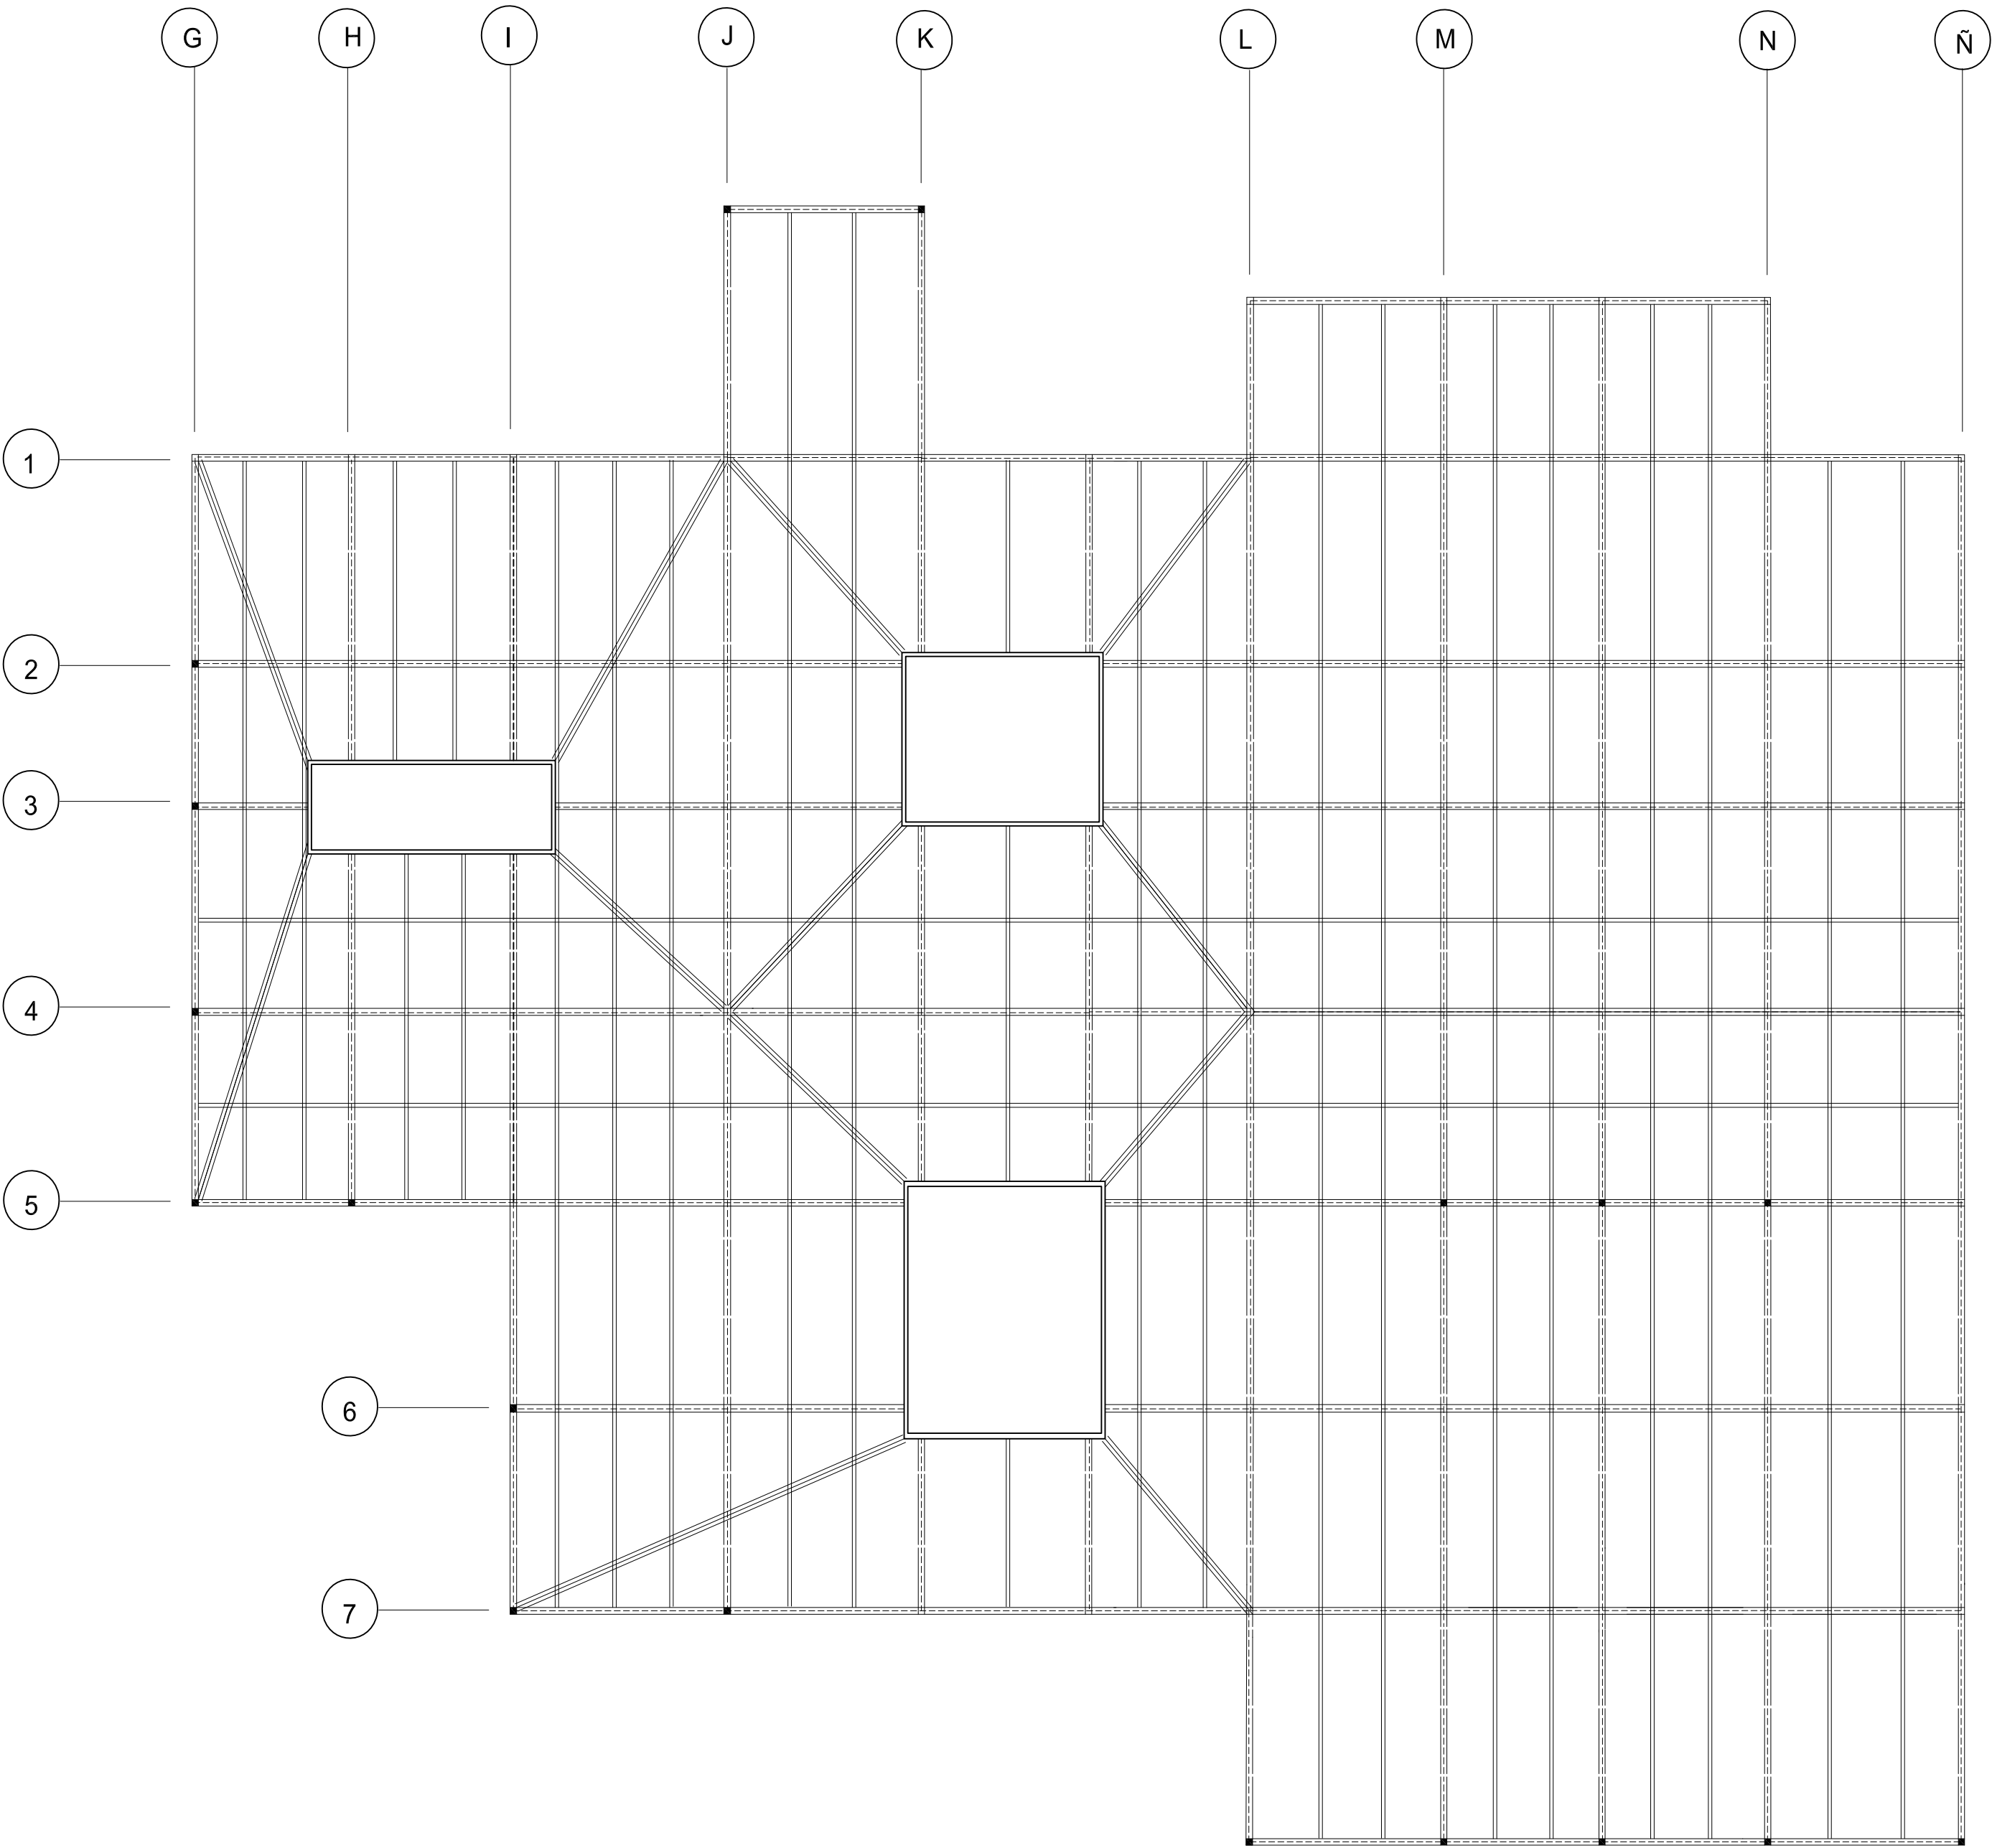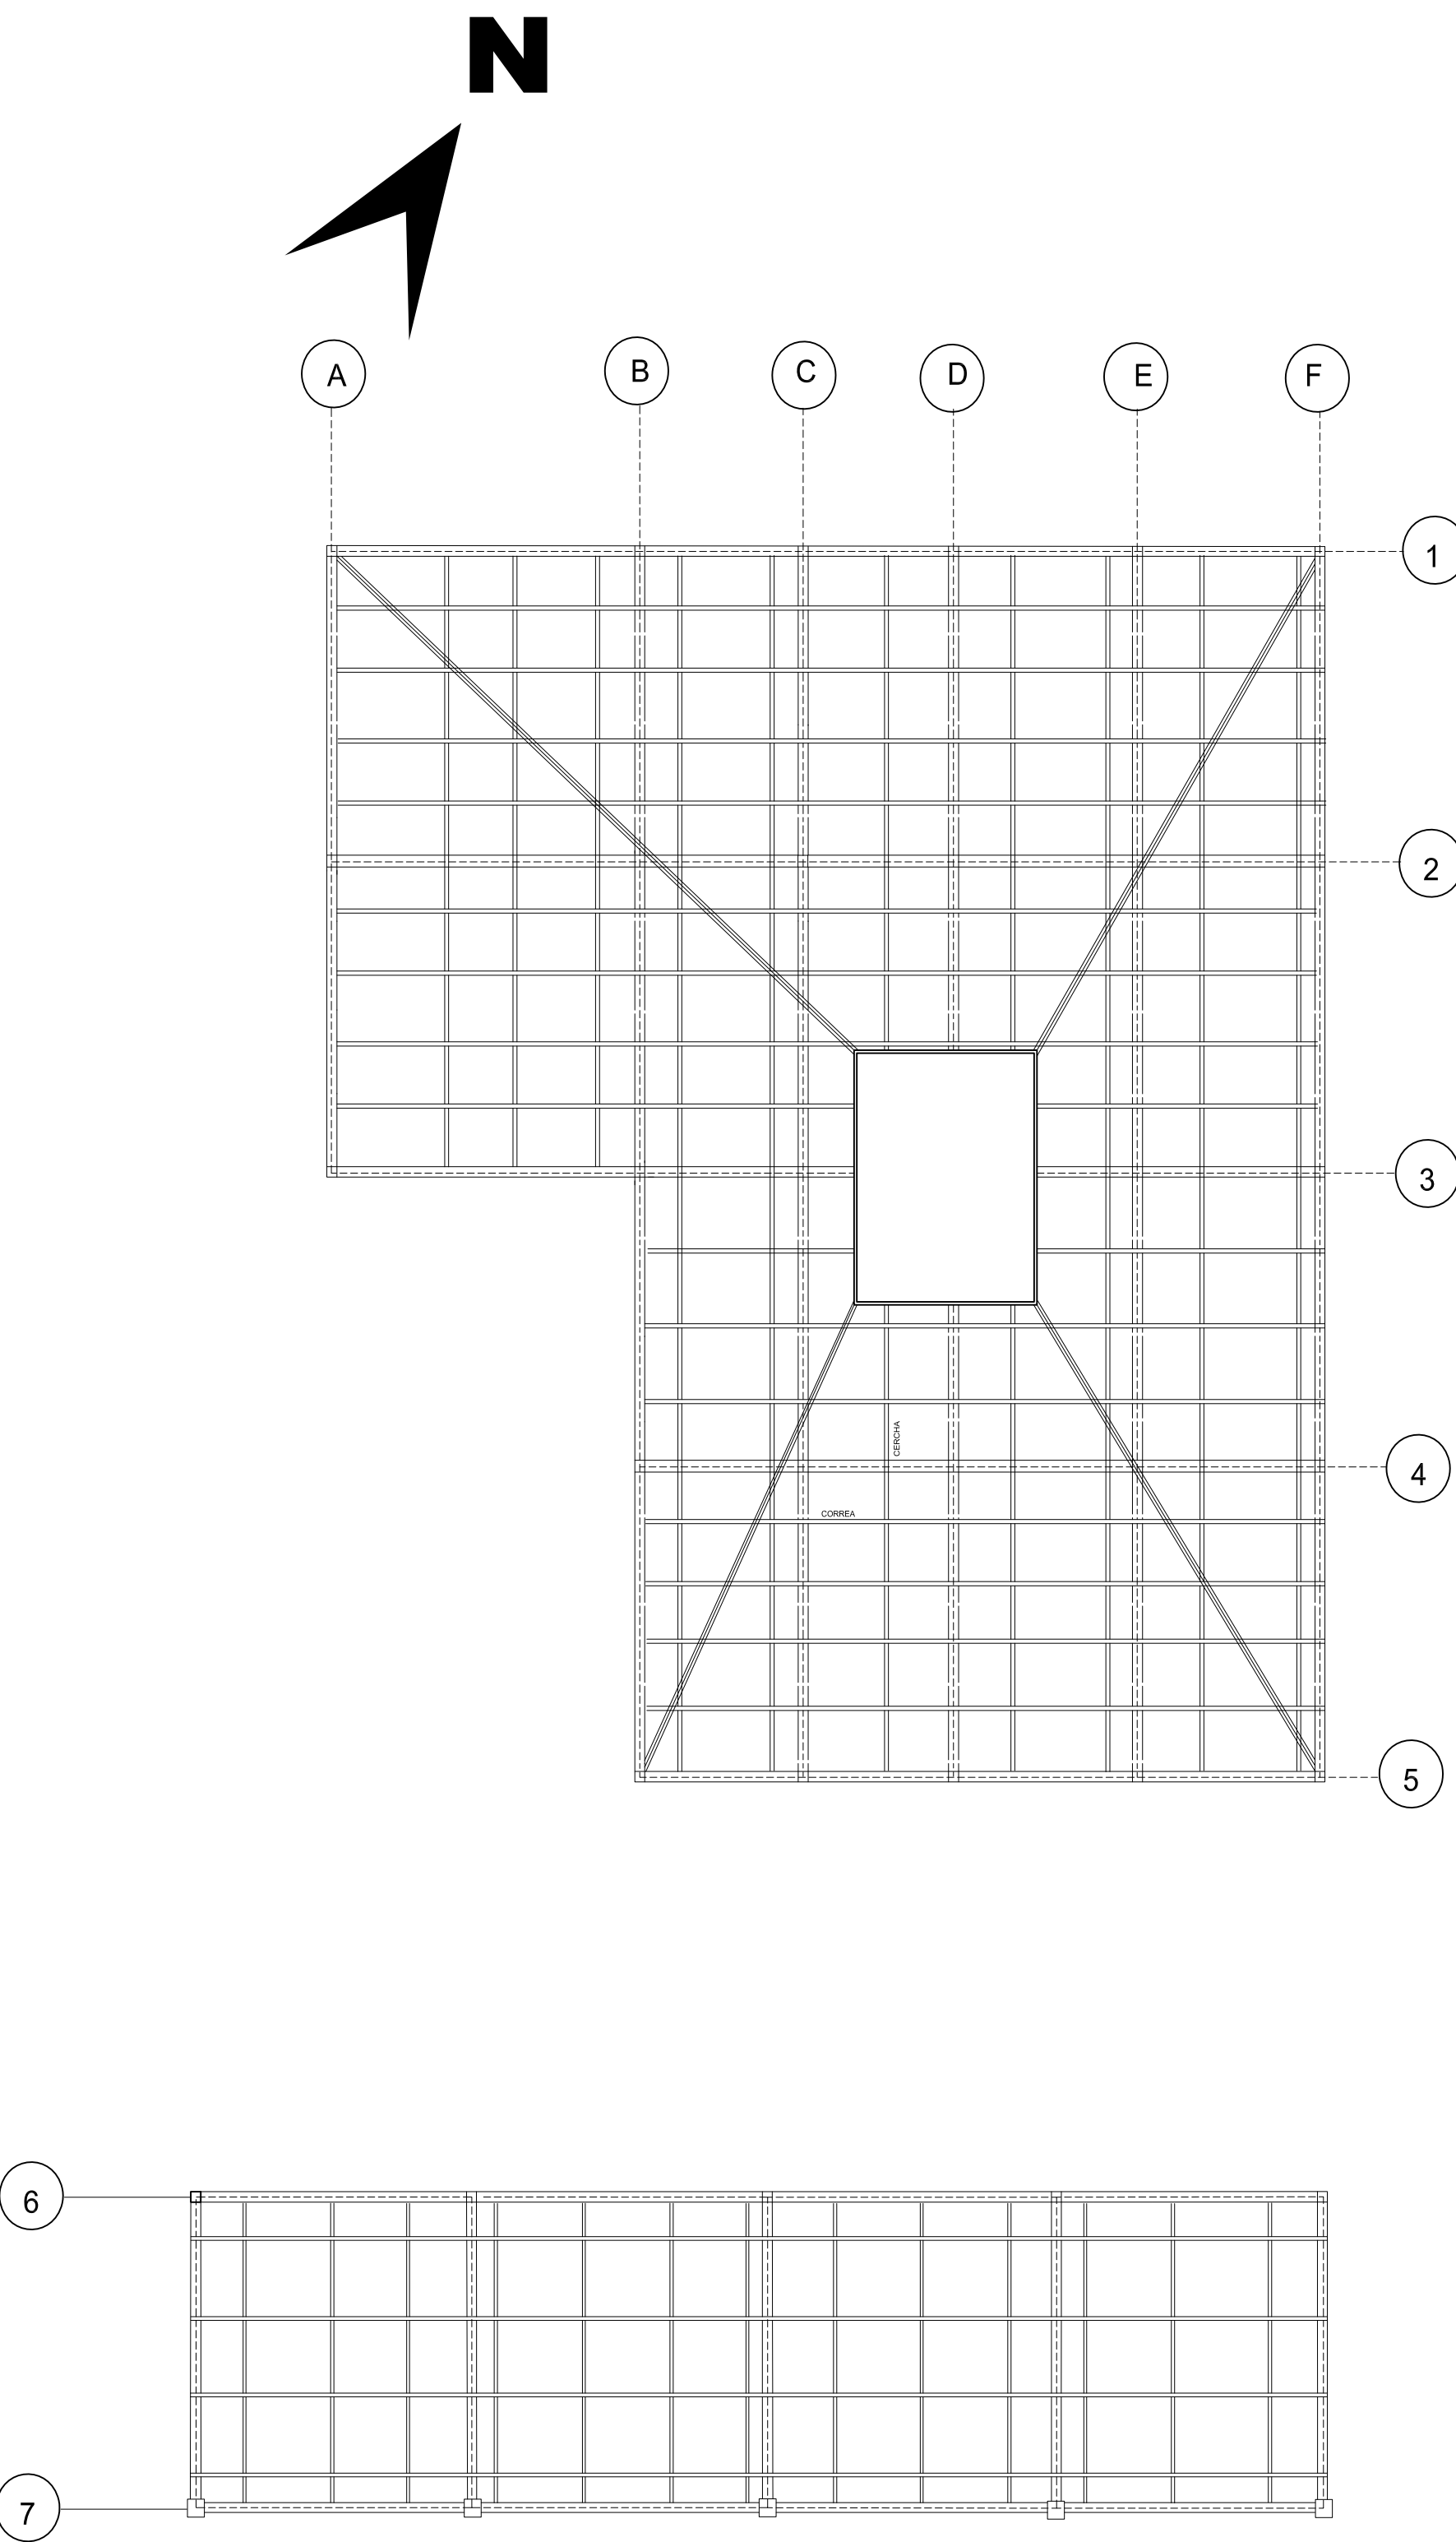

PROYECTO
CENTRO DE VIDA CON EL ALMA POR CHITARAQUE

OBSERVACIONES

COLABORADORES

PROFESOR: JULIAN RUIZ
PROFESOR: TOMAS BOLAÑOS

MUNICIPIO CHITARAQUE BOYACA	PROFESOR JULIAN RUIZ SOLANO
---------------------------------------	---------------------------------------





VEREDA
TUME-CHICO

CONTIENE

PLANTA DESPIECE CUBIERTA

ESCALA 1:1100	FECHA 03 JUNIO 2021
ARCHIVO PLANOS EJECUTIVOS	ELABORADO MARIA JOSE ROZO BAUTISTA
REVISION	PLANCHAS N. 006

DETALLES CONSTRUCTIVOS

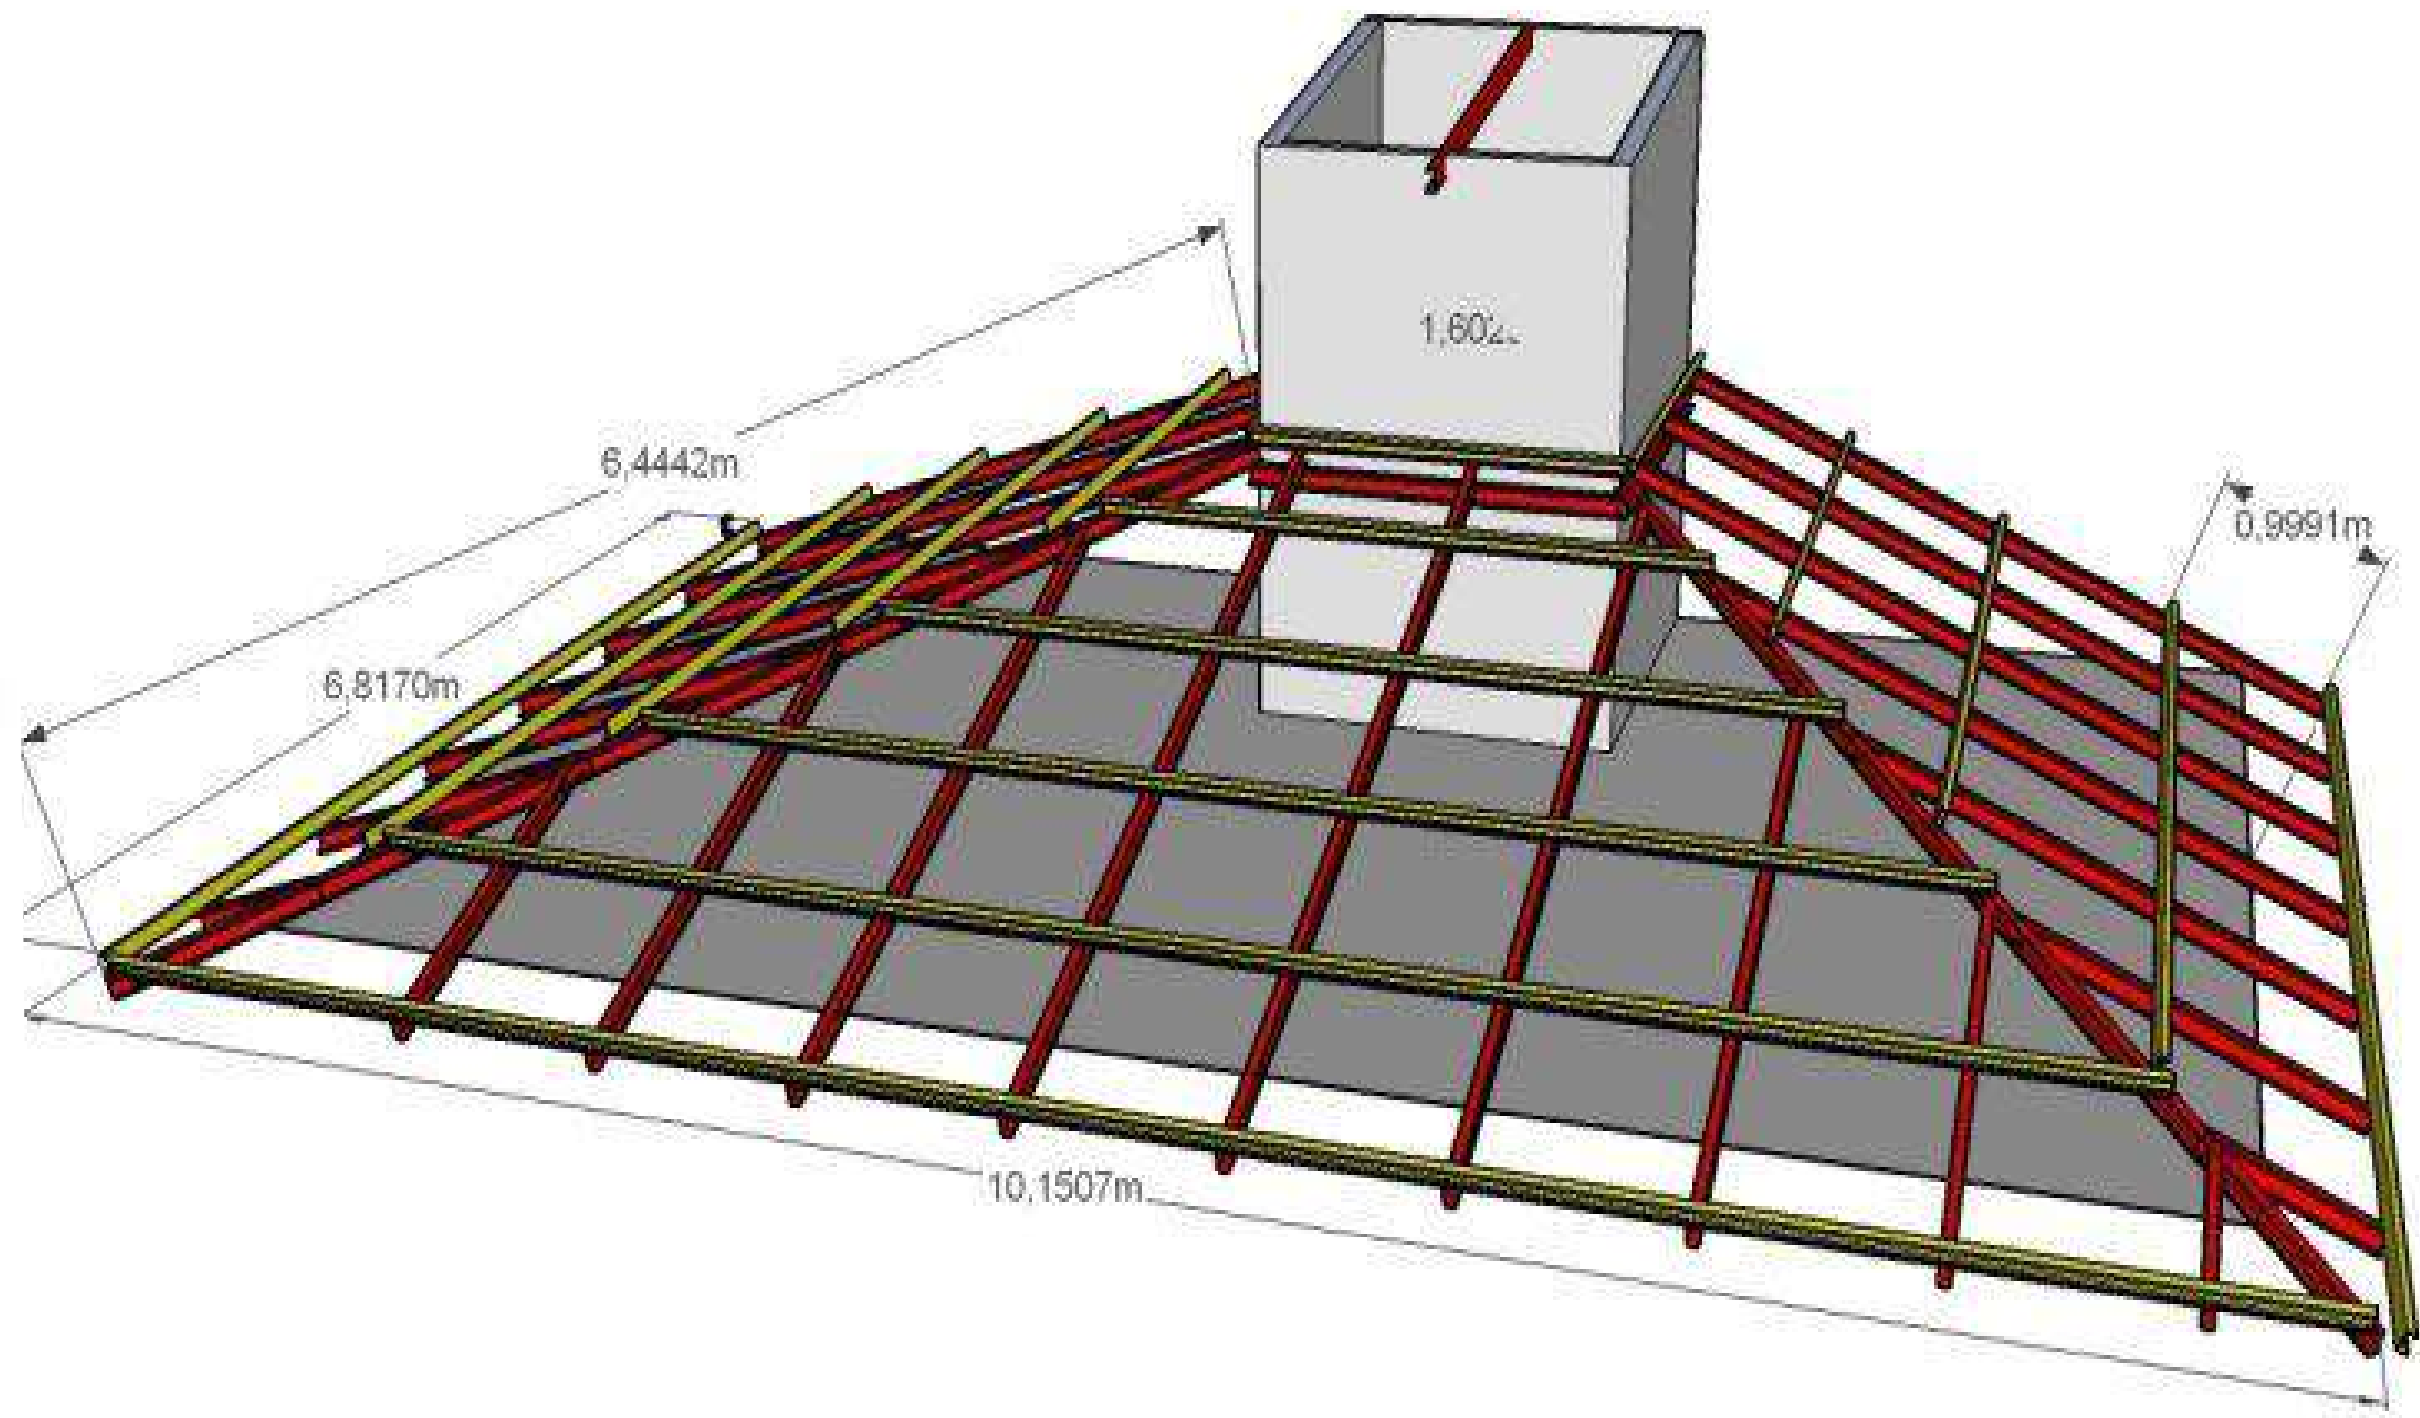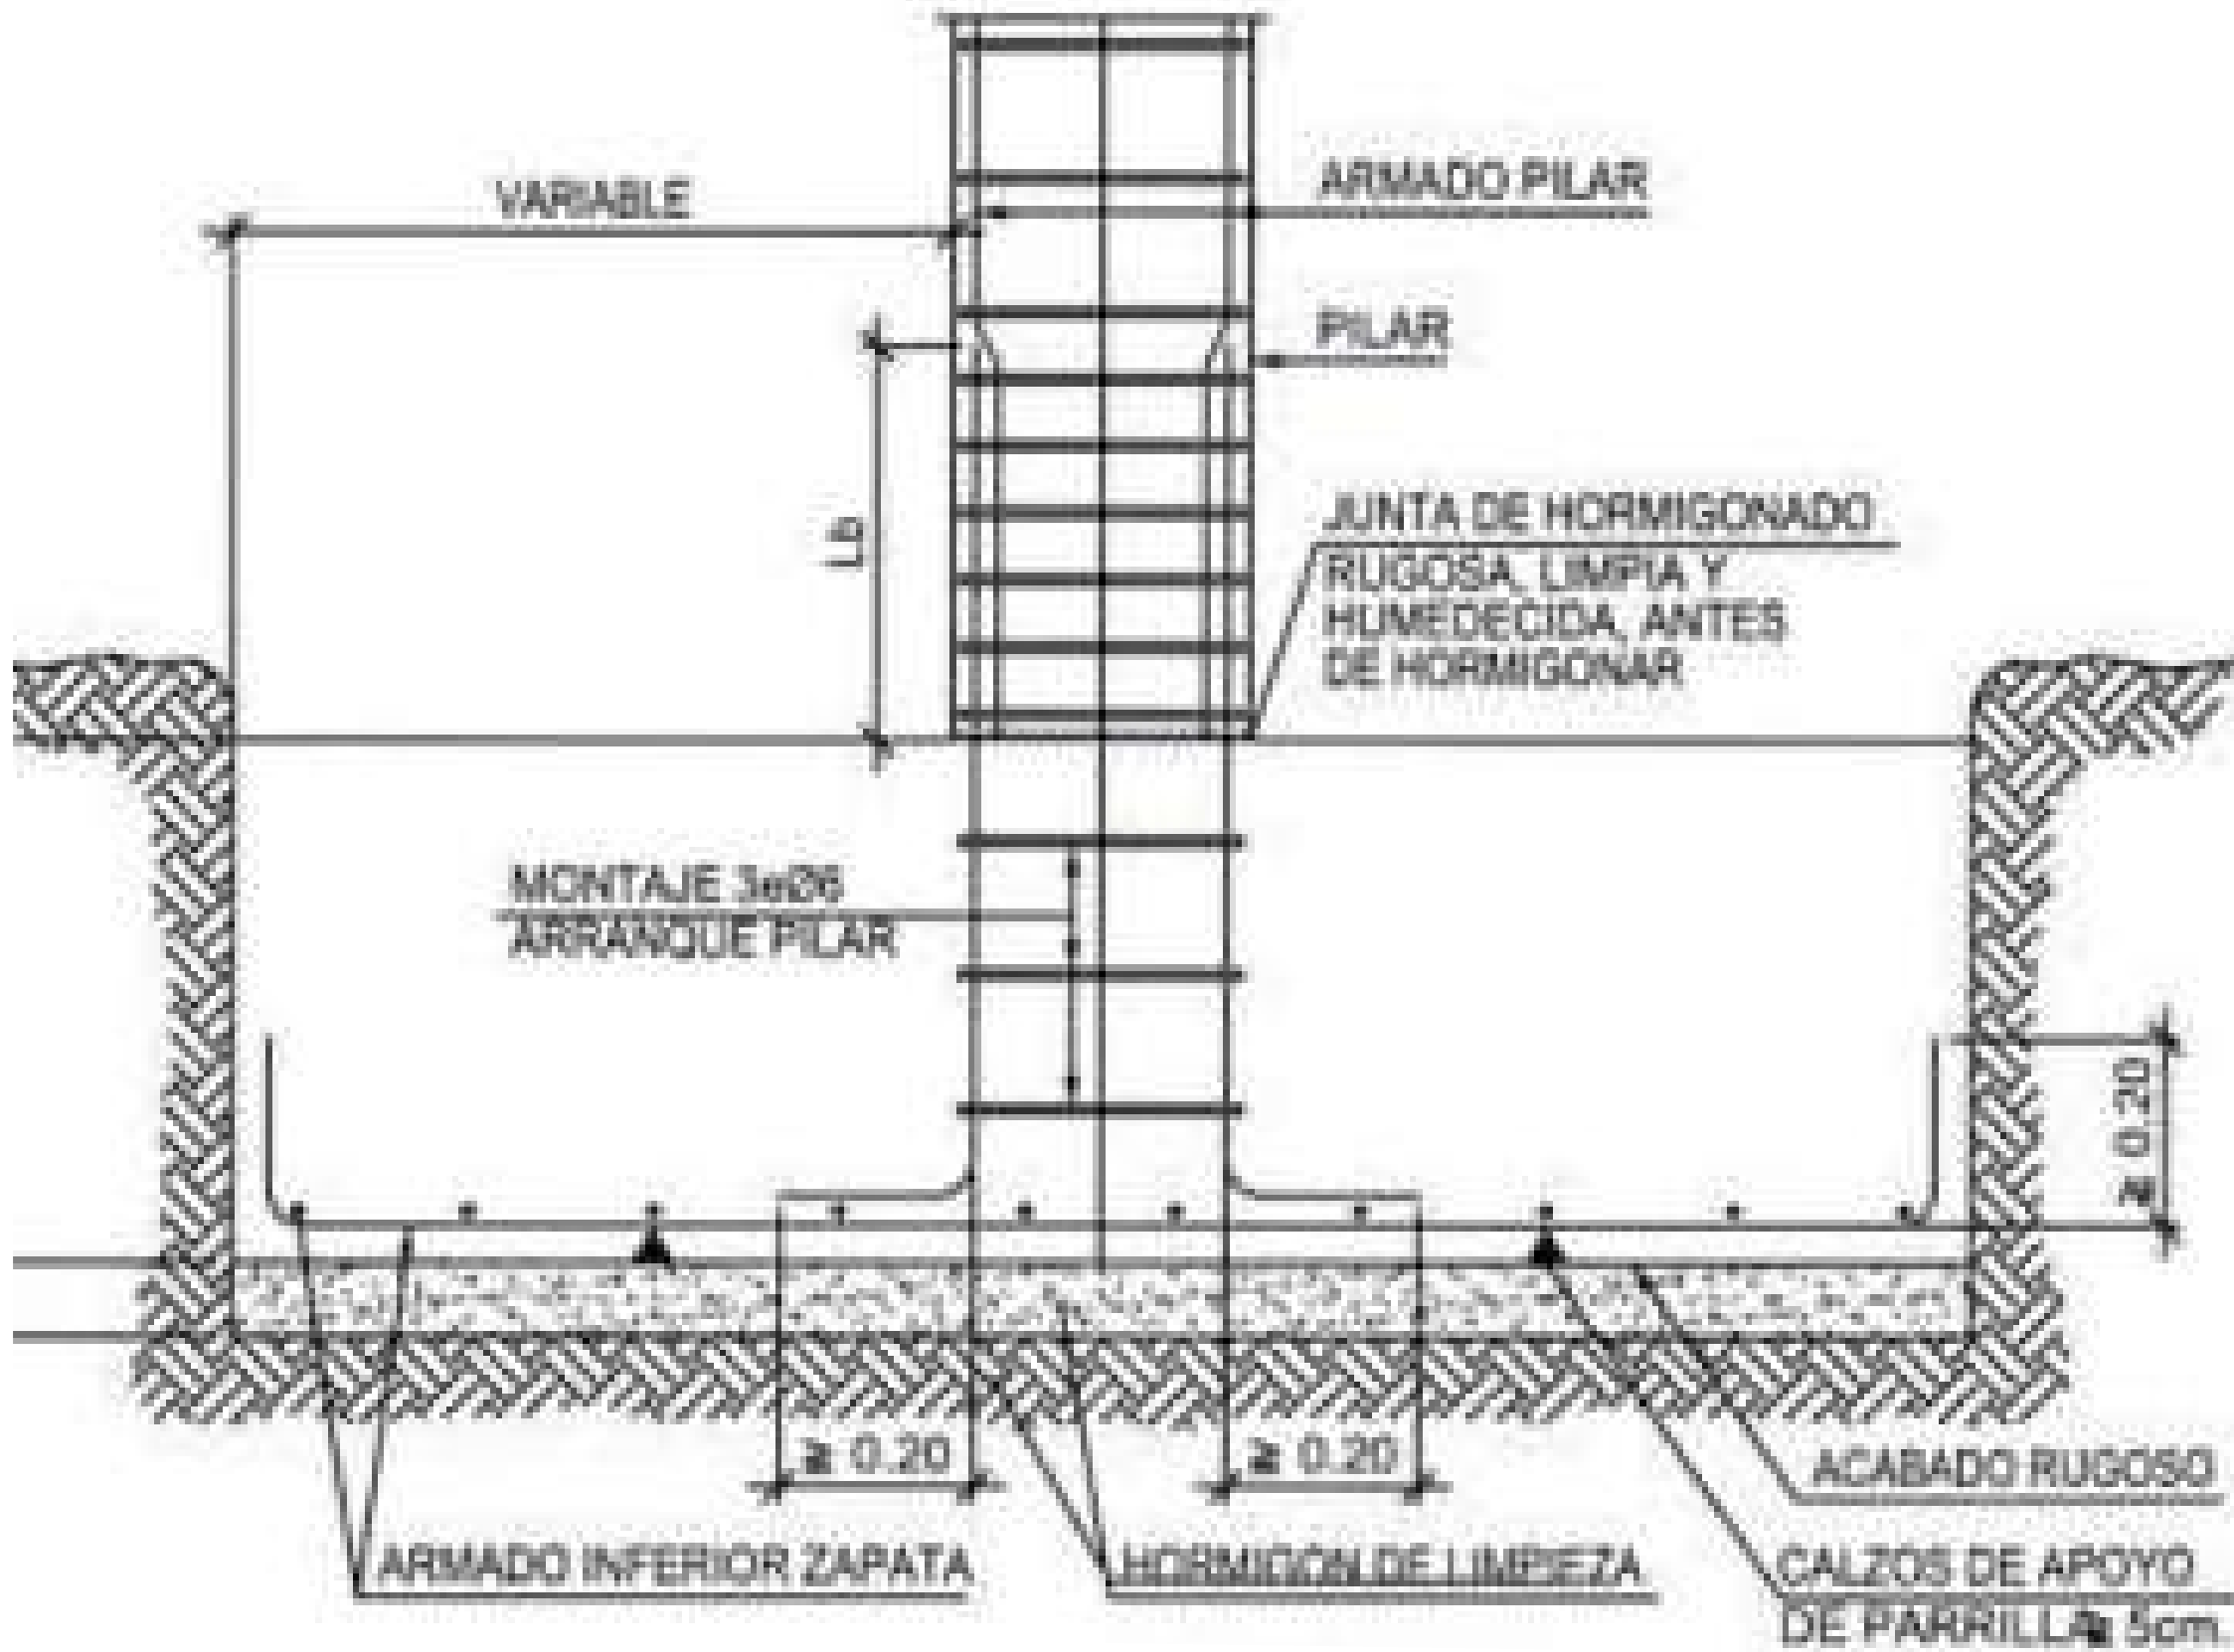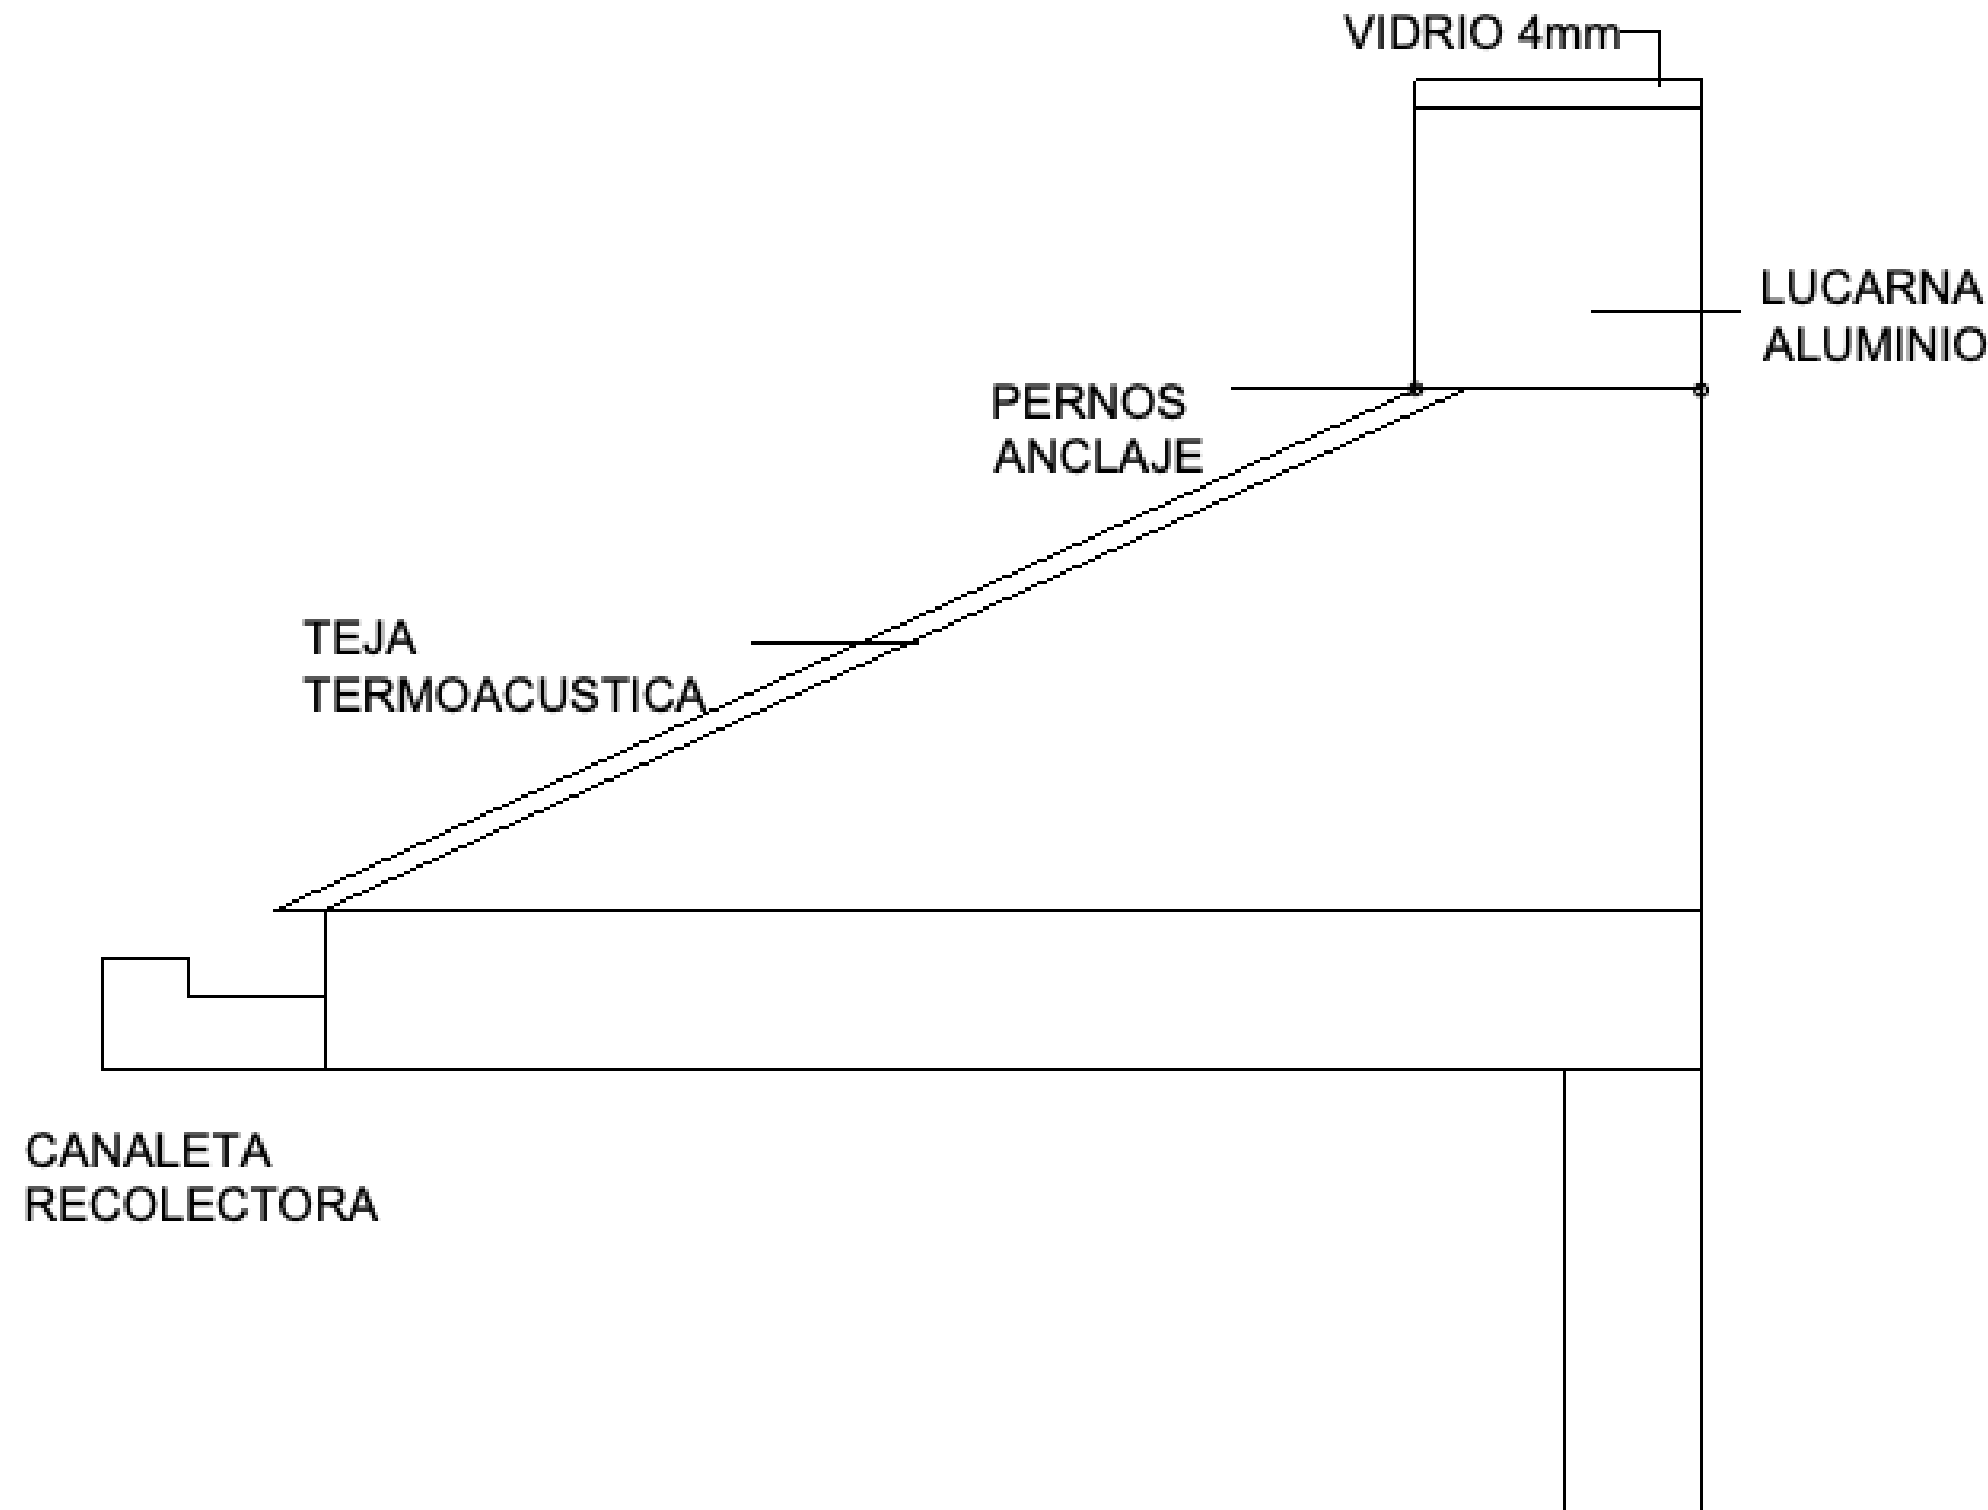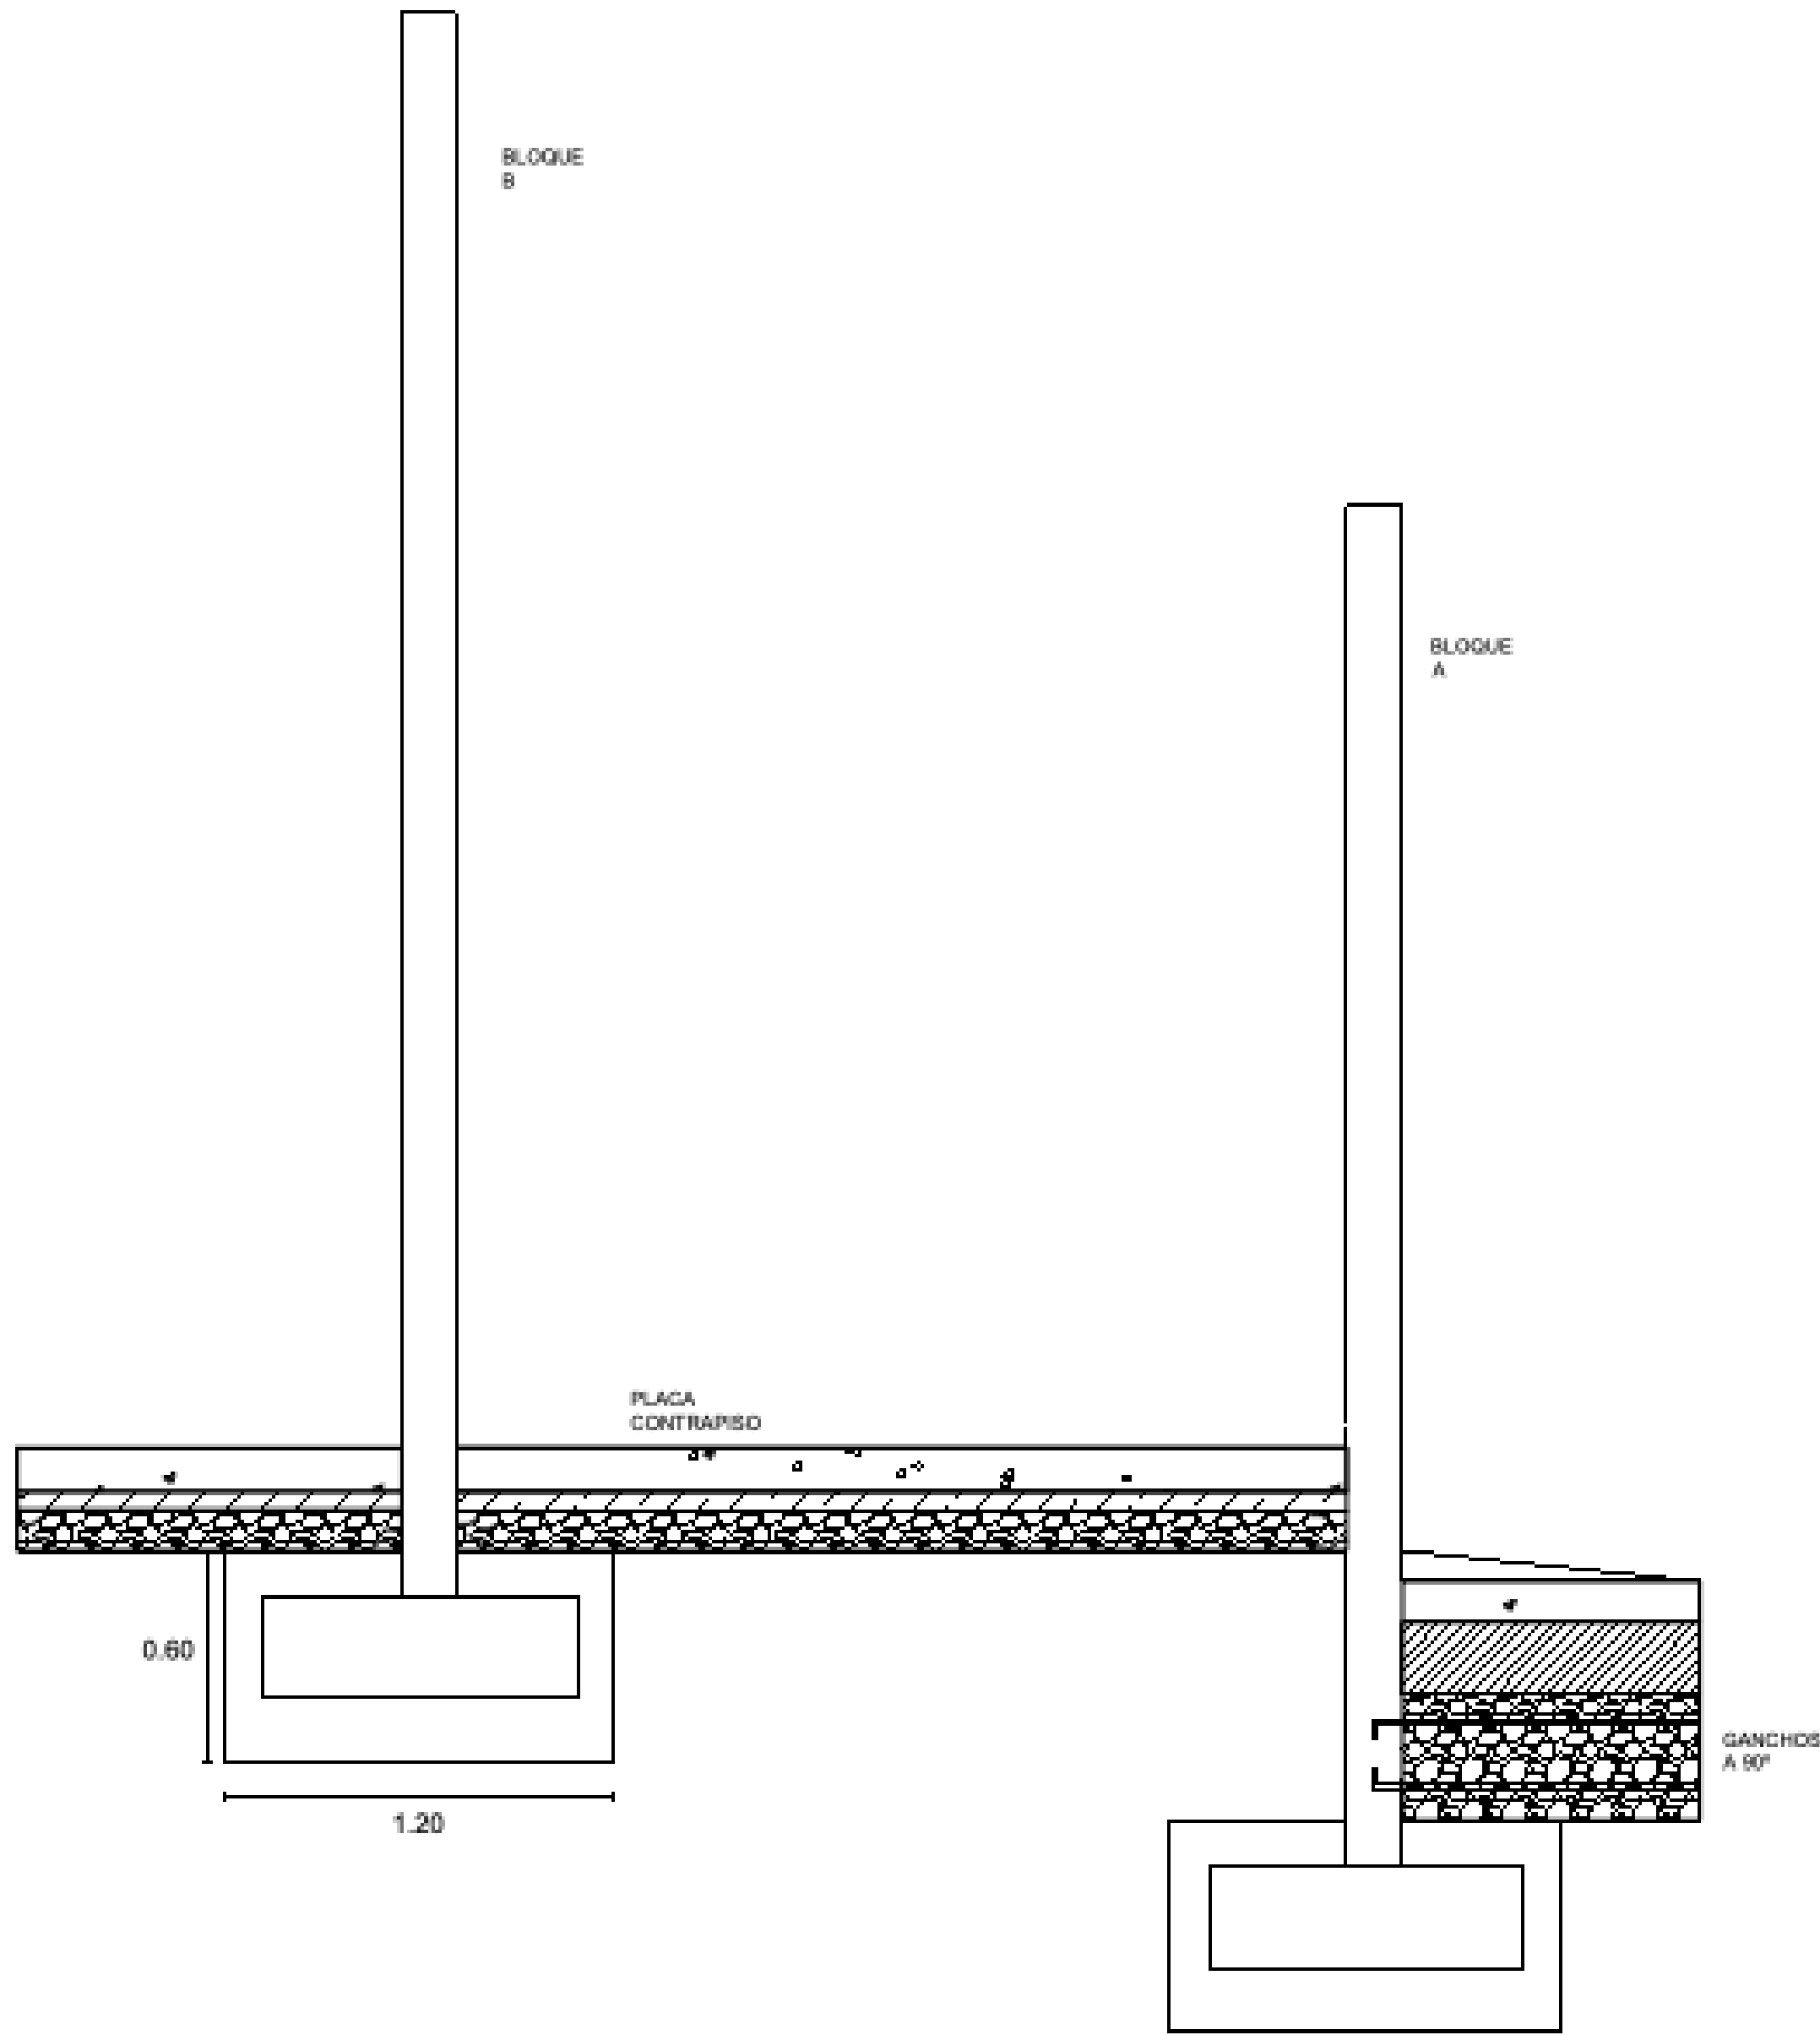

PROYECTO
CENTRO DE VIDA CON EL ALMA POR CHITARAQUE

OBSERVACIONES

COLABORADORES

PROFESOR: JULIAN RUIZ

PROFESOR: TOMAS BOLAÑOS

MUNICIPIO
CHITARAQUE BOYACA

PROFESOR
JULIAN RUIZ SOLANO

VEREDA
TUME-CHICO

CONTIENE

DETALLES CIMENTACIÓN Y CUBIERTA

ESCALA
1:1100

FECHA
3 JUNIO 2021

ARCHIVO
PLANOS EJECUTIVOS

ELABORADO
MARÍA JOSE ROZO BAUTISTA

REVISION

PLANCHAS N.
007