

PROYECTO:
"INSTITUTO ETNO EDUCATIVO "SUTTIA
EKIRAJAWAA" PARA NIÑOS Y JÓVENES
DE LA COMUNIDAD INDÍGEA WAYUU



LOCALIZACIÓN:

URIBIA, LA GUAJIRA
COLOMBIA



CUADRO DE AREAS:

1. Módulo administrativo: 654 mts2 - 4 mts altura
2. Área primaria: 1300 mts2
Área x módulo: 115 mts2
Área x aula: 53 mts2
3. Área bachillerato: 3378 mts2
Área x módulo: 162 mts2
Área x aula: 60 mts2
4. Área cocina y comedor: 960 mts2
5. Área plazoleta central: 2310 mts2 - 8 mts altura
6. Portería: 45 mts2
7. Parqueadero: 800 mts2
8. Baños: 28 mts2 c/u
9. Halls (techado - cubierto): 9.000 mts2

PLANOS DE REFERENCIA

DISEÑO X
ÉNFASIS PAISAJE Y TERRITORIO

ESTUDIANTE

VALENTINA CHICA PERTÚZ
CÓDIGO ESTUDIANTIL 1520565

COLABORADORES

DIRECTORA DE TESIS:

ARQ. GLORIA ELSA AMIN DE ACOSTA

CODIRECTORA DE URBANISMO:

ARQ. ANDREA NATALIA LAGUNA
SÁNCHEZ


SEMINARISTAS:

ARQ. WILLIAM BLAIN LÓPEZ
ARQ. GABRIELA GONZÁLES FARIA

CONTIENE:

PLANTA CIMENTACIÓN TIPO 1

ESCALA:	FECHA:
1/50	26/05/2021
ARCHIVO:	FECHA DE COPIA:
PLANIMETRÍA.DWG	14/05/2021
DIBUJO	ELABORACIÓN:
VALENTINA CHICA PERTÚZ	14/05/2021
REVISIÓN:	PLANCHAS
	A-118 DE

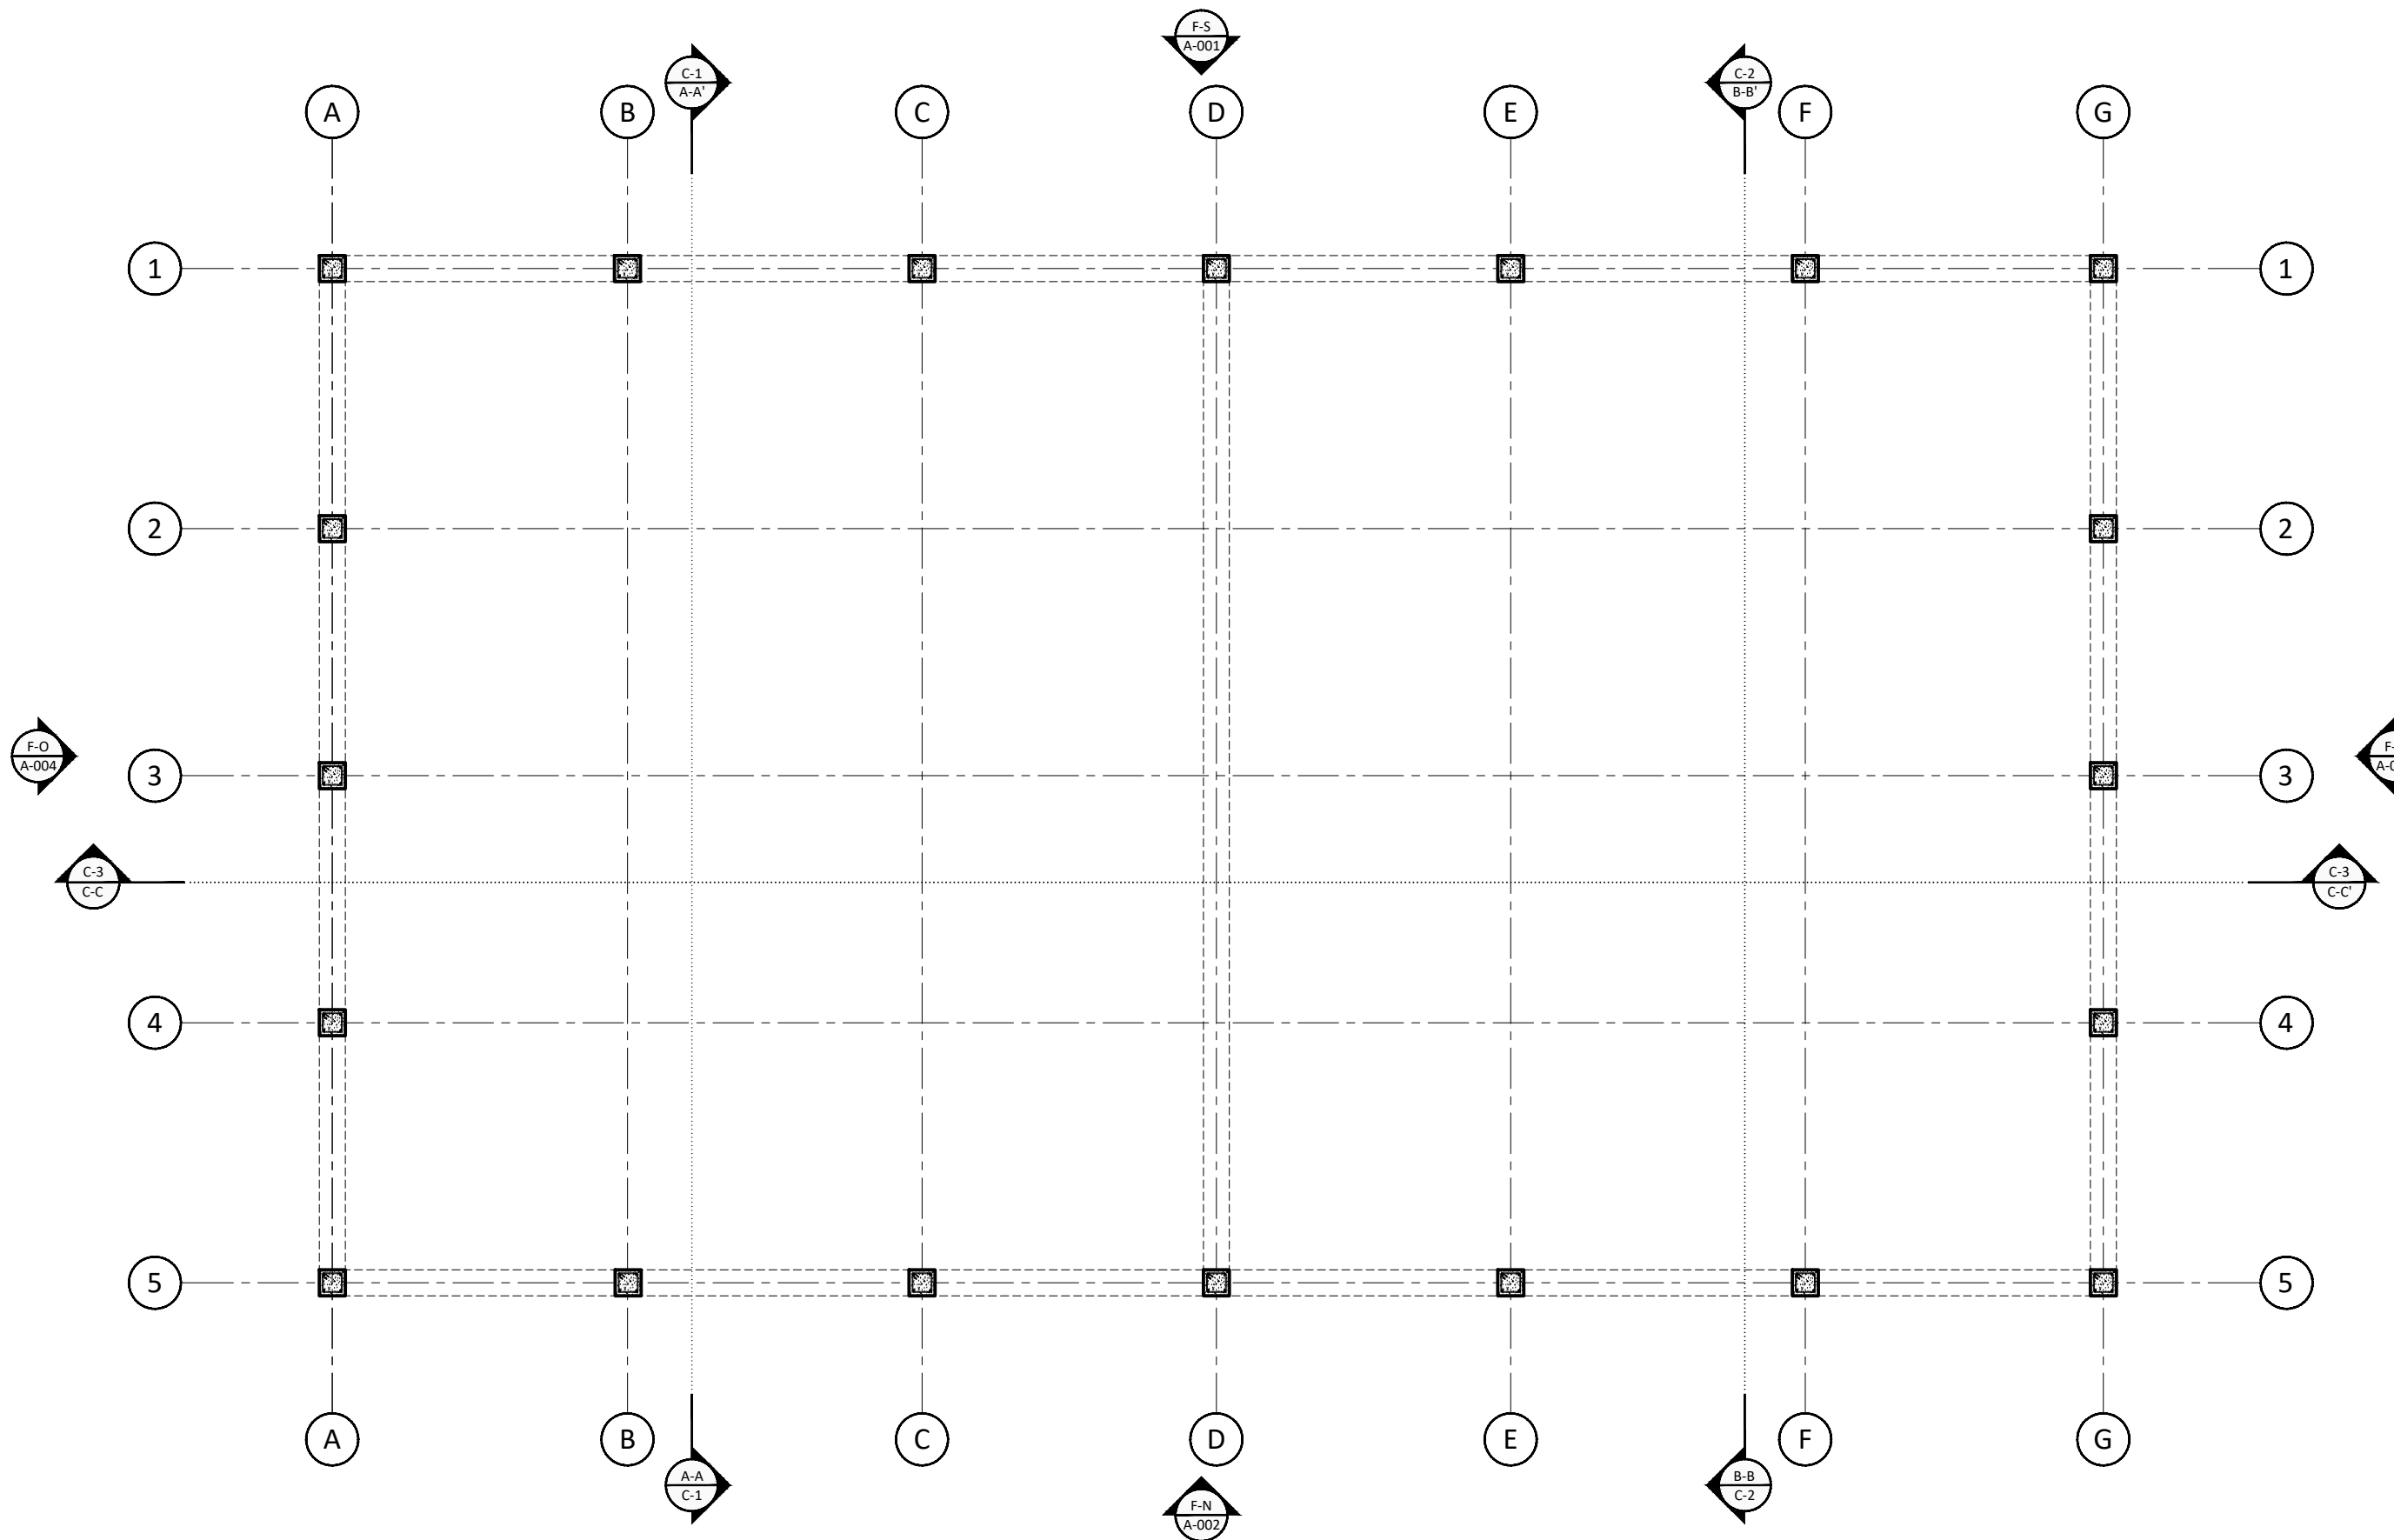

A CIMENTACION TIPOLOGIA 1
ESCALA 1:50

PROYECTO:
INSTITUTO ETNO EDUCATIVO "SUTTIA
EKIRAJAWAA" PARA NIÑOS Y JÓVENES
DE LA COMUNIDAD INDÍGEA WAYÚU



LOCALIZACIÓN:

URIBIA, LA GUAJIRA
COLOMBIA



CUADRO DE AREAS:

1. Módulo administrativo: 654 mts2 - 4 mts altura
2. Área primaria: 1300 mts2
Área x módulo: 115 mts2
Área x aula: 53 mts2
3. Área bachillerato: 3378 mts2
Área x módulo: 162 mts2
Área x aula: 60 mts2
4. Área cocina y comedor: 960 mts2
5. Área plazoleta central: 2310 mts2 - 8 mts altura
6. Portería: 45 mts2
7. Parqueadero: 800 mts2
8. Baños: 28 mts2 c/u
9. Halls (techado - cubierto): 9.000 mts2

PLANOS DE REFERENCIA

DISEÑO X
ÉNFASIS PAISAJE Y TERRITORIO

ESTUDIANTE

VALENTINA CHICA PERTÚZ
CÓDIGO ESTUDIANTIL 1520565

COLABORADORES


DIRECTORA DE TESIS:
ARQ. GLORIA ELSA AMIN DE ACOSTA

CODIRECTORA DE URBANISMO:
ARQ. ANDREA NATALIA LAGUNA
SÁNCHEZ

SEMINARISTAS:
ARQ. WILLIAM BLAIN LÓPEZ
ARQ. GABRIELA GONZÁLES FARIA

CONTIENE:
CIMENTACION TIPO 2

ESCALA:	FECHA:
1/50	26/05/2021
ARCHIVO:	FECHA DE COPIA:
PLANIMETRÍA.DWG	14/05/2021
DIBUJO	ELABORACIÓN:
VALENTINA CHICA PERTÚZ	14/05/2021
REVISIÓN:	PLANCHAS
	A-119 DE

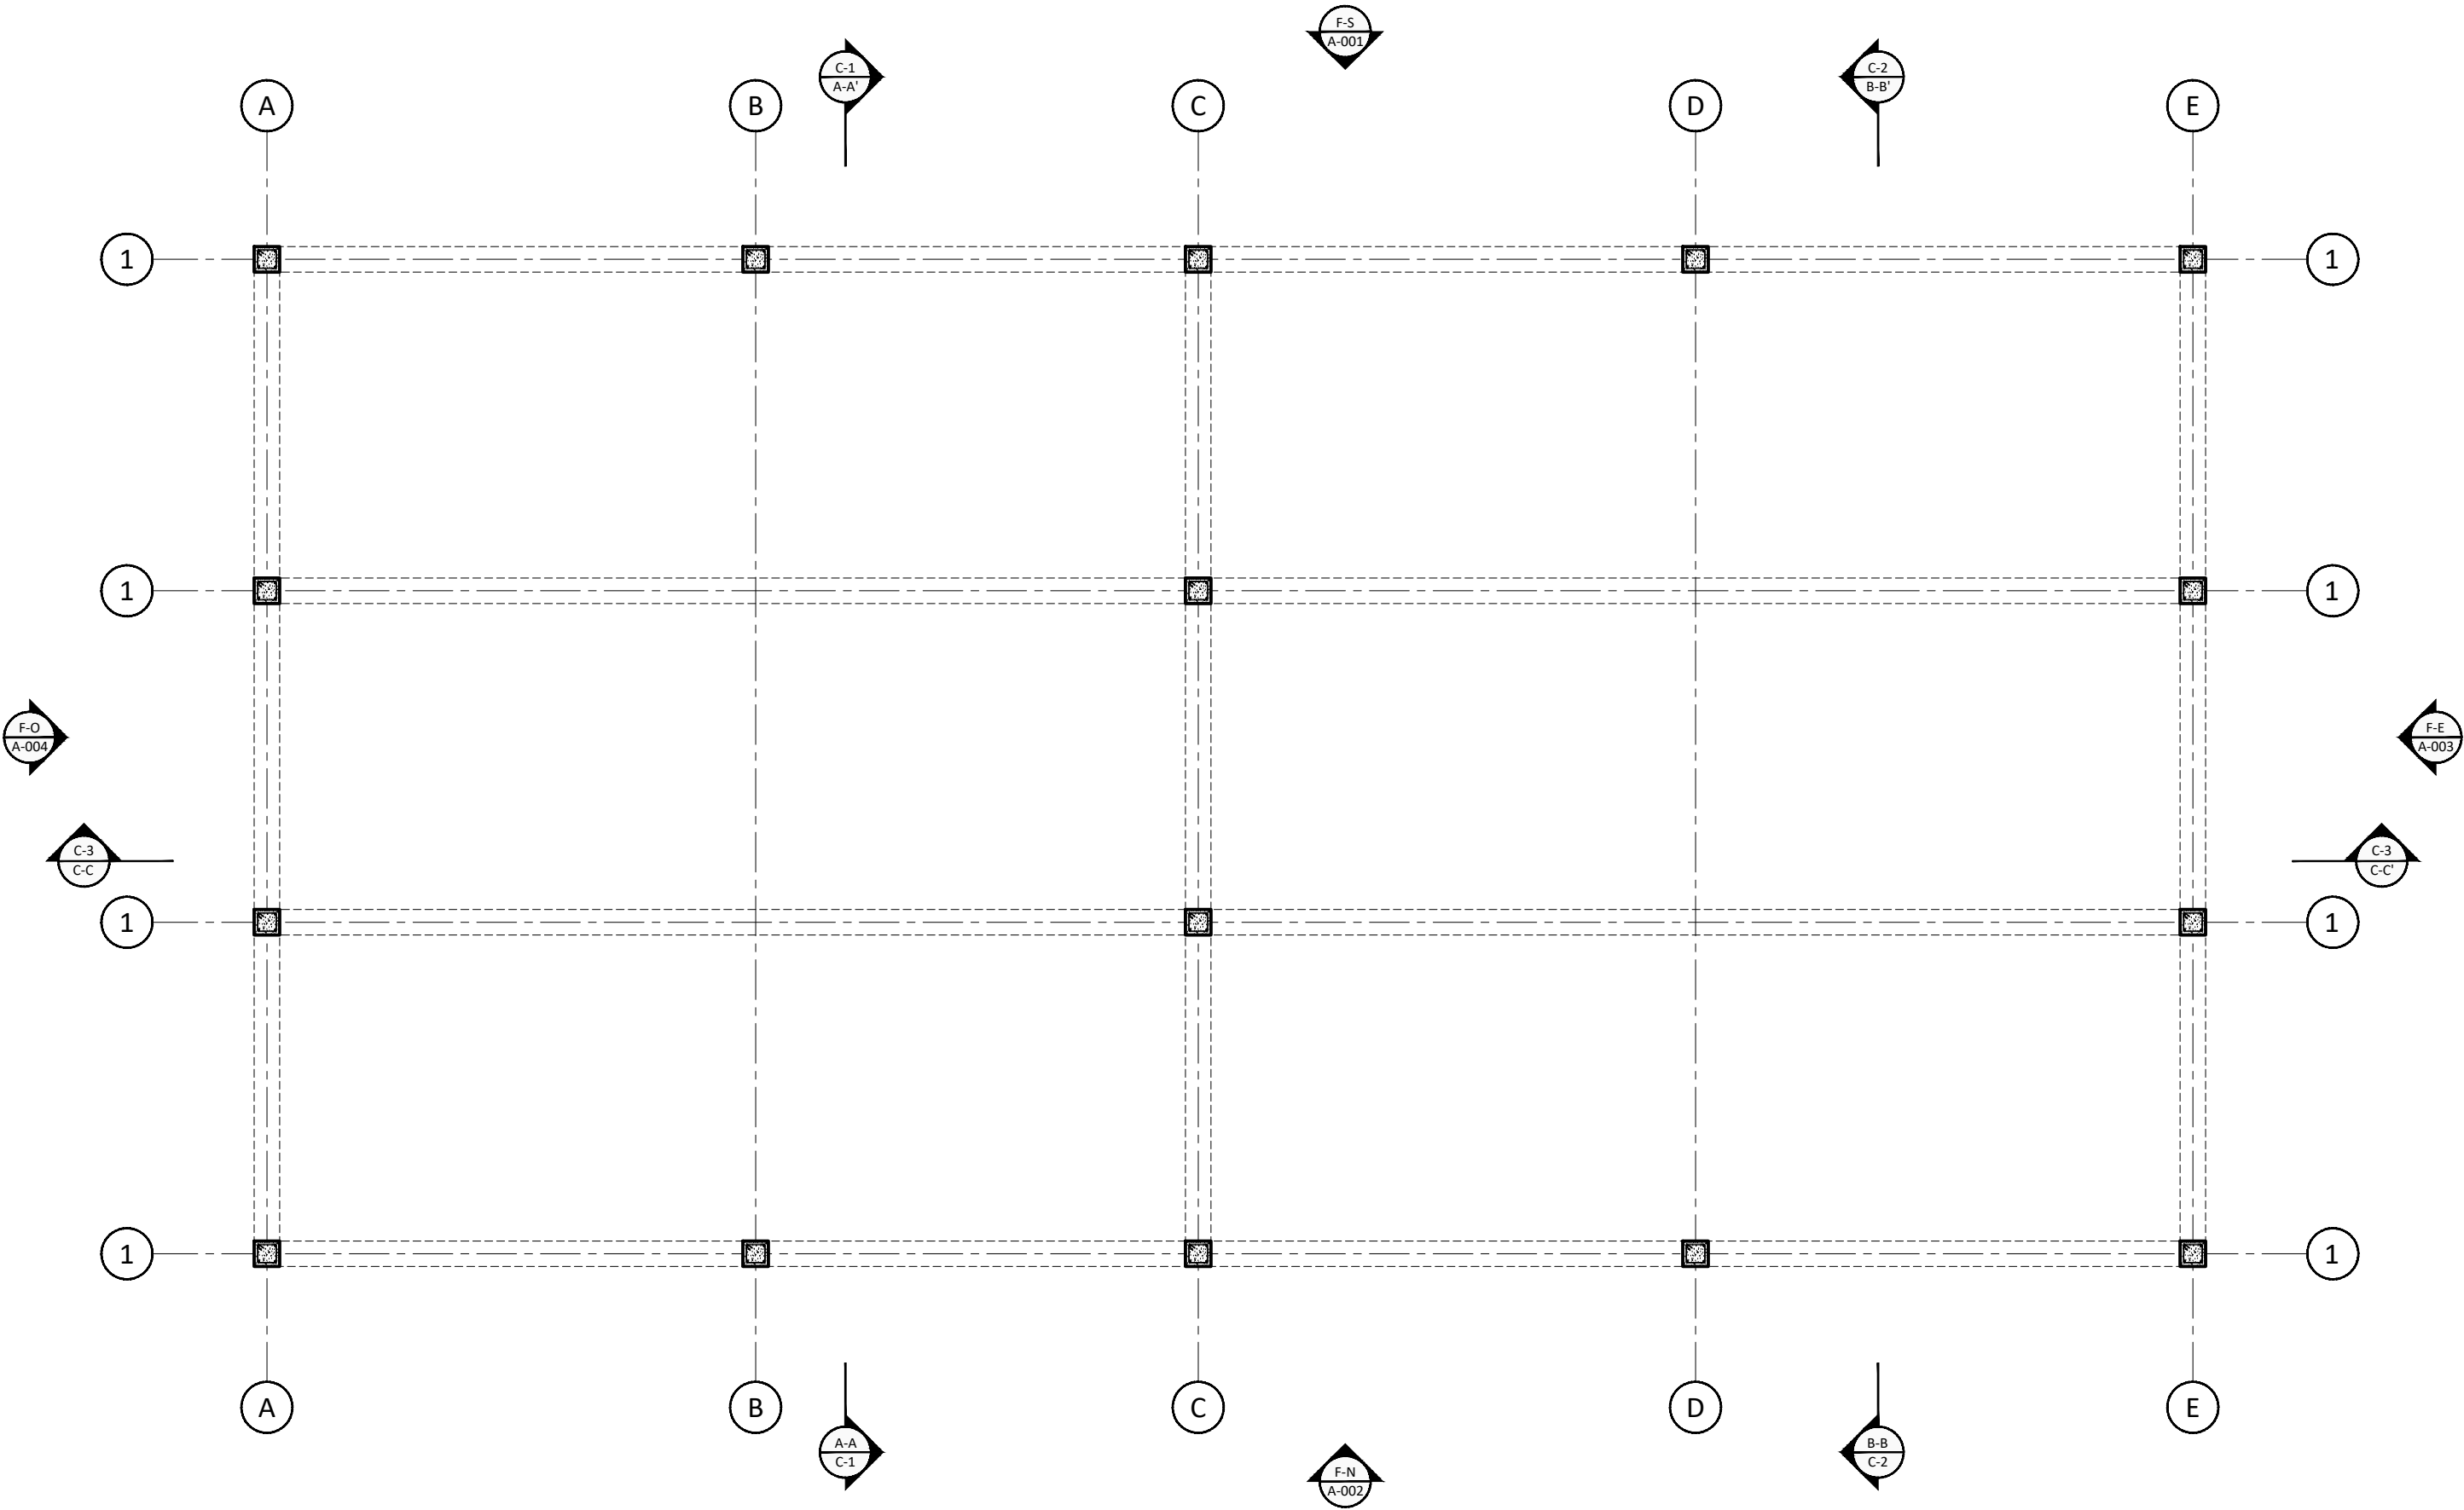

A CIMENTACION TIPOLOGIA 2
ESCALA 1:50

PROYECTO:
INSTITUTO ETNO EDUCATIVO "SUTTIA
EKIRAJAWAA" PARA NIÑOS Y JÓVENES
DE LA COMUNIDAD INDÍGEA WAYUU



LOCALIZACIÓN:

URIBIA, LA GUAJIRA
COLOMBIA



CUADRO DE AREAS:

1. Módulo administrativo: 654 mts2 - 4 mts altura
2. Área primaria: 1300 mts2
Área x módulo: 115 mts2
Área x aula: 53 mts2
3. Área bachillerato: 3378 mts2
Área x módulo: 162 mts2
Área x aula: 60 mts2
4. Área cocina y comedor: 960 mts2
5. Área plazoleta central: 2310 mts2 - 8 mts altura
6. Portería: 45 mts2
7. Parqueadero: 800 mts2
8. Baños: 28 mts2 c/u
9. Halls (techado - cubierto): 9.000 mts2

PLANOS DE REFERENCIA

DISEÑO X
ÉNFASIS PAISAJE Y TERRITORIO

ESTUDIANTE

VALENTINA CHICA PERTÚZ
CÓDIGO ESTUDIANTIL 1520565

COLABORADORES

DIRECTORA DE TESIS:

ARQ. GLORIA ELSA AMIN DE ACOSTA

CODIRECTORA DE URBANISMO:


ARQ. ANDREA NATALIA LAGUNA
SÁNCHEZ

SEMINARISTAS:

ARQ. WILLIAM BLAIN LÓPEZ
ARQ. GABRIELA GONZÁLES FARIA

CONTIENE:
CIMENTACIÓN TIPO 3

ESCALA:	FECHA:
1/50	26/05/2021
ARCHIVO:	FECHA DE COPIA:
PLANIMETRÍA.DWG	14/05/2021
DIBUJO	ELABORACIÓN:
VALENTINA CHICA PERTÚZ	14/05/2021
REVISIÓN:	PLANCHAS No. PLANCHAS No.
	A-120 DE

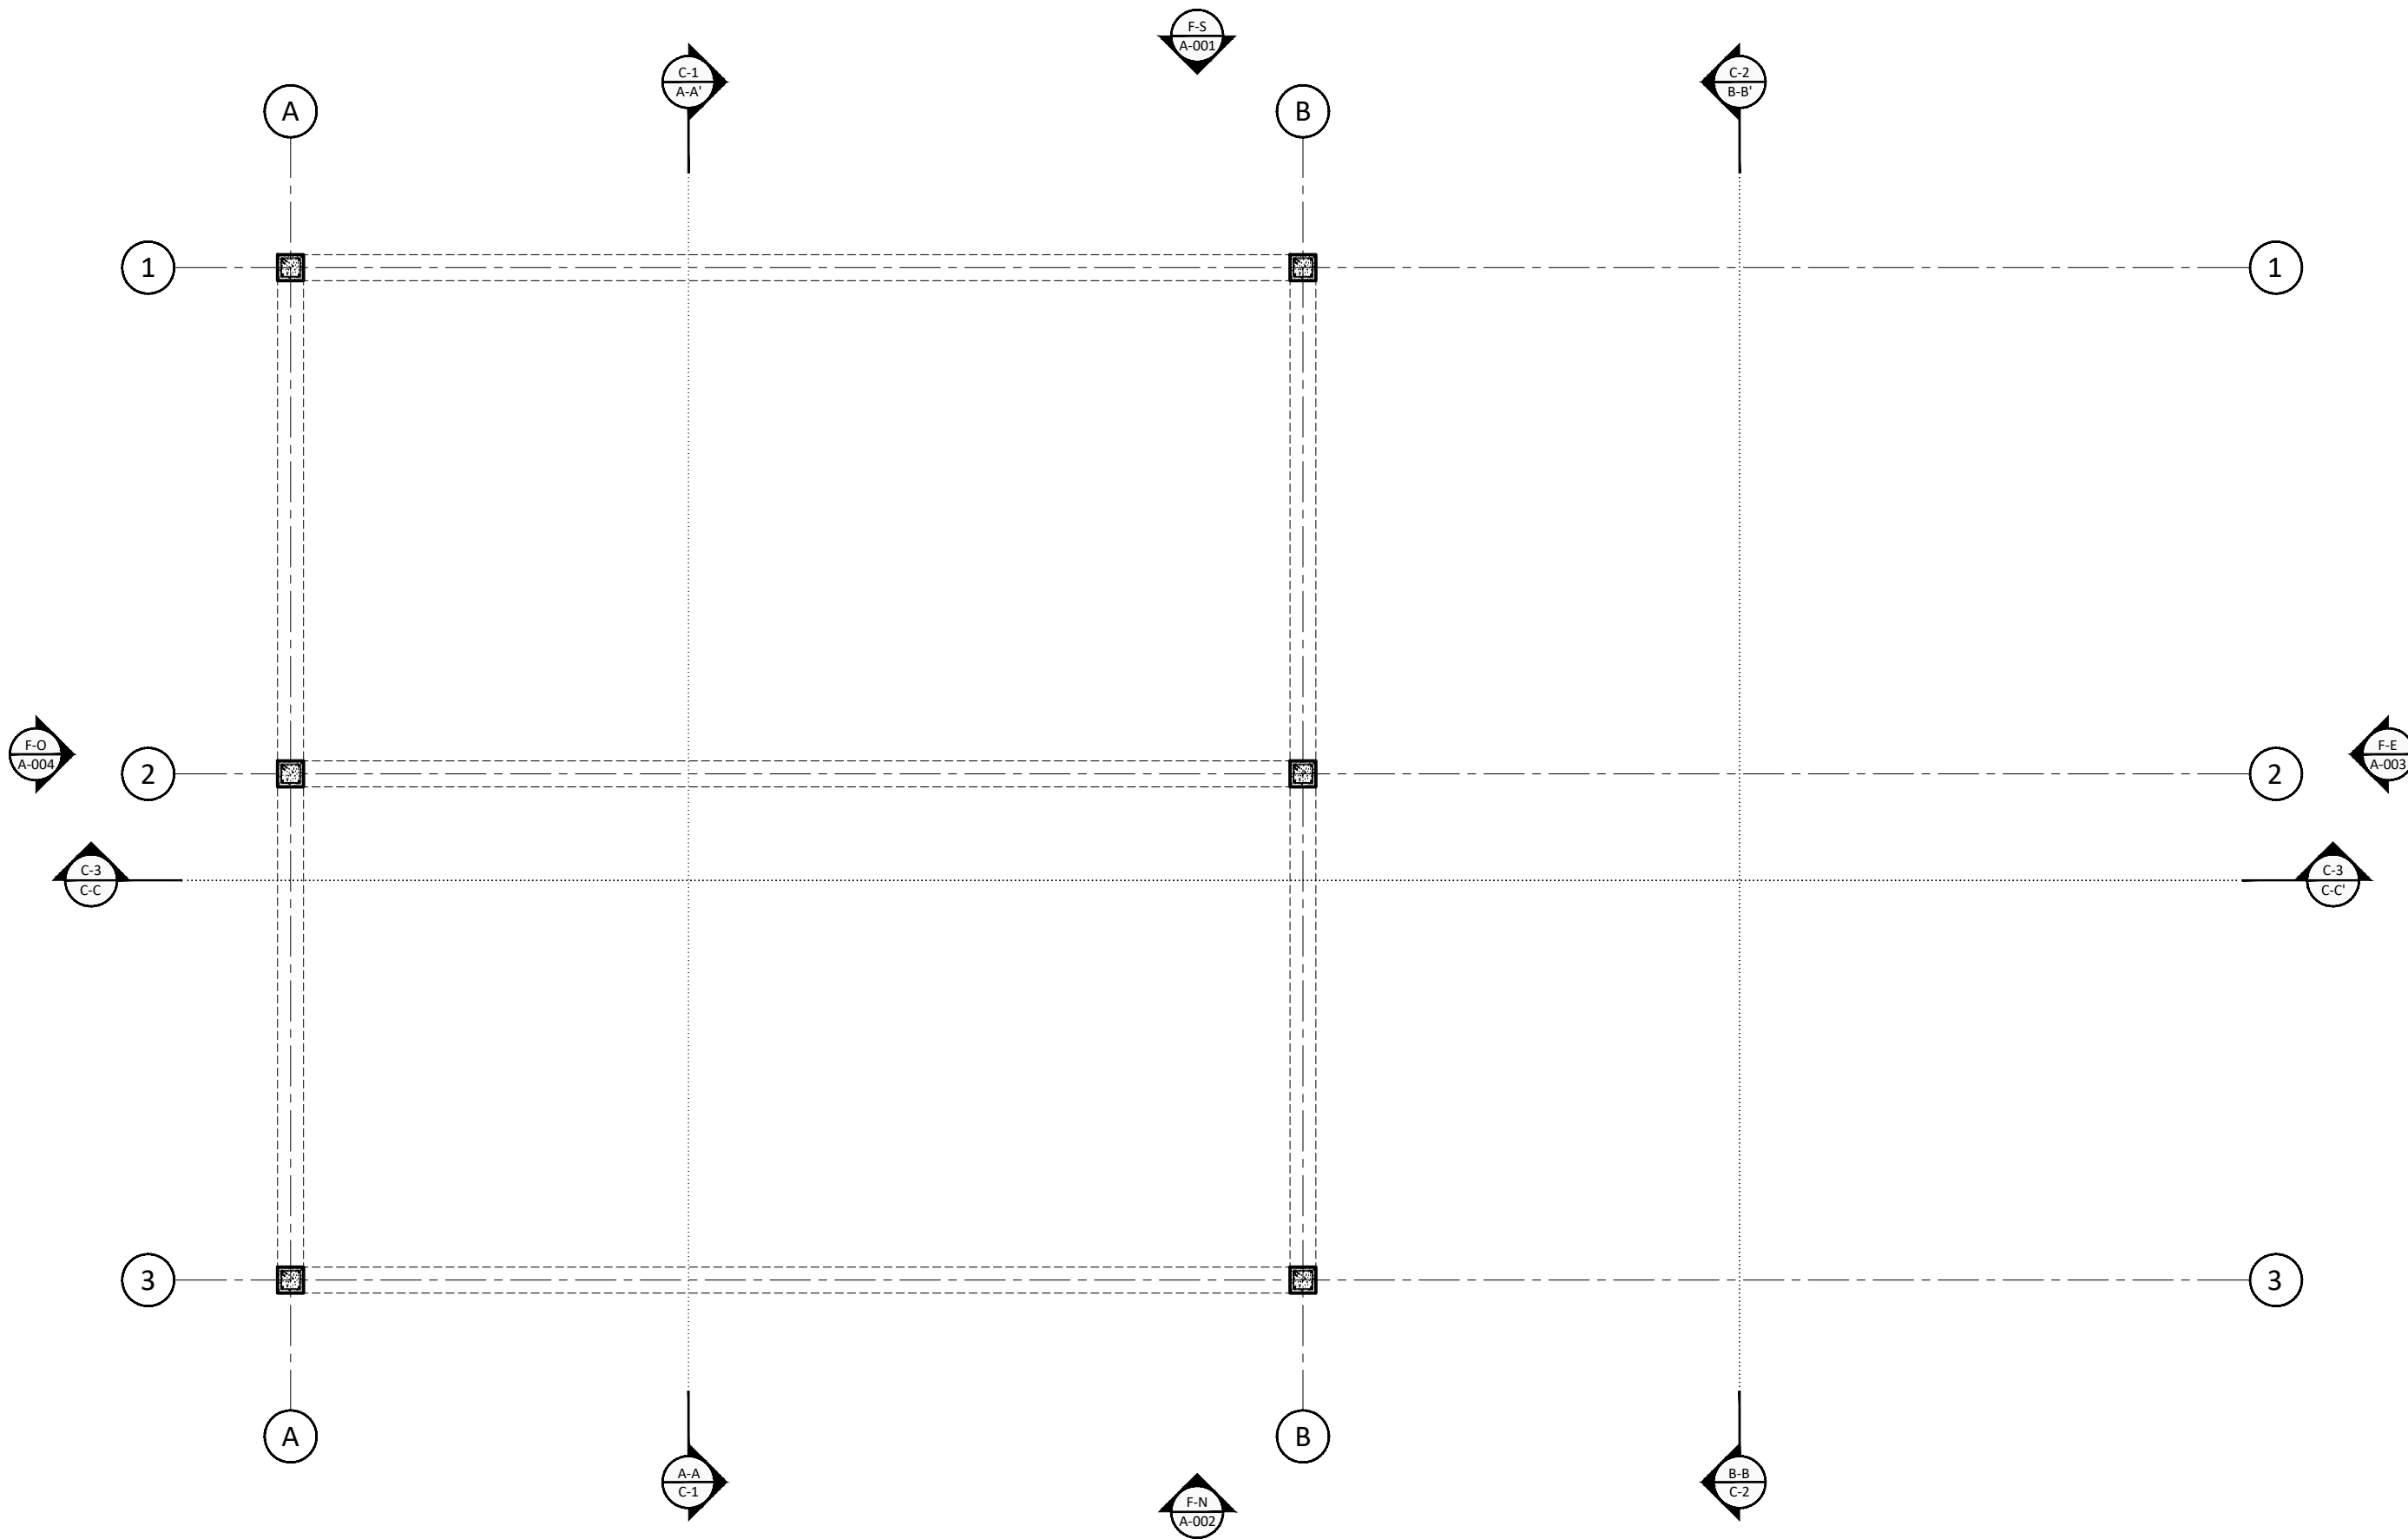

A CIMENTACION TIPOLOGIA 3
ESCALA 1:50

PROYECTO:
INSTITUTO ETNO EDUCATIVO "SUTTIA
EKIRAJAWAA" PARA NIÑOS Y JÓVENES
DE LA COMUNIDAD INDÍGEA WAYUU



LOCALIZACIÓN:

URIBIA, LA GUAJIRA
COLOMBIA



CUADRO DE AREAS:

1. Módulo administrativo: 654 mts2 - 4 mts altura
2. Área primaria: 1300 mts2
Área x módulo: 115 mts2
Área x aula: 53 mts2
3. Área bachillerato: 3378 mts2
Área x módulo: 162 mts2
Área x aula: 60 mts2
4. Área cocina y comedor: 960 mts2
5. Área plazoleta central: 2310 mts2 - 8 mts altura
6. Portería: 45 mts2
7. Parqueadero: 800 mts2
8. Baños: 28 mts2 c/u
9. Halls (techado - cubierto): 9.000 mts2

PLANOS DE REFERENCIA

DISEÑO X
ÉNFASIS PAISAJE Y TERRITORIO

ESTUDIANTE

VALENTINA CHICA PERTÚZ
CÓDIGO ESTUDIANTIL 1520565

COLABORADORES


DIRECTORA DE TESIS:
ARQ. GLORIA ELSA AMIN DE ACOSTA

CODIRECTORA DE URBANISMO:
ARQ. ANDREA NATALIA LAGUNA
SÁNCHEZ

SEMINARISTAS:
ARQ. WILLIAM BLAIN LÓPEZ
ARQ. GABRIELA GONZÁLES FARIA

CONTIENE:
CIMENTACIÓN TIPO 1

ESCALA: 1/50	FECHA: 26/05/2021
ARCHIVO: PLANIMETRÍA.DWG	FECHA DE COPIA: 14/05/2021
DIBUJO VALENTINA CHICA PERTÚZ	ELABORACIÓN: 14/05/2021
REVISIÓN:	PLANCHAS No. PLANCHAS No. A-121 DE

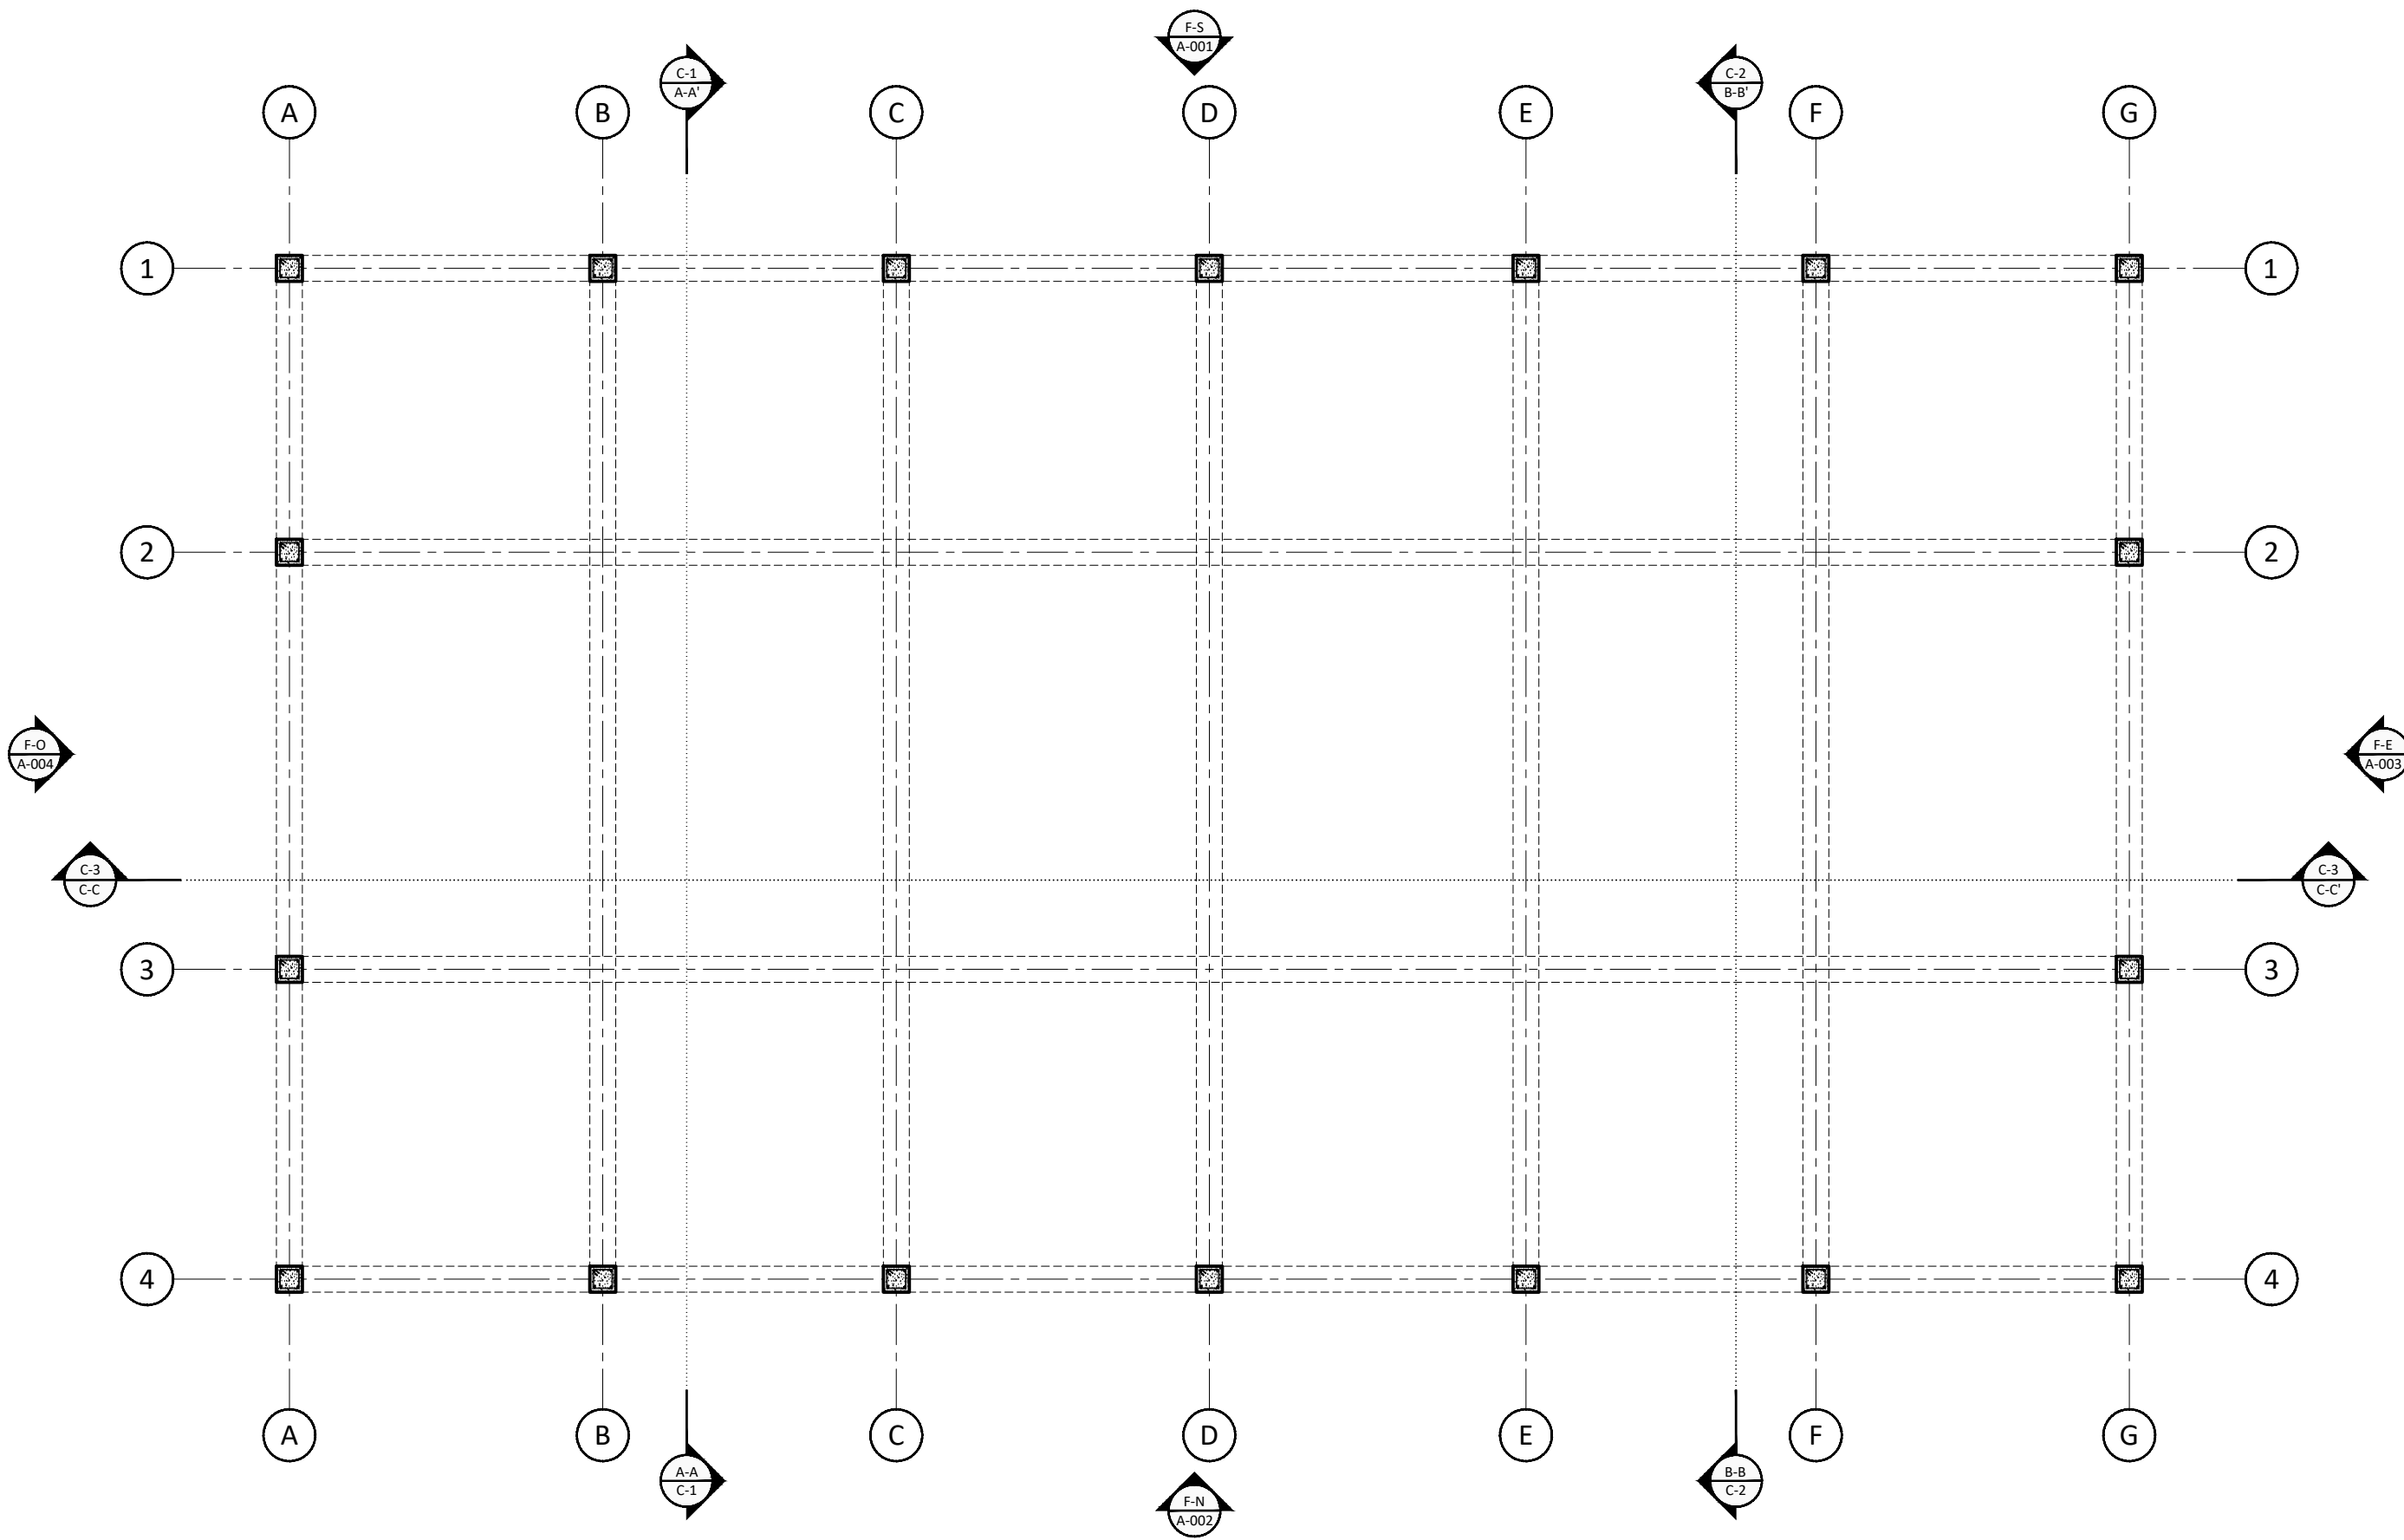

A CIMENTACION TIPOLOGIA 4
ESCALA 1:50



UNIVERSIDAD
Piloto
DE COLOMBIA

PROYECTO:
INSTITUTO ETNO EDUCATIVO "SUTIA
EKIRAJAWA" PARA NIÑOS Y JÓVENES
DE LA COMUNIDAD INDÍGEA WAYUU



LOCALIZACIÓN:

URIBIA, LA GUAJIRA
COLOMBIA



CUADRO DE AREAS:

1. Módulo administrativo: 654 mts2 - 4 mts altura
2. Área primaria: 1300 mts2
Área x módulo: 115 mts2
Área x aula: 53 mts2
3. Área bachillerato: 3378 mts2
Área x módulo: 162 mts2
Área x aula: 60 mts2
4. Área cocina y comedor: 960 mts2
5. Área plazuela central: 2310 mts2 - 8 mts altura
6. Portería: 45 mts2
7. Parqueadero: 800 mts2
8. Baños: 28 mts2 c/u
9. Halls (techado - cubierto): 9.000 mts2

PLANOS DE REFERENCIA

DISEÑO X
ÉNFASIS PAISAJE Y TERRITORIO

ESTUDIANTE

VALENTINA CHICA PERTÚZ
CÓDIGO ESTUDIANTIL 1520565

COLABORADORES

DIRECTORA DE TESIS:

ARQ. GLORIA ELSA AMIN DE ACOSTA

CODIRECTORA DE URBANISMO:

ARQ. ANDREA NATALIA LAGUNA
SÁNCHEZ

SEMINARISTAS:

ARQ. WILLIAM BLAIN LÓPEZ
ARQ. GABRIELA GONZÁLES FARIA

CONTIENE:
CIMENTACION


ESCALA:	FECHA:
1/380	02/06/2021
ARCHIVO:	FECHA DE COPIA:
PLANIMETRÍA.DWG	14/05/2021
DIBUJO:	ELABORACIÓN:
VALENTINA CHICA PERTÚZ	14/05/2021
REVISIÓN:	PLANCHA No. PLANCHA No.
	A-101 DE

A

CIMENTACION

ESCALA 1:380

VÍA URIBIA - PUERTO BOLÍVAR

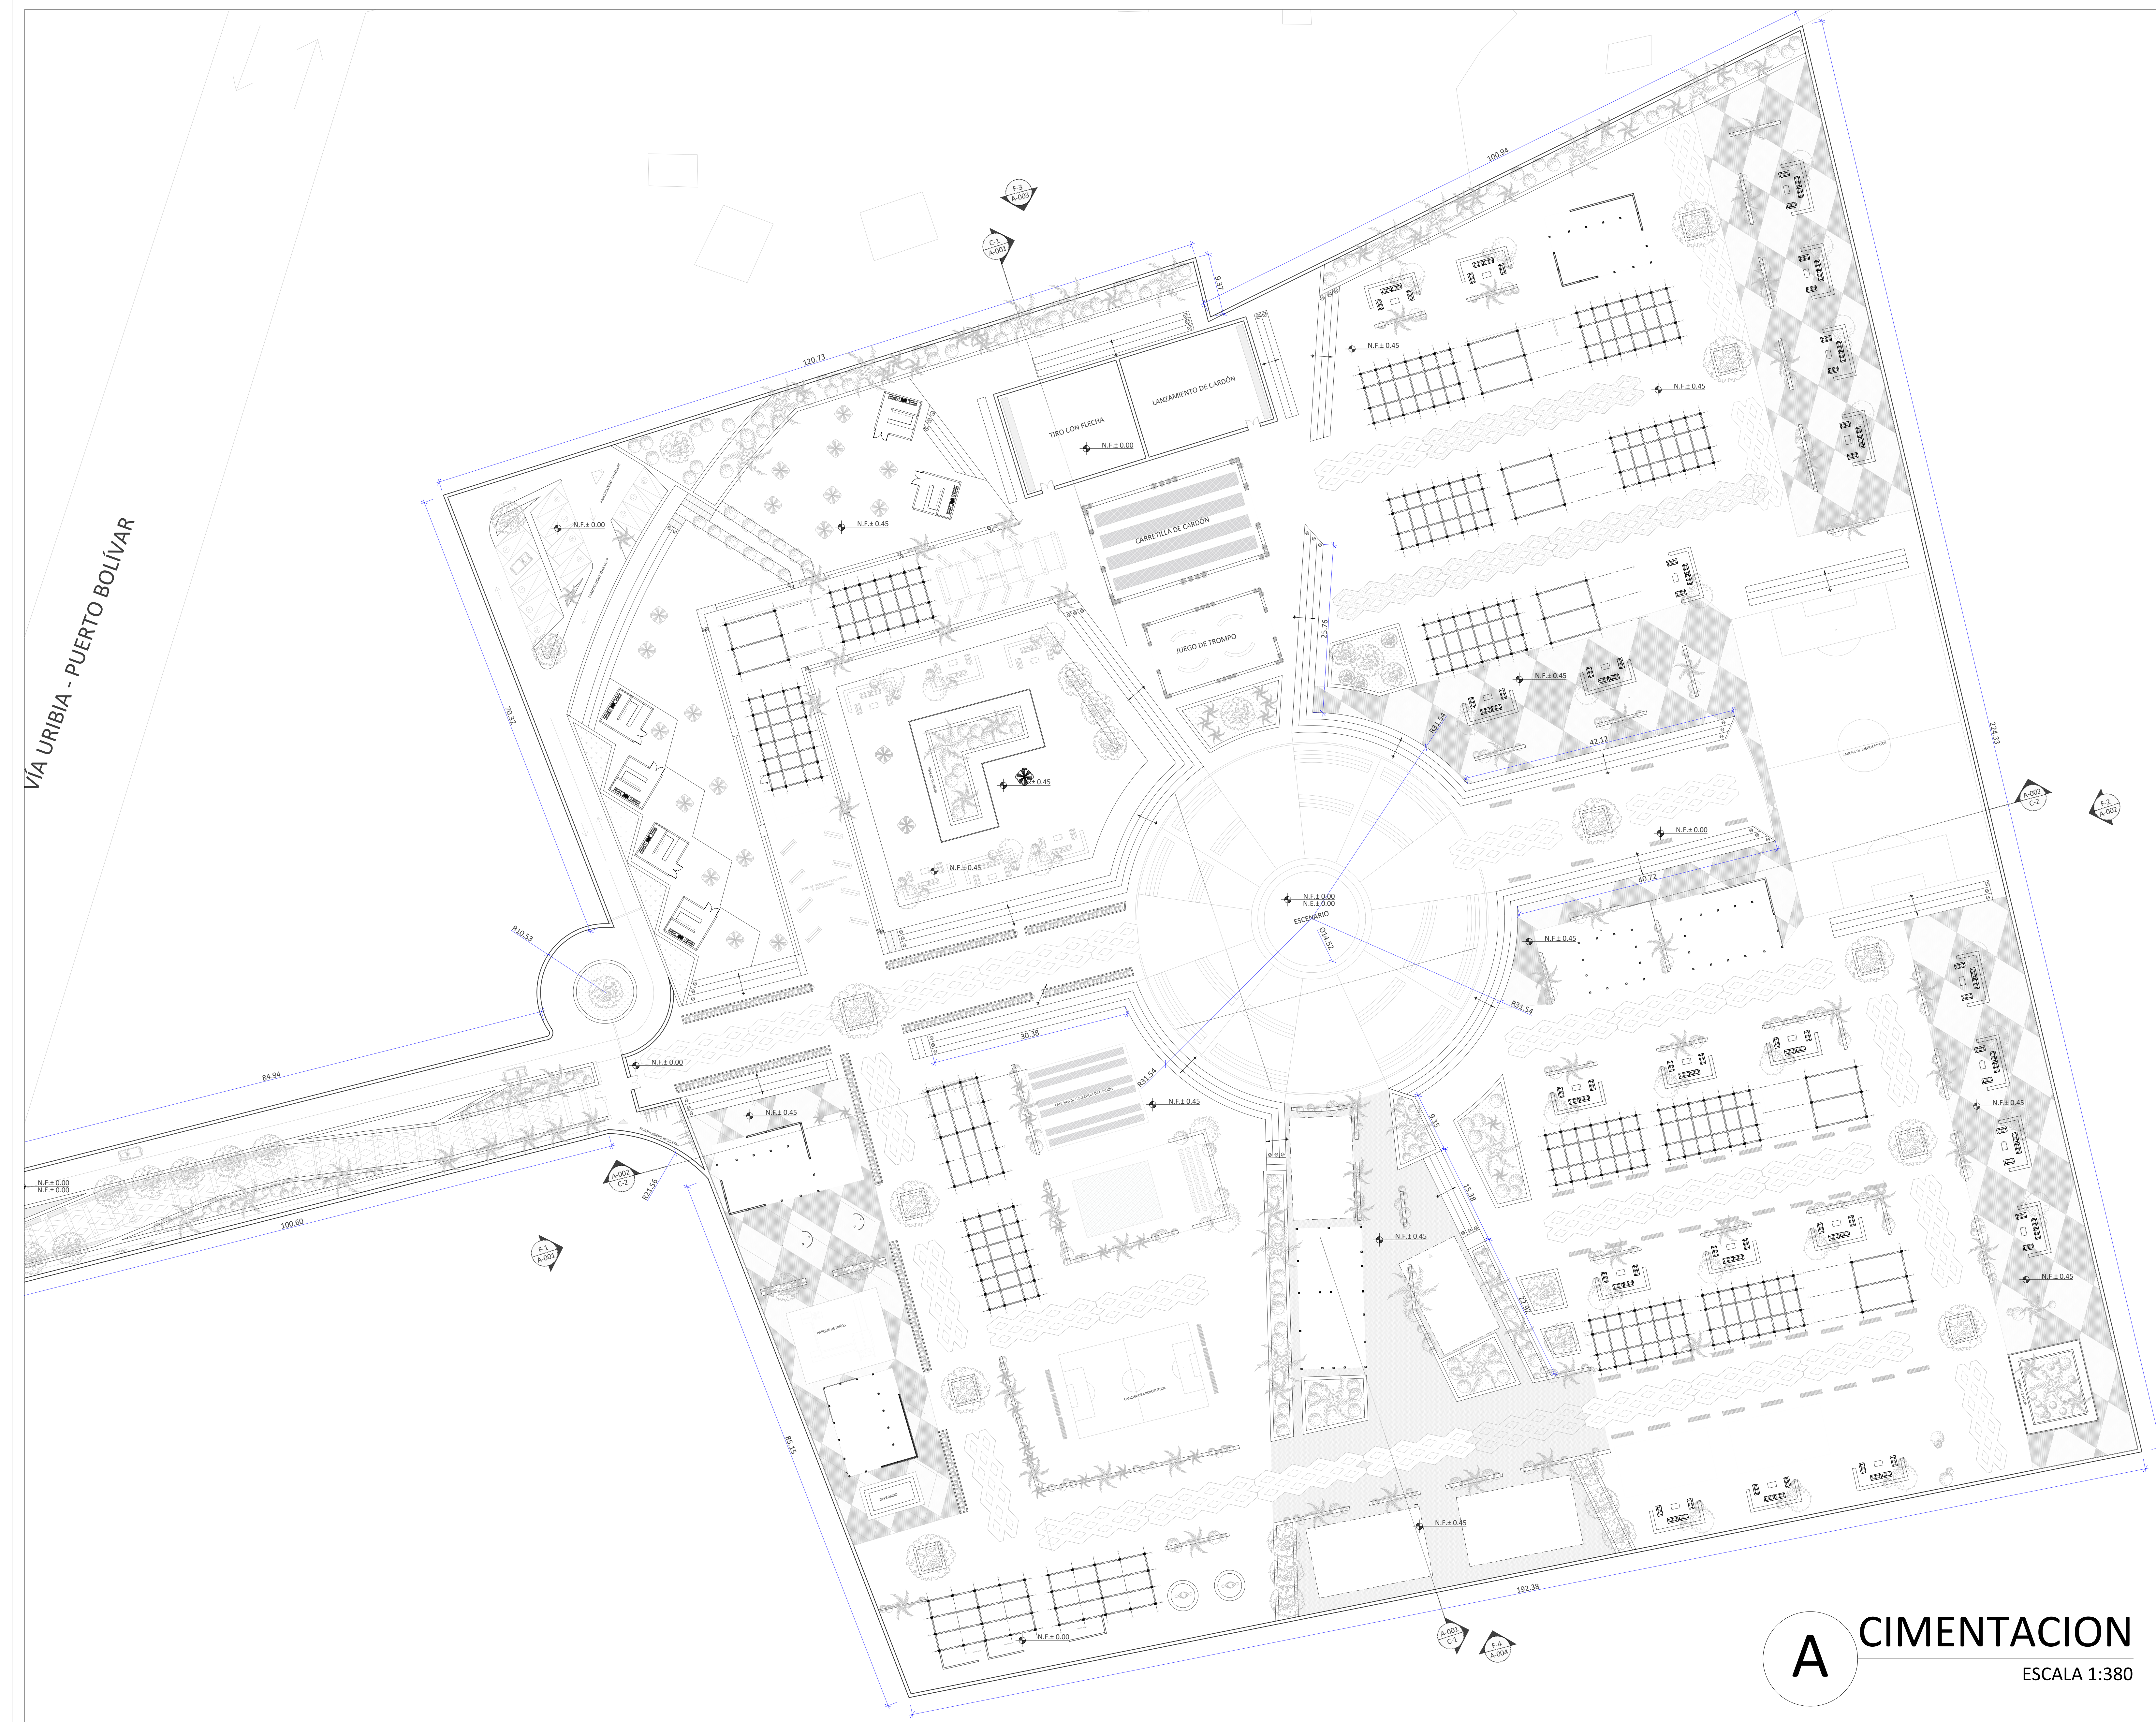

PROYECTO:
INSTITUTO ETNO EDUCATIVO "SUTTIA EKIRAJAWAA" PARA NIÑOS Y JÓVENES DE LA COMUNIDAD INDÍGEA WAYUU



LOCALIZACIÓN:

URIBIA, LA GUAJIRA
COLOMBIA



CUADRO DE ÁREAS:

- Módulo administrativo: 654 mts² - 4 mts altura
- Área primaria: 1300 mts²
Área x módulo: 115 mts²
Área x aula: 53 mts²
- Área bachillerato: 3378 mts²
Área x módulo: 162 mts²
Área x aula: 60 mts²
- Área cocina y comedor: 960 mts²
- Área plazoleta central: 2310 mts² - 8 mts altura
- Portería: 45 mts²
- Parqueadero: 800 mts²
- Baños: 28 mts² c/u
- Halls (techado - cubierto): 9.000 mts²

PLANOS DE REFERENCIA

DISEÑO X
ÉNFASIS PAISAJE Y TERRITORIO

ESTUDIANTE

VALENTINA CHICA PERTÚZ
CÓDIGO ESTUDIANTEL 1520565

COLABORADORES

DIRECTORA DE TESIS:

ARQ. GLORIA ELSA AMIN DE ACOSTA

CODIRECTORA DE URBANISMO:

ARQ. ANDREA NATALIA LAGUNA SÁNCHEZ


SEMINARISTAS:

ARQ. WILLIAM BLAIN LÓPEZ
ARQ. GABRIELA GONZÁLES FARIA


CONTIENE:

PLANTA DE CUBIERTAS UNICA

ESCALA:	FECHA:
1/50	26/05/2021
ARCHIVO:	FECHA DE COPIA:
PLANIMETRÍA.DWG	14/05/2021
DIBUJO	ELABORACIÓN:
VALENTINA CHICA PERTÚZ	14/05/2021
REVISIÓN:	PLANCHAS No.
	A-122 DE

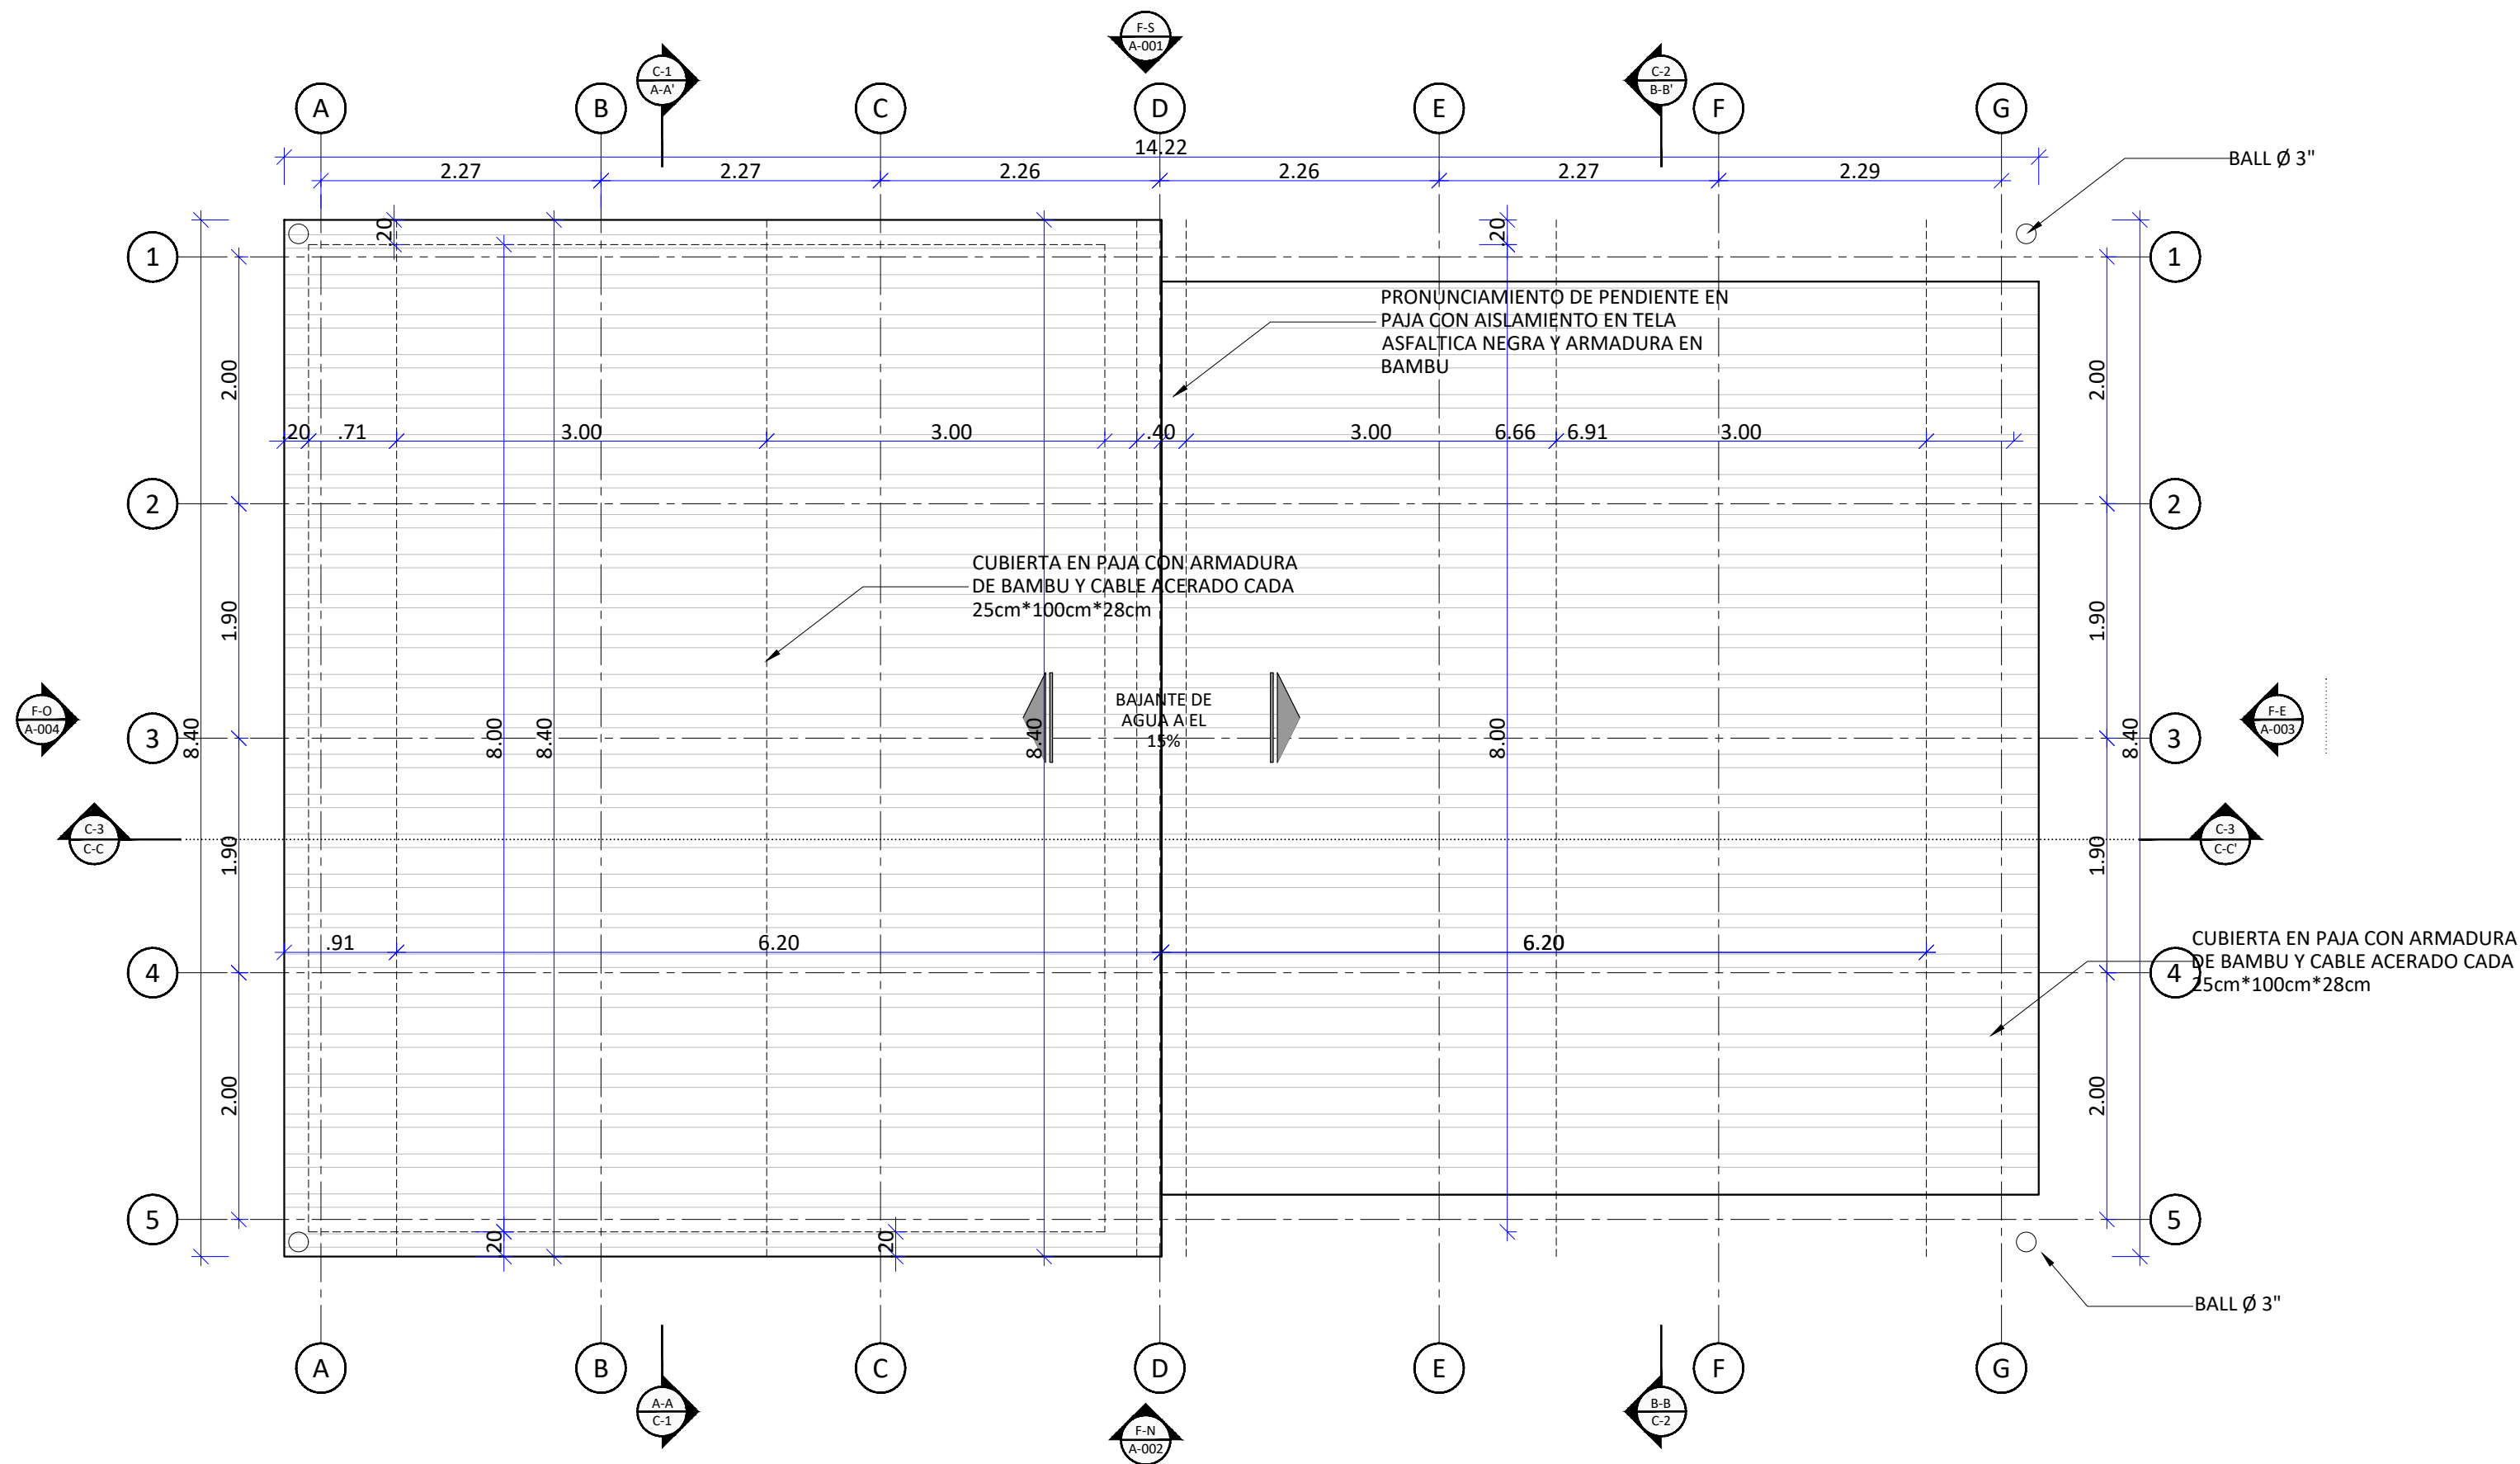

A TIPOLOGIA UNICA CUBIERTAS
ESCALA 1:50

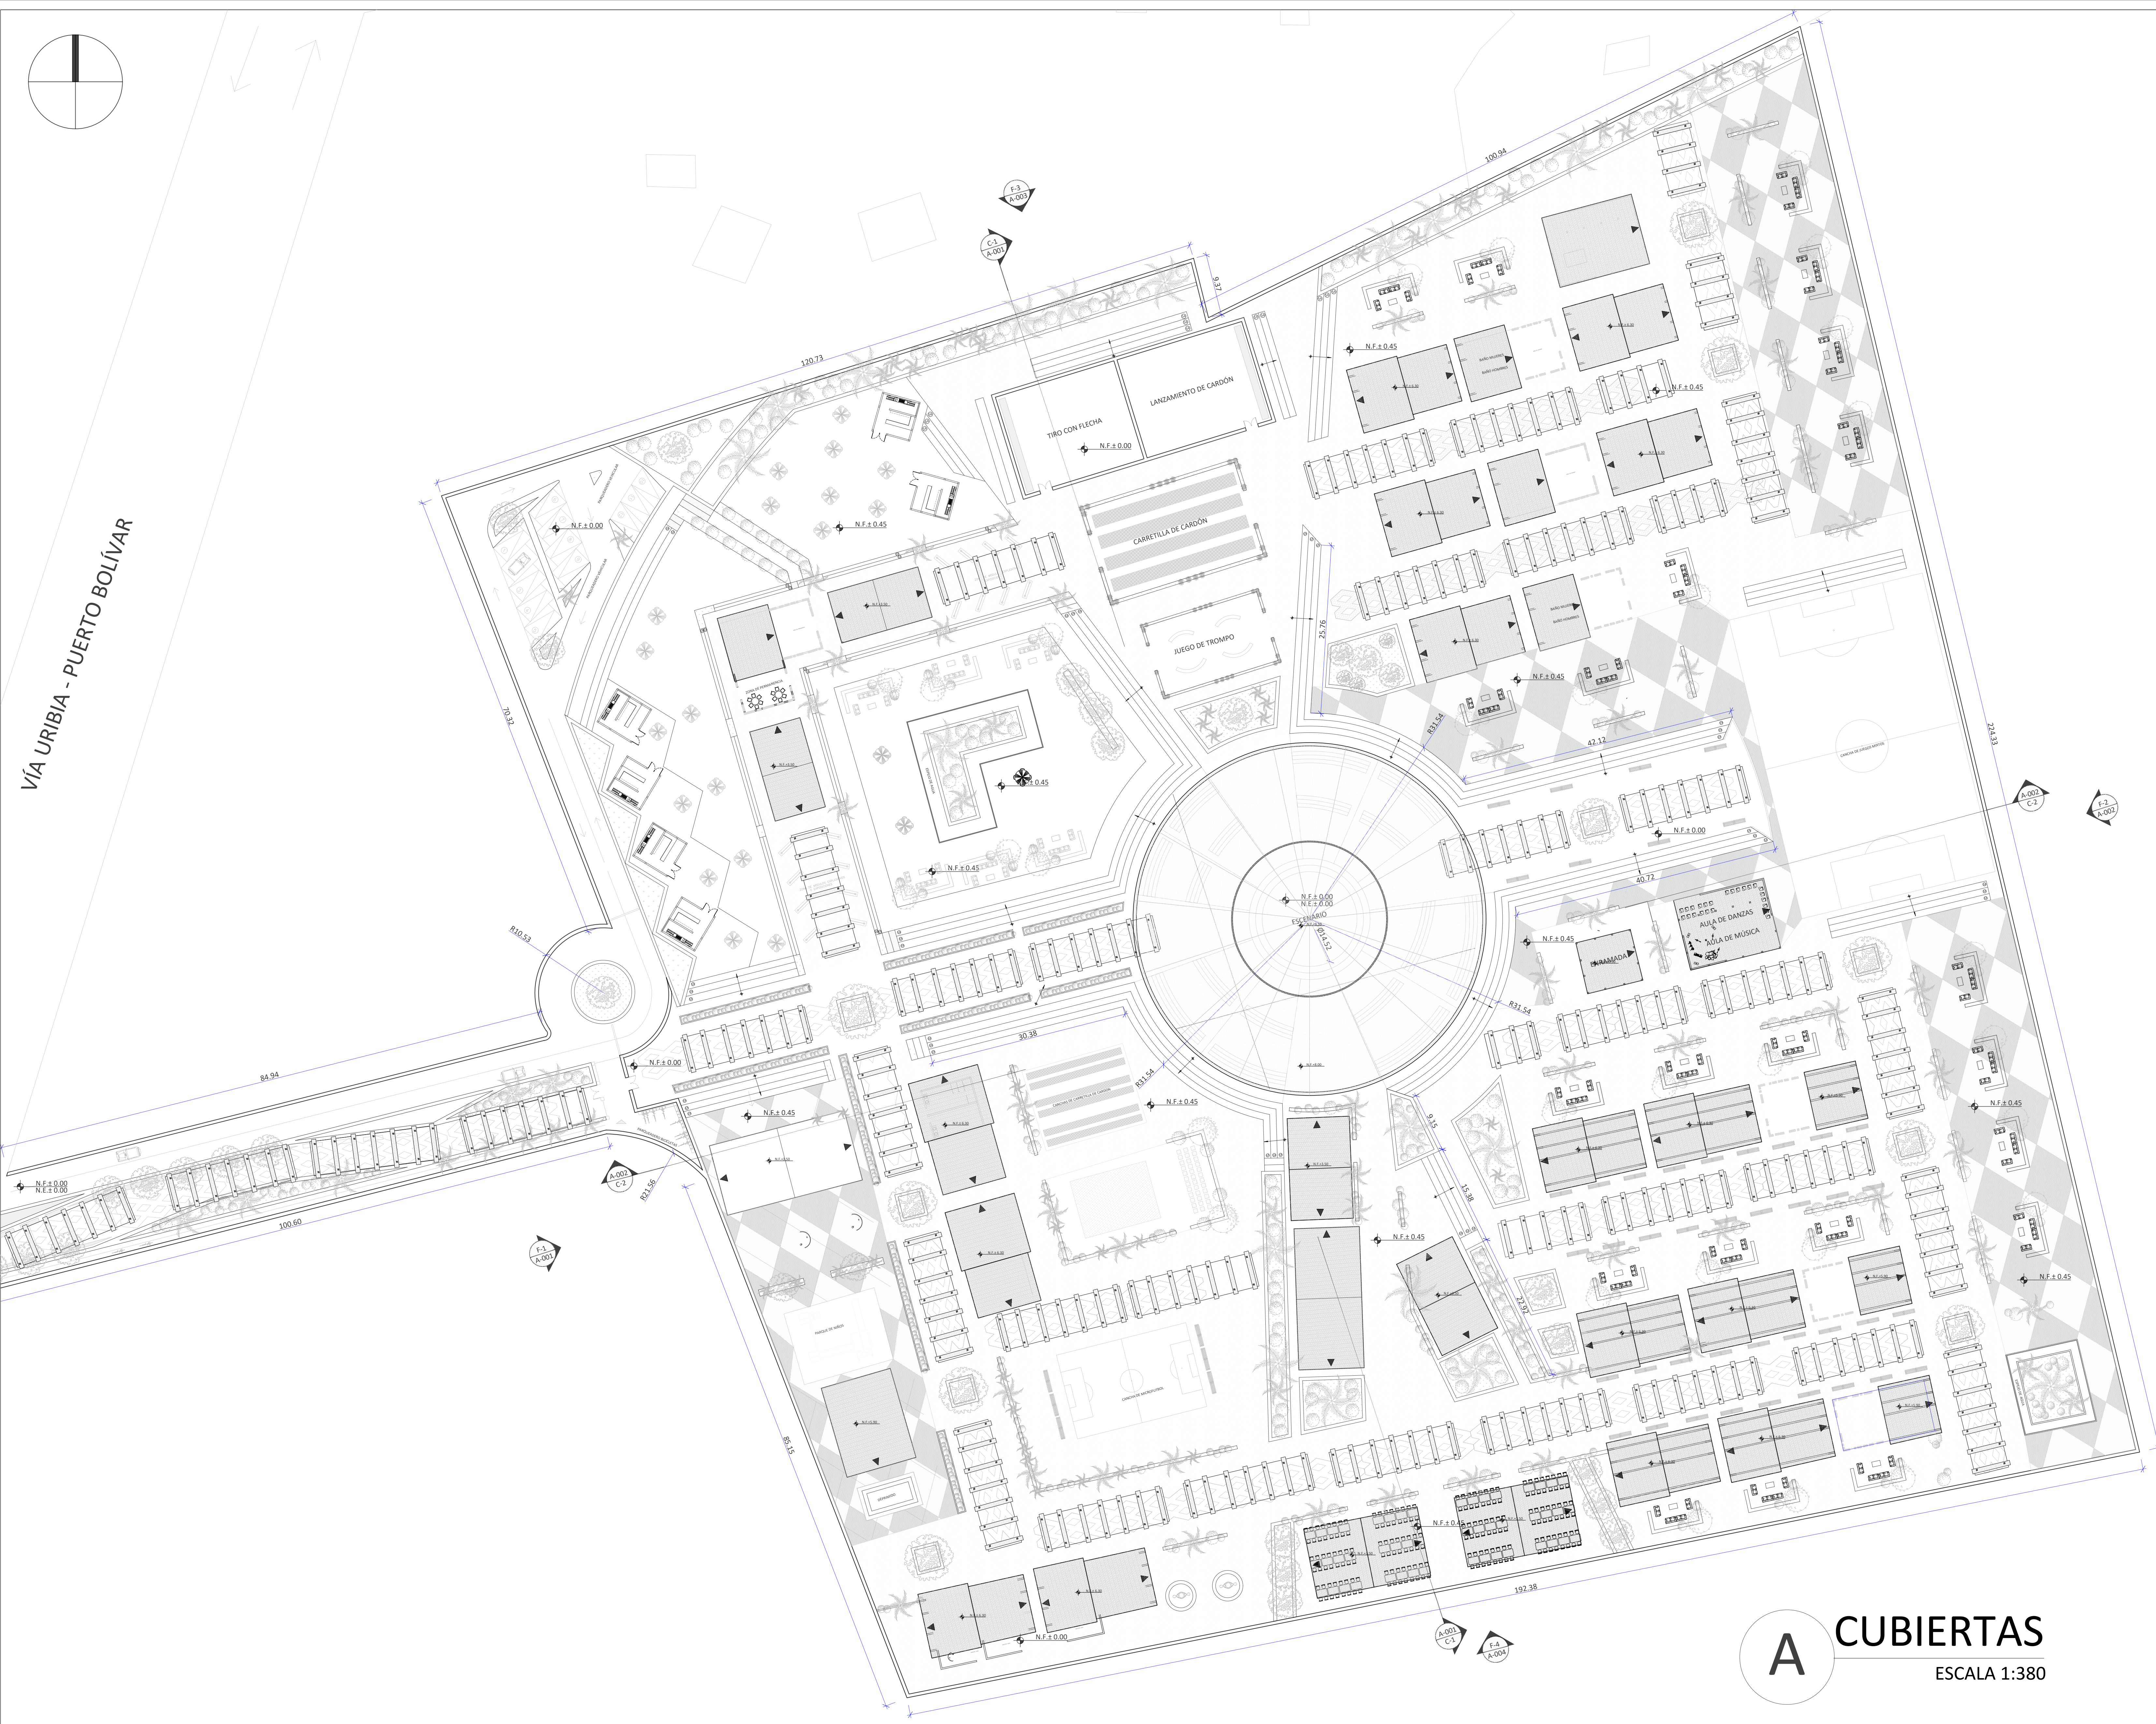

PROYECTO:
INSTITUTO ETNO EDUCATIVO "SUTTIA
EKIRAJAWAA" PARA NIÑOS Y JÓVENES
DE LA COMUNIDAD INDÍGEA WAYUÚ



LOCALIZACIÓN:

URIBIA, LA GUAJIRA
COLOMBIA



CUADRO DE AREAS:

- 1. Módulo administrativo: 654 mts2 - 4 mts altura
- 2. Área primaria: 1300 mts2
Área x módulo: 115 mts2
Área x aula: 53 mts2
- 3. Área bachillerato: 3378 mts2
Área x módulo: 162 mts2
Área x aula: 60 mts2
- 4. Área cocina y comedor: 960 mts2
- 5. Área plazoleta central: 2310 mts2 - 8 mts altura
- 6. Portería: 45 mts2
- 7. Parquadero: 800 mts2
- 8. Baños: 28 mts2 c/u
- 9. Halls (techado - cubierto): 9.000 mts2

PLANOS DE REFERENCIA

DISEÑO X
ÉNFASIS PAISAJE Y TERRITORIO

ESTUDIANTE

VALENTINA CHICA PERTÚZ
CÓDIGO ESTUDIANTIL 1520565

COLABORADORES

DIRECTORA DE TESIS:
ARQ. GLORIA ELSA AMIN DE ACOSTA

CODIRECTORA DE URBANISMO:
ARQ. ANDREA NATALIA LAGUNA
SÁNCHEZ

SEMINARISTAS:
ARQ. WILLIAM BLAIN LÓPEZ
ARQ. GABRIELA GONZÁLES FARIA

CONTIENE:
CUBIERTAS

ESCALA:	FECHA:
1/380	02/06/2021
ARCHIVO:	FECHA DE COPIA:
PLANIMETRÍA.DWG	14/05/2021
DIBUJO	ELABORACIÓN:
VALENTINA CHICA PERTÚZ	14/05/2021
REVISIÓN:	PLANCHA No. PLANCHA No.
	A-103 DE

A

CUBIERTAS

ESCALA 1:380