


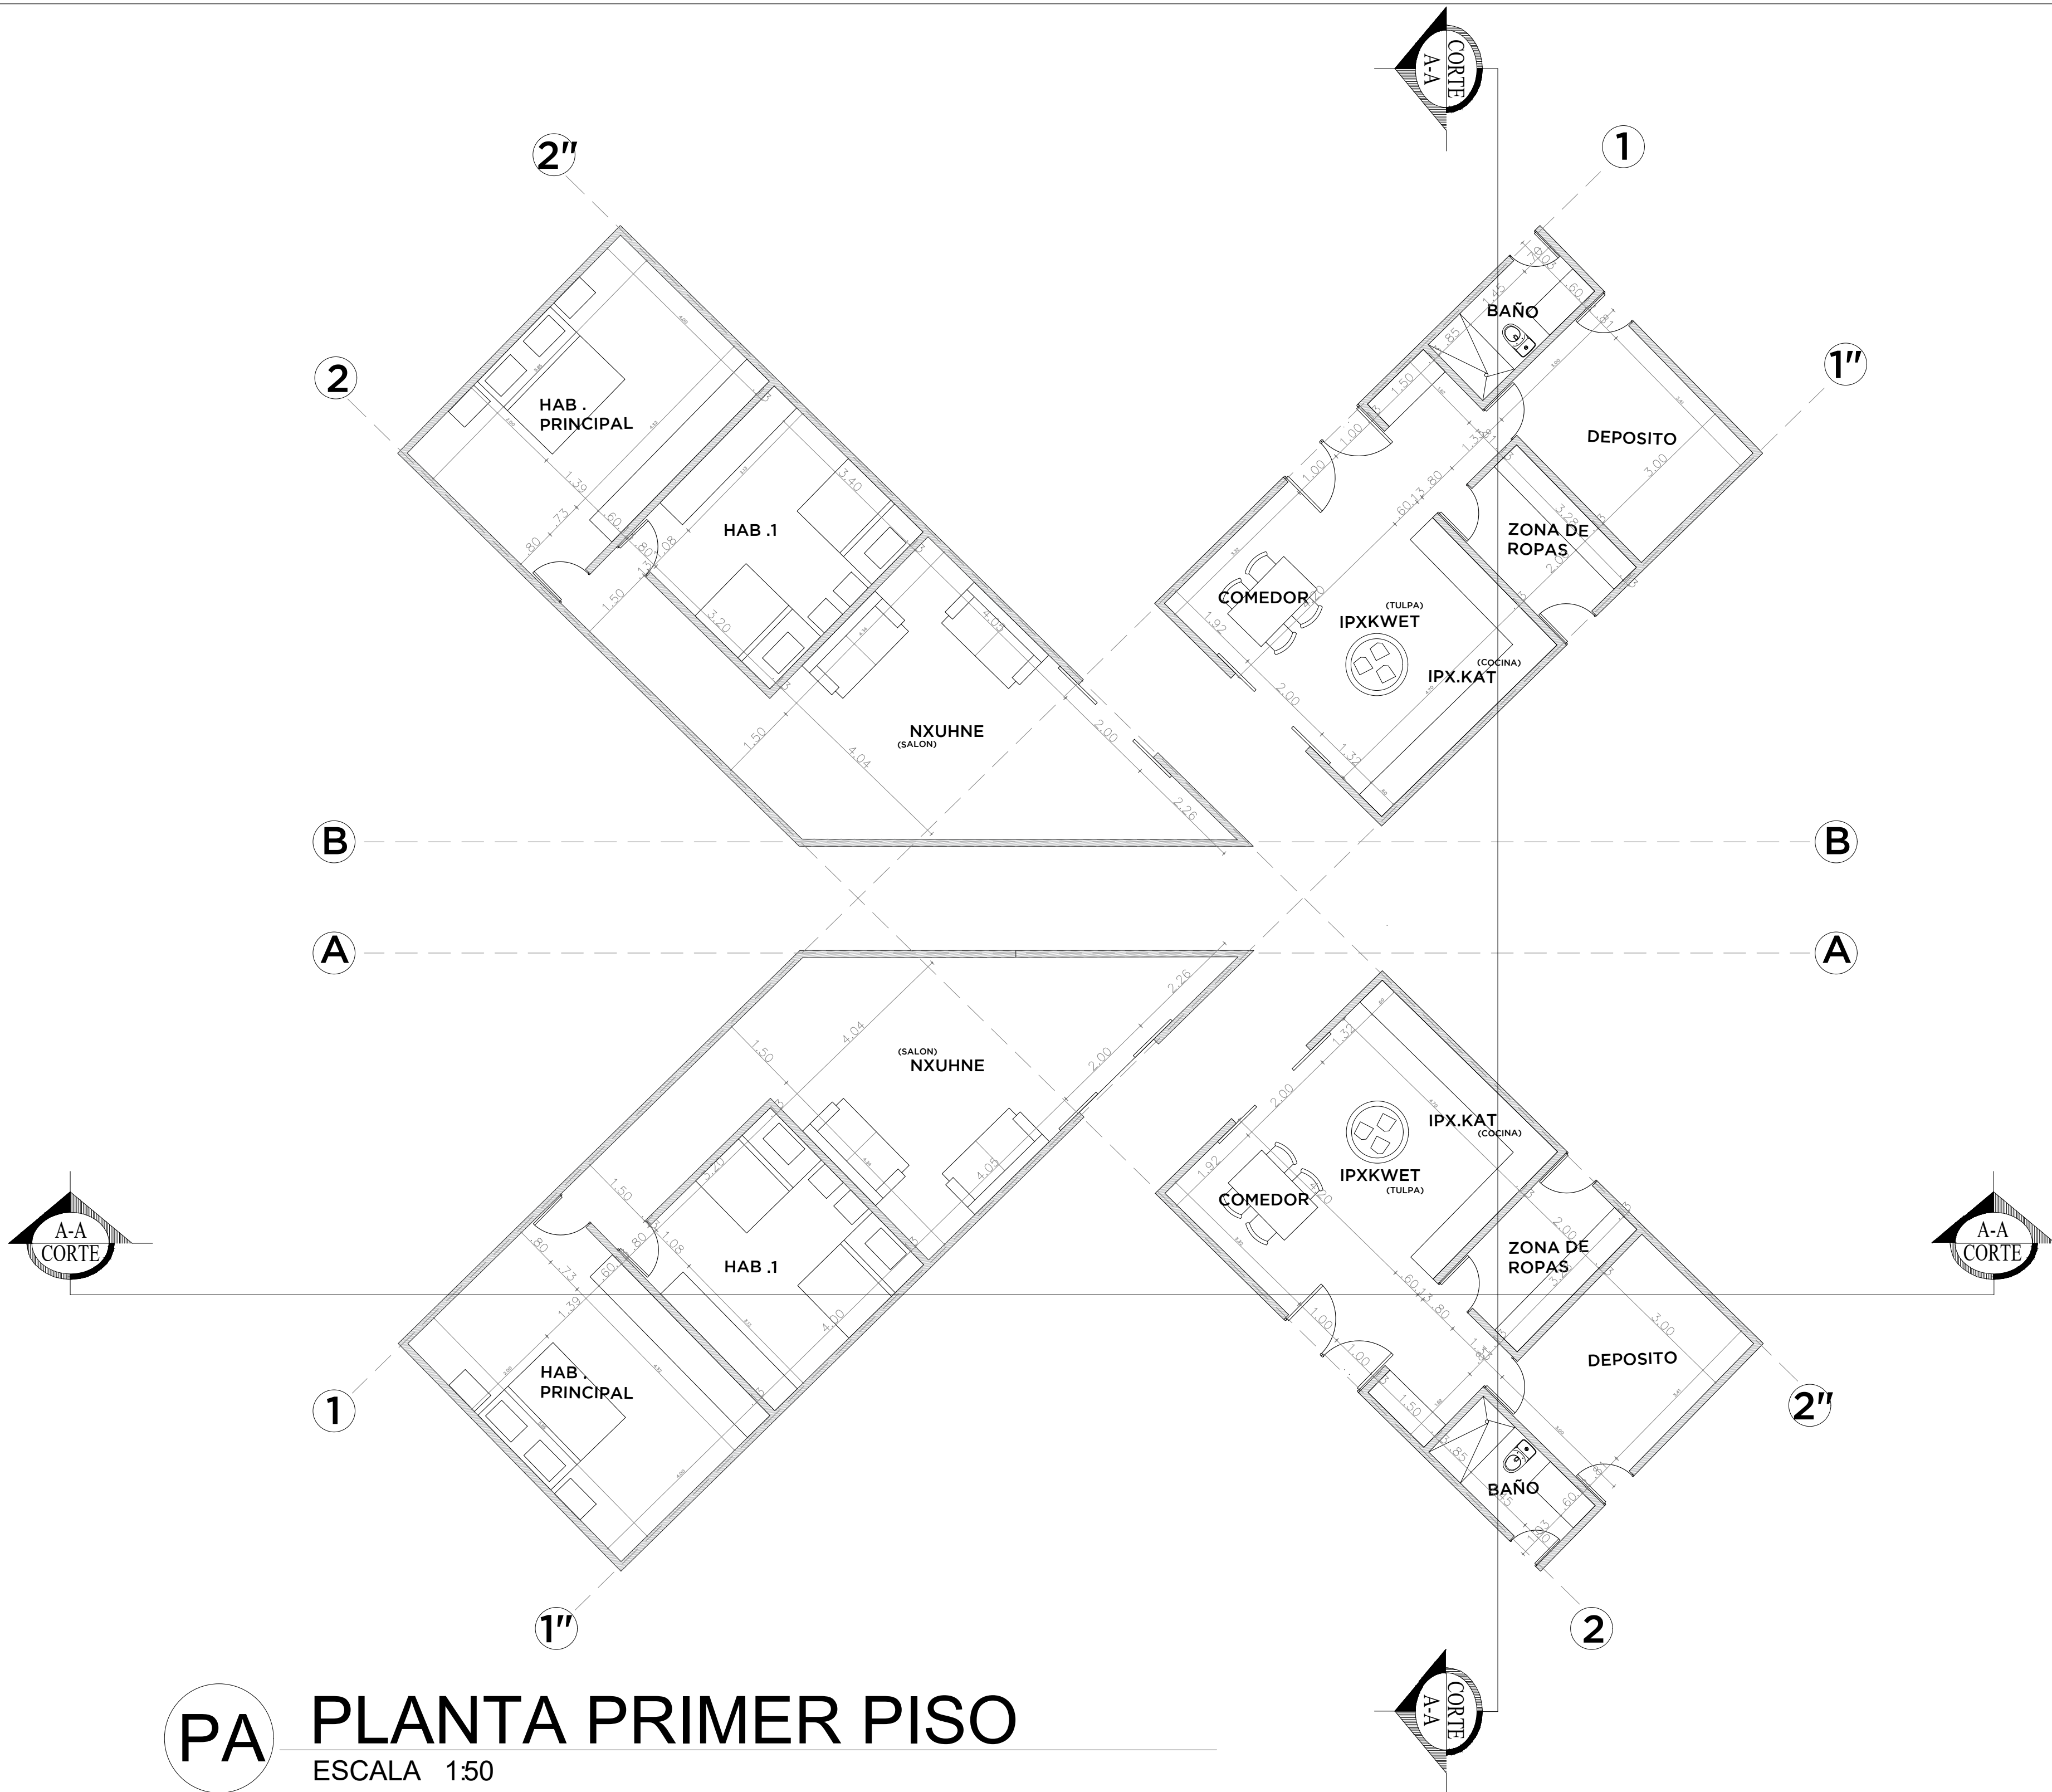

PA PLANTA PRIMER PISO
ESCALA 1:50

PROYECTO

VIVIENDA COMUNIDAD NASA PAEZ :
RESERVA KIWE

LOCALIZACION

MINUCIPIO DE TORIBIO, CAUCA
RESGUARDO DE TORIBIO

AREA

ARQUITECTOS

SOFIA MONTAÑO

CONVERSACIONES

MATERIALES

COLABORACIONES


CONTIENE

PLANTA ARQUITECTONICA
MODULO VIVIENDA 1

ESCALA	1:50	FECHA	03/06/2021
ARCHIVO	PLANOS.DWG	FECHA COPIA	03/06/2021
DIBUJO		ELABORACION	


REVISION PLANO N°

A-A-01

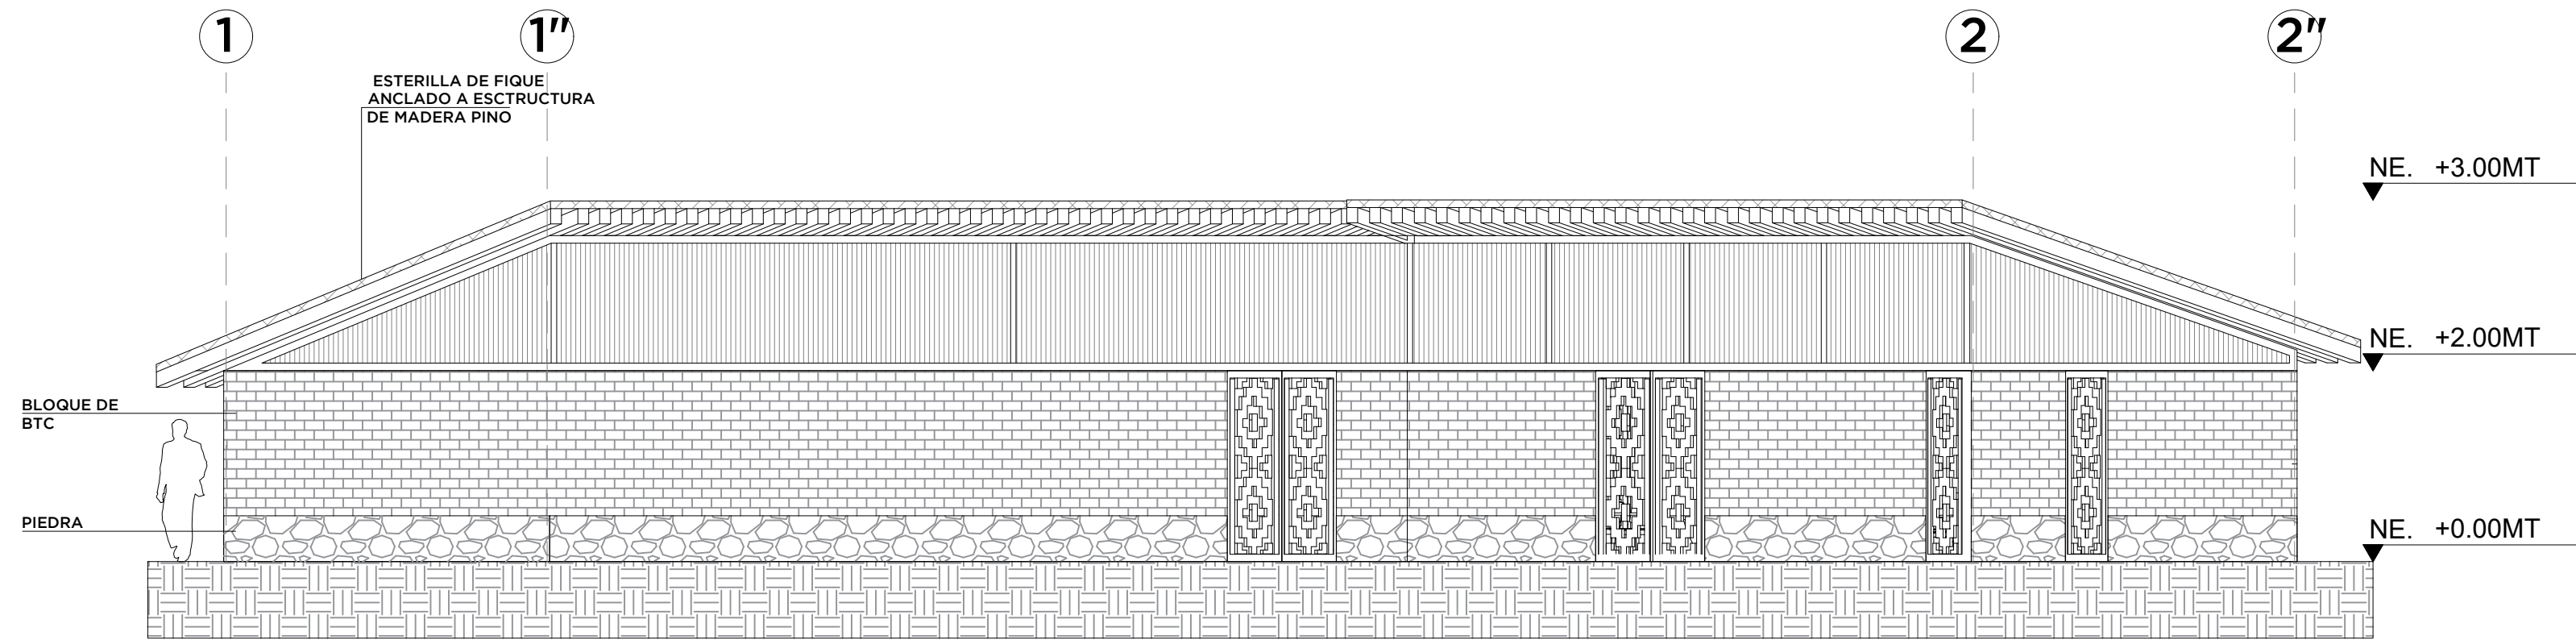


PA FACHADA PRINCIPAL

ESCALA 1:50

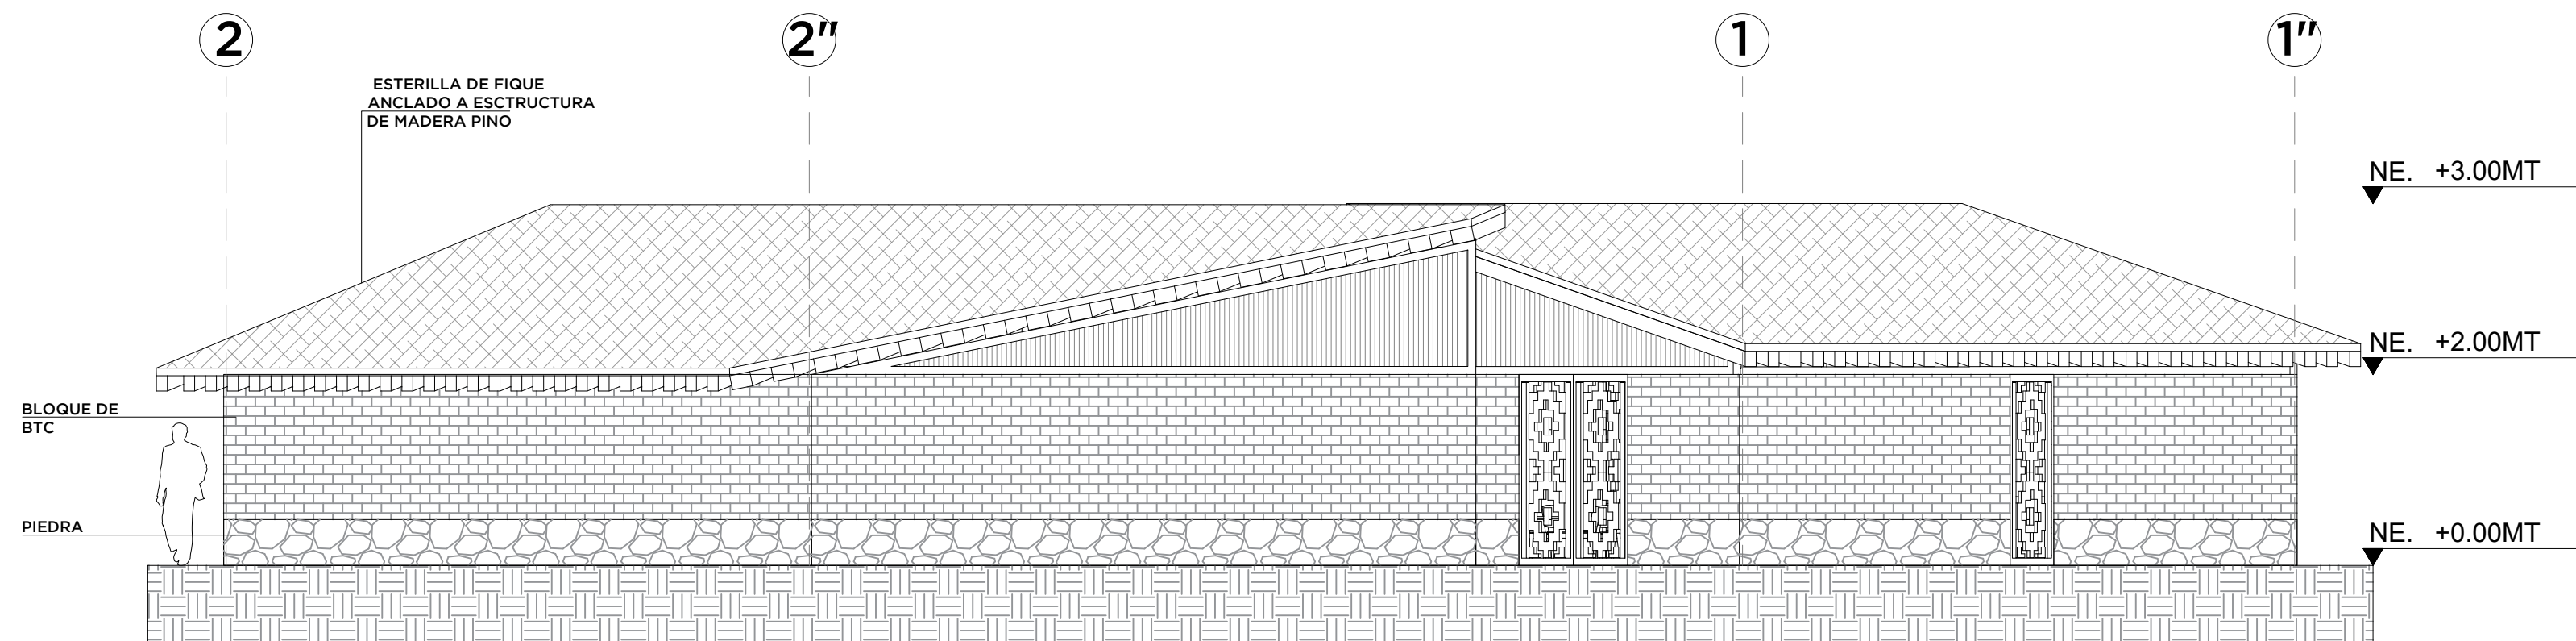

PA FACHADA POSTERIOR

ESCALA 1:50

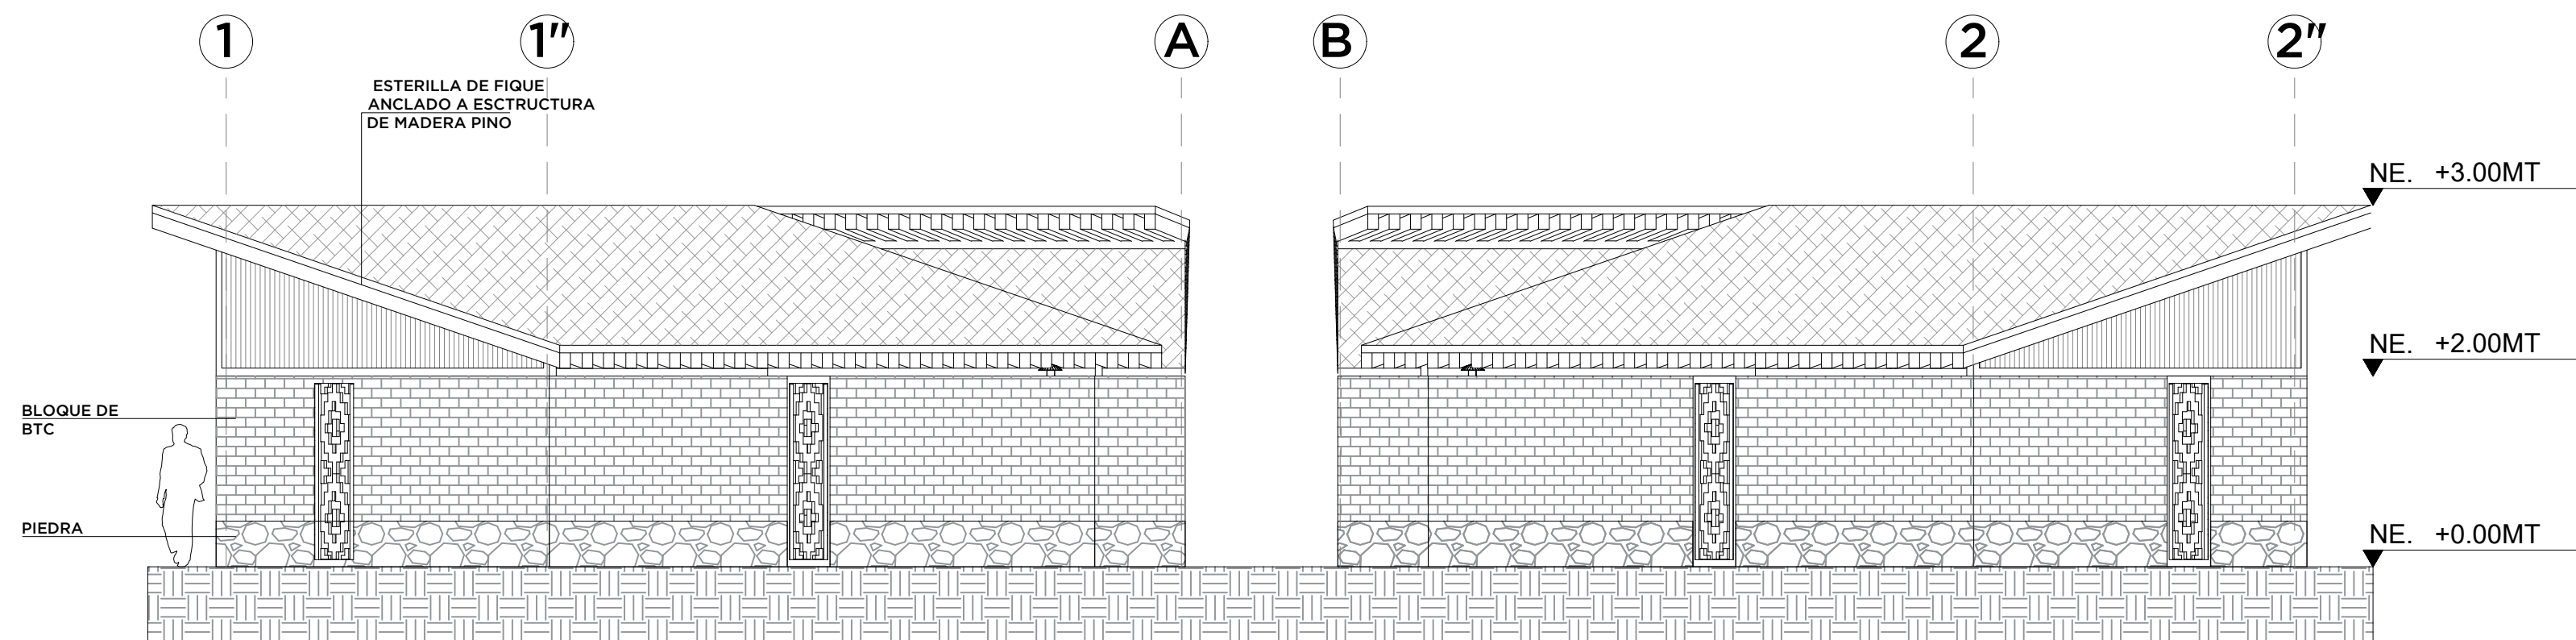

PA FACHADA LATERAL DERECHO

ESCALA 1:50

PROYECTO

VIVIENDA COMUNIDAD NASA PAEZ :
RESERVA KIWE

LOCALIZACION

MINUCIPIO DE TORIBIO, CAUCA
RESGUARDO DE TORIBIO

AREA

ARQUITECTOS

SOFIA MONTAÑO

CONVERSACIONES


MATERIALES

COLABORACIONES


CONTIENE

FACHADAS
MODULO VIVIENDA 1

ESCALA	1:50	FECHA	
ARCHIVO	PLANOS.DWG	FECHA COPIA	03/06/2021
DIBUJO		ELABORACION	03/06/2021
REVISION	PLANO N°		
			A-A-02

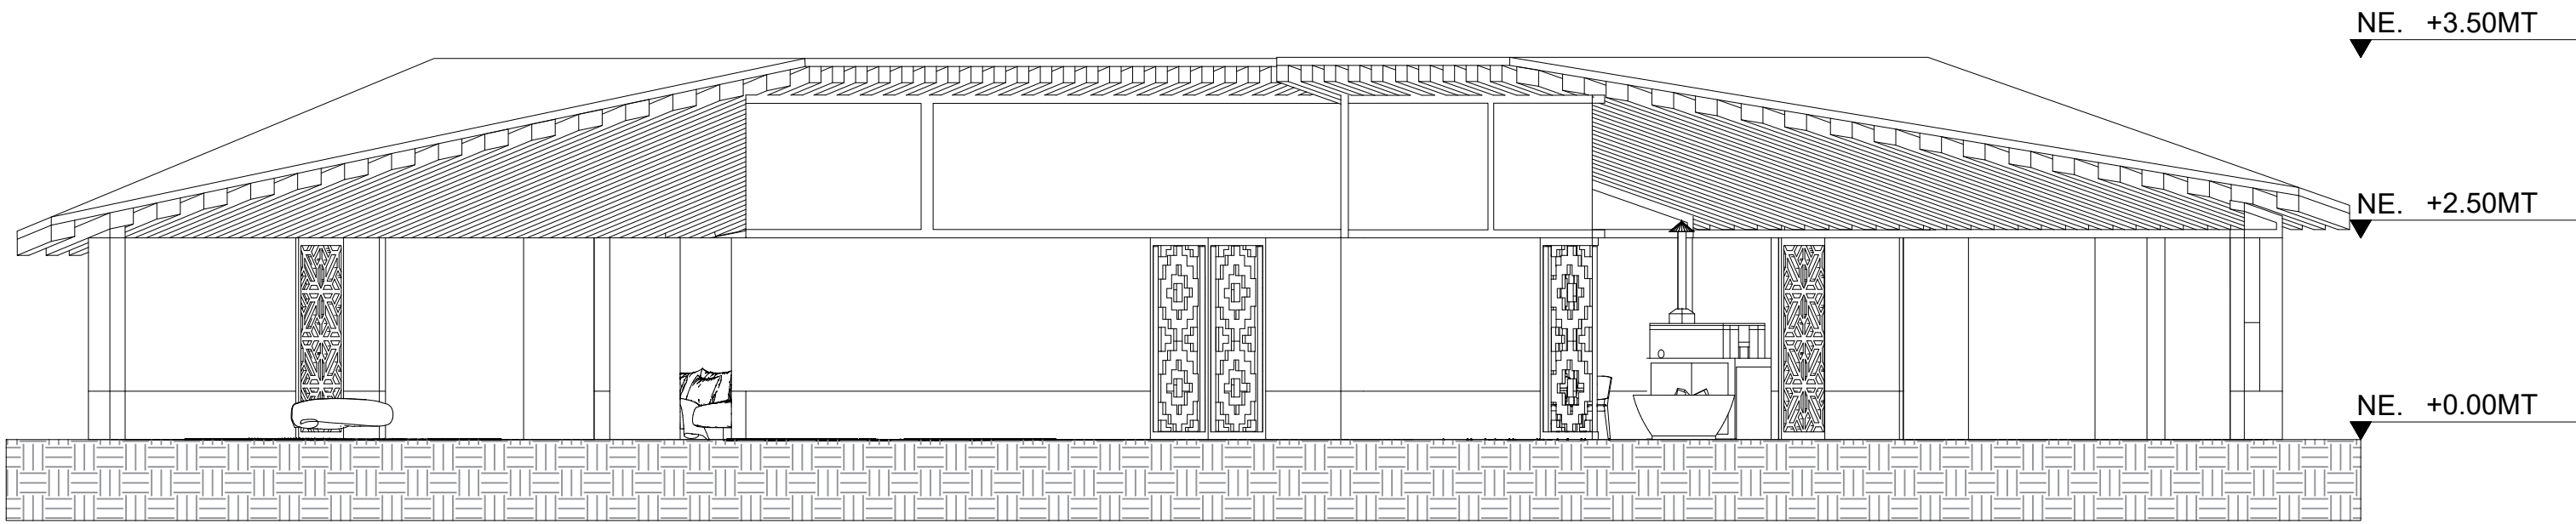

PA CORTE A-A
ESCALA 1:50

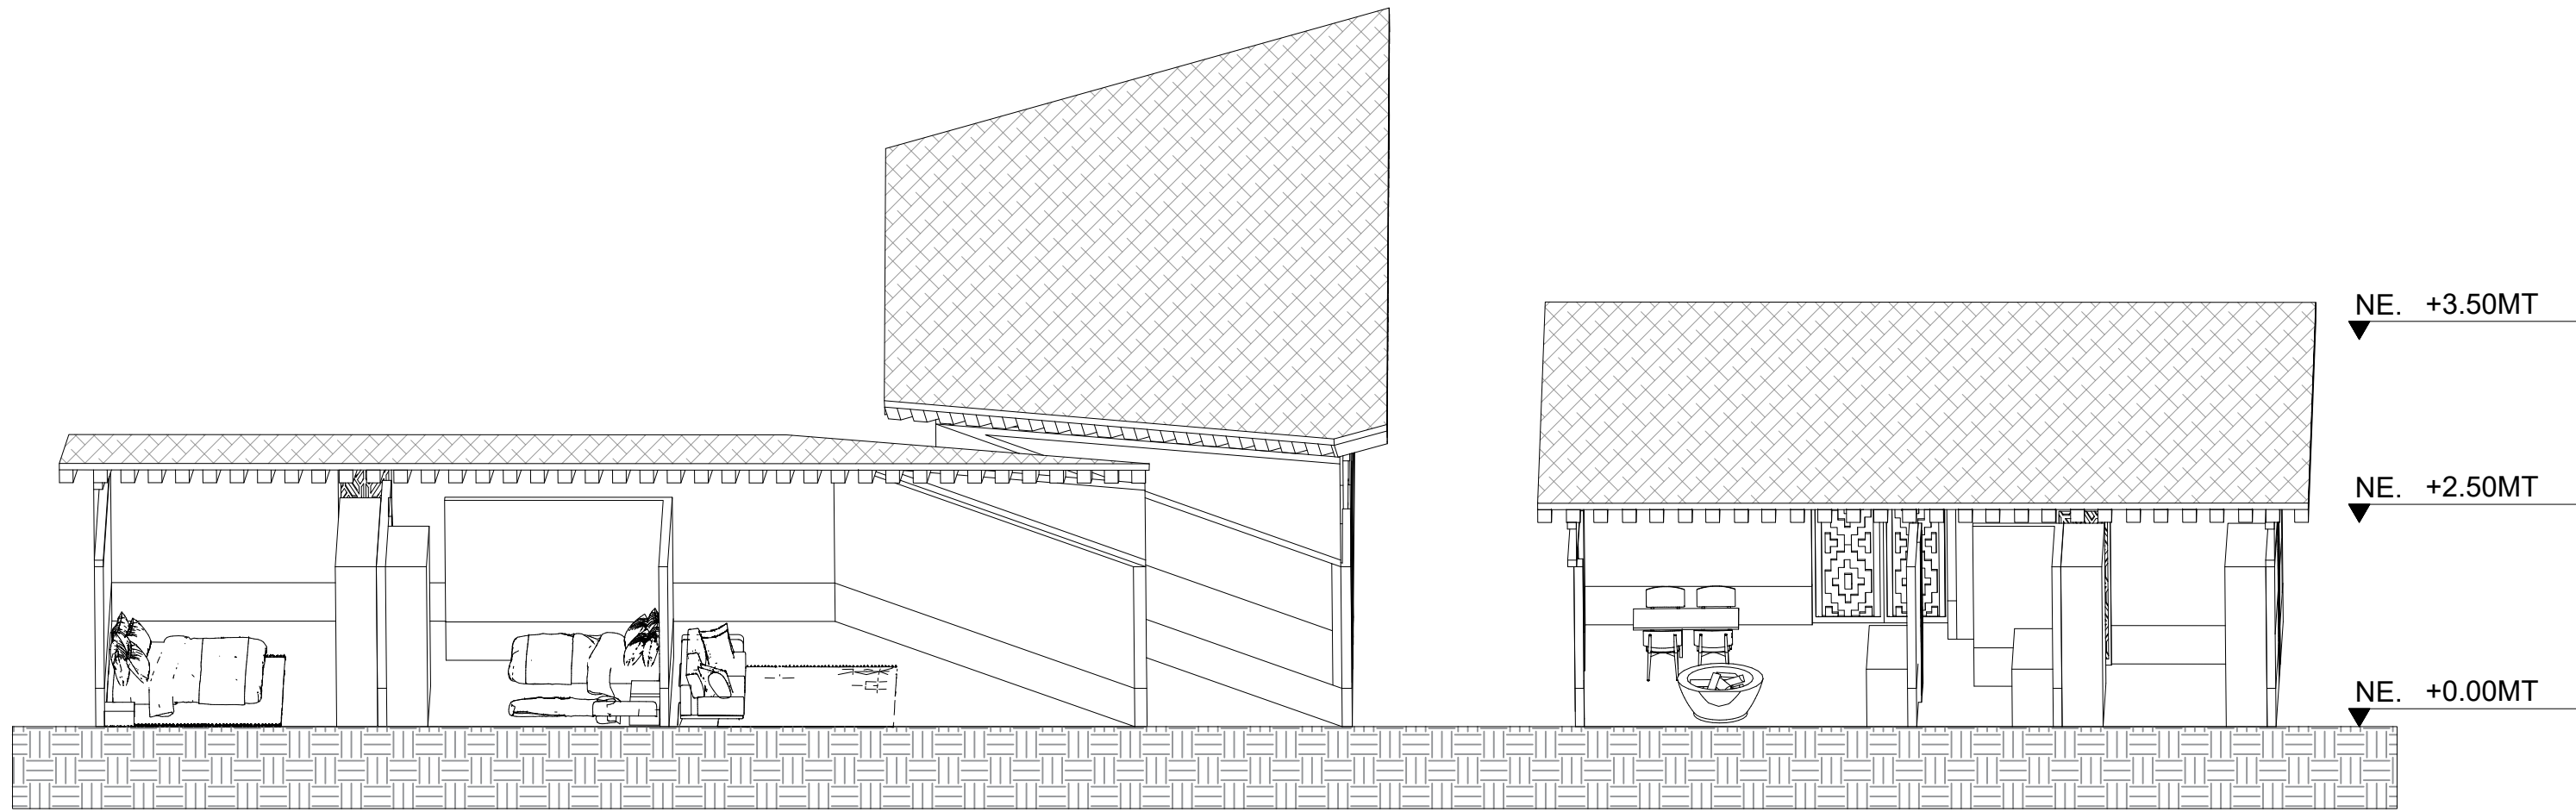

PA CORTE B-B
ESCALA 1:50

PROYECTO

VIVIENDA COMUNIDAD NASA PAEZ :
RESERVA KIWE

LOCALIZACION

MINUCIPIO DE TORIBIO, CAUCA
RESGUARDO DE TORIBIO

AREA

ARQUITECTOS

SOFIA MONTAÑO

CONVERSACIONES

MATERIALES


COLABORACIONES

CONTIENE

PLANTA ARQUITECTONICA
MODULO VIVIENDA 2


ESCALA	FECHA
1:50	
ARCHIVO	FECHA COPIA
PLANOS.DWG	03/06/2021
DIBUJO	ELABORACION
	03/06/2021

REVISION	PLANO N°	
	A-A-03	

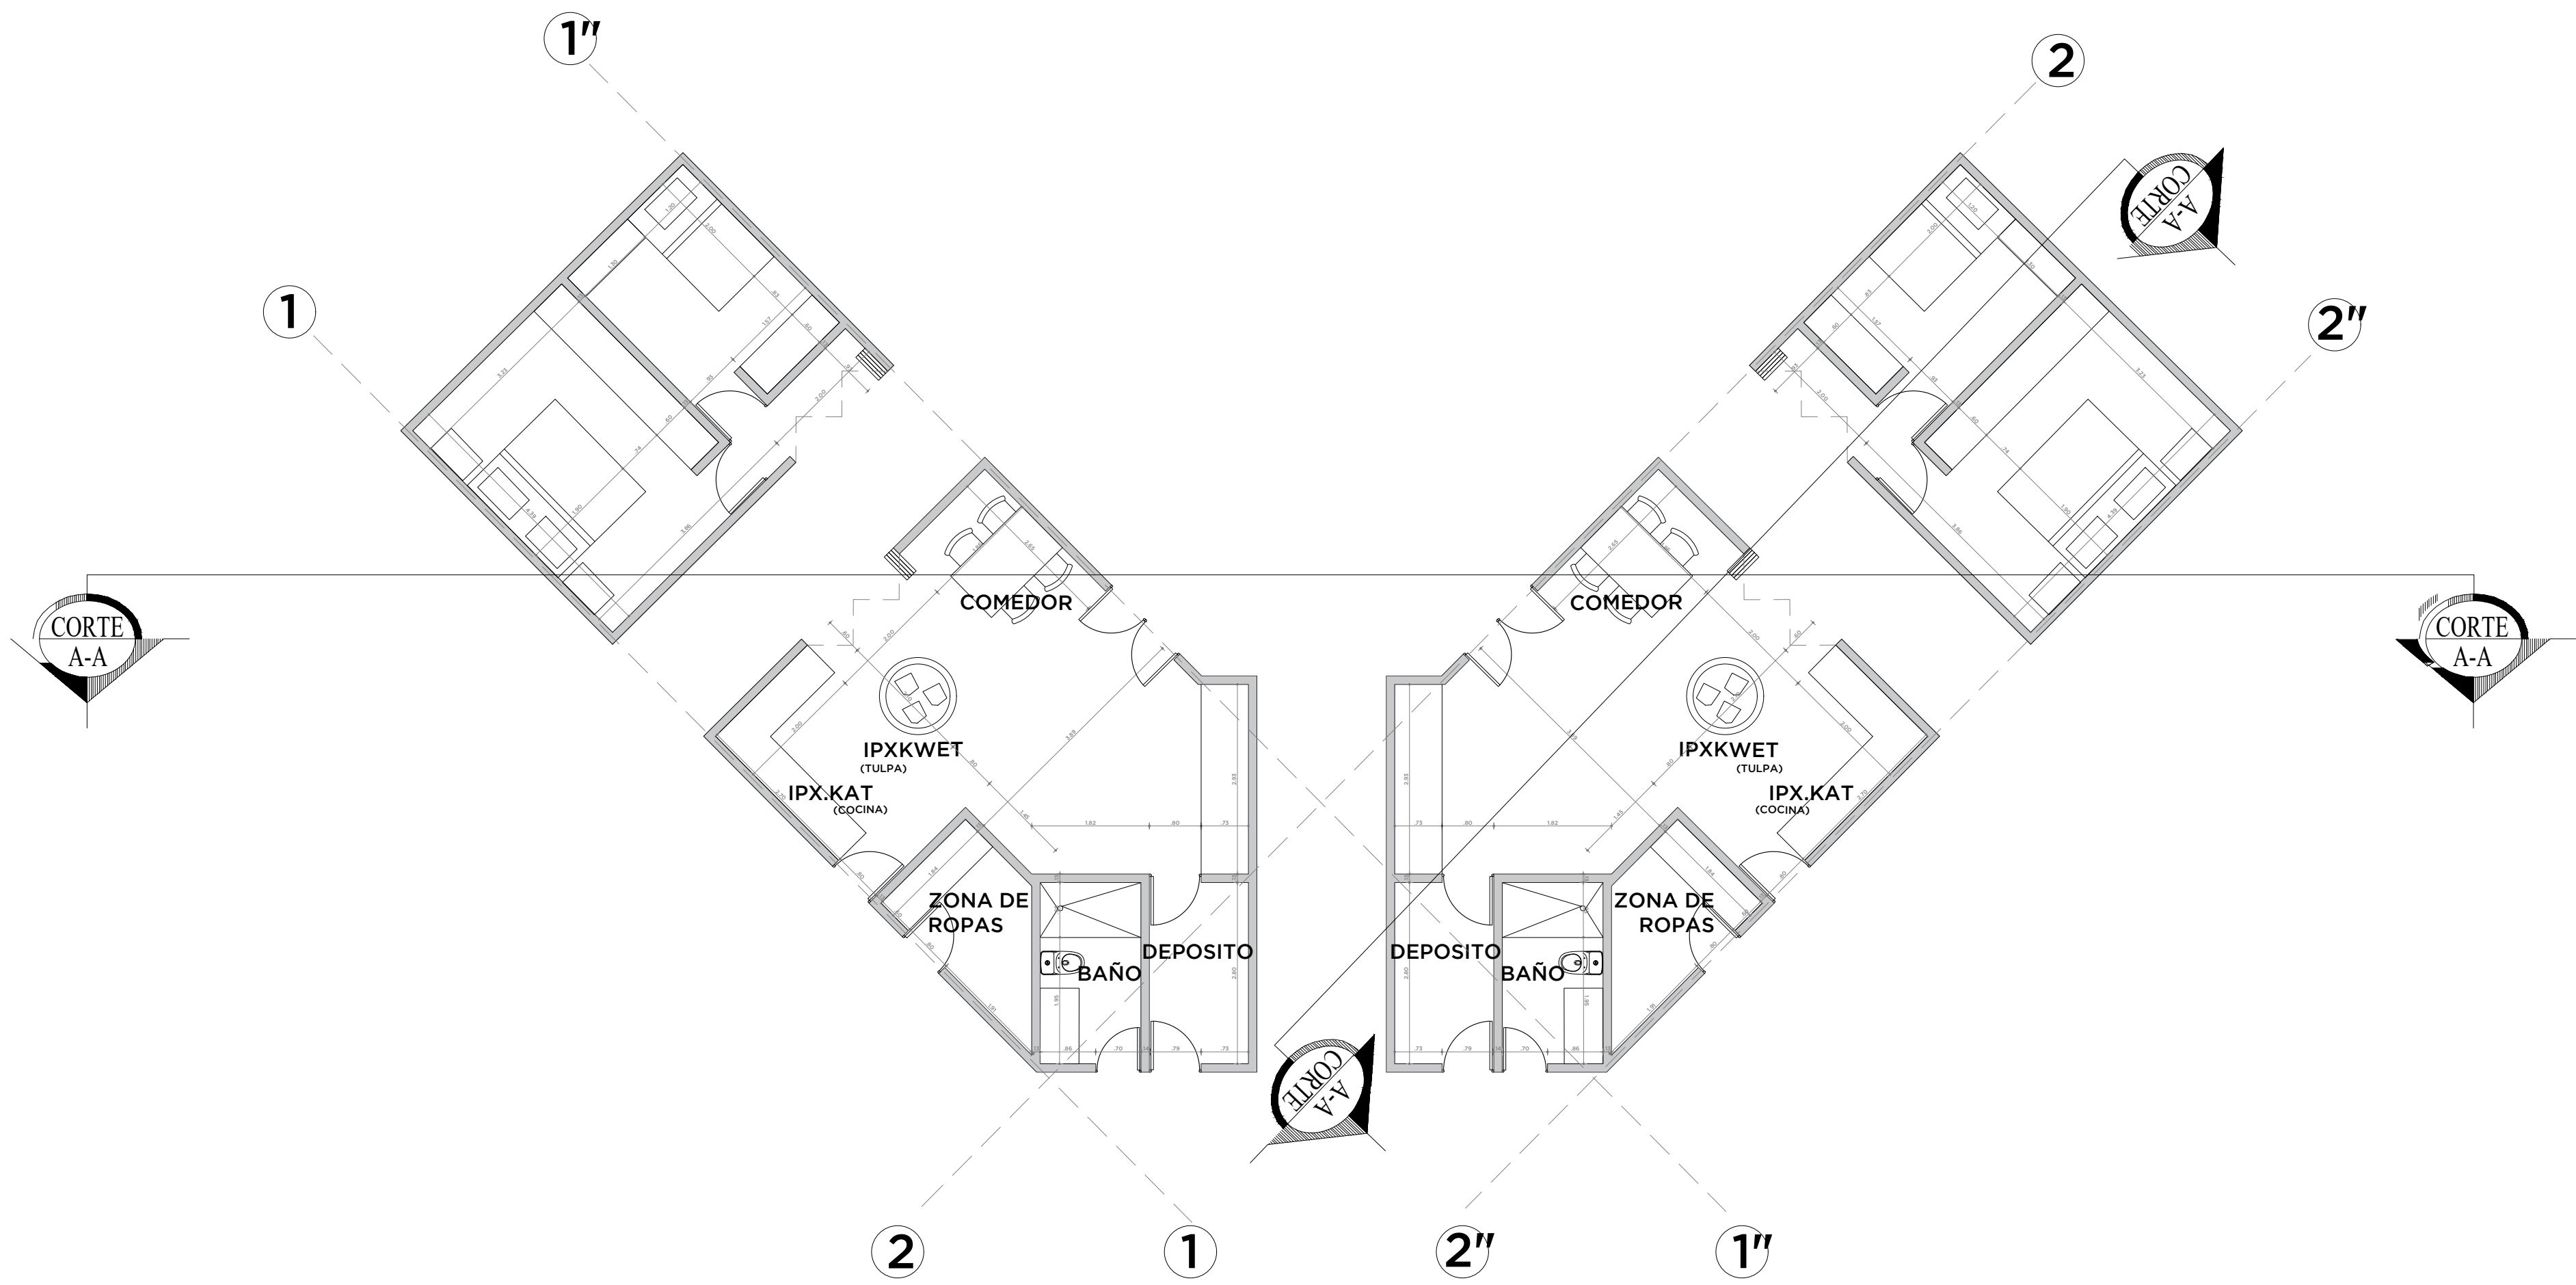


PA PLANTA PRIMER PISO
ESCALA 1:50


PROYECTO		
VIVIENDA COMUNIDAD NASA PAEZ : RESERVA KIWE		
LOCALIZACION		
MINUCIPIO DE TORIBIO, CAUCA RESGUARDO DE TORIBIO		
AREA		
ARQUITECTOS		
SOFIA MONTAÑO		
CONVERSACIONES		
MATERIALES		
COLABORACIONES		
CONTIENE		
PLANTA ARQUITECTONICA MODULO VIVIENDA 2		
ESCALA	FECHA	
ARCHIVO	FECHA COPIA	
DIBUJO	PLANOS.DWG	03/06/2021
REVISION	ELABORACION	03/06/2021
PLANO N°		
A-A-04		

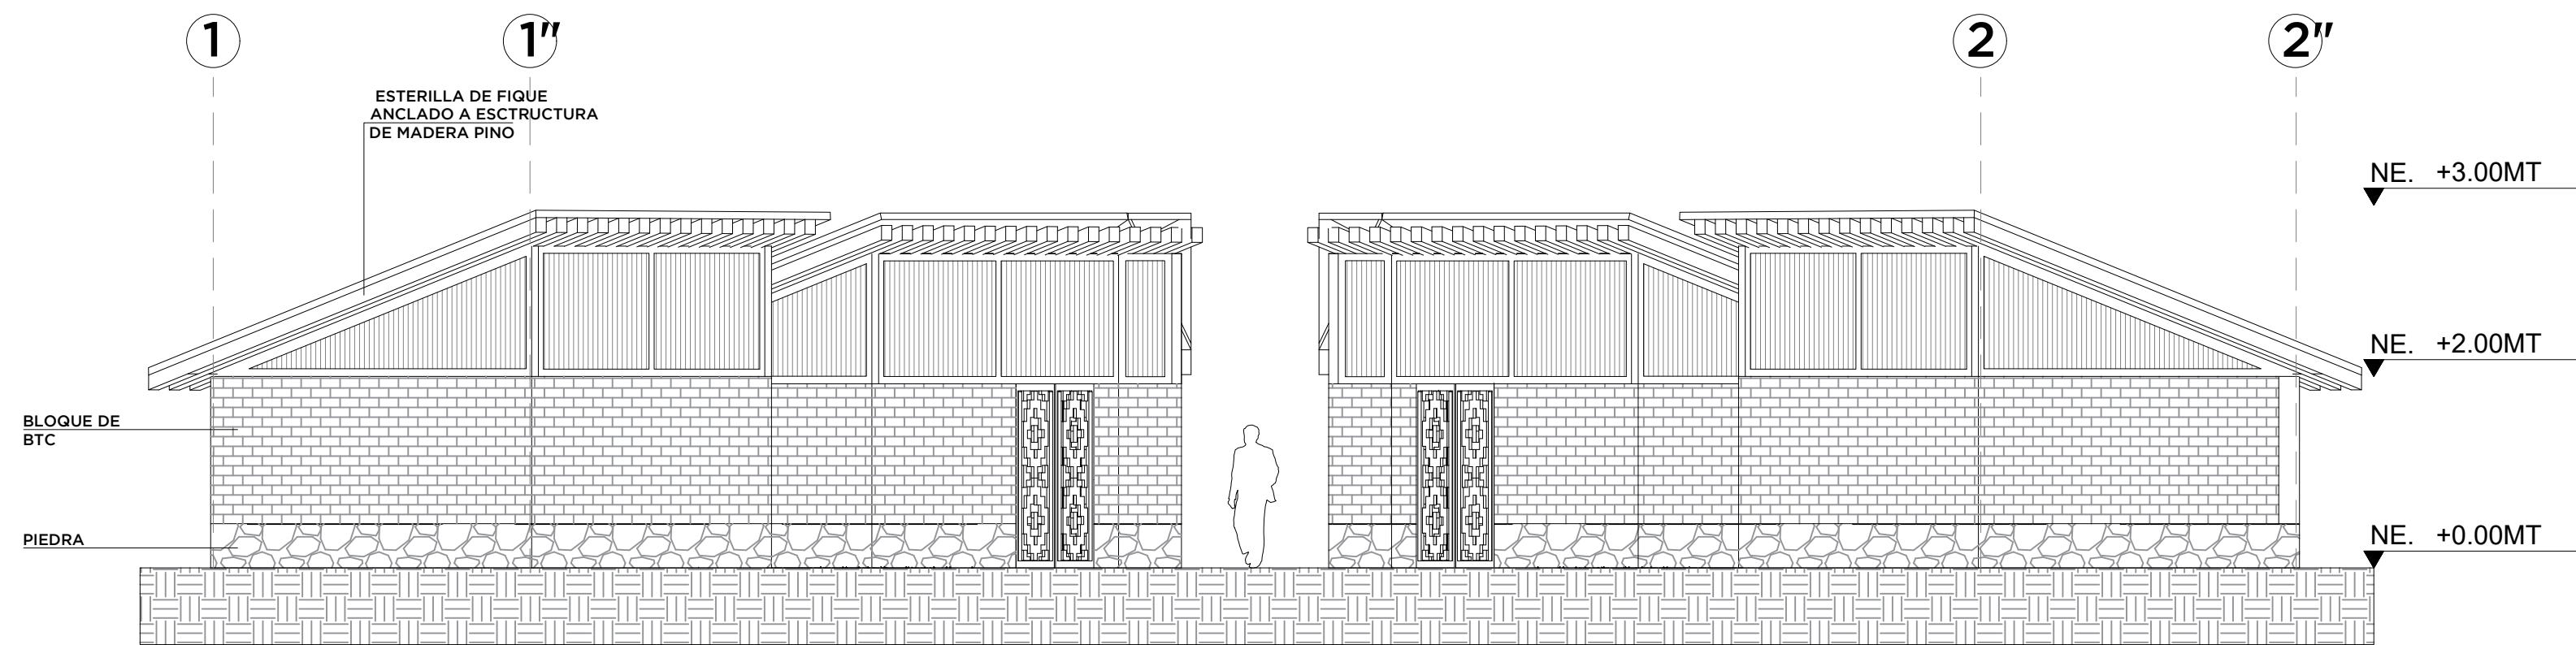

PA FACHADA PRINCIPAL
ESCALA 1:50

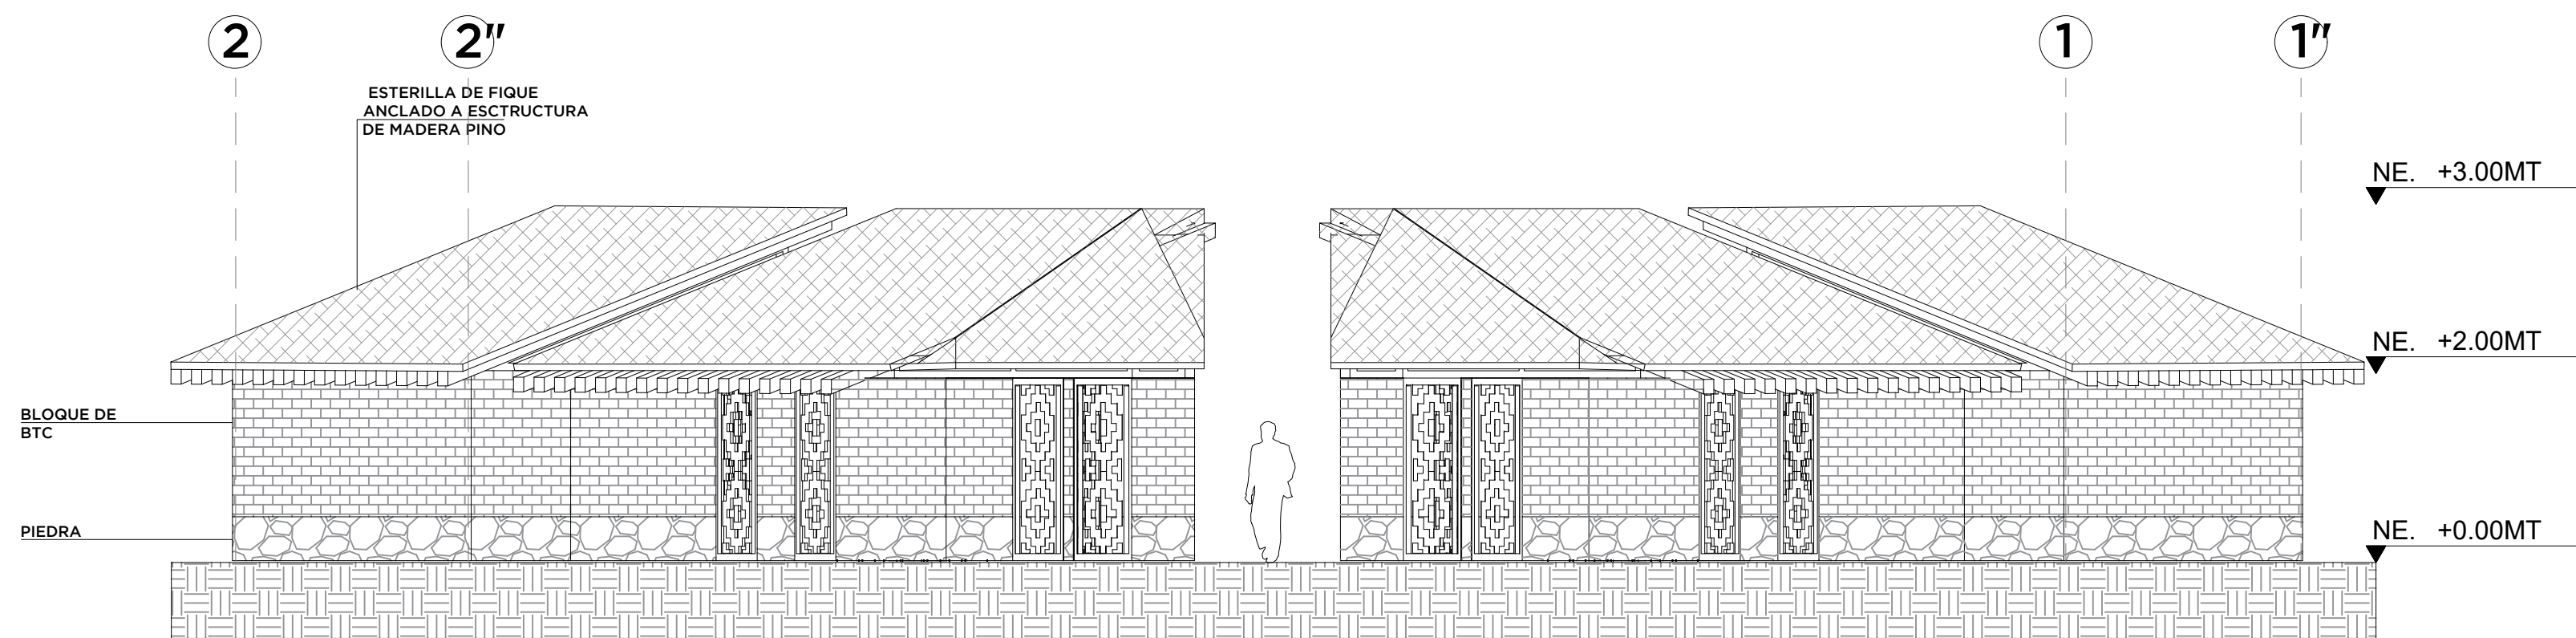

PA FACHADA POSTERIOR
ESCALA 1:50

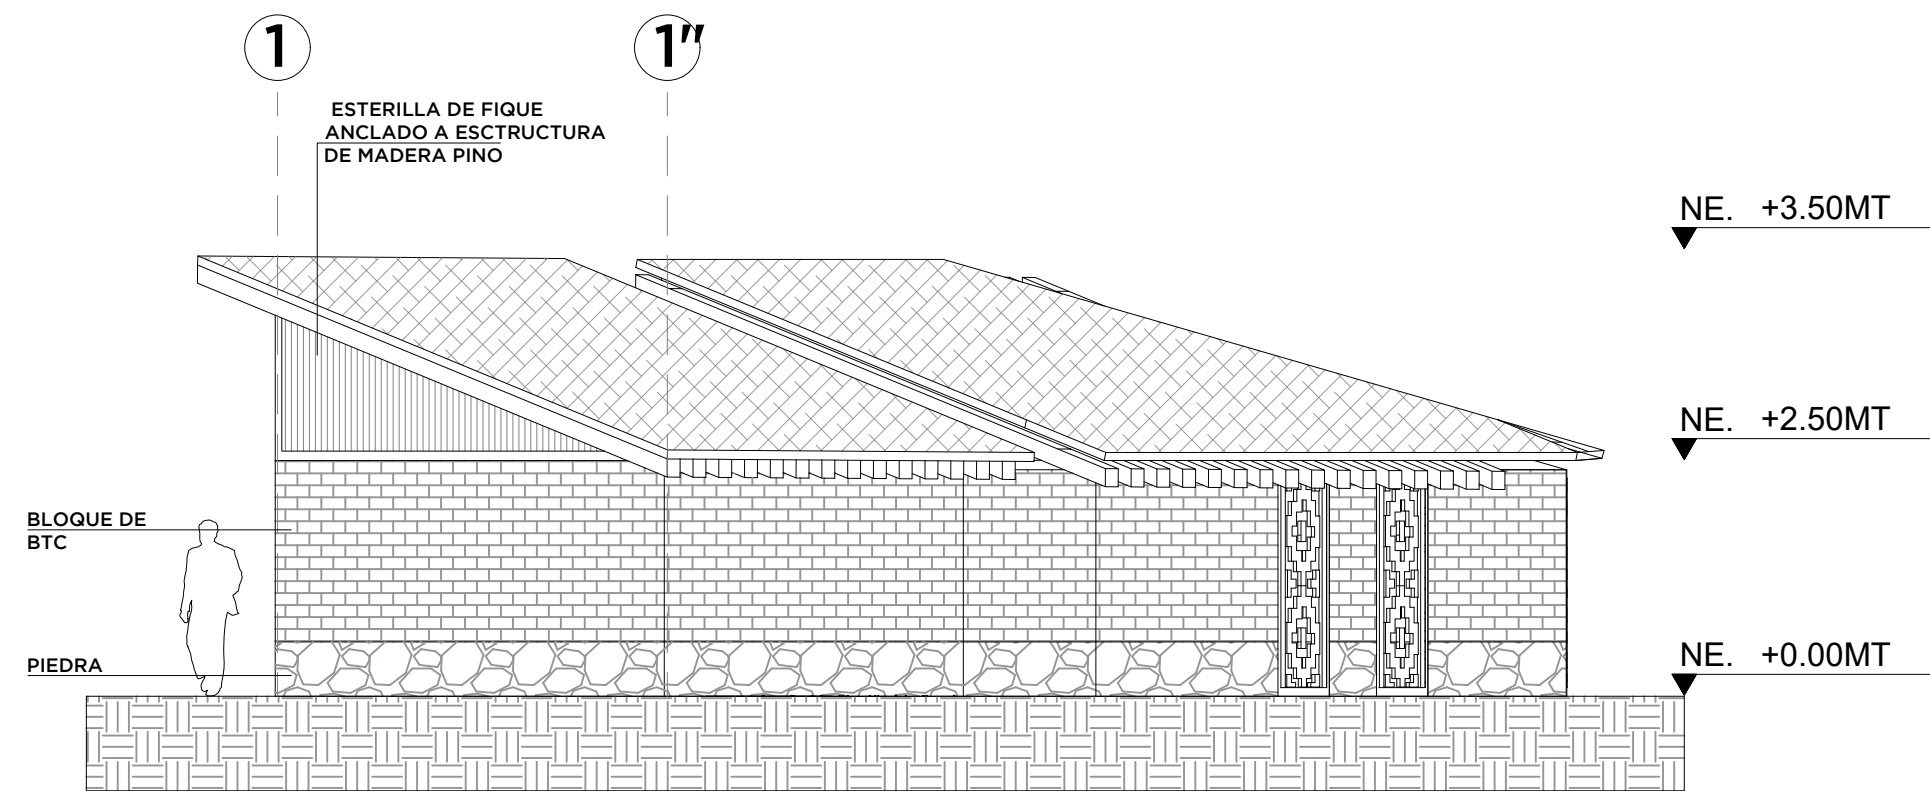

PA FACHADA LATERAL DERECHO
ESCALA 1:50

PROYECTO

VIVIENDA COMUNIDAD NASA PAEZ :
RESERVA KIWE

LOCALIZACION

MINUCIPIO DE TORIBIO, CAUCA
RESGUARDO DE TORIBIO

AREA

ARQUITECTOS

SOFIA MONTAÑO

CONVERSACIONES


MATERIALES

COLABORACIONES

CONTIENE



FACHADAS
MODULO VIVIENDA 2

ESCALA	FECHA
ARCHIVO	FECHA COPIA
PLANOS.DWG	03/06/2021
DIBUJO	ELABORACION
	03/06/2021
REVISION PLANO N°	
	A-A-05

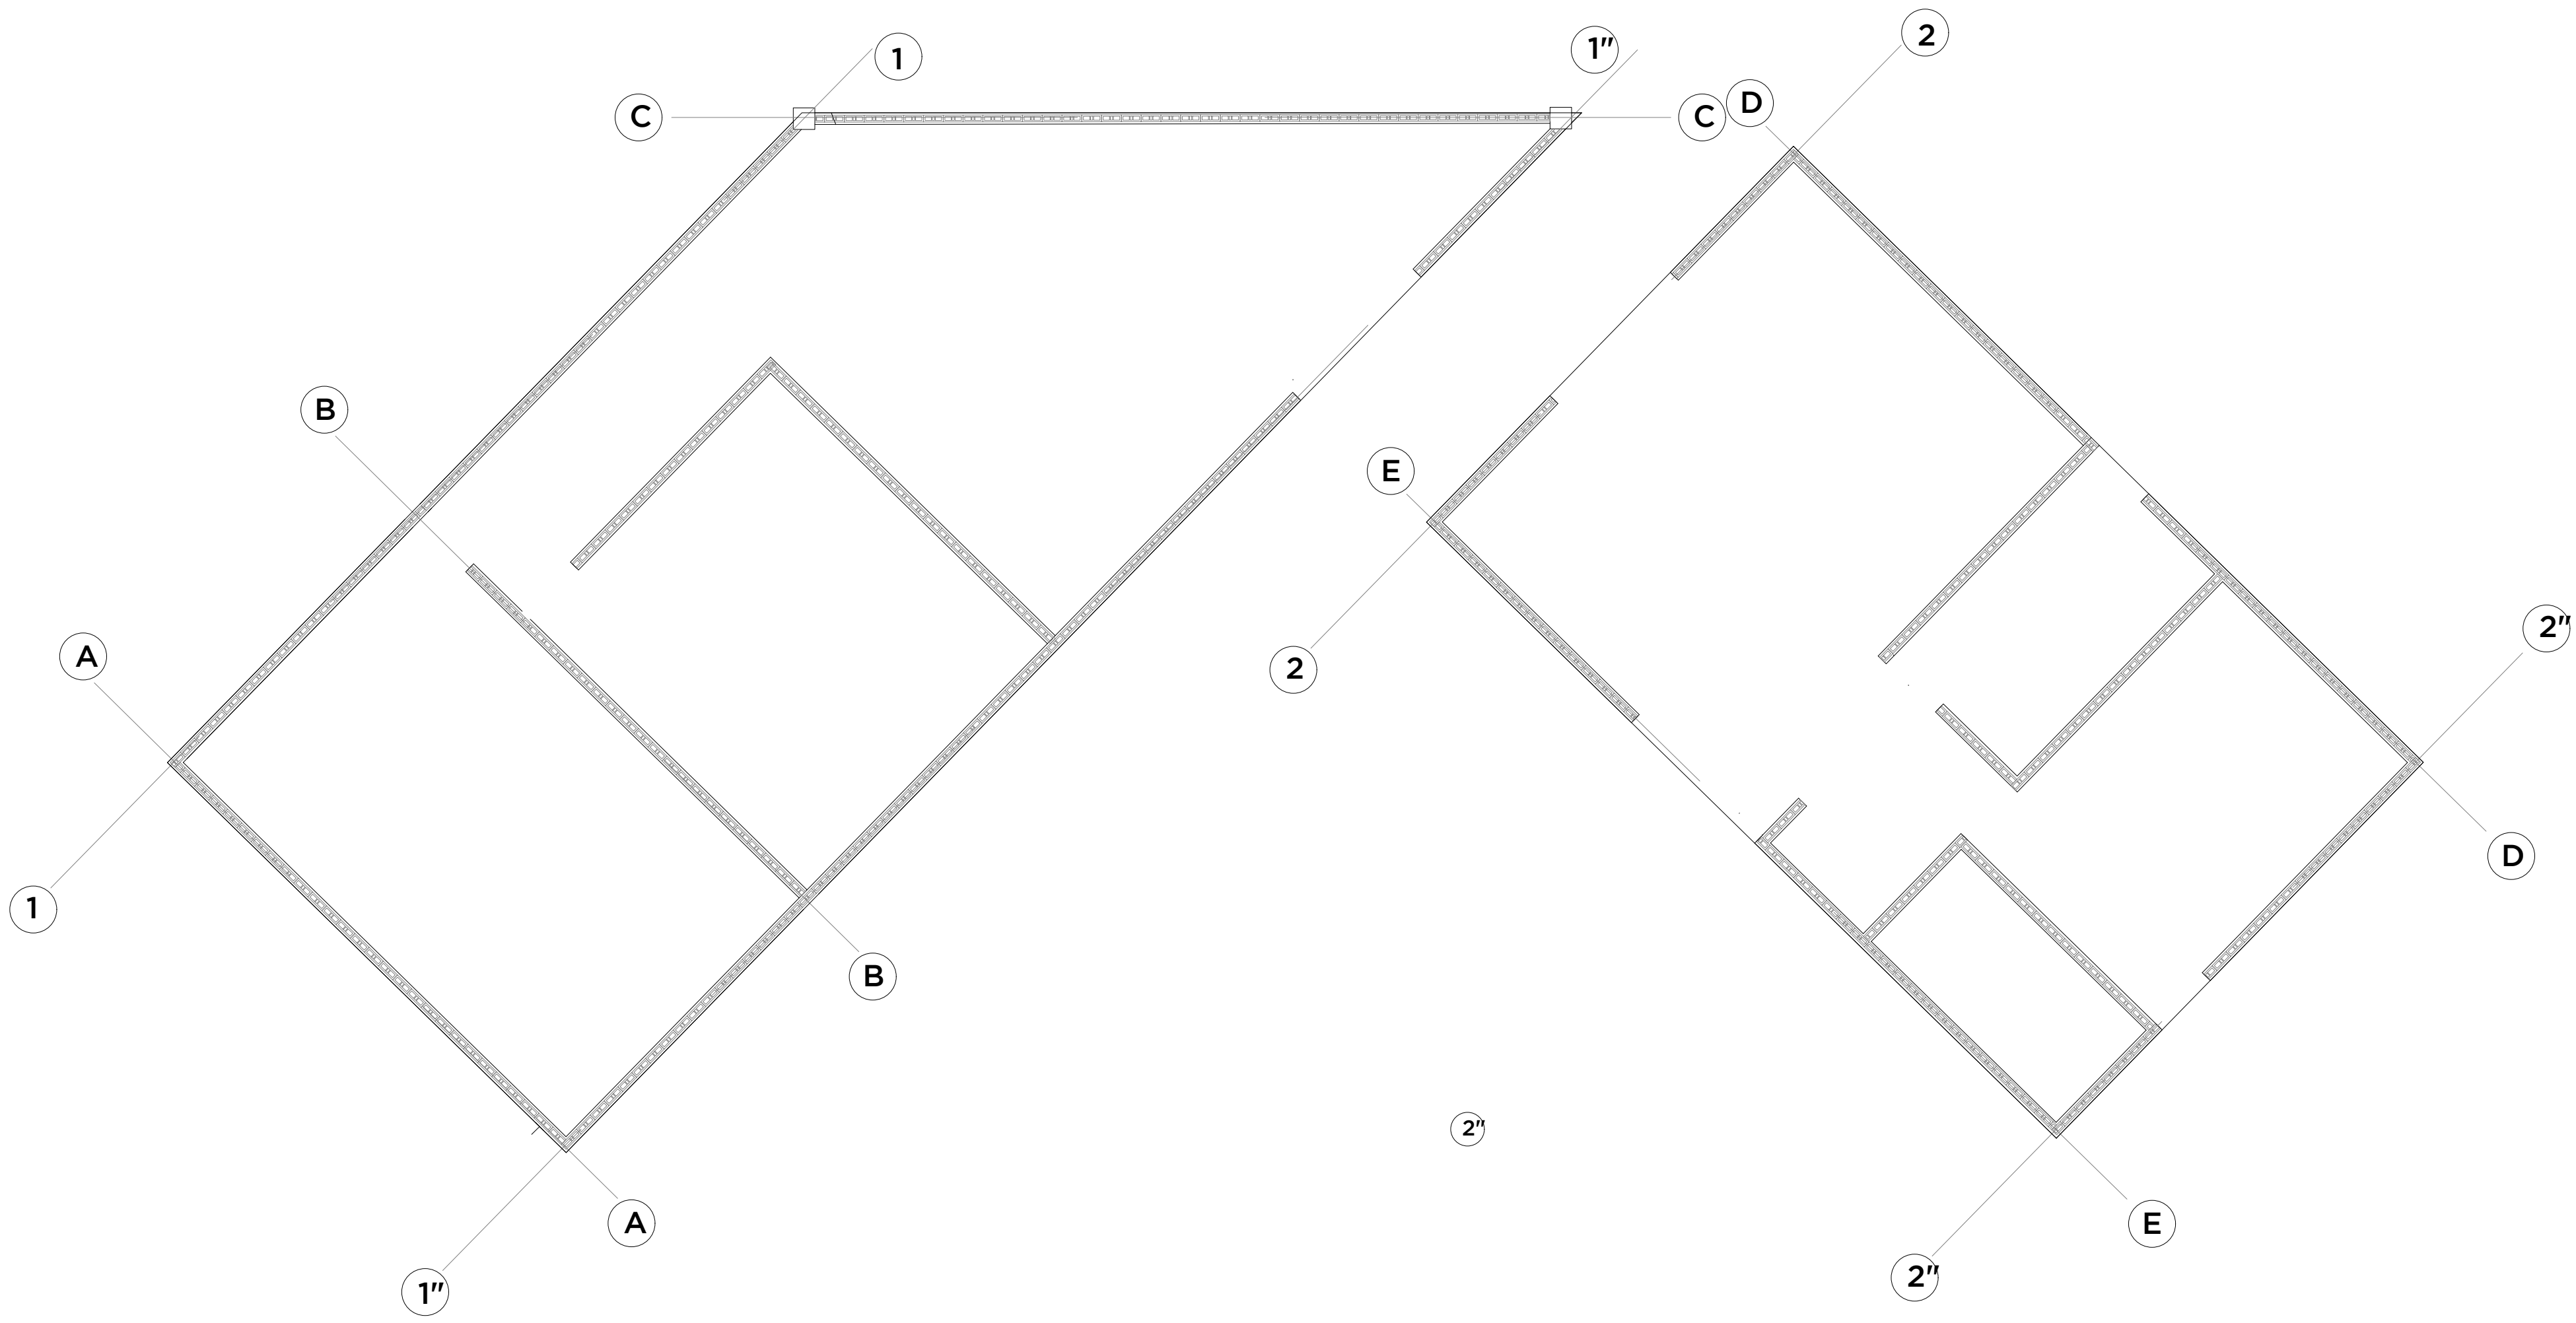

PA PLANTA CIMENTACION
SIN ESCALA

PROYECTO VIVIENDA COMUNIDAD NASA PAEZ : RESERVA QUIWE		
LOCALIZACION MINUCIPIO DE TORIBIO, CAUCA RESGUARDO DE TORIBIO		
AREA		
ARQUITECTOS SOFIA MONTAÑO		
CONVERSACIONES		
MATERIALES		
COLABORACIONES		
CONTIENE PLANTA CIMENTACION PEDESTAL DE PIEDRA MODULO VIVIENDA 1		
ESCALA	FECHA	
SIN ESCALA	FECHA COPIA	
ARCHIVO	PLANOS.DWG	03/06/2021
DIBUJO	ELABORACION	03/06/2021
REVISION	PLANO N°	
	T-001	

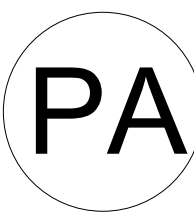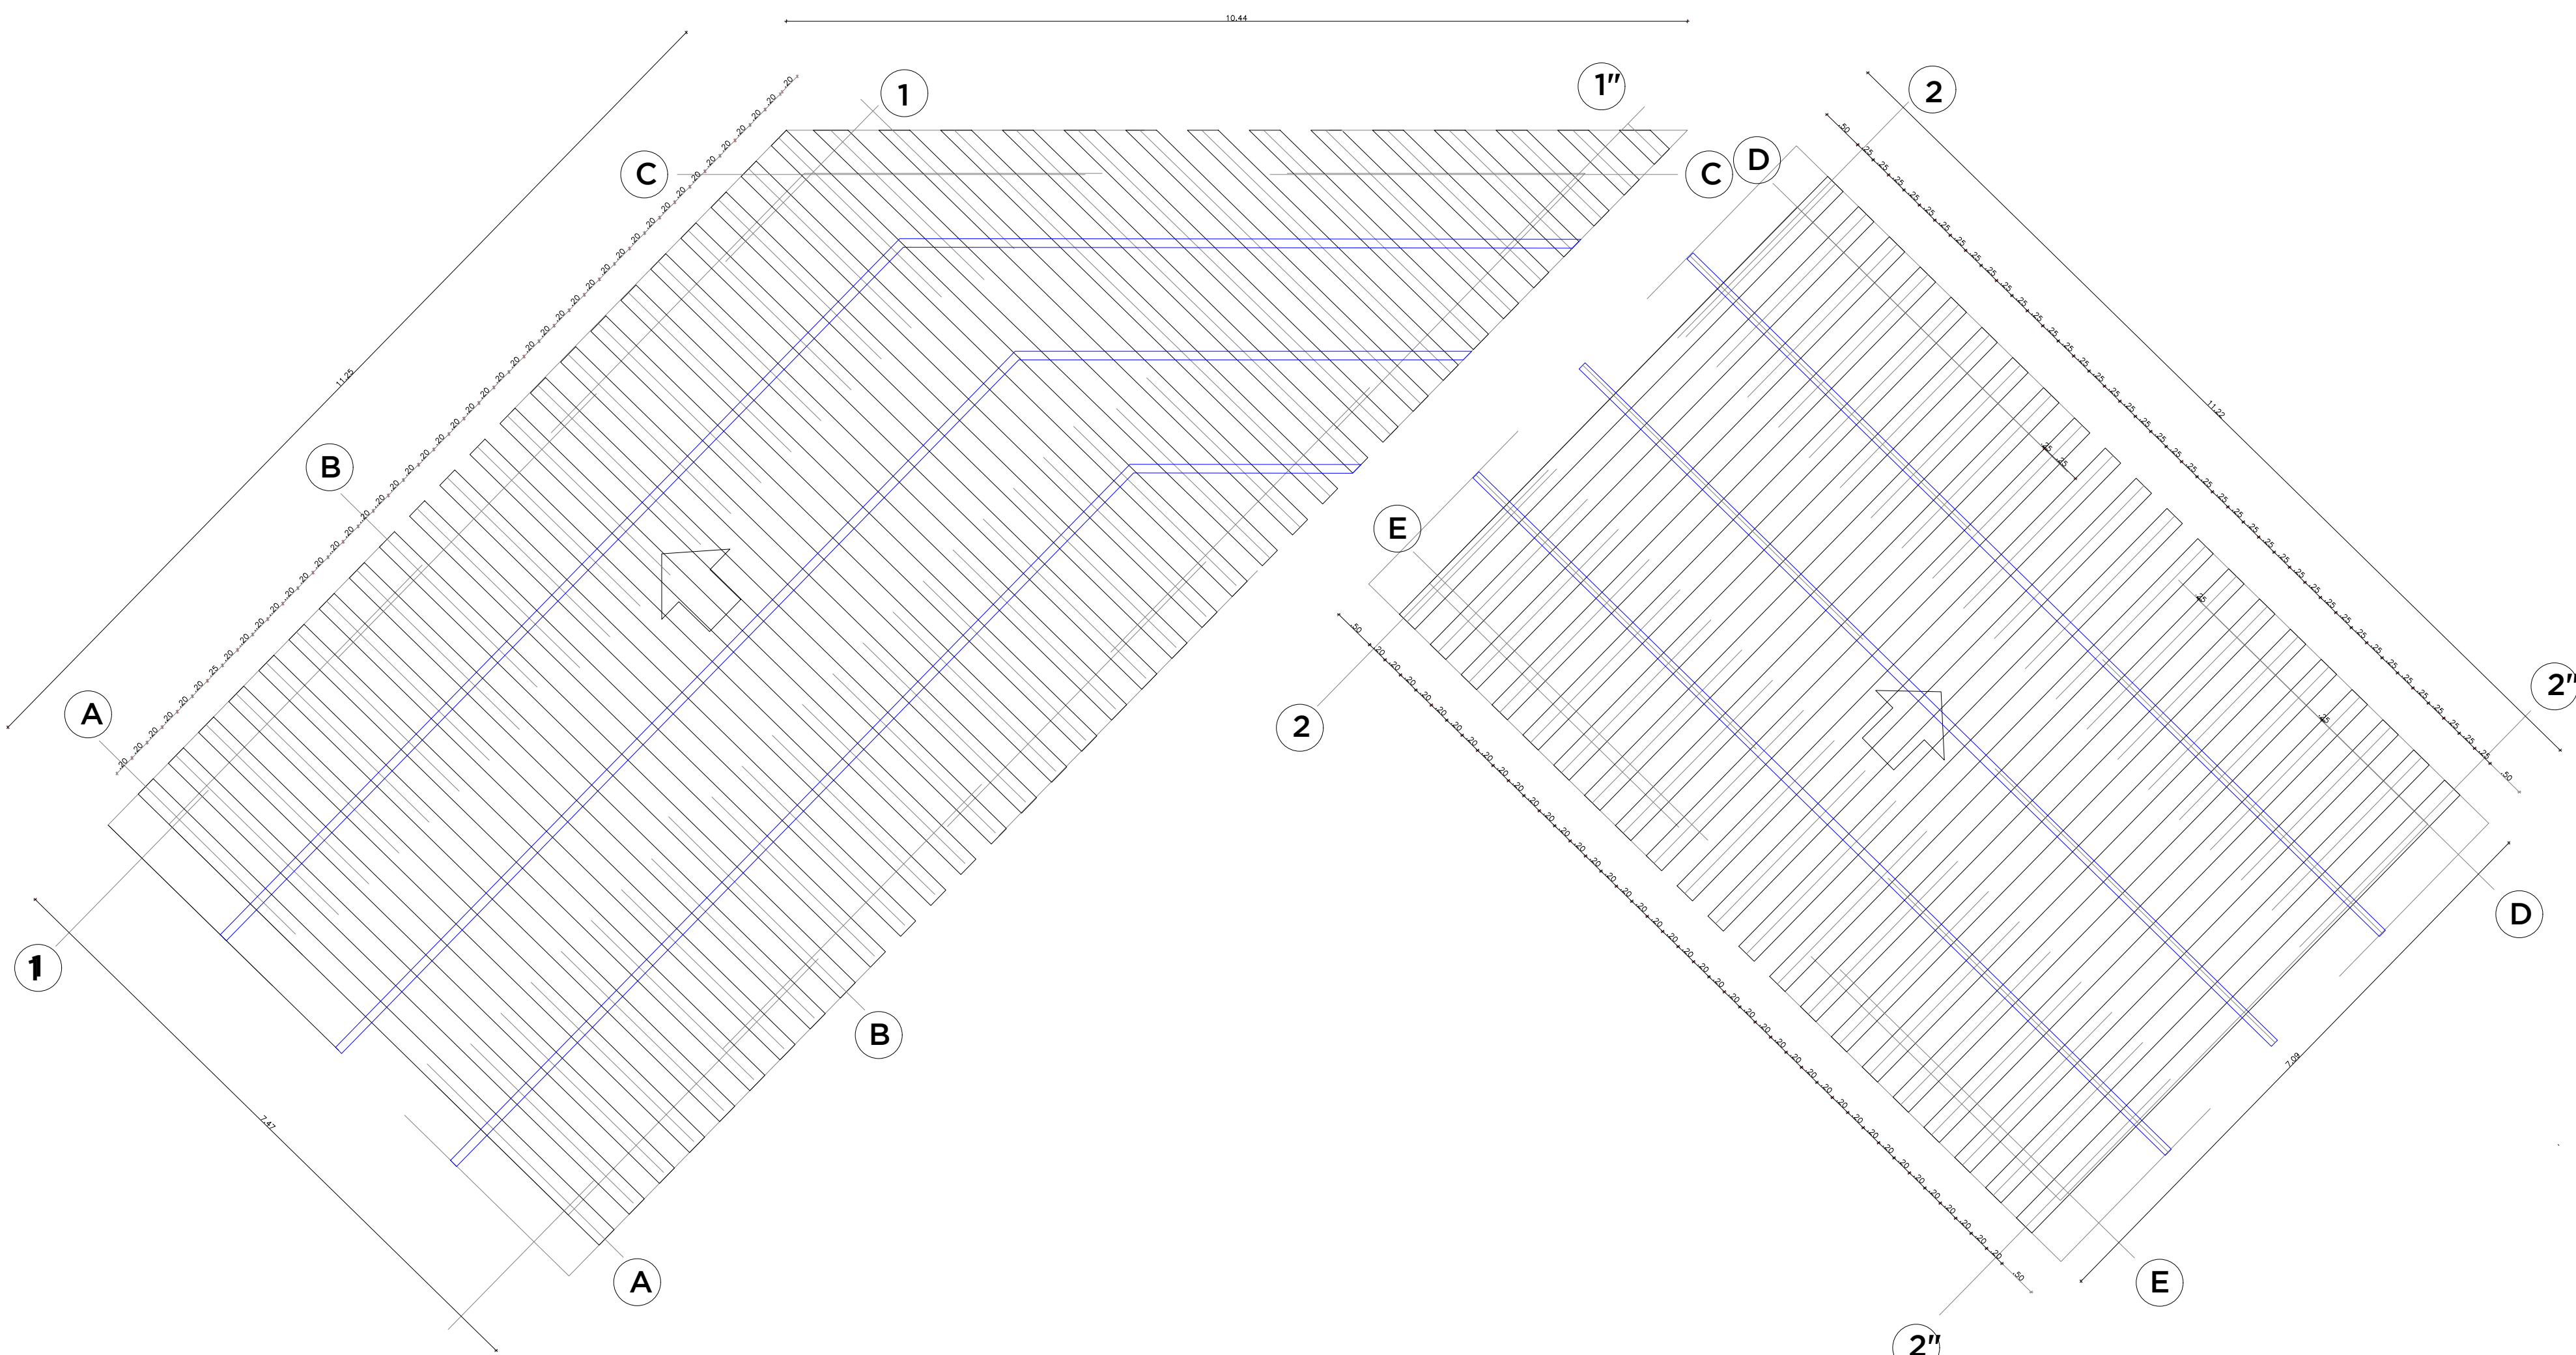

PLANTA ESTRUCTURAL DE CUBIERTA

SIN ESCALA

PROYECTO

VIVIENDA COMUNIDAD NASA PAEZ :
RESERVA QUIWE

LOCALIZACION

MINUCIPIO DE TORIBIO, CAUCA
RESGUARDO DE TORIBIO

AREA

ARQUITECTOS

SOFIA MONTAÑO

CONVERSACIONES

MATERIALES

COLABORACIONES


CONTIENE

PLANO ESTRUCTURAL DE CUBIERTA
MODULO VIVIENDA 1

ESCALA	FECHA
SIN ESCALA	03/06/2021
ARCHIVO	FECHA COPIA
PLANOS.DWG	03/06/2021
DIBUJO	ELABORACION
	03/06/2021
REVISION PLANO N°	
	T-002



ESCALA	FECHA	
SIN ESCALA	03/06/2021	
ARCHIVO	FECHA COPIA	
PLANOS.DWG	03/06/2021	
DIBUJO	ELABORACION	
REVISION	PLANO N°	
T-003		

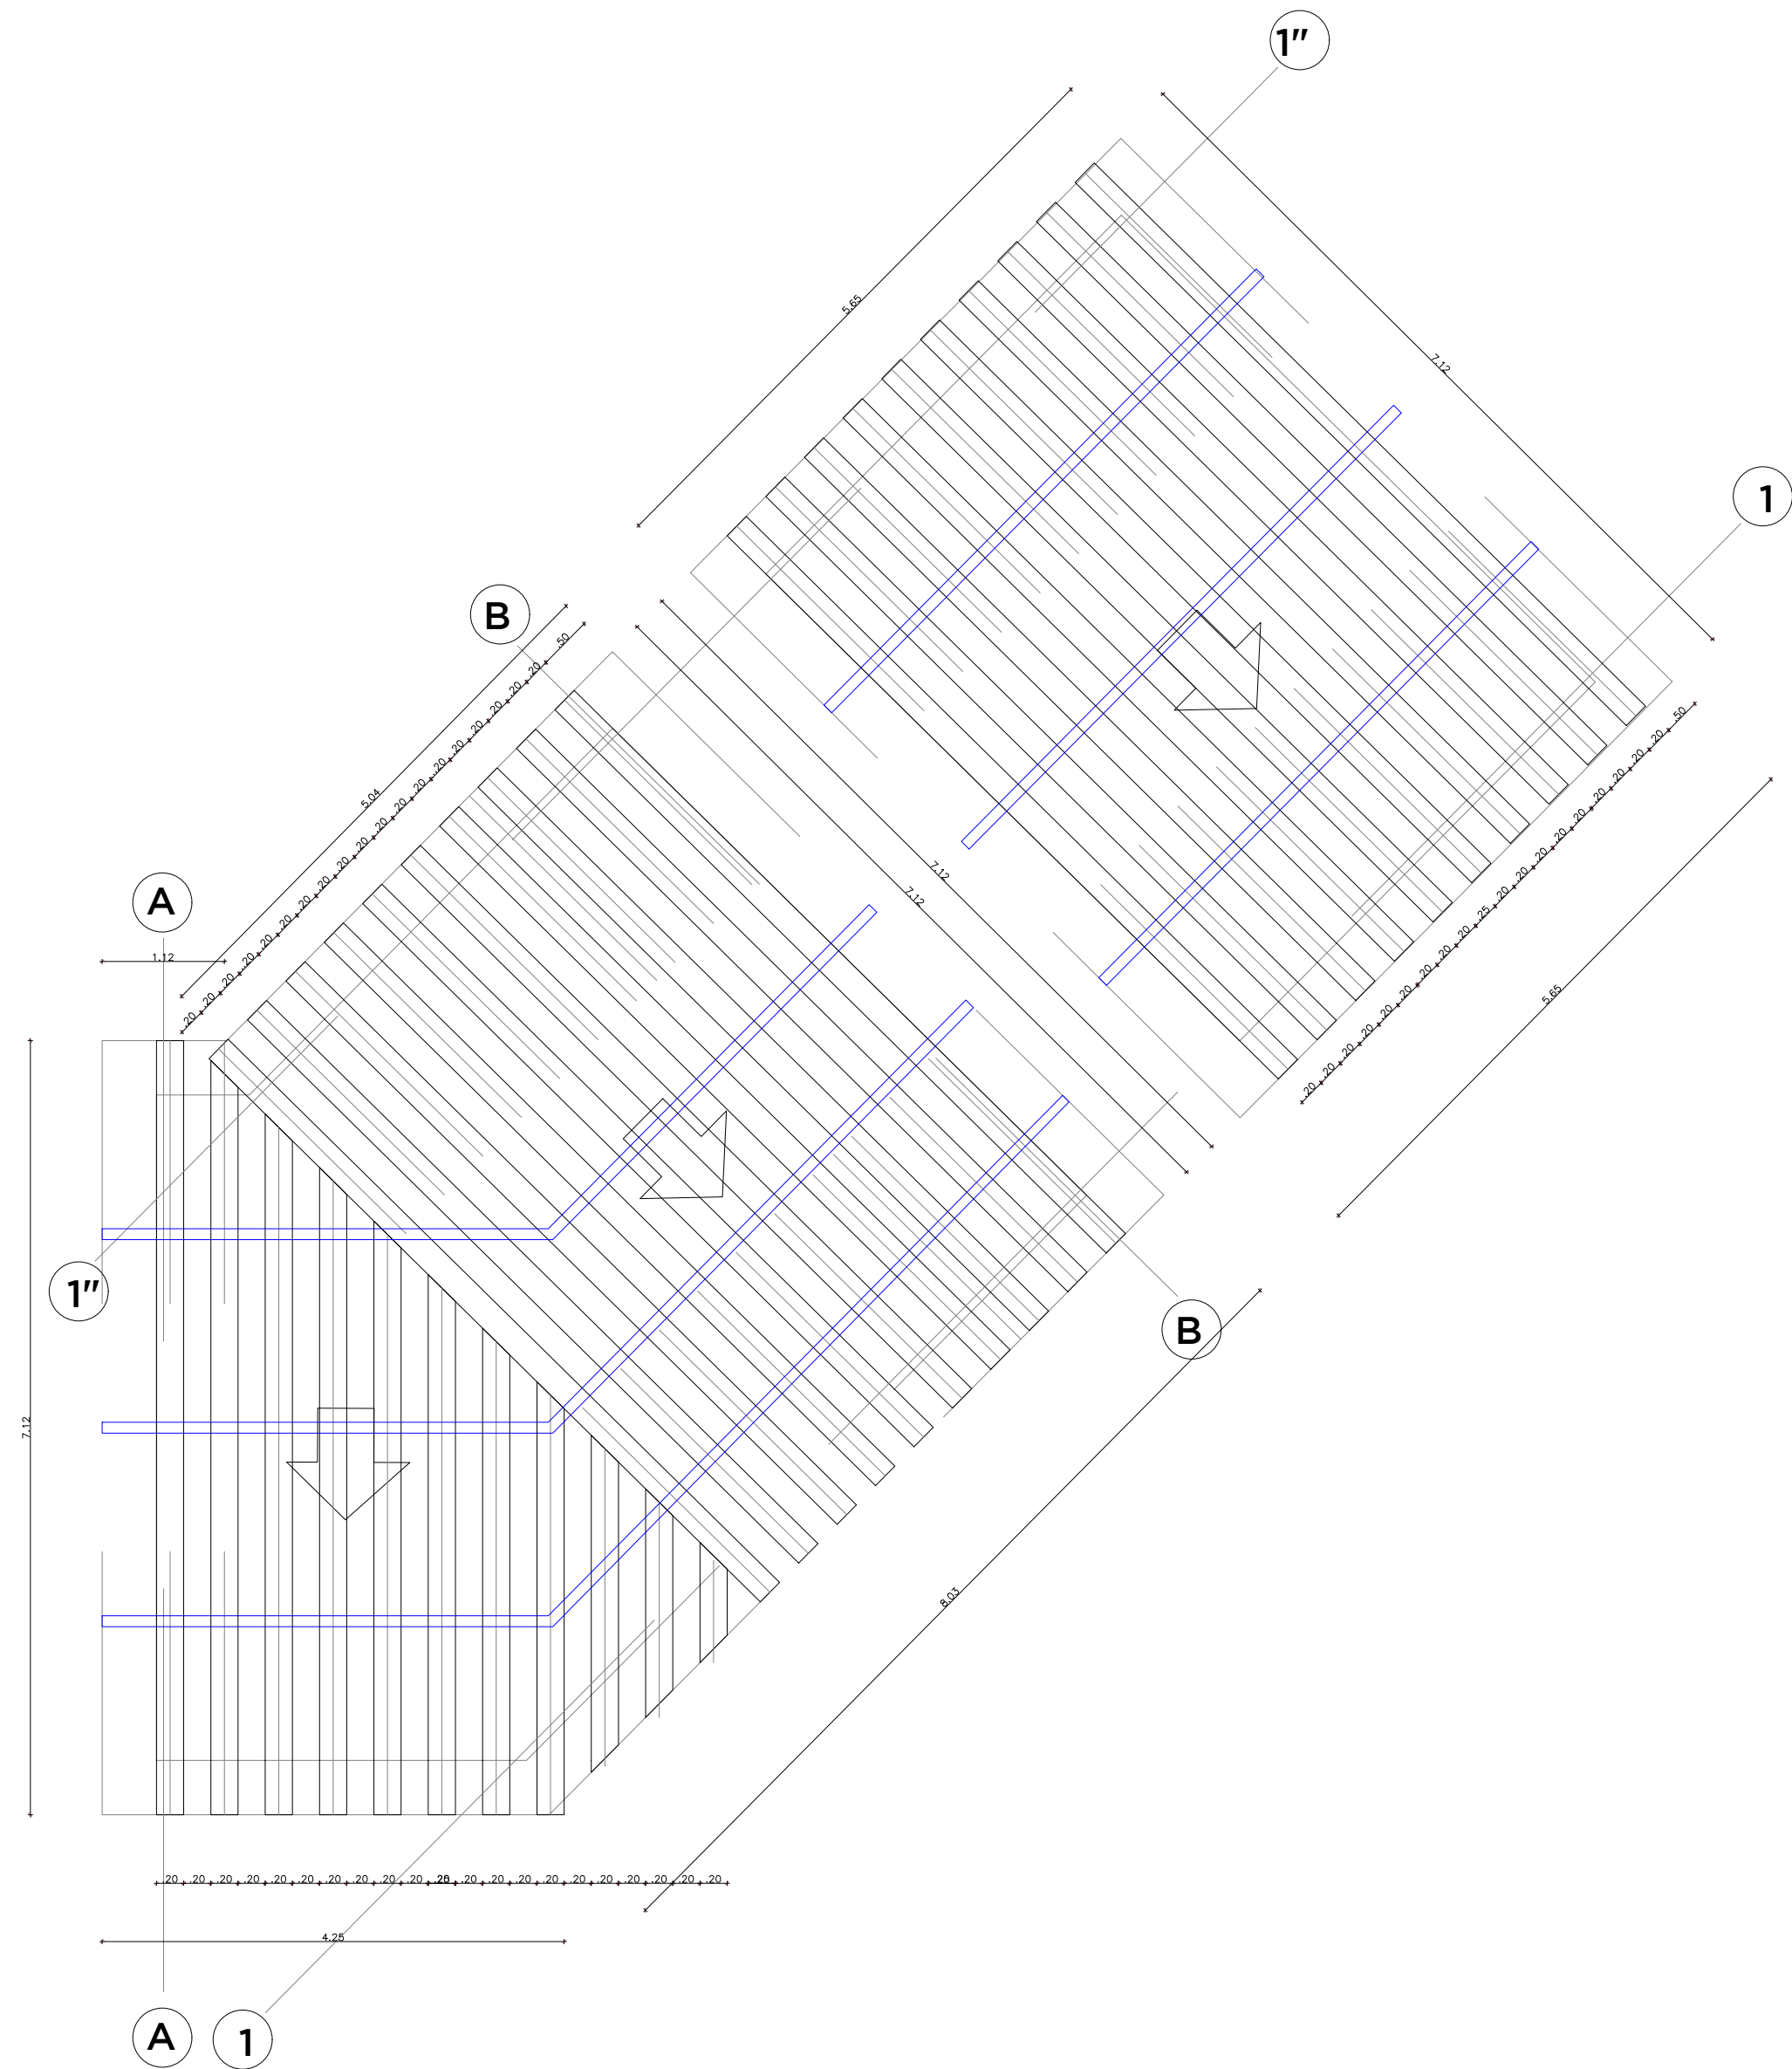

PA PLANTA ESTRUCTURAL DE CUBIERTA
SIN ESCALA

PROYECTO
VIVIENDA COMUNIDAD NASA PAEZ :
RESERVA QUIWE

LOCALIZACION
MINUCIPIO DE TORIBIO, CAUCA
RESGUARDO DE TORIBIO

AREA

ARQUITECTOS
SOFIA MONTAÑO

CONVERSACIONES







MATERIALES

COLABORACIONES

CONTIENE

PLANO ESTRUCTURAL DE CUBIERTA
MODULO VIVIENDA 2

ESCALA	FECHA
SIN ESCALA	
ARCHIVO	FECHA COPIA
PLANOS.DWG	03/06/2021
DIBUJO	ELABORACION
	03/06/2021
REVISION	PLANO N°
	T-004

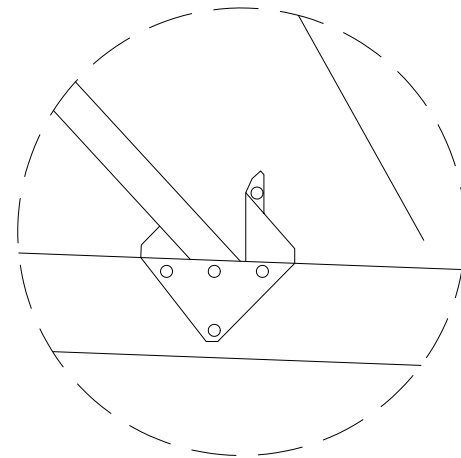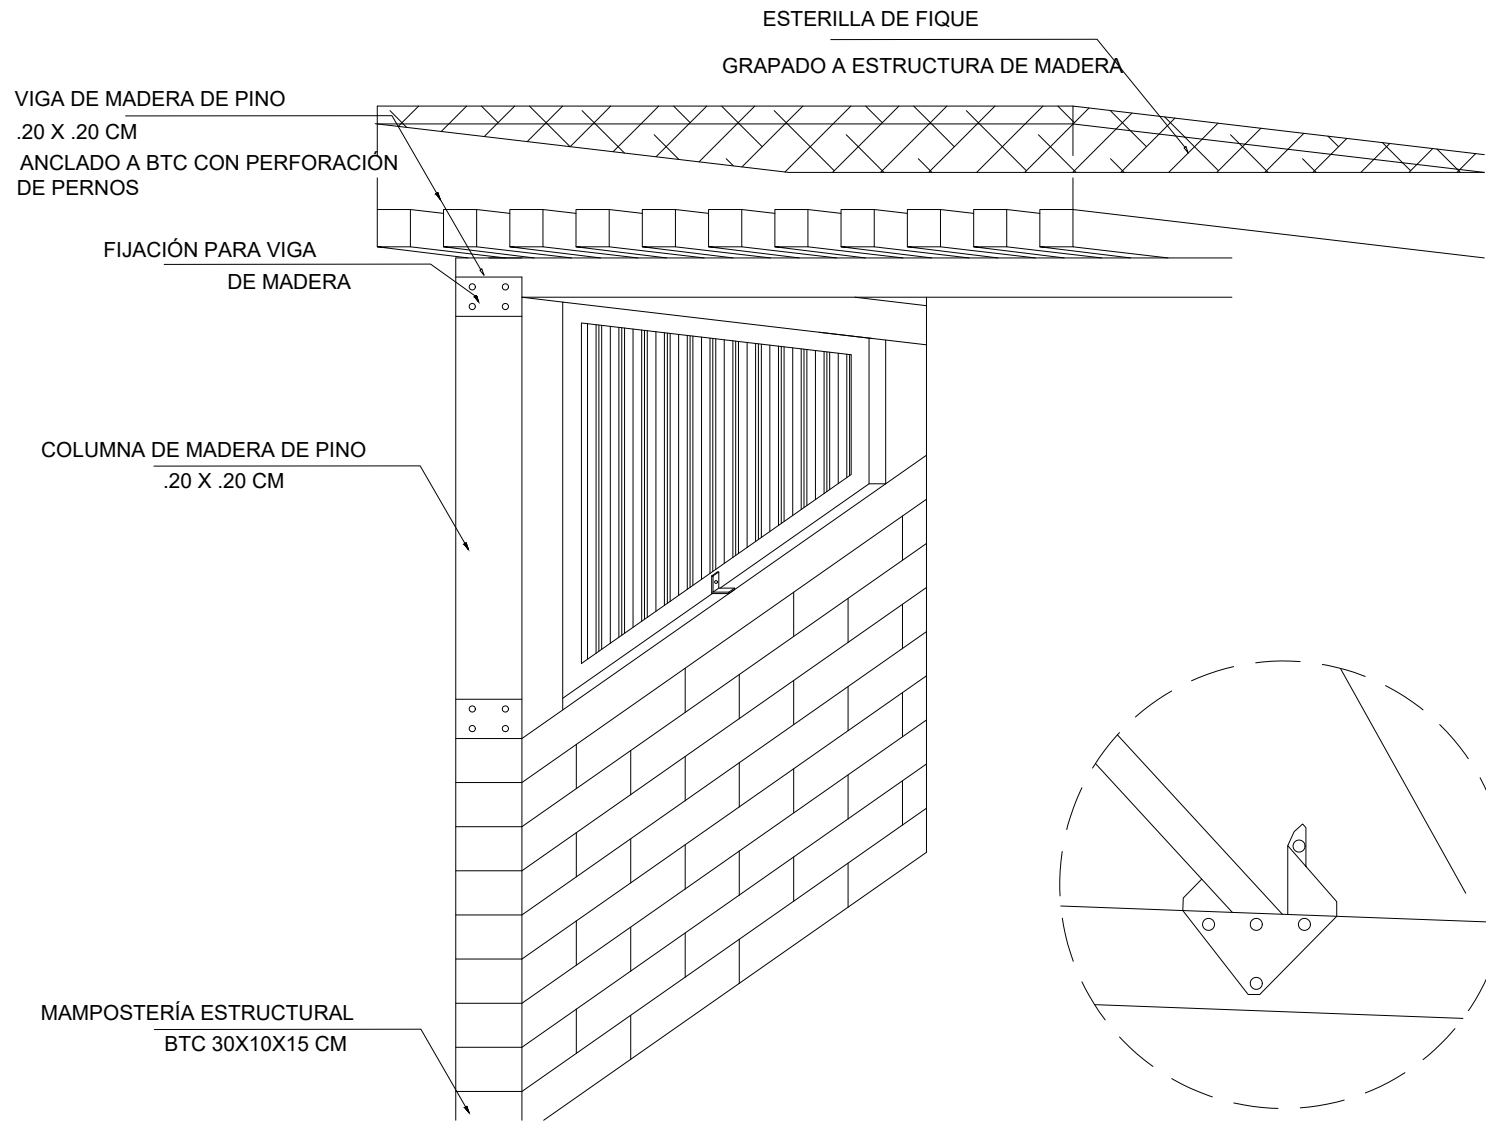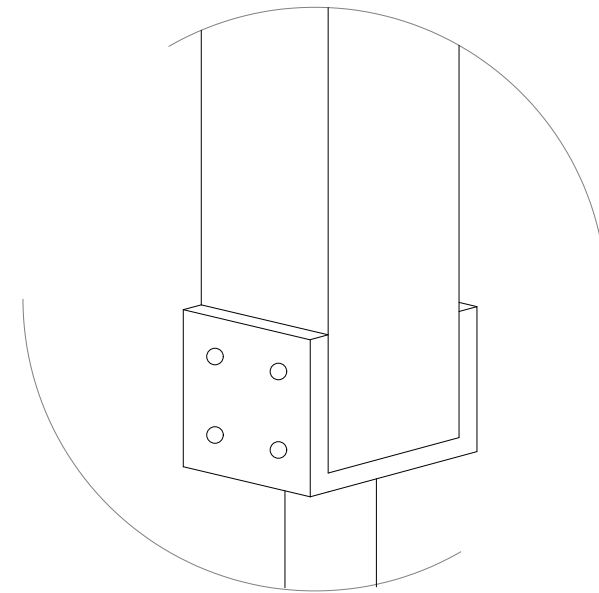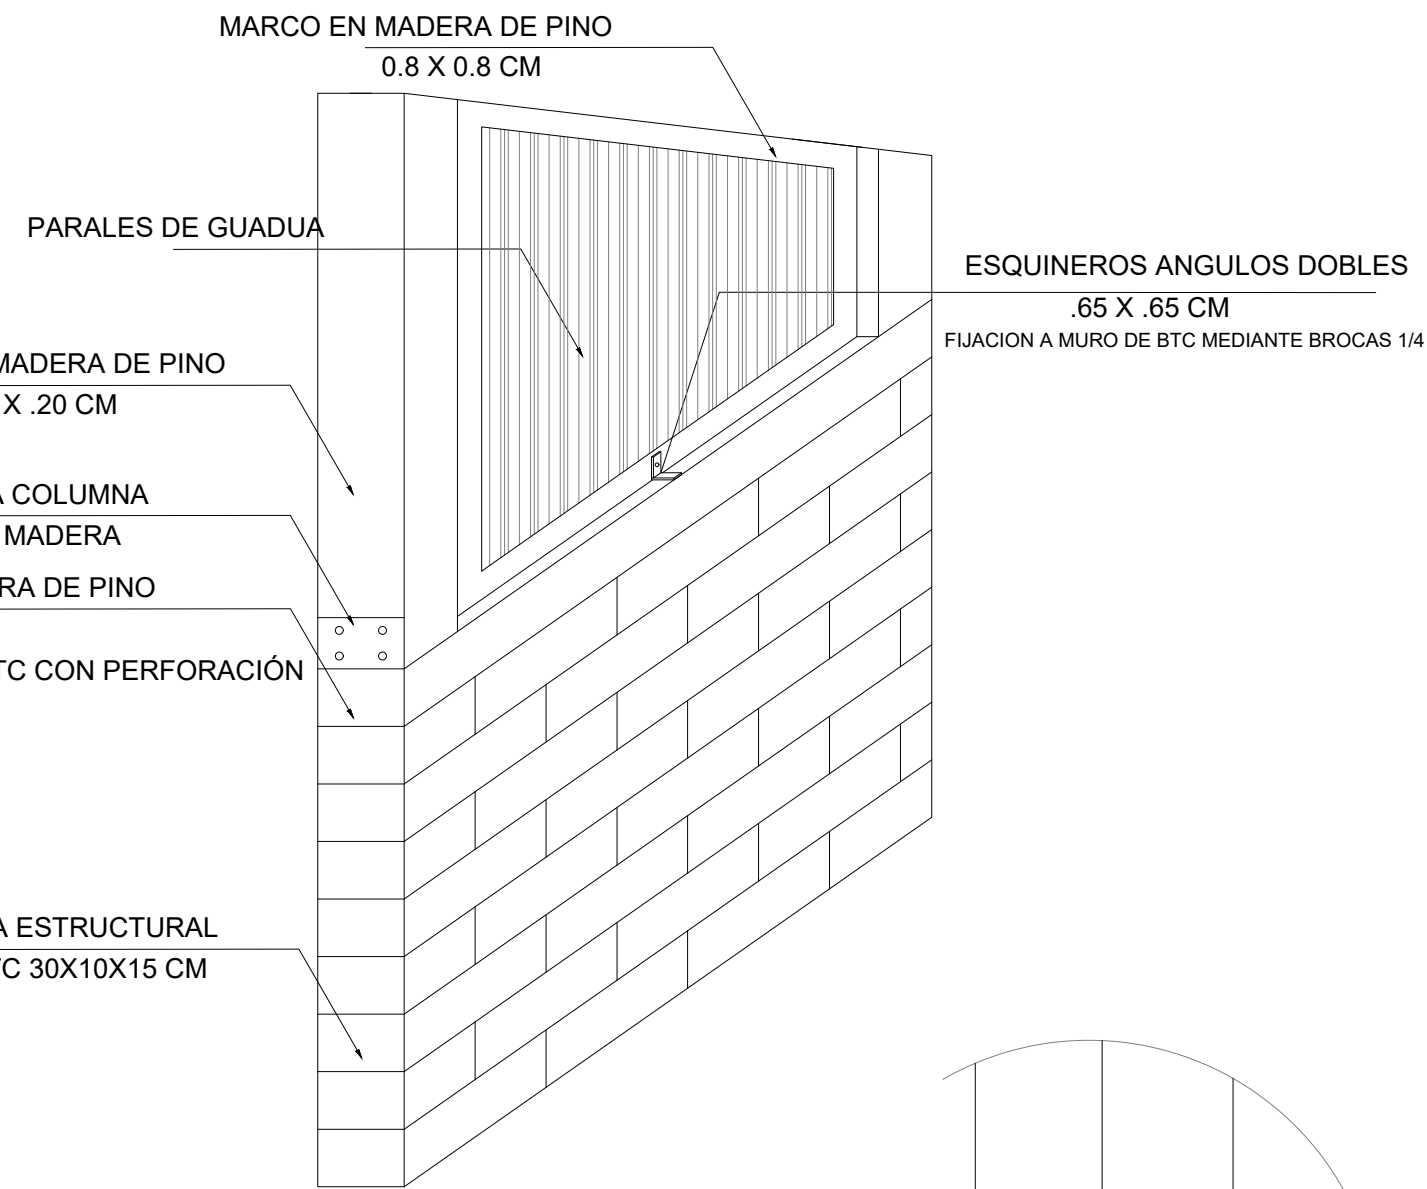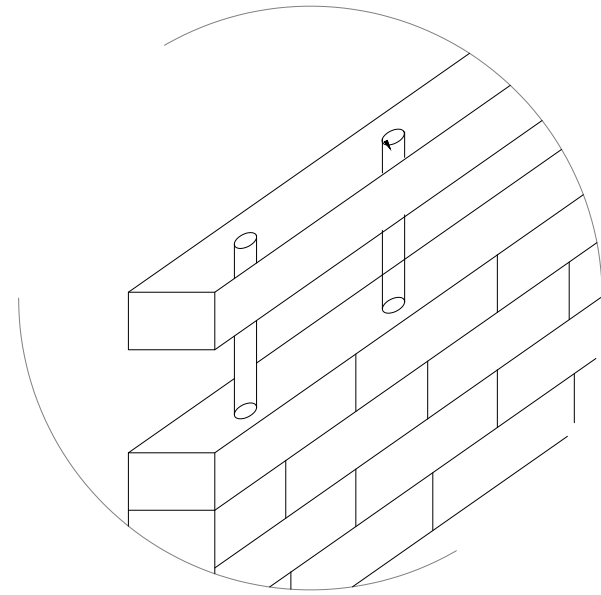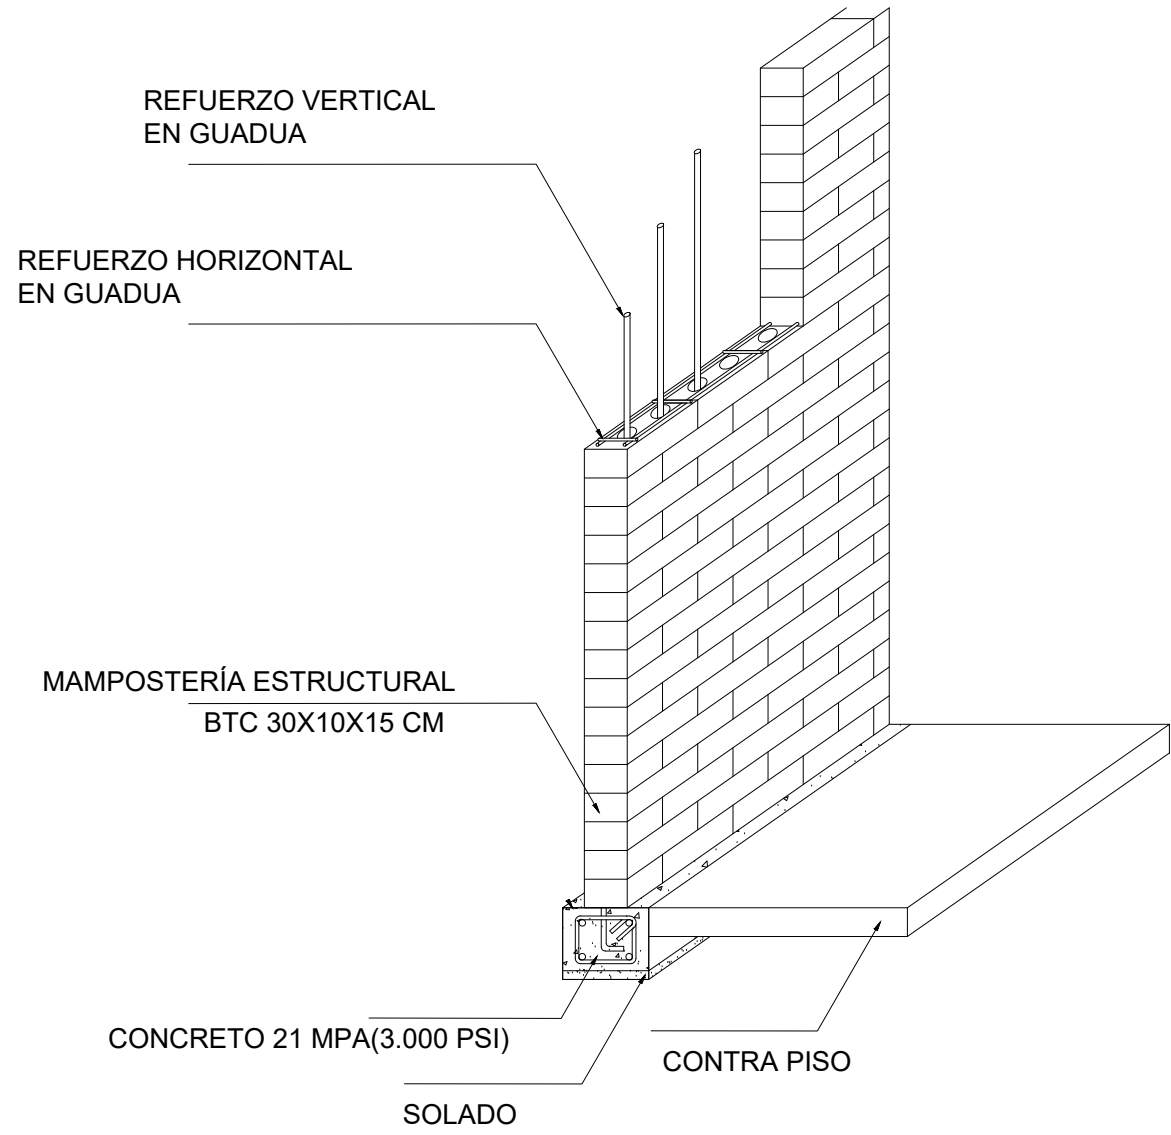

DE DETALLE BTC SIN ESCALA

DE DETALLE CUBIERTA SIN ESCALA

DE DETALLE ANCLAJE CELOSIA SIN ESCALA

PROYECTO

VIVIENDA COMUNIDAD NASA PAEZ :
RESERVA QUIWE

LOCALIZACION

MINUCIPIO DE TORIBIO, CAUCA
RESGUARDO DE TORIBIO

AREA

ARQUITECTOS

SOFIA MONTAÑO

CONVERSACIONES

MATERIALES

COLABORACIONES

CONTIENE

DETALLES CONSTRUCTIVOS

ESCALA	FECHA
SIN ESCALA	
ARCHIVO	FECHA COPIA
PLANOS.DWG	03/06/2021
DIBUJO	ELABORACION
	03/06/2021
REVISION PLANO N°	
	T-005