

DISEÑO X

INSERCIÓN
ARQUITECTÓNICA EN
CONTEXTOS URBANO
REGIONALES II

Juan Estevan Gutierrez
Balcazar

Cod. 1620032



LABORATORIO SOCIO
CULTURAL

NODO COLECTIVO EN
TEUSAQUILLO BOGOTÁ

ESTRUCTURA

Número de proyecto: 0001

Fecha: 03/06/2020


Estudiante: Juan E Gutierrez B

Revisado por: Arq. Mauricio Iargacha


E101

Escala: 1 : 150

OBSERVACIONES:

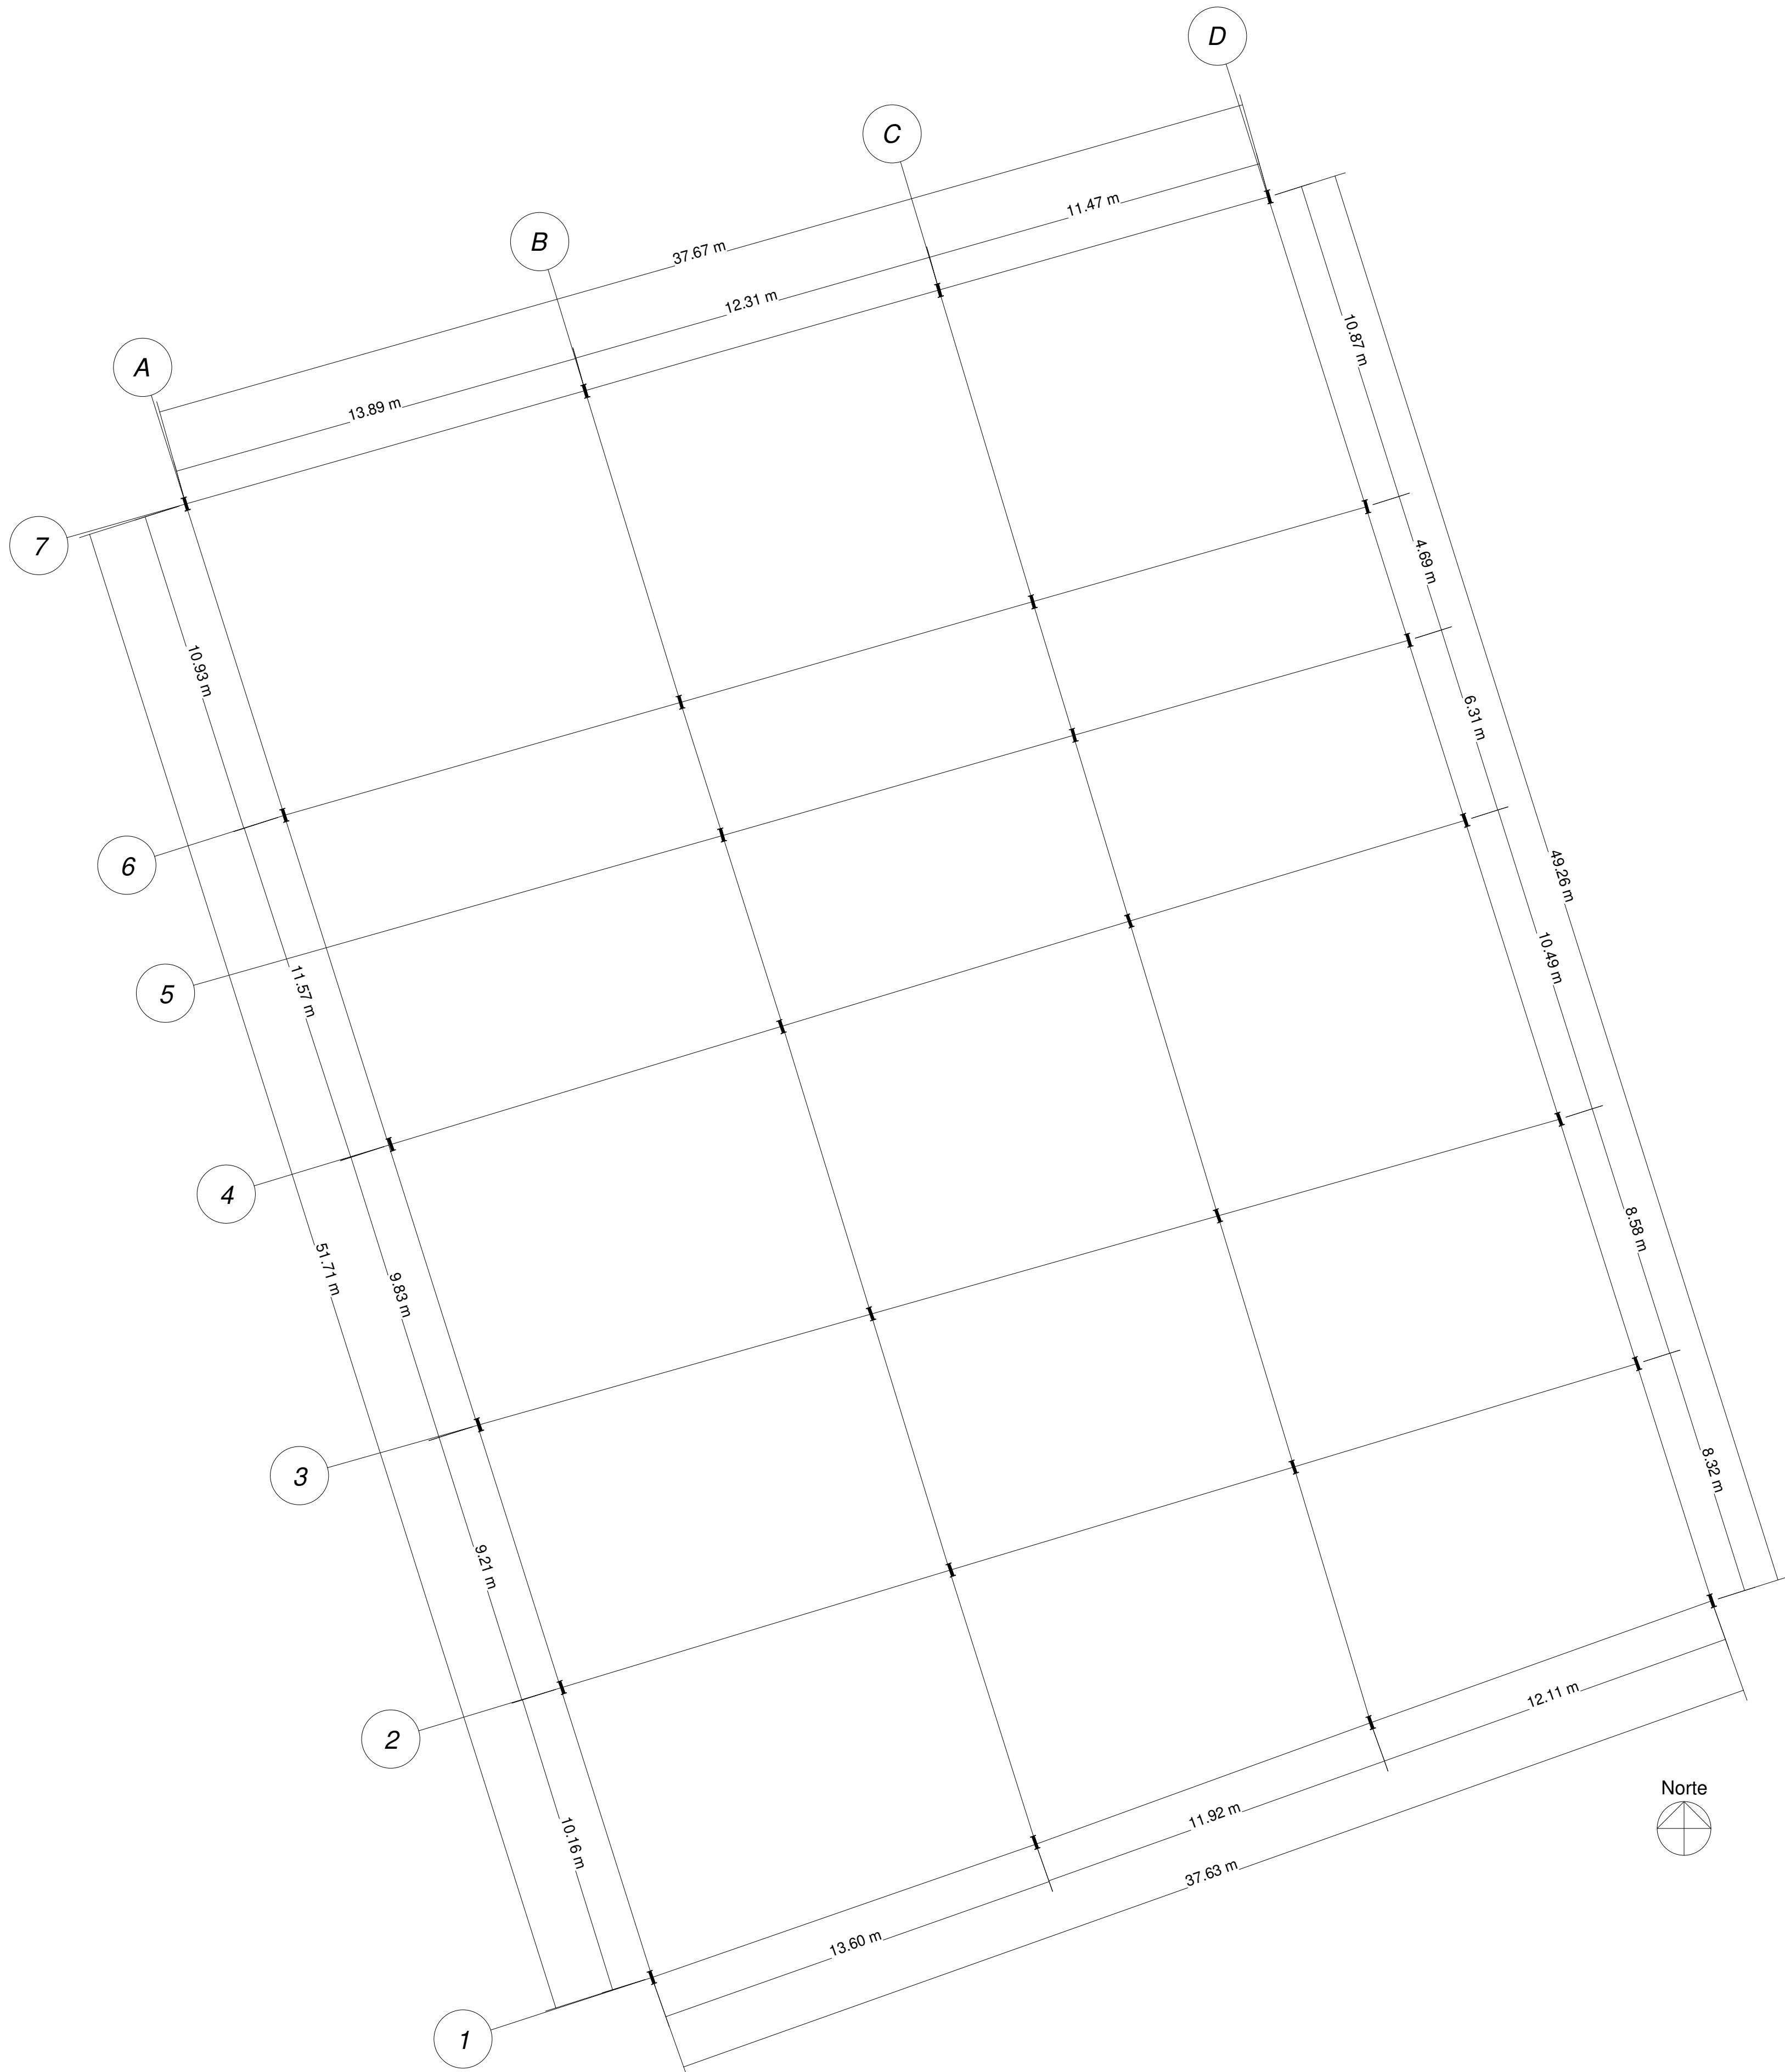

LOCALIZACIÓN Y
DESARROLLO DE
E101 COLUMNAS

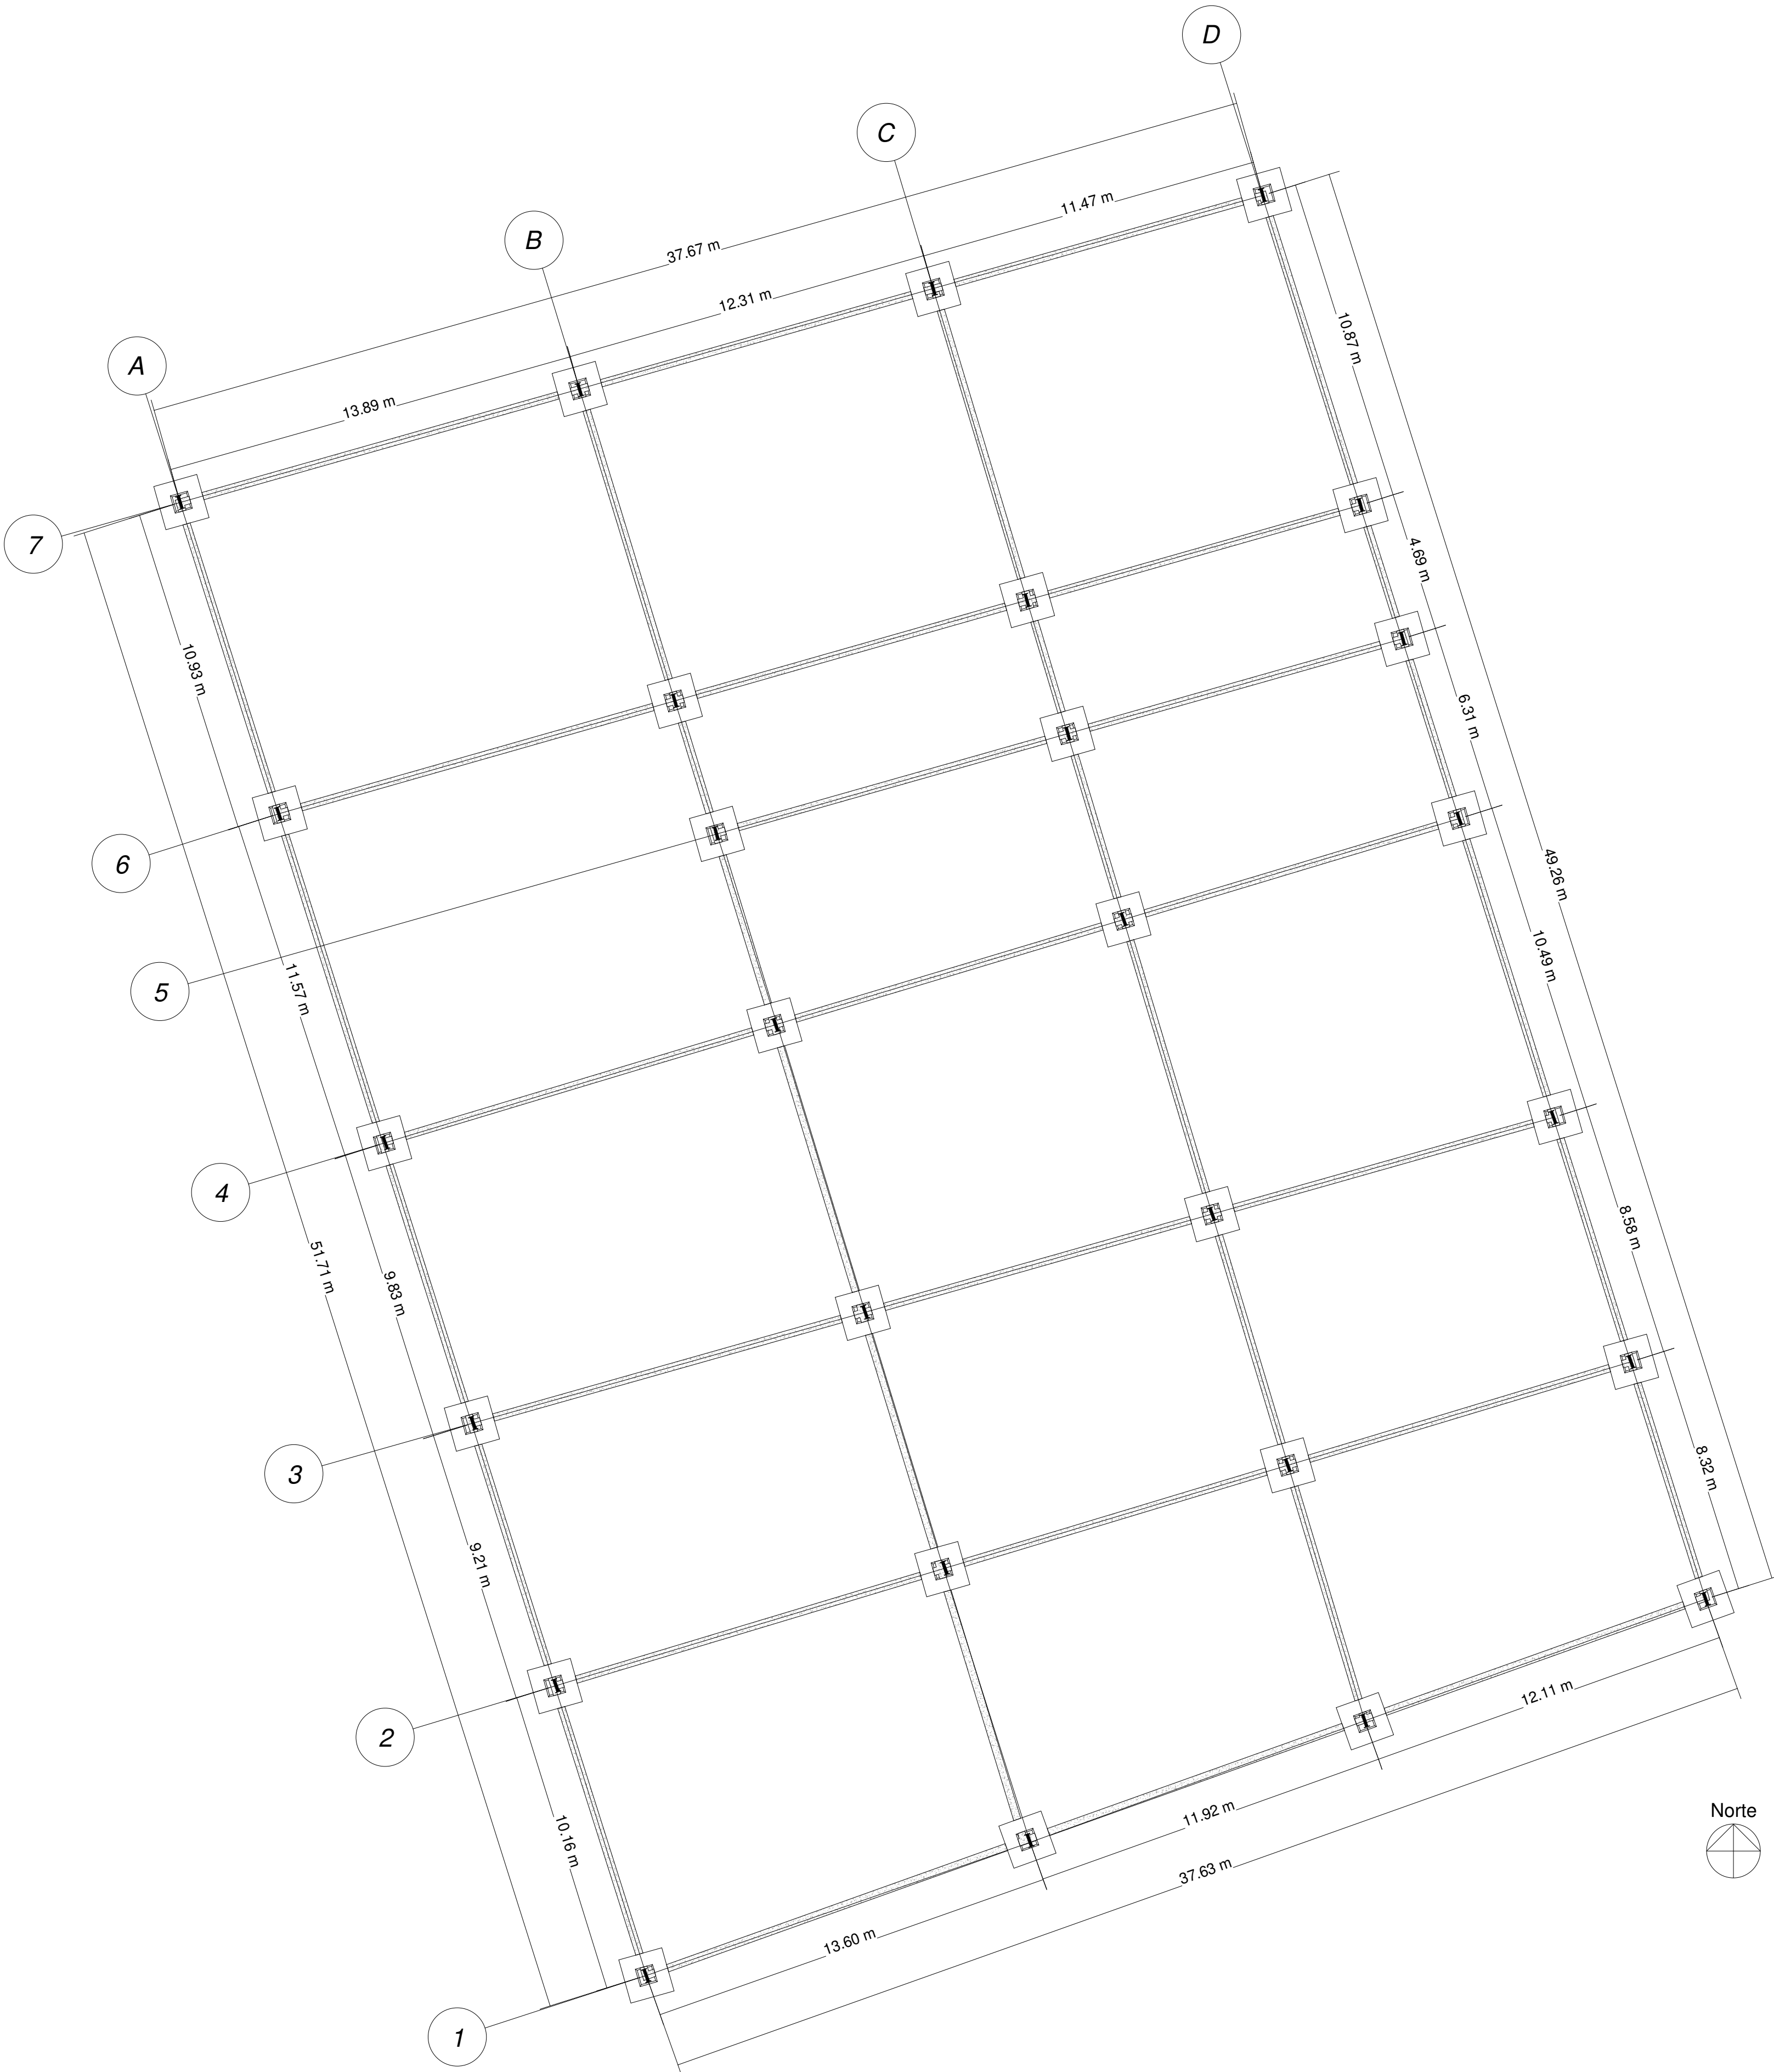

2 CIMENTACIÓN
E101 1:150