

PROYECTO :
CARACTERIZACIÓN Y PROYECCIÓN DE GRUPO
ETARIO DEL MUNICIPIO DE APULO
CUNDINAMARCA, PARA EL DISEÑO
ARQUITECTÓNICO DE UN C.D.I Y EL DISEÑO
ESTRUCTURAL DE UN CENTRO VIDA.

IDENTIFICACIÓN DE LA SOLICITUD :
TIPO DE TRAMITE:
PROYECTO DE GRADO, EN BENEFICIO DEL
MUNICIPIO DE APULO.
UNIVERSIDAD:
UNIVERSIDAD PILOTO DE COLOMBIA S.A.M.
PROGRAMA:
PROGRAMA ACADEMICO DE
INGENIERIA CIVIL


ALCALDESA:
MARIBEL ROCIO HERNANDEZ
VANEGAS
SECRETARIA DE DESARROLLO SOSTENIBLE:
ARQ. LEIDY JOHANNA BONILLA
RAMIREZ

TUTOR 1:
INGENIERO CRISTIAN ANDRES
QUINCHIA AGUIRRE
REVISADO:
ARQUITECTA LEYDI BAUTISTA
BARRETO
TP. A31 82018 - C.C 1.049-618.866 DE TUNIA


DISEÑO :
ING. JUAN DAVID PATIÑO GONZÁLEZ
ING. LUIS FELIPE RODRIGUEZ ALDANA

FECHA :
ABRIL - 2021
ESCALA :
1 : 75
FORMATO :
FORMATO A1
594 x 841mm
PLANO :
CIM. 01


CONTIENE :
CIMENTACIÓN DE LA
ESTRUCTURA 1 QUE
CONFORMA AL CENTRO VIDA

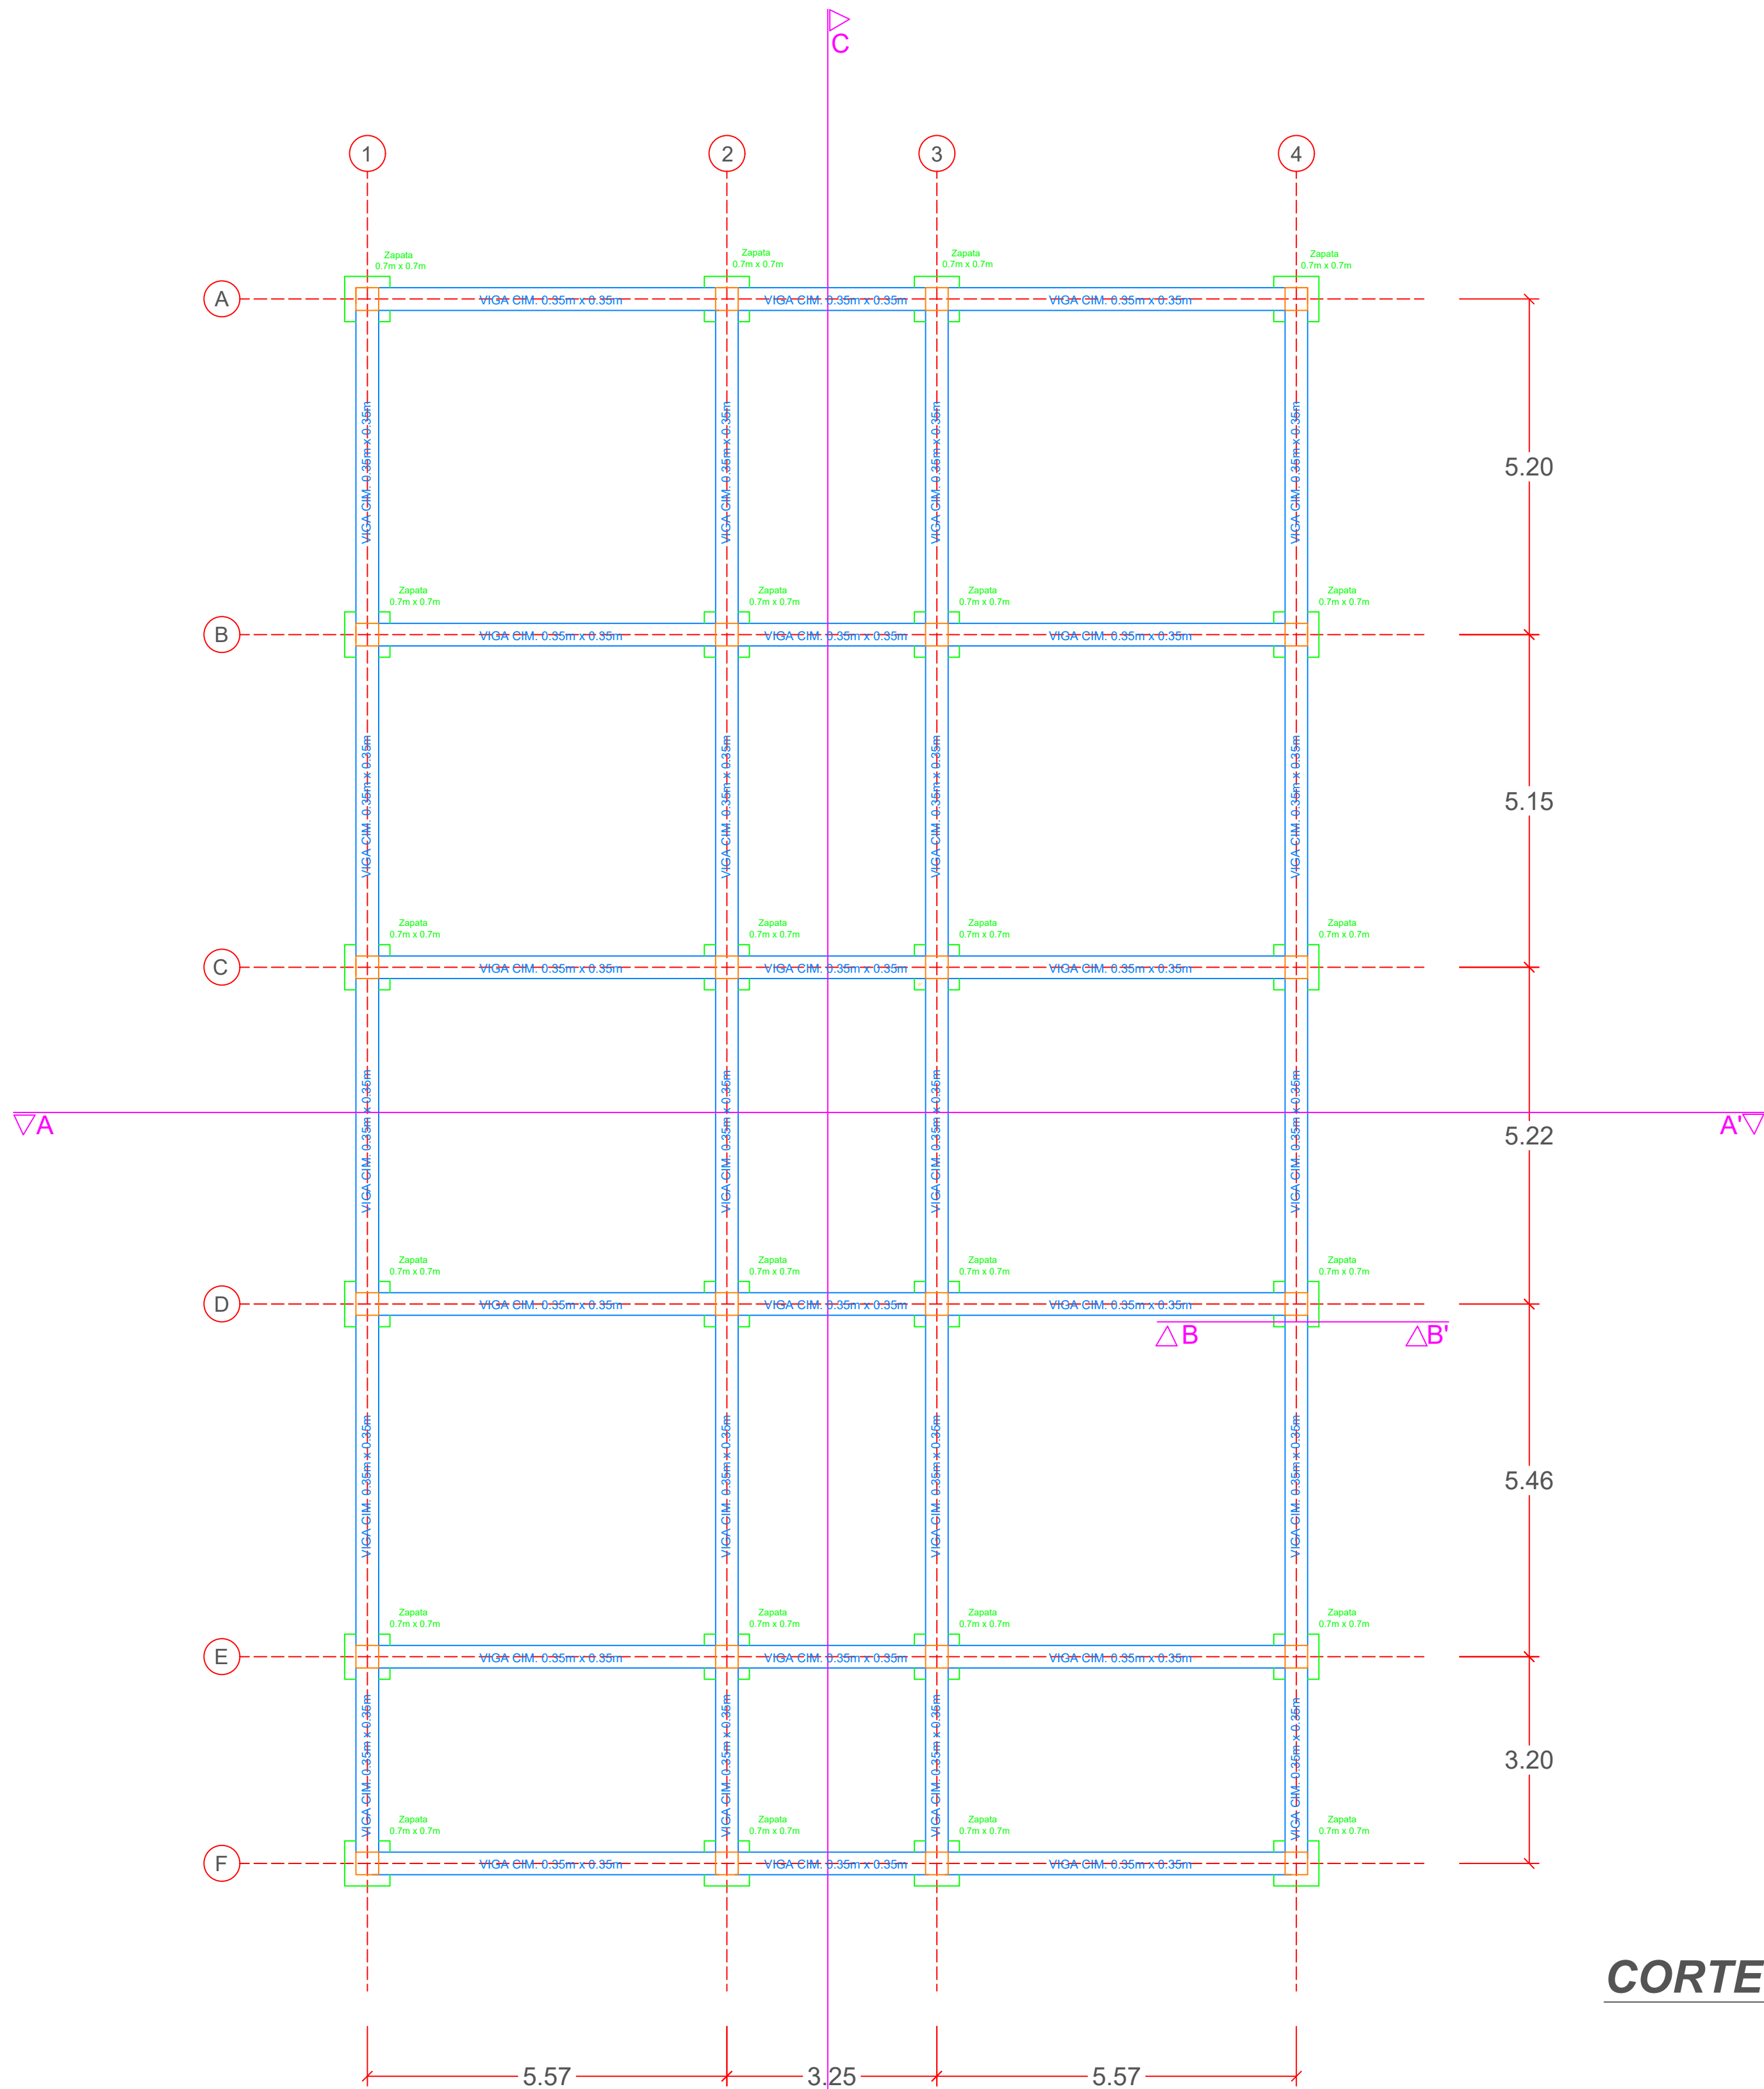

CORTE A - A'

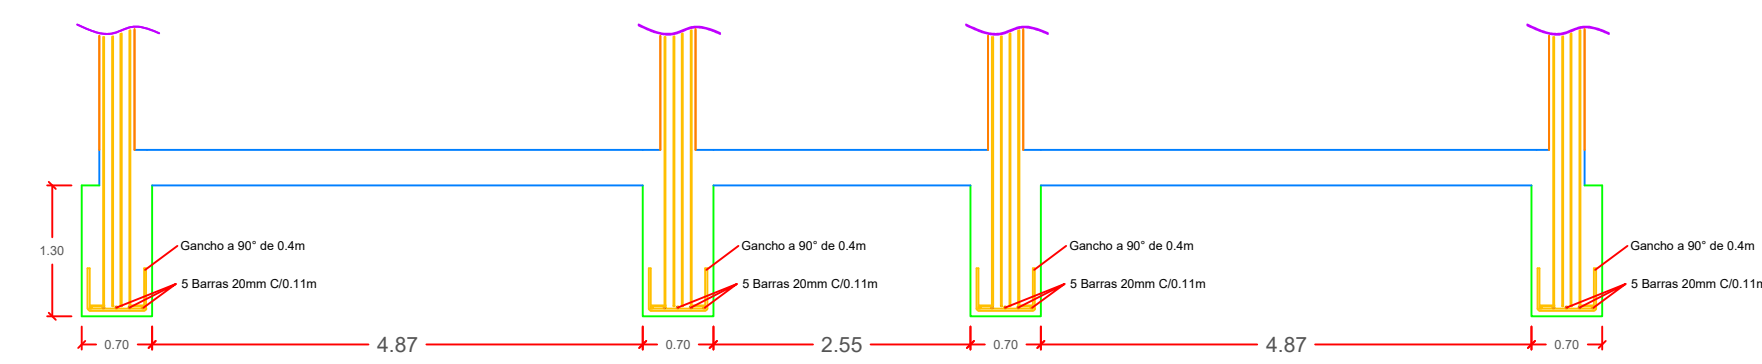

CORTE B - B'

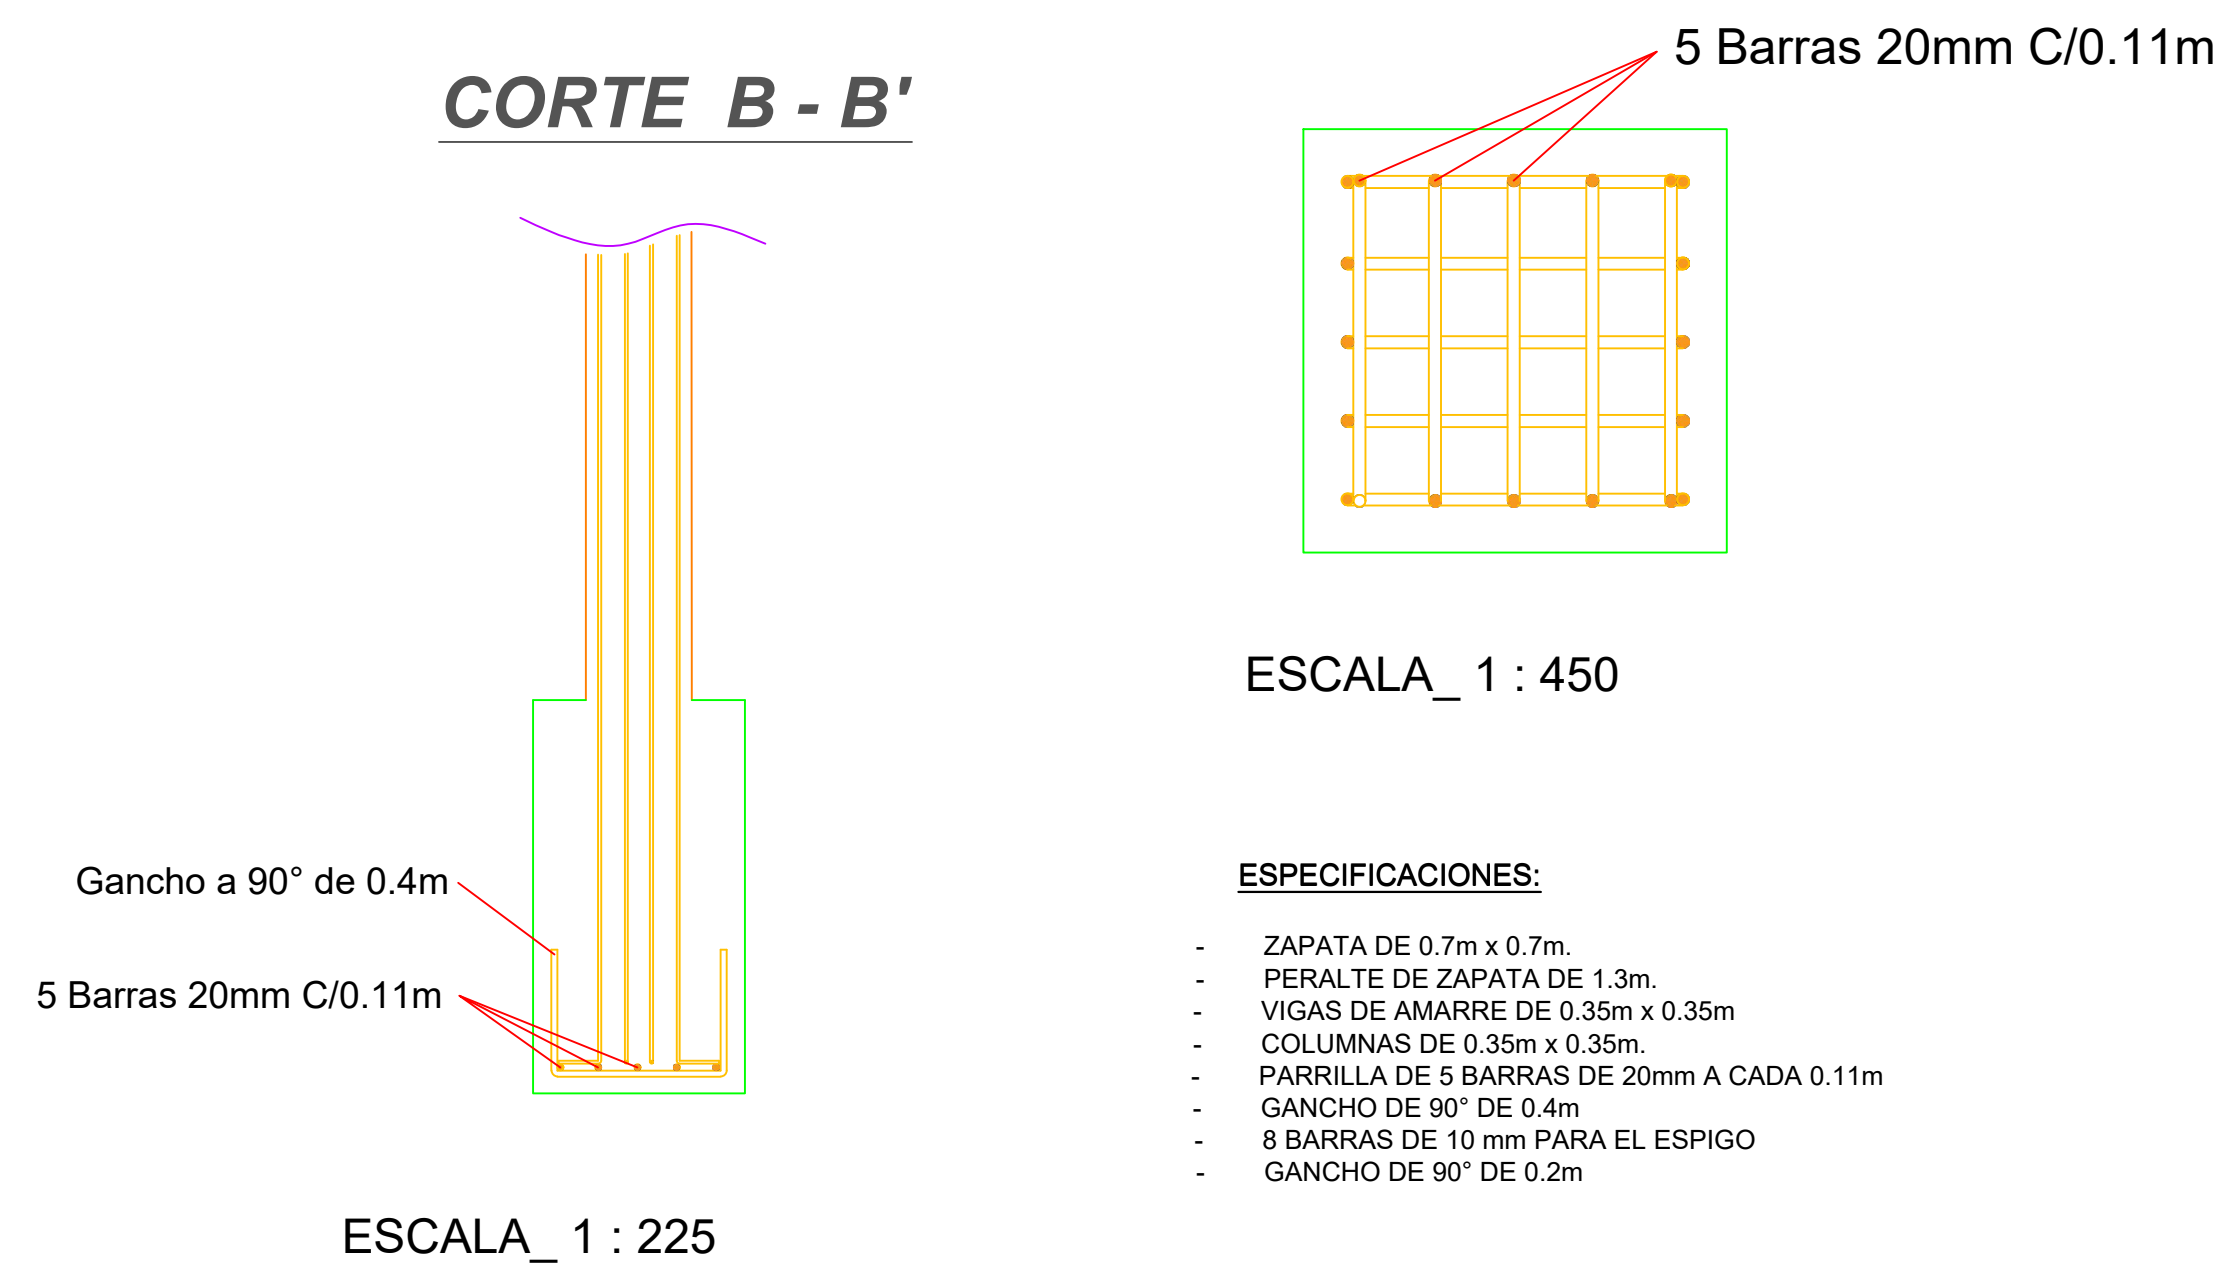

ESCALA_ 1 : 225

CORTE C - C'

