




LOCALIZACIÓN: Bogotá, Colombia
Calle 192 #19-43

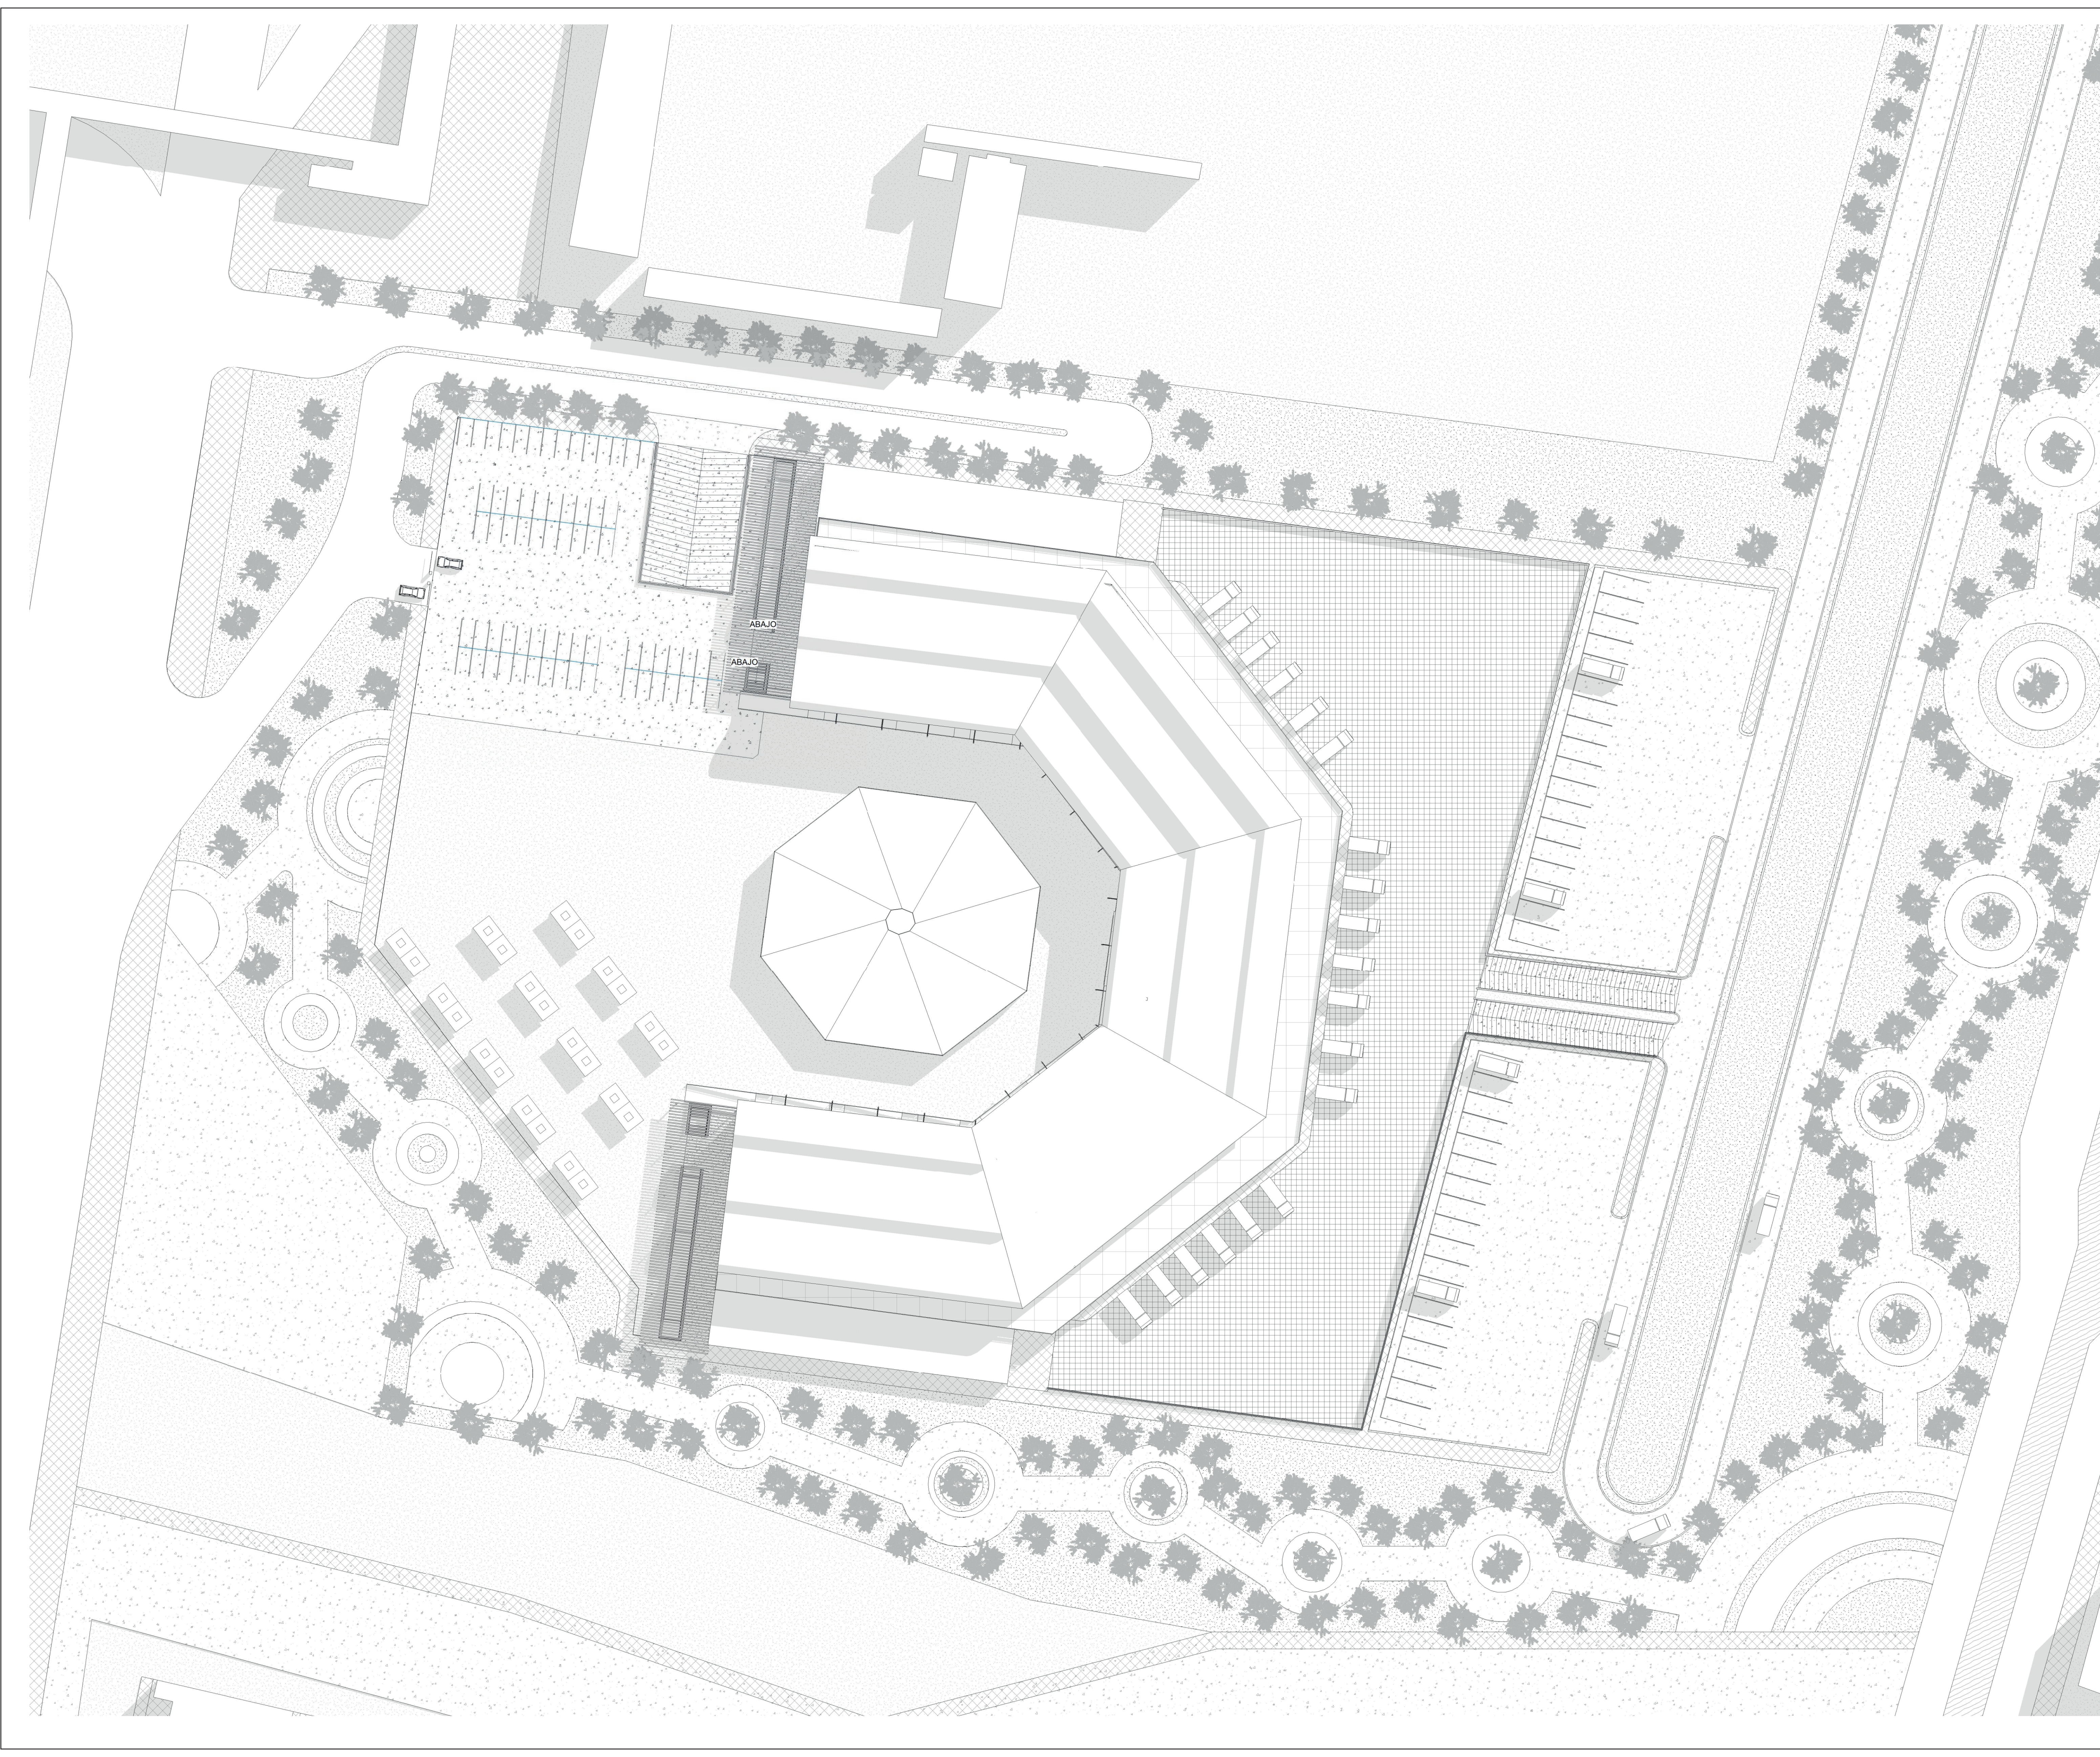


INSERCIÓN ARQUITECTÓNICA EN
CONTEXTOS URBANO REGIONALES

Énfasis: Paisaje, lugar y territorio
Enfoque: Equipamiento comercial
Ámbito: Diseño Arquitectónico

NOMBRE DEL PROYECTO
EQUIPAMIENTO COMERCIAL,
PLAZA DE MERCADO
BOGOTÁ

PLANO TÉCNICO:
PLANO DE
LOCALIZACIÓN

PLANO NO:
1/13

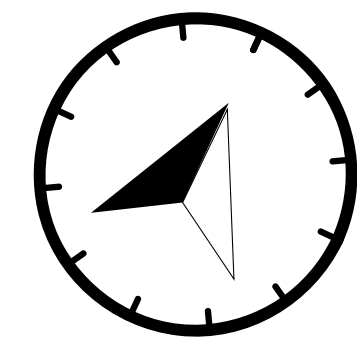

ESCALA:
1:500

ESCALA GRÁFICA:


NOMBRE ESTUDIANTE:
Valentina Salas Giraldo

CÓDIGO ESTUDIANTE: 1710478

DOCENTES:
Arq. Fabián Sanchez Giraldo
Arq. Luis Guillermo Hernandez

OBSERVACIONES: _____

LOCALIZACIÓN: Bogotá, Colombia
Calle 192 #19-43



INSERCIÓN ARQUITECTÓNICA EN
CONTEXTOS URBANO REGIONALES


Énfasis: Paisaje, lugar y territorio
Enfoque: Equipamiento comercial
Ámbito: Diseño Arquitectónico

NOMBRE DEL PROYECTO
EQUIPAMIENTO COMERCIAL,
PLAZA DE MERCADO
BOGOTÁ

PLANO TÉCNICO:
PLANO DE
EMPLAZAMIENTO

PLANO NO:

2/13

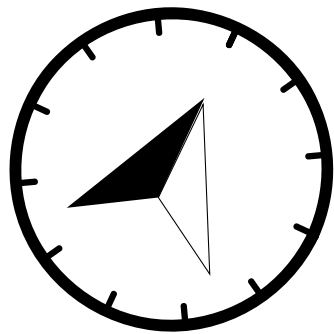

ESCALA:

1:500

ESCALA GRÁFICA:




NOMBRE ESTUDIANTE:
Valentina Salas Giraldo

CÓDIGO ESTUDIANTE: 1710478

DOCENTES:
Arq. Fabián Sanchez Giraldo
Arq. Luis Guillermo Hernandez

OBSERVACIONES: _____

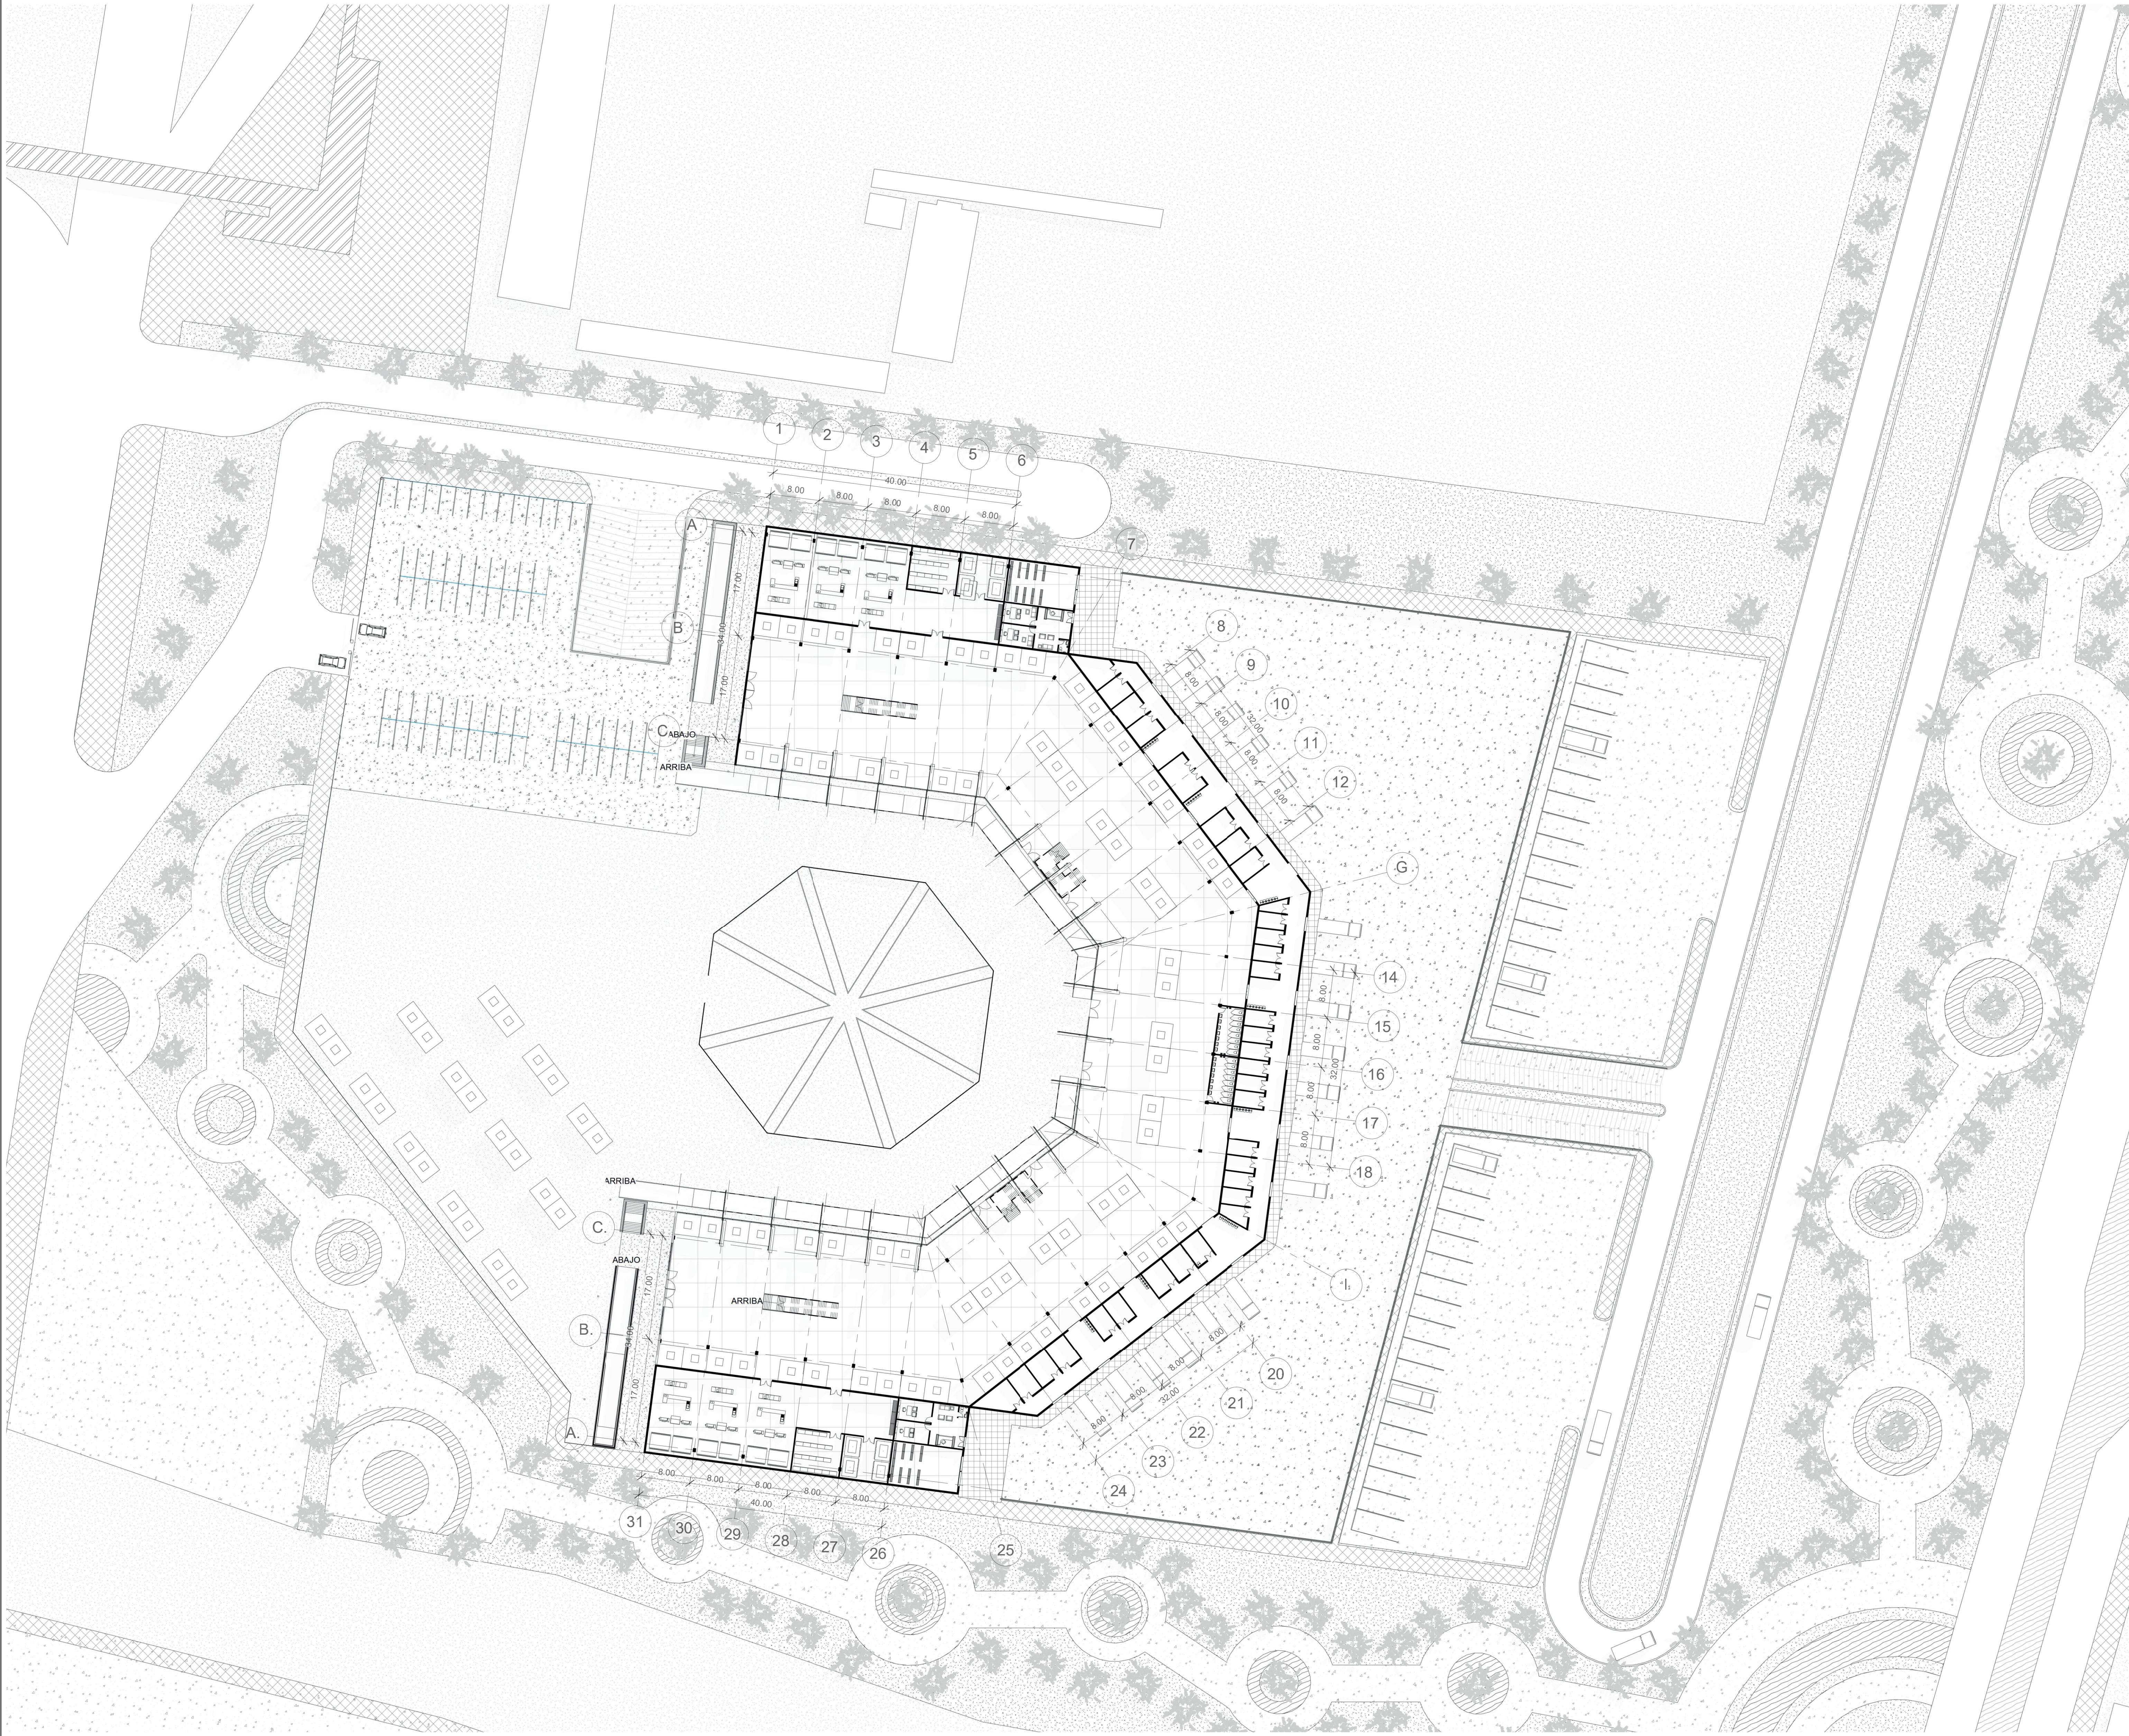

LOCALIZACIÓN: Bogotá, Colombia
Calle 192 #19-43



INSERCIÓN ARQUITECTÓNICA EN
CONTEXTOS URBANO REGIONALES


Énfasis: Paisaje, lugar y territorio
Enfoque: Equipamiento comercial
Ámbito: Diseño Arquitectónico

NOMBRE DEL PROYECTO
EQUIPAMIENTO COMERCIAL,
PLAZA DE MERCADO
BOGOTÁ

PLANO TÉCNICO:
PLANO ARQUITECTÓNICO
PRIMER PISO +0.00

PLANO NO:


3/13

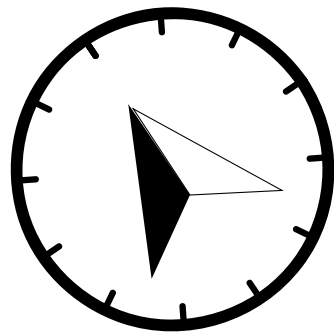

ESCALA:

1:250

ESCALA GRÁFICA:

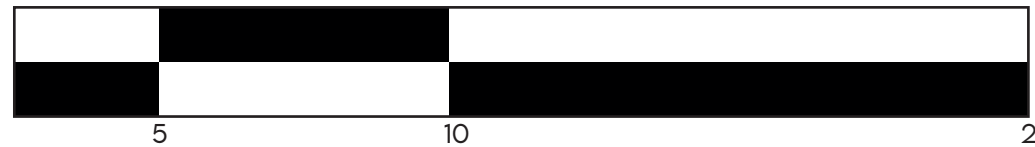


NOMBRE ESTUDIANTE:
Valentina Salas Giraldo

CÓDIGO ESTUDIANTE: 1710478

DOCENTES:
Arq. Fabián Sanchez Giraldo
Arq. Luis Guillermo Hernandez

OBSERVACIONES: _____

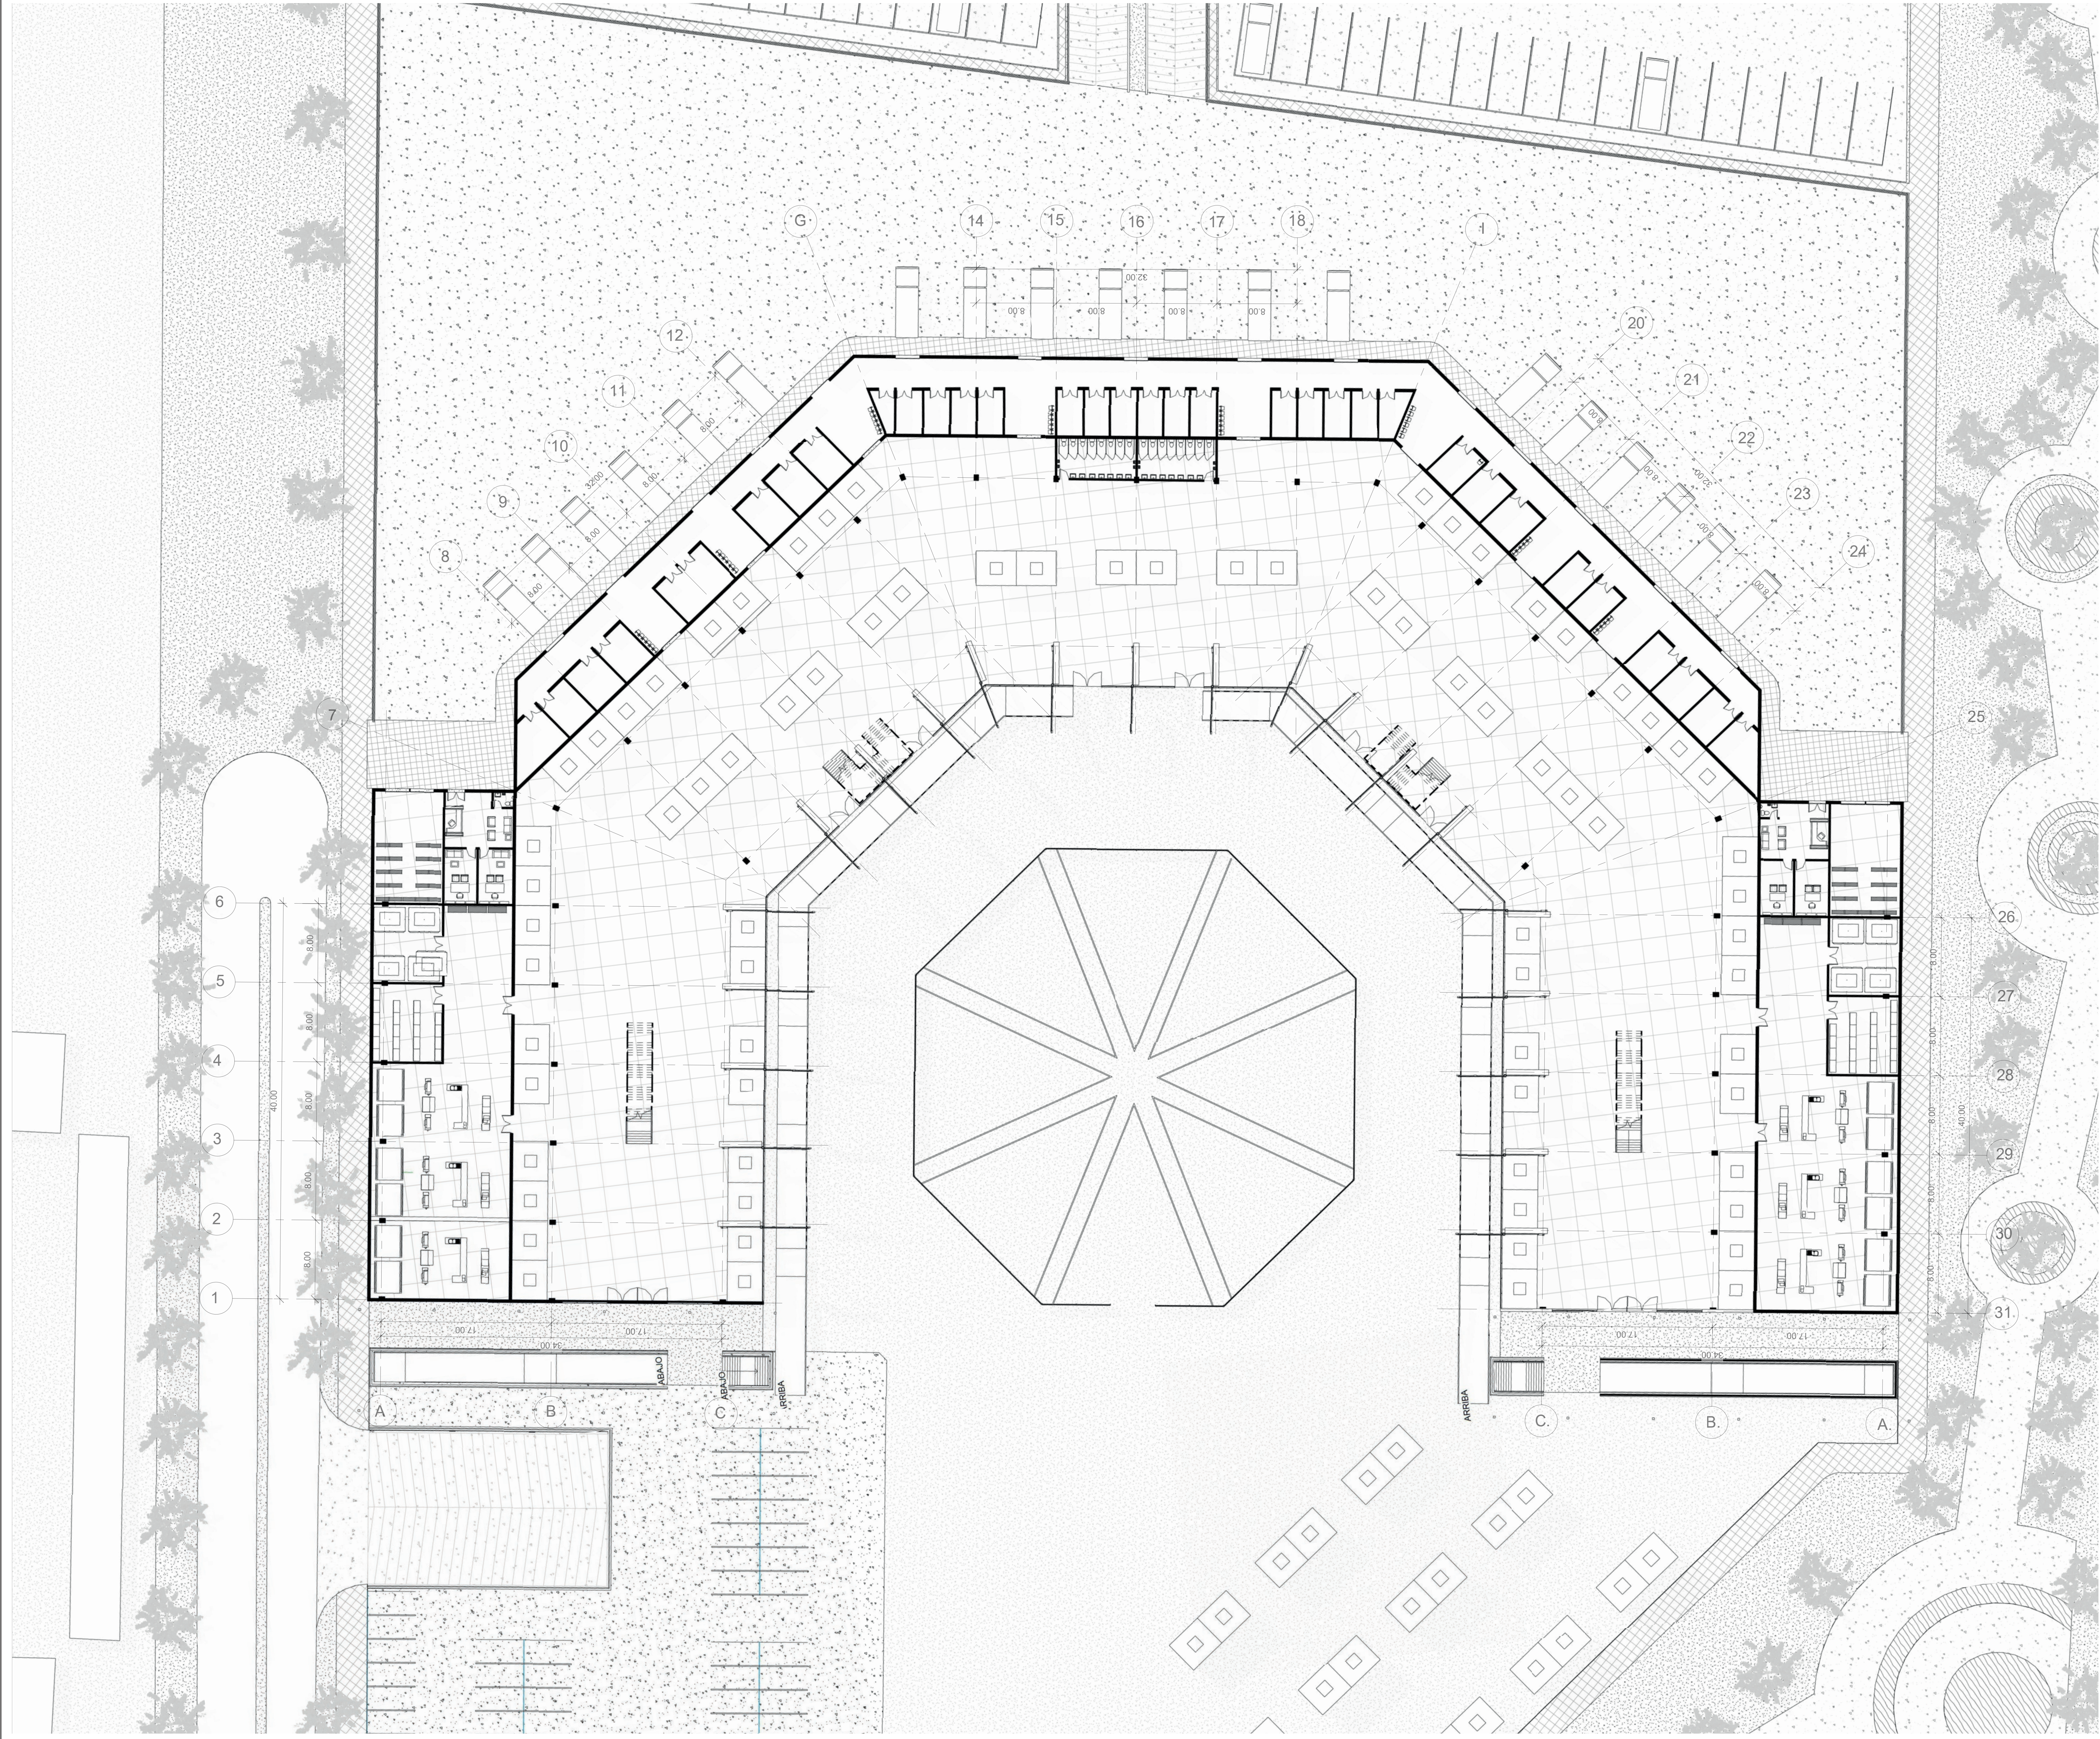

LOCALIZACIÓN: Bogotá, Colombia
Calle 192 #19-43



INSERCIÓN ARQUITECTÓNICA EN
CONTEXTOS URBANO REGIONALES


Énfasis: Paisaje, lugar y territorio
Enfoque: Equipamiento comercial
Ámbito: Diseño Arquitectónico

NOMBRE DEL PROYECTO
EQUIPAMIENTO COMERCIAL,
PLAZA DE MERCADO
BOGOTÁ

PLANO TÉCNICO:
PLANO ARQUITECTÓNICO
SEGUNDO PISO +5.50

PLANO NO:

4/13

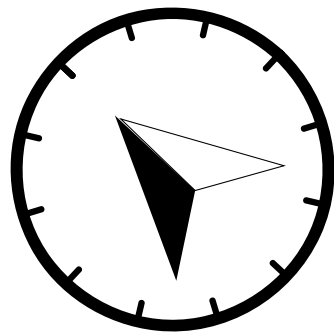

ESCALA:

1:250

ESCALA GRÁFICA:





NOMBRE ESTUDIANTE:
Valentina Salas Giraldo

CÓDIGO ESTUDIANTE: 1710478

DOCENTES:
Arq. Fabián Sanchez Giraldo
Arq. Luis Guillermo Hernandez

OBSERVACIONES:

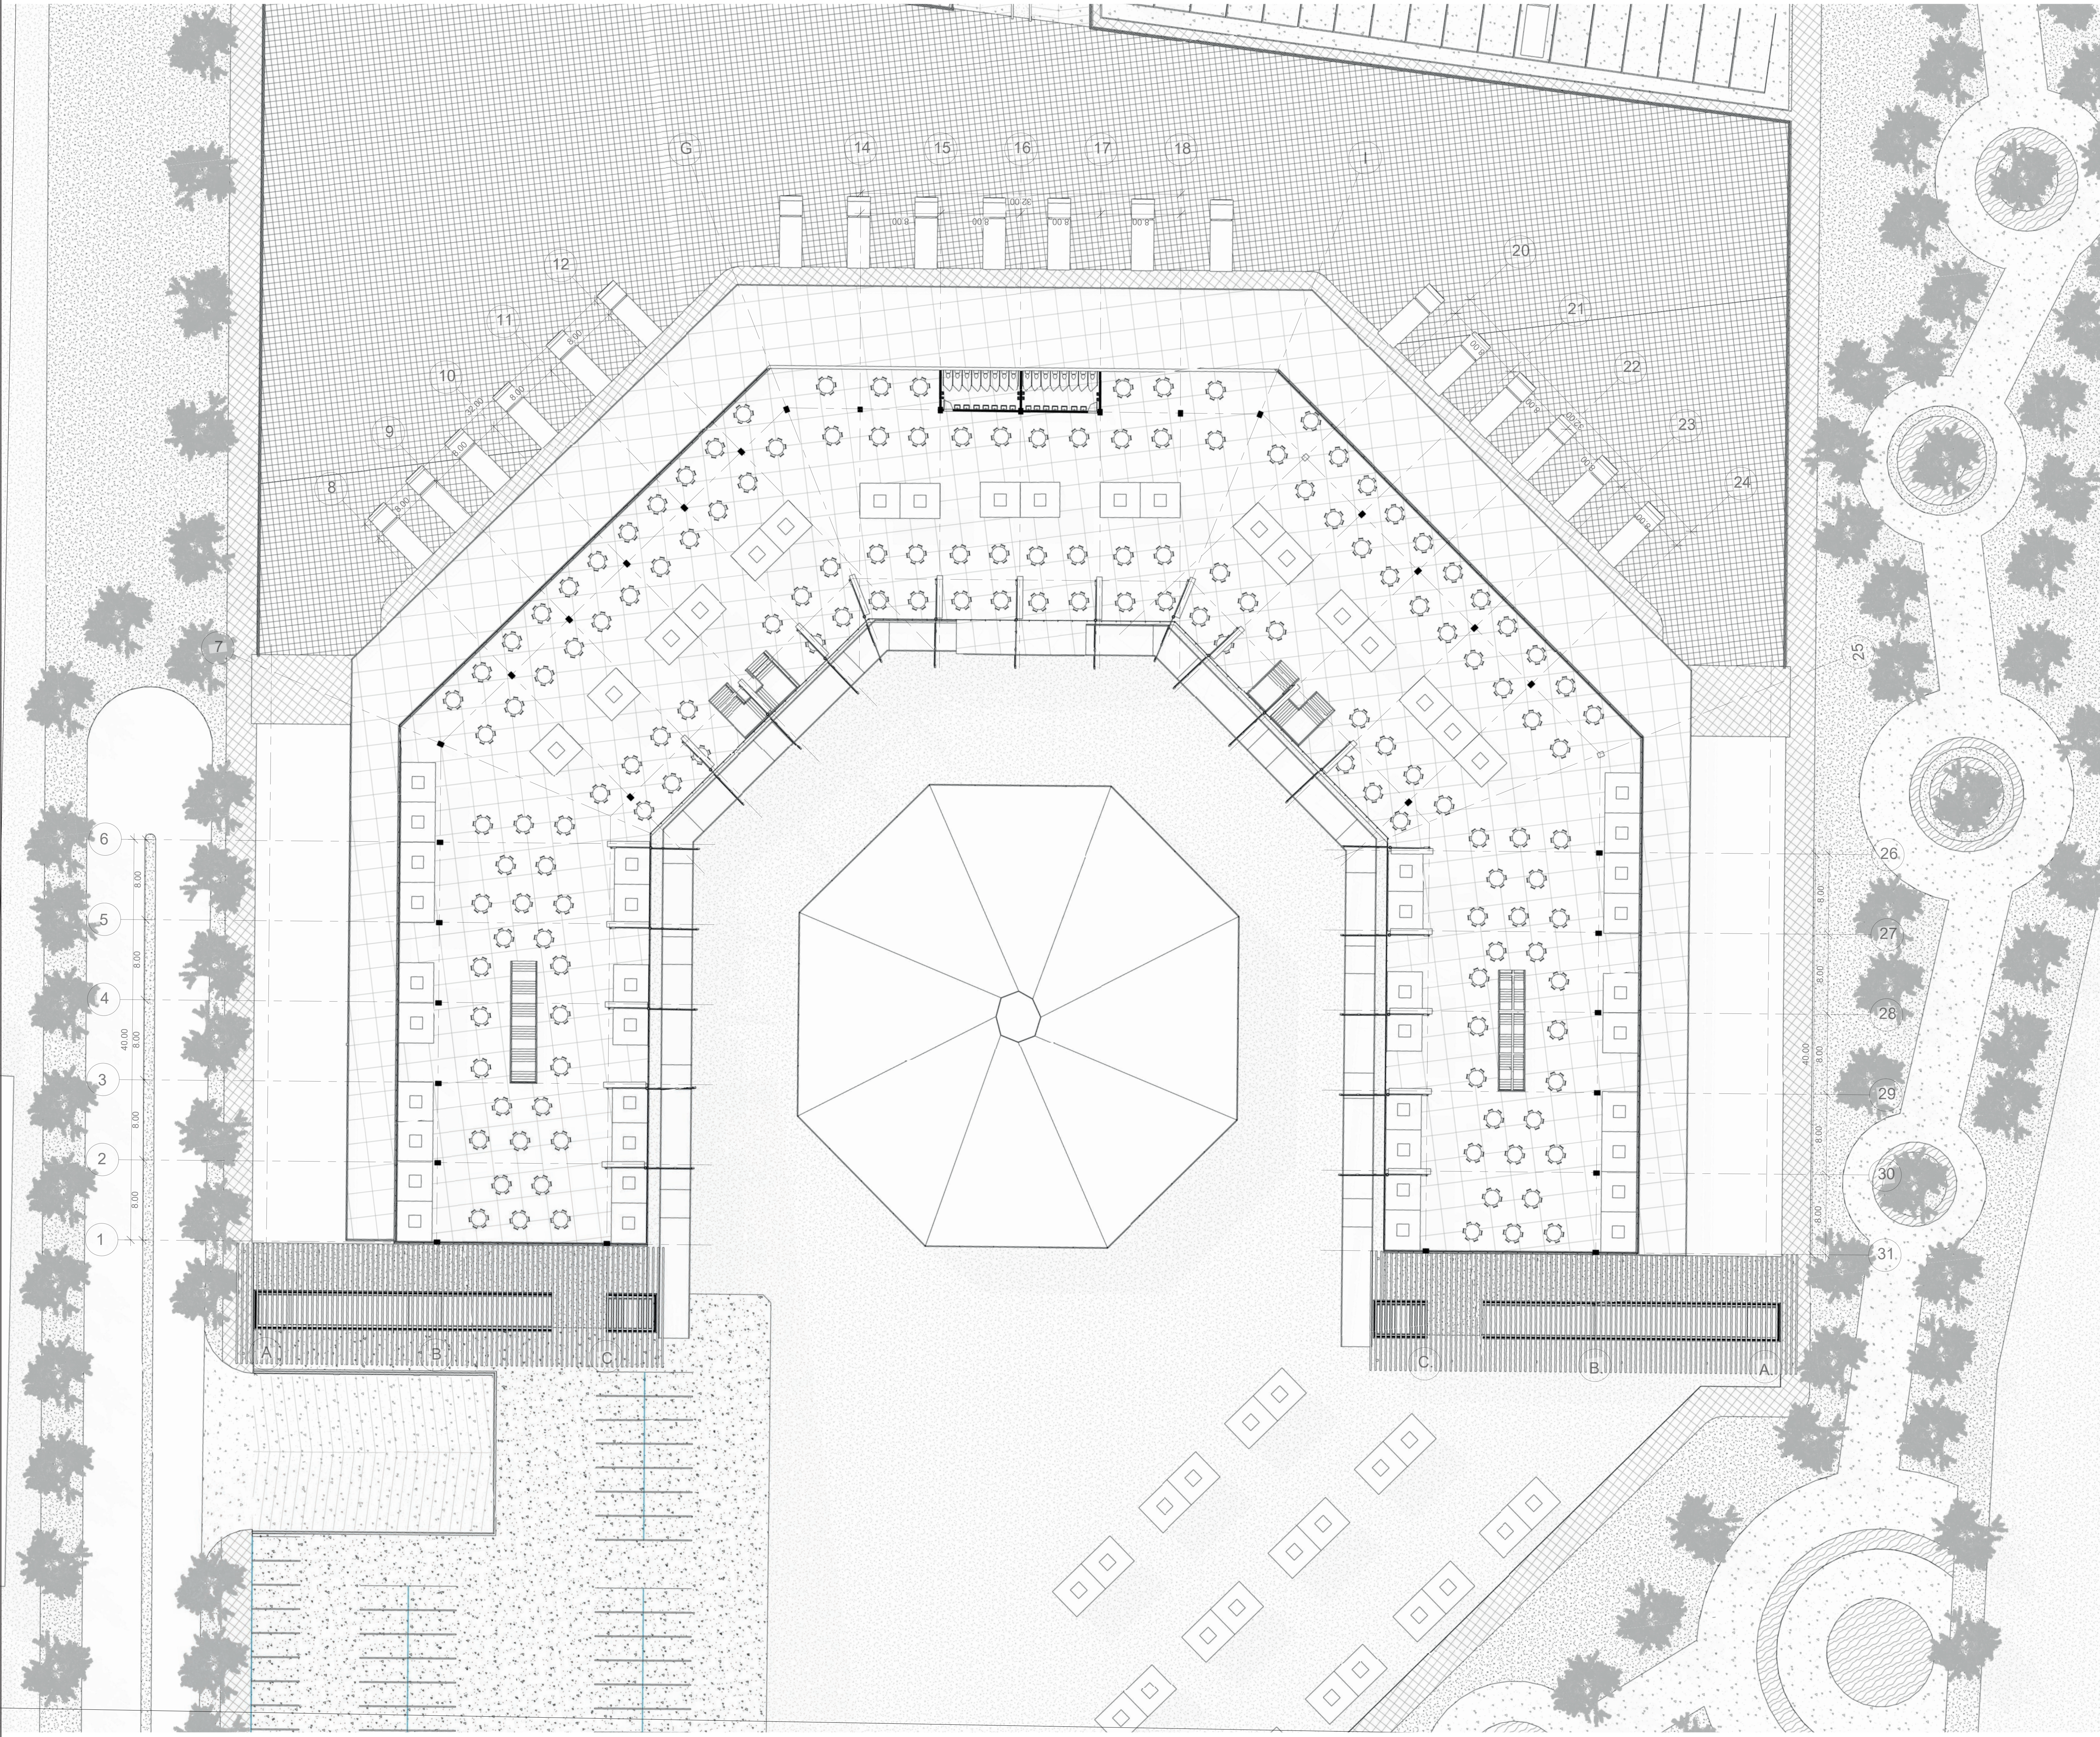

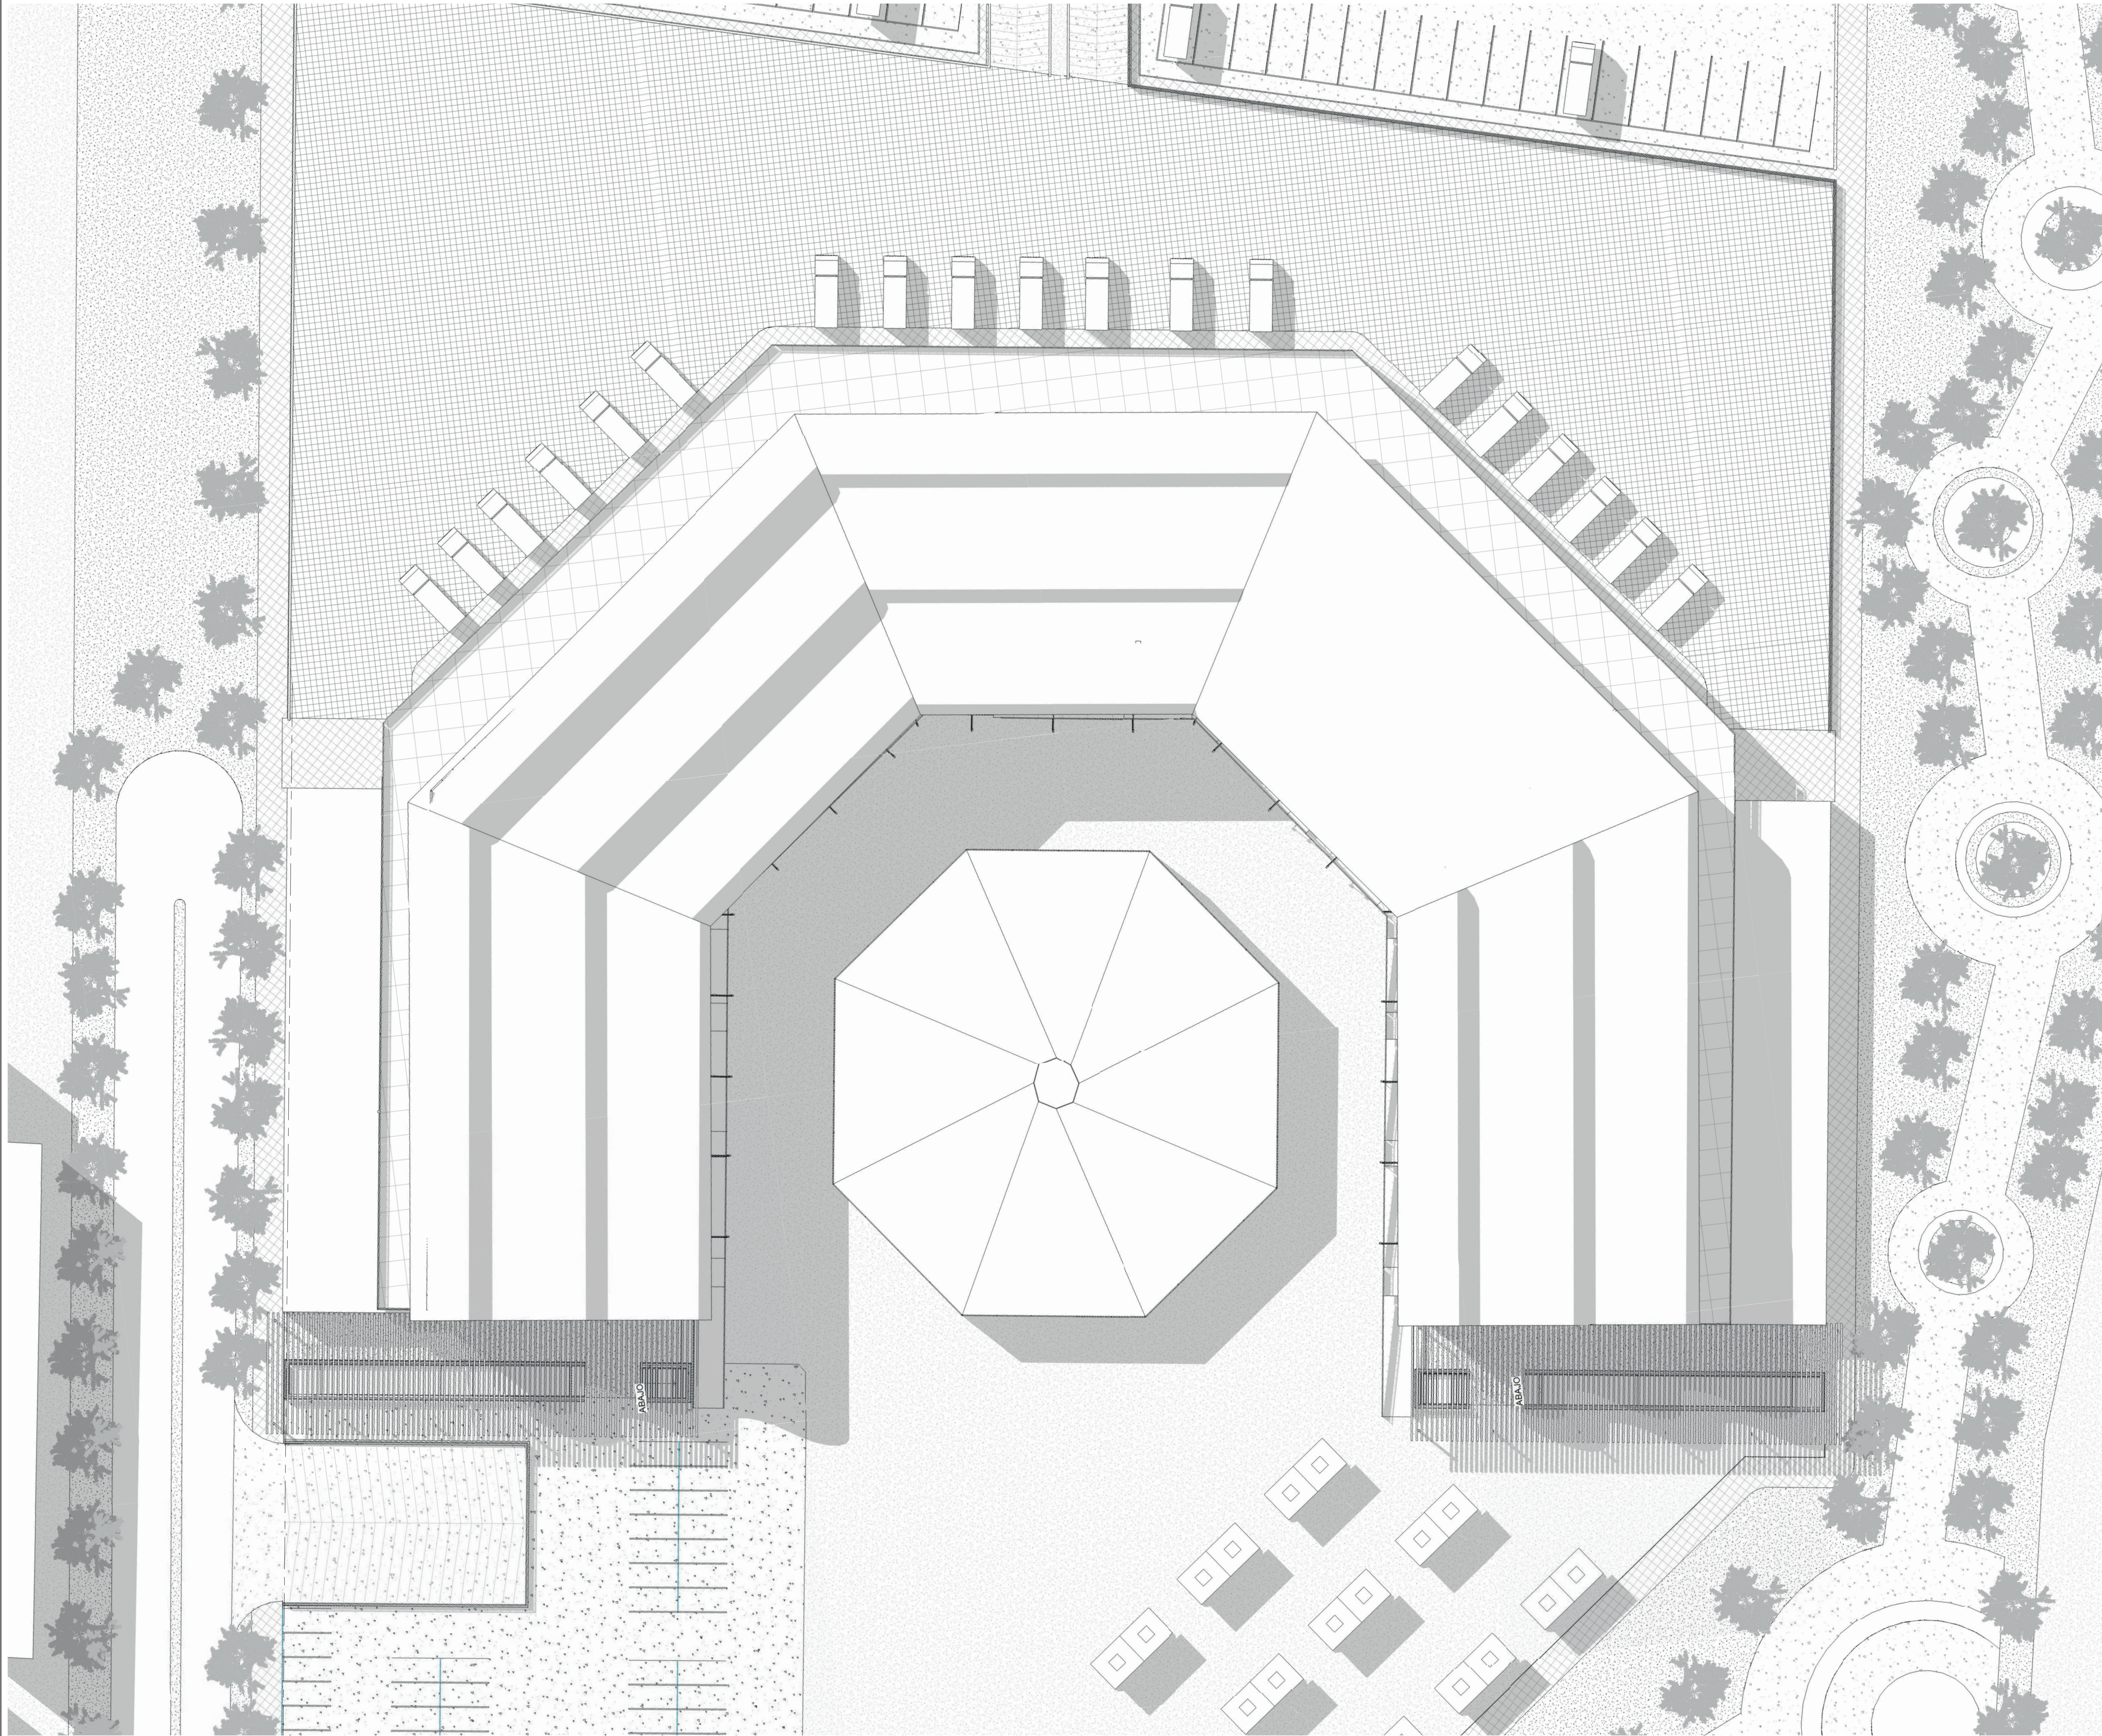

LOCALIZACIÓN: Bogotá, Colombia
Calle 192 #19-43




INSERCIÓN ARQUITECTÓNICA EN
CONTEXTOS URBANO REGIONALES

Énfasis: Paisaje, lugar y territorio
Enfoque: Equipamiento comercial
Ámbito: Diseño Arquitectónico


NOMBRE DEL PROYECTO
EQUIPAMIENTO COMERCIAL,
PLAZA DE MERCADO
BOGOTÁ

PLANO TÉCNICO:
PLANO ARQUITECTÓNICO
CUBIERTAS +11.00

PLANO NO:
5/13

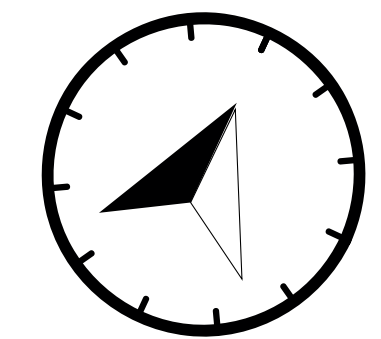

ESCALA:
1:250

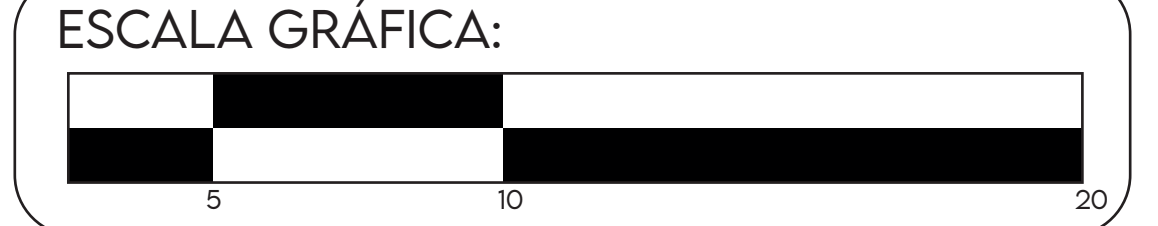

NOMBRE ESTUDIANTE:
Valentina Salas Giraldo

CÓDIGO ESTUDIANTE: 1710478

DOCENTES:
Arq. Fabián Sanchez Giraldo
Arq. Luis Guillermo Hernandez

OBSERVACIONES:

LOCALIZACIÓN: Bogotá, Colombia
Calle 192 #19-43



INSERCIÓN ARQUITECTÓNICA EN
CONTEXTOS URBANO REGIONALES


Énfasis: Paisaje, lugar y territorio
Enfoque: Equipamiento comercial
Ámbito: Diseño Arquitectónico

NOMBRE DEL PROYECTO
EQUIPAMIENTO COMERCIAL,
PLAZA DE MERCADO
BOGOTÁ

PLANO TÉCNICO:
PLANO ARQUITECTÓNICO
SOTANO -3.00

PLANO NO:

6/13

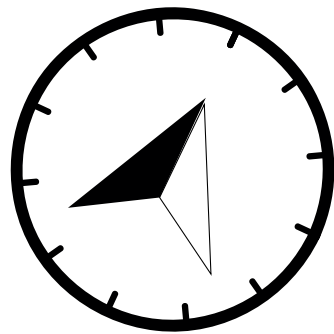

ESCALA:

1:250

ESCALA GRÁFICA:




NOMBRE ESTUDIANTE:
Valentina Salas Giraldo

CÓDIGO ESTUDIANTE: 1710478

DOCENTES:
Arq. Fabián Sanchez Giraldo
Arq. Luis Guillermo Hernandez

OBSERVACIONES: _____

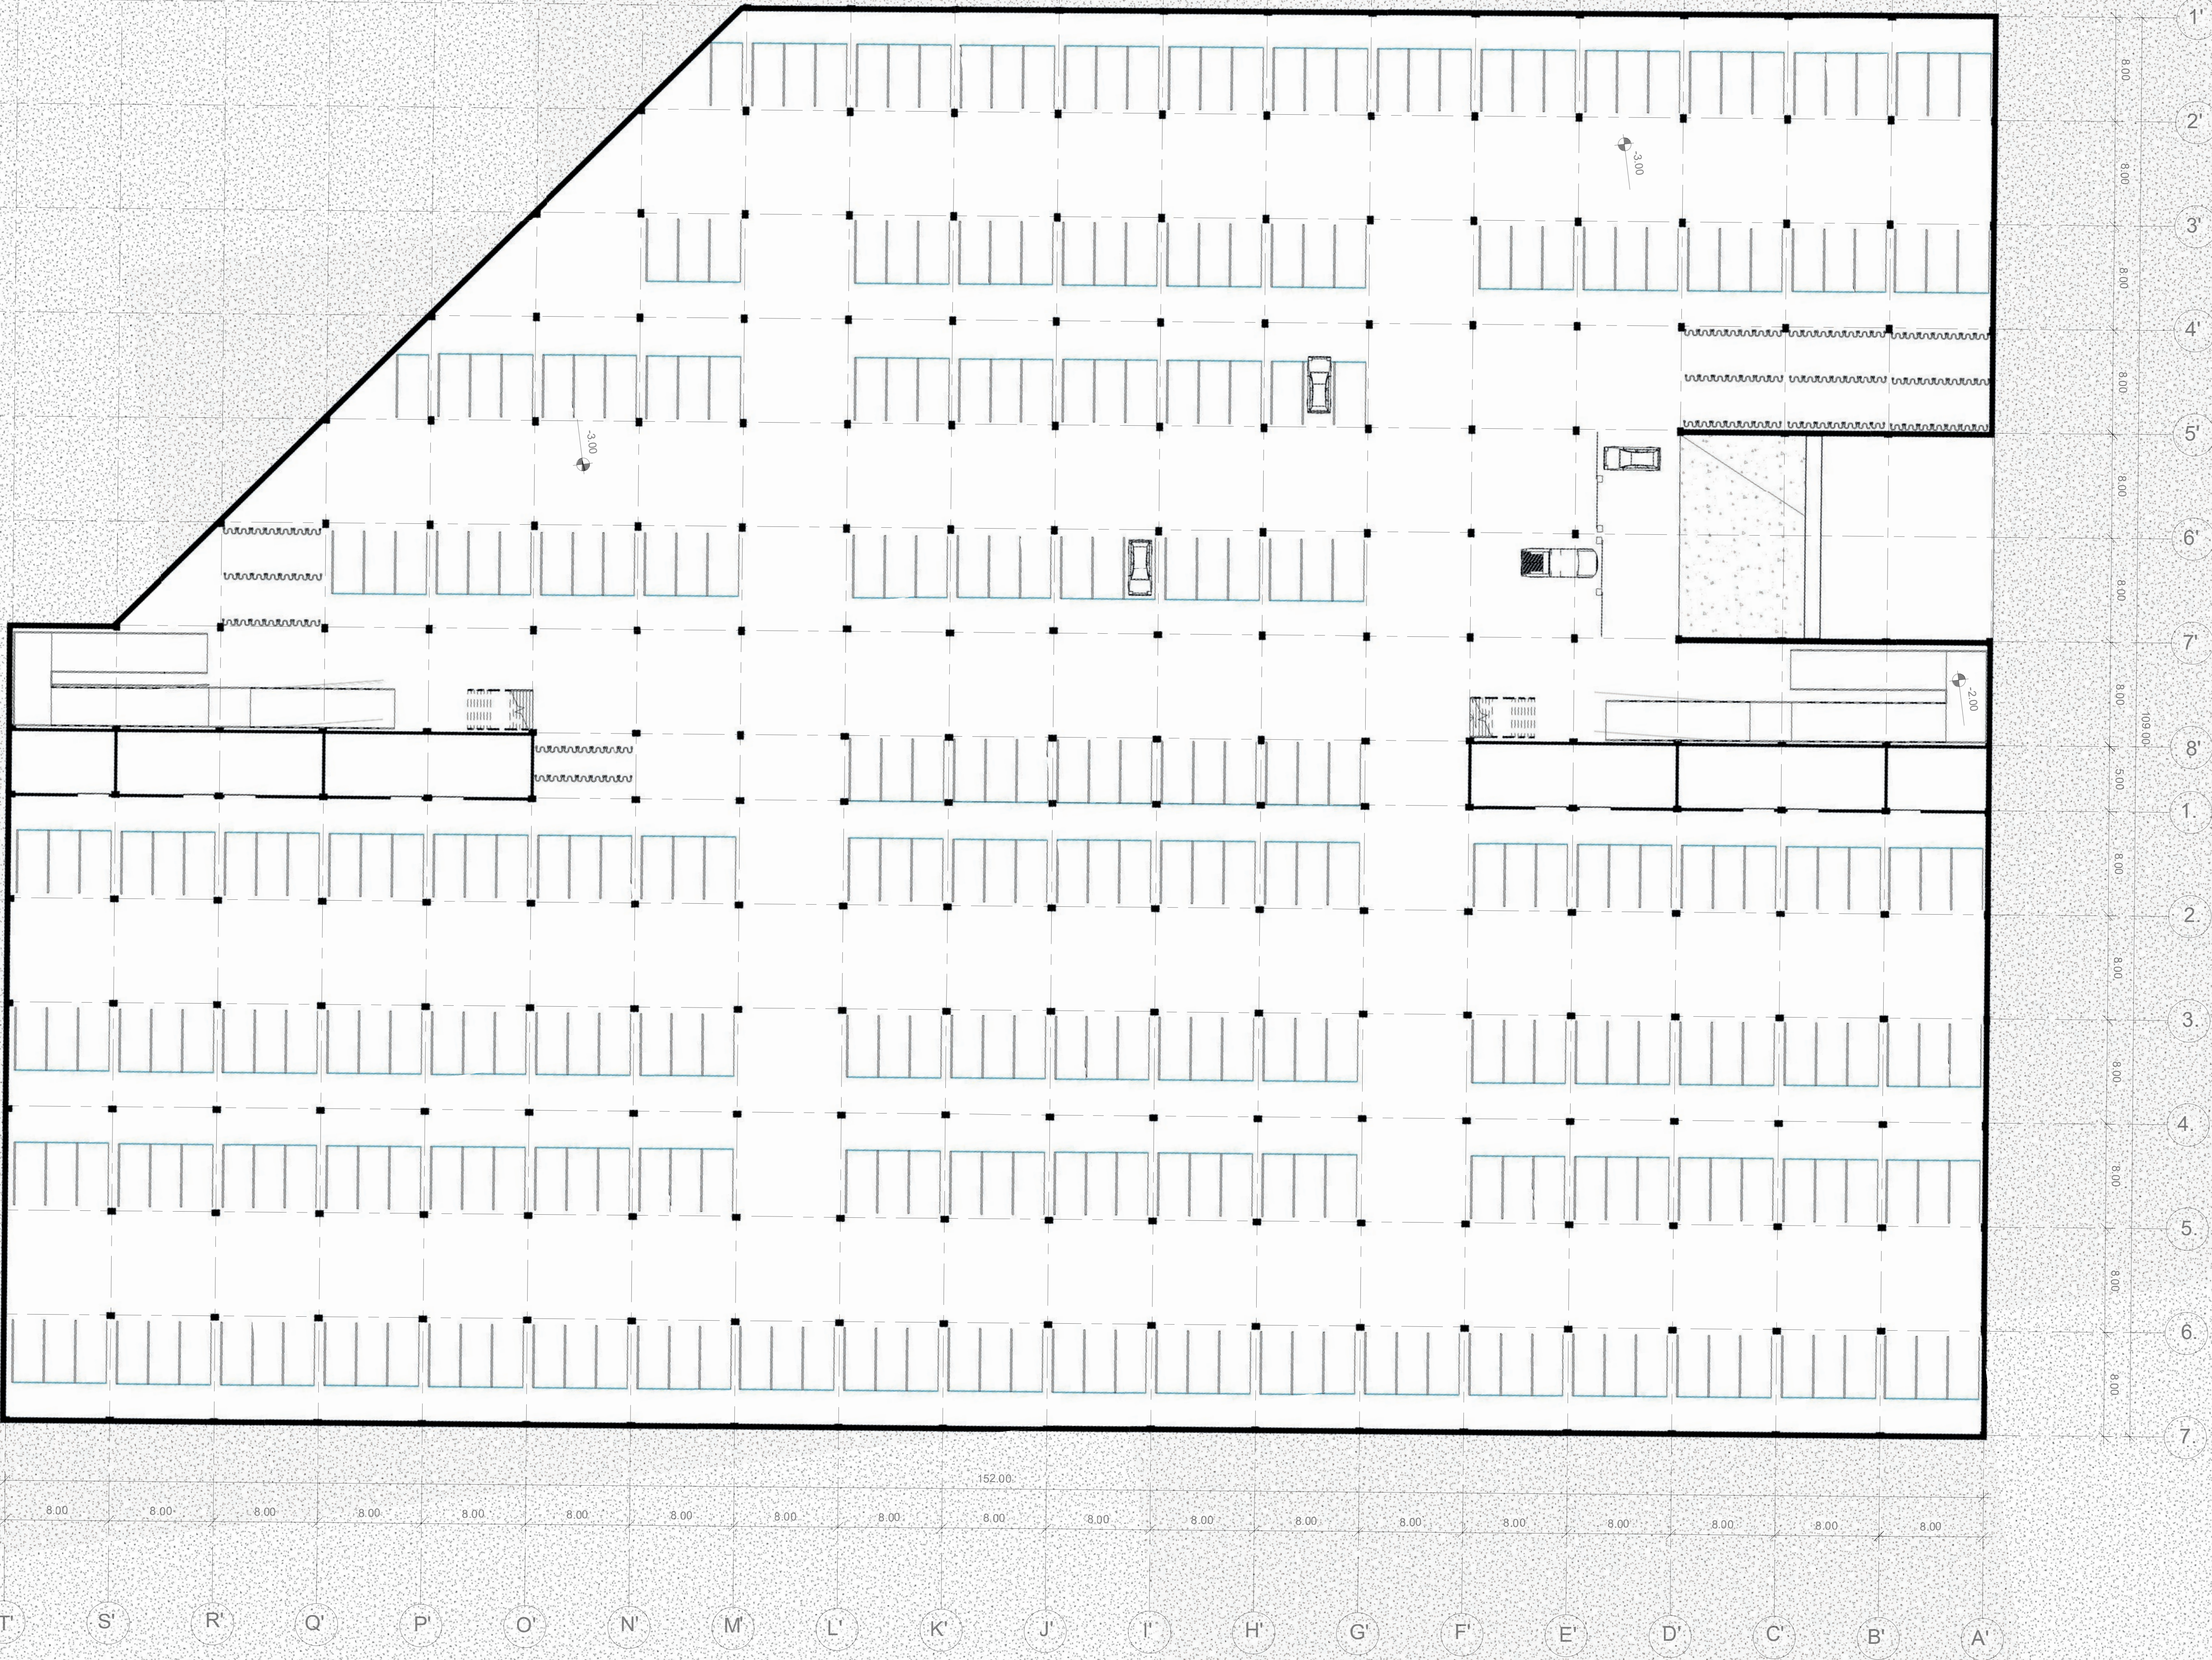

LOCALIZACIÓN: Bogotá, Colombia
Calle 192 #19-43



INSERCIÓN ARQUITECTÓNICA EN
CONTEXTOS URBANO REGIONALES

Énfasis: Paisaje, lugar y territorio
Enfoque: Equipamiento comercial
Ámbito: Diseño Arquitectónico


NOMBRE DEL PROYECTO
EQUIPAMIENTO COMERCIAL,
PLAZA DE MERCADO
BOGOTÁ

PLANO TÉCNICO:

PLANO CIMENTACIÓN


PLANO NO:

7/13

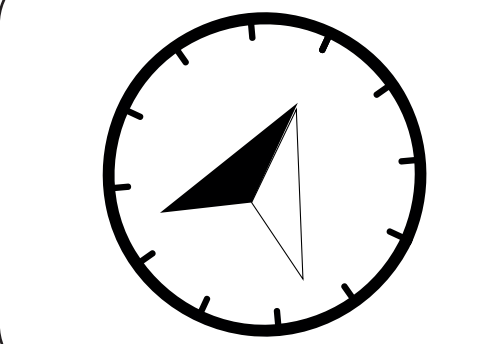

ESCALA:

1:250

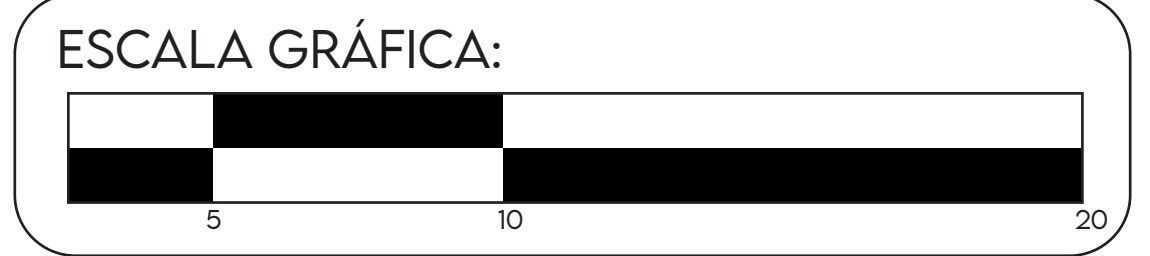


NOMBRE ESTUDIANTE:
Valentina Salas Giraldo

CÓDIGO ESTUDIANTE: 1710478

DOCENTES:
Arq. Fabián Sanchez Giraldo
Arq. Luis Guillermo Hernandez

OBSERVACIONES:

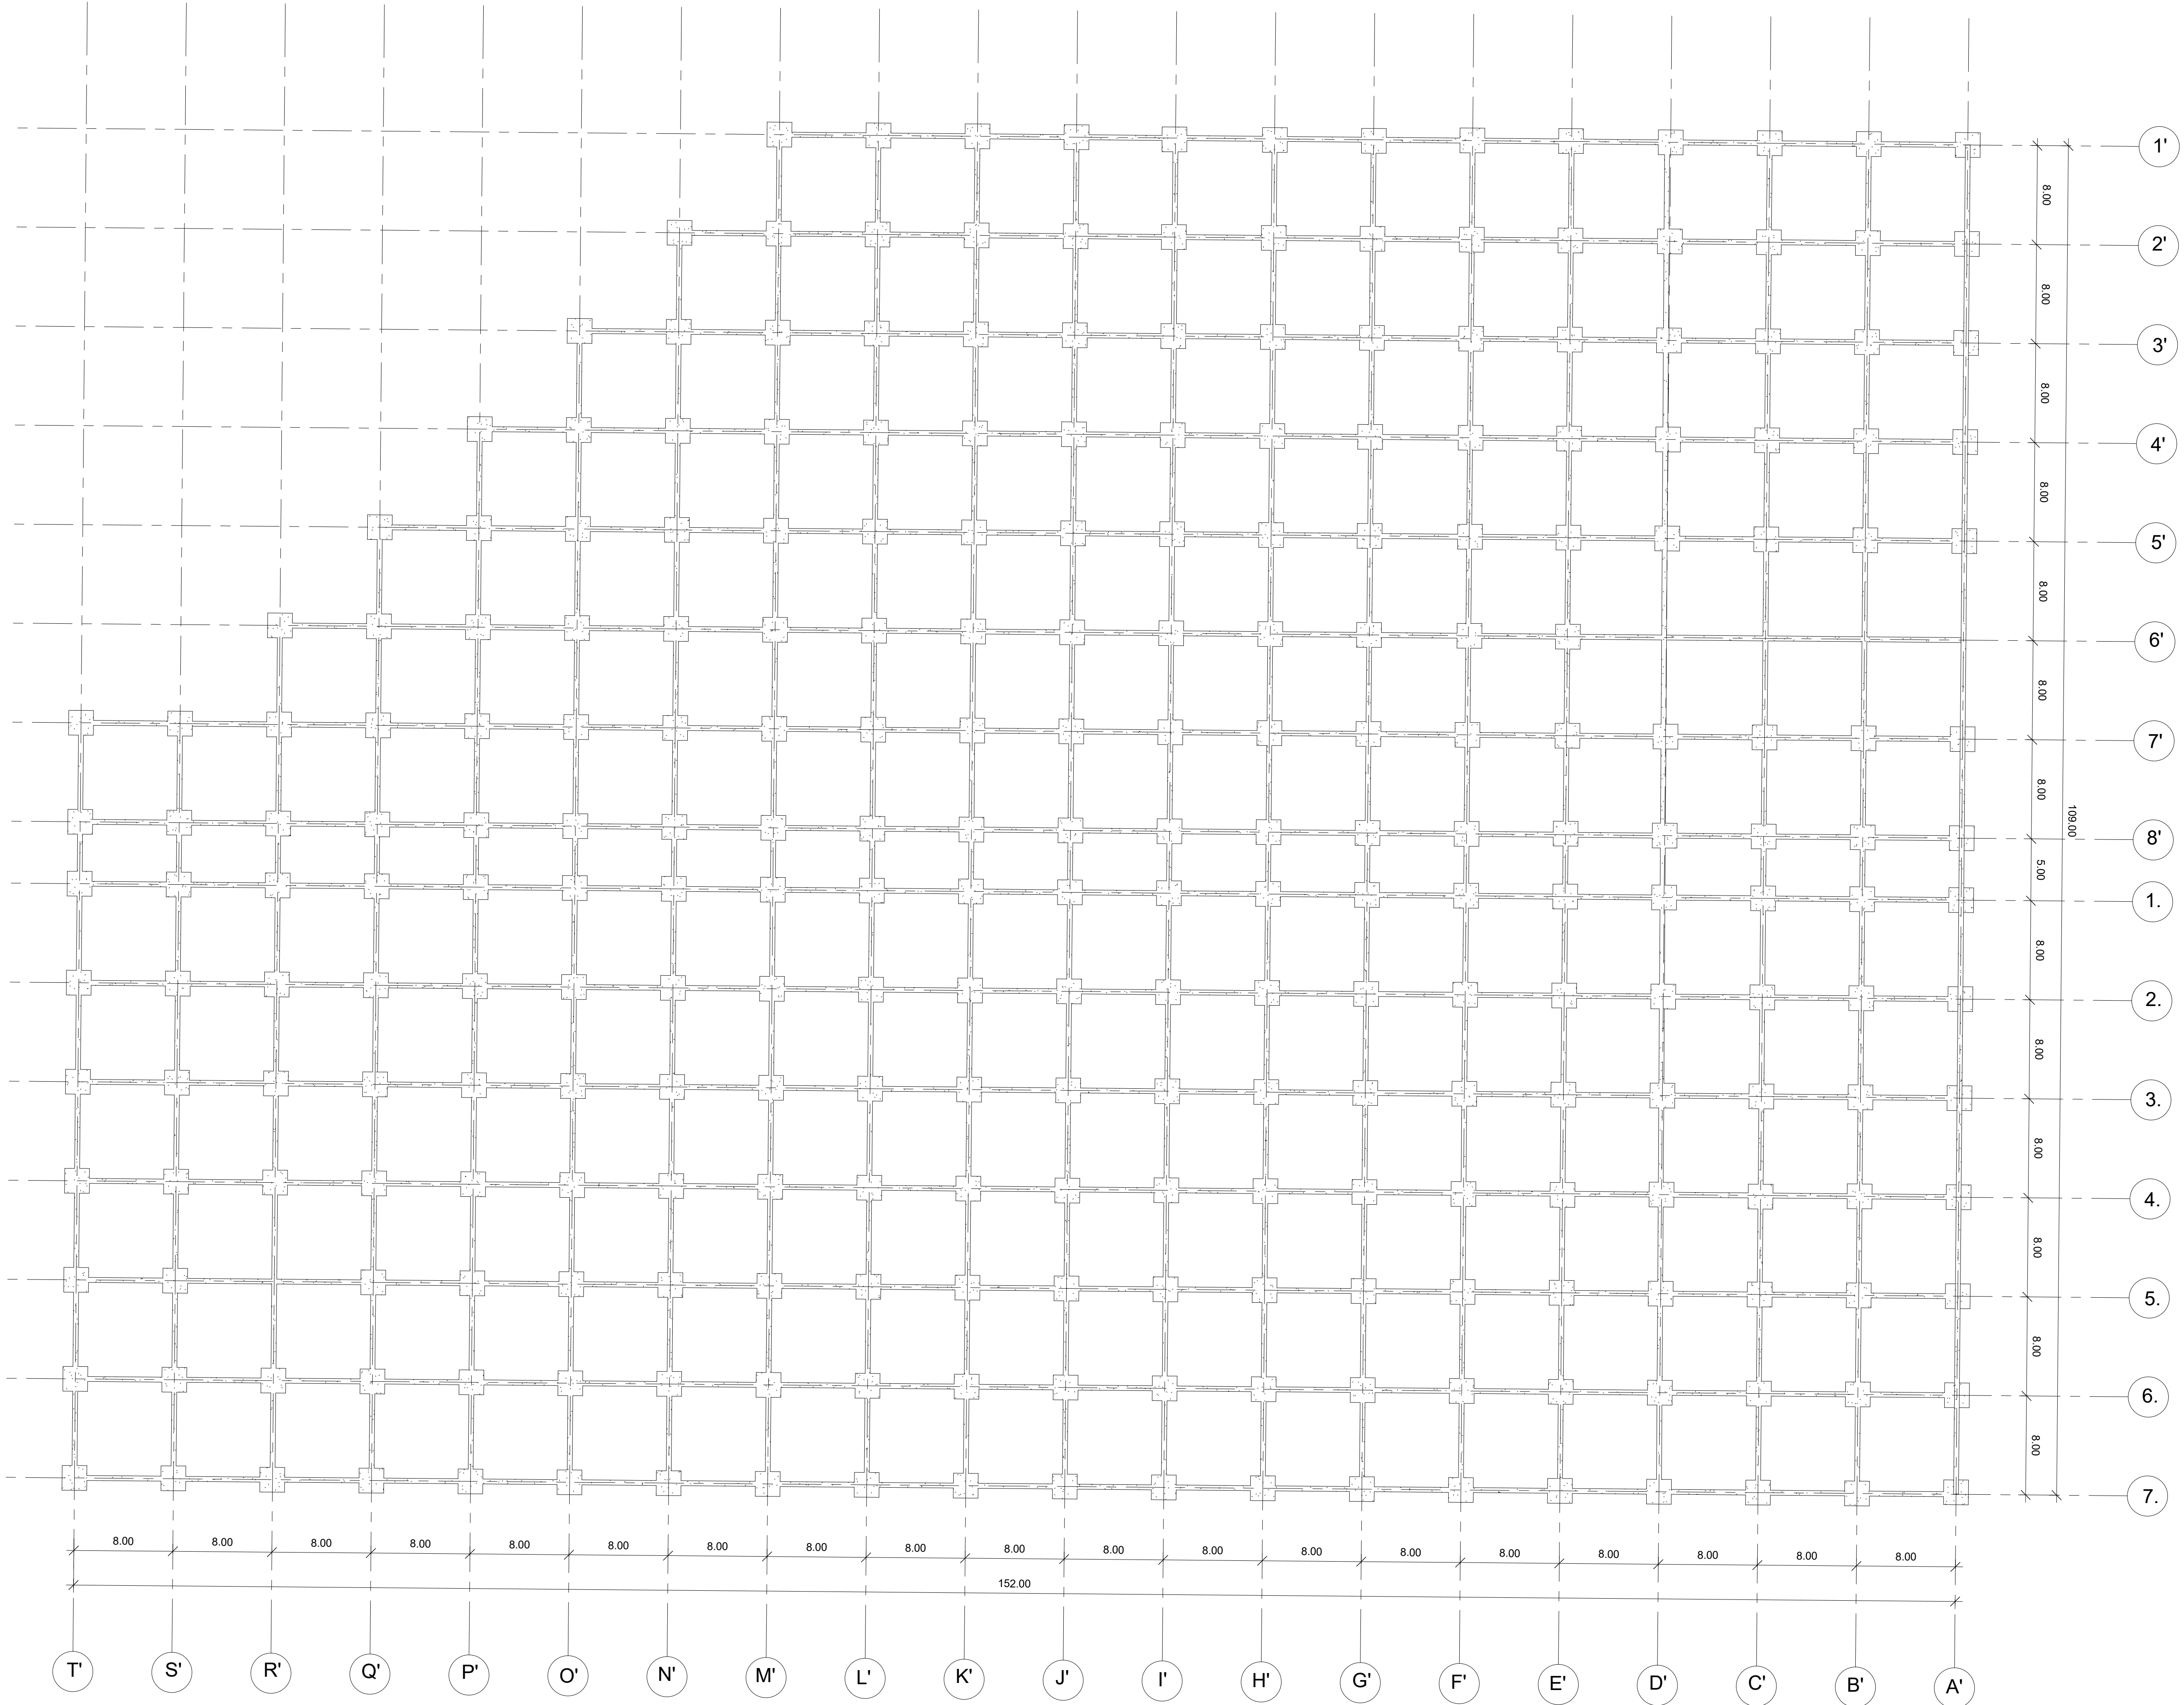

LOCALIZACIÓN: Bogotá, Colombia
Calle 192 #19-43




INSERCIÓN ARQUITECTÓNICA EN
CONTEXTOS URBANO REGIONALES

Énfasis: Paisaje, lugar y territorio
Enfoque: Equipamiento comercial
Ámbito: Diseño Arquitectónico


NOMBRE DEL PROYECTO
EQUIPAMIENTO COMERCIAL,
PLAZA DE MERCADO
BOGOTÁ

PLANO TÉCNICO:
PLANO DE
ESTREPISO +0.00

PLANO NO:
8/13

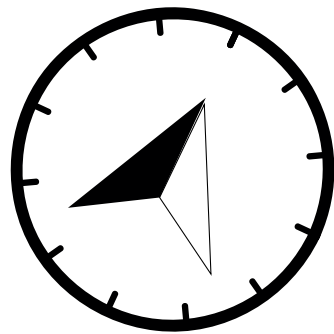

ESCALA:
1:250

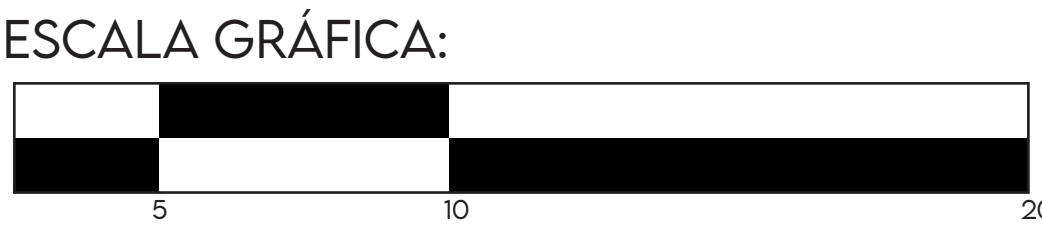


NOMBRE ESTUDIANTE:
Valentina Salas Giraldo

CÓDIGO ESTUDIANTE: 1710478

DOCENTES:
Arq. Fabián Sanchez Giraldo
Arq. Luis Guillermo Hernandez

OBSERVACIONES:

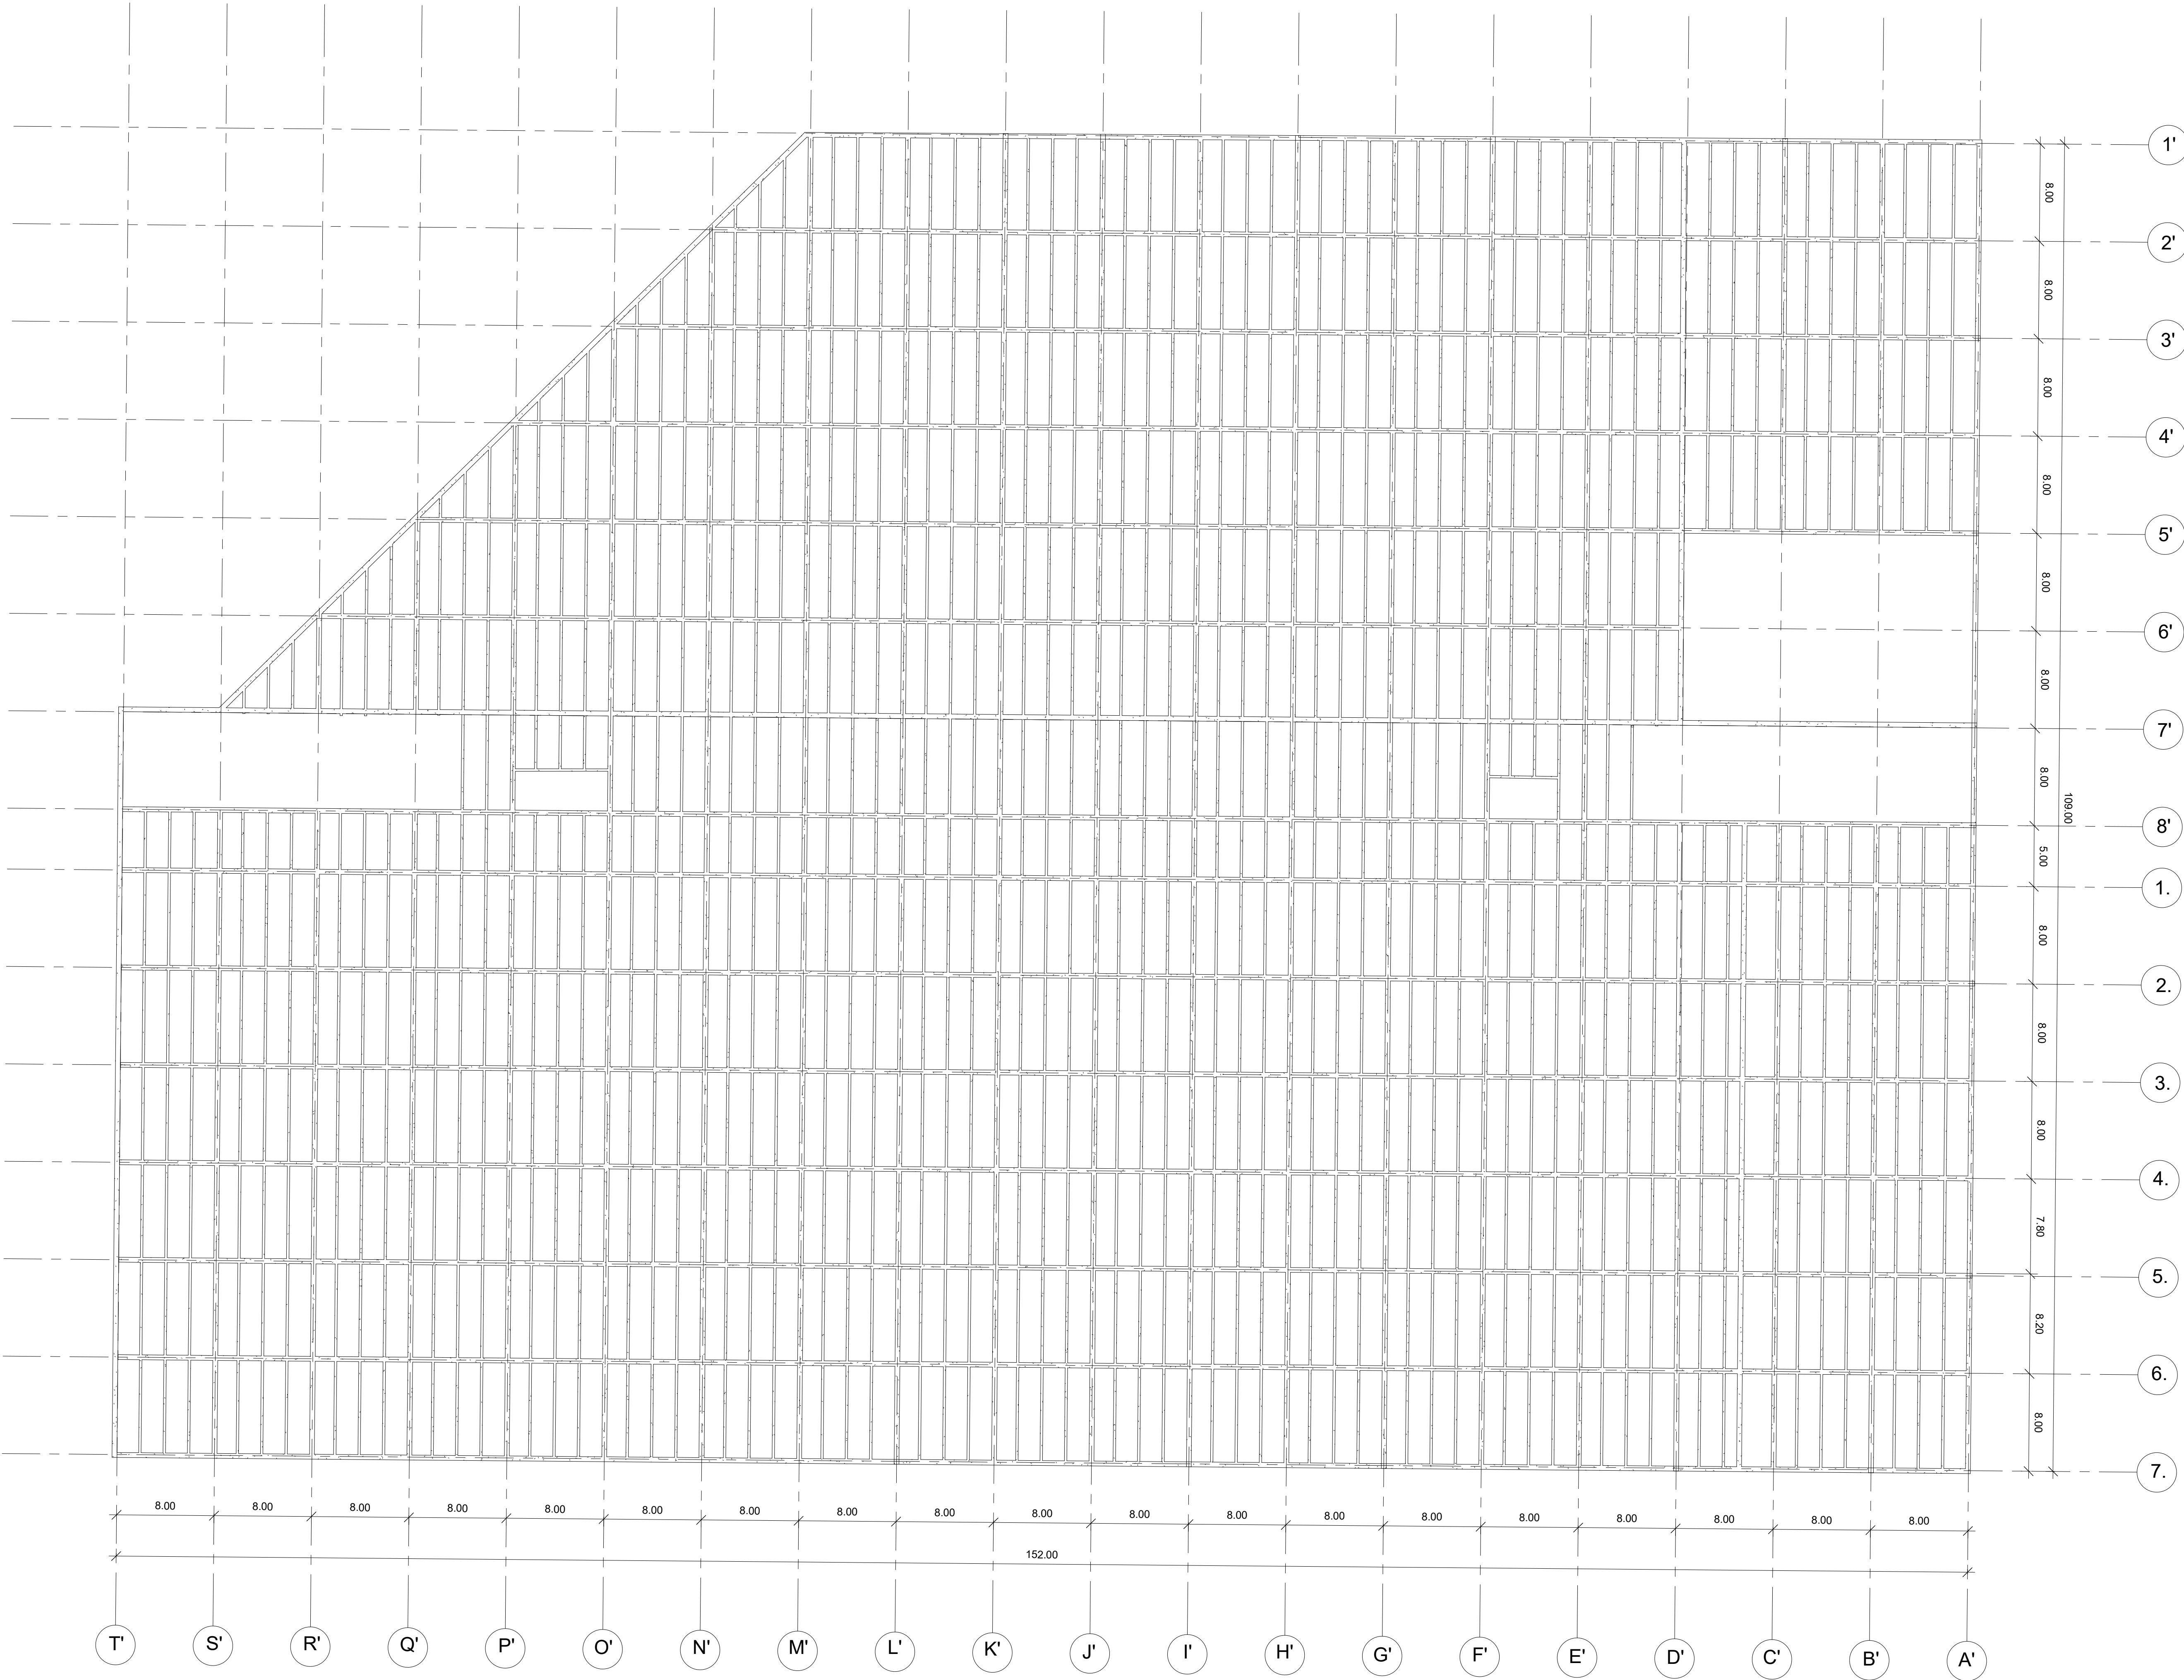

LOCALIZACIÓN: Bogotá, Colombia
Calle 192 #19-43



INSERCIÓN ARQUITECTÓNICA EN
CONTEXTOS URBANO REGIONALES


Énfasis: Paisaje, lugar y territorio
Enfoque: Equipamiento comercial
Ámbito: Diseño Arquitectónico

NOMBRE DEL PROYECTO
EQUIPAMIENTO COMERCIAL,
PLAZA DE MERCADO
BOGOTÁ

PLANO TÉCNICO:
PLANO DE
ESTREPISO +5.50

PLANO NO:


9/13

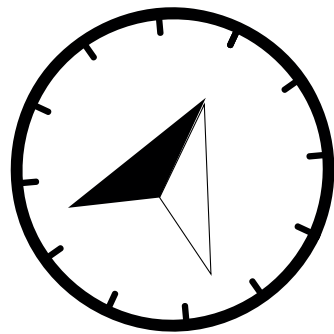

ESCALA:

1:250

ESCALA GRÁFICA:

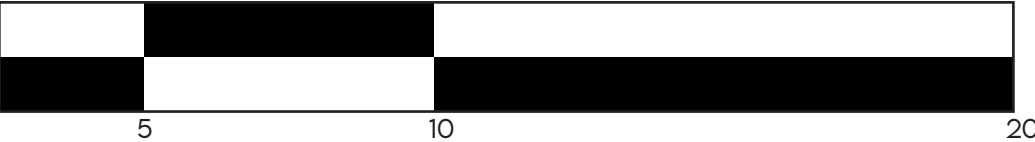


NOMBRE ESTUDIANTE:
Valentina Salas Giraldo


CÓDIGO ESTUDIANTE: 1710478


DOCENTES:
Arq. Fabián Sanchez Giraldo
Arq. Luis Guillermo Hernandez

OBSERVACIONES: _____

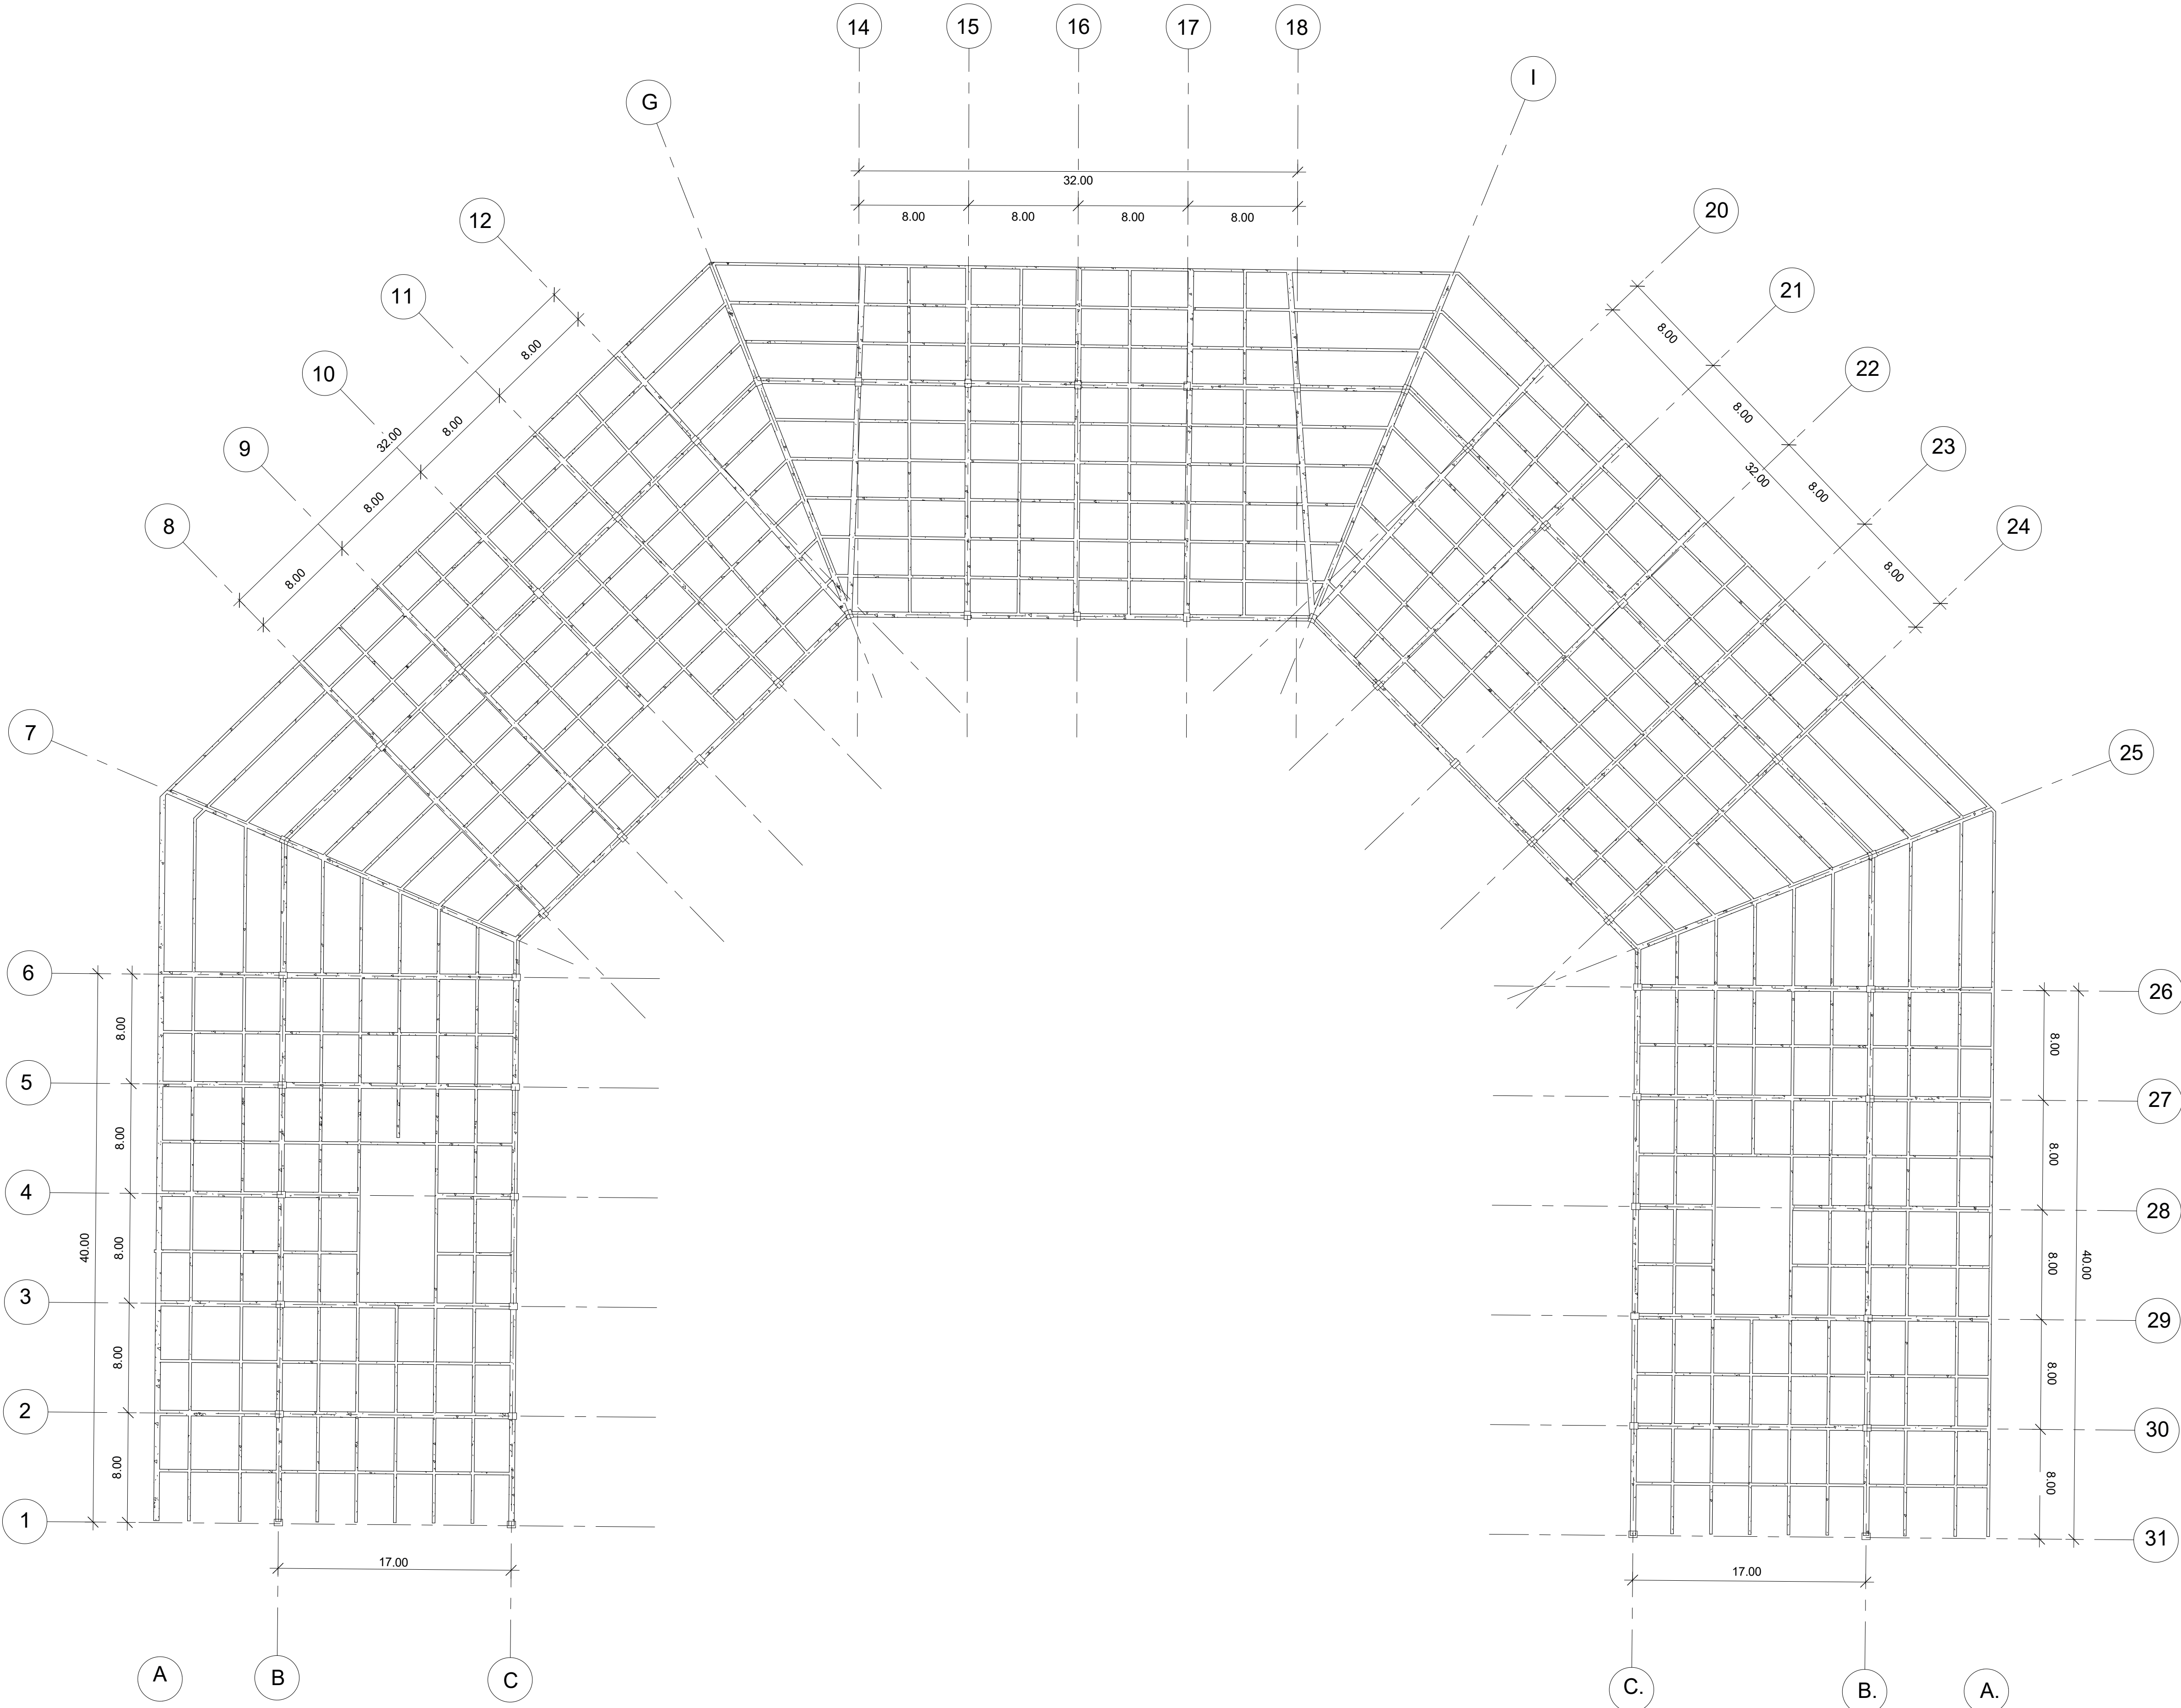

OBSERVACIONES:

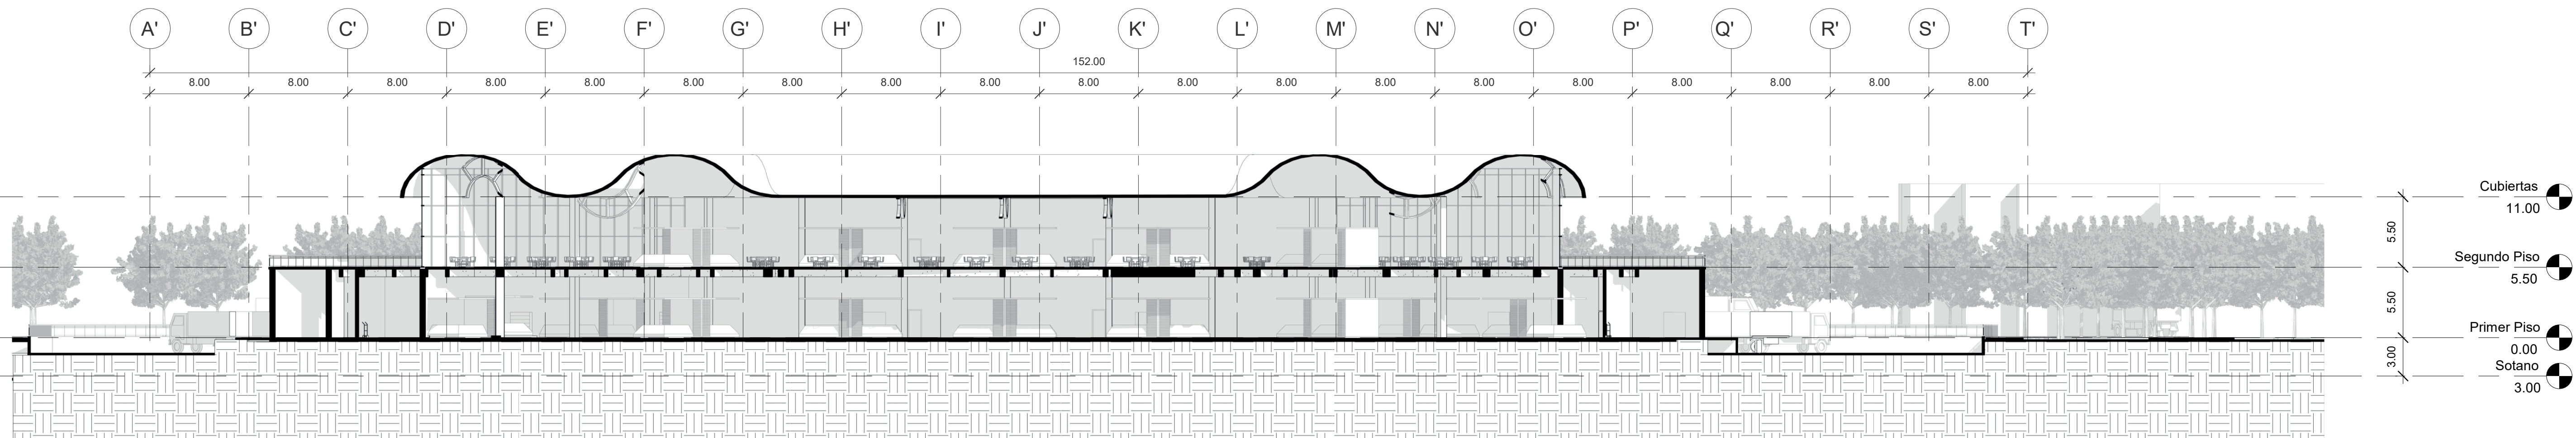

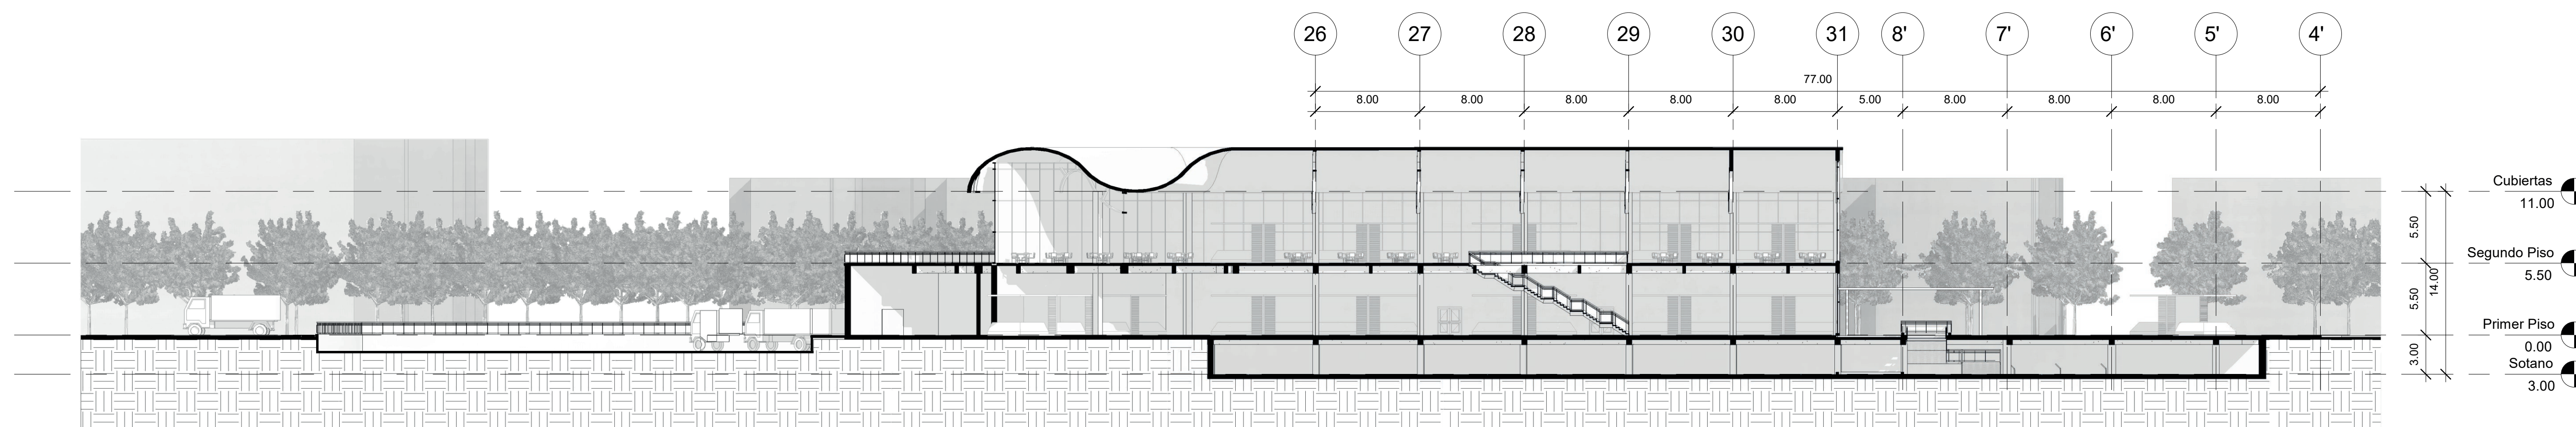

LOCALIZACIÓN: Bogotá, Colombia
Calle 192 #19-43



INSERCIÓN ARQUITECTÓNICA EN
CONTEXTOS URBANO REGIONALES


Énfasis: Paisaje, lugar y territorio
Enfoque: Equipamiento comercial
Ámbito: Diseño Arquitectónico

NOMBRE DEL PROYECTO
EQUIPAMIENTO COMERCIAL,
PLAZA DE MERCADO
BOGOTÁ

PLANO TÉCNICO:
FACHADA NORTE Y
FACHADA SUR

PLANO NO:

12/13

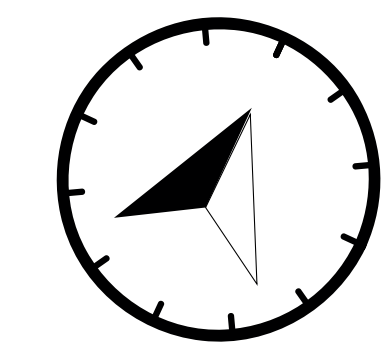

ESCALA:

1:250

ESCALA GRÁFICA:




NOMBRE ESTUDIANTE:
Valentina Salas Giraldo

CÓDIGO ESTUDIANTE: 1710478


DOCENTES:
Arq. Fabián Sanchez Giraldo
Arq. Luis Guillermo Hernandez

OBSERVACIONES: _____

A FACHADA NORTE
ESC: 1:250

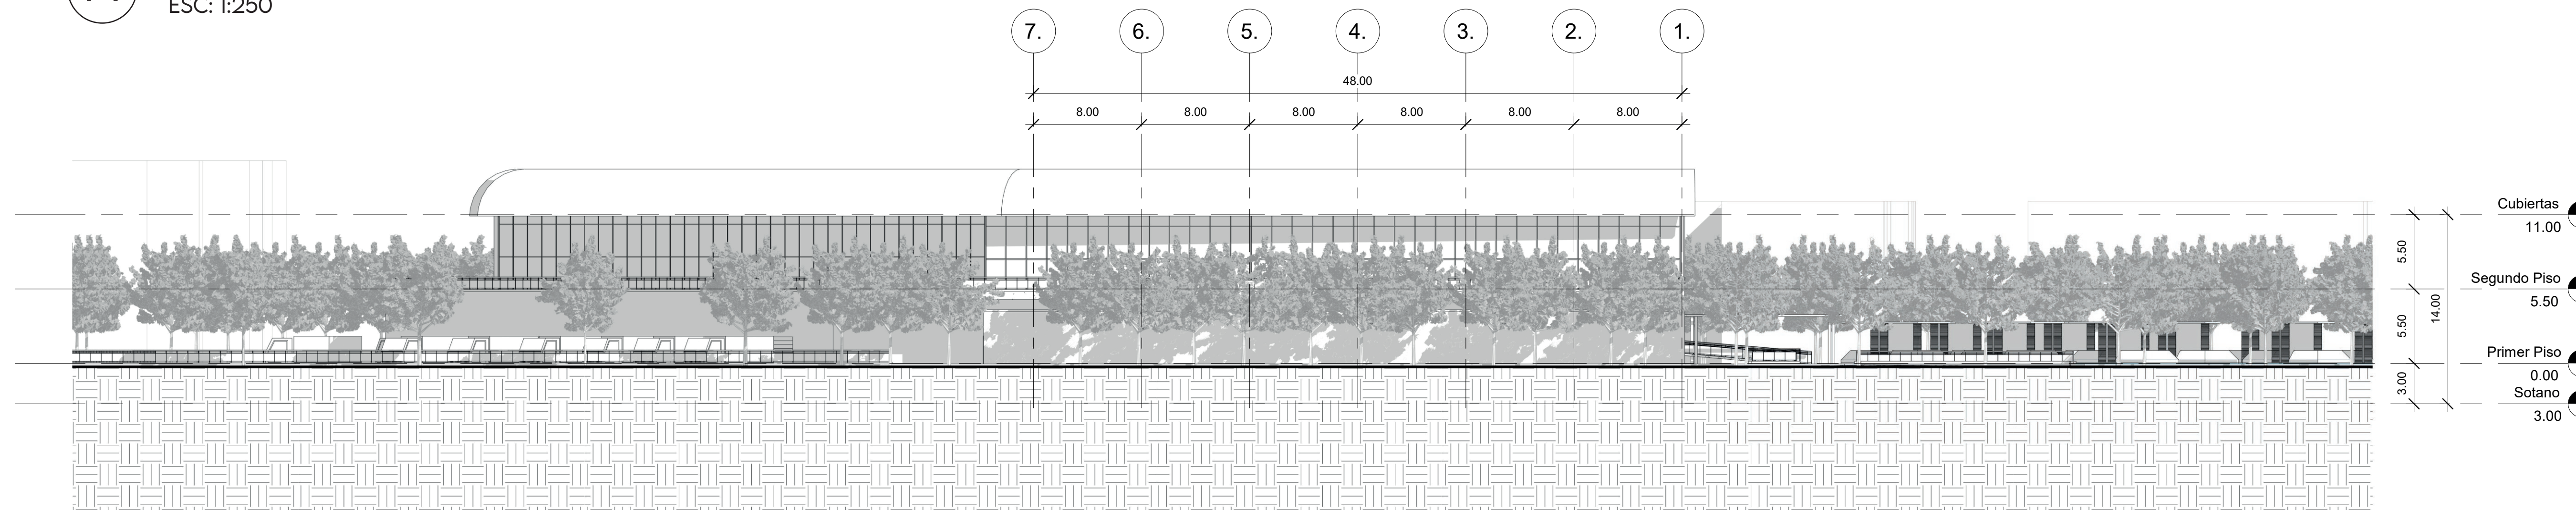

A FACHADA SUR
ESC: 1:250

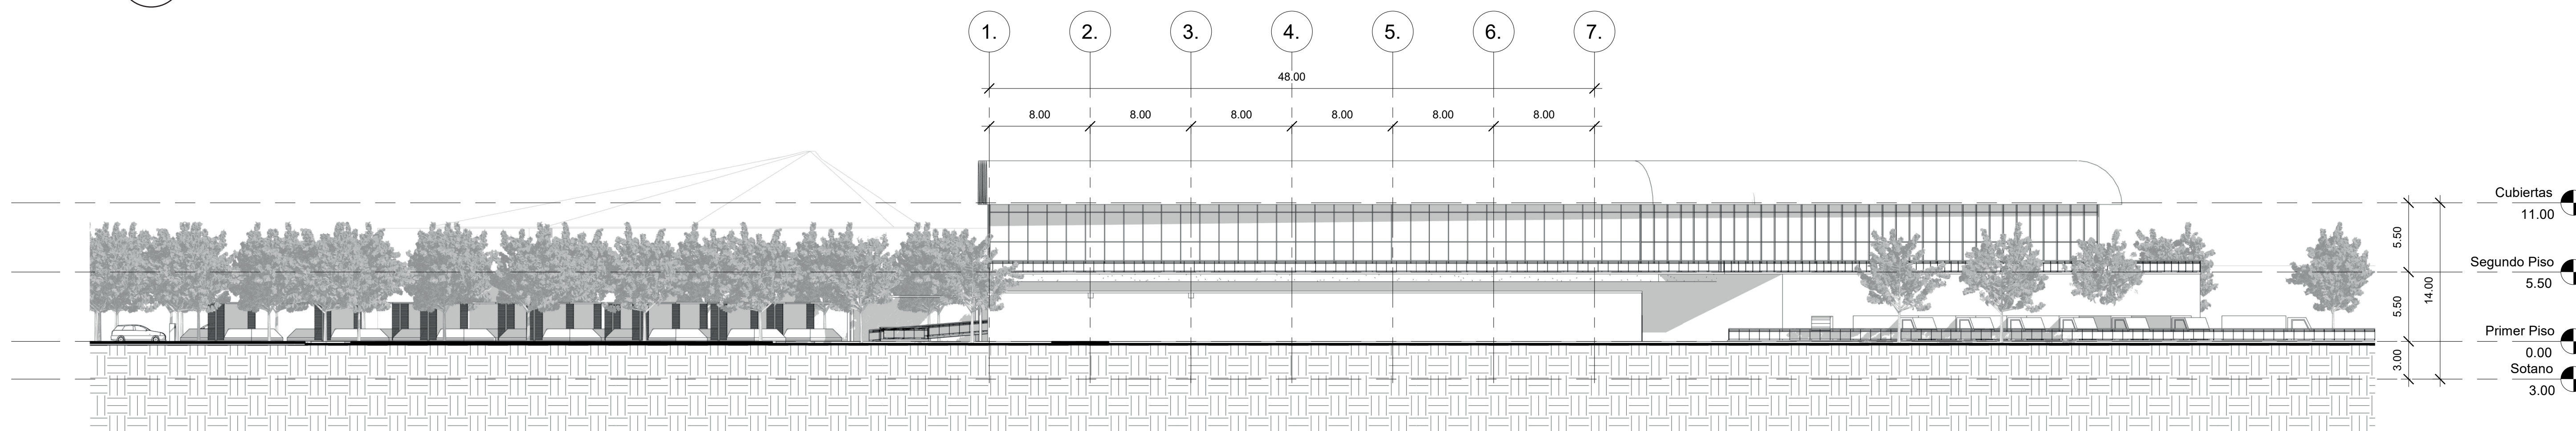

LOCALIZACIÓN: Bogotá, Colombia
Calle 192 #19-43



INSERCIÓN ARQUITECTÓNICA EN
CONTEXTOS URBANO REGIONALES


Énfasis: Paisaje, lugar y territorio
Enfoque: Equipamiento comercial
Ámbito: Diseño Arquitectónico

NOMBRE DEL PROYECTO
EQUIPAMIENTO COMERCIAL,
PLAZA DE MERCADO
BOGOTÁ

PLANO TÉCNICO:
FACHADA ORIENTE
FACHADA OCCIDENTE

PLANO NO:


13/13

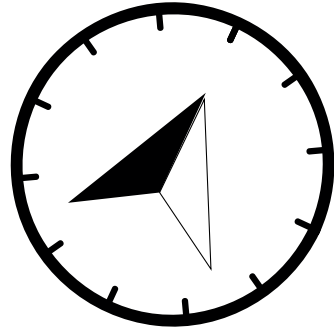

ESCALA:

1:250

ESCALA GRÁFICA:

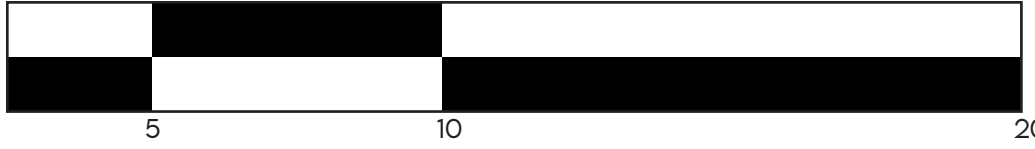

NOMBRE ESTUDIANTE:
Valentina Salas Giraldo


CÓDIGO ESTUDIANTE: 1710478

DOCENTES:
Arq. Fabián Sanchez Giraldo
Arq. Luis Guillermo Hernandez

OBSERVACIONES: _____

A FACHADA OCCIDENTE


ESC: 1:250

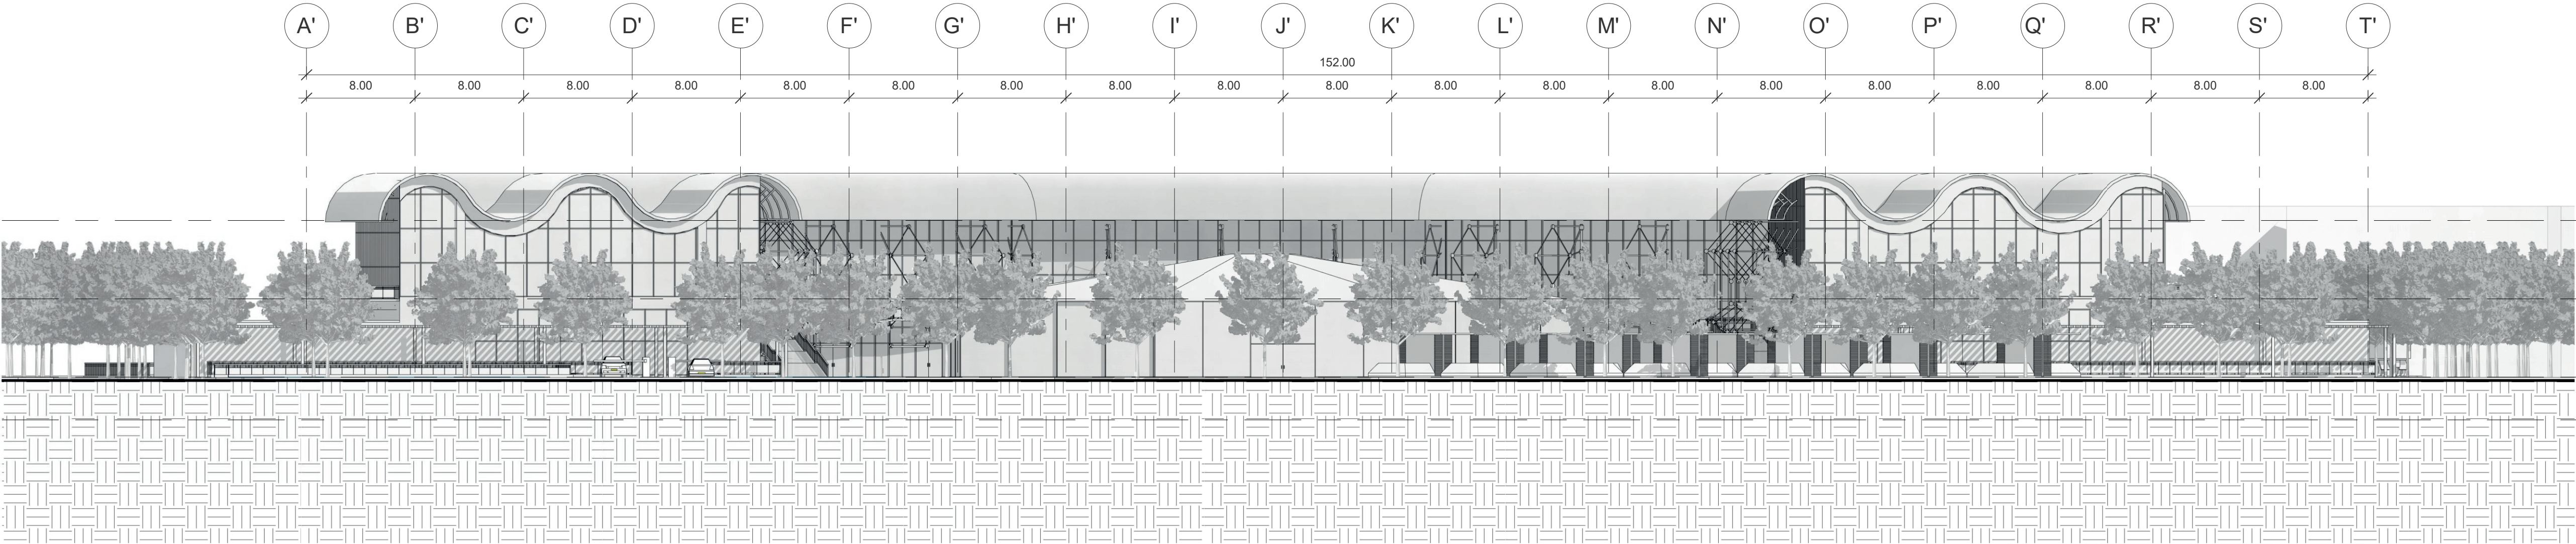

Cubiertas 11.00
Segundo Piso 5.50
Primer Piso 0.00
Sotano 3.00

A FACHADA ORIENTE

ESC: 1:250

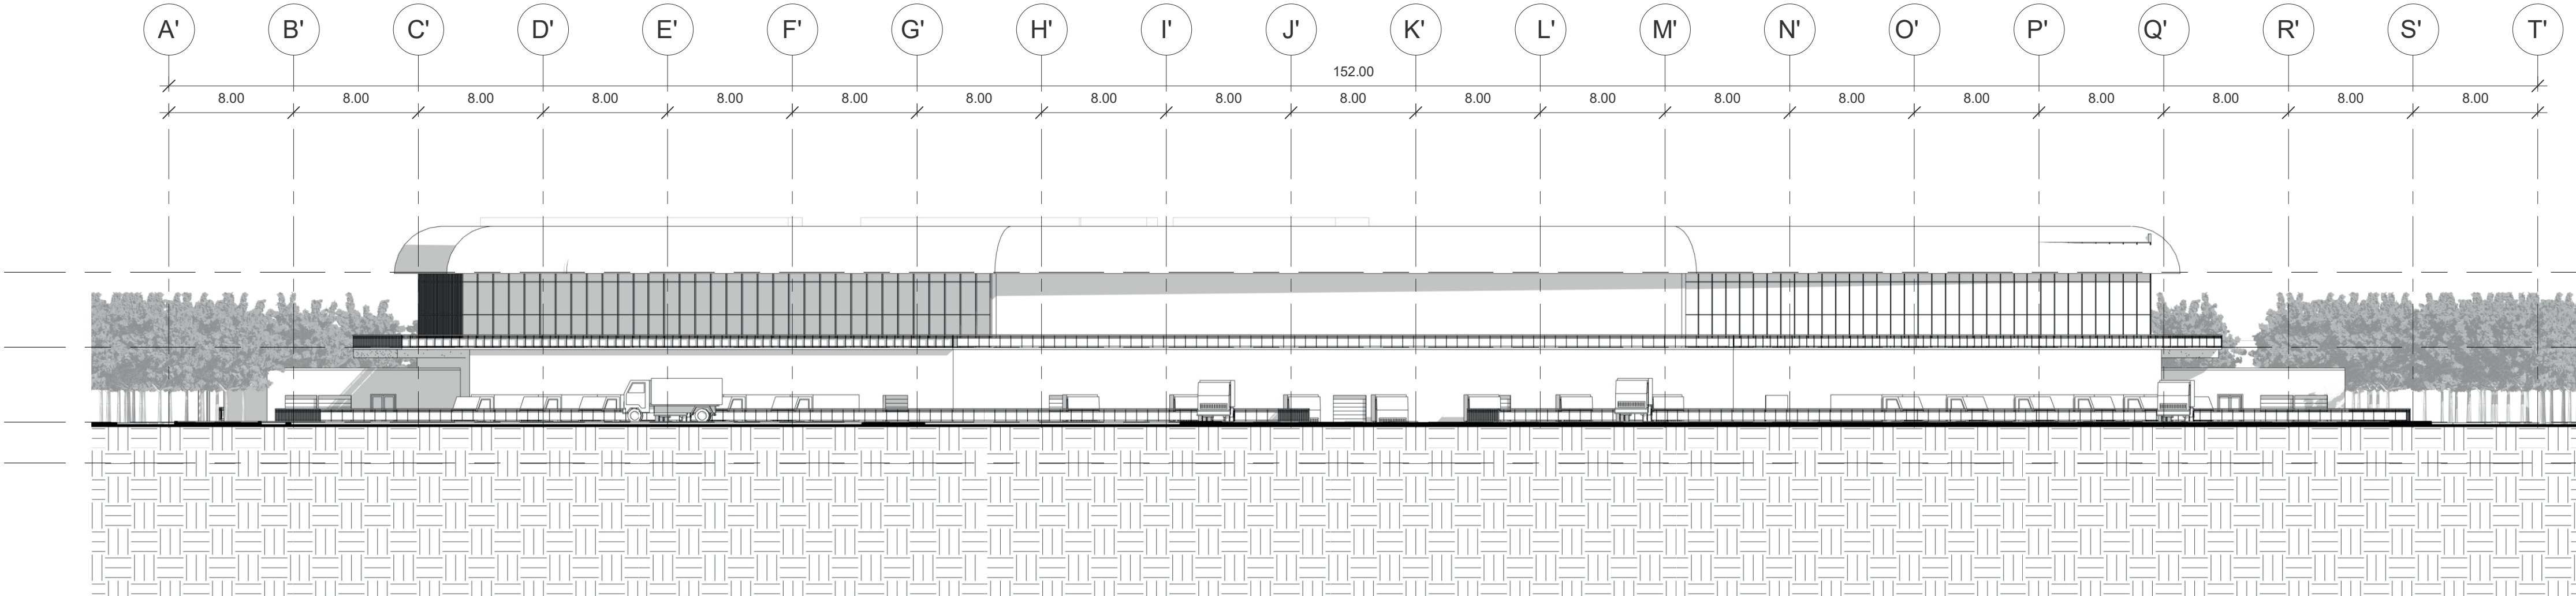

Cubiertas 11.00
Segundo Piso 5.50
Primer Piso 0.00
Sotano 3.00