

PLANOS TÉCNICOS

ARQUITECTURA EDUCACIONAL 2021

Arquitectura Educativa

SINERGIA ENTRE ARQUITECTURA Y ESPACIO PÚBLICO COMO ELEMENTOS DE CAMBIO EN EL DESARROLLO DEL APRENDIZAJE

INDICE

Programa Arquitectónico	03	Planta tercer piso	15
Plano de Localización	04	Plano primer piso 1	16
Planta de Implantación	05	Planta primer piso 2	17
Planta de Cimentación primer piso	06	Espacio administrativo primer piso	18
Planta de Cimentación segundo piso	07	Espacio administrativo segundo piso	19
Planta de Cimentación espacio administrativo	08	Planta primer piso pre escolar	20
Planta de Cimentación administrativo 2º piso	09	Planta segundo piso pre escolar	21
Planta de Cimentación Pre escolar 1º piso	10	Planta polideportivo	22
Planta de Cimentación Pre escolar 2º piso	11	Planta módulos de clase	23
Planta de Cimentación Polideportivo	12	Fachadas y corte fachada	24
Planta primer piso	13	Cortes	25
Planta segundo piso	14		

REQUISITOS ARQUITECTÓNICOS												
ÁREA	Estructura Organizativa	Espacio	Actividad	Educativo	Unidades	LSE	CAPTAS	TOTAL				
ZONA ADMINISTRATIVA	Departamento que se encarga del análisis administrativo y control de servicios.	Sala de Registro	Espacio para atender a las personas relacionadas con el servicio	Mesa de control Sala	Salas Escritorios Administrativos Profesores	A0	1		12			
		SECRETARÍA	Espacio envasado de actividades administrativas, tareas o actividades similares, encargados de brindar información, llevar el control de conductas y procesos llevados al control.	Escritorio Sala Muebles de almacenamiento Librerías Receptor	Administrativos	M2	1					
		Archivos	Espacio responsable de la recepción, tratamiento, conservación y servicio de los documentos.	Escritorio Sala Muebles de almacenamiento Receptor	Administrativos	M2	1					
		Contabilidad	Espacio para control de gastos y ingresos, de la situación financiera, del valor de los activos y los activos de valor que entran y salen.	Escritorio Sala Librerías Receptor	Administrativos	A0	1					
		Rectoría	Especializadora de rector del colegio	Escritorio Sala Librerías Receptor	Directivos	M2	1					
		Univeritaria	Espacio/oficina de desarrollo del colegio	Escritorio Sala Librerías Receptor	Directivos	A0	1					
		Sala de Teatralidad	Espacio para juntas entre directivos y profesores	Zona de Promoción Mesa Sala Librerías Cafetería	Directivos Profesores	M2	2					
		Sala de Profesores	Espacio de encuentro para profesores	Sala Sala Librerías Cafetería	Profesores	A0	1					
		Salas hombres	Actividades básicas/uso	Salas machos Grupos Servicios Receptor	Directivos Profesores	M2	1					
		Salas Mujeres	Actividades básicas/uso	Salas machos Servicios Receptor	Directivos Profesores	M2	1					
Recepción	Espacio para gestión atención de uso	Profesores	Servicios Directivos Profesores	M2	1							
ZONA EDUCATIVA												
ZONA PEDAGÓGICA	Laboratorio de aprendizaje, desarrollo también como recreativo, un espacio educativo que está representado por áreas naturales relacionadas con el área correspondiente a cada disciplina para mejorar diferentes actividades.	Aula	Espacio diseñado para diez clases	Sala Sillas Tablero móvil Tablero fijo Escritorio Muebles articulares Muebles para poner material Muebles/Receptor Zona de proyección Muebles articulares Sala Grupos Grupos muebles Tablero móvil Muebles articulares Muebles almacenamiento Proyector de video Sala Proyección Fondo Azul y Blanco Cámara 1 end.	Profesores Estudiantes Servicios Salas	M2	12	17				
		Aula de Tecnología, Innovación y Multimedia	Espacio utilizado para el aprendizaje con los computadores y dispositivos móviles	Sala Grupos Grupos muebles Tablero móvil Muebles articulares Muebles almacenamiento Proyector de video Sala Proyección Fondo Azul y Blanco Cámara 1 end.	Profesores Estudiantes	M2	1					
		Salas hombres	Actividades básicas/uso	Salas machos Grupos Servicios Receptor	Profesores Estudiantes Servicios	A0	1					
		Salas Mujeres	Actividades básicas/uso	Salas machos Servicios Receptor	Profesores Estudiantes Servicios	M2	1					
		Salas (Incorporados)	Actividades básicas/uso	Salas machos Servicios Receptor	Profesores Estudiantes Servicios	M2	1					
		Recepción	Espacio para gestión atención de uso	Atención	Profesores Servicios	M2	1					
		EDUCACIÓN BÁSICA										
		ZONA PEDAGÓGICA	Laboratorio de aprendizaje, desarrollo también como recreativo, un espacio educativo que está representado por áreas naturales relacionadas con el área correspondiente a cada disciplina para mejorar diferentes actividades.	Aula	Espacio diseñado para diez clases	Sala Sillas Tablero móvil Tablero fijo Escritorio Muebles articulares Muebles para poner material Muebles/Receptor Zona de proyección Muebles articulares Sala Grupos Grupos muebles Tablero móvil Muebles articulares Muebles almacenamiento Proyector de video Sala Proyección Fondo Azul y Blanco Cámara 1 end.	Profesores Estudiantes Servicios Salas		M2	12	19	
				Aula de Tecnología, Innovación y Multimedia	Espacio utilizado para el aprendizaje con los computadores y dispositivos móviles	Sala Grupos Grupos muebles Tablero móvil Muebles articulares Muebles almacenamiento Proyector de video Sala Proyección Fondo Azul y Blanco Cámara 1 end.	Profesores Estudiantes		M2	1		
				Salas Ciencias	Espacio utilizado para el aprendizaje de laboratorio y experimentación científica	Muebles Sillas Muebles Tablero móvil Tablero fijo Escritorio Muebles articulares Muebles para poner material Muebles/Receptor Zona de proyección Muebles articulares Sala Grupos Grupos muebles Tablero móvil Muebles articulares Muebles almacenamiento Proyector de video Sala Proyección Fondo Azul y Blanco Cámara 1 end.	Profesores Estudiantes Servicios Salas		M2	1		
Aula Polivalente Primaria y Secundaria	Espacio para actividades de desarrollo, dibujo, modelado, pintura, teatro, baile para la presentación de los trabajos por desarrollo de actividades, manejo de recursos y productos para producción artística			Muebles Sillas Muebles Tablero móvil Tablero fijo Escritorio Muebles articulares Muebles para poner material Muebles/Receptor Zona de proyección Muebles articulares Sala Grupos Grupos muebles Tablero móvil Muebles articulares Muebles almacenamiento Proyector de video Sala Proyección Fondo Azul y Blanco Cámara 1 end.	Profesores Estudiantes Servicios Salas	M2	1					
Salas hombres	Actividades básicas/uso			Salas machos Grupos Servicios Receptor	Profesores Estudiantes Servicios	M2	1					
Salas Mujeres	Actividades básicas/uso			Salas machos Servicios Receptor	Profesores Estudiantes Servicios	M2	1					
EDUCACIÓN BÁSICA												
ZONA PEDAGÓGICA	Laboratorio de aprendizaje, desarrollo también como recreativo, un espacio educativo que está representado por áreas naturales relacionadas con el área correspondiente a cada disciplina para mejorar diferentes actividades.			Aula	Espacio diseñado para diez clases	Sala Sillas Tablero móvil Tablero fijo Escritorio Muebles articulares Muebles para poner material Muebles/Receptor Zona de proyección Muebles articulares Sala Grupos Grupos muebles Tablero móvil Muebles articulares Muebles almacenamiento Proyector de video Sala Proyección Fondo Azul y Blanco Cámara 1 end.	Profesores Estudiantes Servicios Salas	M2	12	19		
				Aula de Tecnología, Innovación y Multimedia	Espacio utilizado para el aprendizaje con los computadores y dispositivos móviles	Sala Grupos Grupos muebles Tablero móvil Muebles articulares Muebles almacenamiento Proyector de video Sala Proyección Fondo Azul y Blanco Cámara 1 end.	Profesores Estudiantes	M2	1			
				Salas Ciencias	Espacio utilizado para el aprendizaje de laboratorio y experimentación científica	Muebles Sillas Muebles Tablero móvil Tablero fijo Escritorio Muebles articulares Muebles para poner material Muebles/Receptor Zona de proyección Muebles articulares Sala Grupos Grupos muebles Tablero móvil Muebles articulares Muebles almacenamiento Proyector de video Sala Proyección Fondo Azul y Blanco Cámara 1 end.	Profesores Estudiantes Servicios Salas	M2	1			
		Aula Polivalente Primaria y Secundaria	Espacio para actividades de desarrollo, dibujo, modelado, pintura, teatro, baile para la presentación de los trabajos por desarrollo de actividades, manejo de recursos y productos para producción artística	Muebles Sillas Muebles Tablero móvil Tablero fijo Escritorio Muebles articulares Muebles para poner material Muebles/Receptor Zona de proyección Muebles articulares Sala Grupos Grupos muebles Tablero móvil Muebles articulares Muebles almacenamiento Proyector de video Sala Proyección Fondo Azul y Blanco Cámara 1 end.	Profesores Estudiantes Servicios Salas	M2	1					
		Salas hombres	Actividades básicas/uso	Salas machos Grupos Servicios Receptor	Profesores Estudiantes Servicios	M2	1					
		Salas Mujeres	Actividades básicas/uso	Salas machos Servicios Receptor	Profesores Estudiantes Servicios	M2	1					
		EDUCACIÓN BÁSICA										
		ZONA PEDAGÓGICA	Laboratorio de aprendizaje, desarrollo también como recreativo, un espacio educativo que está representado por áreas naturales relacionadas con el área correspondiente a cada disciplina para mejorar diferentes actividades.	Aula	Espacio diseñado para diez clases	Sala Sillas Tablero móvil Tablero fijo Escritorio Muebles articulares Muebles para poner material Muebles/Receptor Zona de proyección Muebles articulares Sala Grupos Grupos muebles Tablero móvil Muebles articulares Muebles almacenamiento Proyector de video Sala Proyección Fondo Azul y Blanco Cámara 1 end.	Profesores Estudiantes Servicios Salas	M2	12		19	
				Aula de Tecnología, Innovación y Multimedia	Espacio utilizado para el aprendizaje con los computadores y dispositivos móviles	Sala Grupos Grupos muebles Tablero móvil Muebles articulares Muebles almacenamiento Proyector de video Sala Proyección Fondo Azul y Blanco Cámara 1 end.	Profesores Estudiantes	M2	1			
				Salas Ciencias	Espacio utilizado para el aprendizaje de laboratorio y experimentación científica	Muebles Sillas Muebles Tablero móvil Tablero fijo Escritorio Muebles articulares Muebles para poner material Muebles/Receptor Zona de proyección Muebles articulares Sala Grupos Grupos muebles Tablero móvil Muebles articulares Muebles almacenamiento Proyector de video Sala Proyección Fondo Azul y Blanco Cámara 1 end.	Profesores Estudiantes Servicios Salas	M2	1			
Aula Polivalente Primaria y Secundaria	Espacio para actividades de desarrollo, dibujo, modelado, pintura, teatro, baile para la presentación de los trabajos por desarrollo de actividades, manejo de recursos y productos para producción artística			Muebles Sillas Muebles Tablero móvil Tablero fijo Escritorio Muebles articulares Muebles para poner material Muebles/Receptor Zona de proyección Muebles articulares Sala Grupos Grupos muebles Tablero móvil Muebles articulares Muebles almacenamiento Proyector de video Sala Proyección Fondo Azul y Blanco Cámara 1 end.	Profesores Estudiantes Servicios Salas	M2	1					
Salas hombres	Actividades básicas/uso			Salas machos Grupos Servicios Receptor	Profesores Estudiantes Servicios	M2	1					
Salas Mujeres	Actividades básicas/uso			Salas machos Servicios Receptor	Profesores Estudiantes Servicios	M2	1					
EDUCACIÓN BÁSICA												
ZONA PEDAGÓGICA	Laboratorio de aprendizaje, desarrollo también como recreativo, un espacio educativo que está representado por áreas naturales relacionadas con el área correspondiente a cada disciplina para mejorar diferentes actividades.			Aula	Espacio diseñado para diez clases	Sala Sillas Tablero móvil Tablero fijo Escritorio Muebles articulares Muebles para poner material Muebles/Receptor Zona de proyección Muebles articulares Sala Grupos Grupos muebles Tablero móvil Muebles articulares Muebles almacenamiento Proyector de video Sala Proyección Fondo Azul y Blanco Cámara 1 end.	Profesores Estudiantes Servicios Salas	M2	12	19		
				Aula de Tecnología, Innovación y Multimedia	Espacio utilizado para el aprendizaje con los computadores y dispositivos móviles	Sala Grupos Grupos muebles Tablero móvil Muebles articulares Muebles almacenamiento Proyector de video Sala Proyección Fondo Azul y Blanco Cámara 1 end.	Profesores Estudiantes	M2	1			
				Salas Ciencias	Espacio utilizado para el aprendizaje de laboratorio y experimentación científica	Muebles Sillas Muebles Tablero móvil Tablero fijo Escritorio Muebles articulares Muebles para poner material Muebles/Receptor Zona de proyección Muebles articulares Sala Grupos Grupos muebles Tablero móvil Muebles articulares Muebles almacenamiento Proyector de video Sala Proyección Fondo Azul y Blanco Cámara 1 end.	Profesores Estudiantes Servicios Salas	M2	1			
		Aula Polivalente Primaria y Secundaria	Espacio para actividades de desarrollo, dibujo, modelado, pintura, teatro, baile para la presentación de los trabajos por desarrollo de actividades, manejo de recursos y productos para producción artística	Muebles Sillas Muebles Tablero móvil Tablero fijo Escritorio Muebles articulares Muebles para poner material Muebles/Receptor Zona de proyección Muebles articulares Sala Grupos Grupos muebles Tablero móvil Muebles articulares Muebles almacenamiento Proyector de video Sala Proyección Fondo Azul y Blanco Cámara 1 end.	Profesores Estudiantes Servicios Salas	M2	1					
		Salas hombres	Actividades básicas/uso	Salas machos Grupos Servicios Receptor	Profesores Estudiantes Servicios	M2	1					
		Salas Mujeres	Actividades básicas/uso	Salas machos Servicios Receptor	Profesores Estudiantes Servicios	M2	1					

[illegible]

	Baños Hombres	Actividades básicas/uso	Juan marcos Sarmiento	Gratuito	Servicios	Nº2	1
	Zona de Cautiverio Mujeres	Espacio para cambiar y guardar pertenencias	Casilleros			Nº2	1
	Baños Mujeres	Actividades básicas/uso	Jana maría Sarmiento Pajuelo		Servicios	Nº2	1
PROYECTO DE MEJORA							
	Cancha Multiusos	Espacio para actividades físicas	Canchas de Fútbol/Basquetbol de Volleyball	Malla Gradas	Profesores Estudiantes Servicios	Nº2	1
	Baños Hombres	Actividades básicas/uso	Juan marcos Gralados Sarmiento	Gratuito	Profesores Estudiantes Servicios	Nº2	1
	Baños Mujeres	Actividades básicas/uso	Jana maría Sarmiento Pajuelo		Profesores Estudiantes Servicios	Nº2	1
	Baños discapacitados	Actividades básicas/uso	Jana maría Sarmiento Pajuelo		Profesores Estudiantes Servicios	Nº2	1
	Washing	Espacios de almacenamiento de utensilios deportivos	Armarios		Profesores Servicios	Nº2	1
ENTREVISTA							
	Recepción	Espacio para atender a personal externo/informe	Mesa Silla		Profesores Estudiantes Servicios	Nº2	1
	Sala de Espera	Espacio para aguardar a las personas recibidas en atendidas	Mesa Silla Camilla de asen conotado base plegable con superficie plegatible.		Profesores Estudiantes Servicios	Nº2	1
	Zona de Cuidar y Cuidadores	Espacio para revisión y curación de personas con cutis y curaciones	Brazero plegable de tres paneles Periheno Camilla para revisión médica. Bucleira para lateral de cama Tabureto Camilla		Estudiantes Servicios	Nº2	1
	Zona de Enfermería Autodermatoc	Espacio para revisión y curación de personas con Jones dermatocutis	Brazero plegable de tres paneles Periheno Camilla para revisión médica. Bucleira para lateral de cama Tabureto Camilla		Estudiantes Servicios	Nº2	1
	Zona de Heridas	Espacio para revisión y curación de heridas según la gravedad de la misma	Brazero plegable de tres paneles Periheno Camilla para revisión médica. Bucleira para lateral de cama Tabureto Camilla		Estudiantes Servicios	Nº2	1
	Almuerzo	Espacios de almacenamiento de utensilios médicos y de logística	Casillero de almacenar con dos puertas		Servicios	Nº2	1
	Bofica	Actividades básicas/uso	Jana maría Sarmiento	Servicio	Profesores Estudiantes Servicios	Nº2	1





UNIVERSIDAD
Piloto
DE COLOMBIA

ESTUDIANTE:
David Alejandro Esguerra Mayorga

PROYECTO
Arquitectura Educacional

CONVENCIONES

MODIFICACIONES
FECHA

COLABORADORES
HERNANDO GIRALDO RIOS
WILLIAM BLAIN LOPEZ

PLANOS DE REFERENCIA


Yo lo Aprobé	Yo lo Propietario
Arquitecto Representante	Arquitecto Constructor
Asesor de Diseño	Asesor



CONTIENE
PLANO DE IMPLANTACIÓN



ESCALA 1:500	FECHA 25/09/21
ARCHIVO Plano DWG	FECHA COPIA 25/09/21
DIBUJO	ELABORACIÓN

Revisión	Plano No	Plancha No
	05	05
		De 25

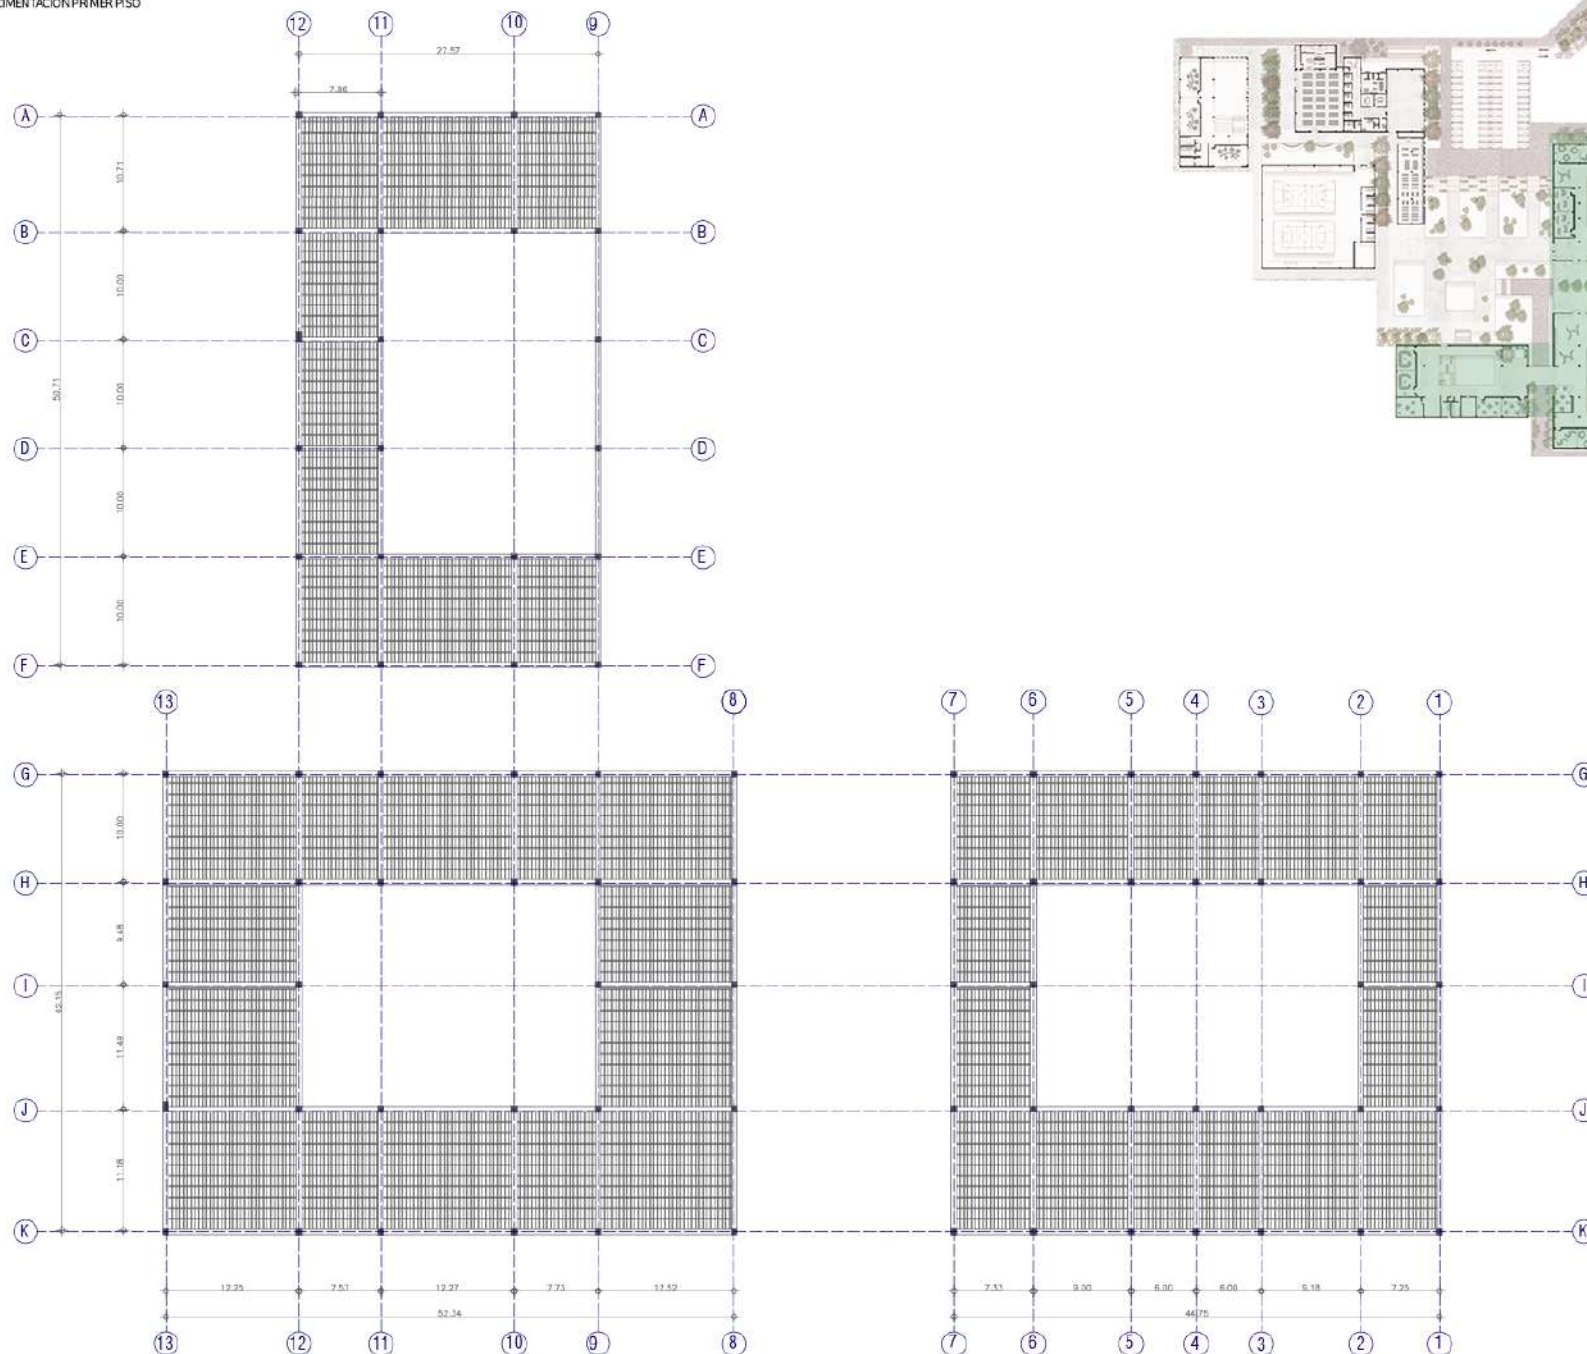

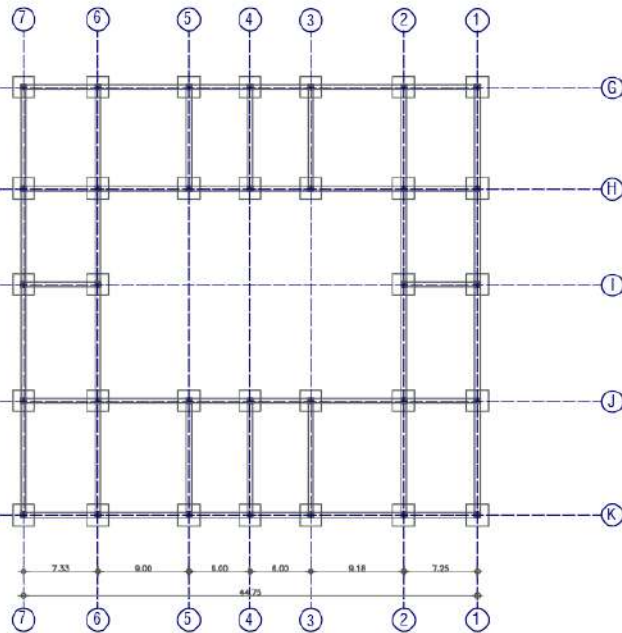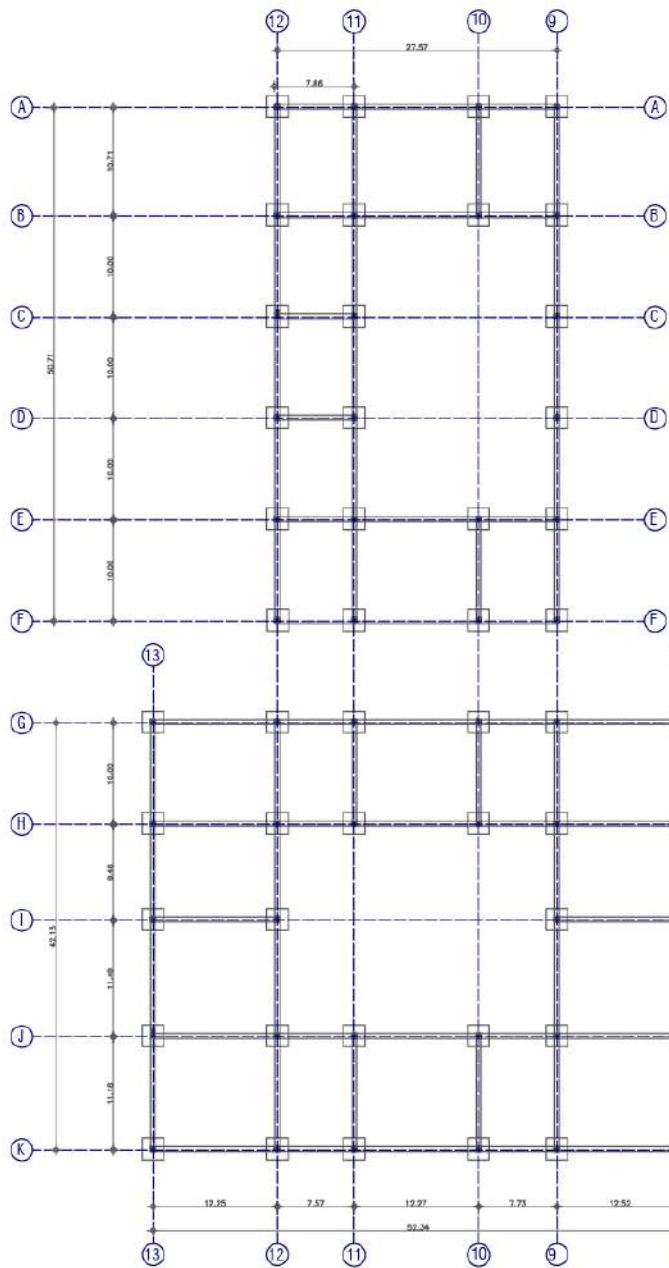

UNIVERSIDAD
Piloto
DE COLOMBIA

ESTUDIANTE:
David Alejandro Esguerra Mayorga

PROYECTO
Arquitectura Educacional

CONVENCIONES

MODIFICACIONES
FECHA

COLABORADORES
HERNANDO GIRALDO RIOS
WILLIAM BLAIN LOPEZ


PLANOS DE REFERENCIA

Visión	Visión
Aprobación	Propietario
Arquitecto Responsabil	Arquitecto Consultor
HERNANDO GIRALDO	HERNANDO GIRALDO
Asesor de diseño	Asesor

CONTIENE
PLANO DE CIMENTACIÓN SEGUNDO PISO



ESCALA 1:500	FECHA 25/09/21
ARCHIVO Plano DWG	FECHA COPIA 25/09/21
DIBUJO	ELABORACIÓN
Revisión	Plano No 07
	De 25

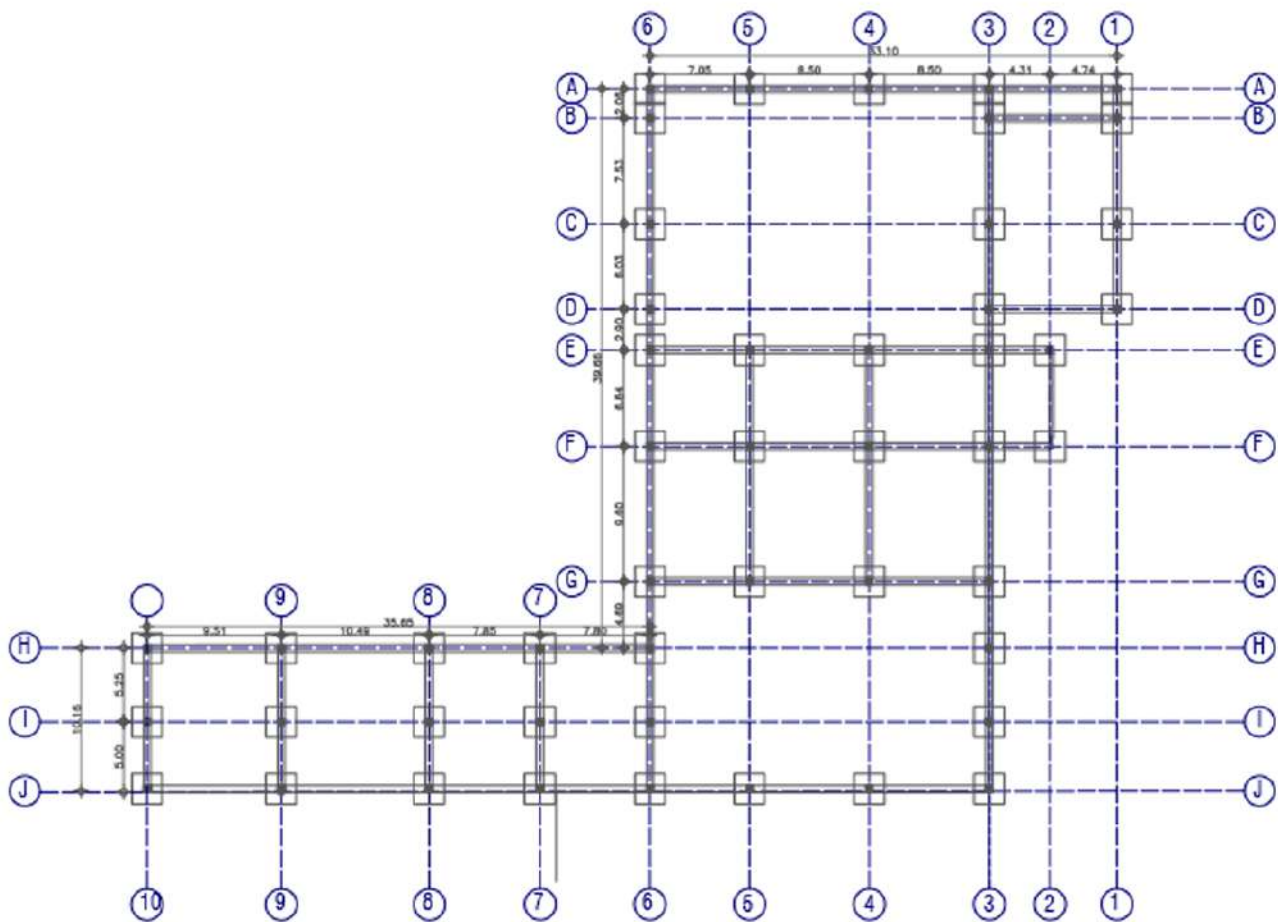

ESTUDIANTE
David Alejandro Esquerro Mayorga

PROYECTO
Arquitectura Educacional

CONVENCIONES

MODIFICACIONES
FECHA

COLABORADORES
HERNANDO GIRALDO RIOS
WILLIAM BLAIN LOPEZ


PLANOS DE REFERENCIA

Verbo Apropiación	Verbo Prohibido
Aquí se Prohibe	Aquí se Prohibe
Aquí se Prohibe	Aquí se Prohibe

CONTIENE
PLANO CIMENTACIÓN ESPACIO
ADMINISTRATIVO PRIMER PISO



ESCALA 1:200	FECHA 25/09/21
ARCHIVO Plano DWG	FECHA COPIA 25/09/21
DIBUJO	ELABORACIÓN
Revisión	Plano No 08 De 25

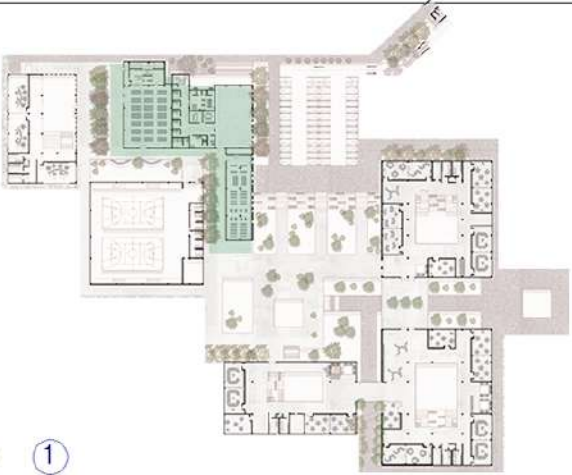

ESTUDIANTE:
David Alejandro Esguerra Mayorga

PROYECTO
Arquitectura Educacional

CONVENCIONES

MODIFICACIONES
FECHA

COLABORADORES
HERNADO GIRALDO RIOS
WILLIAM BLAIN LOPEZ

PLANOS DE REFERENCIA


Valor Aprobación	Valor Proyecto
Aprobación Responsabil	Aprobación Construcción
Asesor de diseño	Asesor



CONTIENE

PLANO CIMENTACIÓN ESPACIO
ADMINISTRATIVO SEGUNDO PISO



ESCALA 1:200	FECHA 25/09/21
ARCHIVO Plano DWG	FECHA COPIA 25/09/21
DIBUJO	ELABORACIÓN
Revisión	Plano No 09
	De 25

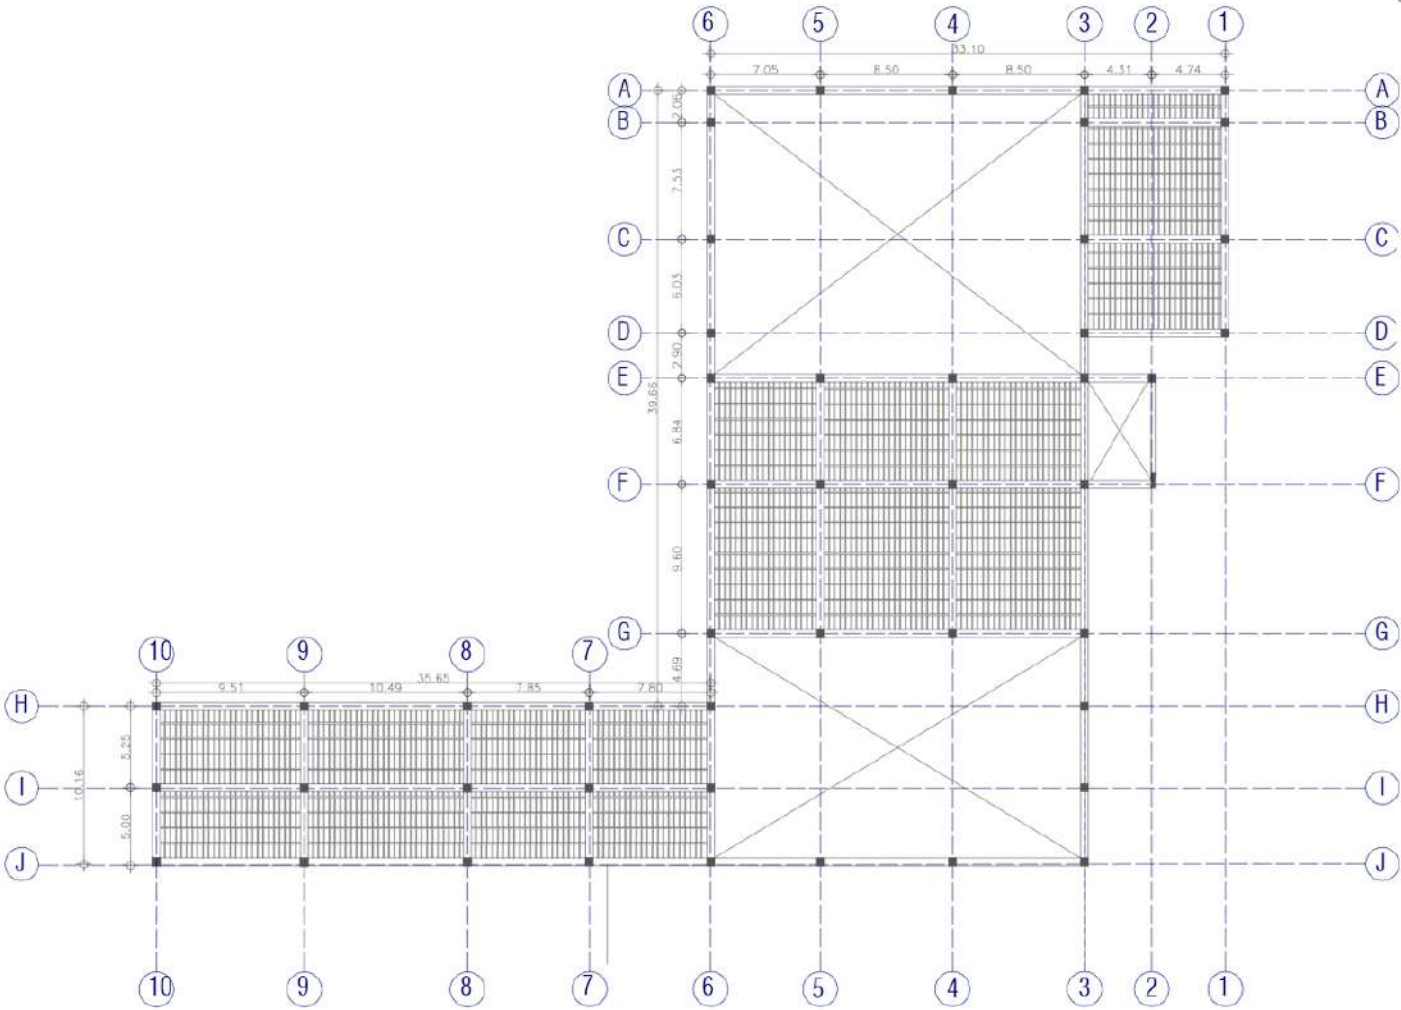

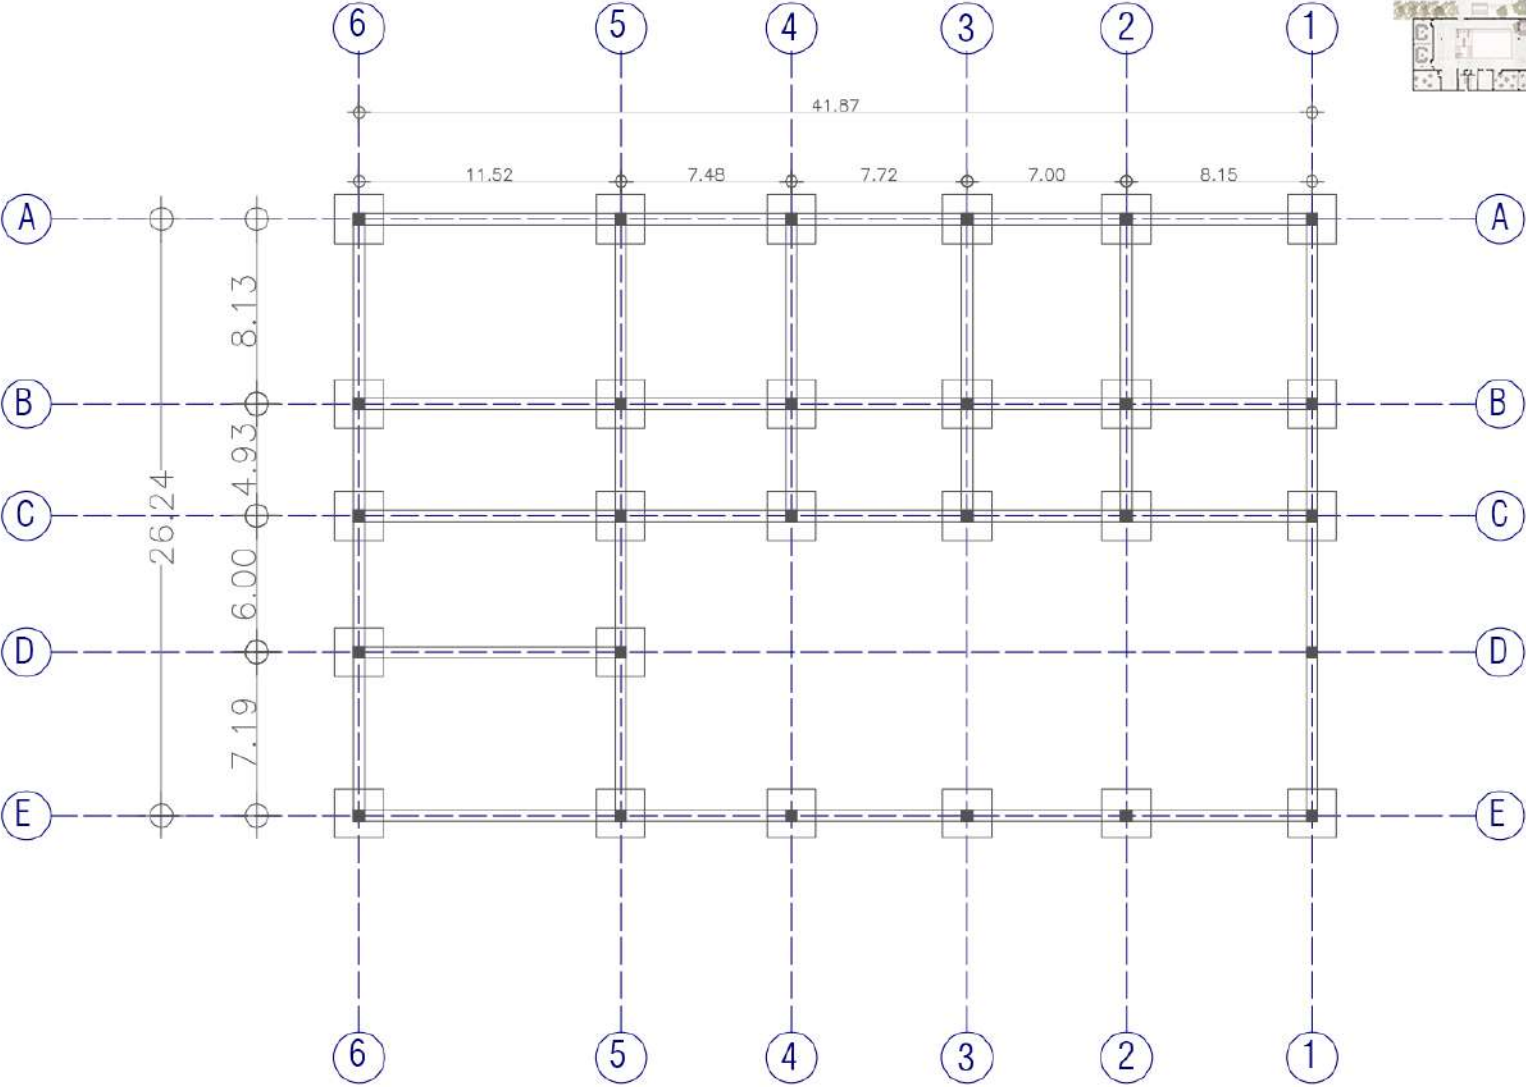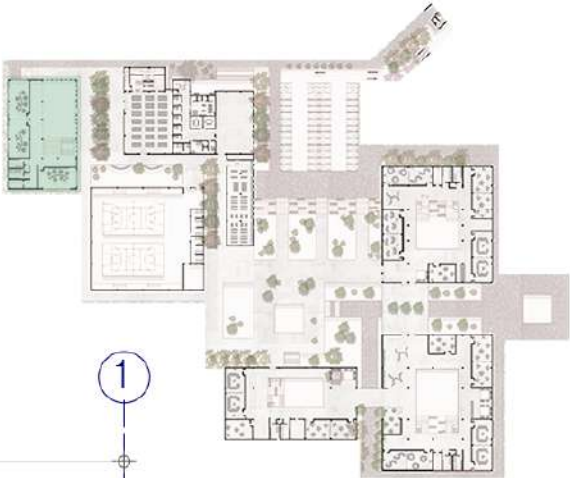

ESTUDIANTE
David Alejandro Esguerra Mayorga

PROYECTO
Arquitectura Educacional

CONVENCIONES

MODIFICACIONES
FECHA

COLABORADORES
HERNANDO GRALDO RIOS
WILLIAM BLAIN LOPEZ


PLANOS DE REFERENCIA

Uso Aprobación	Uso Prohibido
Arquitectura Responsabil	Arquitectura Construcción
Área de diseño	Área

CONTIENE
PLANO CIMENTACIÓN ESPACIO PRE ESCOLAR
PRIMER PISO



ESCALA 1:200	FECHA 25/09/21
ARCHIVO Plano DWG	FECHA COPIA 25/09/21
DIBUJO	ELABORACIÓN
Baridón	Plano No 10 De 25

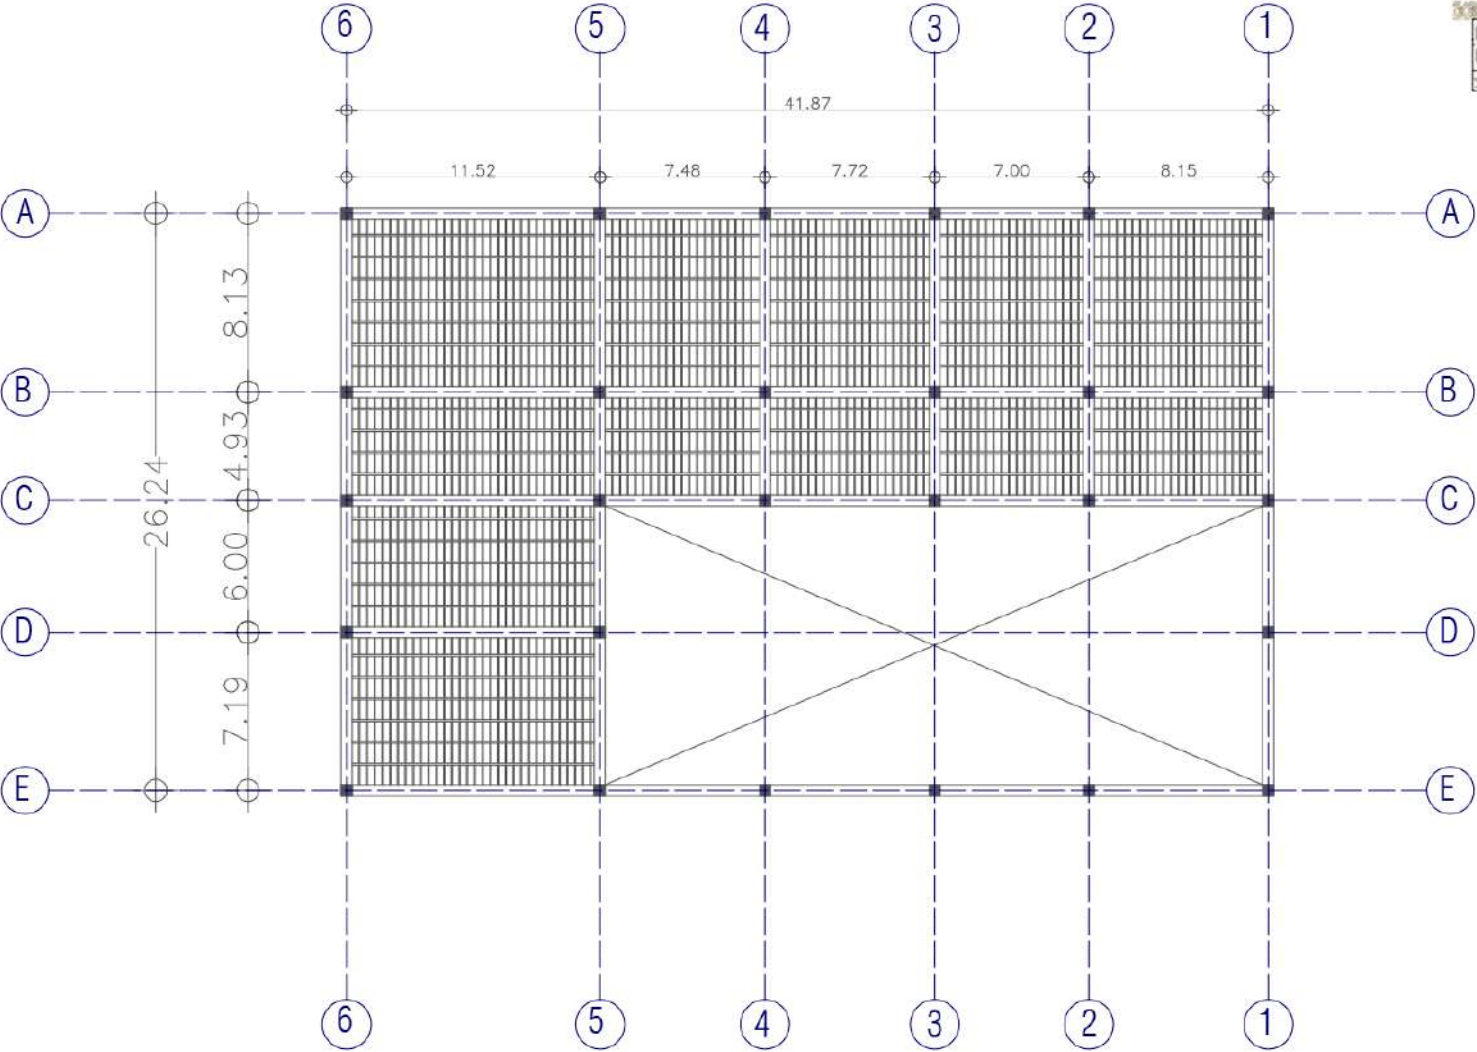

ESTUDIANTE:
David Alejandro Esquerro Mayorga

PROYECTO
Arquitectura Educacional

CONVENCIONES

MODIFICACIONES
FECHA

COLABORADORES
HERNANDO GIRALDO RIOS
WILLIAM BLAIN LOPEZ


PLANOS DE REFERENCIA

Sección Apoyante	Sección Propietaria
Arquitecto Responsabil HERNANDO GIRALDO	Arquitecto Constructor HERNANDO GIRALDO
Nombre de diseño	Apellido

CONTIENE
PLANO CIMENTACIÓN ESPACIO
PRE ESCOLAR SEGUNDO PISO



ESCALA 1:200	FECHA 25/09/21
ARCHIVO Plano DWG	FECHA COPIA 25/09/21
DIBUJO	ELABORACIÓN
Revisión	Plano No. 11
	De 25

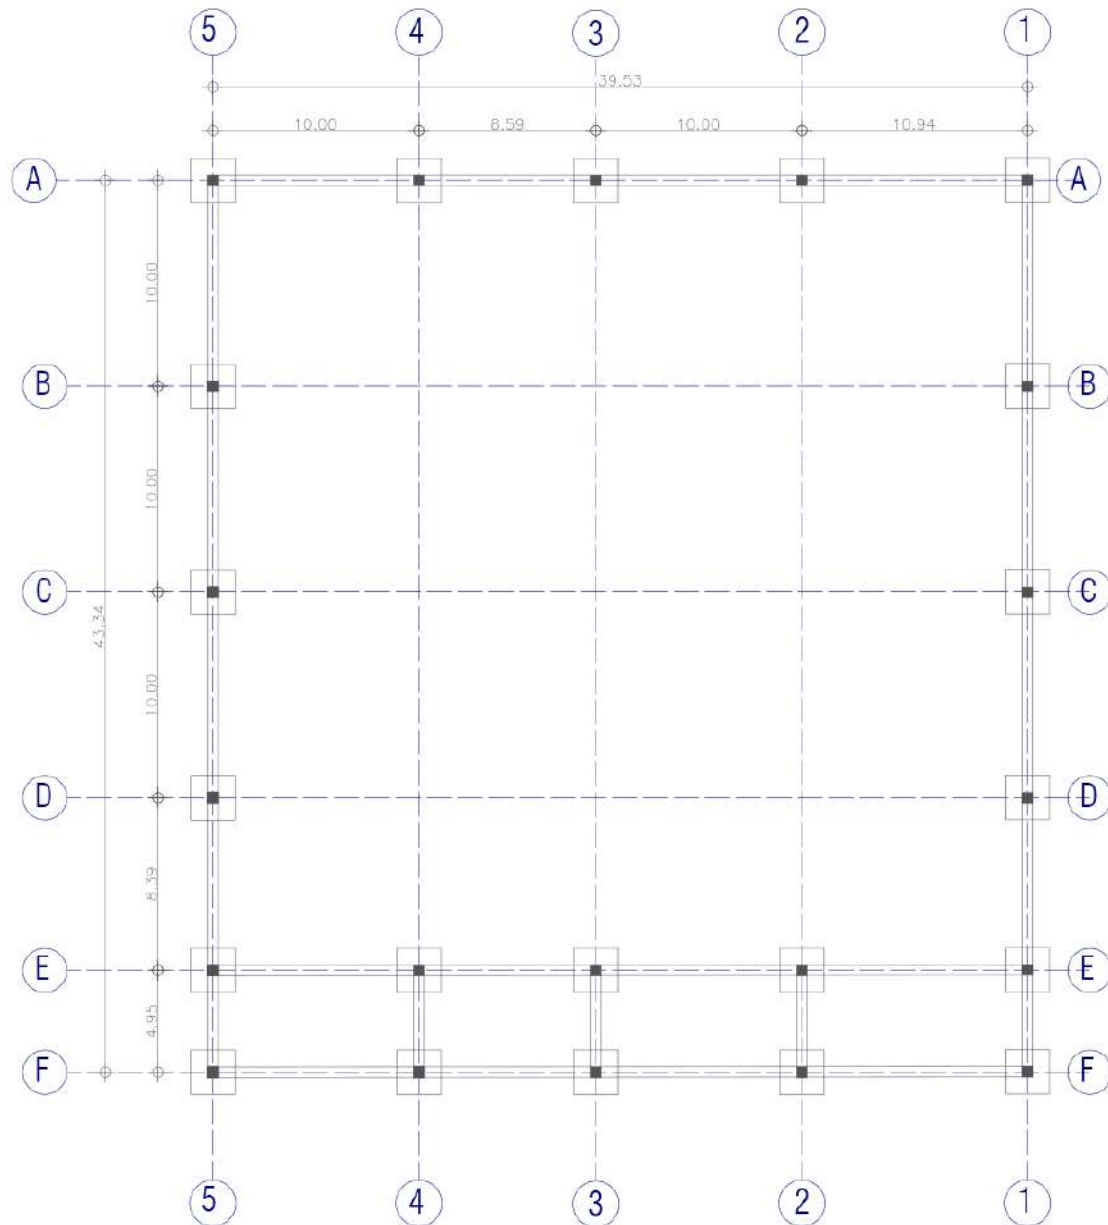

UNIVERSIDAD
Piloto
DE COLOMBIA

ESTUDIANTE
David Alejandro Esquerre Mayorga

PROYECTO
Arquitectura Educacional

CONVENCIONES

**MODIFICACIONES
FECHA**

COLABORADORES
HERNANDO GRALDO RIOS
WILLIAM BLAIN LOPEZ


PLANOS DE REFERENCIA

Visto por Aprobación	Visto por Propietario
Arquitecto Responsable HERNANDO GRALDO	Arquitecto Constructor HERNANDO GRALDO
Autor del estudio	Auxiliar

CONTIENE
PLANO CIMENTACIÓN ESPACIO
POLIDEPORTIVO



ESCALA 1:200	FECHA 25/09/21
ARCHIVO Plano DWG	FECHA COPIA 25/09/21
DIBUJO	ELABORACIÓN
Revisión	Plano No 12 De 25

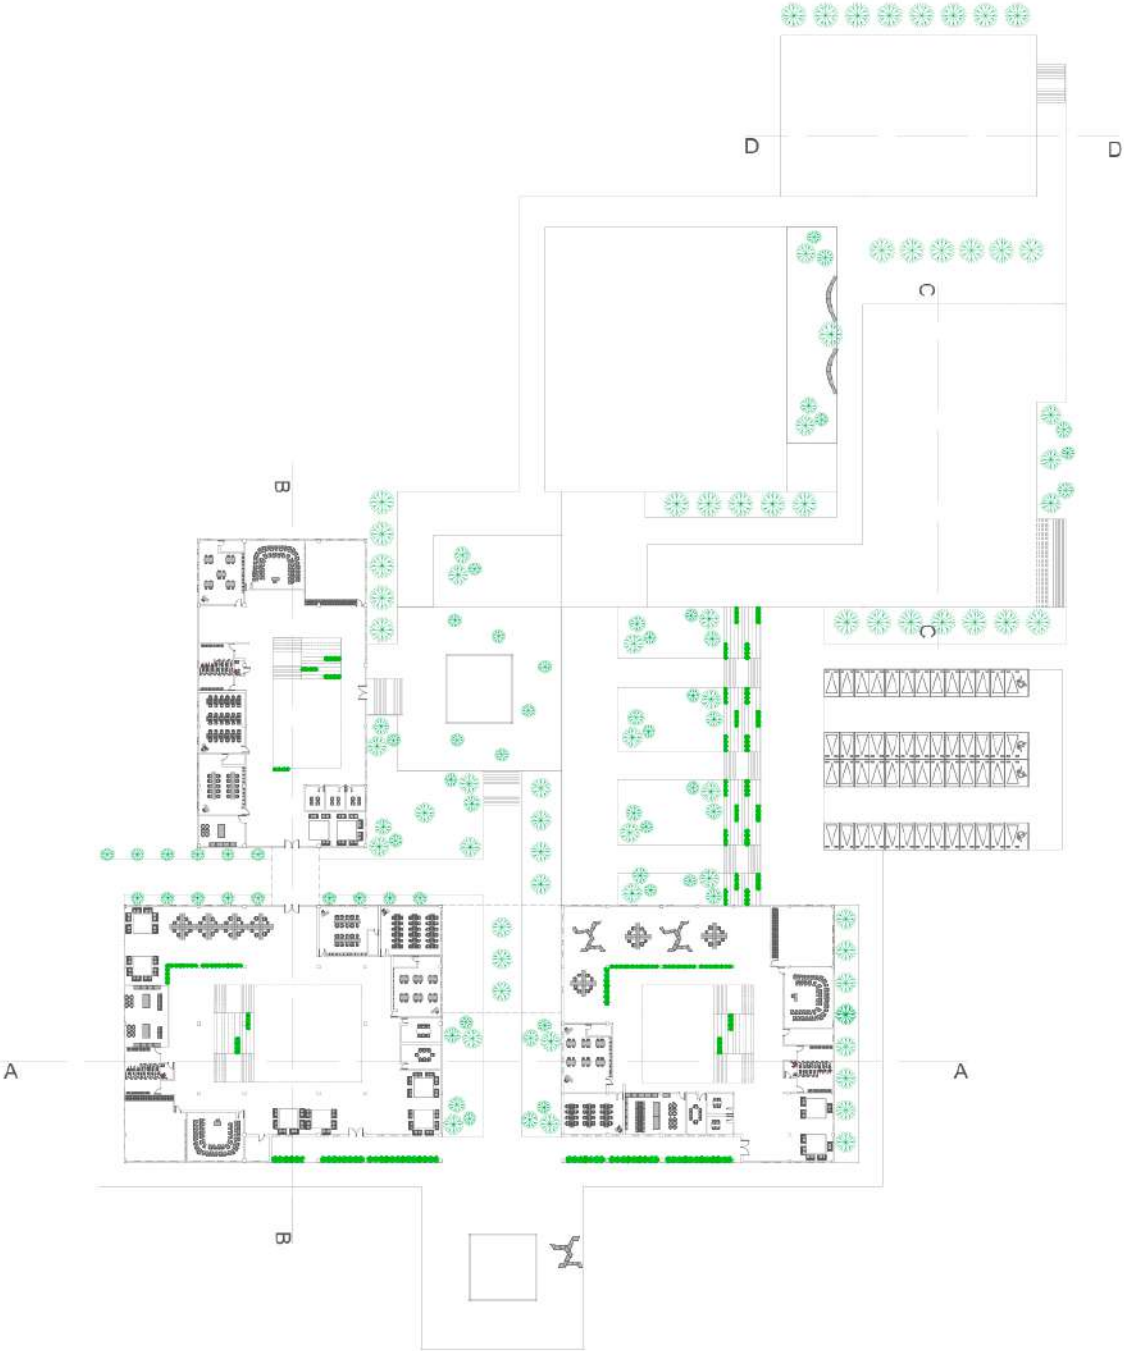

ESTUDIANTE:
David Alejandro Esguerra Mayorga

PROYECTO

Arquitectura Educacional

CONVENCIONES

**MODIFICACIONES
FECHA**

COLABORADORES
HERNANDO GIRALDO RIOS
WILLIAM BLAIN LOPEZ

PLANOS DE REFERENCIA


Valor Aprobación	Valor Regulatoria
Arquitecto Responsable HERNANDO GIRALDO	Arquitecto Construcción HERNANDO GIRALDO
Asesor de diseño	Asesor

CONTIENE

PLANO DE PRIMER PISO



ESCALA 1:200		FECHA	
ARCHIVO Plano DWG		FECHA COPIA	
DIBUJO		ELABORACIÓN	
Revisión	Plano No 13	Plancha No 13	De 25

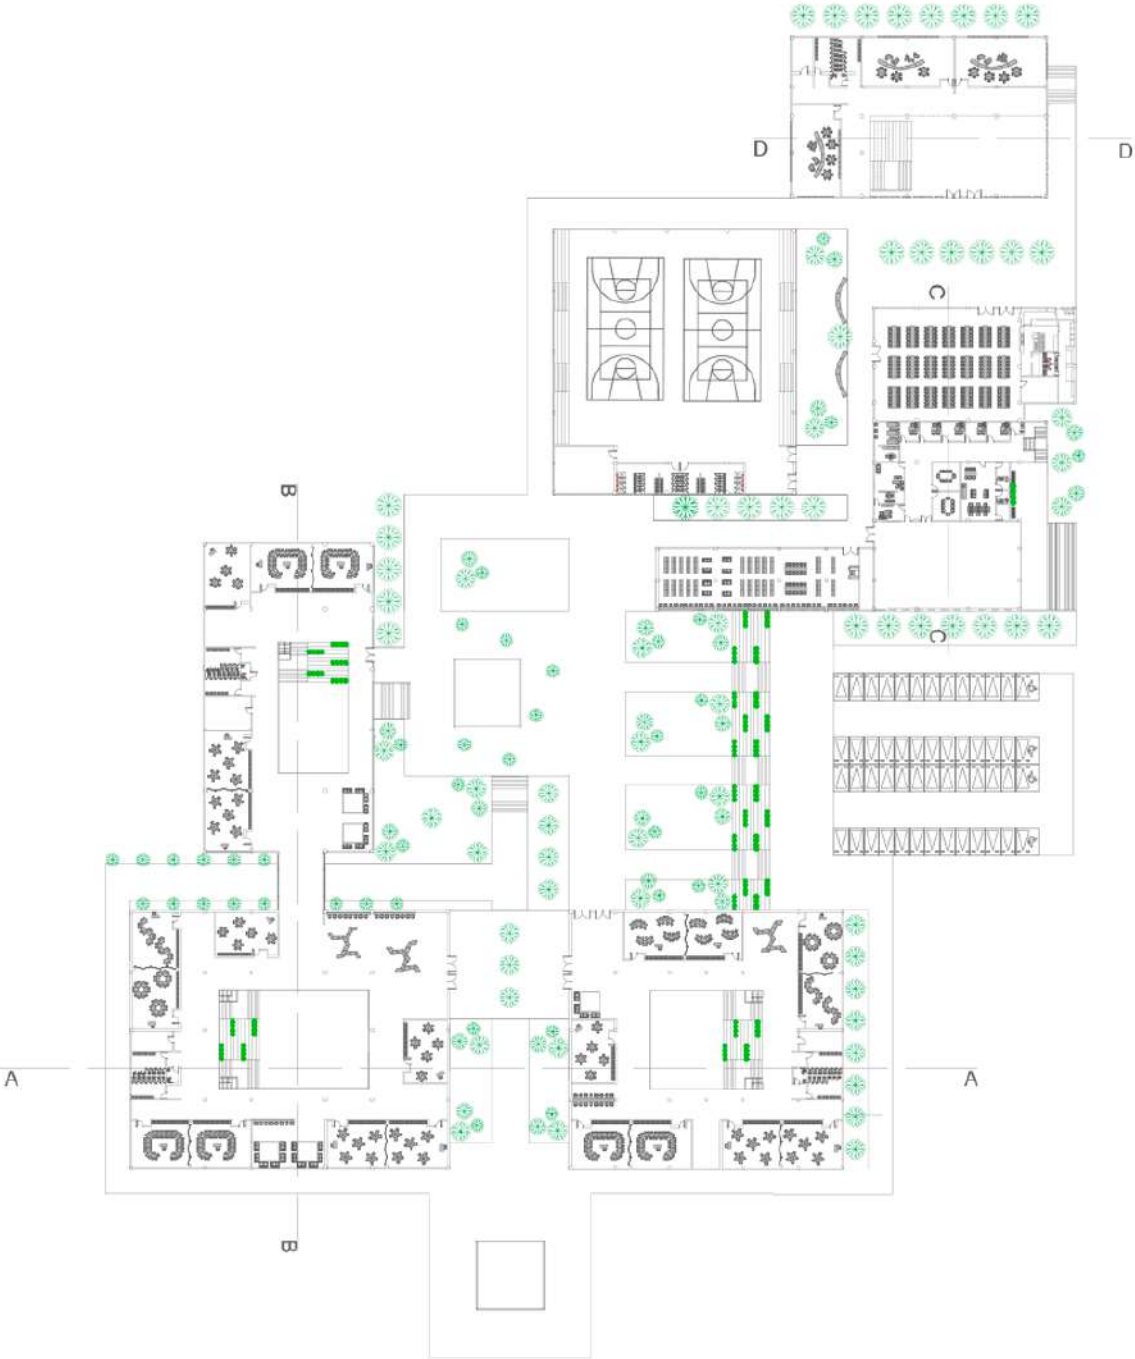

ESTUDIANTE
David Alejandro Esquerre Mayorga

PROYECTO
Arquitectura Educativa

CONVENCIONES

**MODIFICACIONES
FECHA**

COLABORADORES
HERNANDO GIRALDO RIOS
WILLIAM BLAIN LOPEZ


PLANOS DE REFERENCIA

Un. de Apoyos	Un. de Proyectos
Arquitecto Responsable HERNANDO GIRALDO	Arquitecto Constructor HERNANDO GIRALDO
Asesor de Diseño	Asesor

CONTIENE
Planta segundo piso



ESCALA 1:200		FECHA	
ARCHIVO Plano DWG		FECHA COPIA	
DIBUJO		ELABORACIÓN	
Revisión	Plano No 14	Plancha No 14	De 25

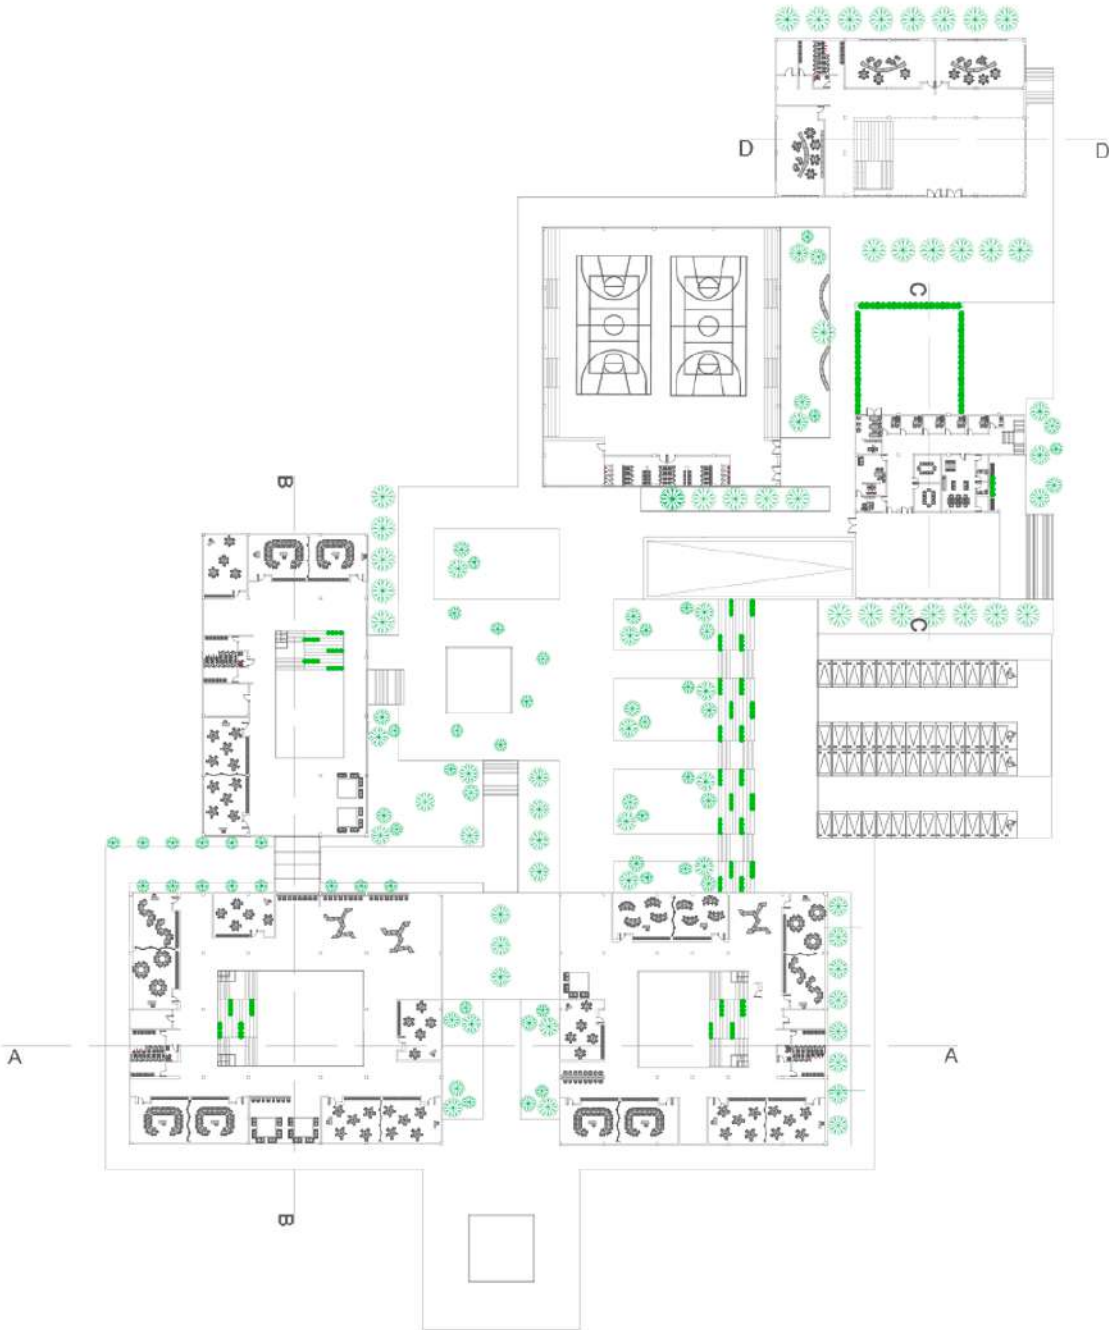

UNIVERSIDAD
Piloto
DE COLOMBIA

ESTUDIANTE:
David Alejandro Esquerro Mayorga

PROYECTO

Arquitectura Educacional

CONVENCIONES

**MODIFICACIONES
FECHA**

COLABORADORES

HERNANDO GIRALDO RIOS
WILLIAM BLAIN LÓPEZ

PLANOS DE REFERENCIA

Ver de Administración	Ver de Propietario
Arquitecto Responsabil	Arquitecto Construcción
HERNANDO GIRALDO	HERNANDO GIRALDO
Asesor de diseño	Asesor

CONTIENE

Planta tercer piso



ESCALA
1:200

FECHA



ARCHIVO
Plano DWG

FECHA COPIA

DIBUJO

ELABORACIÓN

Revisión	Plano No	Plancha No
	15	15
		Do 25

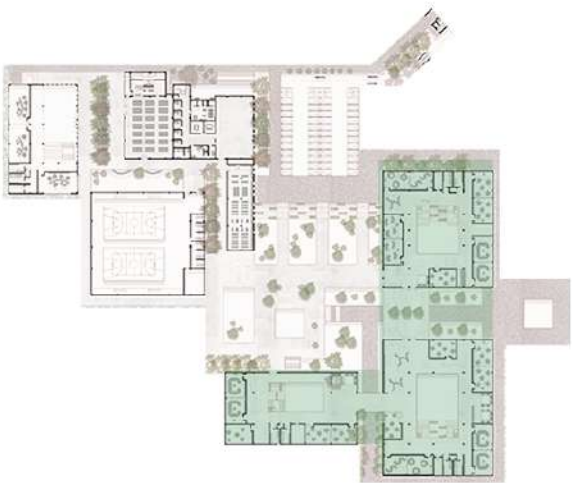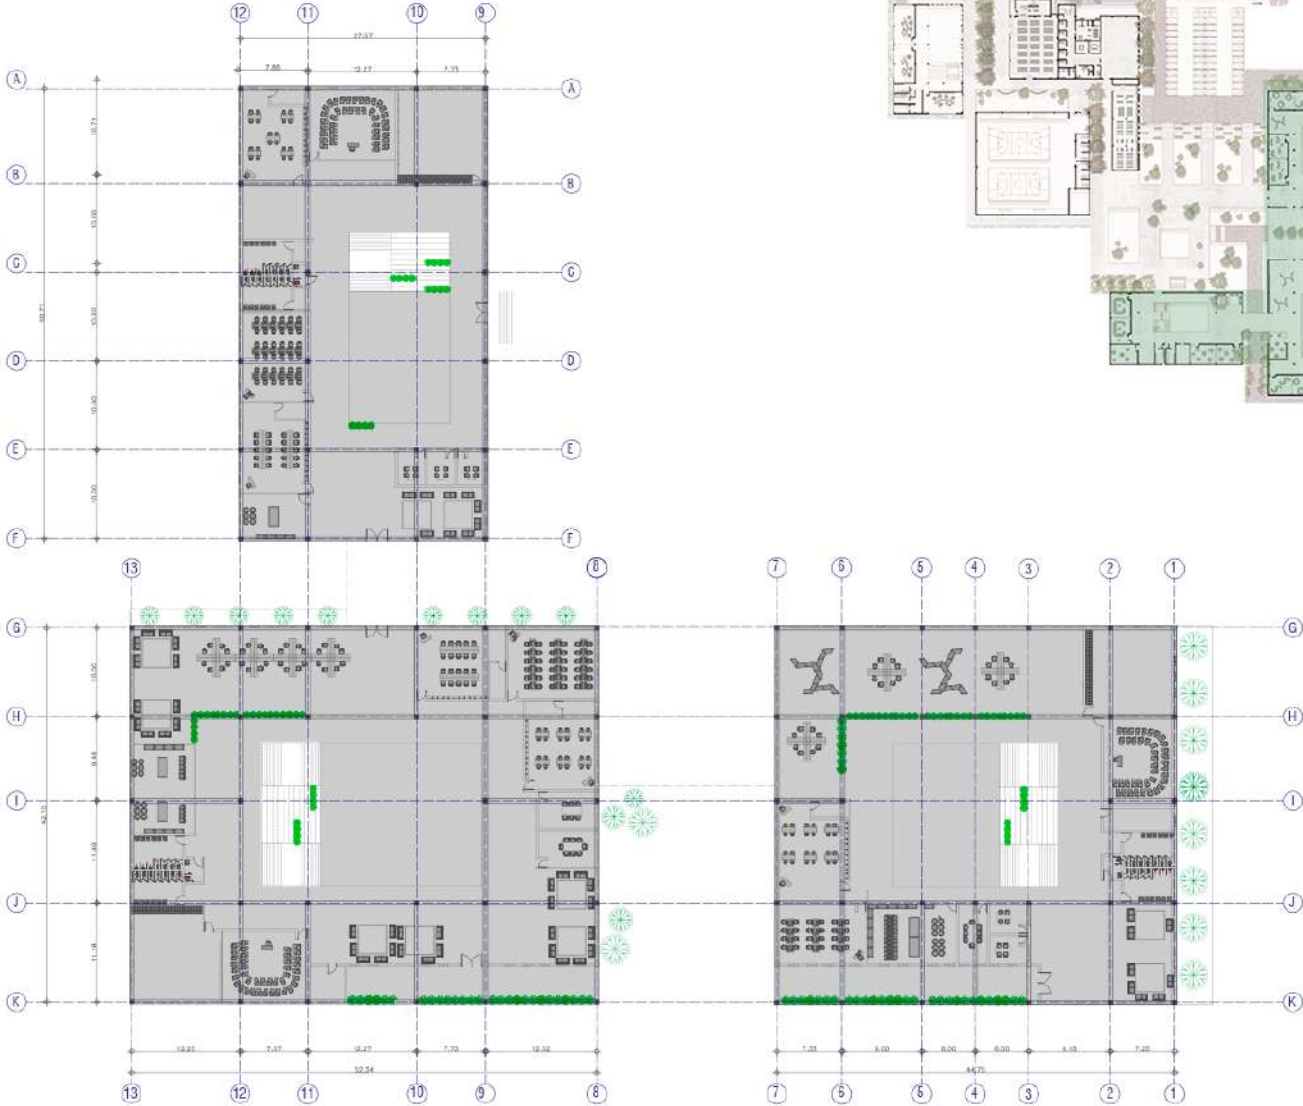

ESTUDIANTE:
David Alejandro Esguerra Mayorga

PROYECTO
Arquitectura Educacional

CONVENCIONES

MODIFICACIONES
FECHA

COLABORADORES
HERNANDO GIRALDO RIOS
WILLIAM BLAIN LOPEZ


PLANOS DE REFERENCIA

Yo lo Aprobé	Yo lo Propietario
Arquitecto Responsabil	Arquitecto Constructor
HERNANDO GIRALDO	HERNANDO GIRALDO
Señor de diseño	Padre

CONTIENE
PLANO PRIMER PISO 2



ESCALA 1:200	FECHA 15/09/21
ARCHIVO Plano DWG	FECHA COPIA 15/09/21
DIBUJO	ELABORACIÓN
Revisión	Plano No 16 De 25

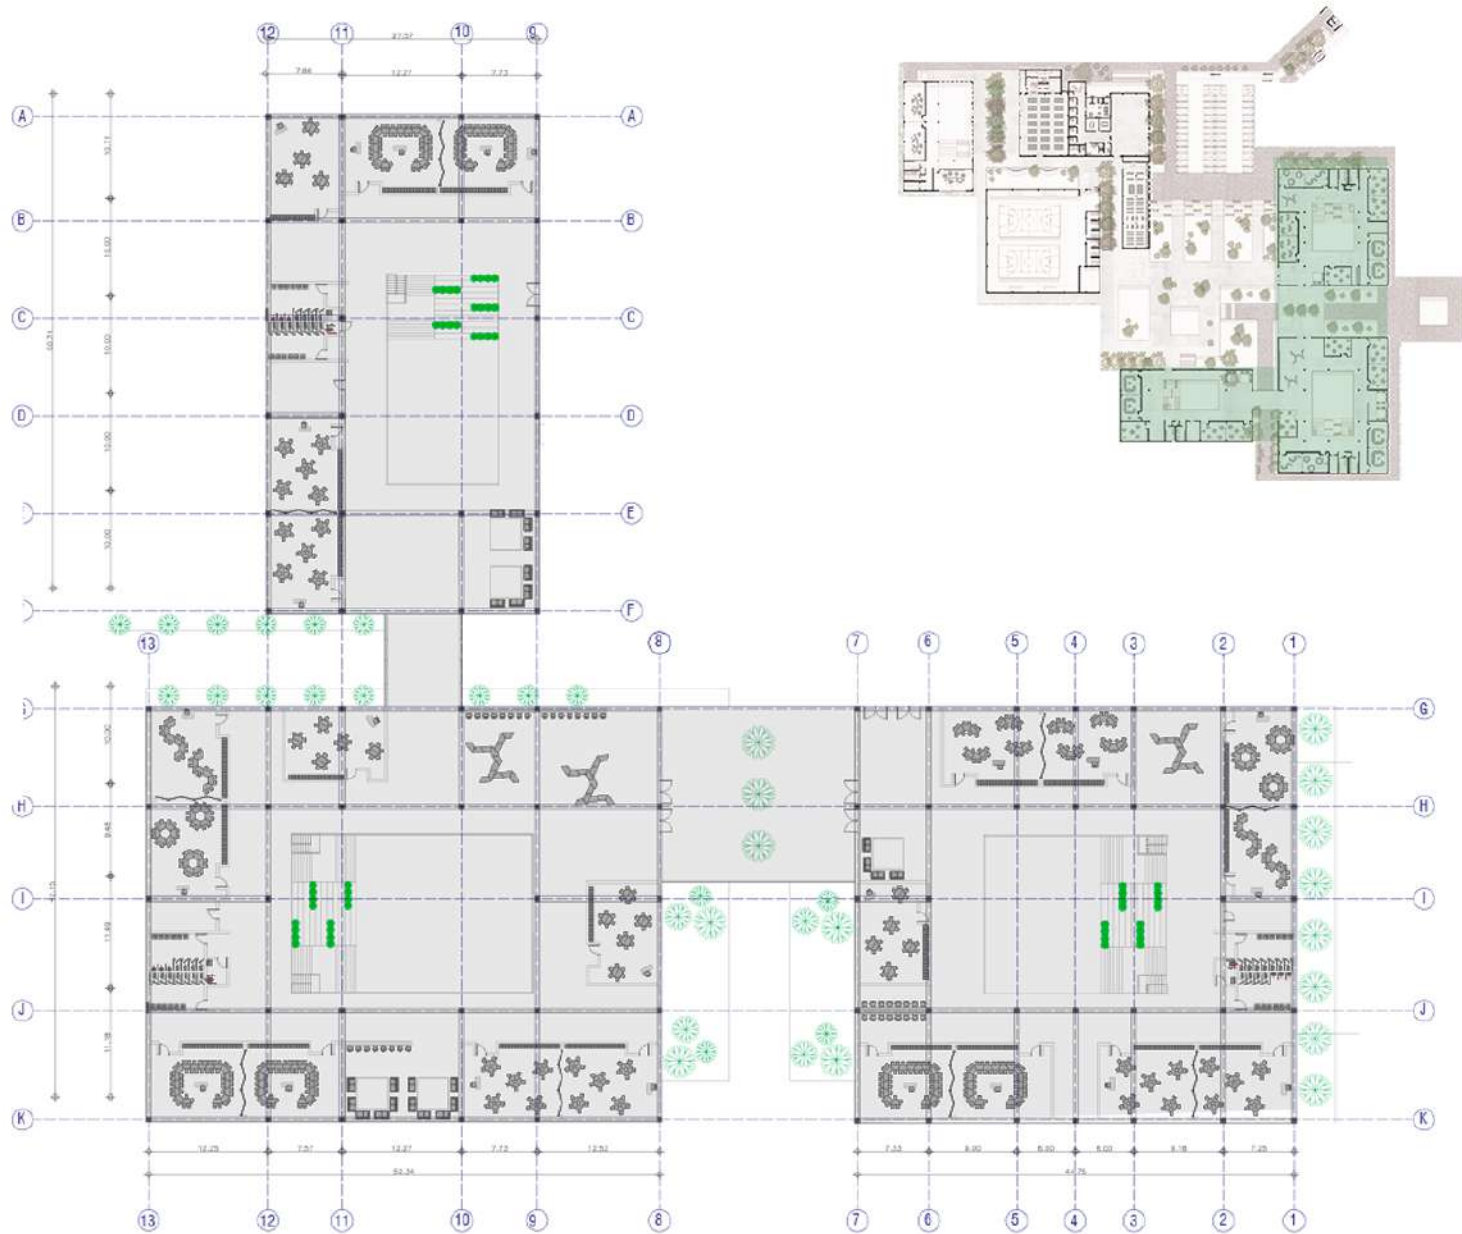



UNIVERSIDAD
Piloto
DE COLOMBIA

ESTUDIANTE:
David Alejandro Esguerra Mayorga

PROYECTO
Arquitectura Educacional

CONVENCIONES
HERNANDO GIRALDO RIOS
WILLIAM BLAIN LOPEZ

MODIFICACIONES
FECHA

COLABORADORES


PLANOS DE REFERENCIA

Yo o la Agencia	Yo o el Propietario
Arquitecto de la Agencia	Arquitecto Constructor
HERNANDO GIRALDO	HERNANDO GIRALDO
Fecha de diseño	Fecha

CONTIENE
PLANO PRIMER PISO 2



ESCALA 1:200	FECHA 25/09/21
ARCHIVO Plano DWG	FECHA COPIA 25/09/21
DIBUJO	ELABORACIÓN
Revision	Plano No
	17
	De 25

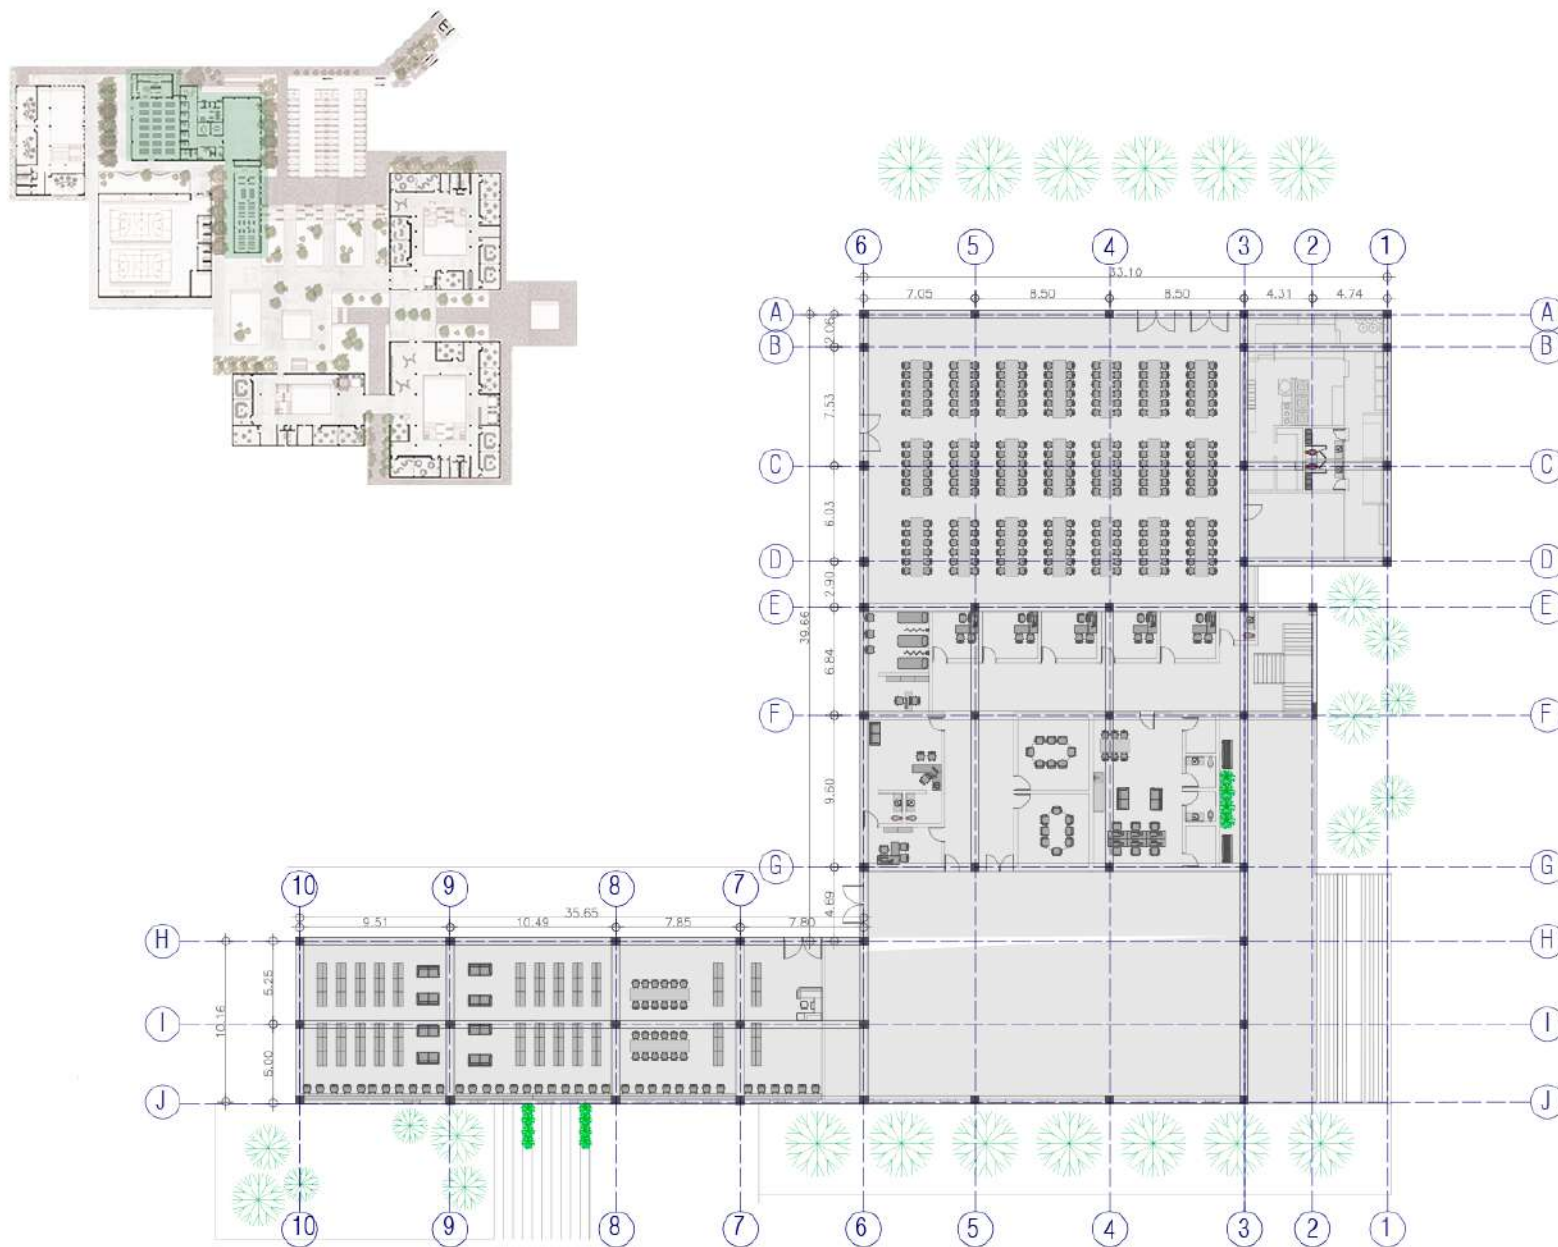

ESTUDIANTE:
David Alejandro Esguerra Mayorga

PROYECTO
Arquitectura Educacional

CONVENCIONES

MODIFICACIONES
FECHA

COLABORADORES
HERNANDO GIRALDO RIOS
WILLIAM BLAIN LOPEZ

PLANOS DE REFERENCIA


Vista a Apertura	Vista propietaria
Arquitecto Responsabil	Arquitecto Constructor
HERNANDO GIRALDO Incar de diseño	HERNANDO GIRALDO Autor

CONTIENE
Espacio administrativo primer piso



ESCALA 2:200	FECHA 25/09/21
ARCHIVO Plano DWG	FECHA COPIA 25/09/21
DIBUJO	ELABORACIÓN
Revisión	Plano No 18 De 25

Espacio administrativo segundo piso

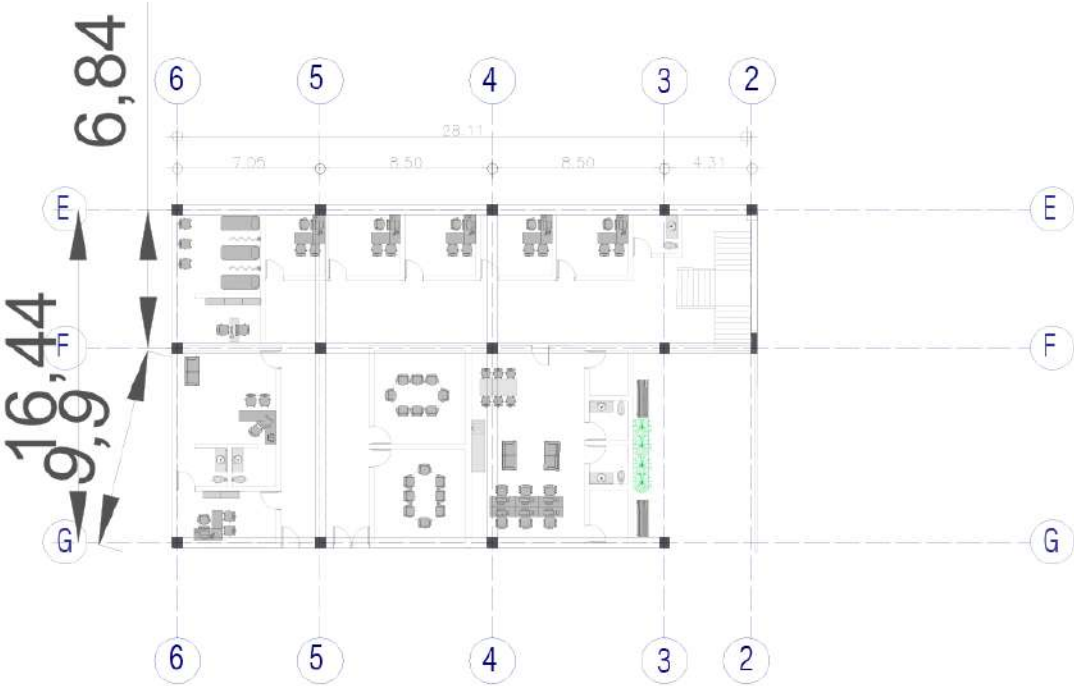

ESTUDIANTE:
David Alejandro Eguerra Mayorga

PROYECTO
Arquitectura Educacional

CONVENCIONES

**MODIFICACIONES
FECHA**

COLABORADORES
HERNANDO GIRALDO RIOS
WILLIAM BLAN LOPEZ



PLANOS DE REFERENCIA

Yo Soy Aprobación	Yo Soy Propietario
Arquitecto en Responsabilidad HERNANDO GIRALDO	Arquitecto Constructor HERNANDO GIRALDO
Autor de dibujos	Autor

CONTIENE
Espacio administrativo segundo piso



ESCALA 1:200	FECHA 25/09/21
ARCHIVO Plano DWG	FECHA COPIA 25/09/21
DIBUJO	ELABORACIÓN
Revisión	Plano No 19 De 25

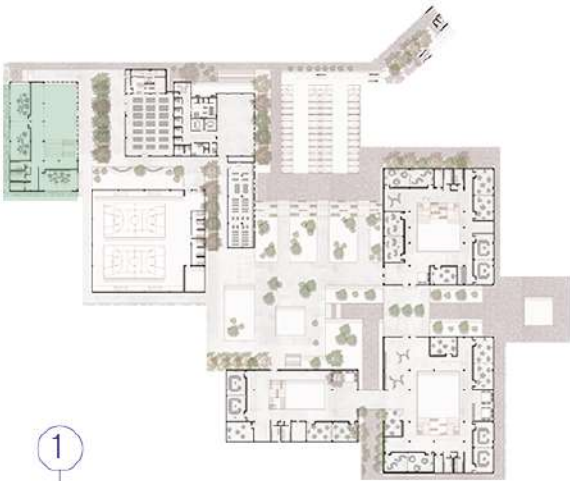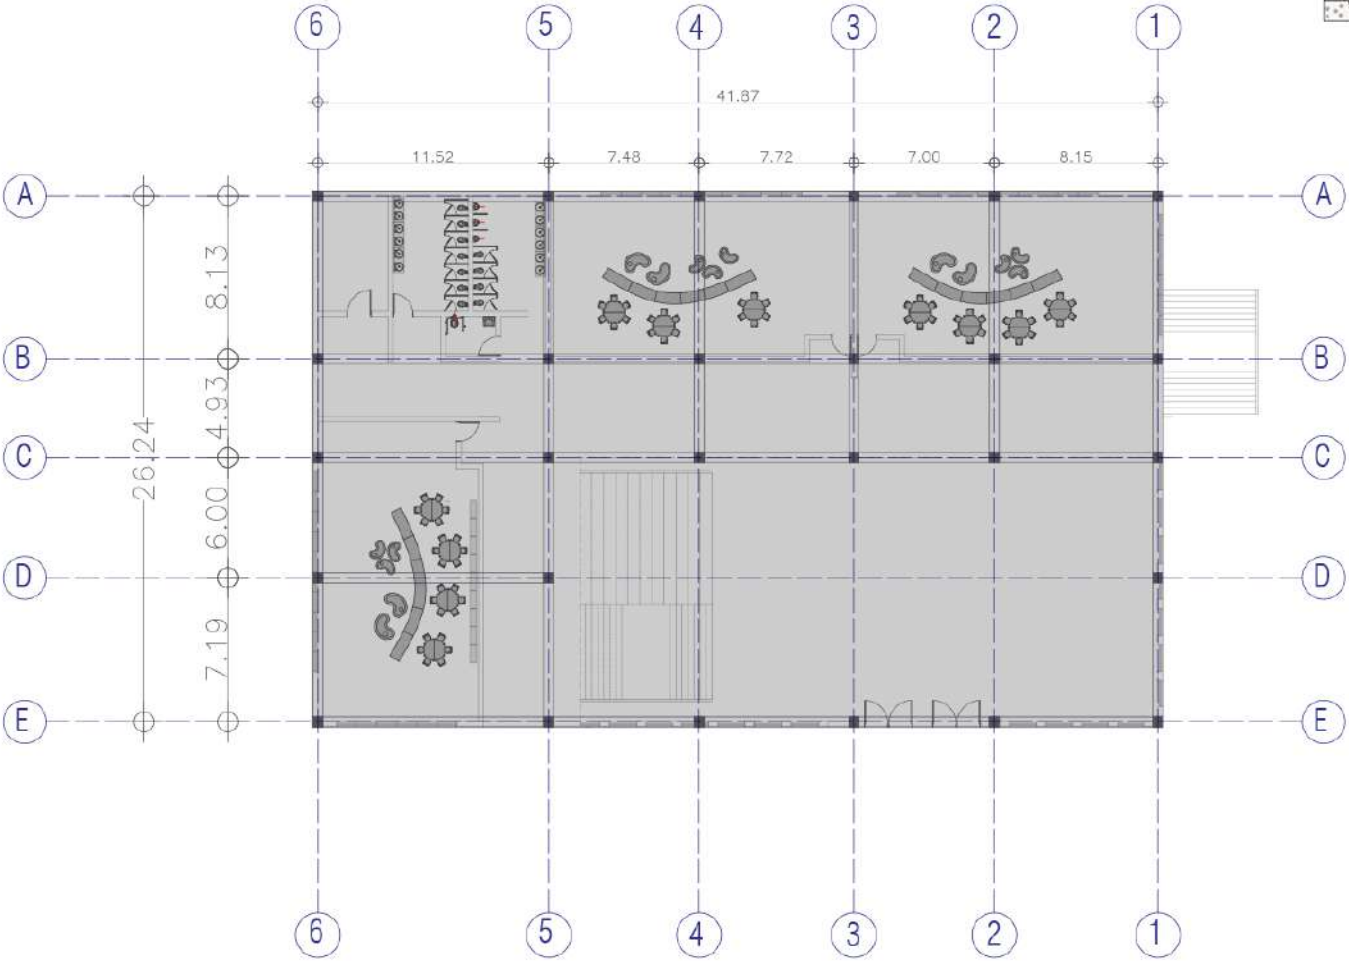

ESTUDIANTE:
David Alejandro Esguerra Mayorga

PROYECTO
Arquitectura Educacional

CONVENCIONES

**MODIFICACIONES
FECHA**

COLABORADORES
HERNANDO GIRALDO RIOS
WILLIAM BLAIN LOPEZ


PLANOS DE REFERENCIA

Ver Se Aprobación	Ver Se Propietario
Aprobado por el responsable	Aprobado por el propietario
HERNANDO GIRALDO	HERNANDO GIRALDO
Asesor de diseño	Asesor

CONTIENE
Planta primer piso pre escolar



ESCALA 1:200	FECHA 25/09/21
ARCHIVO Plano DWG	FECHA COPIA 25/09/21
DIBUJO	ELABORACIÓN
Revisión	Plano No 20 De 25

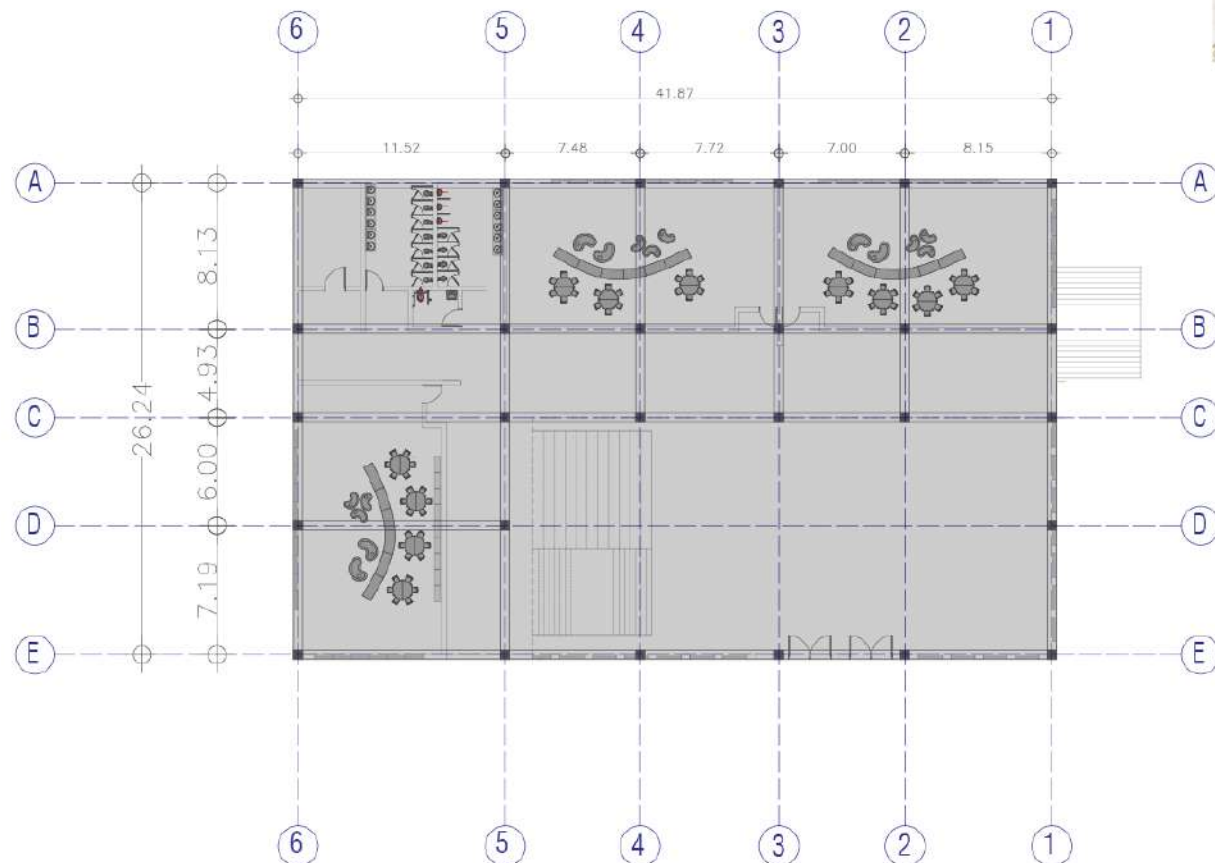

ESTUDIANTE:
David Alejandro Esquerre Mayorga

PROYECTO
Arquitectura Educacional

CONVENCIONES

MODIFICACIONES
FECHA

COLABORADORES
HERNANDO GIRALDO RIOS
WILLIAM BLAIN LOPEZ


PLANOS DE REFERENCIA

Yo Soy Apoyador	Yo Soy Propietario
Arquitecto de Representación	Arquitecto Constructor
HERNANDO GIRALDO	HERNANDO GIRALDO
Asesor de Diseño	Asesor

CONTIENE
planta segundo piso pre-escolar



ESCALA 1:200	FECHA
ARCHIVO Plano DWG	FECHA COPIA
DIBUJO	ELABORACIÓN
Revisión	Plano No 21 De 25

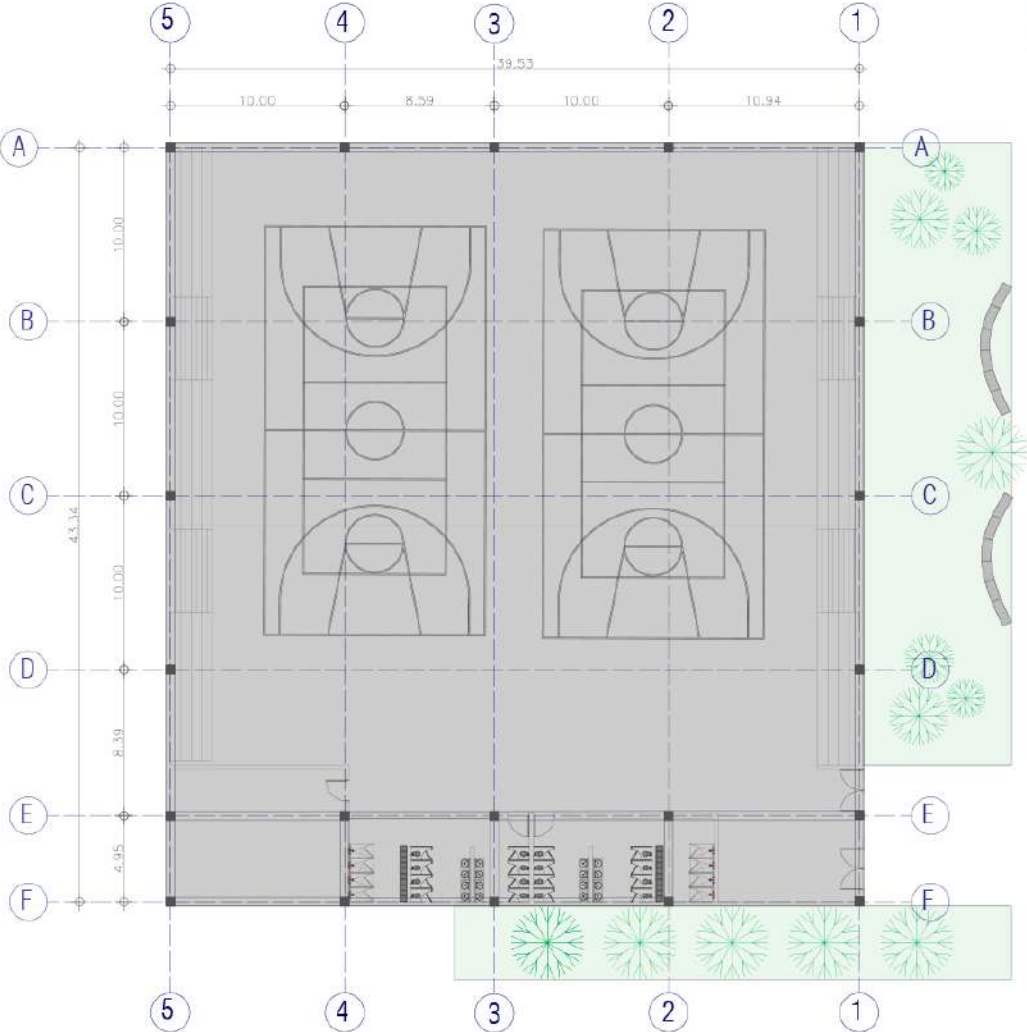



UNIVERSIDAD
Piloto
DE COLOMBIA

ESTUDIANTE:
David Alejandro Esquerre Mayorga

PROYECTO

Arquitectura Educacional

CONVENCIONES

MODIFICACIONES
FECHA

COLABORADORES
HERNANDO GIRALDO RIOS
WILLIAM BLAN LOPEZ

PLANOS DE REFERENCIA


Sección	Sección
Aplicación	Propietario
Aplicación Responsabil:	Aplicación Constructora
HERNANDO GIRALDO	HERNANDO GIRALDO
Nombre de cliente	Apellido

CONTIENE

Plano polideportivo



ESCALA	FECHA
1:200	
ARCHIVO	FECHA COPIA
Plano DWG	
DIBUJO	ELABORACIÓN
Revisión	Plano No
	22
	De
	25

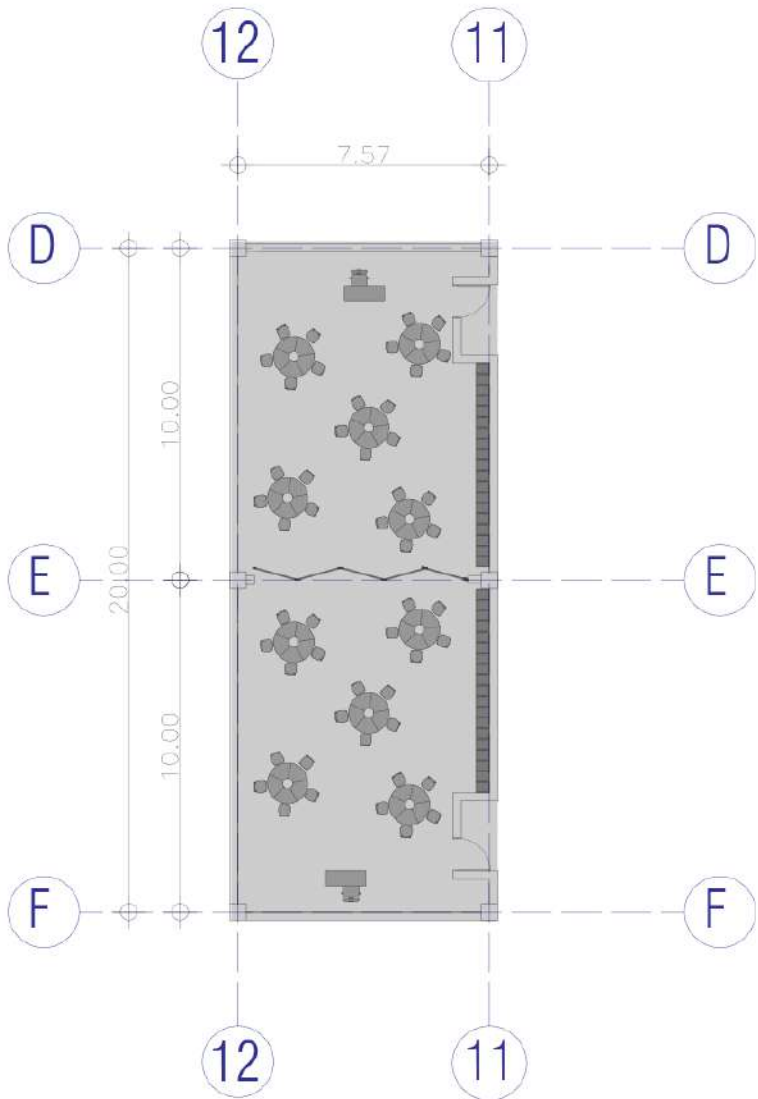

ESTUDIANTE:
David Alejandro Esguerra Mayorga

PROYECTO
Arquitectura Educacional

CONVENCIONES

MODIFICACIONES
FECHA

COLABORADORES
HERNANDO GIRALDO RIOS
WILLIAM BLAIN LOPEZ




PLANOS DE REFERENCIA

Nombre Zonificación	Nombre Propietario
Arquitecto Responsable: HERNANDO GIRALDO	Arquitecto Constructor: HERNANDO GIRALDO
Nombre de cliente	Apellido

CONTIENE
Modulos salones de clase



ESCALA 1:200	FECHA
ARCHIVO Plano DWG	FECHA COPIA
DIBUJO	ELABORACIÓN
Revisión	Plano No. 23 De 25

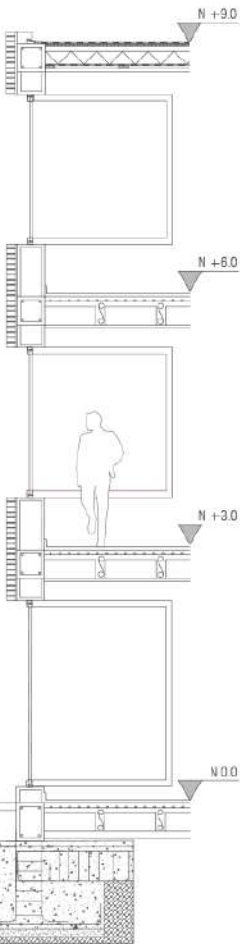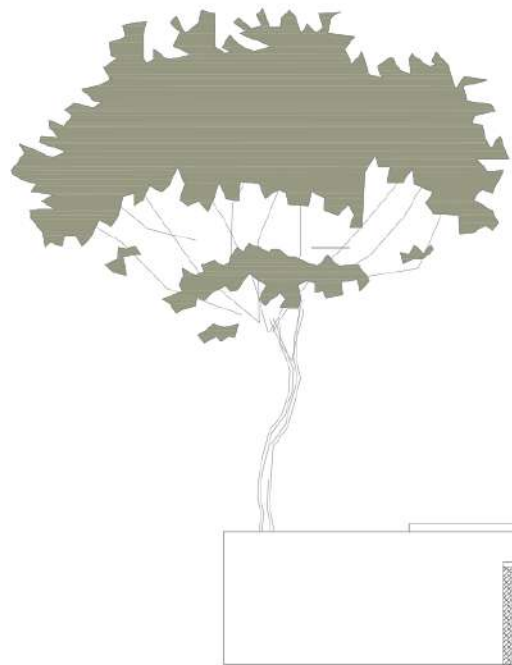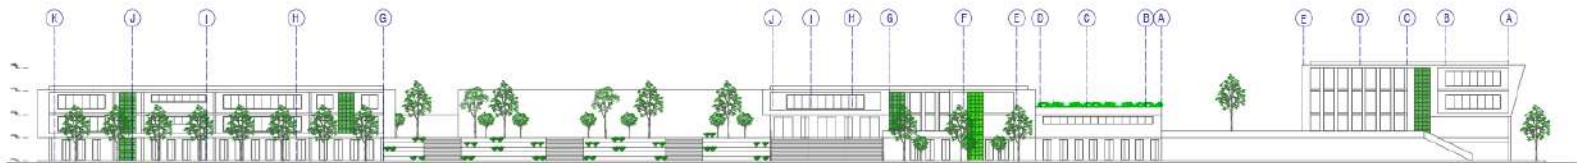

UNIVERSIDAD
Piloto
DE COLOMBIA

ESTUDIANTE
David Alejandro Esguerra Mayorga

PROYECTO
Arquitectura Educacional

CONVENCIONES

**MODIFICACIONES
FECHA**

COLABORADORES
HERNANDO GIRALDO RIOS
WILLIAM BLAIN LOPEZ

PLANOS DE REFERENCIA

Visão Aproximada	Visão Proprietária
Arquiteto Responsável HERNANDO GIRALDO	Arquiteto Construtor HERNANDO GIRALDO
Assessor de Projeto	Assessor

CONTIENE
Fachadas y corte fachadas



ESCALA 1:200	FECHA
ARCHIVO Plano DWG	FECHA COPIA
DIBUJO	ELABORACIÓN
Baridón	Plancha No 24 De 25

ESTUDIANTE:
David Alejandro Esguerra Mayorga

PROYECTO
Arquitectura Educacional

CONVENCIONES

MODIFICACIONES
FECHA

COLABORADORES
HERNANDO GIRALDO RIOS
WILLIAM ELAIN LOPEZ


PLANOS DE REFERENCIA

No. de Aprobación	No. de Proyecto
Arquitecto de la Obra	Arquitecto Constructor
HERNANDO GIRALDO Autor de diseño	HERNANDO GIRALDO Autor


CONTIENE
Cortes




ESCALA 1:200	FECHA
ARCHIVO Plano DWG	FECHA COPIA
DIBUJO	ELABORACIÓN
Revisión	Plano No. 25 De 25

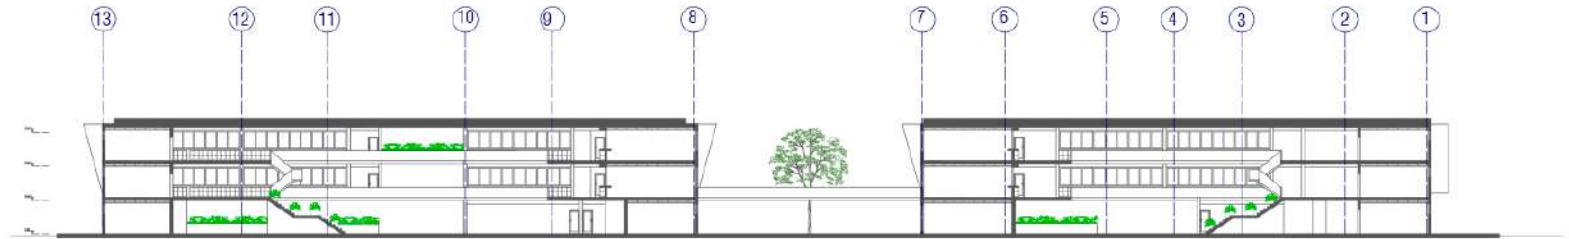


CORTE A-A

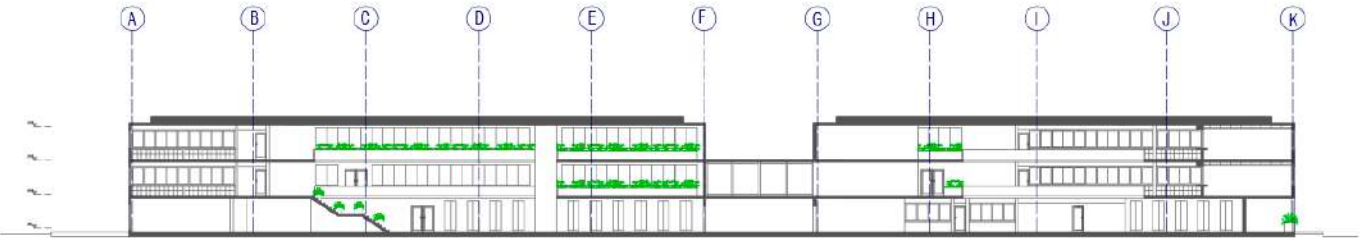

CORTE B-B

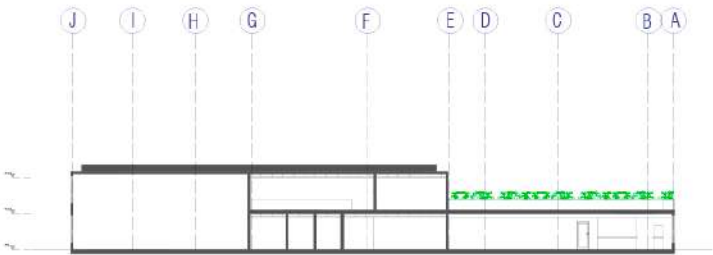

CORTE C-C

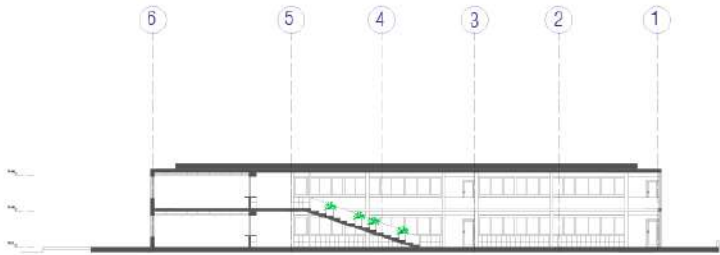

CORTE D-D