

REVITALIZACIÓN BIO PARQUE LOS OCARROS MEDIANTE EL ECOTURISMO

BITÁCORA DE PLANOS

001 PROGRAMA ARQUITECTÓNICO
002 LOCALIZACIÓN MESO
003 LOCALIZACIÓN MICRO
004 PLANTA IMPLANTACIÓN
005 PLANTA PARQUEADEROS
006 ZOOM EQUIPAMIENTO
007 ZOOM ZONA RECREATIVA
008 ZOOM CABAÑAS
009 ZOOM CAMPING
010 CORTES URBANOS
011 PLANTA PRIMER PISO
EQUIPAMIENTO
012 PLANTA CUBIERTA
013 FACHADAS EQUIPAMIENTO
014 CORTES EQUIPAMIENTO
015 CIMENTACIÓN

REVITALIZACIÓN BIO PARQUE LOS OCARROS MEDIANTE EL ECOTURISMO

BITÁCORA DE PLANOS

V	SUB ZONA	ACTIVIDAD O NECESIDAD	ESPACIO ARQUITECTONICO	Numero de Espacios	USUARIO	# PERSONAS	M2 X ESPACIO	DIMENSIONES	UBICACIÓN	ILUMINACION	VENTILACION	MOBILIARIO	CIRCULACION M2	TOTAL M2				
A	Recepción y sala de espera	Ingreso	Recepción	1	Administrativo	20	60	7.7*7.7	P1	NATURAL	NATURAL	Muebles, mesas	15% SOBRE EL TOTAL	60				
	Oficina de Turismo	Turismo	Recepción	1	Administrativo	25	55	6*4	P1	NATURAL	NATURAL	Escritorio, sillae,archivadores.		15				
	Gerencia	Administración	Recepción	1	Administrativo	20	22	3.6*2.4	P1	NATURAL	NATURAL	Escritorio, sillae,archivadores.		12				
	Secretaría	Administración	Recepción	1	Administrativo	20	22	3.6*2.4	P1	NATURAL	NATURAL	Escritorio, sillae,archivadores.		12				
	Cuarto de equipaje	Almacenamiento	Recepción	1	Administrativo	20	22	3.6*2.4	P1	ARTIFICIAL	NATURAL	Gabinetas		12				
	Control de vigilancia	Ingreso	Recepción	1	Administrativo	25	9	2*3	P1	NATURAL	NATURAL	Repisas, Escritorio		9			SUBTOTAL ZONA A	140
	Vivienda de Guardia	Alojamiento	Recepción	1	Administrativo	4	20	4.6*4.4	P1	NATURAL	NATURAL	Mobiliario residencial		20			CIRCULACIONES	21.22
B	Habitación Simple	Alojamiento	Hospedaje	15	Huéspedes	2	20	5.6*5.4	P1	NATURAL	NATURAL	Cama, closet, mesa, equipos sanitarios	15% SOBRE EL TOTAL	450				
	Habitación Deluxe	Alojamiento	Hospedaje	10	Huéspedes	4	20	4.6*4.4	P1	NATURAL	NATURAL	Cama, closet, mesa, equipos sanitarios		200				
	Piscina	Entretamiento	Turismo	1	Huéspedes	100	200	17*17	P1	NATURAL	NATURAL	Zonas húmedas		300				
	Spa	Relajación	Turismo	1	Huéspedes	25	20	5.4	P1	NATURAL	NATURAL	Zonas húmedas		50				
	Tienda de artesanías	Comercio	Turismo	1	Huéspedes	25	100	10*10	P1	NATURAL	NATURAL	Vitrina		100				
	Café-Bar	Comercio	Turismo	1	Huéspedes	100	40	6.22*6.22	P1	NATURAL	NATURAL	Mesas,sillas		40				
	Baño social	Servicio	Turismo	2	Huéspedes	8	20	4.6*4.4	P1	ARTIFICIAL	NATURAL	Equipos sanitarios		40				
	Salón de uso múltiple	Cultural	Turismo	1	Huéspedes	100	200	14.14*14.14	P1	NATURAL	NATURAL	Sillas, escenario		200				
	Locales comerciales	Comercio	Turismo	5	Huéspedes	25	50	3.1*3.1	P1	NATURAL	NATURAL	Vitrinas, sillae		50				
	Miradores	Contemplación	Turismo	2	Huéspedes	100	20	7.07*7.07	P1	NATURAL	NATURAL	Mobiliario urbano		100				
	El Huerto	Comercio	Turismo	1	Huéspedes	100	600	24*24	P1	NATURAL	NATURAL	Mobiliario urbano		600				
	Yoga	Entretamiento	Turismo	1	Huéspedes	25	40	6.3*6.3	P1	NATURAL	NATURAL	Mobiliario urbano		40				
	MiniGolf	Entretamiento	Turismo	1	Huéspedes	20	150	12.24*12.24	P2	NATURAL	NATURAL	Minigolf		150			SUBTOTAL ZONA B	1022
	Juegos Infantiles	Entretamiento	Turismo	1	Huéspedes	25	20	5.6*5.4	P1	NATURAL	NATURAL	Juegos Infantiles		50			CIRCULACIONES	122
C	Cuarto de máquinas	Sistemas generales	Mantenimiento	1	Servicios generales	5	20	4.67*4.47	P1	ARTIFICIAL	NATURAL	Equipos eléctricos	15% SOBRE EL TOTAL	20				
	Cuarto de Limpieza	Servicio	Mantenimiento	1	Servicios generales	5	7	1.6*2.64	P1	ARTIFICIAL	NATURAL	Elementos asao		7				
	Baño empleados	Servicio	Servicios generales	2	Servicios generales	2	6	1.6*2.65	P1	ARTIFICIAL	NATURAL	Equipos sanitarios		12				
	Vestuarios	Servicio	Servicios generales	2	Servicios generales	2	8	1.6*2.8	P1	ARTIFICIAL	NATURAL	Sillas		18				
	Almacén general	Servicio	Servicios generales	1	Servicios generales	5	20	5.6*5.4	P1	ARTIFICIAL	NATURAL	Gabinetas		50				
	Estacionamientos	Parqueadero	Servicios generales	20	Huéspedes	20	15	3.6*3.6	P1	NATURAL	NATURAL	Estacionamientos		750				
	Restaurante	Alimentación	Servicios generales	1	Huéspedes	100	100	10*10	P1	NATURAL	NATURAL	Mesas, sillae,barra		100			SUBTOTAL ZONA C	882
	Cocina	Preparación	Servicios generales	1	Servicios generales	20	60	7.7*7.7	P1	NATURAL	NATURAL	Elementos cocina, estufa, refrigeración, gabinetas		60			CIRCULACIONES	148.22
TOTAL M2														3488				

LOCALIZACIÓN MESO





UNIVERSIDAD
Piloto
DE COLOMBIA

NOMBRE DEL PROYECTO:

REVITALIZACIÓN BIO PARQUE
LOS OCARROS MEDIANTE EL
ECOTURISMO

VILLAVICENCIO, META

LOCALIZACIÓN:



CONTIENE:

LOCALIZACIÓN MESO


OBSERVACIONES:

ASESOR DISEÑO:

ARQ. JUAN PABLO PATERNINA

DIBUJANTE:

ARQ. MARÍA FERNANDA
MONDRAGÓN

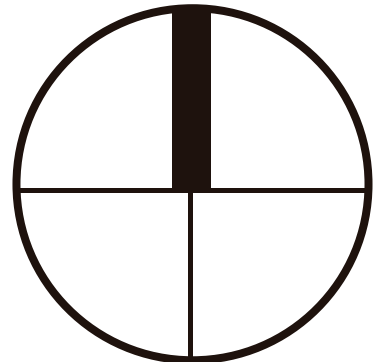

ESCALA:

1:500

FECHA:

11/22/2021

REVISIÓN:

PLANO NO:

002/024

LOCALIZACIÓN MICRO

RESERVA FORESTAL
VANGUARDIA

BIOPARQUE
LOS OCARROS

LOTE
ÁREA:
9.100m²

VÍA VILLAVICENCIO - RESTREPO




UNIVERSIDAD
Piloto
DE COLOMBIA

NOMBRE DEL PROYECTO:

REVITALIZACIÓN BIO PARQUE
LOS OCARROS MEDIANTE EL
ECOTURISMO

VILLAVICENCIO, META

LOCALIZACIÓN:

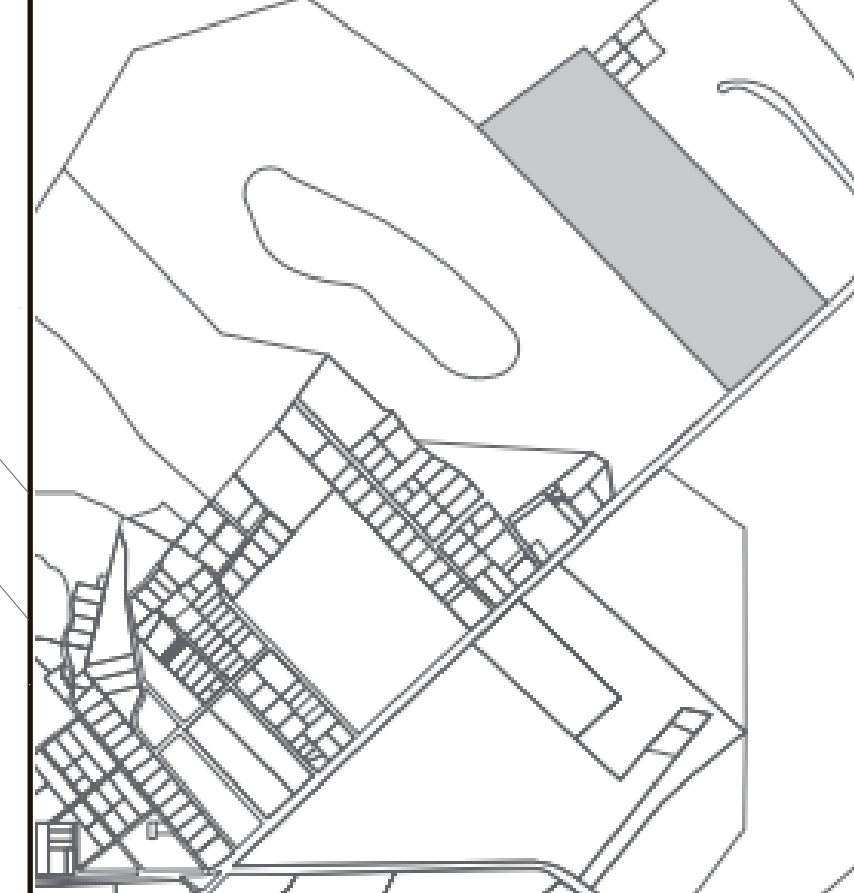

CONTIENE:

LOCALIZACIÓN MICRO


OBSERVACIONES:

ASESOR DISEÑO:

ARQ. JUAN PABLO PATERNINA

DIBUJANTE:

ARQ. MARÍA FERNANDA
MONDRAGÓN

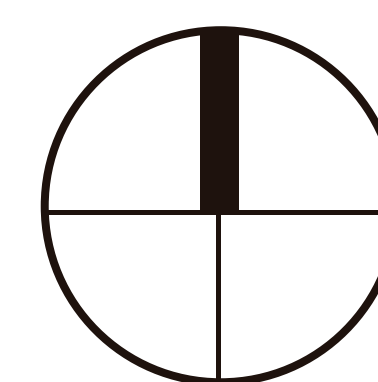


ESCALA:
1:750

FECHA:
11/22/2021

REVISIÓN:

PLANO NO:
003/024

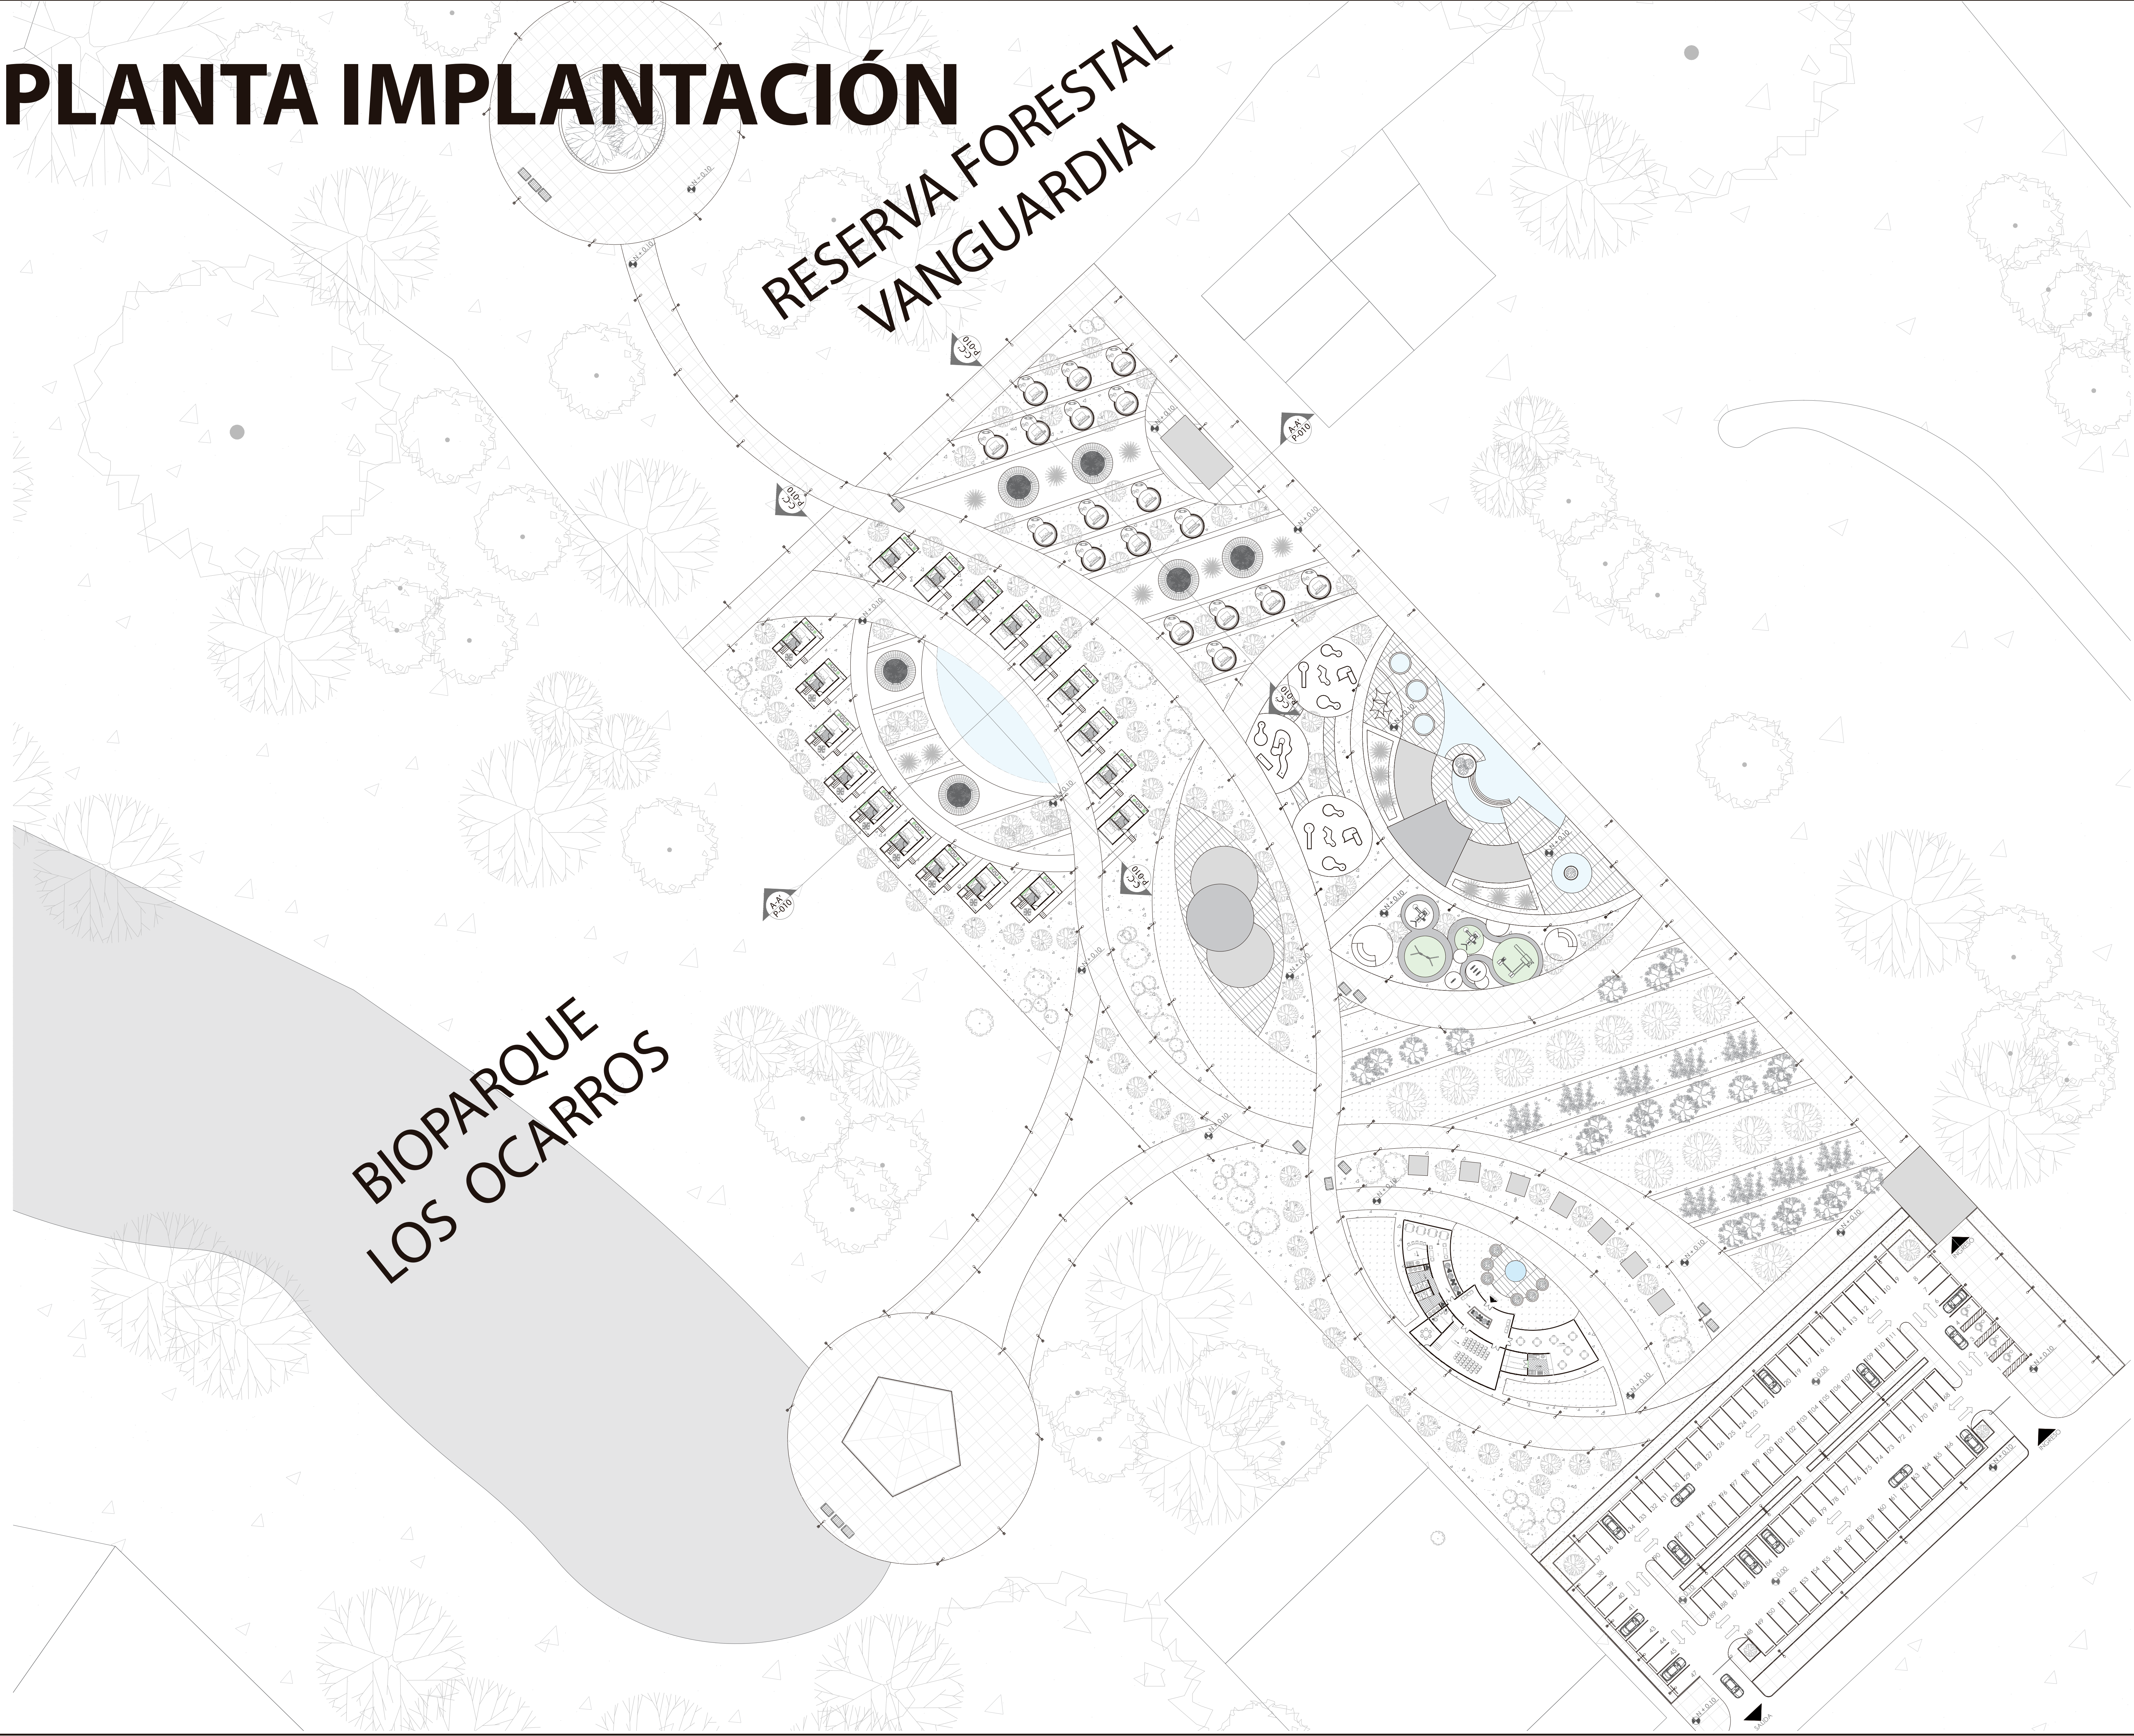




UNIVERSIDAD
Piloto
DE COLOMBIA

NOMBRE DEL PROYECTO:

REVITALIZACIÓN BIO PARQUE
LOS OCARROS MEDIANTE EL
ECOTURISMO

VILLAVICENCIO, META

LOCALIZACIÓN:

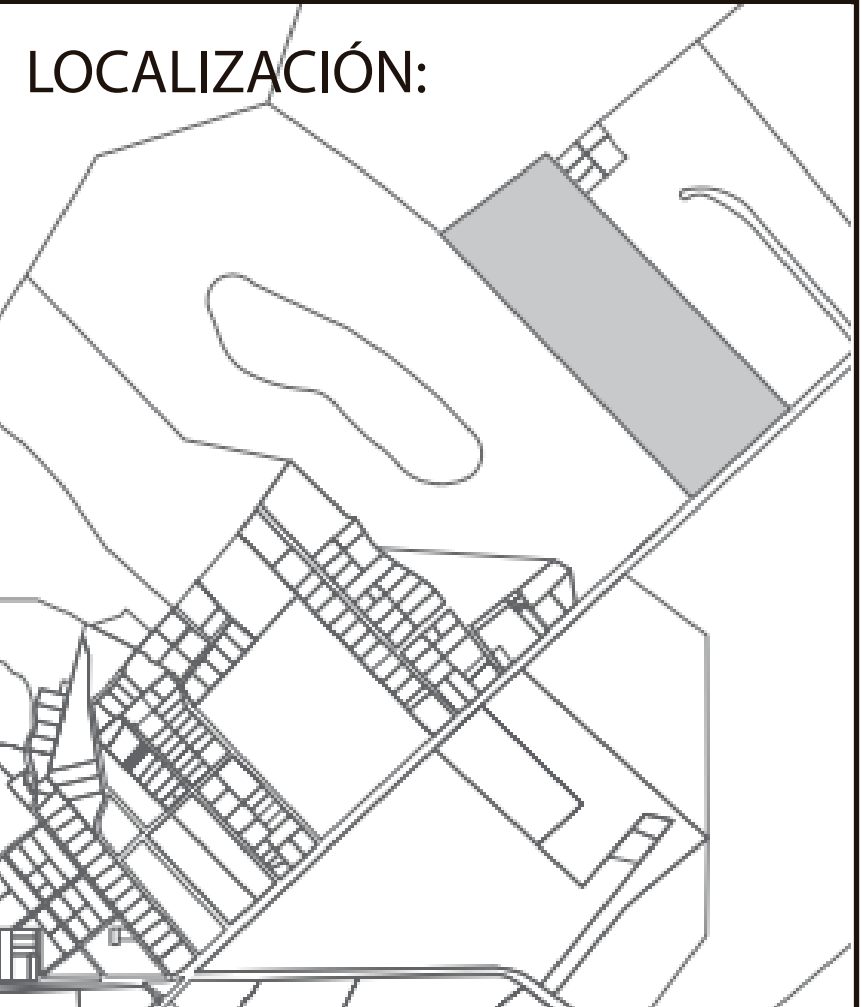

CONTIENE:

PLANTA IMPLANTACIÓN
GENERAL


OBSERVACIONES:

ASESOR DISEÑO:

ARQ. JUAN PABLO PATERNINA

DIBUJANTE:

ARQ. MARÍA FERNANDA
MONDRAGÓN

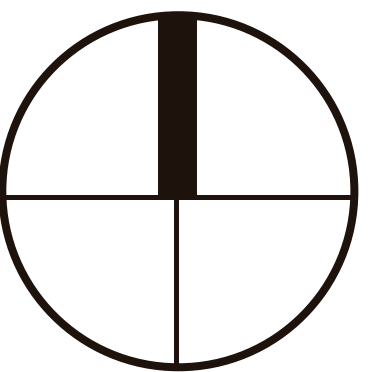

ESCALA:

1:500

FECHA:

11/22/2021

REVISIÓN:

PLANO NO:

004/024

PLANTA PARQUEADEROS




UNIVERSIDAD
Piloto
DE COLOMBIA

NOMBRE DEL PROYECTO:

REVITALIZACIÓN BIO PARQUE
LOS OCARROS MEDIANTE EL
ECOTURISMO

VILLAVICENCIO, META

LOCALIZACIÓN:

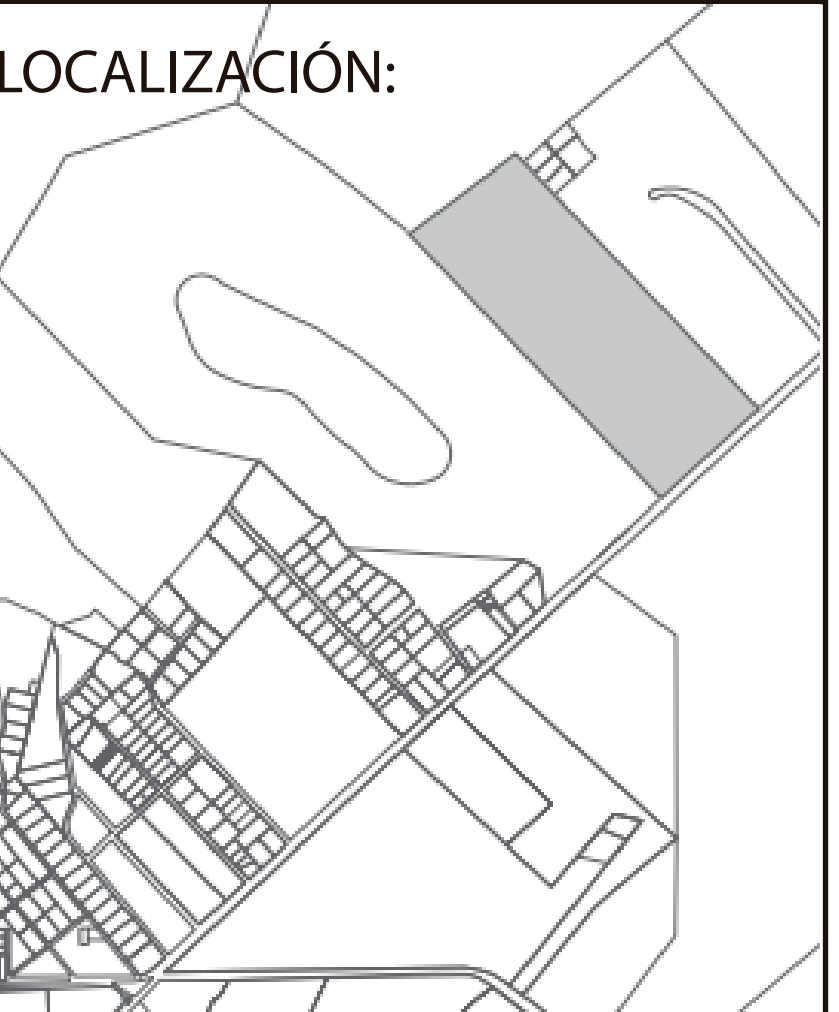

CONTIENE:

PLANTA PARQUEADEROS


OBSERVACIONES:

ASESOR DISEÑO:

ARQ. JUAN PABLO PATERNINA

DIBUJANTE:

ARQ. MARÍA FERNANDA
MONDRAGÓN

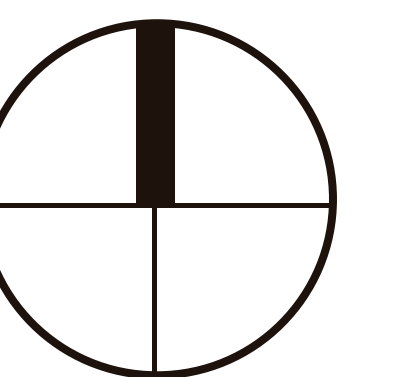


ESCALA:
1:250

FECHA:
11/22/2021

REVISIÓN:

PLANO NO:
005/024

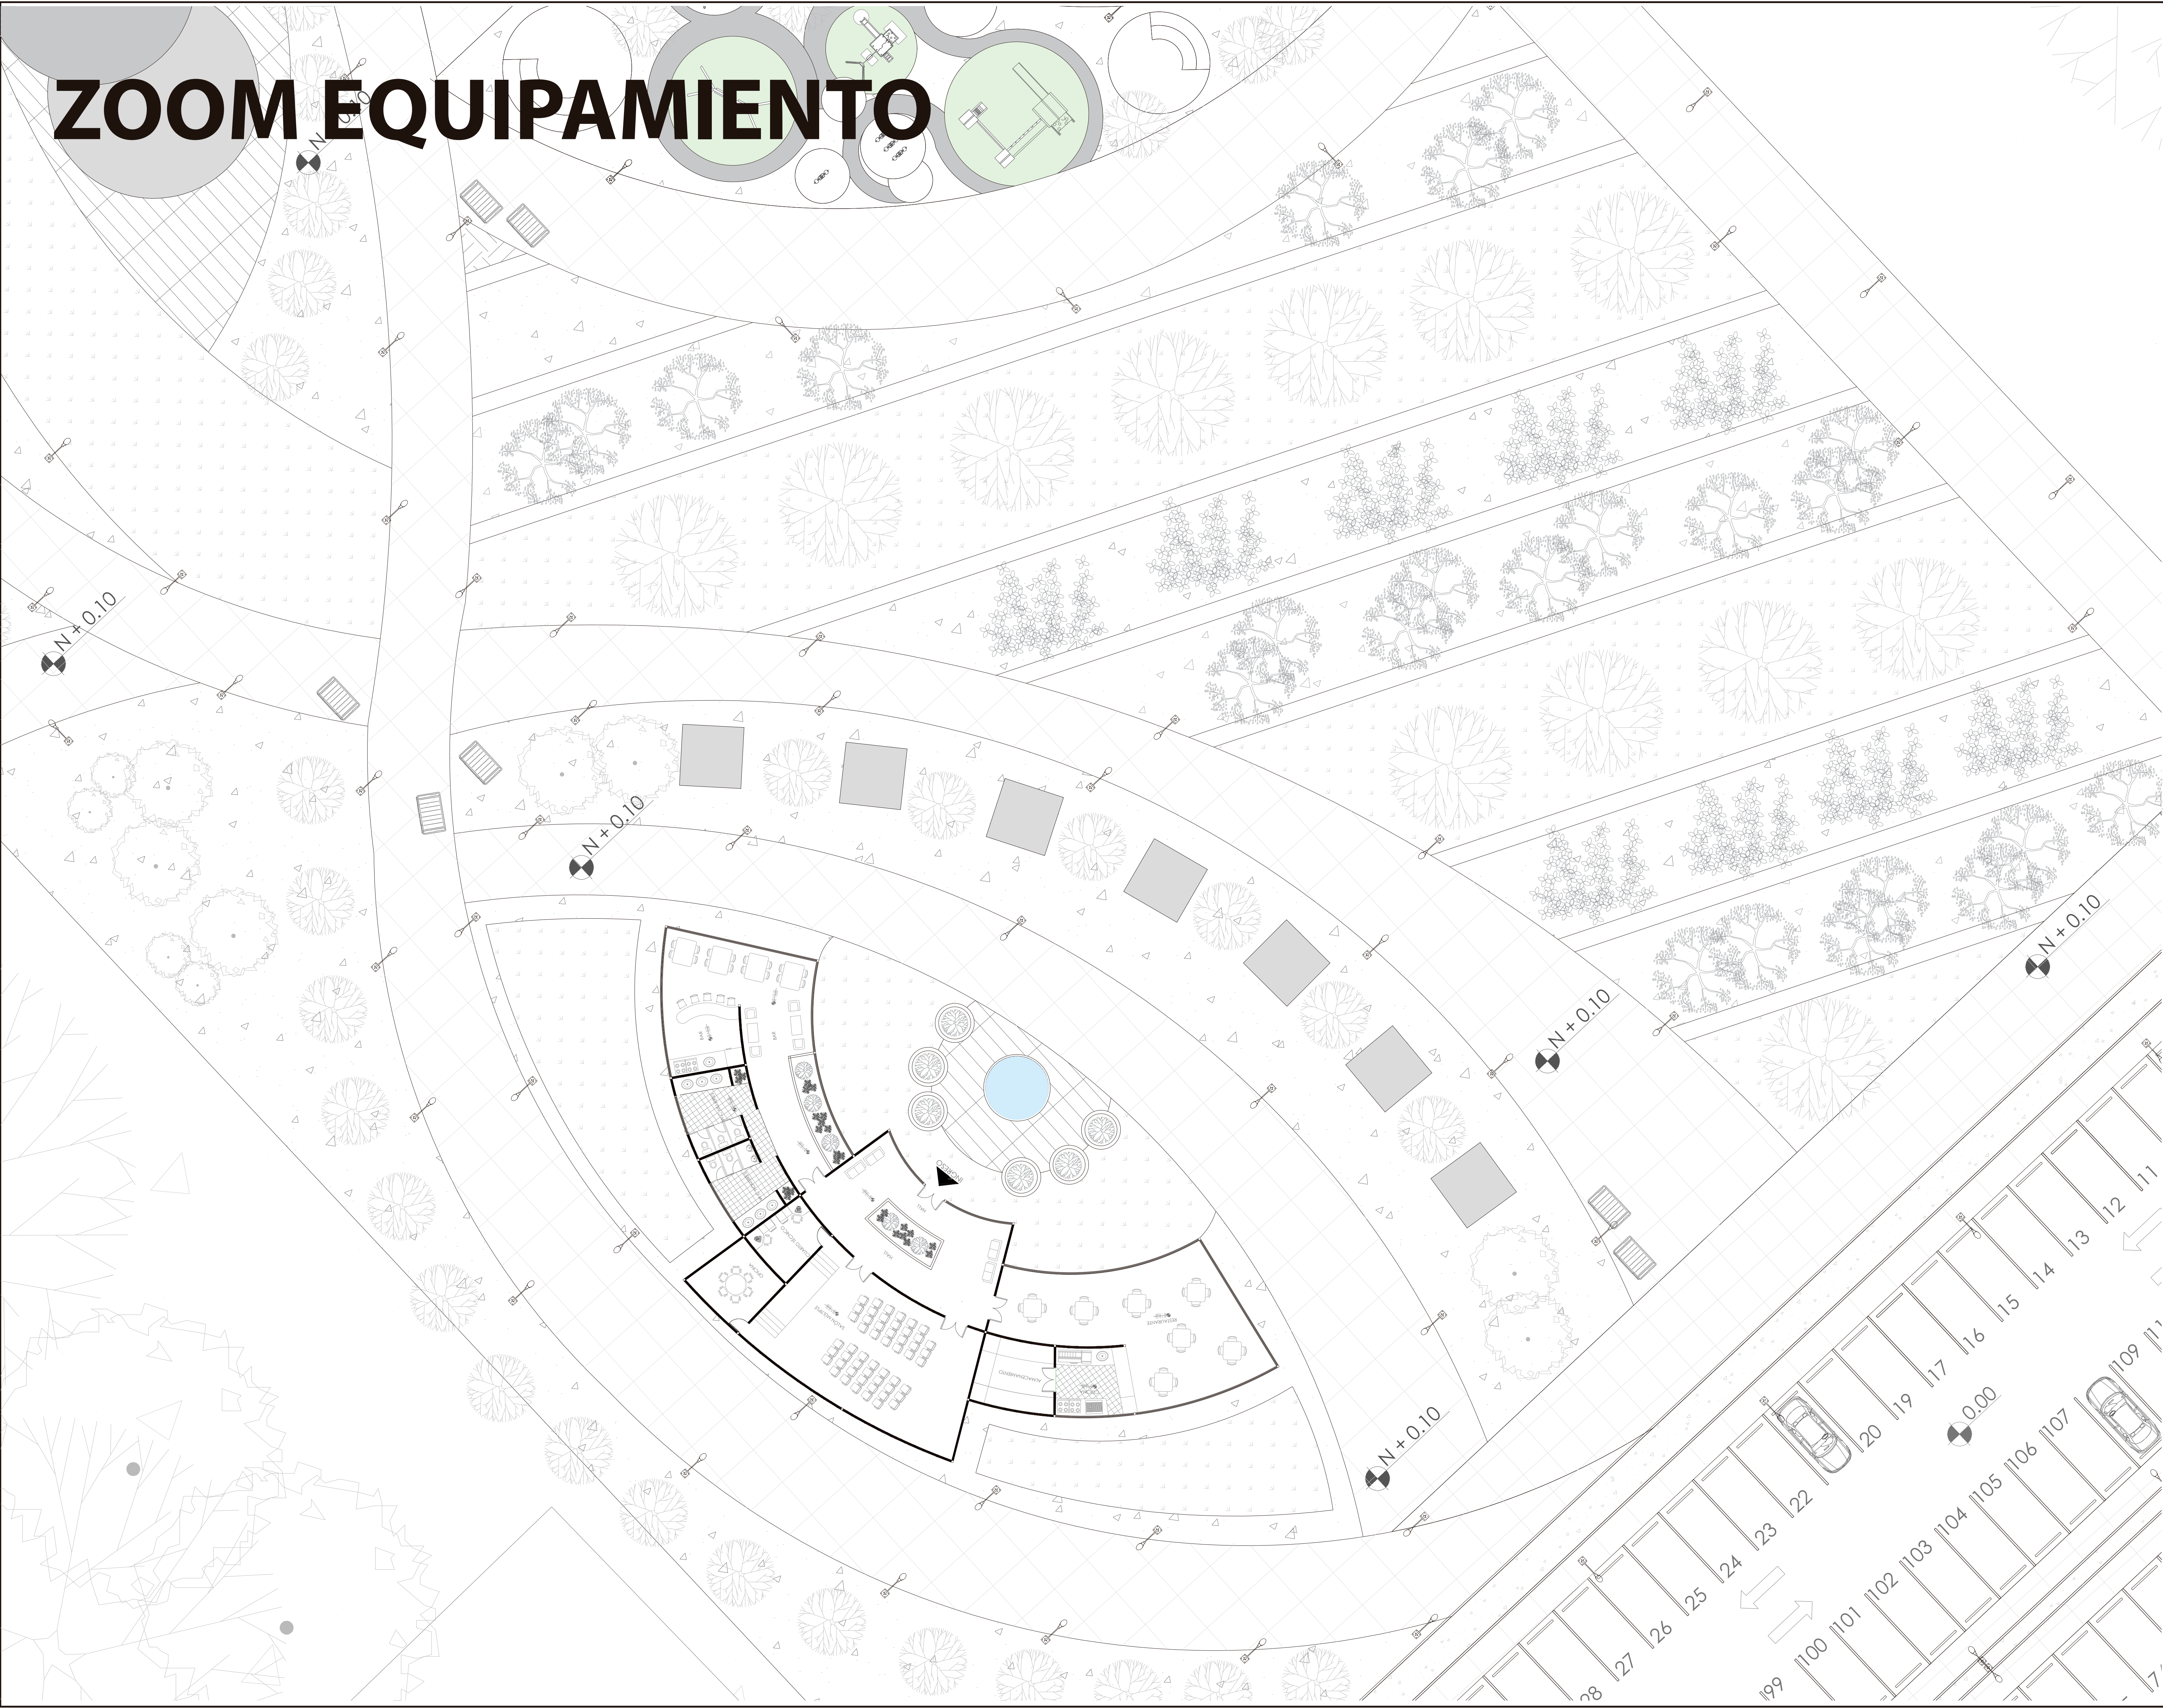

ZOOM EQUIPAMIENTO



UNIVERSIDAD
Piloto
DE COLOMBIA

NOMBRE DEL PROYECTO:

REVITALIZACIÓN BIO PARQUE
LOS OCARROS MEDIANTE EL
ECOTURISMO

VILLAVICENCIO, META

LOCALIZACIÓN:



CONTIENE:

ZOOM EQUIPAMIENTO


OBSERVACIONES:

ASESOR DISEÑO:

ARQ. JUAN PABLO PATERNINA

DIBUJANTE:

ARQ. MARÍA FERNANDA
MONDRAGÓN

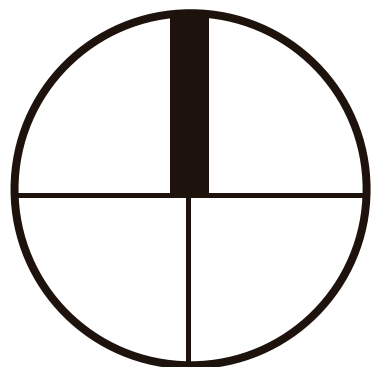


ESCALA:
1:250

FECHA:
11/22/2021

REVISIÓN:

PLANO NO:
006/024

ZOOM ZONA RECREATIVA

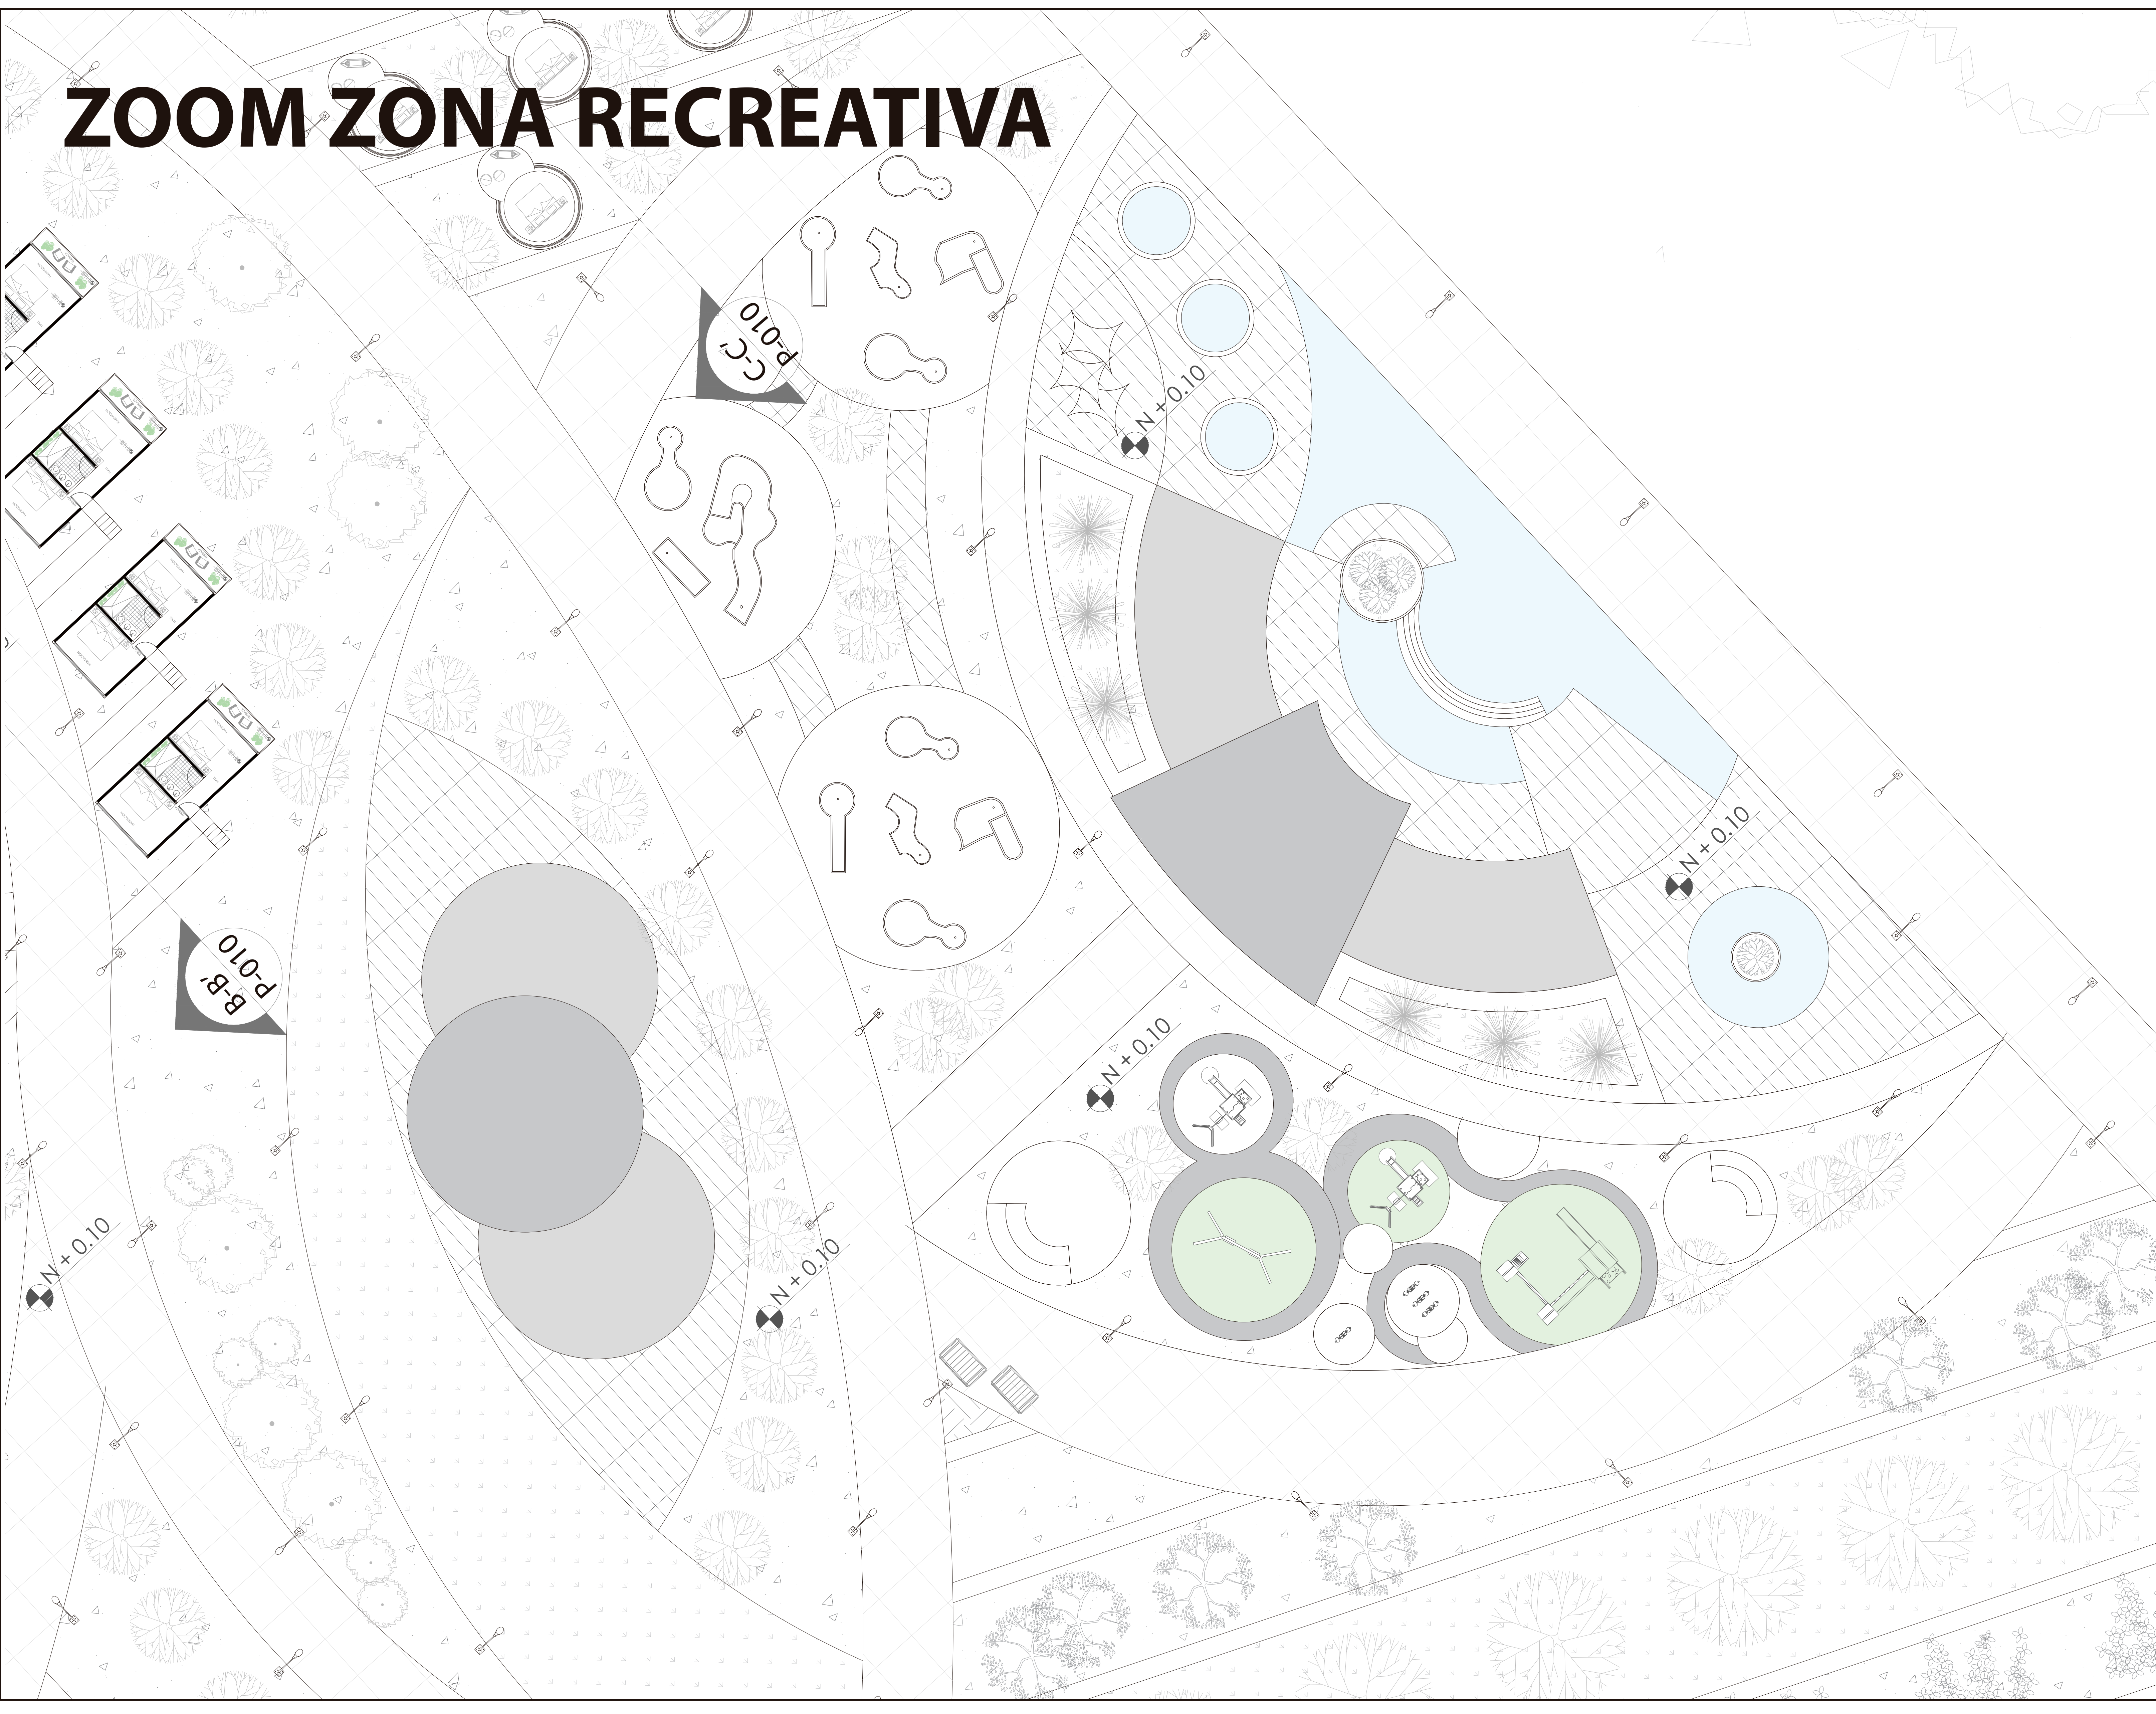




UNIVERSIDAD
Piloto
DE COLOMBIA

NOMBRE DEL PROYECTO:

REVITALIZACIÓN BIO PARQUE
LOS OCARROS MEDIANTE EL
ECOTURISMO

VILLAVICENCIO, META

LOCALIZACIÓN:

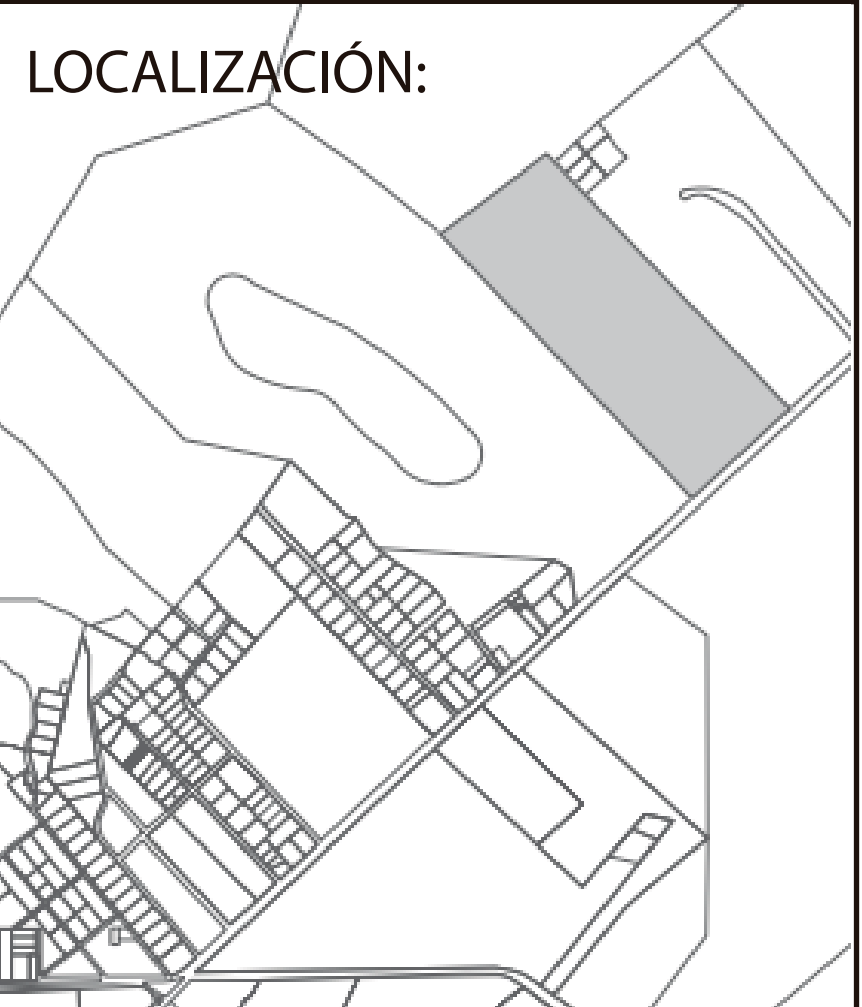

CONTIENE:

ZOOM ZONA RECREATIVA


OBSERVACIONES:

ASESOR DISEÑO:

ARQ. JUAN PABLO PATERNINA

DIBUJANTE:

ARQ. MARÍA FERNANDA
MONDRAGÓN

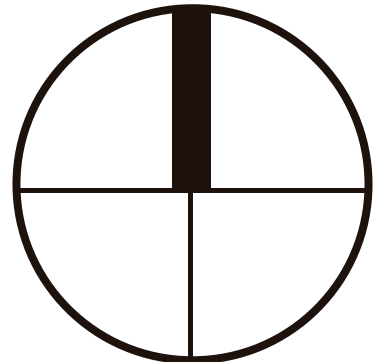

ESCALA:

1:250

FECHA:


11/22/2021

REVISIÓN:

PLANO NO:

007/024

ZOOM CABAÑAS

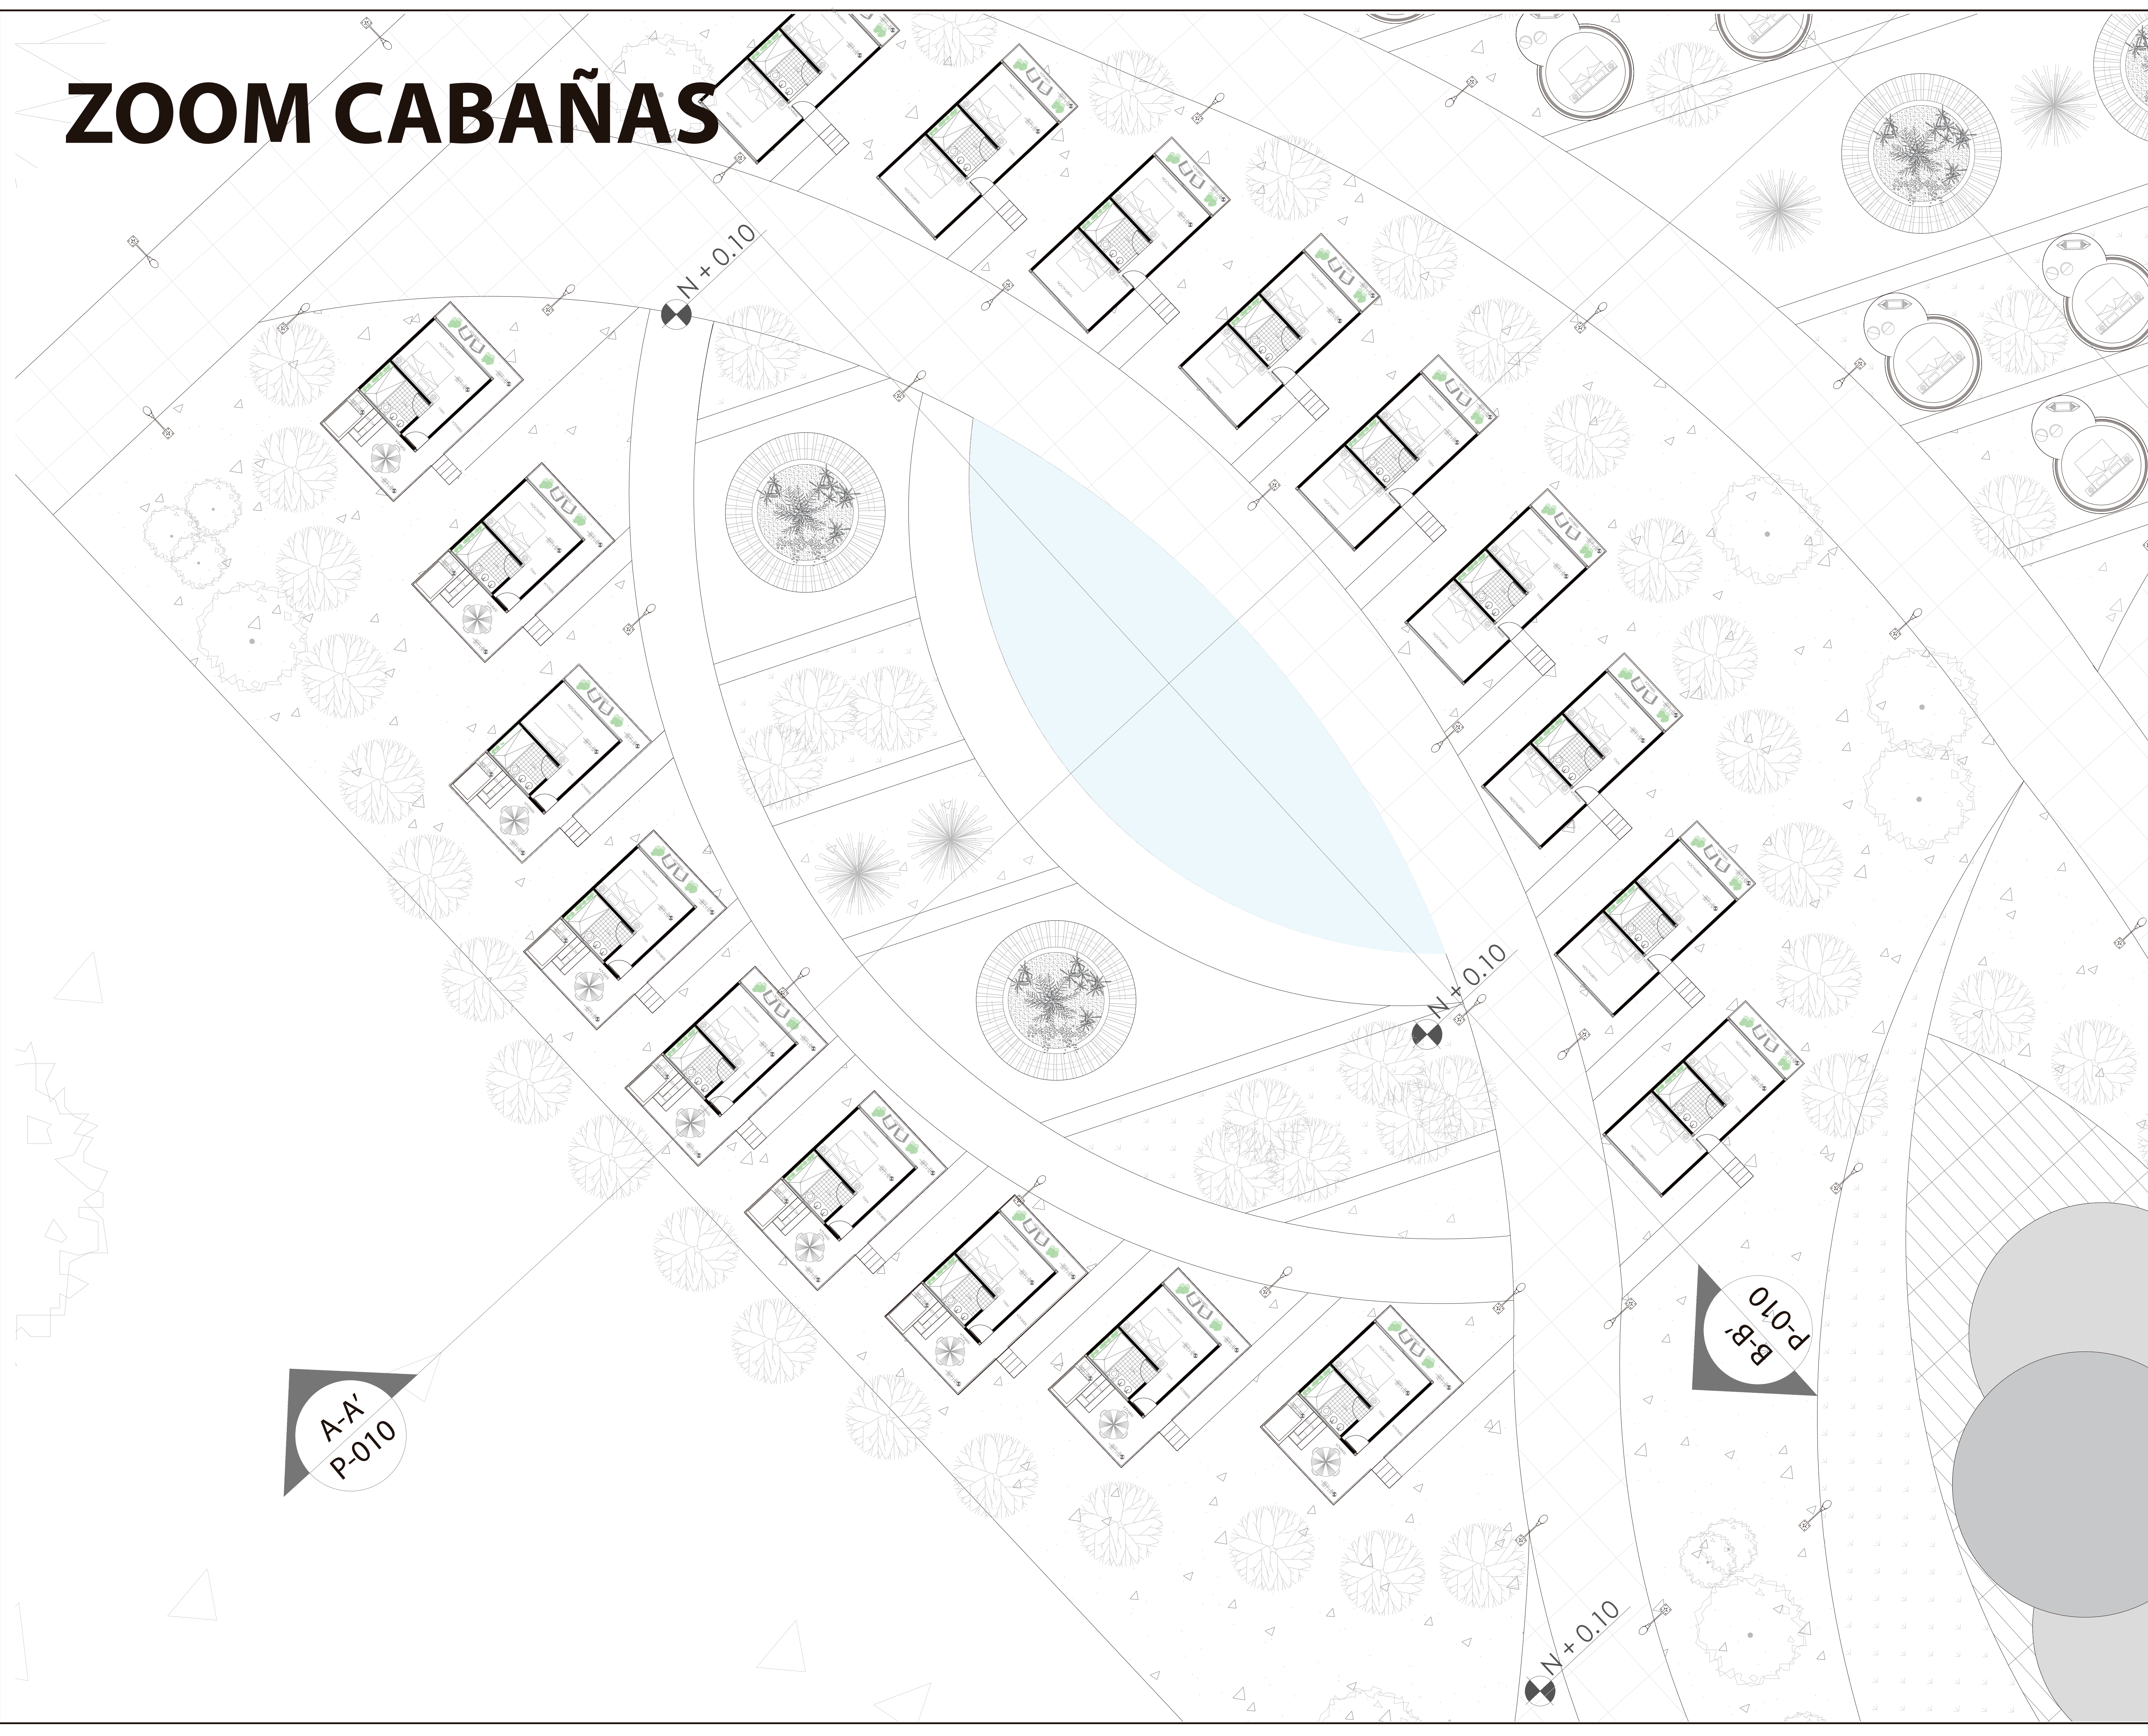

UNIVERSIDAD
Piloto
DE COLOMBIA

NOMBRE DEL PROYECTO:

REVITALIZACIÓN BIO PARQUE
LOS OCARROS MEDIANTE EL
ECOTURISMO

VILLAVICENCIO, META

LOCALIZACIÓN:



CONTIENE:

ZOOM CABAÑAS


OBSERVACIONES:

ASESOR DISEÑO:

ARQ. JUAN PABLO PATERNINA

DIBUJANTE:

ARQ. MARÍA FERNANDA
MONDRAGÓN

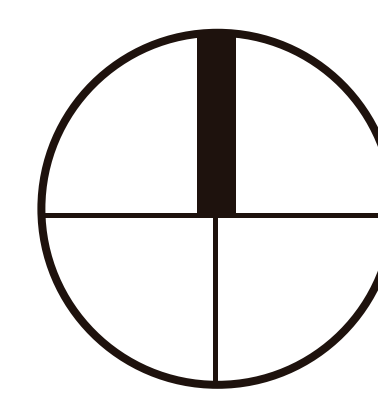

ESCALA:

1:250

FECHA:

11/22/2021


REVISIÓN:

PLANO NO:

008/024

ZOOM CAMPING

This architectural site plan, titled "ZOOM CAMPING", depicts a layout for a recreational area. The plan is organized into a grid of circular plots, each containing a small building icon and a tree symbol. A central rectangular building is situated near the top center. A river flows along the bottom edge of the site. The plan includes several callouts: "C-C' P-010" in the top left and bottom right corners, and "A-A' P-010" in the top right corner. Elevation markers "N+0.10" are placed at various points along the grid lines. The drawing uses a grid system and includes various symbols for trees, buildings, and water.

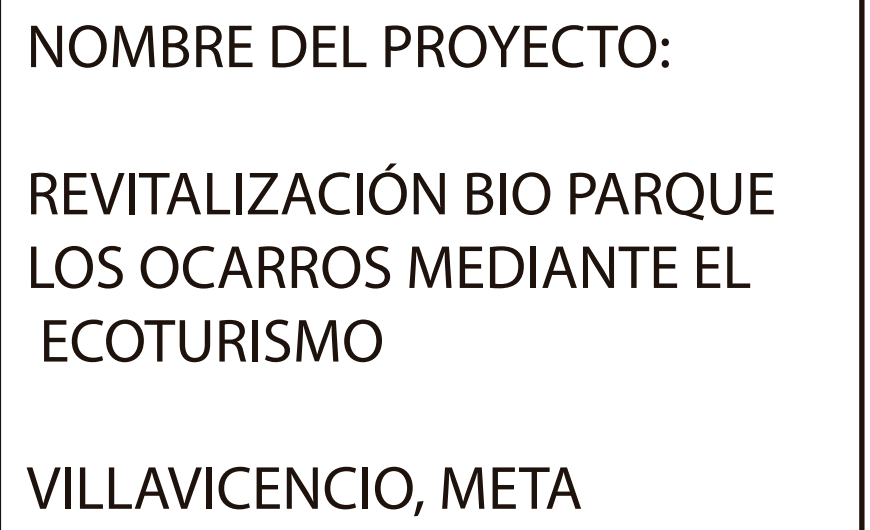


OBSERVACIONES:

DIBUJANTE:
ARQ. MARÍA FERNANDA
MONDRAGÓN




REVISIÓN:	PLANO NO: 009/024
-----------	----------------------


CORTES URBANOS

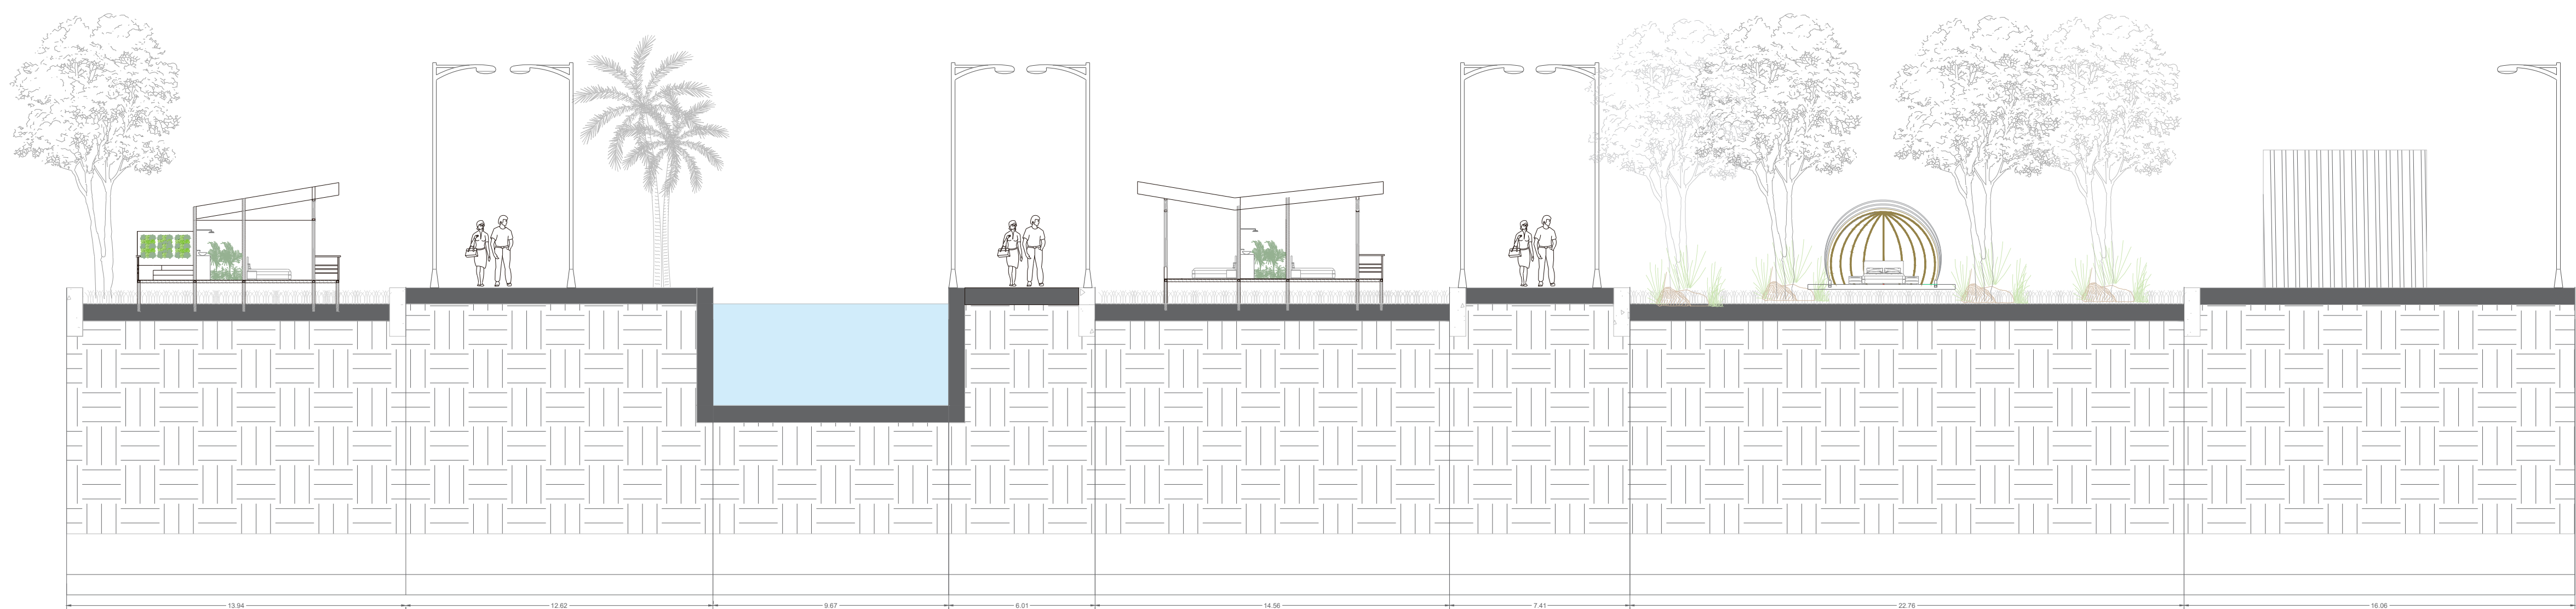

A-A'

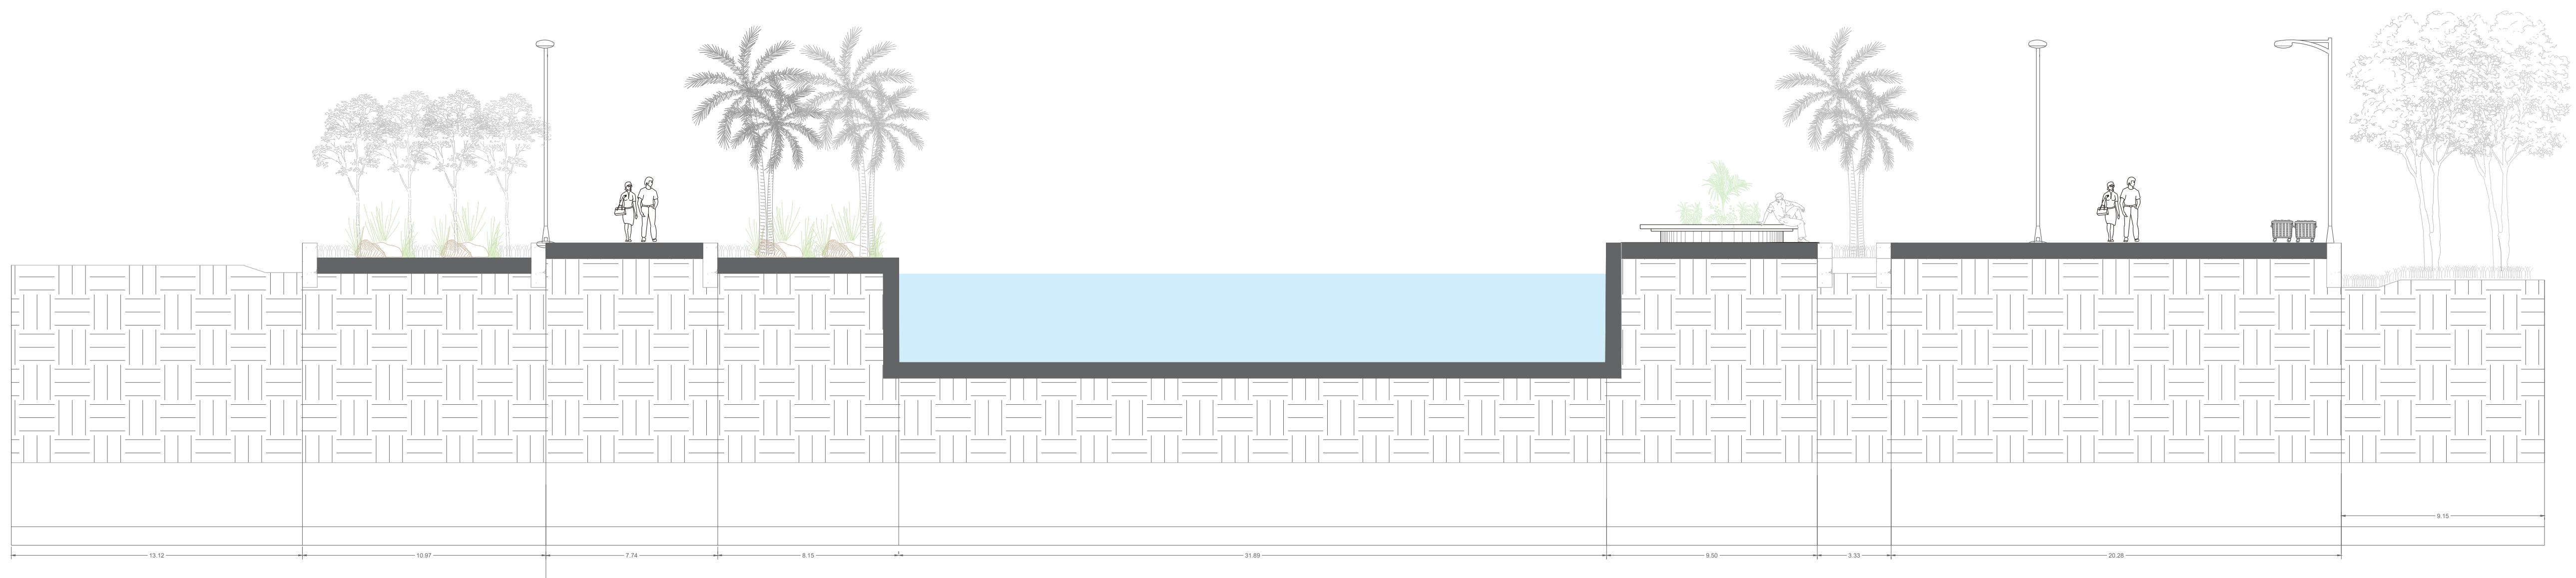

B-B'

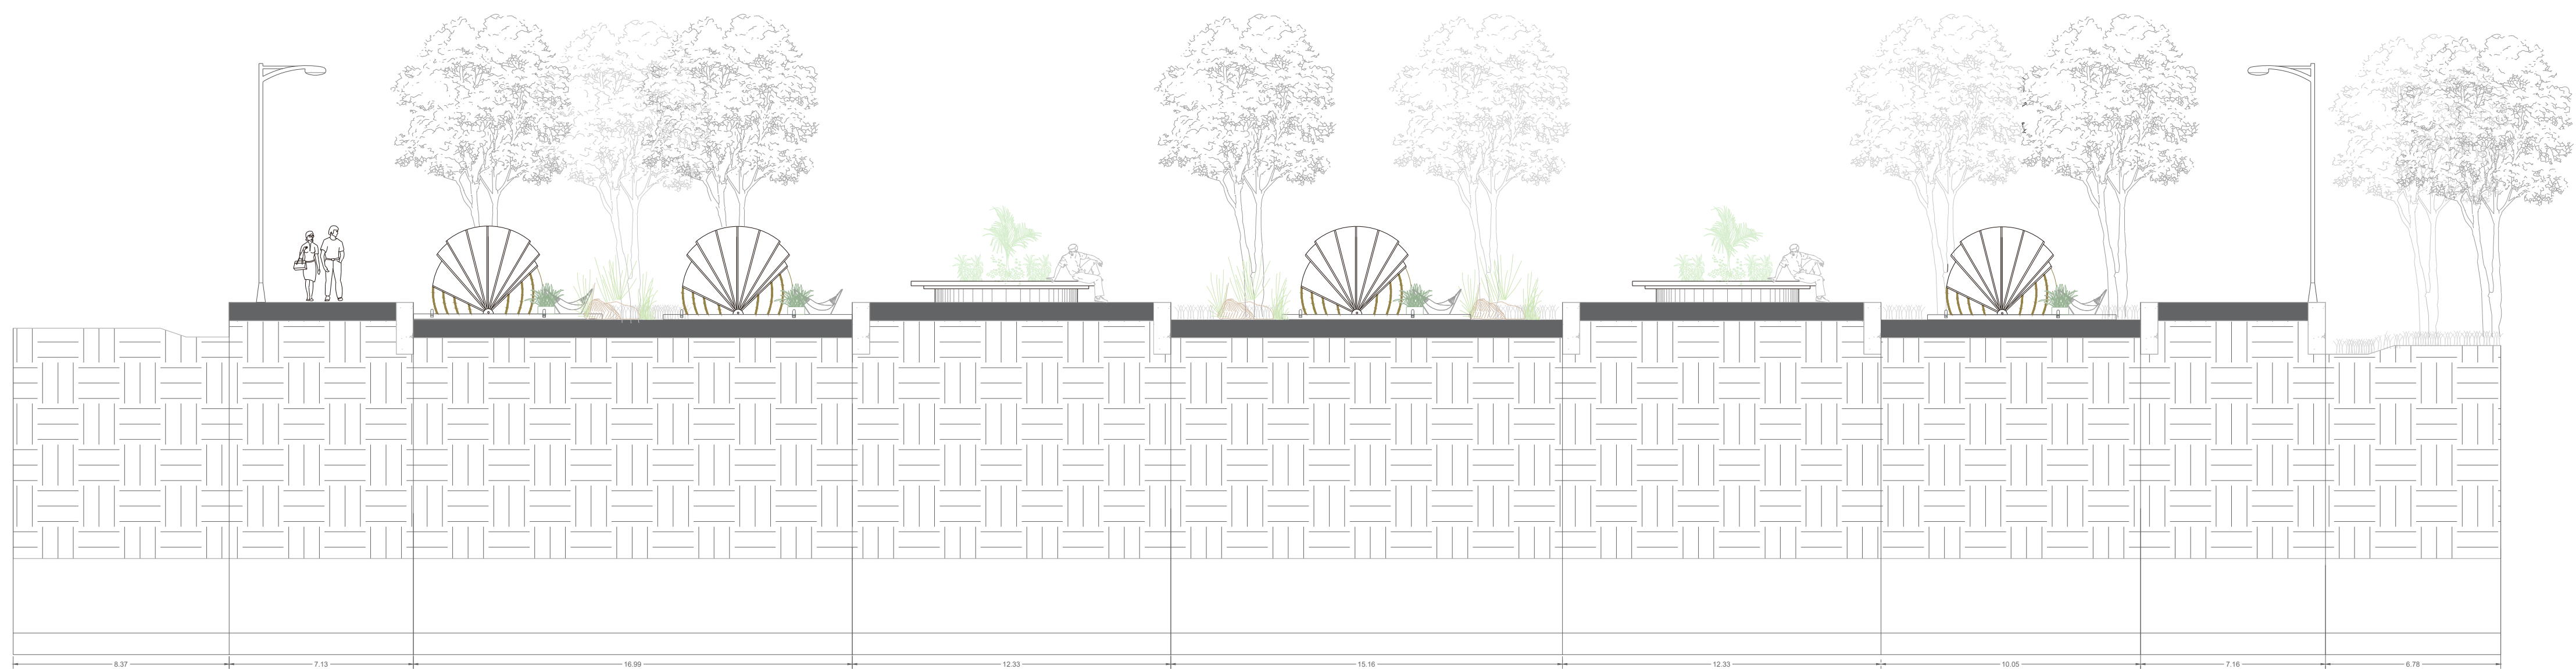

C-C'




UNIVERSIDAD
Piloto
DE COLOMBIA

NOMBRE DEL PROYECTO:

REVITALIZACIÓN BIO PARQUE
LOS OCARROS MEDIANTE EL
ECOTURISMO

VILLAVICENCIO, META

LOCALIZACIÓN:

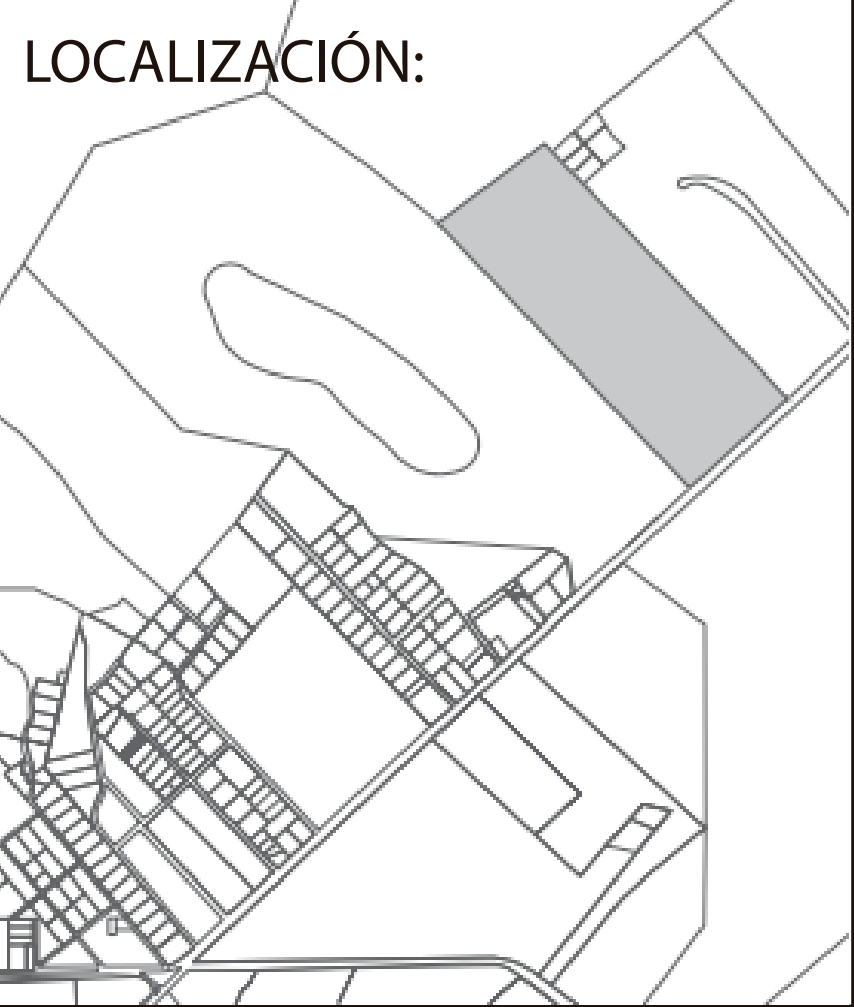

CONTIENE:

CORTES URBANOS


OBSERVACIONES:

ASESOR DISEÑO:

ARQ. JUAN PABLO PATERNINA

DIBUJANTE:

ARQ. MARÍA FERNANDA
MONDRAGÓN

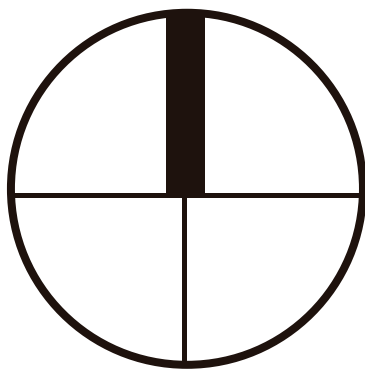

ESCALA:	FECHA: 11/22/2021
REVISIÓN:	PLANO NO: 010/024

PLANTA PRIMER PISO EQUIPAMIENTO



UNIVERSIDAD
Piloto
DE COLOMBIA

NOMBRE DEL PROYECTO:

REVITALIZACIÓN BIO PARQUE
LOS OCARROS MEDIANTE EL
ECOTURISMO

VILLAVICENCIO, META

LOCALIZACIÓN:



CONTIENE:

PLANTA PRIMER PISO
EQUIPAMIENTO


OBSERVACIONES:

ASESOR DISEÑO:

ARQ. JUAN PABLO PATERNINA

DIBUJANTE:

ARQ. MARÍA FERNANDA
MONDRAGÓN

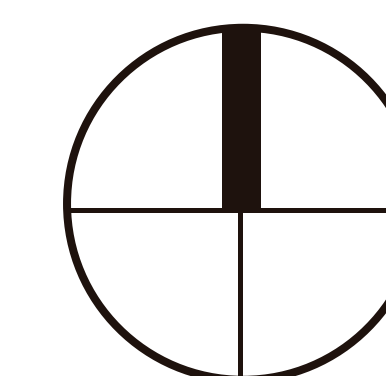

ESCALA:
1:100


FECHA:
11/22/2021

REVISIÓN:

PLANO NO:
011/024



PLANTA CUBIERTA

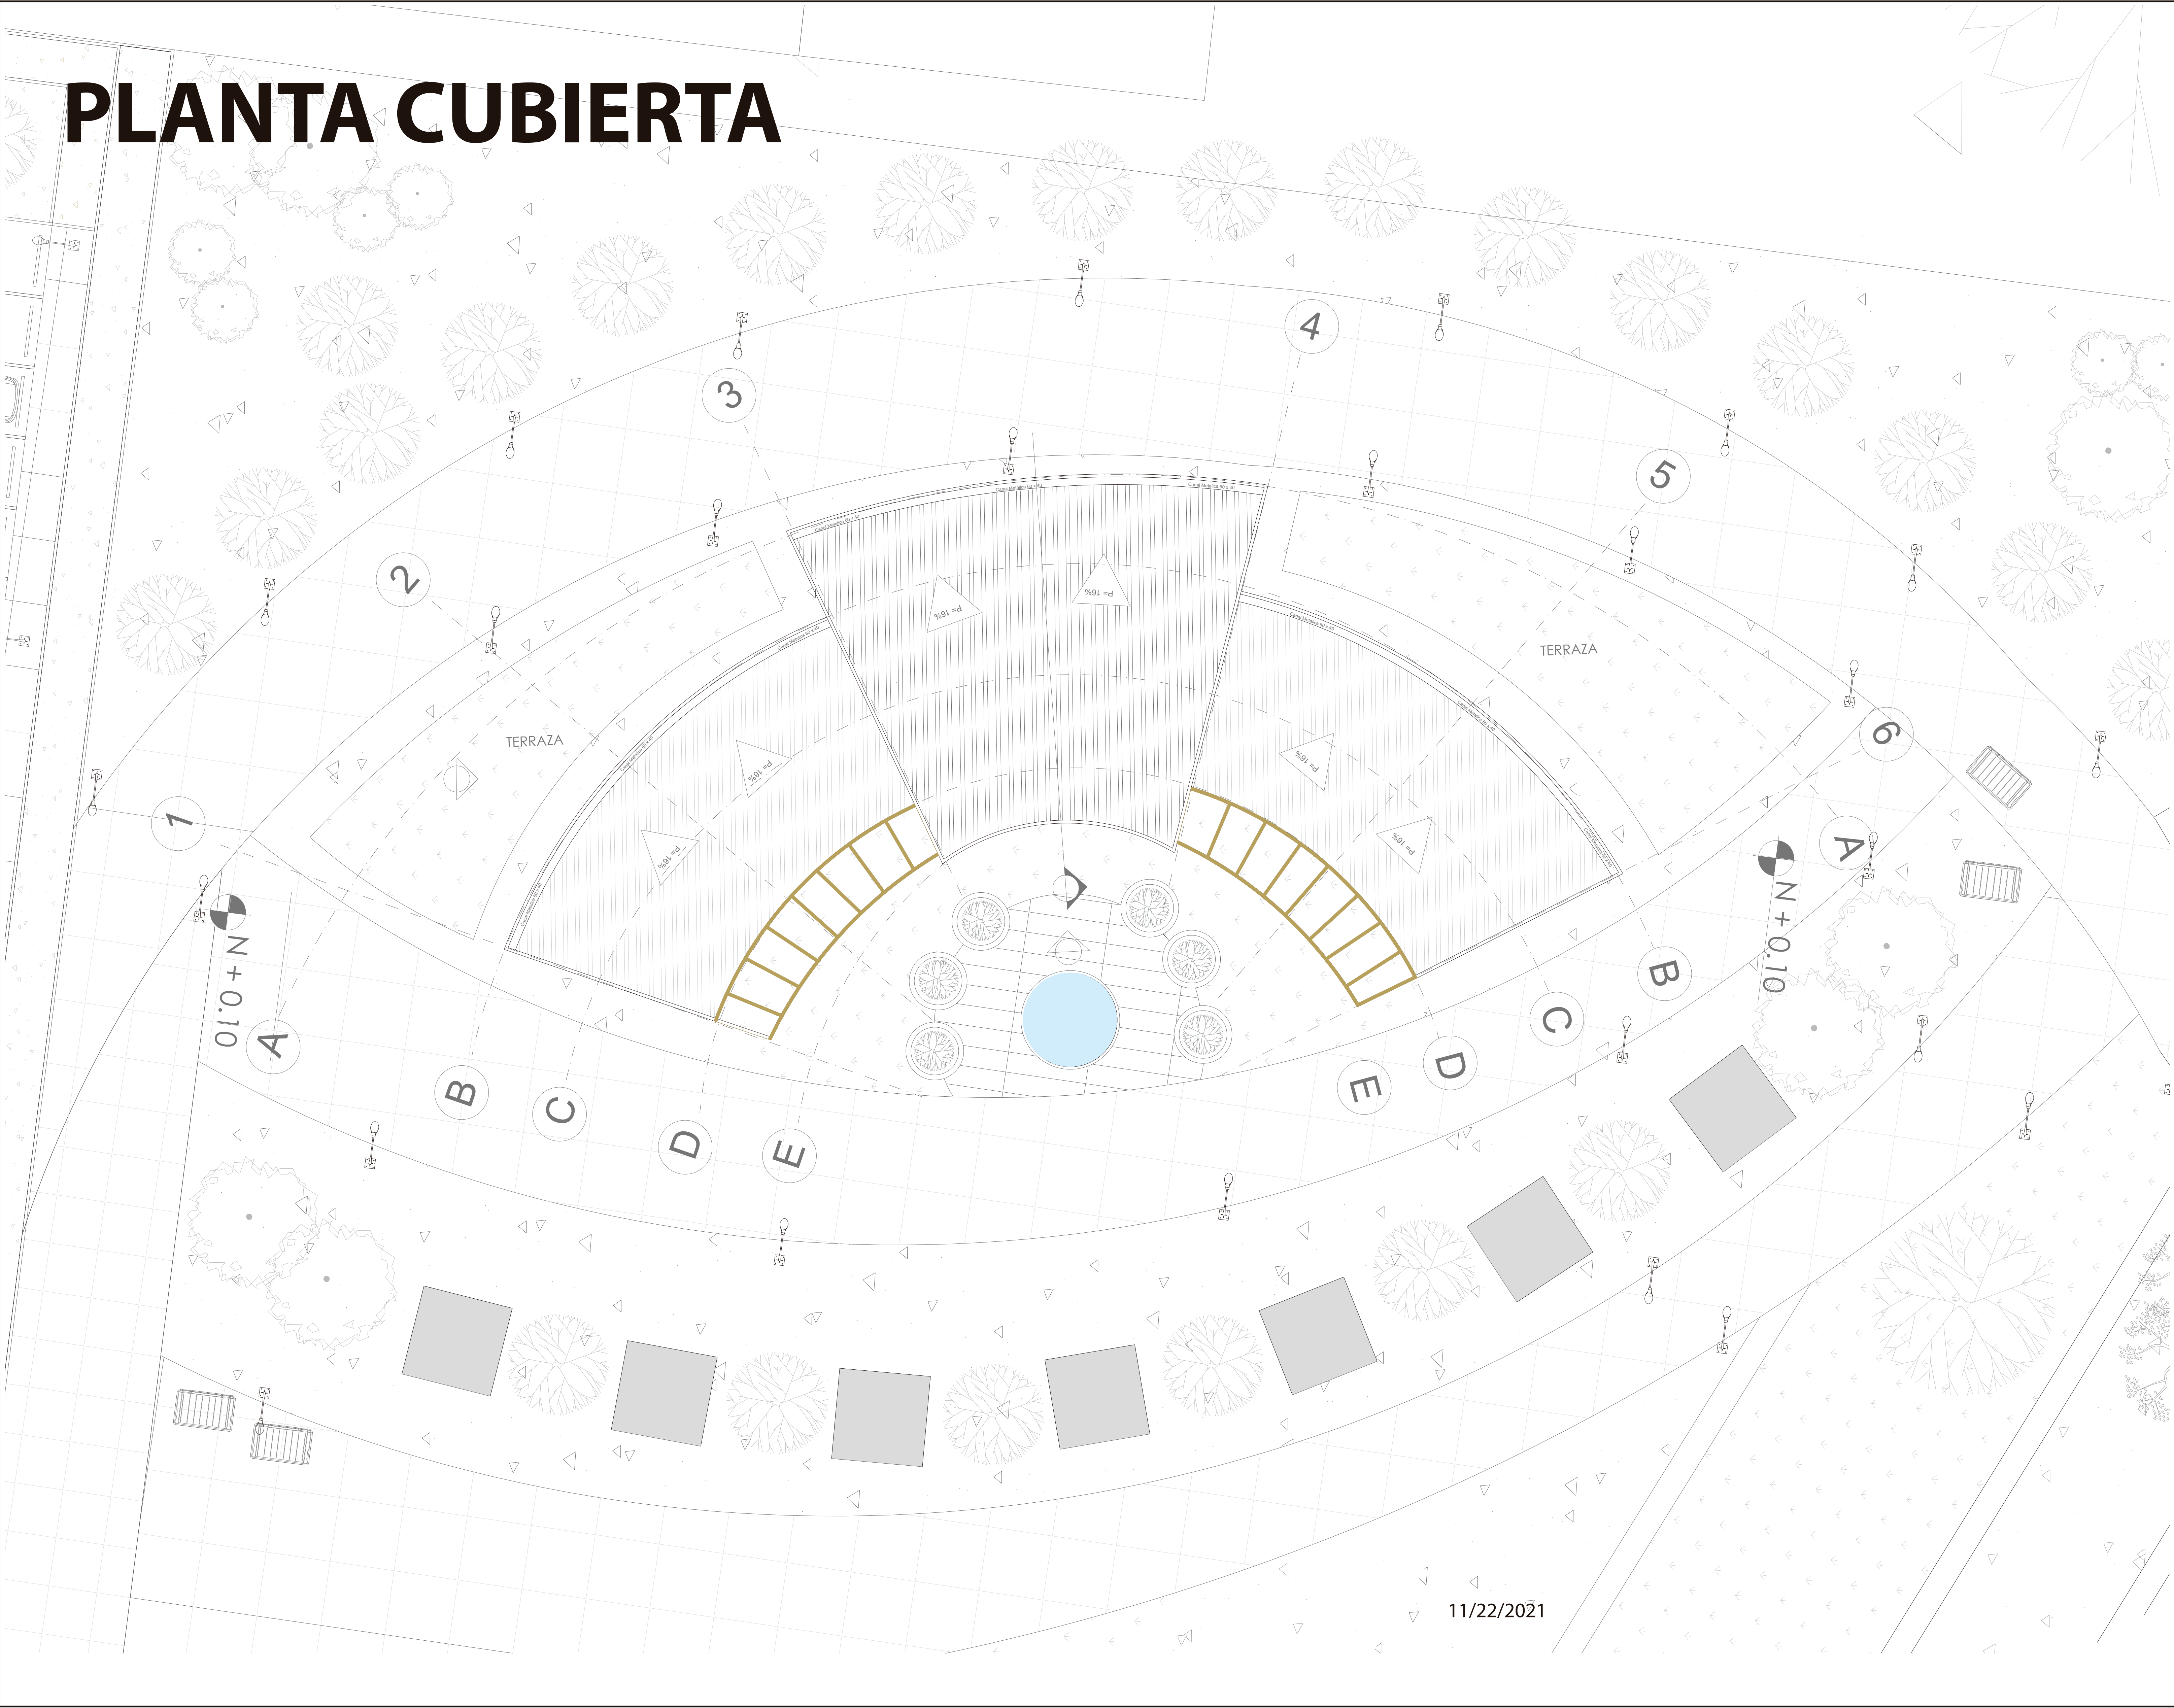




NOMBRE DEL PROYECTO:
REVITALIZACIÓN BIO PARQUE
LOS OCARROS MEDIANTE EL
ECOTURISMO

VILLAVICENCIO, META

LOCALIZACIÓN:

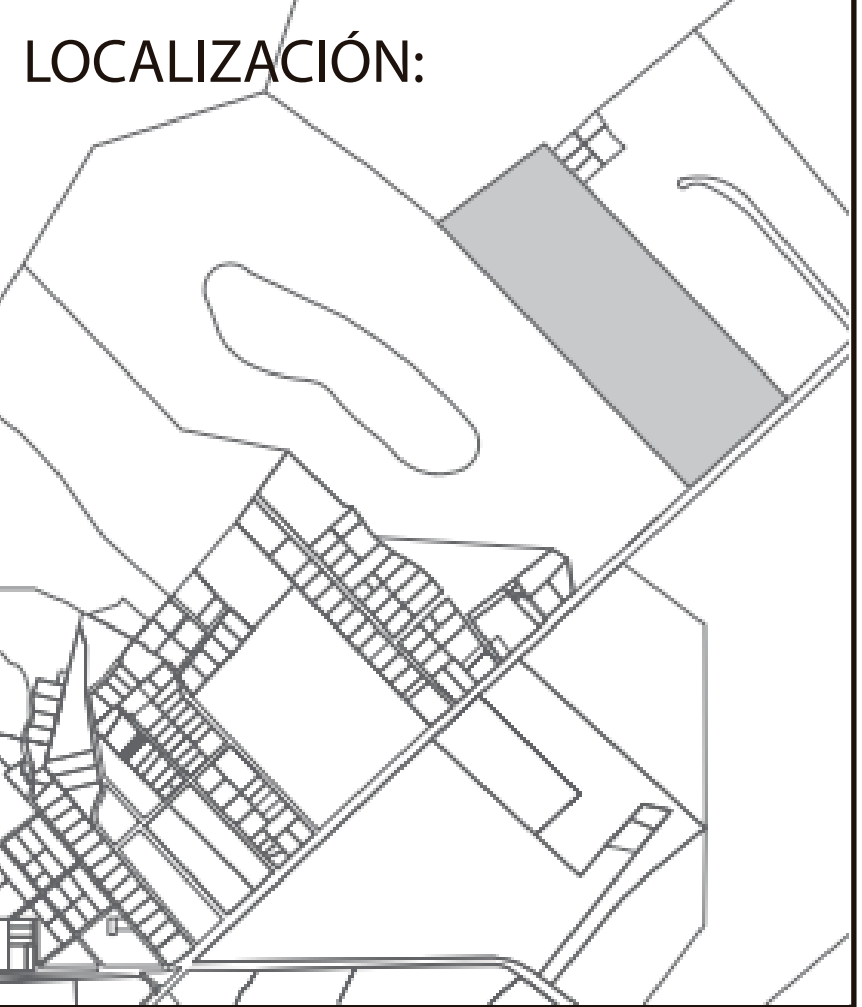


CONTIENE:
PLANTA CUBIERTA

OBSERVACIONES:



ASESOR DISEÑO:
ARQ. JUAN PABLO PATERNINA

DIBUJANTE:
ARQ. MARÍA FERNANDA
MONDRAGÓN

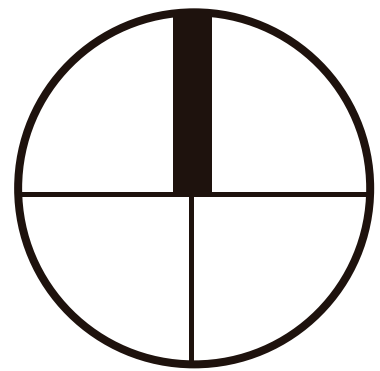


ESCALA: 1:100	FECHA: 11/22/2021
REVISIÓN:	PLANO NO: 012/024

FACHADAS EQUIPAMIENTO

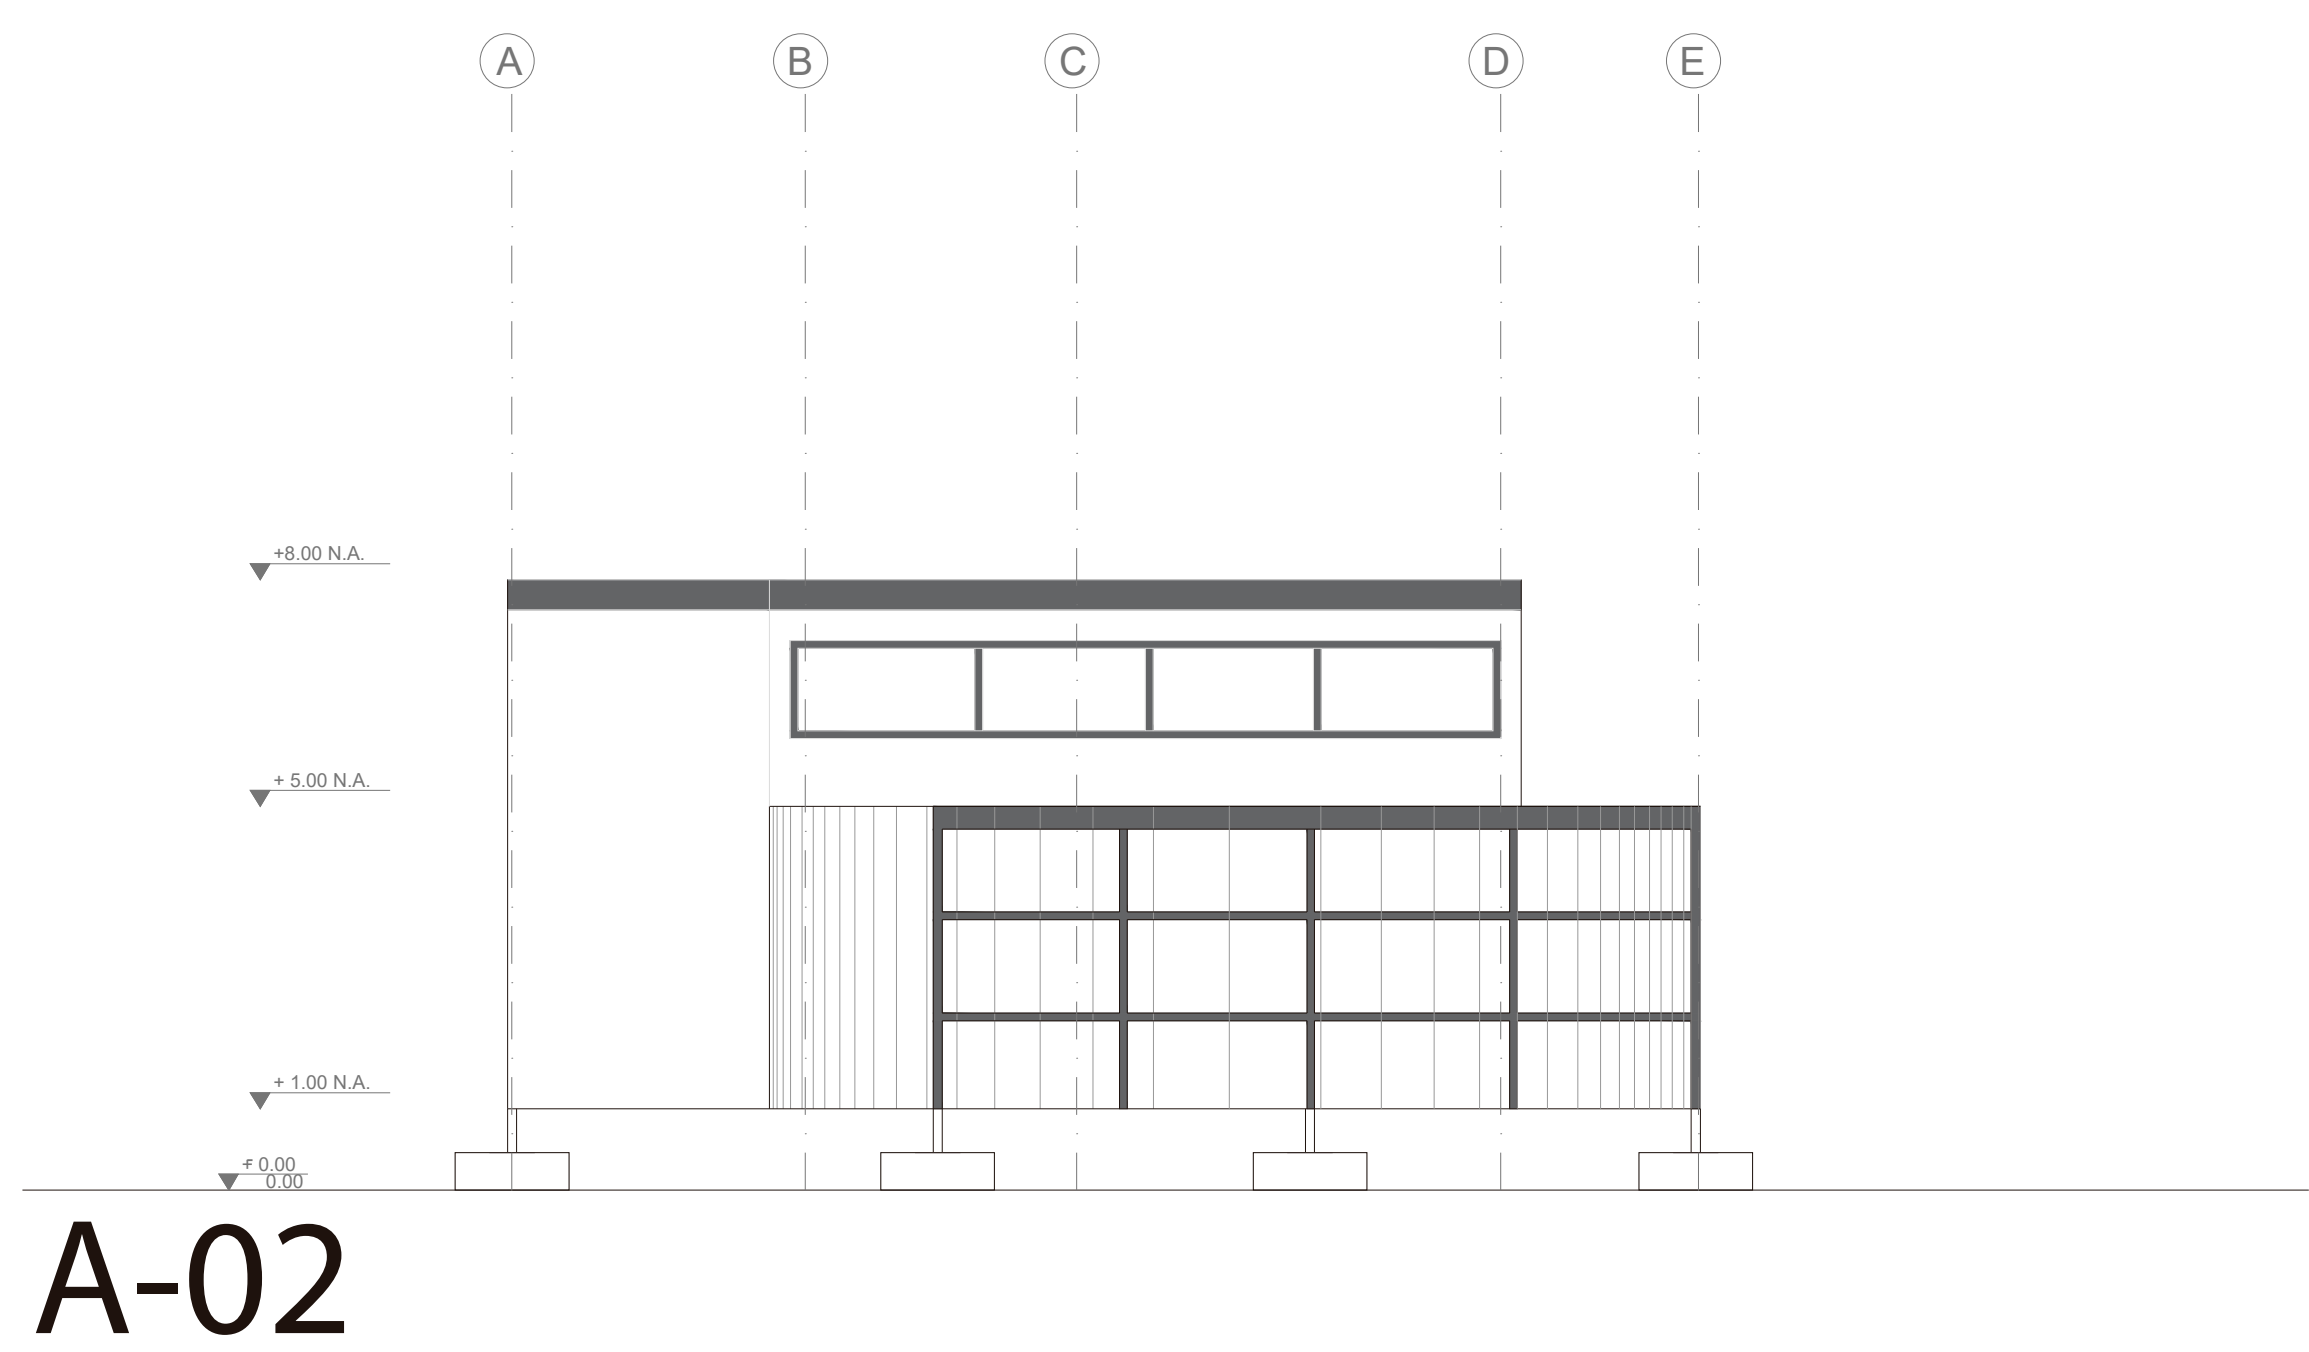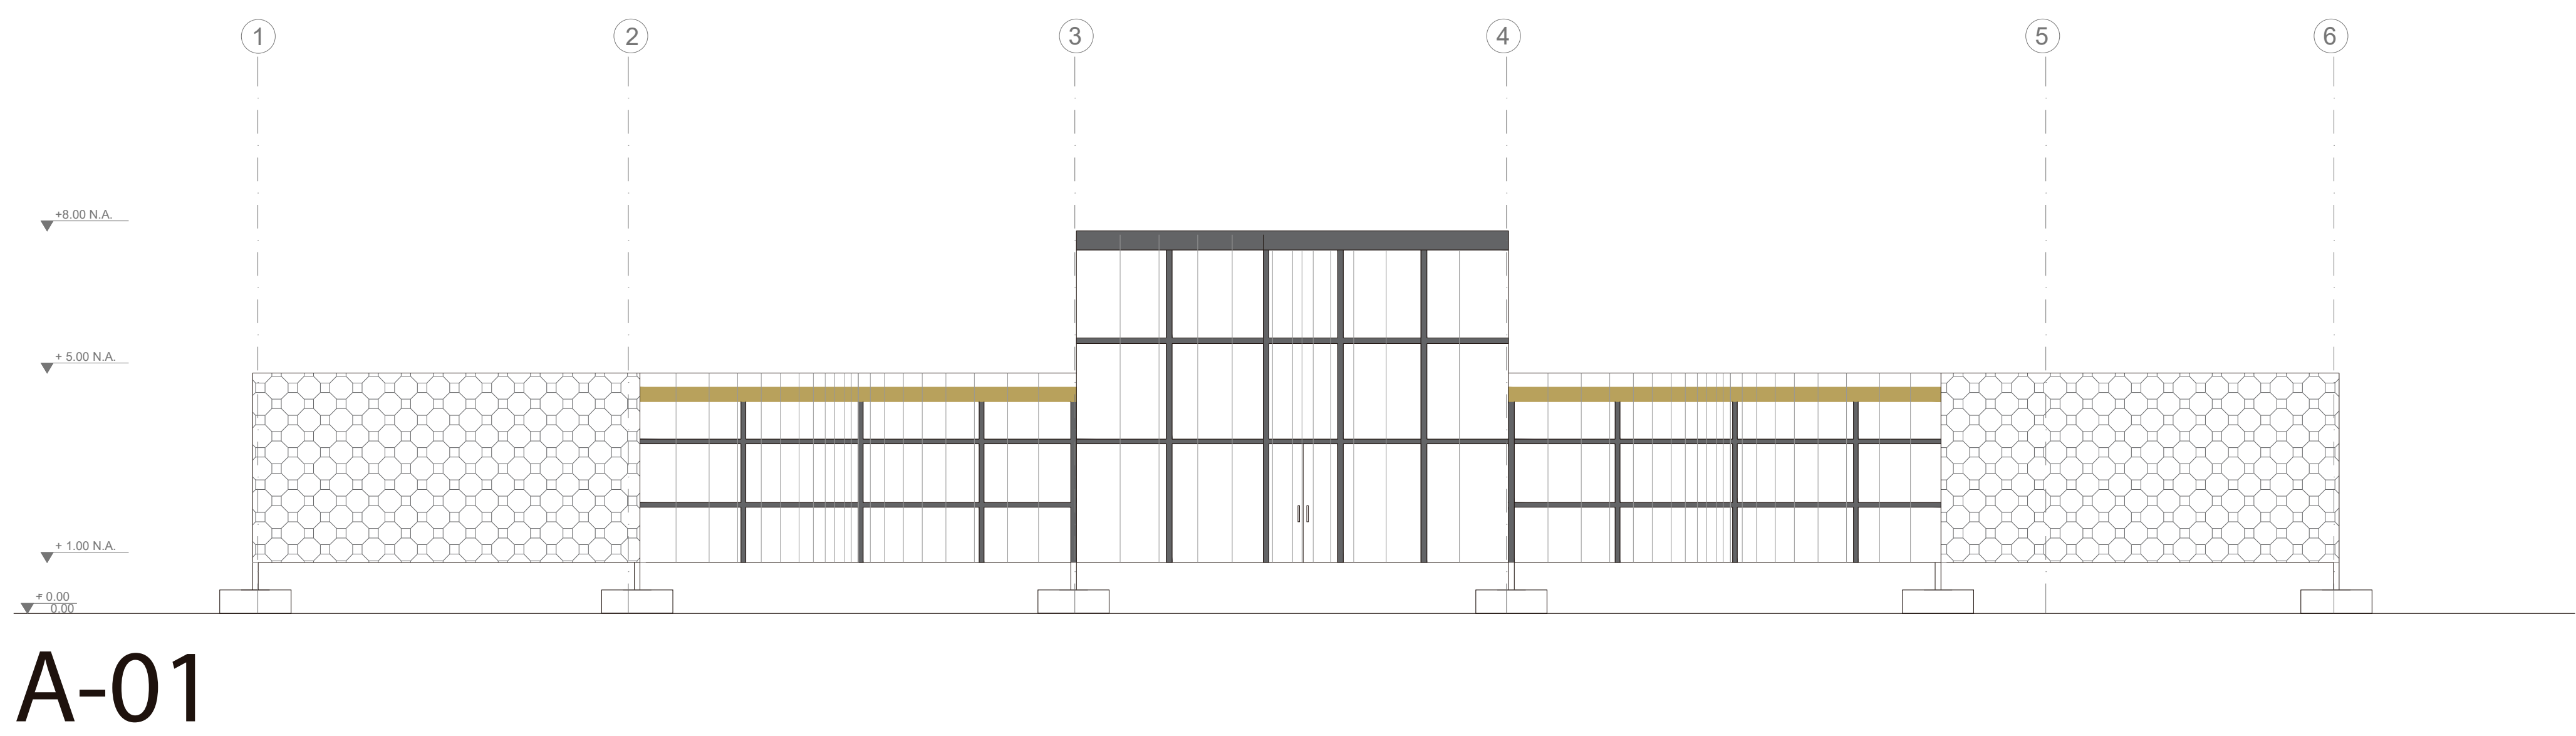

NOMBRE DEL PROYECTO:
REVITALIZACIÓN BIO PARQUE
LOS OCARROS MEDIANTE EL
ECOTURISMO
VILLAVICENCIO, META

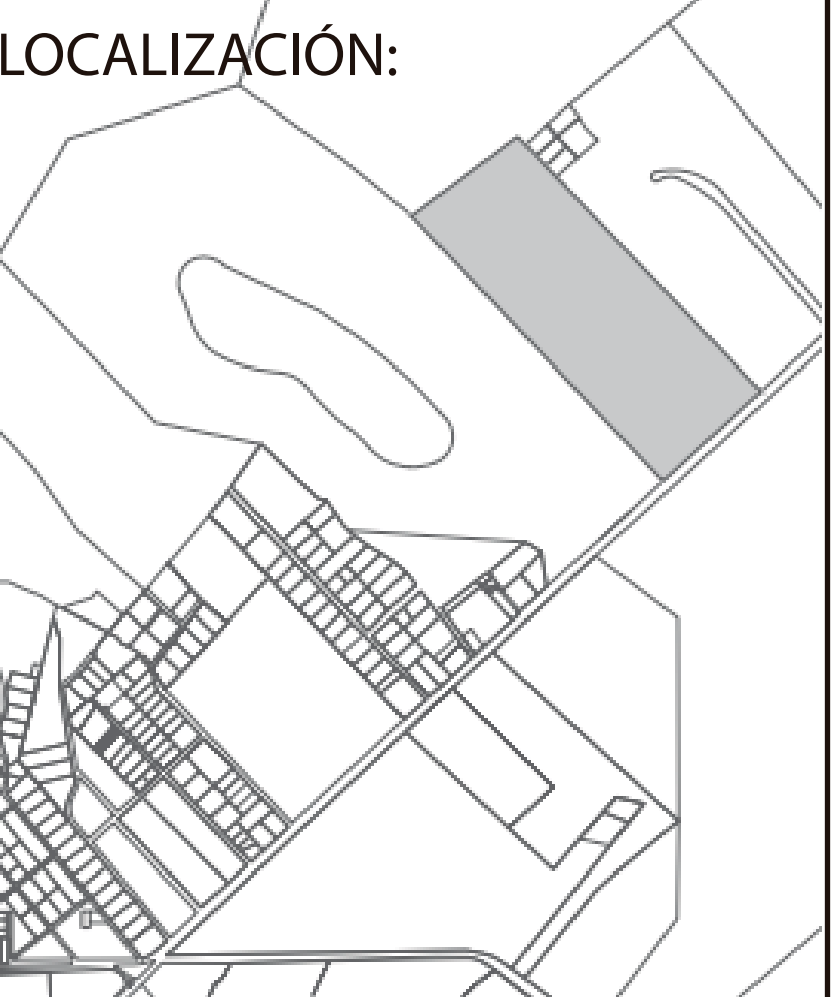


CONTIENE:
FACHADAS EQUIPAMIENTO

OBSERVACIONES:

ASESOR DISEÑO:
ARQ. JUAN PABLO PATERNINA

DIBUJANTE:
ARQ. MARÍA FERNANDA
MONDRAGÓN

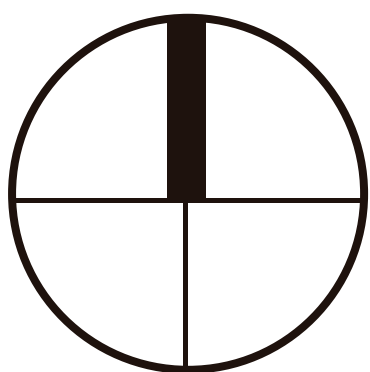


ESCALA:
1:100

FECHA:
11/23/2021


REVISIÓN:

PLANO NO:
013/024

CORTES EQUIPAMIENTO

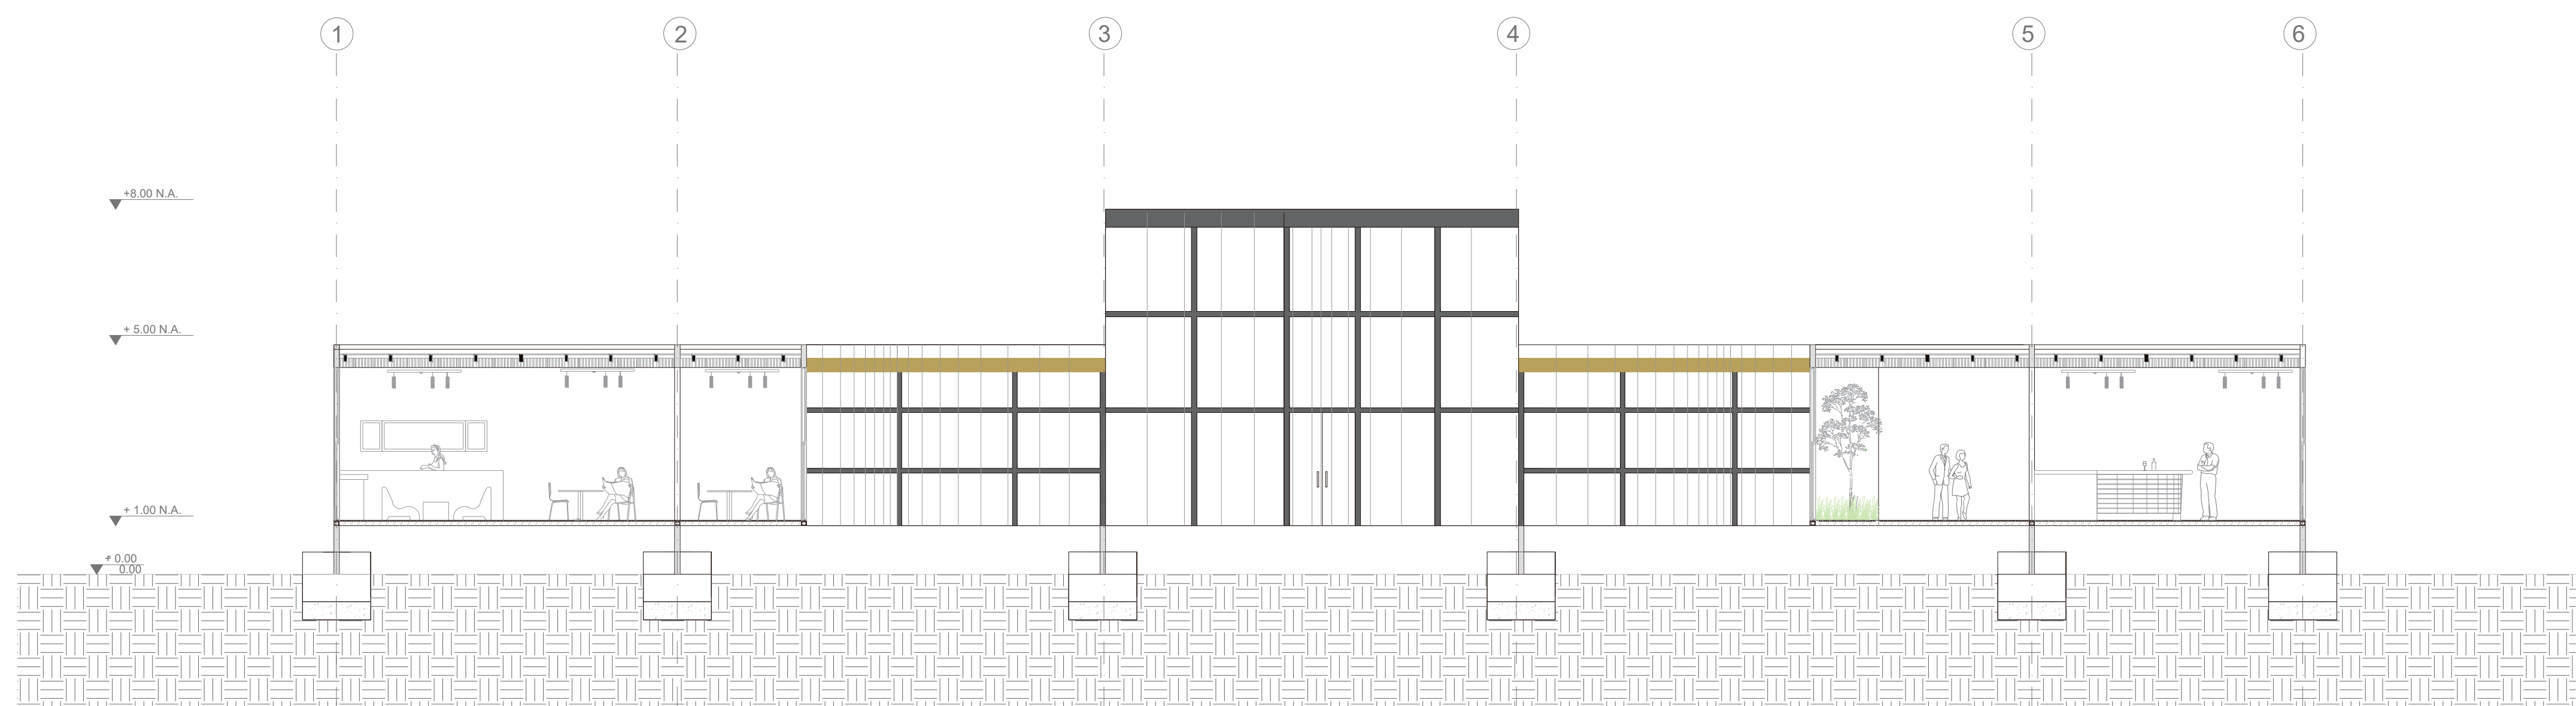

A-A'

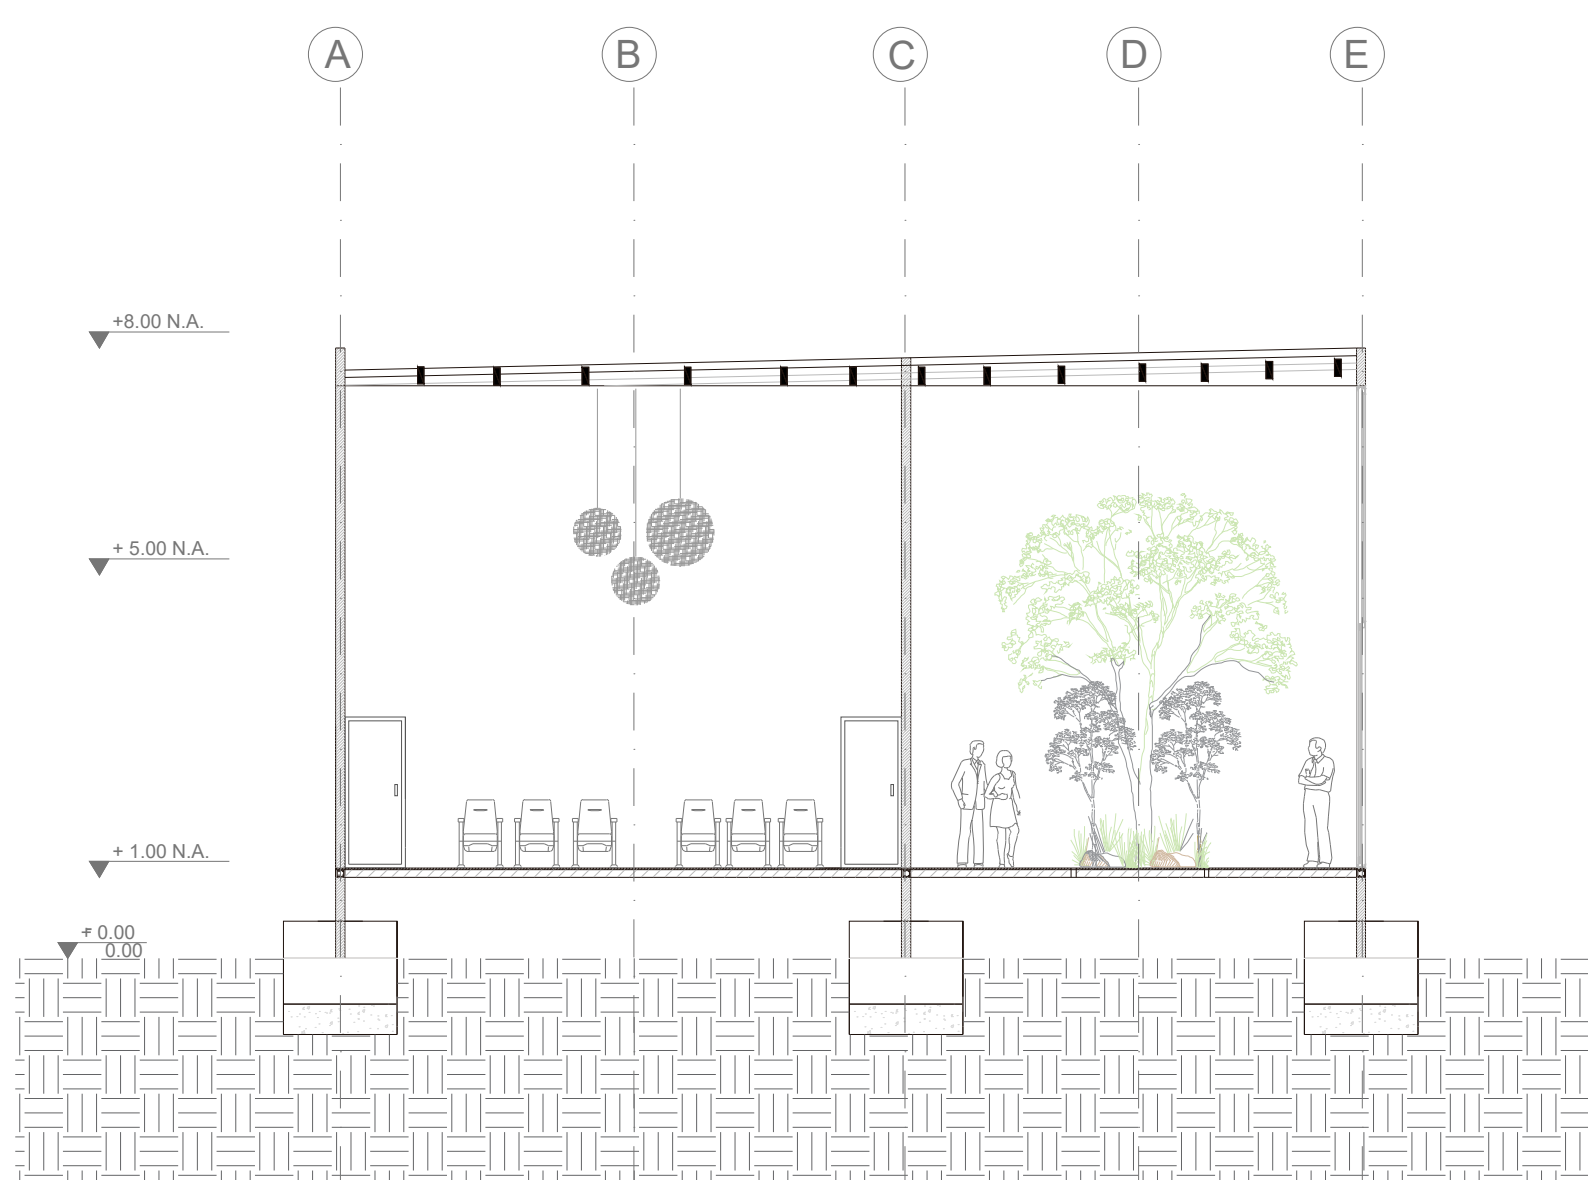

B-B'



UNIVERSIDAD
Piloto
DE COLOMBIA

NOMBRE DEL PROYECTO:

REVITALIZACIÓN BIO PARQUE
LOS OCARROS MEDIANTE EL
ECOTURISMO

VILLAVICENCIO, META

LOCALIZACIÓN:



CONTIENE:

CORTES EQUIPAMIENTO


OBSERVACIONES:

ASESOR DISEÑO:

ARQ. JUAN PABLO PATERNINA

DIBUJANTE:

ARQ. MARÍA FERNANDA
MONDRAGÓN

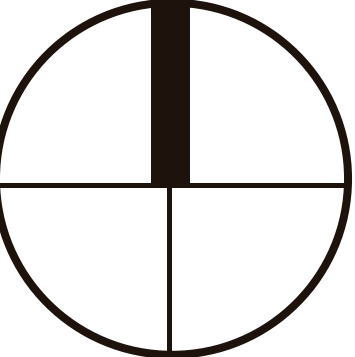

ESCALA:

1:100

FECHA:


11/23/2021

REVISIÓN:

PLANO NO:

014/024

CIMENTACIÓN

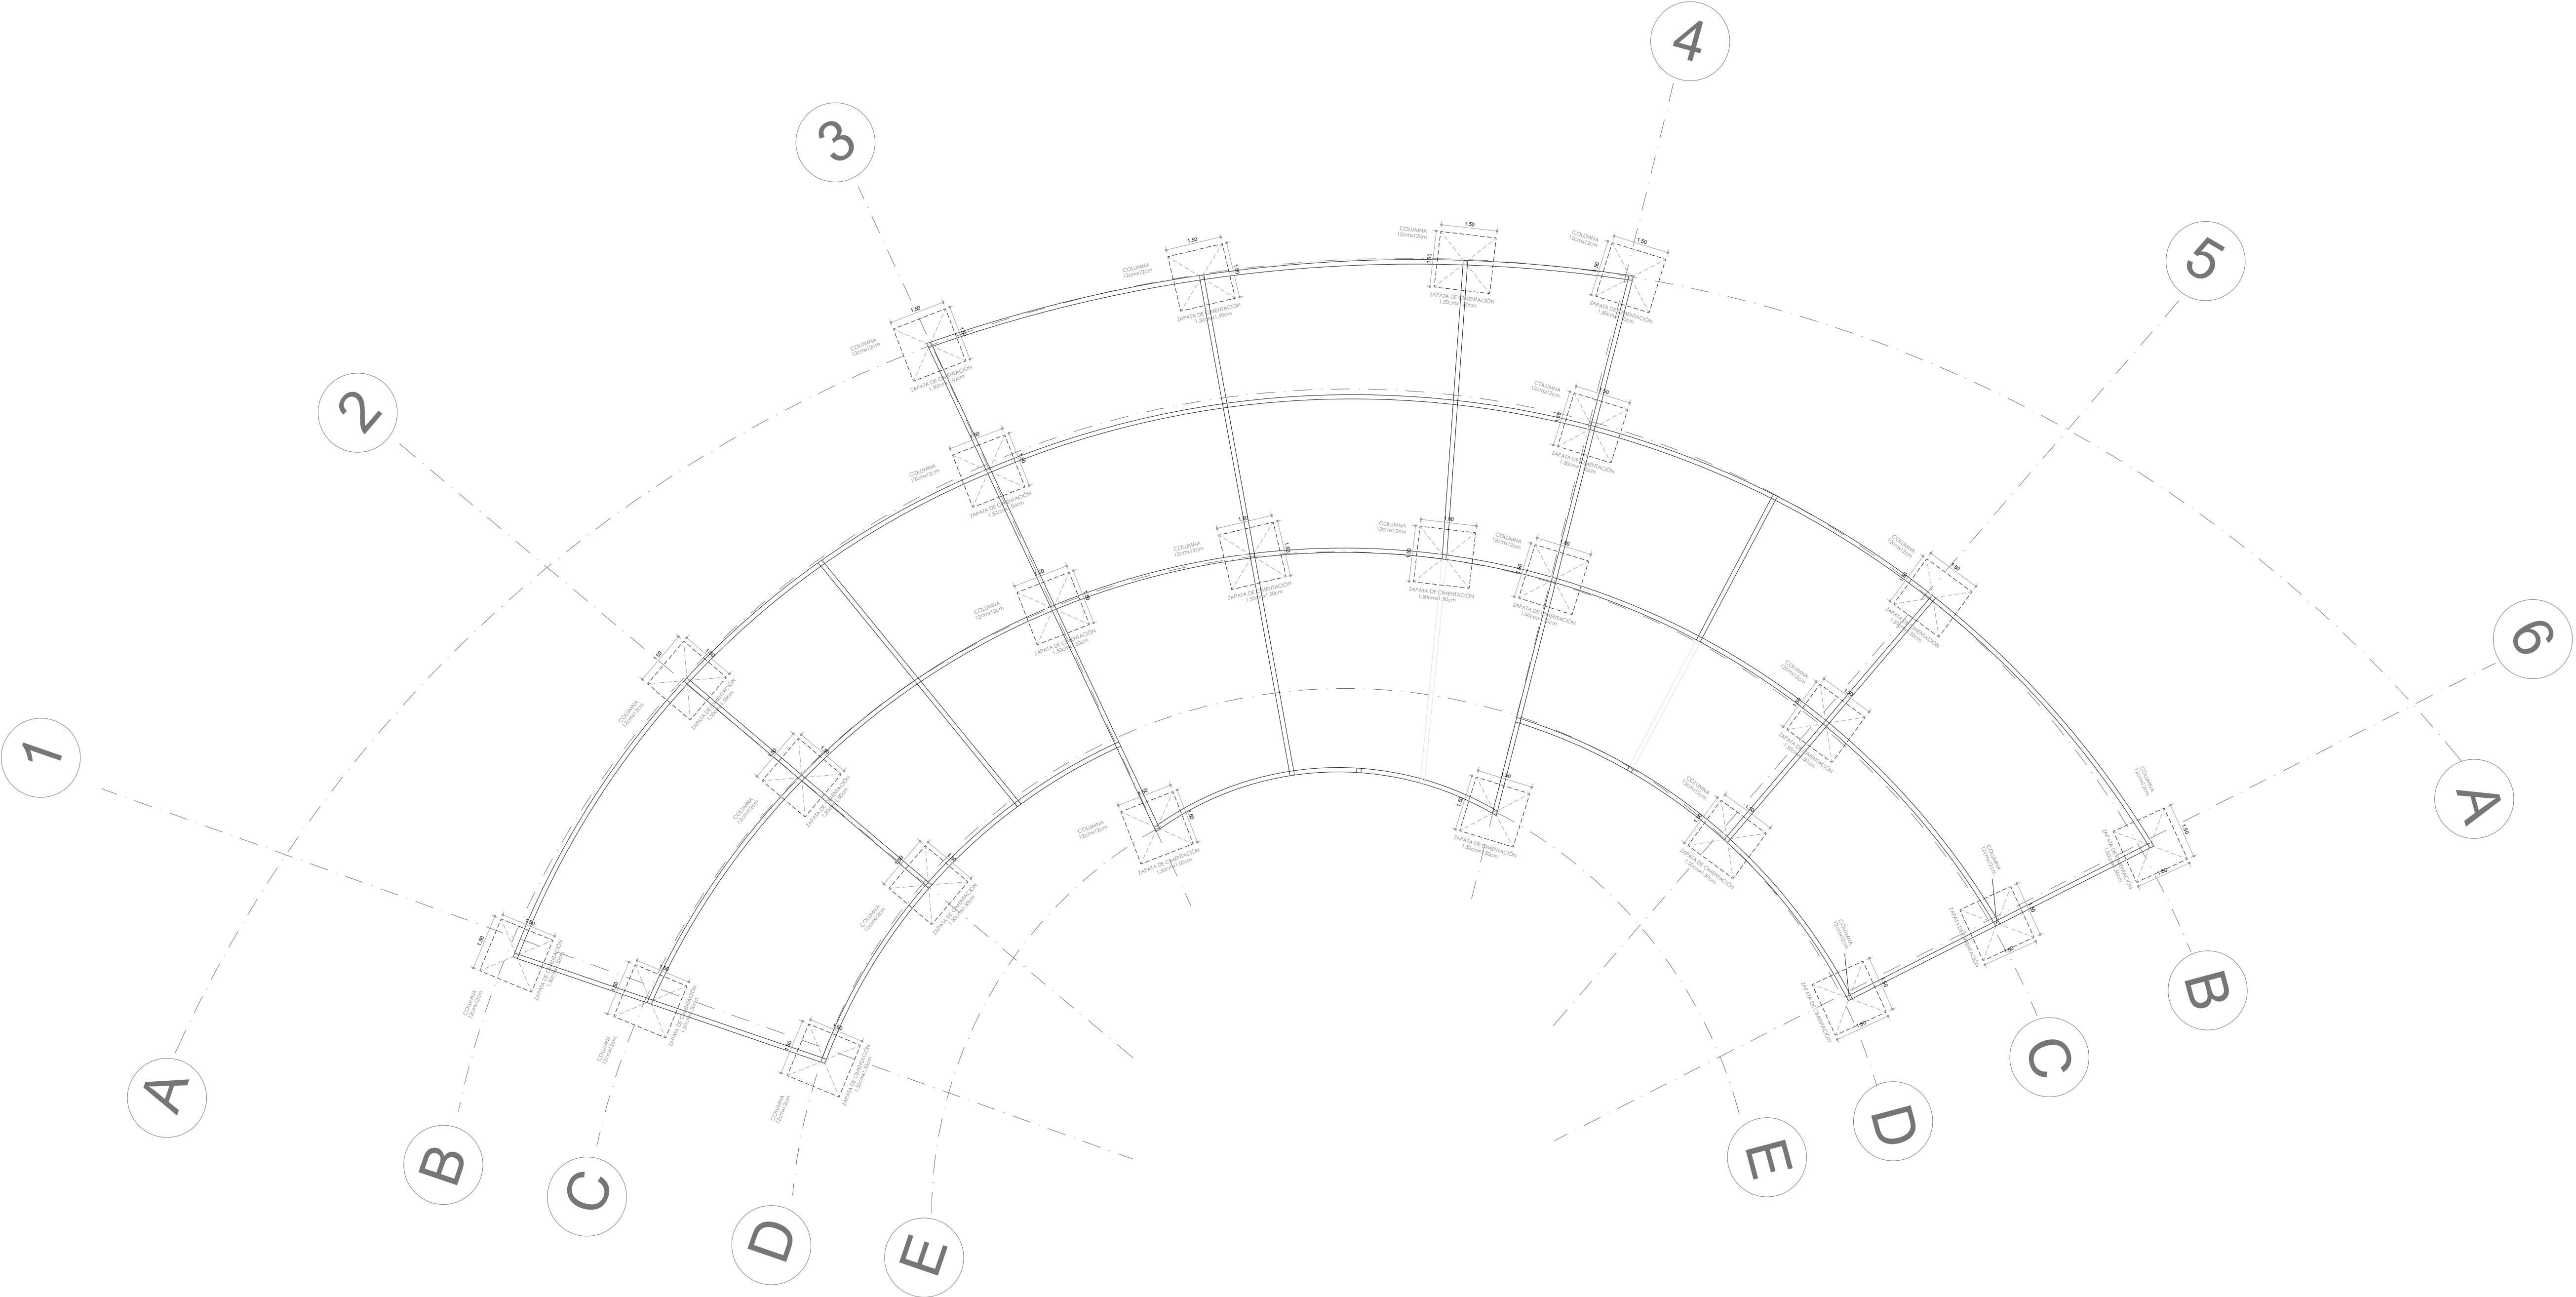




UNIVERSIDAD
Piloto
DE COLOMBIA

NOMBRE DEL PROYECTO:

REVITALIZACIÓN BIO PARQUE
LOS OCARROS MEDIANTE EL
ECOTURISMO

VILLAVICENCIO, META

LOCALIZACIÓN:

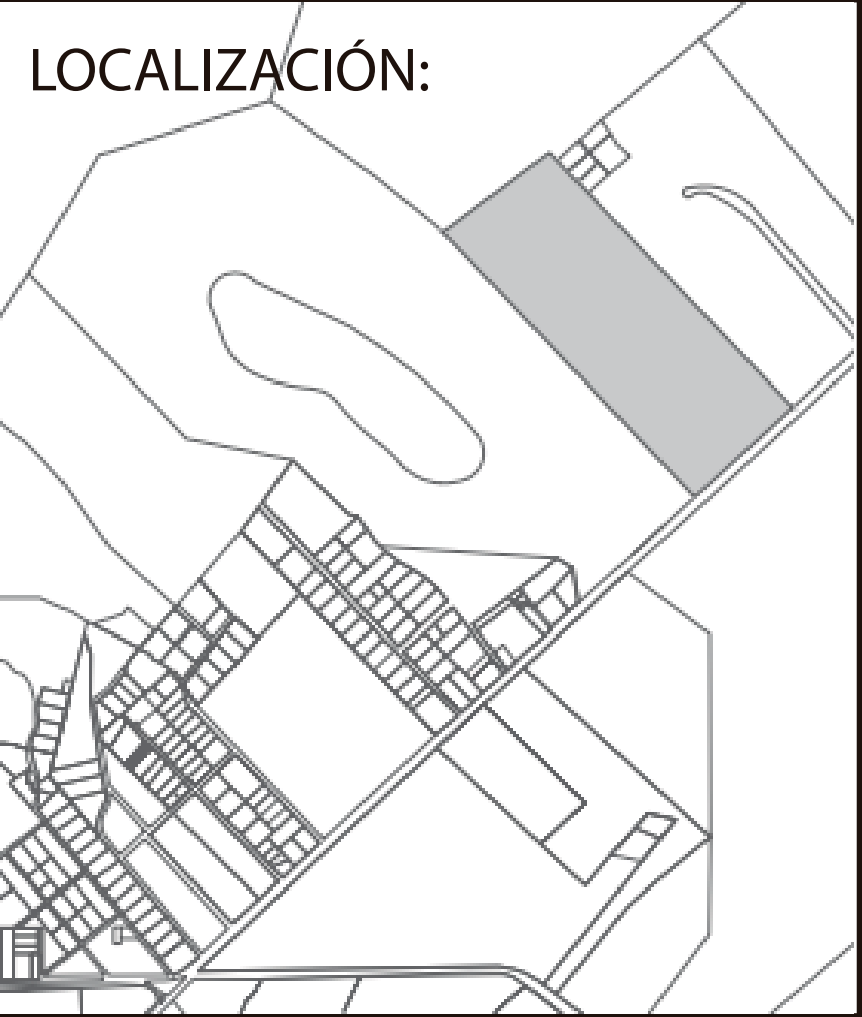

CONTIENE:

CIMENTACIÓN


OBSERVACIONES:

ASESOR DISEÑO:

ARQ. JUAN PABLO PATERNINA

DIBUJANTE:

ARQ. MARÍA FERNANDA
MONDRAGÓN

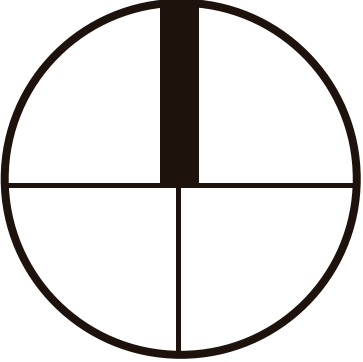

ESCALA:

1:100

FECHA:

11/23/2021

REVISIÓN:

PLANO NO:

015/024

016 PLANTA TIPOLOGÍA ALTILLA-
NURA

017 ALZADOS Y CORTES CABAÑA
ALTILLANURA

018 CIMENTACIÓN Y CUBIERTA
CABALA ALTILLANURA

019 PLANTA CABAÑA MORICHAL

020 ALZADOS Y CORTES CABAÑA
MORCIHAL

021 CIMENTACIÓN Y CUBIERTA
CABAÑA MORICHAL

022 PLANTA CABAÑA OCARRO

023 ALZADOS Y CORTES CABAÑA
OCARRO

024 CIMENTACIÓN Y CUBIERTA
CABAÑA OCARRO

VISTAS 3D

DETALLES TECNOLÓGICOS

REVITALIZACIÓN BIO PARQUE LOS OCARROS MEDIANTE EL ECOTURISMO

BITÁCORA DE PLANOS

PLANTA PRIMER PISO CABAÑA ALTILLANURA





UNIVERSIDAD
Piloto
DE COLOMBIA

NOMBRE DEL PROYECTO:

REVITALIZACIÓN BIO PARQUE
LOS OCARROS MEDIANTE EL
ECOTURISMO

VILLAVICENCIO, META

LOCALIZACIÓN:



CONTIENE:

PLANTA PRIMER PISO
CABAÑA ALTILLANURA


OBSERVACIONES:

ASESOR DISEÑO:

ARQ. JUAN PABLO PATERNINA

DIBUJANTE:

ARQ. MARÍA FERNANDA
MONDRAGÓN

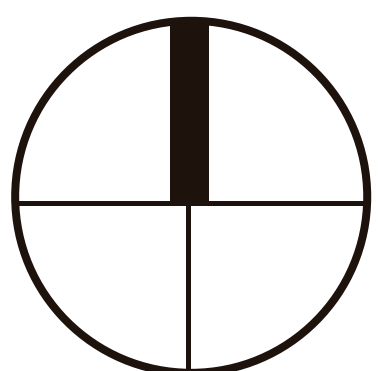

ESCALA:

1:20

FECHA:

11/23/2021

REVISIÓN:

PLANO NO:

016/024

NOMBRE DEL PROYECTO:

REVITALIZACIÓN BIO PARQUE
LOS OCARROS MEDIANTE EL
ECOTURISMO

VILLAVICENCIO, META

LOCALIZACIÓN:




CONTIENE:

CIMENTACIÓN CABAÑA
ALTILLANURA
CUBIERTA CABAÑA
ALTILLANURA

OBSERVACIONES:

ASESOR DISEÑO:
ARQ. JUAN PABLO PATERNINA

DIBUJANTE:
ARQ. MARÍA FERNANDA
MONDRAGÓN

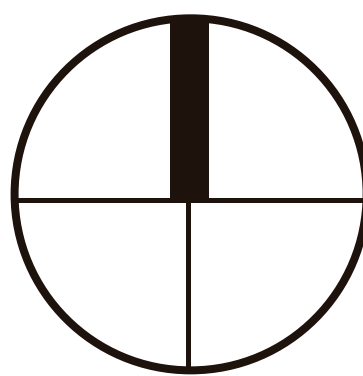


ESCALA:


FECHA:
11/23/2021

REVISIÓN:


PLANO NO:
017/024

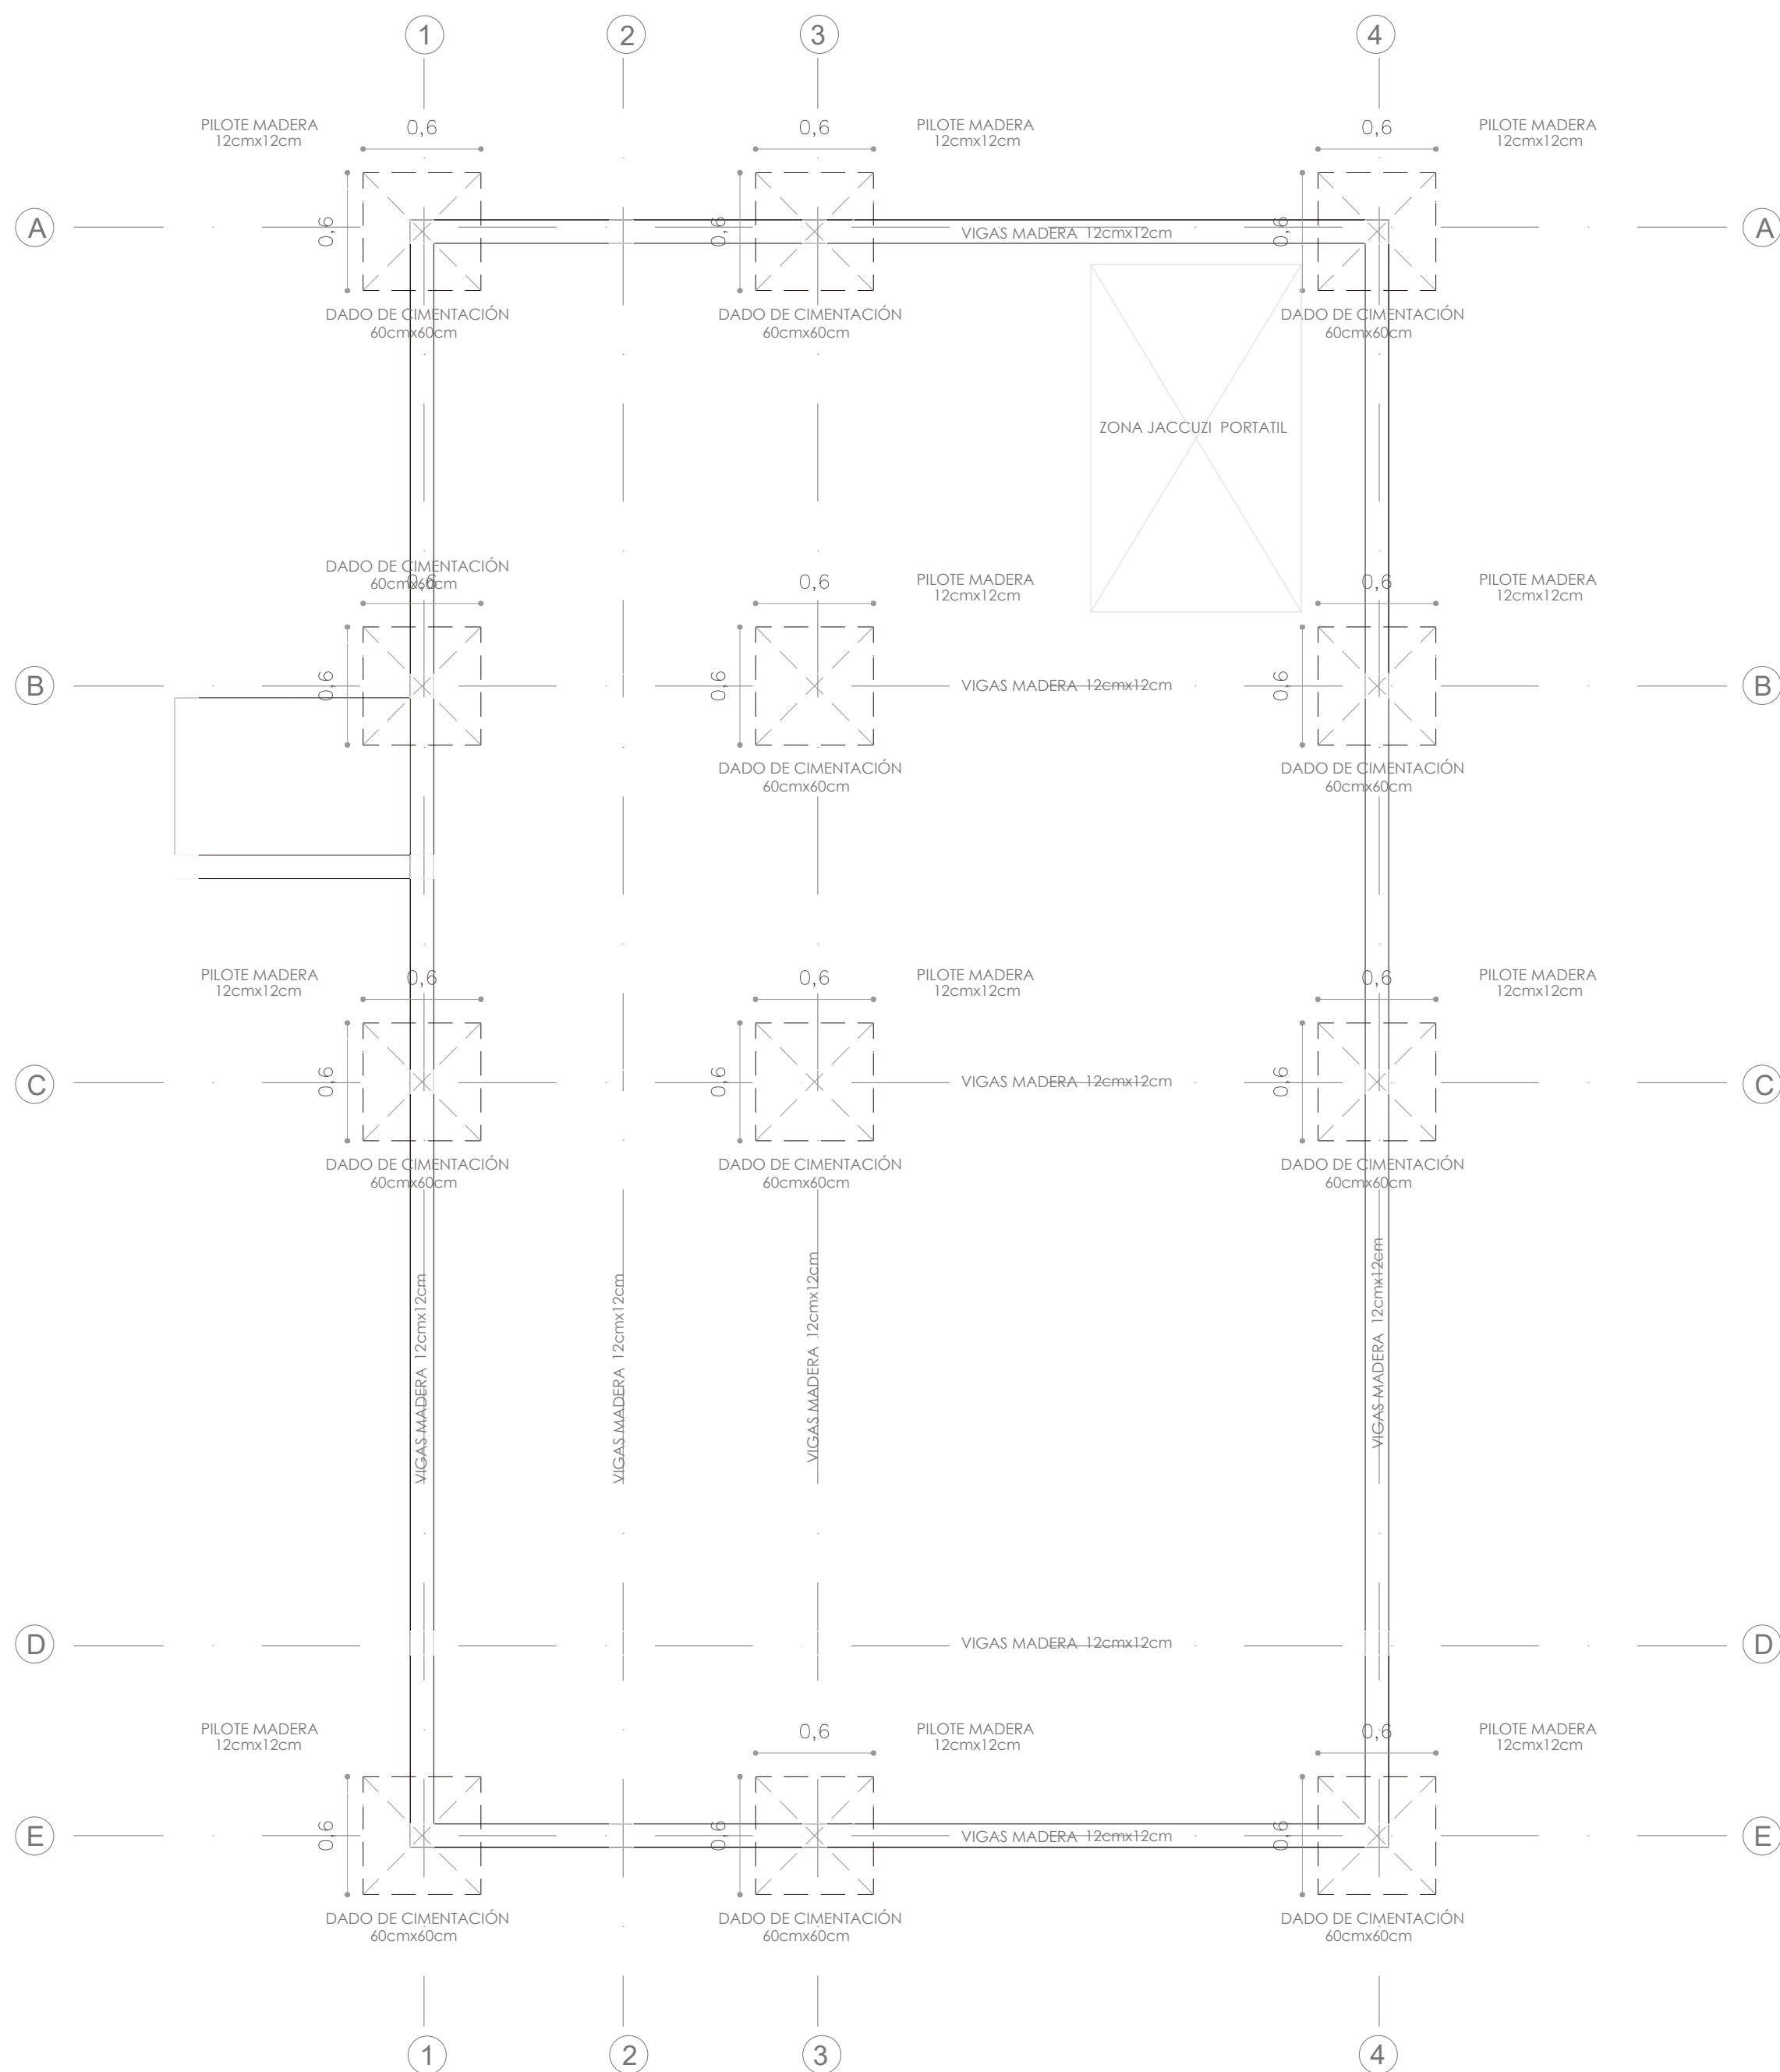


CIMENTACIÓN CABAÑA ALTILLANURA

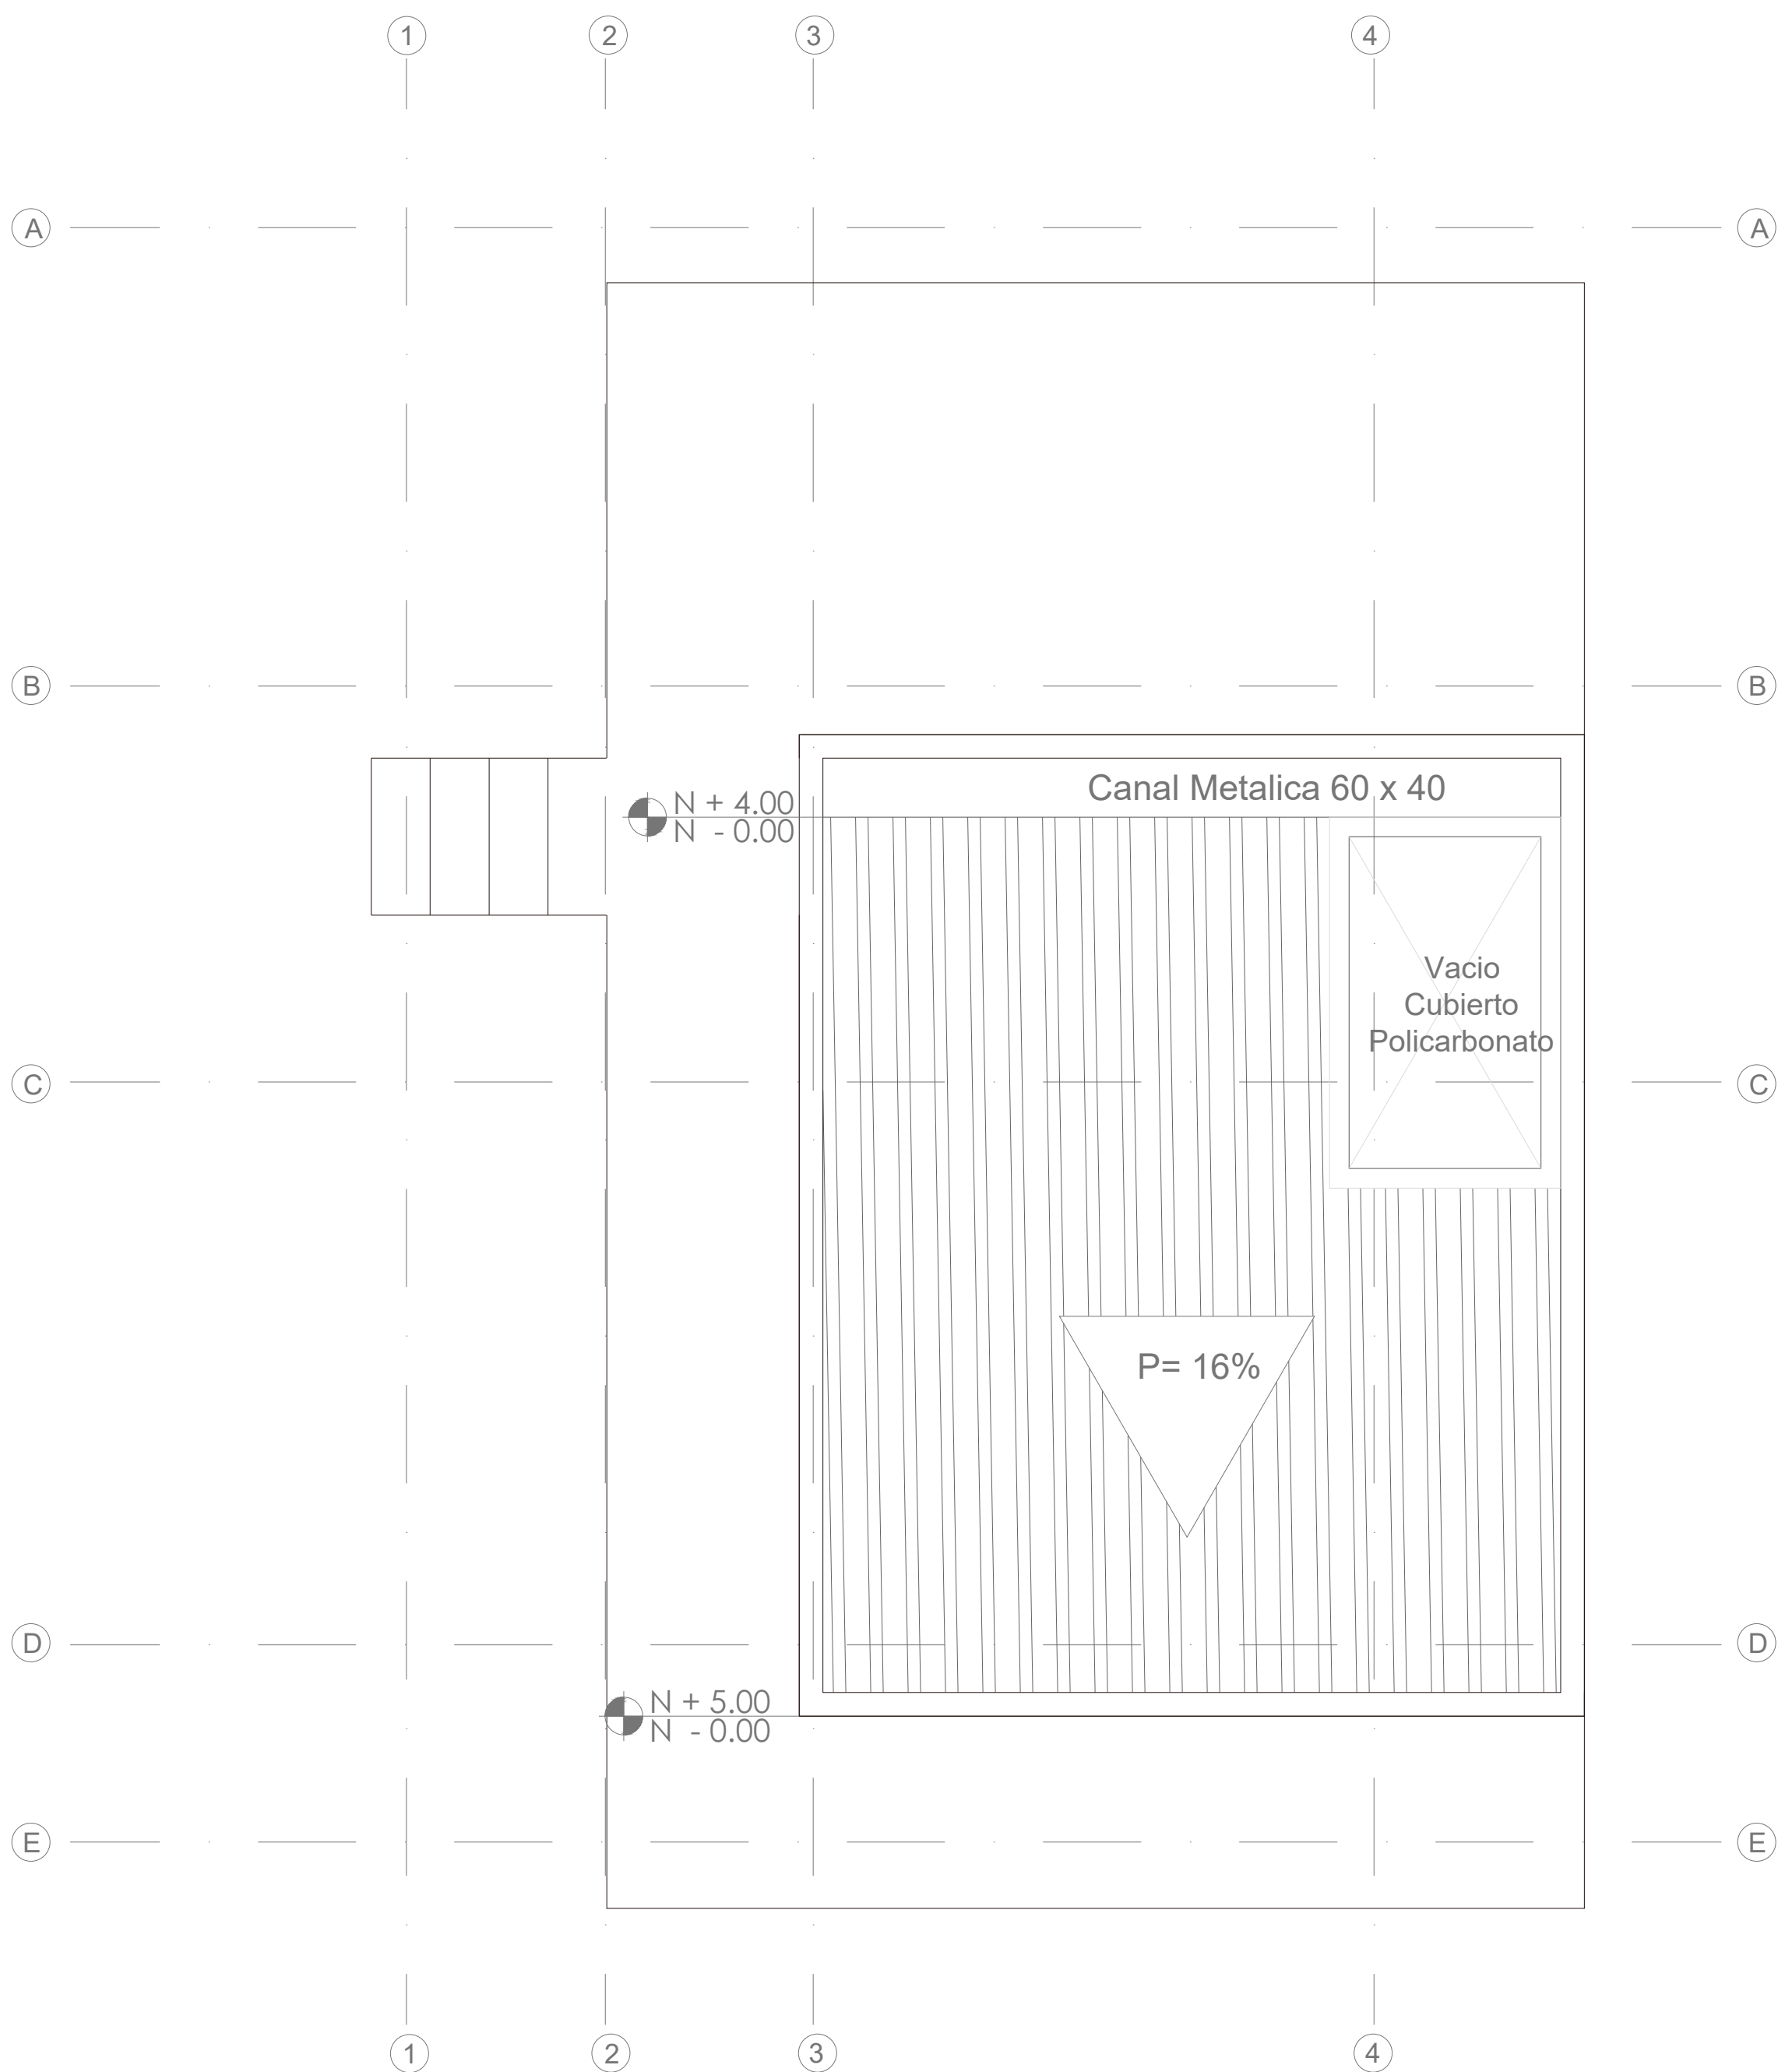


CUBIERTA CABAÑA ALTILLANURA

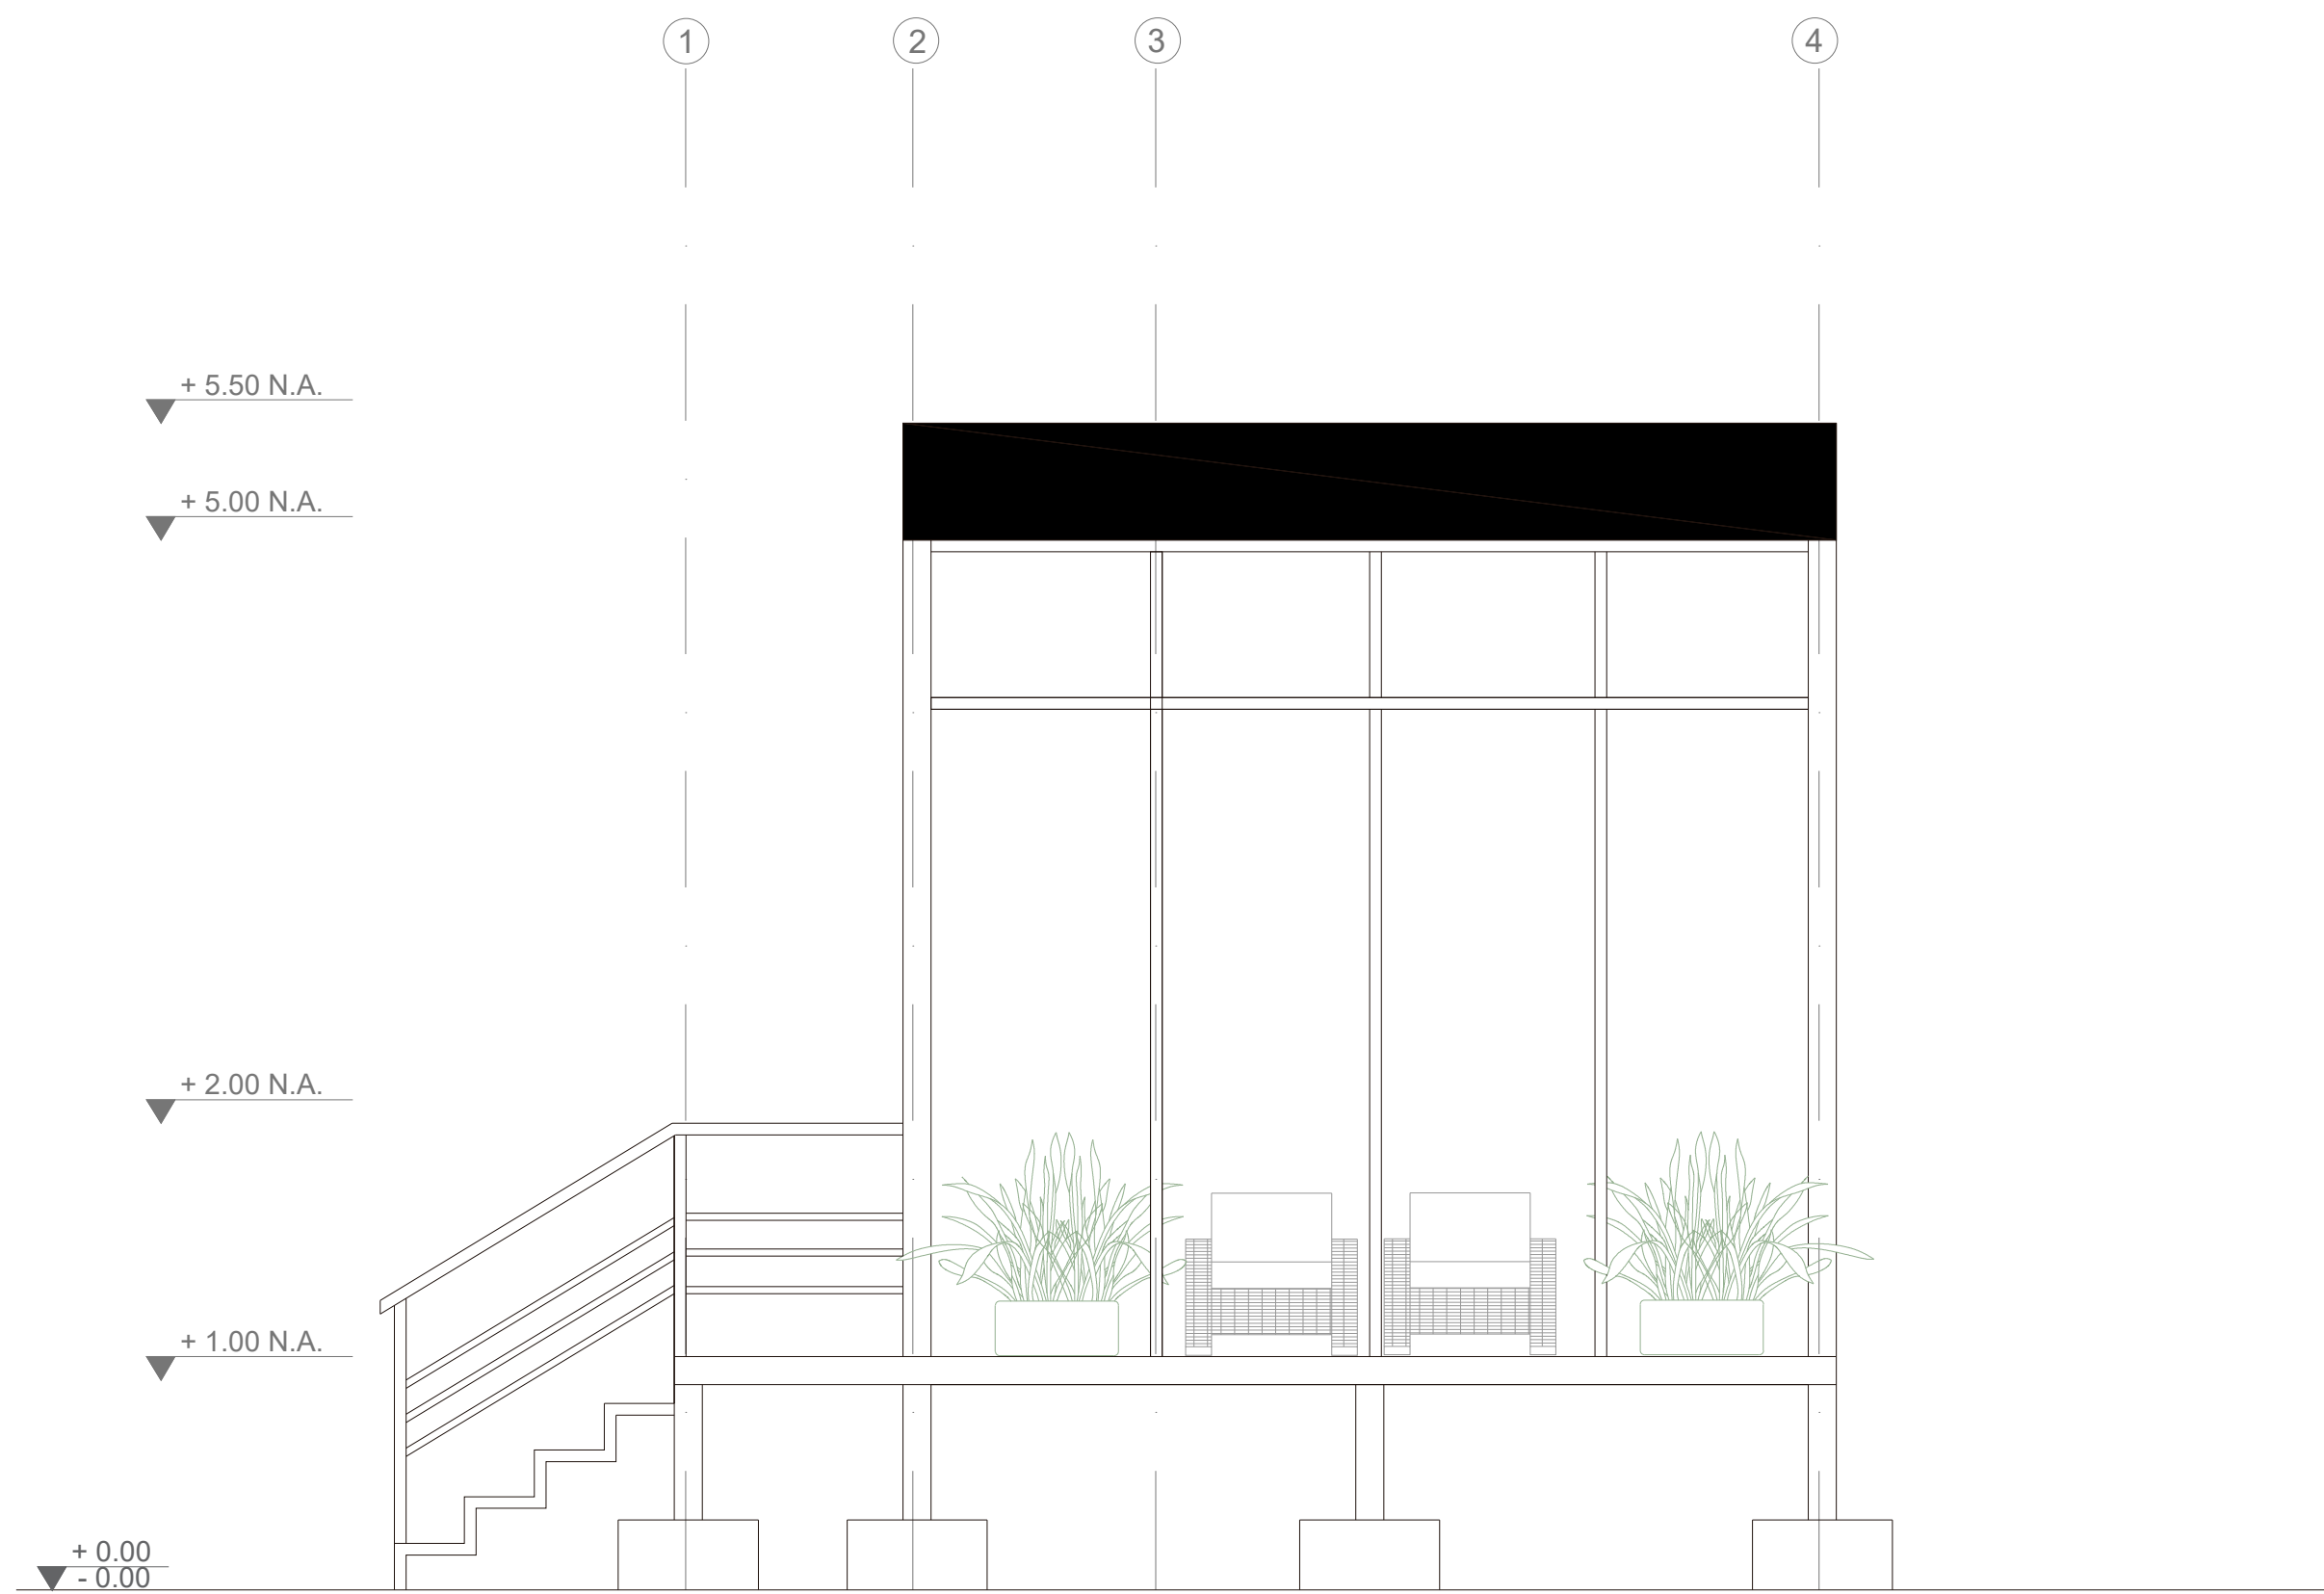


A-01

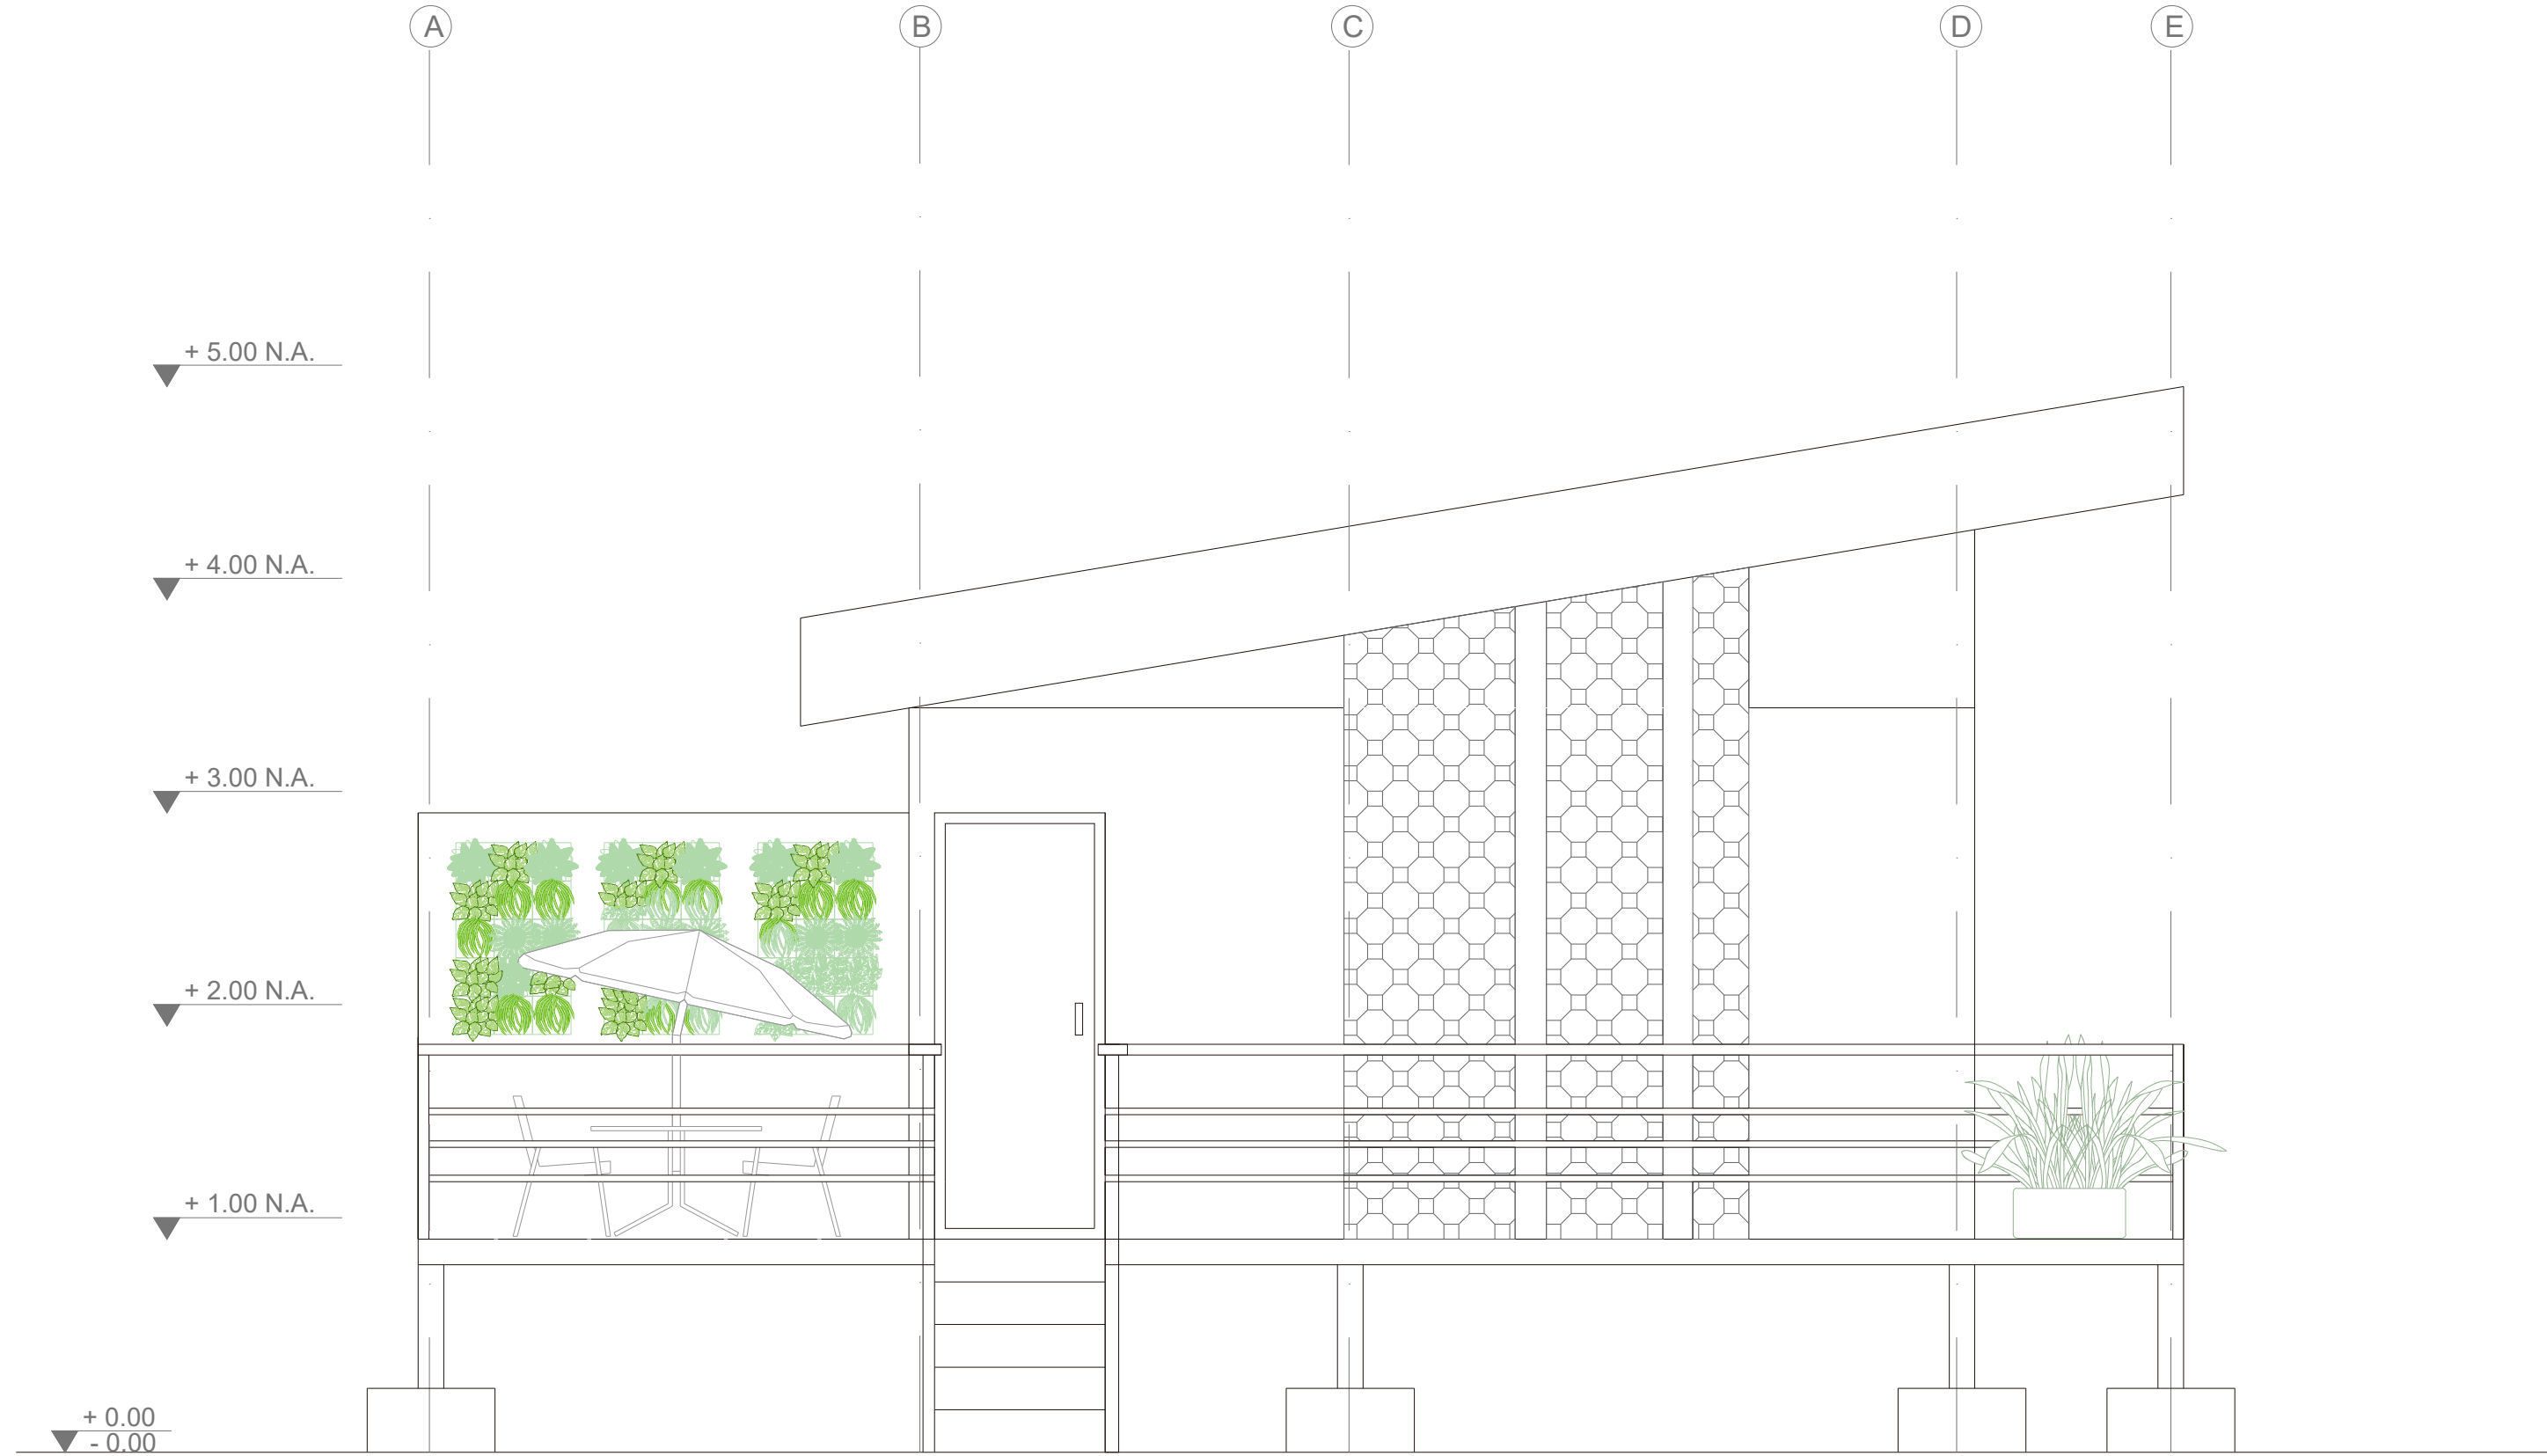

A-02

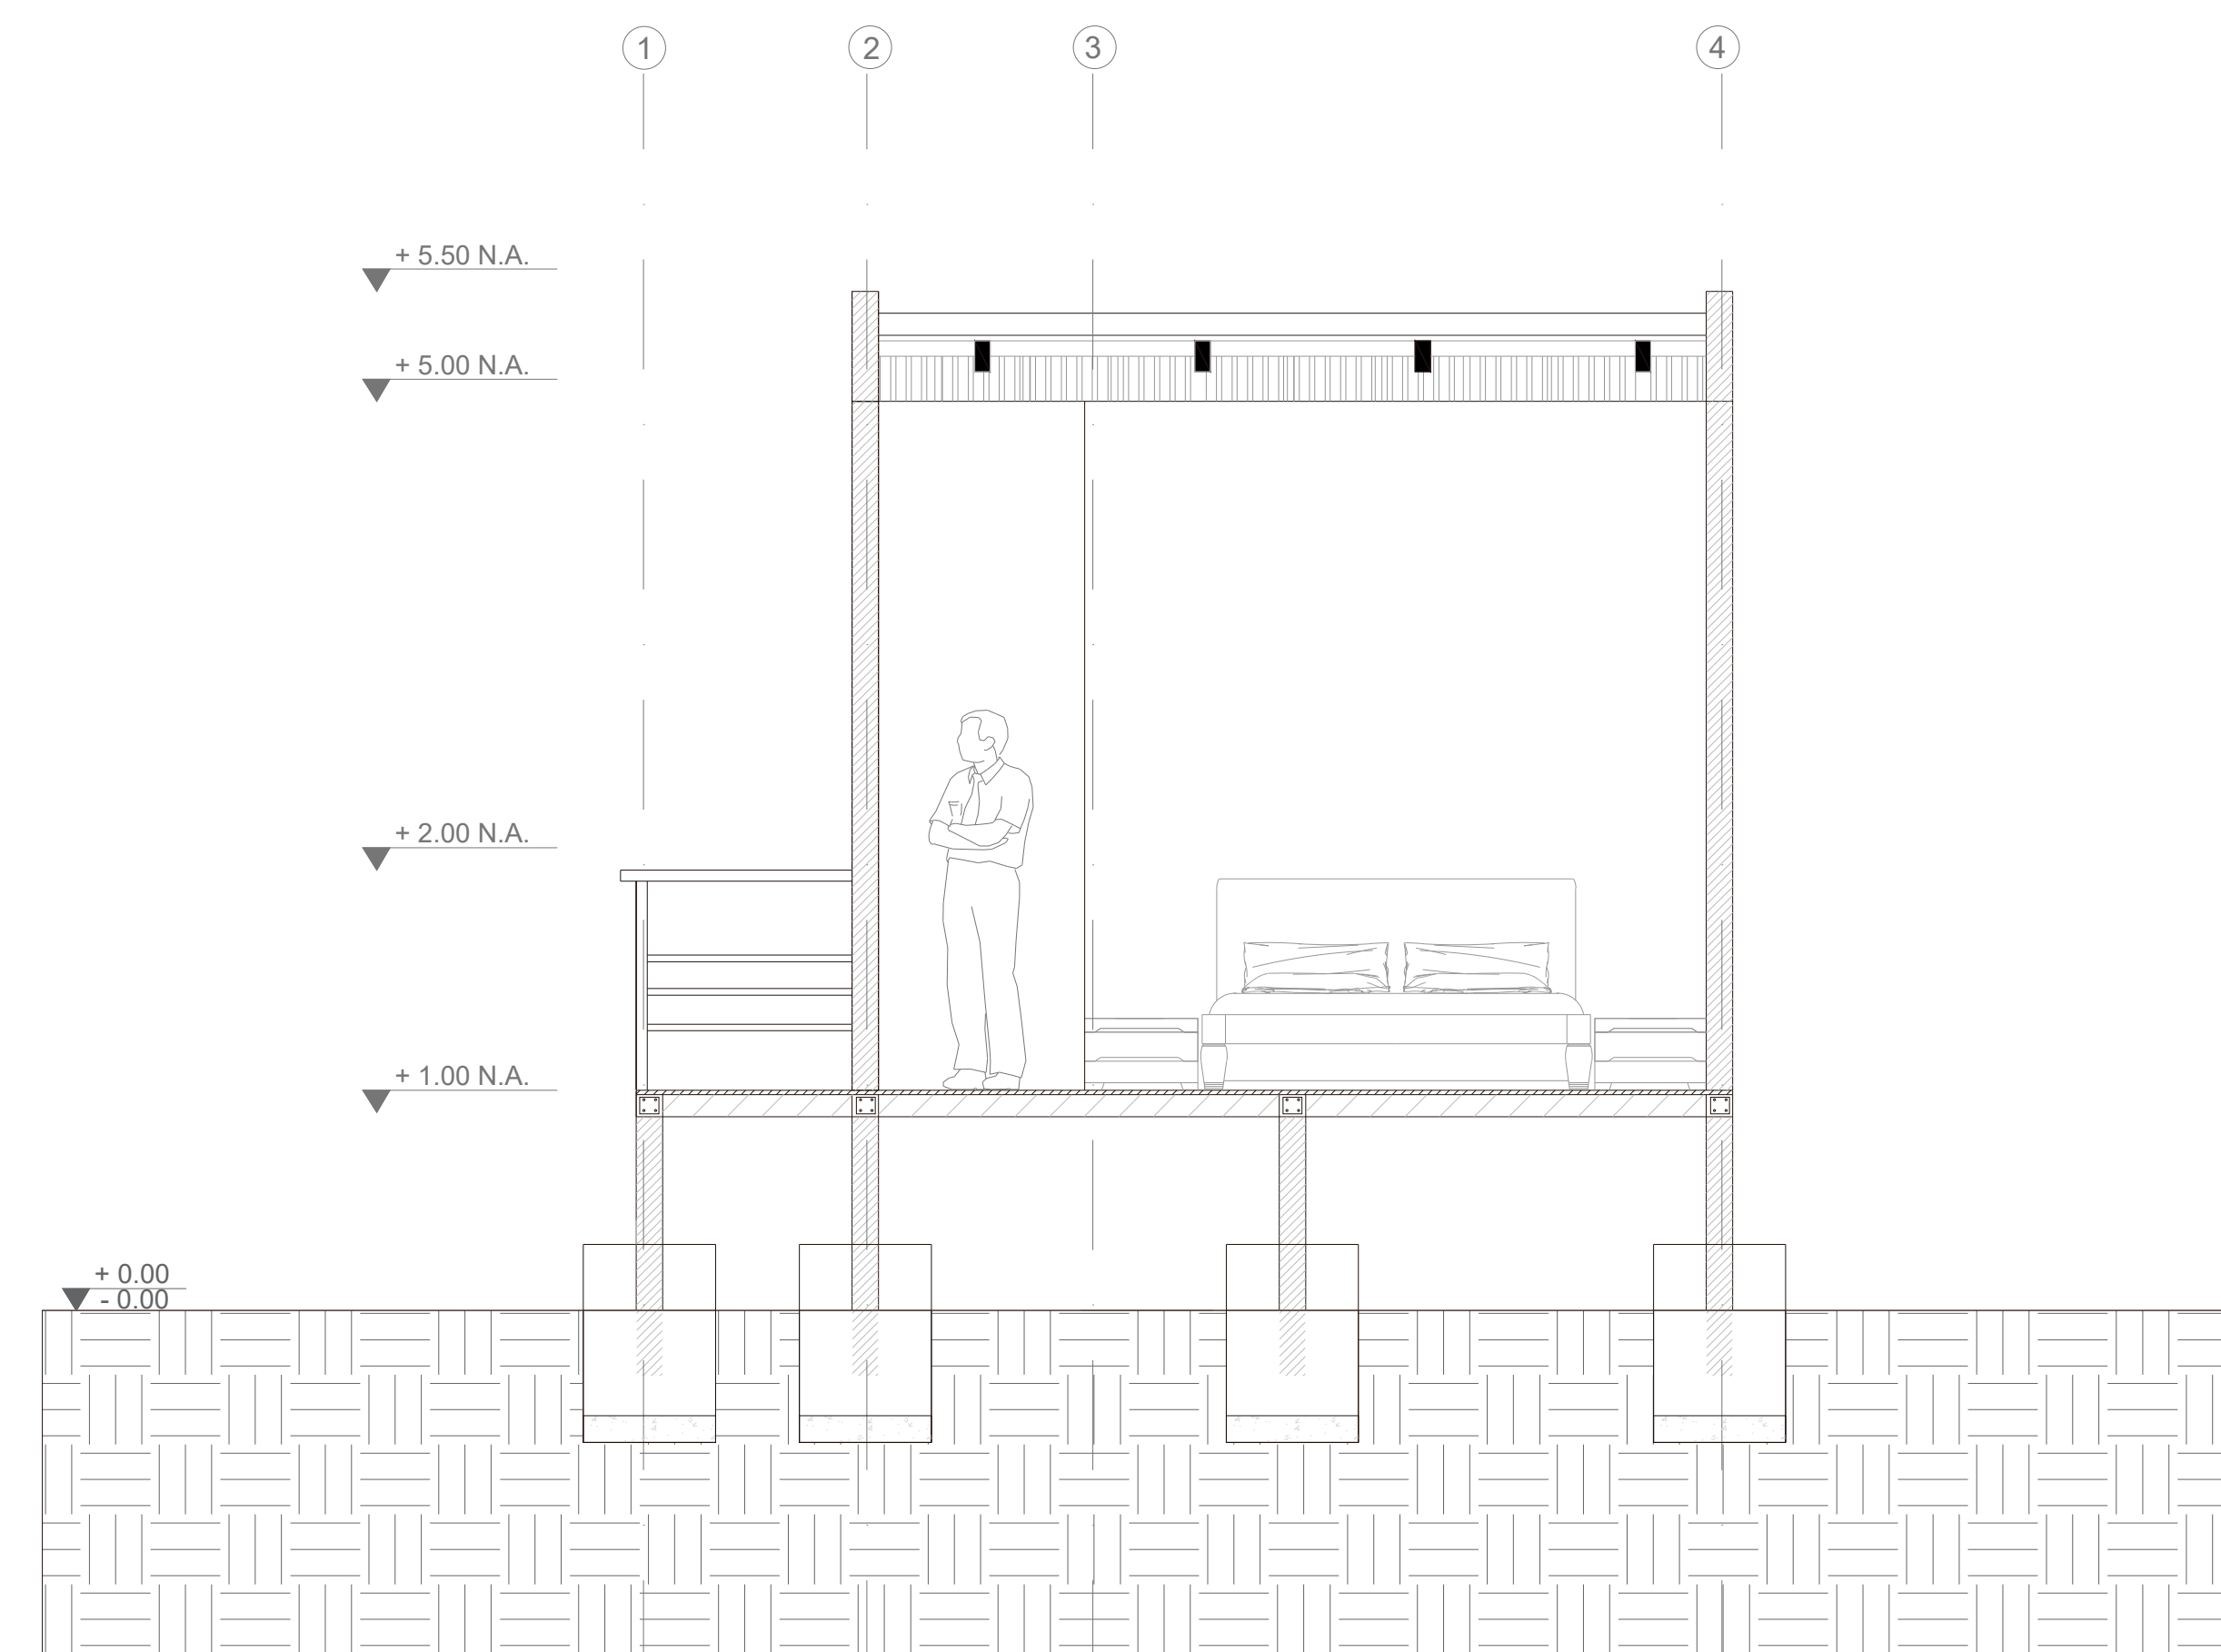

A-A'

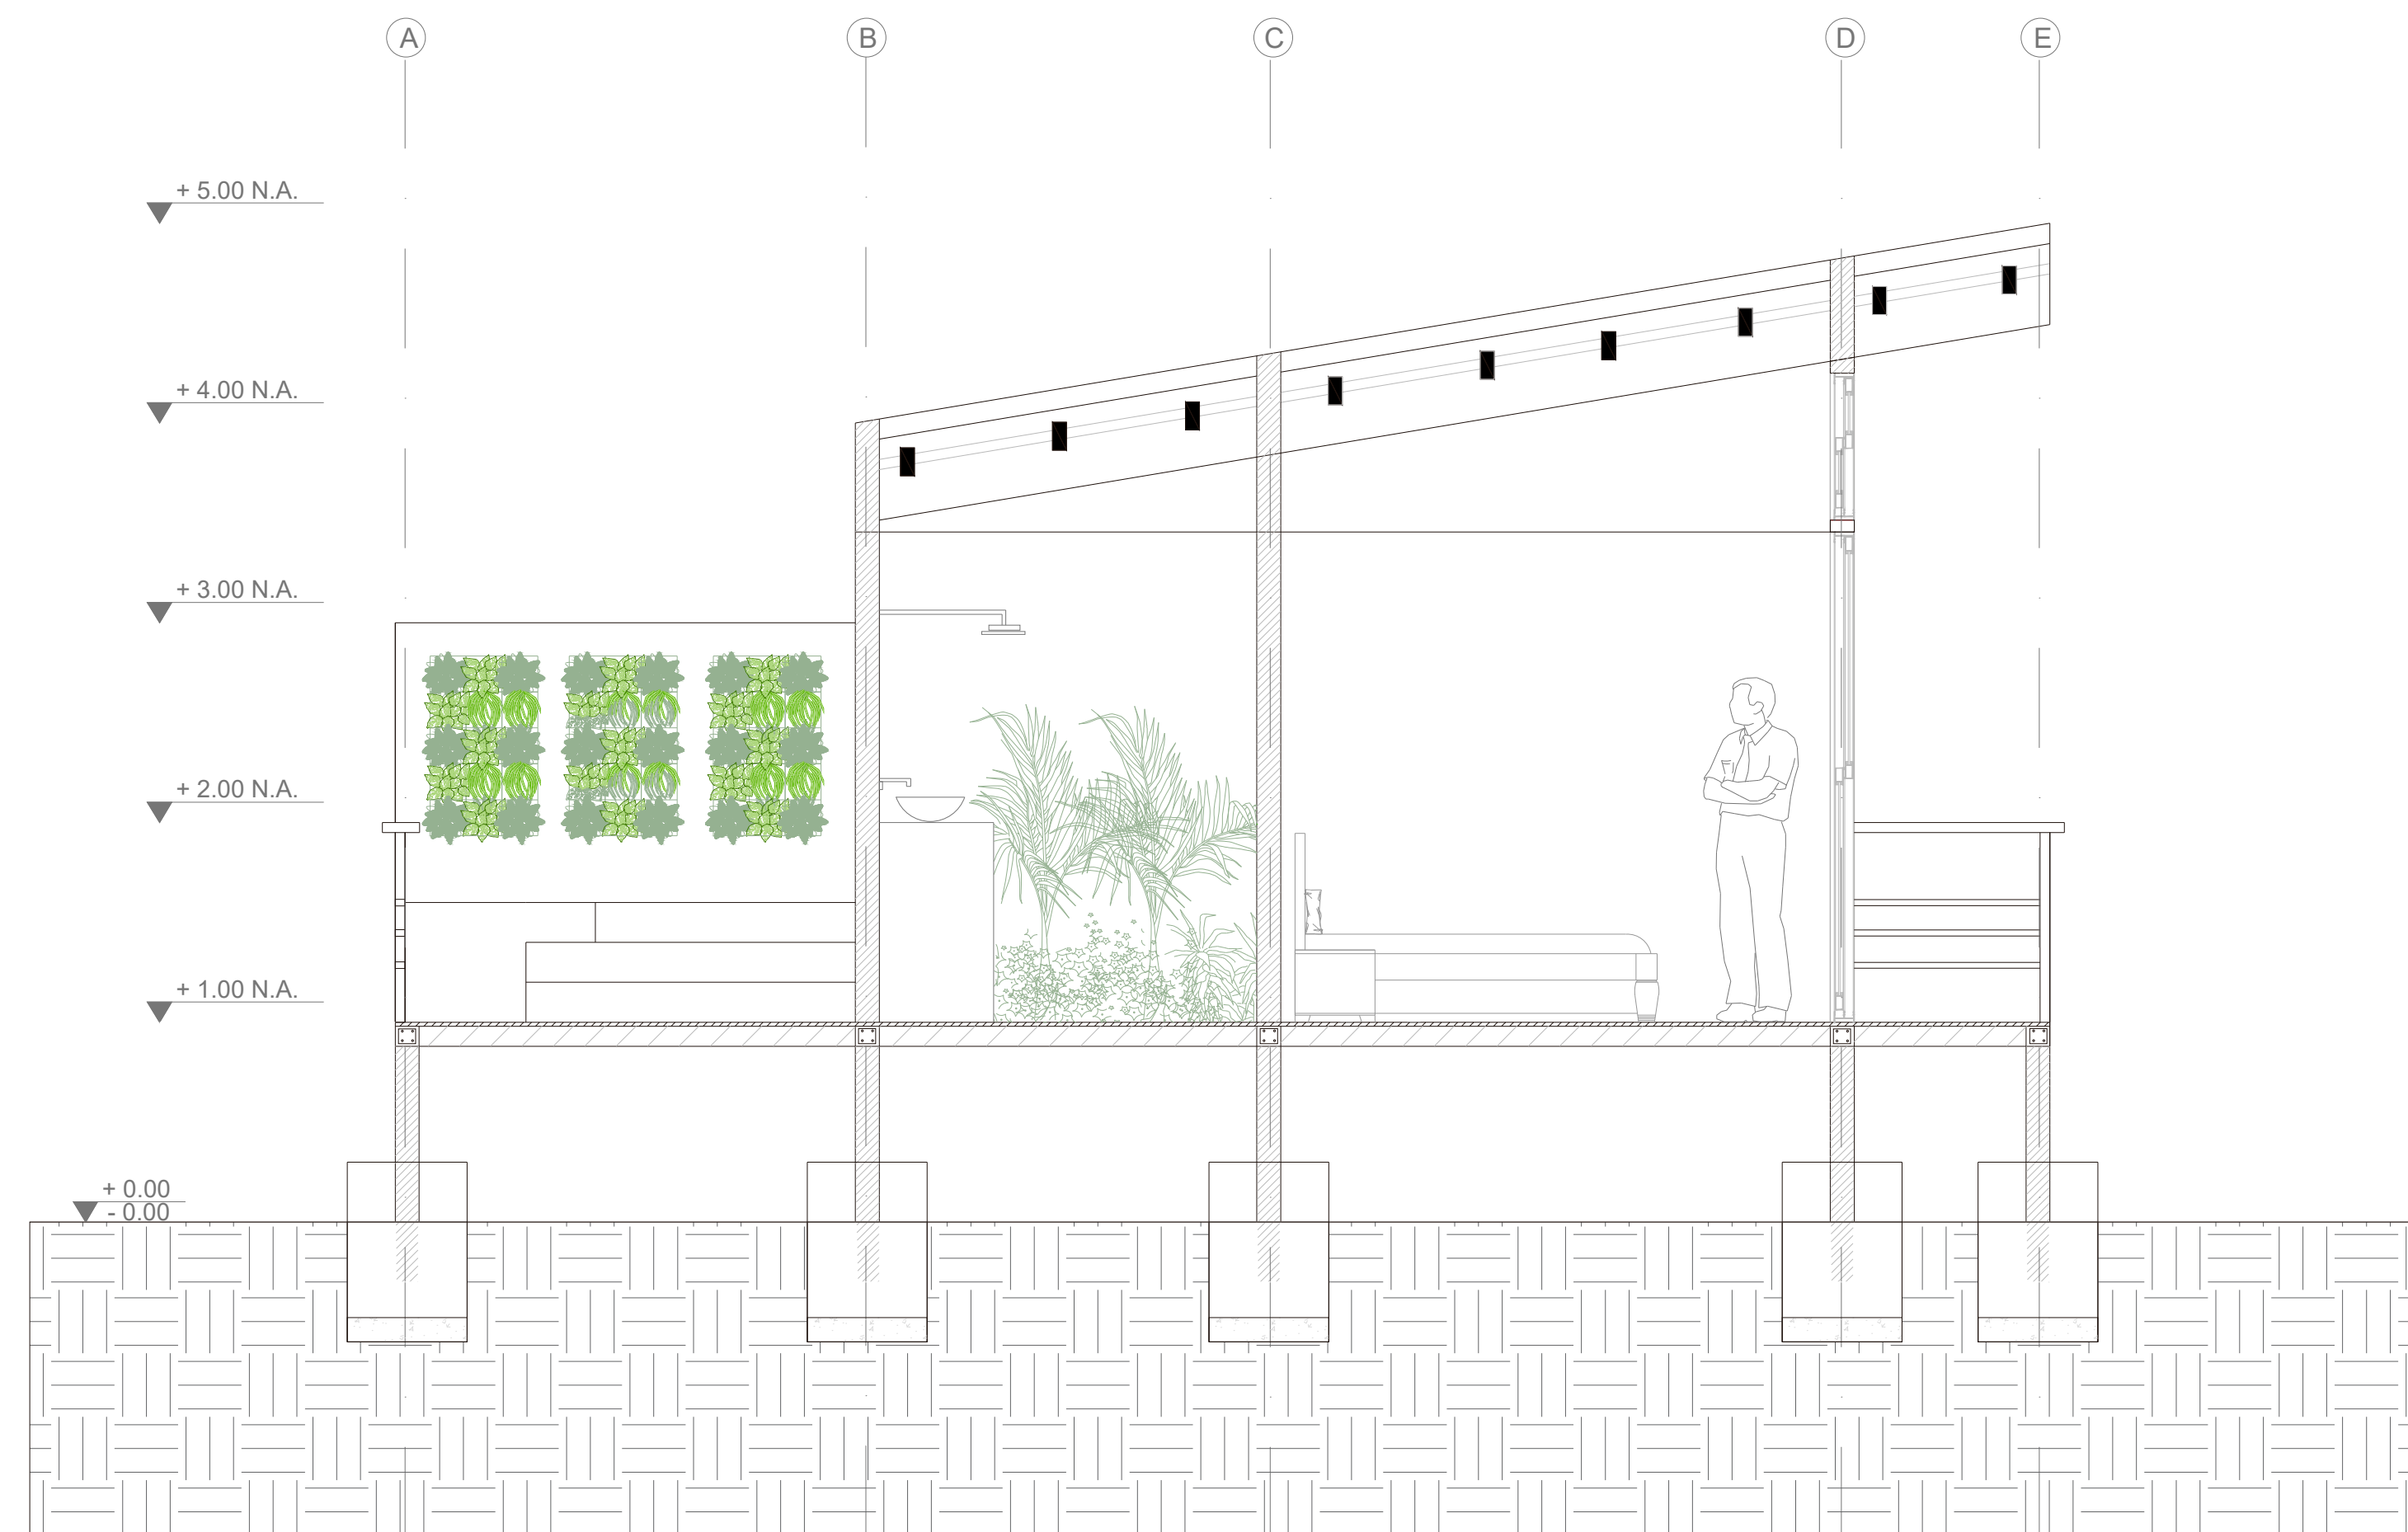


B-B'

NOMBRE DEL PROYECTO:

REVITALIZACIÓN BIO PARQUE
LOS OCARROS MEDIANTE EL
ECOTURISMO

VILLAVICENCIO, META

LOCALIZACIÓN:

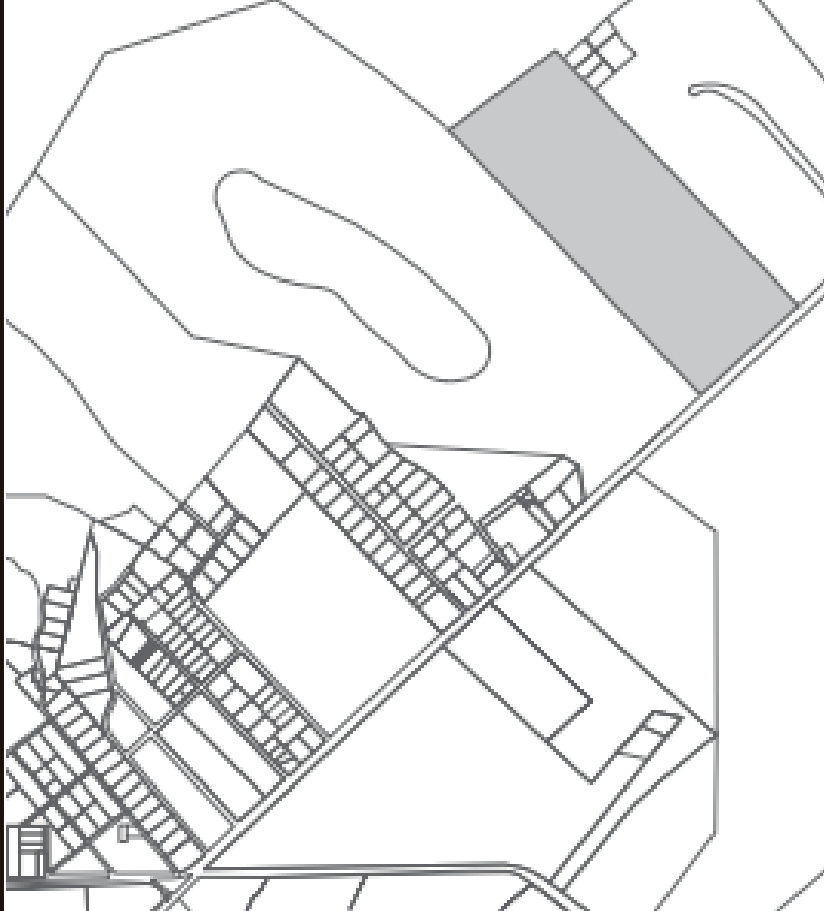


CONTIENE:

ALZADO 01
ALZADO 02
CORTE A-A'
CORTE B-B'

OBSERVACIONES:

ASESOR DISEÑO:
ARQ. JUAN PABLO PATERNINA

DIBUJANTE:
ARQ. MARÍA FERNANDA
MONDRAGÓN

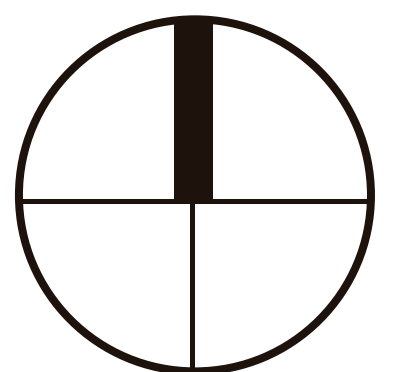

ESCALA:
1:30

FECHA:
11/23/2021

REVISIÓN:

PLANO NO:
018/024

PLANTA PRIMER PISO CABAÑA MORICHAL





UNIVERSIDAD
Piloto
DE COLOMBIA

NOMBRE DEL PROYECTO:

REVITALIZACIÓN BIO PARQUE
LOS OCARROS MEDIANTE EL
ECOTURISMO

VILLAVICENCIO, META

LOCALIZACIÓN:



CONTIENE:

PLANTA PRIMER PISO
CABAÑA MORICHAL


OBSERVACIONES:

ASESOR DISEÑO:

ARQ. JUAN PABLO PATERNINA

DIBUJANTE:

ARQ. MARÍA FERNANDA
MONDRAGÓN

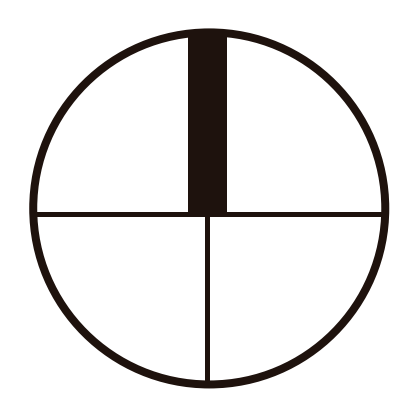

ESCALA:


1:20

FECHA:


11/23/2021

REVISIÓN:


PLANO NO:

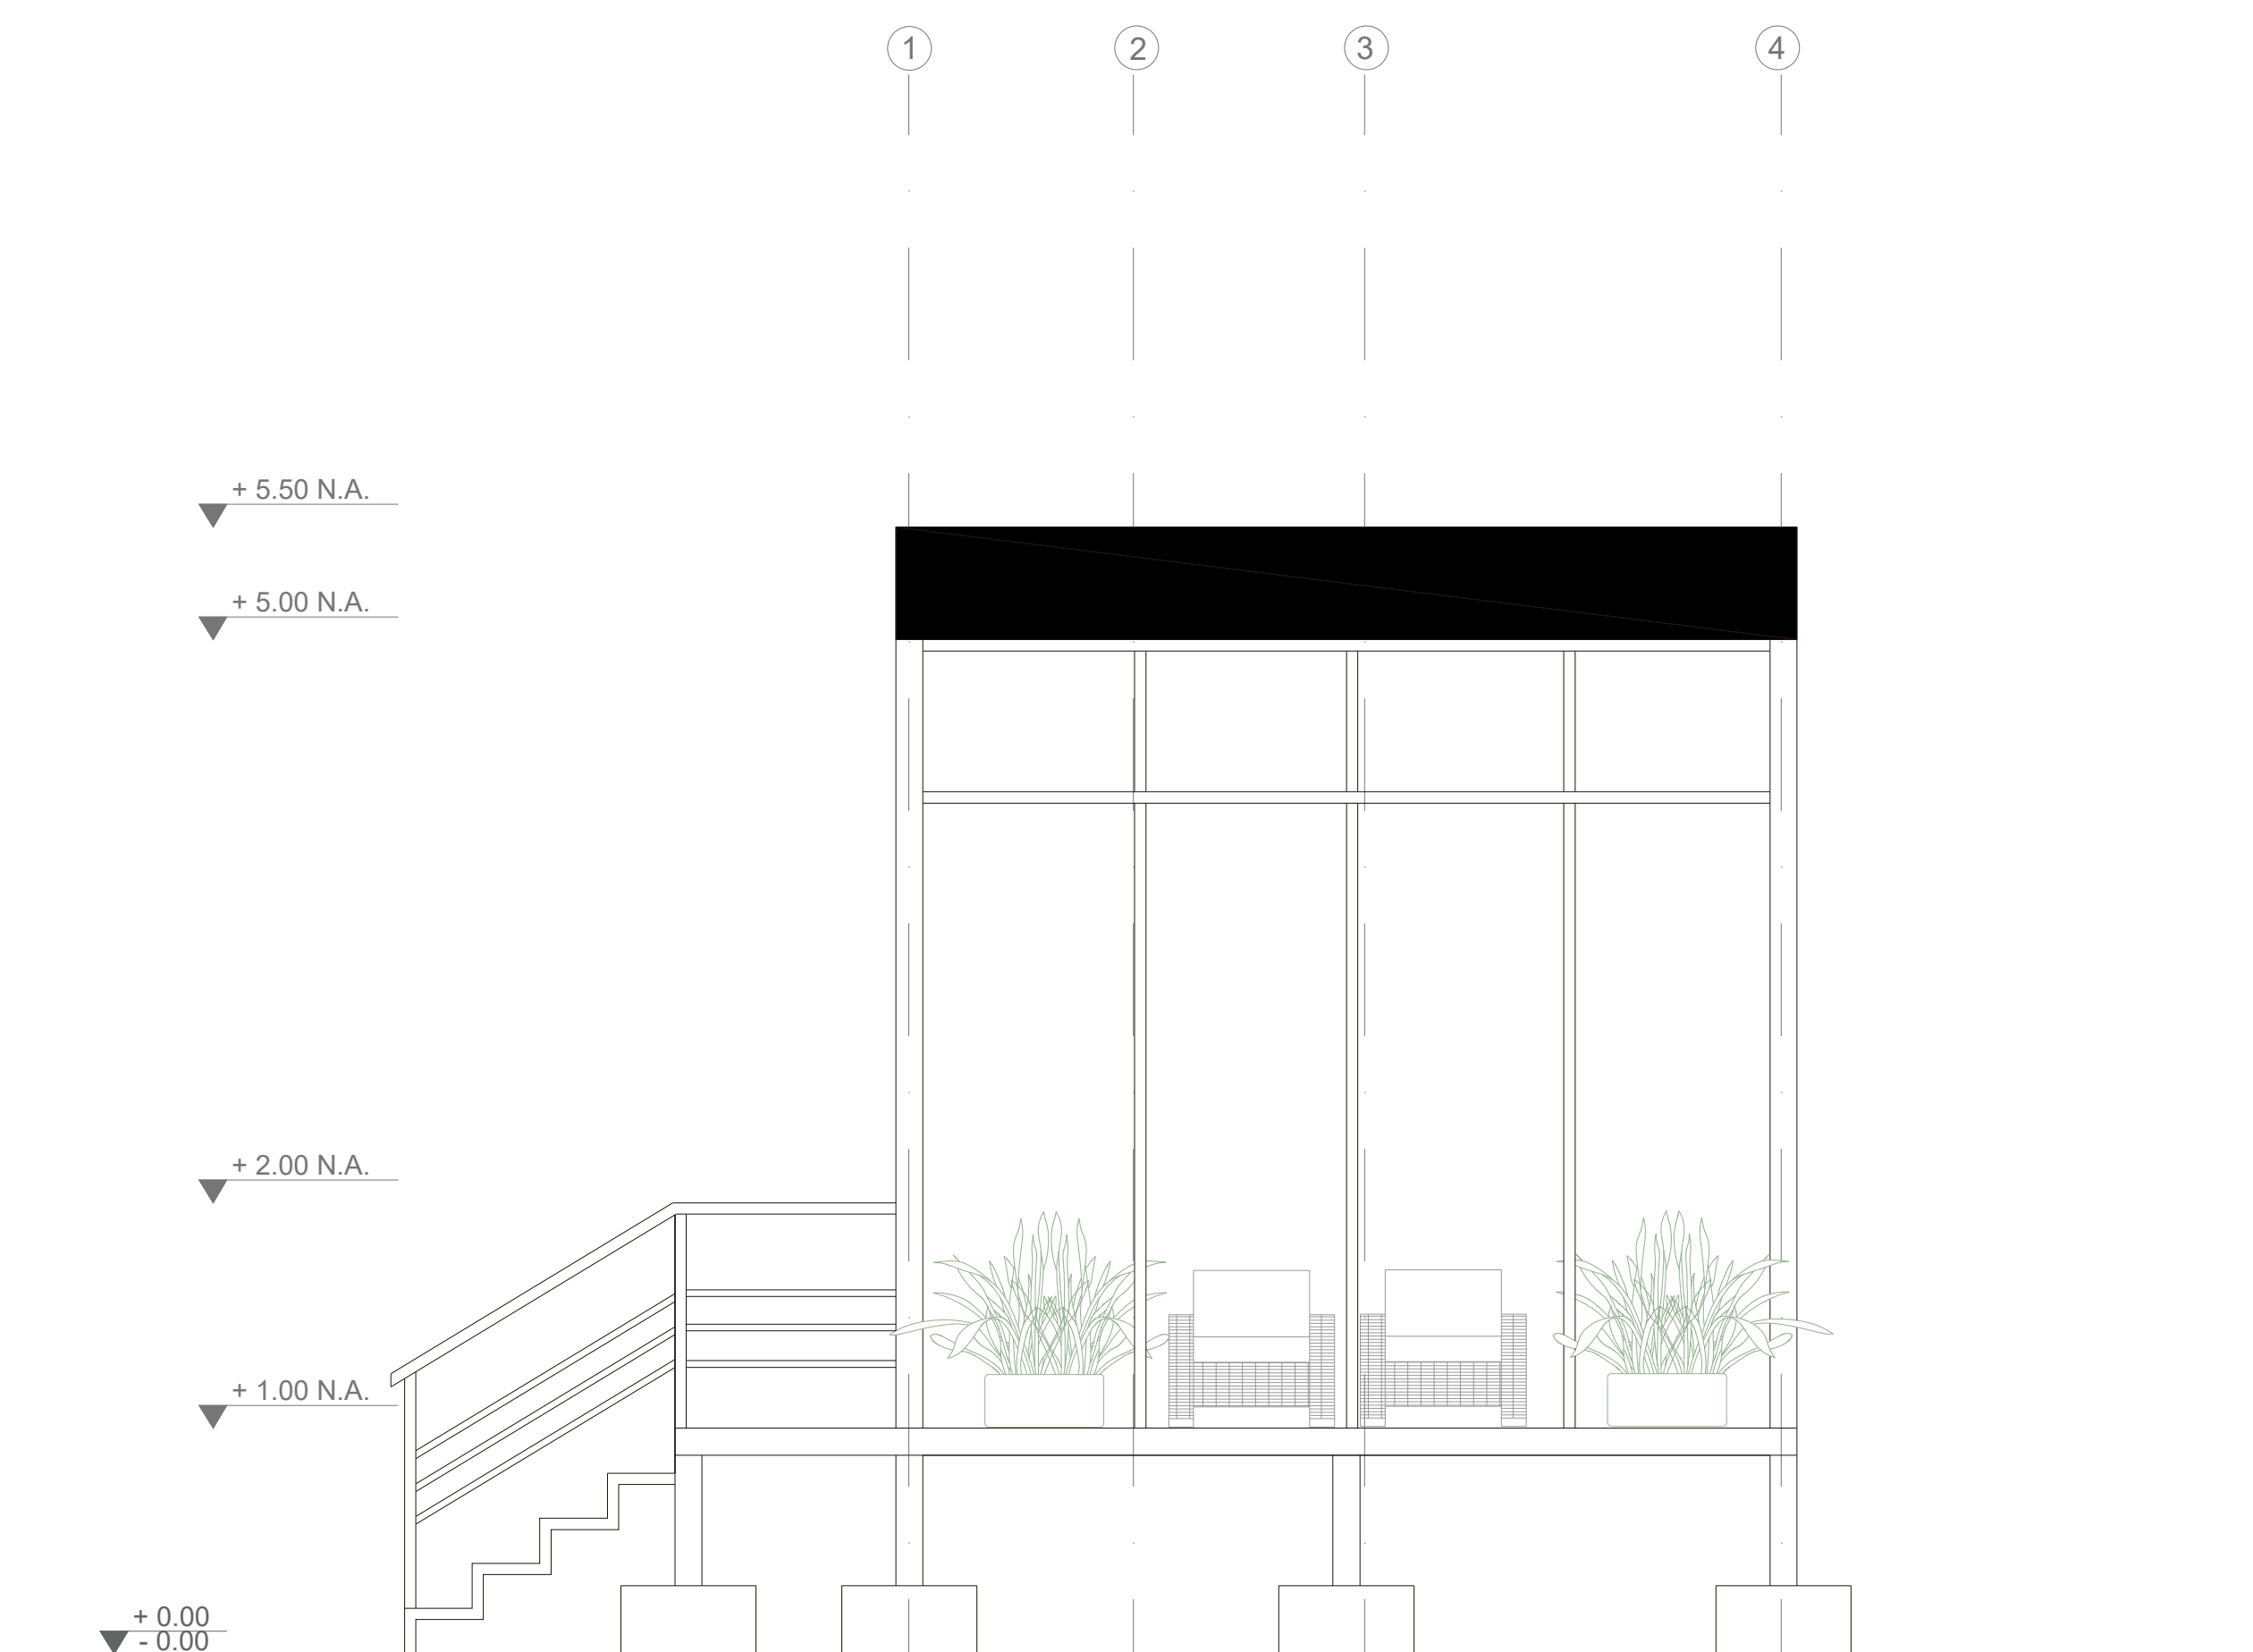


A-01

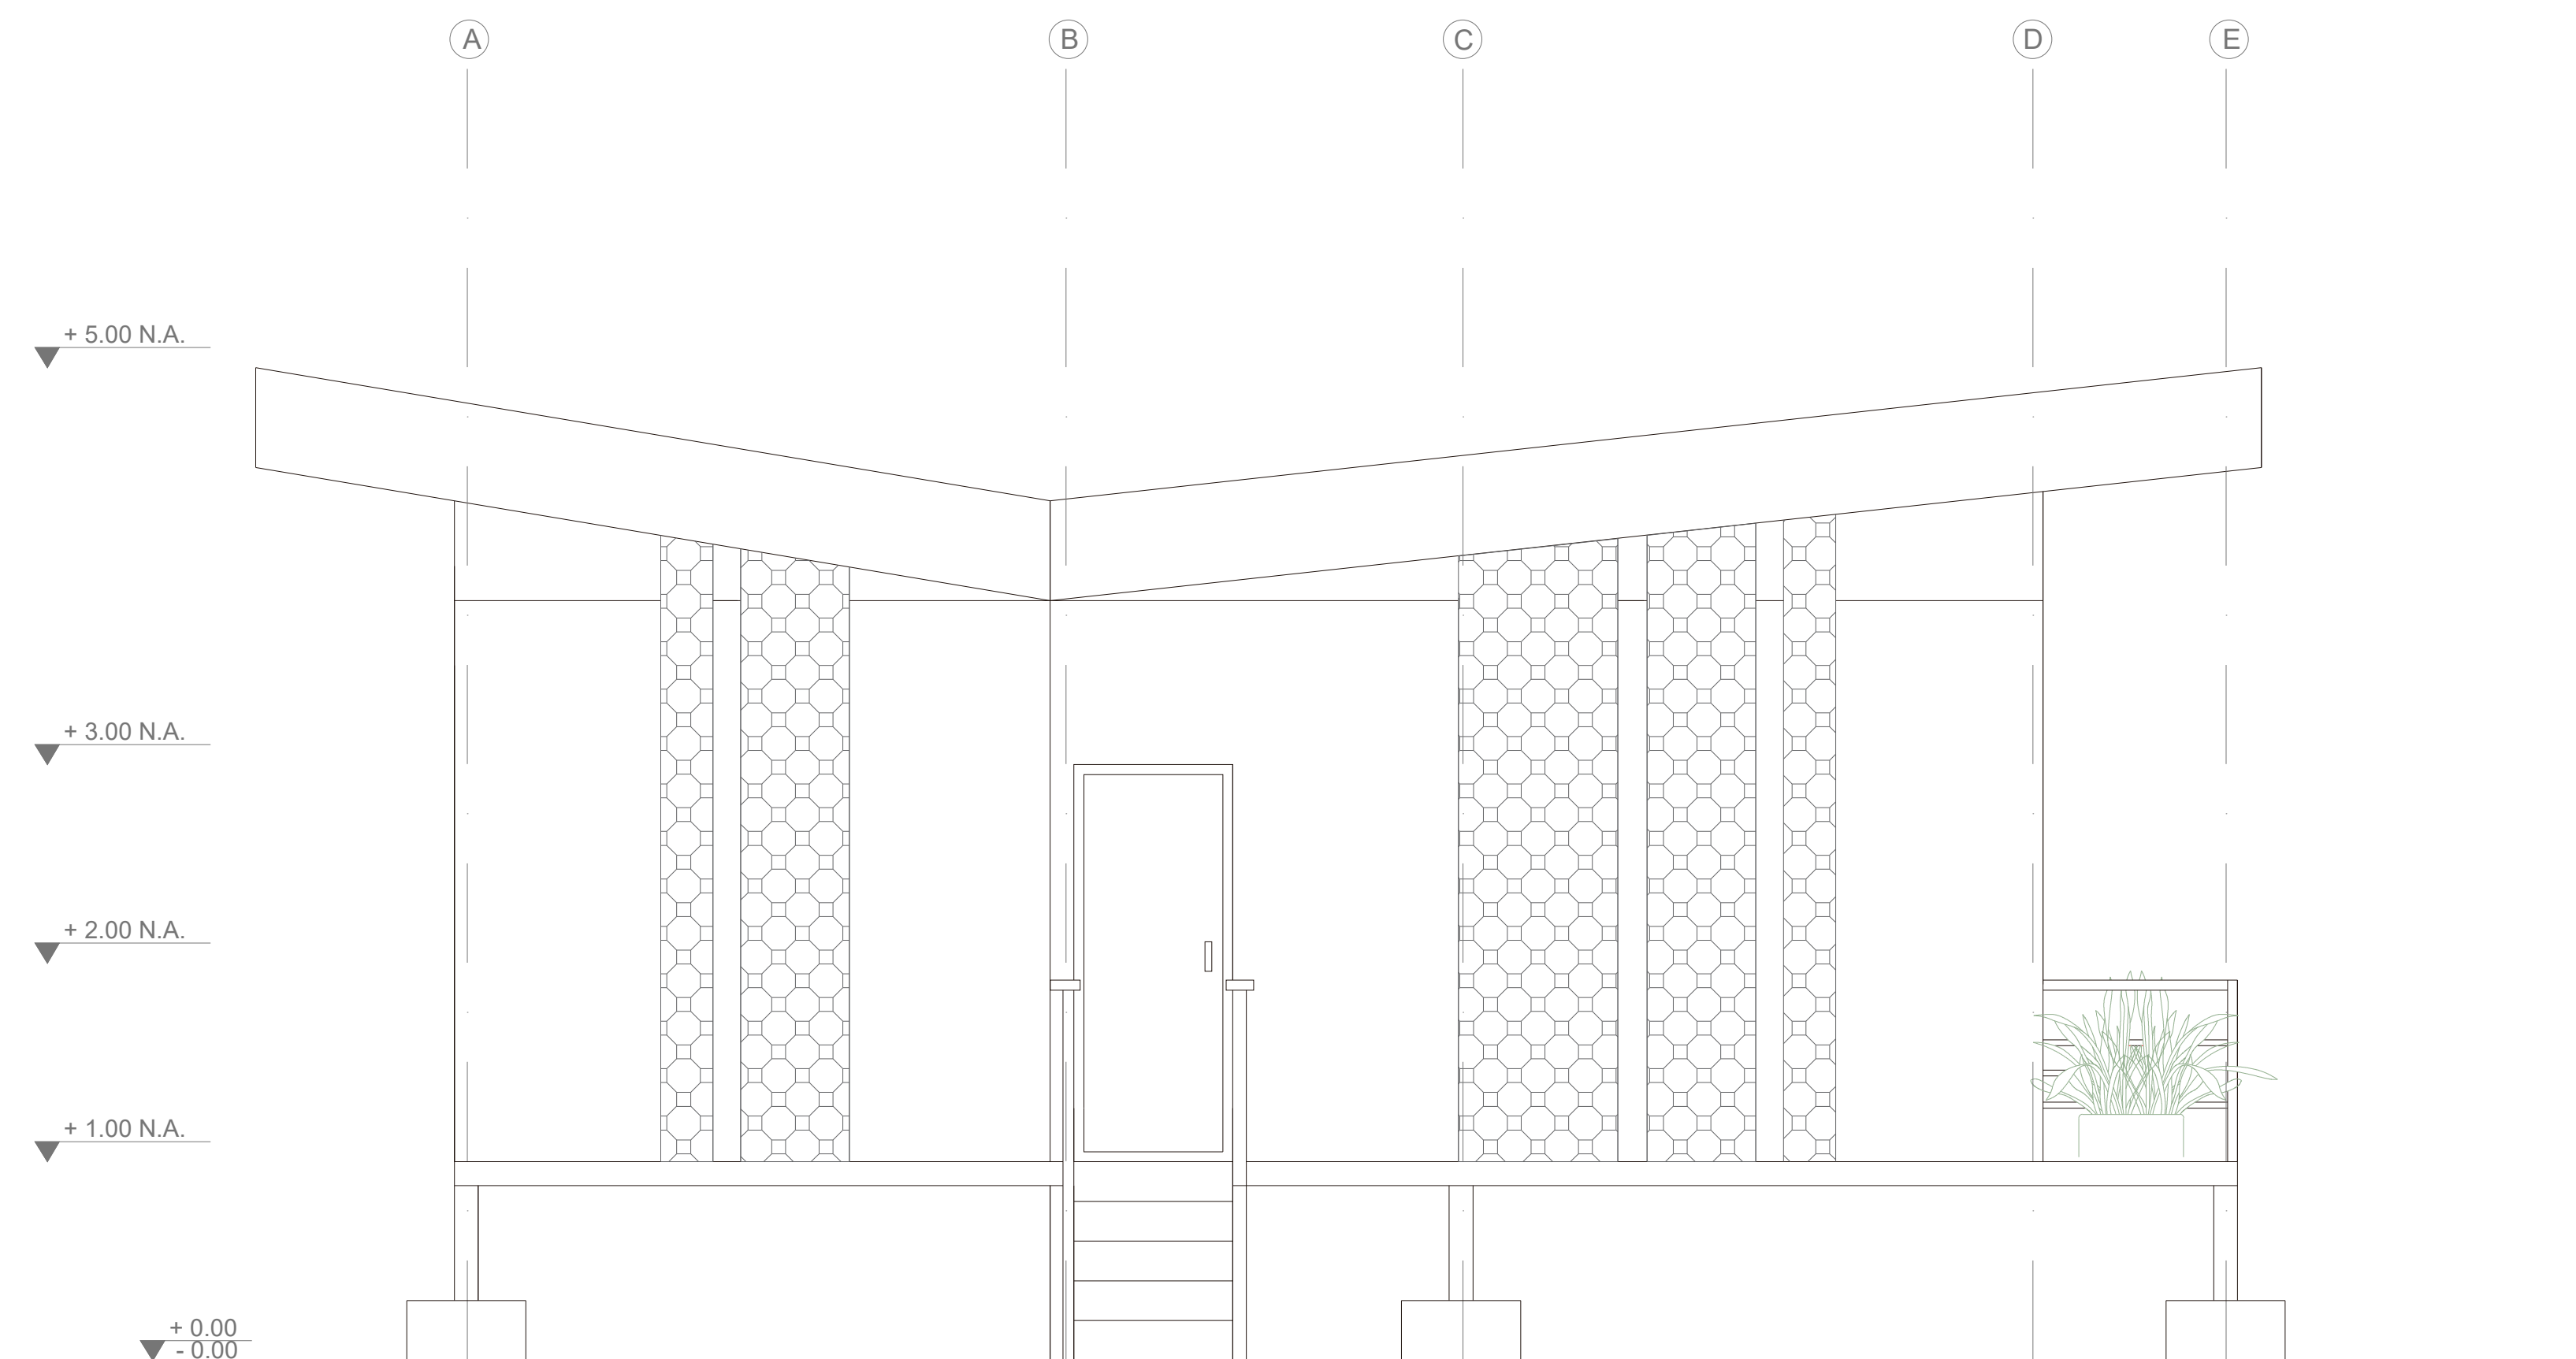

A-02

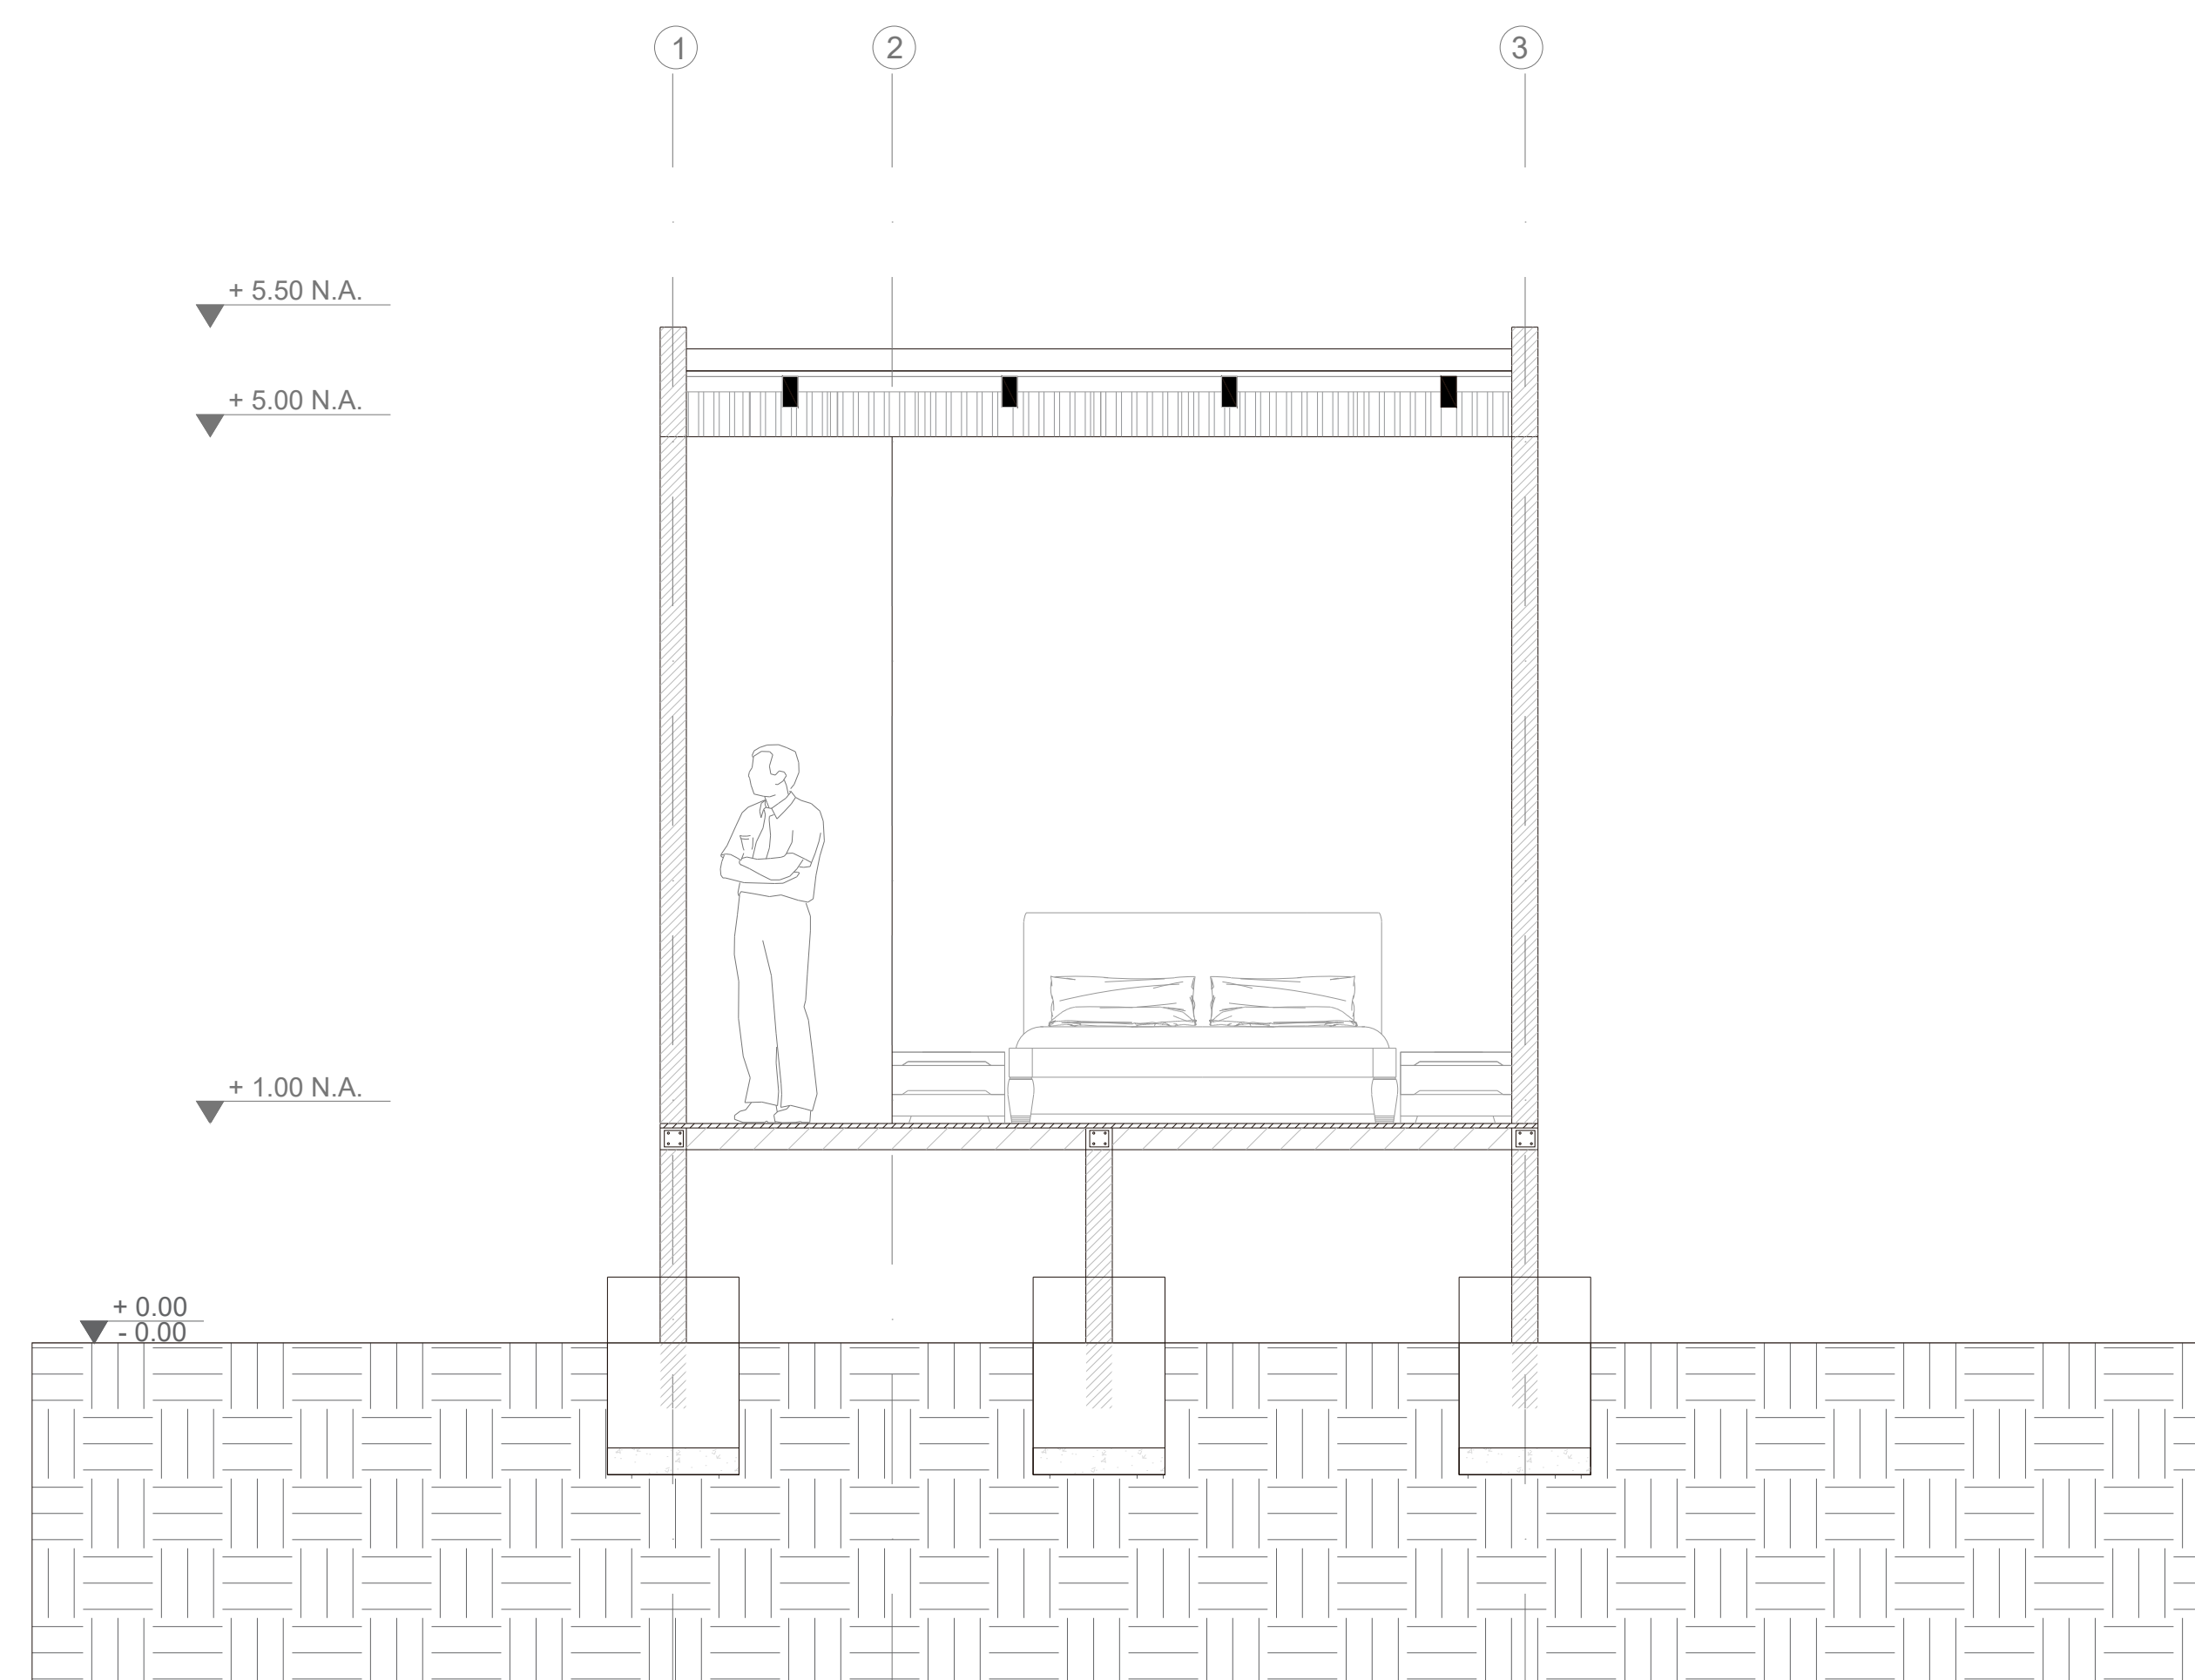

A-A'

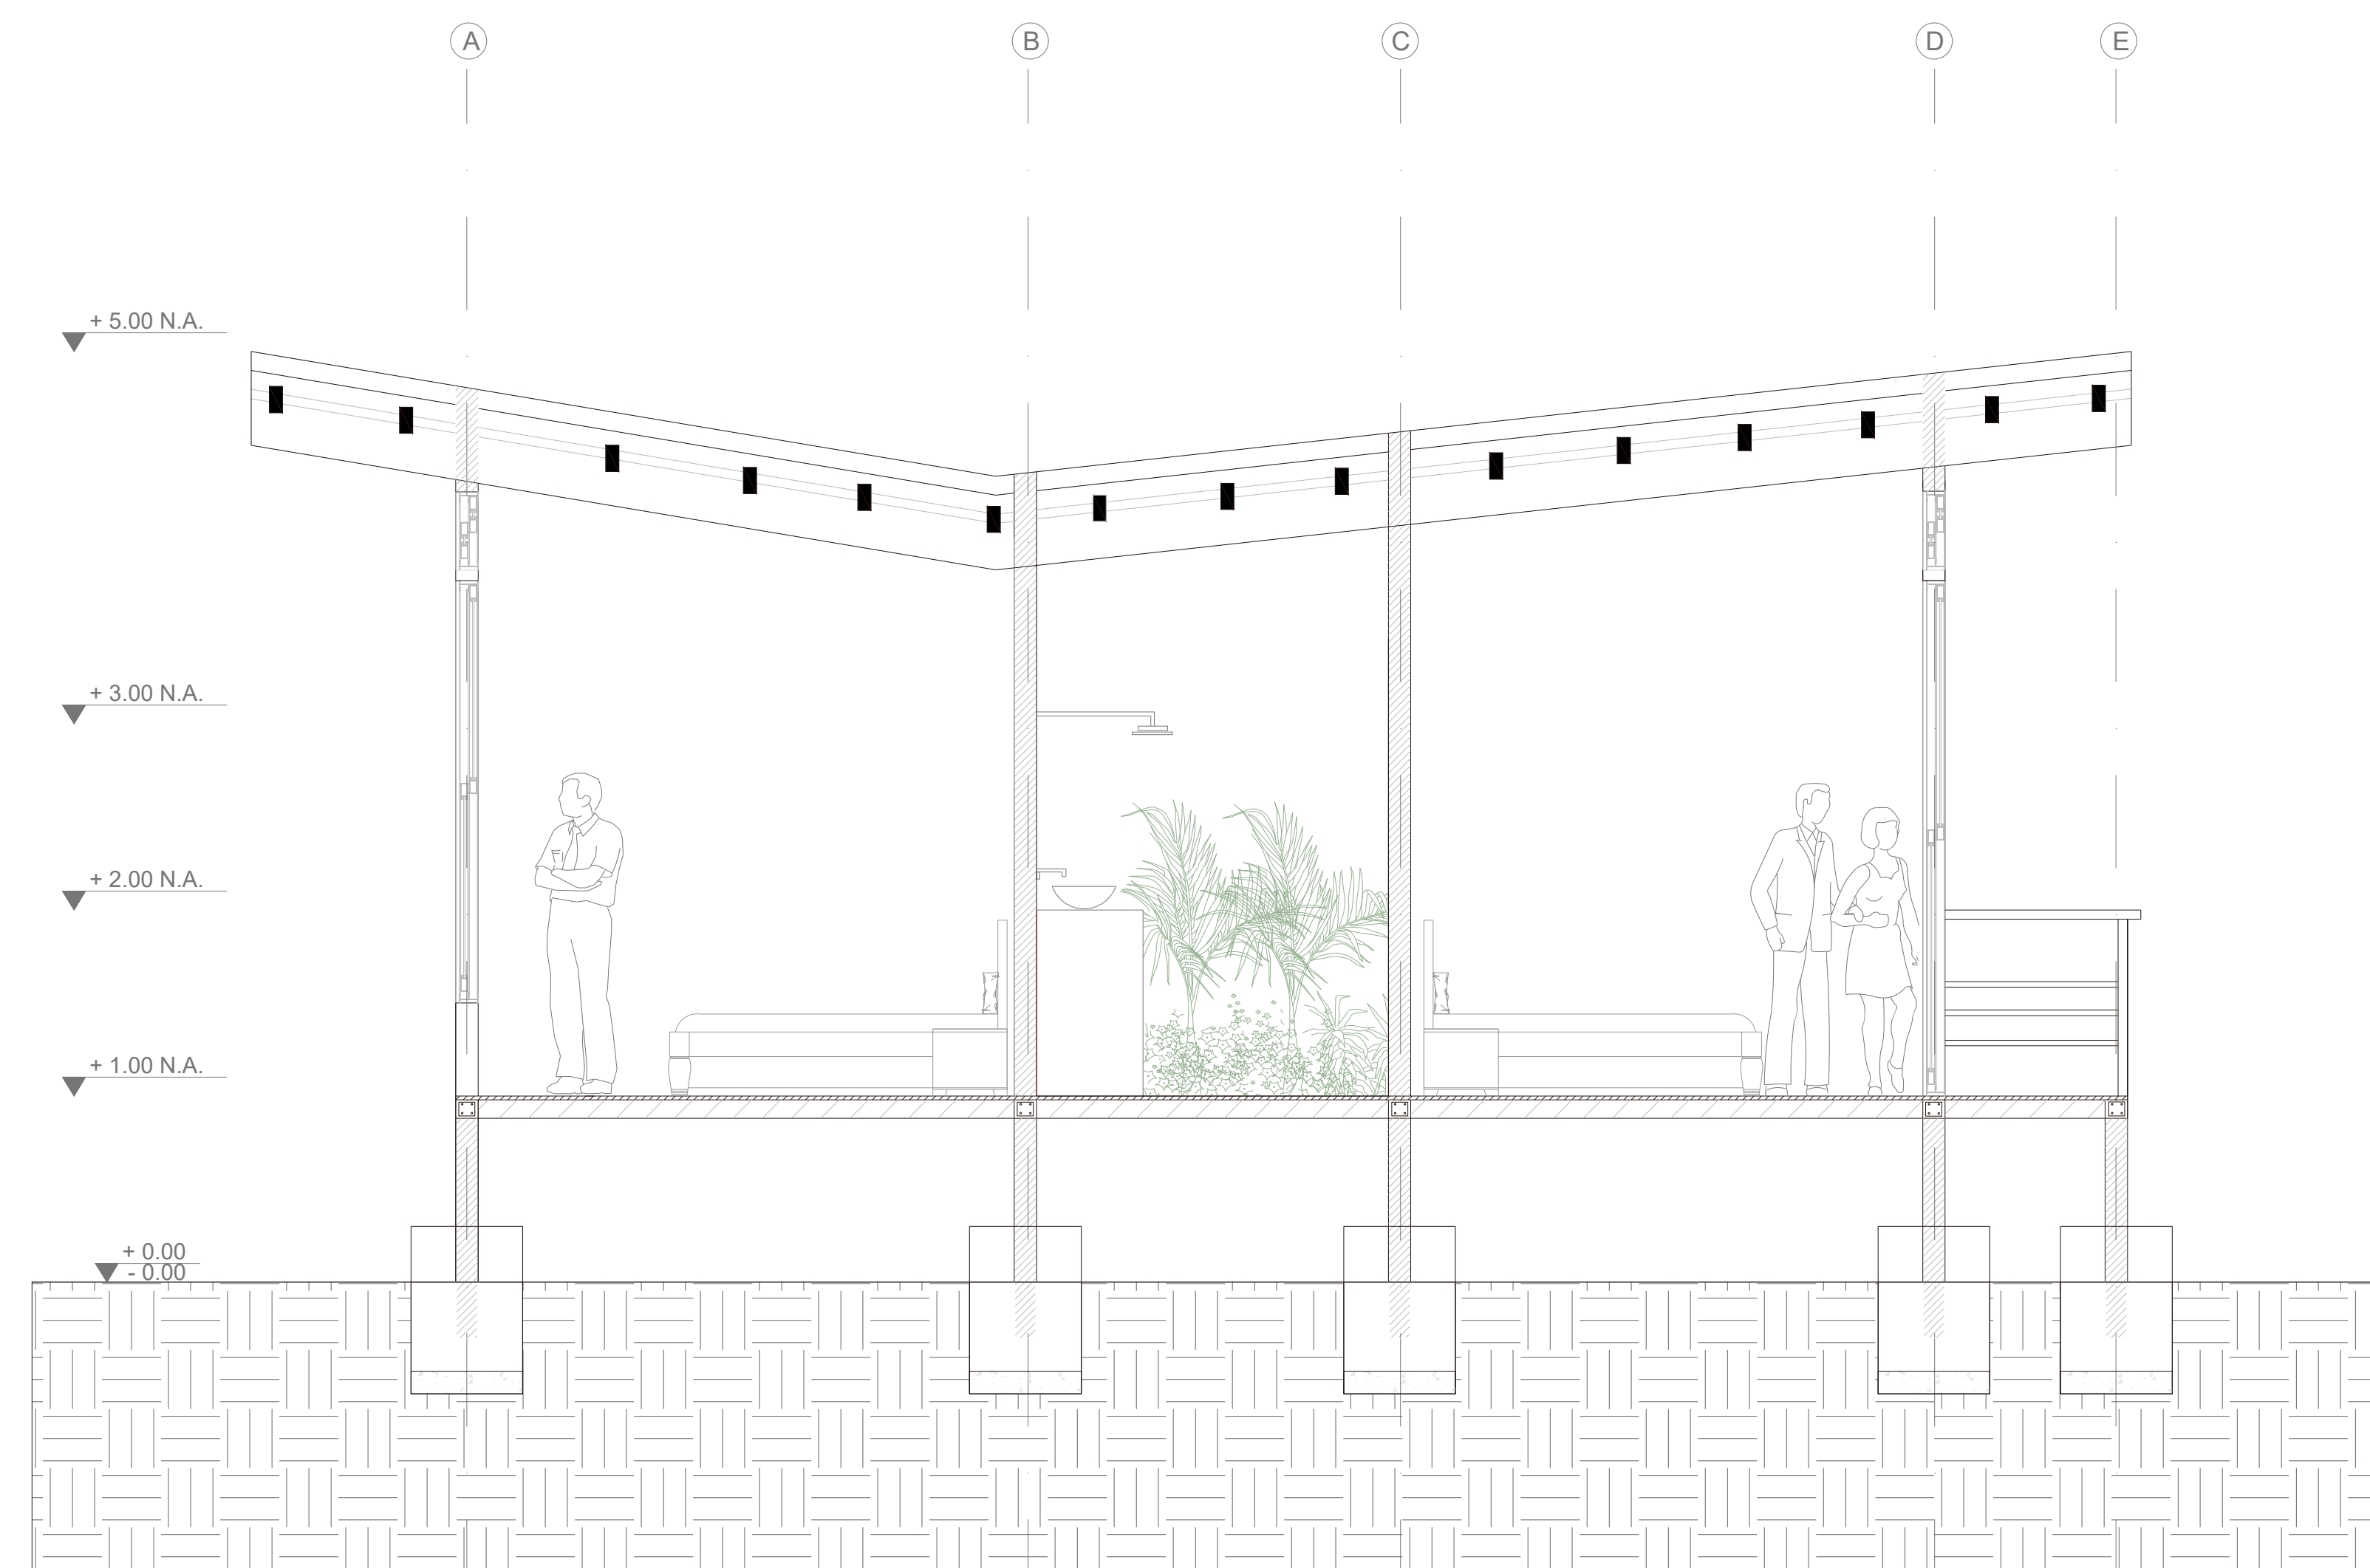

B-B'



UNIVERSIDAD
Piloto
DE COLOMBIA

NOMBRE DEL PROYECTO:

REVITALIZACIÓN BIO PARQUE
LOS OCARROS MEDIANTE EL
ECOTURISMO

VILLAVICENCIO, META

LOCALIZACIÓN:




CONTIENE:

ALZADO 01
ALZADO 02
CORTE '
CORTE B-B'

OBSERVACIONES:

ASESOR DISEÑO:
ARQ. JUAN PABLO PATERNINA

DIBUJANTE:
ARQ. MARÍA FERNANDA
MONDRAGÓN

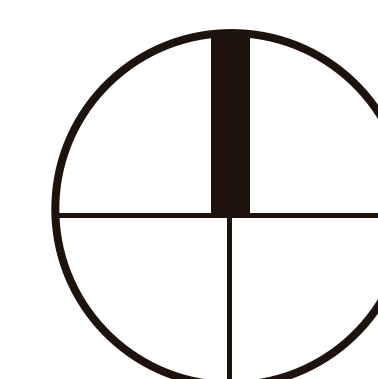

ESCALA:
1:30

FECHA:
11/23/2021

REVISIÓN:

PLANO NO:
020/024

NOMBRE DEL PROYECTO:

REVITALIZACIÓN BIO PARQUE
LOS OCARROS MEDIANTE EL
ECOTURISMO

VILLAVICENCIO, META

LOCALIZACIÓN:




CONTIENE:

CIMENTACIÓN CABAÑA
MORICHAL
CUBIERTA CABAÑA
MORICHAL

OBSERVACIONES:

ASESOR DISEÑO:
ARQ. JUAN PABLO PATERNINA

DIBUJANTE:
ARQ. MARÍA FERNANDA
MONDRAGÓN

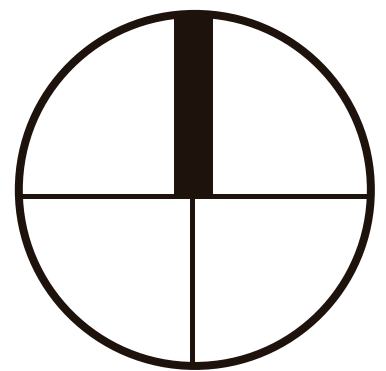


ESCALA:
1:30


FECHA:
11/23/2021

REVISIÓN:

PLANO NO:
021/024

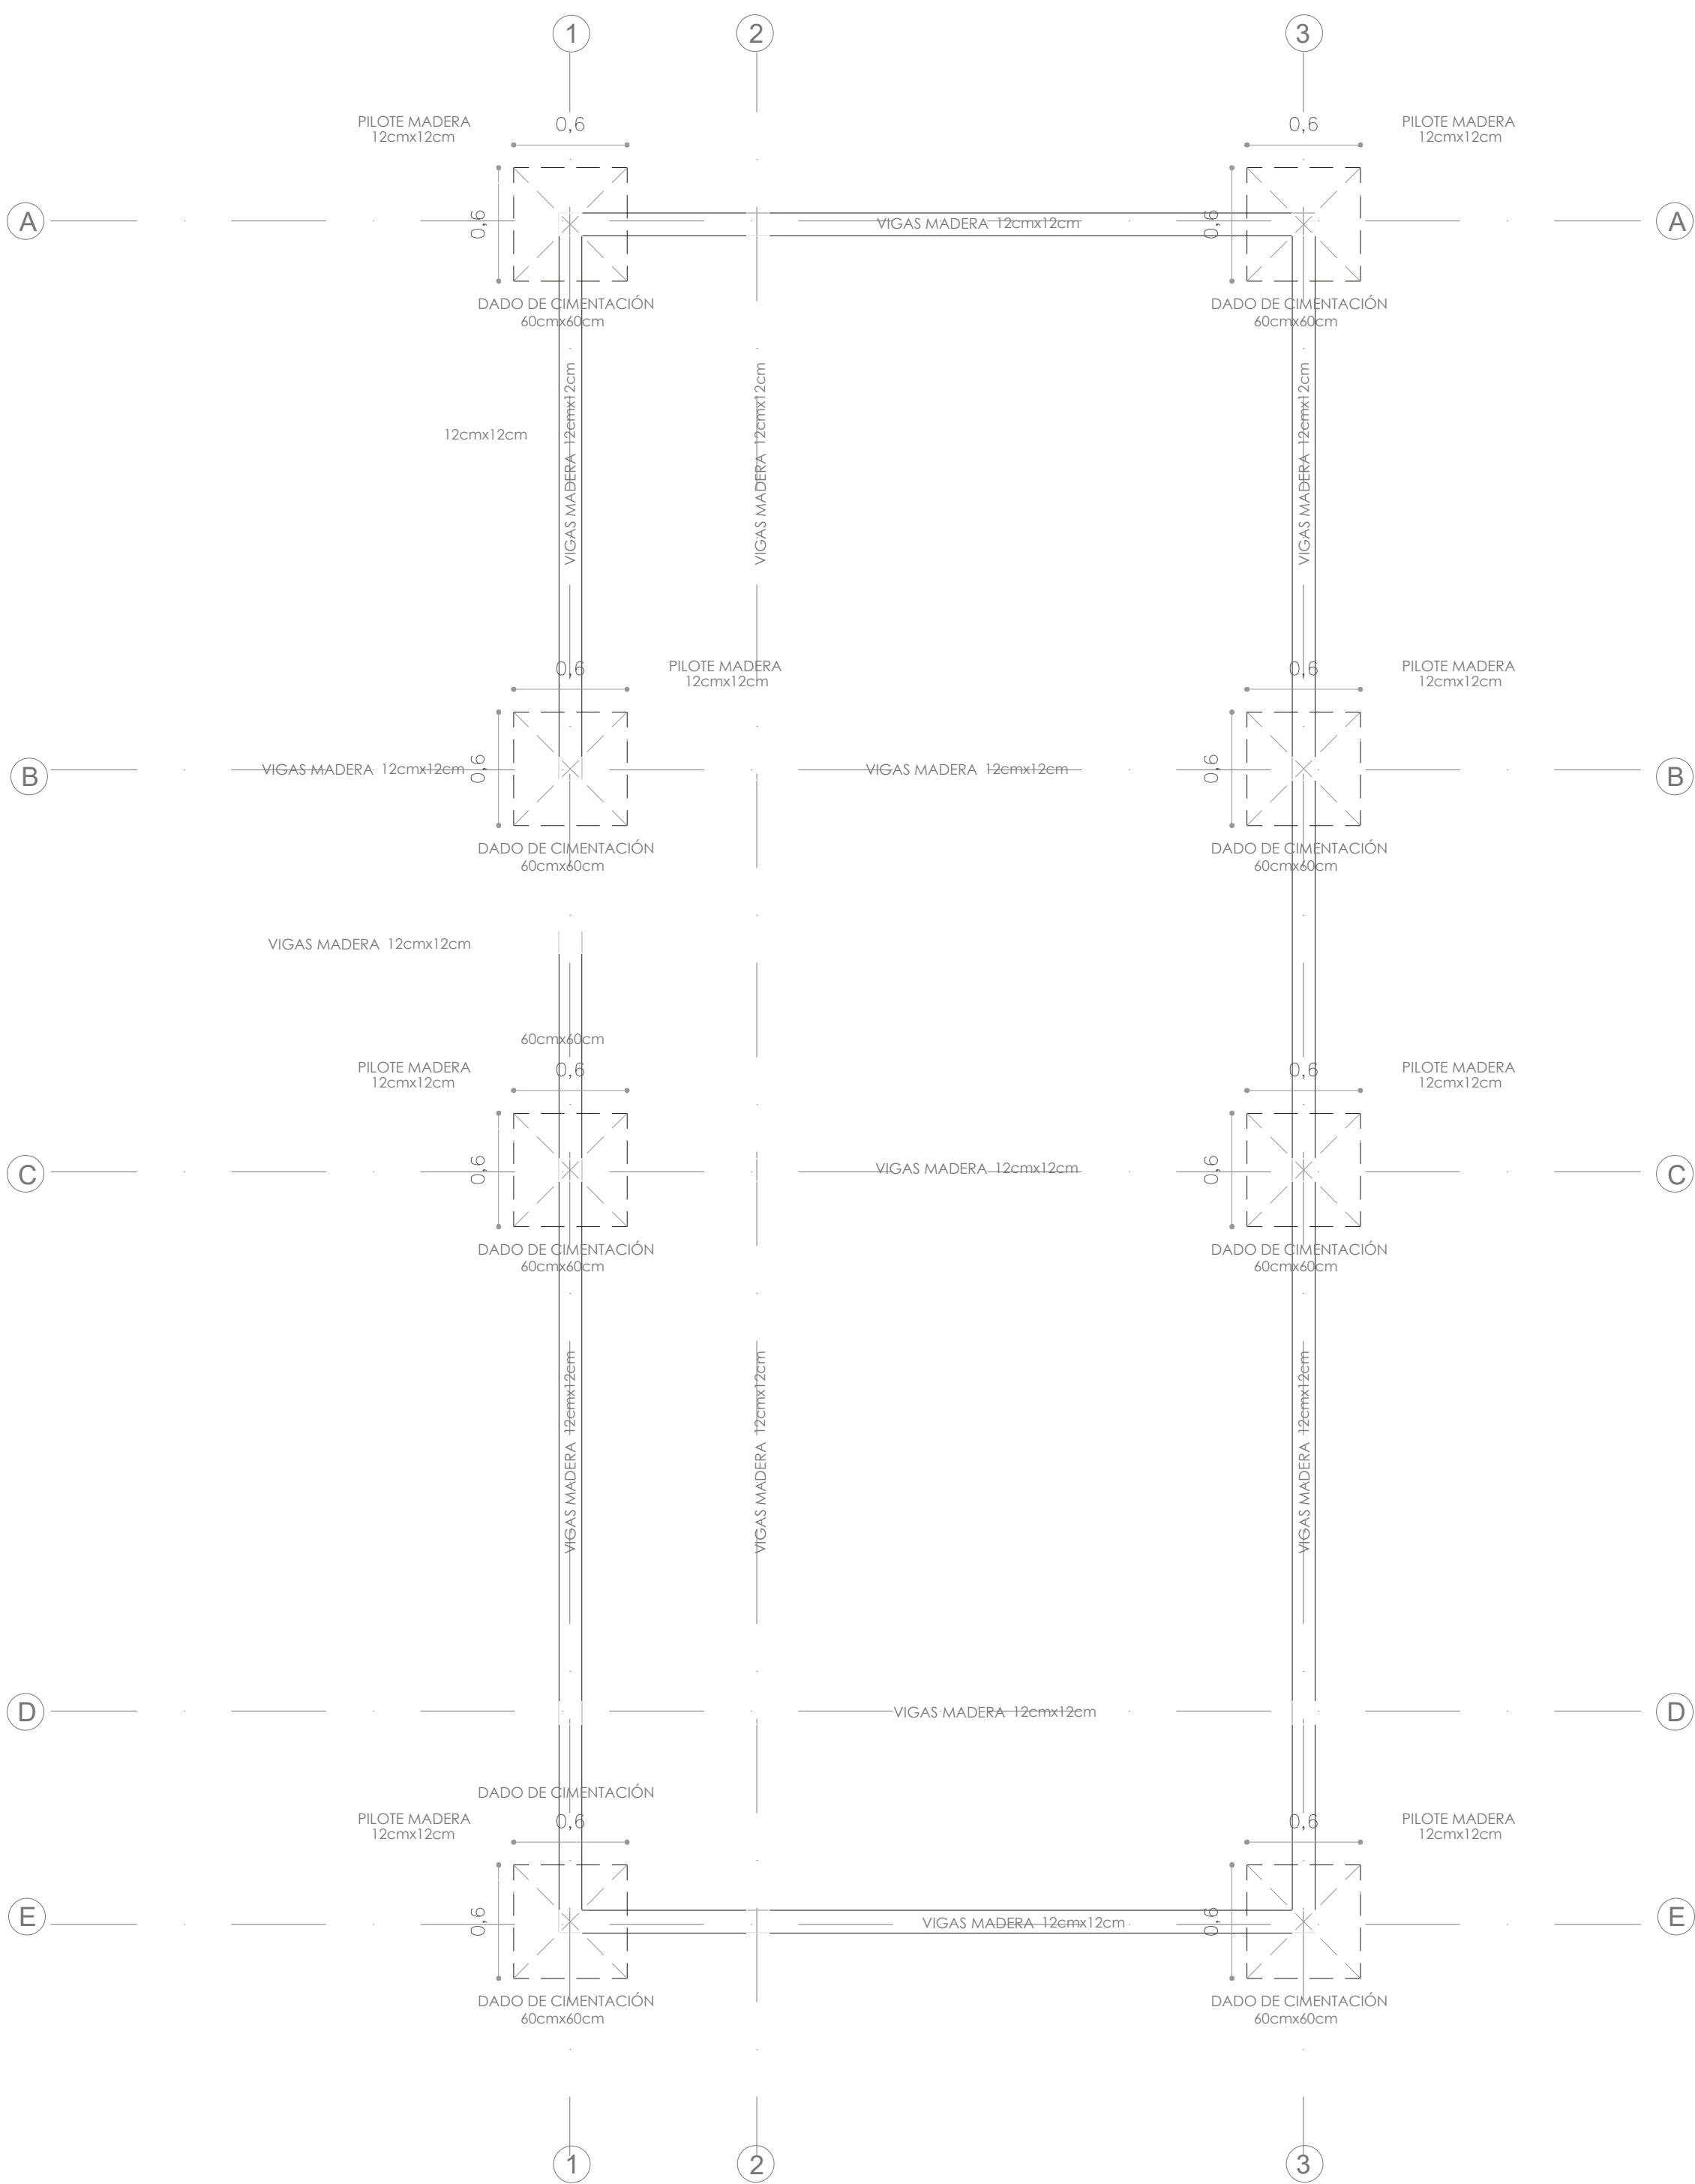


CIMENTACIÓN CABAÑA MORICHAL

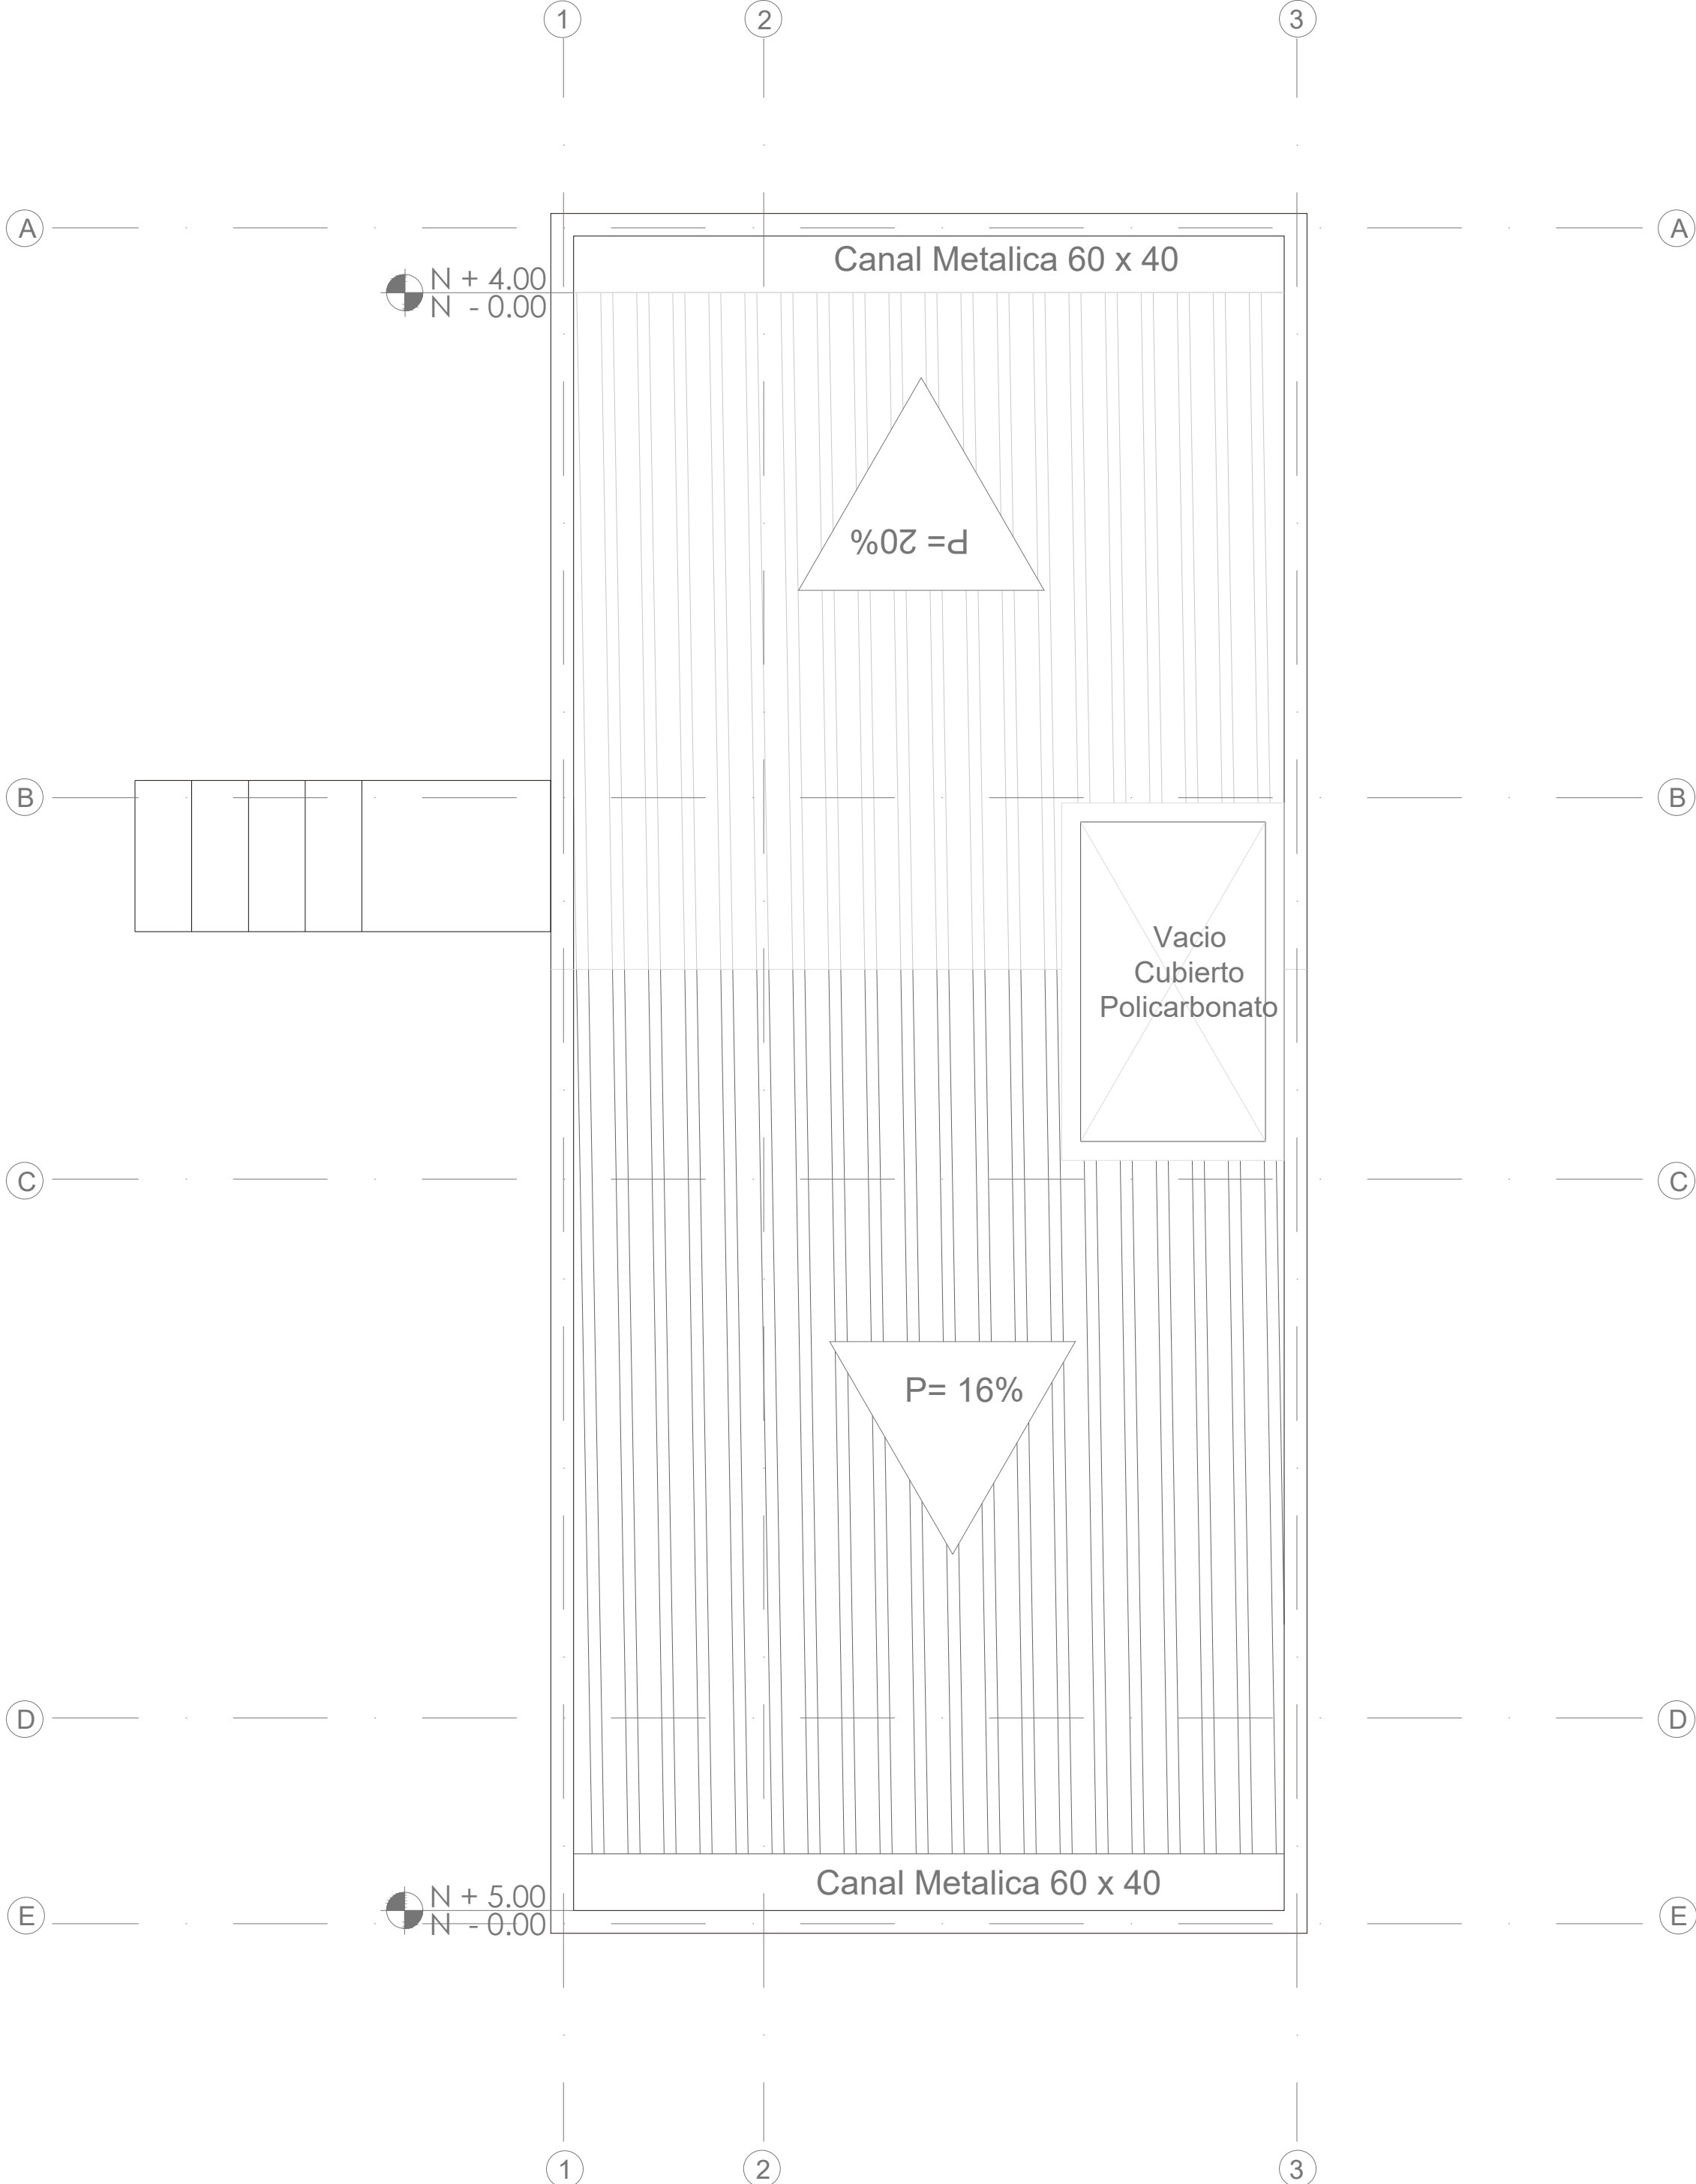


CUBIERTA CABAÑA MORICHAL

PLANTA PRIMER PISO CAMPING OCARRO

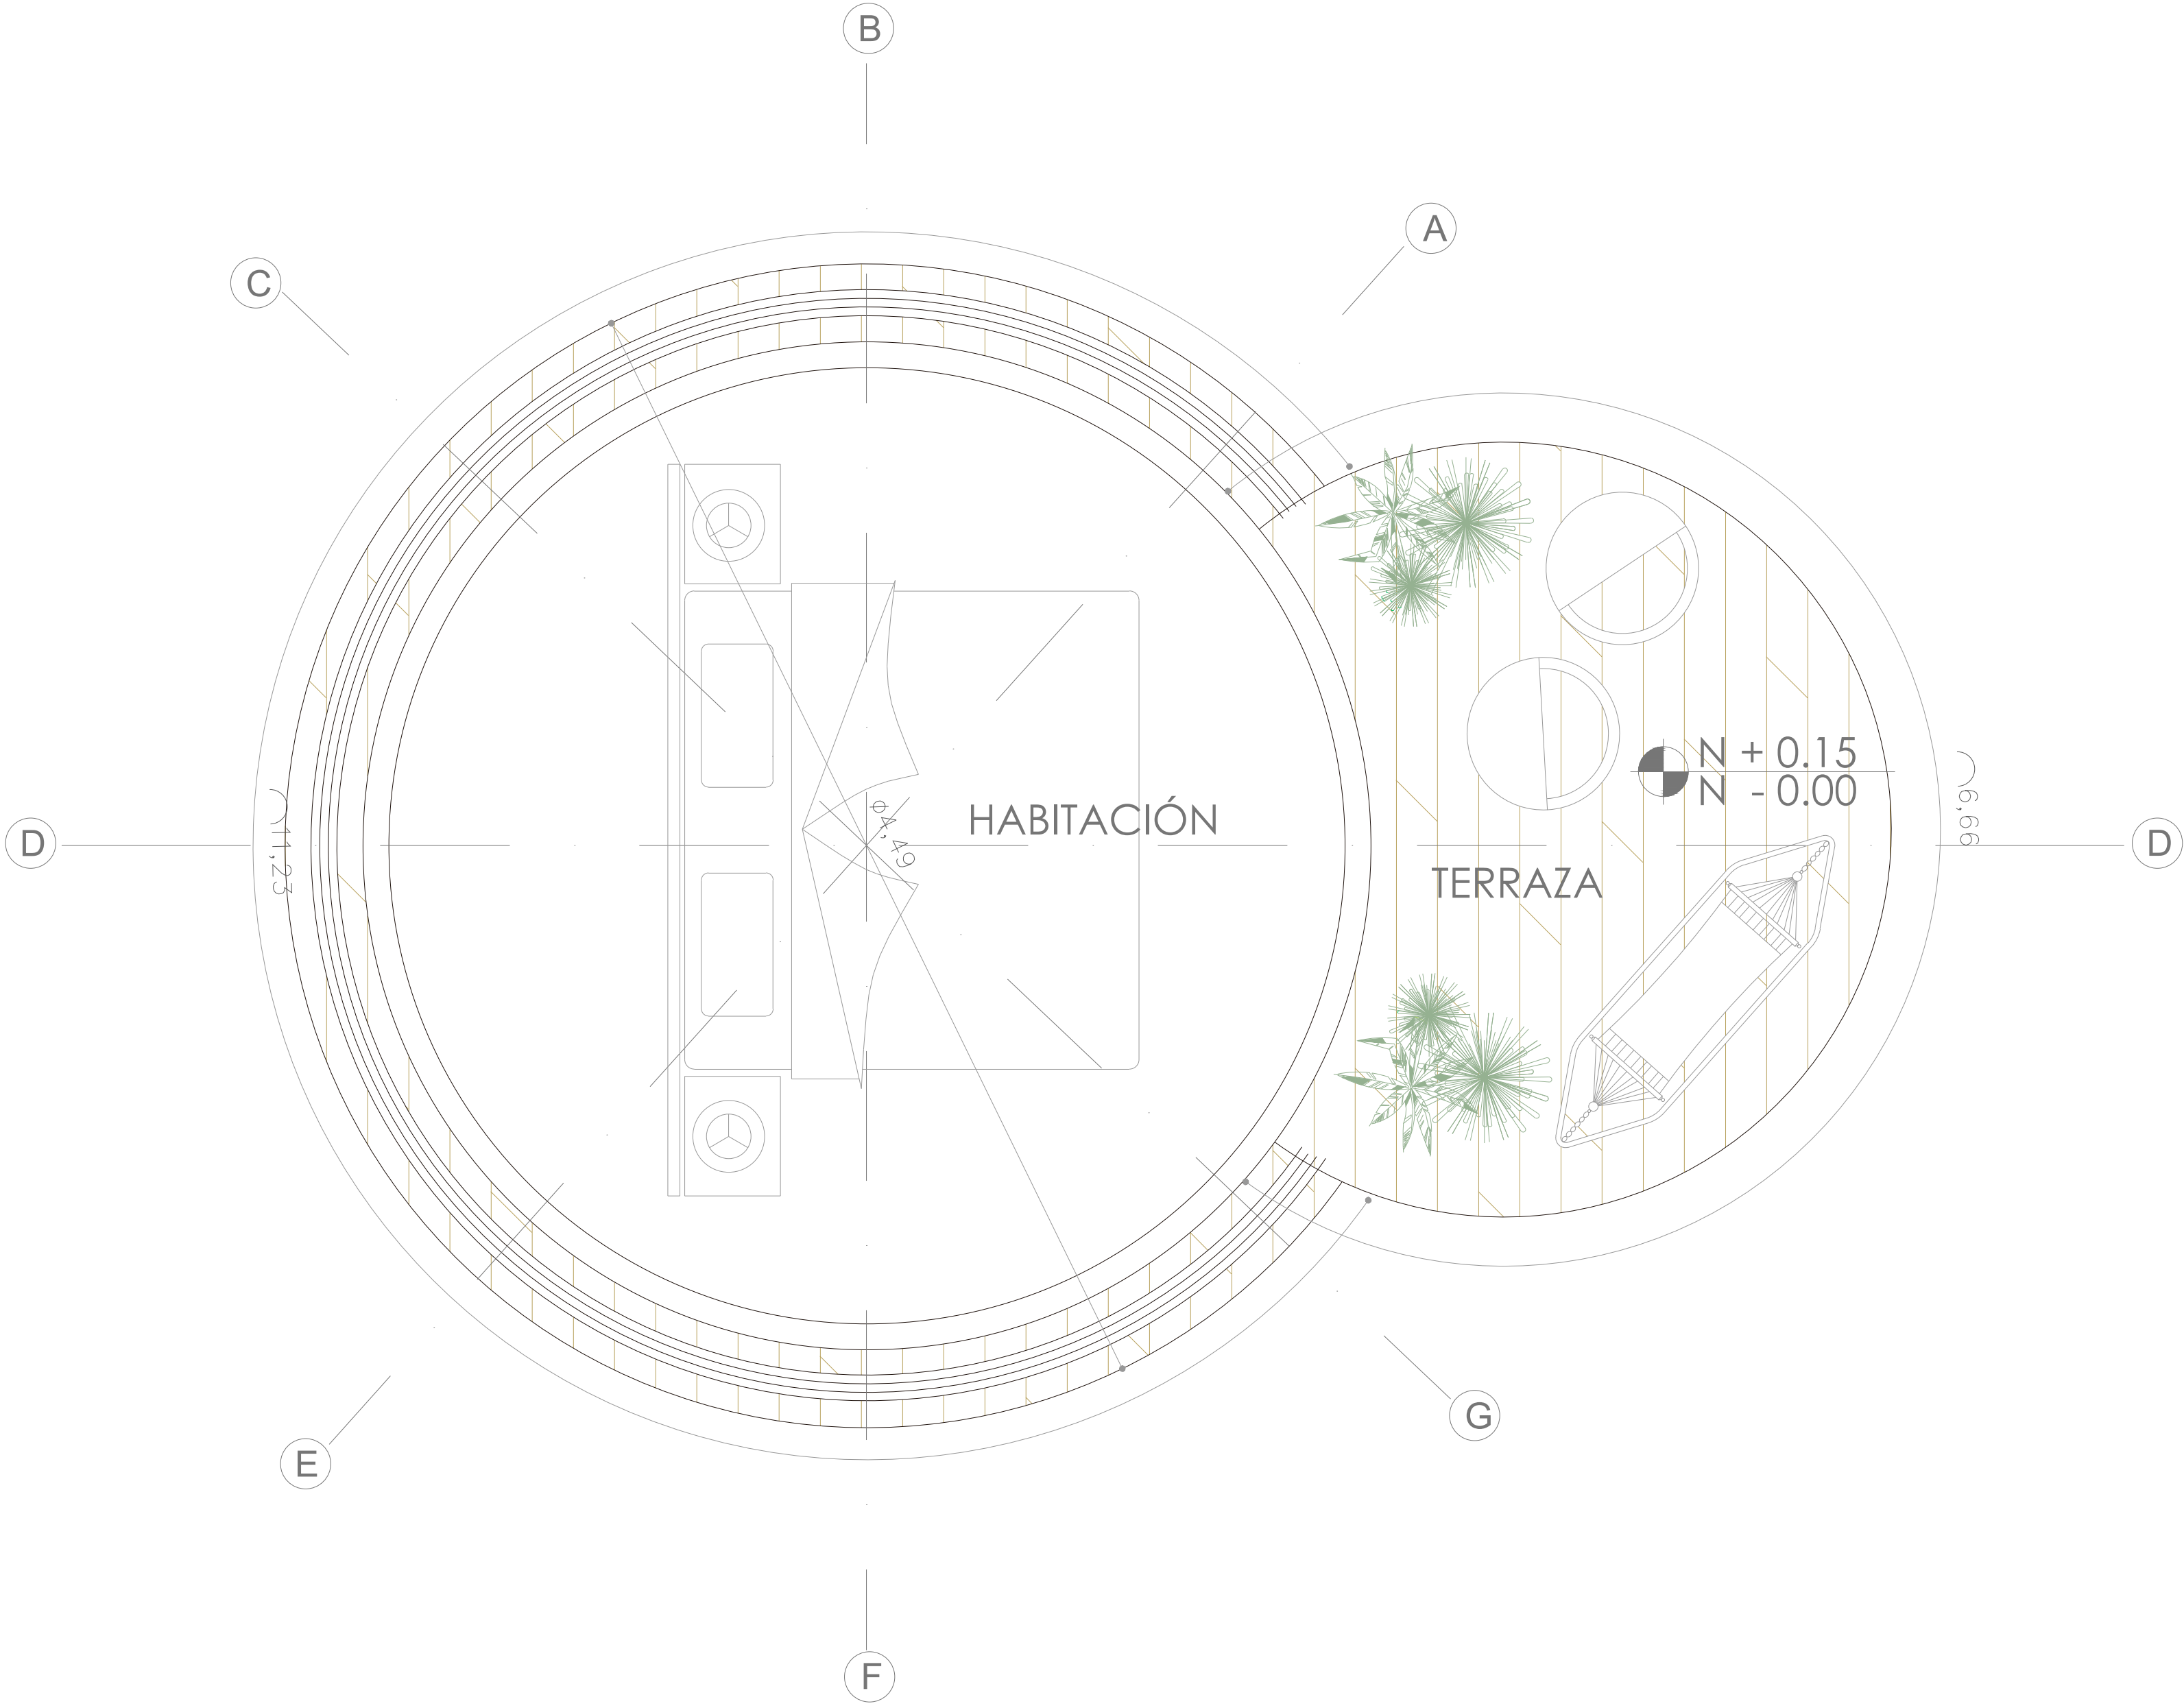

NOMBRE DEL PROYECTO:
REVITALIZACIÓN BIO PARQUE
LOS OCARROS MEDIANTE EL
ECOTURISMO
VILLAVICENCIO, META

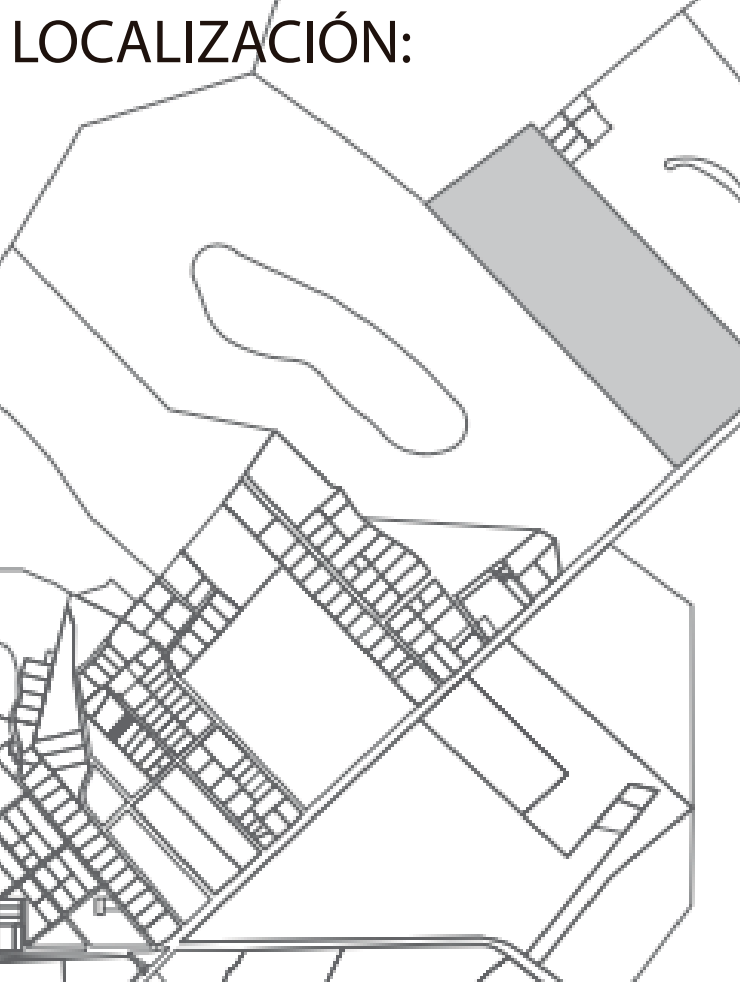


CONTIENE:
PLANTA PRIMER PISO
CAMPING OCARRO

OBSERVACIONES:

ASESOR DISEÑO:
ARQ. JUAN PABLO PATERNINA

DIBUJANTE:
ARQ. MARÍA FERNANDA
MONDRAGÓN

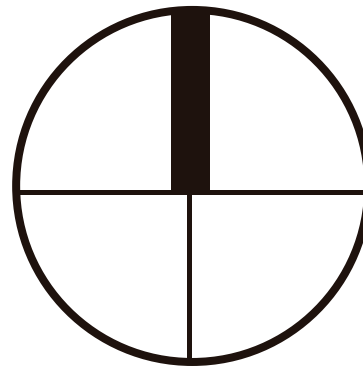


ESCALA:
1:20


FECHA:
11/23/2021

REVISIÓN:


PLANO NO:
022/024

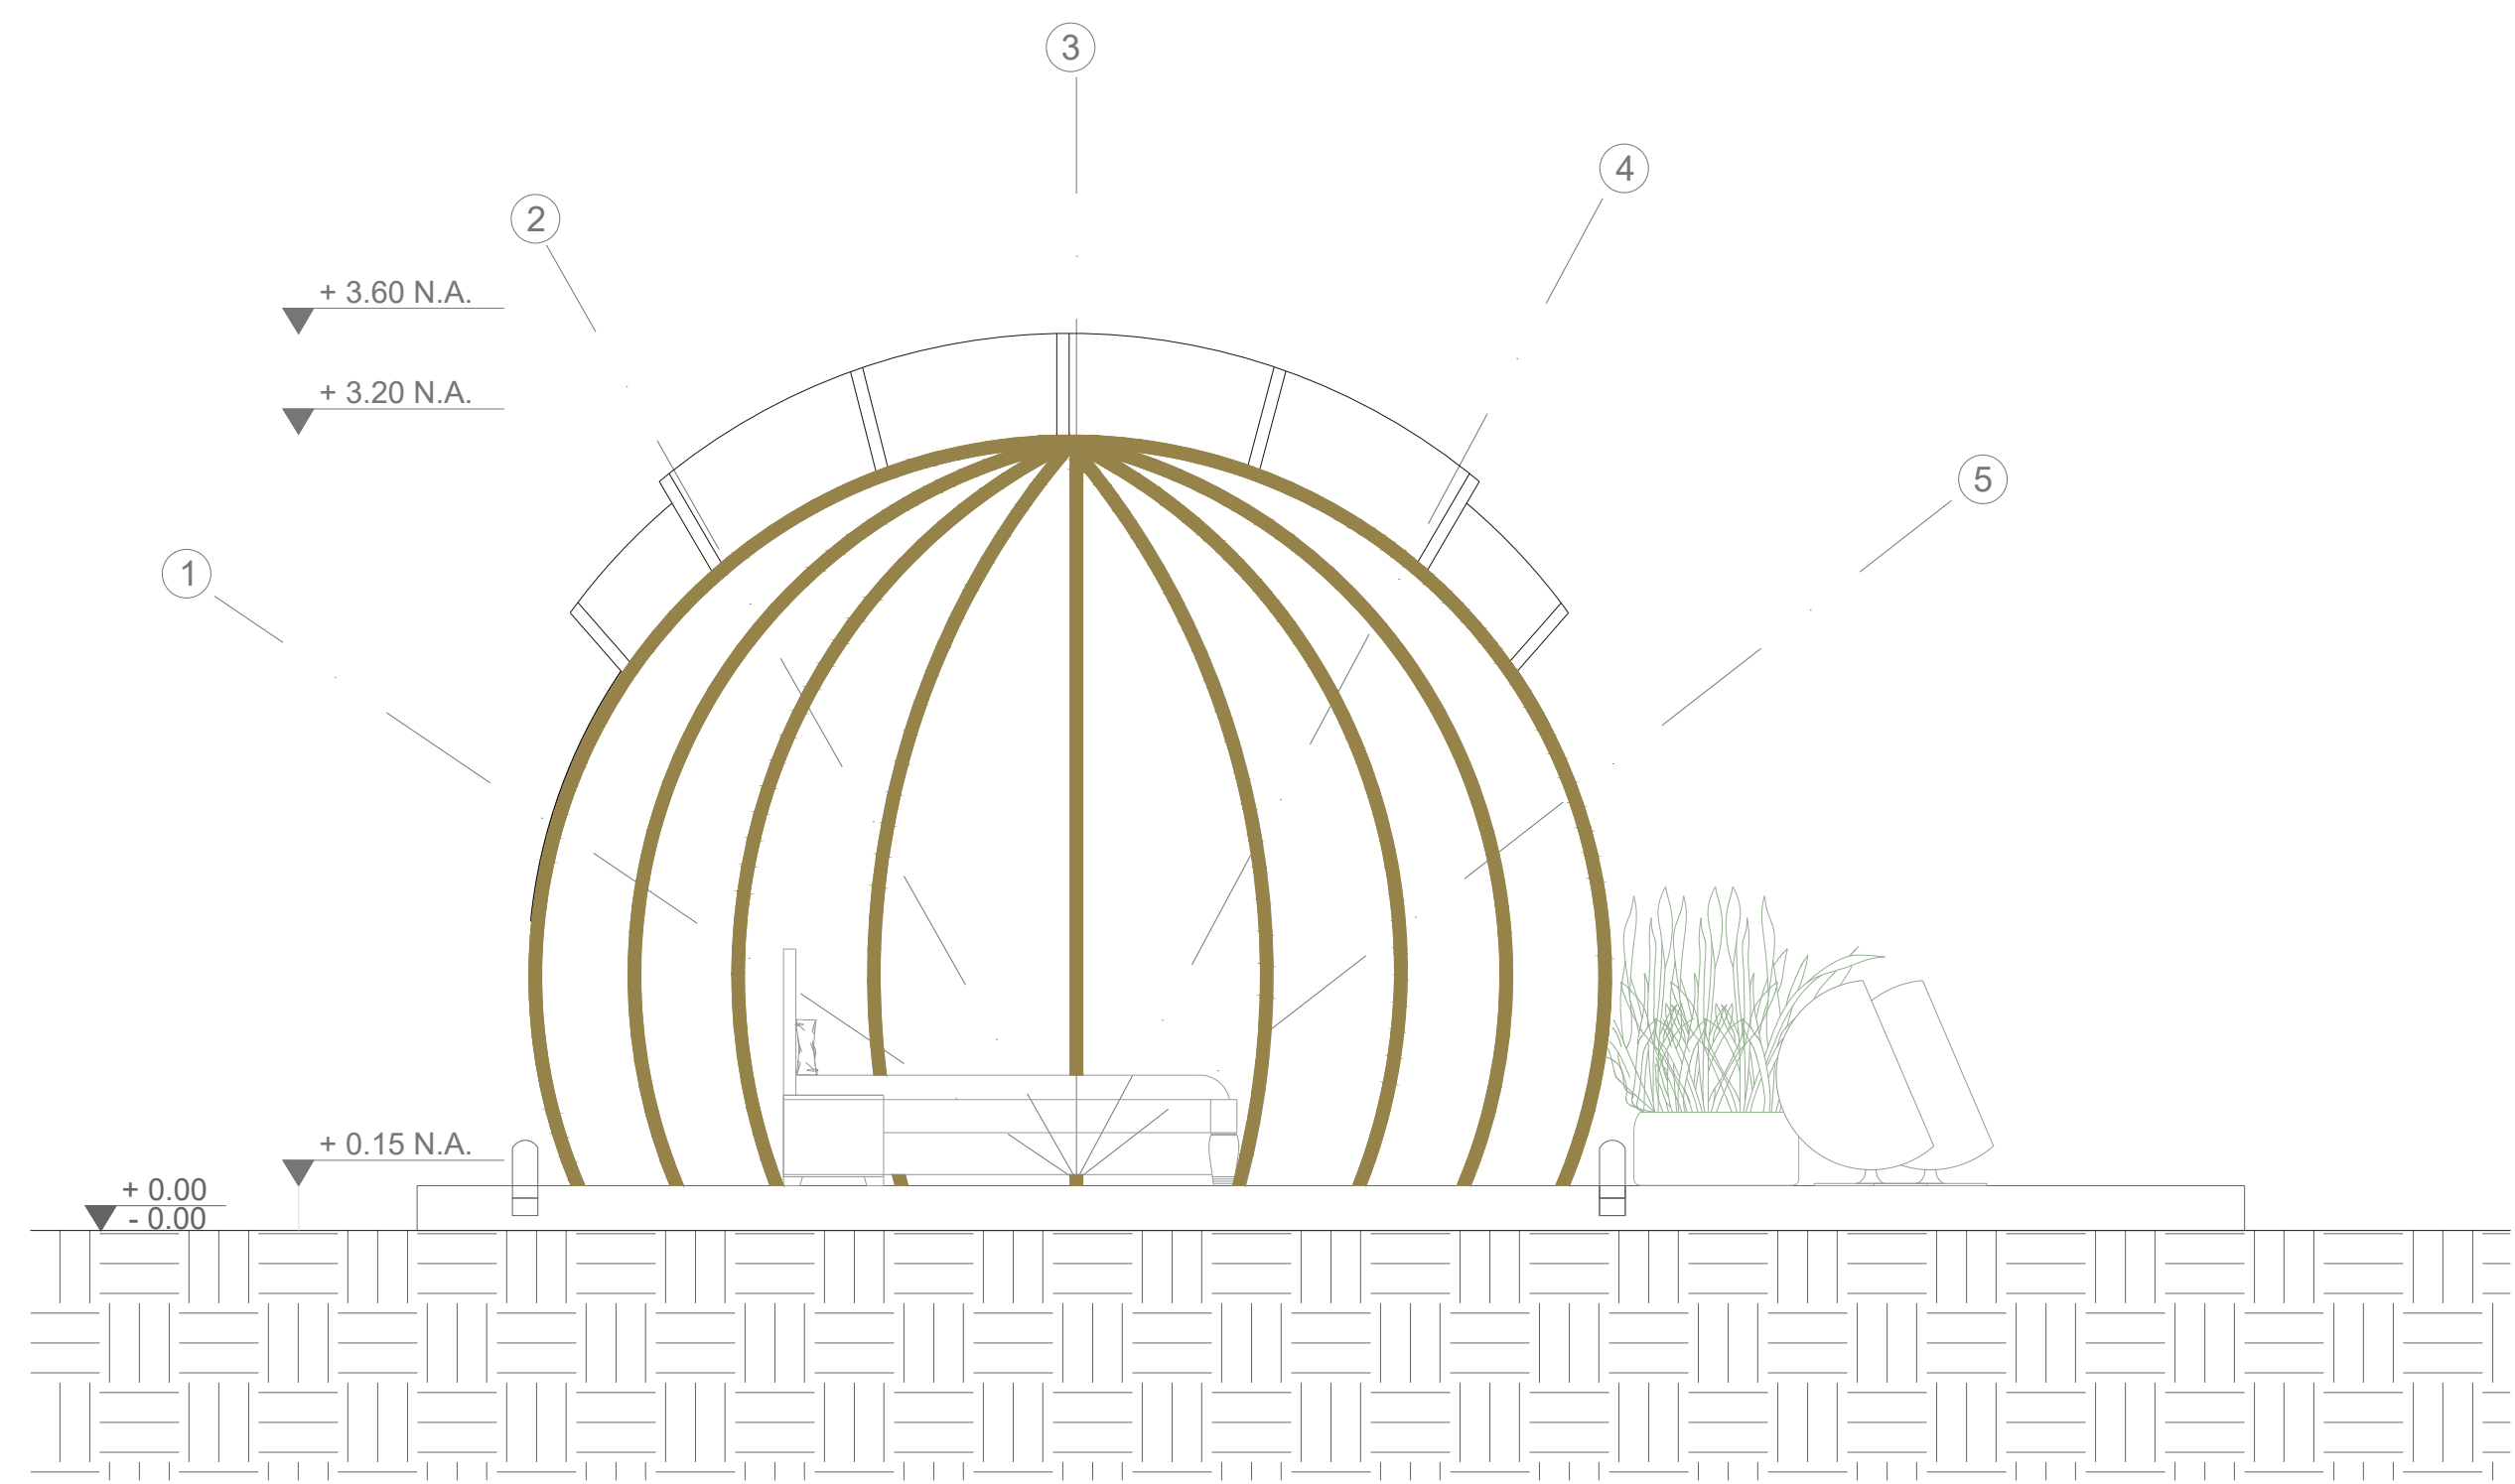


A-01

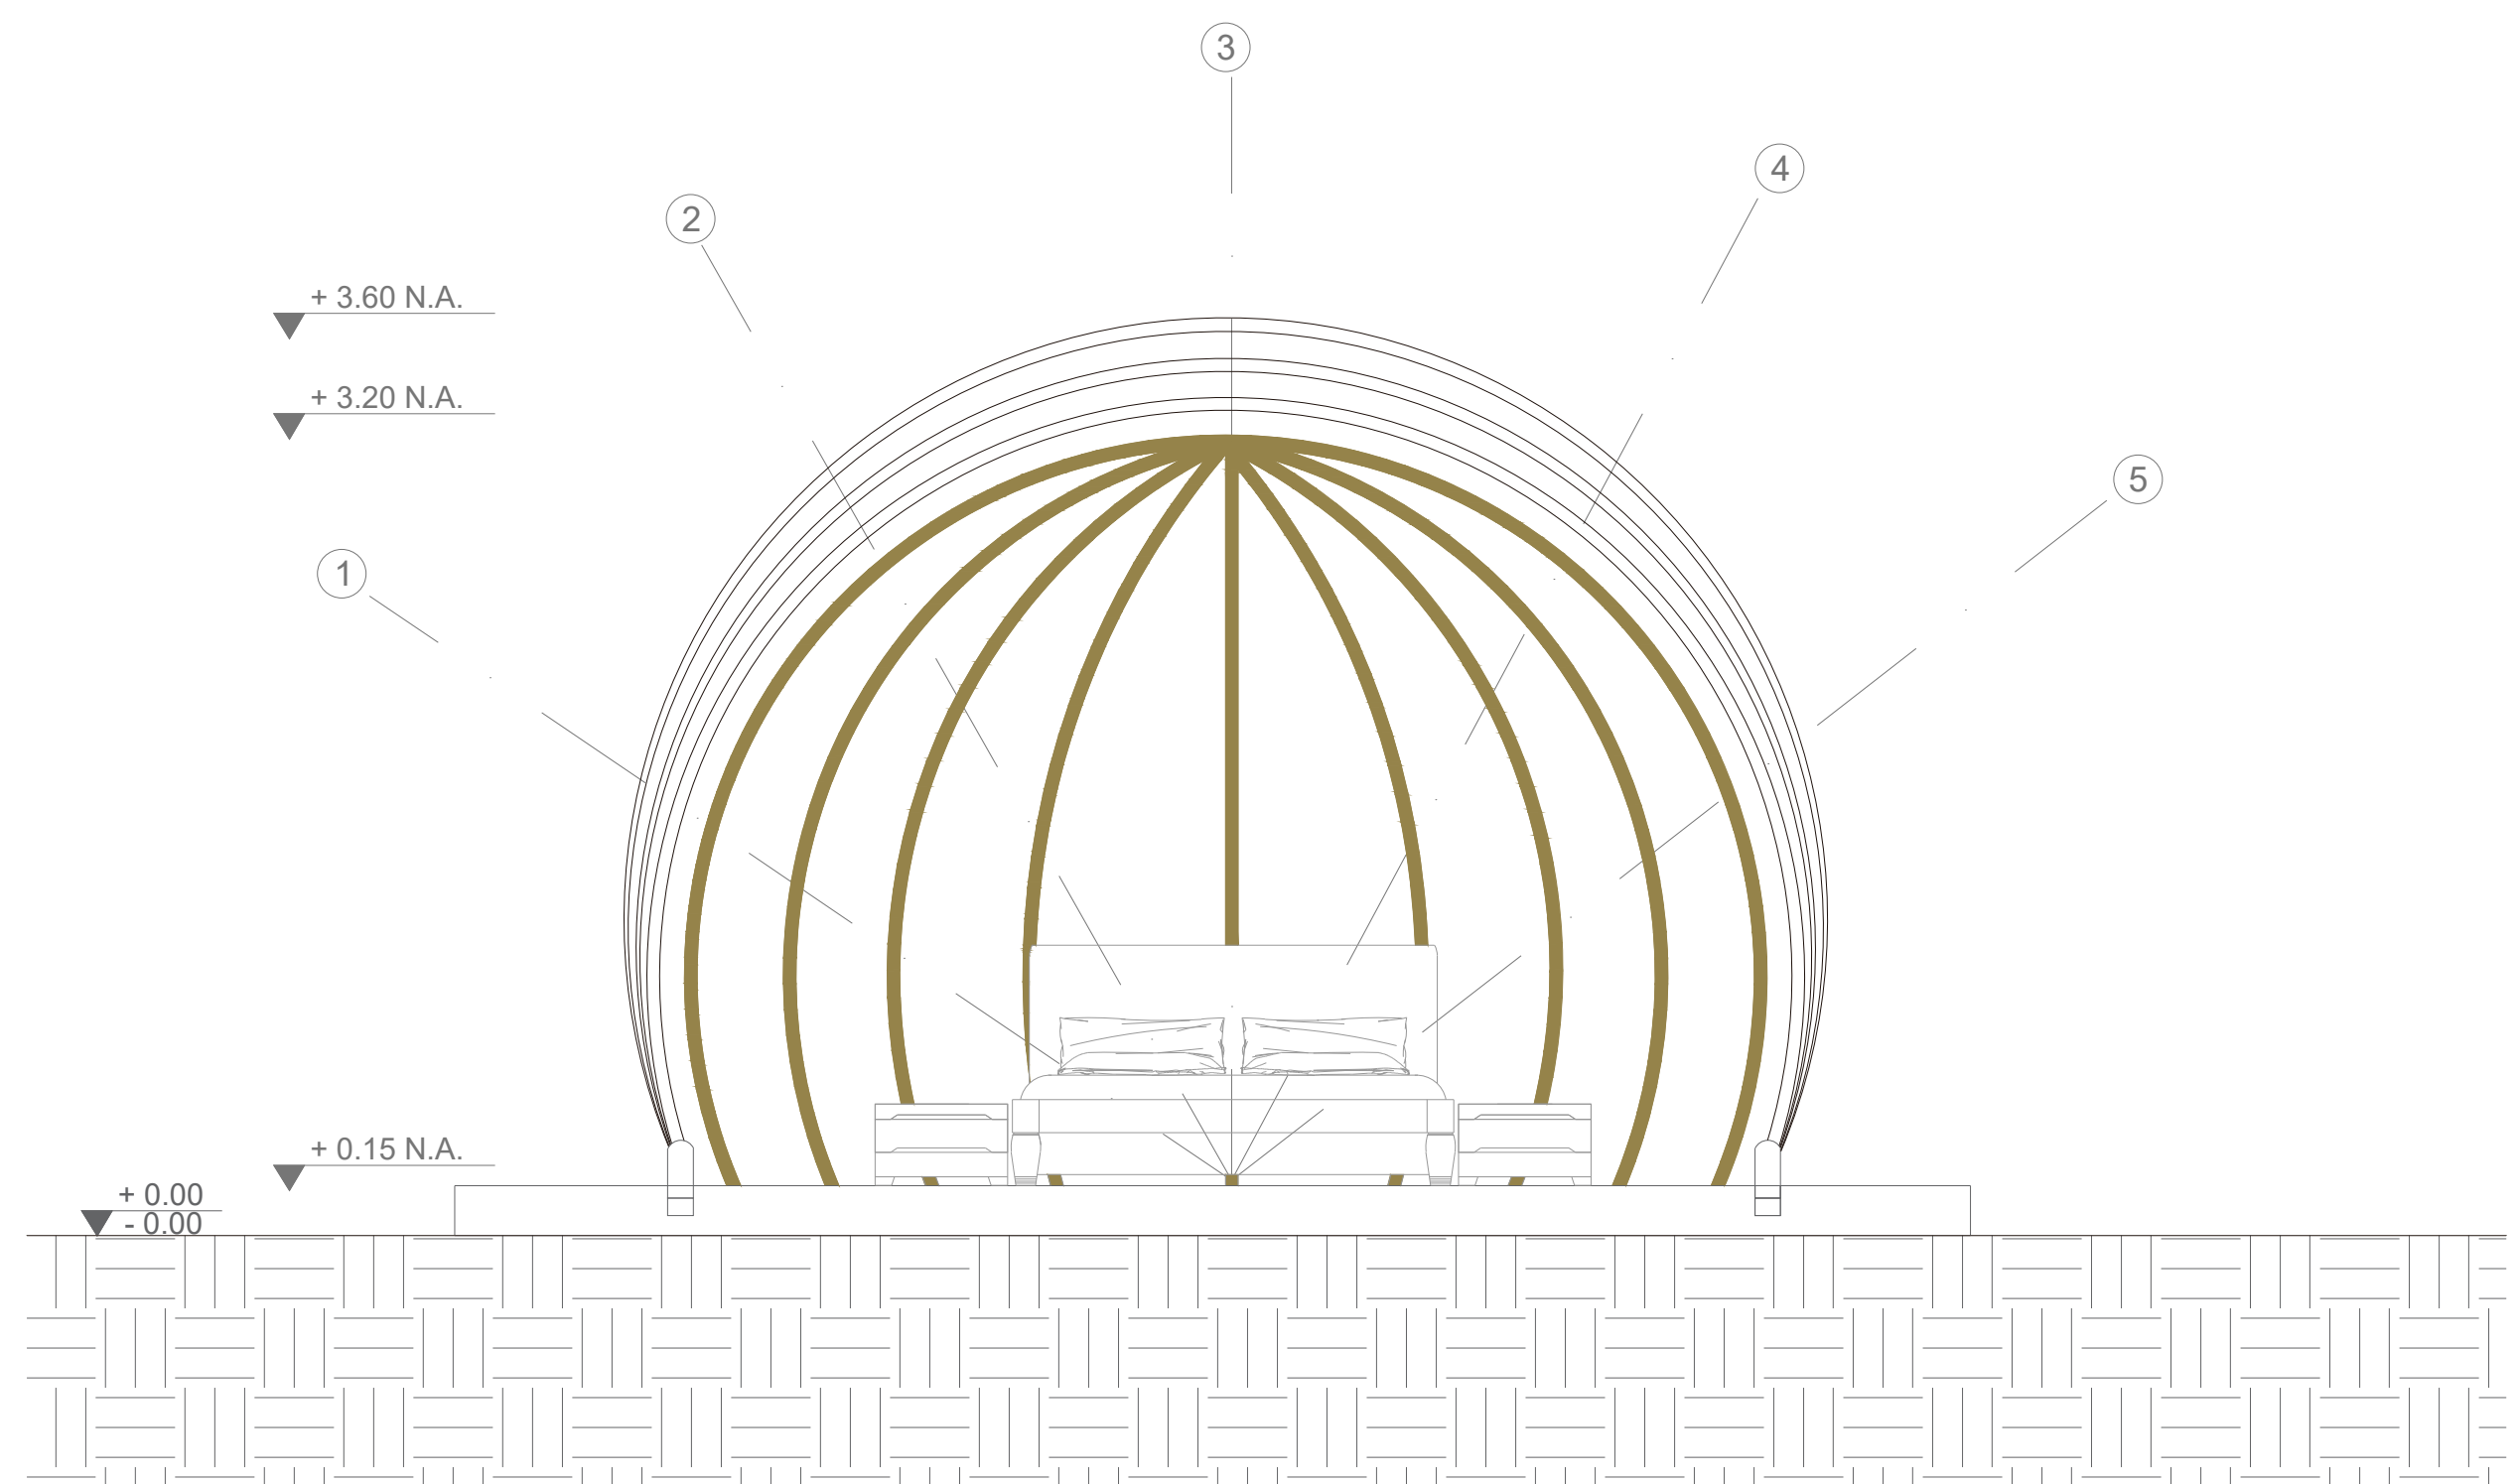

A-02

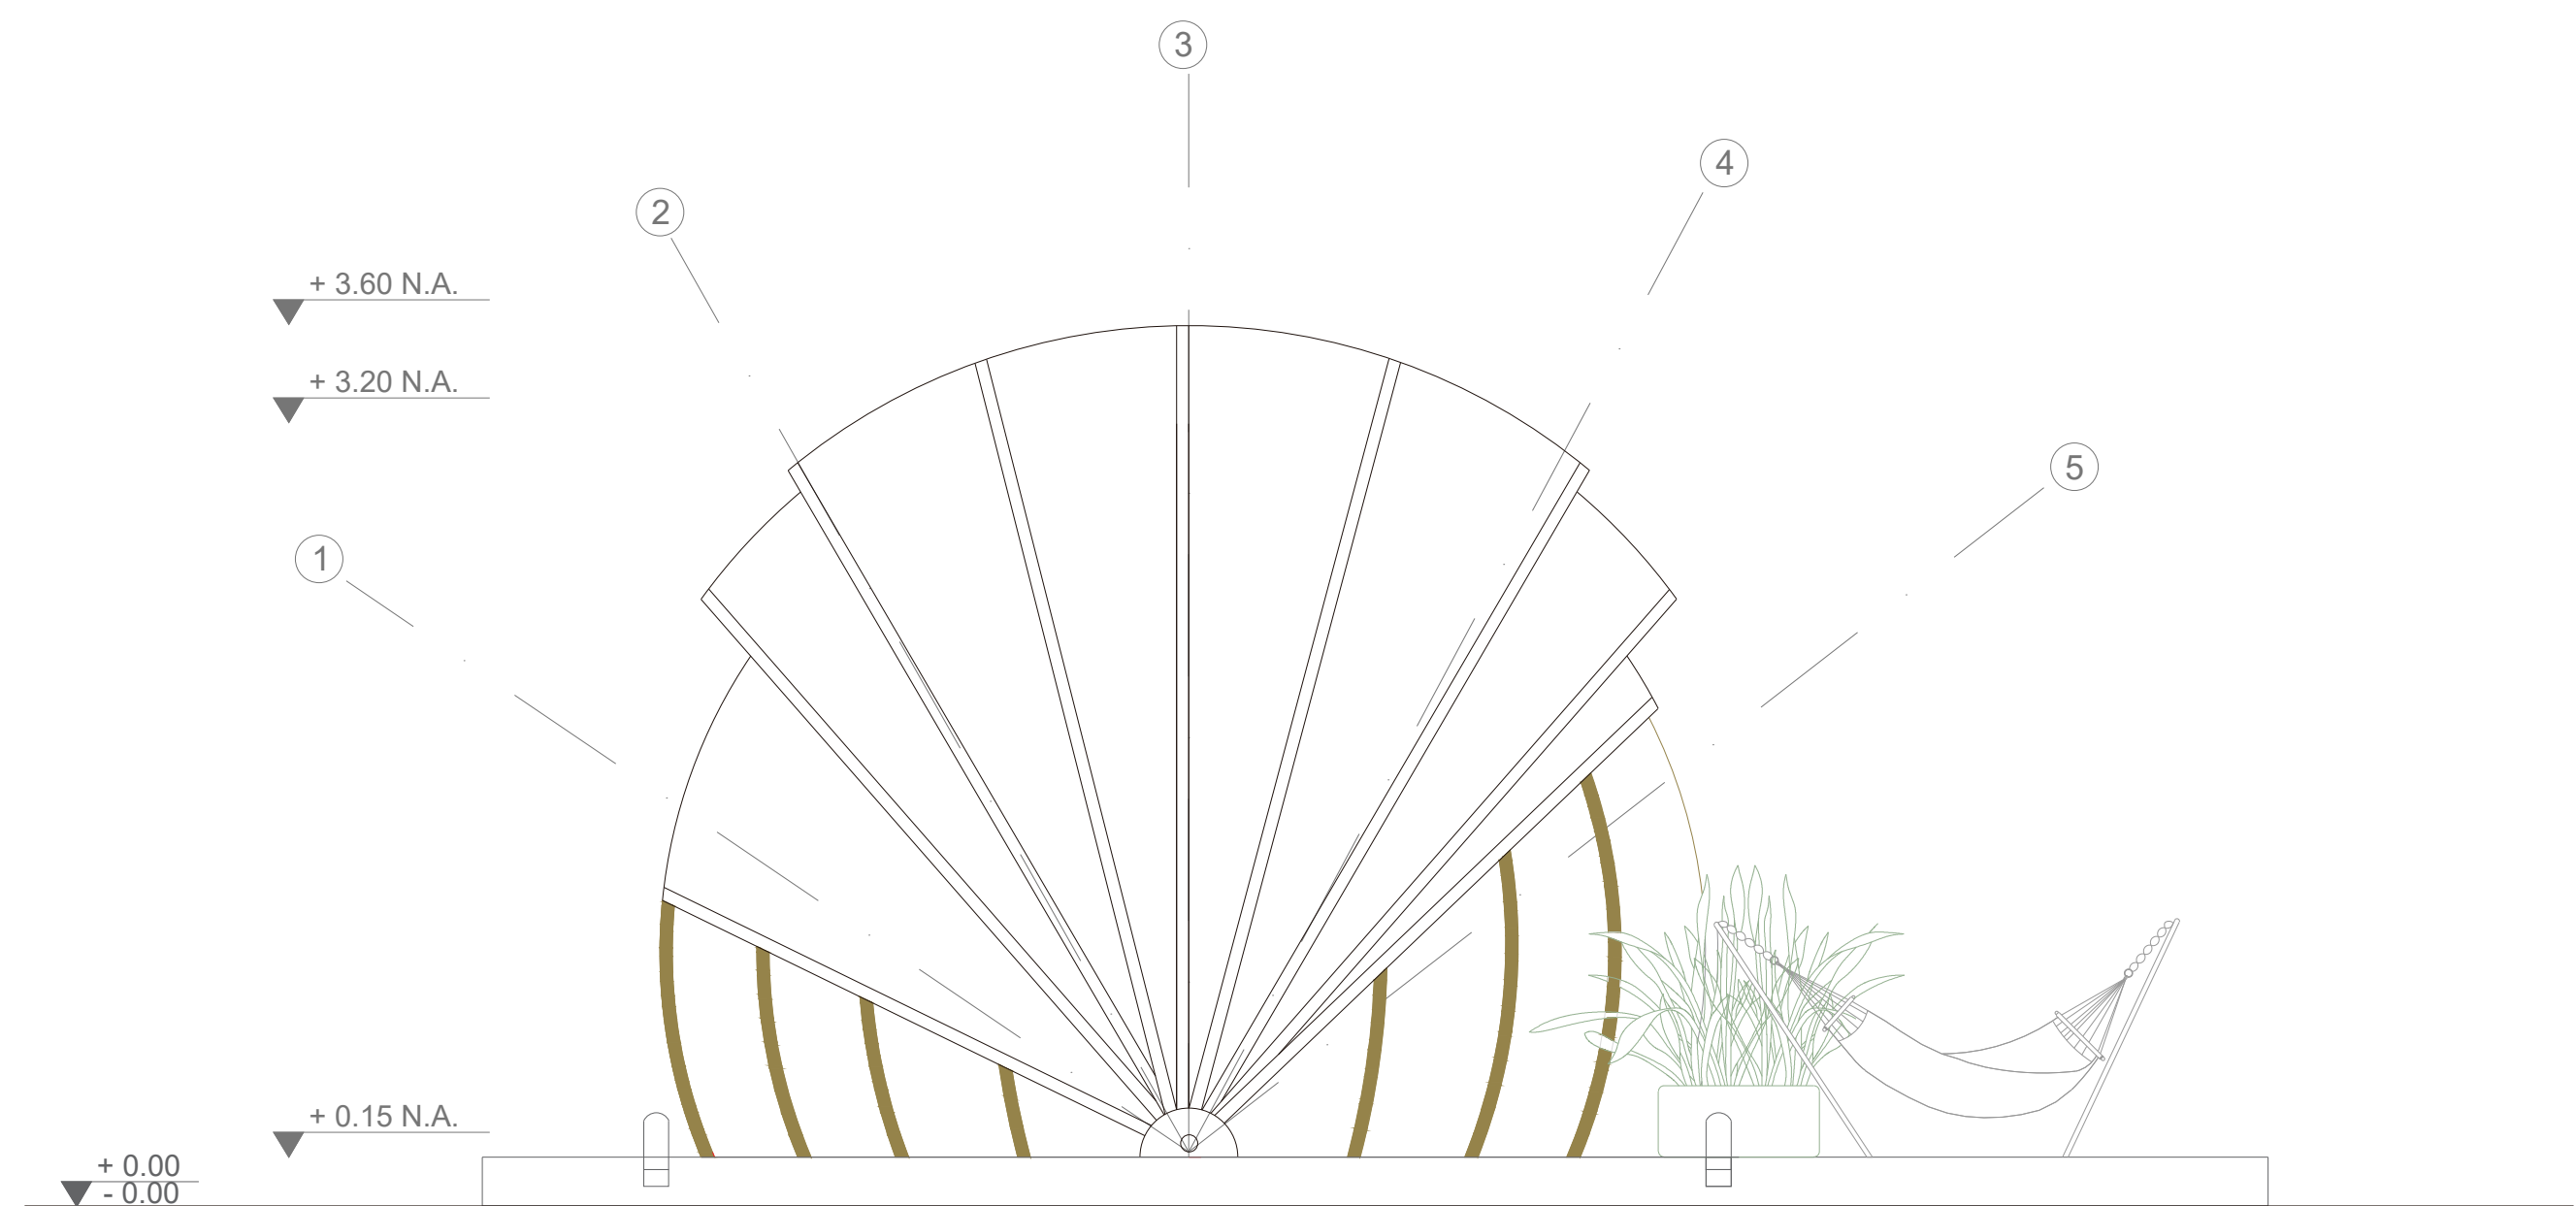

A-A'

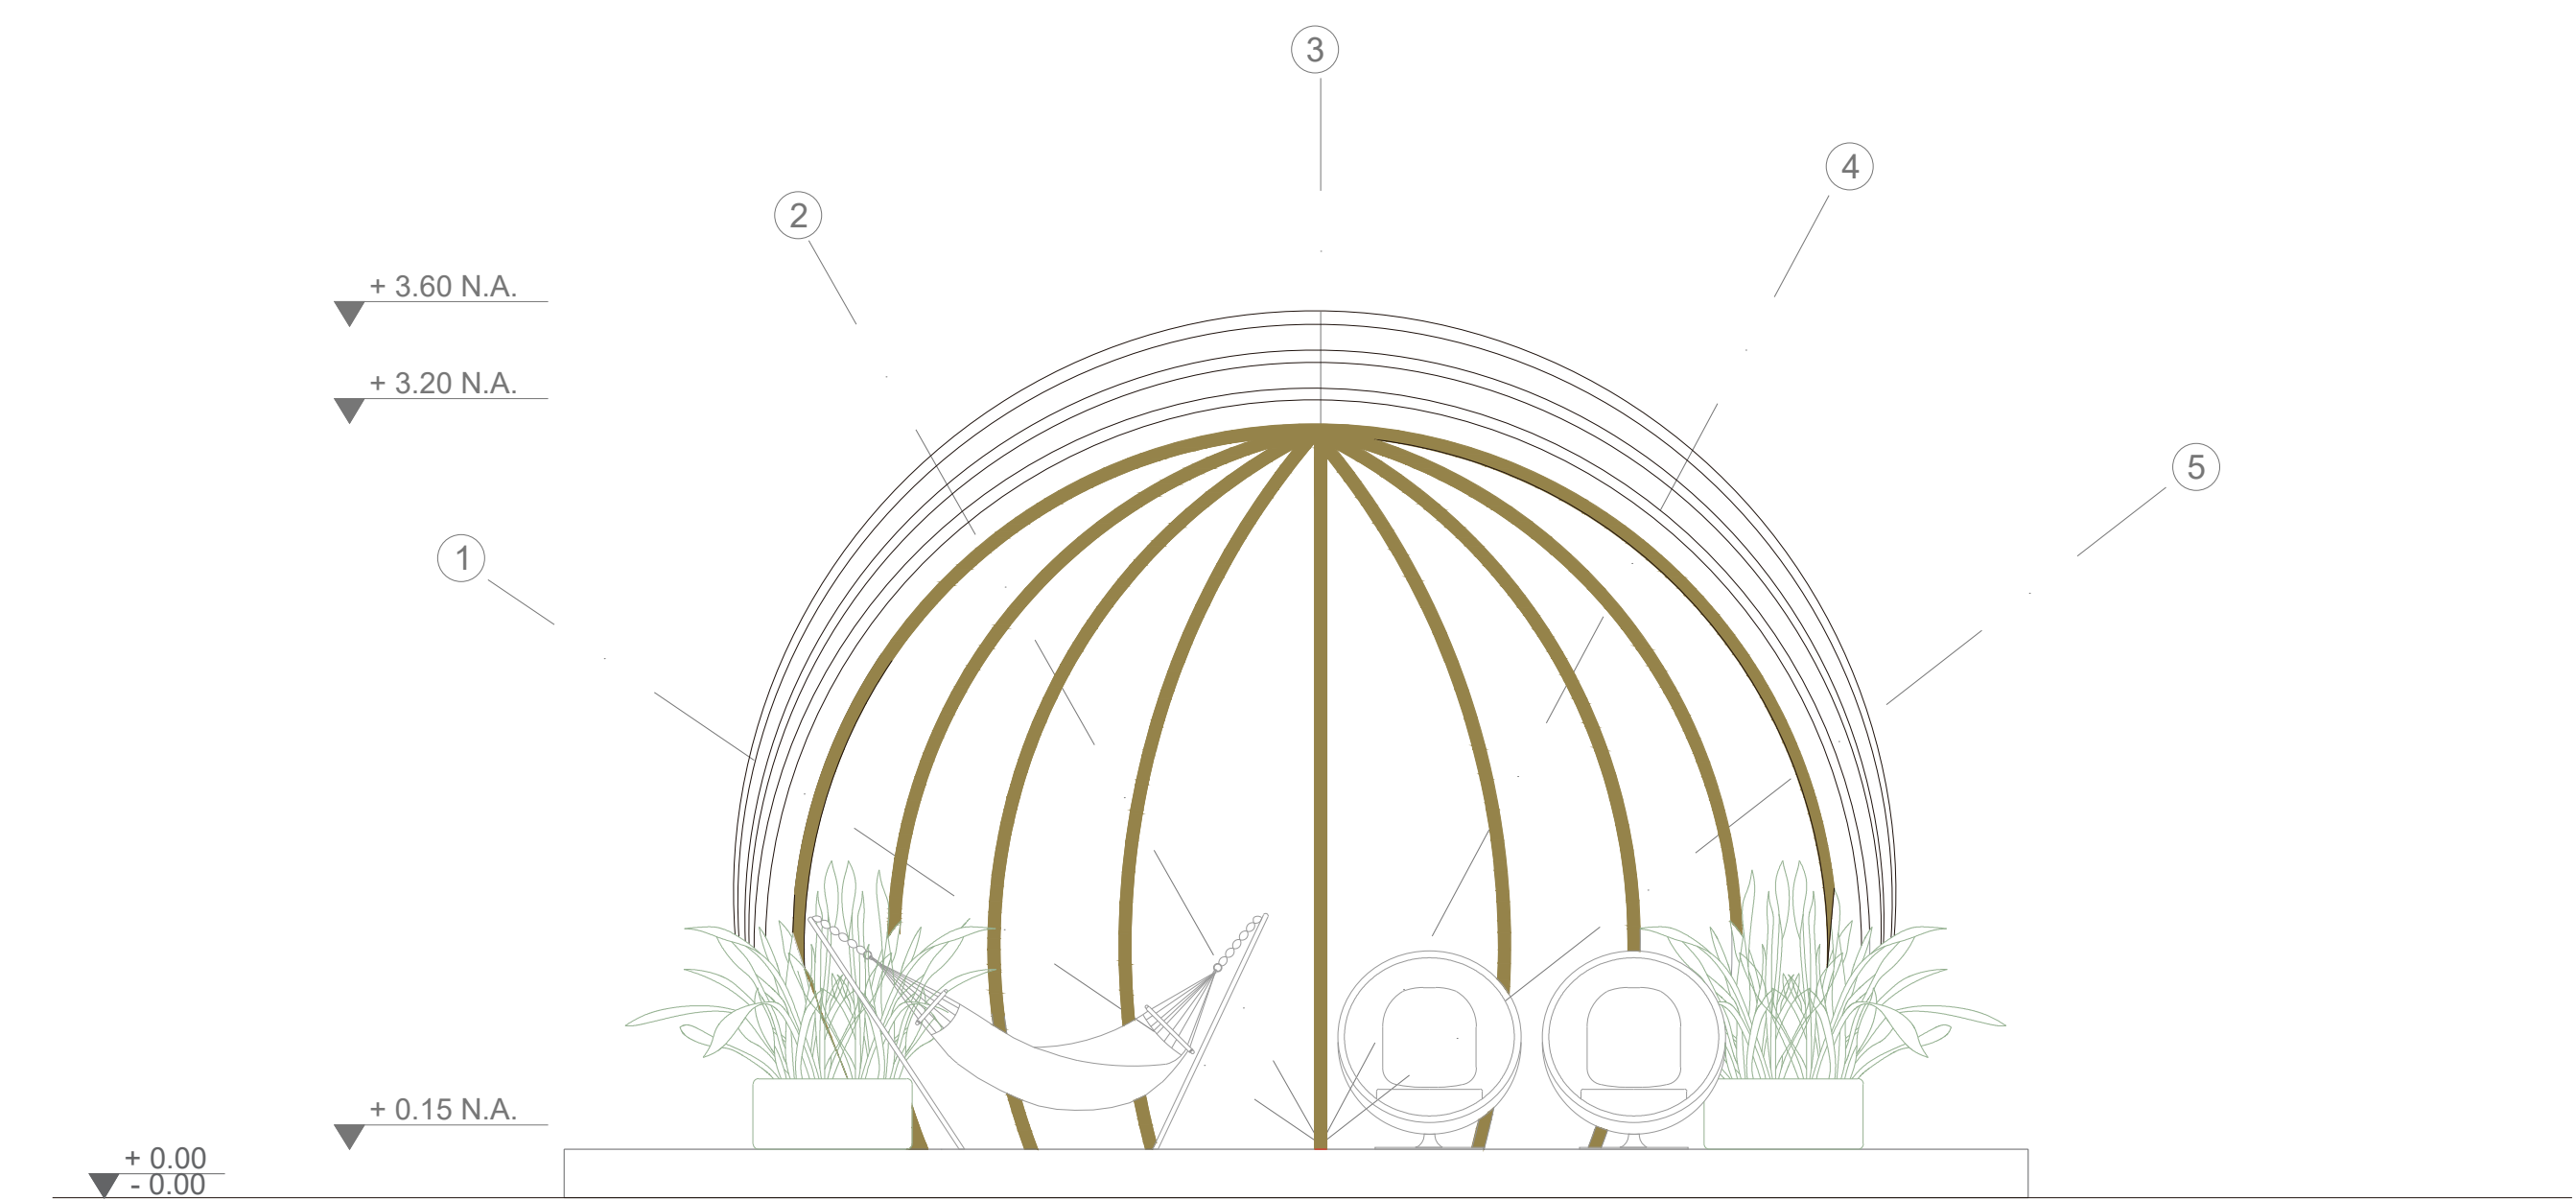

B-B'



UNIVERSIDAD
Piloto
DE COLOMBIA

NOMBRE DEL PROYECTO:

REVITALIZACIÓN BIO PARQUE
LOS OCARROS MEDIANTE EL
ECOTURISMO

VILLAVICENCIO, META

LOCALIZACIÓN:



CONTIENE:

ALZADO 01
ALZADO 02
CORTE A-A'
CORTE B-B'


OBSERVACIONES:

ASESOR DISEÑO:

ARQ. JUAN PABLO PATERNINA

DIBUJANTE:

ARQ. MARÍA FERNANDA
MONDRAGÓN

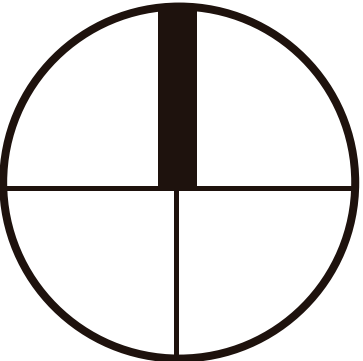

ESCALA:
1:30

FECHA:
11/23/2021

REVISIÓN:

PLANO NO:
023/024

NOMBRE DEL PROYECTO:

REVITALIZACIÓN BIO PARQUE
LOS OCARROS MEDIANTE EL
ECOTURISMO

VILLAVICENCIO, META

LOCALIZACIÓN:




CONTIENE:

CUBIERTA CAMPING OCARRO
CIMENTACIÓN CAMPING
OCARRO

OBSERVACIONES:

ASESOR DISEÑO:
ARQ. JUAN PABLO PATERNINA

DIBUJANTE:
ARQ. MARÍA FERNANDA
MONDRAGÓN

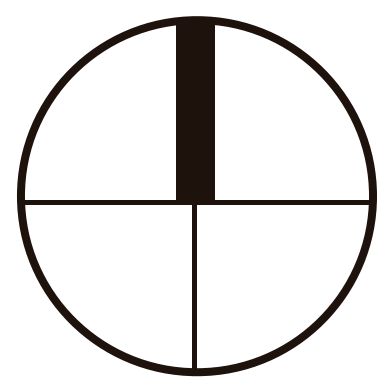


ESCALA:
1:30


FECHA:
11/23/2021

REVISIÓN:

PLANO NO:
024/024

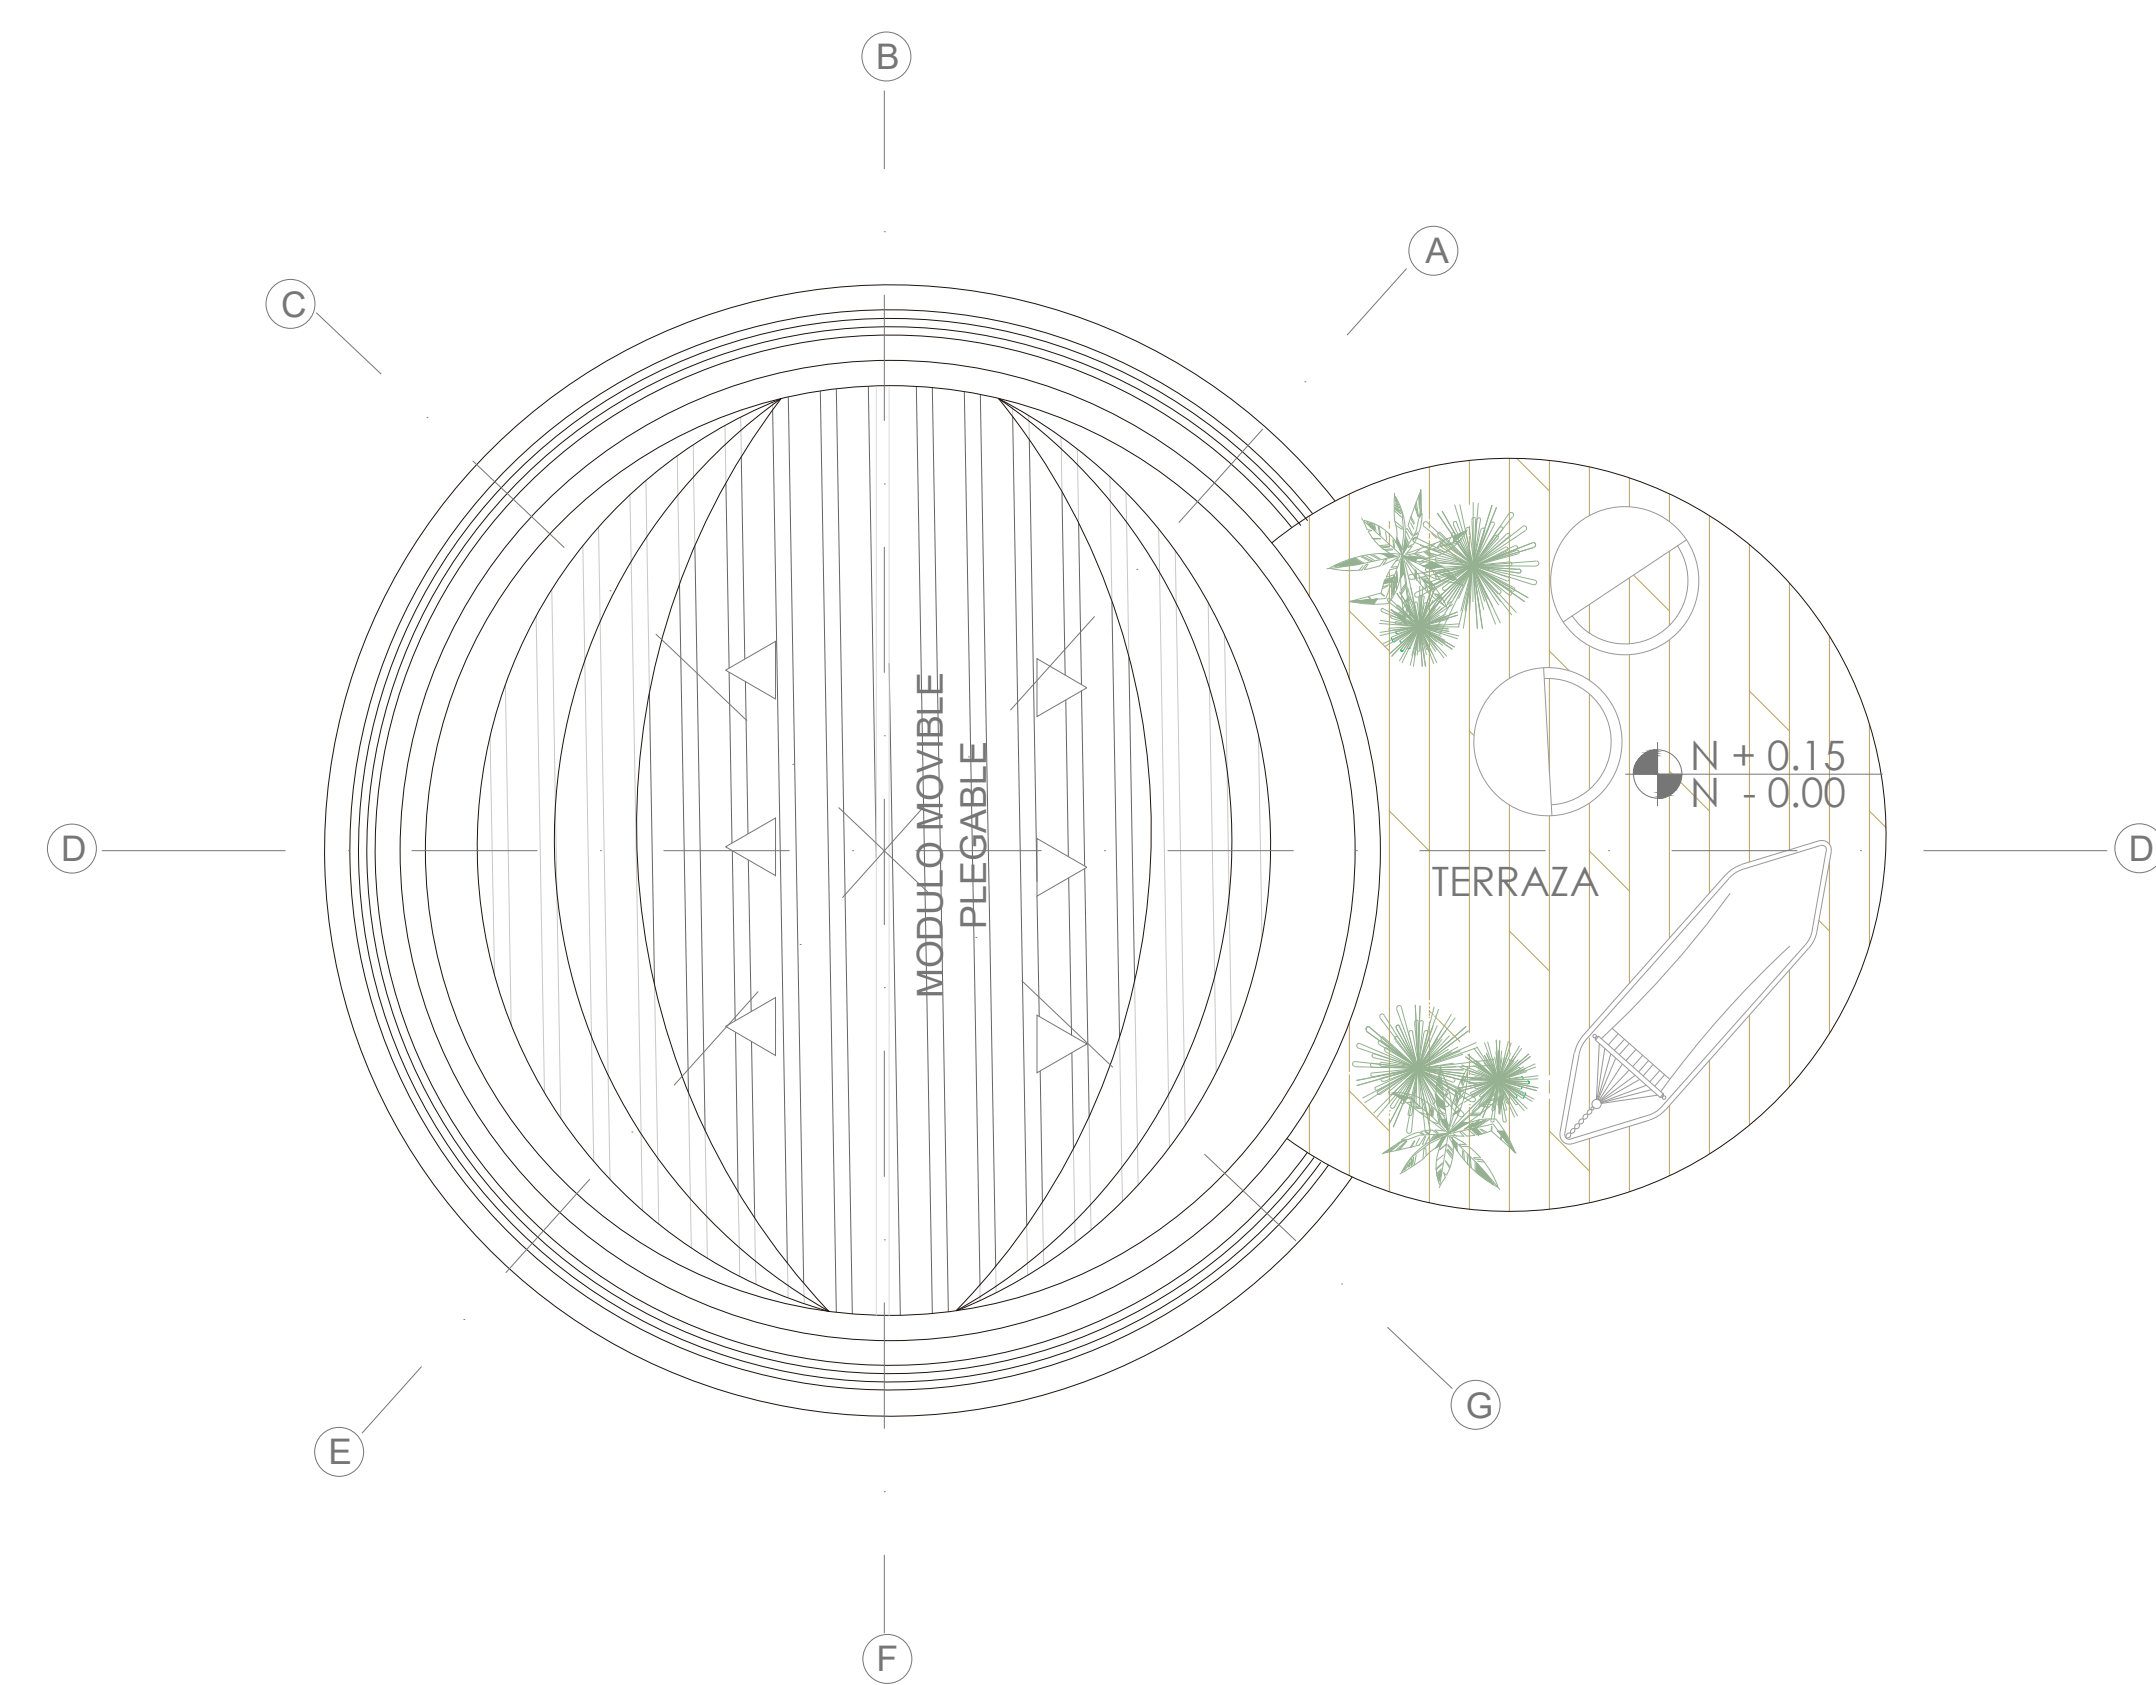


CUBIERTA CAMPING OCARRO

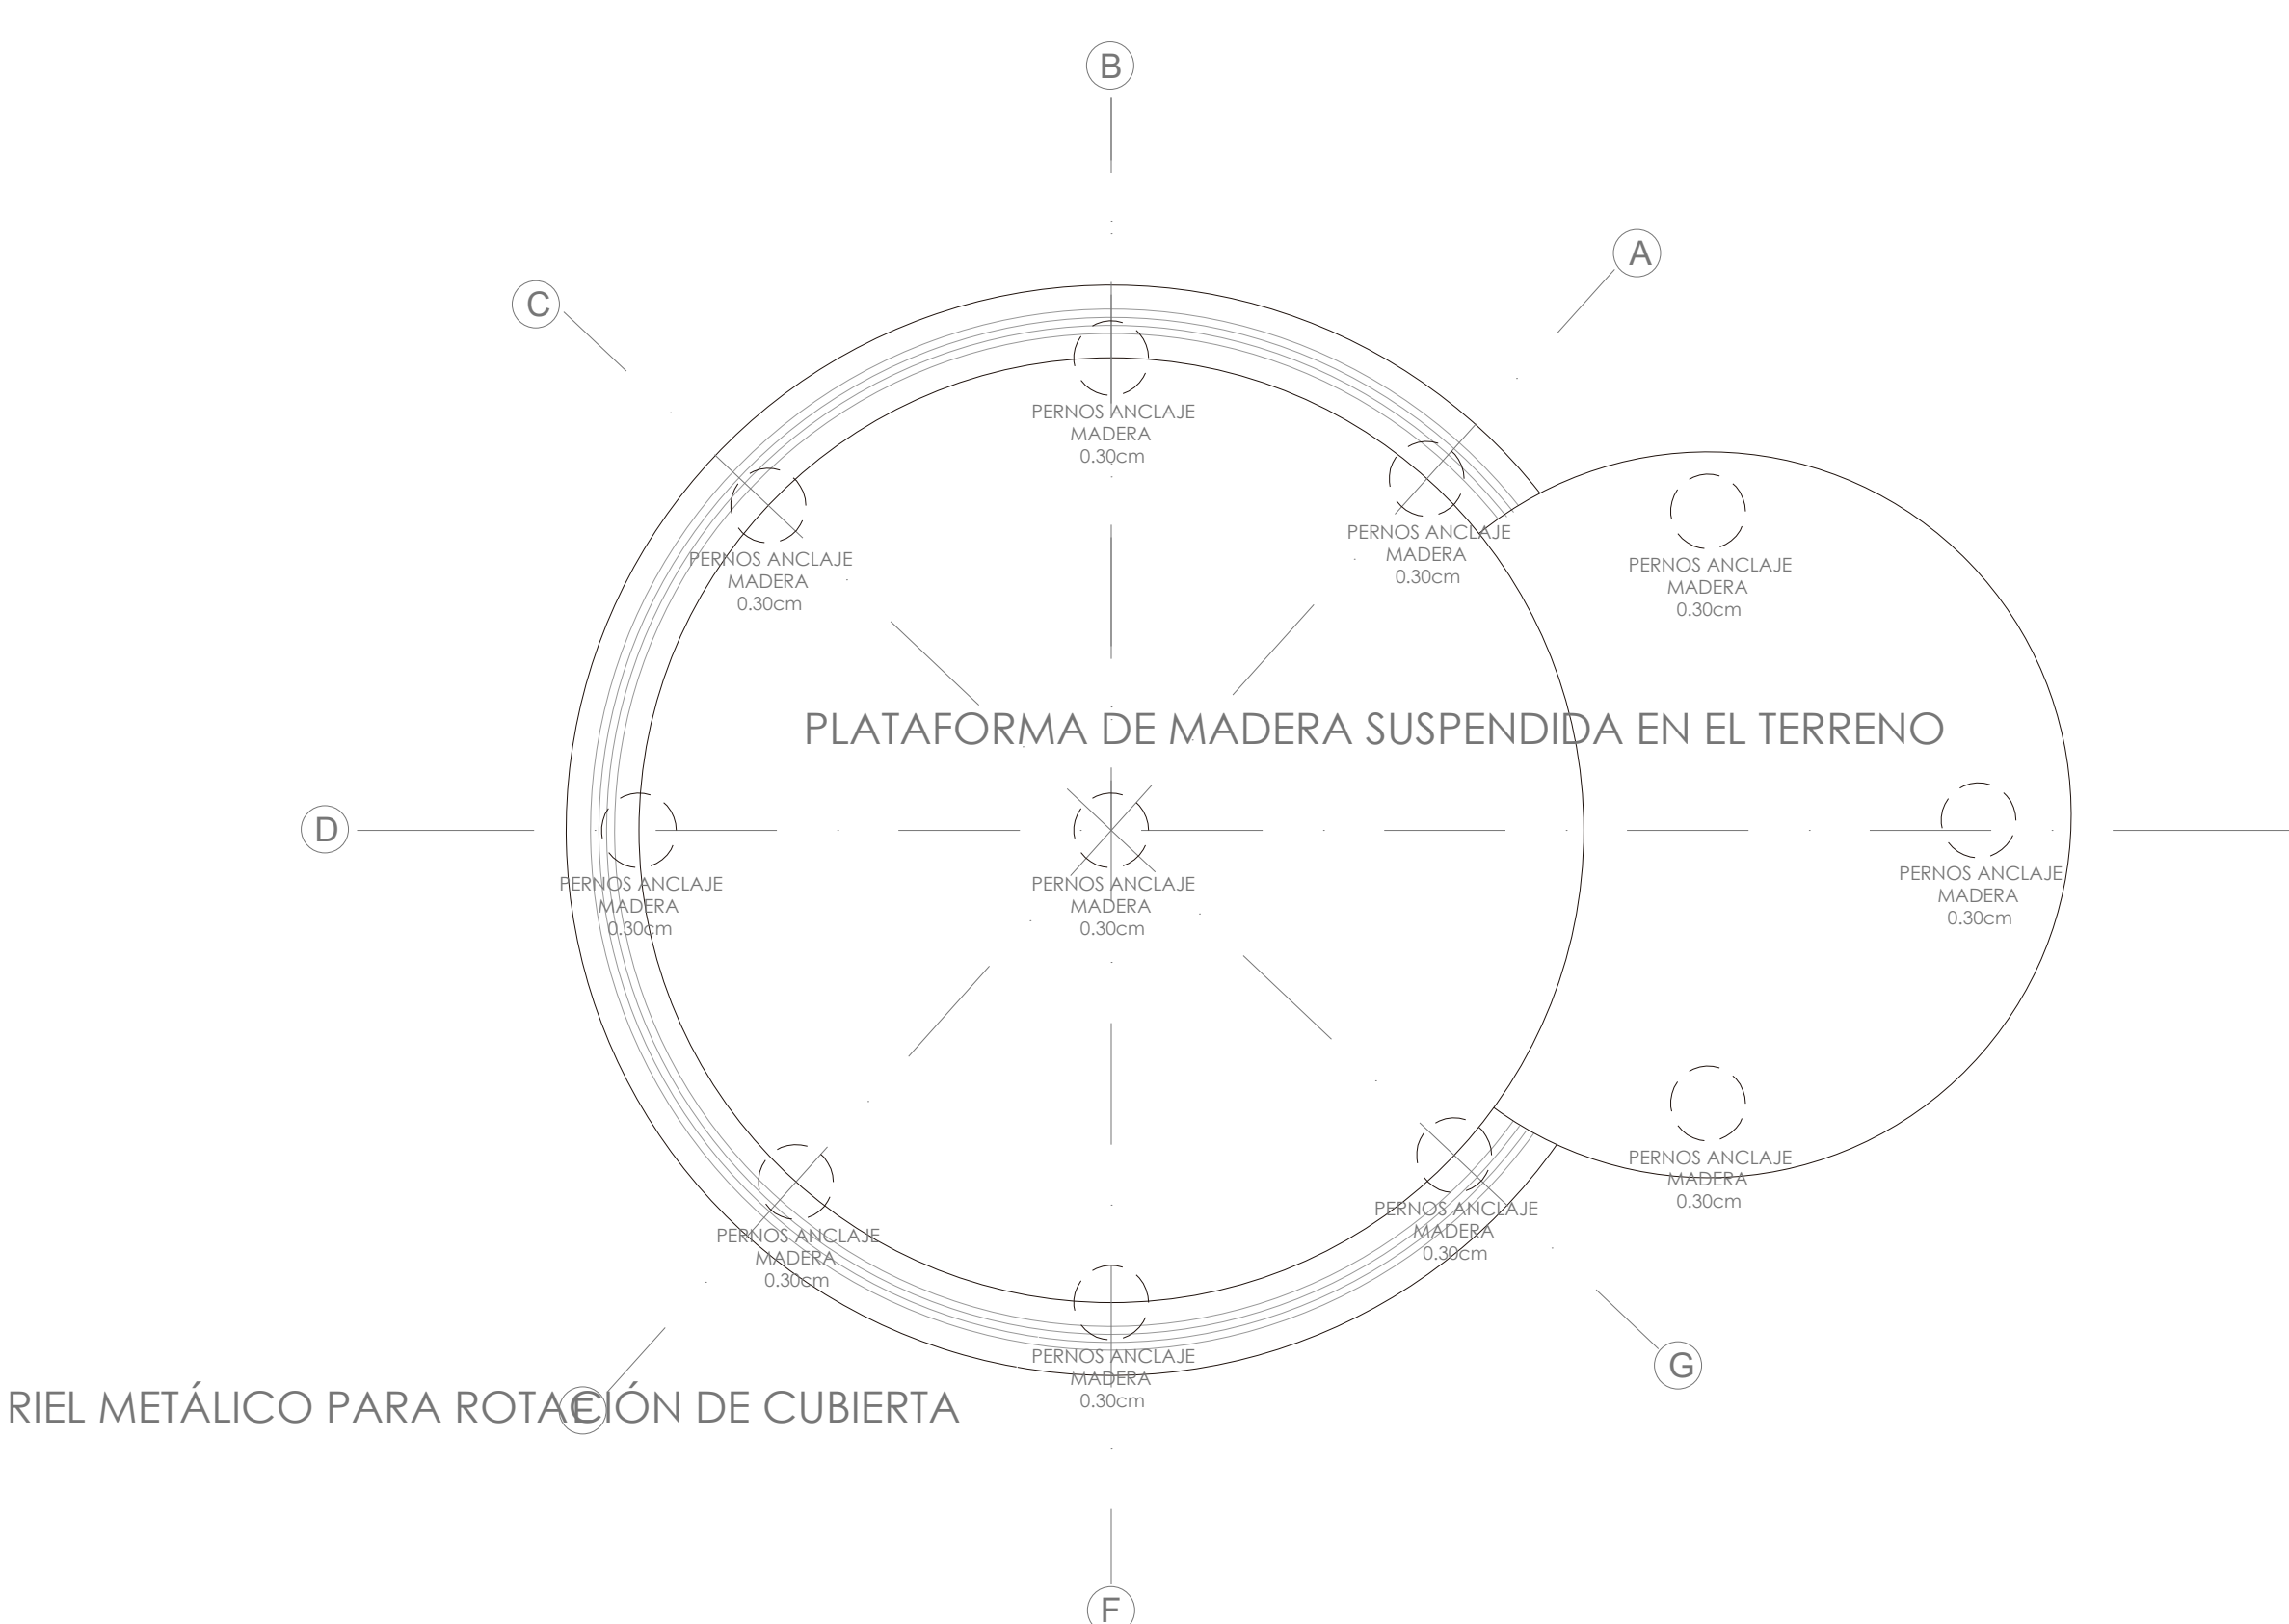

CIMENTACIÓN CAMPING OCARRO

VISTAS 3D

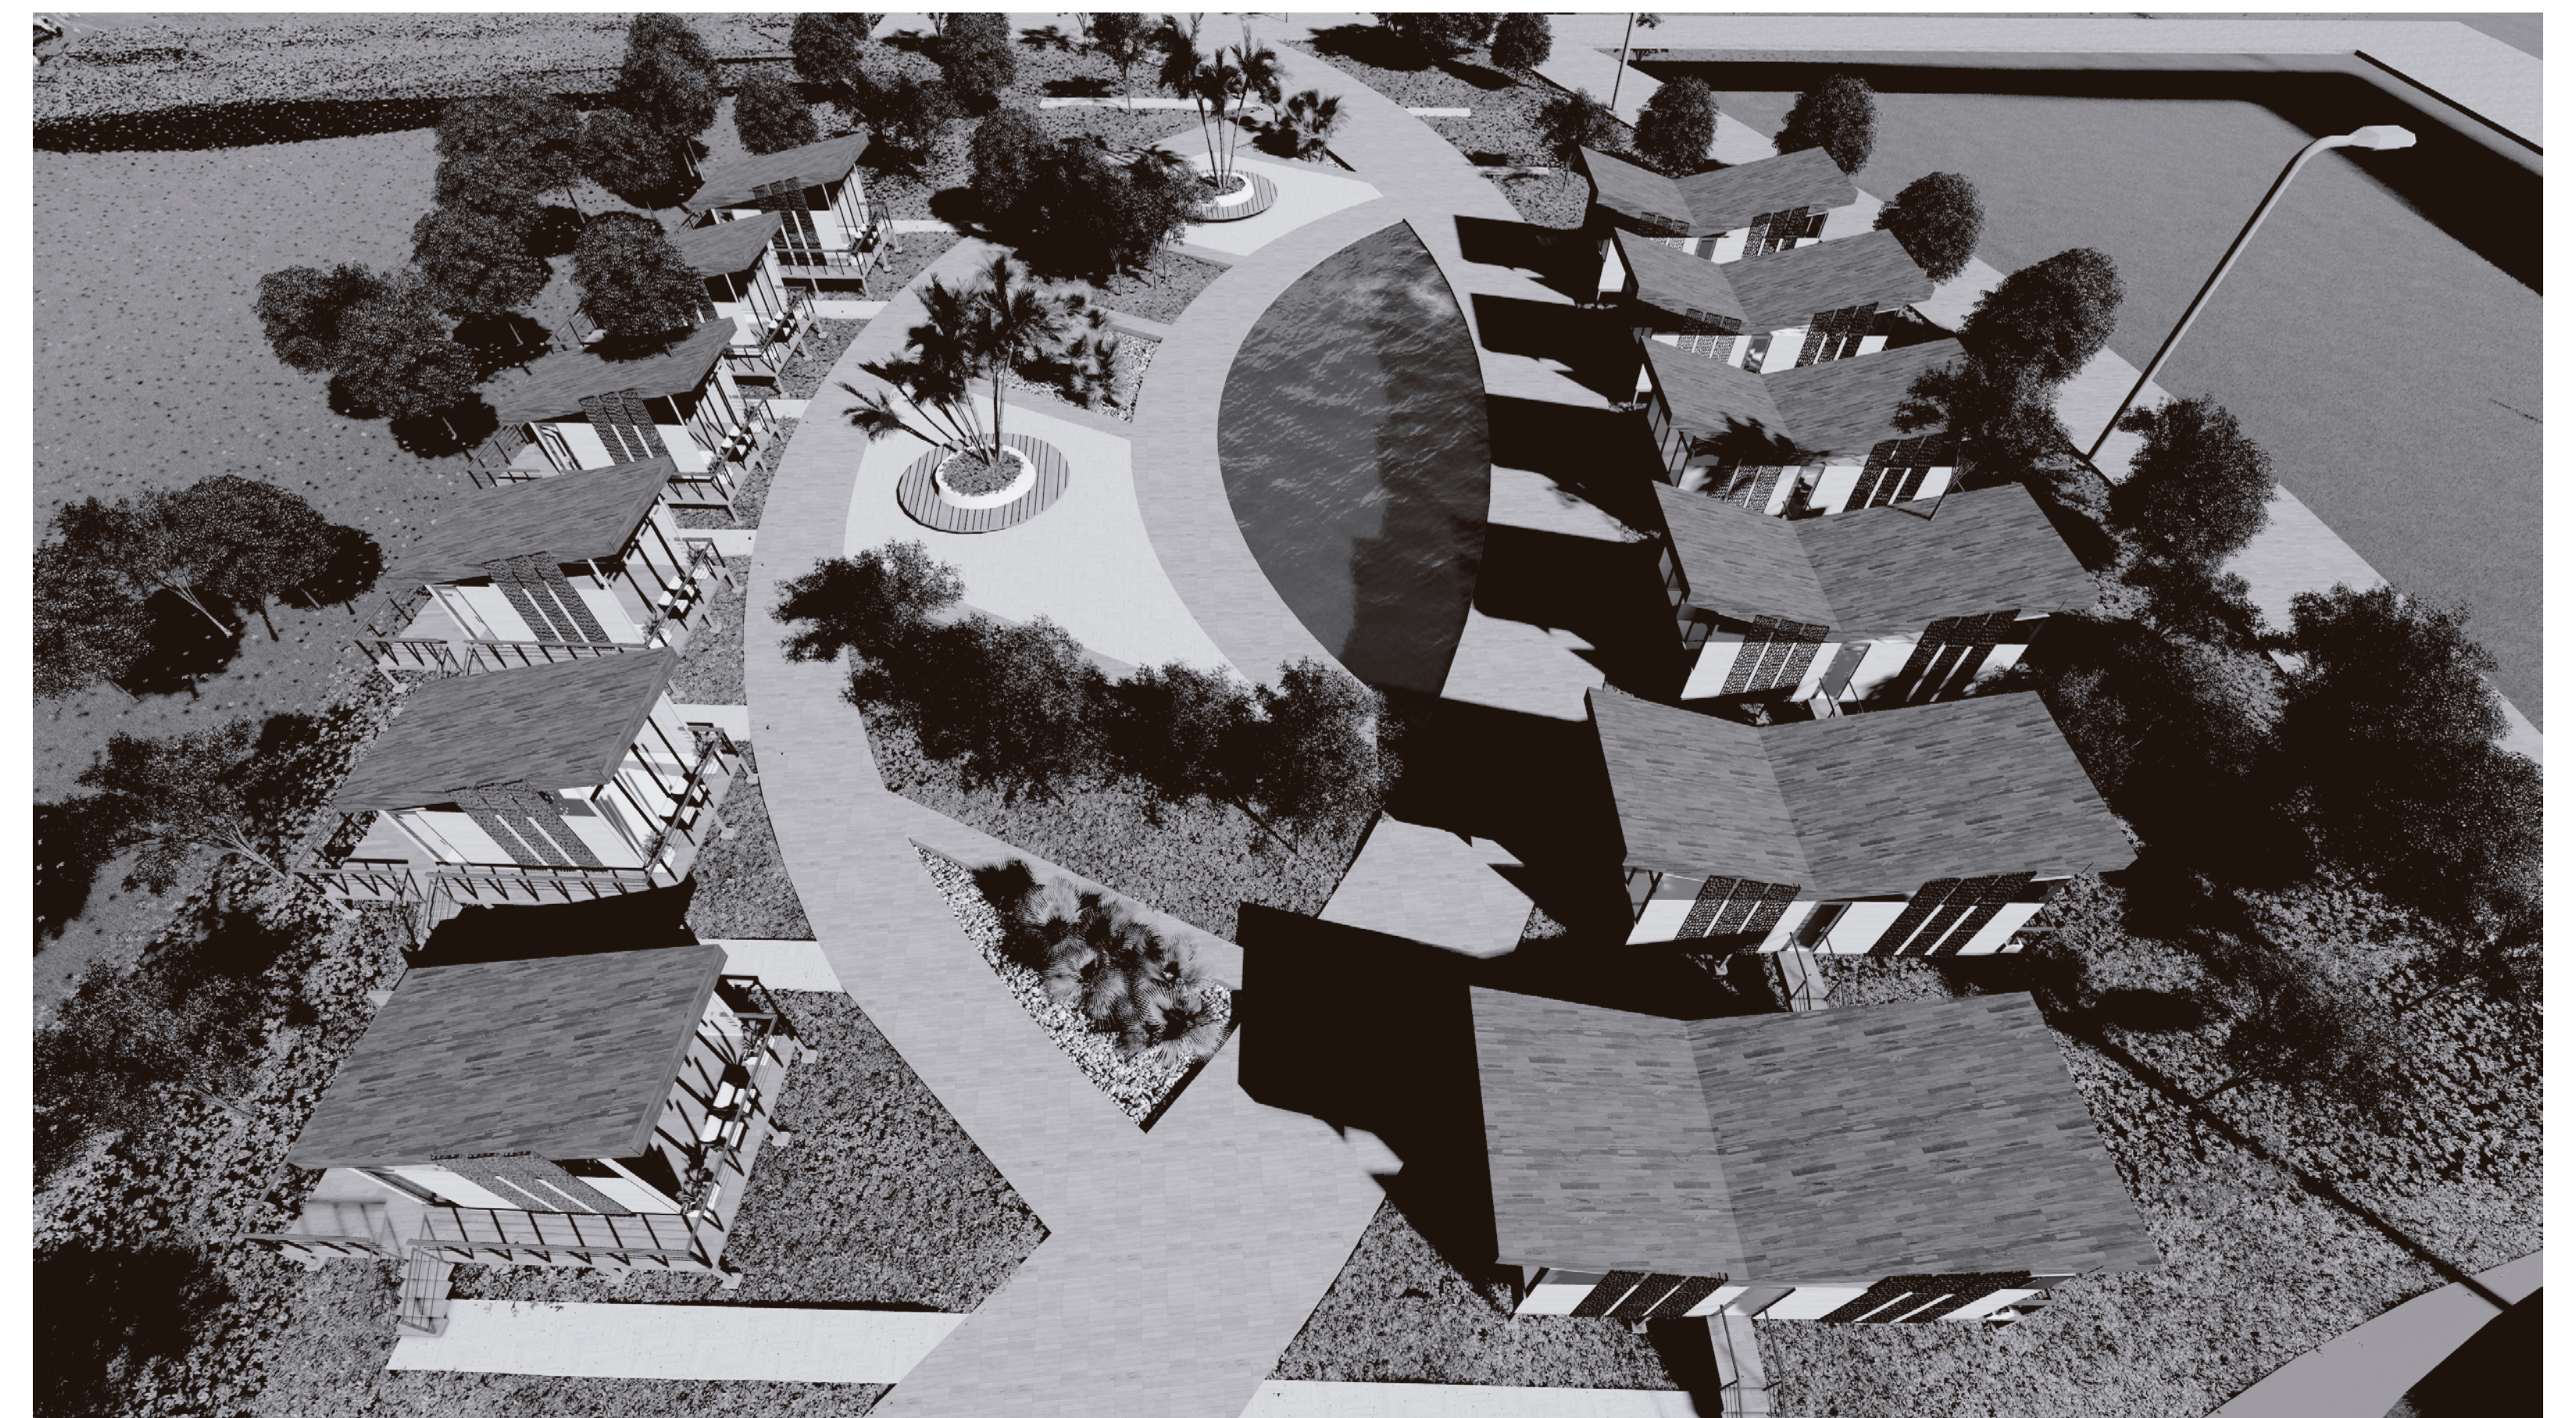


VISTAS 3D






VISTAS 3D



DETALLES ESTRUCTURALES

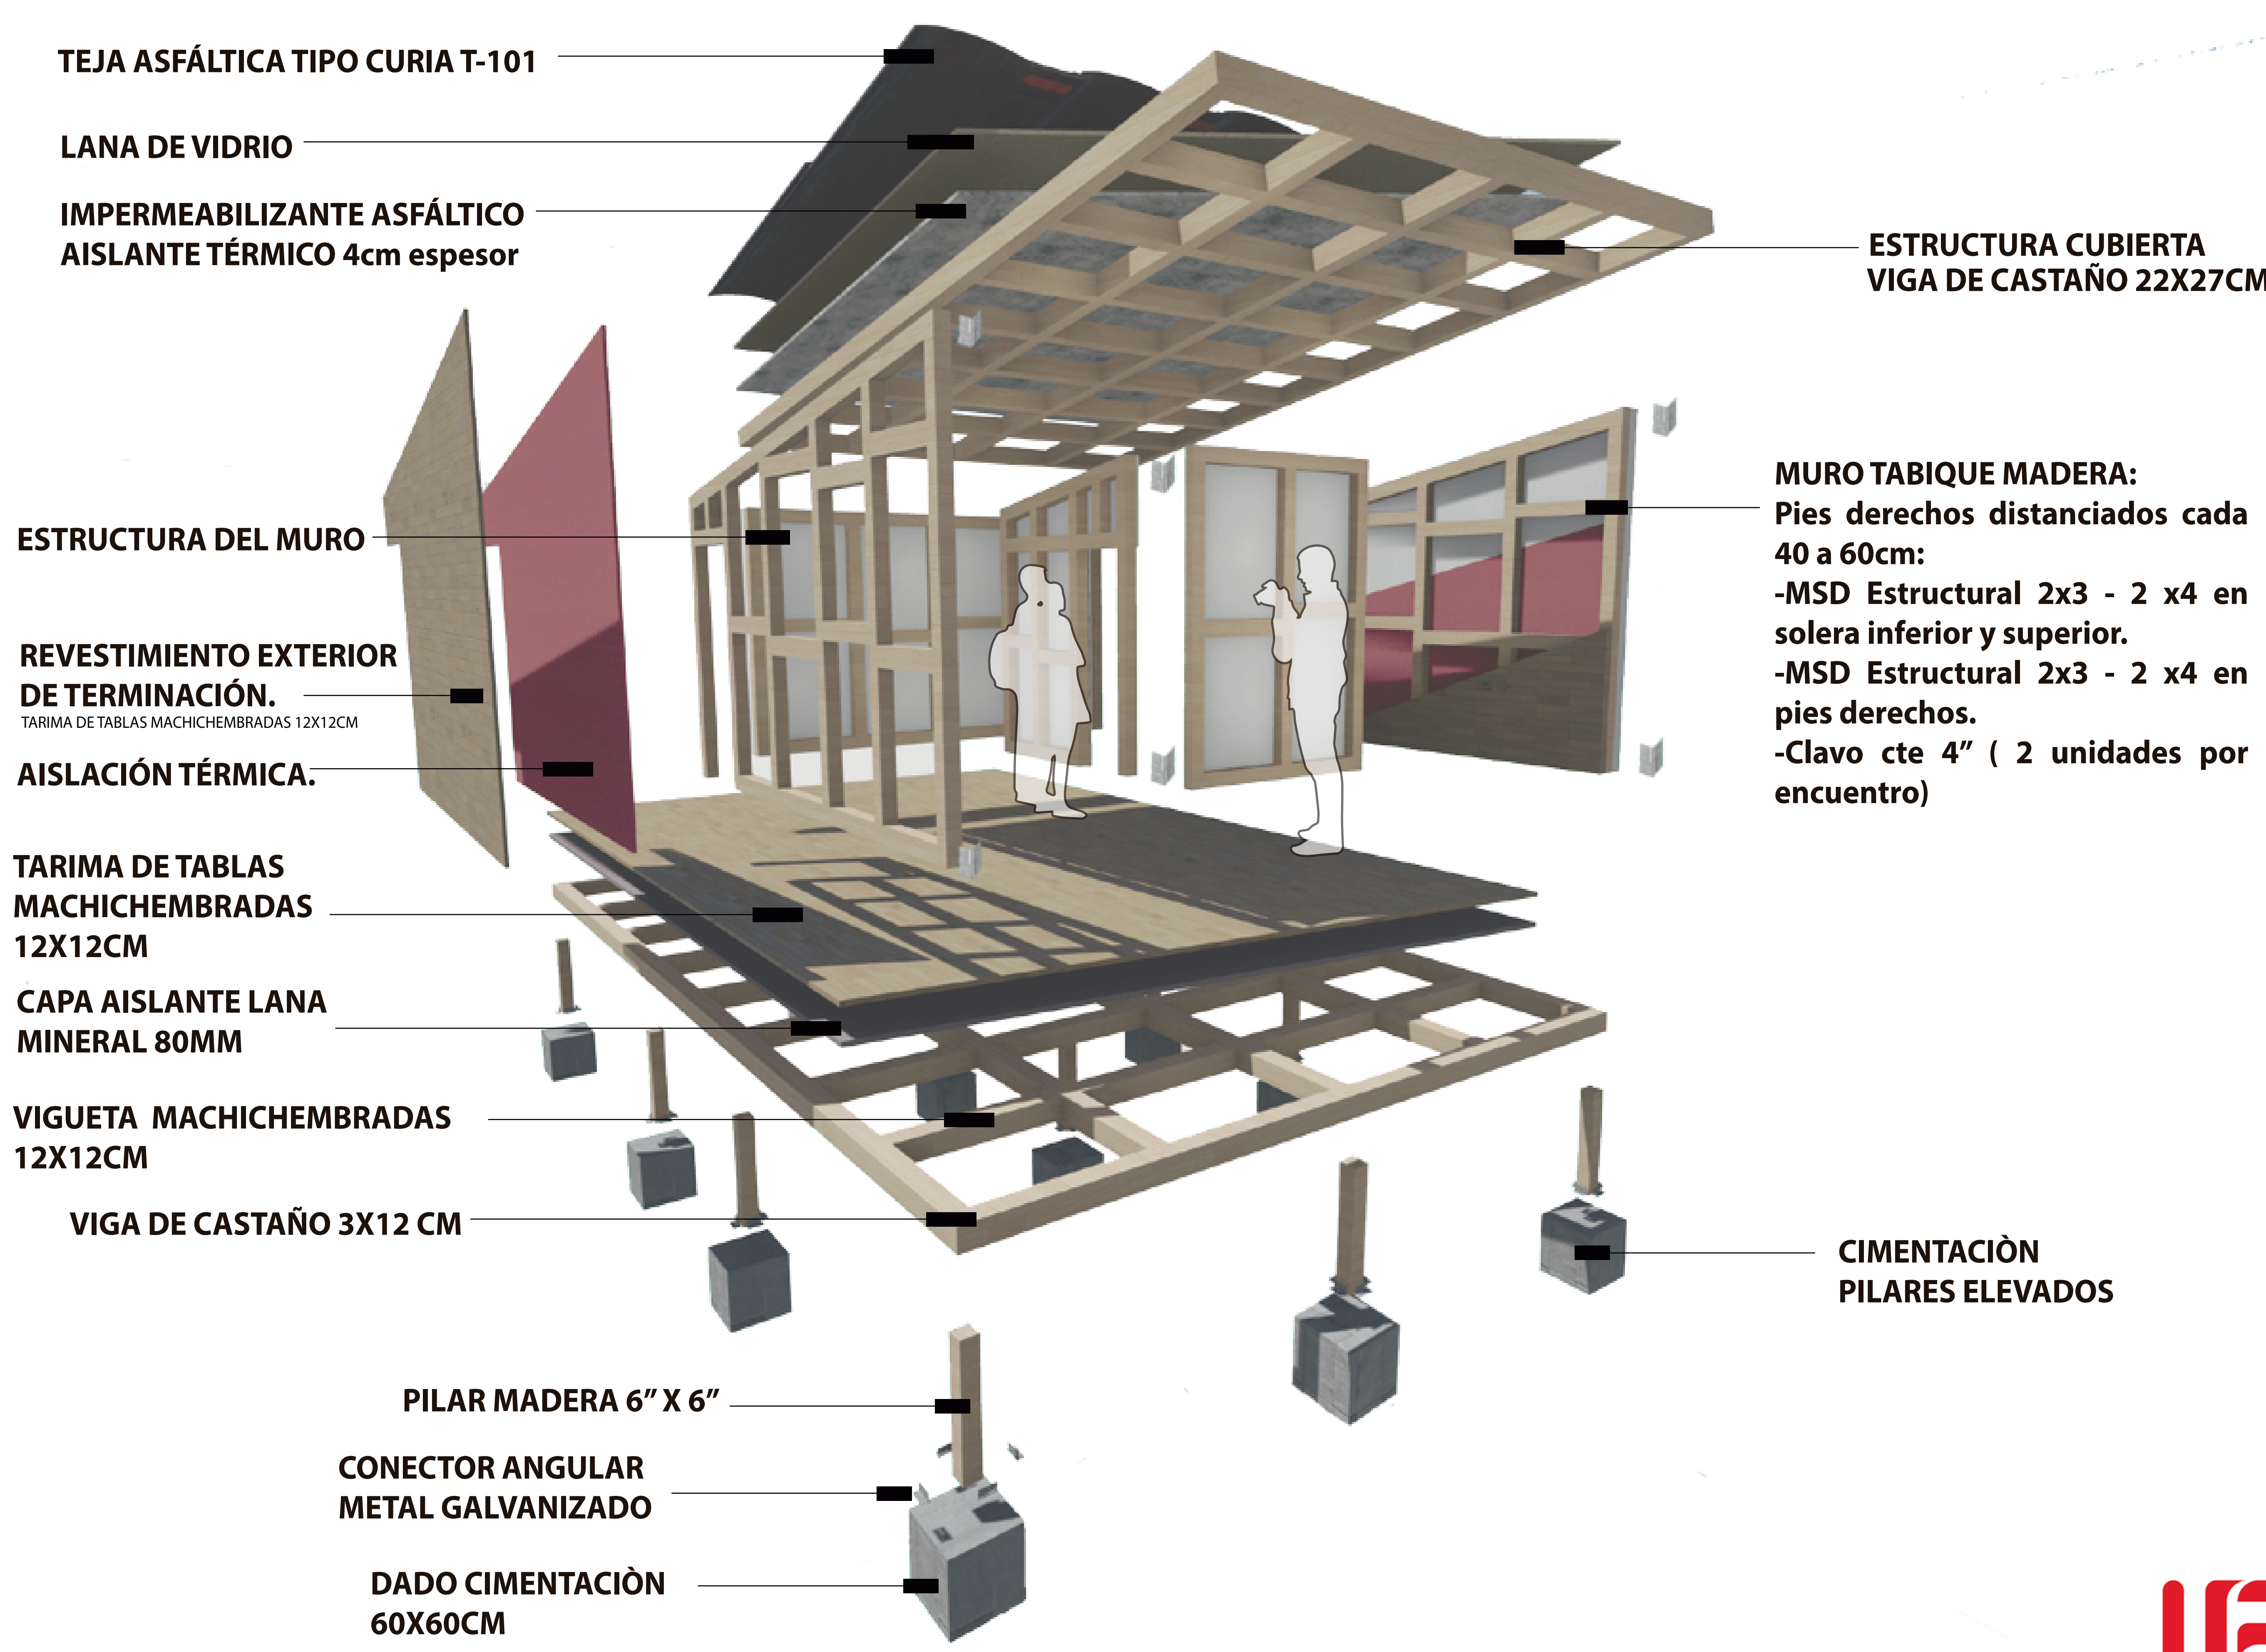

DETALLES ESTRUCTURALES

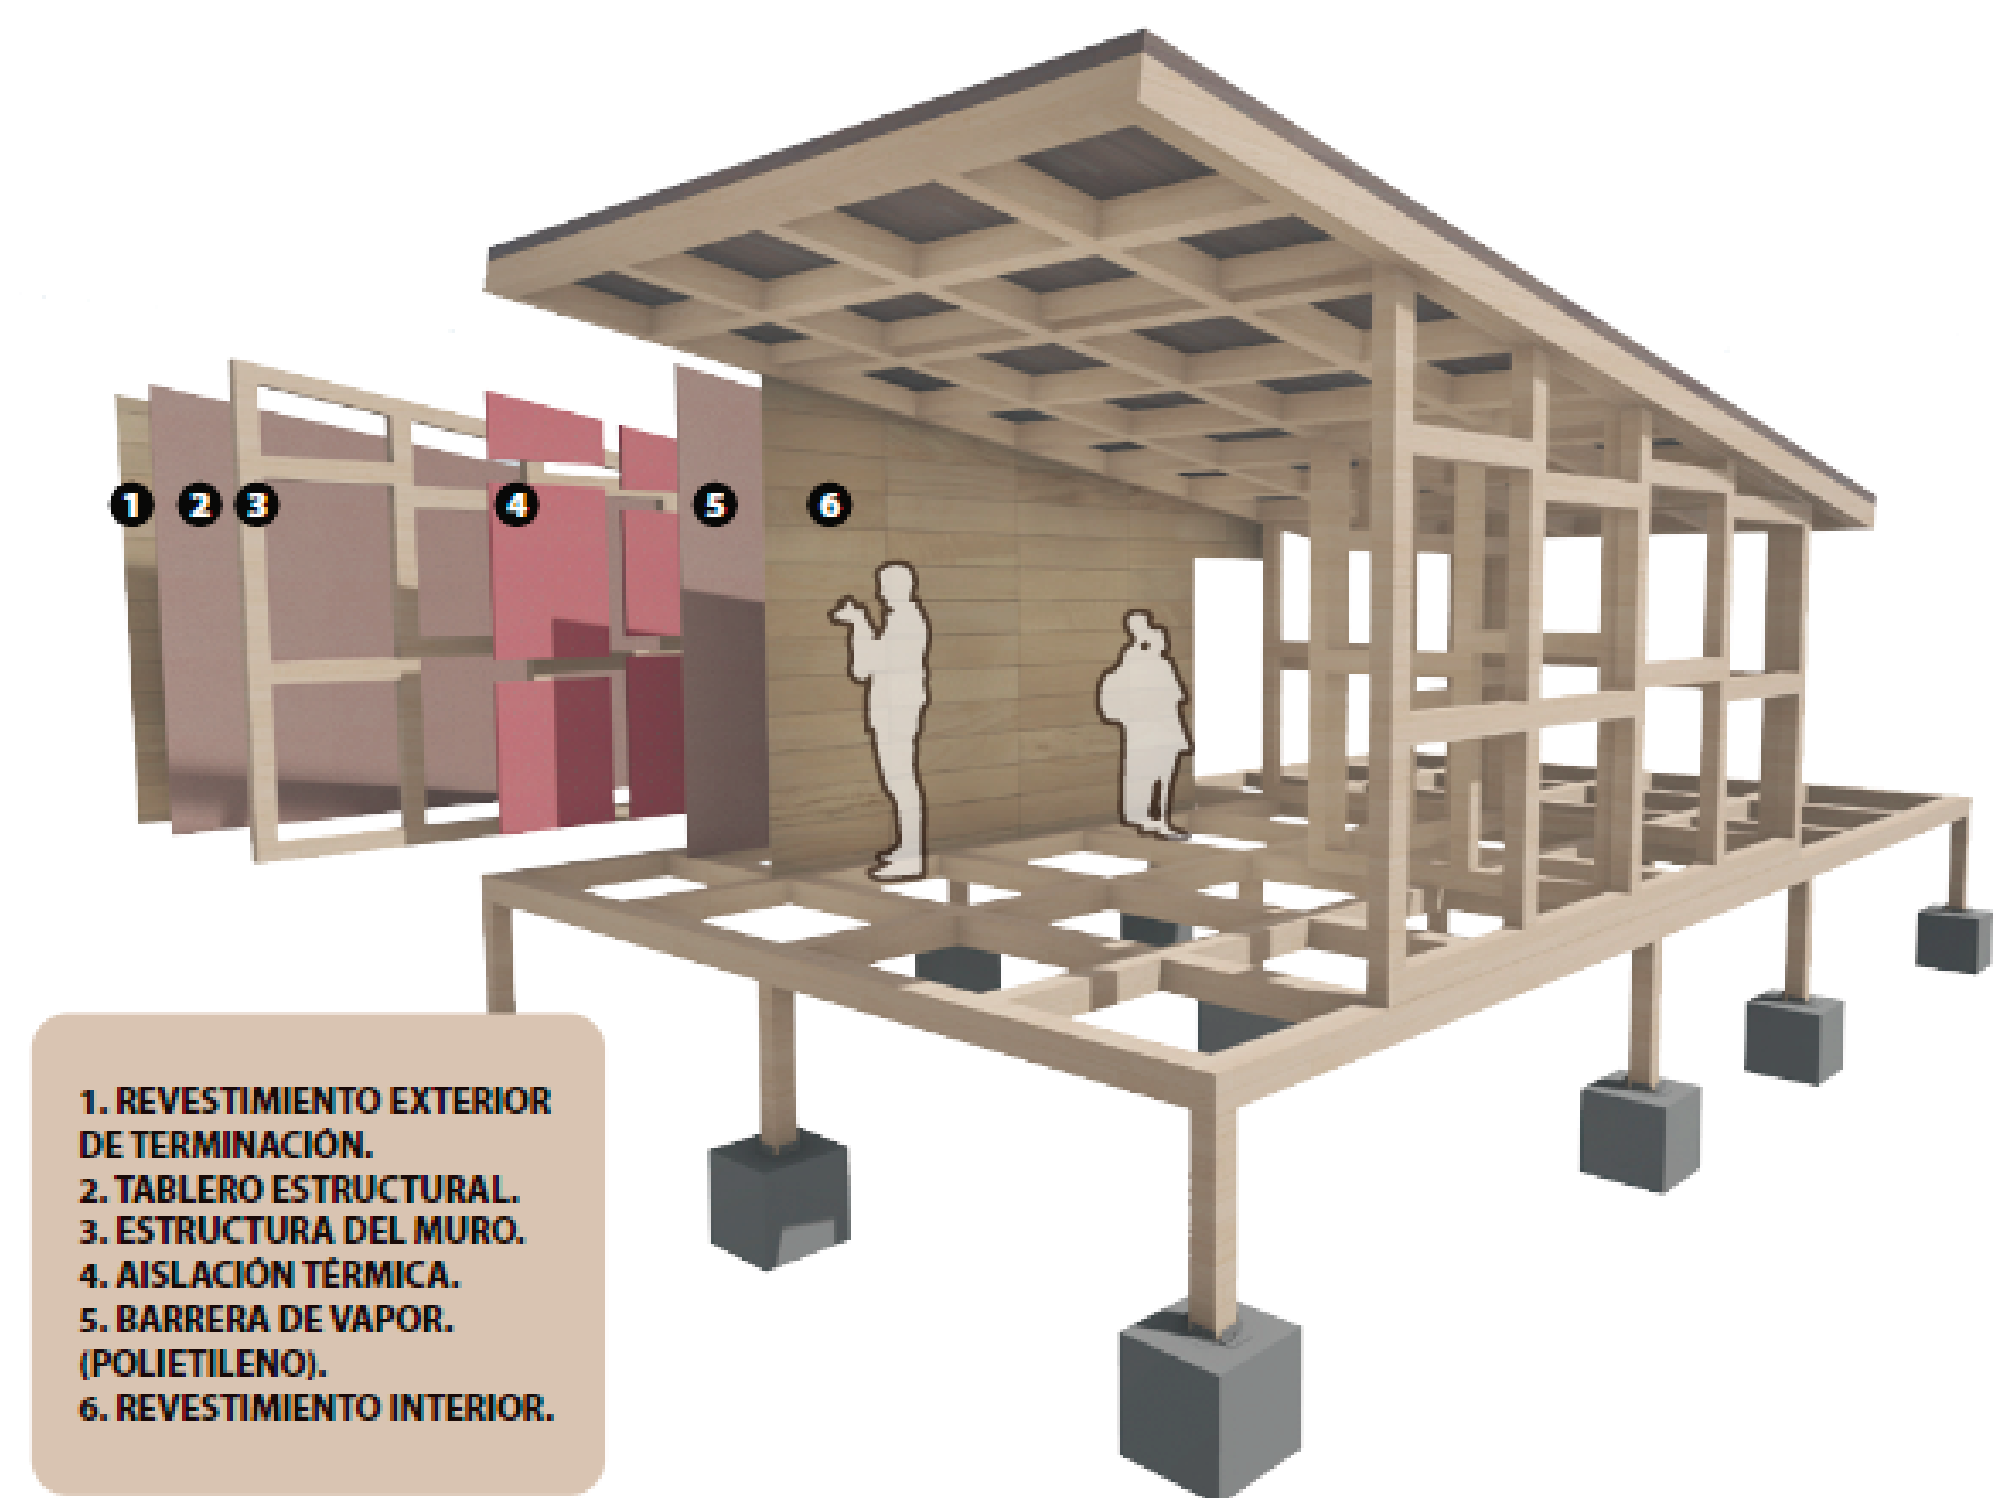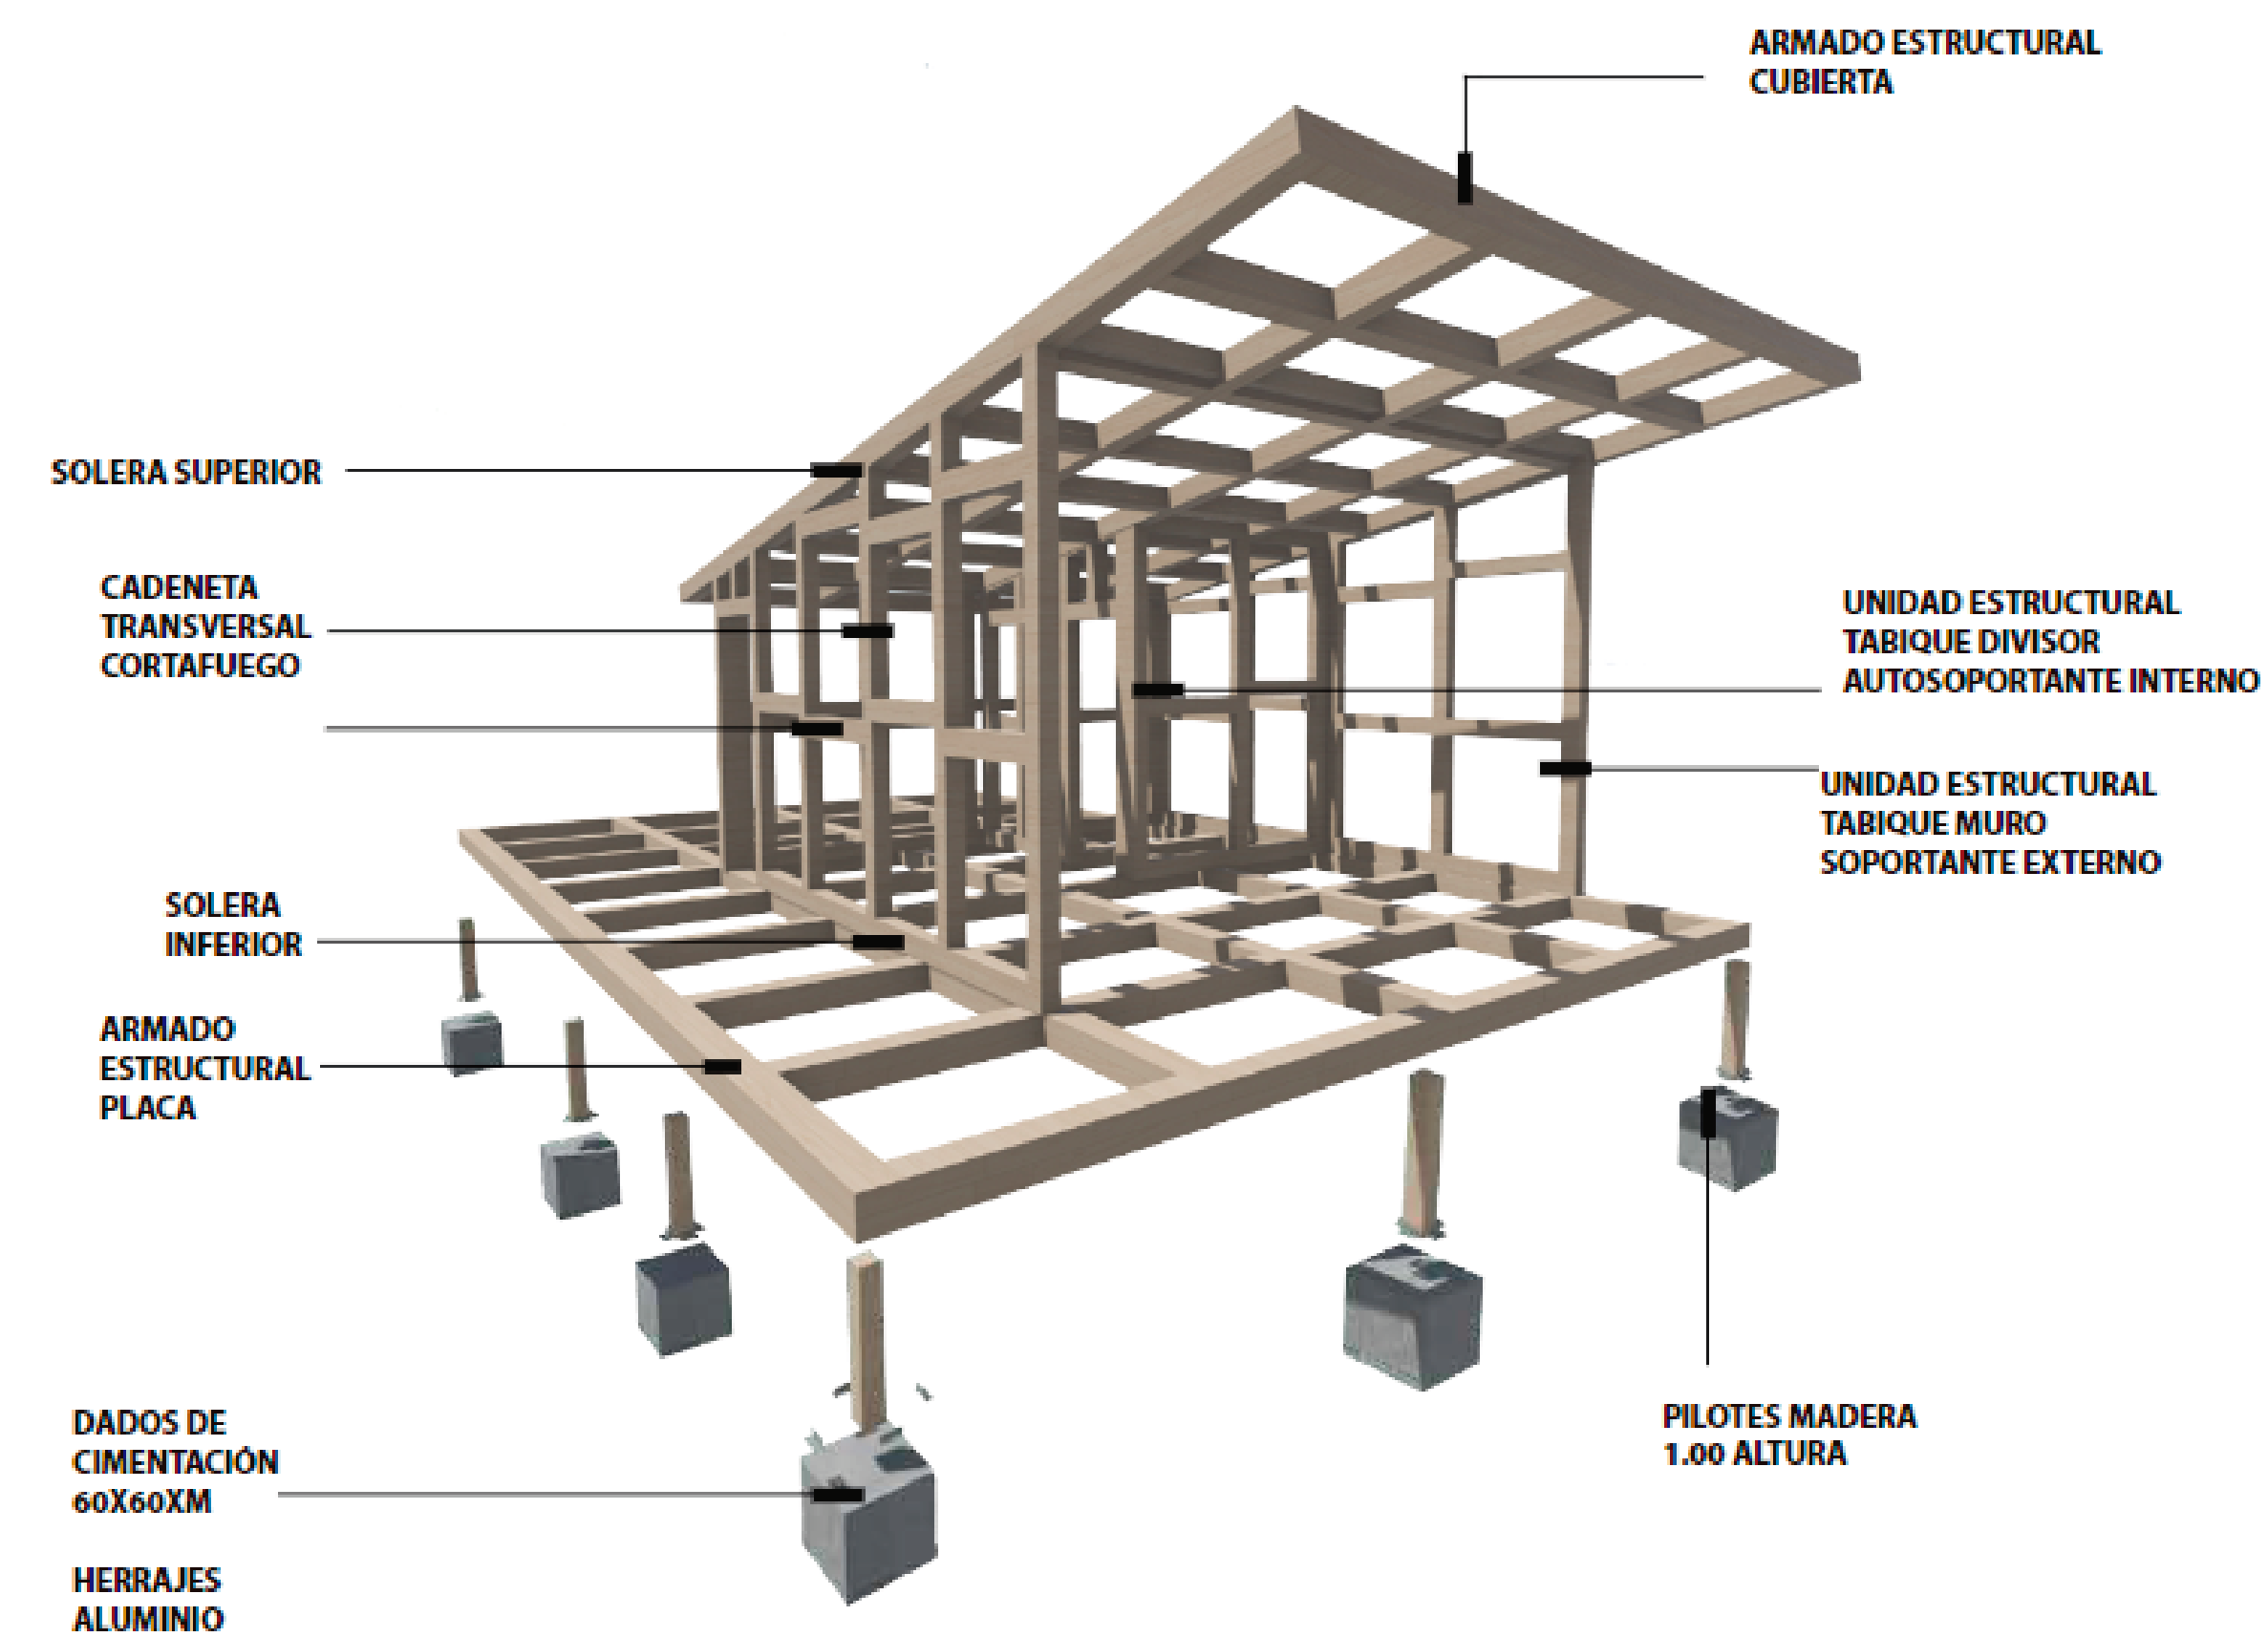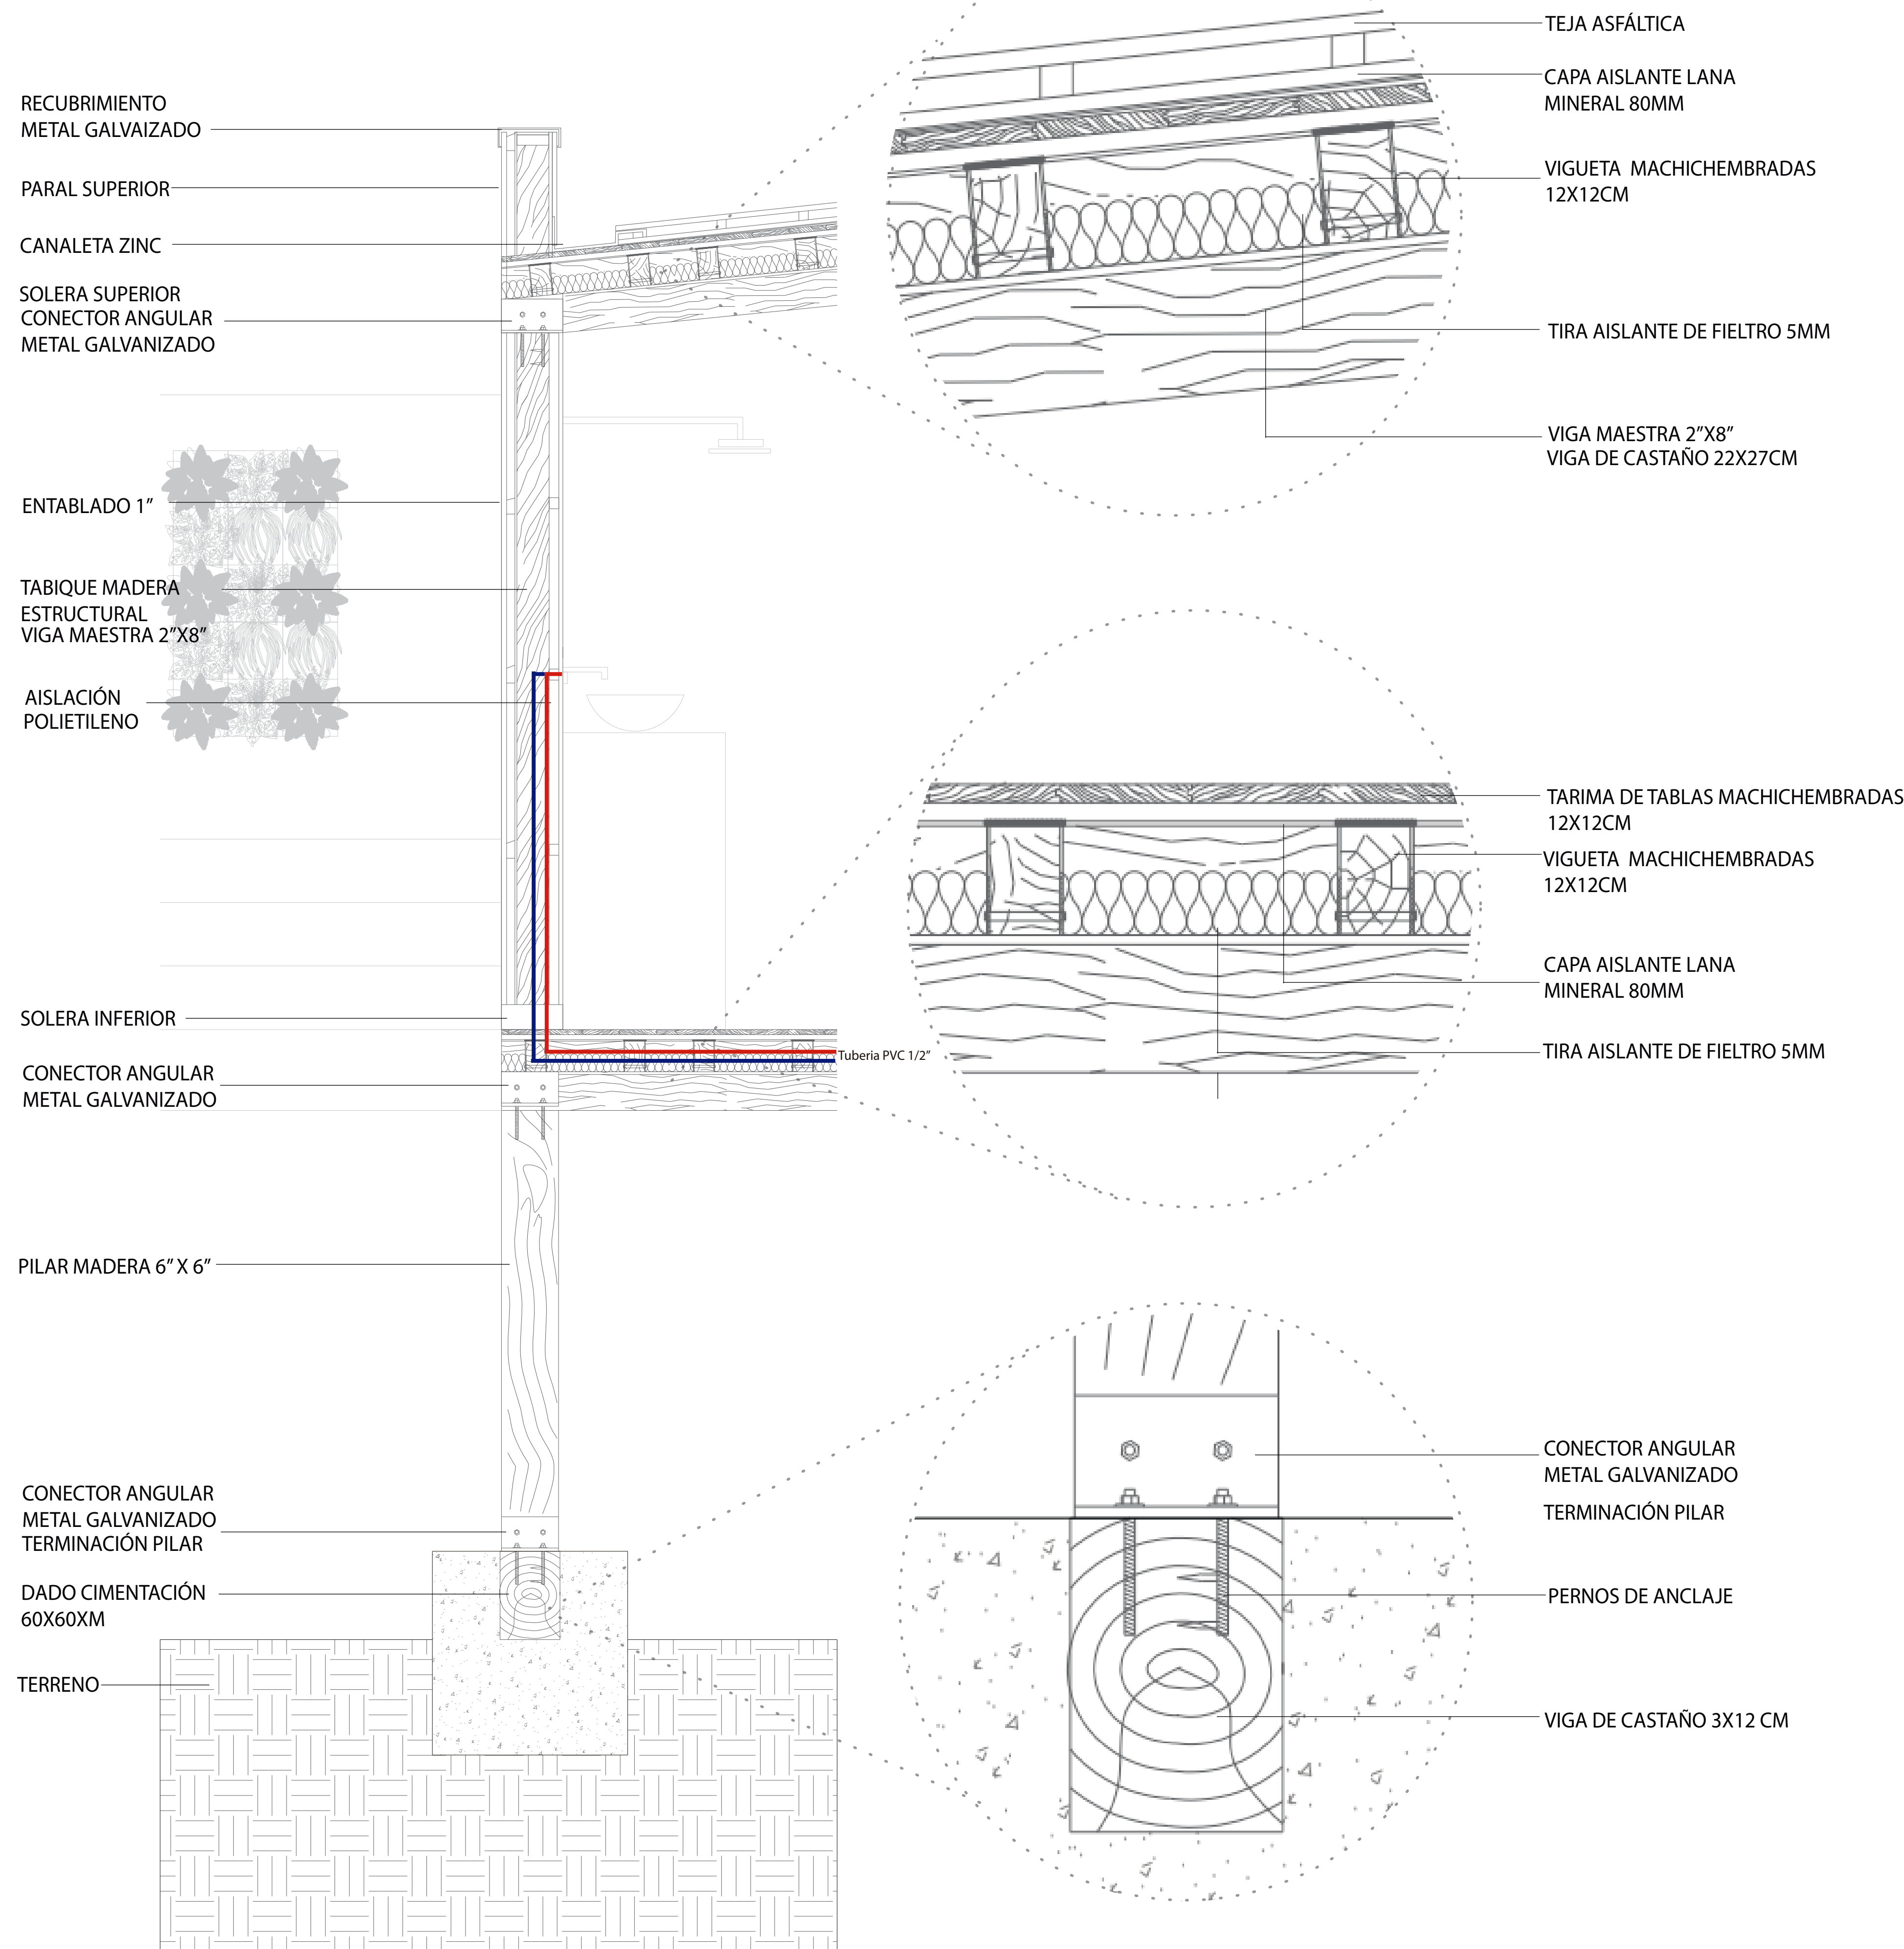

DETALLES ESTRUCTURALES

