



Arquitectura Hospitalaria

UN RENACER SENSORIAL DESDE LA NEUROARQUITECTURA

PLANIMETRÍA TÉCNICA



Arquitectura Hospitalaria

UN RENACER SENSORIAL DESDE LA NEUROARQUITECTURA


ÍNDICE

Programa Arquitectónico	03	Planta Primer Piso Zona C 1 200	17
Plano de Localización	04	Planta Segundo Piso Zona C Esc 1 200	18
Planta de Implantación	04	Planta Entrepiso Parqueadero Esc 1 200	19
Planta de Cimentación Parqueadero Esc 1 200	05	Planta Entrepiso Zona A Esc 1 200	20
Planta de Cimentación Zona A Esc 1 200	06	Planta Entrepiso Zona B Esc 1 200	21
Planta de Cimentación Zona B Esc 1 200	07	Planta Entrepiso Zona C Esc 1 200	22
Planta de Cimentación Zona C Esc 1 200	08	Planta Cubiertas Parqueadero Esc 1 200	23
Planta Primer Piso Parqueadero Esc 1 200	09	Planta Cubiertas Zona A Esc 1 200	24
Planta Segundo Piso Parqueadero Esc 1 200	10	Planta Cubiertas Zona B Esc 1 200	25
Planta Tercer Piso Parqueadero Esc 1 200	11	Planta Cubiertas Zona C Esc 1 200	26
Planta Cubiertas Parqueadero Esc 1 200	12	Fachadas Esc 1 200	27
Planta Primer Piso Zona A 1 200	13	Corte Longitudinal y Transversal Esc 1 200	28
Planta Segundo Piso Zona A Esc 1 200	14	Detalles estructurales	29
Planta Primer Piso Zona B 1 200	15	Vistas 3D	31
Planta Segundo Piso Zona B Esc 1 200	16		

Hospital psiquiátrico

D. UNIDAD DE REHABILITACIÓN	Sala de Terapia Grupal	Atención médica	Salón didáctico	1	Médico, pacientes y acompañante	8	25,9	3,7 m * 7 m	P1	Natural y artificial	Natural	Sillas, cojines, mesas, muebles, tablero, juegos	15% SOBRE EL TOTAL	25,9
	Sala de participación familiar	Atención médica	Salón didáctico	1	Médico, pacientes y acompañante	8	25,9	3,7 m * 7 m	P1	Natural y artificial	Natural	Sillas, cojines, mesas, muebles, tablero, juegos		25,9
	Taller de arte y artesanías	Entrenamiento	Salón de arte	1	Profesional y pacientes	12	39,9	4,2 m * 9,5 m	P1	Natural y artificial	Natural	Mesas, sillas, cabaletos		39,9
	Taller de carpintería	Entrenamiento	Salón de carpintería	1	Profesional y pacientes	12	35,7	4,2 m * 8,5 m	P1	Natural y artificial	Natural	Mesas, sillas, máquinas de carpintería		35,7
	Huerto y terapia con animales	Terapia	Jardín	1	Médico y pacientes	20	77,4	43 m * 18 m	P1	Natural y artificial	Natural	Sillas, cojines, mesas, muebles, tablero, juegos		77,4
	Baños	Necesidades básicas	Baños	1	Personal médico y pacientes	1	24,42	6,6 m * 3,7 m	P1	Artificial	Artificial	wc, lavamanos, orinales, cambiadores de pañales		24,42
	Área de lectura	Entrenamiento	Biblioteca	1	Profesional y pacientes	12	195	7,8 m * 25	P1	Natural y artificial	Natural	Mesas, sillas, estantes para libros		195
	Zona de entretenimiento	Entrenamiento	Salón de juegos	1	Personal médico	8	37,8	4,2 m * 9 m	P1	Artificial	Natural	Mesa de ping pong, futbolito, billar		37,8
	Área de computación	Entrenamiento	Sala de informática	1	Profesional y pacientes	12	40,5	7,5 m * 5,4 m	P1	Natural y artificial	Natural	Mesas, sillas, computadores		40,5
	Gimnasio	Entrenamiento	Gimnasio	1	Profesional y pacientes	7	304	32 m * 9,50 m	P1	Natural y artificial	Natural	Máquinas de ejercicio, dispensador de agua, sillas		304
E. UNIDAD DE ENCUENTRO Y ESPARCIMIENTO	Piscina	Entrenamiento e hidroterapia	Zona húmeda	1	Profesional, médicos pacientes y salvavidas	15			P2	Artificial	Artificial	Sillas	0	
	Baños y vestidor	Necesidades básicas	Baños y Vestidores	2	Profesional, médicos pacientes	16			P2	Artificial	Artificial	wc, lavamanos, orinales, cambiadores de pañales, duchas, lockers, bancas, cubículos para cambiarse	0	
	Salón de exposición	Entrenamiento	Galería salón	1	Profesional y pacientes	15	91,8	5,40 m * 17 m	P1	Natural y artificial	Natural	Muros de exposición	91,8	
	Cafetería	Alimentación	Cafetería	1	Médicos, personal administrativo, personal auxiliar y pacientes	20	112,5	9 m * 12,5 m	P1	Natural y artificial	Natural	Mesas, sillas	112,5	
	Baños	Necesidades básicas	Baños	4	Profesional, médicos pacientes	1			P2	Artificial	Artificial	wc, lavamanos, orinales, cambiadores de pañales	0	
	Enfermería	Primeros auxilios	Cuarto de enfermería	1	Médico y paciente	2			P2	Natural y artificial	Natural	Escritorio, sillas, camilla, carro de emergencia, mesa auxiliar, banquetas y canecas	0	
	Servicios Sala de Máquinas	Energía	Cuarto técnico	1	Técnico	1	15,75	3,50 m * 4,50 m	P1	Artificial	Artificial	Cajas eléctricas	15,75	
	Bodega aseo	Reservas	Cuarto de aseo	1	Personal de aseo	2	9,25	3,70 m * 2,50 m	P1	Artificial	Artificial	Estantes	9,25	
	Zona de carga	Descargue	Parquadero	1	Encargados de bodega	4	14	2,80 m * 5 m	P1	Natural	Natural	Sin mobiliario	14	
	Sala de basura	Reciclaje de basuras	Cuarto de basuras	1	Personal de aseo	2			P1	Artificial	Artificial	Canecas	0	
F. UNIDAD DE SERVICIOS COMPLEMENTARIOS	Baños y vestidor	Necesidades básicas	Baños y Vestidores	2	Personal de aseo	8	33,3	3,70 m * 9 m	P1	Artificial	Artificial	wc, lavamanos, orinales, cambiadores de pañales, lockers, bancas, cubículos para cambiarse	66,6	
	Cafetería	Alimentación	Cafetería	1	Médicos, personal administrativo, personal auxiliar y pacientes	16	51,8	3,70 m * 14 m	P1	Natural y artificial	Natural	Mesas, sillas	0	
	Peluquería	Zona de corte	Peluquería	1	Profesionales y pacientes	8			P1		Natural		0	
	Cocina	Producción de alimentos	Cocina	1	Encargados de la cocina	3	60	4 m * 15 m	P1	Artificial	Natural y artificial	Estufa, horno, mesas, neveras y almacenes	60	
	Casino comedor	Alimentación	Comedor	1	Médicos, personal administrativo, personal auxiliar y pacientes	40	264	11 m * 24 m	P1	Natural y artificial	Natural	Mesas, sillas	264	
	Bodega cocina	Reservas	Cuarto de almacenamiento	1	Encargados de cocina	1	9	2 m * 4,50 m	P1	Artificial	Artificial	Estantes	0	
	Vestir cocina	Vestidor	Cuarto de vestidores	1	Encargados de cocina	4	18	4 m * 4,50 m					0	
	Baños	Necesidades básicas	Baños	2	Profesionales y pacientes	1			P1	Artificial	Artificial	wc, lavamanos, orinales, cambiadores de pañales	0	
	Lavandería	Zona de lavado	Lavandería	1	Personal de aseo	2	35,15	9,5 m * 3,7 m	P1	Artificial	Natural y artificial	Lavadora, secadora, tendedor, muebles, estantes, canastas	35,15	
	Ascensor		Cuarto de almacenamiento	1	Personal de aseo	2							0	
Bodega	Reservas		1	Personal de aseo	2			P1	Artificial	Artificial	Estantes	0		
TOTAL M2													282,8	

PLANTA LOCALIZACIÓN E IMPLANTACIÓN

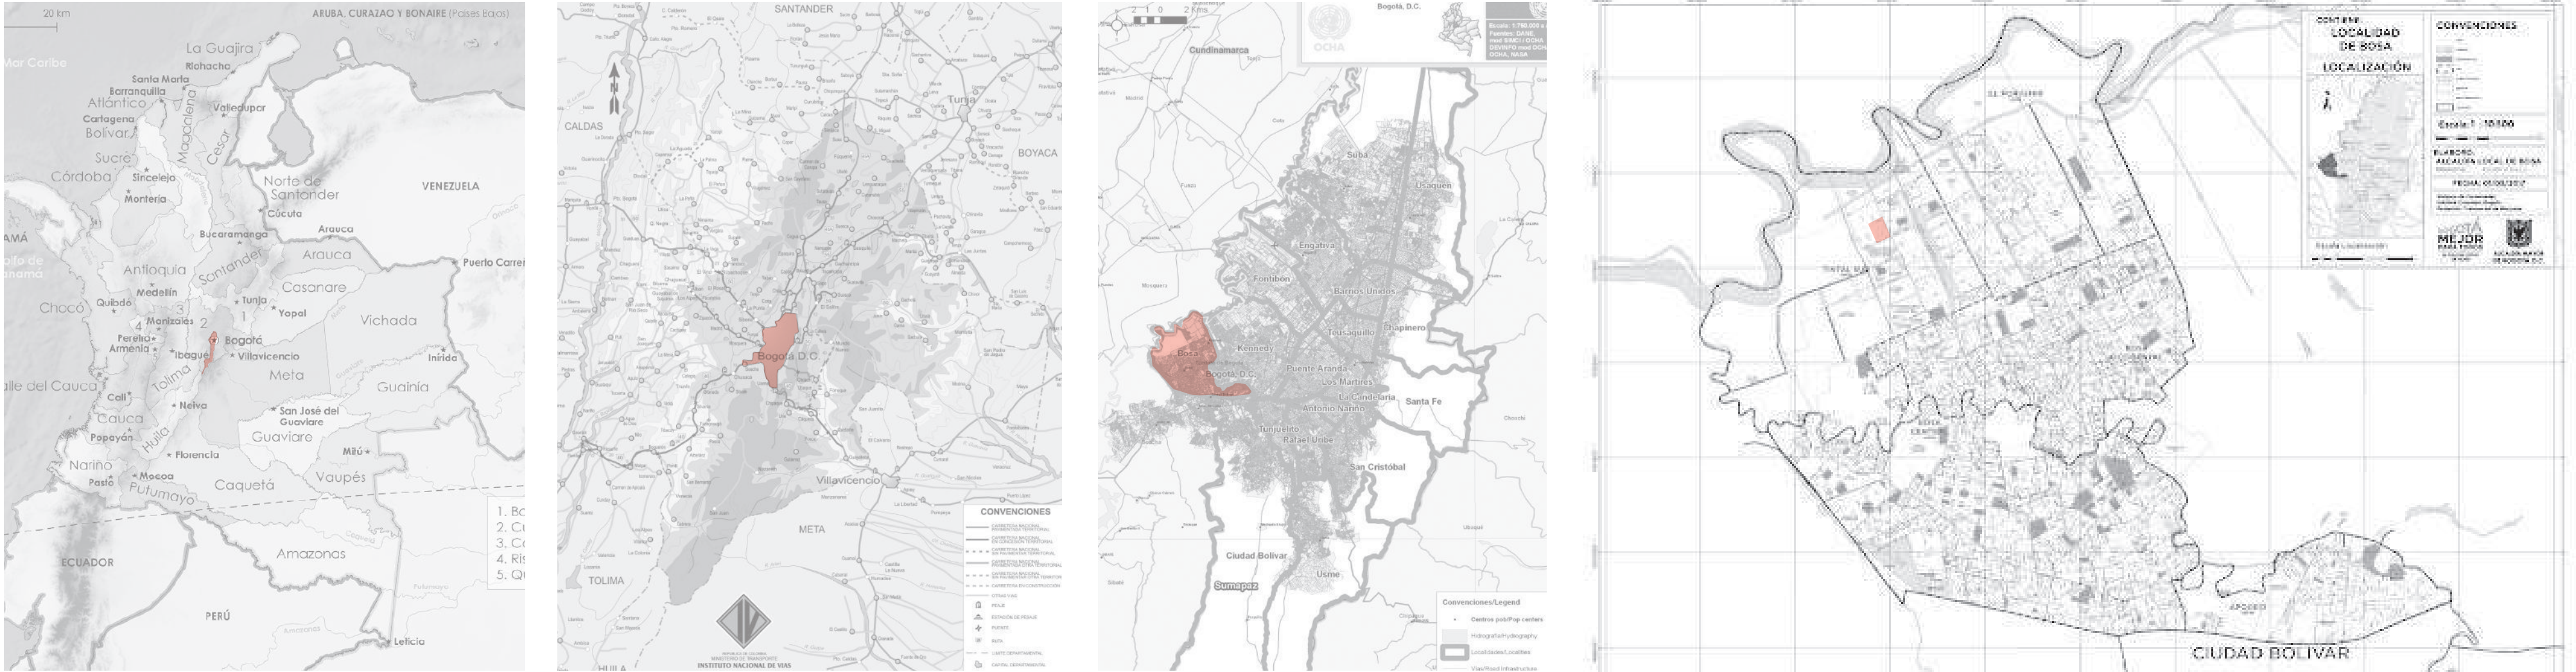

PROYECTO:
"HOSPITAL PSIQUIÁTRICO: UN RENACER DE
LOS SENTIDOS".



UBICACIÓN
BOGOTÁ - COLOMBIA
Barrio San Bernardino BOSA

ESTUDIANTE
María Paula Mora Atehortúa

DOCENTE
Juan Pablo Paternina Paternina


- ZONIFICACIÓN GENERAL
1. Unidad de evaluación y control
 2. Unidad administrativa
 3. Unidad de tratamiento clínico
 4. Unidad de rehabilitación
 5. Unidad de encuentro y esparcimiento
 6. Unidad de servicios complementarios

ÁREA DE CONSTRUCCIÓN
EQUIPAMIENTO - 8897,14 M2

PLANO TIPO:

I, L - 101

ACOTACIÓN METROS	ESCALA:
FECHA 10 DE SEP, 2021	

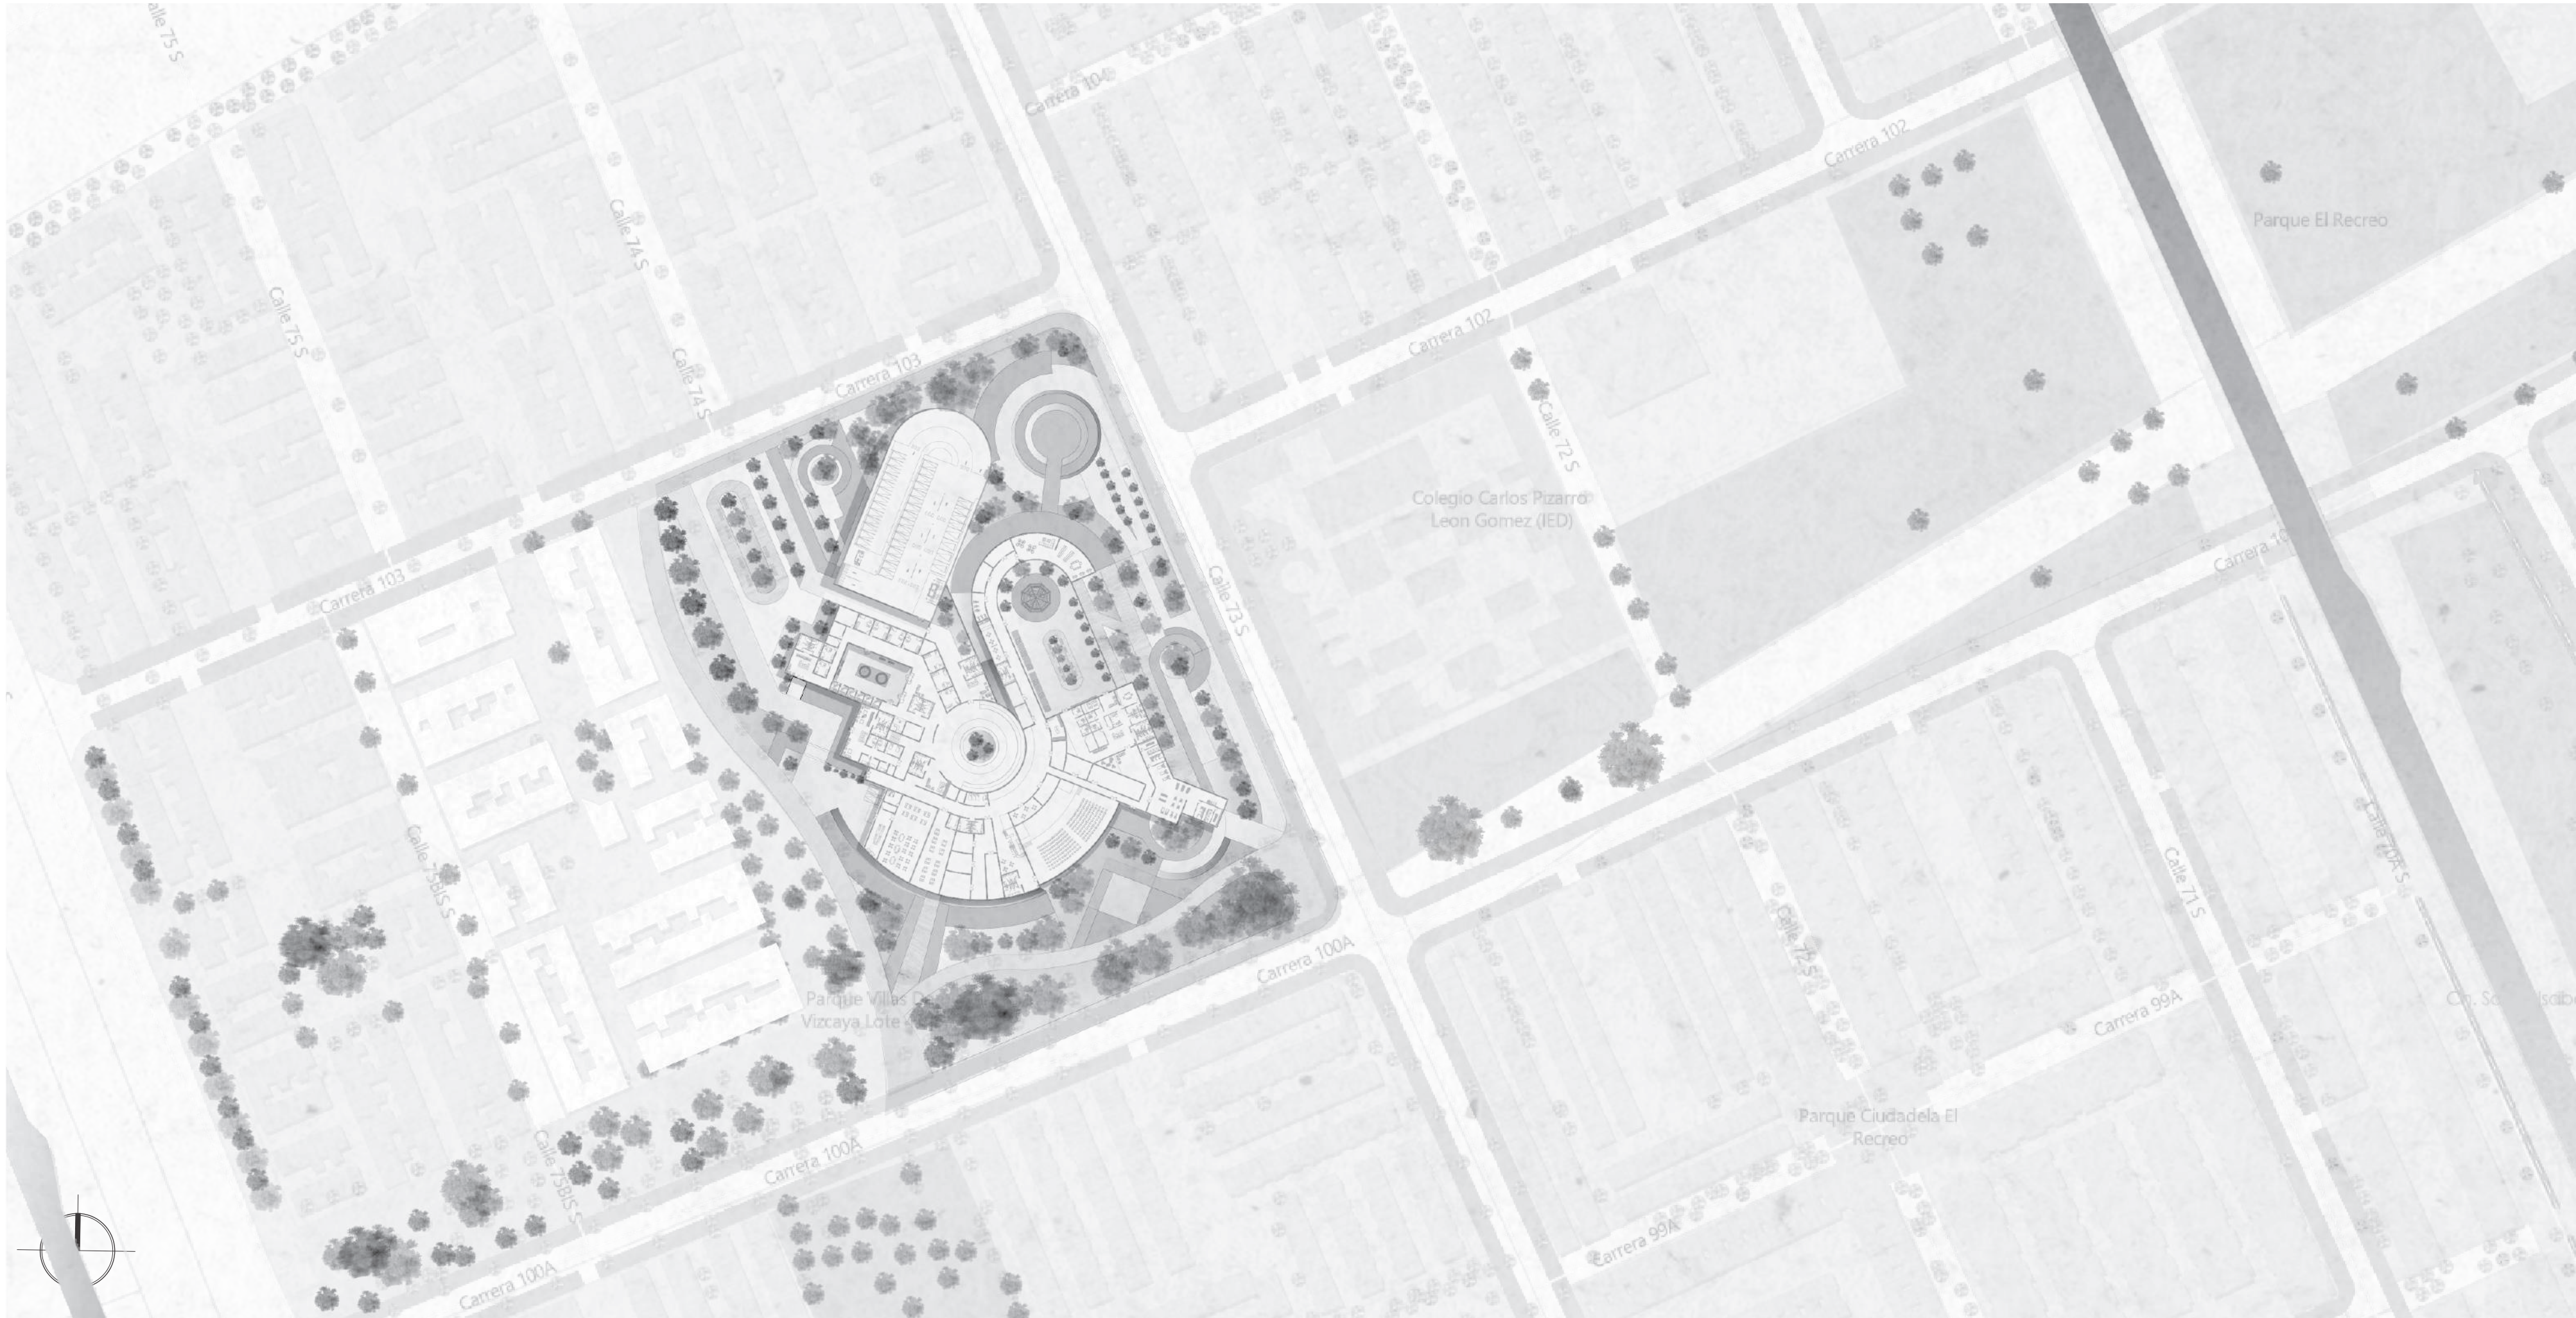


PLANTA CIMENTACIÓN PARQUEADERO

Architectural drawing of a parking lot foundation plan. The drawing shows a diamond-shaped grid of reinforcement lines. Dimensions are provided for various segments: 8.20, 9.77, 10.43, 48.16, 9.99, 9.77, 10.62, 31.10, 10.89, 10.59, 10.62, 8.20, 9.77, 10.43, 48.16, 9.99, 9.77, 10.59, 10.89, 31.10, 10.62. The drawing is labeled with 'A', 'B', 'C', and 'D' at the corners and '1', '2', '3', '4', '5', '6' along the sides. A north arrow is located in the bottom right corner. An inset map in the bottom left corner shows the location of the parking lot within a larger urban context, with labels for 'CARRERA 103' and 'CALLE 100'.

10 DE SEP, 2021

PLANTA CIMENTACIÓN ZONA A

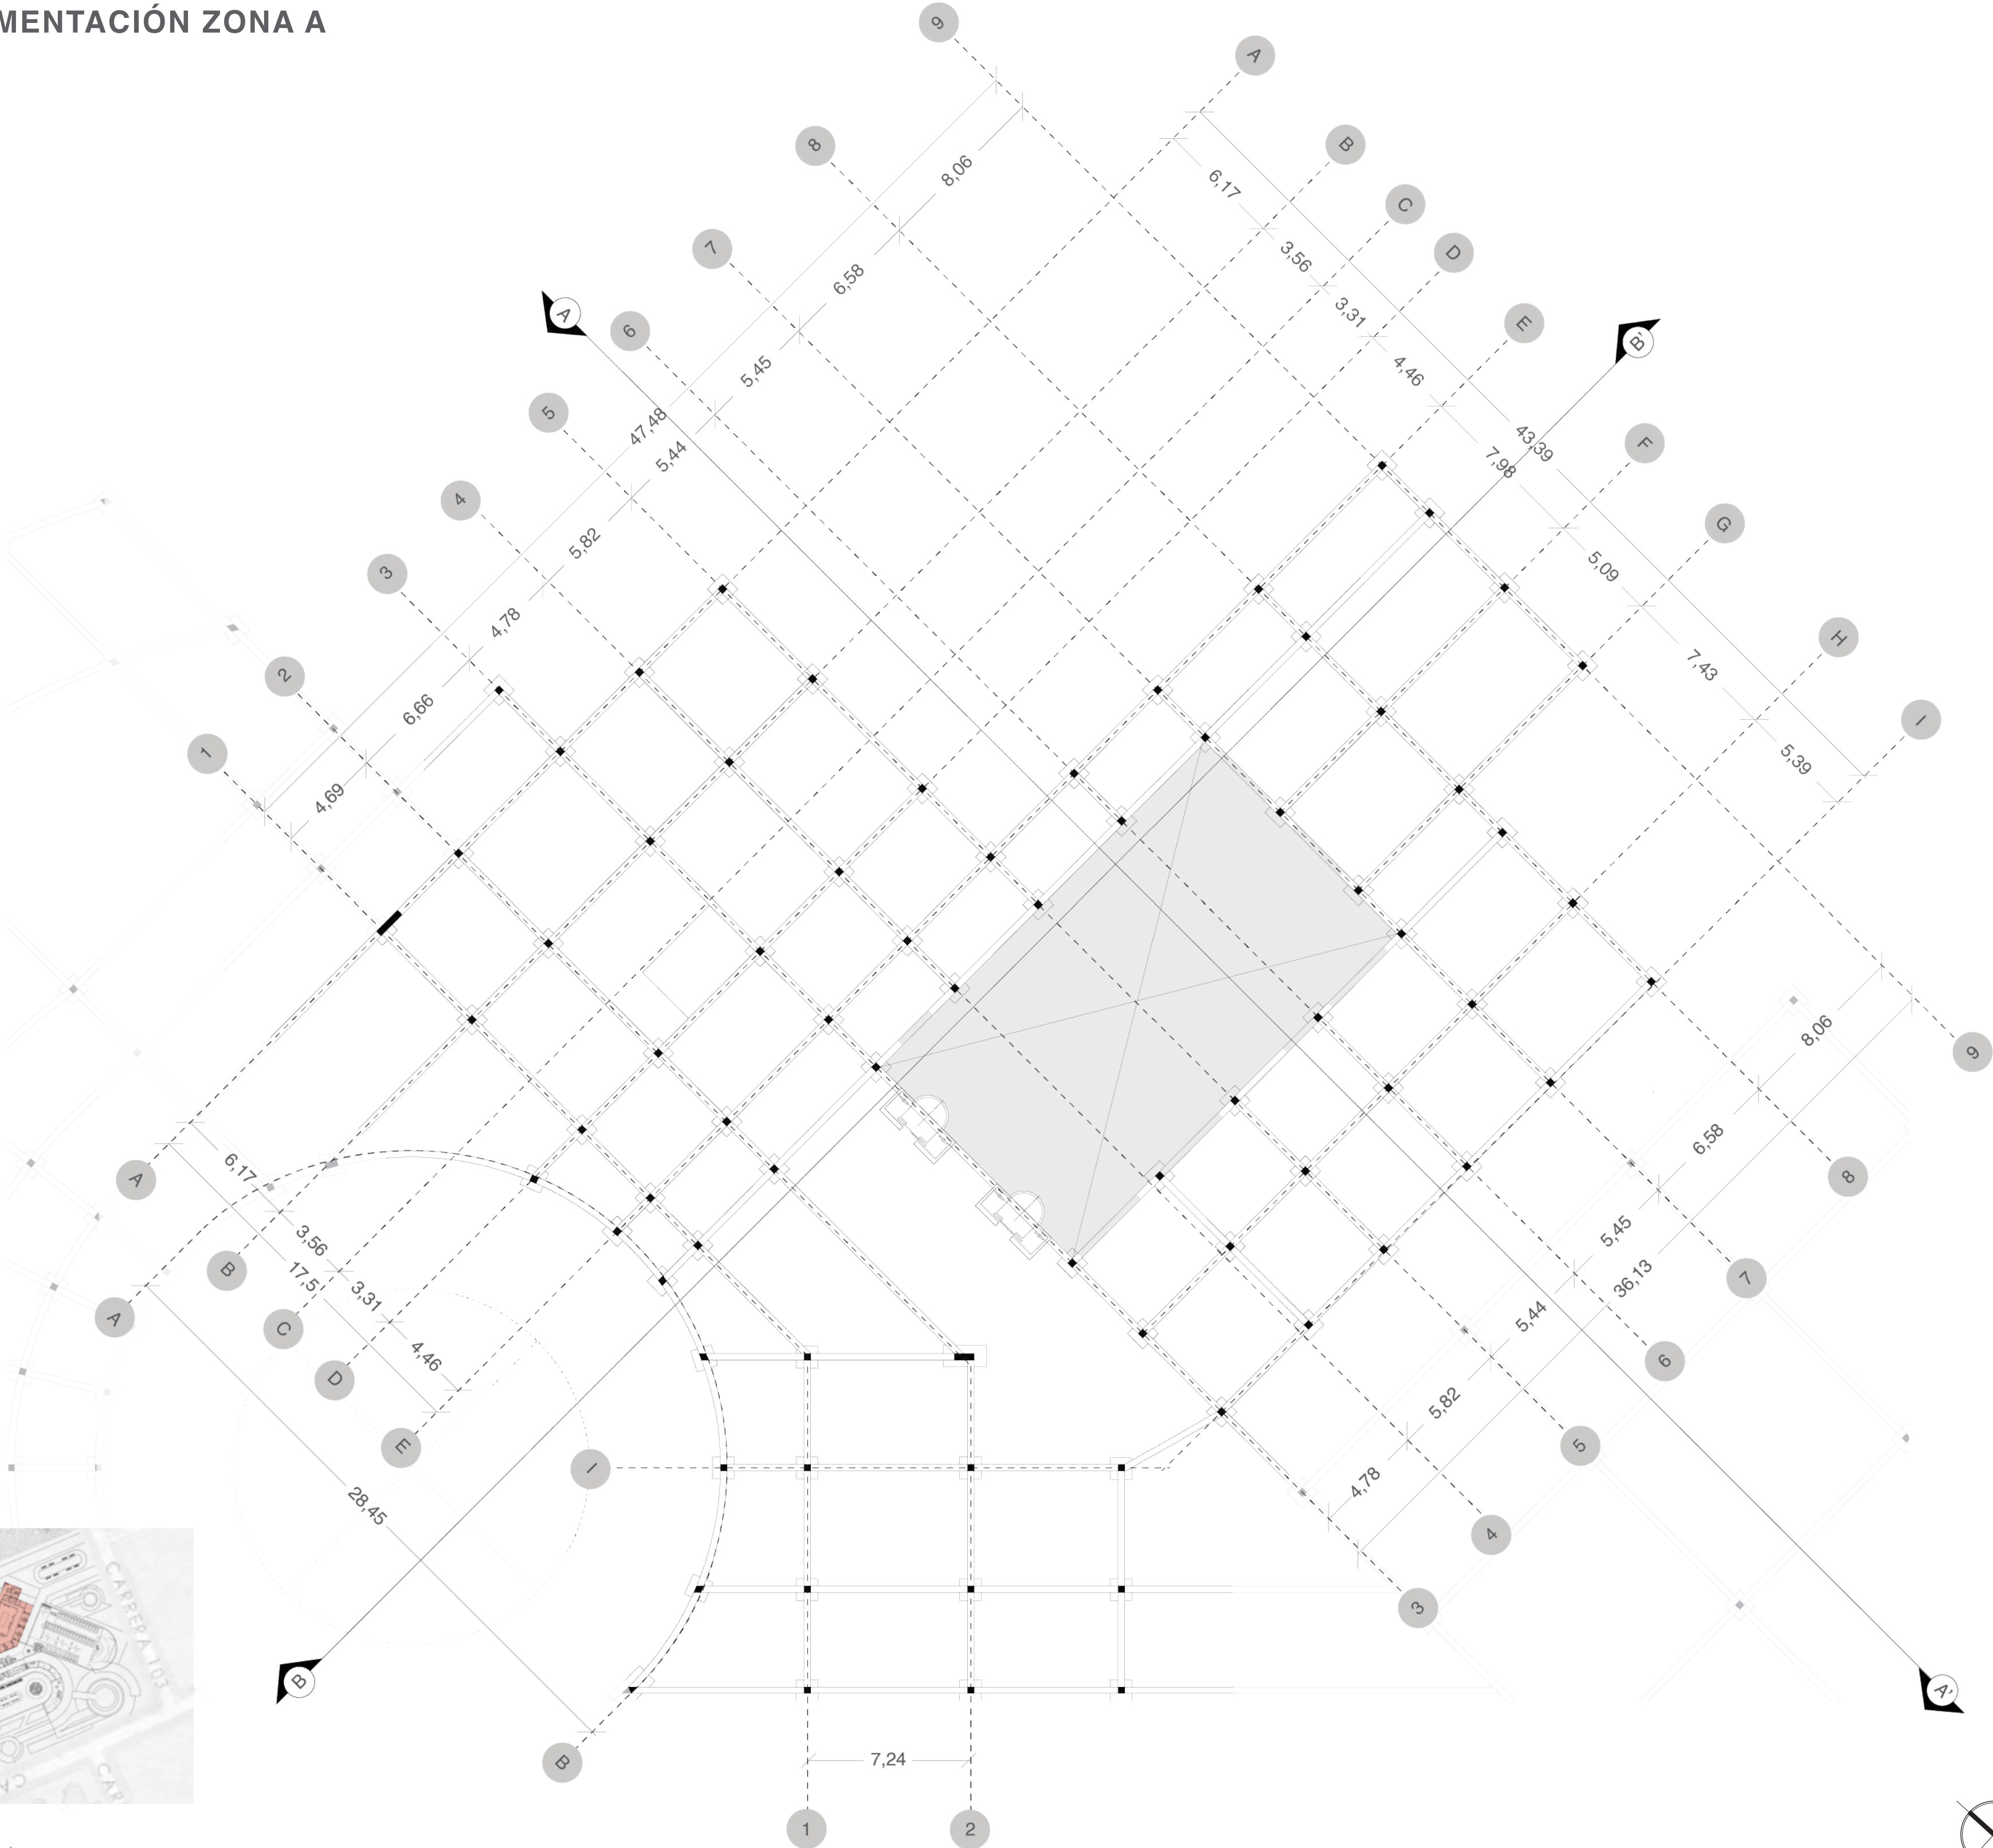

PROYECTO:
"HOSPITAL PSIQUIÁTRICO: UN RENACER DE
LOS SENTIDOS".



UBICACIÓN
BOGOTÁ - COLOMBIA
Barrio San Bernardino BOSA

ESTUDIANTE
María Paula Mora Atehortúa

DOCENTE
Juan Pablo Paternina Paternina

- ZONIFICACIÓN GENERAL
- 1. Unidad de evaluación y control
 - 2. Unidad administrativa
 - 3. Unidad de tratamiento clínico
 - 4. Unidad de rehabilitación
 - 5. Unidad de encuentro y esparcimiento
 - 6. Unidad de servicios complementarios

ÁREA DE CONSTRUCCIÓN
EQUIPAMIENTO - 8897,14 M2

PLANO TIPO:

C-102


ACOTACIÓN
METROS

FECHA
10 DE SEP, 2021

ESCALA:

1:200

PLANTA CIMENTACIÓN ZONA B

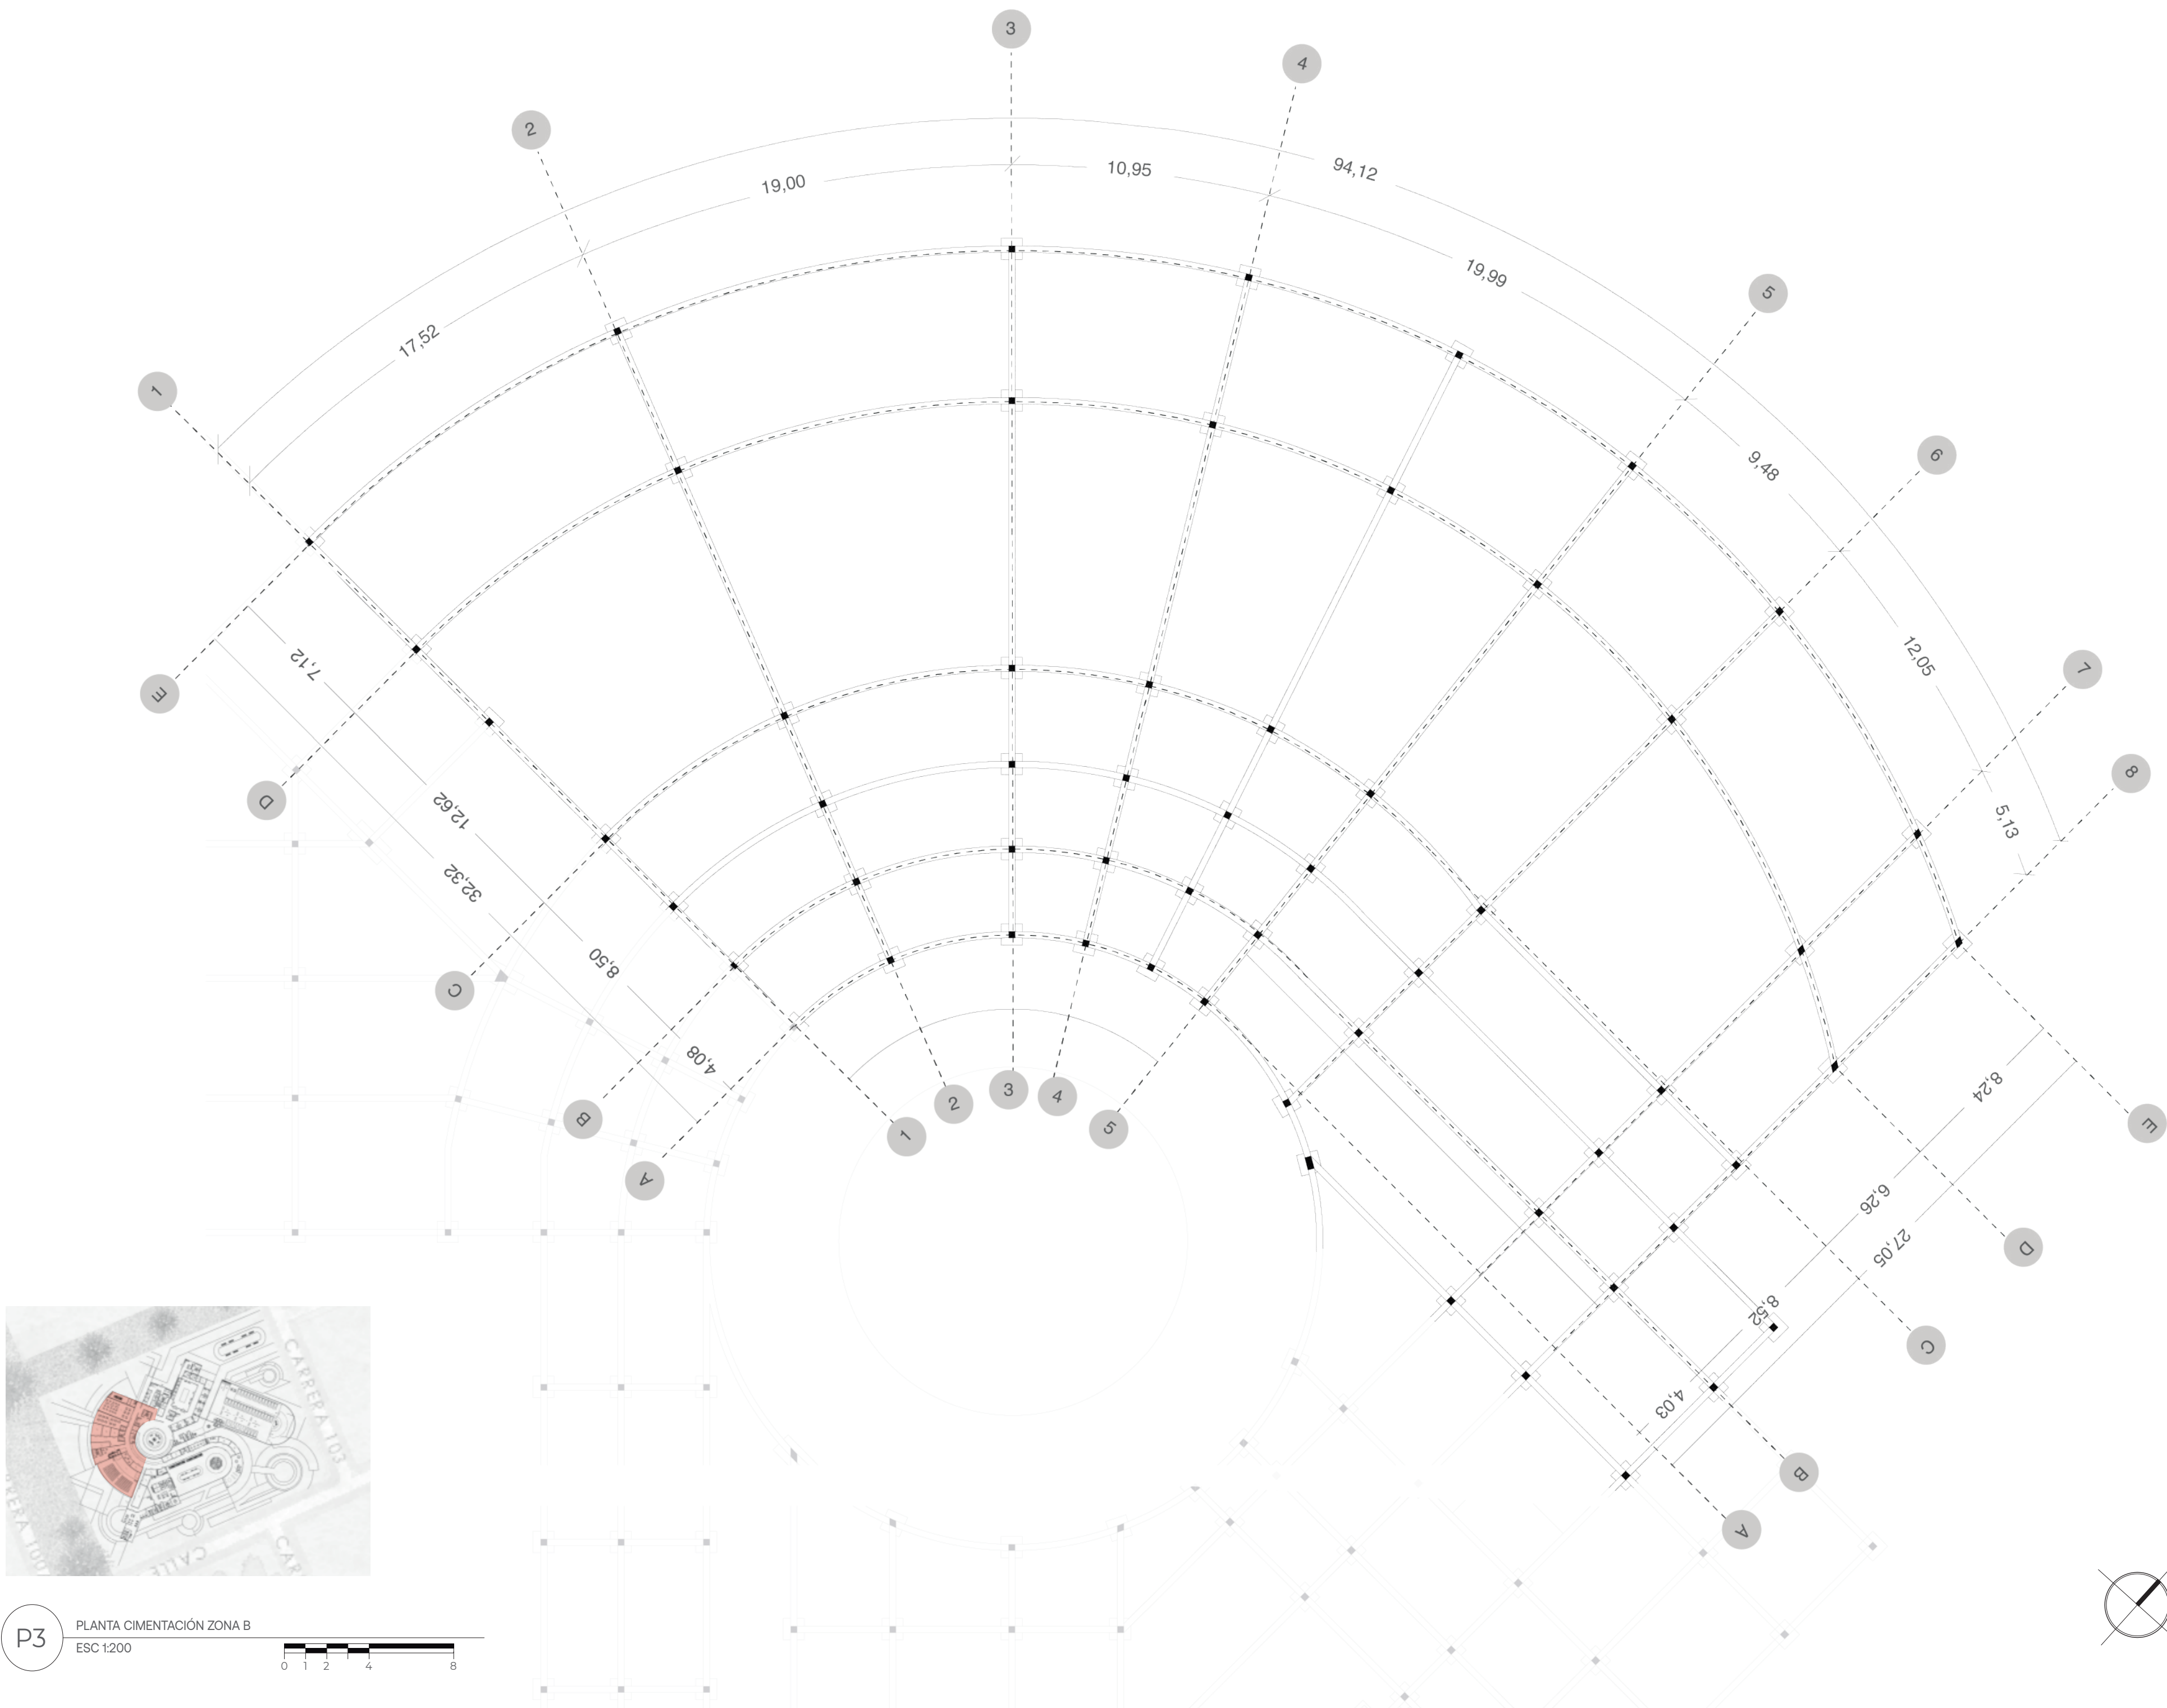

PROYECTO:
"HOSPITAL PSIQUIÁTRICO: UN RENACER DE
LOS SENTIDOS".



UBICACIÓN
BOGOTÁ - COLOMBIA
Barrio San Bernardino BOSA

ESTUDIANTE
María Paula Mora Atehortúa

DOCENTE
Juan Pablo Paternina Paternina

- ZONIFICACIÓN GENERAL
- 1. Unidad de evaluación y control
 - 2. Unidad administrativa
 - 3. Unidad de tratamiento clínico
 - 4. Unidad de rehabilitación
 - 5. Unidad de encuentro y esparcimiento
 - 6. Unidad de servicios complementarios

ÁREA DE CONSTRUCCIÓN
EQUIPAMIENTO - 8897,14 M2

PLANO TIPO:
C-103

ACOTACIÓN
METROS


FECHA
10 DE SEP, 2021

ESCALA:
1:200

PLANTA CIMENTACIÓN ZONA C


PROYECTO:

“HOSPITAL PSIQUIÁTRICO: UN RENACER DE LOS SENTIDOS”.

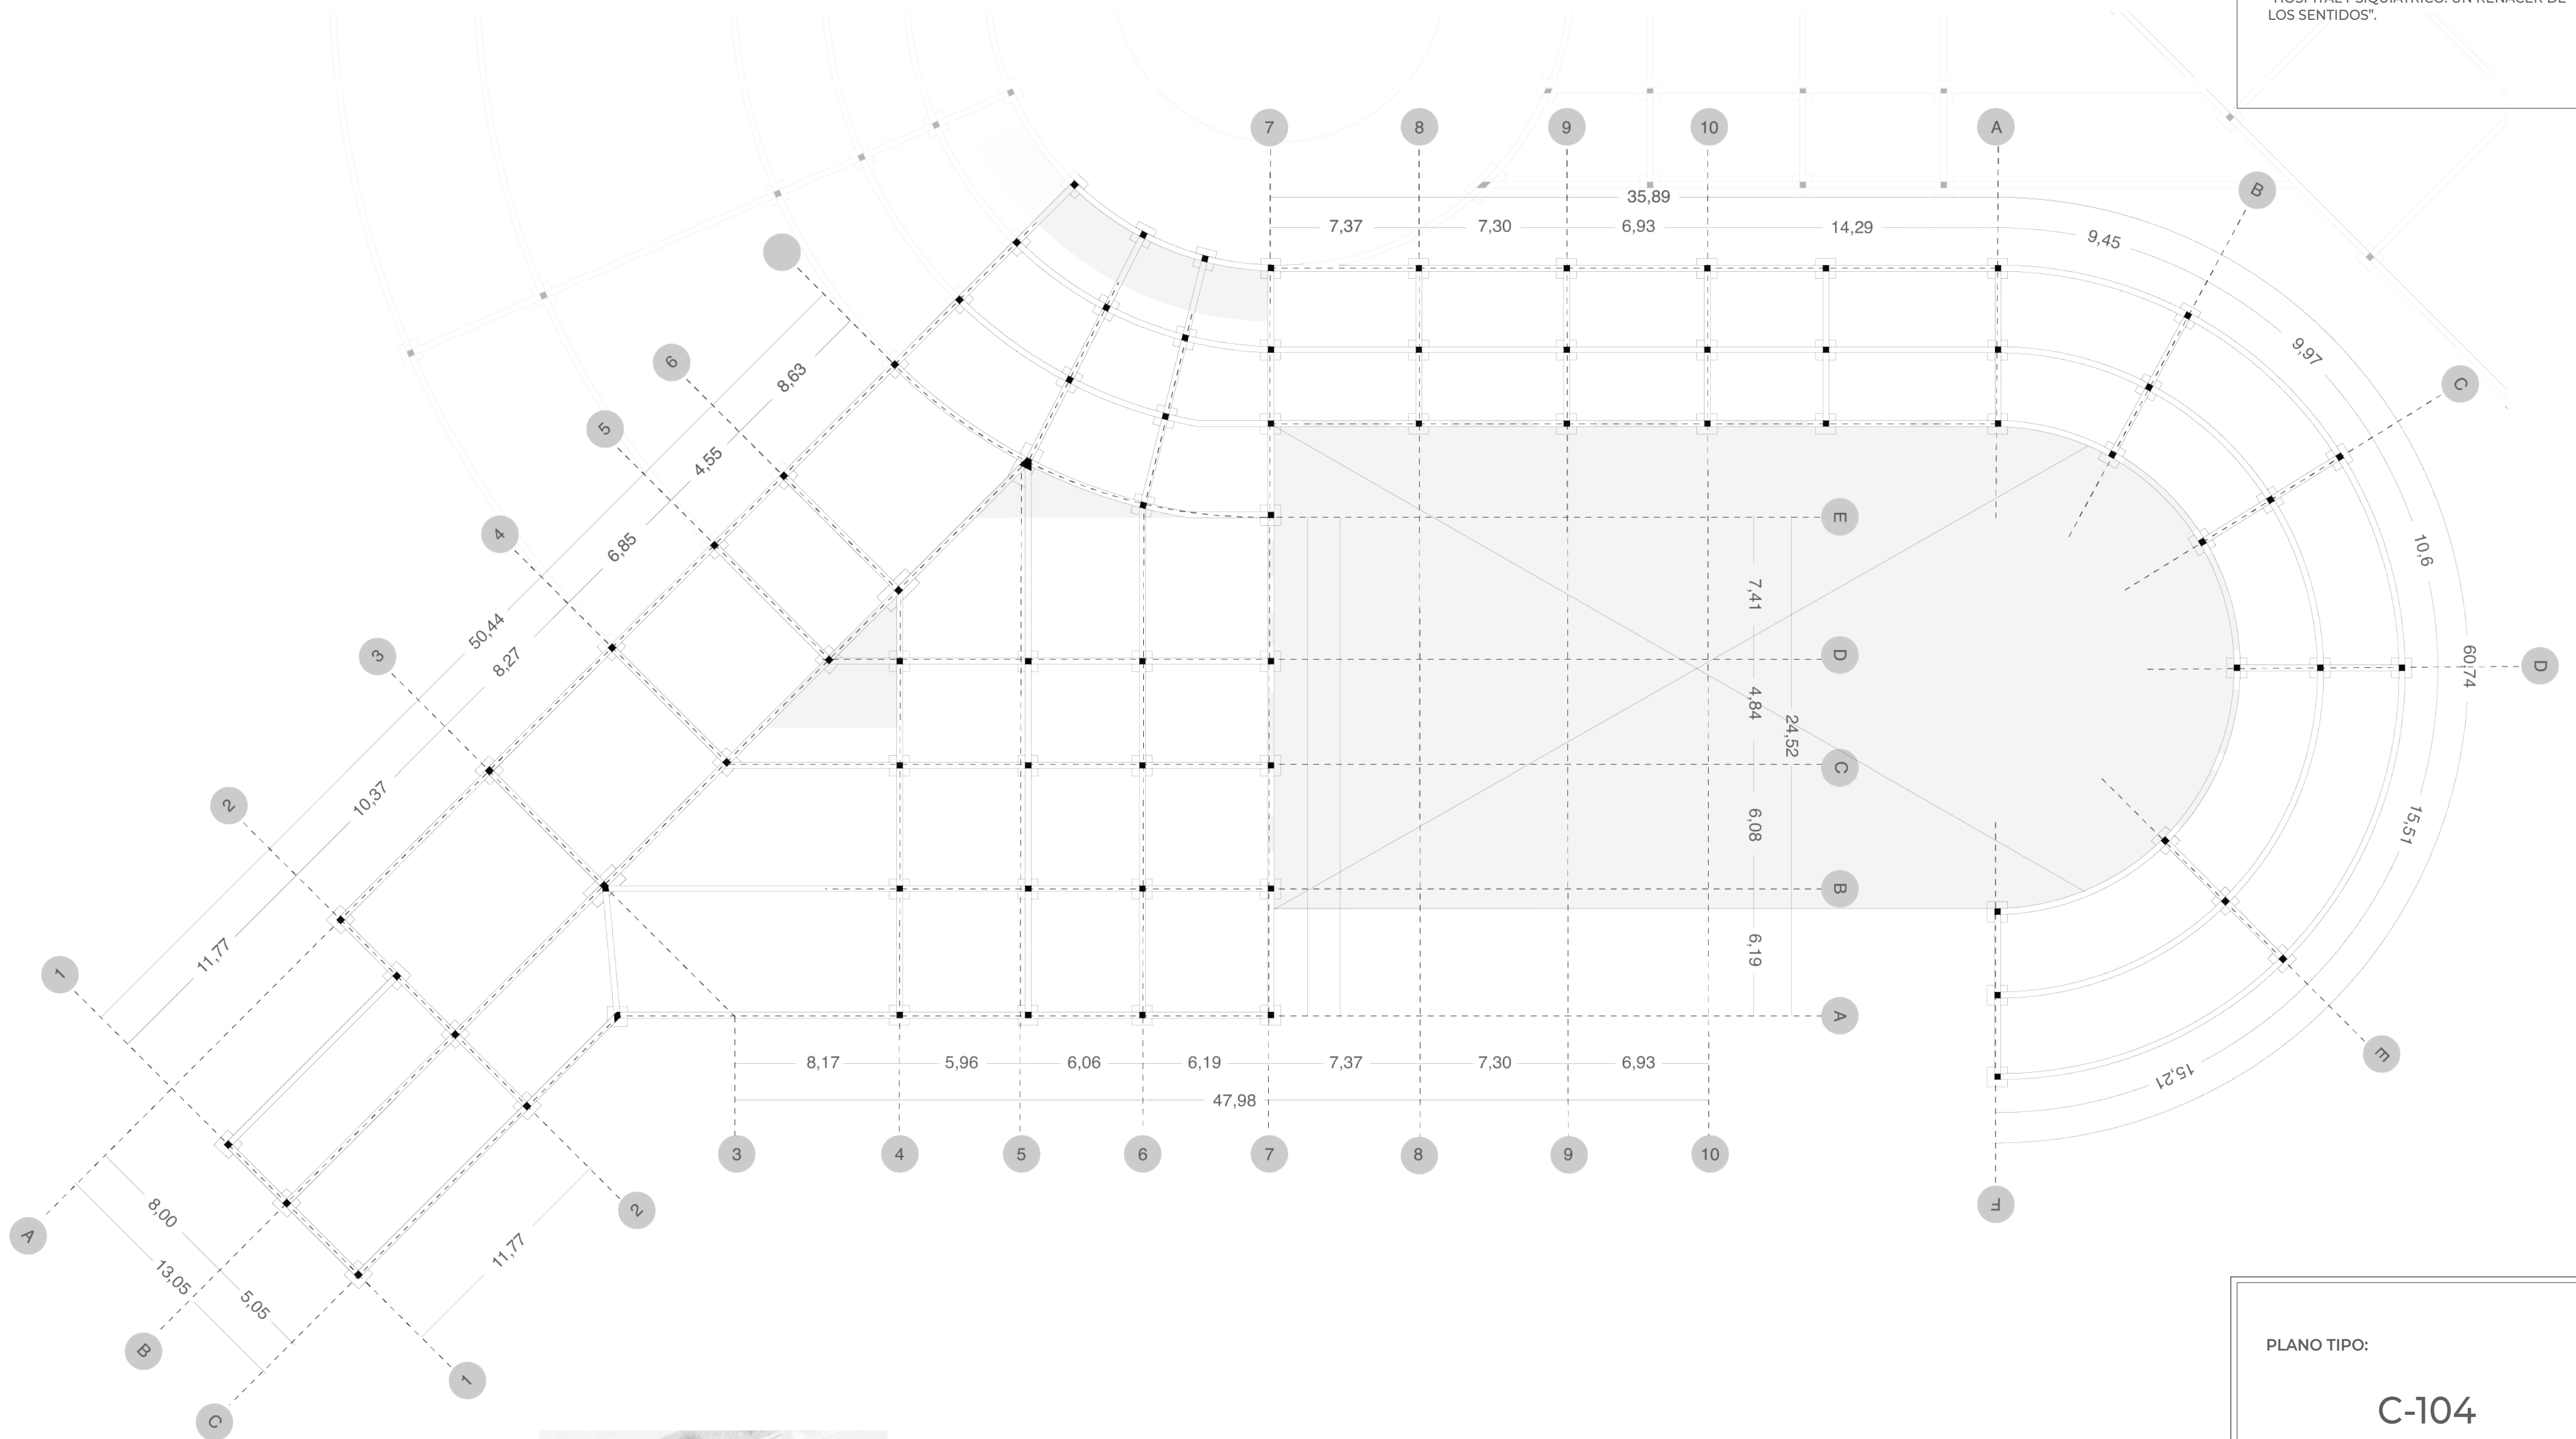

(P4)

PLANTA CIMENTACIÓN ZONA C
ESC 1:200

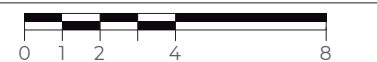

PLANO TIPO:

C-104


ACOTACIÓN
METROS

ESCALA:


1:200

FECHA

10 DE SEP, 2021

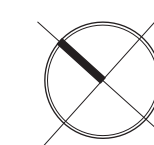

PLANTA PRIMER PISO PARQUEADERO

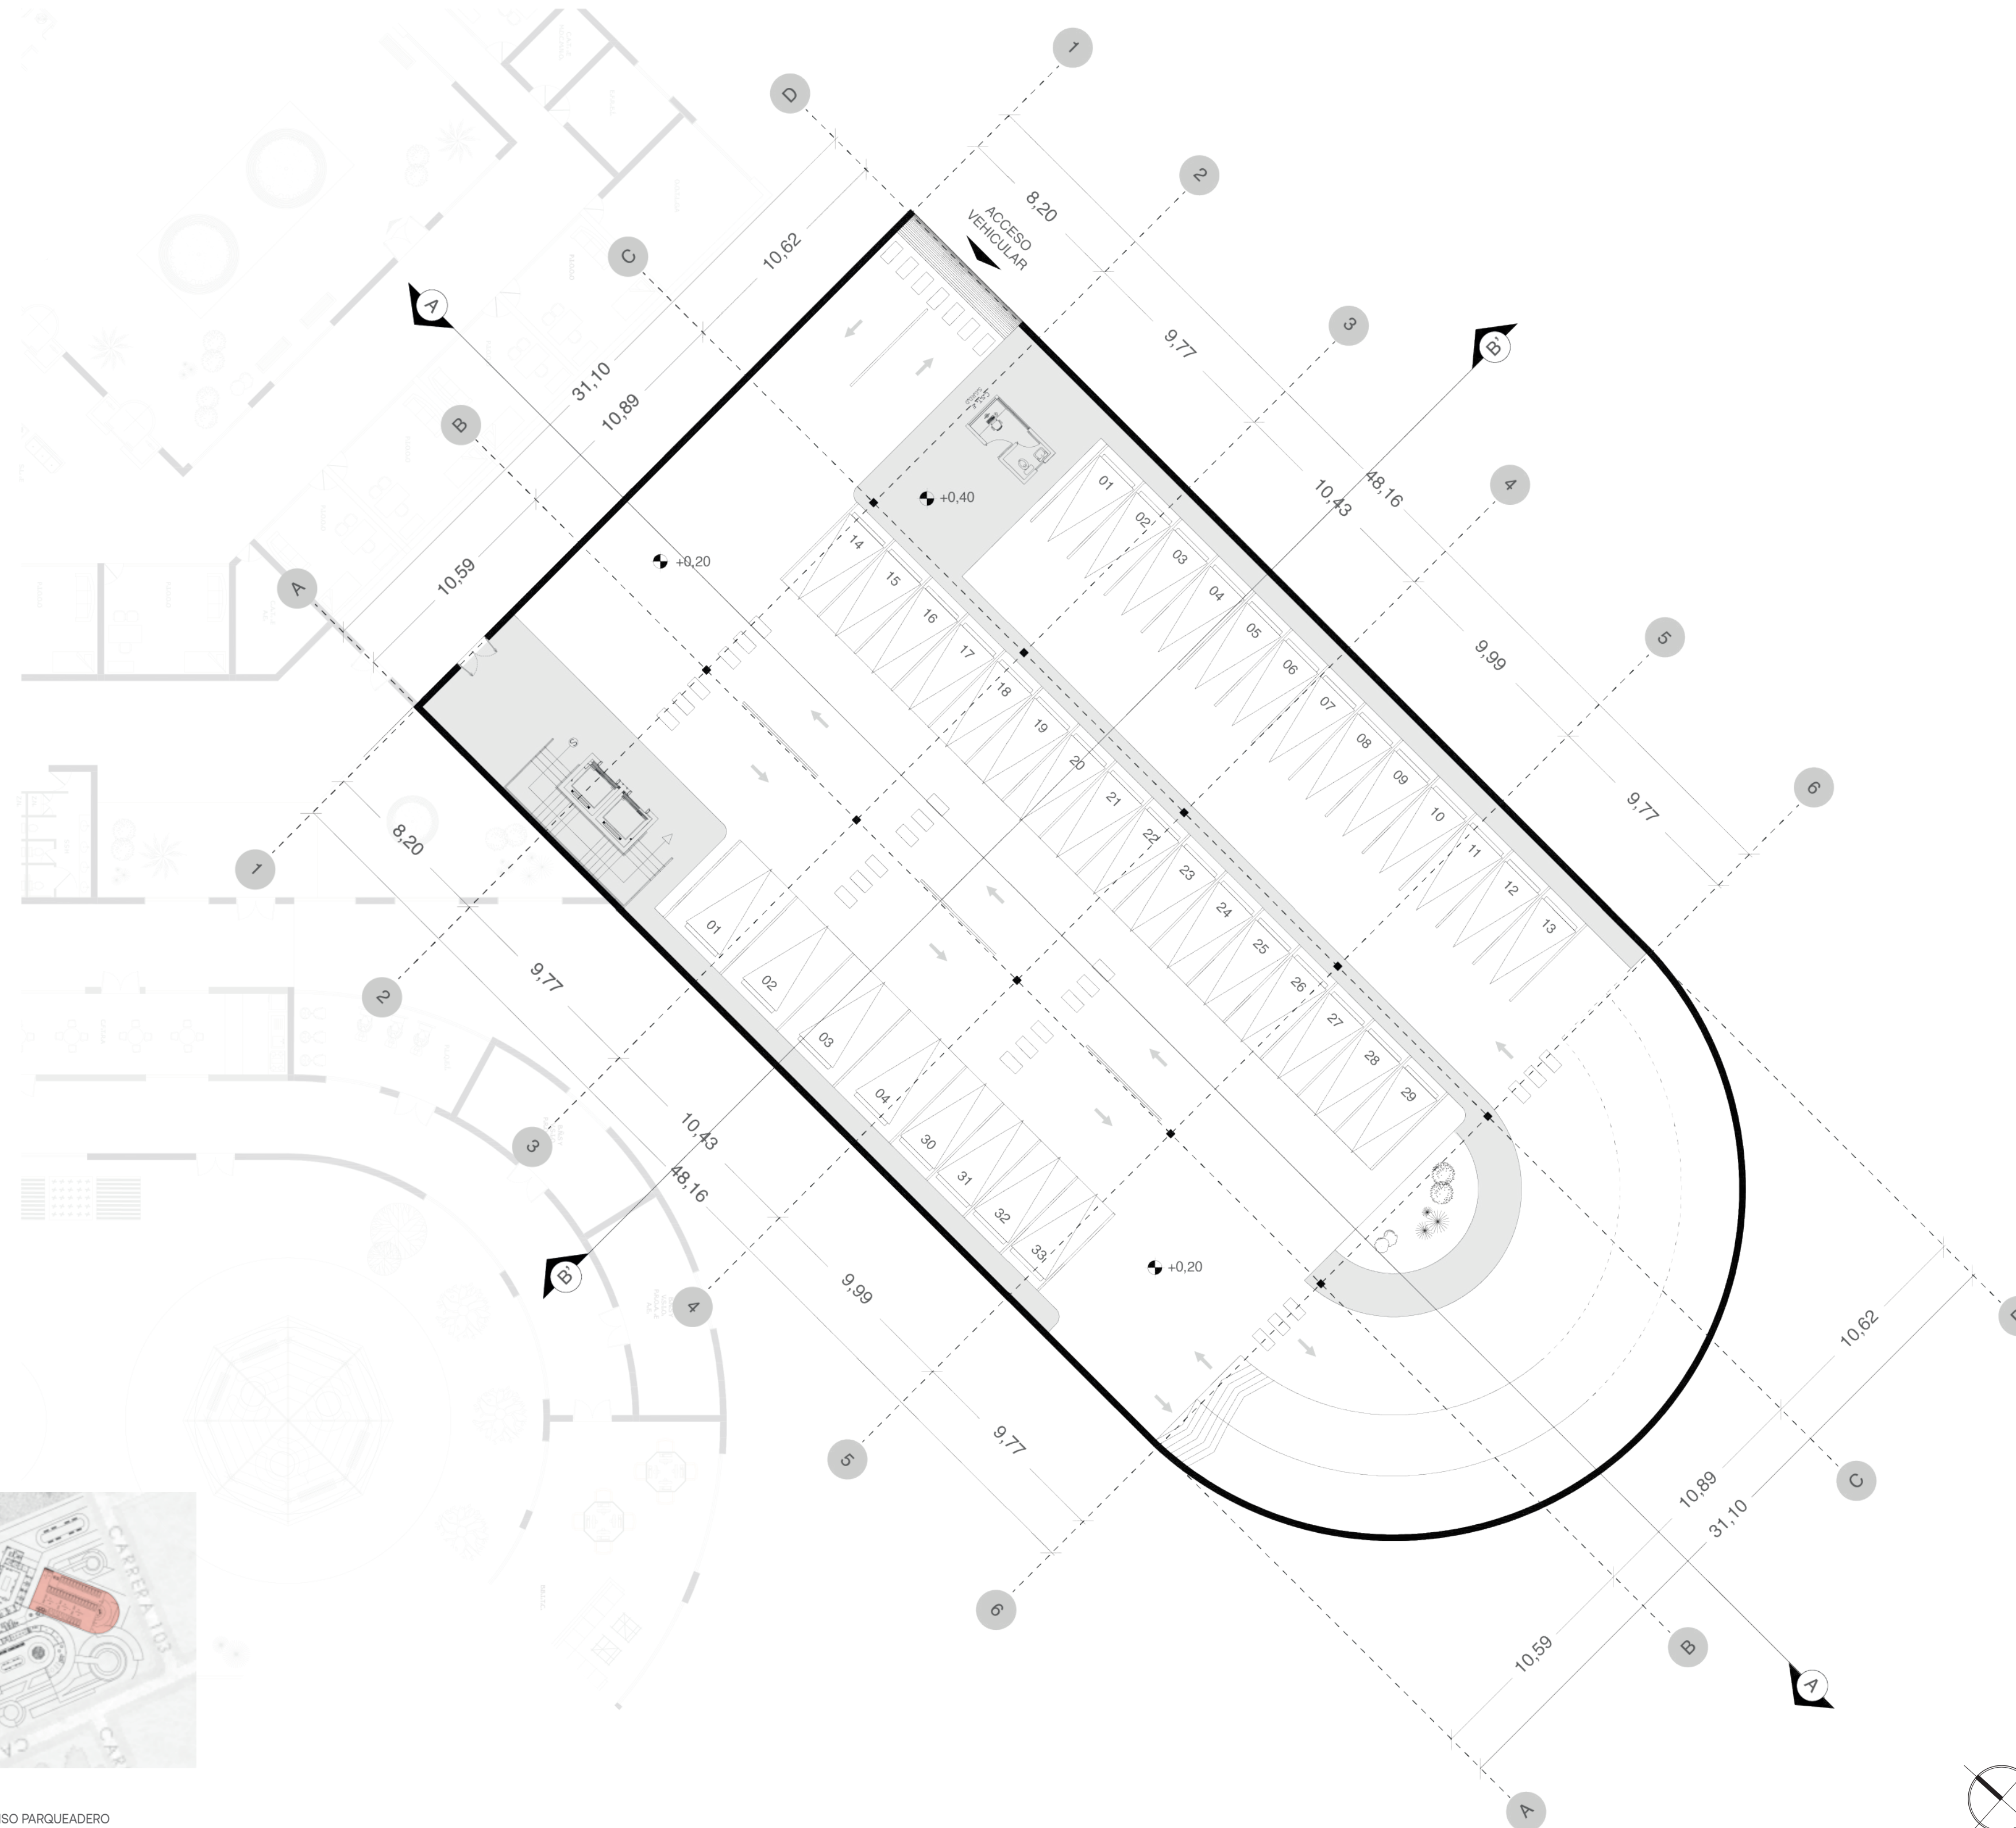

PROYECTO:

“HOSPITAL PSIQUIÁTRICO: UN RENACER DE LOS SENTIDOS”.

LOCALIZACIÓN



UBICACIÓN

BOGOTÁ - COLOMBIA
Barrio San Bernardino BOSA

ESTUDIANTE

María Paula Mora Atehortúa

DOCENTE

Juan Pablo Paternina Paternina

ZONIFICACIÓN GENERAL

1. Unidad de evaluación y control
2. Unidad administrativa
3. Unidad de tratamiento clínico
4. Unidad de rehabilitación
5. Unidad de encuentro y esparcimiento
6. Unidad de servicios complementarios

ÁREA DE CONSTRUCCIÓN

EQUIPAMIENTO - 8897,14 M2

PLANO TIPO:

P-101

ACOTACIÓN
METROS

ESCALA:

1:200

FECHA


10 DE SEP, 2021

(P5)

PLANTA PRIMER PISO PARQUEADERO
ESC 1:200



PLANTA SEGUNDO PISO PARQUEADERO

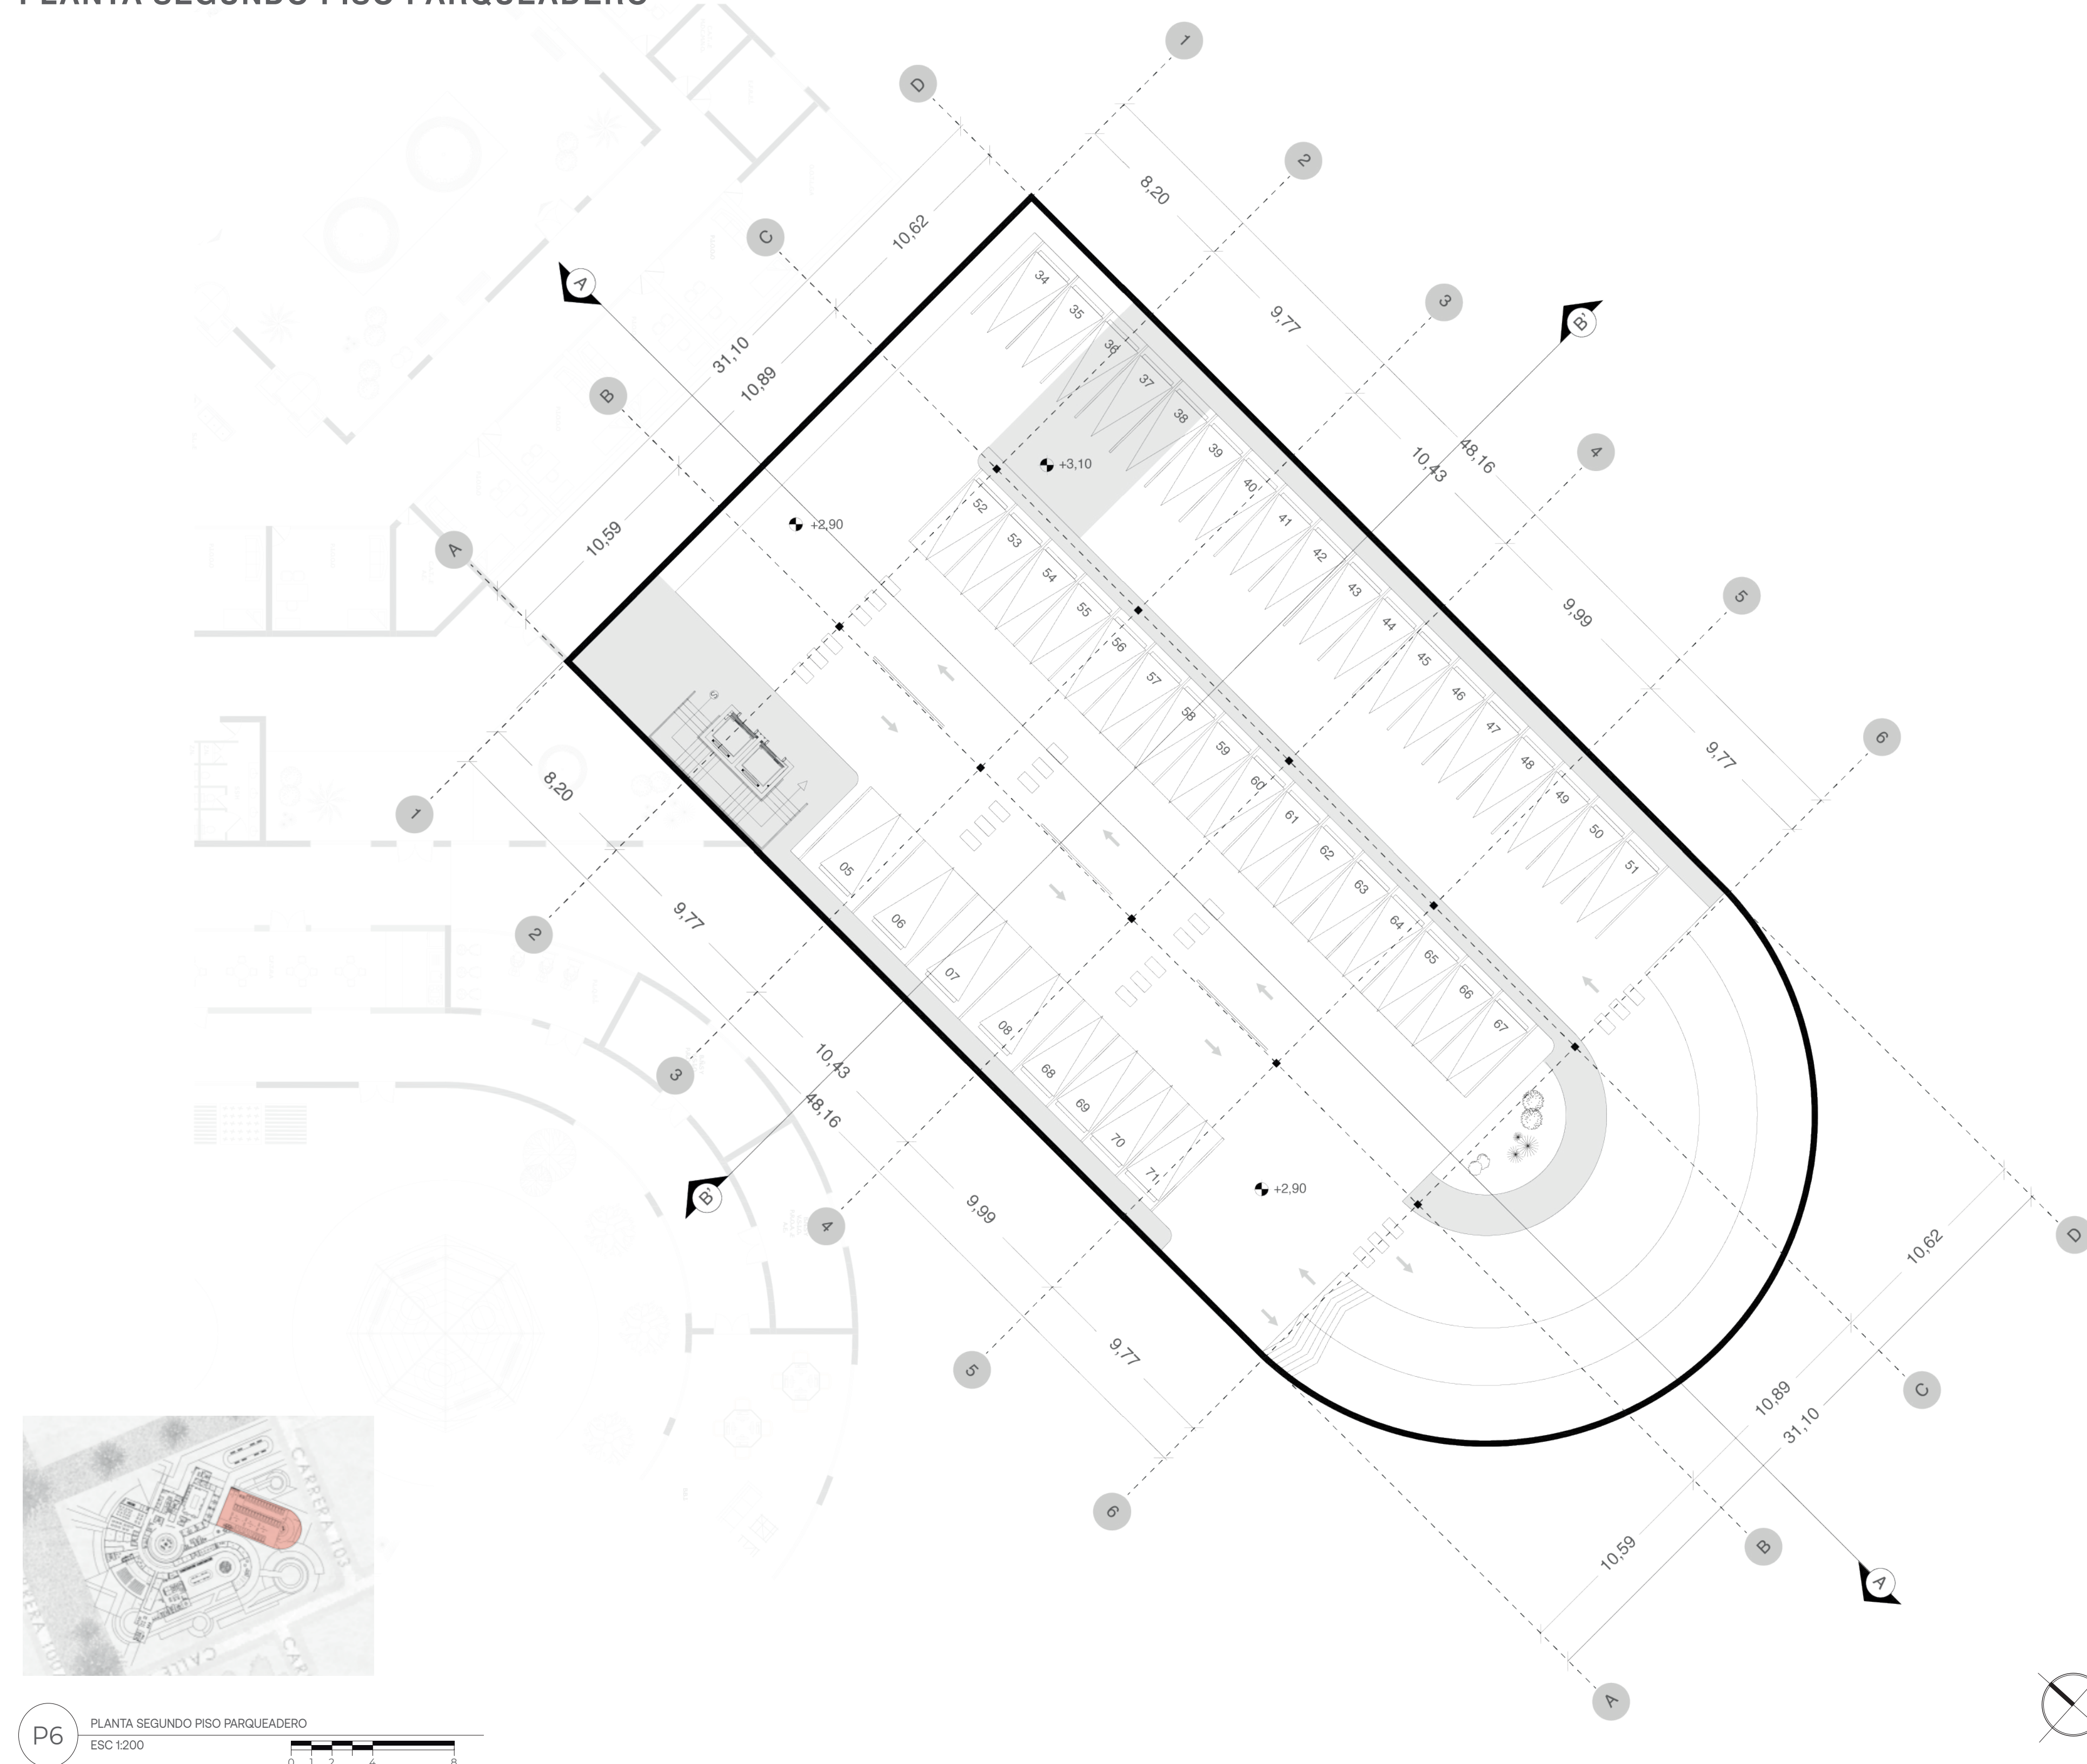

PROYECTO:

“HOSPITAL PSIQUIÁTRICO: UN RENACER DE LOS SENTIDOS”.

LOCALIZACIÓN



UBICACIÓN

BOGOTÁ - COLOMBIA
Barrio San Bernardino BOSA

ESTUDIANTE

María Paula Mora Atehortúa

DOCENTE

Juan Pablo Paternina Paternina

ZONIFICACIÓN GENERAL

1. Unidad de evaluación y control
2. Unidad administrativa
3. Unidad de tratamiento clínico
4. Unidad de rehabilitación
5. Unidad de encuentro y esparcimiento
6. Unidad de servicios complementarios

ÁREA DE CONSTRUCCIÓN

EQUIPAMIENTO - 8897,14 M2

PLANO TIPO:

P-102

ACOTACIÓN
METROS


ESCALA:

1:200


FECHA

10 DE SEP, 2021


PLANTA TERCER PISO PARQUEADERO
ESC 1:200

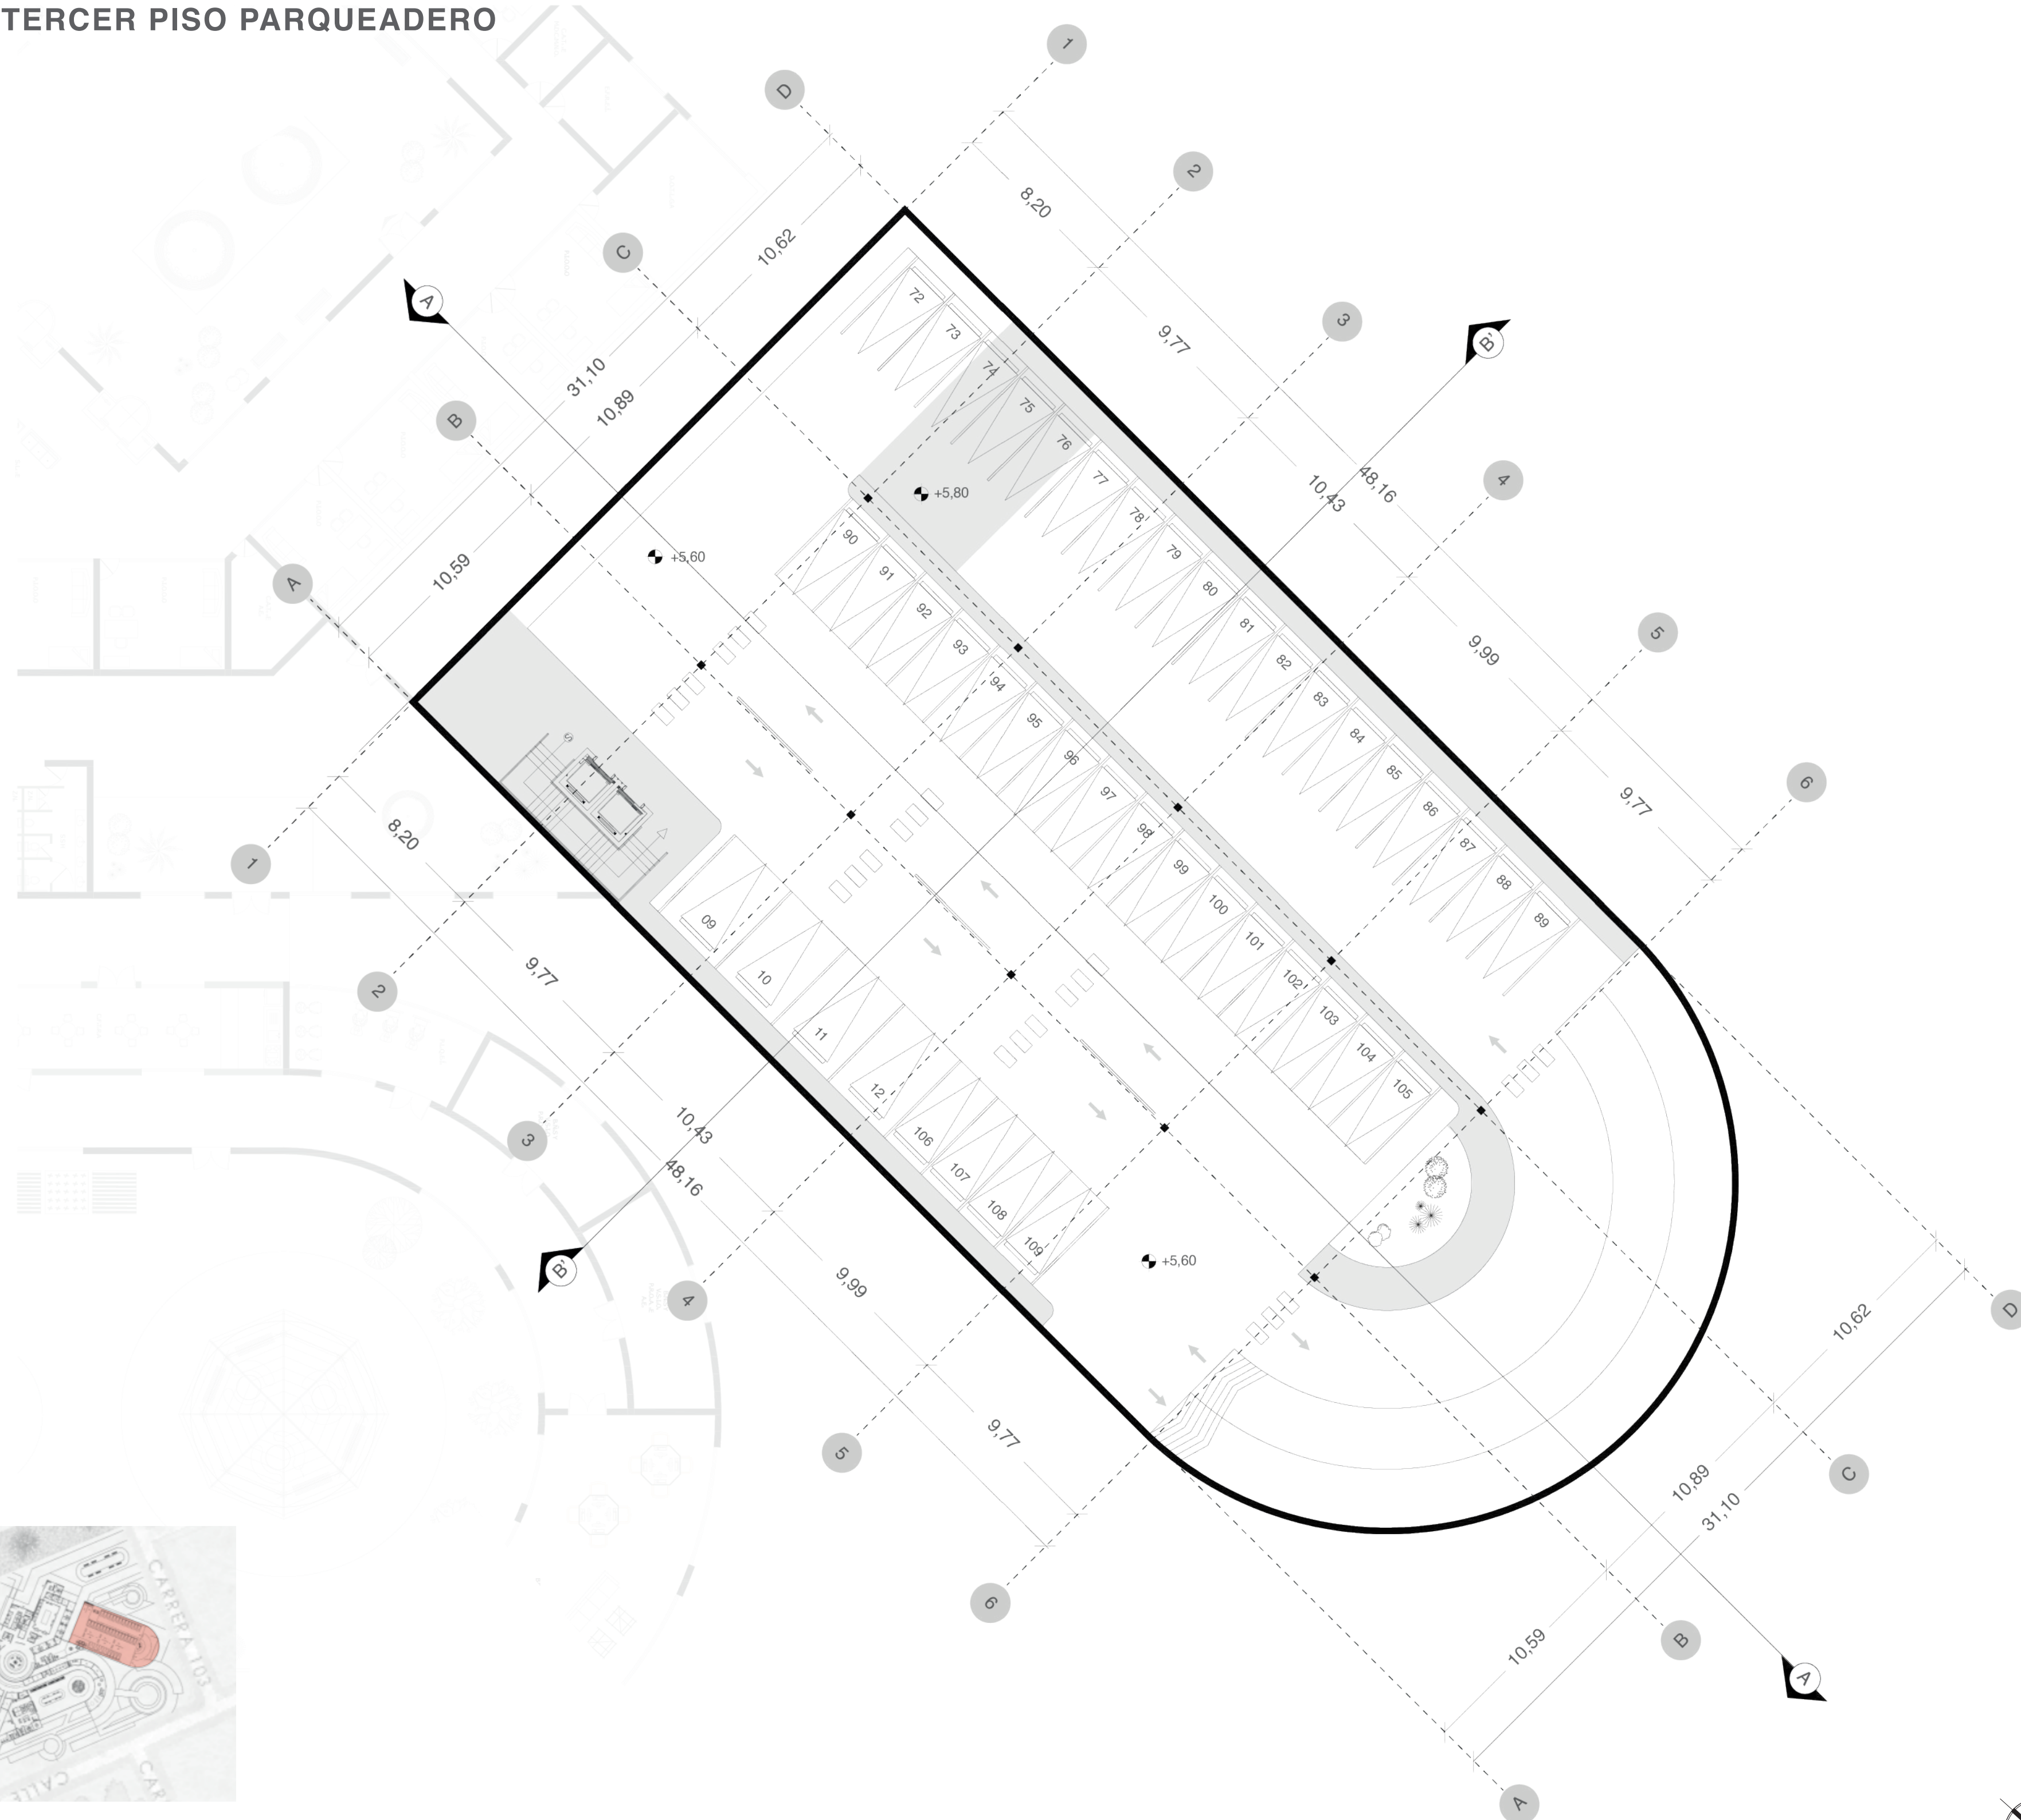

10 DE SEP, 2021

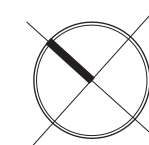

PLANTA PRIMER PISO ZONA A

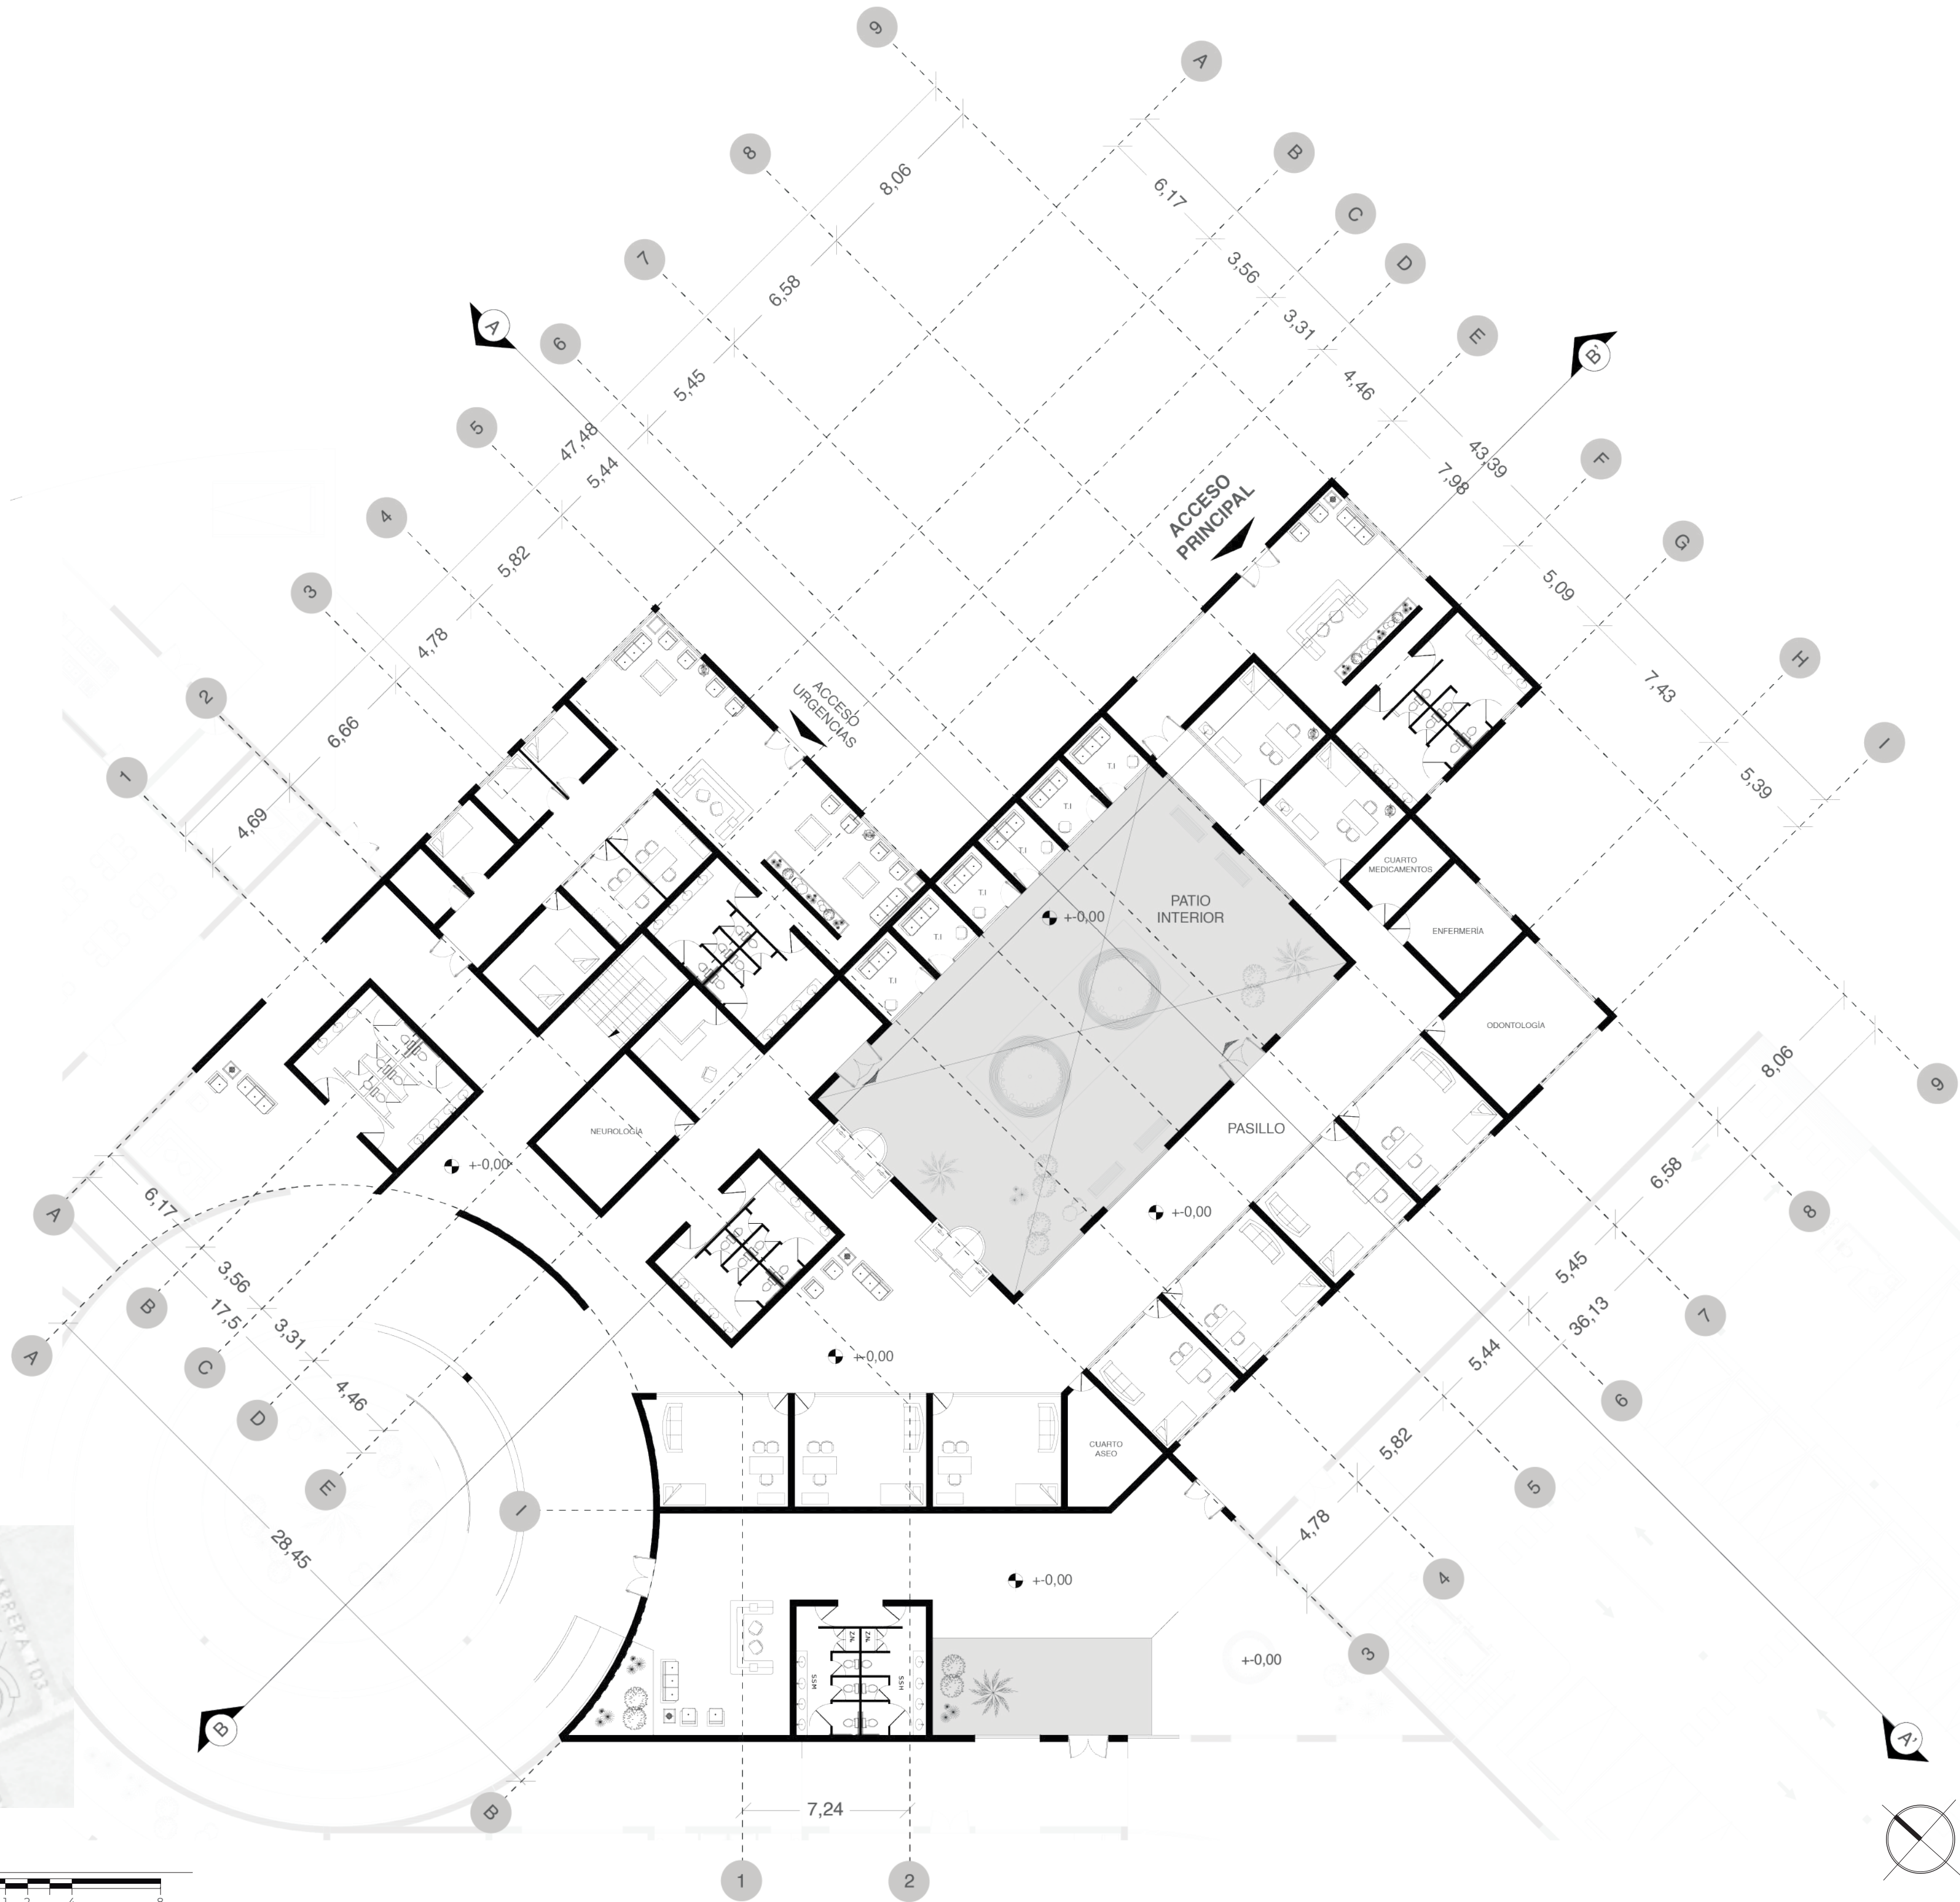

PROYECTO:
"HOSPITAL PSIQUIÁTRICO: UN RENACER DE
LOS SENTIDOS".



UBICACIÓN
BOGOTÁ - COLOMBIA
Barrio San Bernardino BOSA

ESTUDIANTE
María Paula Mora Atehortúa

DOCENTE
Juan Pablo Paternina Paternina

- ZONIFICACIÓN GENERAL
- 1. Unidad de evaluación y control
 - 2. Unidad administrativa
 - 3. Unidad de tratamiento clínico
 - 4. Unidad de rehabilitación
 - 5. Unidad de encuentro y esparcimiento
 - 6. Unidad de servicios complementarios

ÁREA DE CONSTRUCCIÓN
EQUIPAMIENTO - 8897,14 M2

PLANO TIPO:


A-101

ACOTACIÓN
METROS

FECHA
10 DE SEP, 2021

ESCALA:
1:200

PLANTA SEGUNDO PISO ZONA A

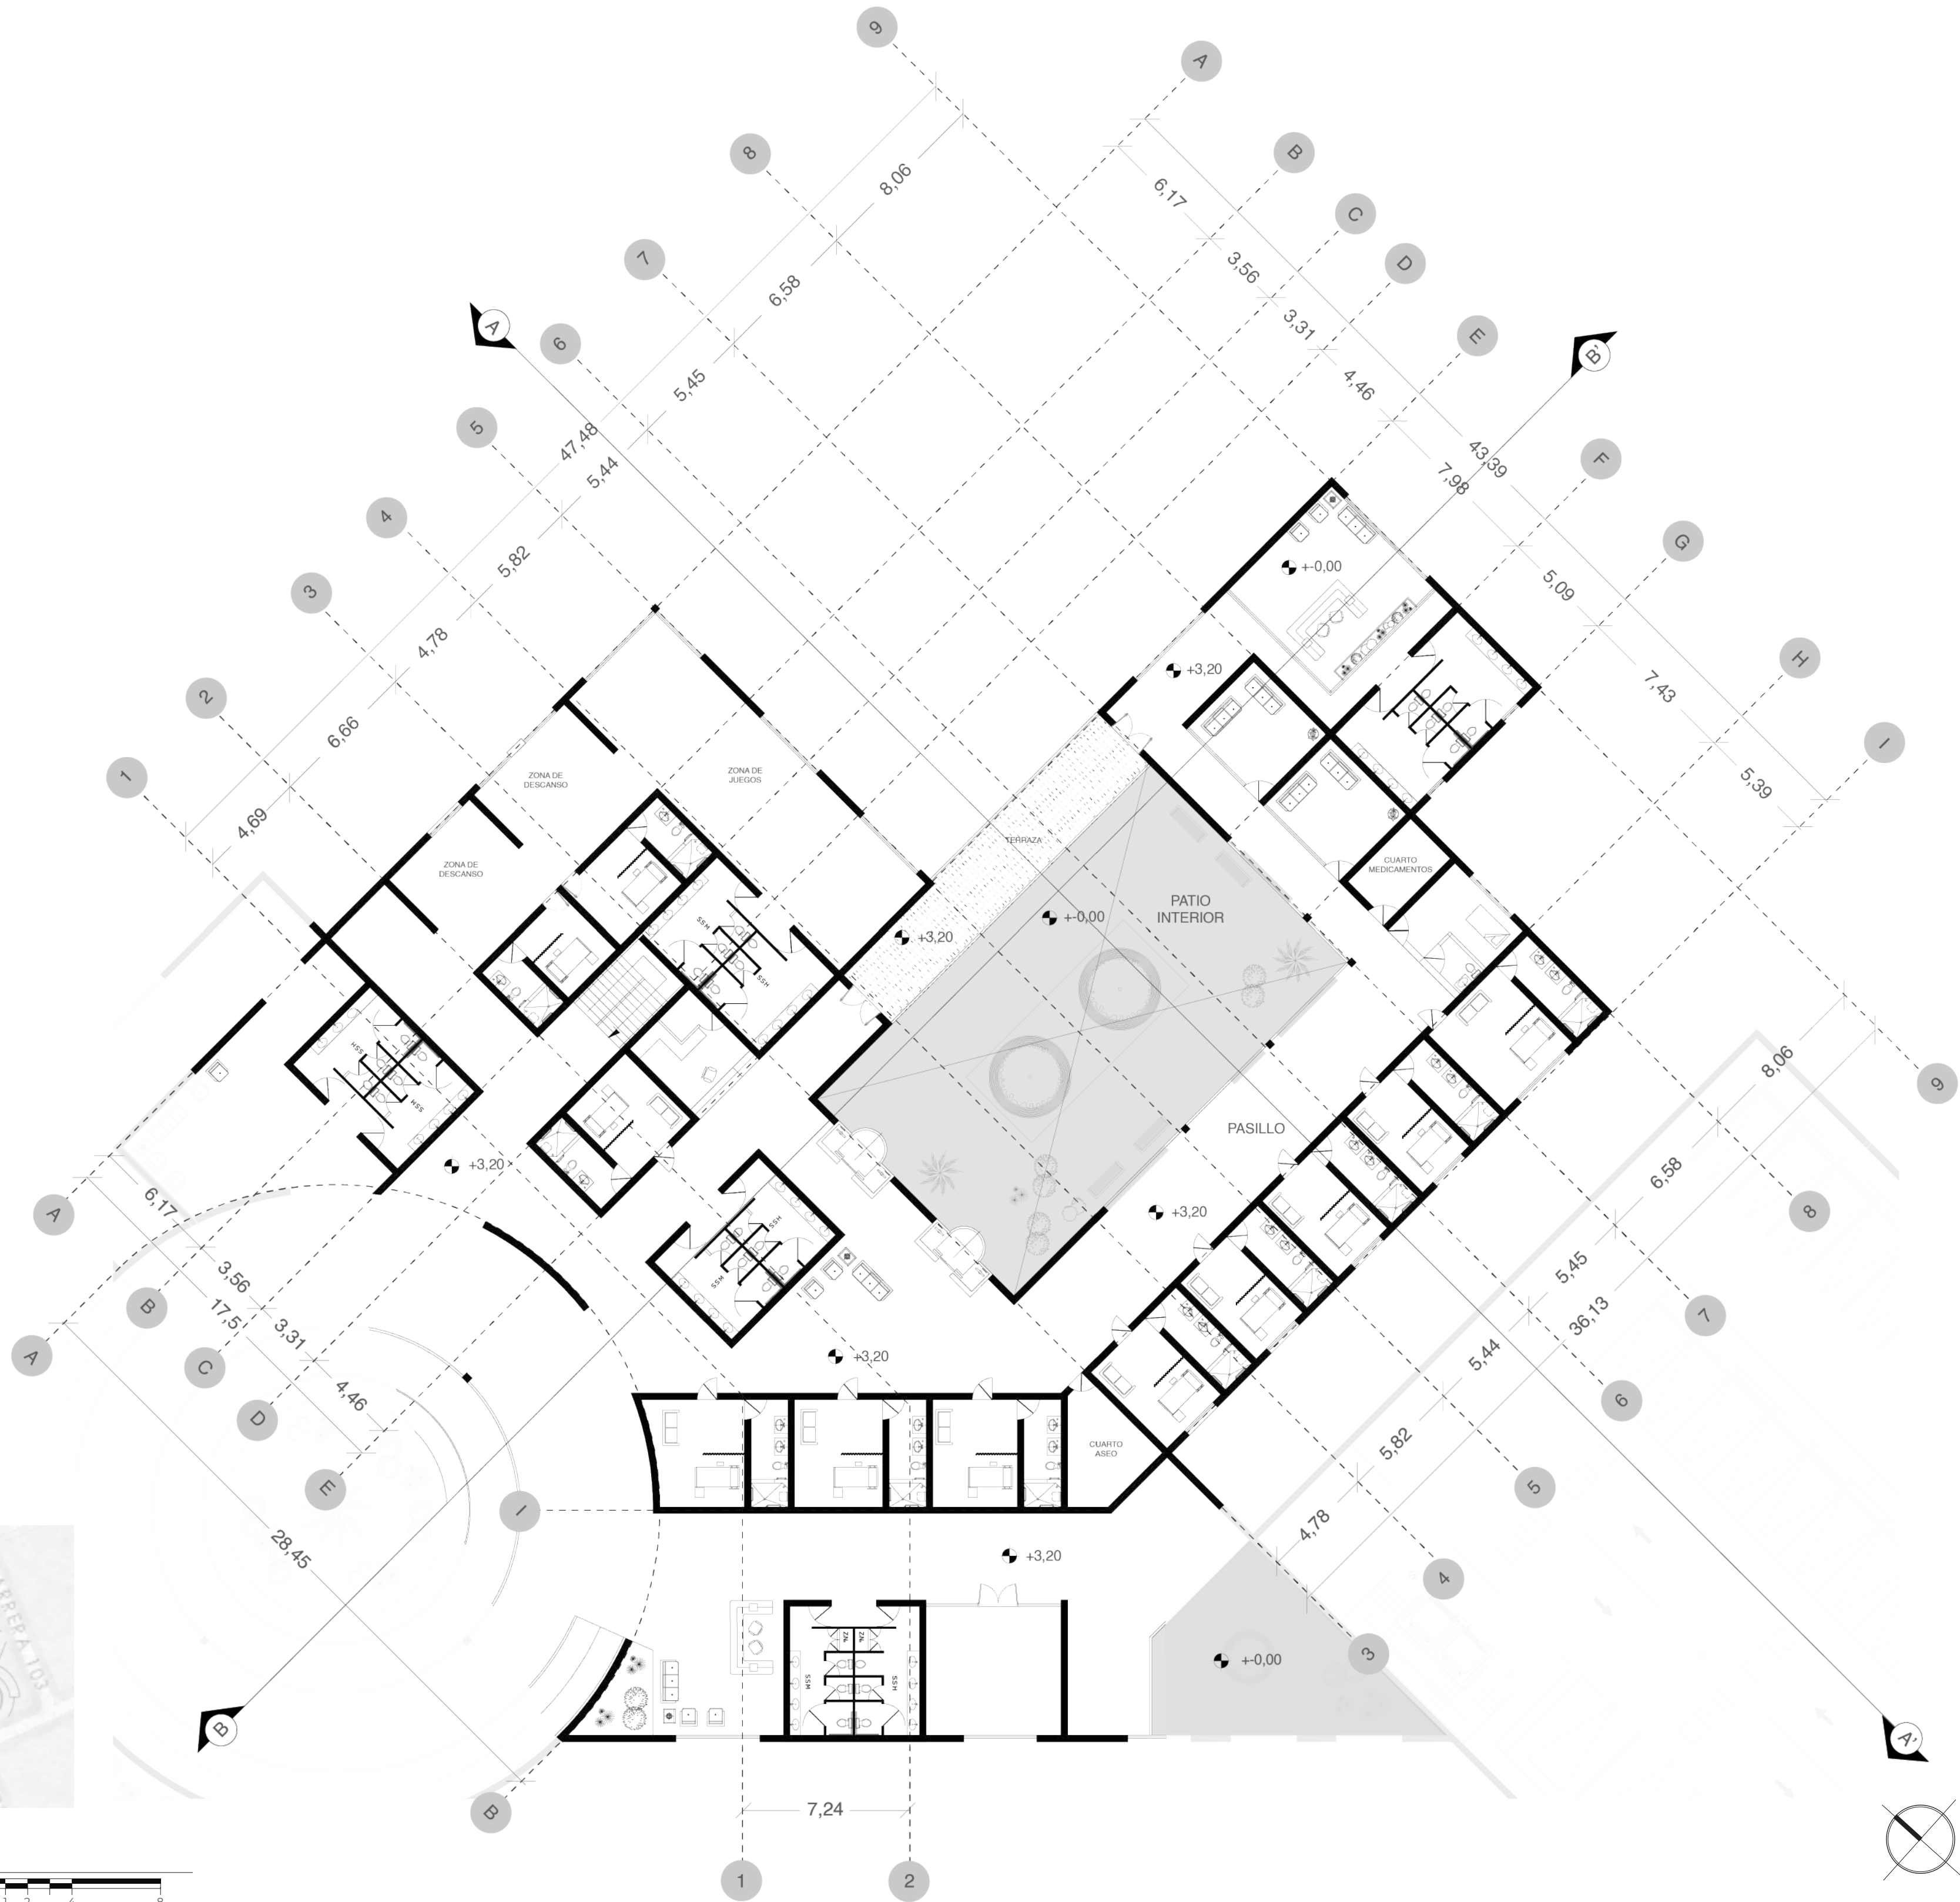

PROYECTO:
"HOSPITAL PSIQUIÁTRICO: UN RENACER DE
LOS SENTIDOS".



UBICACIÓN
BOGOTÁ - COLOMBIA
Barrio San Bernardino BOSA

ESTUDIANTE
María Paula Mora Atehortúa

DOCENTE
Juan Pablo Paternina Paternina

- ZONIFICACIÓN GENERAL
- 1. Unidad de evaluación y control
 - 2. Unidad administrativa
 - 3. Unidad de tratamiento clínico
 - 4. Unidad de rehabilitación
 - 5. Unidad de encuentro y esparcimiento
 - 6. Unidad de servicios complementarios


ÁREA DE CONSTRUCCIÓN
EQUIPAMIENTO - 8897,14 M2

PLANO TIPO:

A-102

ACOTACIÓN METROS	ESCALA: 1:200
FECHA 10 DE SEP, 2021	

PLANTA PRIMER PISO ZONA B

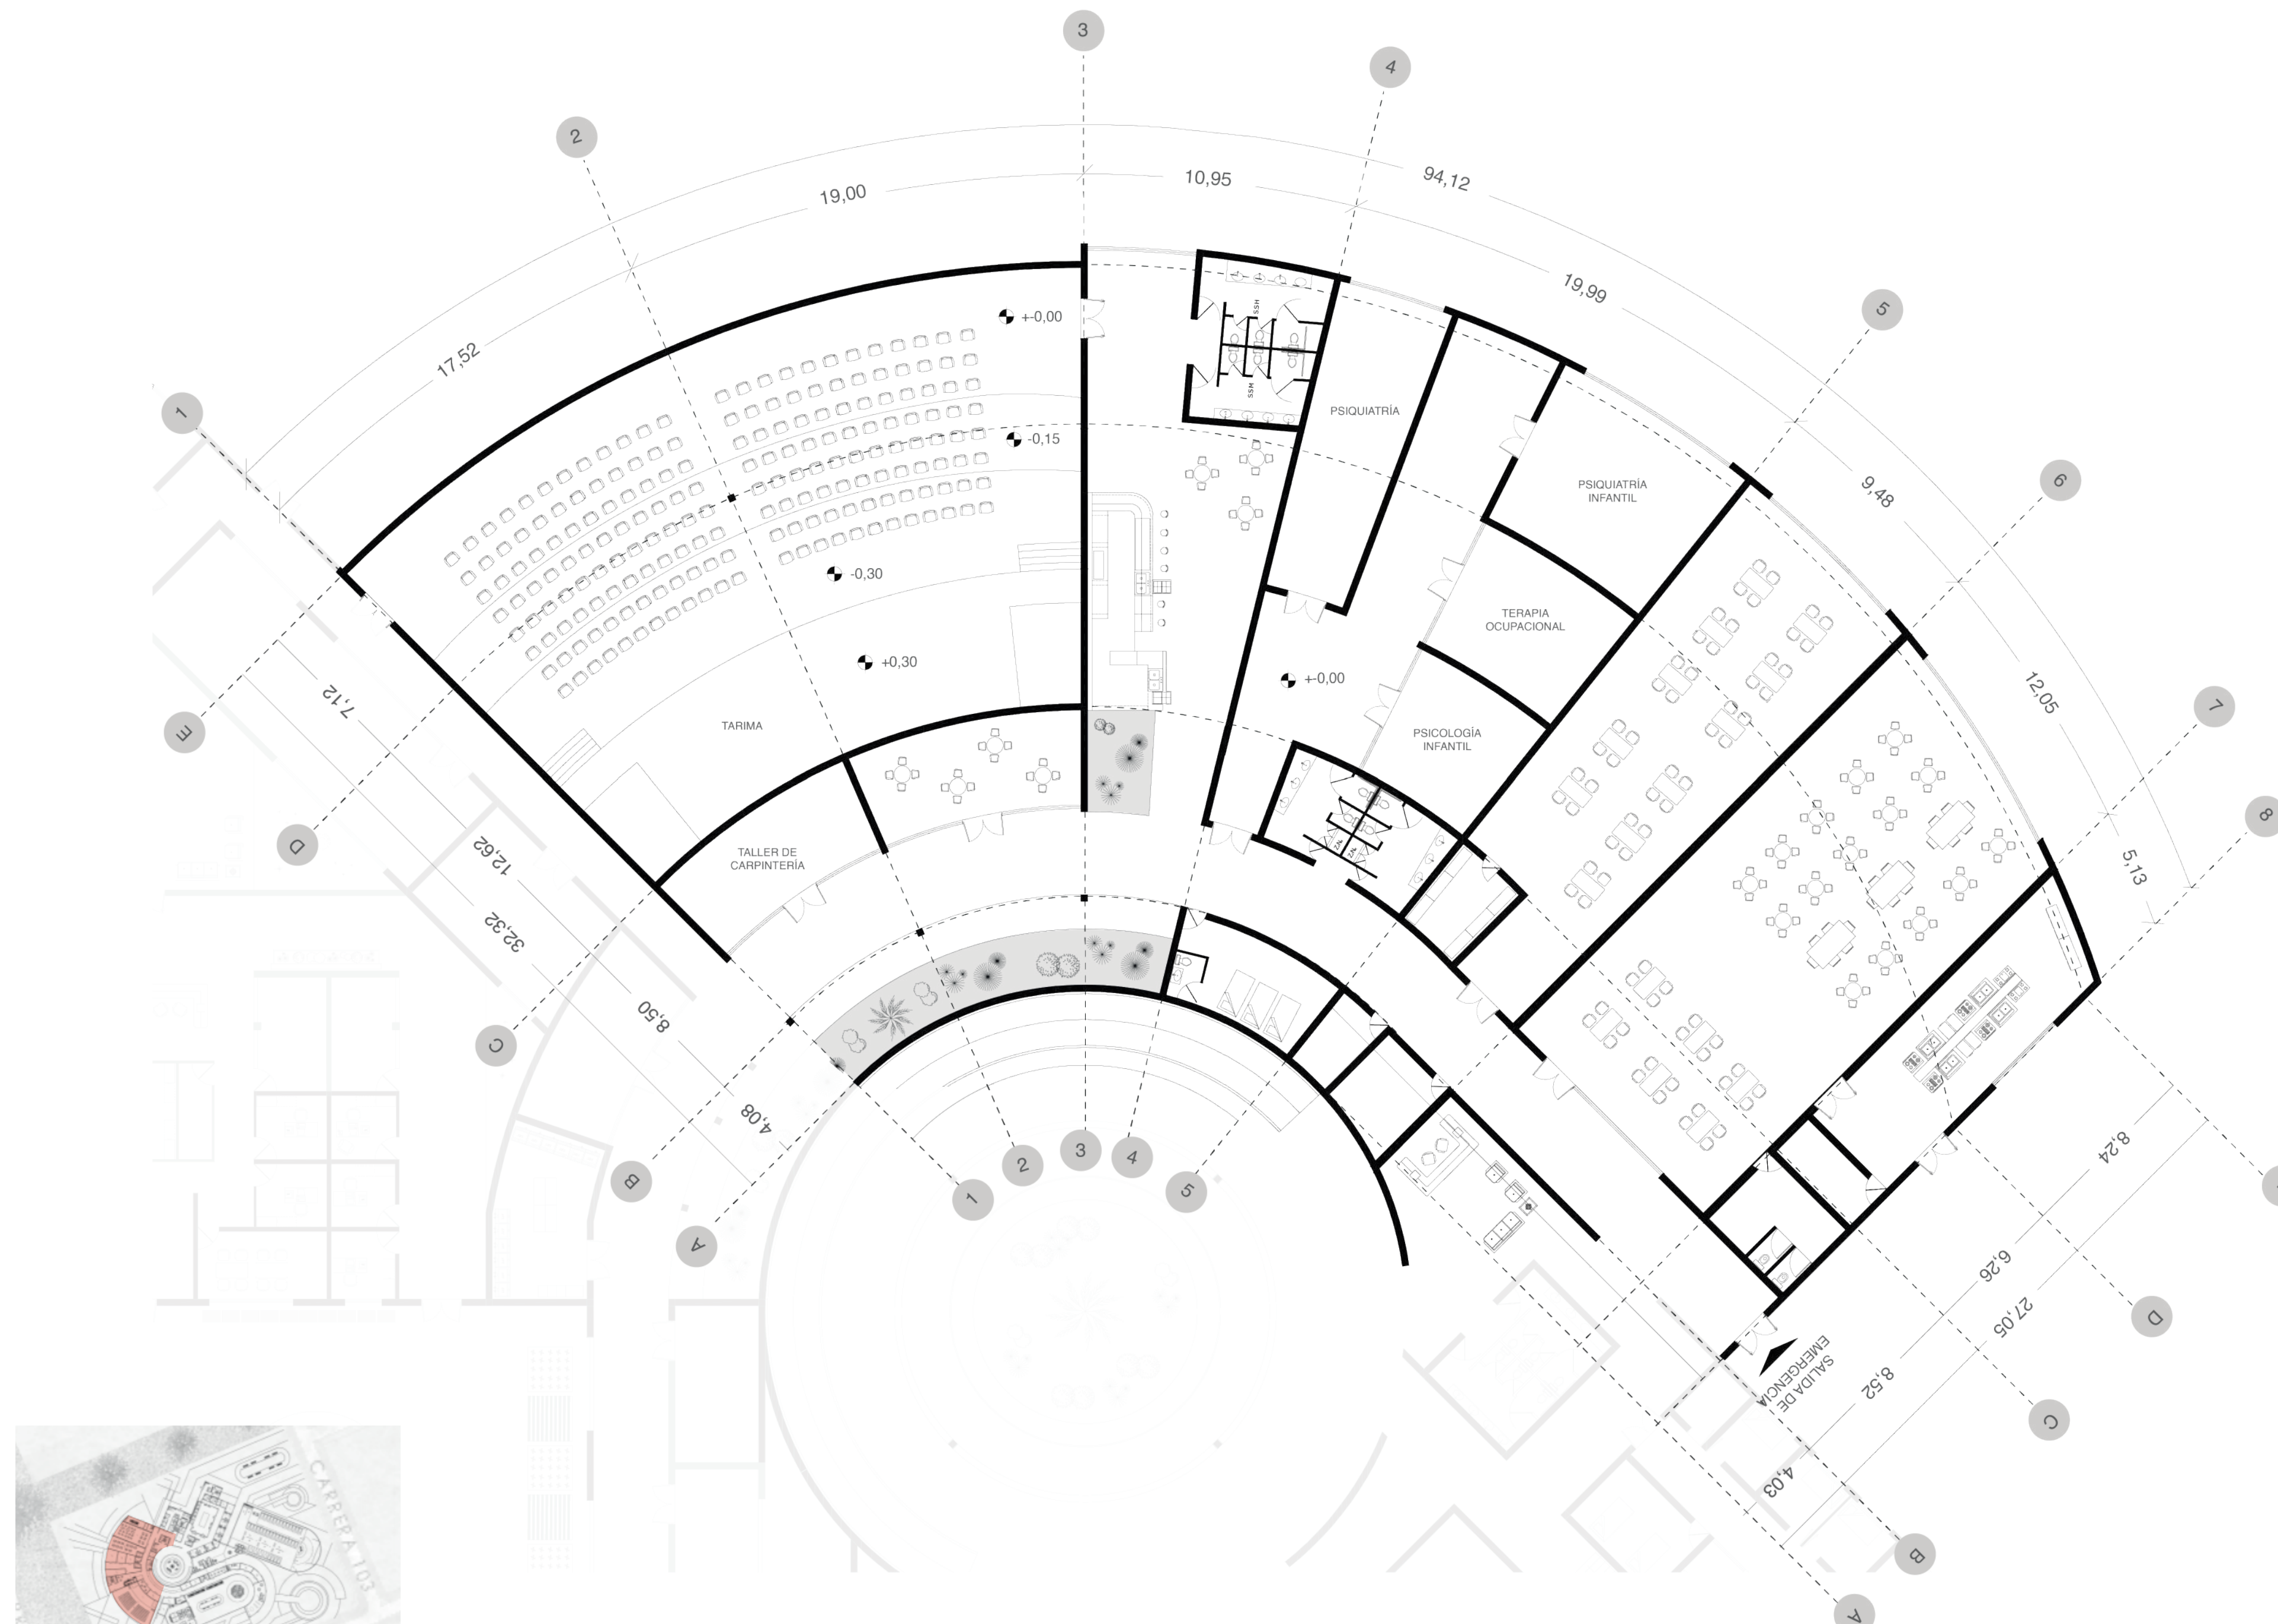

PROYECTO:

“HOSPITAL PSIQUIÁTRICO: UN RENACER DE LOS SENTIDOS”.

LOCALIZACIÓN



UBICACIÓN

BOGOTÁ - COLOMBIA
Barrio San Bernardino BOSA

ESTUDIANTE

María Paula Mora Atehortúa

DOCENTE

Juan Pablo Paternina Paternina

ZONIFICACIÓN GENERAL

1. Unidad de evaluación y control
2. Unidad administrativa
3. Unidad de tratamiento clínico
4. Unidad de rehabilitación
5. Unidad de encuentro y esparcimiento
6. Unidad de servicios complementarios

ÁREA DE CONSTRUCCIÓN

EQUIPAMIENTO - 8897,14 M2

PLANO TIPO:

A-103

ACOTACIÓN
METROS


ESCALA:

1:200


FECHA

10 DE SEP, 2021

P10 PLANTA PRIMER PISO ZONA B
ESC 1:200

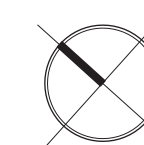

PLANTA SEGUNDO PISO ZONA B

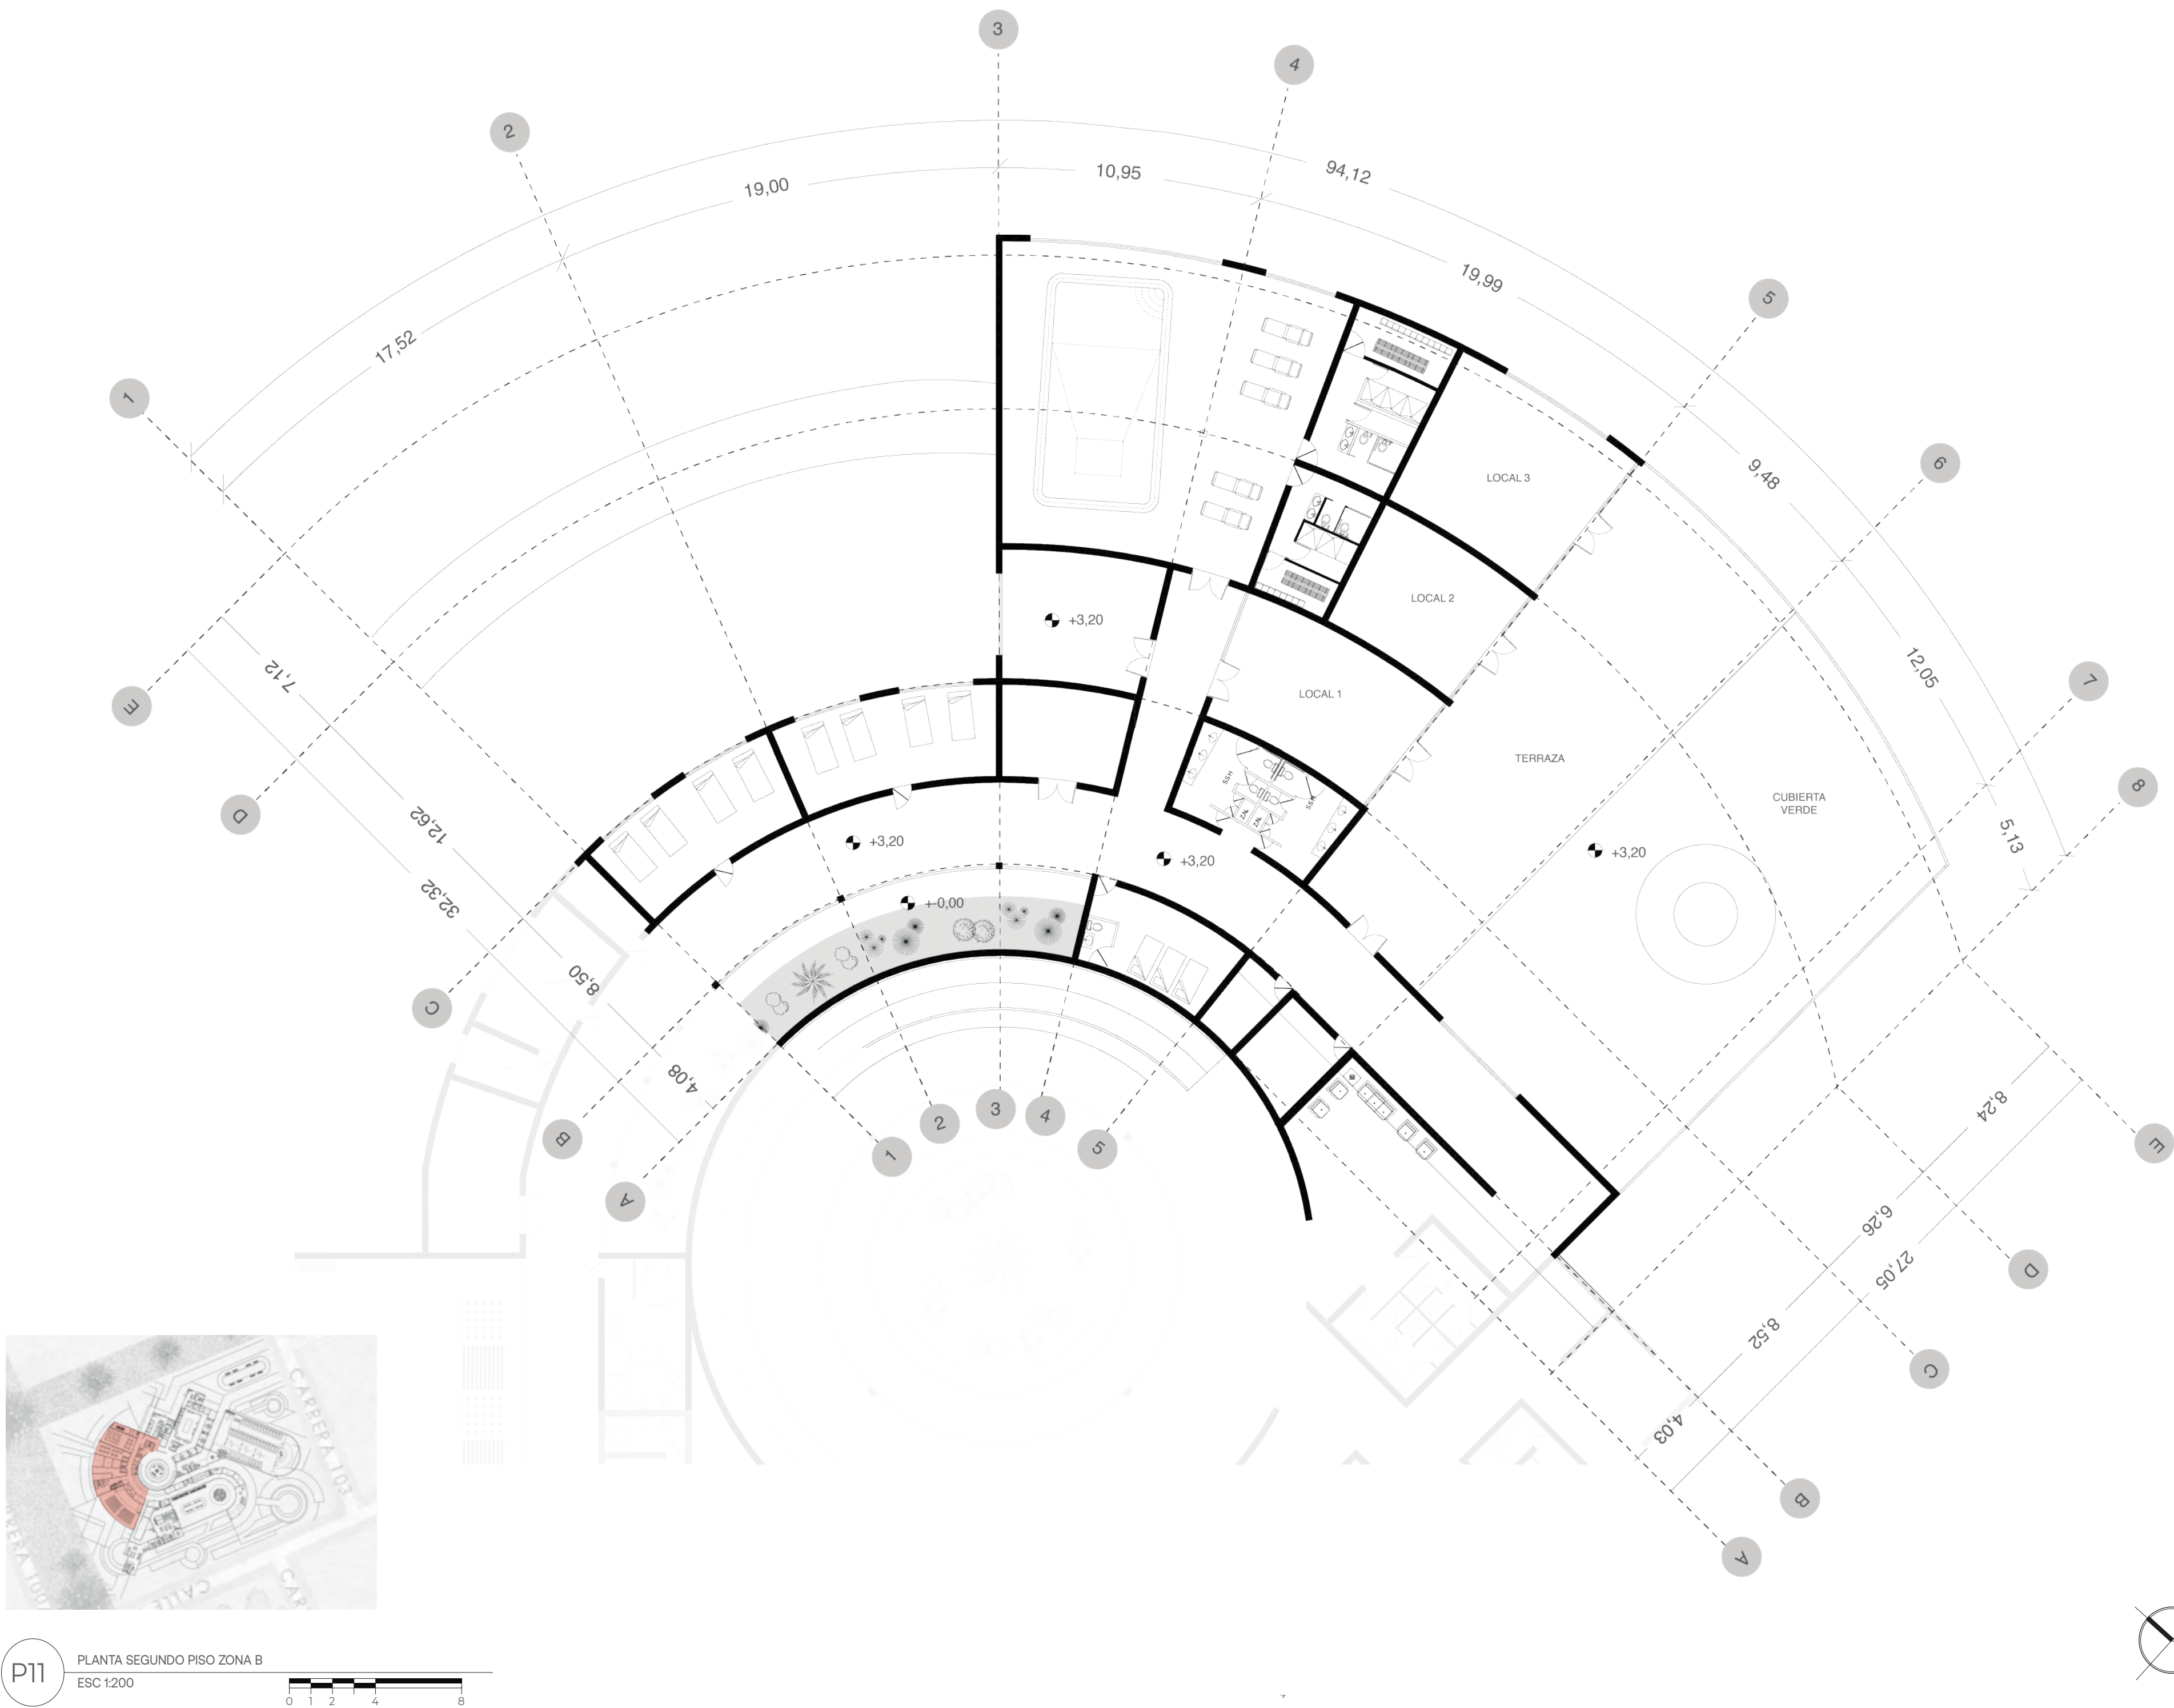

PROYECTO:
"HOSPITAL PSIQUIÁTRICO: UN RENACER DE
LOS SENTIDOS".



UBICACIÓN
BOGOTÁ - COLOMBIA
Barrio San Bernardino BOSA

ESTUDIANTE
María Paula Mora Atehortúa

DOCENTE
Juan Pablo Paternina Paternina

- ZONIFICACIÓN GENERAL
1. Unidad de evaluación y control
 2. Unidad administrativa
 3. Unidad de tratamiento clínico
 4. Unidad de rehabilitación
 5. Unidad de encuentro y esparcimiento
 6. Unidad de servicios complementarios

ÁREA DE CONSTRUCCIÓN
EQUIPAMIENTO - 8897,14 M2

PLANO TIPO:

A-104


ACOTACIÓN
METROS

FECHA
10 DE SEP, 2021

ESCALA:
1:200

PLANTA PRIMER PISO ZONA C

PROYECTO:
"HOSPITAL PSIQUIÁTRICO: UN RENACER DE
LOS SENTIDOS".

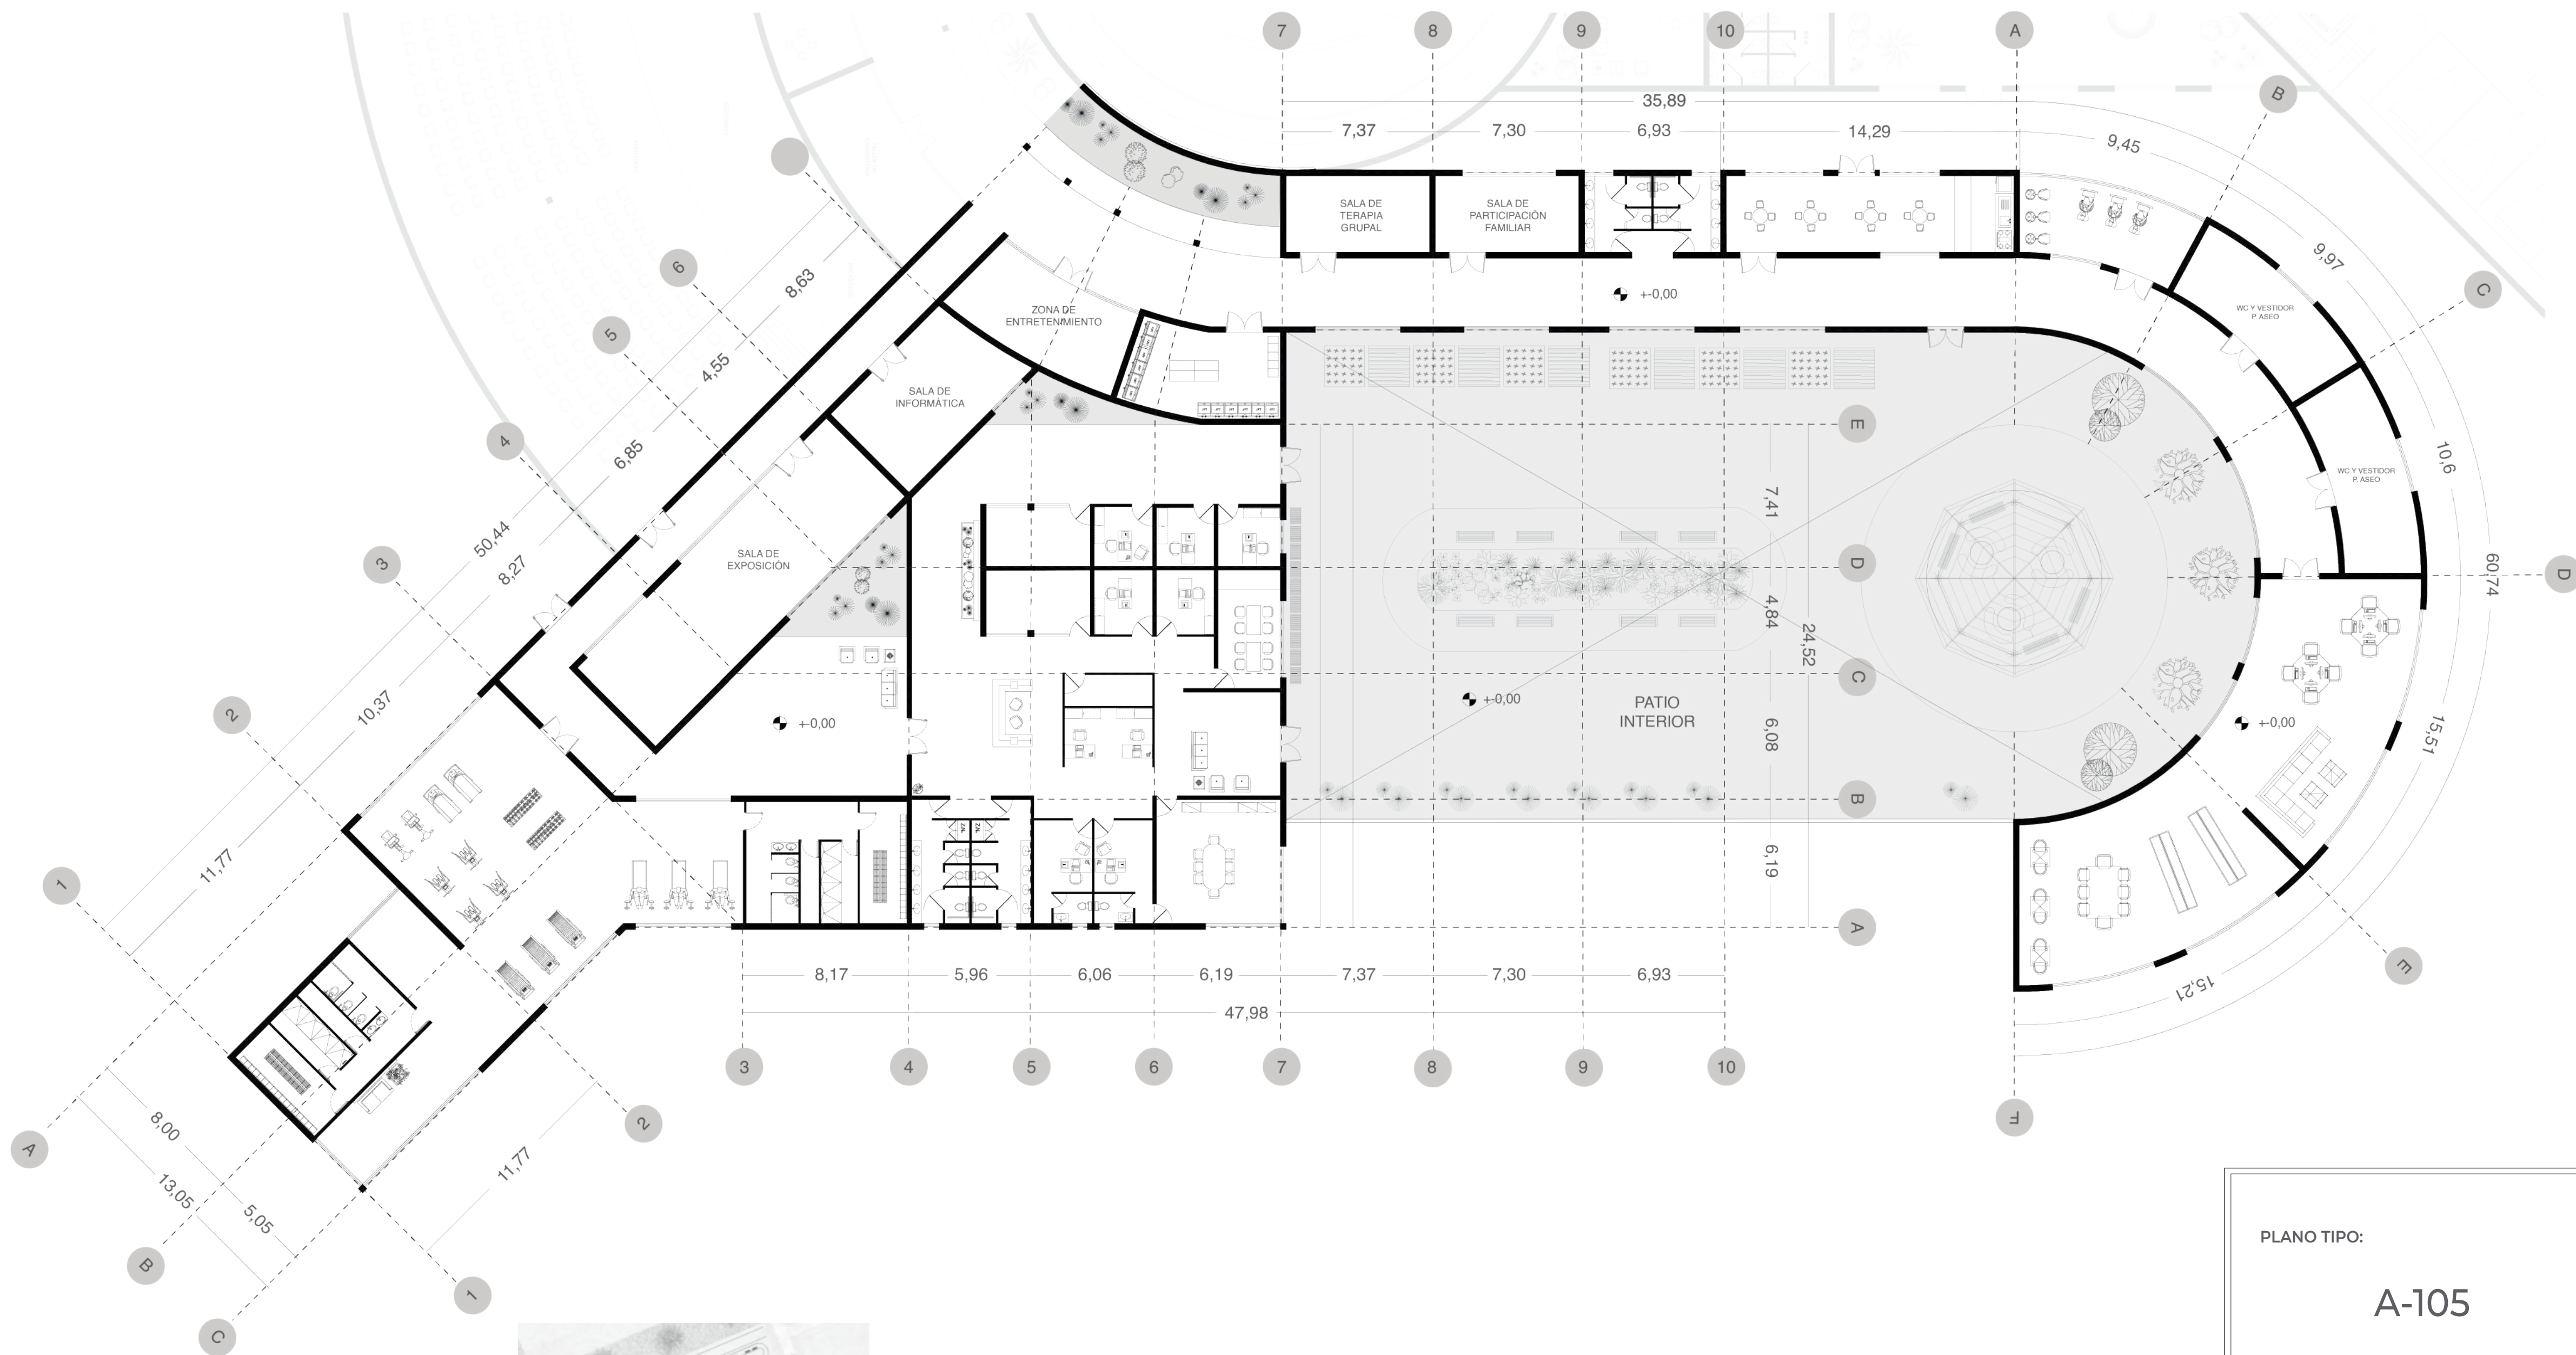


PLANO TIPO:
A-105

ACOTACIÓN
METROS

ESCALA:
1:200

FECHA
10 DE SEP, 2021

PLANTA SEGUNDO PISO ZONA C

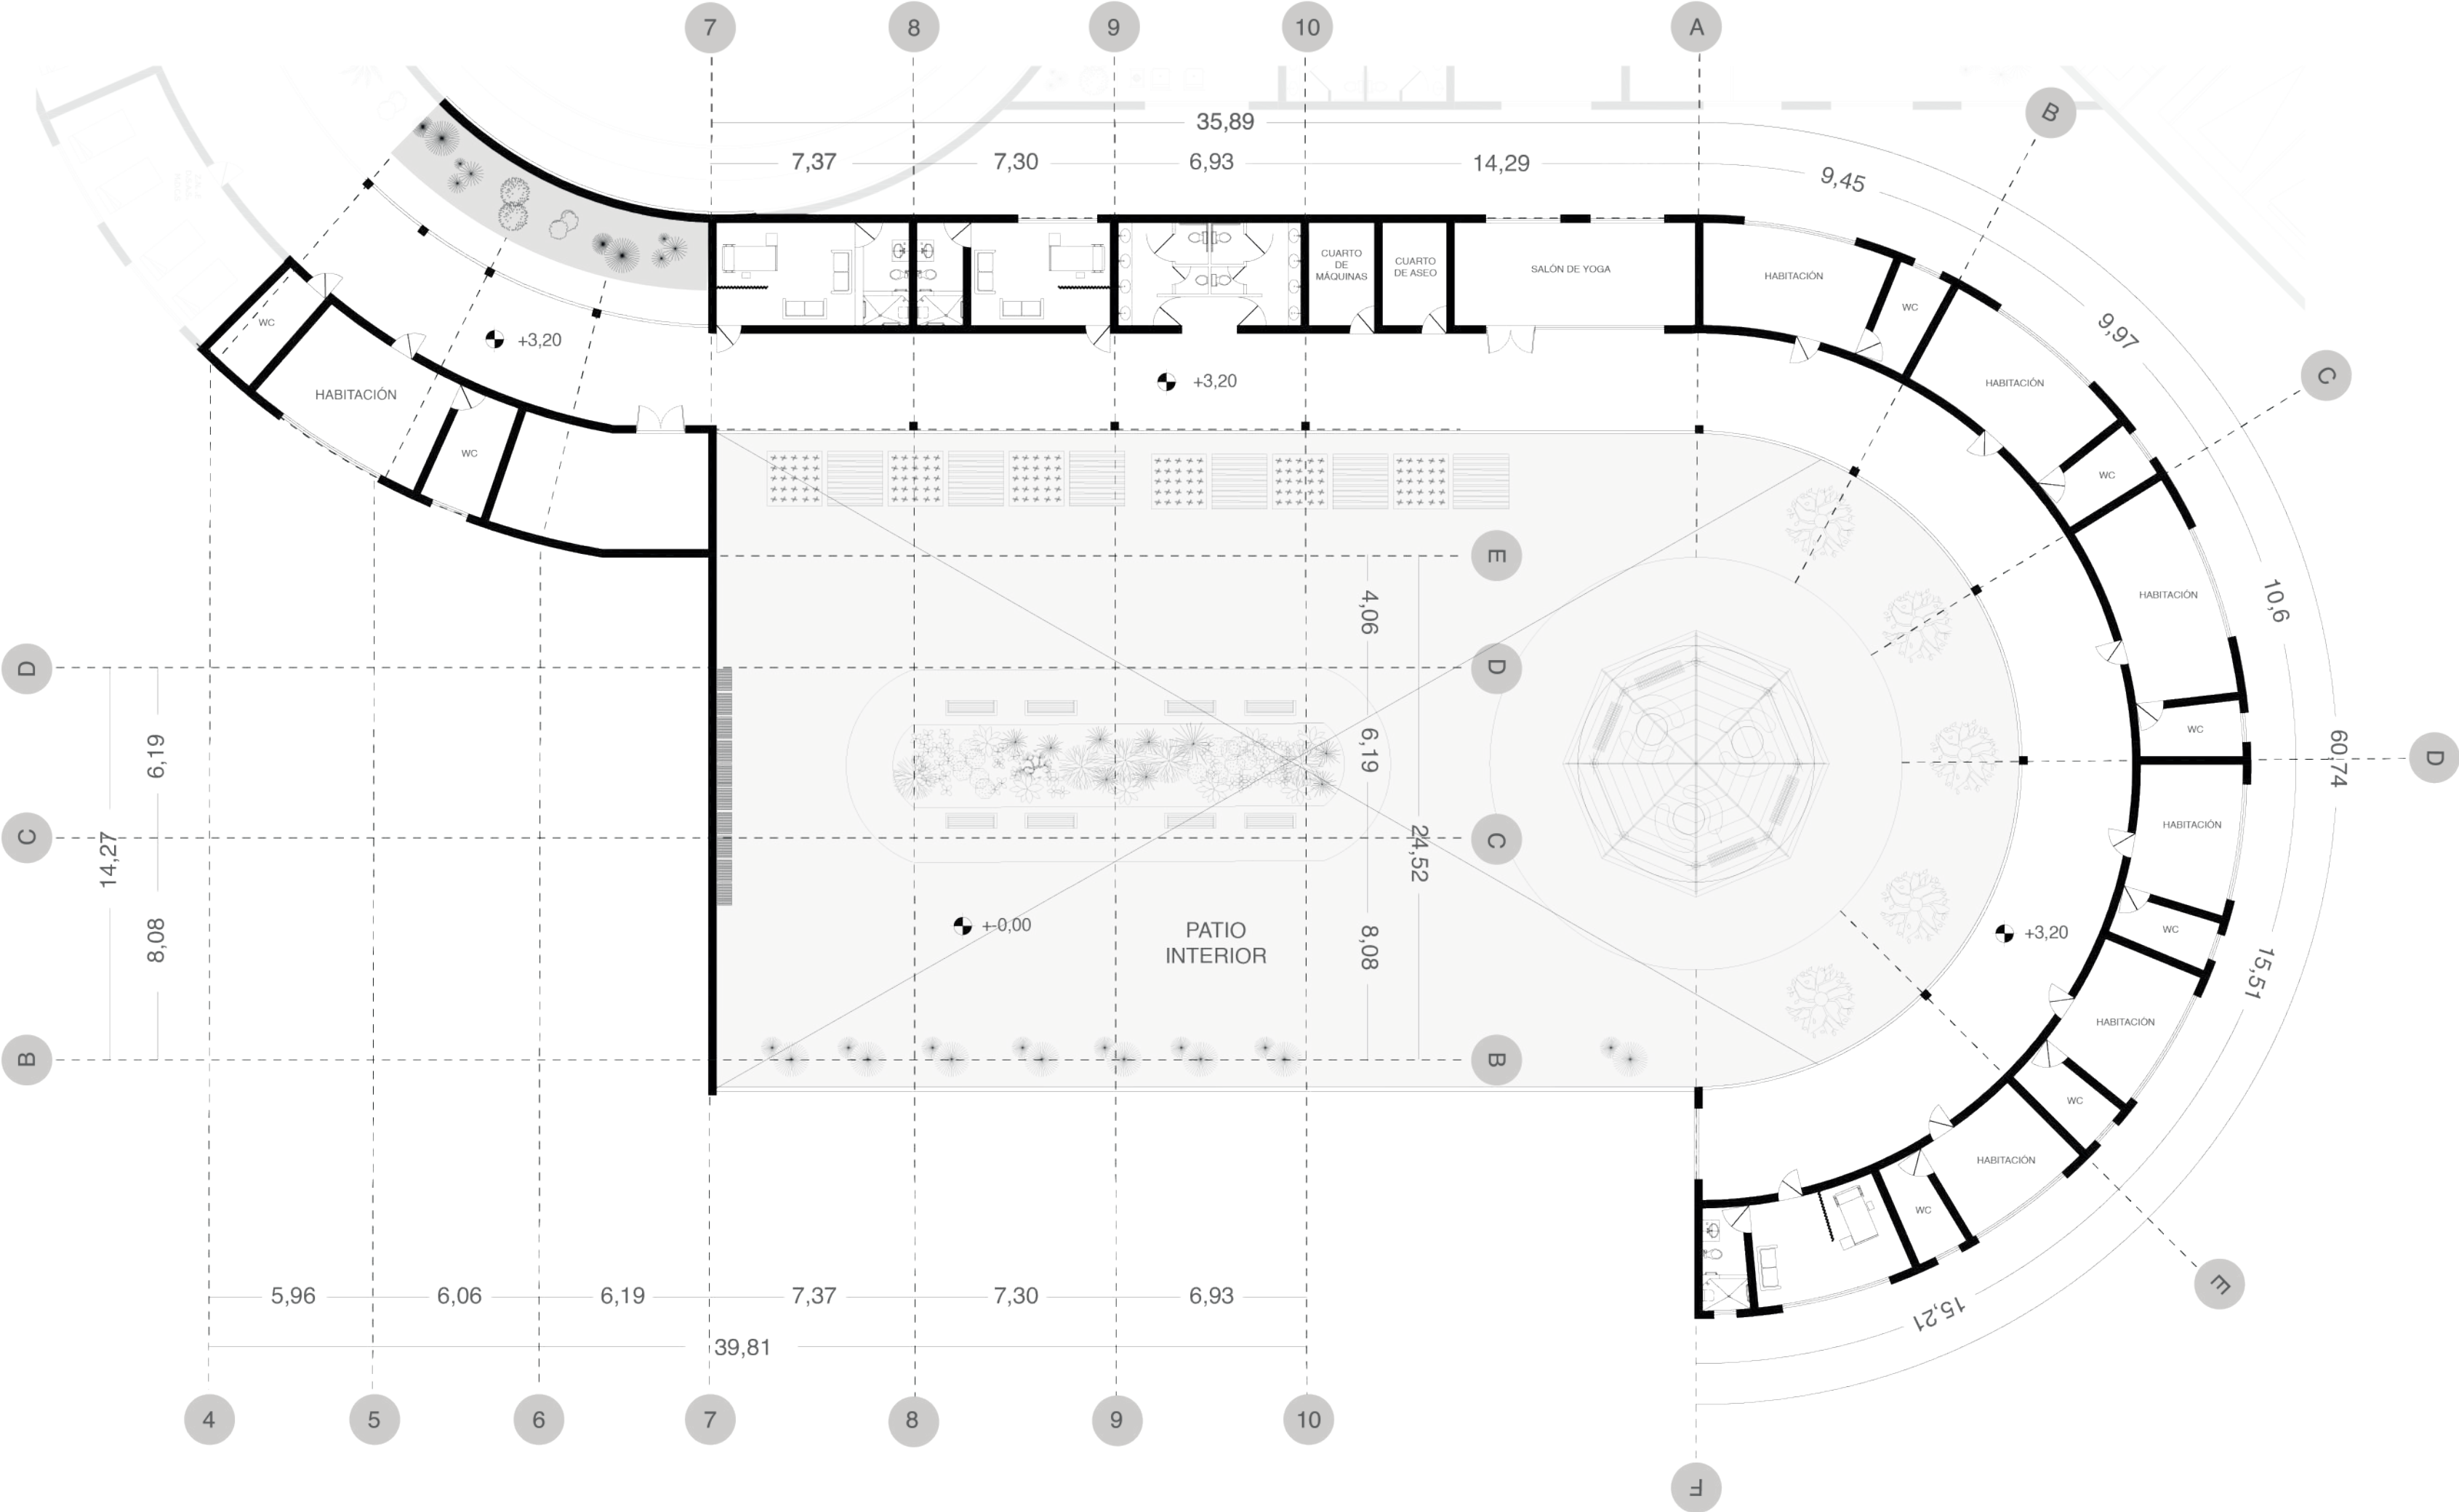

PROYECTO:
"HOSPITAL PSIQUIÁTRICO: UN RENACER DE
LOS SENTIDOS".



UBICACIÓN
BOGOTÁ - COLOMBIA
Barrio San Bernardino BOSA

ESTUDIANTE
María Paula Mora Atehortúa

DOCENTE
Juan Pablo Paternina Paternina

- ZONIFICACIÓN GENERAL
- 1. Unidad de evaluación y control
 - 2. Unidad administrativa
 - 3. Unidad de tratamiento clínico
 - 4. Unidad de rehabilitación
 - 5. Unidad de encuentro y esparcimiento
 - 6. Unidad de servicios complementarios

ÁREA DE CONSTRUCCIÓN
EQUIPAMIENTO - 8897,14 M2

PLANO TIPO:

A-106

ACOTACIÓN
METROS

ESCALA:
1:200


FECHA
10 DE SEP, 2021

LOCALIZACIÓN

The map illustrates the location of the study area within the San Bernardino district. The study area is marked as 'CIRCULO 1' in red. Other labeled areas include 'CIRCULO 2', 'CIRCULO 3', 'CIRCULO 4', and 'CIRCULO 5'. The map also shows 'SAN BERNARDINO' and 'LAS MAR'.

10 DE SEP, 2021

PLANTA ENTREPISO ZONA A

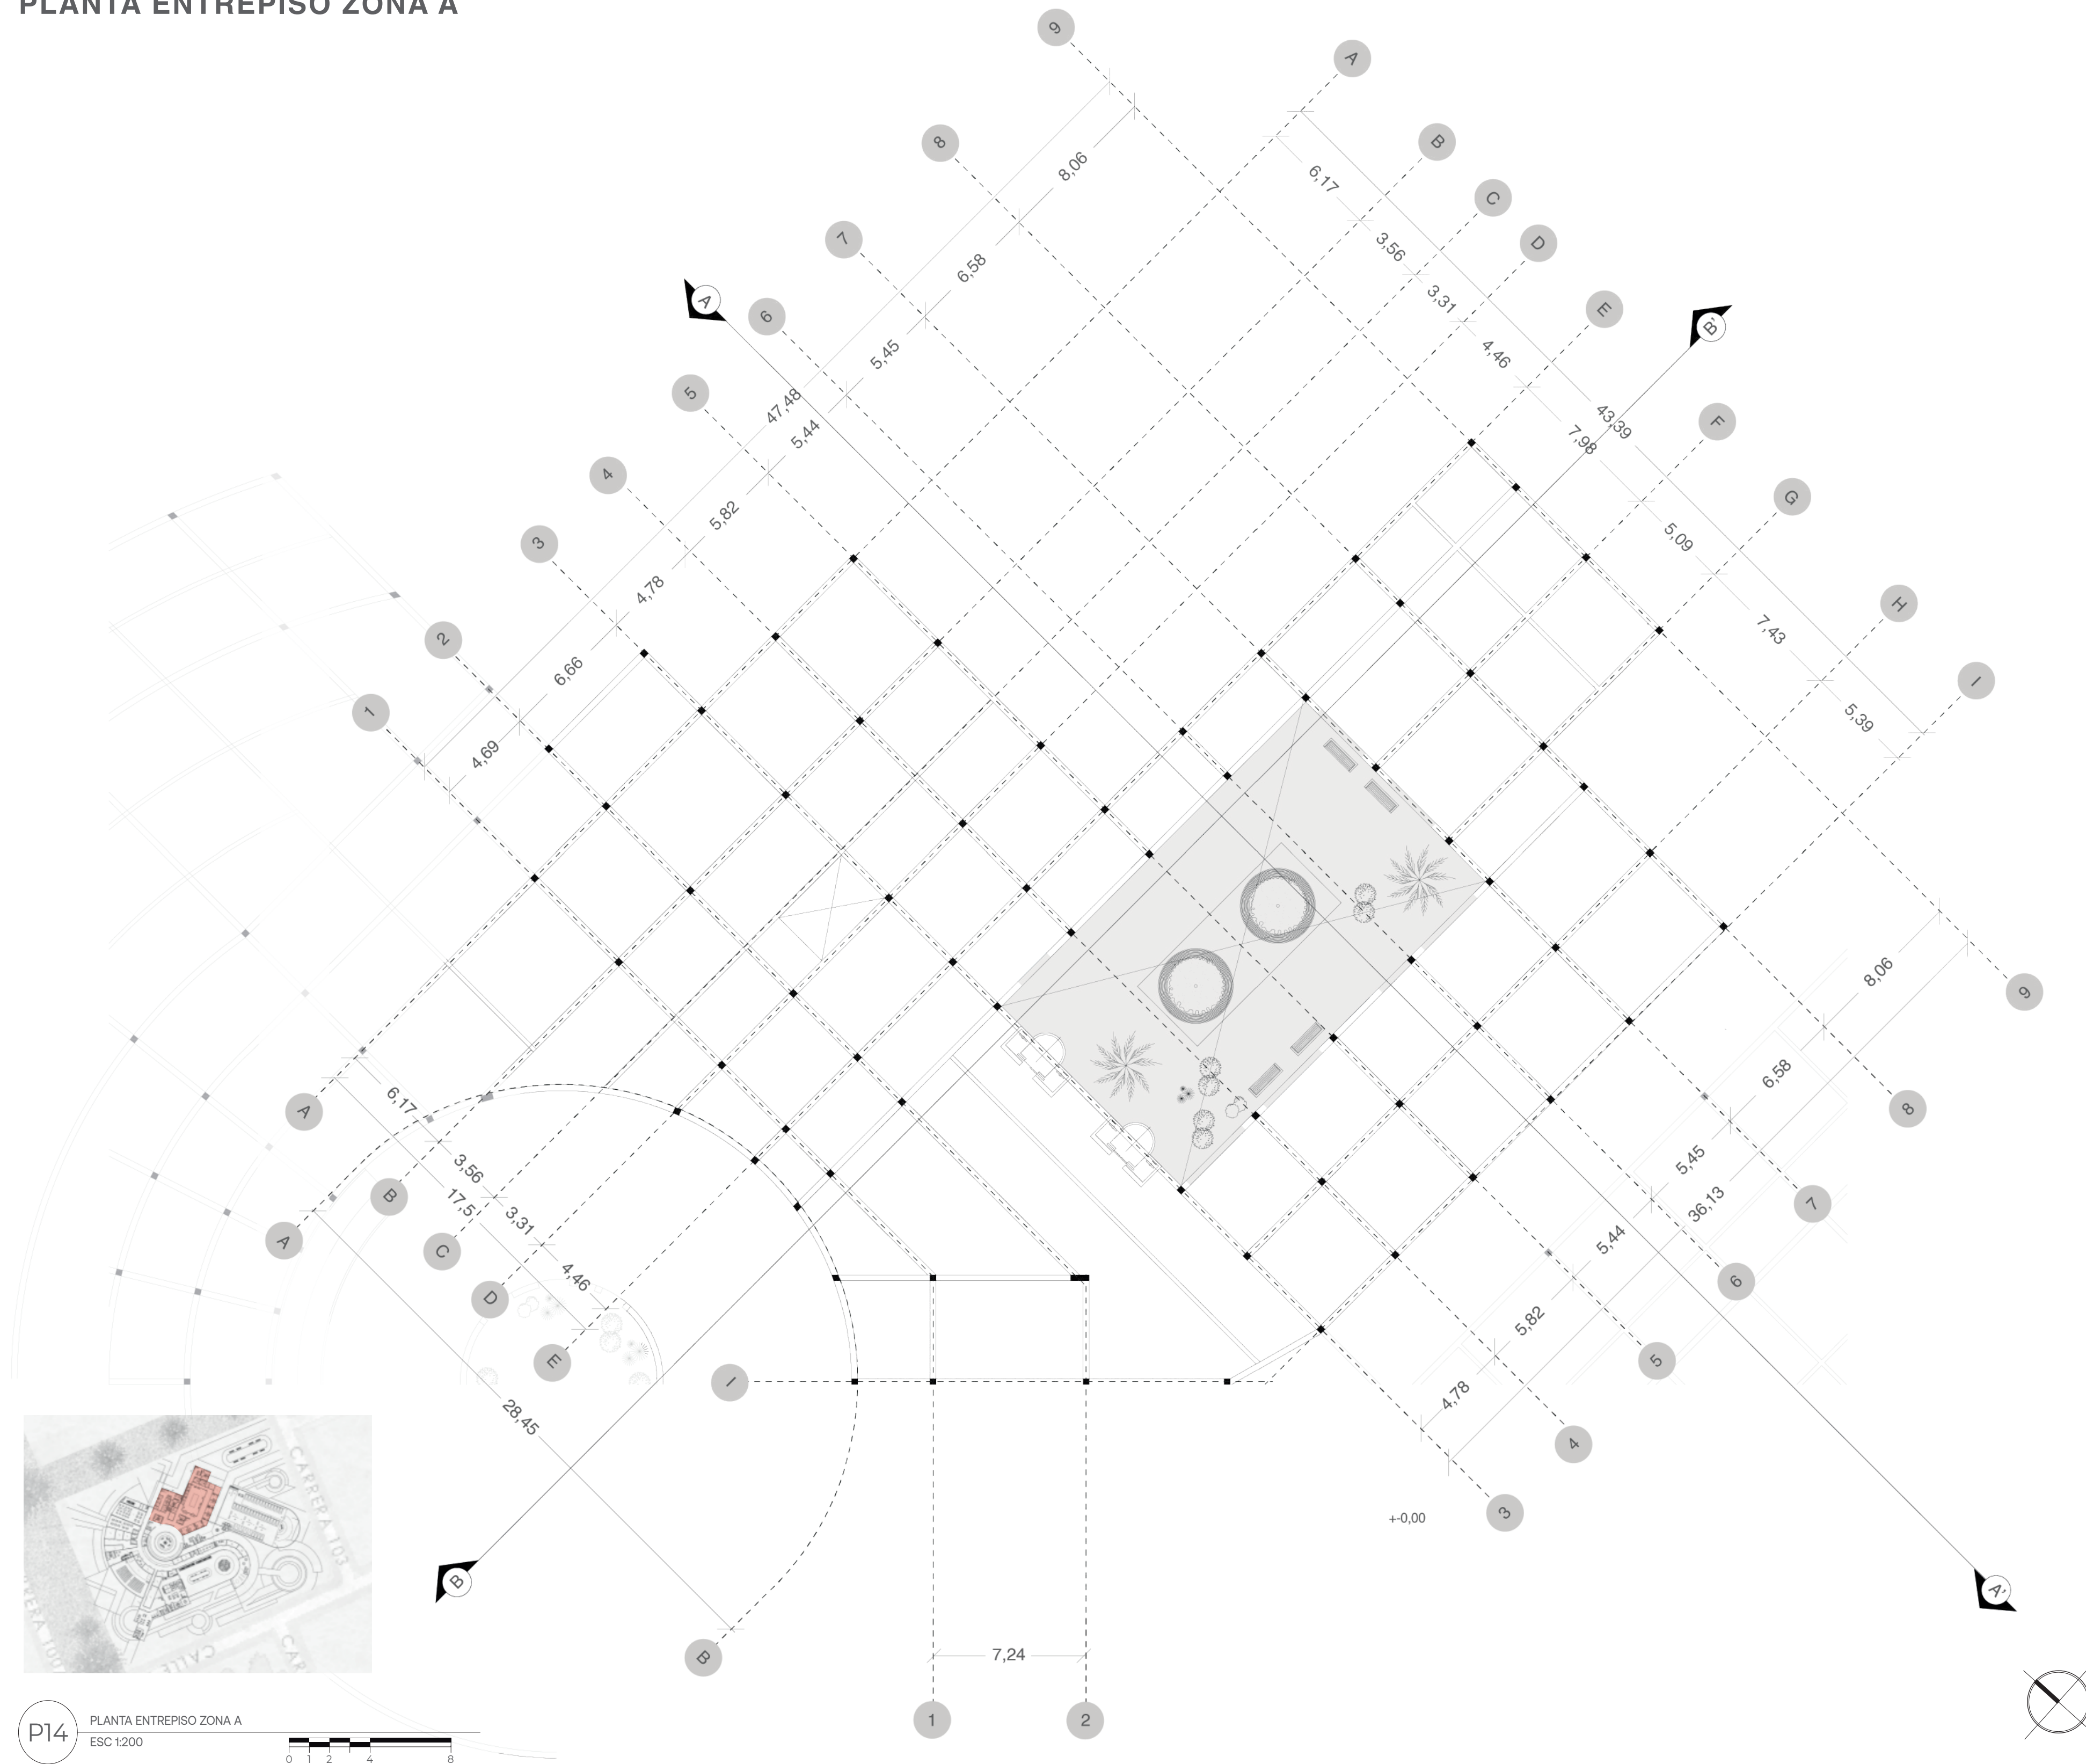

PROYECTO:

“HOSPITAL PSIQUIÁTRICO: UN RENACER DE LOS SENTIDOS”.

LOCALIZACIÓN



UBICACIÓN

BOGOTÁ - COLOMBIA
Barrio San Bernardino BOSA

ESTUDIANTE

María Paula Mora Atehortúa

DOCENTE

Juan Pablo Paternina Paternina

ZONIFICACIÓN GENERAL

1. Unidad de evaluación y control
2. Unidad administrativa
3. Unidad de tratamiento clínico
4. Unidad de rehabilitación
5. Unidad de encuentro y esparcimiento
6. Unidad de servicios complementarios

ÁREA DE CONSTRUCCIÓN

EQUIPAMIENTO - 8897,14 M2

PLANO TIPO:

E-102

ACOTACIÓN
METROS


ESCALA:

1:200

FECHA

10 DE SEP, 2021

PLANTA ENTREPISO ZONA B

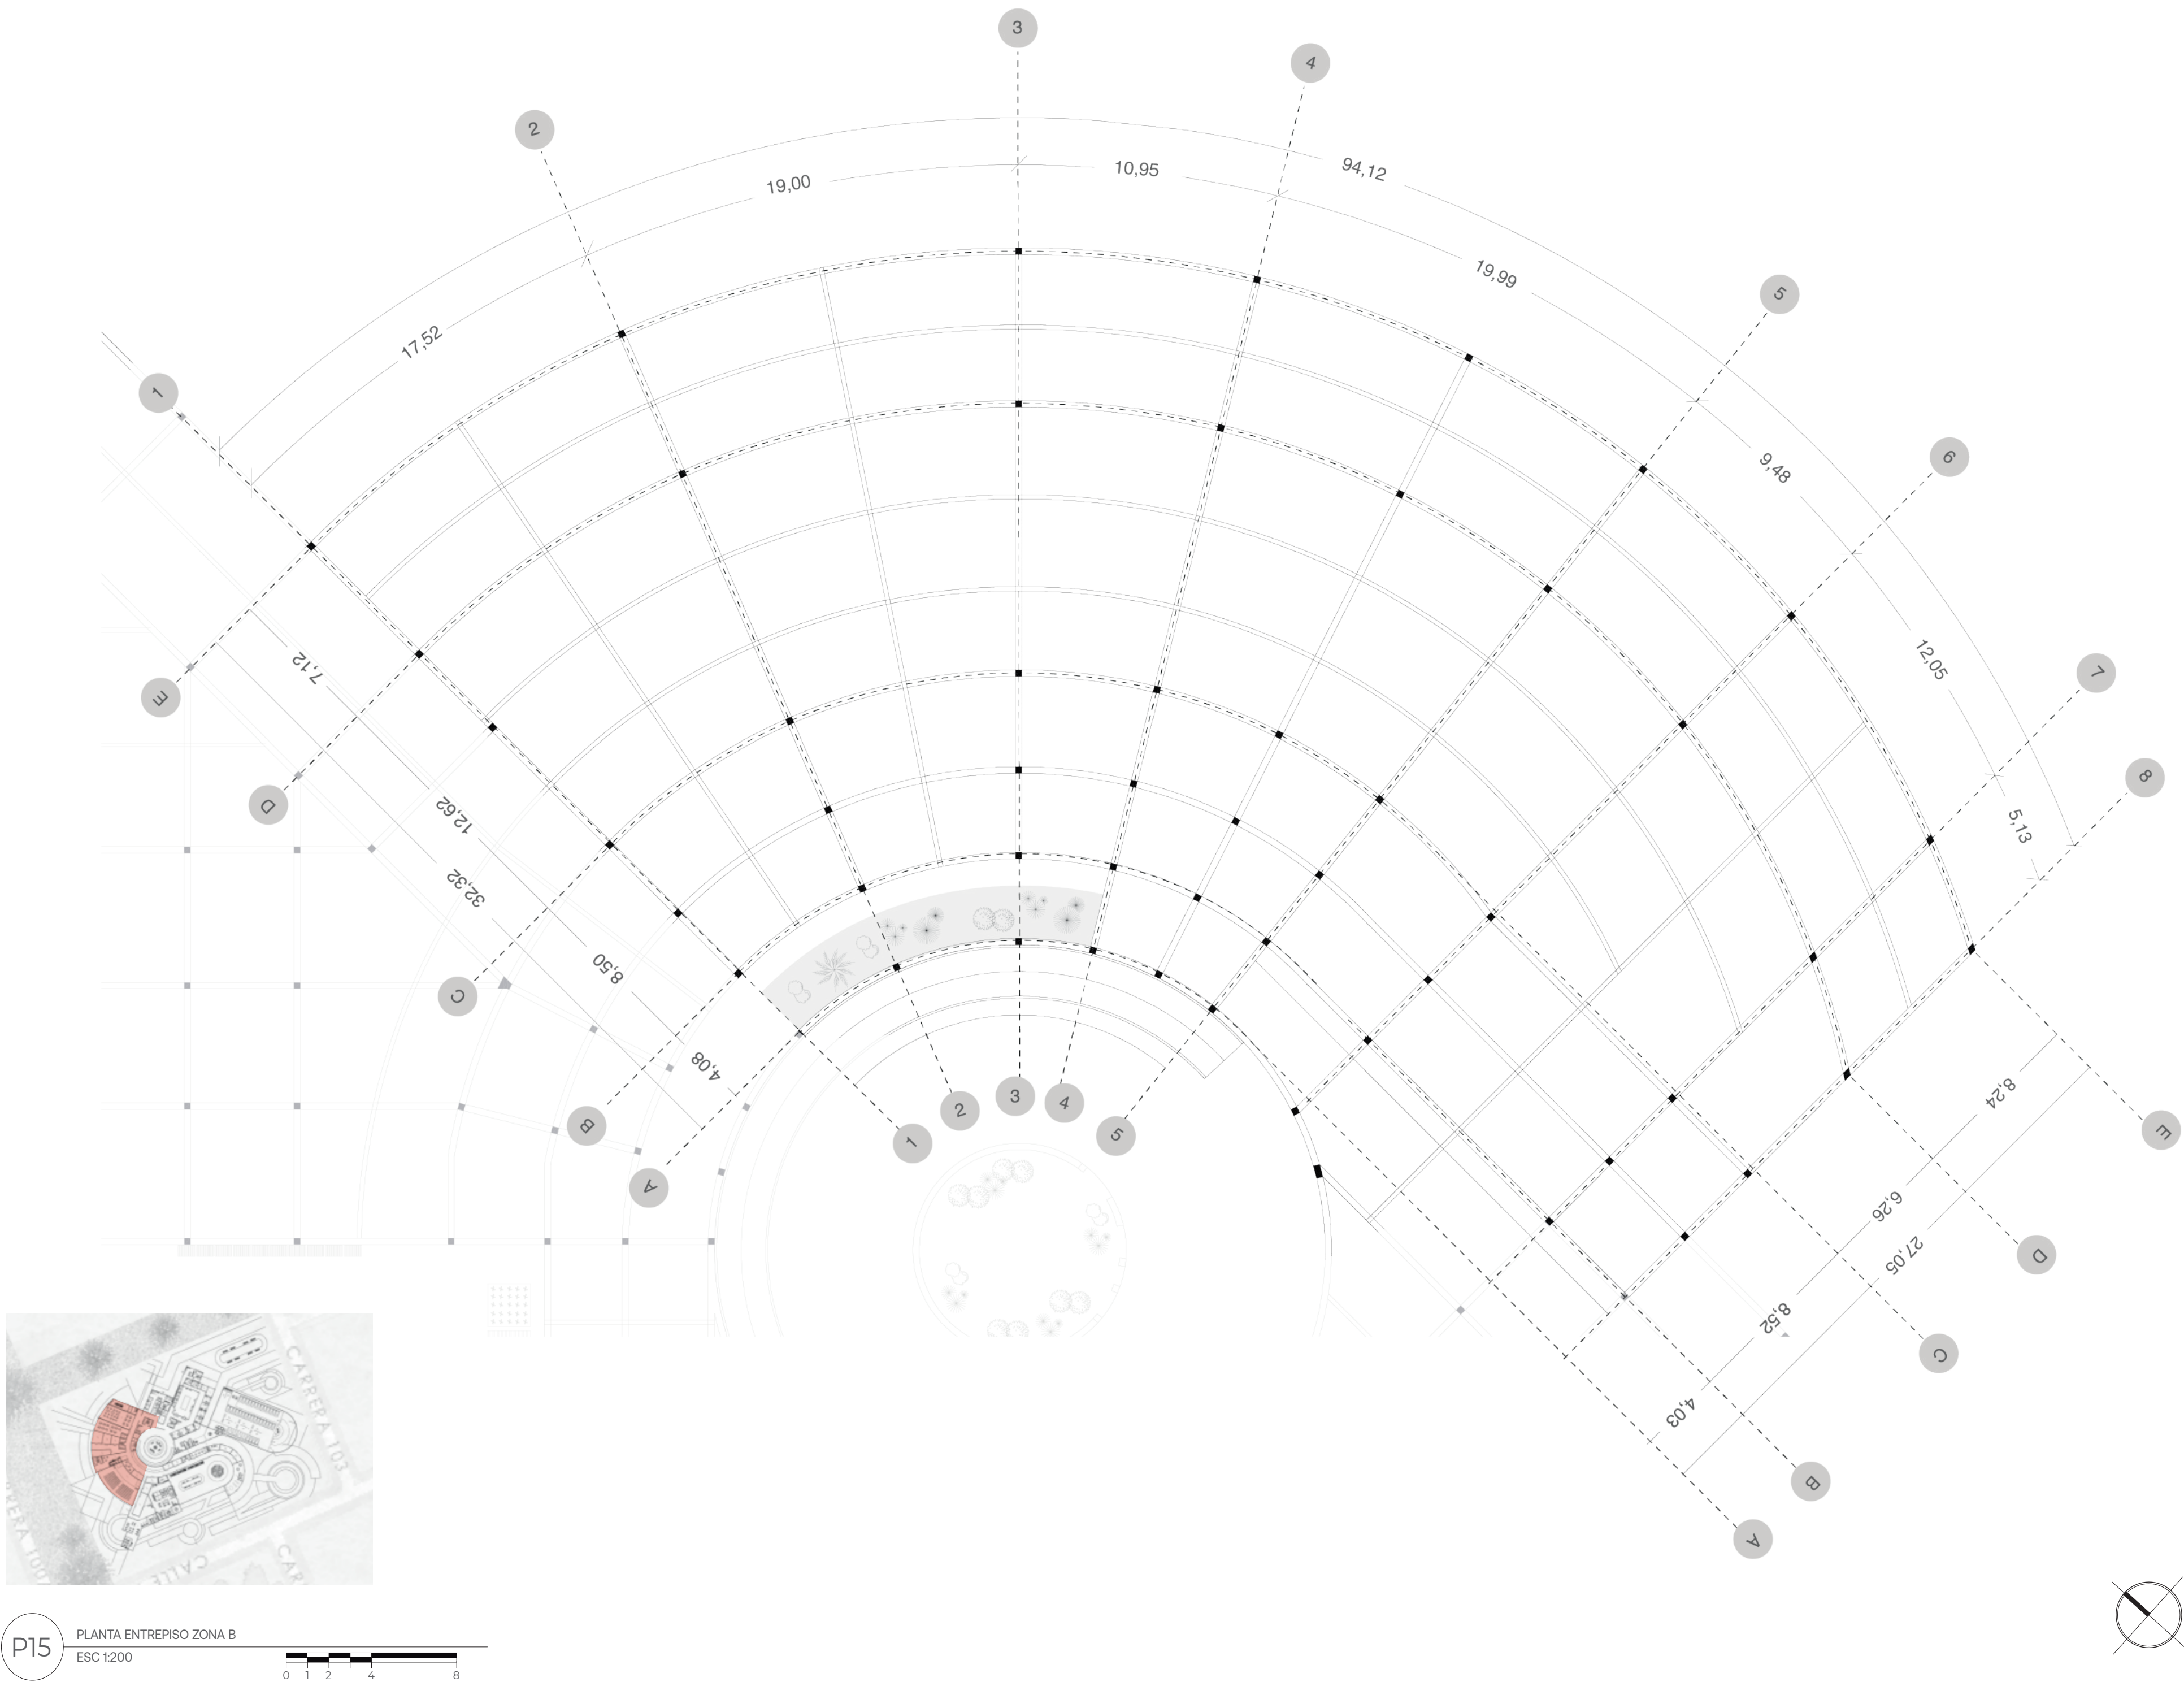

PROYECTO:
"HOSPITAL PSIQUIÁTRICO: UN RENACER DE
LOS SENTIDOS".



UBICACIÓN
BOGOTÁ - COLOMBIA
Barrio San Bernardino BOSA

ESTUDIANTE
María Paula Mora Atehortúa

DOCENTE
Juan Pablo Paternina Paternina

- ZONIFICACIÓN GENERAL
- 1. Unidad de evaluación y control
 - 2. Unidad administrativa
 - 3. Unidad de tratamiento clínico
 - 4. Unidad de rehabilitación
 - 5. Unidad de encuentro y esparcimiento
 - 6. Unidad de servicios complementarios

ÁREA DE CONSTRUCCIÓN
EQUIPAMIENTO - 8897,14 M2


PLANO TIPO:
E-103

ACOTACIÓN
METROS

FECHA
10 DE SEP, 2021

ESCALA:
1:200

PLANTA ENTREPISO ZONA C

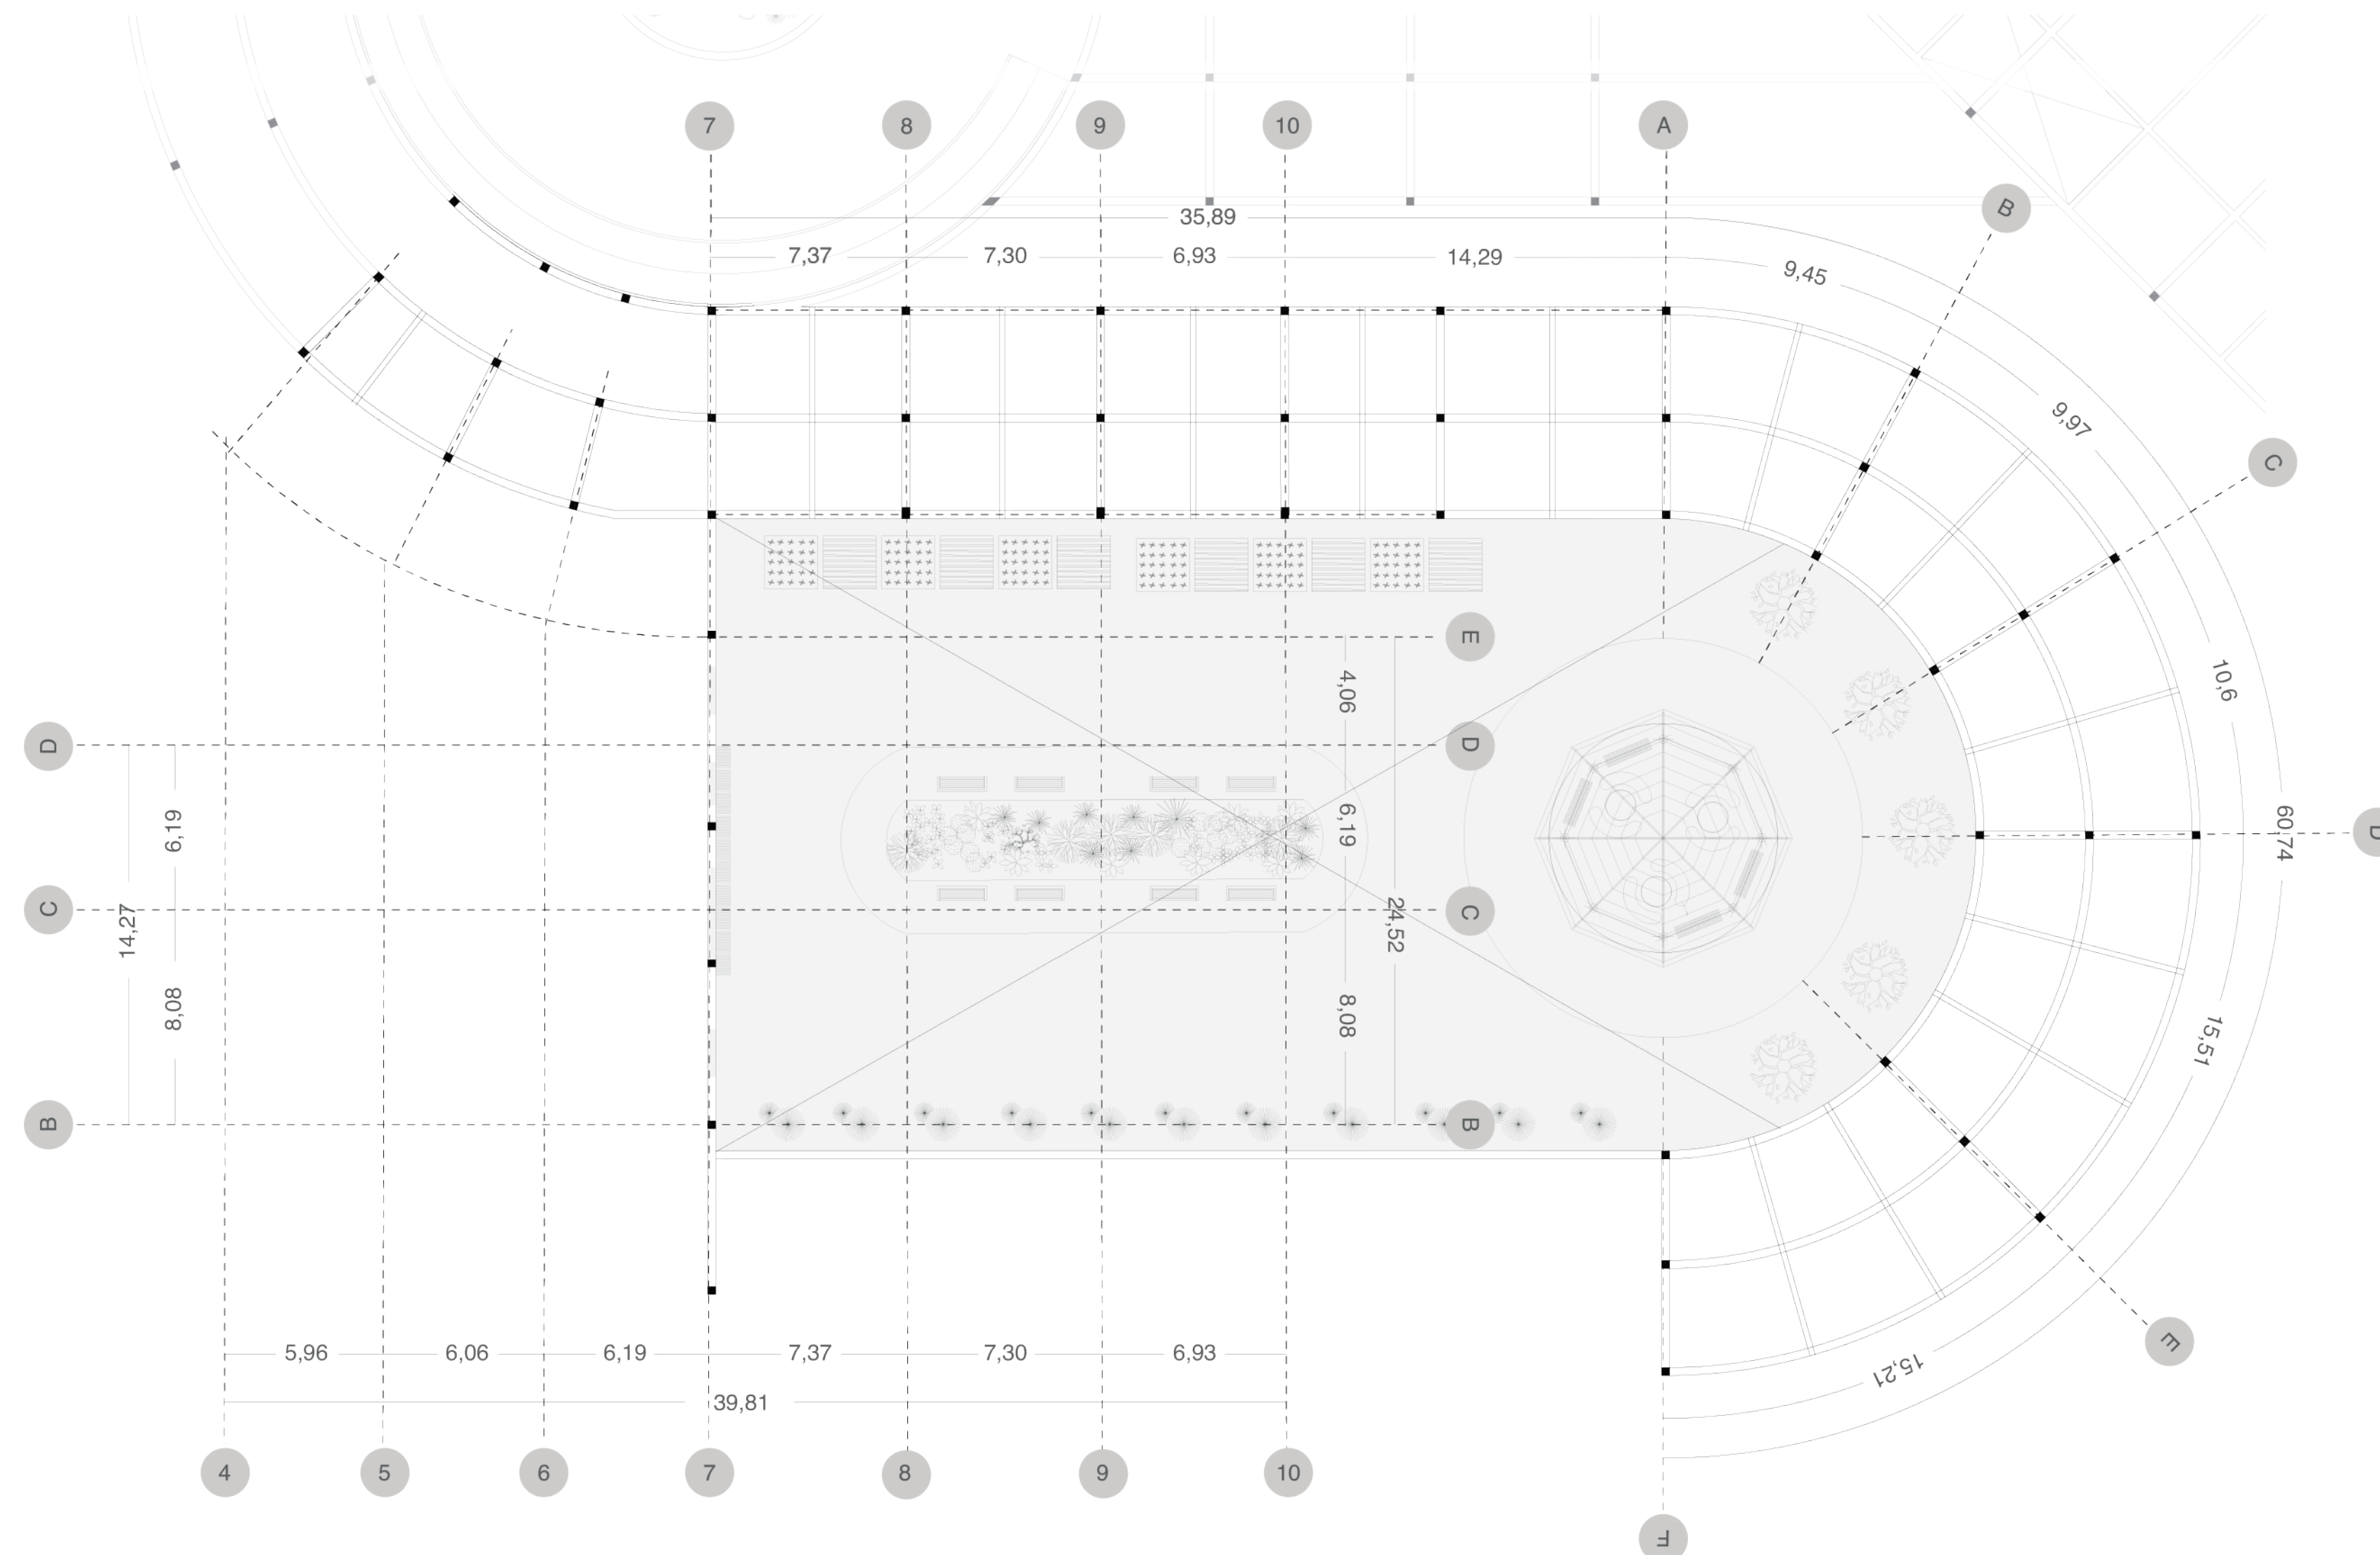

P16

PLANTA ENTREPISO ZONA C
ESC 1:200



PROYECTO:

“HOSPITAL PSIQUIÁTRICO: UN RENACER DE LOS SENTIDOS”.

LOCALIZACIÓN



UBICACIÓN

BOGOTÁ - COLOMBIA
Barrio San Bernardino BOSA

ESTUDIANTE

María Paula Mora Atehortúa

DOCENTE

Juan Pablo Paternina Paternina

ZONIFICACIÓN GENERAL

1. Unidad de evaluación y control
2. Unidad administrativa
3. Unidad de tratamiento clínico
4. Unidad de rehabilitación
5. Unidad de encuentro y esparcimiento
6. Unidad de servicios complementarios

ÁREA DE CONSTRUCCIÓN

EQUIPAMIENTO - 8897,14 M2

PLANO TIPO:

E-104

ACOTACIÓN
METROS



ESCALA:

1:200

FECHA

10 DE SEP, 2021

PLANTA CUBIERTAS PARQUEADERO

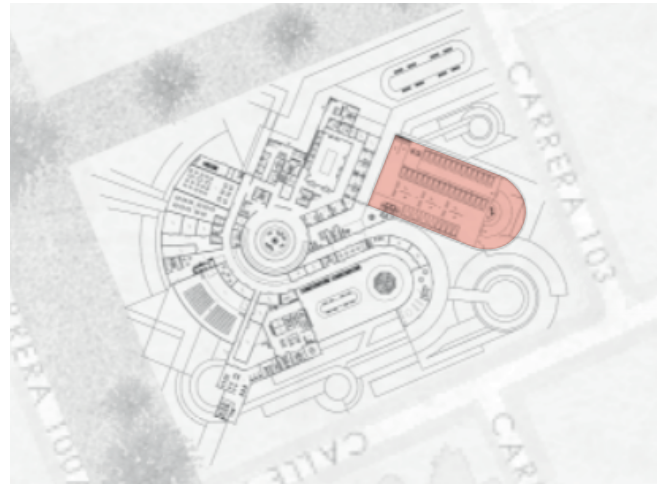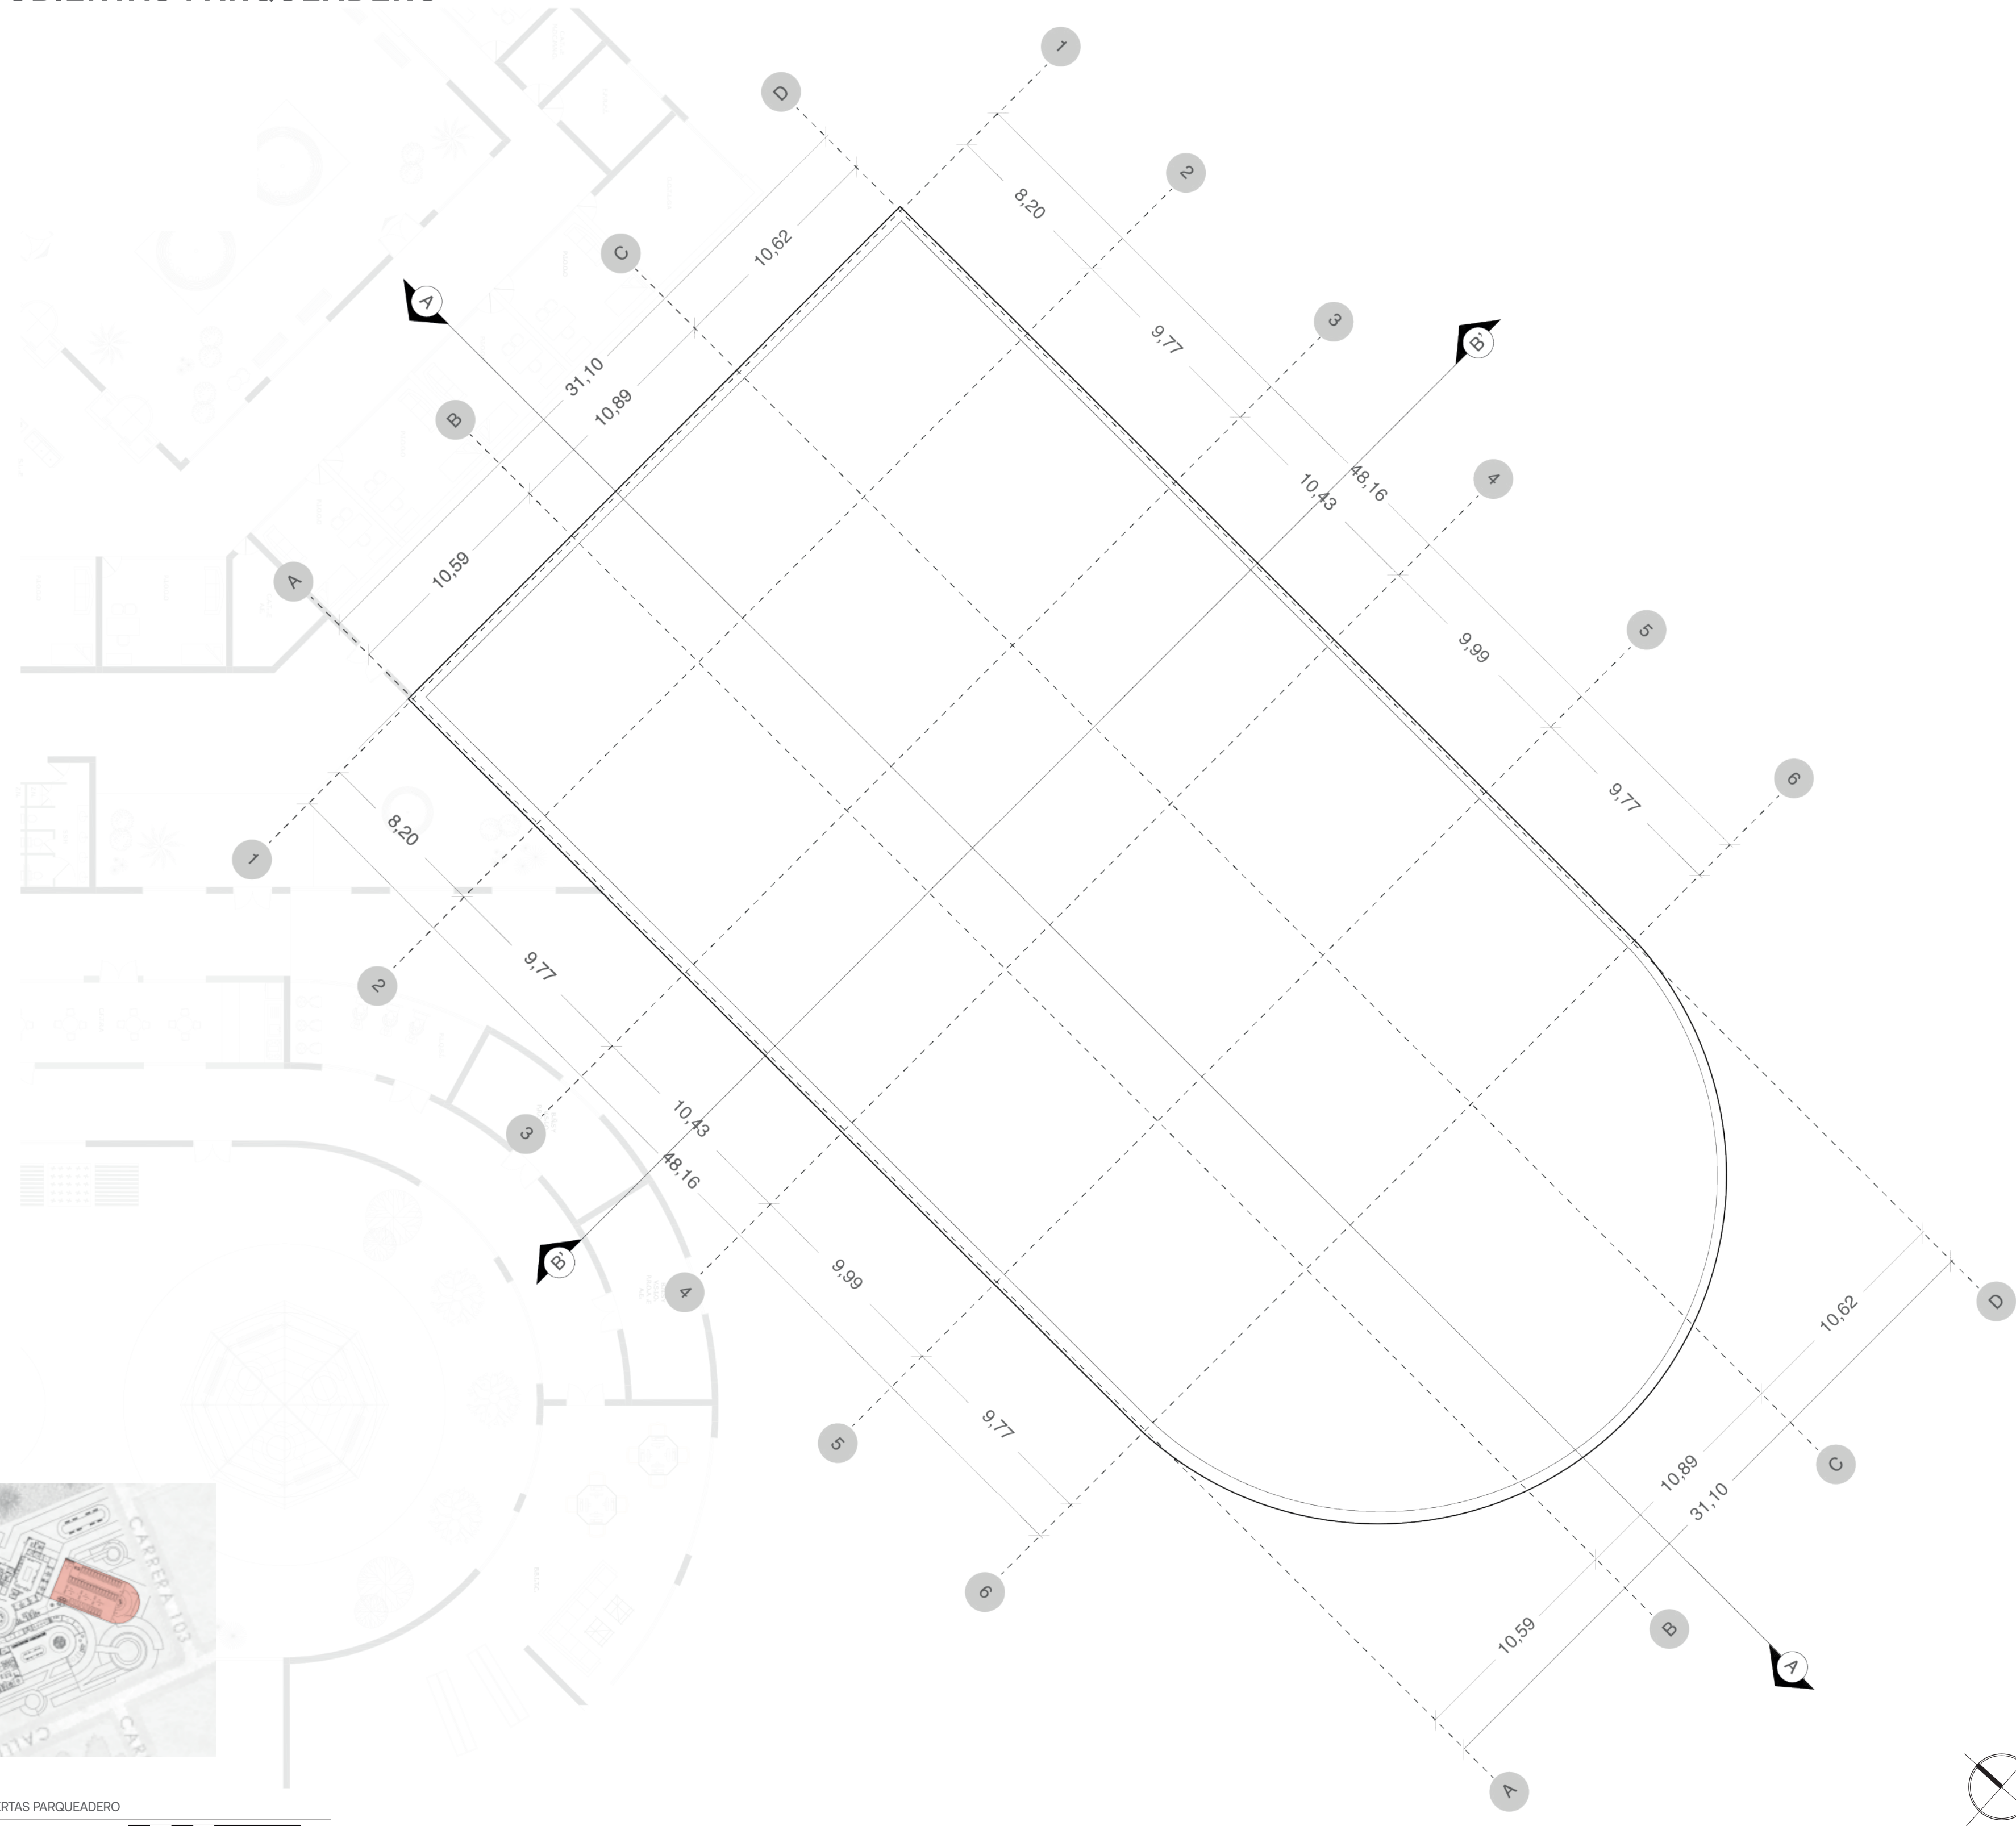

PROYECTO:
"HOSPITAL PSIQUIÁTRICO: UN RENACER DE
LOS SENTIDOS".



UBICACIÓN
BOGOTÁ - COLOMBIA
Barrio San Bernardino BOSA

ESTUDIANTE
María Paula Mora Atehortúa

DOCENTE
Juan Pablo Paternina Paternina

- ZONIFICACIÓN GENERAL
- 1. Unidad de evaluación y control
 - 2. Unidad administrativa
 - 3. Unidad de tratamiento clínico
 - 4. Unidad de rehabilitación
 - 5. Unidad de encuentro y esparcimiento
 - 6. Unidad de servicios complementarios

ÁREA DE CONSTRUCCIÓN
EQUIPAMIENTO - 8897,14 M2



PLANO TIPO:
C-101

ACOTACIÓN
METROS

FECHA
10 DE SEP, 2021

ESCALA:
1:200

PLANTA CUBIERTAS ZONA A

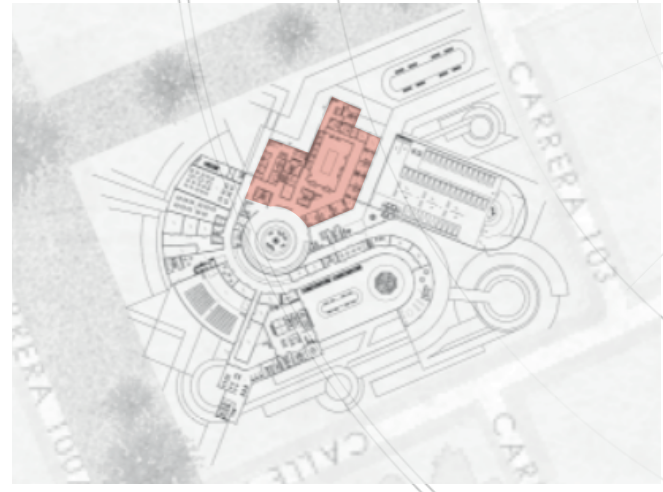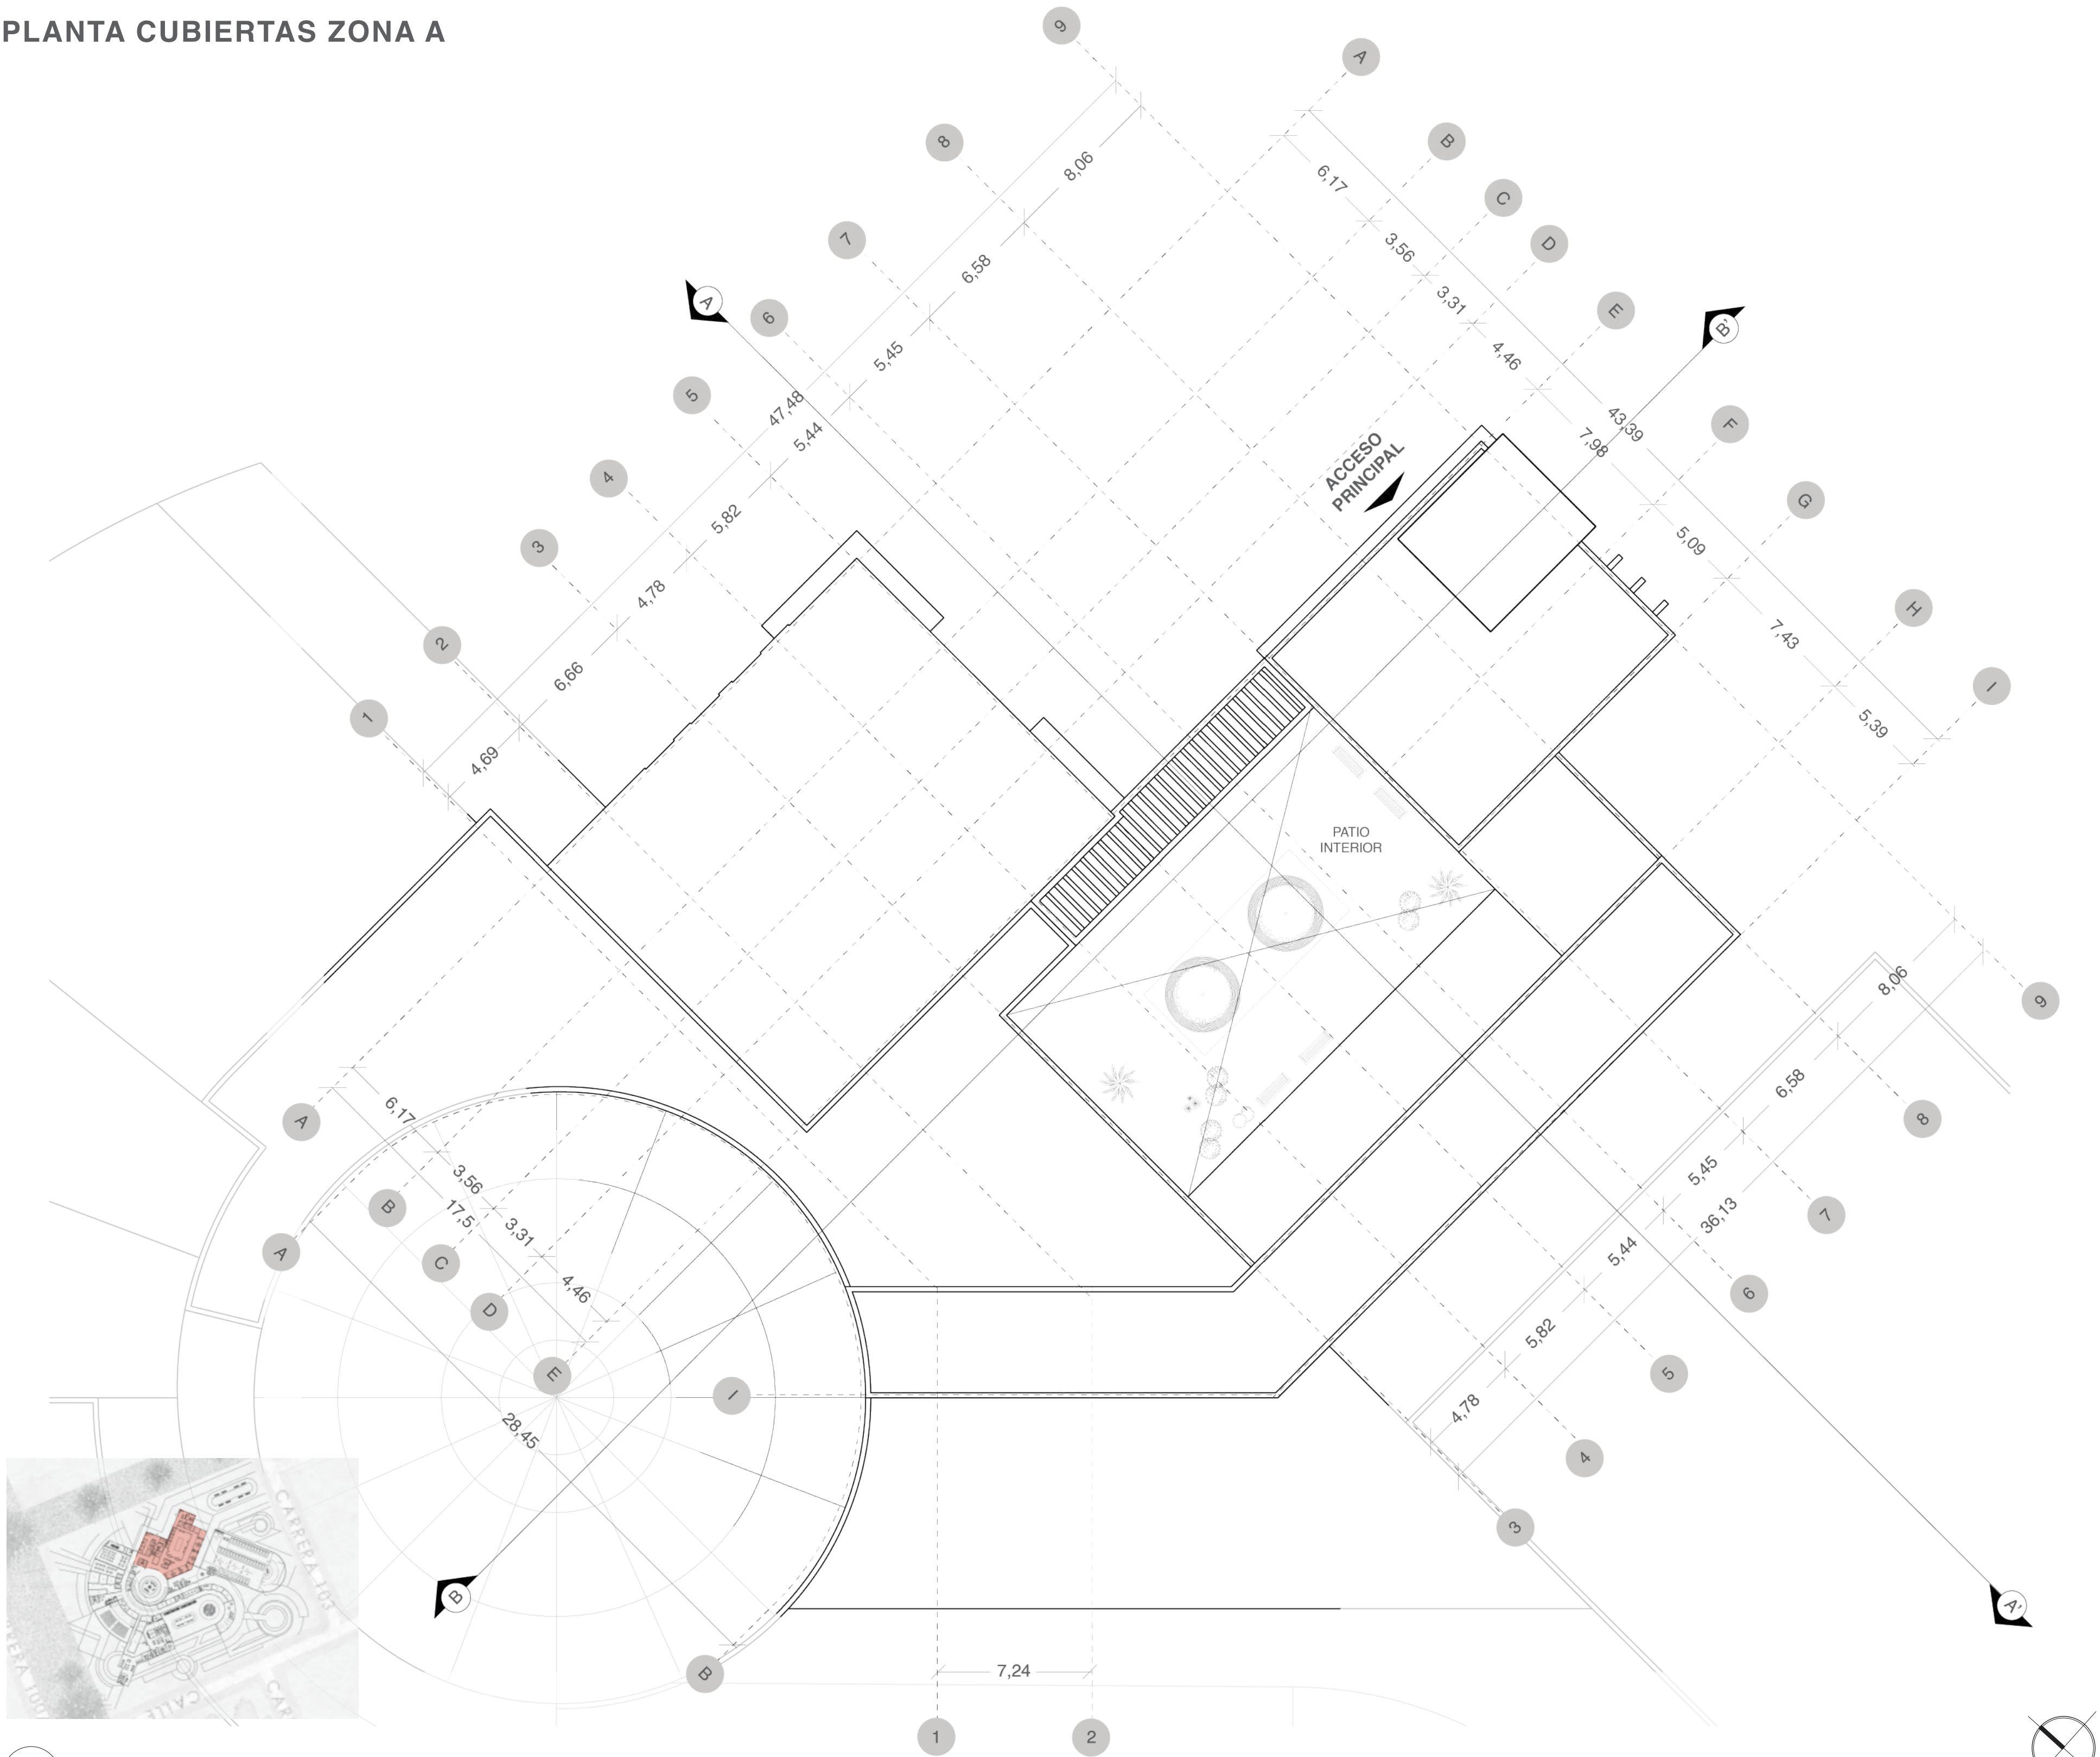

PROYECTO:
"HOSPITAL PSIQUIÁTRICO: UN RENACER DE
LOS SENTIDOS".



UBICACIÓN
BOGOTÁ - COLOMBIA
Barrio San Bernardino BOSA

ESTUDIANTE
María Paula Mora Atehortúa

DOCENTE
Juan Pablo Paternina Paternina

- ZONIFICACIÓN GENERAL
- 1. Unidad de evaluación y control
 - 2. Unidad administrativa
 - 3. Unidad de tratamiento clínico
 - 4. Unidad de rehabilitación
 - 5. Unidad de encuentro y esparcimiento
 - 6. Unidad de servicios complementarios

ÁREA DE CONSTRUCCIÓN
EQUIPAMIENTO - 8897,14 M2


PLANO TIPO:
C-102

ACOTACIÓN
METROS

FECHA
10 DE SEP, 2021

ESCALA:
1:200

PLANTA CUBIERTAS ZONA B

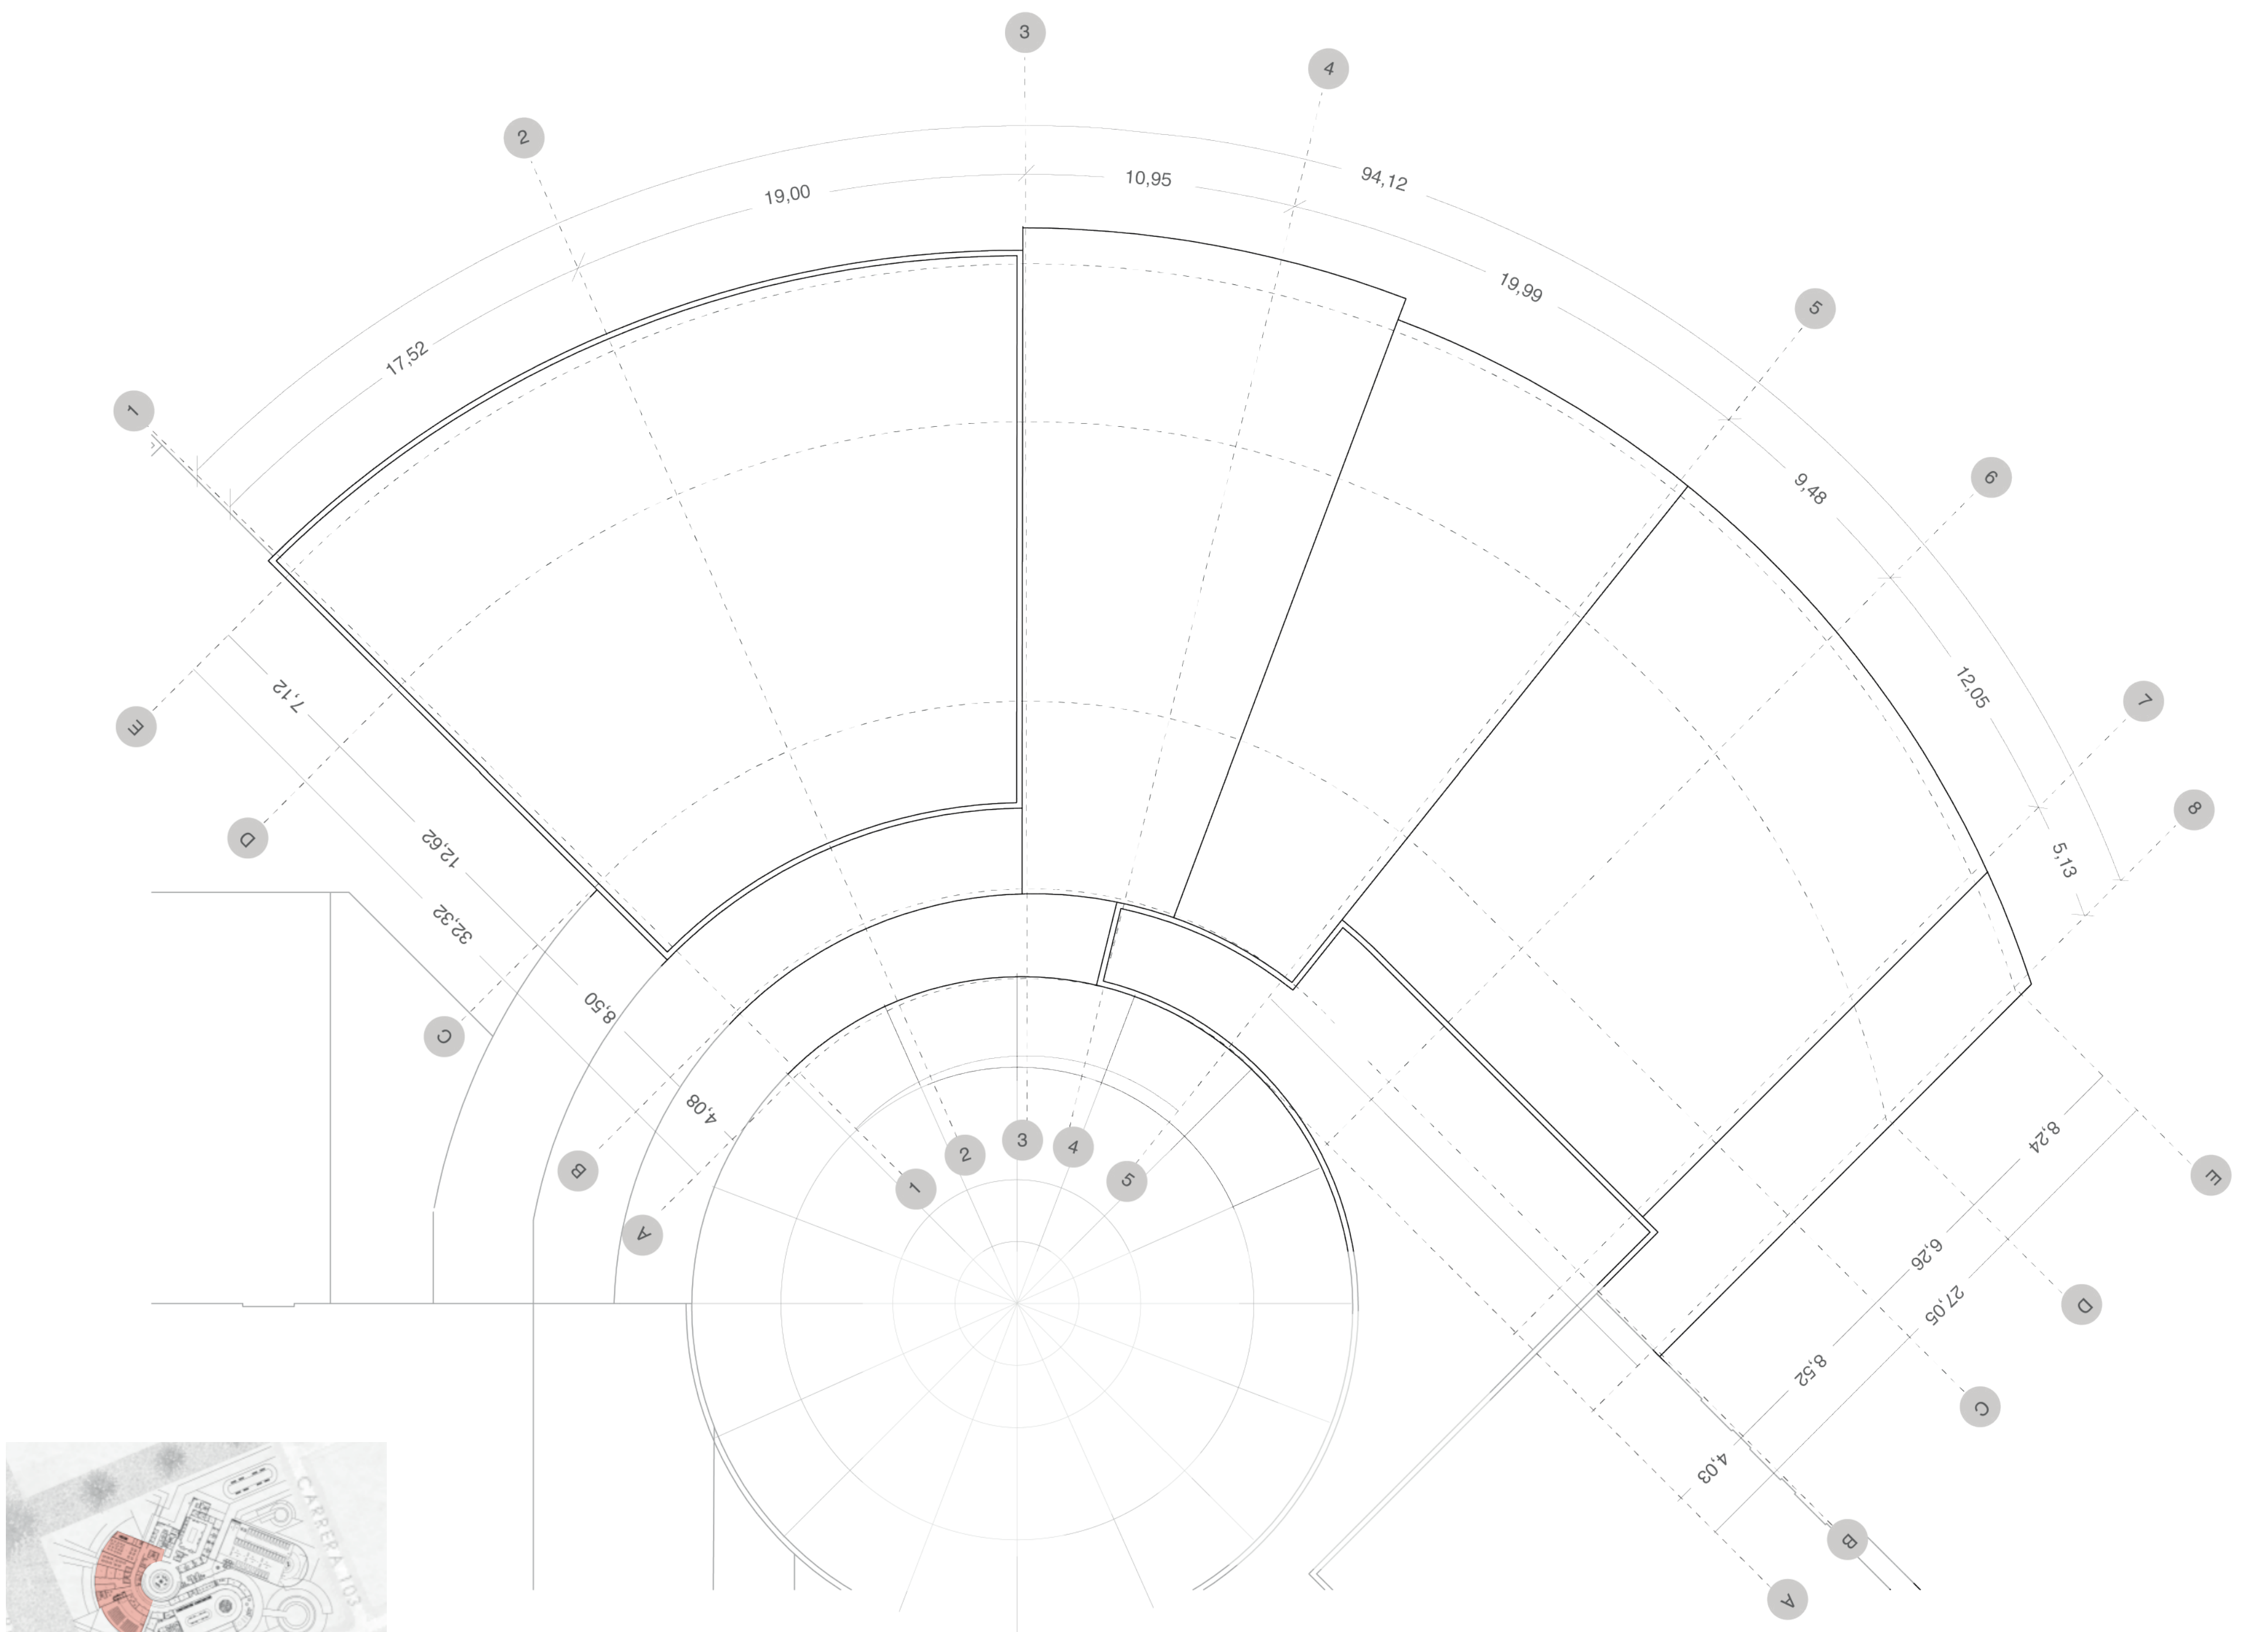

PROYECTO:
"HOSPITAL PSIQUIÁTRICO: UN RENACER DE
LOS SENTIDOS".



UBICACIÓN
BOGOTÁ - COLOMBIA
Barrio San Bernardino BOSA

ESTUDIANTE
María Paula Mora Atehortúa

DOCENTE
Juan Pablo Paternina Paternina

- ZONIFICACIÓN GENERAL
- 1. Unidad de evaluación y control
 - 2. Unidad administrativa
 - 3. Unidad de tratamiento clínico
 - 4. Unidad de rehabilitación
 - 5. Unidad de encuentro y esparcimiento
 - 6. Unidad de servicios complementarios

ÁREA DE CONSTRUCCIÓN
EQUIPAMIENTO - 8897,14 M2

PLANO TIPO:

C-103


ACOTACIÓN
METROS

FECHA
10 DE SEP, 2021

ESCALA:
1:200

PLANTA CUBIERTAS ZONA C

PROYECTO:
"HOSPITAL PSIQUIÁTRICO: UN RENACER DE
LOS SENTIDOS".

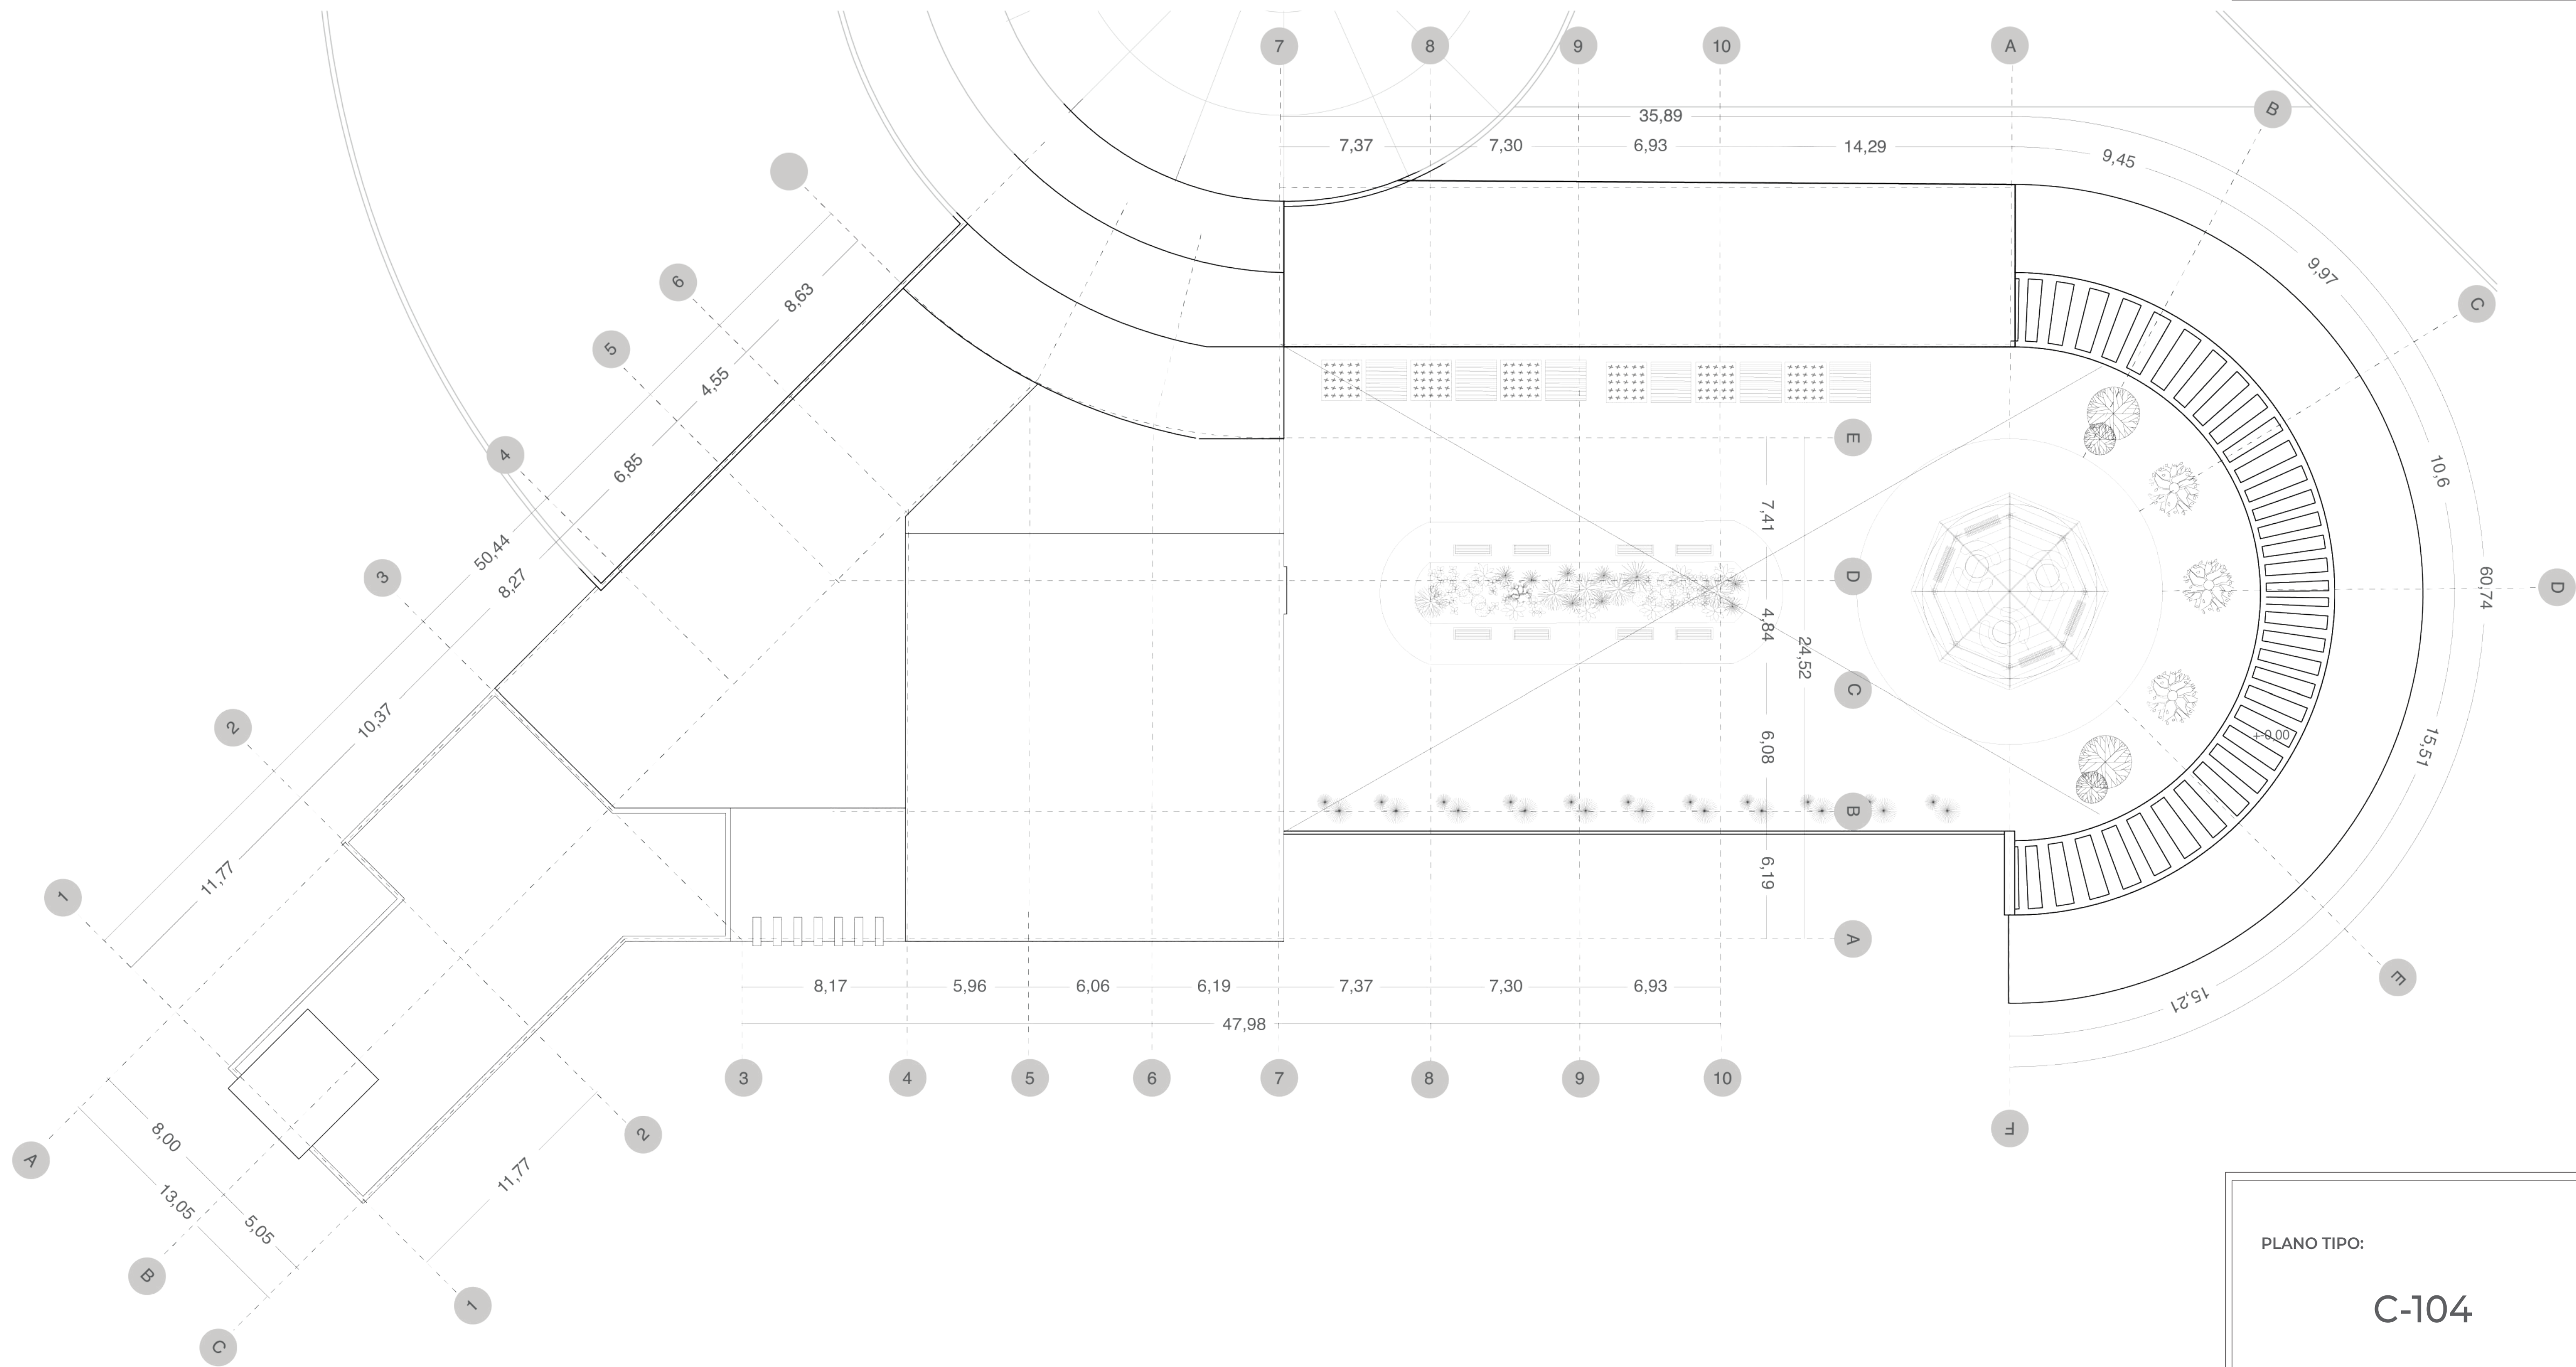


PLANO TIPO:
C-104

ACOTACIÓN
METROS

FECHA
10 DE SEP, 2021



ESCALA:
1:200

FACHADAS

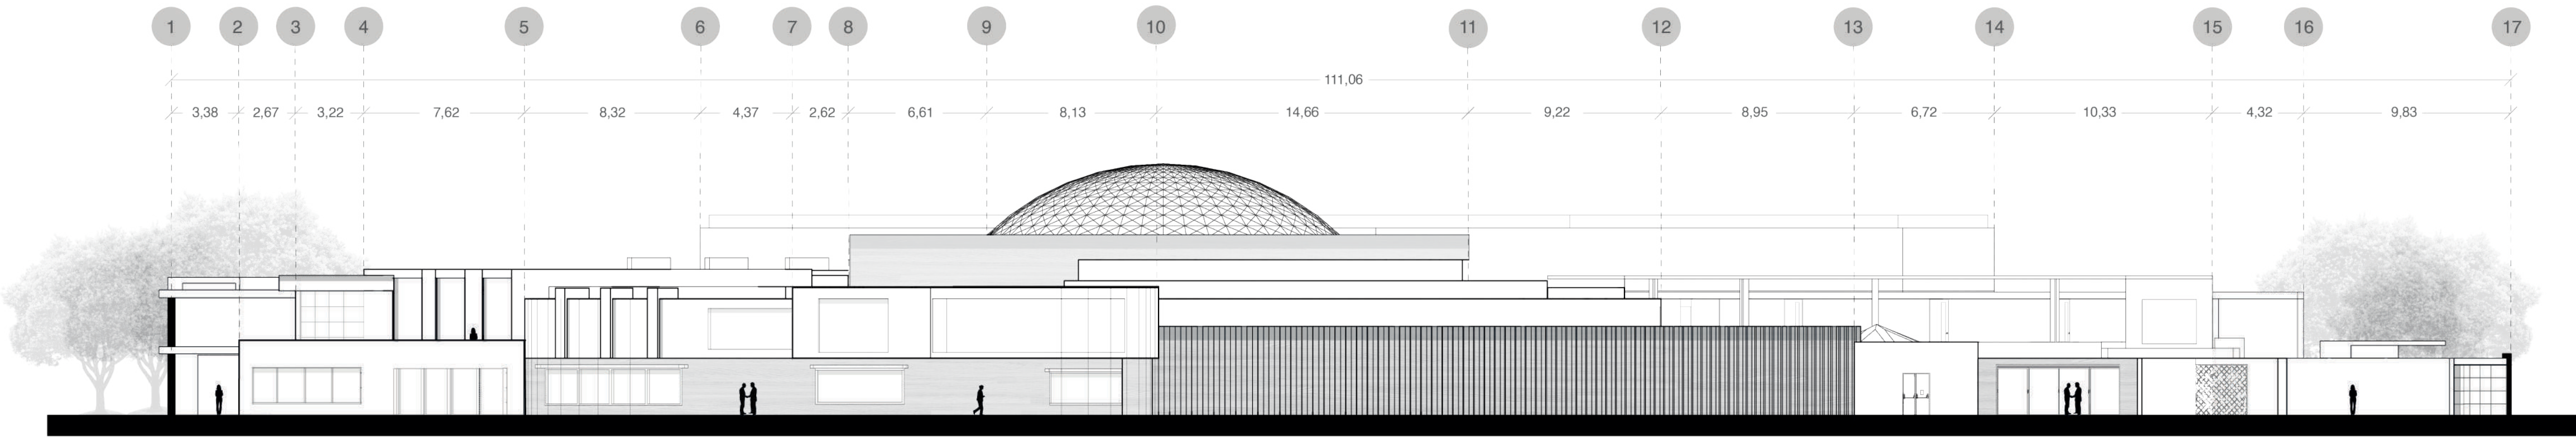


F1

FACHADA CARRERA 100A
ESC 1:200

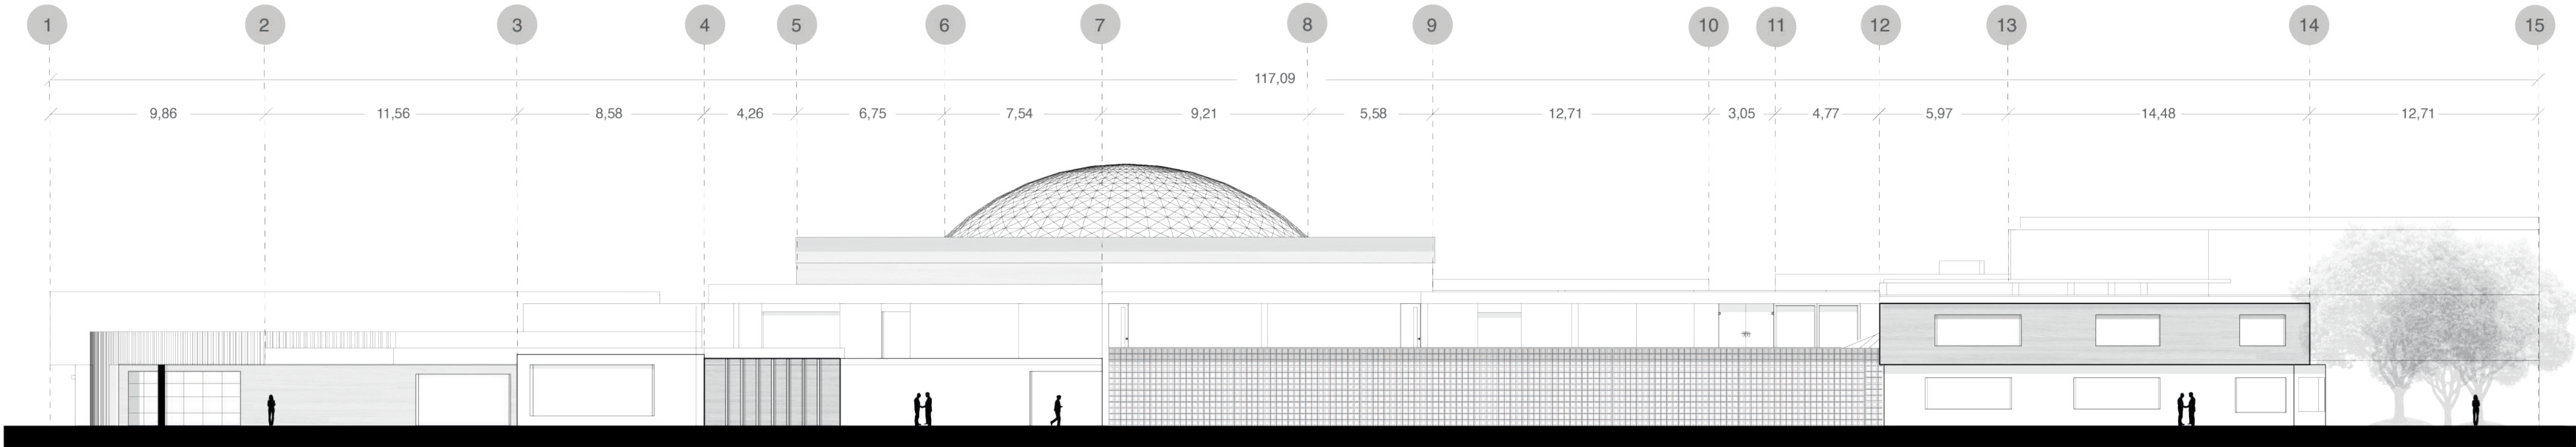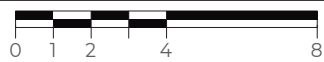

F2

PLANTA CALLE 73 SUR
ESC 1:200

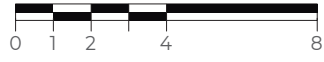

PLANO TIPO:

F-101


ACOTACIÓN
METROS

ESCALA:

1:200

FECHA
10 DE SEP, 2021


FACHADAS

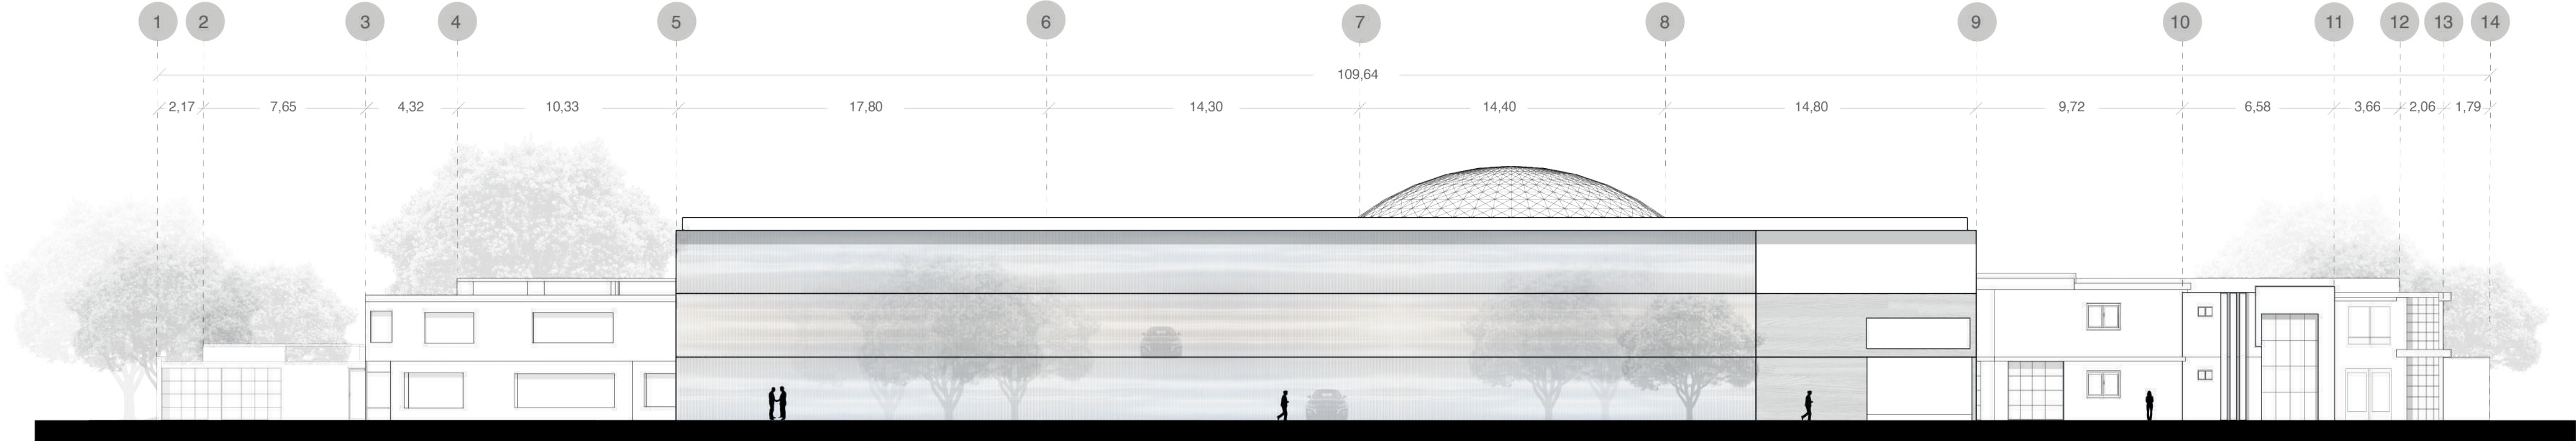


F3 FACHADA CARRERA 103
ESC 1:200

PLANO TIPO: F-103	
ACOTACIÓN METROS	ESCALA: 1:200
FECHA 10 DE SEP, 2021	

CORTES

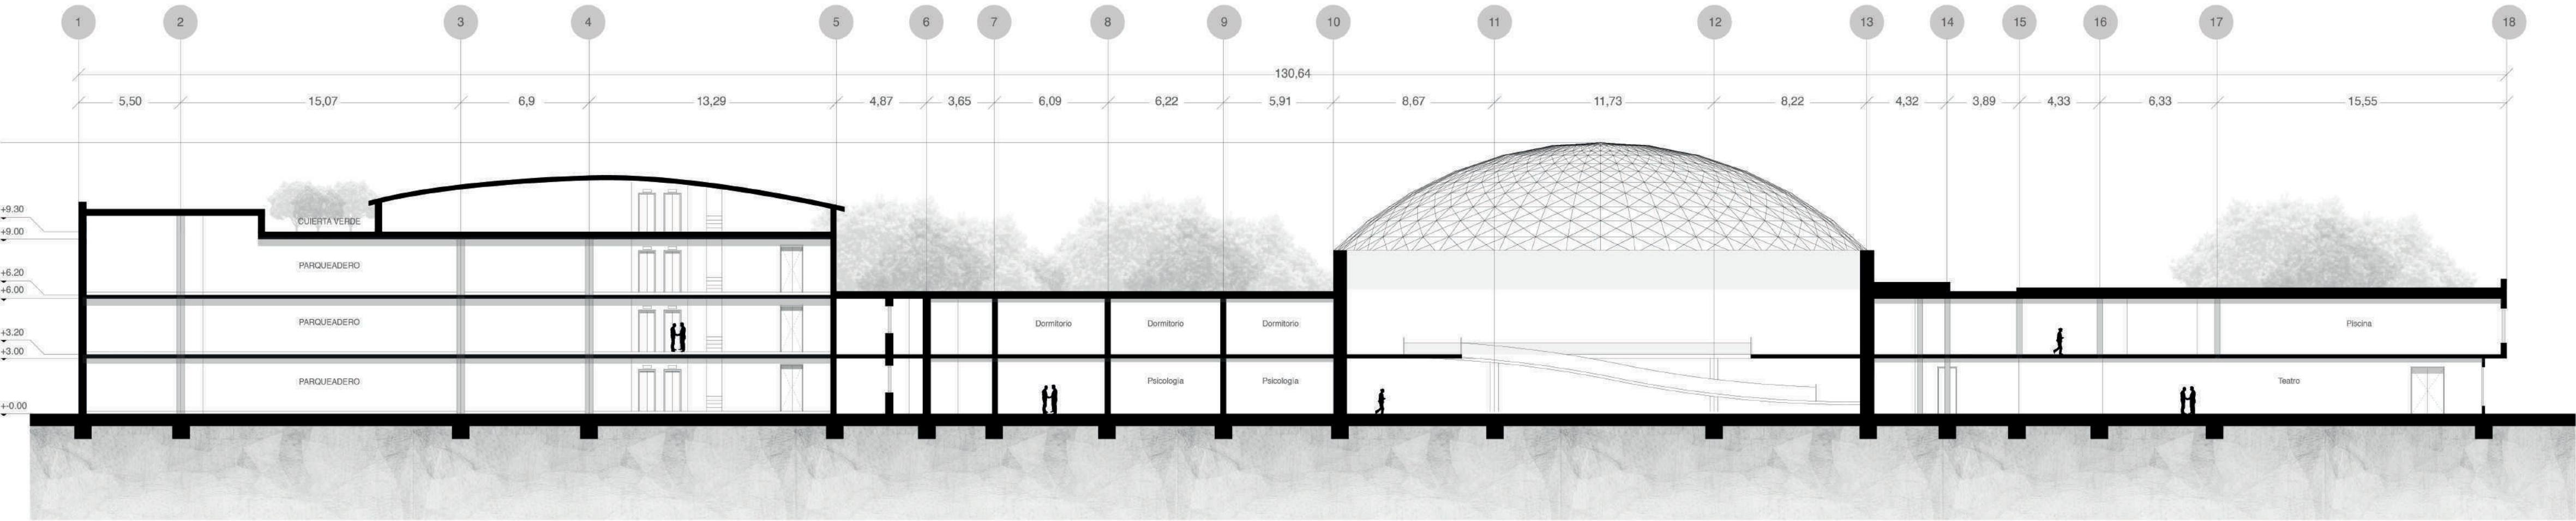

S1 SECCIÓN LONGITUDINAL
ESC 1:150

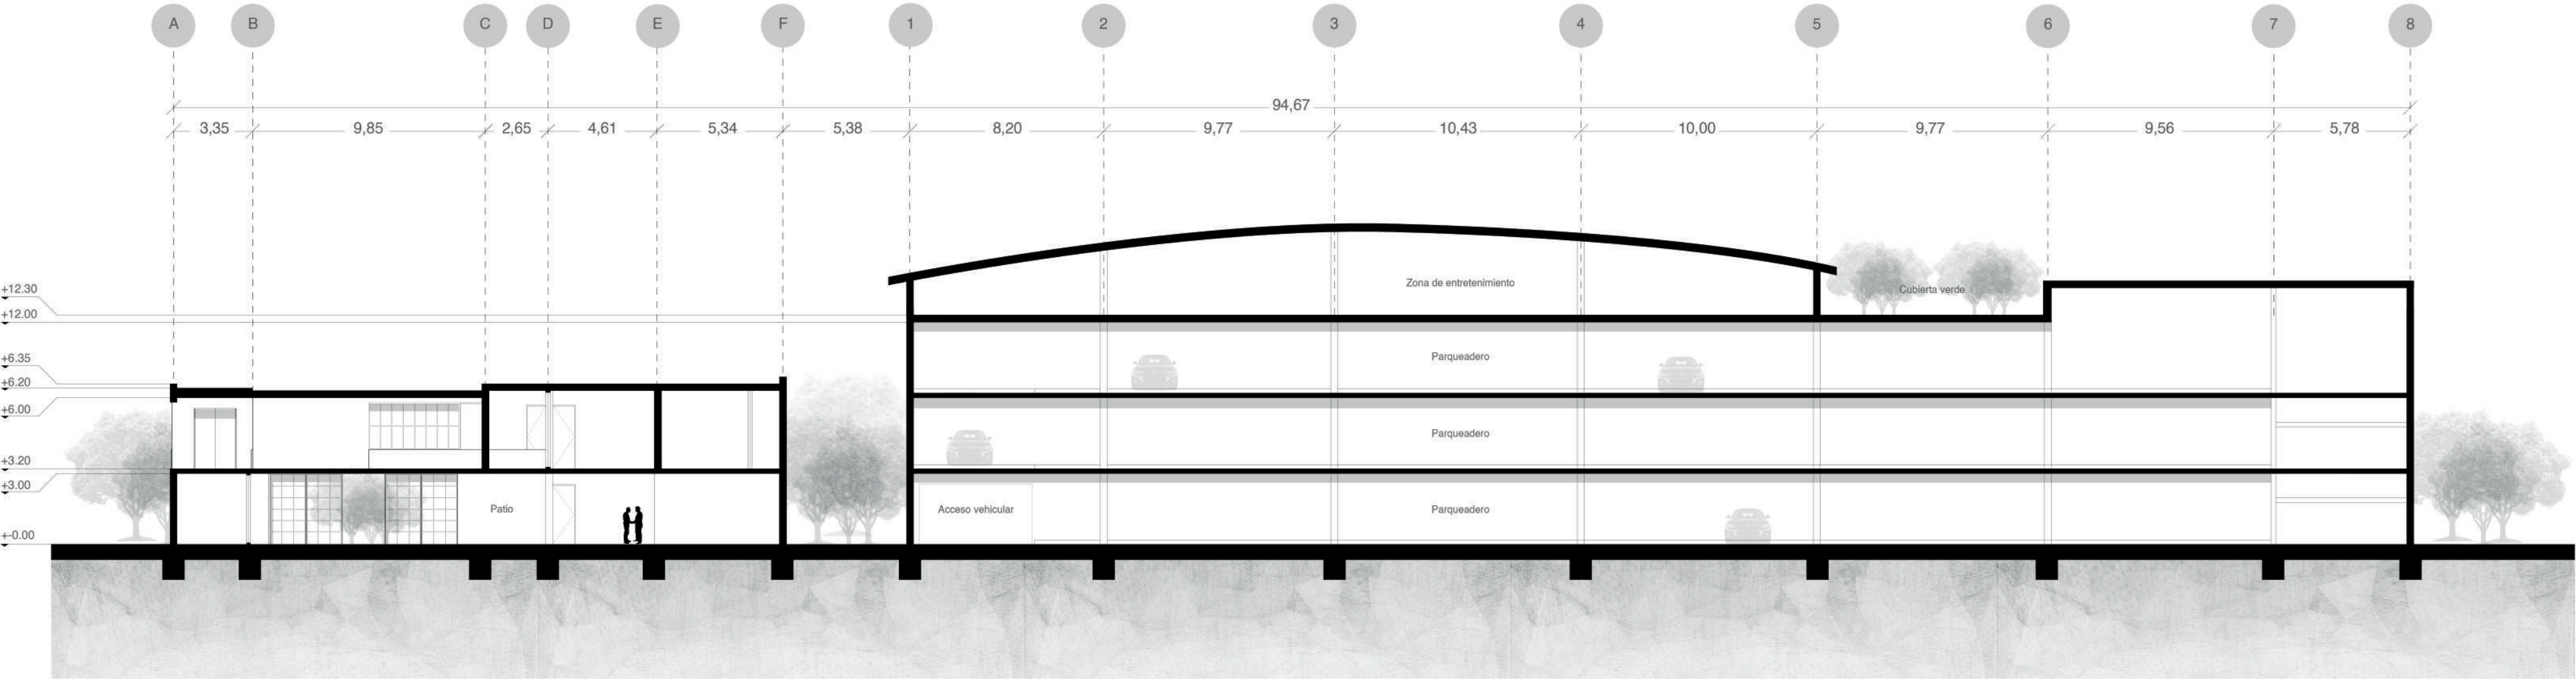


S2 SECCIÓN ZONA A Y PARQUEADEROS
ESC 1:200

PLANO TIPO: S-101	
ACOTACIÓN METROS	ESCALA: 1:200
FECHA 10 DE SEP, 2021	


CORTE FACHADA ESC 1:20



DETALLE CUBIERTA TECHO VERDE ESC 1:10

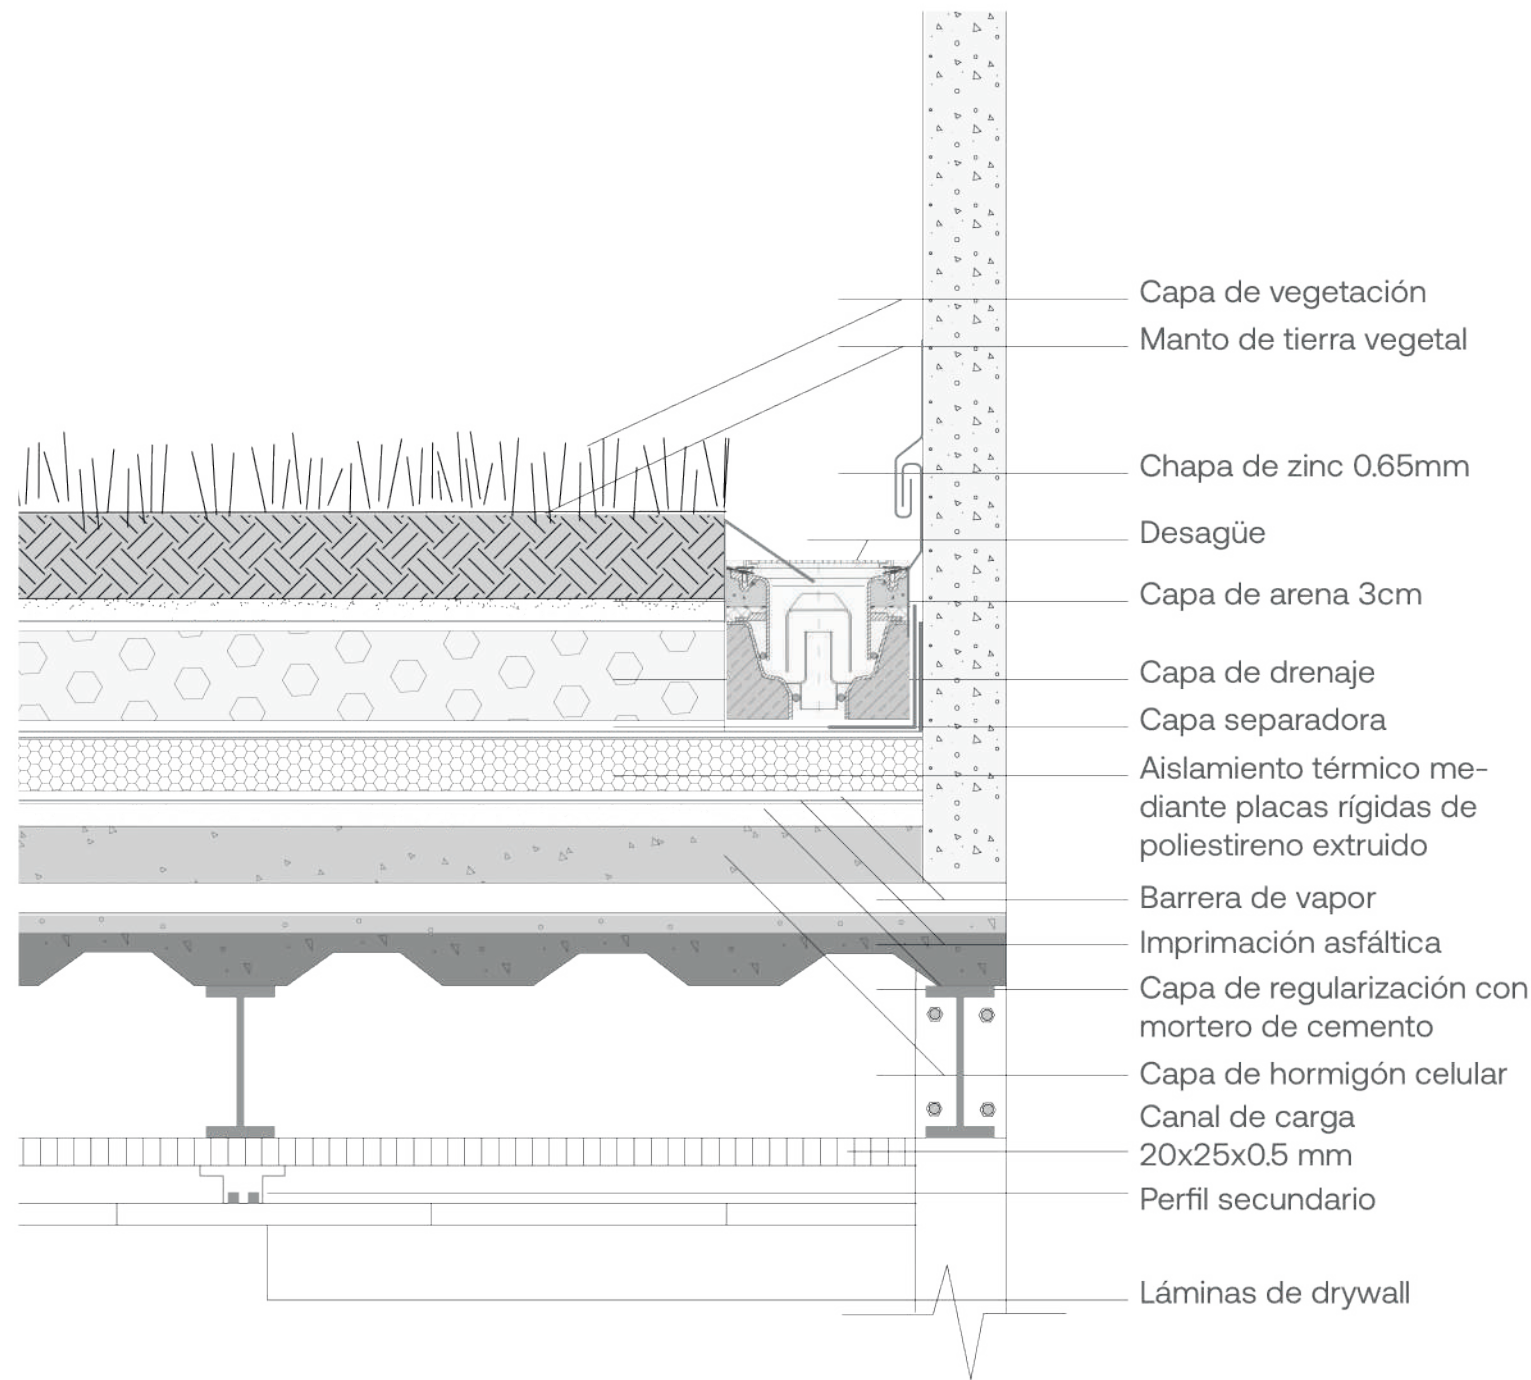

DETALLE ZAPATA AISLADA ESC 1:10

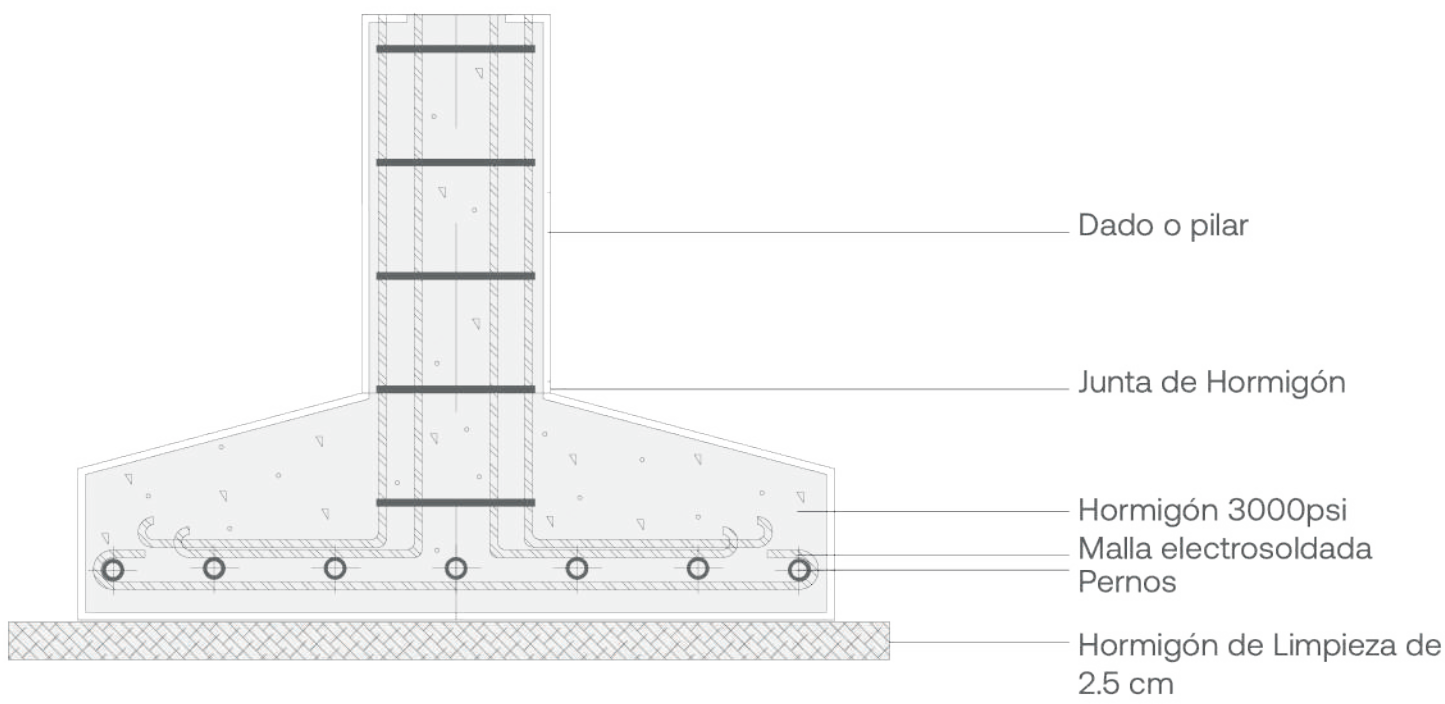

PROYECTO:

"HOSPITAL PSIQUIÁTRICO: UN RENACER DE LOS SENTIDOS".

LOCALIZACIÓN



UBICACIÓN

BOGOTÁ - COLOMBIA
Barrio San Bernardino BOSA

ESTUDIANTE

María Paula Mora Atehortúa

DOCENTE

Juan Pablo Paternina Paternina

ZONIFICACIÓN GENERAL

1. Unidad de evaluación y control
2. Unidad administrativa
3. Unidad de tratamiento clínico
4. Unidad de rehabilitación
5. Unidad de encuentro y esparcimiento
6. Unidad de servicios complementarios

ÁREA DE CONSTRUCCIÓN

EQUIPAMIENTO - 8897,14 M2

PLANO TIPO:

D-101



ACOTACIÓN
METROS

ESCALA:

1:10

FECHA
10 DE SEP, 2021

DETALLE ESTRUCTURAL CÚPULA

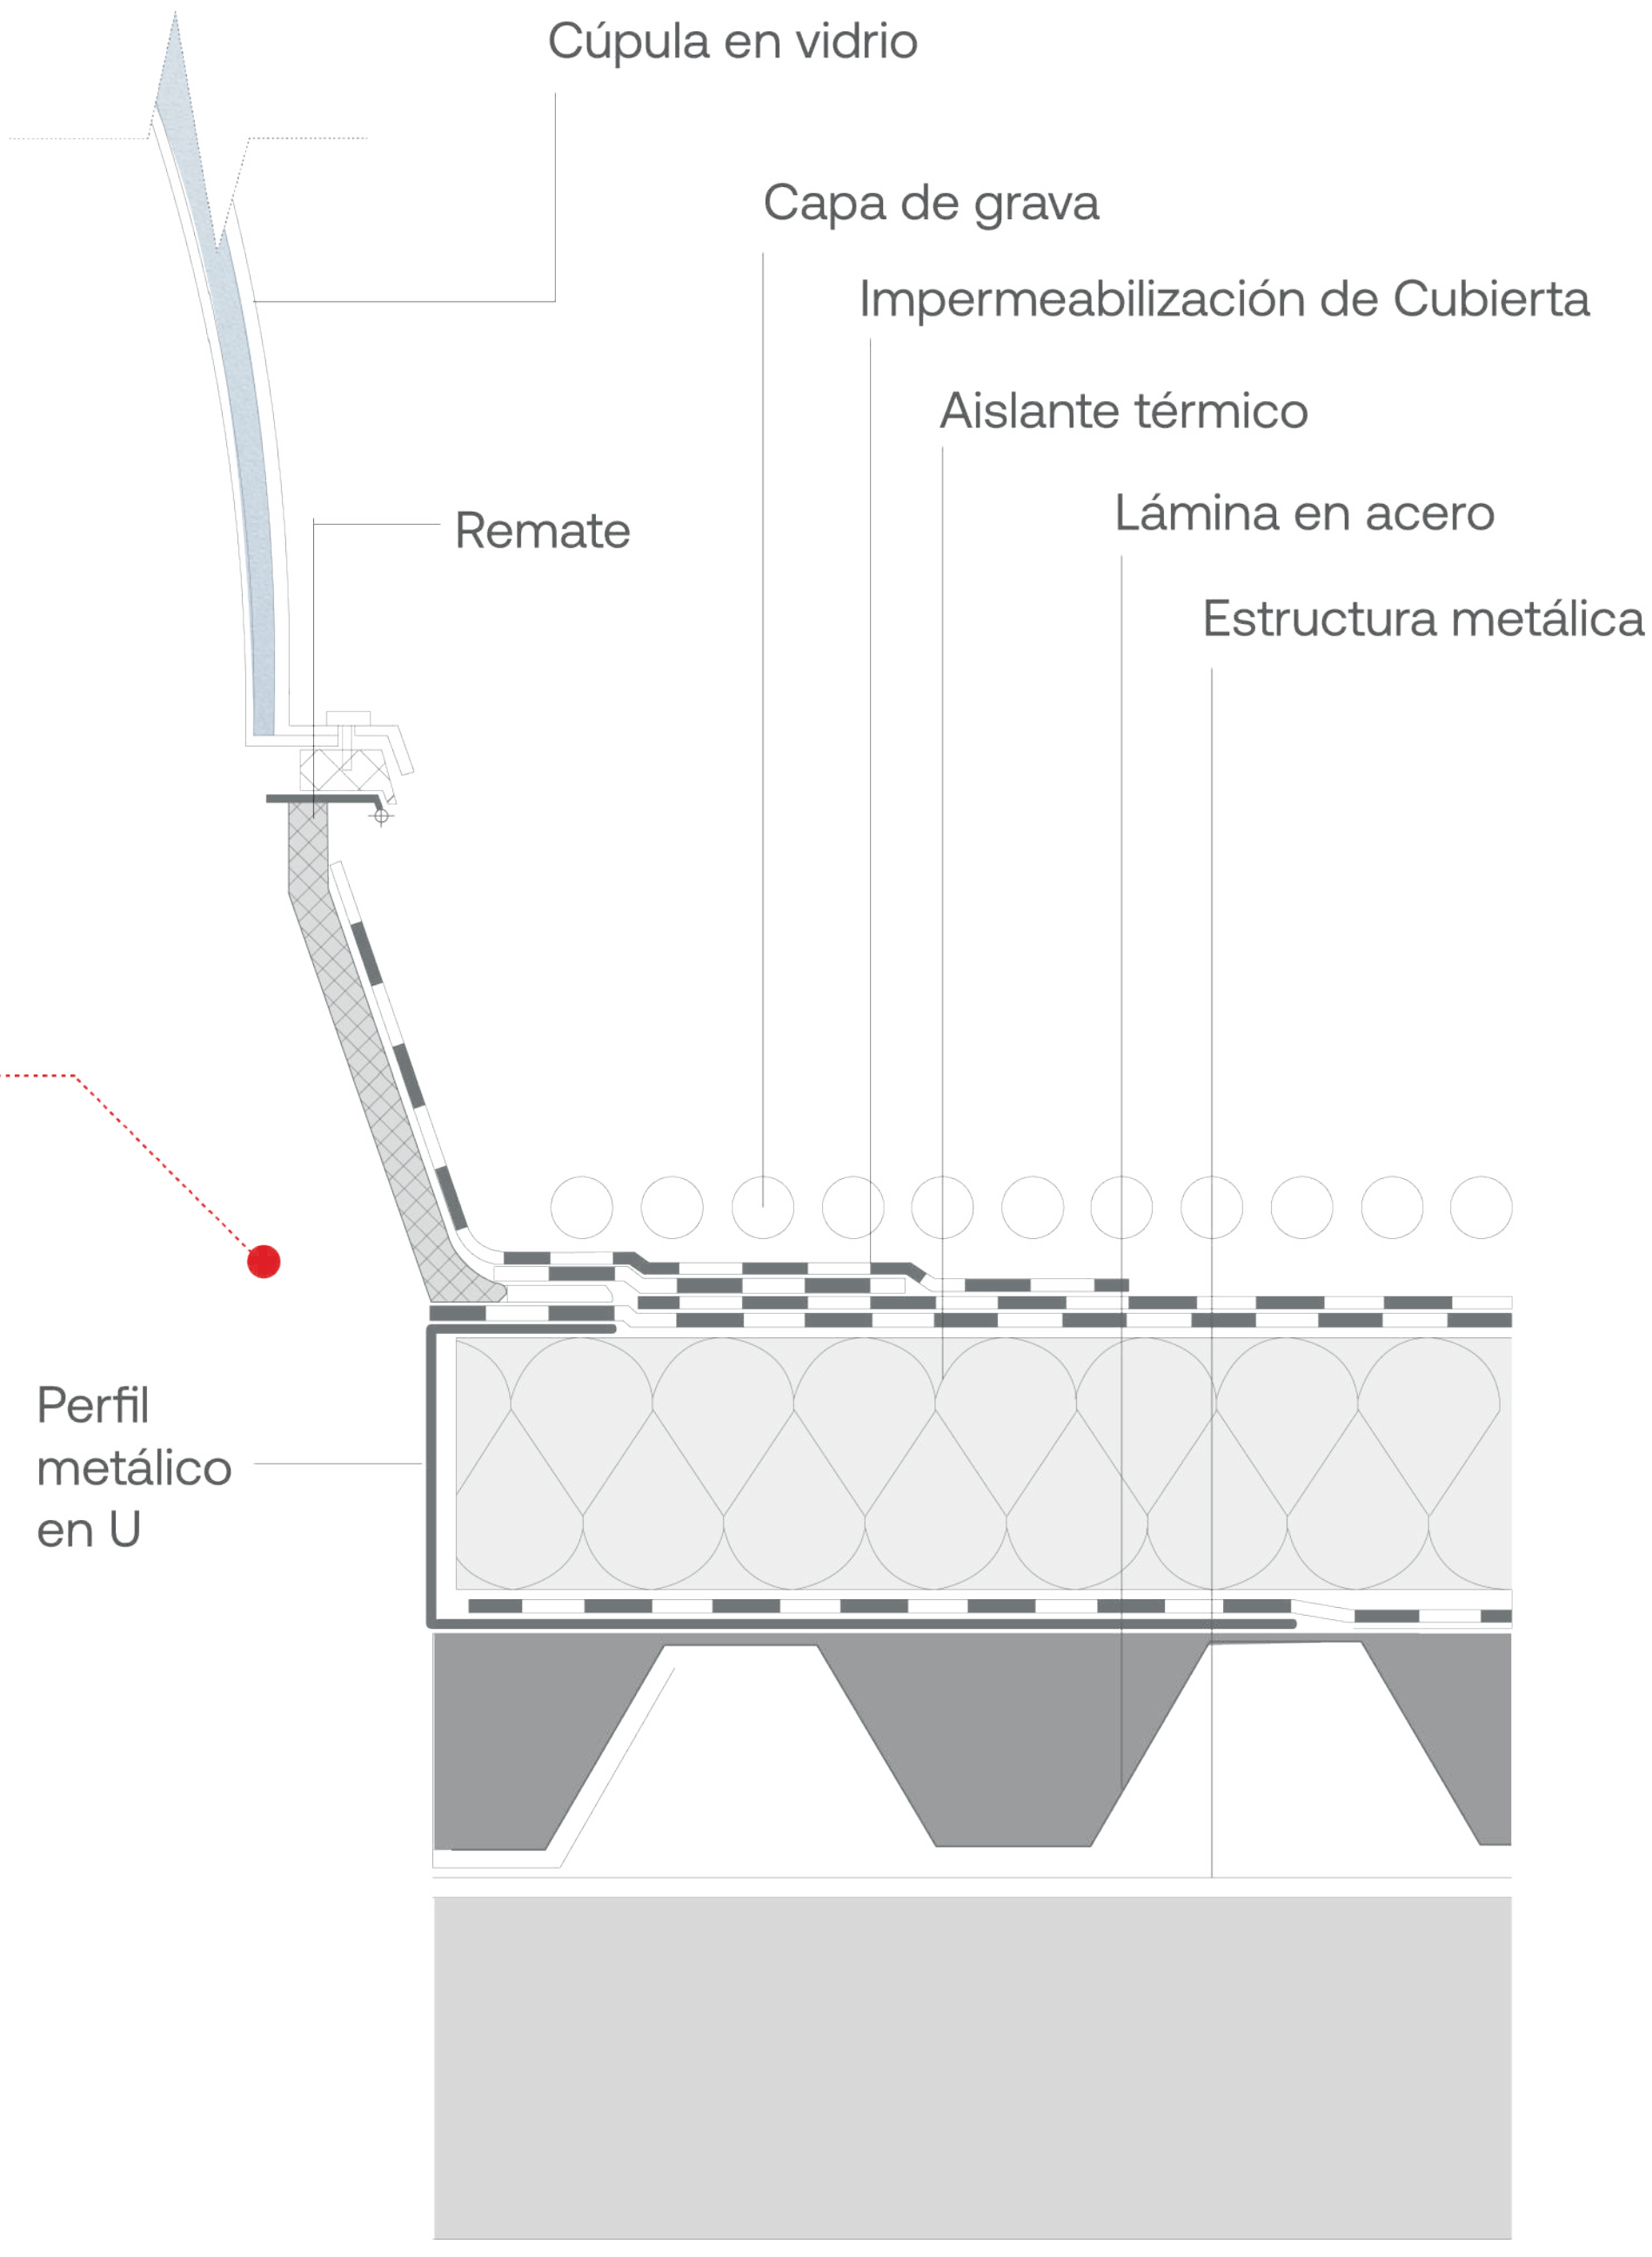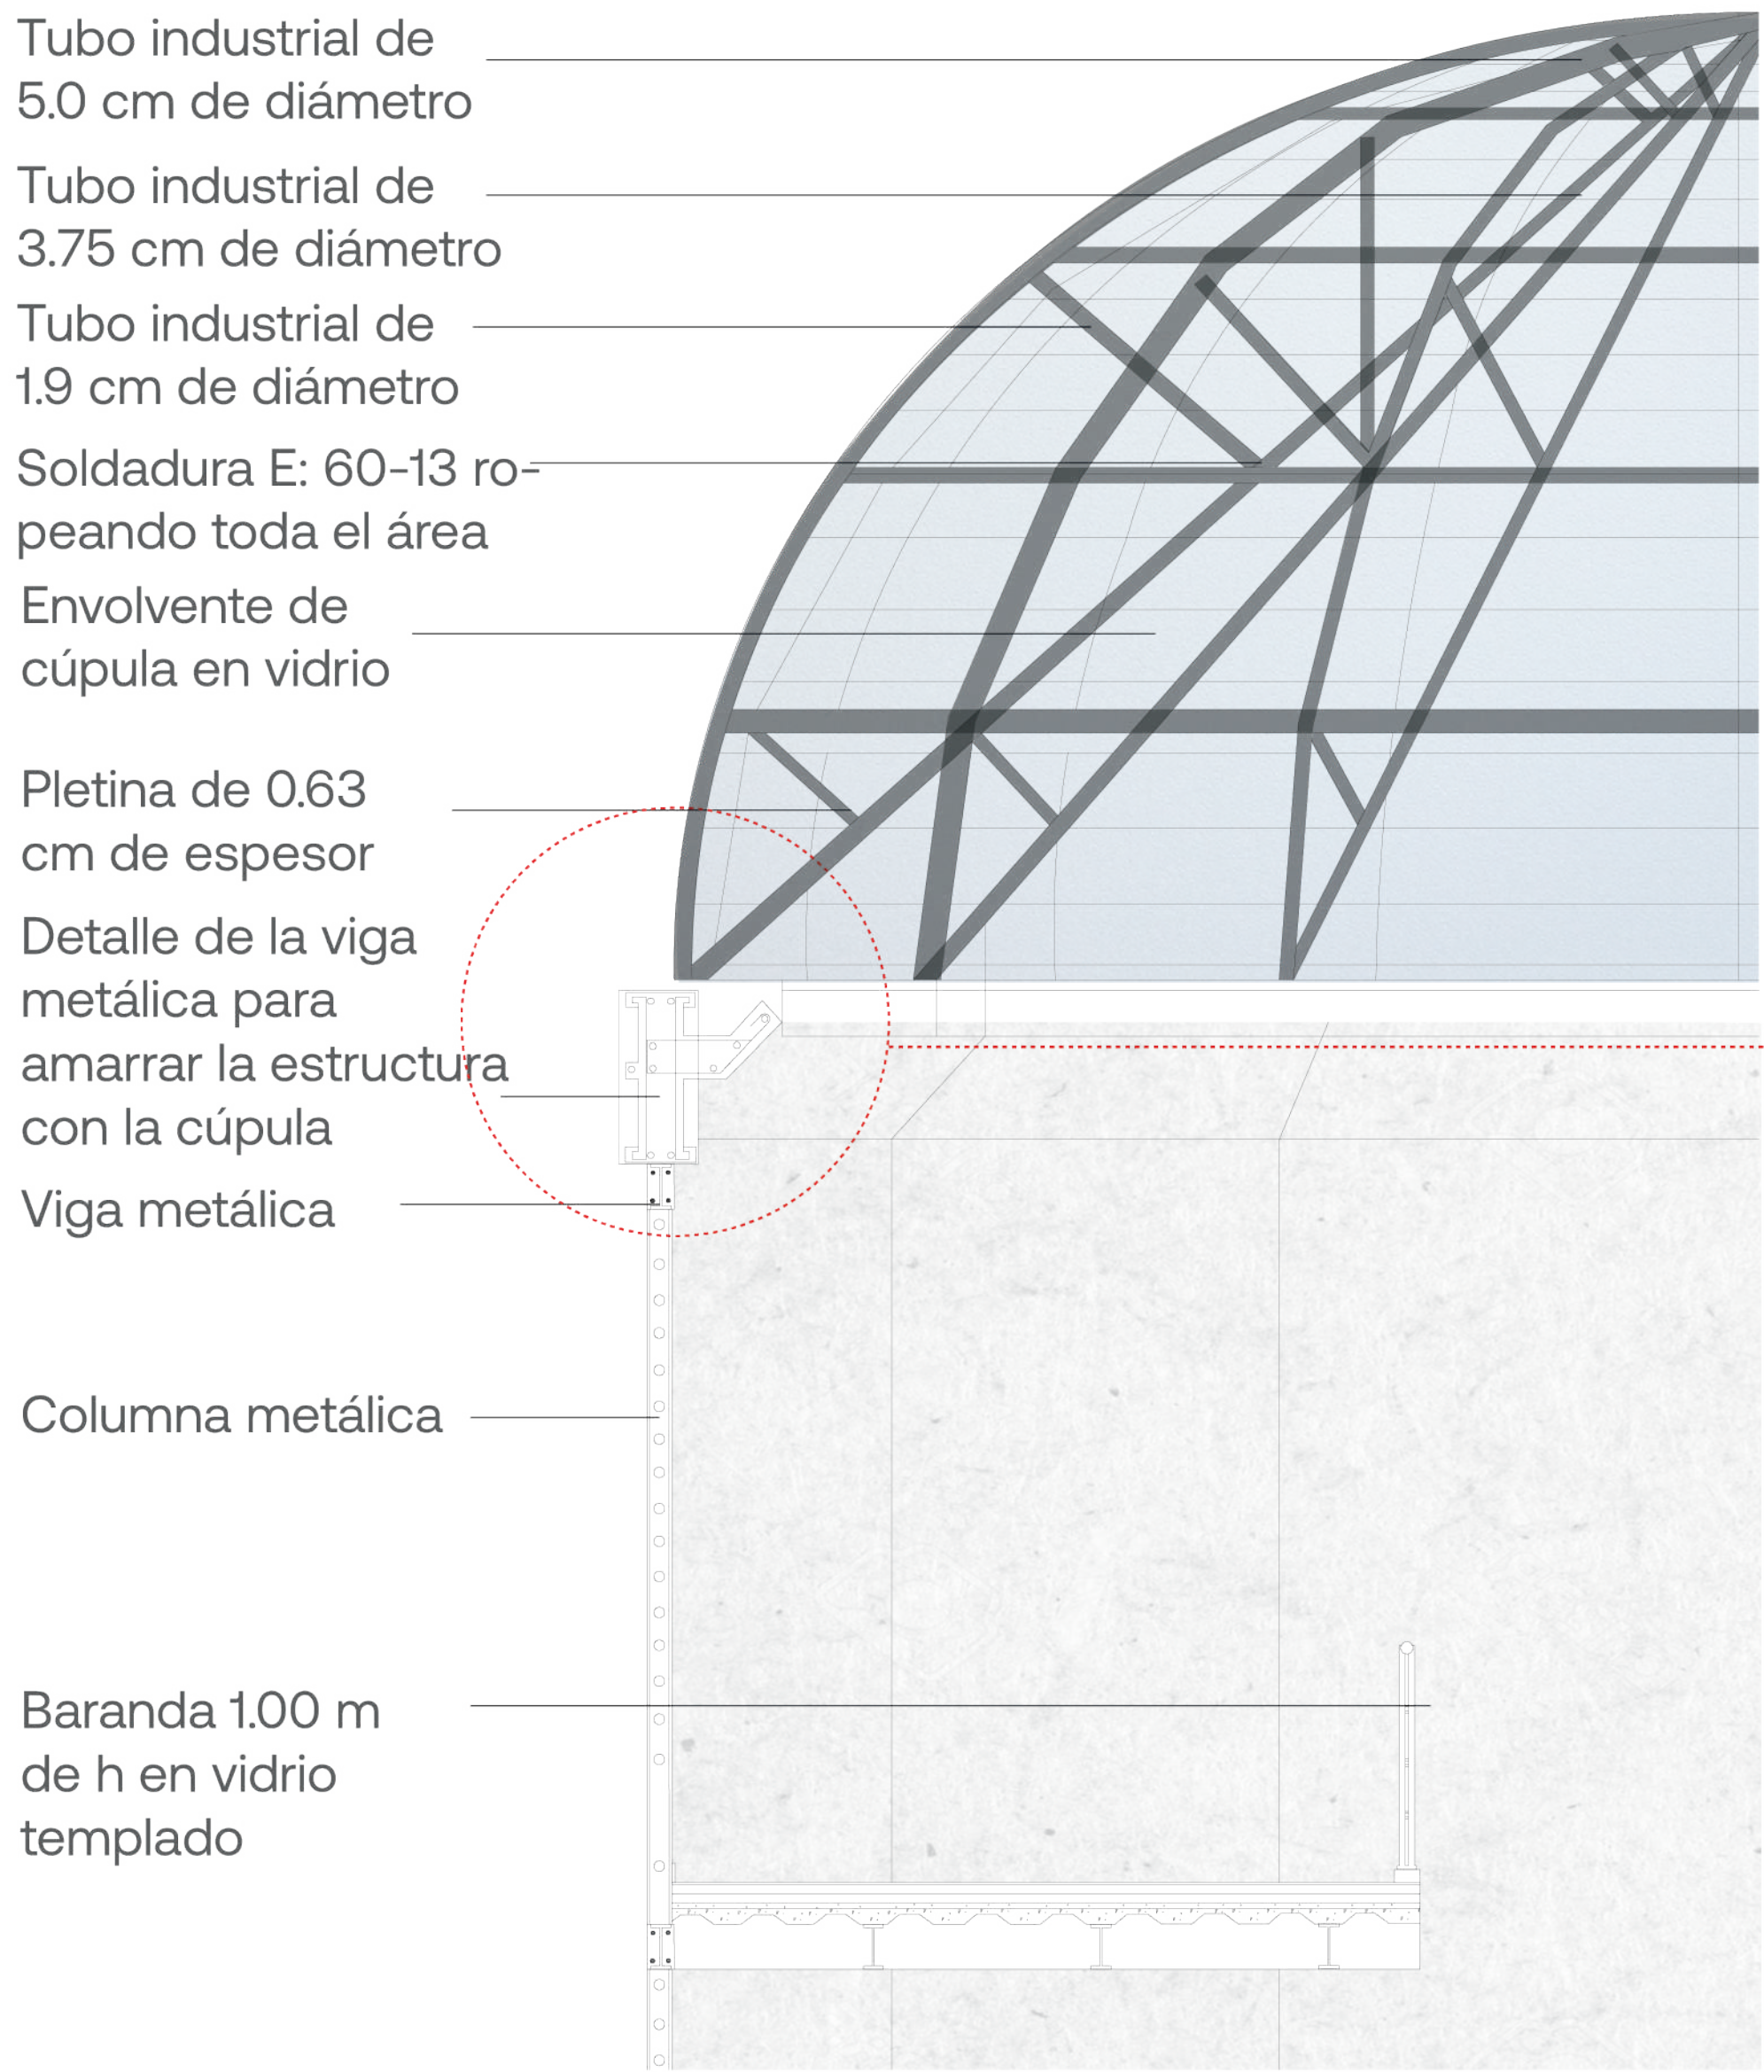

PROYECTO:
"HOSPITAL PSIQUIÁTRICO: UN RENACER DE LOS SENTIDOS".



UBICACIÓN
BOGOTÁ - COLOMBIA
Barrio San Bernardino BOSA

ESTUDIANTE
María Paula Mora Atehortúa

DOCENTE
Juan Pablo Paternina Paternina

- ZONIFICACIÓN GENERAL
1. Unidad de evaluación y control
 2. Unidad administrativa
 3. Unidad de tratamiento clínico
 4. Unidad de rehabilitación
 5. Unidad de encuentro y esparcimiento
 6. Unidad de servicios complementarios

ÁREA DE CONSTRUCCIÓN
EQUIPAMIENTO - 8897,14 M2

PLANO TIPO:
D-103

ACOTACIÓN
METROS

FECHA
10 DE SEP, 2021

ESCALA:
1:5

IMÁGENES 3D

