


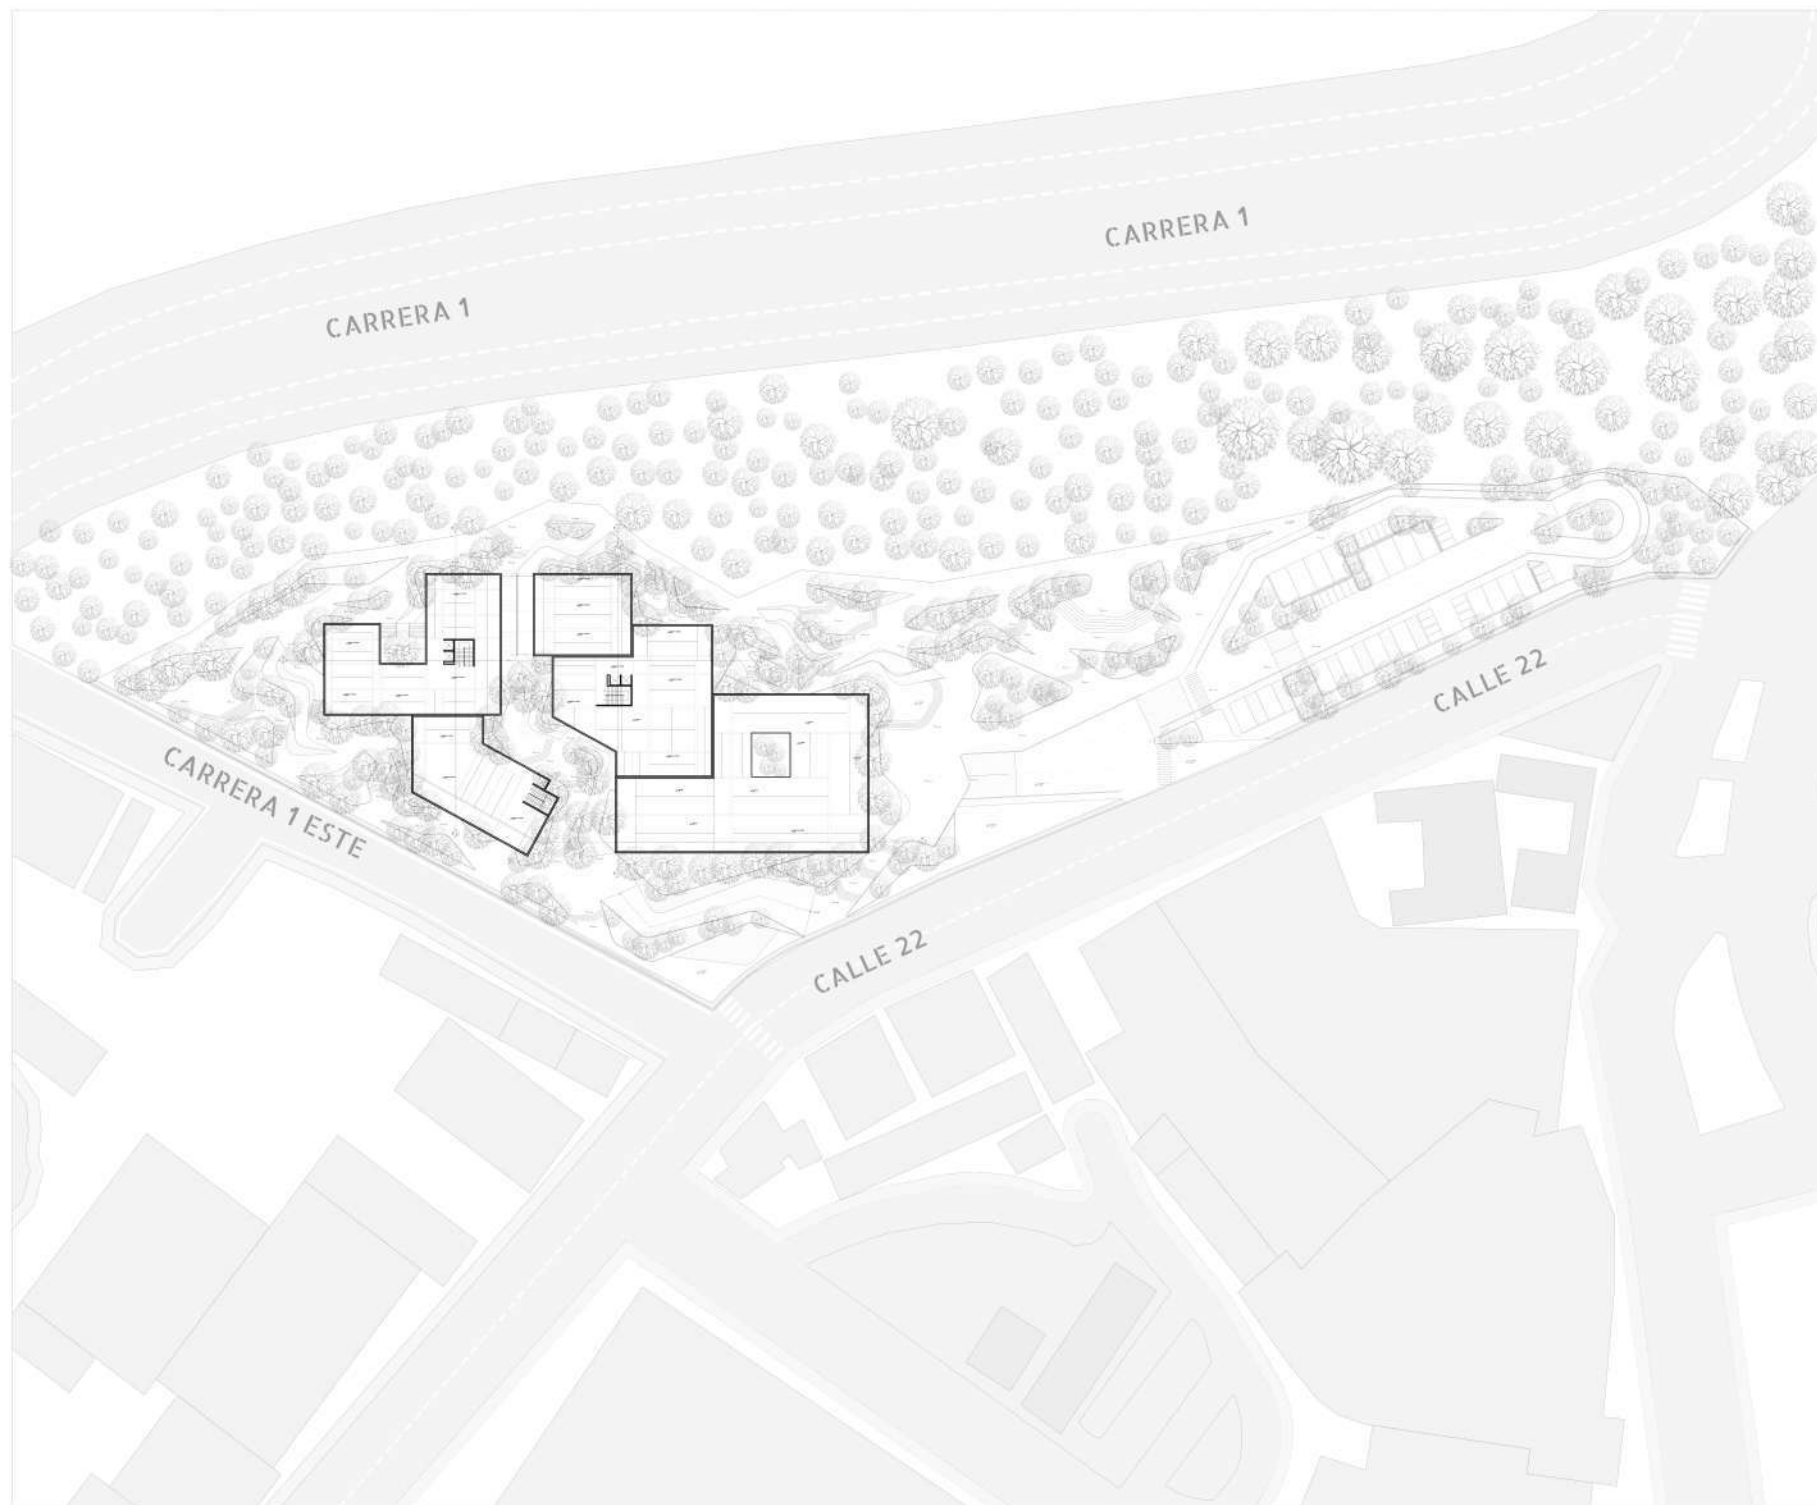

PLANIMETRÍA



LOGO:



INFO:



NOTAS GENERALES:

PROYECTO:

Juan Esteban Cardenas

DIBUJO:

Juan Esteban Cardenas

REVISÓ:

Mag. Arq. Sara Luciani Mejia

APROBO:

Mag. Arq. Sara Luciani Mejia

PROYECTO:

CENTRO CULTURAL
CENTRO HISTORICO

TITULO:

PLANO IMPLANTACIÓN

ESCALA:

1: 500

ARCHIVO:


PLANO_PROYECTOTESIS_2022_1.DWG

FECHA:

9/11/2022

CLAVE:

G-000

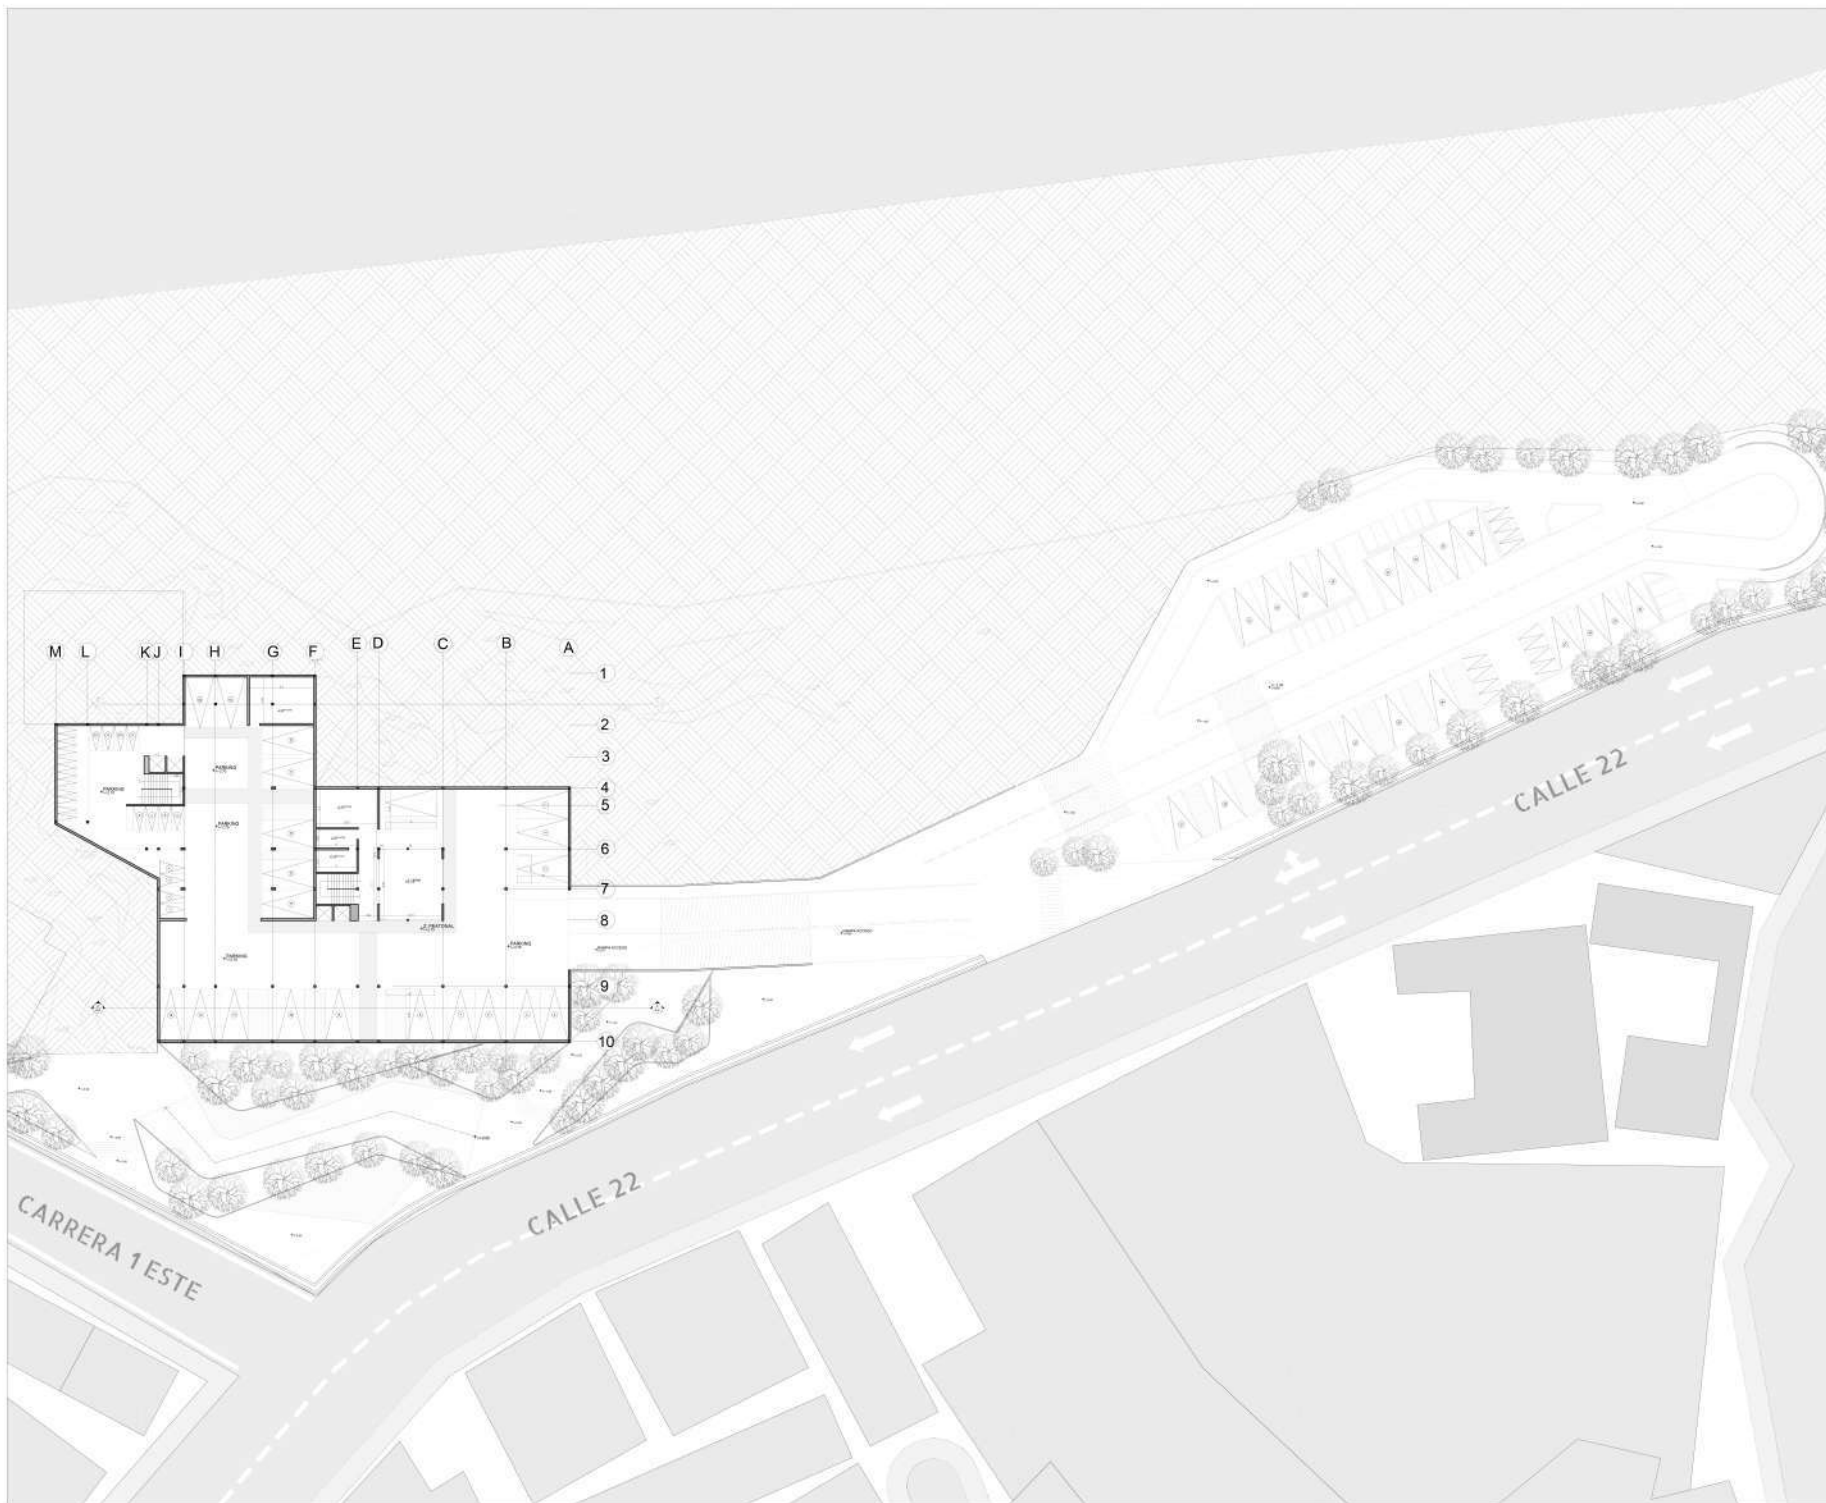

LOGO:

U2
UNIVERSIDAD
Piloto
DE COLOMBIA

INFO:

NOTAS GENERALES:

PROYECTÓ:
Juan Esteban Cardenas

DIBUJÓ:
Juan Esteban Cardenas

REVISÓ:
Mag. Arq. Sara luciani Mejia

APROBO:
Mag. Arq. Sara Luciani Mejia

PROYECTO:

**CENTRO CULTURAL
CONEXION NATURAL**

TITULO:

PLANTA PARQUEADEROS

ESCALA:
1: 200

ARCHIVO:
PLANO_PROYECTOTESIS_2022

FECHA:
9/11/2022

CLAVE:

A-100



LOGO:



UNIVERSIDAD
Piloto
DE COLOMBIA

INFO:



NOTAS GENERALES:



PROYECTÓ:
Juan Esteban Cardenas

DIBUJÓ:
Juan Esteban Cardenas

REVISÓ:
Mag. Arq. Sara Luciani Mejia

APROBO:
Mag. Arq. Sara Luciani Mejia

PROYECTO:

CENTRO CULTURAL
CENTRO HISTORICO

TITULO:

PLANTA PARQUEADEROS
ZOOM

ESCALA:
1: 100

ARCHIVO:
PLANO_PROYECTOTESIS_2022_1.DWG

FECHA:
10/11/2022

CLAVE:

A-400



LOGO:



UNIVERSIDAD
Piloto
DE COLOMBIA

INFO:



NOTAS GENERALES:



PROYECTÓ:

Juan Esteban Cardenas

DIBUJÓ:

Juan Esteban Cardenas

REVISÓ:

Mag. Arq. Sara luciani Mejia

APROBO:

Mag. Arq. Sara Luciani Mejia

PROYECTO:

CENTRO CULTURAL

TITULO:

**PLANO GENERAL
PRIMERA PLATA**

ESCALA:

1: 150

ARCHIVO:

PLANO_PROYECTOTESIS_2022_1.DWG

FECHA:

21/11/2022

CLAVE:

A-101



LOGO:

UNIVERSIDAD
Piloto
DE COLOMBIA

INFO:

NOTAS GENERALES:

PROYECTÓ:
Juan Esteban Cardenas

DIBUJÓ:
Juan Esteban Cardenas

REVISÓ:
Mag. Arq. Sara Luciani Mejia

APROBO:
Mag. Arq. Sara Luciani Mejia

PROYECTO:
**CENTRO CULTURAL
CENTRO HISTORICO**


TITULO:
**ZOOM PLANO
PRIMERA PLANTA #1**

ESCALA:
1: 75

ARCHIVO:
PLANO_PROYECTOTESIS_2022

FECHA:
10/11/2022

CLAVE:
A-401

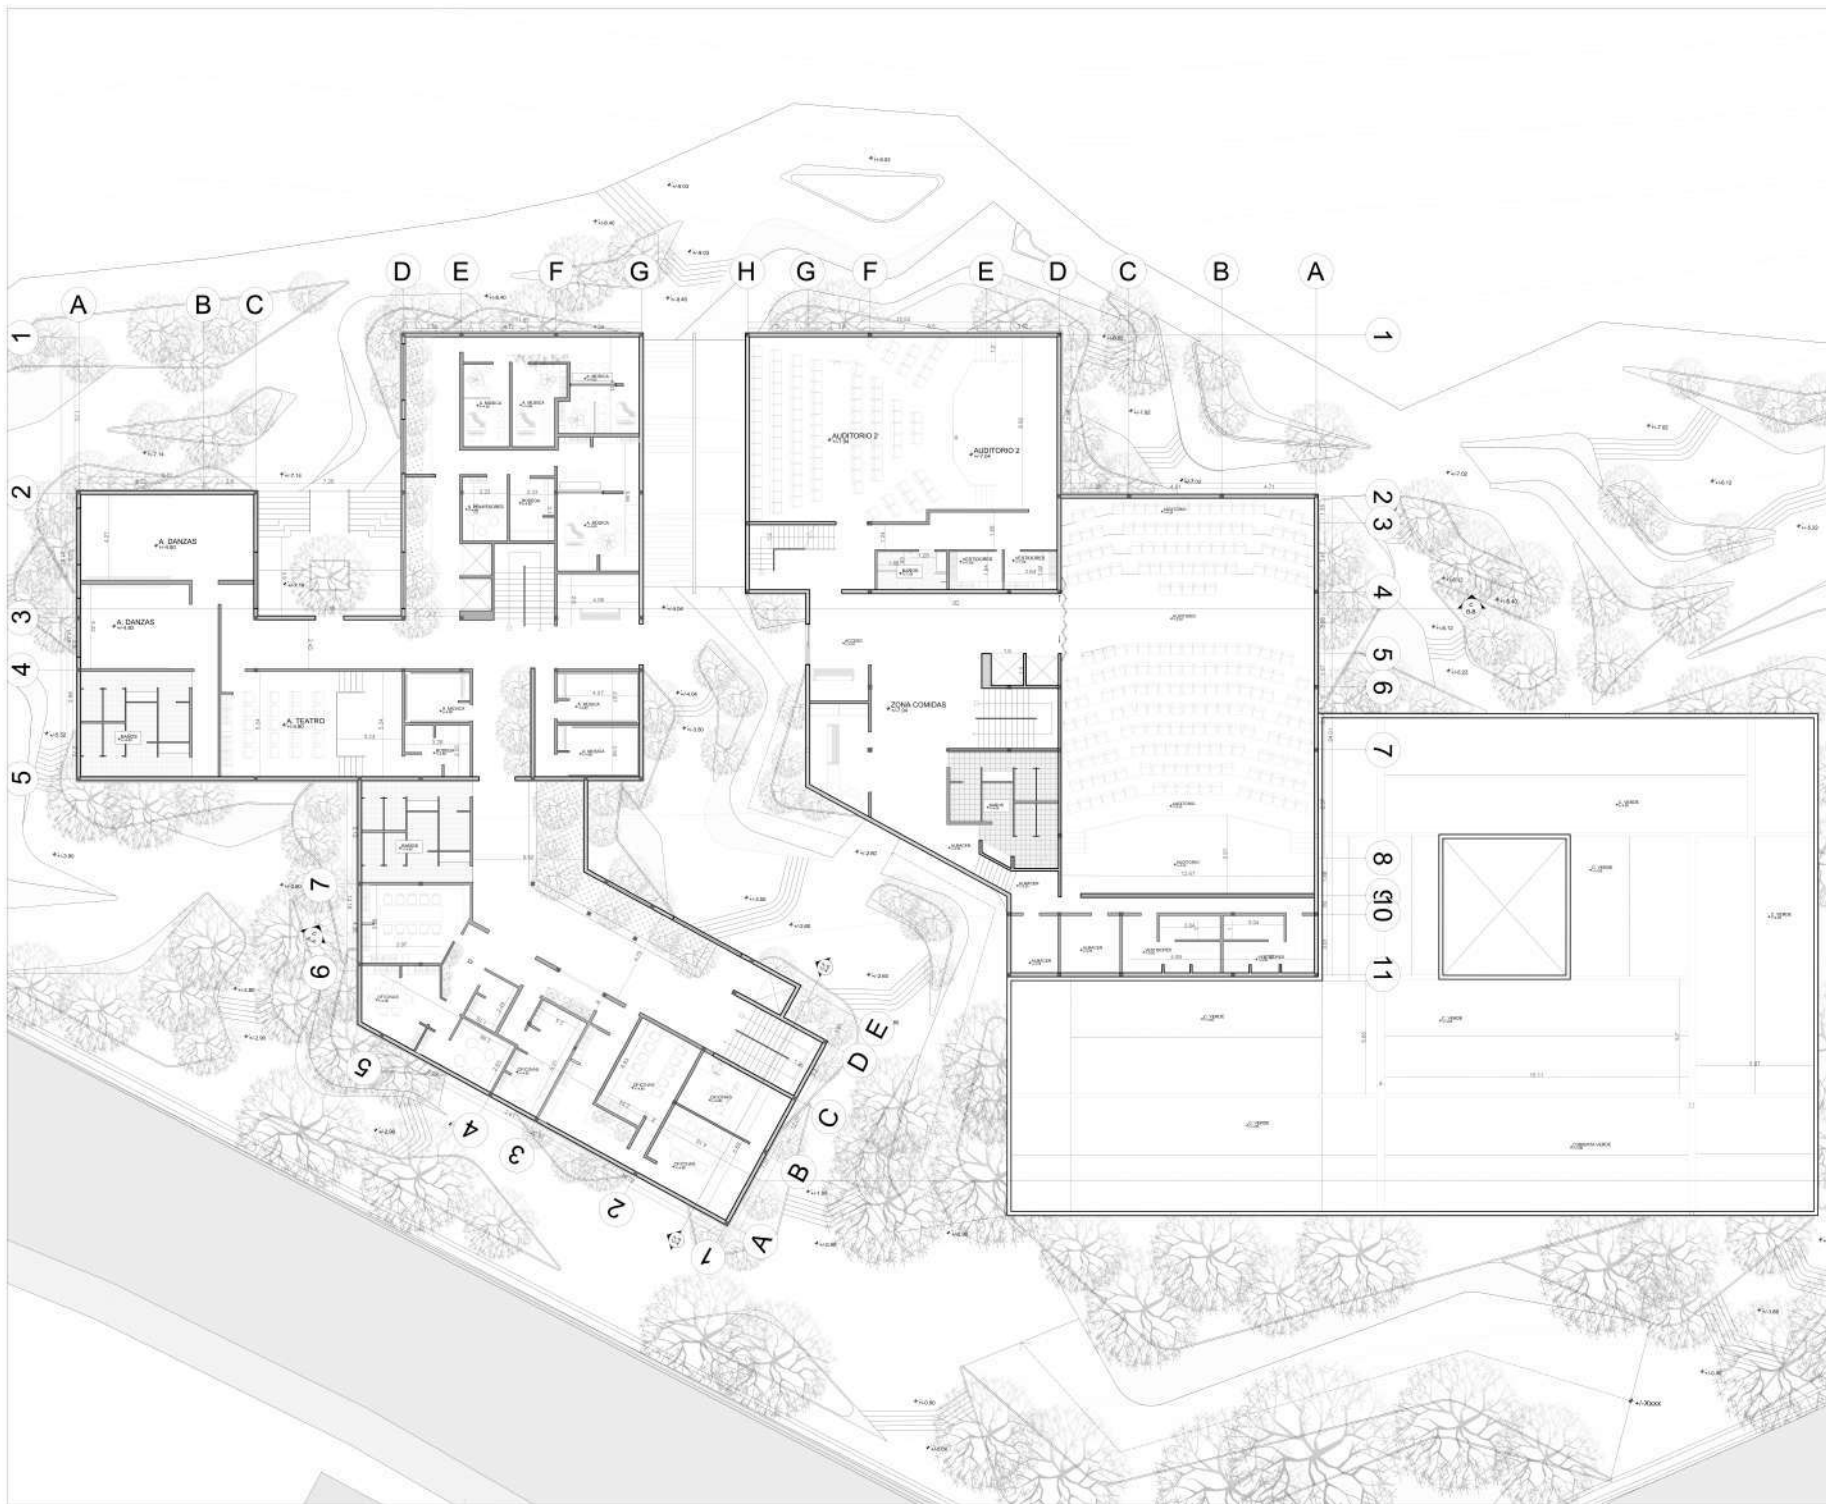

UNIVERSIDAD
Piloto
DE COLOMBIA

INFO:

NOTAS GENERALES:

PROYECTÓ:

Juan Esteban Cardenas

DIBUJÓ:

Juan Esteban Cardenas

REVISÓ:

Mag. Arq. Sara Luciani Mejia

APROBÓ:

Mag. Arq. Sara Luciani Mejia

PROYECTO:

**CENTRO CULTURAL
CENTRO HISTORICO**

TITULO:

**PLANO GENERAL
SEGUNDA PLANTA**

ESCALA:

1: 250

ARCHIVO:


PLANO_PROYECTOTESIS_2022_1.DWG

FECHA:

21/11/2022

CLAVE:

A-102

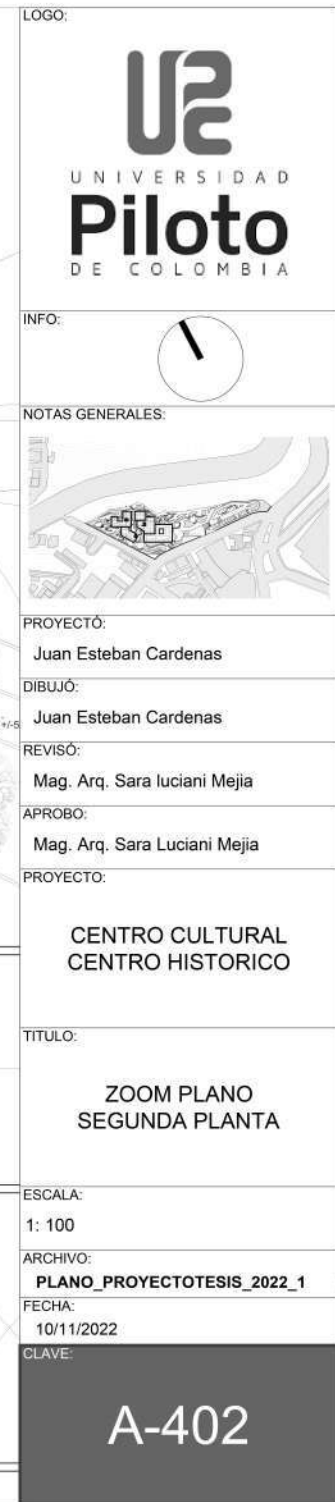



LOGO:

INFO:

NOTAS GENERALES:

PROYECTÓ:

Juan Esteban Cardenas

DIBUJÓ:

Juan Esteban Cardenas

REVISÓ:

Mag. Arq. Sara Luciani Mejia

APROBO:

Mag. Arq. Sara Luciani Mejia

PROYECTO:

CENTRO CULTURAL
CENTRO HISTORICO

TITULO:

PLANO GENERAL
TERCER PLANTA

ESCALA:

1: 250

ARCHIVO:

PLANO_PROYECTOTESIS_2022_1.DWG

FECHA:

21/11/2022

CLAVE:

A-103





LOGO:



UNIVERSIDAD
Piloto
DE COLOMBIA

INFO:



NOTAS GENERALES:



PROYECTO:
Juan Esteban Cardenas

DIBUJO:
Juan Esteban Cardenas

REVISÓ:
Mag. Arq. Sara luciani Mejia

APROBO:
Mag. Arq. Sara Luciani Mejia

PROYECTO:

**CENTRO CULTURAL
CENTRO HISTORICO**

TITULO:

**PLANO GENERAL
CUBIERTAS**


ESCALA:
1: 150

ARCHIVO:
PLANO_PROYECTOTESIS_2022_1_1_11477


FECHA:
10/11/2022

CLAVE:

A-105

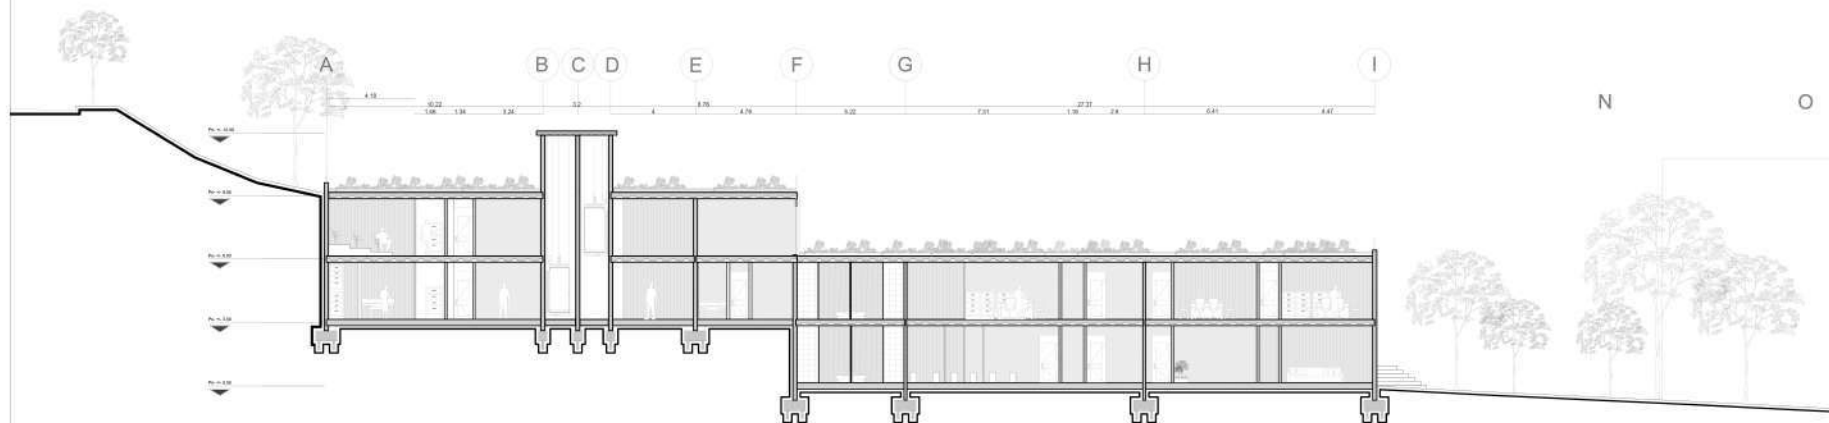

CORTE TRANSVERSAL #1

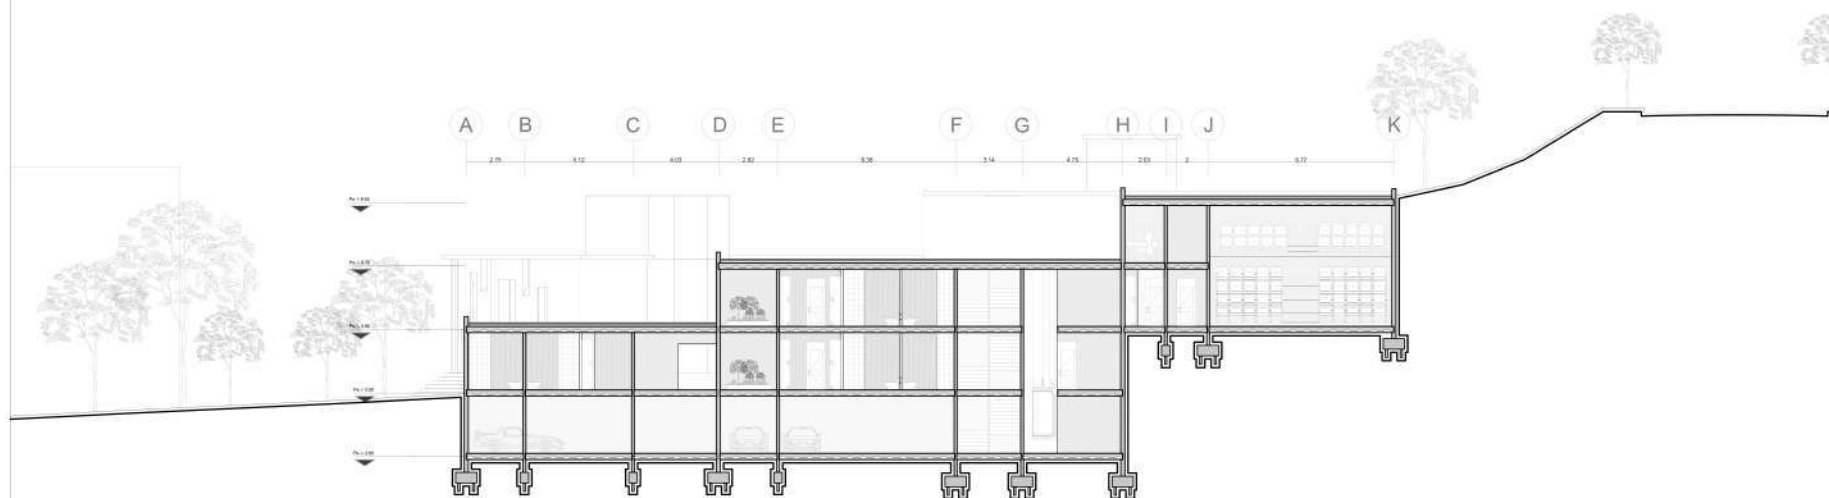

CORTE TRANSVERSAL #2

LOGO:



INFO:

NOTAS GENERALES:



PROYECTÓ:

Juan Esteban Cardenas

DIBUJÓ:

Juan Esteban Cardenas

REVISÓ:

Mag. Arq. Sara luciani Mejia

APROBO:

Mag. Arq. Sara Luciani Mejia

PROYECTO:

CENTRO CULTURAL
CENTRO HISTORICO

TITULO:

CORTE TRANSVERSAL #1

ESCALA:

1: 150

ARCHIVO:


PLANO_PROYECTOTESIS_2022_1.DWG

FECHA:


21/11/2022

CLAVE:

A-300

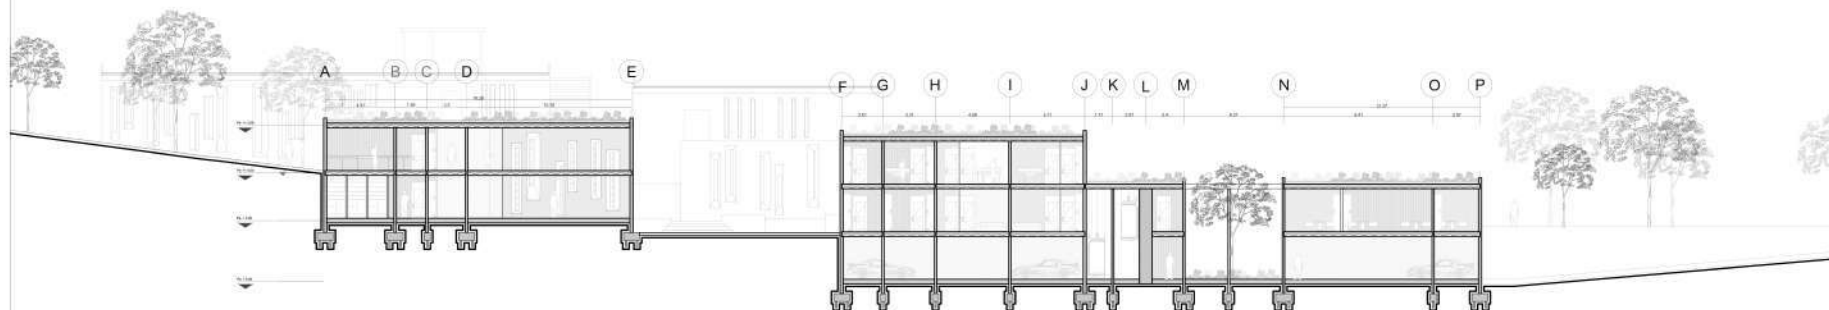

CORTE LONGITUDINAL #1

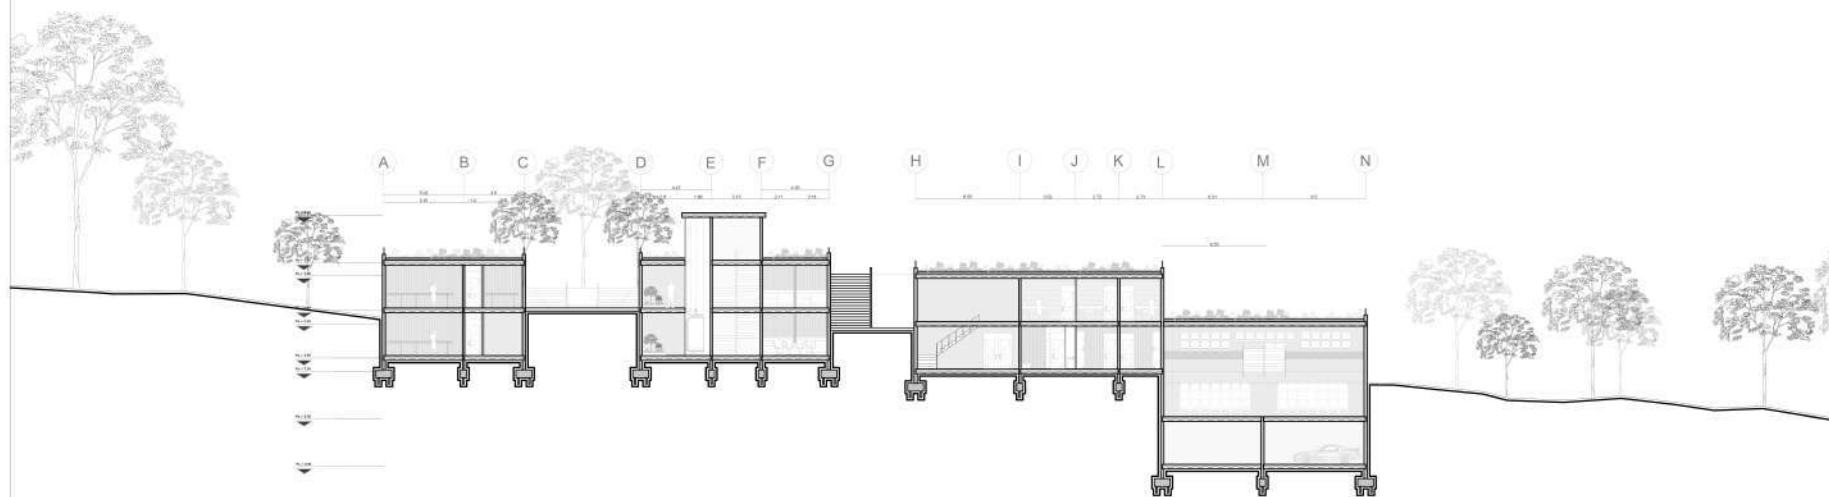

CORTE LONGITUDINAL #2

LOGO:



INFO:

NOTAS GENERALES:



PROYECTÓ:

Juan Esteban Cardenas

DIBUJÓ:

Juan Esteban Cardenas

REVISÓ:

Mag. Arq. Sara luciani Mejia

APROBO:

Mag. Arq. Sara Luciani Mejia

PROYECTO:

CENTRO CULTURAL
CENTRO HISTORICO

TITULO:

CORTES LONGITUDINAL #1

ESCALA:

1: 200

ARCHIVO:


PLANO_PROYECTOTESIS_2022_1.DWG

FECHA:


21/11/2022

CLAVE:

A-301

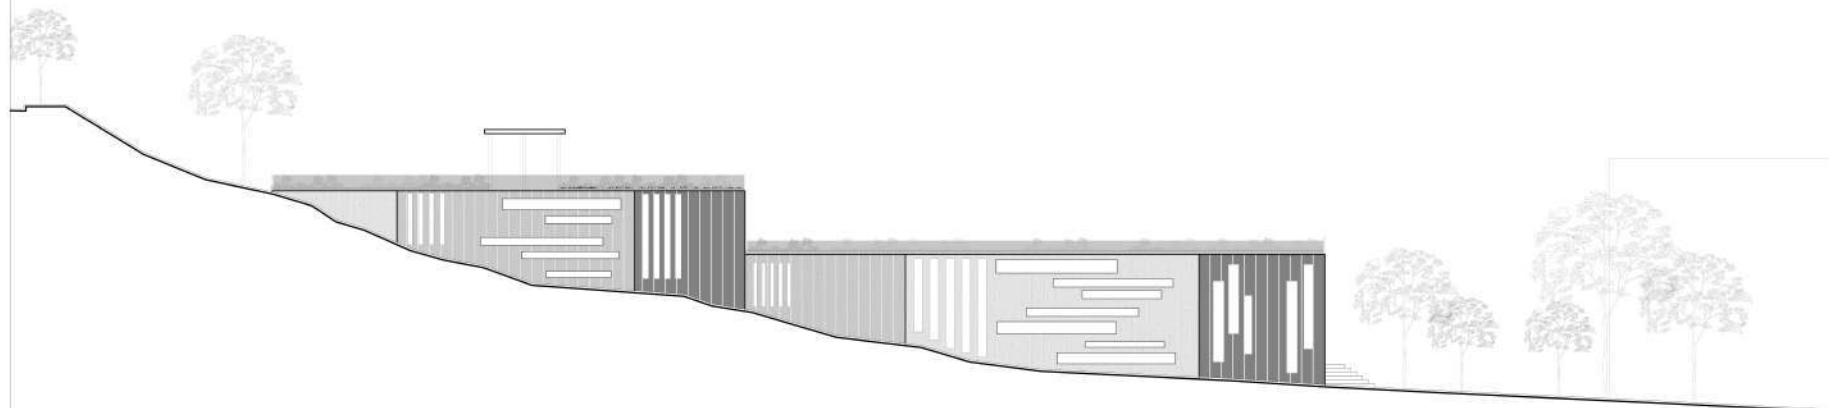

FACHADA TRANSVERSAL

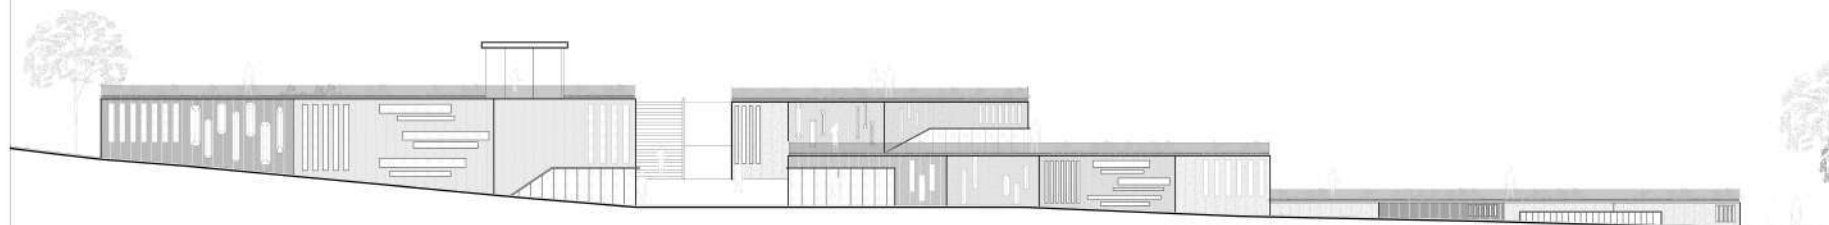

FACHADA LONGITUDINAL

LOGO:



INFO:

NOTAS GENERALES:



PROYECTÓ:

Juan Esteban Cardenas

DIBUJÓ:

Juan Esteban Cardenas

REVISÓ:

Mag. Arq. Sara Luciani Mejia

APROBO:

Mag. Arq. Sara Luciani Mejia

PROYECTO:

CENTRO CULTURAL
CENTRO HISTORICO

TITULO:

FACHADAS

ESCALA:

1: 200

ARCHIVO:


PLANO_PROYECTOTESIS_2022_1.DWG

FECHA:



21/11/2022

CLAVE:

A-020

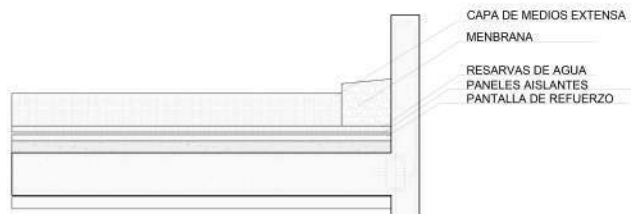

DETALLE DE CUBIERTA

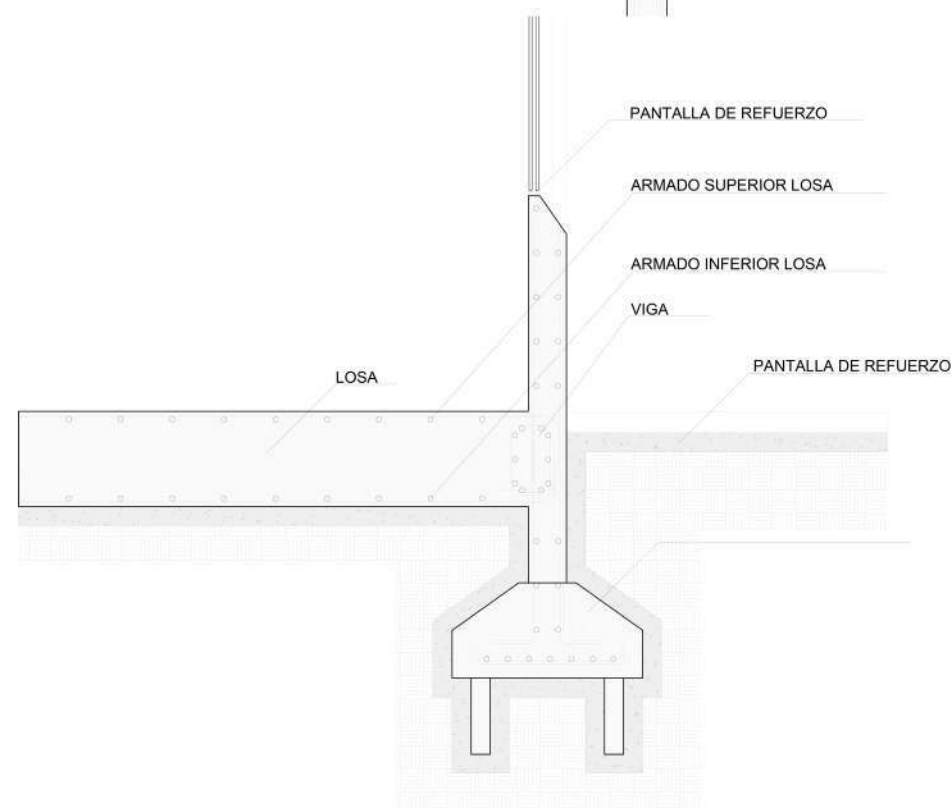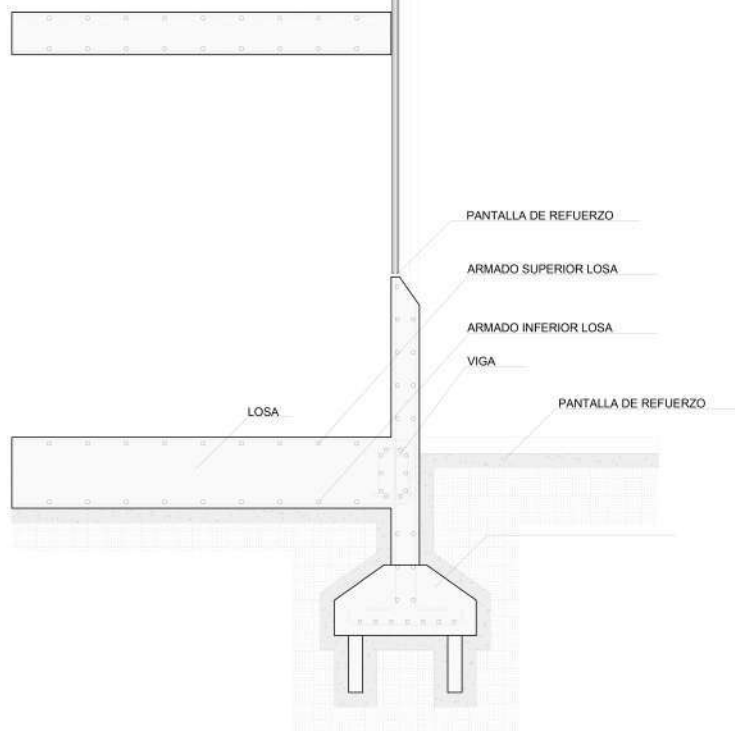

CORTE-FACHADA

DETALLE DE CIMENTACIÓN

LOGO:



INFO:

NOTAS GENERALES:



PROYECTO:

Juan esteban cardenas

DIBUJO:

Juan esteban Cardenas

REVISÓ:

Arq. Sara lucia luciani

APROBO:

Arq. Sara lucia Luciani

PROYECTO:

CENTRO CULTURAL
CENTRO HISTORICO

TITULO:

FACHADAS #1

ESCALA:

1: 200

ARCHIVO:

PLANO_PROYECTOTESIS_2022_1_1_11477

FECHA:

10/11/2022

CLAVE:

A-500