




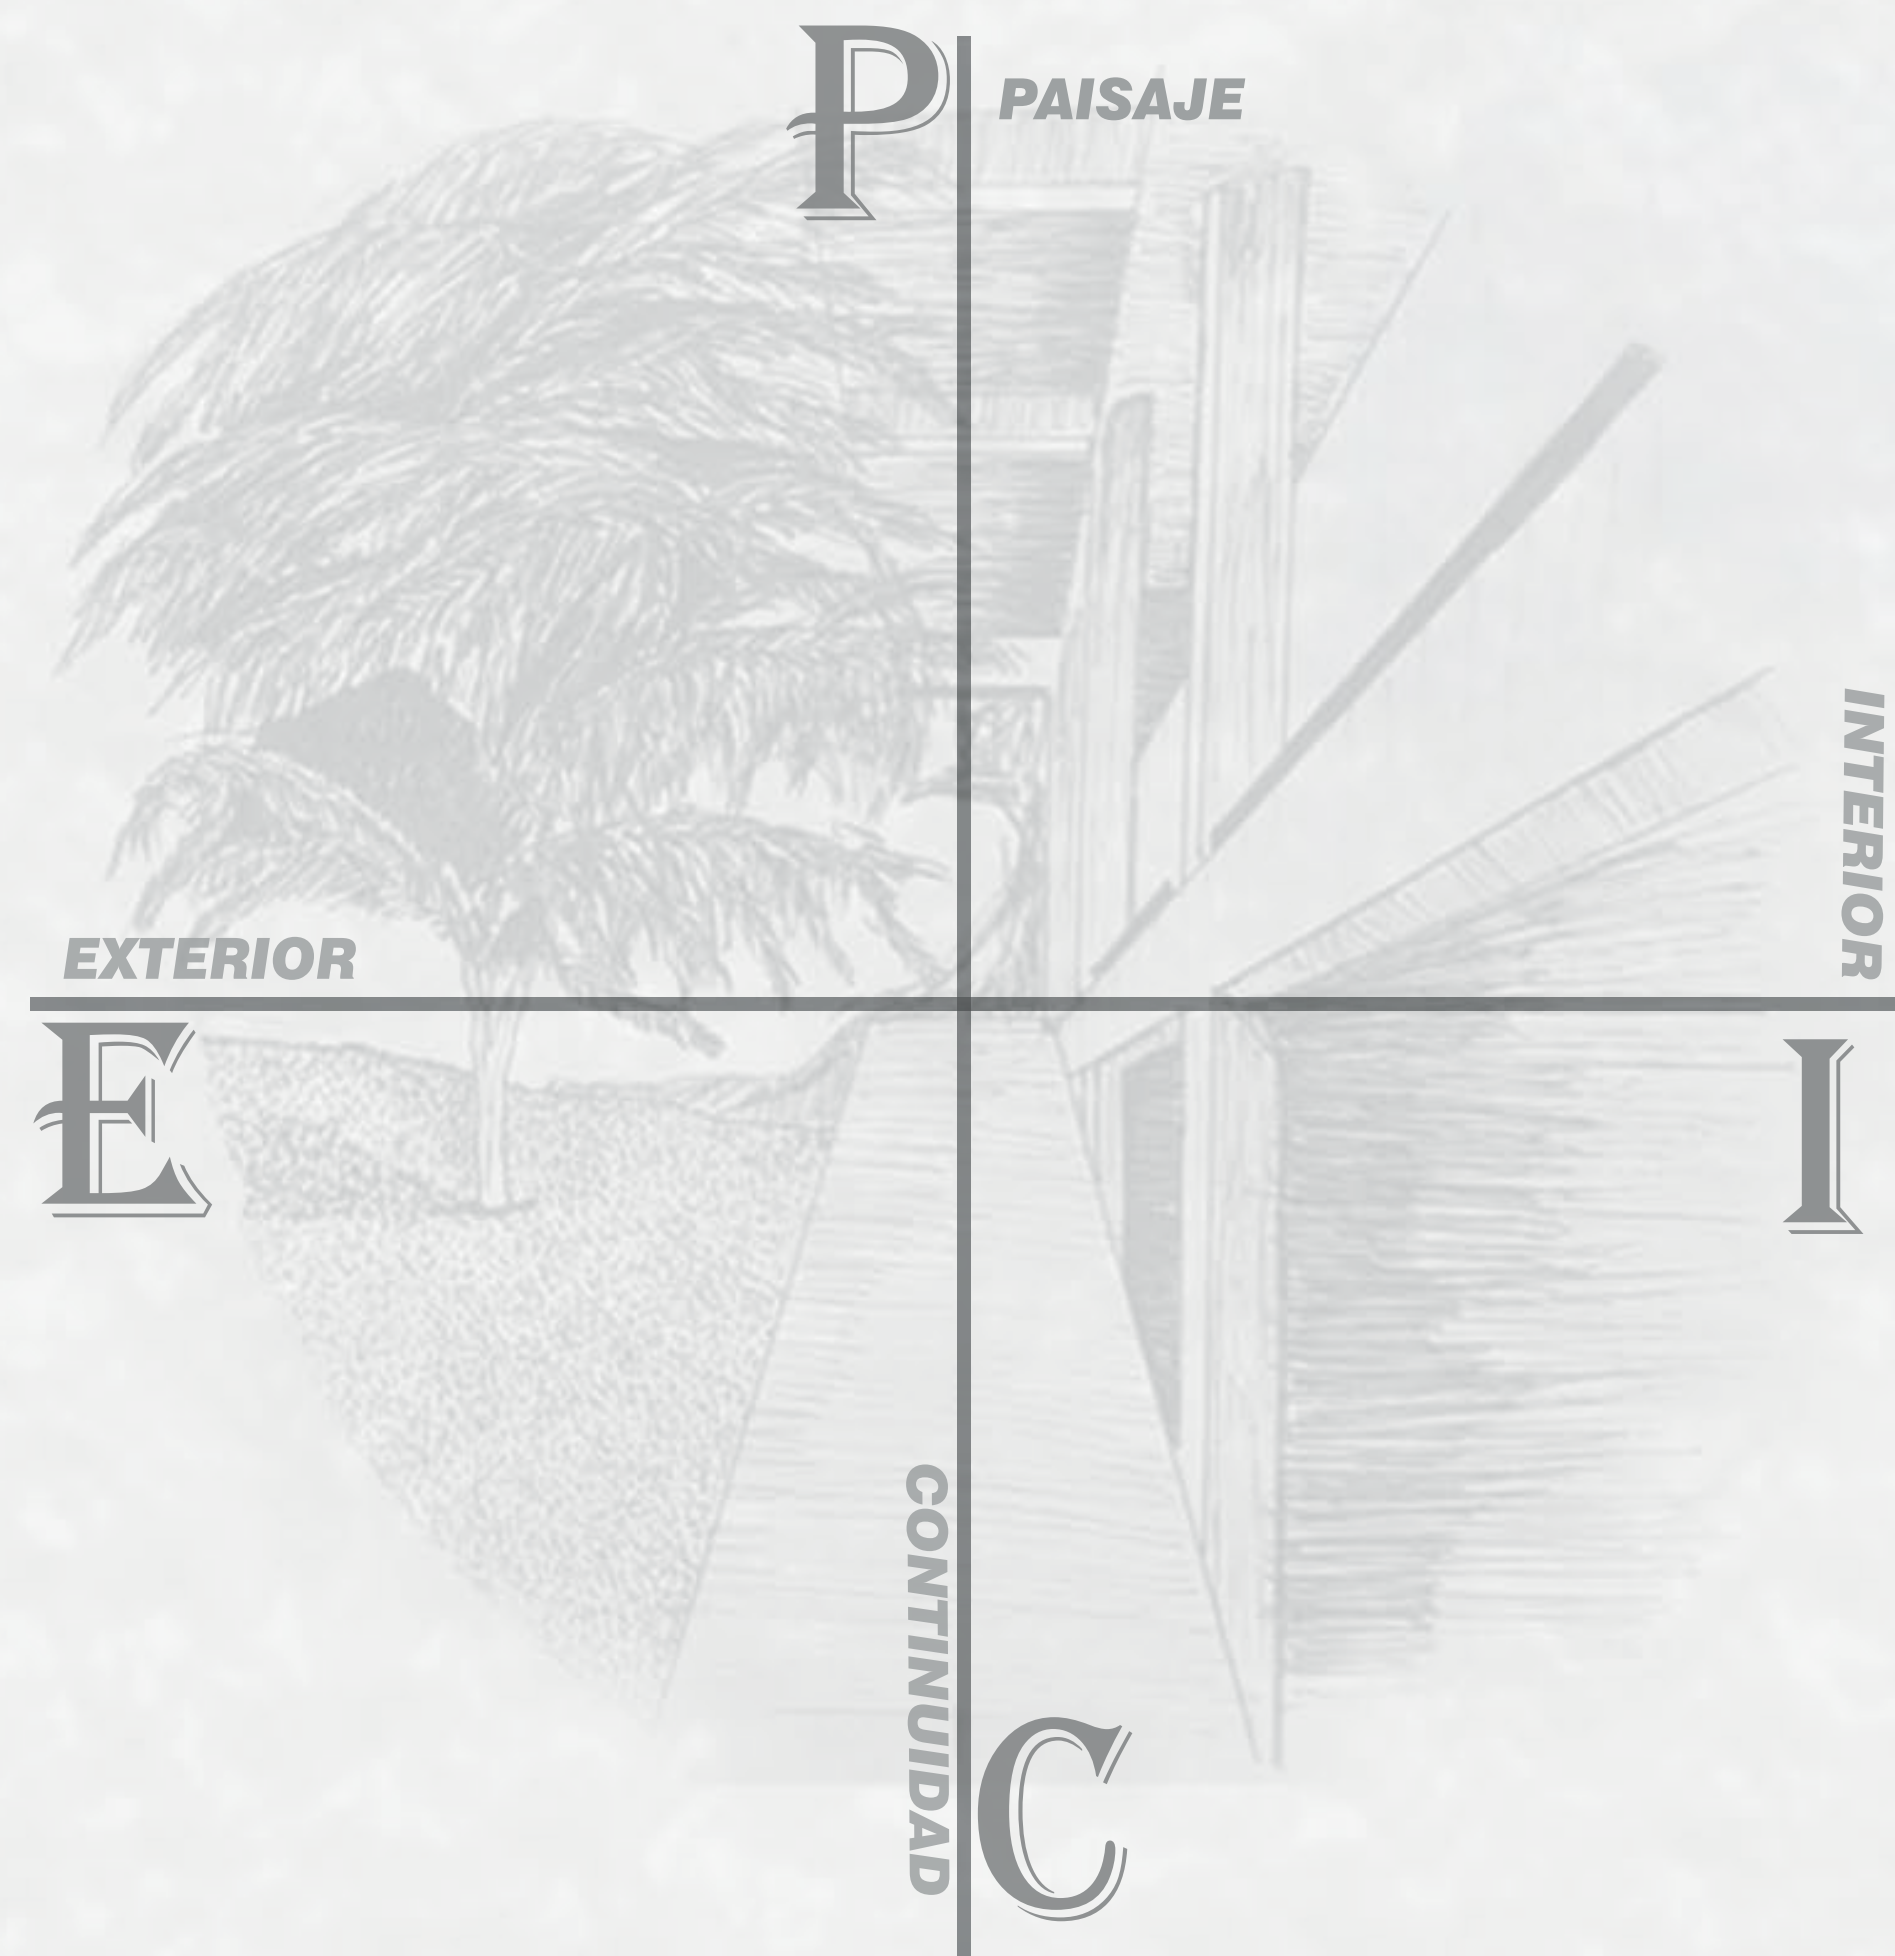


PLANOS TECNICOS


EL ESPACIO INTERMEDIO, INTERIOR Y EXTERIOR
En la arquitectura para el uso publico

Diana Milena Murcia Valero
2022


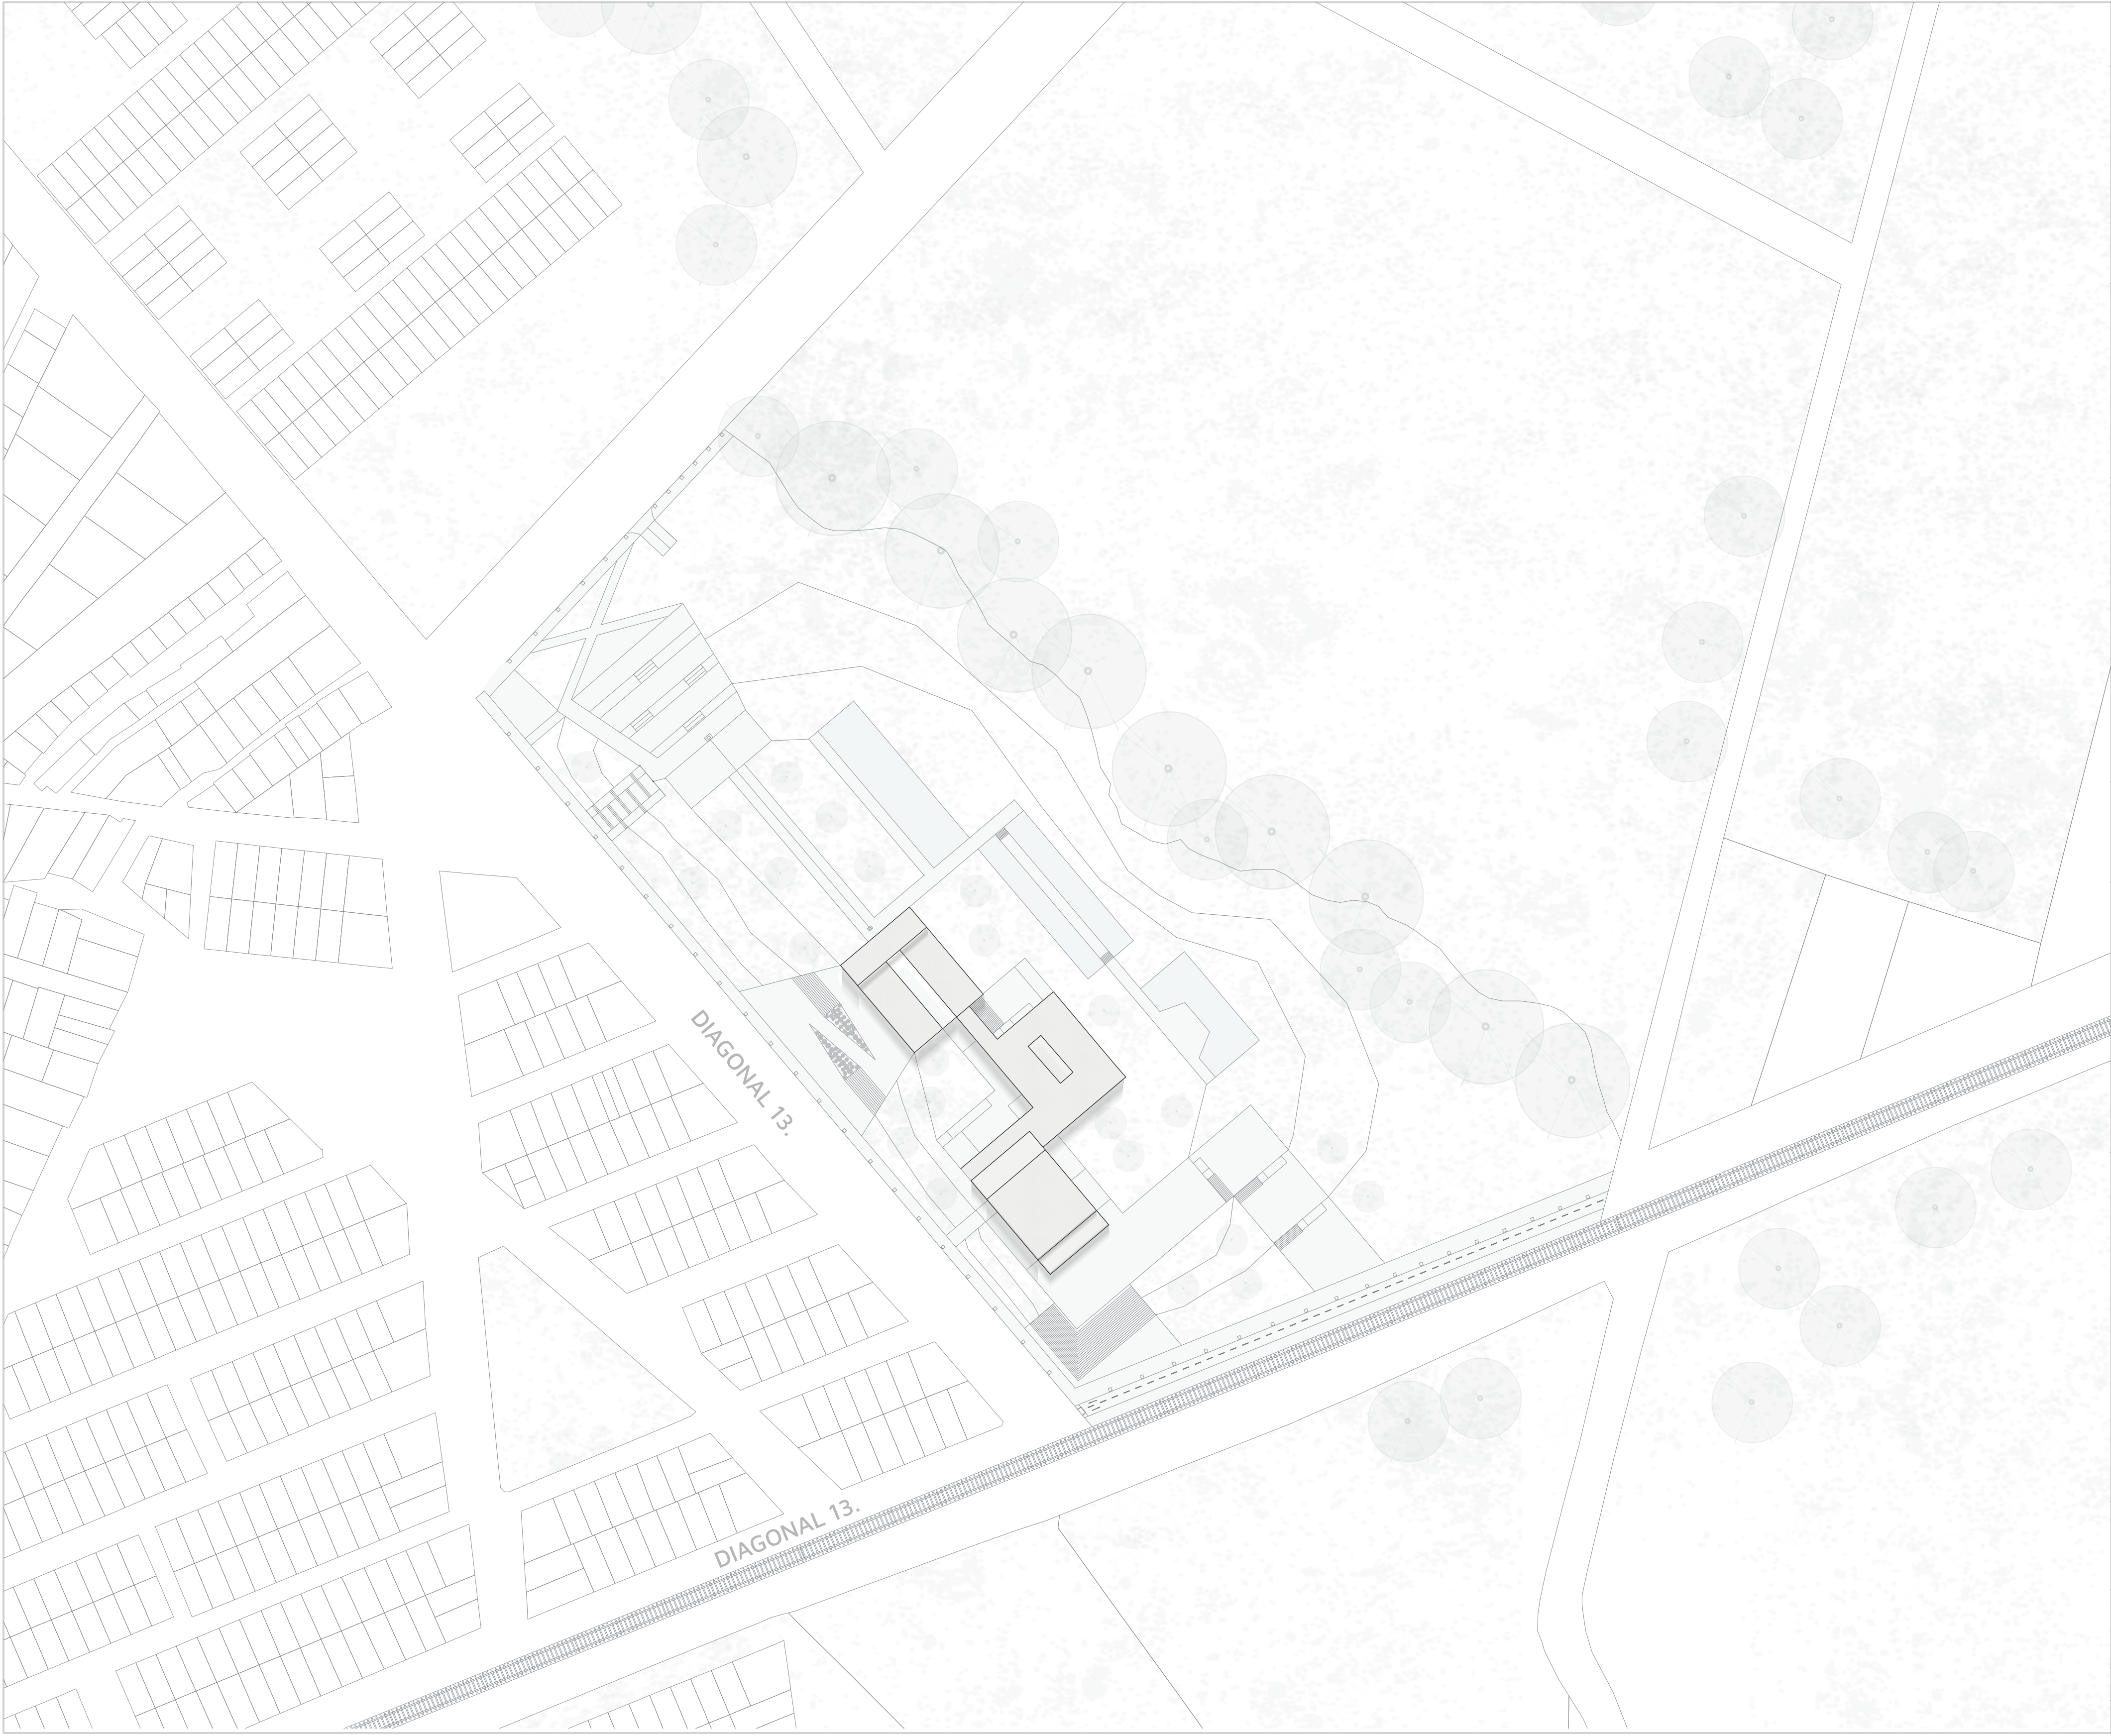


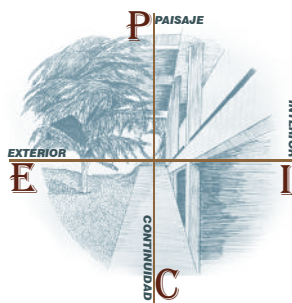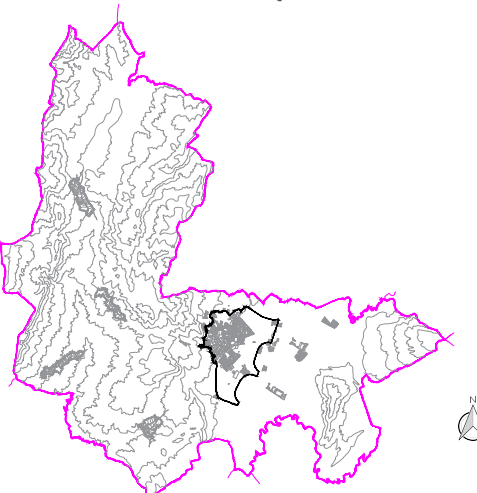
000 - G		14
REVISION	PLANO N.	01
 UNIVERSIDAD Piloto DE COLOMBIA		
PROYECTO CENTRO CULTURAL CHUCUA		
BOGOTÁ 2022		
NORTE		
ARQUITECTA DIANA MILENA MURCIA VALERO		
CONTIENE LOCALIZACIÓN		
		
		
COLABORADORES ARQ. SARA LUCIANI MEJIA		
ESCALA		1 : 1000
FECHA		23-11-2022
PLANCHA N.	PLANO N.	REVISION
01	G - 000	
14		

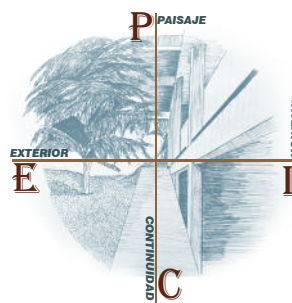




001 - A		14
02		02
REVISION		PLANO N.
		
UNIVERSIDAD		
Piloto		
DE COLOMBIA		
PROYECTO		
CENTRO CULTURAL CHUCUA		
BOGOTÁ 2022		
NORTE		
ARQUITECTA		
DIANA MILENA MURCIA VALERO		
CONVENCIONES		
1. ACCESOS		
2. PARQUE		
3. PLAZA		
4. CUERPO DE AGUA		
5. CUBIERTAS		
6. ACCESO PARQUEADERO		
CONTIENE		
PLANO IMPLANTACIÓN		
COLABORADORES		
ARQ. SARA LUCIANI MEJIA		
ESCALA		
1 : 500		
FECHA		
23-11-2022		
PLANO N.		REVISION
02		
14		
A - 100		

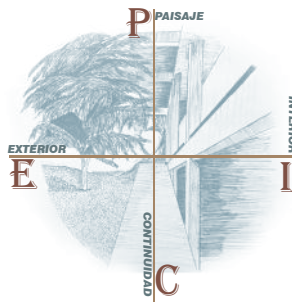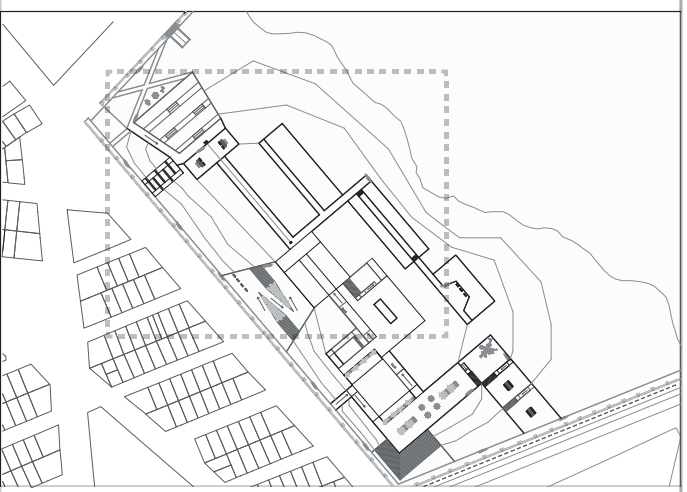




14		03	
A - 101		PLANCHA N. PLANO N.	
REVISION			
 UNIVERSIDAD Piloto DE COLOMBIA			
PROYECTO CENTRO CULTURAL CHUCUA			
BOGOTÁ 2022			
NORTE 			
			
ARQUITECTA DIANA MILENA MURCIA VALERO			
CONVENCIONES 1. PARQUEADEROS 2. CUARTOS 3. ACCESO 4. ACCESO EDIFICIO			
CONTIENE PLANO SOTANO			
COLABORADORES ARQ. SARA LUCIANI MEJIA			
ESCALA 1 : 250			
FECHA 23-11-2022			
PLANCHA N. 03		PLANO N. A - 101	
14		REVISION	

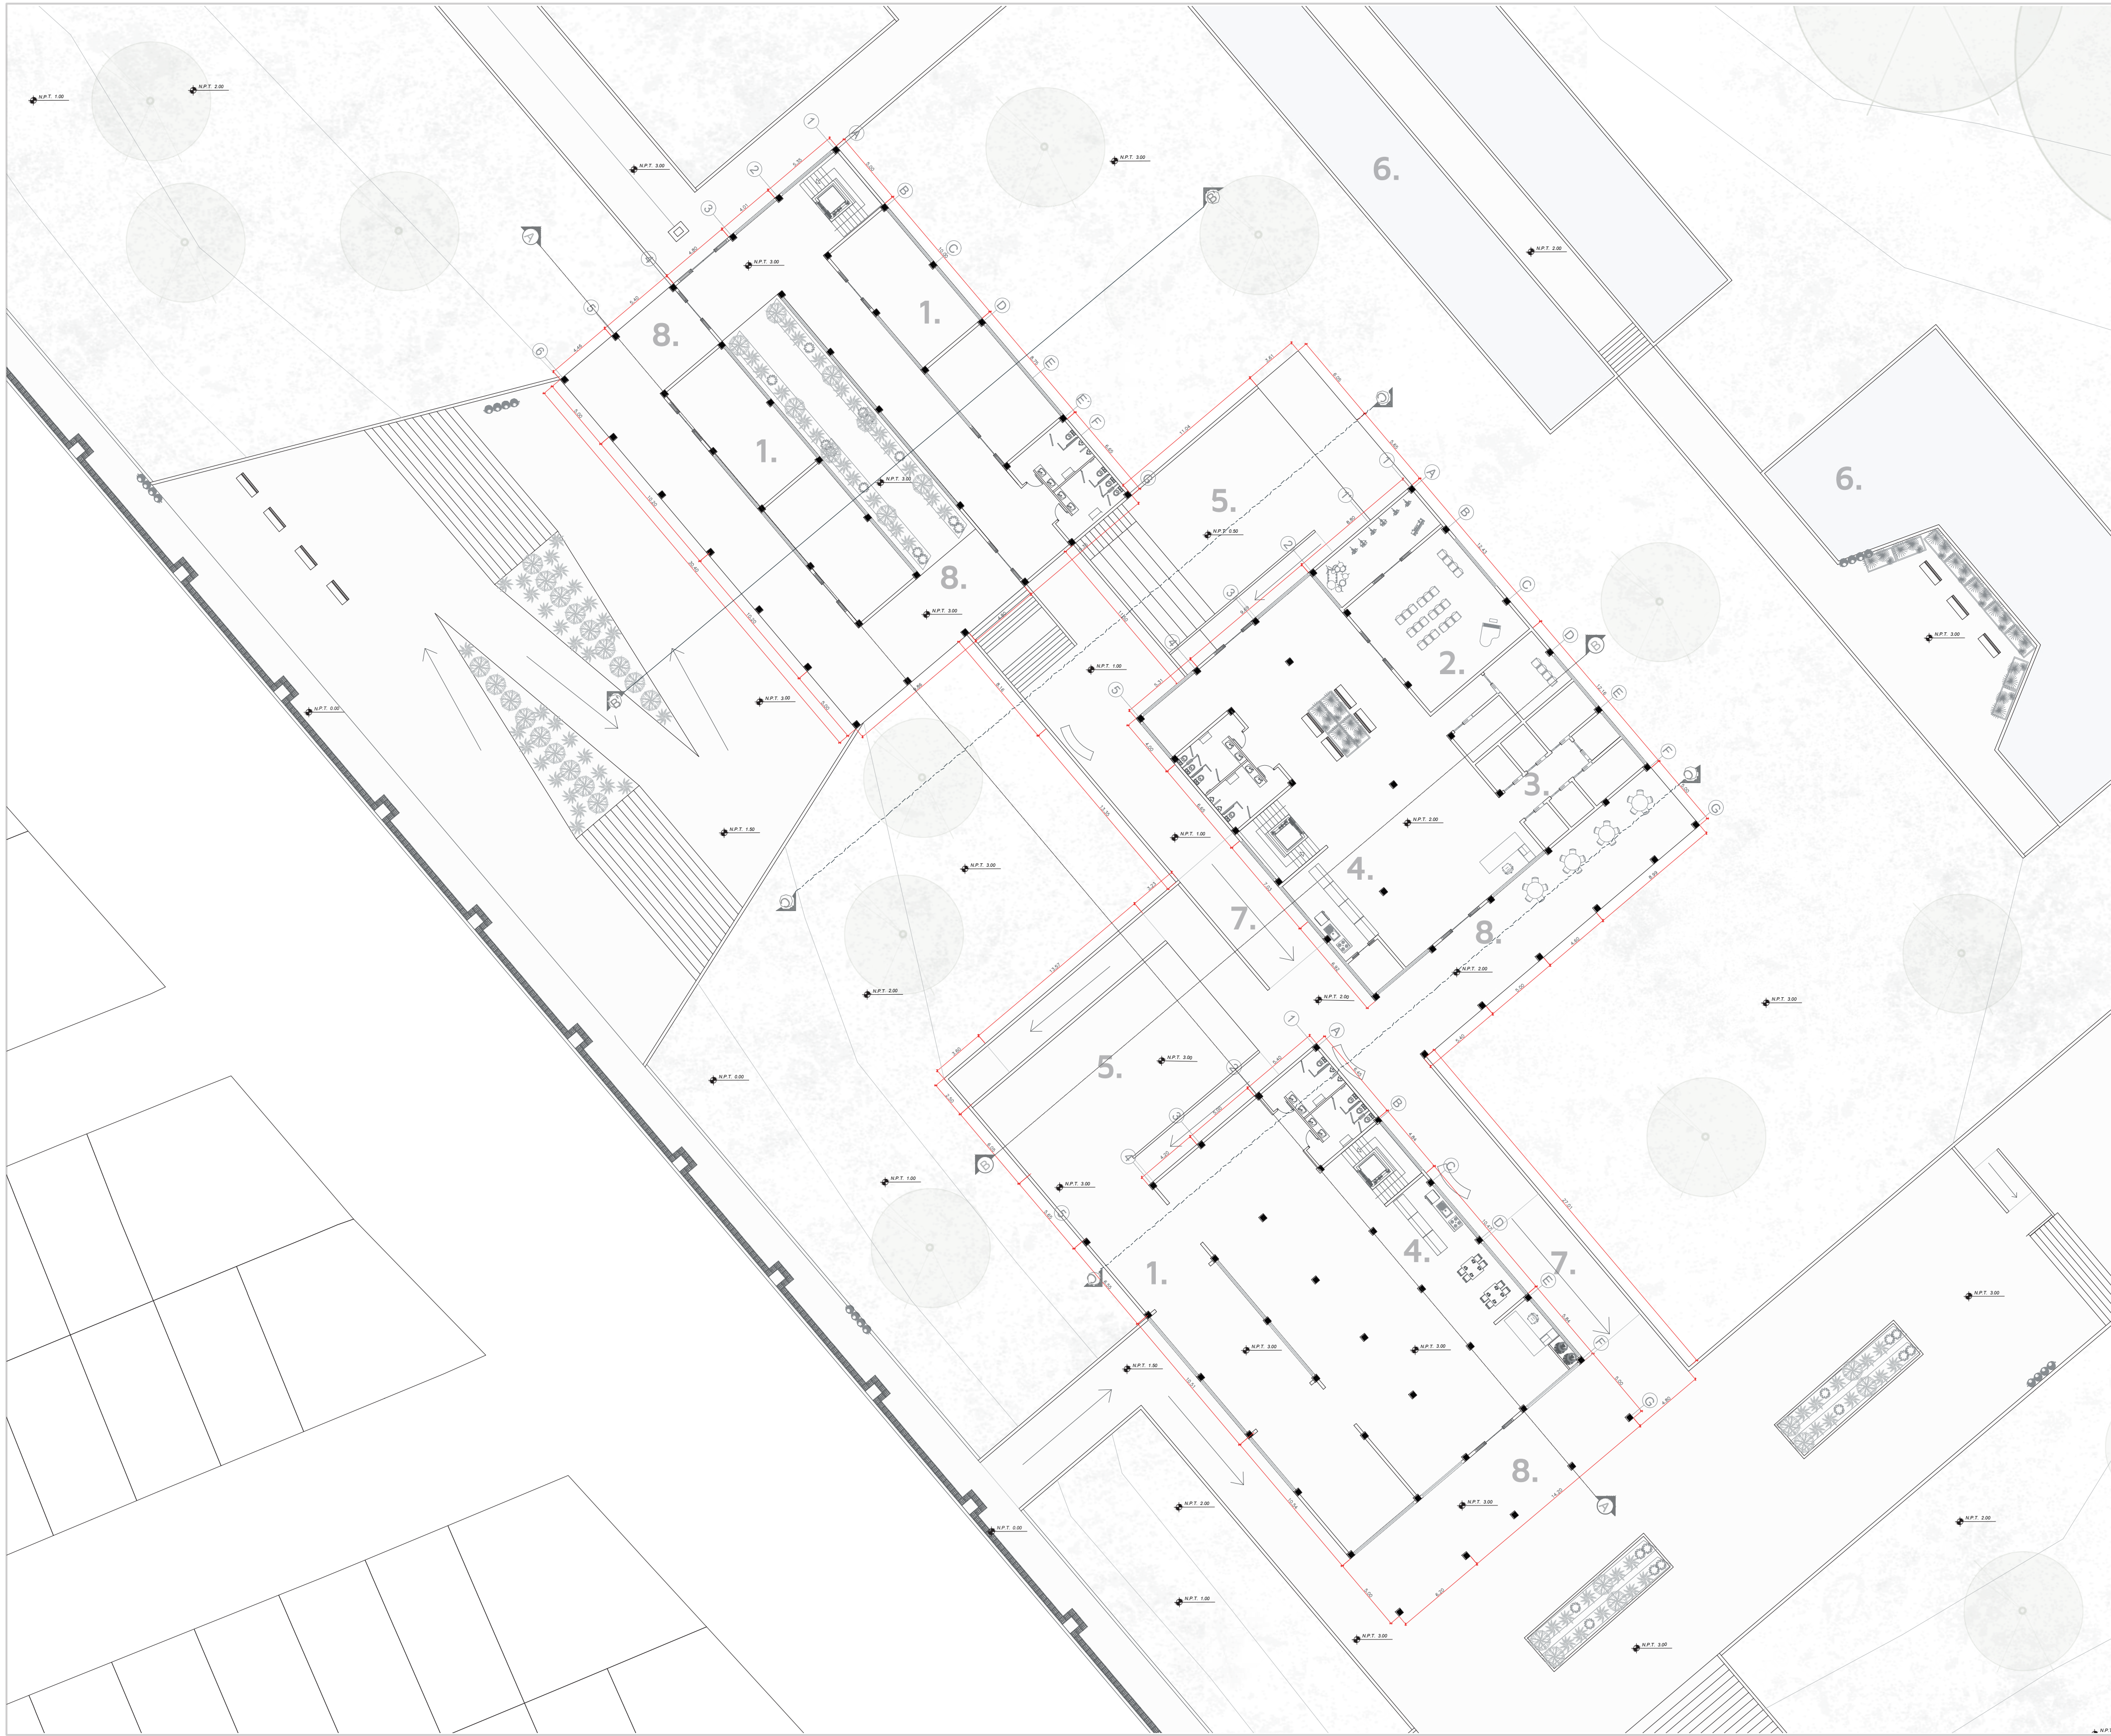




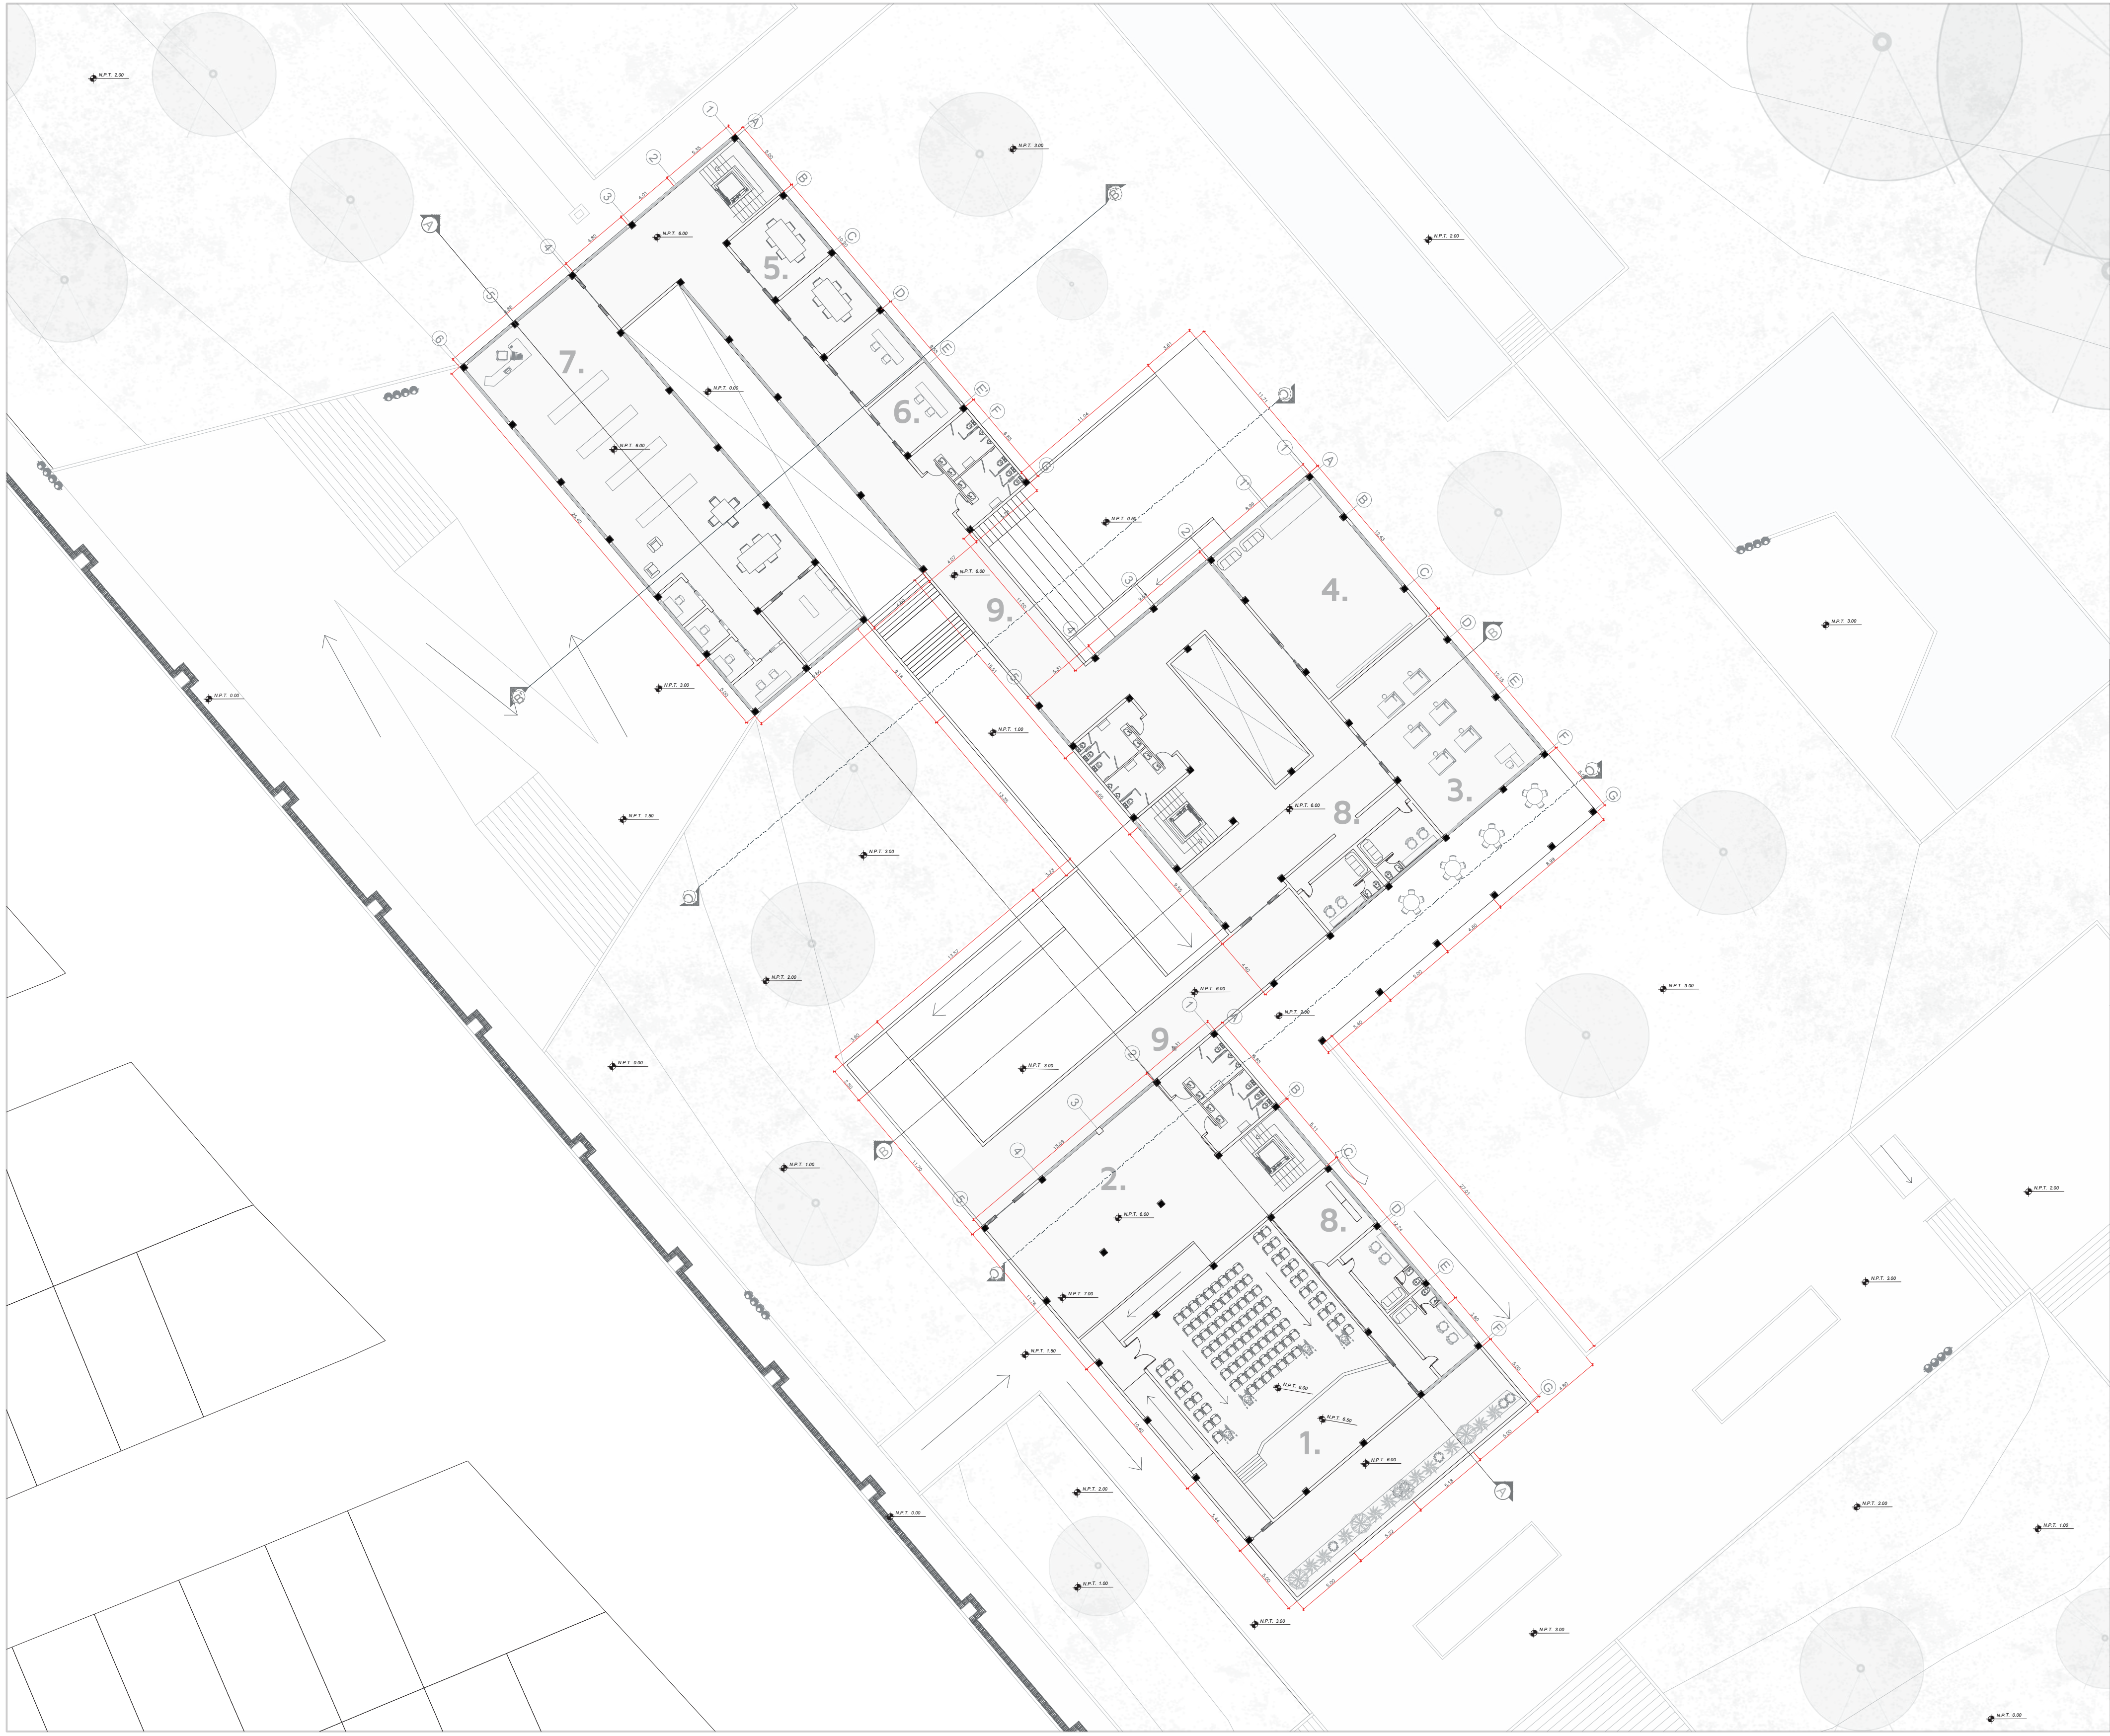


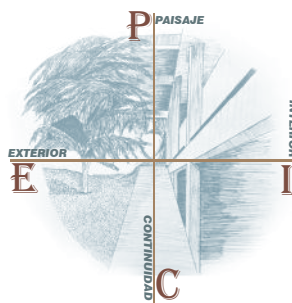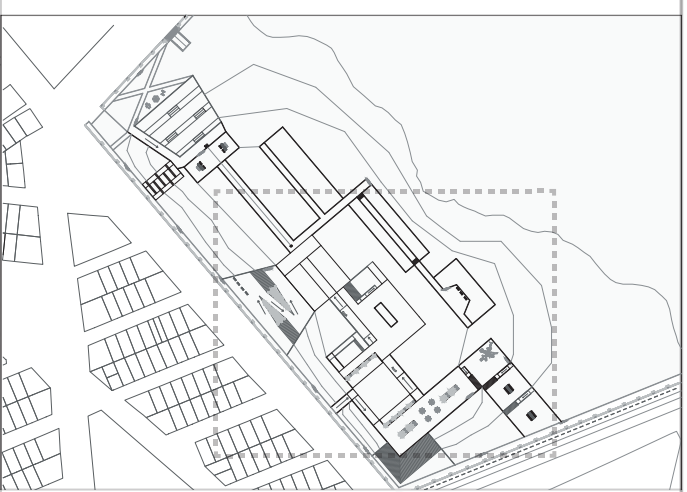PLANCHA N. 05		14
REVISION		A - 003
 UNIVERSIDAD Piloto DE COLOMBIA		
PROYECTO CENTRO CULTURAL CHUCUA		
BOGOTÁ 2022		
NORTE		
		
ARQUITECTA DIANA MILENA MURCIA VALERO		
CONVENCIONES 1. AUDITORIO 2. EXPOSICIONES 3. SALON DE ARTE 4. SALON DE BAILE 5. SALA DE REUNIONES 6. CUBICULOS 7. BIBLIOTECA 8. CAMERINOS 9. PASAJES		
CONTIENE PLANO SEGUNDO PISO		
COLABORADORES ARQ. SARA LUCIANI MEJIA		
ESCALA 1 : 250		
FECHA 23-11-2022		
PLANCHA N. 05	PLANO N. A - 103	REVISION

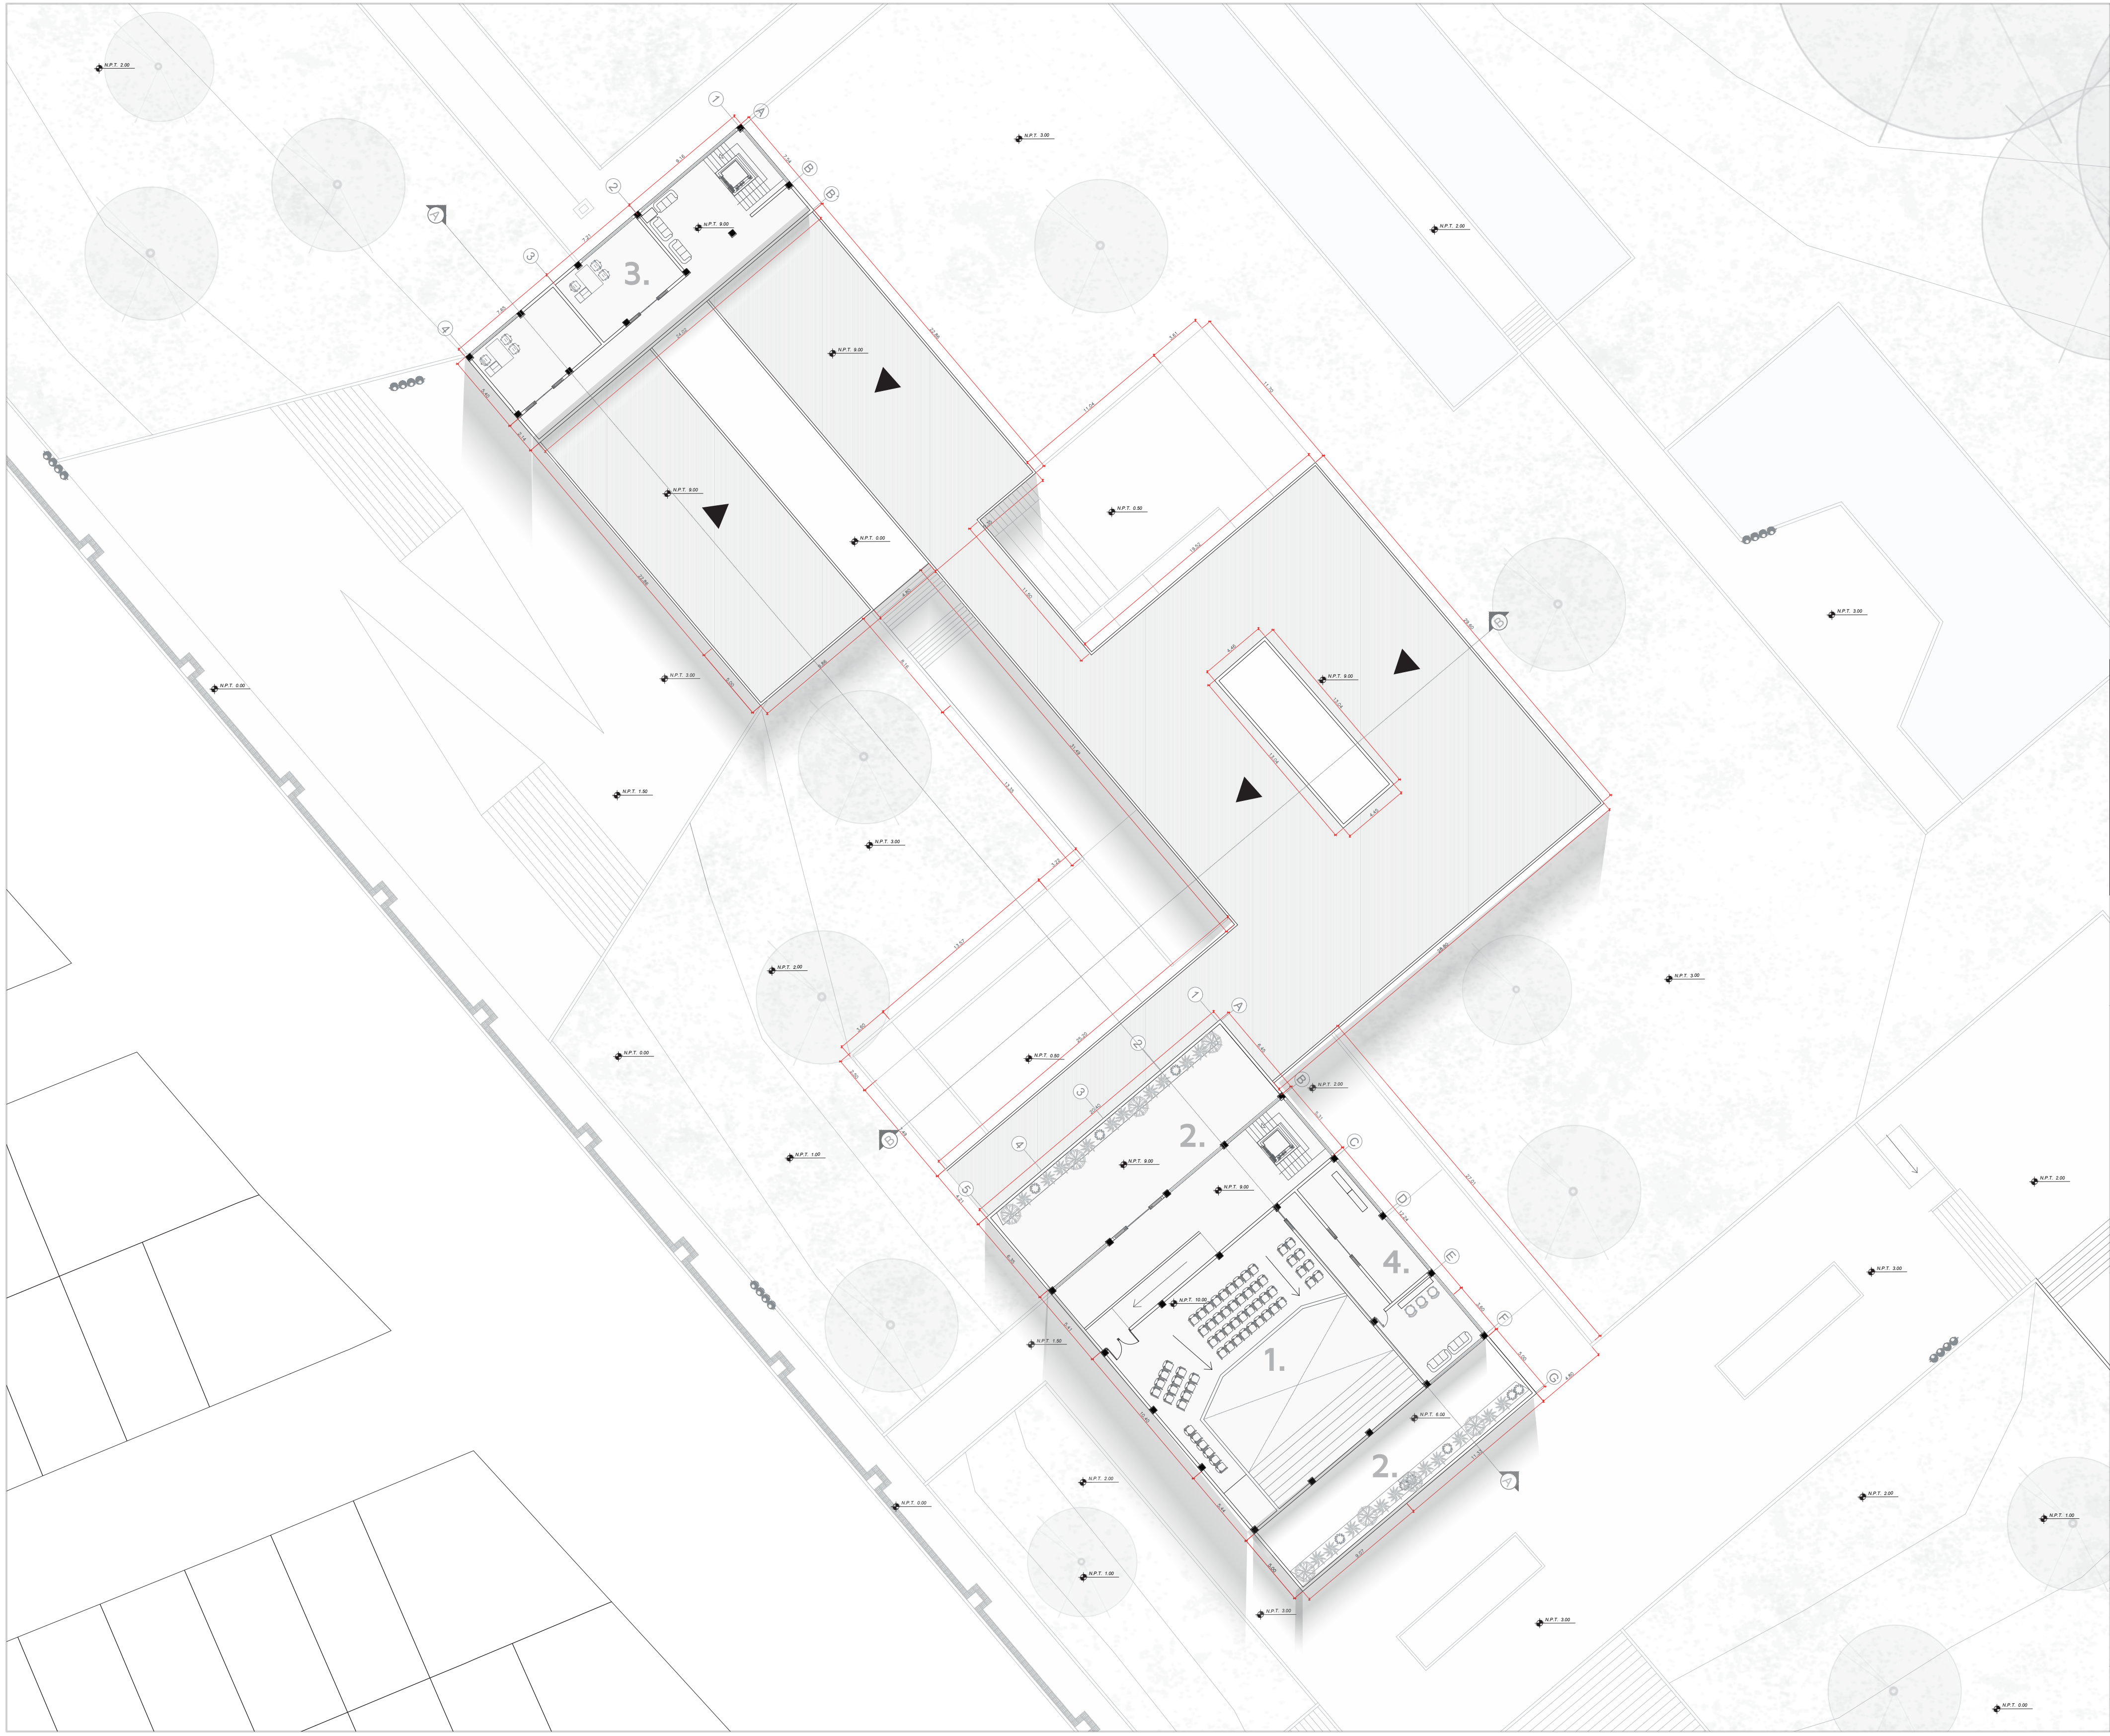

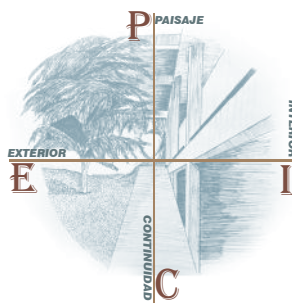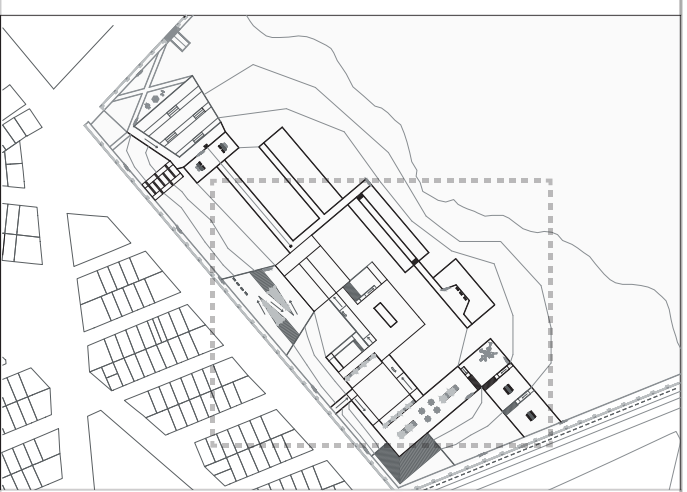PLANCHA N. 06		REVISION
A - 104		14
 UNIVERSIDAD Piloto DE COLOMBIA		
PROYECTO		
CENTRO CULTURAL		BOGOTÁ 2022
NORTE		
		
ARQUITECTA		
DIANA MILENA MURCIA VALERO		
CONVENCIONES		
1. AUDITORIO 2. TERRASA 3. OFINAS 4. CUARTO DE AUDIO		
CONTIENE		
PLANO TERCER PISO		
COLABORADORES		
ARQ. SARA LUCIANI MEJIA		
ESCALA		
1 : 250		
FECHA		
23-11-2022		
PLANCHA N. 06	PLANO N.	REVISION
14	A - 104	

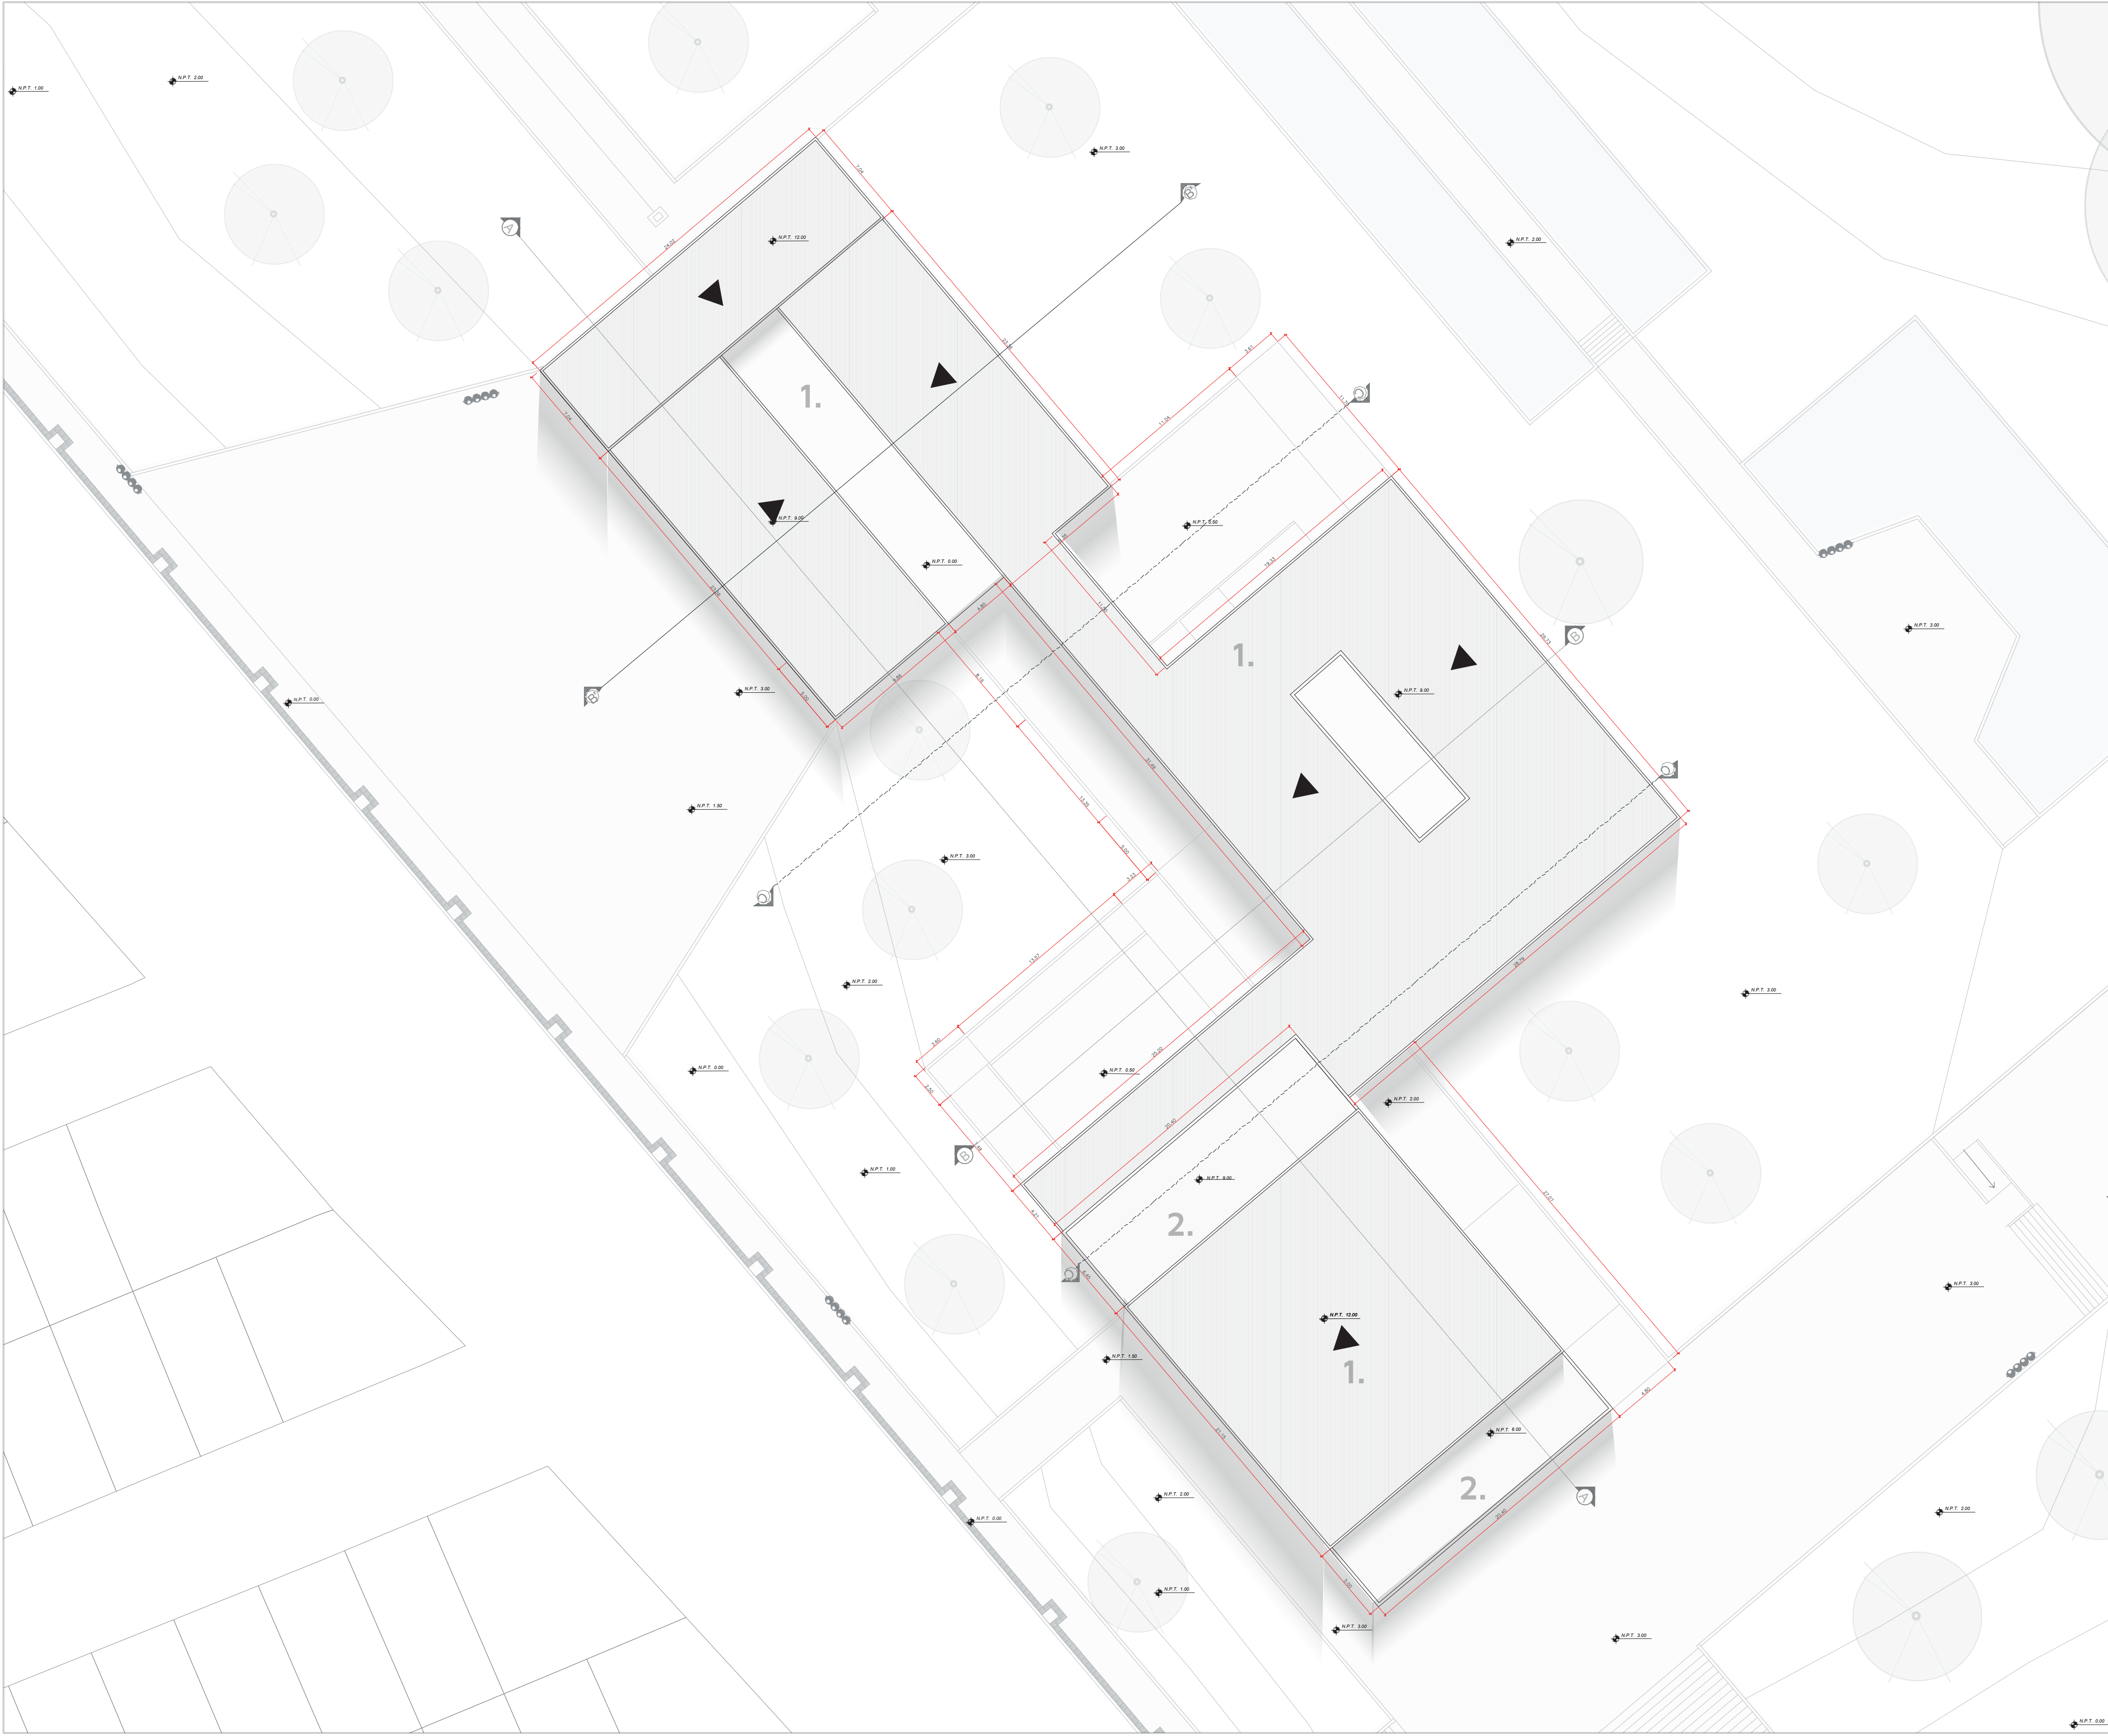

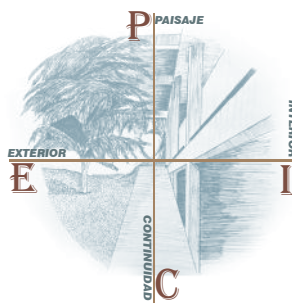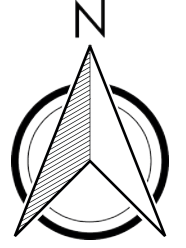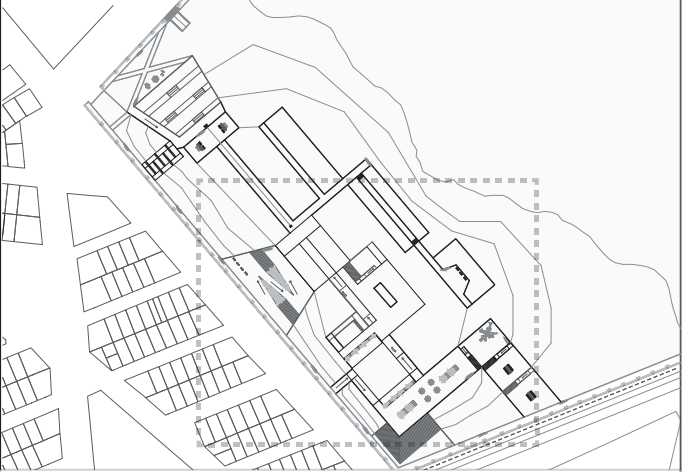PLANCHA N. 07		14
REVISION		A - 105
 UNIVERSIDAD Piloto DE COLOMBIA		
PROYECTO CENTRO CULTURAL CHUCUA		
BOGOTÁ 2022		
NORTE 		
		
ARQUITECTA DIANA MILENA MURCIA VALERO		
CONVENCIONES 1. CUBIERTA 2. TERRASA		
CONTIENE PLANO CUBIERTAS		
COLABORADORES ARQ. SARA LUCIANI MEJIA		
ESCALA 1 : 250		
FECHA 23-11-2022		
PLANCHA N. 07	PLANO N.	REVISION
14	A - 105	

PLANCHA N. 08

REVISION

14

E - 100




UNIVERSIDAD
Piloto
DE COLOMBIA

PROYECTO
CENTRO CULTURAL CHUCUA

BOGOTÁ 2022

NORTE

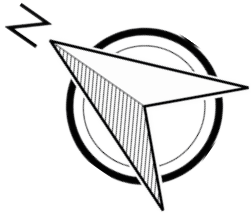



ARQUITECTA
DIANA MILENA MURCIA VALERO

CONVENCIONES

1. EJES
2. MUROS

CONTIENE
CIMENTACIÓN

COLABORADORES

ARQ. SARA LUCIANI MEJIA


ESCALA
1 : 200



FECHA
23-11-2022



PLANCHA N. 08


REVISION

E - 100

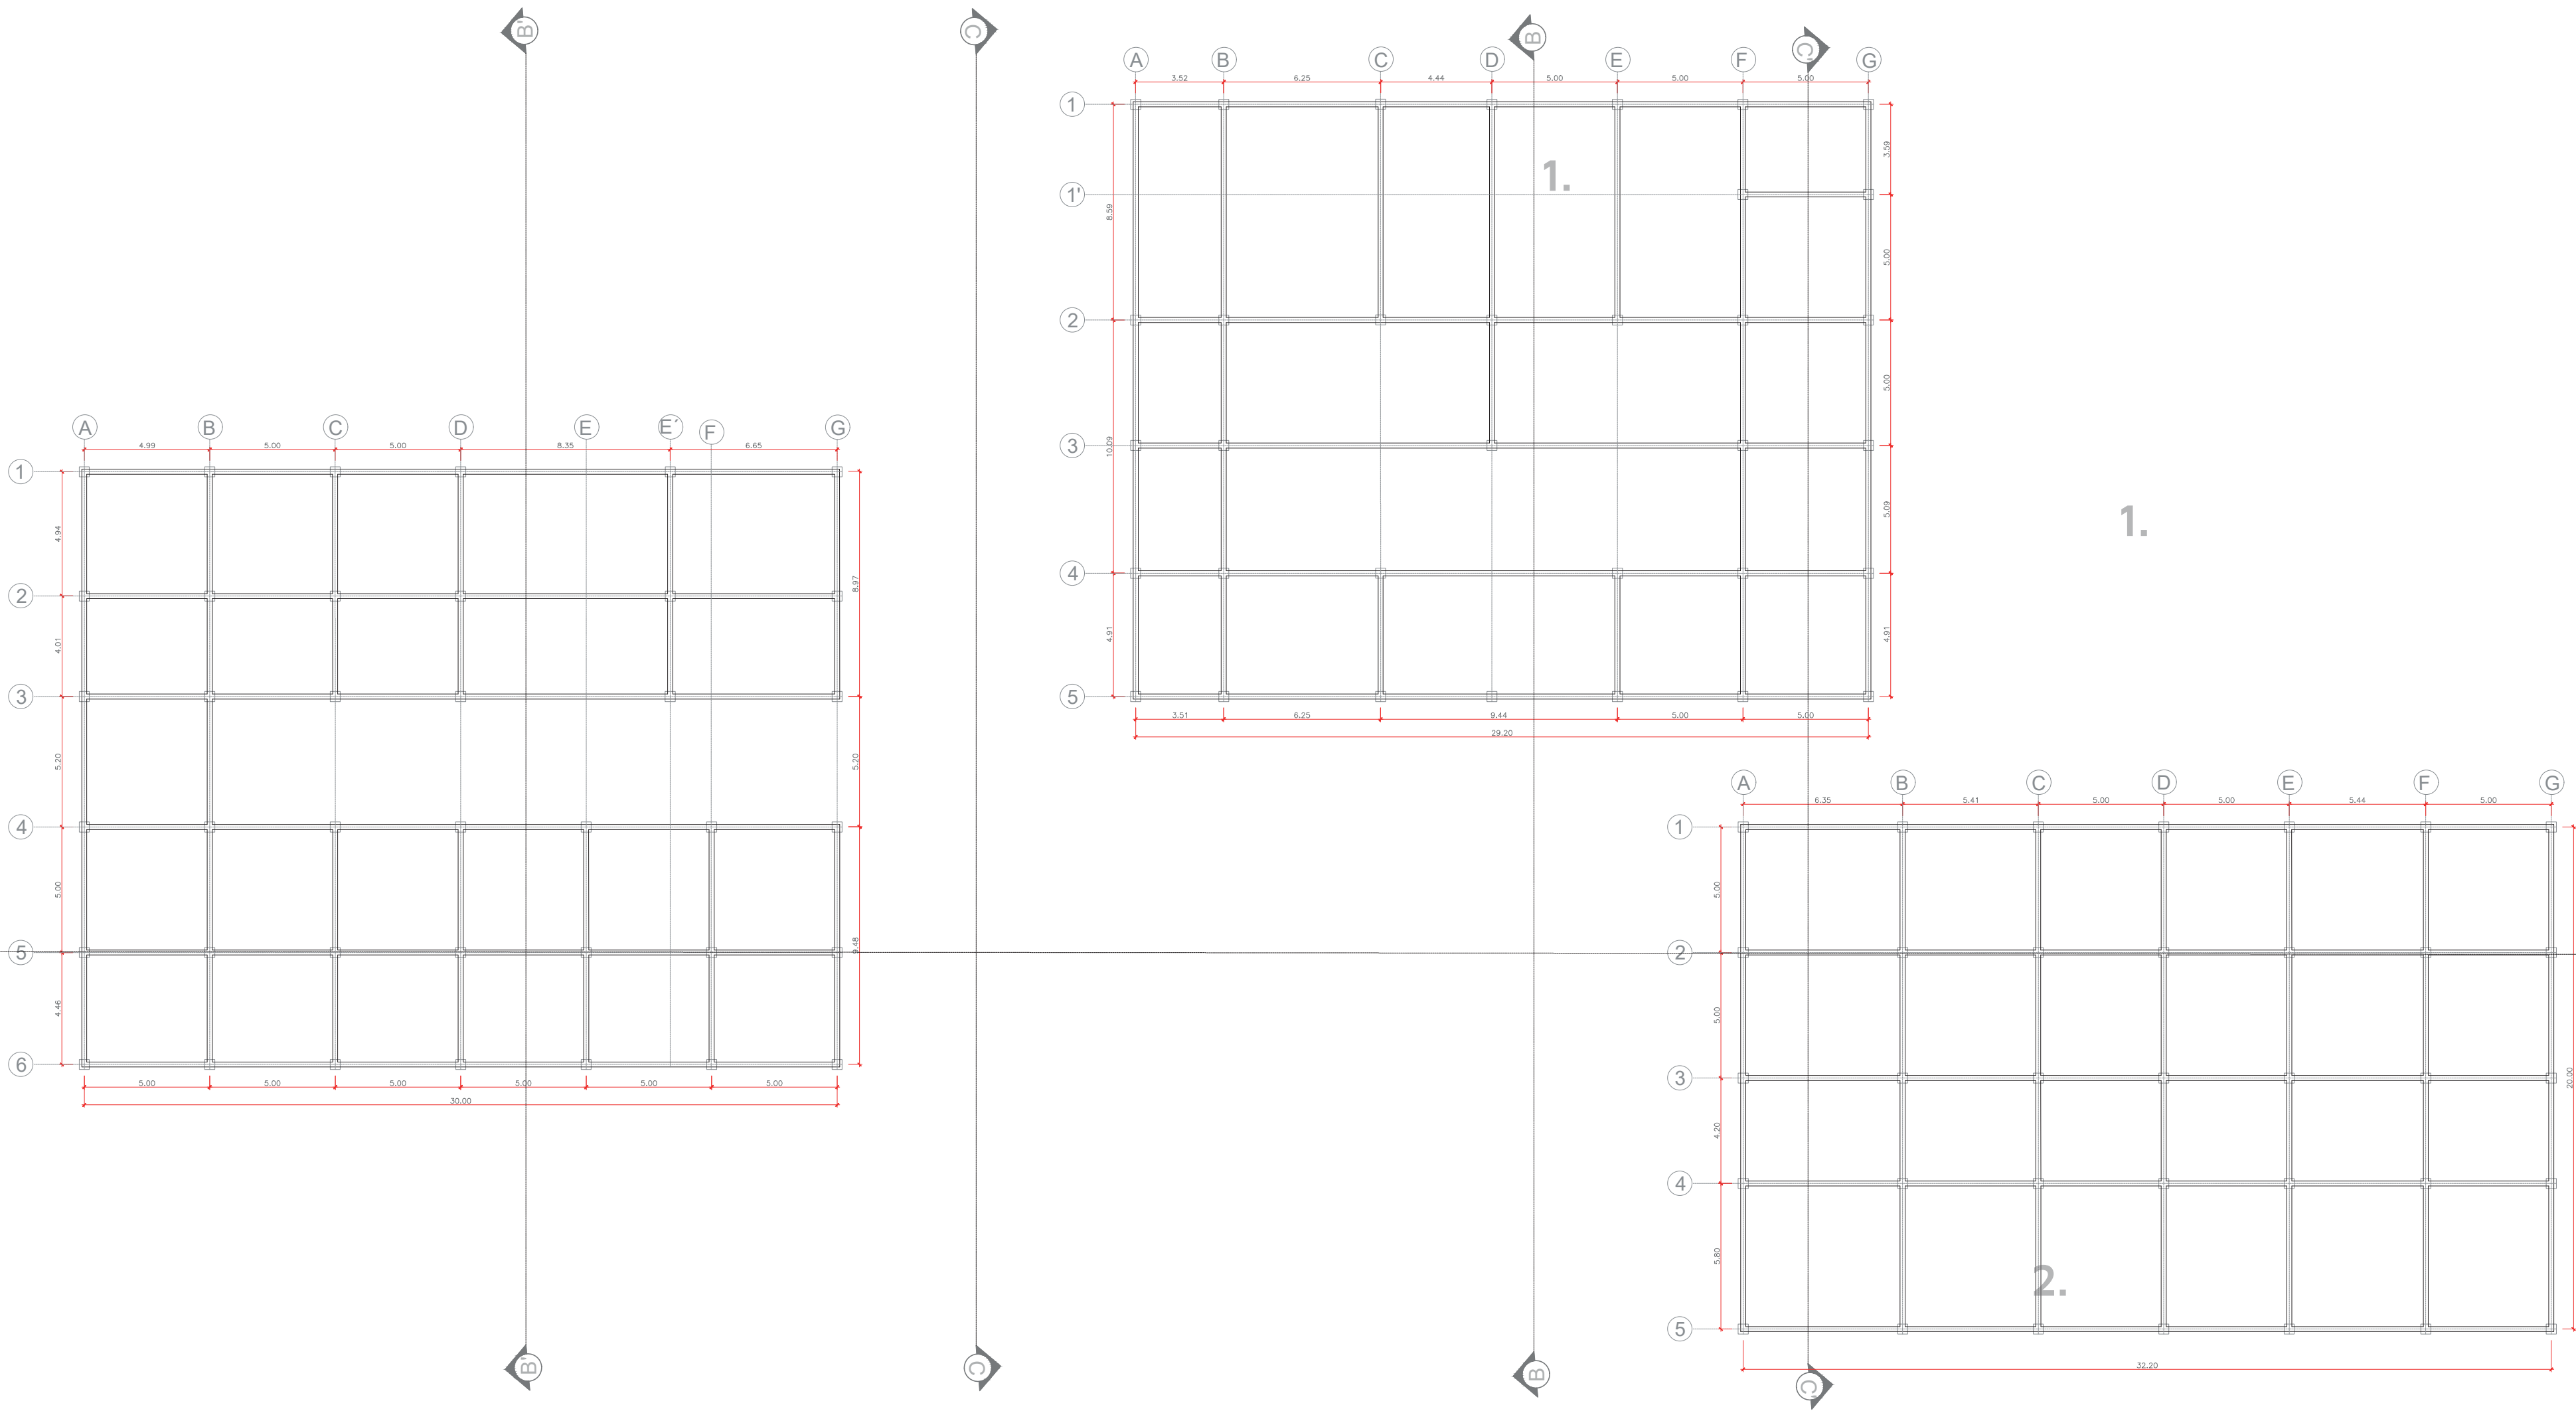

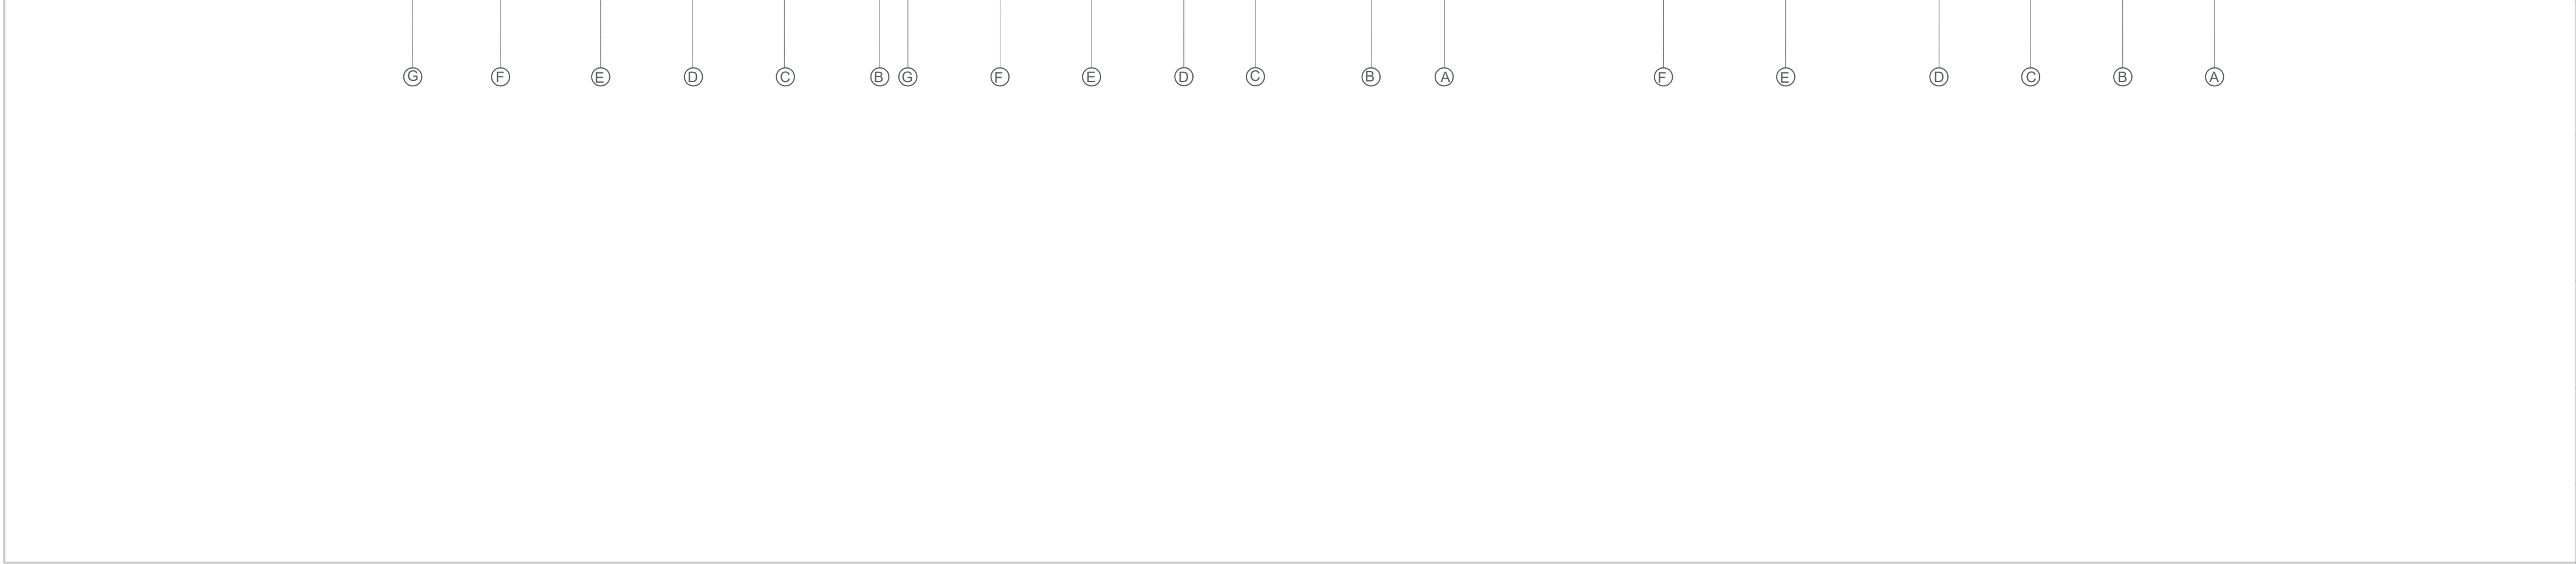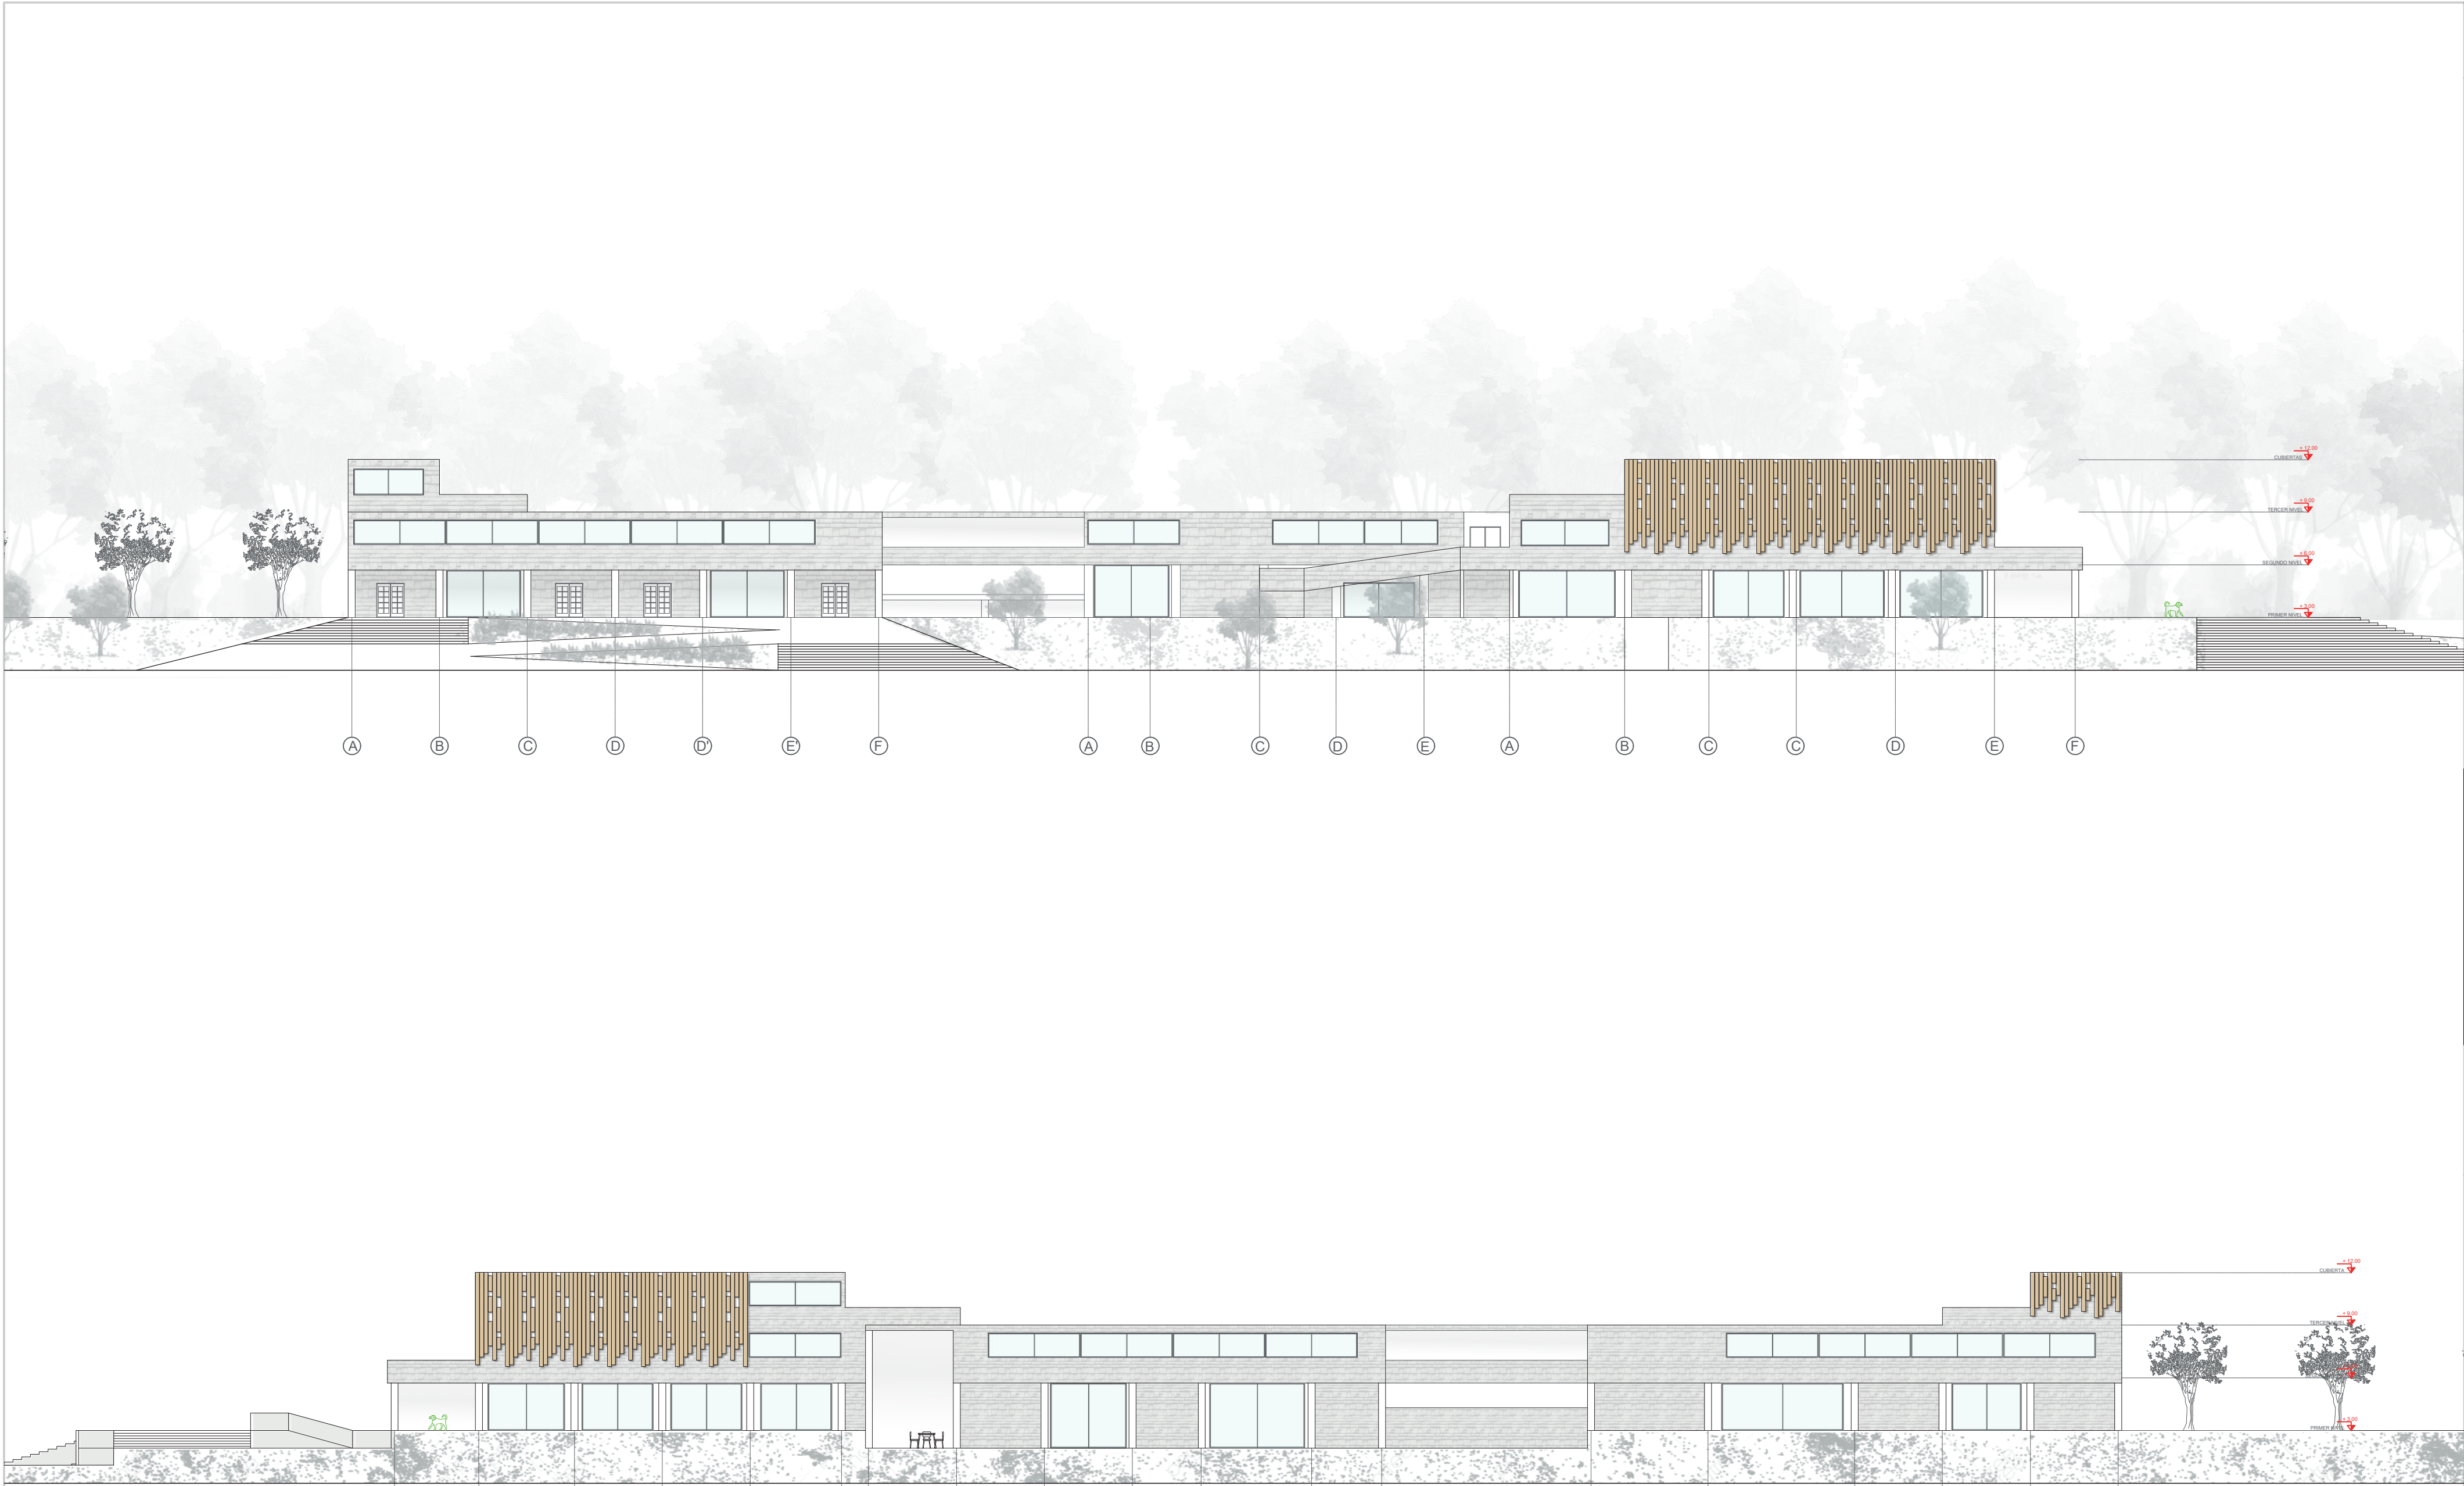

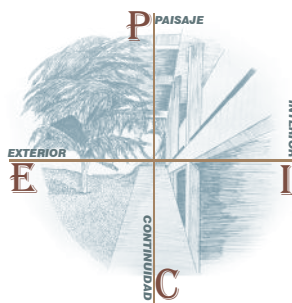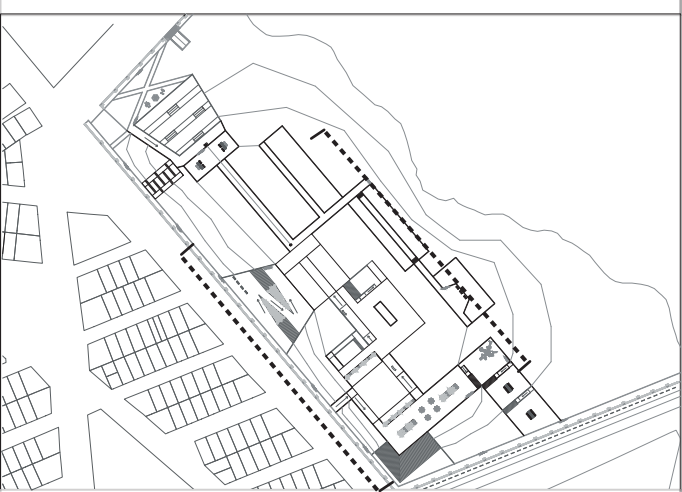002 - A		14
60		09
REVISION PLANO N. PLANCHA N.		
 UNIVERSIDAD Piloto DE COLOMBIA		
PROYECTO CENTRO CULTURAL CHUCUA		
BOGOTÁ 2022		
NORTE 		
		
ARQUITECTA DIANA MILENA MURCIA VALERO		
CONVENCIONES FACHADA 1 FACHADA 2		
CONTIENE FACHADAS		
COLABORADORES ARQ. SARA LUCIANI MEJIA		
ESCALA 1 : 250		
FECHA 23-11-2022		
PLANCHA N. 09	PLANO N. A - 200	REVISION
14		

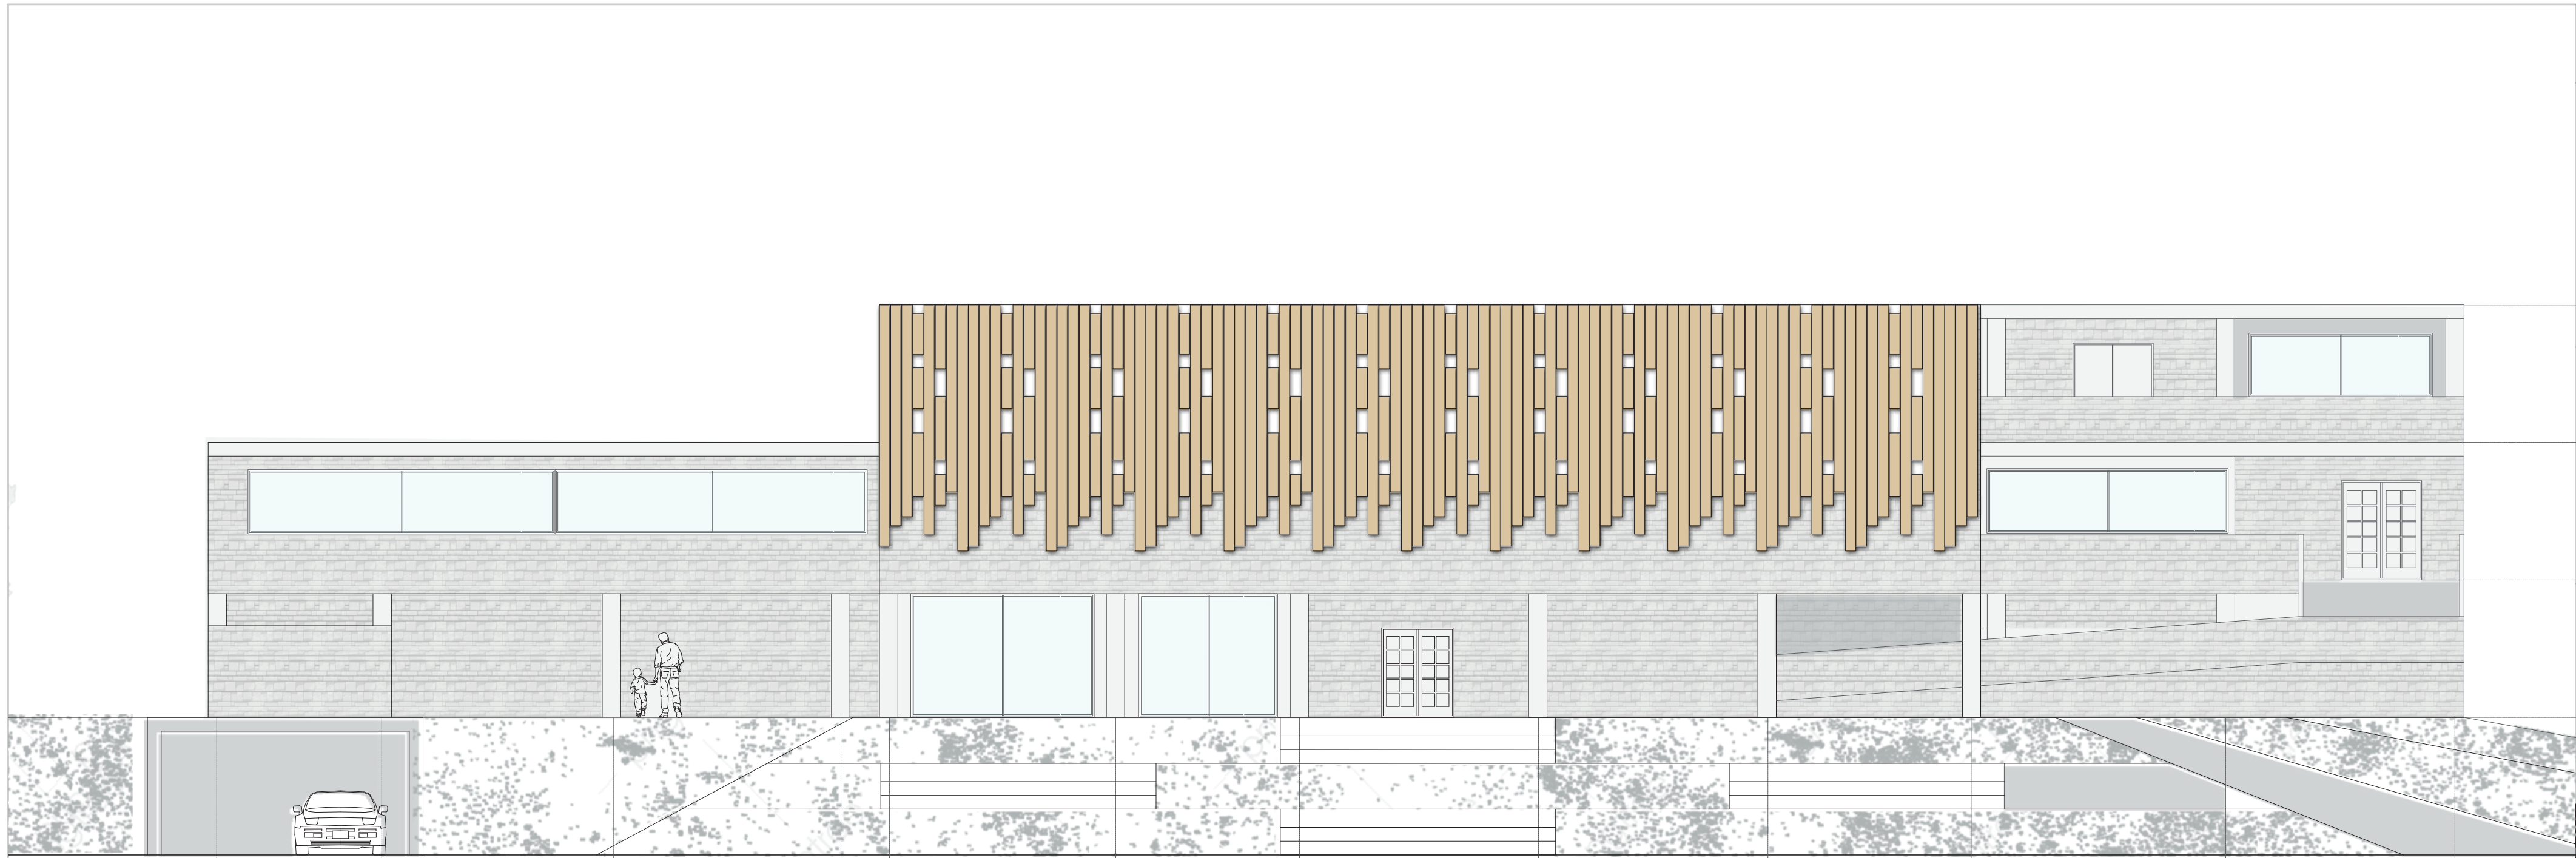

1

1'

2

3

1

2

3

4

5

6

4

5



5

4

3

2

1

5

4

3

2

1'

1

102 - A

14

10


REVISION

PLANO N.





UNIVERSIDAD
Piloto
DE COLOMBIA

PROYECTO
CENTRO CULTURAL CHUCUA

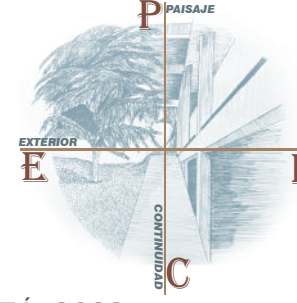

BOGOTÁ 2022

NORTE

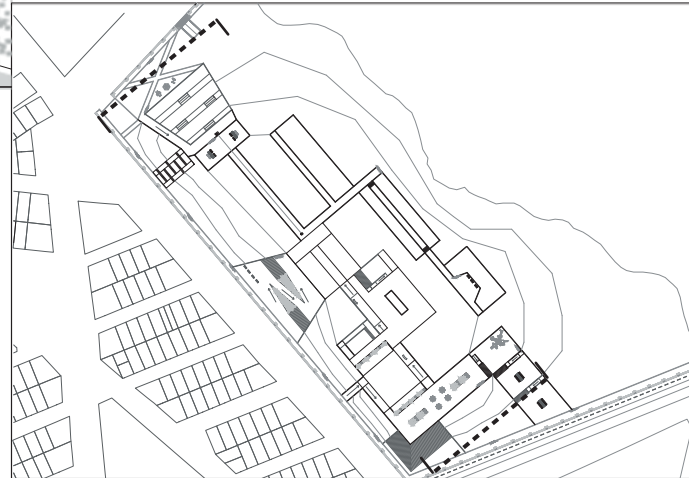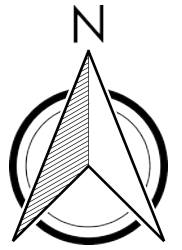

ARQUITECTA

DIANA MILENA MURCIA VALERO

CONVENCIONES

FACHADA 3
FACHADA 4

CONTIENE

FACHADAS

COLABORADORES

ARQ. SARA LUCIANI MEJIA

ESCALA

1 : 100

FECHA

23-11-2022

PLANCHA N.



10

PLANO N.



14



A - 201


REVISION

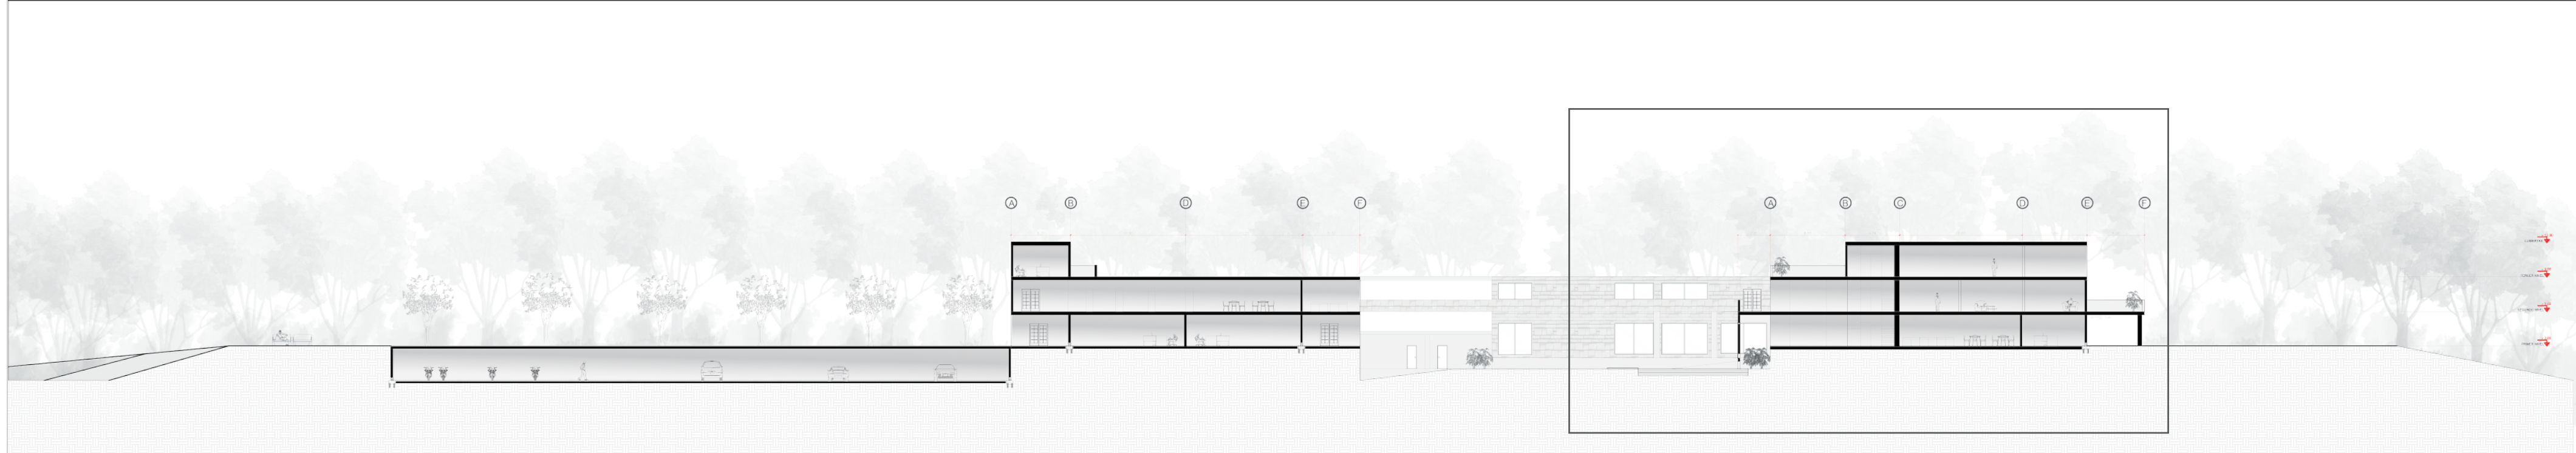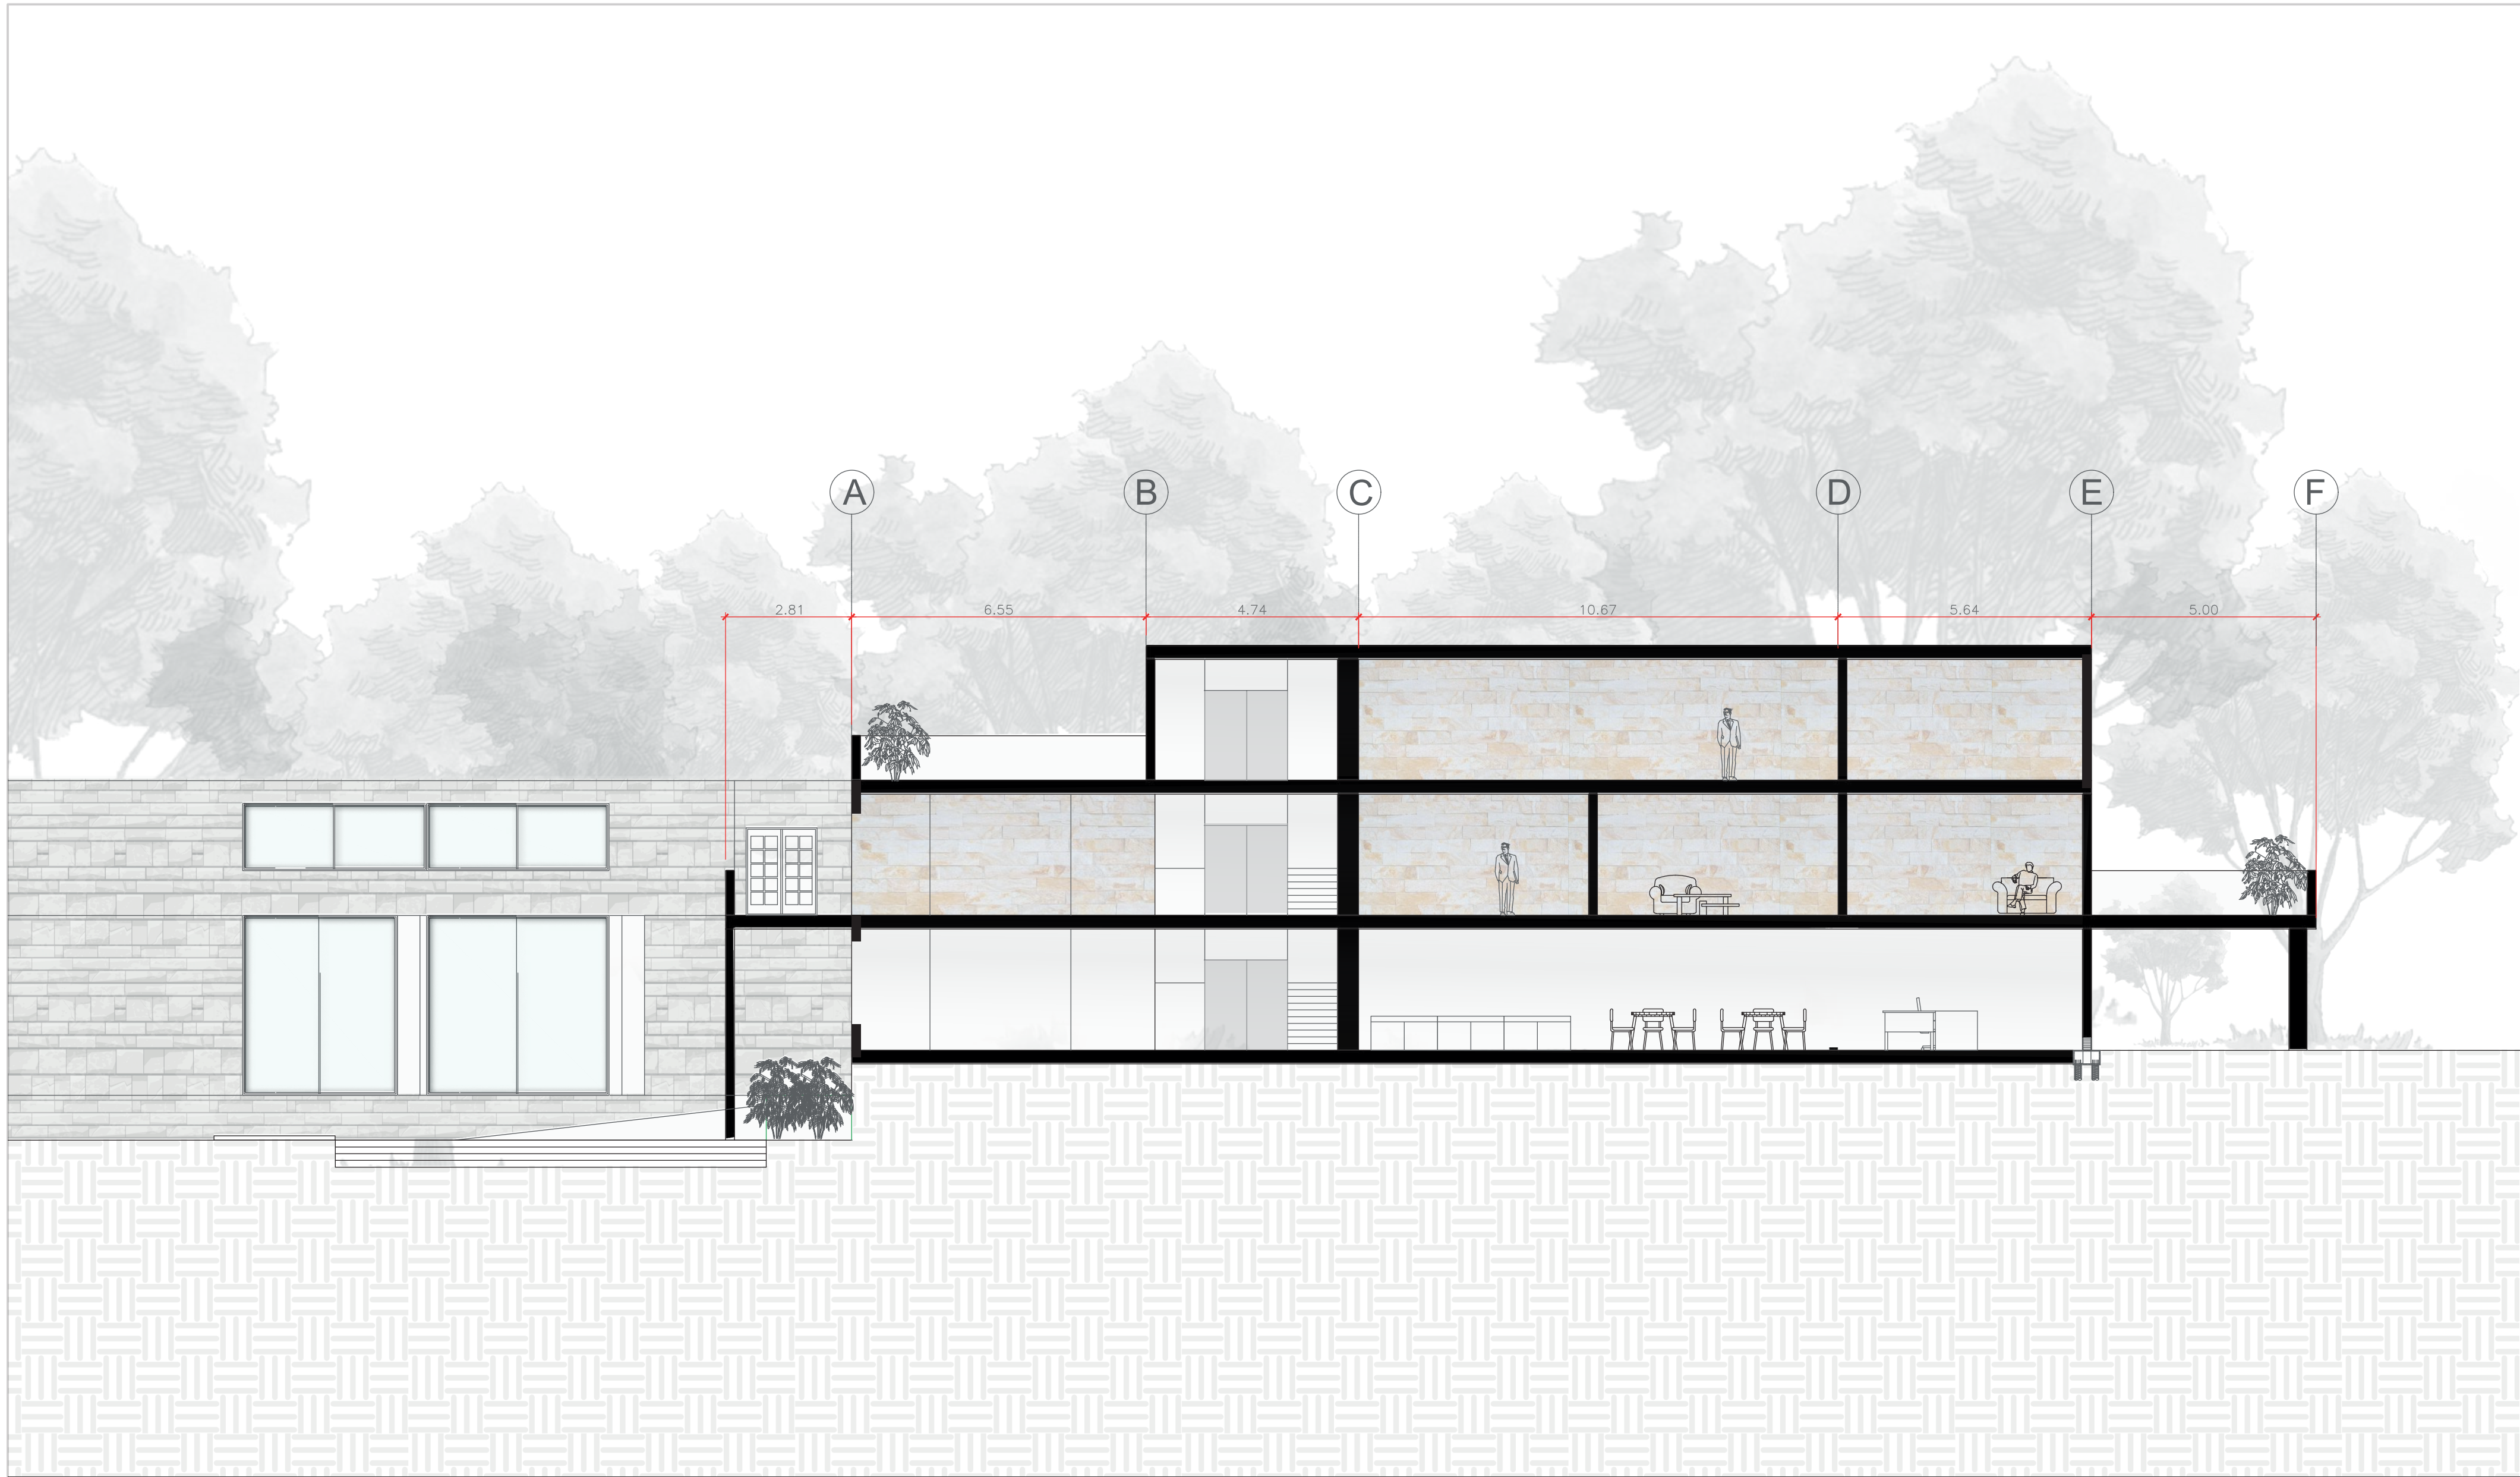




SECCIÓN A-A
1 : 400

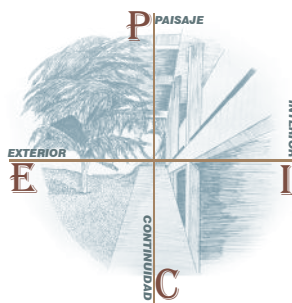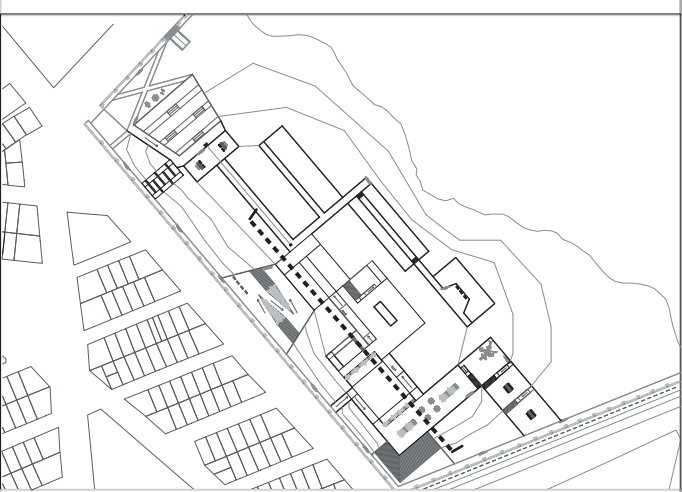PLANCHA N. 11		14
REVISION		A - 300
 UNIVERSIDAD Piloto DE COLOMBIA		
PROYECTO CENTRO CULTURAL CHUCUA		
BOGOTÁ 2022		
NORTE		
		
ARQUITECTA DIANA MILENA MURCIA VALERO		
CONVENCIONES TRANSVERSAL		
CONTIENE SECCIÓN A - A		
COLABORADORES ARQ. SARA LUCIANI MEJIA		
ESCALA 1 : 100		
FECHA 23-11-2022		
PLANCHA N. 11	PLANO N.	REVISION
14	A - 300	

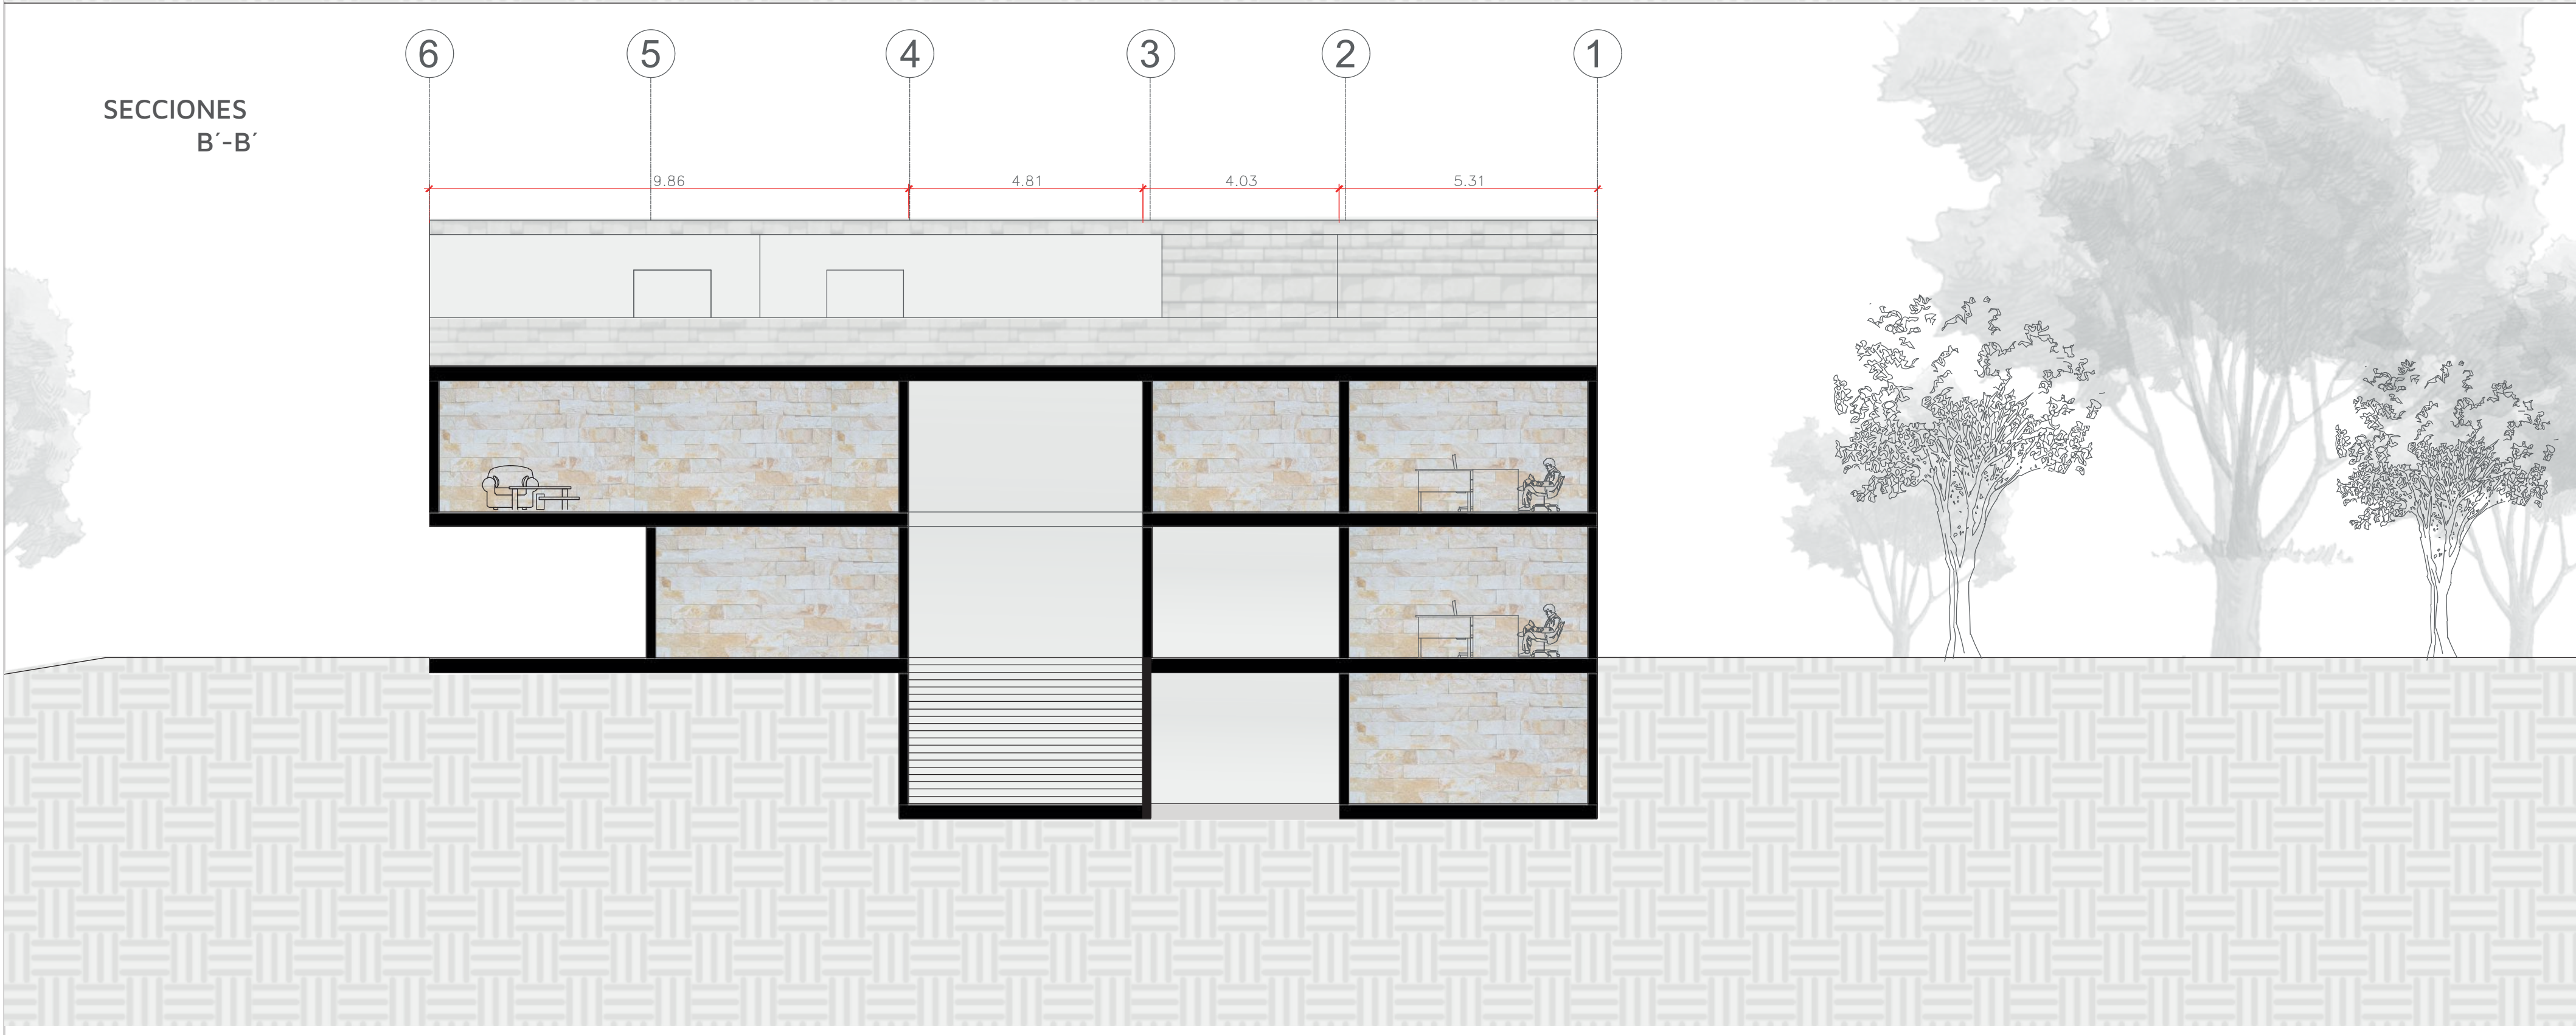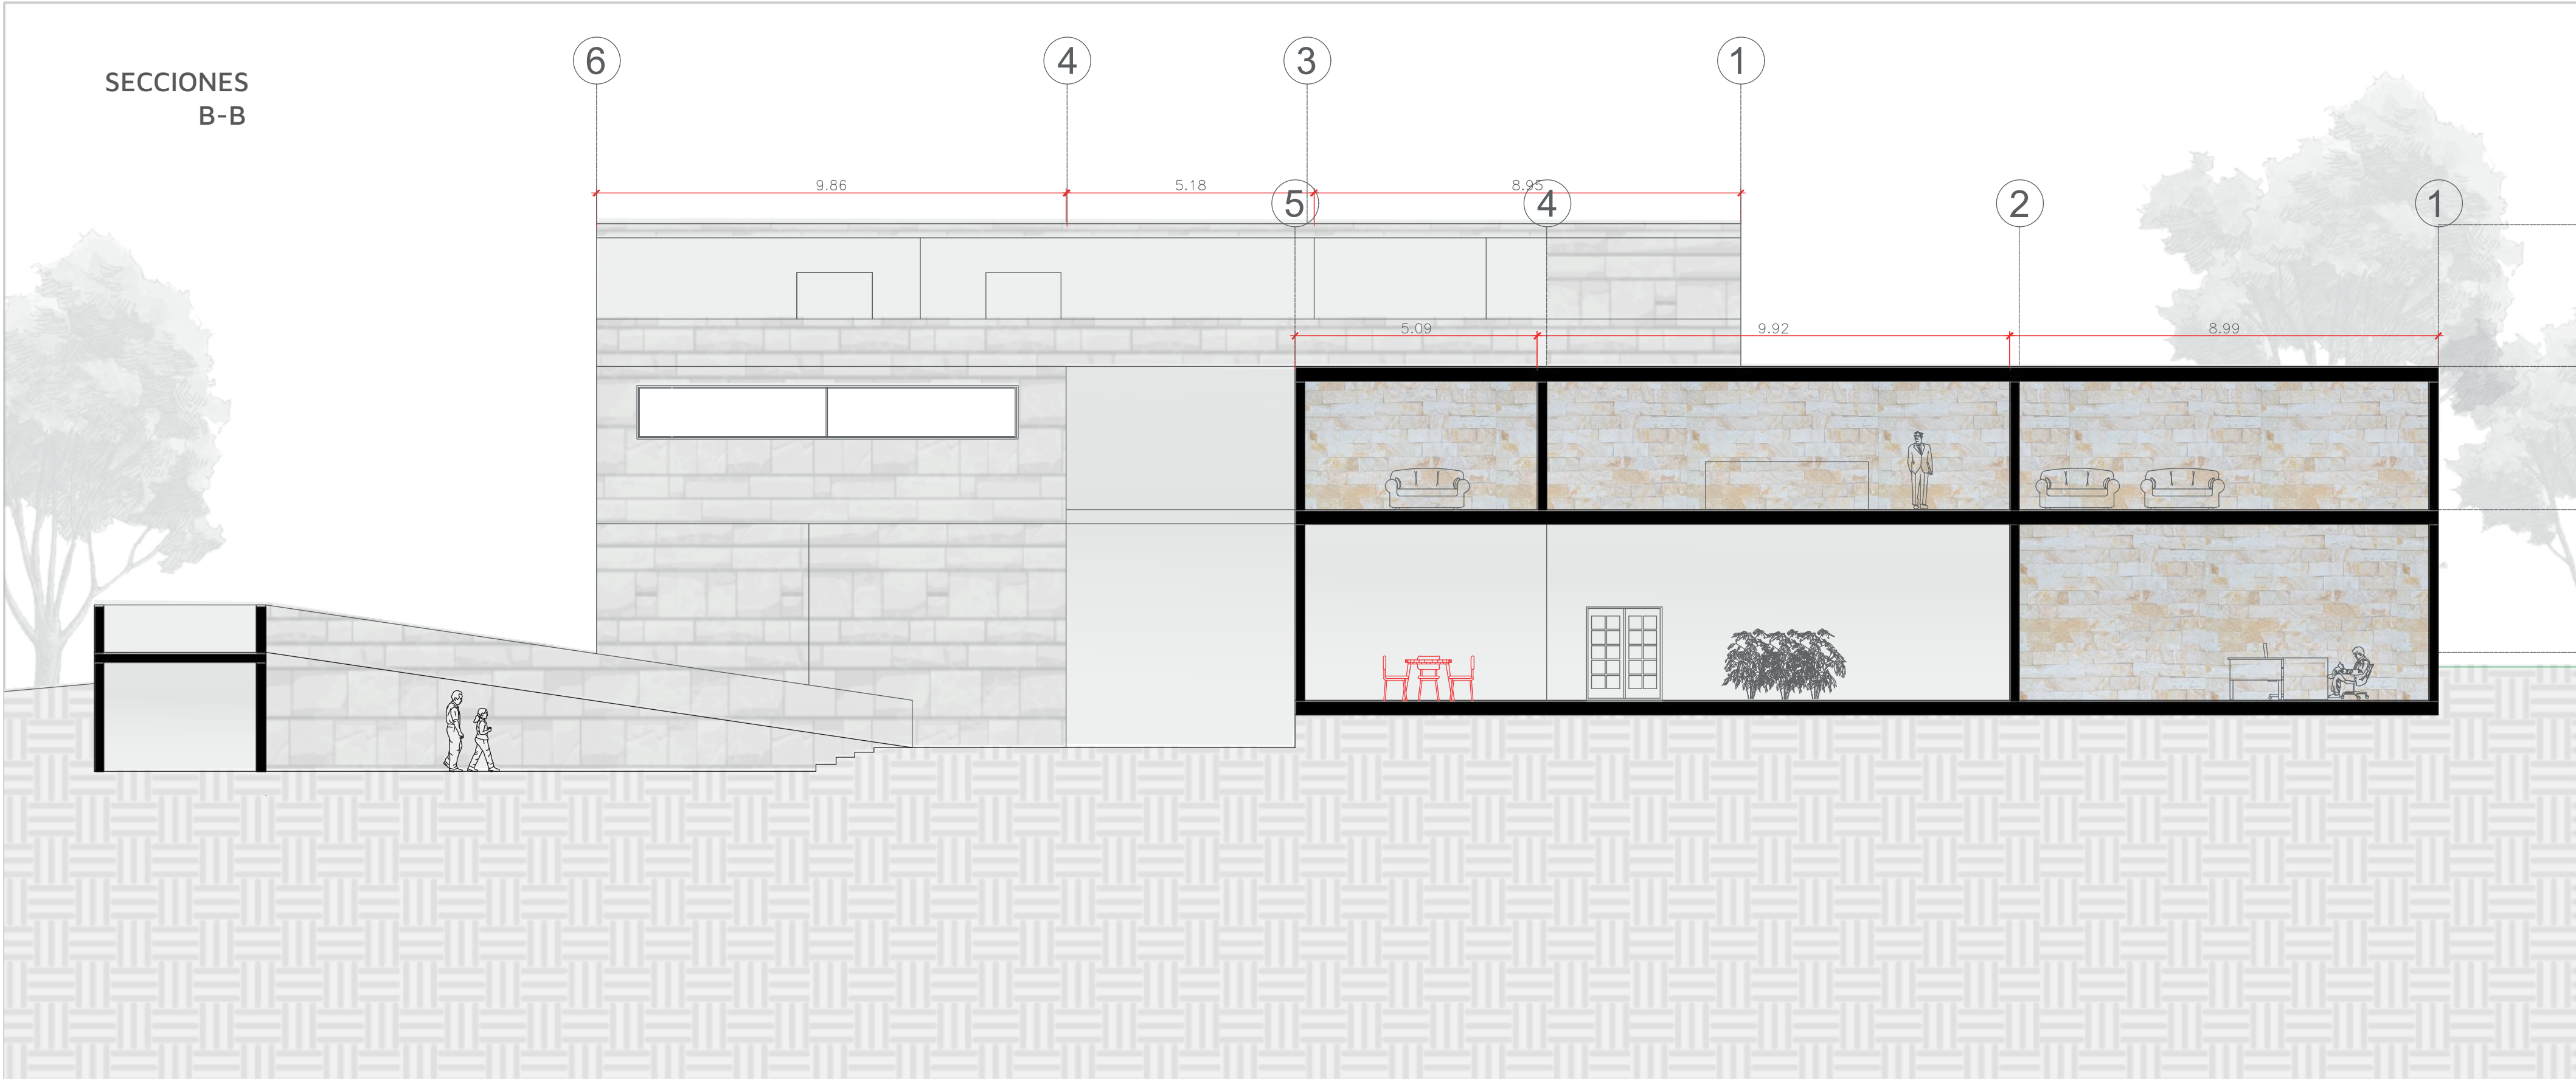


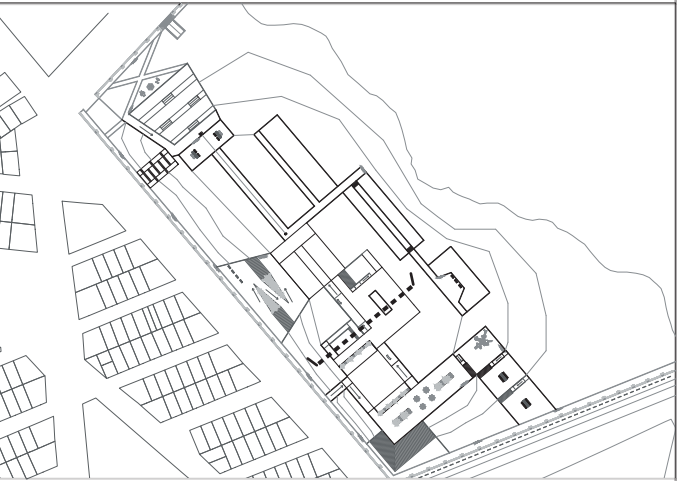PLANCHA N. 12	REVISION 14
103 - A	
 UNIVERSIDAD Piloto DE COLOMBIA	
PROYECTO CENTRO CULTURAL CHUCUA BOGOTÁ 2022	
NORTE 	
	
ARQUITECTA DIANA MILENA MURCIA VALERO	
CONTIENE SECCIONES B-B B'-B'	
COLABORADORES ARQ. SARA LUCIANI MEJIA	
ESCALA 1 : 100	
FECHA 23-11-2022	
PLANCHA N. 12	PLANO N. A - 301
14	REVISION

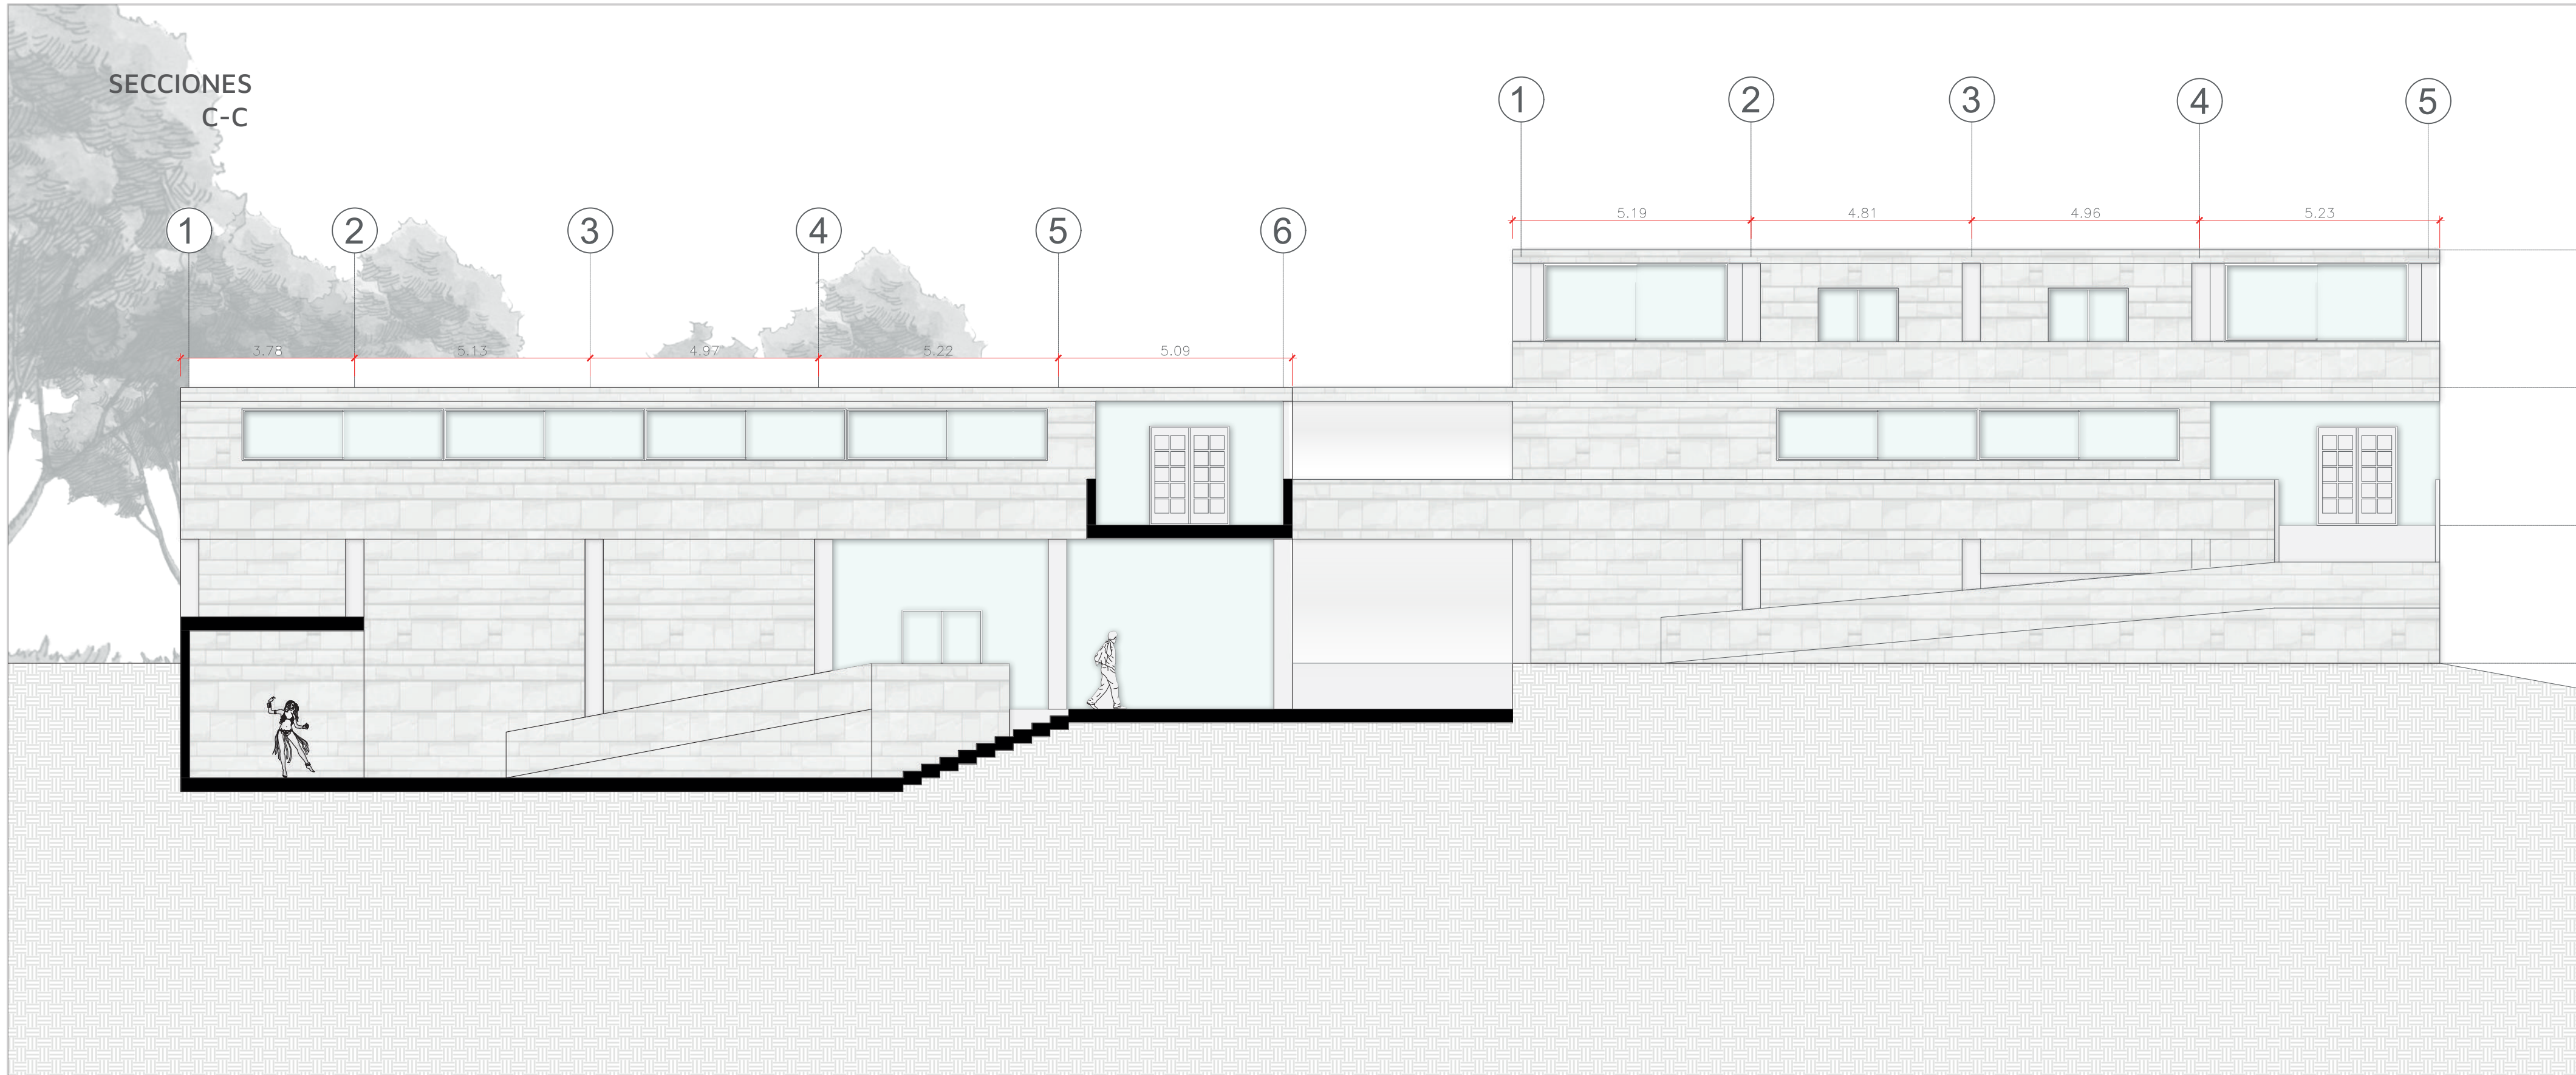


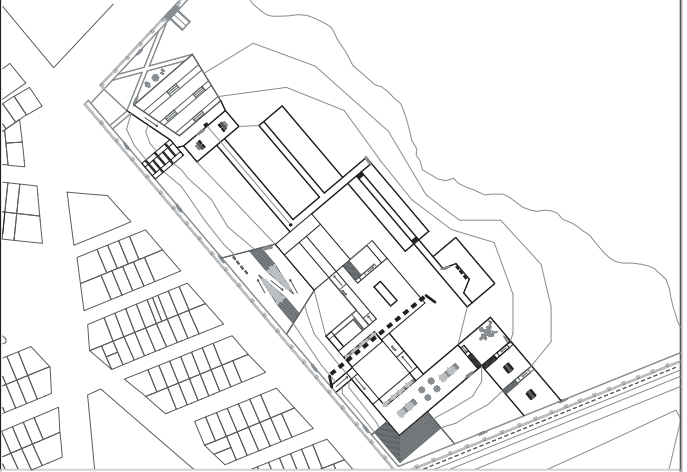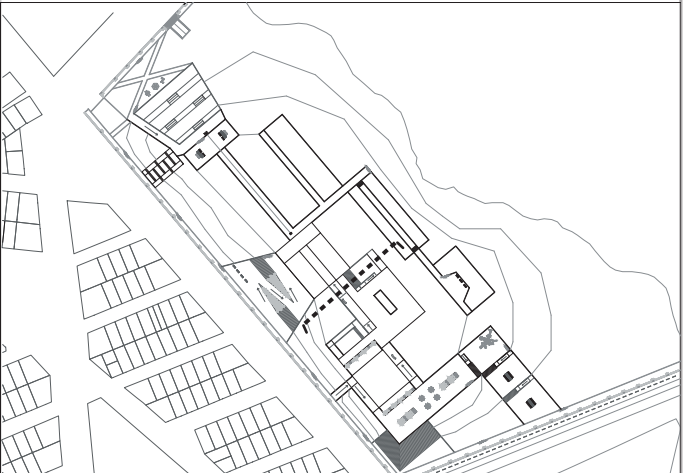PLANCHA N. 13	PLANO N. A - 302	REVISION 14
 UNIVERSIDAD Piloto DE COLOMBIA		
PROYECTO CENTRO CULTURAL CHUCUA BOGOTÁ 2022		
NORTE 		
		
		
ARQUITECTA DIANA MILENA MURCIA VALERO		
CONTIENE SECCIONES C-C C'-C'		
COLABORADORES ARQ. SARA LUCIANI MEJIA		
ESCALA 1 : 100		
FECHA 23-11-2022		
PLANCHA N. 13	PLANO N. A - 302	REVISION 14


CUBIERTA PLANA

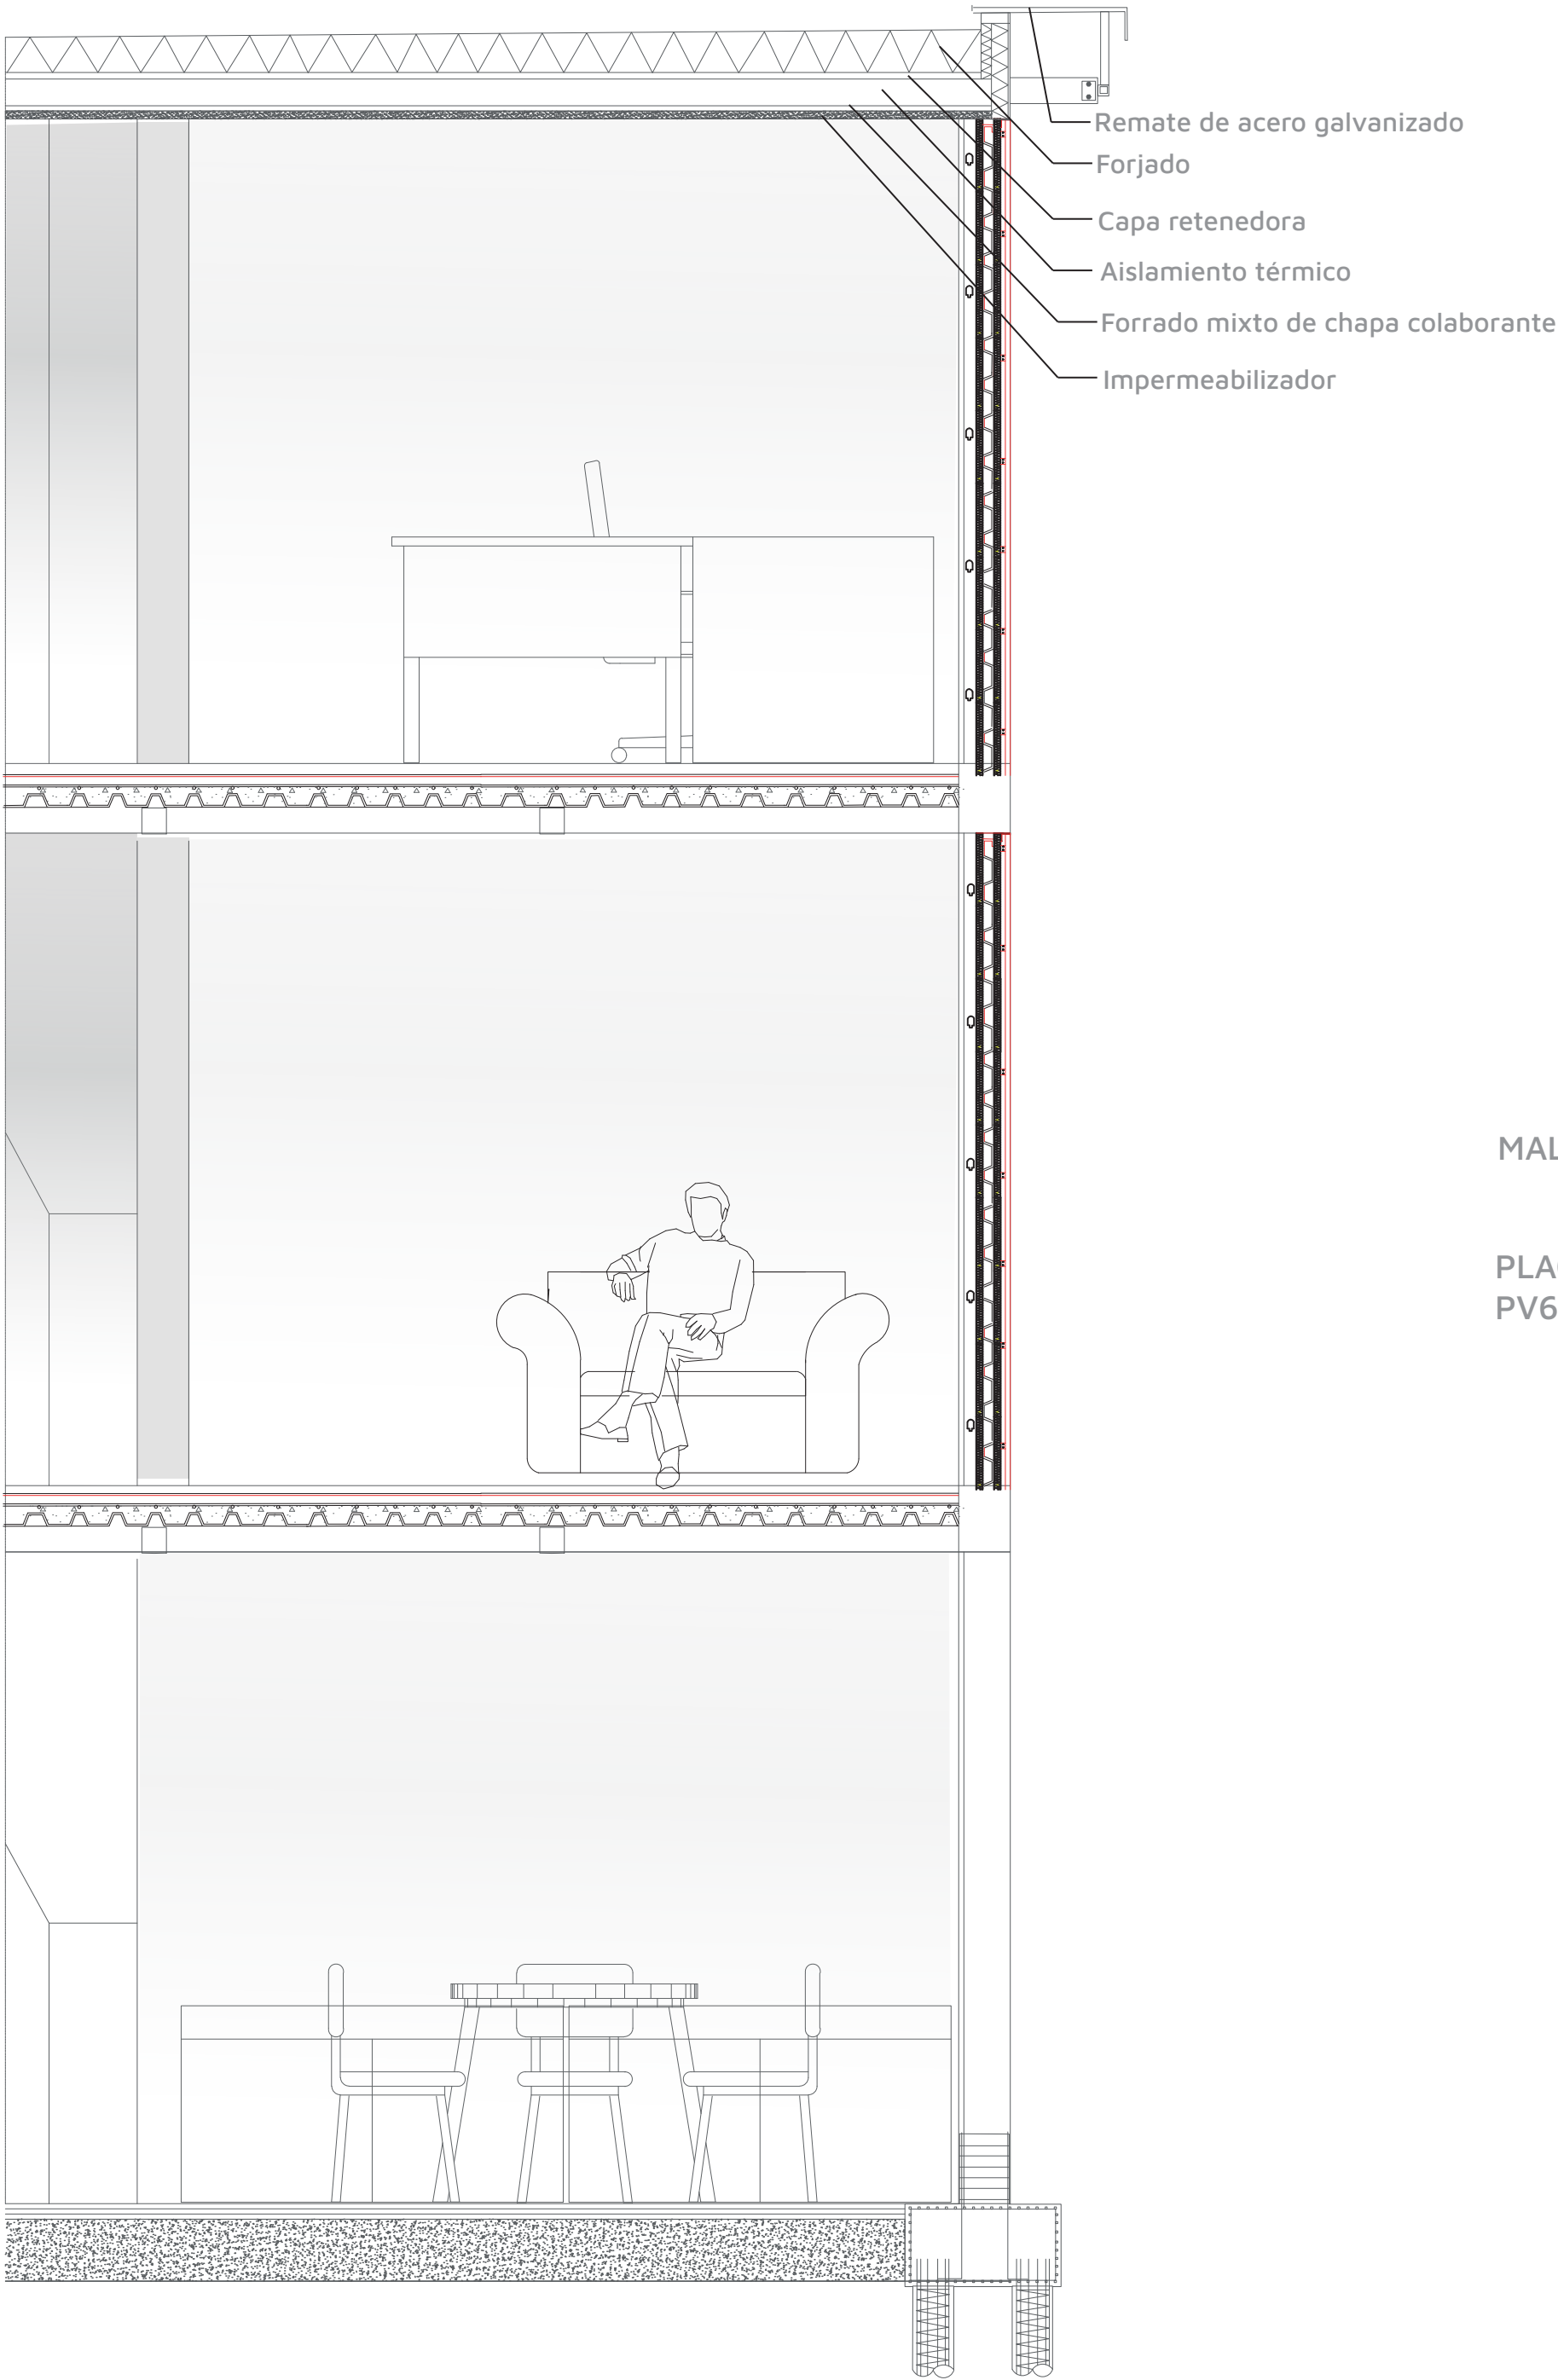


1. FACHADA VENTILADA

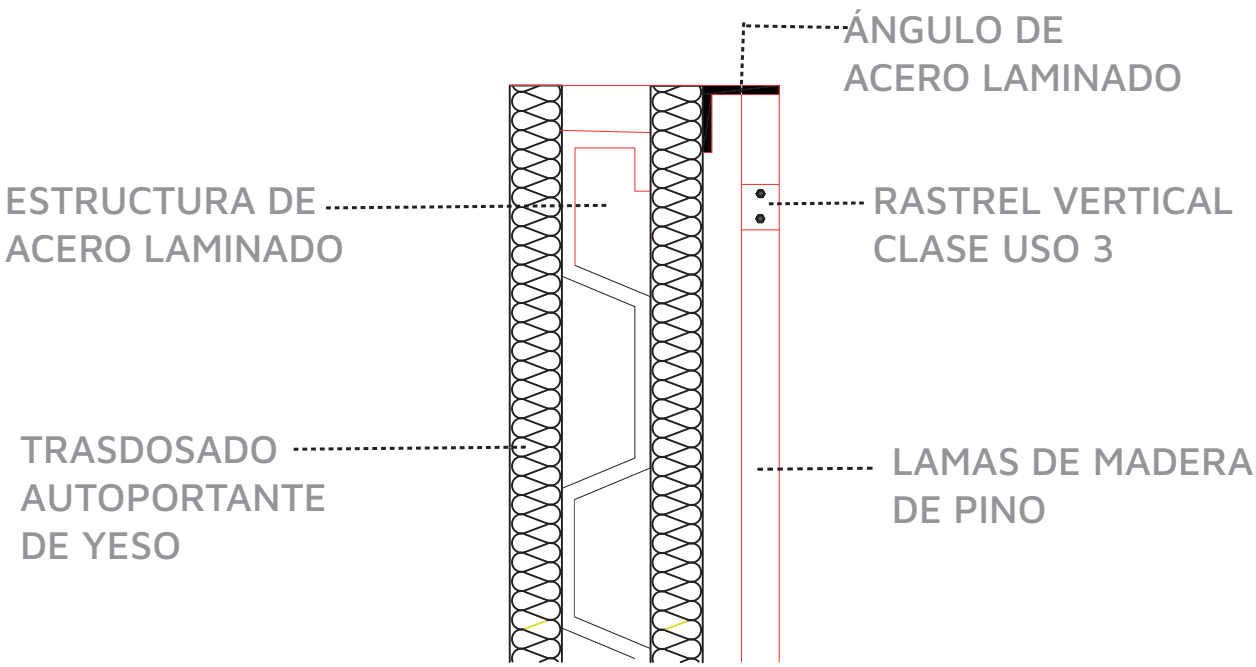

2. STEEL DECK

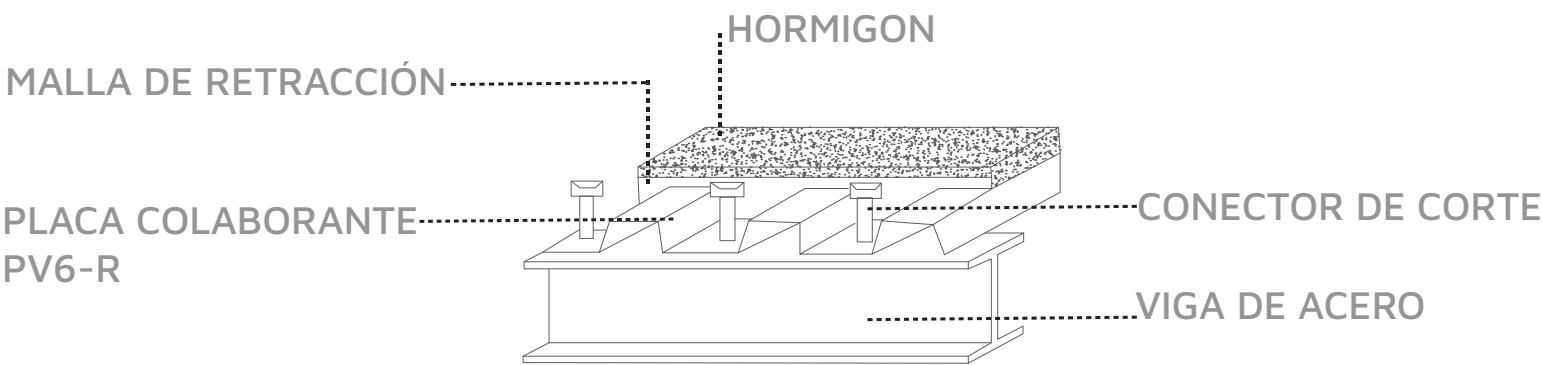

3. CIMENTACIÓN

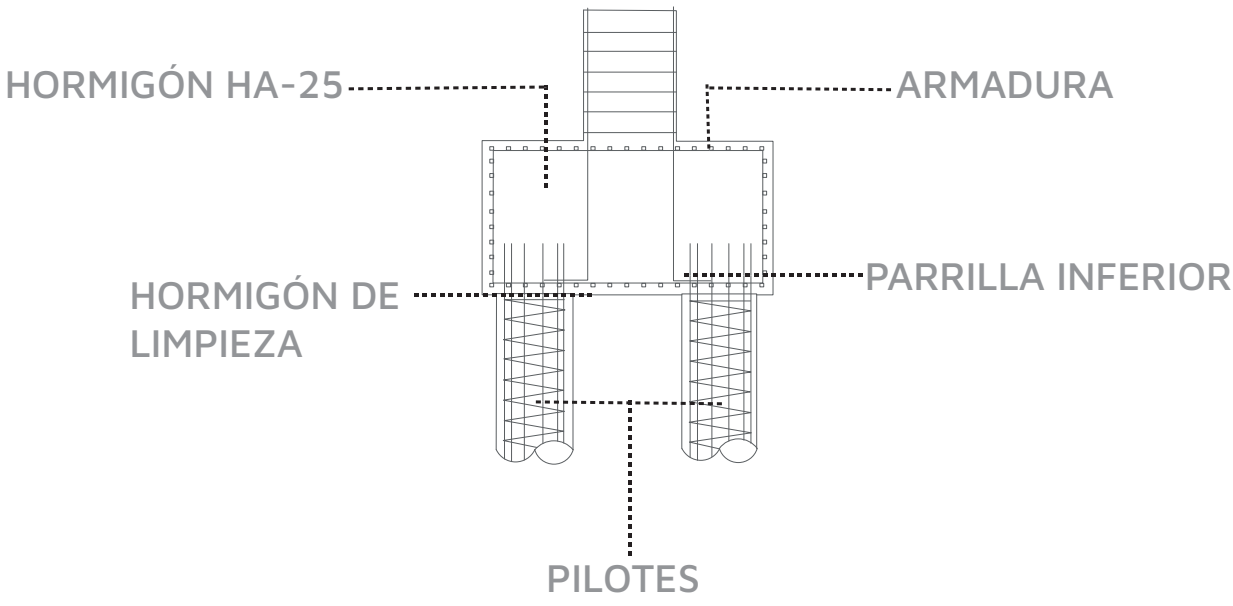

10E - A

REVISION

PLANO N.

PLANCHA N.




UNIVERSIDAD
Piloto
DE COLOMBIA

PROYECTO

**CENTRO
CULTURAL
CHUCUA**

BOGOTÁ 2022

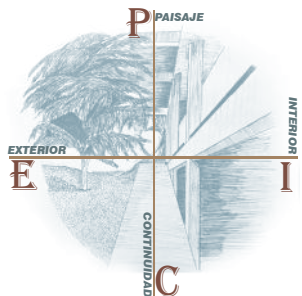

NORTE



ARQUITECTA

DIANA MILENA MURCIA VALERO

CONVENCIONES

1. DETALLE FACHADA
2. DETALLE STEEL DECK
3. DETALLE CIMENTACIÓN

CONTIENE

CORTE FACHADA

COLABORADORES

ARQ. SARA LUCIANI MEJIA

ESCALA

1 : 25

FECHA

23-11-2022

PLANCHA N.

14

PLANO N.

14

REVISION

A - 500