

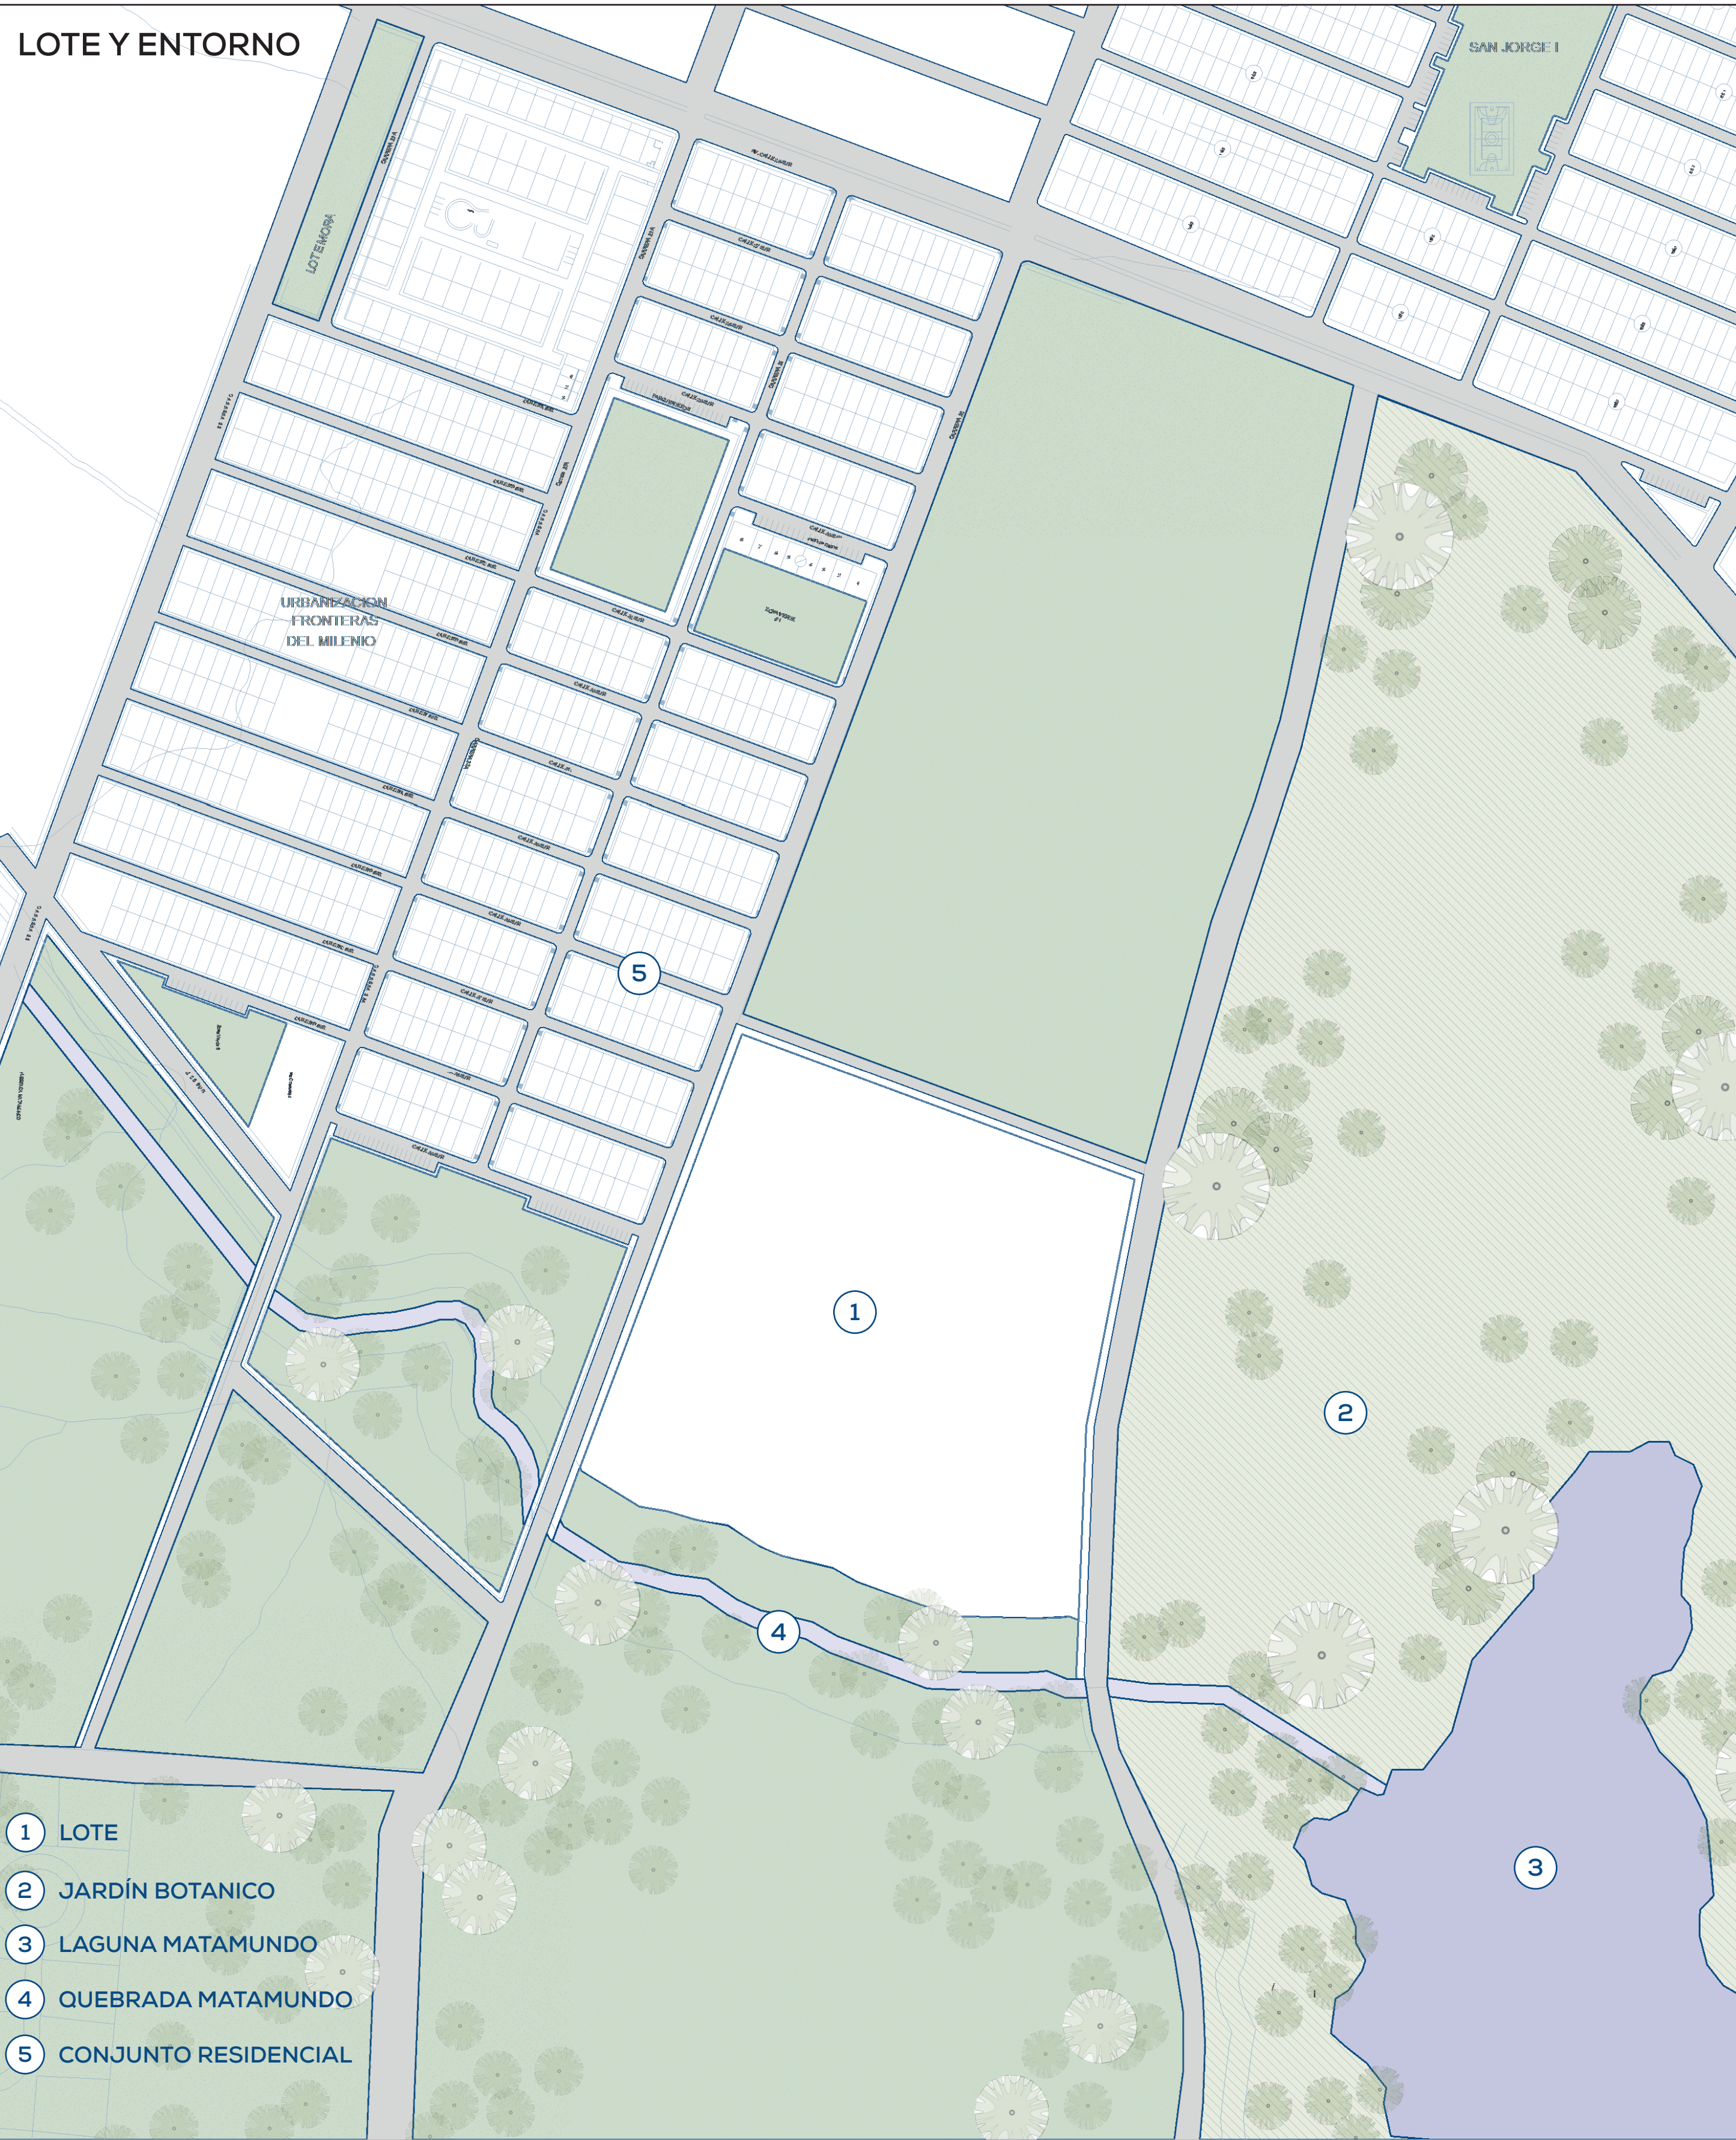
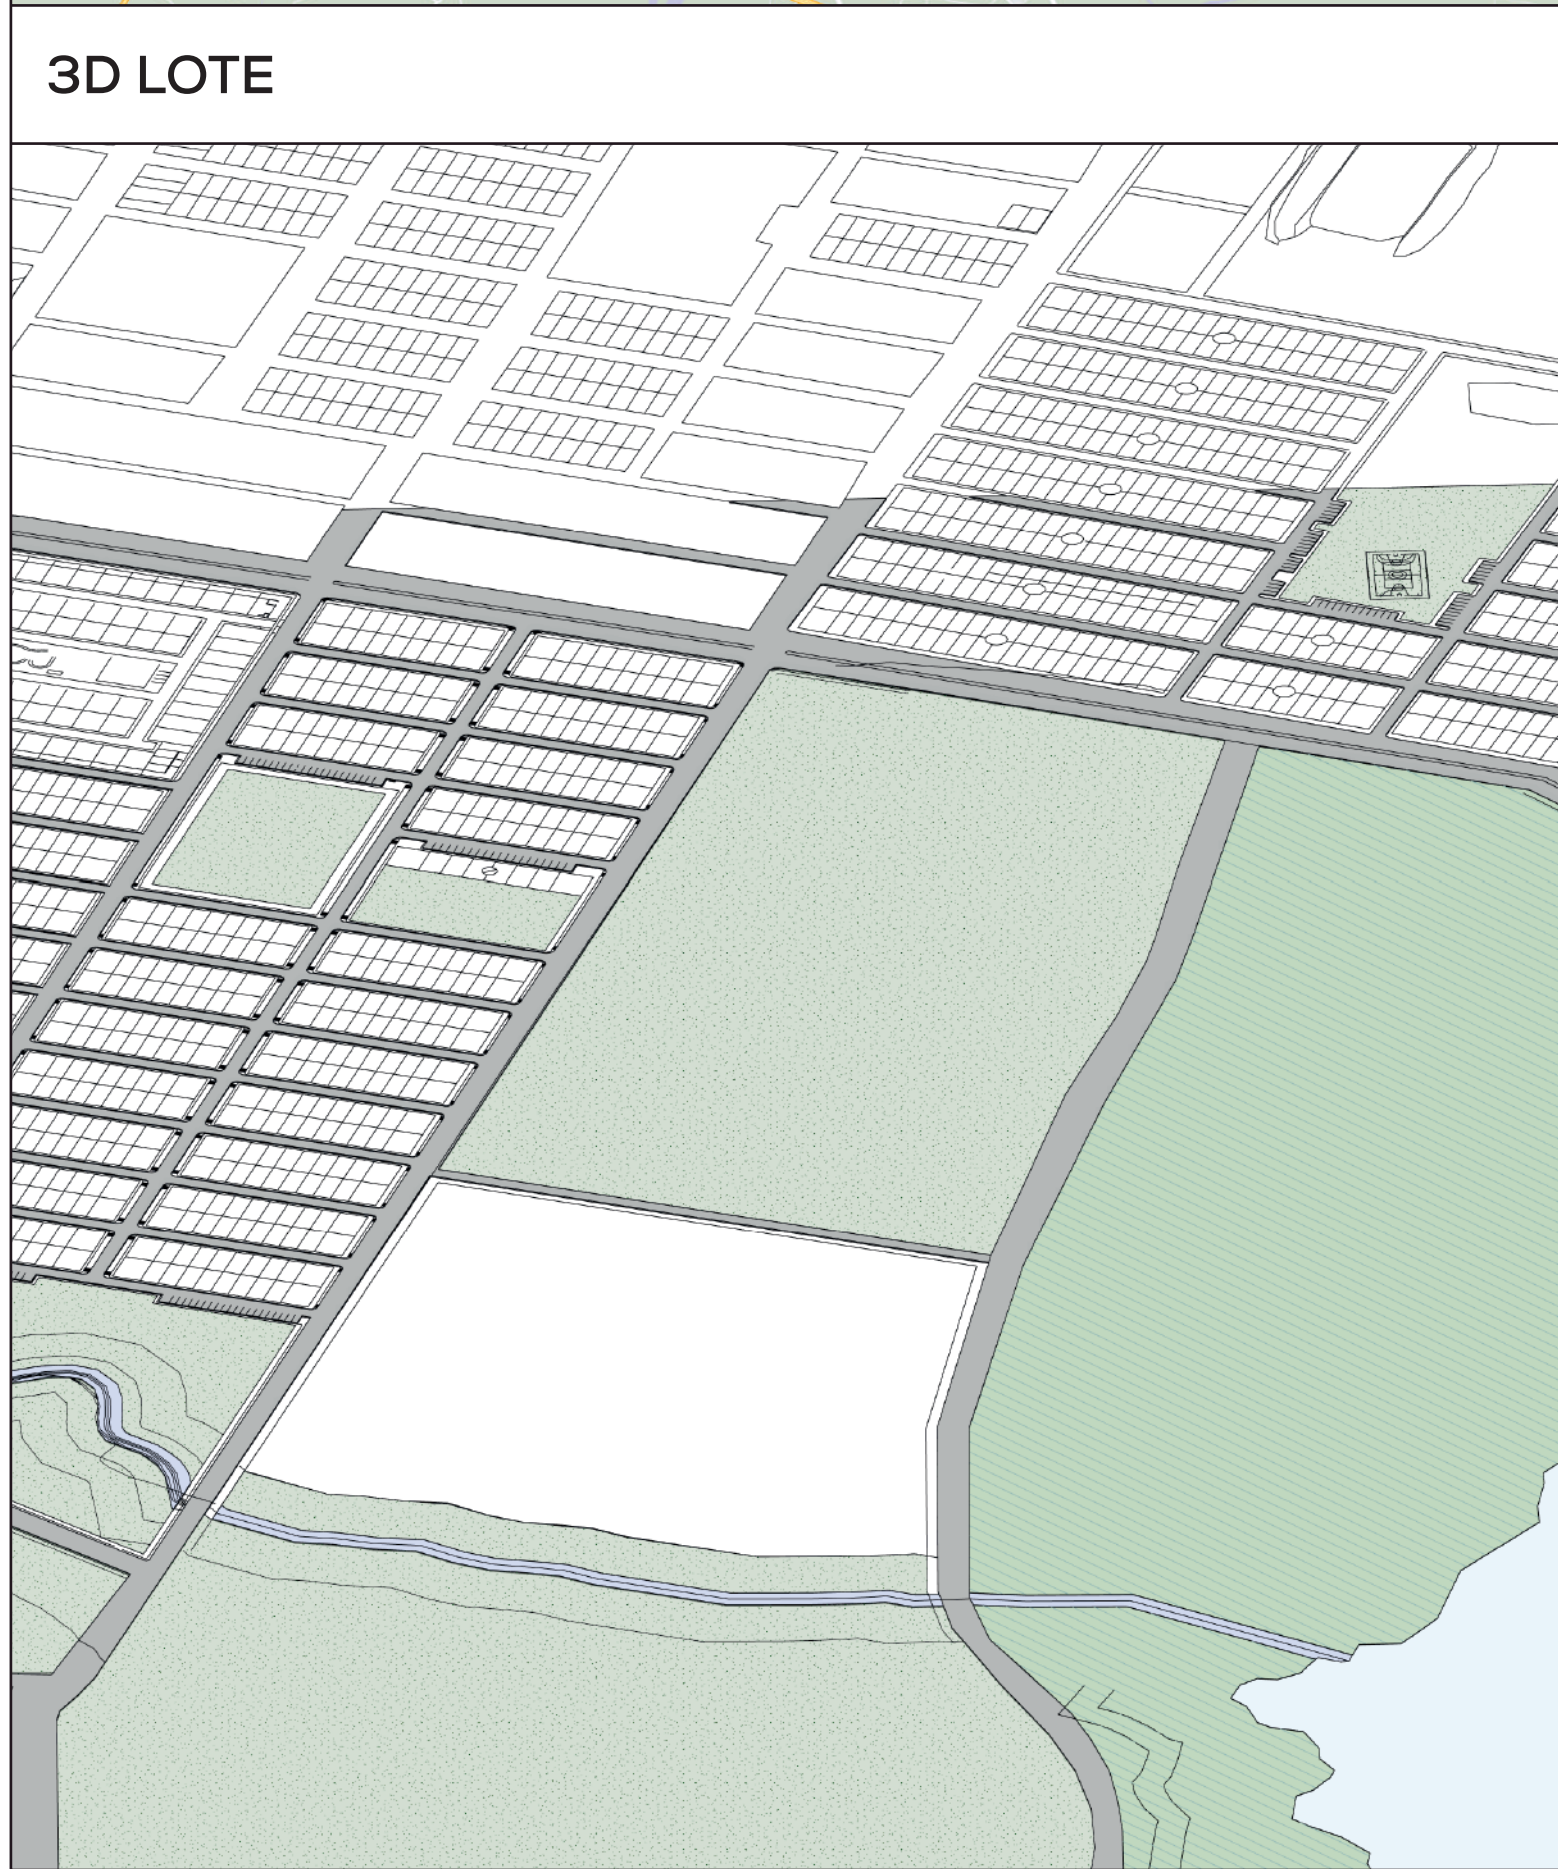
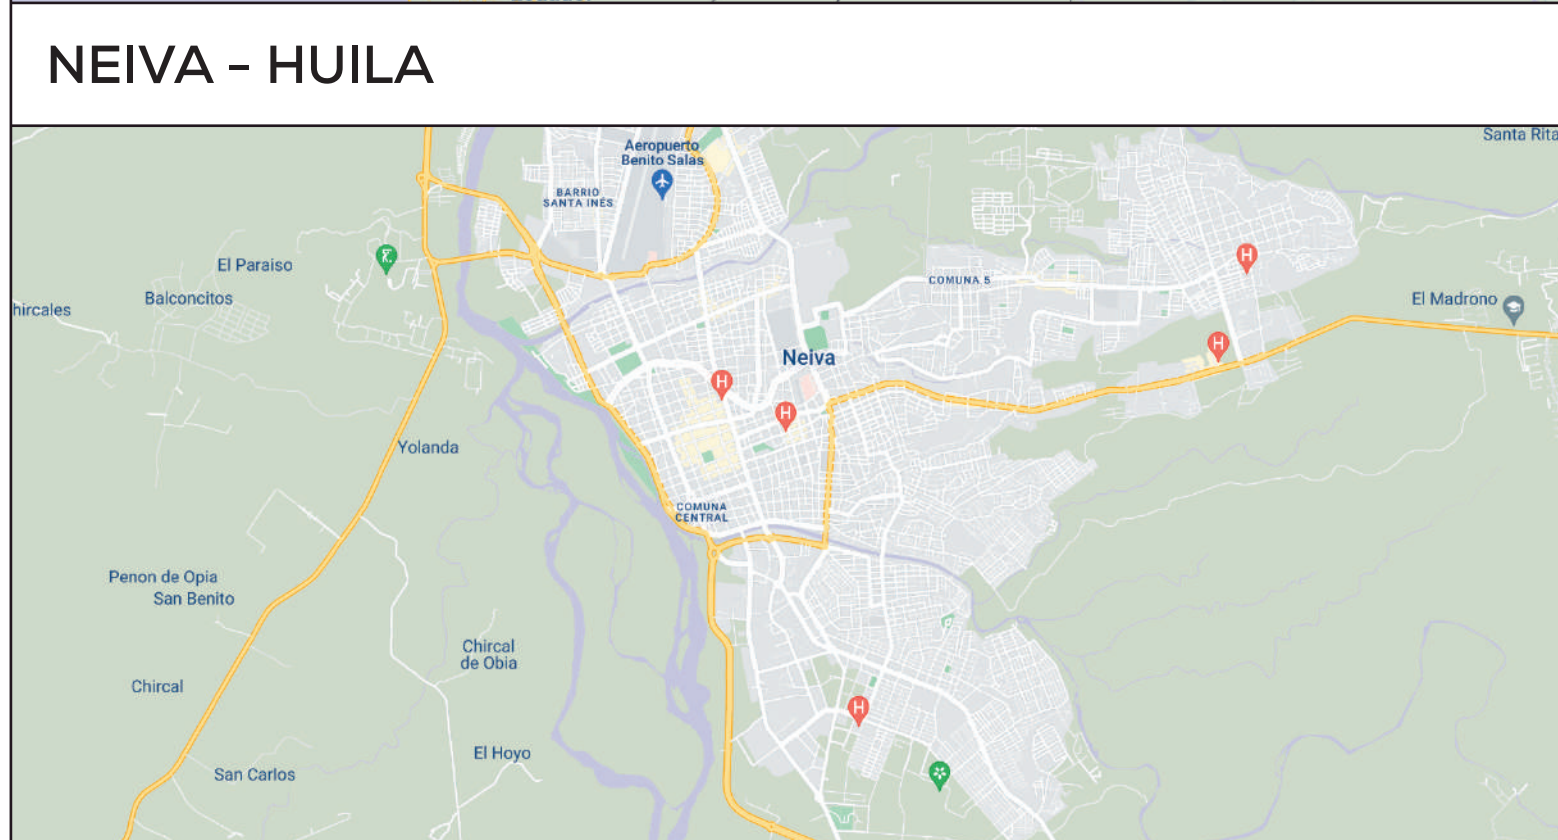
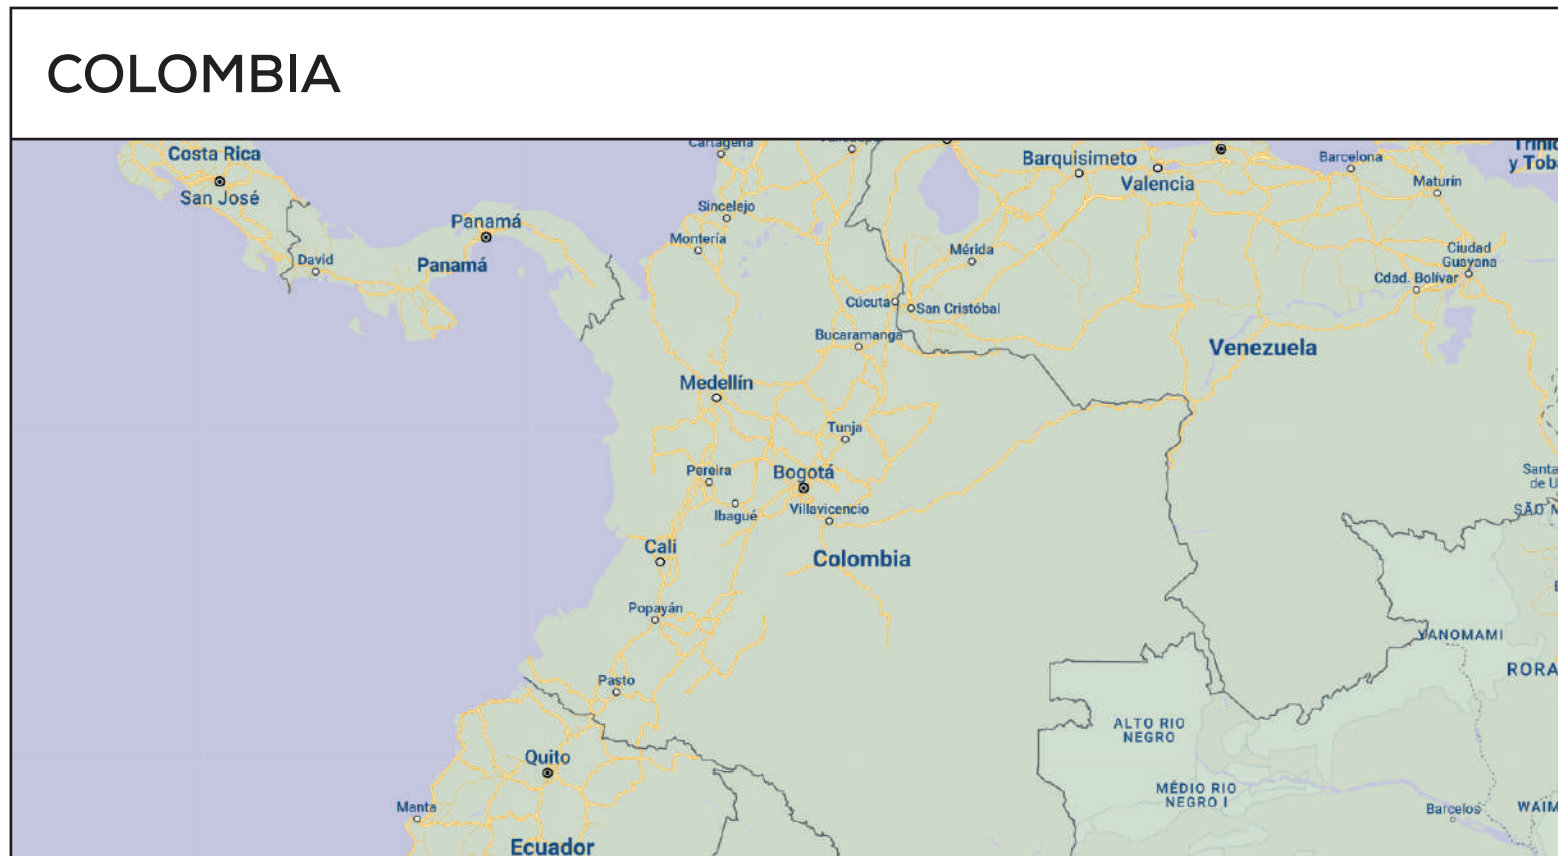


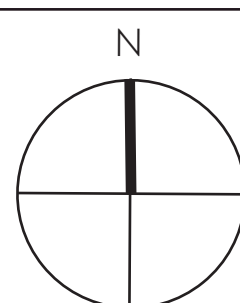

 UNIVERSIDAD Piloto DE COLOMBIA										
ESTUDIANTE Carol Ximena Neme Vaca										
PROYECTO Centro Educativo para niños con NEE										
LOCALIZACIÓN 										
NEIVA - HUILA										
FECHAS MODIFICACIONES<table><tr><td>15-05-2022</td><td>22-09-2022</td></tr><tr><td>28-05-2022</td><td>28-09-2022</td></tr><tr><td>07-09-2022</td><td>15-10-2022</td></tr><tr><td></td><td>09-11-2022</td></tr></table>			15-05-2022	22-09-2022	28-05-2022	28-09-2022	07-09-2022	15-10-2022		09-11-2022
15-05-2022	22-09-2022									
28-05-2022	28-09-2022									
07-09-2022	15-10-2022									
	09-11-2022									
COLABORADORES Arq. Luis Antonio Guzman Cubillos Arq. Carlos Enrique Gómez Pardo										
ASESOR DE DISEÑO Arq. Luis Antonio Guzman Cubillos Arq. Carlos Enrique Gómez Pardo										
ASESOR Arq. Luis Antonio Guzman Cubillos Arq. Carlos Enrique Gómez Pardo										
CONTIENE Planta de Localización										
										
Escala		Fecha 11-11-2022								
Archivo Plano Dwg		Fecha Copiada 11-11-2022								
Dibujo Carol Ximena Neme Vaca		Elaboración Carol Ximena Neme Vaca								
Revisión	Plano No.	Plancha No.								
Nivel +0.00	01	01 De 13								

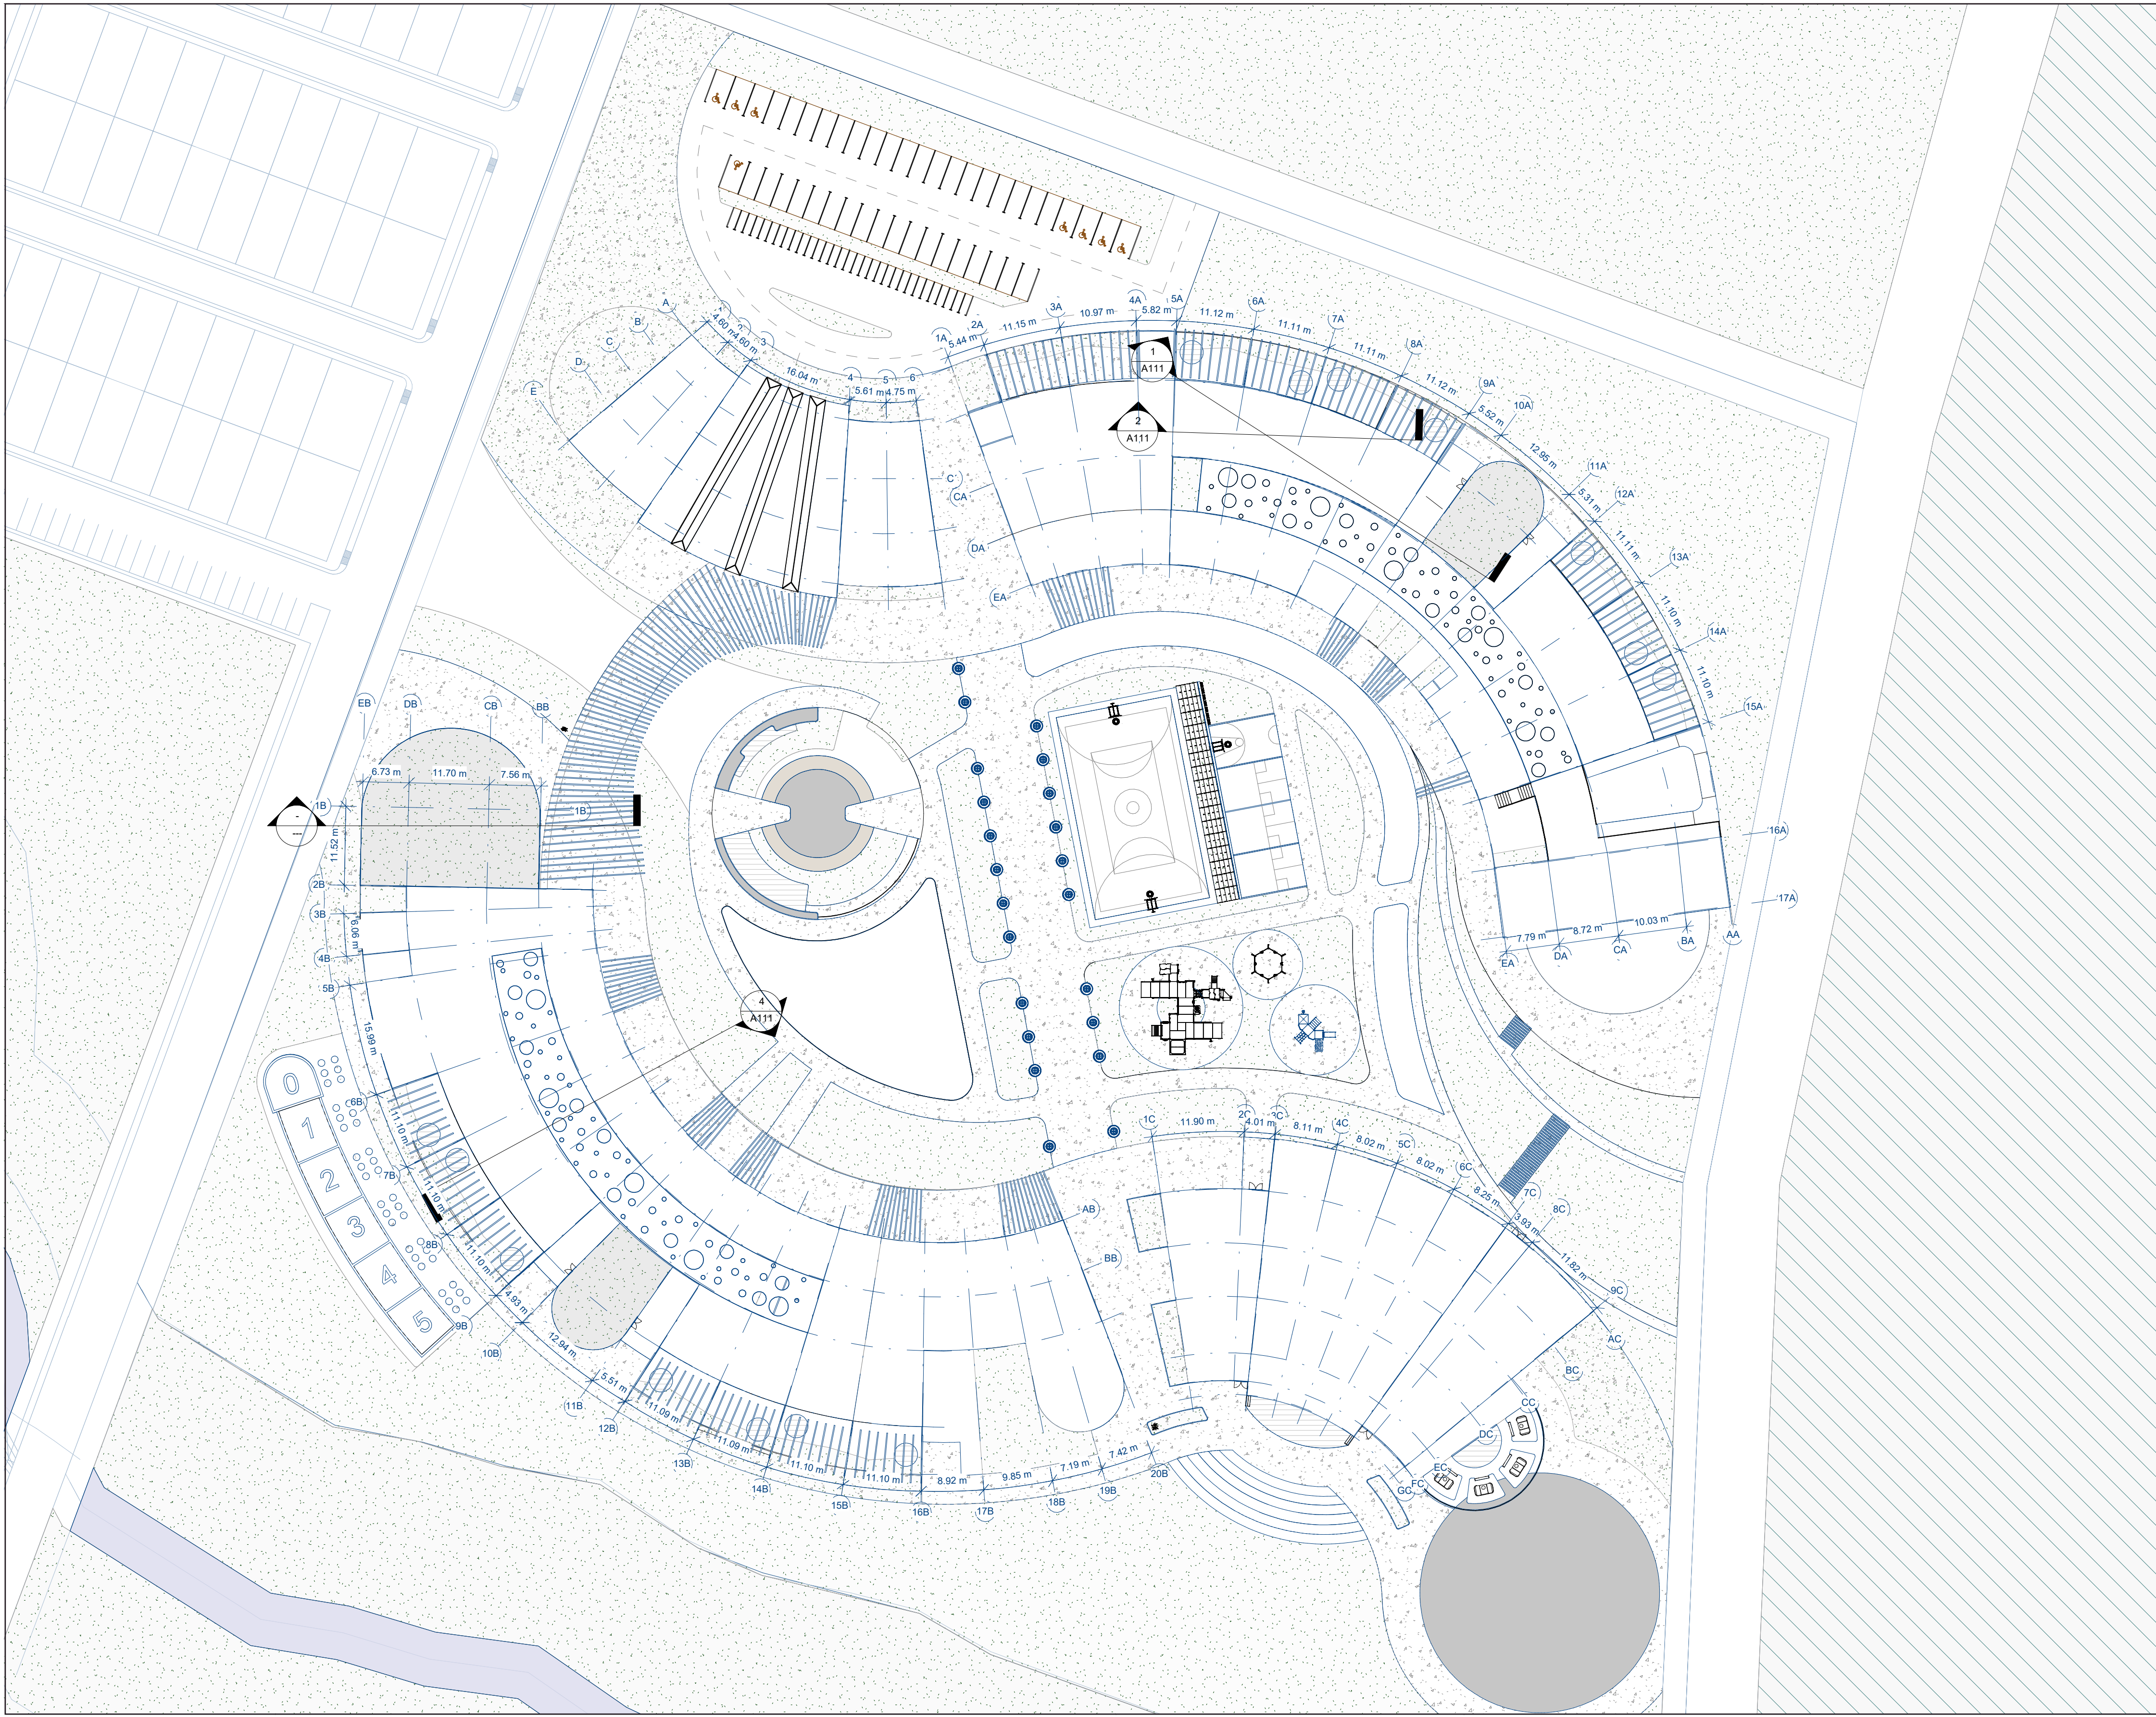

UNIVERSIDAD
Piloto
DE COLOMBIA

ESTUDIANTE

Carol Ximena Neme Vaca

PROYECTO

Centro Educativo para
niños con NEE

LOCALIZACIÓN



NEIVA - HUILA

FECHAS MODIFICACIONES

15-05-2022	22-09-2022
28-05-2022	28-09-2022
07-09-2022	15-10-2022
	09-11-2022

COLABORADORES

Arq. Luis Antonio Guzman Cubillos
Arq. Carlos Enrique Gómez Pardo

ASESOR DE DISEÑO


Arq. Luis Antonio Guzman Cubillos
Arq. Carlos Enrique Gómez Pardo

ASESOR

Arq. Luis Antonio Guzman Cubillos
Arq. Carlos Enrique Gómez Pardo

CONTIENE

Planta de Implantación

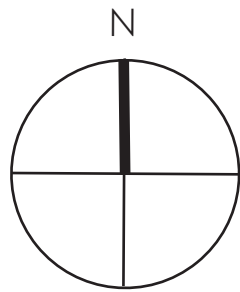

Escala

1:500

Fecha

23-11-2022

Archivo

Plano Dwg

Fecha Copiada

23-11-2022

Dibujo


Carol Ximena
Neme Vaca

Elaboración

Carol Ximena
Neme Vaca

Revisión	Plano No.	Plancha No.
----------	-----------	-------------

Nivel +0.00	02	02 De 13
----------------	----	----------------

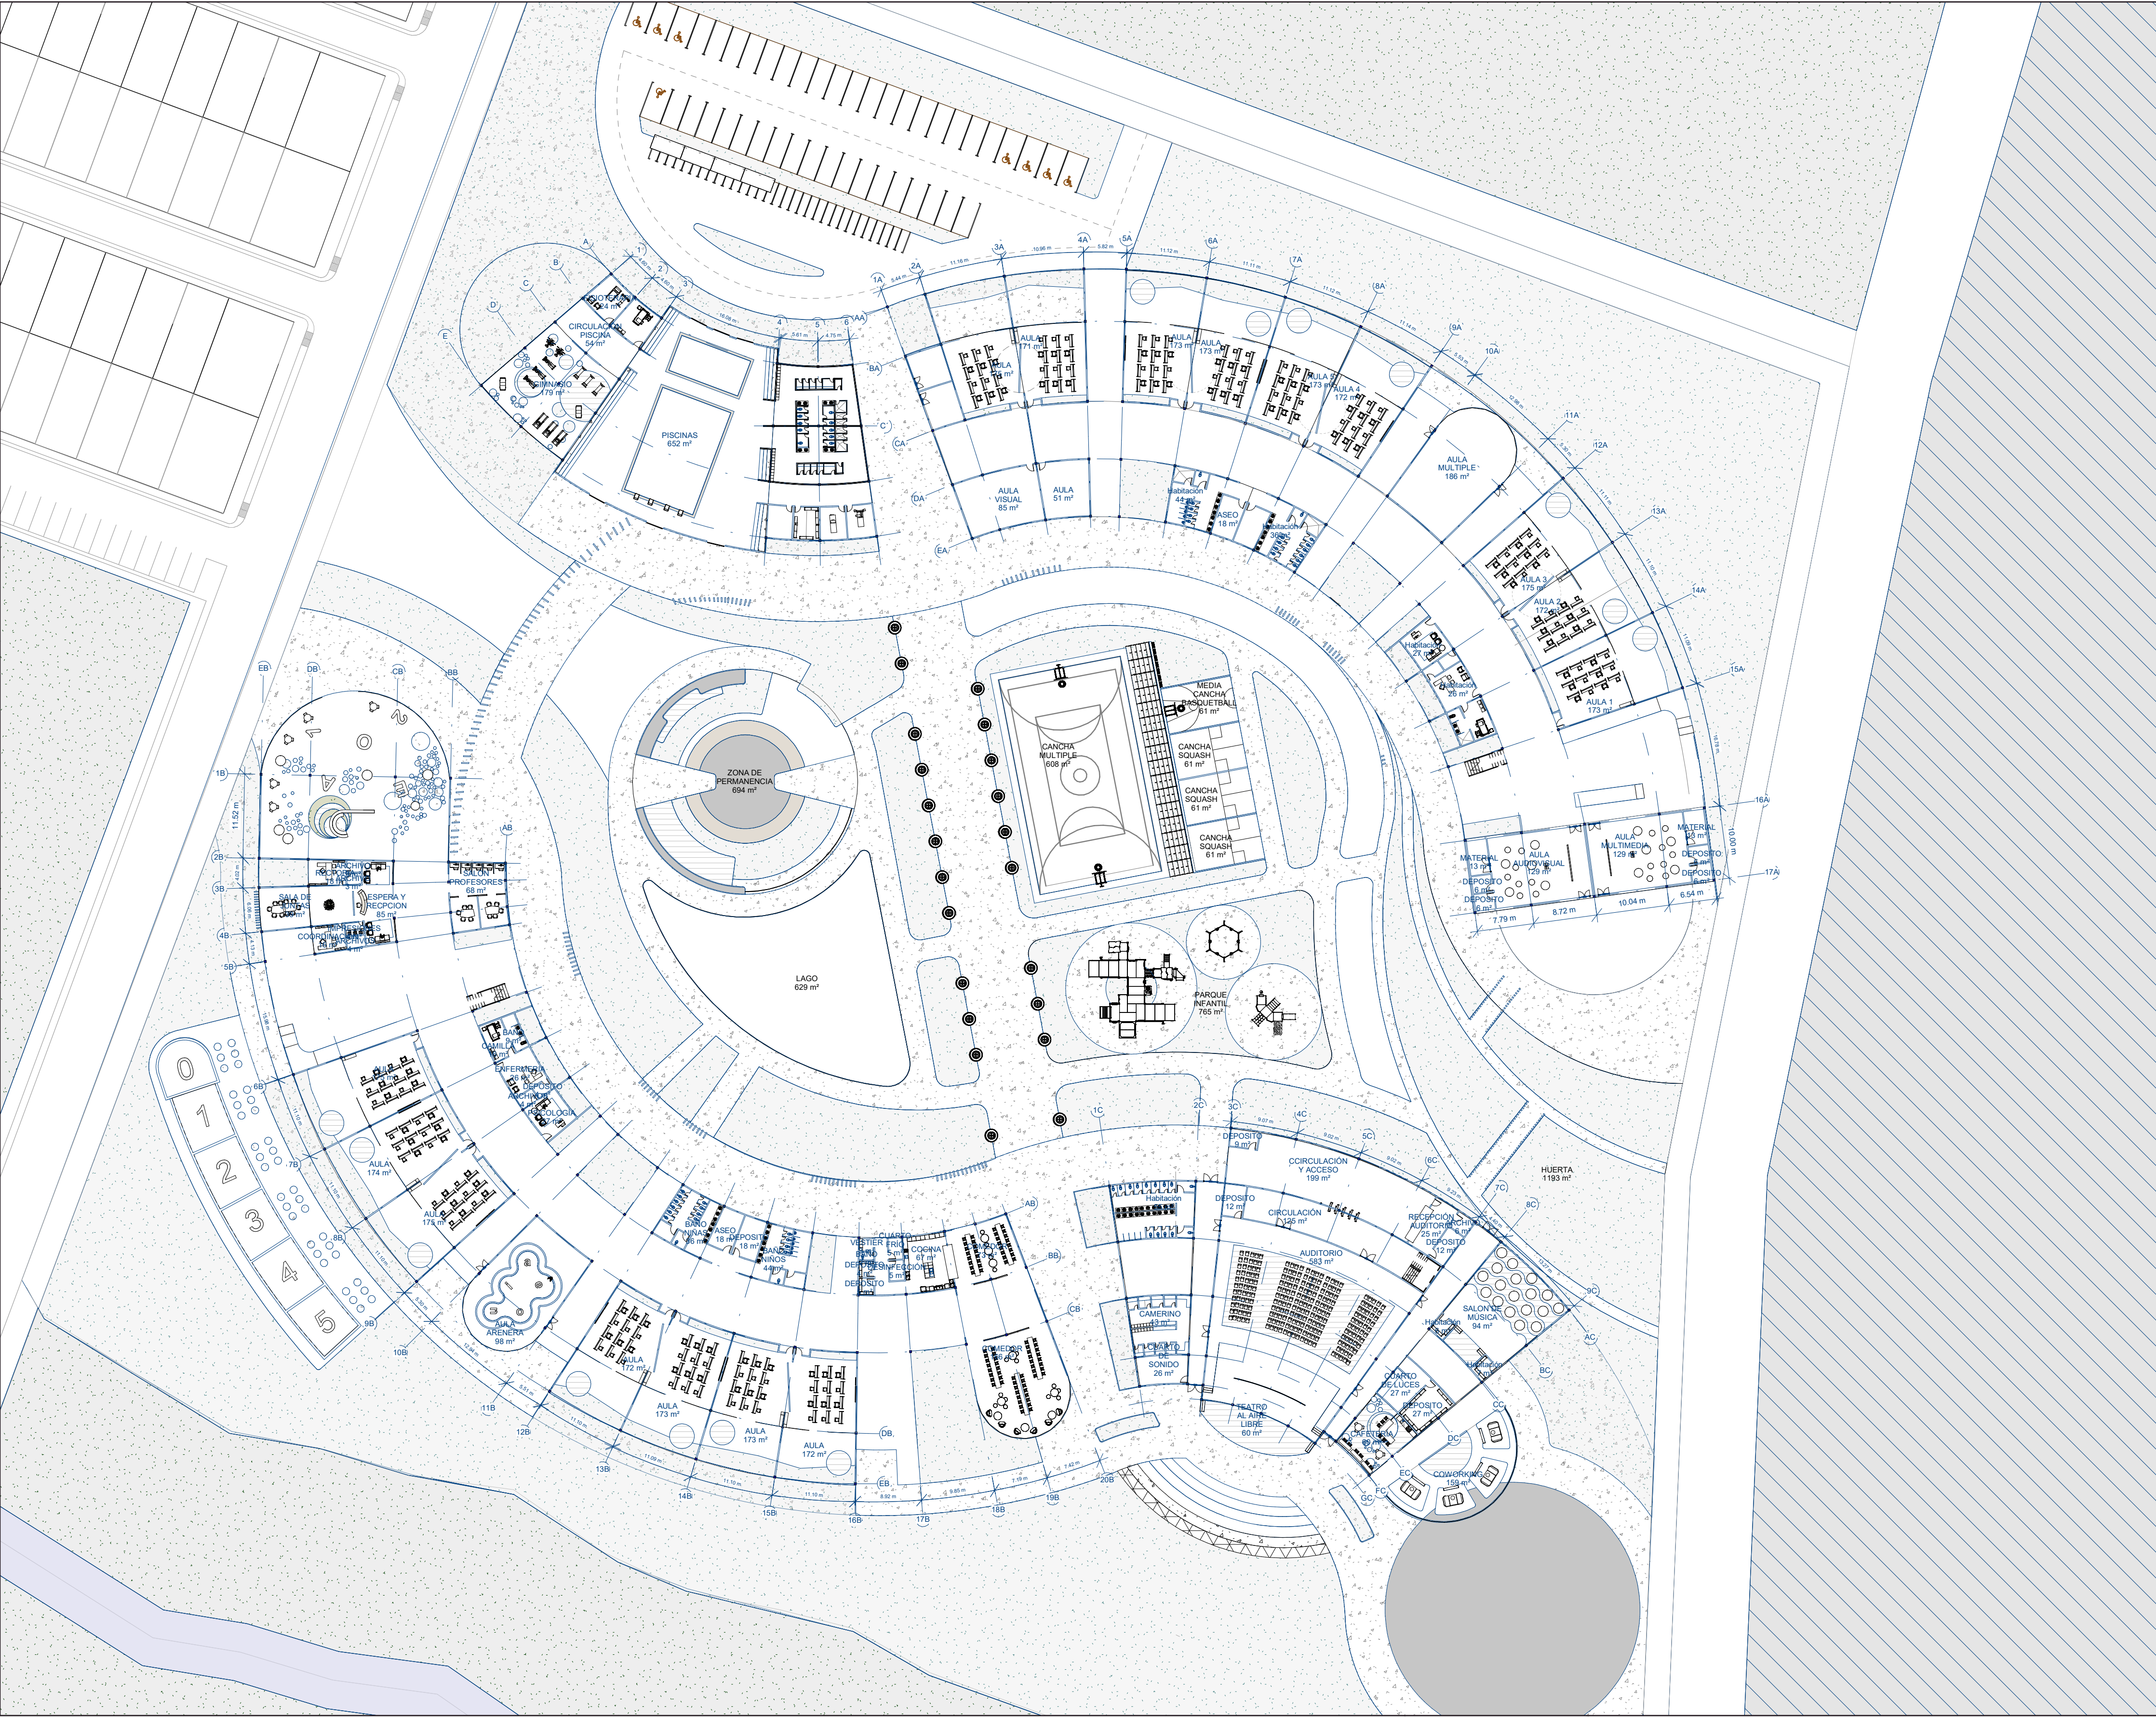



UNIVERSIDAD
Piloto
DE COLOMBIA

ESTUDIANTE
Carol Ximena Neme Vaca

PROYECTO
Centro Educativo para
niños con NEE

LOCALIZACIÓN



NEIVA - HUILA


15-05-2022	22-09-2022
28-05-2022	28-09-2022
07-09-2022	15-10-2022
	09-11-2022

COLABORADORES
Arq. Luis Antonio Guzman Cubillos
Arq. Carlos Enrique Gómez Pardo


ASESOR DE DISEÑO
Arq. Luis Antonio Guzman Cubillos
Arq. Carlos Enrique Gómez Pardo

ASESOR
Arq. Luis Antonio Guzman Cubillos
Arq. Carlos Enrique Gómez Pardo

CONTIENE
Planta Piso 1

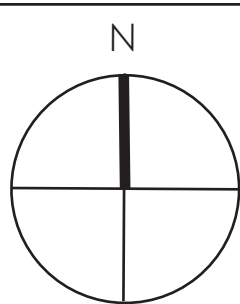

Escala 1:500	Fecha 23-11-2022
Archivo Plano Dwg	Fecha Copiada 23-11-2022
Dibujo Carol Ximena Neme Vaca	Elaboración Carol Ximena Neme Vaca
Revisión	Plano No.
Nivel +0.00	03
	De 13

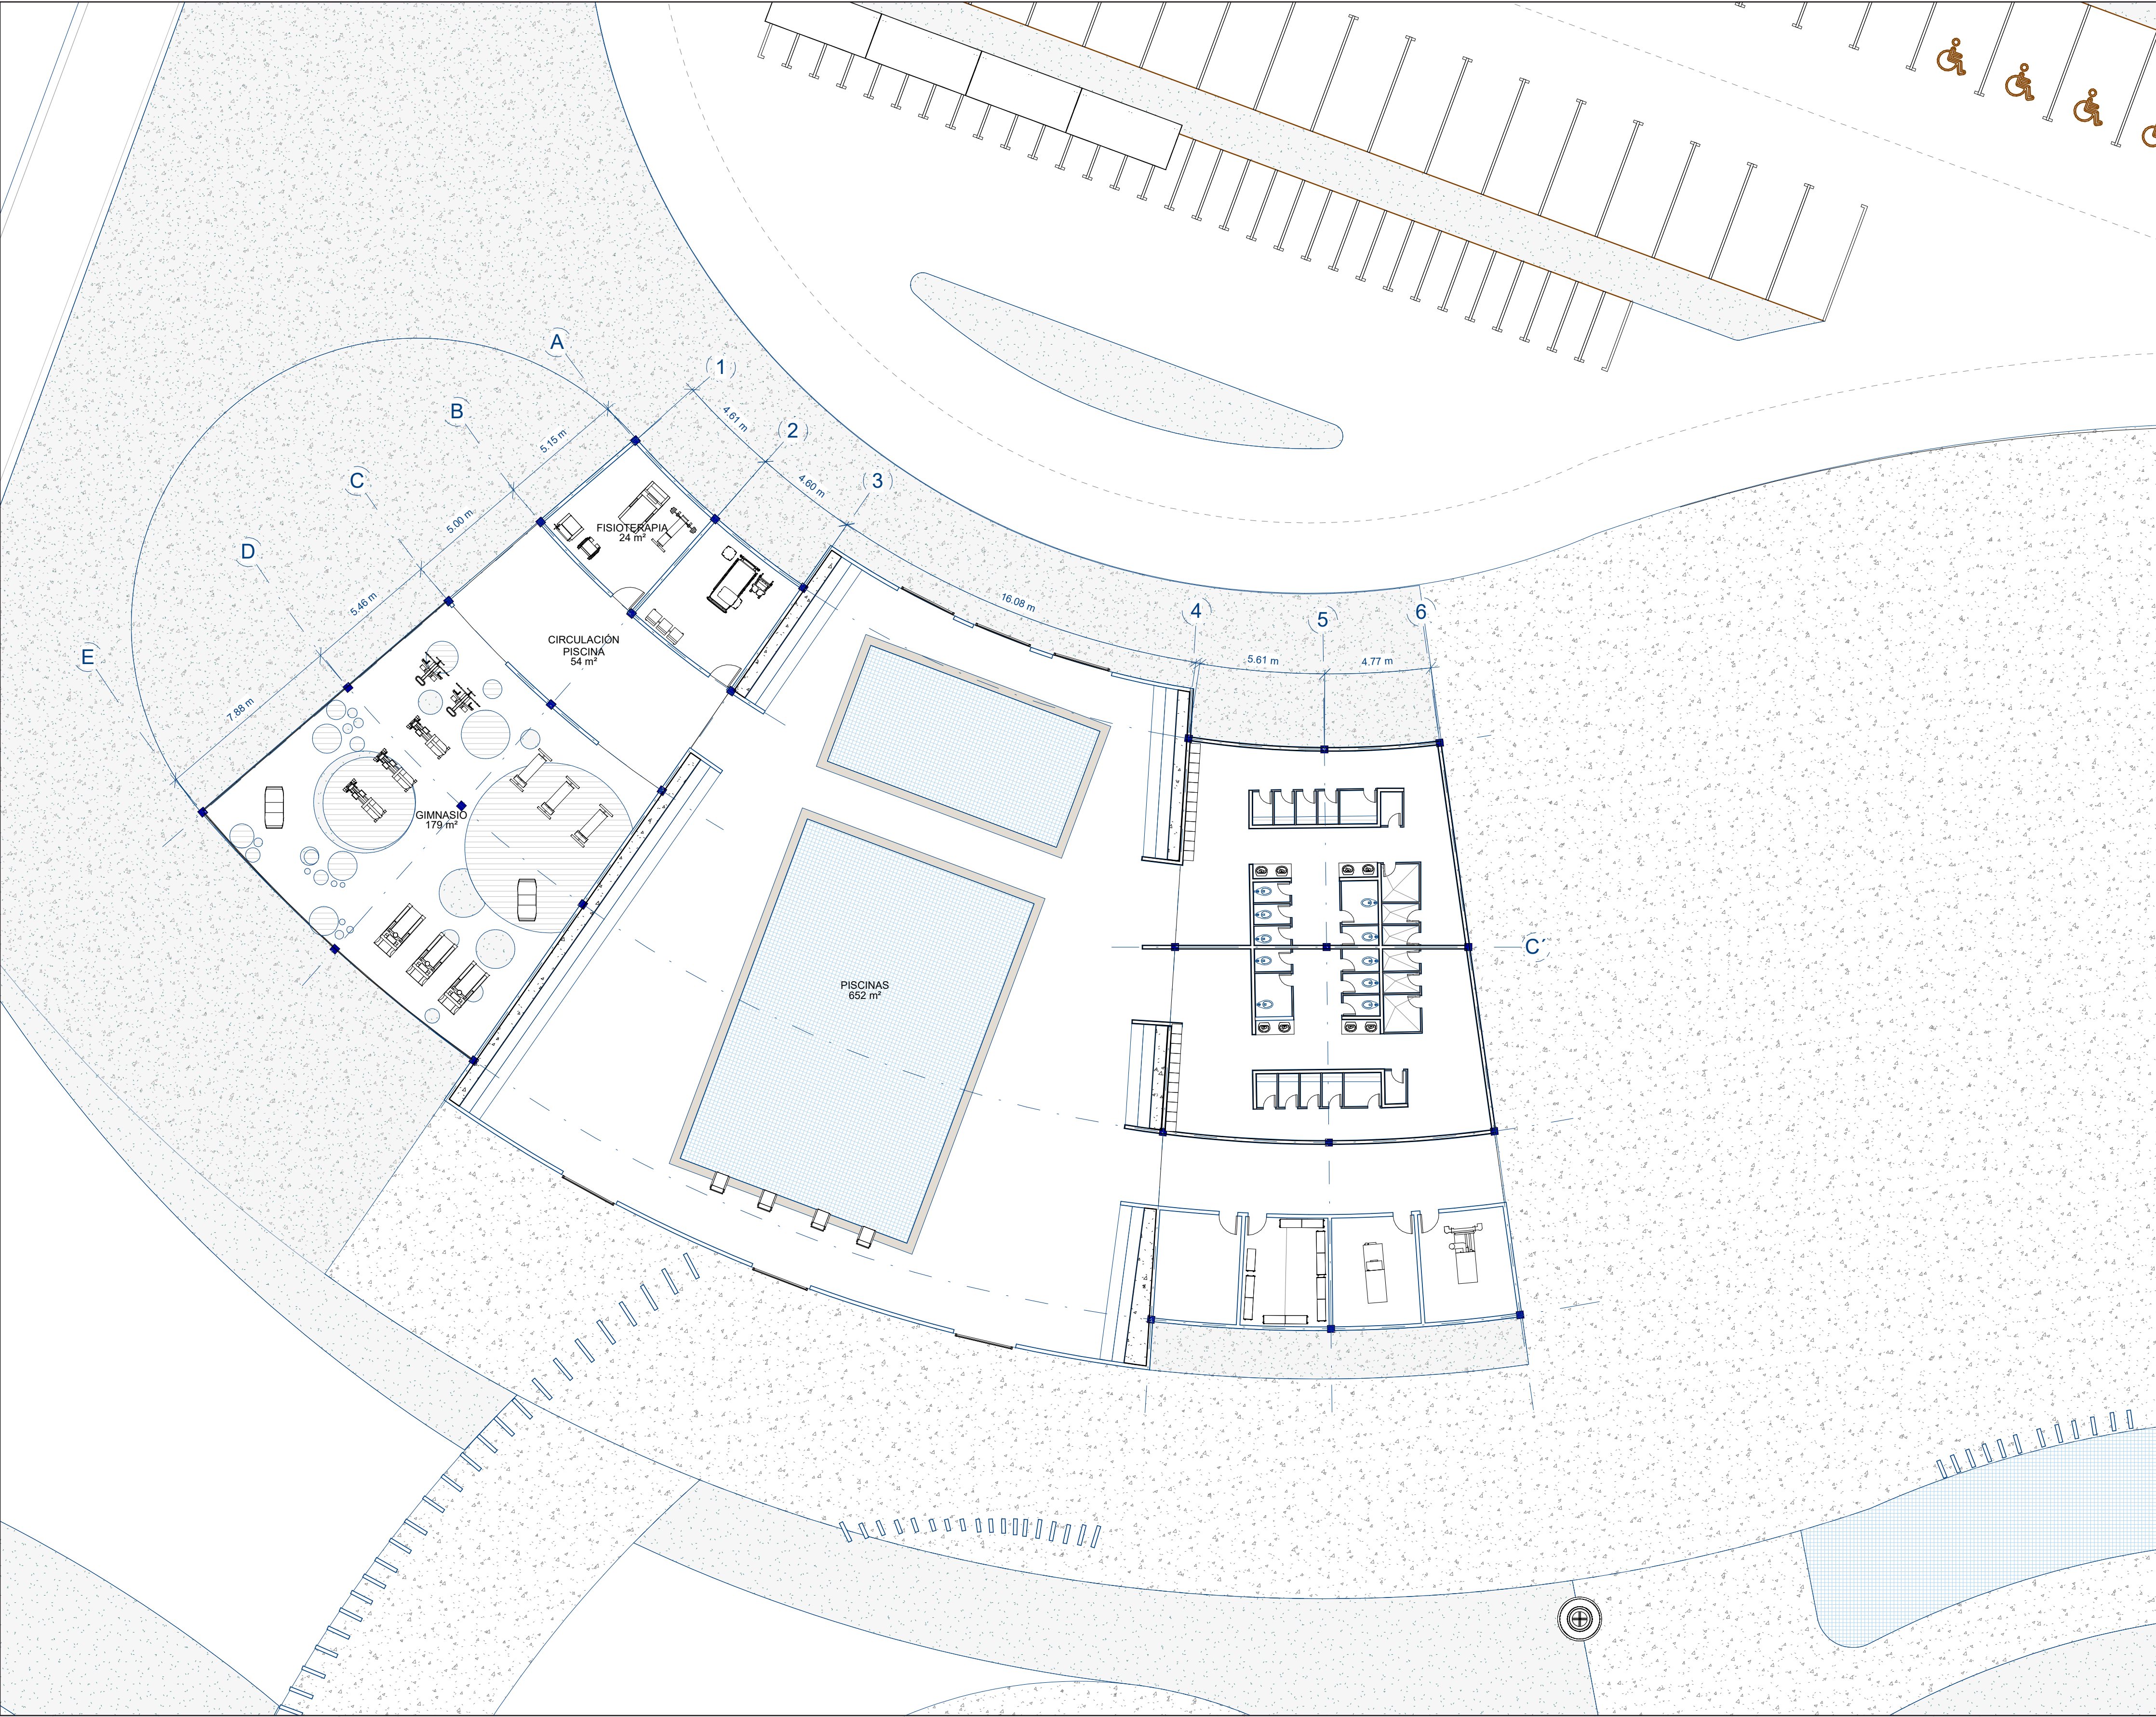




UNIVERSIDAD
Piloto
DE COLOMBIA

ESTUDIANTE
Carol Ximena Neme Vaca

PROYECTO
Centro Educativo para niños con NEE

LOCALIZACIÓN

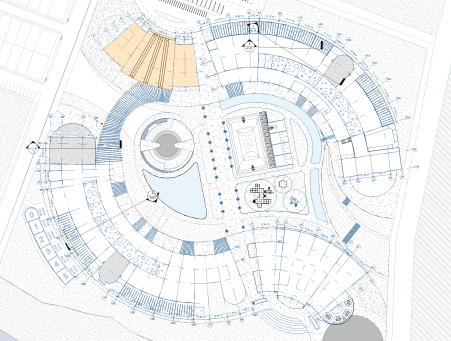

NEIVA - HUILA

FECHAS MODIFICACIONES	
15-05-2022 28-05-2022 07-09-2022	22-09-2022 28-09-2022 15-10-2022 09-11-2022


COLABORADORES
Arq. Luis Antonio Guzman Cubillos
Arq. Carlos Enrique Gómez Pardo

ASESOR DE DISEÑO
Arq. Luis Antonio Guzman Cubillos
Arq. Carlos Enrique Gómez Pardo


ASESOR
Arq. Luis Antonio Guzman Cubillos
Arq. Carlos Enrique Gómez Pardo

CONTIENE
Planta Piso 1
Piscinas

N

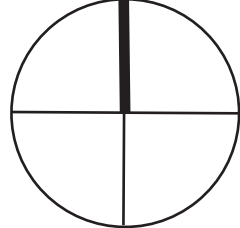

Escala 1:150	Fecha 23-11-2022	
Archivo Plano Dwg	Fecha Copiada 23-11-2022	
Dibujo Carol Ximena Neme Vaca	Elaboración Carol Ximena Neme Vaca	
Revisión	Plano No.	Plancha No.
Nivel +0.00	04	04 De 13

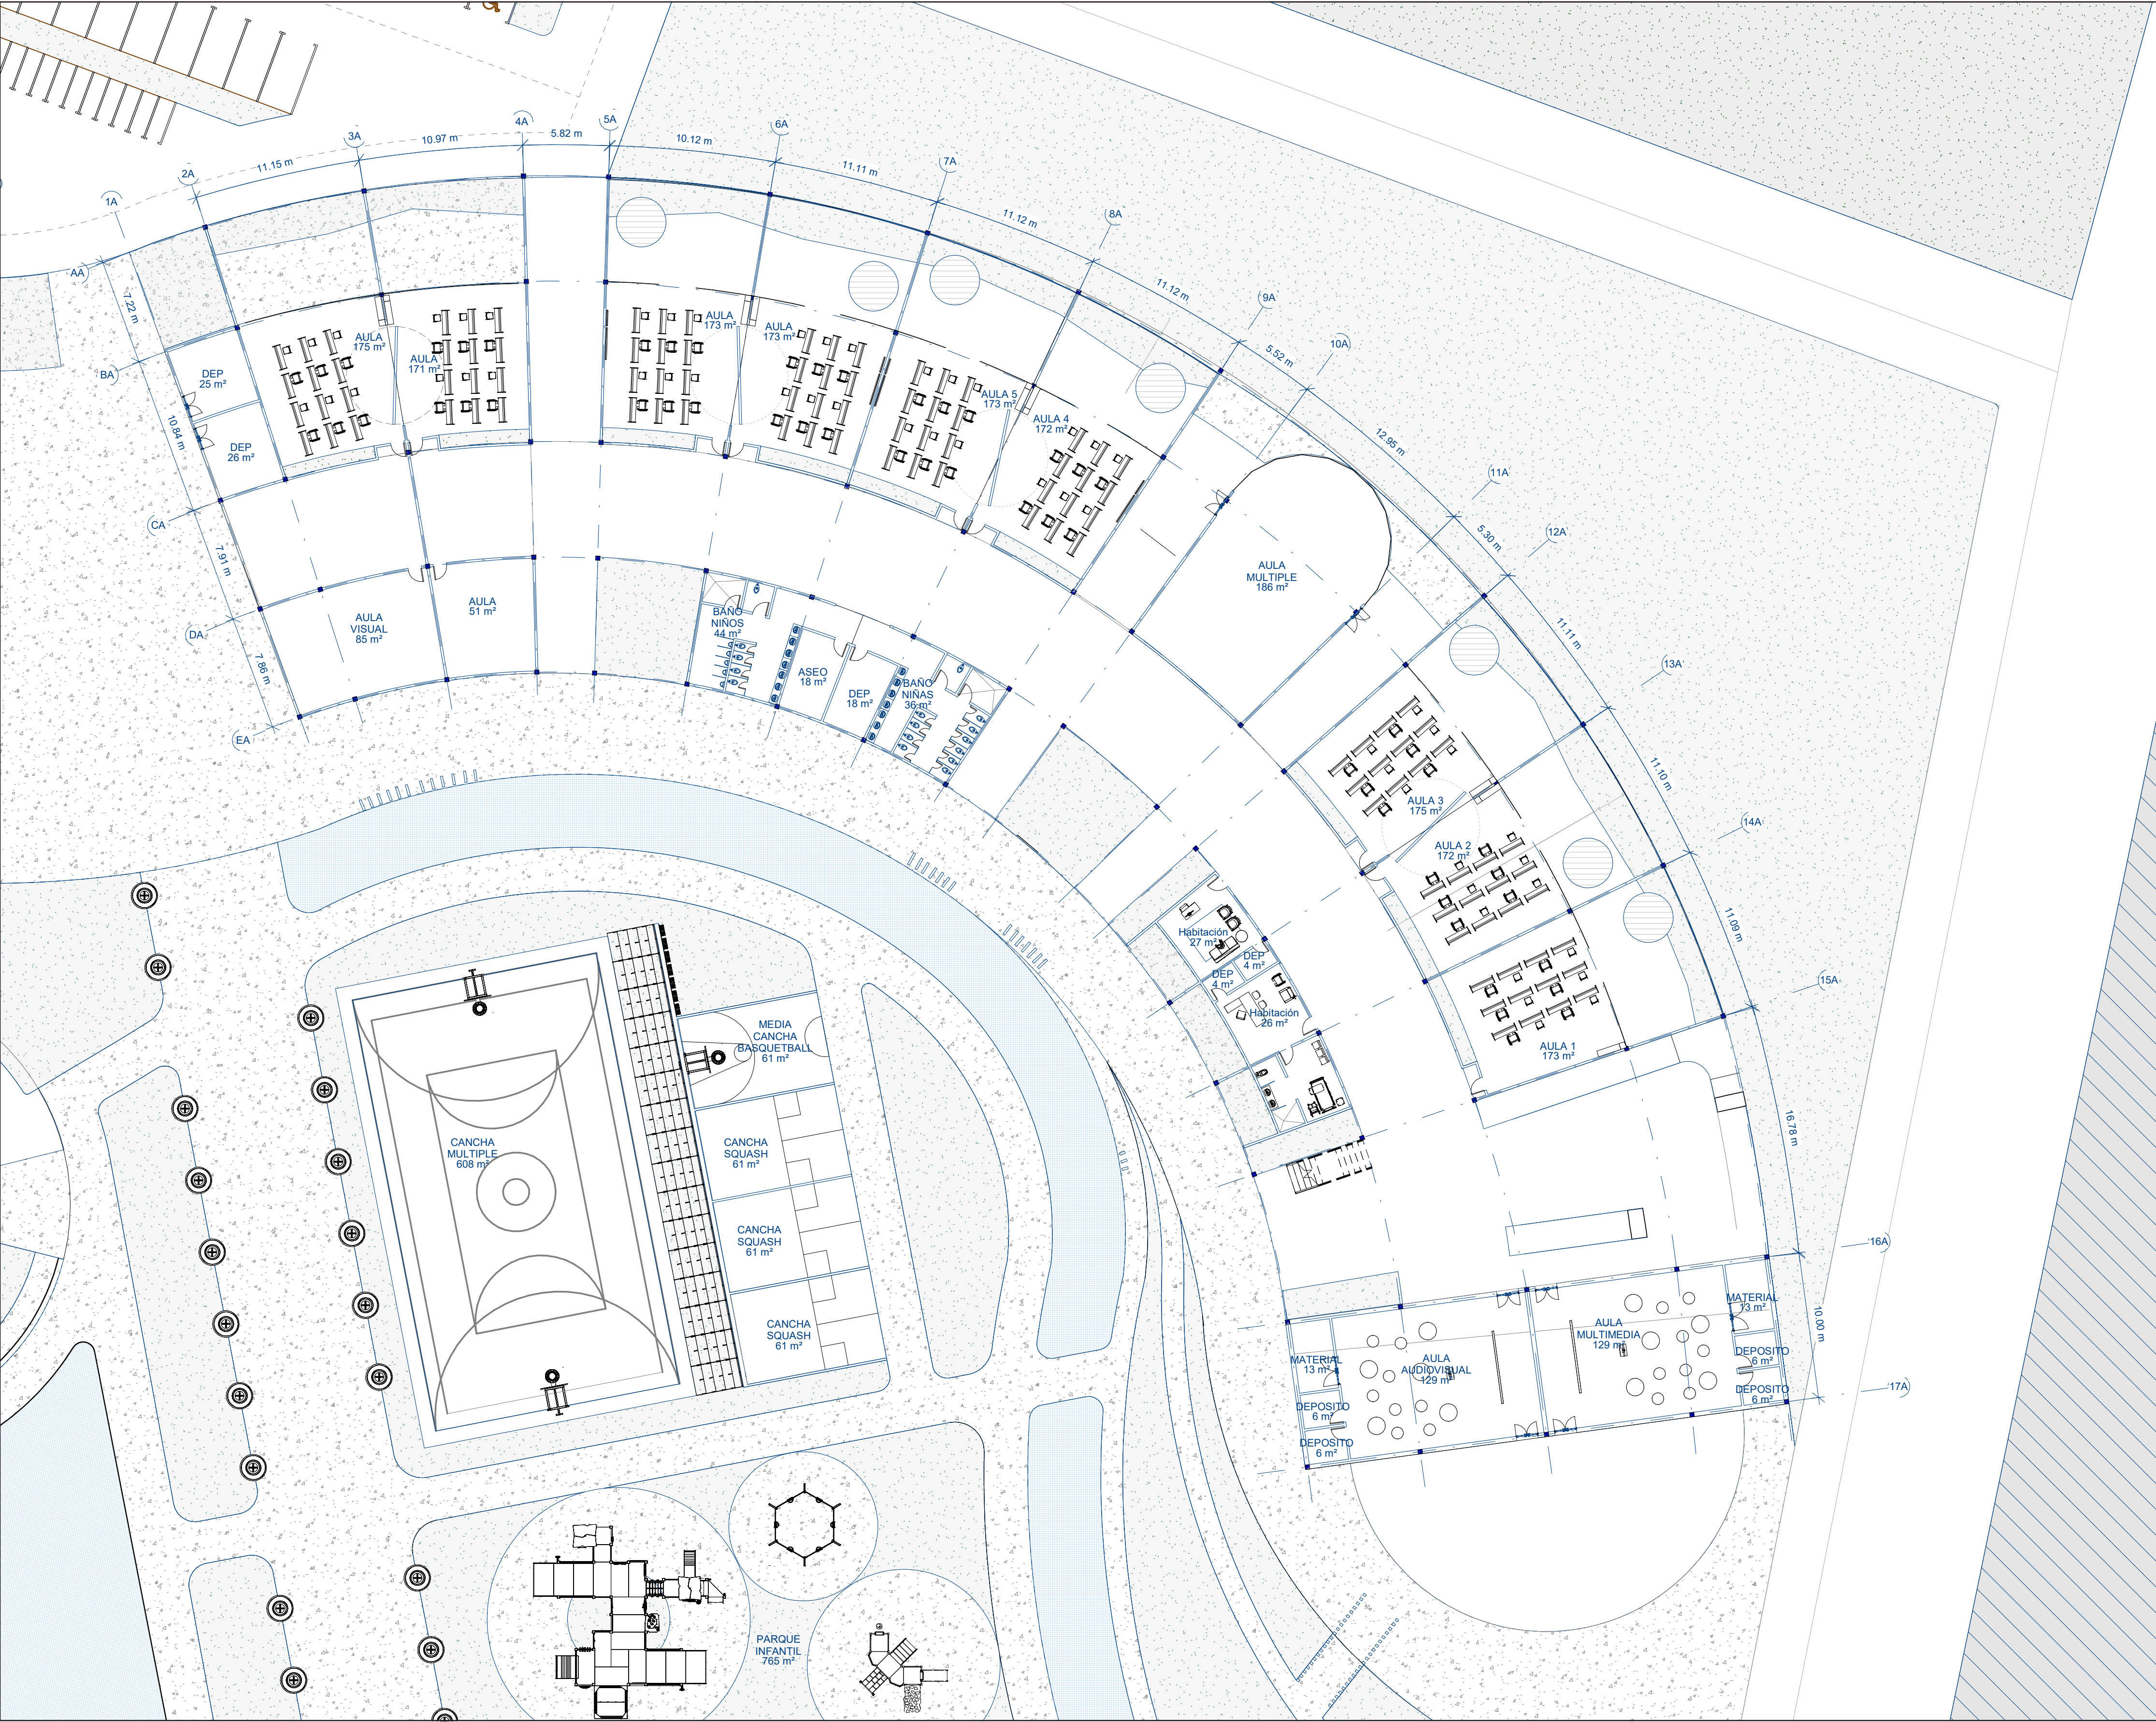



UNIVERSIDAD
Piloto
DE COLOMBIA

ESTUDIANTE
Carol Ximena Neme Vaca

PROYECTO
Centro Educativo para niños con NEE

LOCALIZACIÓN



NEIVA - HUILA

15-05-2022	22-09-2022
28-05-2022	28-09-2022
07-09-2022	15-10-2022
	09-11-2022


COLABORADORES
Arq. Luis Antonio Guzman Cubillos
Arq. Carlos Enrique Gómez Pardo

ASESOR DE DISEÑO
Arq. Luis Antonio Guzman Cubillos
Arq. Carlos Enrique Gómez Pardo


ASESOR
Arq. Luis Antonio Guzman Cubillos
Arq. Carlos Enrique Gómez Pardo

CONTIENE
Planta Piso 1
Primaria

N

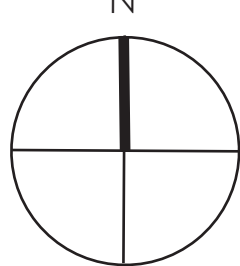

Escala 1:250	Fecha 23-11-2022
Archivo Plano Dwg	Fecha Copiada 23-11-2022
Dibujo Carol Ximena Neme Vaca	Elaboración Carol Ximena Neme Vaca
Revisión	Plano No.
Nivel +0.00	05
	De 13

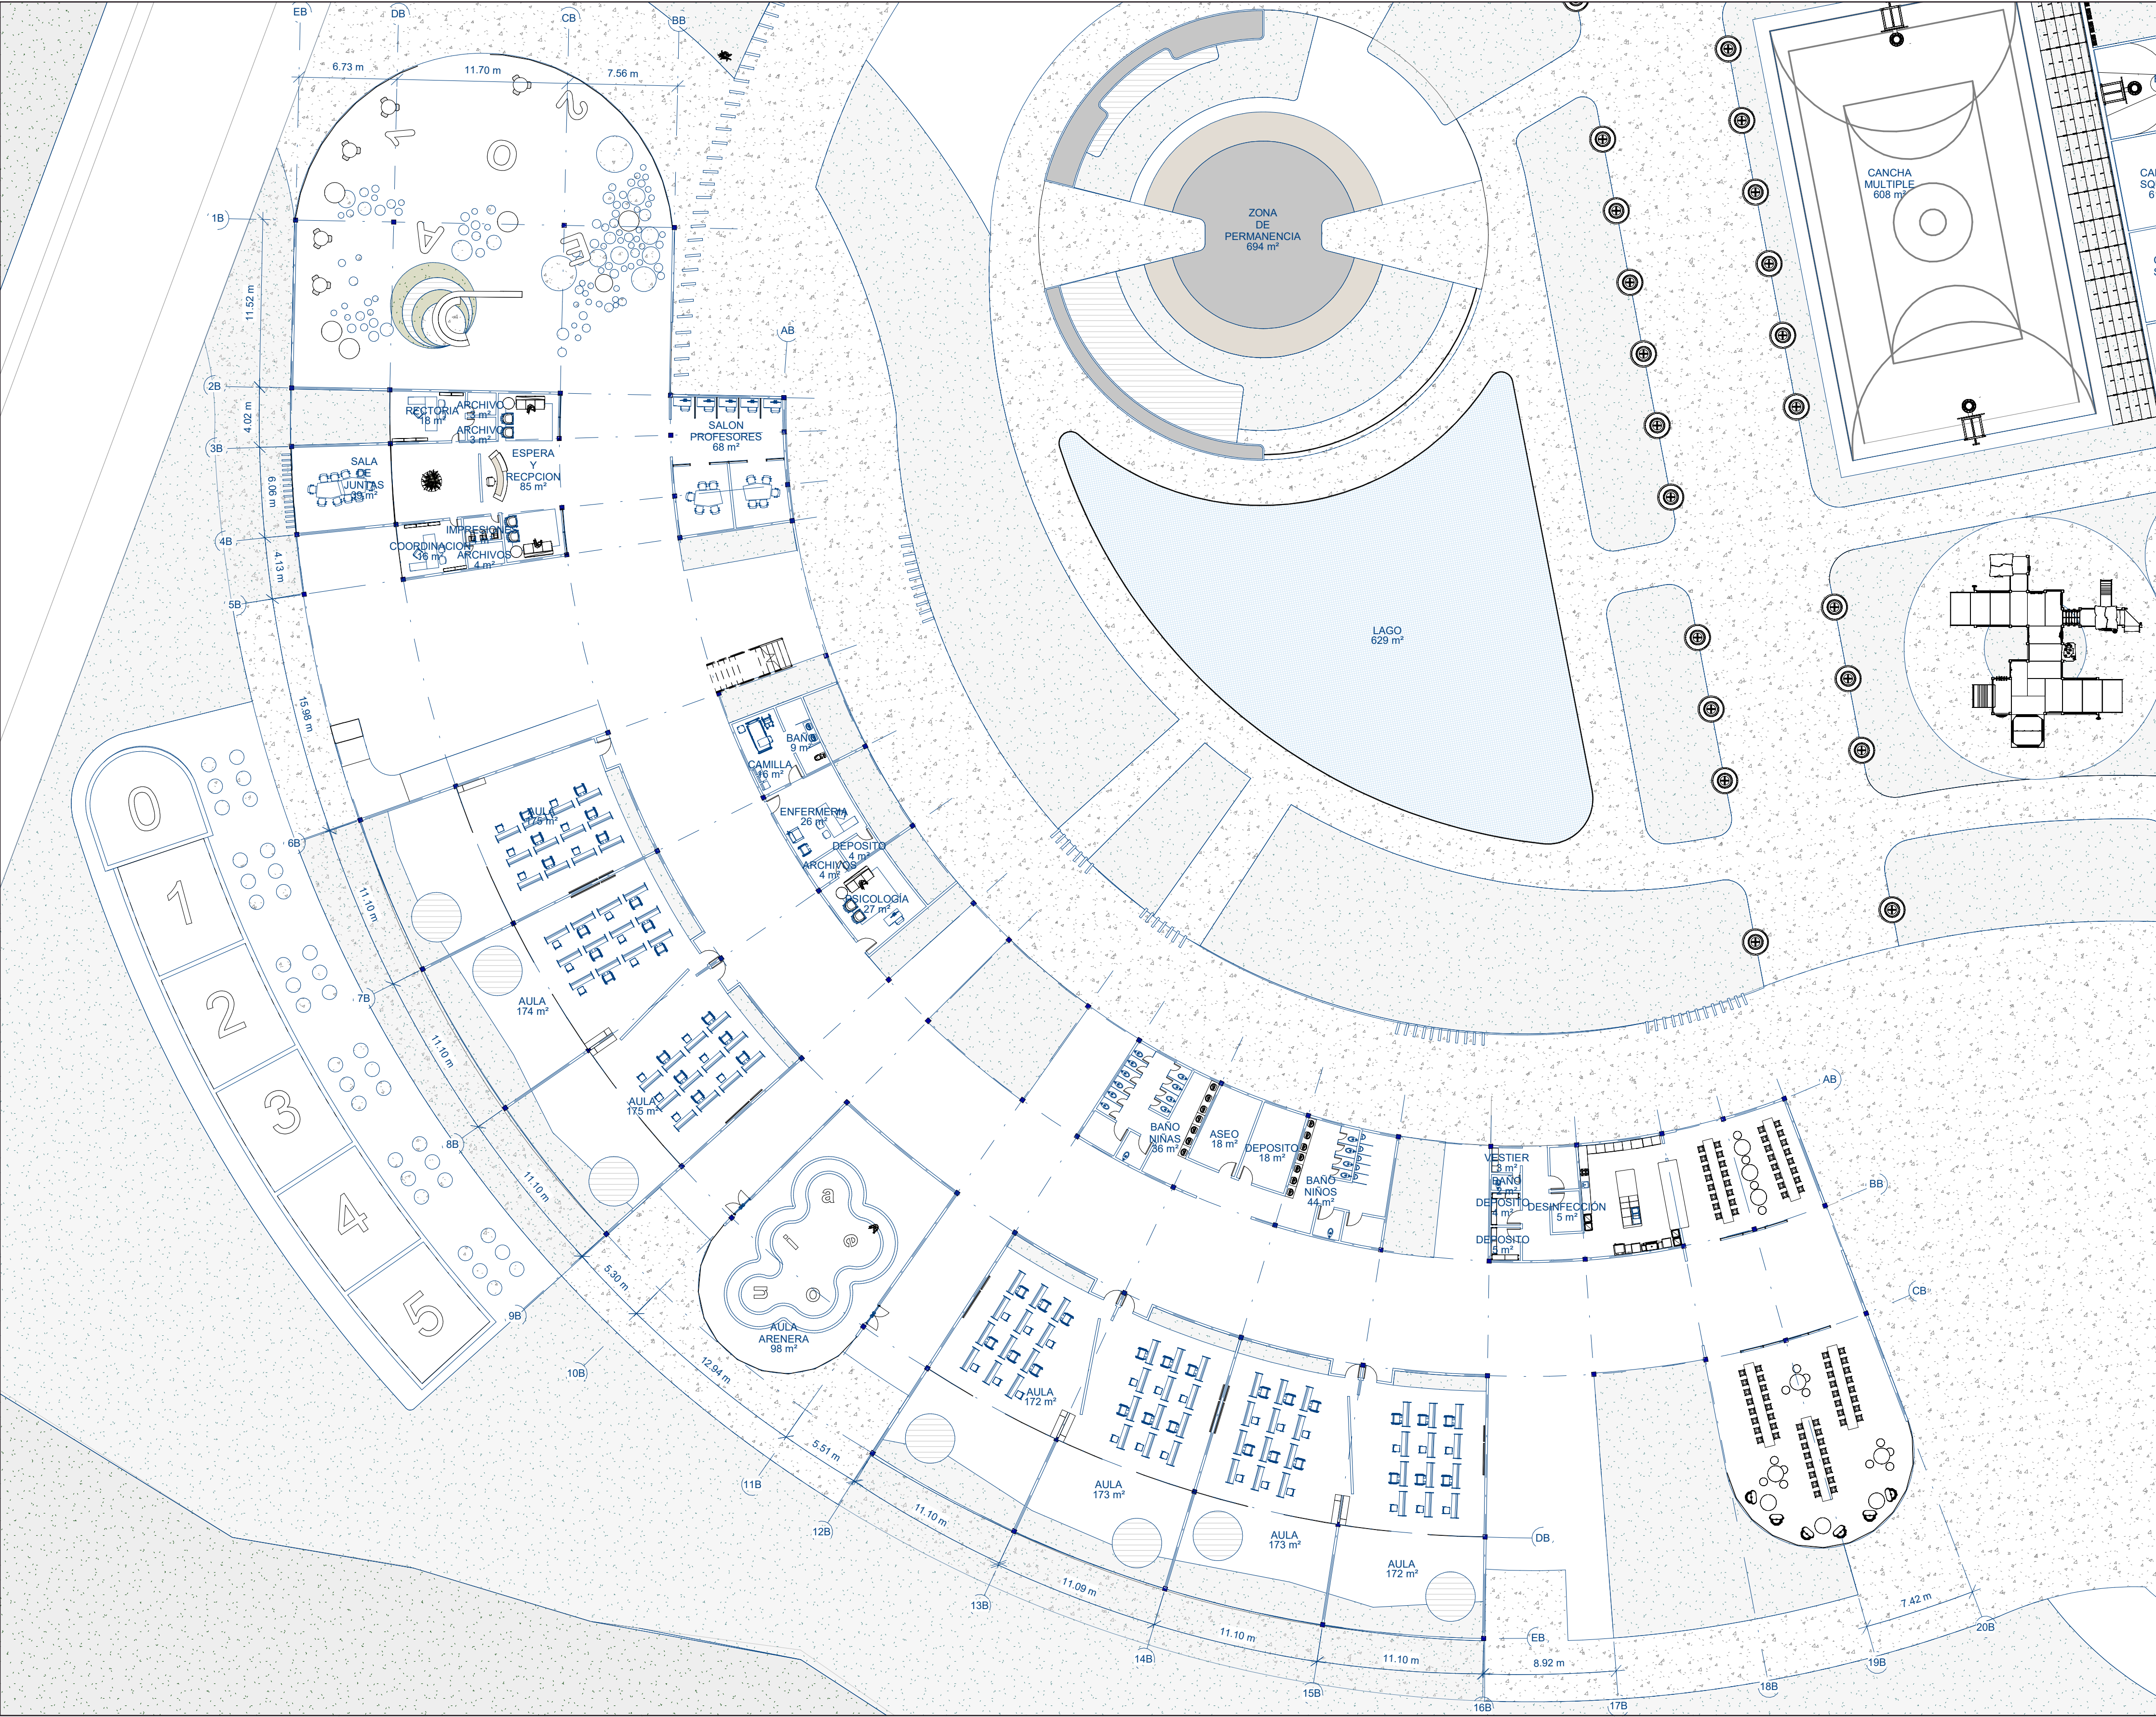




UNIVERSIDAD
Piloto
DE COLOMBIA

ESTUDIANTE
Carol Ximena Neme Vaca

PROYECTO
Centro Educativo para niños con NEE

LOCALIZACIÓN

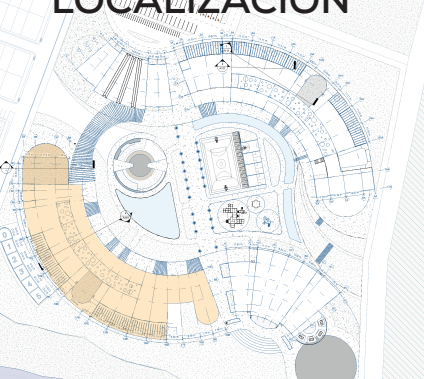

NEIVA - HUILA

FECHAS MODIFICACIONES

15-05-2022	22-09-2022
28-05-2022	28-09-2022
07-09-2022	15-10-2022
	09-11-2022

COLABORADORES

Arq. Luis Antonio Guzman Cubillos
Arq. Carlos Enrique Gómez Pardo

ASESOR DE DISEÑO


Arq. Luis Antonio Guzman Cubillos
Arq. Carlos Enrique Gómez Pardo

ASESOR


Arq. Luis Antonio Guzman Cubillos
Arq. Carlos Enrique Gómez Pardo

CONTIENE
Planta Piso 1
Preescolar

N

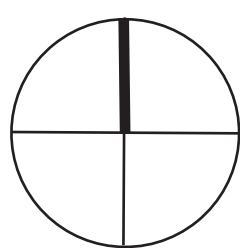

Escala 1:250	Fecha 23-11-2022	
Archivo Plano Dwg	Fecha Copiada 23-11-2022	
Dibujo Carol Ximena Neme Vaca	Elaboración Carol Ximena Neme Vaca	
Revisión	Plano No.	Plancha No.
Nivel +0.00	06	06 De 13

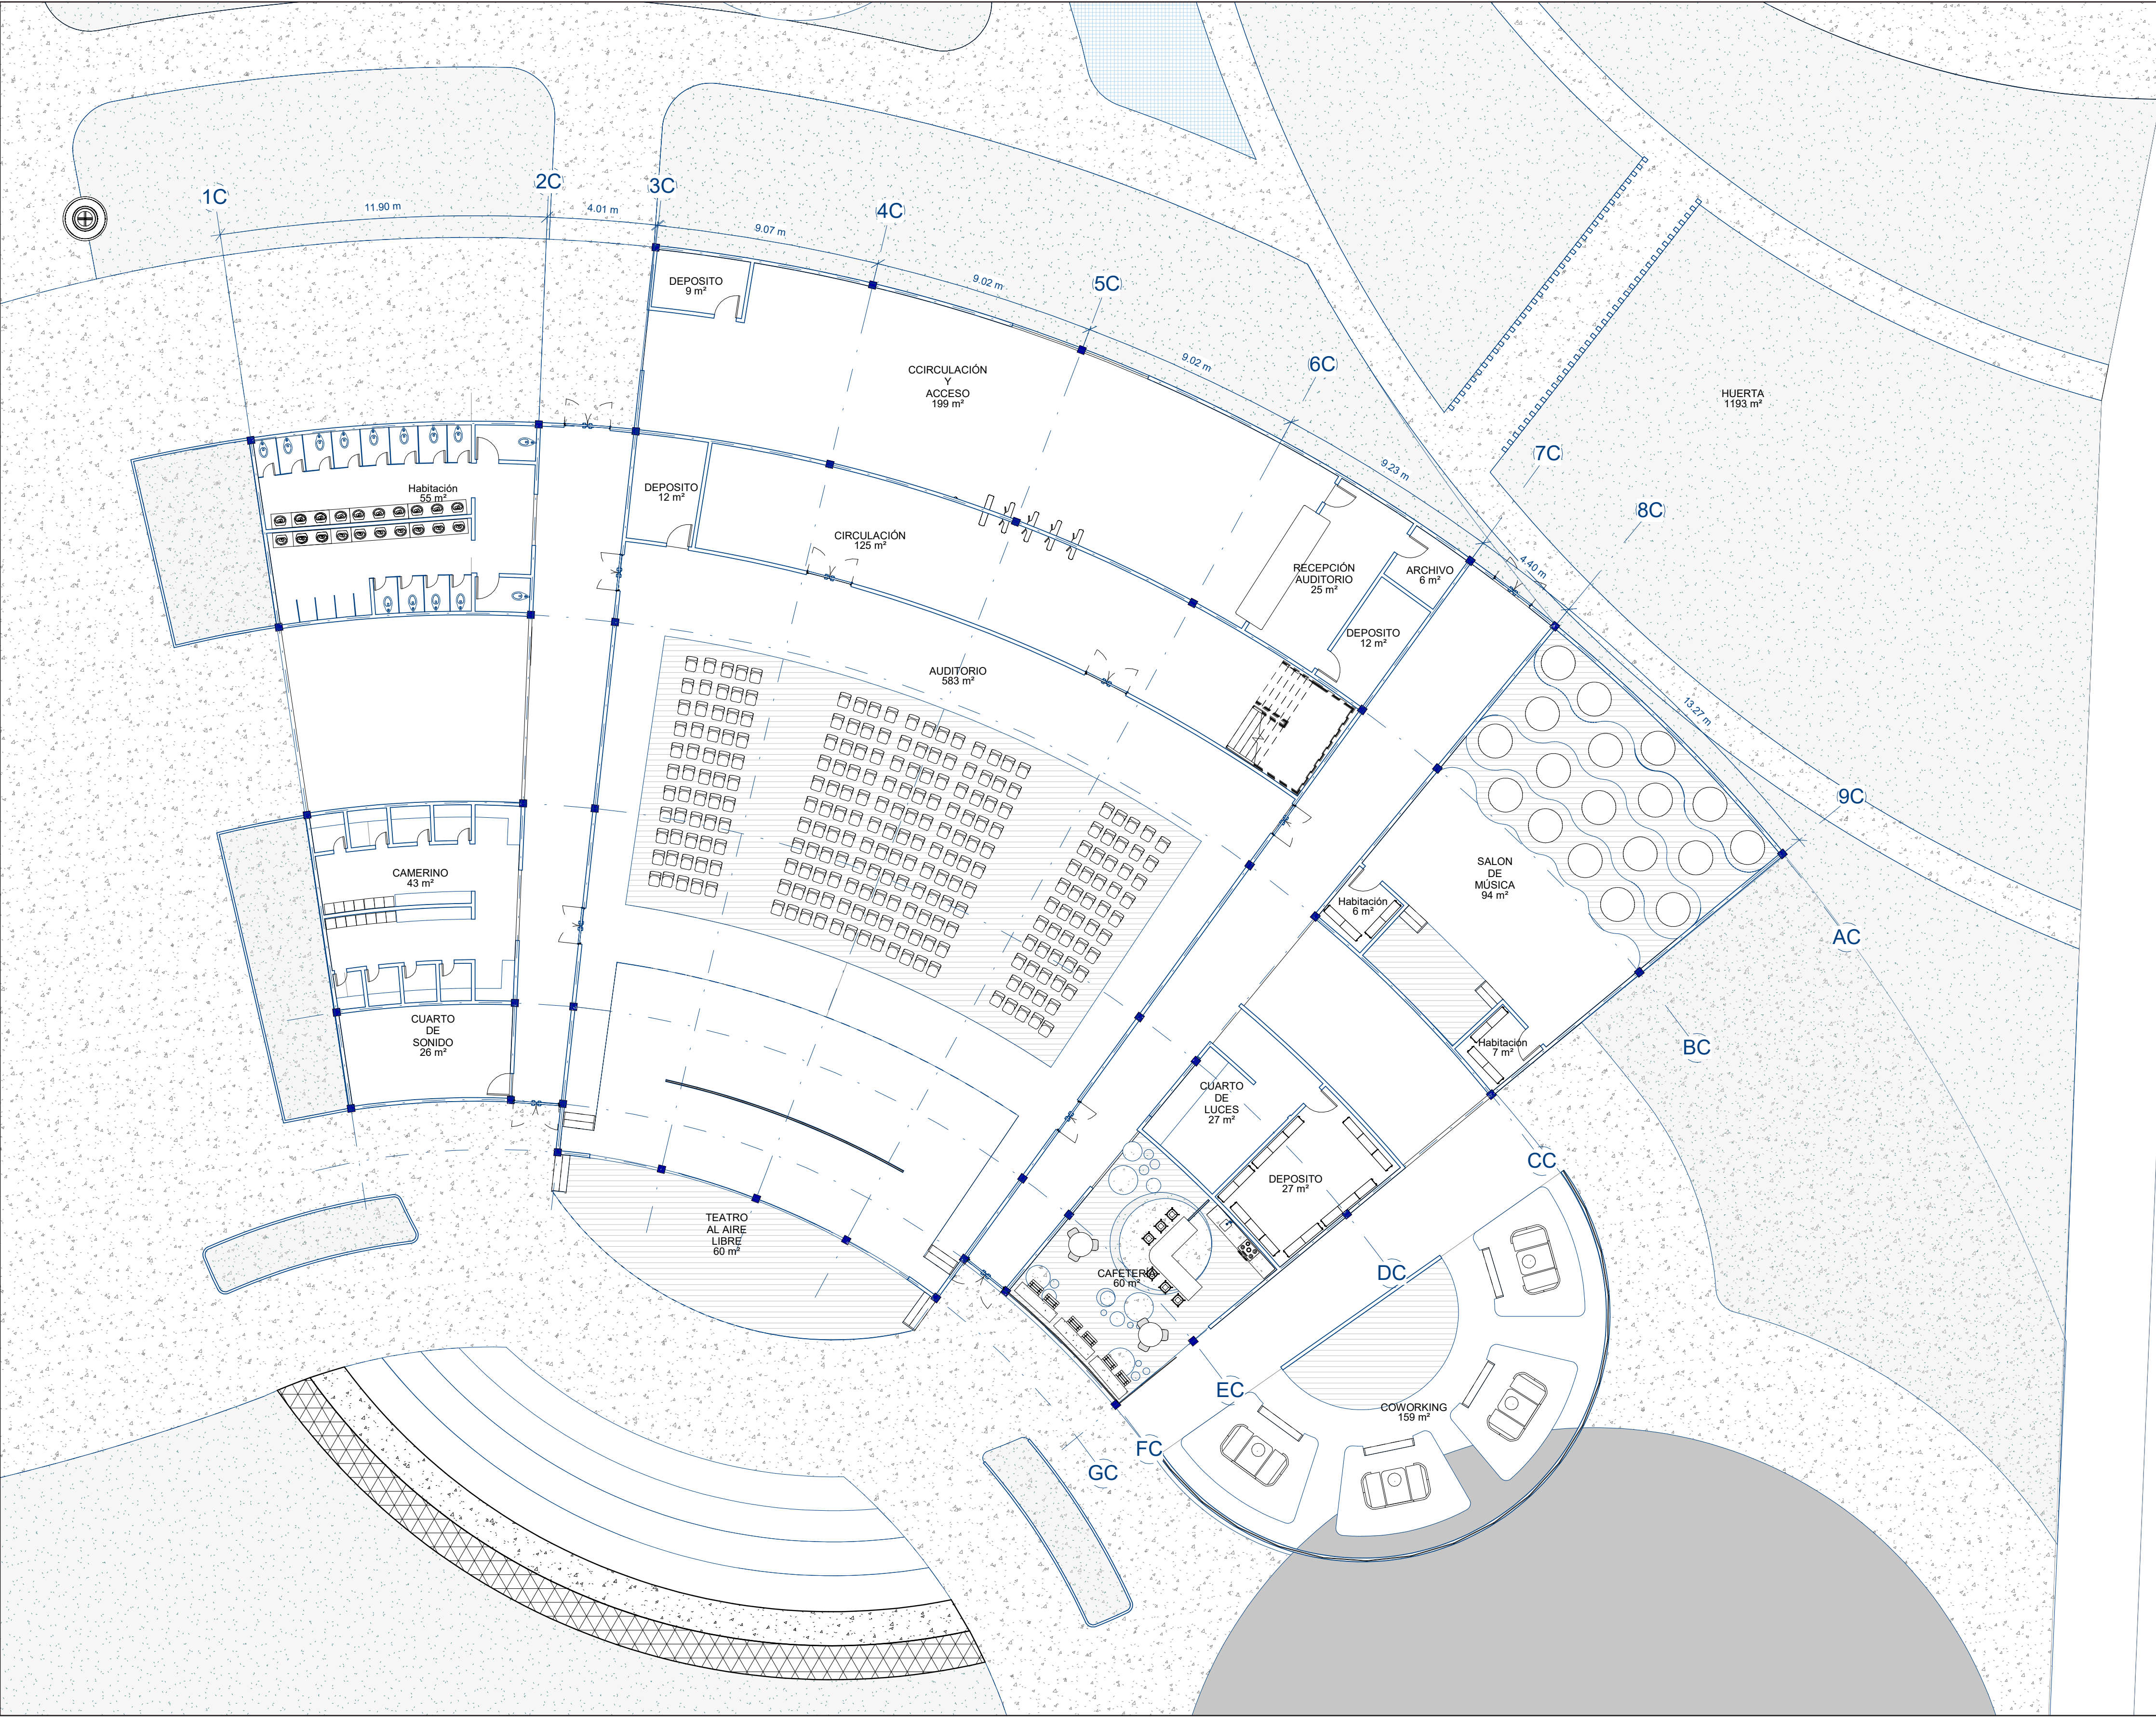



UNIVERSIDAD
Piloto
DE COLOMBIA

ESTUDIANTE
Carol Ximena Neme Vaca

PROYECTO
Centro Educativo para niños con NEE

LOCALIZACIÓN



NEIVA - HUILA


15-05-2022	22-09-2022
28-05-2022	28-09-2022
07-09-2022	15-10-2022
	09-11-2022

COLABORADORES
Arq. Luis Antonio Guzman Cubillos
Arq. Carlos Enrique Gómez Pardo


ASESOR DE DISEÑO
Arq. Luis Antonio Guzman Cubillos
Arq. Carlos Enrique Gómez Pardo

ASESOR
Arq. Luis Antonio Guzman Cubillos
Arq. Carlos Enrique Gómez Pardo

CONTIENE
Planta Piso 1
Teatro

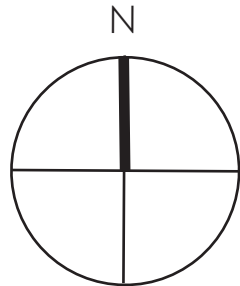

Escala 1:150	Fecha 23-11-2022	
Archivo Plano Dwg	Fecha Copiada 23-11-2022	
Dibujo Carol Ximena Neme Vaca	Elaboración Carol Ximena Neme Vaca	
Revisión	Plano No.	Plancha No.
Nivel +0.00	07	07 De 13

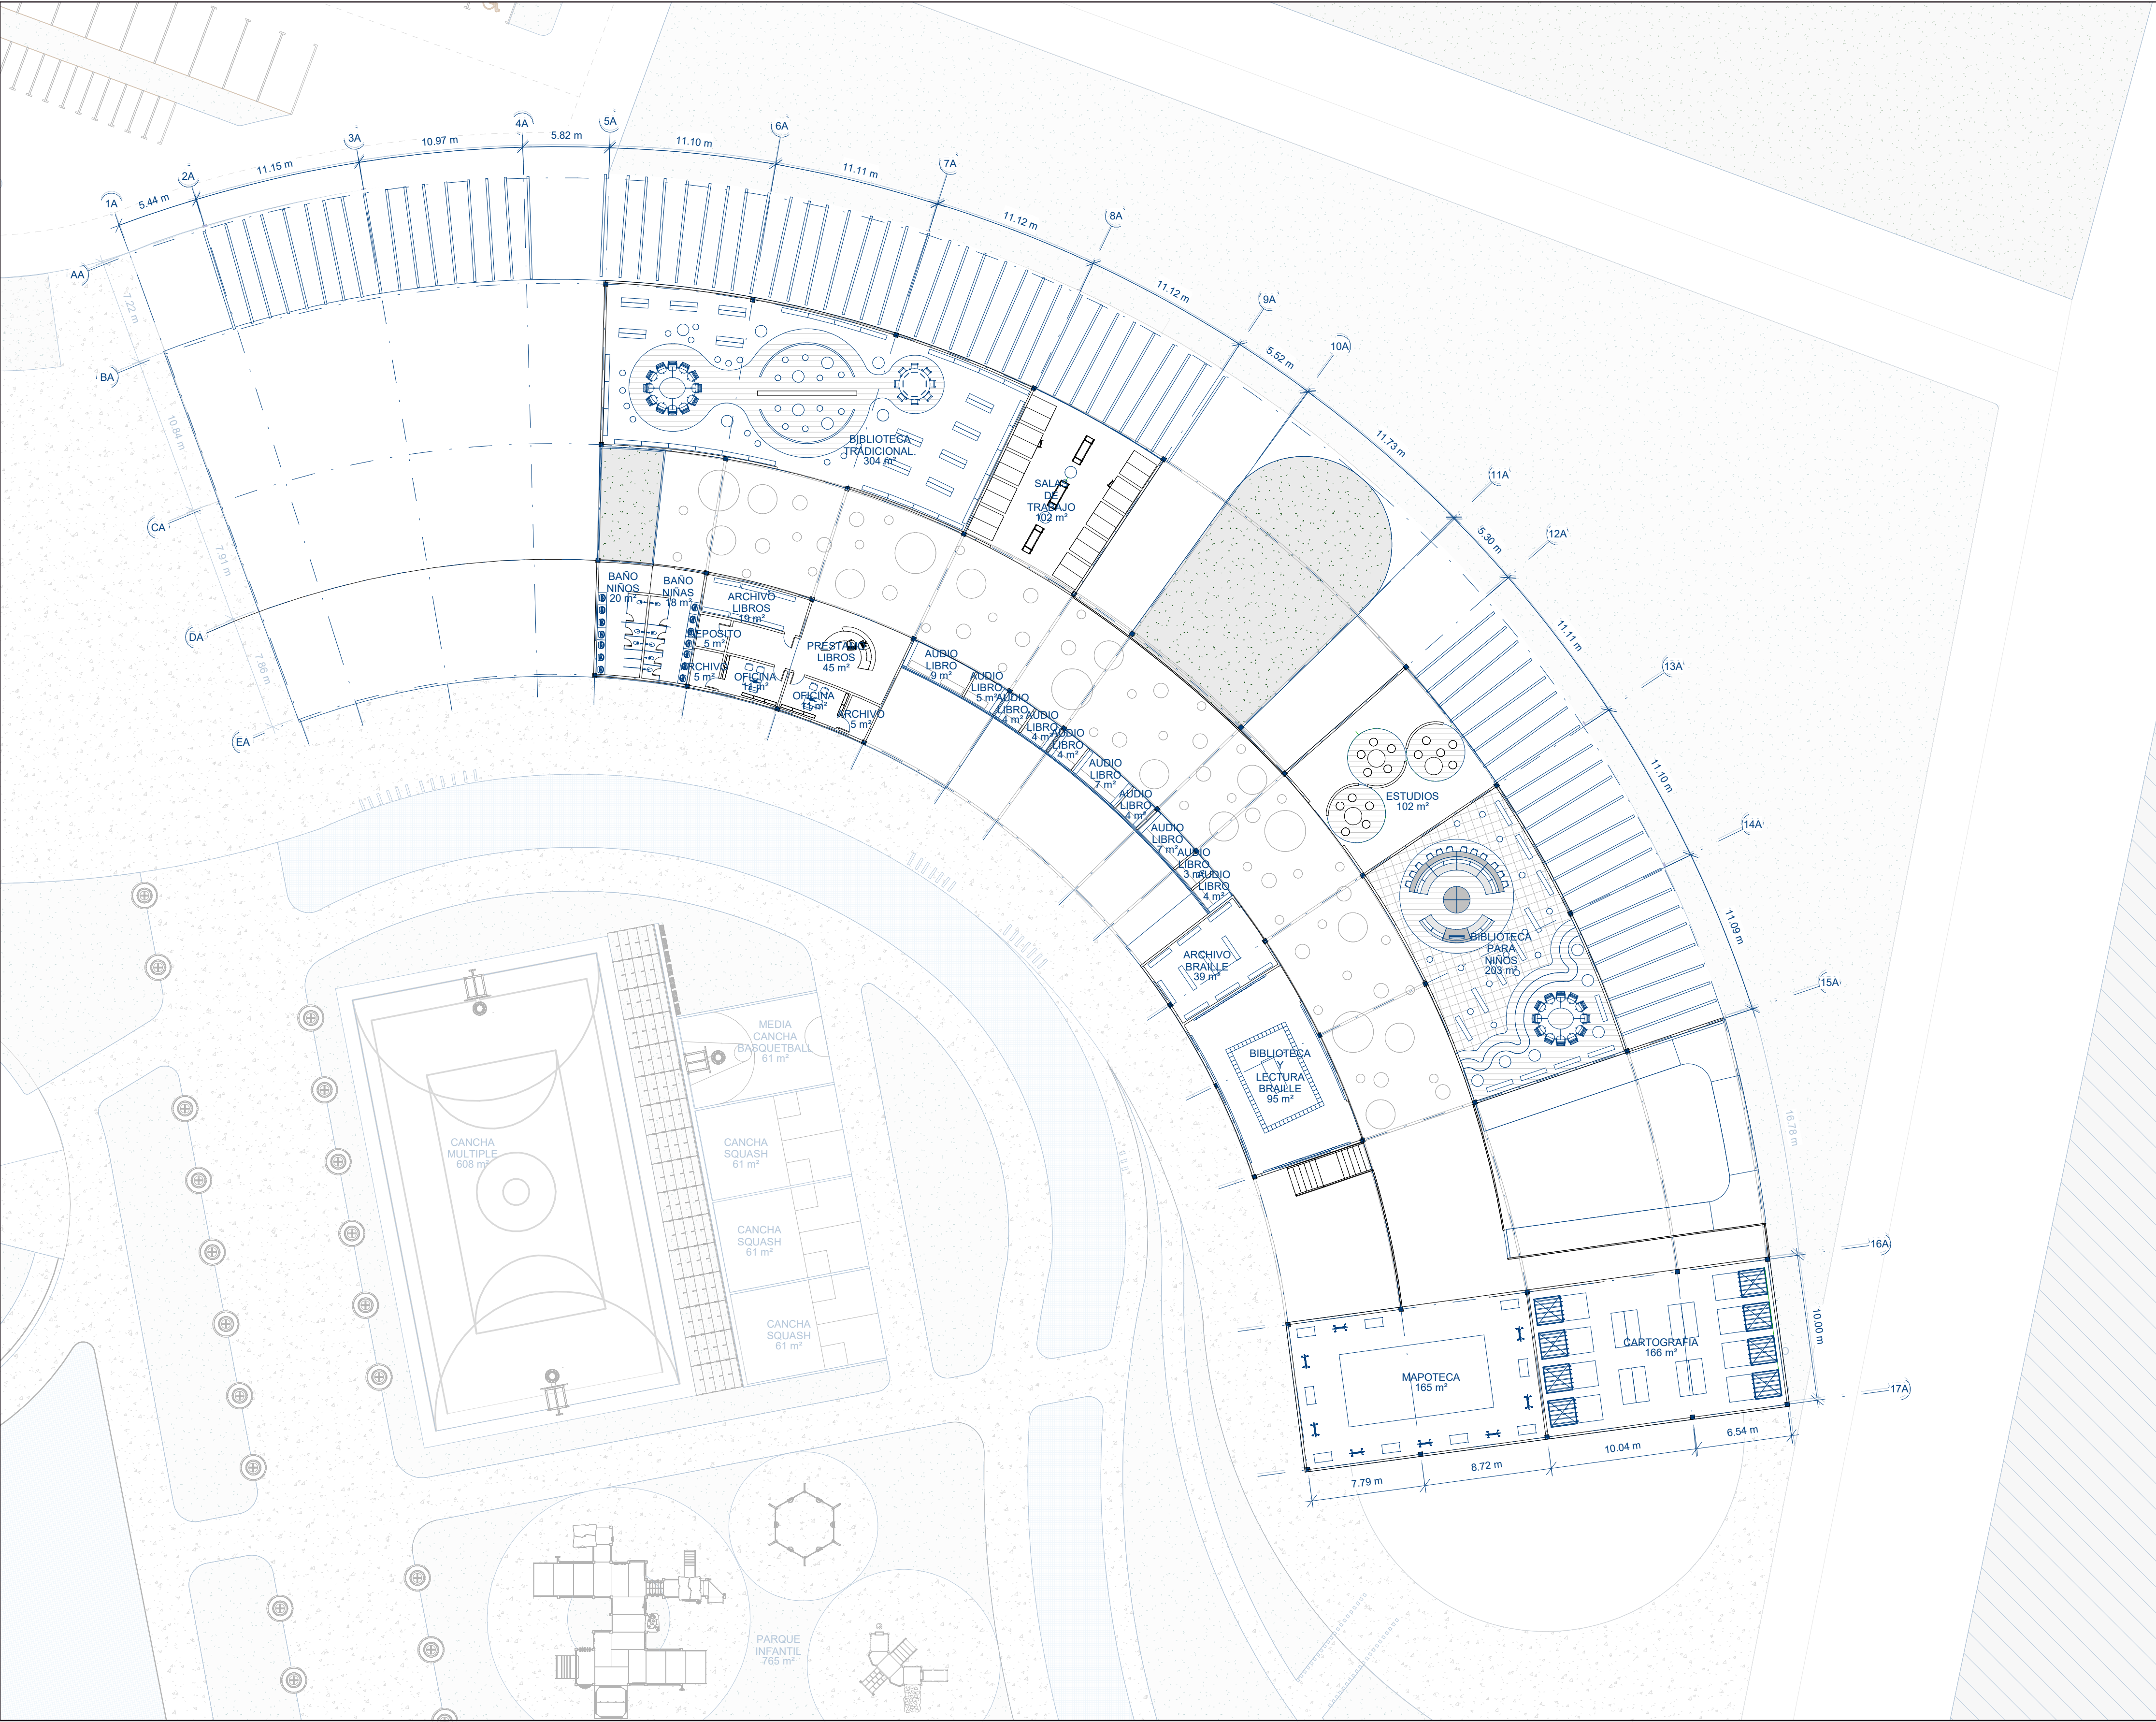



UNIVERSIDAD
Piloto
DE COLOMBIA

ESTUDIANTE
Carol Ximena Neme Vaca

PROYECTO
Centro Educativo para niños con NEE

LOCALIZACIÓN



NEIVA - HUILA

15-05-2022	22-09-2022
28-05-2022	28-09-2022
07-09-2022	15-10-2022
	09-11-2022


COLABORADORES
Arq. Luis Antonio Guzman Cubillos
Arq. Carlos Enrique Gómez Pardo

ASESOR DE DISEÑO
Arq. Luis Antonio Guzman Cubillos
Arq. Carlos Enrique Gómez Pardo


ASESOR
Arq. Luis Antonio Guzman Cubillos
Arq. Carlos Enrique Gómez Pardo

CONTIENE
Planta Piso 2
Biblioteca

N

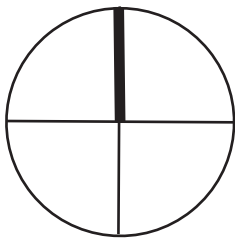

Escala 1:250	Fecha 23-11-2022	
Archivo Plano Dwg	Fecha Copiada 23-11-2022	
Dibujo Carol Ximena Neme Vaca	Elaboración Carol Ximena Neme Vaca	
Revisión	Plano No.	Plancha No.
Nivel +0.00	08	08 De 13

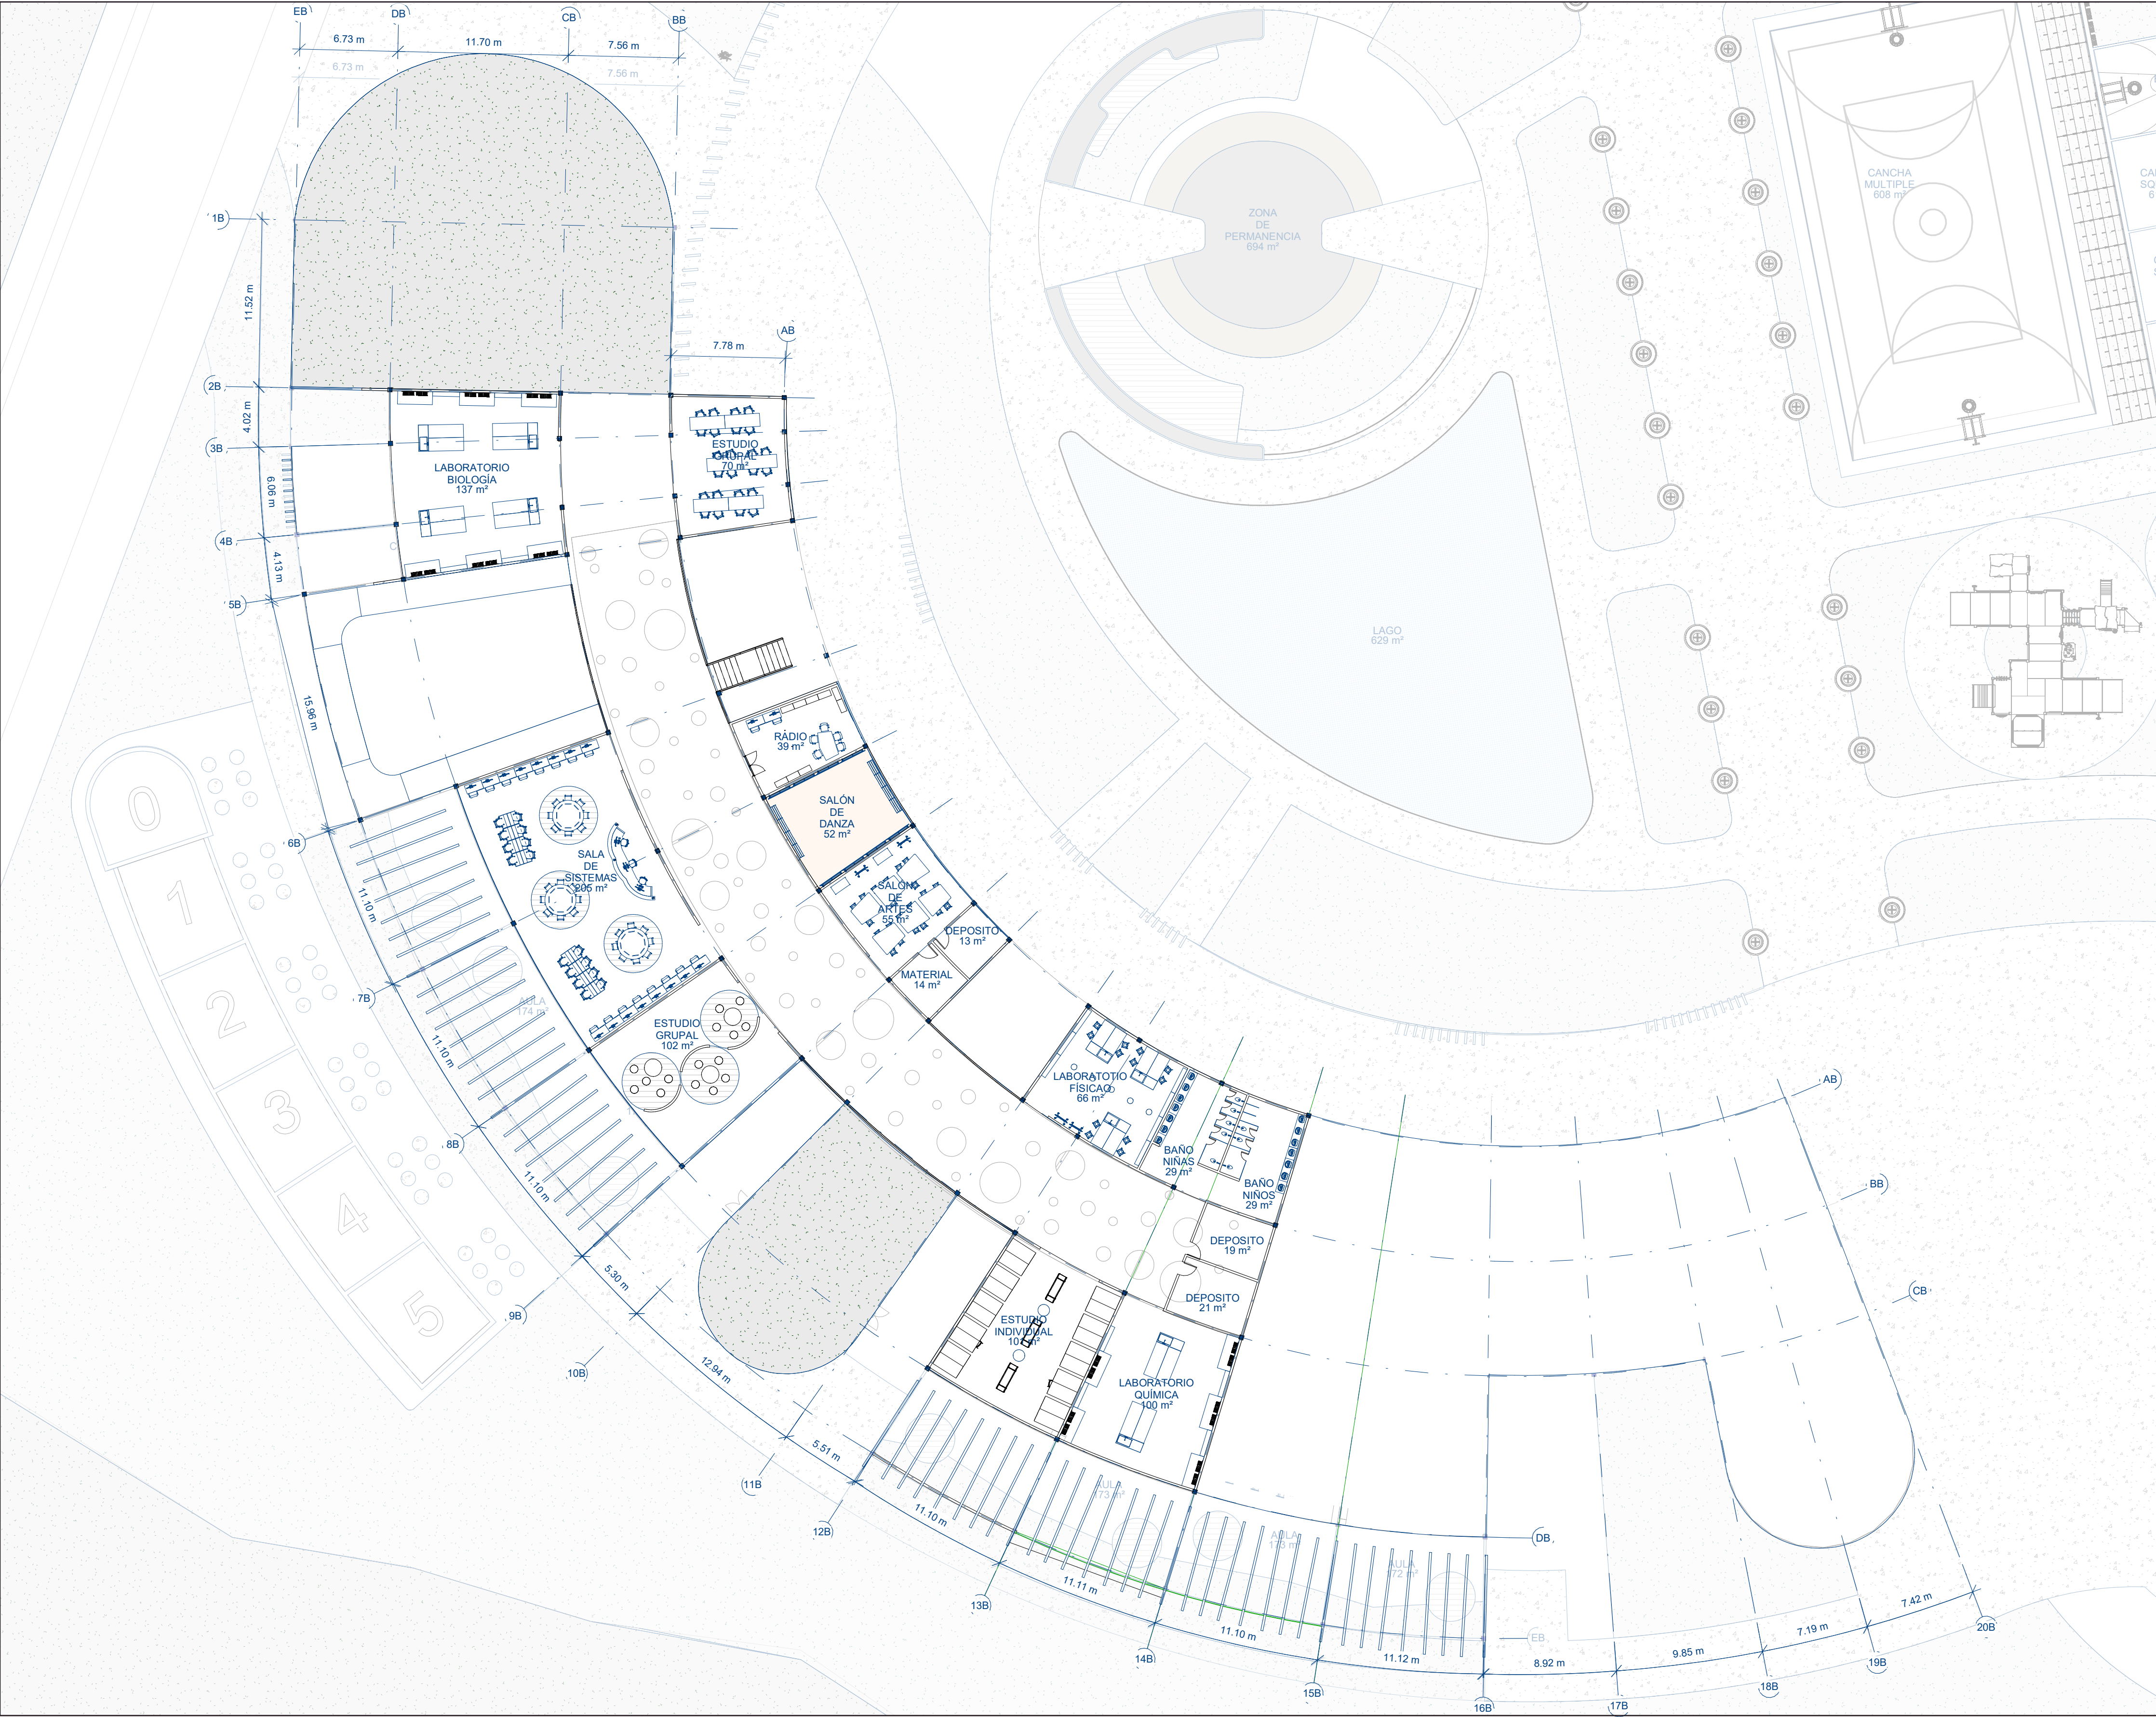



UNIVERSIDAD
Piloto
DE COLOMBIA

ESTUDIANTE
Carol Ximena Neme Vaca

PROYECTO
Centro Educativo para niños con NEE

LOCALIZACIÓN



NEIVA - HUILA


15-05-2022	22-09-2022
28-05-2022	28-09-2022
07-09-2022	15-10-2022
	09-11-2022

COLABORADORES
Arq. Luis Antonio Guzman Cubillos
Arq. Carlos Enrique Gómez Pardo


ASESOR DE DISEÑO
Arq. Luis Antonio Guzman Cubillos
Arq. Carlos Enrique Gómez Pardo

ASESOR
Arq. Luis Antonio Guzman Cubillos
Arq. Carlos Enrique Gómez Pardo


CONTIENE
Planta Piso 2
Laboratorios

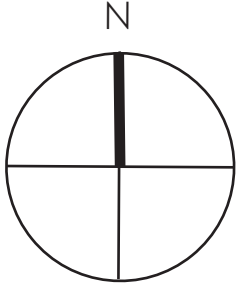


Escala 1:250	Fecha 23-11-2022
Archivo Plano Dwg	Fecha Copiada 23-11-2022
Dibujo Carol Ximena Neme Vaca	Elaboración Carol Ximena Neme Vaca
Revisión	Plano No.
Nivel +0.00	09 De 13

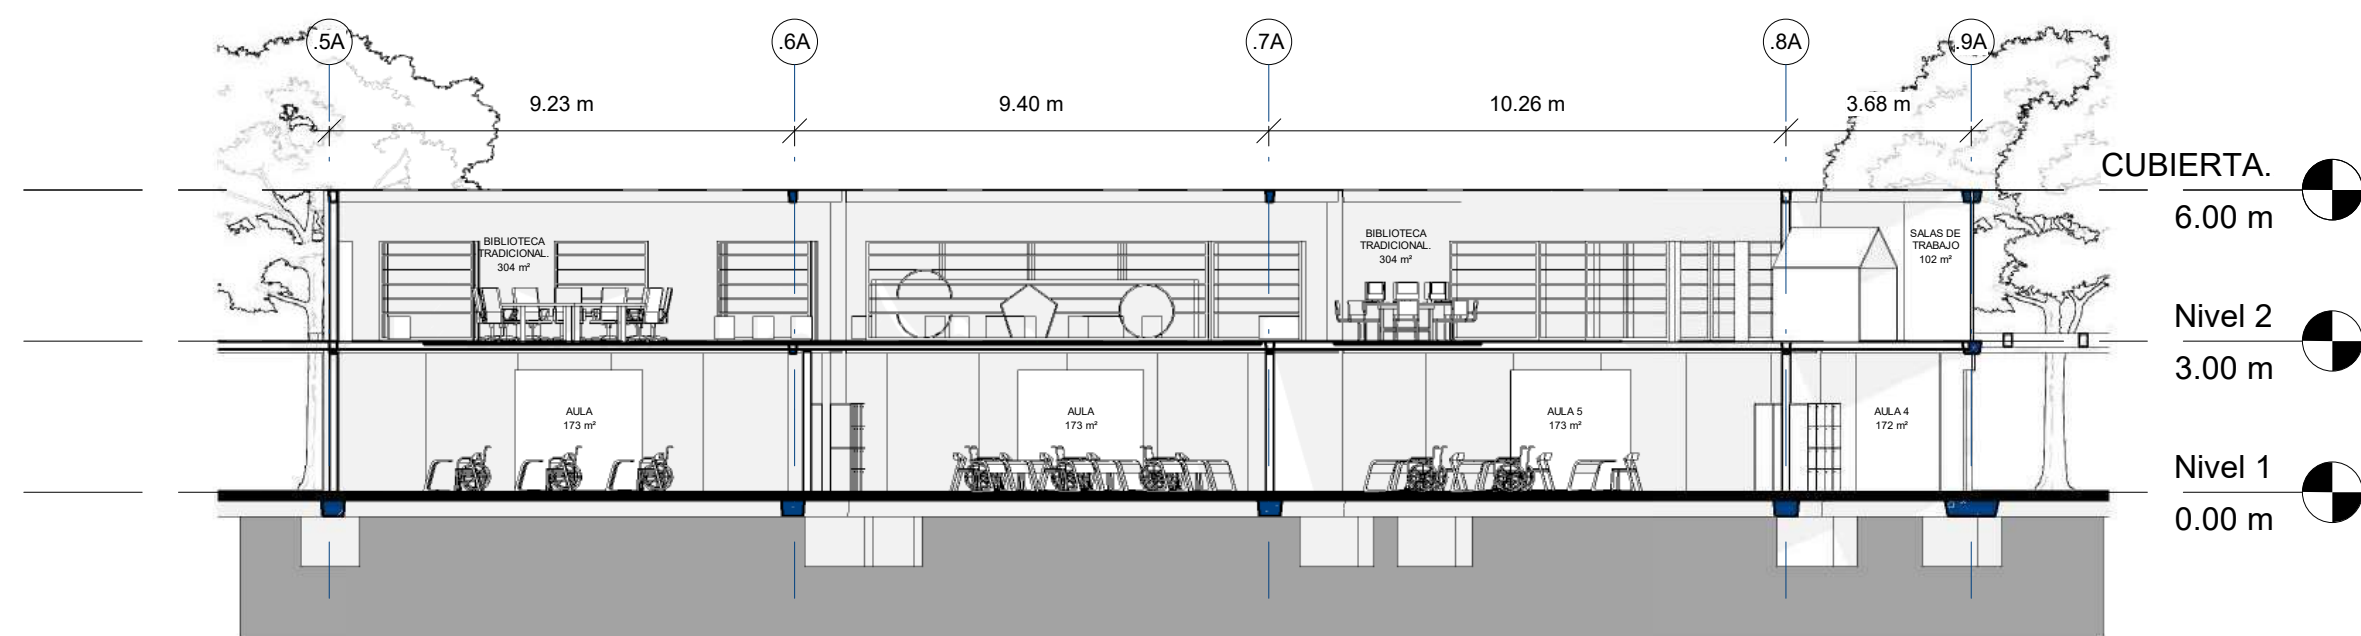


1 CORTE TRANSVERSAL
1 : 150

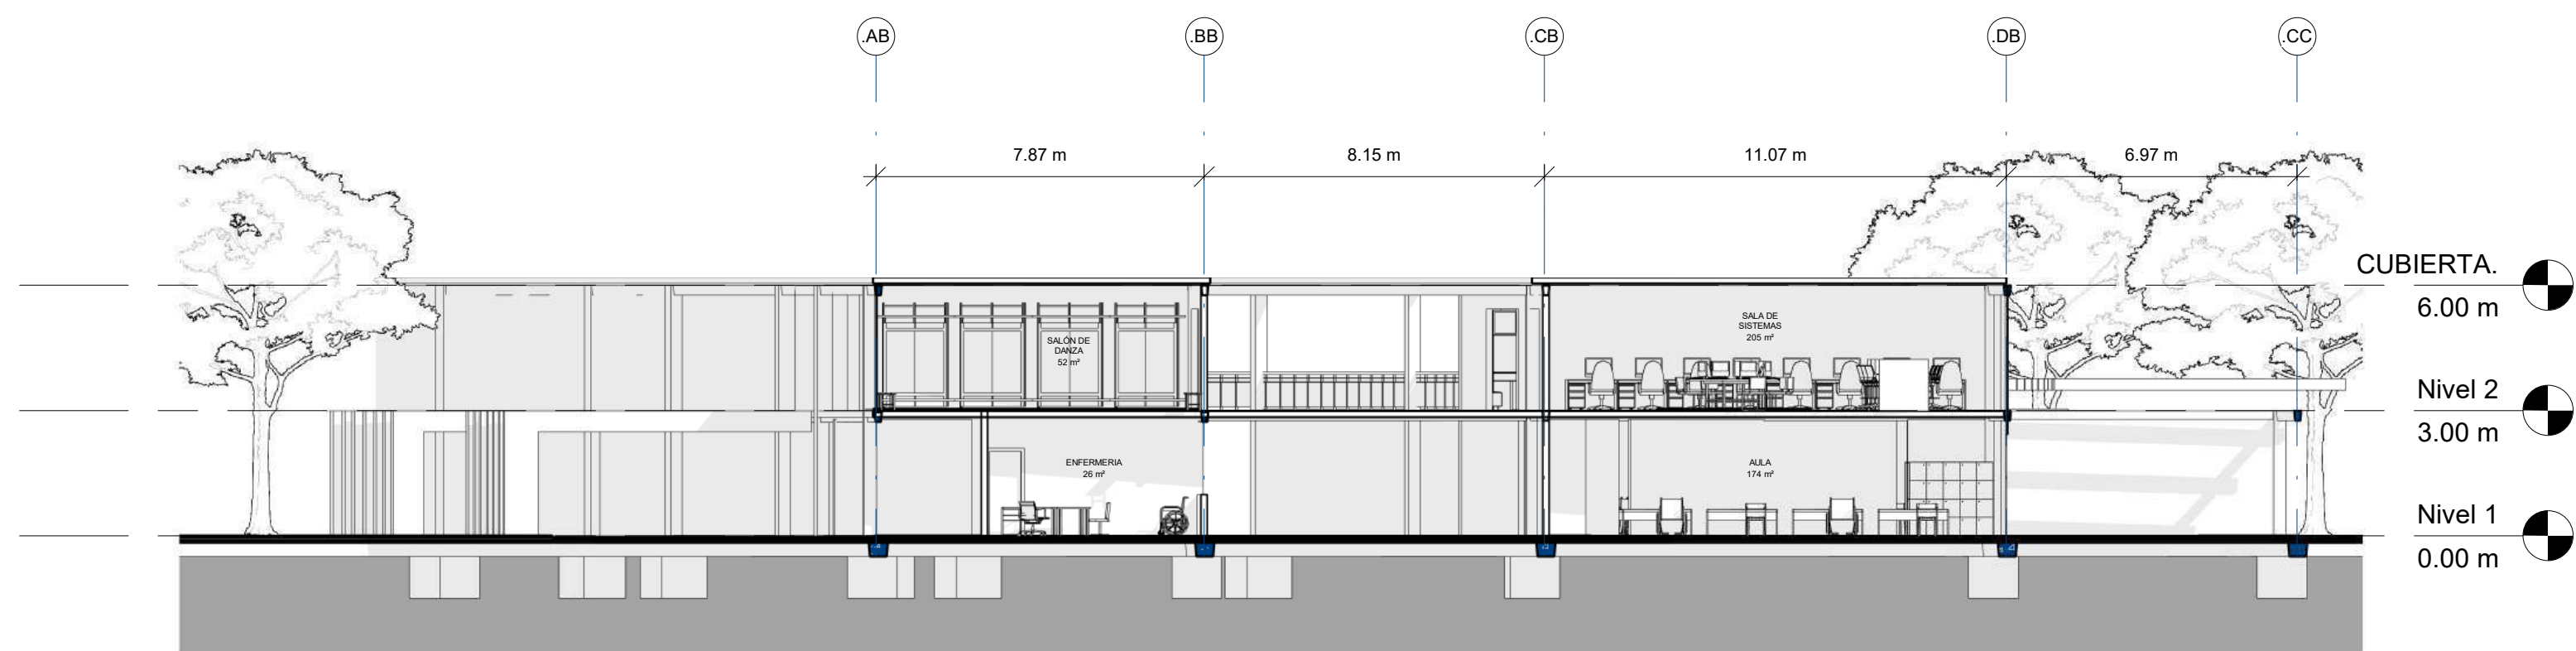


2 CORTE TRANSVERSAL
1 : 150

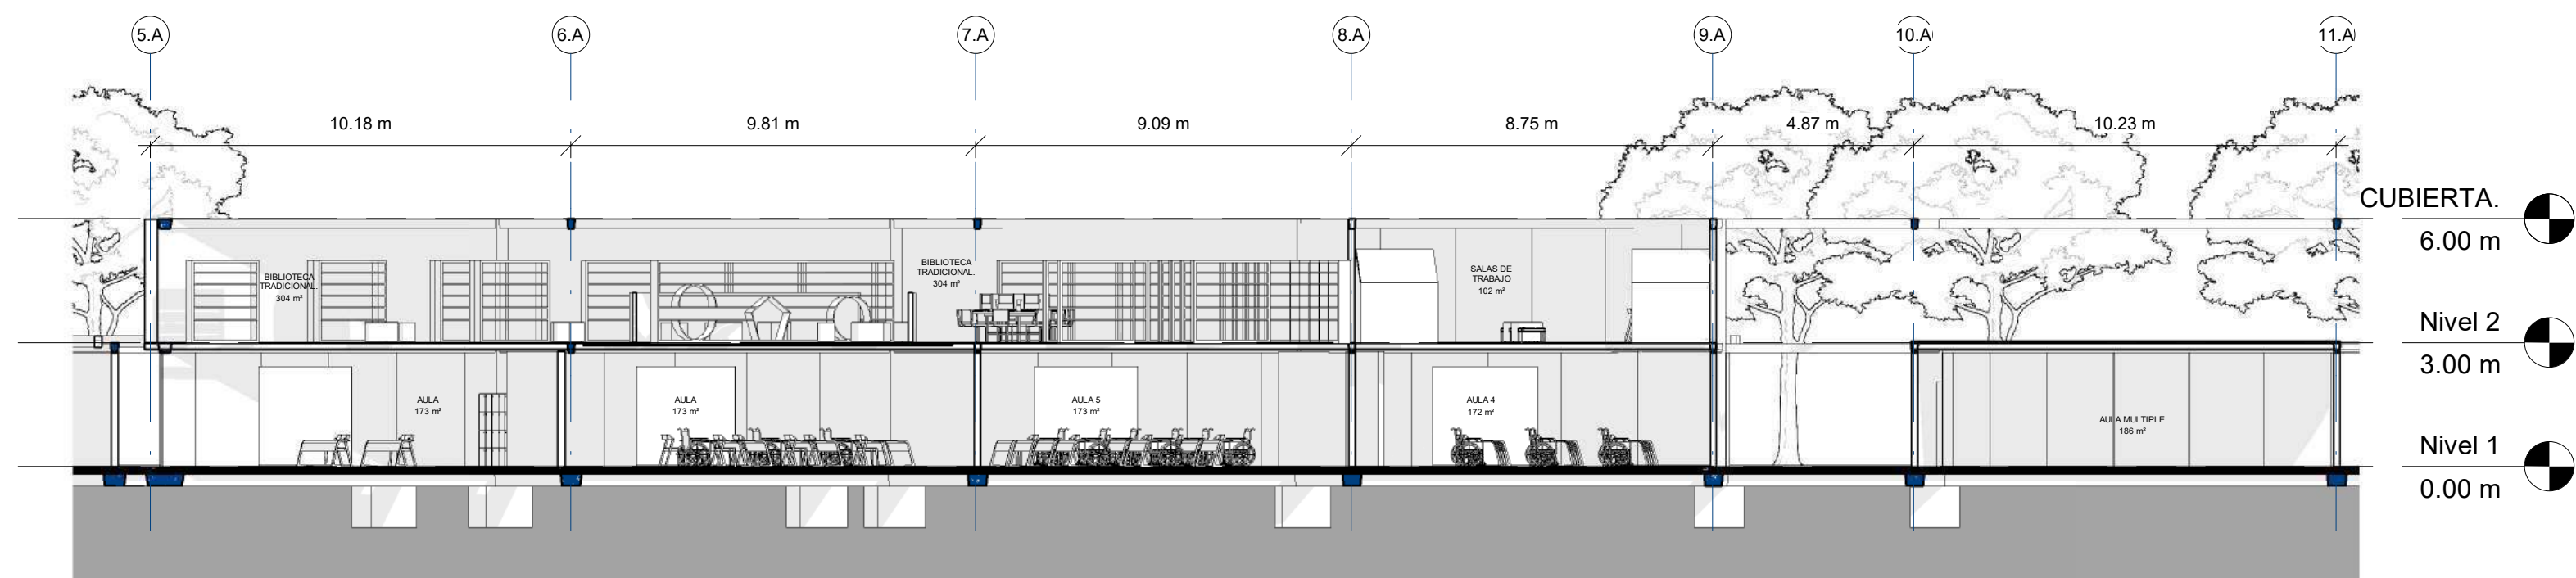


3 CORTE LONGITUDINAL
1 : 150

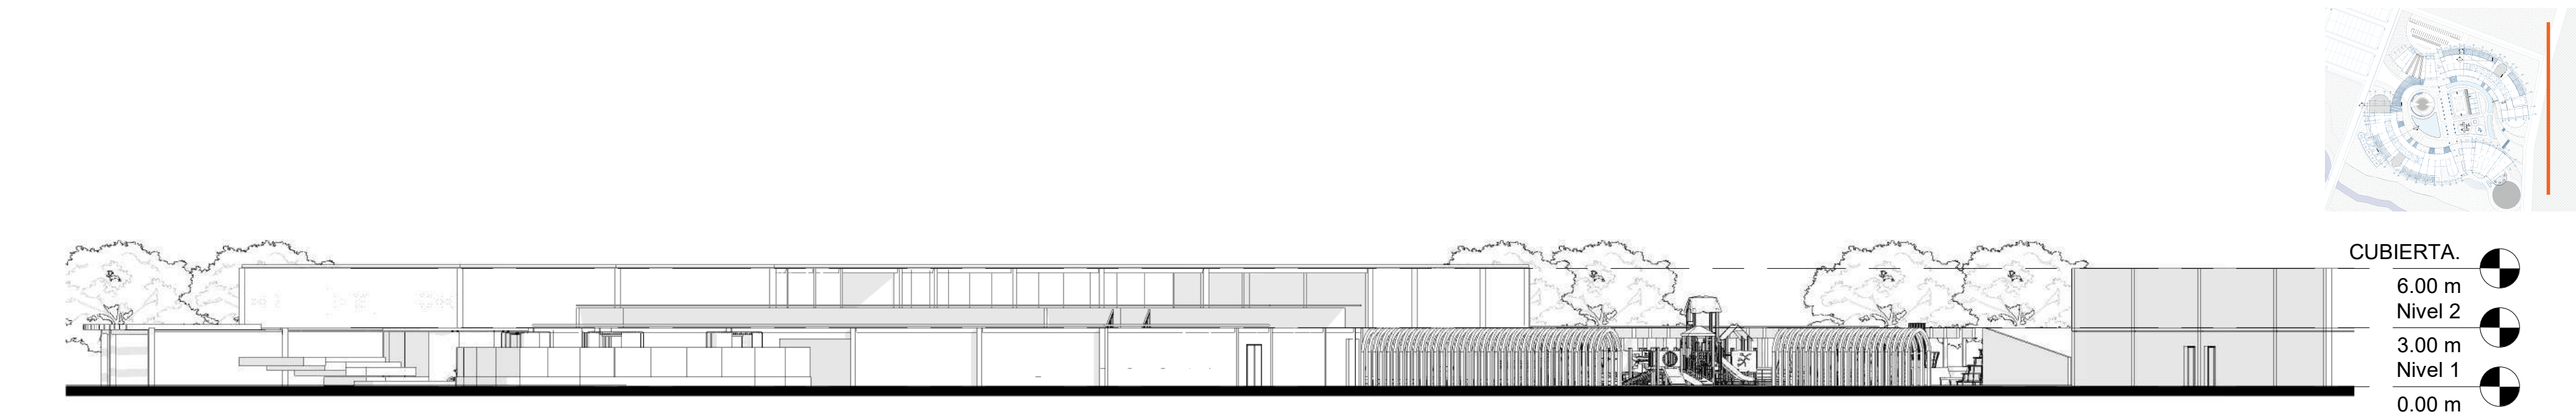


1 Fachada Este
1 : 250

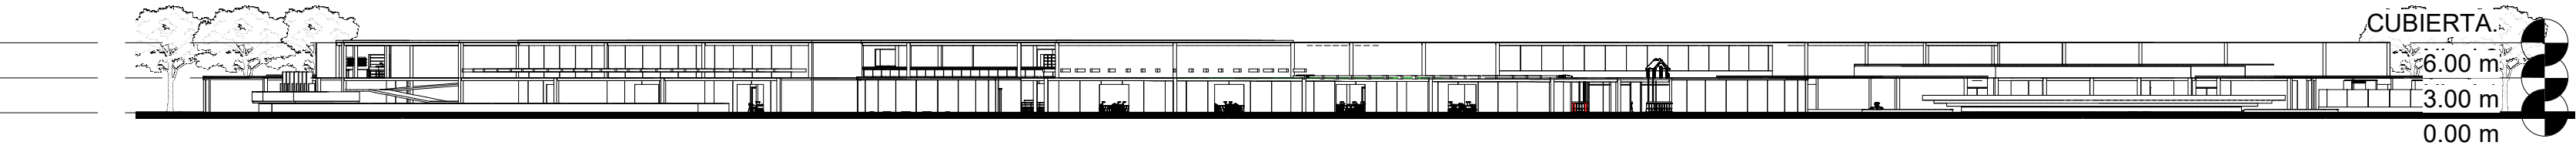

2 Fachada Sur
1 : 500

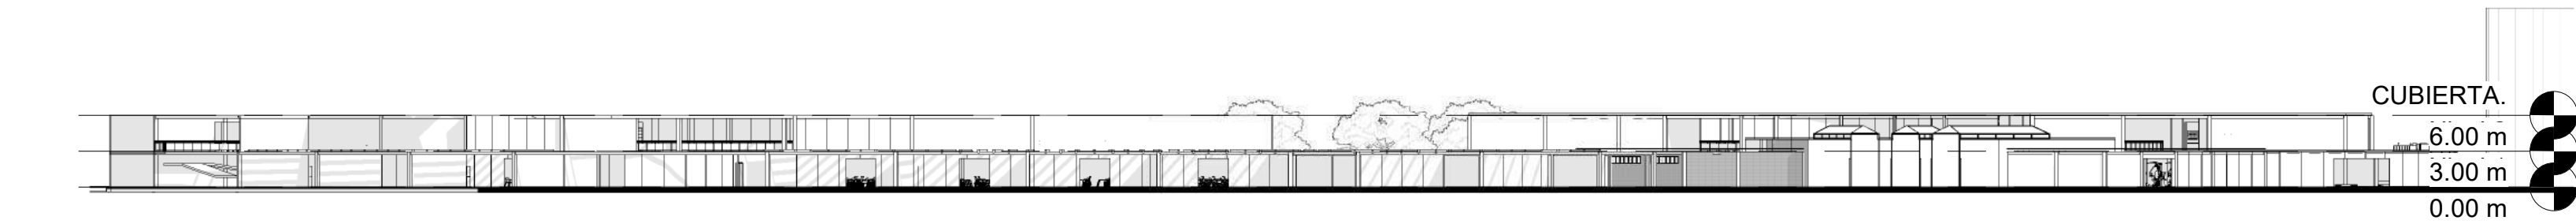

3 Fachada Norte
1 : 500

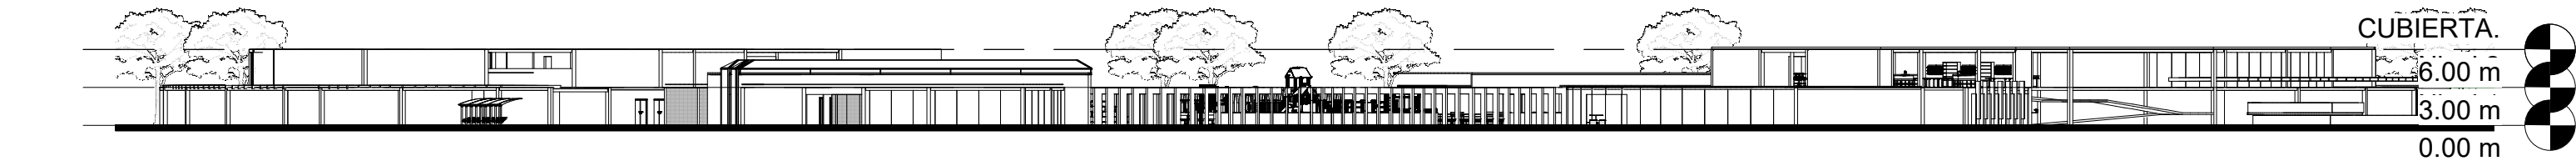

4 Fachada Oeste
1 : 500

ESTUDIANTE

Carol Ximena Neme Vaca

PROYECTO

Centro Educativo para niños con NEE



NEIVA - HUILA

FECHAS MODIFICACIONES

15-05-2022	22-09-2022
28-05-2022	28-09-2022
07-09-2022	15-10-2022
	09-11-2022

COLABORADORES

Arq. Luis Antonio Guzman Cubillos

Arq. Carlos Enrique Gómez Pardo

ASESOR DE DISEÑO

Arq. Luis Antonio Guzman Cubillos

Arq. Carlos Enrique Gómez Pardo


ASESOR

Arq. Luis Antonio Guzman Cubillos


Arq. Carlos Enrique Gómez Pardo

CONTIENE

Planta Cimentación

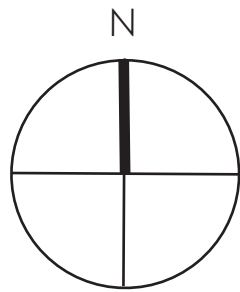

Escala	Fecha
1:500	23-11-2022
Archivo	Fecha Copiada
Plano Dwg	23-11-2022
Dibujo	Elaboración
Carol Ximena Neme Vaca	Carol Ximena Neme Vaca
Revisión	Plano No.
Nivel	12
+0.00	De 13

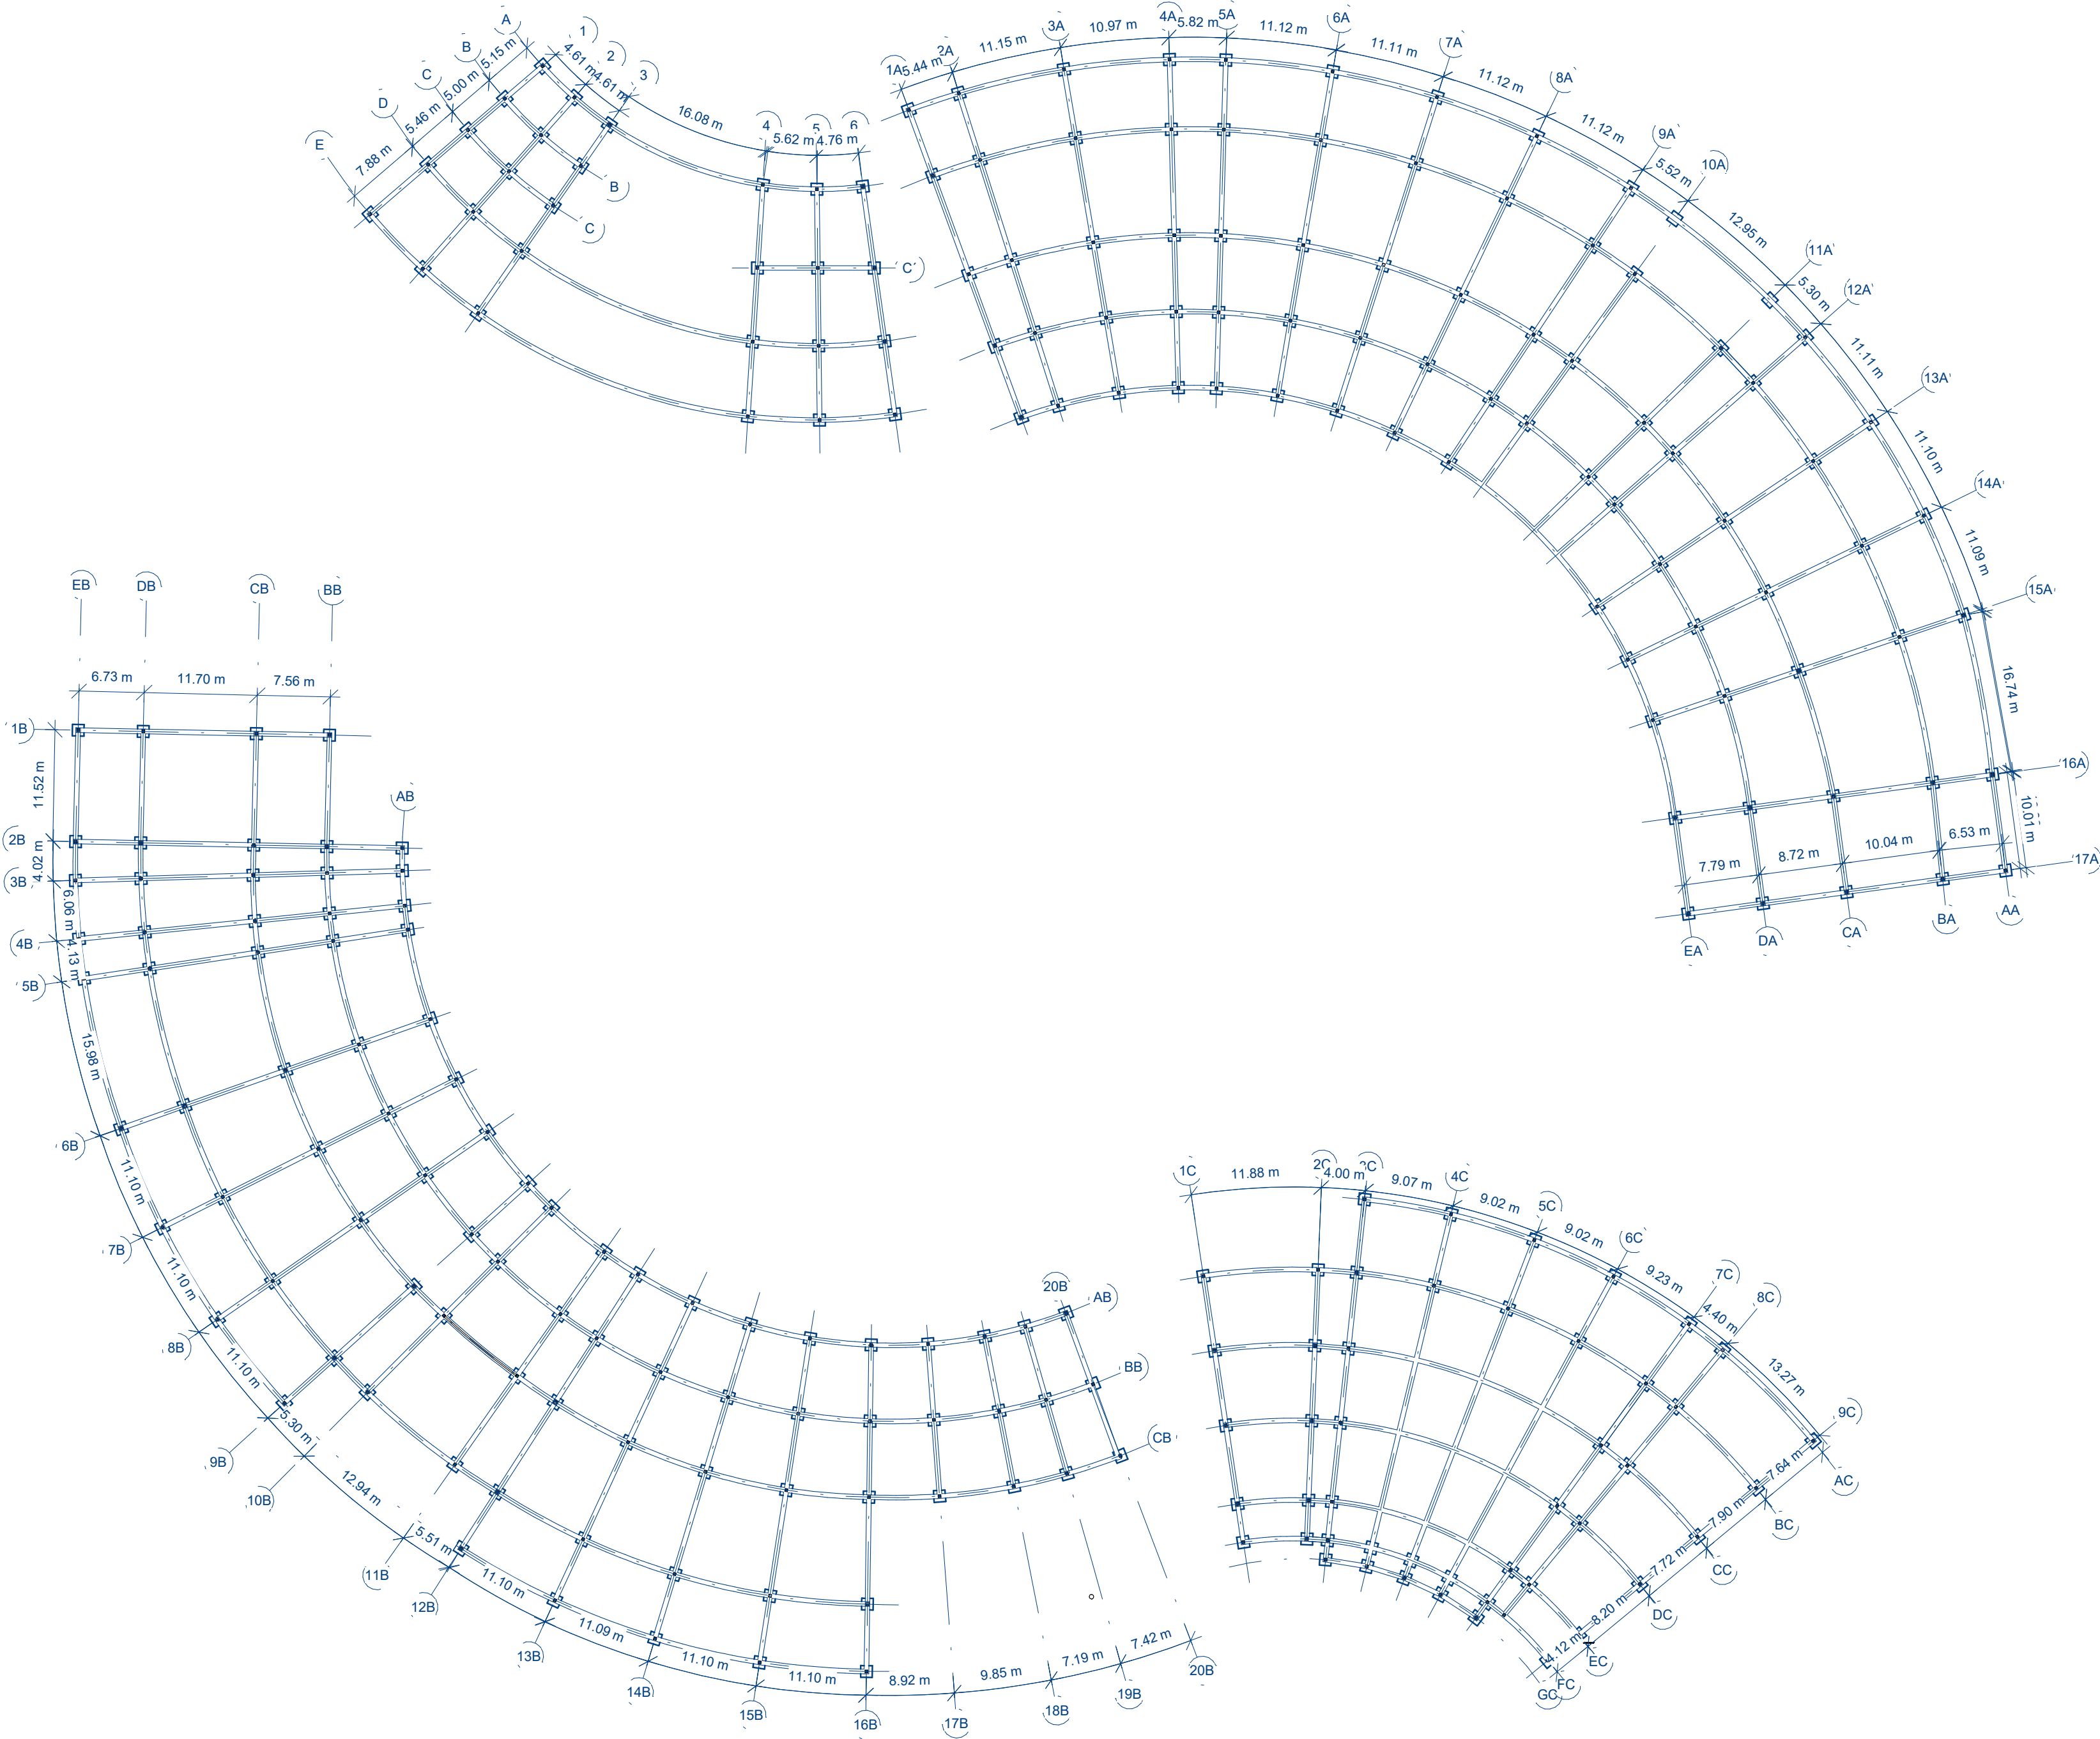



Carol Ximena Neme Vaca

Centro Educativo para
niños con NEE



FECHAS MODIFICACIONES

22-09-2022
28-09-2022
15-10-2022
09-11-2022

Arq. Luis Antonio Guzman Cubillos
Arq. Carlos Enrique Gómez Pardo

Arq. Luis Antonio Guzman Cubillos
Arq. Carlos Enrique Gómez Pardo

Arq. Luis Antonio Guzman Cubillos
Arq. Carlos Enrique Gómez Pardo

Planta Entrepiso



Fecha
3-11-2022

Fecha Copiada
23-11-2022

Elaboración
Carol Ximena
Neme Vaca

Plancha No.

3

