


Carol Ximena
N E M E
Vaca
Código: 1810153

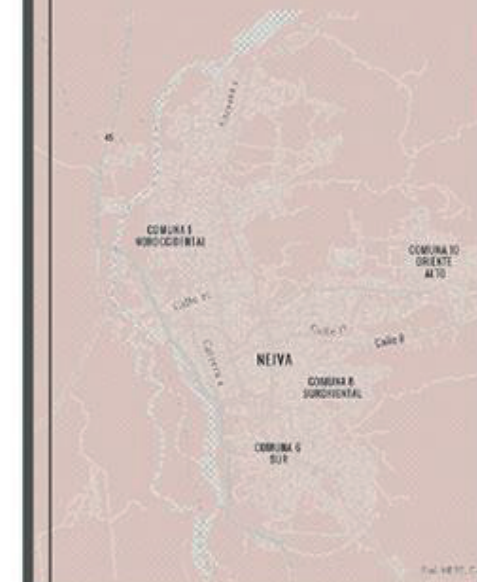


CENTRO EDUCATIVO PARA NIÑOS CON NEE

Docente Luis Antonio
Guzman Cubillos

— La arquitectura no cura, pero puede alegrar la vida —


NEUROARQUITECTURA

La Neuroarquitectura, es el estudio del espacio arquitectónico desde el análisis del sistema nervioso de los seres humanos, es decir, cómo puede afectar un espacio determinado en la mente de la persona que utiliza o habita el espacio y cómo por ello, se pueden comportar las personas debido a estos espacios. Su función principal es crear espacios por la felicidad, el bienestar, la productividad y mejorar la calidad de vida, con el fin de reducir el estrés y la ansiedad de los usuarios

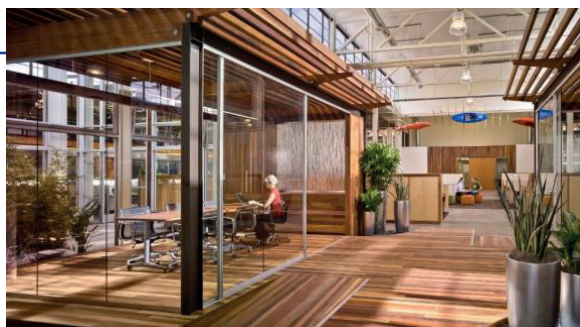

PROBLEMAS

En Colombia se **carece de estructuras institucionales** con **aulas, elementos pedagógicos y docentes capacitados** que permitan que los estudiantes con **NEE (Necesidades Educativas Especiales)** desarrollen habilidades, el lenguaje y la comunicación adecuada dentro de un ambiente social.

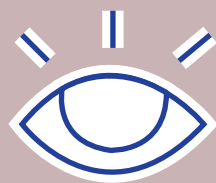

VISUAL

En el sentido de la visión, es importante tener en cuenta los colores y la iluminación de los entornos



AUDITIVO

Para el desarrollo auditivo, es esencial que en diferentes entornos se encuentre tanto música o sonidos como silencio



OLFATO

Por medio del olfato se identifica, clasifica, construye los gustos y personalidad, se desea o se rechaza y se crean vínculos sociales



TACTO

Es importante sentir texturas y temperaturas a través de sus manos

SOLUCIONES

Garantizar una educación inclusiva con el fin de acoger todo tipo de estudiante sin importar sus características personales o culturales

Estrategias de enseñanza flexible e innovadoras que permitan reconocer los diferentes estilos de aprendizaje y capacidades de los estudiantes

Adecuar y diseñar espacios inclusivos, donde se facilite la circulación, la movilidad, interacción y aprendizaje de los estudiantes

USUARIO

NIÑOS CON NECESIDADES EDUCATIVAS ESPECIALES



Niños con Síndrome de Down y Autismo



Niños con Multidéficit



Niños con baja visión




Niños con lesiones neuromusculares



Niños con Hipoacusia


OBJETIVO GENERAL

Diseñar y crear un equipamiento educativo enfocado en las necesidades educativas de los usuarios que accedan en el mismo. Implementando espacios multisensoriales que a su vez se conecte con el entorno urbano paisajístico del lugar, integrando a todos los usuarios del lugar sin importar sus necesidades o capacidades físicas o educativas.

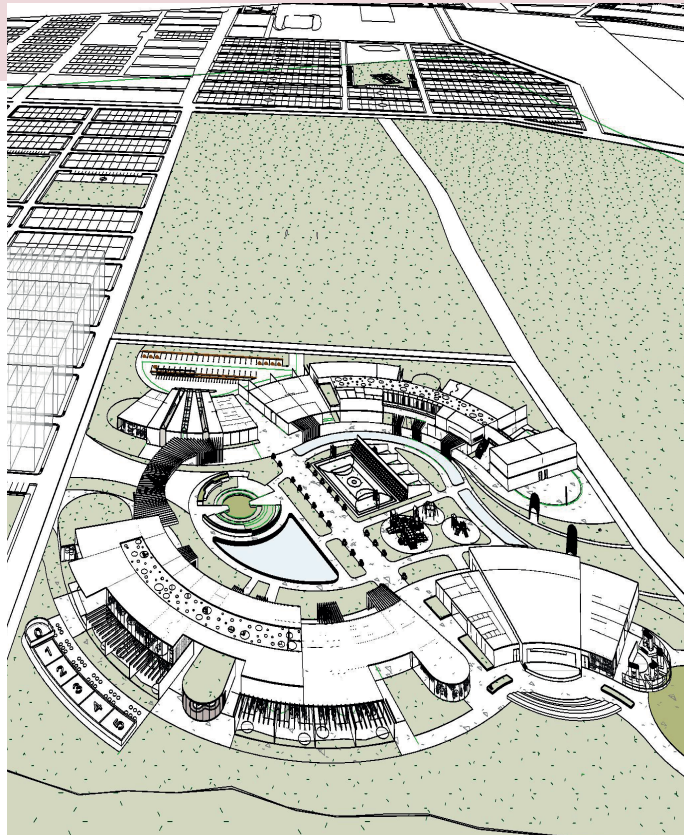


OBJETIVO ESPECIFICO 1

Crear espacios dentro de aulas tradicionales, con un estilo y en torno de enseñanza diferente y que permita una organización y aprendizaje de forma grupal.

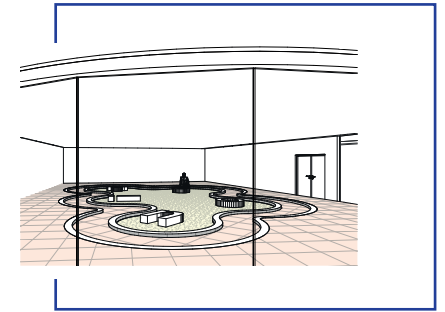


OBJETIVO ESPECIFICO 2

Mediante la infraestructura del equipamiento, contribuir e incentivar espacios accesibles a todo tipo de usuario y a su vez ofreciendo autonomía en su enseñanza y movilidad dentro de la institución.

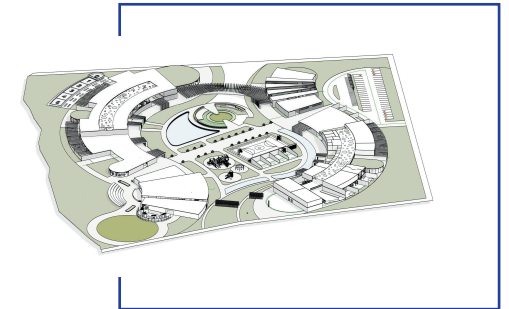

OBJETIVO ESPECIFICO 3

Espacios flexibles y de múltiple uso para la socialización, aprendizaje y productividad de los usuarios, reduciendo la exclusión educativa o social.

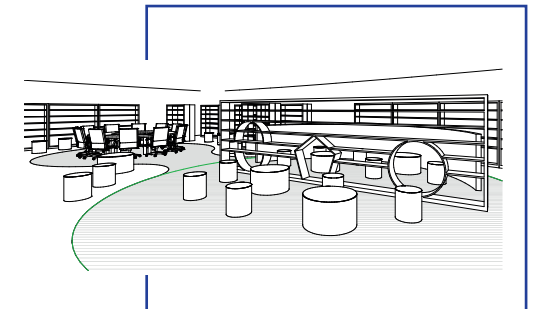

ESCUELA WUNDERPARK

Centro Comunitario - Pavlovskaya Sloboda / Federación Rusa / 2020


Diseño: ARCHSTRUKTURA

Equipo de diseño: Anton Nagavitsyn, Olga Rachkowskaya, Natalya Sokolova, Alexandra Bazunova, Anna Suvorova, Michail Fachri, Marina Kalashnikova


El concepto arquitectónico enfatiza la conexión del interior y el exterior. Es importante mostrar a los niños la peculiaridad del lugar, abrir el edificio al entorno natural. El acristalamiento panorámico transmite la máxima cantidad de luz y ofrece hermosas vistas. Las líneas suaves de la pared de vidrio de la planta baja repiten la plasticidad del relieve, borran la frontera con el paisaje circundante. Los voladizos con aulas forman un techo para las lecciones al aire libre de temporada.




DIAGRAMA

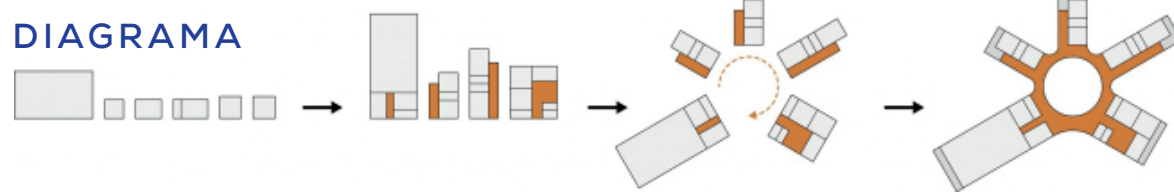

TRANSFORMACIÓN

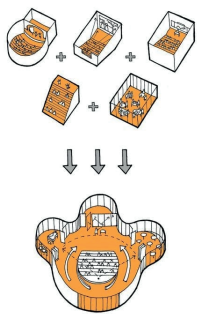

MODULACIÓN

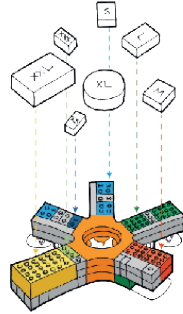

El corazón del edificio es el atrio con un **anfiteatro**. Al tener **paredes móviles** puede convertirse en teatro, sala de cine, salón, centro de comunicación, en una área abierta para presentaciones o proyectos de trabajo.



COLEGIO
Niños

CENTRO COMUNITARIO
Niños + Ciudadanos

CENTRO COMUNITARIO
Niños + Ciudadanos



<https://archi.ru/projects/russia/14778/shkola-wunderpark>

PREESCOLAR SAN JOSÉ


Edificio preescolar de colegio San José – Cajicá / Cundinamarca / 2016

Diseño: Taller de Arquitectura de Bogotá

Arquitectos Autores De La Obra : Arquitectos Daniel Bonilla y Marcela Albornoz

Cada volumen alberga dos salones, uno en primer piso y otro en segundo piso. Estos se articulan por una circulación cubierta que rodea el patio a manera de claustro, generando una relación espacial y visual entre los volúmenes y su entorno. A su vez, cada salón tiene una terraza posterior la cual se convierte en el vínculo con el exterior y la naturaleza, relación esencial para cada uno de los habitantes del edificio.

PLANTA URBANA

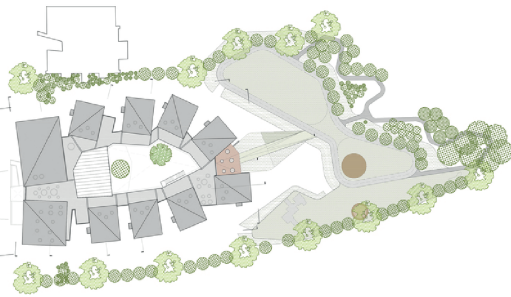

FACHADA 1



FACHADA 2



FACHADA 3



FACHADA 4

PLANTA PISO 1



- 1. OFFICE
- 2. ADMINISTRATION
- 3. CLASSROOM
- 4. TERRACE
- 5. POLIFUNCTIONAL SPACE
- 6. POLIFUNCTIONAL CLASSROOM
- 7. PLAY CENTER
- 8. NURSERY
- 9. BATHROOM
- 10. STORE
- 11. MUSIC ROOM
- 12. ART ROOM
- 13. SQUARE

PLANTA PISO 2




- 1. OFFICE
- 2. ADMINISTRATION
- 3. CLASSROOM
- 4. TERRACE
- 5. POLIFUNCTIONAL SPACE
- 6. POLIFUNCTIONAL CLASSROOM
- 7. PLAY CENTER
- 8. NURSERY
- 9. BATHROOM
- 10. STORE
- 11. MUSIC ROOM
- 12. ART ROOM
- 13. SQUARE

El proyecto se plantea como un espacio de aprendizaje, que busca prolongar la actividad interior de a un exterior complementario y natural. Todos los salones se comunican con un espacio verde o balcones con tobogán para los niños.




<https://www.archdaily.co/co/901047/preescolar-san-jose-taller-de-arquitectura-de-bogota>


COLOMBIA

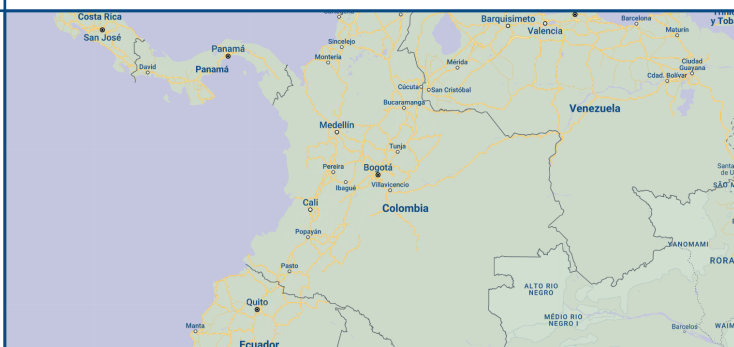

NEIVA - HUILA

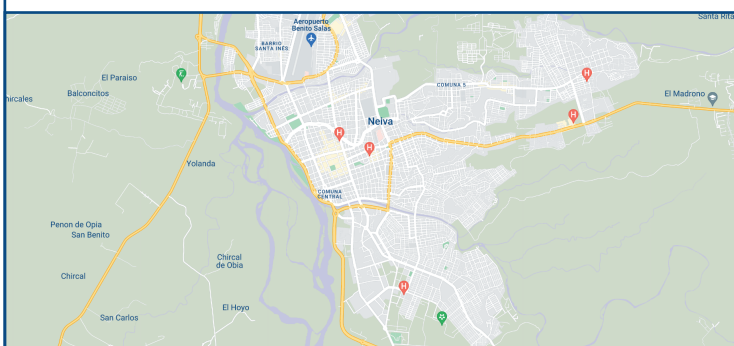


LUGAR DE IMPLANTACIÓN

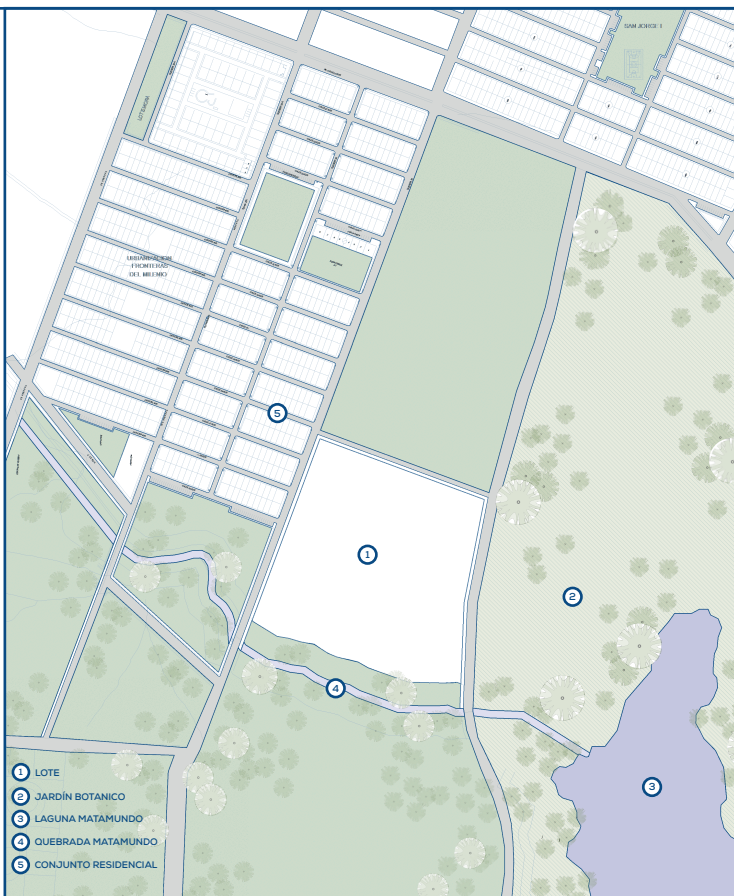

NEIVA - HUILA

Capital del departamento del Huila. Su área metropolitana no constituida posee una economía muy dinámica basada en el ecoturismo, gastronomía, industria y comercio.

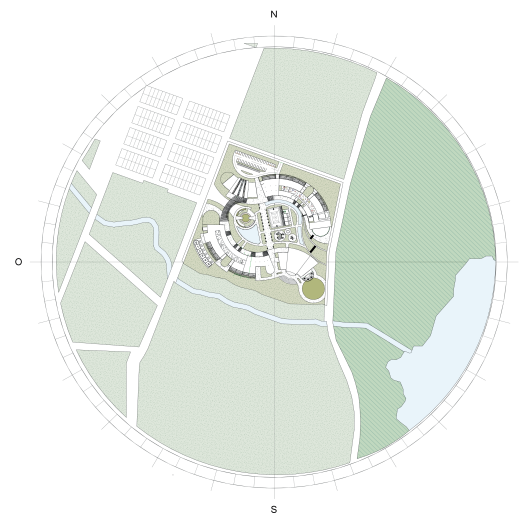

► **Año aproximado de creación** - 1905

► **Superficie del municipio**
- 146 800 hectáreas,
1468,00 km²


► **Departamento** - Huila

► **Región** - Centro Sur

► **Población** - 315 332
Habitantes

► **Densidad poblacional** -
214,8 hab./km²

Debido a su ubicación cerca de la línea del ecuador y su baja altitud, la ciudad tiene un clima cálido con temperaturas anuales promedio durante el día que van desde 21 °C hasta 35 °C.

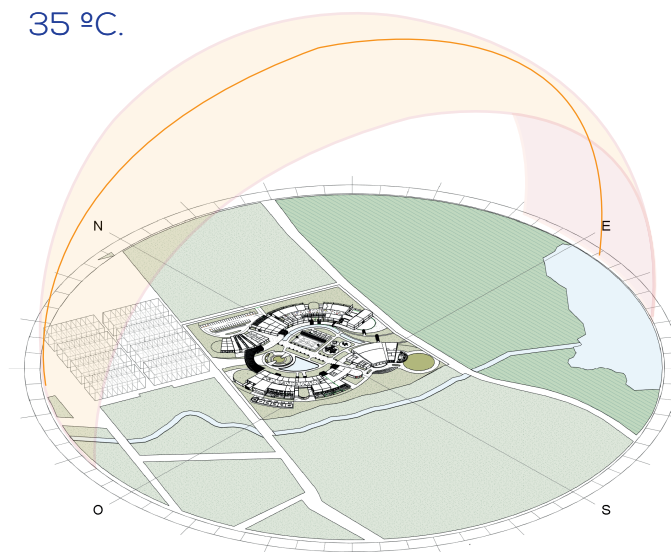


SOL


Neiva tiene un clima tropical. Los inviernos son más lluviosos que los veranos en Neiva.

VIENTO
DIRECCIÓN VELOCIDAD
S 5 kts

AIRE
DURANTE EL DÍA NOCHE
30 °C 27 °C

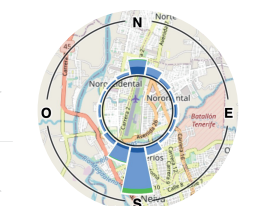

ROSA DE VIENTOS

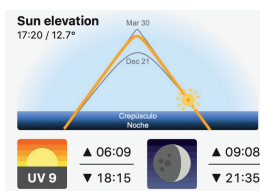

D

Los lotes abandonados en la ciudad se han convertido en depósito de escombros en toda Neiva, al norte, sur y oriente.

O

La región tiene capacidad de producción energética a partir de la hidroeléctrica y de fuentes renovables como solar o aprovechamiento de sus residuos sólidos.

F

-Se busca consolidar centros urbanos dinámicos con condiciones físicas y espaciales.
-Se pretende garantizar la articulación y funcionalidad entre los distintos usos generando territorios y lugares habitables, inclusivos, democráticos y accesibles.

A

Las mismas condiciones naturales que traen beneficios, como su topografía y estructura hídrica, le generan desafíos y riesgos de inundaciones y remoción en masa que deben mitigarse y requieren acciones dirigidas a la adaptación y resiliencia.

CUADRO NORMATIVO

INDICE Y AREAS DE CONSTRUCCION				
	PERMITIDAS		PROPUESTAS	
	AREA		AREA	
Area Bruta	49231,80		49231,80	
Area Neta	43233,18		43233,18	
Indice de Ocupación	-		12010,99	
Indice de Construcción	-		18581,3	
	MINIMO - MAXIMO		PROPUESTAS	
N° Pisos	1 PISO - 5 PISOS		2 PISOS	
Altura	2,20m libres 3,50 m libres		3,00 m Libres	
Aislamiento	3,50 m ² - NA		30,00 m	
Antejardin	3,00 m - 5,00 m		5,00 m	
Voladizos	NA - 0,80 m ²		NA	
Sotanos	NA - Max. Sobresale 0,25		NA	
Semisotanos	NA - Max. Sobresale 1,50		NA	
Rampas Sotanos	NA - Pendiente Max. del 20		Pendiente max. Del 20%	
Parqueadero Vehiculos	1 parqueadero por cada 100,000m ² del area total construida	25,00 m ²	12,59m ² x und	36 UND
Parqueaderos Minusvalidos	1 parqueadero por el 2% del total de parqueaderos exigidos	30,00 m ³	21,39m ² x und	8 UND
Parqueadero Bicicletas	1 parqueadero por el 50% del total de parqueaderos exigidos	2,50 m ⁴	1,54m ² x und	40 UND

3D PARQUEADEROS

PARQUEADERO BICICLETAS




2,00 m x 0,8 m

PARQUEADERO MOTO




2,40 m x 1,20 m

PARQUEADERO VEHÍCULOS

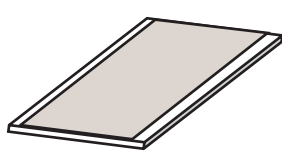


5,00 m x 2,50 m

PARQUEADERO PARA MINUSVALIDOS

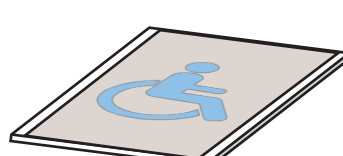


5,00 m x 3,20 m

3D INDICES

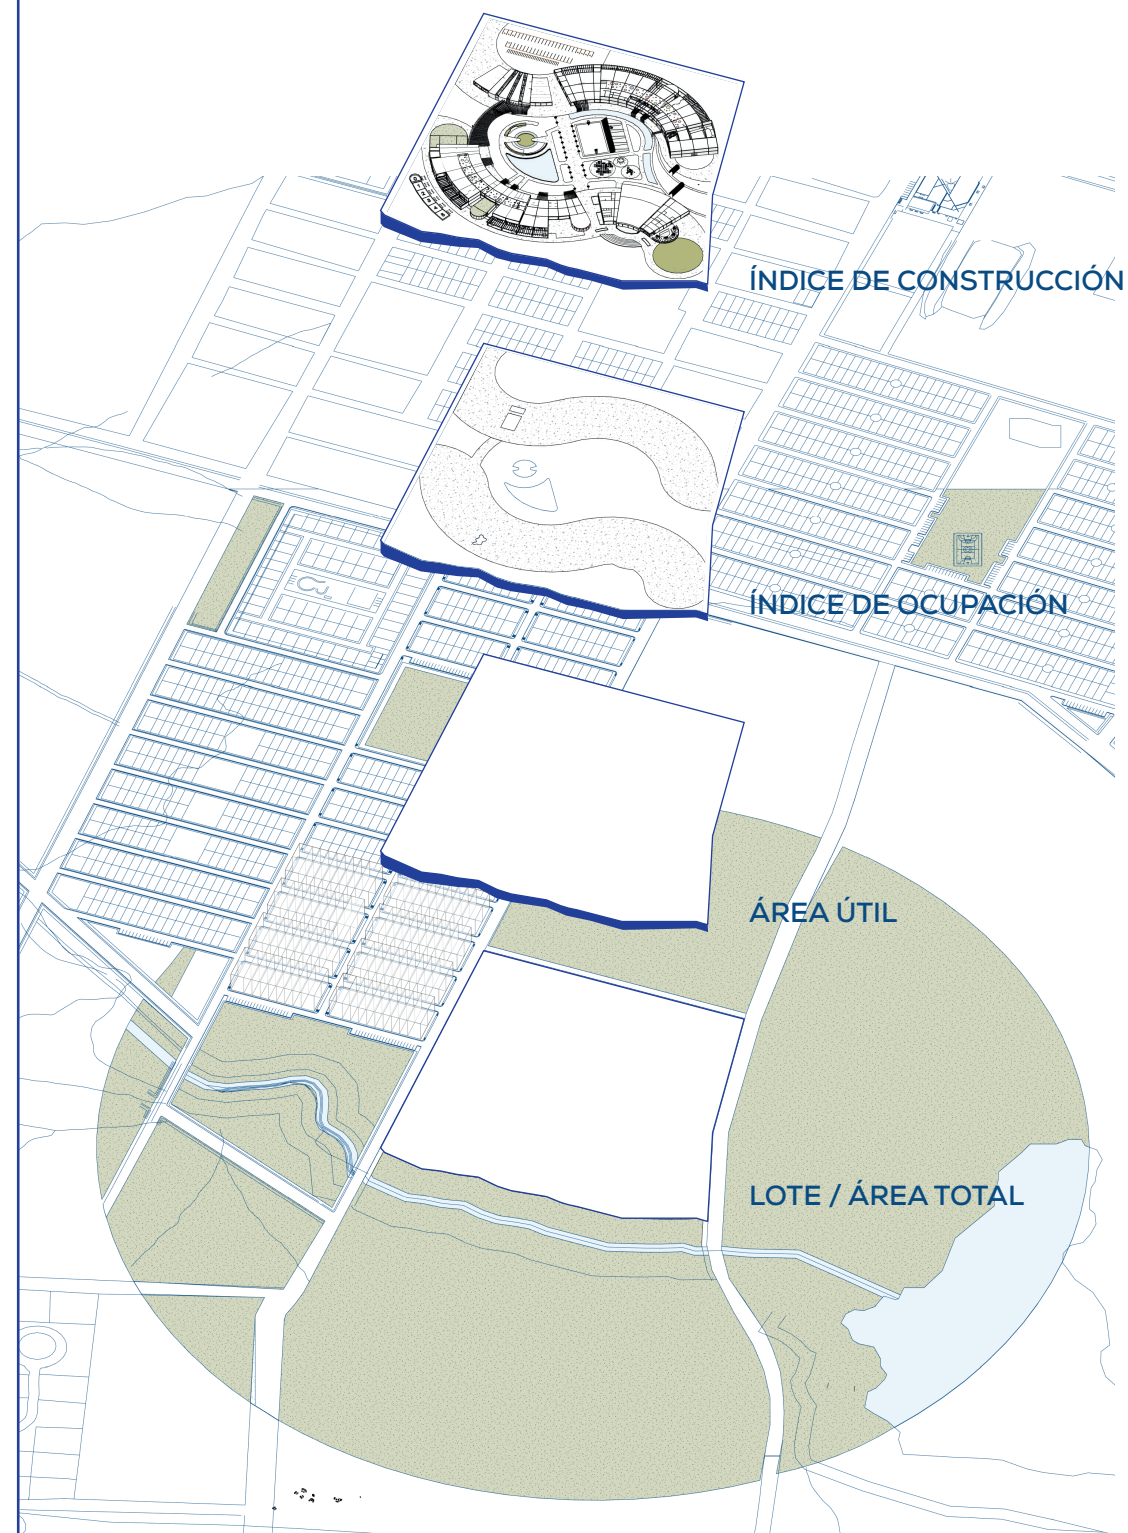


ARGUMENTACIÓN ARQUITECTÓNICA


MOVIMIENTO

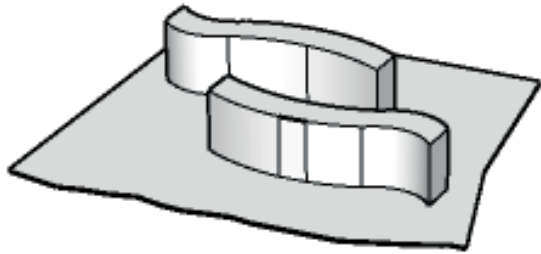



CORTES

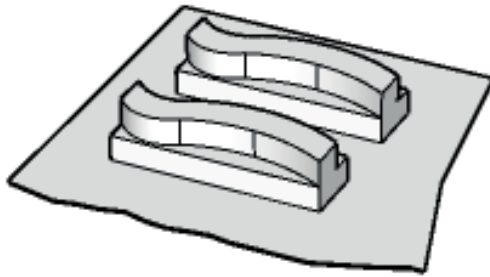


MASAS

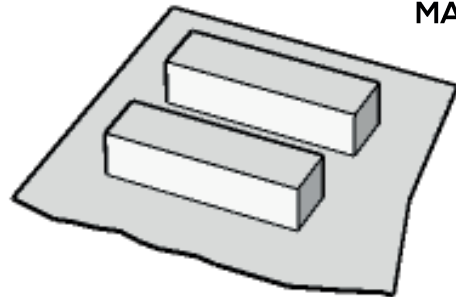


RETICULA

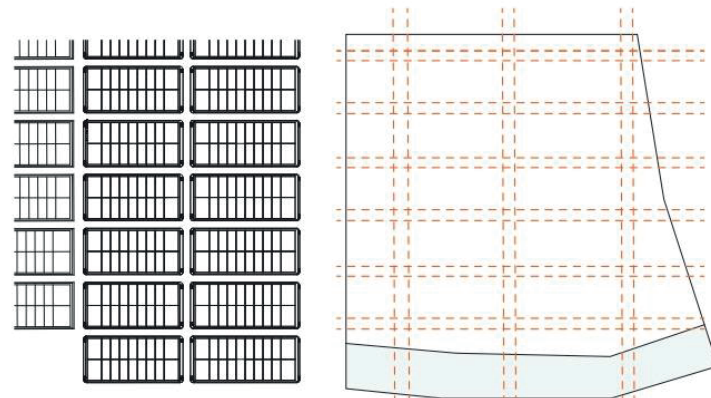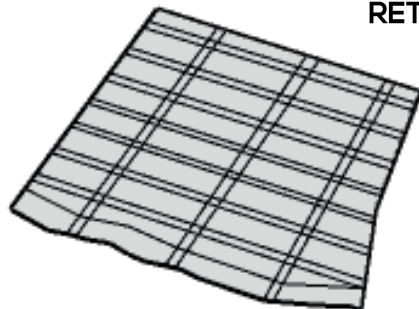


RETICULA A PARTIR DE LA MORFOLOGIA DEL ENTORNO

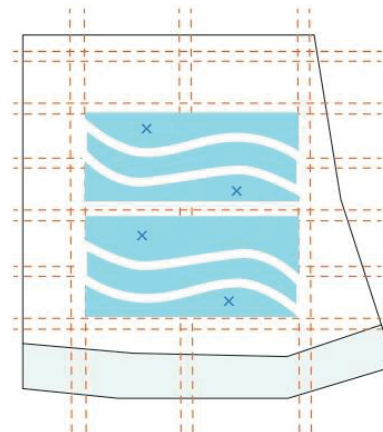


SIGUIENDO LA CURVA DE LA AFECTACION NATURAL SE GENERAN CORTES EN LOS VOLUMENES

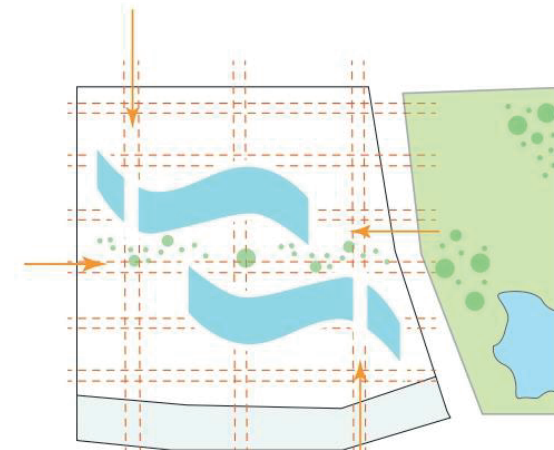


AL CREAR MOVIMIENTO EN LOS VOLUMENES, ESTOS SE VUELVEN PERMEABLES CON EL ENTORNO NATURAL POR EL QUE SE RODEA

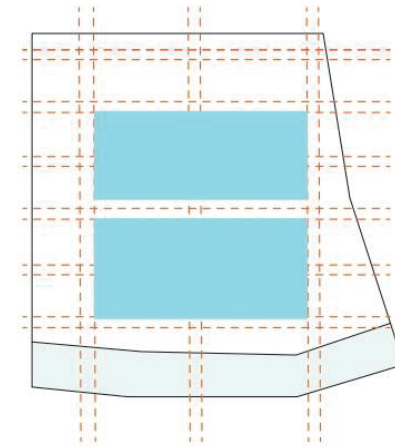

VOLUMENES SIGUIENDO LA FORMA DE LA RETICULA Y ENTORNO

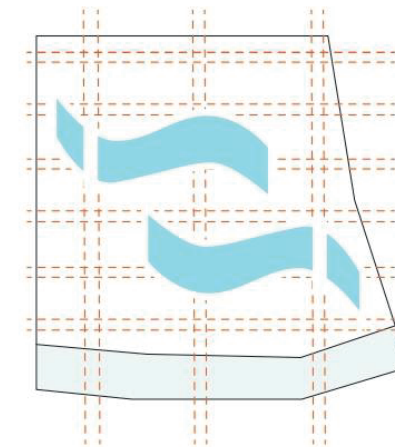

A PARTIR DE LOS CORTES SE CREA MOVIMIENTO DENTRO Y FUERA DE LOS VOLUMENES

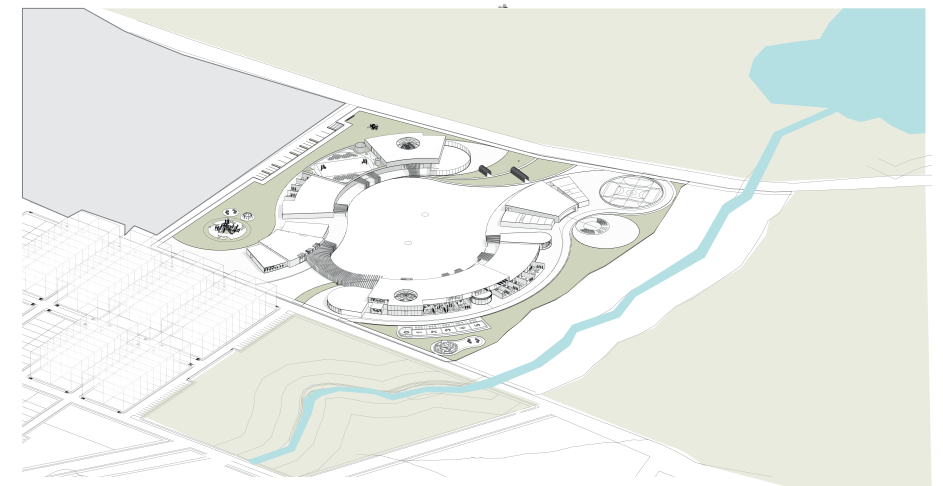



PROYECTO

LOCALIZACIÓN



FECHAS MODIFICACIONES

COLABORADORES

ASESOR DE DISEÑO


ASESOR

CONTIENE

Planta de Implantación



02
De 13

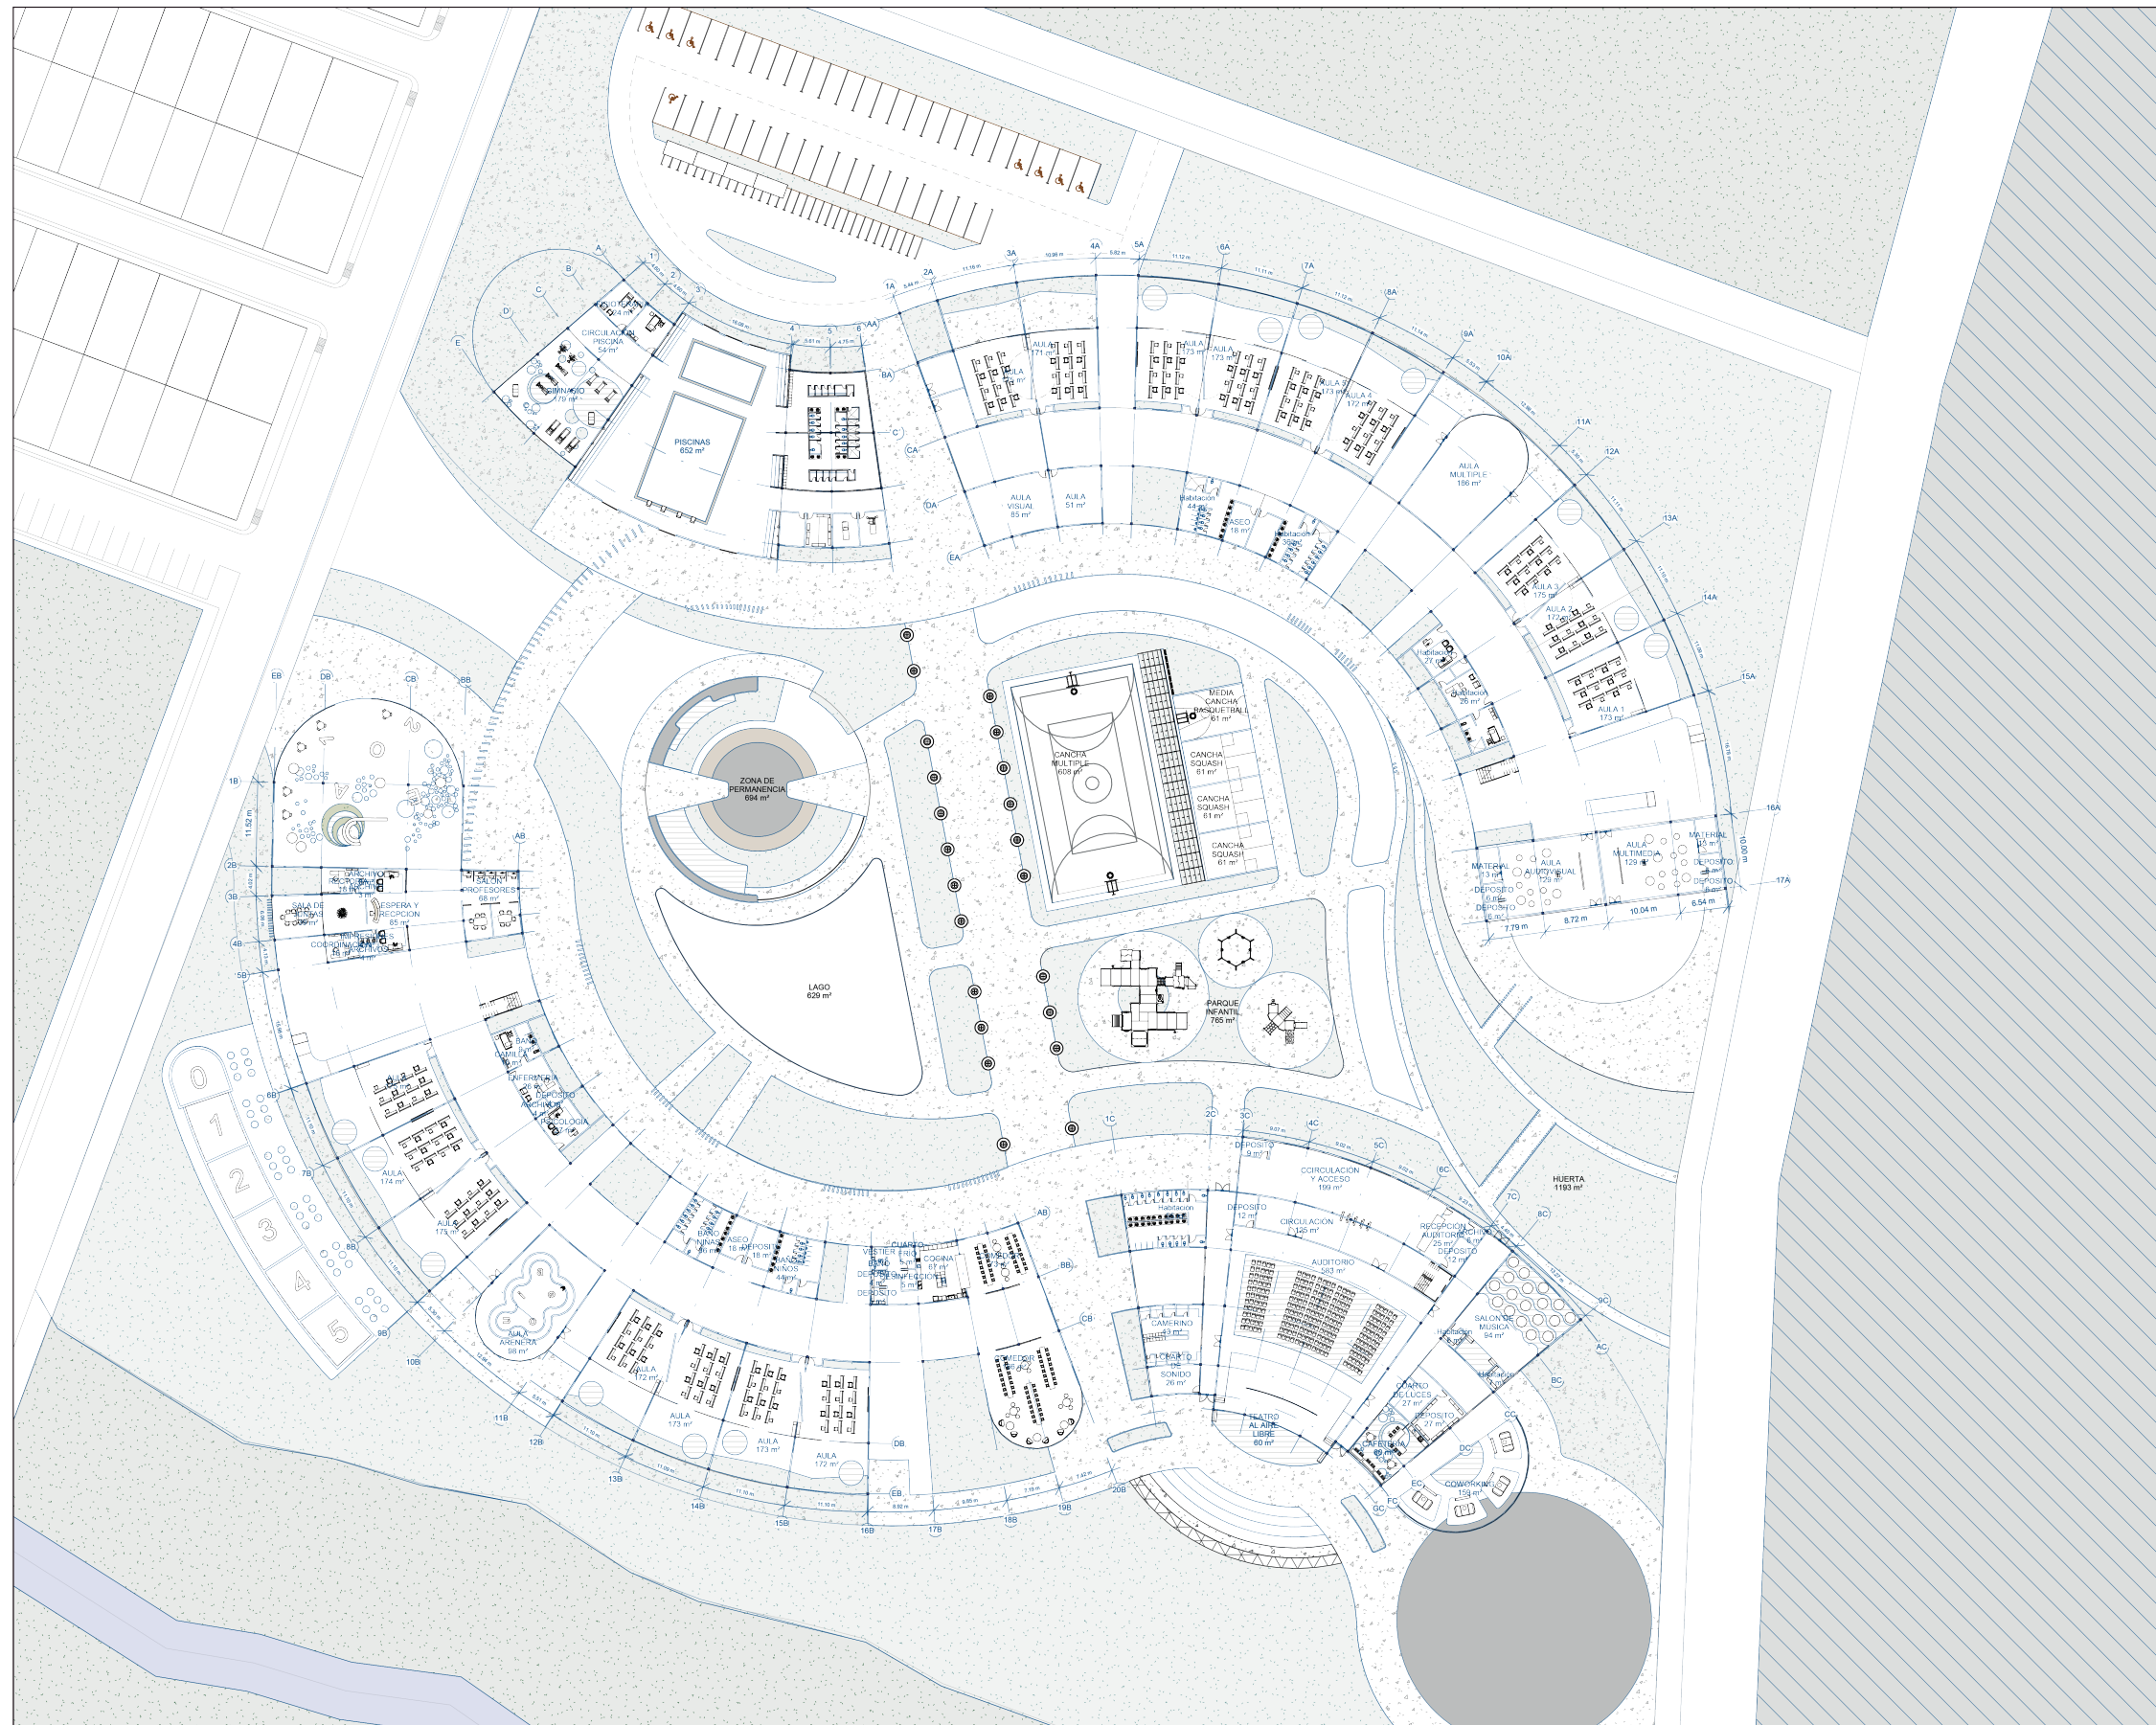



UNIVERSIDAD
Piloto
DE COLOMBIA

ESTUDIANTE
Carol Ximena Neme Vaca

PROYECTO
Centro Educativo para niños con NEE

LOCALIZACIÓN



NEIVA - HUILA


FECHAS MODIFICACIONES	
15-05-2022	22-09-2022
28-05-2022	28-09-2022
07-09-2022	15-10-2022
	09-11-2022

COLABORADORES
Arq. Luis Antonio Guzman Cubillos
Arq. Carlos Enrique Gómez Pardo


ASESOR DE DISEÑO
Arq. Luis Antonio Guzman Cubillos
Arq. Carlos Enrique Gómez Pardo

ASESOR
Arq. Luis Antonio Guzman Cubillos
Arq. Carlos Enrique Gómez Pardo

CONTIENE
Planta Piso 1

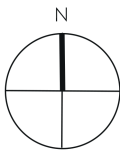

Escala 1:500	Fecha 23-11-2022	
Archivo Plano Dwg	Fecha Copiada 23-11-2022	
Dibujo Carol Ximena Neme Vaca	Elaboración Carol Ximena Neme Vaca	
Revisión	Plano No.	Plancha No.
Nivel +0.00	03	De 13

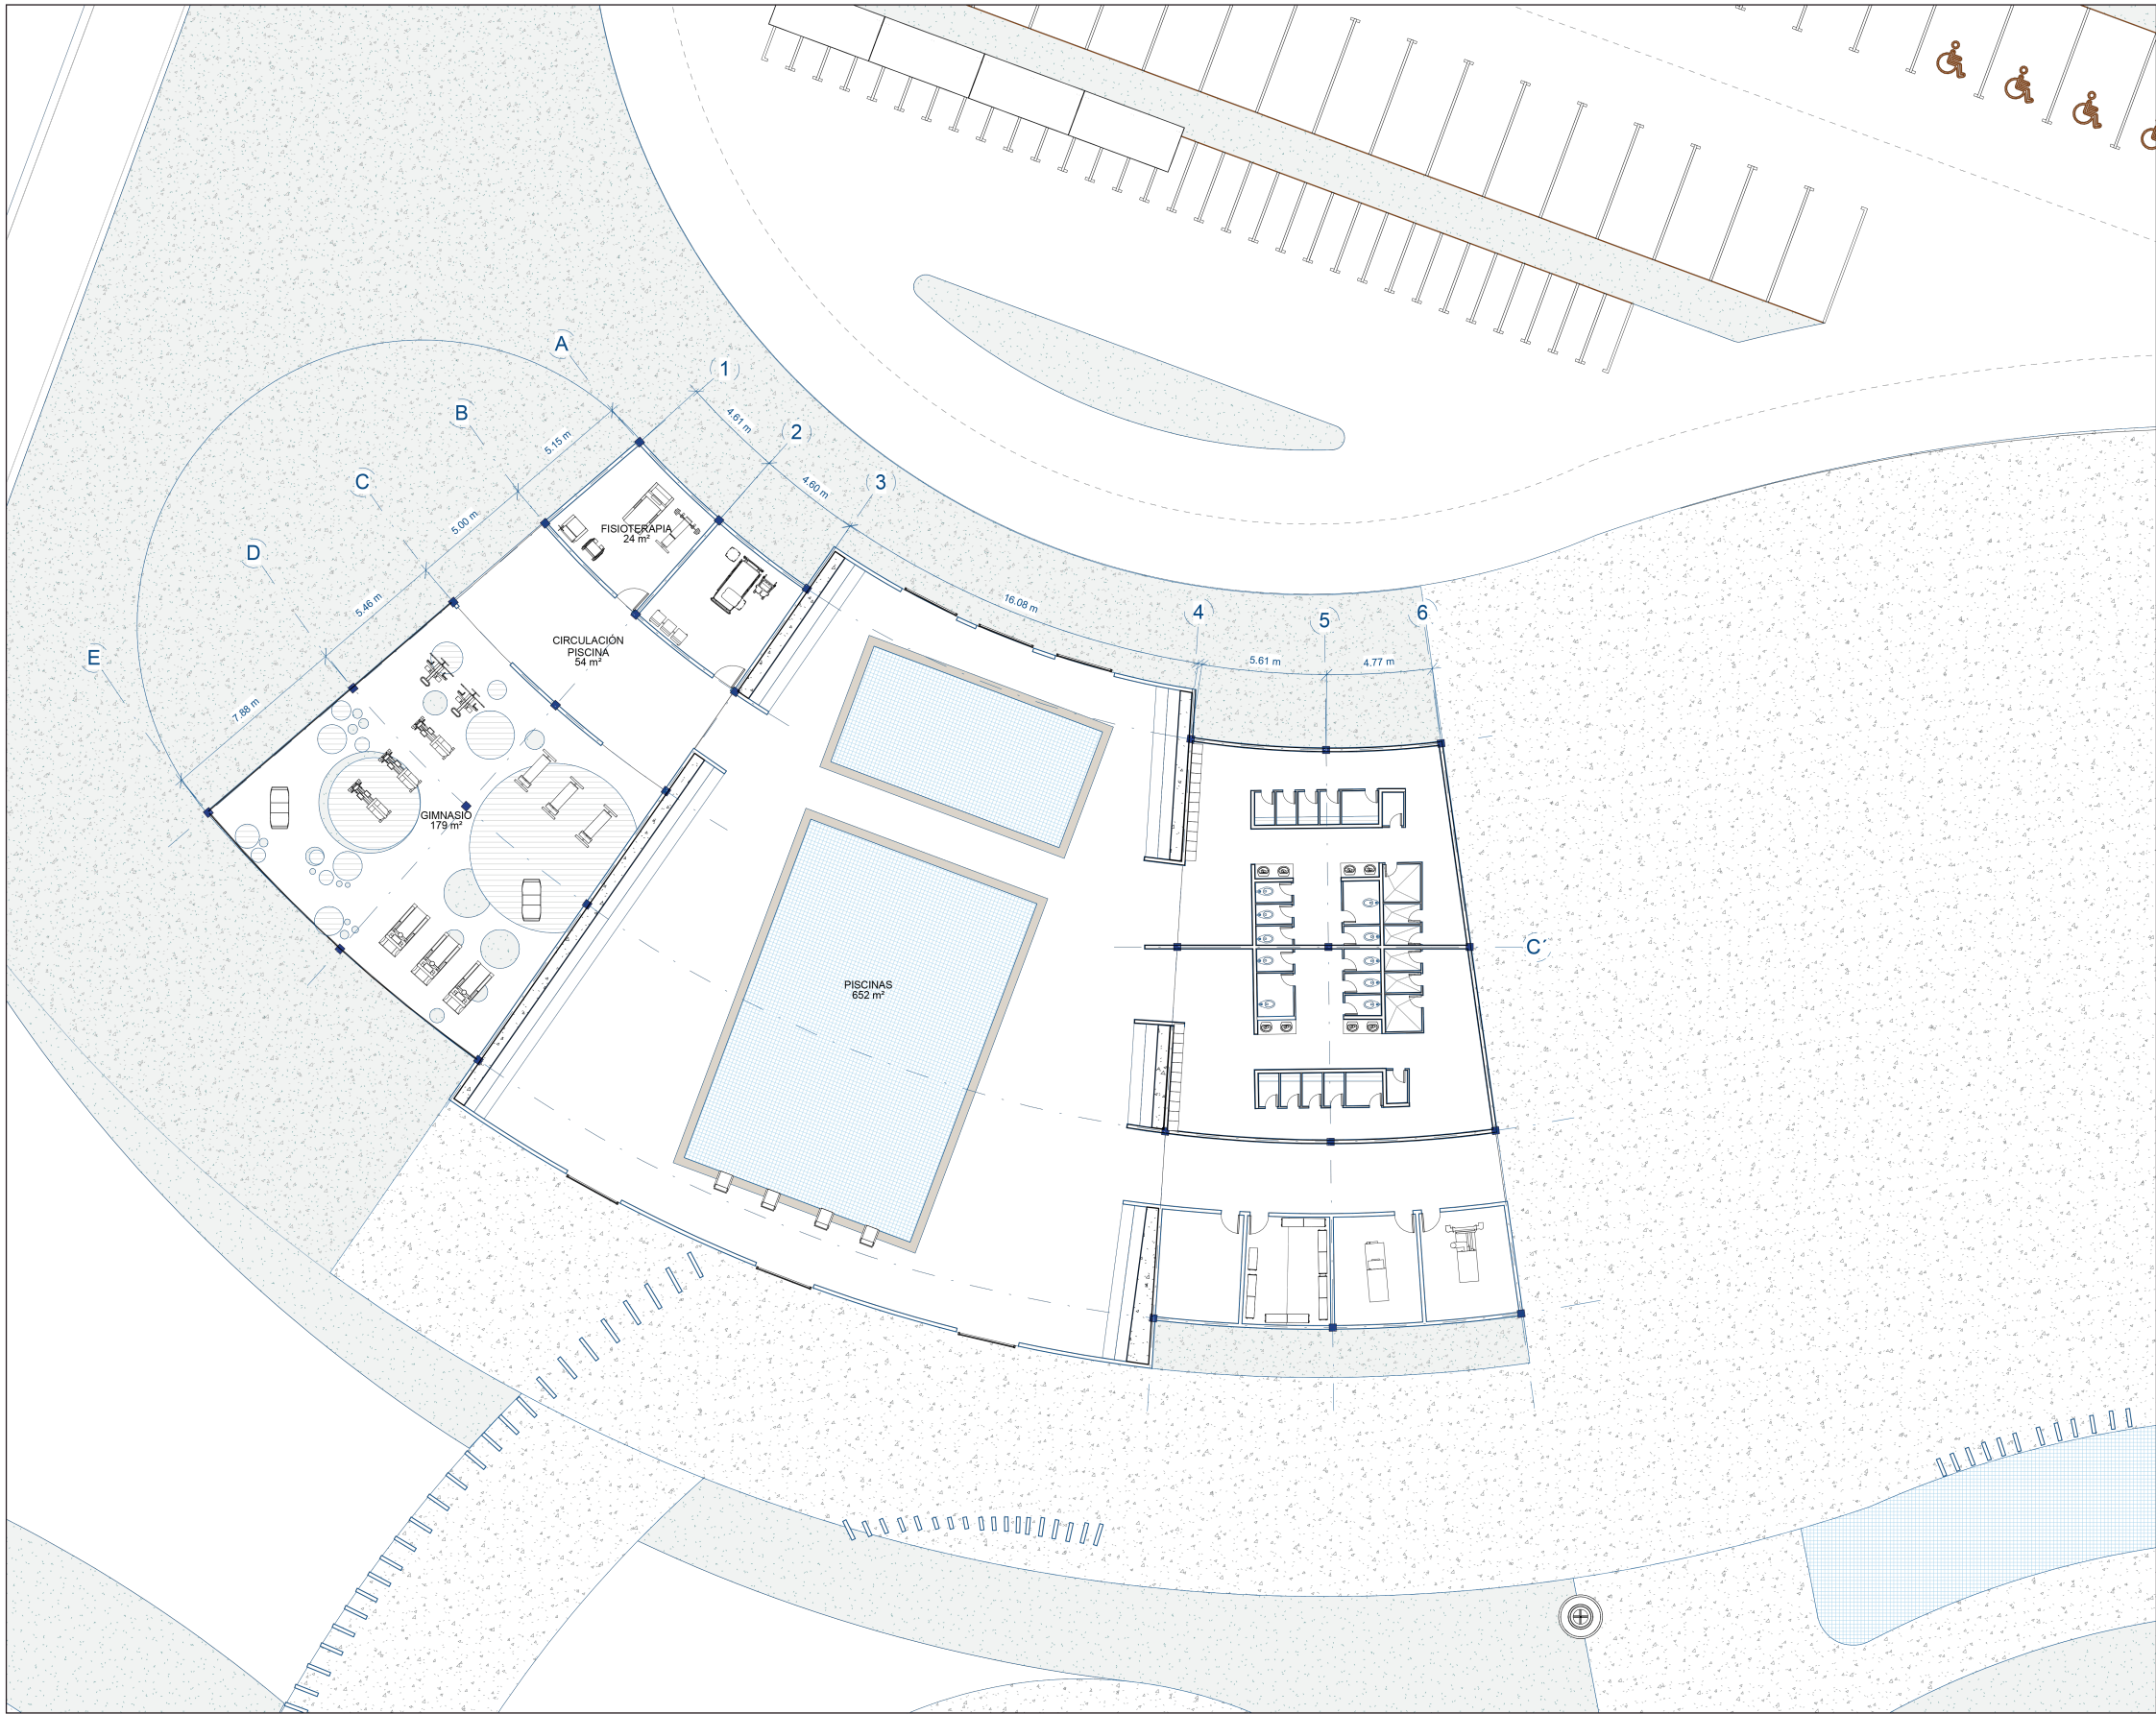



UNIVERSIDAD
Piloto
DE COLOMBIA

ESTUDIANTE
Carol Ximena Neme Vaca

PROYECTO
Centro Educativo para niños con NEE

LOCALIZACIÓN



NEIVA - HUILA

FECHAS MODIFICACIONES

15-05-2022	22-09-2022
28-05-2022	28-09-2022
07-09-2022	15-10-2022
	09-11-2022

COLABORADORES

Arq. Luis Antonio Guzman Cubillos
Arq. Carlos Enrique Gómez Pardo

ASESOR DE DISEÑO


Arq. Luis Antonio Guzman Cubillos
Arq. Carlos Enrique Gómez Pardo

ASESOR


Arq. Luis Antonio Guzman Cubillos
Arq. Carlos Enrique Gómez Pardo

CONTIENE
Planta Piso 1
Piscinas

N

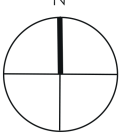

Escala 1:150	Fecha 23-11-2022	
Archivo Plano Dwg	Fecha Copiada 23-11-2022	
Dibujo Carol Ximena Neme Vaca	Elaboración Carol Ximena Neme Vaca	
Revisión	Plano No.	Plancha No.
Nivel +0.00	04	04 De 13

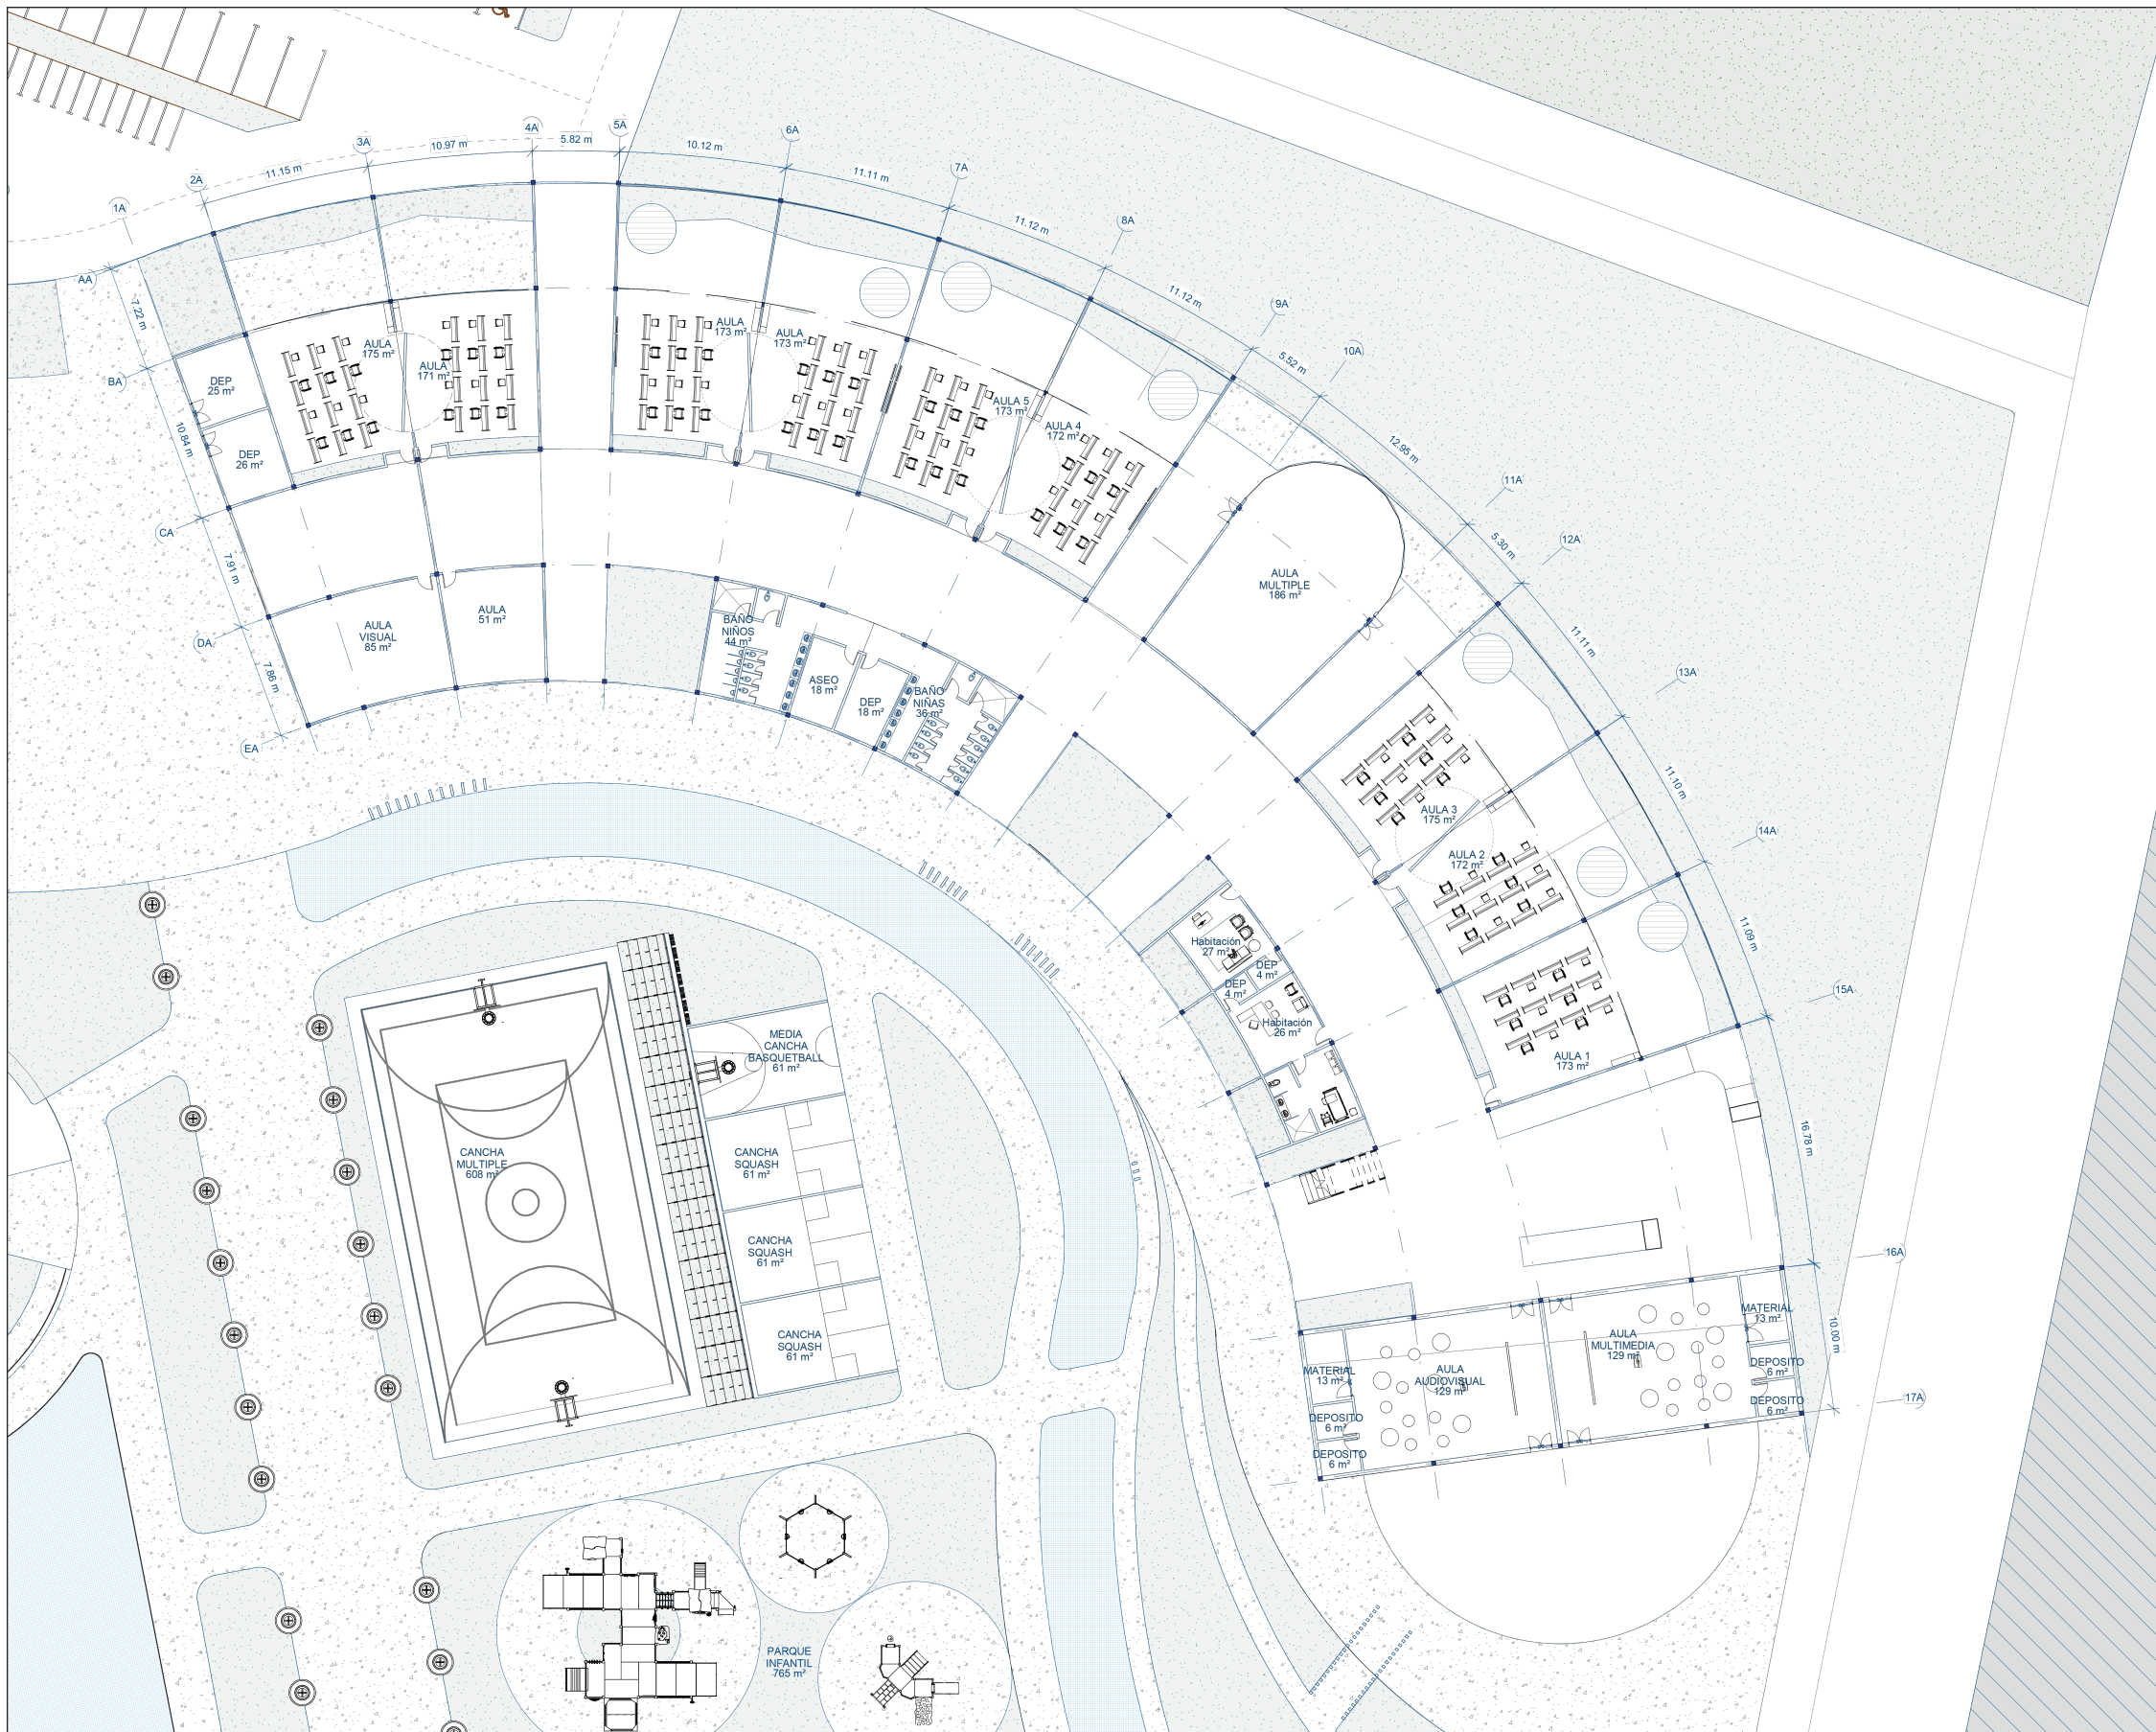



UNIVERSIDAD
Piloto
DE COLOMBIA

ESTUDIANTE
Carol Ximena Neme Vaca

PROYECTO
Centro Educativo para niños con NEE

LOCALIZACIÓN



NEIVA - HUILA

15-05-2022	22-09-2022
28-05-2022	28-09-2022
07-09-2022	15-10-2022
	09-11-2022


COLABORADORES
Arq. Luis Antonio Guzman Cubillos
Arq. Carlos Enrique Gómez Pardo

ASESOR DE DISEÑO
Arq. Luis Antonio Guzman Cubillos
Arq. Carlos Enrique Gómez Pardo


ASESOR
Arq. Luis Antonio Guzman Cubillos
Arq. Carlos Enrique Gómez Pardo

CONTIENE
Planta Piso 1
Primaria

N

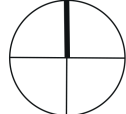

Escala 1:250	Fecha 23-11-2022	
Archivo Plano Dwg	Fecha Copiada 23-11-2022	
Dibujo Carol Ximena Neme Vaca	Elaboración Carol Ximena Neme Vaca	
Revisión	Plano No.	Plancha No.
Nivel +0.00	05	05 De 13

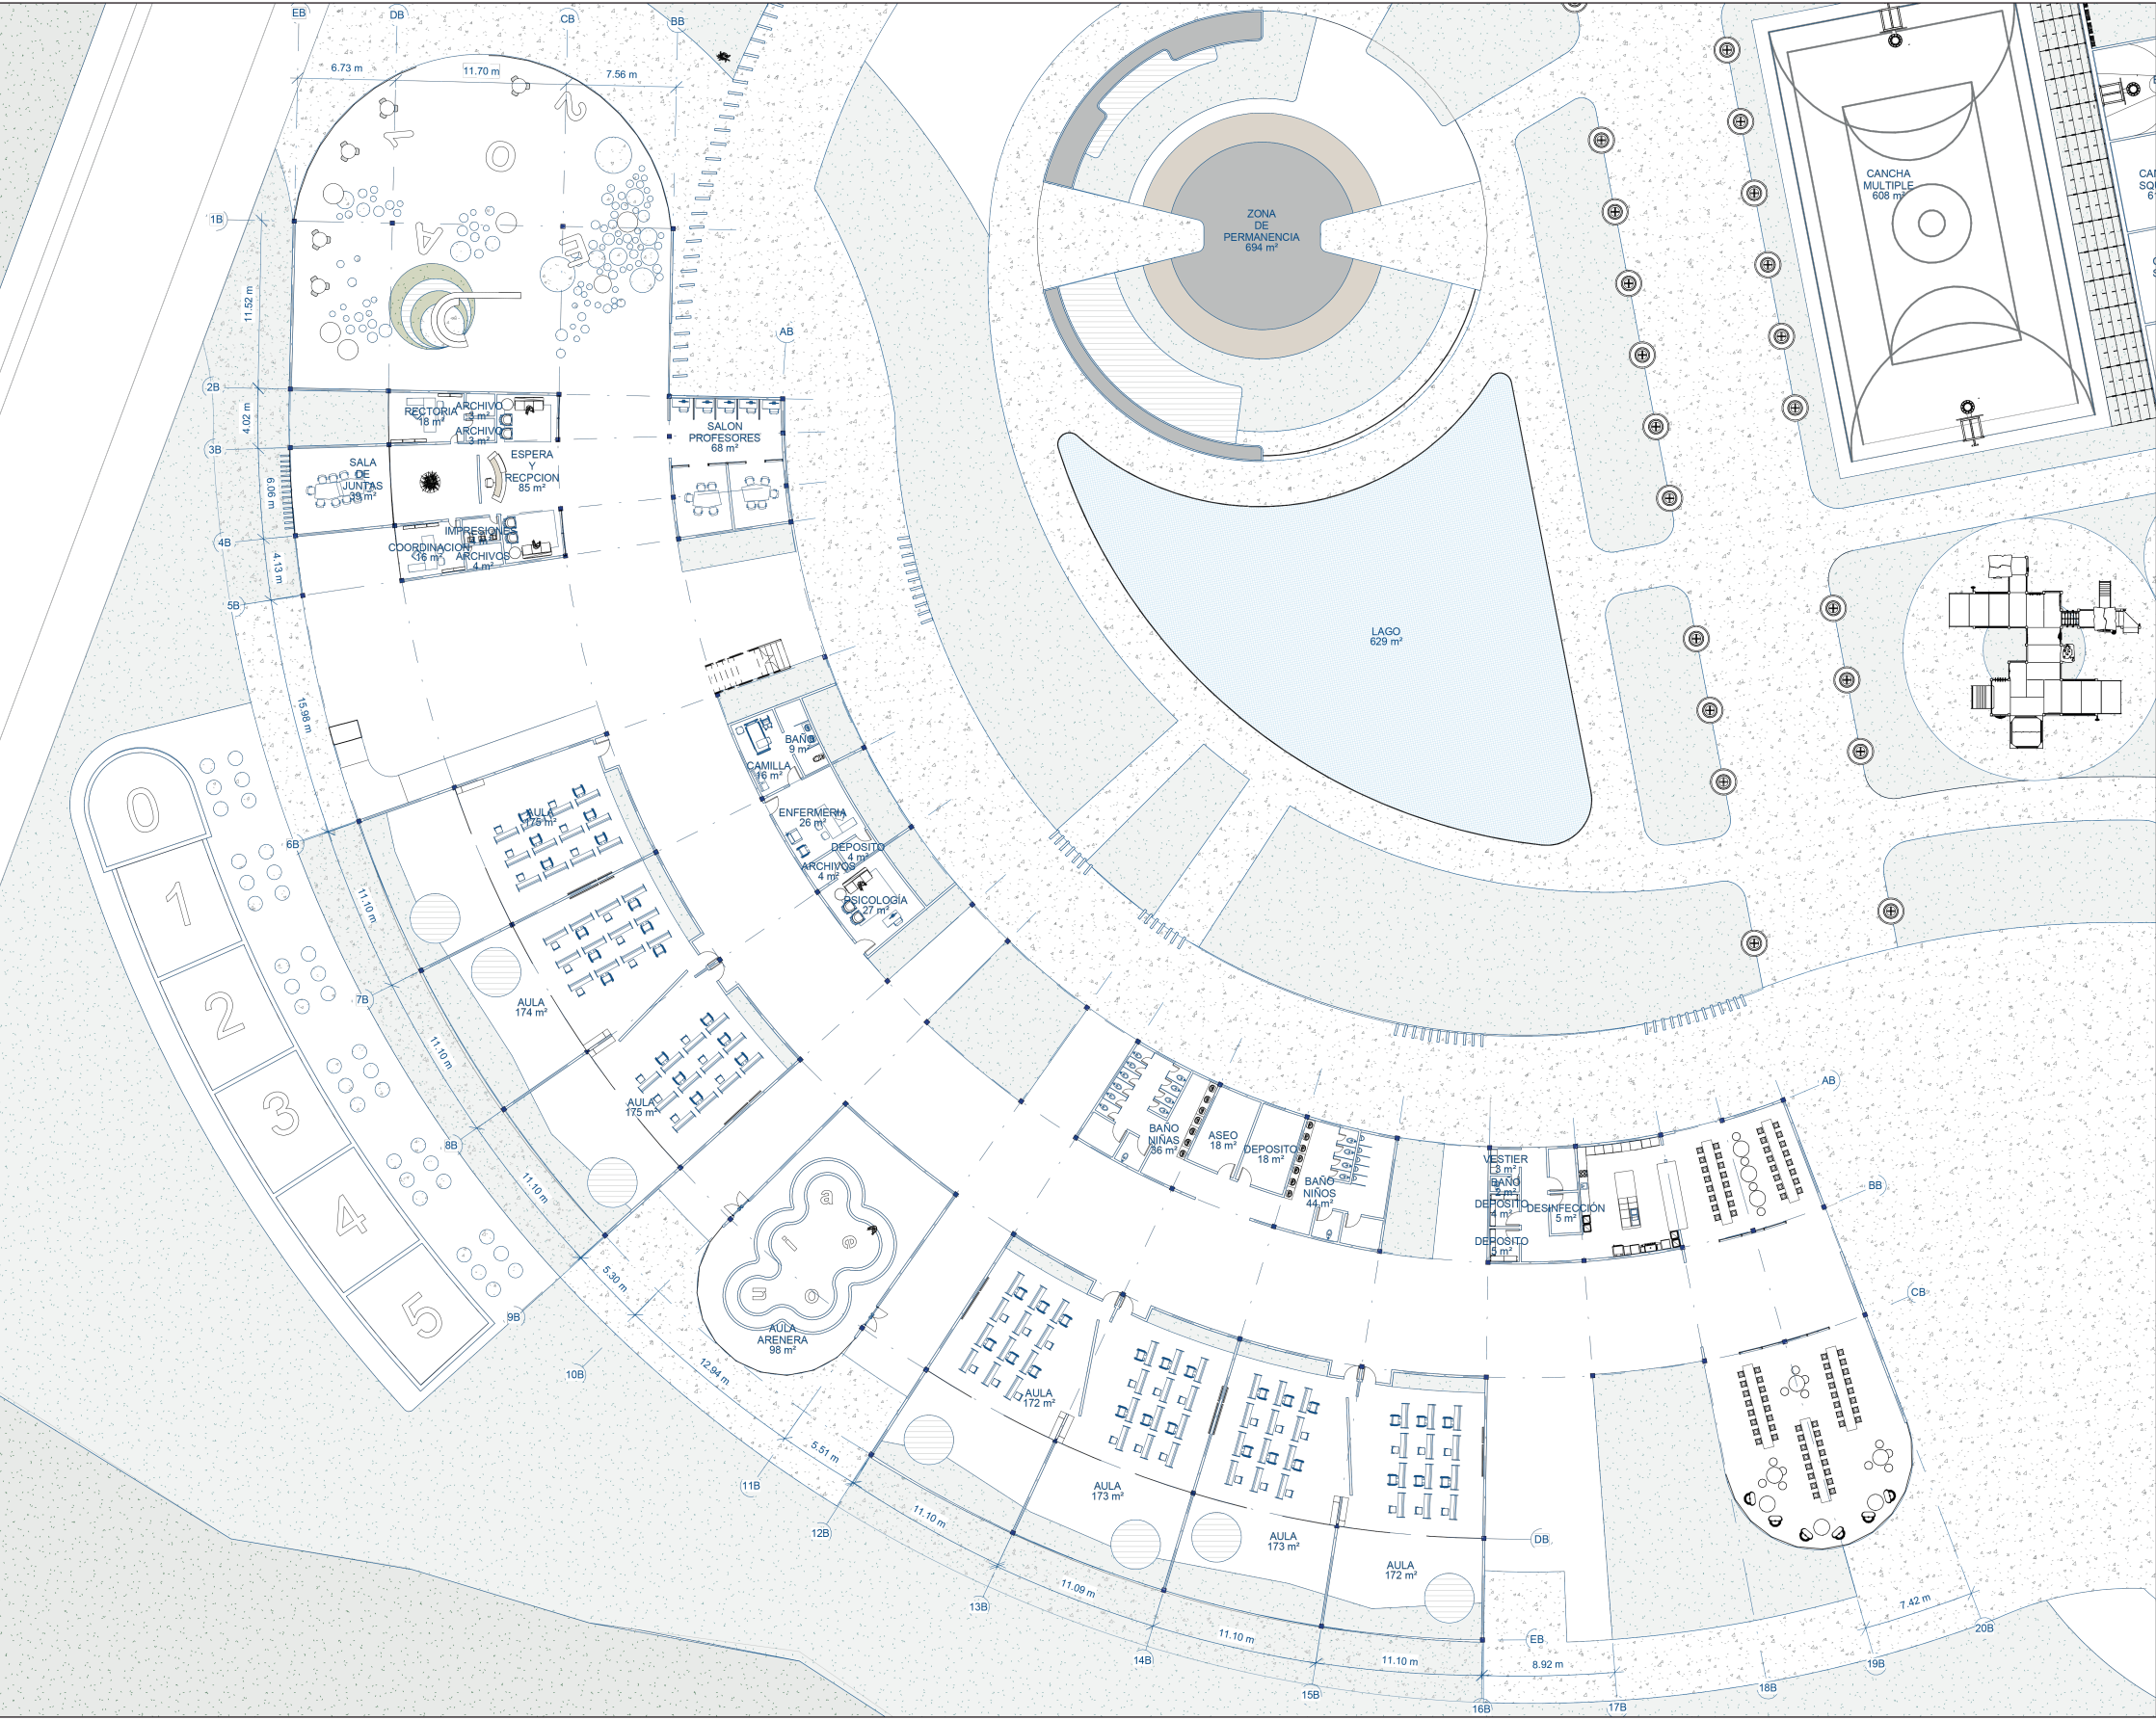



UNIVERSIDAD
Piloto
DE COLOMBIA

ESTUDIANTE
Carol Ximena Neme Vaca

PROYECTO
Centro Educativo para niños con NEE

LOCALIZACIÓN



NEIVA - HUILA

15-05-2022	22-09-2022
28-05-2022	28-09-2022
07-09-2022	15-10-2022
	09-11-2022

COLABORADORES

Arq. Luis Antonio Guzman Cubillos
Arq. Carlos Enrique Gómez Pardo


ASESOR DE DISEÑO

Arq. Luis Antonio Guzman Cubillos
Arq. Carlos Enrique Gómez Pardo


ASESOR

Arq. Luis Antonio Guzman Cubillos
Arq. Carlos Enrique Gómez Pardo

CONTIENE
Planta Piso 1
Preescolar

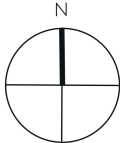

Escala 1:250	Fecha 23-11-2022
Archivo Plano Dwg	Fecha Copiada 23-11-2022
Dibujo Carol Ximena Neme Vaca	Elaboración Carol Ximena Neme Vaca
Revisión	Plano No.
Nivel +0.00	06
	De 13

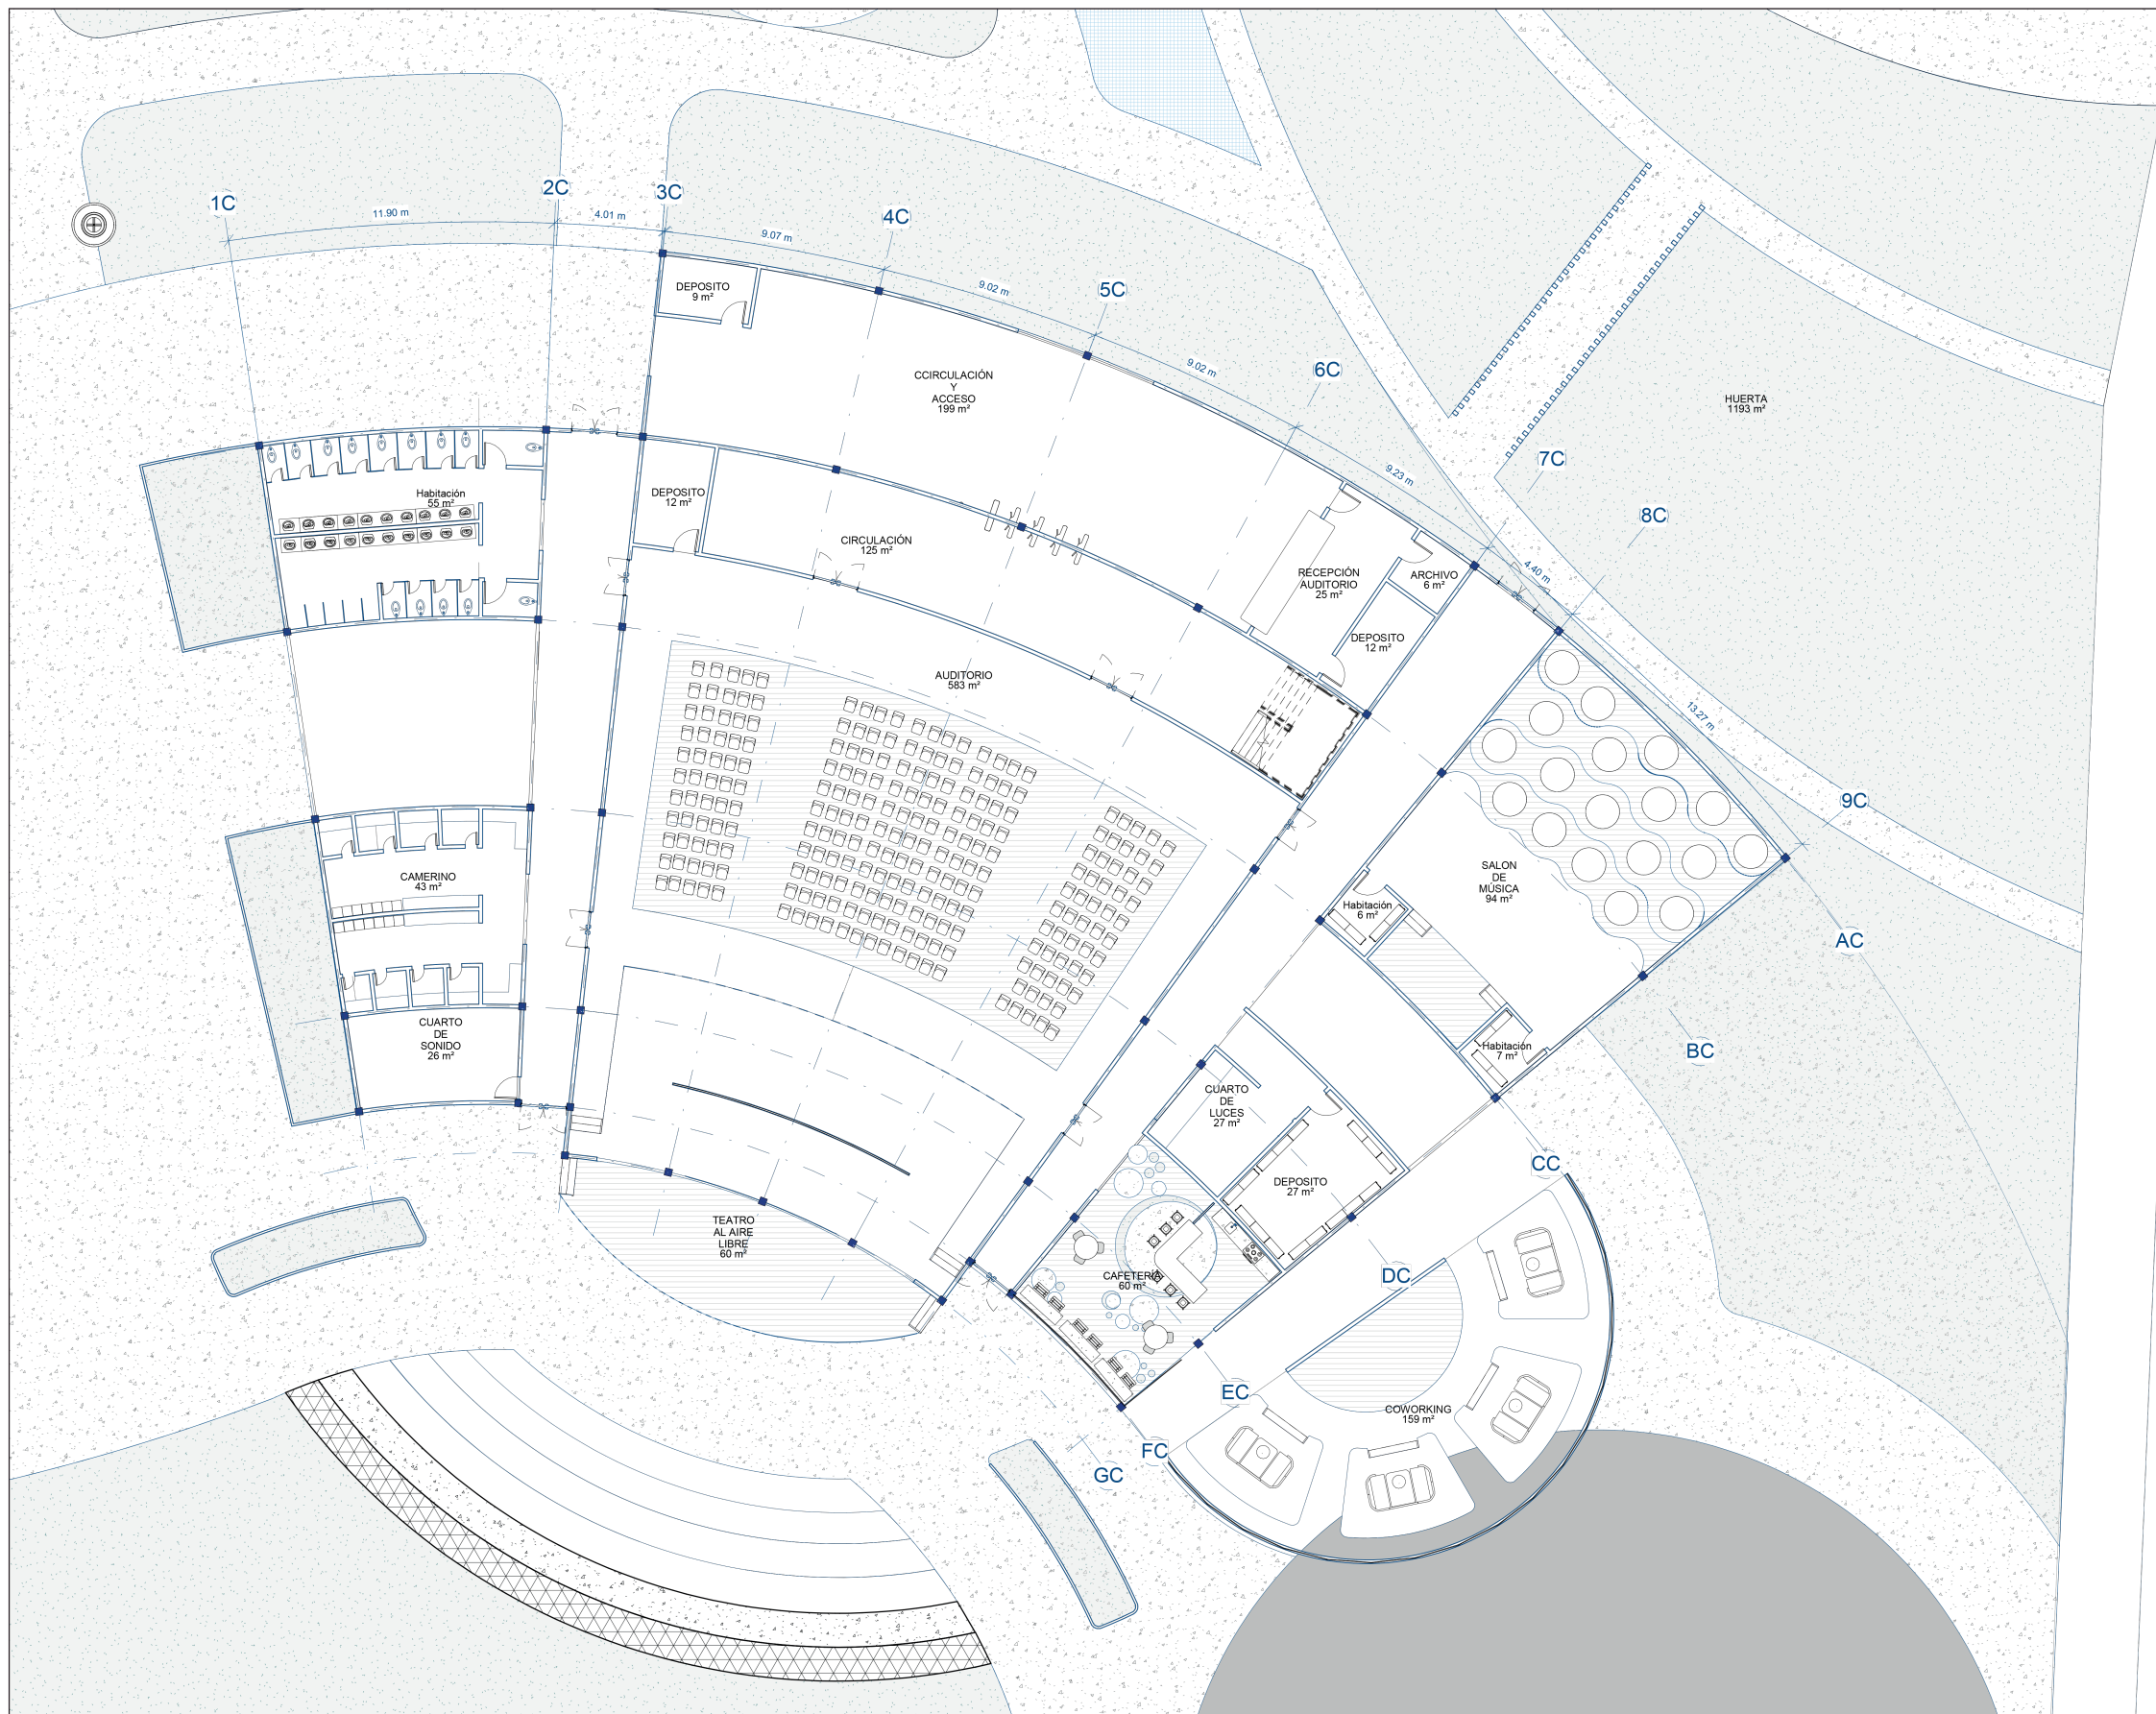

UNIVERSIDAD
Piloto
DE COLOMBIA

ESTUDIANTE
Carol Ximena Neme Vaca

PROYECTO
Centro Educativo para
niños con NEE



NEIVA - HUILA

FECHAS MODIFICACIONES

15-05-2022	22-09-2022
28-05-2022	28-09-2022
07-09-2022	15-10-2022
	09-11-2022

COLABORADORES

Arq. Luis Antonio Guzman Cubillos
Arq. Carlos Enrique Gómez Pardo

ASESOR DE DISEÑO

Arq. Luis Antonio Guzman Cubillos
Arq. Carlos Enrique Gómez Pardo

ASESOR

Arq. Luis Antonio Guzman Cubillos
Arq. Carlos Enrique Gómez Pardo

CONTIENE
Planta Piso 1
Teatro



Escala
1:150

Fecha
23-11-2022

Archivo
Plano Dwg

Fecha Copiada
23-11-2022

Dibujo
Carol Ximena
Neme Vaca

Elaboración
Carol Ximena
Neme Vaca

Revisión

Plano No.

Plancha No.


Nivel

07

De

+0.00

13

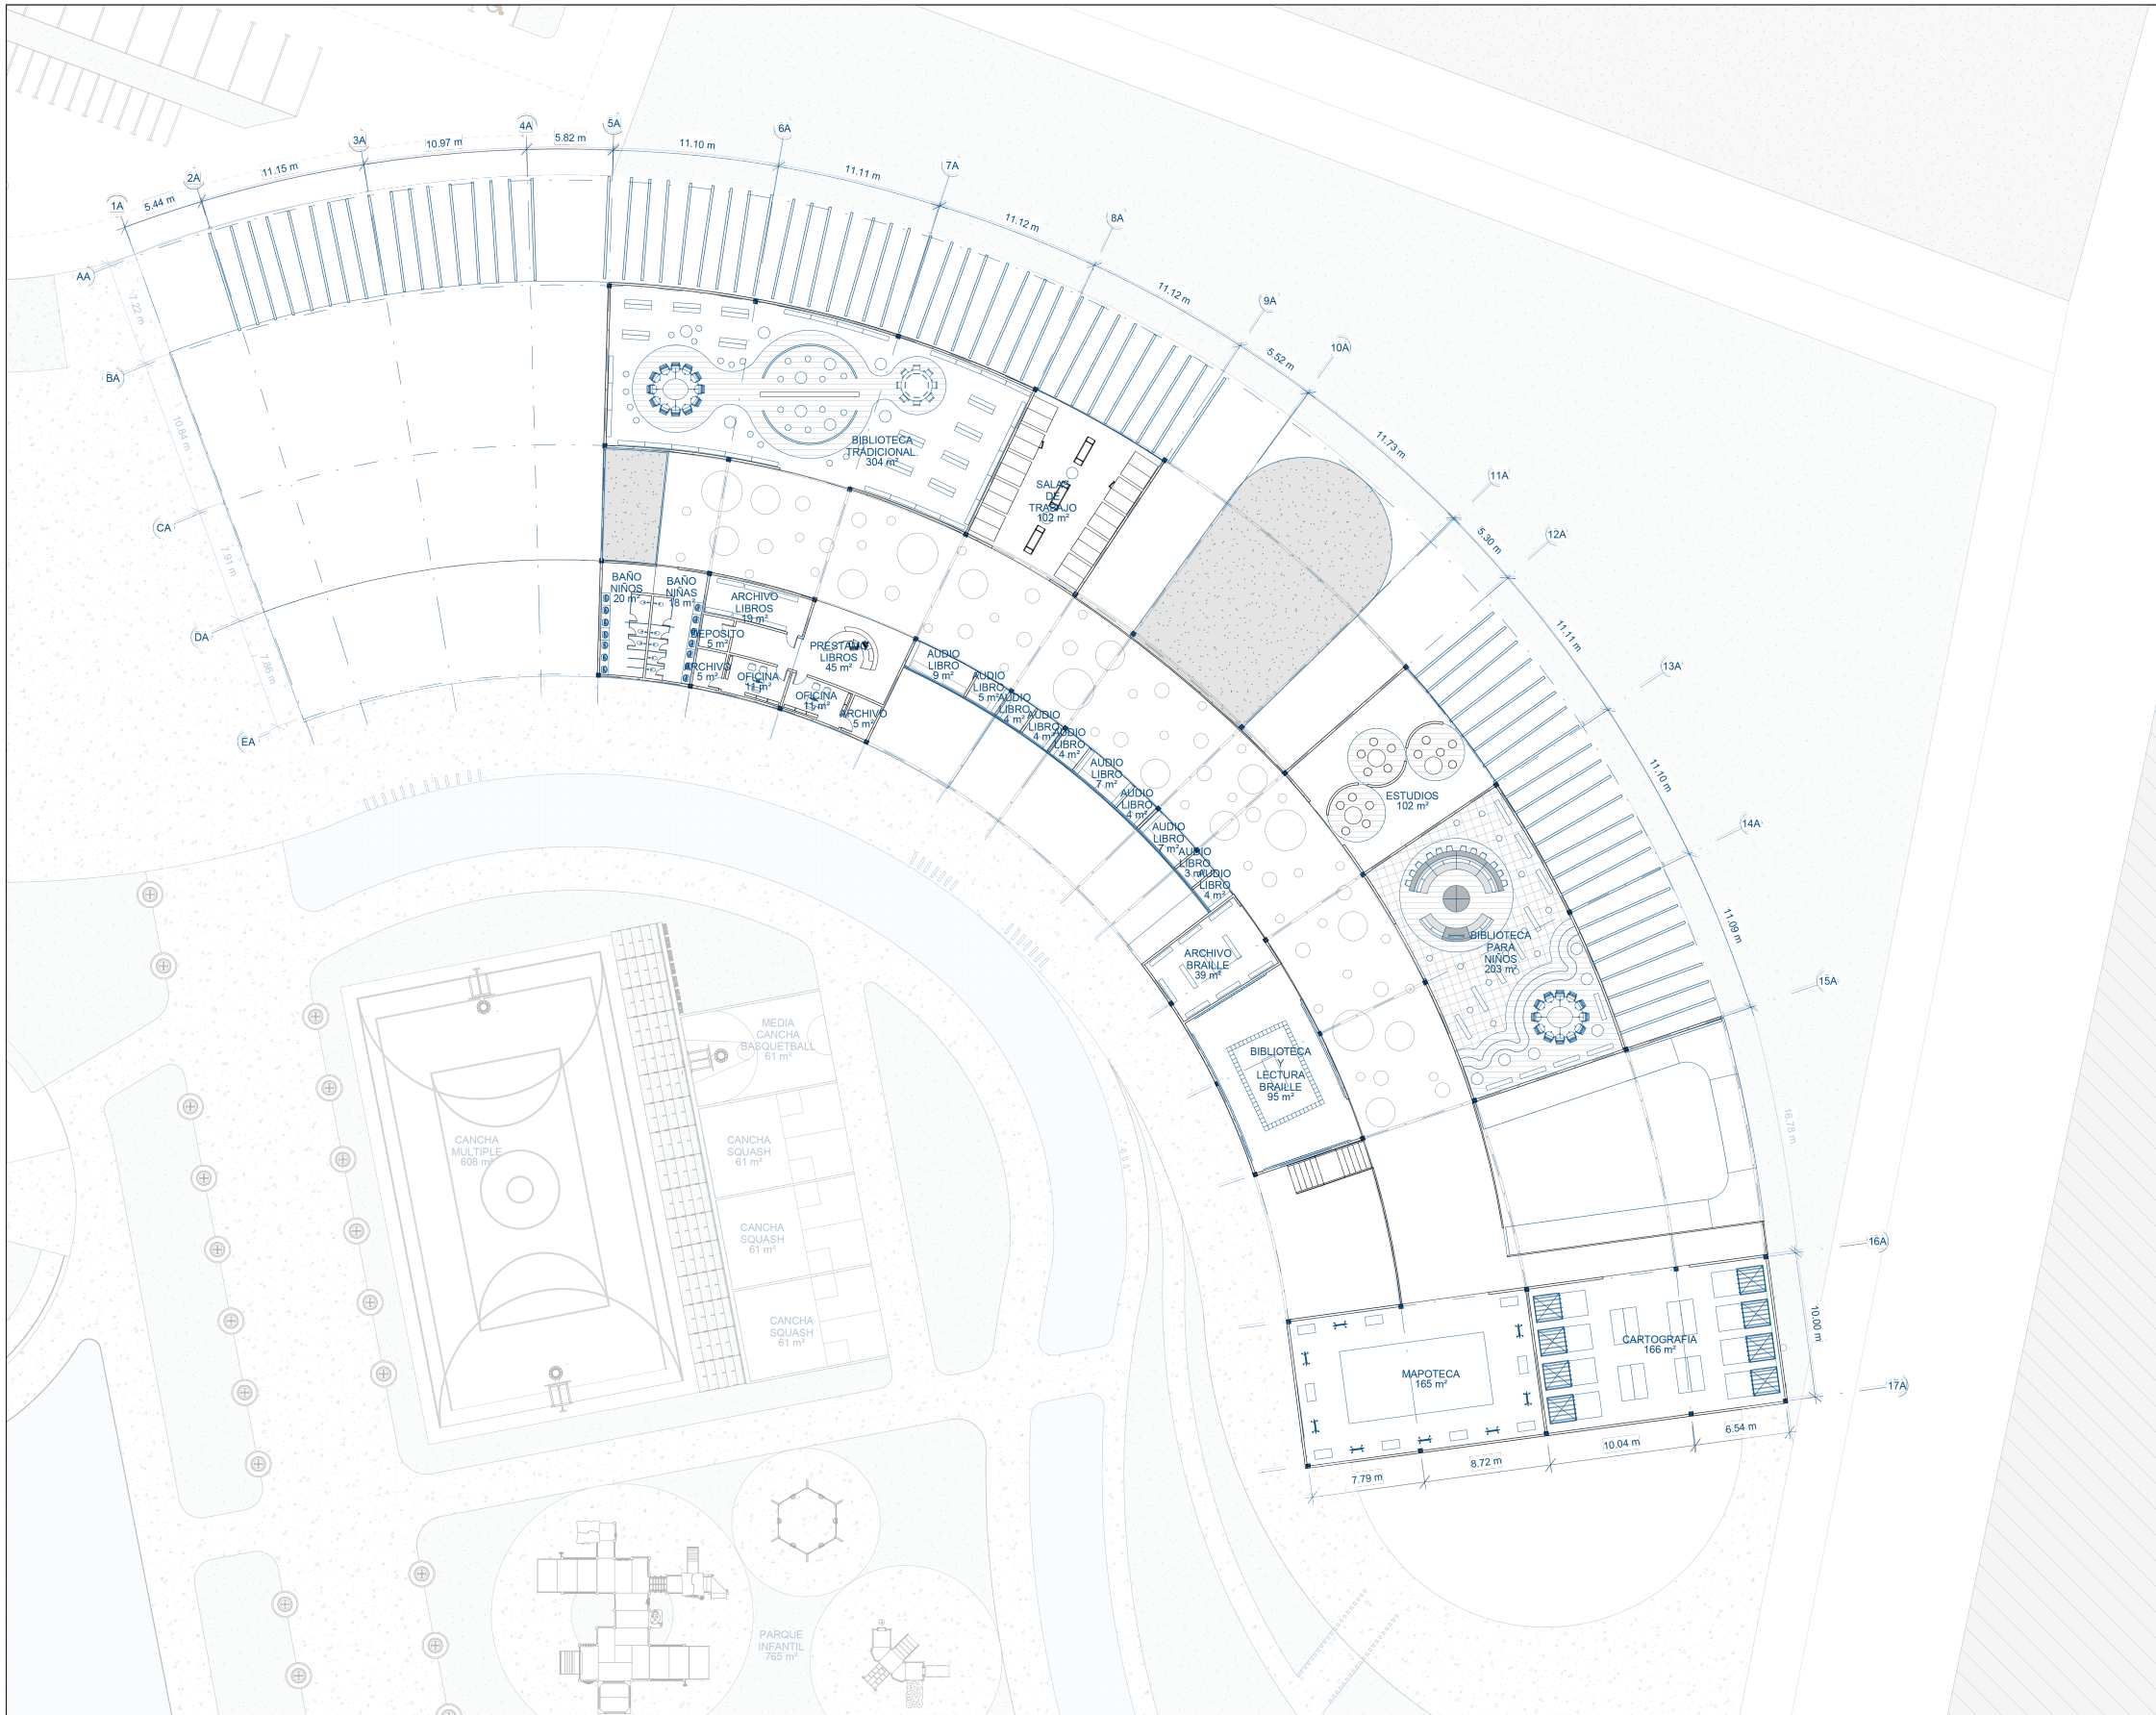

UNIVERSIDAD
Piloto
DE COLOMBIA


ESTUDIANTE

Carol Ximena Neme Vaca

PROYECTO

Centro Educativo para
niños con NEE

LOCALIZACIÓN

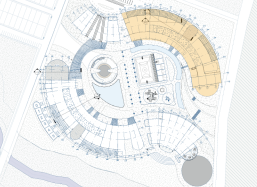

NEIVA - HUILA

FECHAS MODIFICACIONES

15-05-2022	22-09-2022
28-05-2022	28-09-2022
07-09-2022	15-10-2022
	09-11-2022

COLABORADORES

Arq. Luis Antonio Guzman Cubillos
Arq. Carlos Enrique Gómez Pardo

ASESOR DE DISEÑO


Arq. Luis Antonio Guzman Cubillos
Arq. Carlos Enrique Gómez Pardo

ASESOR

Arq. Luis Antonio Guzman Cubillos
Arq. Carlos Enrique Gómez Pardo

CONTIENE

Planta Piso 2
Biblioteca

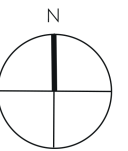

Escala
1:250

Fecha
23-11-2022

Archivo
Plano Dwg

Fecha Copiada
23-11-2022

Dibujo
Carol Ximena
Neme Vaca

Elaboración
Carol Ximena
Neme Vaca

Revisión

Plano No.

Plancha No.


Nivel

08

De

+0.00

13

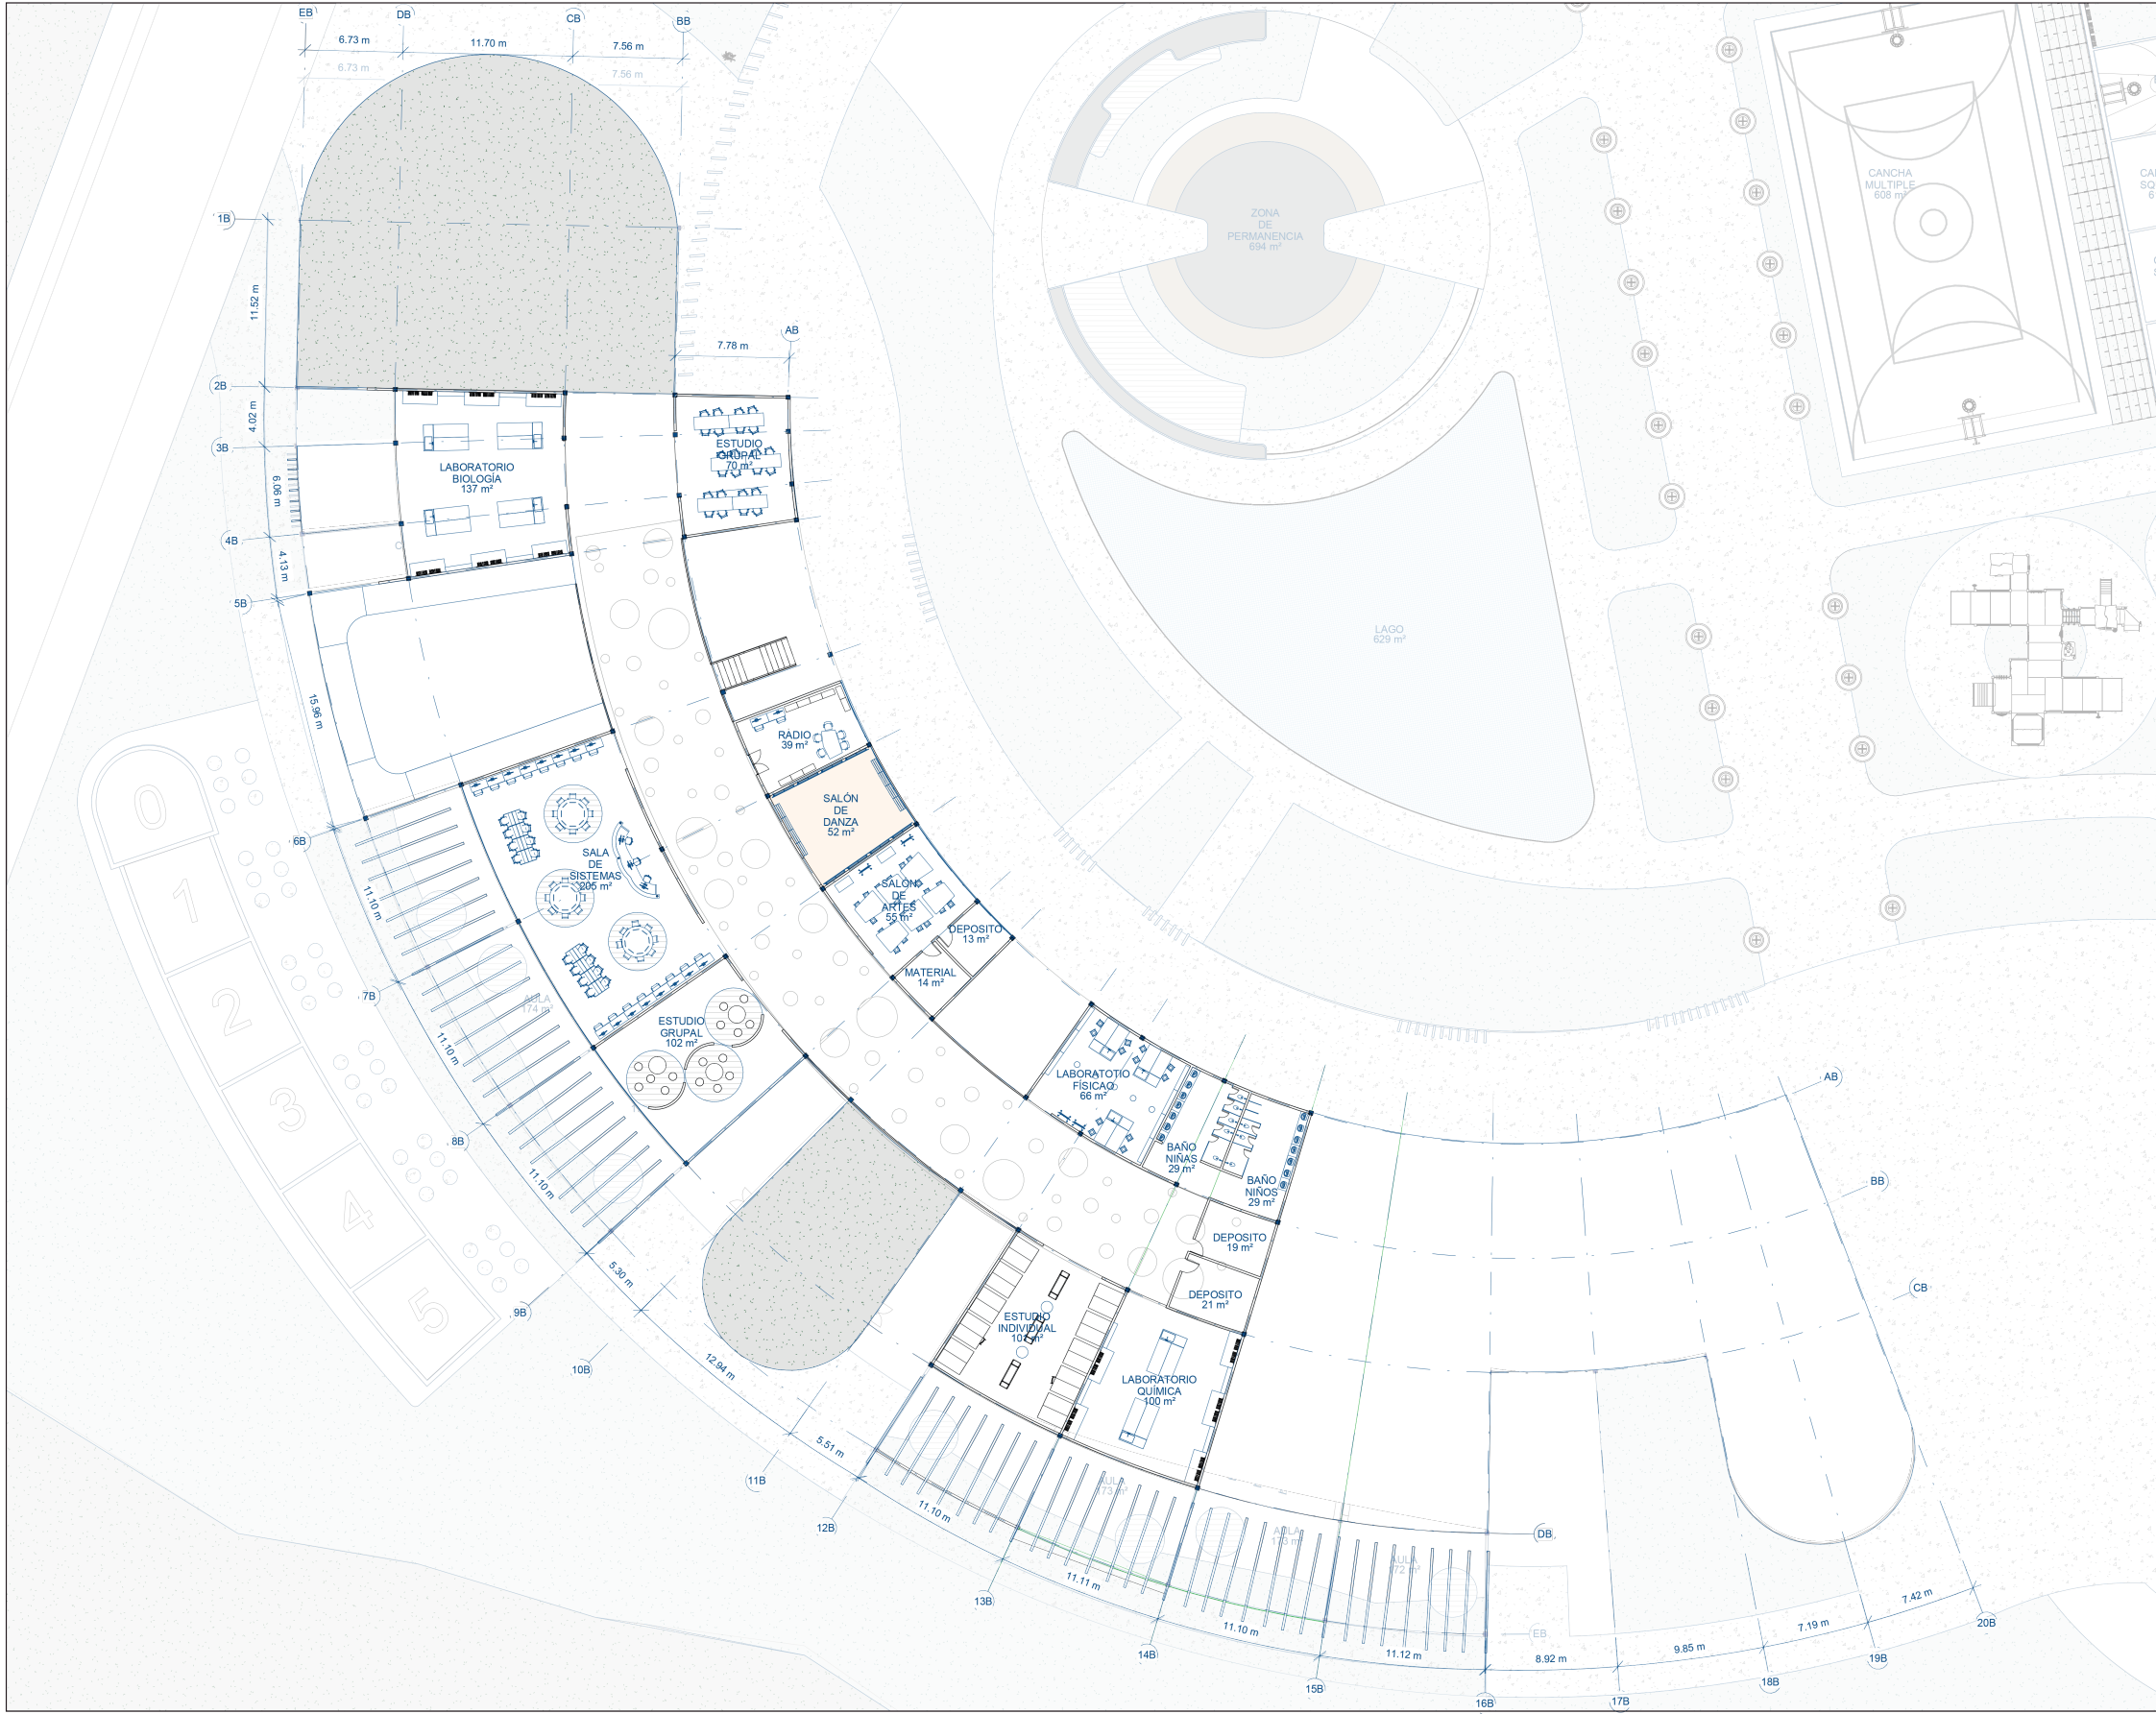



UNIVERSIDAD
Piloto
DE COLOMBIA

ESTUDIANTE
Carol Ximena Neme Vaca

PROYECTO
Centro Educativo para niños con NEE

LOCALIZACIÓN



NEIVA - HUILA

15-05-2022	22-09-2022
28-05-2022	28-09-2022
07-09-2022	15-10-2022
	09-11-2022

COLABORADORES
Arq. Luis Antonio Guzman Cubillos
Arq. Carlos Enrique Gómez Pardo

ASESOR DE DISEÑO
Arq. Luis Antonio Guzman Cubillos
Arq. Carlos Enrique Gómez Pardo

ASESOR
Arq. Luis Antonio Guzman Cubillos
Arq. Carlos Enrique Gómez Pardo

CONTIENE
Planta Piso 2
Laboratorios

N



Escala 1:250	Fecha 23-11-2022
Archivo Plano Dwg	Fecha Copiada 23-11-2022
Dibujo Carol Ximena Neme Vaca	Elaboración Carol Ximena Neme Vaca
Revisión	Plano No. 09
Nivel +0.00	De 13



UNIVERSIDAD
Piloto
DE COLOMBIA


ESTUDIANTE

Carol Ximena Neme Vaca

PROYECTO

Centro Educativo para
niños con NEE

LOCALIZACIÓN

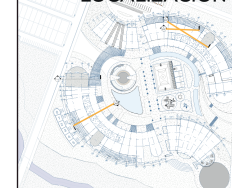

NEIVA - HUILA

FECHAS MODIFICACIONES

15-05-2022	22-09-2022
28-05-2022	28-09-2022
07-09-2022	15-10-2022
	09-11-2022

COLABORADORES

Arq. Luis Antonio Guzman Cubillos
Arq. Carlos Enrique Gómez Pardo

ASESOR DE DISEÑO

Arq. Luis Antonio Guzman Cubillos
Arq. Carlos Enrique Gómez Pardo

ASESOR


Arq. Luis Antonio Guzman Cubillos
Arq. Carlos Enrique Gómez Pardo

CONTIENE


Cortes




Escala		Fecha 23-11-2022	
Archivo Plano Dwg		Fecha Copiada 23-11-2022	
Dibujo Carol Ximena Neme Vaca		Elaboración Carol Ximena Neme Vaca	
Revisión	Plano No.	Plancha No.	
Nivel +0.00	10	10	
		De 13	

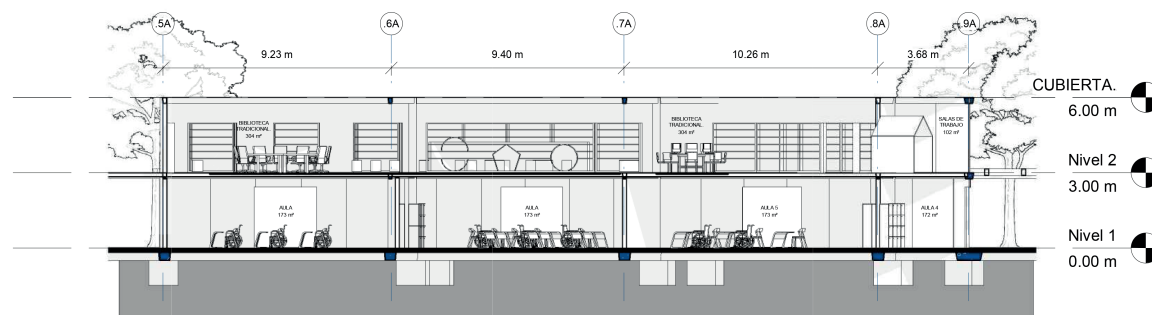


1 CORTE TRANSVERSAL
1 : 150

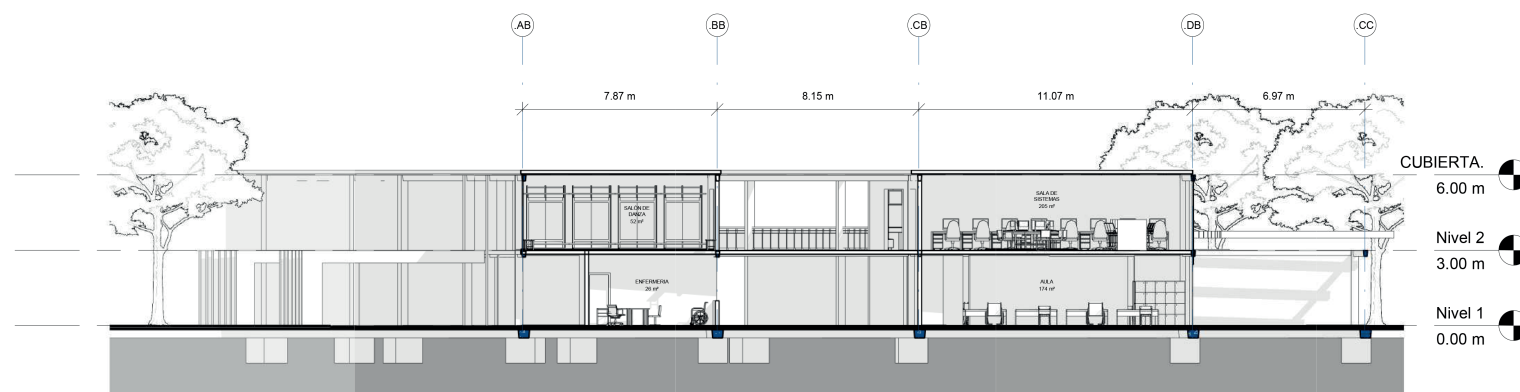


2 CORTE TRANSVERSAL
1 : 150

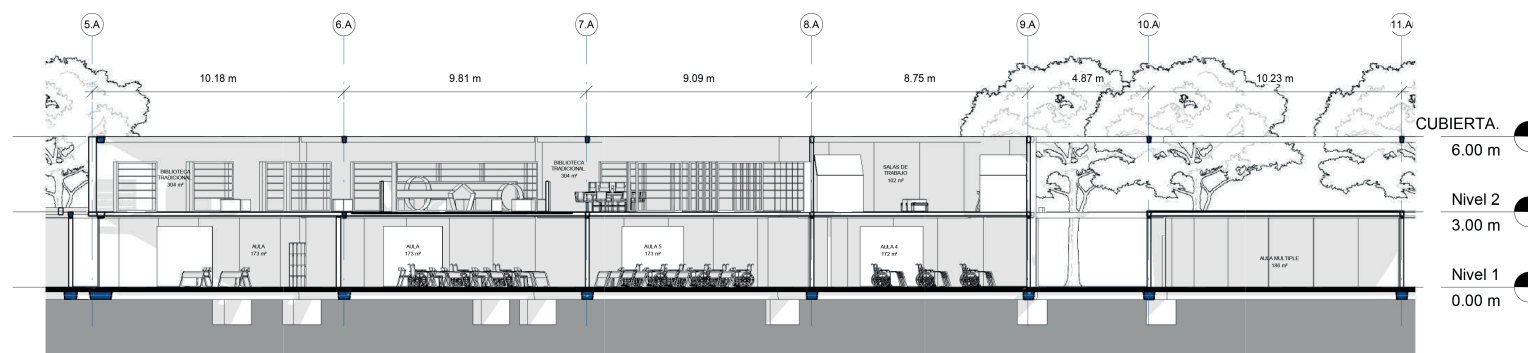

3 CORTE LONGITUDINAL
1 : 150

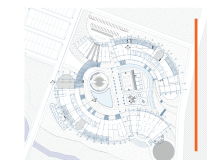

1 Fachada Este
1 : 250

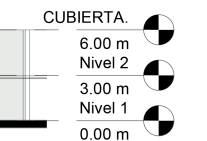

CUBIERTA.
6.00 m
Nivel 2
3.00 m
Nivel 1
0.00 m




2 Fachada Sur
1 : 500

CUBIERTA.
6.00 m
3.00 m
0.00 m



3 Fachada Norte
1 : 500

CUBIERTA.
6.00 m
3.00 m
0.00 m

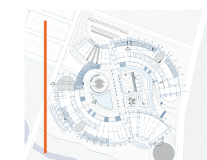

4 Fachada Oeste
1 : 500

CUBIERTA.
6.00 m
3.00 m
0.00 m



UNIVERSIDAD
Piloto
DE COLOMBIA


ESTUDIANTE

Carol Ximena Neme Vaca

PROYECTO

Centro Educativo para
niños con NEE

LOCALIZACIÓN

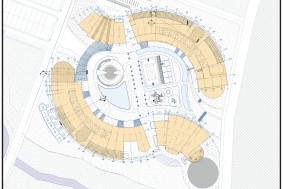

NEIVA - HUILA

FECHAS MODIFICACIONES

15-05-2022	22-09-2022
28-05-2022	28-09-2022
07-09-2022	15-10-2022
	09-11-2022

COLABORADORES

Arq. Luis Antonio Guzman Cubillos
Arq. Carlos Enrique Gómez Pardo

ASESOR DE DISEÑO


Arq. Luis Antonio Guzman Cubillos
Arq. Carlos Enrique Gómez Pardo

ASESOR

Arq. Luis Antonio Guzman Cubillos
Arq. Carlos Enrique Gómez Pardo

CONTIENE

Planta Cimentación

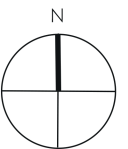

Escala
1:500

Fecha
23-11-2022


Archivo
Plano Dwg

Fecha Copiada
23-11-2022

Dibujo
Carol Ximena
Neme Vaca

Elaboración
Carol Ximena
Neme Vaca

Revisión	Plano No.	Plancha No.
Nivel +0.00	12	De 13

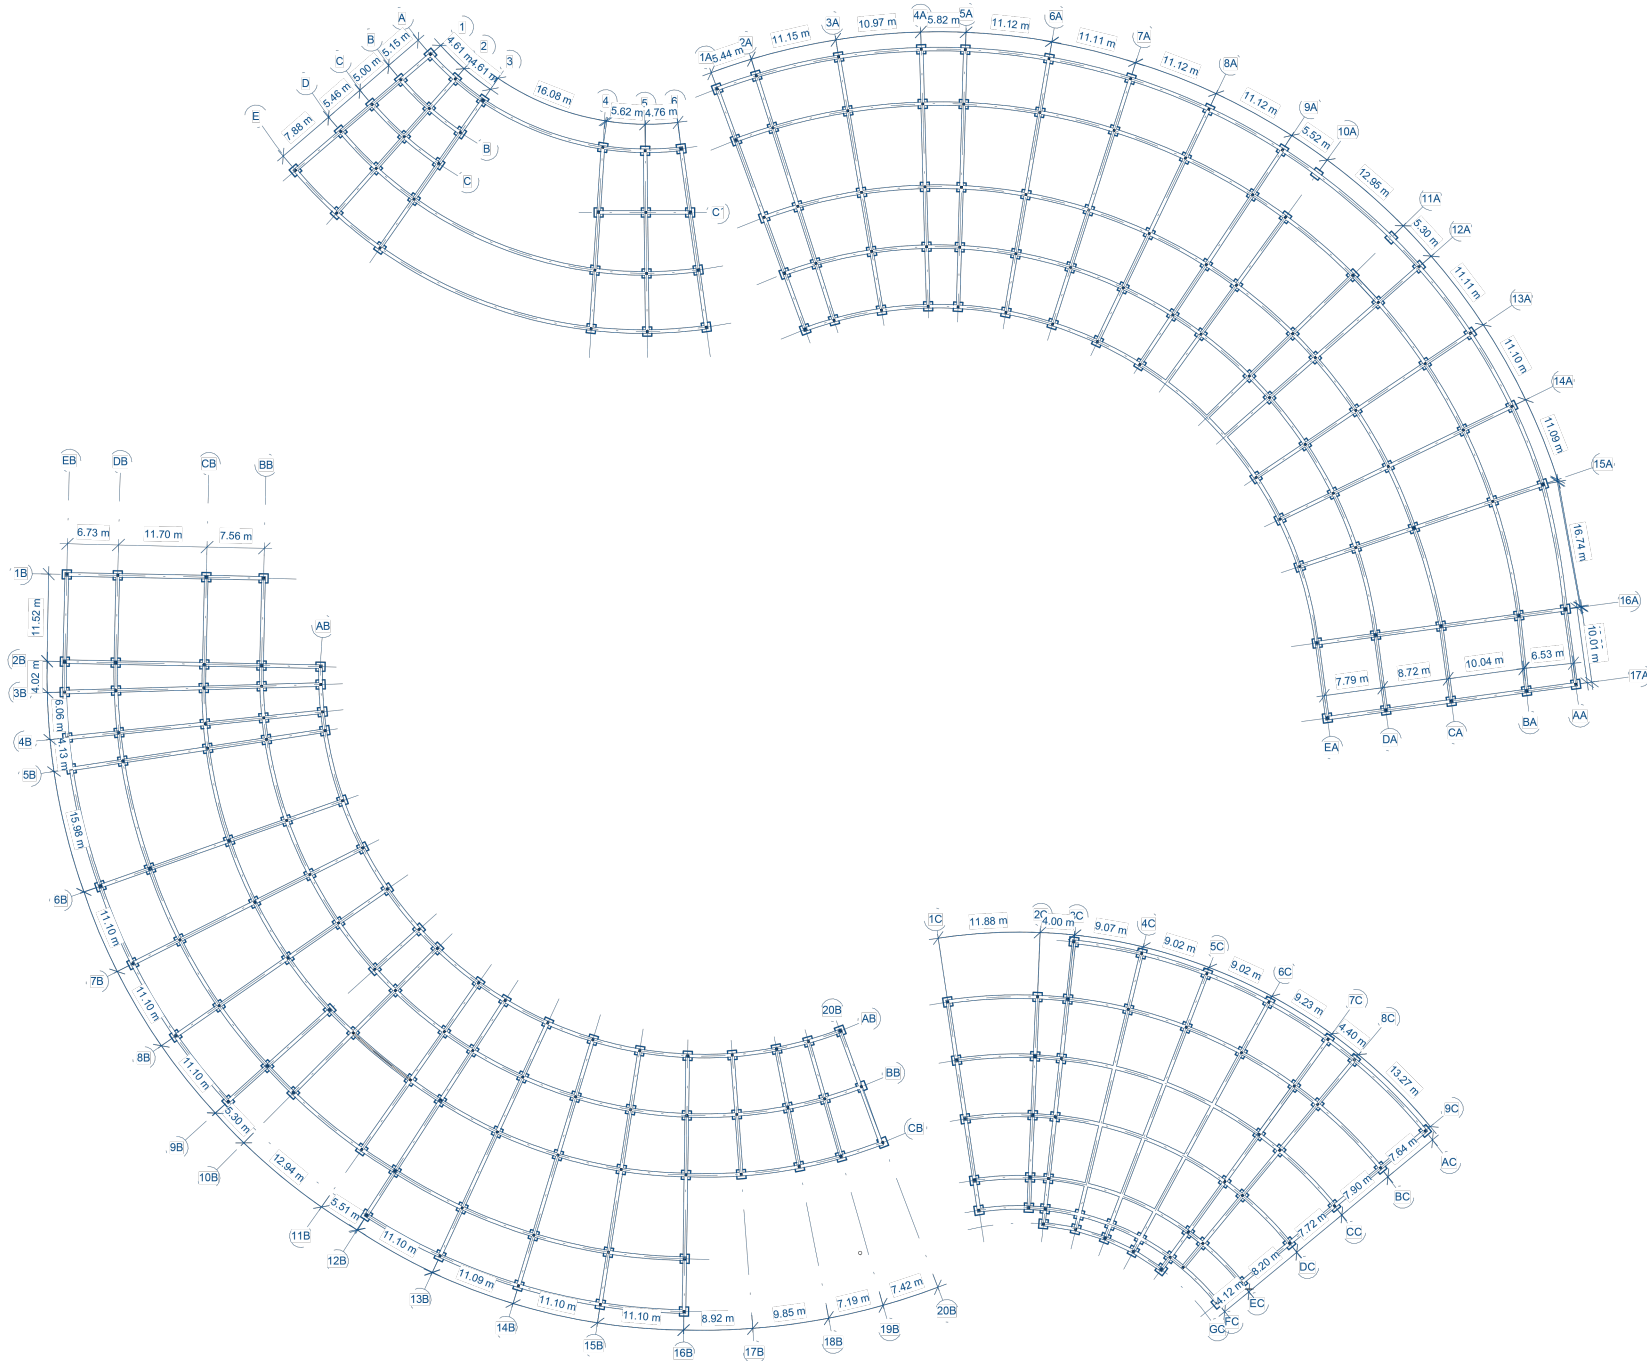



UNIVERSIDAD
Piloto
DE COLOMBIA

ESTUDIANTE

Carol Ximena Neme Vaca

PROYECTO

Centro Educativo para
niños con NEE

LOCALIZACIÓN



NEIVA - HUILA

FECHAS MODIFICACIONES

15-05-2022	22-09-2022
28-05-2022	28-09-2022
07-09-2022	15-10-2022
	09-11-2022

COLABORADORES

Arq. Luis Antonio Guzman Cubillos
Arq. Carlos Enrique Gómez Pardo

ASESOR DE DISEÑO


Arq. Luis Antonio Guzman Cubillos
Arq. Carlos Enrique Gómez Pardo

ASESOR

Arq. Luis Antonio Guzman Cubillos
Arq. Carlos Enrique Gómez Pardo

CONTIENE

Planta Cimentación

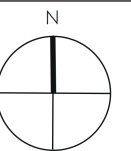

Escala
1:500

Fecha
23-11-2022

Archivo
Plano Dwg

Fecha Copiada
23-11-2022

Dibujo
Carol Ximena
Neme Vaca

Elaboración
Carol Ximena
Neme Vaca

Revisión


Plano No.

Plancha No.

Nivel
+0.00

12

De
13

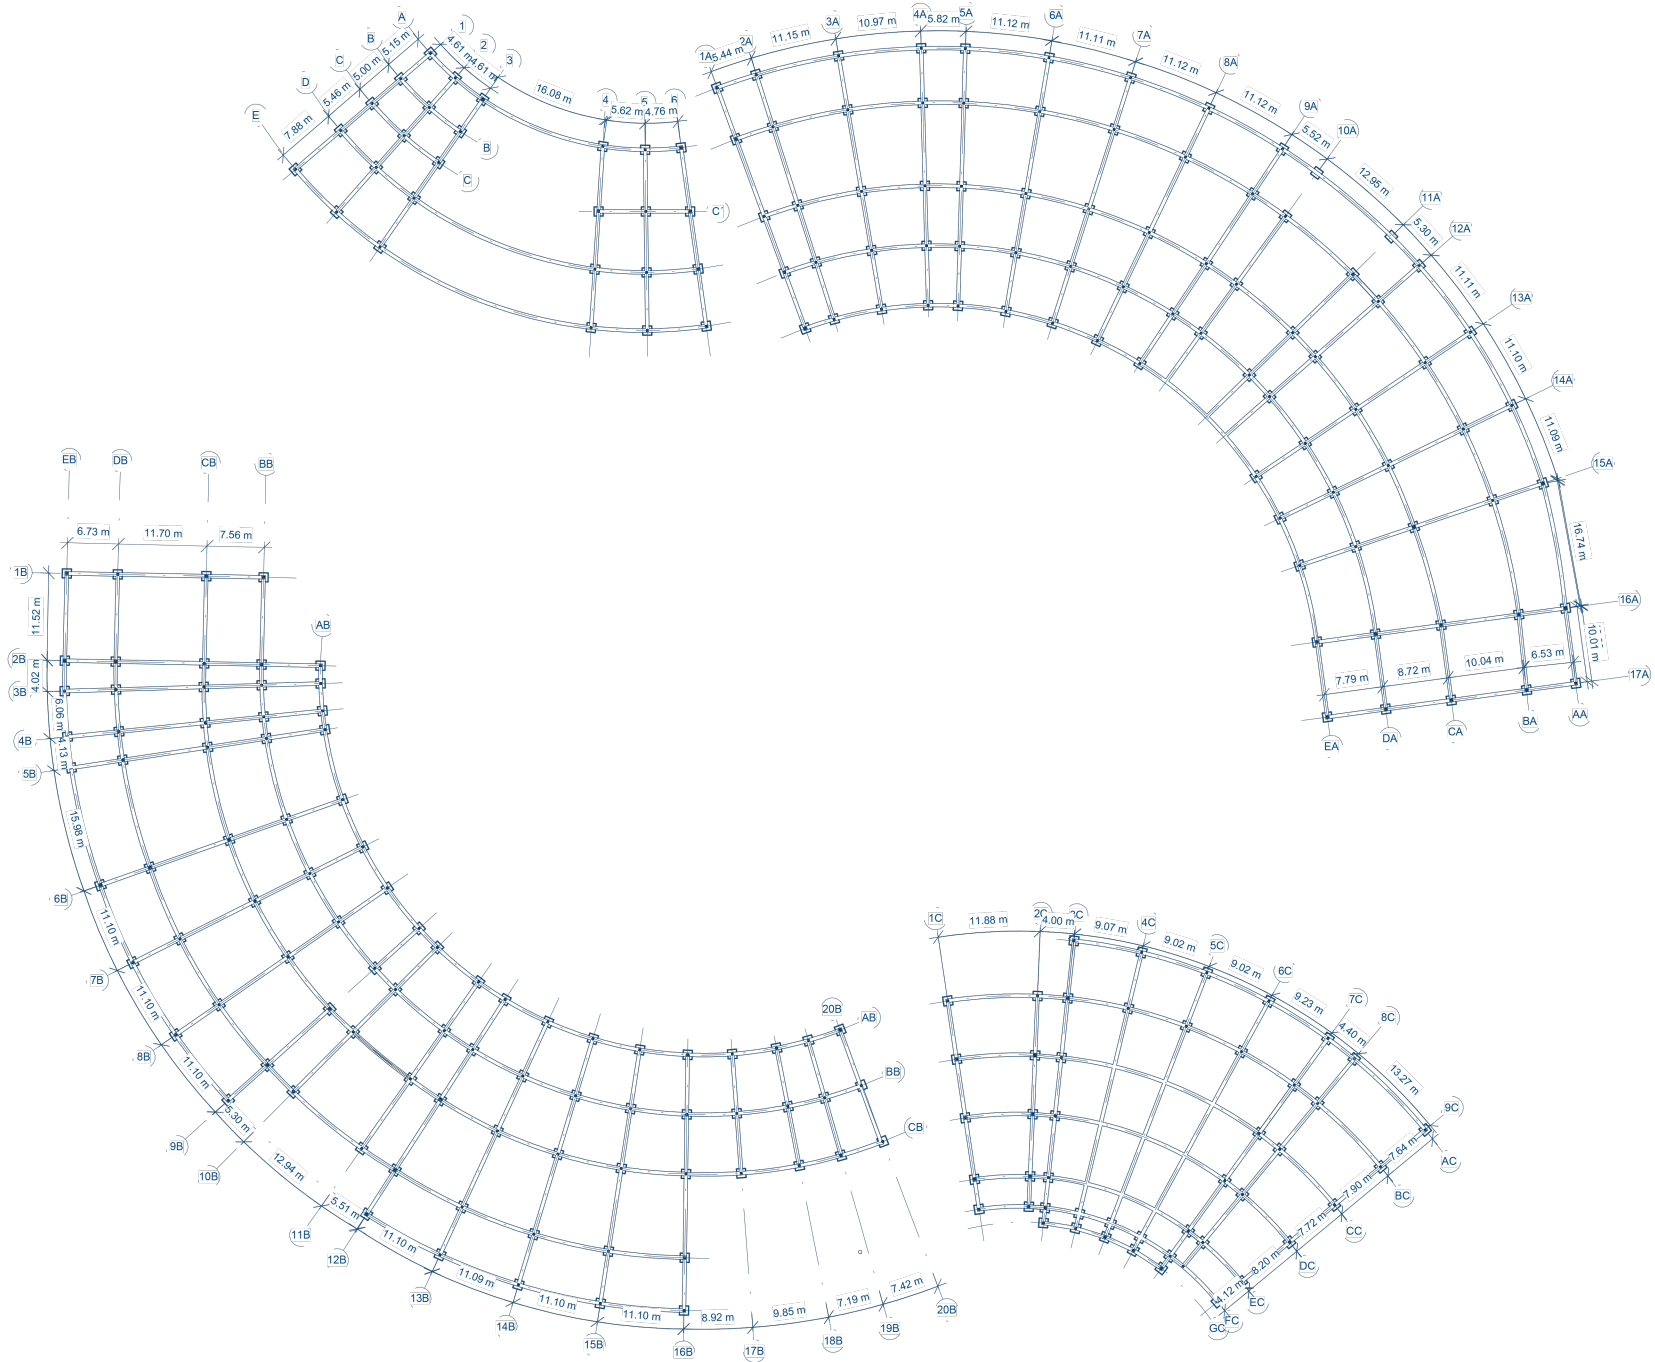



UNIVERSIDAD
Piloto
DE COLOMBIA


ESTUDIANTE

Carol Ximena Neme Vaca

PROYECTO

Centro Educativo para
niños con NEE

LOCALIZACIÓN

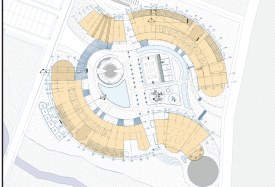

NEIVA - HUILA

FECHAS MODIFICACIONES

15-05-2022	22-09-2022
28-05-2022	28-09-2022
07-09-2022	15-10-2022
	09-11-2022

COLABORADORES

Arq. Luis Antonio Guzman Cubillos
Arq. Carlos Enrique Gómez Pardo

ASESOR DE DISEÑO


Arq. Luis Antonio Guzman Cubillos
Arq. Carlos Enrique Gómez Pardo

ASESOR

Arq. Luis Antonio Guzman Cubillos
Arq. Carlos Enrique Gómez Pardo

CONTIENE

Planta Entrepiso

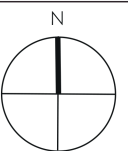

Escala
1:500

Fecha
23-11-2022

Archivo
Plano Dwg

Fecha Copiada
23-11-2022

Dibujo
Carol Ximena
Neme Vaca

Elaboración
Carol Ximena
Neme Vaca

Revisión	Plano No.	Plancha No.
Nivel +0.00	13	De 13

