



PROYECTO:

CENTRO CULTURAL ARTES
MODERNAS LA CEIBA

PROPIETARIO:

ALVARO ANDRES RUEDA
GOMEZ

DISEÑO
ARQUITECTÓNICO:

ALVARO ANDRES RUEDA
GOMEZ

UBICACIÓN:

PREDIO VILLAVICENCIO-META

REVISIÓN

ERSIÓN	DESCRIPCIÓN	FECHA	Rev	Apro.

[illegible]

Sin nombre

Número de proyecto	0001
--------------------	------

Fecha	Fecha de emisión
-------	------------------

Dibujado por	Autor
--------------	-------

Comprobado por	Verificador
----------------	-------------

A0

Escala

PLANOS TECNICOS PROYECTO DE GRADO

CENTRO CULTURAL ARTES
MODERNAS LA CEIBA

ALVARO ANDRES RUEDA
GOMEZ

DECIMO SEMESTRE

PLANTA DE CIMENTACION

ESC 1.200



PROYECTO:

CENTRO CULTURAL ARTES
MODERNAS LA CEIBA

PROPIETARIO:

ALVARO ANDRES RUEDA
GOMEZ

DISEÑO
ARQUITECTÓNICO:

ALVARO ANDRES RUEDA
GOMEZ

UBICACIÓN:

PREDIO VILLAVICENCIO-META

REVISIÓN

VERSIÓN	DESCRIPCIÓN	FECHA	Rev	Apr.	

[illegible]

Planta cimentacion

Número de proyecto	0001
--------------------	------



Fecha	Fecha de emisión
-------	------------------

Dibujado por	Autor
--------------	-------

Comprobado por	Verificador
----------------	-------------



A101

Escala 1 : 200

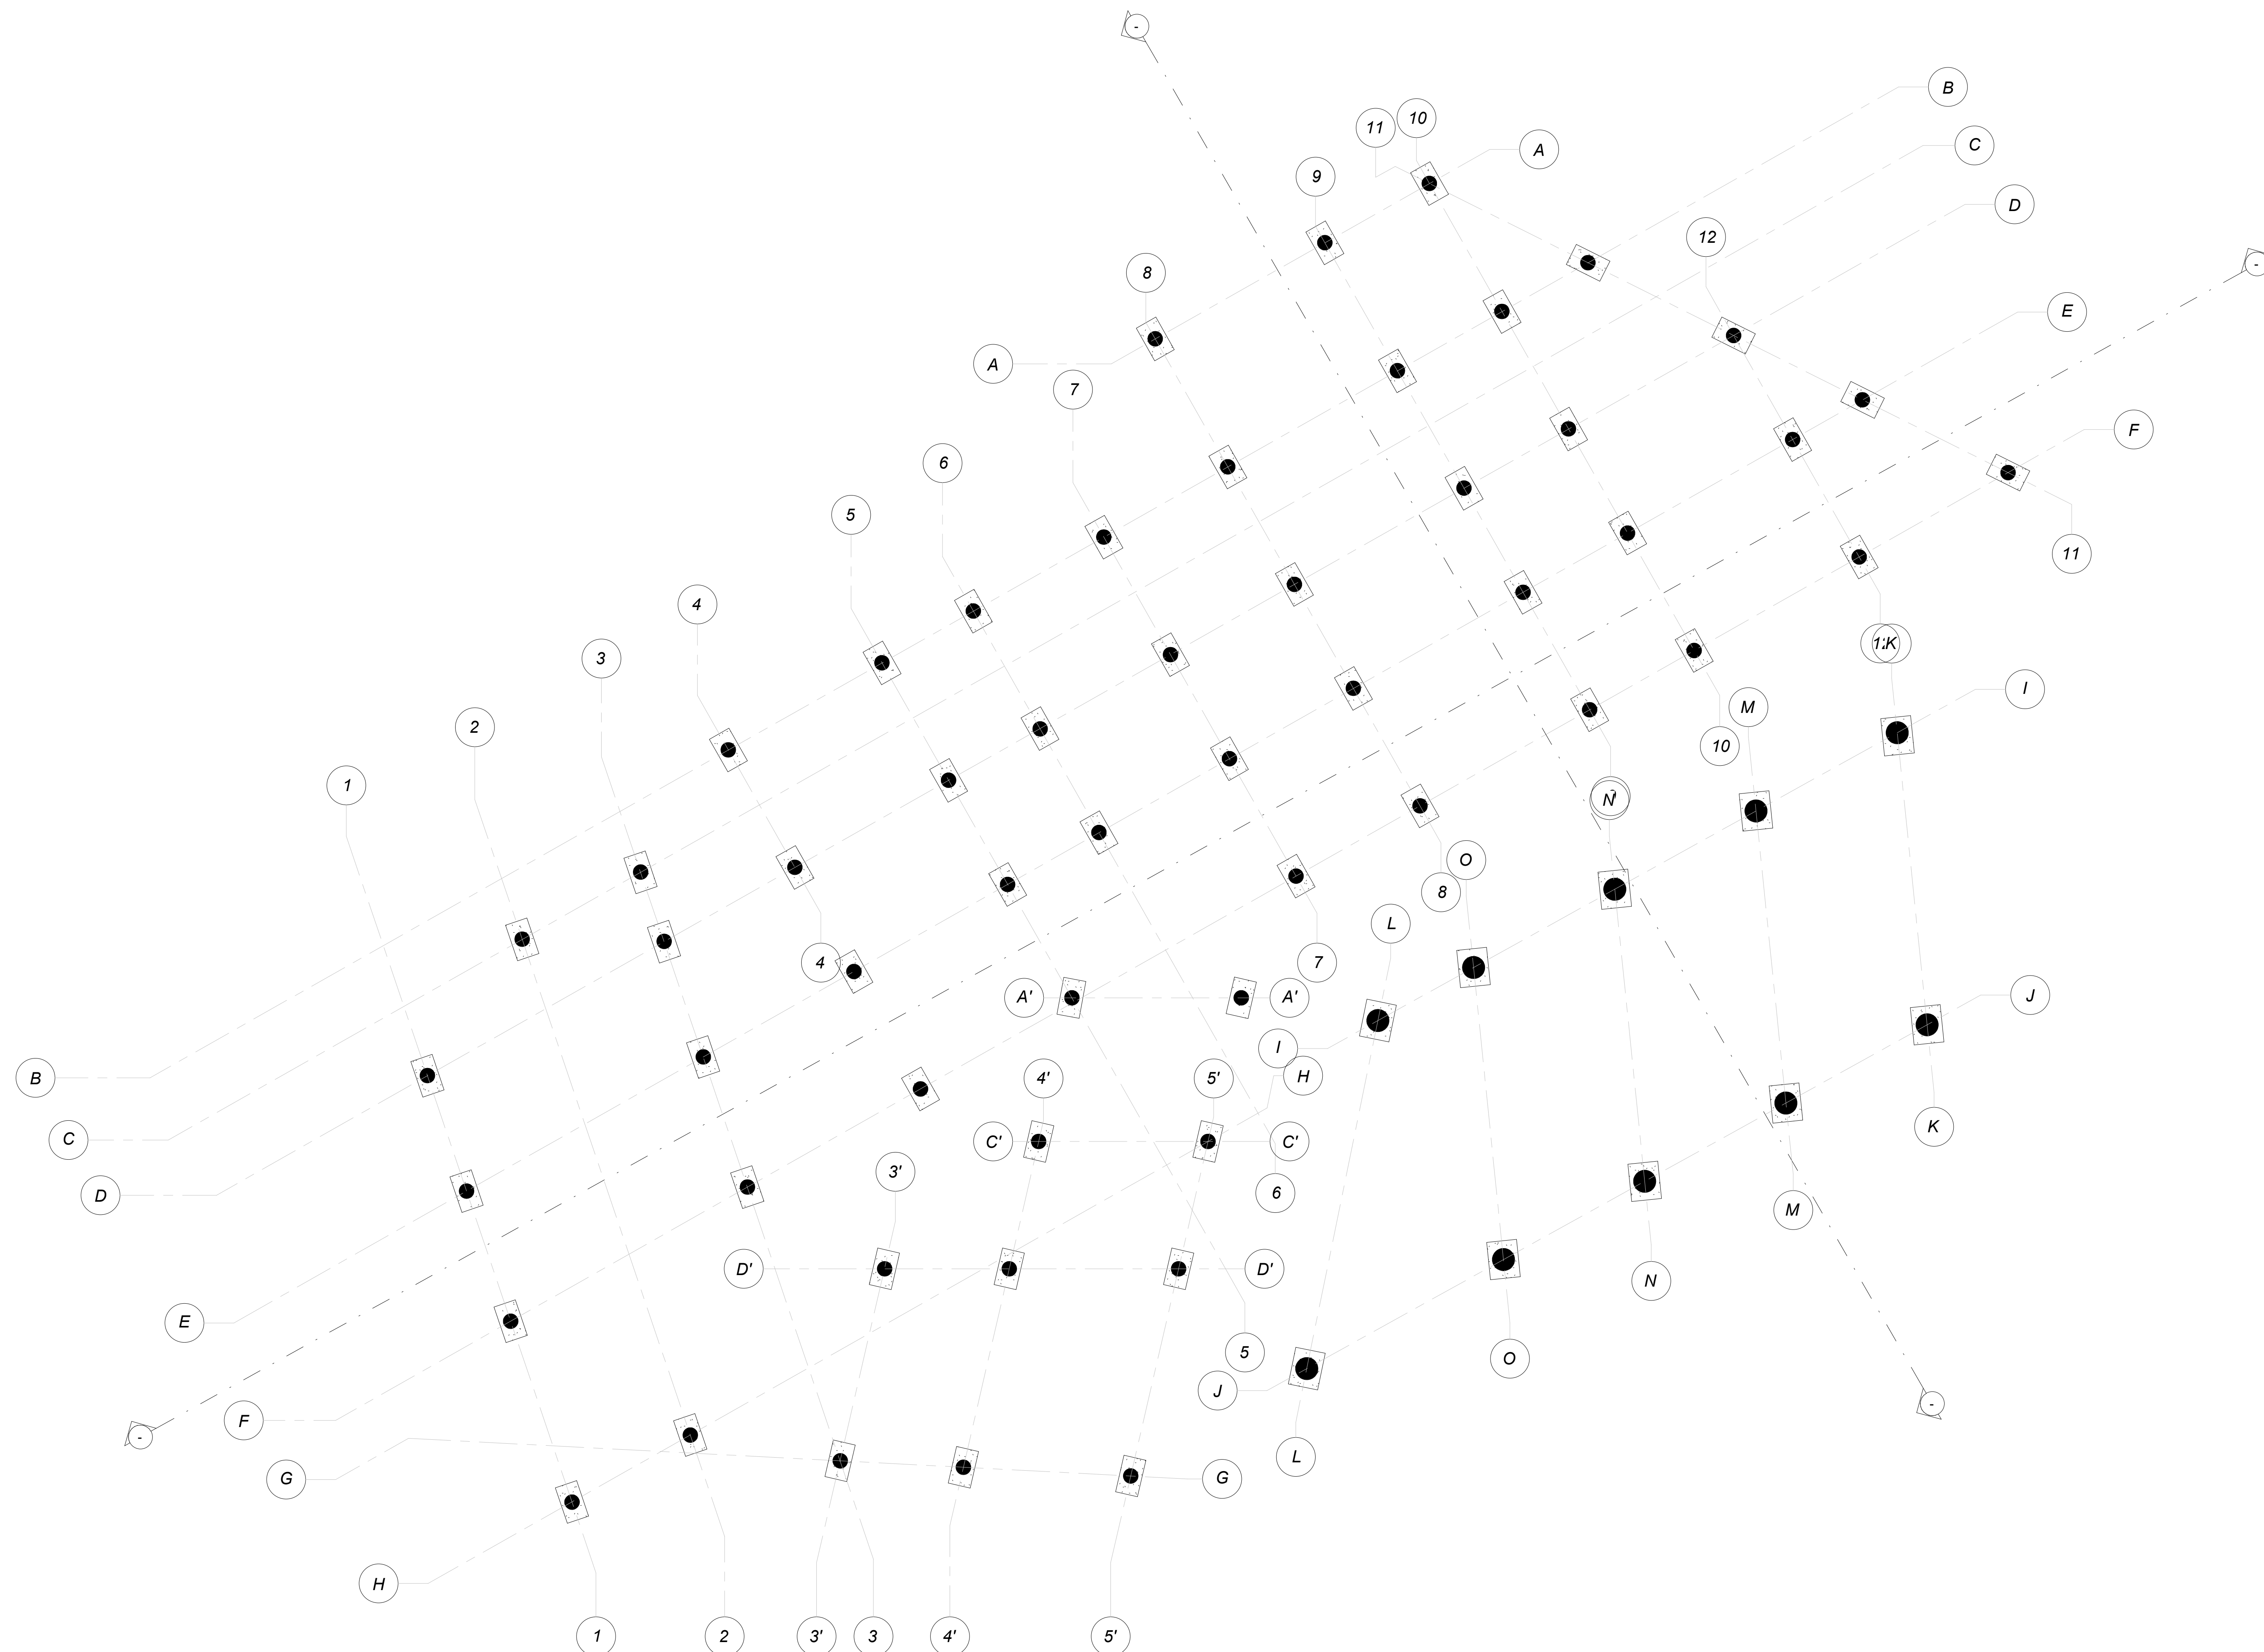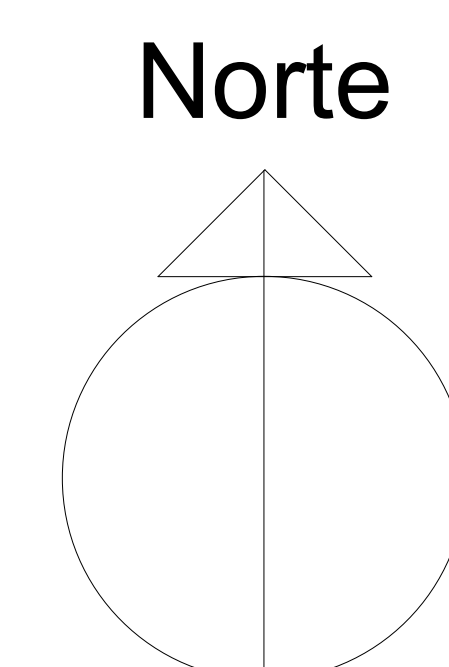

PLANTA DE CIMENTACION

ESC 1.200

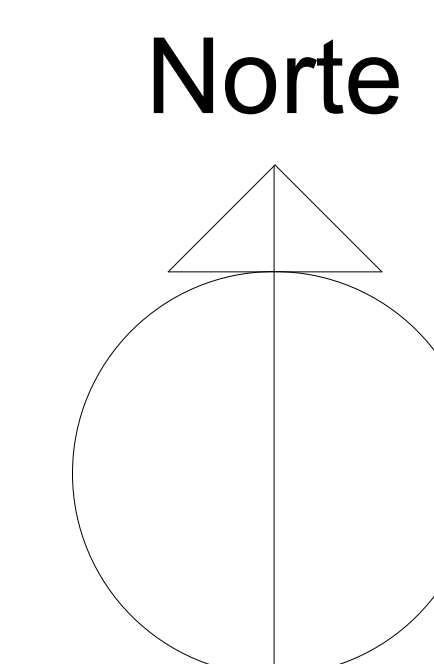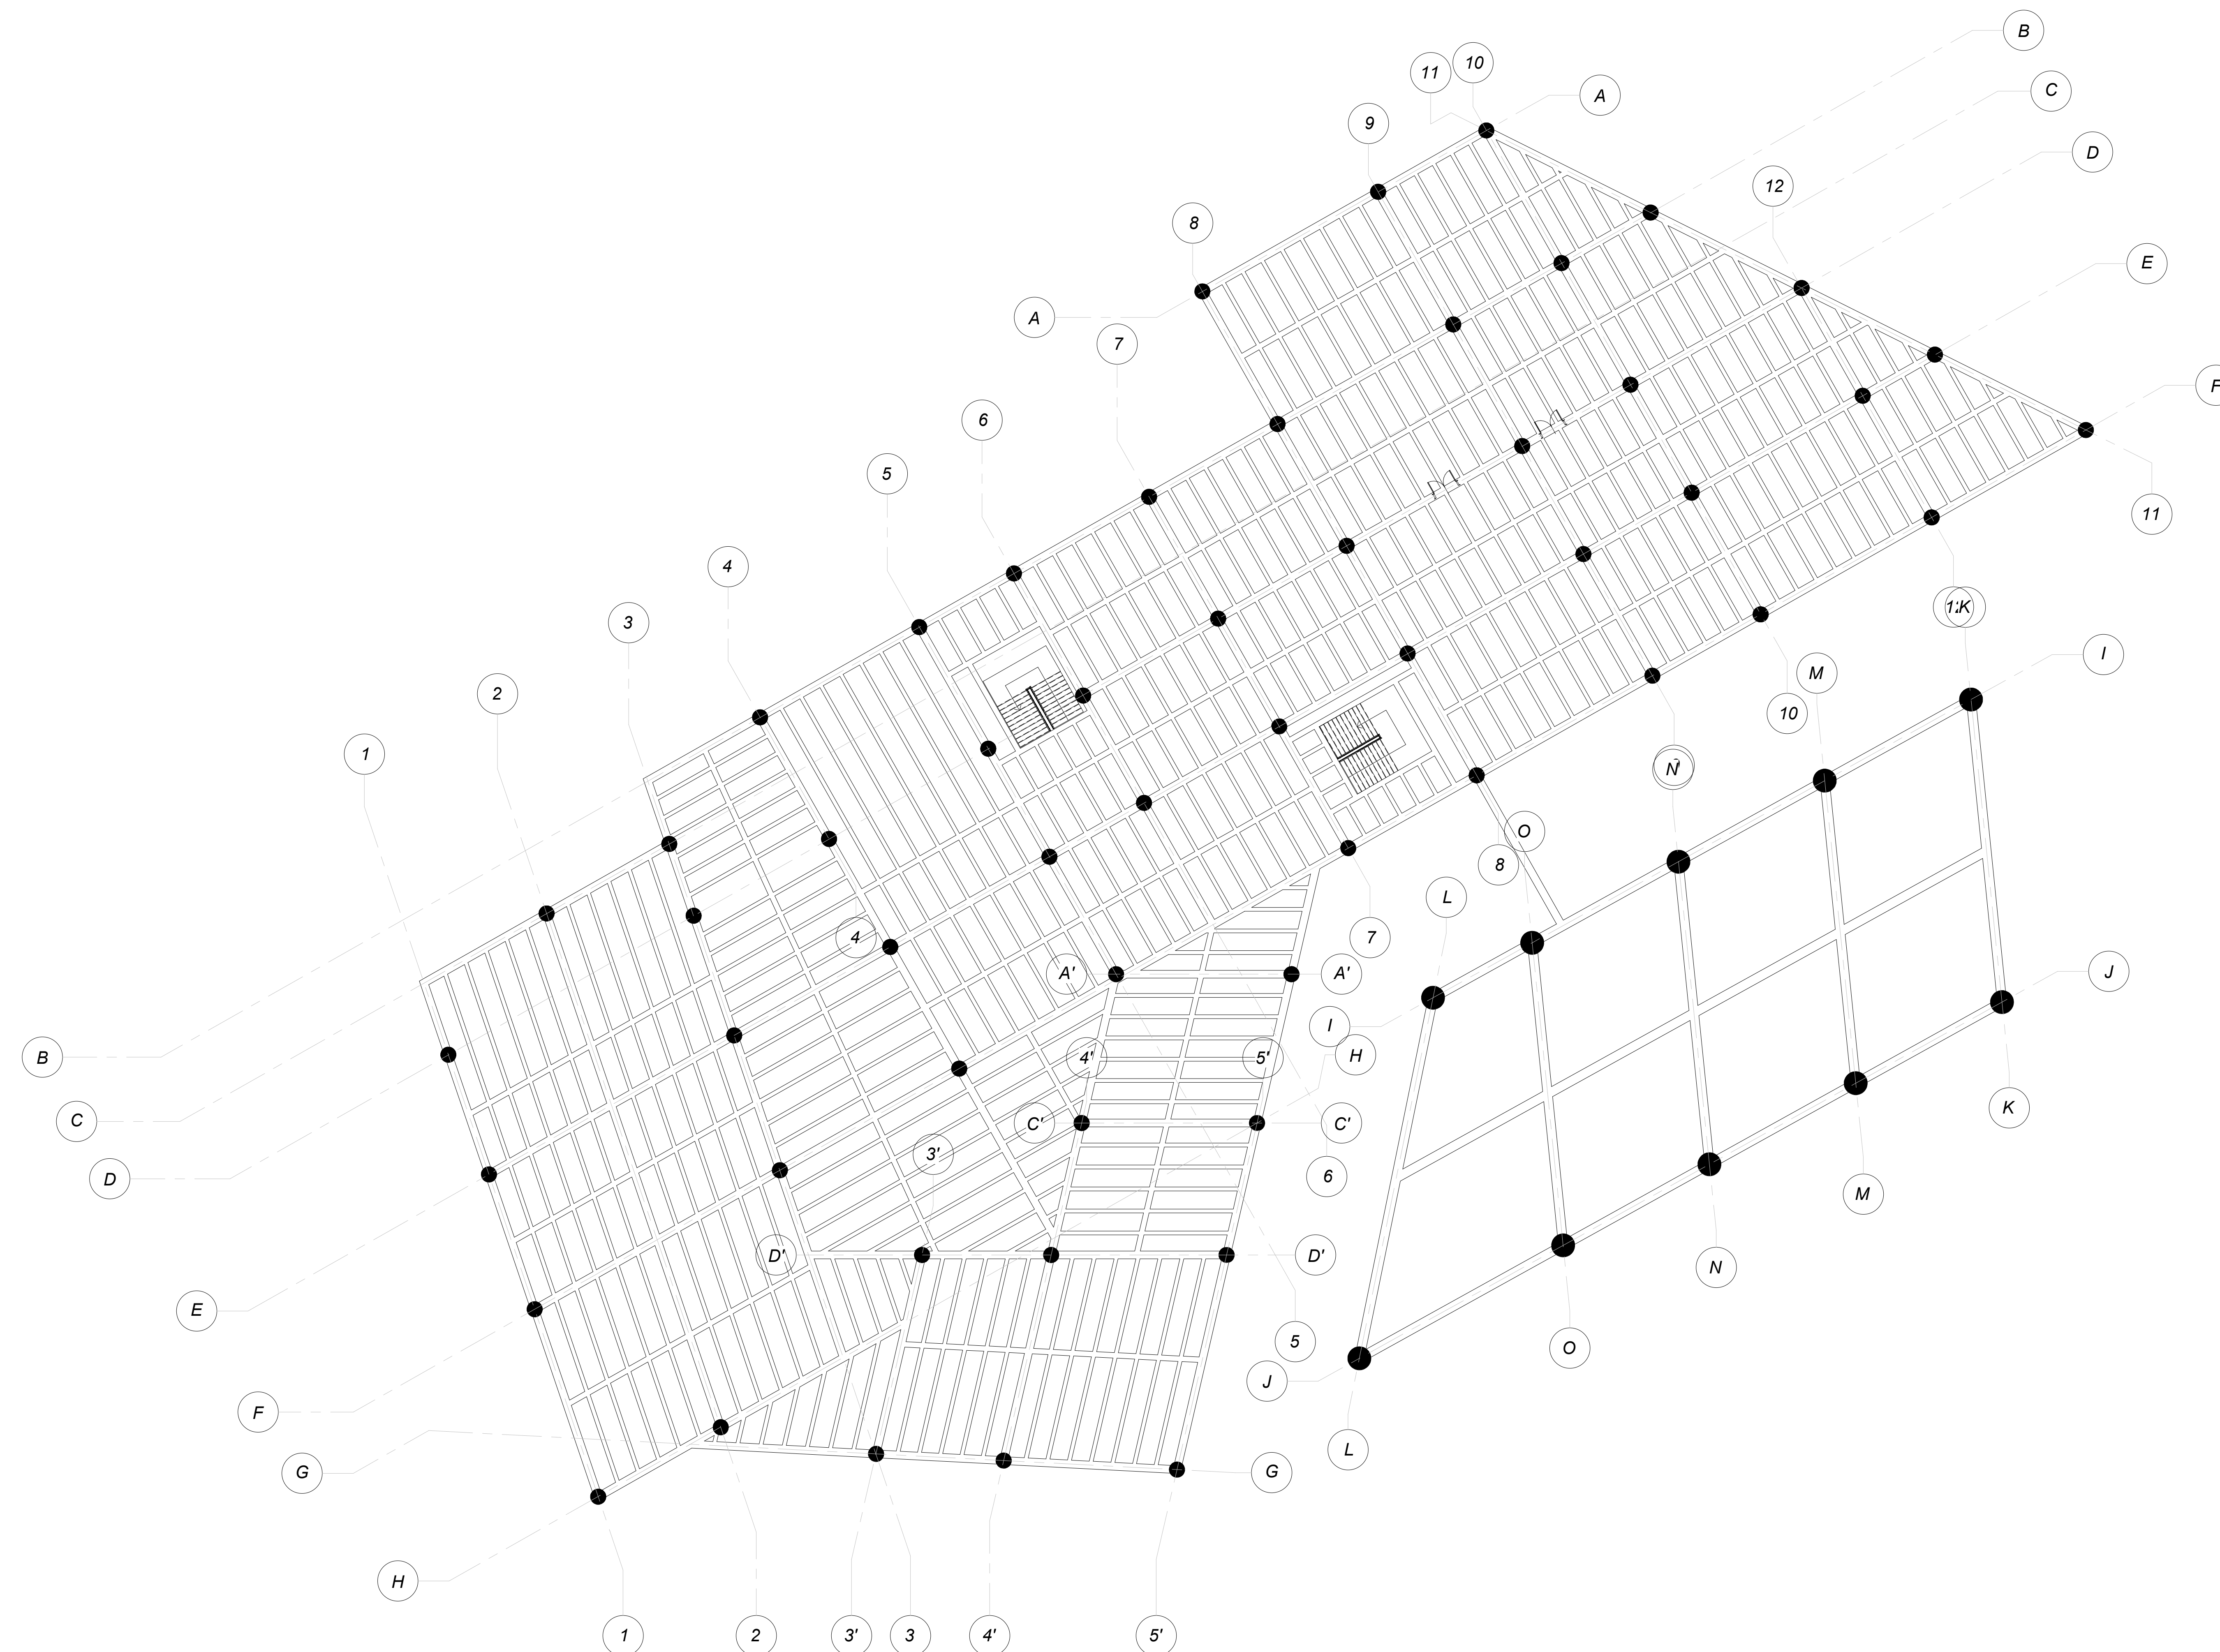

PROYECTO:

CENTRO CULTURAL ARTES
MODERNAS LA CEIBA

PROPIETARIO:

ALVARO ANDRES RUEDA
GOMEZ

DISEÑO
ARQUITECTÓNICO:

ALVARO ANDRES RUEDA
GOMEZ

UBICACIÓN:

PREDIO VILLAVICENCIO—META

REVISIÓN

VERSIÓN	DESCRIPCIÓN	FECHA	Rea	Apro.	

[illegible]

Losa
estructural
aligerada

Número de proyecto	0001
--------------------	------

Fecha	Fecha de emisión
-------	------------------



Dibujado por	Autor
--------------	-------

Comprobado por	Verificador
----------------	-------------

A110

Escala	1 : 200
---------------	----------------

PLANTA SOTANO
ESC 1:200

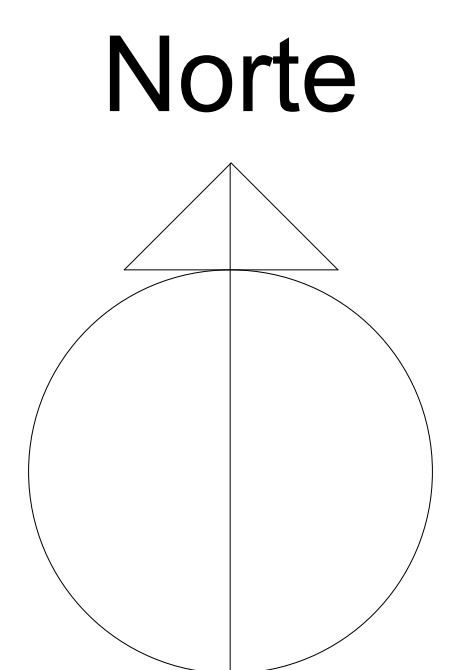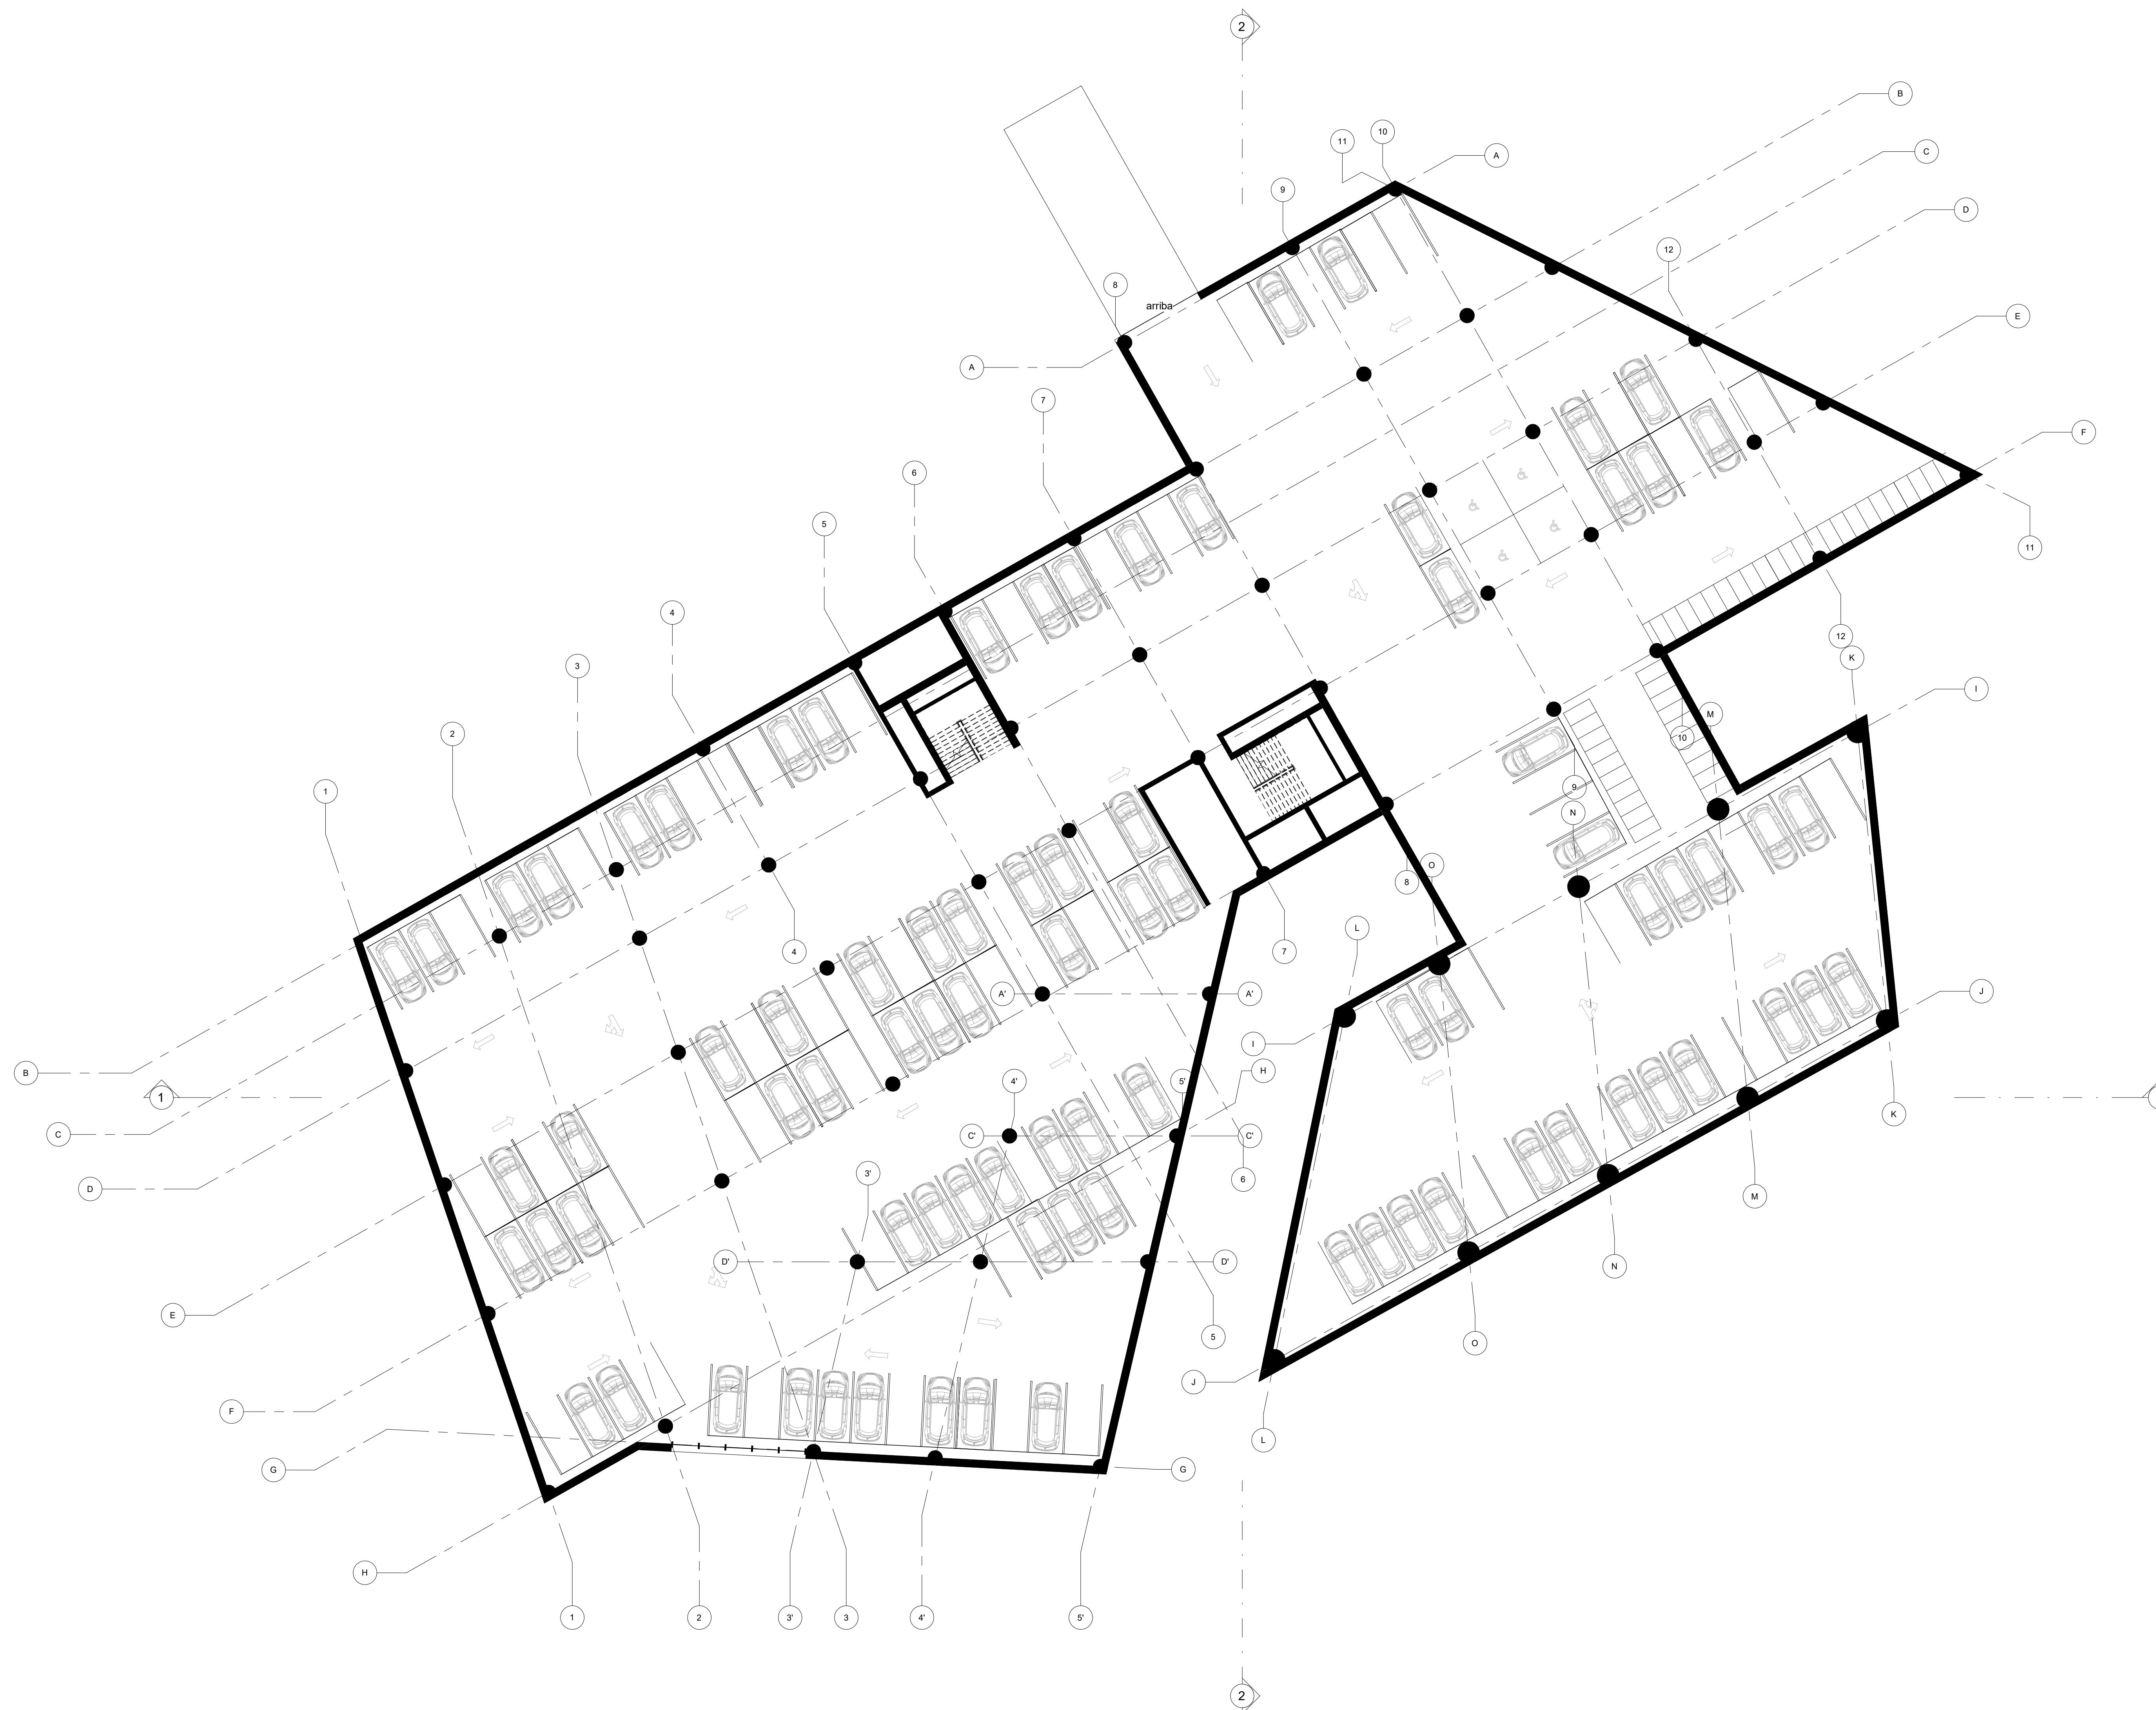

PROYECTO:

CENTRO CULTURAL ARTES
MODERNAS LA CEIBA

PROPIETARIO:

ALVARO ANDRES RUEDA
GOMEZ

DISEÑO
ARQUITECTÓNICO:

ALVARO ANDRES RUEDA
GOMEZ

UBICACIÓN:

PREDIO VILLAVICENCIO-META

REVISIÓN

VERSIÓN	DESCRIPCIÓN	FECHA	Rev	Apro.	

[illegible]

Planta sotano

Número de proyecto	0001
--------------------	------

Fecha	Fecha de emisión
-------	------------------

Dibujado por	Autor
--------------	-------

Comprobado por	Verificador
----------------	-------------

A102

Escala	1 : 200
--------	---------

PLANTA PRIMER PISO

ESC 1:300



PROYECTO:

CENTRO CULTURAL ARTES
MODERNAS LA CEIBA

PROPIETARIO:

ALVARO ANDRES RUEDA
GOMEZ

DISEÑO
ARQUITECTÓNICO:

ALVARO ANDRES RUEDA
GOMEZ

UBICACIÓN:

PREDIO VILLAVICENCIO-META

REVISIÓN

VERSIÓN	DESCRIPCIÓN	FECHA	Rev	Apro.	

[illegible]

Planta primer piso

Número de proyecto	0001
--------------------	------


Fecha	Fecha de emisión
-------	------------------

Dibujado por	Autor
--------------	-------

Comprobado por	Verificador
----------------	-------------



A103

Escala 1 : 300

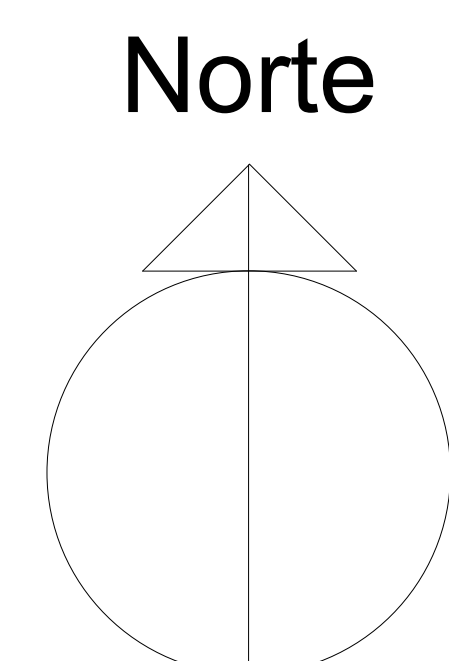

PLANTA SEGUNDO PISO

ESC 1:200

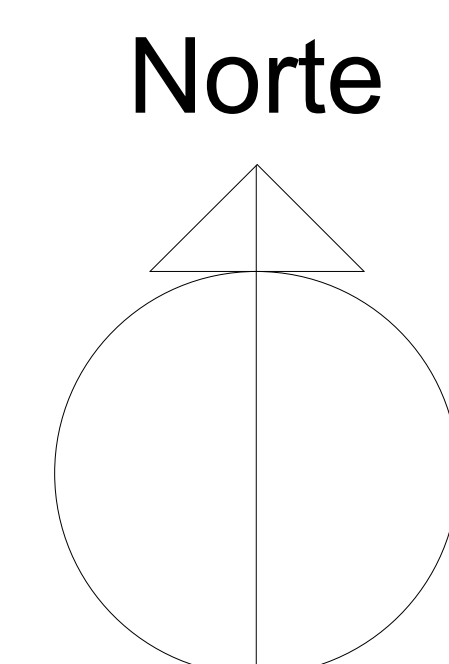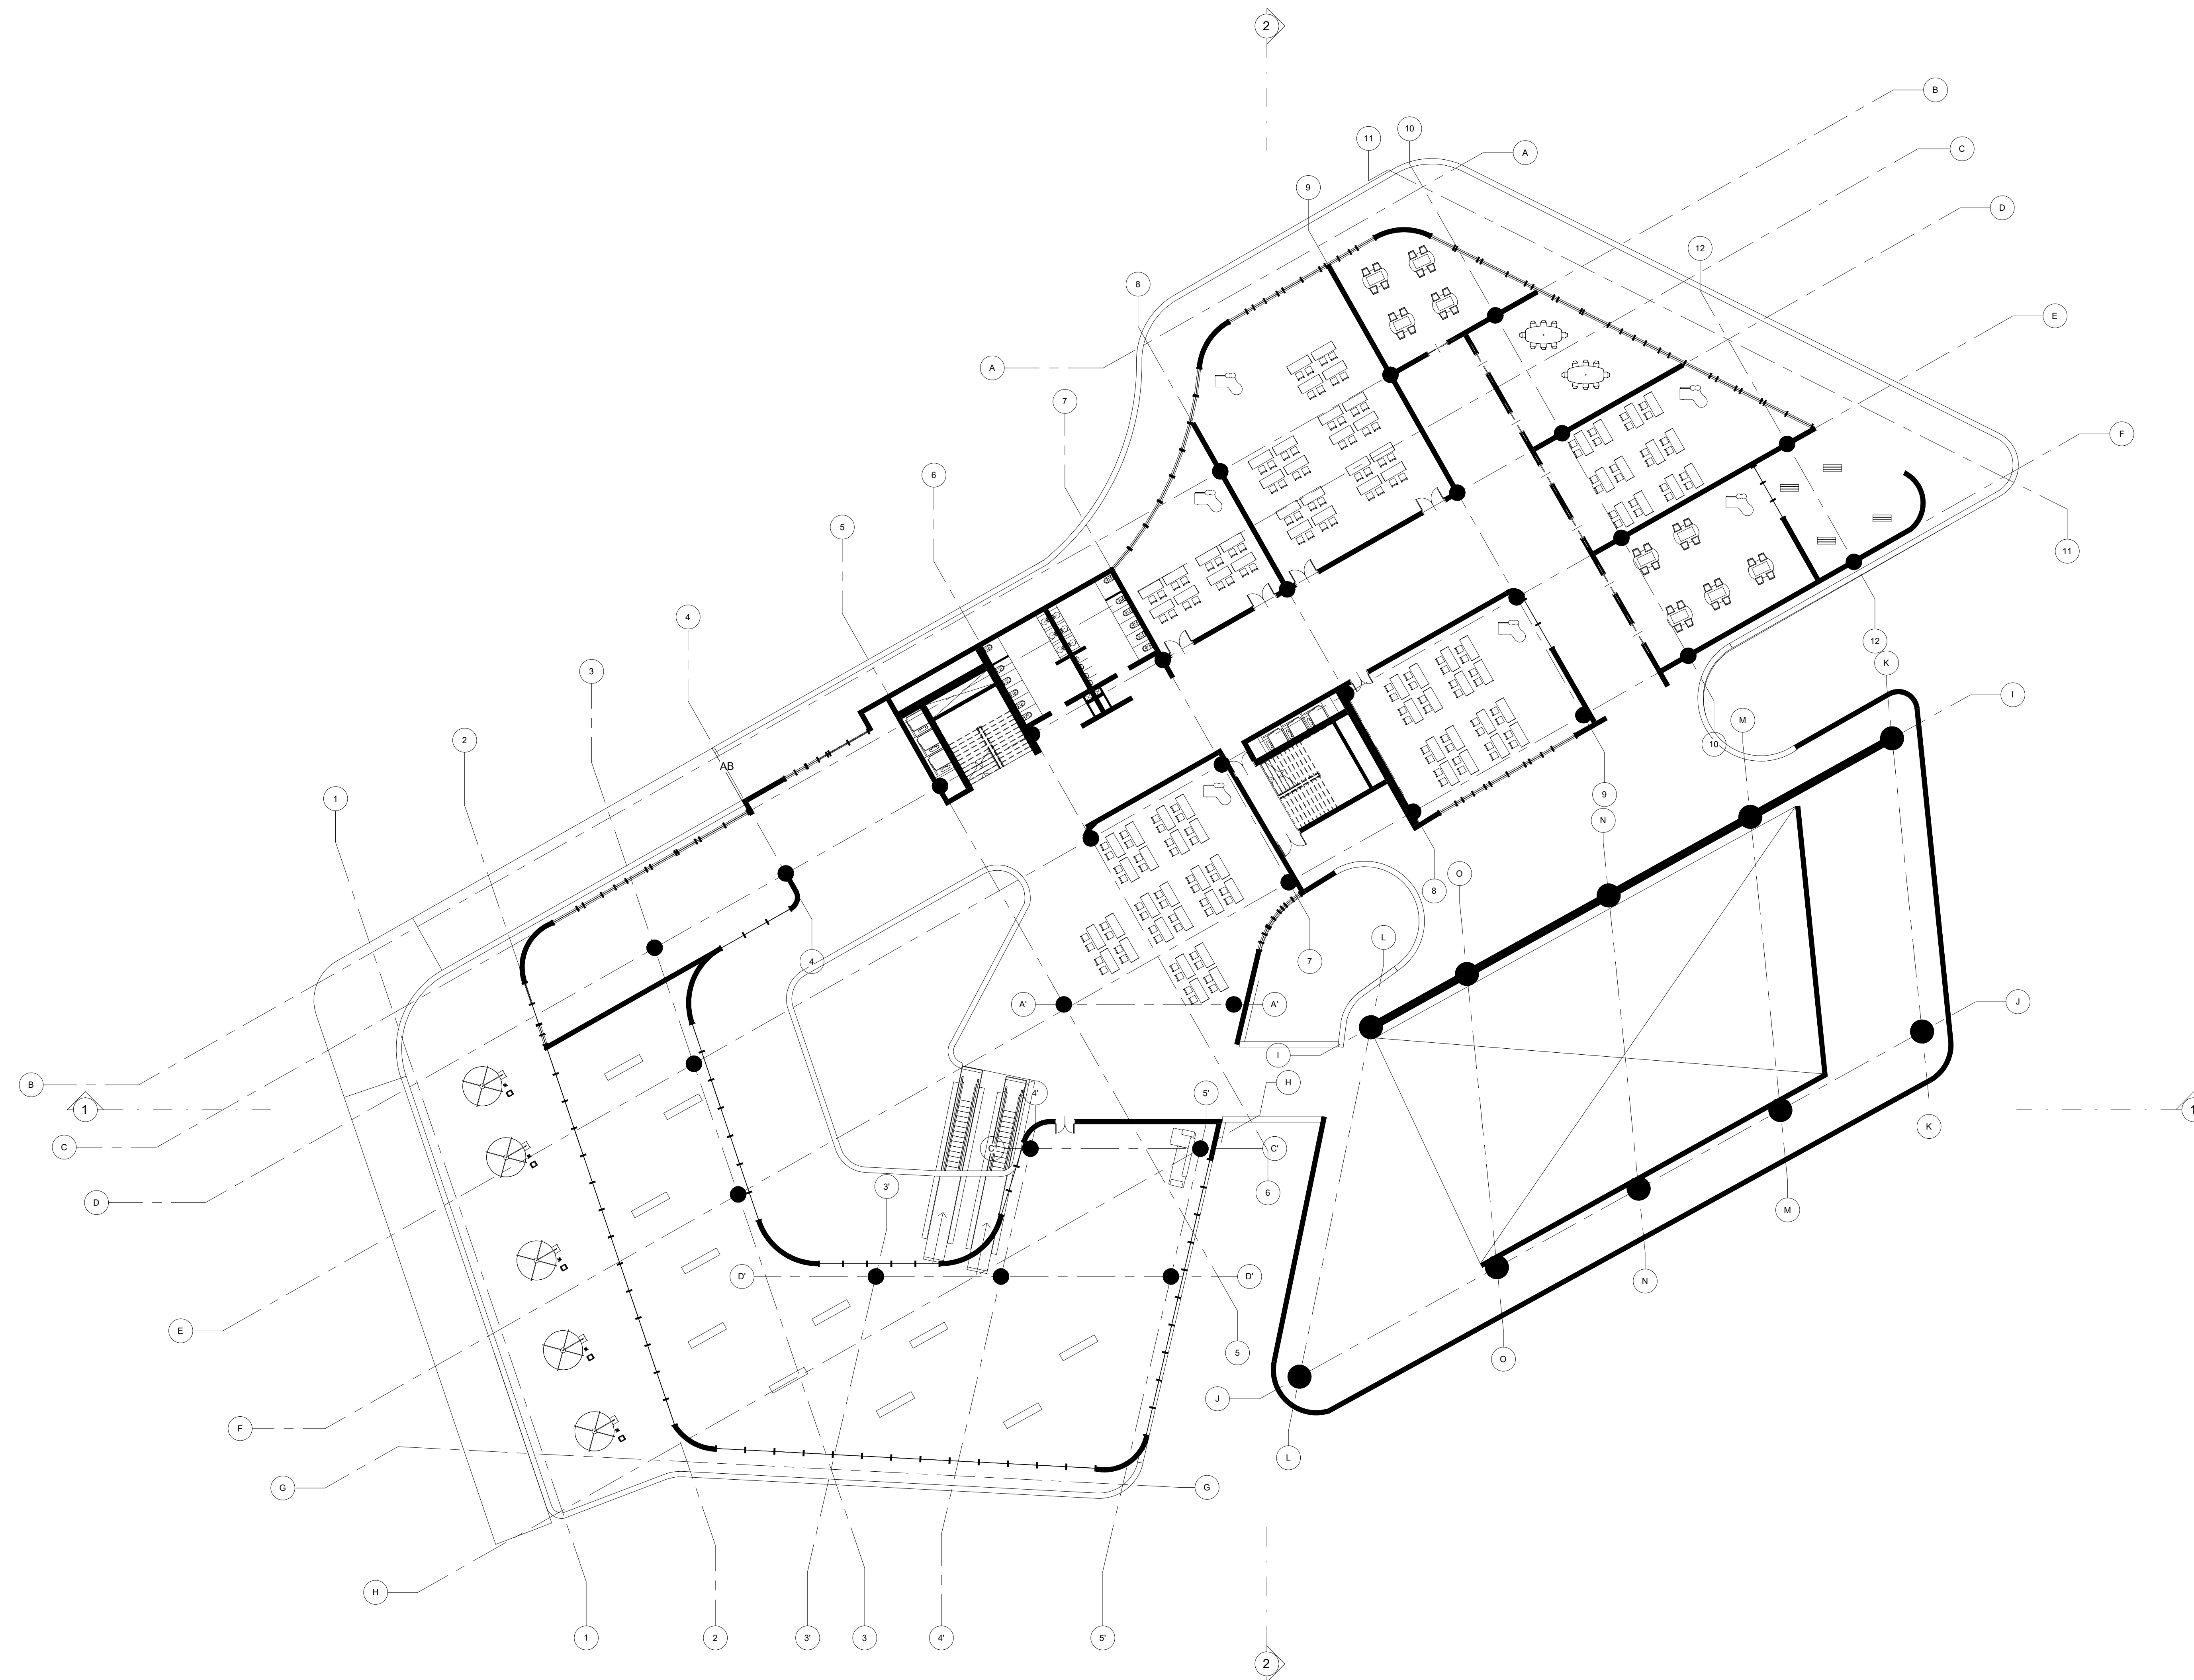

PROYECTO:

CENTRO CULTURAL ARTES
MODERNAS LA CEIBA

PROPIETARIO:

ALVARO ANDRES RUEDA
GOMEZ

DISEÑO
ARQUITECTÓNICO:

ALVARO ANDRES RUEDA
GOMEZ

UBICACIÓN:

PREDIO VILLAVICENCIO-META

REVISIÓN

[illegible][illegible]

Planta segundo piso

Número de proyecto	0001
--------------------	------

Fecha	Fecha de emisión
-------	------------------

Dibujado por	Autor
--------------	-------



Comprobado por	Verificador
----------------	-------------

A104


Escala	1 : 200
---------------	----------------

PLANTA TERCER PISO

ESC 1:200

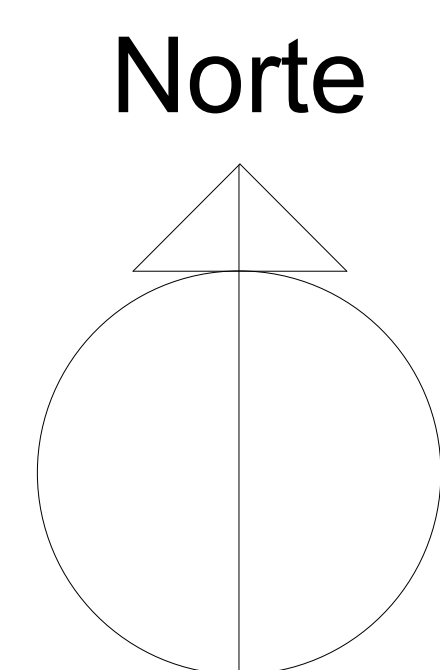
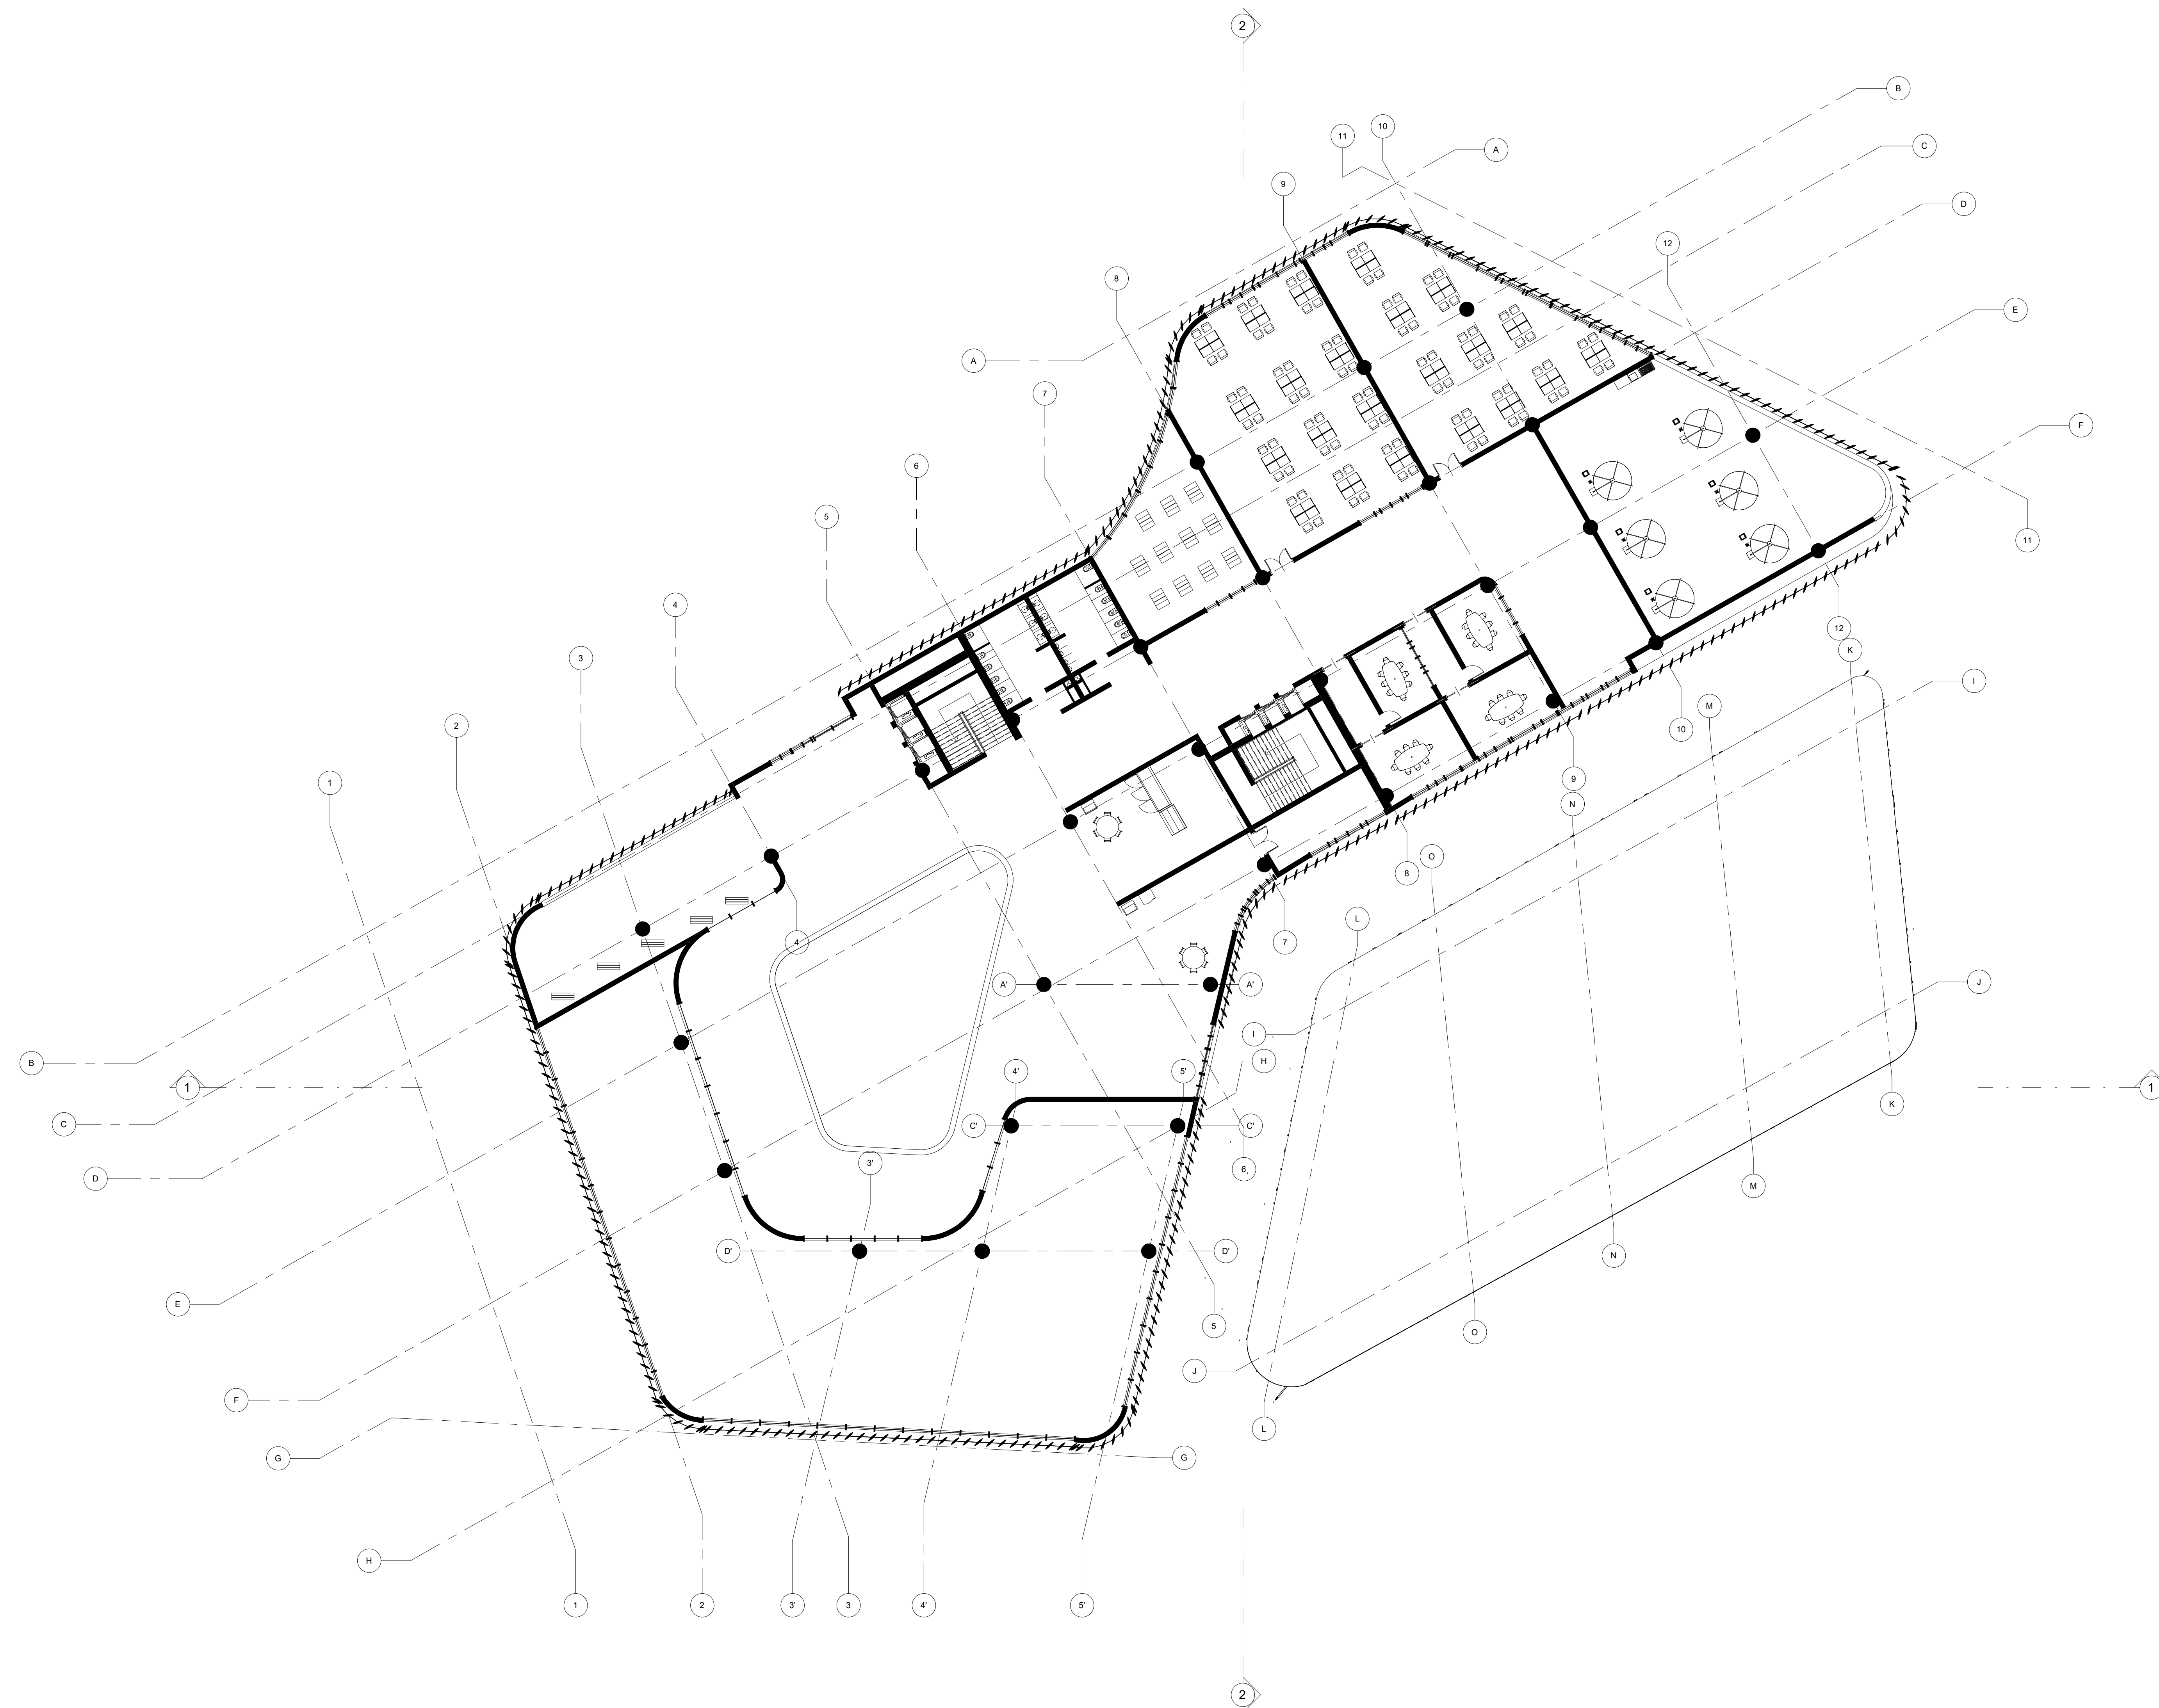


CORTE LONGITUDINAL
ESC 1:200

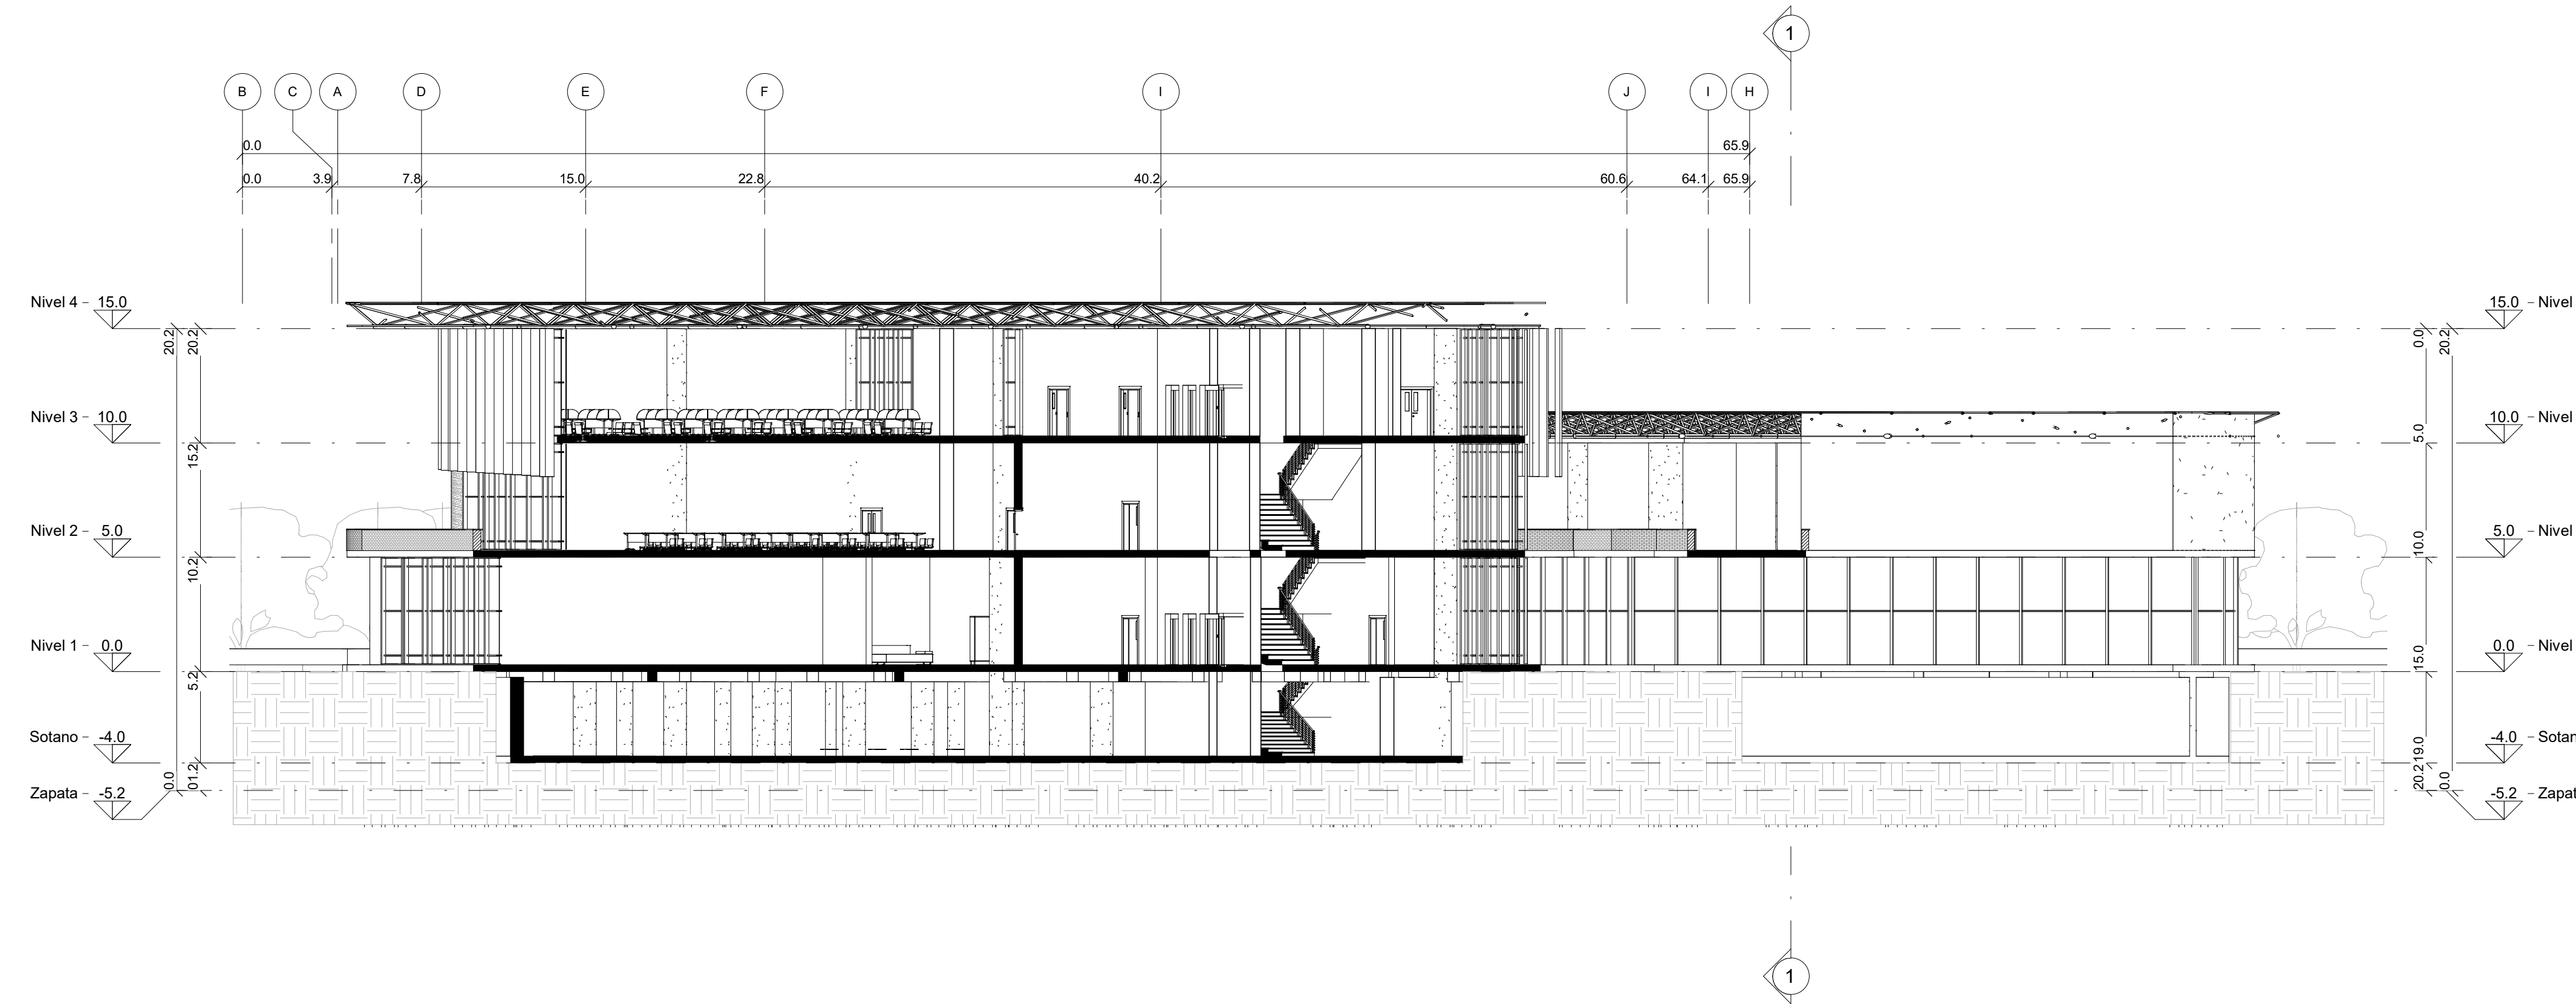

CORTE TRANSVERSAL

ESC 1:200

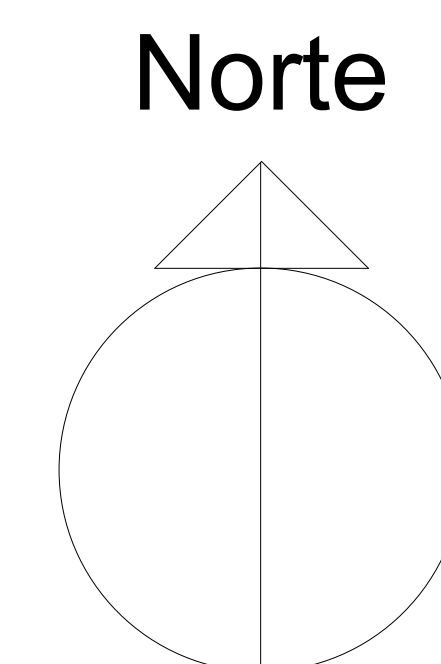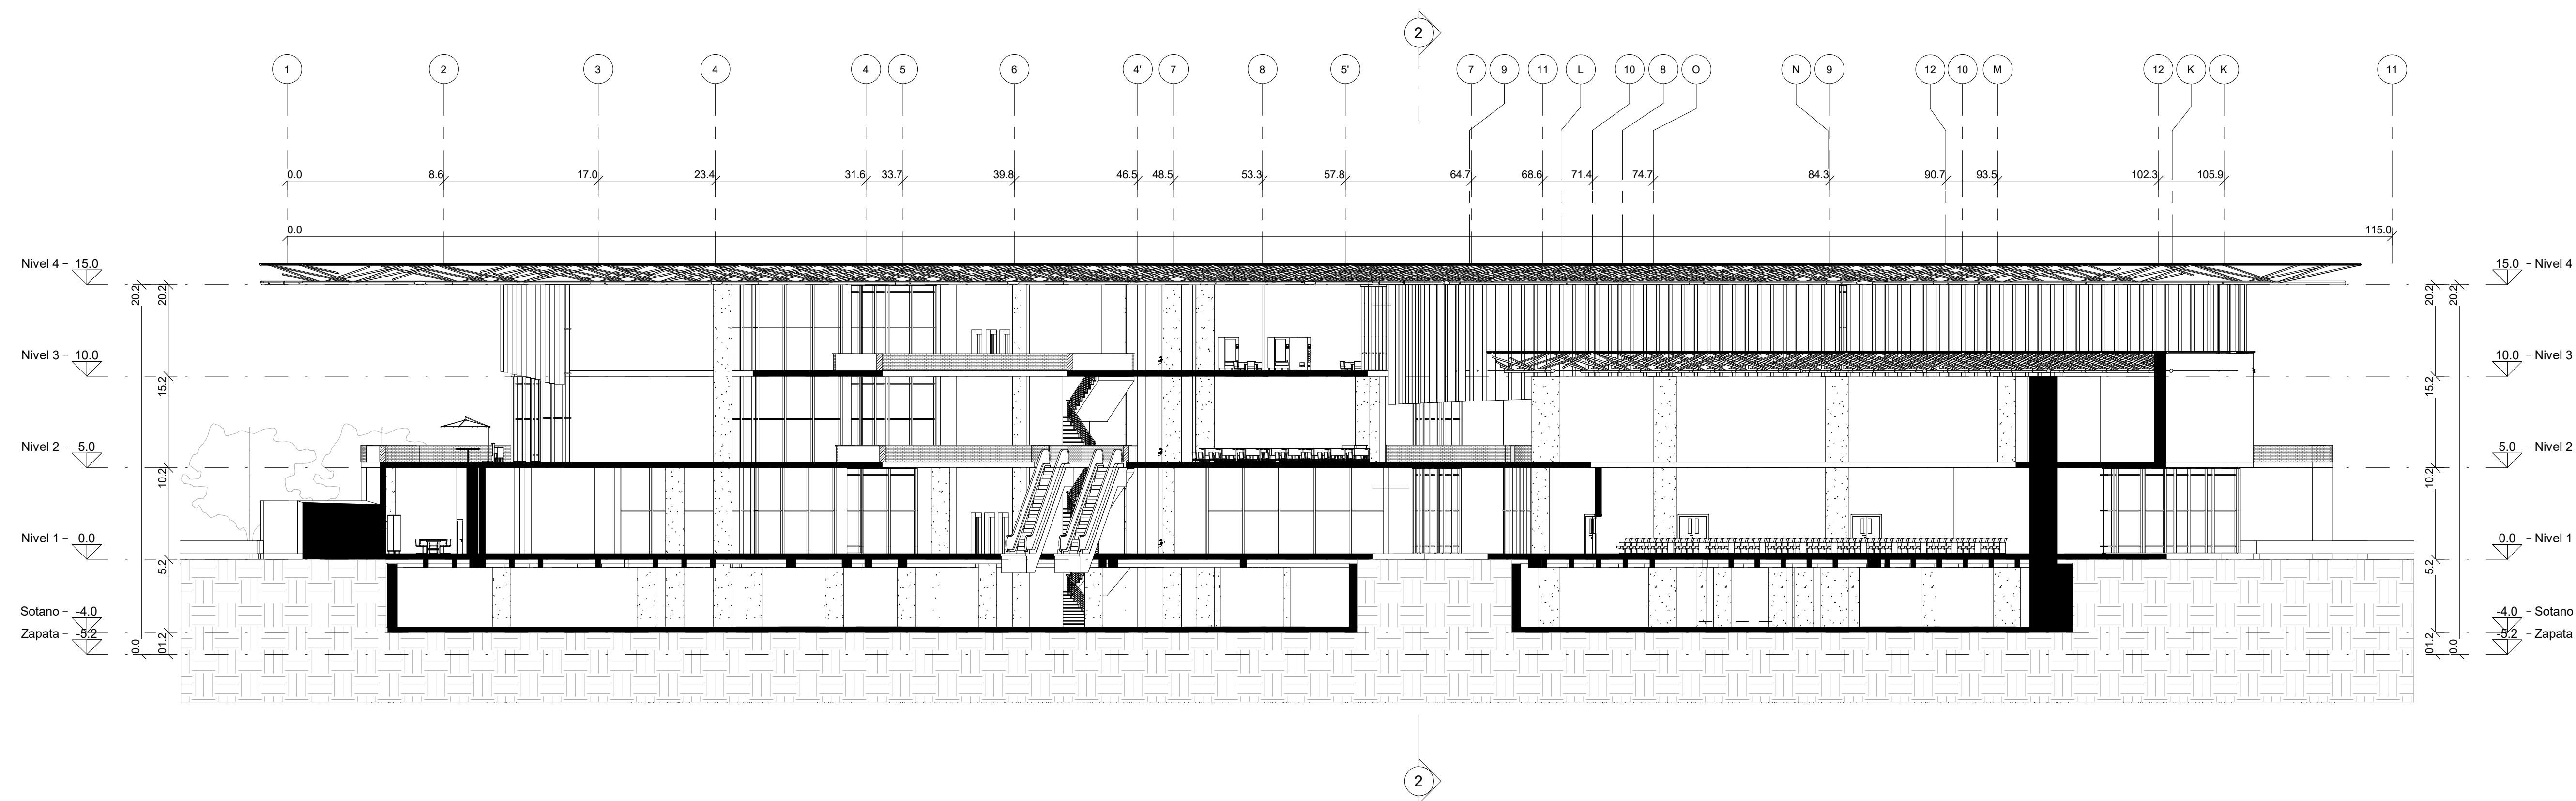

PROYECTO:

CENTRO CULTURAL ARTES
MODERNAS LA CEIBA

PROPIETARIO:

ALVARO ANDRES RUEDA
GOMEZ

DISEÑO
ARQUITECTÓNICO:

ALVARO ANDRES RUEDA
GOMEZ

UBICACIÓN:

PREDIO VILLAVICENCIO-META

REVISIÓN

[illegible][illegible]

Cortes proyecto

Número de proyecto	0001
--------------------	------

Fecha	Fecha de emisión
-------	------------------

Dibujado por Autor

Comprobado por	Verificador
----------------	-------------

A106


Escala	1 : 200
---------------	----------------

This architectural elevation drawing shows a building facade with a complex, undulating roofline. The drawing is oriented horizontally, with a grid system at the top and elevation markers on both the left and right sides.


Grid System (Top): A series of circles containing letters and numbers are positioned along the top edge. From left to right, they are: 11, K, K, 12, M, M, 16, 12, N, 9, N, O, O, B, 10, L, 11, 9, L, 6, S, P, 8, 9, 7, 4, 4, 6, 3, 3, 3, 4, 3, 2, 4, 3, 1, 2, 1. Below these circles, a horizontal line is marked with numerical values: 115.0, 9.0, 12.0, 18.6, 21.6, 24.5, 28.6, 30.6, 37.5, 40.5, 43.7, 46.4, 50.4, 53.3, 56.3, 57.2, 61.7, 64.5, 66.6, 68.6, 74.6, 78.4, 81.5, 83.7, 89.9, 91.6, 98.0, 106.5, 115.0.

Elevation Markers (Left and Right): On both the left and right sides, a vertical axis is marked with levels: Nivel 4 - 15.0, Nivel 3 - 10.0, Nivel 2 - 5.0, Nivel 1 - 0.0, Sotano - 4.0, and Zapata - 5.0. The vertical distance between these levels is indicated as 5.0 units.



Building Facade: The facade is characterized by a series of vertical lines of varying heights, creating a rhythmic, undulating pattern. The building is situated on a flat ground plane, with a dashed line indicating the ground level. The drawing is a technical representation, likely a section or elevation, used in architectural design.

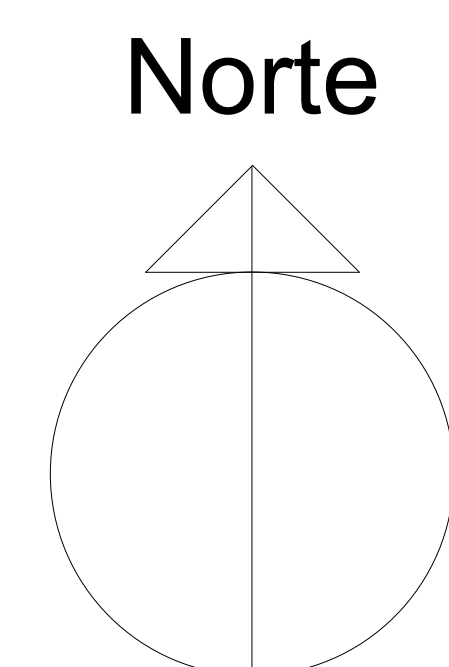

FACHADA SUR
ESC 1:300

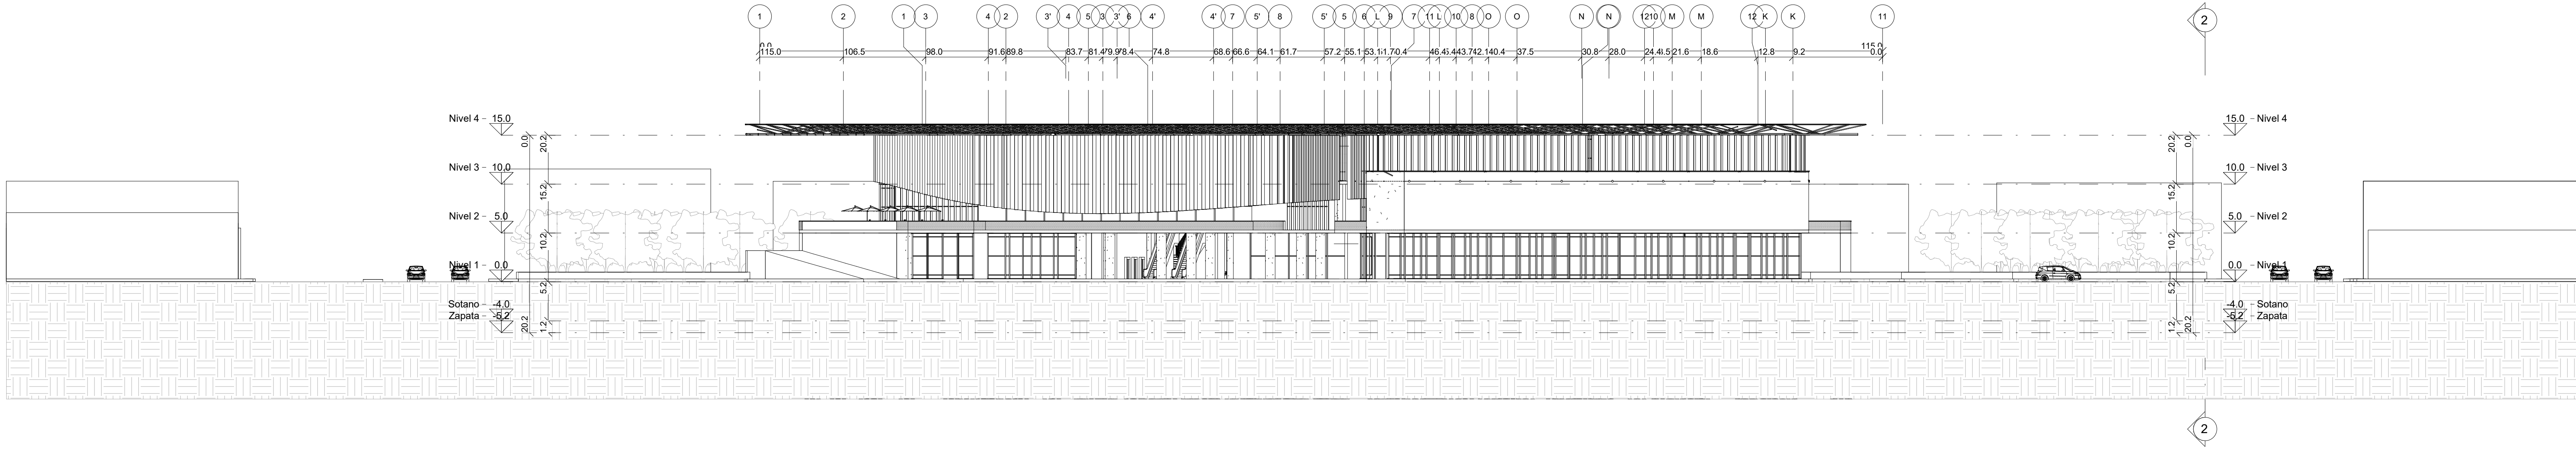

FACHADA OESTE
ESC 1:200

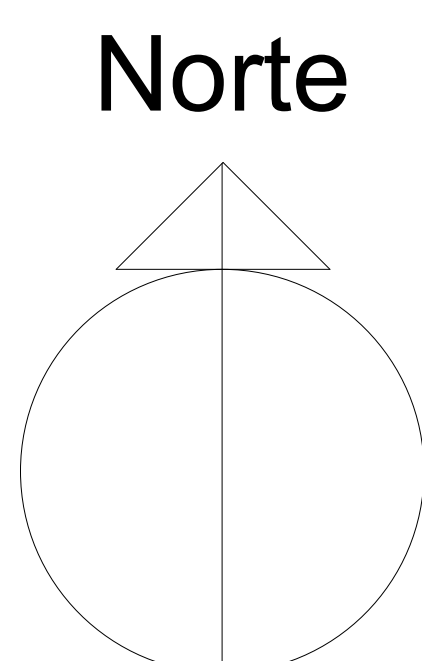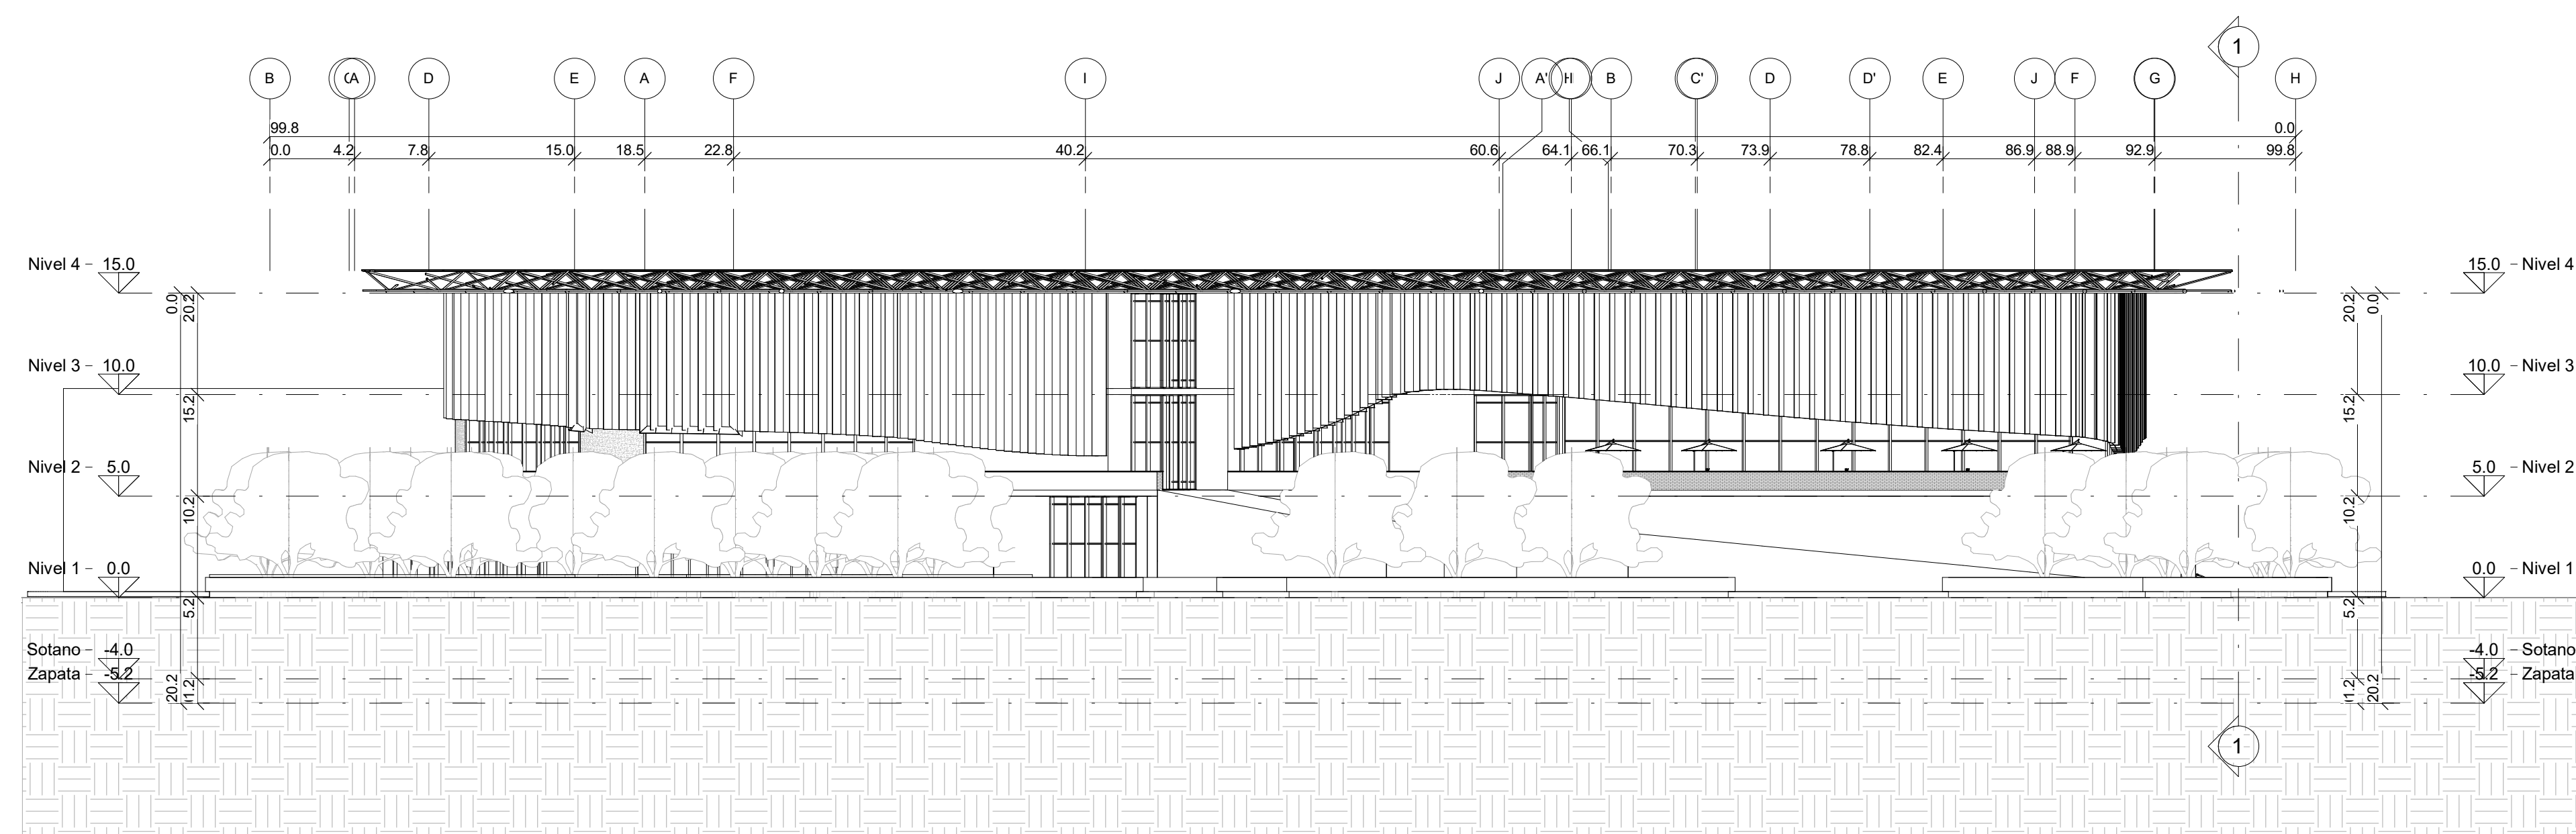

PROYECTO:

CENTRO CULTURAL ARTES
MODERNAS LA CEIBA

PROPIETARIO:

ALVARO ANDRES RUEDA
GOMEZ

DISEÑO
ARQUITECTÓNICO:

ALVARO ANDRES RUEDA
GOMEZ

UBICACIÓN:

PREDIO VILLAVICENCIO-META

REVISIÓN

VERSIÓN	DESCRIPCIÓN	FECHA	Rev	Apr.

[illegible]

Fachadas Sur-Oeste

Número de proyecto	0001
--------------------	------

Fecha	Fecha de emisión
-------	------------------

Dibujado por	Autor
--------------	-------


Comprobado por	Verificador
----------------	-------------

A108

Escala	Como se indica
--------	----------------


PERFIL URBANO 1

ESC 1:300

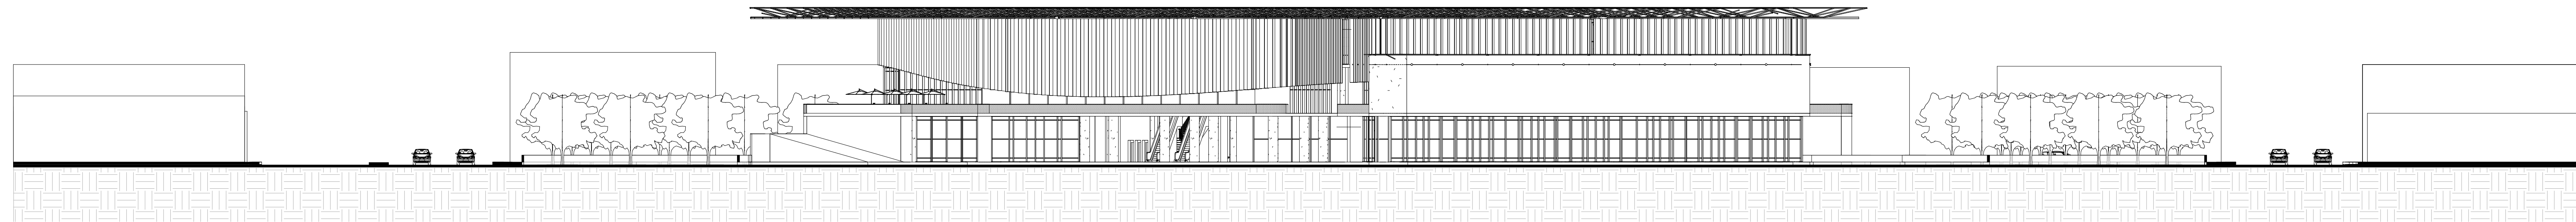

PERFIL URBANO 2

ESC 1:250

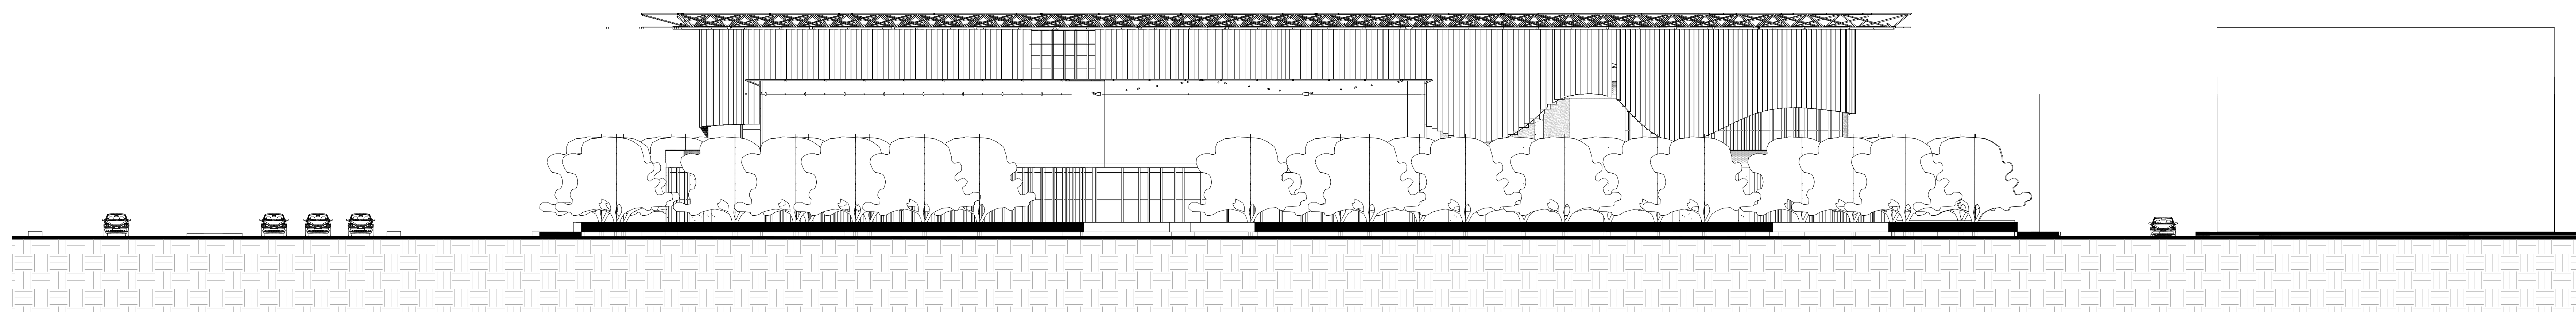

PROYECTO:

CENTRO CULTURAL ARTES
MODERNAS LA CEIBA

PROPIETARIO:

ALVARO ANDRES RUEDA
GOMEZ

DISEÑO
ARQUITECTÓNICO:

ALVARO ANDRES RUEDA
GOMEZ

UBICACIÓN:

PREDIO VILLAVICENCIO-META

REVISIÓN

VERSIÓN	DESCRIPCIÓN	FEDHA	Rev.	Apro.

[illegible]

Perfiles urbanos

Número de proyecto	0001
--------------------	------

Fecha	Fecha de emisión
-------	------------------

Dibujado por	Autor
--------------	-------

Comprobado por	Verificador
----------------	-------------

A109

Escala	Como se indica
--------	----------------

Norte

