


/PLANOS TÉCNICOS

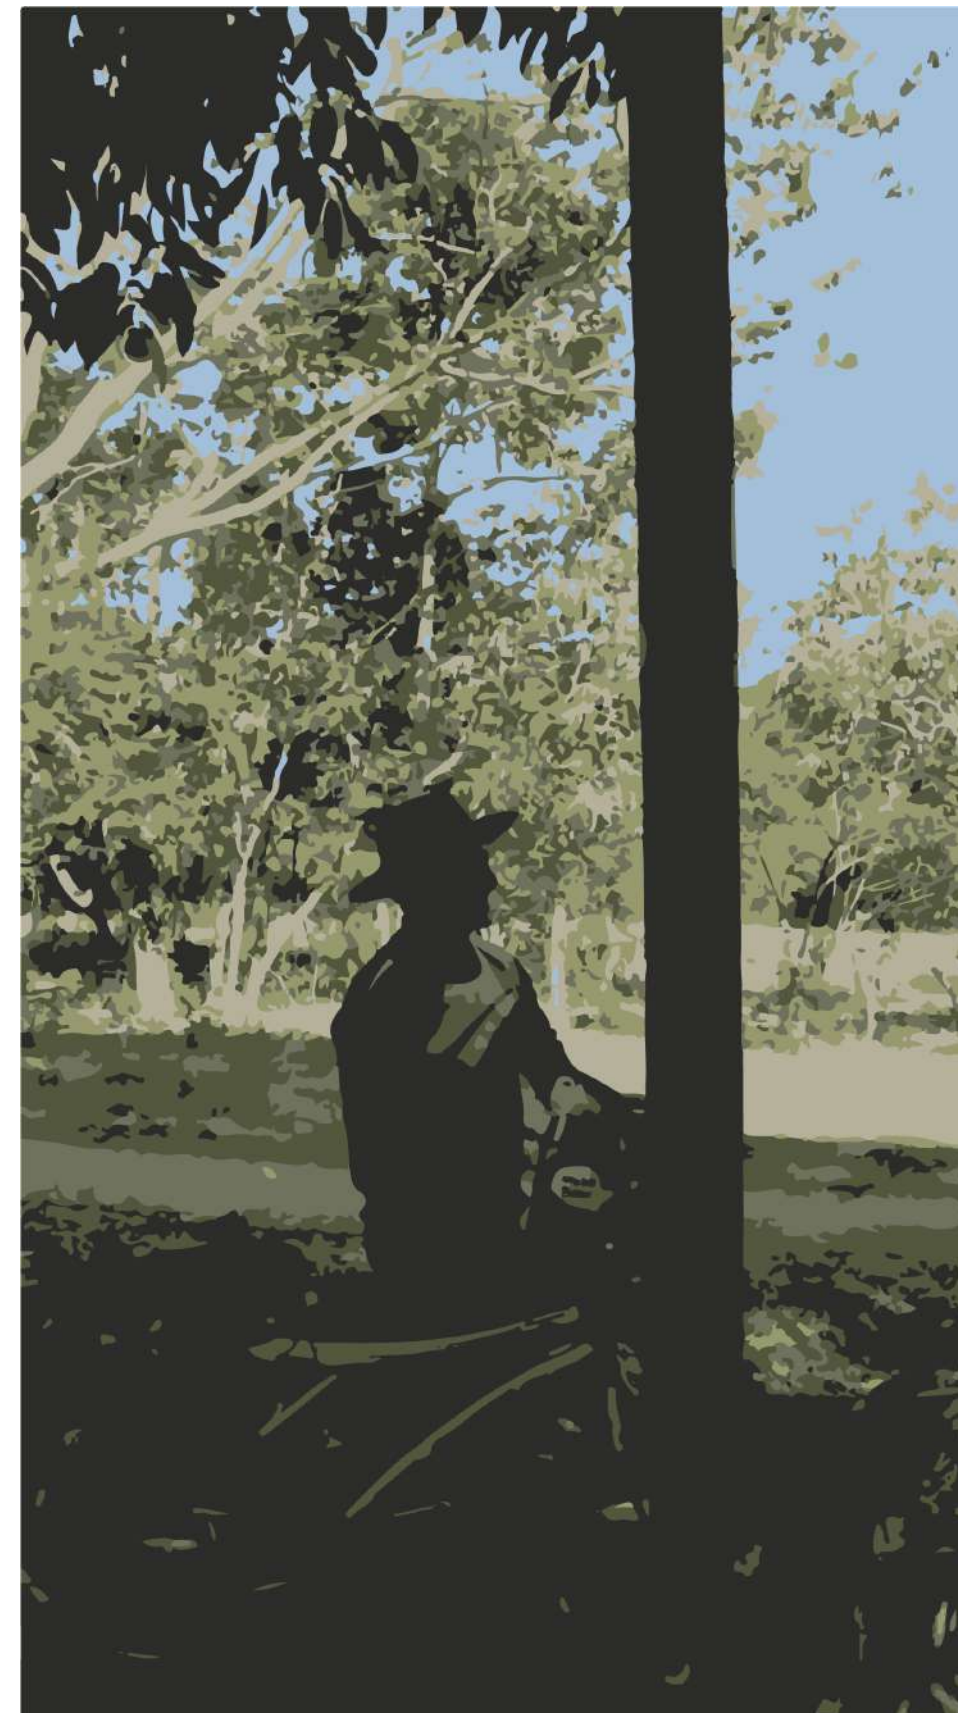

Arquitectura rural + vivienda rural
productiva en San Joaquín de Garibay

Por: María Angélica García Montealegre

2022

/ CONTENIDO

A01 _ PLANTA ACTUAL	1:1000	Pág. 03
A02 _ IMPLANTACIÓN	1:1000	Pág. 04
A03 _ ZOOM A	1: 250	Pág. 05
A04 _ ZOOM B	1:250	Pág. 06
A05 _ PLANTA PRIMER PISO _ TIPO 1	1:50	Pág. 07
A06 _ FACHADAS _ T1	1:50	Pág. 08
A07 _ CORTES _ T1	1:50	Pág. 09
A08 _ PLANTA PRIMER PISO _ T2	1:50	Pág. 10
A09 _ FACHADAS _ T2	1:50	Pág. 11
A10 _ CORTES _ T2	1:50	Pág. 12
A11 _ PLANTA CIMENTACIÓN _ CUBIERTAS	1:50	Pág. 13
A12 _ PLANTAS ELECTRICAS Y DE TOMAS	1:50	Pág. 14
A13 _ DETALLES ARQUITECTONICOS	Indicada	Pág. 15
A14 _ IMAGENES 3D	N/A	Pág. 16



Localización general



La vivienda en San Joaquín




Servicios públicos



Almacenamiento



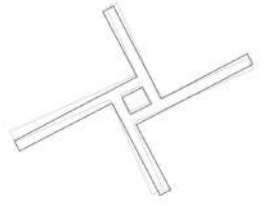

ECO BARRIO
San Joaquín de Garibay

Proyecto

Modelo de vivienda rural productiva en San Joaquín de Garibay

Localización

San Joaquín de Garibay



Convenciones

 Delimitación del polígono de intervención

Diseñado por

María Angélica García Montealegre

Director

Arq. Dairo Alfonso Gómez

Contiene

- 1. Planta estado actual
- 2. Localización general
- 3. Imágenes del lugar

Escala

1:1000

Fecha

23 - 11 - 2022

Plano


Plancha N°

A01

De

14



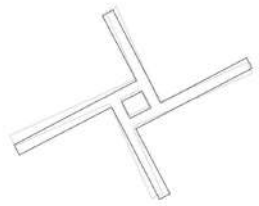

ECO BARRIO
San Joaquín de Garibay

Proyecto

Modelo de vivienda rural
productiva en San Joaquín de
Garibay

Localización

San Joaquín de Garibay



Convenciones

Zooms urbanos

Diseñado por

María Angélica García Montealegre

Director

Arq. Dairo Alfonso Gómez

Contiene

1. Implantación eco - barrio

Escala

1:1000

Fecha

23 - 11 - 2022

Plano

A02

Plancha N°


02

De

14





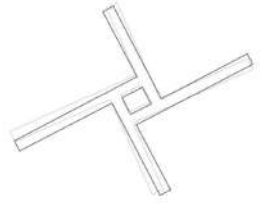

ECO BARRIO
San Joaquín de Garibay

Proyecto

Modelo de vivienda rural productiva en San Joaquín de Garibay

Localización

San Joaquín de Garibay



Convenciones

Diseñado por

María Angélica García Montealegre

Director

Arq. Dairo Alfonso Gómez

Contiene

- Zoom urbano : la agrupación
- Perfil urbano

Escala

1:200

Fecha

23 - 11 - 2022

Plano

A03


Plancha N°

03

De


14



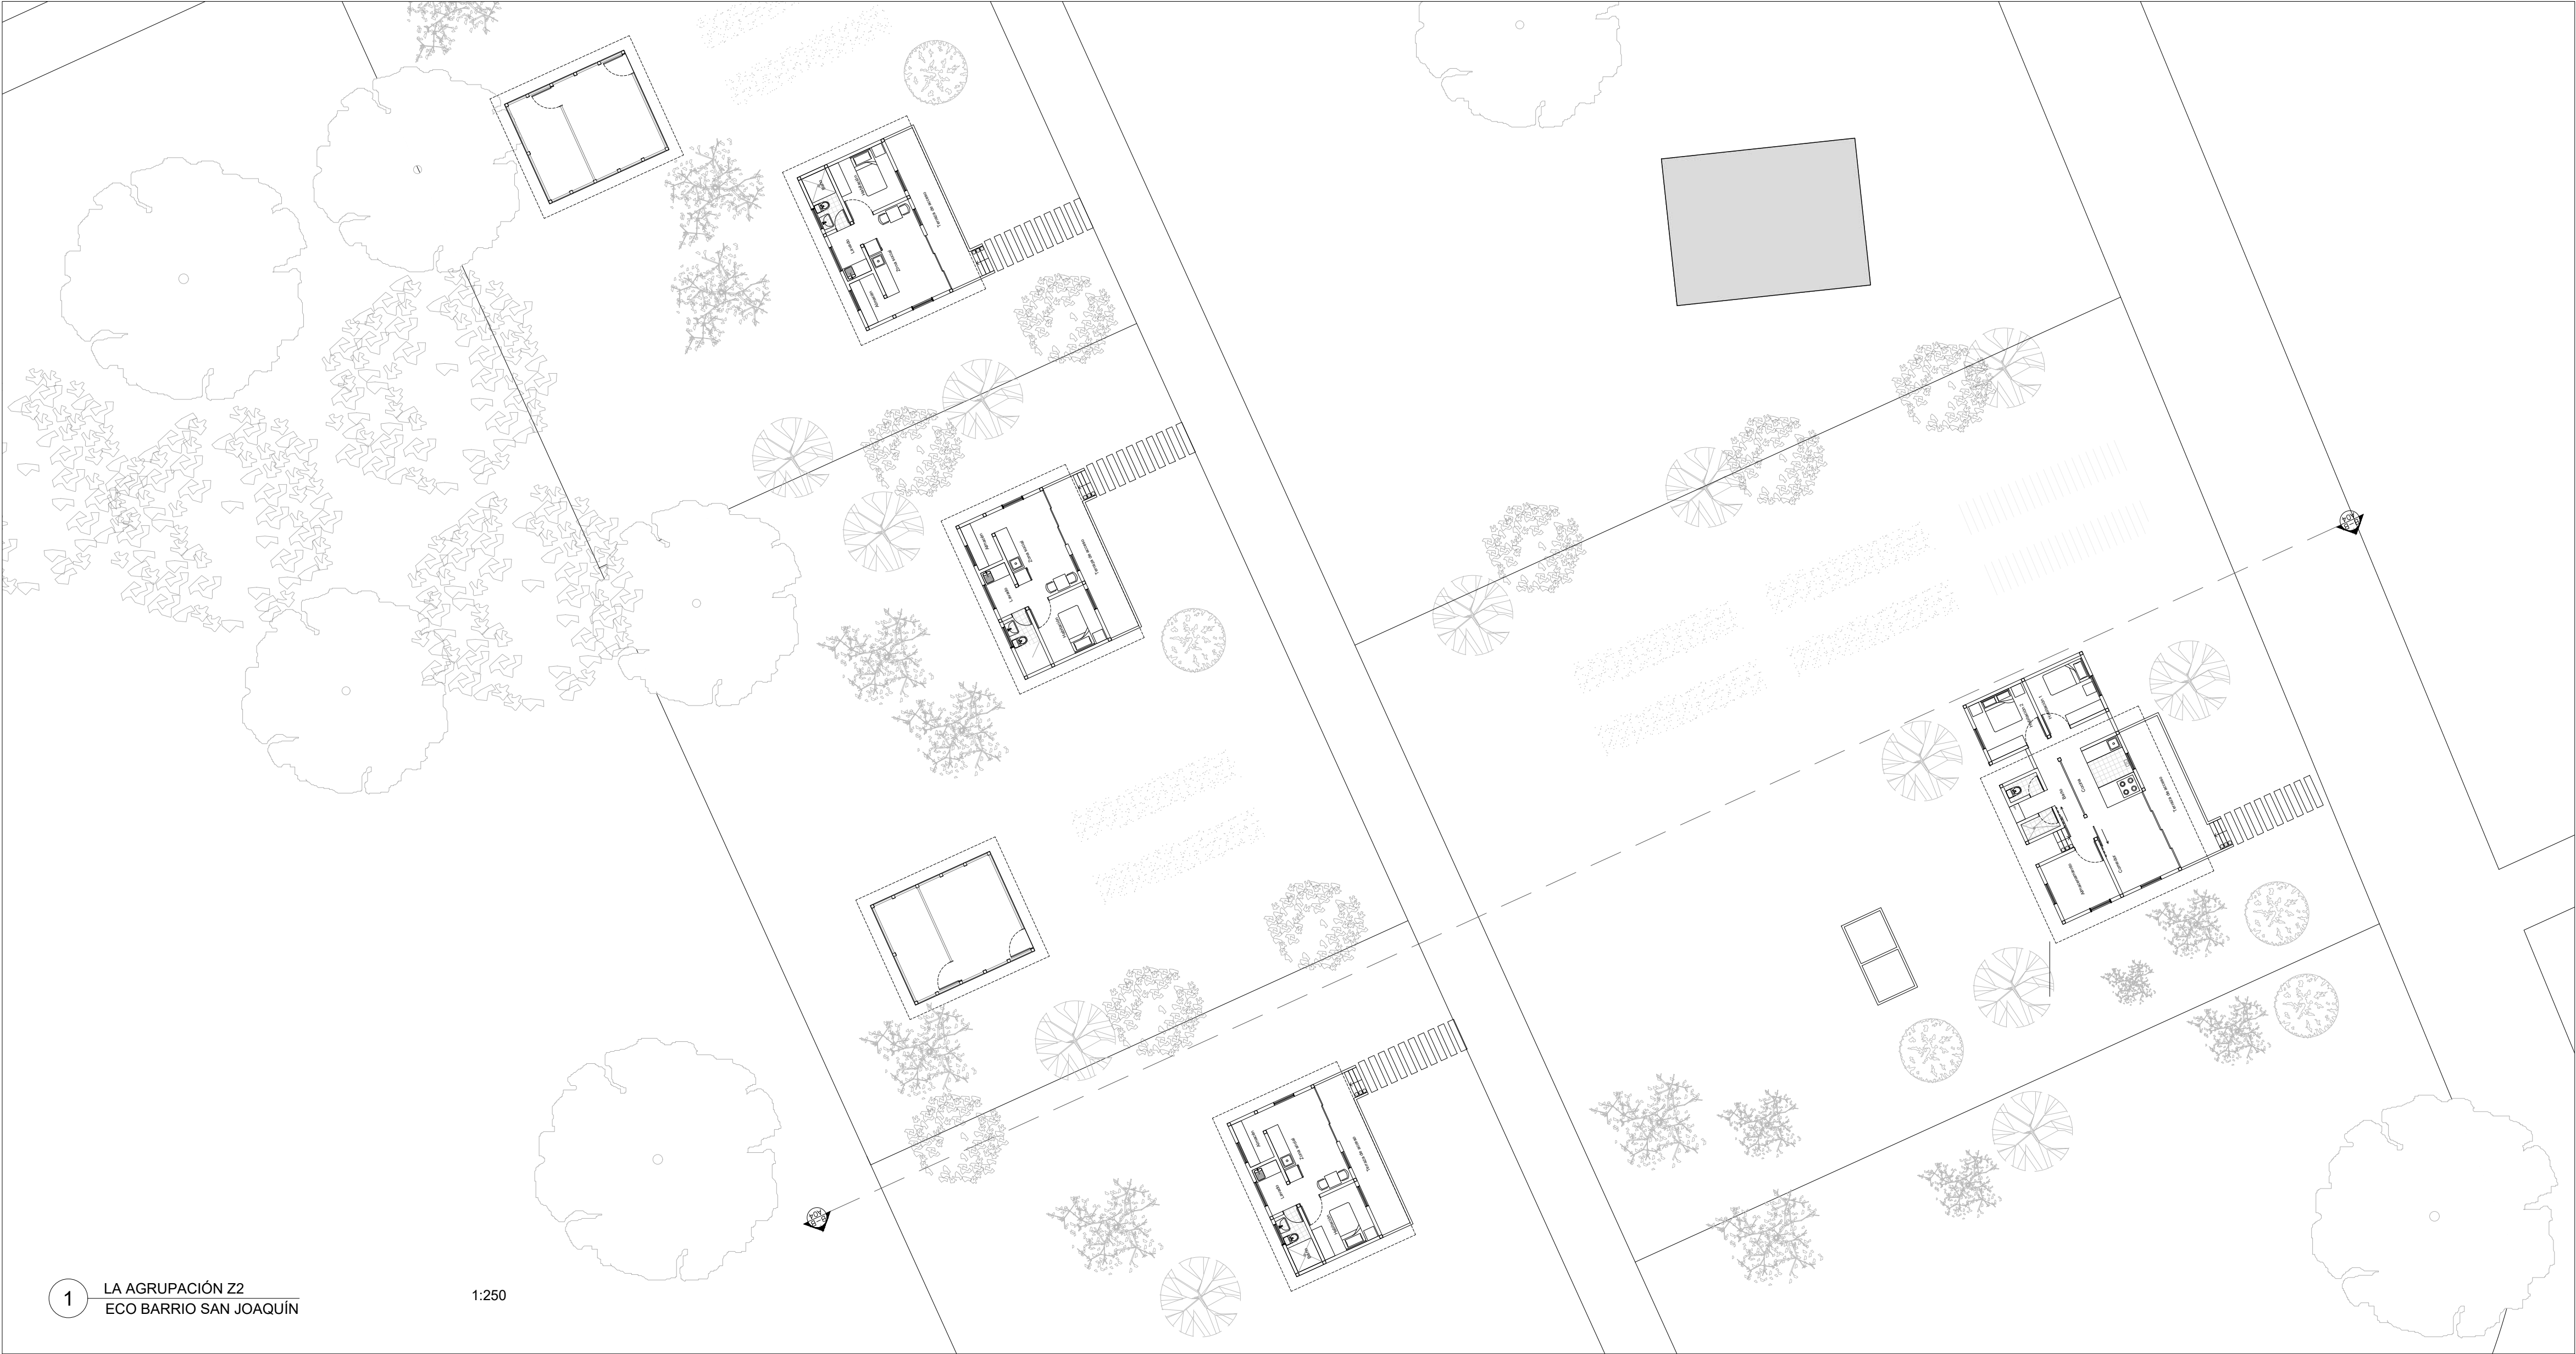


1 LA AGRUPACIÓN Z2
ECO BARRIO SAN JOAQUÍN

1:250

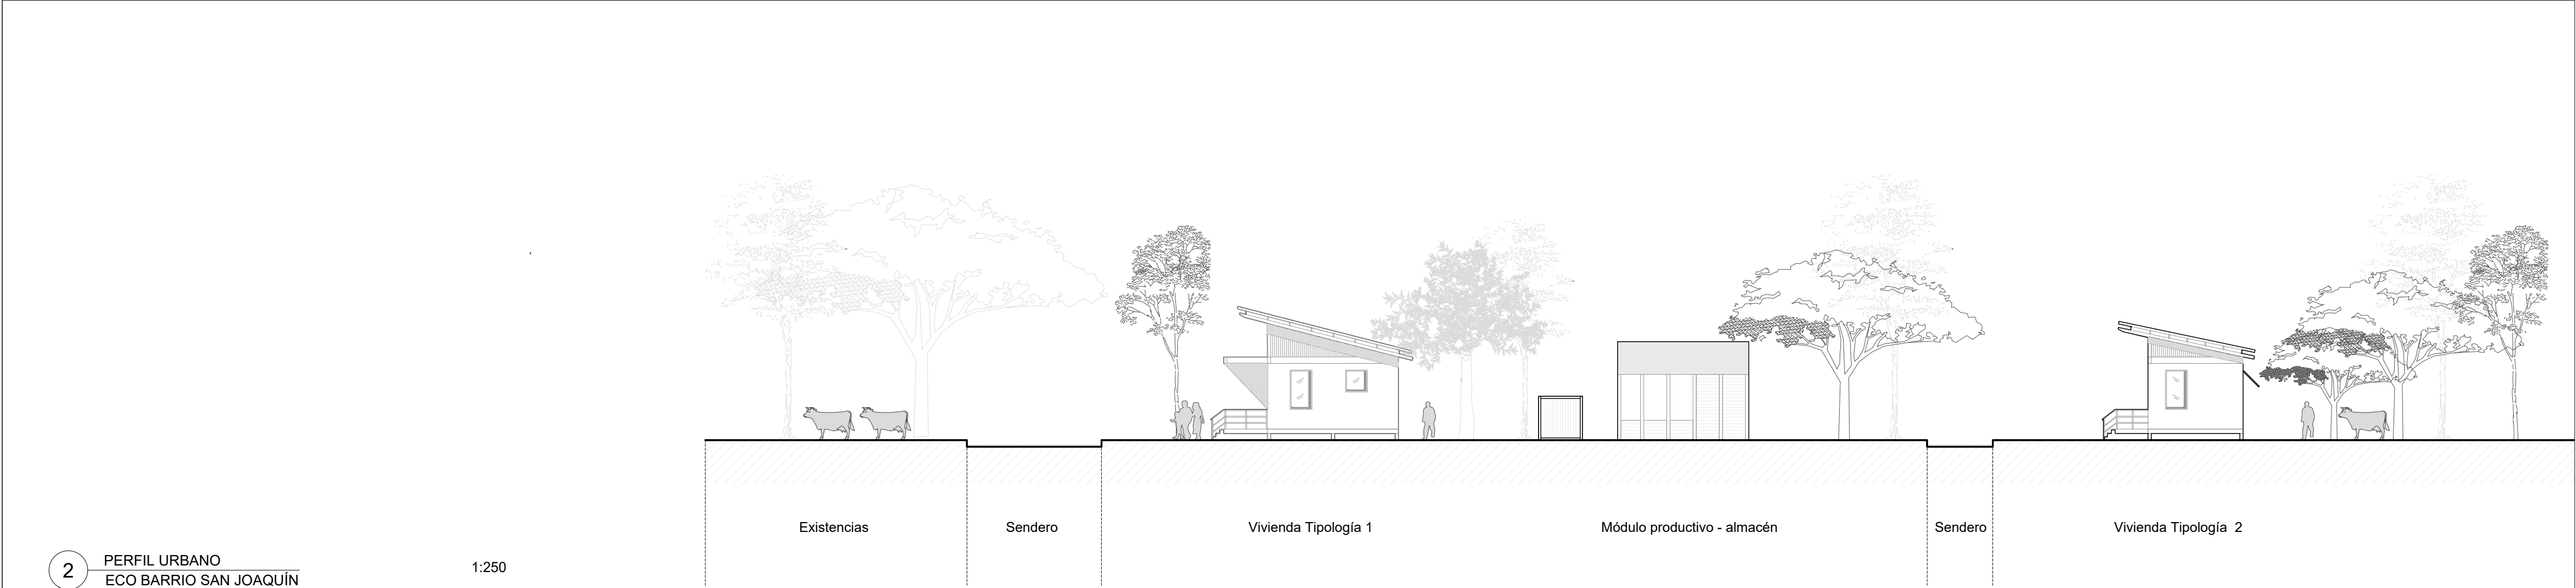

2 PERFIL URBANO
ECO BARRIO SAN JOAQUÍN

1:250

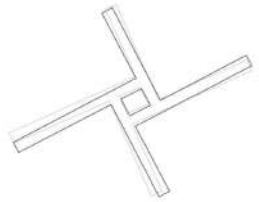

ECO BARRIO
San Joaquín de Garibay

Proyecto

Modelo de vivienda rural
productiva en San Joaquín de
Garibay

Localización

San Joaquín de Garibay



Convenciones

Diseñado por

María Angélica García Montealegre

Director

Arq. Dairo Alfonso Gómez

Contiene

1. Zoom urbano : la agrupación
2. Perfil urbano

Escala

1:200

Fecha

23 - 11 - 2022

Plano

A04



Plancha N°

04

De


14



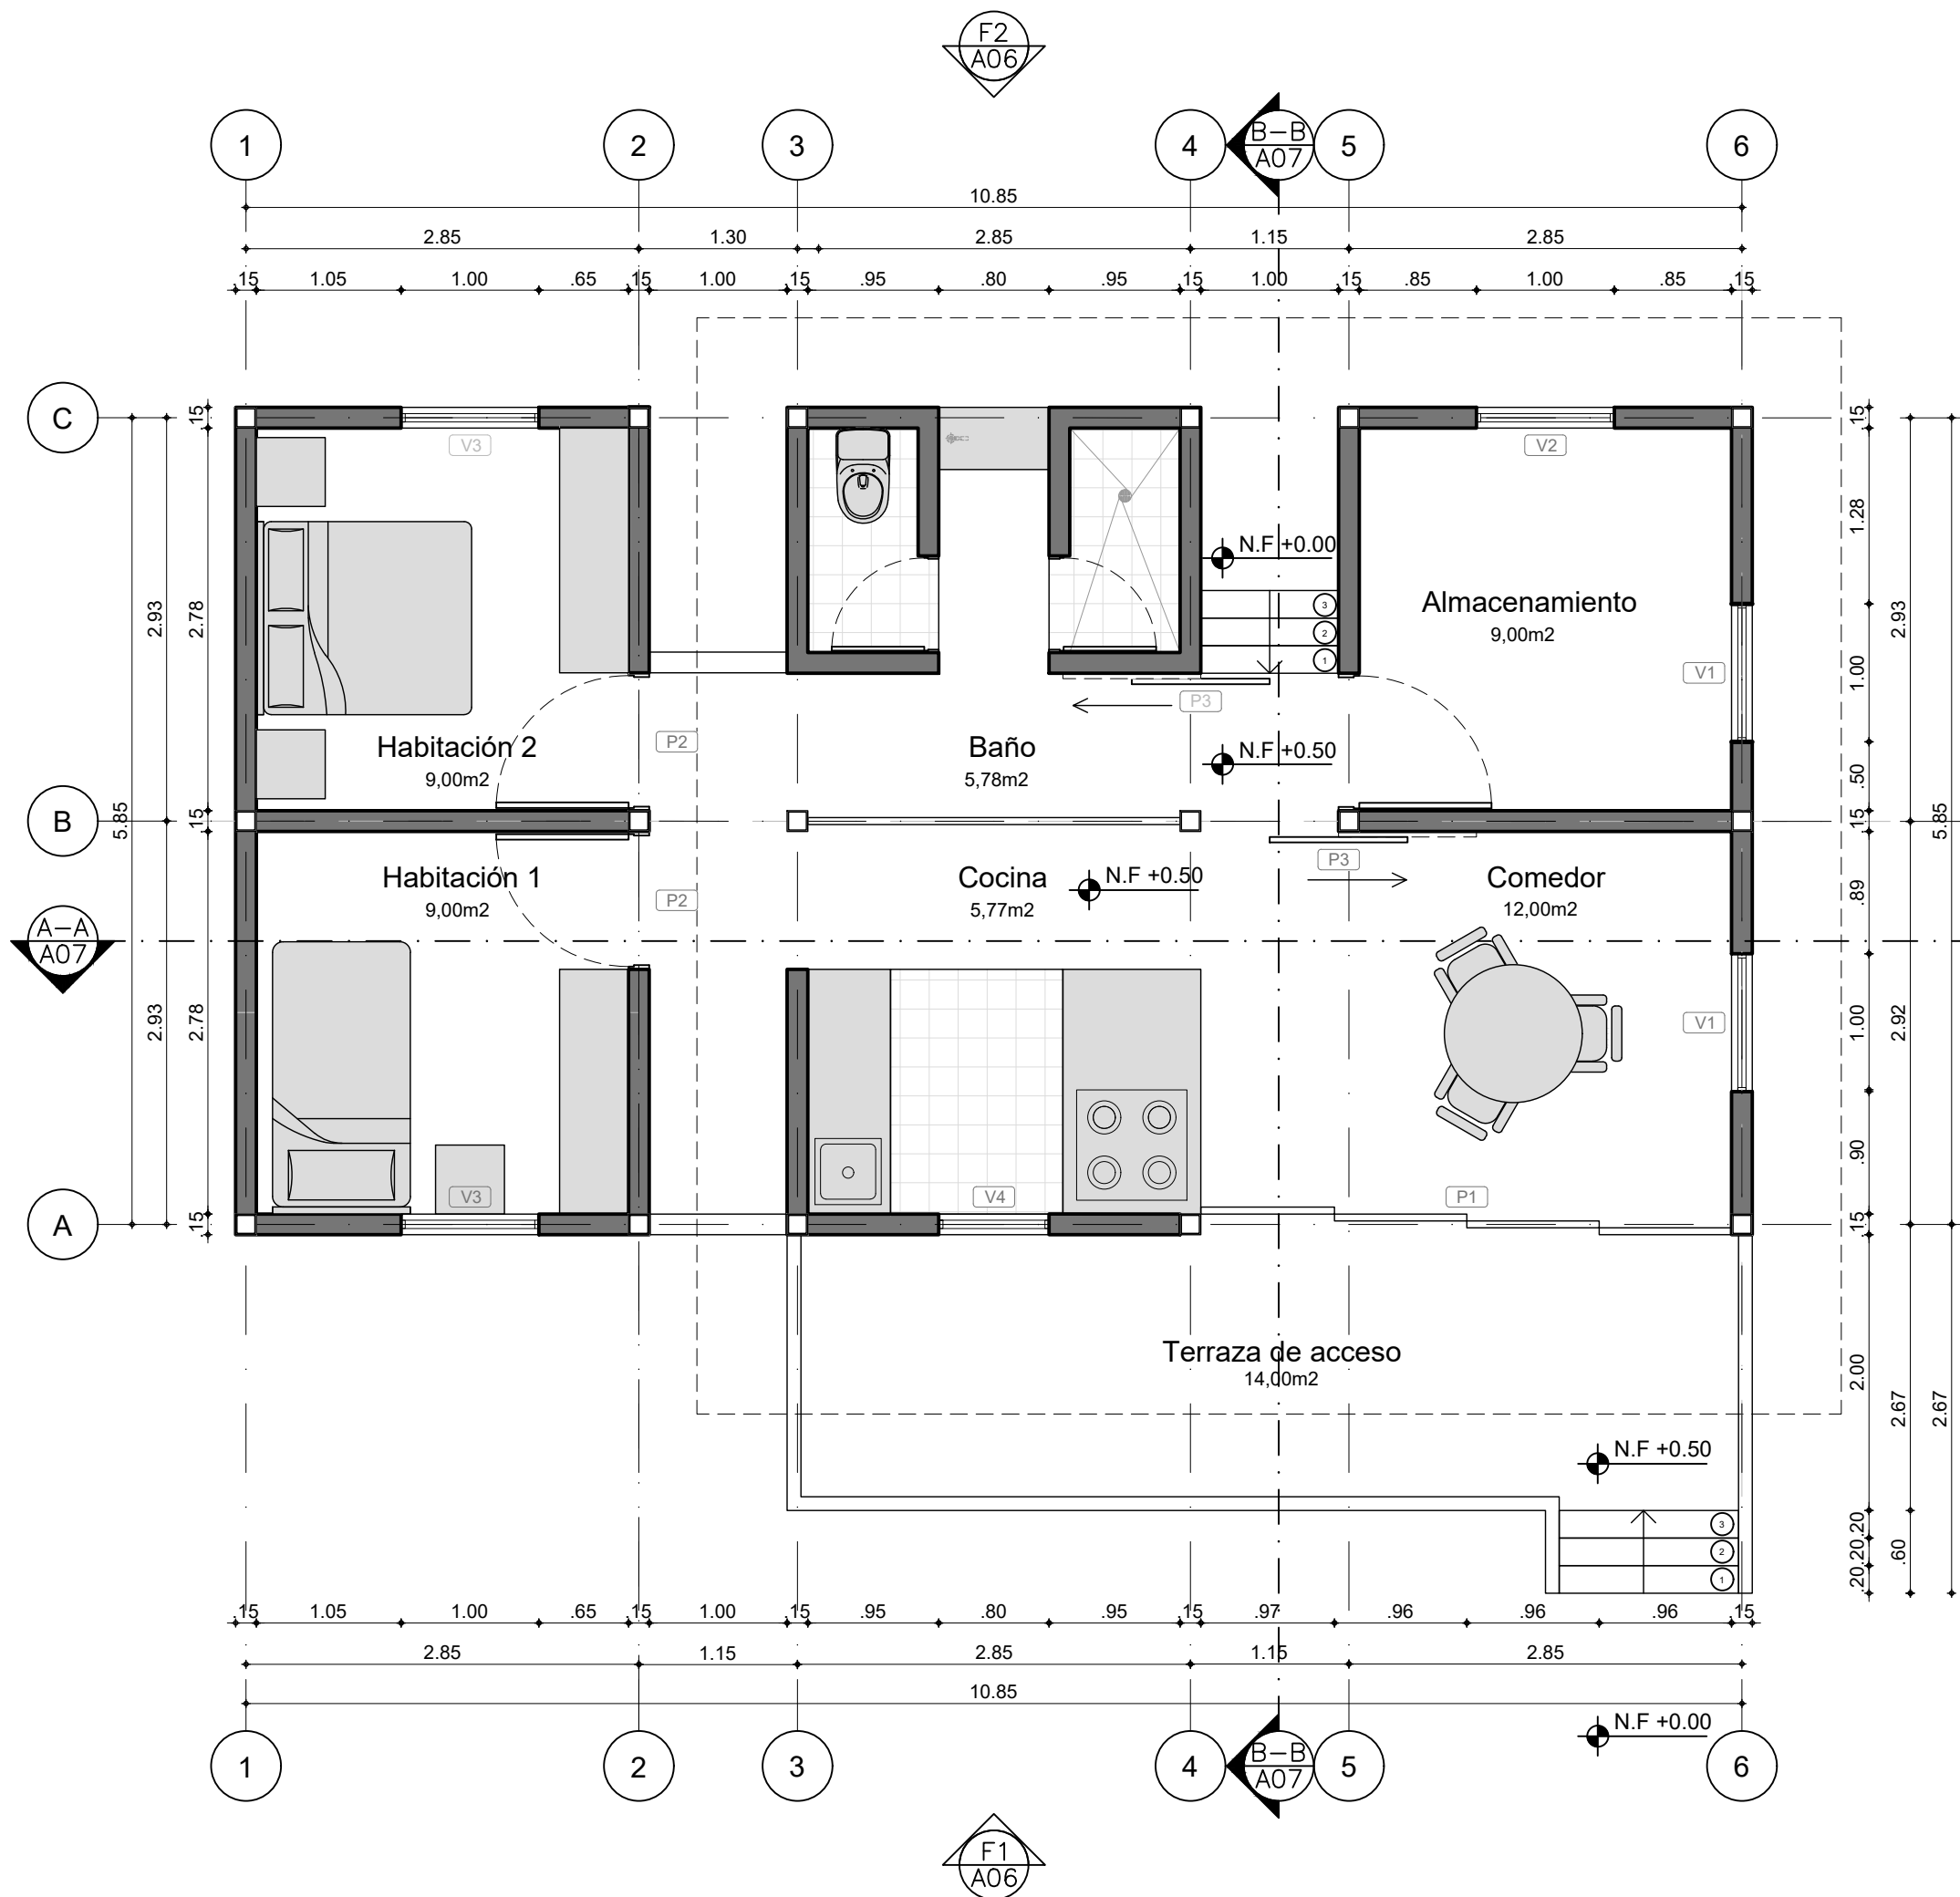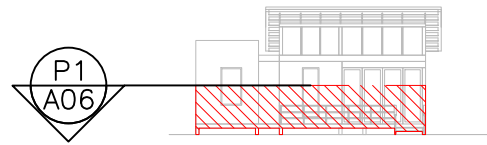


1 PLANTA PRIMER PISO
VIVIENDA - TIPOLOGÍA 1

1:50

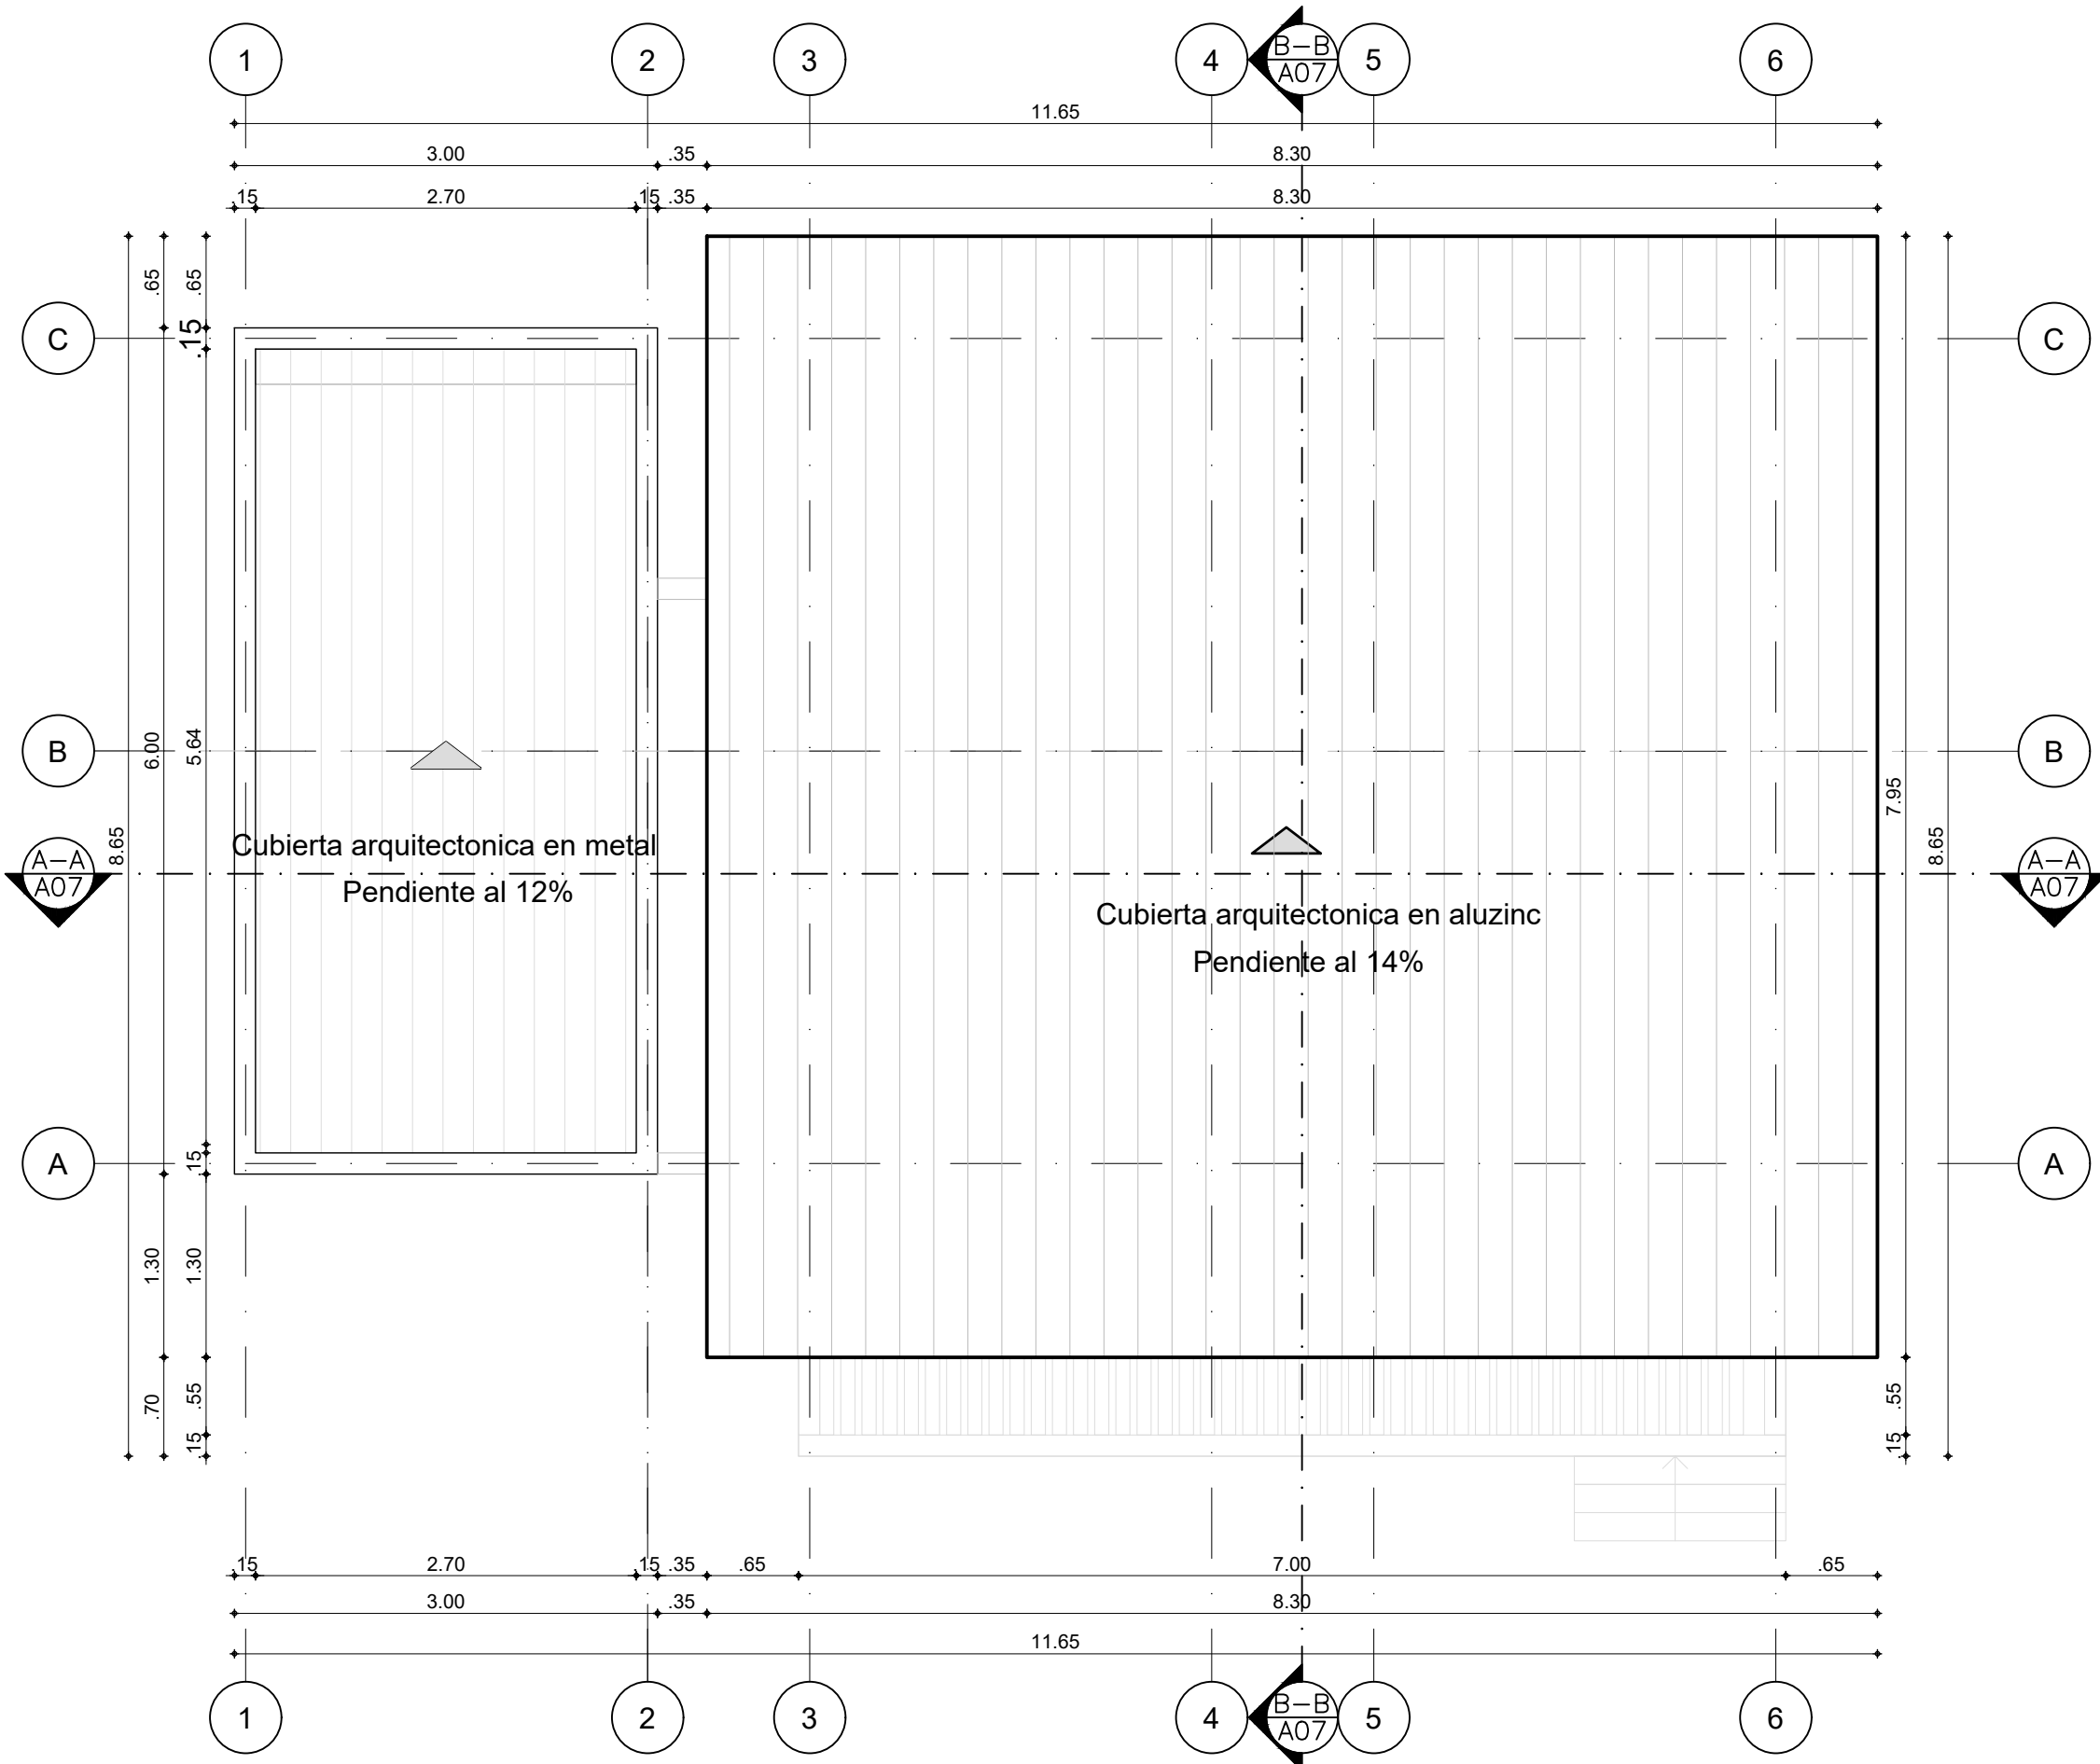

2 PLANTA CUBIERTAS
VIVIENDA - TIPOLOGÍA 1

1:50

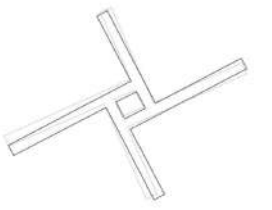

ECO BARRIO
San Joaquín de Garibay

Proyecto

Modelo de vivienda rural
productiva en San Joaquín de
Garibay

Localización

San Joaquín de Garibay



Convenciones

Diseñado por

María Angélica García Montealegre

Director

Arq. Dairo Alfonso Gómez

Contiene

1. Planta primer piso_T1
2. Planta cubiertas_T1

Escala

1:50

Fecha

23 - 11 - 2022

Plano

A05


Plancha N°

05


De

14





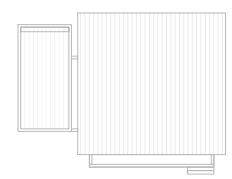

F1
A05

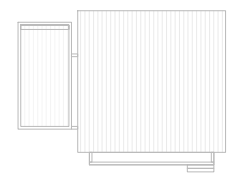

F2
A05

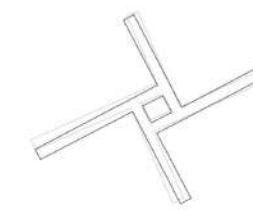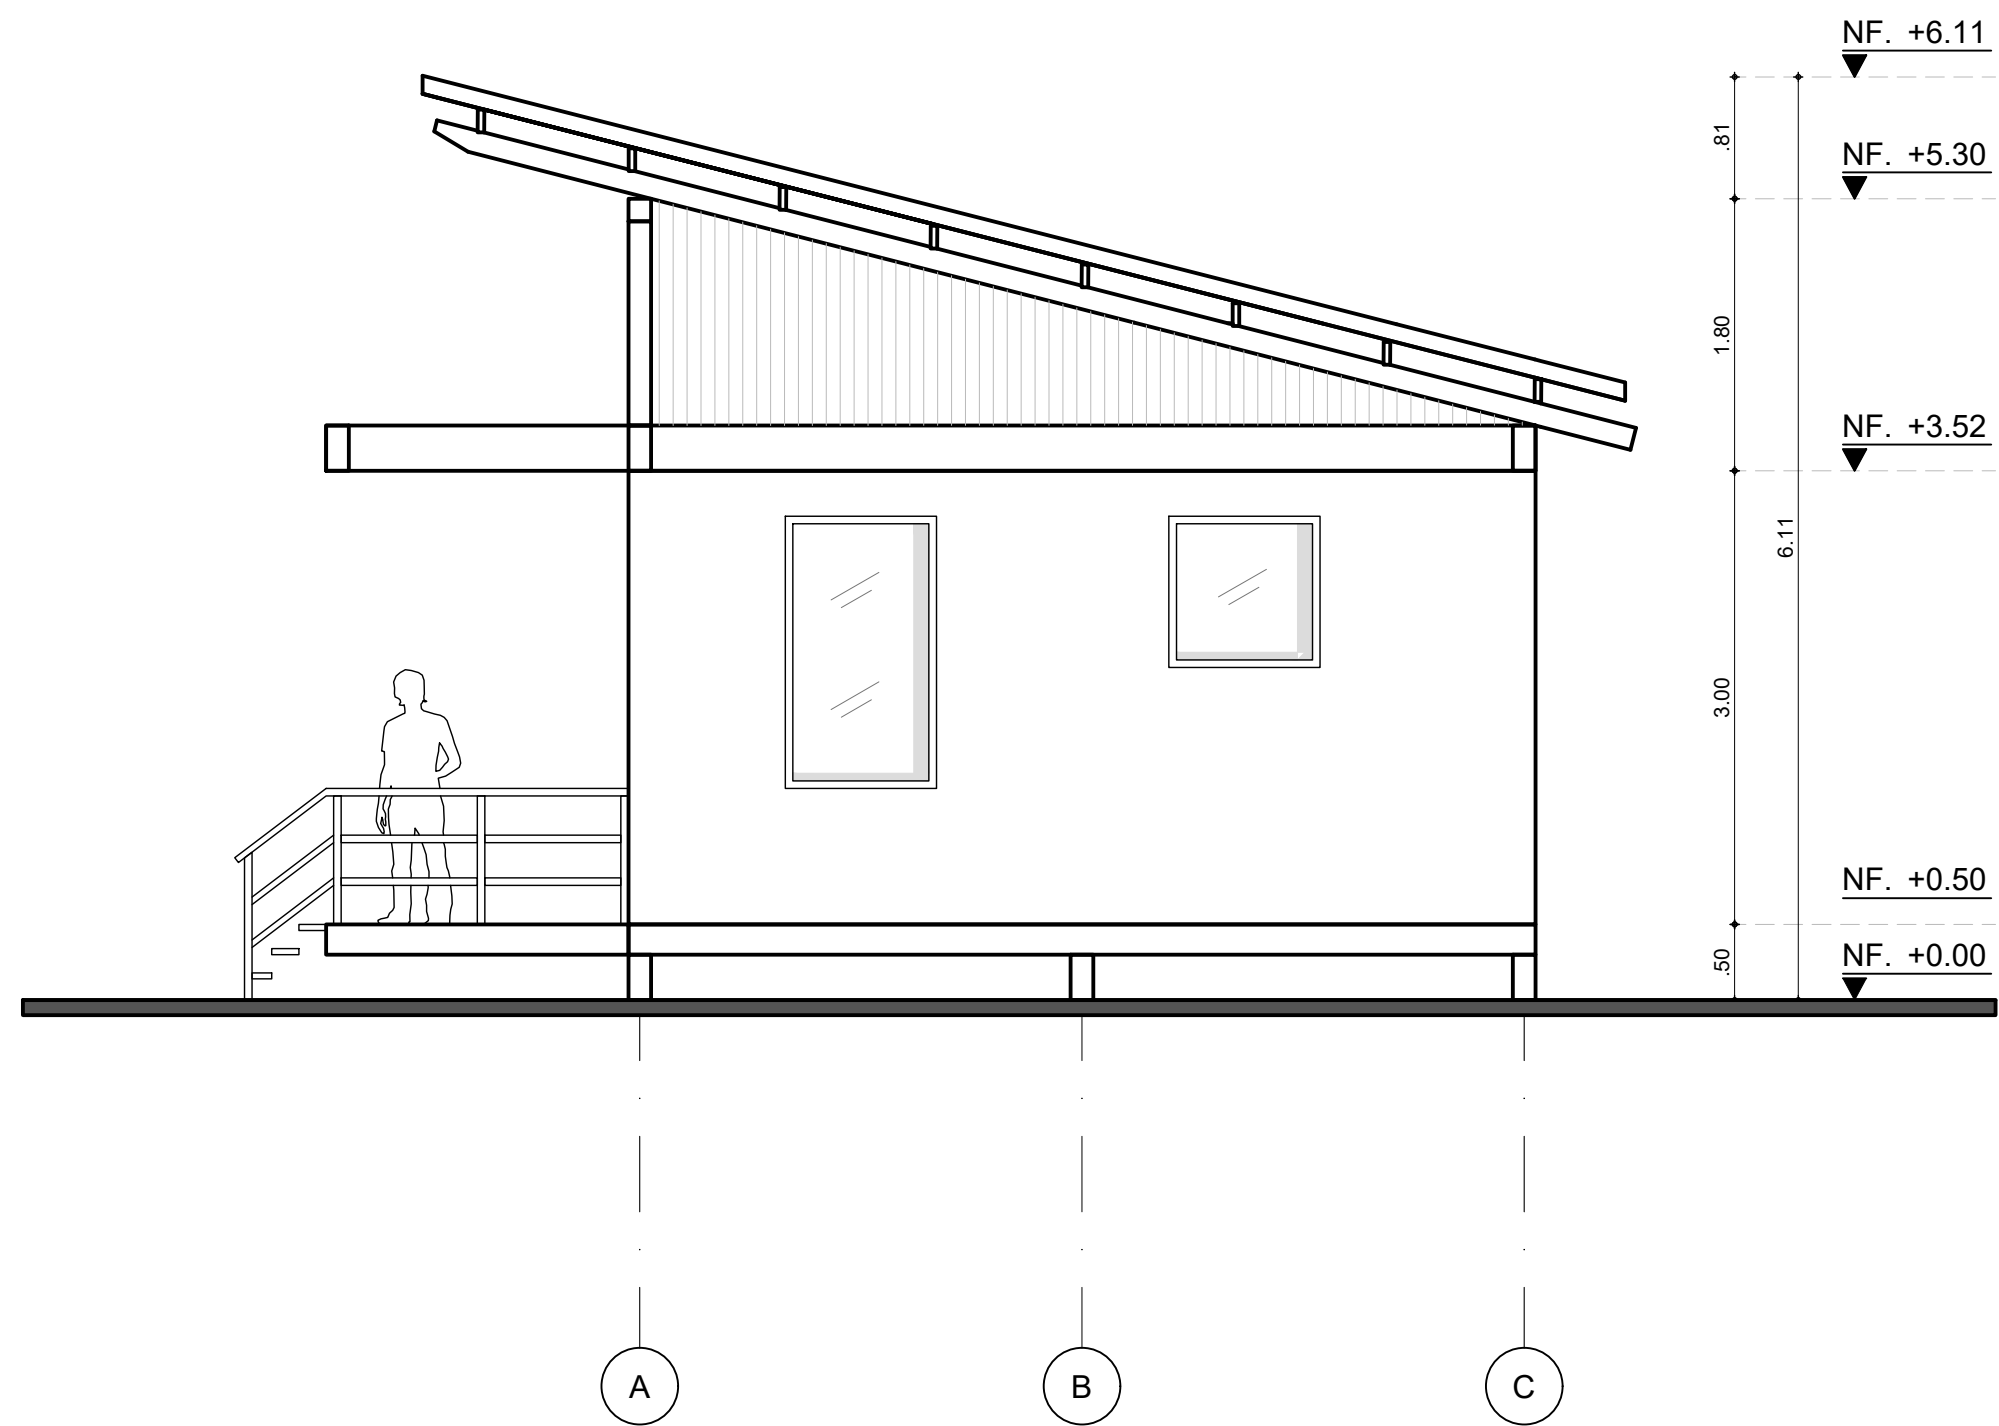

ECO BARRIO
San Joaquín de Garibay

Proyecto

Modelo de vivienda rural
productiva en San Joaquín de
Garibay

Localización

San Joaquín de Garibay



Convenciones

Diseñado por

María Angélica García Montealegre

Director

Arq. Dairo Alfonso Gómez

Contiene

1. Fachada F1_T1
2. Fachada F3_T1

Escala

1:50

Fecha

23 - 11 - 2022

Plano

A06


Plancha N°

06

De

14



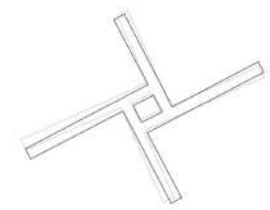

ECO BARRIO
San Joaquín de Garibay

Proyecto

Modelo de vivienda rural
productiva en San Joaquín de
Garibay

Localización

San Joaquín de Garibay



Convenciones

Diseñado por

María Angélica García Montealegre

Director

Arq. Dairo Alfonso Gómez

Contiene

1. Corte A - A' T1
2. Corte B - B' T1

Escala

1:50

Fecha

23 - 11 - 2022

Plano


A07

Plancha N°

07


De

14

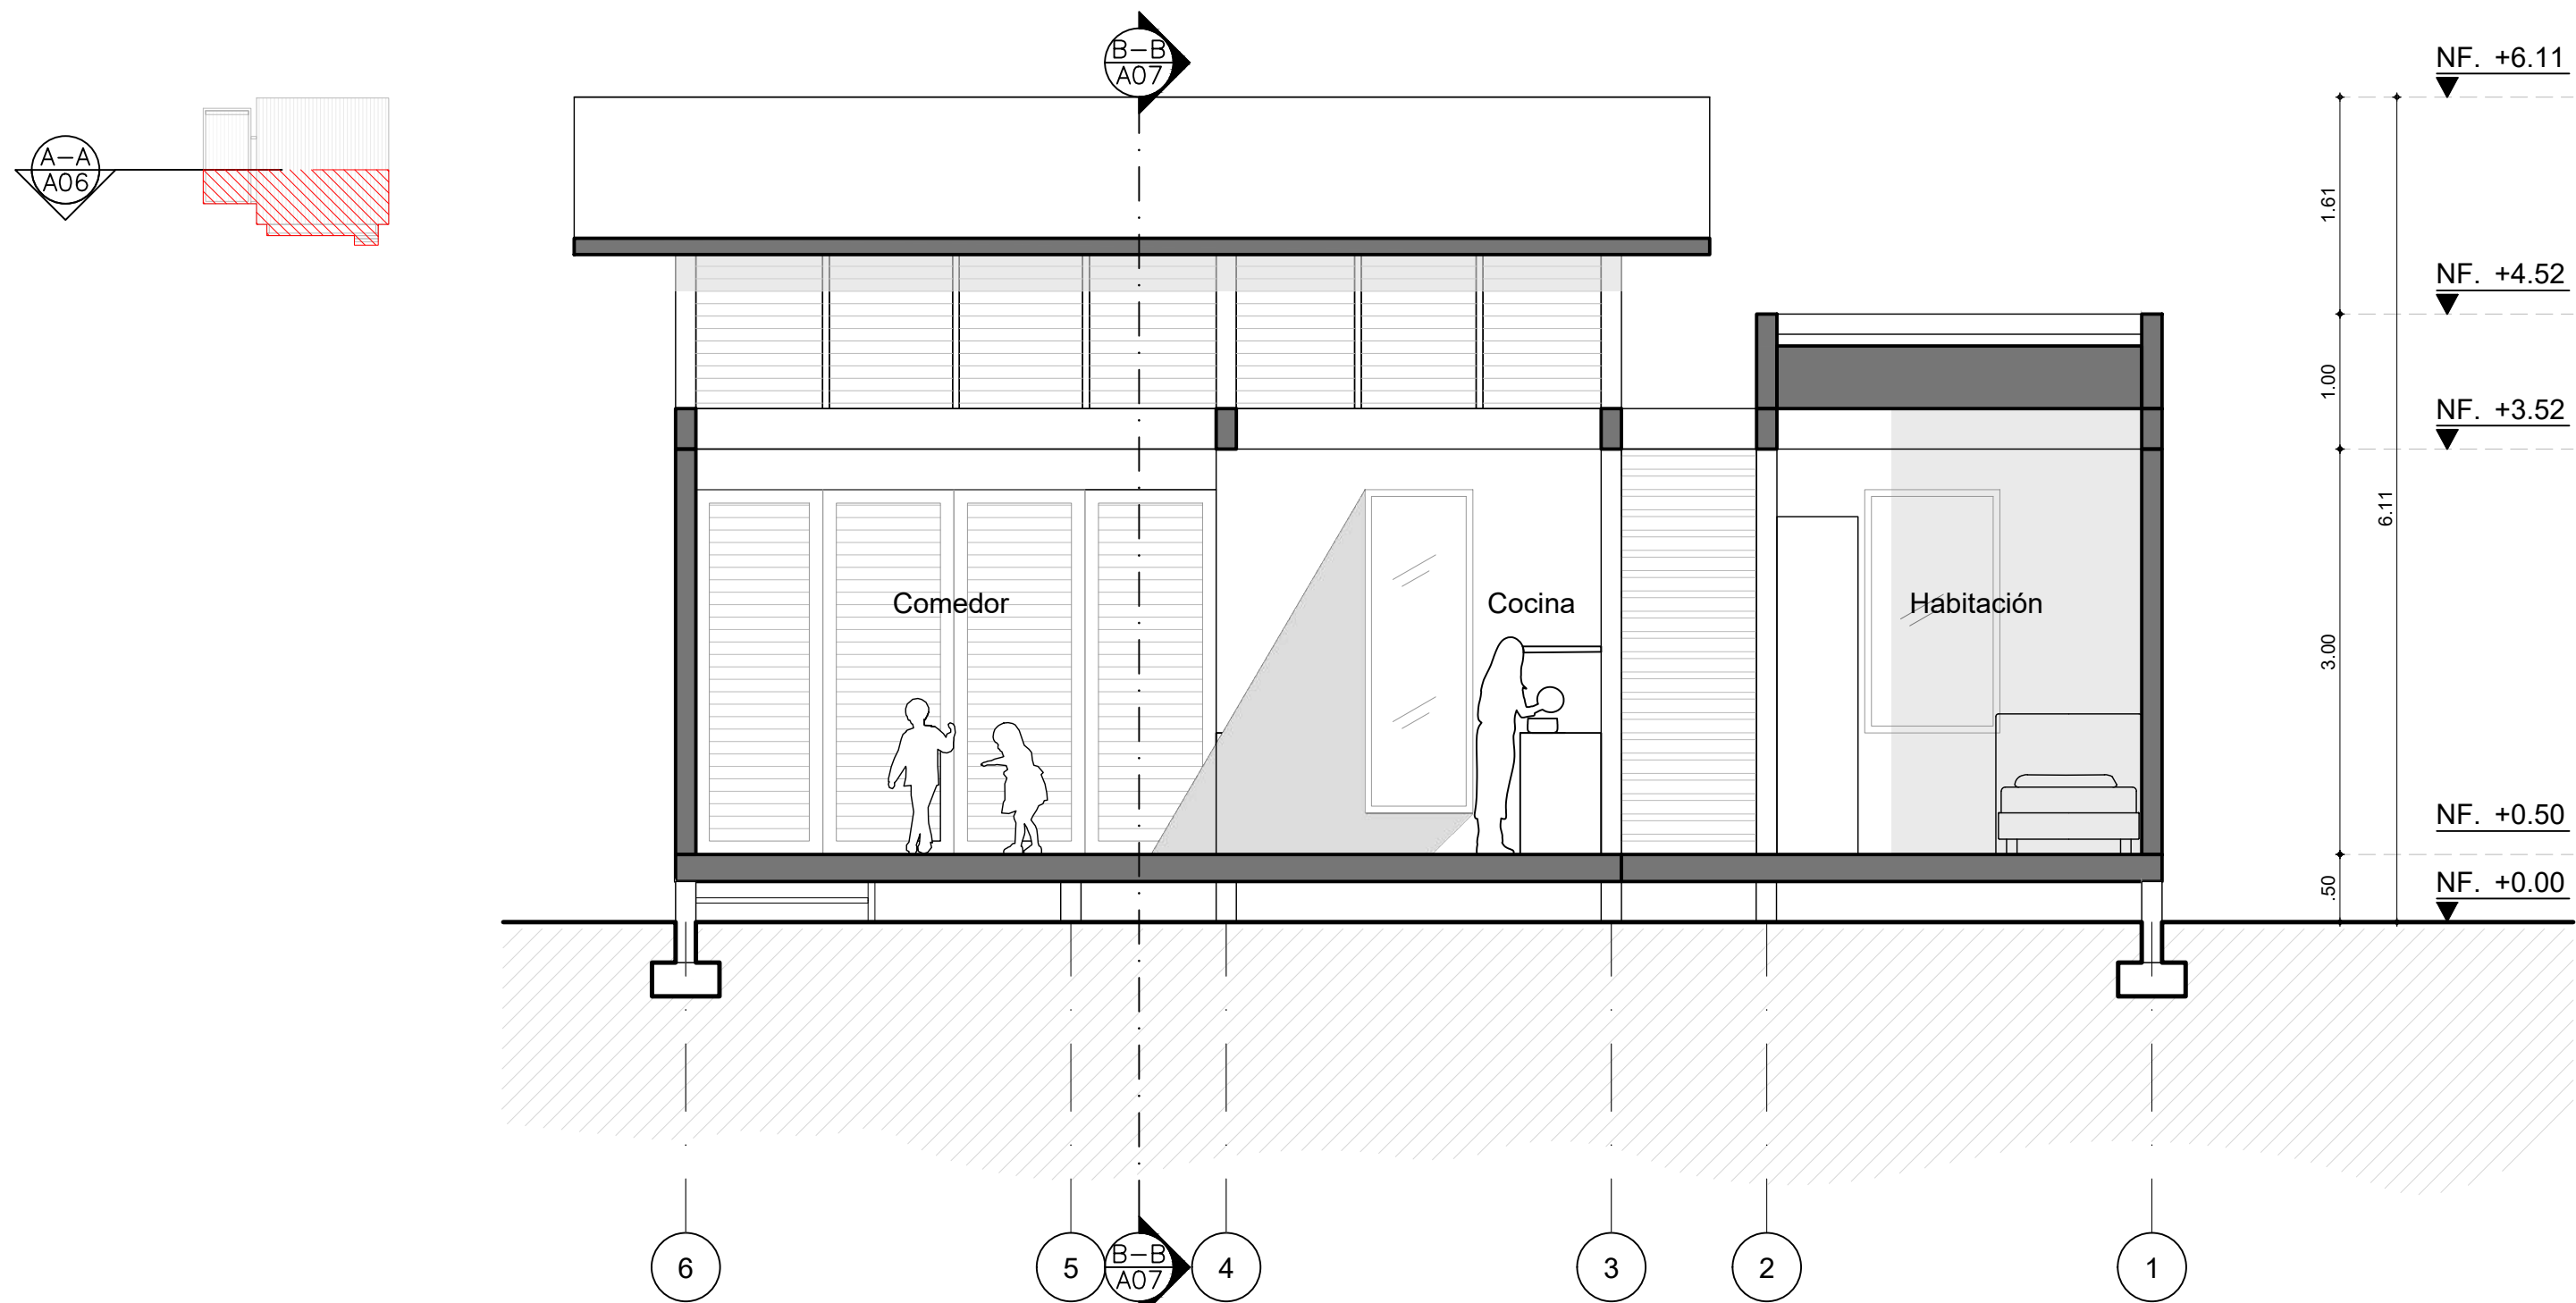



1 CORTE A - A
VIVIENDA - TIPOLOGÍA 1

1:50

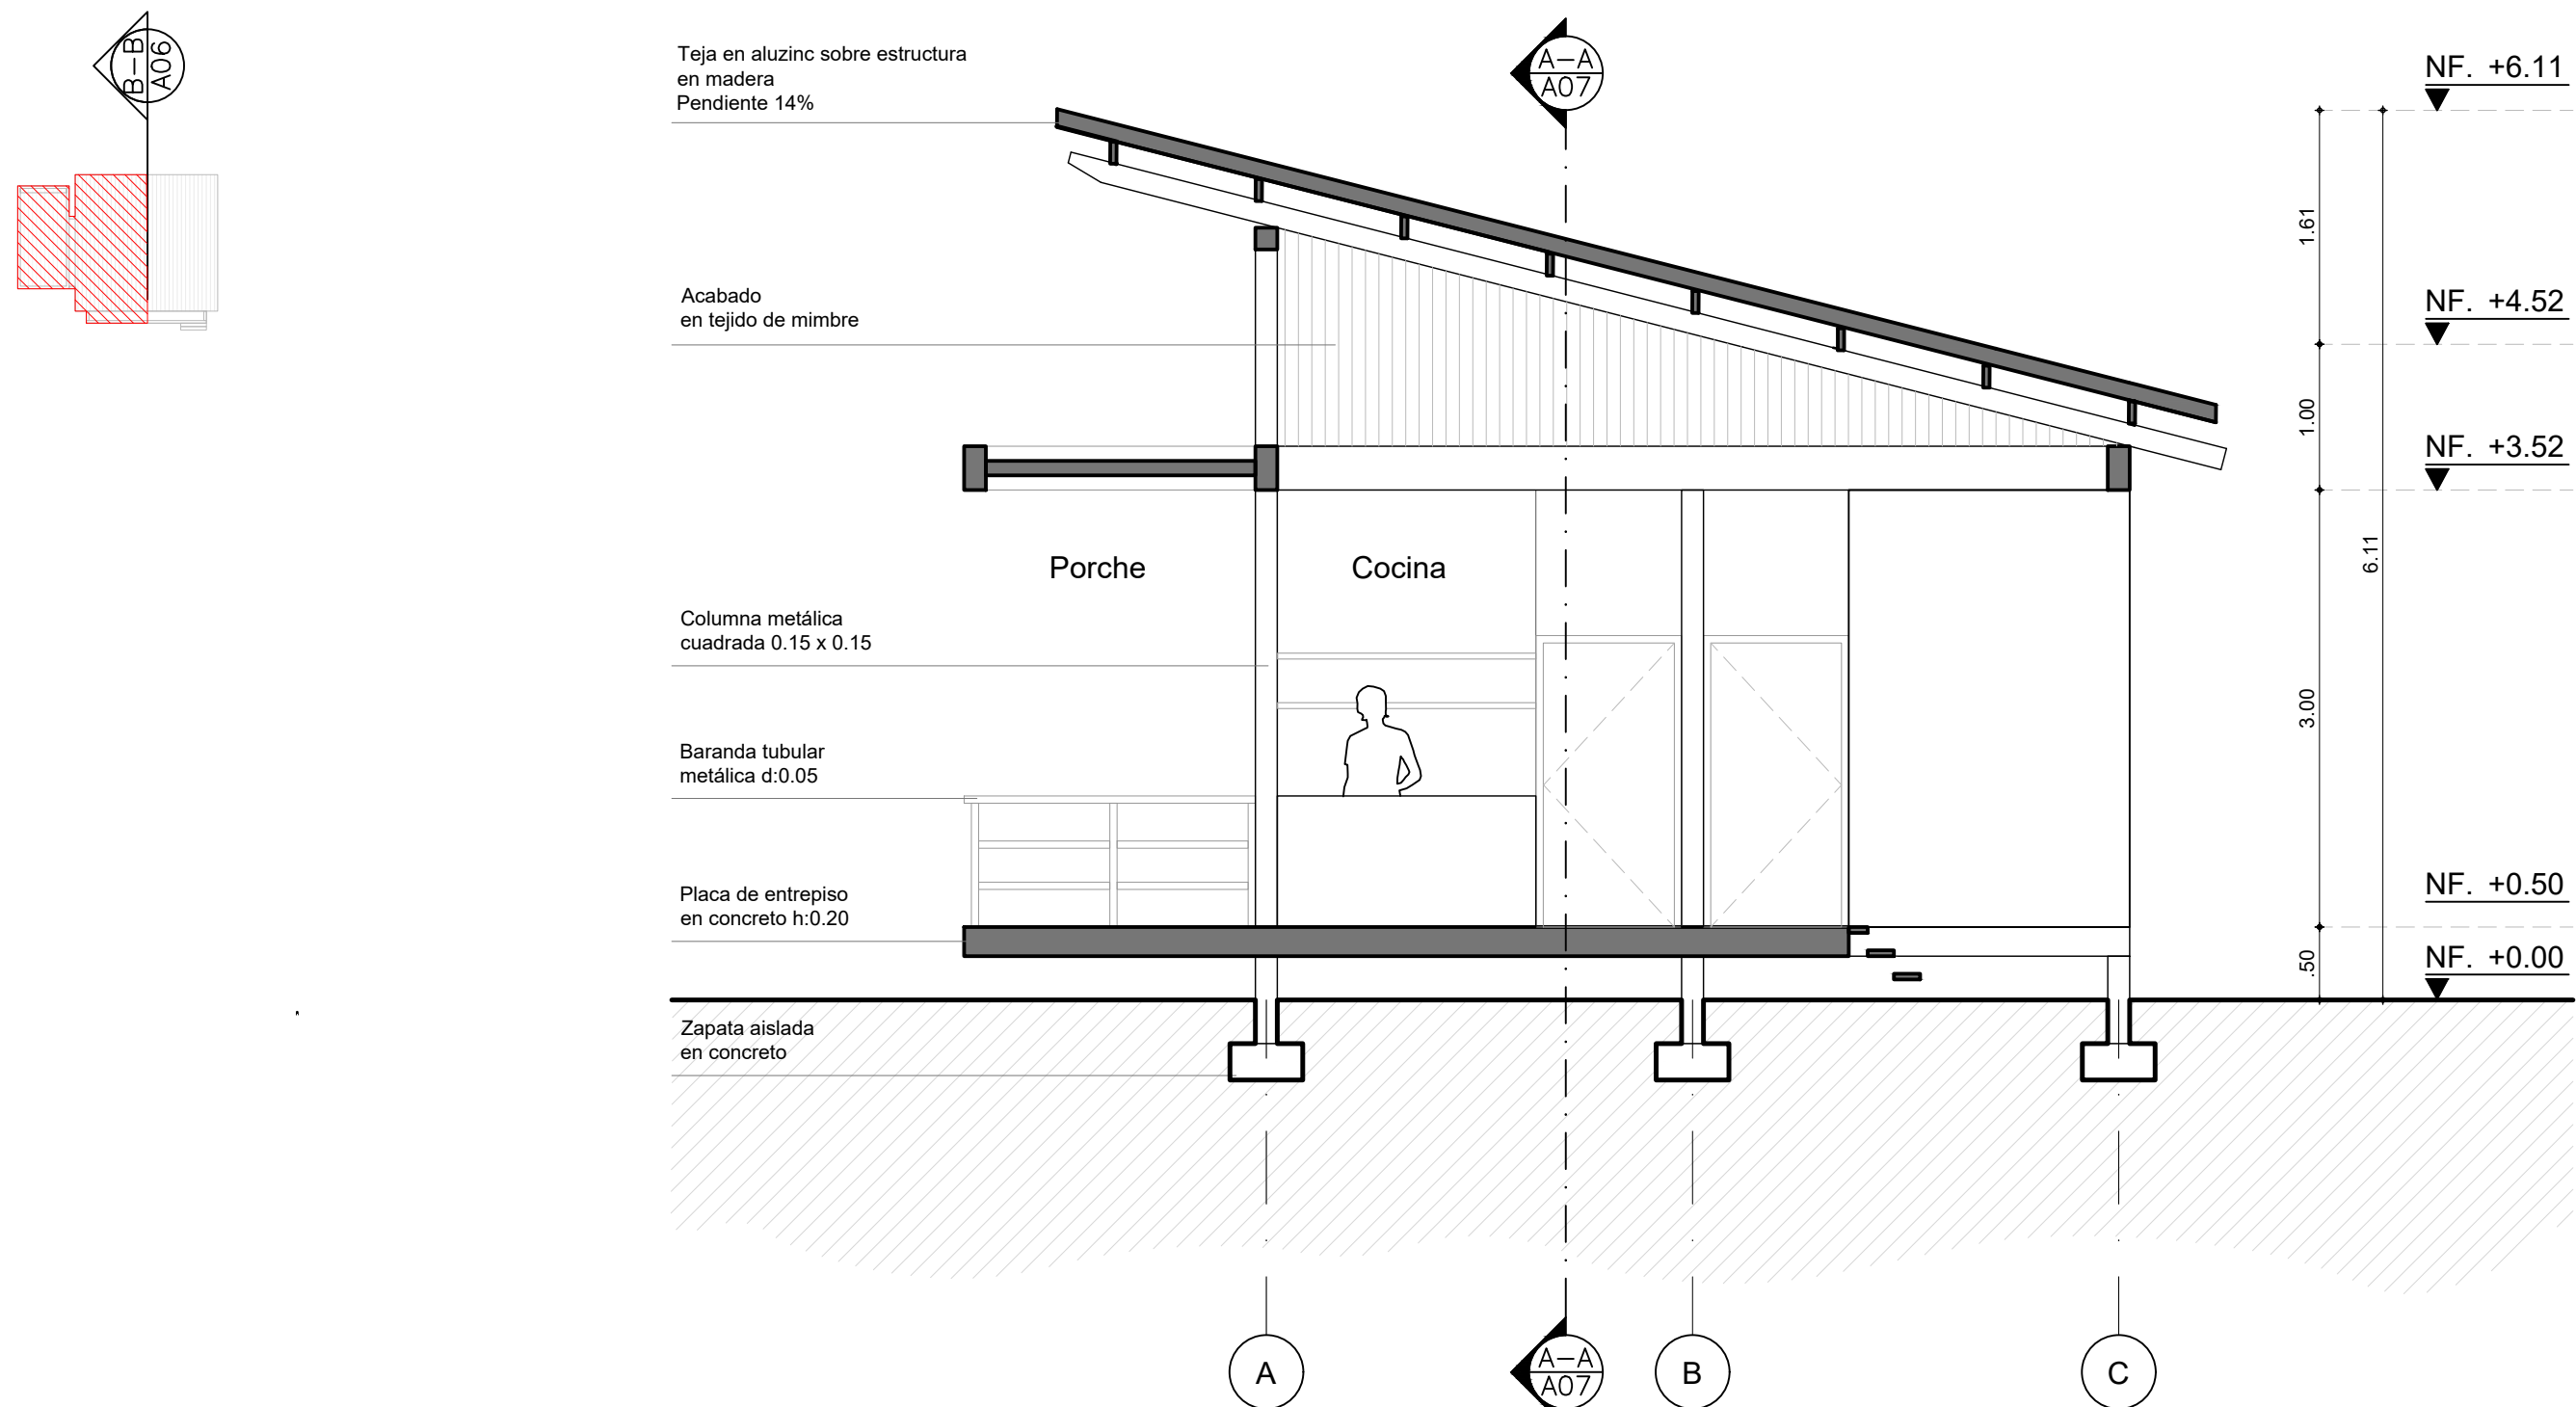


2 CORTE B - B
VIVIENDA - TIPOLOGÍA 1


1:50

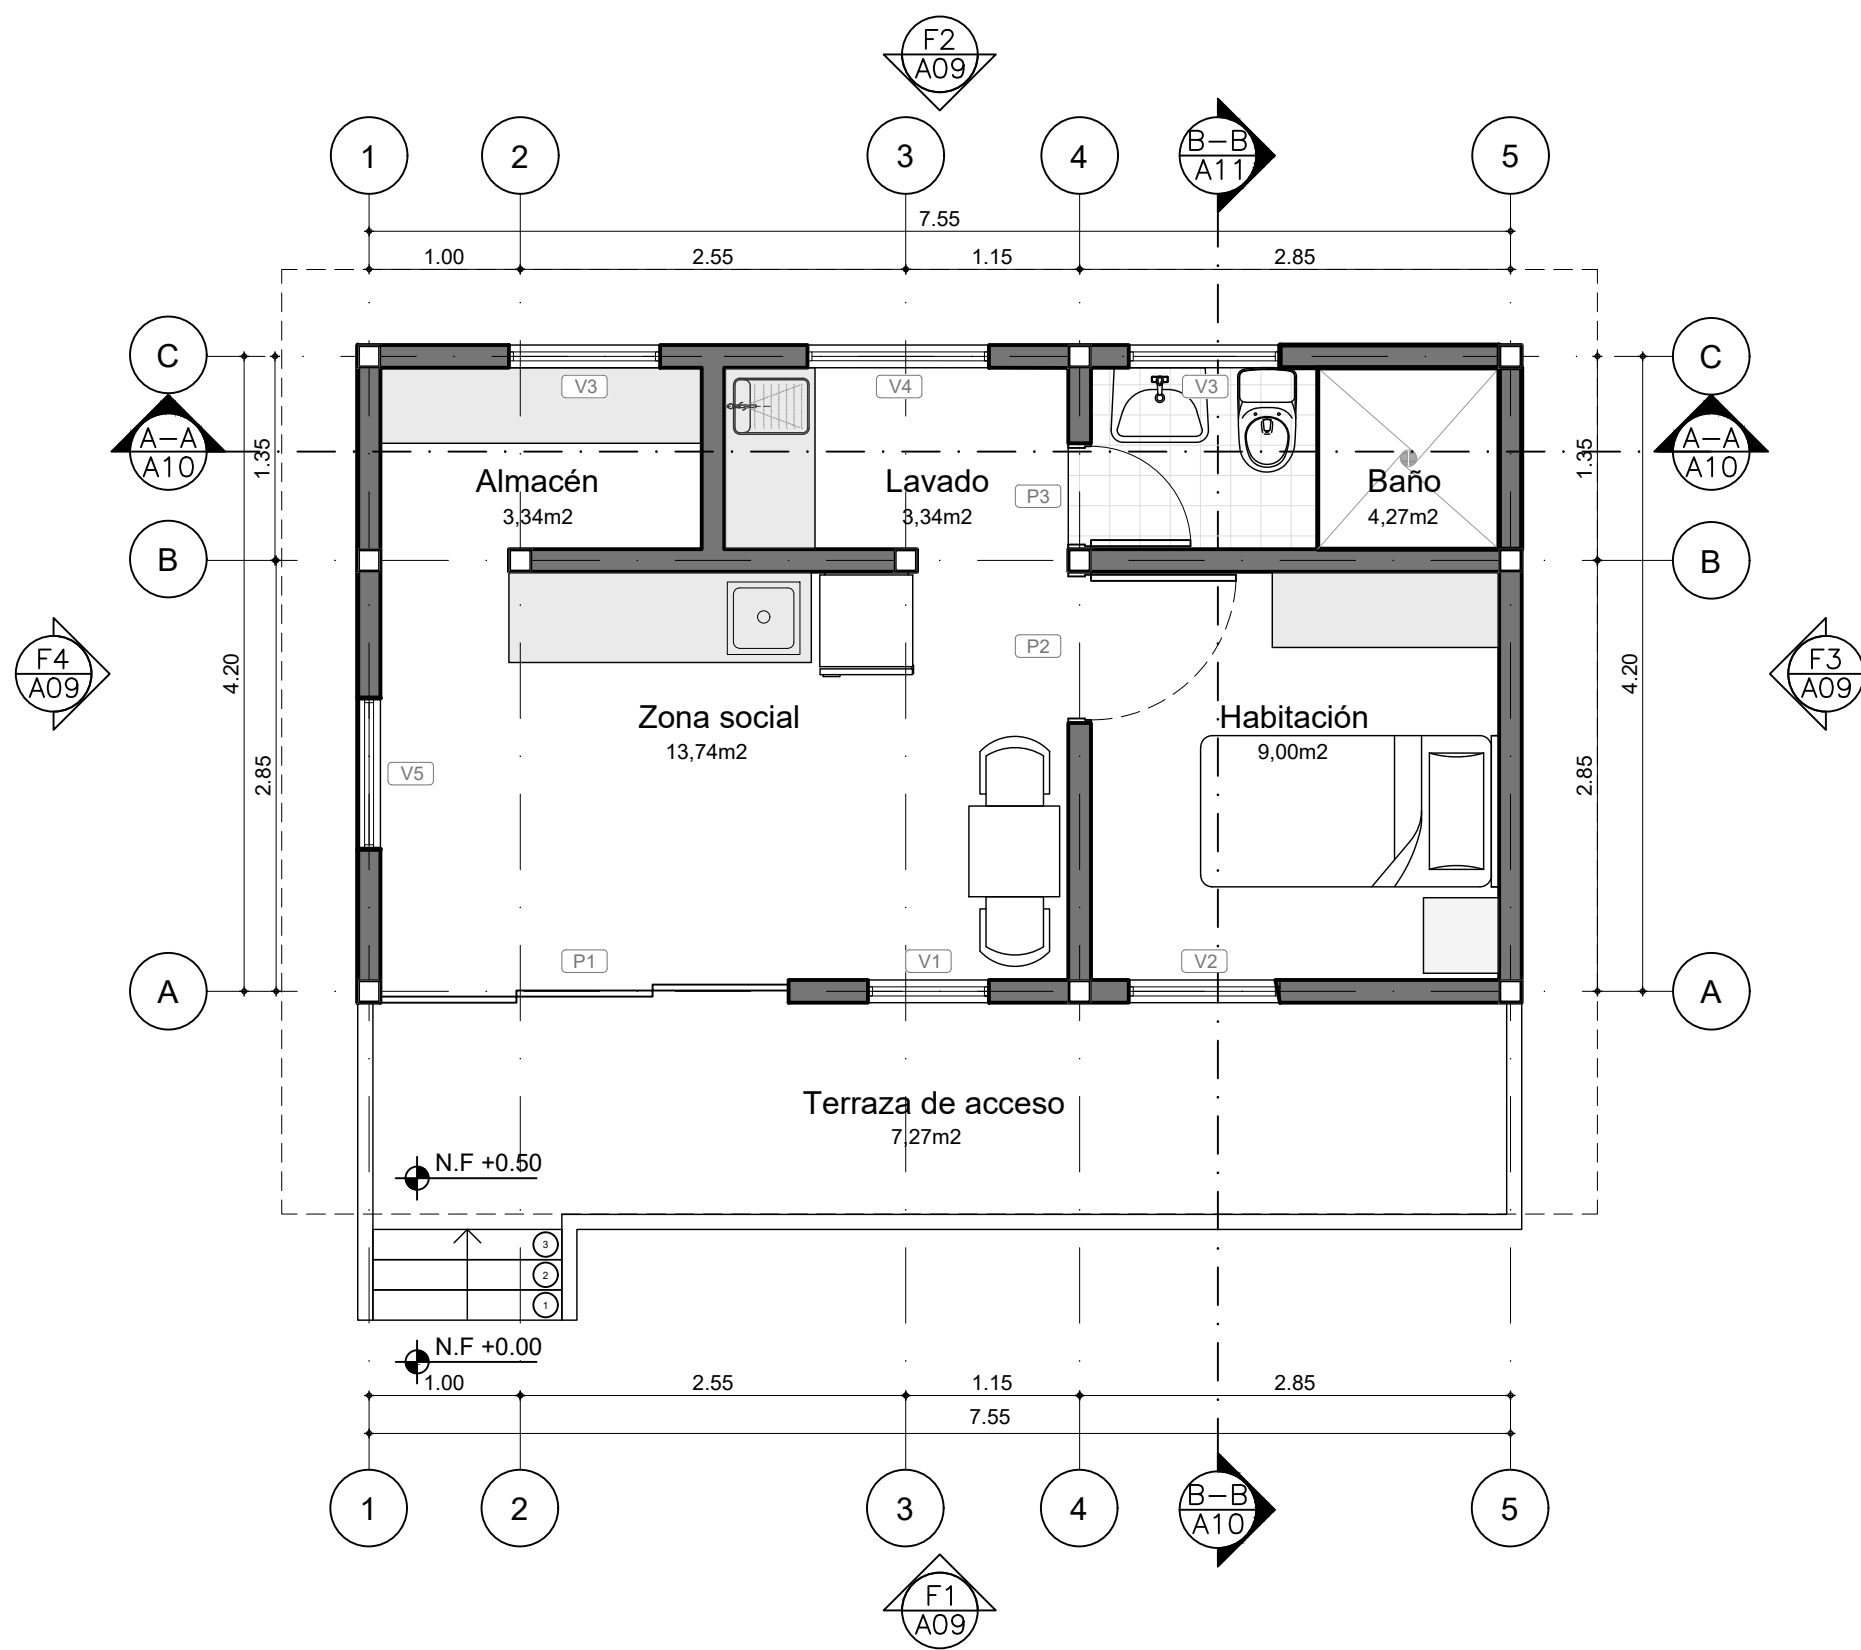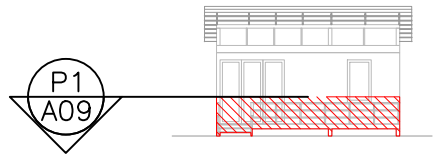

1 PLANTA PRIMER PISO
VIVIENDA - TIPOLOGÍA 2 1:50

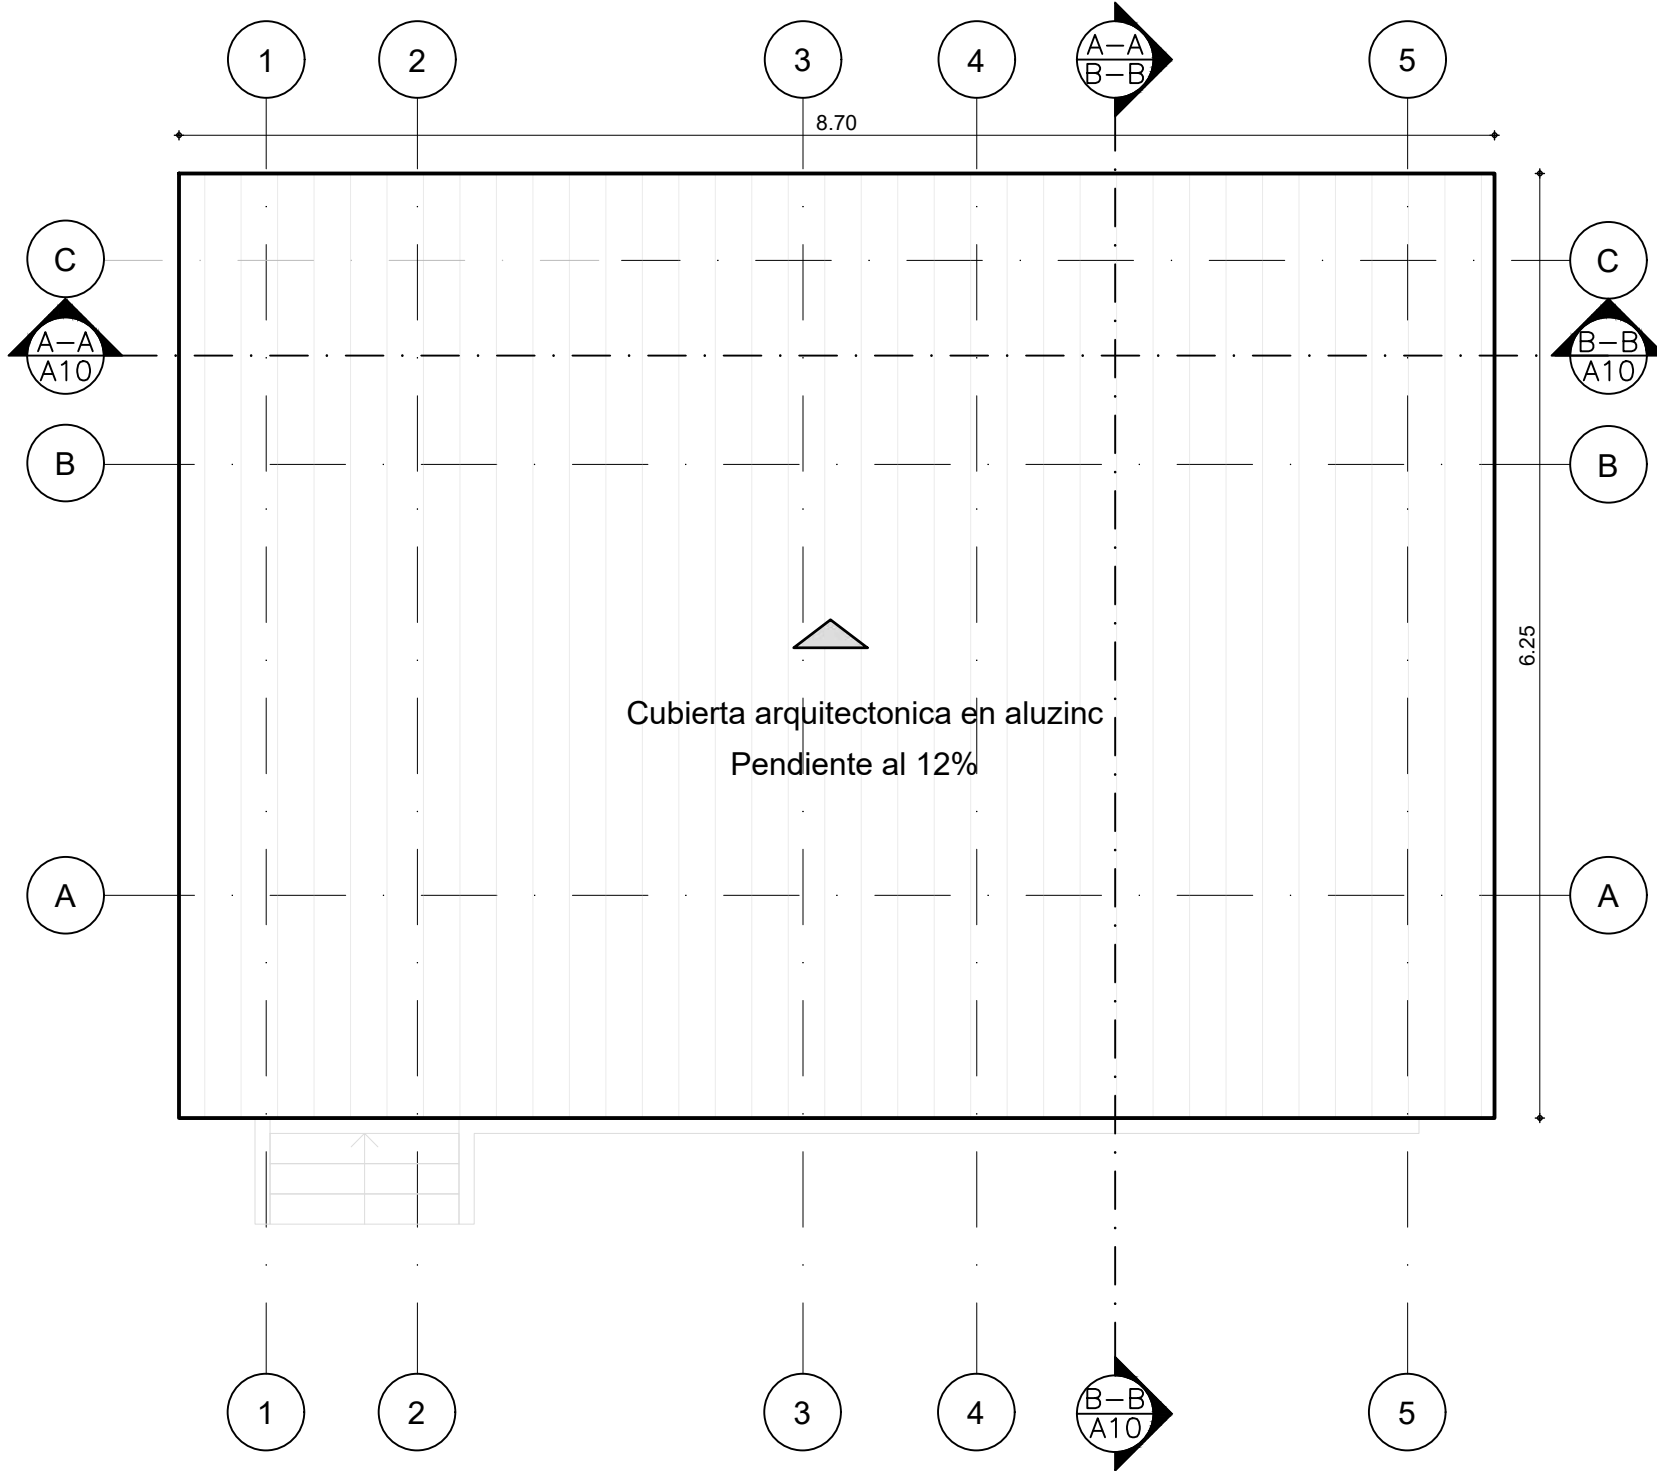

1 PLANTA CUBIERTAS
VIVIENDA - TIPOLOGÍA 2 1:50

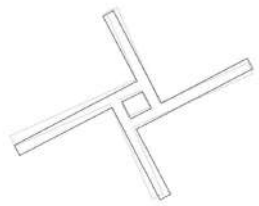

ECO BARRIO
San Joaquín de Garibay

Proyecto

Modelo de vivienda rural
productiva en San Joaquín de
Garibay

Localización

San Joaquín de Garibay



Convenciones

Diseñado por

María Angélica García Montealegre

Director

Arq. Dairo Alfonso Gómez

Contiene

1. Planta primer piso_T2
2. Planta cubiertas_T2

Escala

1:50

Fecha

23 - 11 - 2022

Plano

A08


Plancha N°

08

De

14



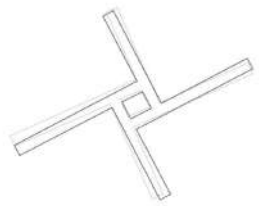

ECO BARRIO
San Joaquín de Garibay

Proyecto

Modelo de vivienda rural
productiva en San Joaquín de
Garibay

Localización

San Joaquín de Garibay



Convenciones

Diseñado por

María Angélica García Montealegre

Director

Arq. Dairo Alfonso Gómez

Contiene

1. Fachada F1_T2
2. Fachada F4_T2

Escala

1:50

Fecha

23 - 11 - 2022

Plano


A09

Plancha N°


09

De

14

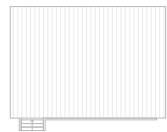

F1
A09

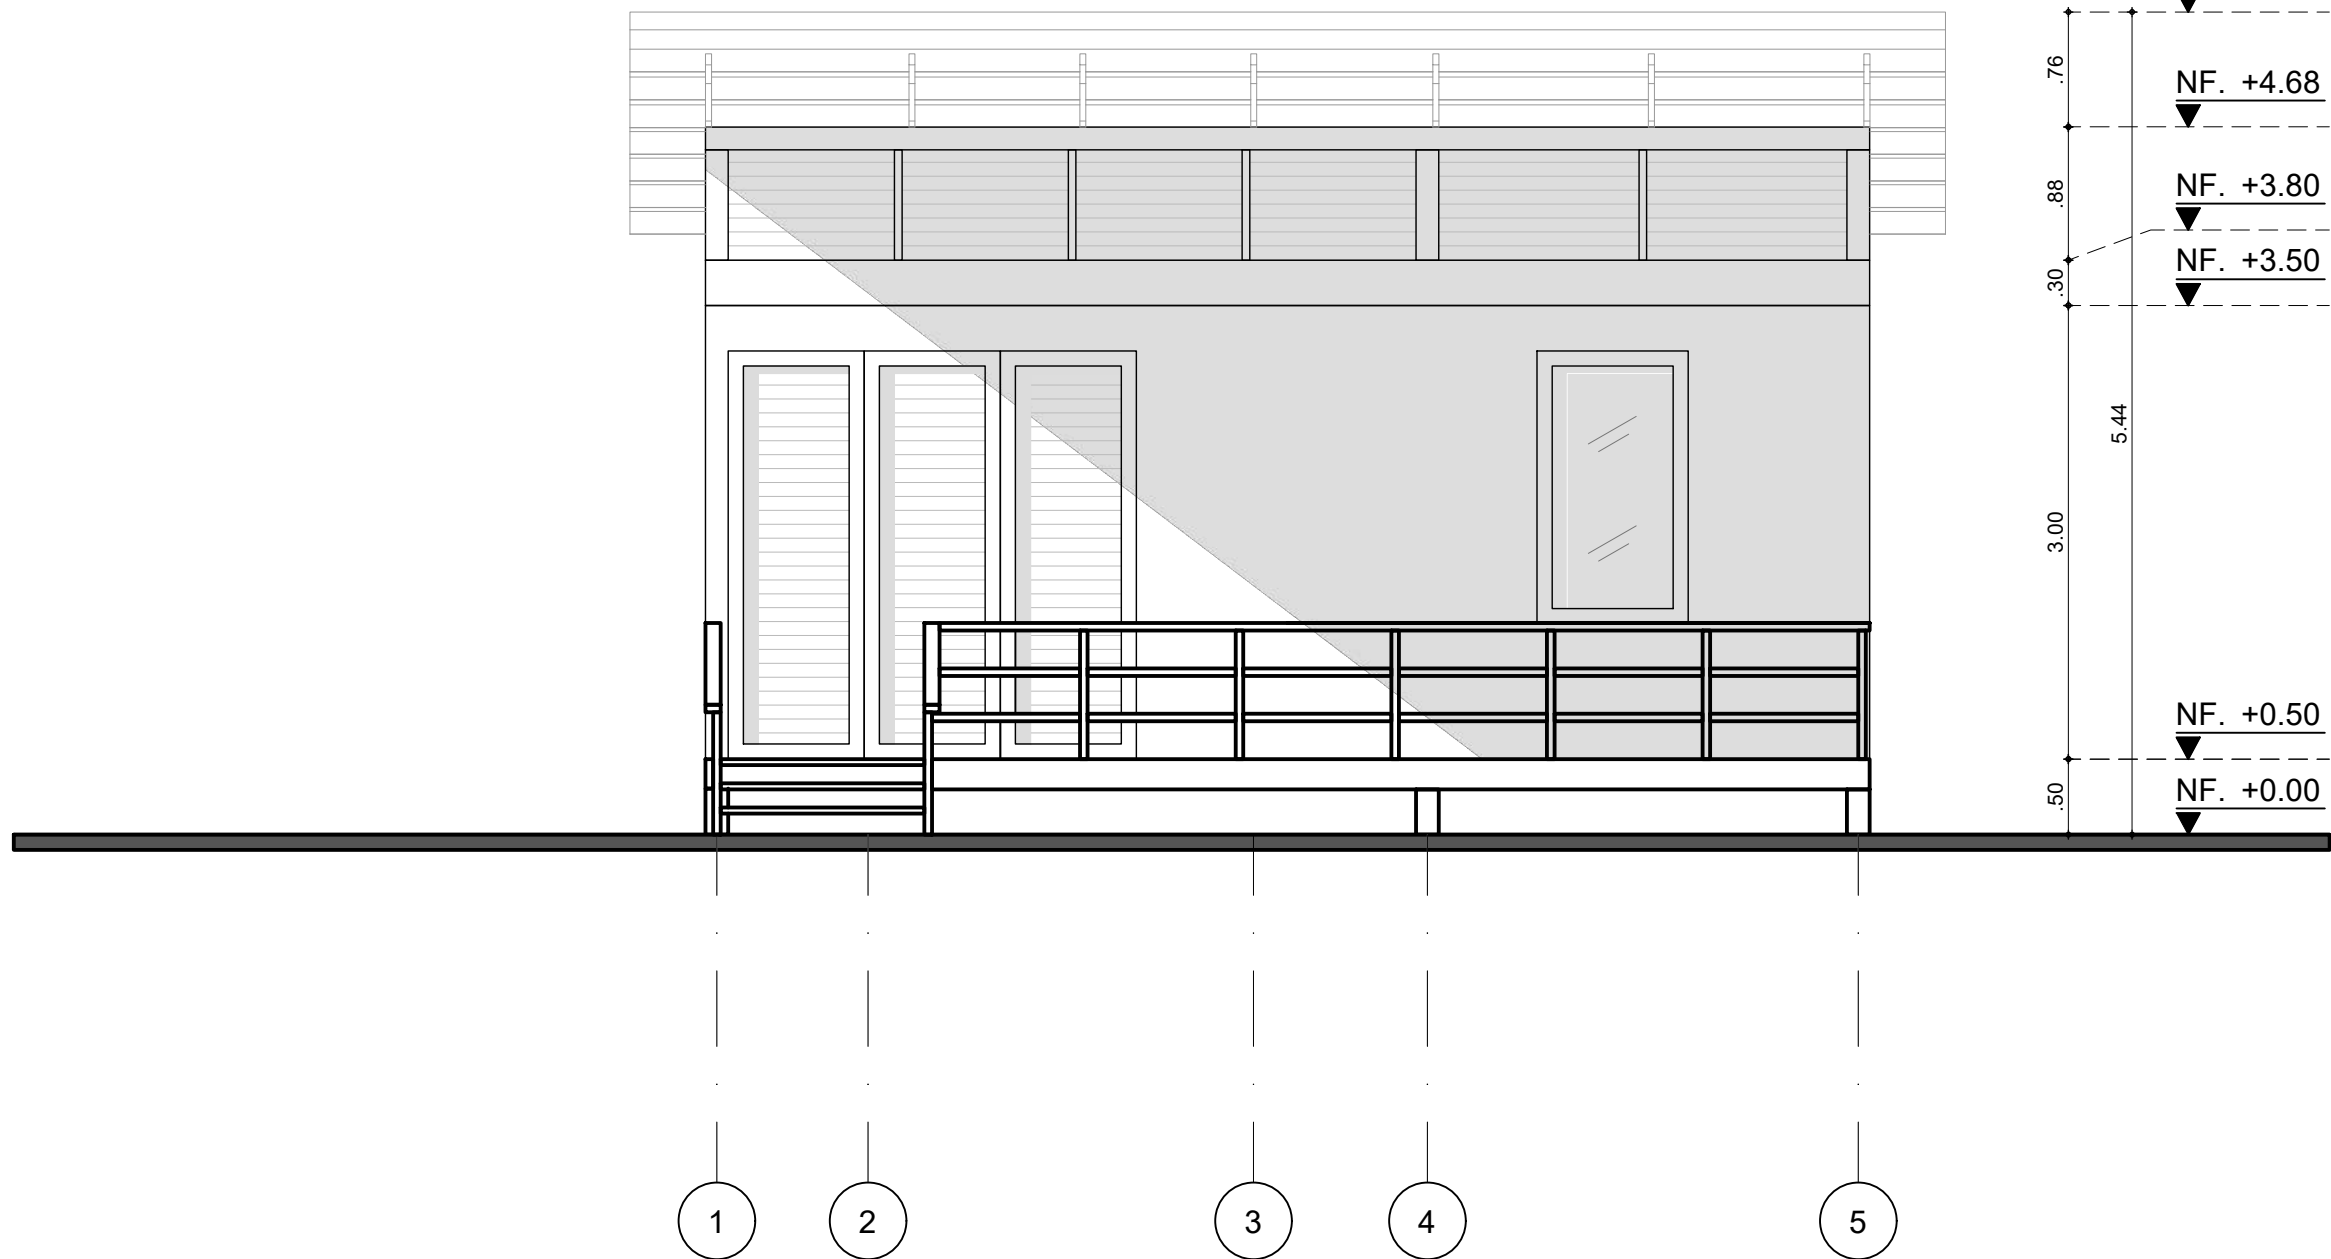


1

FACHADA F-01
VIVIENDA - TIPOLOGÍA 2

1:50





F4
A09

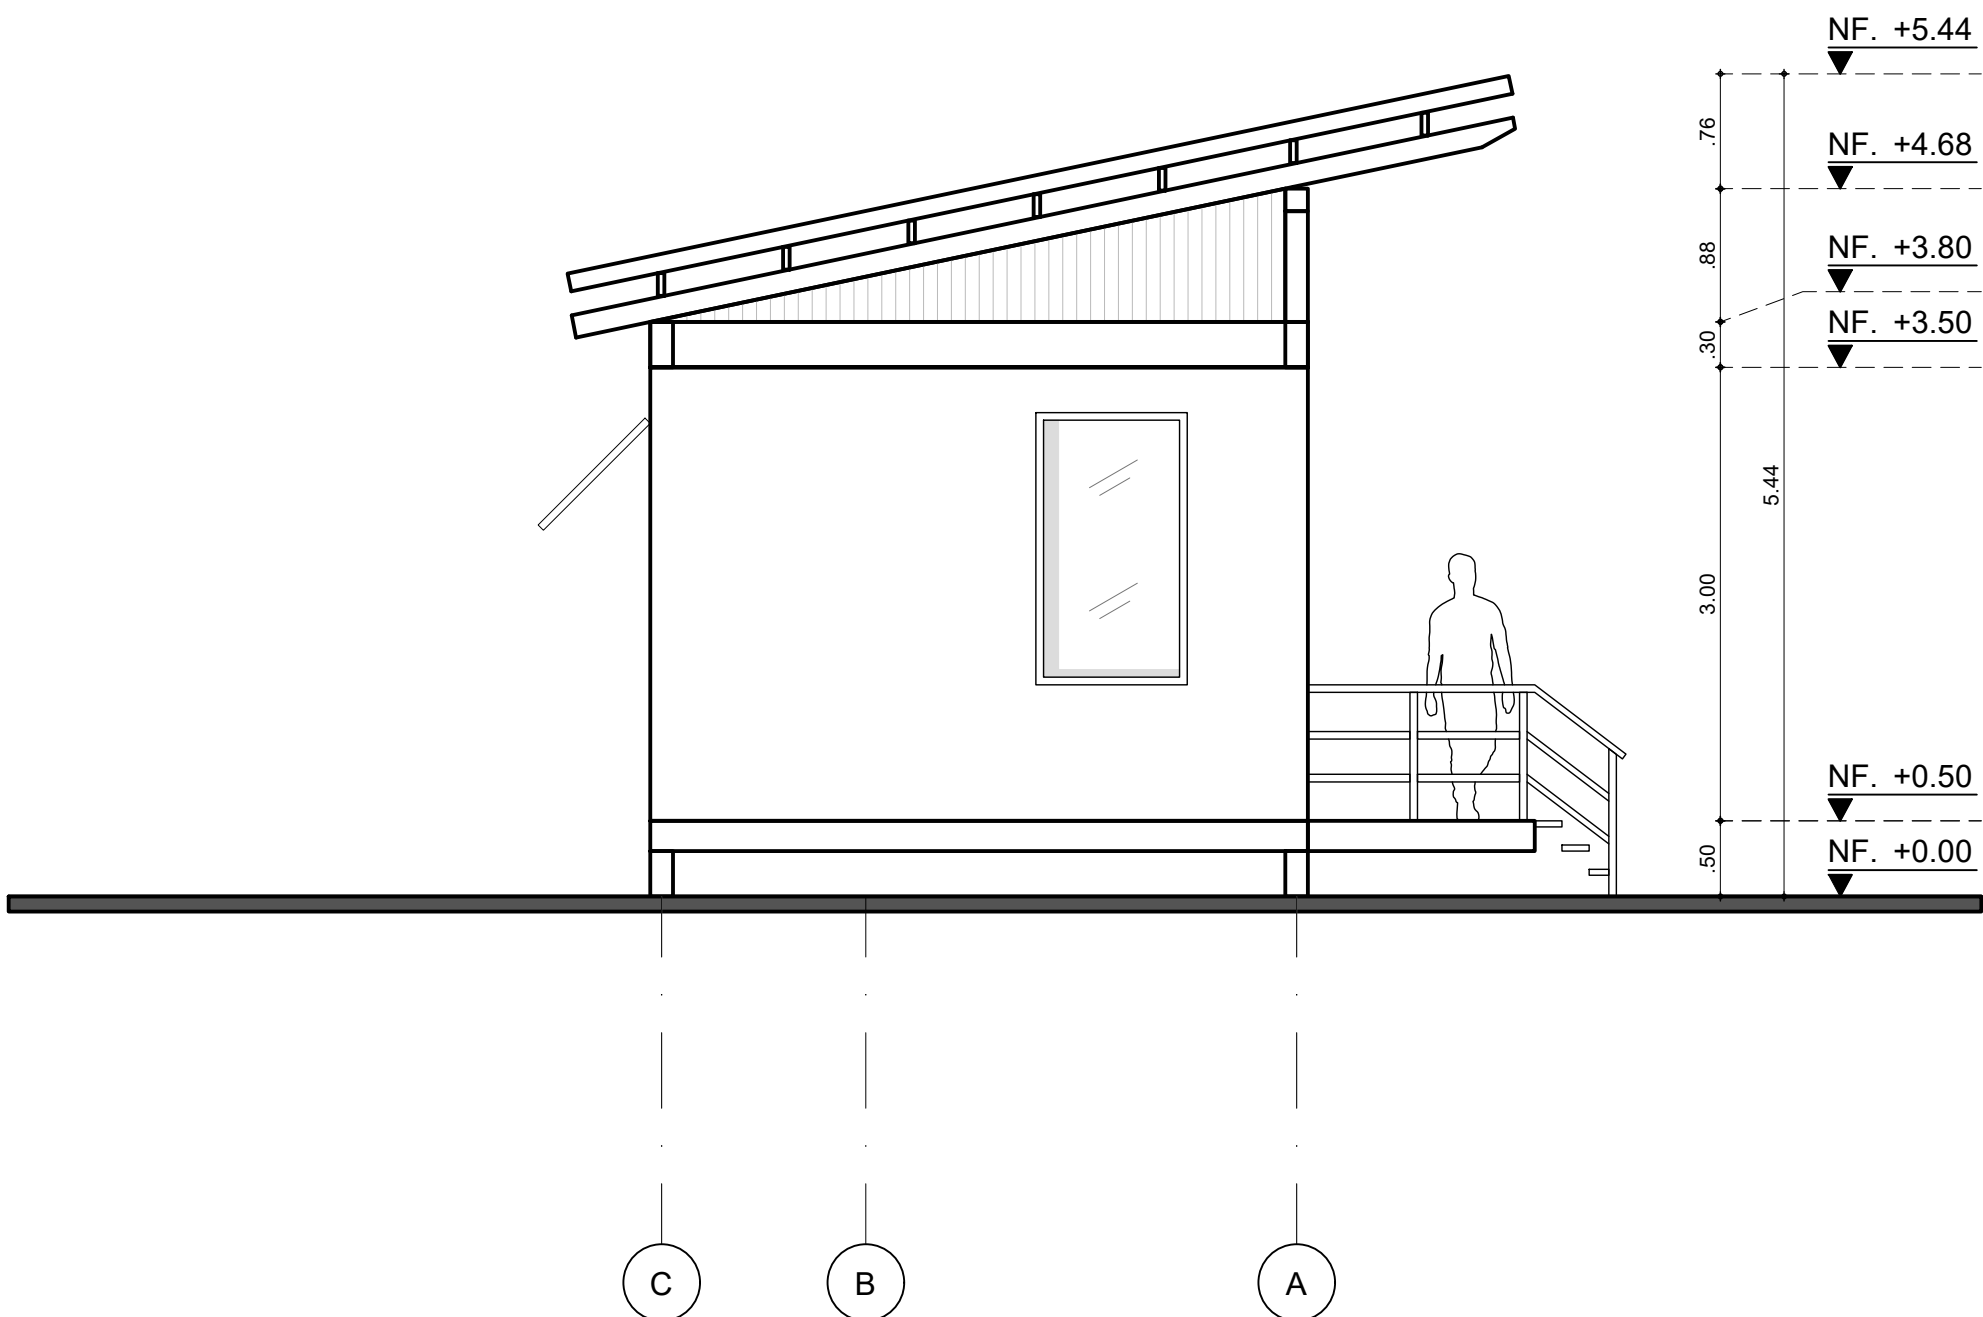

2



FACHADA F-03
VIVIENDA - TIPOLOGÍA 2

1:50

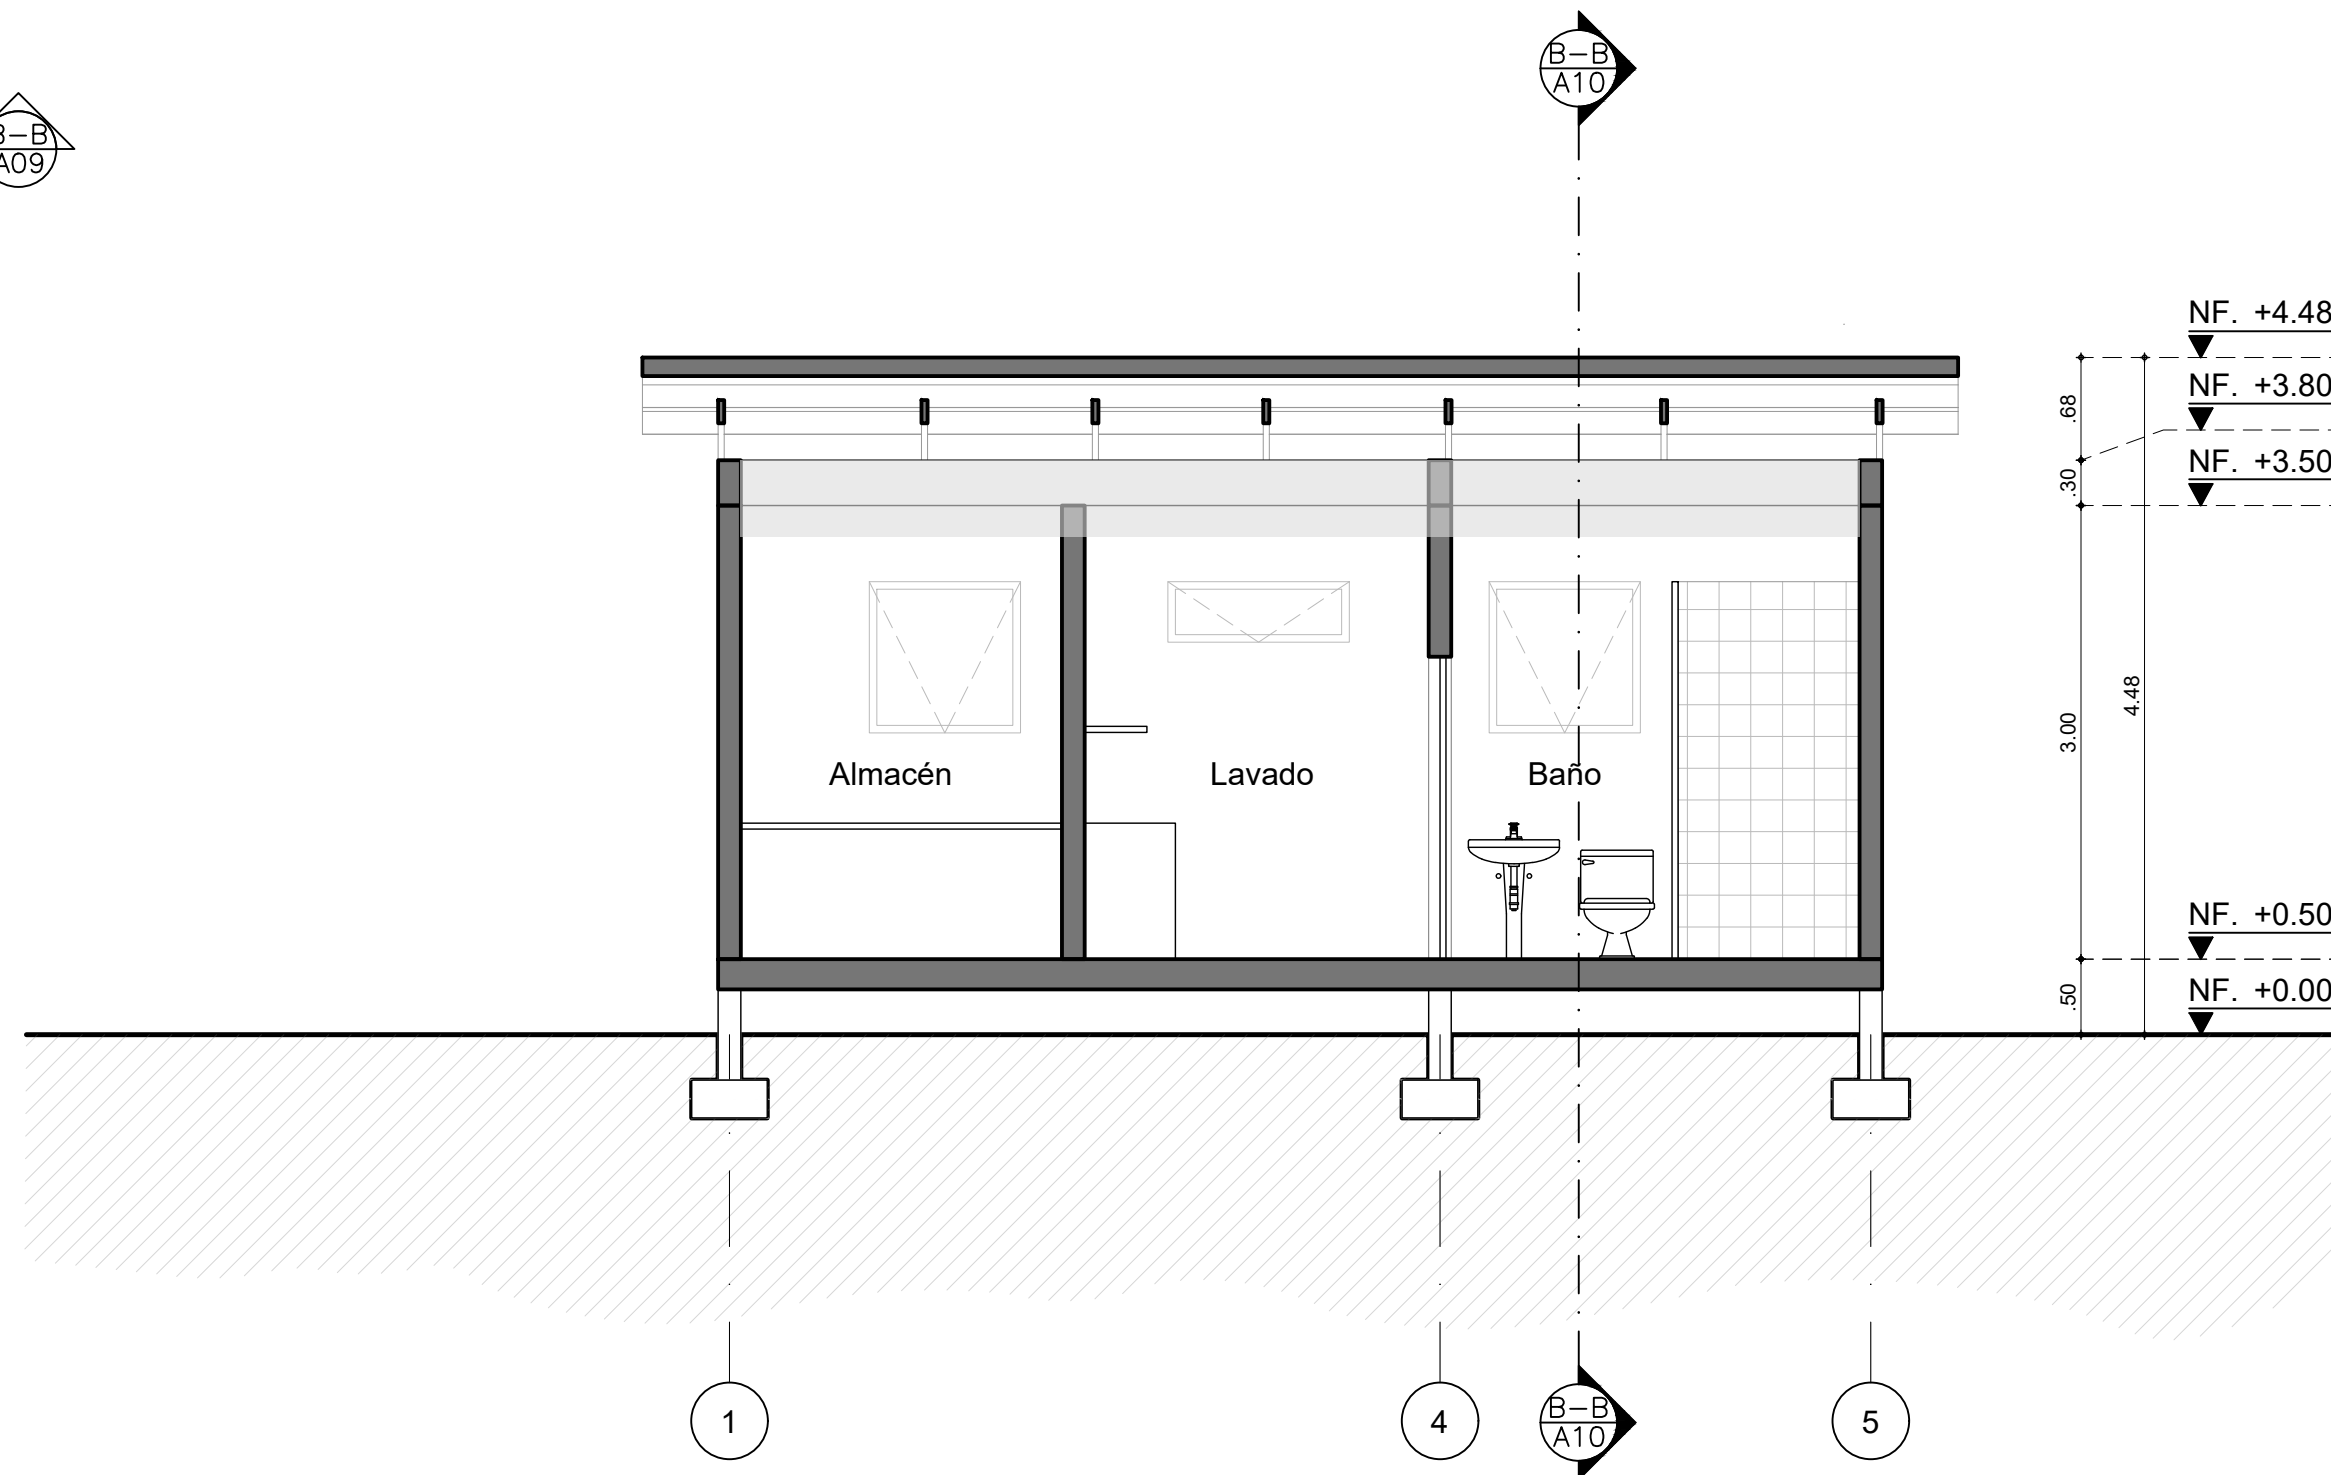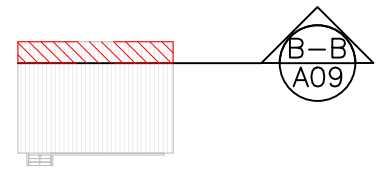

1 CORTE A-A
VIVIENDA - TIPOLOGÍA 2

1:50

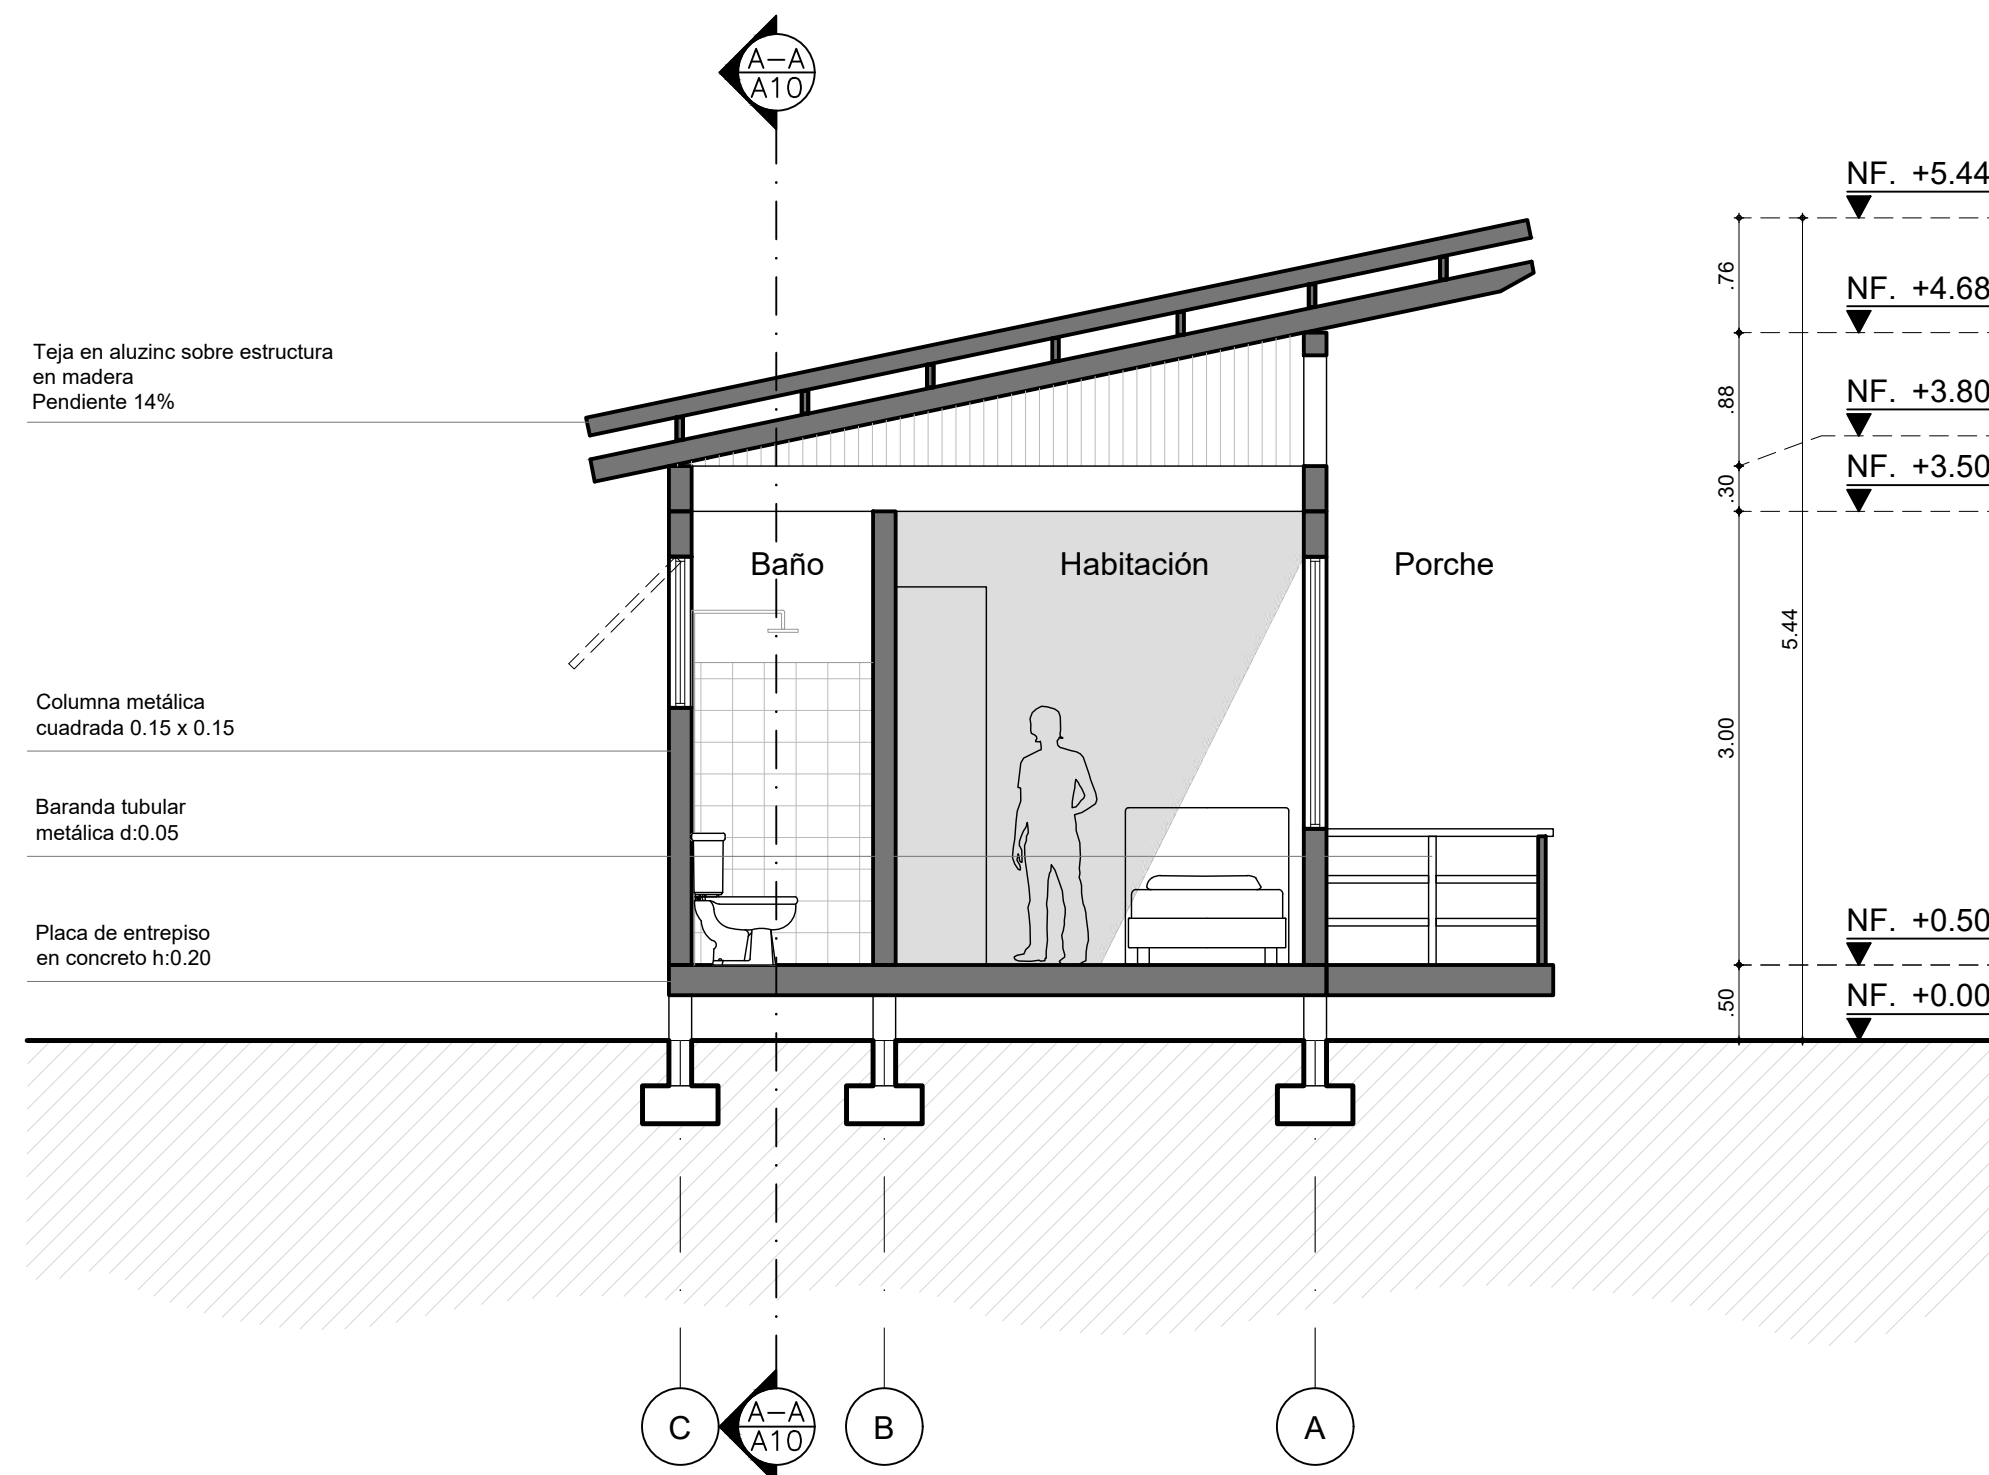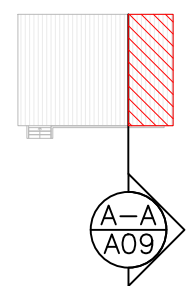

2 CORTE B-B
VIVIENDA - TIPOLOGÍA 2

1:50

Proyecto
Modelo de vivienda rural
productiva en San Joaquín de
Garibay



Convenciones

Diseñado por
María Angélica García Montealegre

Director
Arq. Dairo Alfonso Gómez


Contiene
1. Corte A - A'_ T2
2. Corte B - B'_ T2

Escala
Indicadas

Fecha
23 - 11 - 2022


Plano
A10
Plancha N°
10
De
14



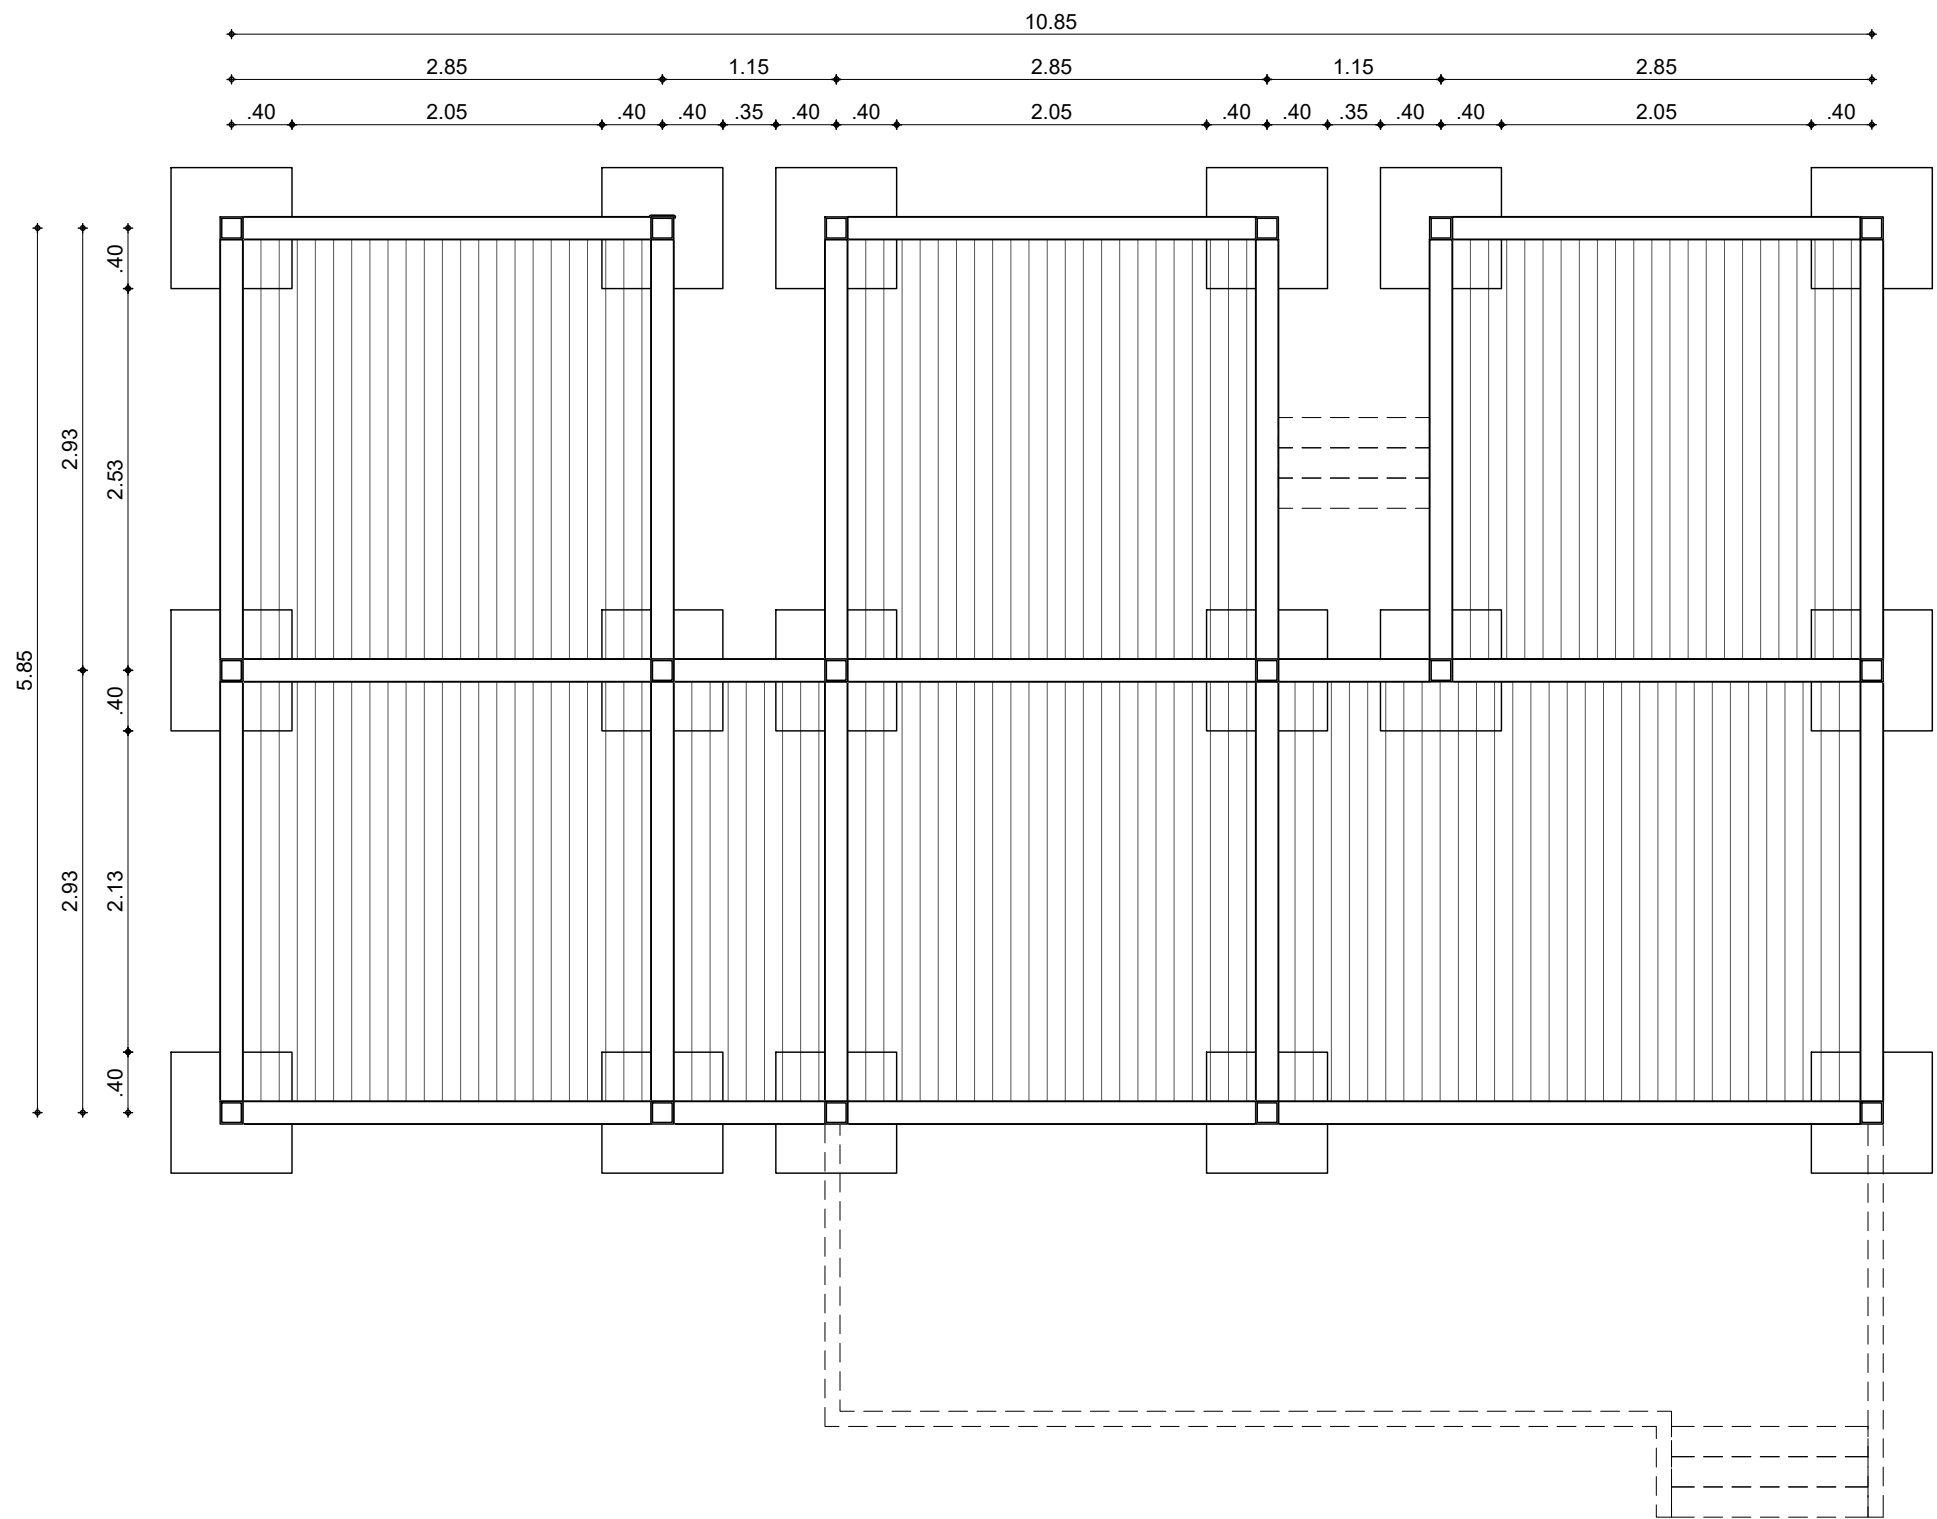


1 PLANTA DE CIMENTACIÓN
VIVIENDA - TIPOLOGÍA 1

1:50

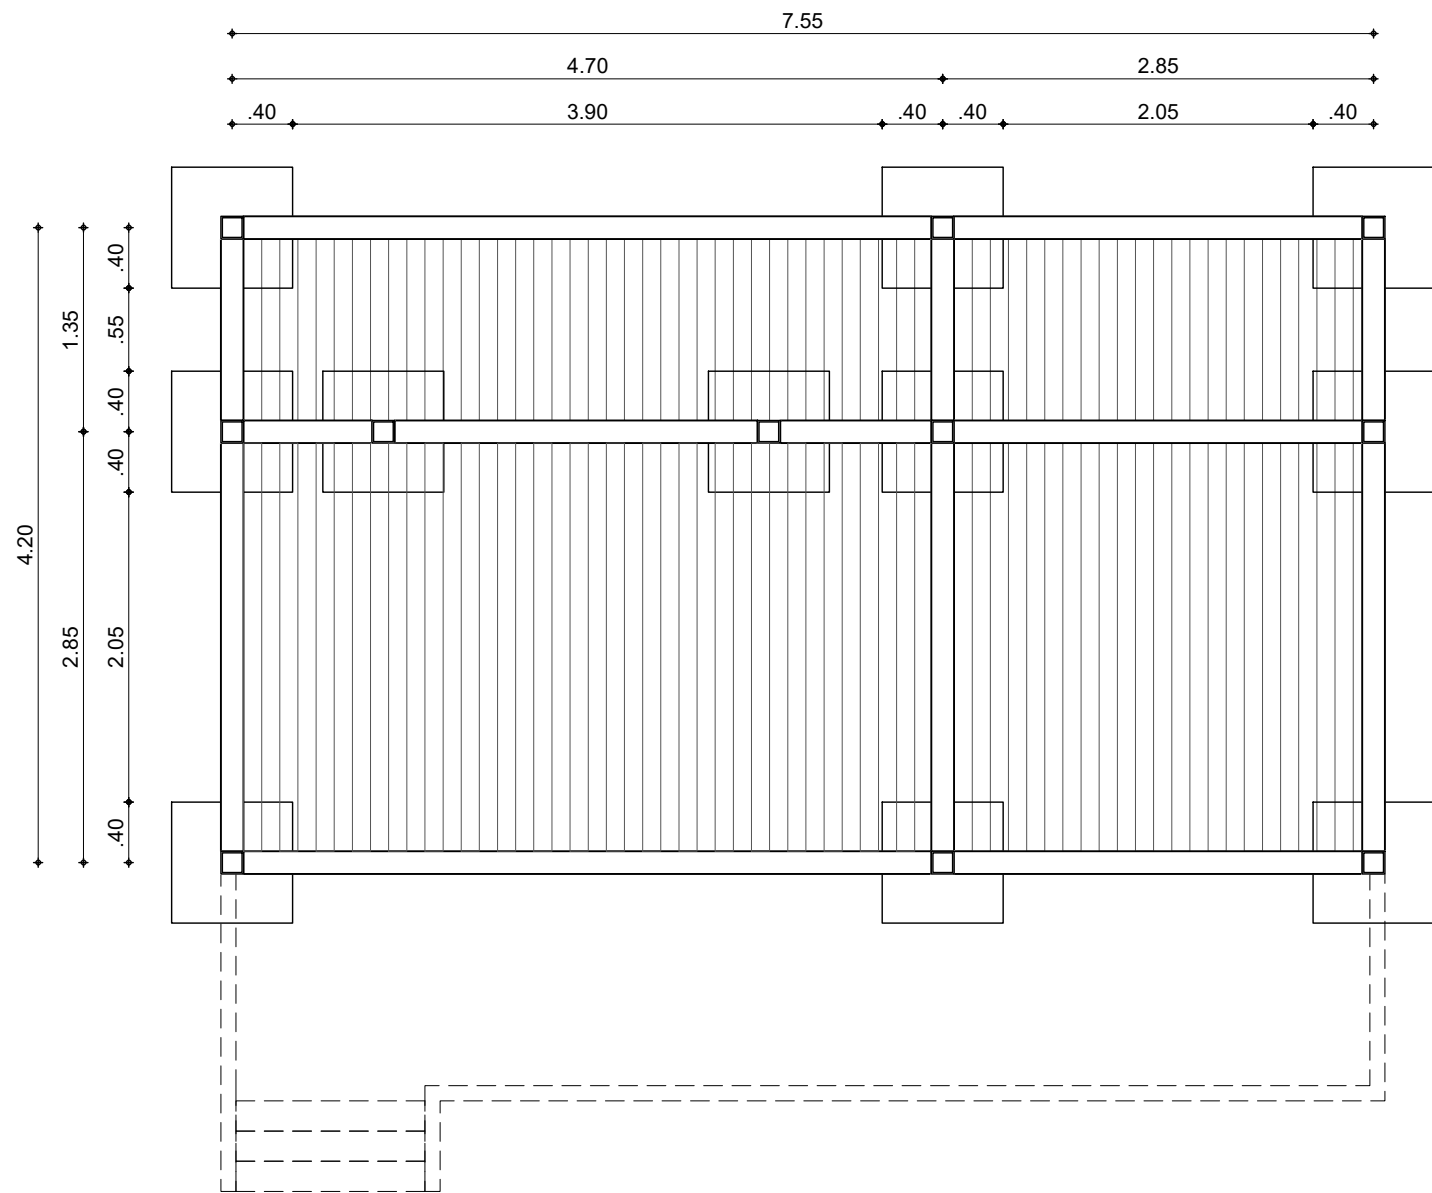


2 PLANTA DE CIMENTACIÓN
VIVIENDA - TIPOLOGÍA 2

1:50

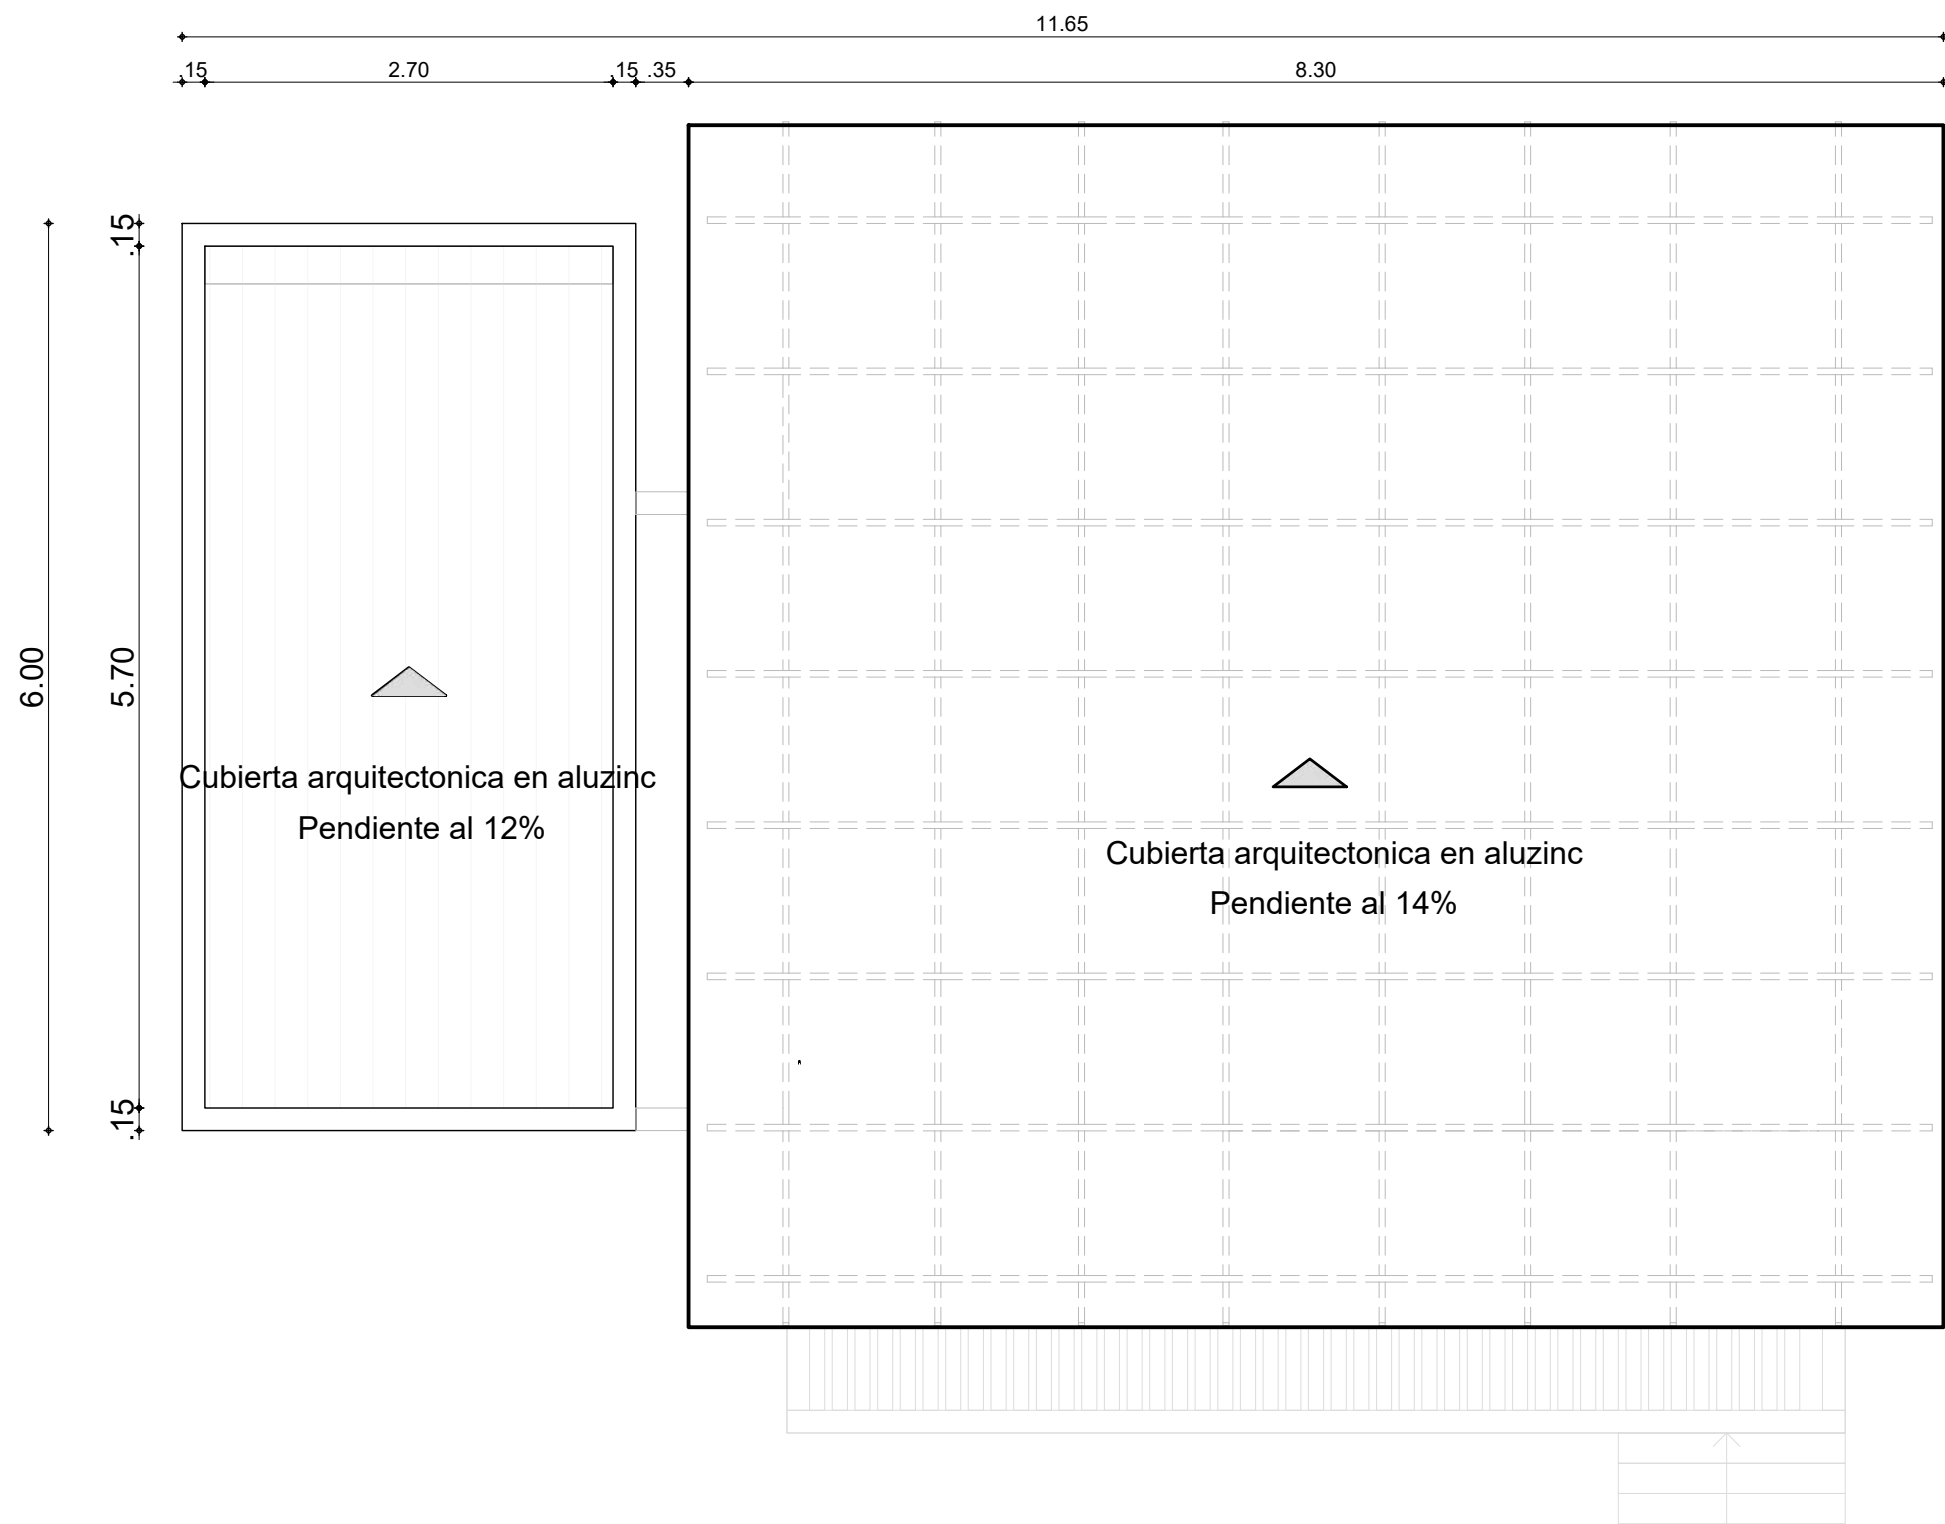

3 PLANTA CUBIERTAS
VIVIENDA - TIPOLOGÍA 1

1:50

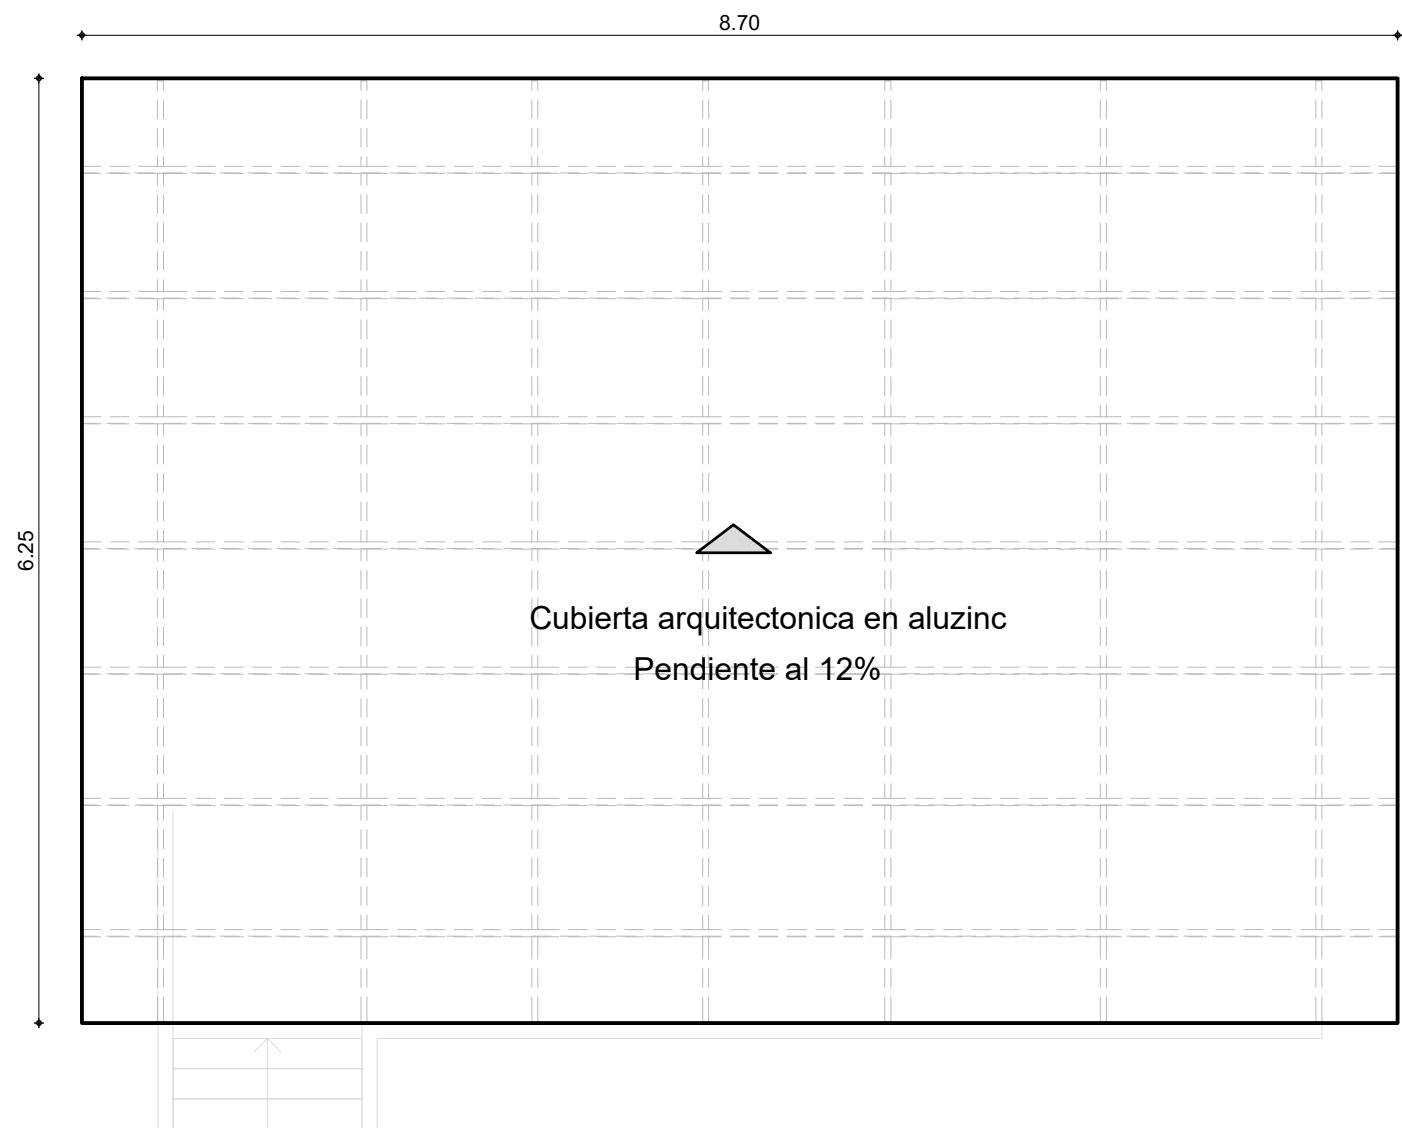

4 PLANTA CUBIERTAS
VIVIENDA - TIPOLOGÍA 2

1:50



Proyecto

Modelo de vivienda rural
productiva en San Joaquín de
Garibay

Localización

San Joaquín de Garibay



Convenciones

Diseñado por

María Angélica García Montealegre

Director

Arq. Dairo Alfonso Gómez

Contiene

1. Planta cimentación_Tipología 1
2. Planta cimentación_Tipología 2
3. Planta estructura cubierta_Tipología 1
4. Planta estructura cubierta_Tipología 2

Escala

1:50

Fecha

23 - 11 - 2022

Plano

A11


Plancha N°

11

De

14



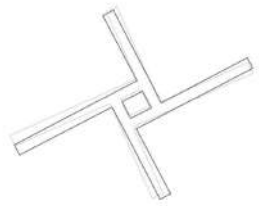

ECO BARRIO
San Joaquín de Garibay

Proyecto

Modelo de vivienda rural
productiva en San Joaquín de
Garibay

Localización

San Joaquín de Garibay



Convenciones

Diseñado por

María Angélica García Montealegre

Director

Arq. Dairo Alfonso Gómez

Contiene

1. Planta eléctrica_Tipología 1
2. Planta eléctrica_Tipología 2
3. Planta de tomas_Tipología 1
4. Planta de tomas_Tipología 2

Escala

1:50

Fecha

23 - 11 - 2022

Plano


A12

Plancha N°

12


De

14

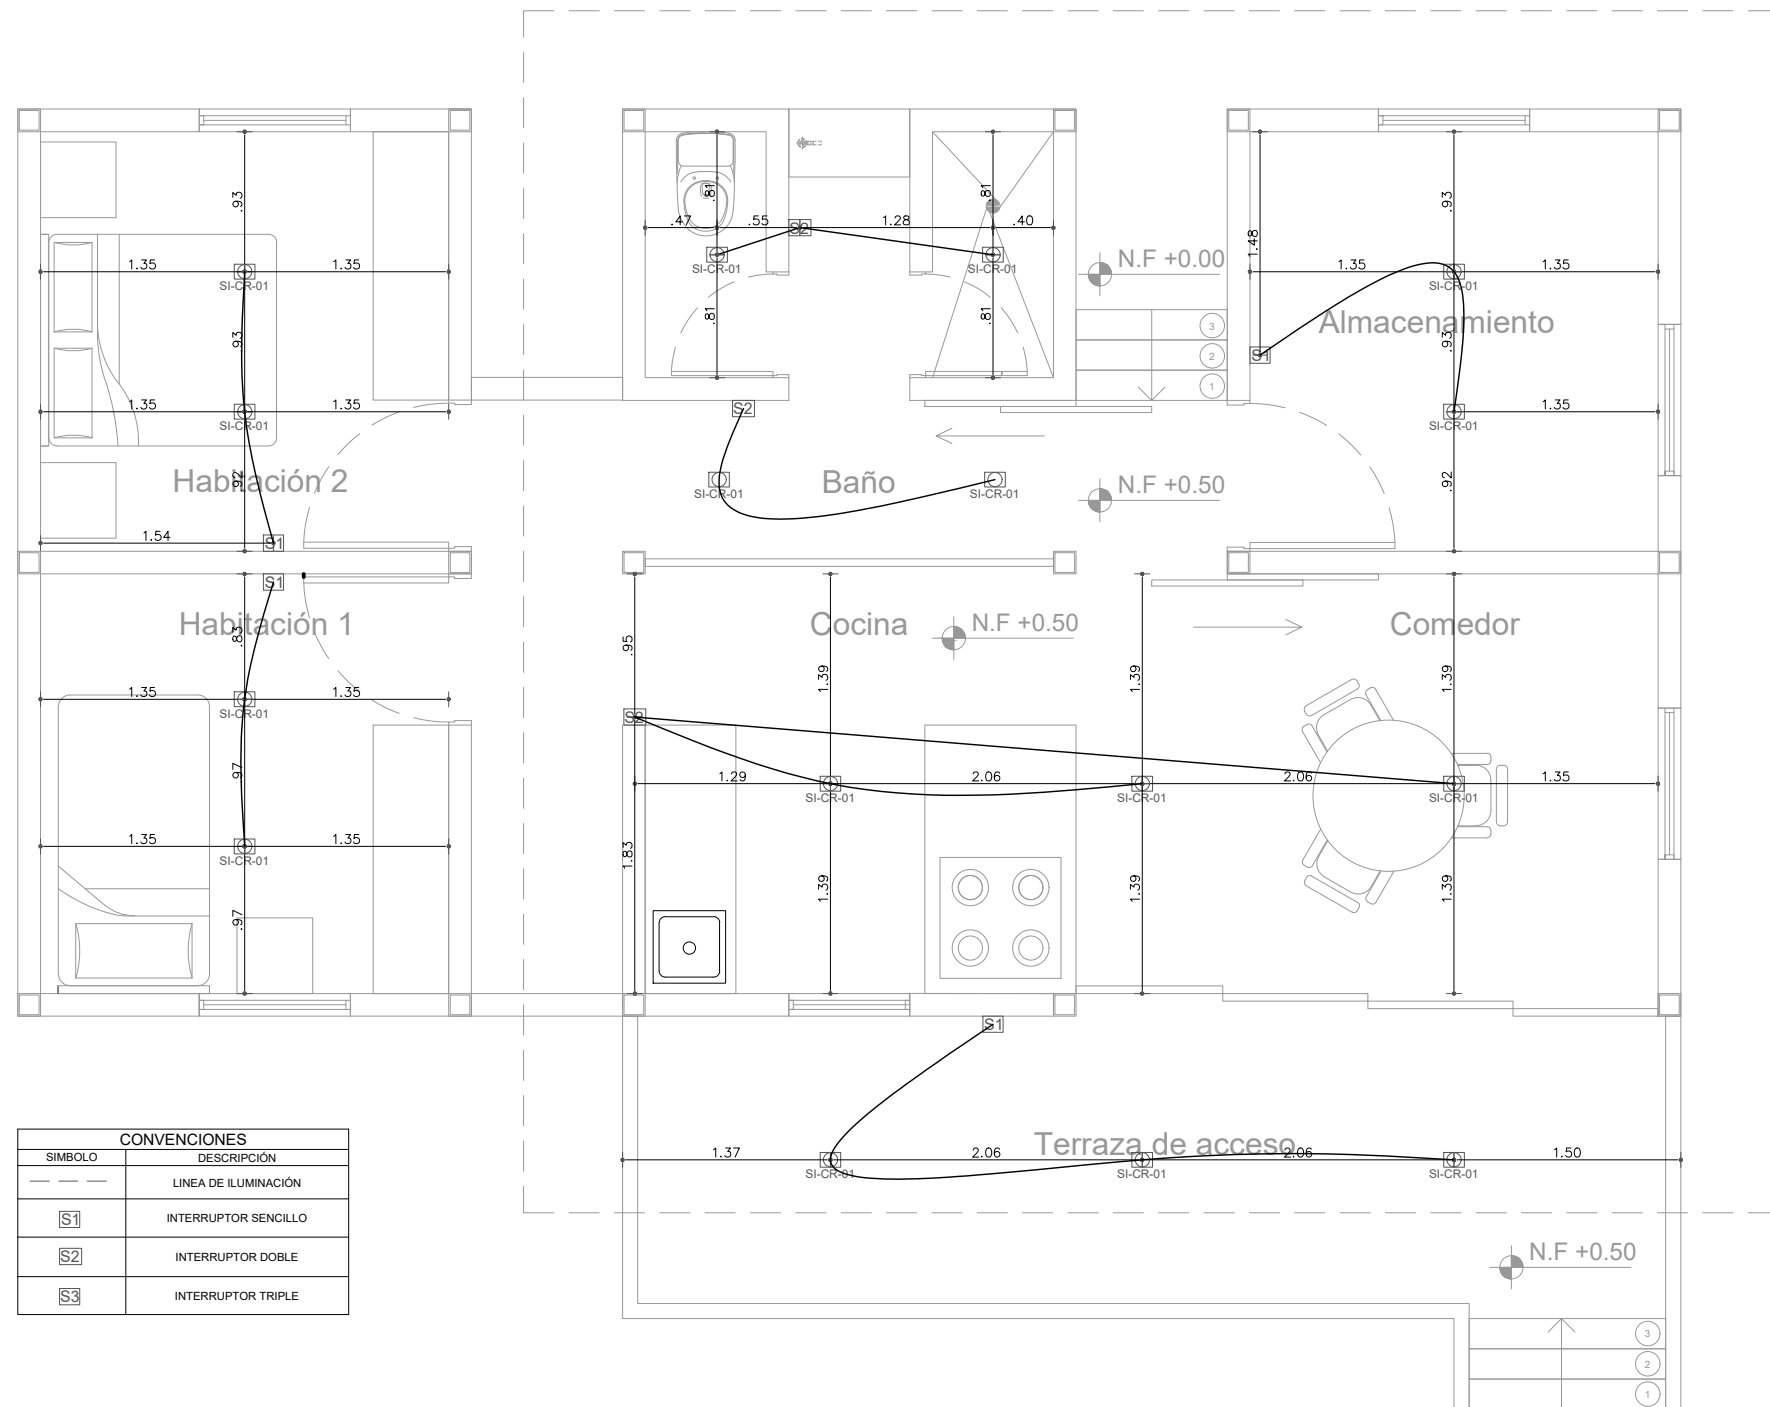


1 PLANO ELÉCTRICO
VIVIENDA - TIPOLOGÍA 1

1:50

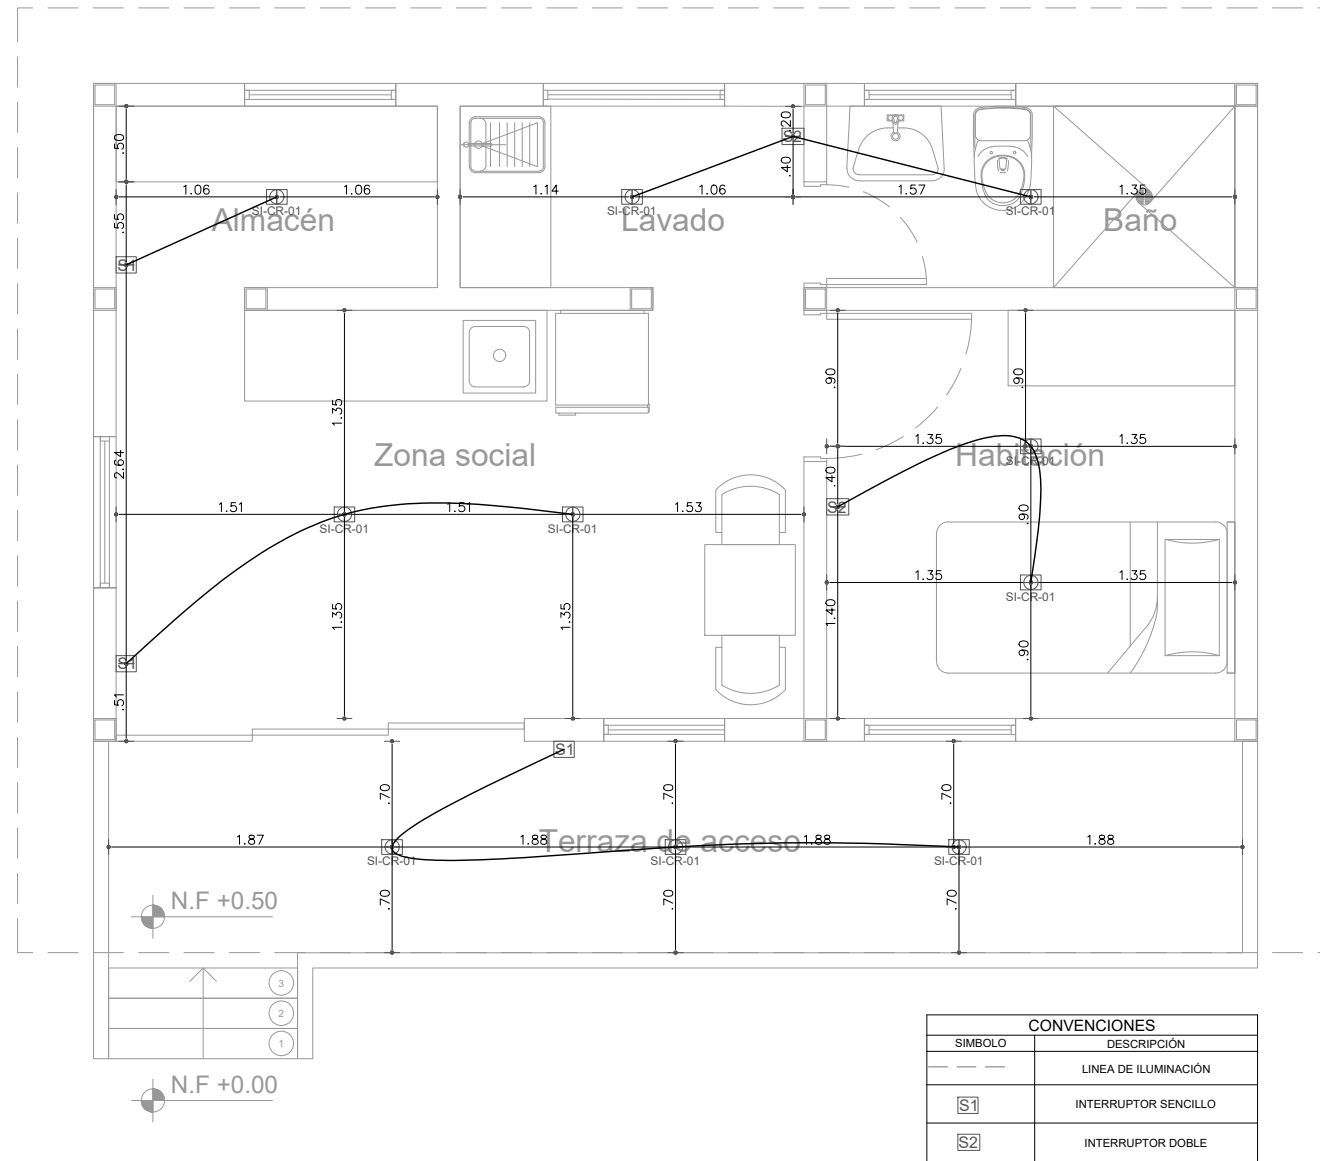


2 PLANO ELÉCTRICO
VIVIENDA - TIPOLOGÍA 2

1:50

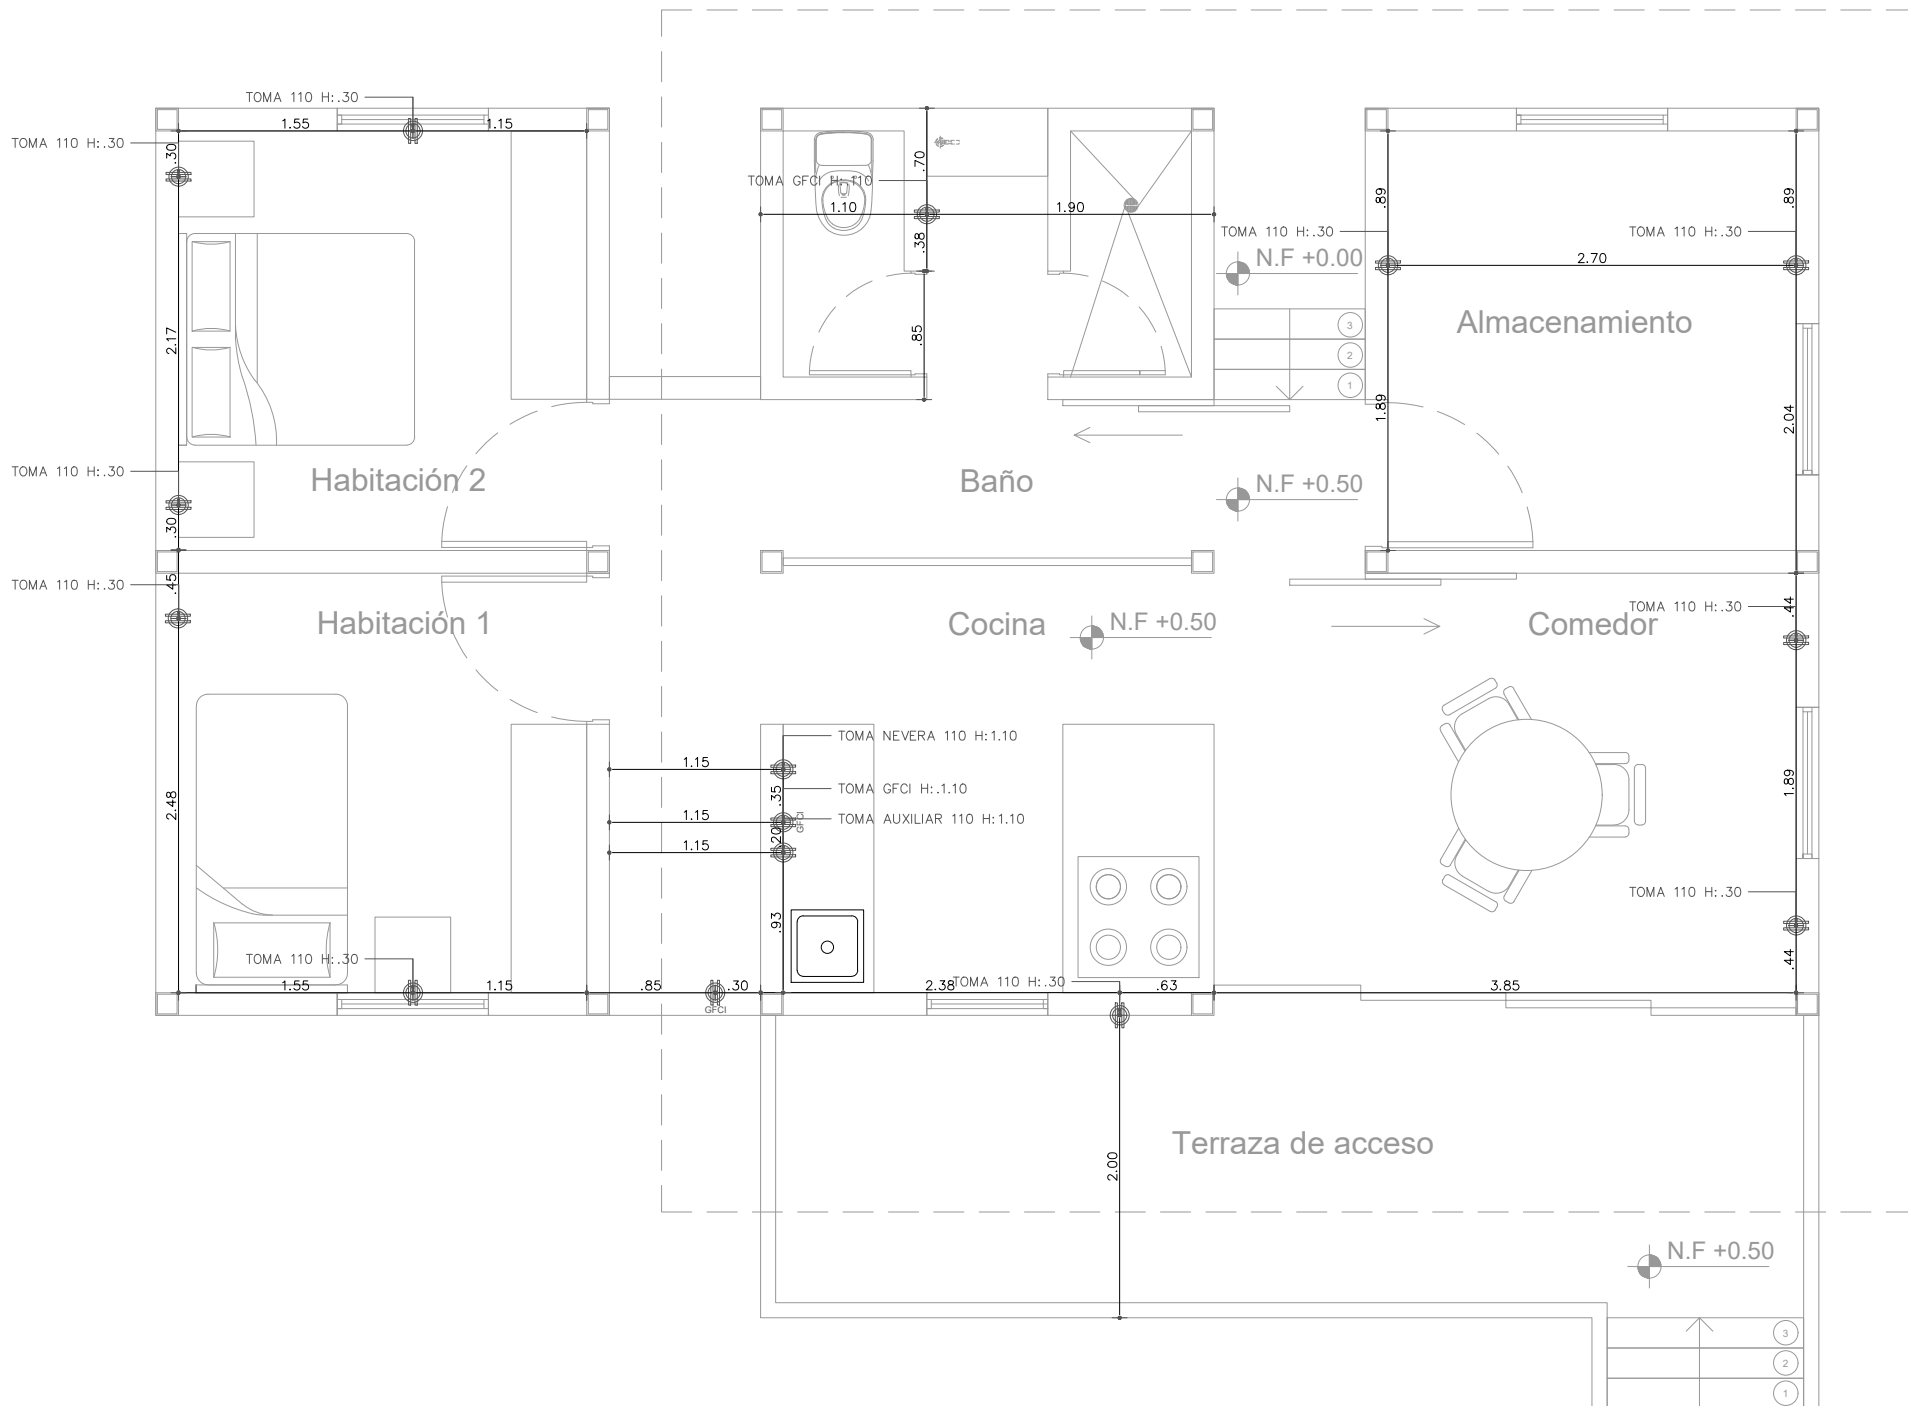









3 PLANO DE TOMAS
VIVIENDA - TIPOLOGÍA 1

1:50

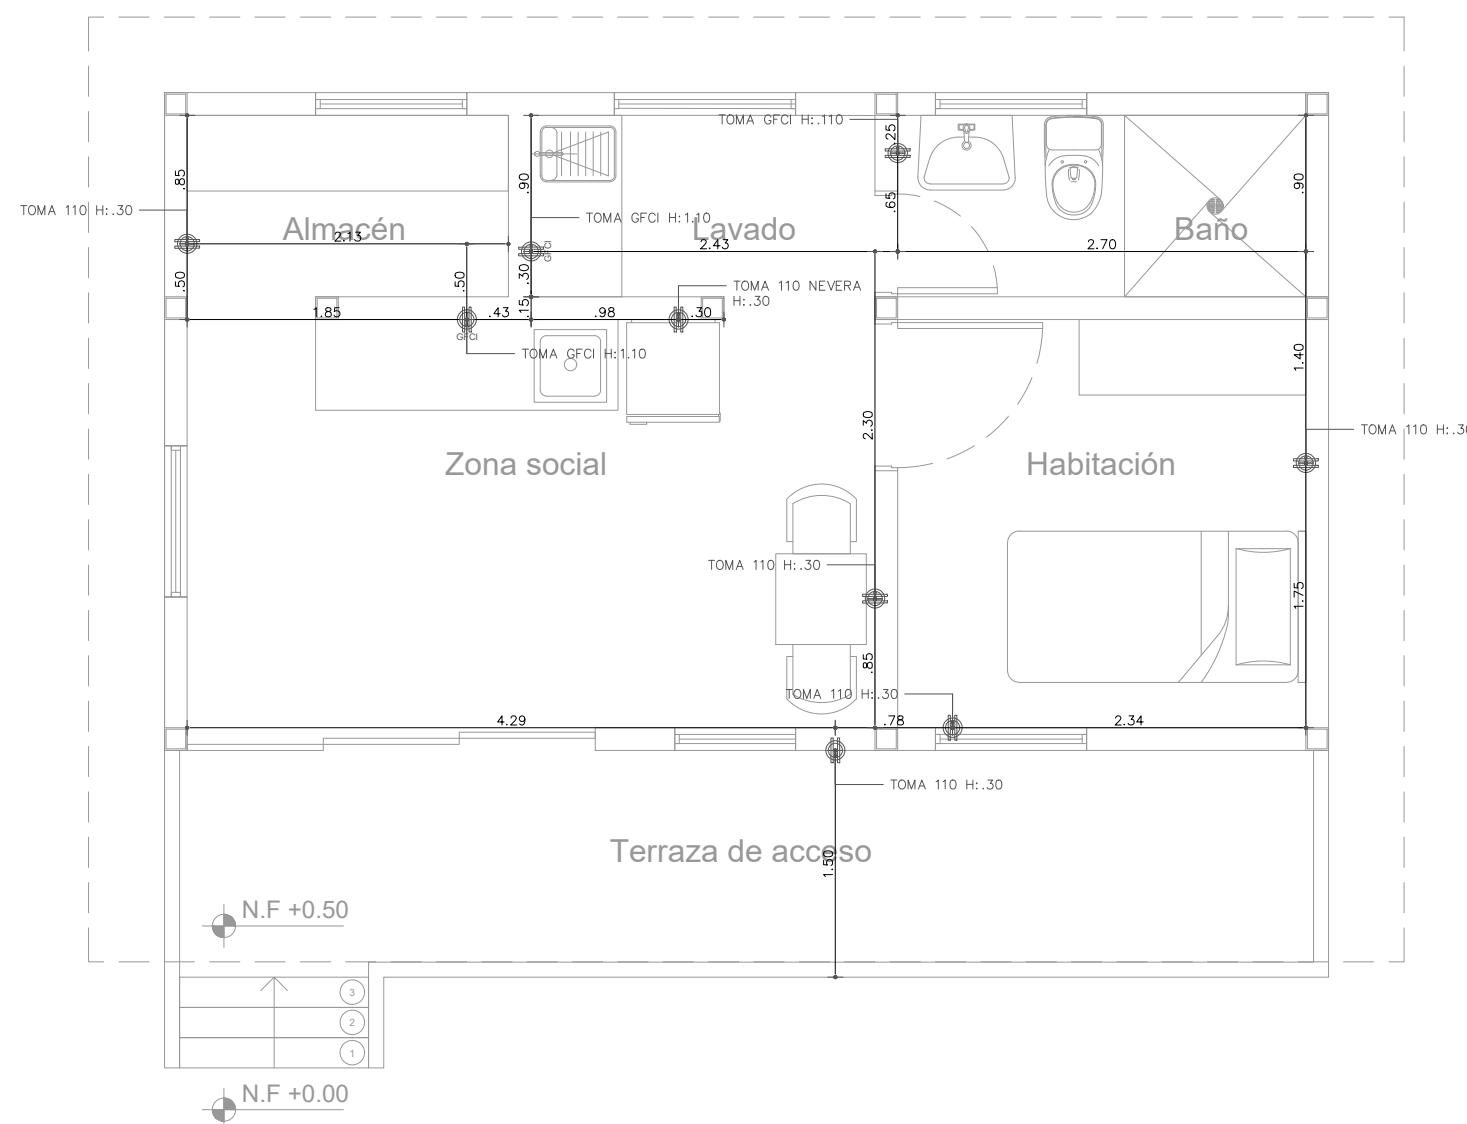

4 PLANO DE TOMAS
VIVIENDA - TIPOLOGÍA 2

1:50

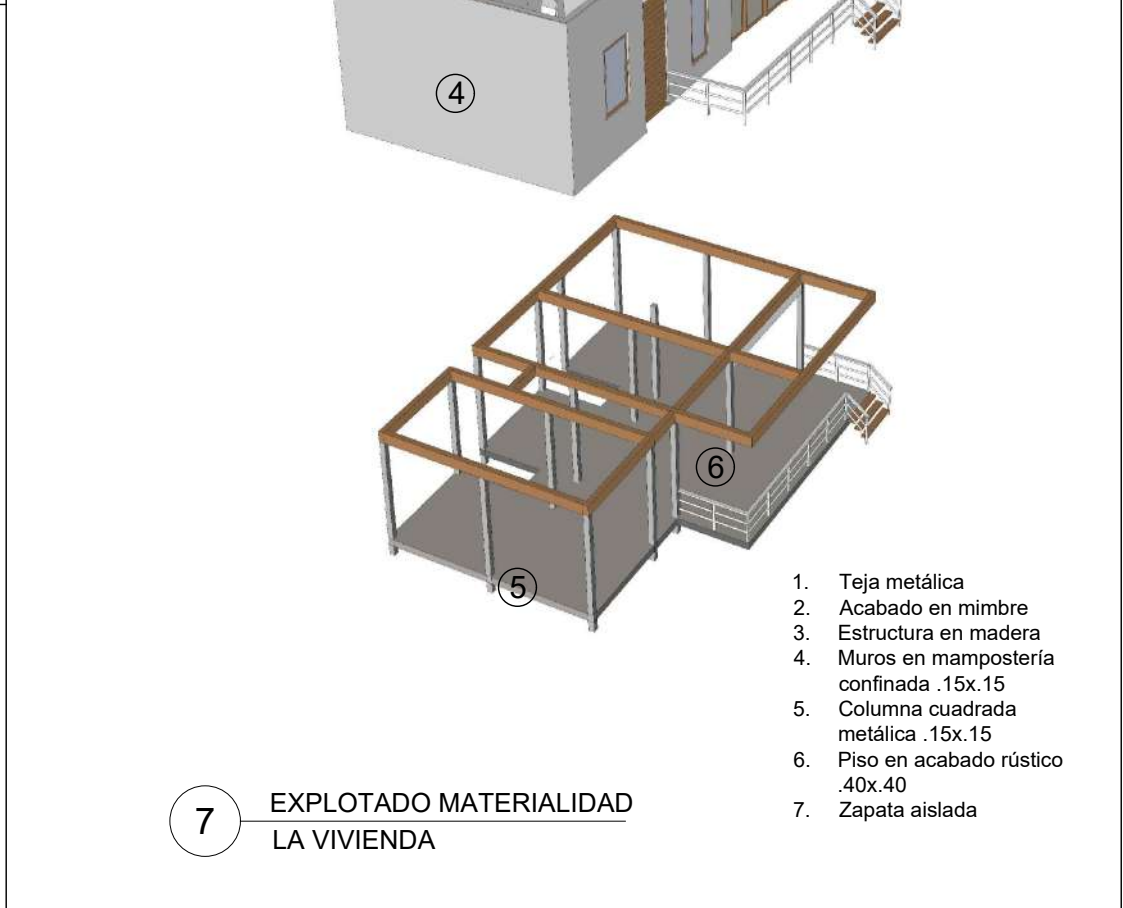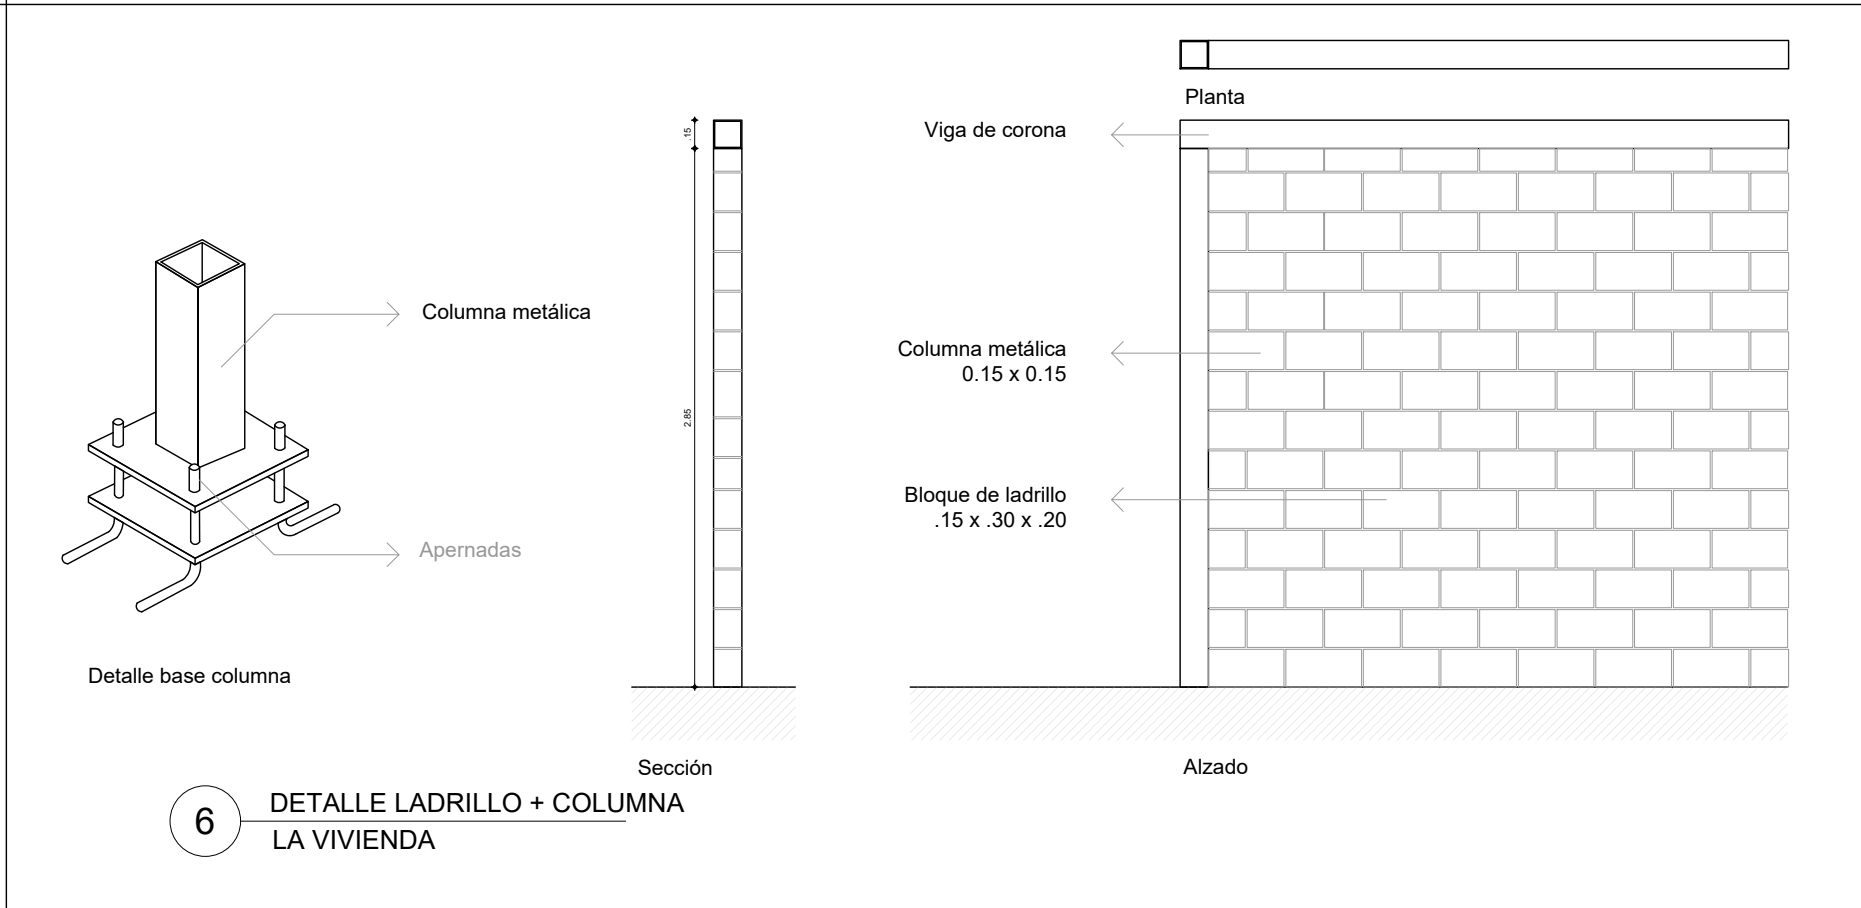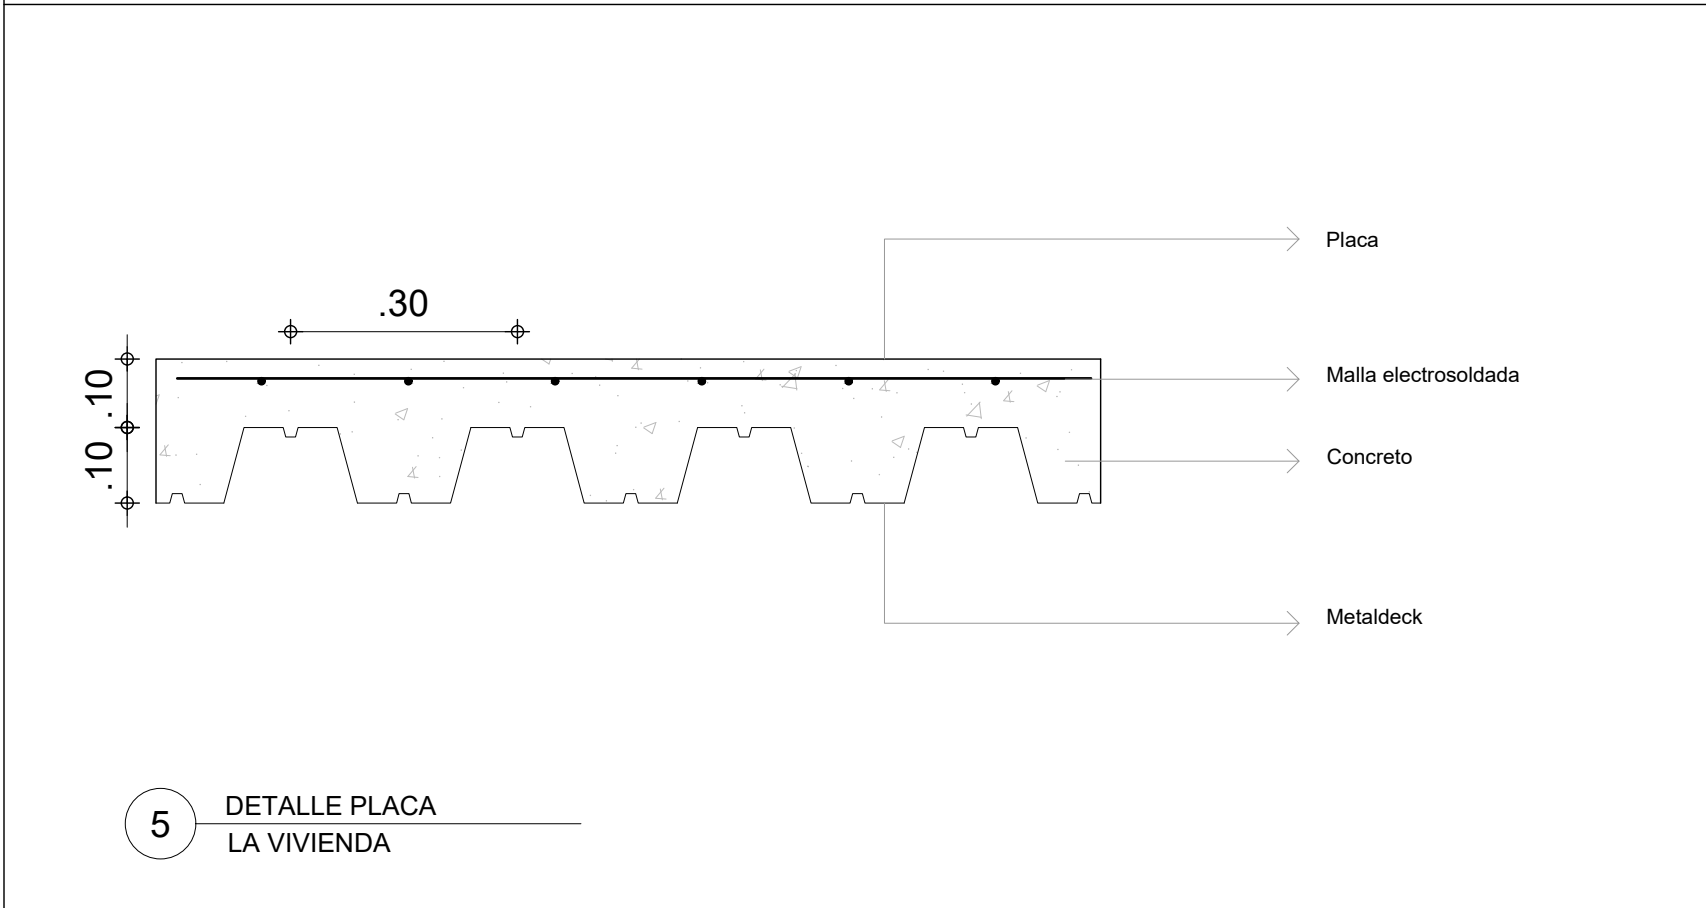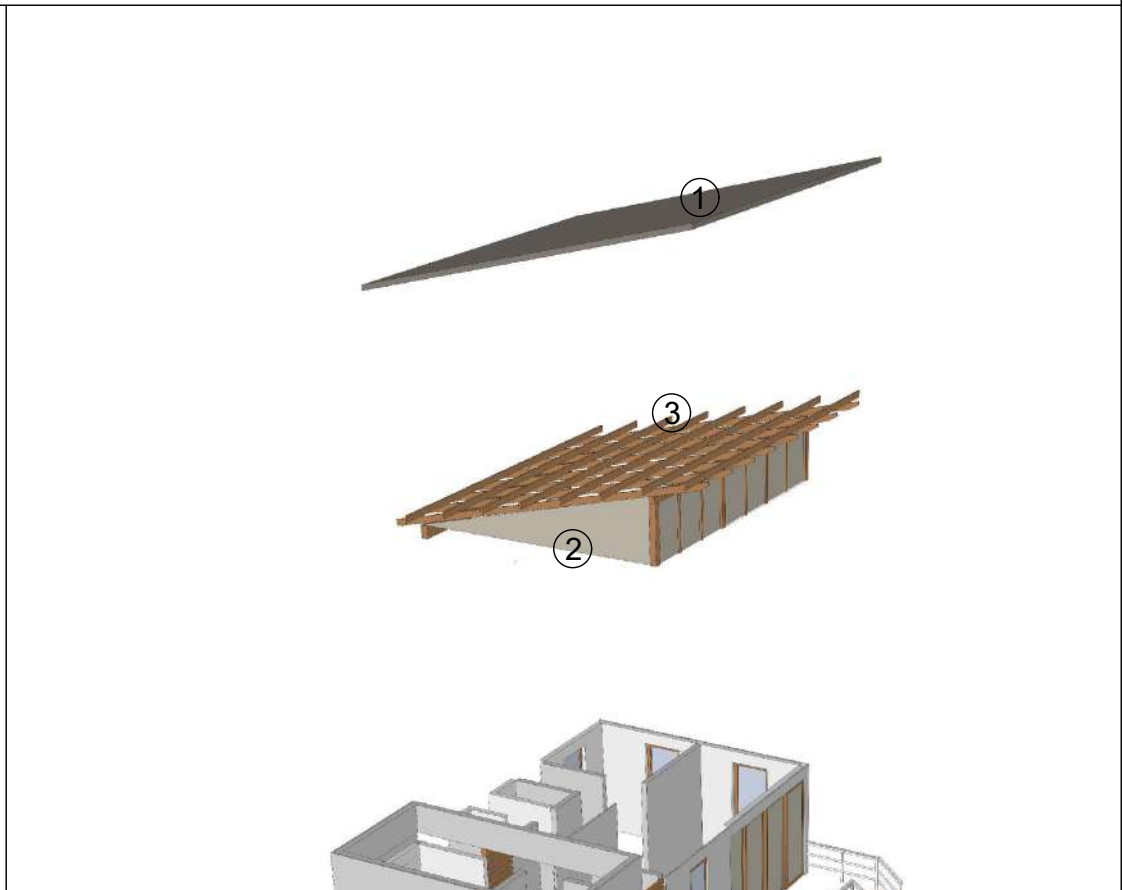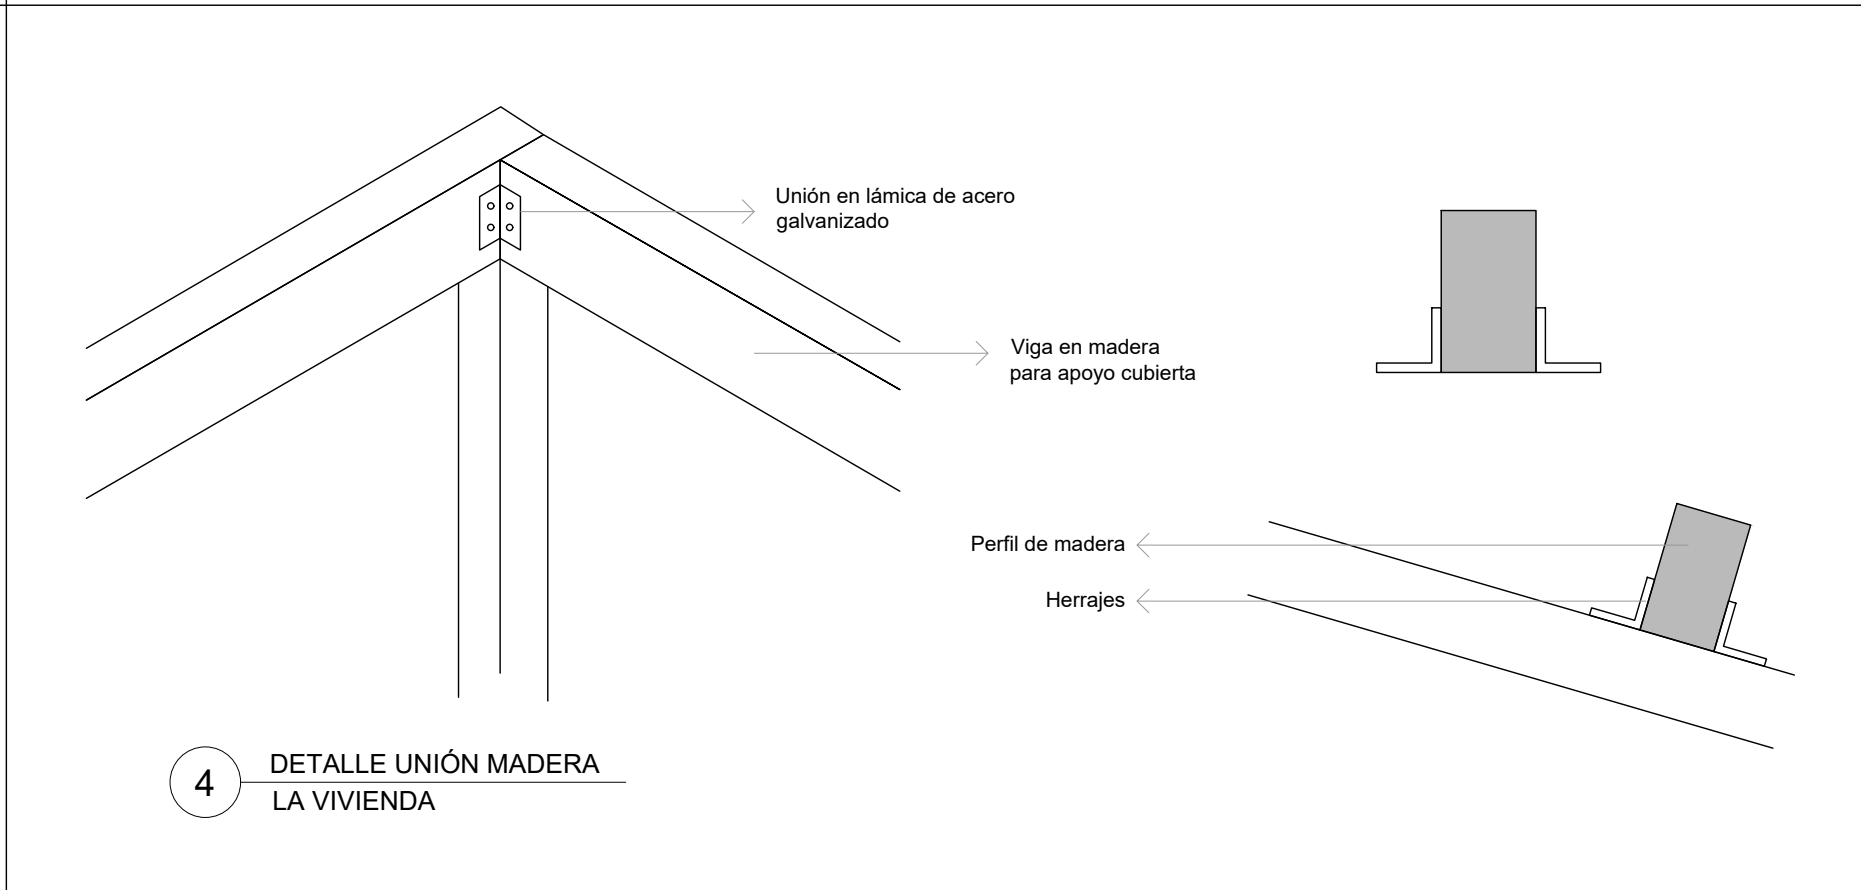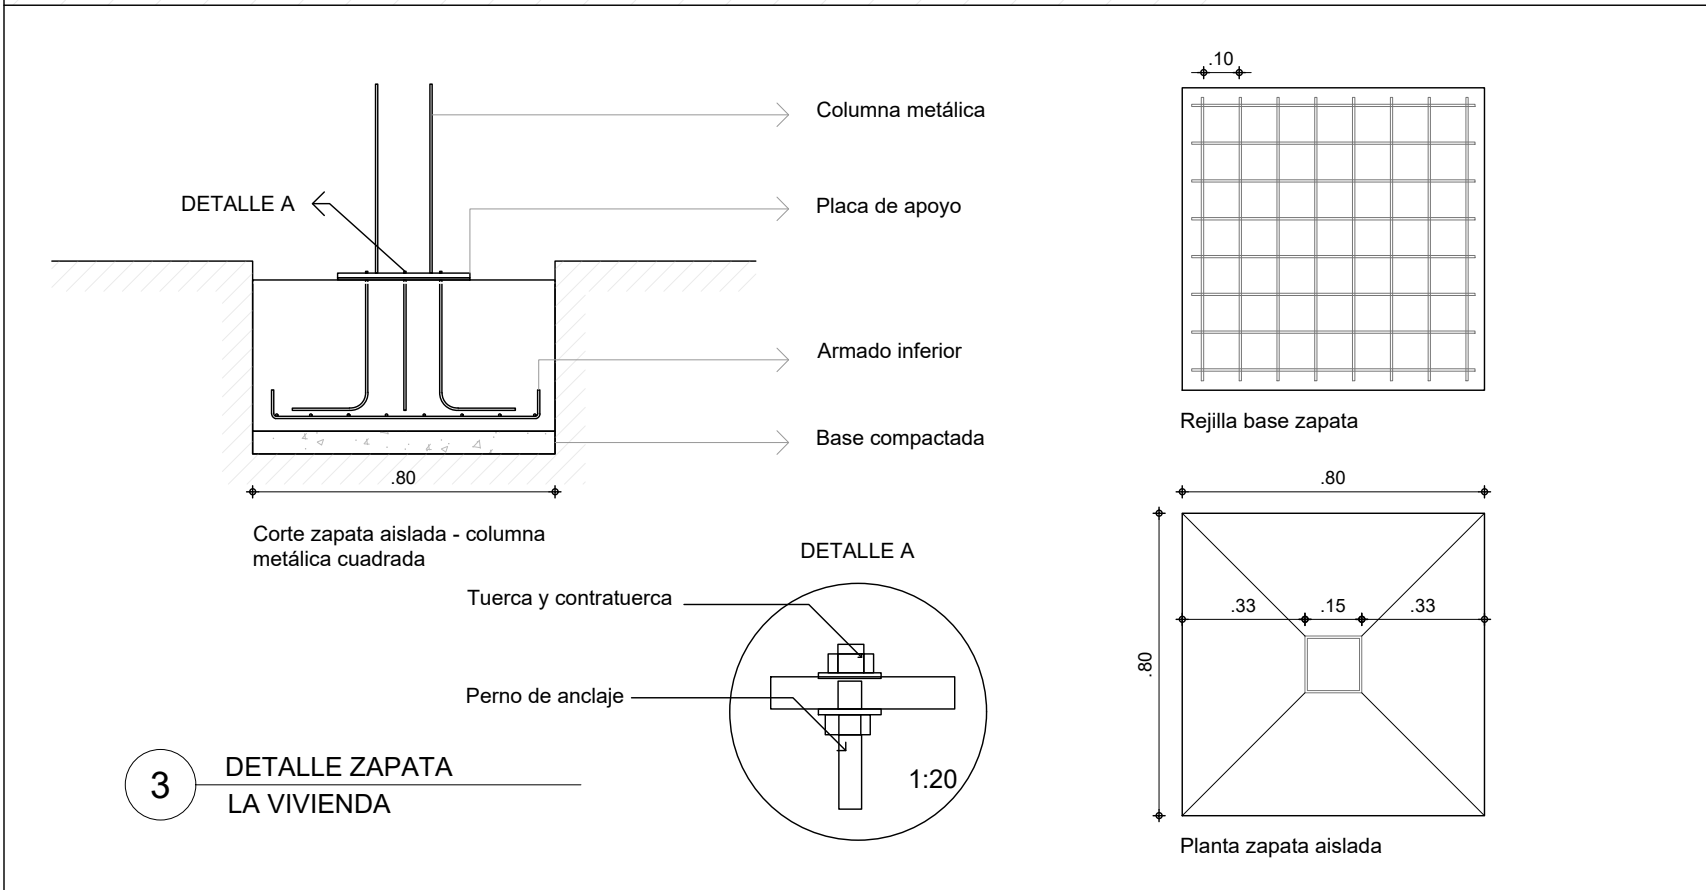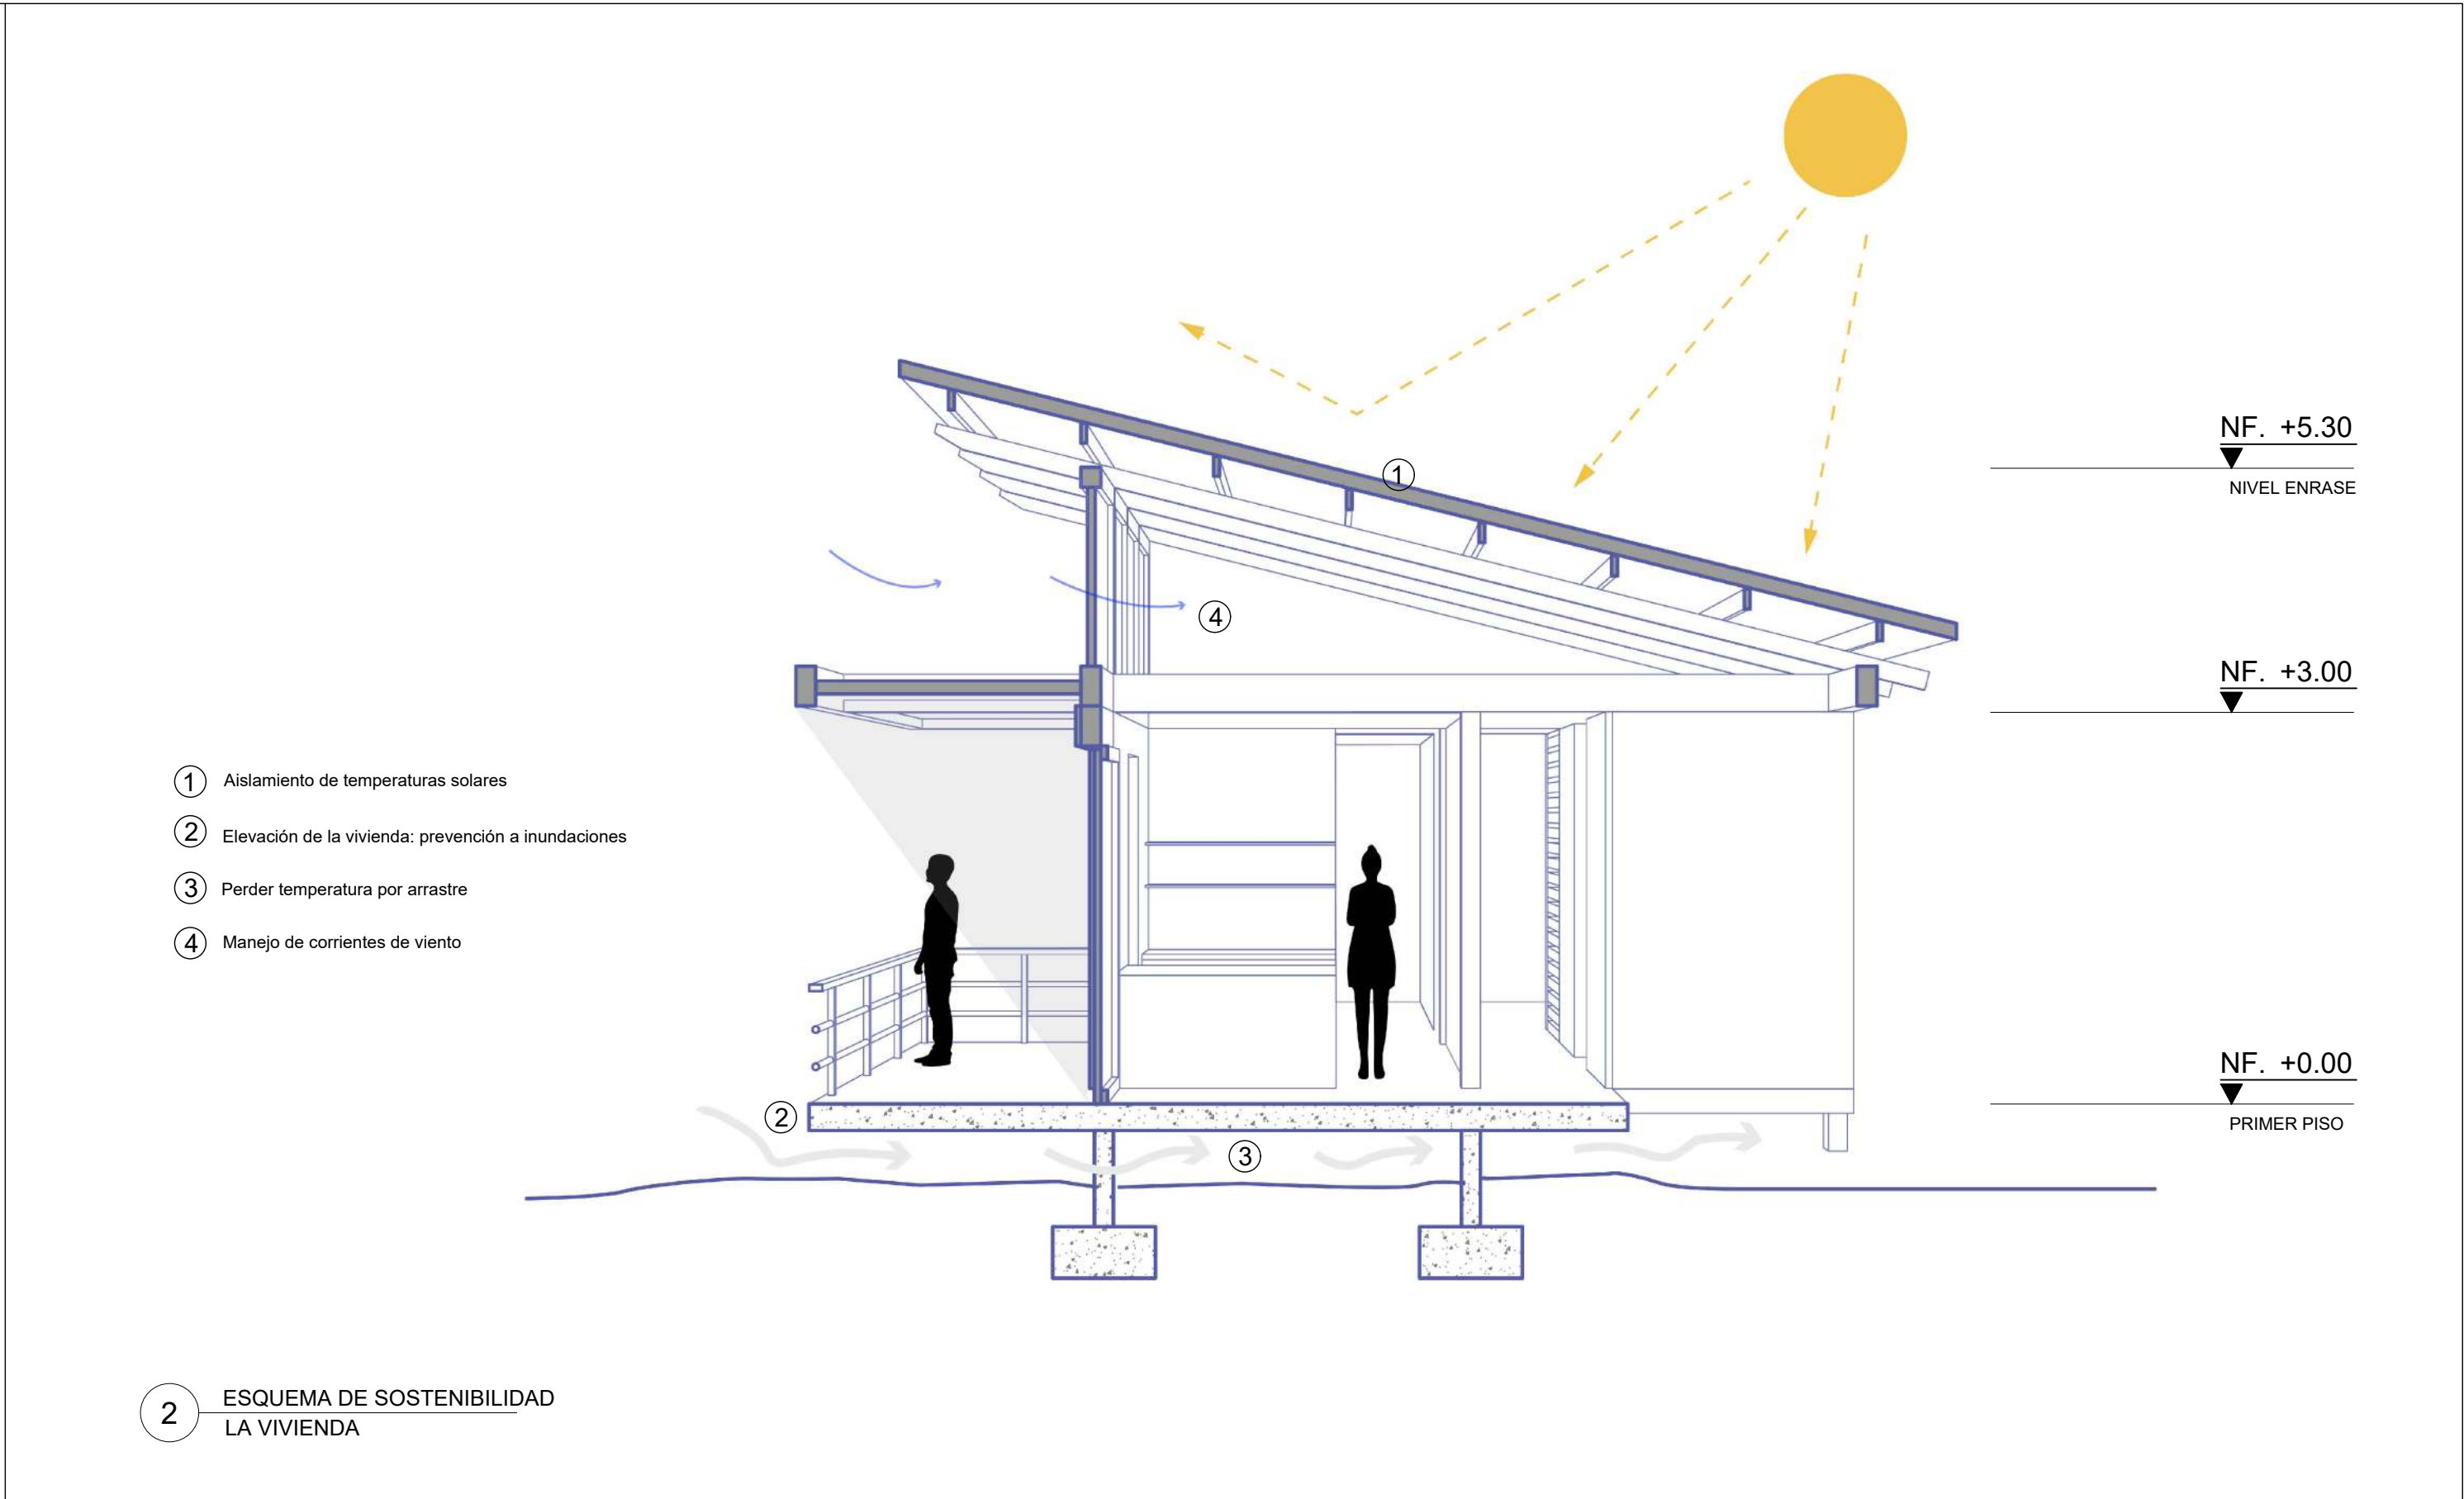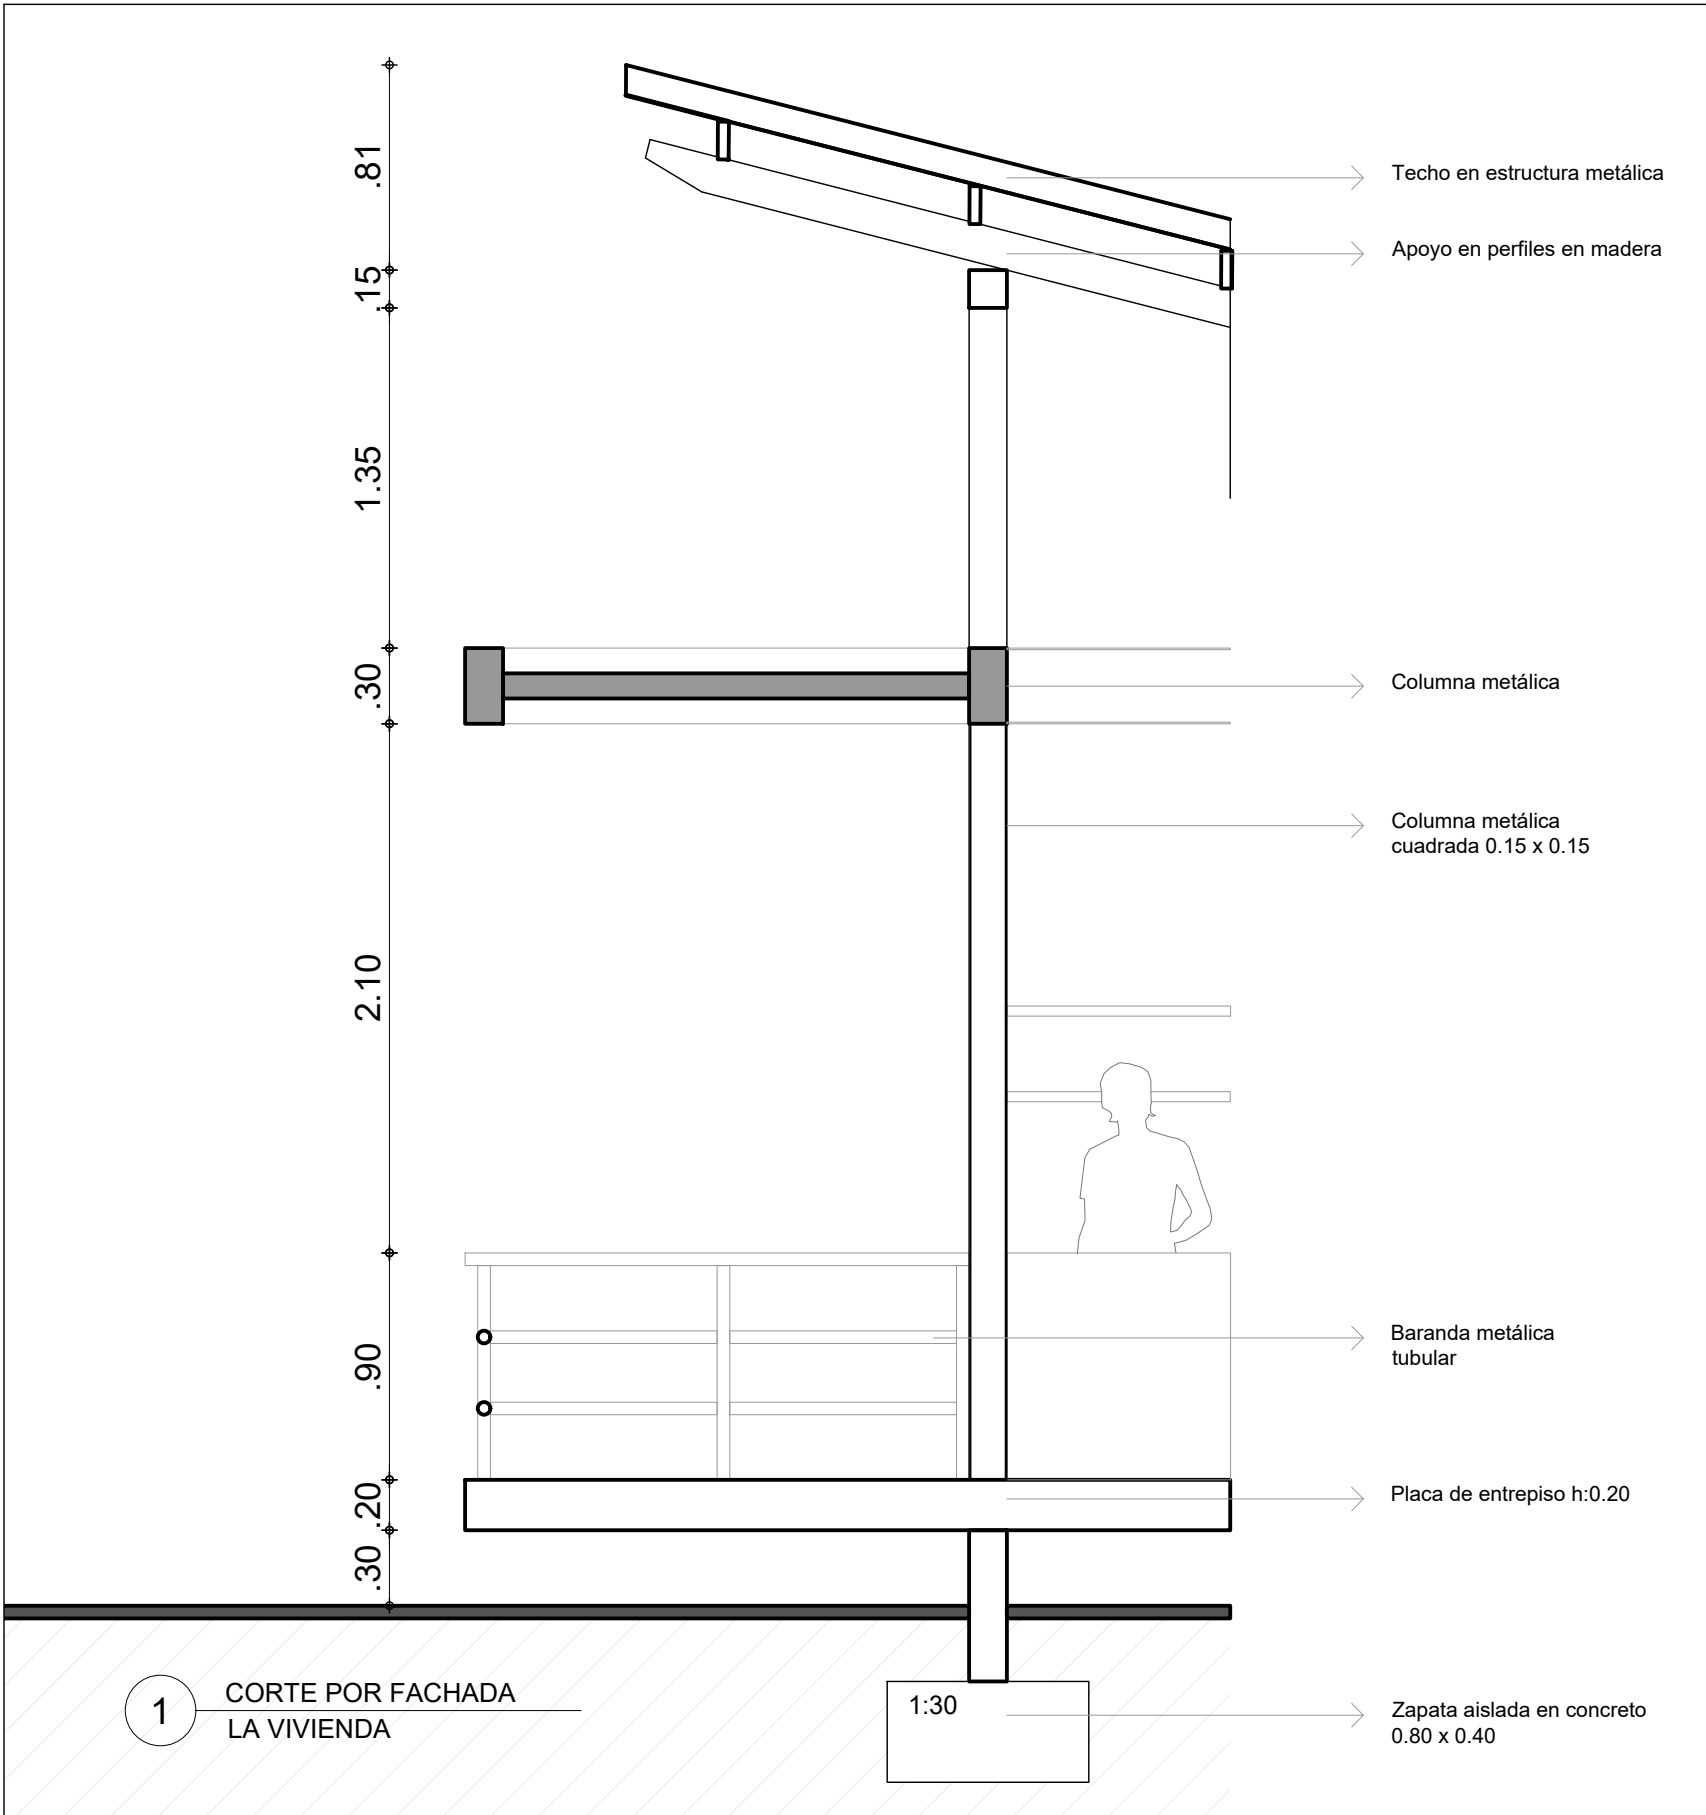

Proyecto
Modelo de vivienda rural productiva en San Joaquín de Garibay



Convenciones

Diseñado por
María Angélica García Montealegre


Director
Arq. Dairo Alfonso Gómez

Contiene
1. Corte por fachada
2. Esquema sostenibilidad
3. Detalle zapata
4. Detalle unión madera
5. Detalle placa
6. Detalle ladrillo

Escala
Indicadas
Fecha
23 - 11 - 2022

Plano
A13
Plancha N°
13
De
14




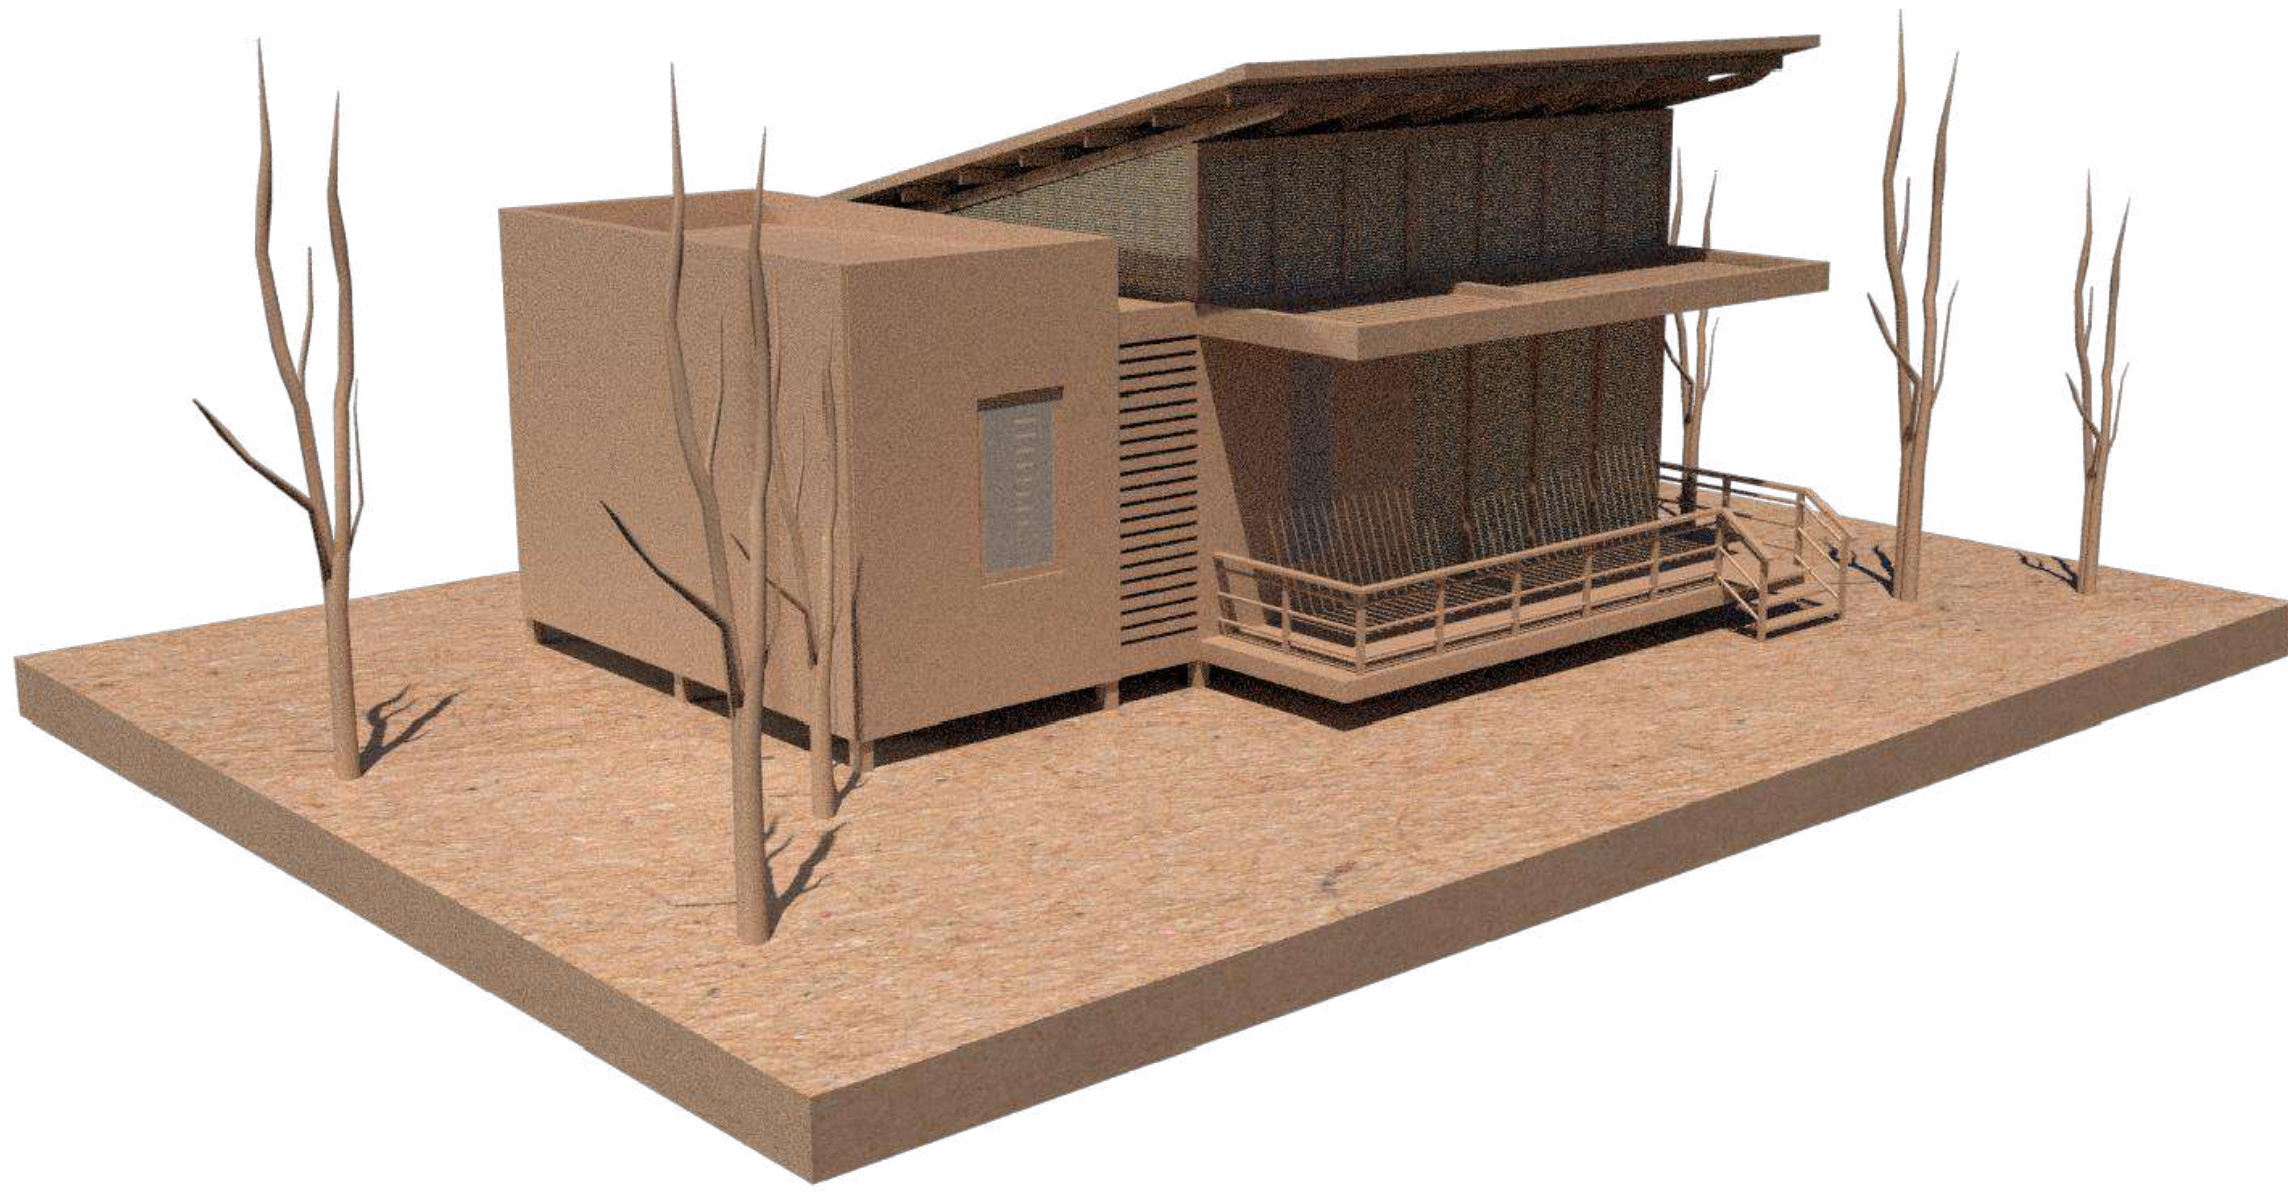

1 IMAGEN DE LA VIVIENDA
VIVIENDA - TIPOLOGÍA 1



2 IMAGEN DE LA VIVIENDA
VIVIENDA - TIPOLOGÍA 2

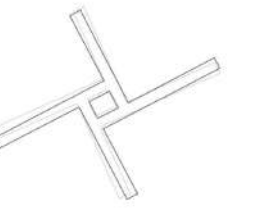

ECO BARRIO
San Joaquín de Garibay

Proyecto

Modelo de vivienda rural
productiva en San Joaquín de
Garibay

Localización

San Joaquín de Garibay



Convenciones

Diseñado por

María Angélica García Montealegre

Director

Arq. Dairo Alfonso Gómez

Contiene

1. Imagen tipología 1
2. Imagen tipología 2

Escala

Indicada

Fecha

23 - 11 - 2022

Plano

A14

Plancha N°

14

De

14

