


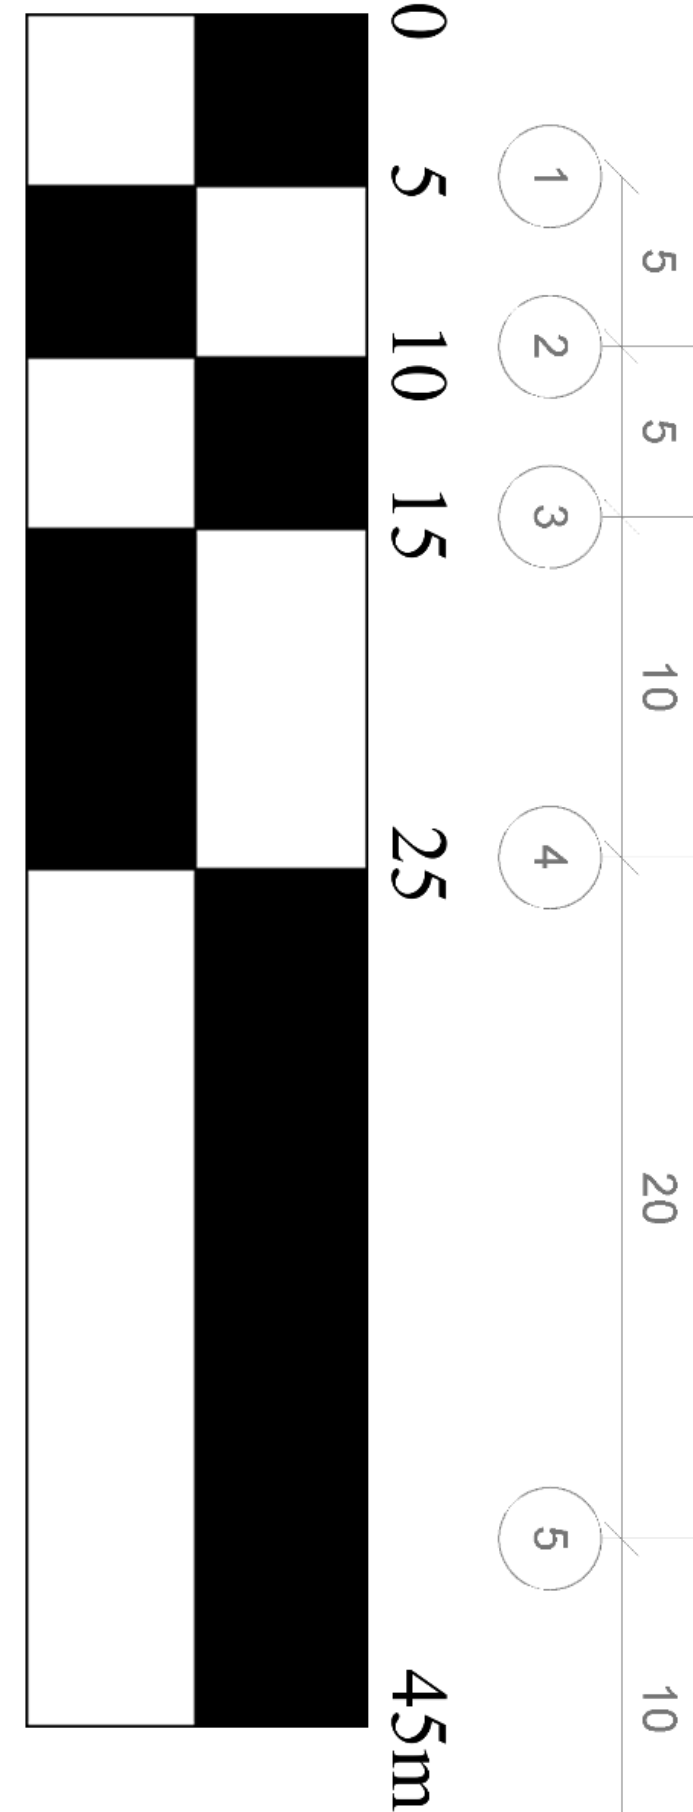

Arquitectura

Taller proyecto de grado

ELABORACION

Juan David Yopasá Neisa


DOCENTE

Julián Ruiz

Planta primer piso


FECHA



29/05/2023

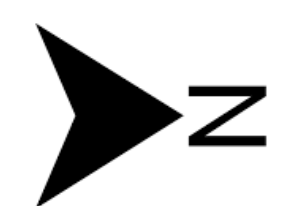

SEMESTRE X

Comuna 5 – Villavicencio,
Colombia

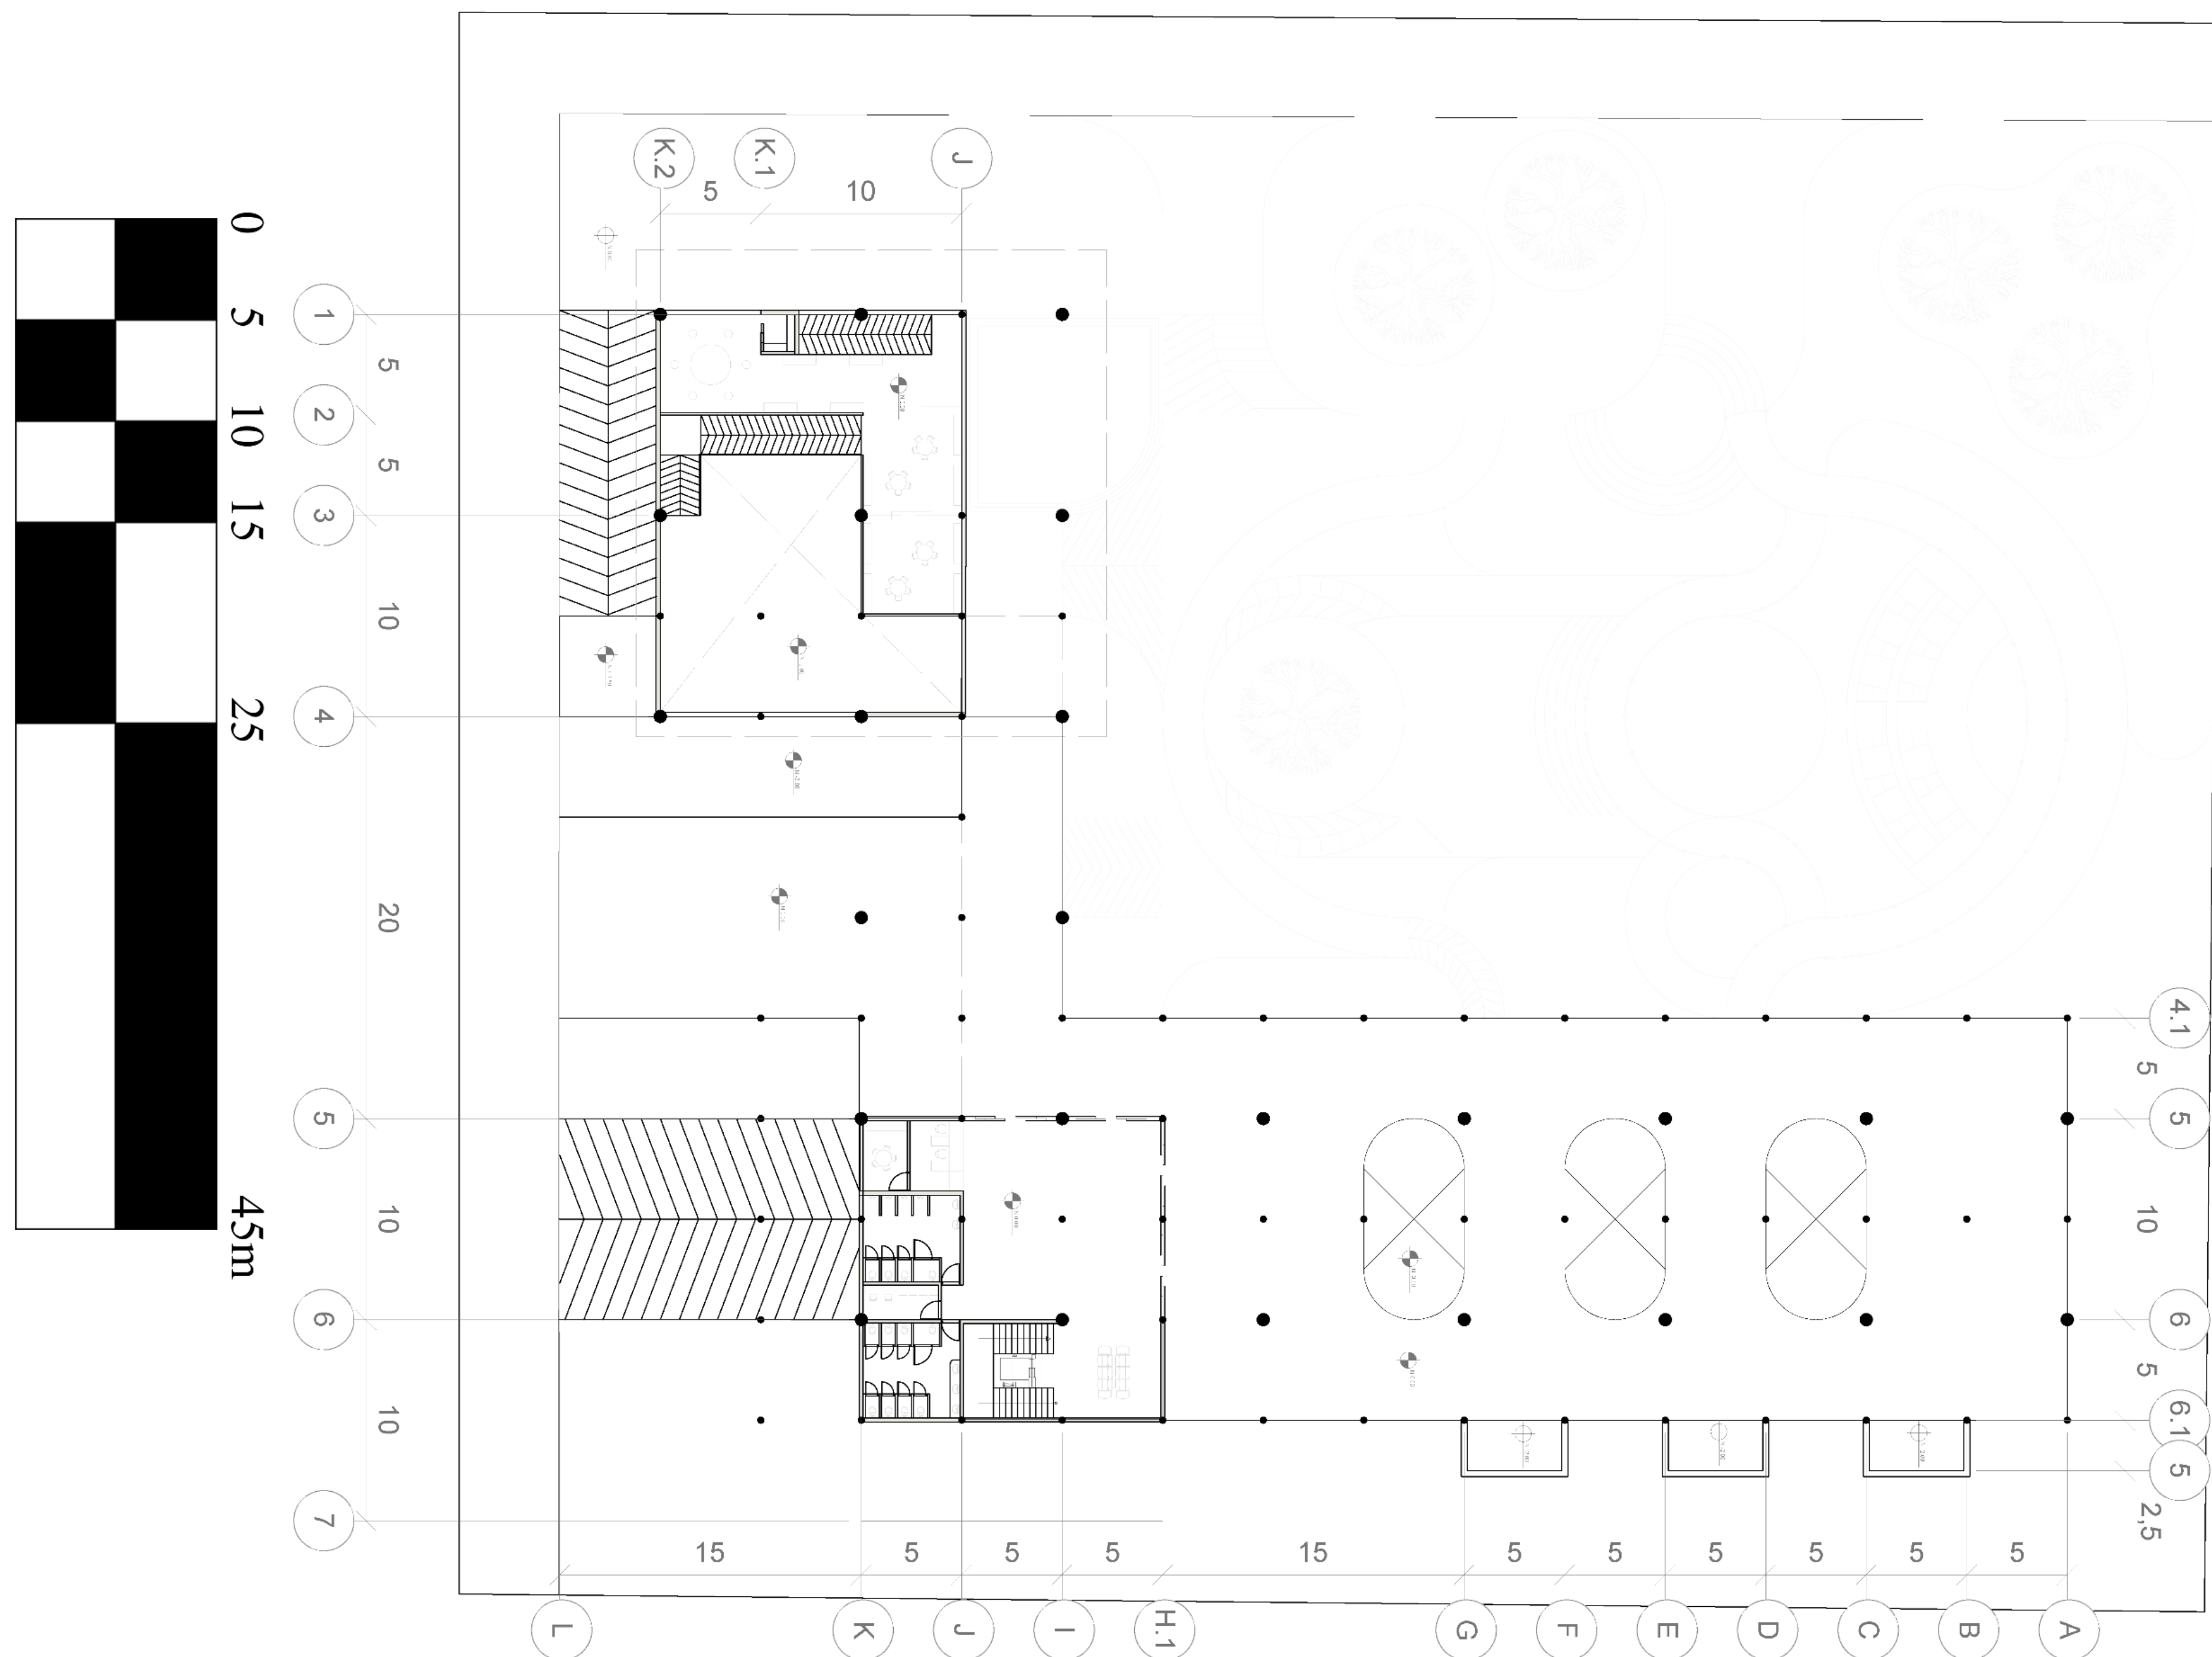

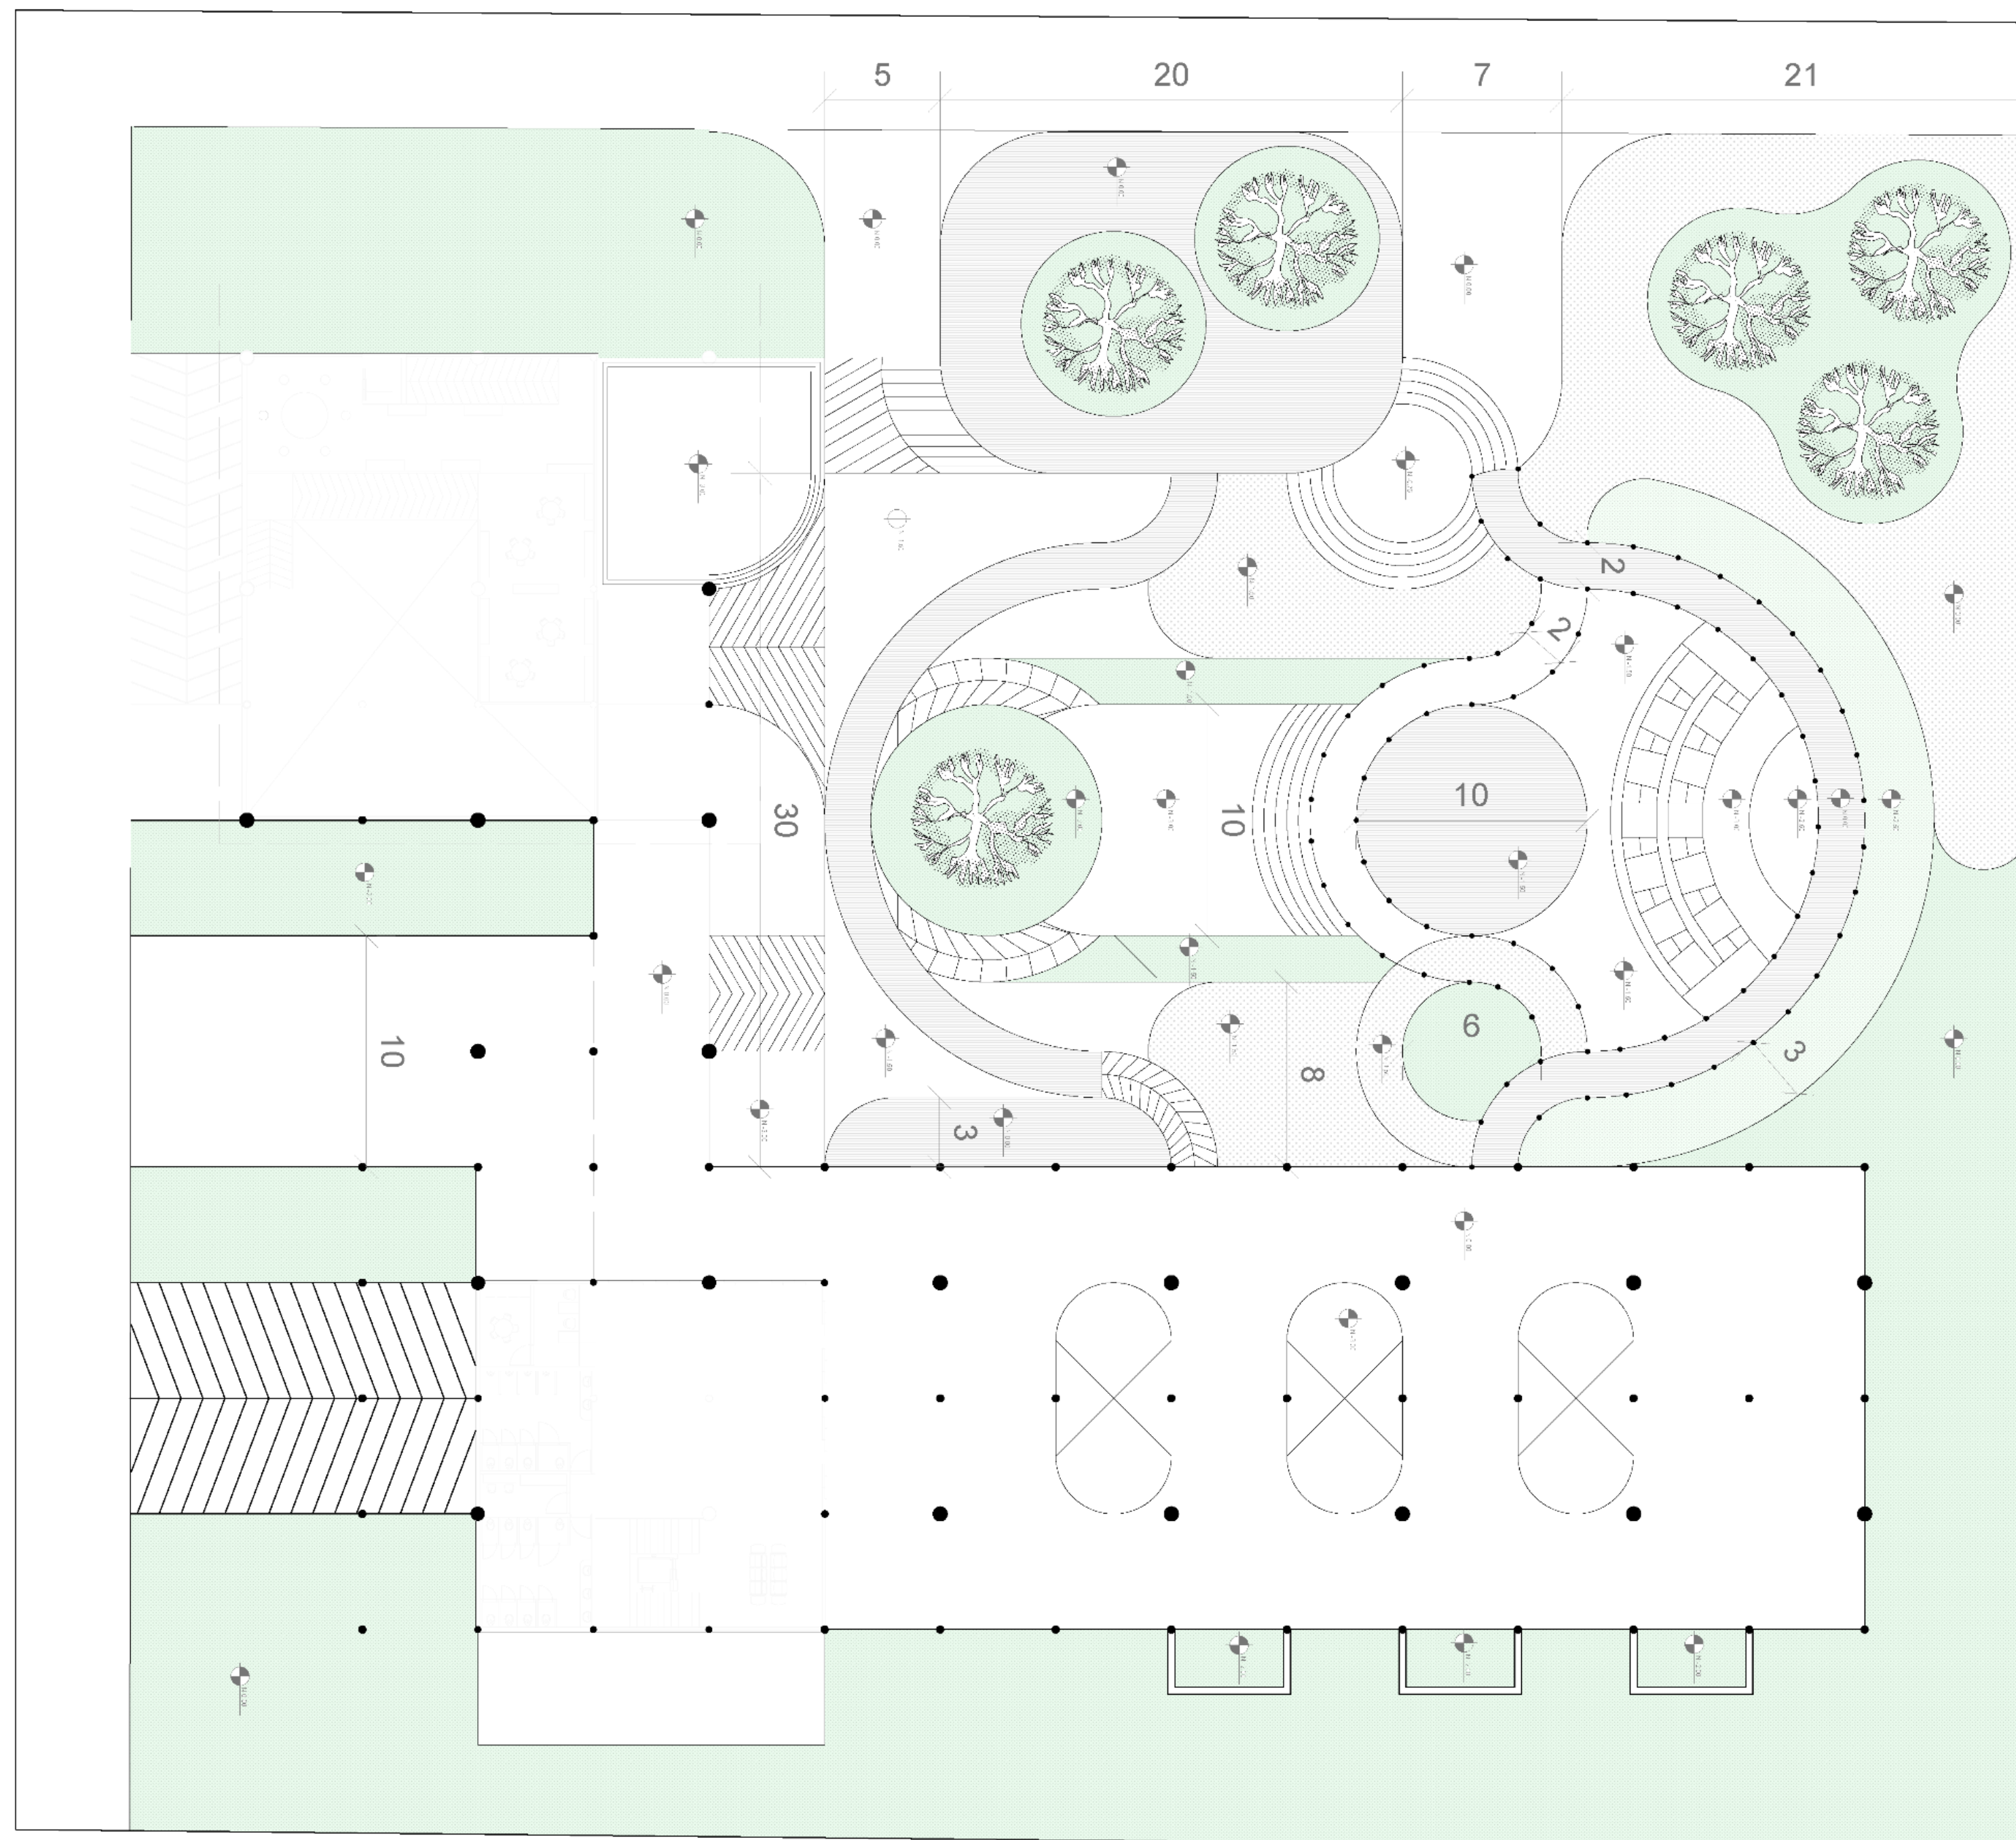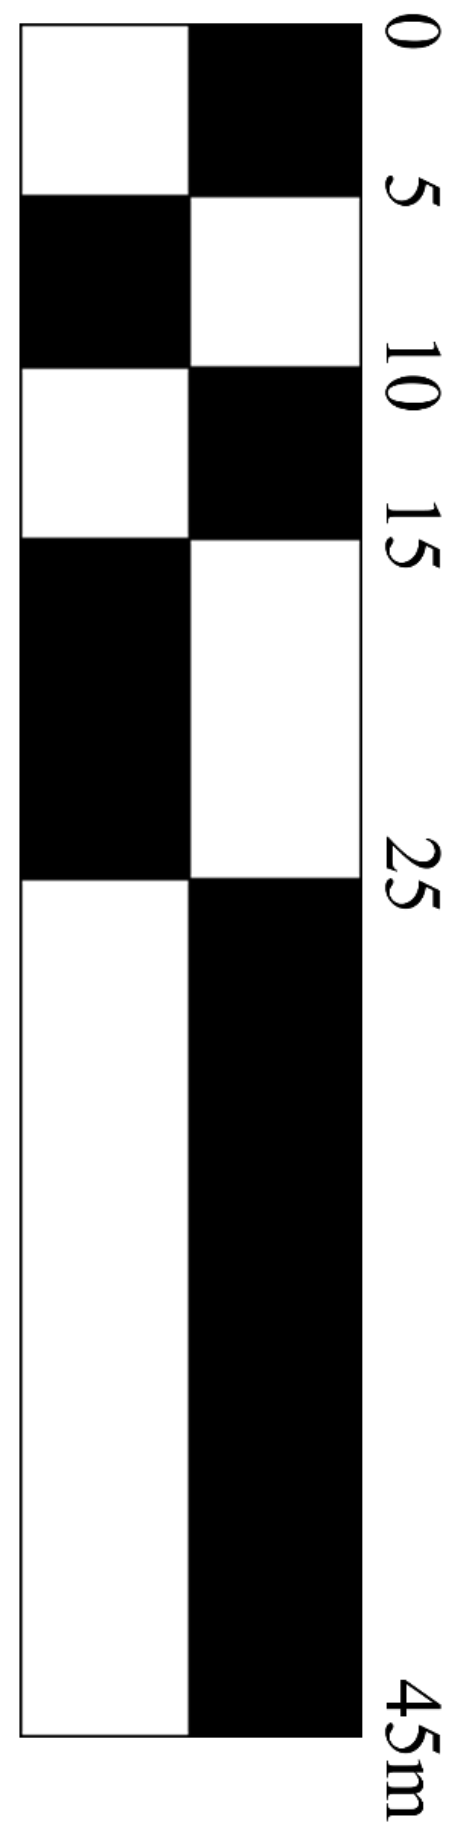

Arquitectura

Taller proyecto de grado

ELABORACION

Juan David Yopasá Neisa

DOCENTE

Julián Ruiz


Planta primer piso
Espacio público

FECHA

29/05/2023


ESCALA


1:200

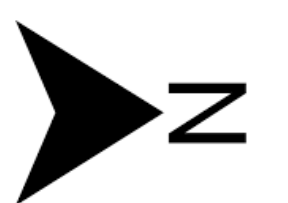

SEMESTRE X

Comuna 5 – Villavicencio,
Colombia

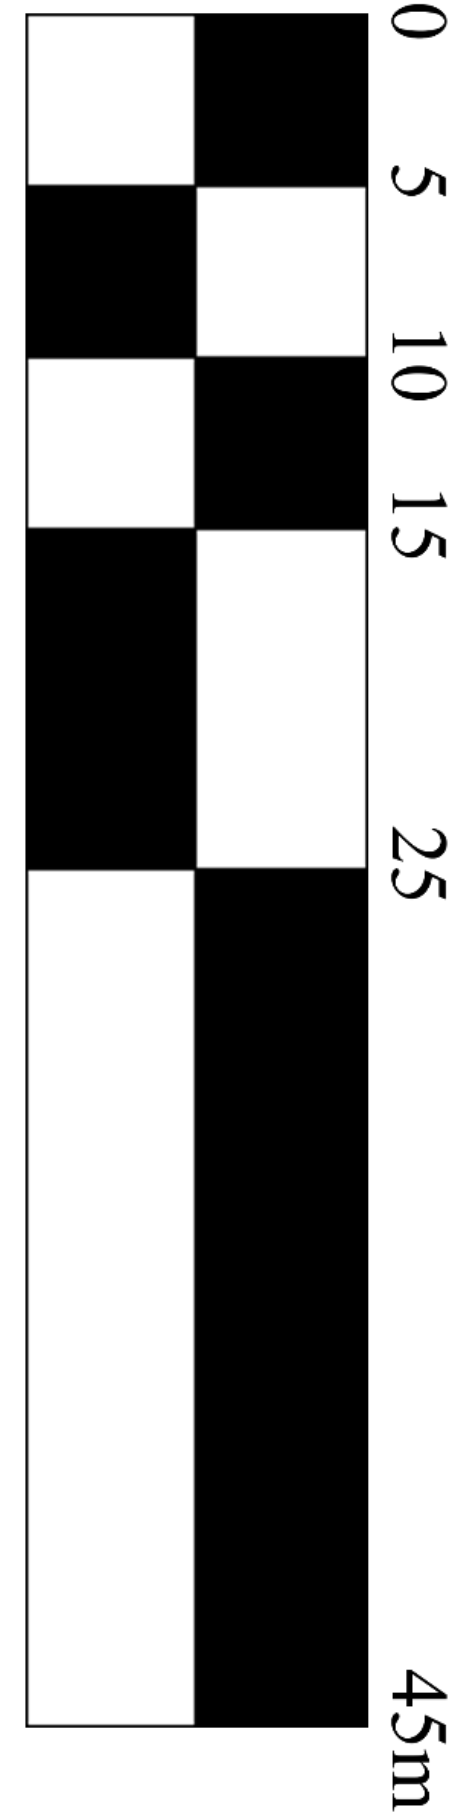

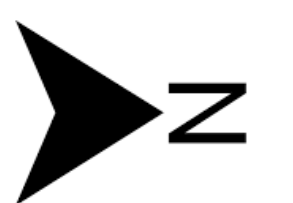

Arquitectura

Taller proyecto de grado

ELABORACION

Juan David Yopasá Neisa

DOCENTE

Julián Ruiz


Corte longitudinal Ala Jóvenes

FECHA

29/05/2023

SEMESTRE X

Comuna 5 – Villavicencio,
Colombia

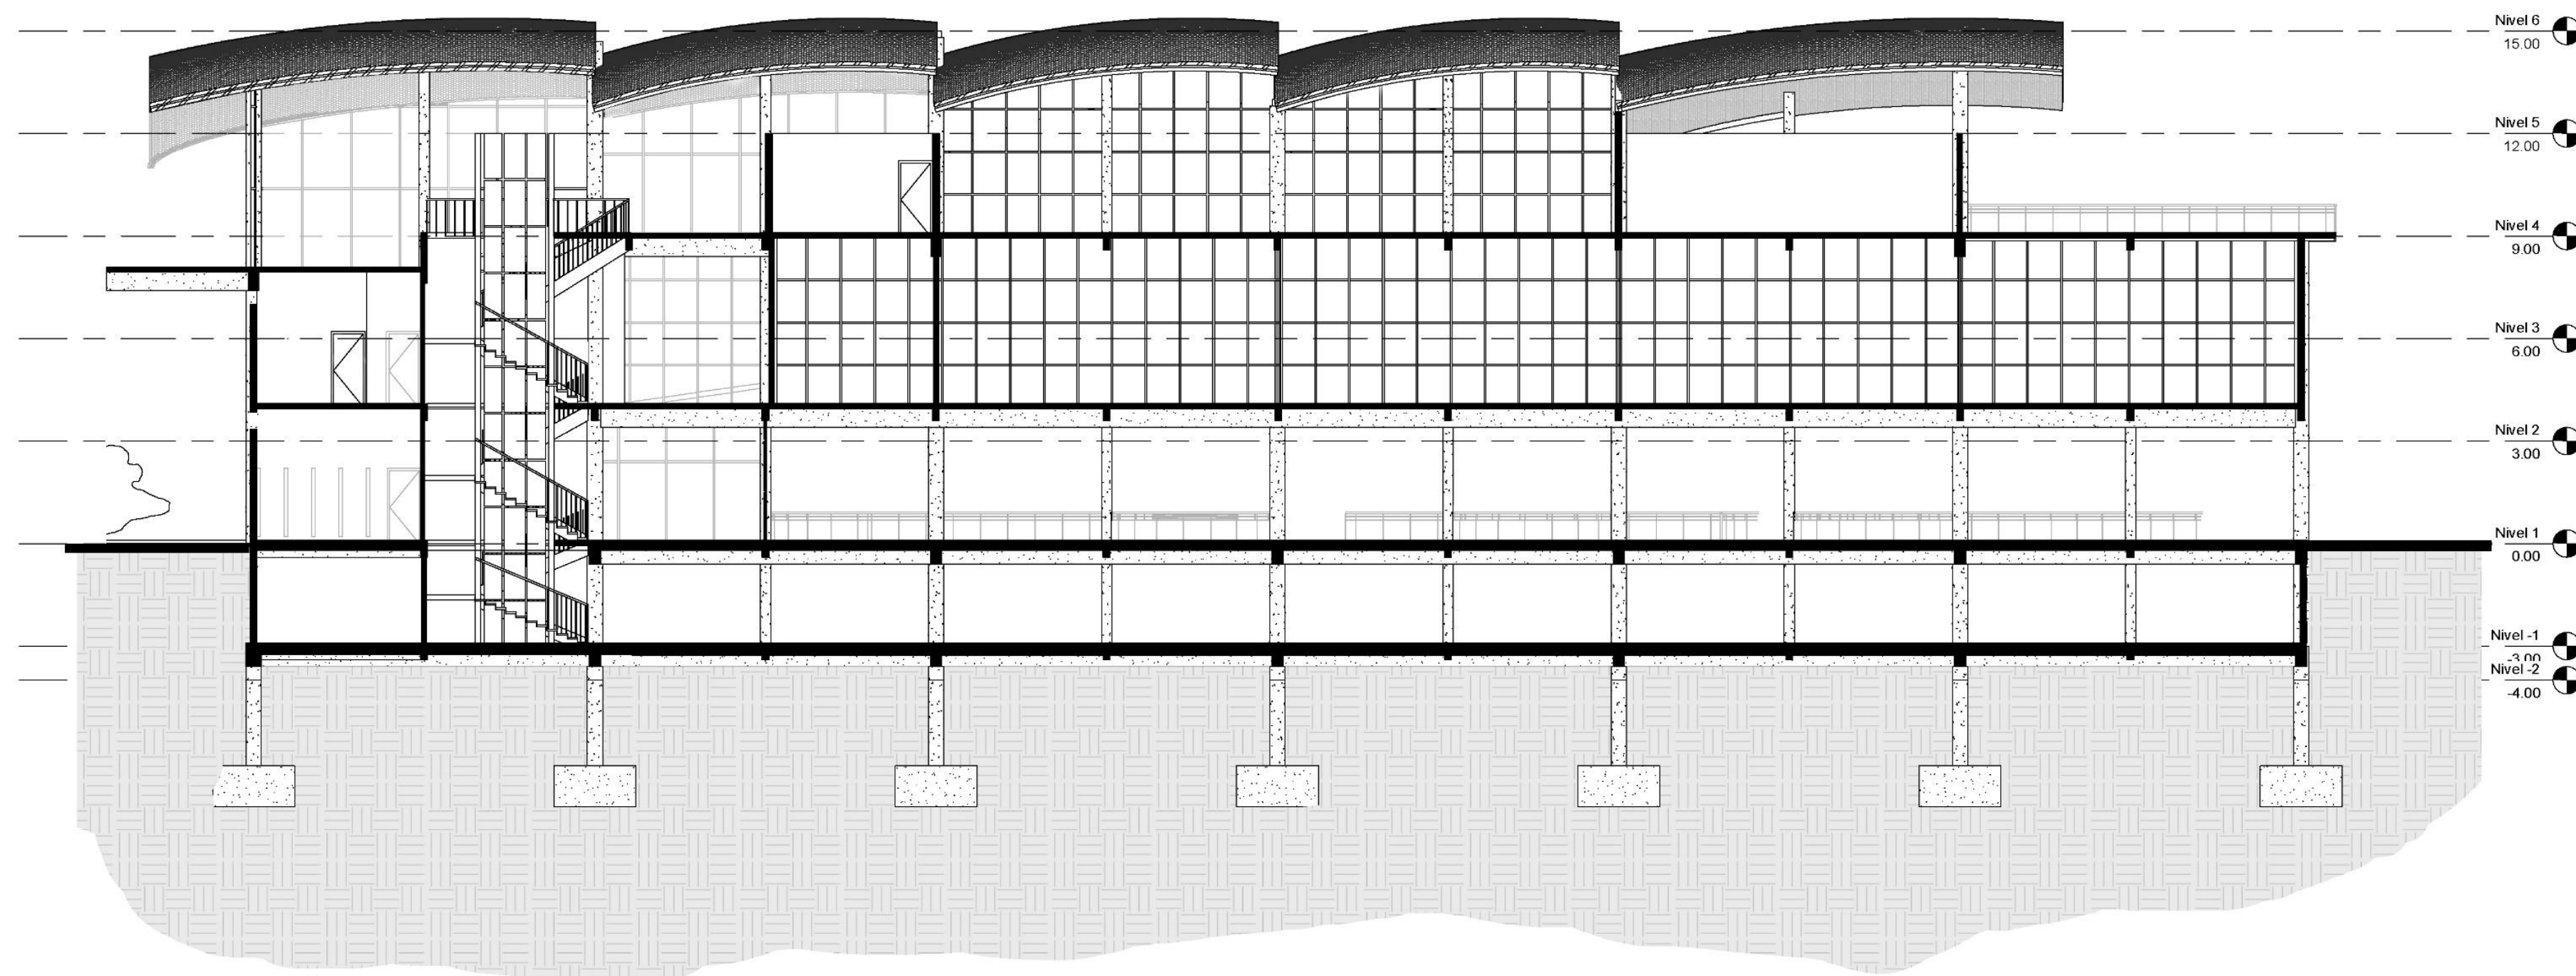

Arquitectura

Taller proyecto de grado

ELABORACION

Juan David Yopasá Neisa

DOCENTE

Julián Ruiz


Corte transversal Ala Jóvenes

FECHA

29/05/2023

SEMESTRE X

Comuna 5 – Villavicencio,
Colombia

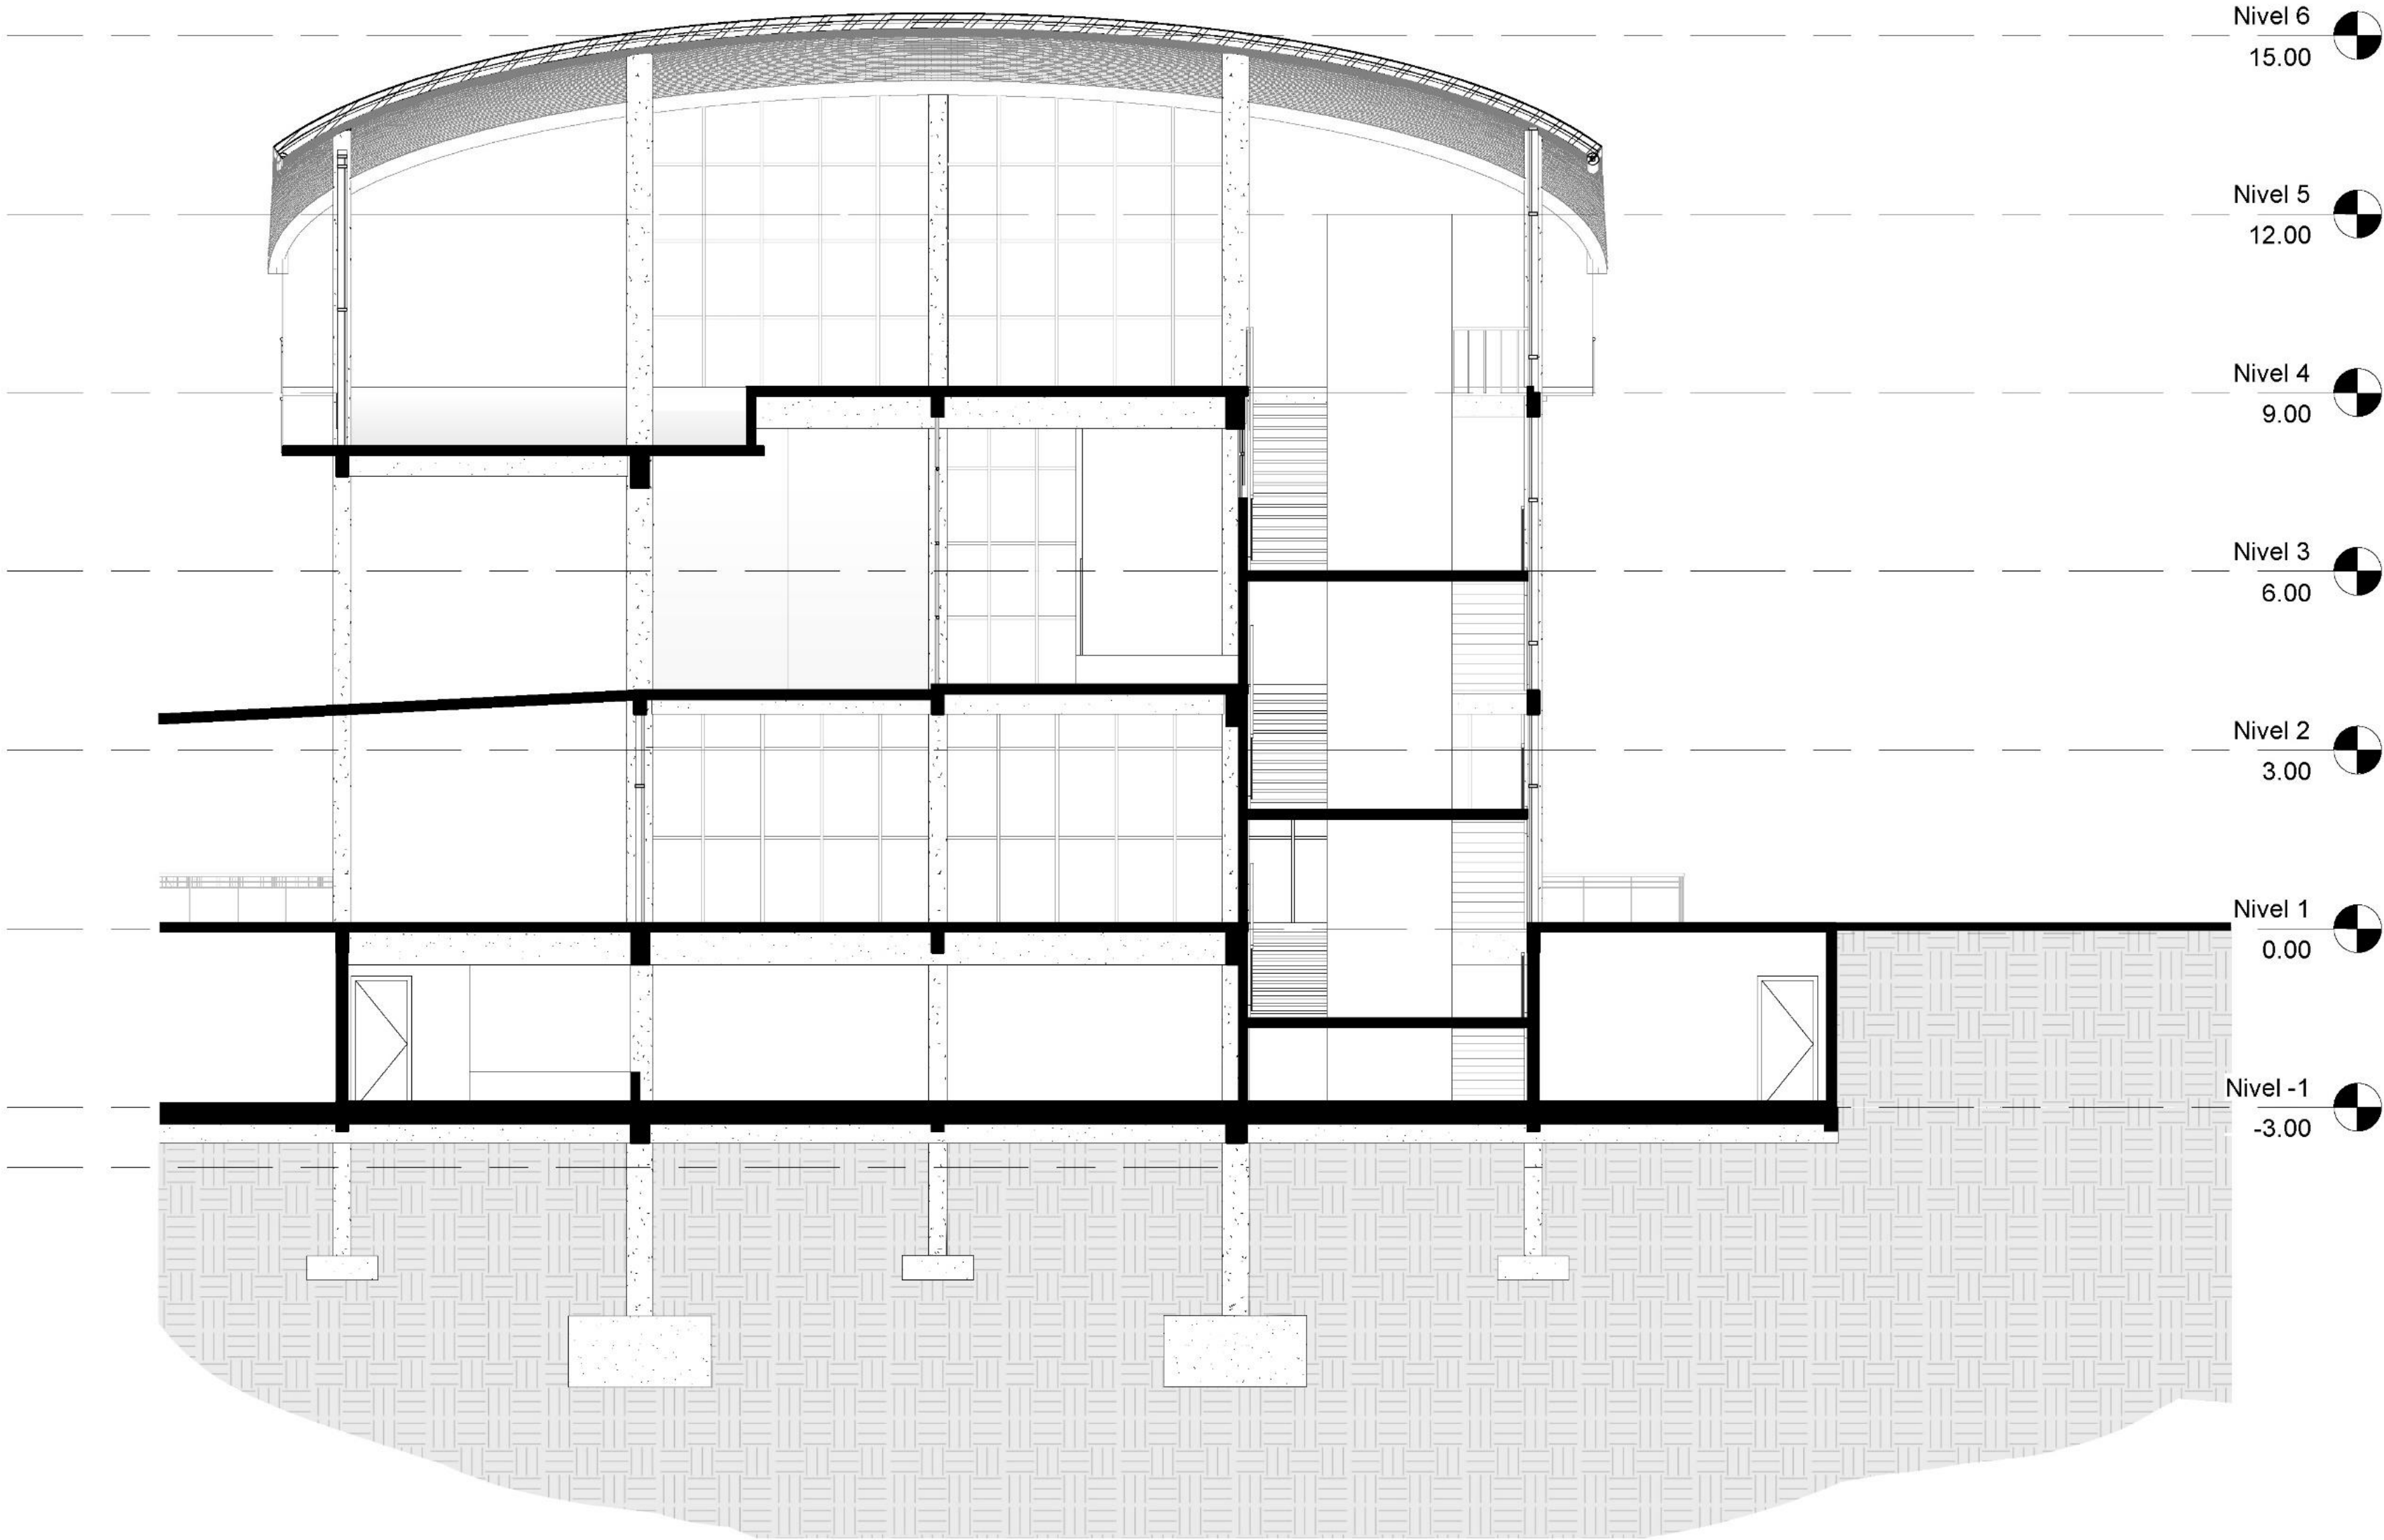

Arquitectura

Taller proyecto de grado

ELABORACION

Juan David Yopasá Neisa

DOCENTE

Julián Ruiz


Corte longitudinal Ala Infantes

FECHA

29/05/2023

SEMESTRE X

Comuna 5 – Villavicencio,
Colombia

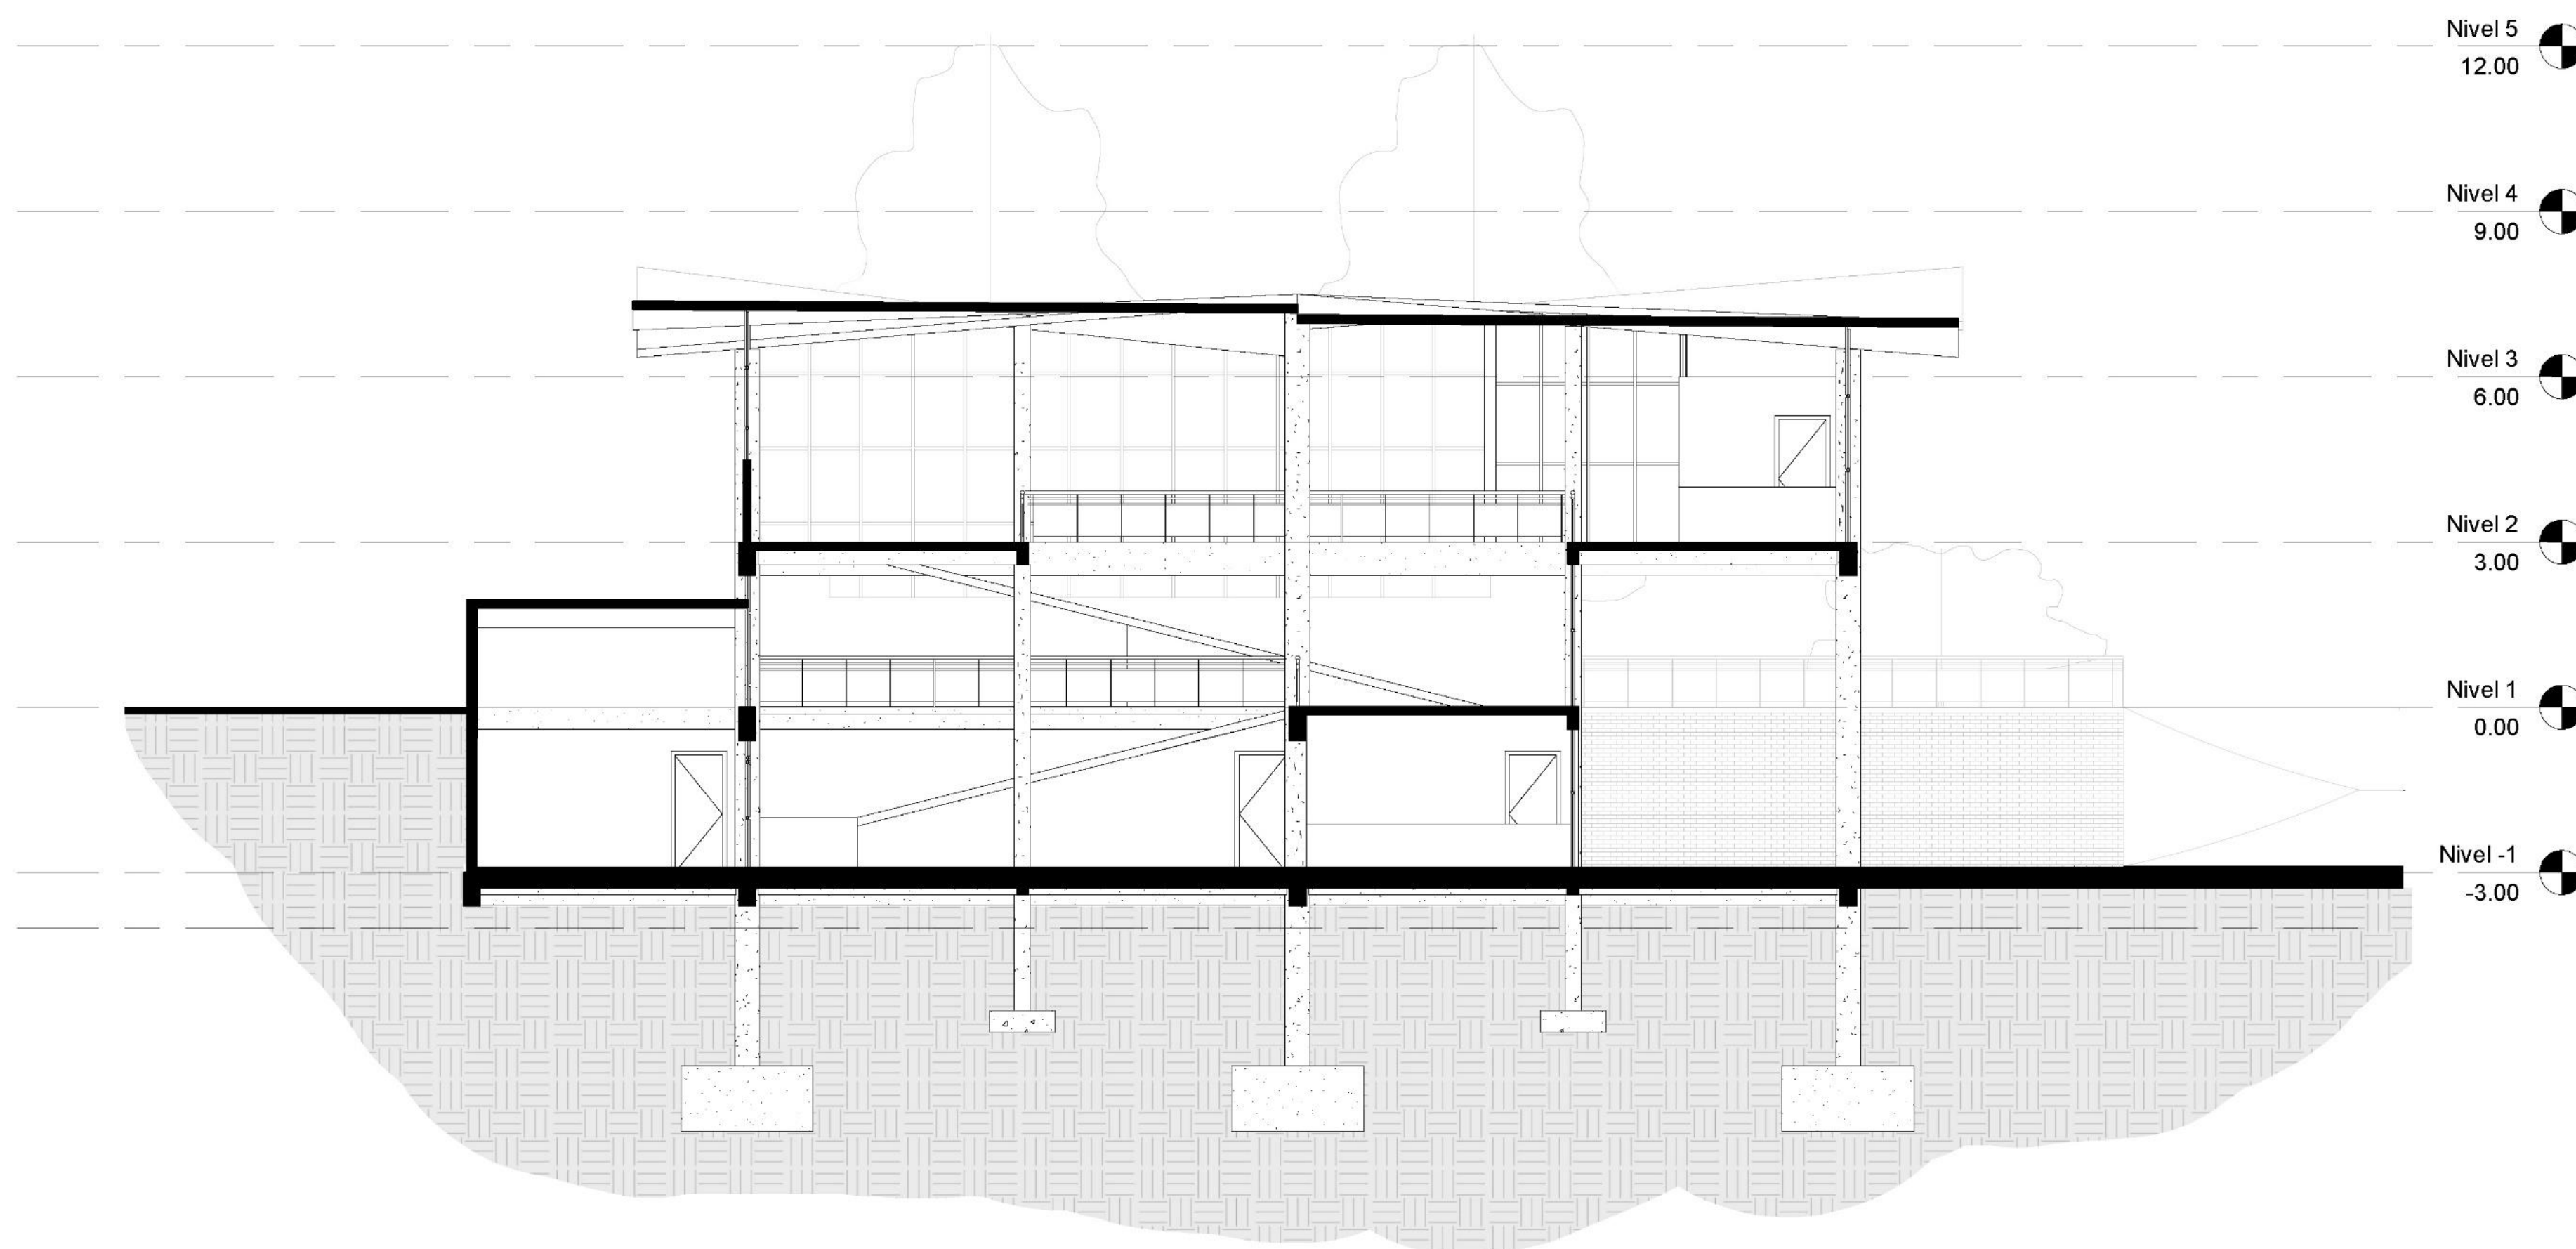

Arquitectura

Taller proyecto de grado

ELABORACION

Juan David Yopasá Neisa

DOCENTE

Julián Ruiz


Corte transversal Ala Infantes

FECHA

29/05/2023

SEMESTRE X

Comuna 5 – Villavicencio,
Colombia

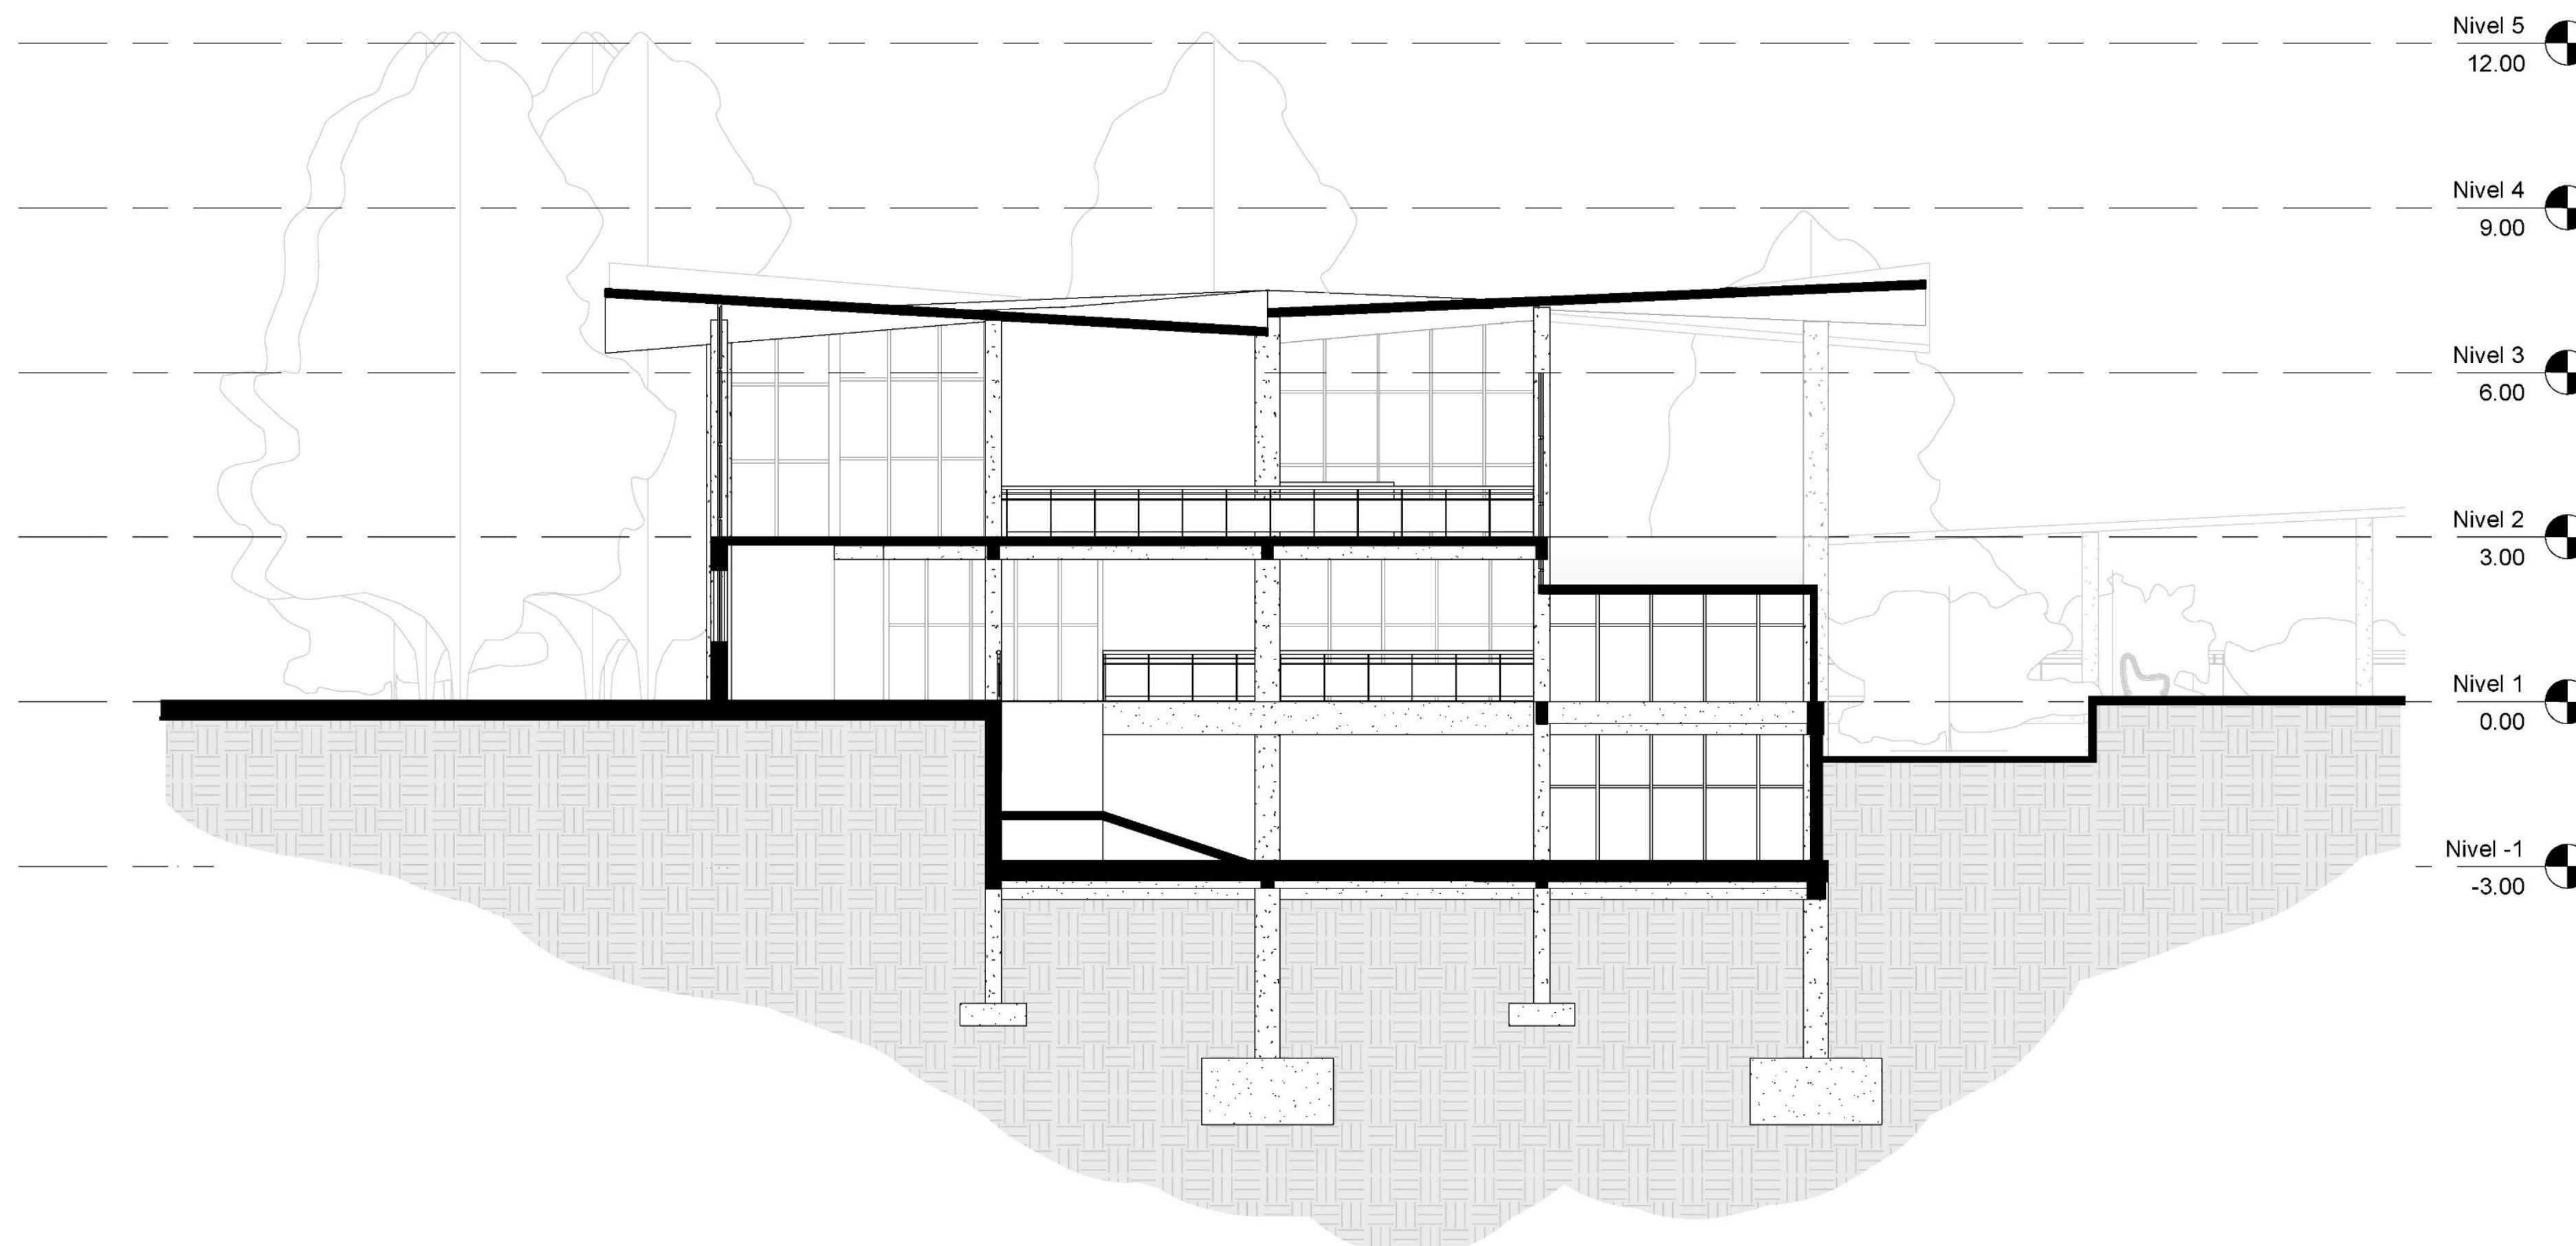

Arquitectura

Taller proyecto de grado

ELABORACION

Juan David Yopasá Neisa

DOCENTE

Julián Ruiz


Planta de cimentación

FECHA

29/05/2023


ESCALA

1:200

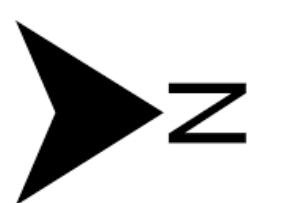

SEMESTRE X

Comuna 5 – Villavicencio,
Colombia

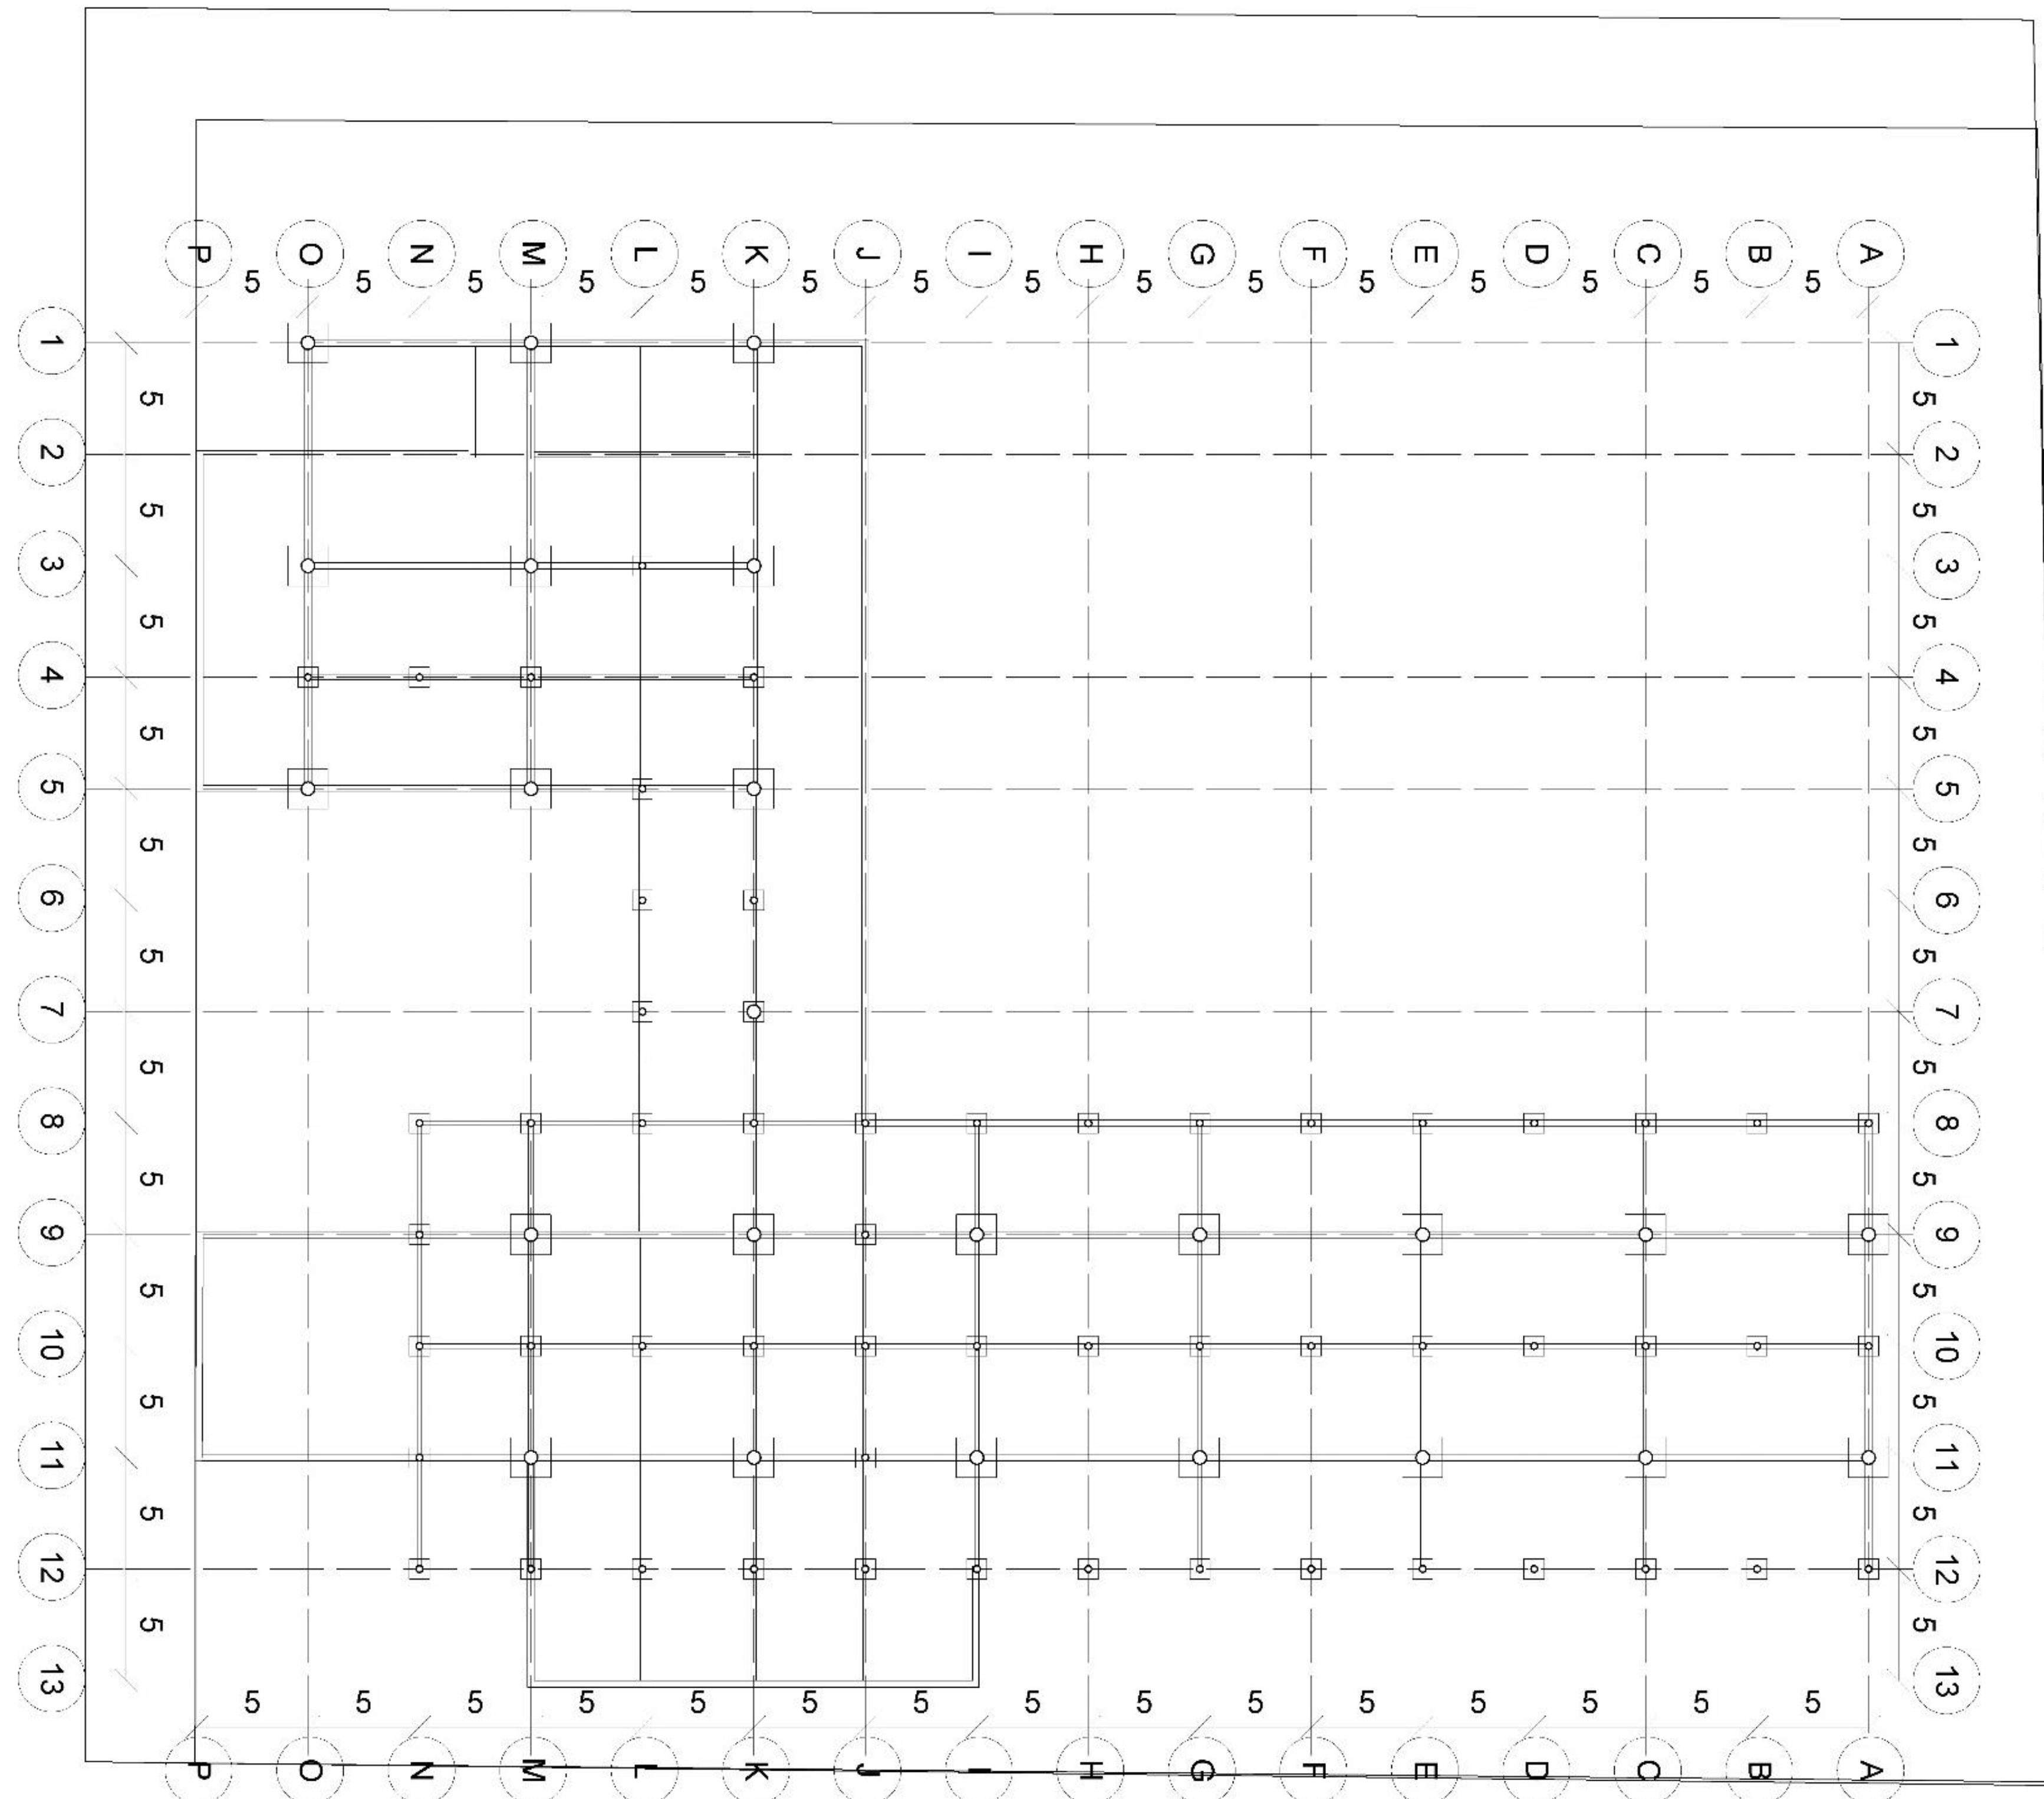

Arquitectura

Taller proyecto de grado

ELABORACION

Juan David Yopasá Neisa

DOCENTE

Julián Ruiz

Planta de entrepiso


Primer piso

FECHA

29/05/2023


ESCALA

1:200

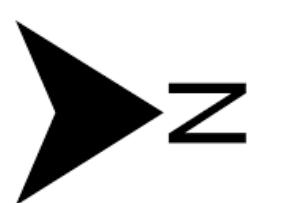

SEMESTRE X

Comuna 5 – Villavicencio,
Colombia

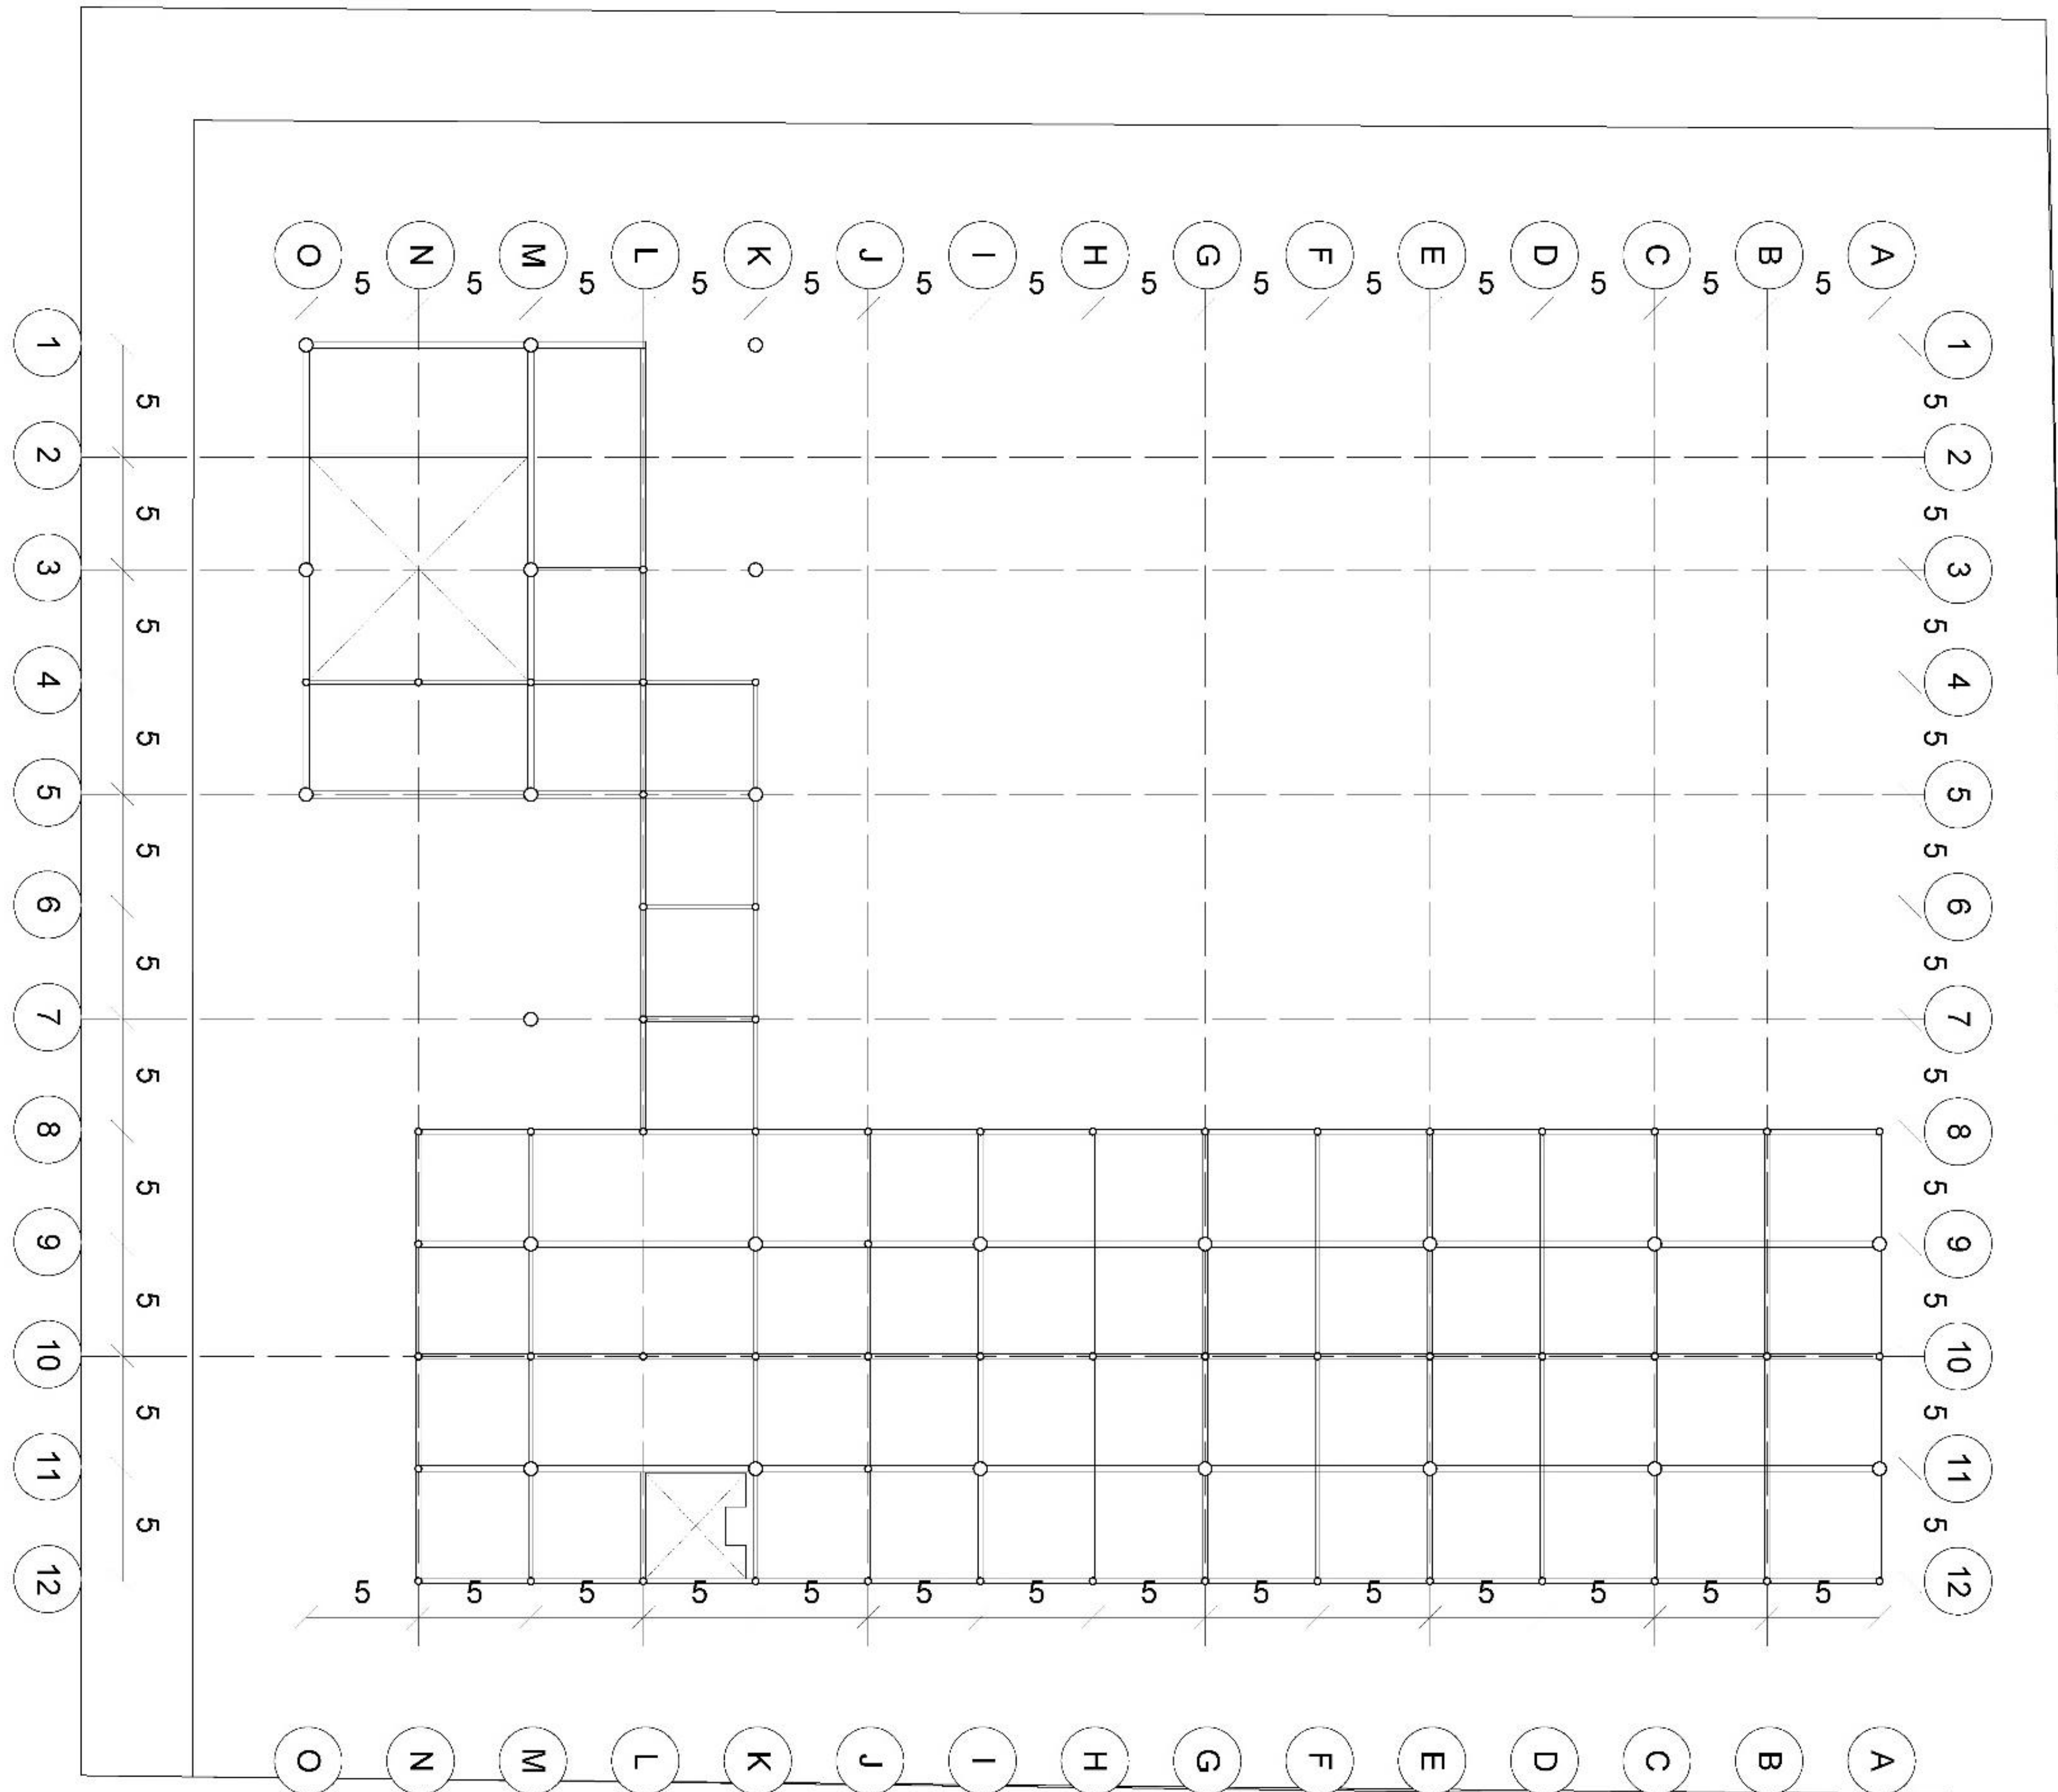

Arquitectura

Taller proyecto de grado

ELABORACION

Juan David Yopasá Neisa

DOCENTE

Julián Ruiz

Planta de entepiso


Segundo piso

FECHA

29/05/2023


ESCALA

1:200

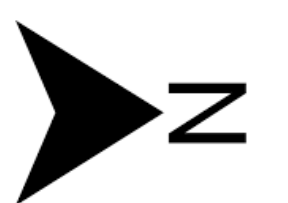

SEMESTRE X

Comuna 5 – Villavicencio,
Colombia

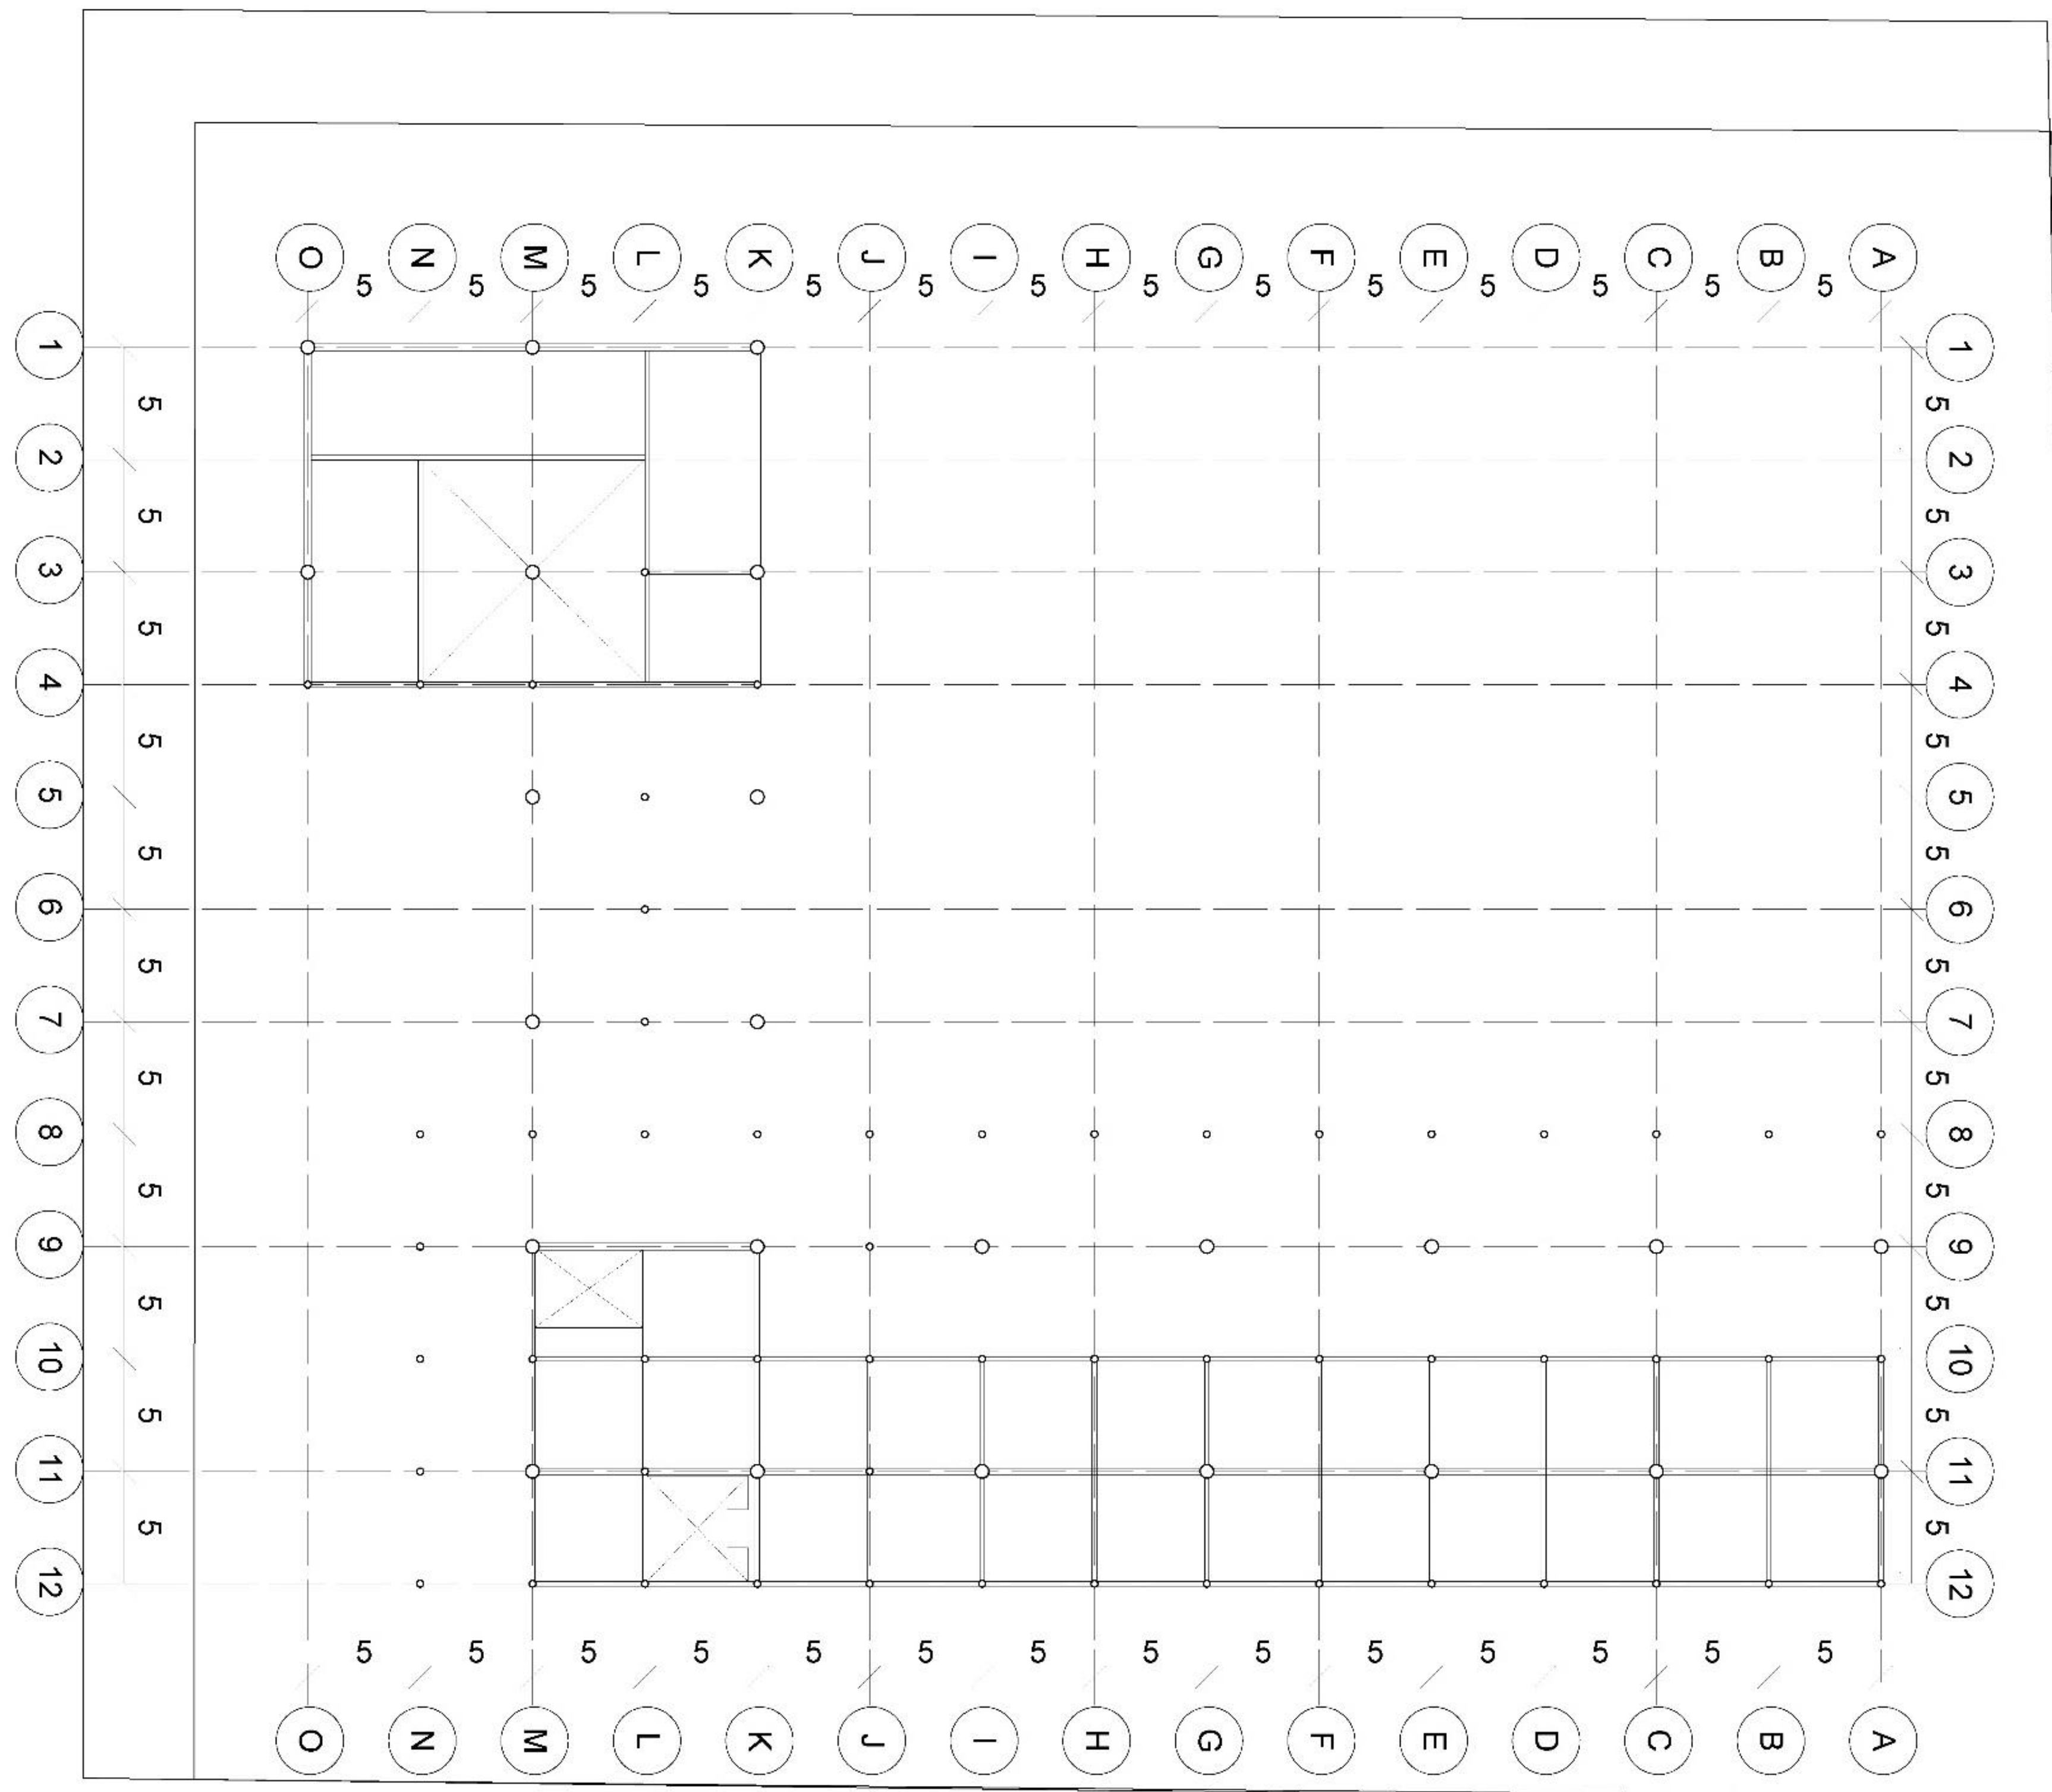

Arquitectura

Taller proyecto de grado

ELABORACION

Juan David Yopasá Neisa

DOCENTE

Julián Ruiz

Planta de entepiso

Tercer piso A

FECHA

29/08/2023


ESCALA

1:200



SEMESTRE X

Comuna 5 – Villavicencio,
Colombia

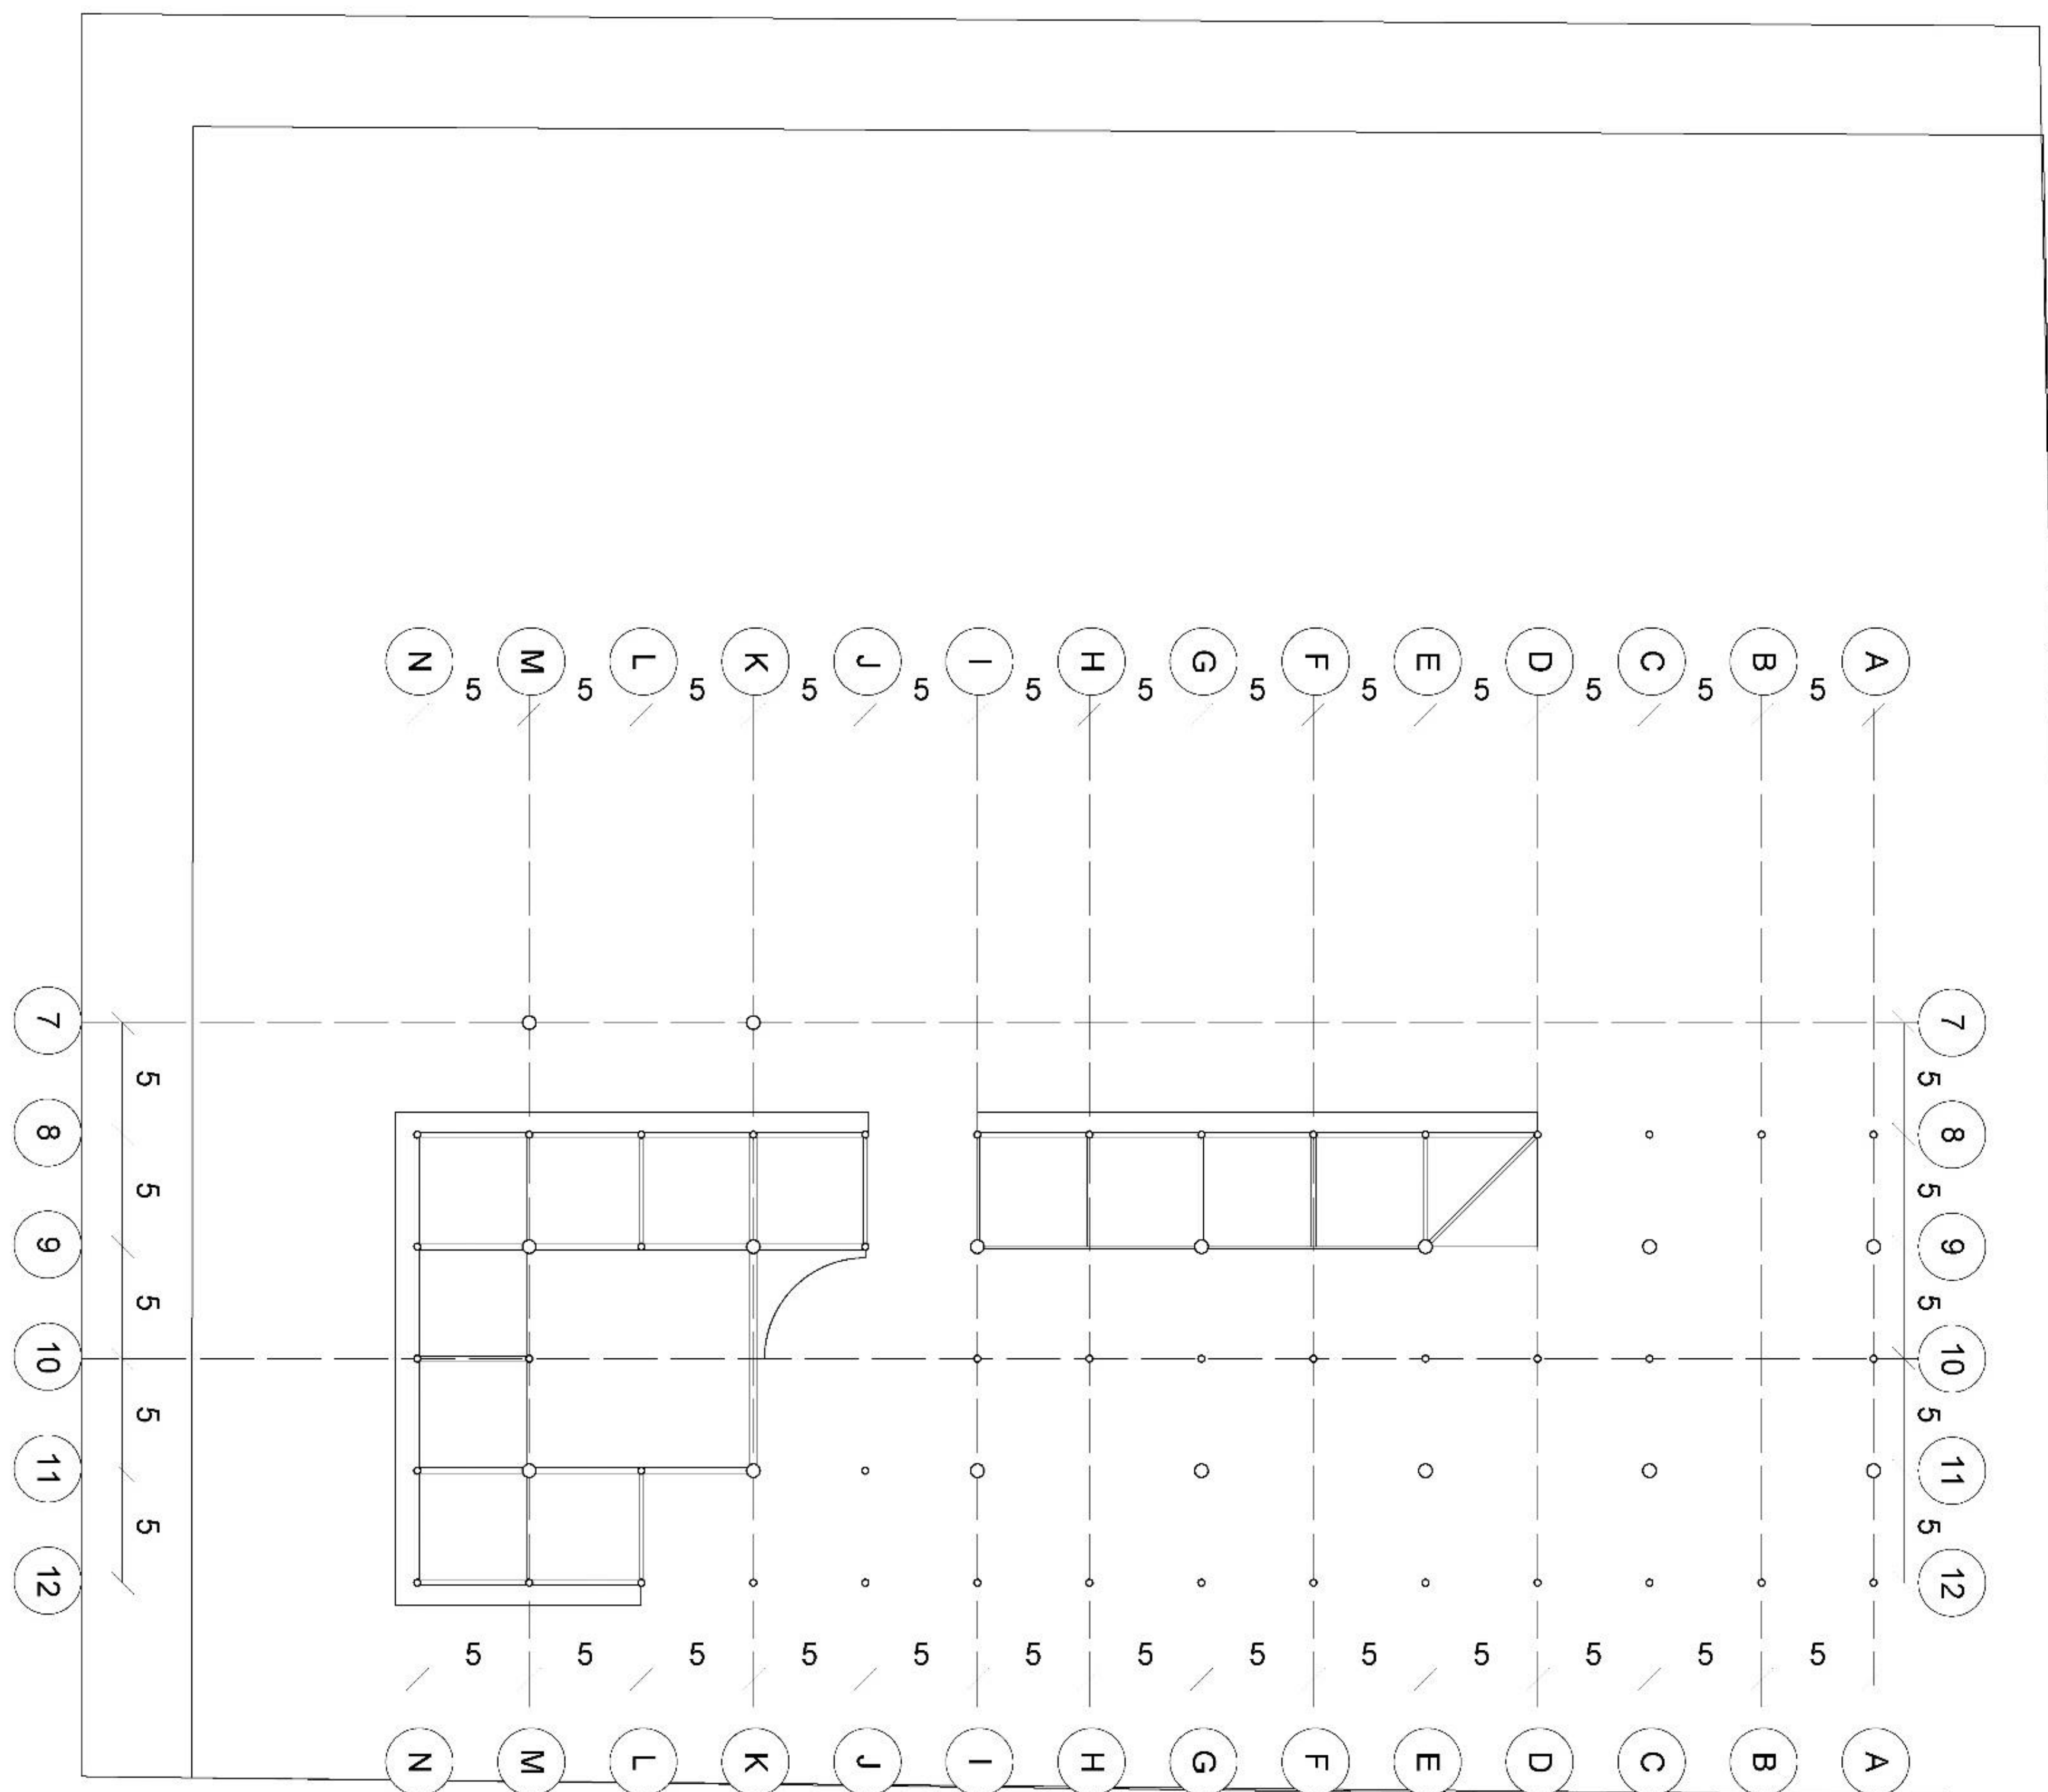

Arquitectura

Taller proyecto de grado

ELABORACION

Juan David Yopasá Neisa

DOCENTE

Julián Ruiz

Planta de entepiso


Tercer piso B

FECHA

29/05/2023


ESCALA



1:200

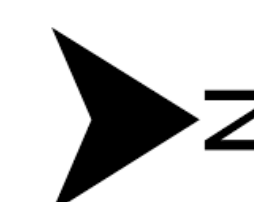

SEMESTRE X


Comuna 5 – Villavicencio,
Colombia

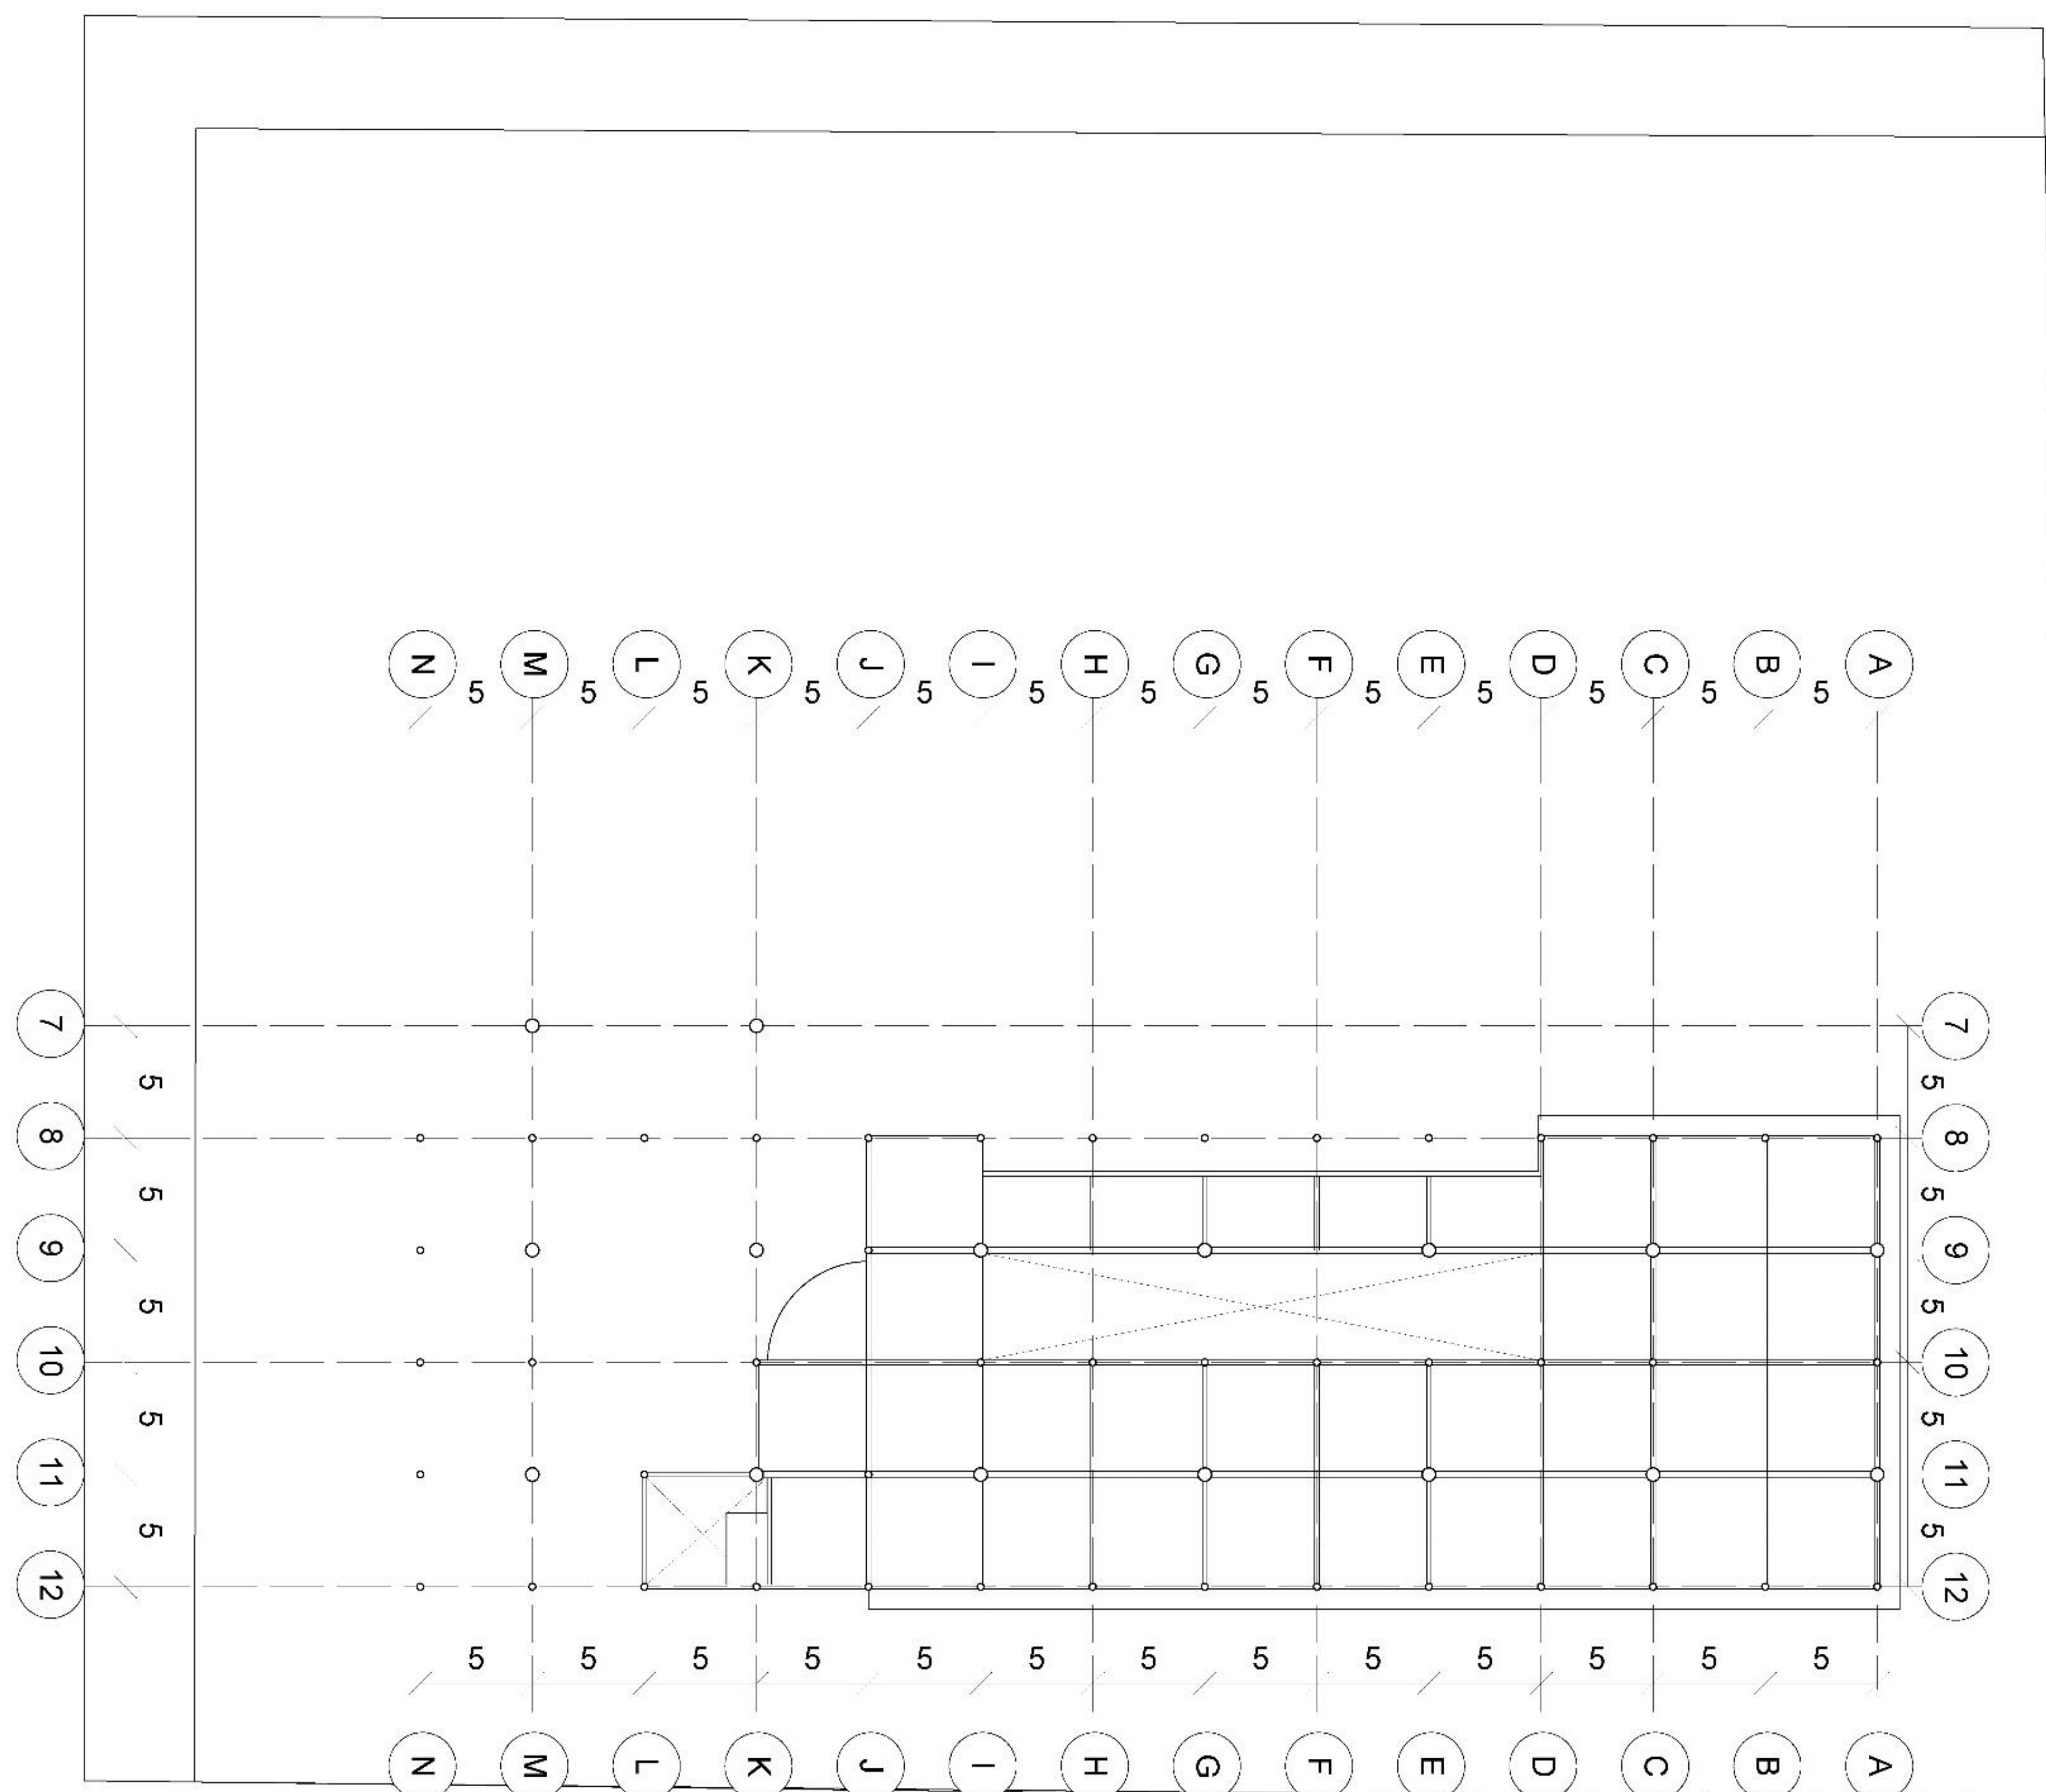

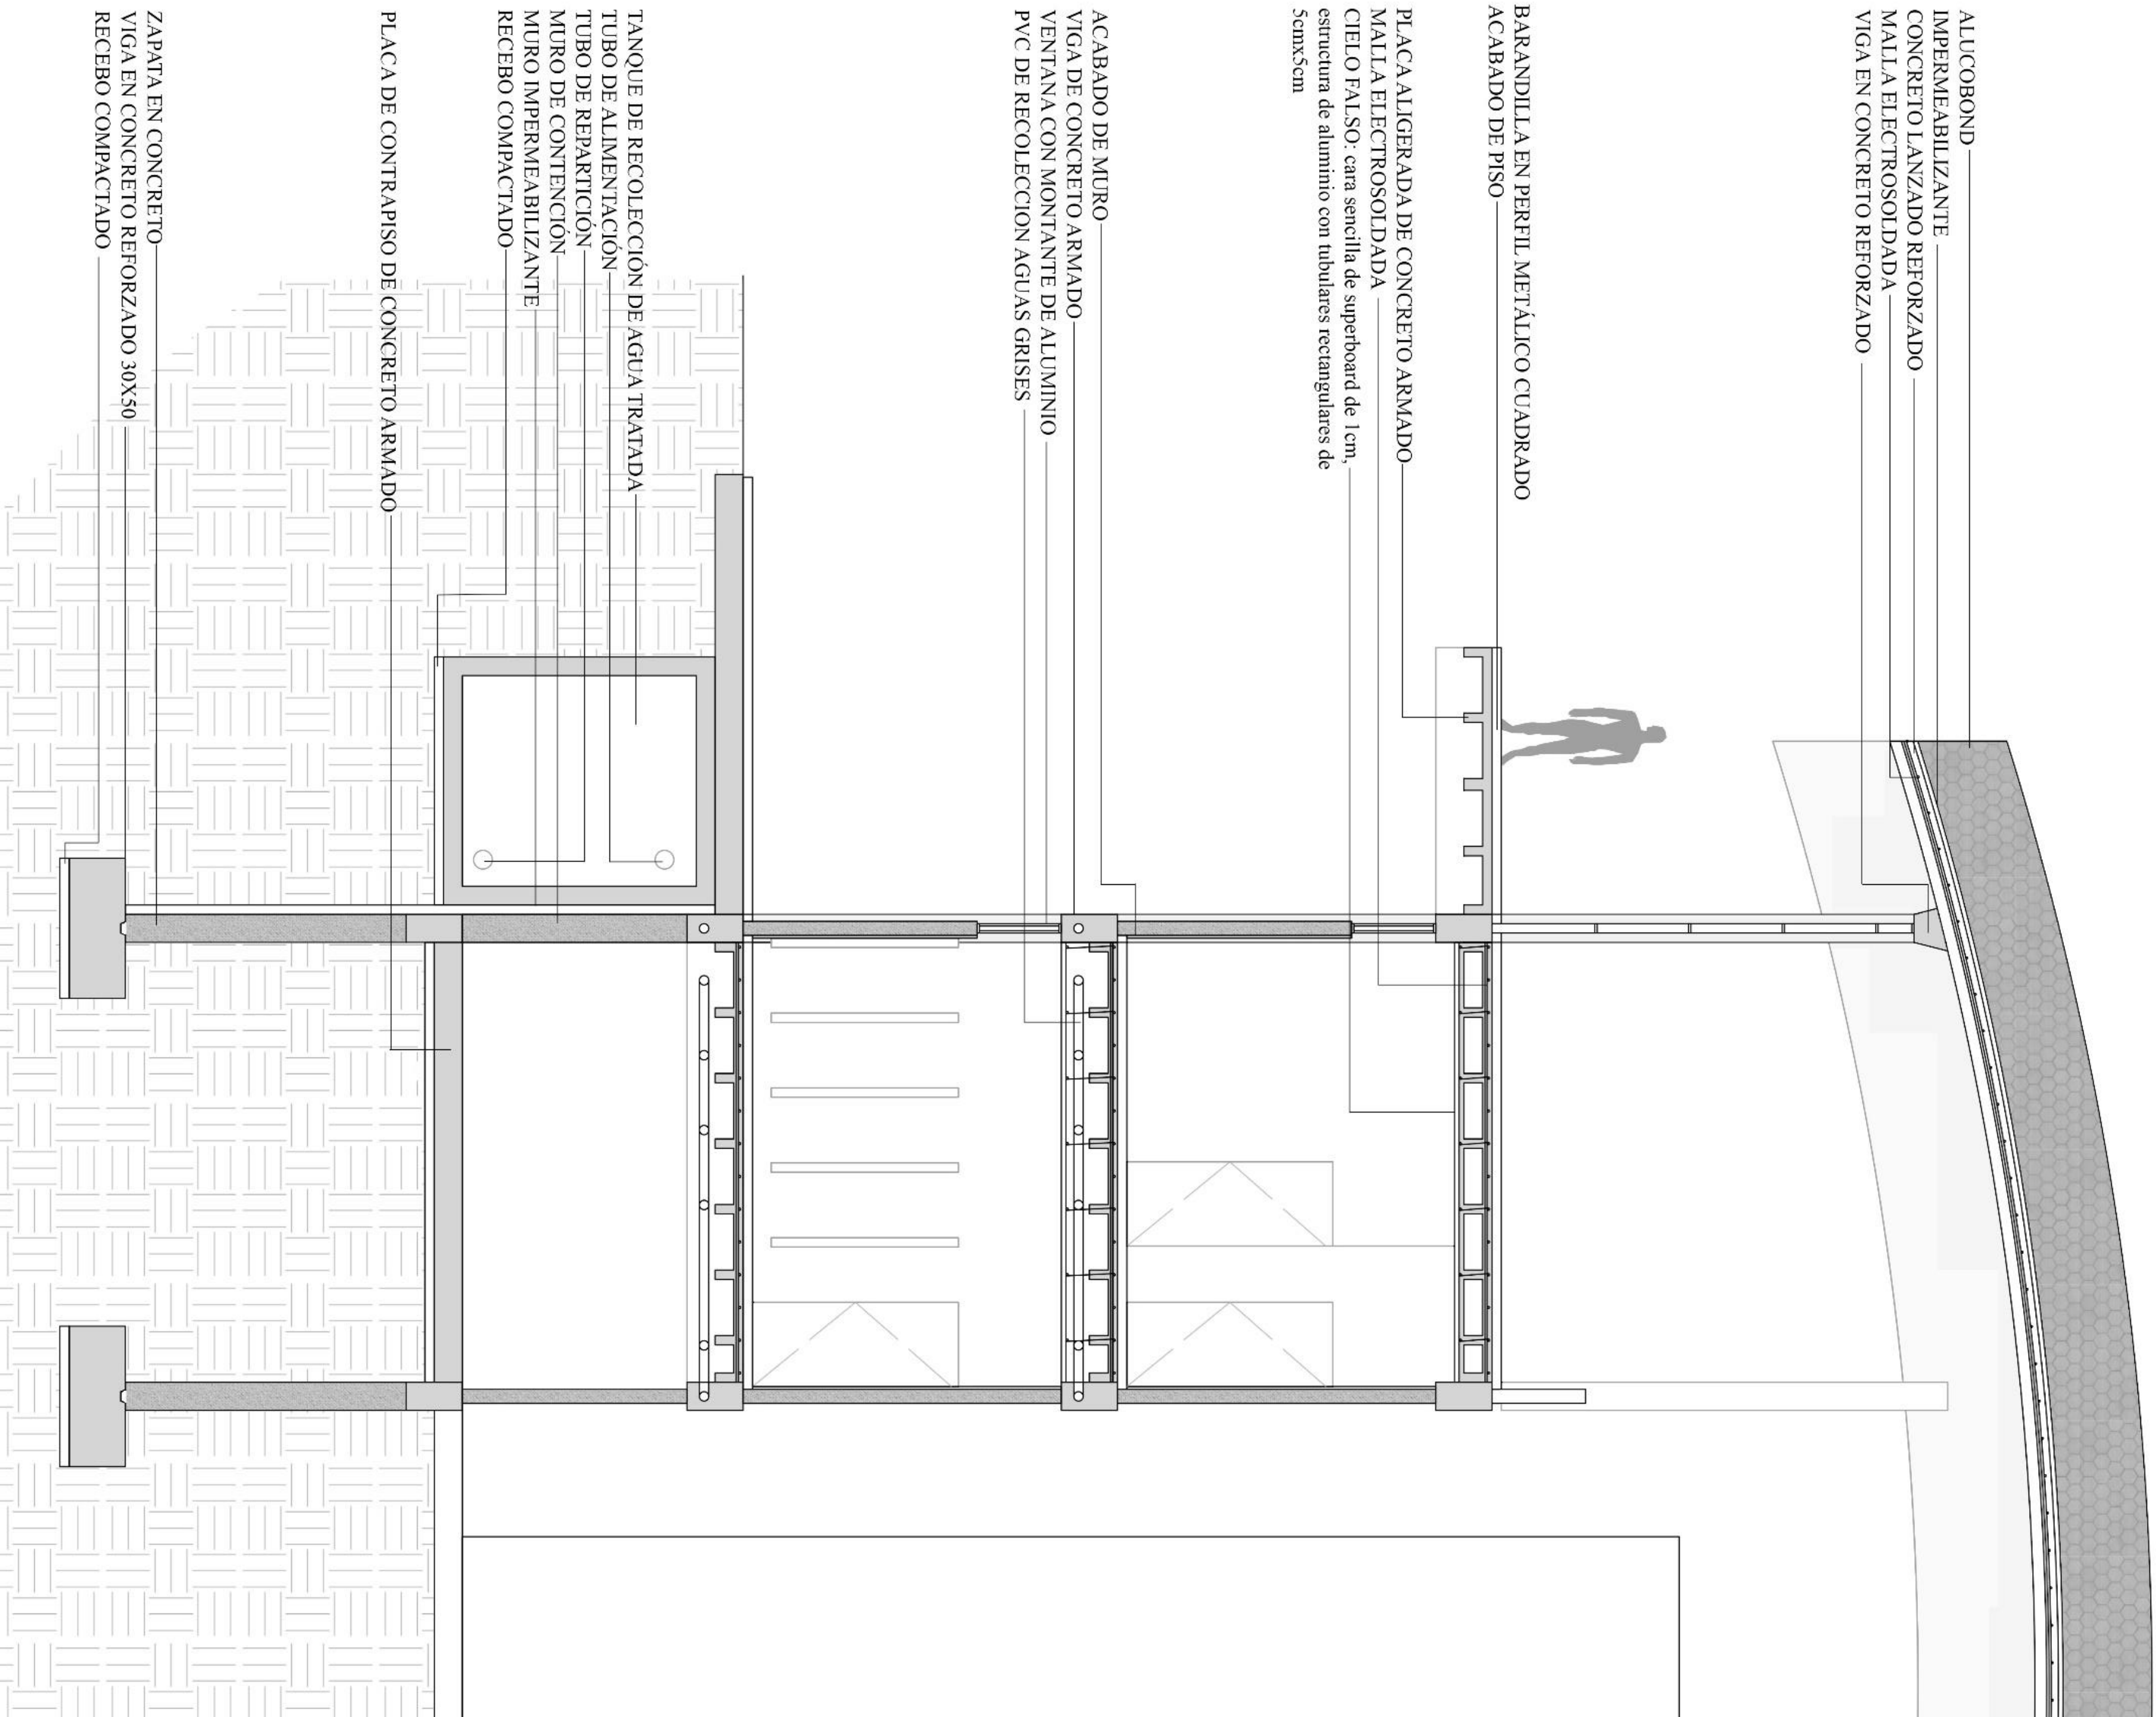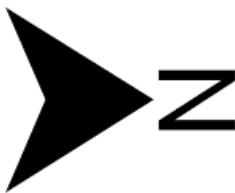

CUBIERTA

1. Alucobond
2. Perfil metálico
3. Impermeabilizante
4. Concreto lanzado reforzado
5. Costilla principal de concreto
6. Vidrio con perfilera metálica

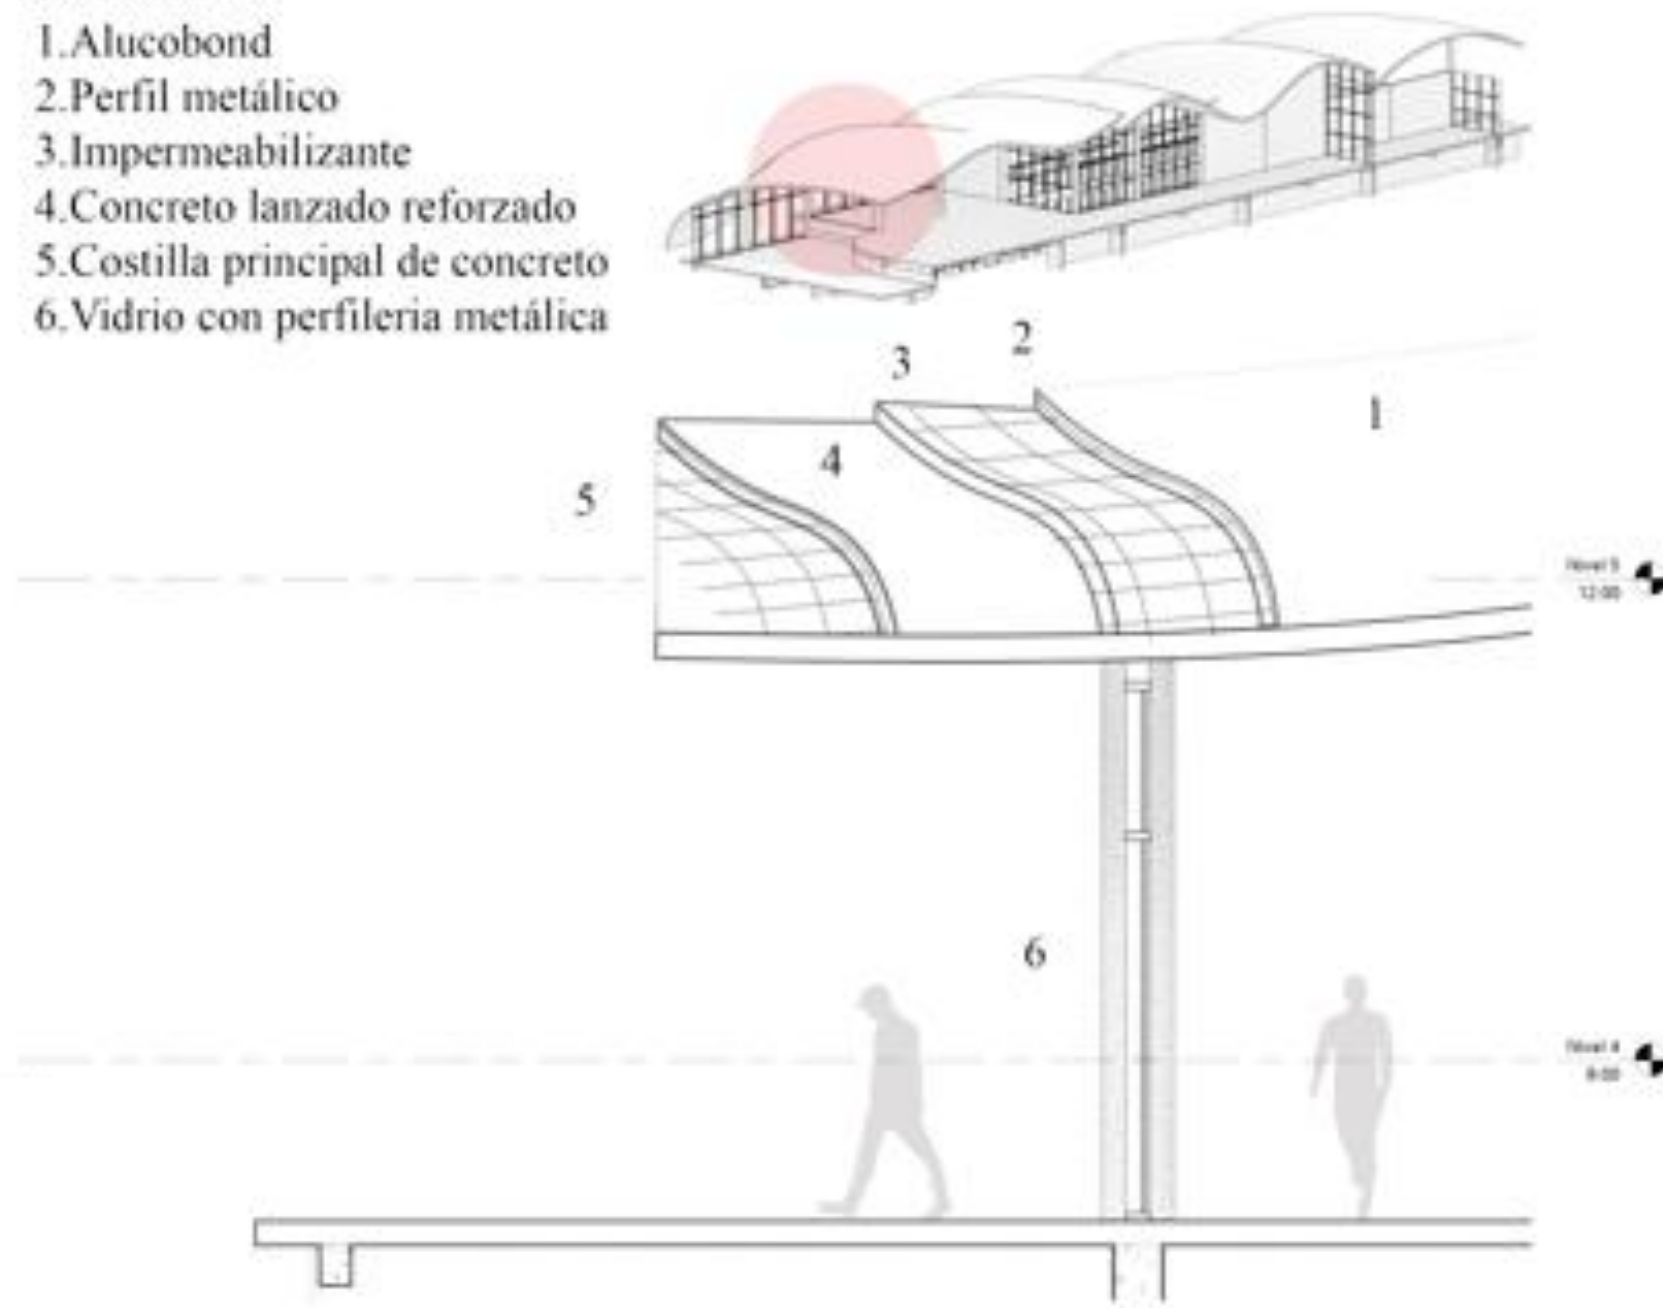


PLACA DE ENTREPISO

1. Acabado de piso
2. Malla electrosoldada
3. Vigas de amarre de concreto reforzado
4. Vidrio con perfilera metálica



CIMENTACIÓN

1. Losa de concreto
2. Refuerzo de acero
3. Vigas de amarre reforzado
4. Muro de contención
5. Zapatas

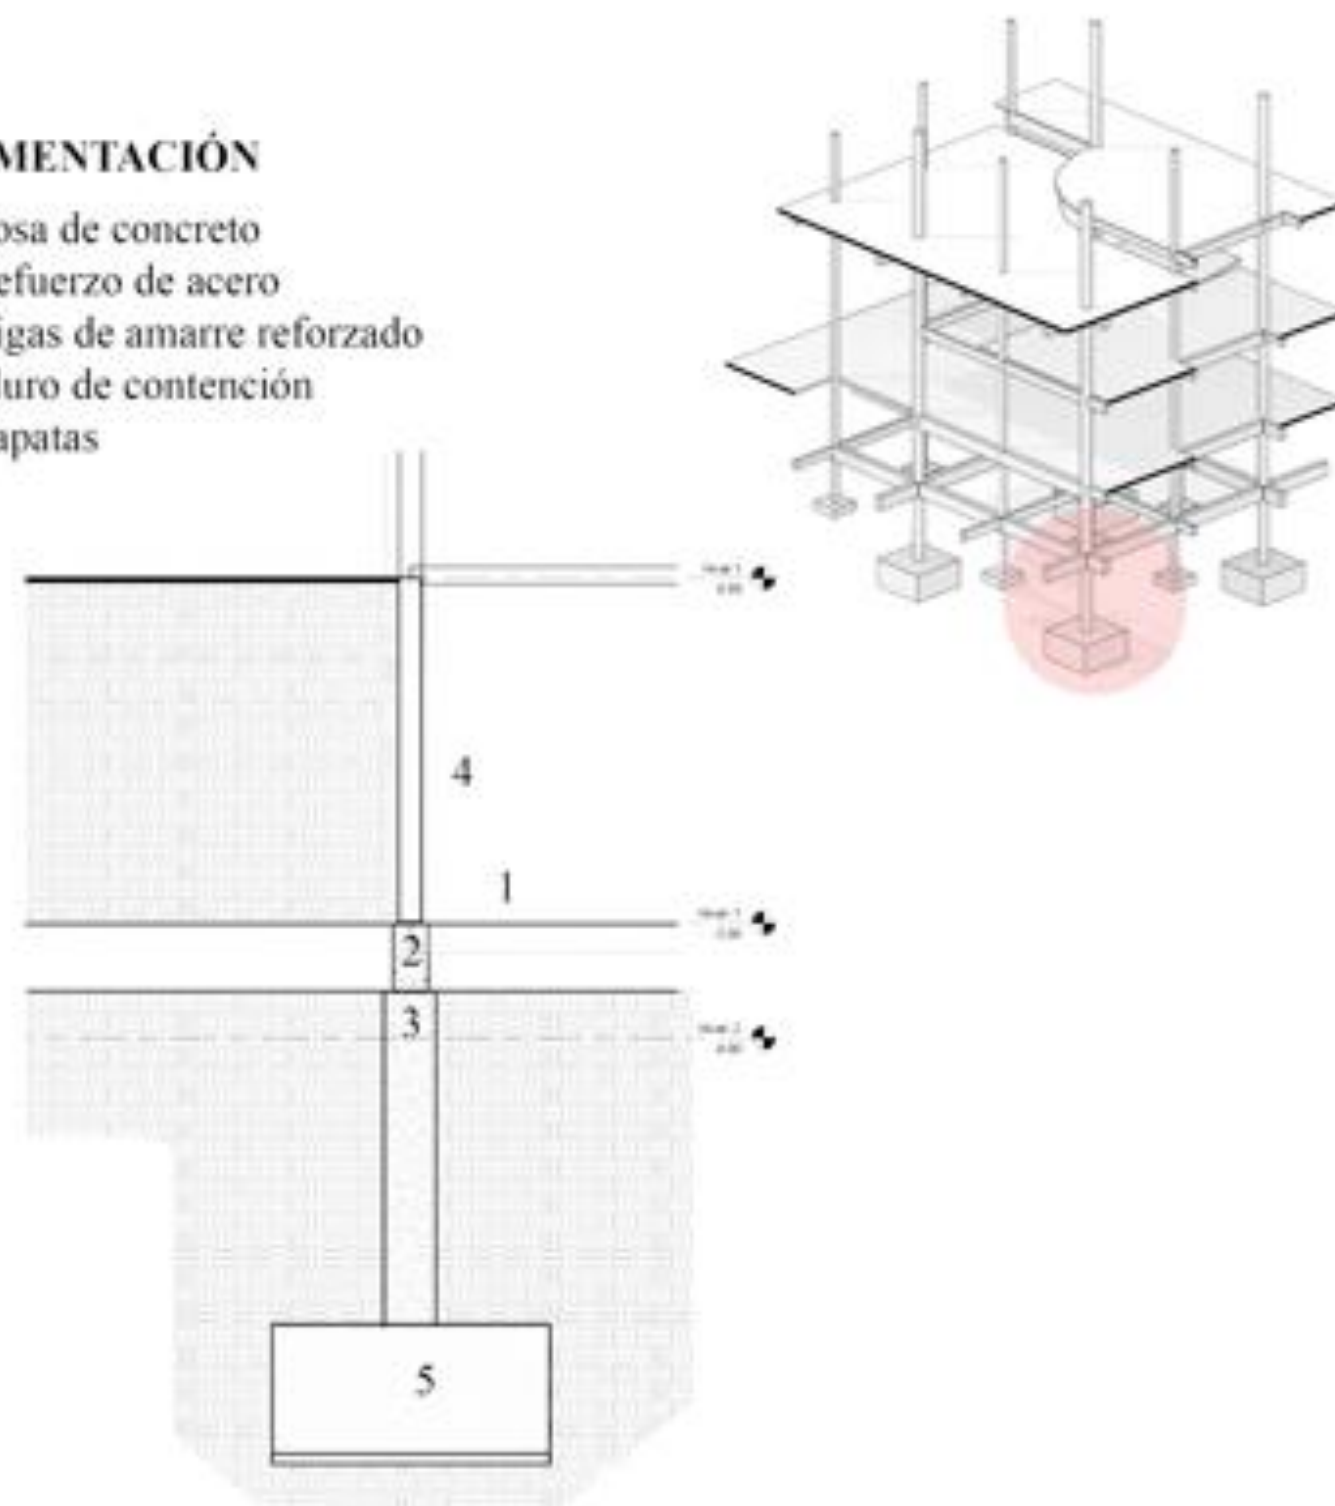

Arquitectura

Taller proyecto de grado

ELABORACION

Juan David Yopasá Neisa


DOCENTE

Julián Ruiz

Detalles constructivos

FECHA

29/05/2023

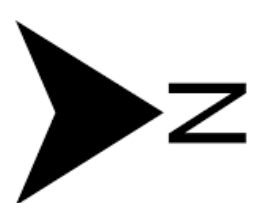

SEMESTRE X

Comuna 5 – Villavicencio,
Colombia