



P1 PLANTA DE PRIMER PISO
ESCALA: 1:250




UNIVERSIDAD
Piloto
DE COLOMBIA

Proyecto:



Localización:

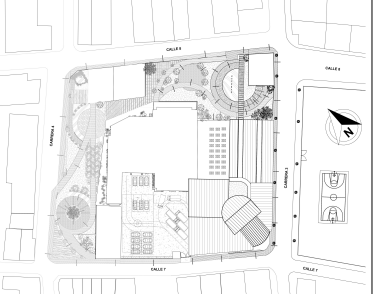

Ramiriquí, Boyacá.

Contenido:

PLANTA DE PRIMER
PISO

Director de tesis:

Arq. Andrea Natalia
Laguna Sanchez

Diseñador:

Paula Milena
Gonzalez Parra

Convenciones:

Observaciones:

Fecha: 22/11/2023


Escala: 1 : 250

PL-Nº **A-101**

Proyecto:



Localización:

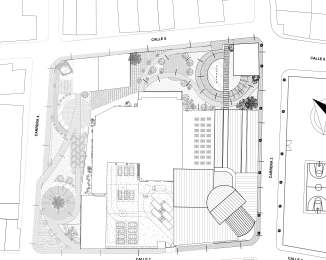

Ramiriquí, Boyaca.

Contenido:

PLANTA DE
SEGUNDO PISO

Director de tesis:

Arq. Andrea Natalia
Laguna Sanchez

Diseñador:

Paula Milena
Gonzalez Parra

Convenciones:


Observaciones:

Fecha: 22/11/2023


Escala: 1 : 250


PL-Nº

A-102

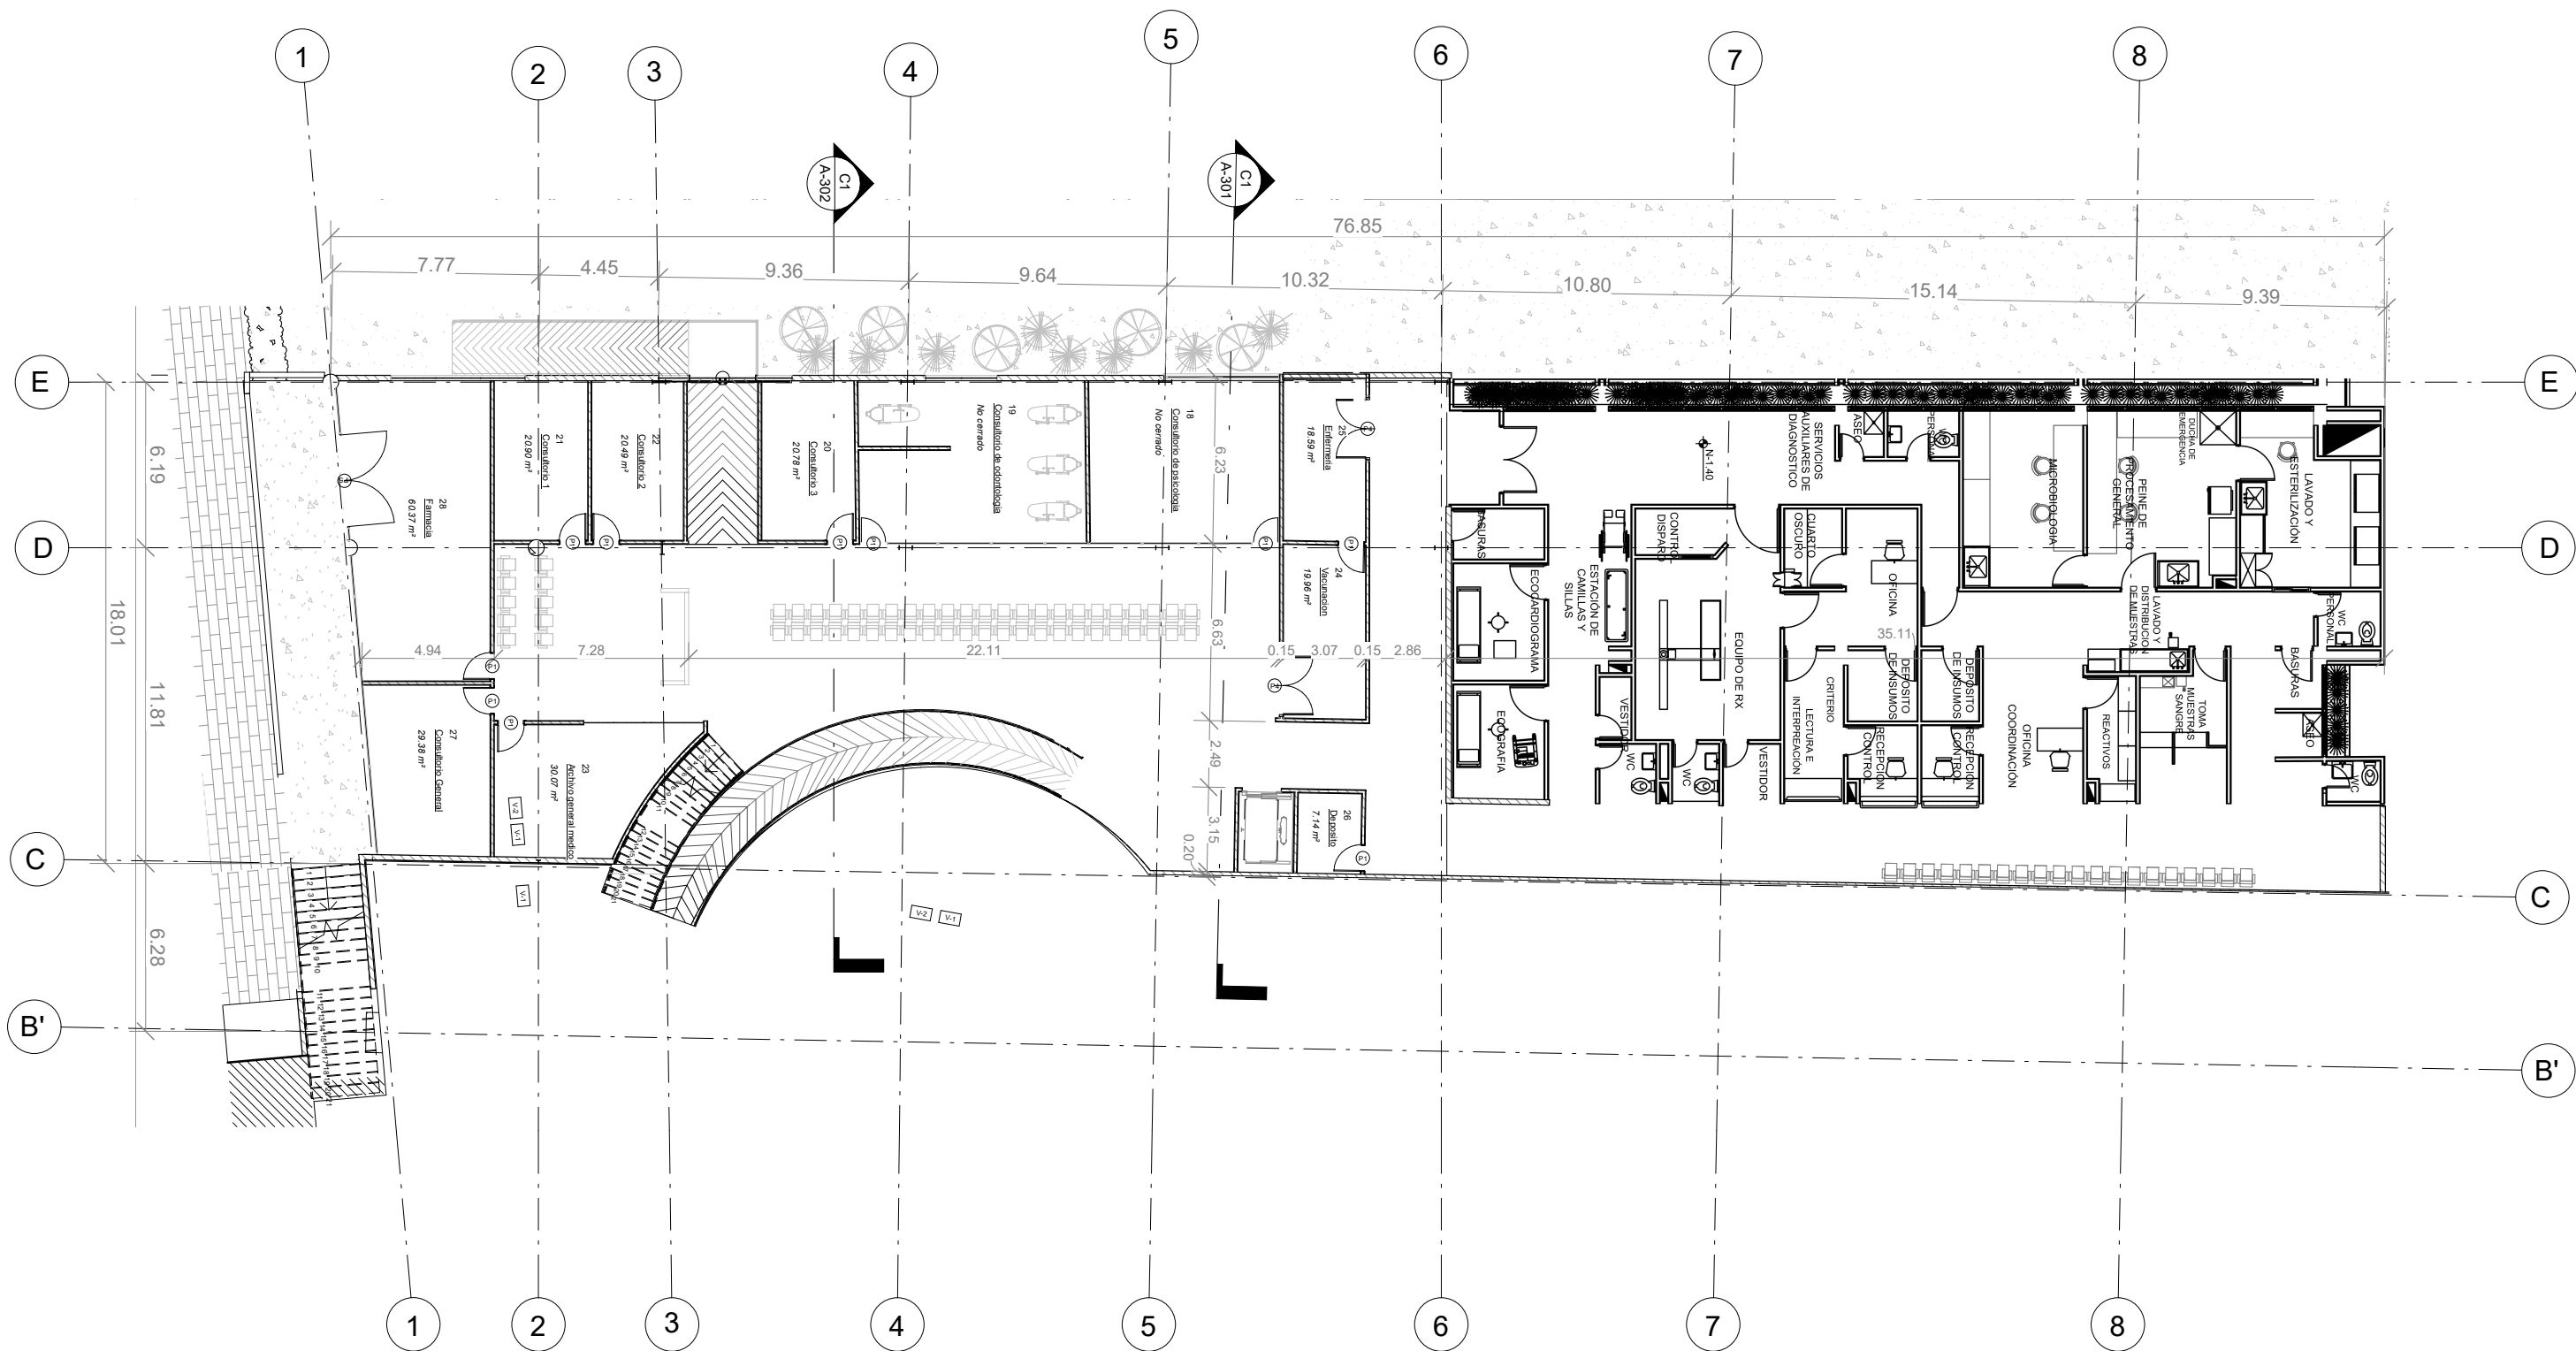

P1 PLANTA DE SEGUNDO PISO
ESCALA: 1:250

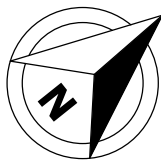

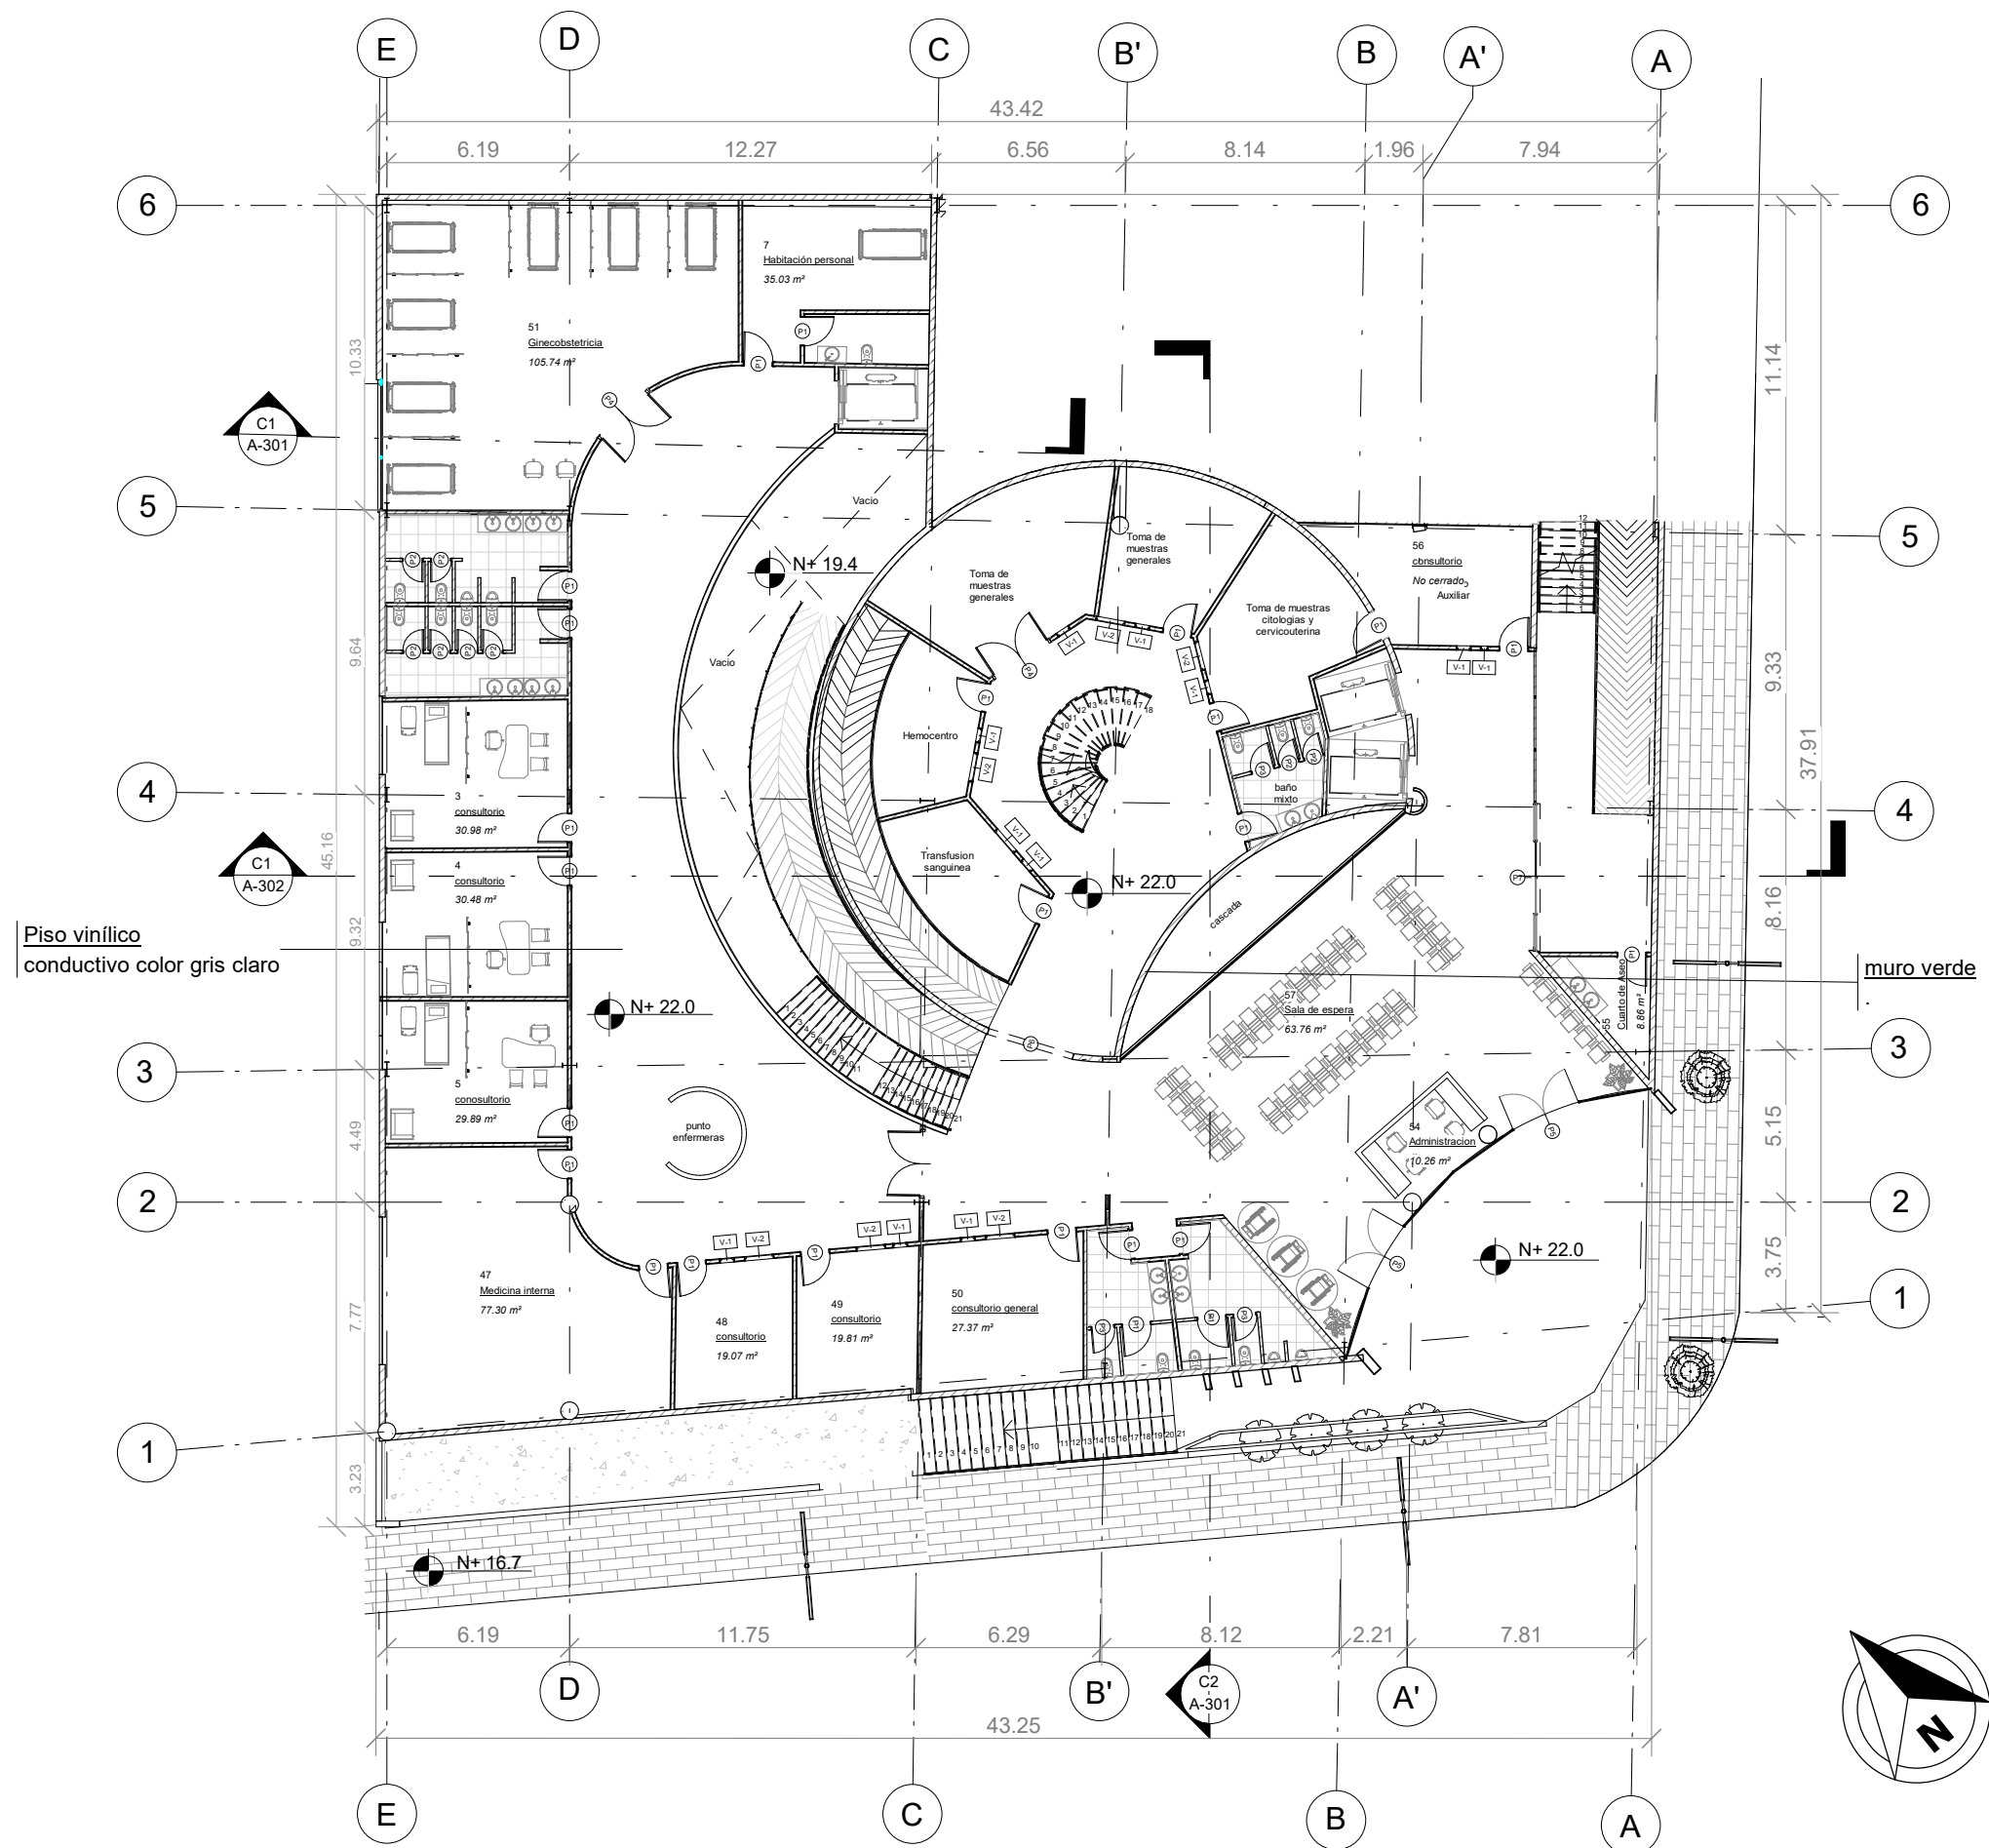

3P PLANTA DE TERCER PISO
ESCALA: 1 : 250




UNIVERSIDAD
Piloto
DE COLOMBIA

Proyecto:



Localización:

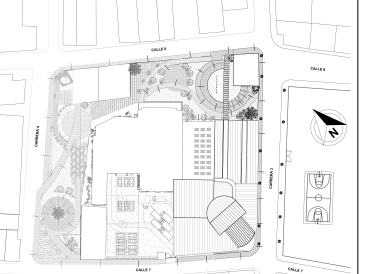

Ramiriquí, Boyaca.

Contenido:

PLANTA DE TERCER
PISO

Director de tesis:

Arq. Andrea Natalia
Laguna Sanchez

Diseñador:

Paula Milena
Gonzalez Parra

Convenciones:


Observaciones:

Fecha: 22/11/2023


Escala: 1 : 250


PL-Nº

A-103

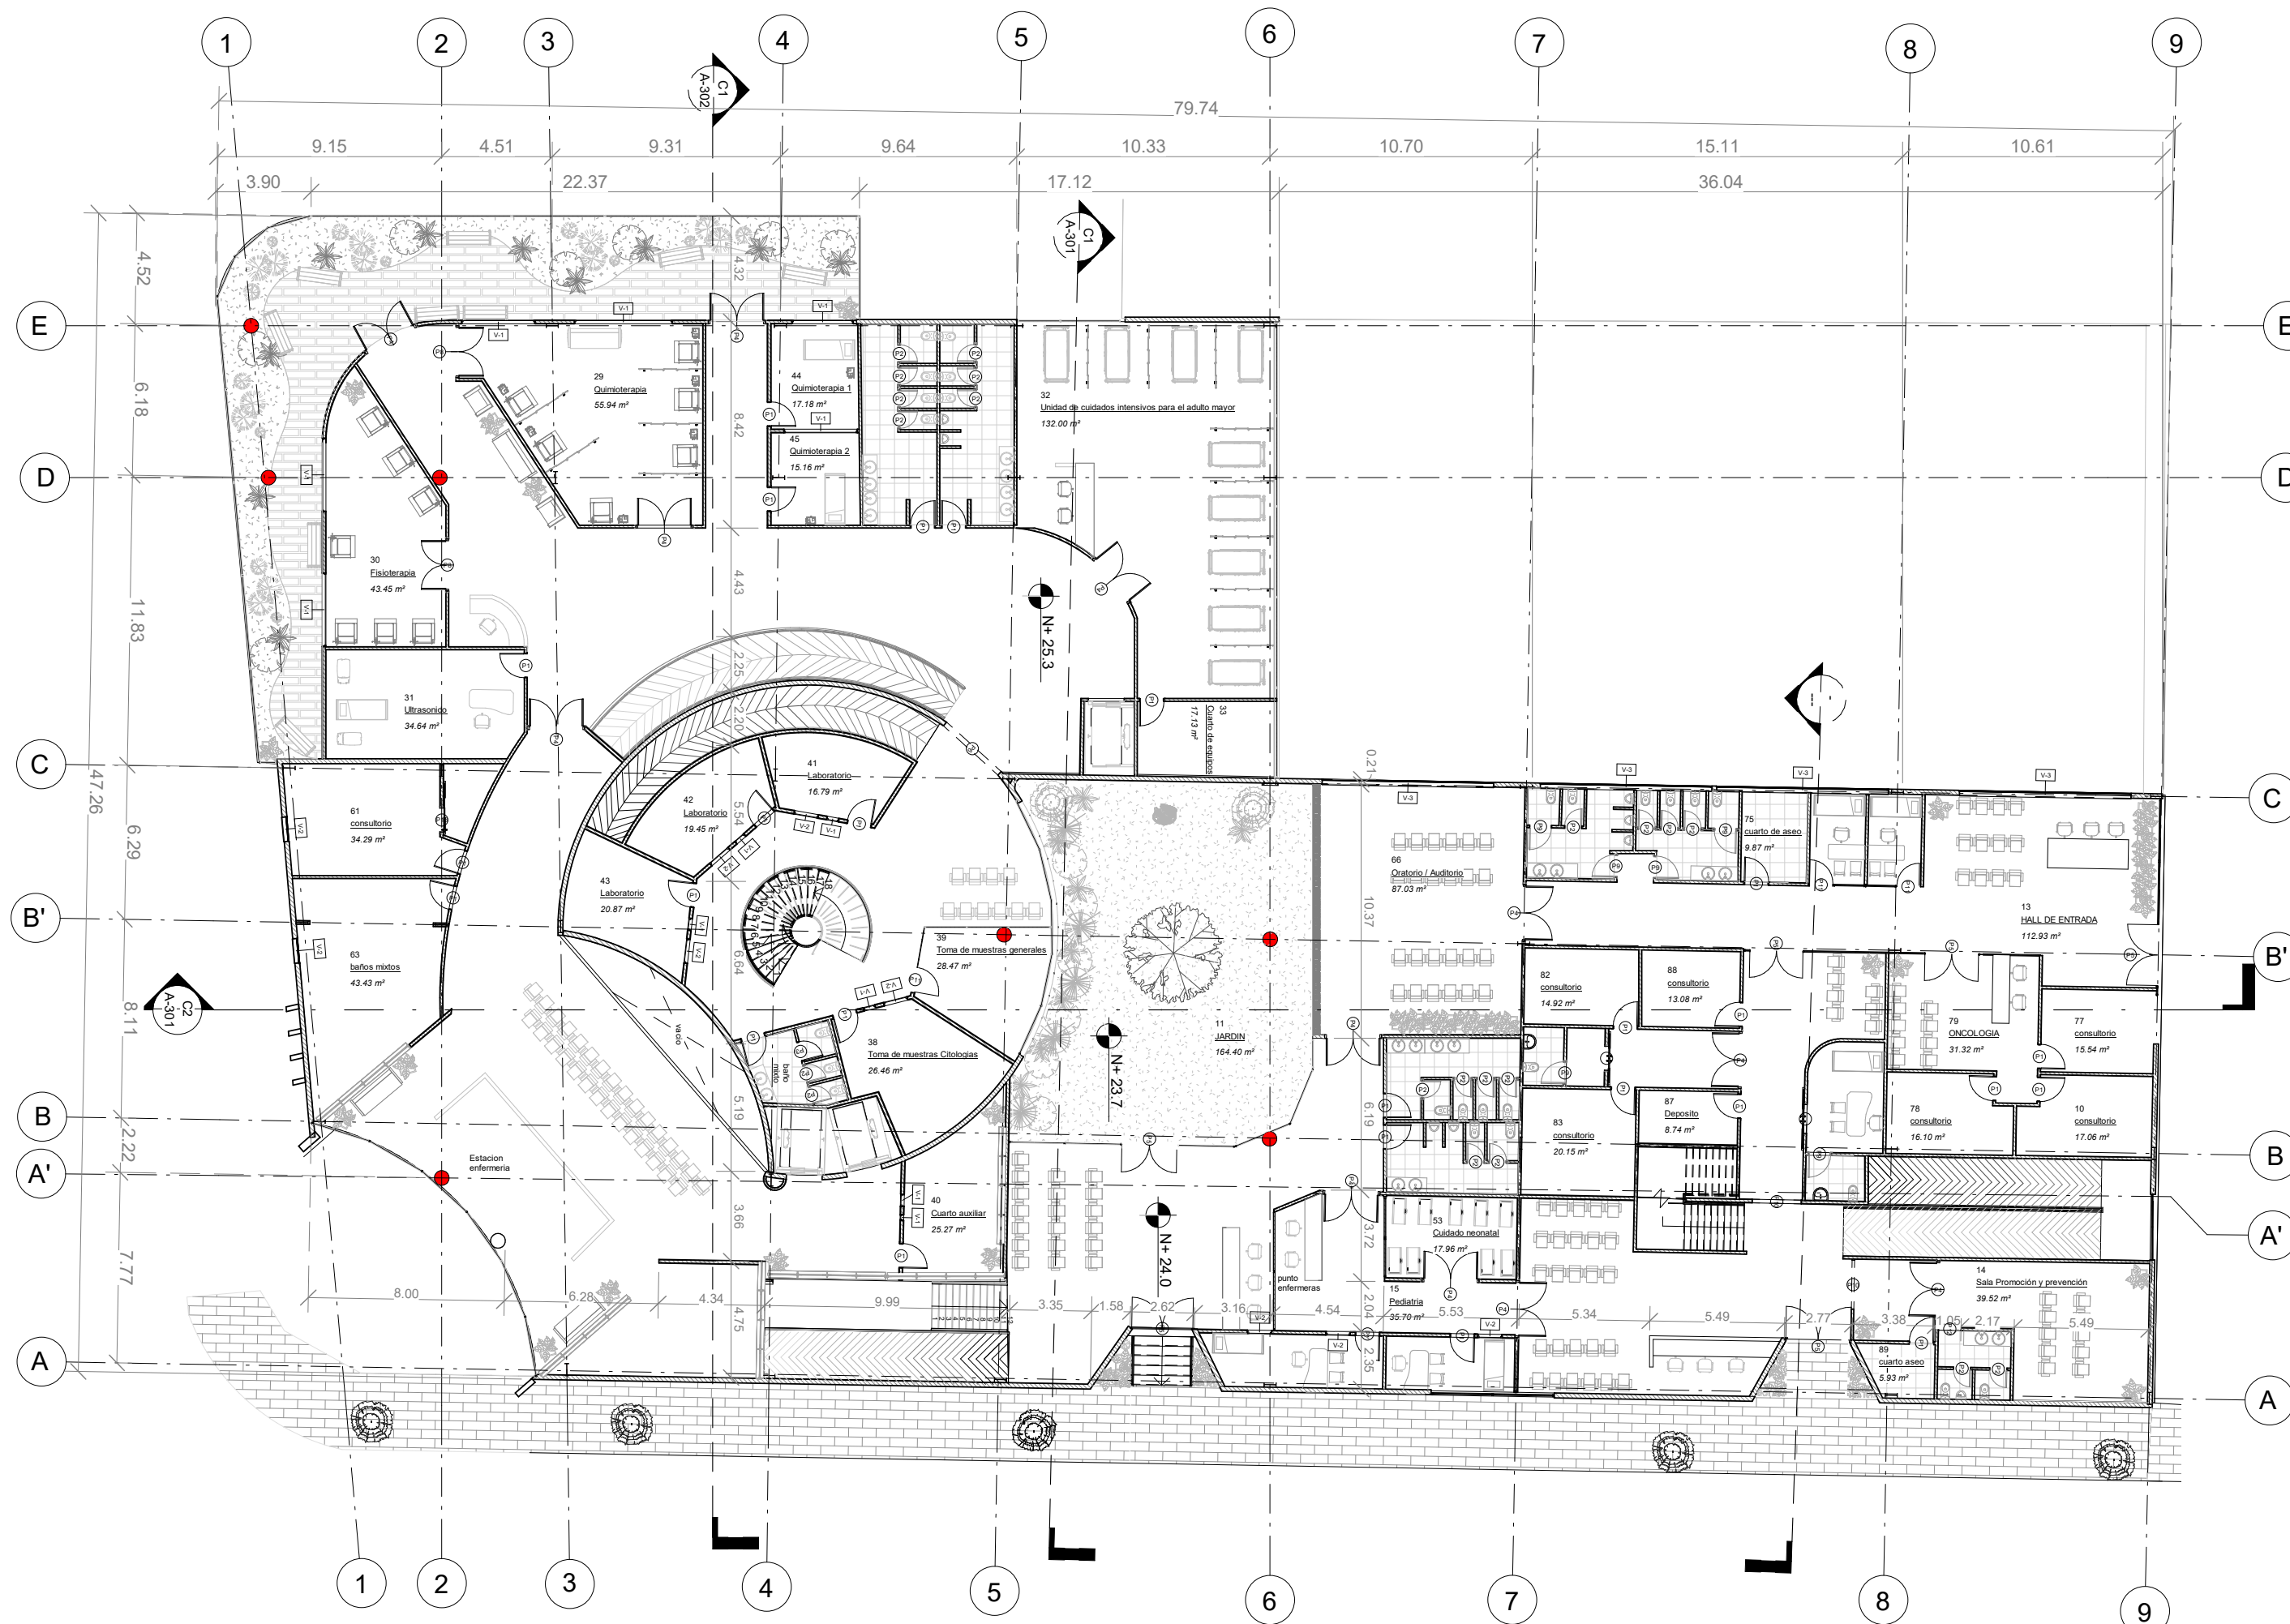

4P PLANTA DE CUARTO PISO
ESCALA: 1:150

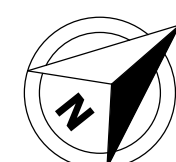

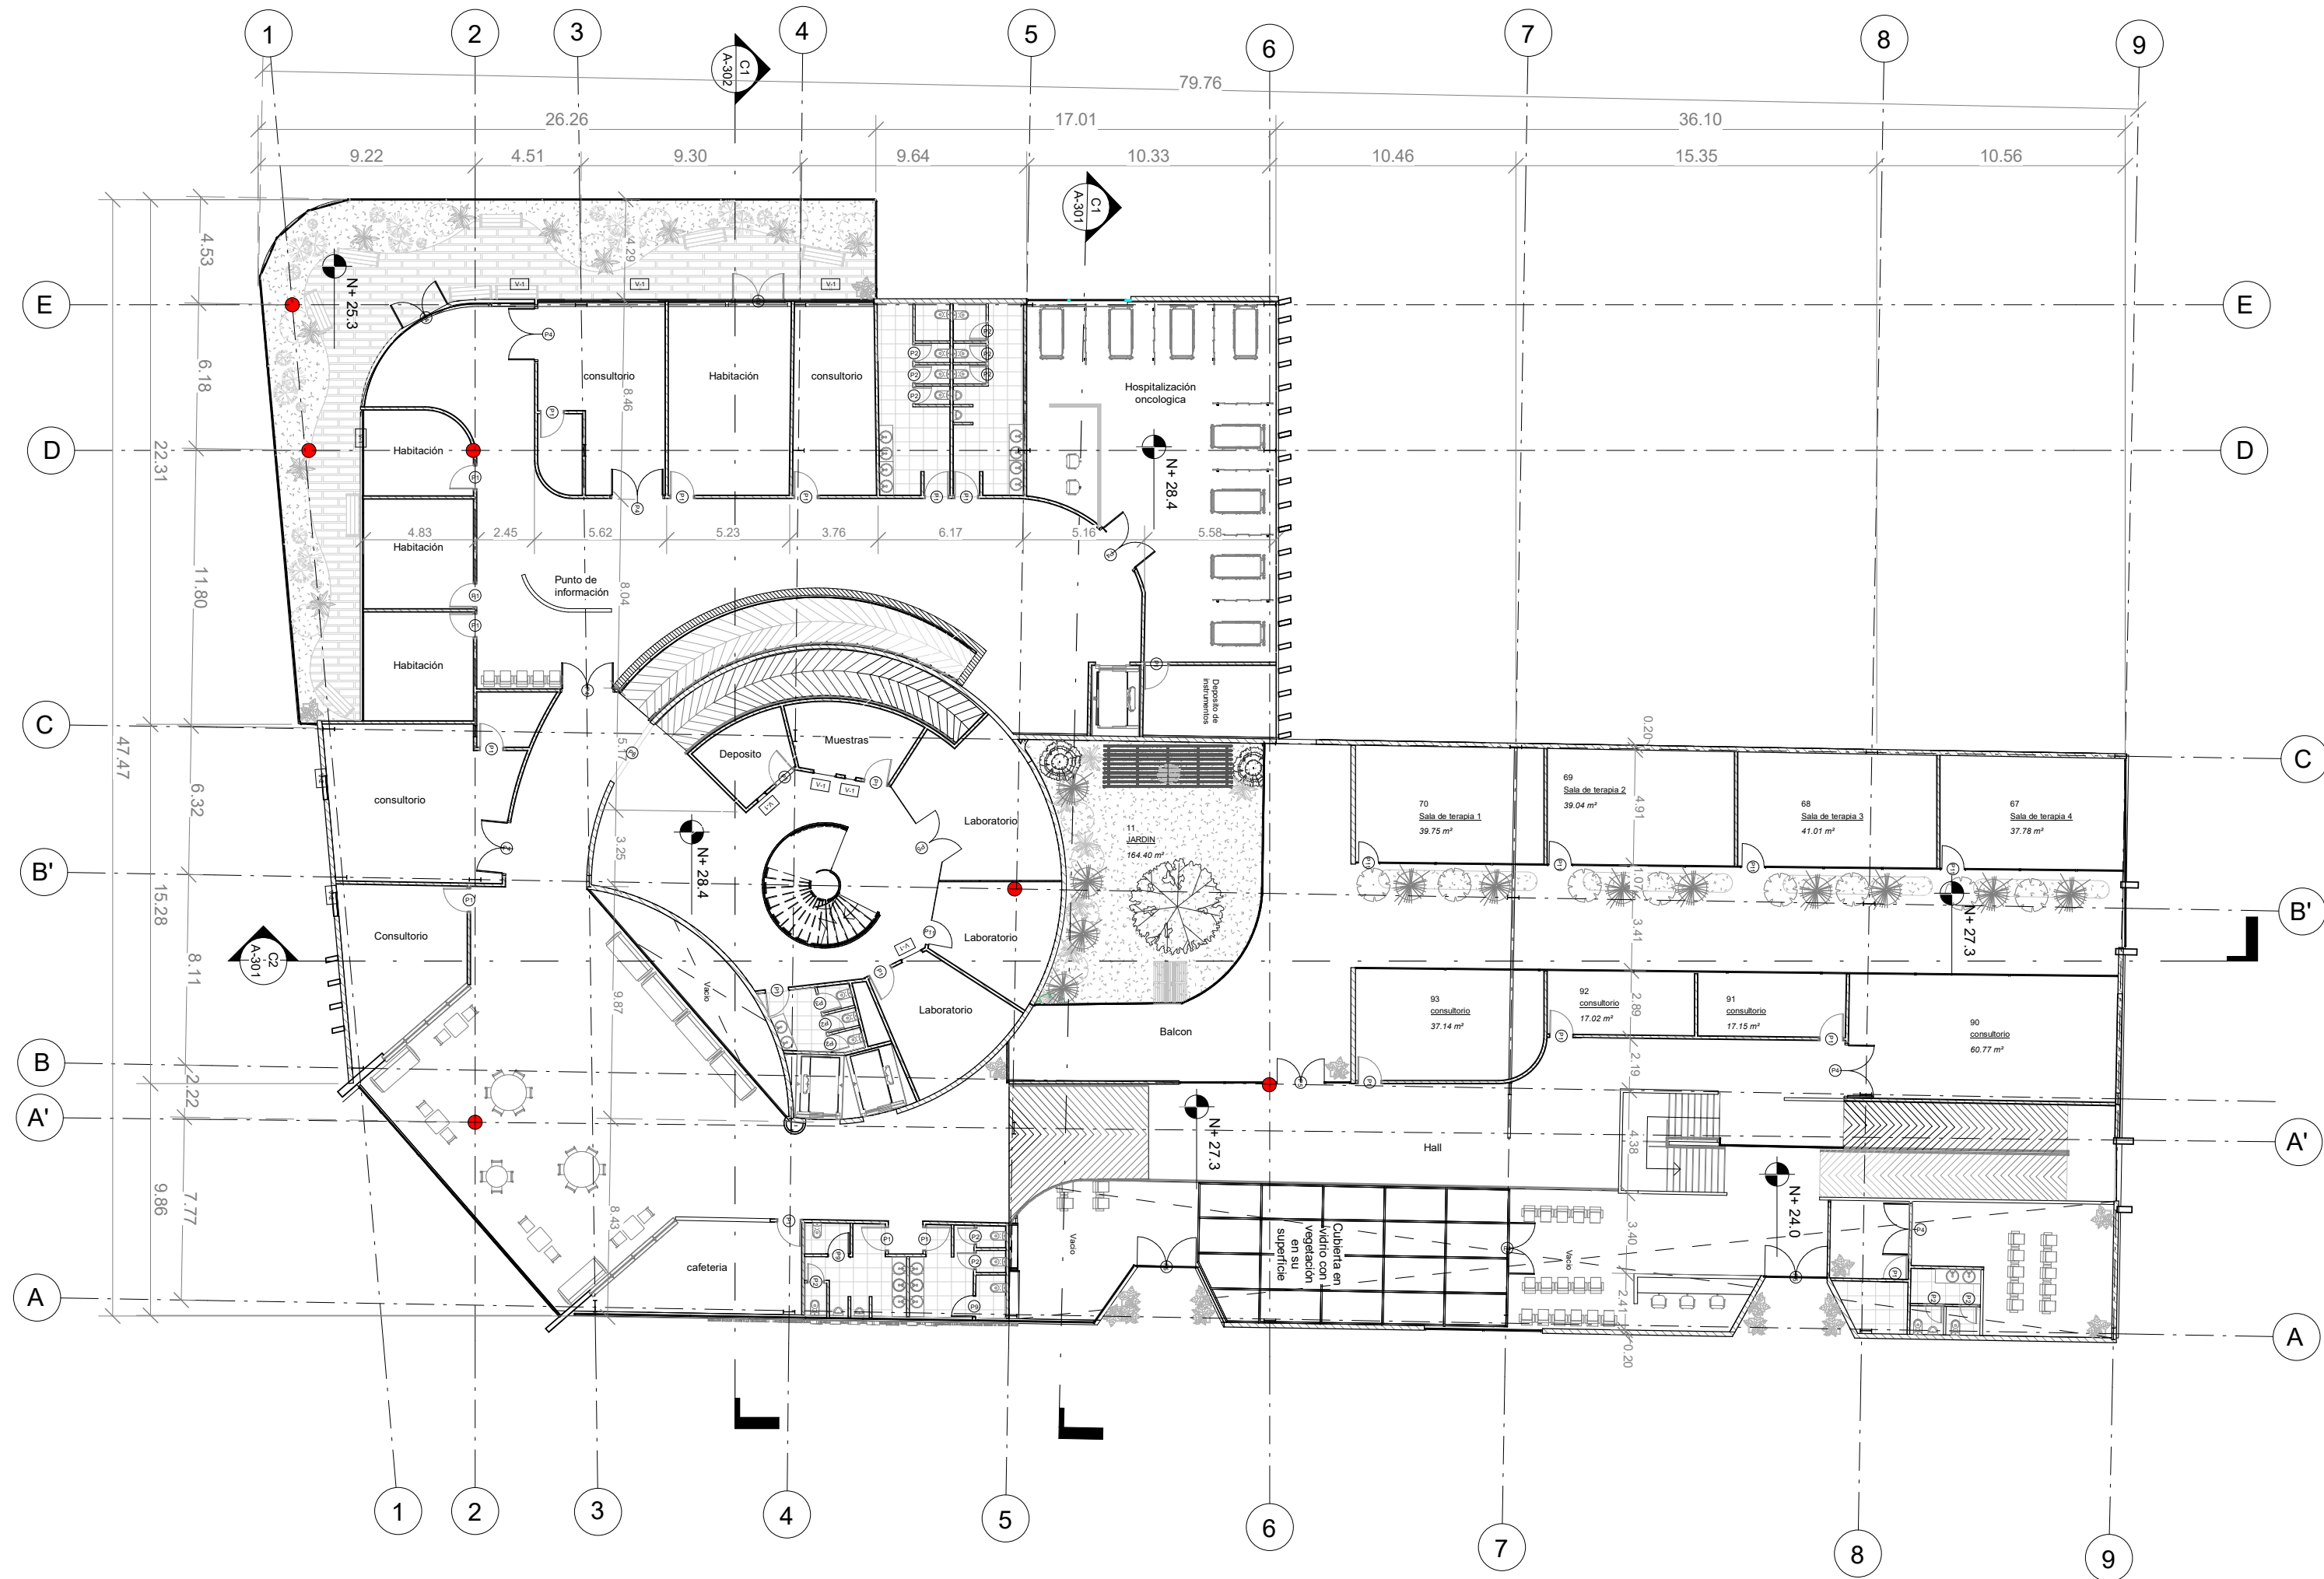

5P PLANTA DE QUINTO PISO
ESCALA: 1:250




UNIVERSIDAD
Piloto
DE COLOMBIA

Proyecto:



Localización:

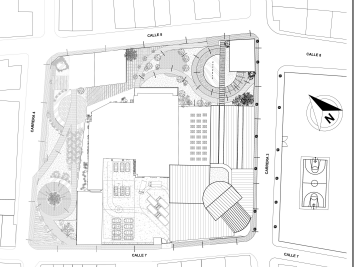

Ramiriquí, Boyaca.

Contenido:

PLANTA DE QUINTO
PISO

Director de tesis:

Arq. Andrea Natalia
Laguna Sanchez

Diseñador:

Paula Milena
Gonzalez Parra

Convenciones:


Observaciones:

Fecha: 22/11/2023

Escala: 1 : 250

PL-Nº

A-105

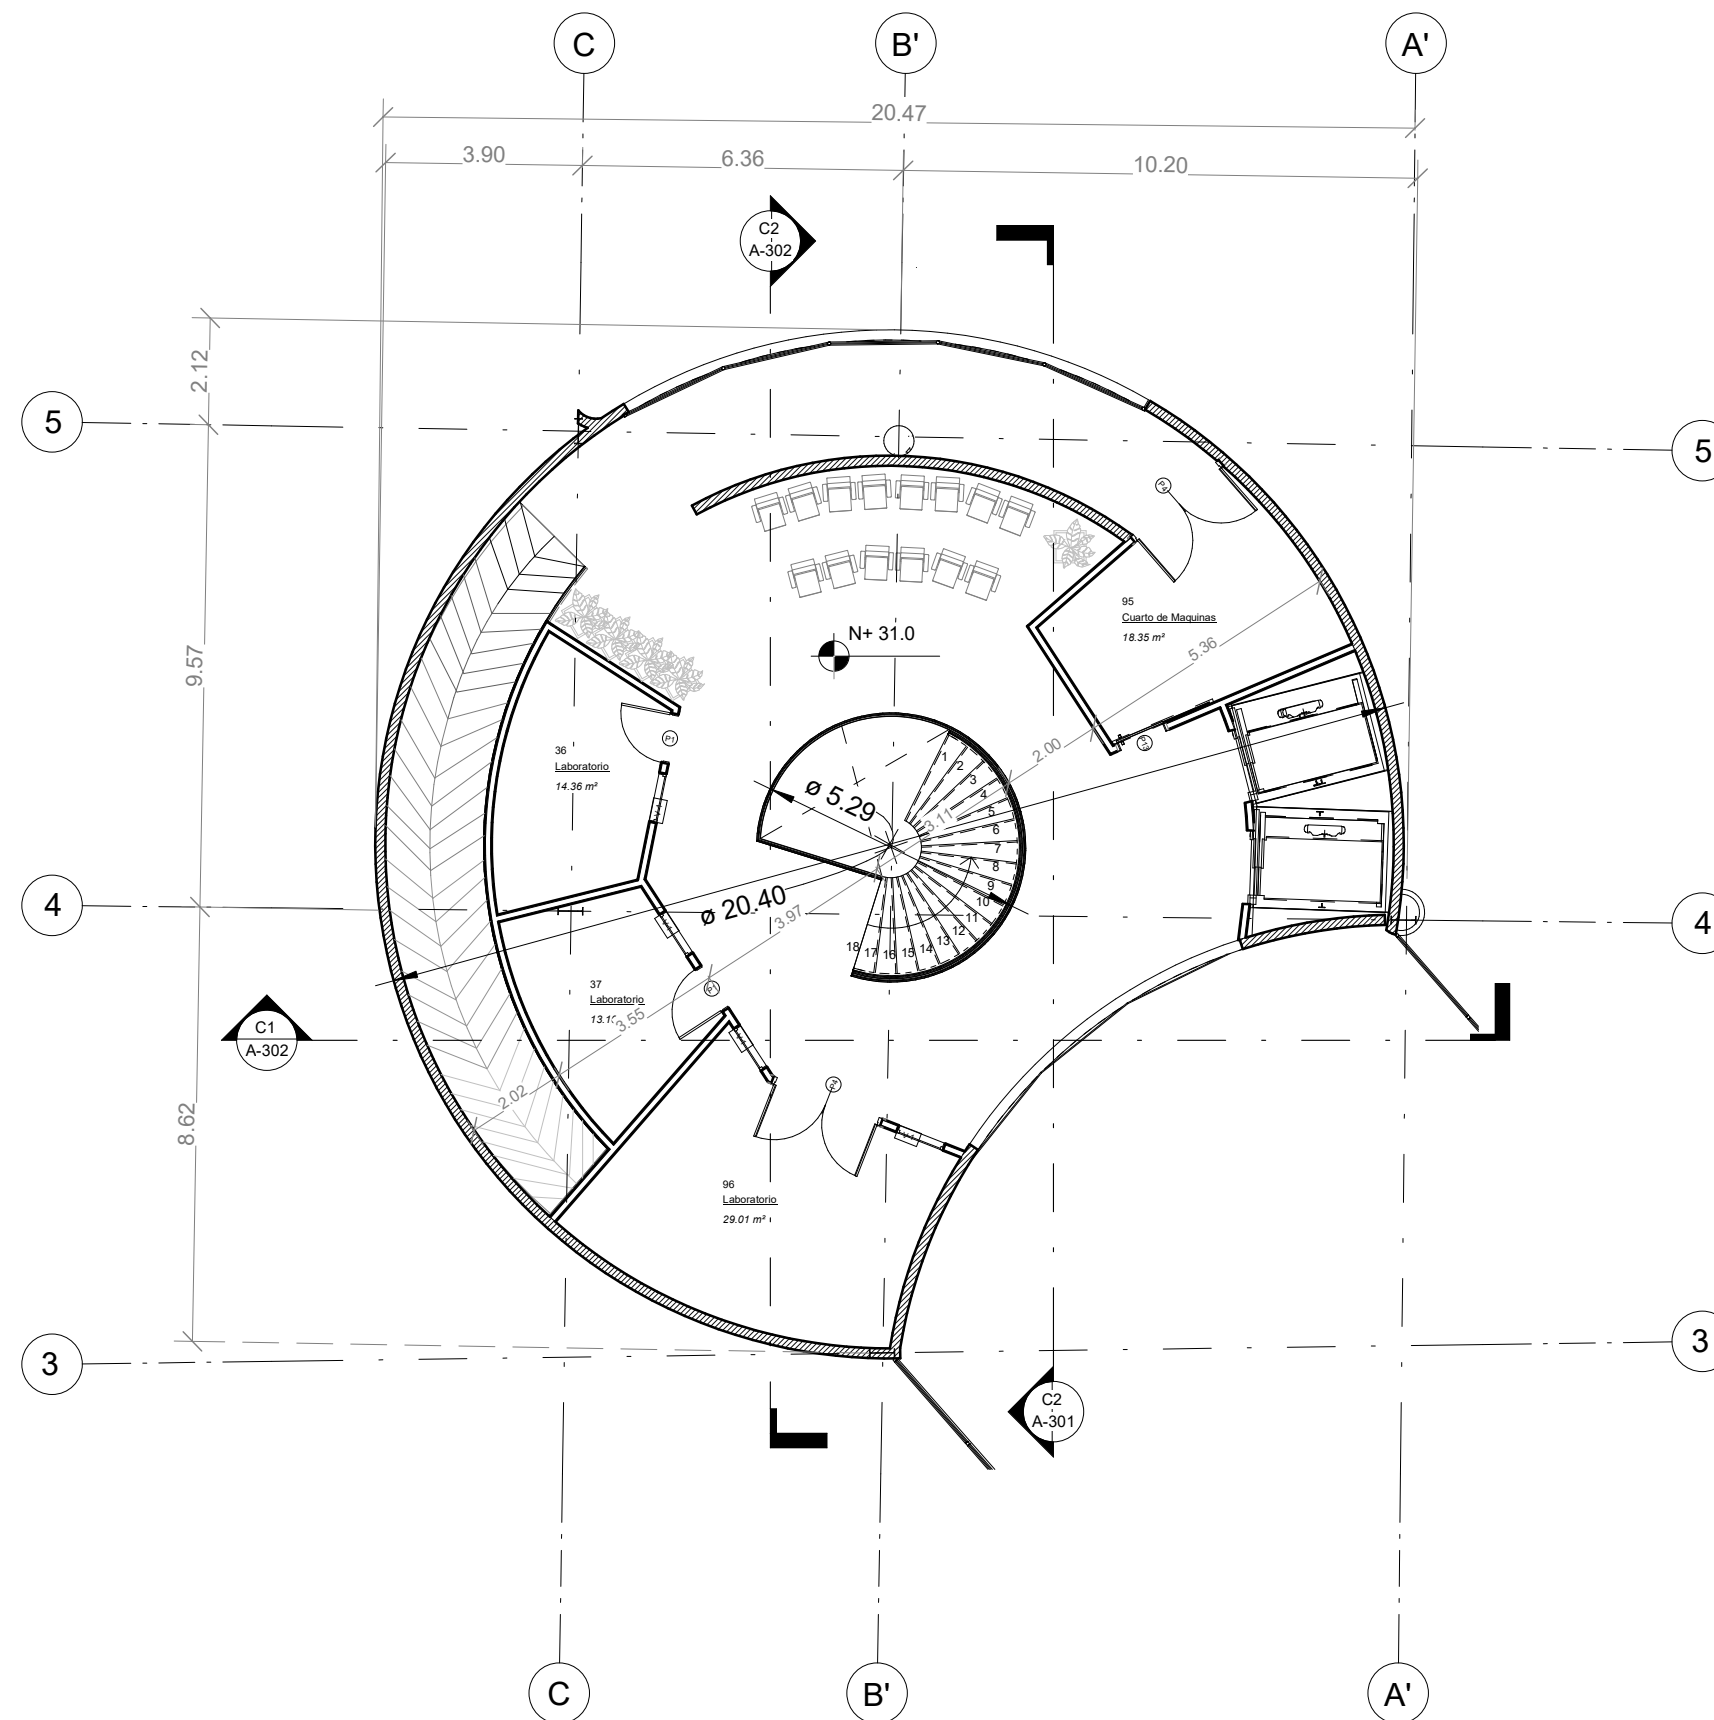


6P PLANTA DE SEXTO PISO
ESCALA: 1 : 150



Proyecto:



Localización:

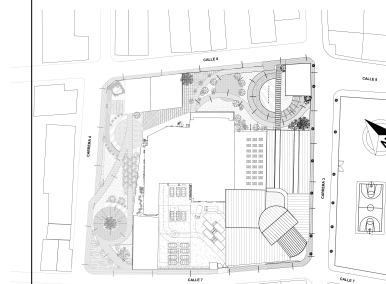

Ramiriquí, Boyaca.

Contenido:

PLANTA DE SEXTO
PISO

Director de tesis:

Arq. Andrea Natalia
Laguna Sanchez

Diseñador:

Paula Milena
Gonzalez Parra

Convenciones:

Observaciones:

Fecha: 22/11/2023

Escala: 1 : 150


PL-Nº

A-106

Proyecto:



Localización:

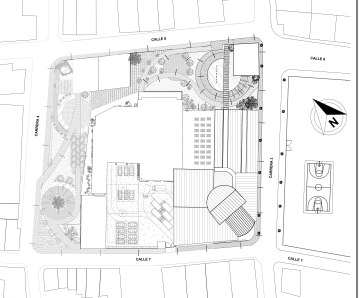

Ramiriquí, Boyaca.

Contenido:

PLANTA DE
CIMENTACIÓN

Director de tesis:

Arq. Andrea Natalia
Laguna Sanchez

Diseñador:

Paula Milena
Gonzalez Parra

Convenciones:


Observaciones:


Fecha: 22/11/2023

Escala: 1 : 250


PL-Nº

A-107

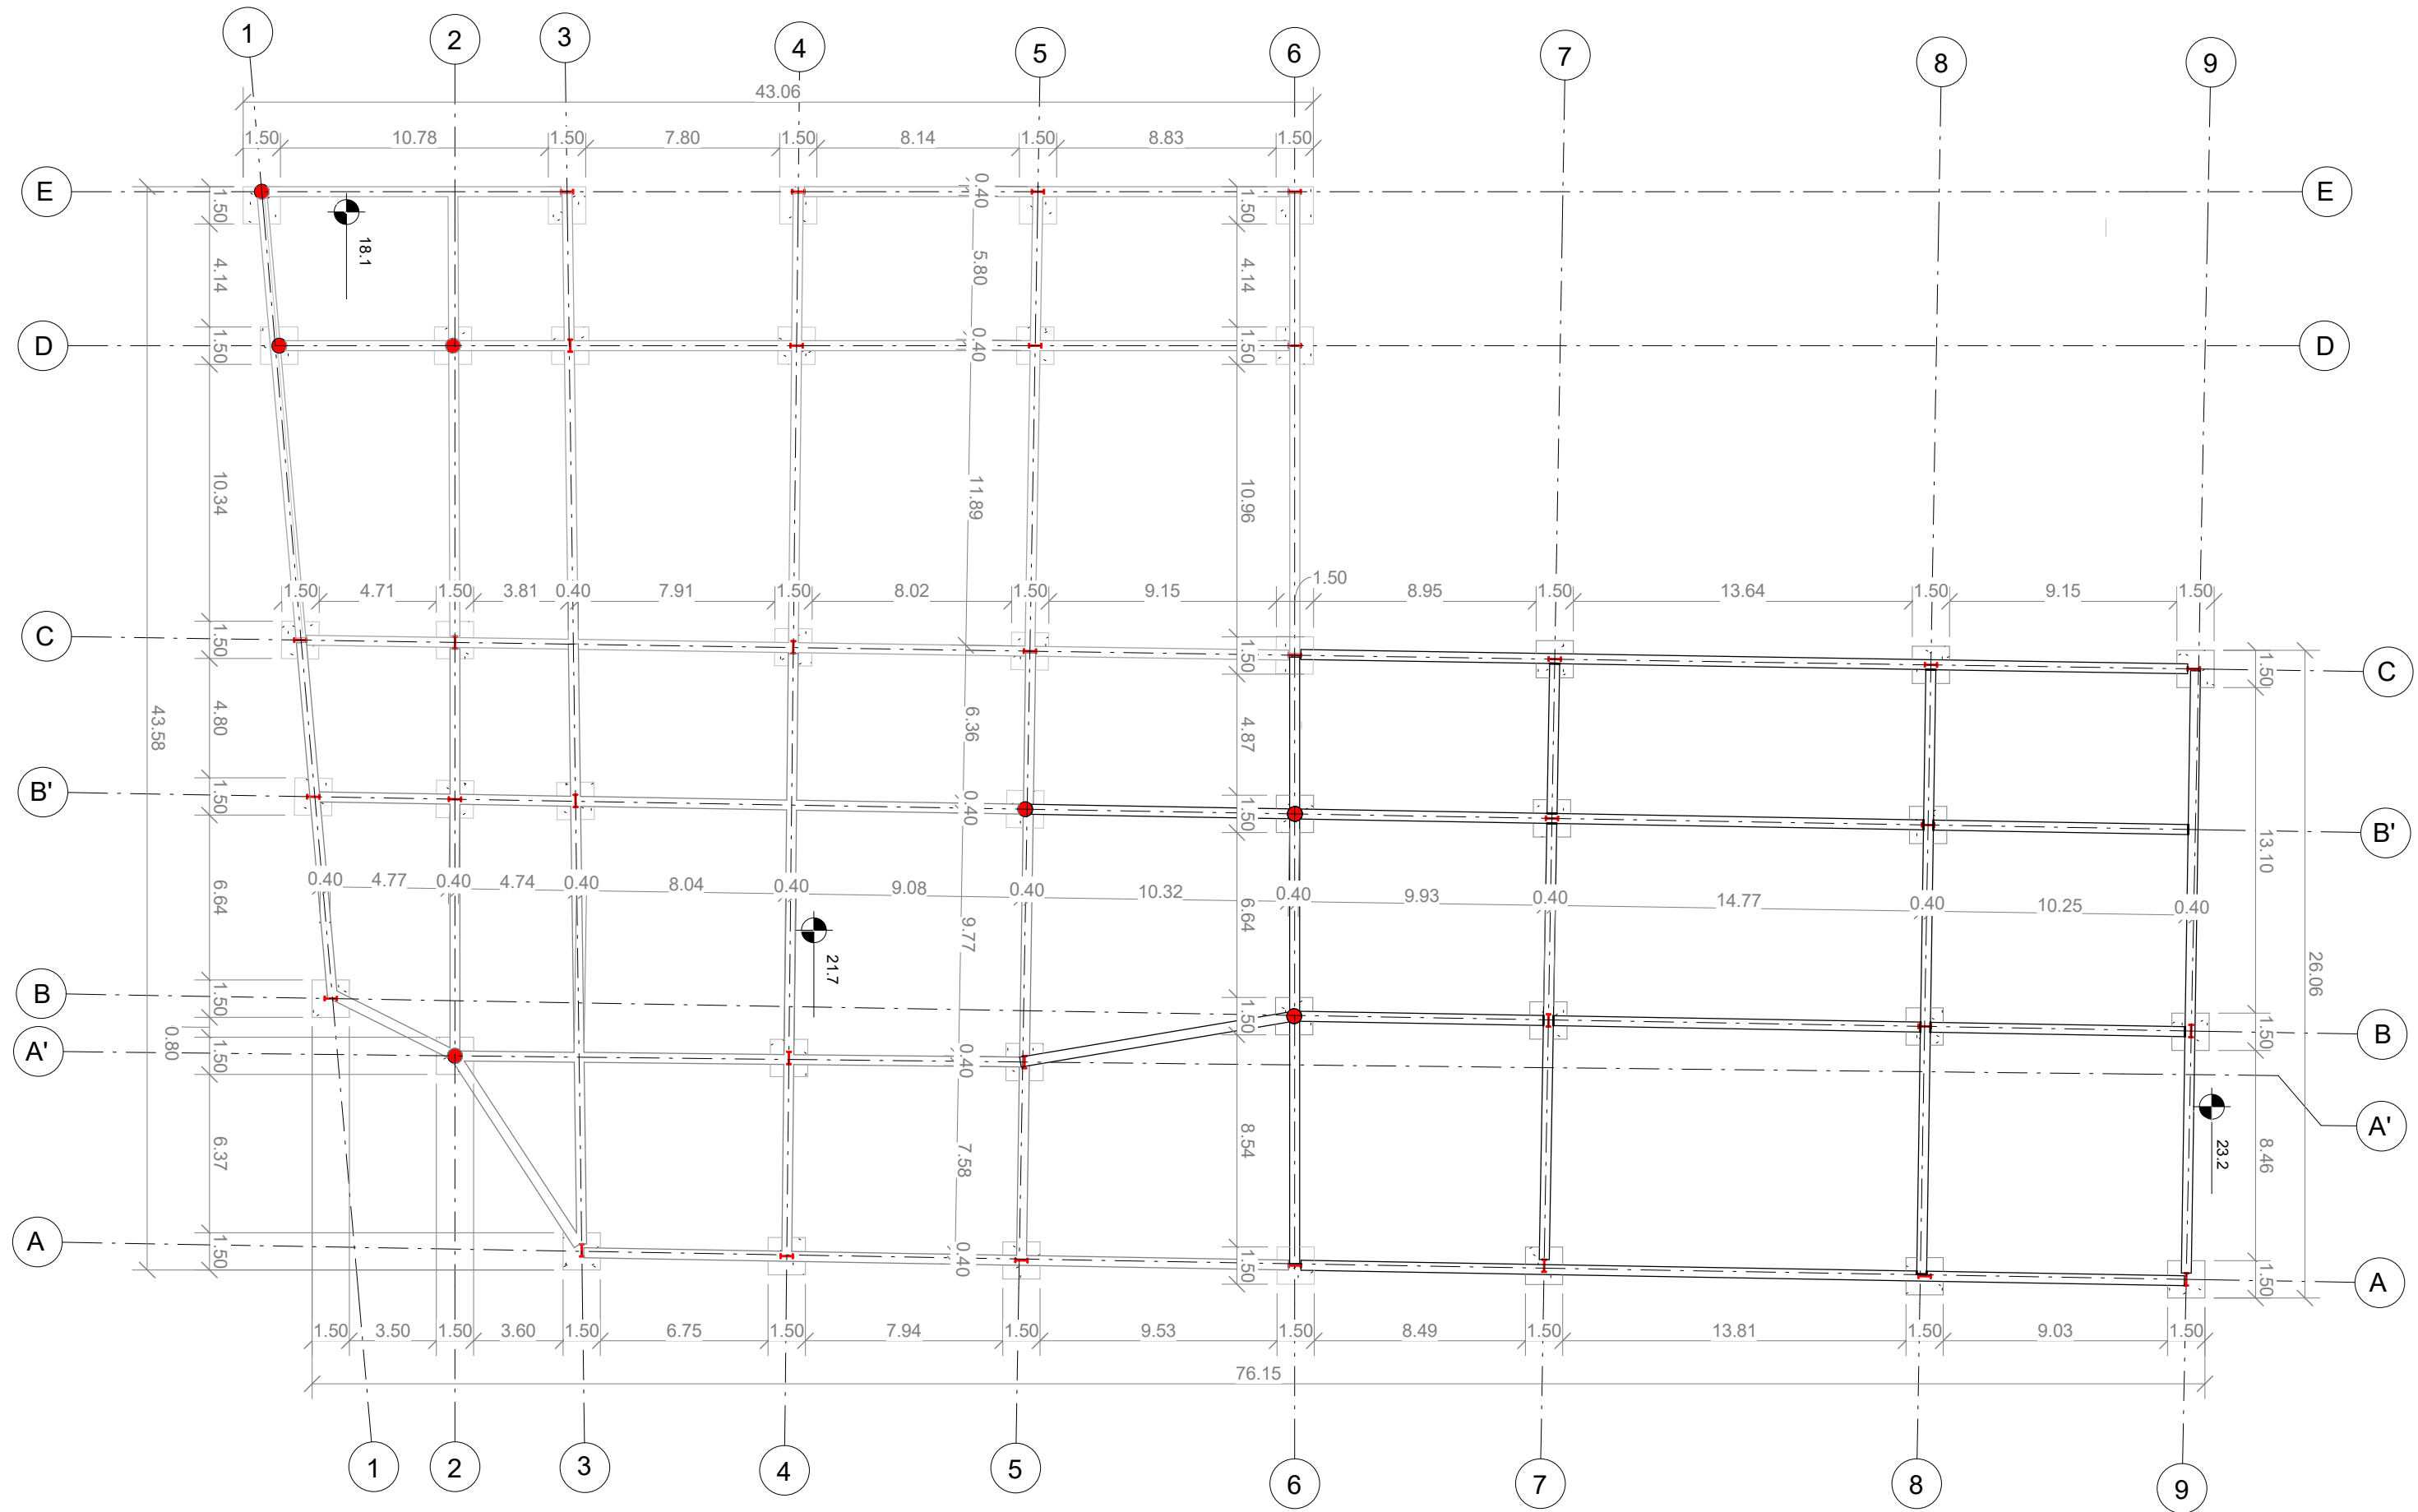

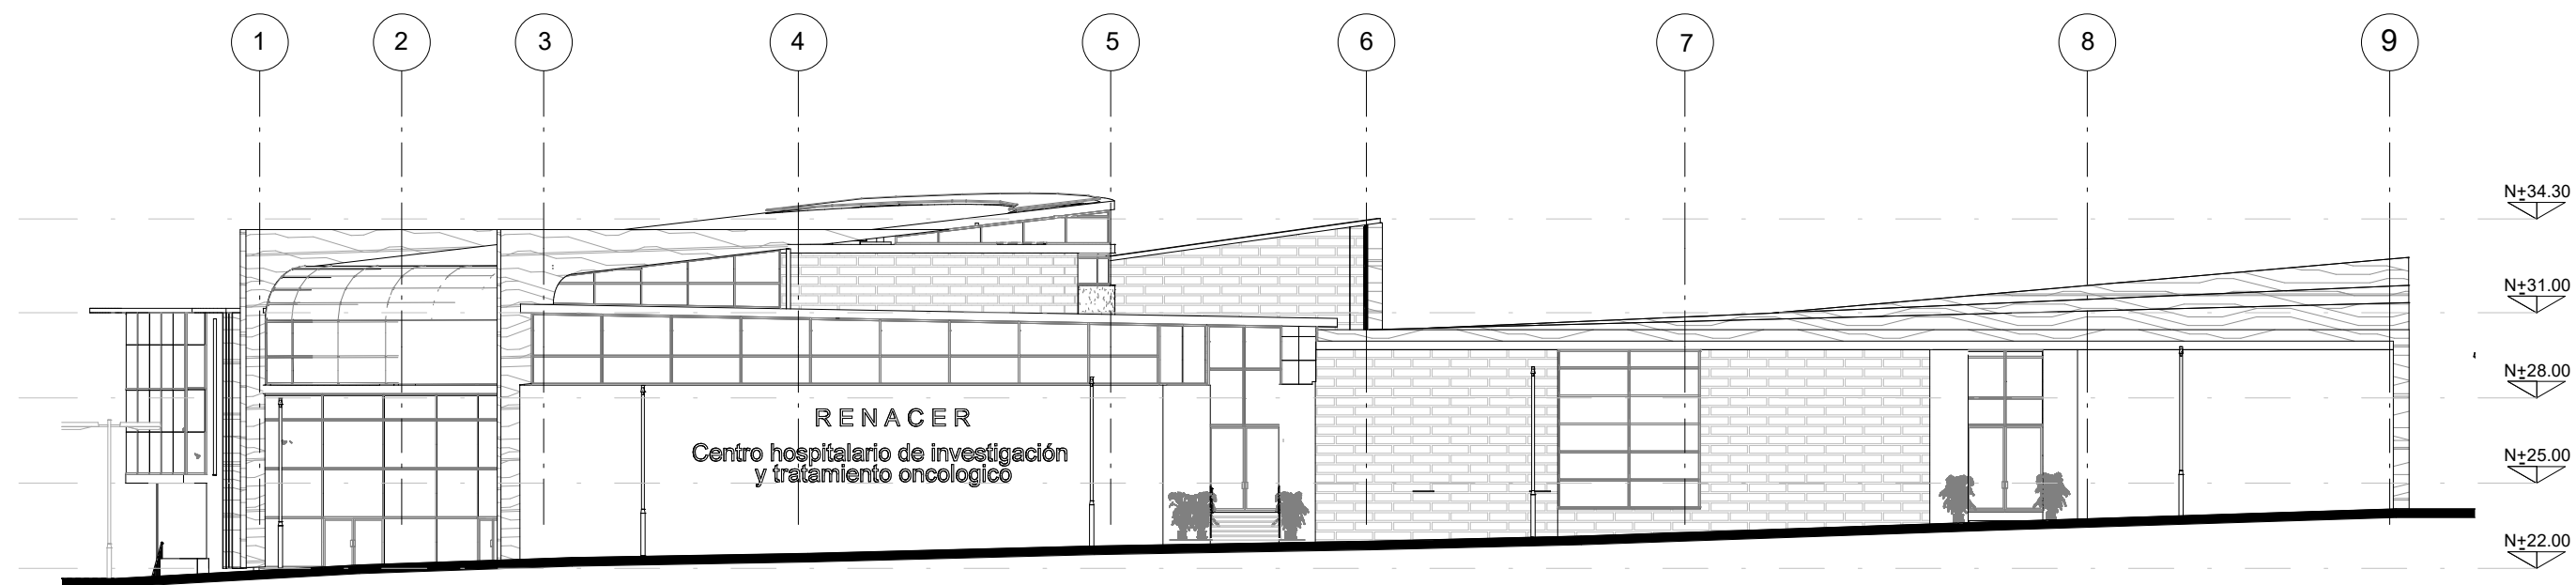

F1 FACHADA FRONTAL
ESCALA: 1 : 250

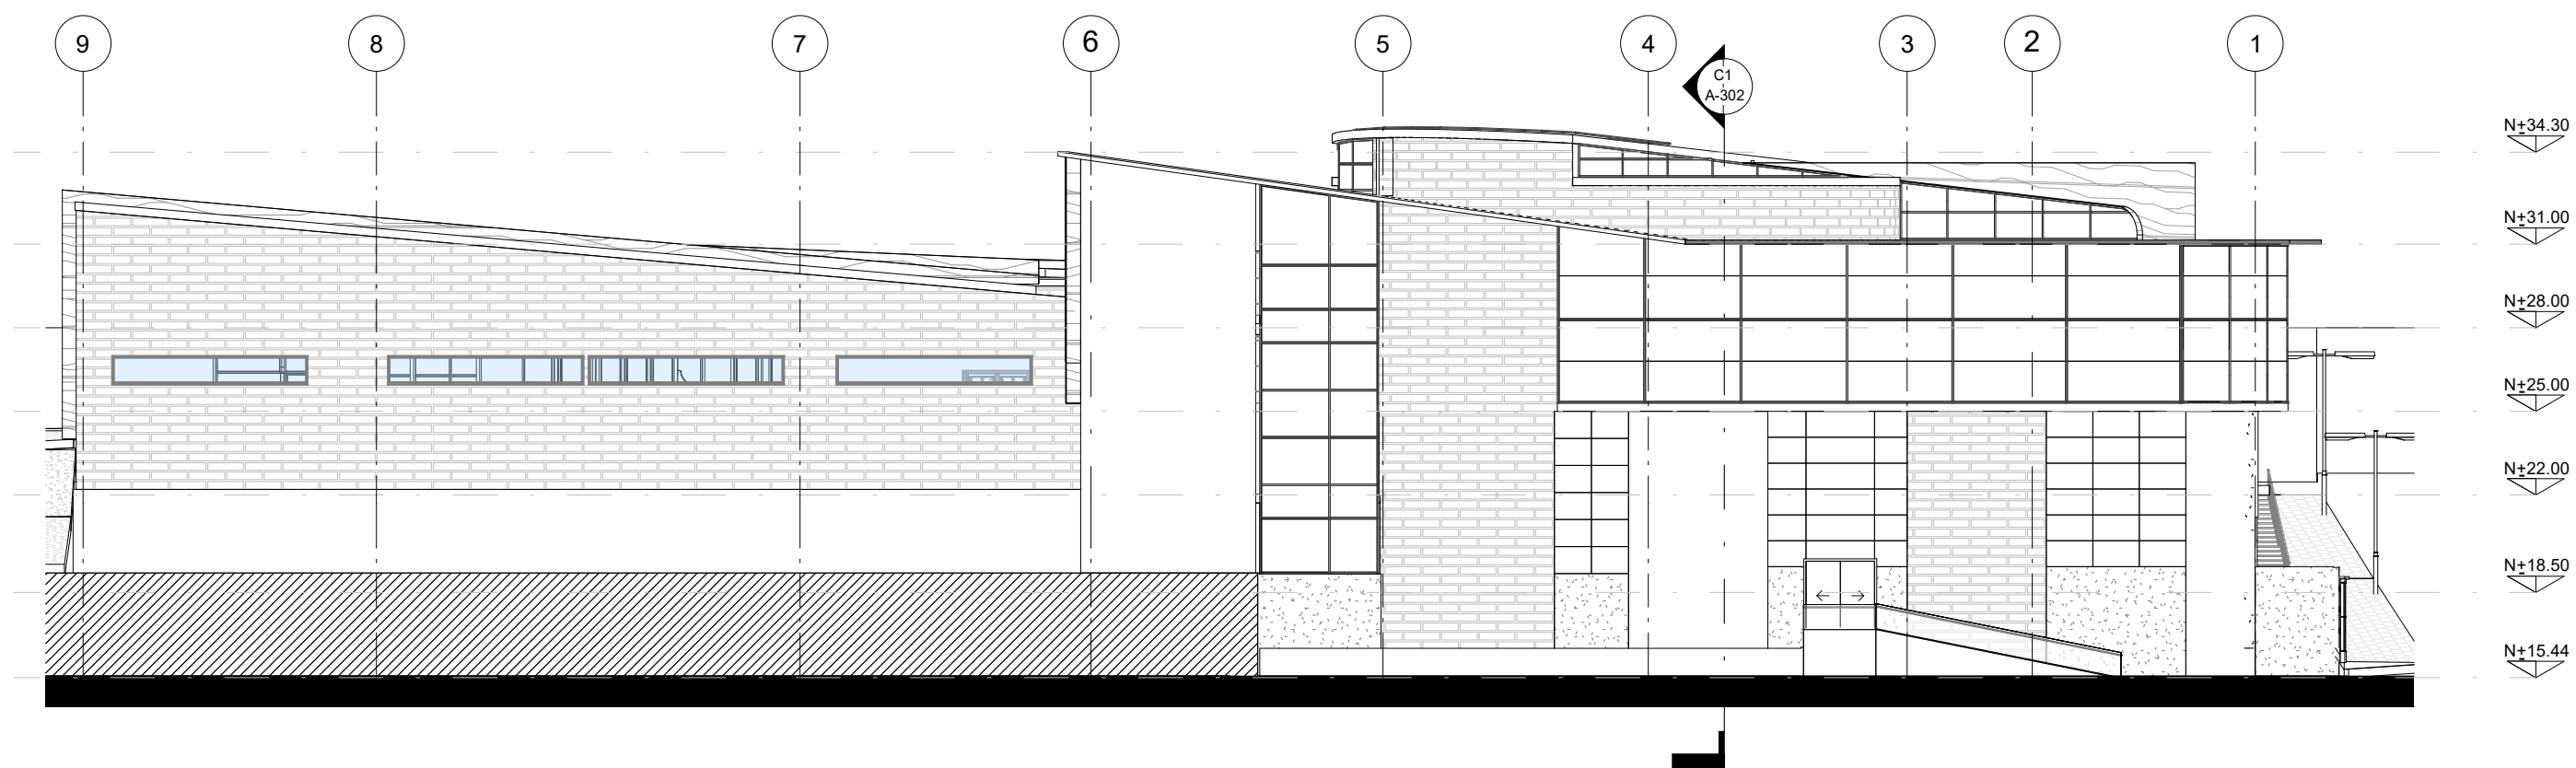

F2 FACHADA POSTERIOR
ESCALA: 1 : 250




UNIVERSIDAD
Piloto
DE COLOMBIA

Proyecto:



Localización:

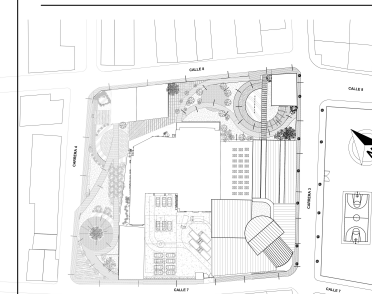

Ramiriquí, Boyacá.

Contenido:

FACHADA FRONTAL
Y POSTERIOR

Director de tesis:

Arq. Andrea Natalia
Laguna Sanchez

Diseñador:

Paula Milena
Gonzalez Parra

Convenciones:


Observaciones:

Fecha: 22/11/2023


Escala: 1 : 250

PL-Nº

A-201

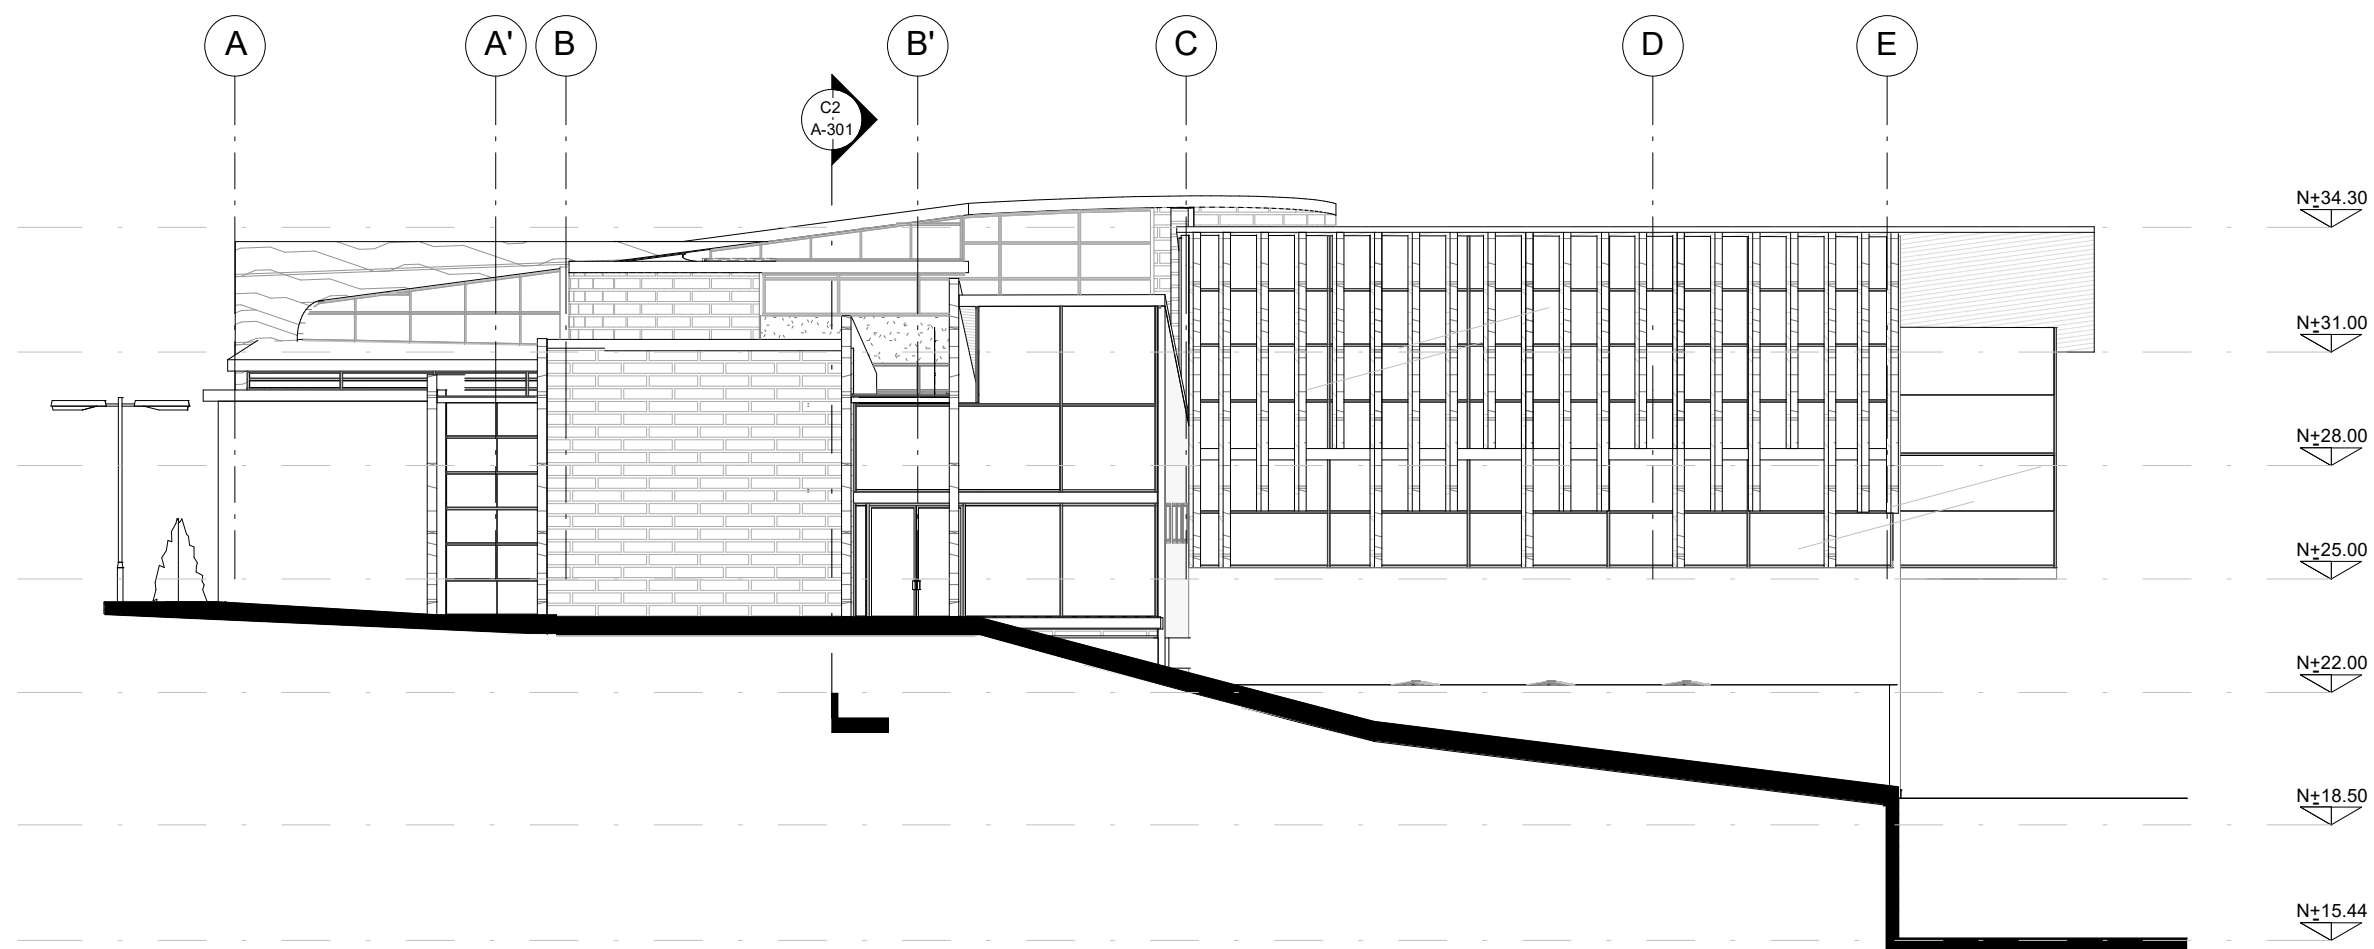

F3 FACHADA ESTE
ESCALA: 1 : 200

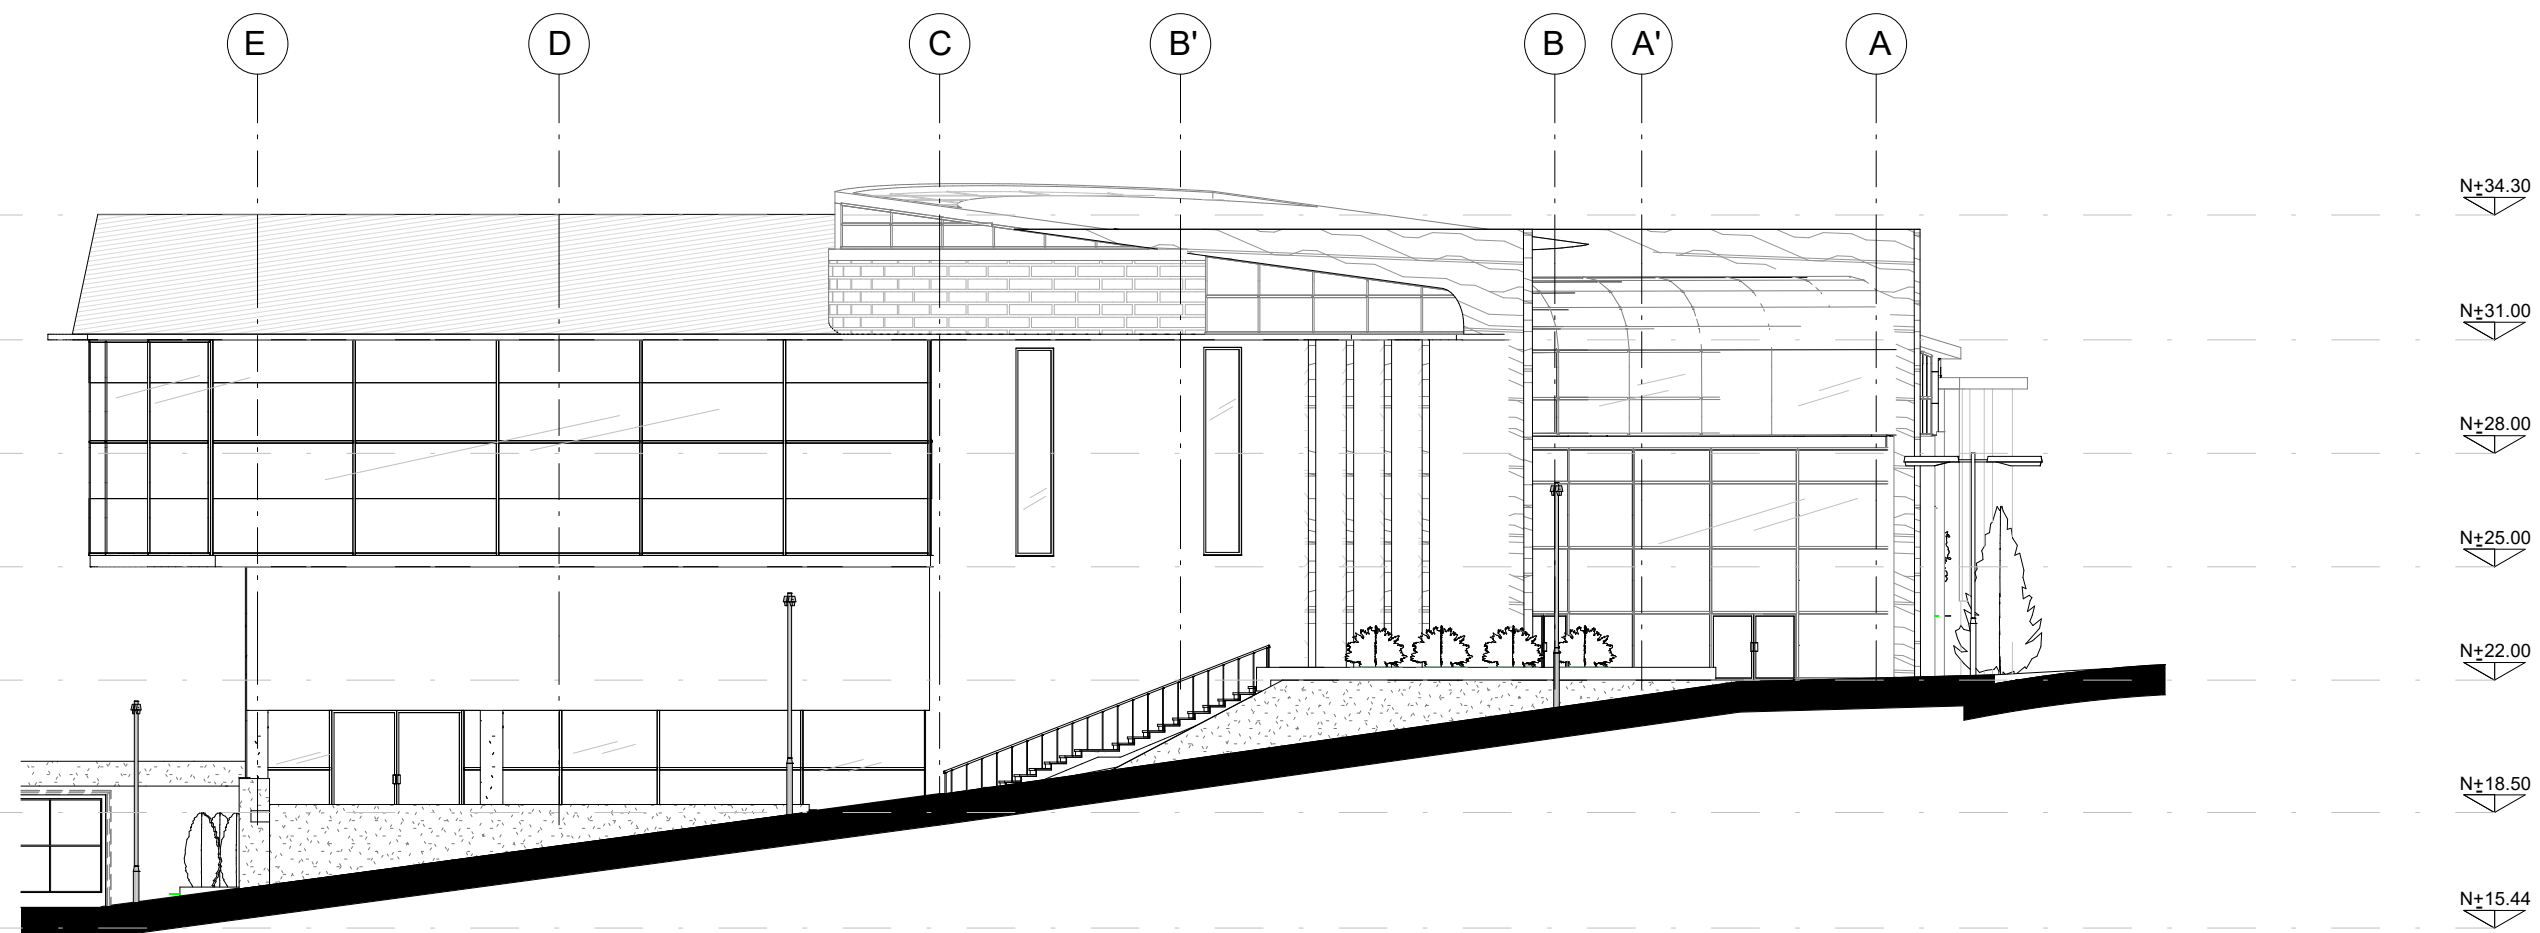


F4 FACHADA ORIENTE
ESCALA: 1 : 200




UNIVERSIDAD
Piloto
DE COLOMBIA

Proyecto:

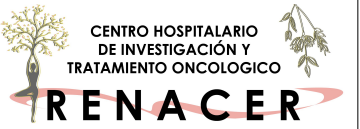

Localización:

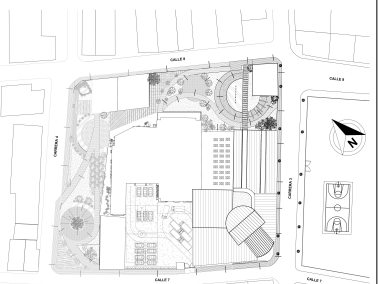

Ramiriquí, Boyaca.

Contenido:

FACHADAS
LATERALES

Director de tesis:

Arq. Andrea Natalia
Laguna Sanchez

Diseñador:

Paula Milena
Gonzalez Parra

Convenciones:


Observaciones:

Fecha: 22/11/2023


Escala: 1 : 200

PL-Nº

A-202

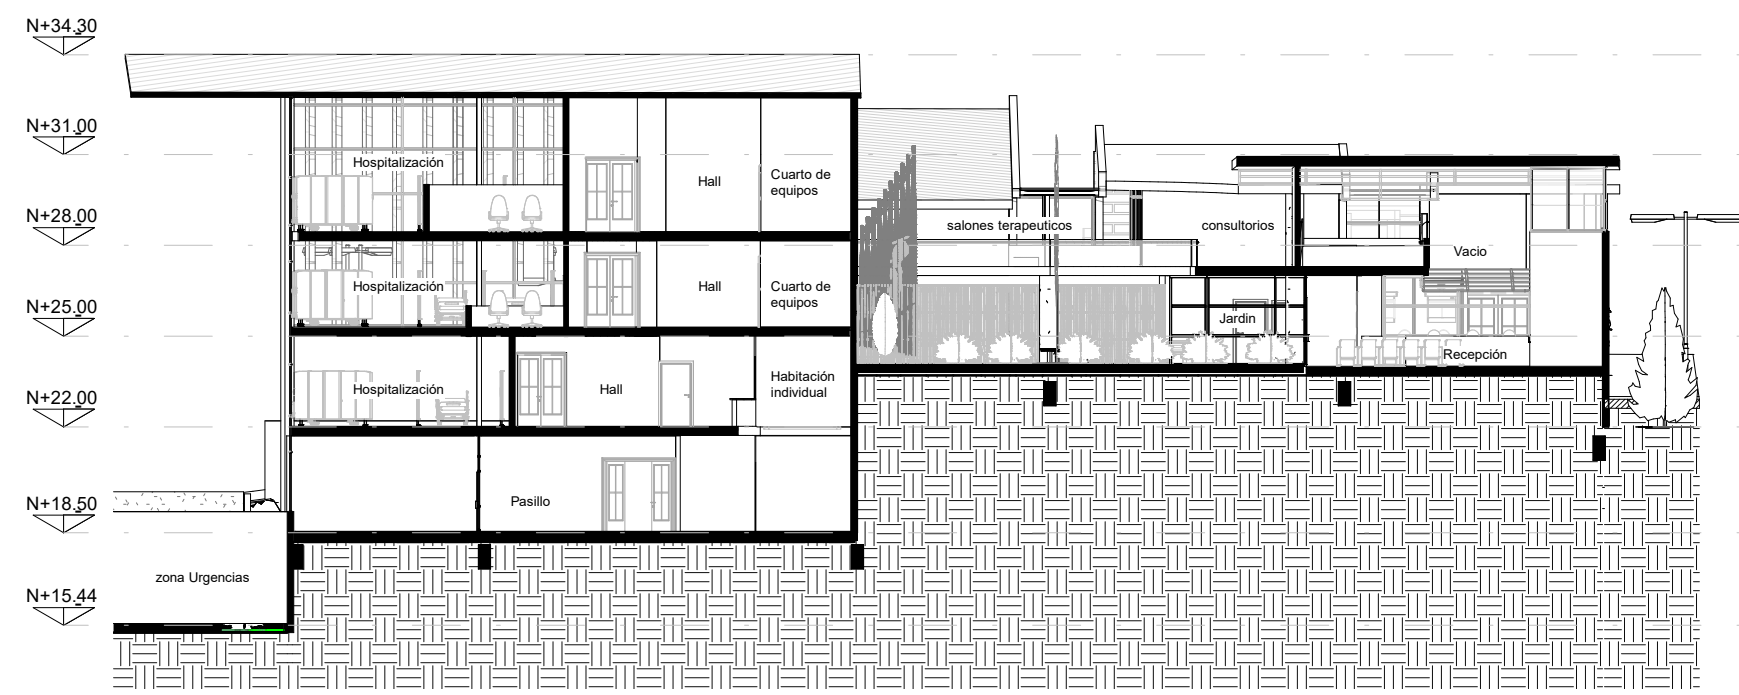

C1 CORTE TRANSVERSAL - C
ESCALA: 1 : 250

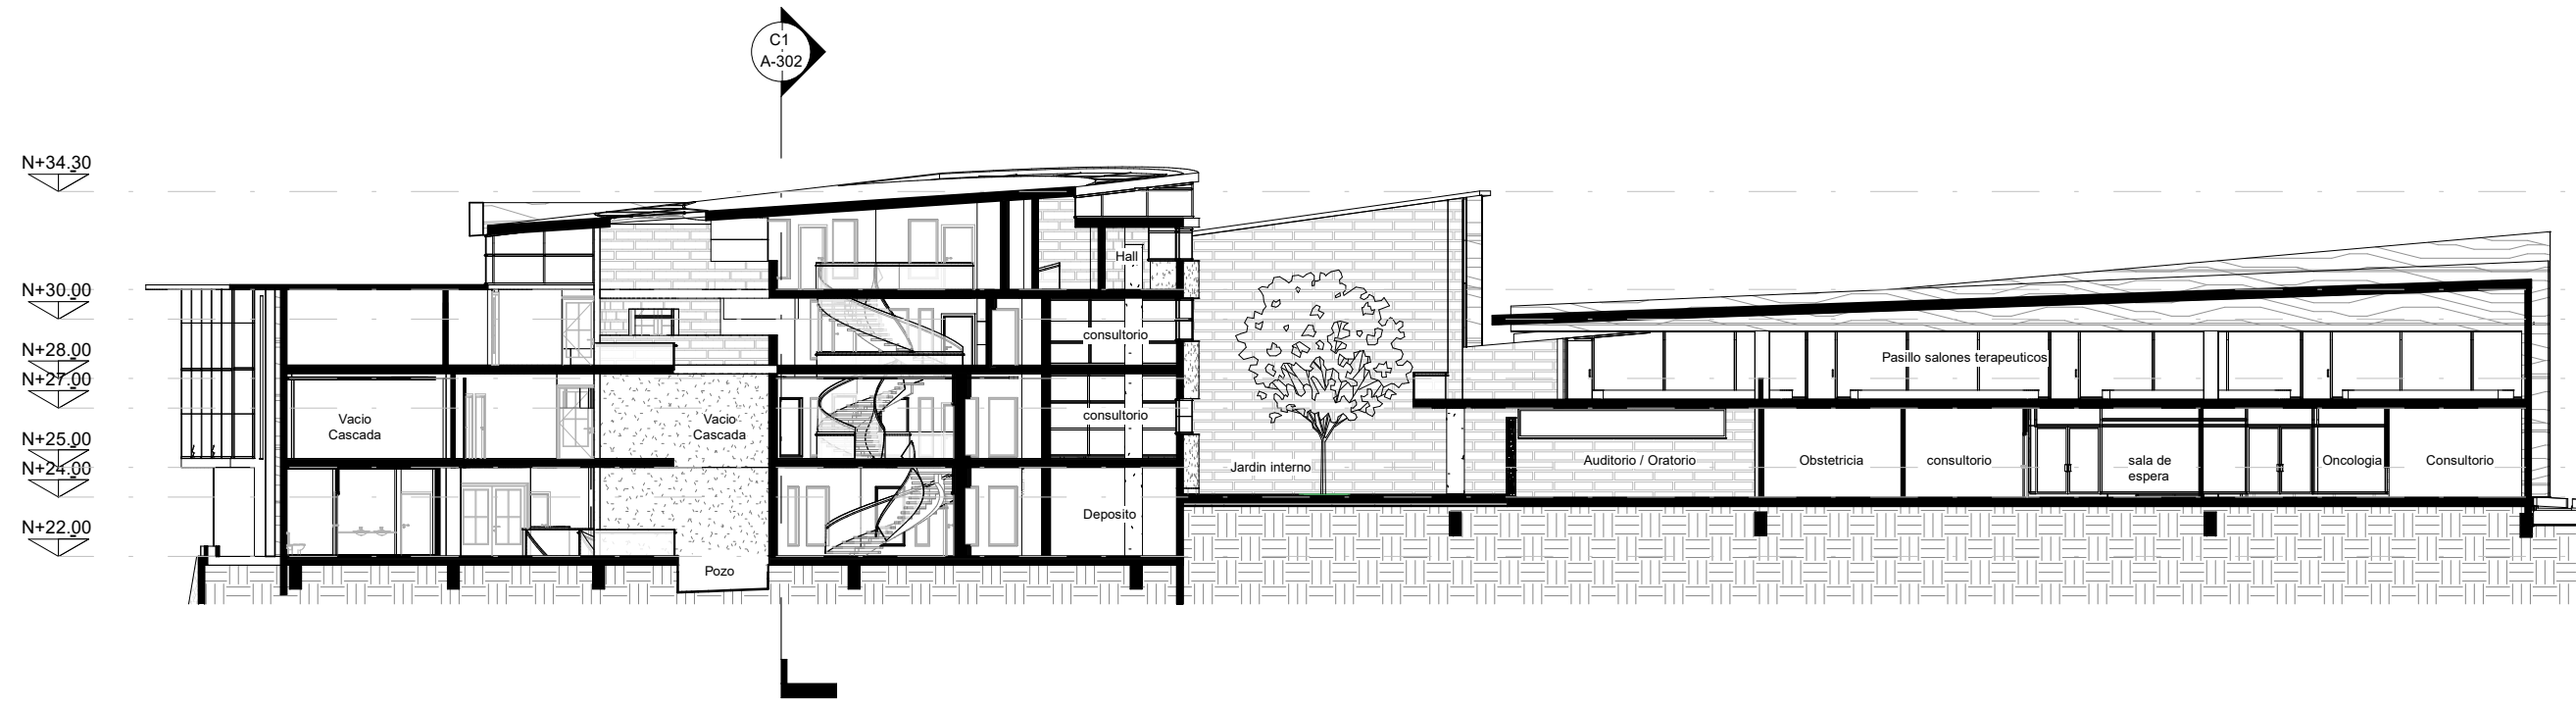

C2 CORTE LONGITUDINAL - B
ESCALA: 1 : 250




UNIVERSIDAD
Piloto
DE COLOMBIA

Proyecto:



Localización:

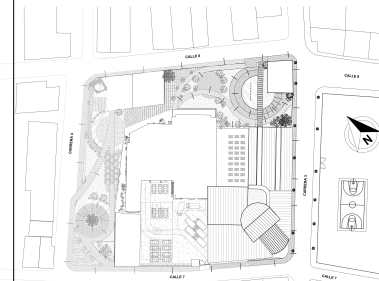

Ramiriquí, Boyaca.

Contenido:

CORTES
ARQUITECTONICOS

Director de tesis:

Arq. Andrea Natalia
Laguna Sanchez

Diseñador:

Paula Milena
Gonzalez Parra


Convenciones:

Observaciones:


Fecha: 22/11/2023

Escala: 1 : 250

PL-Nº **A-301**

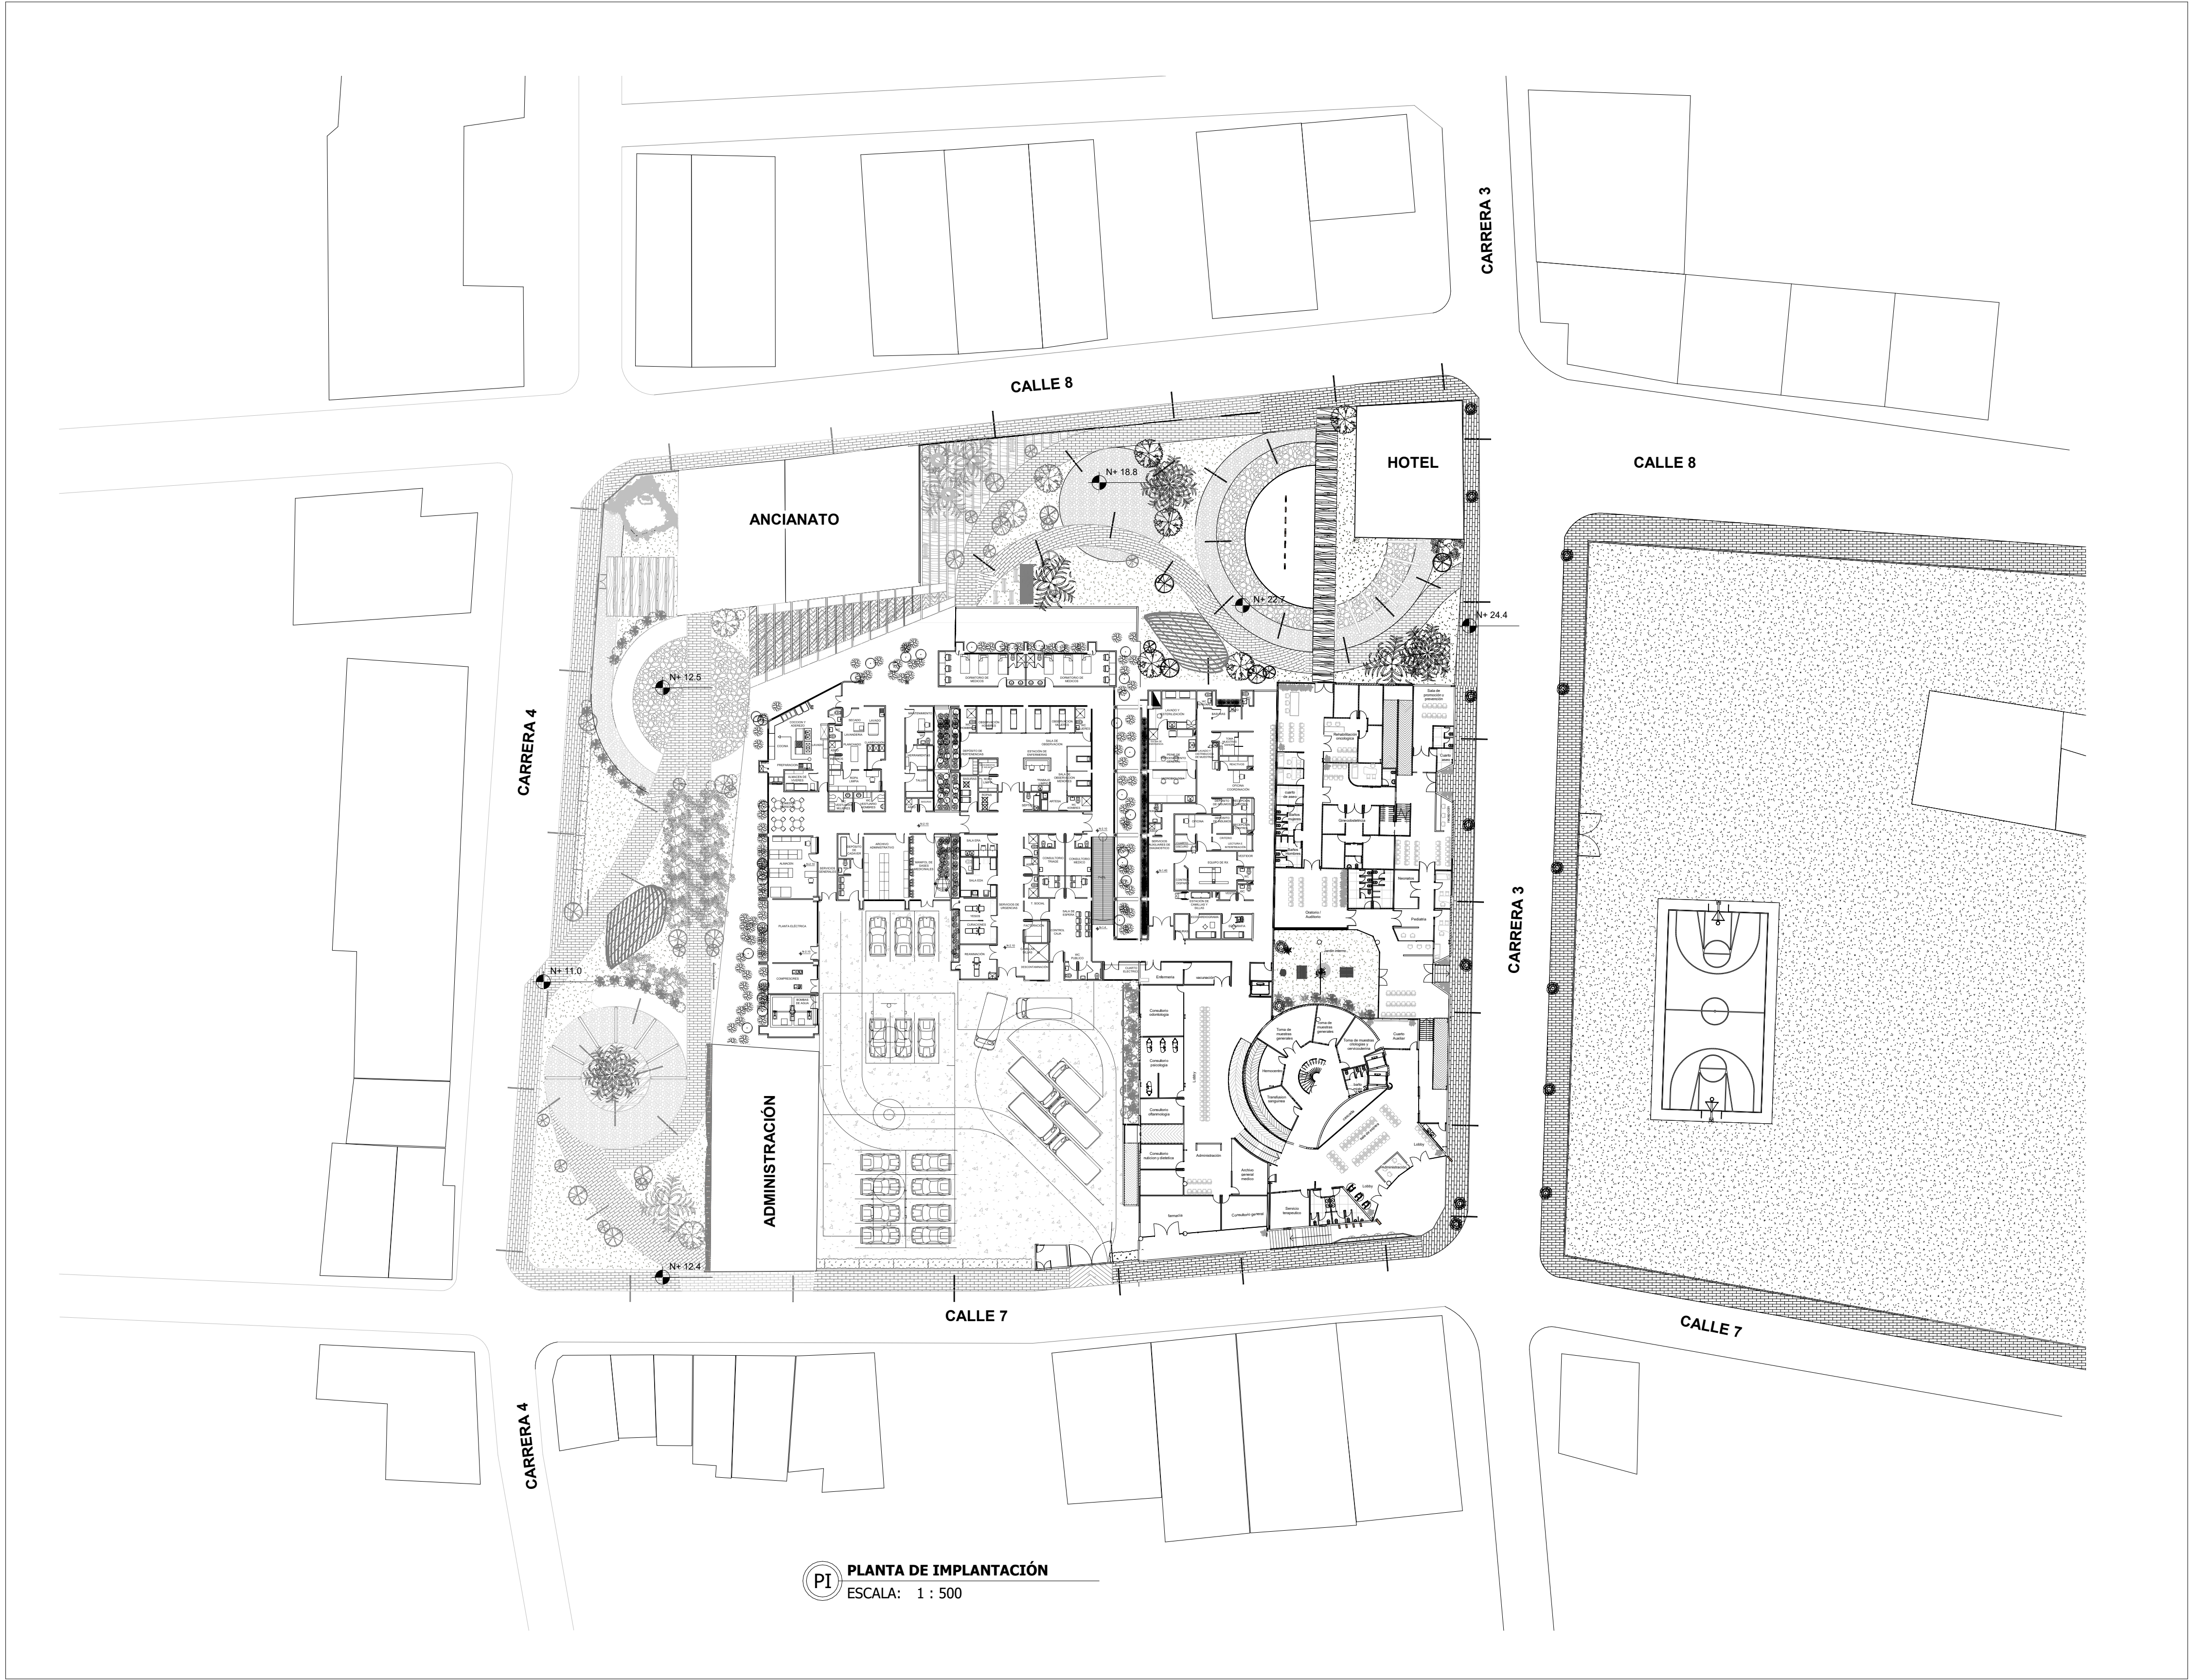

PI PLANTA DE IMPLANTACIÓN
ESCALA: 1 : 500

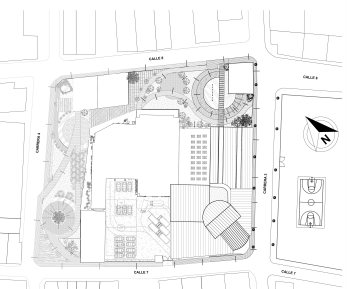

Cra 3 No. 7 - 21
Ramiriquí, Boyaca.

Contenido:

PLANO DE
IMPLANTACIÓN

Director de tesis:
Arq. Andrea Natalia
Laguna Sanchez

Diseñador:
Paula Milena
Gonzalez Parra


Cuadro de areas:

CUADRO DE AREAS (m2)	
TOTAL MANZANA	15.658
TOTAL HOSPITAL	8.458
HOSPITAL CONSERVADO	3.927
PARKING AREA	1.947
HOSPITAL INTERVENIDO	4.530
ANCIANATO	681
HOTEL	284
ESPACIO PUBLICO	6.235
AREA TOTAL CONSTRUIDA	9.423
INDICE DE CONSTRUCCION (PARTE DEL HOSPITAL INTERVENIDO)	2,14
INDICE DE OCUPACION (PARTE DEL HOSPITAL INTERVENIDO)	0,54

- Convenciones:
- Senderos**
- Adoquin ramurado ocre
 - Industrial de material reciclado
 - Senderos en piedra caliza
 - Granito blanco
 - Arkodexk textura madera tono Brown Oak
 - Zona verde
- Arbolización**
- Cerca viva de Eugénias
 - Aliso
 - Arrayán
 - Cauchito
 - Hayuelo
 - Siete cueros
 - Cauchito
 - Pino Ciprés piramidal
- Observaciones:**




Fecha: 22/11/2023
Escala: Como se indica

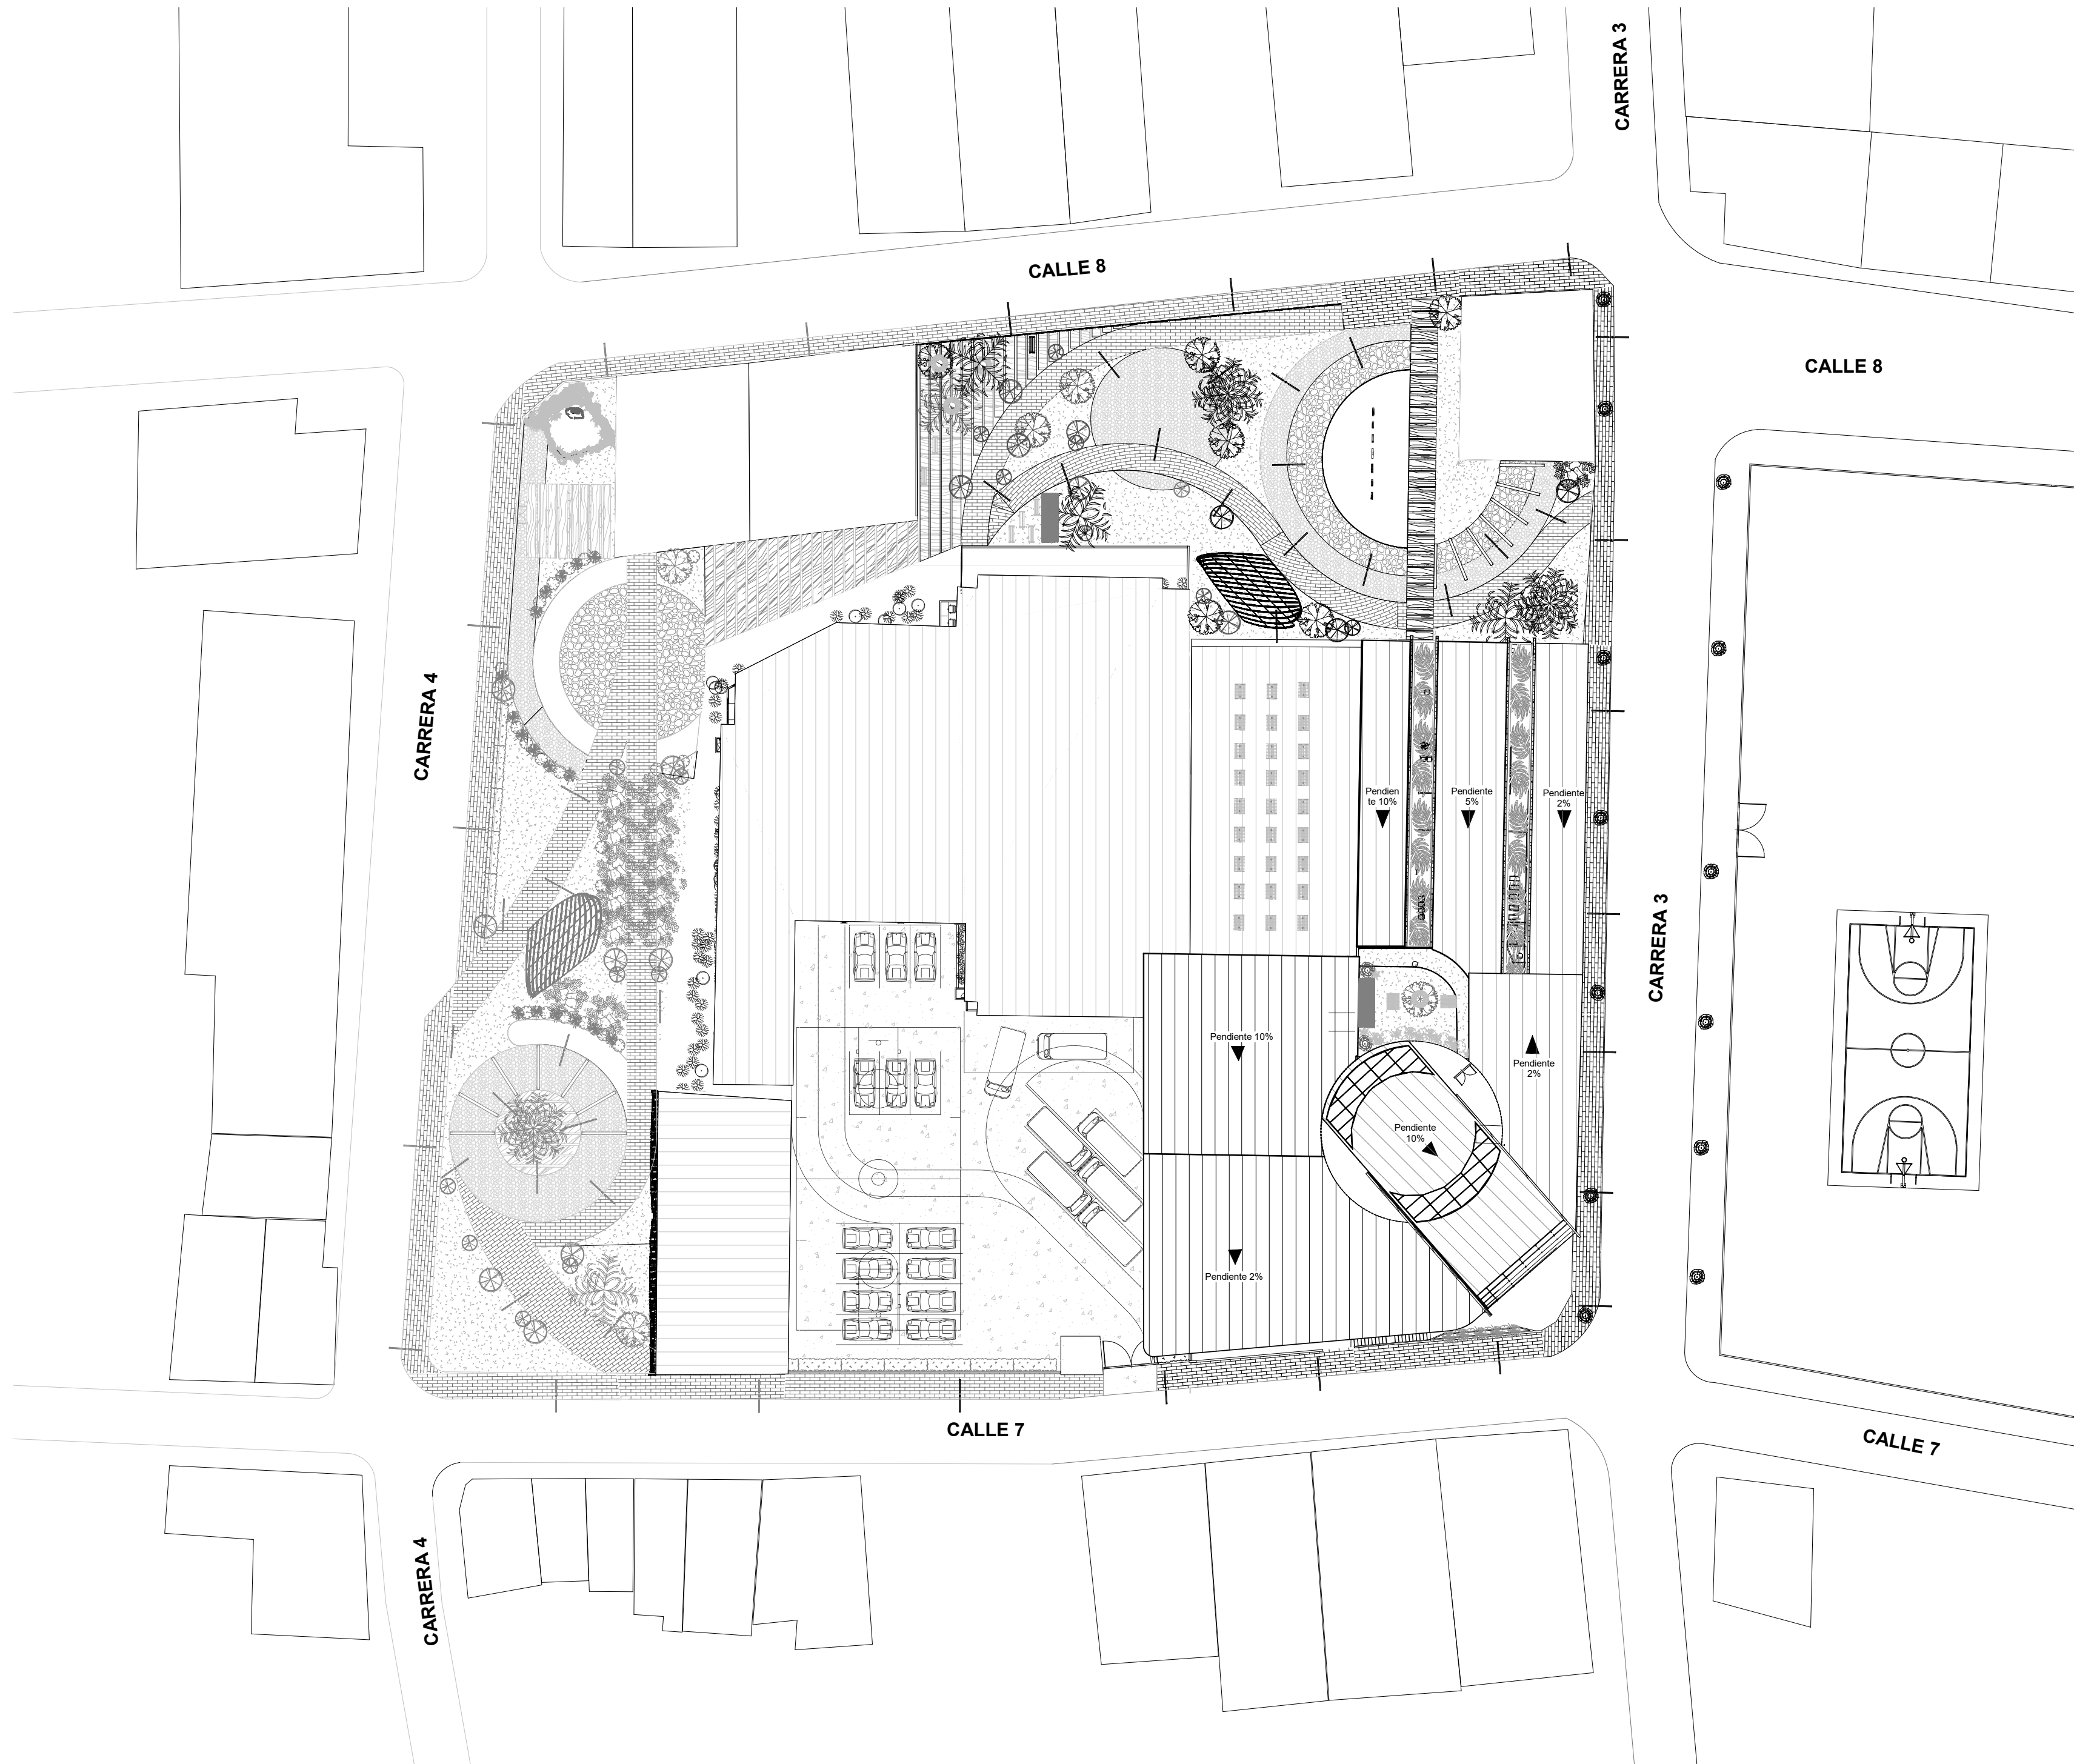


PC PLANTA GENERAL DE CUBIERTAS
ESCALA: 1 : 500


Cuadro de areas:

CUADRO DE AREAS (m2)	
TOTAL MANZANA	15.658
TOTAL HOSPITAL	8.458
HOSPITAL CONSERVADO	3.927
PARKING AREA	1.947
HOSPITAL INTERVENIDO	4.530
ANCIANATO	681
HOTEL	284
ESPACIO PUBLICO	6.235
AREA TOTAL CONSTRUIDA	9.423
INDICE DE CONSTRUCCION (PARTE DEL HOSPITAL INTERVENIDO)	2,14
INDICE DE OCUPACION (PARTE DEL HOSPITAL INTERVENIDO)	0,54

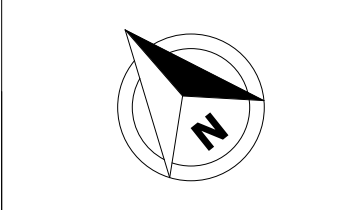


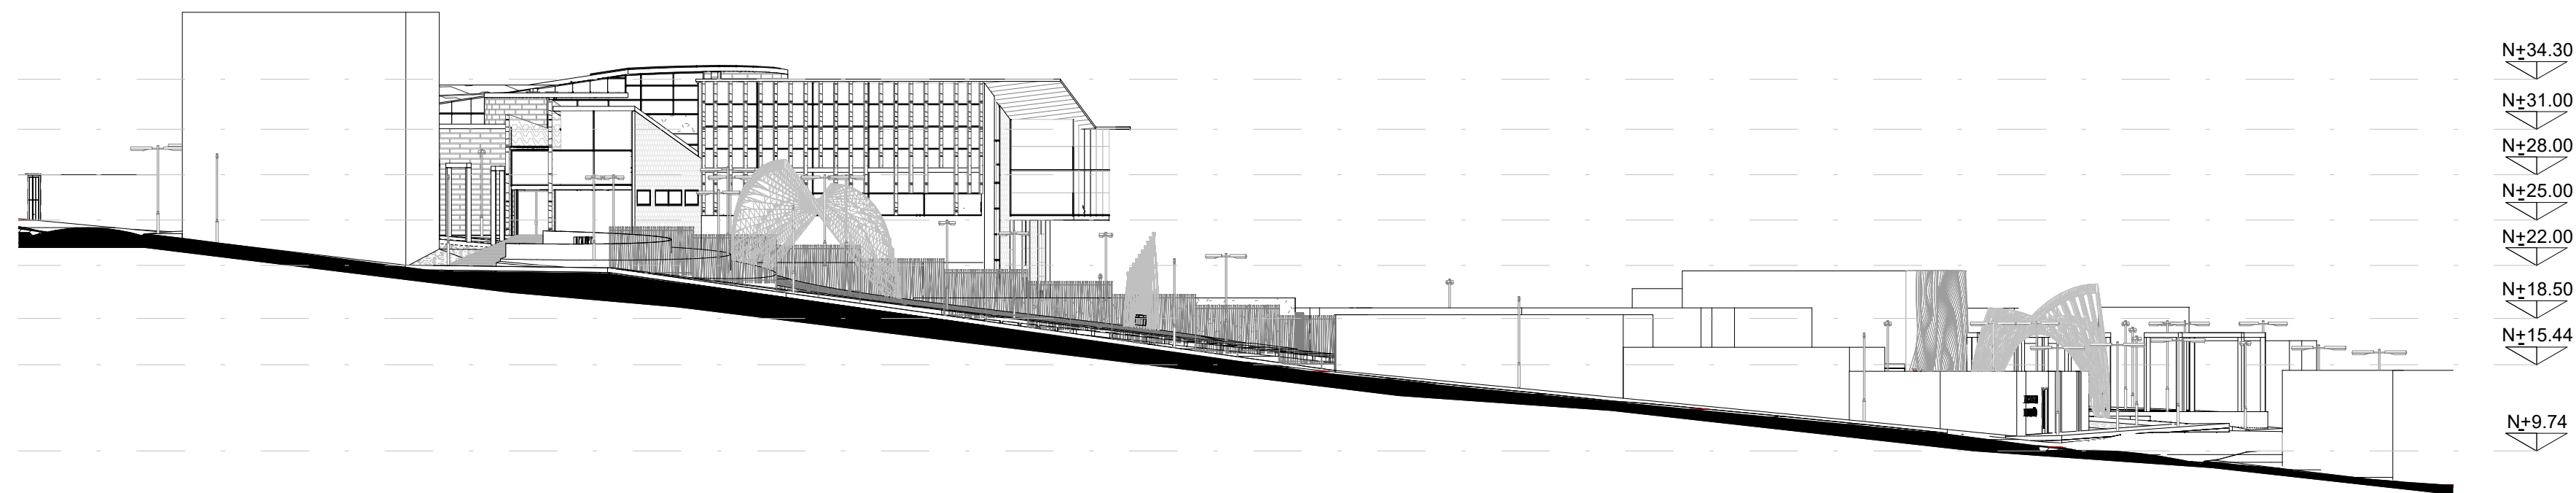

P1 **PERFIL NORORIENTAL**
ESCALA: 1 : 500

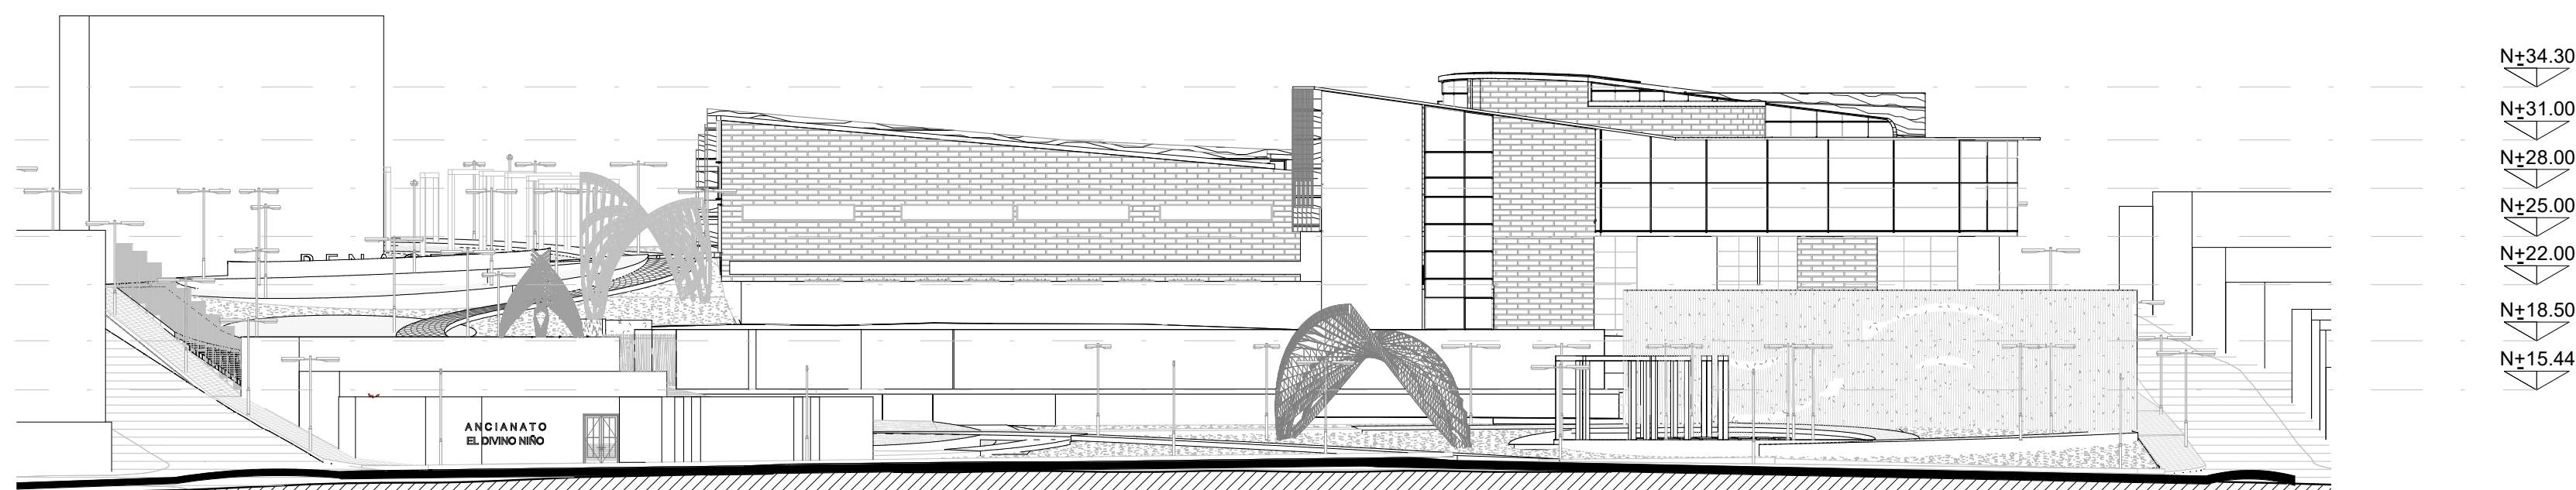

P2 **PERFIL NOROCCIDENTAL**
ESCALA: 1 : 500

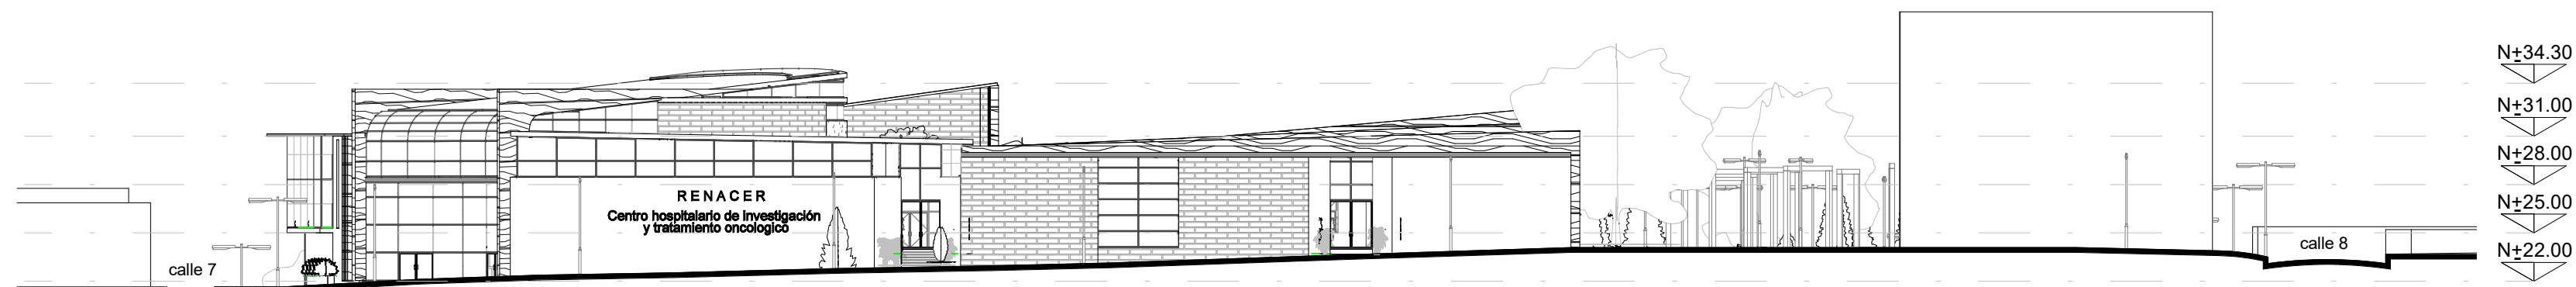


P3 **PERFIL SURORIENTE**
ESCALA: 1 : 500




UNIVERSIDAD
Piloto
DE COLOMBIA

Proyecto:

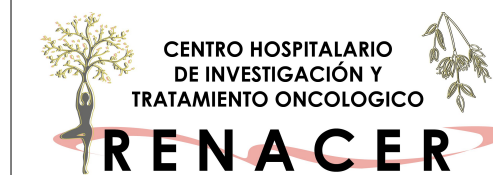

Localización:

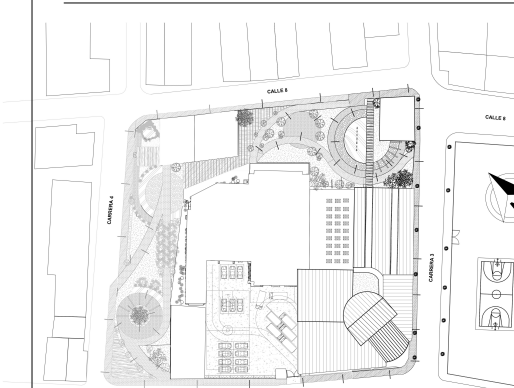

Ramiriquí, Boyacá.

Contenido:

PERFILES URBANOS

Director de tesis:

Arq. Andrea Natalia
Laguna Sanchez

Diseñador:

Paula Milena
Gonzalez Parra

Convenciones:

Observaciones:

Fecha: 22/11/2023

Escala: 1 : 500

PL-Nº

U-201