


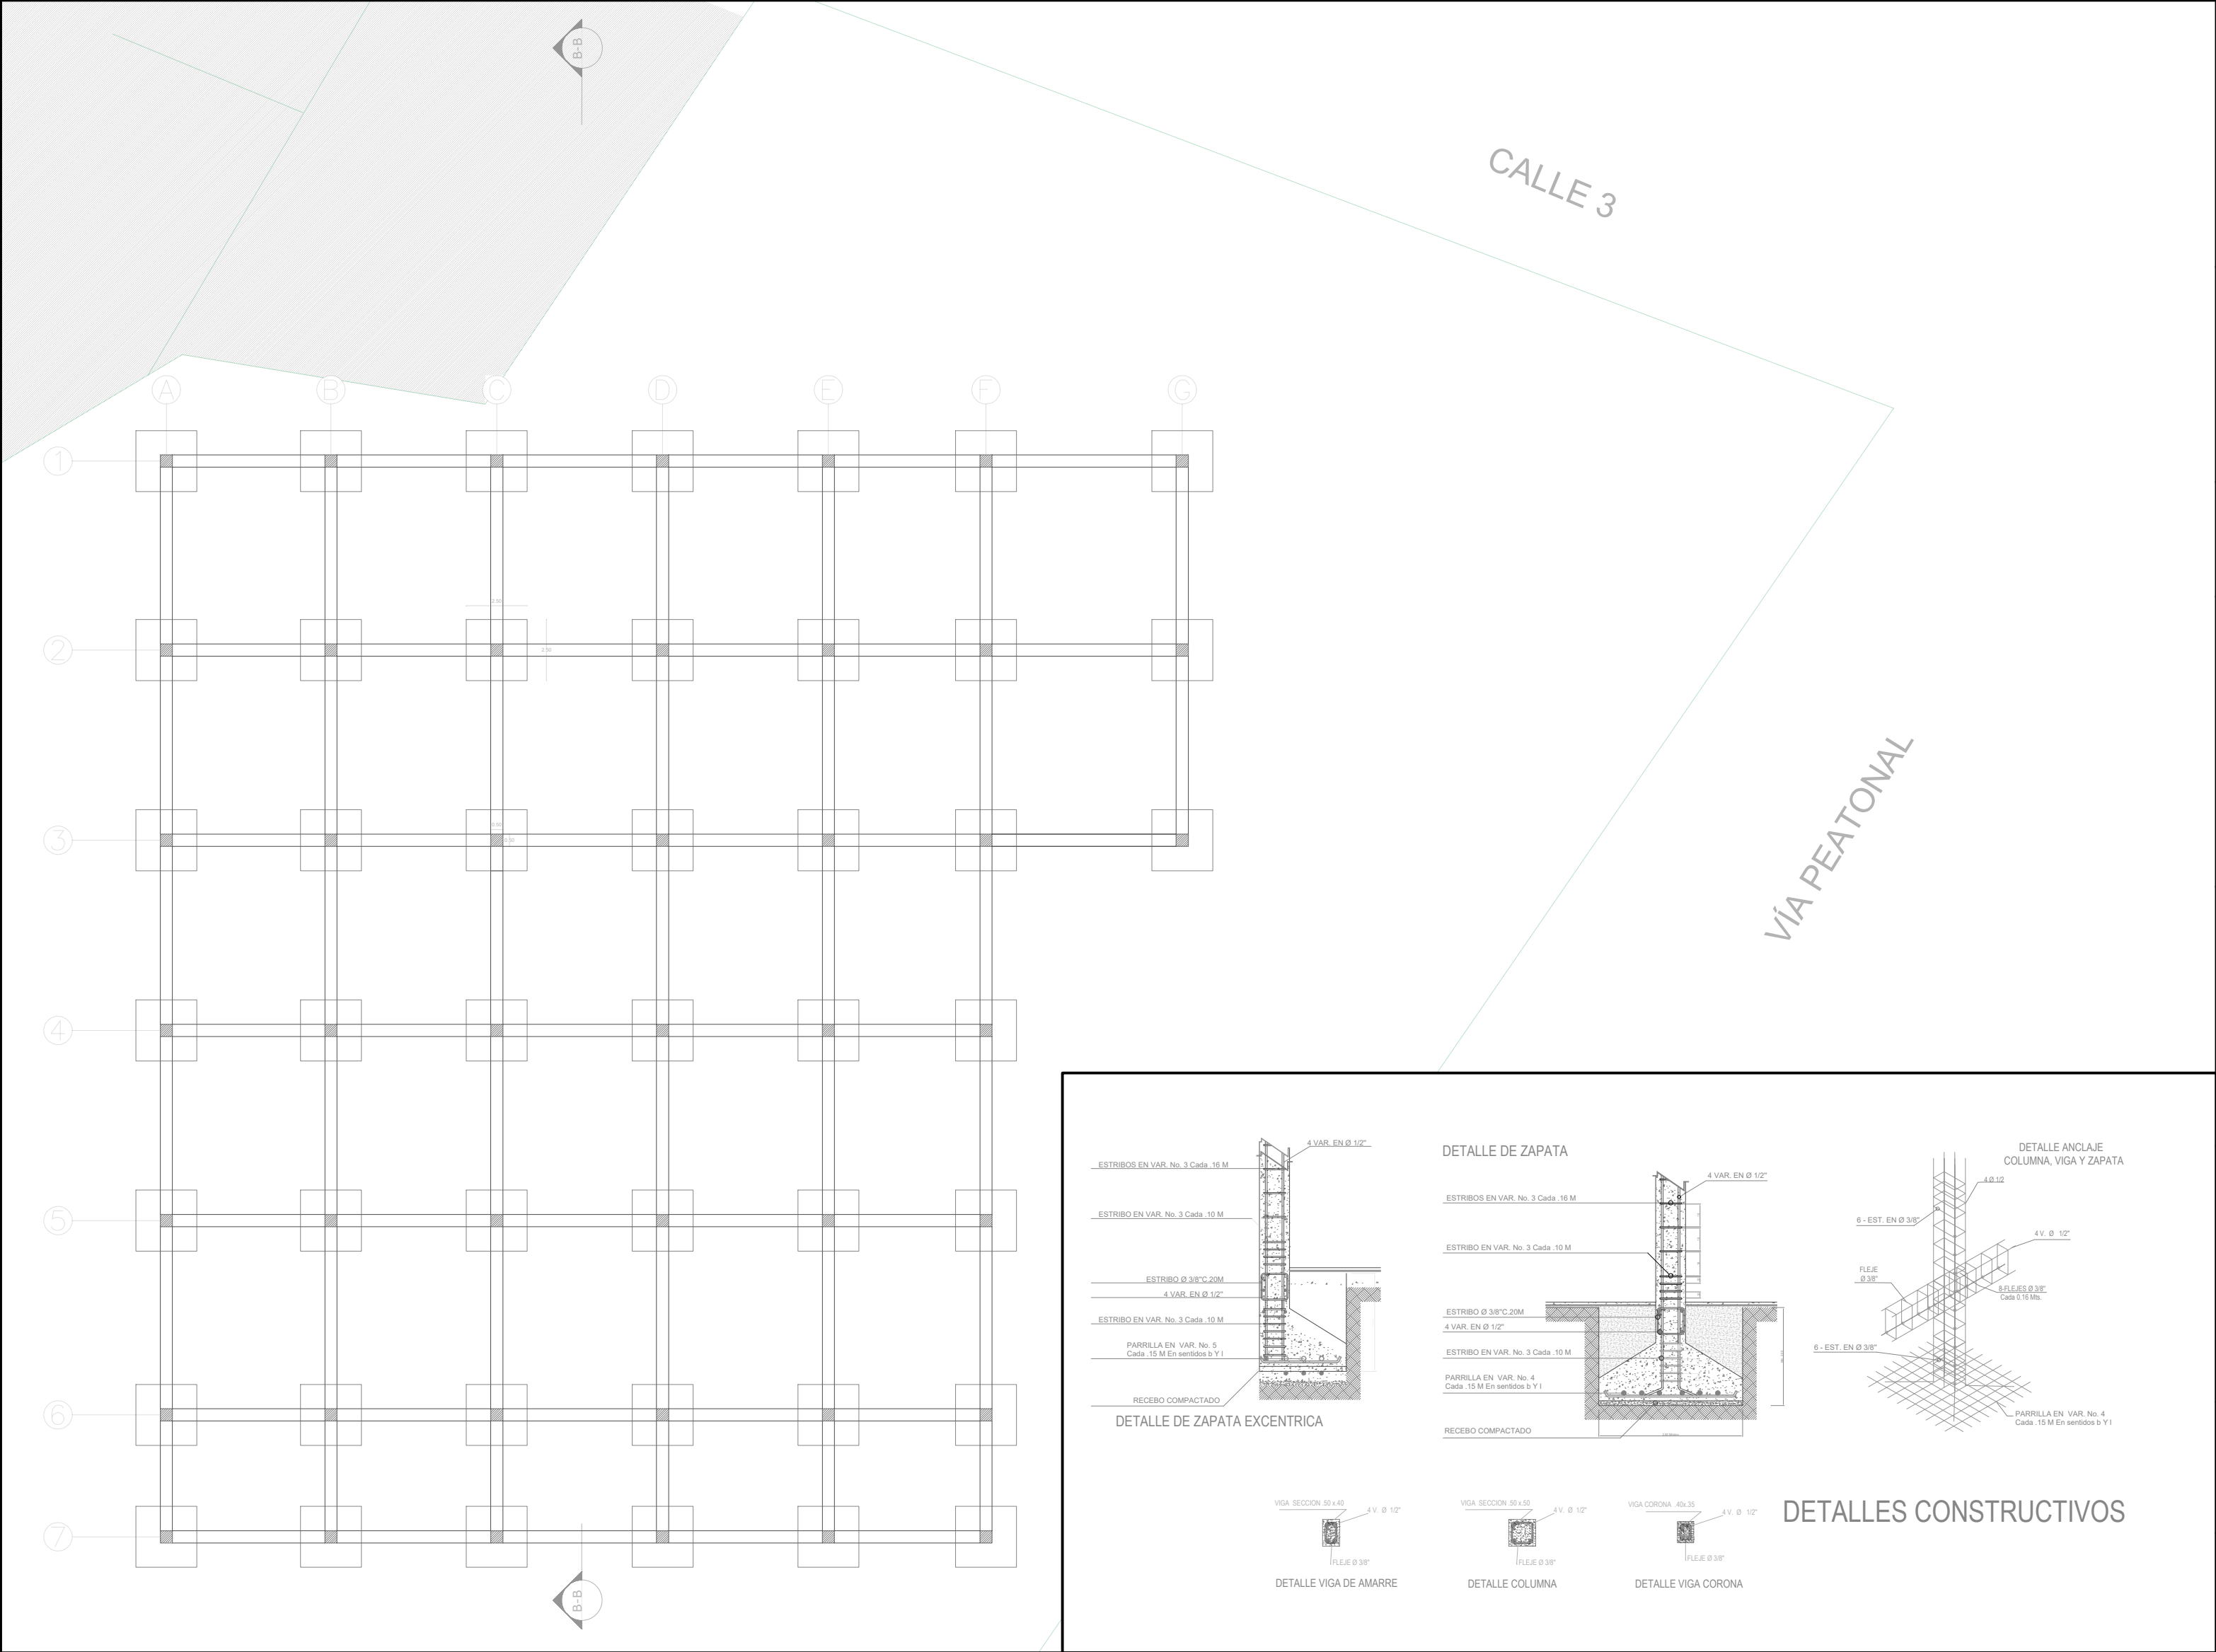




UNIVERSIDAD
Piloto
DE COLOMBIA

PRESENTADO A:

ARQ. SARA LUCIANI

PROYECTO:

PLAZA DE MERCADO

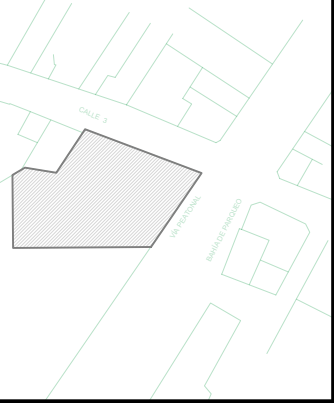

CONTIENE:

PLANTA DE CIMENTACIÓN

DETALLE ESTRCTURAL

ELABORADO POR:

JOSÉ REYES

ESCALA:

1:150

NORTE:



PLANO No:

1 DE 11






UNIVERSIDAD
Piloto
DE COLOMBIA

PRESENTADO A:

ARQ. SARA LUCIANI

PROYECTO:

PLAZA DE MERCADO

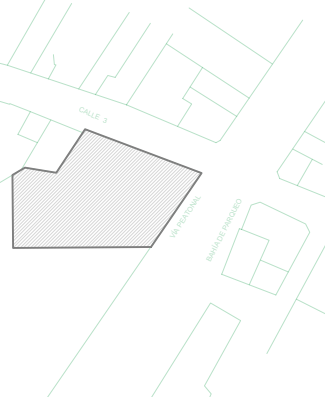

CONTIENE:

PLANO DE LOCALIZACIÓN
Y PARQUEADEROS


ELABORADO POR:

JOSÉ REYES

ESCALA:
1: 1000

NORTE:


PLANO No:
2 DE 11

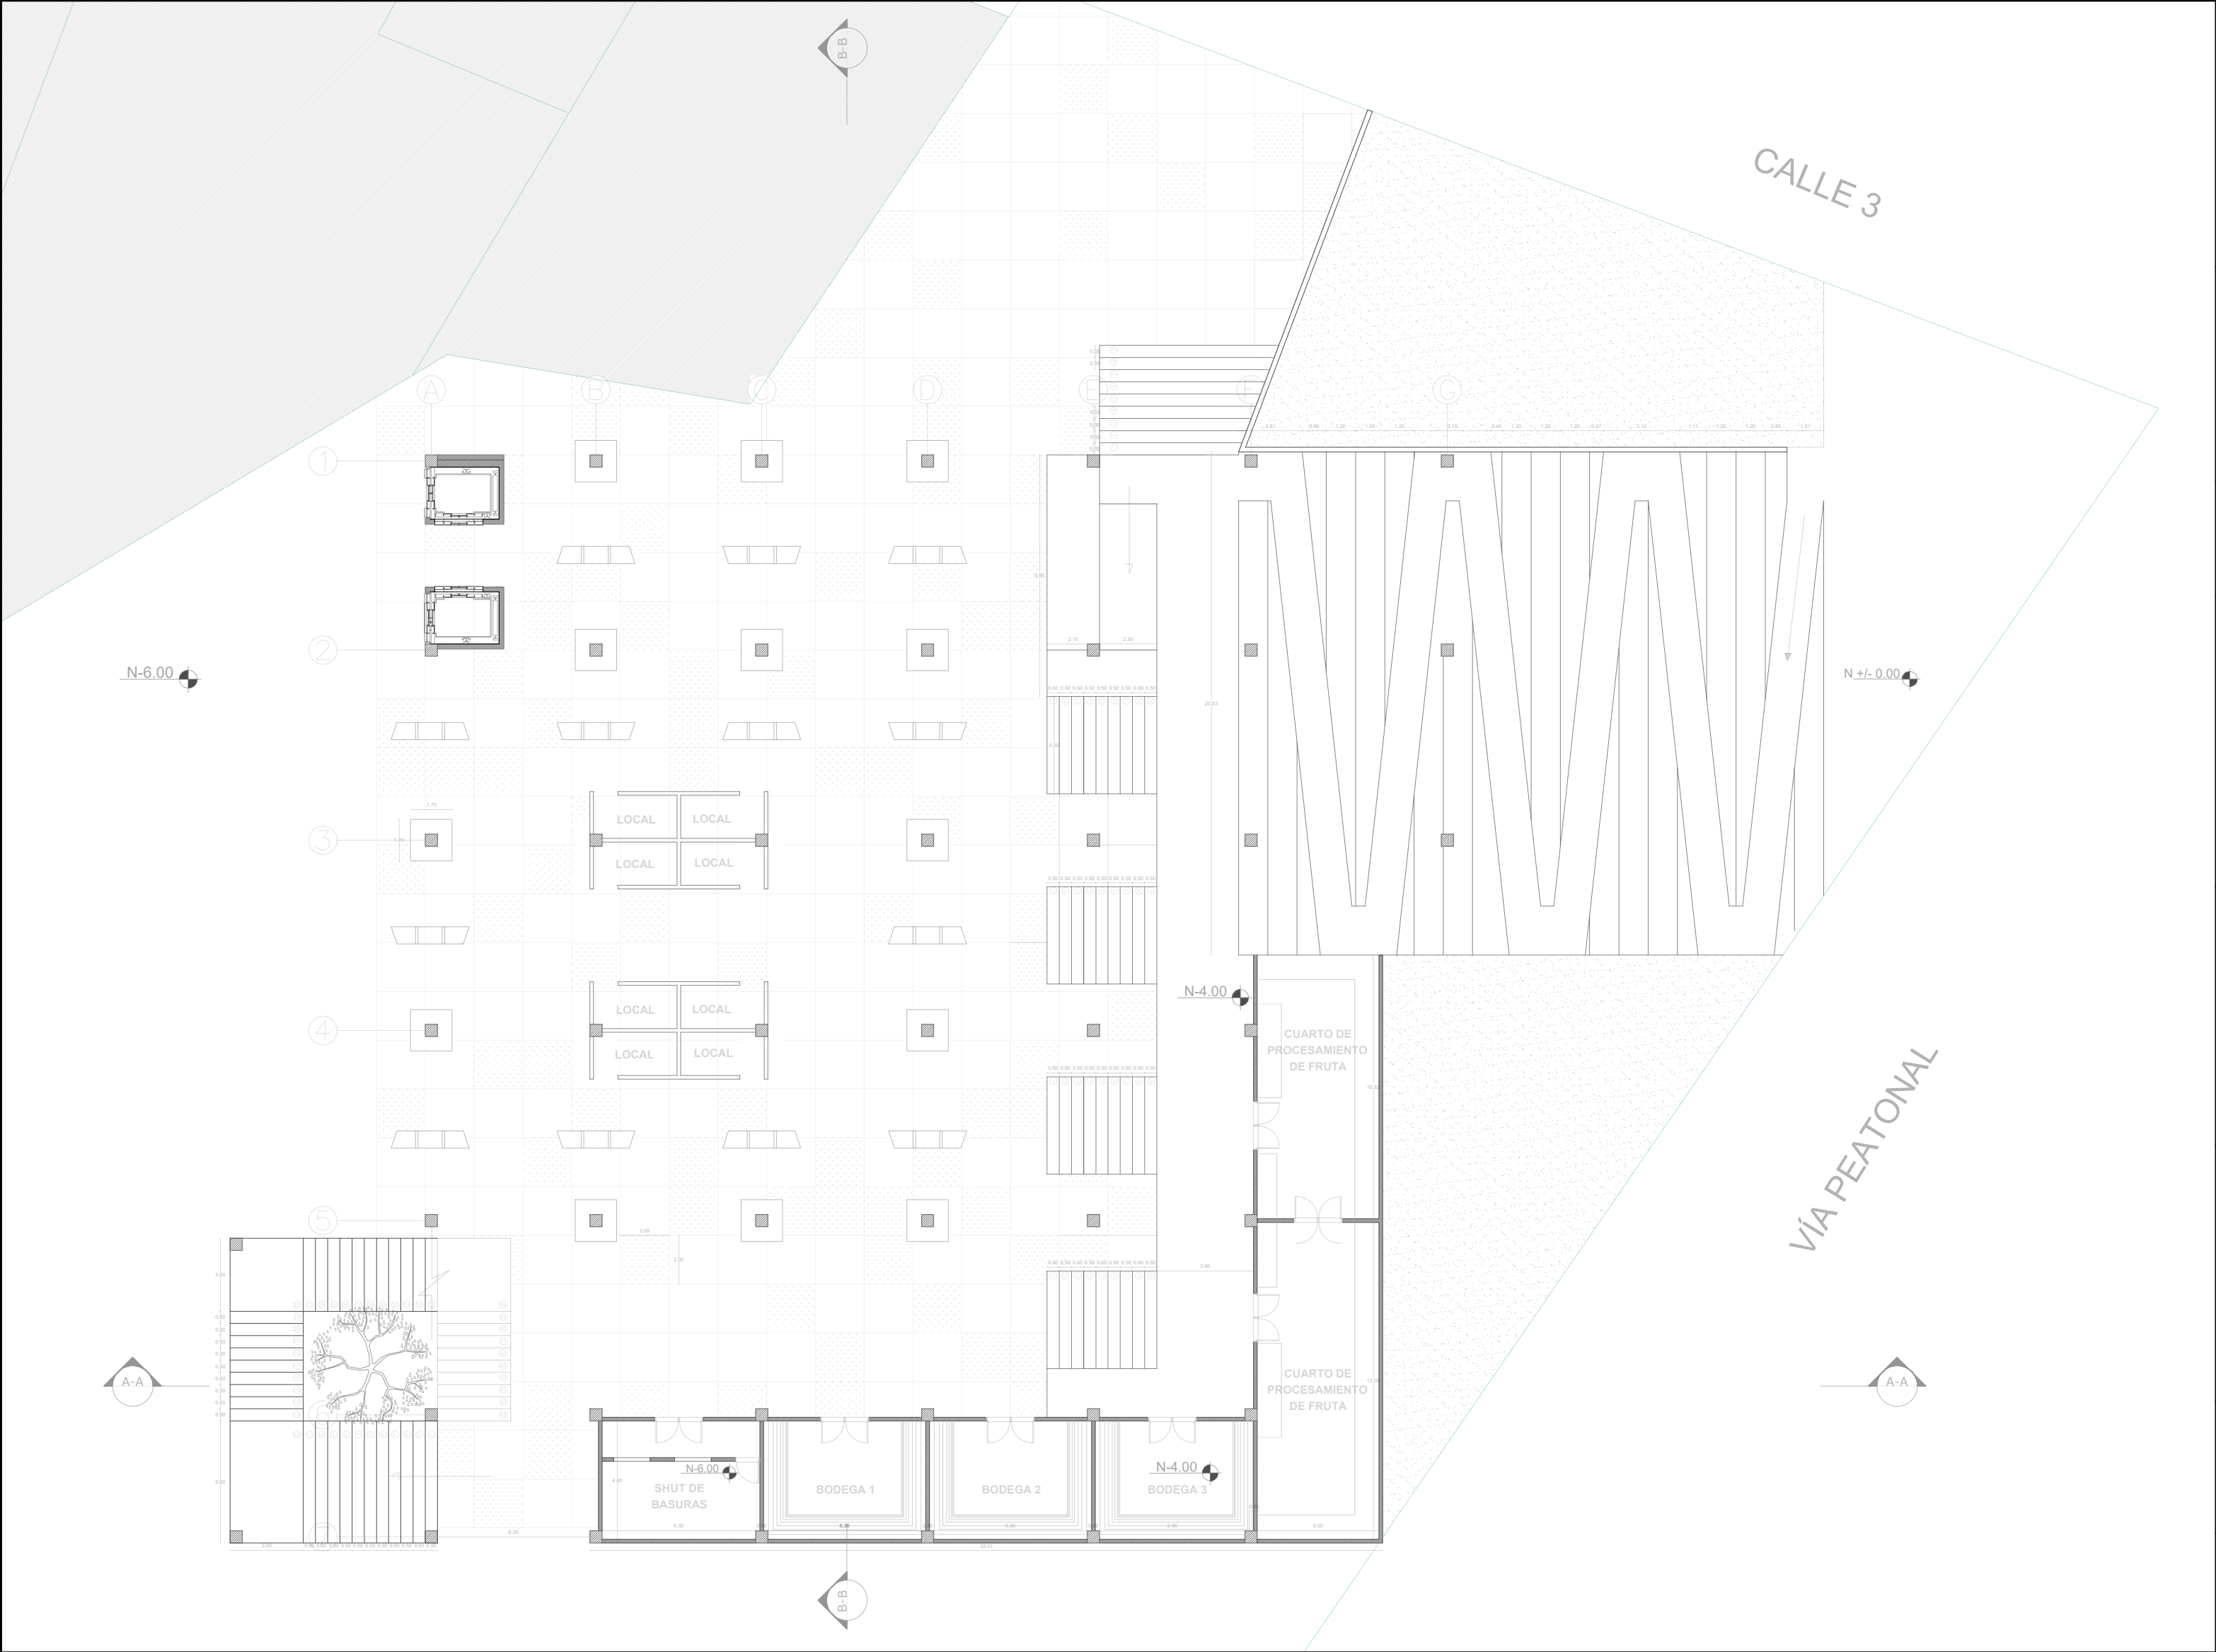




UNIVERSIDAD
Piloto
DE COLOMBIA

PRESENTADO A:

ARQ. SARA LUCIANI

PROYECTO:

PLAZA DE MERCADO

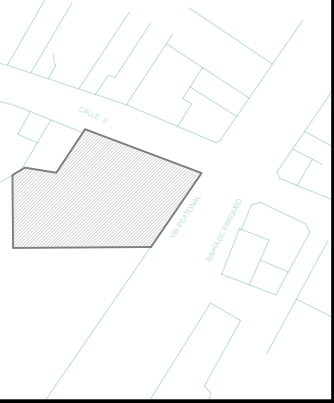

CONTIENE:

PLANTA 1ER PISO

ELABORADO POR:

JOSÉ REYES

ESCALA:


1:150

NORTE:



PLANO No:

3 DE 11

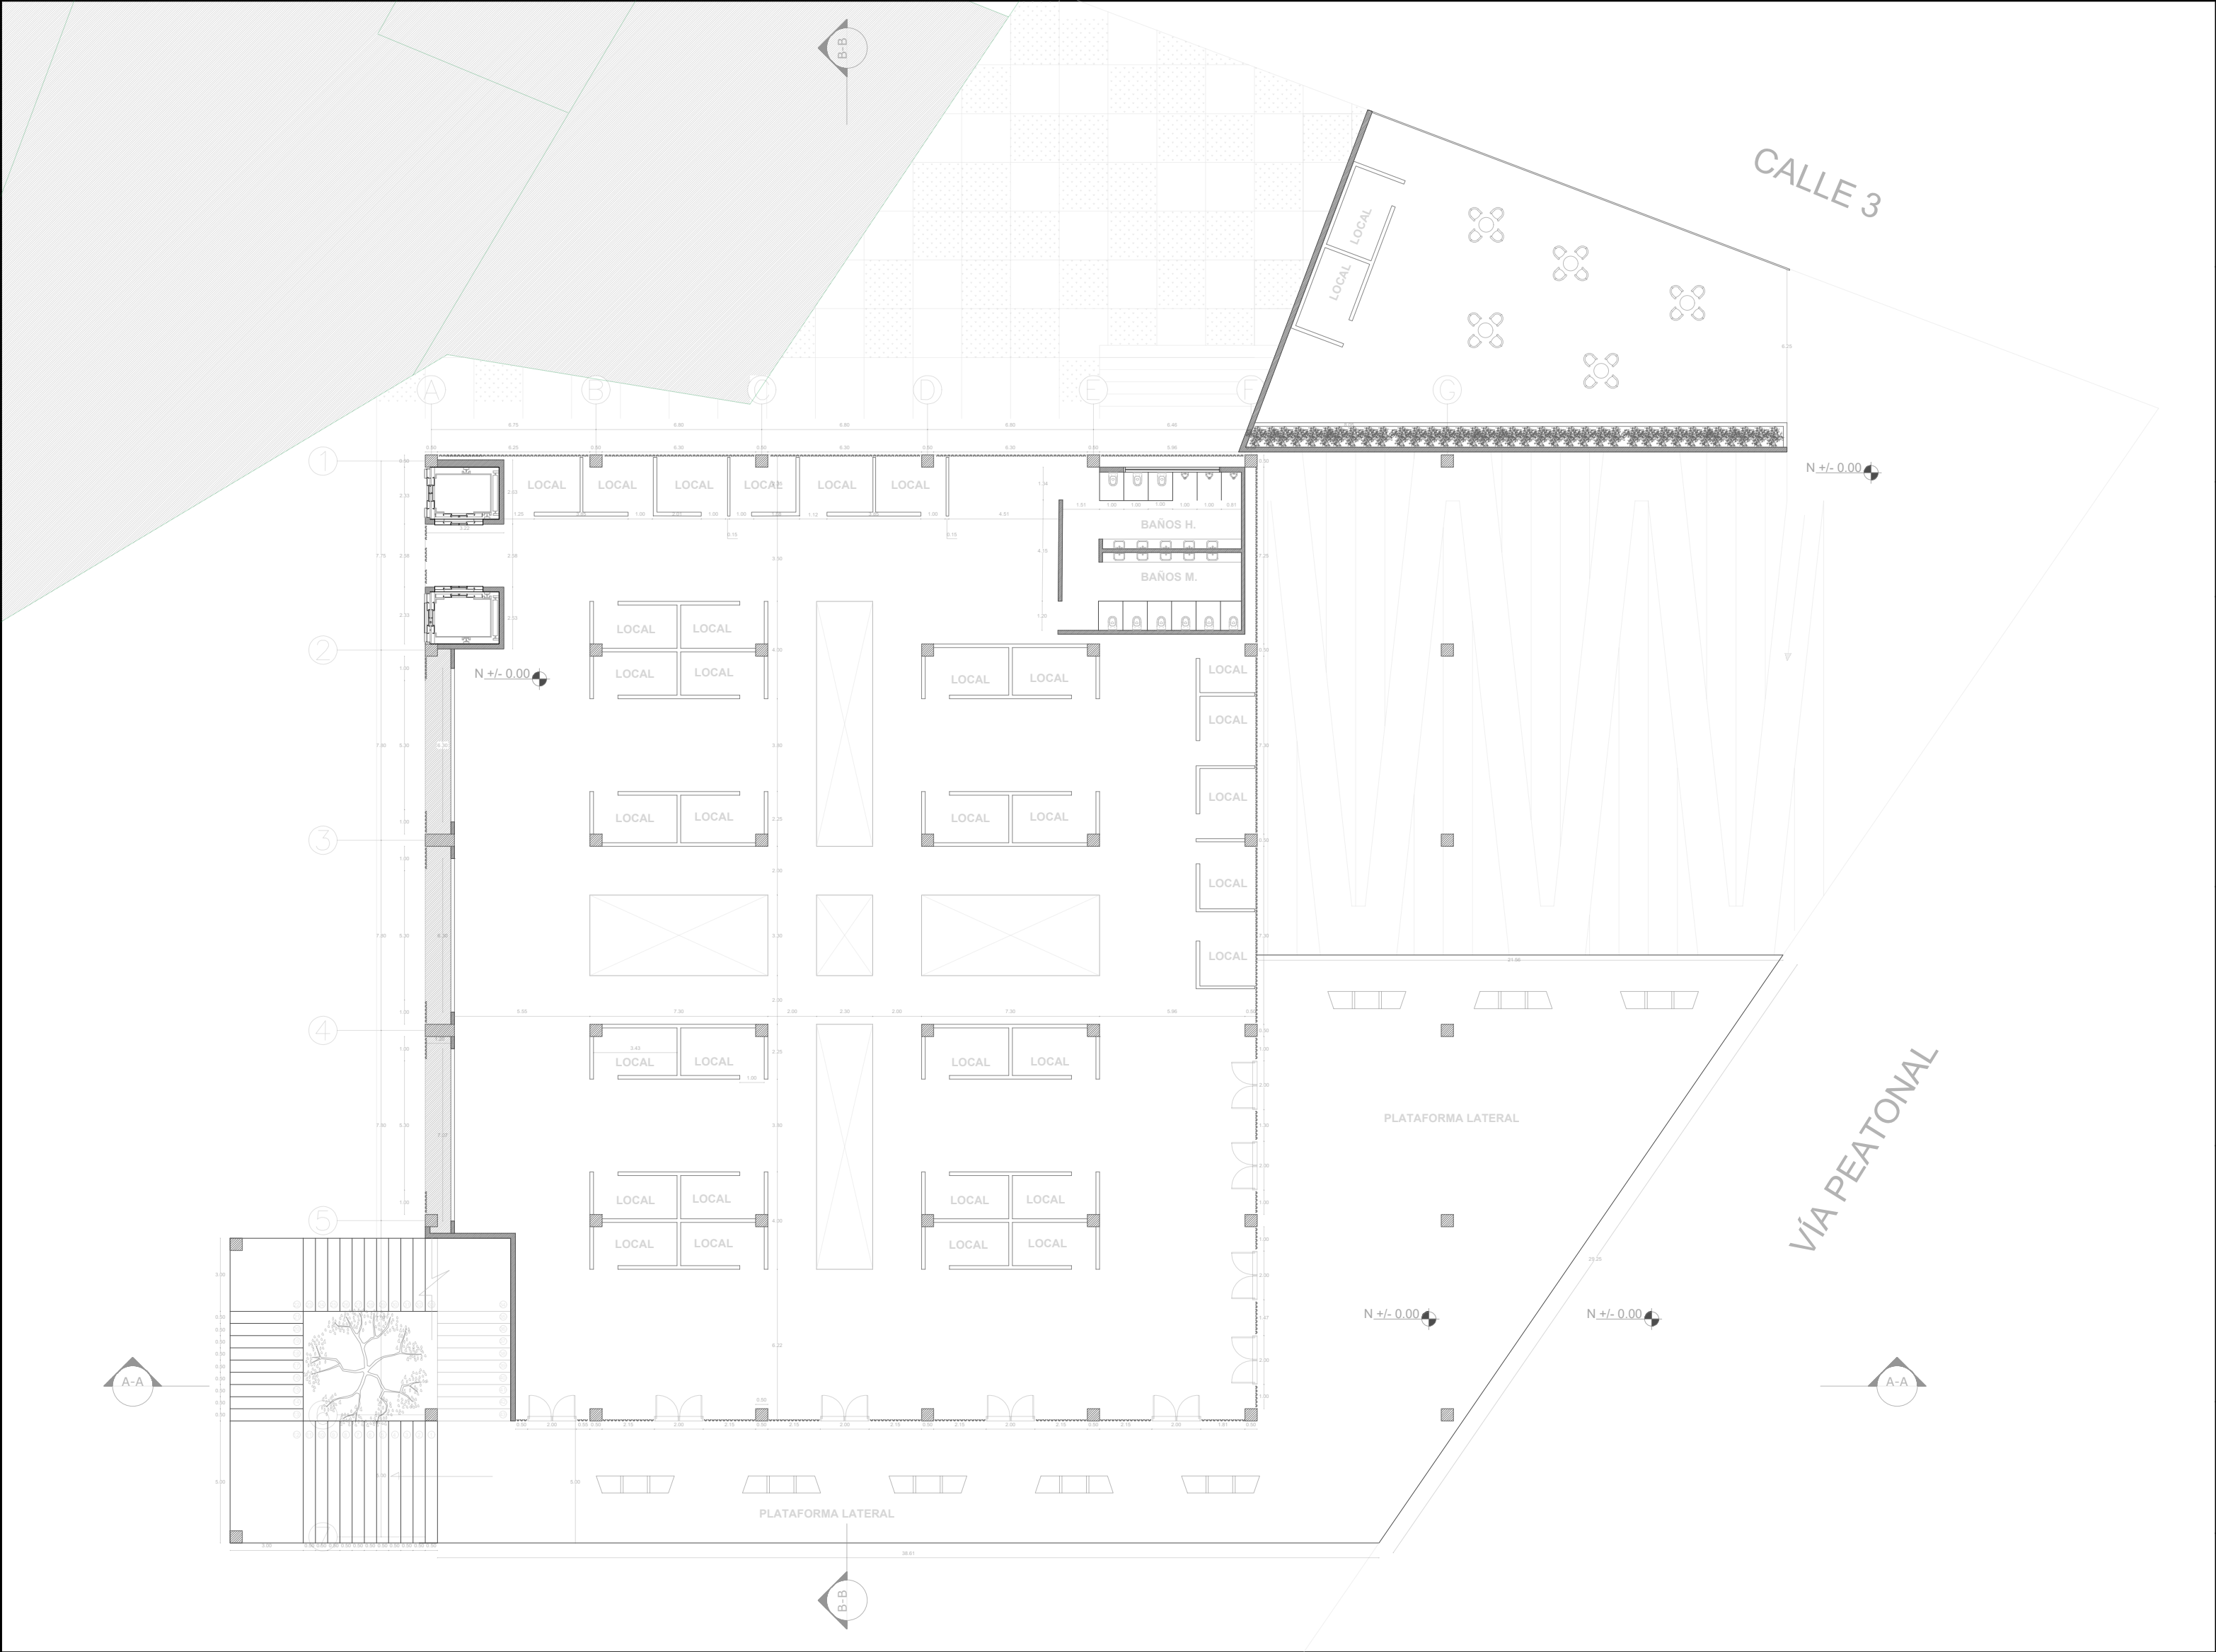




UNIVERSIDAD
Piloto
DE COLOMBIA

PRESENTADO A:

ARQ. SARA LUCIANI

PROYECTO:

PLAZA DE MERCADO

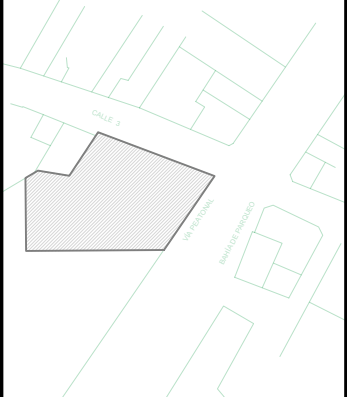

CONTIENE:

PLANTA 2DO PISO

ELABORADO POR:

JOSÉ REYES


ESCALA:

1:150

NORTE:


PLANO No:

4 DE 11

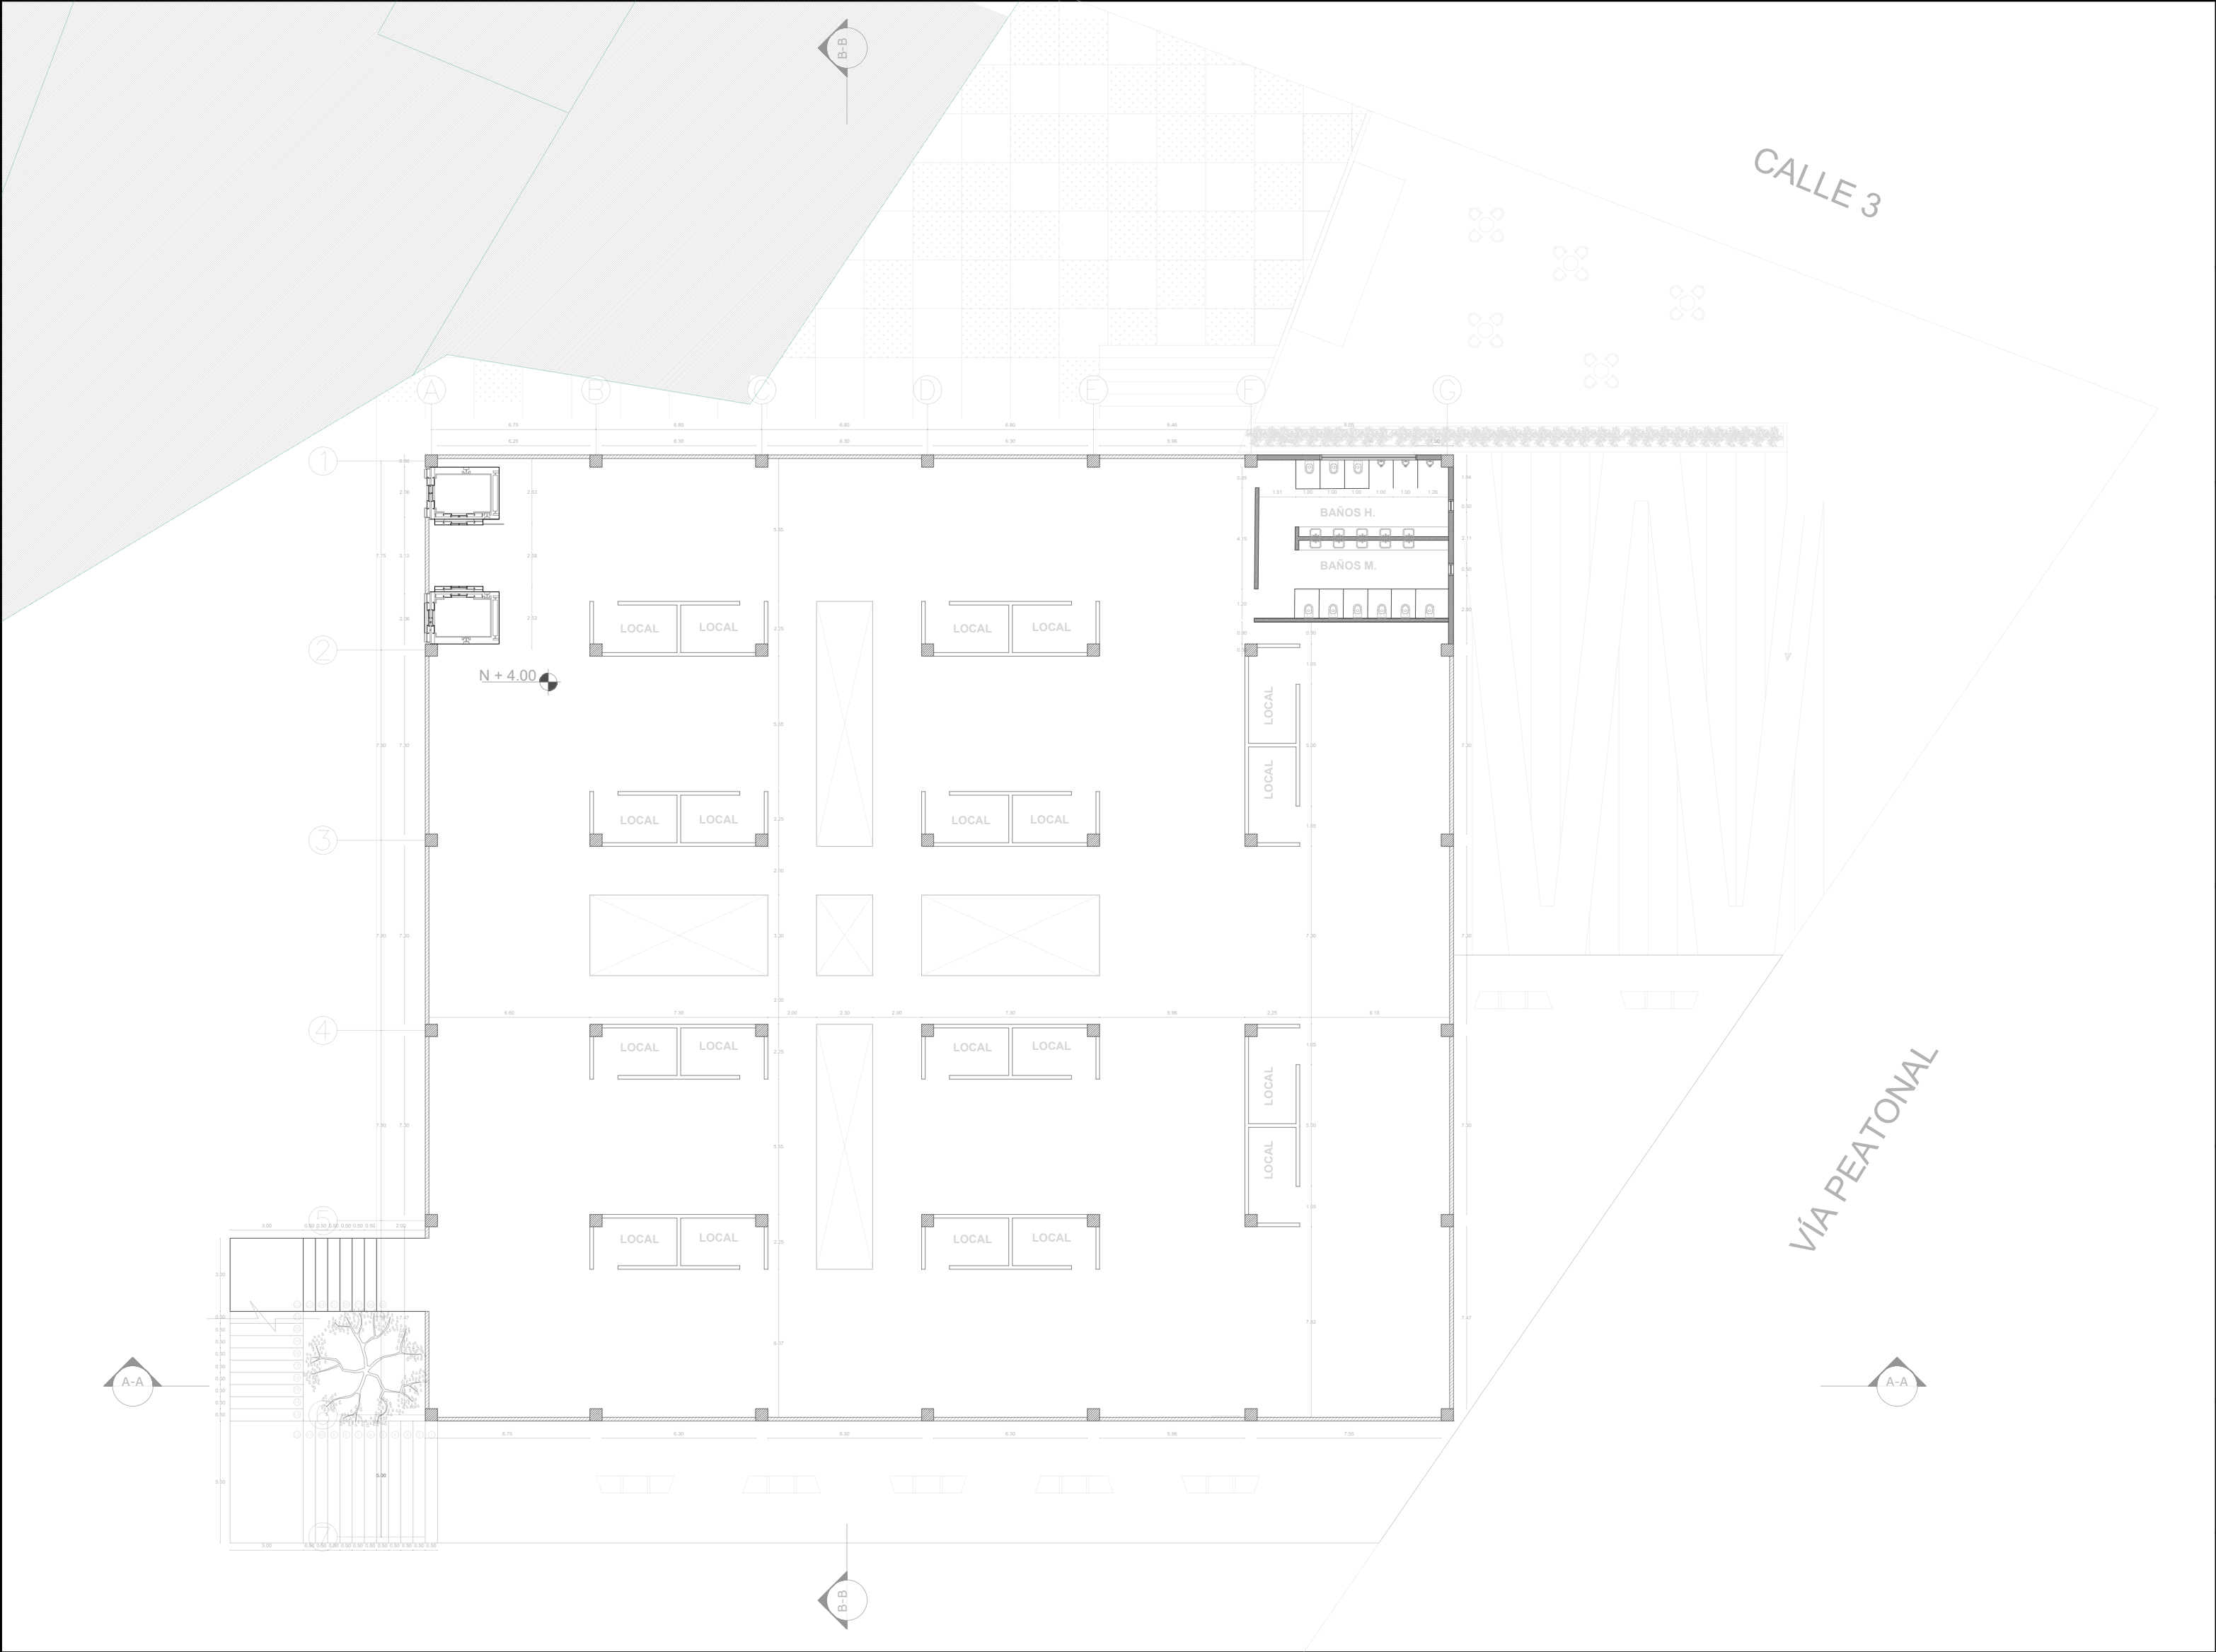




UNIVERSIDAD
Piloto
DE COLOMBIA

PRESENTADO A:

ARQ. SARA LUCIANI

PROYECTO:

PLAZA DE MERCADO

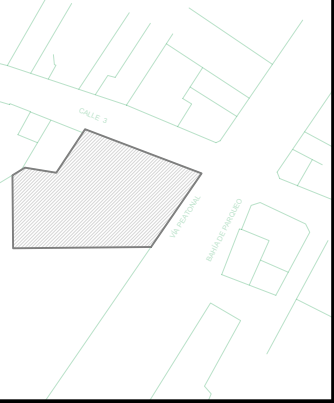

CONTIENE:

PLANTA 3ER PISO

ELABORADO POR:

JOSÉ REYES

ESCALA:

1:150

NORTE:


PLANO No:
5 DE 11






UNIVERSIDAD
Piloto
DE COLOMBIA

PRESENTADO A:
ARQ. SARA LUCIANI

PROYECTO:
PLAZA DE MERCADO

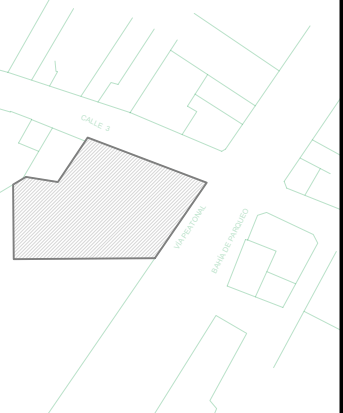

CONTIENE:
PLANTA CUBIERTAS

ELABORADO POR:
JOSÉ REYES


ESCALA:
1:150

NORTE:


PLANO No:
6 DE 11

PRESENTADO A:
ARQ. SARA LUCIANI

PROYECTO:
PLAZA DE MERCADO

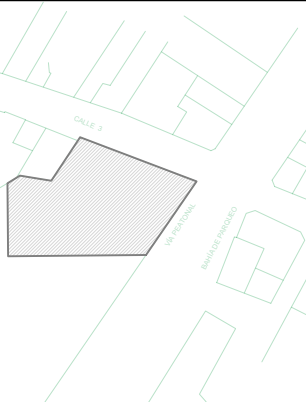


CONTIENE:
FACHADA SUR
FACHADA ESTE

ELABORADO POR:
JOSÉ REYES


ESCALA:
1:150



PLANO No:
7 DE 11

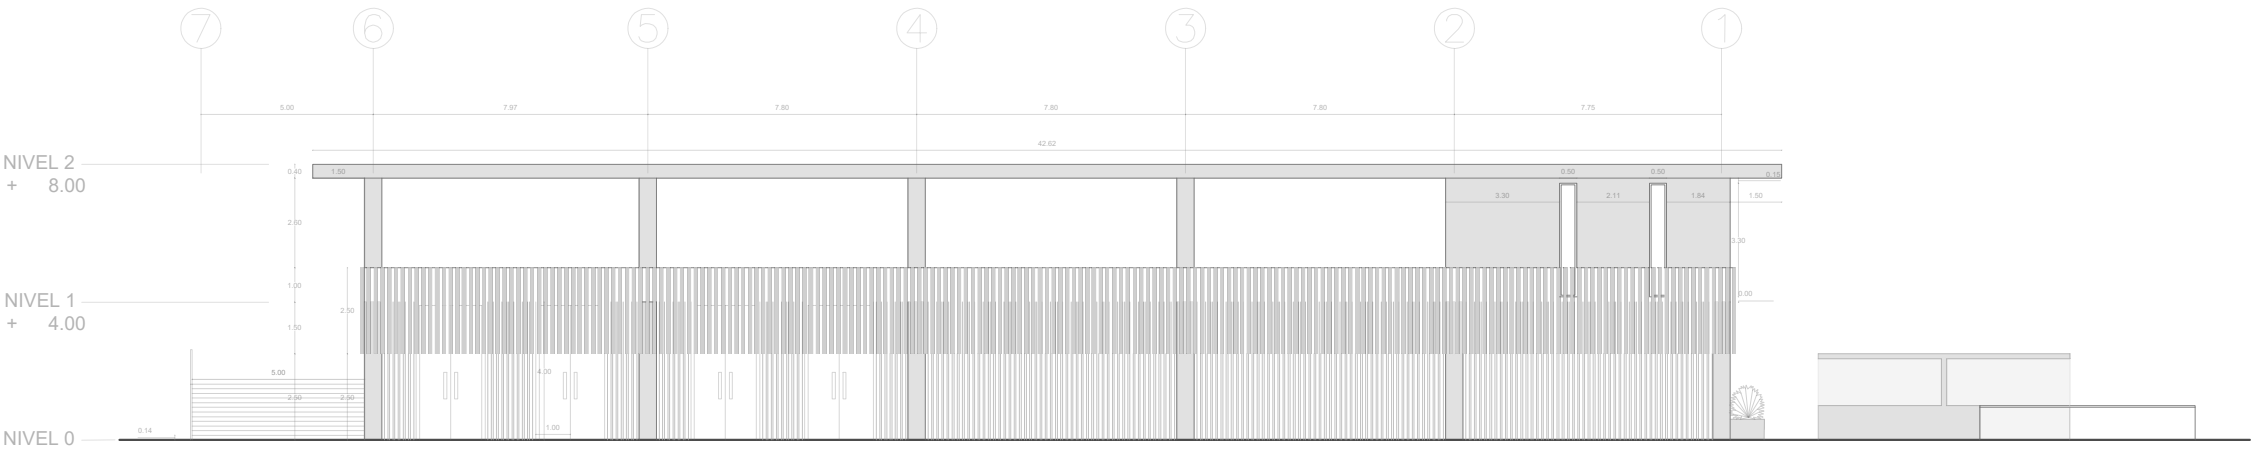

FACHADA OESTE

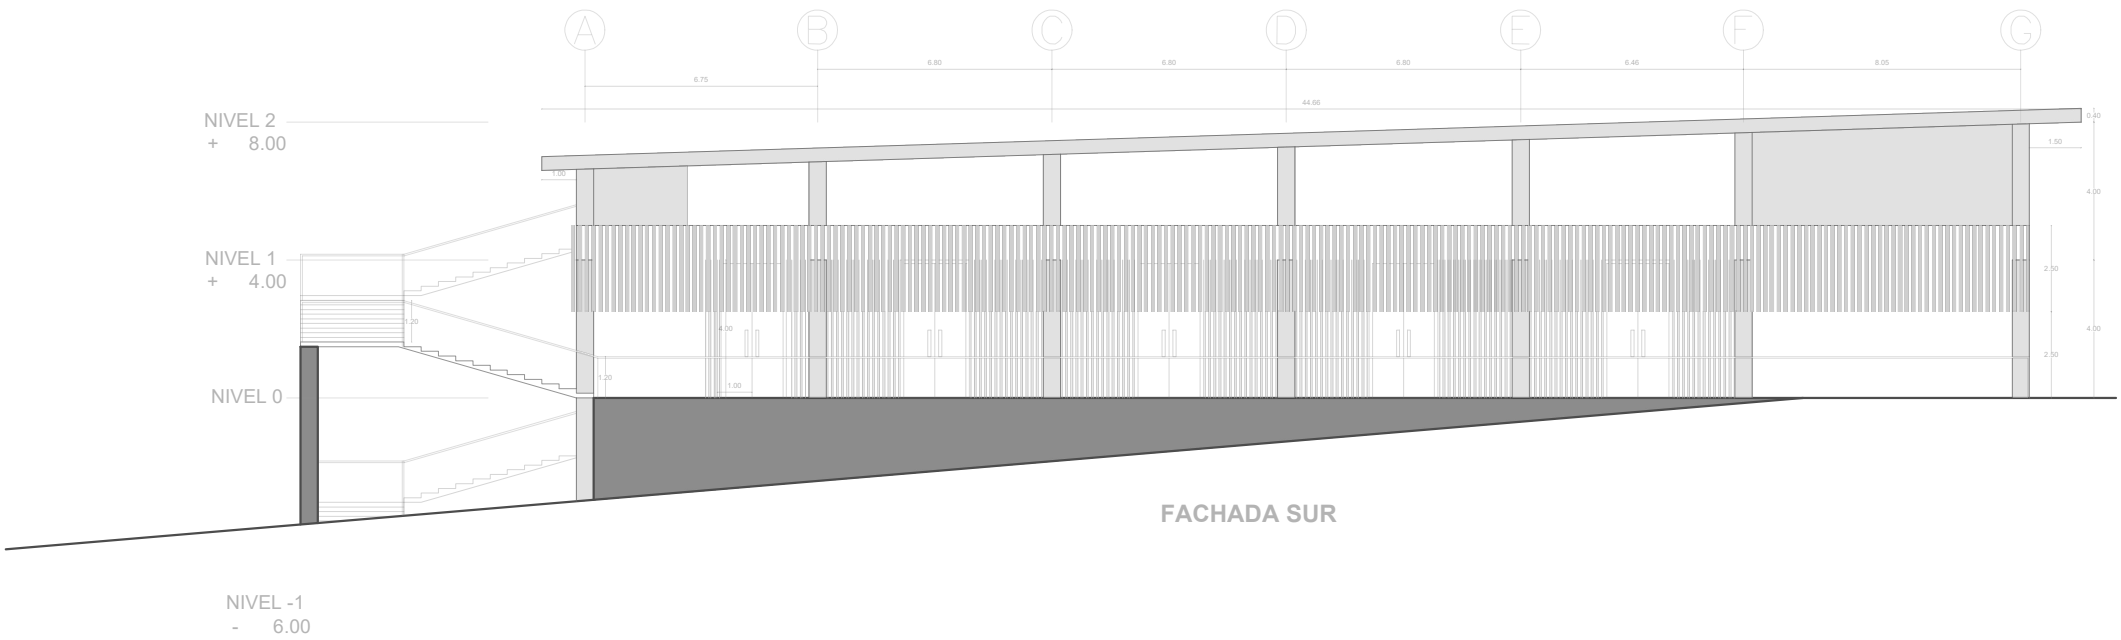


FACHADA SUR

PRESENTADO A:

ARQ. SARA LUCIANI

PROYECTO:

PLAZA DE MERCADO

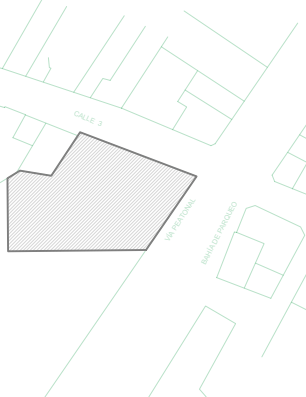

CONTIENE:

FACHADA NORTE

FACHADA OESTE

ELABORADO POR:

JOSÉ REYES


ESCALA:

1:150




PLANO No:


8 DE 11

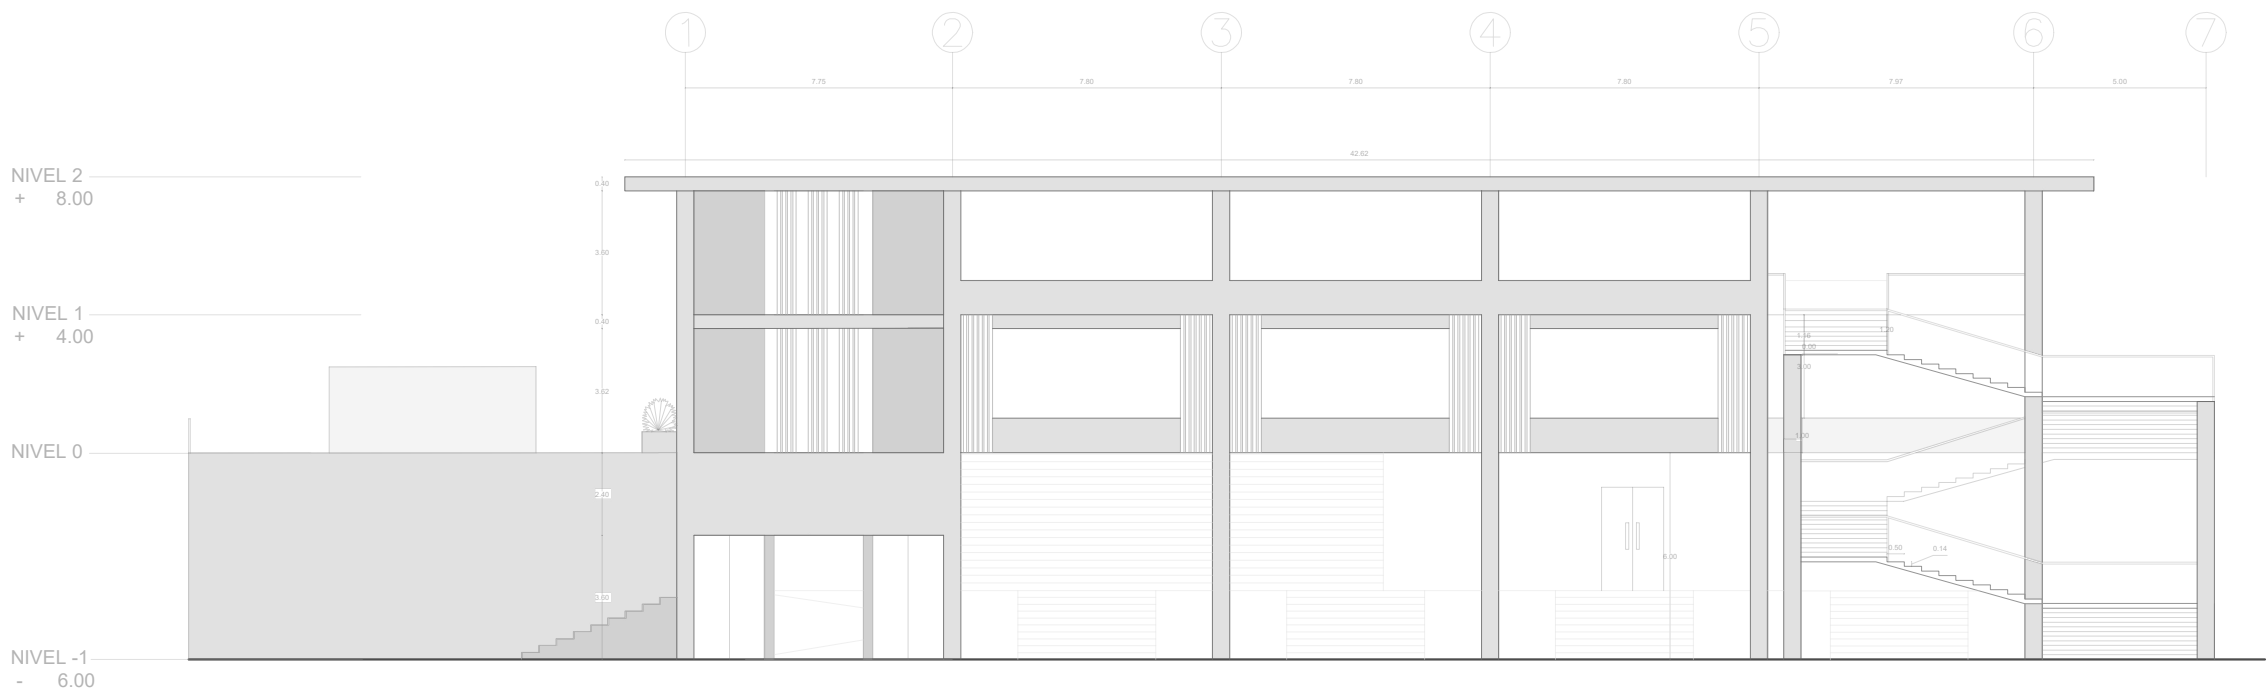


FACHADA ESTE

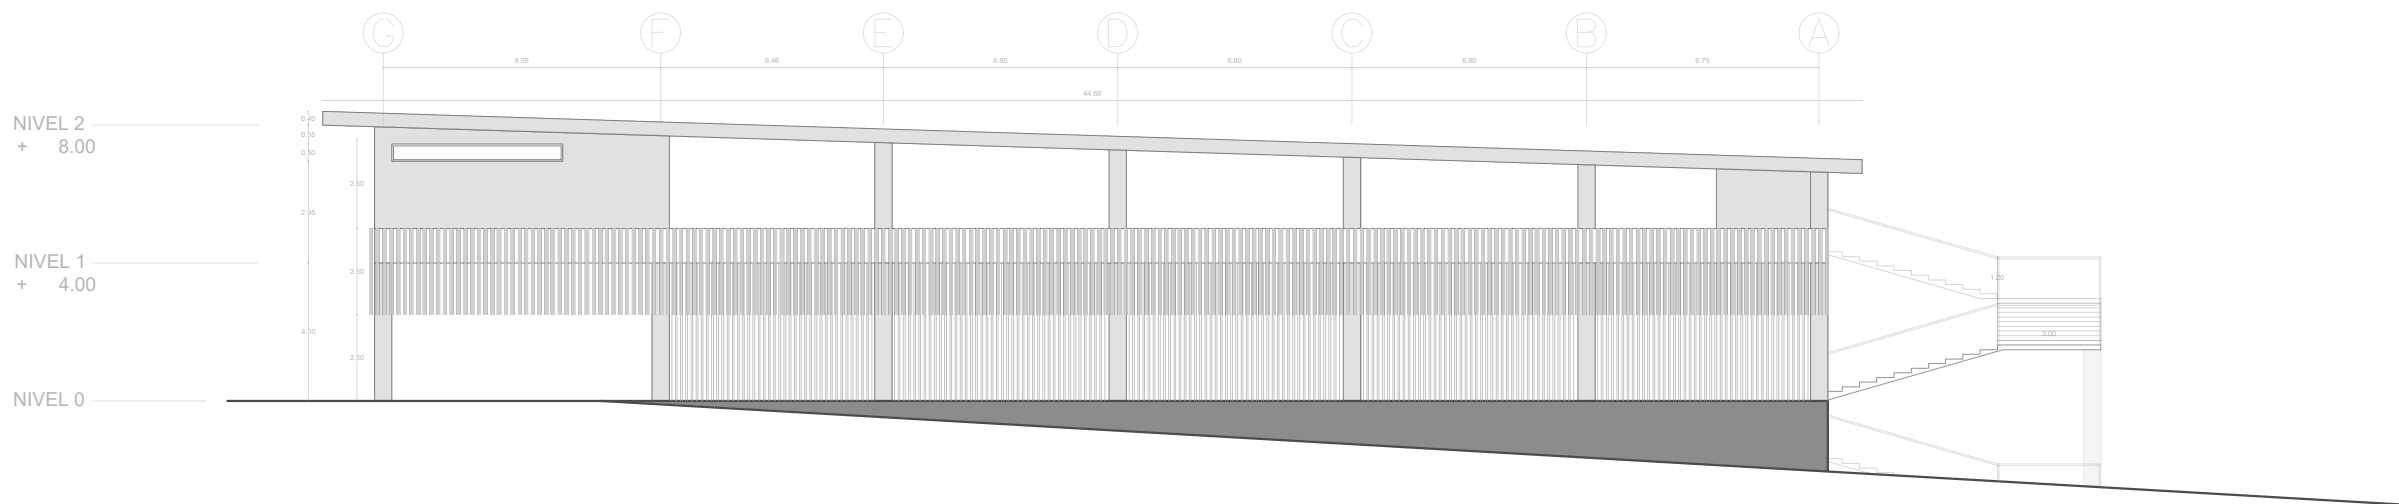

FACHADA NORTE

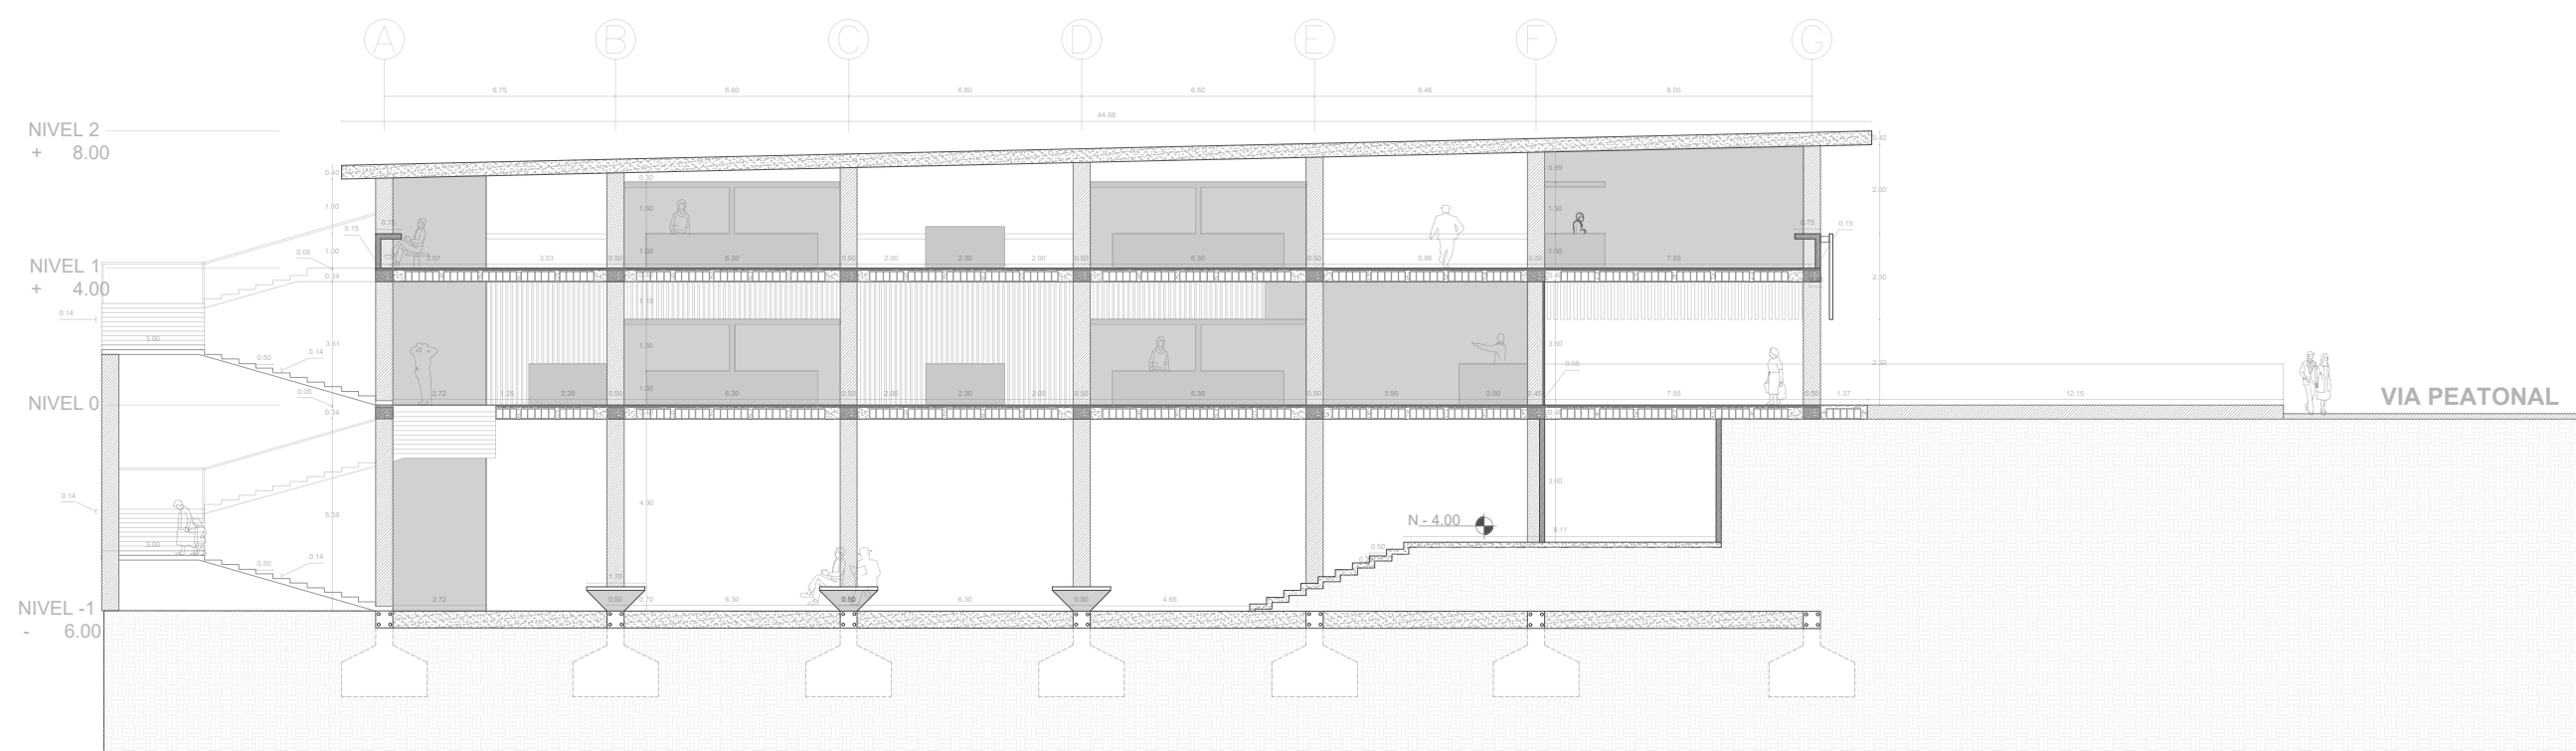


CORTE LONGITUDINAL A-A

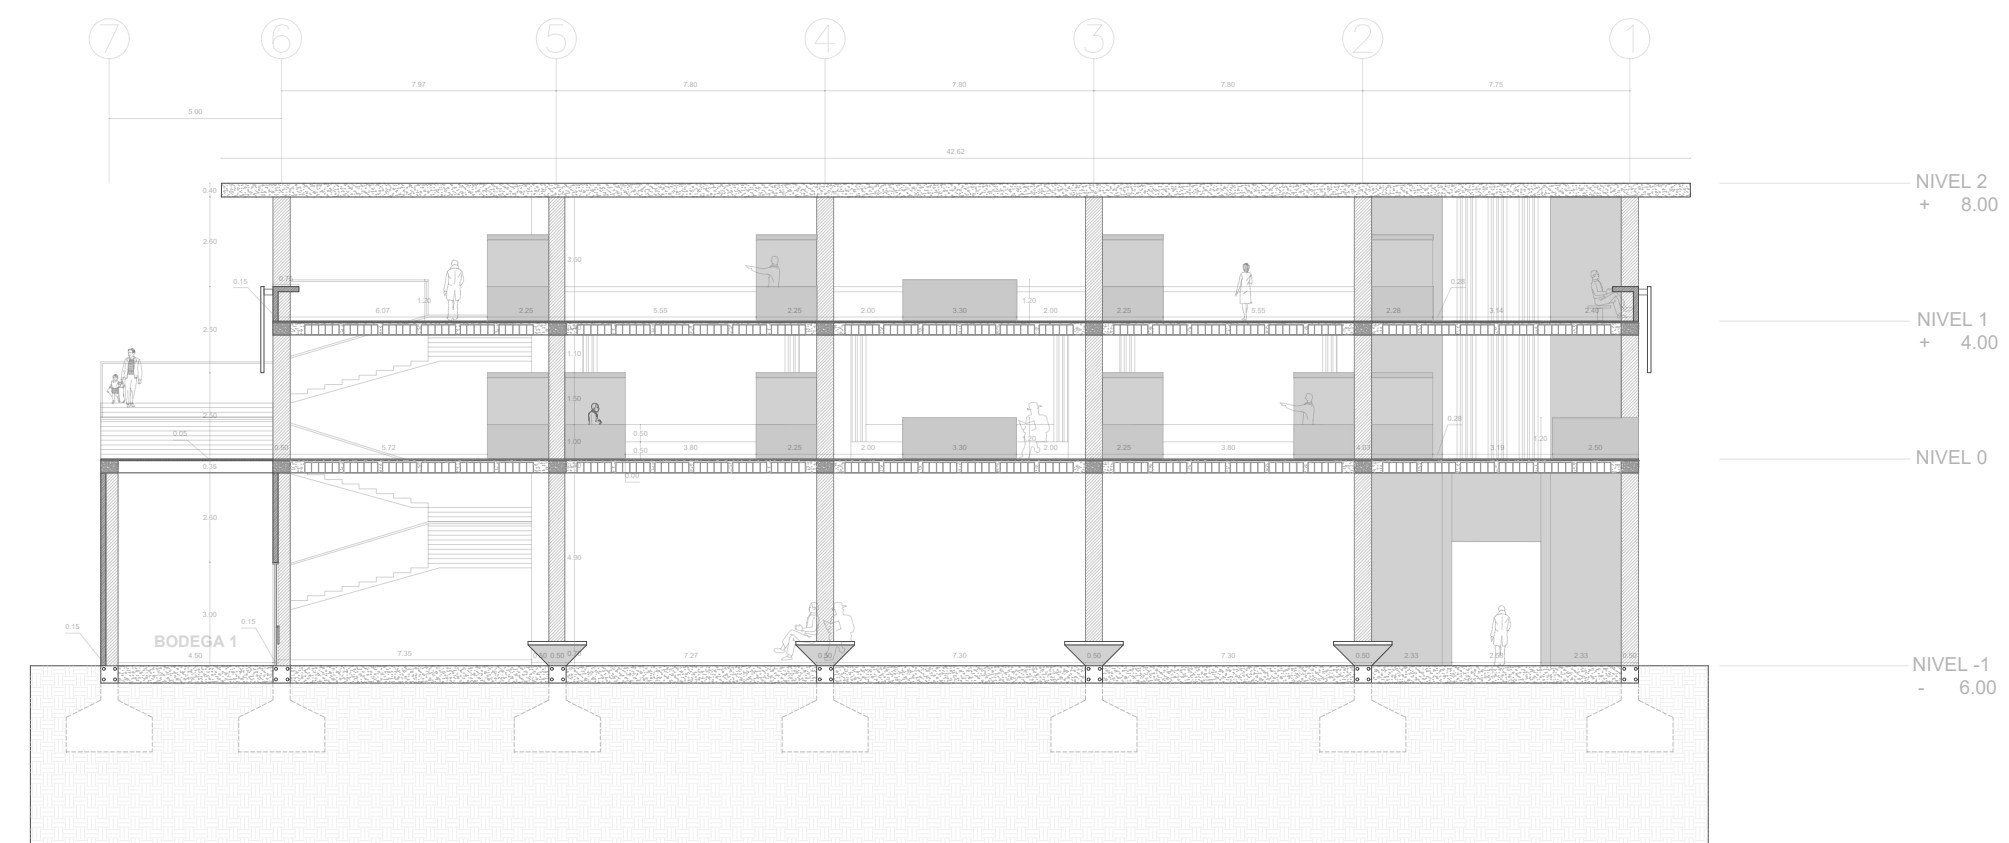

CORTE TRANSVERSAL B-B

PRESENTADO A:
ARQ. SARA LUCIANI

PROYECTO:
PLAZA DE MERCADO

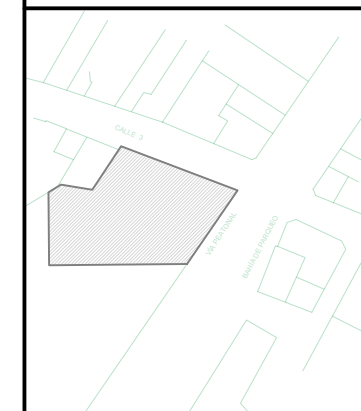



CONTIENE:
CORTE LONGITUDINAL A-A
CORTE TRANSVERSAL B-B

ELABORADO POR:
JOSÉ REYES

ESCALA:
1:150



PLANO No:
9 DE 11

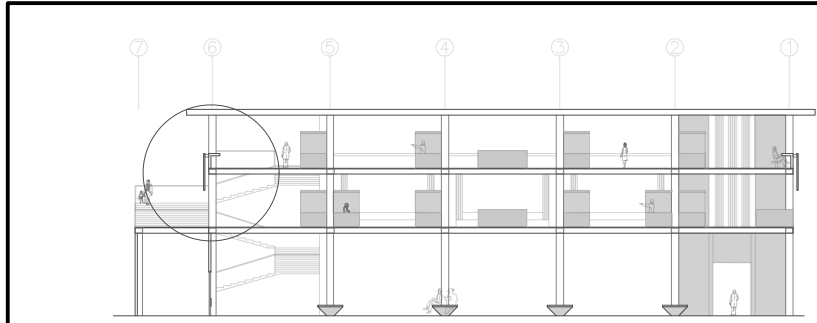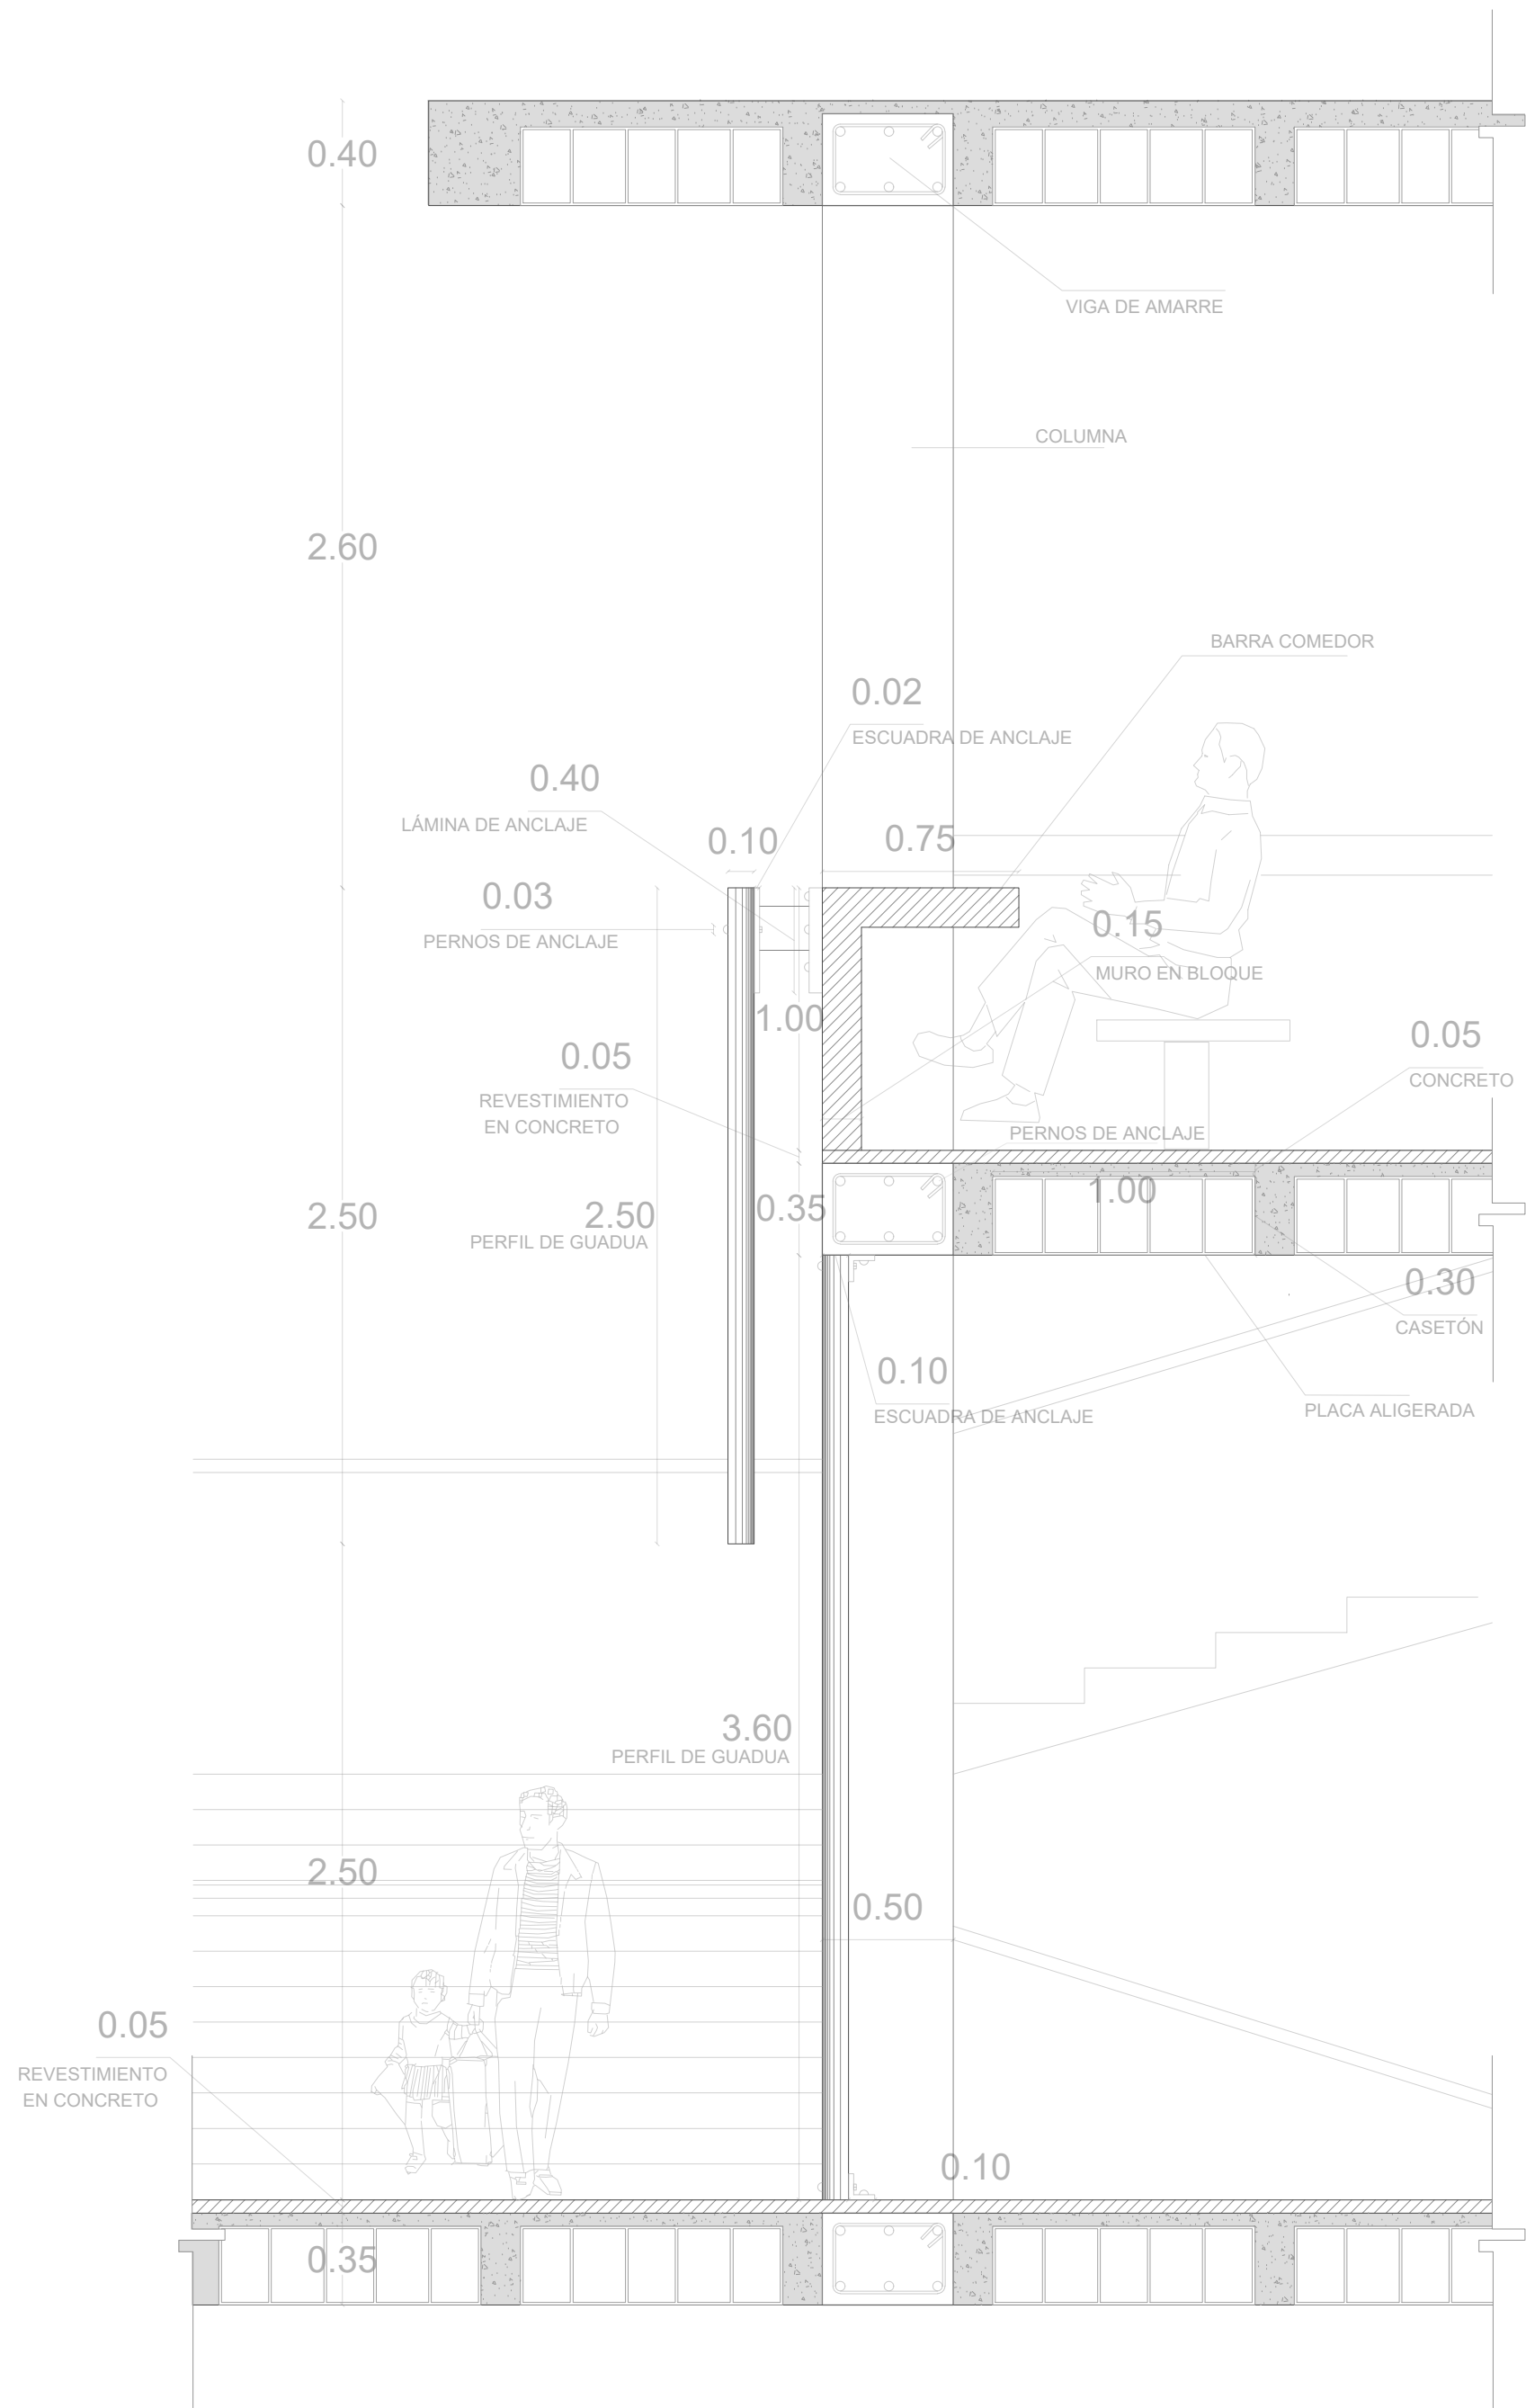

	CONTIENE: CORTE FACHADA	ELABORADO POR: JOSÉ REYES	PRESENTADO A: ARQ. SARA LUCIANI	ESCALA: 1:25	PLANO No: 10 DE 11
---	----------------------------	------------------------------	------------------------------------	-----------------	------------------------------

CONTIENE:

**DETALLE
ESCALERA
RAMPA**

ELABORADO POR:

JOSÉ REYES

PRESENTADO A:

**ARQ.
SARA LUCIANI**

ESCALA:

1:50

PLANO No:

11 DE 11

