


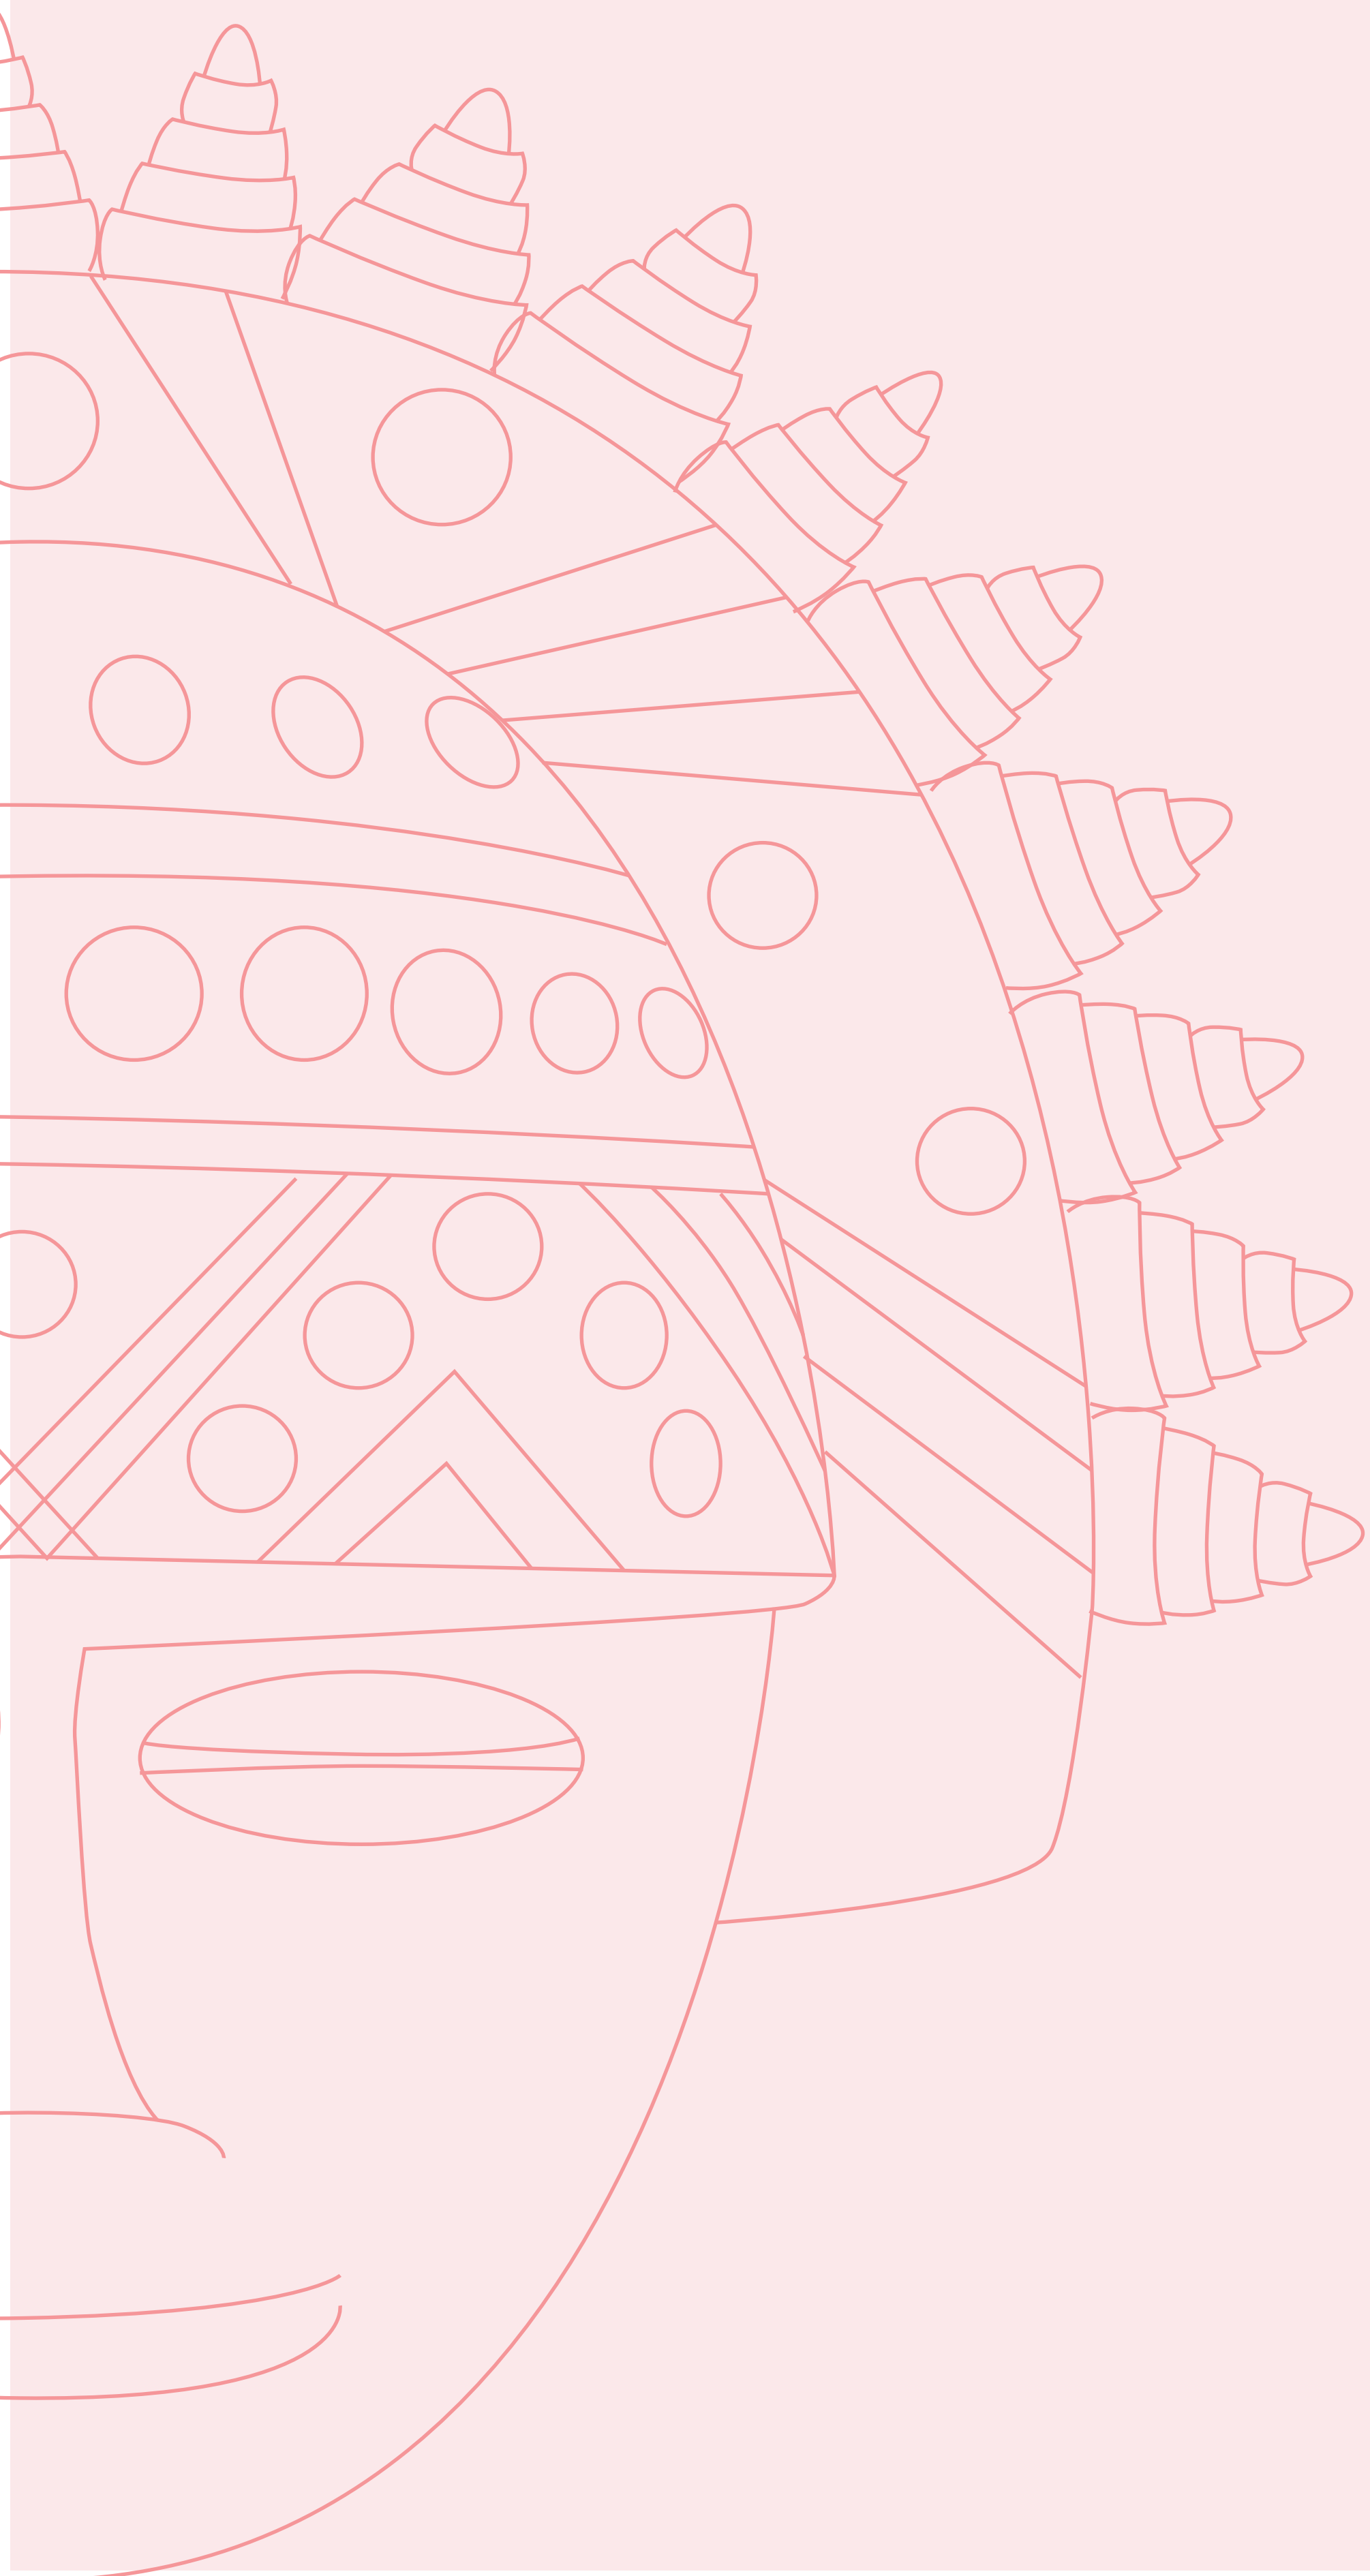


CARTILLA DE PLANOS

SOFIA CANTI GUATAME

PLAZA DE
MERCADO
EL CACIQUE

ÍNDICE

Planta Urbana.....	03
Planta 1, Planta 2.....	04
Planta 3, Planta de Cubiertas.....	05
Fachadas, Cortes.....	06
Cimentación y Ejes, Detalle Zapata..	07
Tecnología, Corte Fachada.....	08

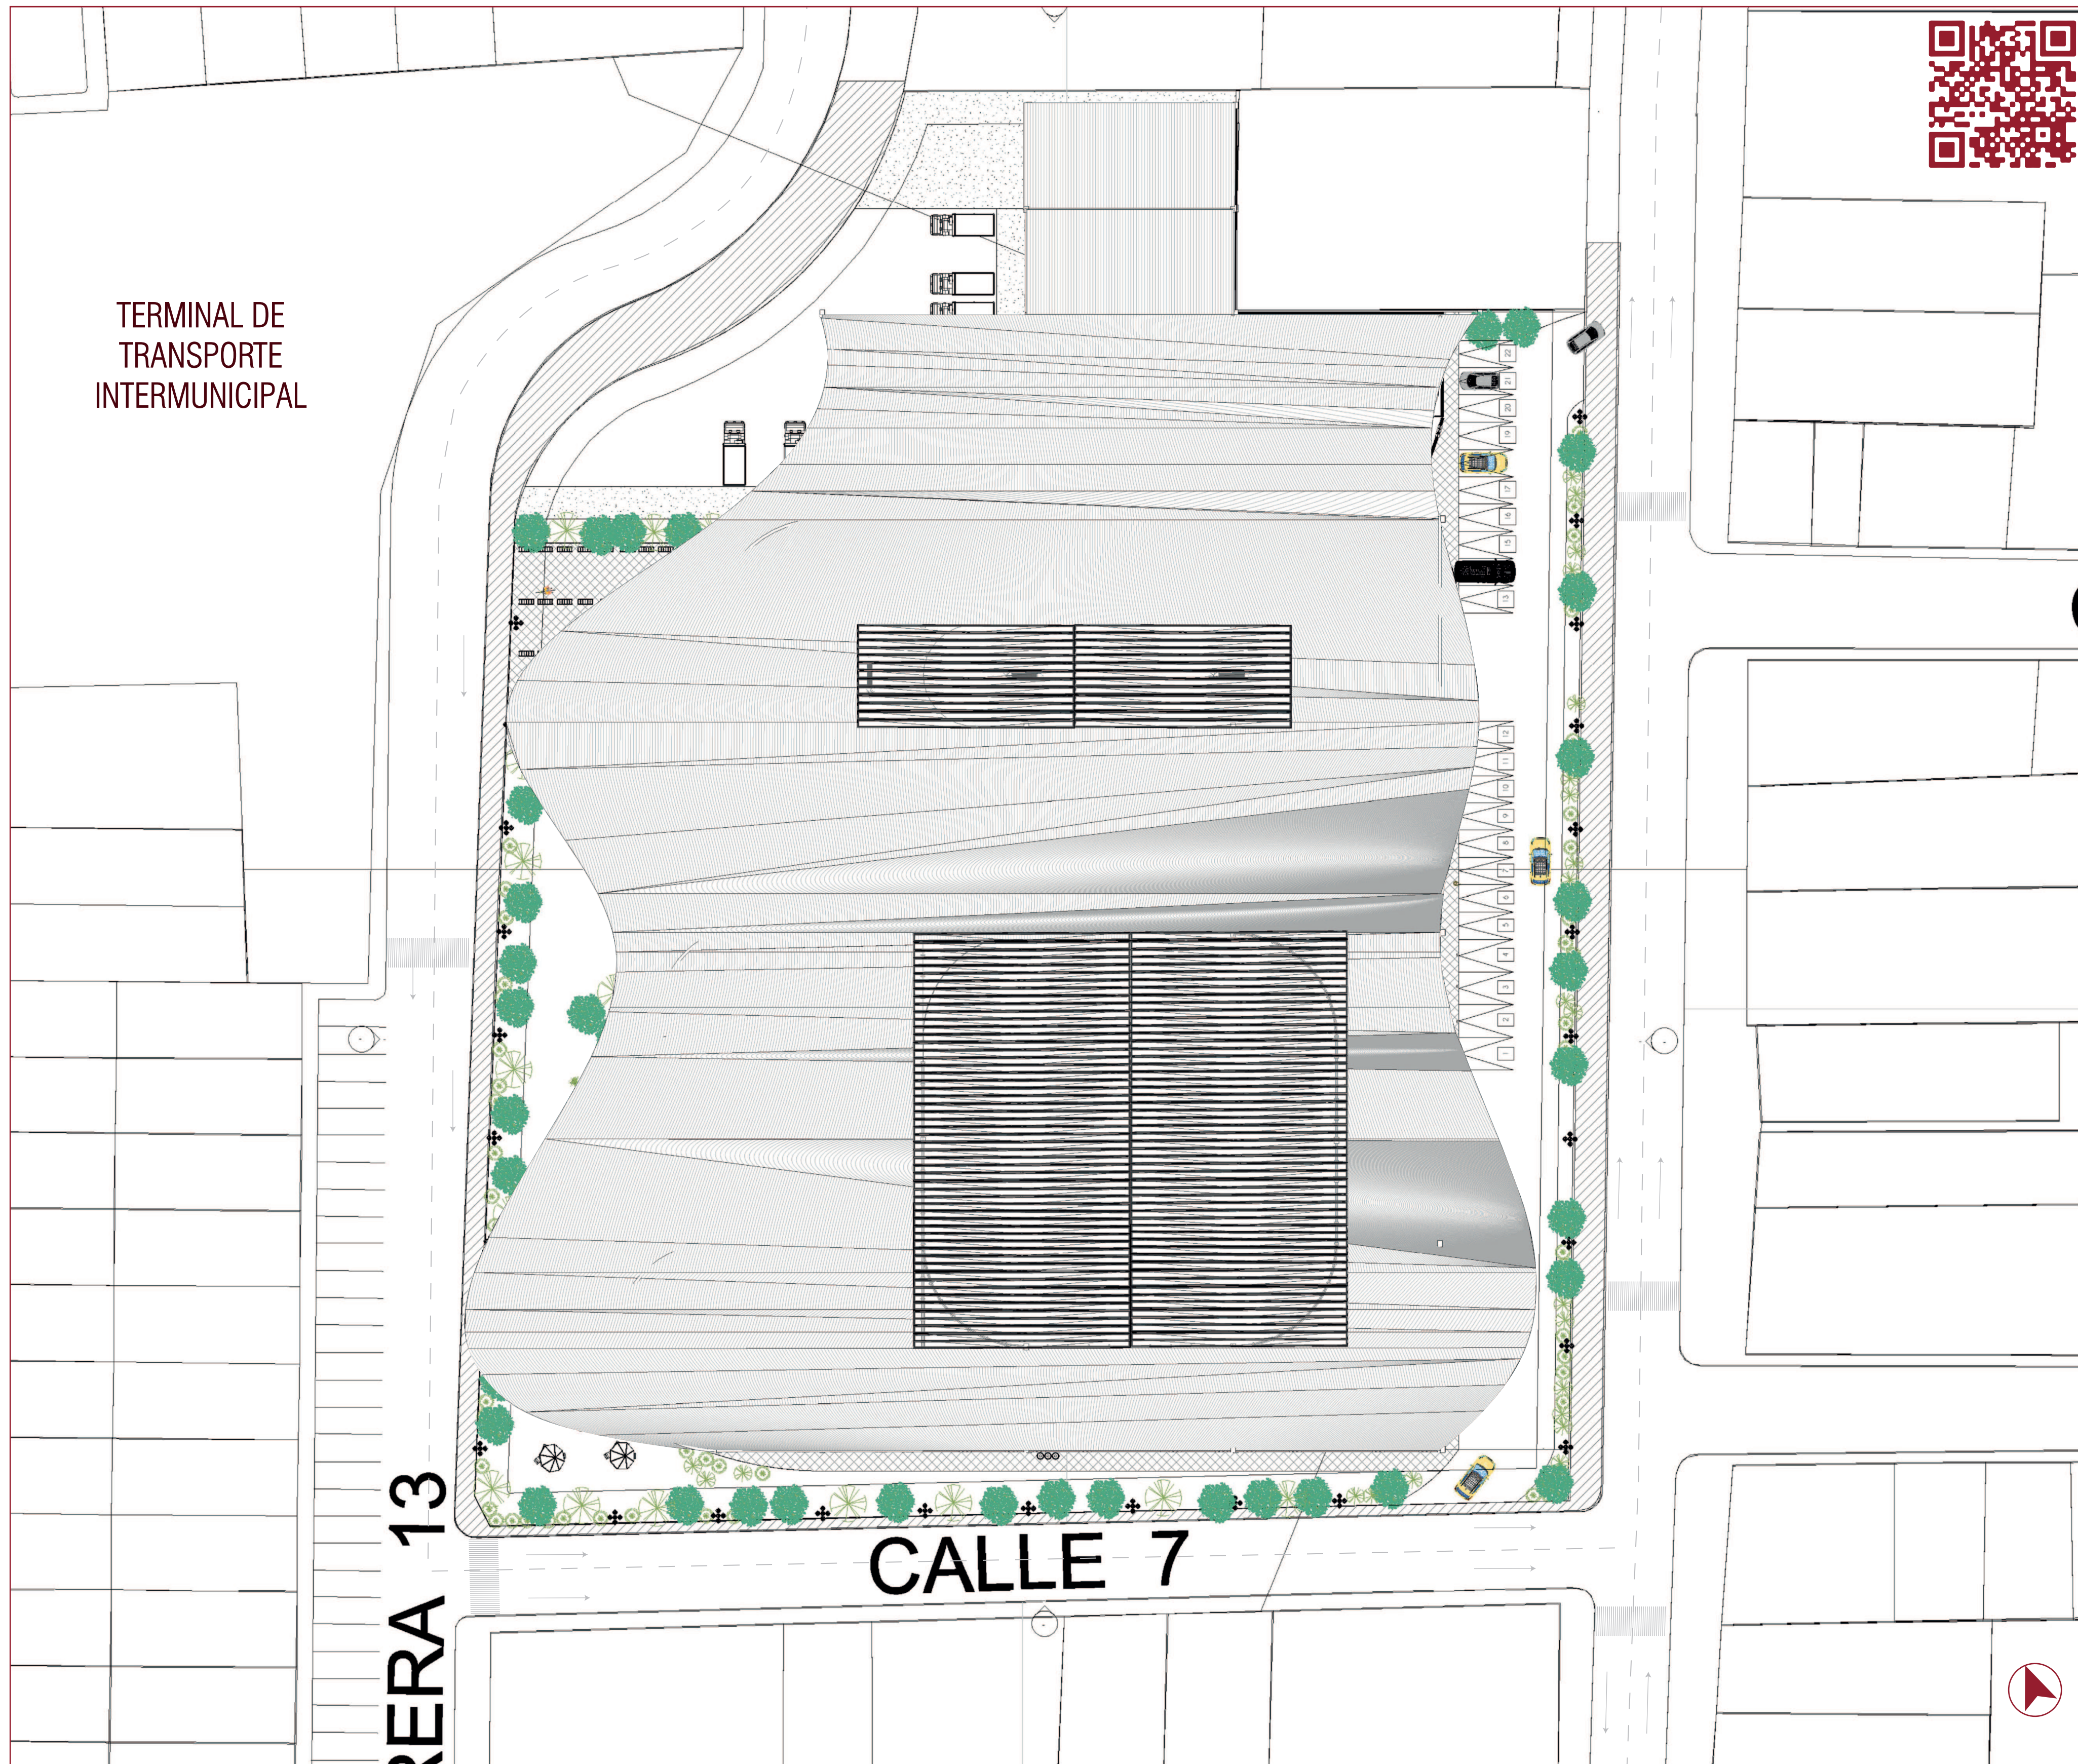

Nombre del Proyecto

PLAZA DE MERCADO
EL CACIQUE

Estudiante

Sofia Canti Guatame

Docente

Walter Lopez

Contenido

Planta Urbana

Periodo

2024-1

ESCALA 1:350



Nombre del Proyecto

PLAZA DE MERCADO
EL CACIQUE

Estudiante

Sofia Canti Guatame

Docente

Walter Lopez


Contenido

Planta 1
Planta 2


Periodo

2024-1

ESCALA 1:500

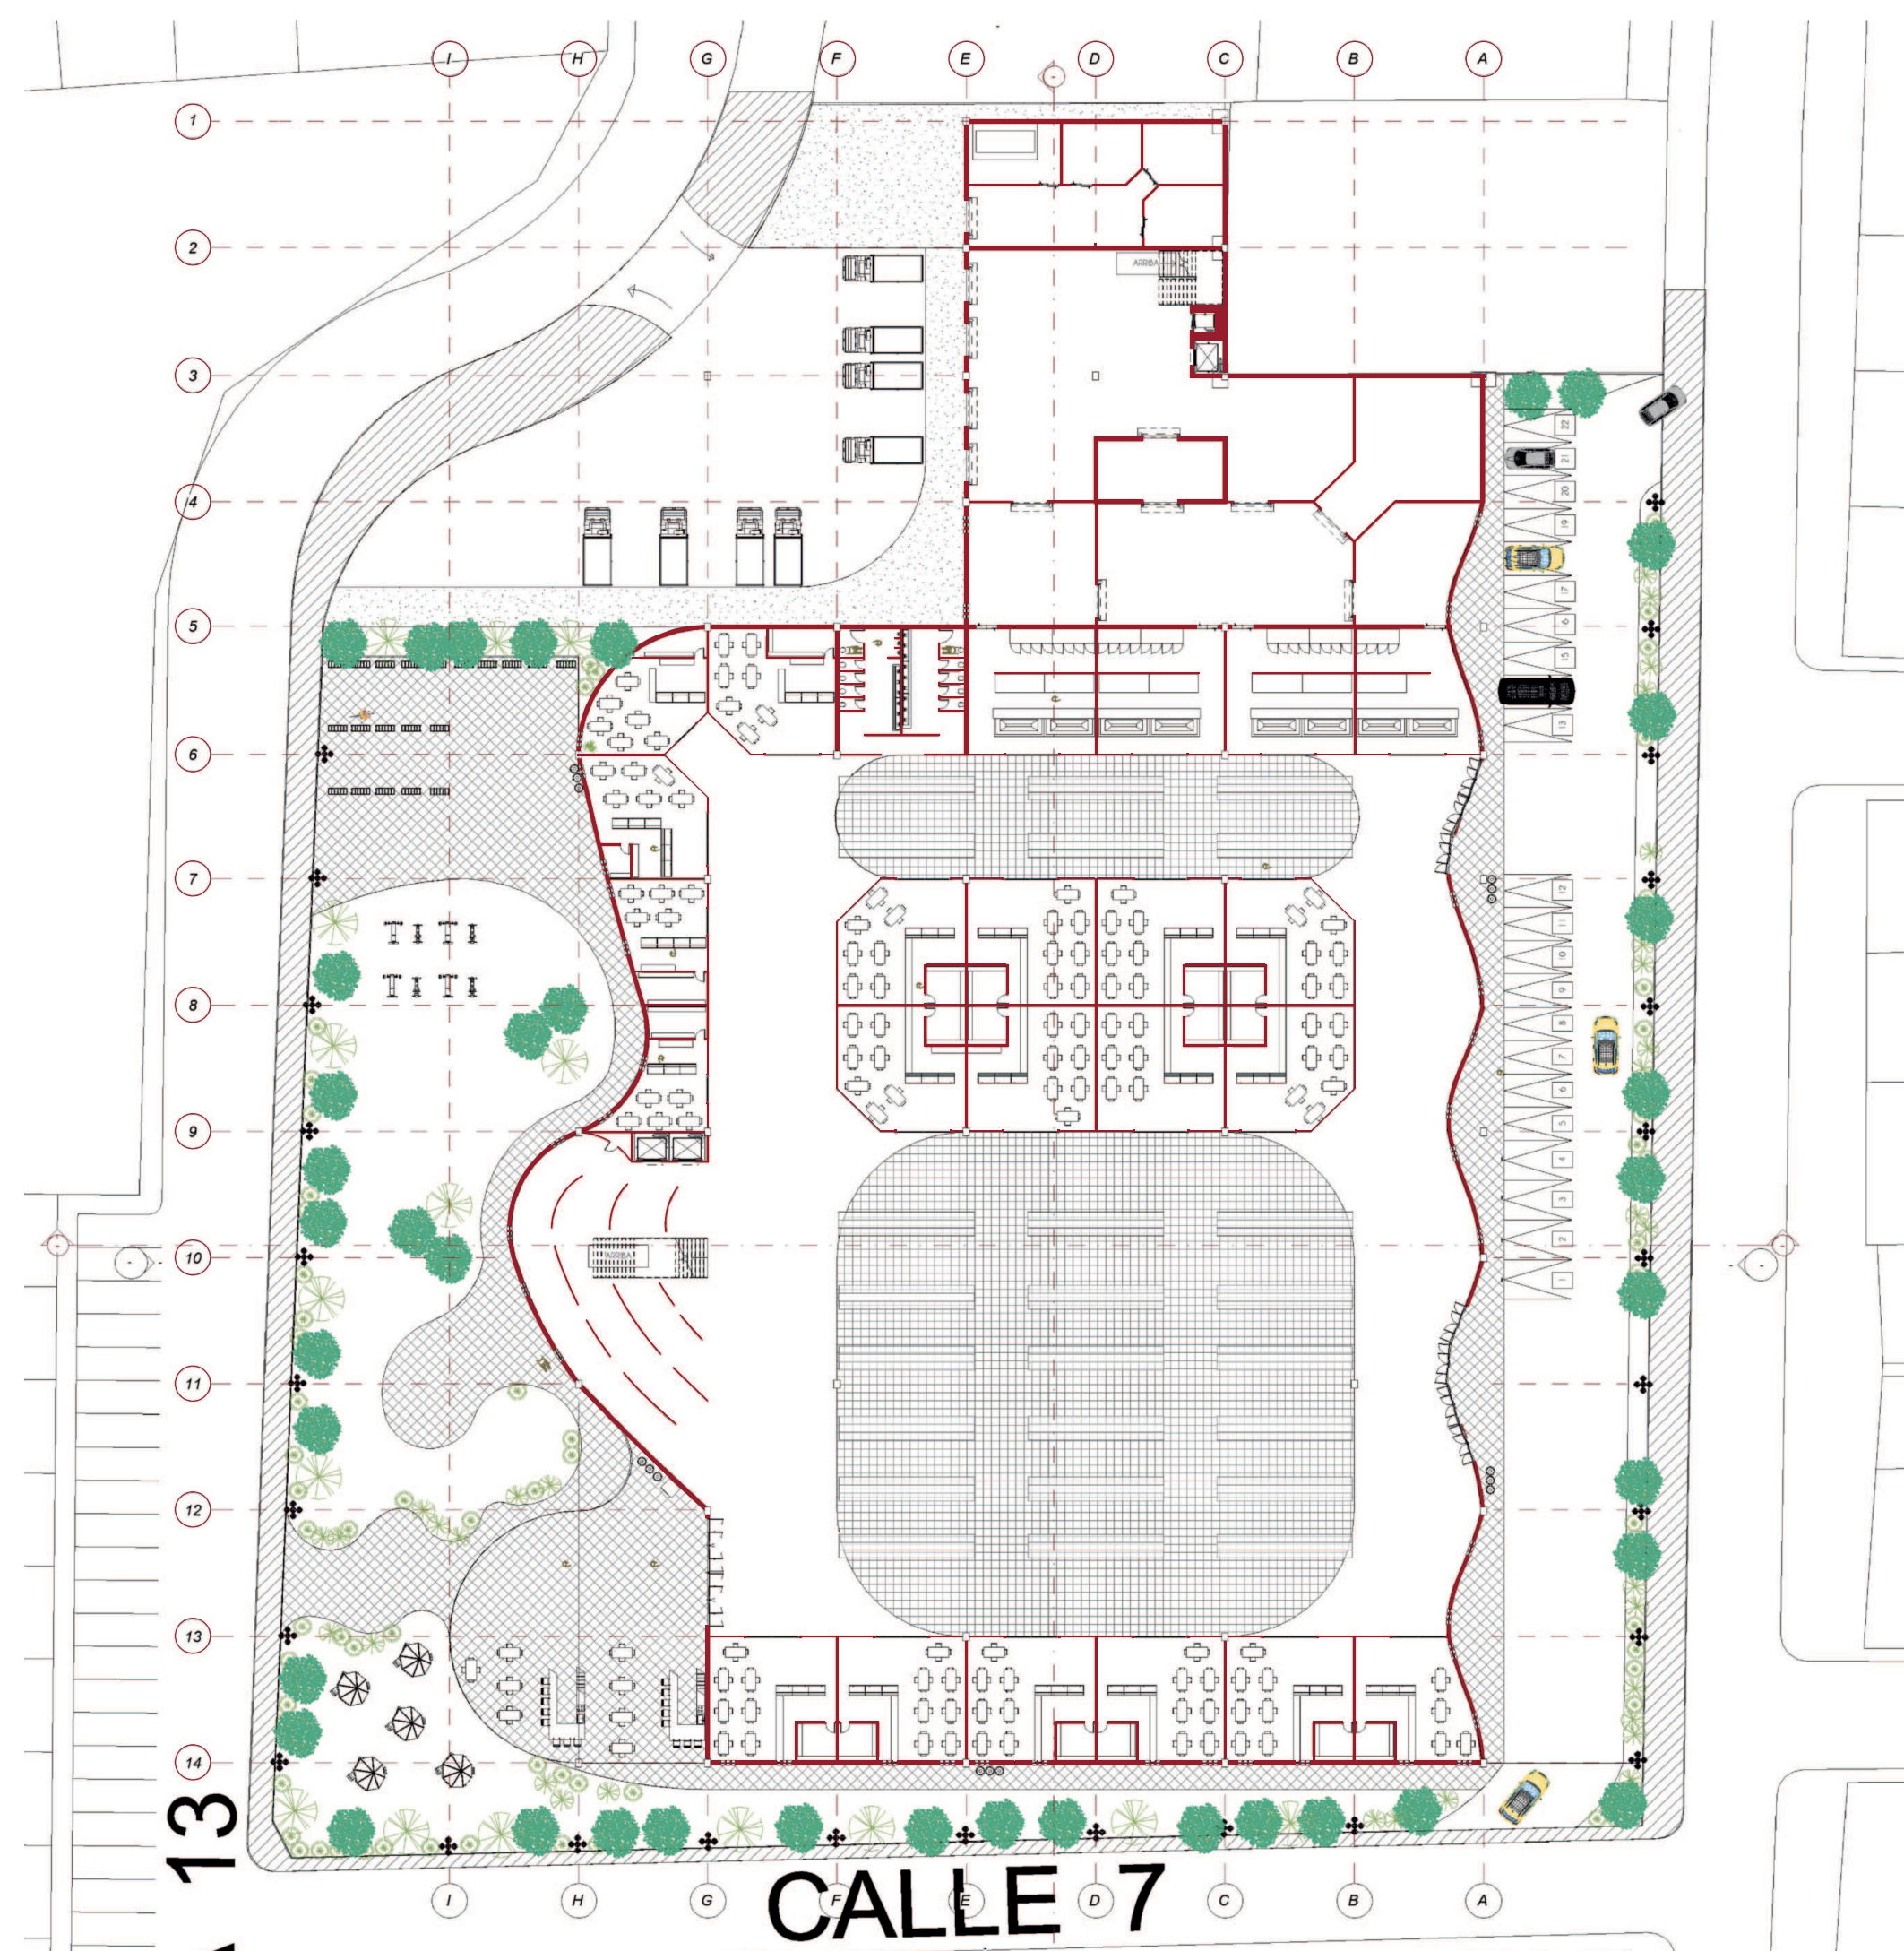

Planta 1

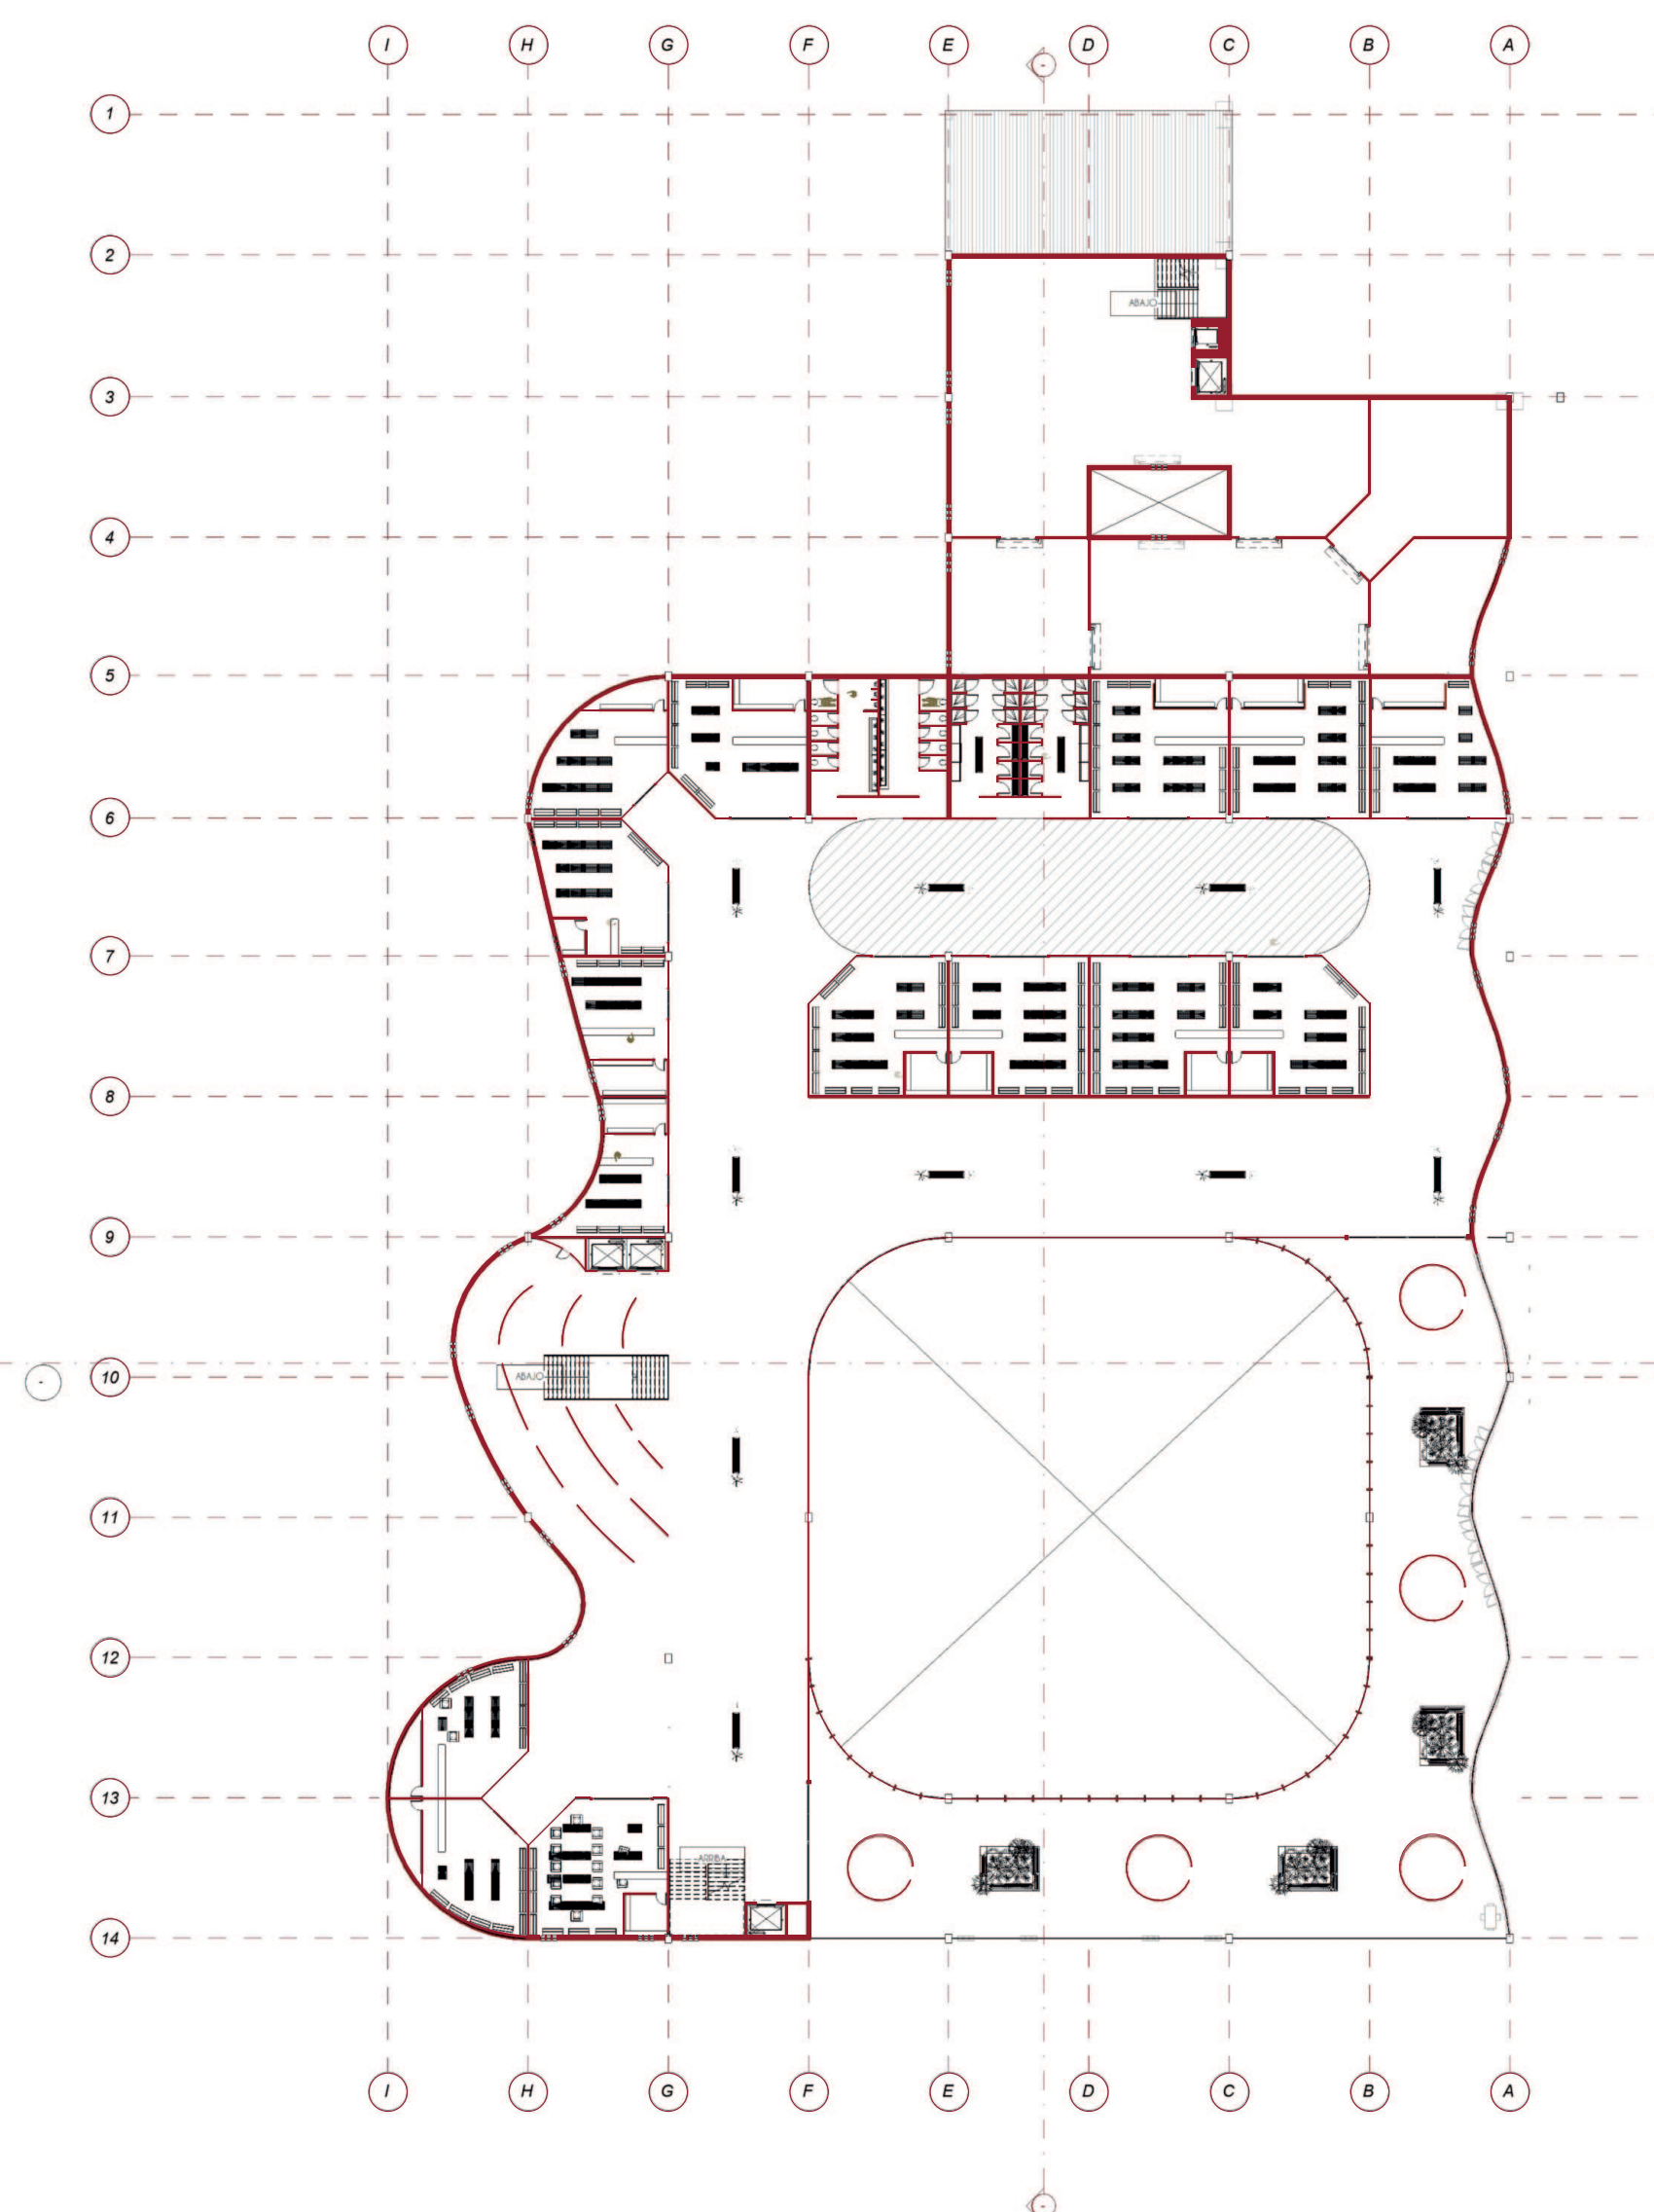

Planta 2



Nombre del Proyecto

PLAZA DE MERCADO
EL CACIQUE

Estudiante

Sofia Canti Guatame

Docente

Walter Lopez


Contenido

Planta 3
Planta de Cubiertas


Periodo

2024-1


ESCALA 1:500

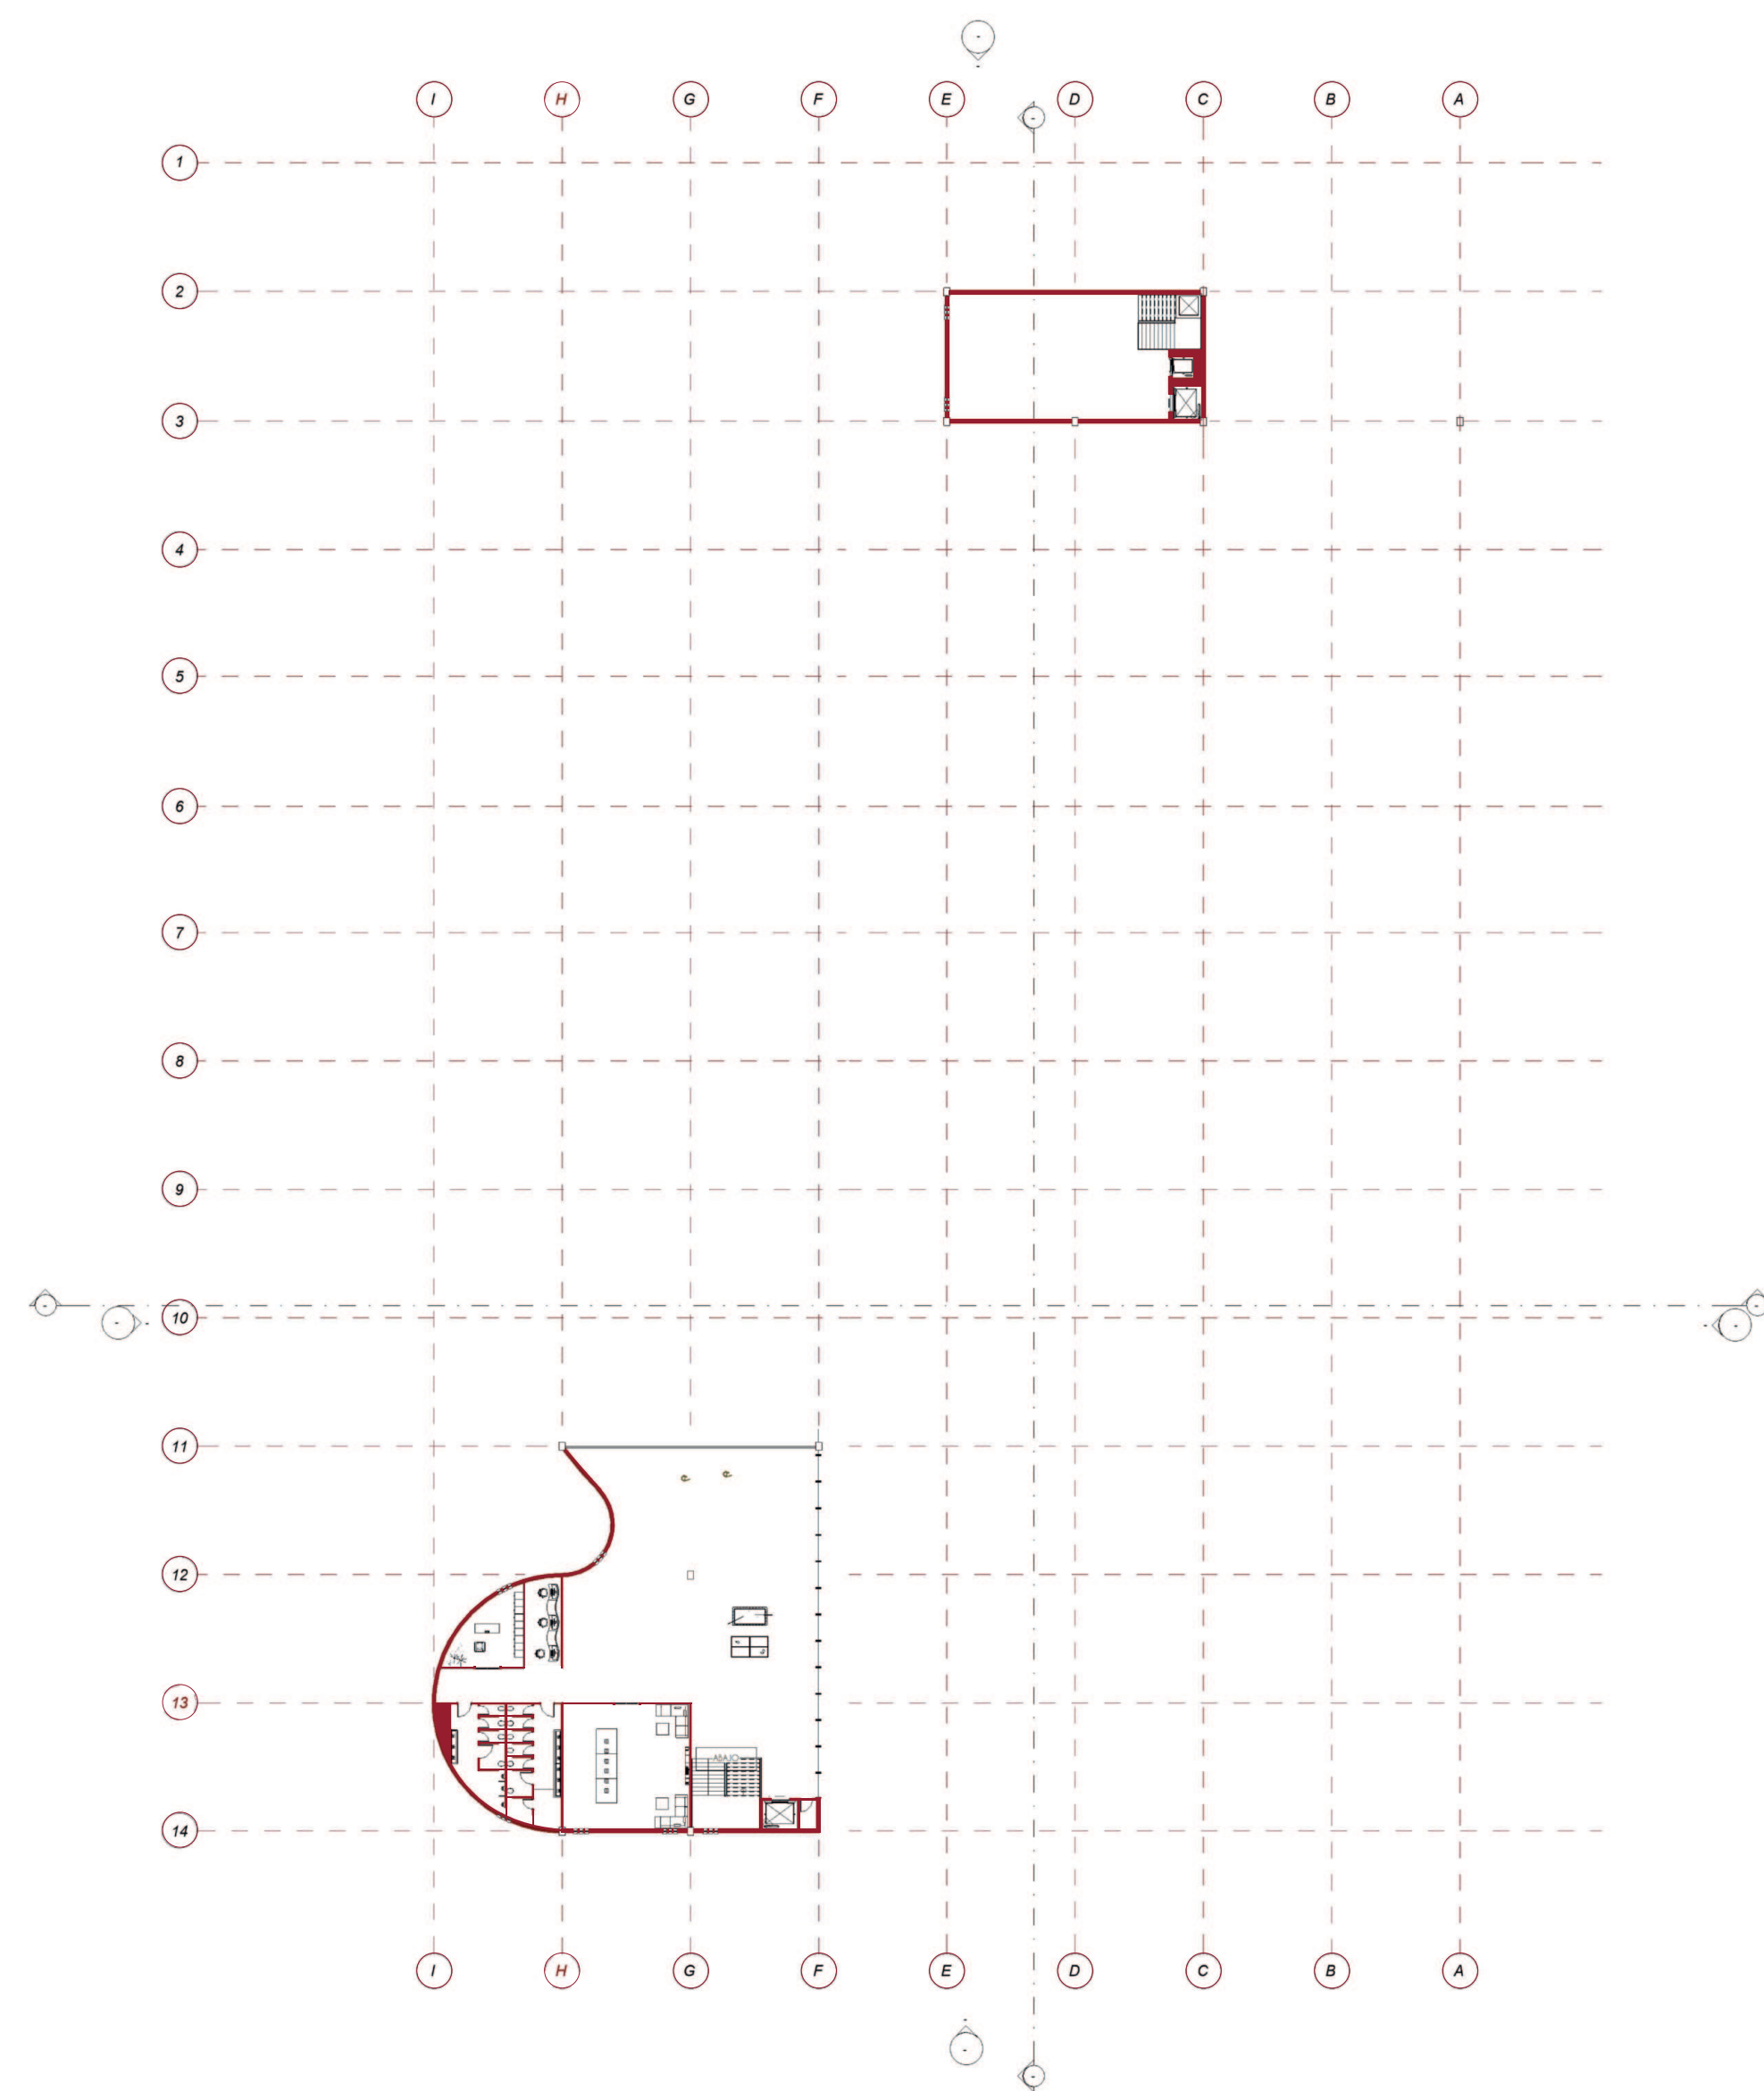


Planta 3

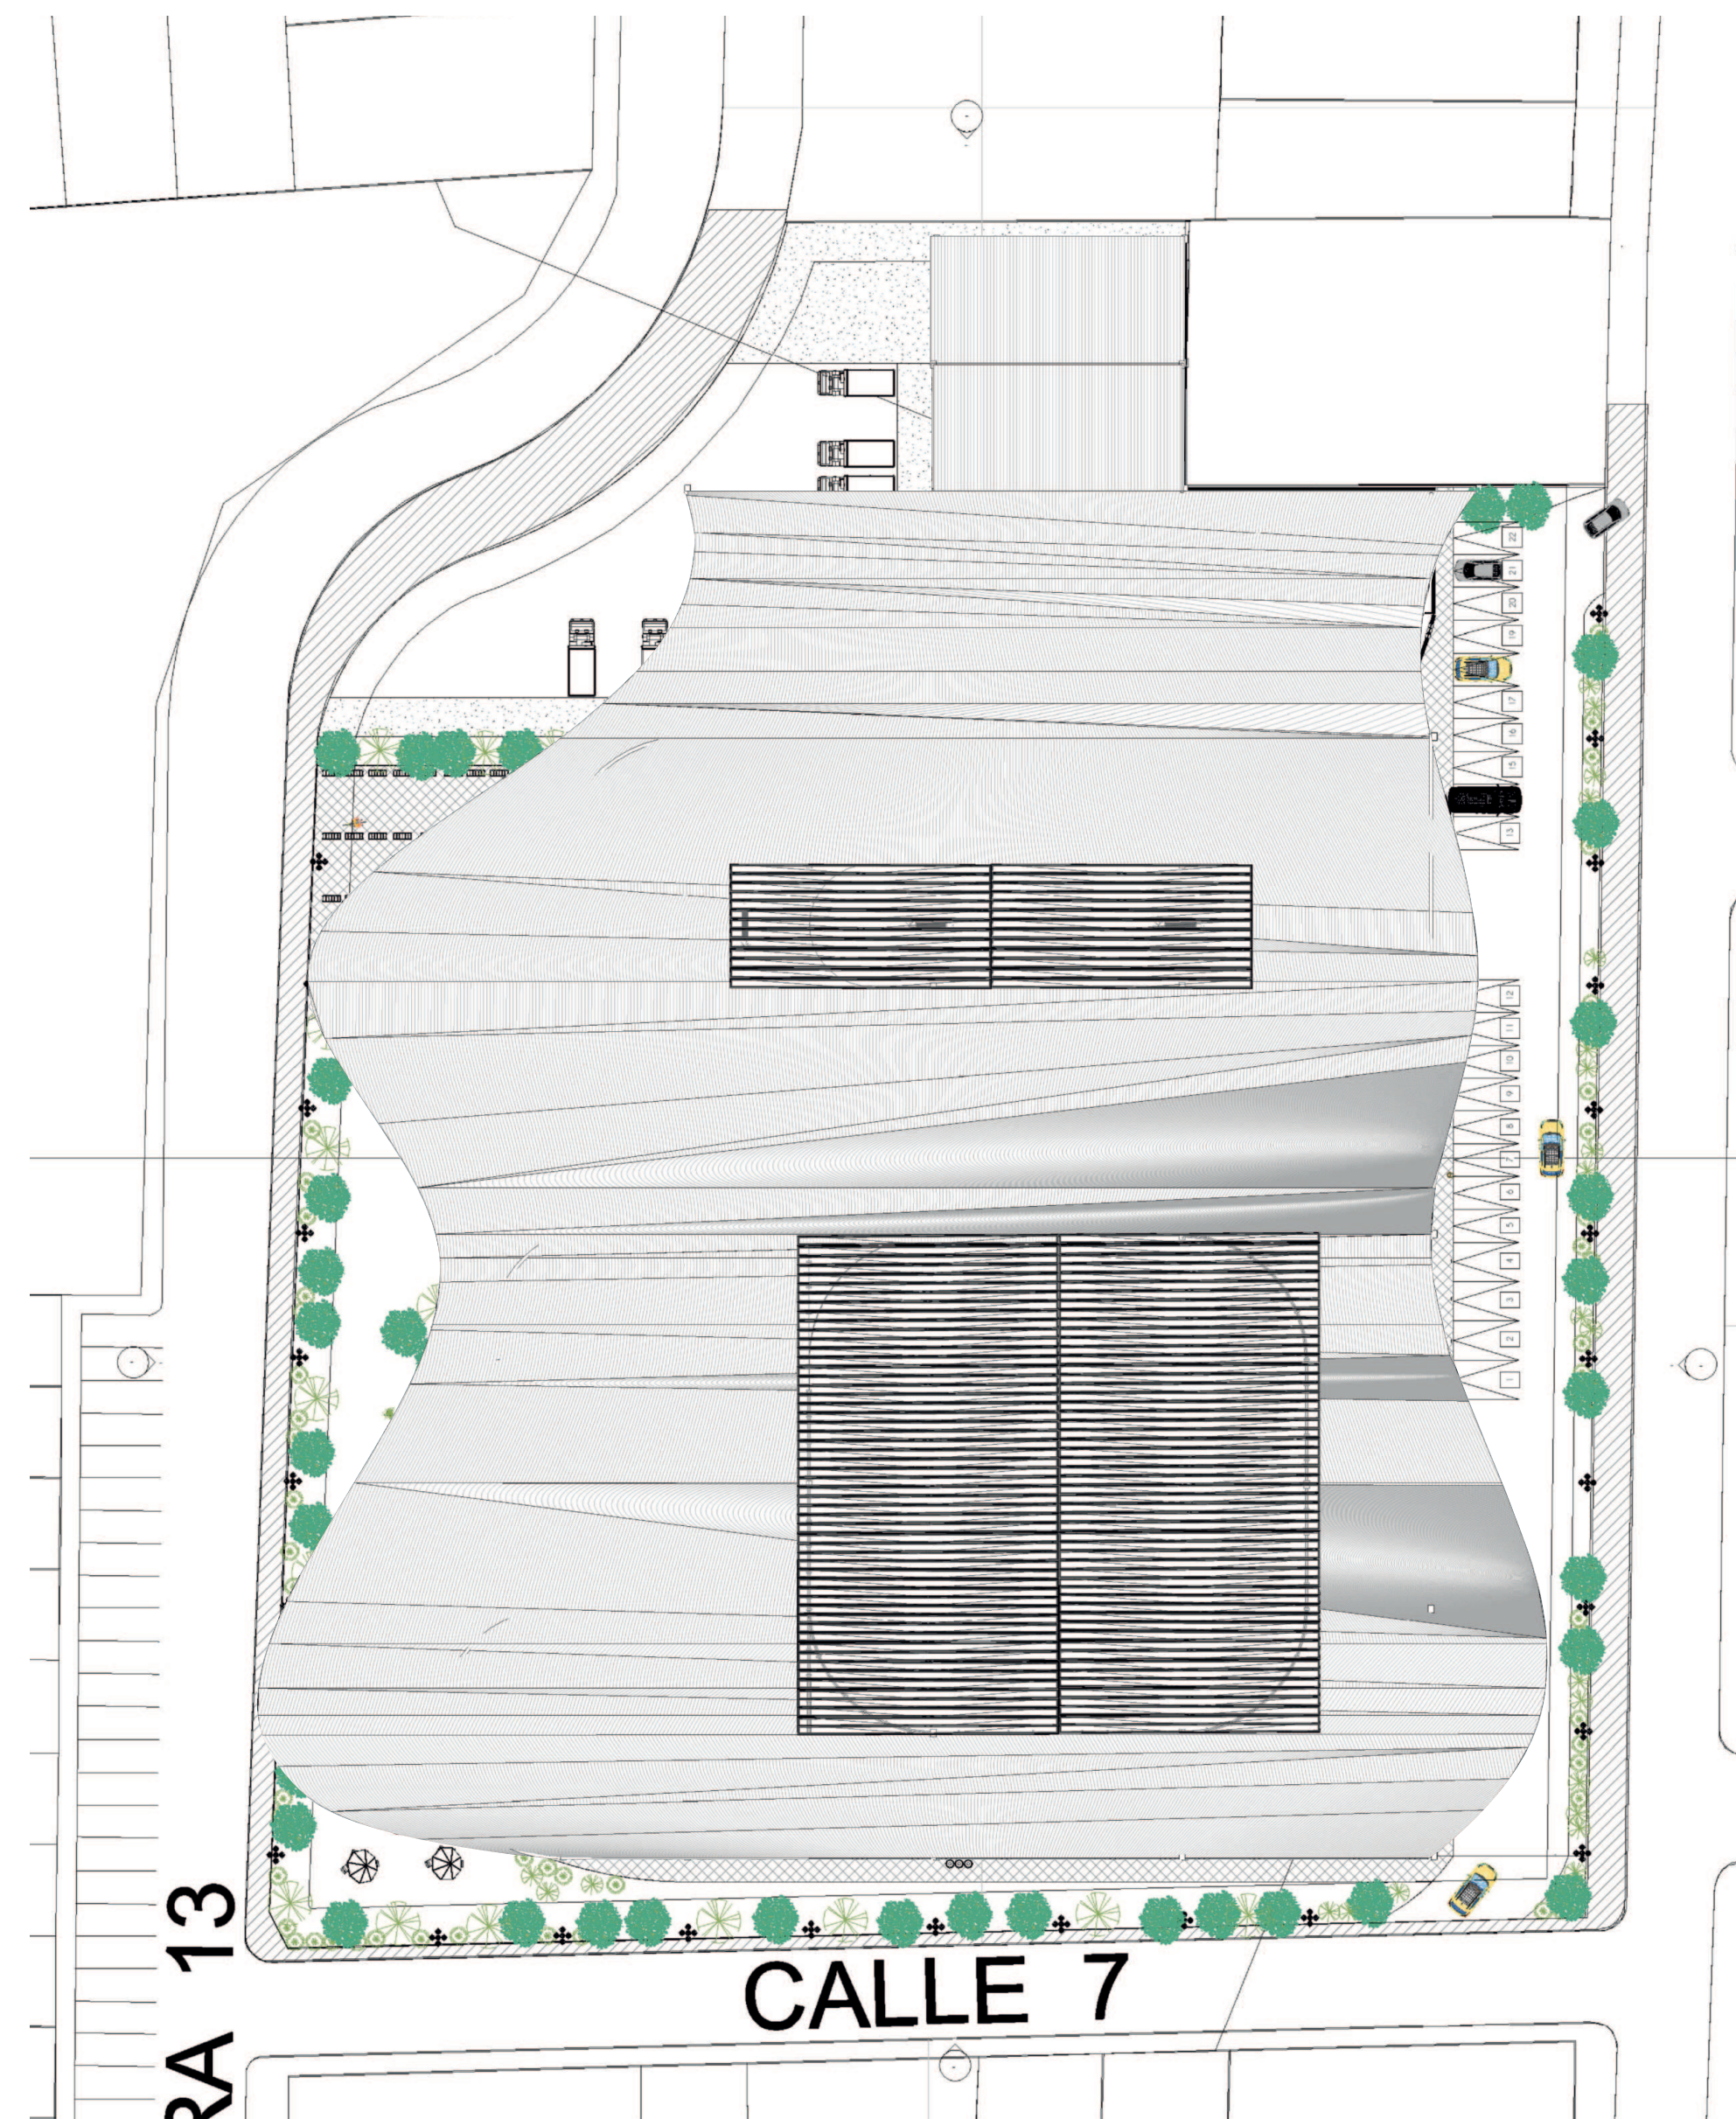


Planta de Cubiertas

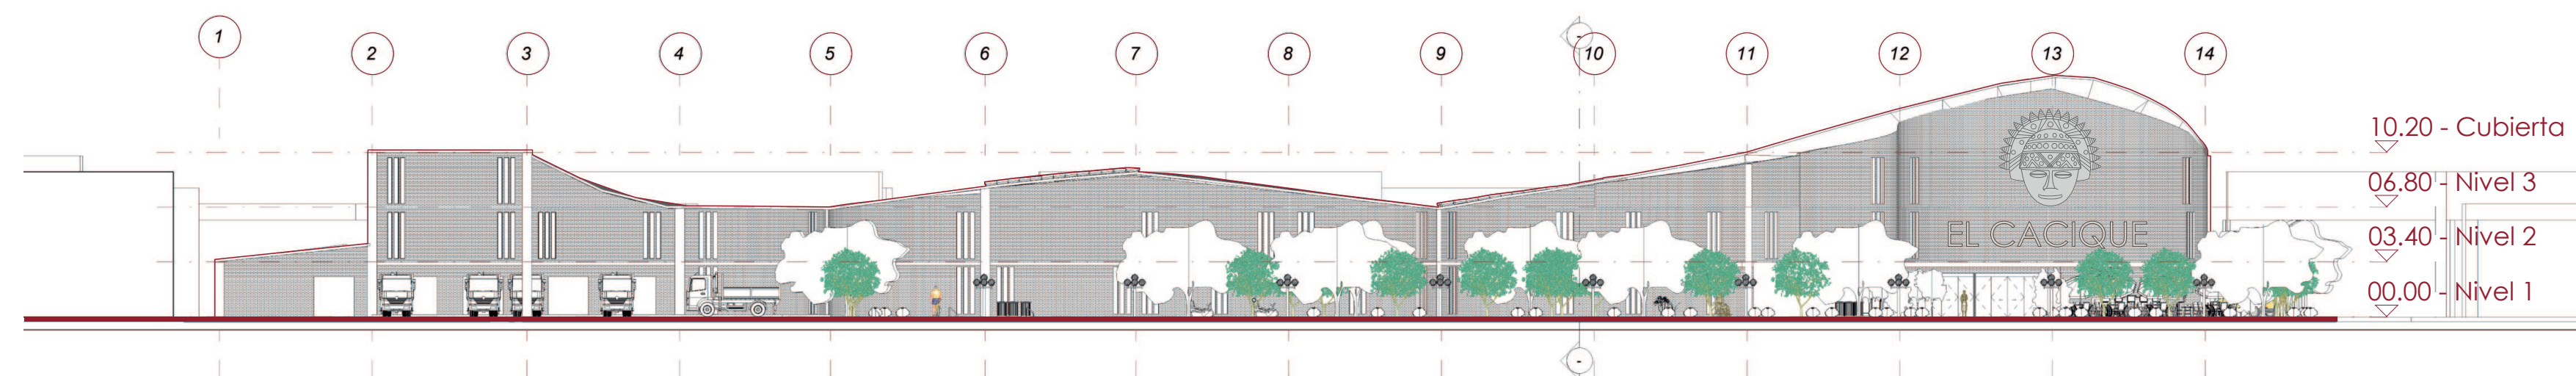


Fachada Principal

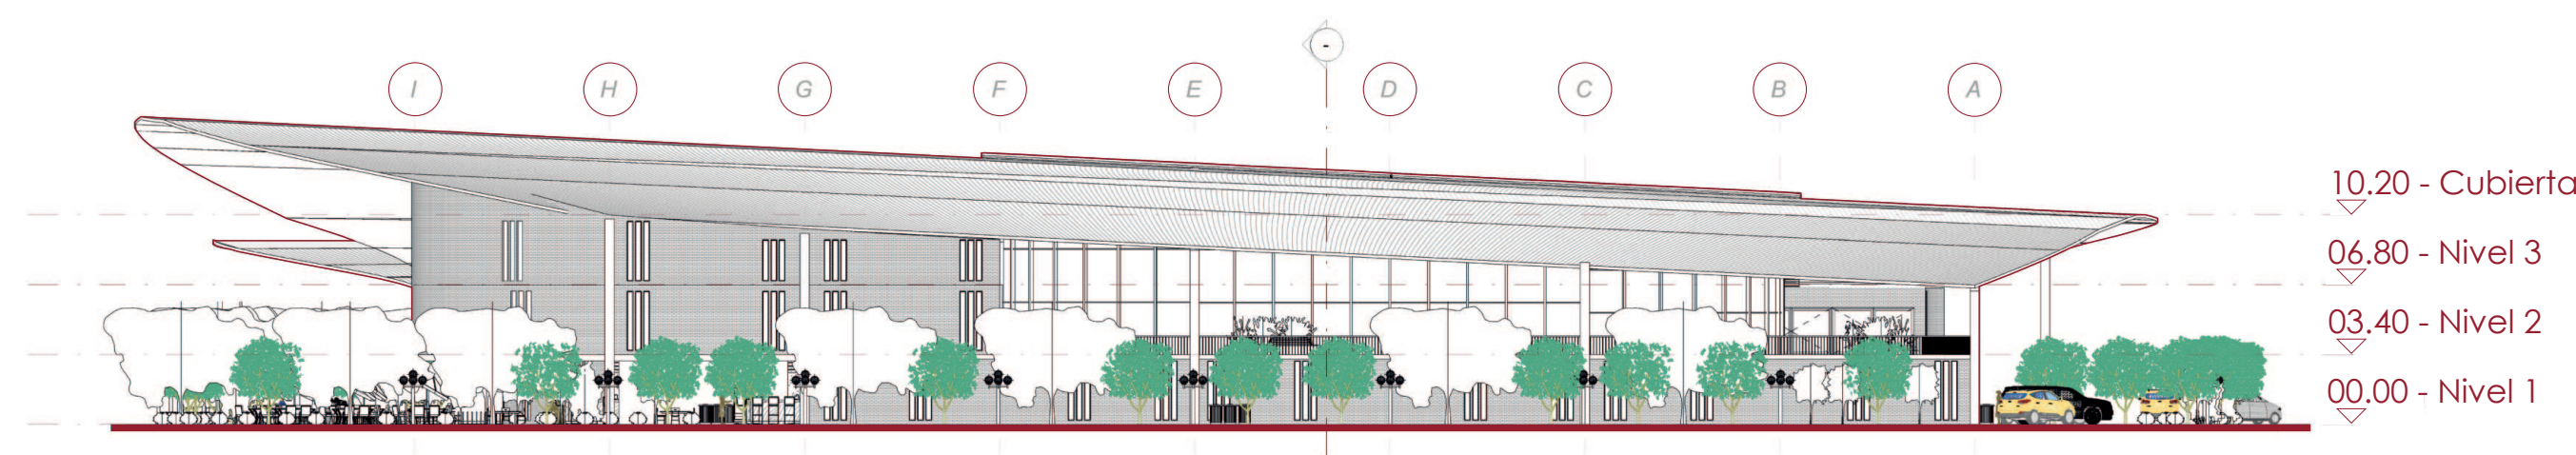

Fachada Lateral

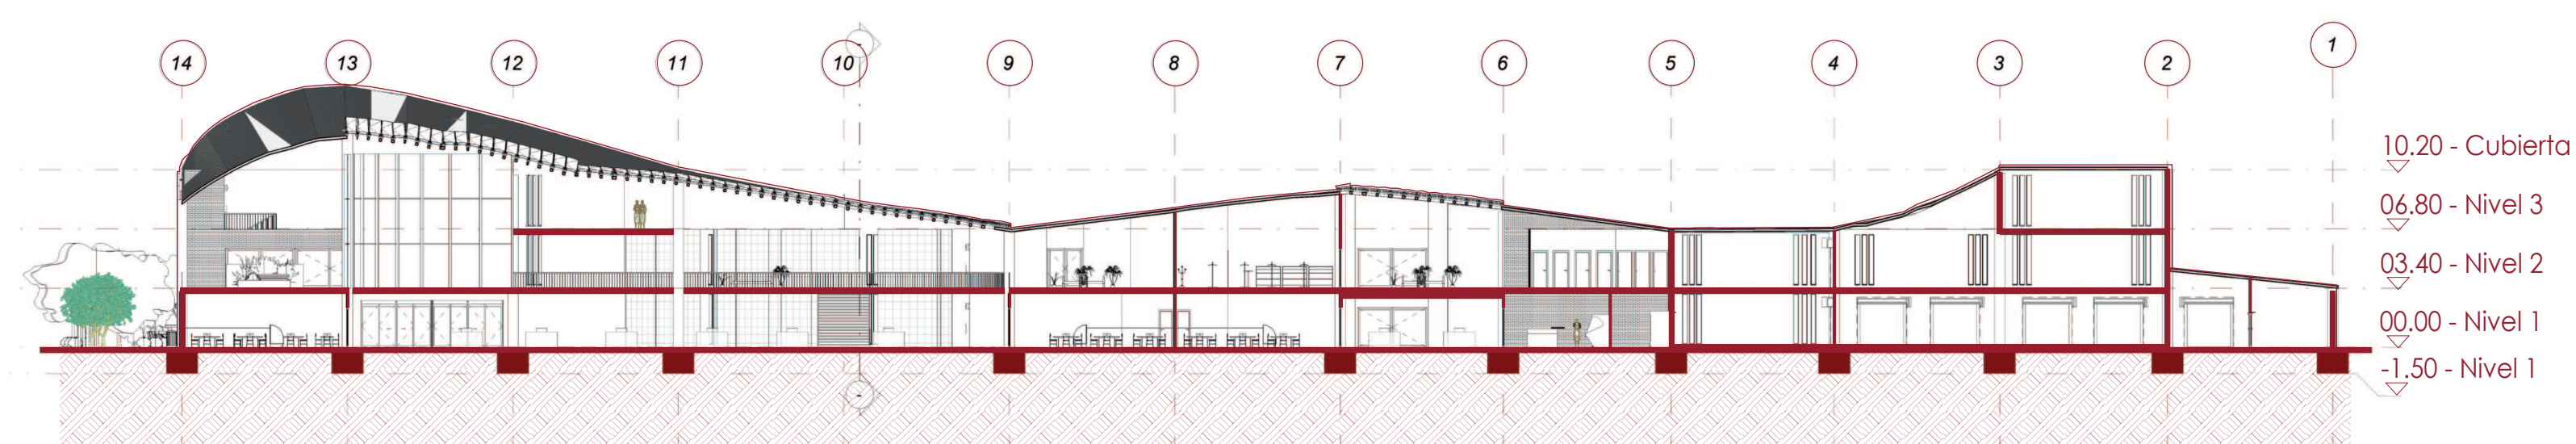

Corte Longitudinal

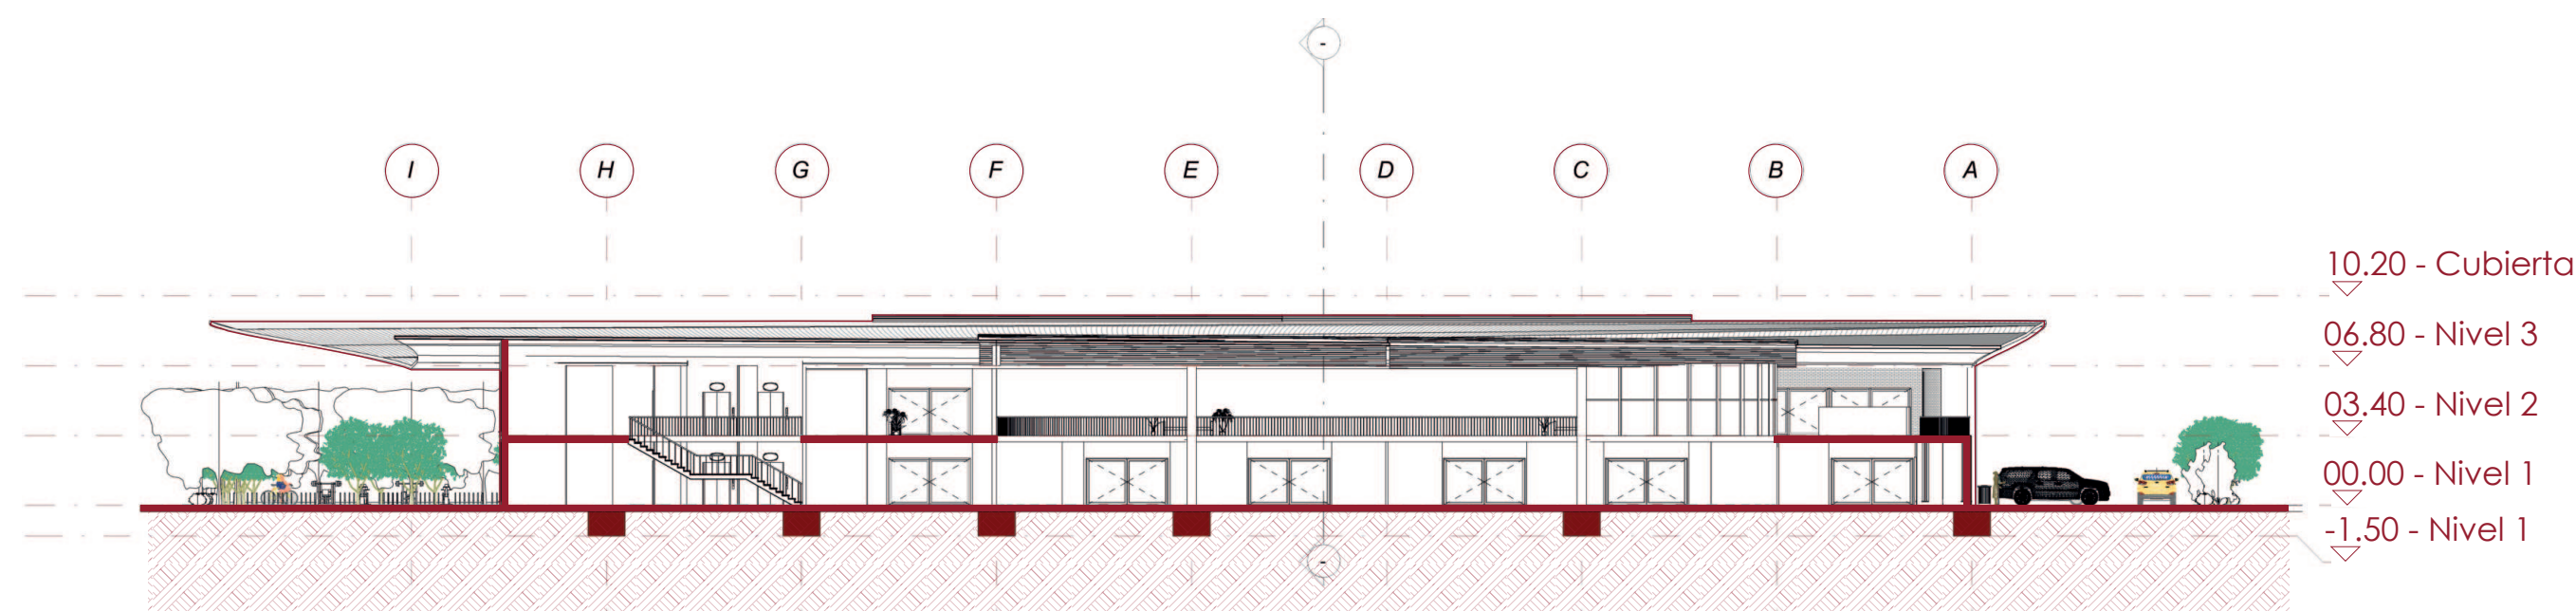

Corte Transversal

Nombre del Proyecto

PLAZA DE MERCADO
EL CACIQUE

Estudiante

Sofia Canti Guatame

Docente

Walter Lopez

Contenido

Fachadas
Cortes

Periodo

2024-1

ESCALA 1:350



Nombre del Proyecto

PLAZA DE MERCADO
EL CACIQUE

Estudiante

Sofia Canti Guatame

Docente

Walter Lopez


Contenido

Cimentación y Ejes
Detalle Zapata


Periodo

2024-1

ESCALA 1:350
ESCALA 1:15

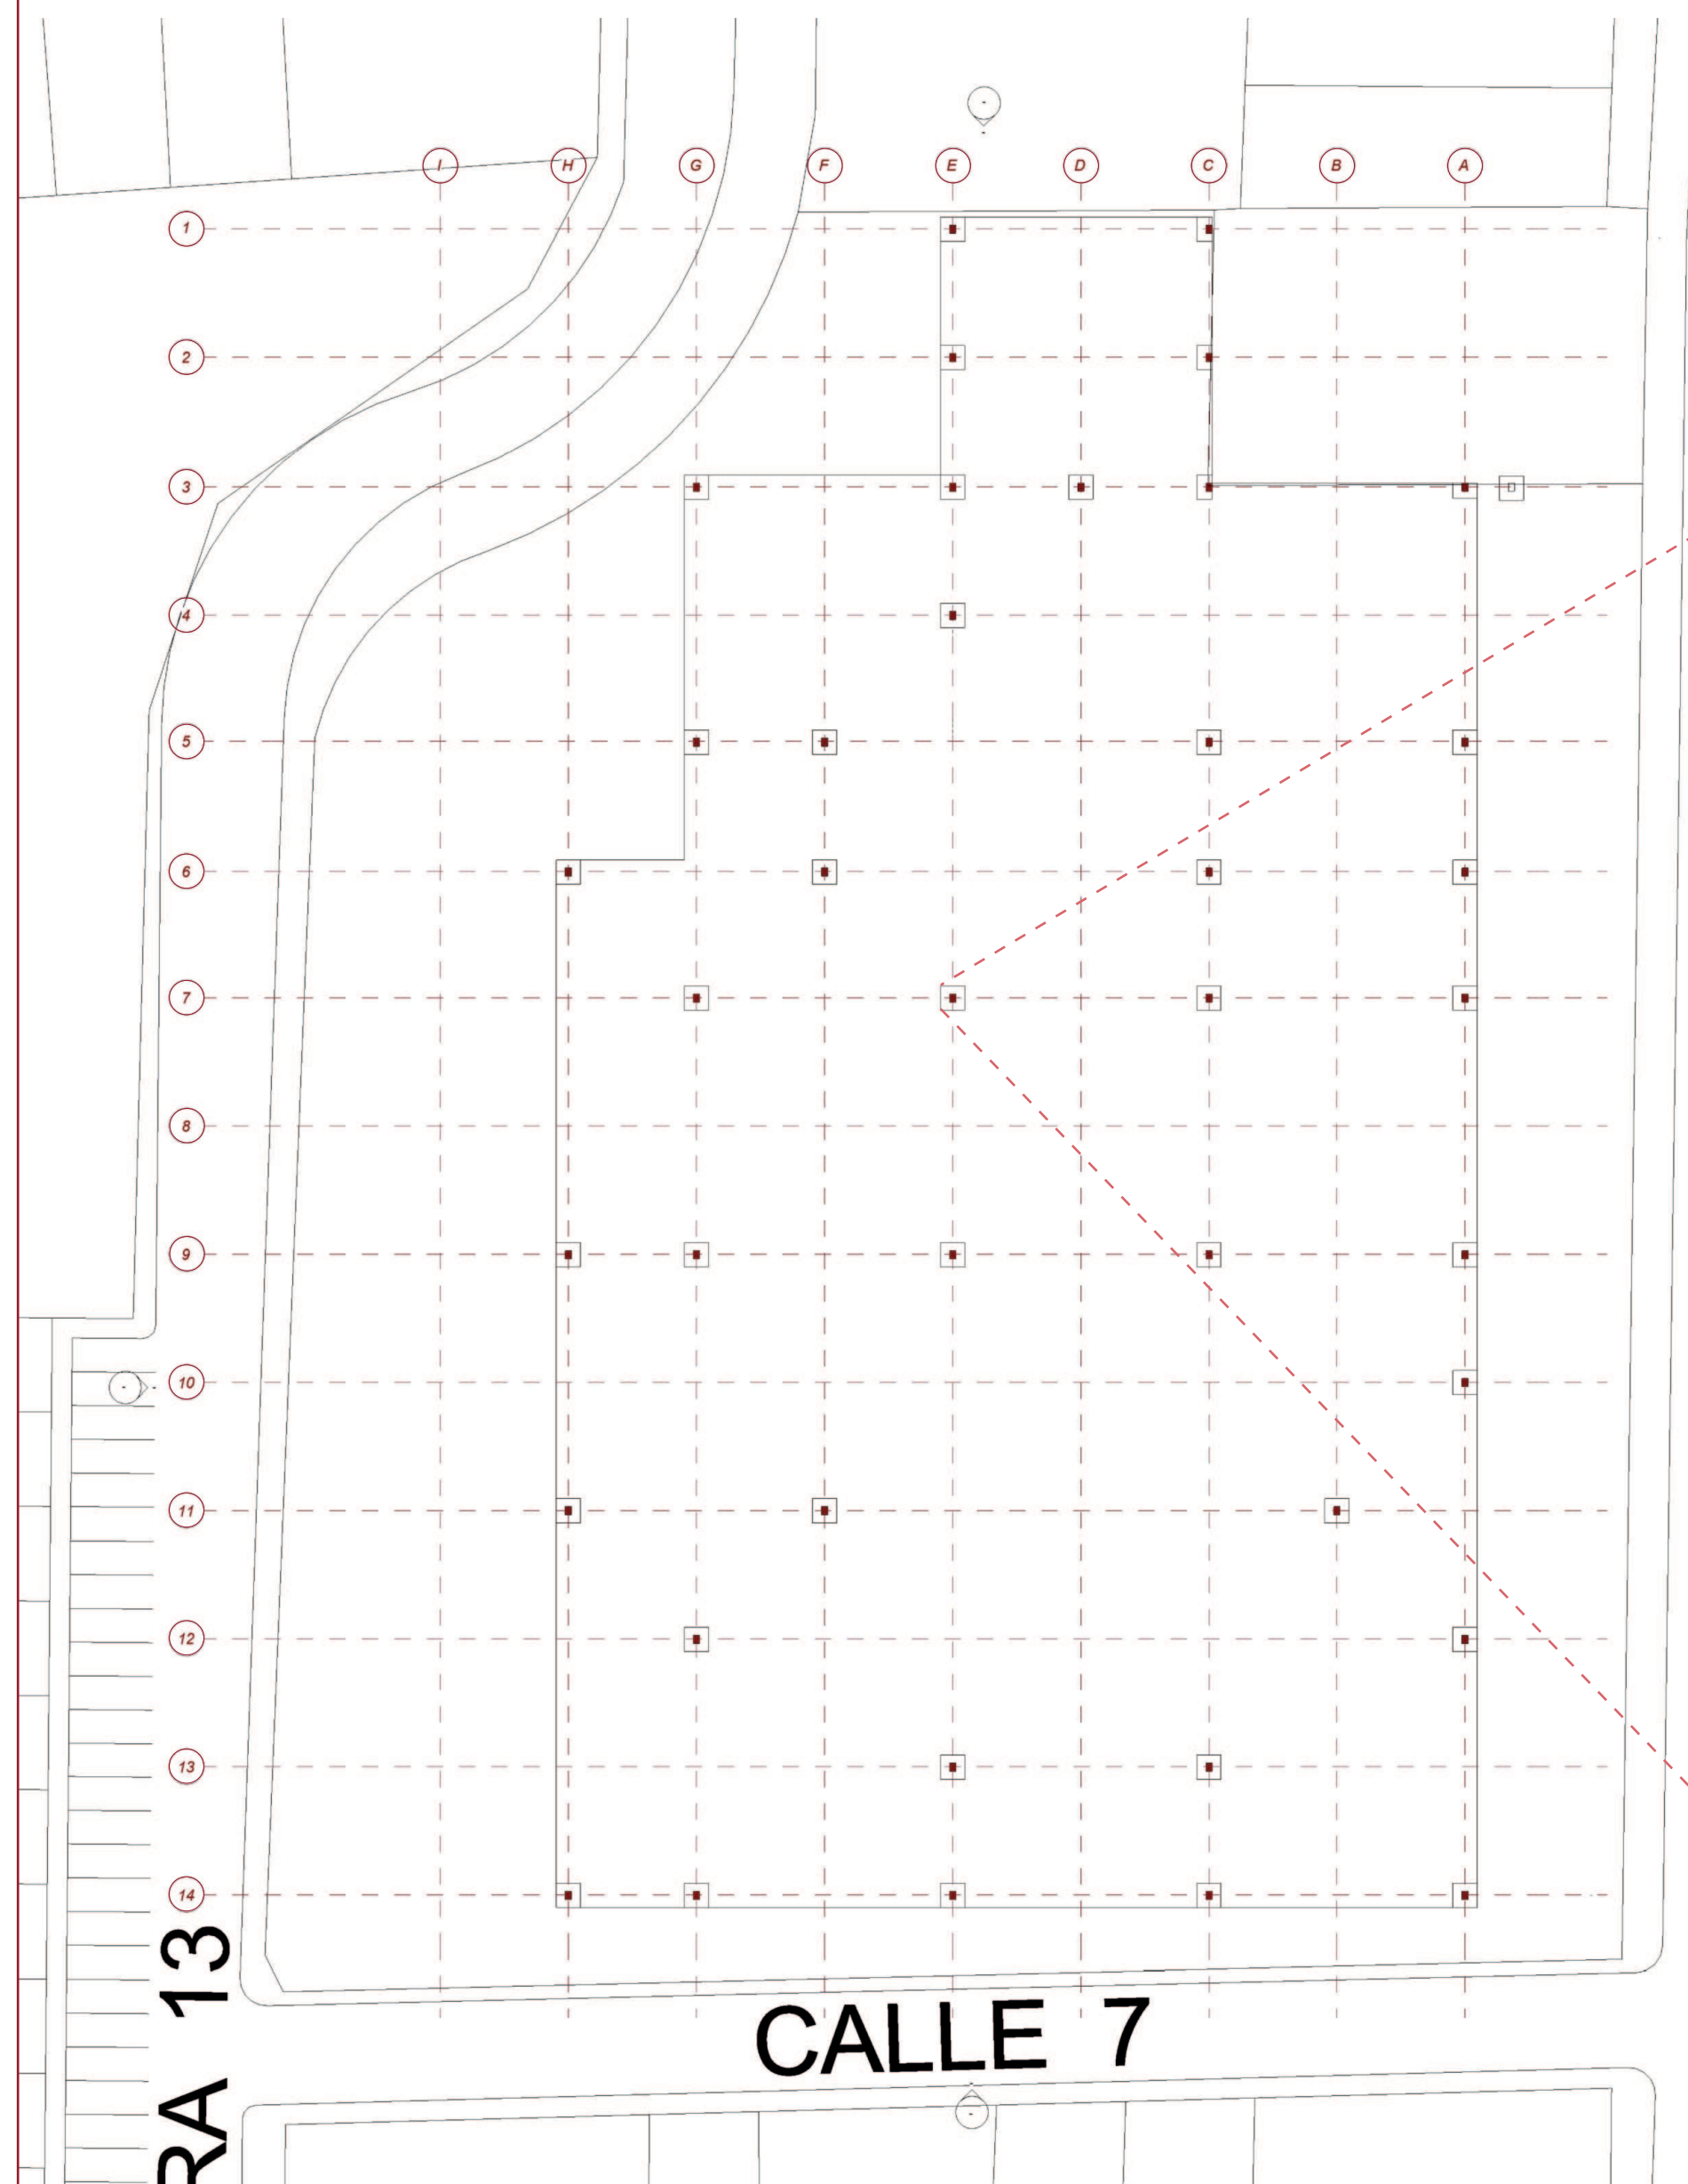


 Ejes y Cimentación

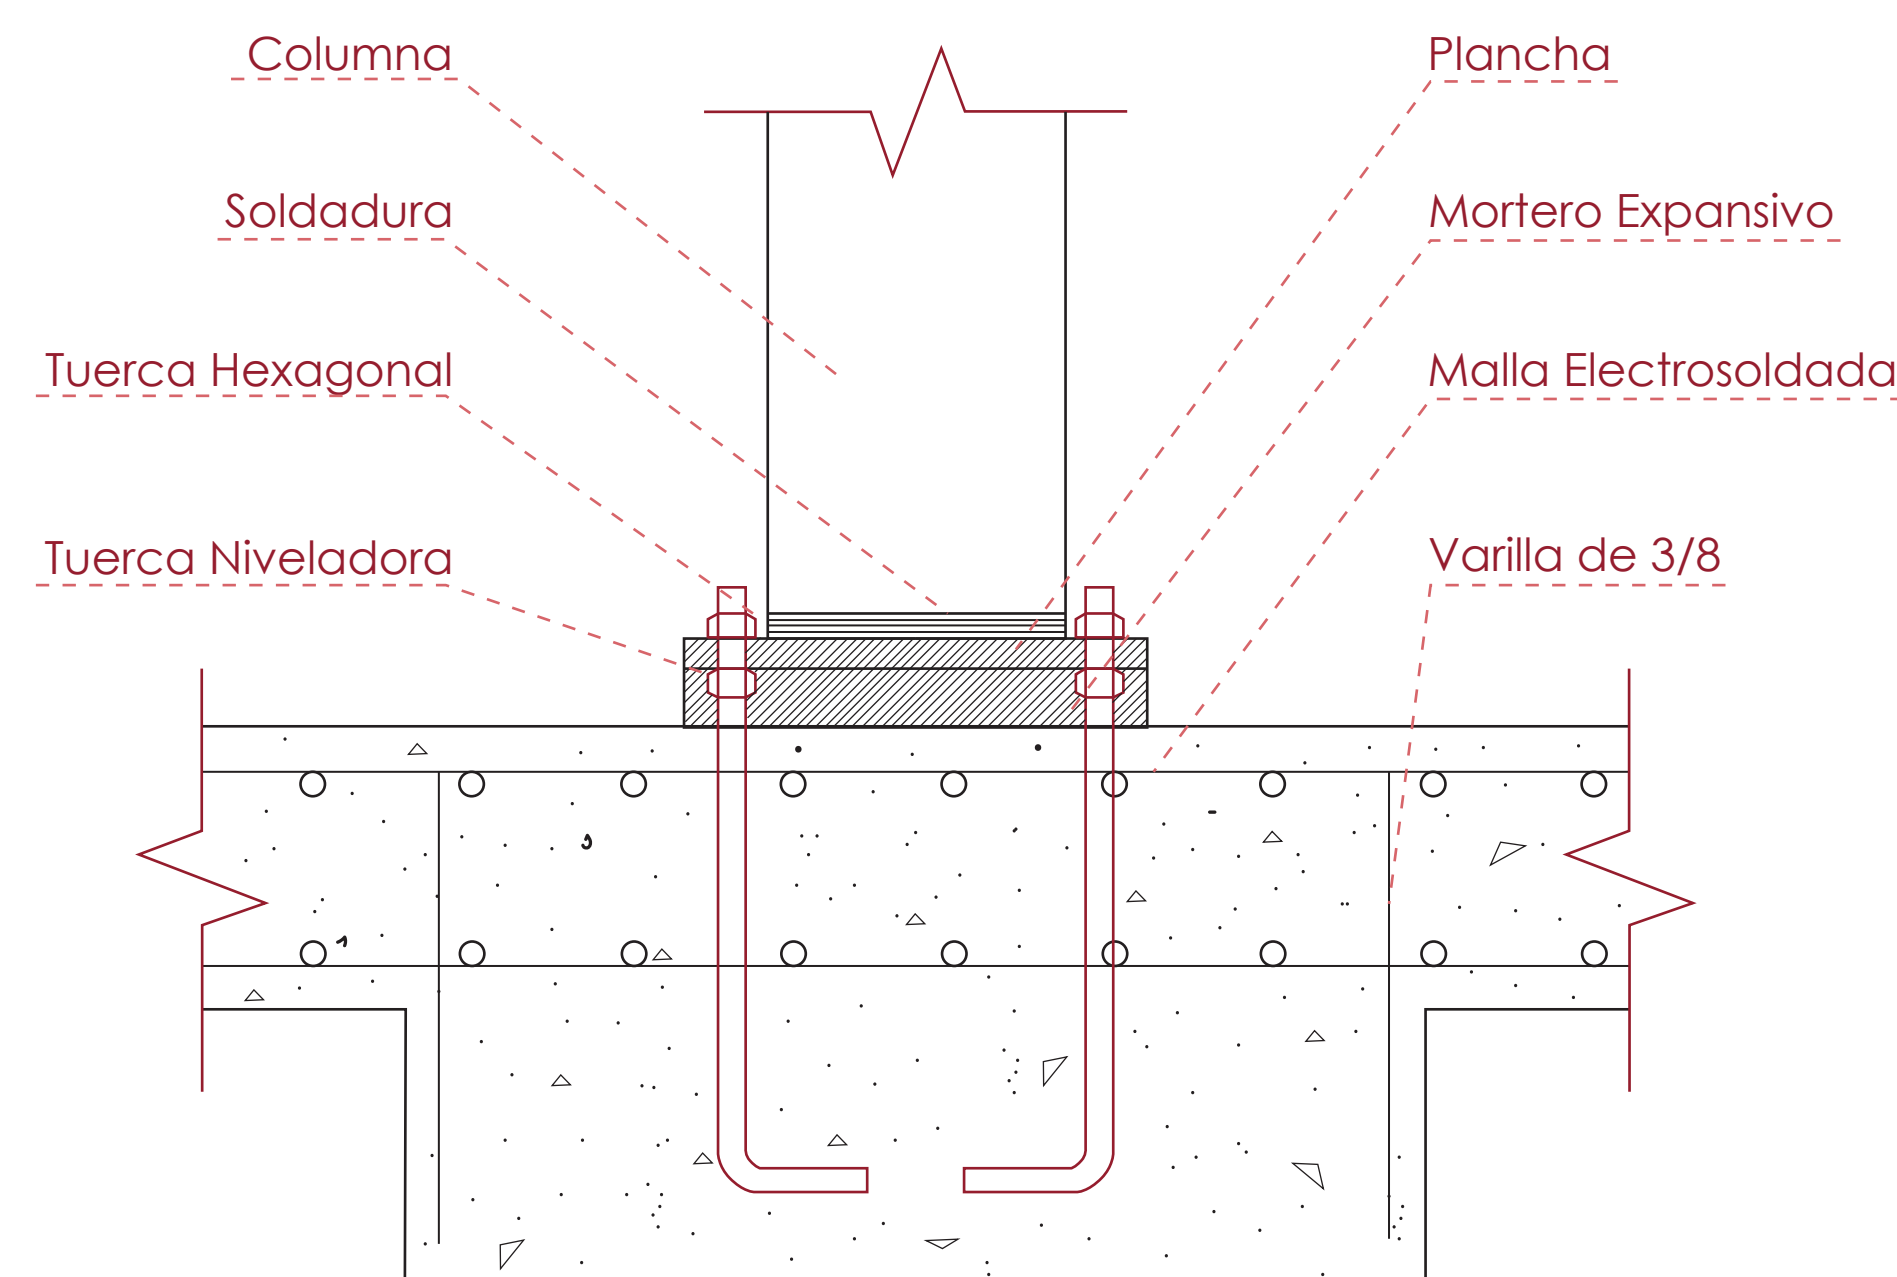




Detalle Zapata

CERÁMICA ARMADA

Se diseñan finas láminas a partir de la **combinación de ladrillo, hierro y mortero**, las que se construyen sobre un encofrado móvil. **Permite un ahorro de materiales, tiempo y dinero.**

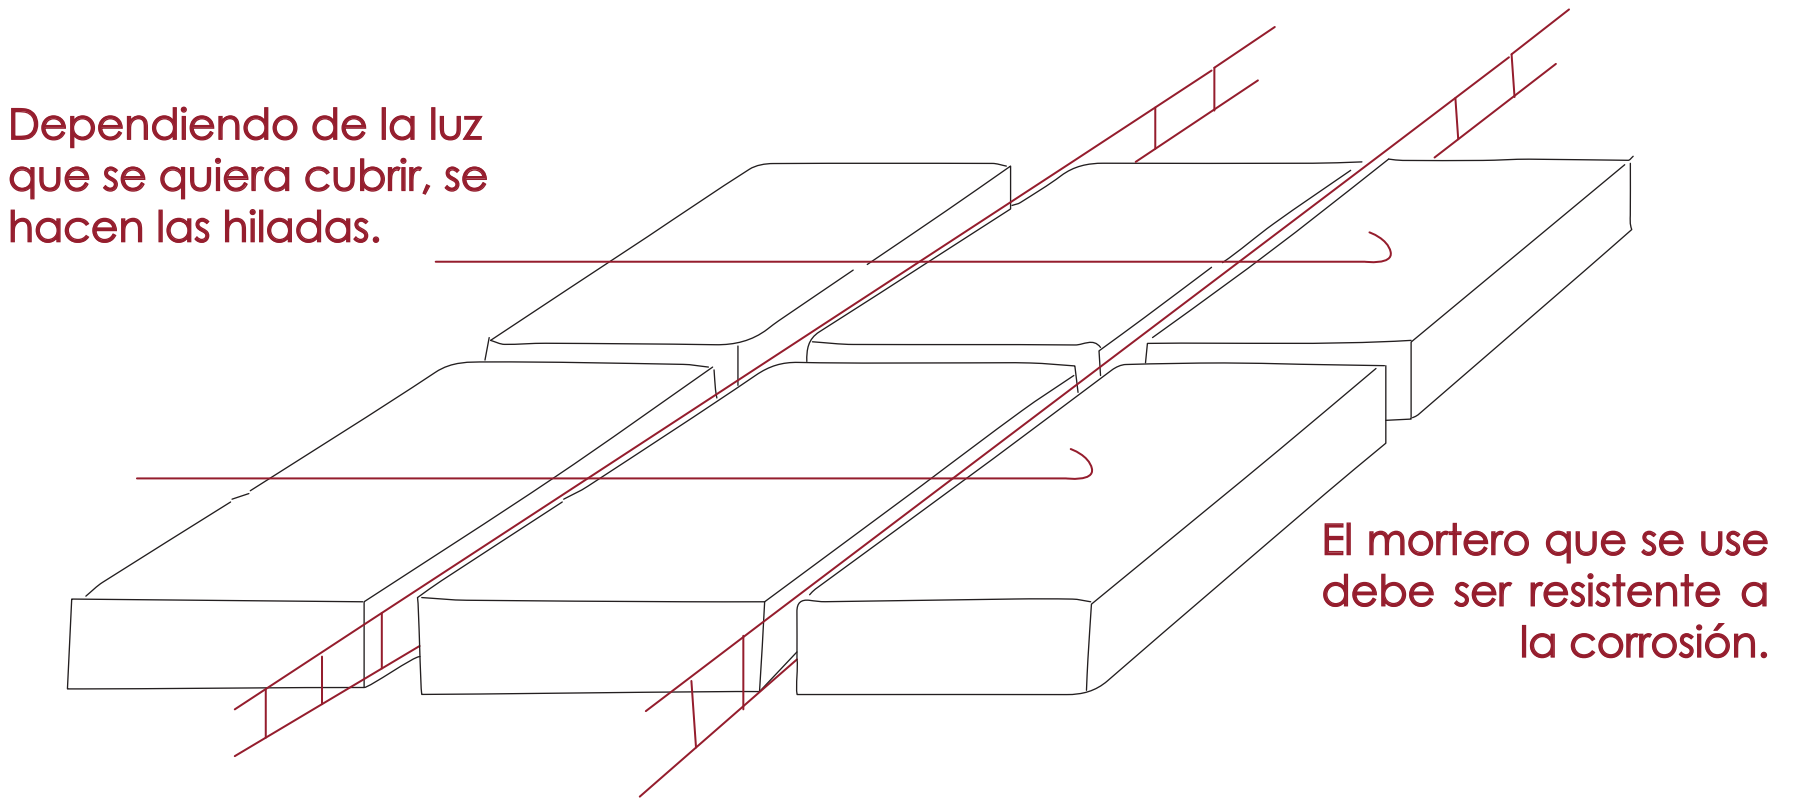

Se combina el ladrillo con el hierro
Liviandad, prefabricación y sistematización

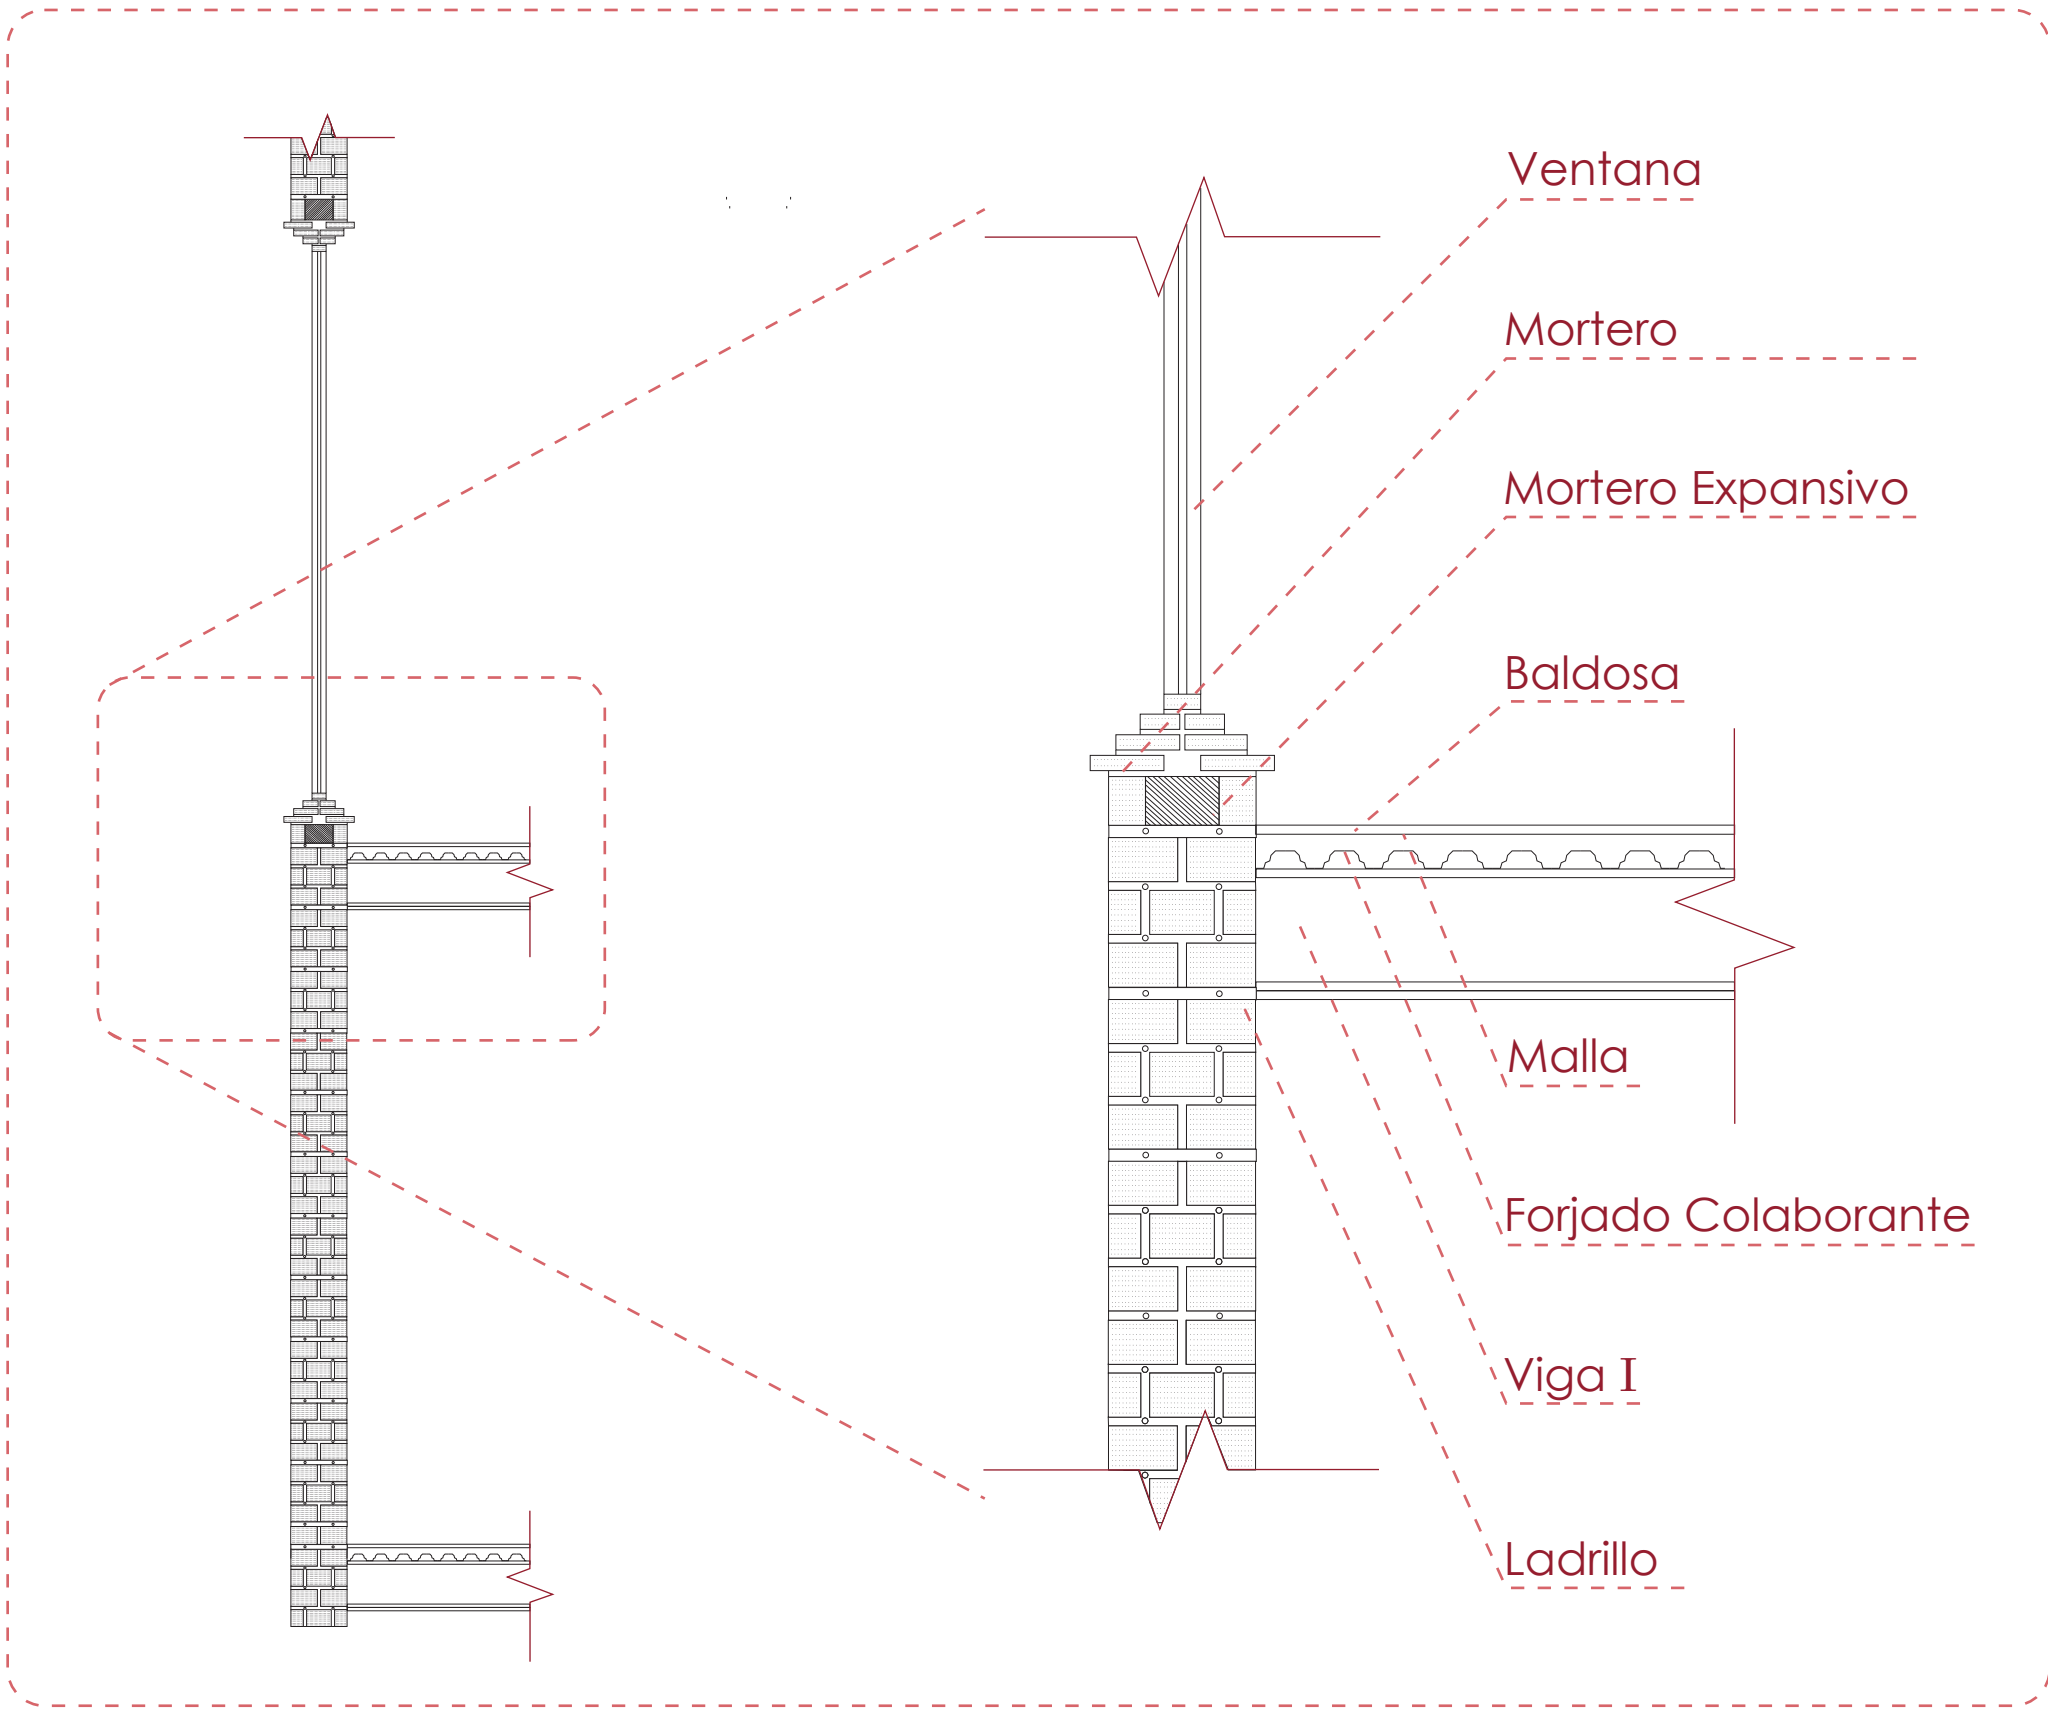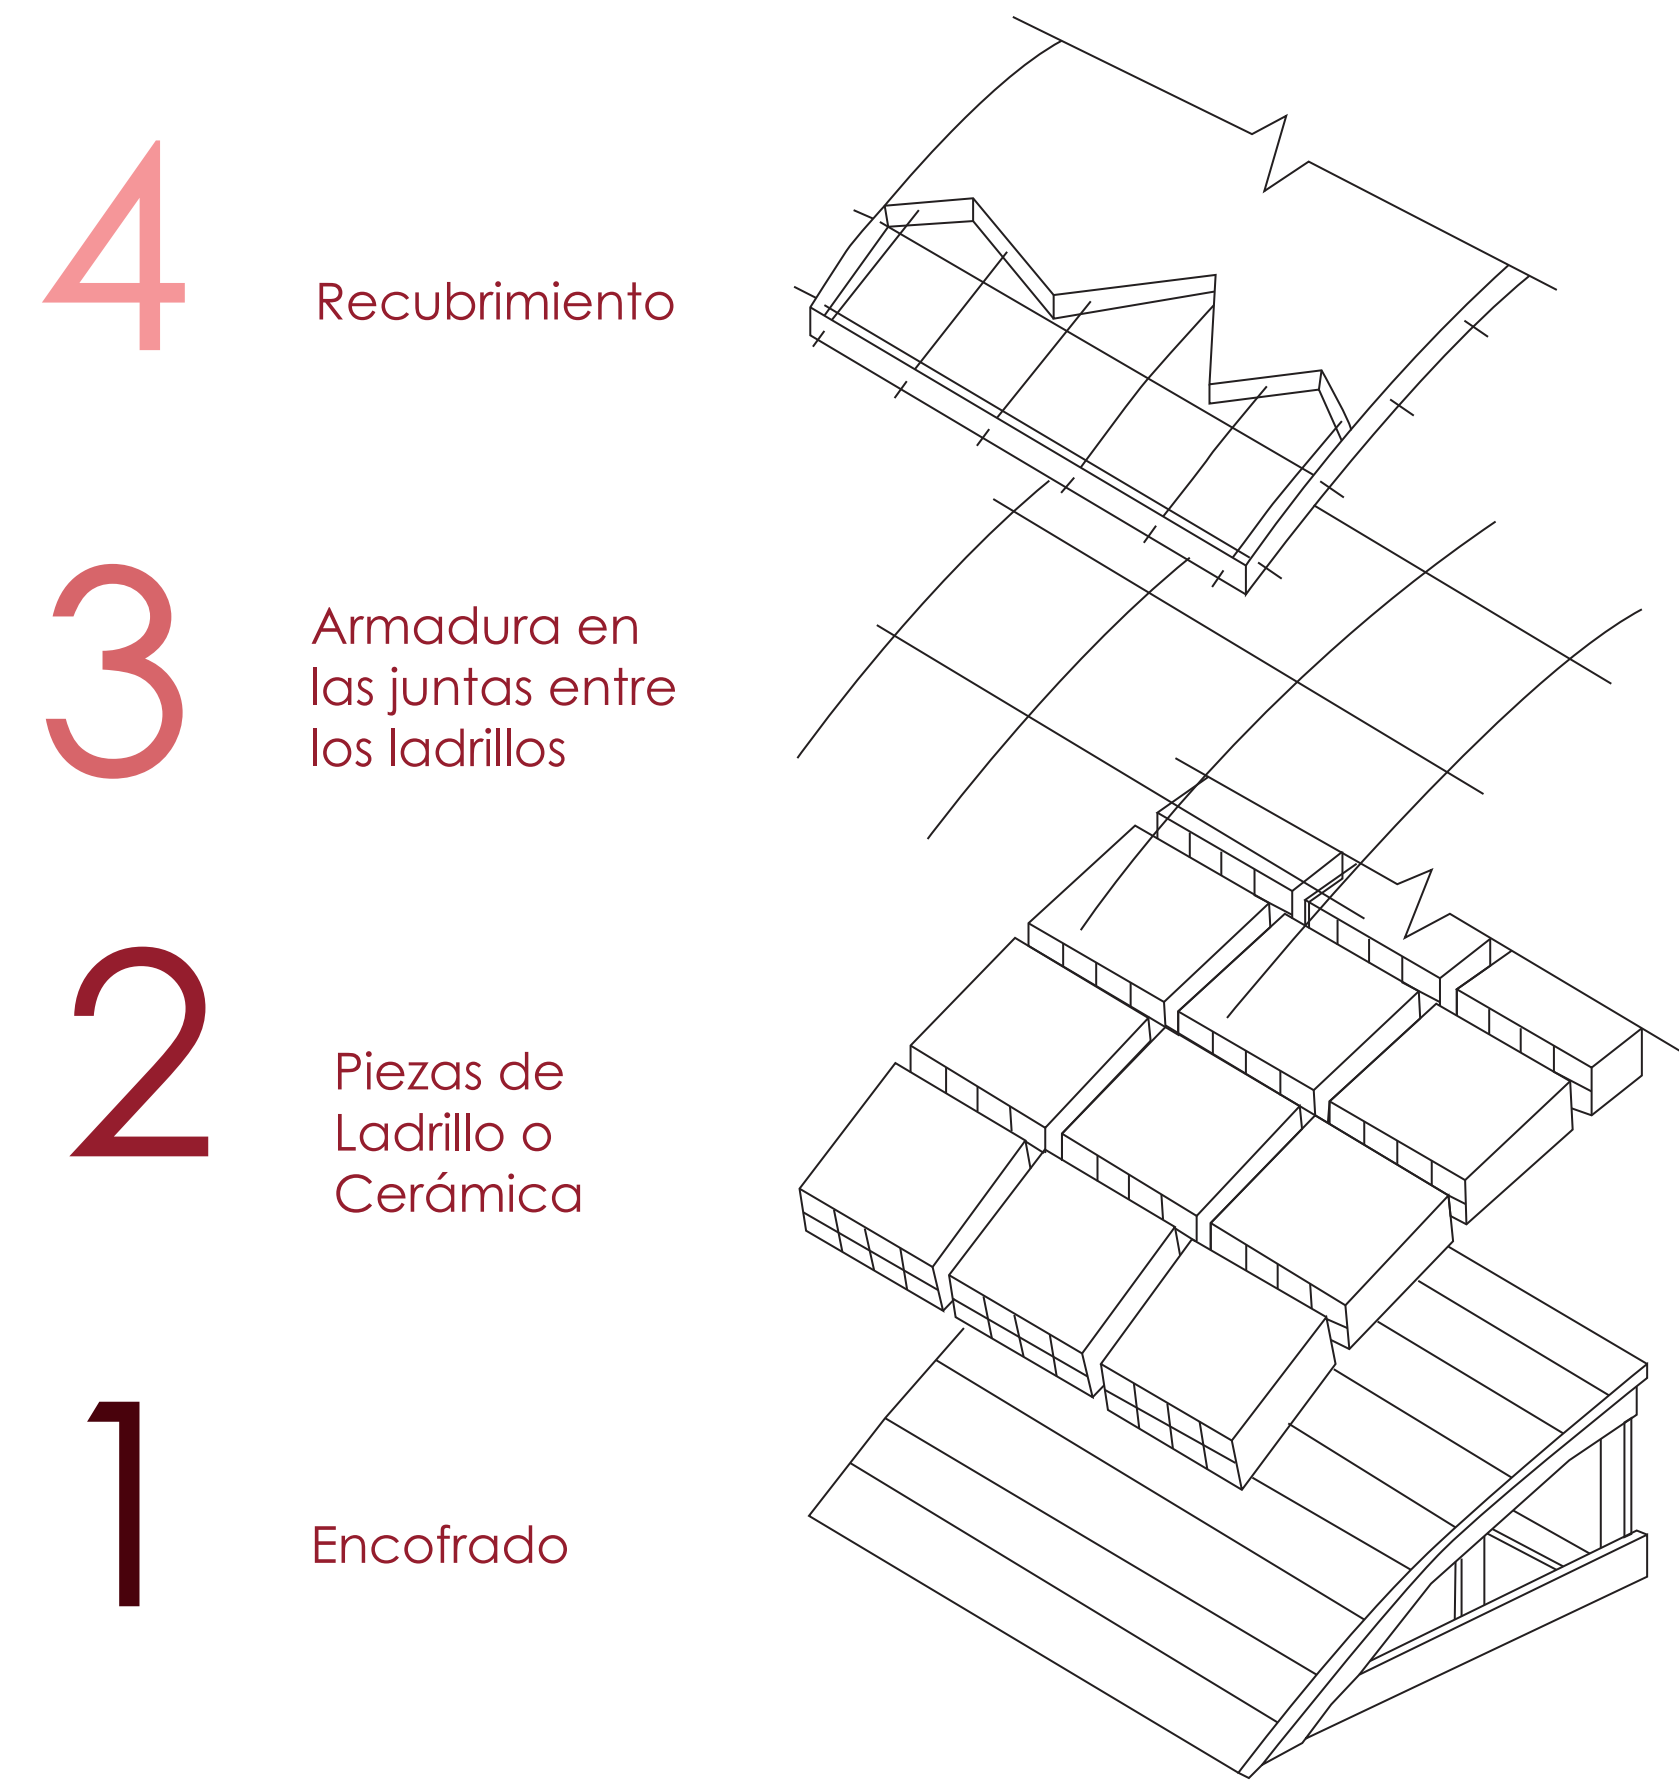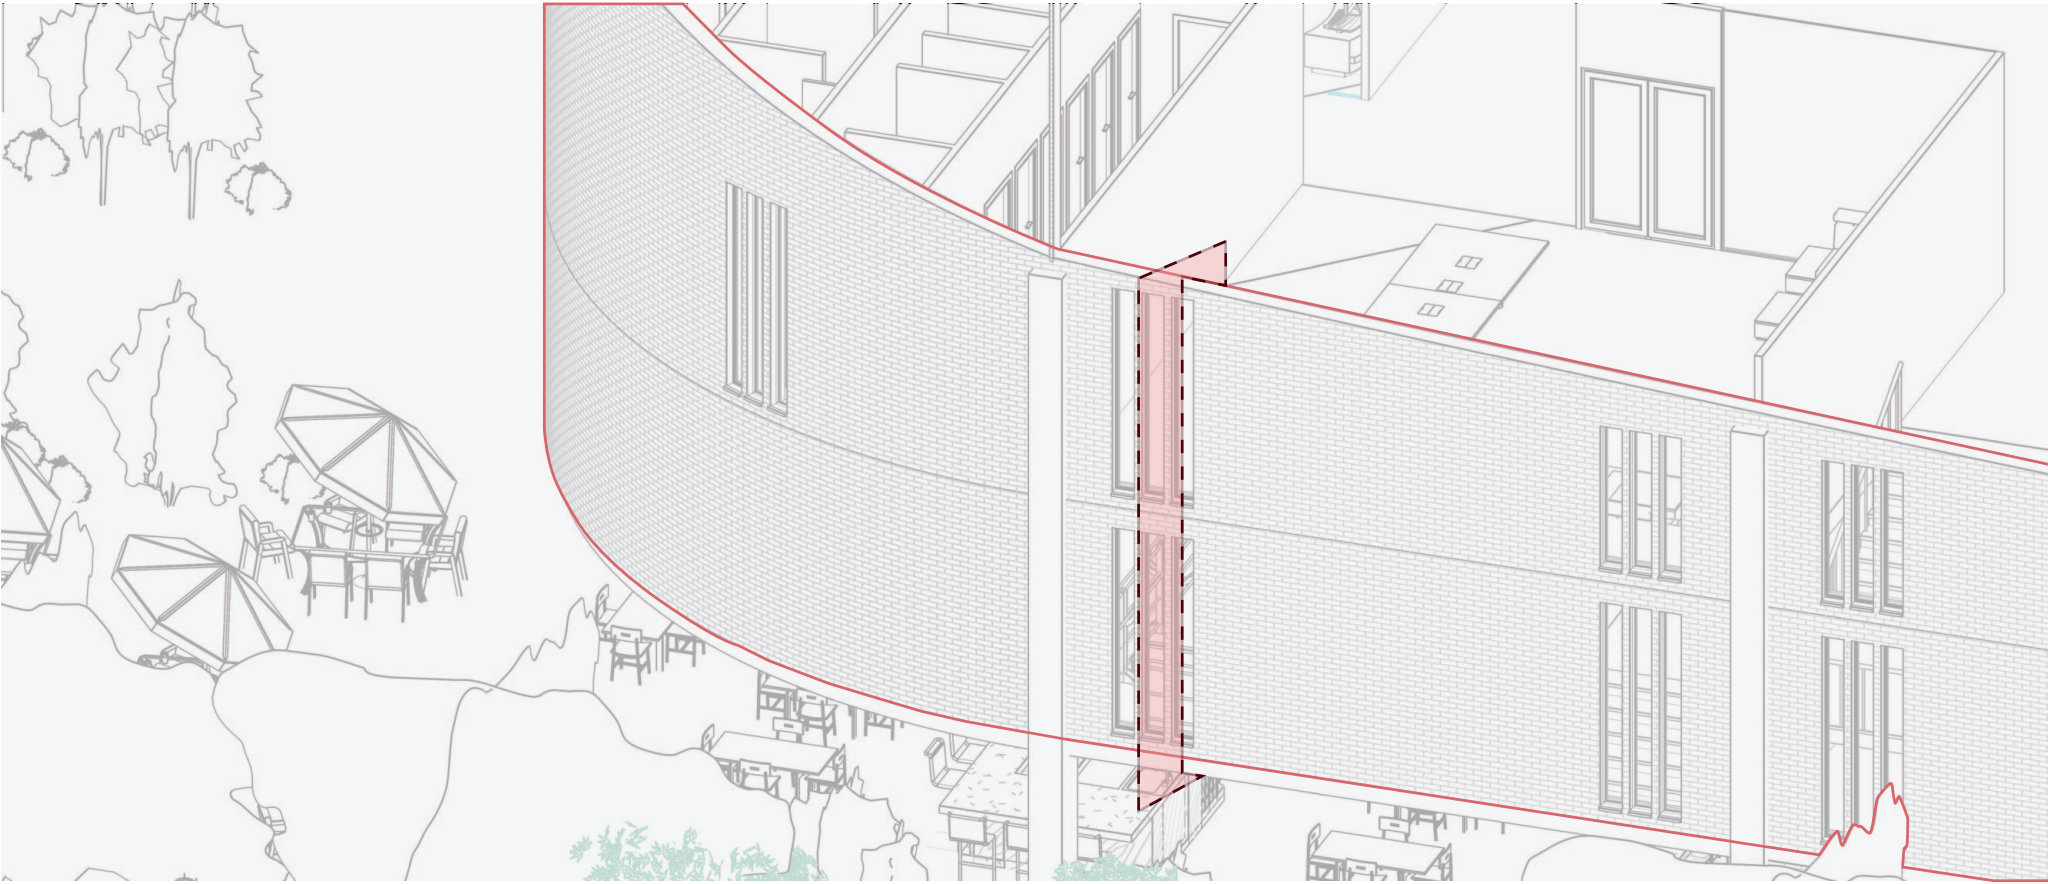

Corte Fachada



Nombre del Proyecto

PLAZA DE MERCADO
EL CACIQUE

Estudiante

Sofia Canti Guatame

Docente

Walter Lopez

Contenido

Tecnología
Corte Fachada

Periodo

2024-1

ESCALA 1:15