

INDICE

01	CUADRO DE AREAS	PROGRAMA ARQUITECTONICO	01
02	PLANTAS ARQUITECTONICAS	LOCALIZACION	02
		IMPLANTACION	03
		PLANO DE CIMENTACION	04
		PLANO NIVEL -2.7	05
		PLANO NIVEL 0	06
		PLANO DE CUBIERTAS	07
03	CORTES ARQUITECTONICOS	CORTE LONGITUDINAL	08
		CORTE TRANSVERSAL	08
04	FACHADAS ARQUITECTONICOS	FACHADA NORTE	09
		FACHADA SUR	09
		FACHADA ORIENTAL	10
		FACHADA OCCIDENTAL	10
05	DETALLES TECNICOS	CORTE X FACHADA	11
		DETALLE 1 ZONA RECREATIVA	12
		DETALLE 2 PANELES PLEGABLES	12
		DETALLE 3 BAÑO SECO	12
		DETALLE 4 UNION VIGAS	12
06	VISTAS	VISTA REPRESENTATIVA	13
		VISTA ZONA RECREATIVA	14
		VISTA AULA MULTIPLE	15
		VISTA PATIO INTERNO - LUDOTECA	16
		VISTA ACCESO PRINCIPAL	17

ESPACIO	USO	CAPACIDAD X UND	AREA M2	CANTIDAD	TOTAL M2	CAPACIDAD TOTAL
ACCESO / COMERCIO	COMERCIO	35 aprox	100	1	100	35 aprox
AULA MULTIPLE	EDUCATIVO	25 aprox	58	3	174	75 aprox
LUDOTECA	EDUCATIVO	30 aprox	85	1	85	30 aprox
BAÑO	SERVICIO	7 aprox	20,5	2	41	14 aprox
DEPOSITO	SERVICIO	2 aprox	6,2	2	12,4	4 aprox
ADMINISTRACIÓN	SERVICIO	4 aprox	6,3	1	6,3	4 aprox
CUARTO ELECTRICO	SERVICIO	4 aprox	10,8	1	10,8	4 aprox
RAMPA TEATRO	EDUCATIVO	10 aprox	92	2	126	20 aprox
BALCÓN MIRADOR	SERVICIO	16 aprox	64	1	64	16 aprox
ZONA RECREATIVA	SERVICIO	50 aprox	183	1	183	60 aprox
COCINA	SERVICIO	6 aprox	14	1	14	6 aprox
				TOTAL	816,5	268



COLOMBIA



BOGOTÁ



SAN CRISTOBAL



JUAN REY



PROYECTO

CONVENCIONES


--- LOTE

OBSERVACIONES

CONTENIDO


IMPLANTACION

ORIENTACION

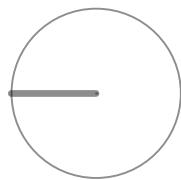

ESCALA

1:1250


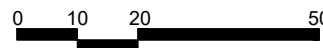


FECHAS


24/11/2025

PLANO NO	DE
----------	----


A-3 | 17

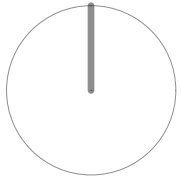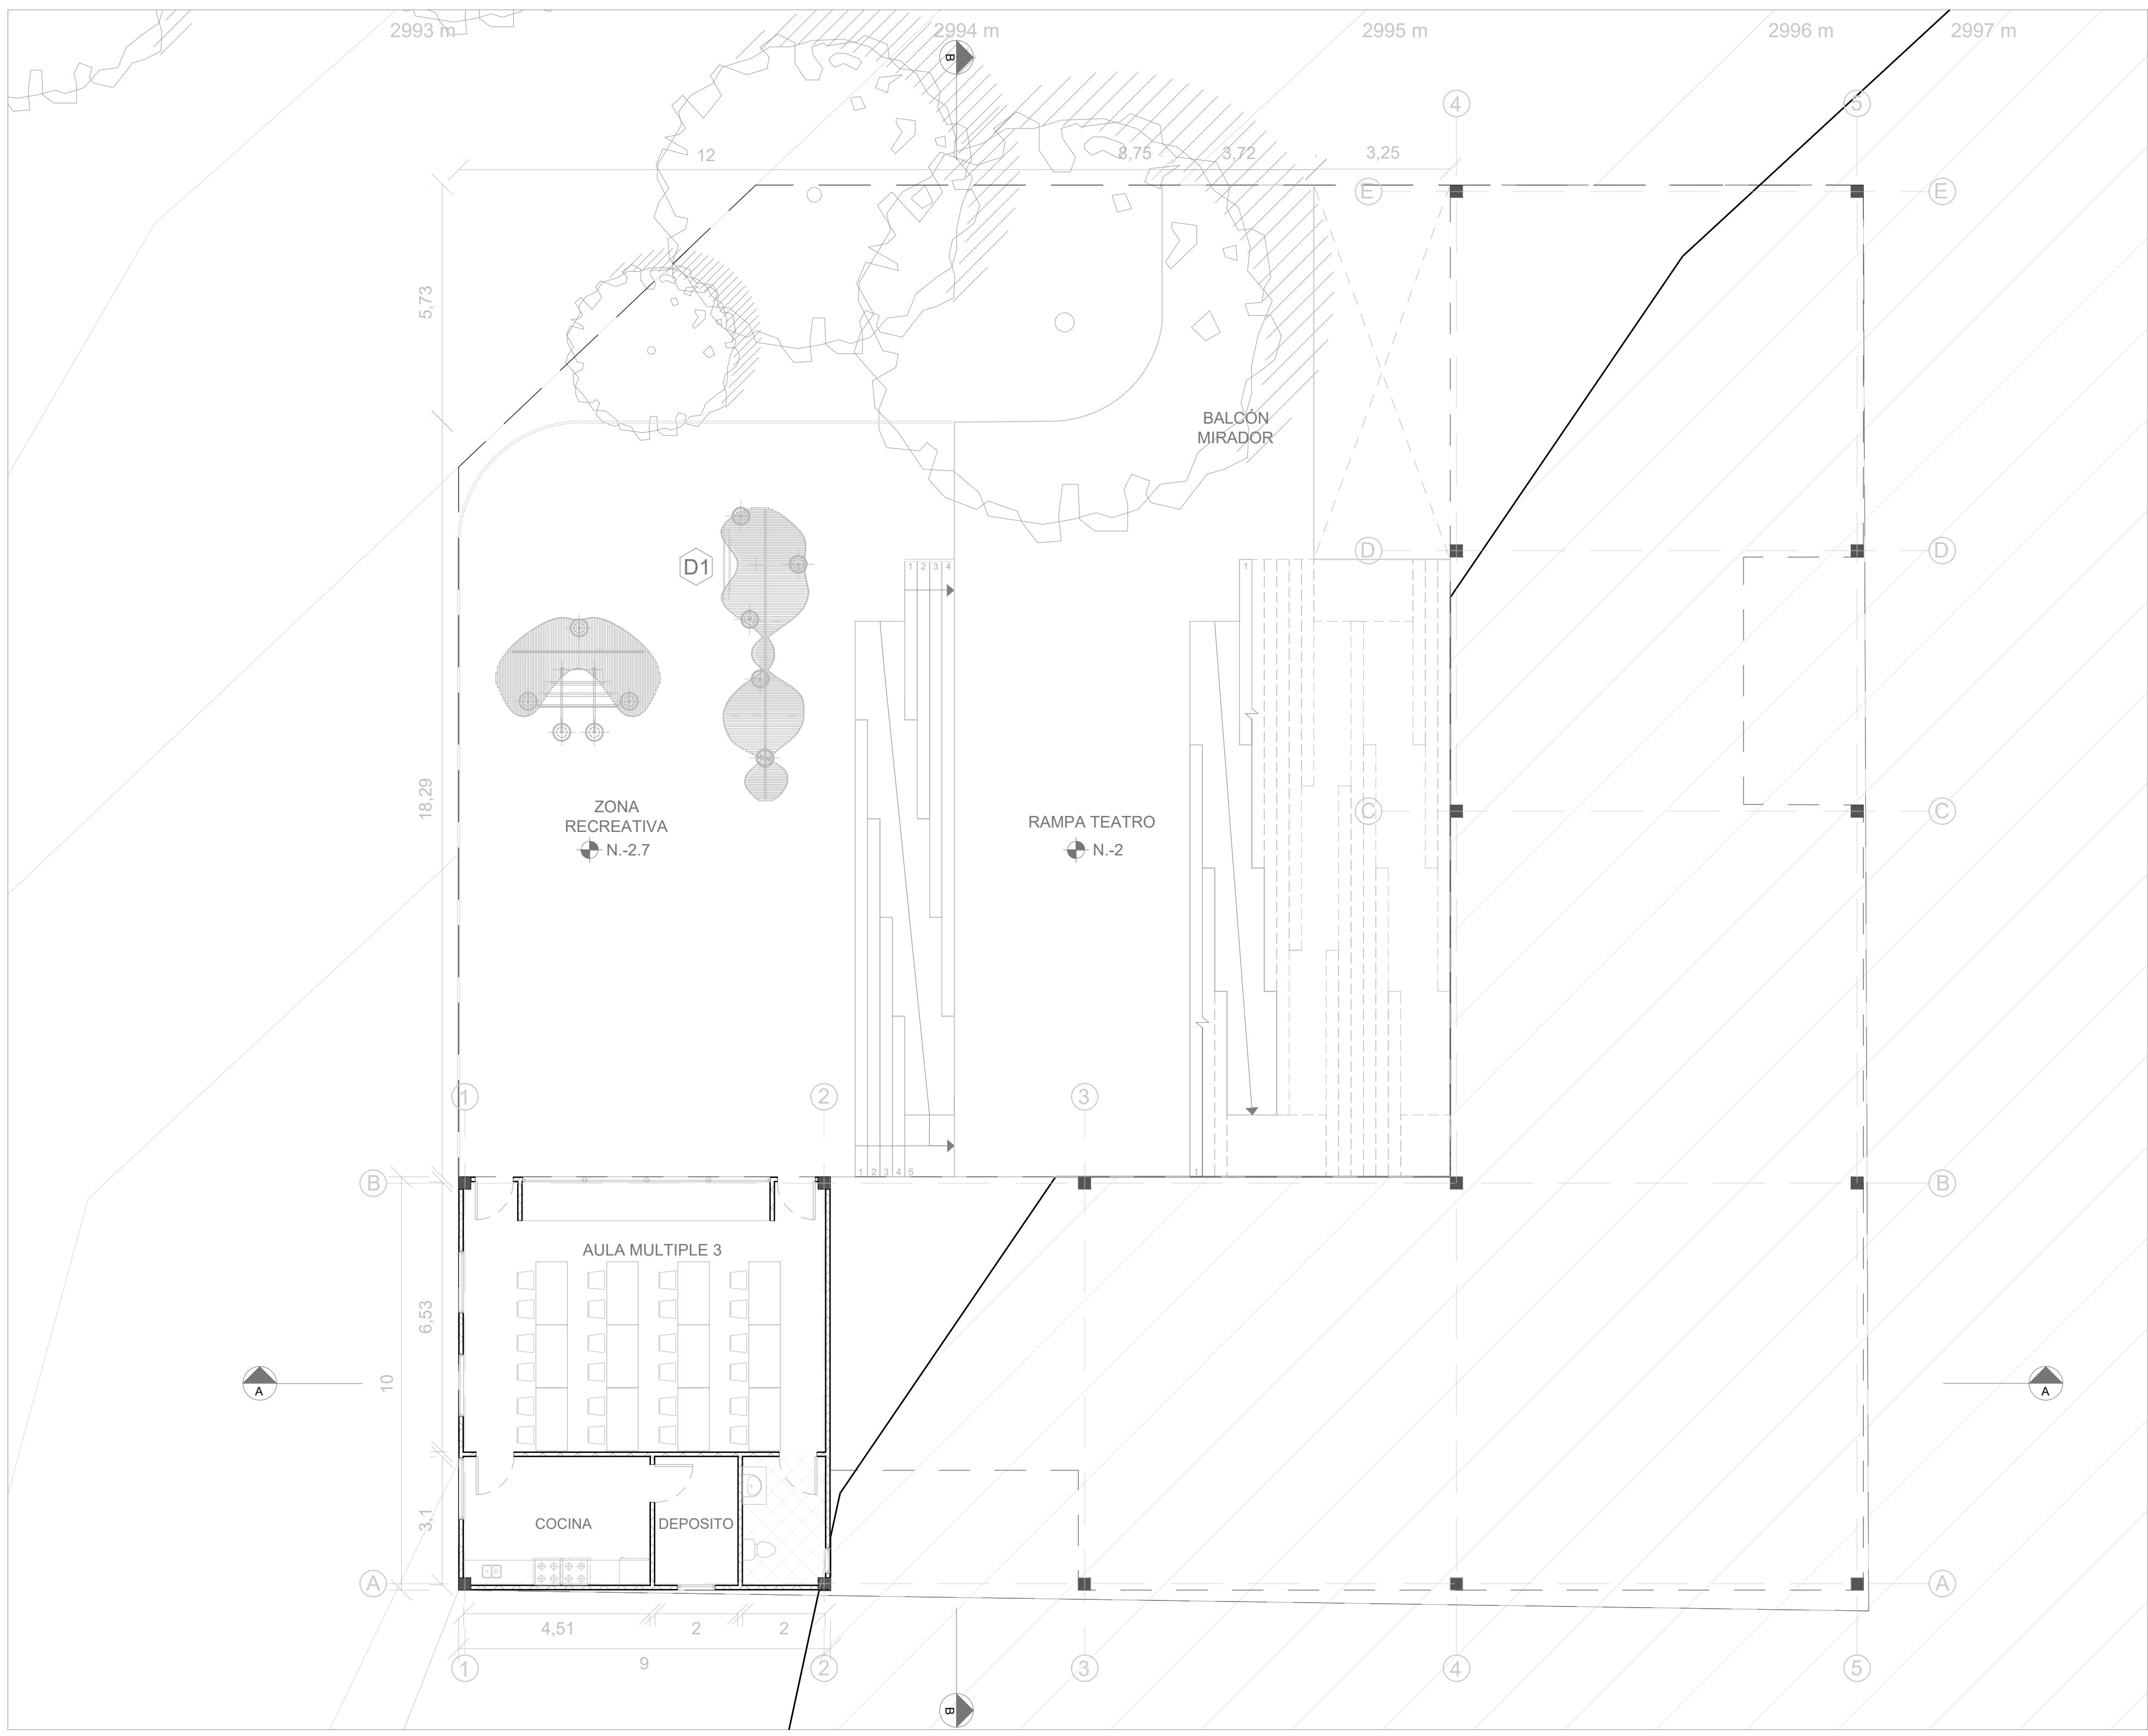

1:100

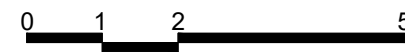

24/11/2025

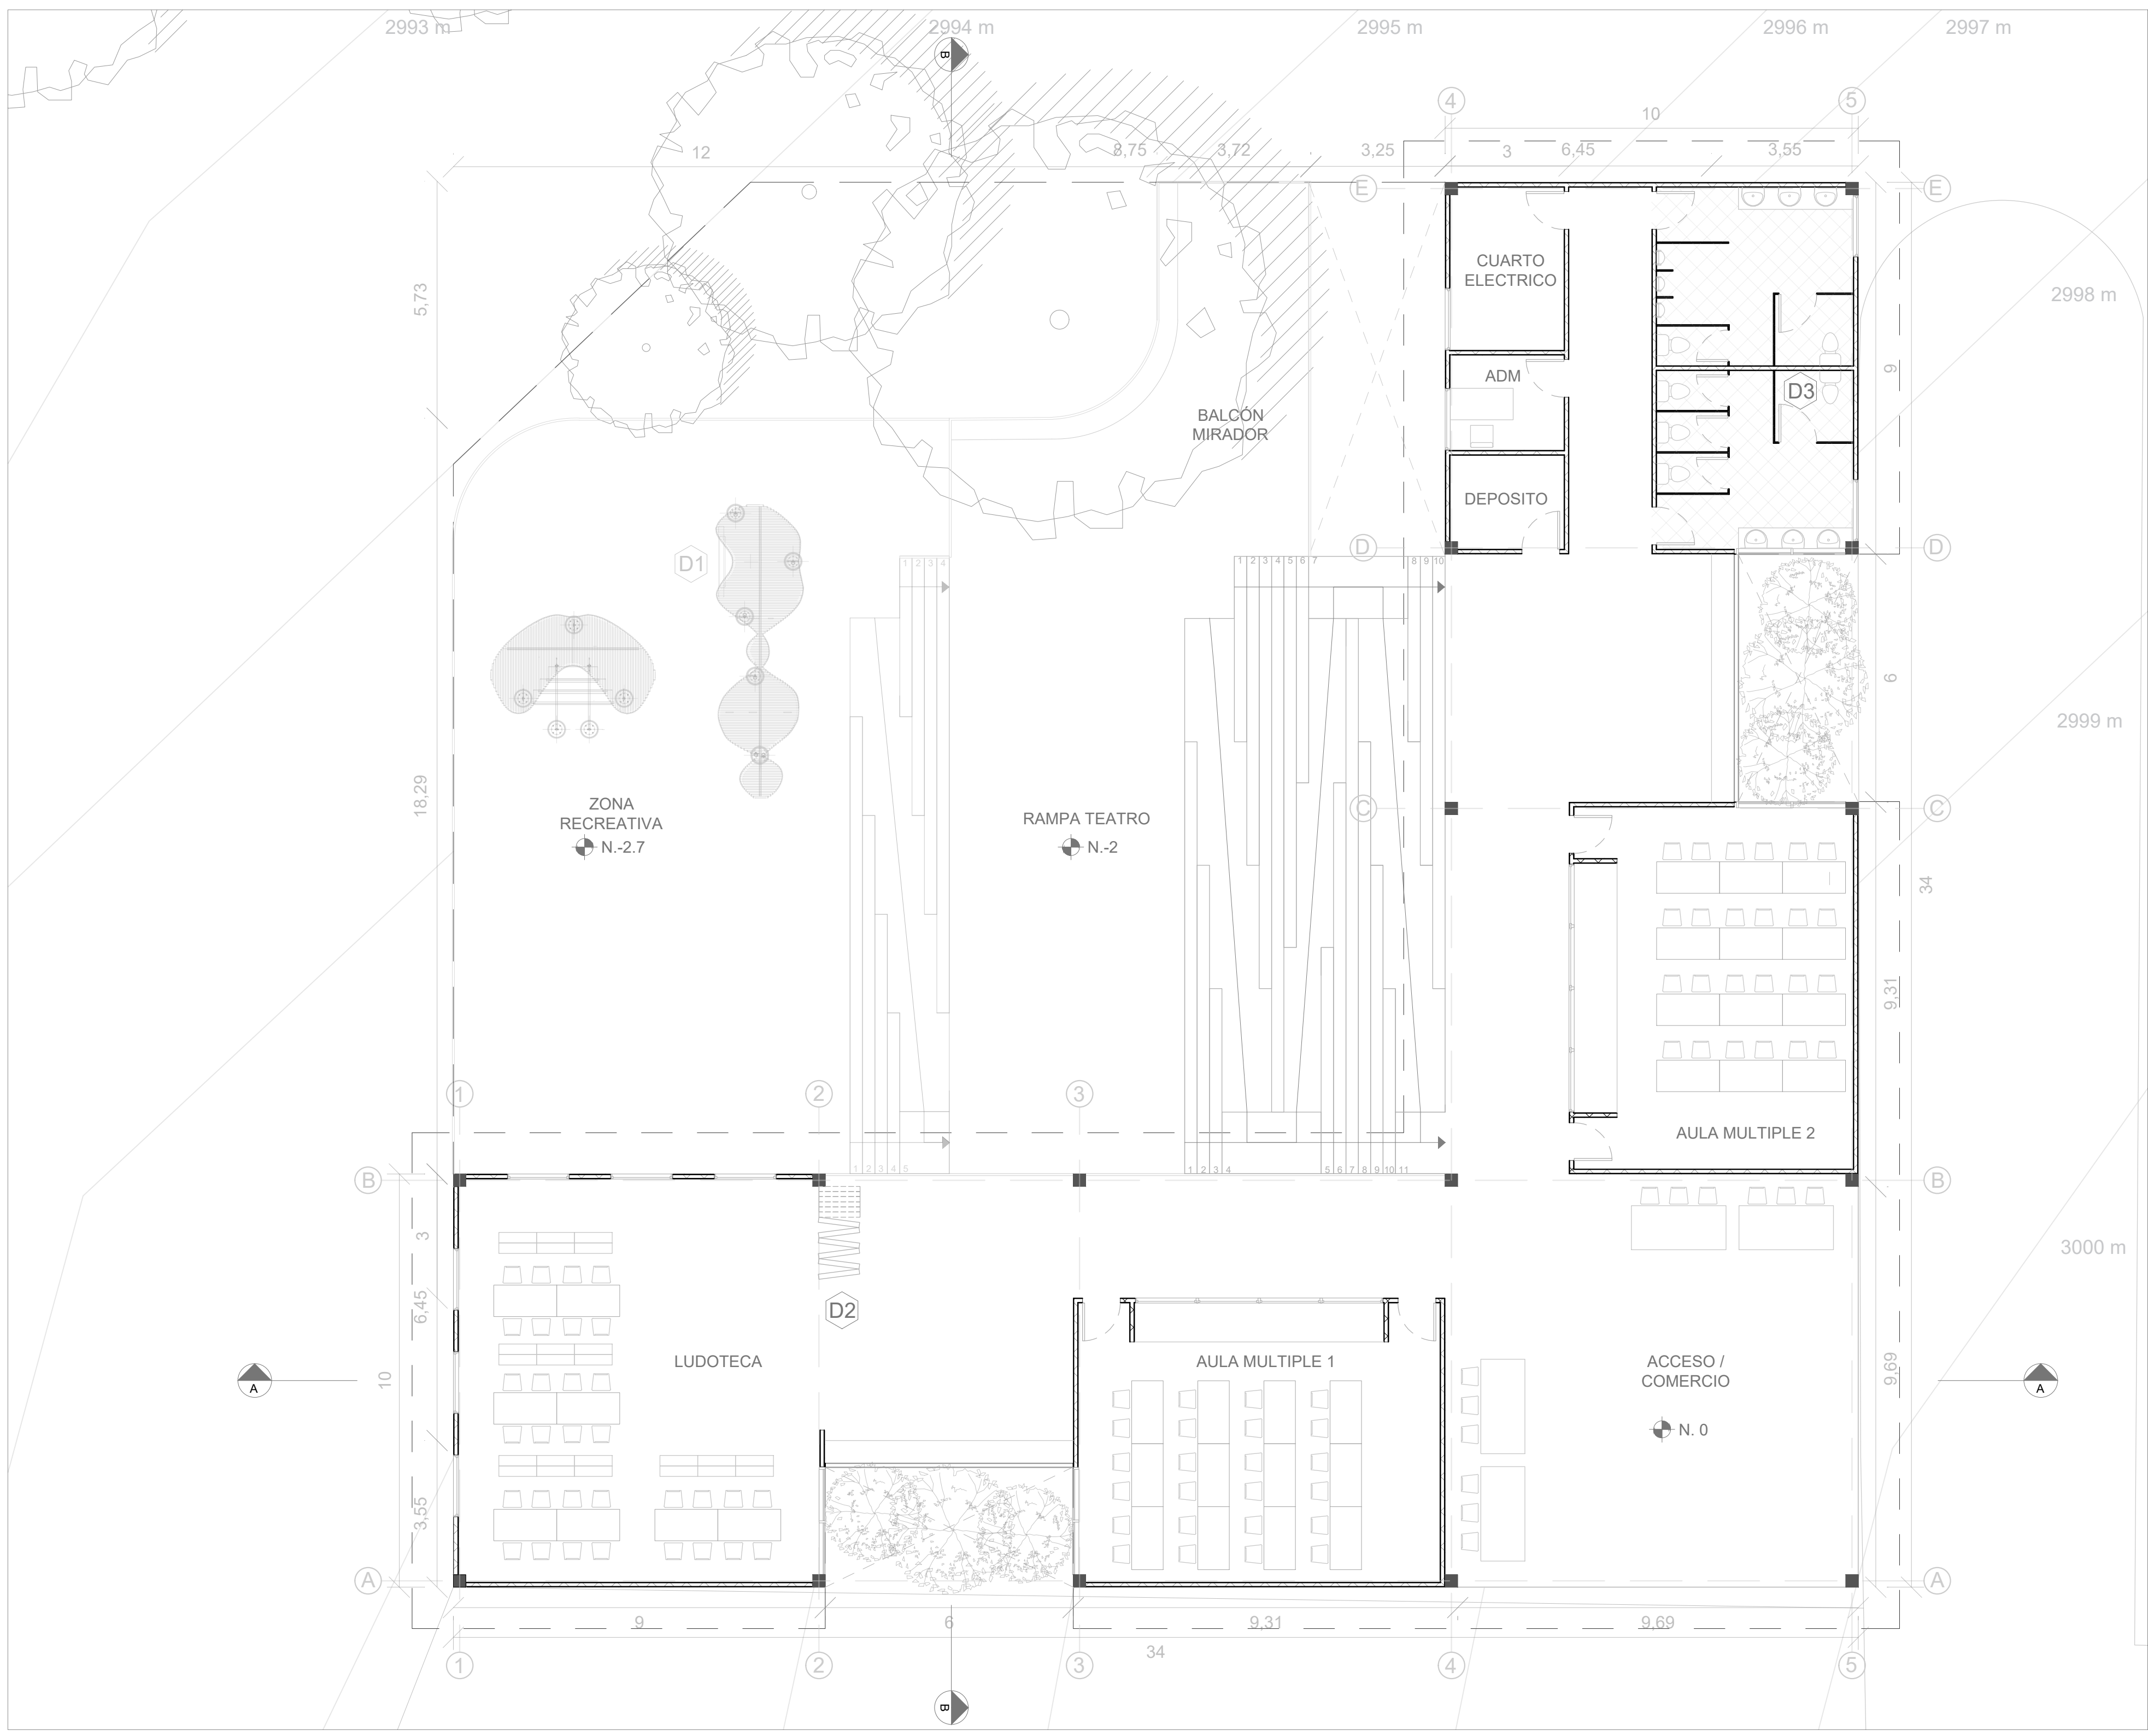



AUTOR
LUIS GABRIEL JOSUE RAMIREZ DELGADILLO

DIRECTOR DE TESIS
JULIAN RICARDO RUIZ SOLANO

PROYECTO
CENTRO CULTURAL Y RECREATIVO
TIERRA FERTIL

CONVENCIONES

OBSERVACIONES

CONTENIDO


PLANO NIVEL 0

ORIENTACION

ESCALA
1:100

FECHAS
24/11/2025

PLANO NO DE
A-6 17

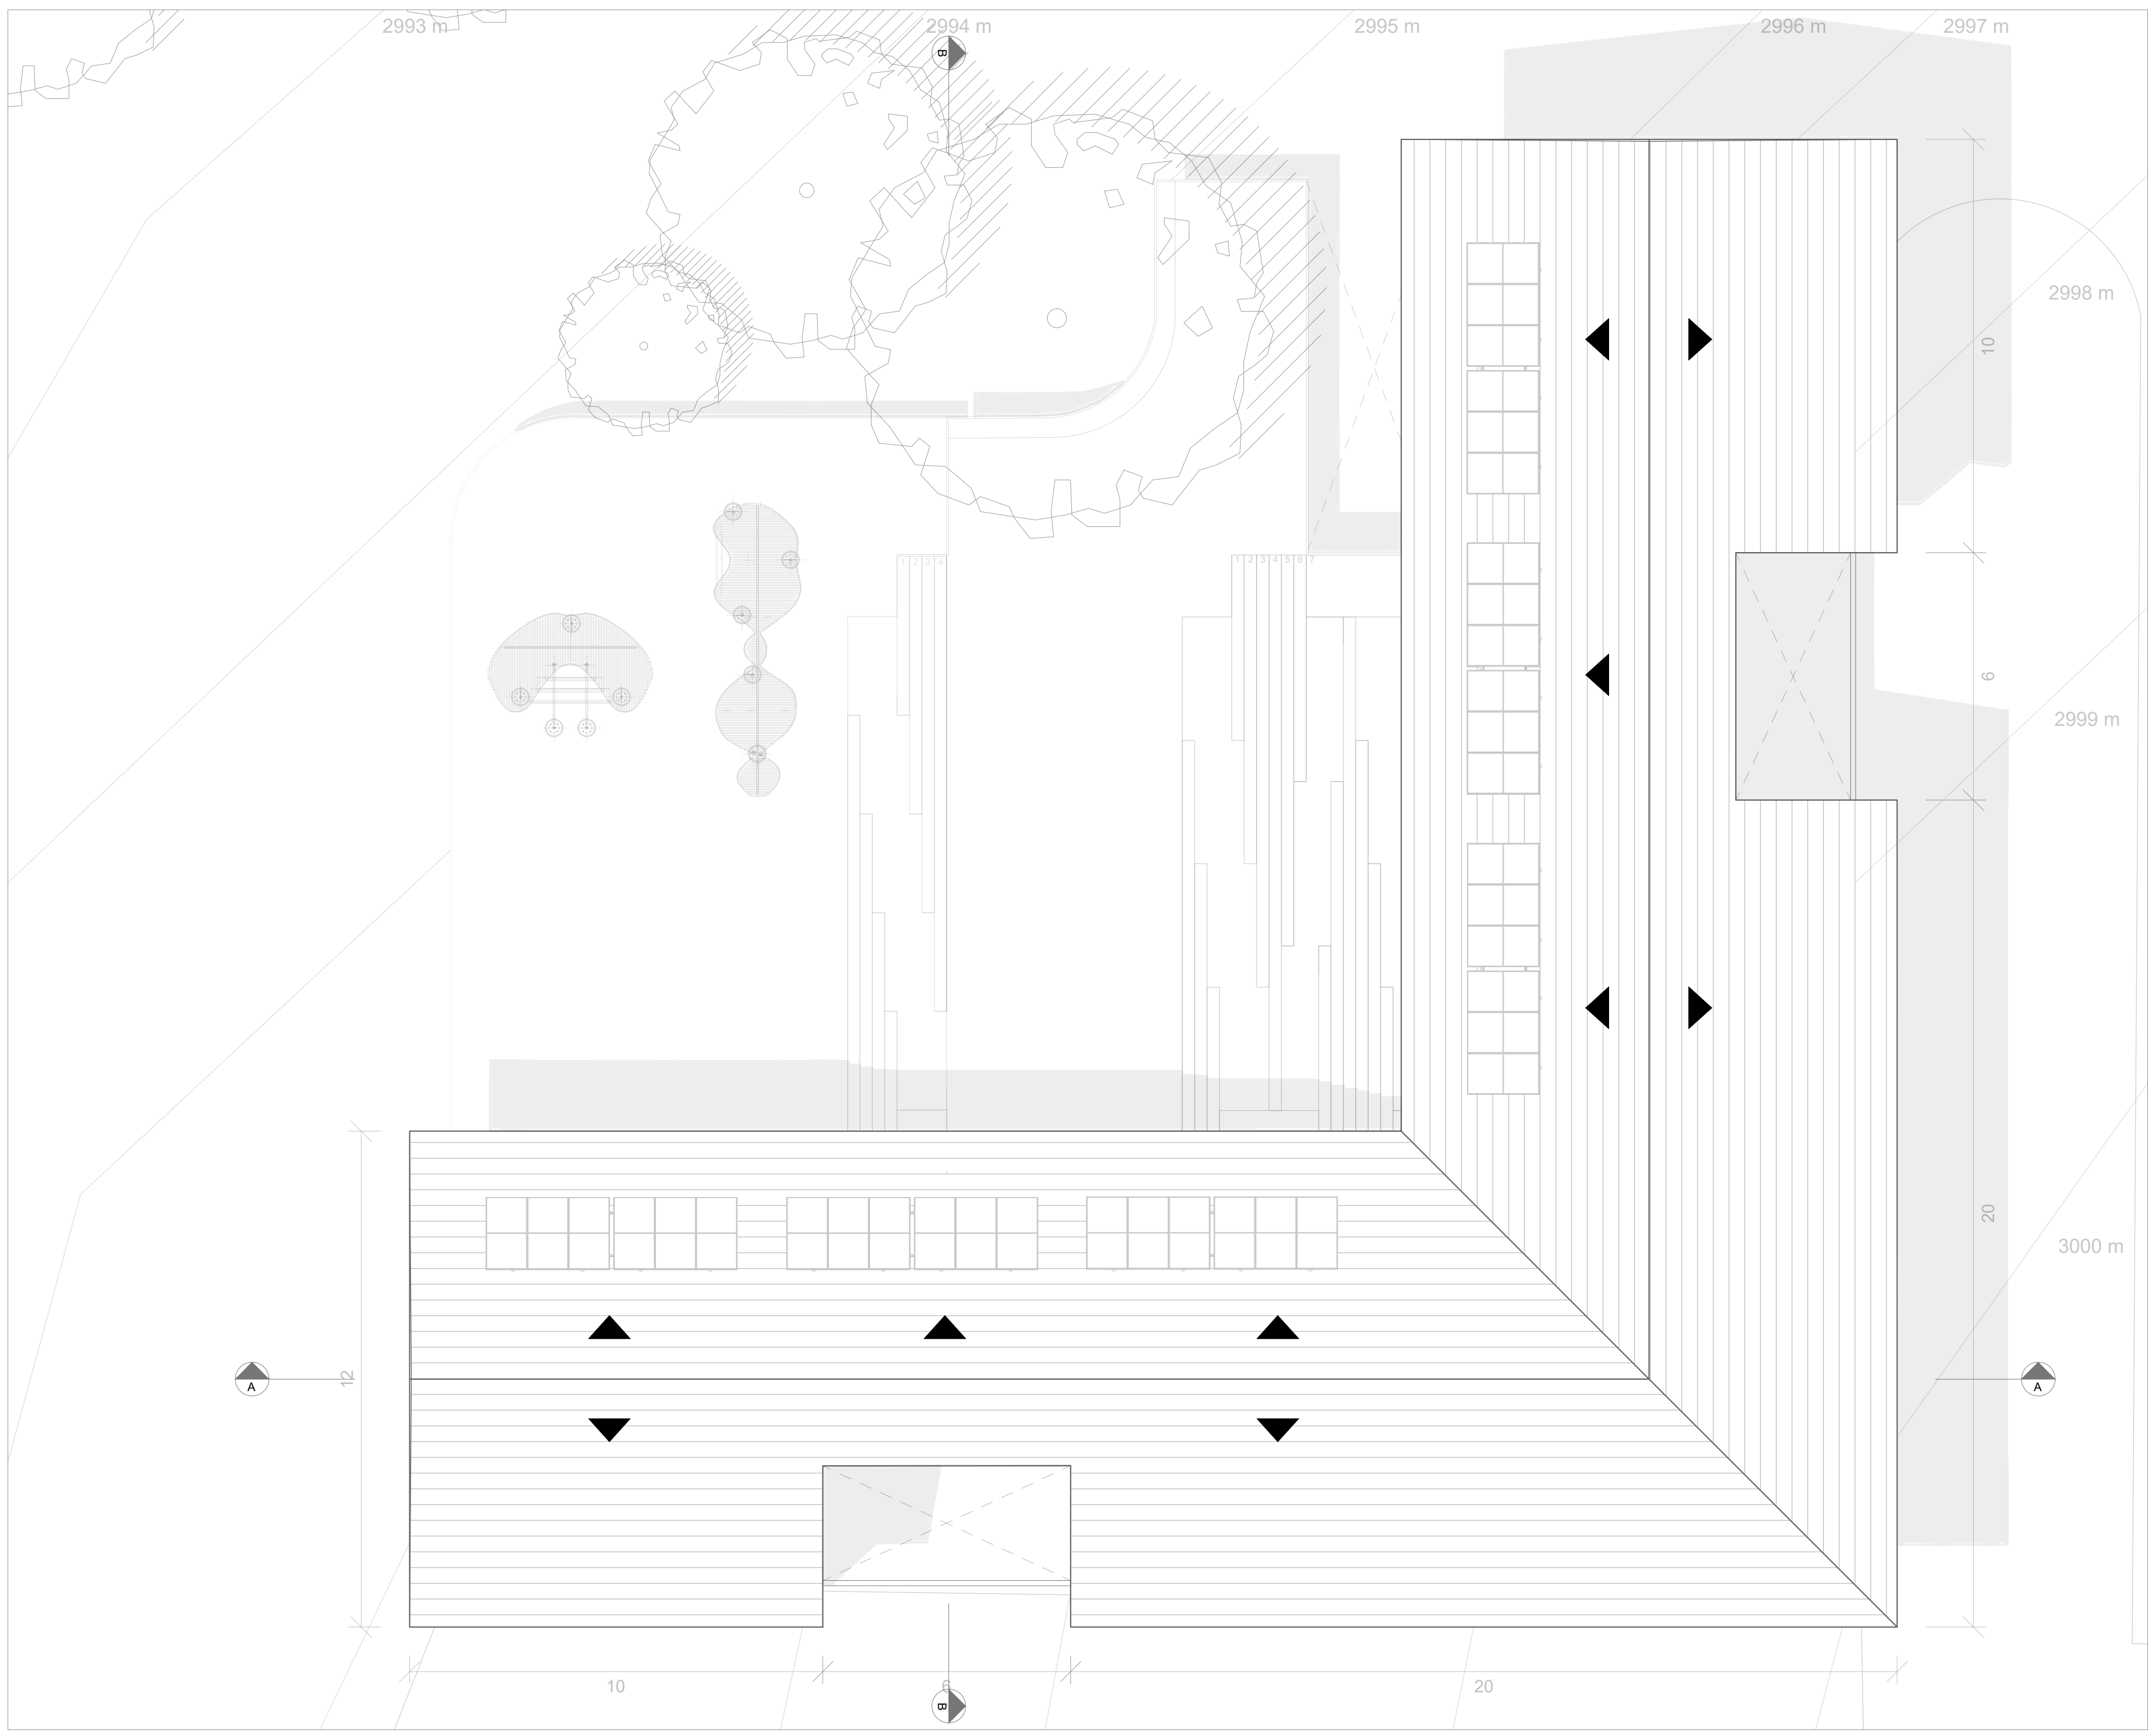



AUTOR
LUIS GABRIEL JOSUE RAMIREZ DELGADILLO

DIRECTOR DE TESIS
JULIAN RICARDO RUIZ SOLANO

PROYECTO
CENTRO CULTURAL Y RECREATIVO
TIERRA FERTIL


CONVENCIONES

OBSERVACIONES

CONTENIDO

PLANO DE CUBIERTAS

ORIENTACION

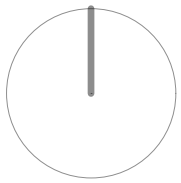

ESCALA

1:100




FECHAS

24/11/2025

PLANO NO DE


A-7 | 17

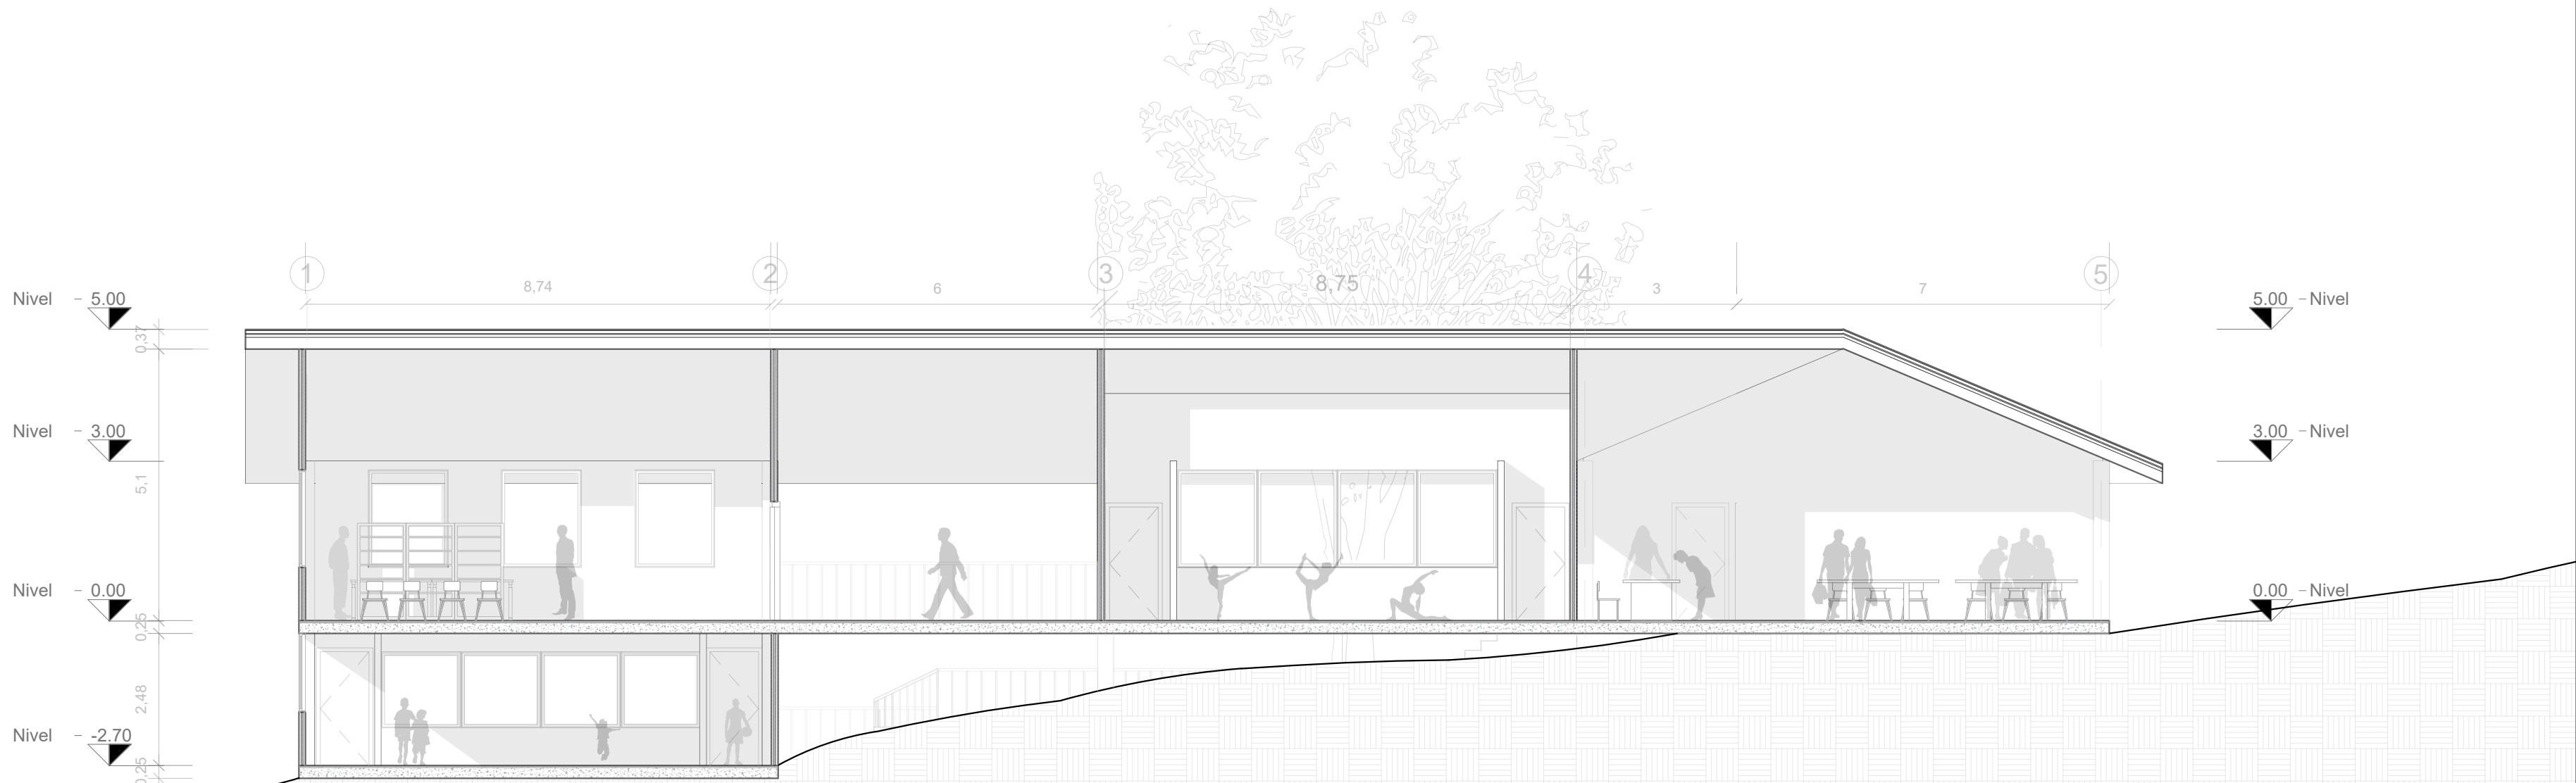


CORTE LONGITUDINAL




CORTE TRANSVERSAL

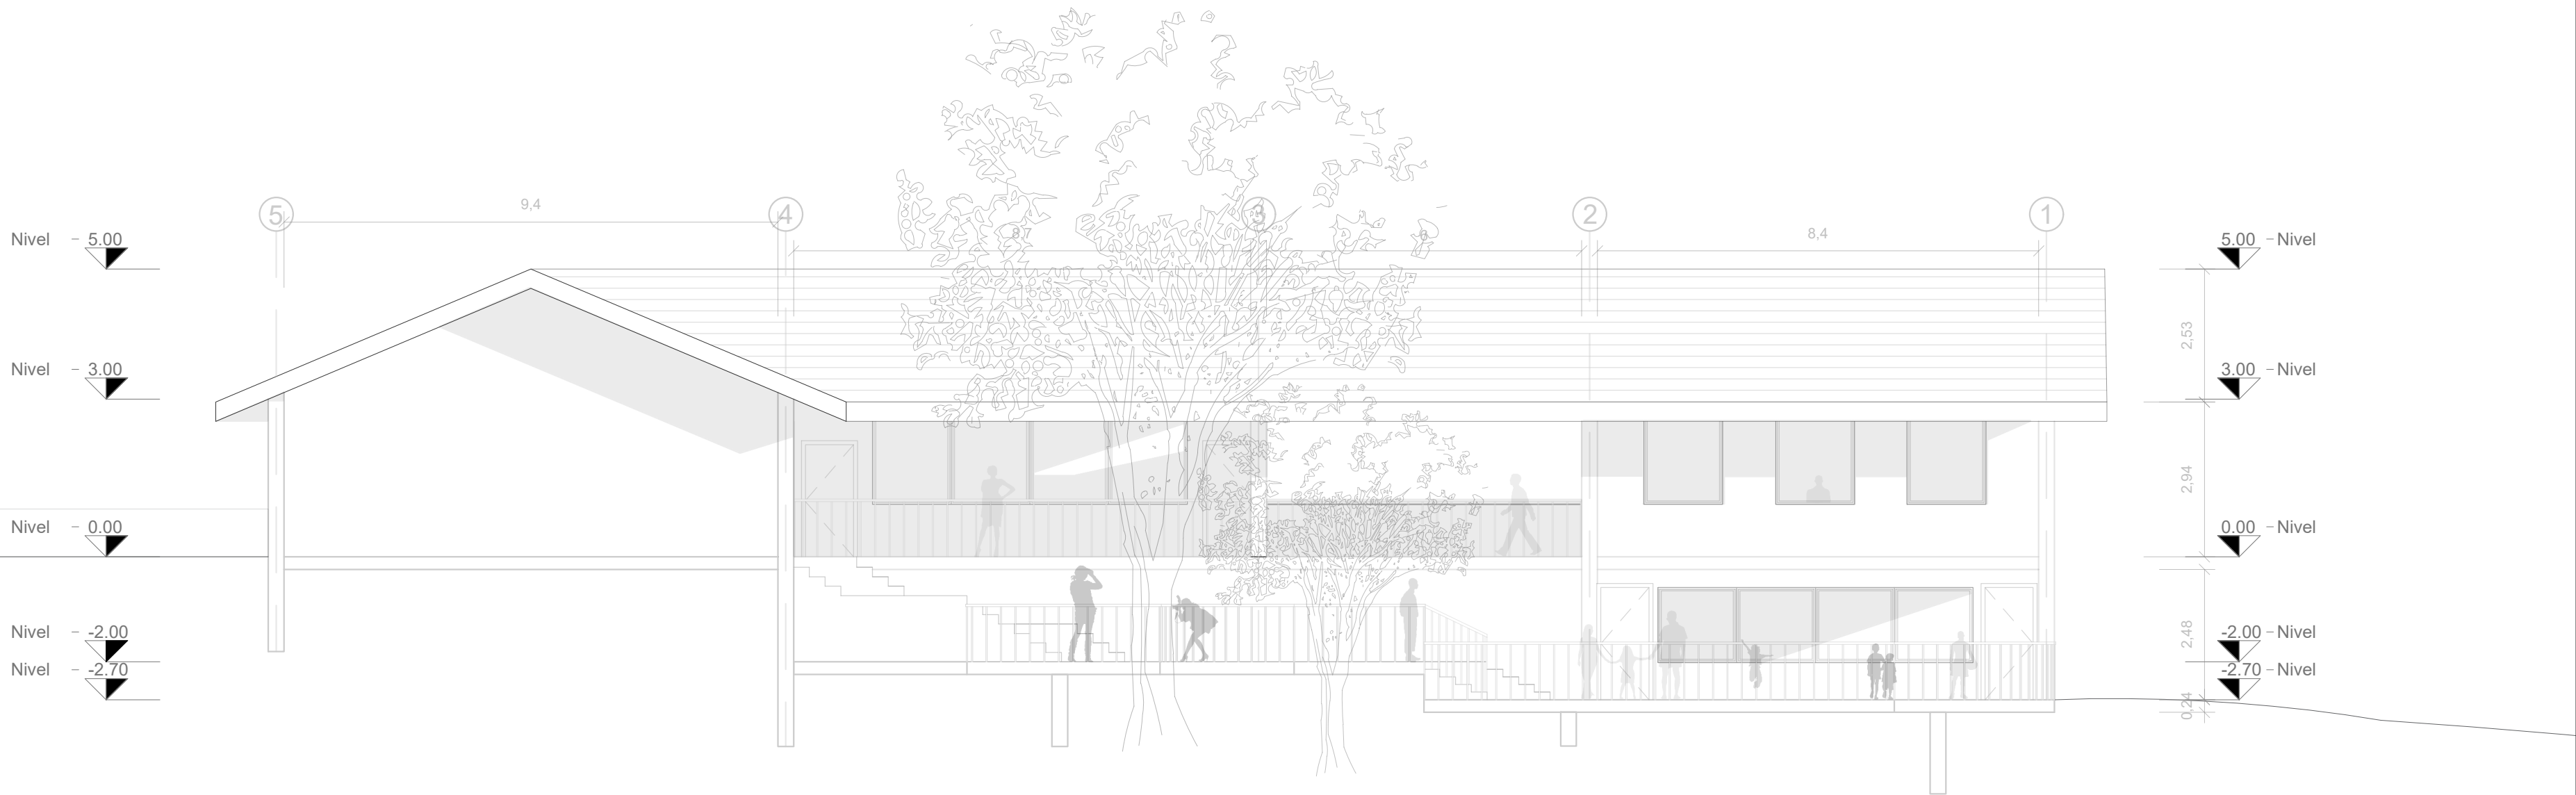


FACHADA NORTE

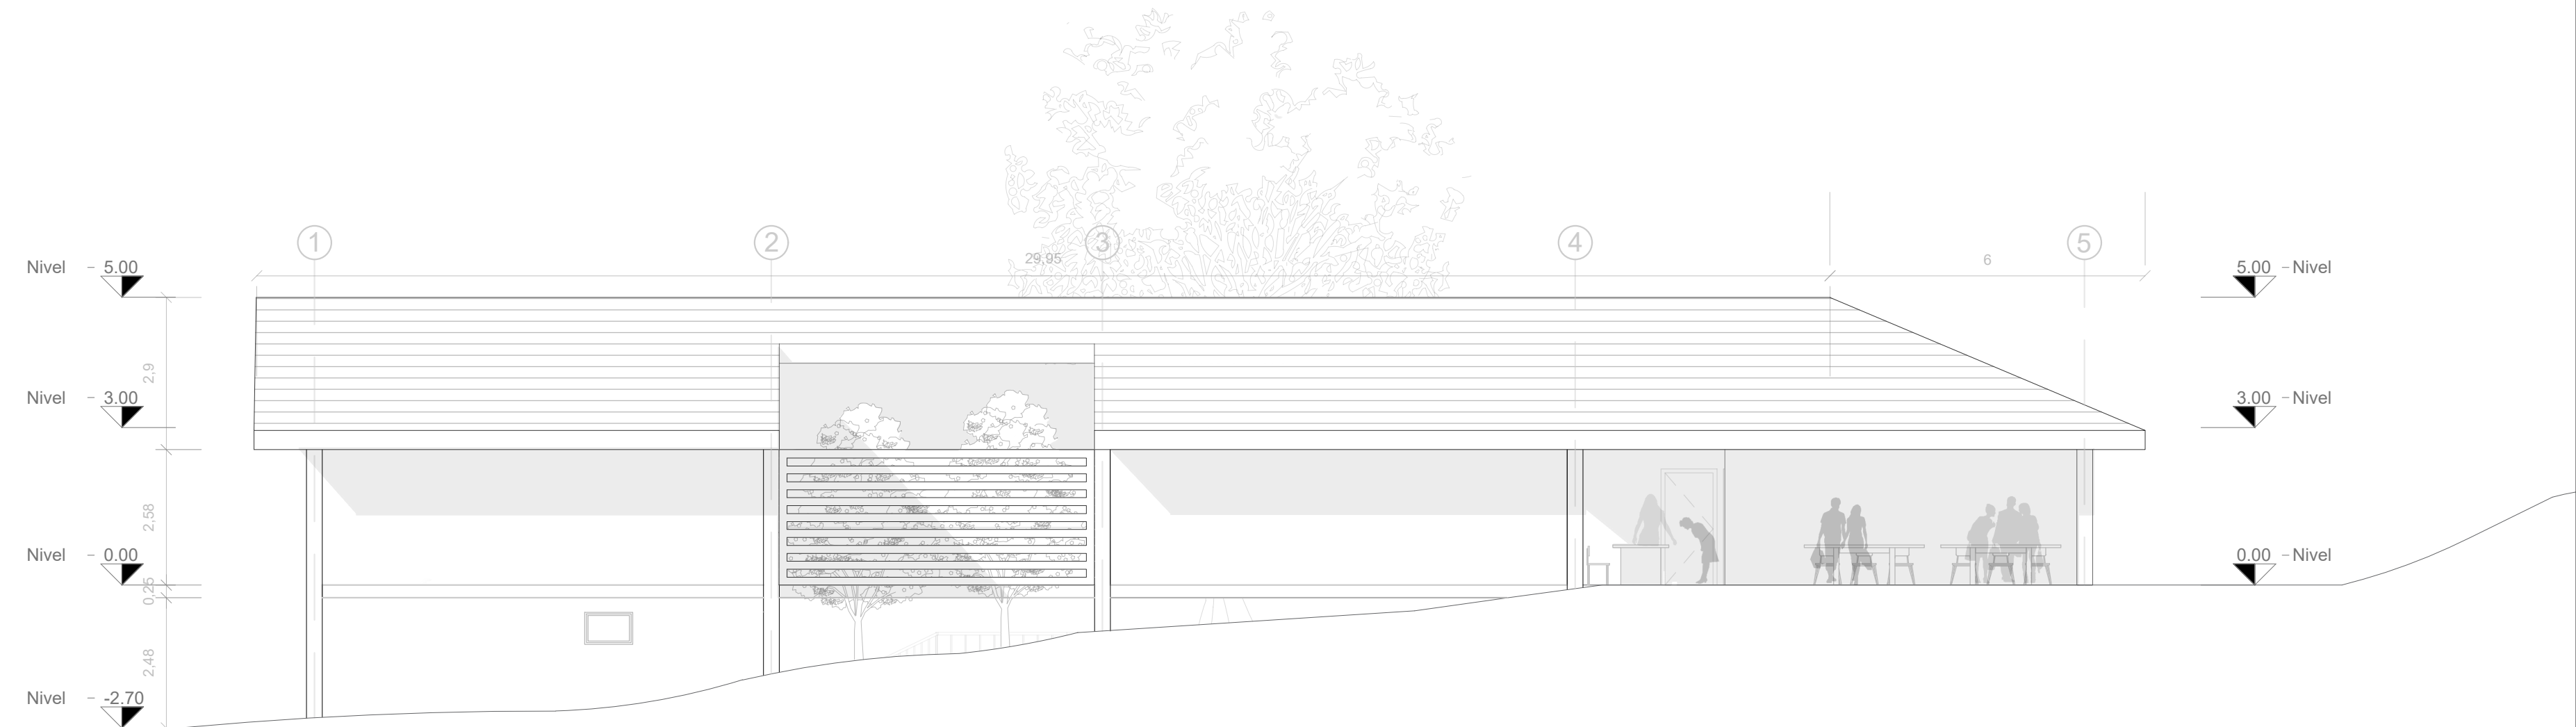



FACHADA SUR


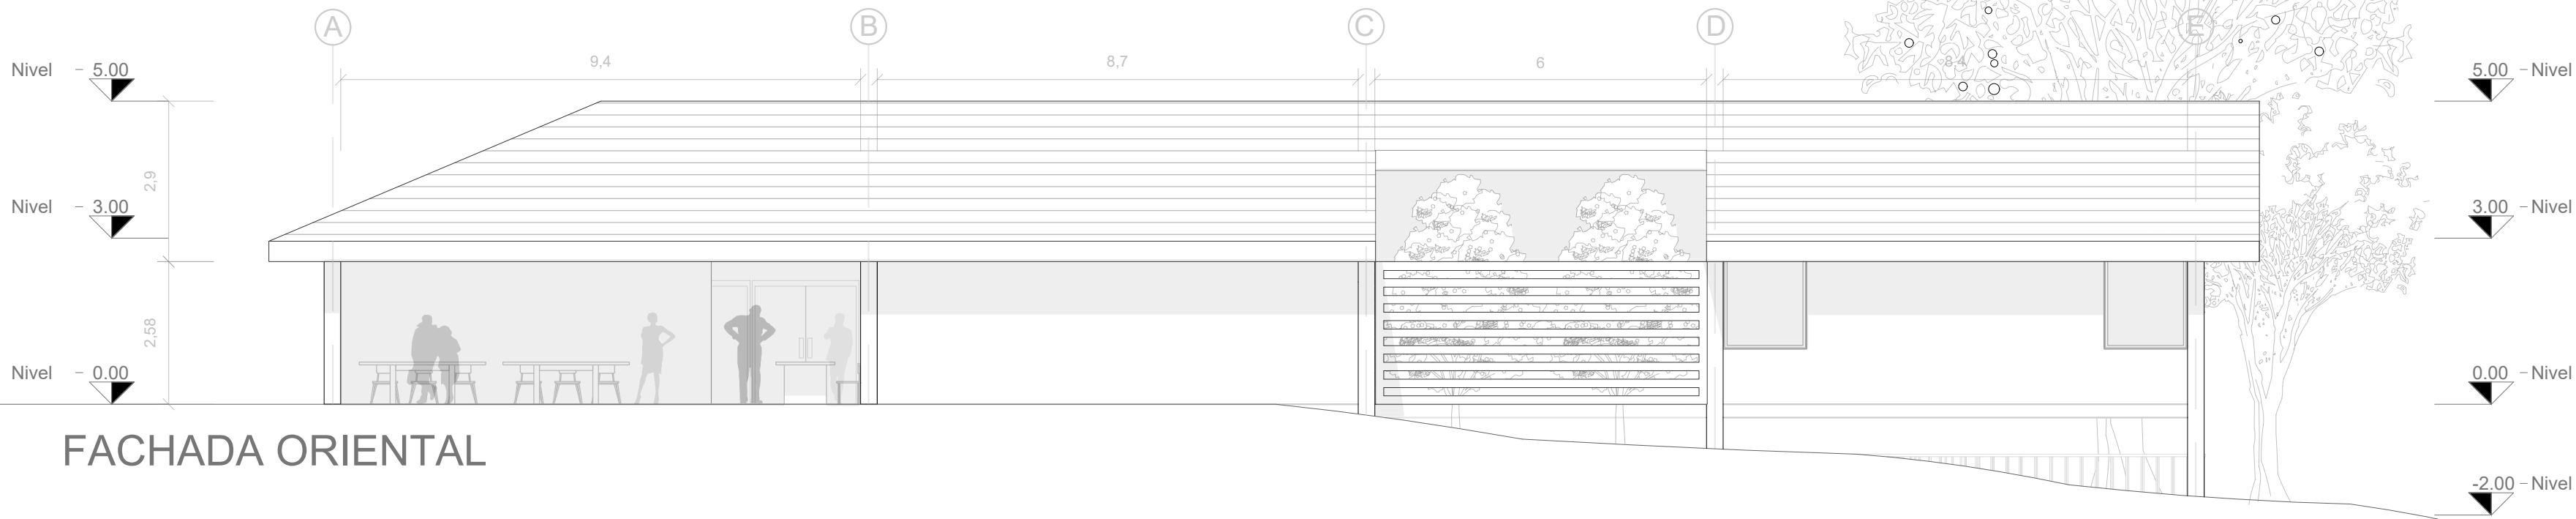


FACHADA ORIENTAL

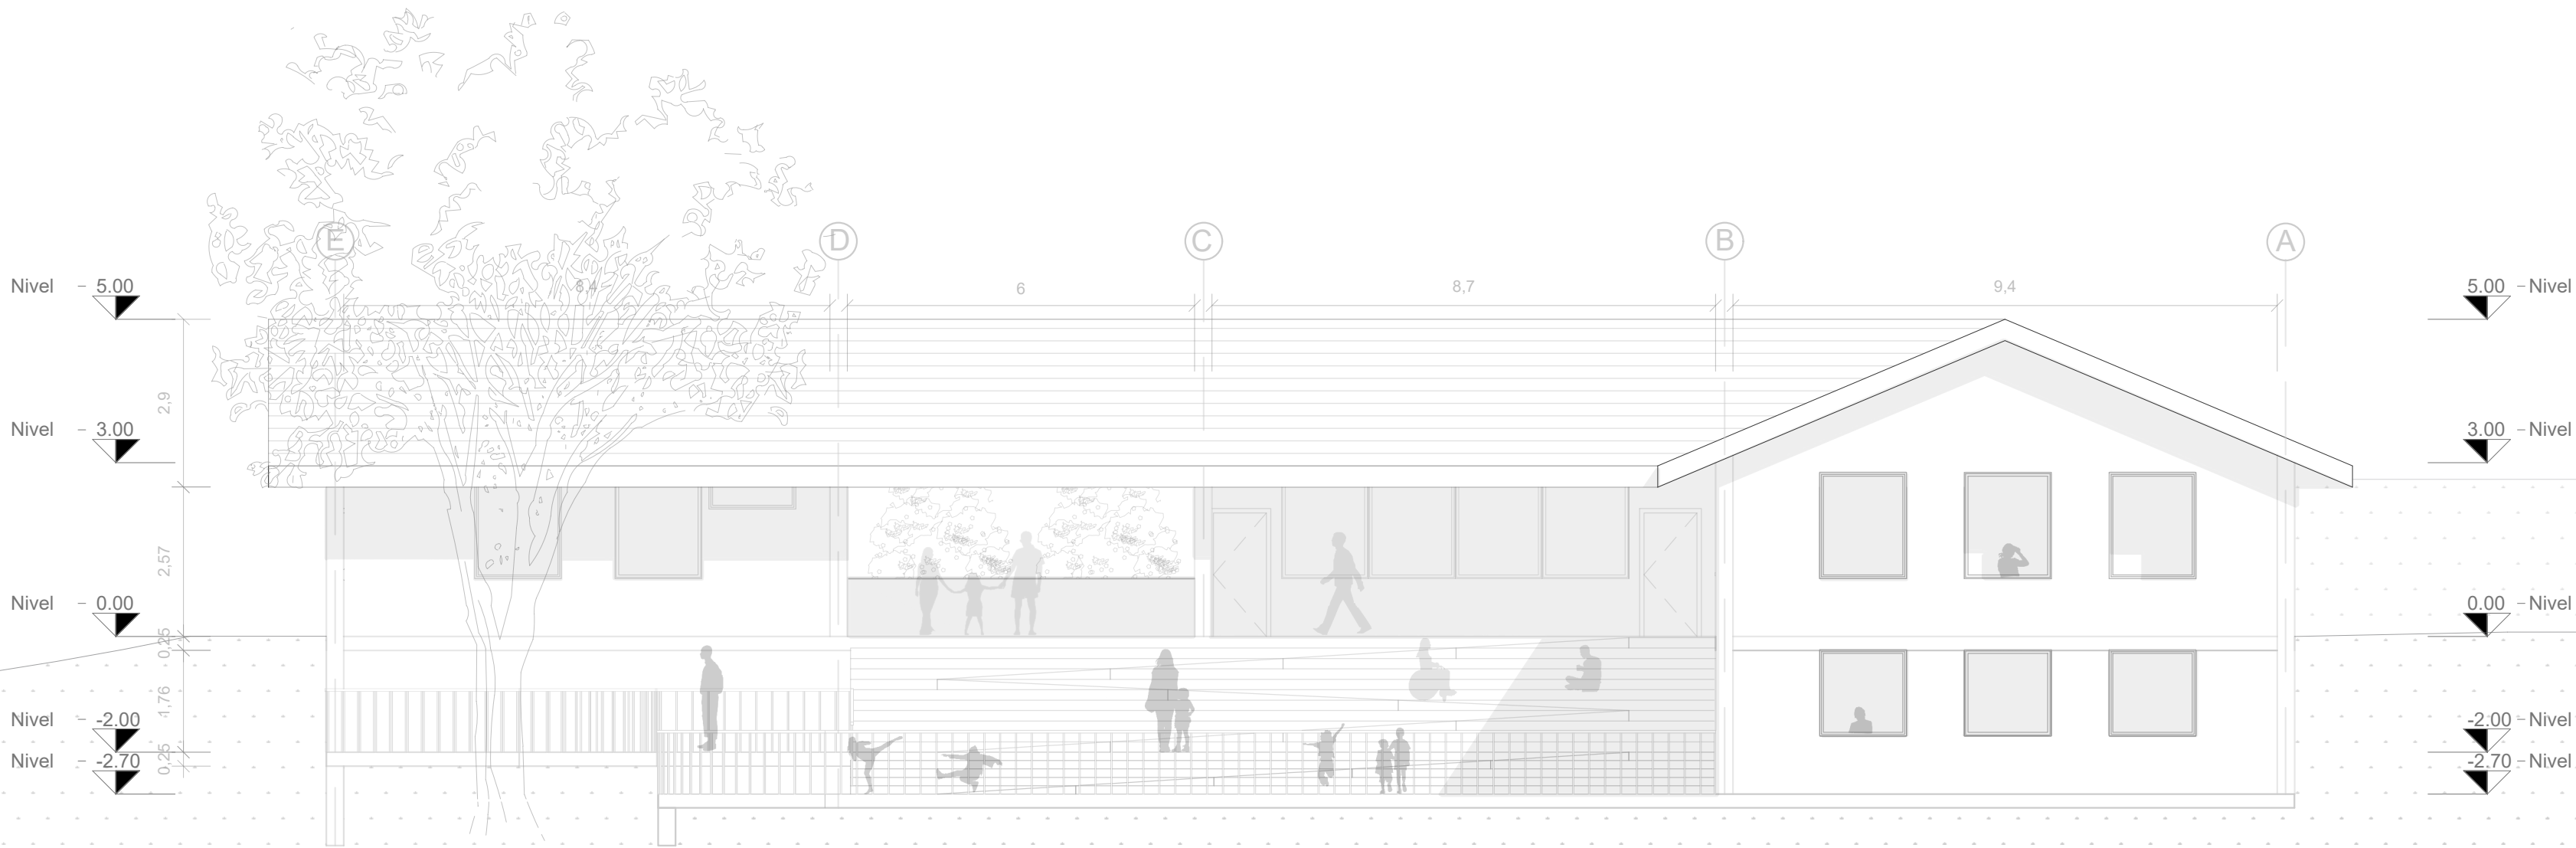

FACHADA OCCIDENTAL

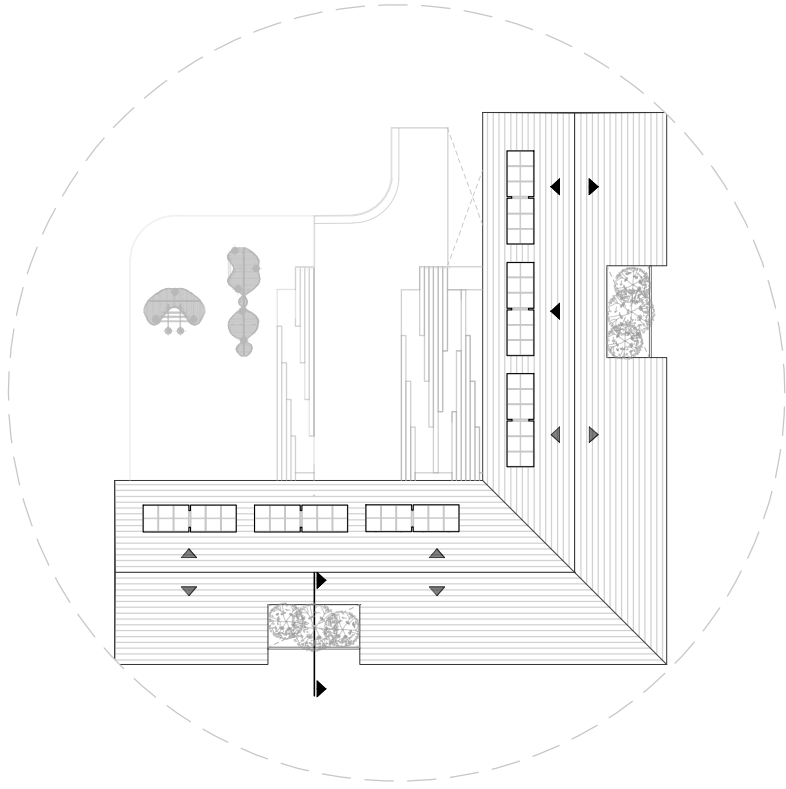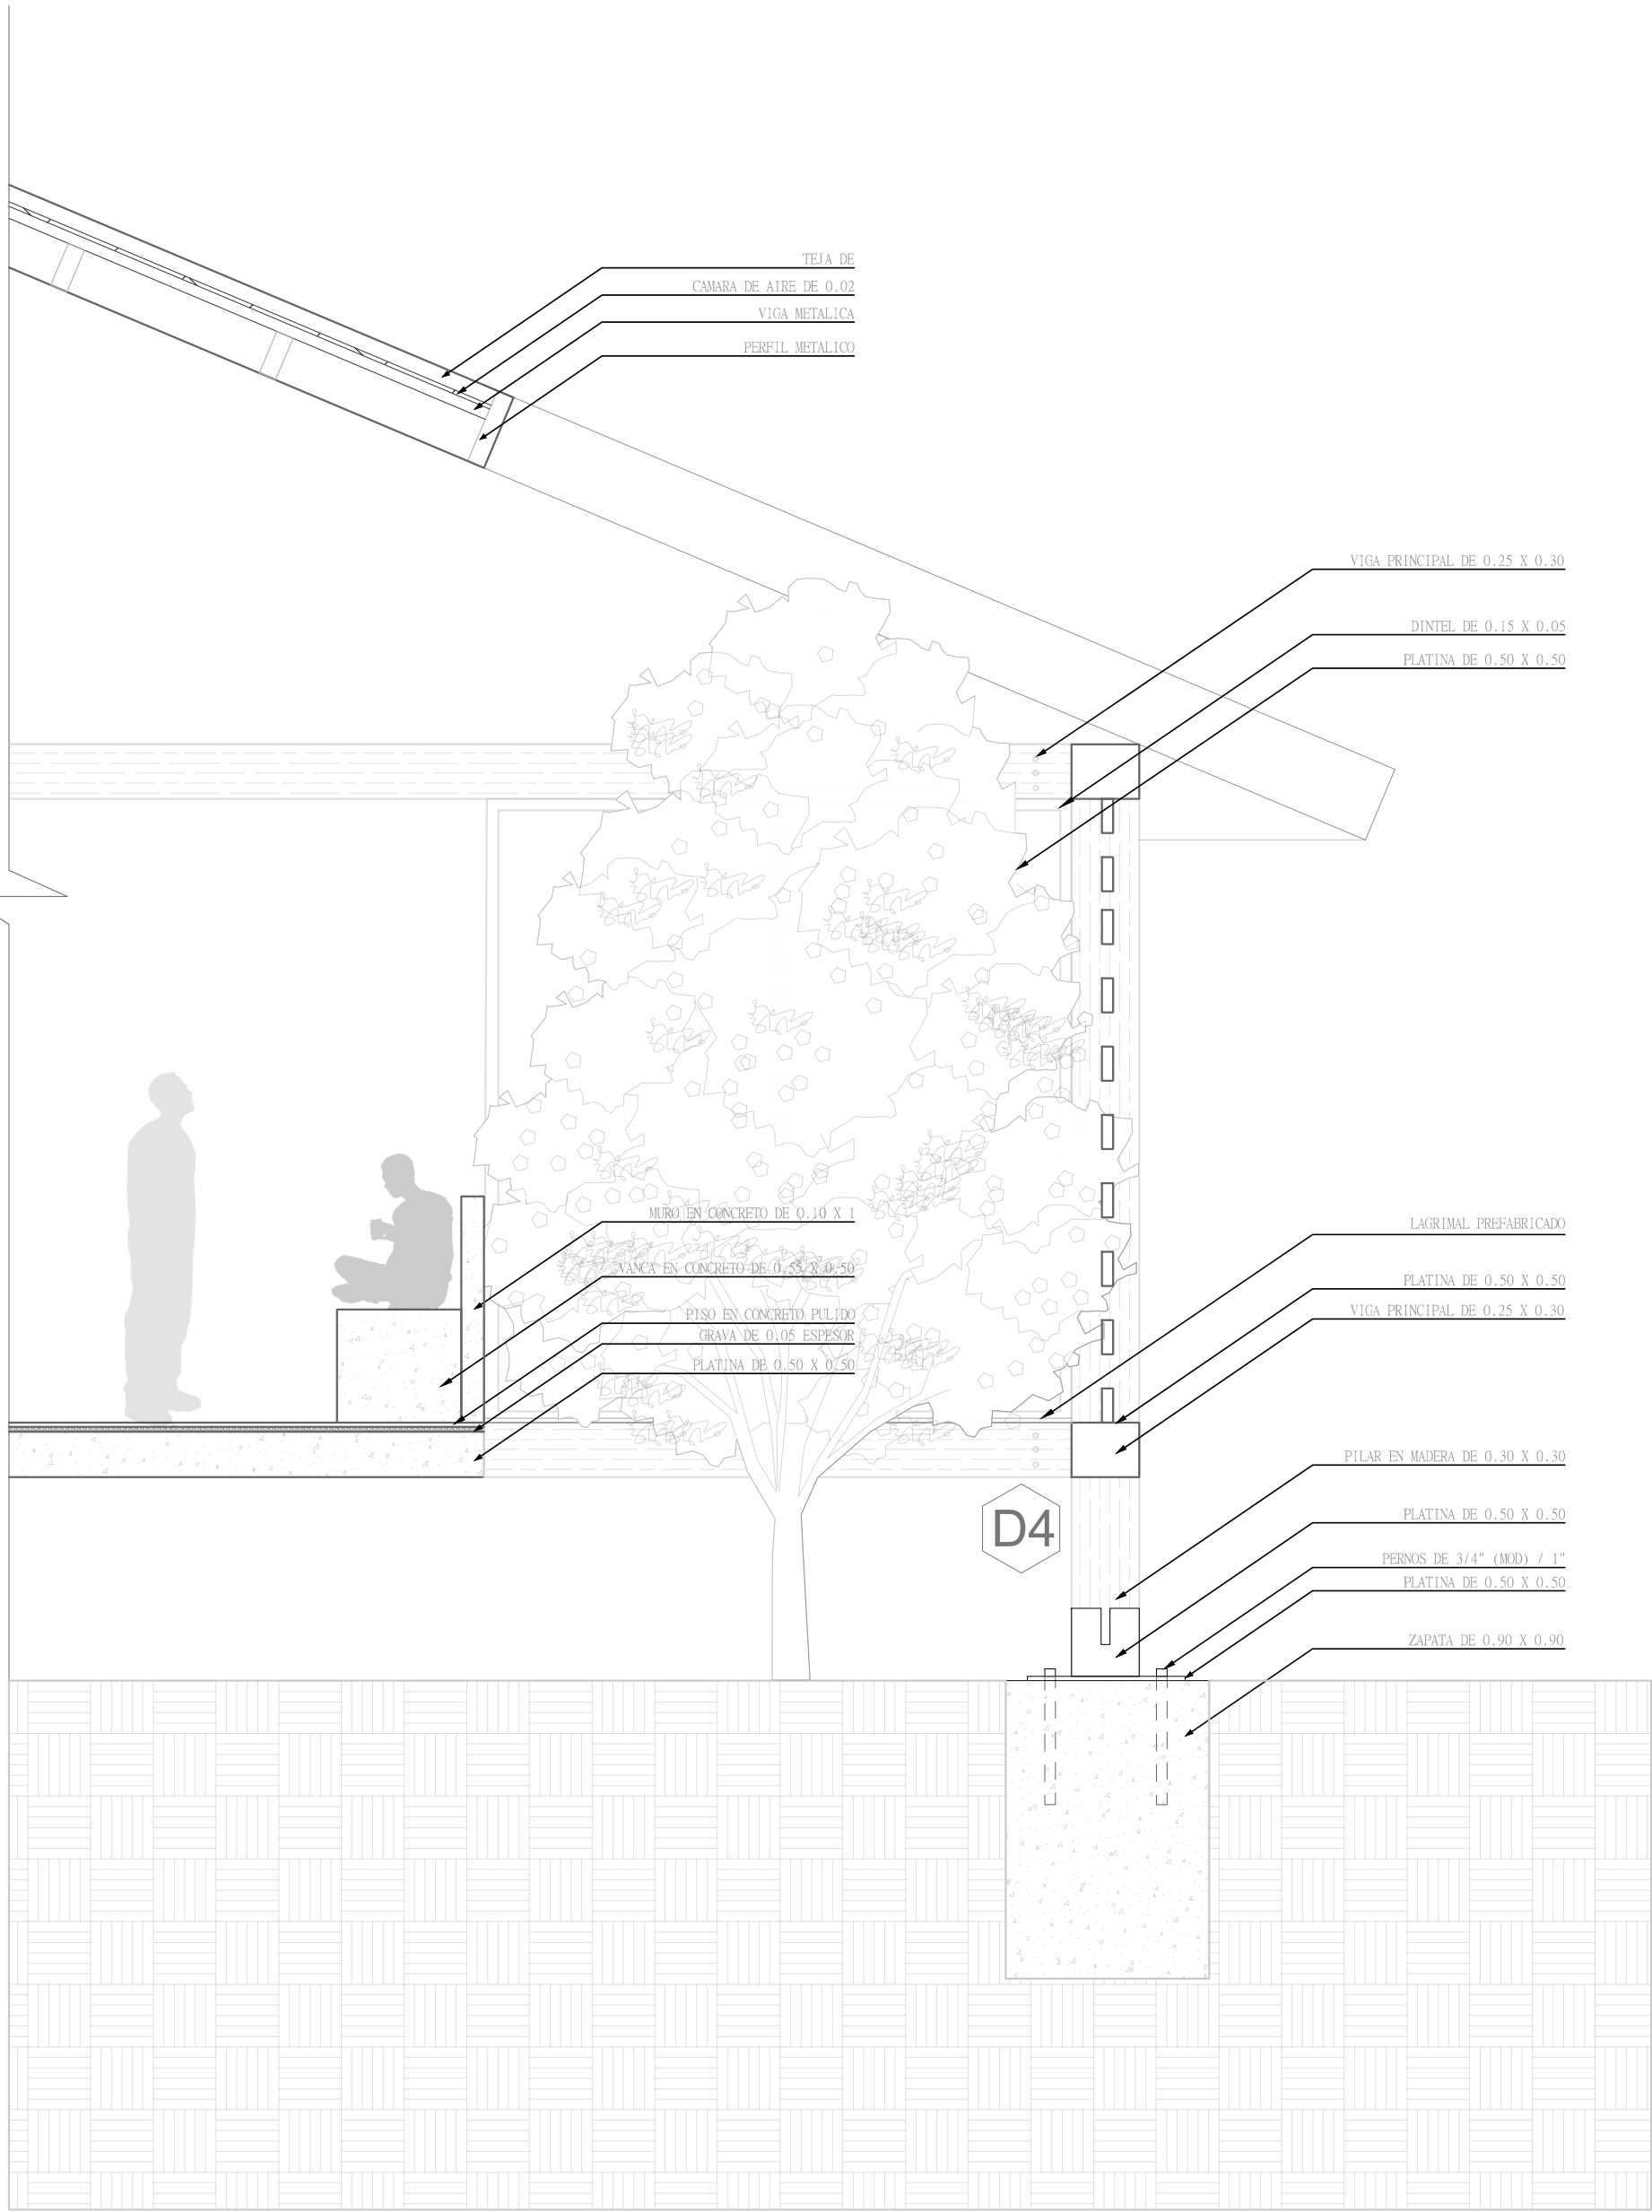

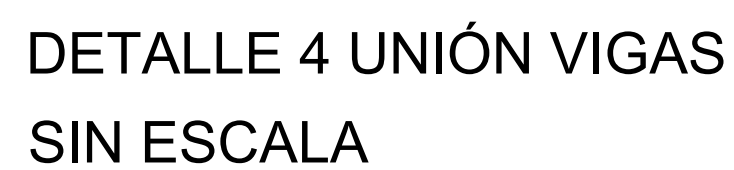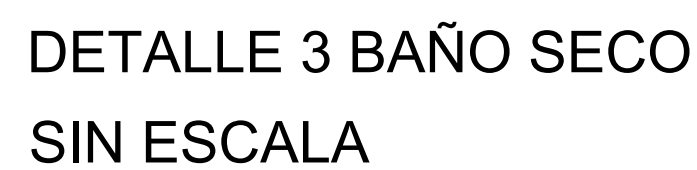



AUTOR
LUIS GABRIEL JOSUE RAMIREZ DELGADILLO

DIRECTOR DE TESIS
JULIAN RICARDO RUIZ SOLANO

PROYECTO
CENTRO CULTURAL Y RECREATIVO
TIERRA FERTIL

CONVENCIONES

OBSERVACIONES

CONTENIDO

VISTA
REPRESENTATIVA

ORIENTACION

ESCALA
SIN ESCALA

FECHAS
24/11/2025

PLANO NO DE





AUTOR
LUIS GABRIEL JOSUE RAMIREZ DELGADILLO

DIRECTOR DE TESIS
JULIAN RICARDO RUIZ SOLANO

PROYECTO
CENTRO CULTURAL Y RECREATIVO
TIERRA FERTIL

CONVENCIONES

OBSERVACIONES

CONTENIDO

VISTA AULA
MULTIPLE

ORIENTACION

ESCALA

SIN ESCALA

FECHAS

24/11/2025

PLANO NO DE



