




Plano Eelectrico
Primer Piso

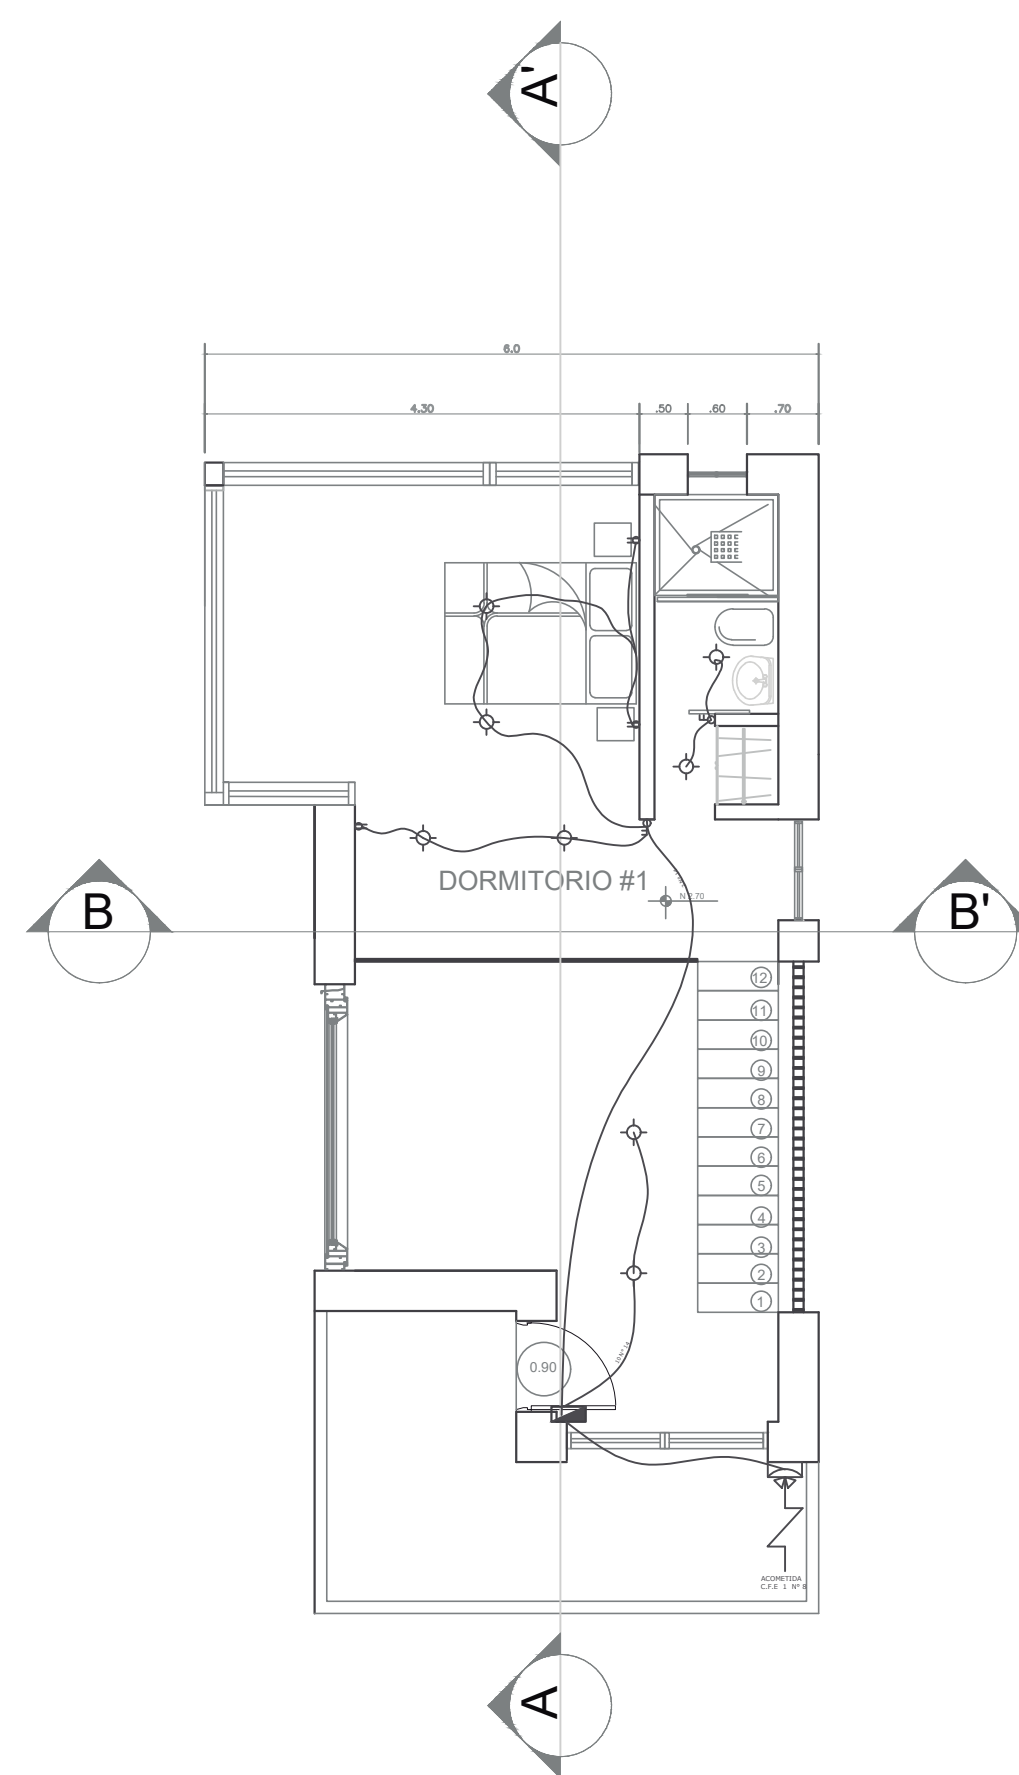

Plano Electrico
Segundo Piso

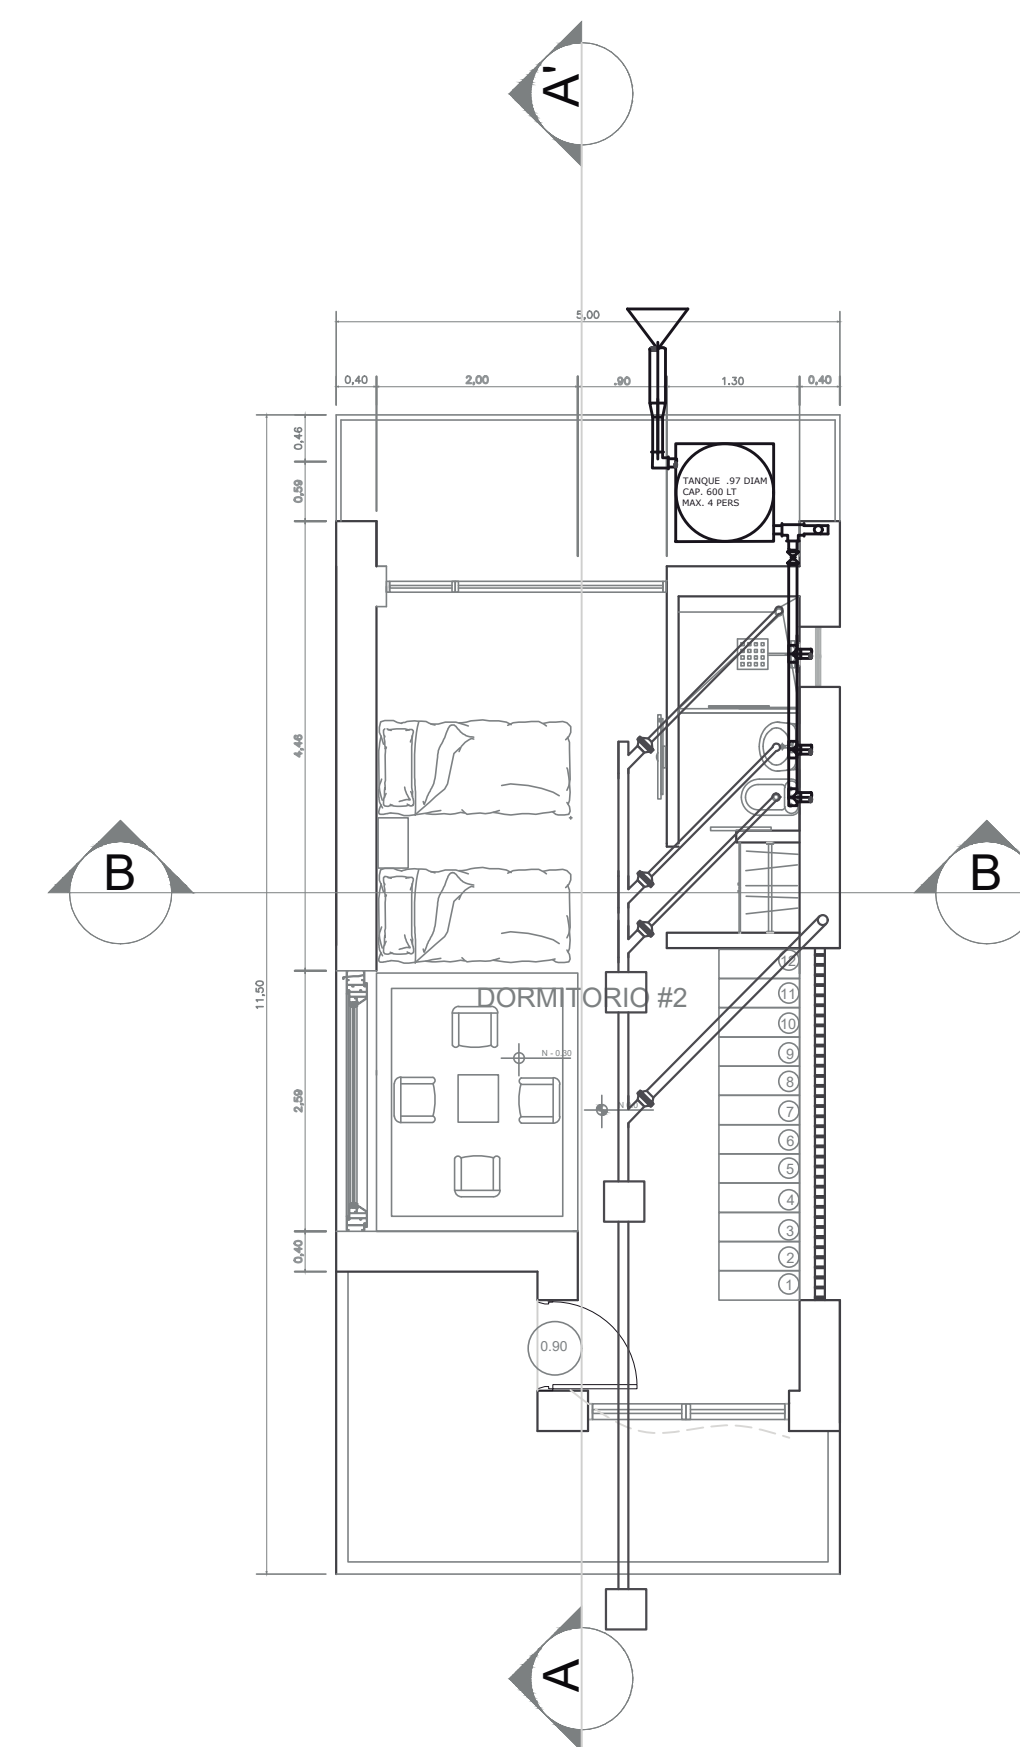

Plano Hidrosanitario
Primer Piso

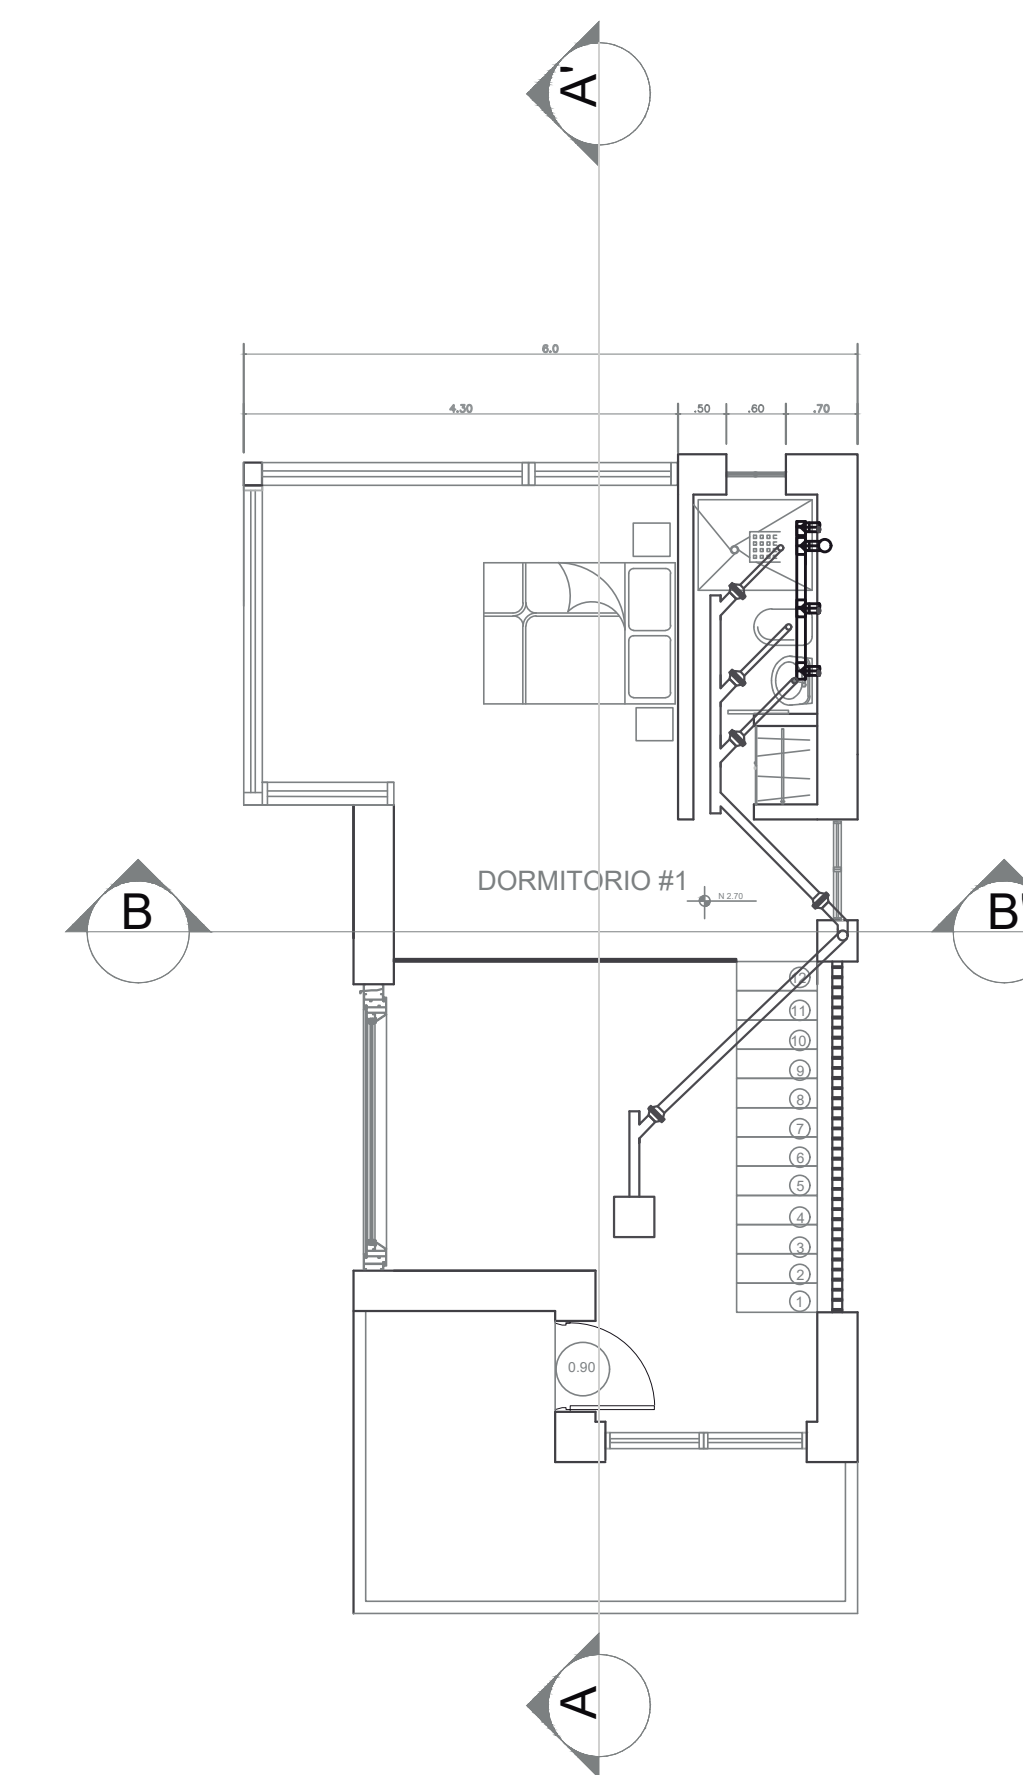

Plano Hidrosanitario
Segundo Piso



HOTEL ECOTURÍSTICO GUA VATÁ
SANTANDER

INSERCIÓN ARQUITECTÓNICA EN
CONTEXTOS URBANOS REGIONALES II

ARQ. ARMANDO LOZADA
ARQ. GUSTAVO MURILLO
ARQ. JUAN DIEGO ARDILA
ARQ. HENRY RAMÍREZ

APROBÓ:
FECHA: 19/11/18

ESCALA:
1:75

ESTUDIANTES:
CINDY ALEXANDRA AVILA C.
NICOLÁS AYALA PINZÓN
ANDRÉS FELIPE SÁNCHEZ R.

NOMBRE DE PLANO:
PLANOS ELECTRICOS -
HIDROSANITARIOS CABAÑA
GUA VATÁ SDER - LOTE

N° PLANO 4

