




**P2** PLANTA DE CIMENTACIÓN  
ESCALA 1:100

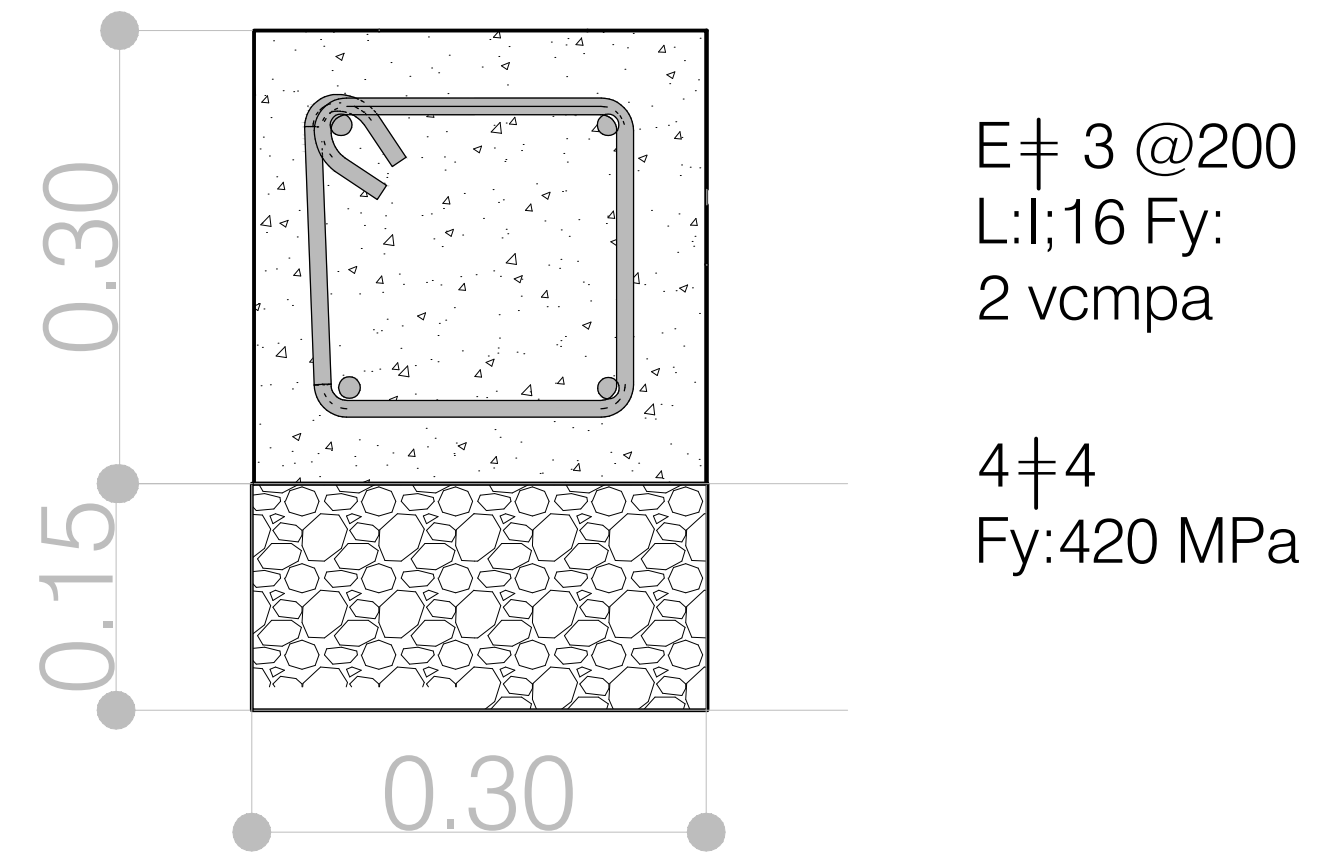


**D1** VC.T-1  
ESCALA 1:5

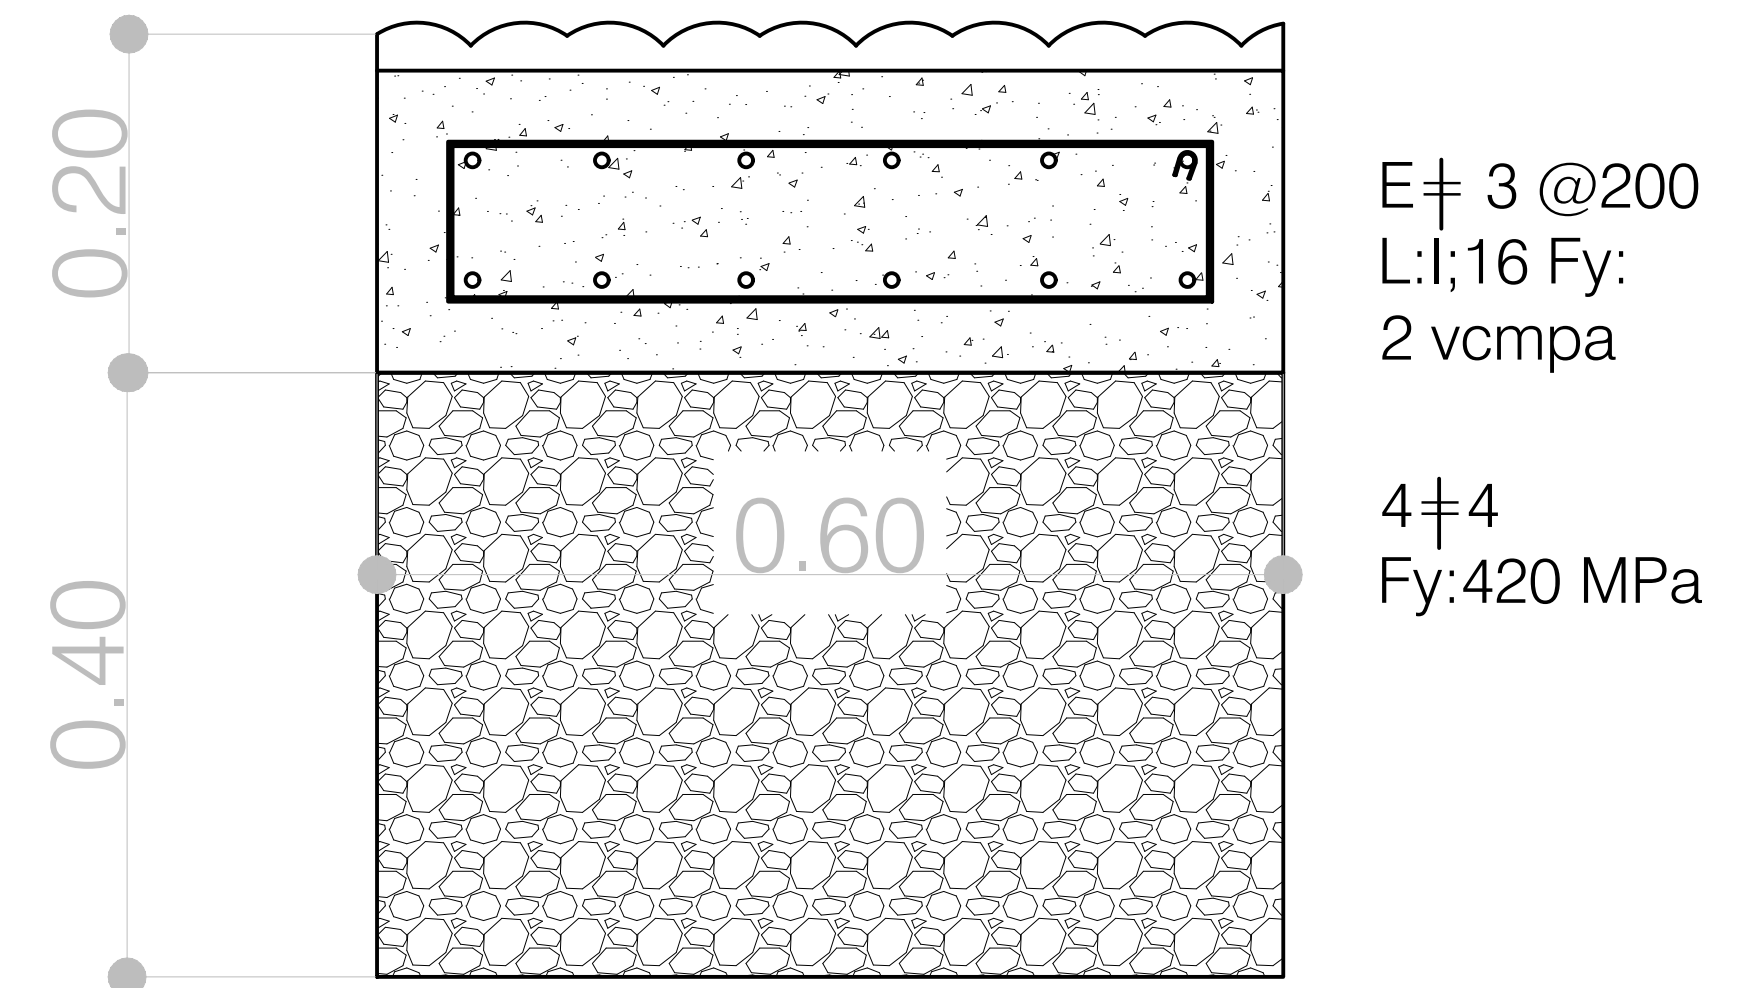

**D2** VC.T-2  
ESCALA 1:5

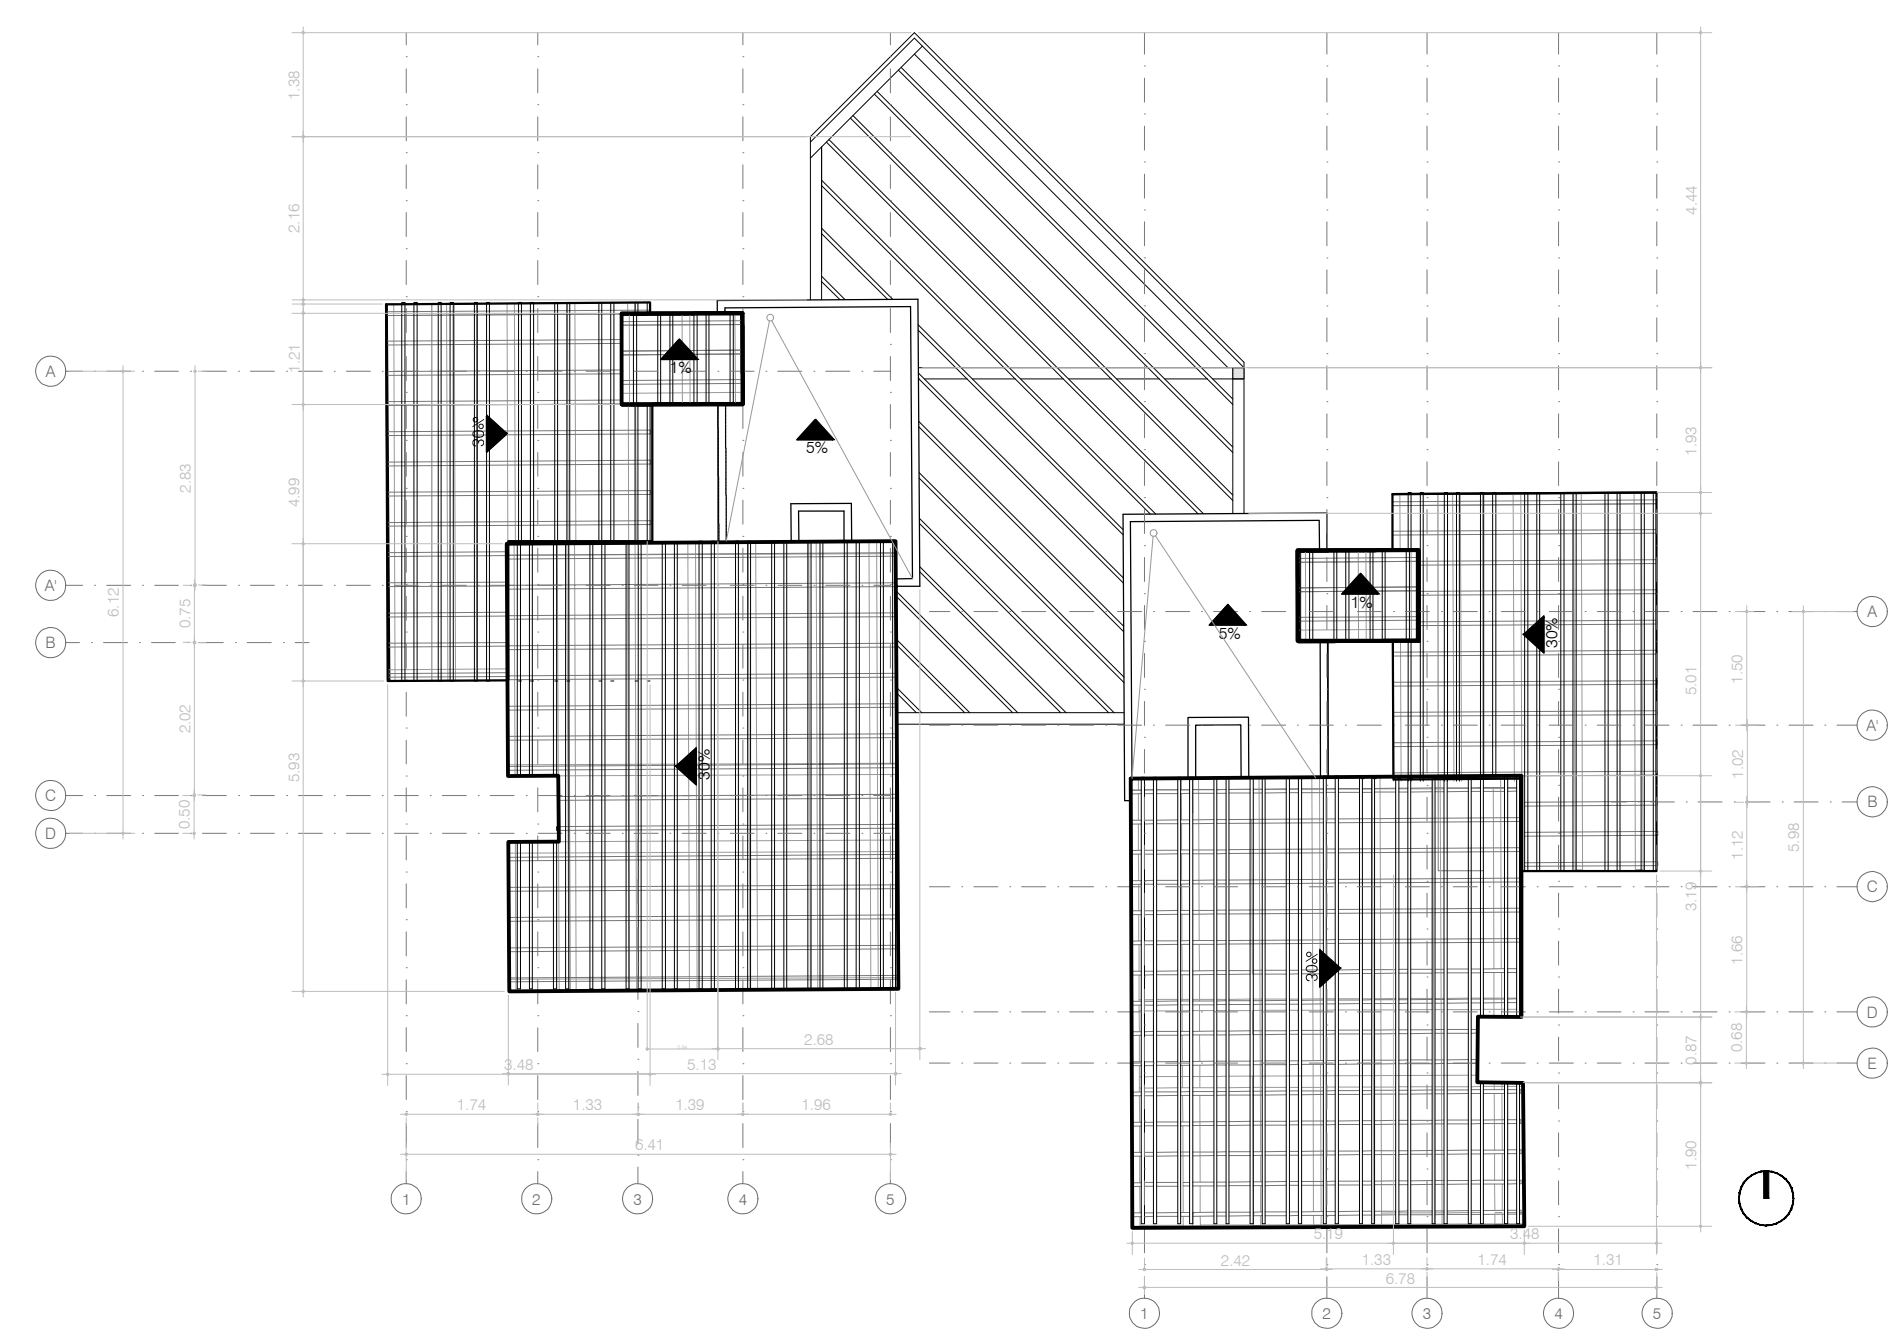

**P3** PLANTA ESTRUCTURAL DE CUBIERTA  
ESCALA 1:100

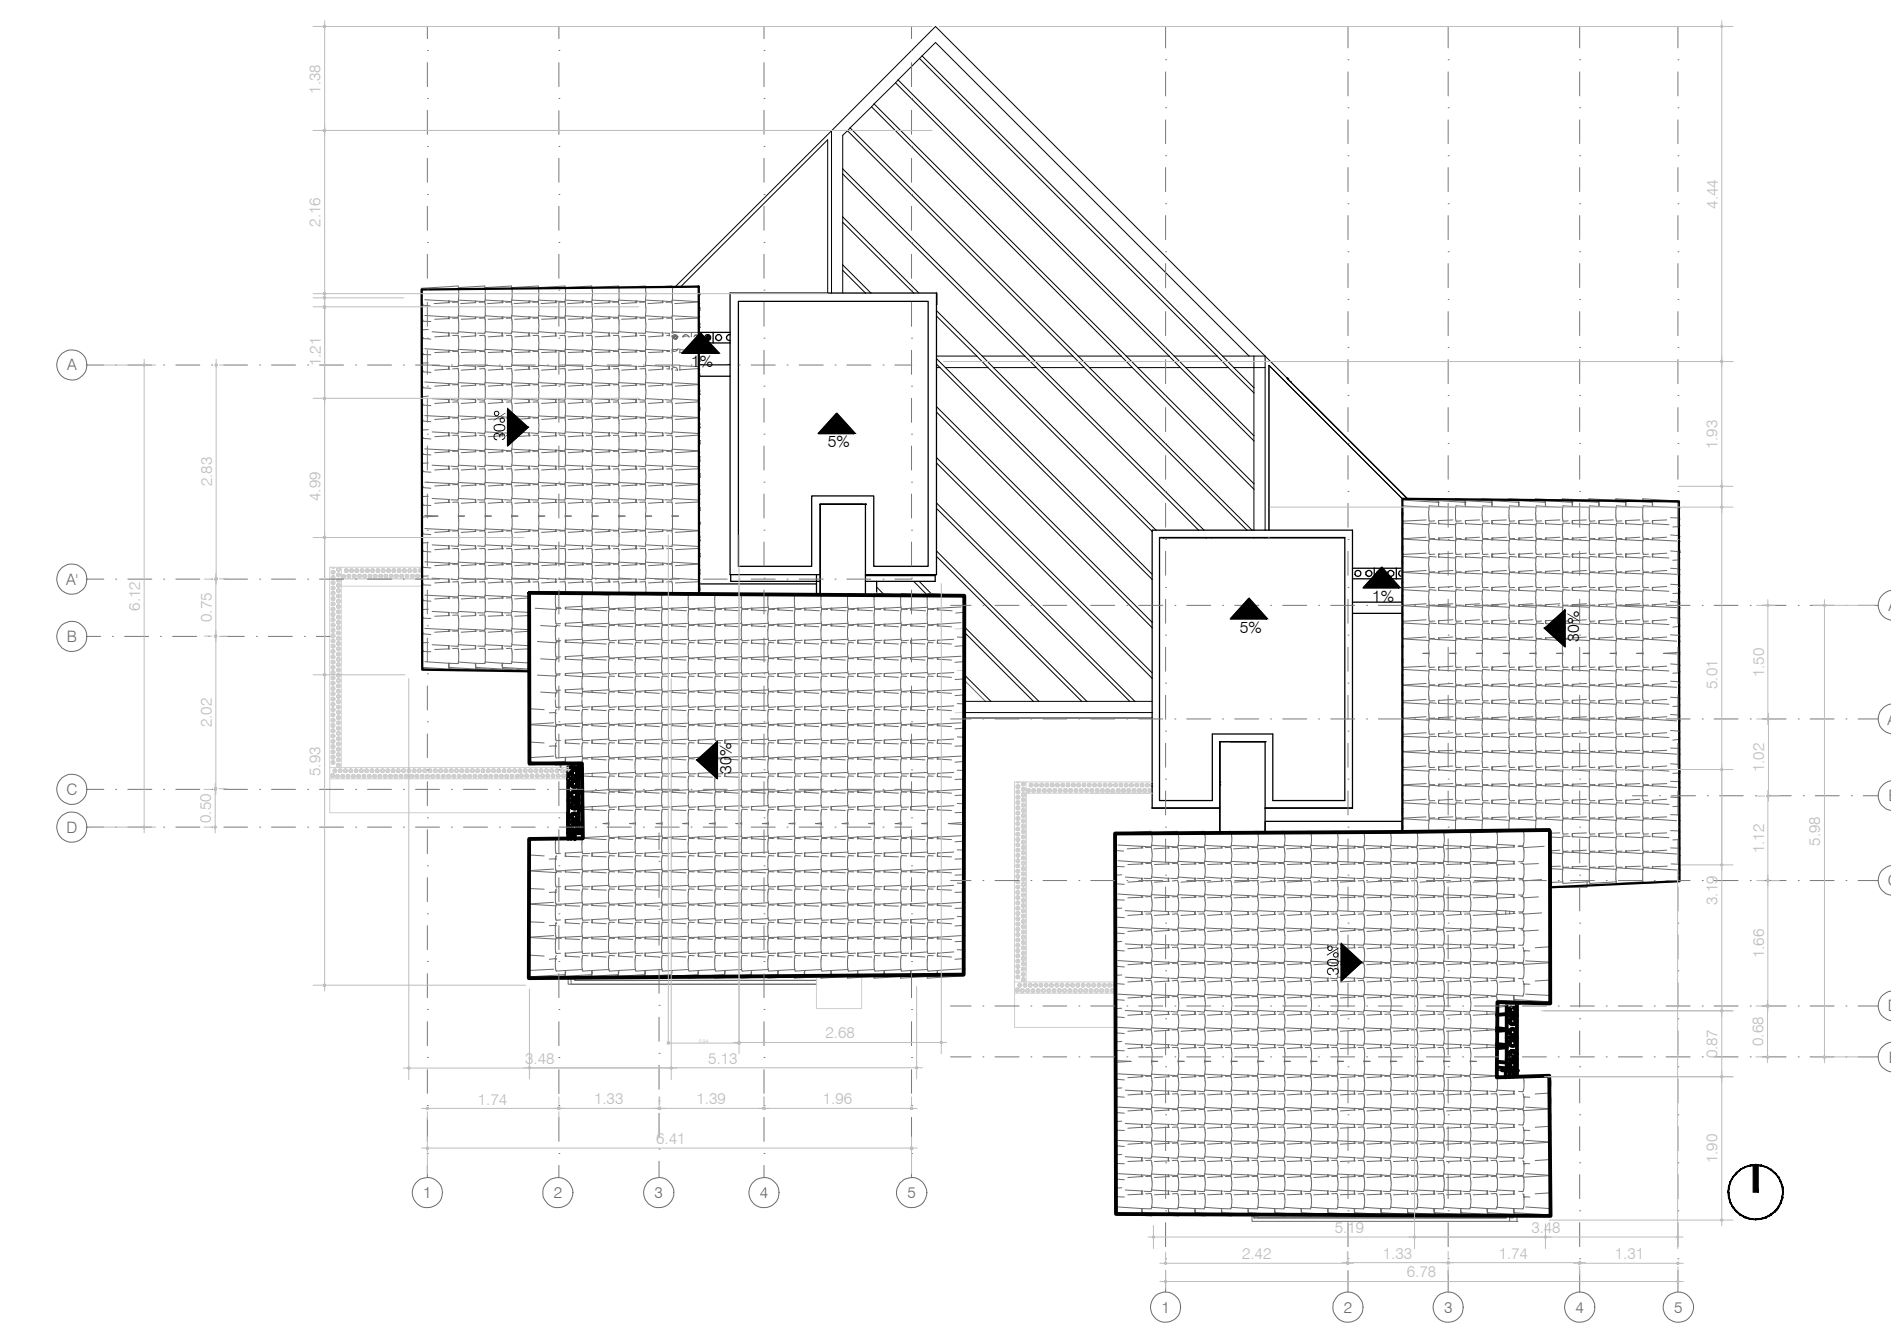

**P4** PLANTA DE CUBIERTA  
ESCALA 1:100

E-001	
<b>PROYECTO</b> MUNICIPIO DE NOBSA VEREDA DE CHÁMEZA Trabajo de Grado ECO HOTEL TERRA DE LELA	
<b>LOCALIZACIÓN EN LA IMPLANTACIÓN</b> 	
<b>CONVENCIONES</b> ESTRUCTURA EN MADERA CONCRETO TIERRA CON GRAVELLA	
<b>MATERIALES</b> BLOQUES DE BTO TEJAS DE BARRO VAINILLÓN DE GUADUA	
<b>ÁREA</b> 147.27 M2	
<b>DIRECTOR</b> Arq. Julian Ricardo Ruiz Solano	
<b>CODIRECTOR</b> Arq. Ivan Mauricio Eraso	
<b>SEMINARISTA</b> Tomas Bolaños	
<b>ESTUDIANTE</b> DANIELA FERNANDA MERCHÁN MANRIQUE 1510727-1018501458	
<b>CONTENIDO</b> Planos estructurales del "Modulo Habitacional" CABAÑA	
ESCALA 1:100	FECHA 06-11-19
ARCHIVO CABAÑA.DWG	FECHA COPIA 06-11-19
DIBUJÓ DANIELAMERCHÁN	ELABORACIÓN DANIELAMERCHÁN
REGION E-001	PLANTAS 10 22