



**7** **1:150** **PT-7 SECCIÓN CONSTRUCCIÓN**

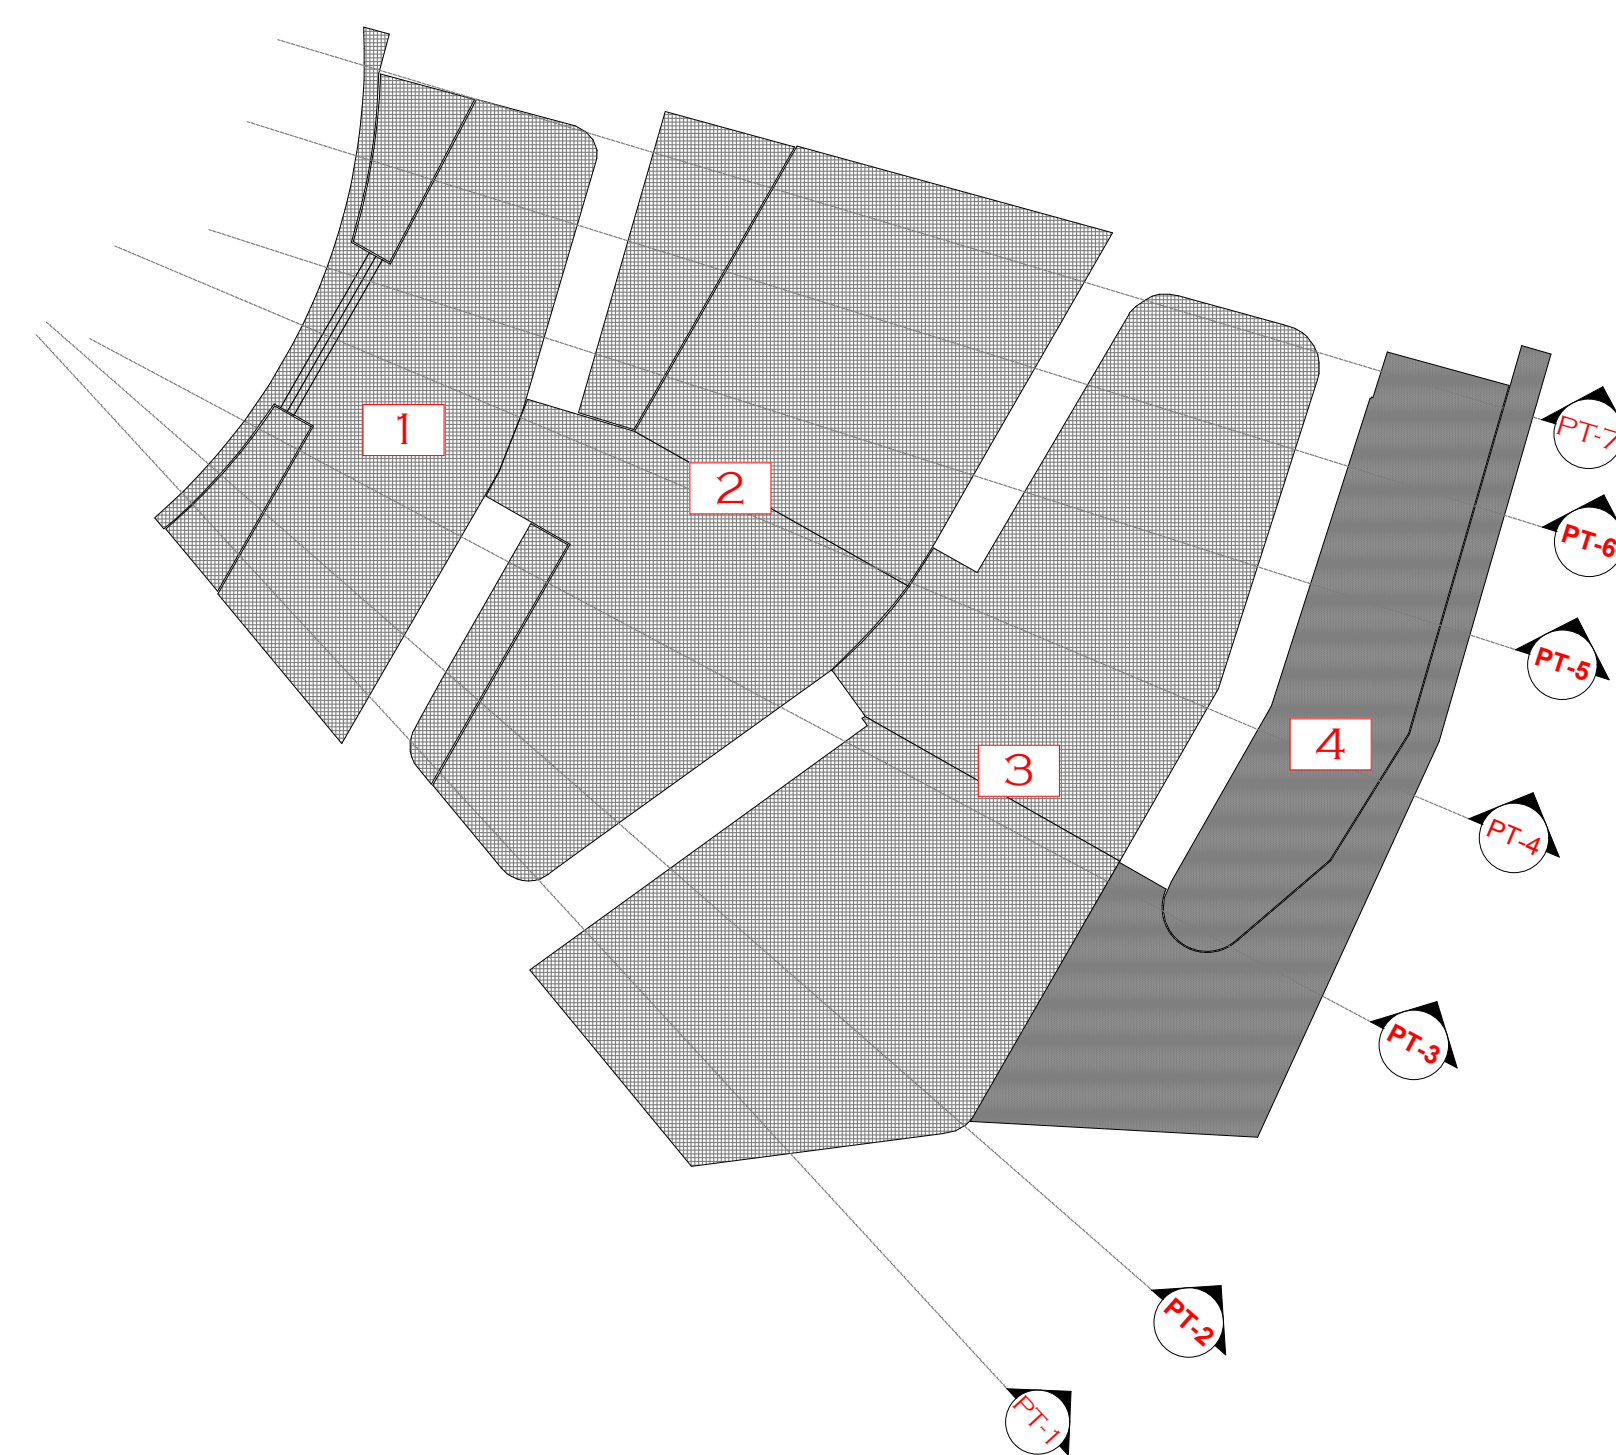

**8** **1:500** **4. VISTA EN PLANTA TERRAZAS**

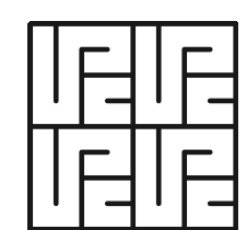

**Universidad Piloto de Colombia**  
UN ESPACIO PARA LA EVOLUCIÓN

PROGRAMA DE INGENIERIA CIVIL

ESTUDIANTES UNIVERSITARIOS:

KATHERIN BLANCO VERGAÑO  
JUAN DIEGO VELANDIA GARCIA

APROVACIÓN ARQUITECTONICA:

APROVACIÓN TECNICA DE INGENIERIA:

CONTIENE:  
PERFIL TRANSVERSAL DE TERRENO  
PROPUESTA MUROS DE CONTECIÓN EN VOLADIZO

OBSERVACIONES:

FECHAS

D	M	A

PROYECTO:

RECUPERACIÓN Y DESARROLLO URBANO DEL MIRADOR DEL ALTO DE LAS ROSAS - DESTINO TURÍSTICO Y CULTURAL DE LA CIUDAD DE GIRARDOT-CUNDINAMARCA

SEMINARIO INTERNACIONAL- REPUBLICA DE ECUADOR

PLANO No:

**PT4**  
DE  
**4**

DIBUJO TECNICO:

JUAN DIEGO VELANDIA GARCIA

FECHA:

ENERO 2014

ESCALAS:

INDICADAS