


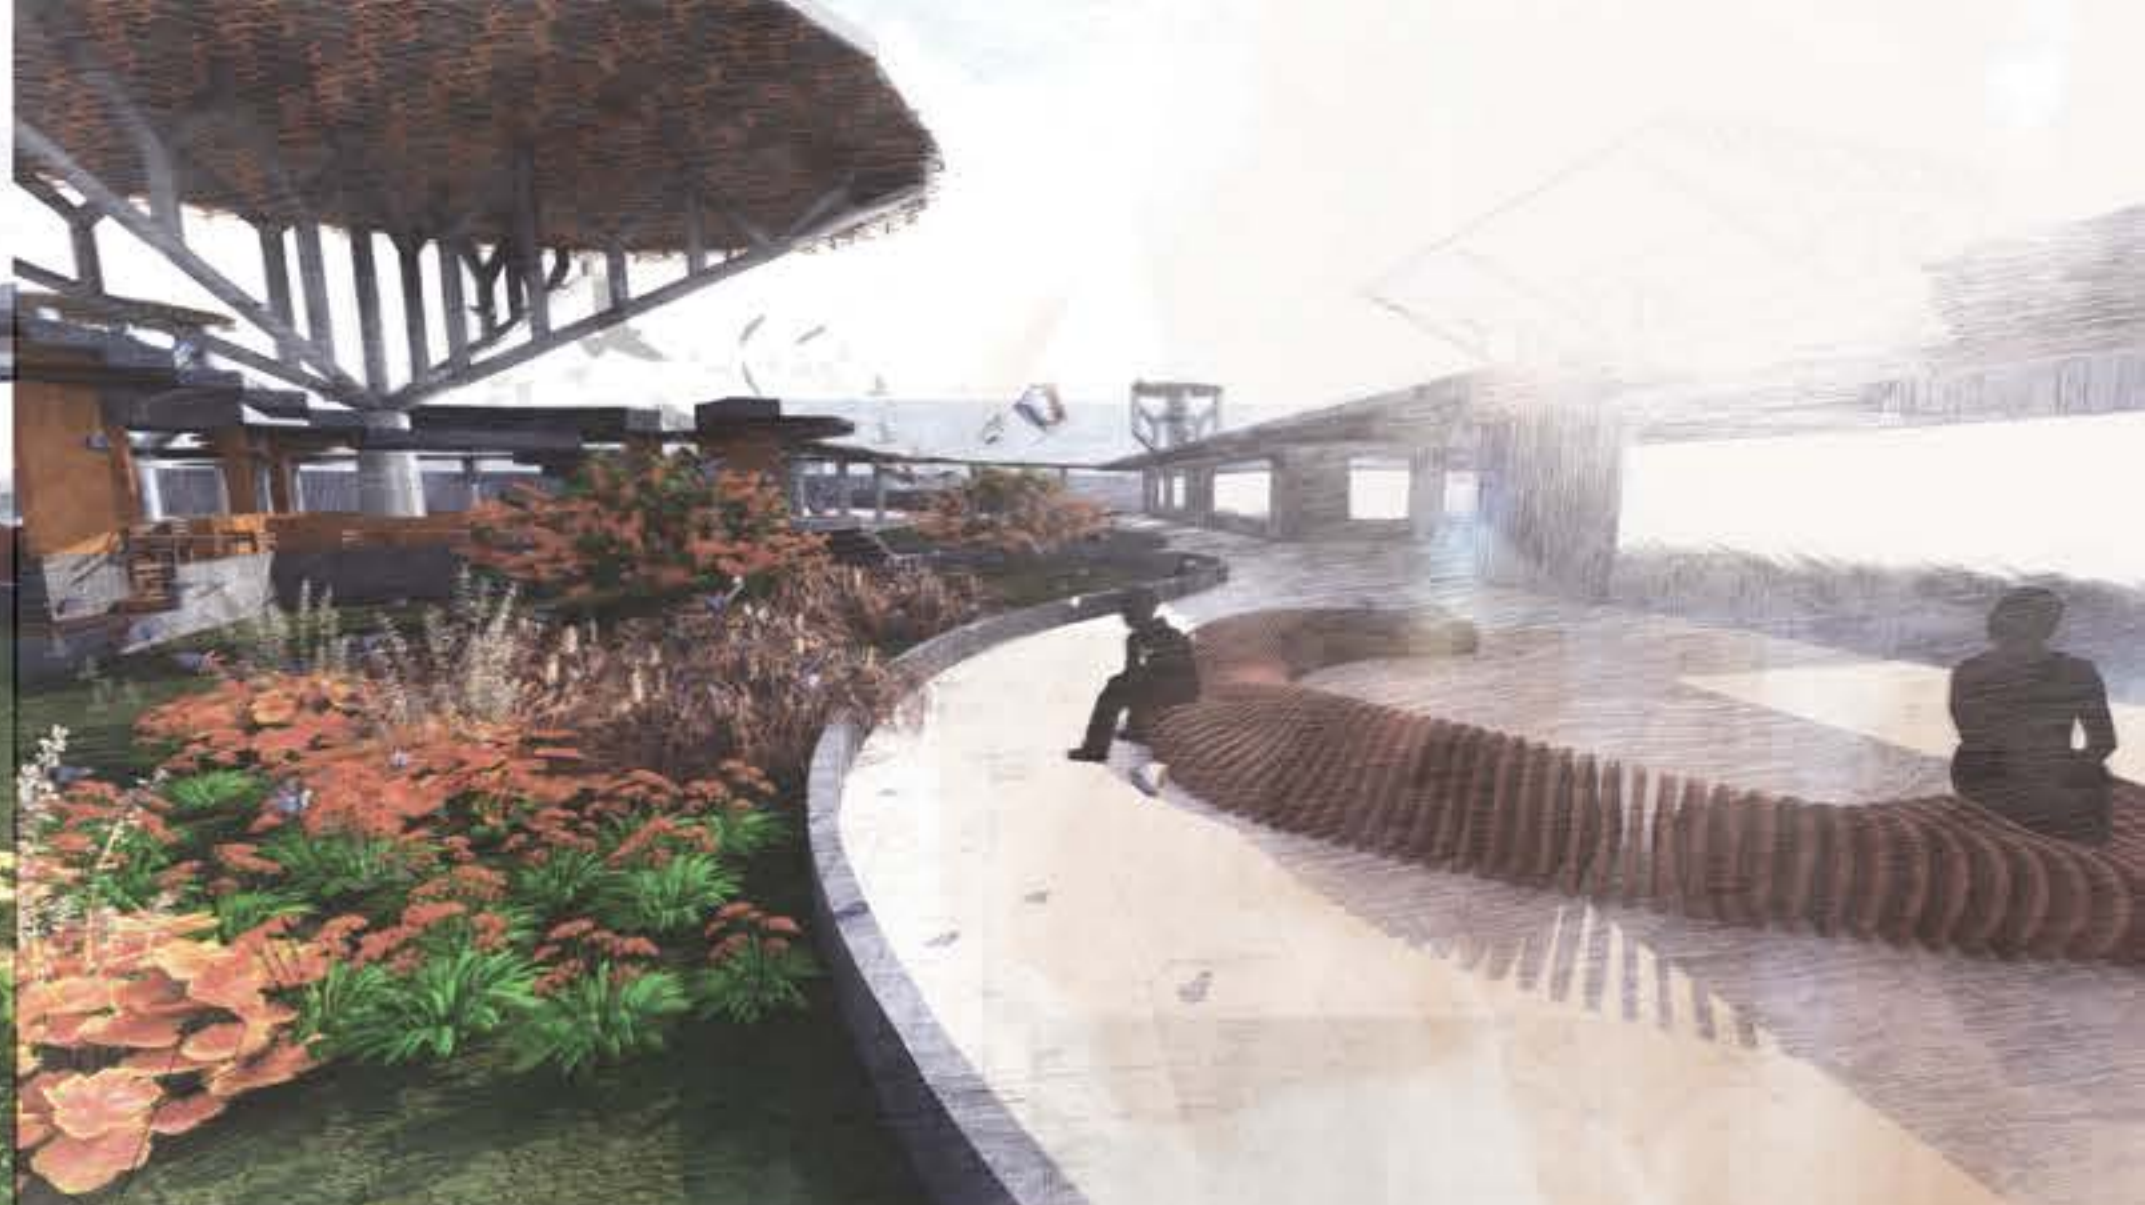

Microsistema Mariposas
Zona Roja



Microsistema Loros
Zona Amarilla



Microsistema Colibríes
Zona Naranja



Planta Cubiertas



Microsistema Mariposas
Zona Roja




Microsistema Loros
Zona Amarilla




Microsistema Colibríes
Zona Naranja



Planta Nivel 0.00
Zona Parque Urbano

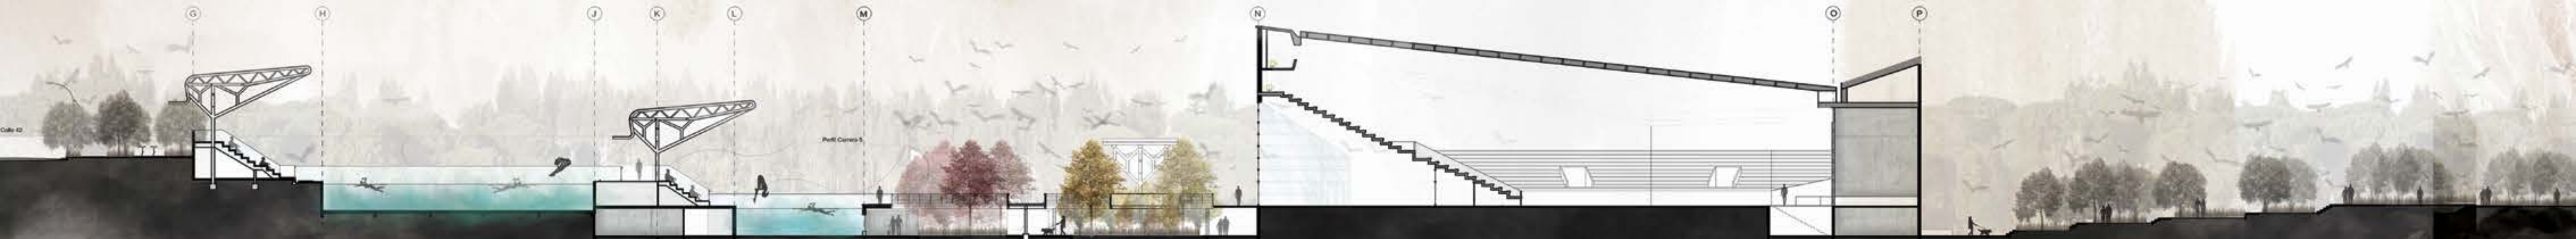

Corte B-B'

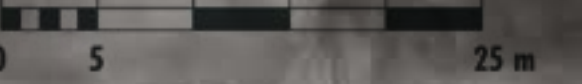

Tesis de Grado
Villa Acuática
La revitalización de Un No Lugar

ESTUDIANTES
Juan Sebastian Pinilla
María Camila Mejía

DIRECTOR
Arq. Alberto Jose Carvajalino

CO-DIRECTOR
Arq. Mario Arturo Pinilla