



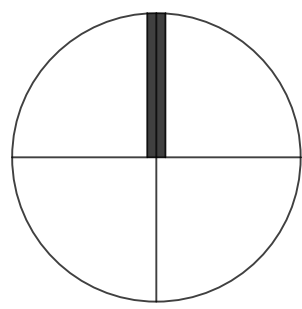


SECCION A

SECCION B


SECCION C

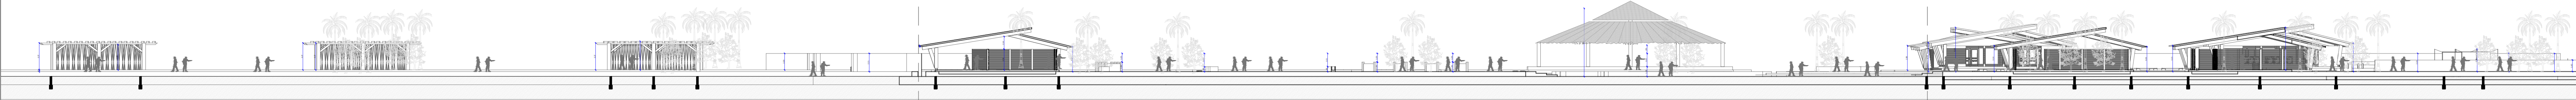


SECCION A

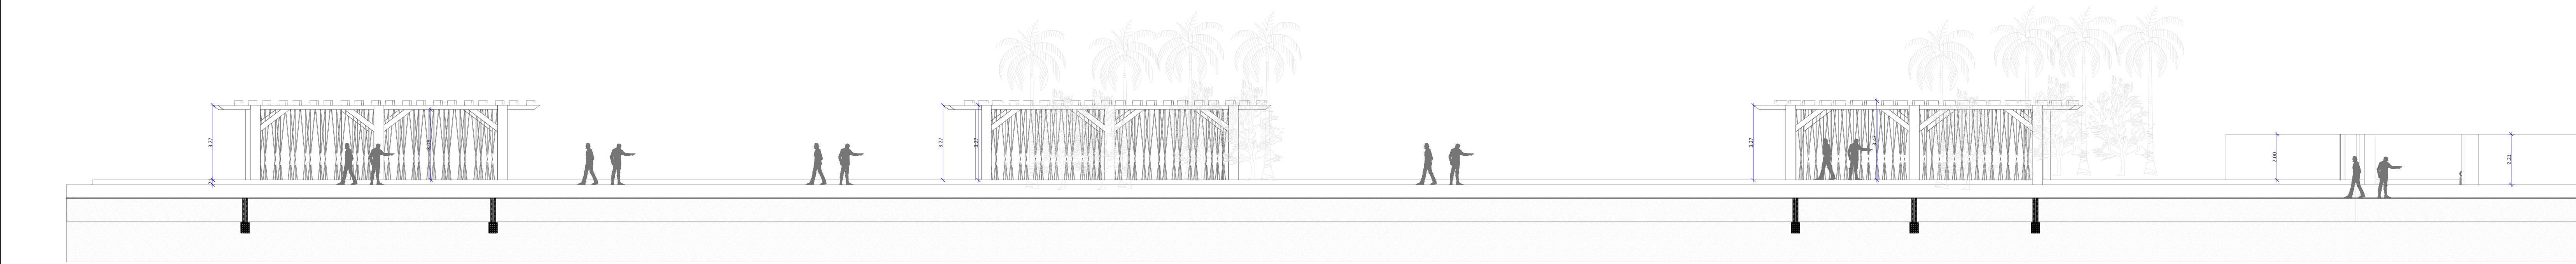

SECCION B

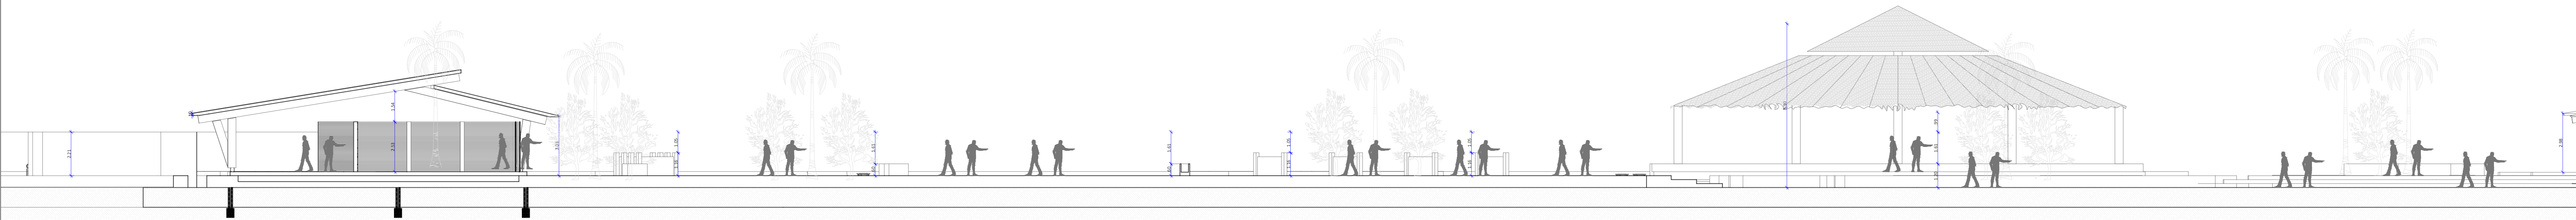

SECCION C

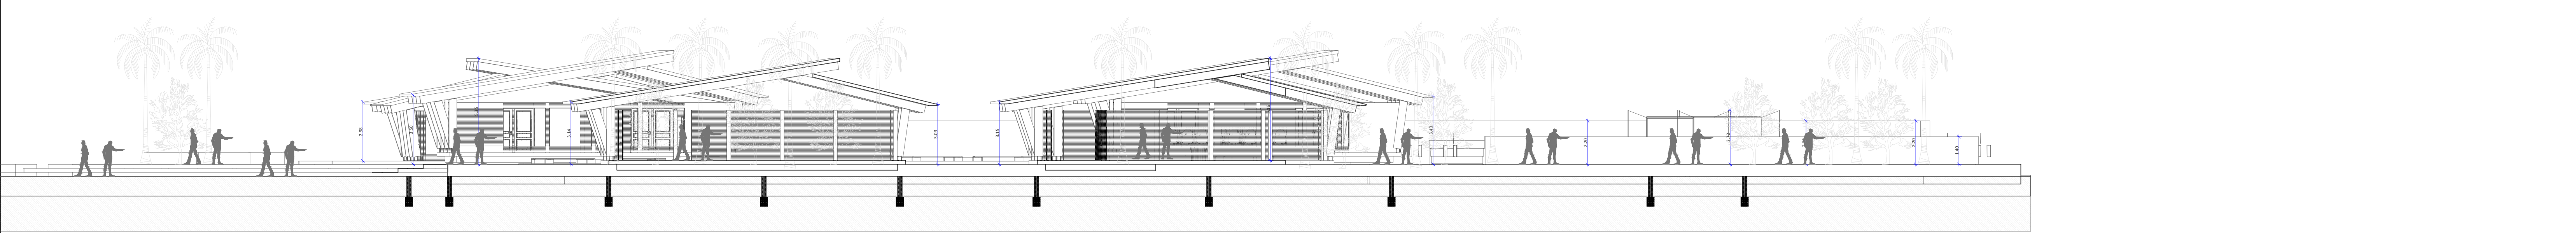

A **CORTE C-1**
ESCALA 1:150



PROYECTO:
INSTITUTO ETNO EDUCATIVO "SUTIA
EKIRAJAWAA" PARA NIÑOS Y JÓVENES
DE LA COMUNIDAD INDÍGEA WAYÚU



LOCALIZACIÓN:

URIBIA, LA GUAJIRA
COLOMBIA



CUADRO DE AREAS:

1. Módulo administrativo: 654 mts2 - 4 mts altura
2. Área primaria: 1300 mts2
Área x módulo: 115 mts2
Área x aula: 53 mts2
3. Área bachillerato: 3378 mts2
Área x módulo: 162 mts2
Área x aula: 60 mts2
4. Área cocina y comedor: 960 mts2
5. Área plazeleta central: 2310 mts2 - 8 mts altura
6. Portería: 45 mts2
7. Parquadero: 800 mts2
8. Baños: 28 mts2 c/u
9. Halls (techado - cubierto): 9.000 mts2

PLANOS DE REFERENCIA

DISEÑO X
ÉNFASIS PAISAJE Y TERRITORIO

ESTUDIANTE

VALENTINA CHICA PERTÚZ
CÓDIGO ESTUDIANTIL 1520565

COLABORADORES

DIRECTORA DE TESIS:

ARQ. GLORIA ELSA AMIN DE ACOSTA

CODIRECTORA DE URBANISMO:

ARQ. ANDREA NATALIA LAGUNA
SÁNCHEZ

SEMINARISTAS:

ARQ. WILLIAM BLAIN LÓPEZ
ARQ. GABRIELA GONZÁLES FARIA

CONTIENE:

CORTE A-A

ESCALA:

1/150

FECHA:

02/06/2021

ARCHIVO:

PLANIMETRÍA.DWG

FECHA DE COPIA:

14/05/2021

DIBUJO

VALENTINA
CHICA PERTÚZ

ELABORACIÓN:


14/05/2021

REVISIÓN:


PLANCHA No. PLANCHA No.

A-102


DE

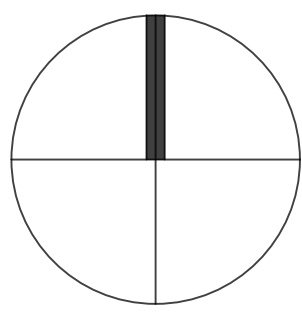


SECCION A

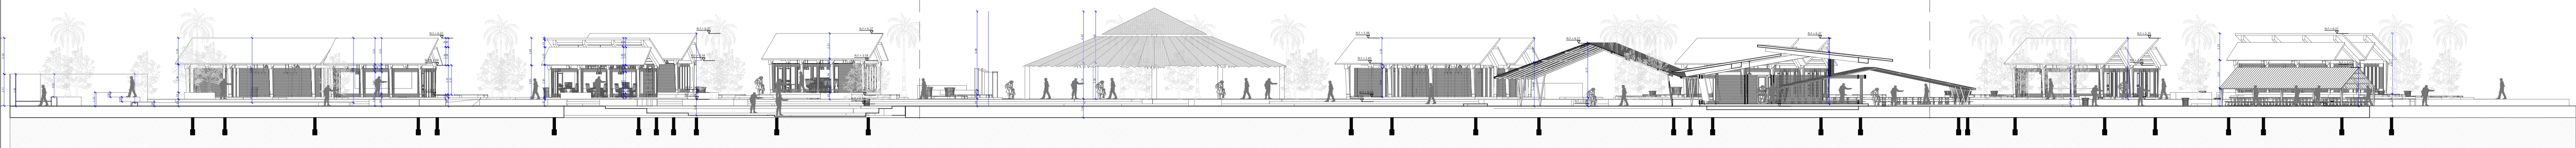


SECCION B

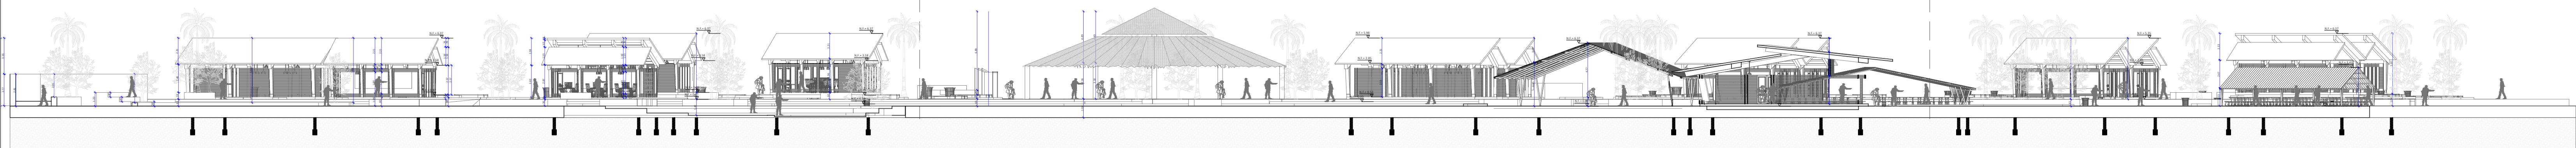


SECCION C

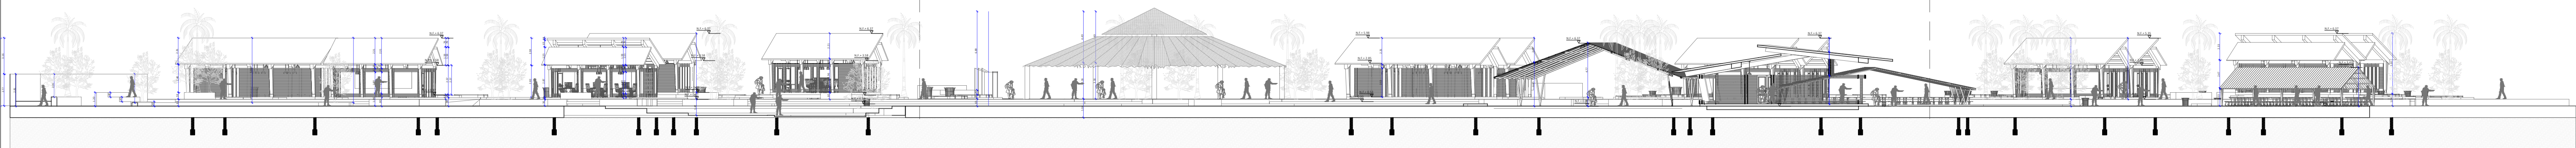


SECCION A

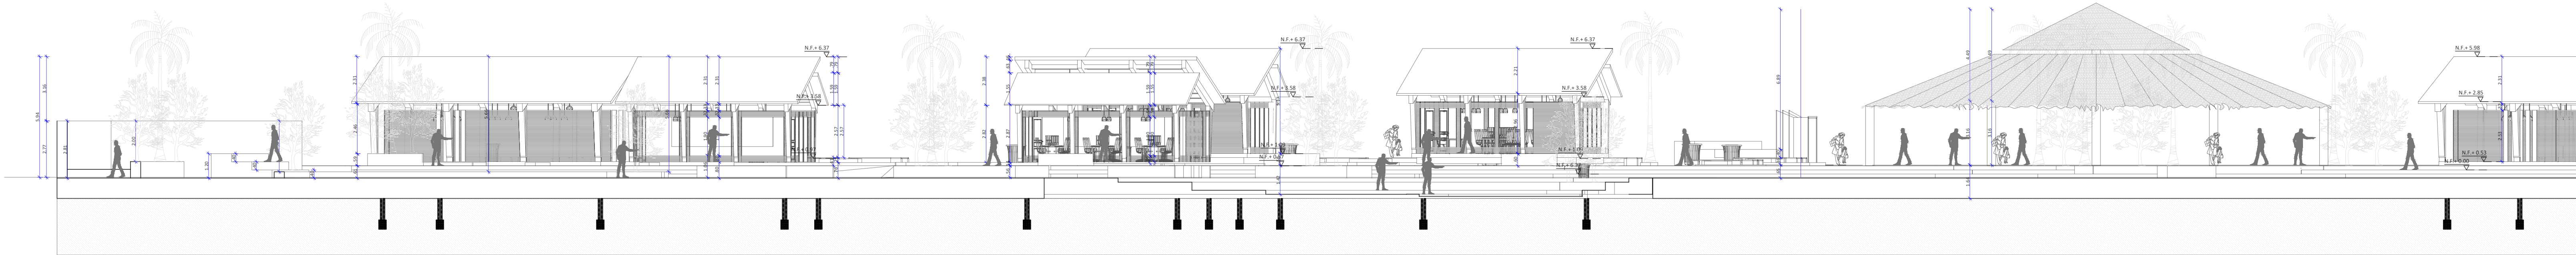

SECCION B

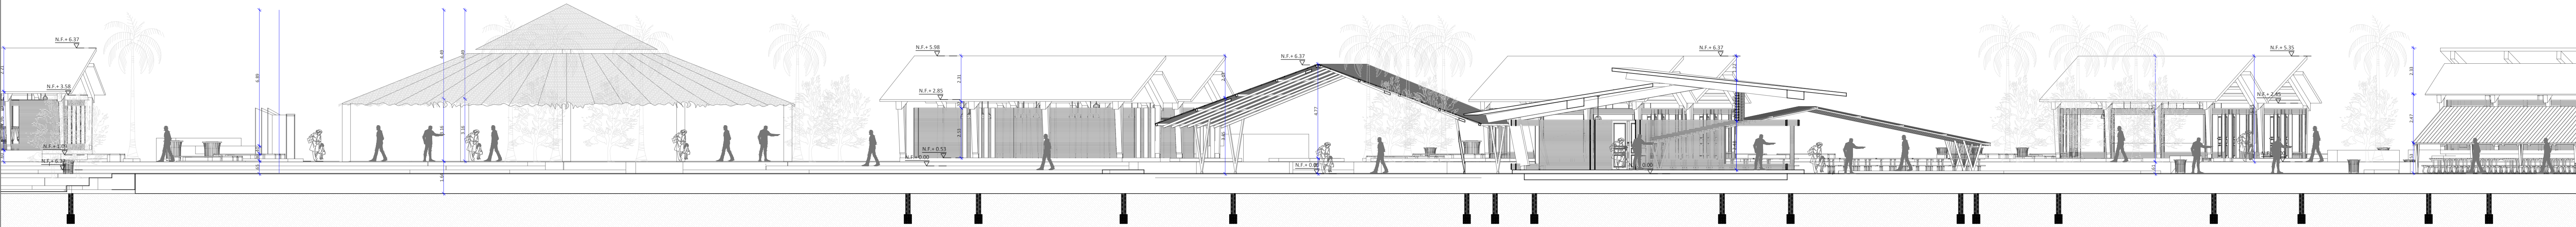

SECCION C

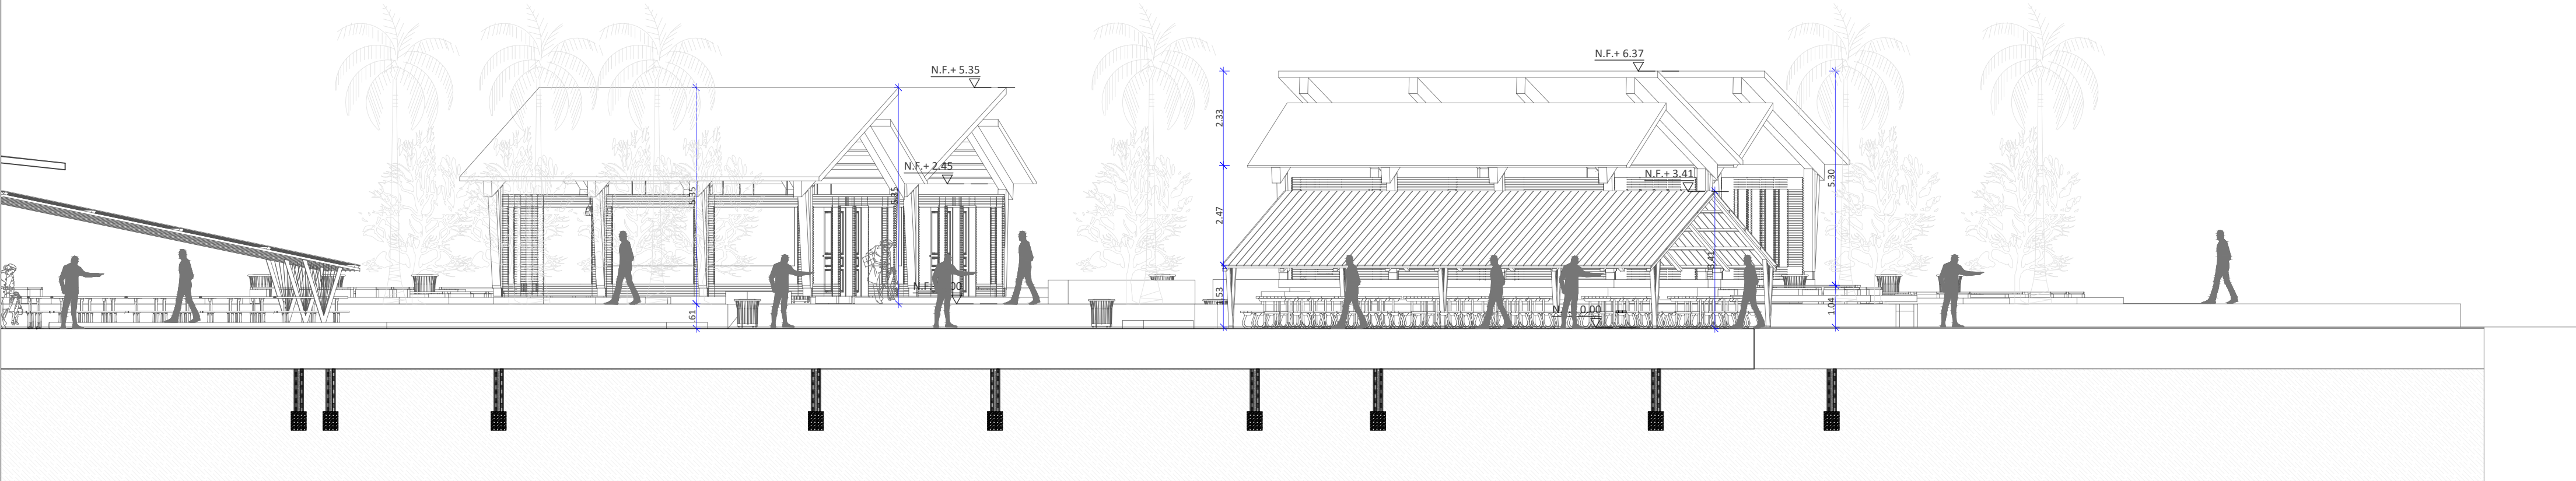

A CORTE C-2
ESCALA 1:100



PROYECTO:
INSTITUTO ETNO EDUCATIVO "SUTIA EKIRAJAWAA" PARA NIÑOS Y JÓVENES DE LA COMUNIDAD INDÍGEA WAYUU



LOCALIZACIÓN:

URIBIA, LA GUAJIRA
COLOMBIA



CUADRO DE AREAS:

- Módulo administrativo: 654 mts2 - 4 mts altura
- Área primaria: 1300 mts2
Área x módulo: 115 mts2
Área x aula: 53 mts2
- Área bachillerato: 3378 mts2
Área x módulo: 162 mts2
Área x aula: 60 mts2
- Área cocina y comedor: 960 mts2
- Área plazoleta central: 2310 mts2 - 8 mts altura
- Portería: 45 mts2
- Parqueadero: 800 mts2
- Baños: 28 mts2 c/u
- Halls (techado - cubierto): 9.000 mts2

PLANOS DE REFERENCIA

DISEÑO X
ÉNFASIS PAISAJE Y TERRITORIO

ESTUDIANTE

VALENTINA CHICA PERTÚZ
CÓDIGO ESTUDIANTIL 1520565

COLABORADORES

DIRECTORA DE TESIS:

ARQ. GLORIA ELSA AMIN DE ACOSTA

CODIRECTORA DE URBANISMO:

ARQ. ANDREA NATALIA LAGUNA
SÁNCHEZ

SEMINARISTAS:

ARQ. WILLIAM BLAIN LÓPEZ
ARQ. GABRIELA GONZÁLES FARIA

CONTIENE:

CORTE B-B

ESCALA:

1/100

FECHA:

02/06/2021

ARCHIVO:

PLANIMETRÍA.DWG

FECHA DE COPIA:

14/05/2021

DIBUJO

VALENTINA
CHICA PERTÚZ

ELABORACIÓN:

14/05/2021




REVISIÓN:

PLANCHA No.

A-302

PLANCHA No.

DE

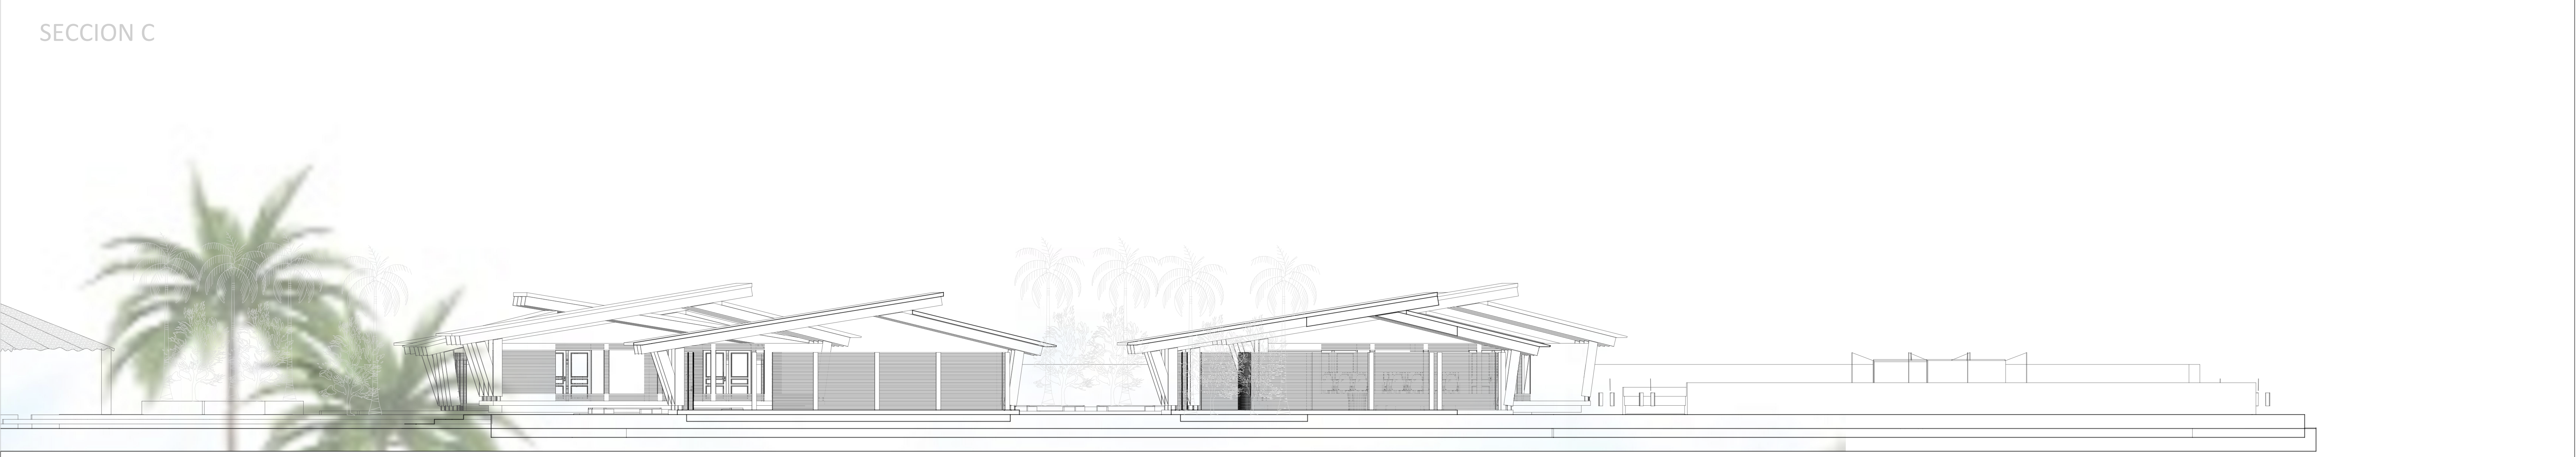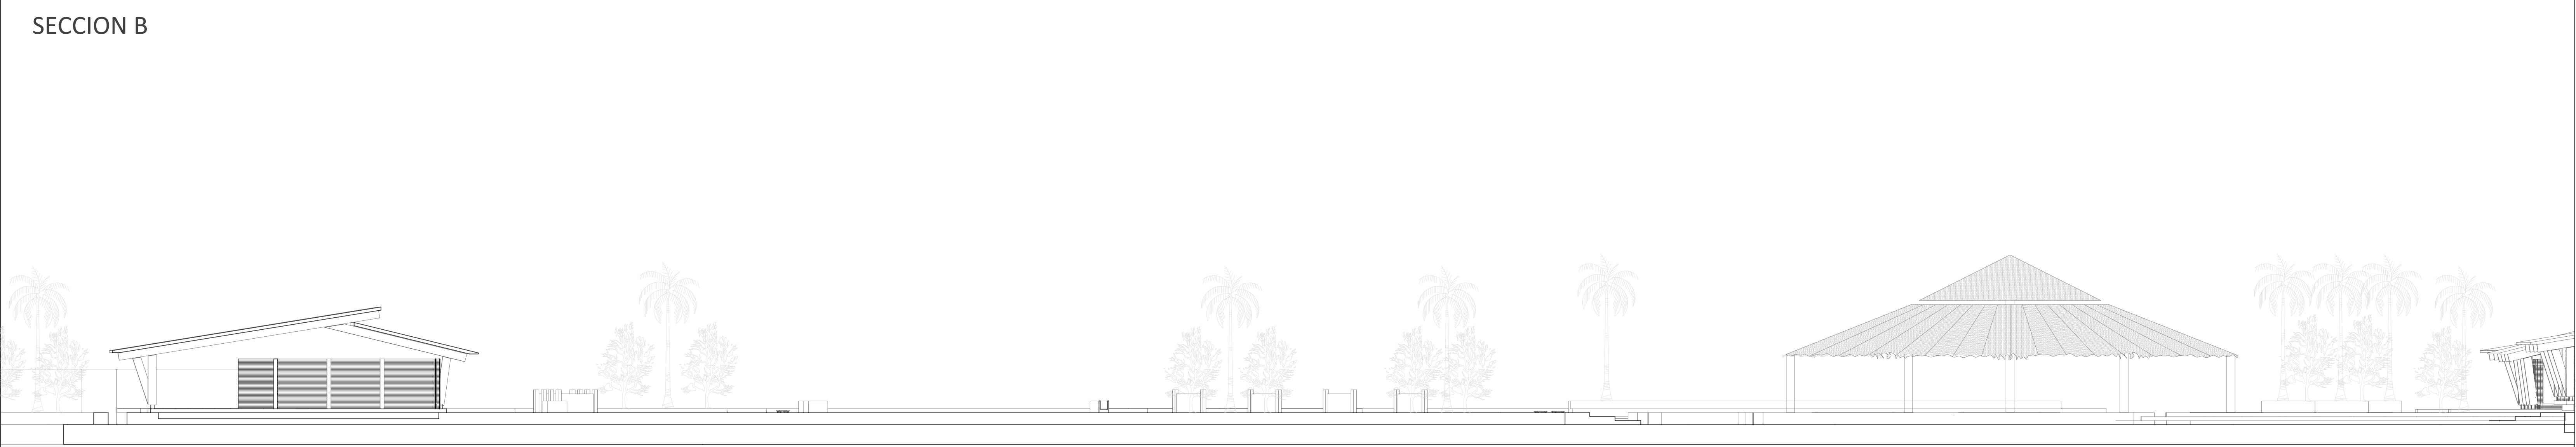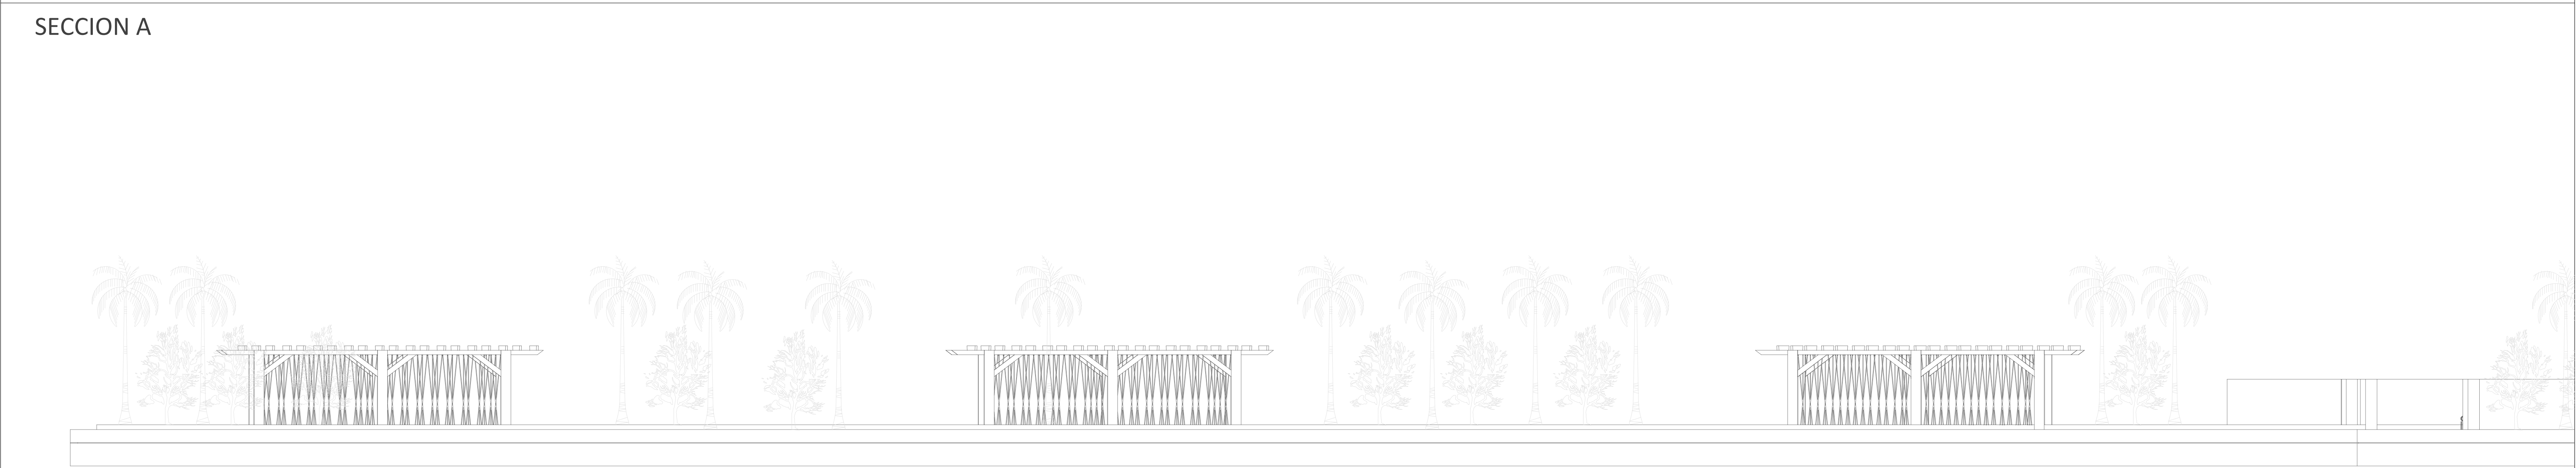

A

FACHADA 1

ESCALA 1:150

PROYECTO:
INSTITUTO ETNO EDUCATIVO "SUTTIA EKIRAJAWAA" PARA NIÑOS Y JÓVENES DE LA COMUNIDAD INDÍGEA WAYÚU



LOCALIZACIÓN:
URIBIA, LA GUAJIRA
COLOMBIA



- CUADRO DE AREAS:
- 1. Módulo administrativo: 654 mts2 - 4 mts altura
 - 2. Área primaria: 1300 mts2
Área x módulo: 115 mts2
Área x aula: 53 mts2
 - 3. Área bachillerato: 3378 mts2
Área x módulo: 162 mts2
Área x aula: 60 mts2
 - 4. Área cocina y comedor: 960 mts2
 - 5. Área plazoleta central: 2310 mts2 - 8 mts altura
 - 6. Portería: 45 mts2
 - 7. Parquadero: 800 mts2
 - 8. Baños: 28 mts2 c/u
 - 9. Halls (techado - cubierto): 9.000 mts2

PLANOS DE REFERENCIA

DISEÑO X
ÉNFASIS PAISAJE Y TERRITORIO

ESTUDIANTE

VALENTINA CHICA PERTÚZ
CÓDIGO ESTUDIANTEL 1520565

COLABORADORES


DIRECTORA DE TESIS:
ARQ. GLORIA ELSA AMIN DE ACOSTA

CODIRECTORA DE URBANISMO:
ARQ. ANDREA NATALIA LAGUNA SÁNCHEZ


SEMINARISTAS:
ARQ.WILLIAM BLAIN LÓPEZ
ARQ.GABRIELA GONZÁLES FARIA

CONTIENE:
FAHCADA 1


ESCALA: 1/150	FECHA: 02/06/2021
ARCHIVO: PLANIMETRÍA.DWG	FECHA DE COPIA: 14/05/2021
DIBUJO VALENTINA CHICA PERTÚZ	ELABORACIÓN: 14/05/2021
REVISIÓN:	PLANCHA No. PLANCHA No. A-201 DE

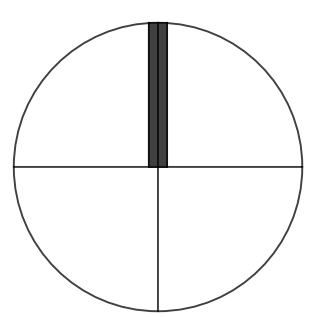


SECCION A

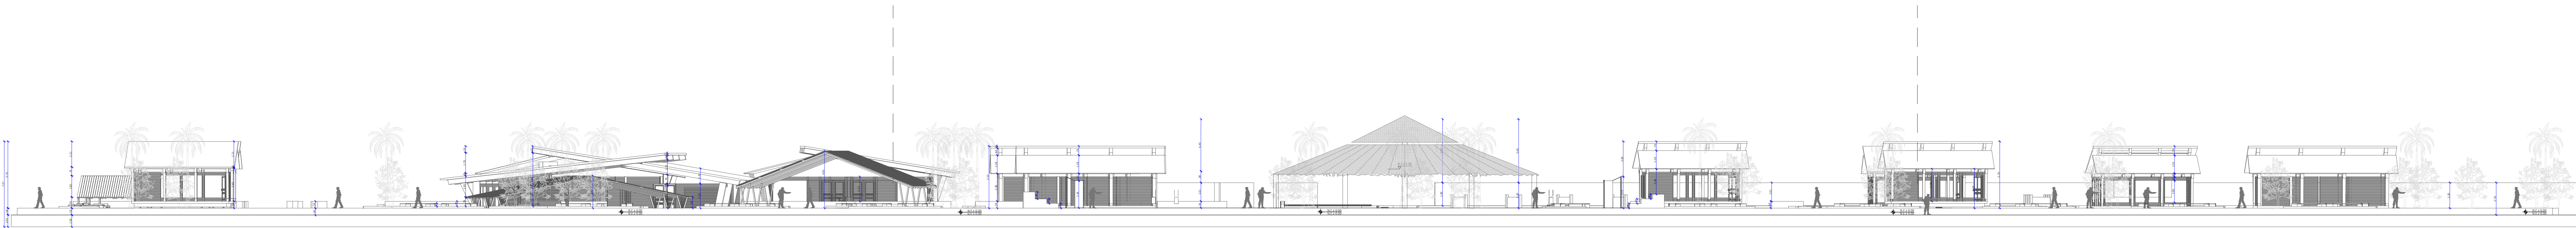


SECCION B

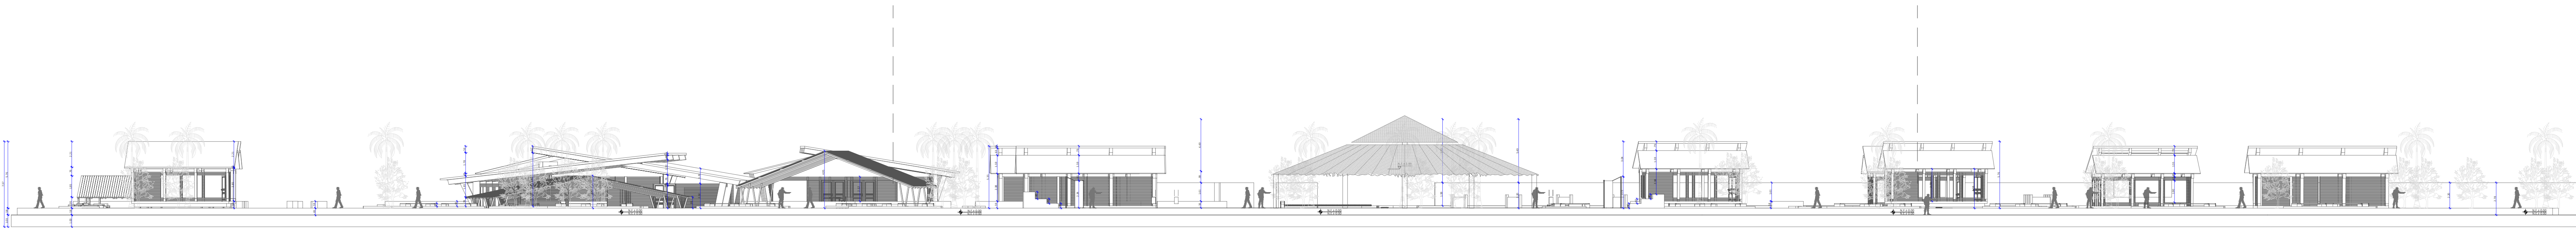


SECCION C

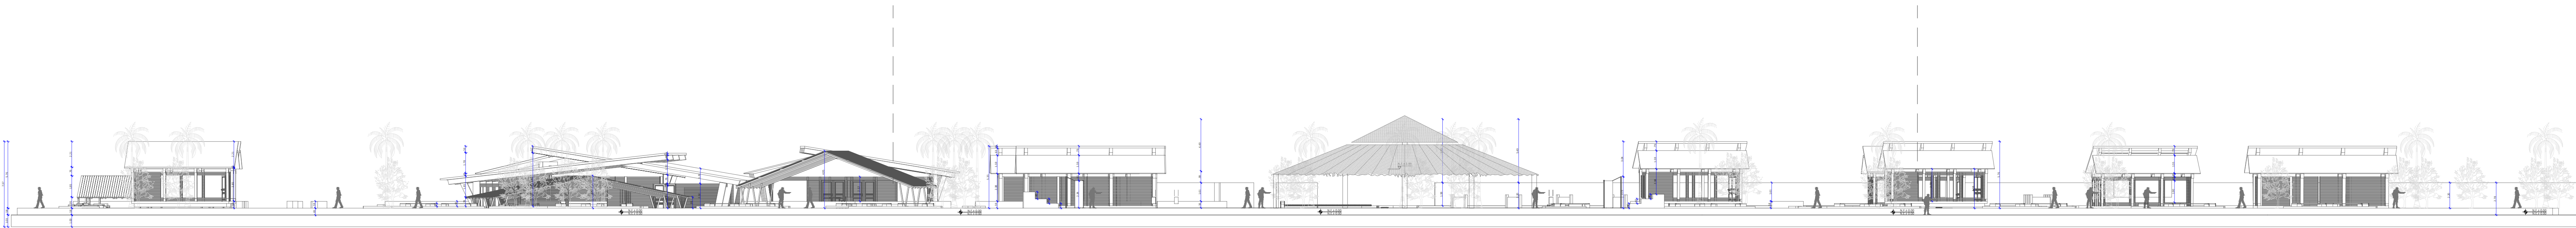


SECCION A

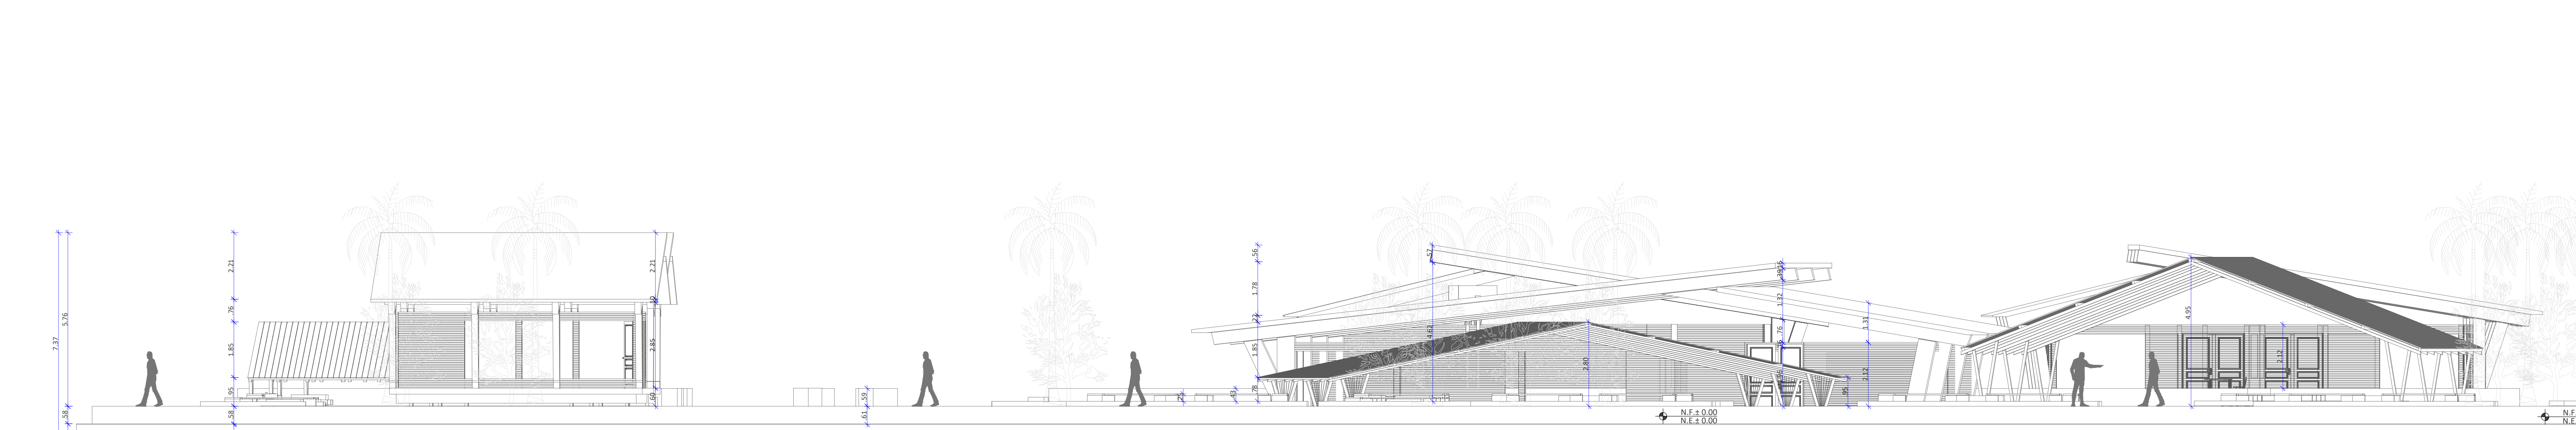

SECCION B

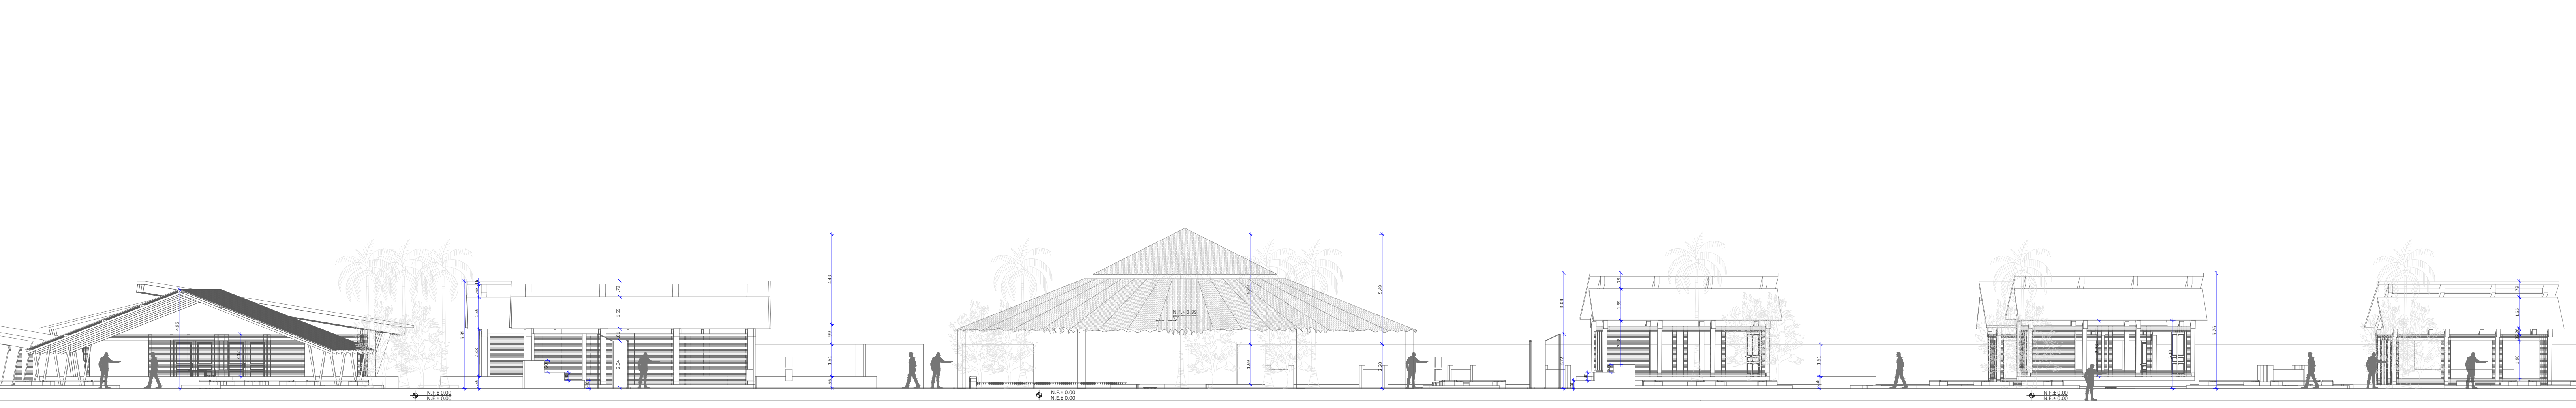

SECCION C

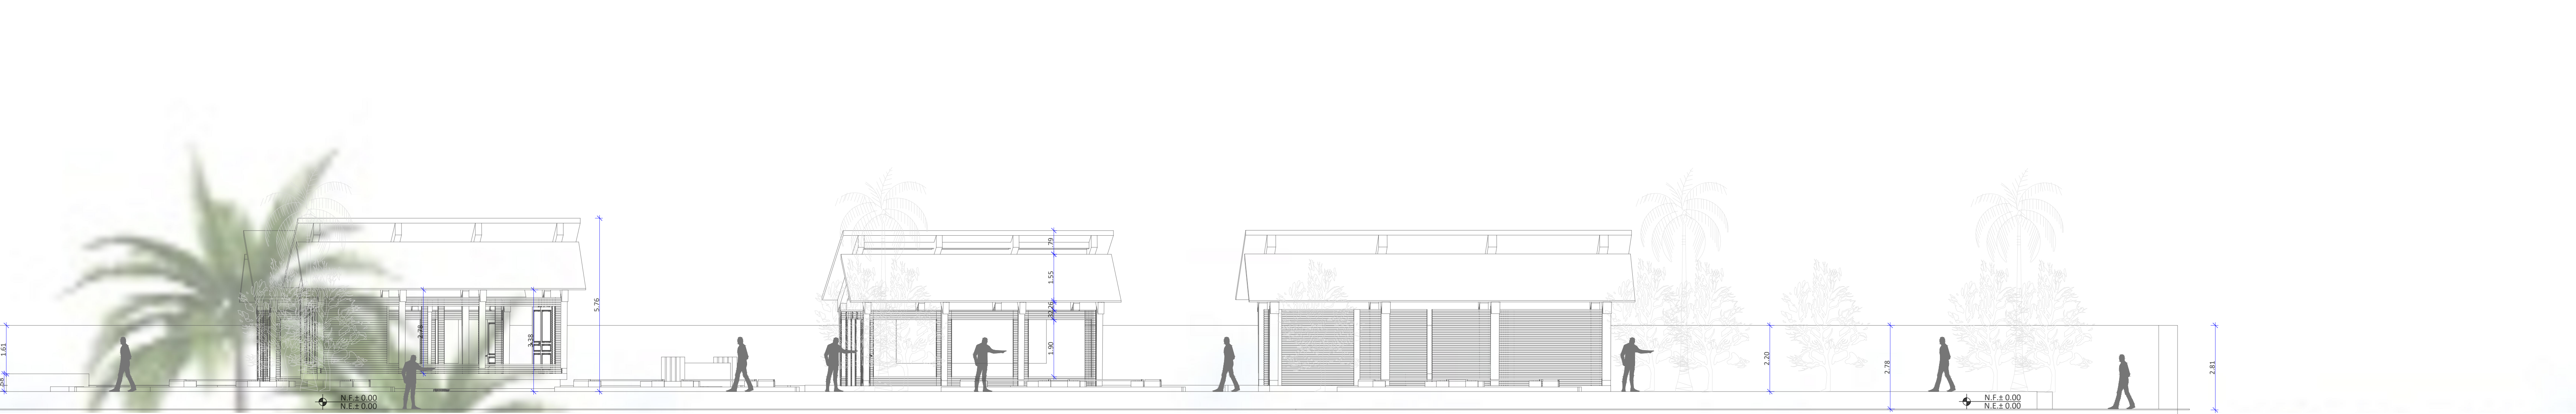

PROYECTO:
INSTITUTO ETNO EDUCATIVO "SUTTIA
EKIRAJAWAA" PARA NIÑOS Y JÓVENES
DE LA COMUNIDAD INDÍGEA WAYÚU



LOCALIZACIÓN:

URIBIA, LA GUAJIRA
COLOMBIA



CUADRO DE AREAS:

1. Módulo administrativo: 654 mts2 - 4 mts altura
2. Área primaria: 1300 mts2
Área x módulo: 115 mts2
Área x aula: 53 mts2
3. Área bachillerato: 3378 mts2
Área x módulo: 162 mts2
Área x aula: 60 mts2
4. Área cocina y comedor: 960 mts2
5. Área plazuela central: 2310 mts2 - 8 mts altura
6. Portería: 45 mts2
7. Parqueadero: 800 mts2
8. Baños: 28 mts2 c/u
9. Halls (techado - cubierto): 9.000 mts2

PLANOS DE REFERENCIA

DISEÑO X
ÉNFASIS PAISAJE Y TERRITORIO

ESTUDIANTE

VALENTINA CHICA PERTÚZ
CÓDIGO ESTUDIANTIL 1520565

COLABORADORES

DIRECTORA DE TESIS:

ARQ. GLORIA ELSA AMIN DE ACOSTA

CODIRECTORA DE URBANISMO:

ARQ. ANDREA NATALIA LAGUNA
SÁNCHEZ

SEMINARISTAS:

ARQ. WILLIAM BLAIN LÓPEZ
ARQ. GABRIELA GONZÁLES FARIA

CONTIENE:
FACHADA 2

ESCALA: 1/100	FECHA: 02/06/2021
ARCHIVO: PLANIMETRÍA.DWG	FECHA DE COPIA: 14/05/2021
DIBUJO: VALENTINA CHICA PERTÚZ	ELABORACIÓN: 14/05/2021
REVISIÓN:	PLANCHA No. PLANCHA No. A-202 DE



PROYECTO:
INSTITUTO ETNO EDUCATIVO "SUTTIA EKIRAJAWAA" PARA NIÑOS Y JÓVENES DE LA COMUNIDAD INDÍGEA WAYUU



LOCALIZACIÓN:
URIBIA, LA GUAJIRA
COLOMBIA



- CUADRO DE AREAS:
- 1. Módulo administrativo: 654 mts2 - 4 mts altura
 - 2. Área primaria: 1300 mts2
Área x módulo: 115 mts2
Área x aula: 53 mts2
 - 3. Área bachillerato: 3378 mts2
Área x módulo: 162 mts2
Área x aula: 60 mts2
 - 4. Área cocina y comedor: 960 mts2
 - 5. Área plazoleta central: 2310 mts2 - 8 mts altura
 - 6. Portería: 45 mts2
 - 7. Parqueadero: 800 mts2
 - 8. Baños: 28 mts2 c/u
 - 9. Halls (techado - cubierto): 9.000 mts2

PLANOS DE REFERENCIA

DISEÑO X
ÉNFASIS PAISAJE Y TERRITORIO

ESTUDIANTE

VALENTINA CHICA PERTÚZ
CÓDIGO ESTUDIANTIL 1520565

COLABORADORES

DIRECTORA DE TESIS:

ARQ. GLORIA ELSA AMIN DE ACOSTA

CODIRECTORA DE URBANISMO:


ARQ. ANDREA NATALIA LAGUNA SÁNCHEZ

SEMINARISTAS:

ARQ.WILLIAM BLAIN LÓPEZ
ARQ.GABRIELA GONZÁLES FARIA

CONTIENE:
FACHADA 3

ESCALA:	FECHA:
1/150	02/06/2021
ARCHIVO:	FECHA DE COPIA:
PLANIMETRÍA.DWG	14/05/2021
DIBUJO	ELABORACIÓN:
VALENTINA CHICA PERTÚZ	14/05/2021
REVISIÓN:	PLANCHA No. PLANCHA No.
	A-203 DE

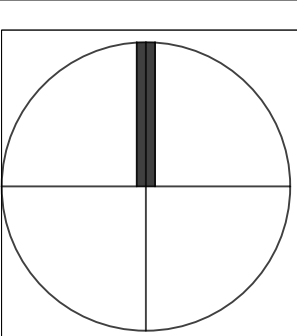

SECCION A




SECCION B




SECCION C



SECCION A

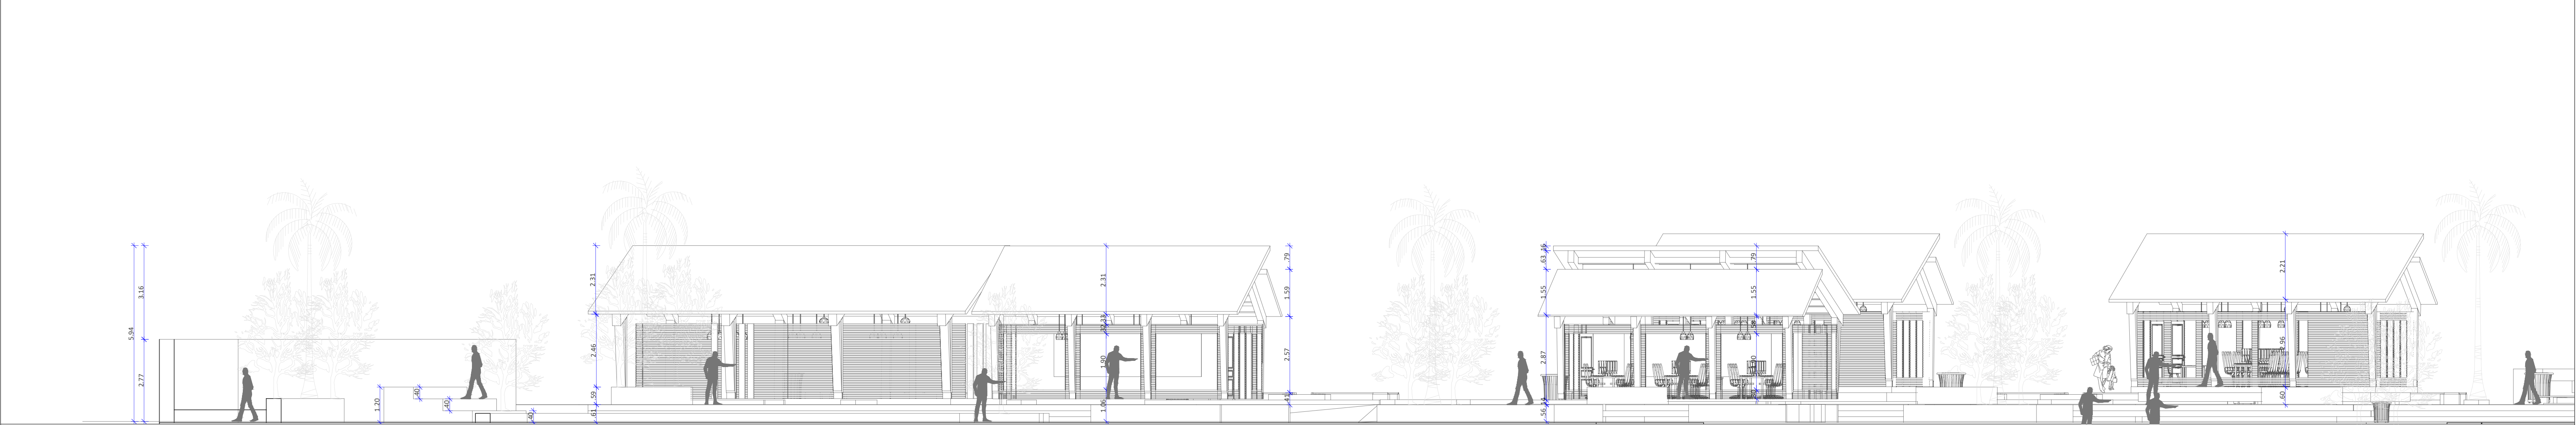

SECCION B

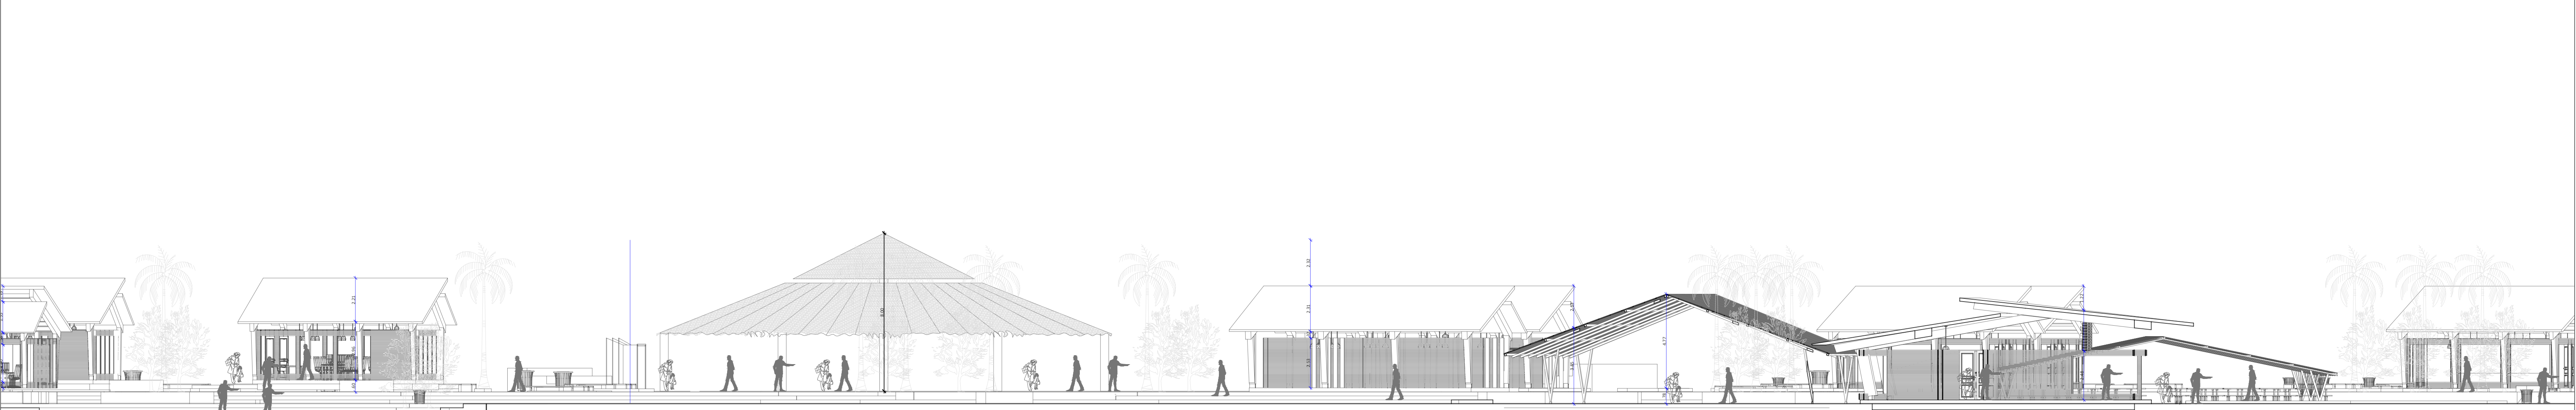

SECCION C



PROYECTO:
INSTITUTO ETNO EDUCATIVO "SUTTIA
EKIRAJAWAA" PARA NIÑOS Y JÓVENES
DE LA COMUNIDAD INDÍGEA WAYUU



LOCALIZACIÓN:

URIBIA, LA GUAJIRA
COLOMBIA



CUADRO DE AREAS:

- Módulo administrativo: 654 mts2 - 4 mts altura
- Área primaria: 1300 mts2
Área x módulo: 115 mts2
Área x aula: 53 mts2
- Área bachillerato: 3378 mts2
Área x módulo: 162 mts2
Área x aula: 60 mts2
- Área cocina y comedor: 960 mts2
- Área plazoleta central: 2310 mts2 - 8 mts altura
- Portería: 45 mts2
- Parqueadero: 800 mts2
- Baños: 28 mts2 c/u
- Halls (techado - cubierto): 9.000 mts2

PLANOS DE REFERENCIA

DISEÑO X
ÉNFASIS PAISAJE Y TERRITORIO

ESTUDIANTE

VALENTINA CHICA PERTÚZ
CÓDIGO ESTUDIANTEL 1520565

COLABORADORES

DIRECTORA DE TESIS:
ARQ. GLORIA ELSA AMIN DE ACOSTA

CODIRECTORA DE URBANISMO:

ARQ. ANDREA NATALIA LAGUNA
SÁNCHEZ

SEMINARISTAS:

ARQ. WILLIAM BLAIN LÓPEZ
ARQ. GABRIELA GONZÁLES FARIA

CONTIENE:
FACHADA 4

ESCALA: 1/100	FECHA: 02/06/2021
ARCHIVO: PLANIMETRÍA.DWG	FECHA DE COPIA: 14/05/2021
DIBUJO VALENTINA CHICA PERTÚZ	ELABORACIÓN: 14/05/2021
REVISIÓN:	PLANCHA No. PLANCHA No.
	A-204 DE