

PROYECTO:
INSTITUTO ETNO EDUCATIVO "SUTTIA EKIRAJAWAA" PARA NIÑOS Y JÓVENES DE LA COMUNIDAD INDÍGEA WAYÚU



LOCALIZACIÓN:

URIBIA, LA GUAJIRA
COLOMBIA



CUADRO DE ÁREAS:

- Módulo administrativo: 654 mts2 - 4 mts altura
- Área primaria: 1300 mts2
Área x aula: 115 mts2
Área x aula: 53 mts2
- Área bachillerato: 3378 mts2
Área x módulo: 162 mts2
Área x aula: 60 mts2
- Área cocina y comedor: 960 mts2
- Área plazuela central: 2310 mts2 - 8 mts altura
- Portería: 45 mts2
- Parqueadero: 800 mts2
- Baños: 28 mts2 c/u
- Halls (techado - cubierto): 9.000 mts2

PLANOS DE REFERENCIA

DISEÑO X
ÉNFASIS PAISAJE Y TERRITORIO

ESTUDIANTE

VALENTINA CHICA PERTÚZ
CÓDIGO ESTUDIANTIL 1520565

COLABORADORES

DIRECTORA DE TESIS:

ARQ. GLORIA ELSA AMIN DE ACOSTA

CODIRECTORA DE URBANISMO:

ARQ. ANDREA NATALIA LAGUNA
SÁNCHEZ

SEMINARISTAS:

ARQ. WILLIAM BLAIN LÓPEZ
ARQ. GABRIELA GONZÁLES FARIA

CONTIENE:

PRIMERA PLANTA OFICINAS

ESCALA:

1/50

FECHA:

26/05/2021

ARCHIVO:

PLANIMETRÍA.DWG

FECHA DE COPIA:

14/05/2021

DIBUJO

VALENTINA
CHICA PERTÚZ

ELABORACIÓN:


14/05/2021

REVISIÓN:

PLANCHA No. PLANCHA No.

A-117

DE

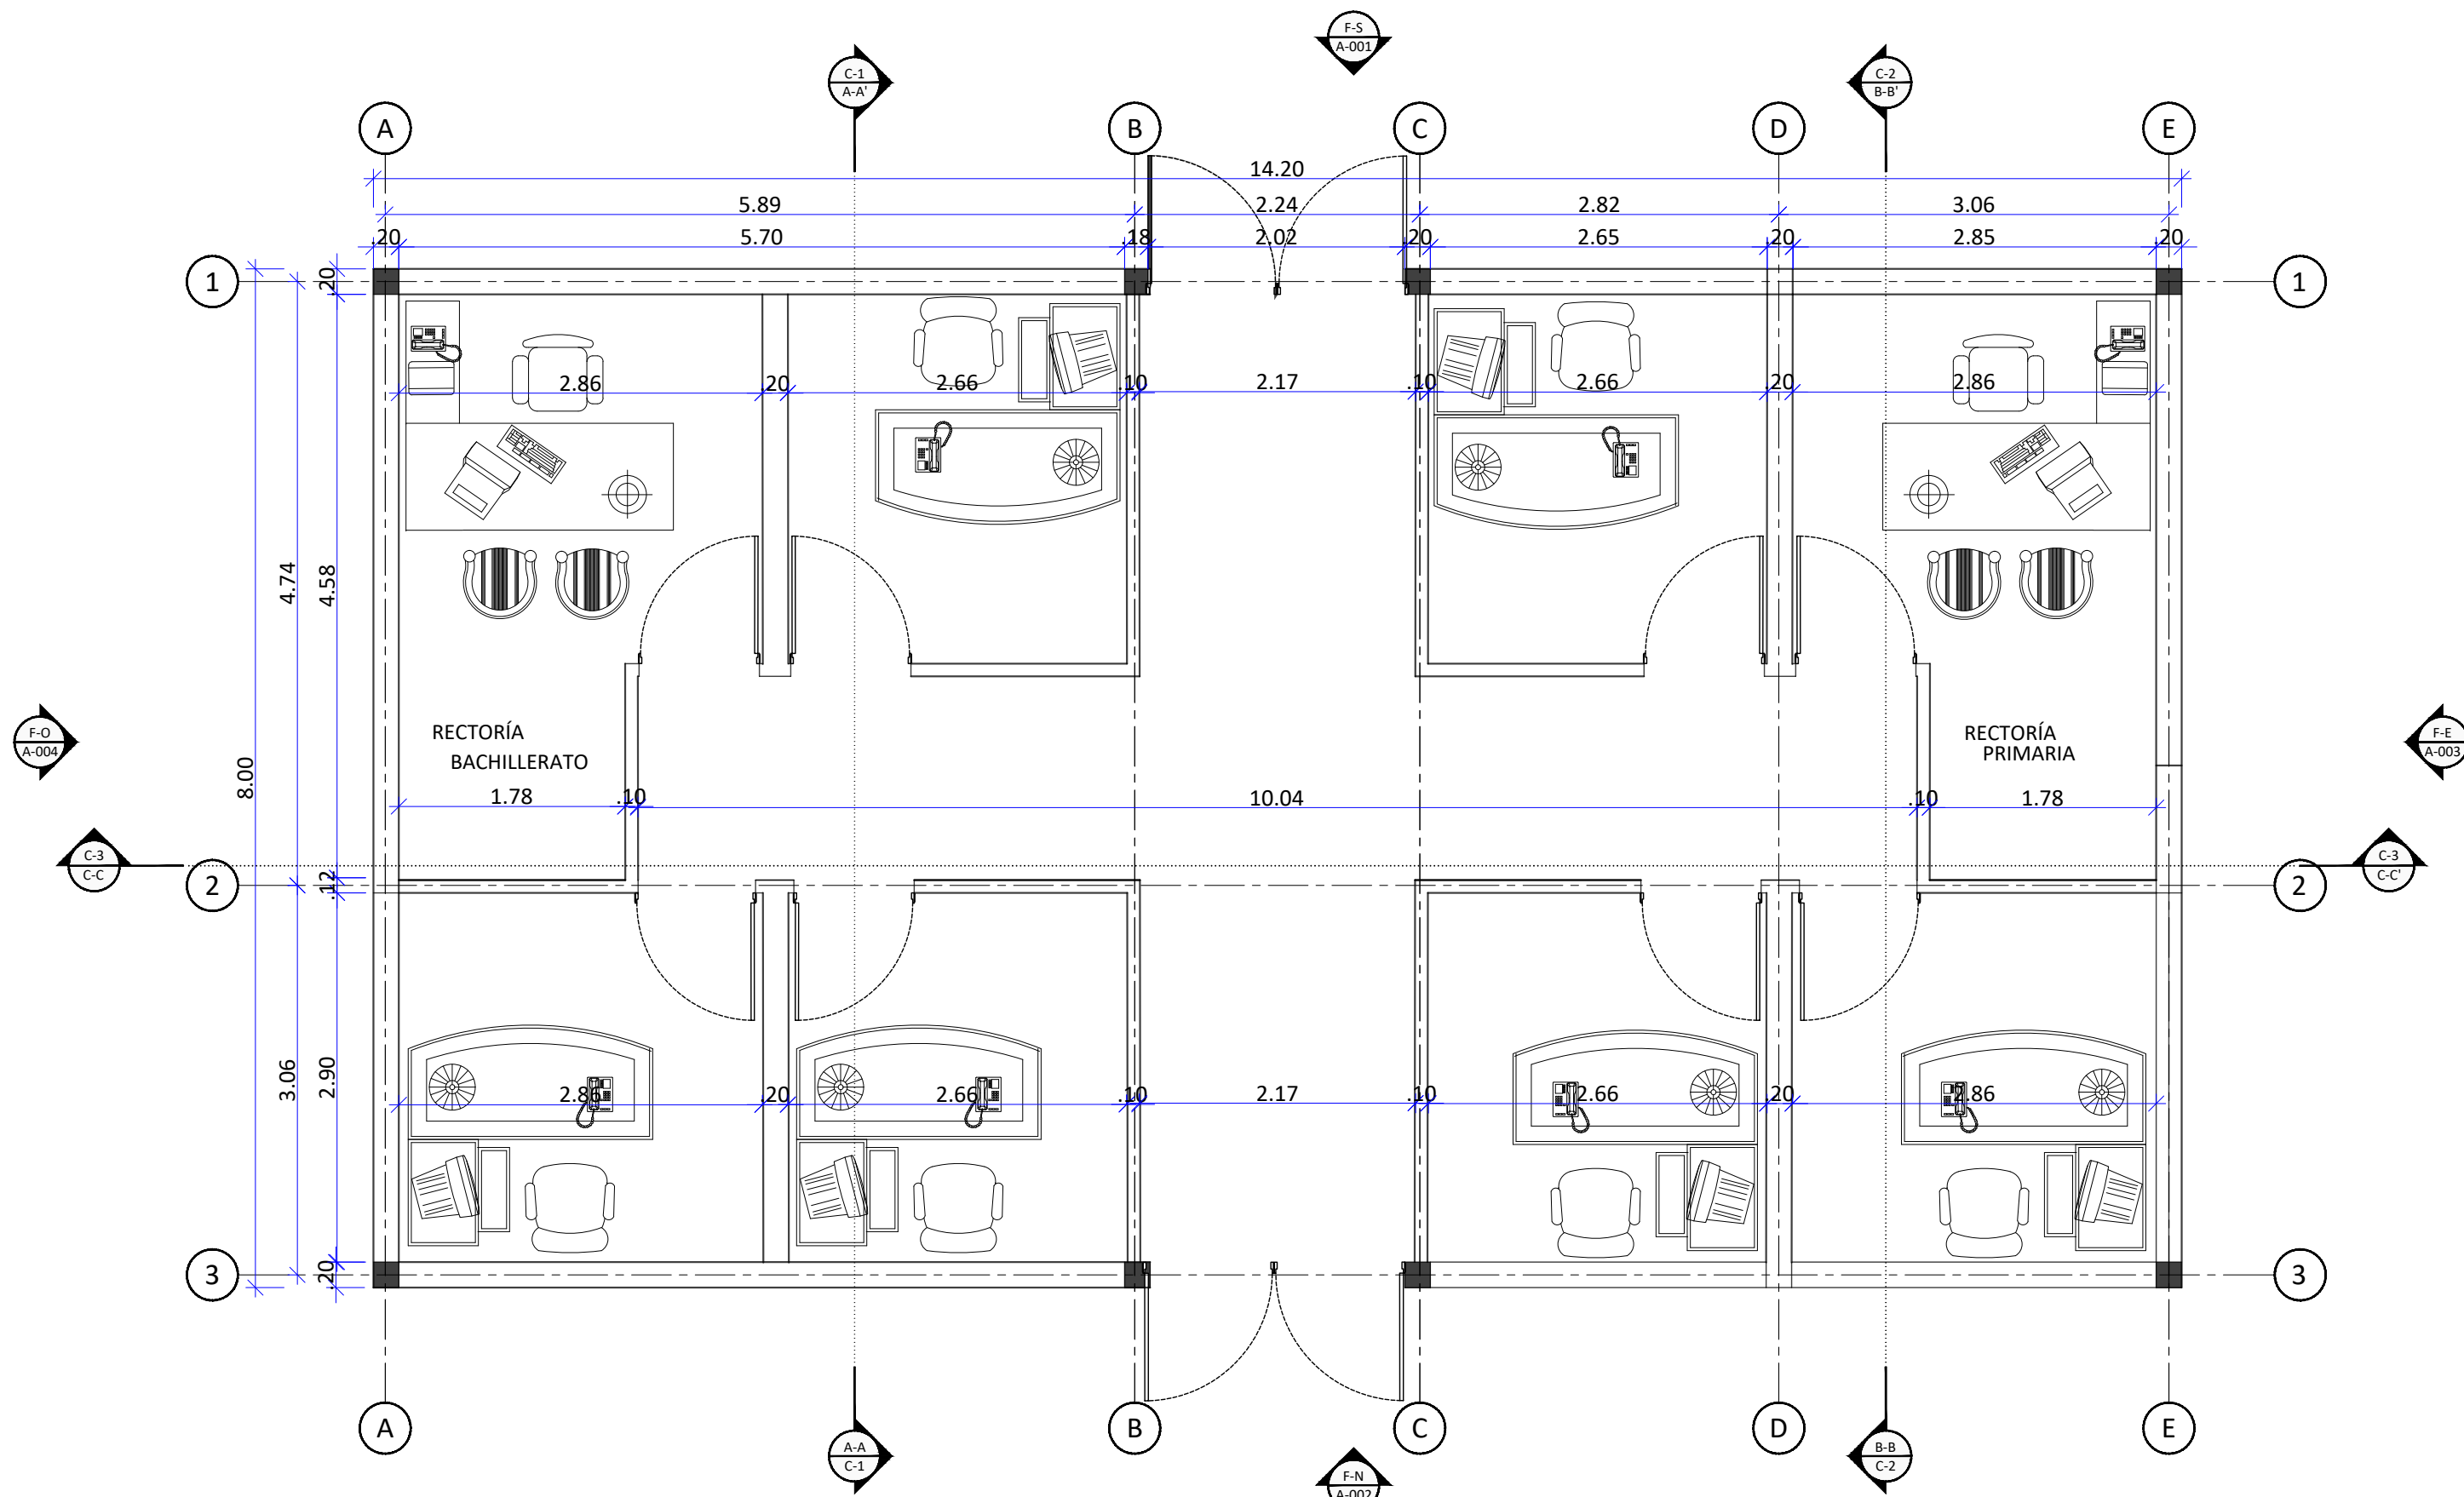

A PRIMERA PLANTA OFICINAS
ESCALA 1:50

PROYECTO:
INSTITUTO ETNO EDUCATIVO "SUTTIA EKIRAJAWAA" PARA NIÑOS Y JÓVENES DE LA COMUNIDAD INDÍGENA WAYÚU



LOCALIZACIÓN:

URIBIA, LA GUAJIRA
COLOMBIA



CUADRO DE AREAS:

1. Módulo administrativo: 654 mts2 - 4 mts altura
2. Área primaria: 1300 mts2
Área x módulo: 115 mts2
Área x aula: 53 mts2
3. Área bachillerato: 3378 mts2
Área x módulo: 162 mts2
Área x aula: 60 mts2
4. Área cocina y comedor: 960 mts2
5. Área plazoleta central: 2310 mts2 - 8 mts altura
6. Portería: 45 mts2
7. Parqueadero: 800 mts2
8. Baños: 28 mts2 c/u
9. Halls (techado - cubierto): 9.000 mts2

PLANOS DE REFERENCIA

DISEÑO X
ÉNFASIS PAISAJE Y TERRITORIO

ESTUDIANTE

VALENTINA CHICA PERTÚZ
CÓDIGO ESTUDIANTIL 1520565

COLABORADORES

DIRECTORA DE TESIS:

ARQ. GLORIA ELSA AMIN DE ACOSTA

CODIRECTORA DE URBANISMO:

ARQ. ANDREA NATALIA LAGUNA
SÁNCHEZ

SEMINARISTAS:

ARQ. WILLIAM BLAIN LÓPEZ
ARQ. GABRIELA GONZÁLES FARIA

CONTIENE:

PLANTA PRIMER PISO AULA DE
PRIMARIA 2

ESCALA:

1/50

FECHA:

26/05/2021

ARCHIVO:

PLANIMETRÍA.DWG

FECHA DE COPIA:

14/05/2021

DIBUJO

VALENTINA
CHICA PERTÚZ

ELABORACIÓN:


14/05/2021

REVISIÓN:

PLANCHA No. PLANCHA No.

A-112

DE

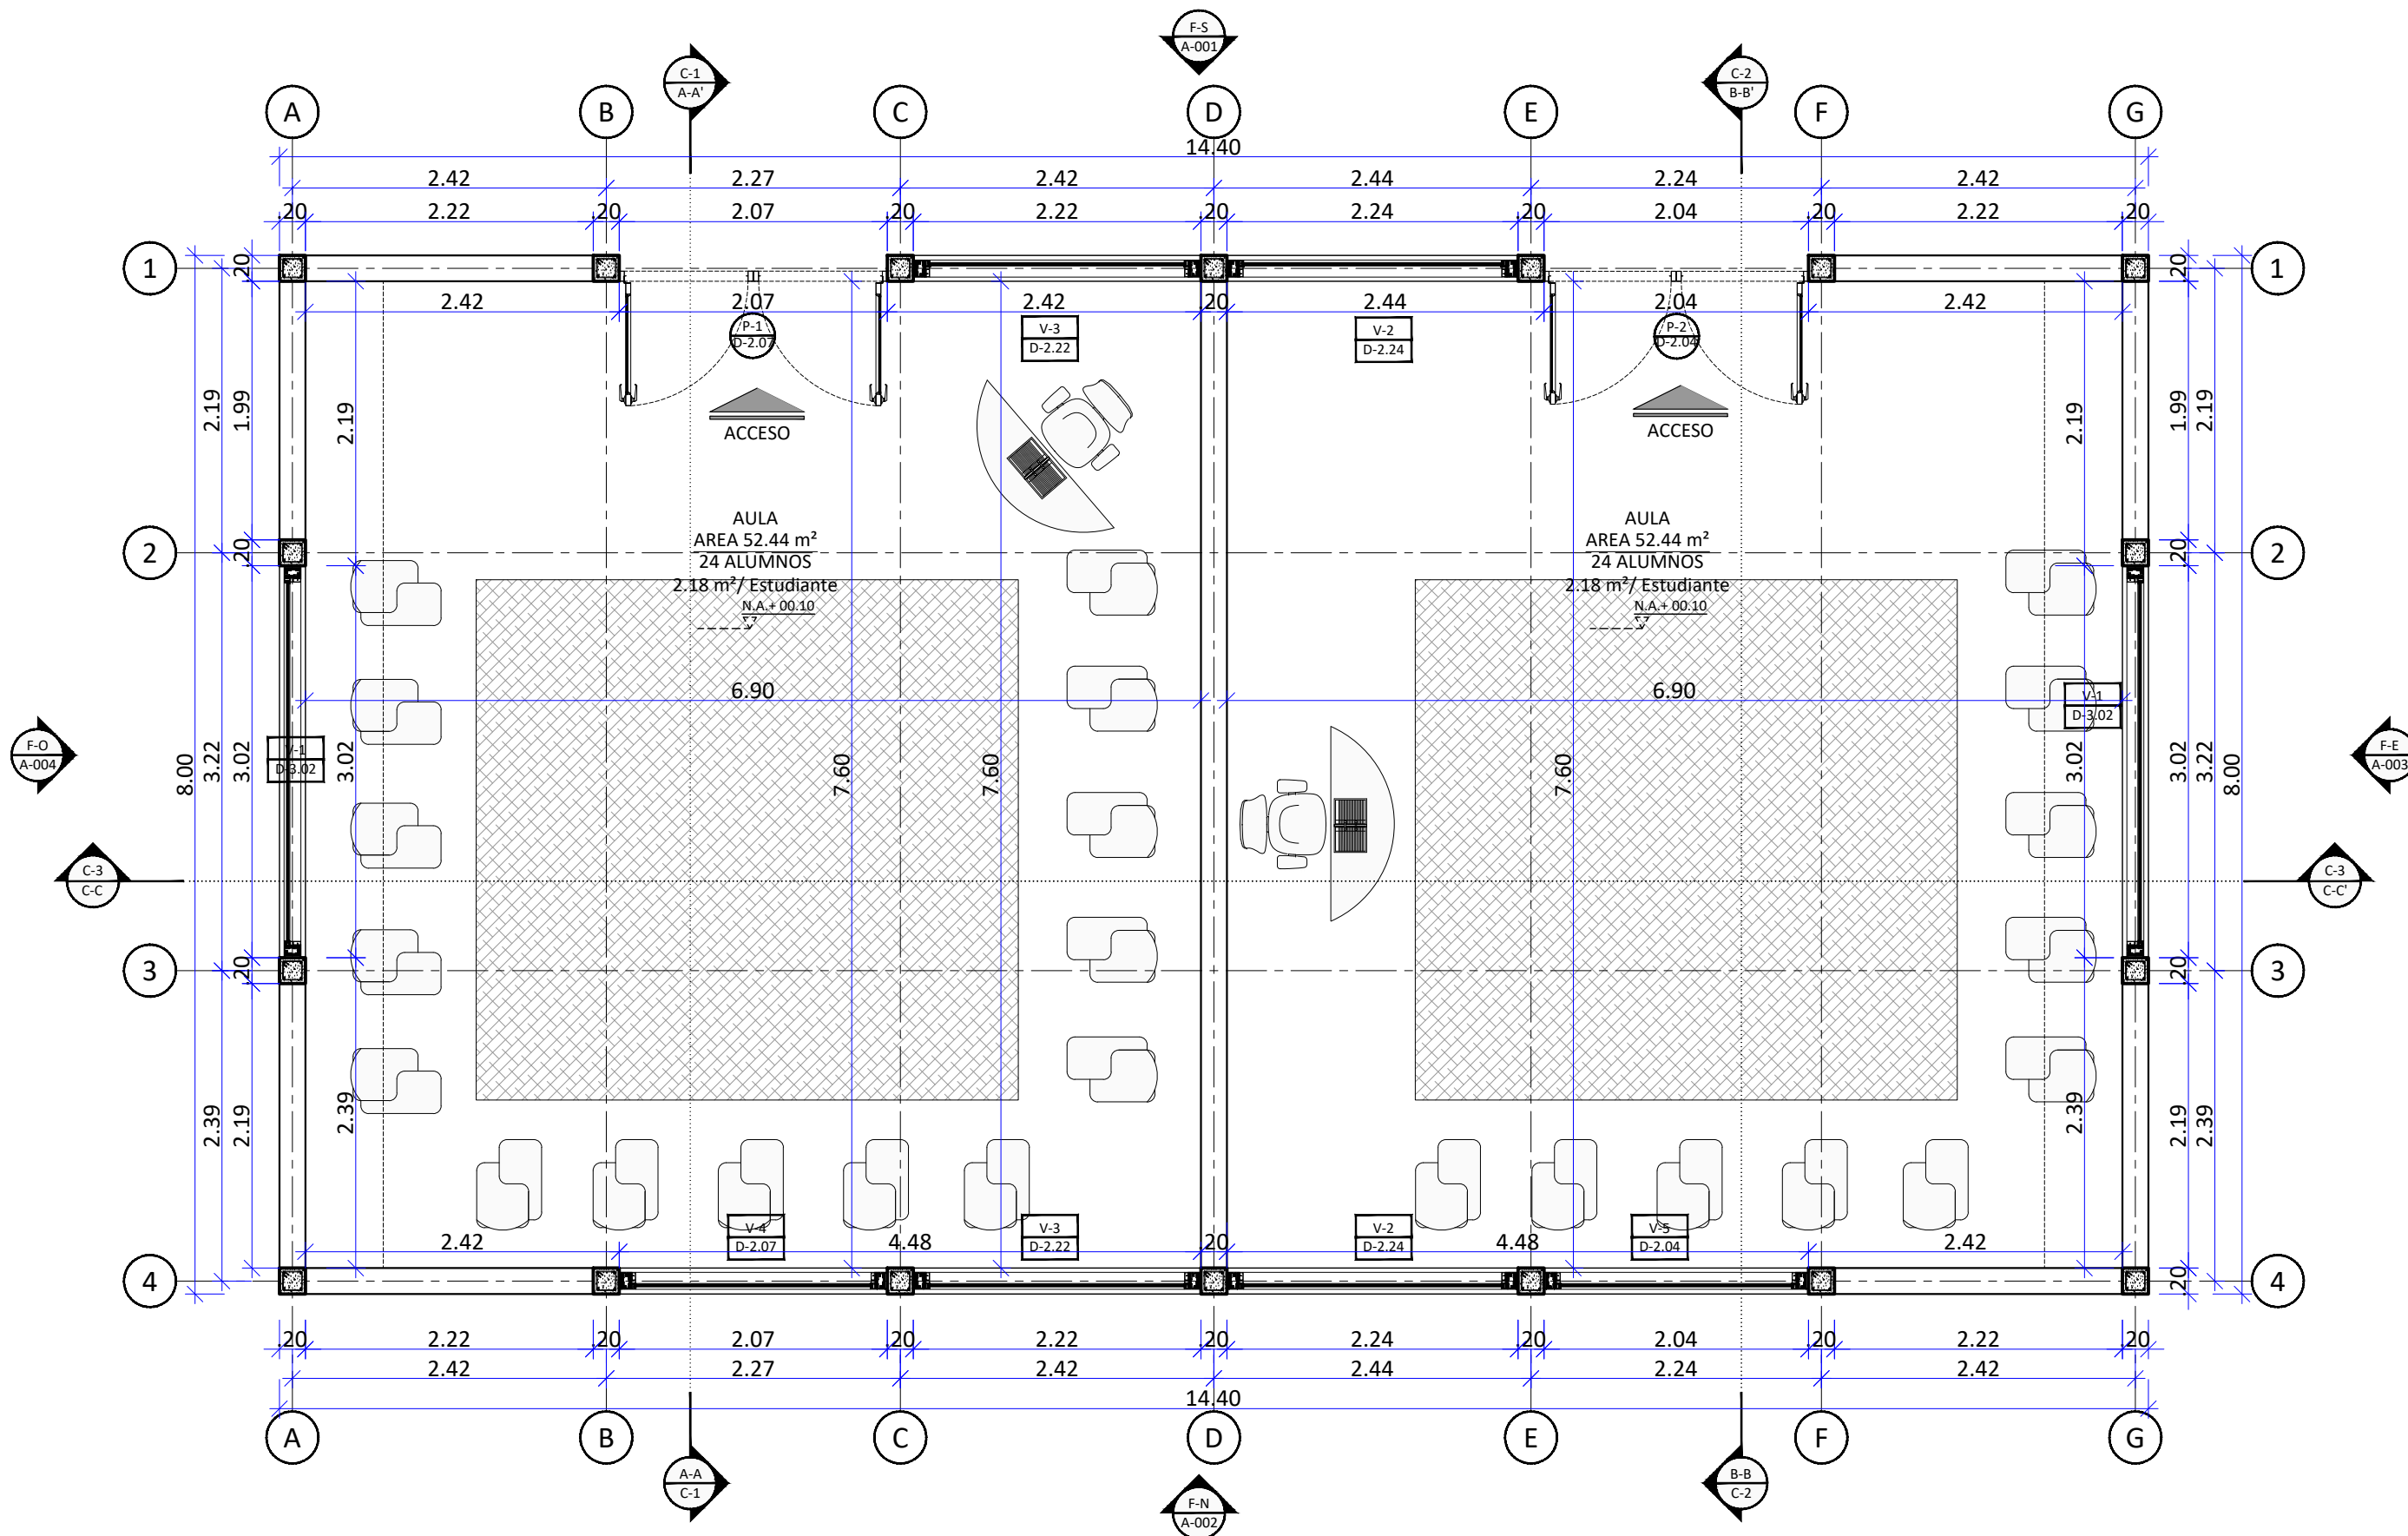

A PLATA PRIMER PISO AULA DE PRIMARIA 2
ESCALA 1:50

PROYECTO:
INSTITUTO ETNO EDUCATIVO "SUTTIA EKIRAJAWAA" PARA NIÑOS Y JÓVENES DE LA COMUNIDAD INDÍGENA WAYÚU



LOCALIZACIÓN:

URIBIA, LA GUAJIRA
COLOMBIA



CUADRO DE ÁREAS:

- Módulo administrativo: 654 mts² - 4 mts altura
- Área primaria: 1300 mts²
Área x módulo: 115 mts²
Área x aula: 53 mts²
- Área bachillerato: 3378 mts²
Área x módulo: 162 mts²
Área x aula: 60 mts²
- Área cocina y comedor: 960 mts²
- Área plazuela central: 2310 mts² - 8 mts altura
- Portería: 45 mts²
- Parqueadero: 800 mts²
- Baños: 28 mts² c/u
- Halls (techado - cubierto): 9.000 mts²

PLANOS DE REFERENCIA

DISEÑO X
ÉNFASIS PAISAJE Y TERRITORIO

ESTUDIANTE

VALENTINA CHICA PERTÚZ
CÓDIGO ESTUDIANTIL 1520565

COLABORADORES

DIRECTORA DE TESIS:

ARQ. GLORIA ELSA AMIN DE ACOSTA

CODIRECTORA DE URBANISMO:

ARQ. ANDREA NATALIA LAGUNA
SÁNCHEZ

SEMINARISTAS:

ARQ. WILLIAM BLAIN LÓPEZ
ARQ. GABRIELA GONZÁLES FARIA


CONTIENE:
PLANTA PRIMER PISO AULA DE
PRIMARIA 1

ESCALA: 1/50
FECHA: 26/05/2021

ARCHIVO: PLANIMETRÍA.DWG
FECHA DE COPIA: 14/05/2021

DIBUJO: VALENTINA CHICA PERTÚZ
ELABORACIÓN: 14/05/2021

REVISIÓN: PLANCHA No. 1
A-111 DE

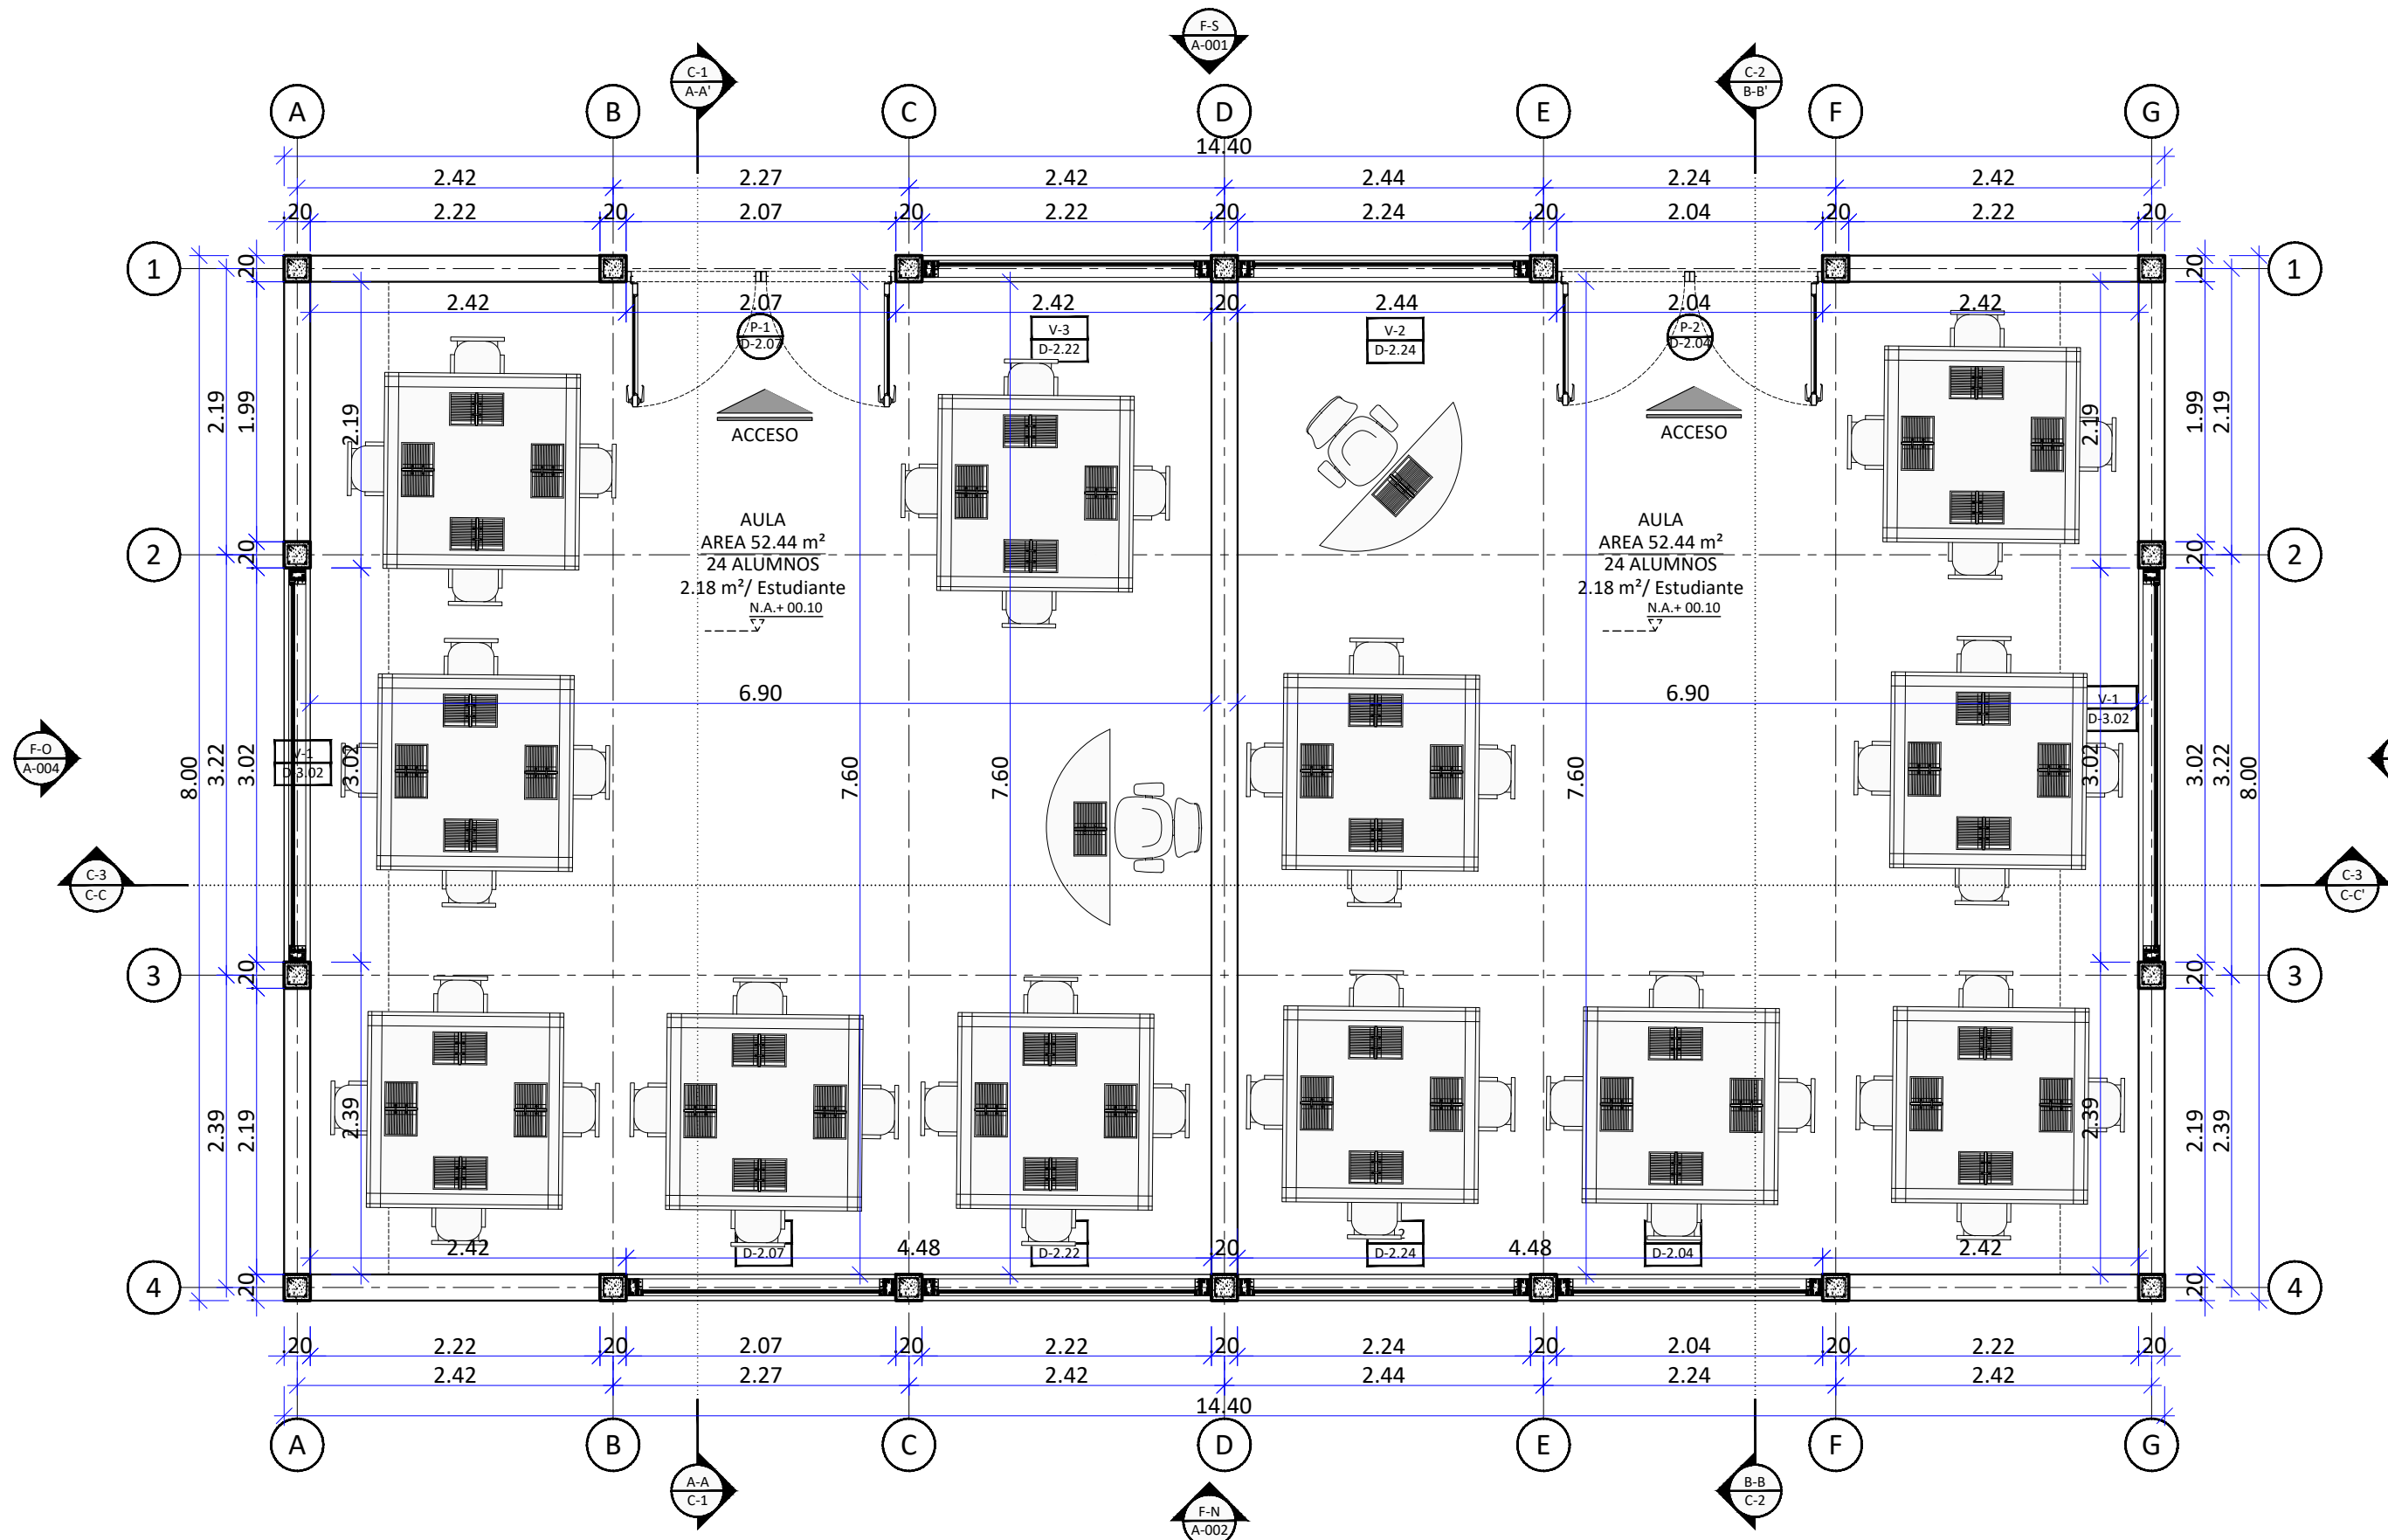

A PLATA PRIMER PISO AULA DE PRIMARIA 1
ESCALA 1:50

PROYECTO:
INSTITUTO ETNO EDUCATIVO "SUTTIA EKIRAJAWAA" PARA NIÑOS Y JÓVENES DE LA COMUNIDAD INDÍGENA WAYUU



LOCALIZACIÓN:

URIBIA, LA GUAJIRA
COLOMBIA



CUADRO DE ÁREAS:

- Módulo administrativo: 654 mts2 - 4 mts altura
- Área primaria: 1300 mts2
Área x módulo: 115 mts2
Área x aula: 53 mts2
- Área bachillerato: 3378 mts2
Área x módulo: 162 mts2
Área x aula: 60 mts2
- Área cocina y comedor: 960 mts2
- Área plazoleta central: 2310 mts2 - 8 mts altura
- Portería: 45 mts2
- Parqueadero: 800 mts2
- Baños: 28 mts2 c/u
- Halls (techado - cubierto): 9.000 mts2

PLANOS DE REFERENCIA

DISEÑO X
ÉNFASIS PAISAJE Y TERRITORIO

ESTUDIANTE

VALENTINA CHICA PERTÚZ
CÓDIGO ESTUDIANTIL 1520565

COLABORADORES

DIRECTORA DE TESIS:

ARQ. GLORIA ELSA AMIN DE ACOSTA

CODIRECTORA DE URBANISMO:

ARQ. ANDREA NATALIA LAGUNA
SÁNCHEZ


SEMINARISTAS:

ARQ. WILLIAM BLAIN LÓPEZ
ARQ. GABRIELA GONZÁLES FARIA

CONTIENE:

PRIMERA PLANTA BAÑOS Y LECTURA

ESCALA:	FECHA:
1/50	26/05/2021
ARCHIVO:	FECHA DE COPIA:
PLANIMETRÍA.DWG	14/05/2021
DIBUJO:	ELABORACIÓN:
VALENTINA CHICA PERTÚZ	14/05/2021
REVISIÓN:	PLANCHA No. PLANCHA No.
	A-116 DE

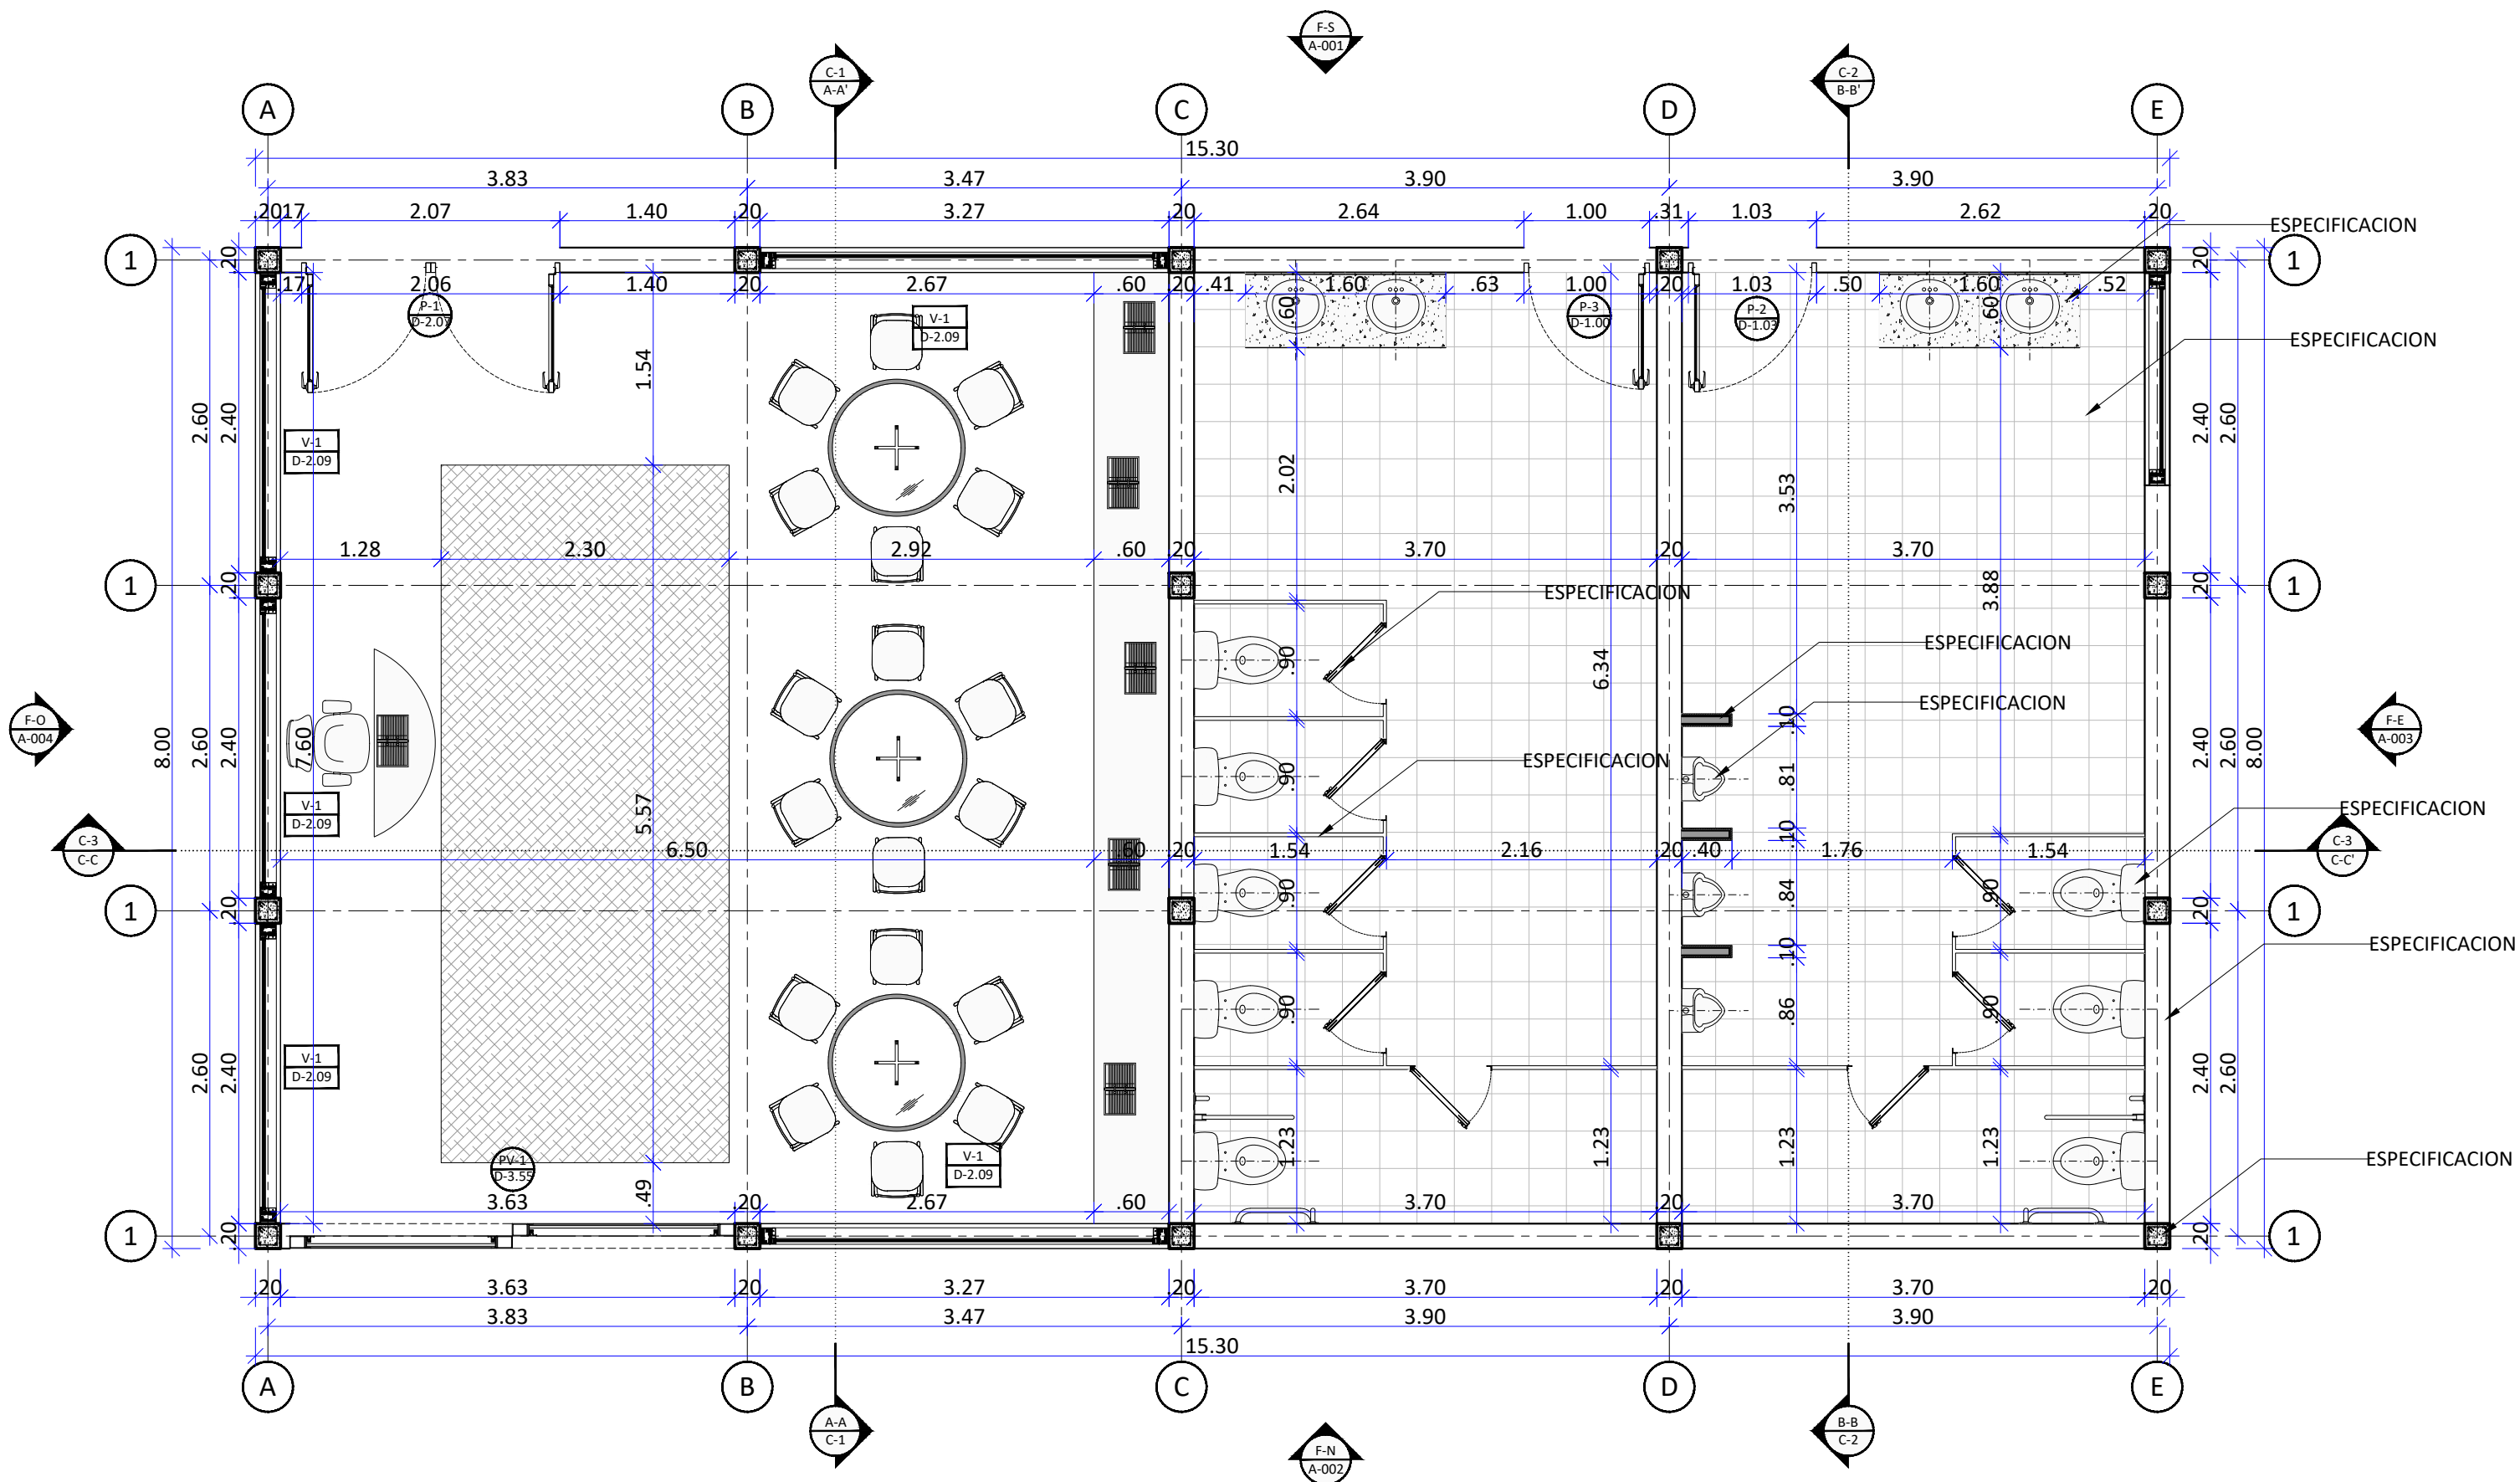

A PLANTA PRIMER PISO BAÑOS PRIMARIA Y LECTURA
ESCALA 1:50

PROYECTO:
INSTITUTO ETNO EDUCATIVO "SUTTIA EKIRAJAWAA" PARA NIÑOS Y JÓVENES DE LA COMUNIDAD INDÍGEA WAYÚU



LOCALIZACIÓN:

URIBIA, LA GUAJIRA
COLOMBIA



CUADRO DE ÁREAS:

- Módulo administrativo: 654 mts² - 4 mts altura
- Área primaria: 1300 mts²
Área x módulo: 115 mts²
Área x aula: 53 mts²
- Área bachillerato: 3378 mts²
Área x módulo: 162 mts²
Área x aula: 60 mts²
- Área cocina y comedor: 960 mts²
- Área plazoleta central: 2310 mts² - 8 mts altura
- Portería: 45 mts²
- Parqueadero: 800 mts²
- Baños: 28 mts² c/u
- Halls (techado - cubierto): 9.000 mts²

PLANOS DE REFERENCIA

DISEÑO X
ÉNFASIS PAISAJE Y TERRITORIO

ESTUDIANTE

VALENTINA CHICA PERTÚZ
CÓDIGO ESTUDIANTIL 1520565

COLABORADORES

DIRECTORA DE TESIS:

ARQ. GLORIA ELSA AMIN DE ACOSTA

CODIRECTORA DE URBANISMO:

ARQ. ANDREA NATALIA LAGUNA SÁNCHEZ

SEMINARISTAS:

ARQ. WILLIAM BLAIN LÓPEZ

ARQ. GABRIELA GONZÁLES FARIA

CONTIENE:

PLANTA PRIMER PISO AULA
BACHILLERATO 1

ESCALA:

1/50

FECHA:

26/05/2021

ARCHIVO:

PLANIMETRÍA.DWG

FECHA DE COPIA:

14/05/2021

DIBUJO

VALENTINA

CHICA PERTÚZ

ELABORACIÓN:


14/05/2021

REVISIÓN:

PLANCHA No. PLANCHA No.

A-113

DE

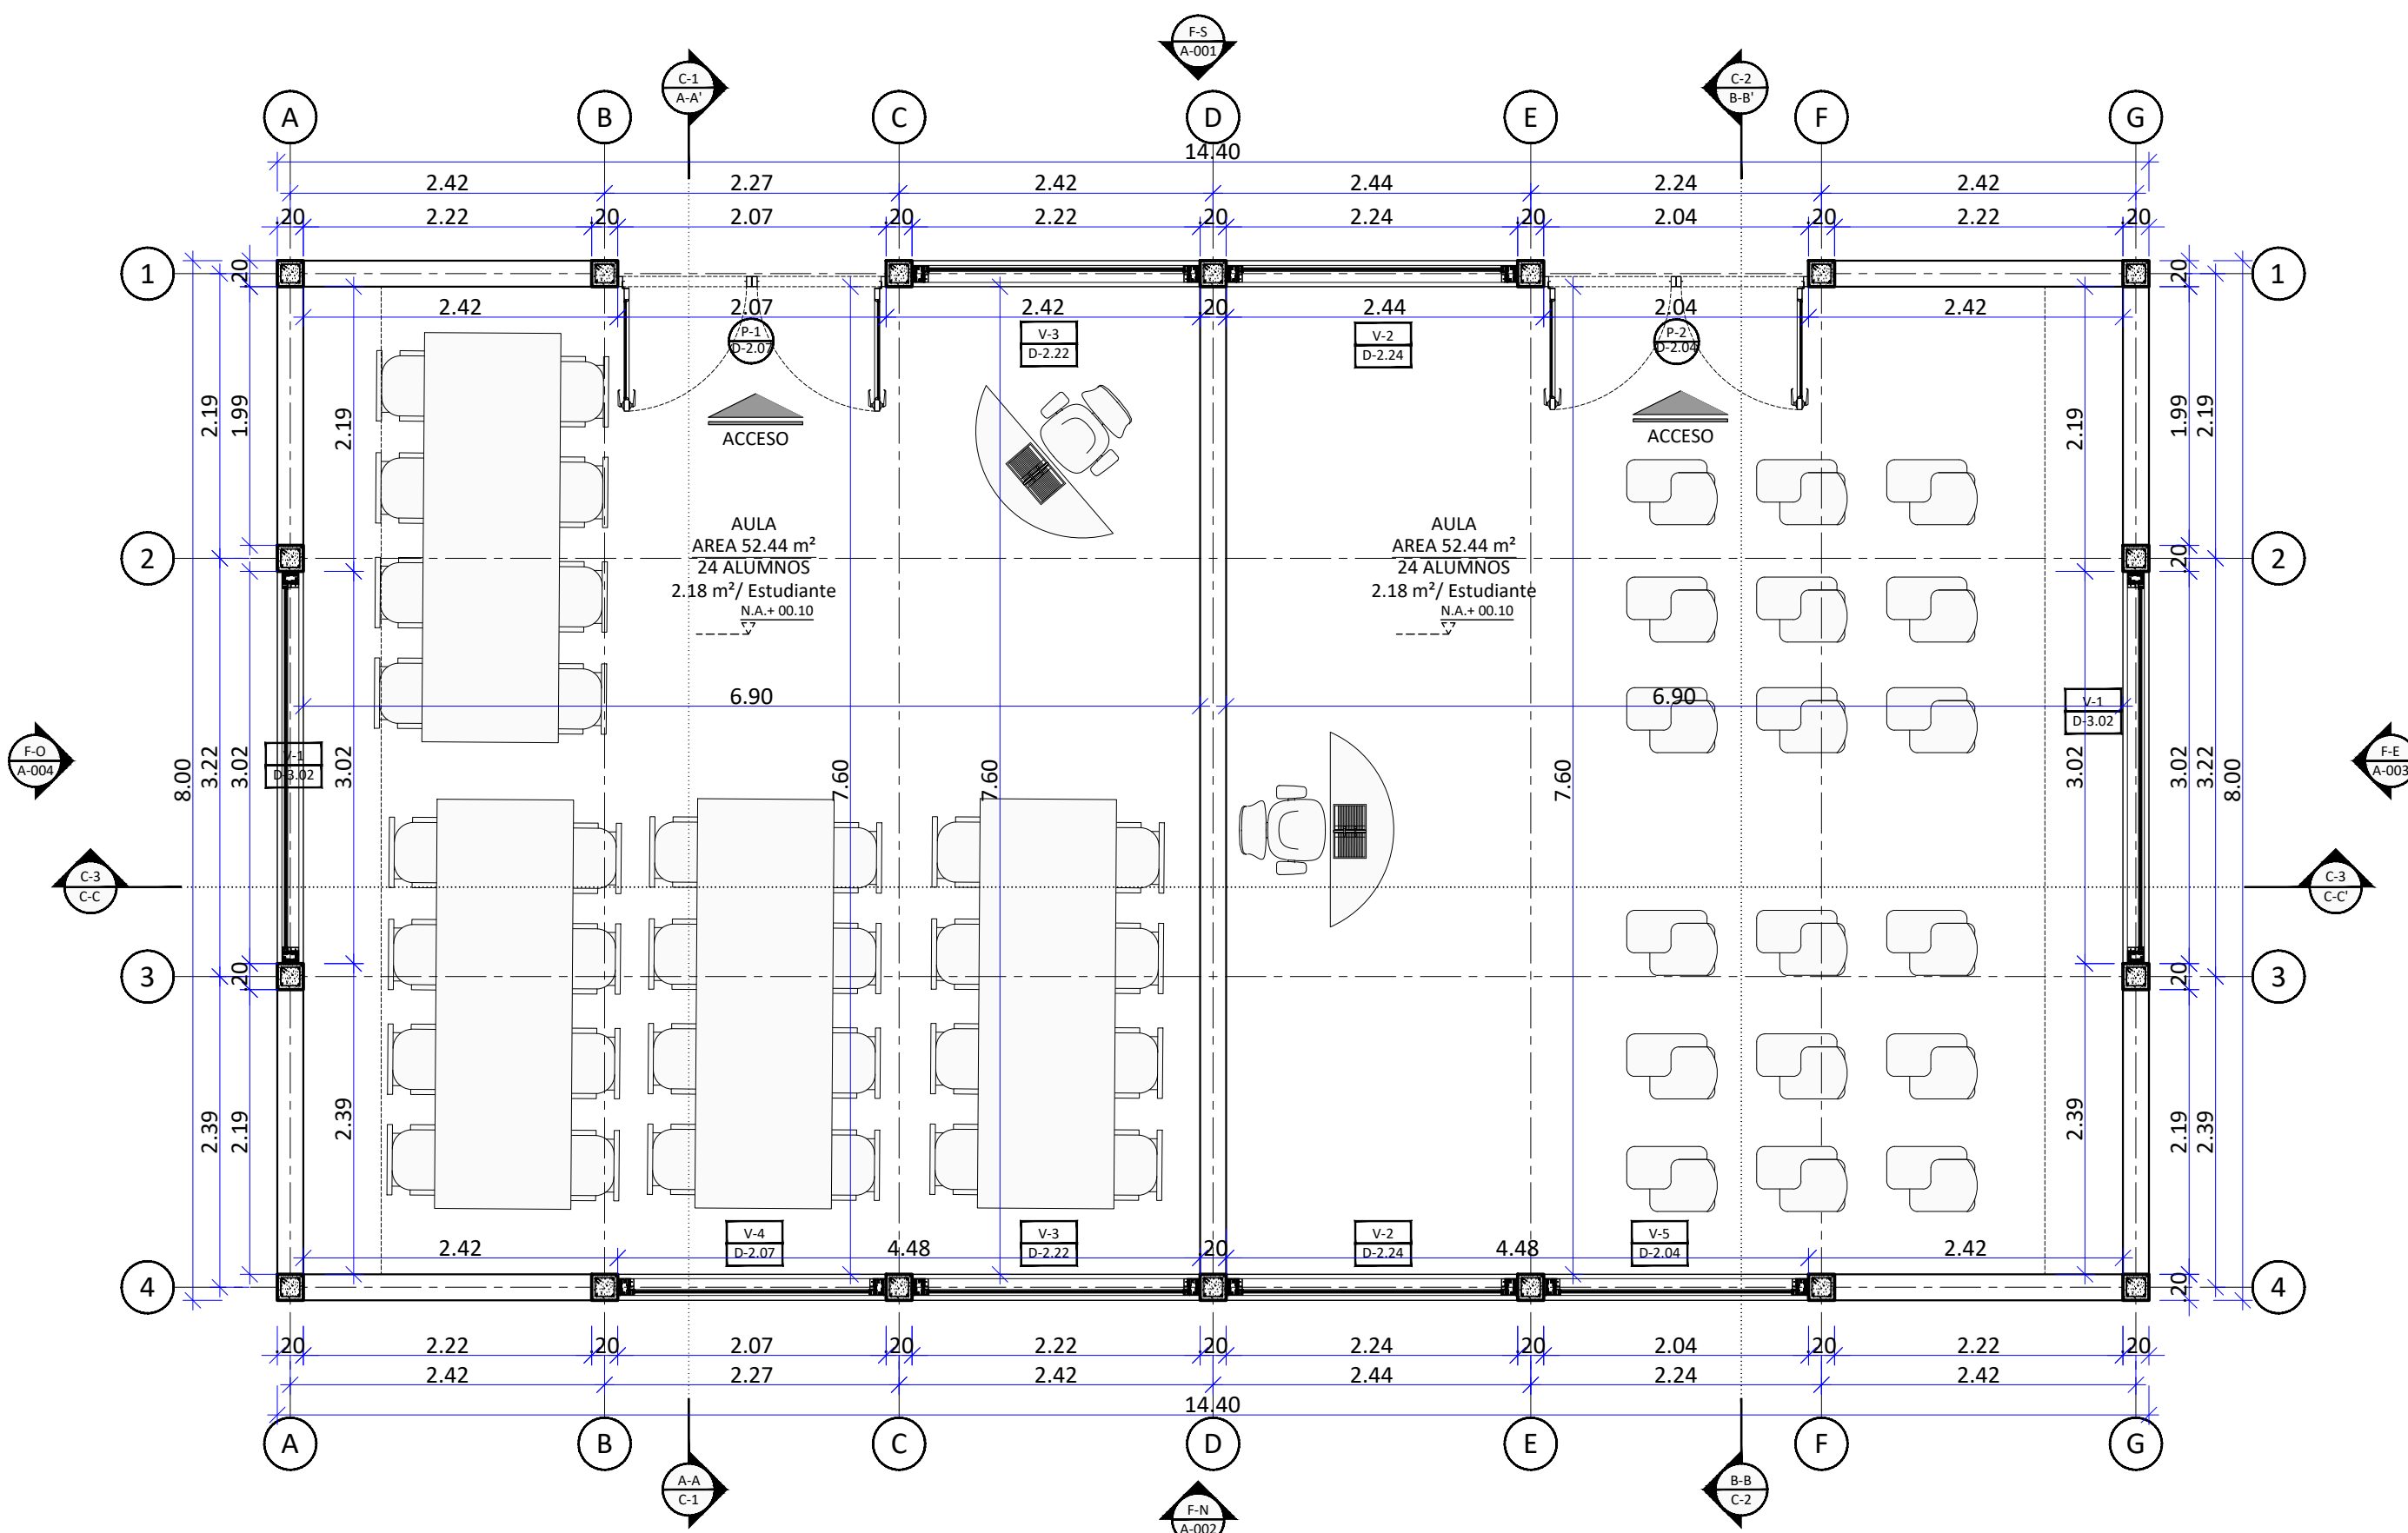

A PLATA PRIMER PISO AULA DE BACHILLERATO 1
ESCALA 1:50

PROYECTO:
INSTITUTO ETNO EDUCATIVO "SUTTIA EKIRAJAWAA" PARA NIÑOS Y JÓVENES DE LA COMUNIDAD INDÍGEA WAYÚU



LOCALIZACIÓN:

URIBIA, LA GUAJIRA
COLOMBIA



CUADRO DE ÁREAS:

- Módulo administrativo: 654 mts² - 4 mts altura
- Área primaria: 1300 mts²
Área x módulo: 115 mts²
Área x aula: 53 mts²
- Área bachillerato: 3378 mts²
Área x módulo: 162 mts²
Área x aula: 60 mts²
- Área cocina y comedor: 960 mts²
- Área plazuela central: 2310 mts² - 8 mts altura
- Portería: 45 mts²
- Parqueadero: 800 mts²
- Baños: 28 mts² c/u
- Halls (techado - cubierto): 9.000 mts²

PLANOS DE REFERENCIA

DISEÑO X
ÉNFASIS PAISAJE Y TERRITORIO

ESTUDIANTE

VALENTINA CHICA PERTÚZ
CÓDIGO ESTUDIANTIL 1520565

COLABORADORES


DIRECTORA DE TESIS:
ARQ. GLORIA ELSA AMIN DE ACOSTA

CODIRECTORA DE URBANISMO:
ARQ. ANDREA NATALIA LAGUNA SÁNCHEZ

SEMINARISTAS:
ARQ. WILLIAM BLAIN LÓPEZ
ARQ. GABRIELA GONZÁLES FARIA

CONTIENE:
PLANTA PRIMER PISO BAÑOS MIXTOS

ESCALA: 1/50	FECHA: 26/05/2021
ARCHIVO: PLANIMETRÍA.DWG	FECHA DE COPIA: 14/05/2021
DIBUJO: VALENTINA CHICA PERTÚZ	ELABORACIÓN: 14/05/2021
REVISIÓN:	PLANCHAS No. PLANCHAS No. DE

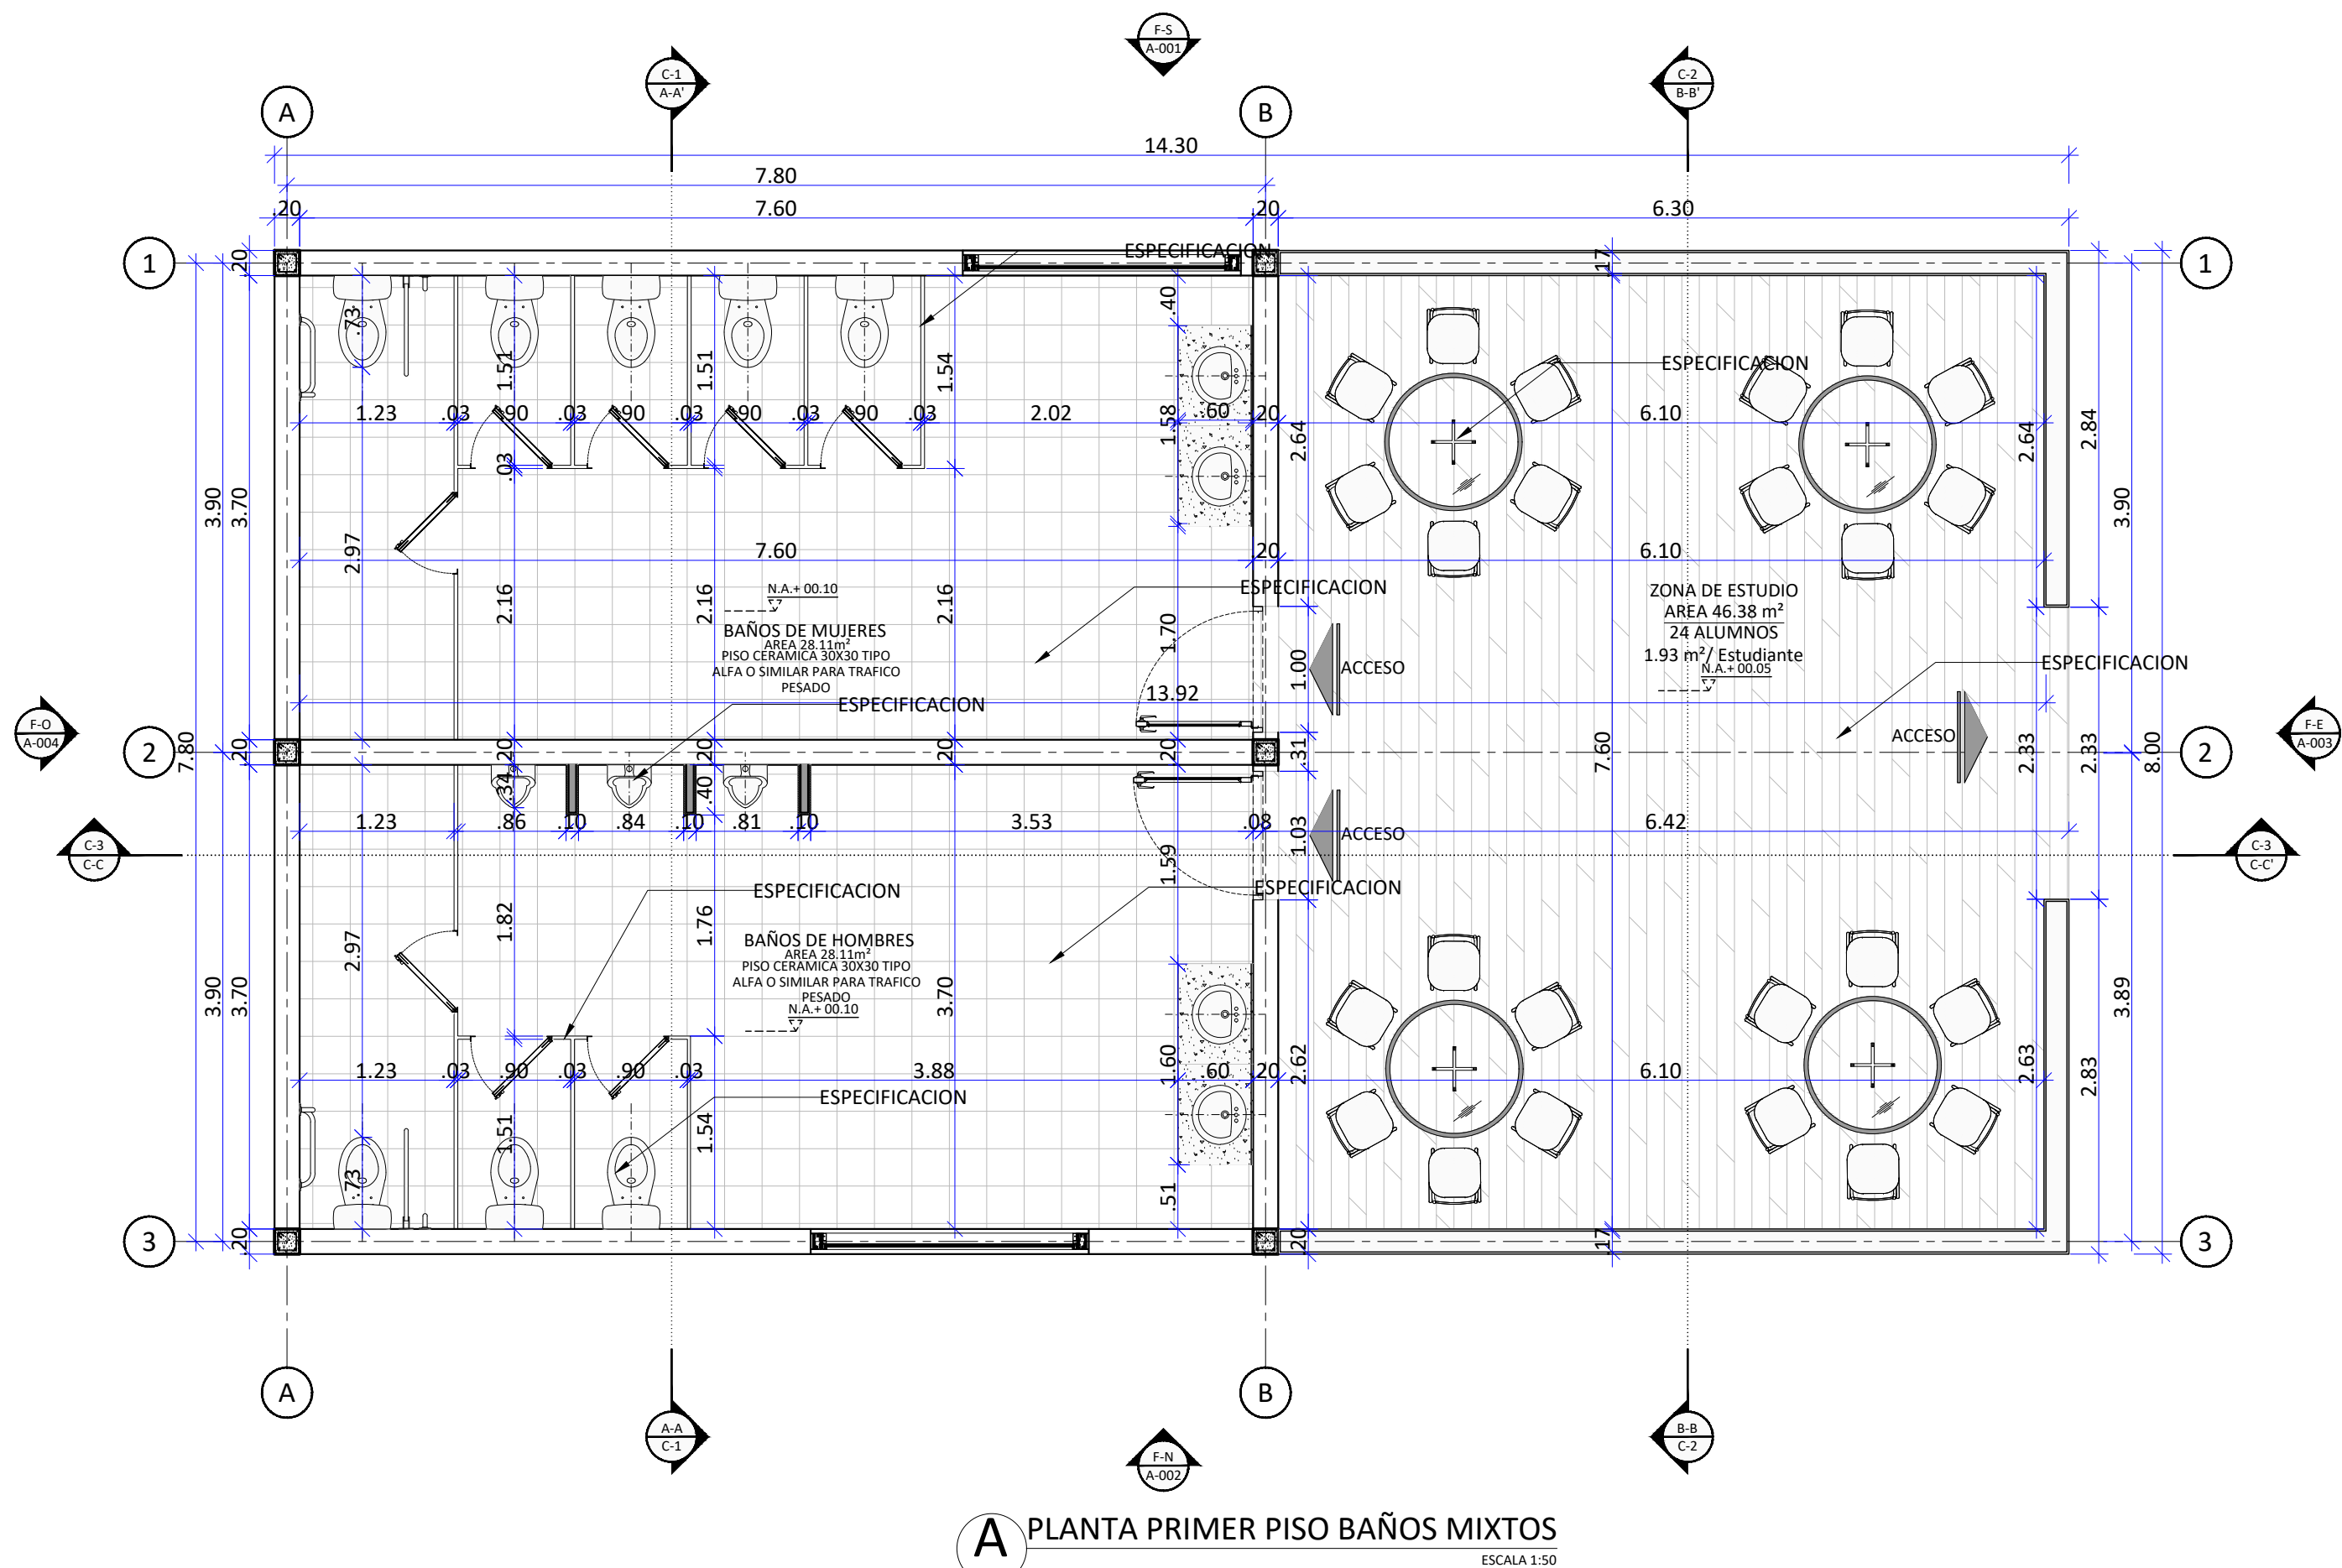

PROYECTO:
INSTITUTO ETNO EDUCATIVO "SUTTIA EKIRAJAWAA" PARA NIÑOS Y JÓVENES DE LA COMUNIDAD INDÍGEA WAYUU



LOCALIZACIÓN:

URIBIA, LA GUAJIRA
COLOMBIA



CUADRO DE ÁREAS:

1. Módulo administrativo: 654 mts2 - 4 mts altura
2. Área primaria: 1300 mts2
Área x módulo: 115 mts2
Área x aula: 53 mts2
3. Área bachillerato: 3378 mts2
Área x módulo: 162 mts2
Área x aula: 60 mts2
4. Área cocina y comedor: 960 mts2
5. Área plazoleta central: 2310 mts2 - 8 mts altura
6. Portería: 45 mts2
7. Parqueadero: 800 mts2
8. Baños: 28 mts2 c/u
9. Halls (techado - cubierto): 9.000 mts2

PLANOS DE REFERENCIA

DISEÑO X
ÉNFASIS PAISAJE Y TERRITORIO

ESTUDIANTE

VALENTINA CHICA PERTÚZ
CÓDIGO ESTUDIANTIL 1520565

COLABORADORES

DIRECTORA DE TESIS:

ARQ. GLORIA ELSA AMIN DE ACOSTA

CODIRECTORA DE URBANISMO:

ARQ. ANDREA NATALIA LAGUNA
SÁNCHEZ

SEMINARISTAS:

ARQ. WILLIAM BLAIN LÓPEZ
ARQ. GABRIELA GONZÁLES FARIA

CONTIENE:

PLANTA PRIMER PISO AULA
BACHILLERATO 2

ESCALA:

1/50

FECHA:

26/05/2021

ARCHIVO:

PLANIMETRÍA.DWG

FECHA DE COPIA:

14/05/2021

DIBUJO

VALENTINA
CHICA PERTÚZ

ELABORACIÓN:


14/05/2021

REVISIÓN:

PLANCHA No. PLANCHA No.

A-114

DE

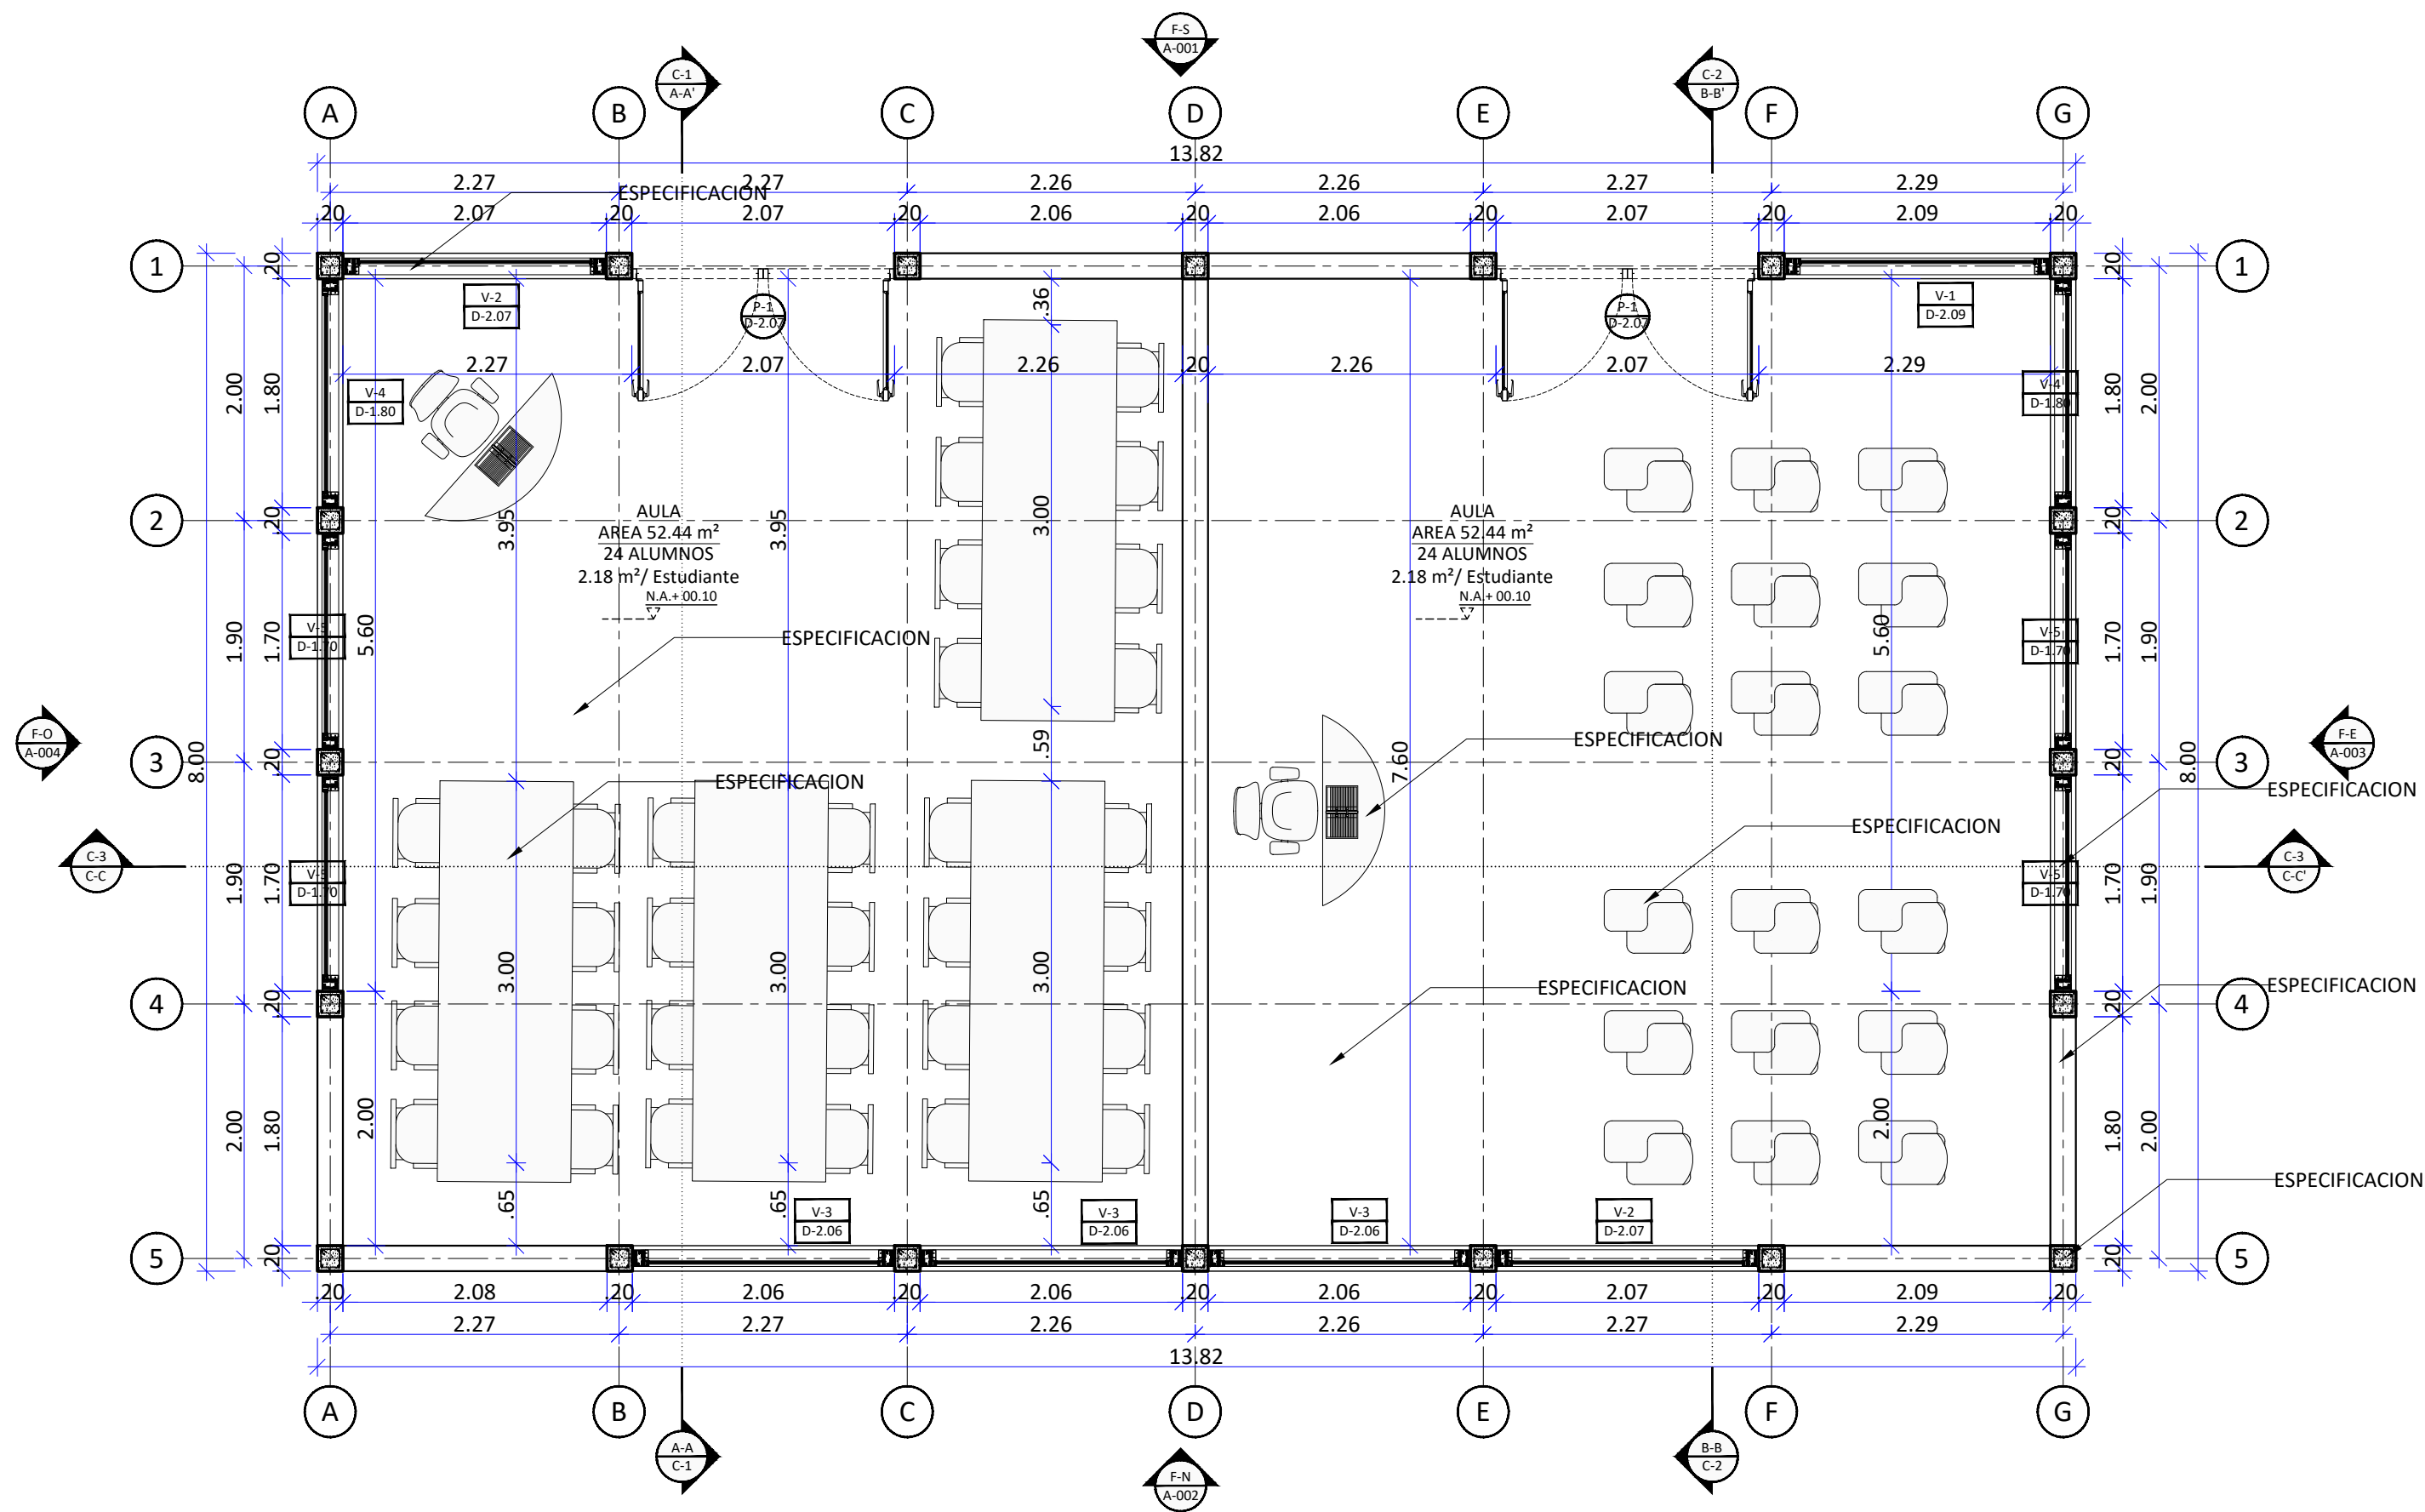

A PLATA PRIMER PISO AULA DE BACHILLERATO 2
ESCALA 1:50

20

PROYECTO:
INSTITUTO ETNO EDUCATIVO "SUTIA EKIRAJAWAA" PARA NIÑOS Y JÓVENES DE LA COMUNIDAD INDÍGEA WAYUU



LOCALIZACIÓN:

URIBIA, LA GUAJIRA
COLOMBIA



CUADRO DE ÁREAS:

- Módulo administrativo: 654 mts2 - 4 mts altura
- Área primaria: 1300 mts2
Área x aula: 53 mts2
- Área bachillerato: 3378 mts2
Área x módulo: 162 mts2
Área x aula: 60 mts2
- Área cocina y comedor: 960 mts2
- Área plazoleta central: 2310 mts2 - 8 mts altura
- Portería: 45 mts2
- Parqueadero: 800 mts2
- Baños: 28 mts2 c/u
- Halls (techado - cubierto): 9.000 mts2

PLANOS DE REFERENCIA

DISEÑO X
ÉNFASIS PAISAJE Y TERRITORIO

ESTUDIANTE

VALENTINA CHICA PERTÚZ
CÓDIGO ESTUDIANTIL 1520565

COLABORADORES

DIRECTORA DE TESIS:

ARQ. GLORIA ELSA AMIN DE ACOSTA

CODIRECTORA DE URBANISMO:

ARQ. ANDREA NATALIA LAGUNA
SÁNCHEZ

SEMINARISTAS:

ARQ. WILLIAM BLAIN LÓPEZ
ARQ. GABRIELA GONZÁLES FARIA


CONTIENE:
PLANTA PRIMER PISO AULA DE
TECNOLOGÍA

ESCALA: 1/50
FECHA: 26/05/2021

ARCHIVO: PLANIMETRÍA.DWG
FECHA DE COPIA: 14/05/2021

DIBUJO: VALENTINA CHICA PERTÚZ
ELABORACIÓN: 14/05/2021

REVISIÓN: PLANCHA No. 1 DE
A-110

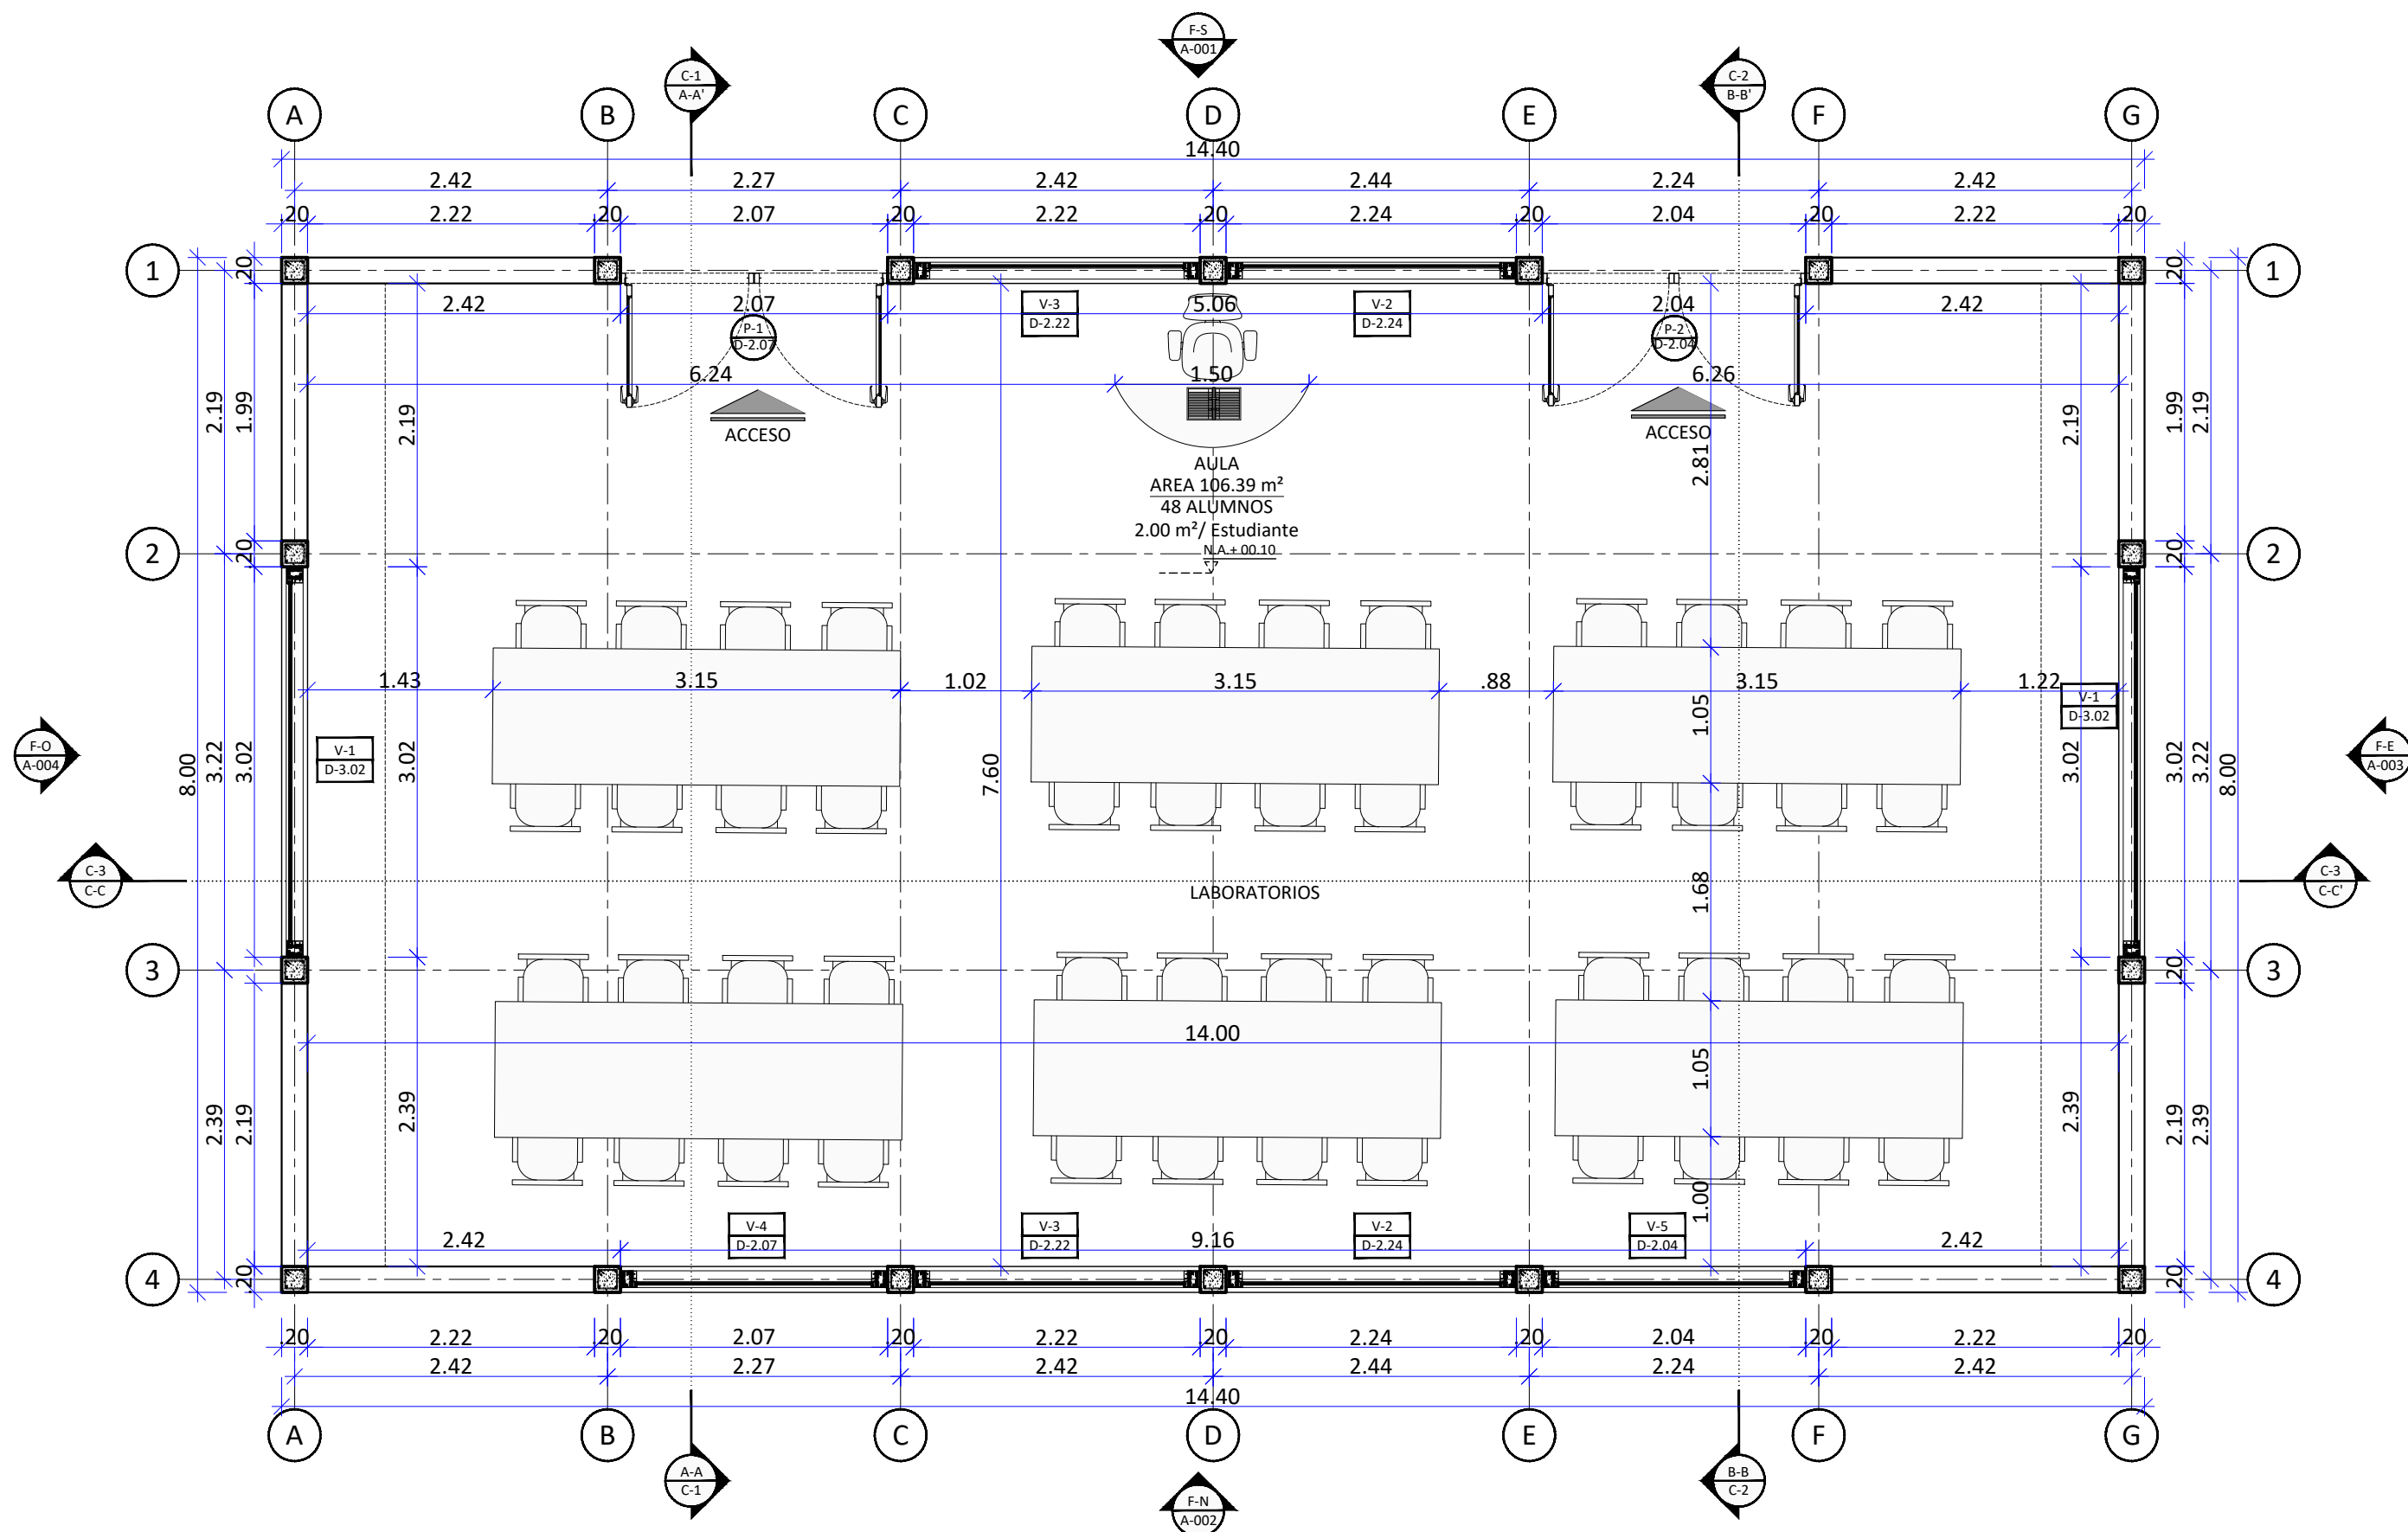

A PLATA PRIMER PISO AULA DE TECNOLOGÍA
E CALA 1:50