



PLANIMETRIA DEL PROYECTO

PLANTA PRIMER PISO
ESCALA: 1:400

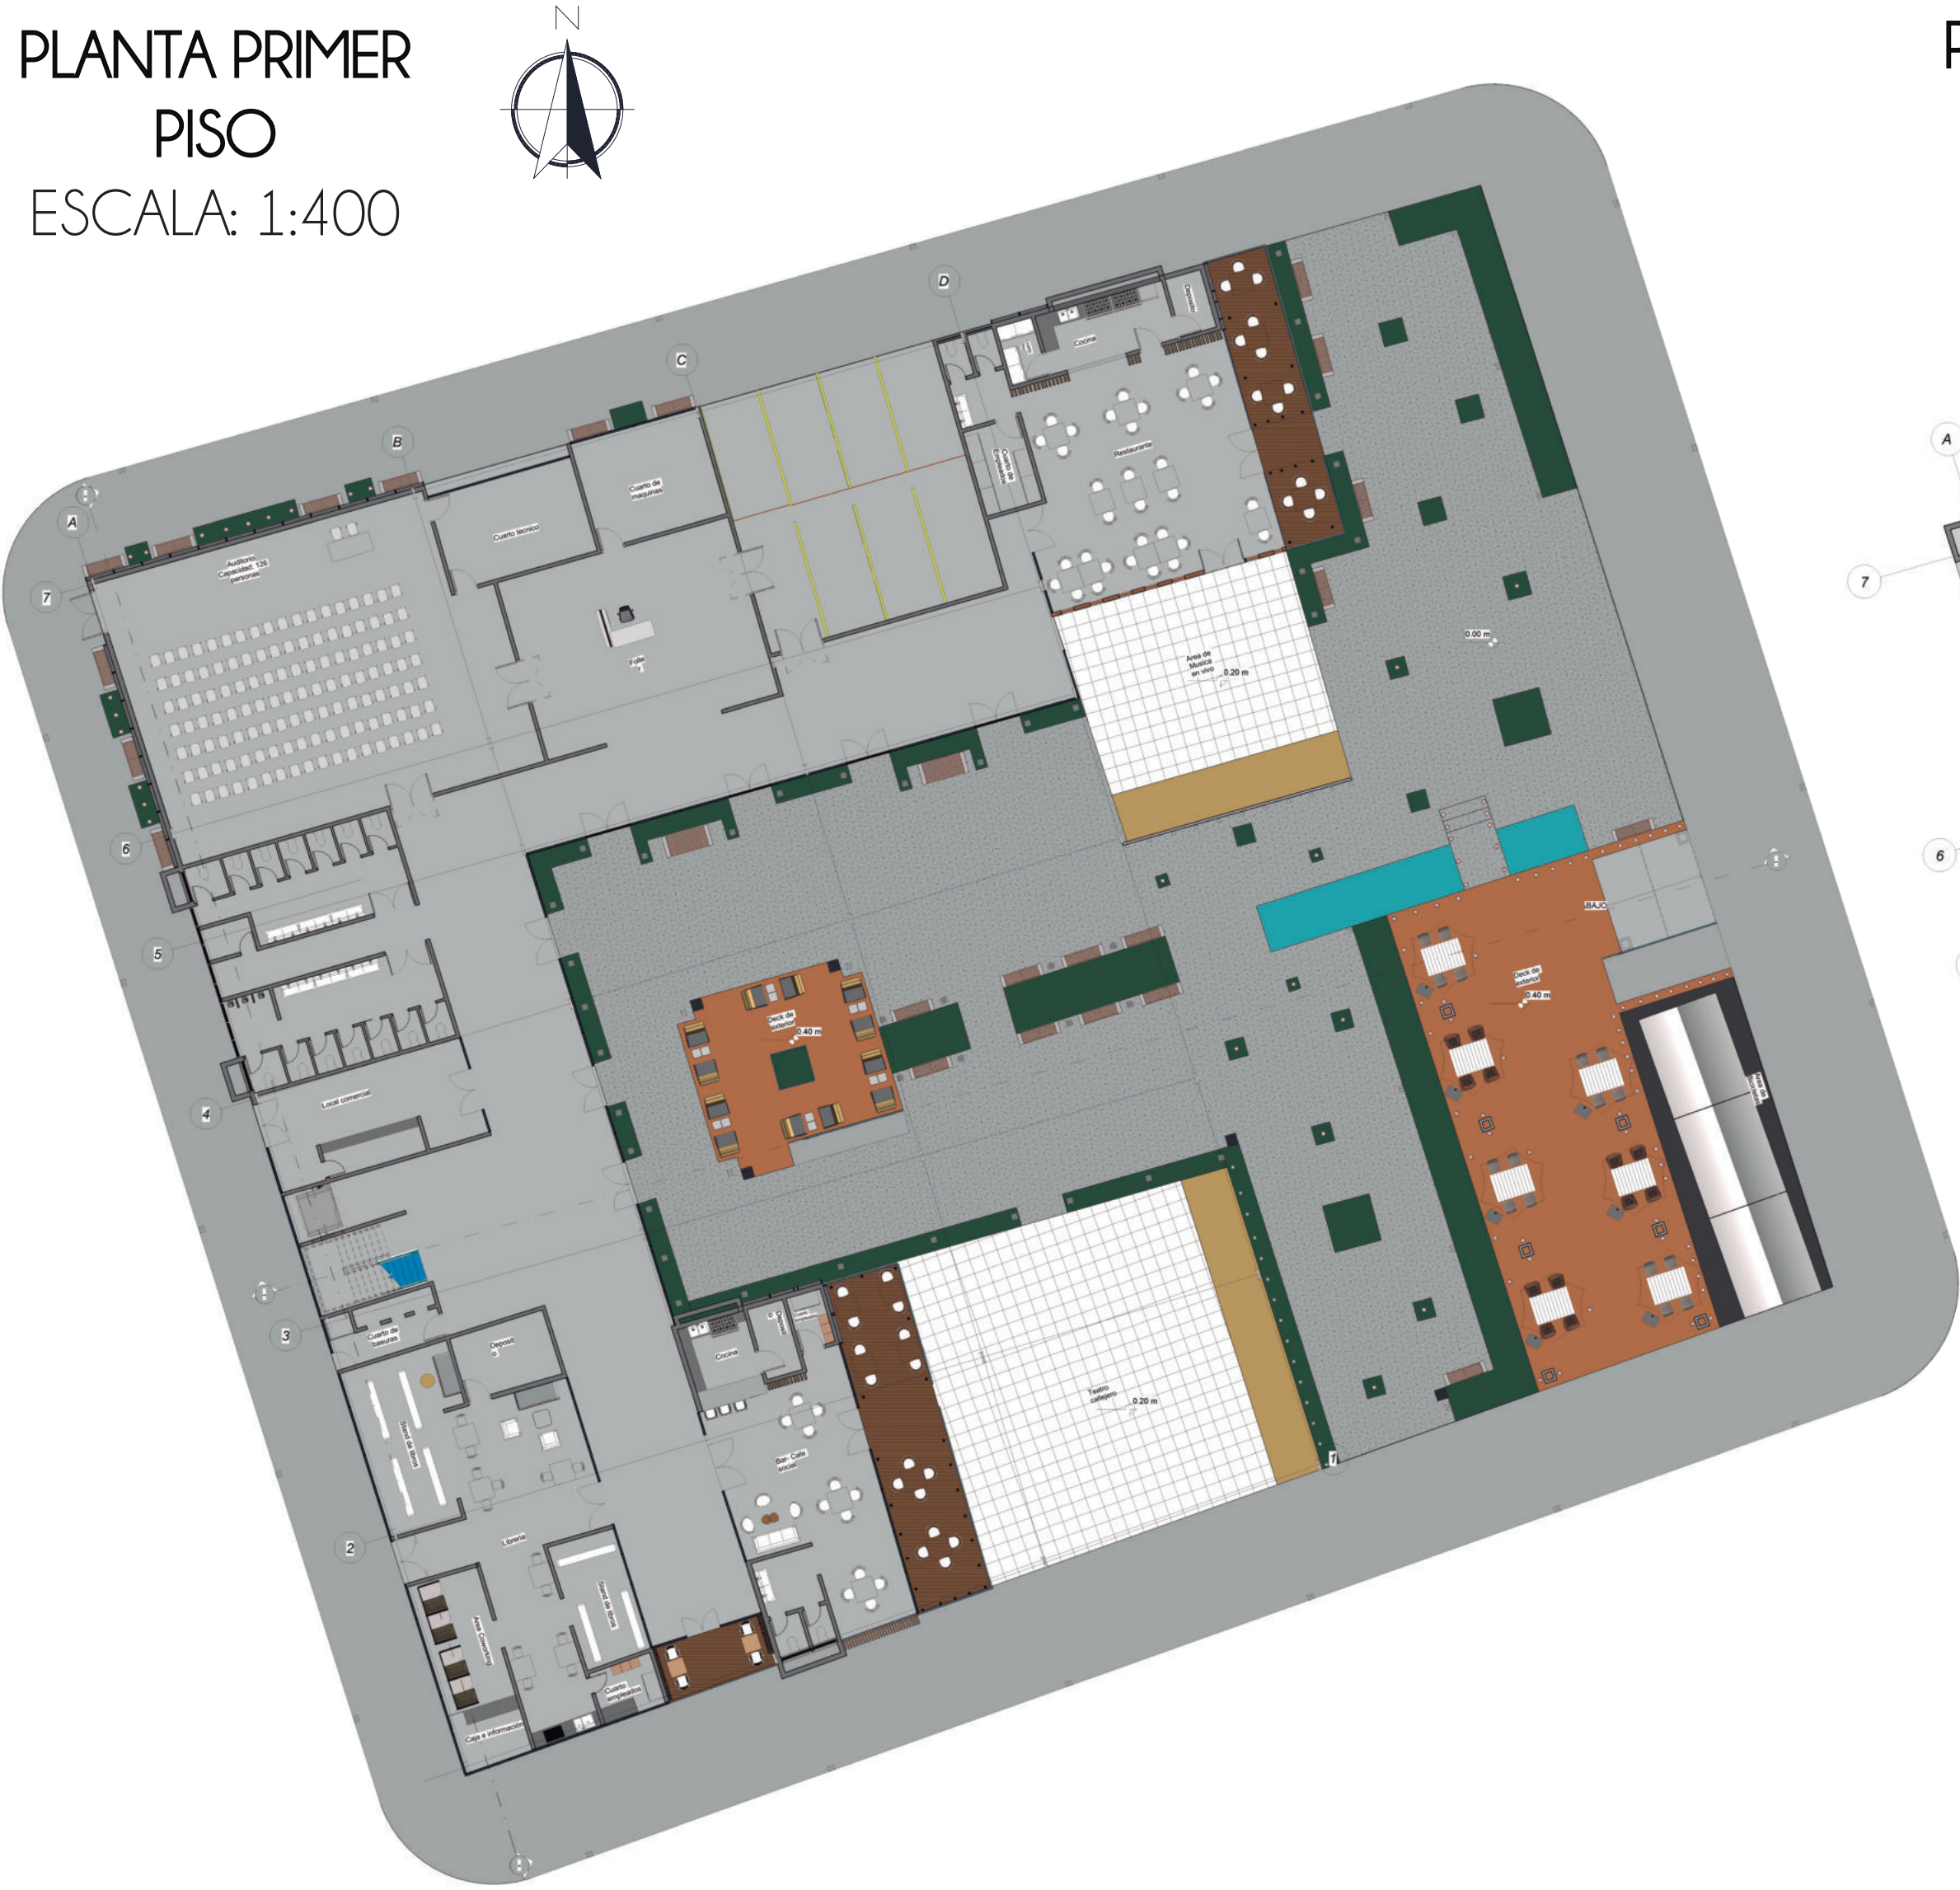


PLANTA SEGUNDO PISO
ESCALA: 1:400

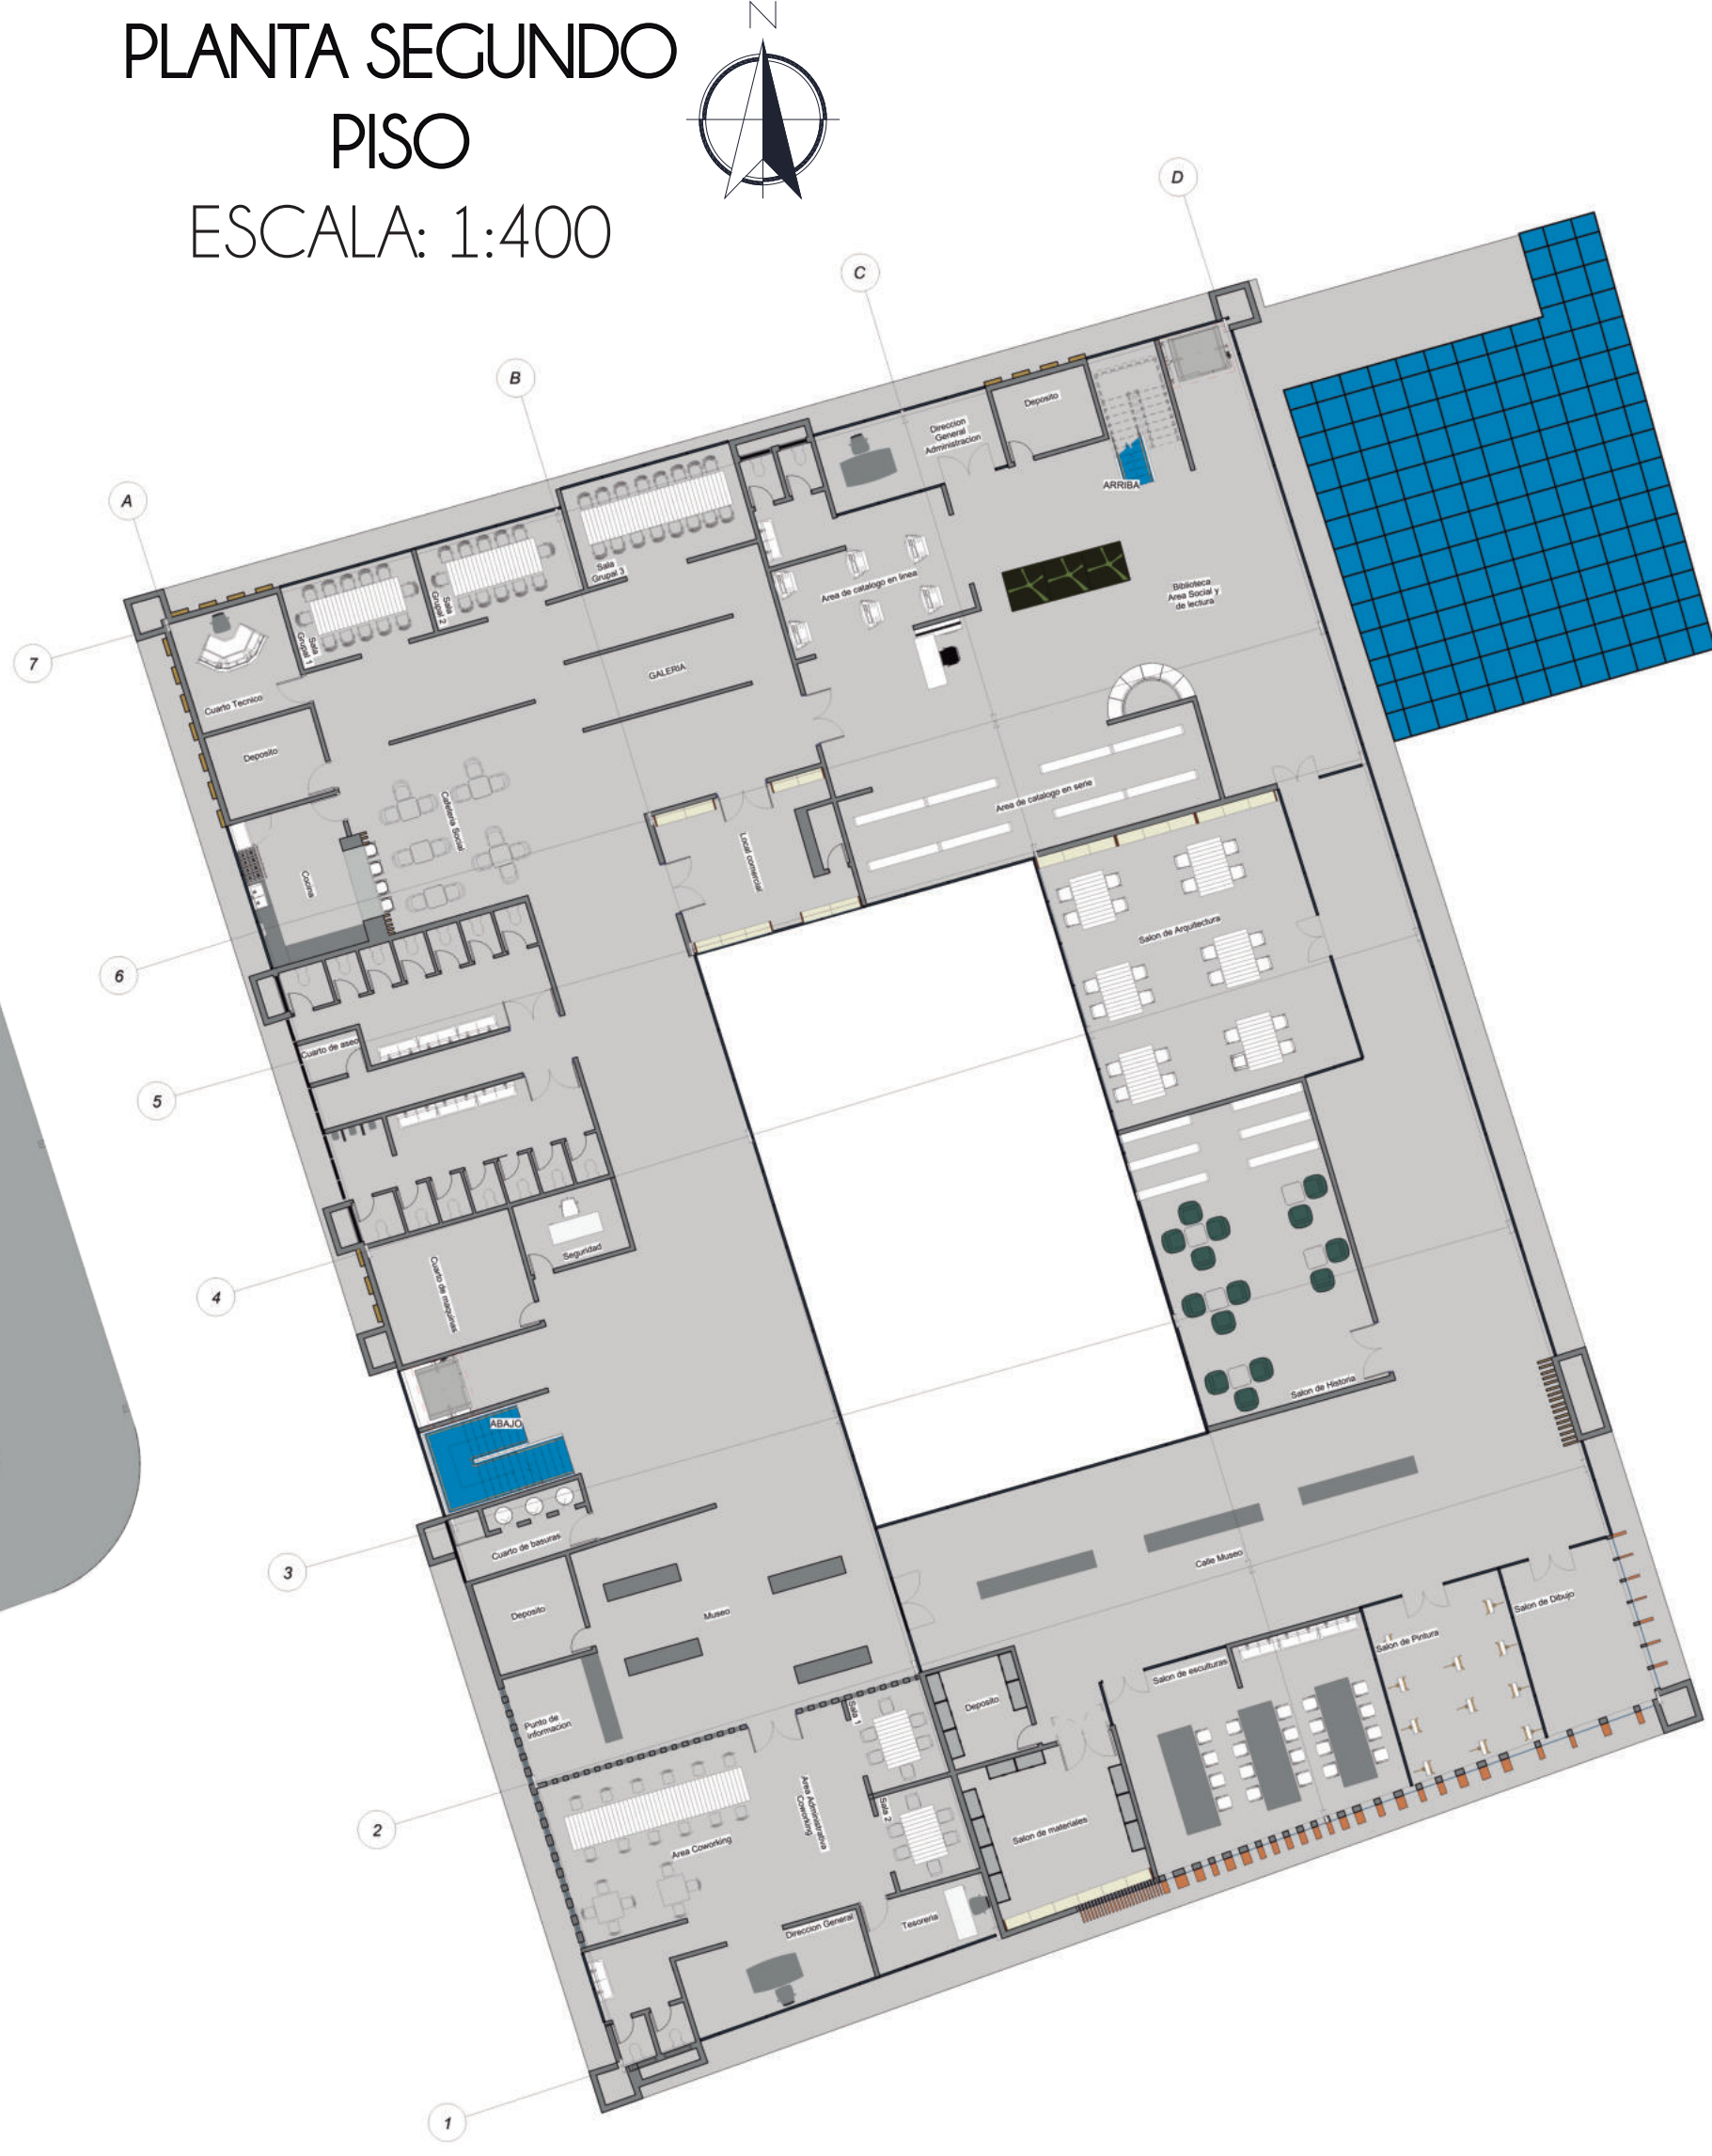

PLANTA TERCER PISO
ESCALA: 1:400



PLANTA DE TERRAZA PISO
ESCALA: 1:400

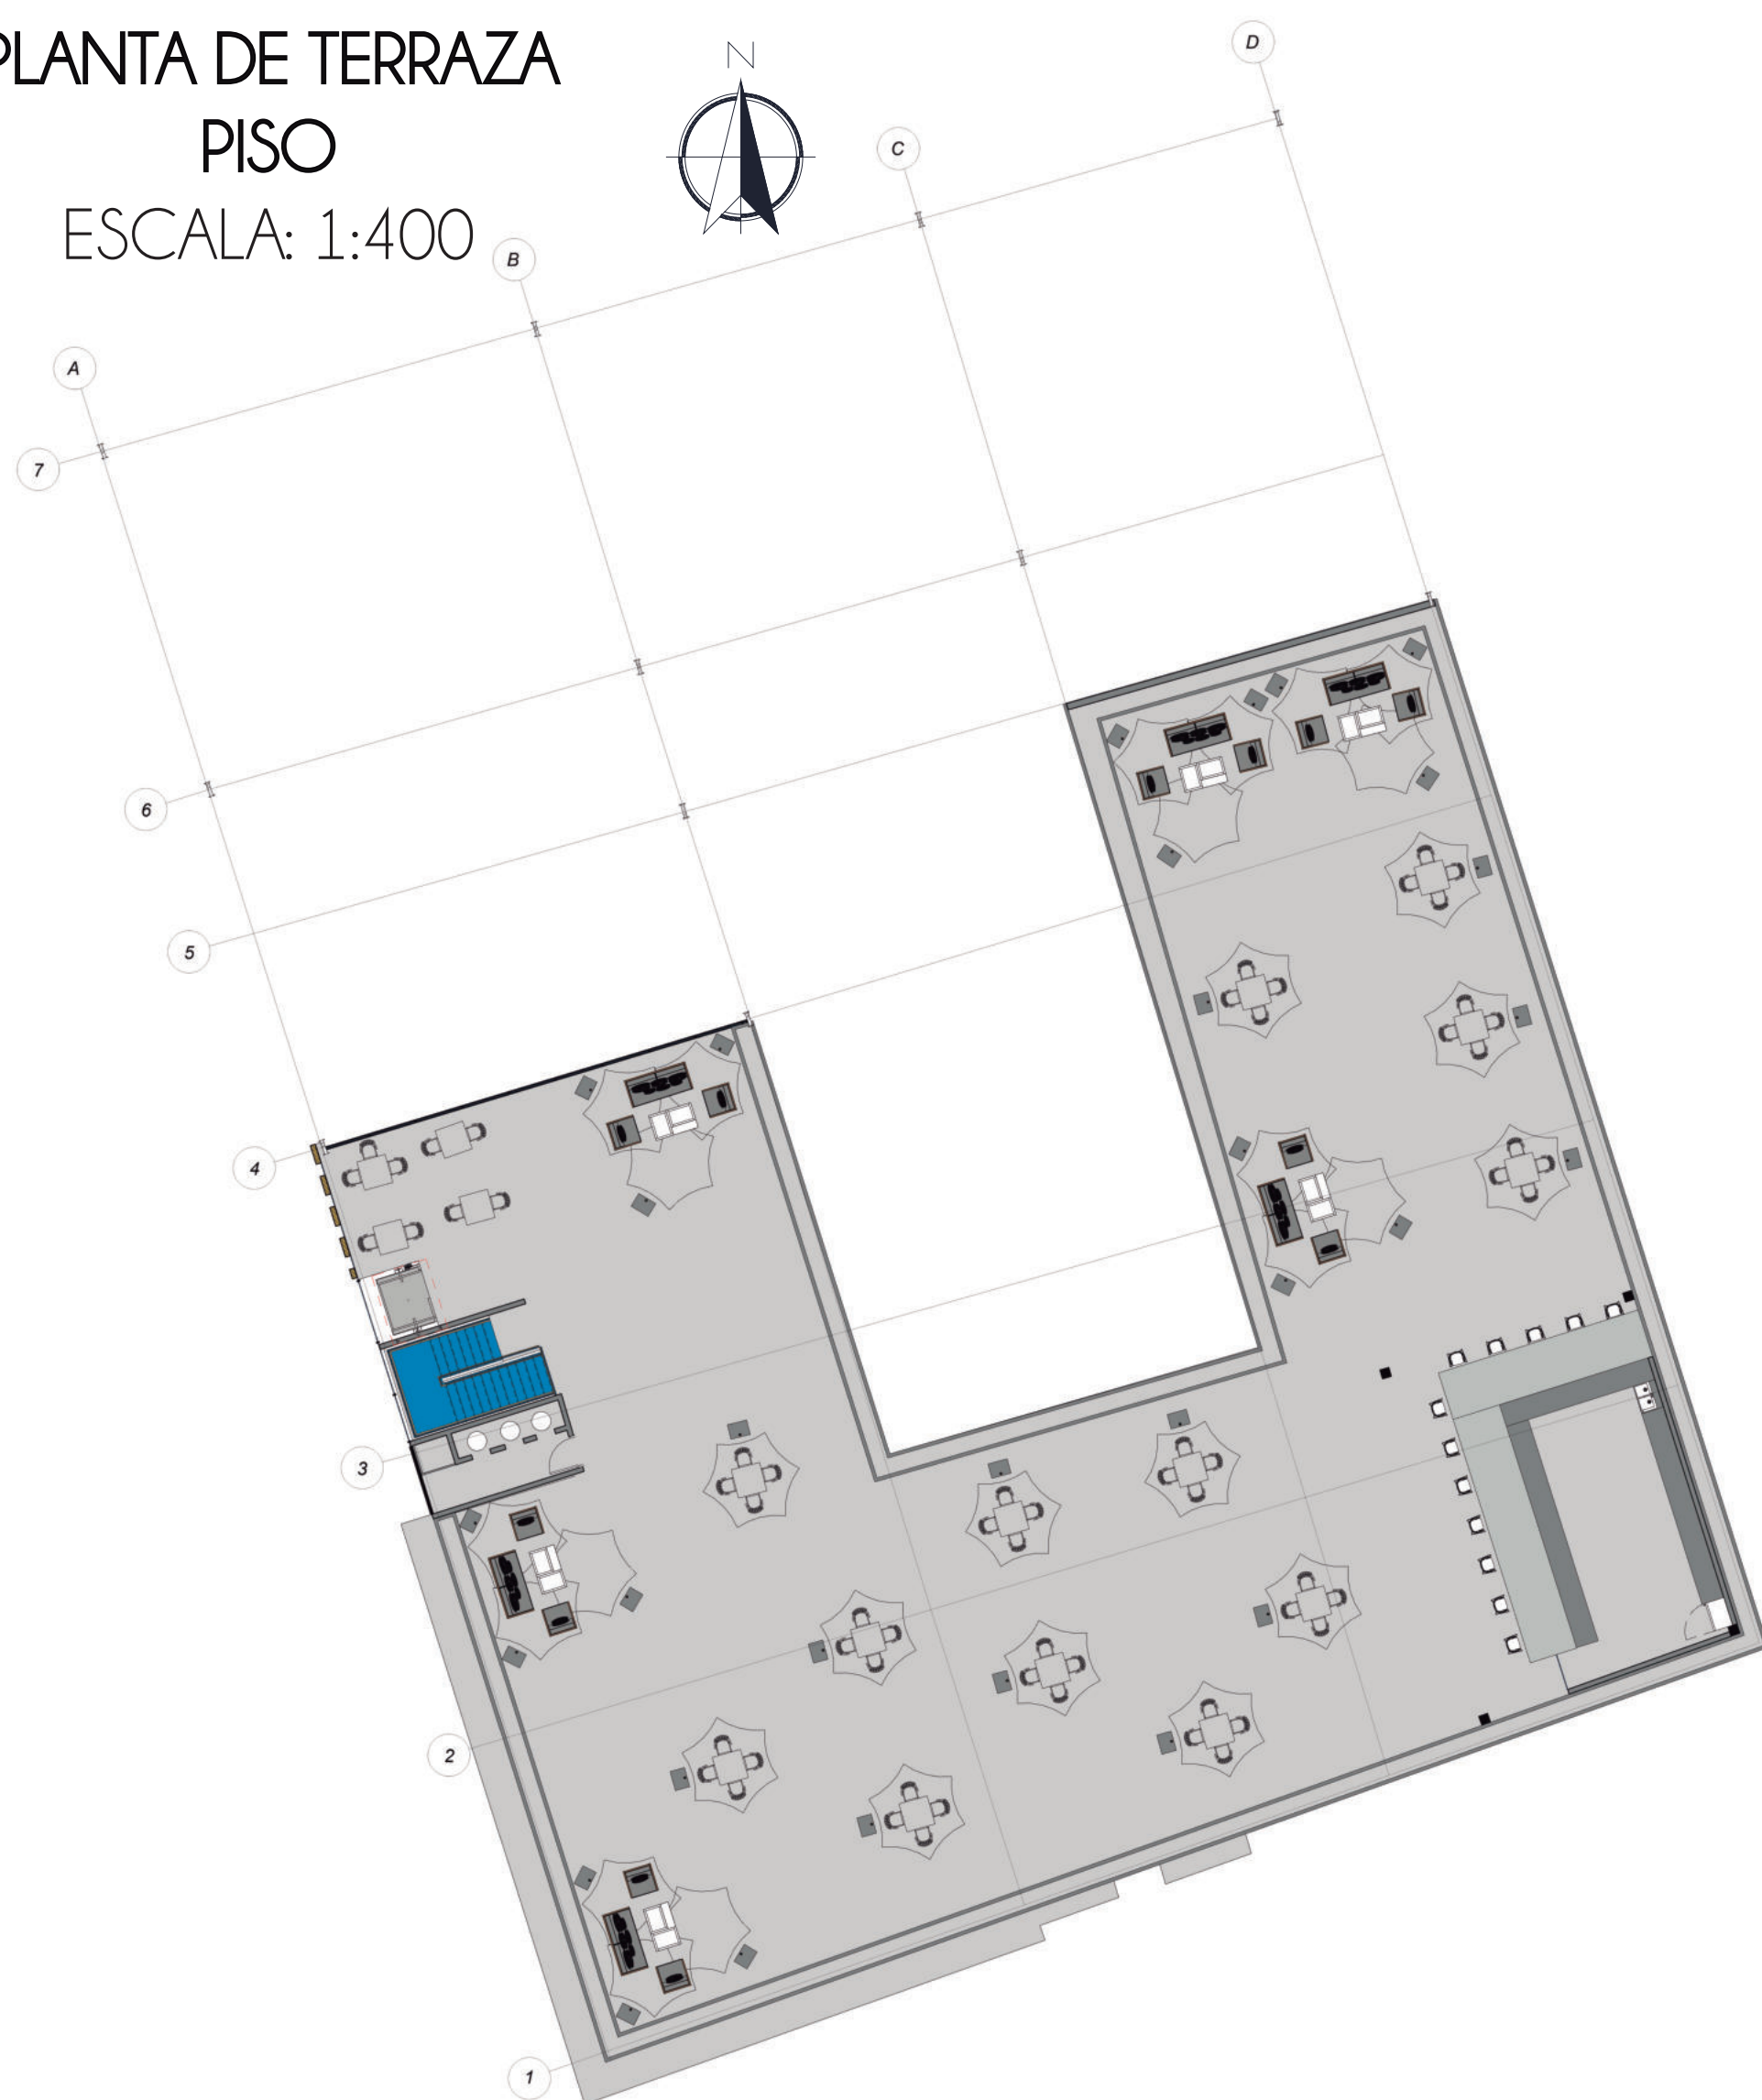

Programa Arquitectonico

- 1 ZONA DE ACCESO

3 ADMISTRACIÓN

5 ÁREA EDUCACIONAL:
Biblioteca
Salas Conversatorios

7 ÁREA DE EDUCACIÓN CULTURAL
Museo
Galeria
Lobby De exposicion
- 2 CAFETERIA
Cafeterias Internas
Vestibulo- Chill out

4 FORMACIÓN CULTURAL
Talleres artisticos
Talleres de Formación

6 ÁREAS EXTERNAS:
Bar
Cafe
Restaurante
Terrazas
Area de Teatro
Area social
Permanencias
Libreria
Musica En vivo


8 ÁREA DE DIVERSIÓN:
Auditorio
Teatro Estilo Garage




FACHADAS



Fachada Norte
Escala grafica

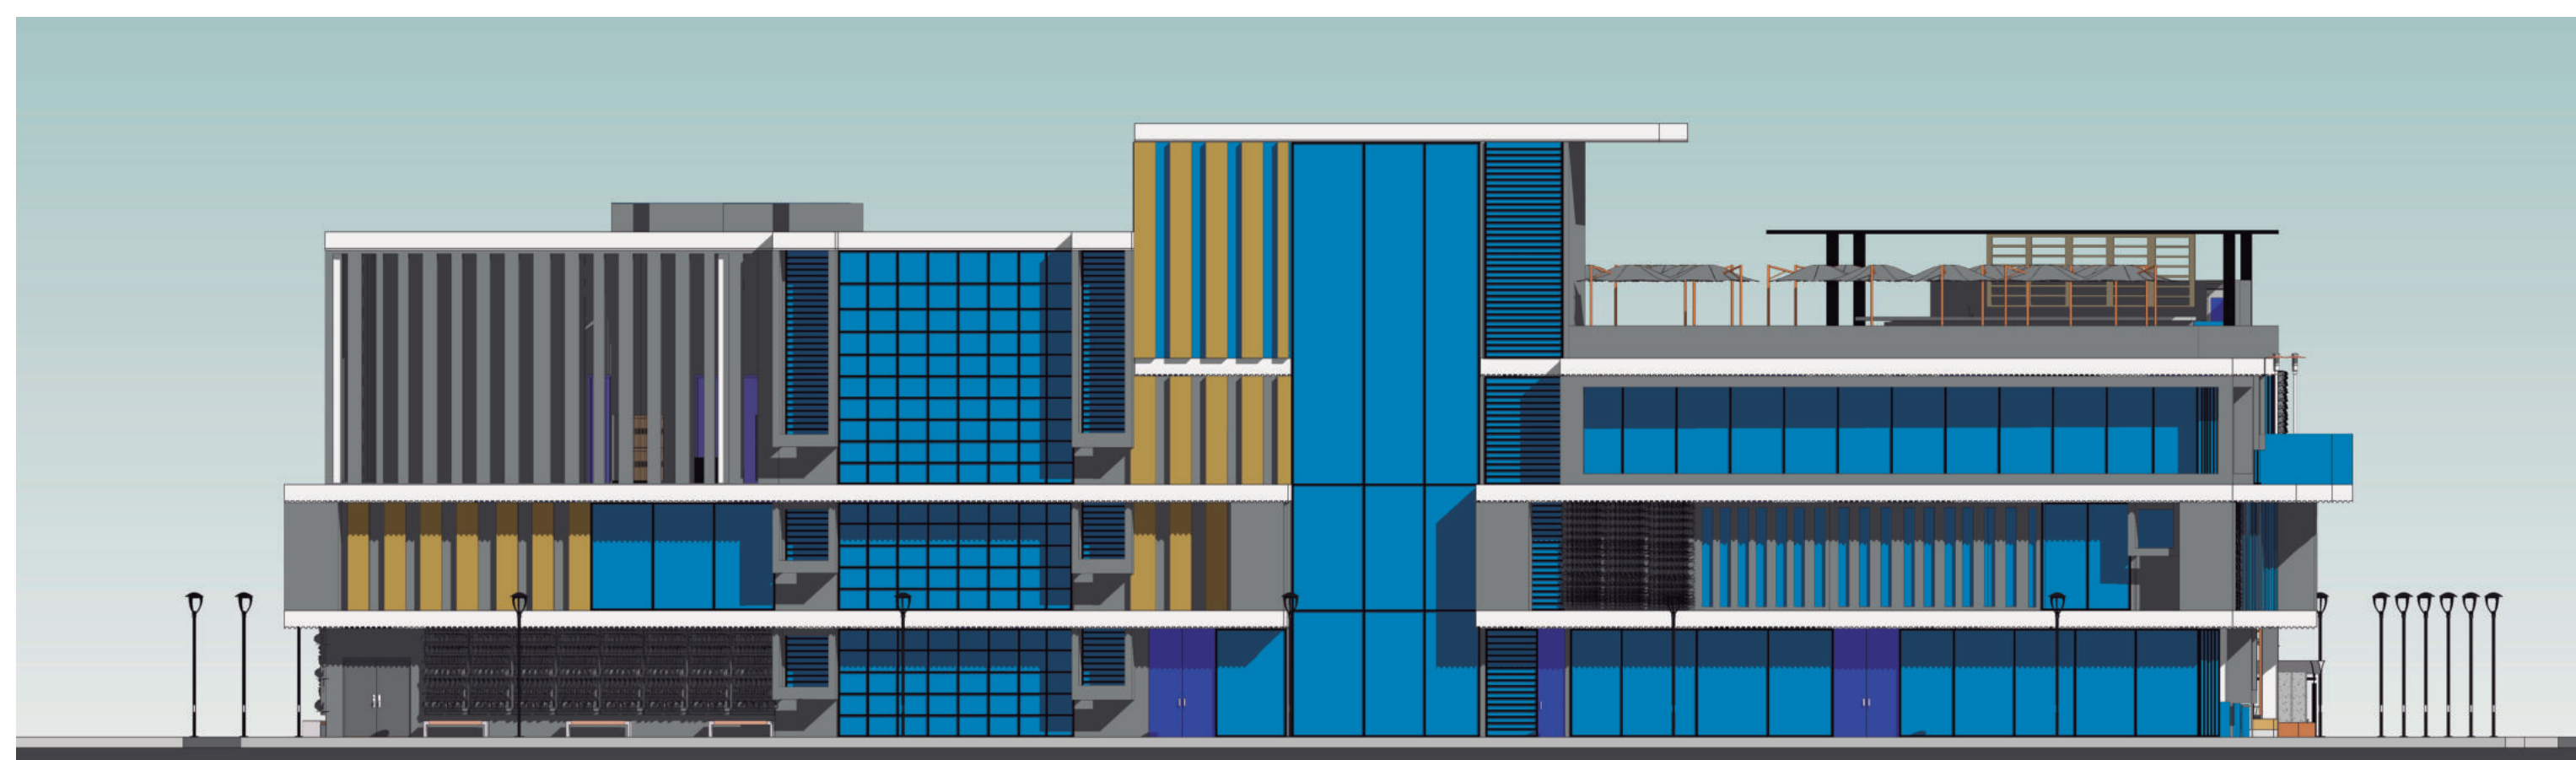


Fachada Oeste
Escala grafica

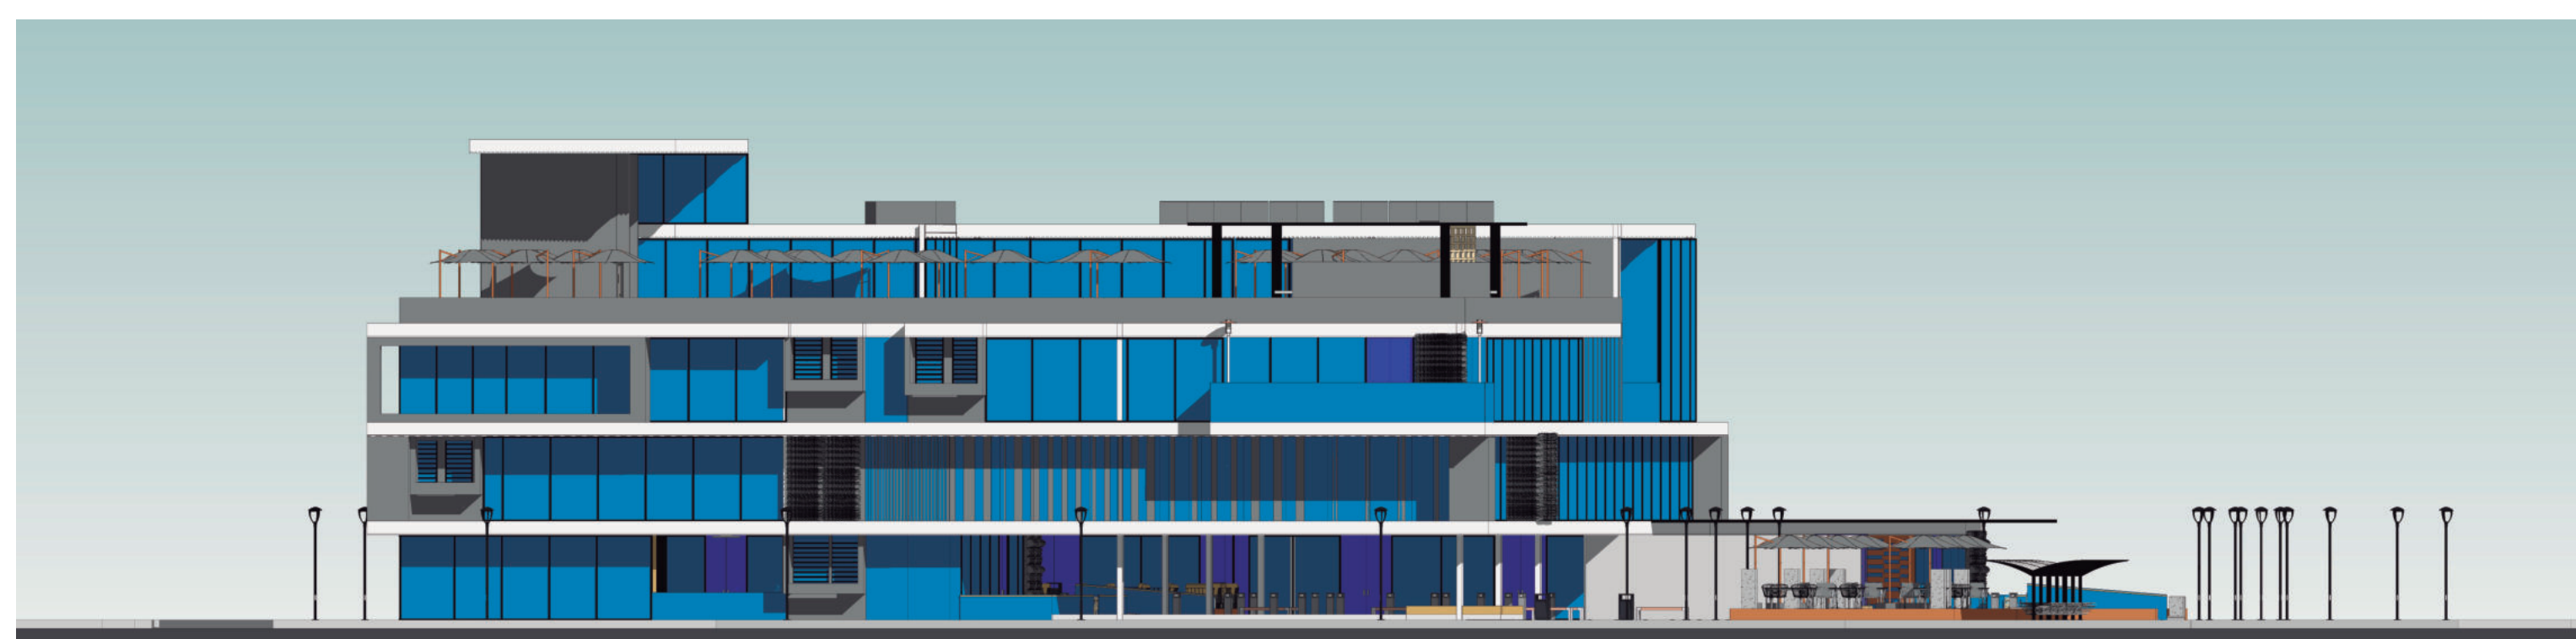


Fachada Sur
Escala grafica

SISTEMA ESTRUCTURAL - ESTRUCTURA METALICA

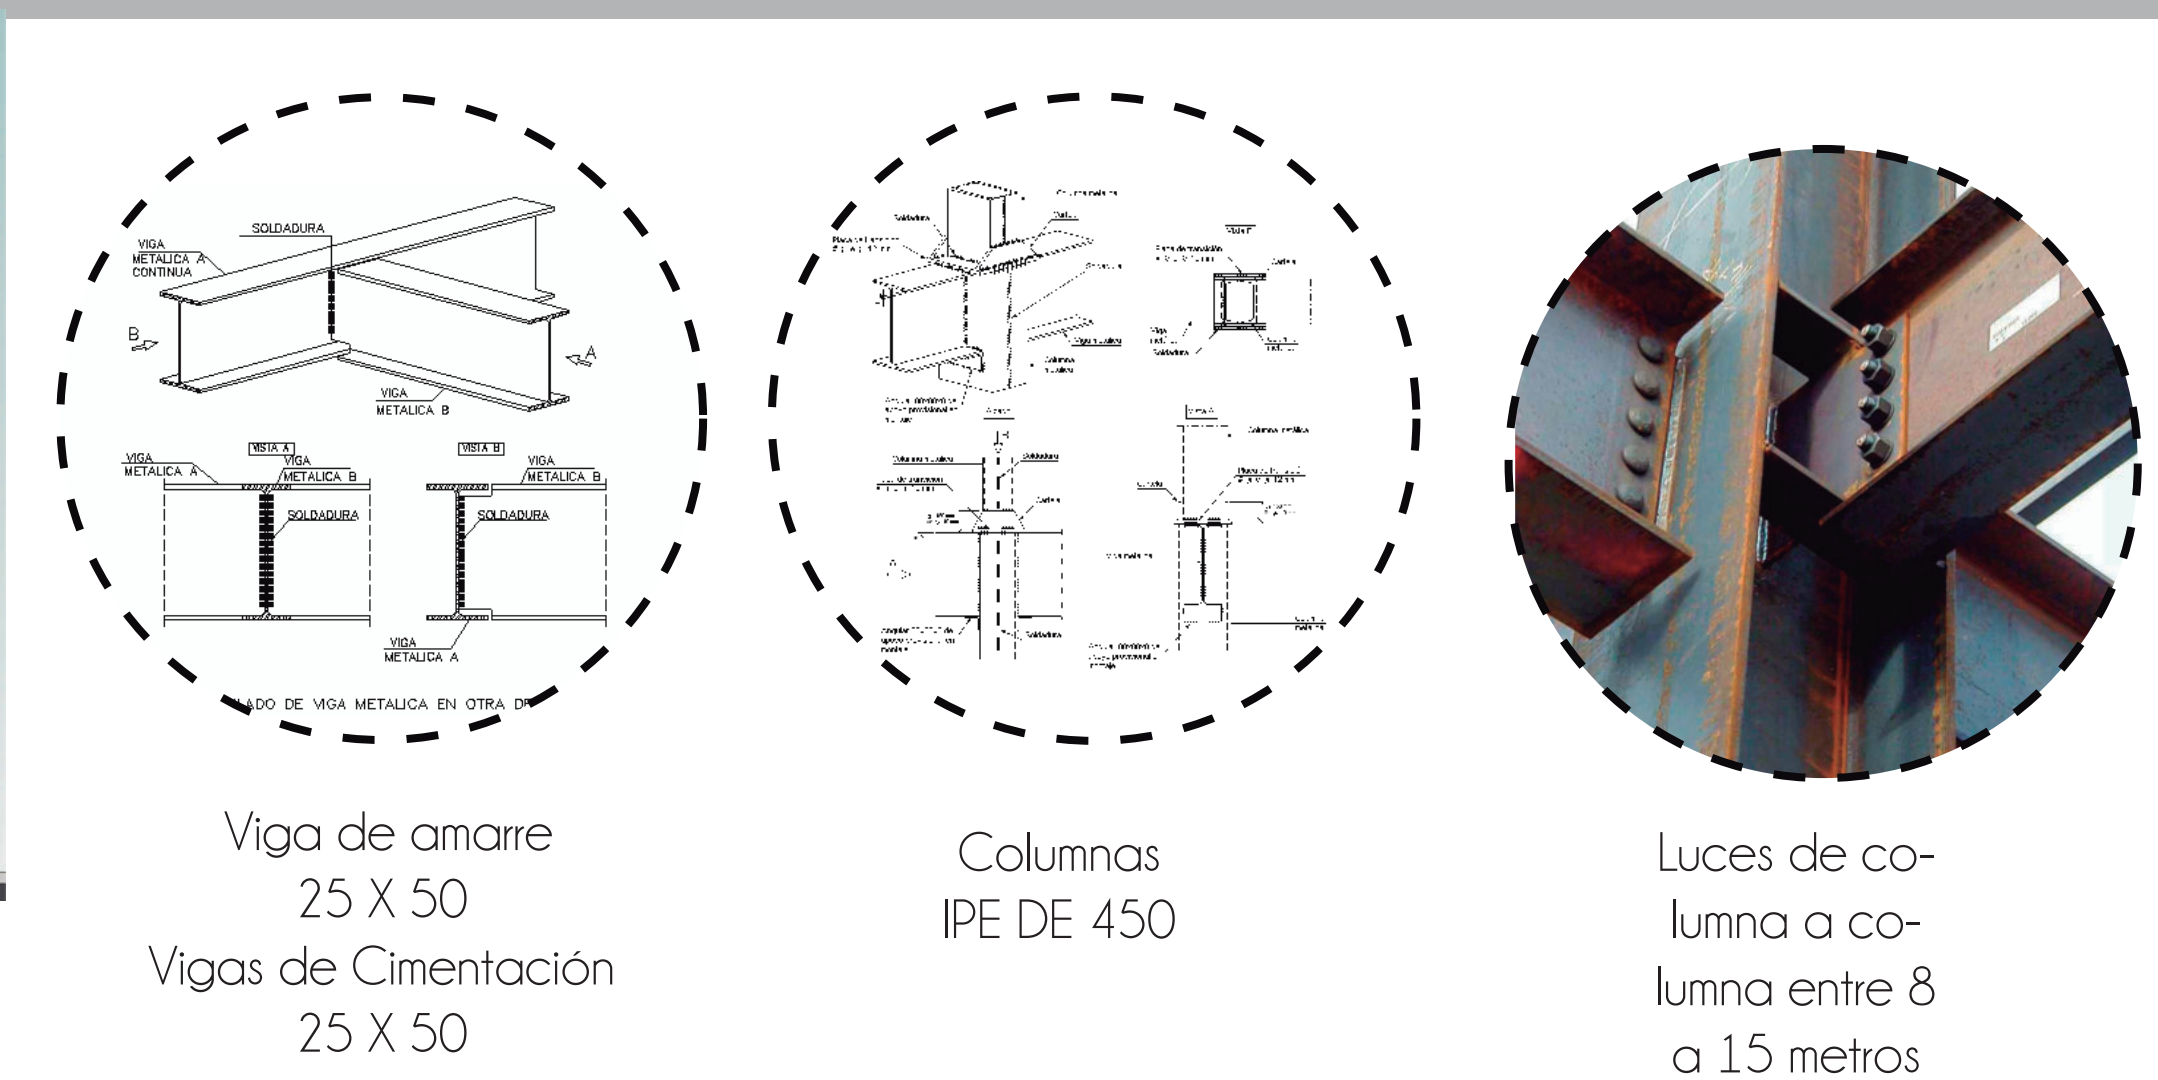

PLACA DE ENTREPISO - STILL DECK

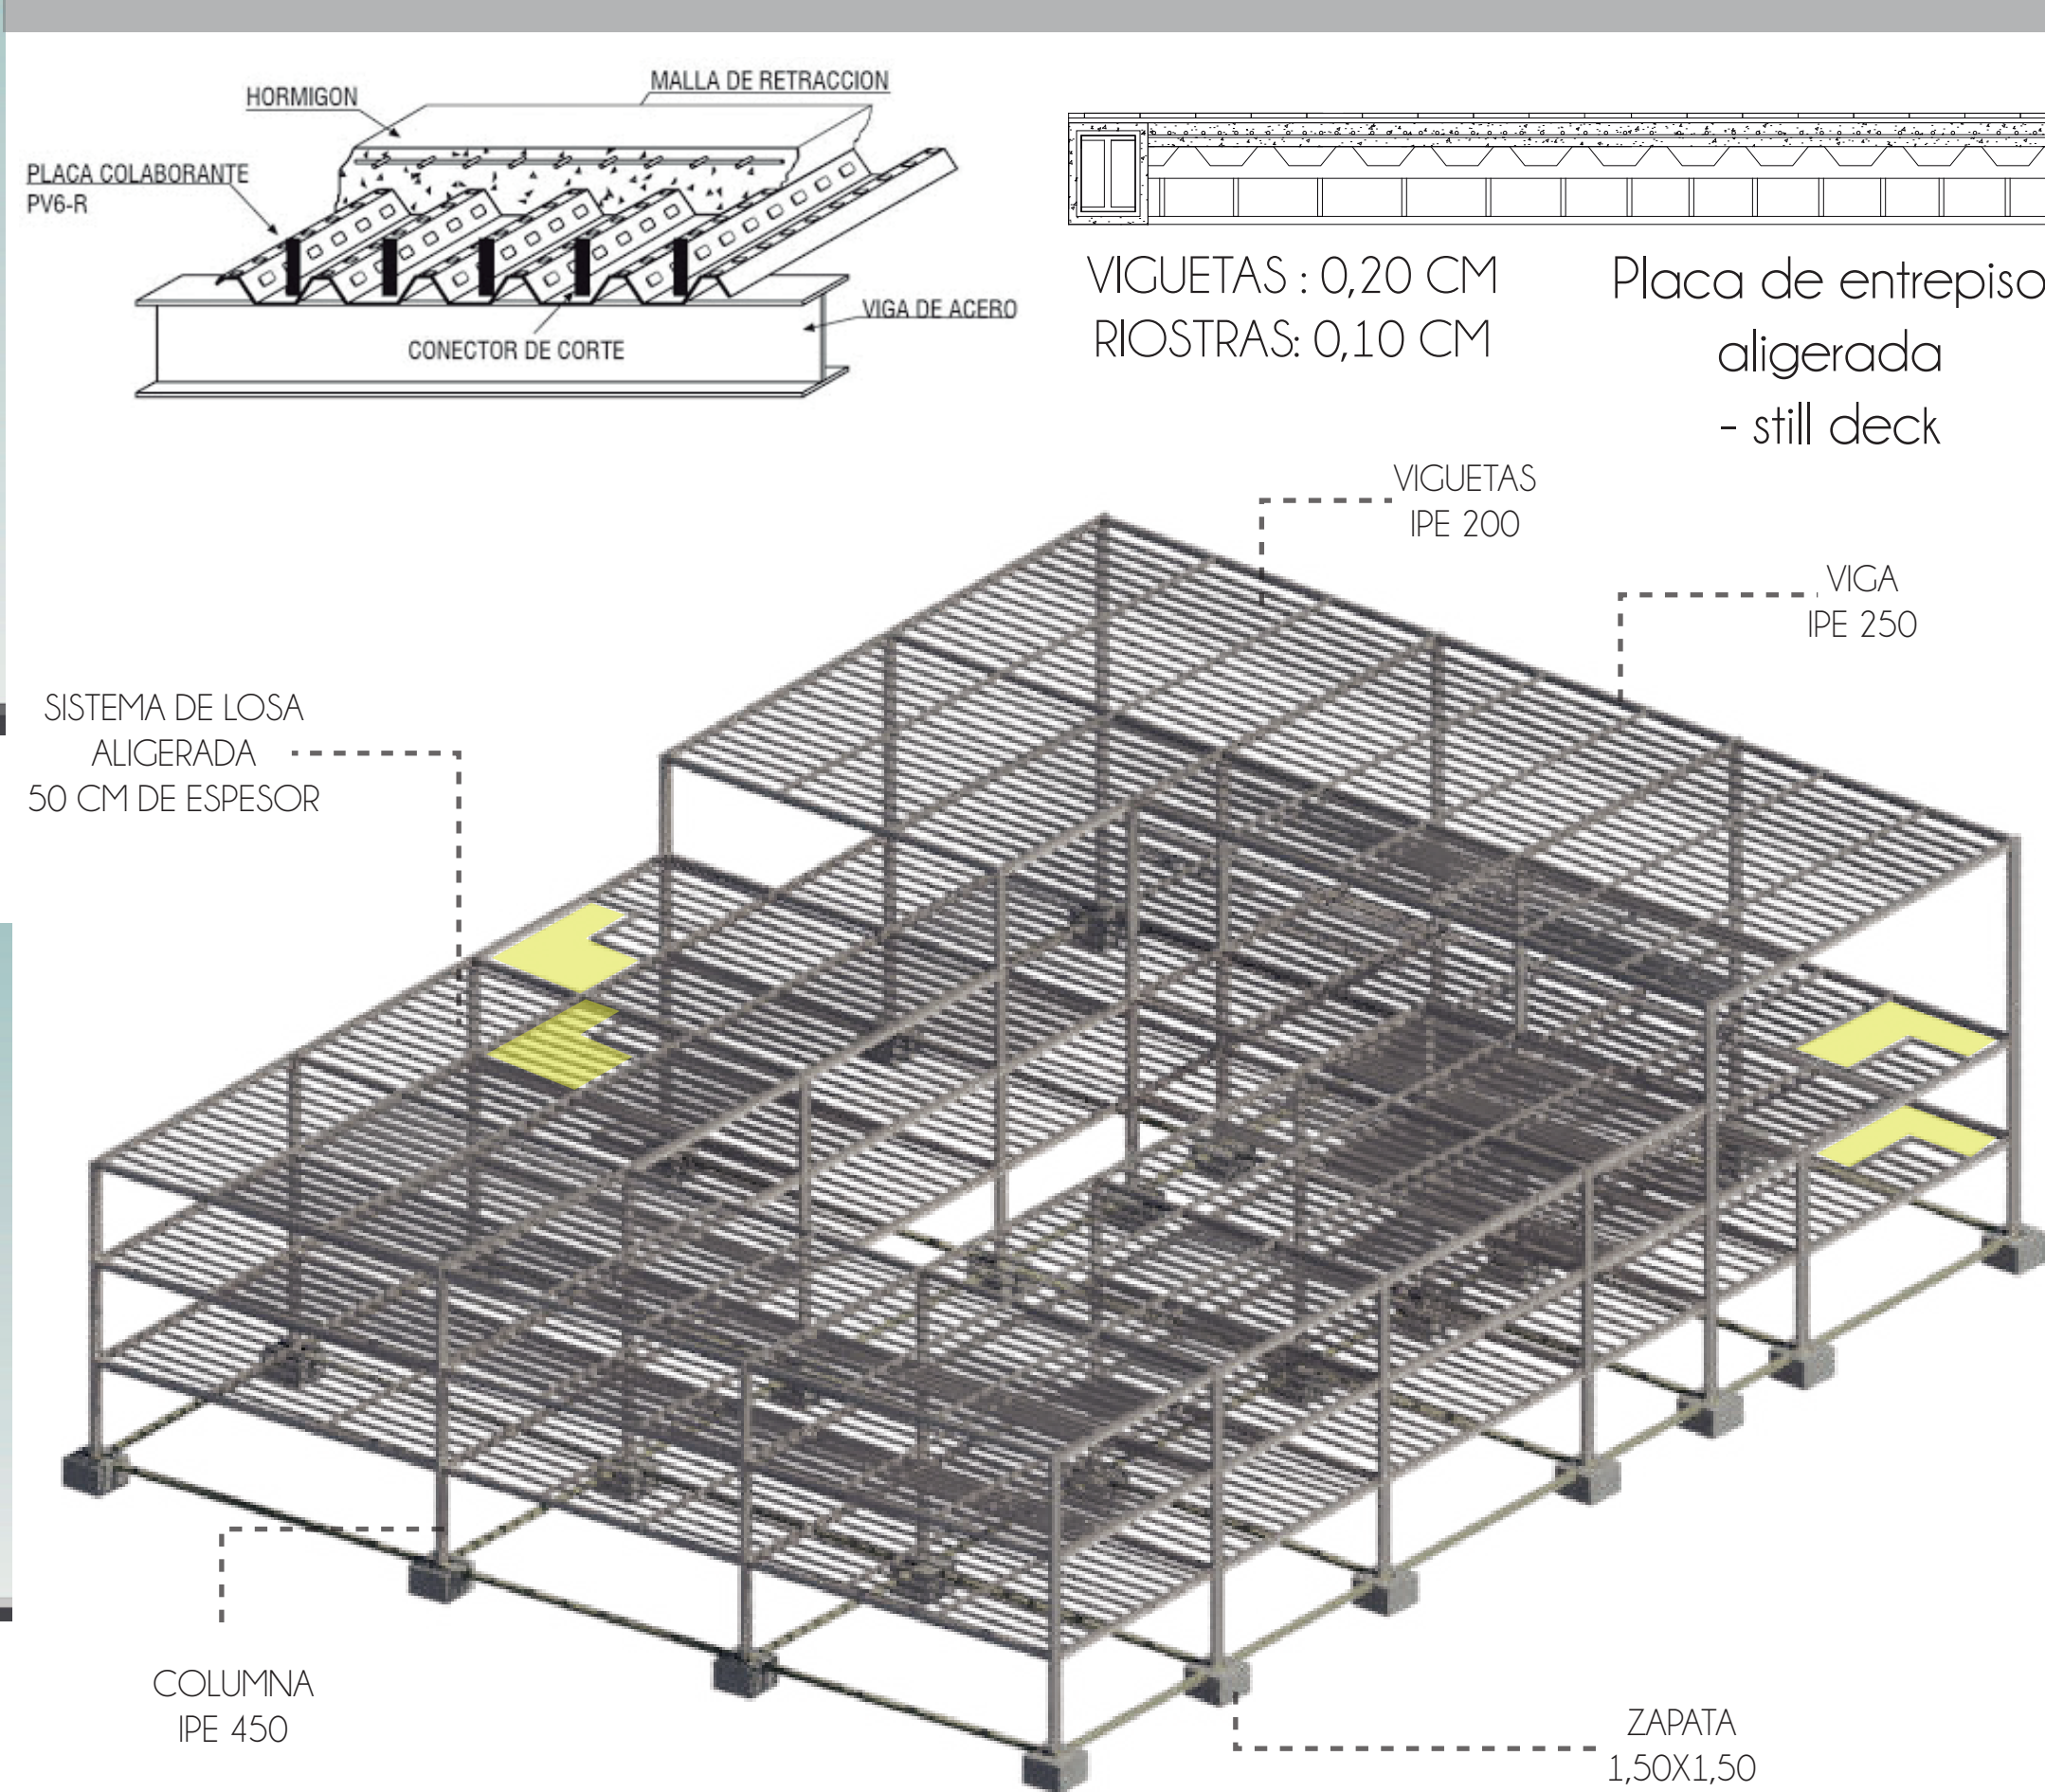

CORTE BB
ESCALA 1:200



CORTE AA
ESCALA 1:200

