


ESPACIO PÚBLICO EN EL PROYECTO

Acceso a el proyecto

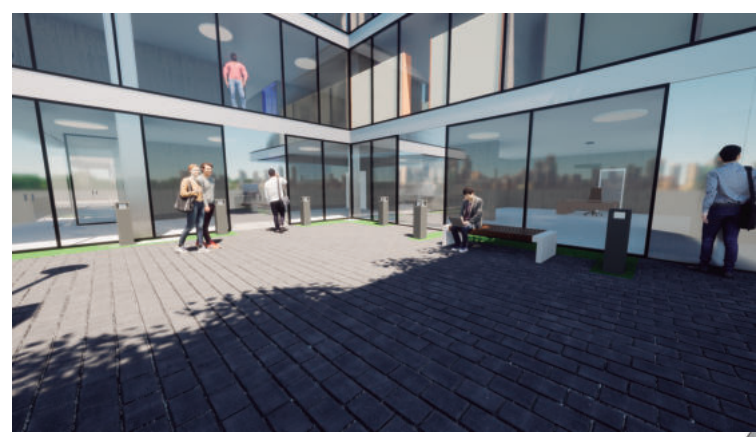


Materialidad




Adoquin en cocreto en circulaciones

Cesped

Deck de exterior

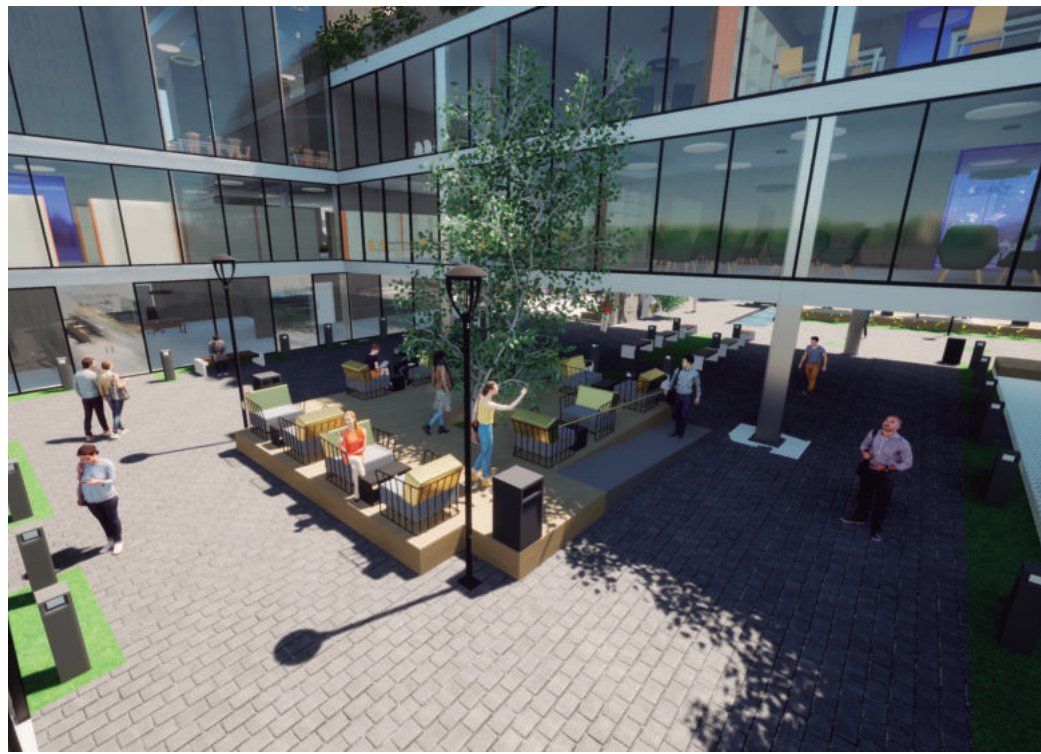

Materialidad

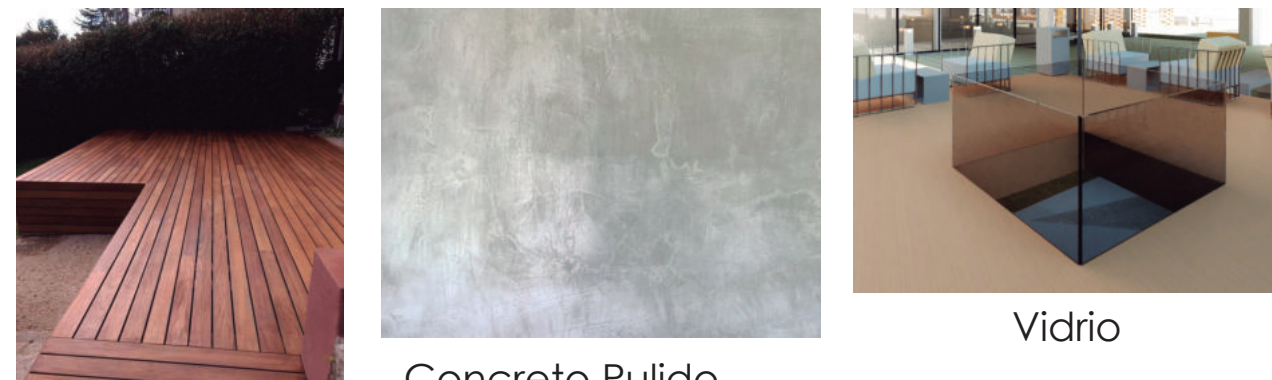


Madera Pvc

Concreto Pulido Aplicado en rampas

Vidrio

Teatro Callejero

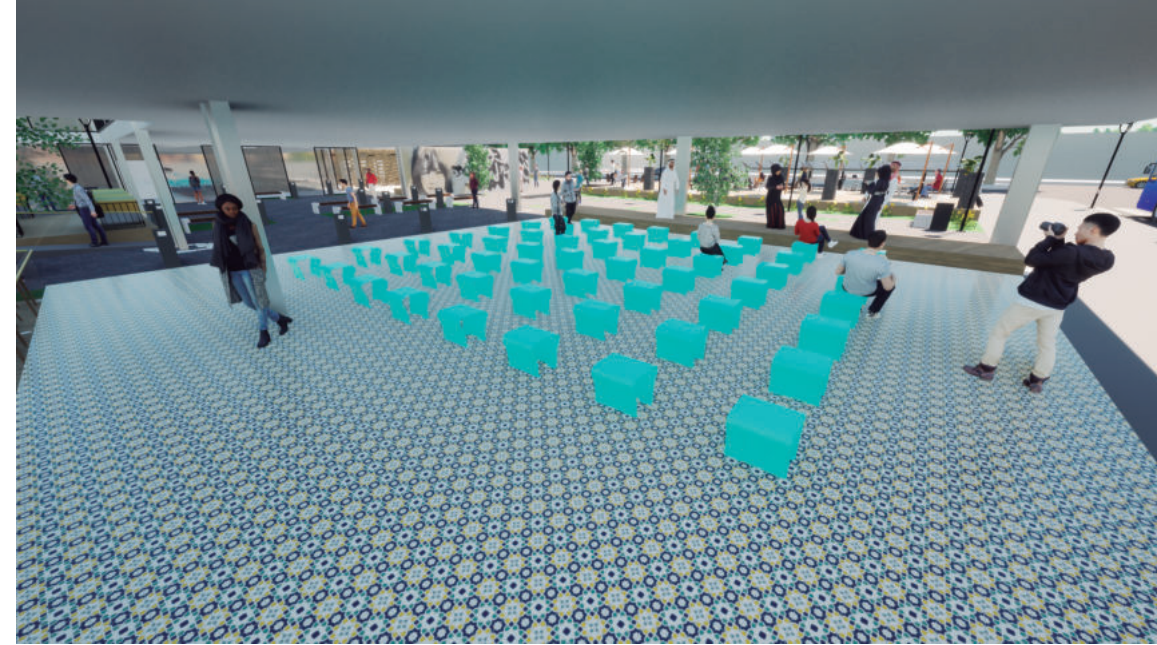

Materialidad



Ceramica de exterior

Madera Pvc para escenario

Acceso Cra 39a



Deck de exterior Av 28



Materialidad



Madera Pvc

Concreto Pulido Aplicado en maderas de exterior

Acceso Av cra 28



Materialidad



Adoquin en cocreto en circulaciones


Cesped

MOBILIARIO DE EXTERIOR
Luminarias




Bancas de espacio Público


PROCESO DE DISEÑO

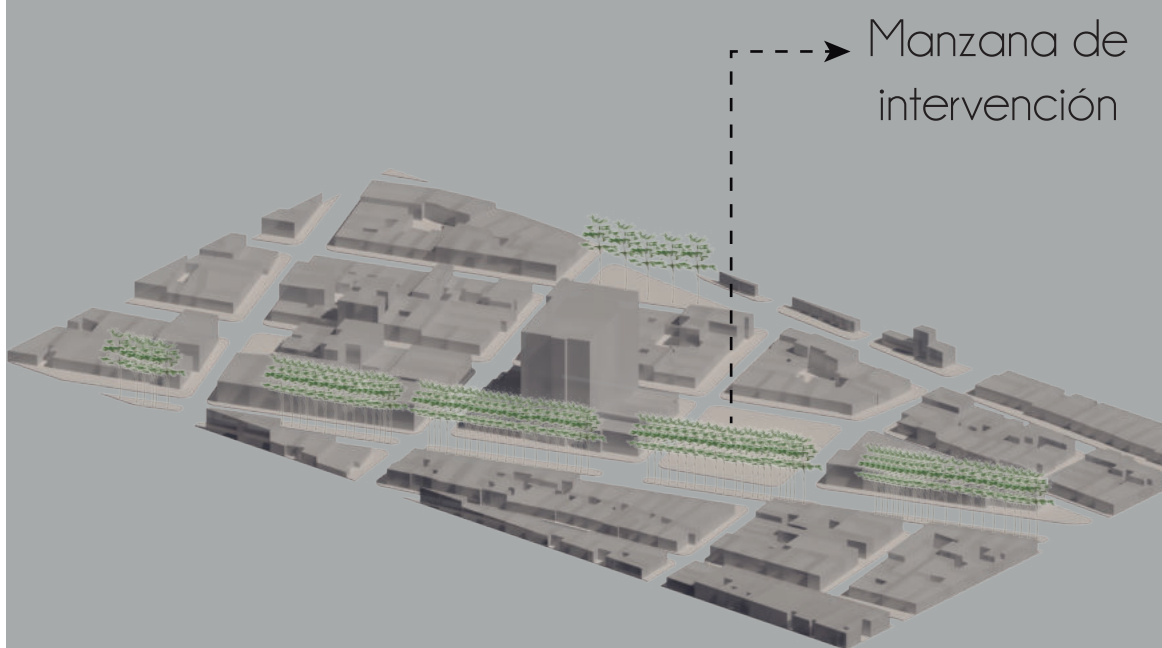

Manzana de intervención

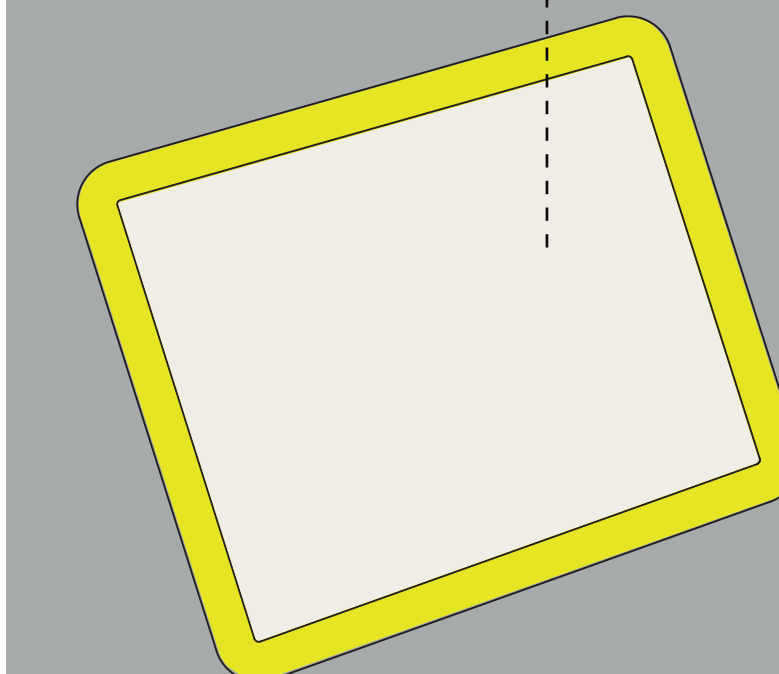


Manzana de intervención

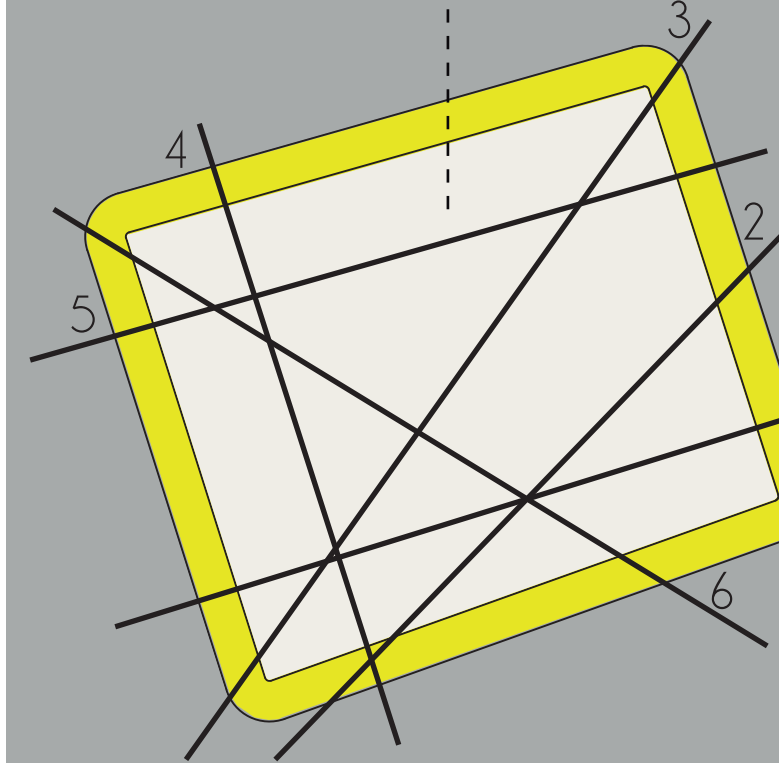


Ejes a destacar

- 1- Cerros de bogota
- 2- Park Way
- 3- Casa E
- 4- Calle 45
- 5- Cra 30
- 6- Iglesia

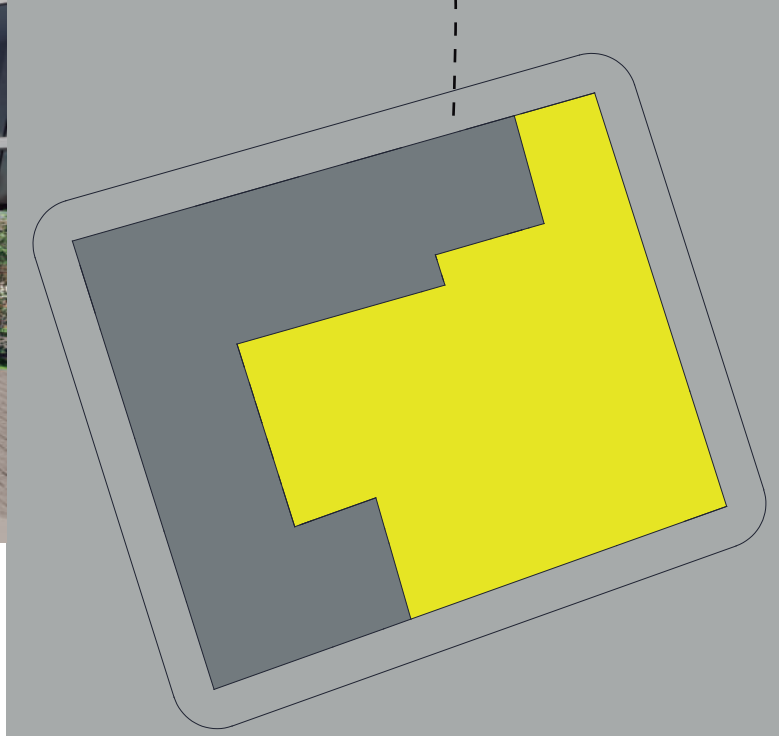

Area de ocupación de la primera planta.

Area de espacio Urbano

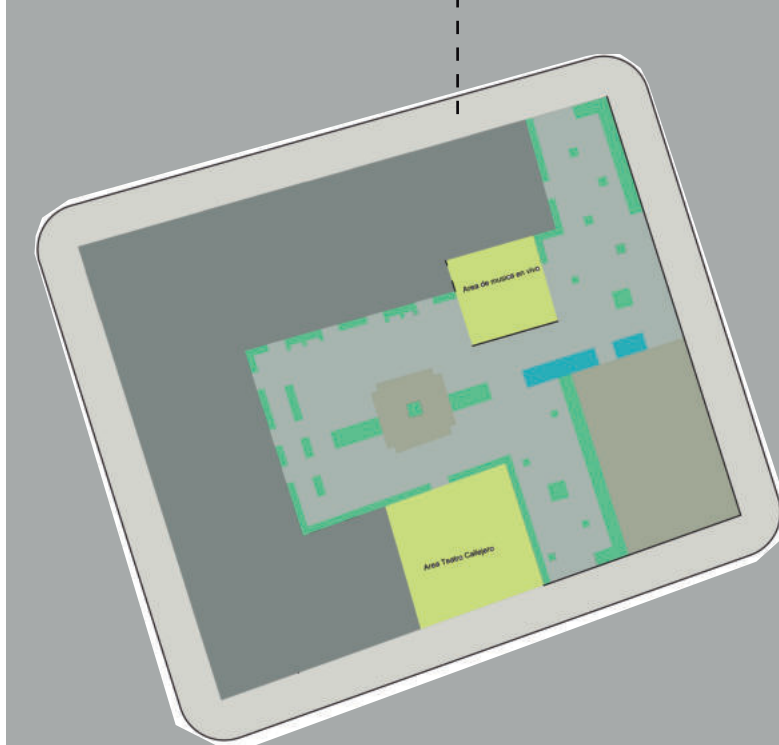

Area Blandas

Areas Blandas

Areas Duras

Areas Duras

Areas Duras

VEGETACIÓN




Sangregado



Caballero de la noche






Acacia negra

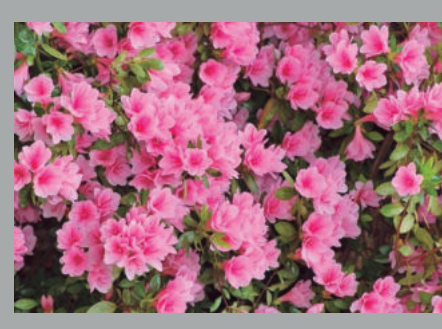

Flores tipo arbusto

PERSPERCTIVAS CON RELACION A EL PAISAJE

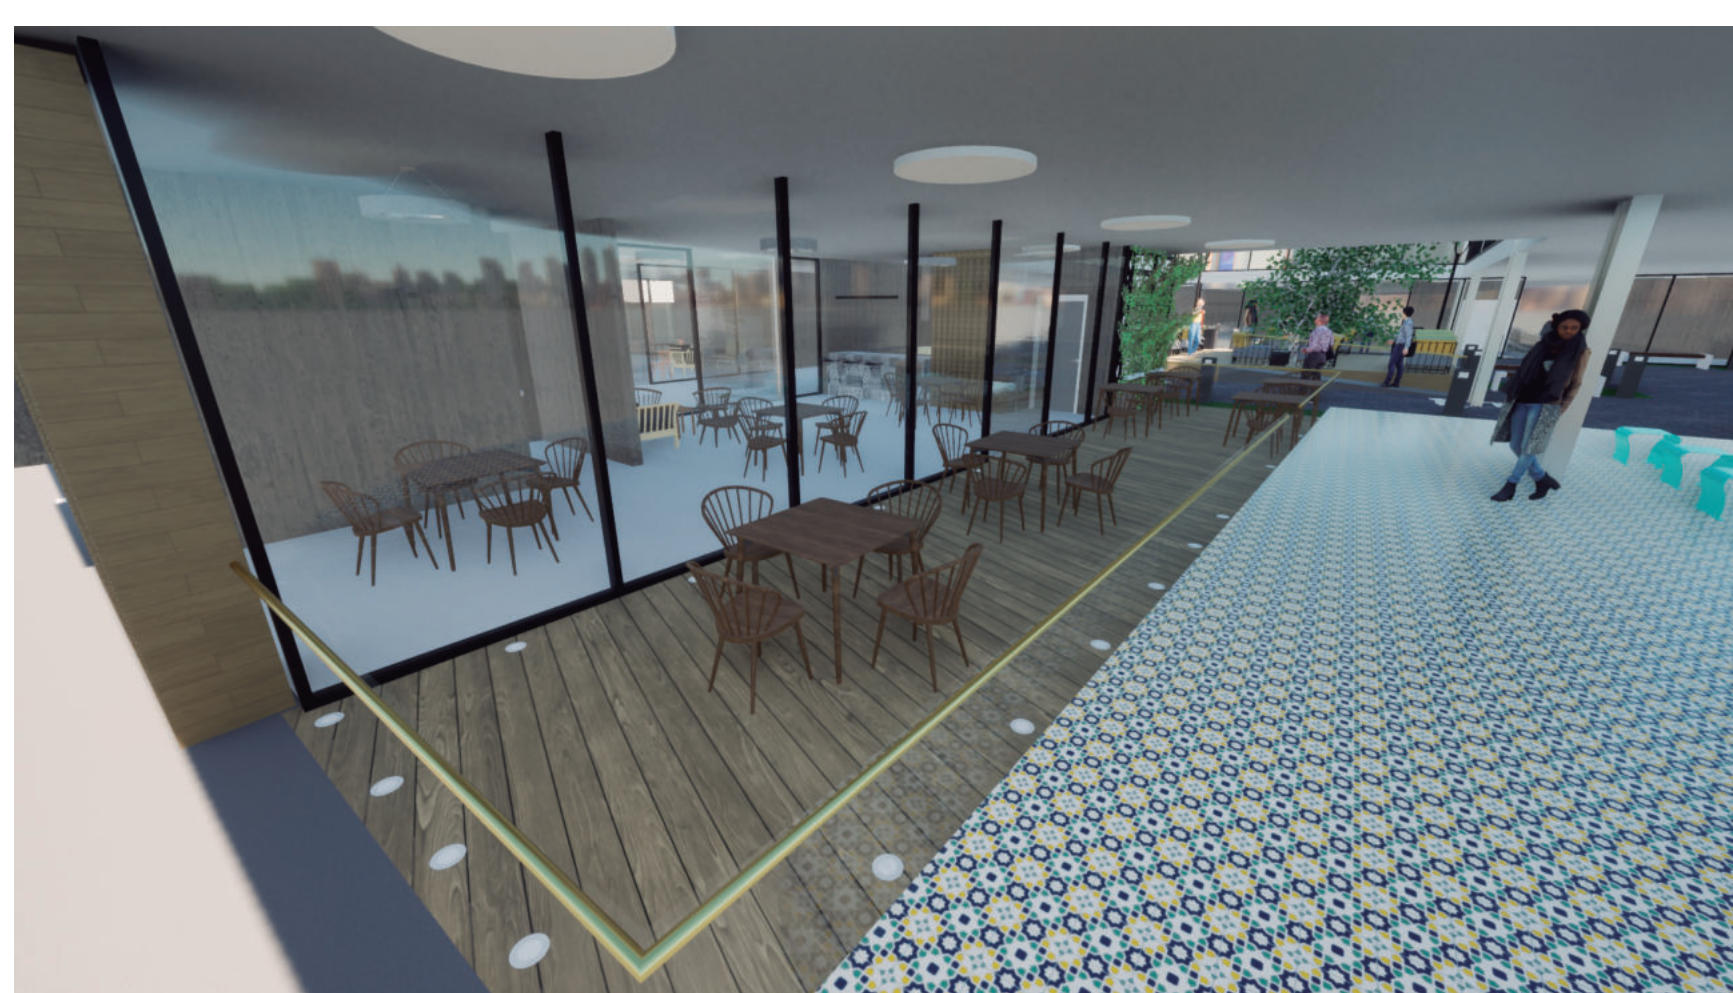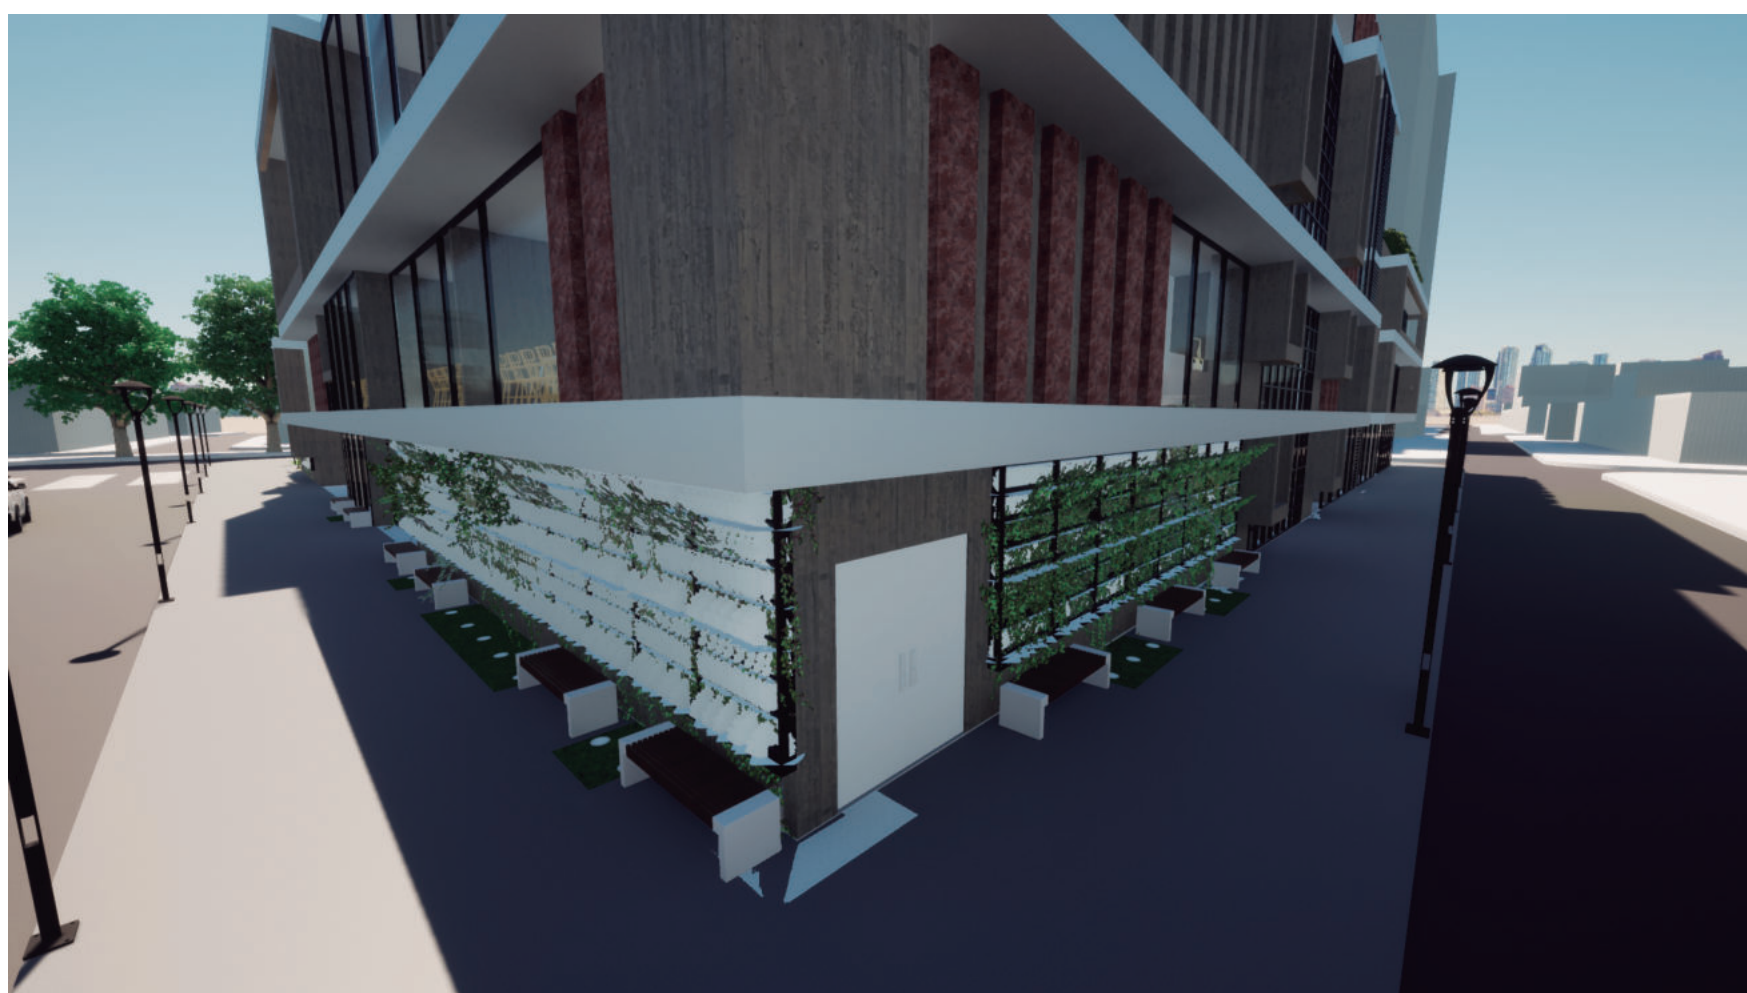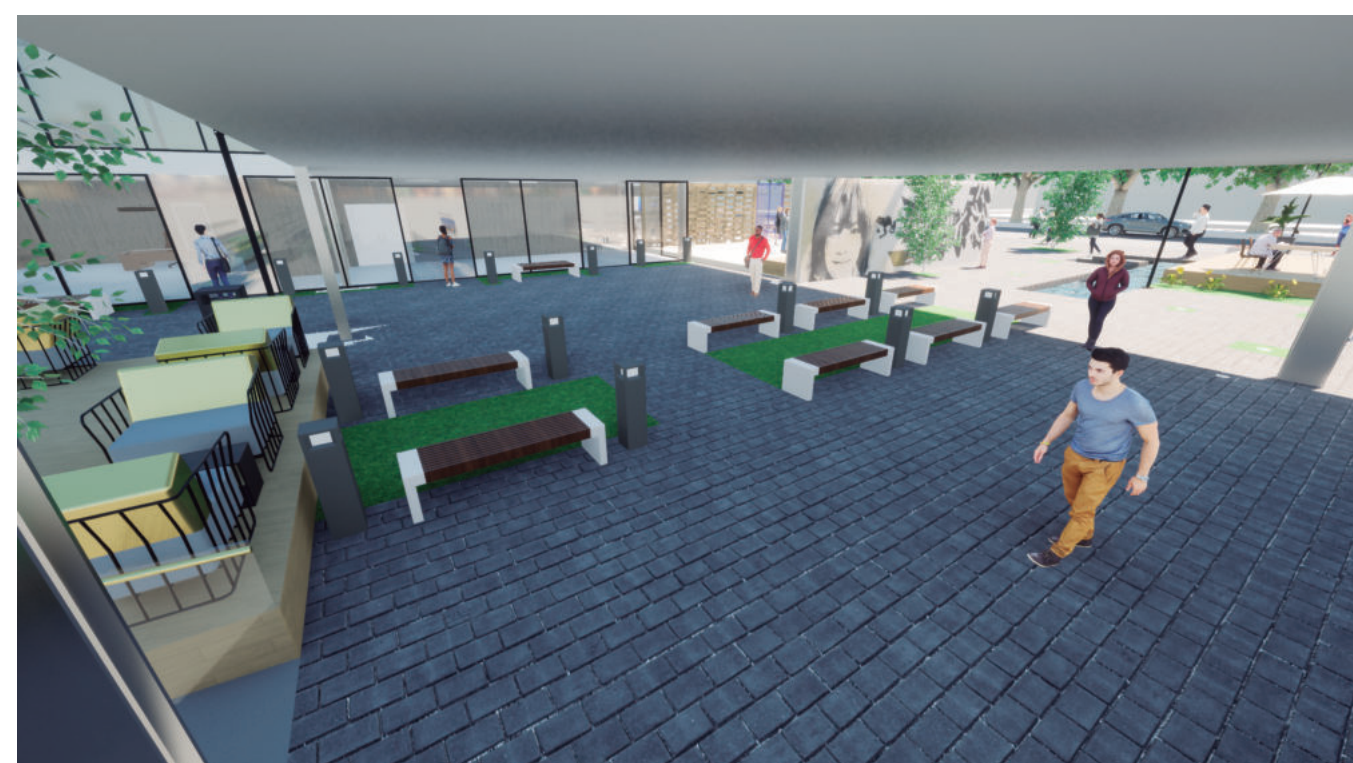

PERFIL URBANO ESTE

