




COLEGIO RODOLFO LLINAS

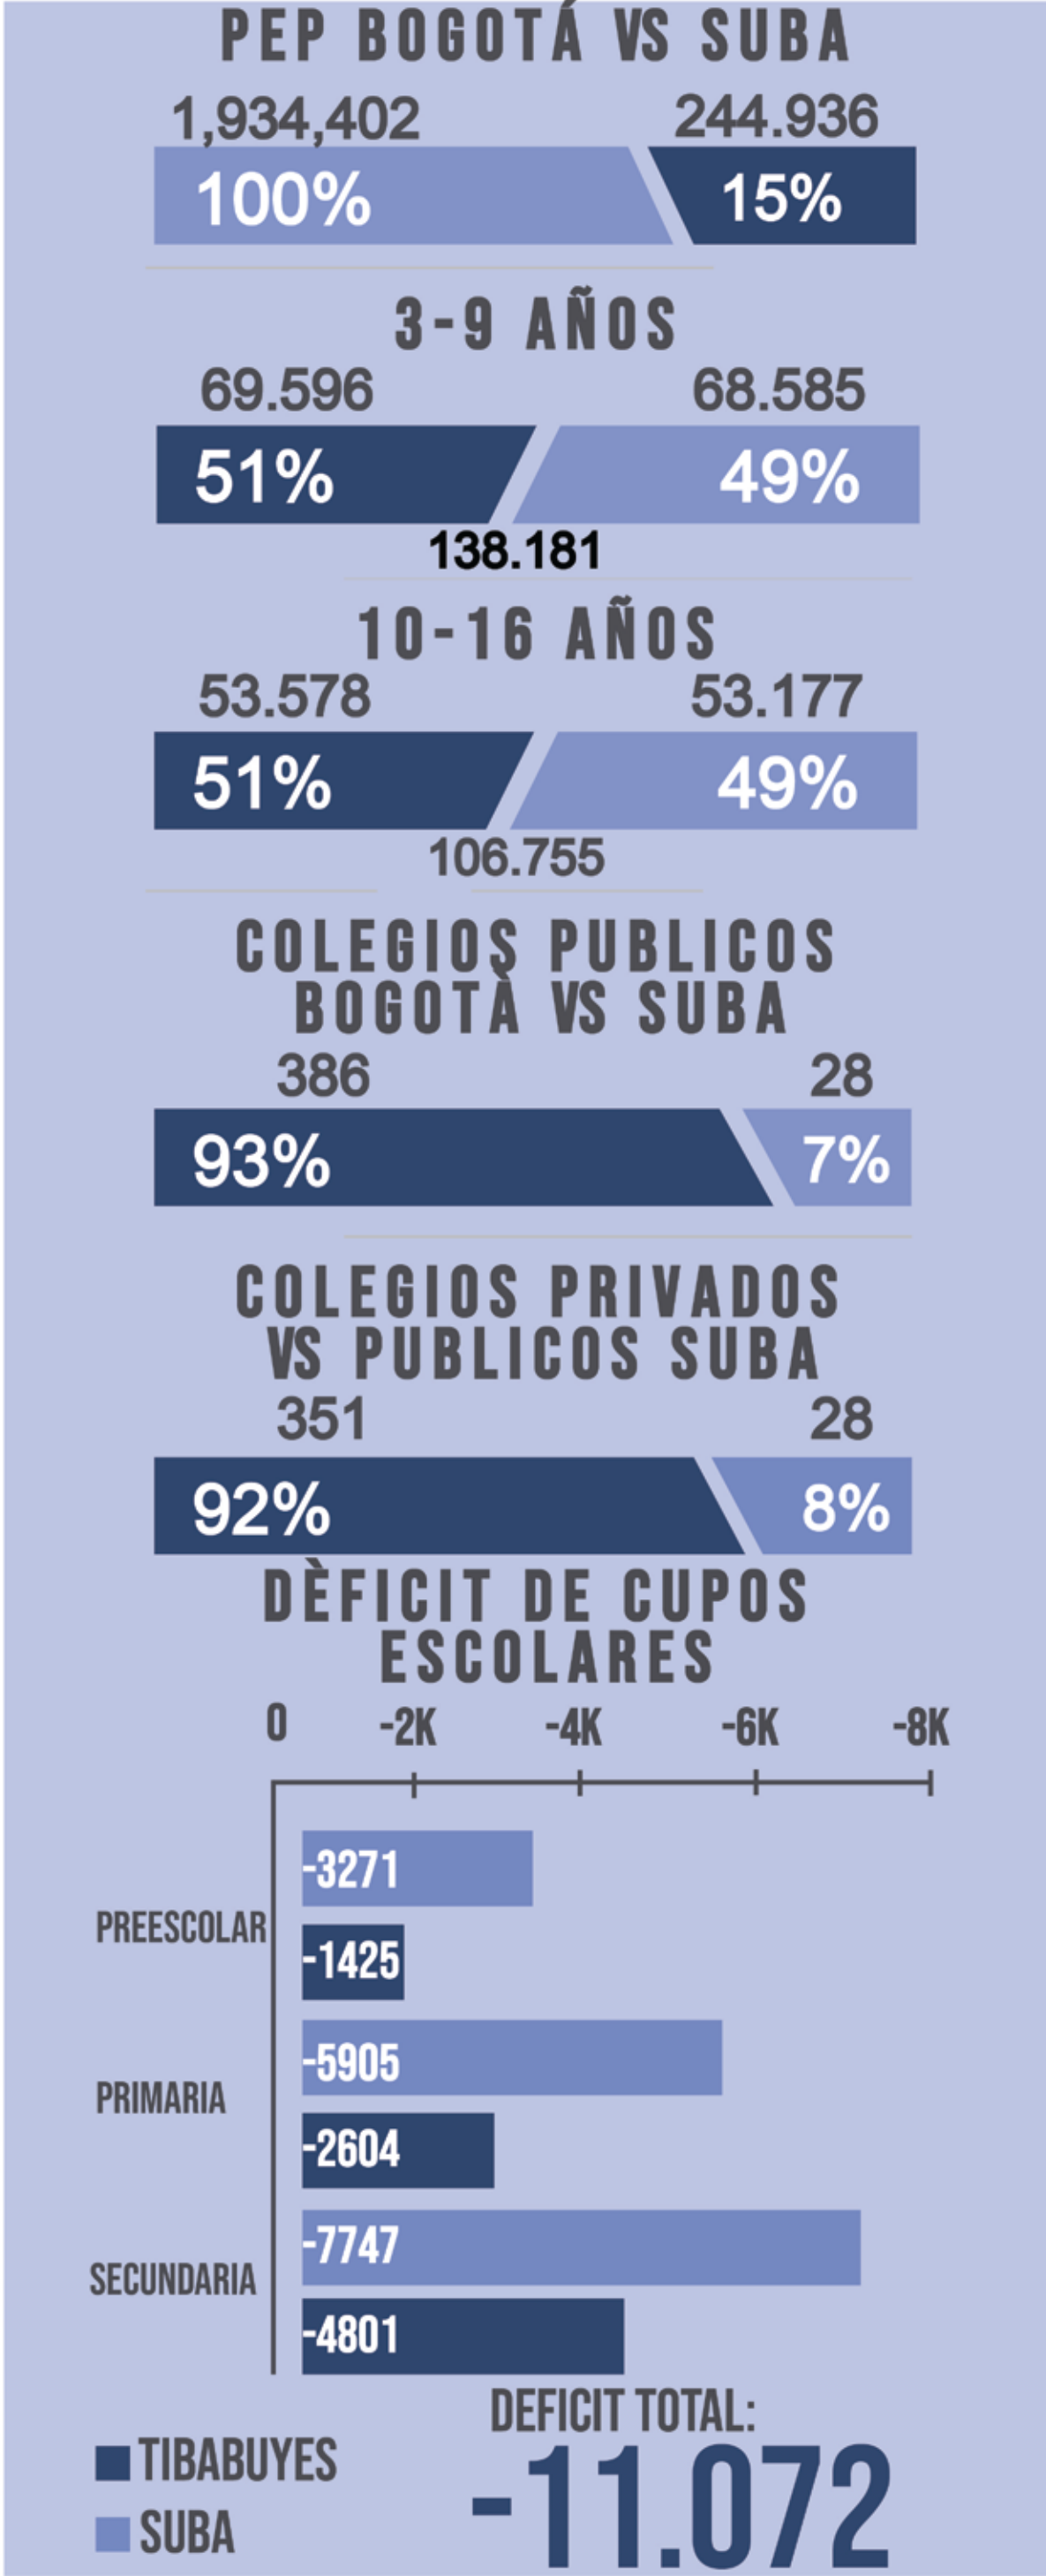


ESPACIOS COLECTIVOS COMO ESPACIOS DE APRENDIZAJE

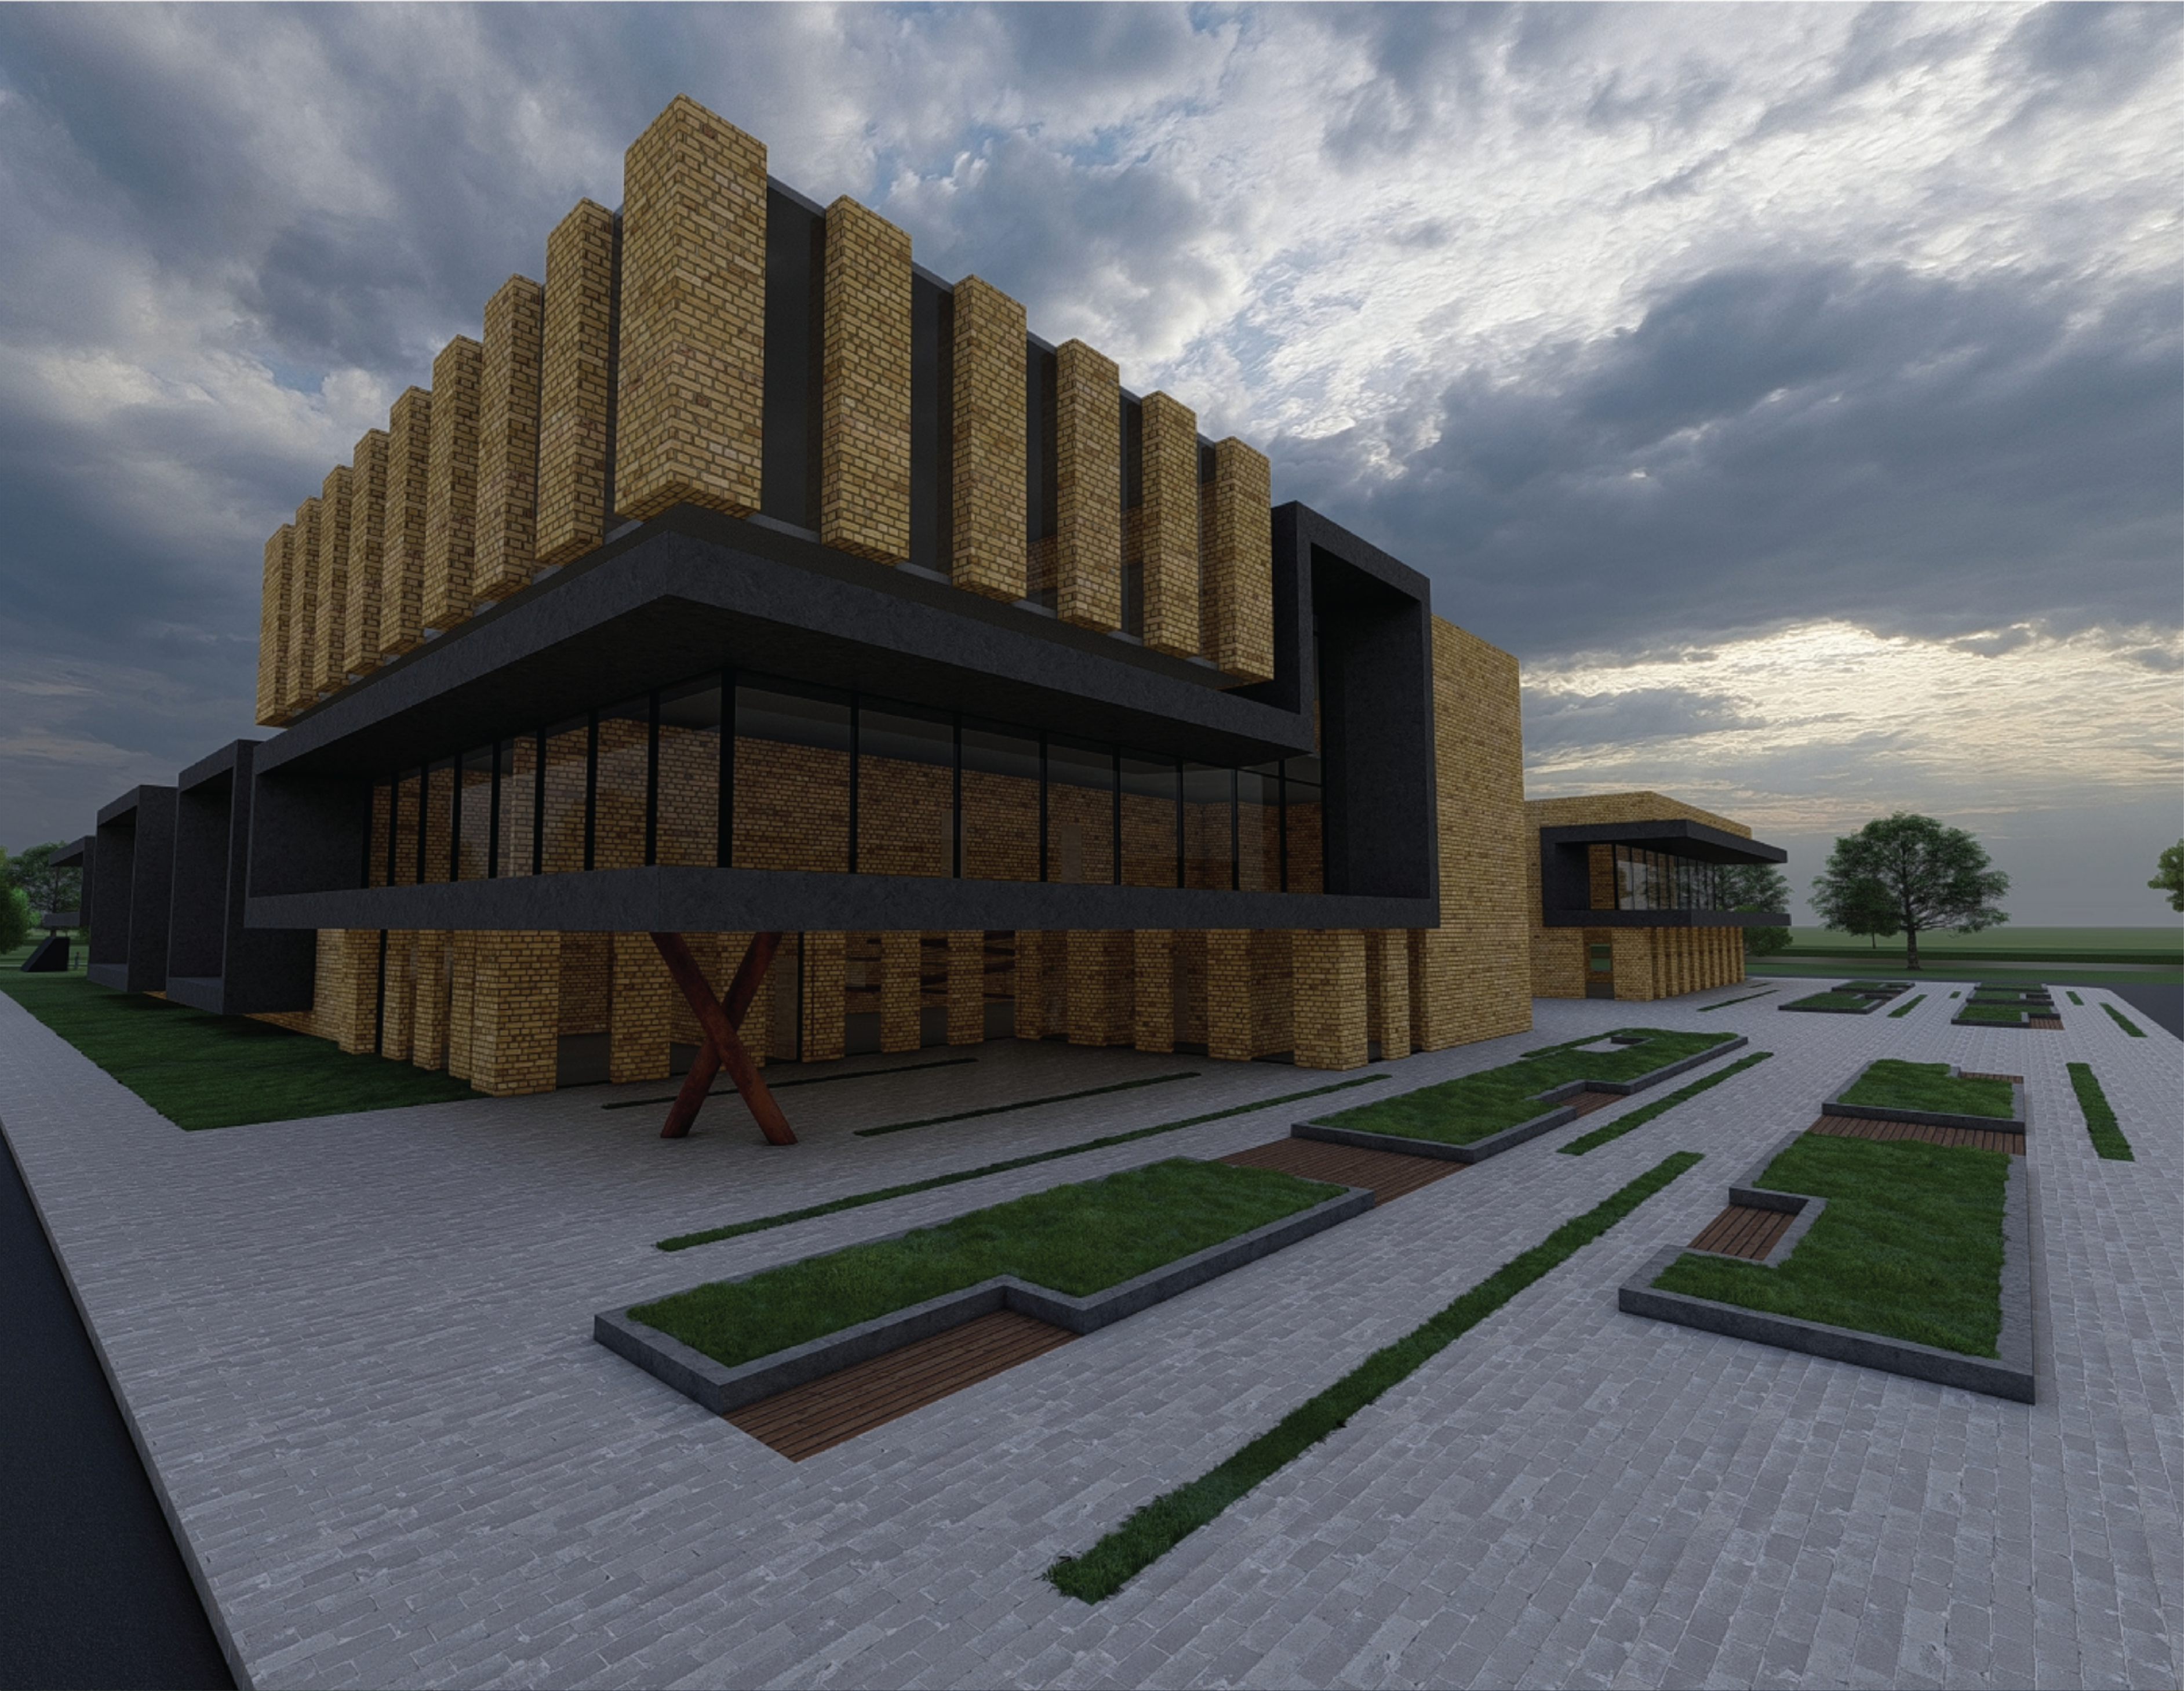

DELIMITACIÓN DEL PROBLEMA

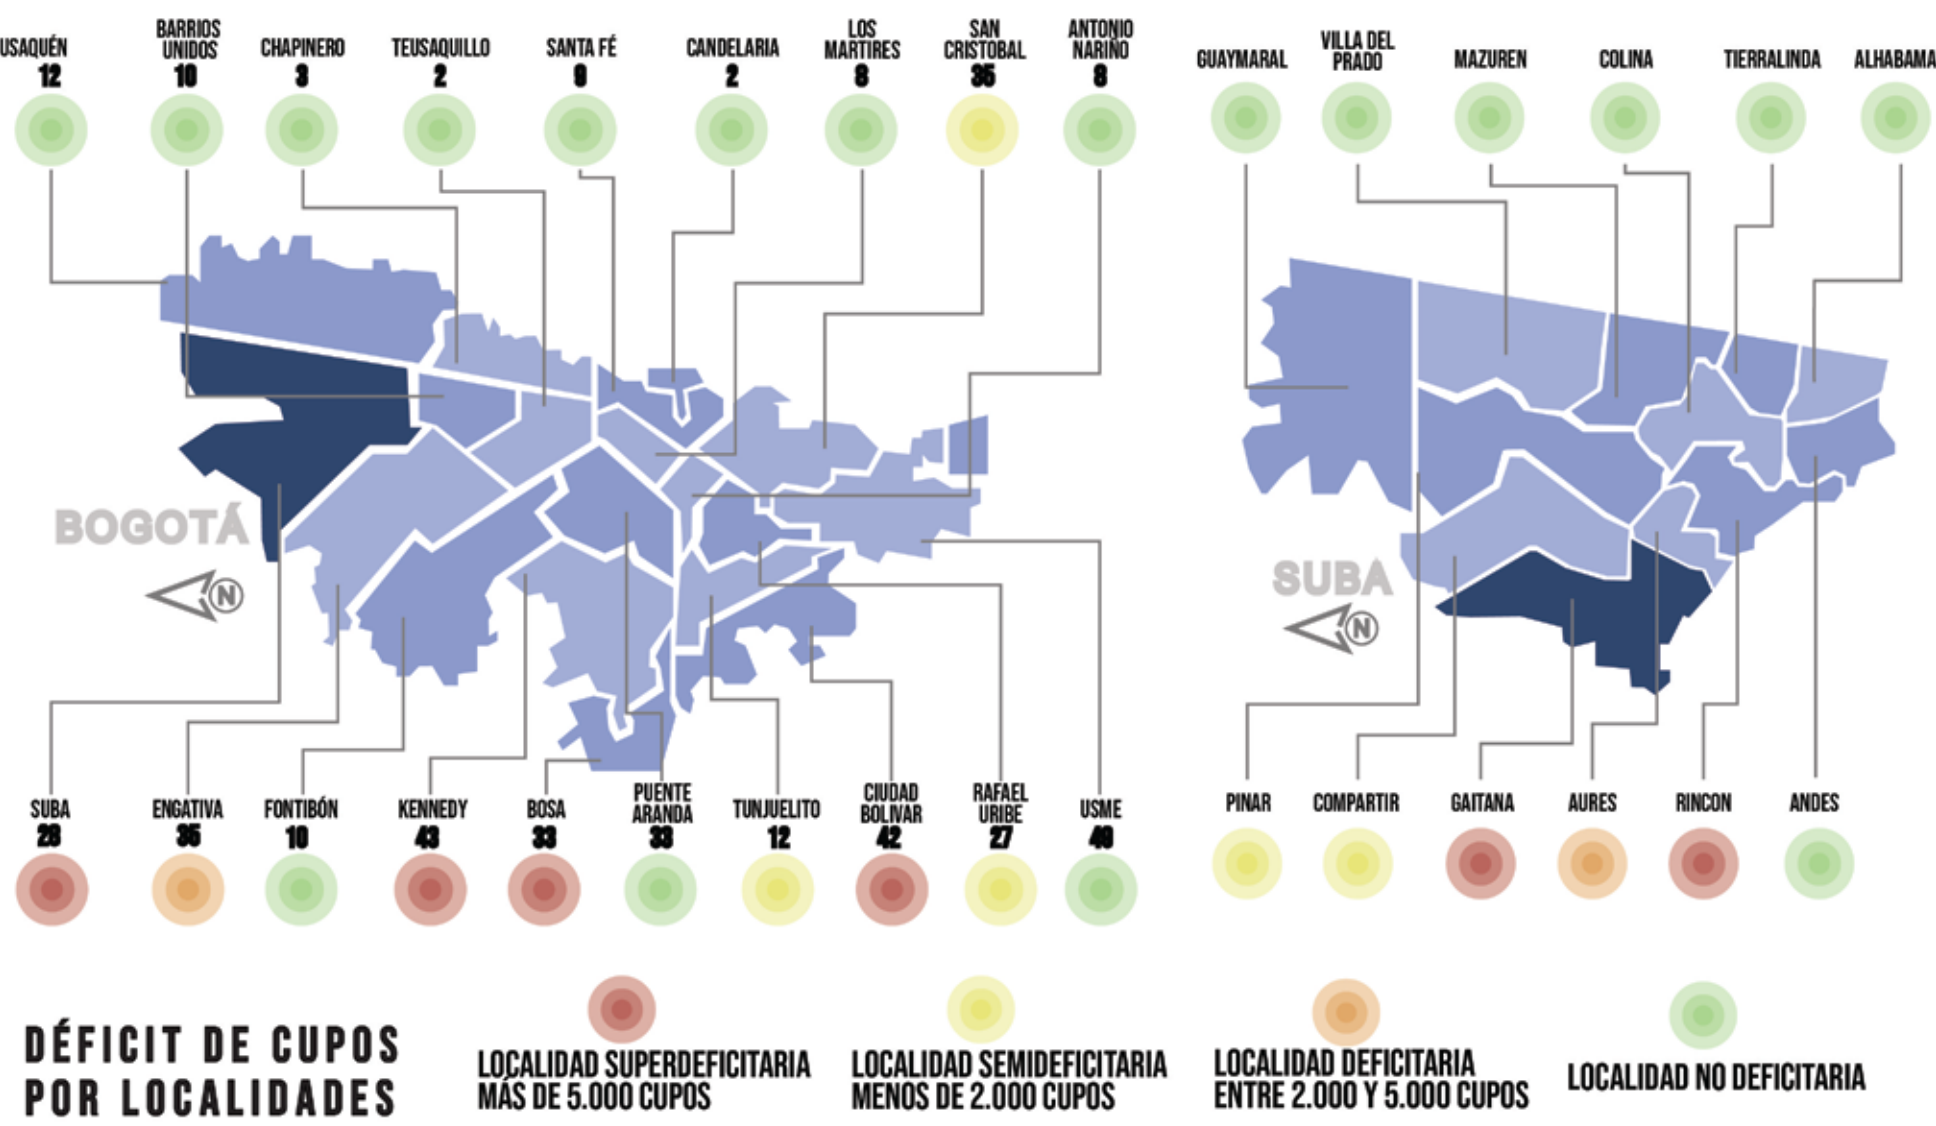

NORMATIVA

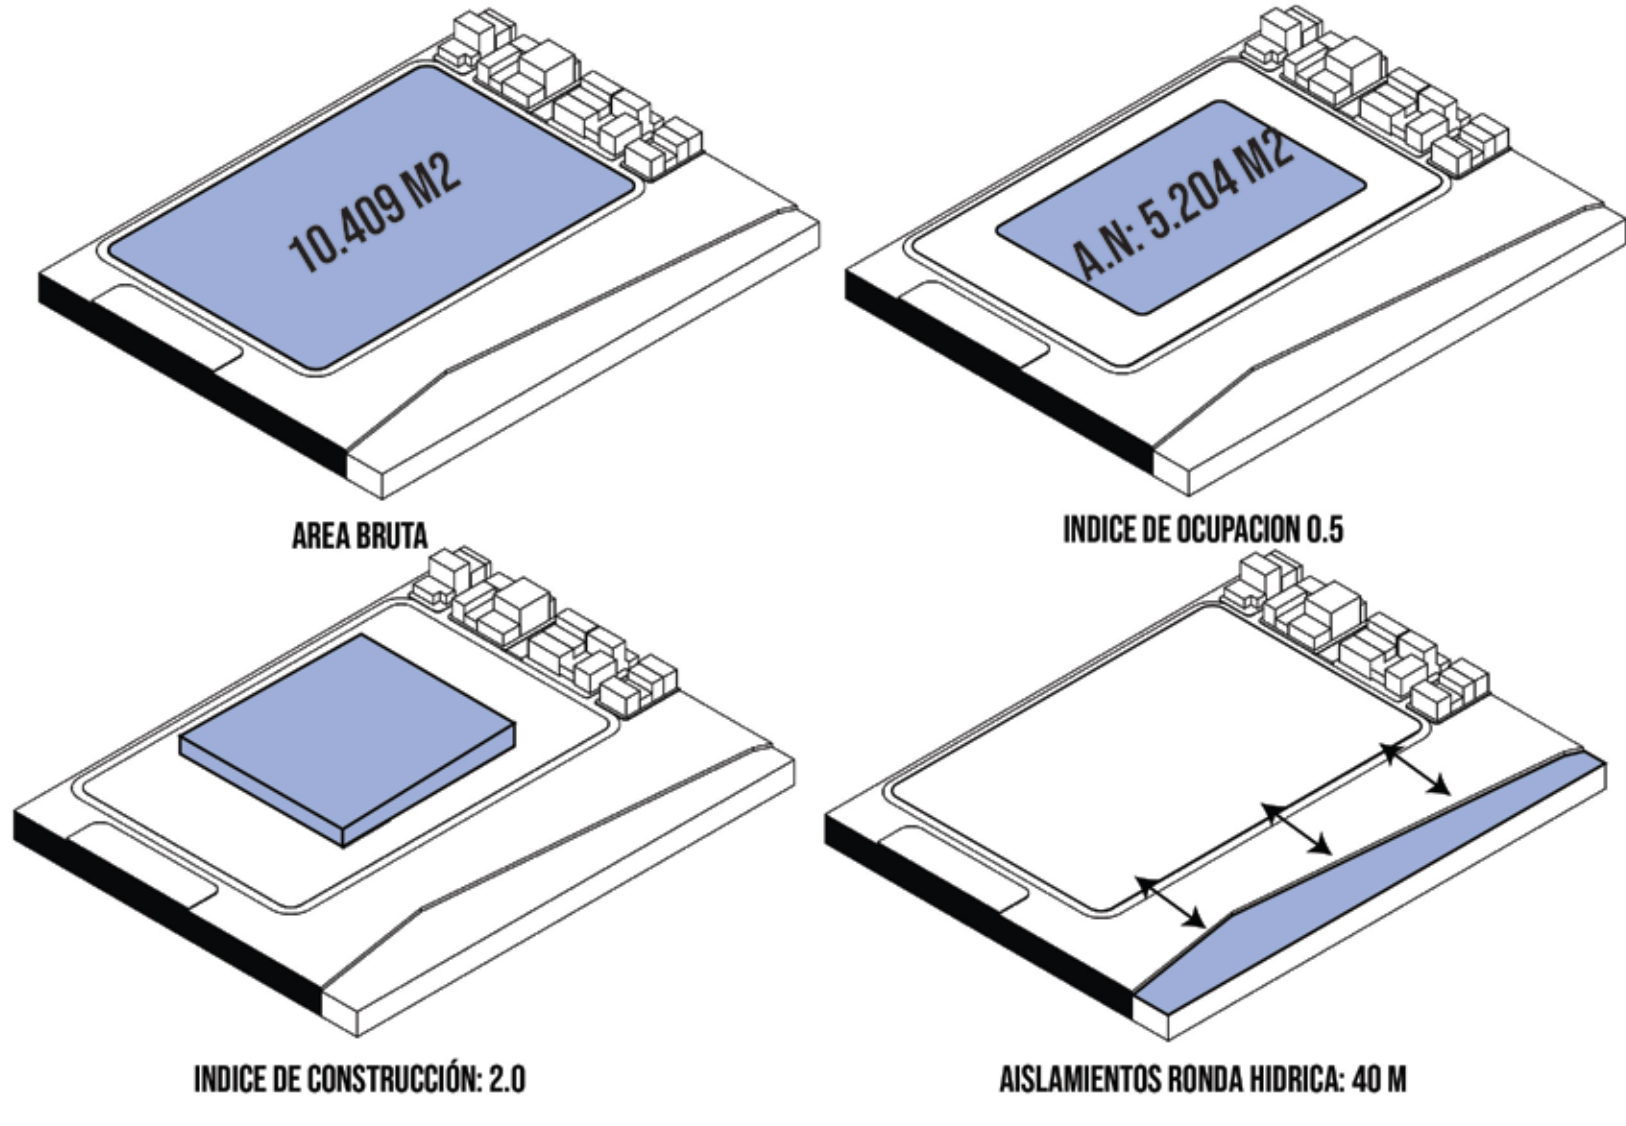

CUADRO DE AREAS

ESPACIO	CAPACIDAD	CANTIDAD	TOTAL AREA (M2)
SALONES	30	44	2816
BIBLIOTECA	80	1	200
AULA CIENCIAS	64	1	100
AULA MULTIPLE	84	1	176
COCINA	20	1	80
COORDINACION	30	1	80
BAÑOS	10	4	240
LABORATORIO	30	1	70
INFORMATICA	30	2	160
AUDITORIO	135	1	240
TECNOLOGIA	40	1	80
ENFERMERIA	2	1	20
DEPOSITO		1	20
SALA DE ESTUDIO	2	1	300
PARQUEADEROS	17	1	320
AREA VERDE			2240
CANCHA MULTI.			590
CIRCULACIONES		30%	240

PLANTA PRIMER PISO



PLANTA SEGUNDO PISO



PLANTA CUBIERTAS



COLEGIO RODOLFO LLINAS

CRITERIOS DE DISEÑO


GENERAR
PATIO

CONECTIVIDAD CON
EL EXTERIOR


CONECTAR
VOLUMENES CON
PUNTES

JERARQUIA POR
ALTURAS


FACHADA SUR

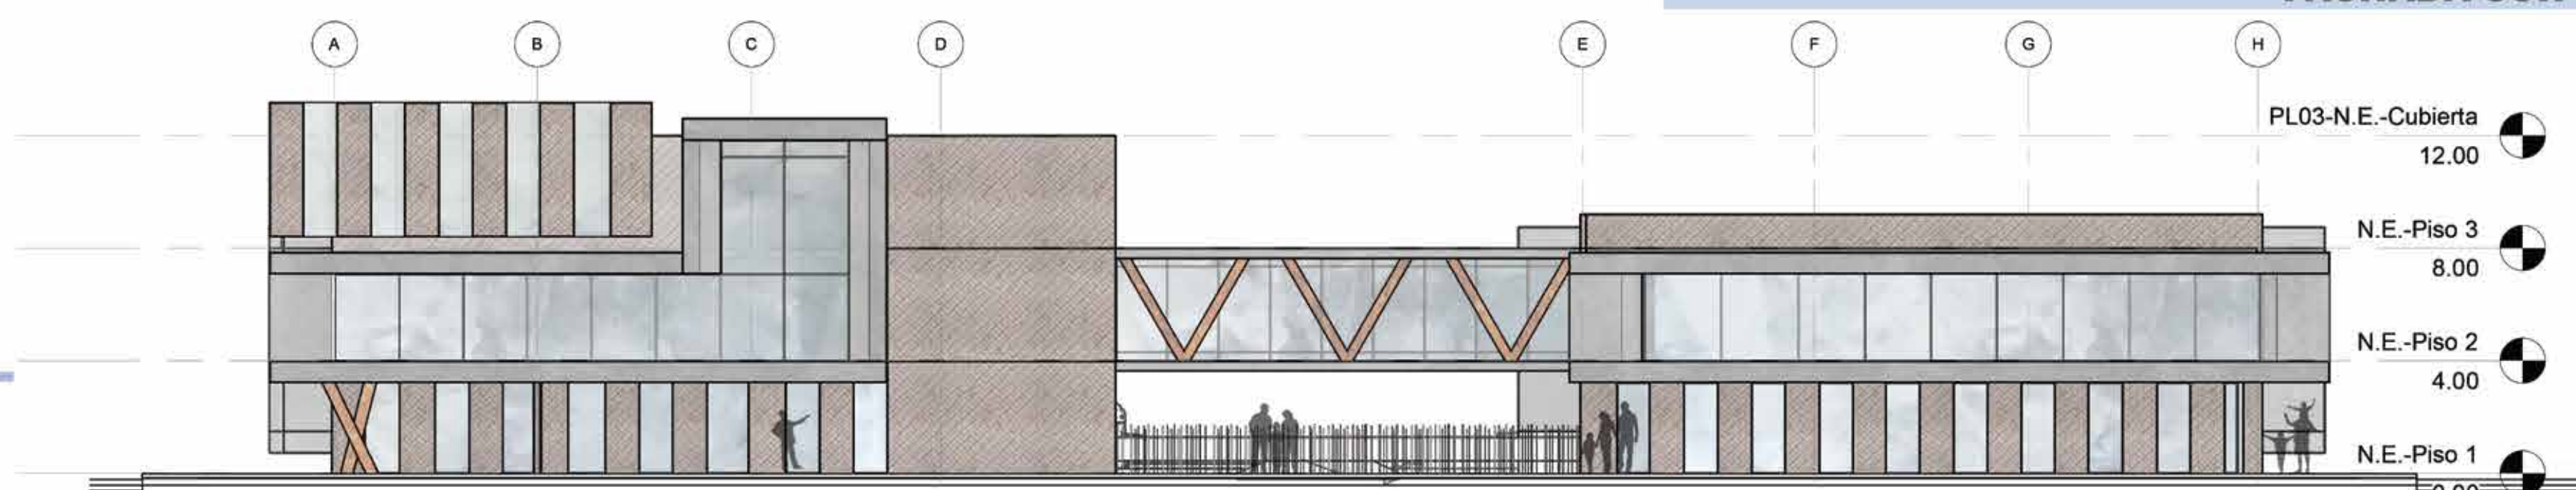


FACHADA NORTE

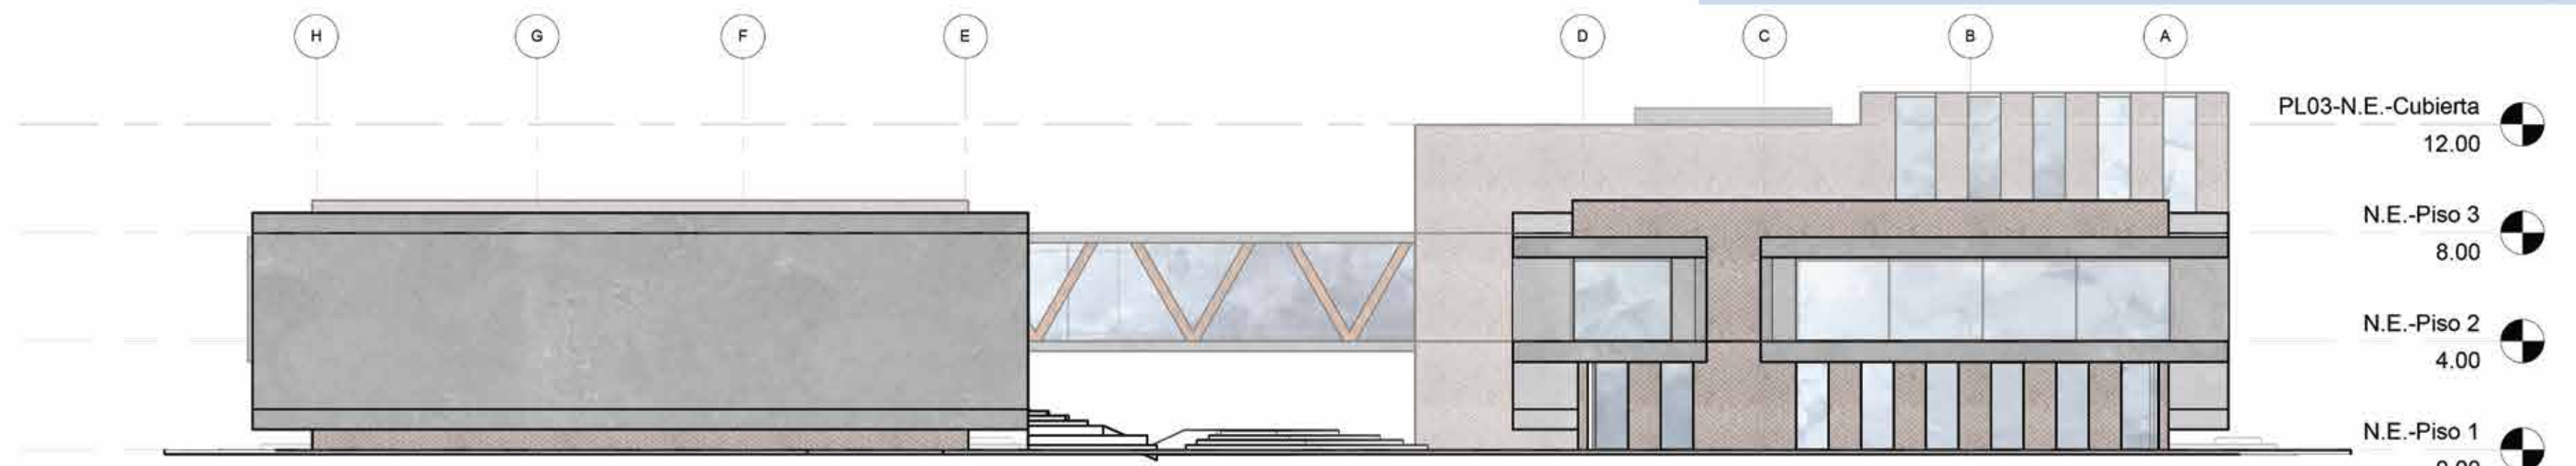


FACHADA ESTE

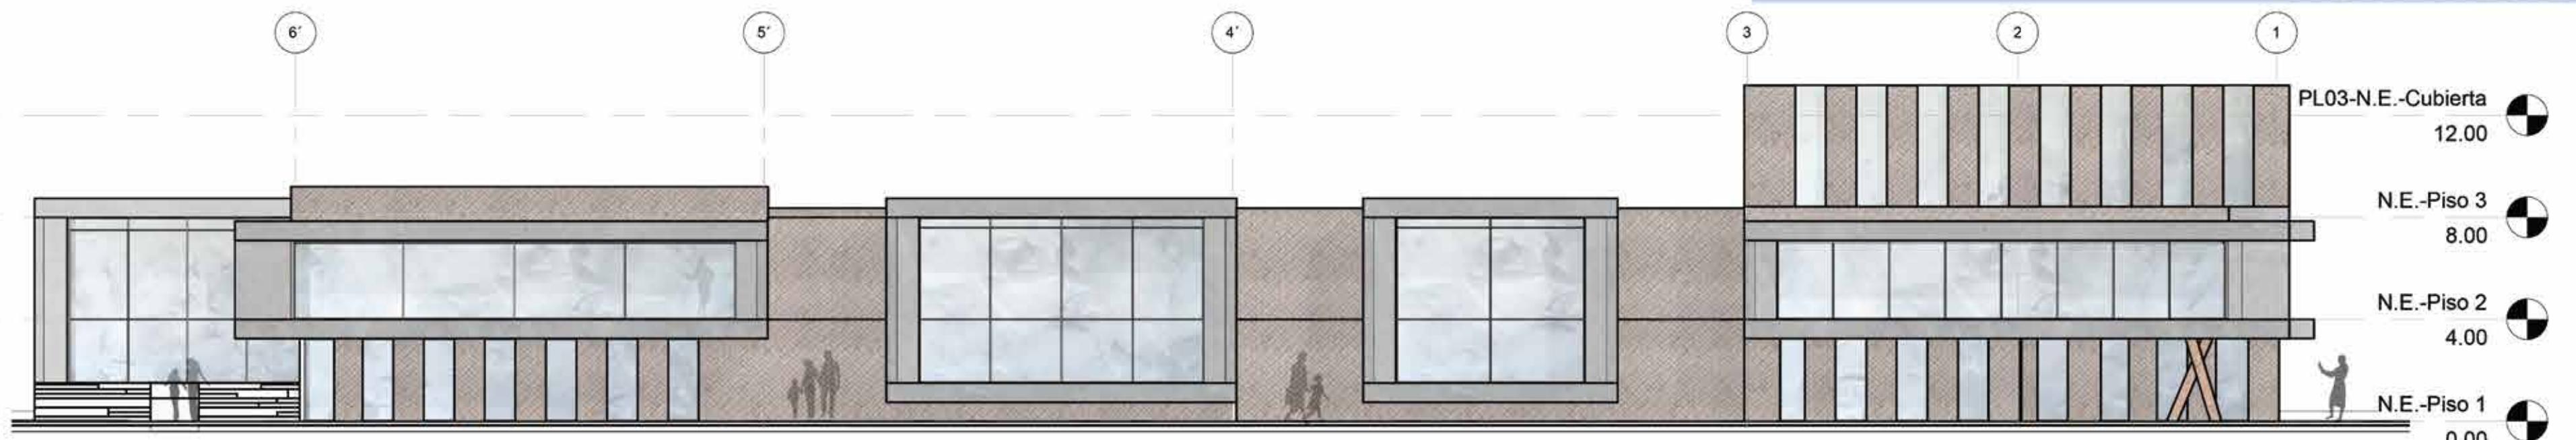


FACHADA OESTE

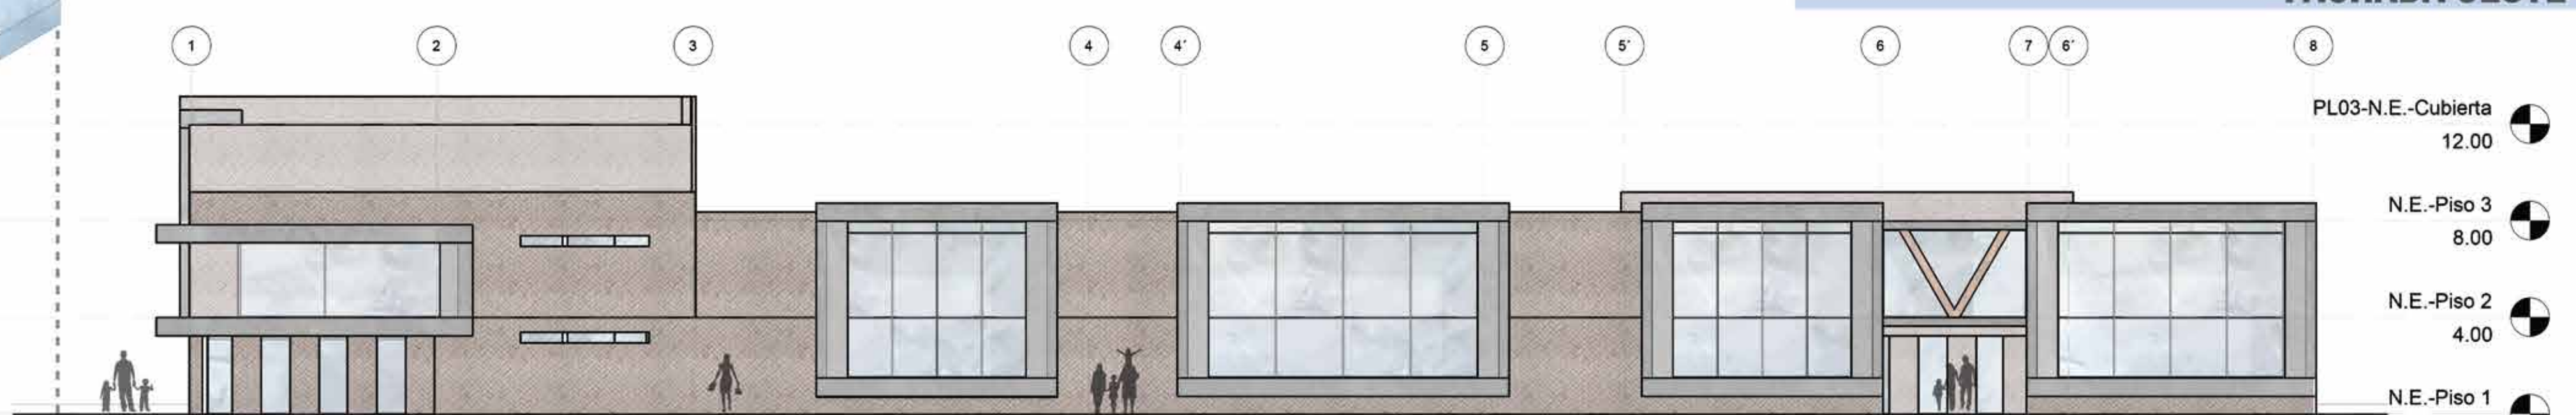


SECCIÓN A-A

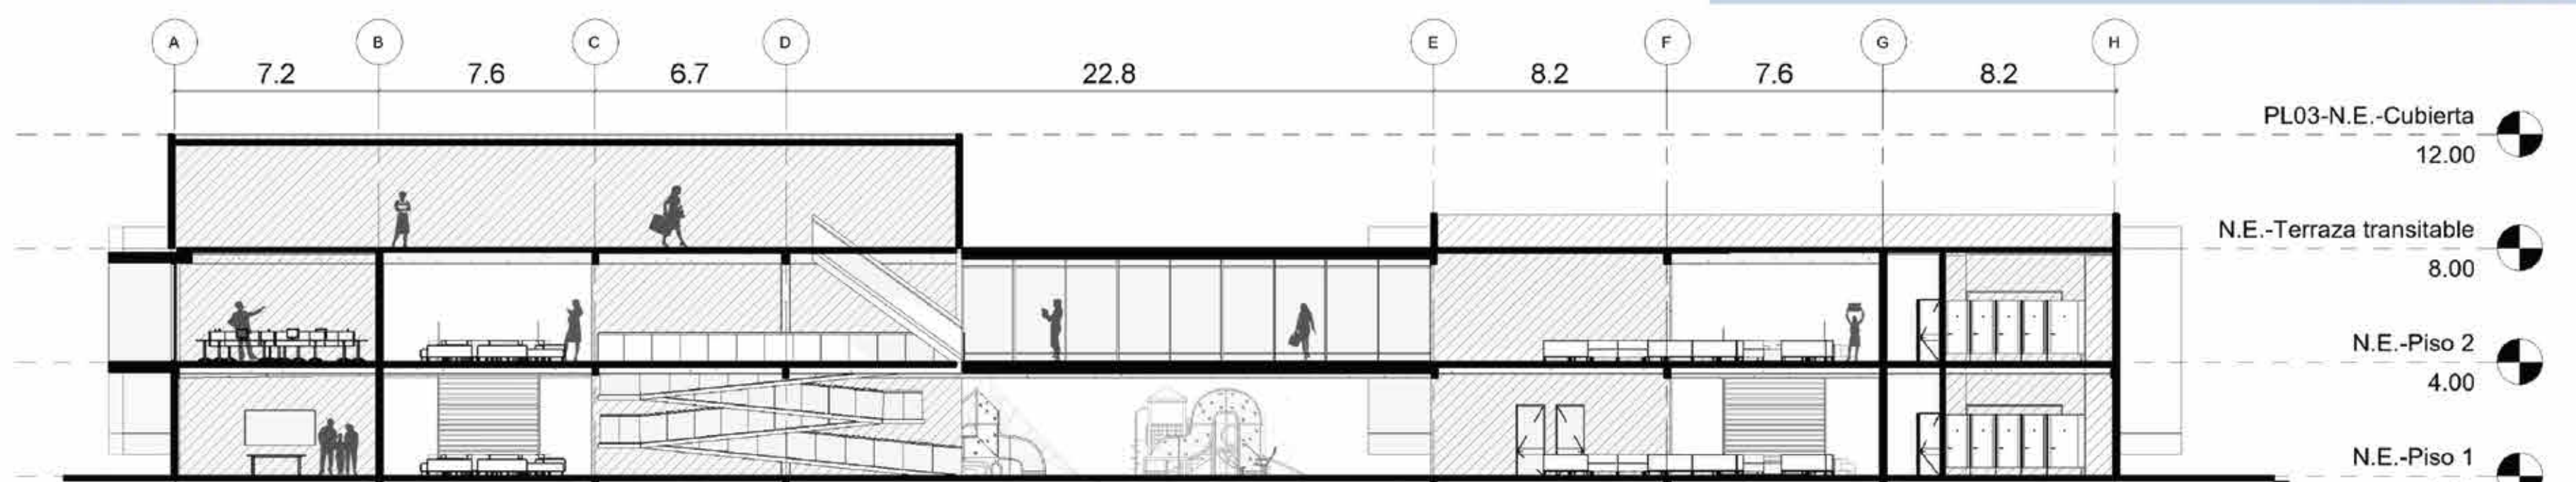


SECCIÓN B-B

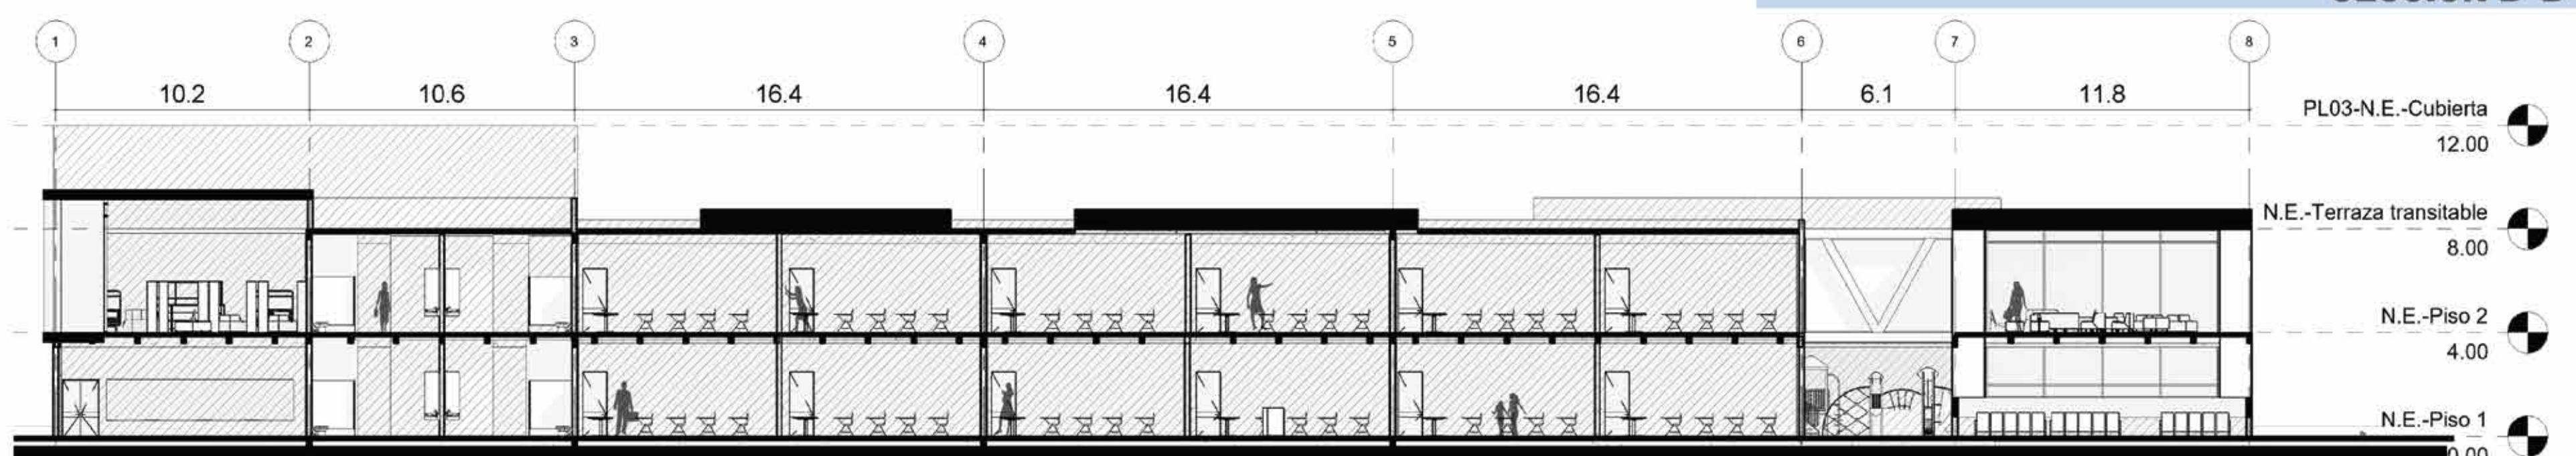


VISTA NOR ORIENTAL

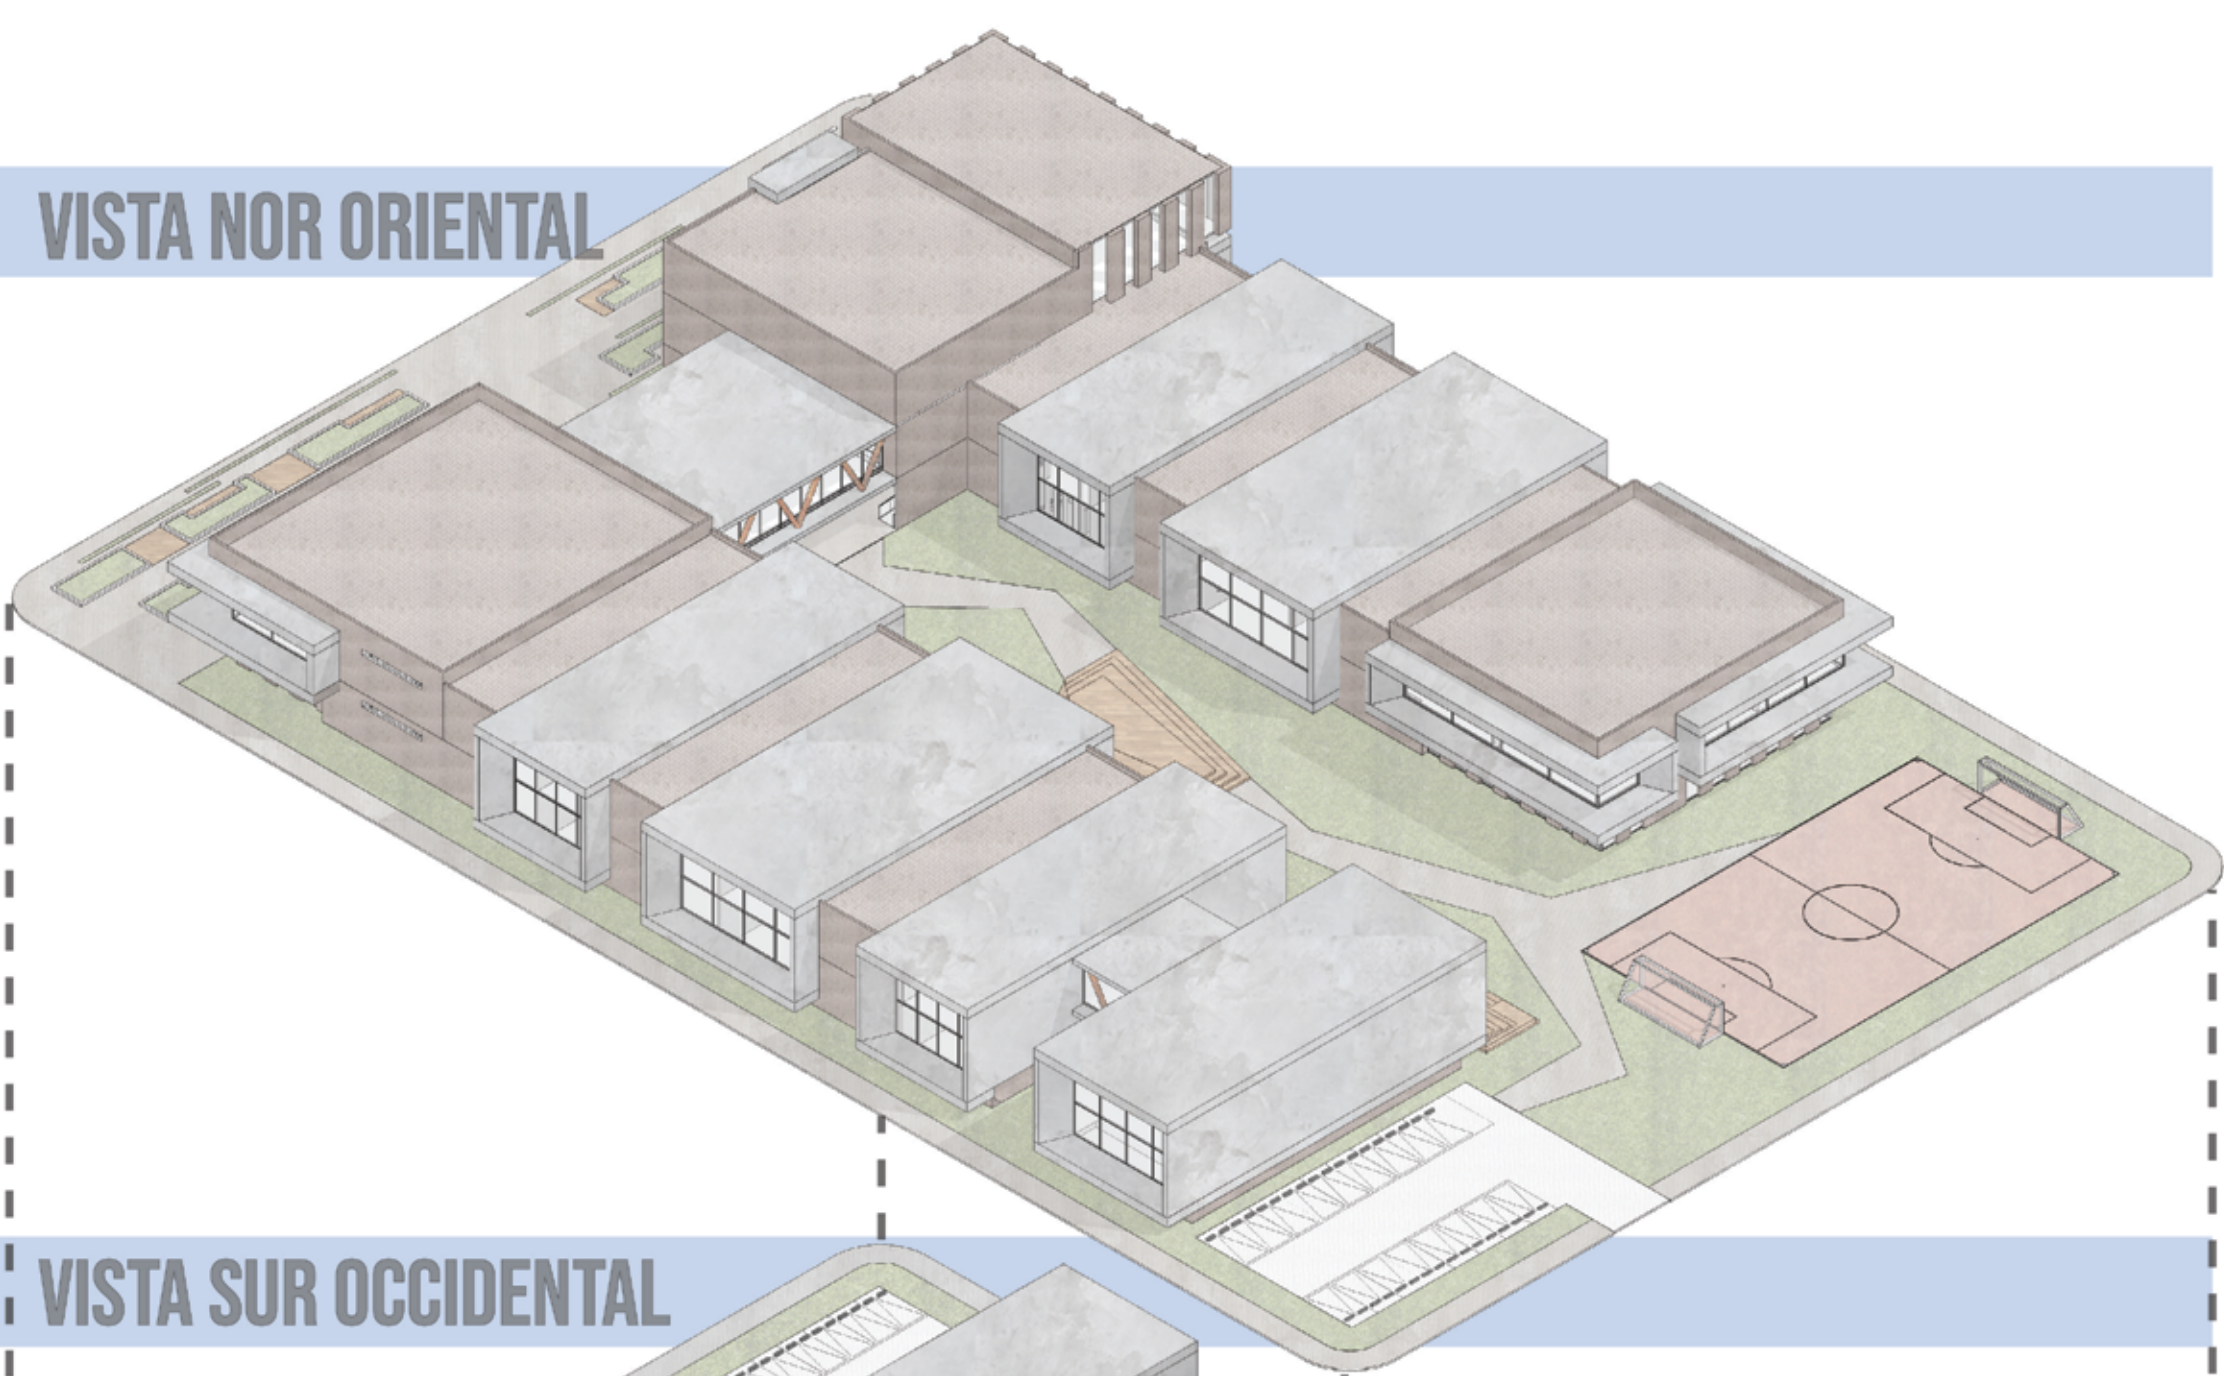


VISTA SUR ORIENTAL

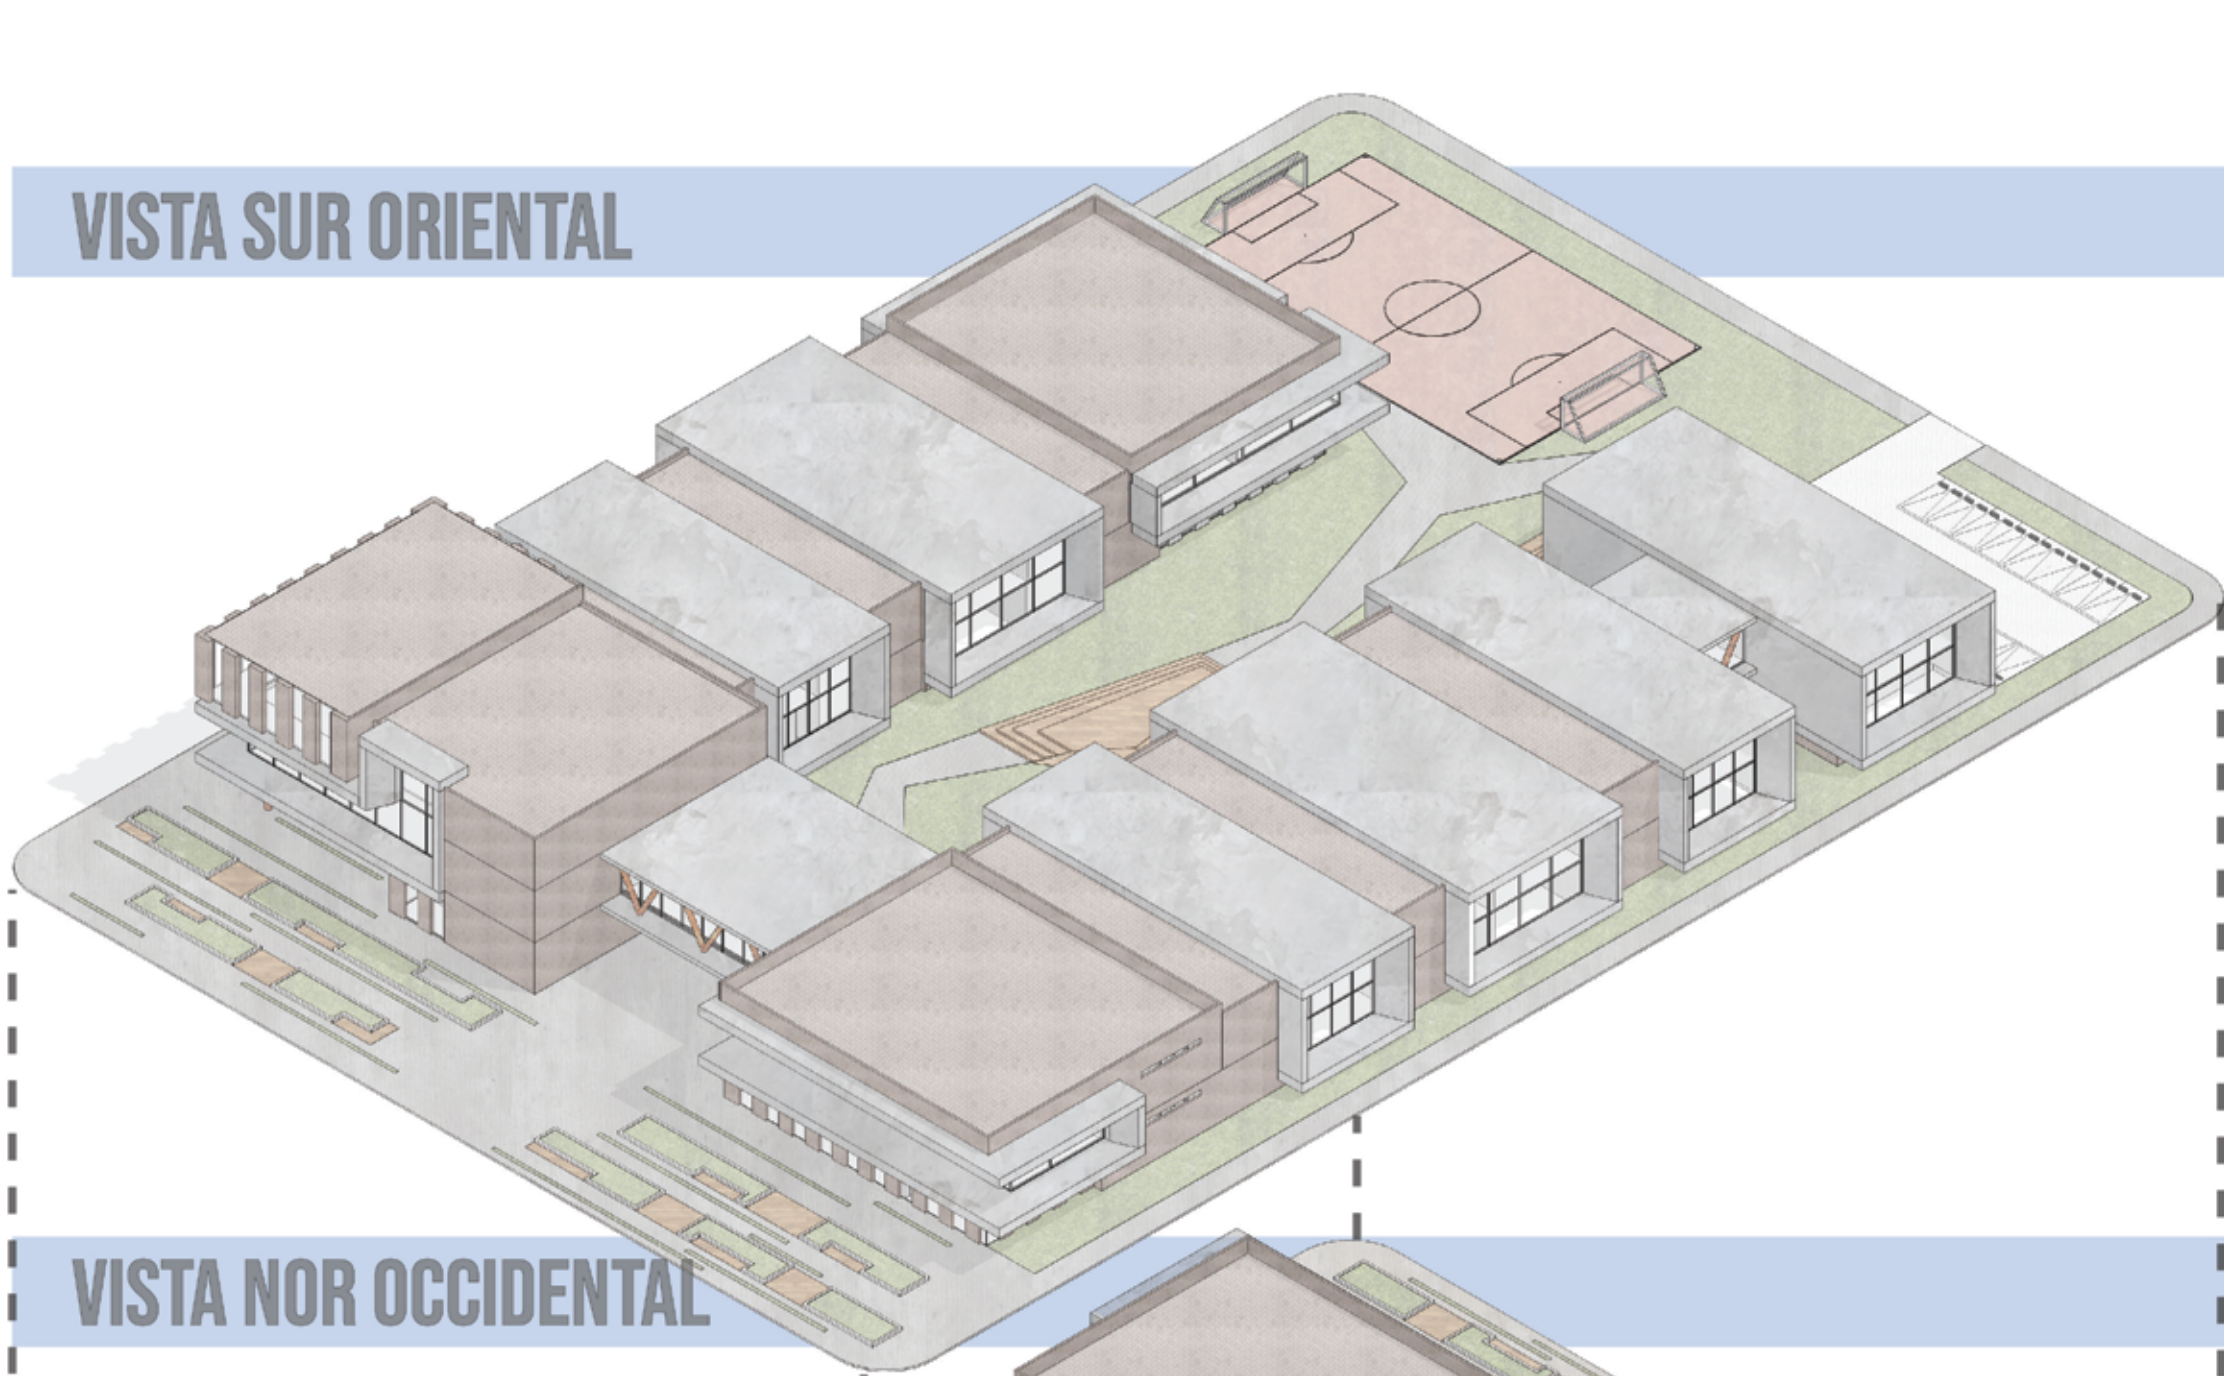


VISTA SUR OCCIDENTAL

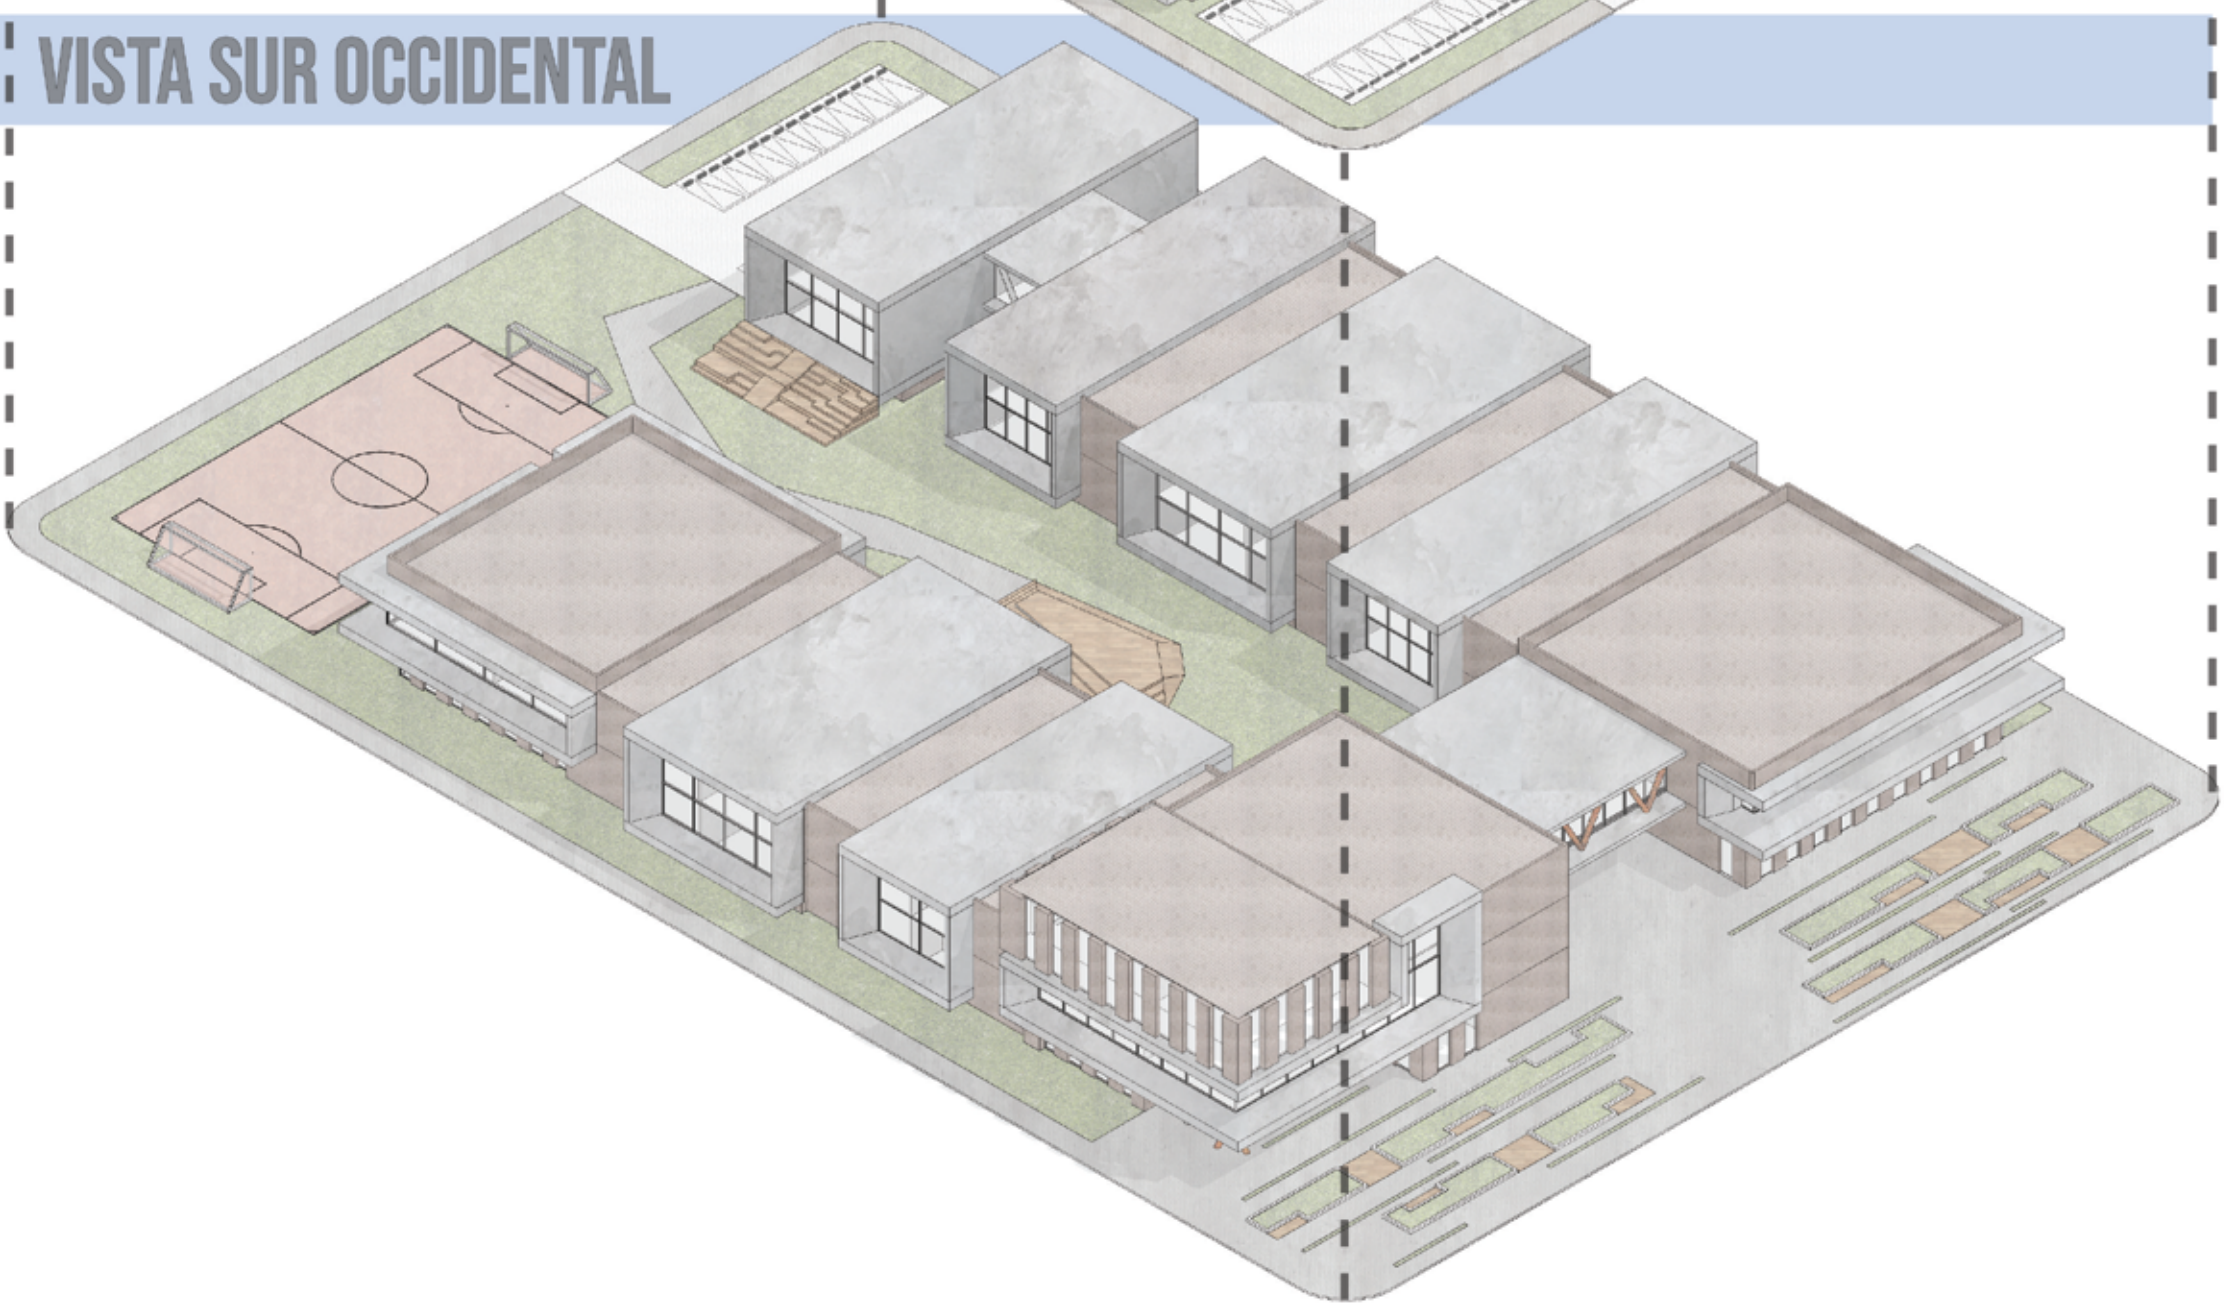


VISTA NOR OCCIDENTAL

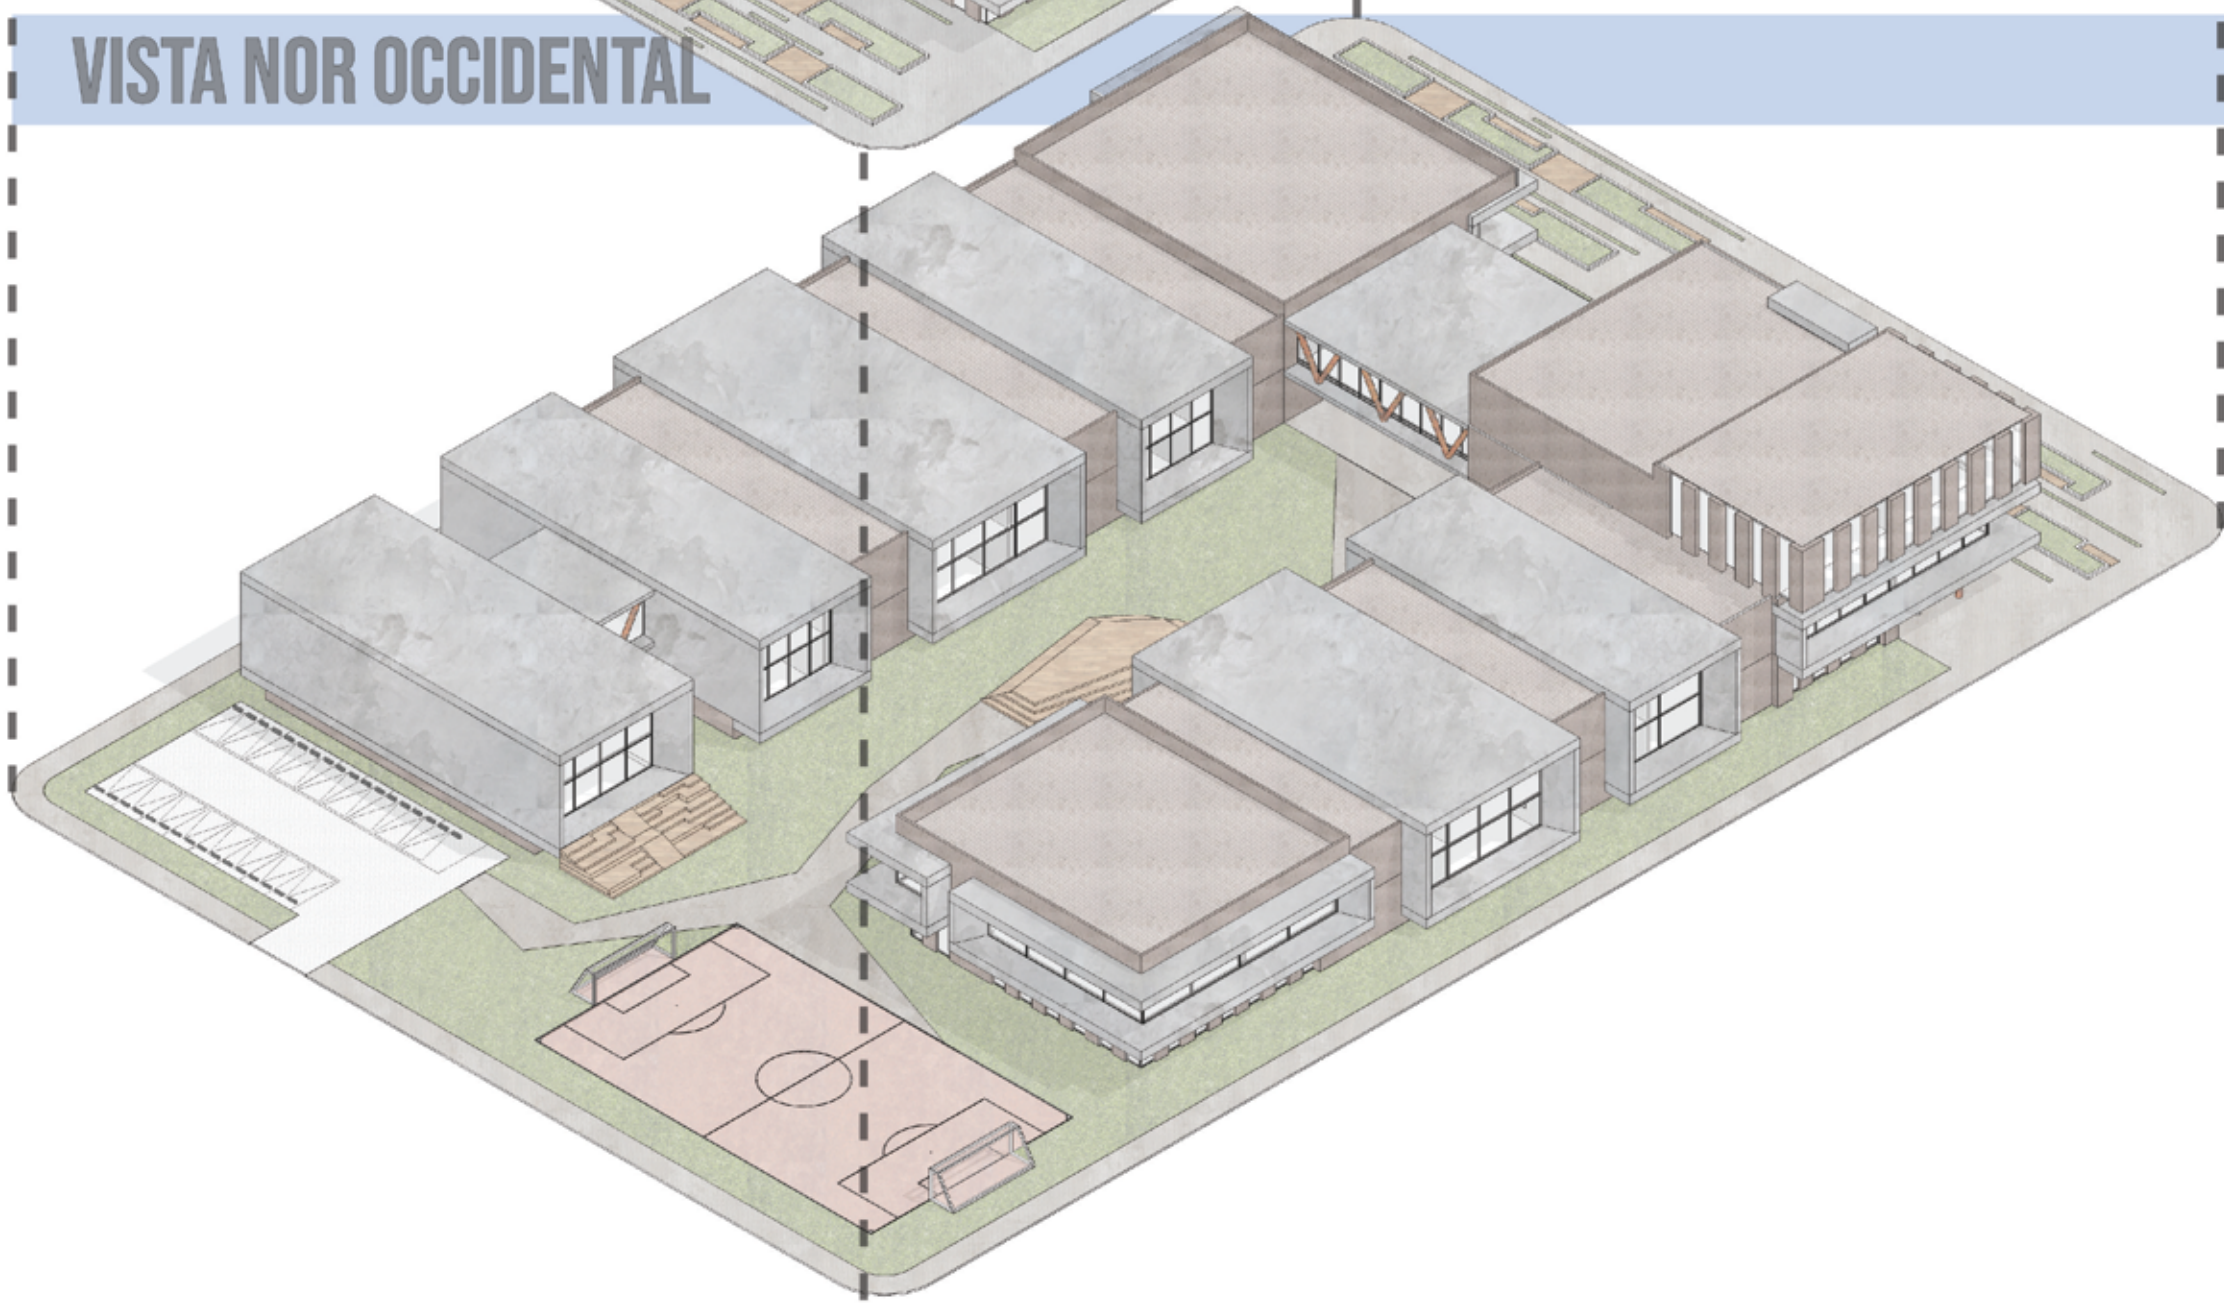


CORTE POR FACHADA

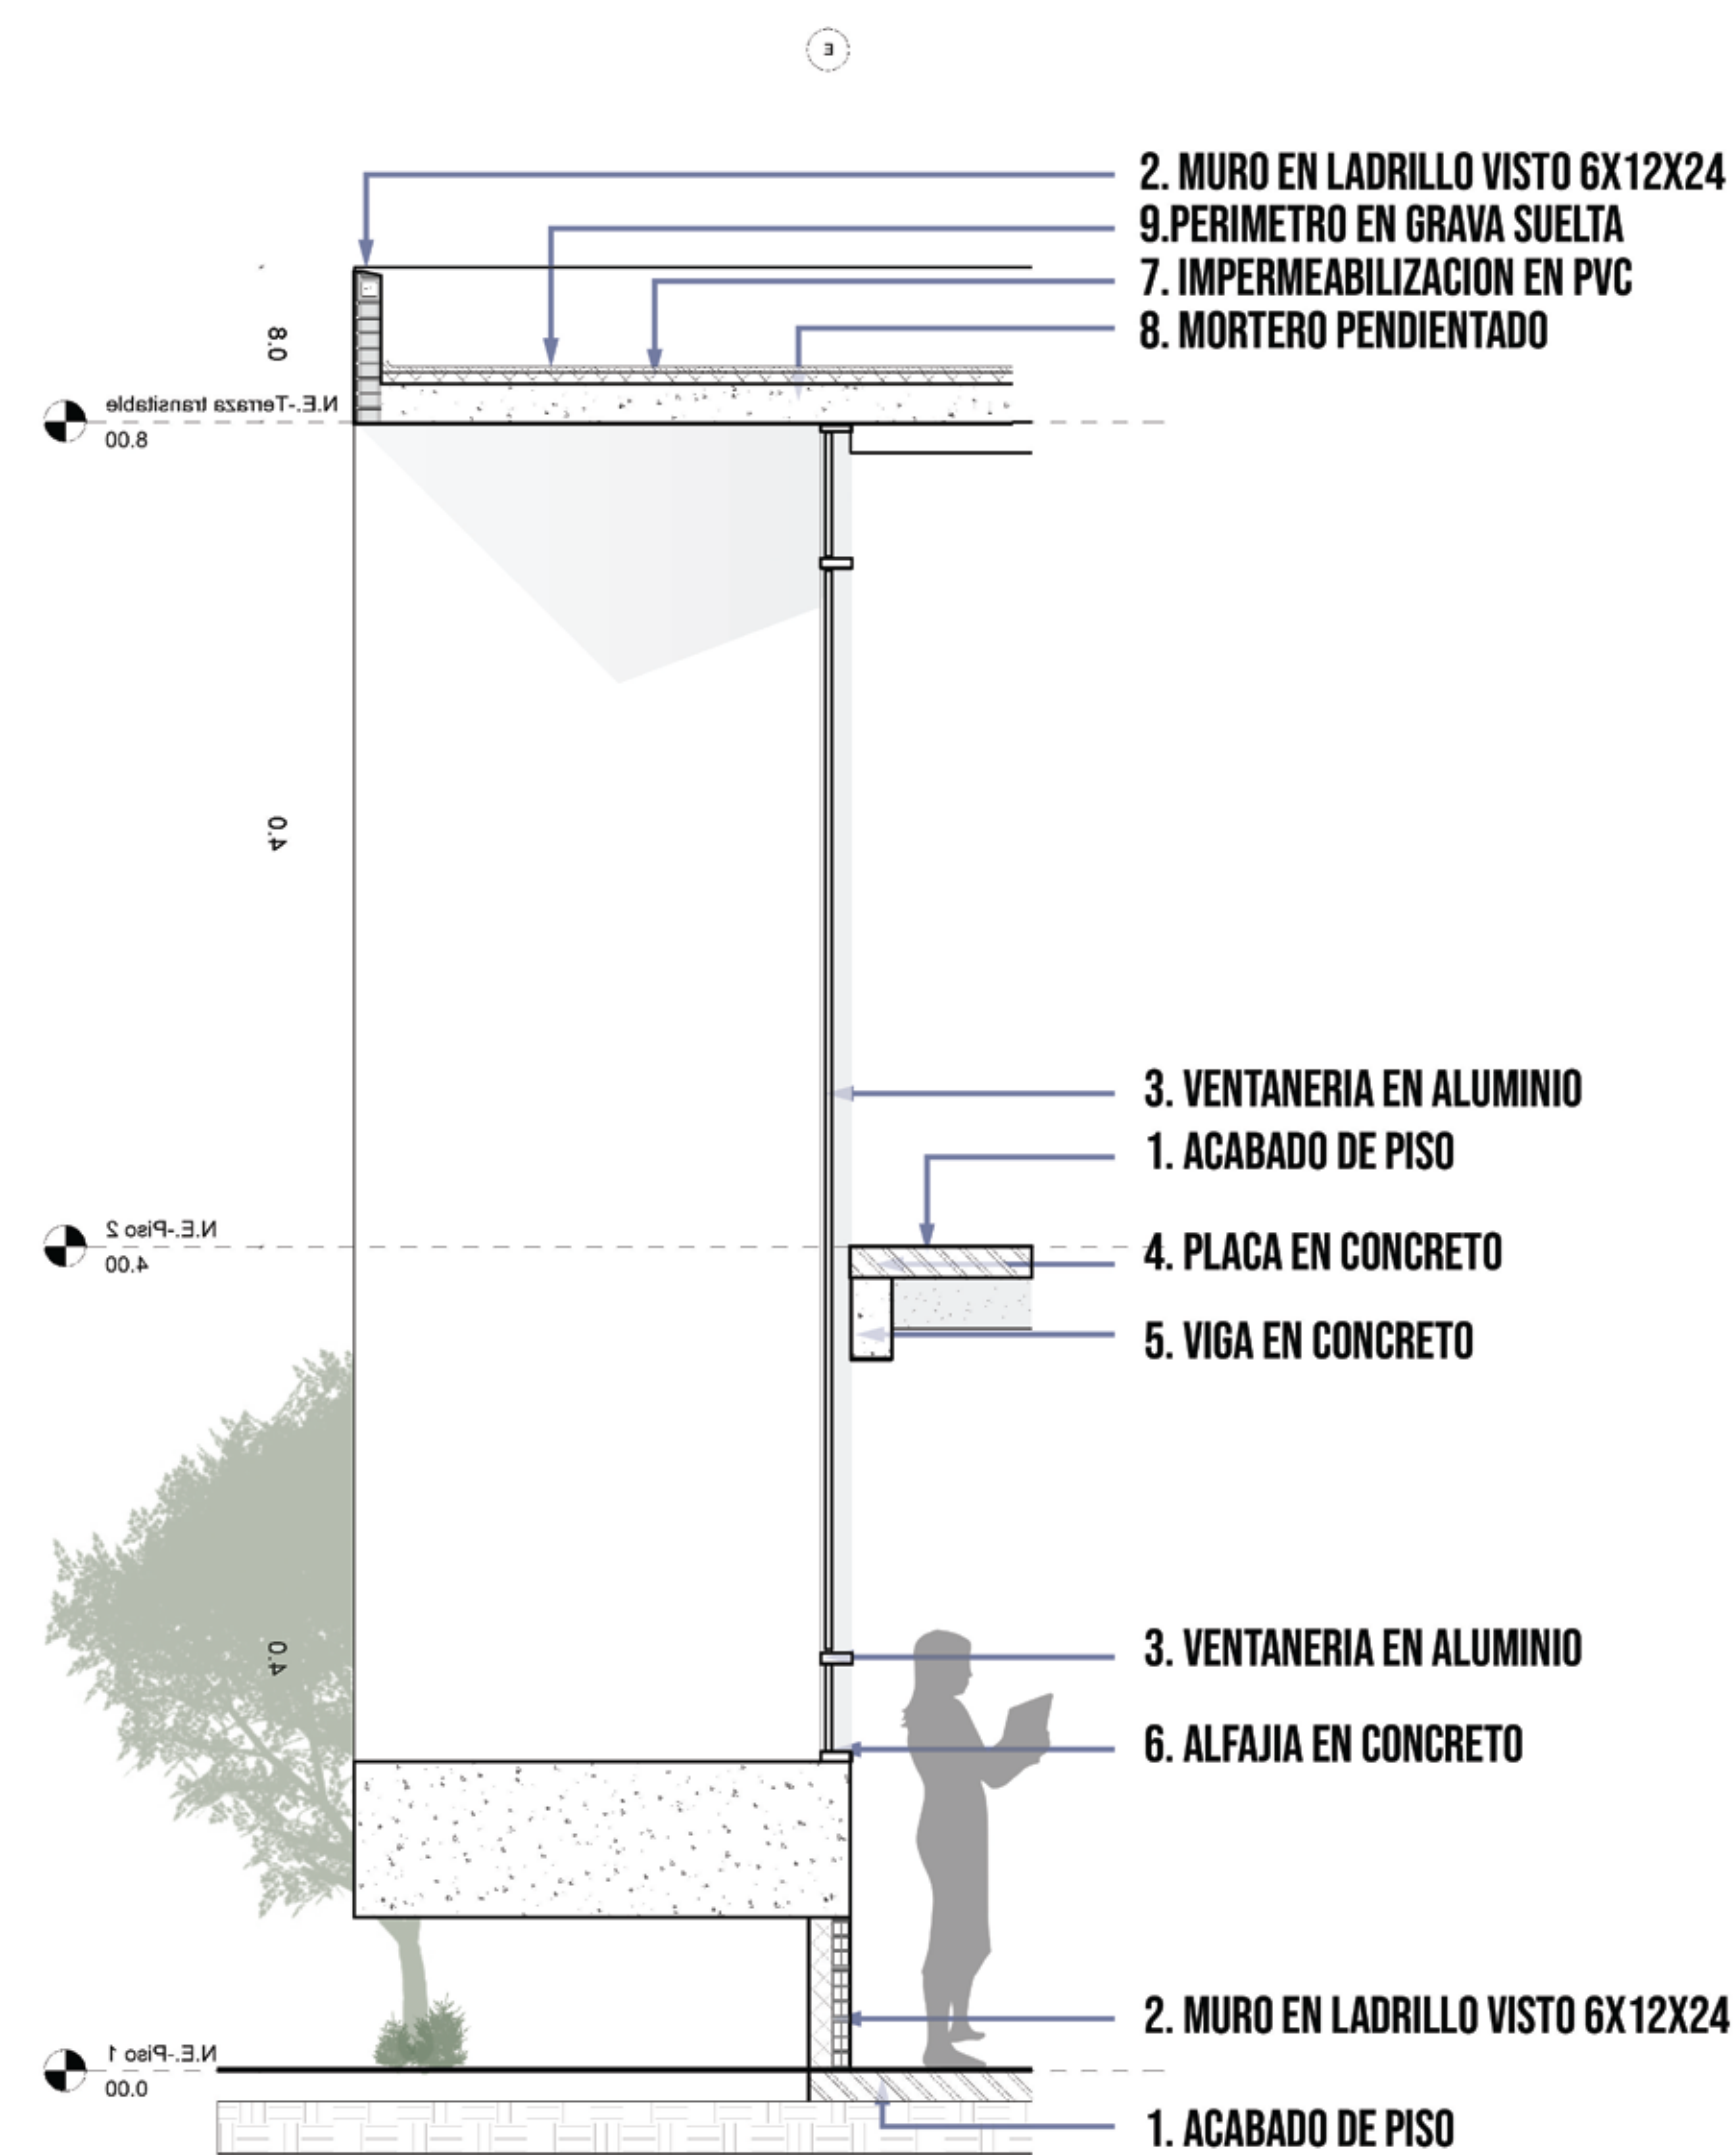

PLACA DE ENTREPISO

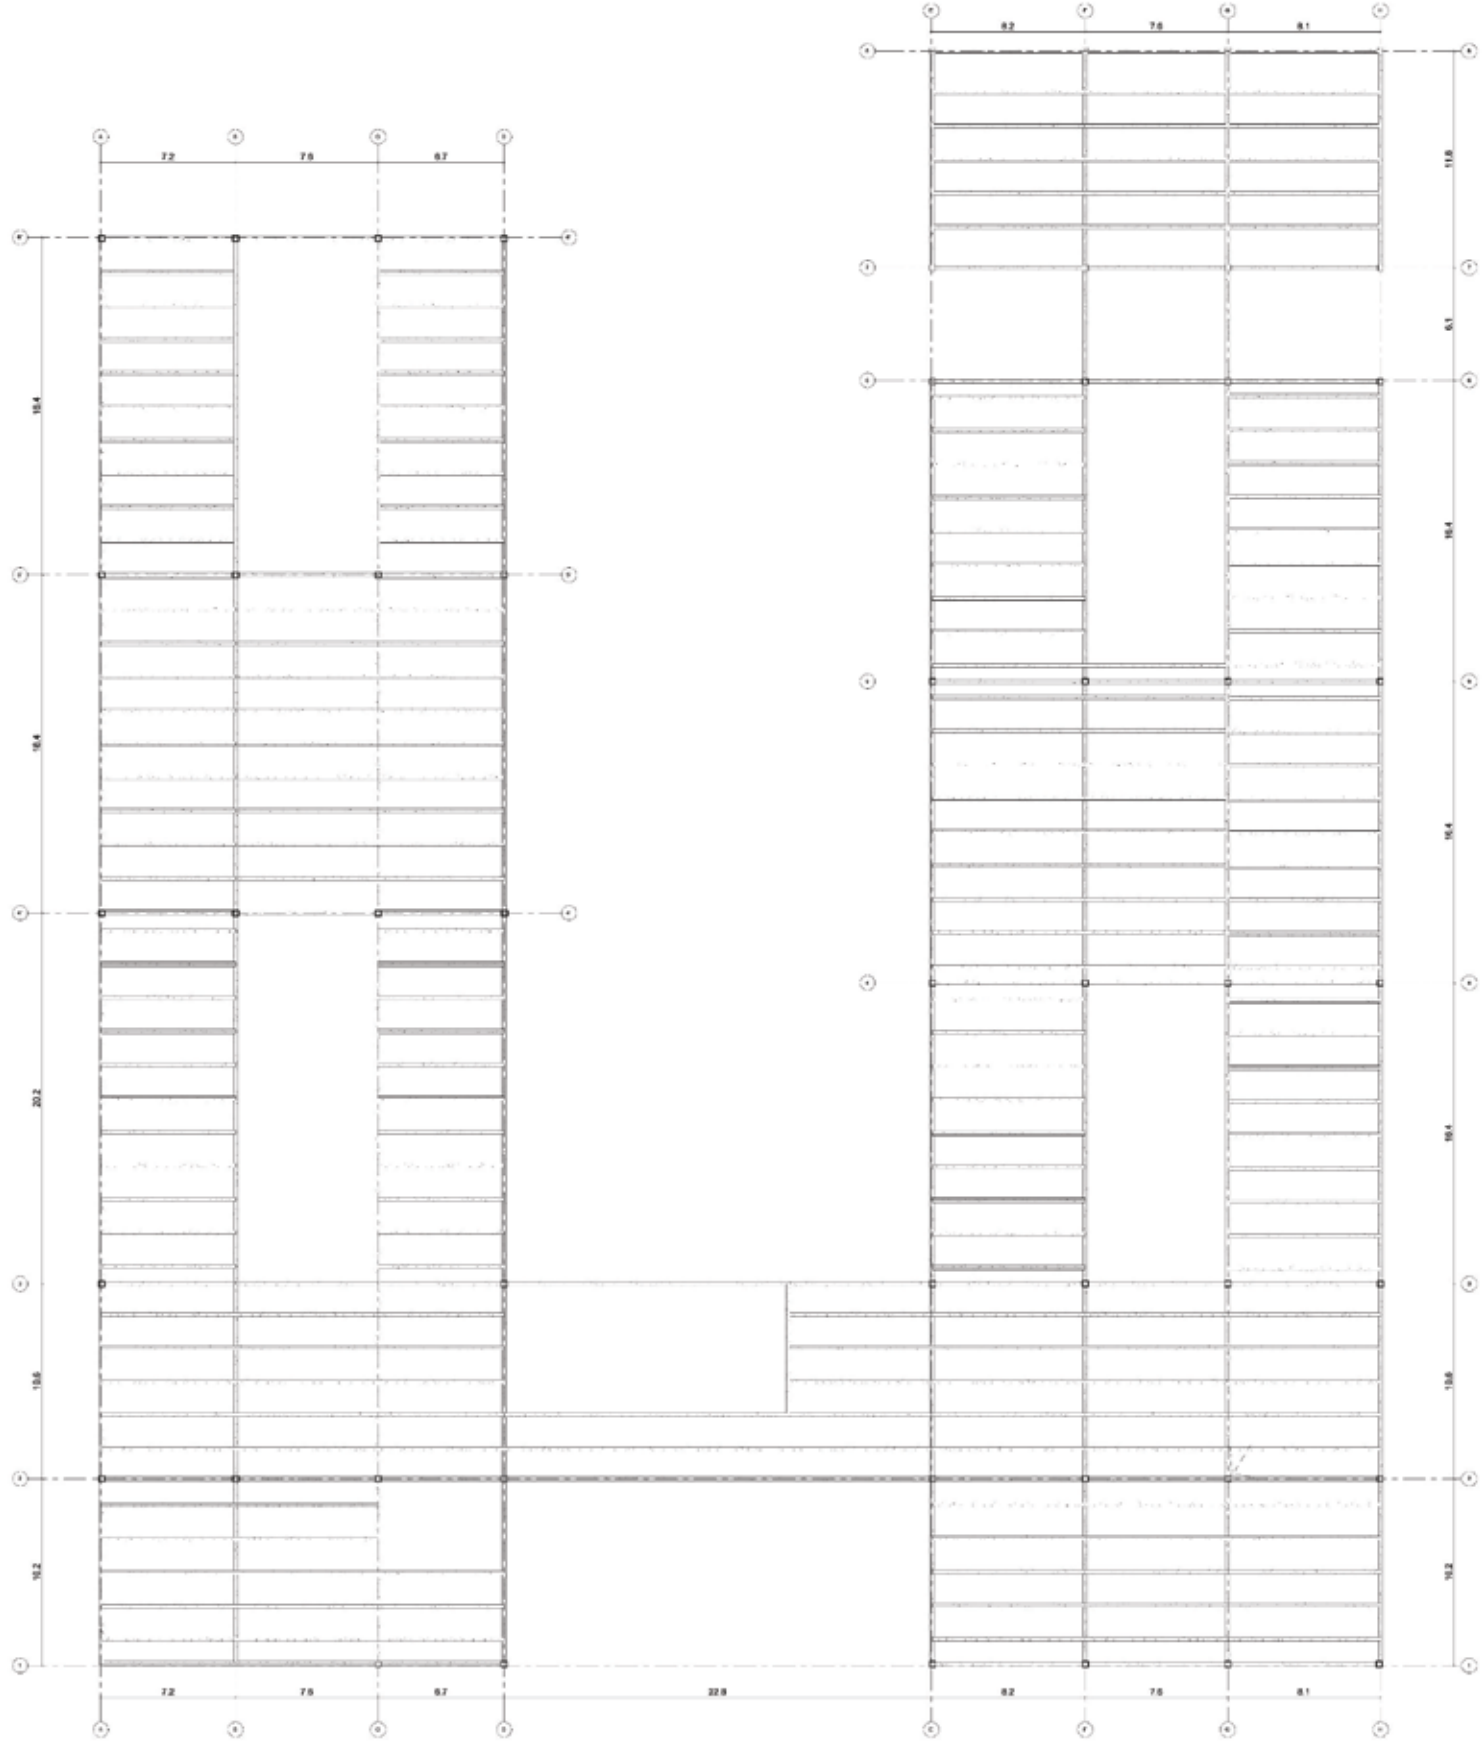

3D ESTRUCTURA

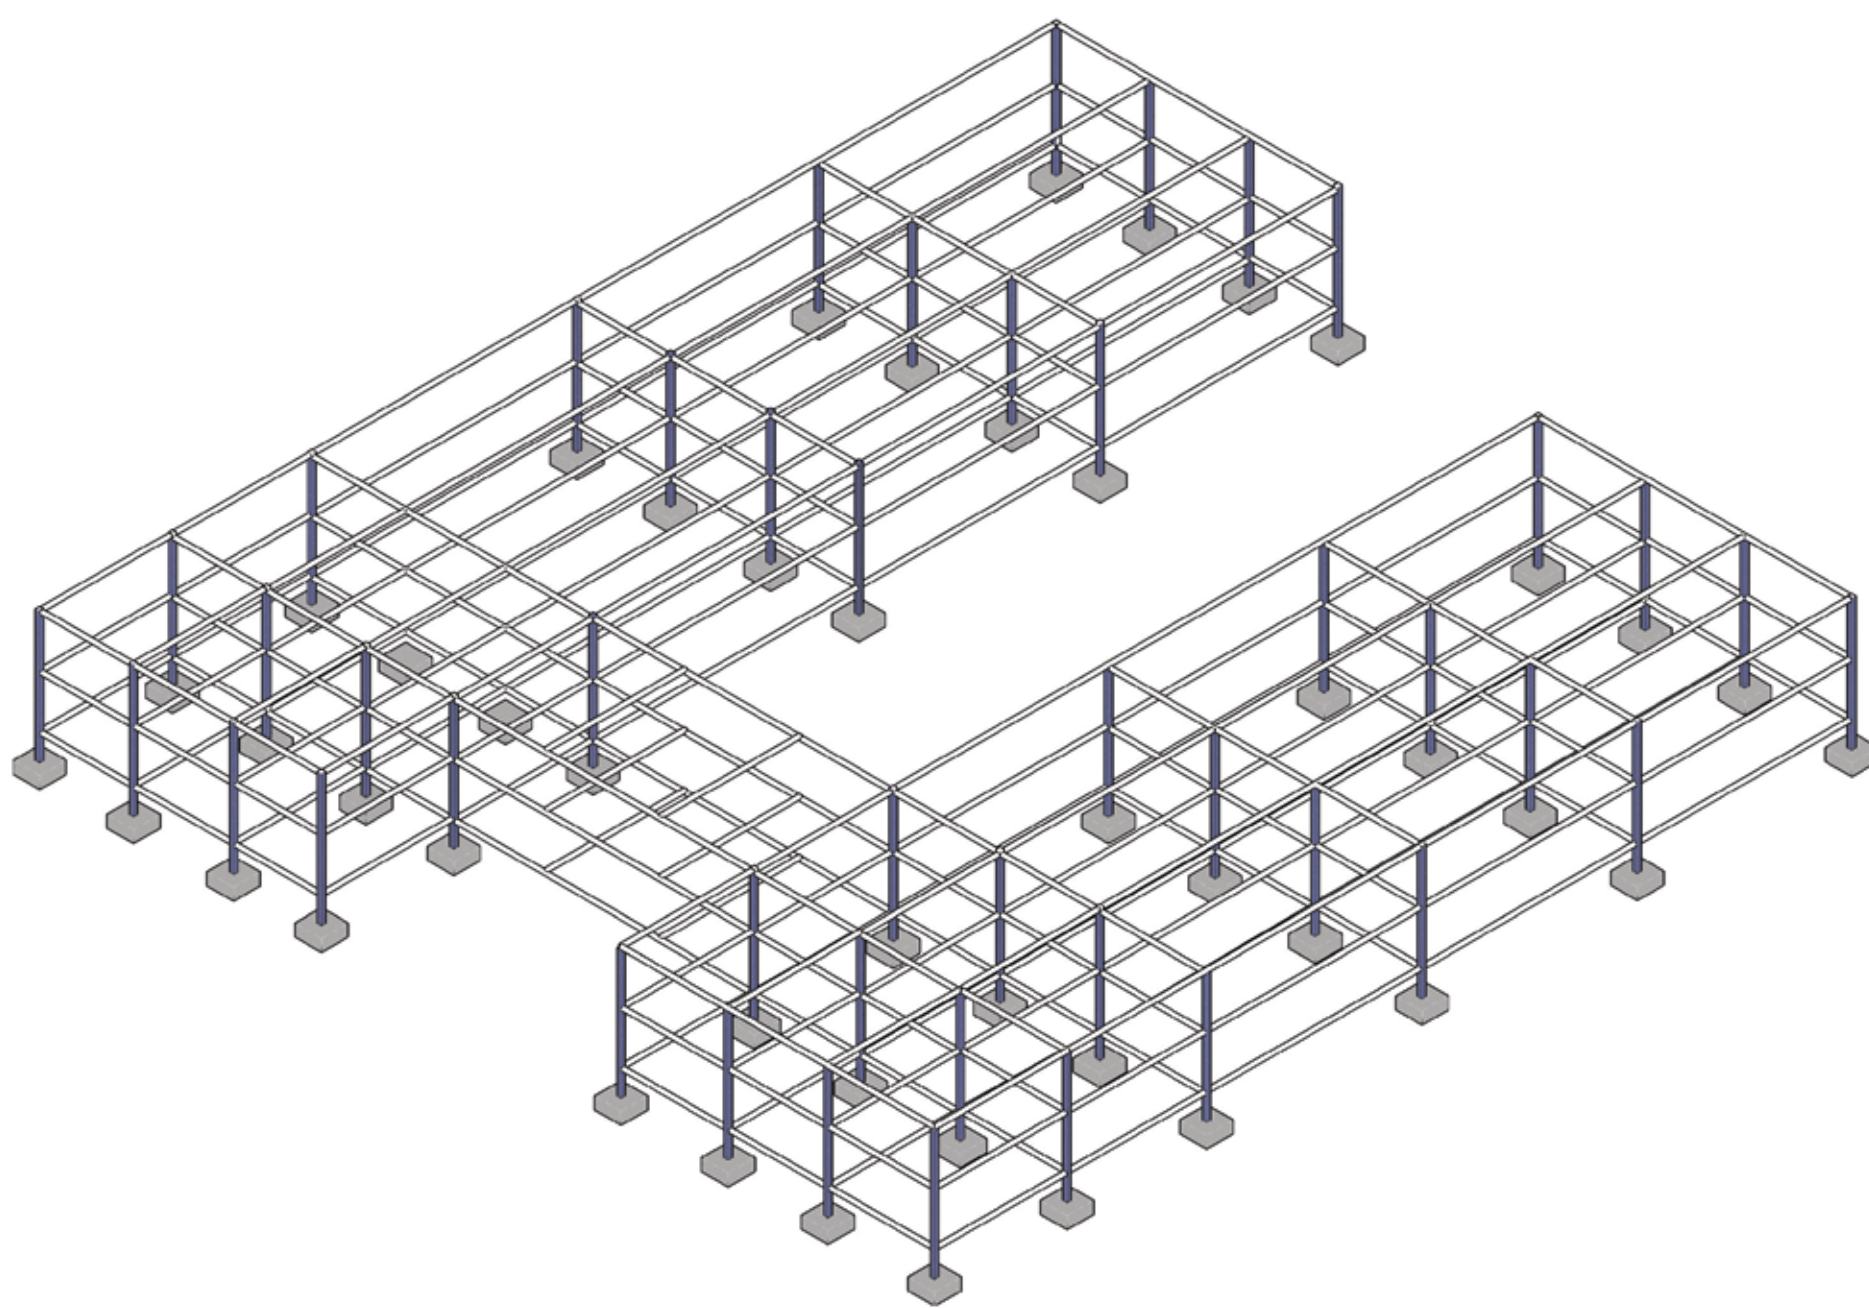

COLEGIO RODOLFO LLINAS

SANTIAGO HURTADO MELO
DOCENTE: ARQ. MAURICIO LARGACHA
UNIVERSIDAD PILOTO DE COLOMBIA

