



P-1

PLANTA DE IMPLANTACIÓN
ESC:1:250

ORIENTACION

PROYECTO
ARQUITECTONICO

PROYECTO DE
GRADO

BOGOTA,ENGATIVÁ

ESTUDIANTE
MARIA PAULA
PUENTES PALOMINO

DOCENTE
GLORIA AMIN



NOTAS:

TIPO DE PLANO:
ARQUITECTONICO


CLAVE:
P-01

UNIDADES:
METROS

BOGOTA, ENGATIVÁ

PLANTA
PRIMER PISO

ORIENTACION

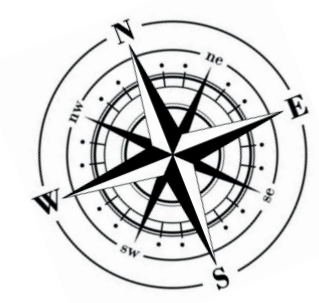

PROYECTO
ARQUITECTONICO

PROYECTO DE
GRADO

BOGOTA,ENGATIVÁ

ESTUDIANTE
MARIA PAULA
PUENTES PALOMINO

DOCENTE
GLORIA AMIN



NOTAS:


TIPO DE PLANO:
ARQUITECTONICO

CLAVE:
P-02

UNIDADES:
METROS

BOGOTA, ENGATIVÁ

PLANTA
SEGUNDO PISO

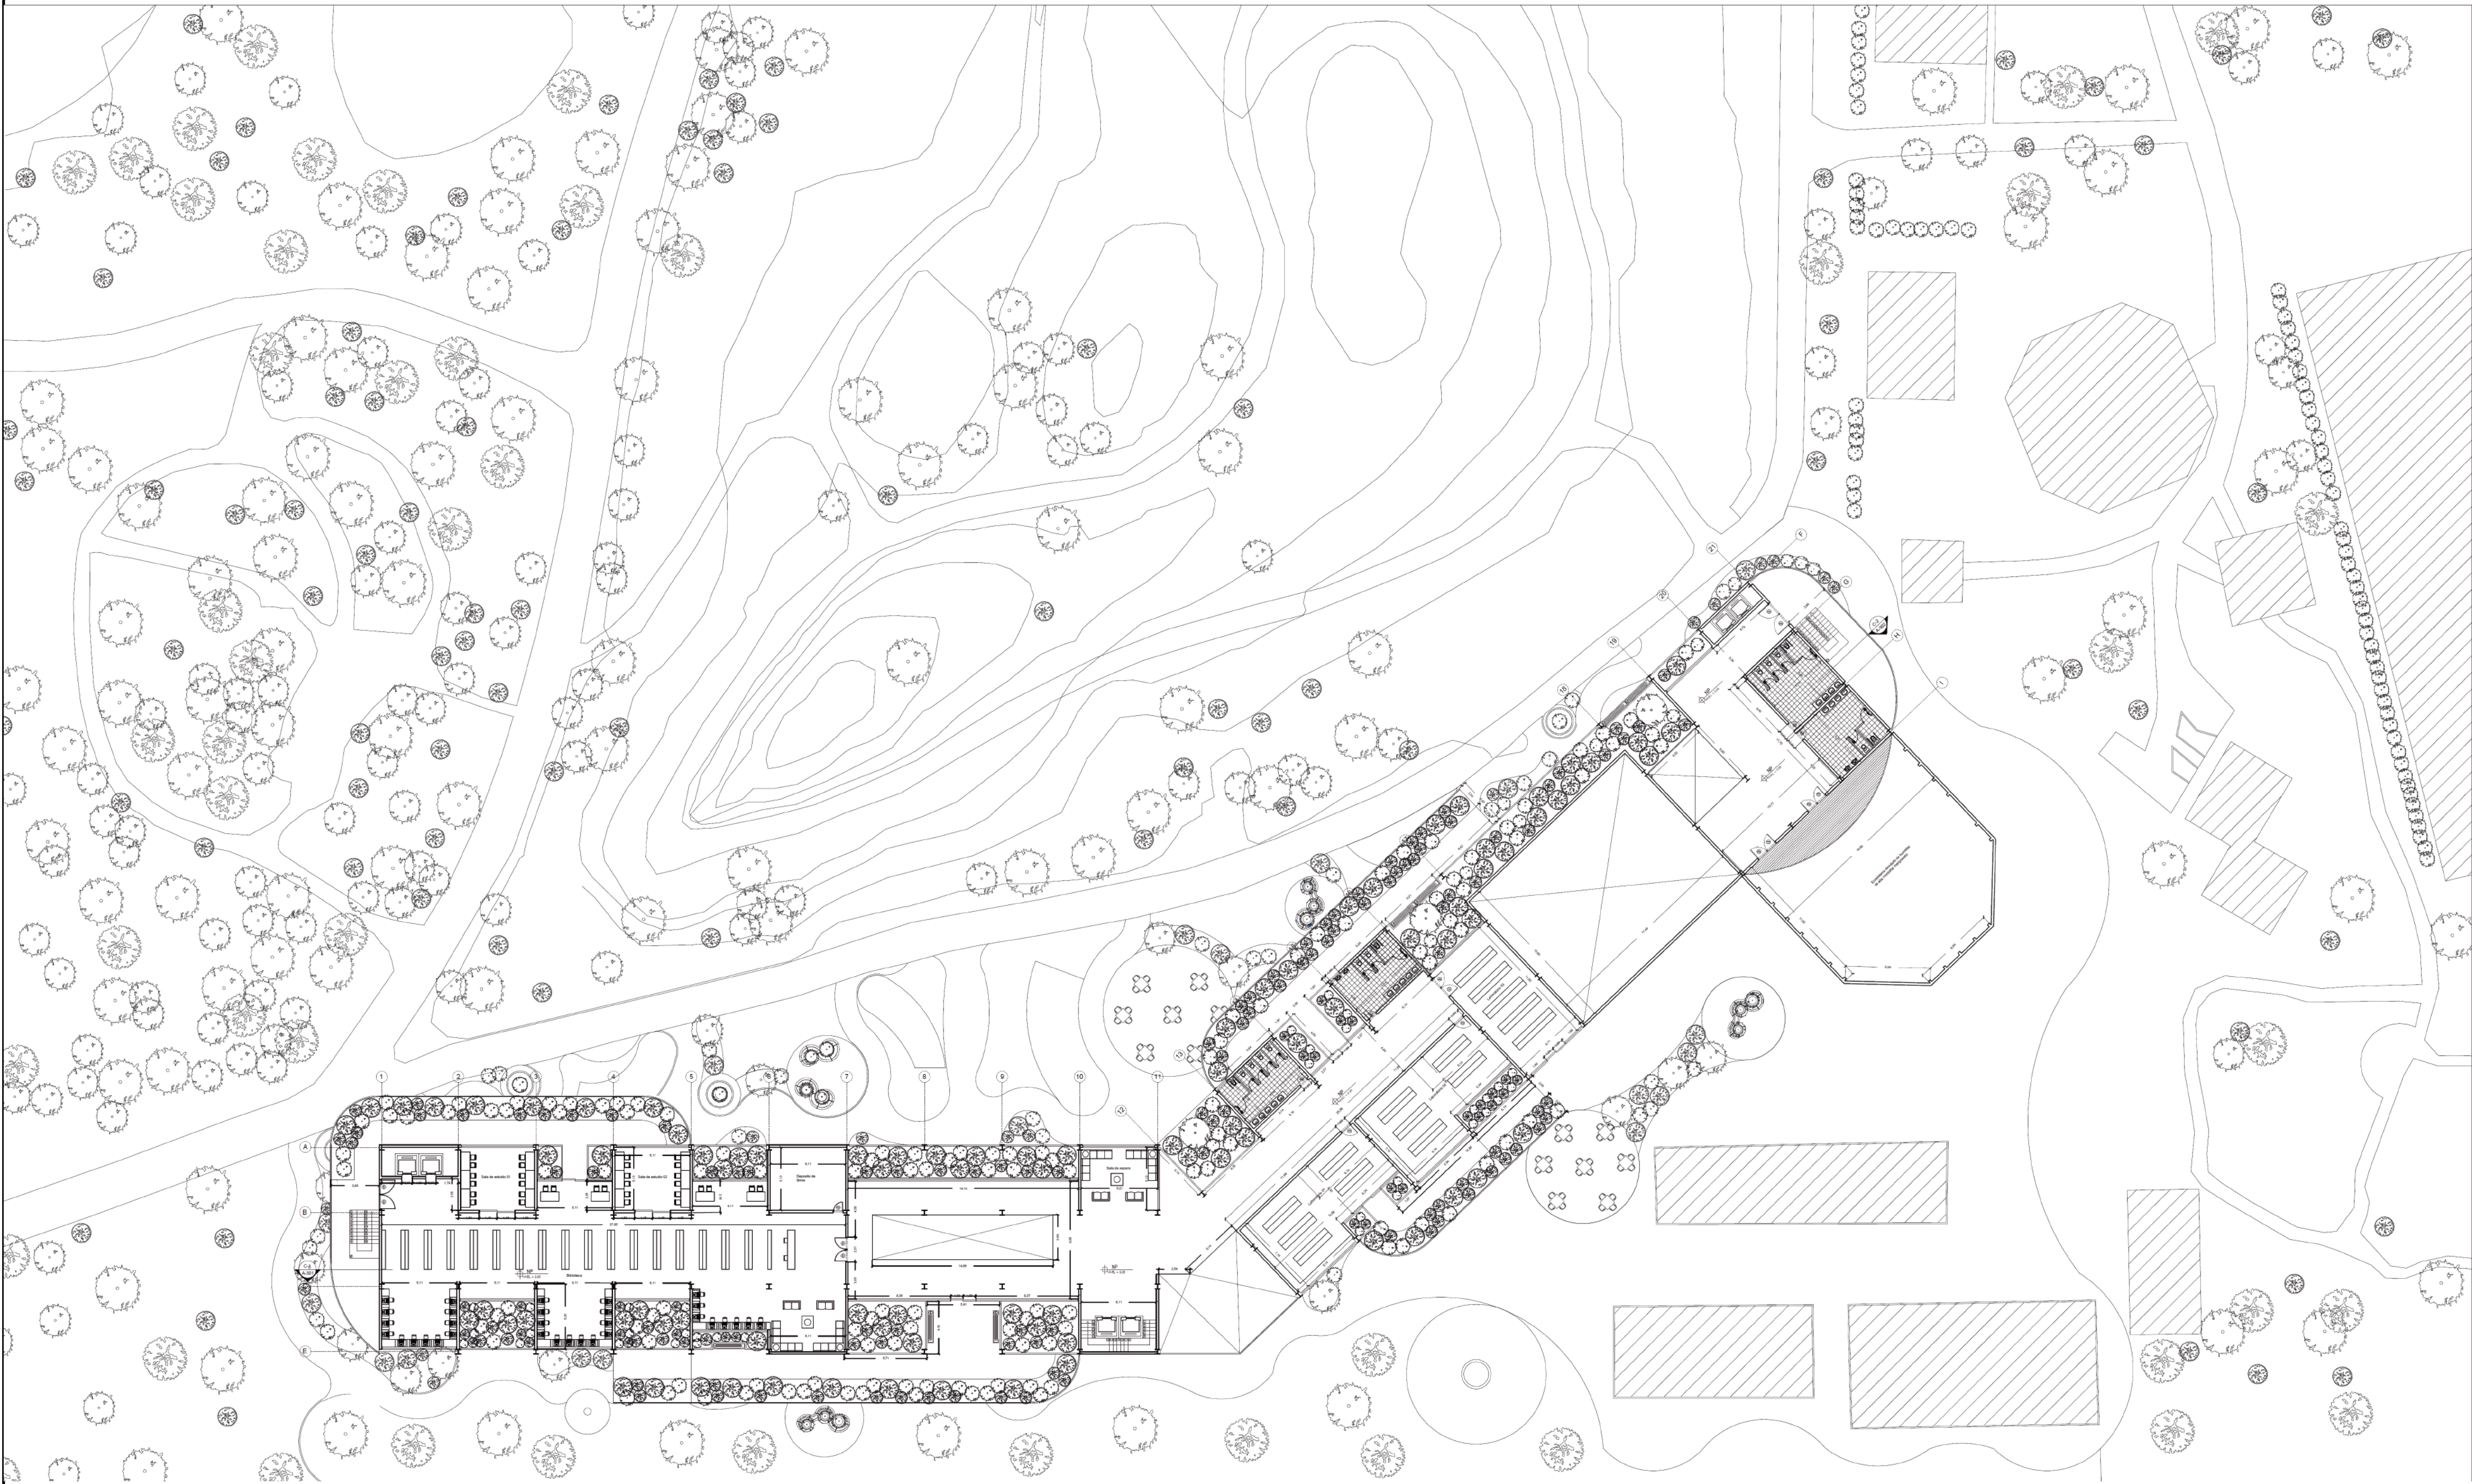

P-2 PLANTA SEGUNDO PISO
ESC:1:250

ORIENTACION

PROYECTO ARQUITECTONICO

PROYECTO DE GRADO

BOGOTA,ENGATIVÁ

ESTUDIANTE MARIA PAULA PUEENTES PALOMINO

DOCENTE GLORIA AMIN

NOTAS:


TIPO DE PLANO: ARQUITECTONICO

CLAVE: P-03

UNIDADES: METROS

BOGOTA, ENGATIVÁ

PLANTA SEGUNDO PISO

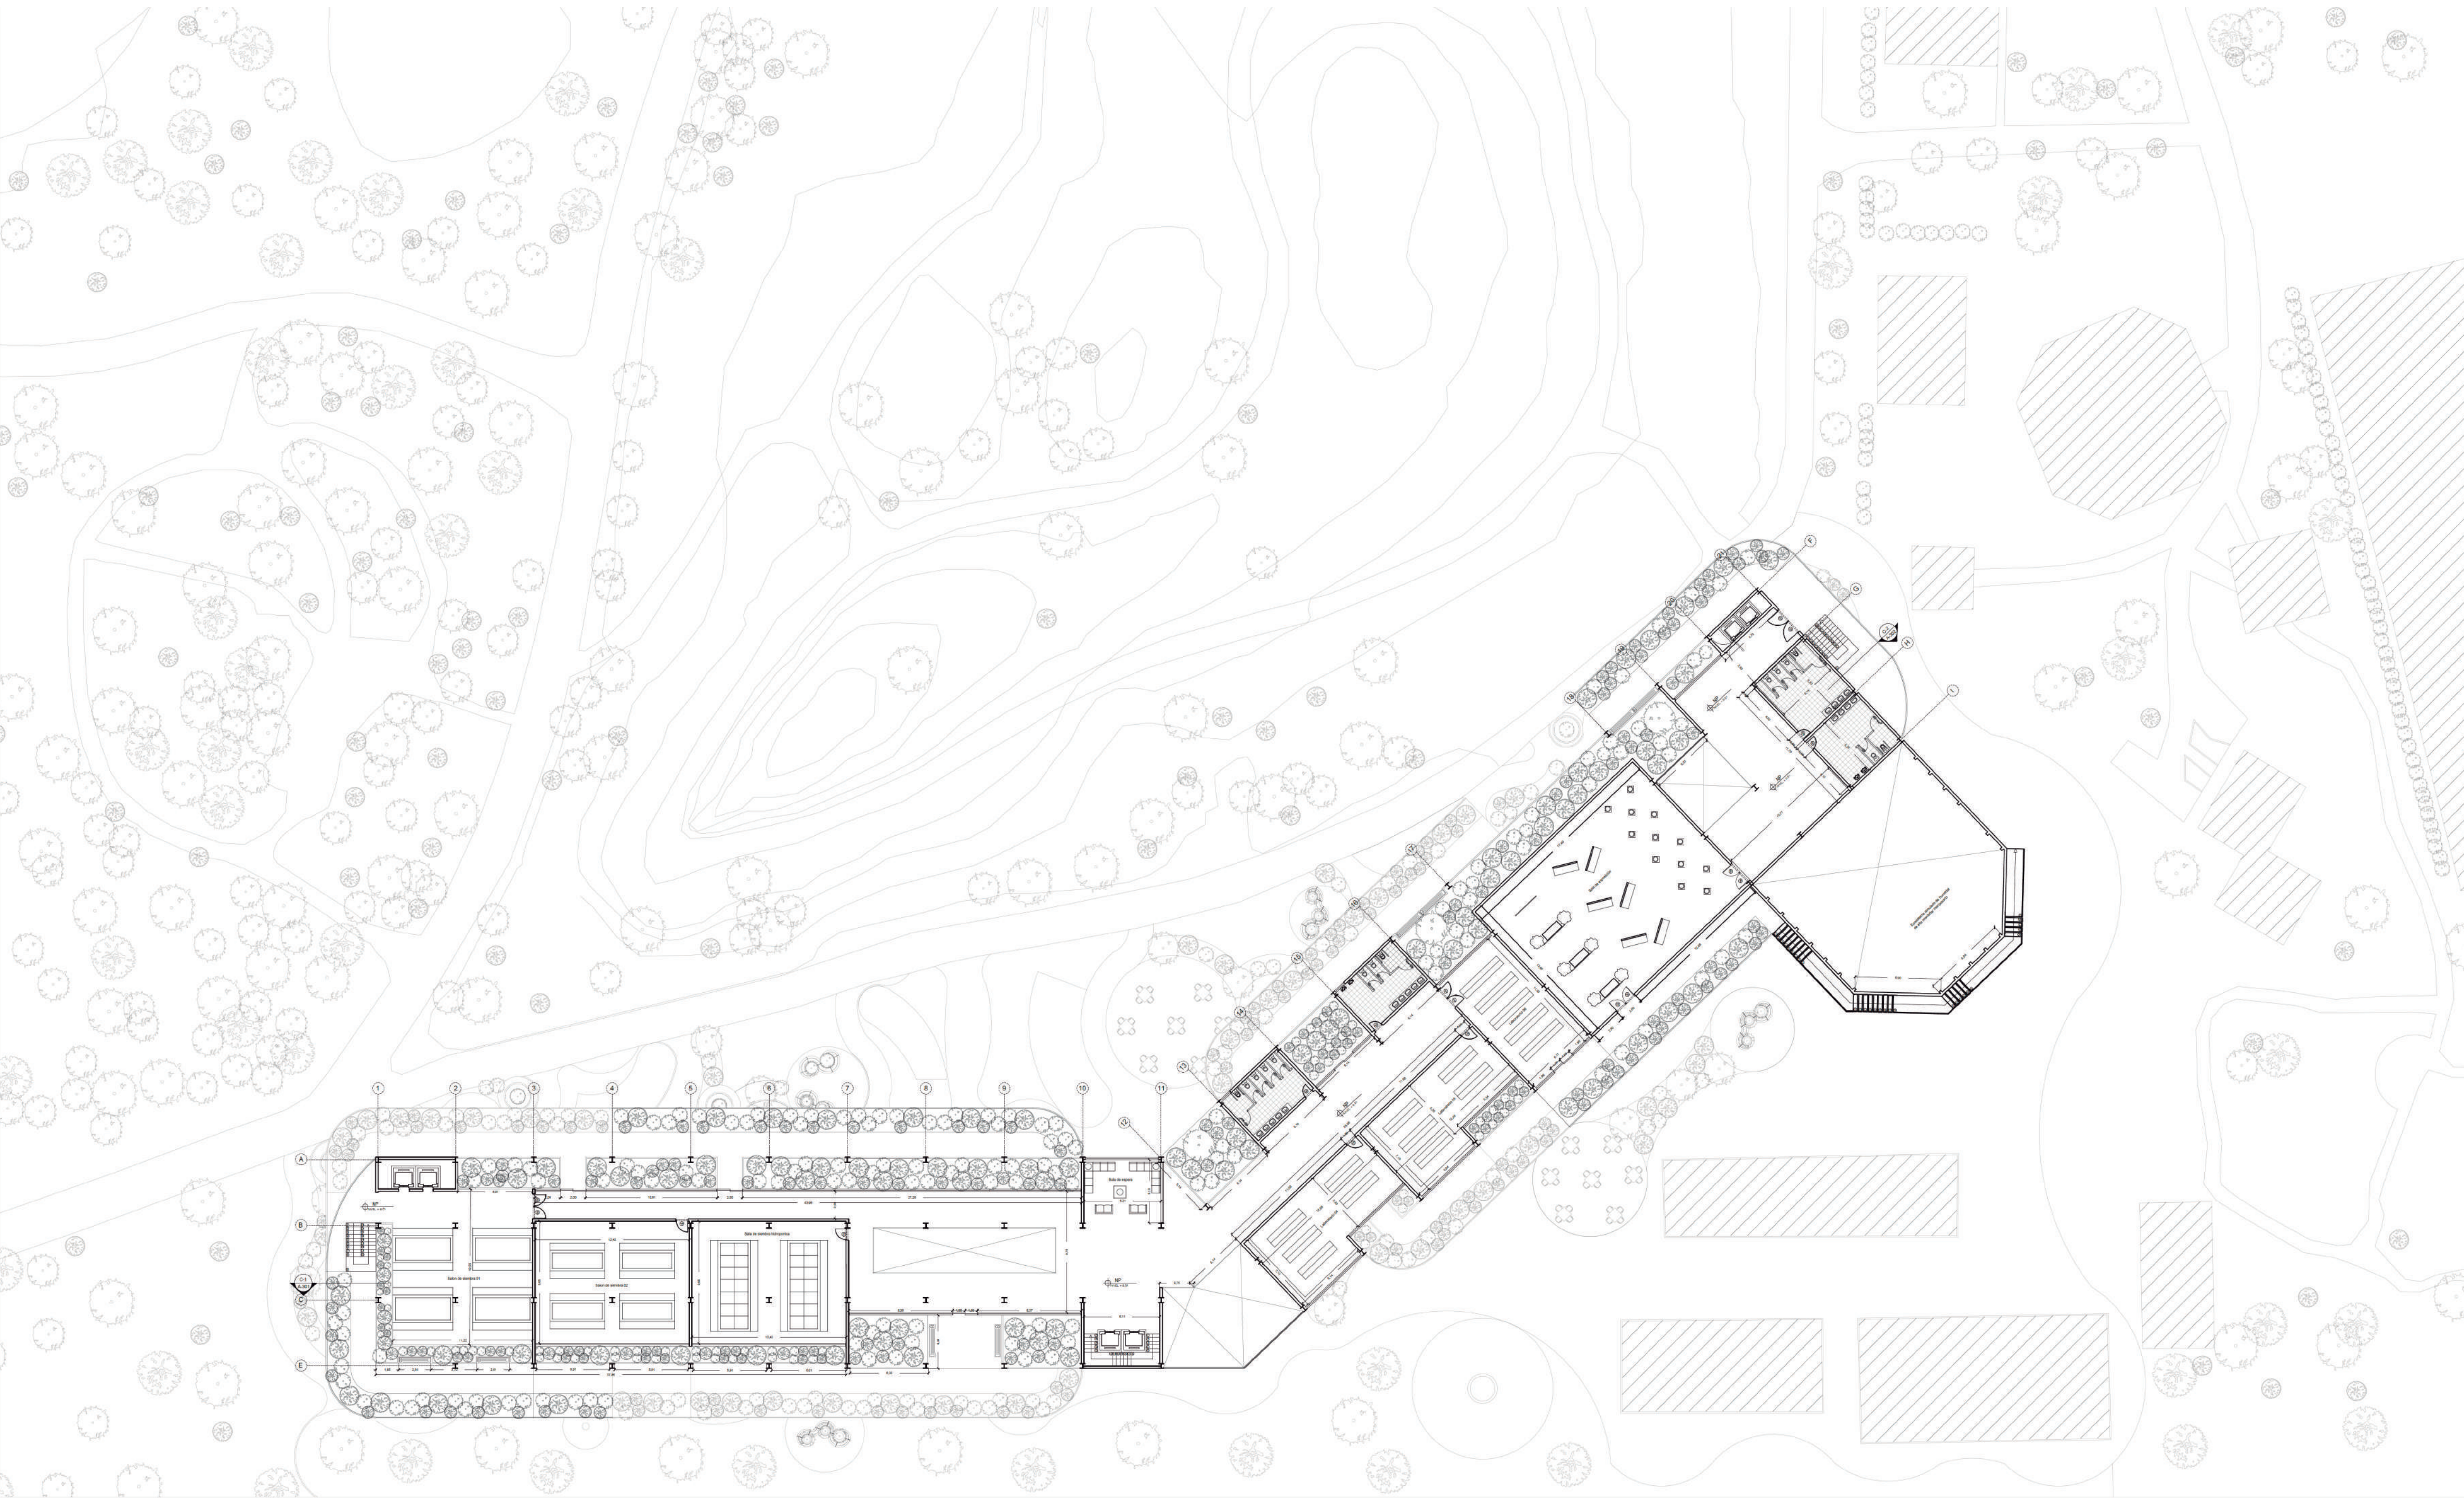


P-3

PLANTA TERCER PISO

ESC:1:250

ORIENTACION

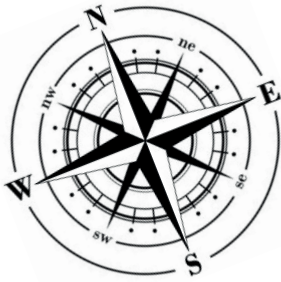

PROYECTO
ARQUITECTONICO

PROYECTO DE
GRADO

BOGOTA,ENGATIVÁ

ESTUDIANTE
MARIA PAULA
PUENTES PALOMINO

DOCENTE
GLORIA AMIN



NOTAS:

TIPO DE PLANO:
ARQUITECTONICO

CLAVE:
P-04

UNIDADES:
METROS

BOGOTA, ENGATIVÁ


PLANTA
CUBIERTAS

P-4

PLANTA CUBIERTAS

ESC:1:250

ORIENTACION

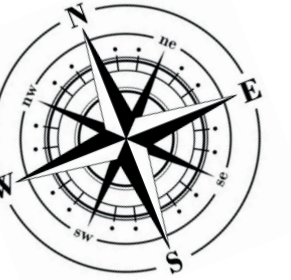

PROYECTO
ARQUITECTONICO

PROYECTO DE
GRADO

BOGOTA,ENGATIVÁ

ESTUDIANTE
MARIA PAULA
PUENTES PALOMINO

DOCENTE
GLORIA AMIN



NOTAS:


TIPO DE PLANO:
ARQUITECTONICO

CLAVE:
P-05

UNIDADES:
METROS


BOGOTA, ENGATIVÁ

PLANTA
CIMENTACIÓN

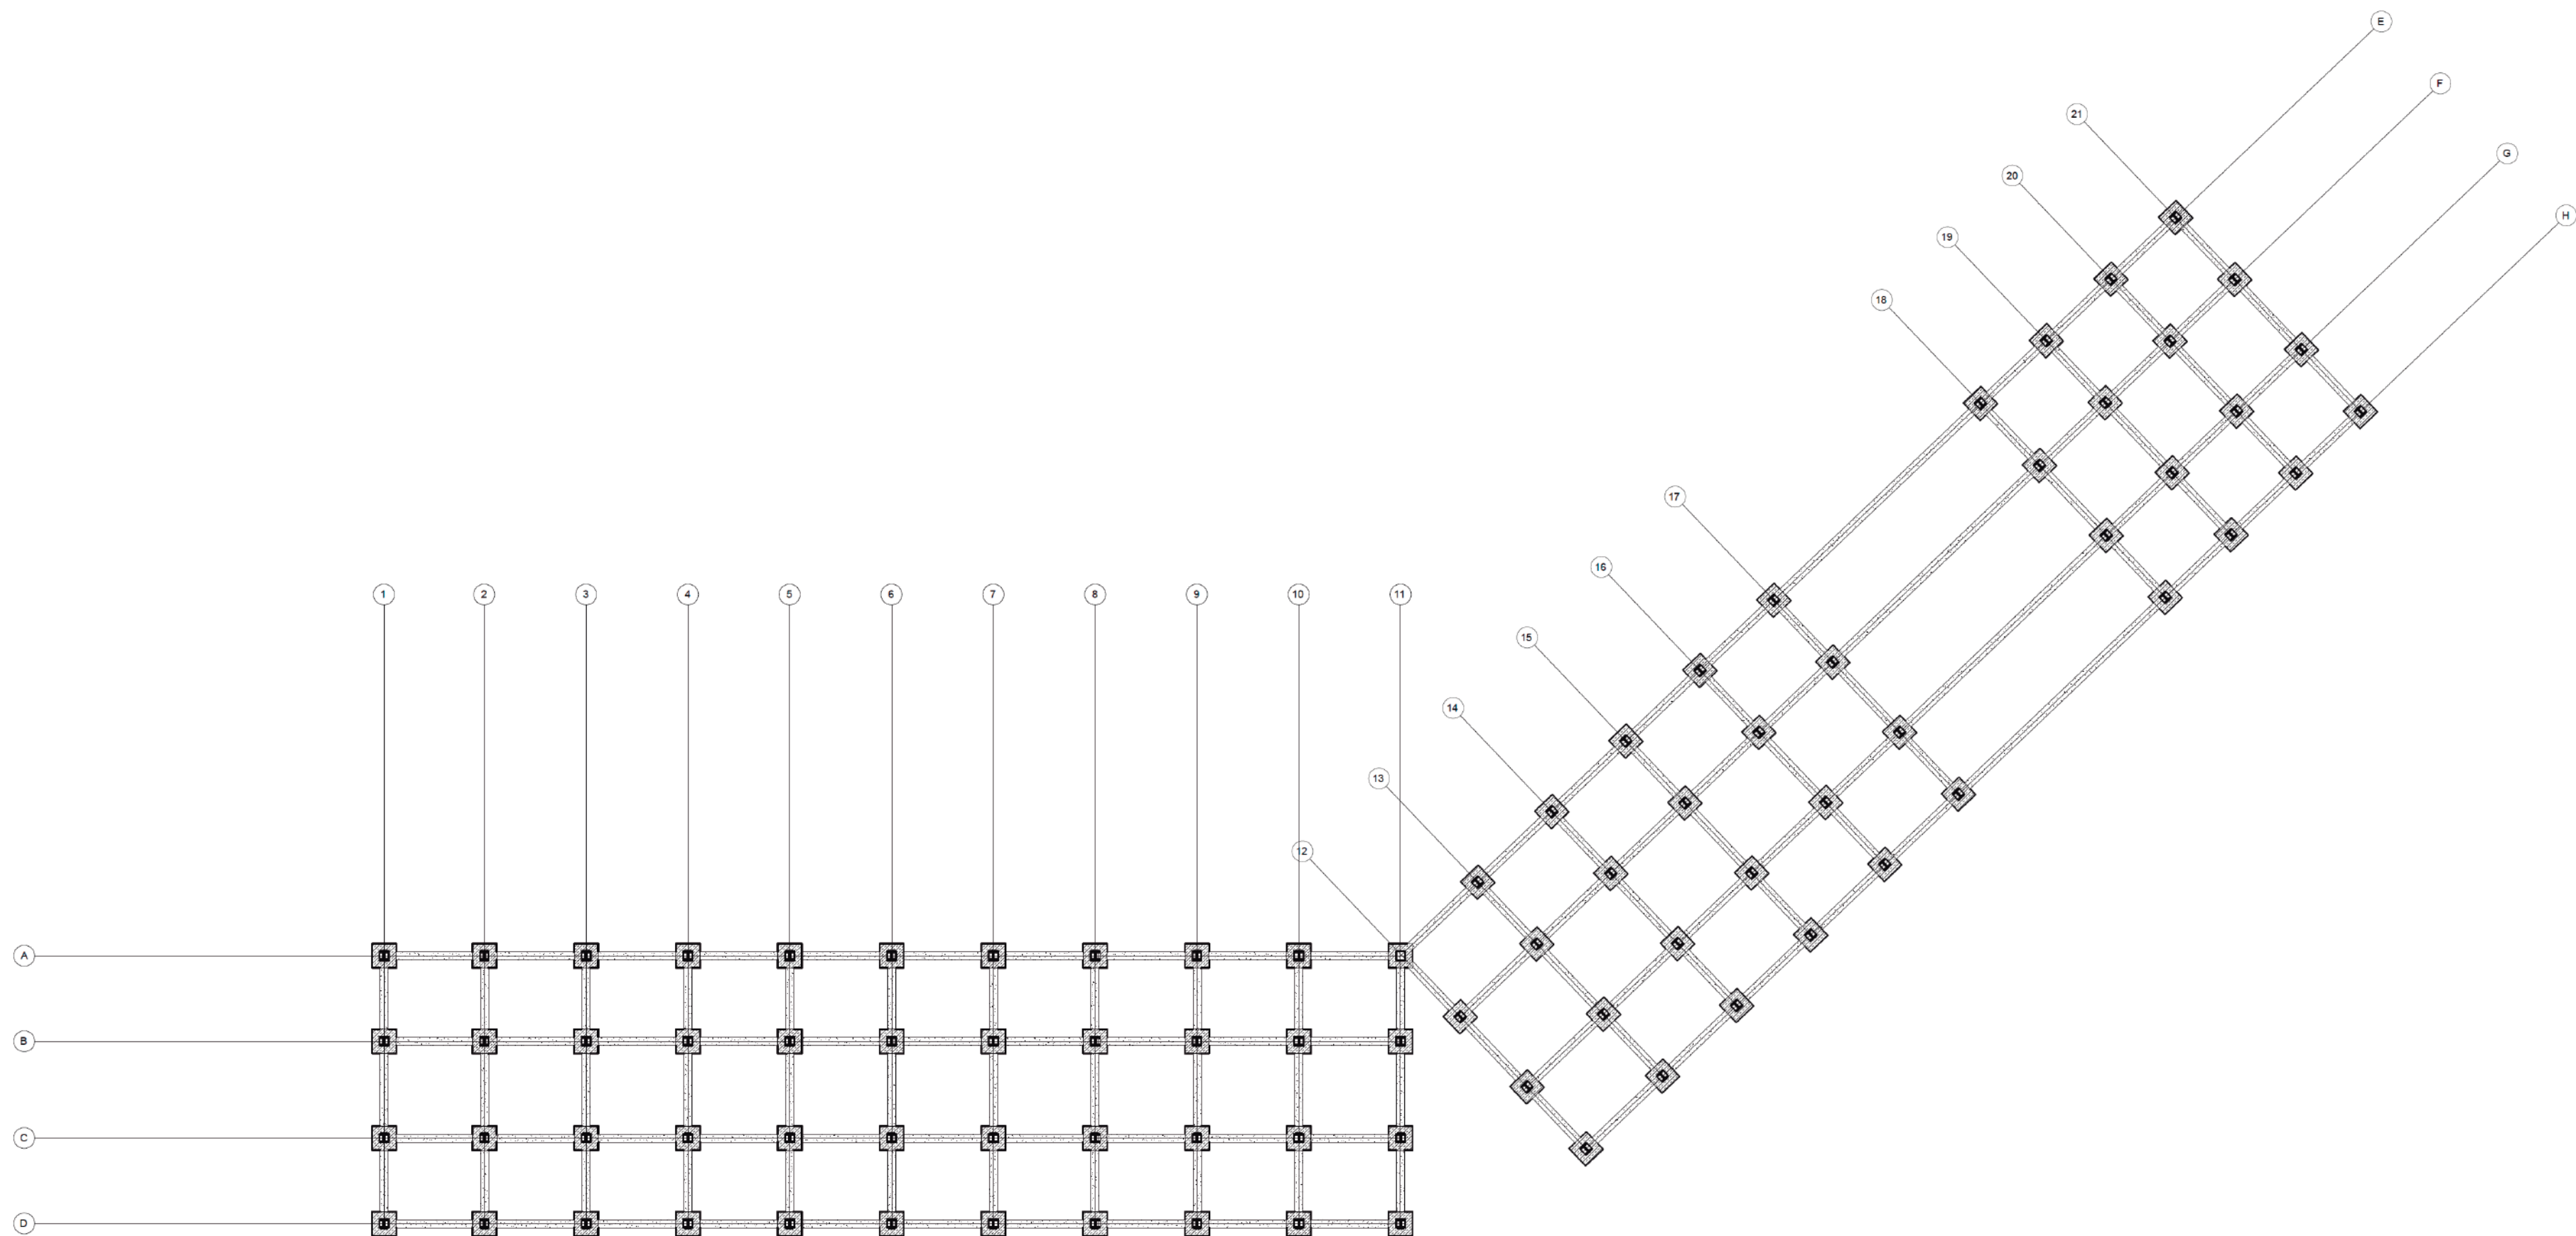

P-5


PLANTA DE CIMENTACIÓN
ESC:1:250

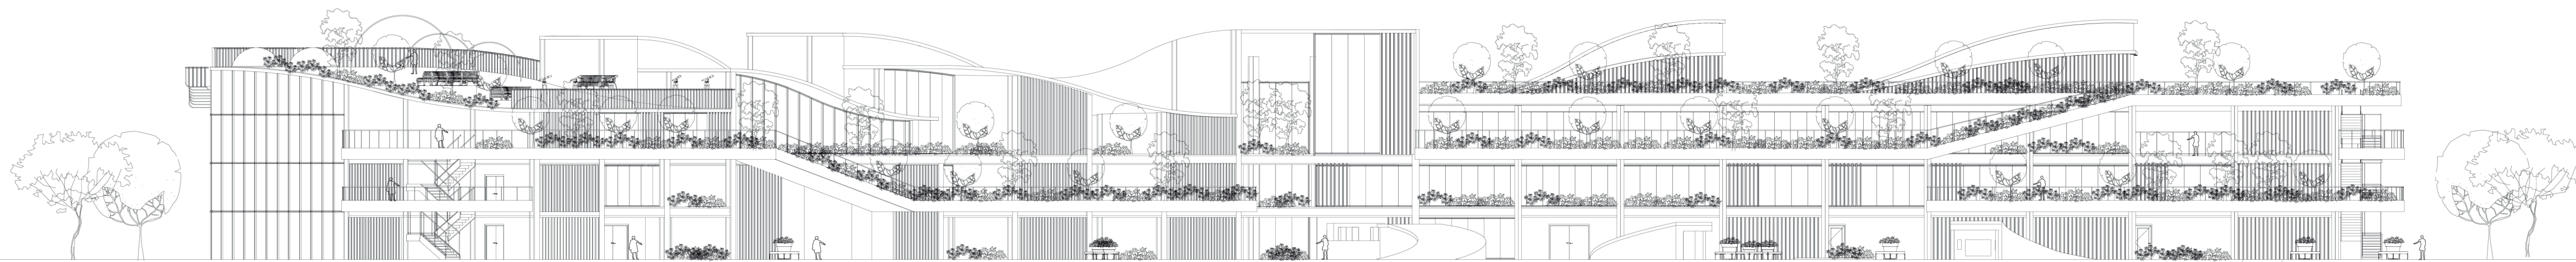

F-1

FACHADA NORTE

ESC:1:75

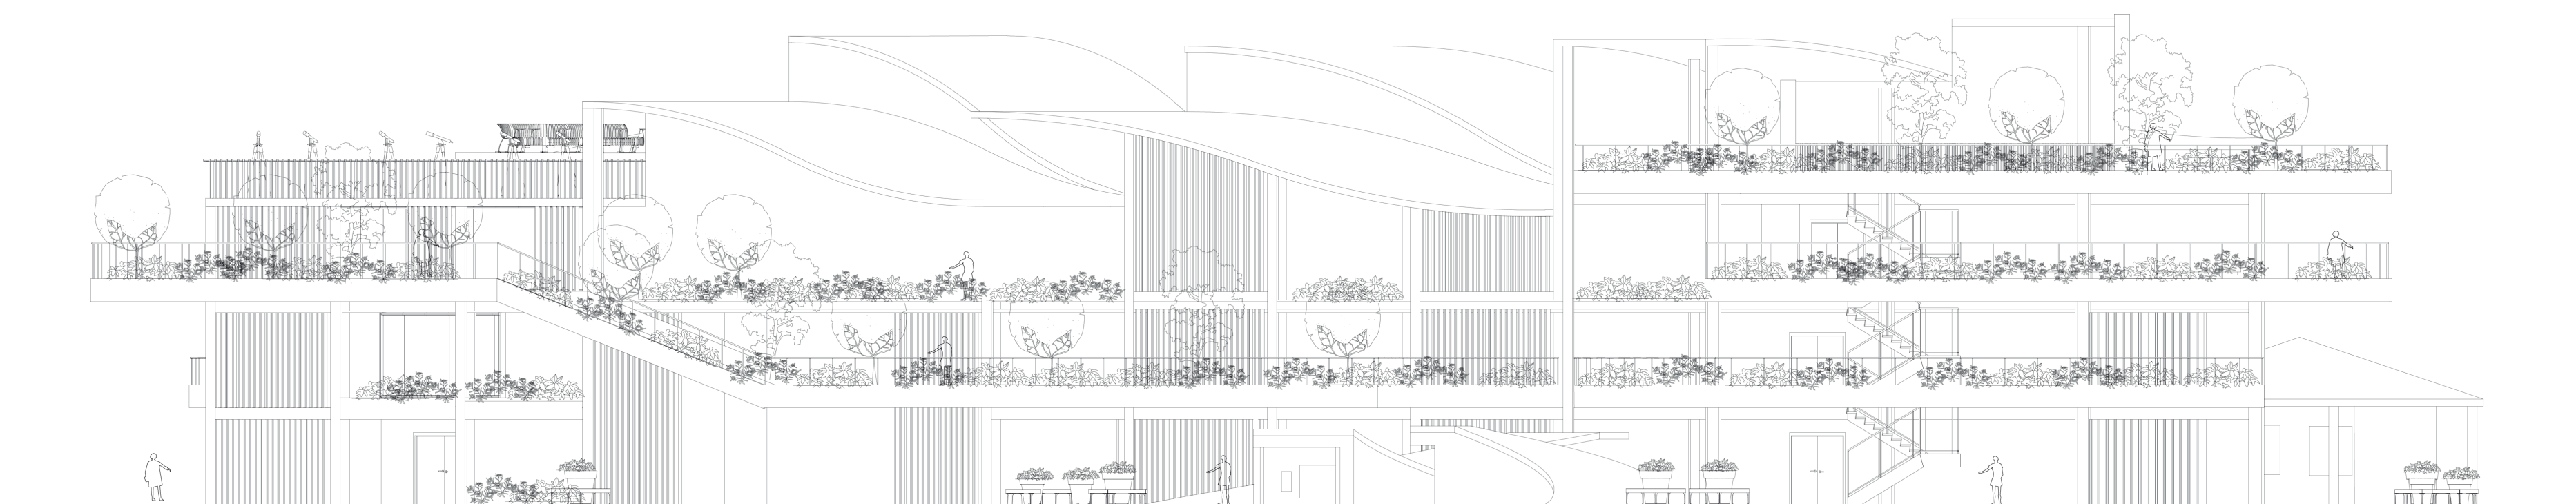


F-2

FACHADA OCCIDENTE

ESC:1:75

ORIENTACION

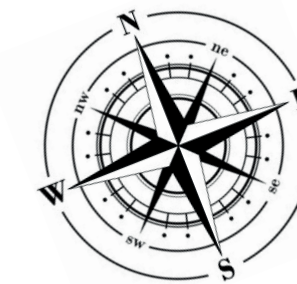

PROYECTO
ARQUITECTONICO

PROYECTO DE
GRADO

BOGOTA,ENGATIVÁ

ESTUDIANTE
MARIA PAULA
PUENTES PALOMINO

DOCENTE
GLORIA AMIN



NOTAS:


TIPO DE PLANO:
ARQUITECTONICO

CLAVE:
F-01,F-02

UNIDADES:
METROS

BOGOTA, ENGATIVÁ


FACHADA NORTE,
OCCIDNETE

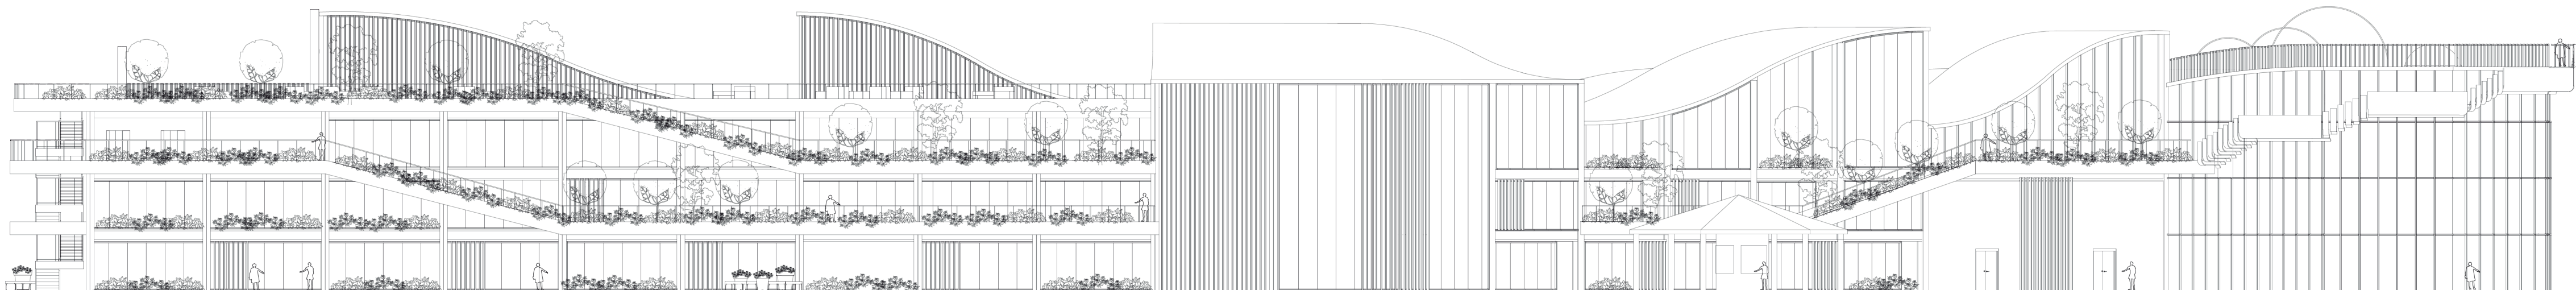

F-3

FACHADA SUR

ESC:1:75

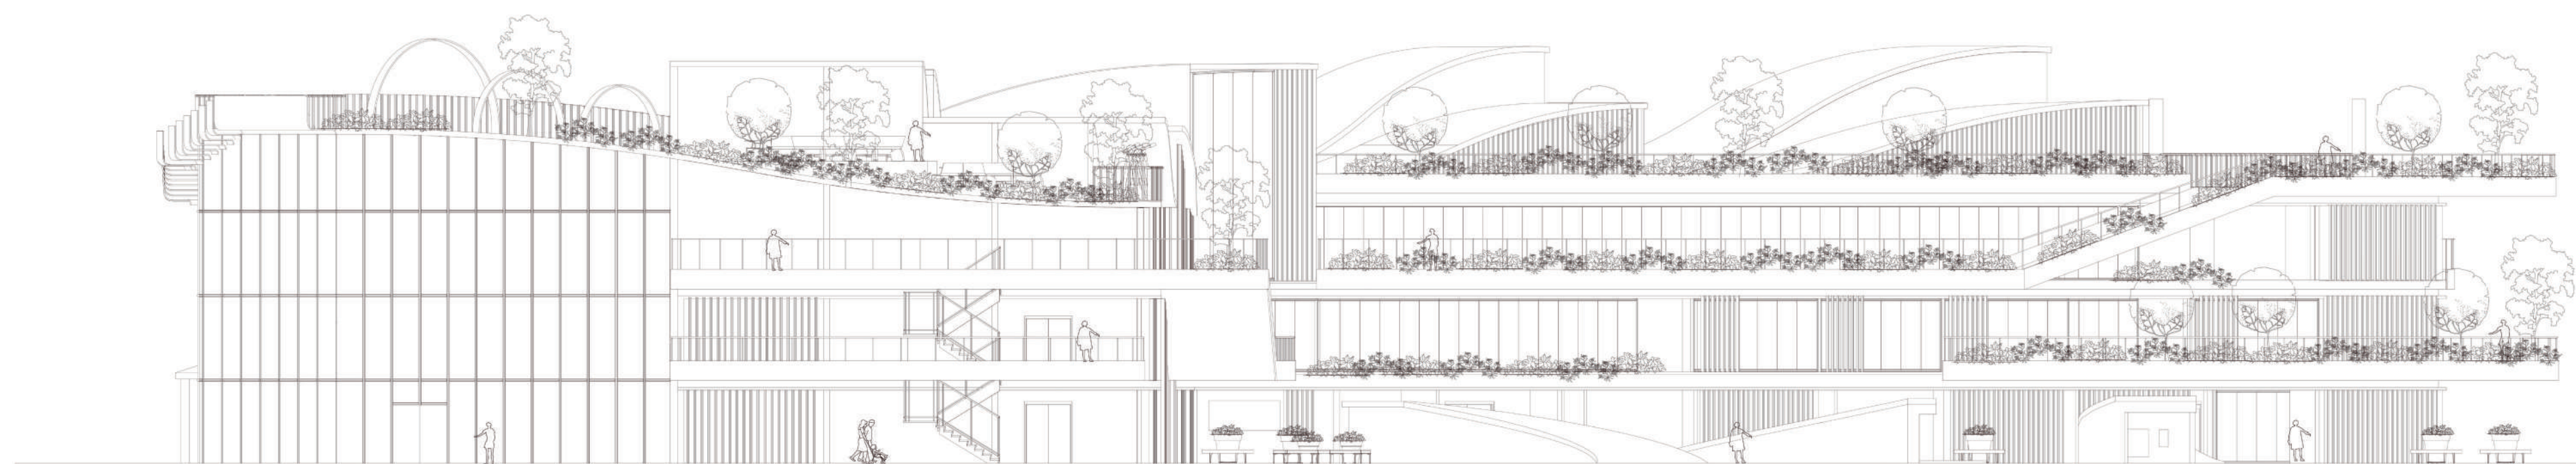


F-4

FACHADA ORIENTE

ESC:1:75

ORIENTACION

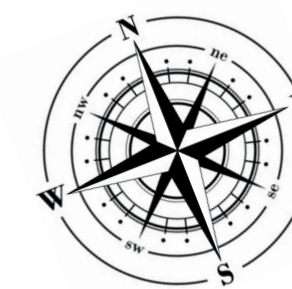

PROYECTO
ARQUITECTONICO

PROYECTO DE
GRADO

BOGOTA,ENGATIVÁ

ESTUDIANTE
MARIA PAULA
PUENTES PALOMINO

DOCENTE
GLORIA AMIN



NOTAS:


TIPO DE PLANO:
ARQUITECTONICO

CLAVE:
F-03,F-04


UNIDADES:
METROS

BOGOTA, ENGATIVÁ

FACHADA SUR,
ORIENTE

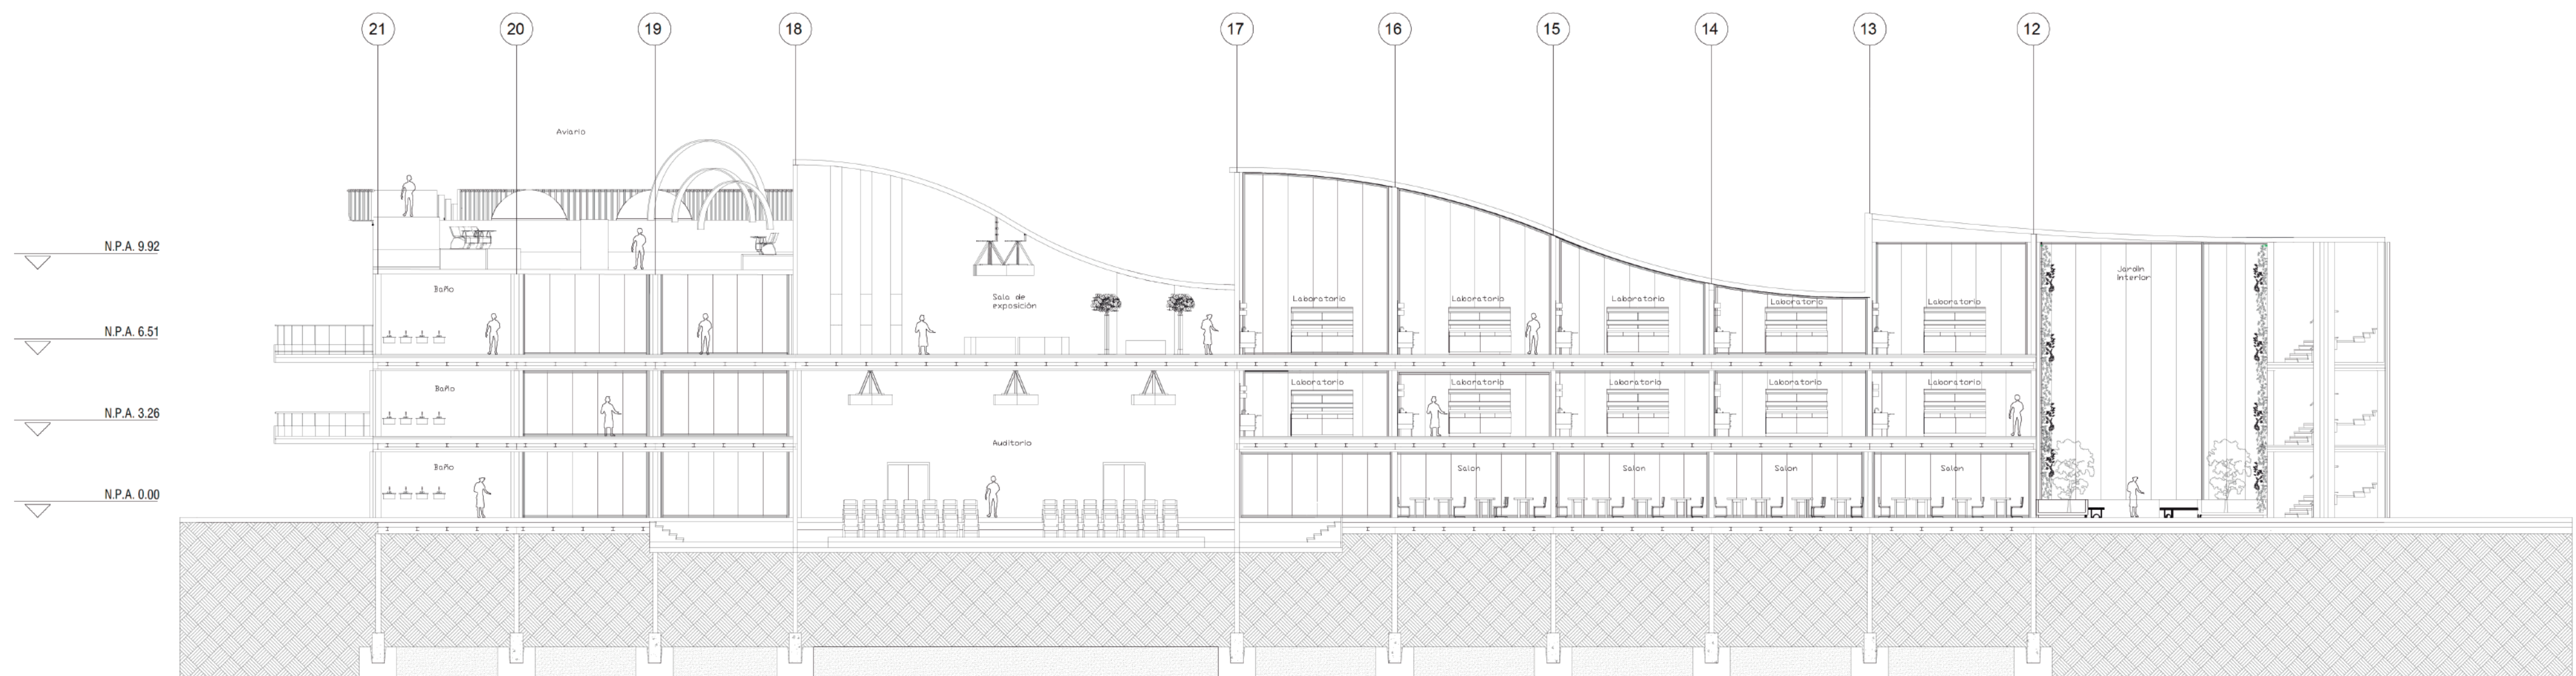


C-1 CORTE LONGITUDINAL
ESC:1:75

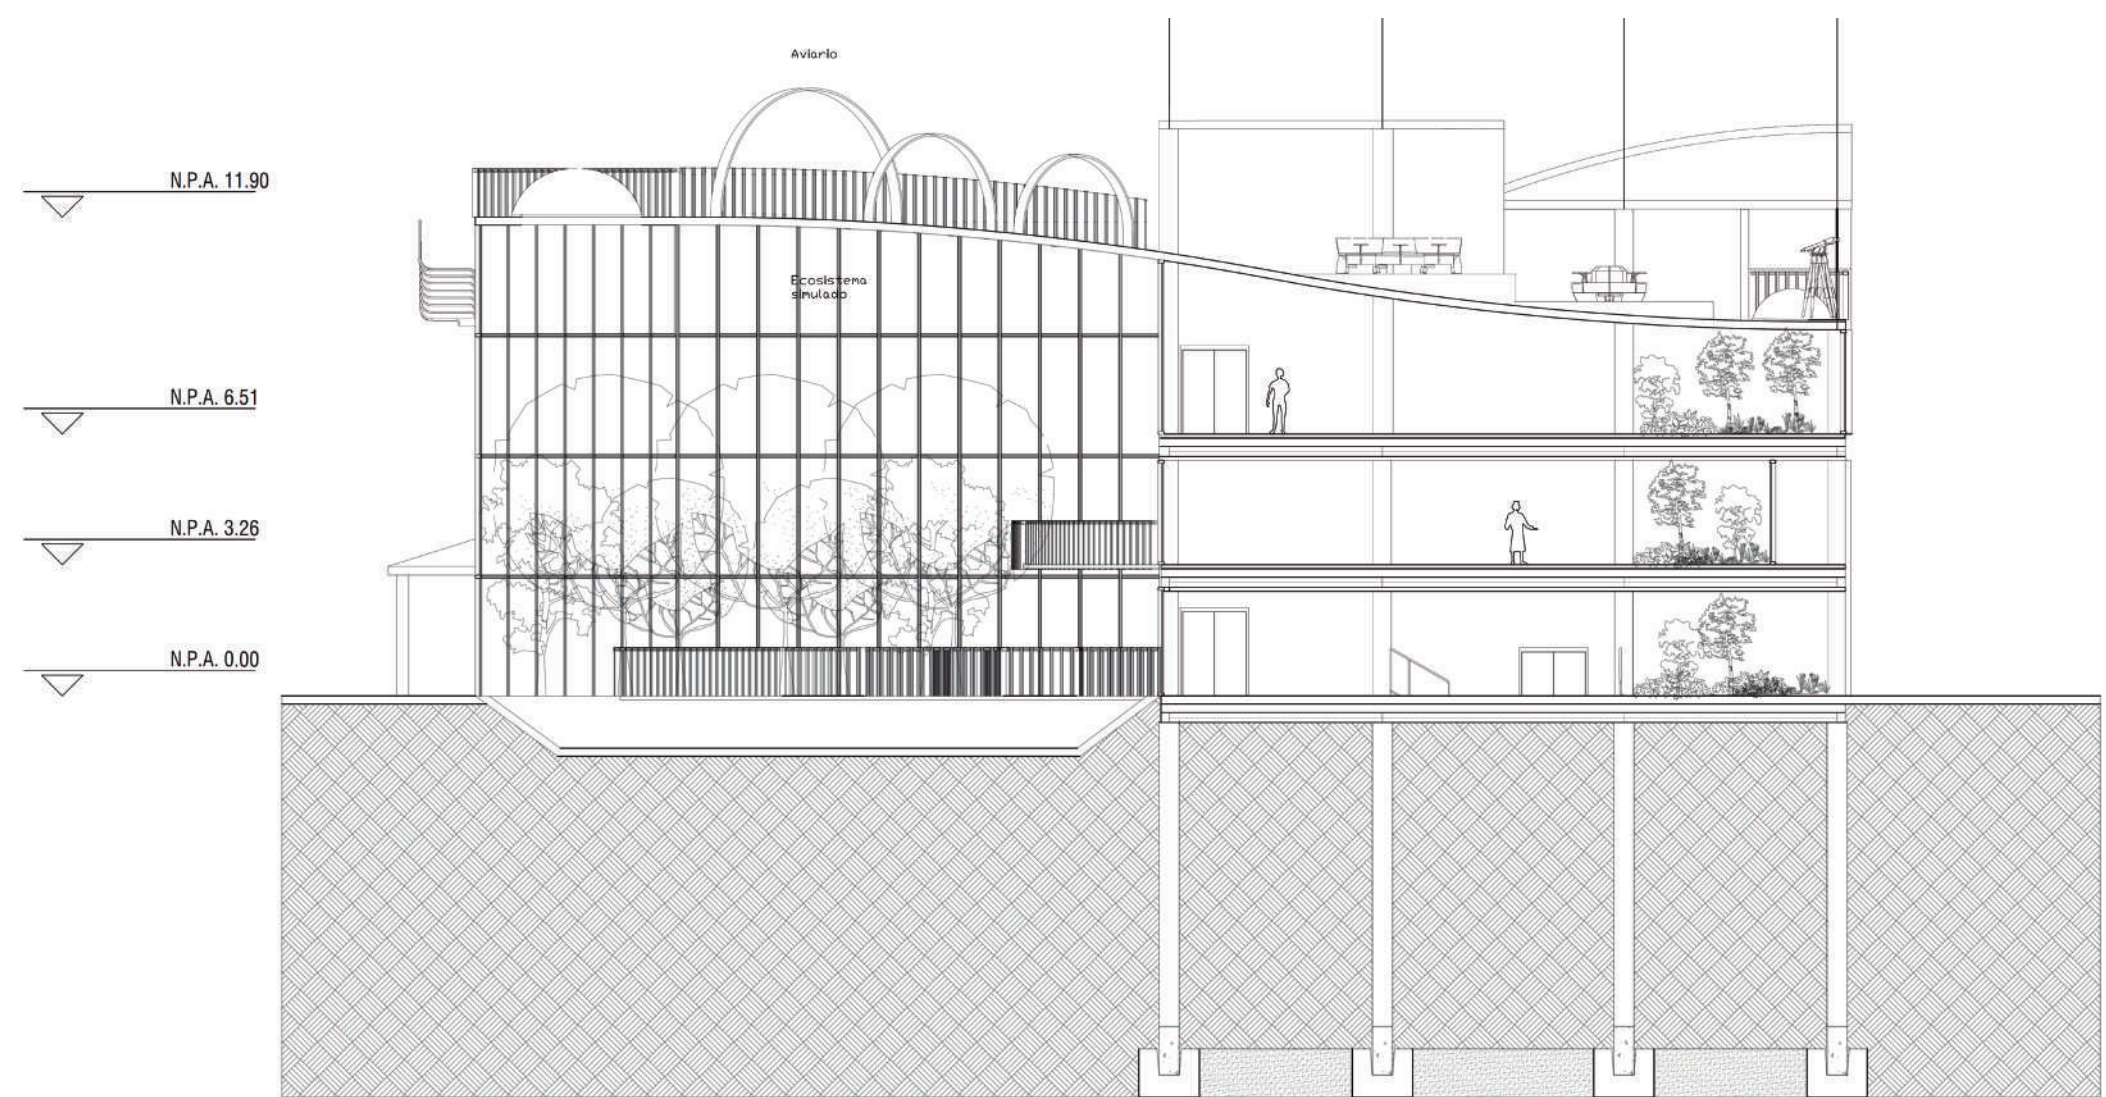

C-2 CORTE TRANSVERSAL
ESC:1:75

ORIENTACION

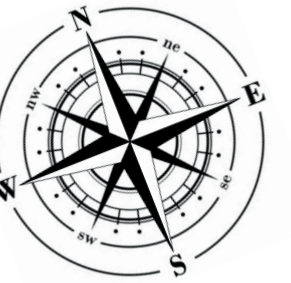

PROYECTO
ARQUITECTONICO

PROYECTO DE
GRADO

BOGOTA,ENGATIVÁ

ESTUDIANTE
MARIA PAULA
PUENTES PALOMINO

DOCENTE
GLORIA AMIN



NOTAS:


TIPO DE PLANO:
ARQUITECTONICO

CLAVE:
C-01,C-02


UNIDADES:
METROS

BOGOTA, ENGATIVÁ


CORTES

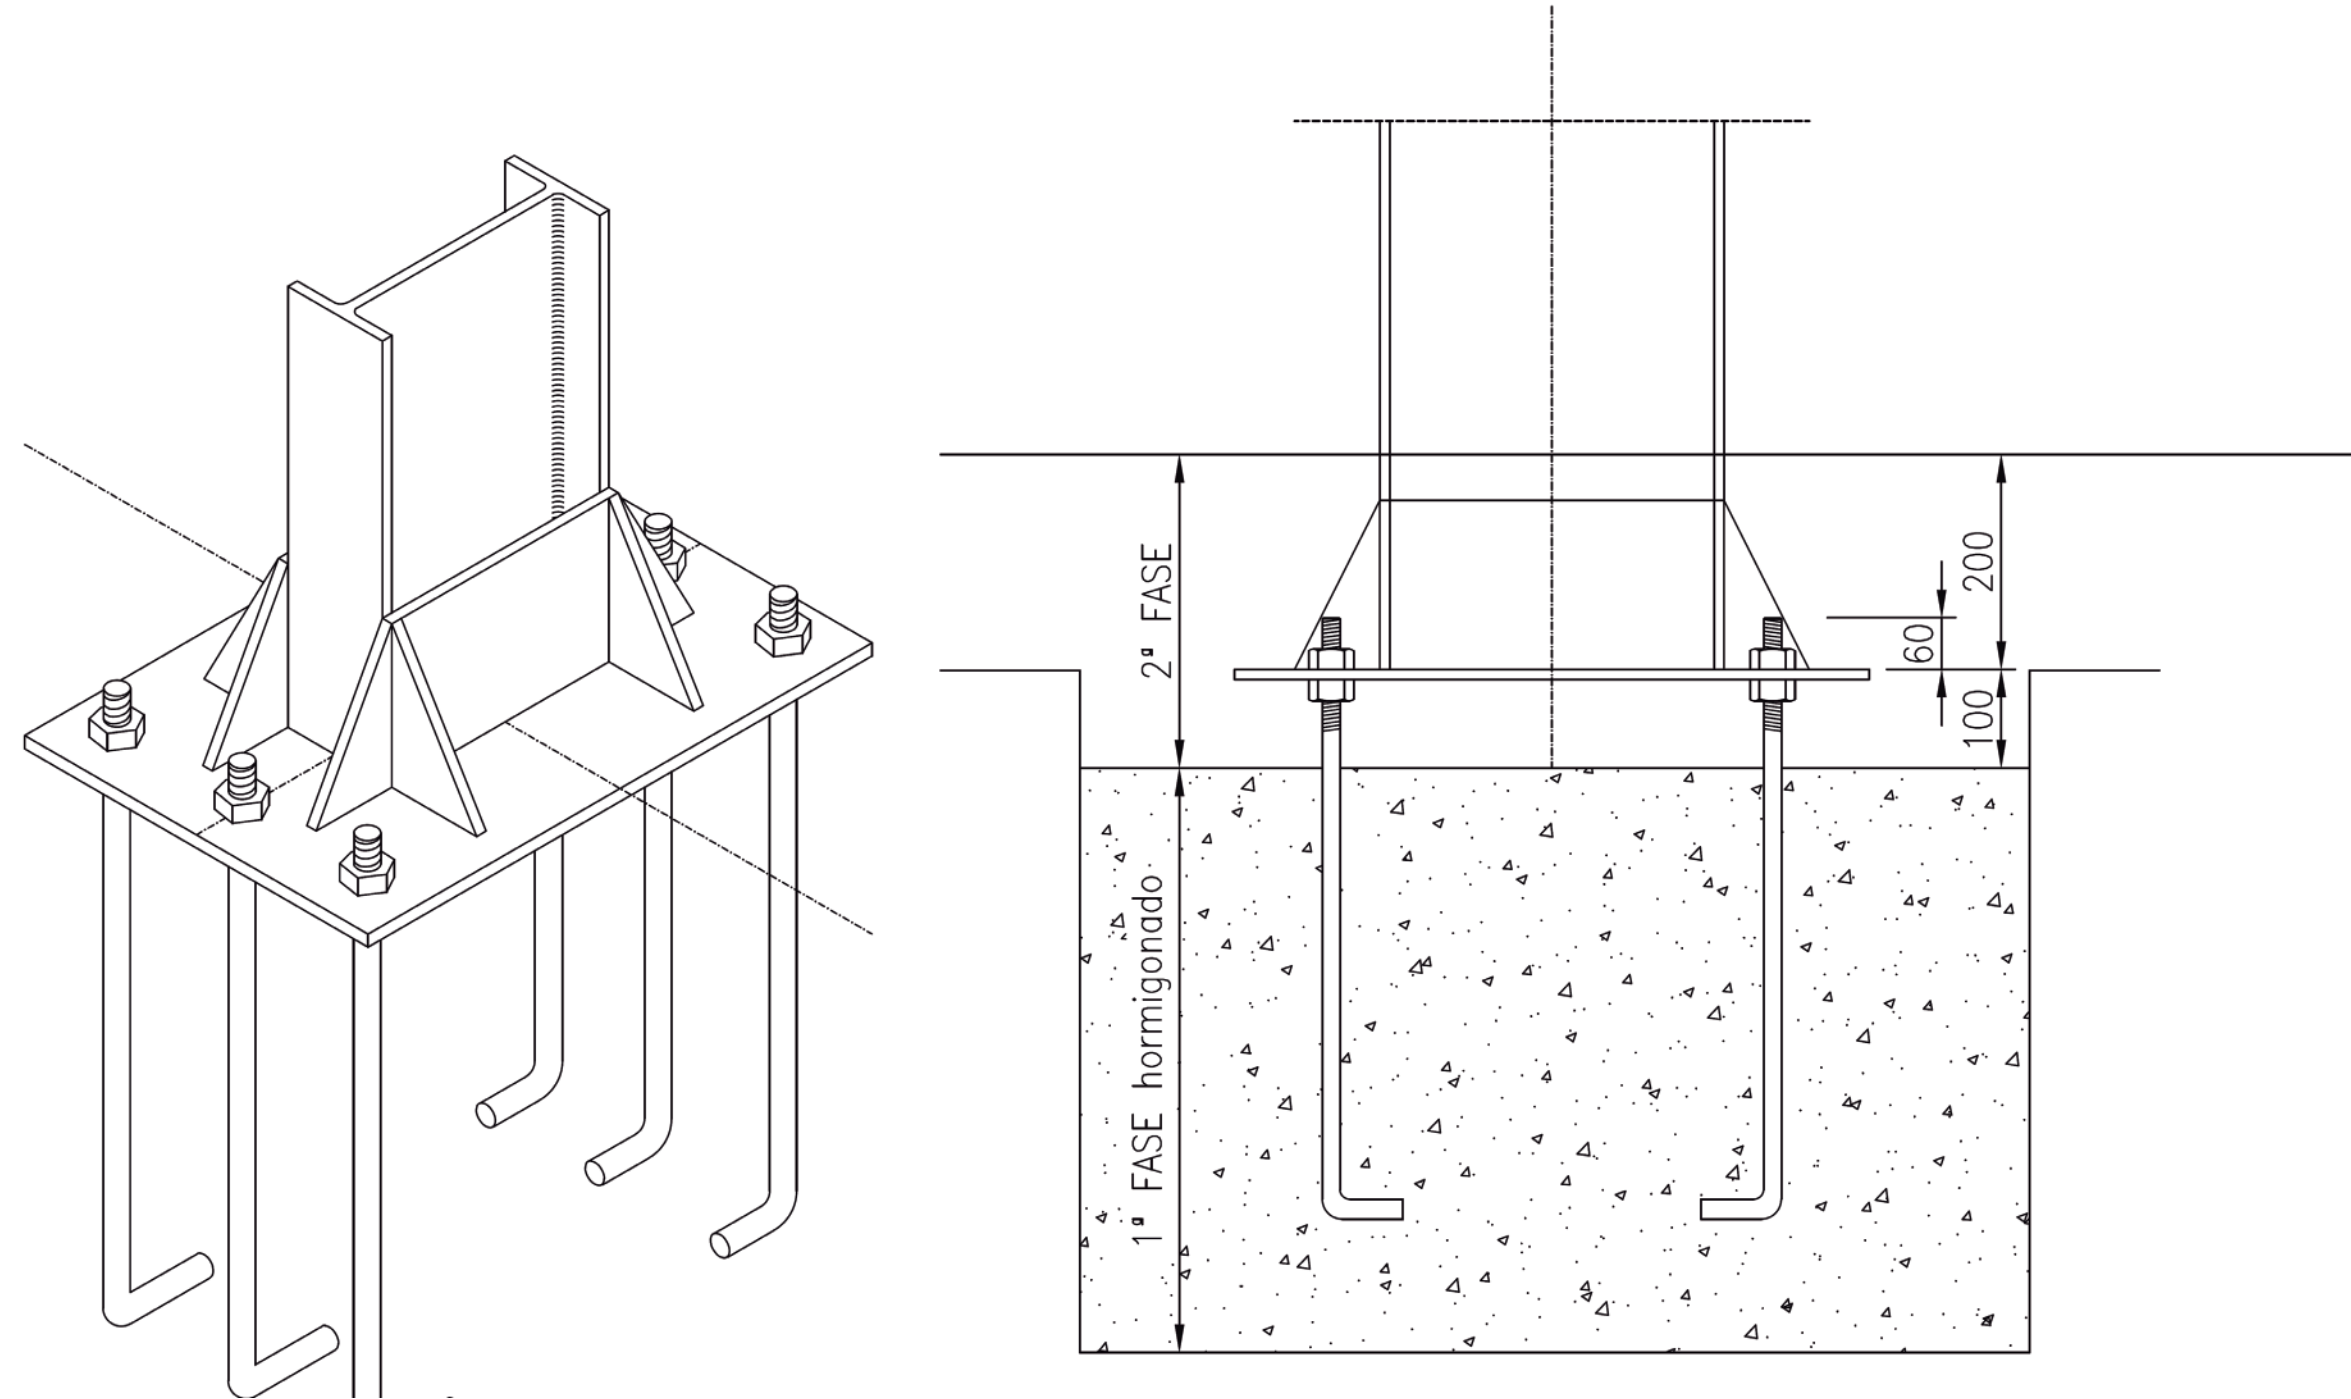

D-1 ANCLAJE DE PILAR
ESC:AJUSTADO

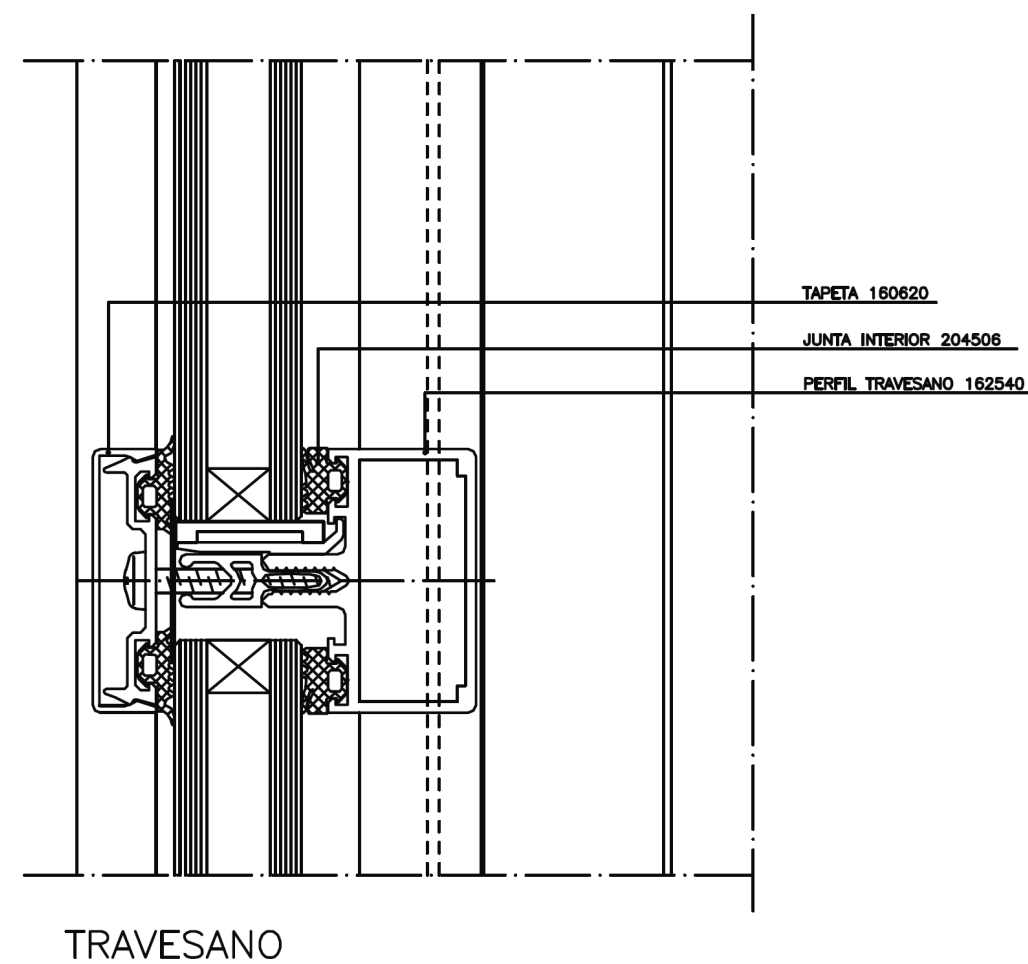


D-2 DETALLE MURO CORTINA
ESC:AJUSTADO

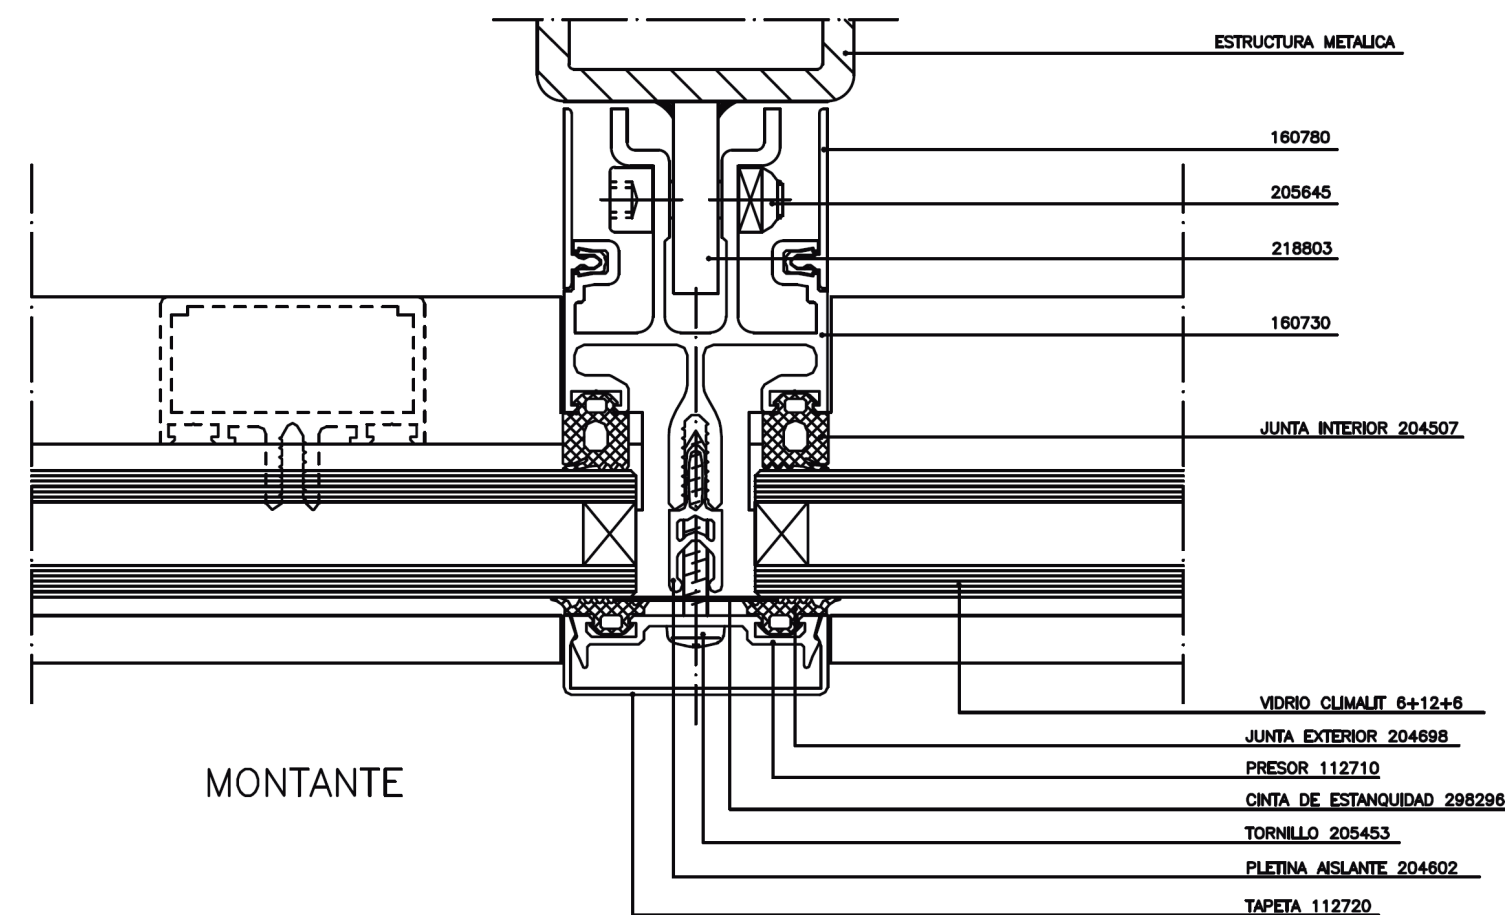

D-3 ANCLAJE DE MORTANTE MURO CORTINA
ESC:AJUSTADO

ORIENTACION

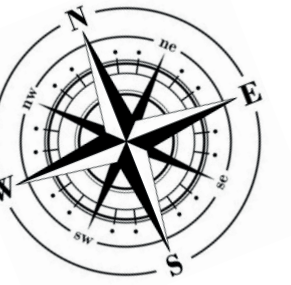

PROYECTO
ARQUITECTONICO

PROYECTO DE
GRADO

BOGOTA,ENGATIVÁ

ESTUDIANTE
MARIA PAULA
PUENTES PALOMINO

DOCENTE
GLORIA AMIN



NOTAS:

TIPO DE PLANO:
ARQUITECTONICO

CLAVE:
D-01

UNIDADES:
METROS

BOGOTA, ENGATIVÁ

DETALLES
CONSTRUCTIVOS