



CORTE ESQUEMATICO:

NOTAS:

REVISIONES:

No.	Descripción	Fecha

PROYECTO:
Nueva Vivienda Post Pandemia - Healthy Home

UNIVERSIDAD:
Michel Garcia Aldana

UBICACIÓN:
Localidad de Bosa Central, Ups 85, Bogotá, Colombia.

TÍTULO DEL PLANO:
IMPLANTACION

FASE DE PROYECTO:
Proyecto Tesis Decimo

APROBÓ:
Approver

PROYECTÓ:
Designer

DIBUJÓ:
Michelle Garcia Aldana

NO. DE PROYECTO:
1

FECHA:
14/06/2021 5:58:17 p.m.

ESC:
1 : 200


A101

Carrera 79c

Calle 65s

Carrera 79a

1 IMPLANTACION
1 : 200

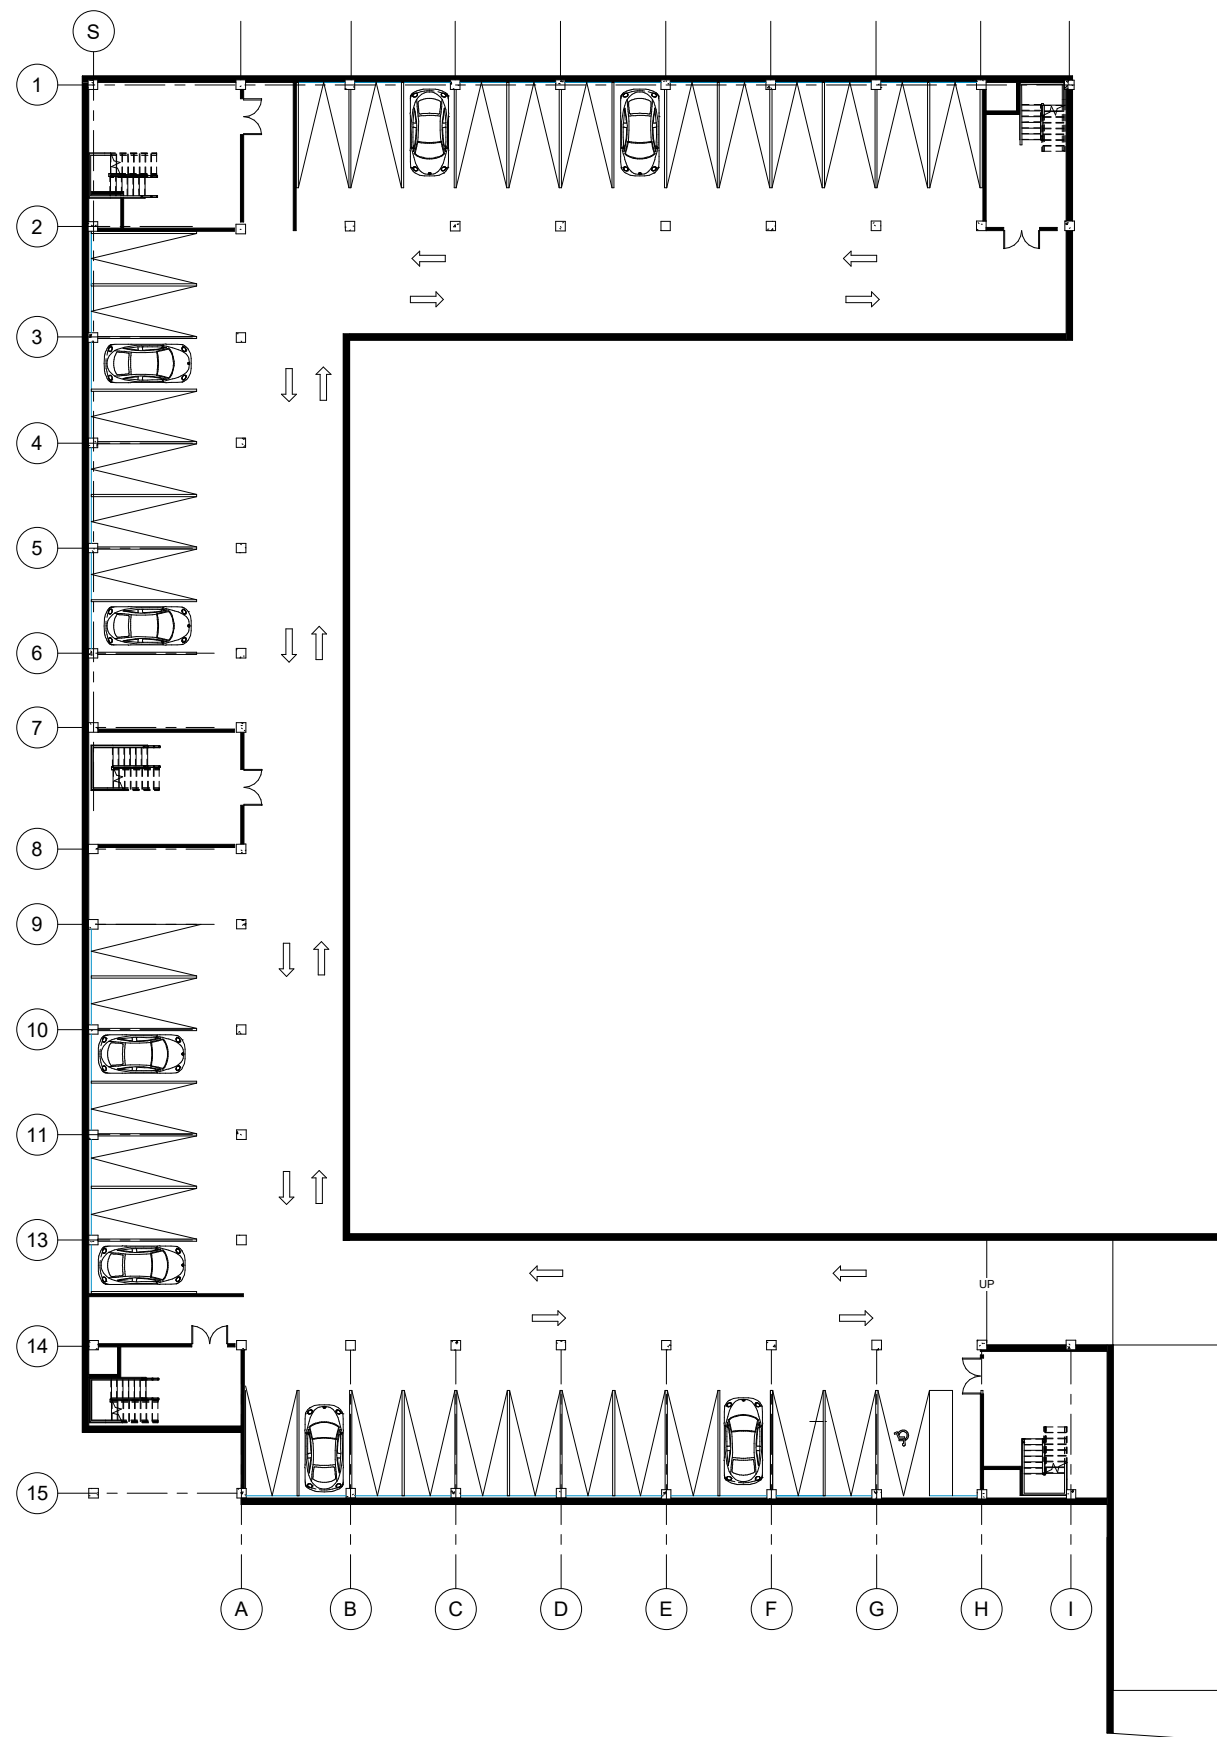

1 PARQUEADEROS
1 : 150

CORTE ESQUEMATICO:

NOTAS:

REVISIONES:

No.	Descripción	Fecha

PROYECTO:
Nueva Vivienda Post Pandemia - Healthy Home

UNIVERSIDAD:
Michel Garcia Aldana

UBICACIÓN:
Localidad de Bosa Central, Ups 85, Bogotá, Colombia.

TÍTULO DEL PLANO:
PARQUEADEROS

FASE DE PROYECTO:
Proyecto Tesis Decimo

APROBÓ:
Approver

PROYECTÓ:
Designer


DIBUJÓ:
Author

NO. DE PROYECTO:
1

FECHA:
14/06/2021 5:58:19 p.m.

ESC:
1 : 150

CLAVE:
A102

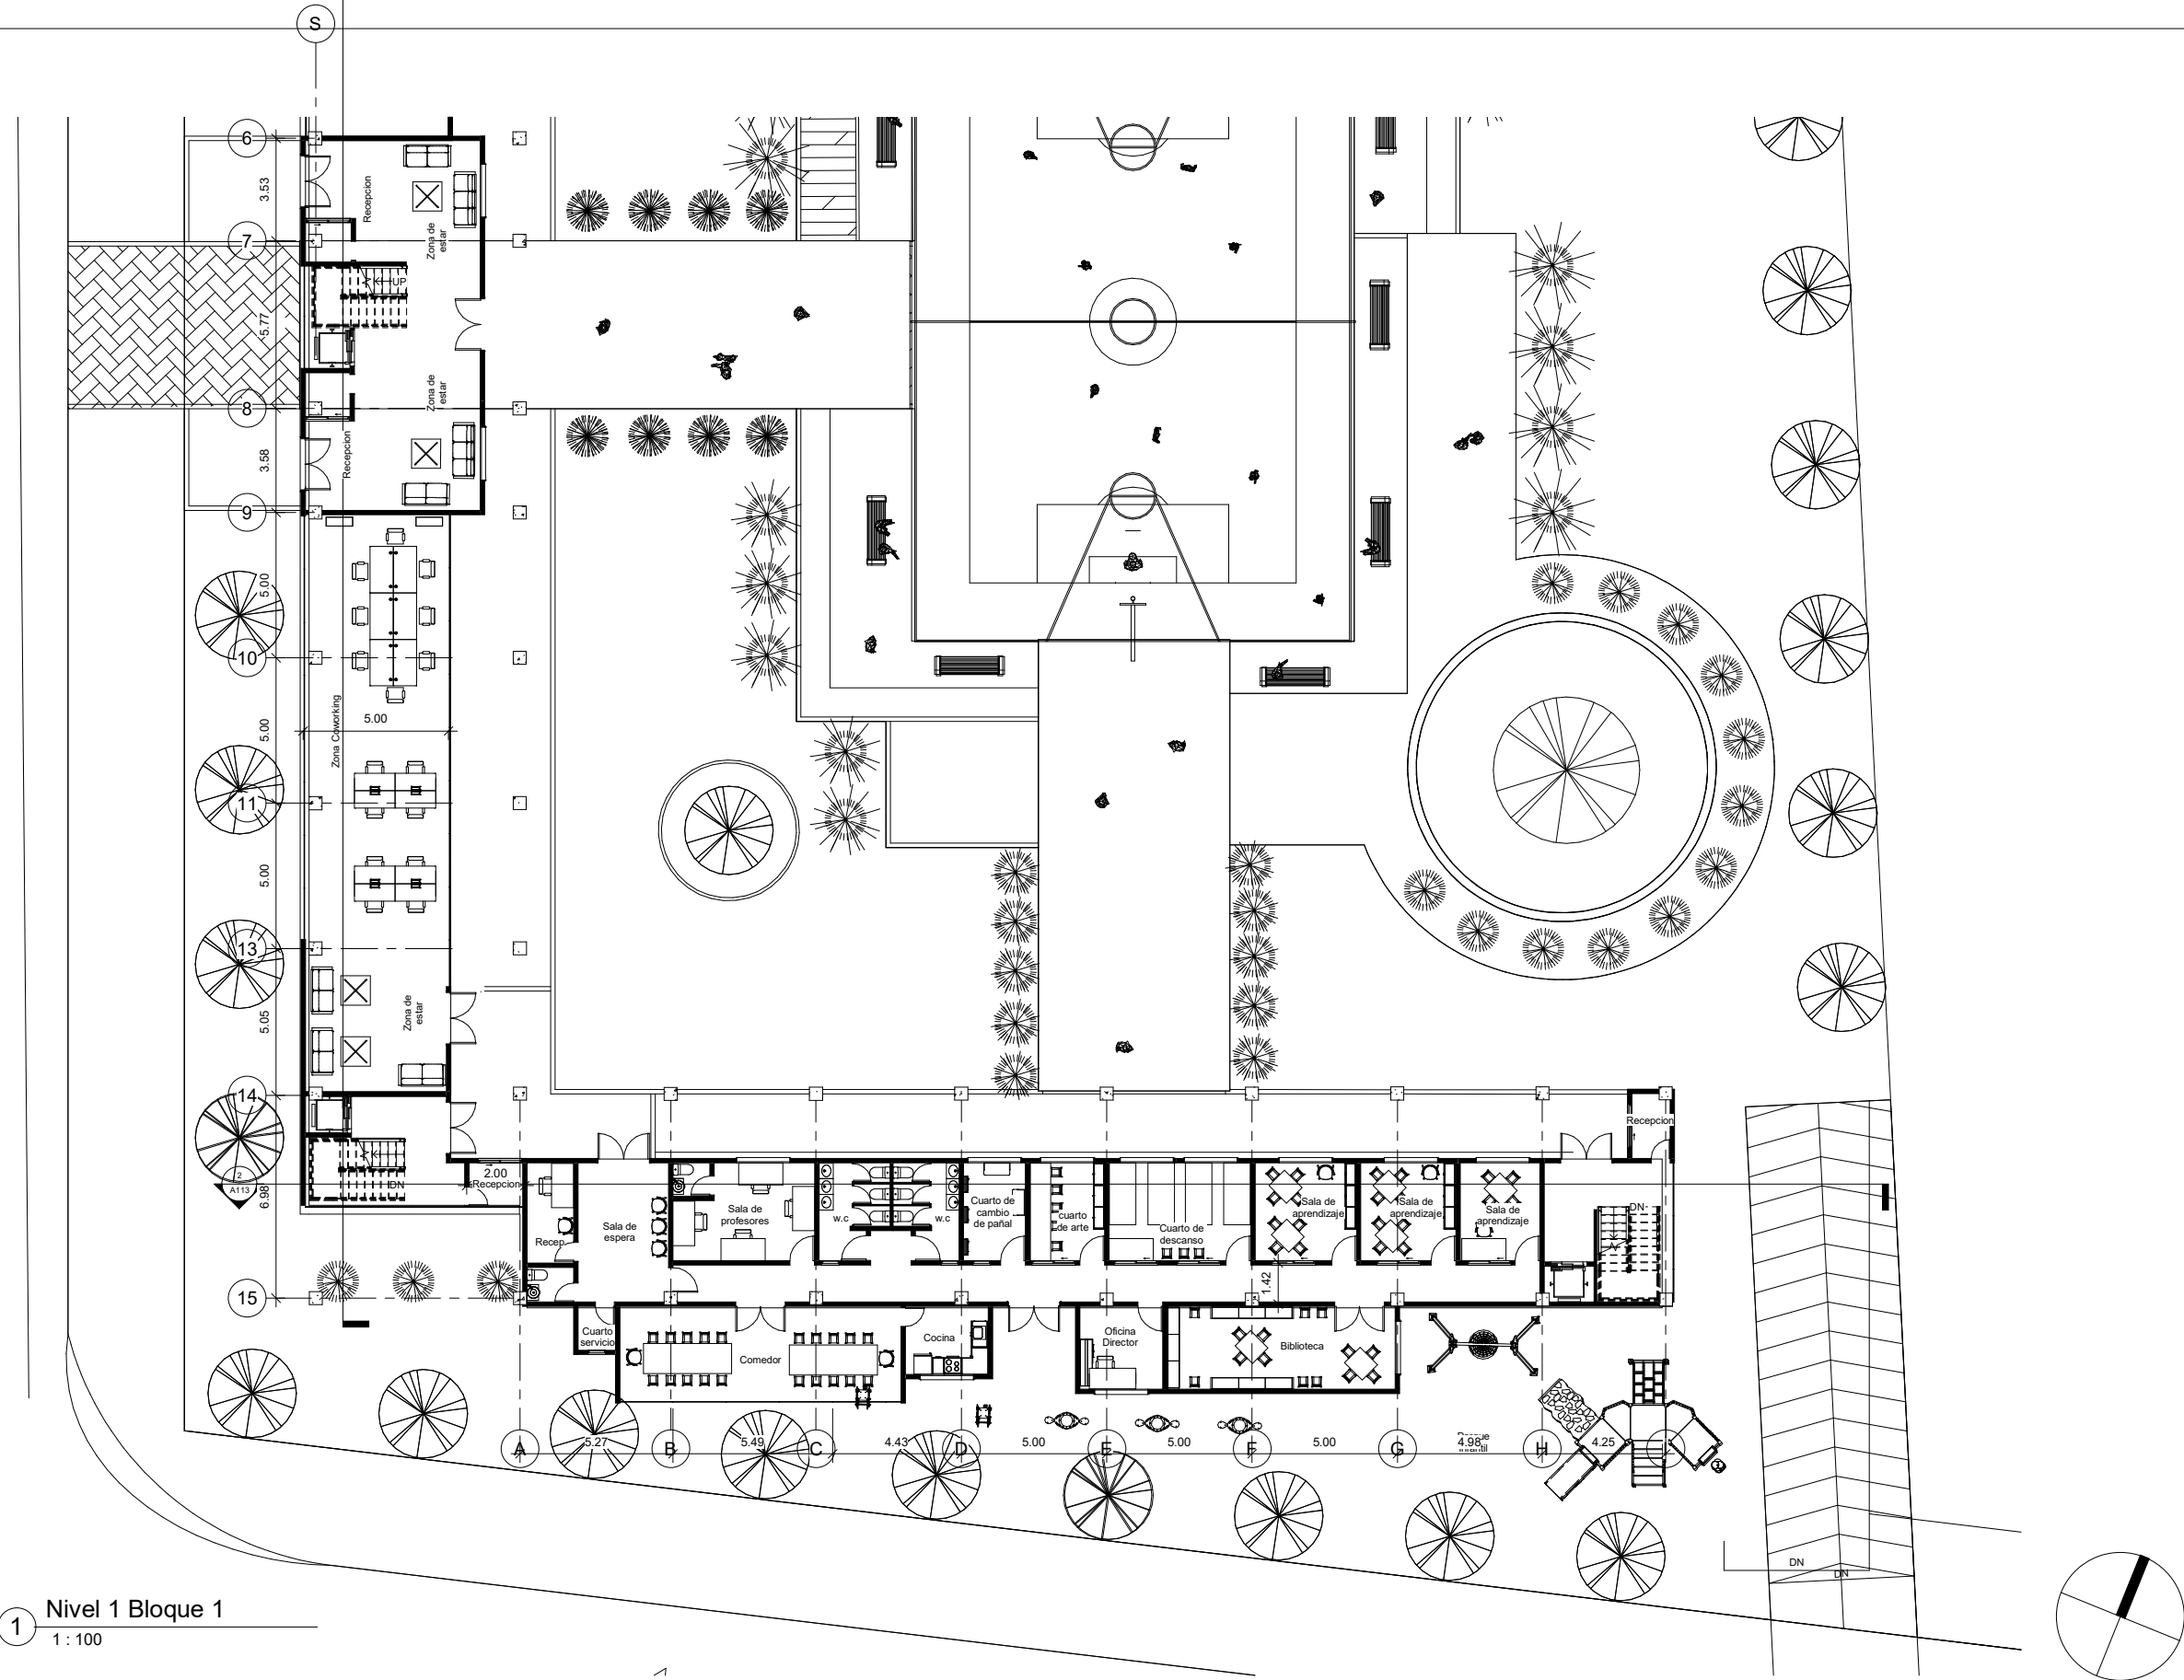

1 Nivel 1 Bloque 1
1 : 100

CORTE ESQUEMATICO:

NOTAS:

REVISIONES:

No.	Descripción	Fecha

PROYECTO:
Nueva Vivienda Post Pandemia - Healthy Home

UNIVERSIDAD:
Michel Garcia Aldana

UBICACIÓN:
Localidad de Bosa Central, Ups 85, Bogotá, Colombia.

TÍTULO DEL PLANO:
NIVEL 1

FASE DE PROYECTO:
Proyecto Tesis Decimo

APROBÓ:
Approver

PROYECTÓ:
Designer

DIBUJÓ:
Author

NO. DE PROYECTO:
1


FECHA:
14/06/2021 5:58:22 p.m.

ESC:
1 : 100

A103

Calle 65s

Carrera 79c

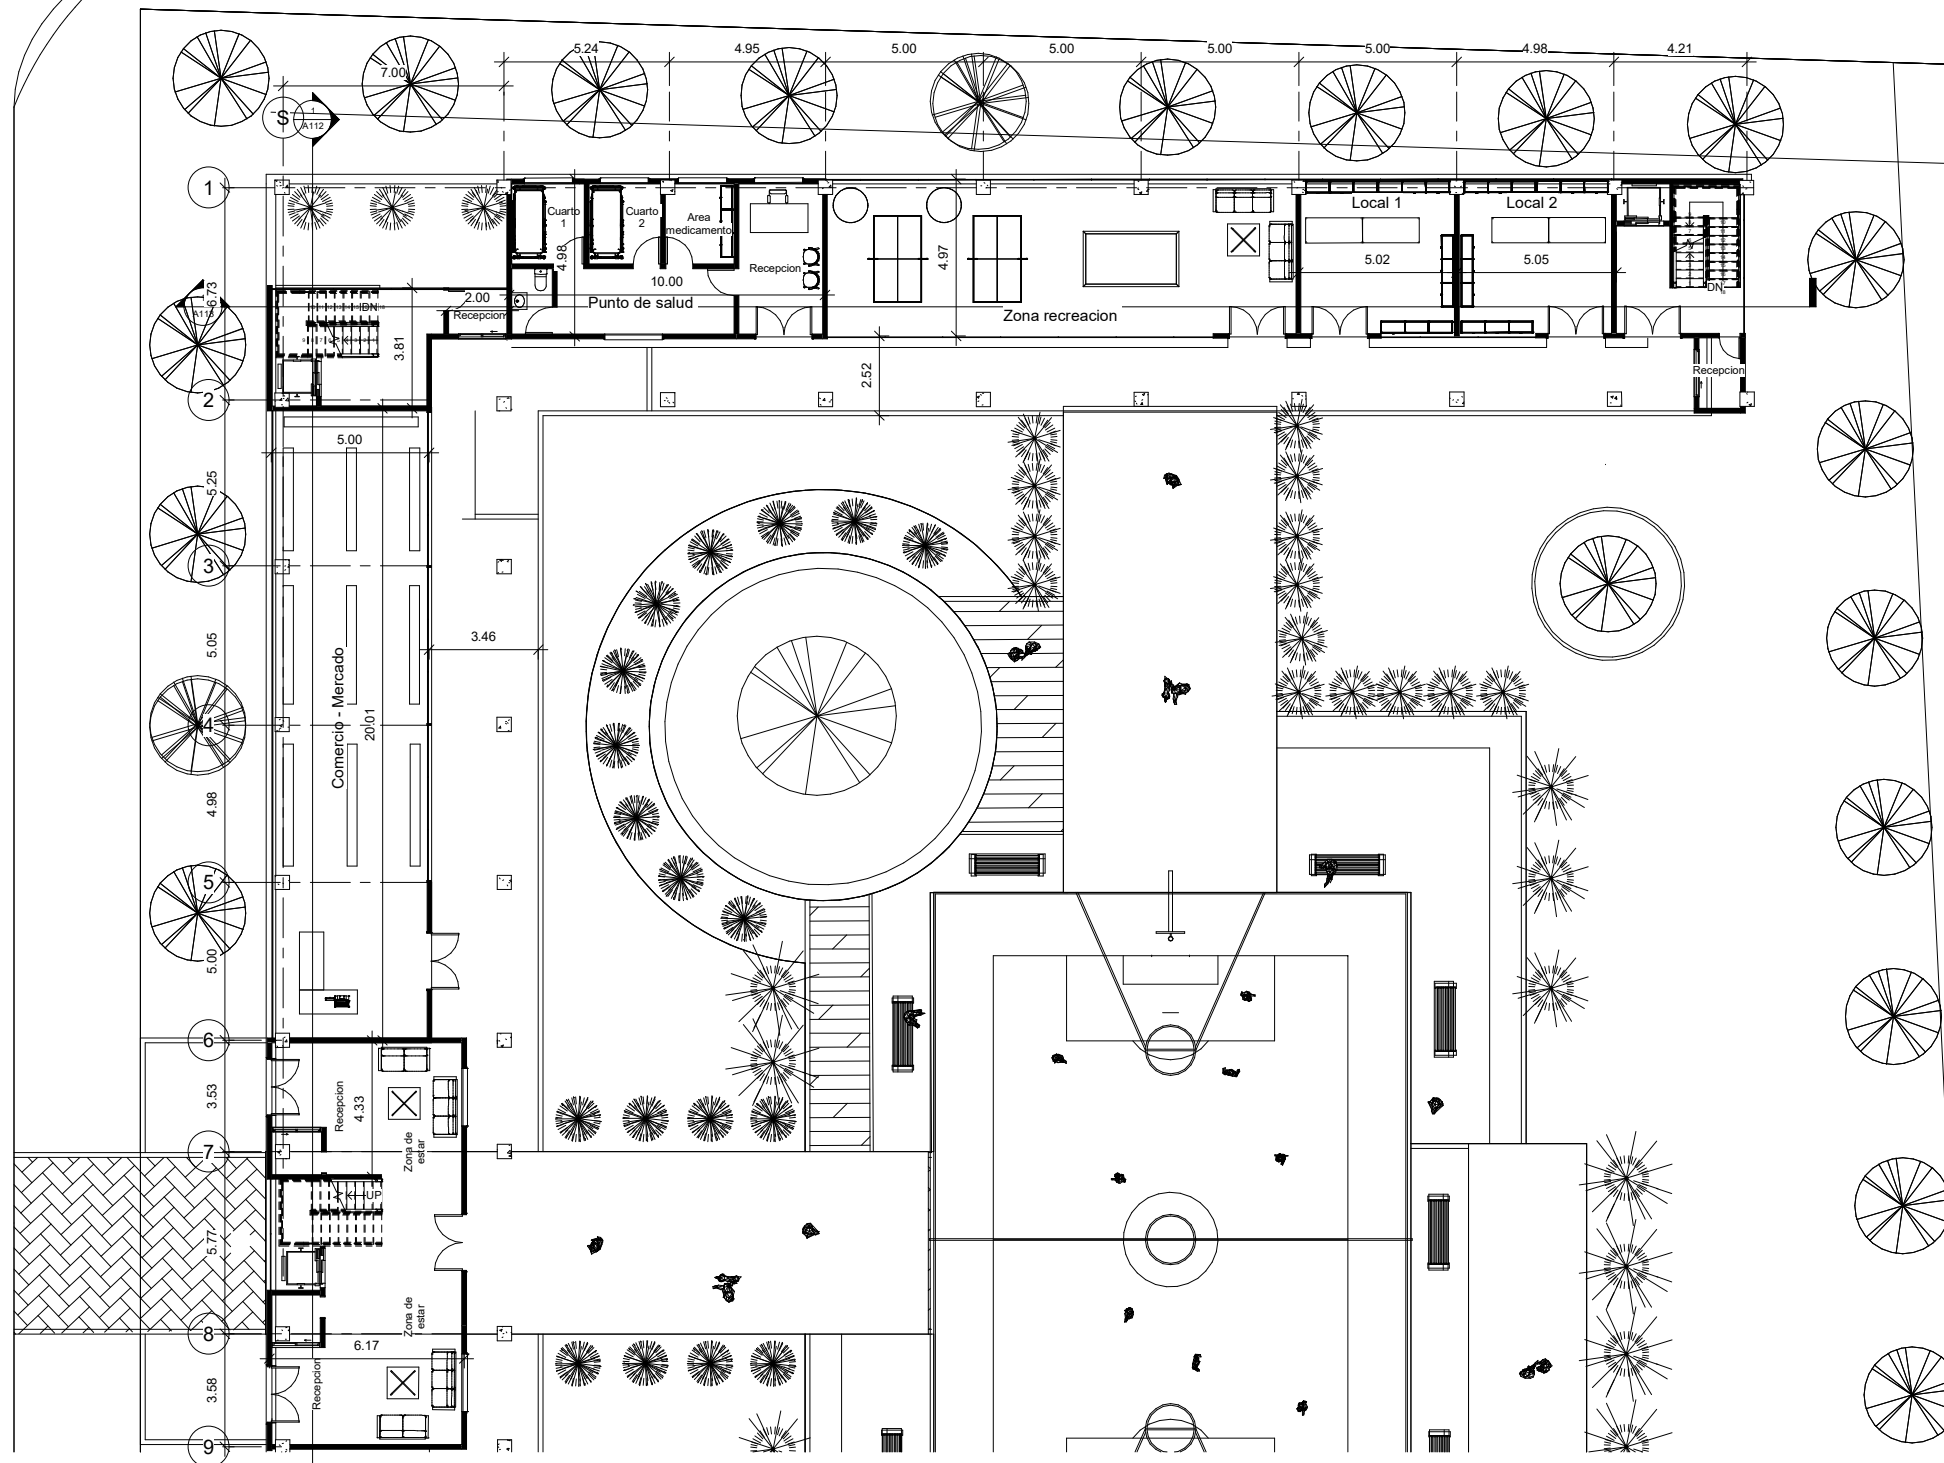

1 Nivel 1 bloque 2
1 : 100

CORTE ESQUEMATICO:

NOTAS:

REVISIONES:

No.	Descripción	Fecha

PROYECTO:
Nueva Vivienda Post Pandemia - Healthy Home

UNIVERSIDAD:
Michel Garcia Aldana

UBICACIÓN:
Localidad de Bosa Central, Ups 85, Bogotá, Colombia.

TÍTULO DEL PLANO:
NIVEL 1.1

FASE DE PROYECTO:
Proyecto Tesis Decimo

APROBÓ:
Approver

PROYECTO:
Designer

DIBUJÓ:
Author

NO. DE PROYECTO:
1


FECHA:
14/06/2021 5:58:26 p.m.

ESC:
1 : 100

CLAVE:

A104

Calle 65s

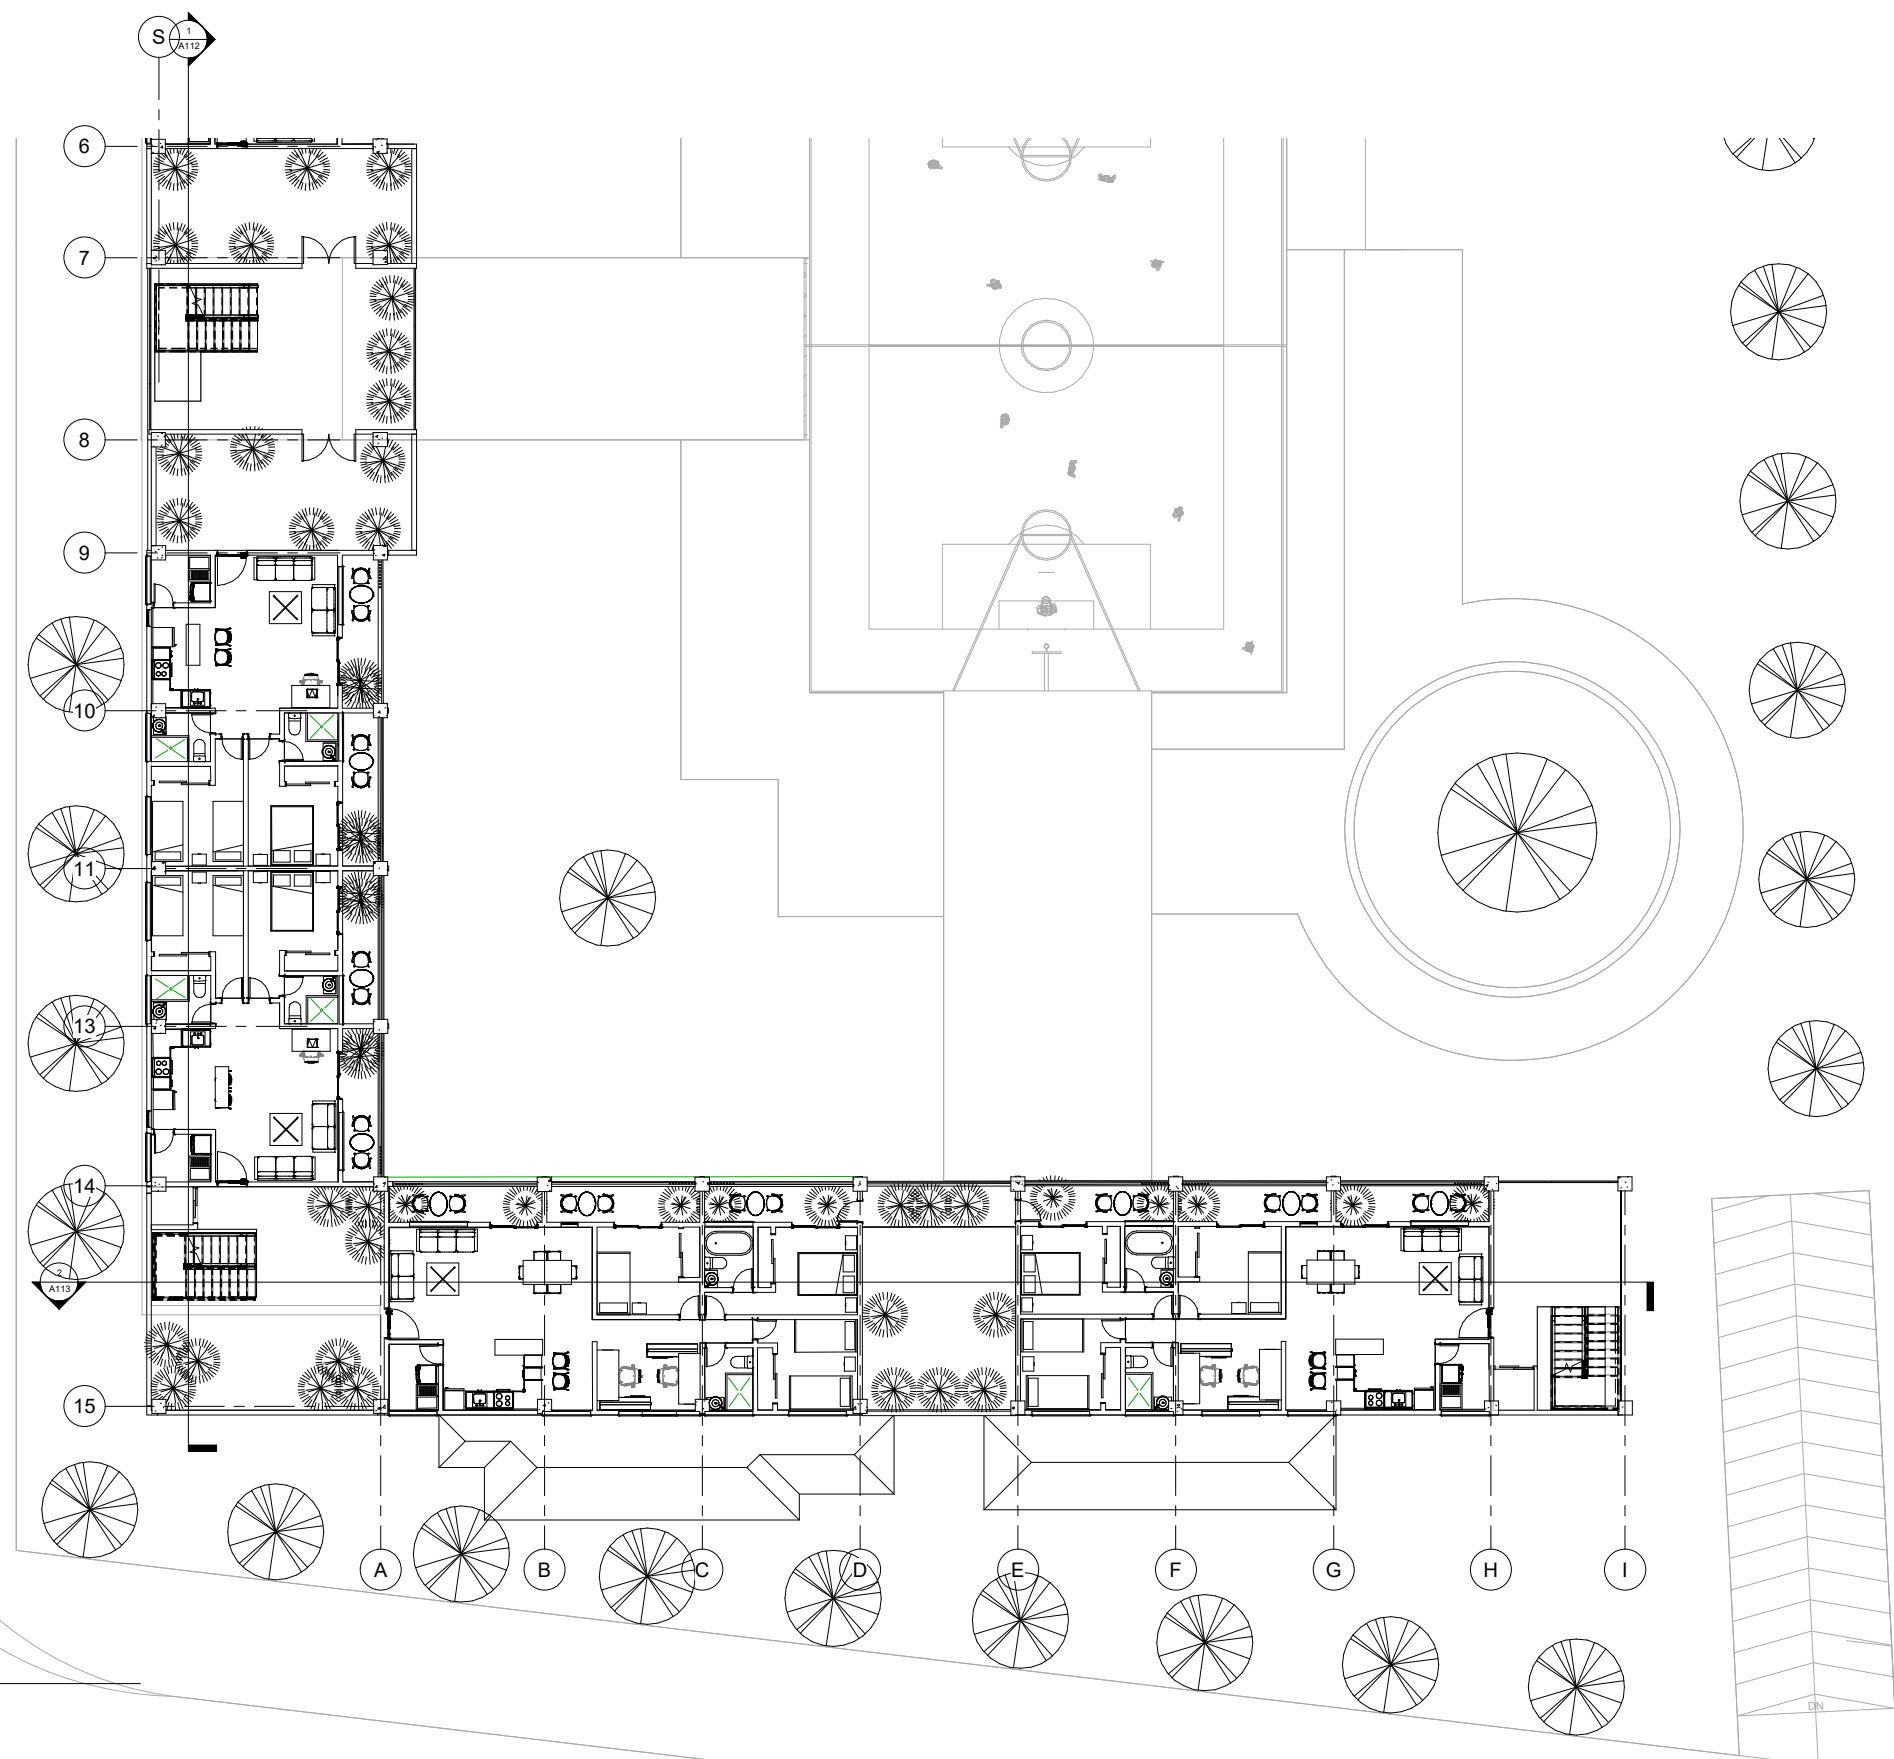

1 Nivel 2 Bloque 1
1 : 100

CORTE ESQUEMATICO:

NOTAS:

REVISIONES:

No.	Descripción	Fecha

PROYECTO:
Nueva Vivienda Post Pandemia - Healthy Home

UNIVERSIDAD:
Michel Garcia Aldana

UBICACIÓN:
Localidad de Bosa Central, Ups 85, Bogotá, Colombia.

TÍTULO DEL PLANO:
NIVEL 2 Y 3

FASE DE PROYECTO:
Proyecto Tesis Decimo

APROBÓ:
Approver

PROYECTÓ:
Designer

DIBUJÓ:
Author

NO. DE PROYECTO:
1

FECHA:
14/06/2021 5:58:31 p.m.

ESC:
1 : 100

CLAVE:
A105

Carrera 79c



Healthy Home

CORTE ESQUEMATICO:

NOTAS:

REVISIONES:

No.	Descripción	Fecha

PROYECTO:
Nueva Vivienda Post Pandemia - Healthy Home

UNIVERSIDAD:
Michel Garcia Aldana



UBICACIÓN:
Localidad de Bosa Central, Ups 85, Bogotá, Colombia.

TÍTULO DEL PLANO:
NIVEL 2 Y 3.

FASE DE PROYECTO:
Proyecto Tesis Decimo

APROBÓ:
Approver
PROYECTO:
Designer
DIBUJÓ:
Author

NO. DE PROYECTO: 1
FECHA: 14/06/2021 5:58:37 p.
D.L.
ESC: 1 : 100
CLAVE: A106

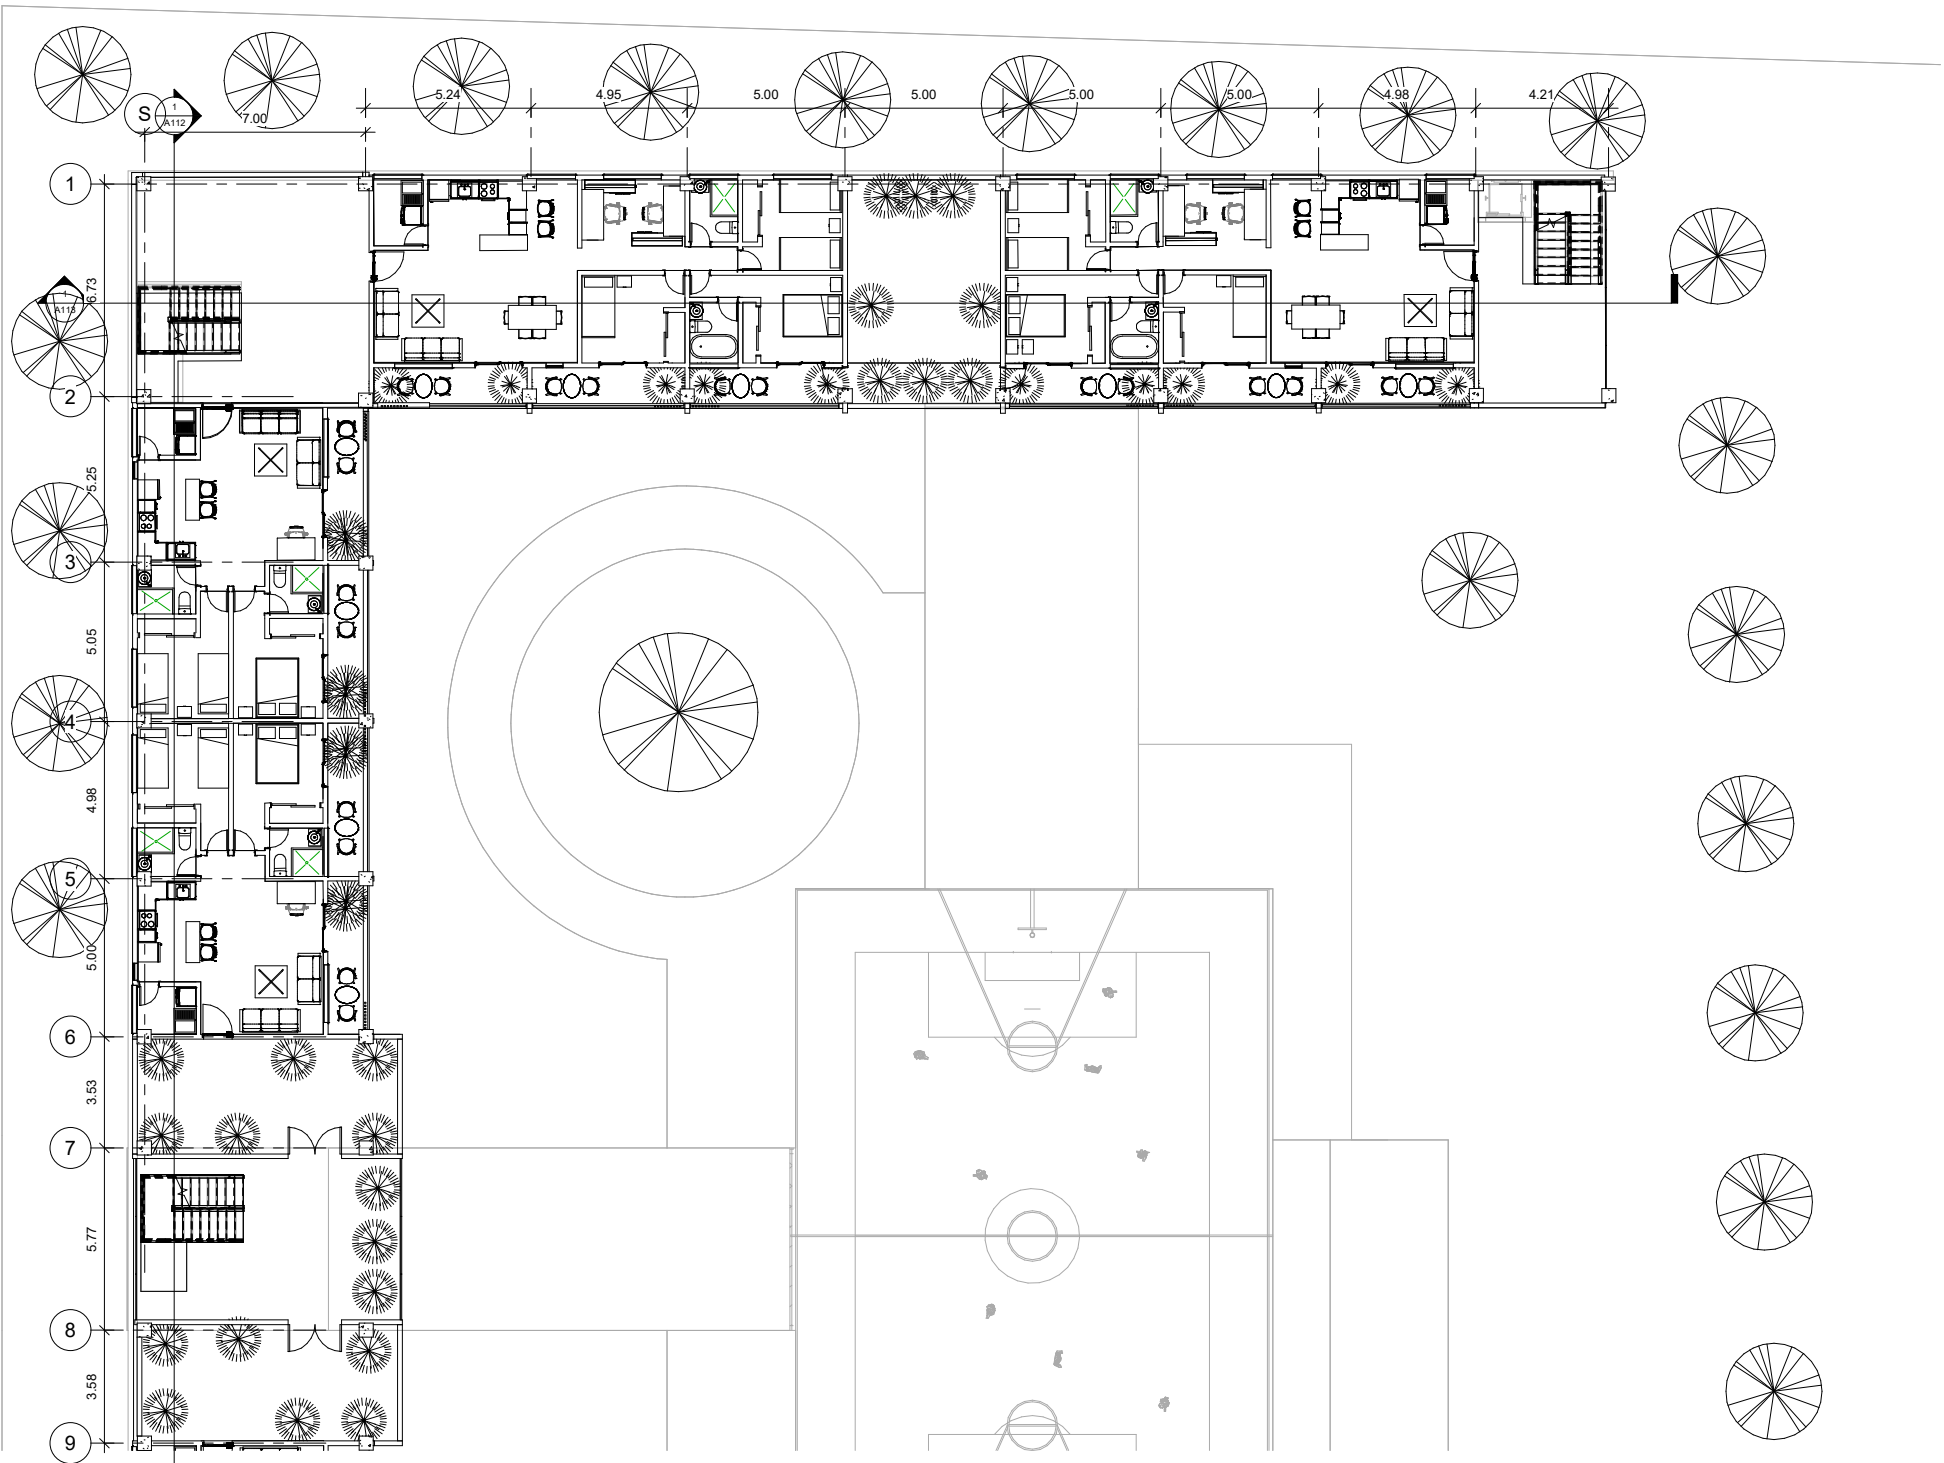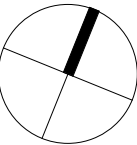

Calle 65s

1 Nivel 2 Bloque 2
1 : 100

CORTE ESQUEMATICO:

NOTAS:

REVISIONES:

No.	Descripción	Fecha

PROYECTO:
Nueva Vivienda Post Pandemia - Healthy Home

UNIVERSIDAD:
Michel Garcia Aldana

UBICACIÓN:
Localidad de Bosa Central, Ups 85, Bogotá, Colombia.

TÍTULO DEL PLANO:
NIVEL 4

FASE DE PROYECTO:
Proyecto Tesis Decimo

APROBÓ:
Approver

PROYECTÓ:
Designer


DIBUJÓ:
Author

NO. DE PROYECTO:
1

FECHA:
14/06/2021 5:58:44 p.m.

ESC:
1 : 100

CLAVE:
A107

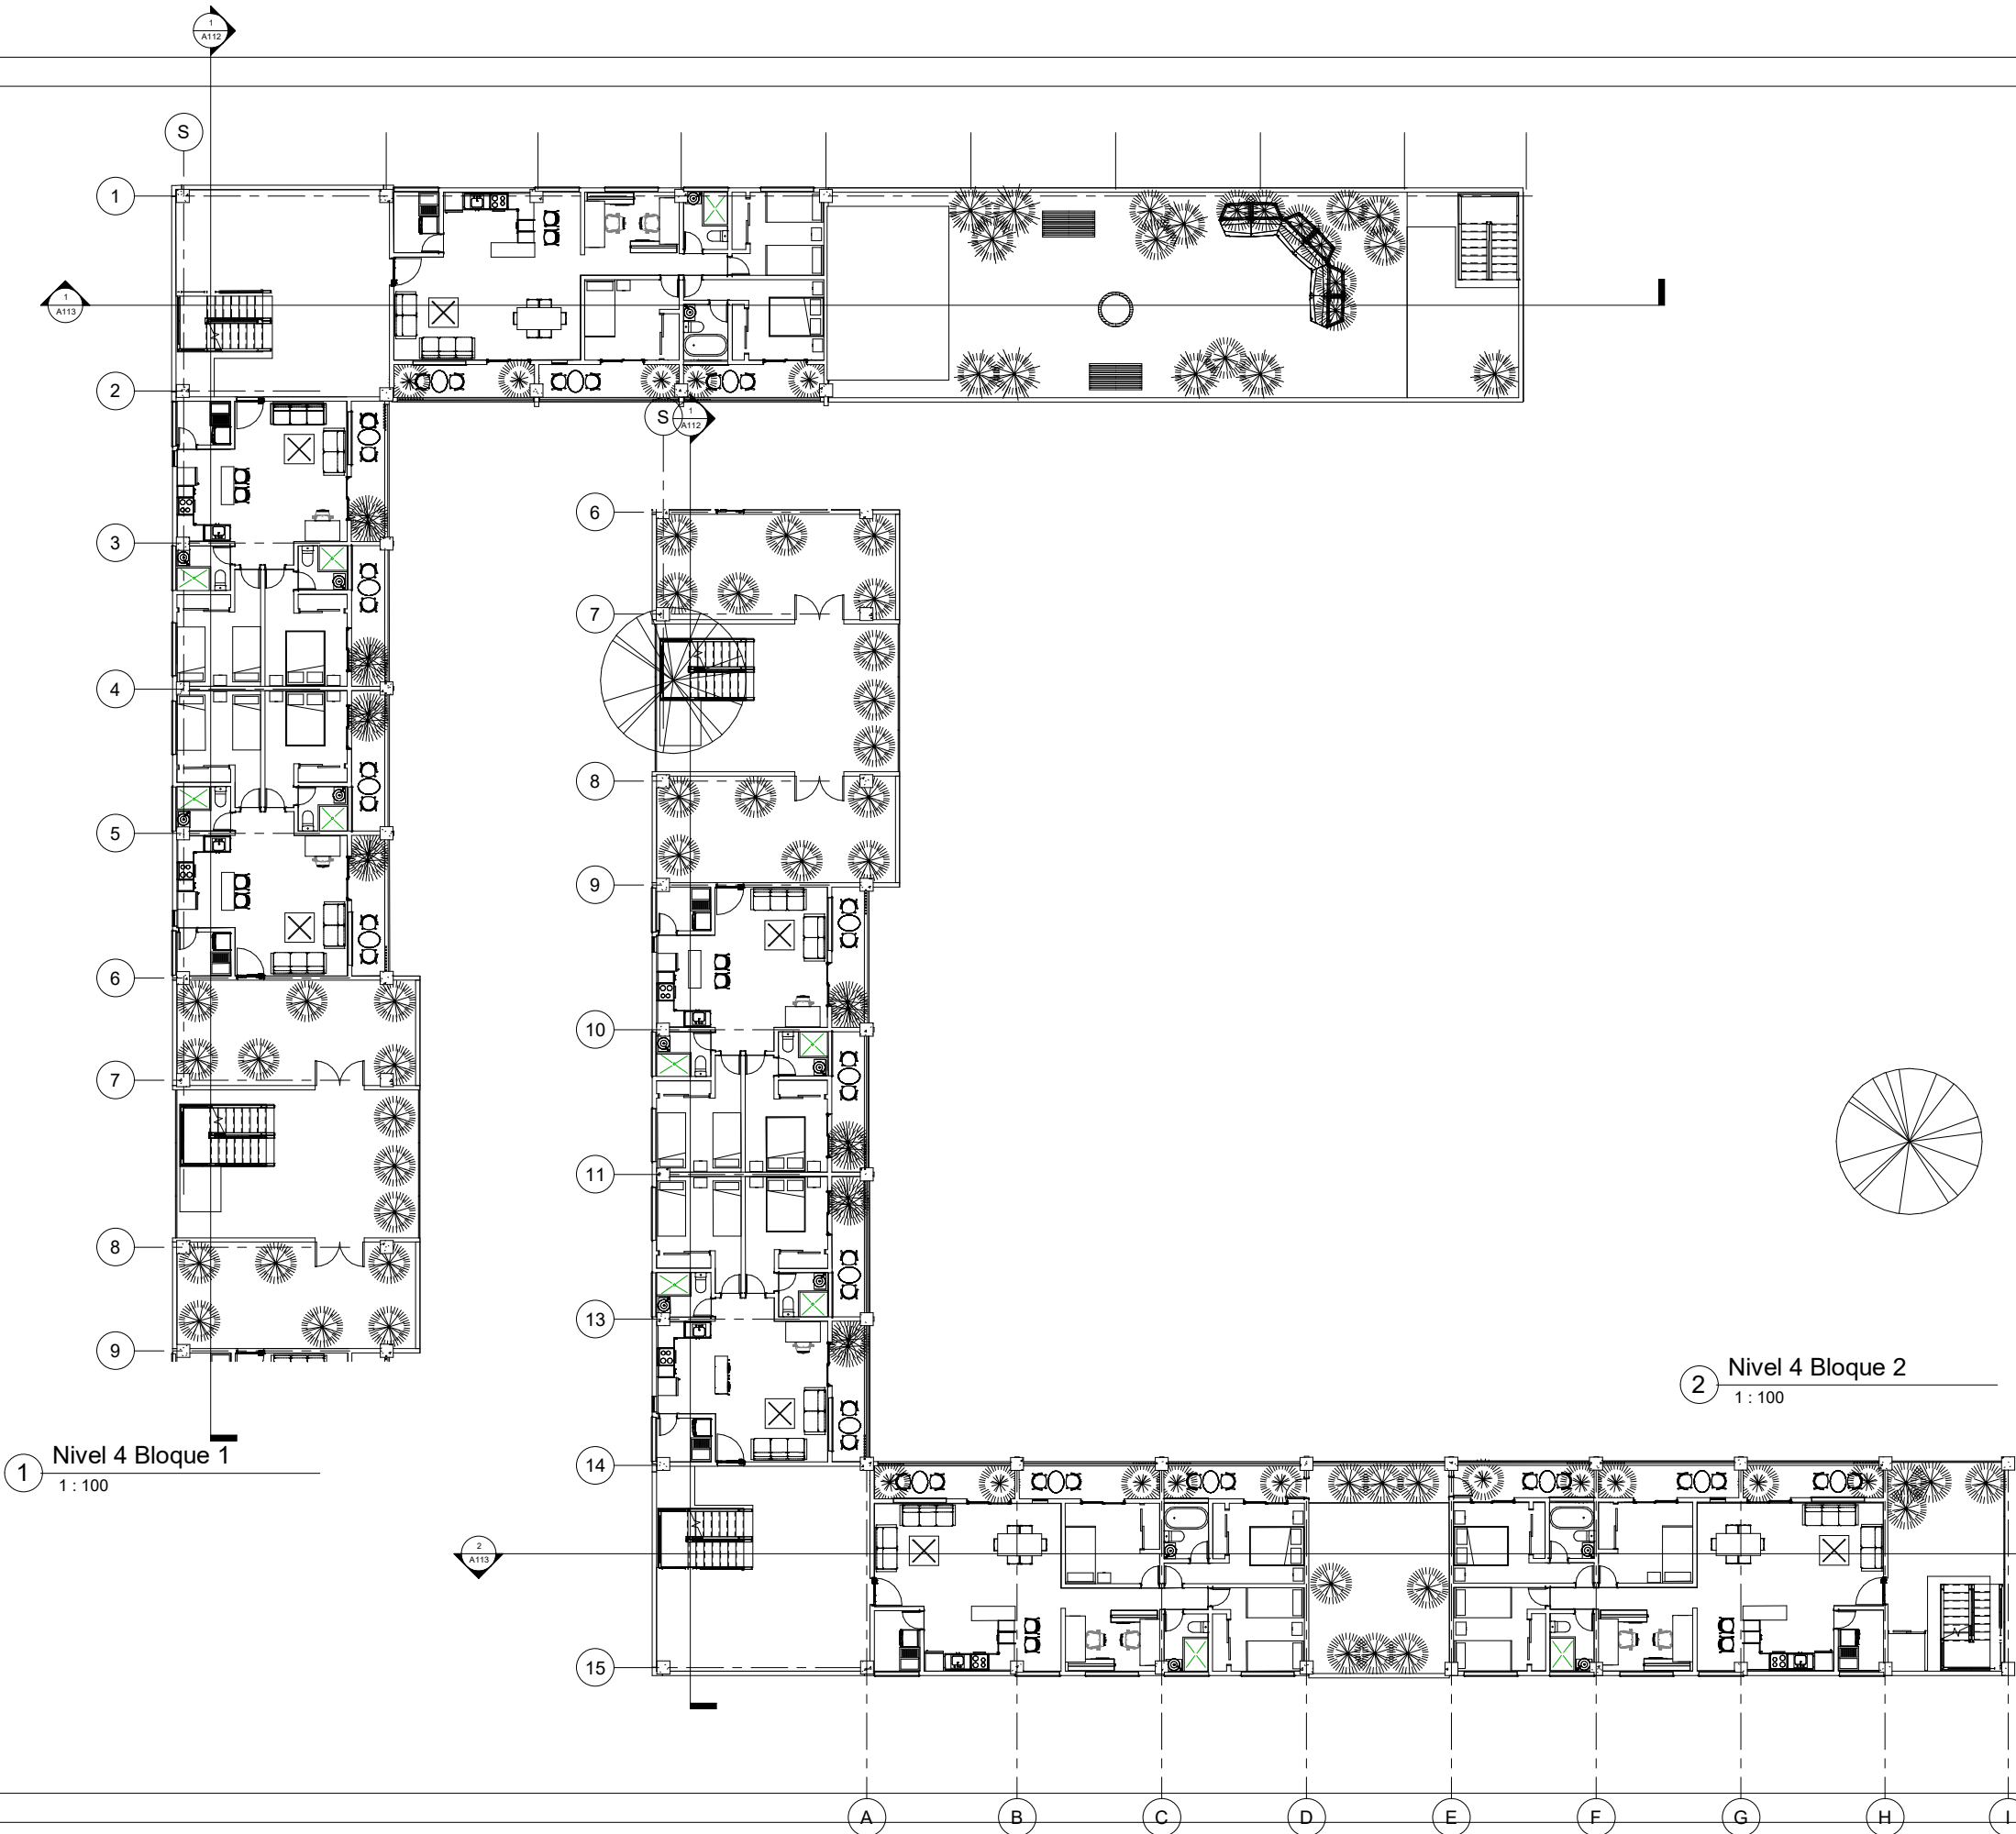



CORTE ESQUEMATICO:

NOTAS:

REVISIONES:

No.	Descripción	Fecha

PROYECTO:
Nueva Vivienda Post Pandemia - Healthy Home

UNIVERSIDAD:
Michel Garcia Aldana

UBICACIÓN:
Localidad de Bosa Central, Ups 85, Bogotá,
Colombia.

TÍTULO DEL PLANO:
NIVEL 5

FASE DE PROYECTO:
Proyecto Tesis Decimo

APROBÓ:
Approver

PROYECTÓ:
Designer


DIBUJÓ:
Author


NO. DE PROYECTO:
1

FECHA:
14/06/2021 5:58:52 p.

ESC:
1 : 100

A108

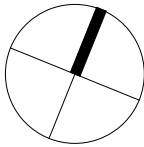

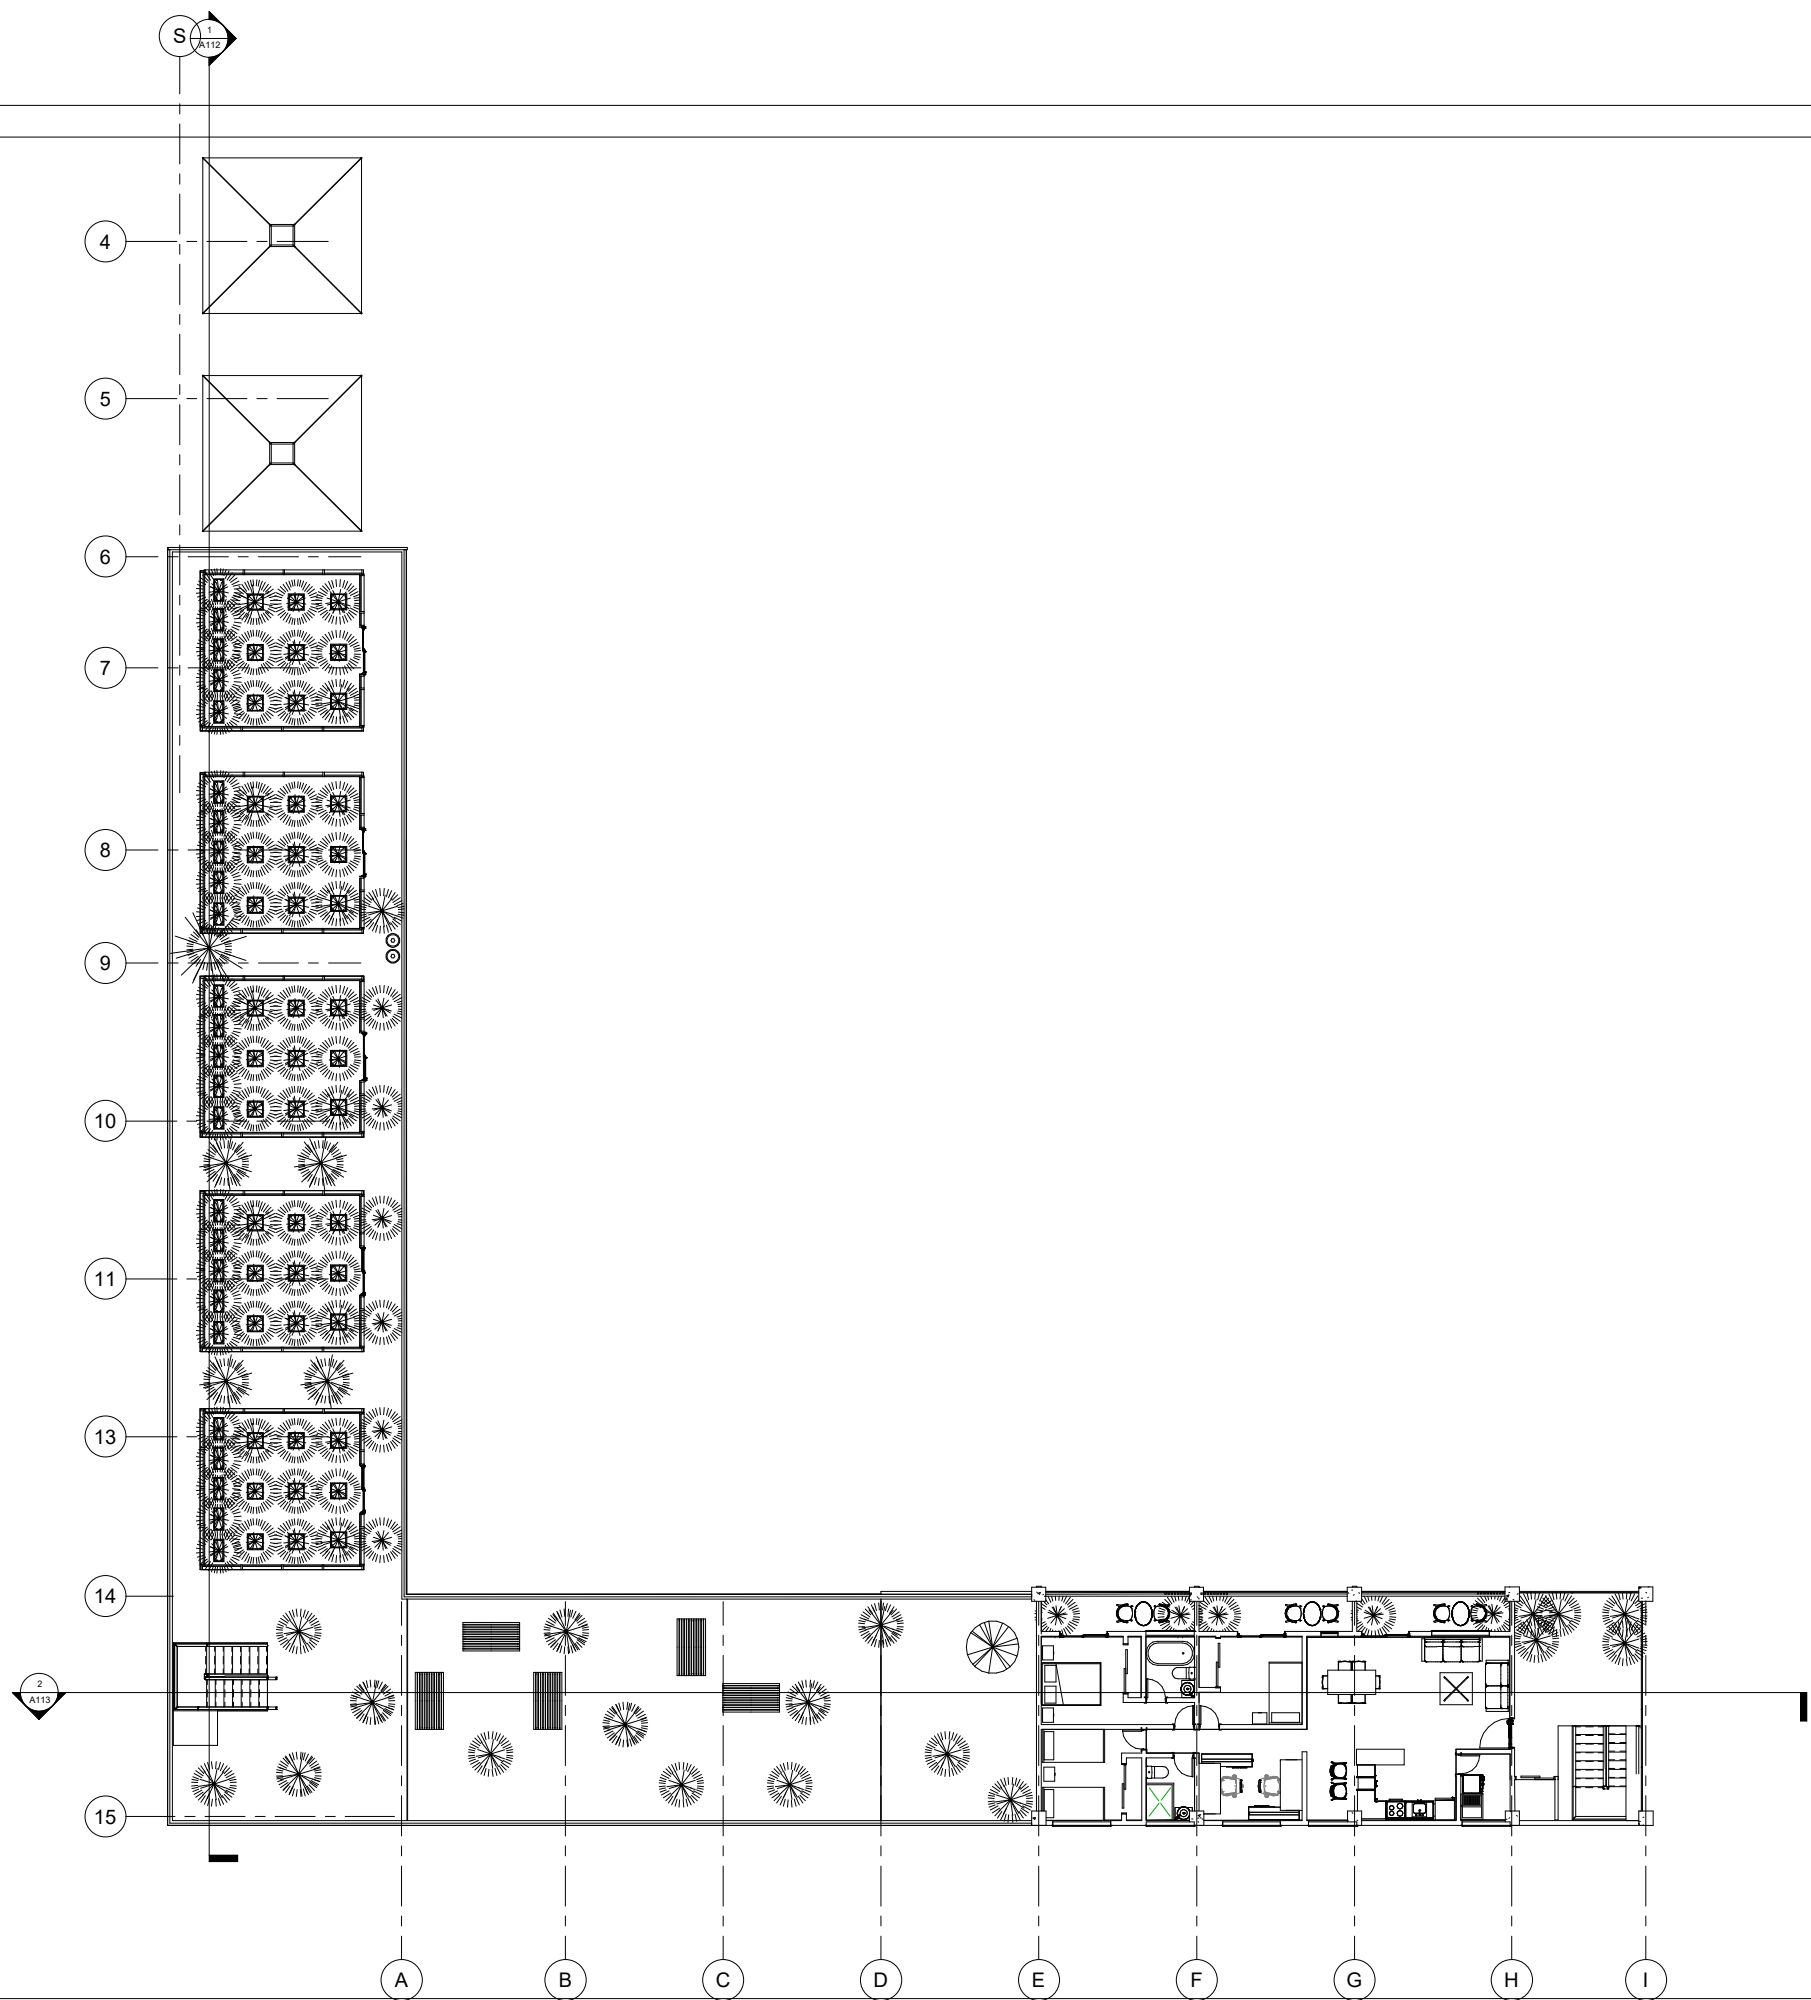

1 Nivel 6 Bloque
1 : 100

CORTE ESQUEMATICO:

NOTAS:

REVISIONES:		
No.	Descripción	Fecha

PROYECTO:
Nueva Vivienda Post Pandemia - Healthy Home

UNIVERSIDAD:
Michel Garcia Aldana

UBICACIÓN:
Localidad de Bosa Central, Ups 85, Bogotá, Colombia.

TÍTULO DEL PLANO:
NIVEL 6

FASE DE PROYECTO:
Proyecto Tesis Decimo

APROBÓ:
Approver

PROYECTÓ:
Designer

DIBUJÓ:
Author

NO. DE PROYECTO: 1	CLAVE: A109
FECHA: 14/06/2021 5:58:57 p.m.	
ESC: 1 : 100	



1 East
1:100



2 North
1:100



CORTE ESQUEMATICO:

NOTAS:

REVISIONES:

No.	Descripción	Fecha

PROYECTO:
Nueva Vivienda Post Pandemia - Healthy Home

UNIVERSIDAD:
Michel Garcia Aldana

UBICACIÓN:
Localidad de Bosa Central, Ups 85, Bogotá, Colombia.

TÍTULO DEL PLANO:
FACHADA ESTE Y NORTE

FASE DE PROYECTO:
Proyecto Tesis Decimo

APROBÓ:
Approver

PROYECTÓ:
Designer

DIBUJÓ:
Author

NO. DE PROYECTO:
1

FECHA:
14/06/2021 5:59:07 p.m.

ESC:
1:100

CLAVE:

A110



CORTE ESQUEMATICO:

NOTAS:

REVISIONES:

No.	Descripción	Fecha

PROYECTO:
Nueva Vivienda Post Pandemia - Healthy Home

UNIVERSIDAD:
Michel Garcia Aldana

UBICACIÓN:
Localidad de Bosa Central, Ups 85, Bogotá,
Colombia.

TÍTULO DEL PLANO:
**FACHADA SUR Y
OESTE**

FASE DE PROYECTO:
Proyecto Tesis Decimo

APROBÓ:

Approver

PROYECTÓ:

Designer

DIBUJÓ:

Author

NO. DE PROYECTO:

1

FECHA:


14/06/2021 5:59:27 p.

ES:

1:100


CLAVE:

A111

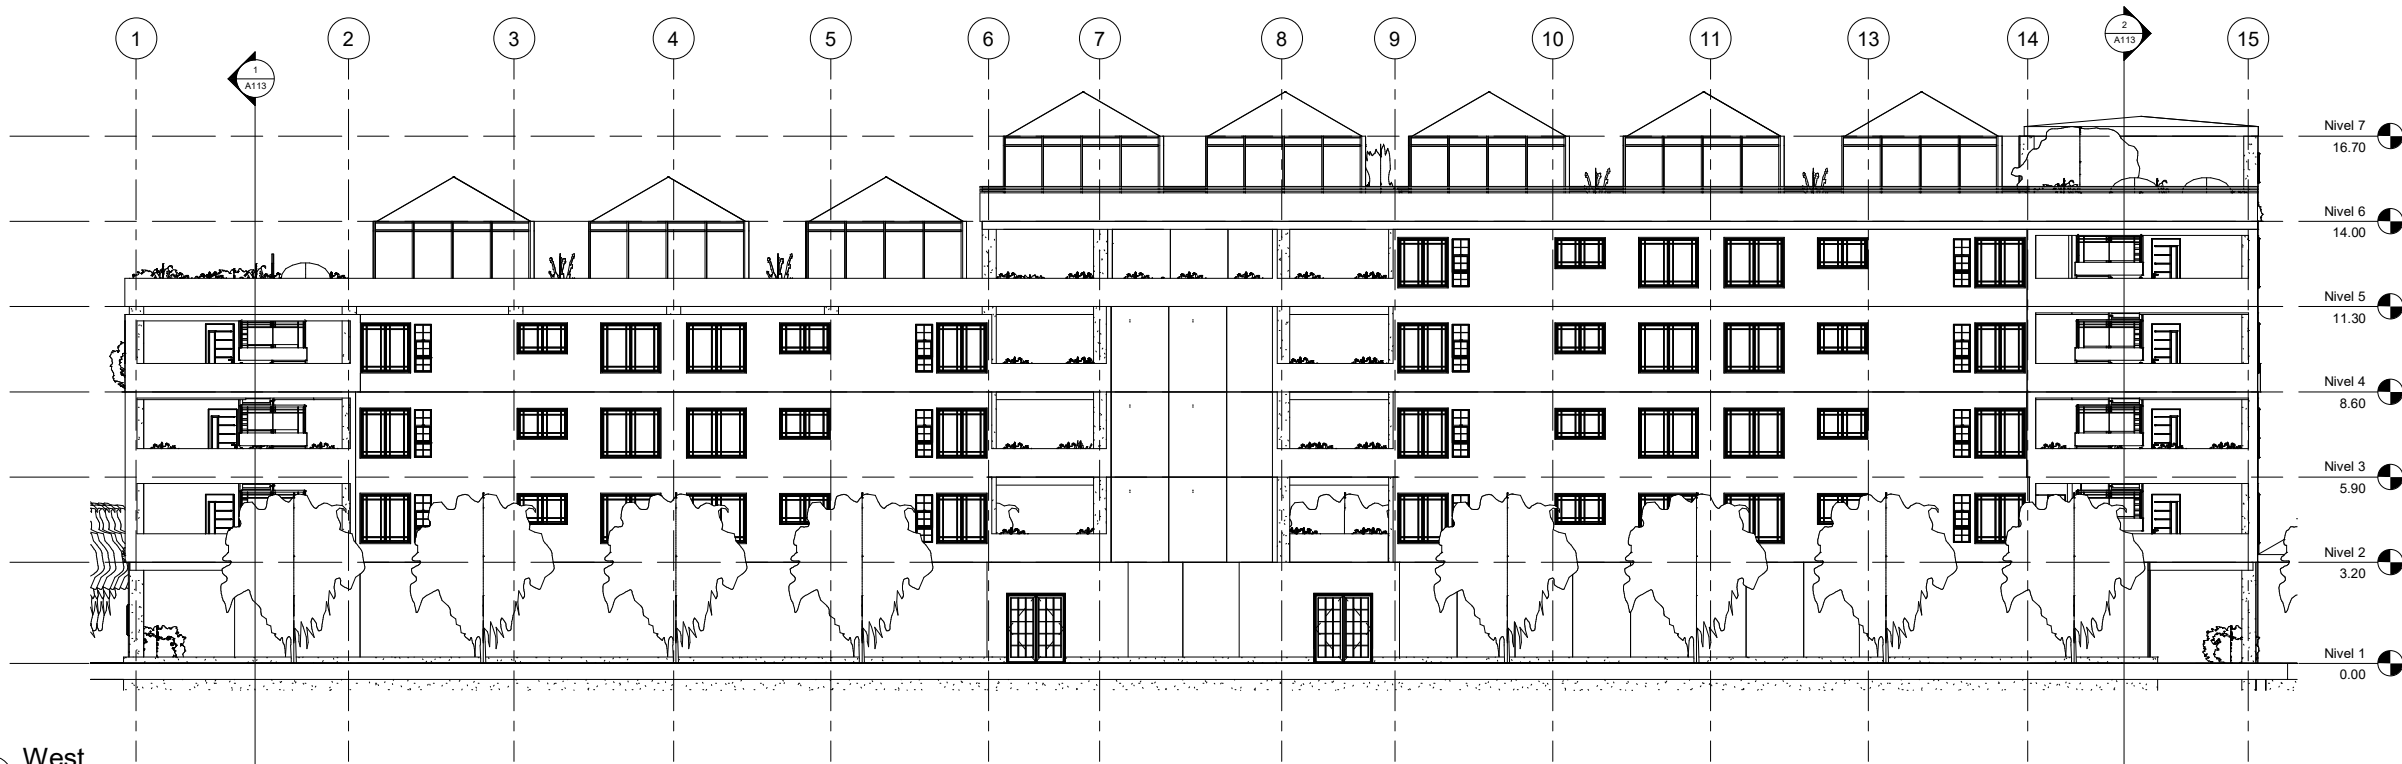


West

1:100

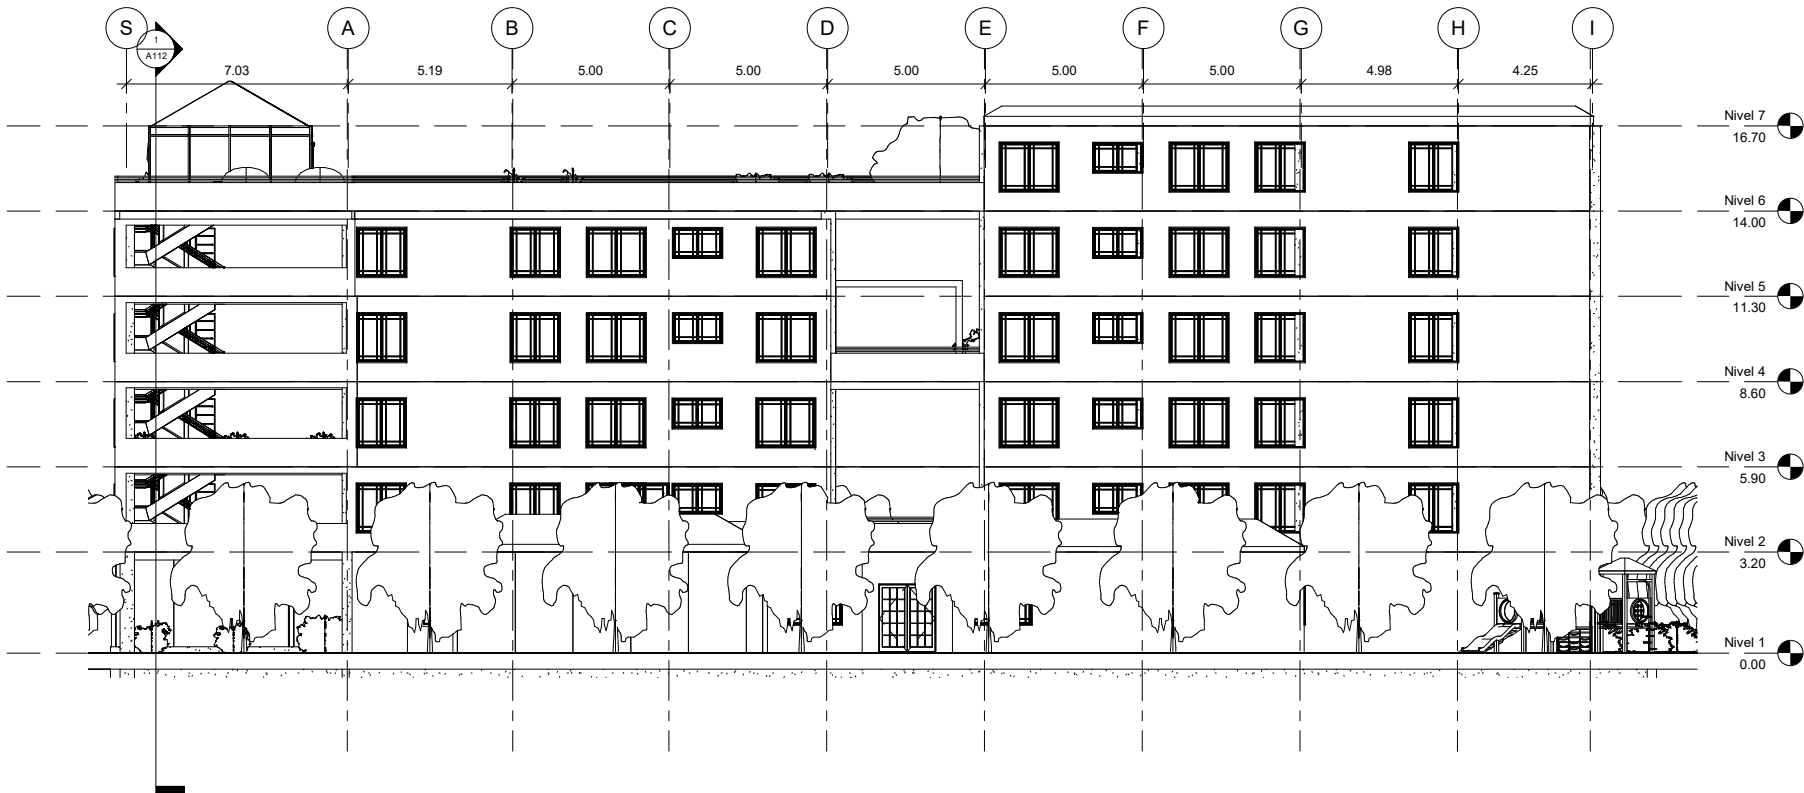

South

1:100

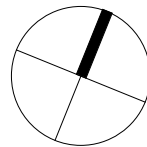



CORTE ESQUEMATICO:

NOTAS:

REVISIONES:

No.	Descripción	Fecha

PROYECTO:
Nueva Vivienda Post Pandemia - Healthy Home

UNIVERSIDAD:
Michel Garcia Aldana

UBICACIÓN:
Localidad de Bosa Central, Ups 85, Bogotá, Colombia.

TÍTULO DEL PLANO:
CORTE A-A

FASE DE PROYECTO:
Proyecto Tesis Decimo

APROBÓ:
Approver


PROYECTÓ:
Designer

DIBUJÓ:
Author

NO. DE PROYECTO: 1 CLAVE:

FECHA:
14/06/2021 5:59:40 p.
D.
ESC:
1 : 100

A112

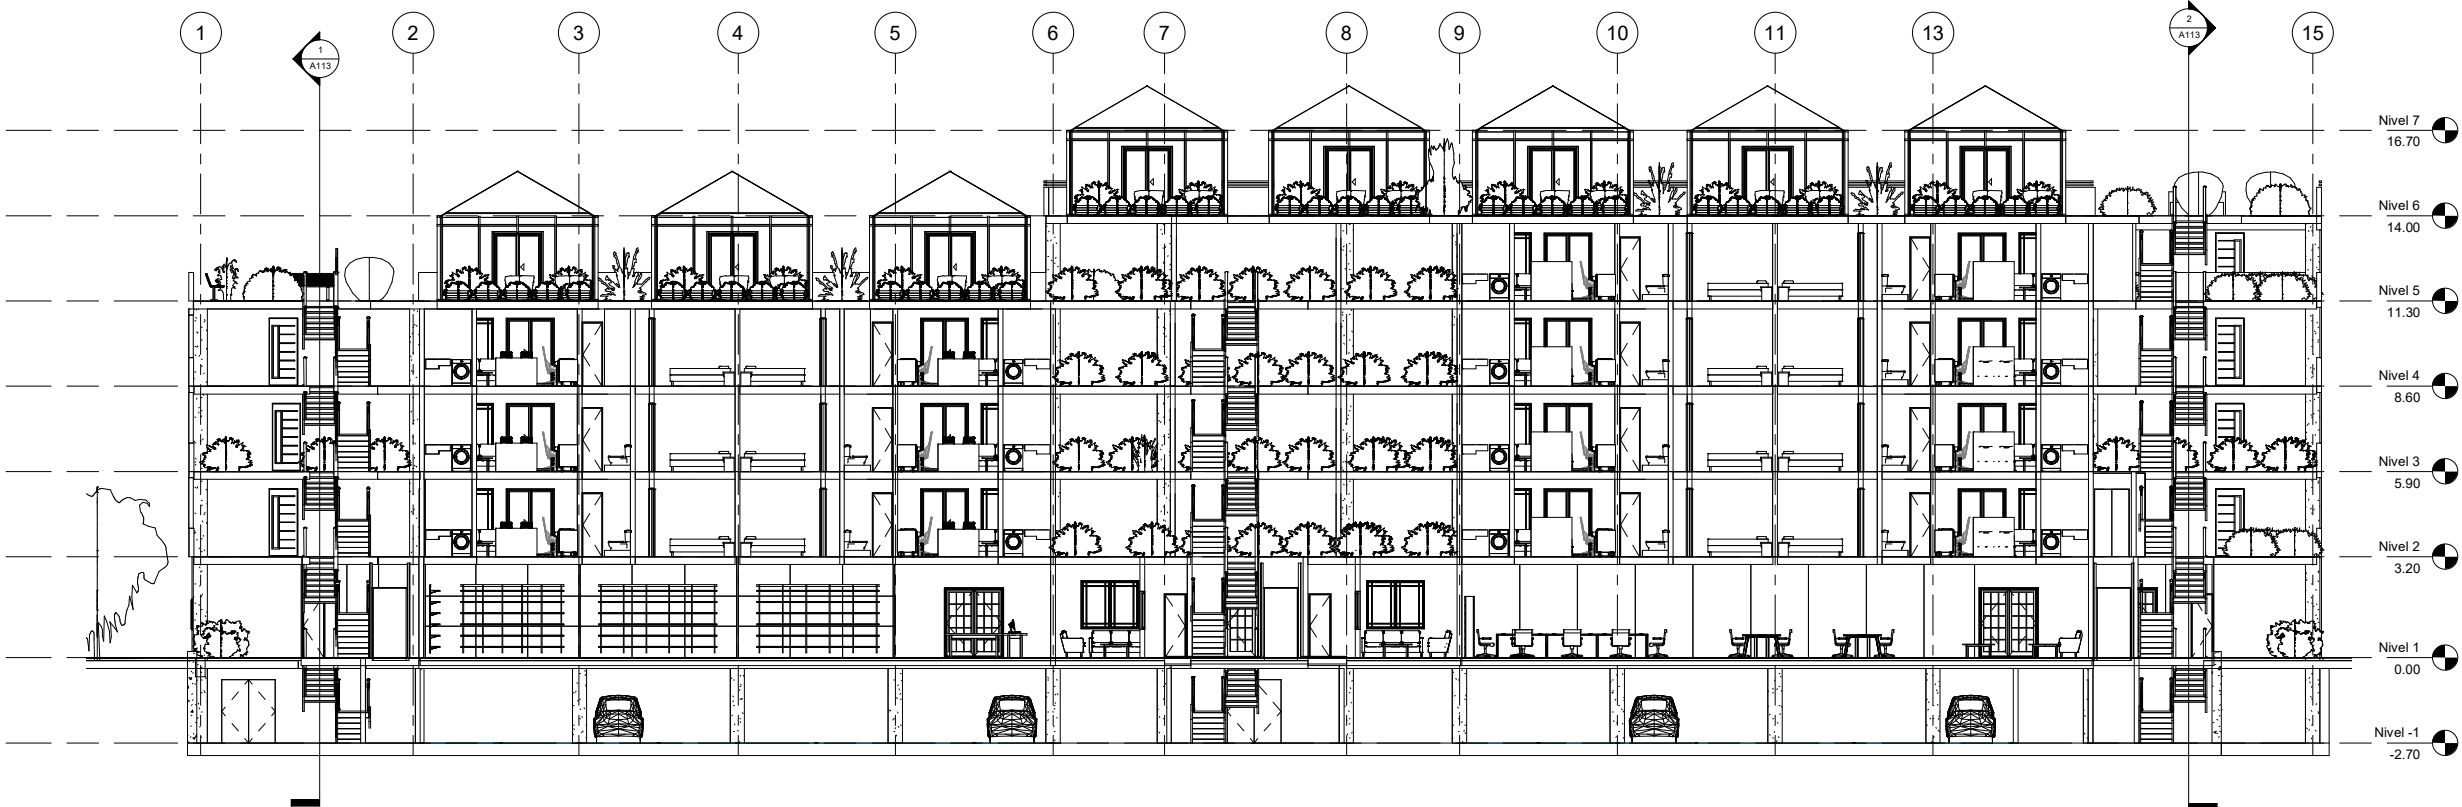

1 Corte A-A
1 : 100



CORTE ESQUEMATICO:

NOTAS:

REVISIONES:

No.	Descripción	Fecha

PROYECTO:
Nueva Vivienda Post Pandemia - Healthy Home

UNIVERSIDAD:
Michel Garcia Aldana

UBICACIÓN:
Localidad de Bosa Central, Ups 85, Bogotá, Colombia.

TÍTULO DEL PLANO:
CORTES B-B, C-C

FASE DE PROYECTO:
Proyecto Tesis Decimo

APROBÓ:
Approver

PROYECTÓ:
Designer


DIBUJÓ:
Author

NO. DE PROYECTO:
1


FECHA:
14/06/2021 5:59:58 p.m.

ESC:
1:100

A113

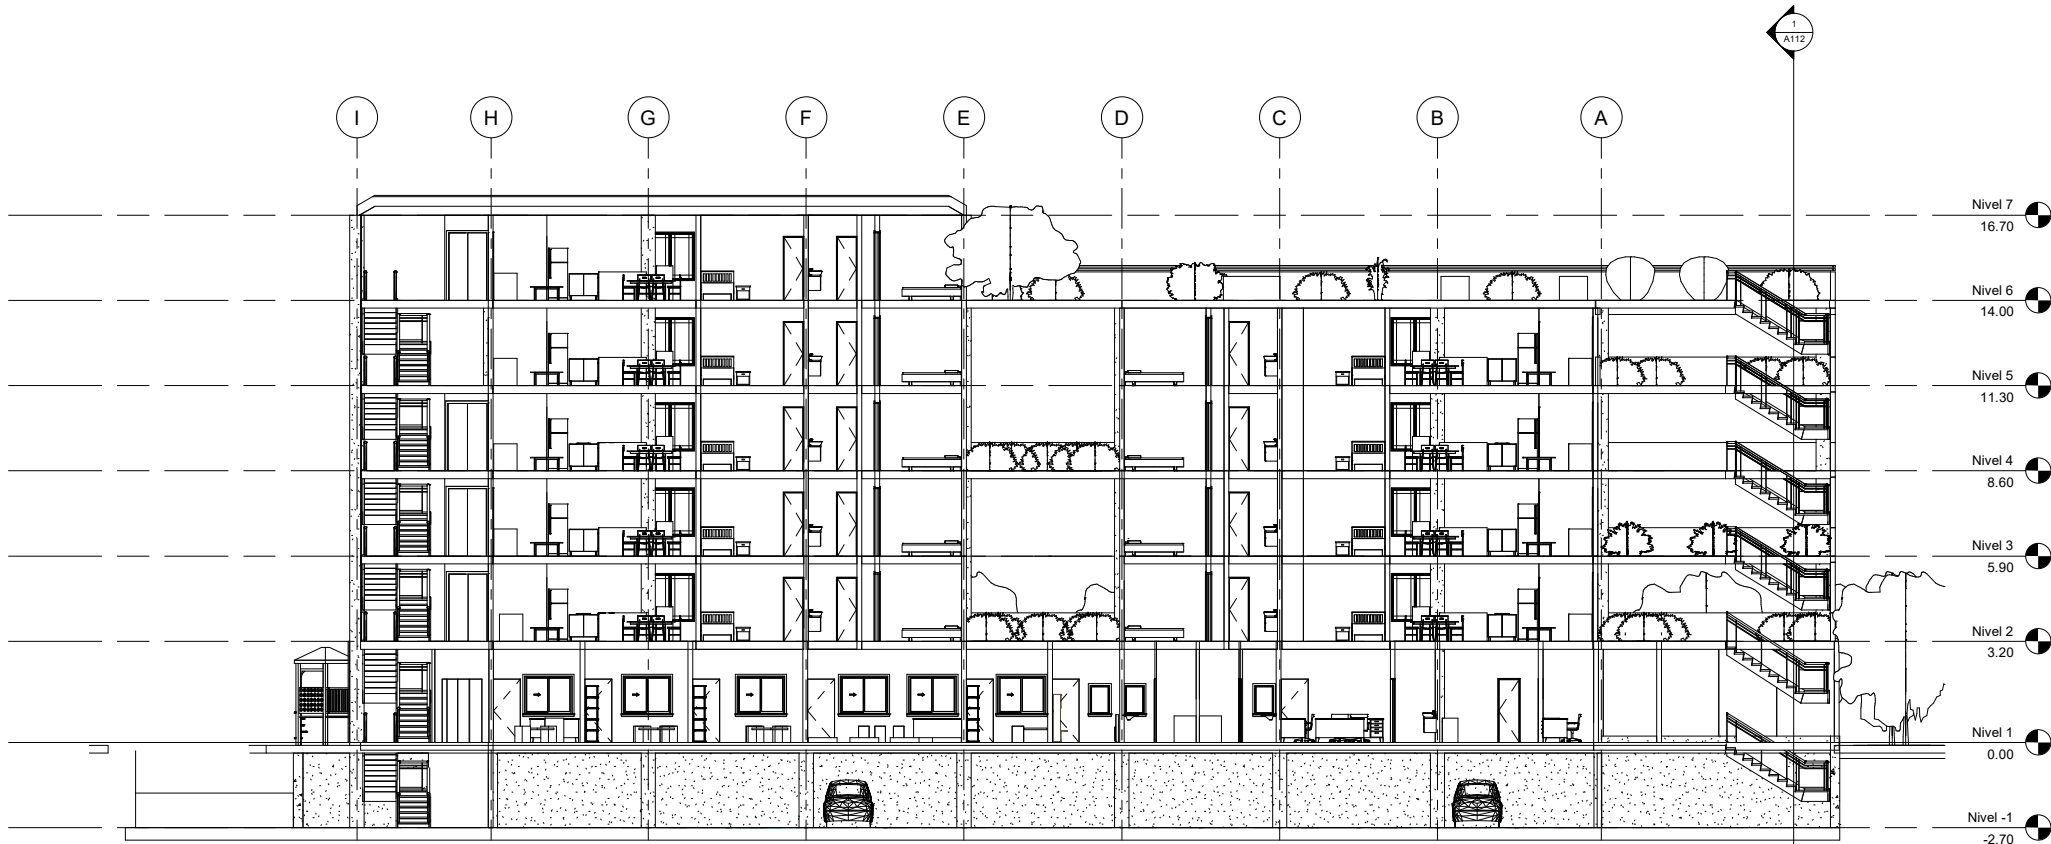

2 Corte C-C
1:100

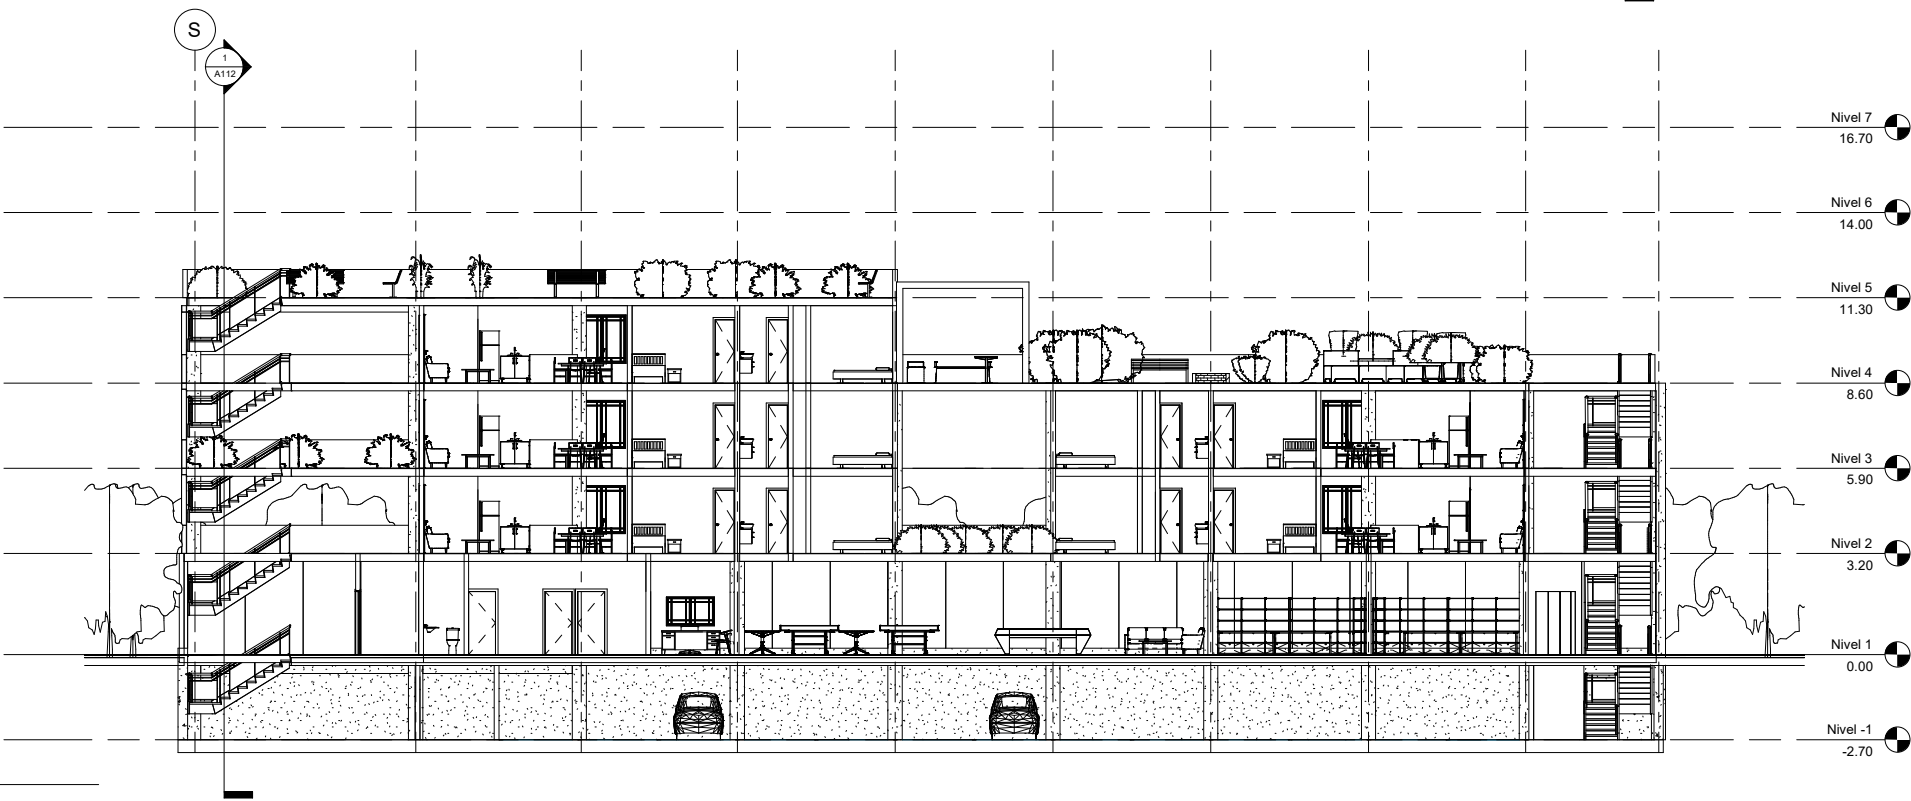

1 Corte B-B
1:100