

PLANOS EJECUTIVOS

---

FINALES

# ESTACIÓN INTERCONEXIÓN SABANA NORTE

## CONVENCIONES

PLANTA DE CUBIERTAS  
Y ESPACIO PÚBLICO

ESCALA: 1.2000


DIBUJANTE: LAURA RAMÍREZ



FECHA: 3 JUNIO 2021

PA-01

PLANO 1 / 14

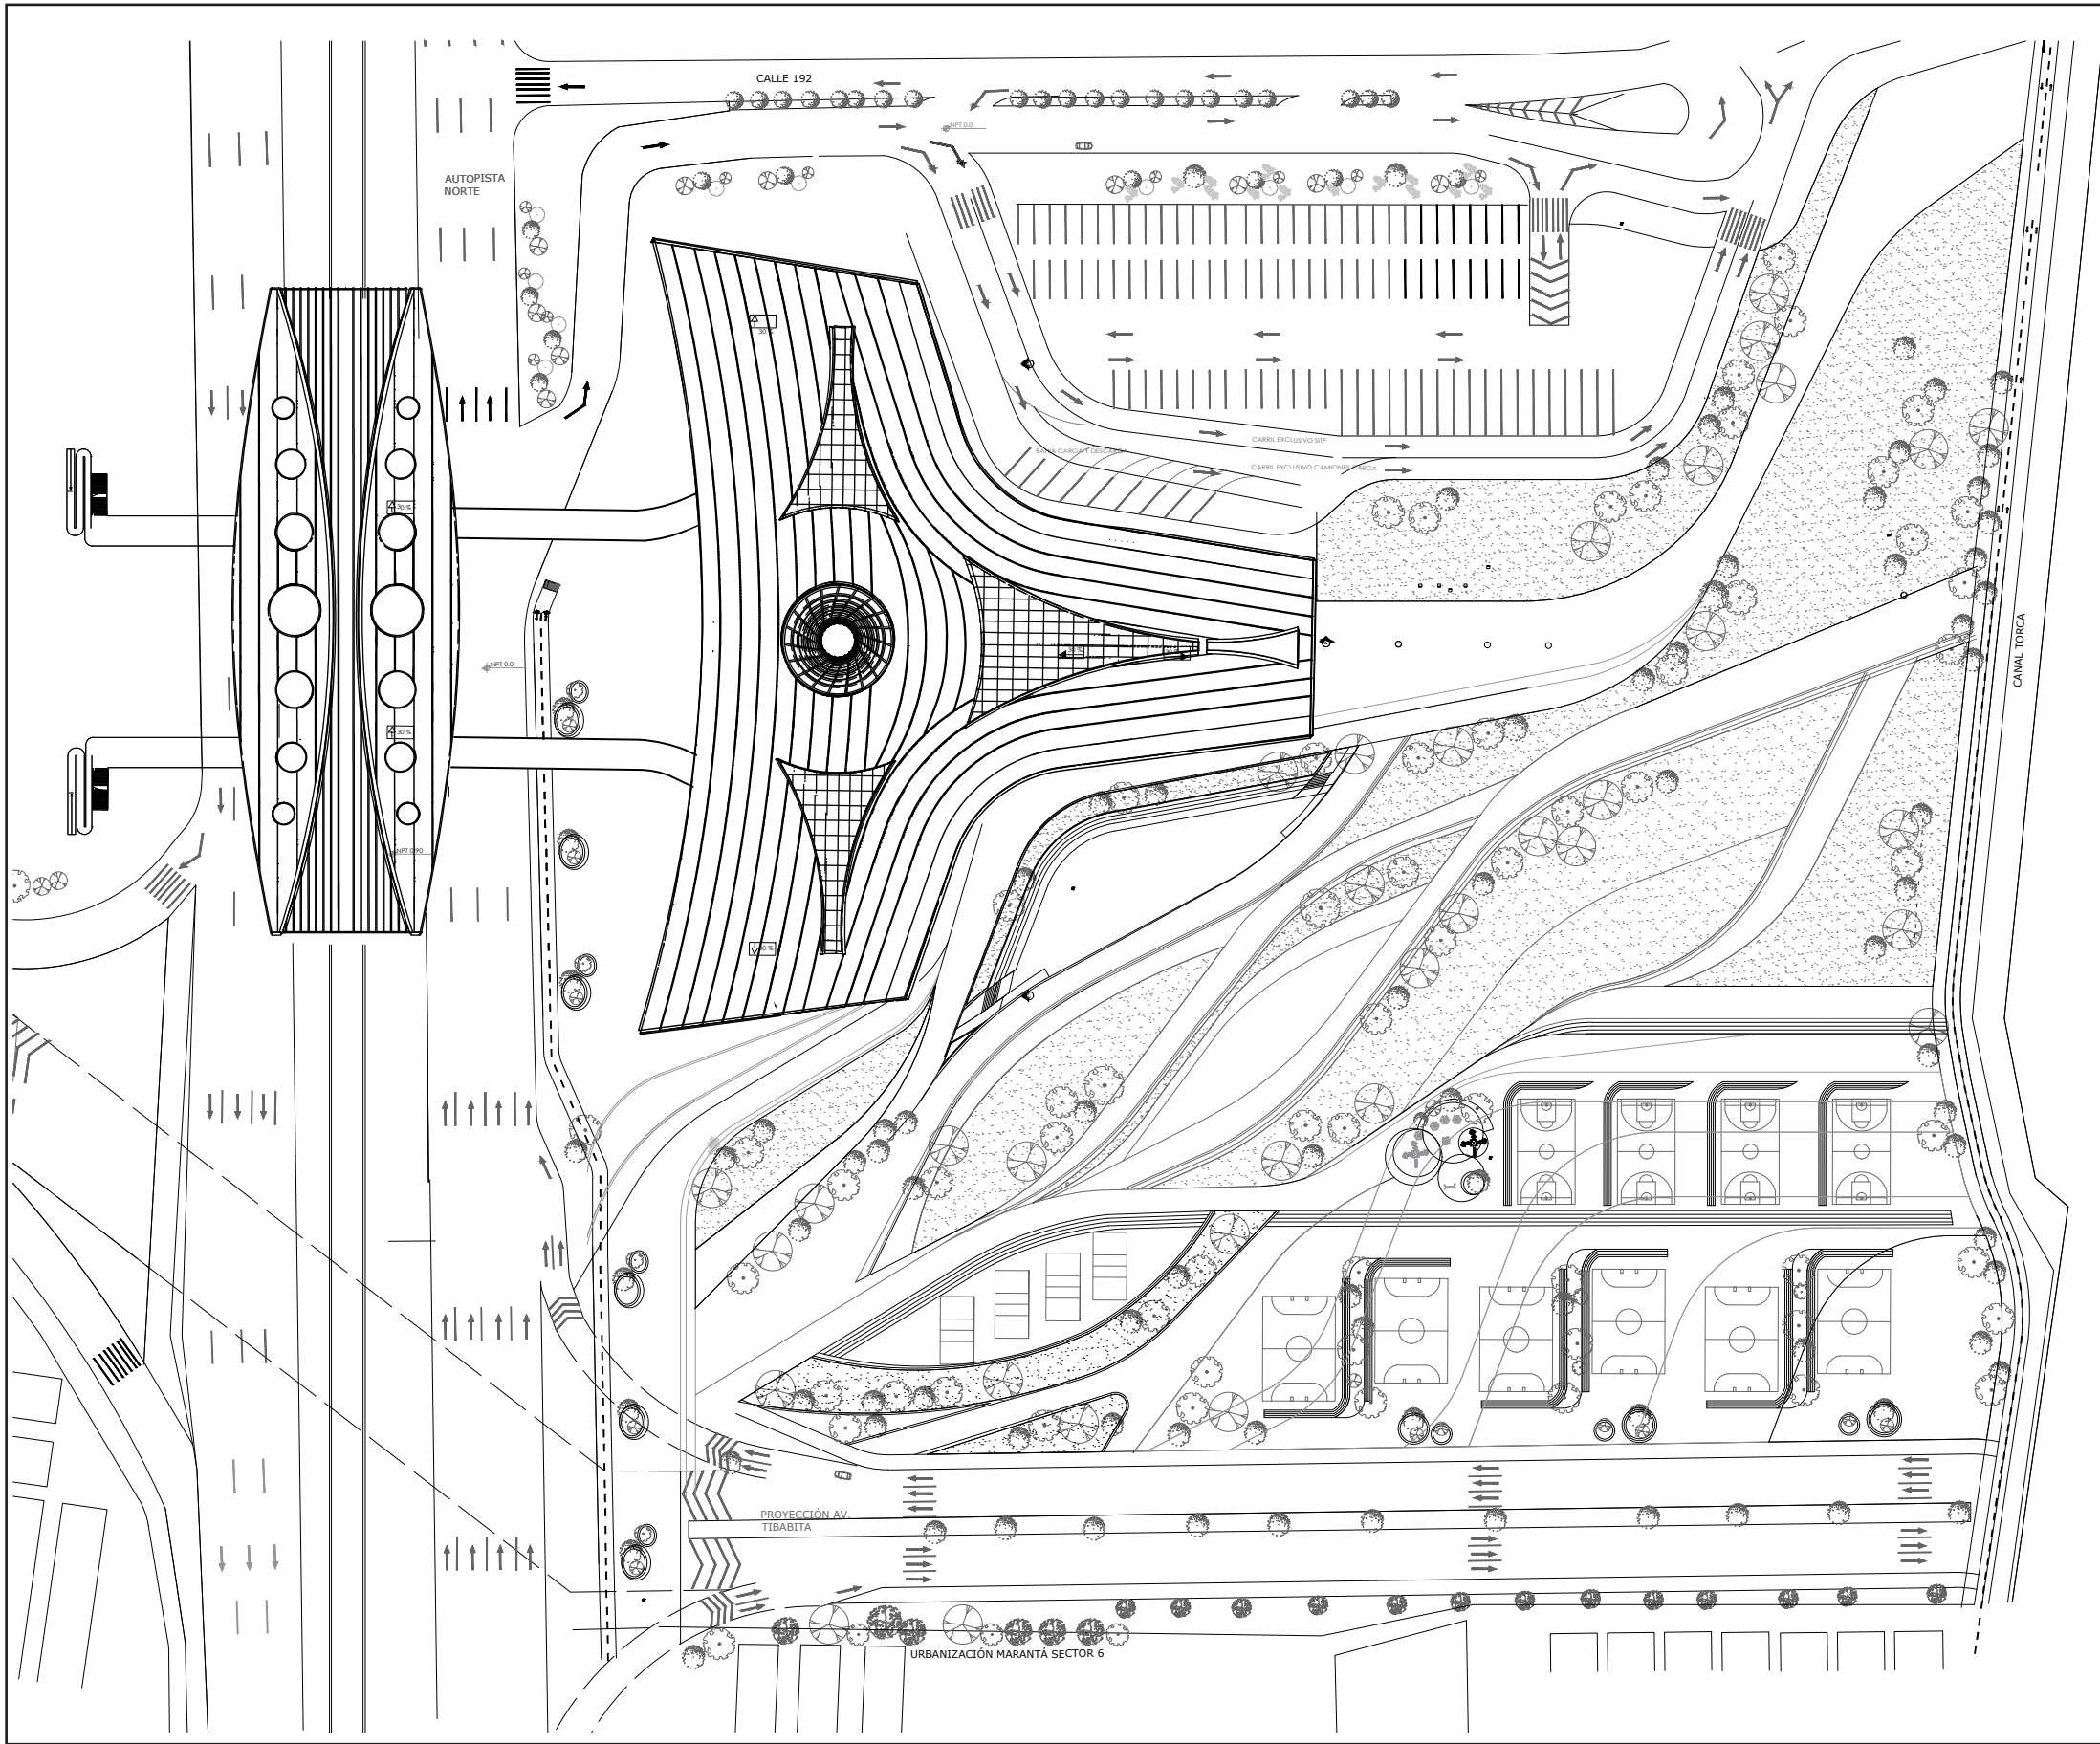

ESTACIÓN  
INTERCONEXIÓN  
SABANA NORTE

CONVENCIONES

1. ACCESO
2. BANCO
3. BAÑOS PÚBLICOS
4. COMEDOR Y LOCKERS EMPLEADOS- FUNCIONARIOS
5. ATENCIÓN POLICÍA NACIONAL
6. ENFERMERÍA
7. INFORMACIÓN
8. COMERCIO
9. TIENDAS
10. RESTAURANTES
11. MONTACARGAS
12. CUARTO DE ASEO
13. ESCALERA SALIDA DE EMERGENCIA
14. PASILLO SALIDA DE EMERGENCIA
15. TAQUILLAS RECARGA TARJETA
16. COCINAS
17. BODEGA
18. ESCALERA DE ACCESO
19. CAFETERÍA
20. HALL ACCESO BIBLIOTECA
21. PERCHERO
22. SALÓN DE DANZA
23. HABITACIÓN DE CAMBIO
24. SALÓN DE MÚSICA
25. SALÓN DE PINTURA
26. DEPOSITO IMPLEMENTOS ARTE
27. BAÑOS FUNCIONARIOS CADE SERVICIOS
28. OFICINAS CADE
29. PUNTOS DE ATENCIÓN
30. SALA DE ESPERA
31. GUARDERÍA
32. ADMINISTRACIÓN BIBLIOTECA
33. DIRECCIÓN
34. SUBDIRECCIÓN
35. SECRETARÍA
36. OF. ADMINISTRADOR
37. FINANZAS
38. CONTABILIDAD
39. RECEPCIÓN
40. INFORMACIÓN
41. SALA DE REUNIONES
42. UTILERÍA
43. BODEGA
44. BIBLIOTECA NIÑOS
45. SALA DE MANUALIDADES
46. BODEGA
47. TORNQUETES
48. MANTENIMIENTO
49. PANEL DE CONTROL TRANSMICABLE
50. ESTACIÓN DE MANDOS Y SISTEMA DE FRENO TRANSMICABLE
51. LOCKERS - COMEDOR FUNCIONARIOS METRO- TRANSMICABLE
52. BIBLIOTECA GENERAL
53. SALA COMPUTO
54. PANEL DE CONTROL METRO
55. ÁREA TÉCNICA DEL METRO

PLANTA NIVEL 1

ESCALA: 1.1000

DIBUJANTE: LAURA RAMÍREZ




FECHA: 3 JUNIO 2021

PA-02

PLANO 1 / 14

AUTOPISTA  
NORTE

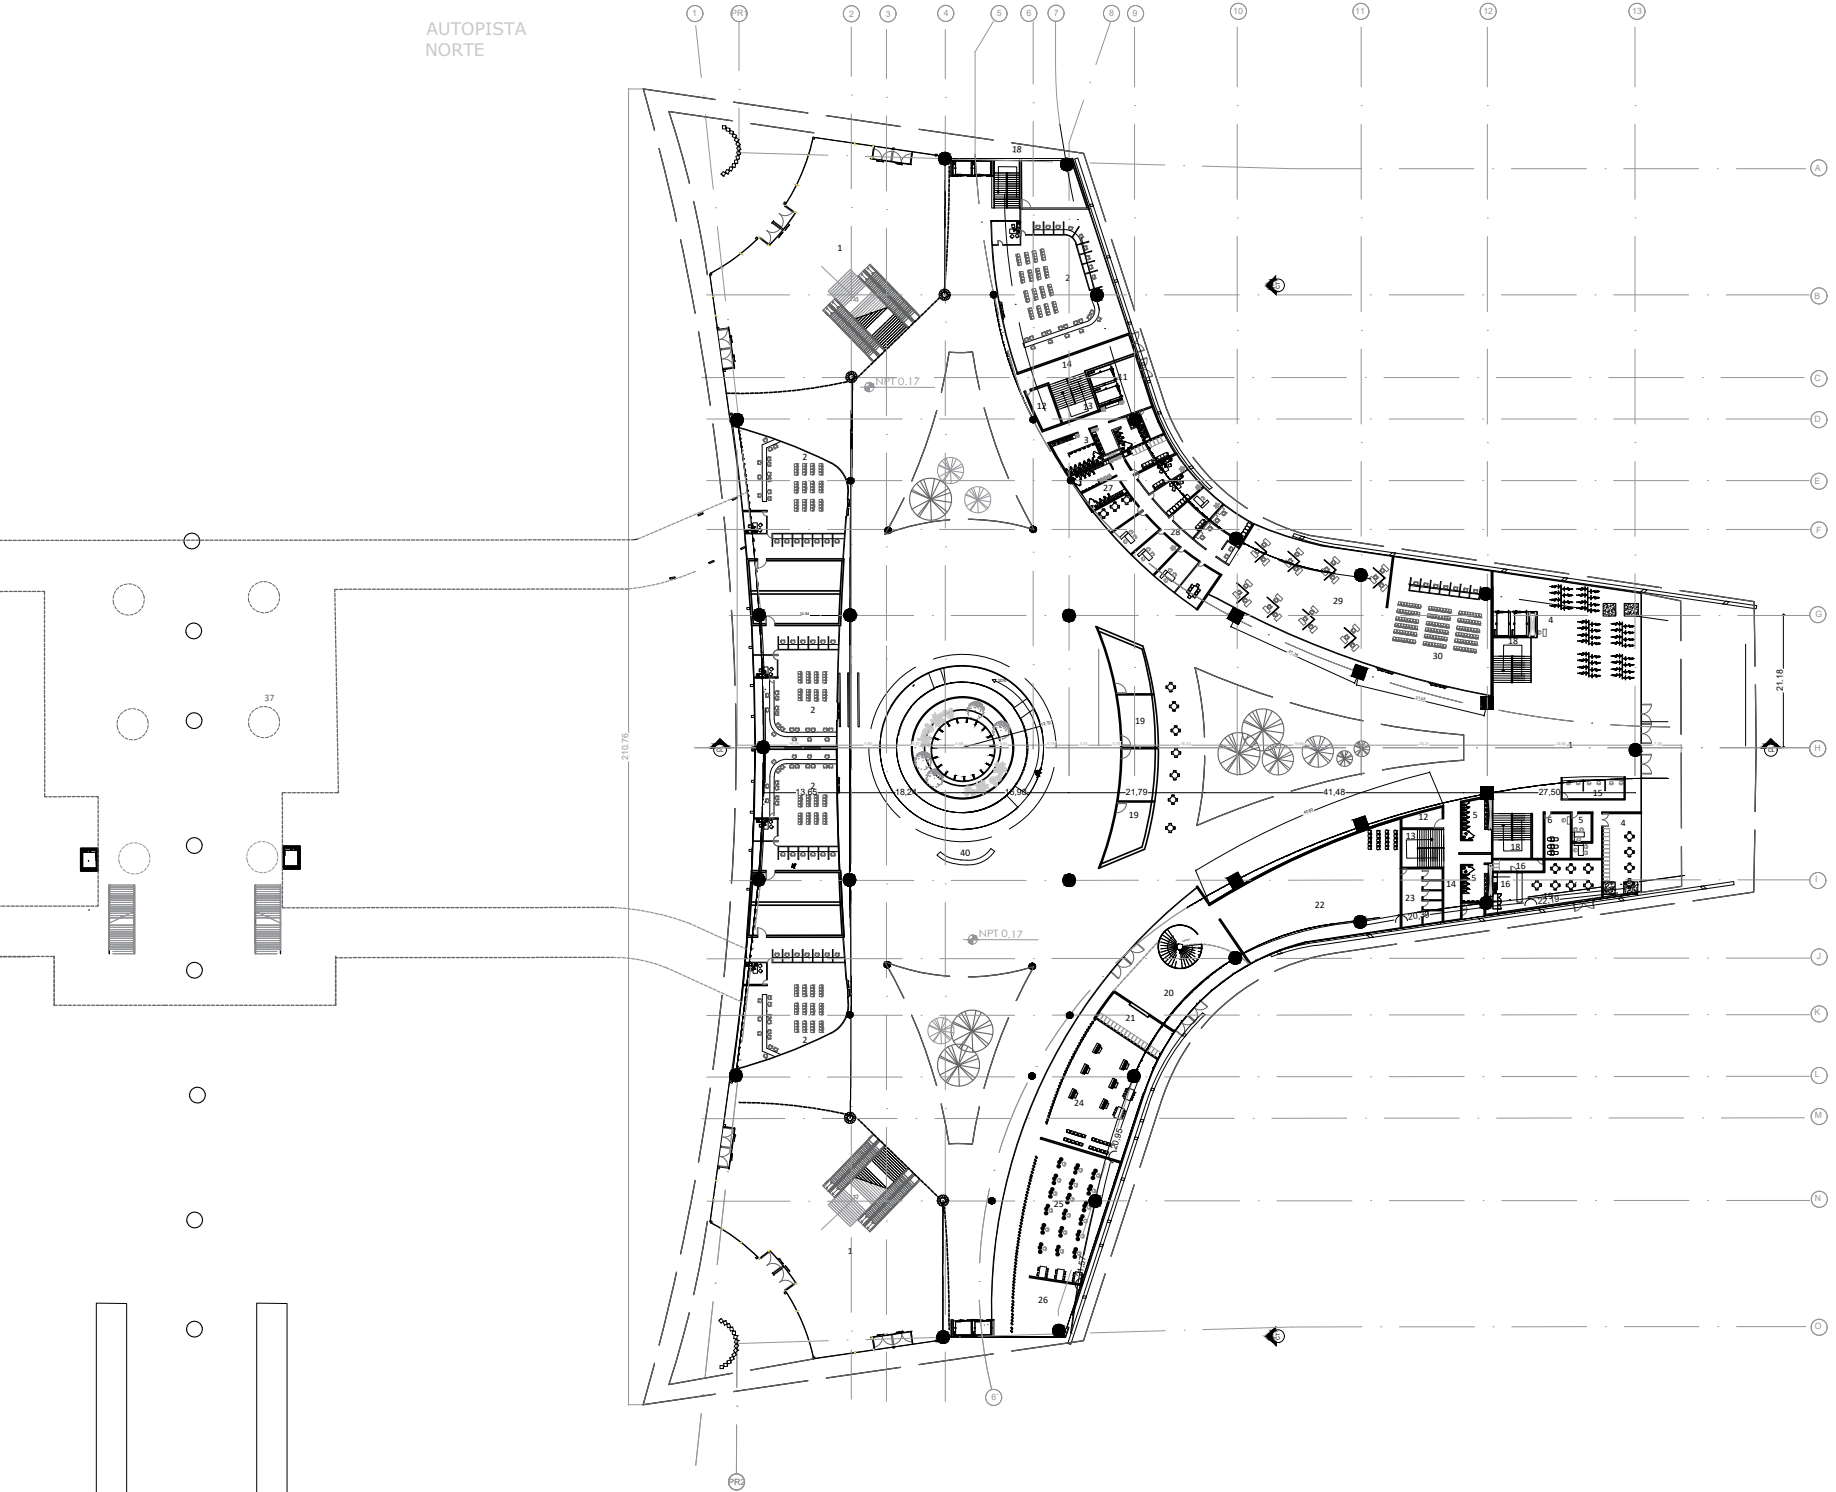

ESTACIÓN  
INTERCONEXIÓN  
SABANA NORTE

CONVENCIONES

- 1. ACCESO
- 2. BANCO
- 3. BAÑOS PÚBLICOS
- 4. COMEDORY LOCKERS EMPLEADOS- FUNCIONARIOS
- 5. ATENCIÓN POLICÍA NACIONAL
- 6. ENFERMERÍA
- 7. INFORMACIÓN
- 8. COMERCIO
- 9. TIENDAS
- 10. RESTAURANTES
- 11. MONTACARGAS
- 12. CUARTO DE ASEO
- 13. ESCALERA SALIDA DE EMERGENCIA
- 14. PASILLO SALIDA DE EMERGENCIA
- 15. TAQUILLAS RECARGA TARJETA
- 16. COCINAS
- 17. BODEGA
- 18. ESCALERA DE ACCESO
- 19. CAFETERÍA
- 20. HALL ACCESO BIBLIOTECA
- 21. PERCHERO
- 22. SALÓN DE DANZA
- 23. HABITACIÓN DE CAMBIO
- 24. SALÓN DE MÚSICA
- 25. SALÓN DE PINTURA
- 26. DEPOSITO IMPLEMENTOS ARTE
- 27. BAÑOS FUNCIONARIOS CADE SERVICIOS
- 28. OFICINAS CADE
- 29. PUNTOS DE ATENCIÓN
- 30. SALA DE ESPERA
- 31. GUARDERÍA
- 32. ADMINISTRACIÓN BIBLIOTECA
- 33. DIRECCIÓN
- 34. SUBDIRECCIÓN
- 35. SECRETARÍA
- 36. OF. ADMINISTRADOR
- 37. FINANZAS
- 38. CONTABILIDAD
- 39. RECEPCIÓN
- INFORMACIÓN
- 41. SALA DE REUNIONES
- 42. UTILERÍA
- 43. BODEGA
- 44. BIBLIOTECA NIÑOS
- 45. SALA DE MANUALIDADES
- 46. BODEGA
- 47. TORRINETES
- 48. MANTENIMIENTO
- 49. PANEL DE CONTROL TRANSMICABLE
- 50. ESTACIÓN DE MANDOS Y SISTEMA DE FRENO TRANSMICABLE
- 51. LOCKERS - COMEDOR FUNCIONARIOS METRO- TRANSMICABLE
- 52. BIBLIOTECA GENERAL
- 53. SALA COMPUTO
- 54. PANEL DE CONTROL METRO
- ÁREA TÉCNICA DEL METRO

PLANTA NIVEL 2

ESCALA: 1.1000


DIBUJANTE: LAURA RAMÍREZ



FECHA: 3 JUNIO 2021

PA-03

PLANO 3 / 14

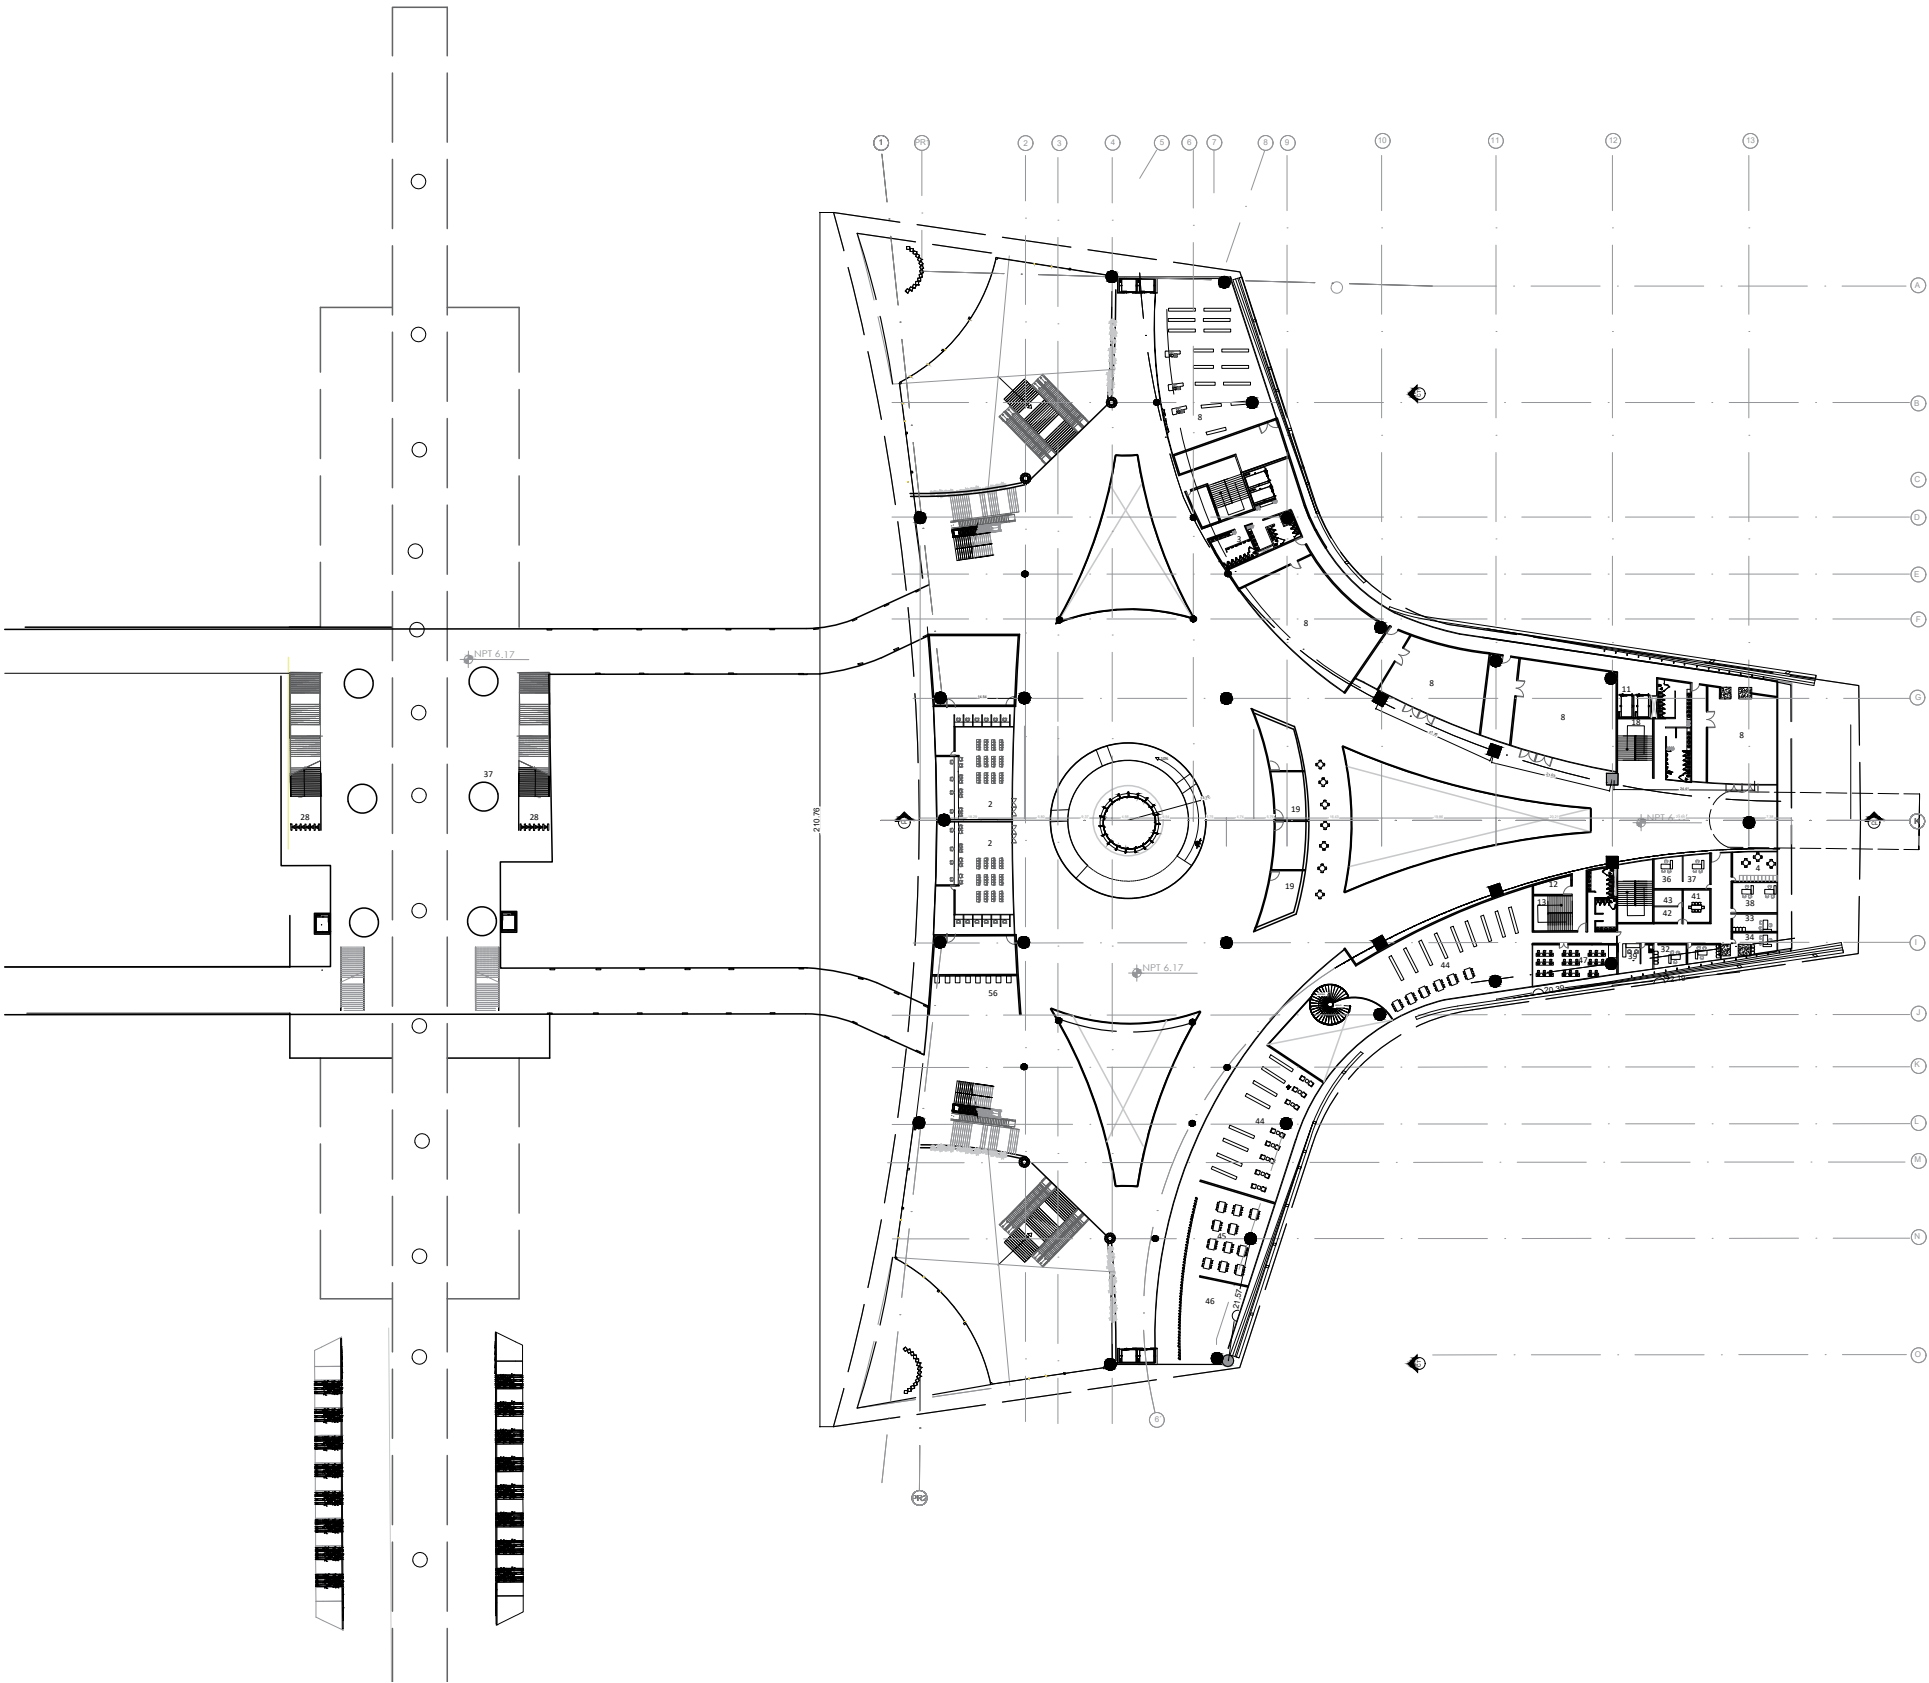



ESTACIÓN  
INTERCONEXIÓN  
SABANA NORTE

CONVENCIONES

1. ACCESO
2. BANCO
3. BAÑOS PÚBLICOS
4. COMEDOR Y LOCKERS EMPLEADOS- FUNCIONARIOS
5. ATENCIÓN POLICÍA NACIONAL
6. ENFERMERÍA
7. INFORMACIÓN
8. COMERCIO
9. TIENDAS
10. RESTAURANTES
11. MONTACARGAS
12. CUARTO DE ASEO
13. ESCALERA SALIDA DE EMERGENCIA
- PASILLO SALIDA DE EMERGENCIA
15. TAQUILLAS RECARGA TARJETA
16. COCINAS
17. BODEGA
18. ESCALERA DE ACCESO
19. CAFETERÍA
20. HALL ACCESO BIBLIOTECA
21. PERCHERO
22. SALÓN DE DANZA
23. HABITACIÓN DE CAMBIO
24. SALÓN DE MÚSICA
25. SALÓN DE PINTURA
26. DEPOSITO IMPLEMENTO'S ARTE
- BAÑOS FUNCIONARIOS CADE SERVICIOS
28. OFICINAS CADE
29. PUNTOS DE ATENCIÓN
30. SALA DE ESPERA
31. GUARDERÍA
32. ADMINISTRACIÓN BIBLIOTECA
33. DIRECCIÓN
34. SUBDIRECCIÓN
35. SECRETARÍA
36. OF. ADMINISTRADOR
37. FINANZAS
38. CONTABILIDAD
39. RECEPCIÓN
- INFORMACIÓN
41. SALA DE REUNIONES
42. UTILERÍA
43. BODEGA
44. BIBLIOTECA NIÑOS
45. SALA DE MANUALIDADES
46. BODEGA
47. TORNQUETES
48. MANTENIMIENTO
49. PANEL DE CONTROL TRANSMICABLE
50. ESTACIÓN DE MANDOS Y SISTEMA DE FRENS TRANSMICABLE
51. LOCKERS - COMEDOR FUNCIONARIOS METRO- TRANSMICABLE
52. BIBLIOTECA GENERAL
53. SALA COMPUTO
54. PANEL DE CONTROL METRO
- ÁREA TÉCNICA DEL METRO

PLANTA NIVEL 3

ESCALA: 1.1000


DIBUJANTE: LAURA RAMÍREZ



FECHA: 3 JUNIO 2021

PA-04

PLANO 4 / 14

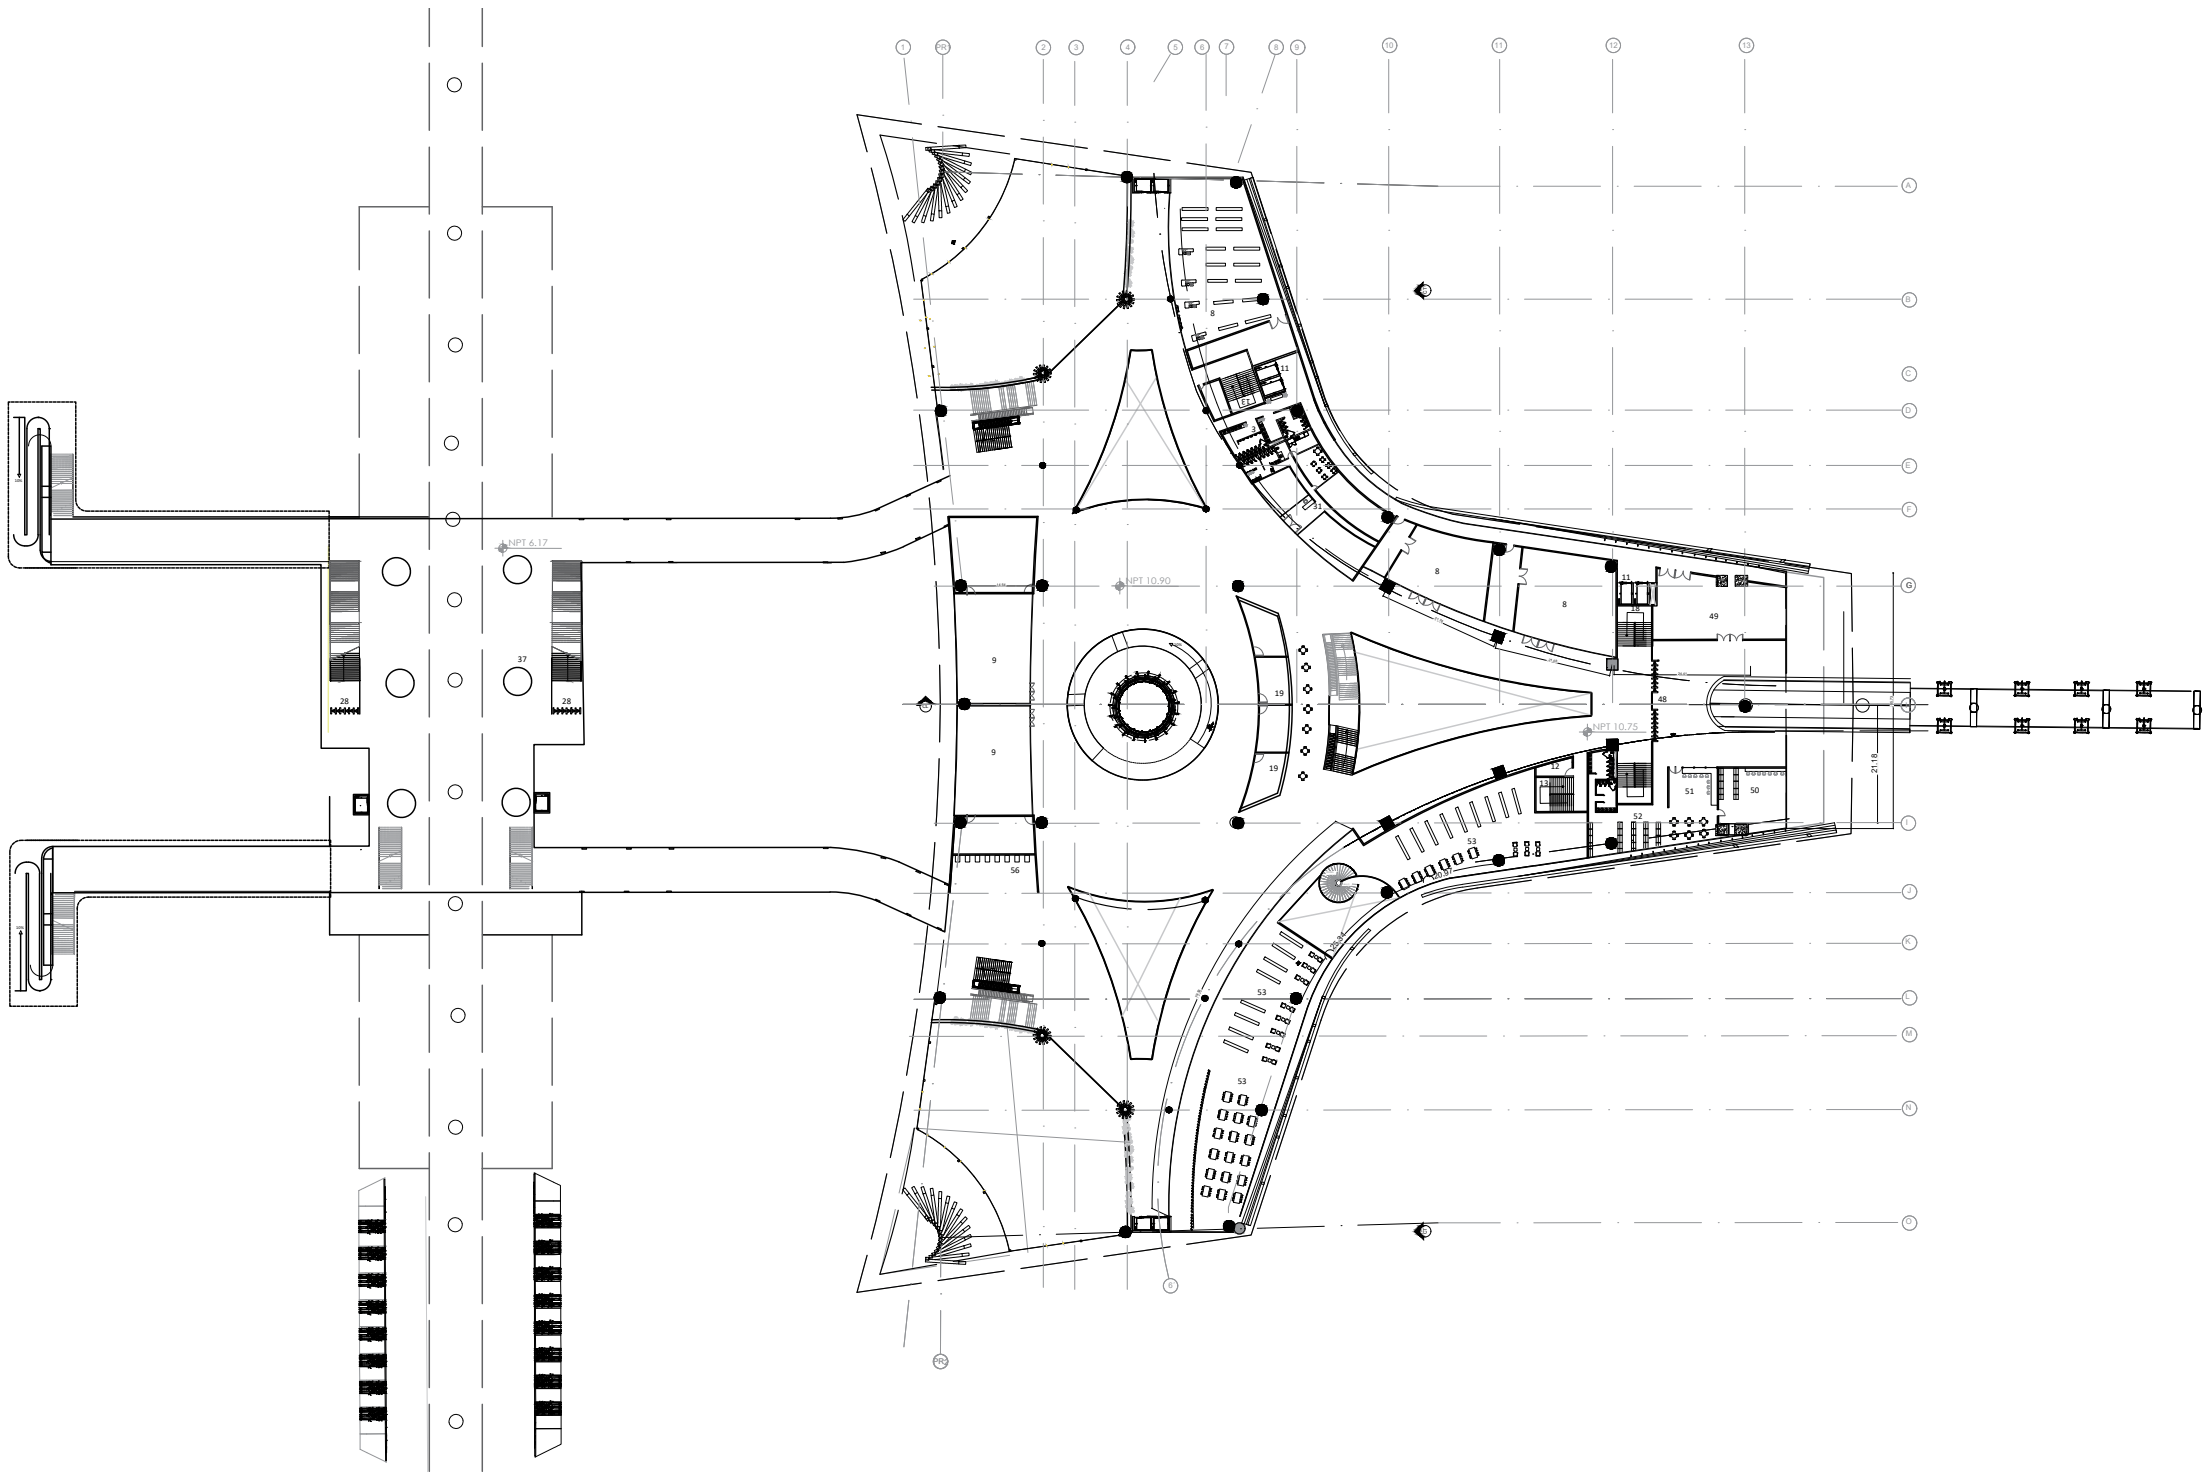

# ESTACIÓN INTERCONEXIÓN SABANA NORTE

## CONVENCIONES

1. ACCESO
2. BANCO
3. BAÑOS PÚBLICOS
4. COMEDOR Y LOCKERS EMPLEADOS- FUNCIONARIOS
5. ATENCIÓN POLICÍA NACIONAL
6. ENFERMERÍA
7. INFORMACIÓN
8. COMERCIO
9. TIENDAS
10. RESTAURANTES
11. MONTACARGAS
12. CUARTO DE ASEO
13. ESCALERA SALIDA DE EMERGENCIA
14. PASILLO SALIDA DE EMERGENCIA
15. TAQUILLAS RECARGA TARJETA
16. COCINAS
17. BODEGA
18. ESCALERA DE ACCESO
19. CAFETERÍA
20. HALL ACCESO BIBLIOTECA
21. PERCHERO
22. SALÓN DE DANZA
23. HABITACIÓN DE CAMBIO
24. SALÓN DE MÚSICA
25. SALÓN DE PINTURA
26. DEPOSITO IMPLEMENTO'S ARTE
27. BAÑOS FUNCIONARIOS CADE SERVICIOS
28. OFICINAS CADE
29. PUNTOS DE ATENCIÓN
30. SALA DE ESPERA
31. GUARDERÍA
32. ADMINISTRACIÓN BIBLIOTECA
33. DIRECCIÓN
34. SUBDIRECCIÓN
35. SECRETARÍA
36. OF. ADMINISTRADOR
37. FINANZAS
38. CONTABILIDAD
39. RECEPCIÓN
40. INFORMACIÓN
41. SALA DE REUNIONES
42. UTILERÍA
43. BODEGA
44. BIBLIOTECA NIÑOS
45. SALA DE MANUALIDADES
46. BODEGA
47. TORNQUETES
48. MANTENIMIENTO
49. PANEL DE CONTROL TRANSMICABLE
50. ESTACIÓN DE MANDOS Y SISTEMA DE FRENOS TRANSMICABLE
51. LOCKERS - COMEDOR FUNCIONARIOS METRO- TRANSMICABLE
52. BIBLIOTECA GENERAL
53. SALA COMPUTO
54. PANEL DE CONTROL METRO
55. ÁREA TÉCNICA DEL METRO

## PLANTA NIVEL 3

ESCALA: 1:1000


DIBUJANTE: LAURA RAMÍREZ




FECHA: 3 JUNIO 2021

PA-04


PLANO 4 / 14

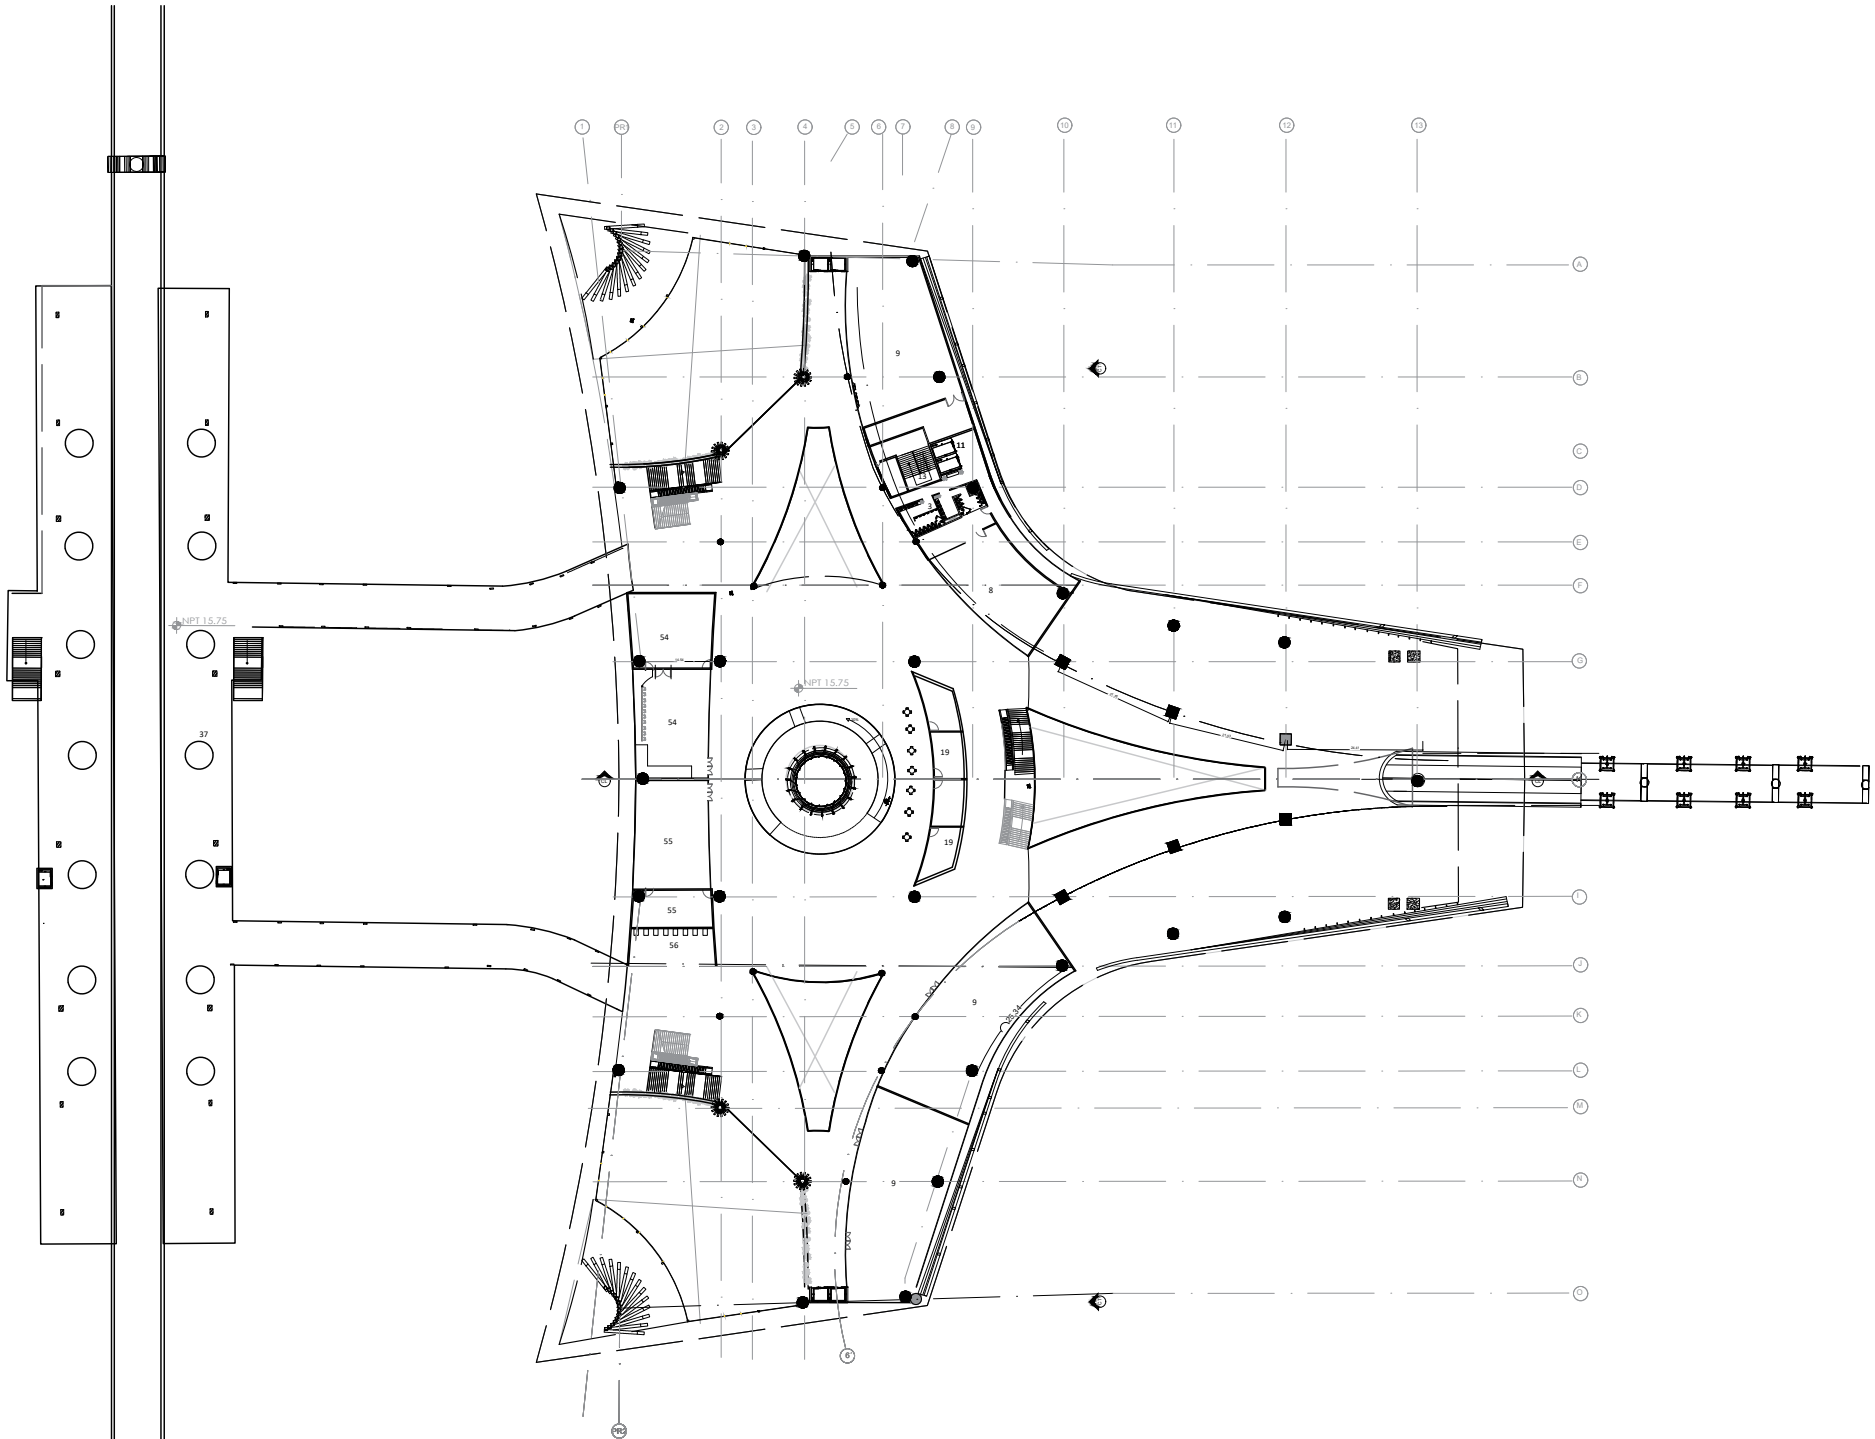


CORTE LONGITUDINAL GENERAL  
ESC 1: 1000

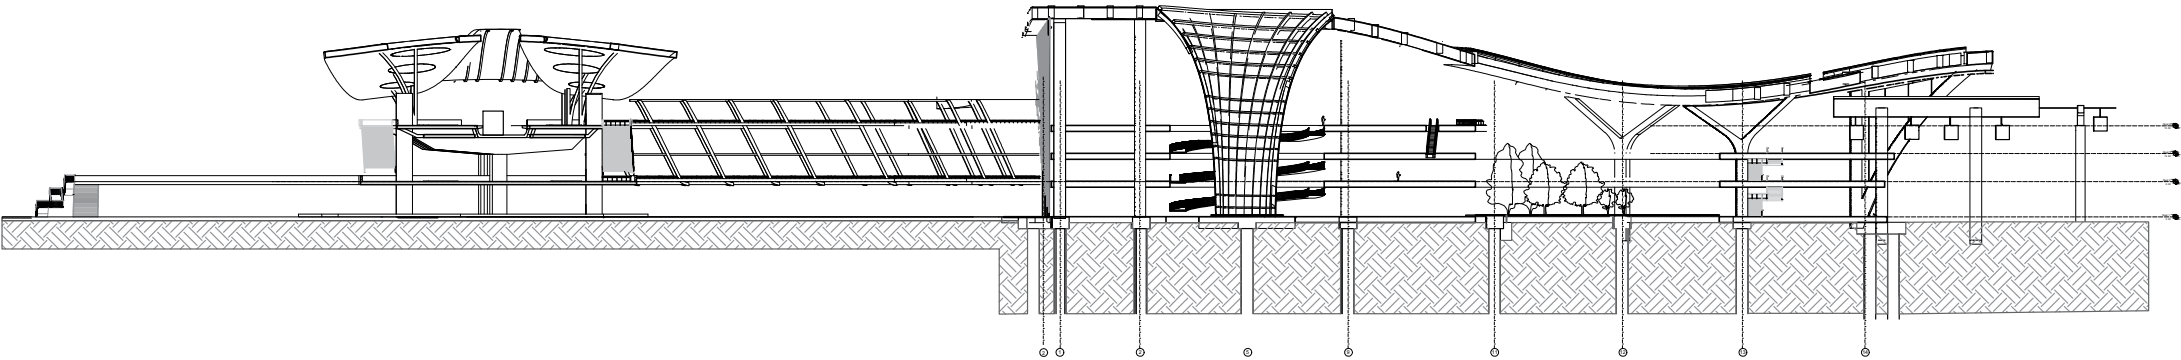

FACHADA SUR EDIFICIO  
SOUTH FACADE  
ESC 1: 1000

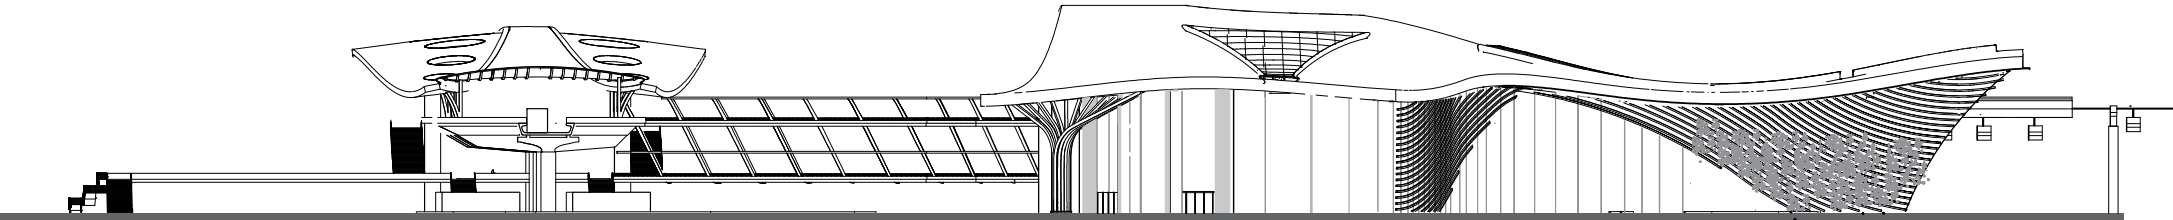

CORTE TRANSVERSAL GENERAL  
GENERAL CROSS SECTION  
ESC 1: 500

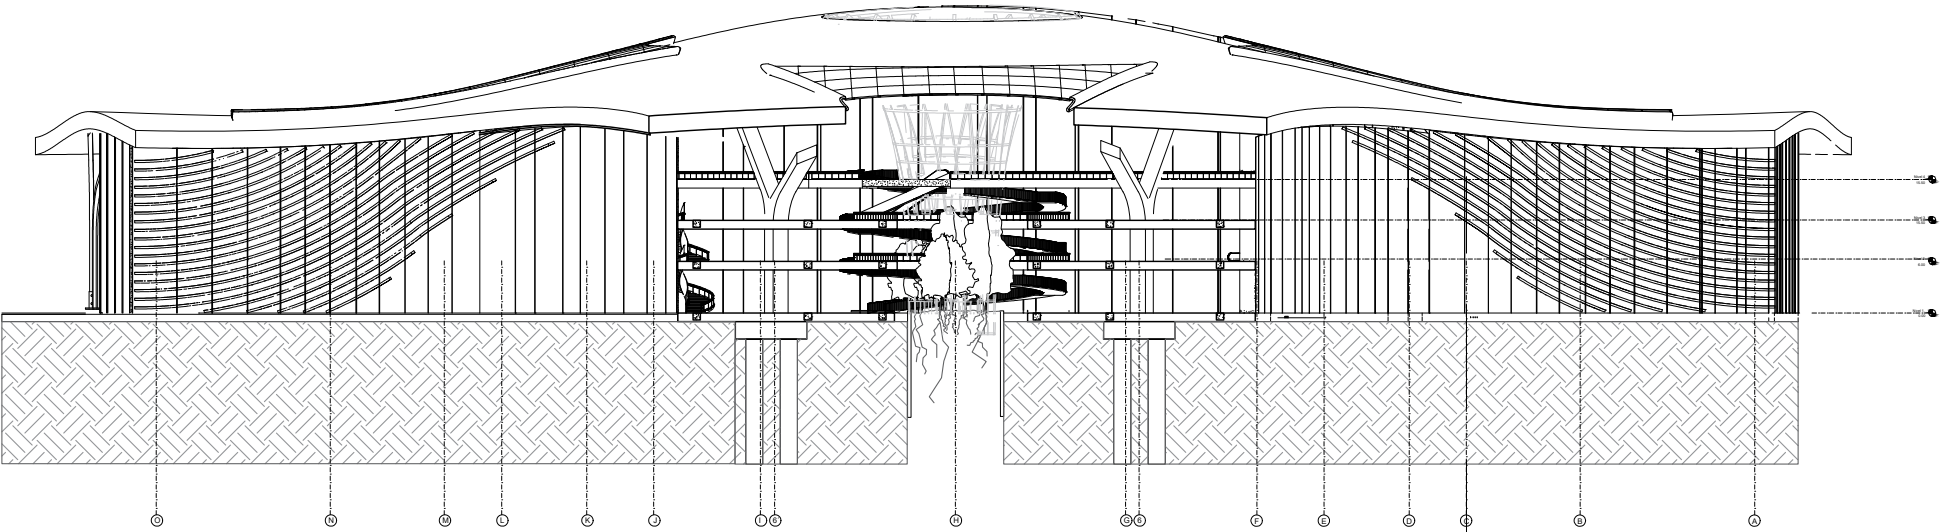

ESTACIÓN  
INTERCONEXIÓN  
SABANA NORTE

CONVENCIONES

FACHADAS Y CORTES  
ARQUITECTÓNICOS

ESCALA: 1.1000

DIBUJANTE: LAURA RAMÍREZ




FECHA: 3 JUNIO 2021


PA-06

PLANO 6 / 7

FACHADA ORIENTAL  
EAST FACADE  
ESC 1:500

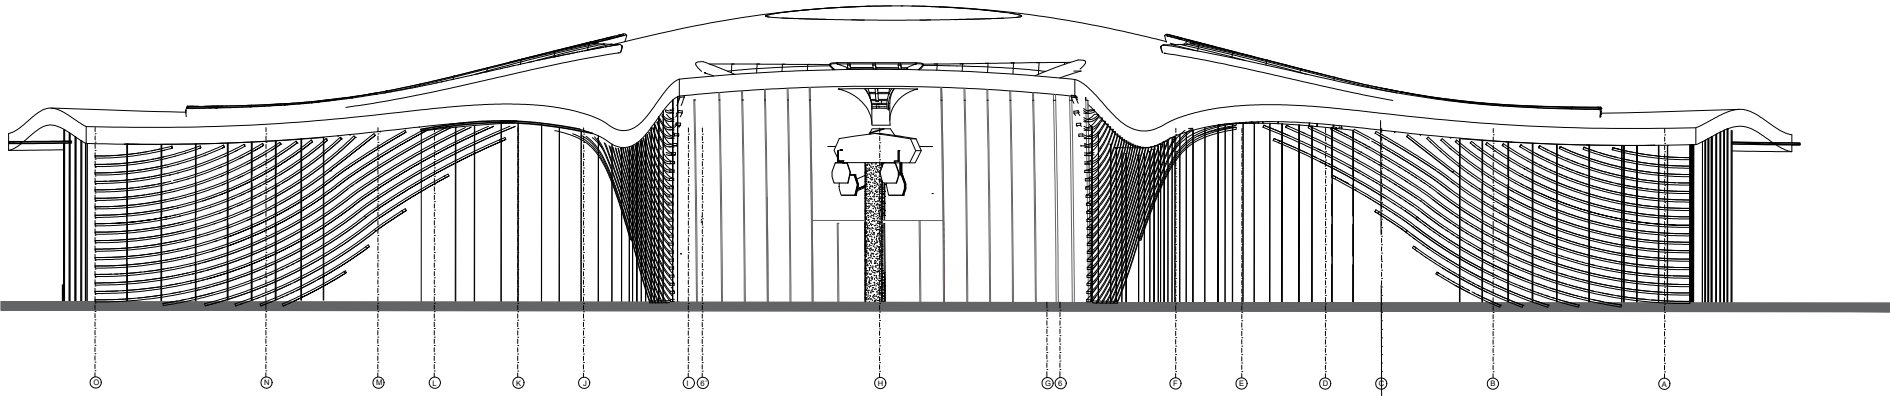

FACHADA OCCIDENTE  
EAST FACADE  
ESC 1:500

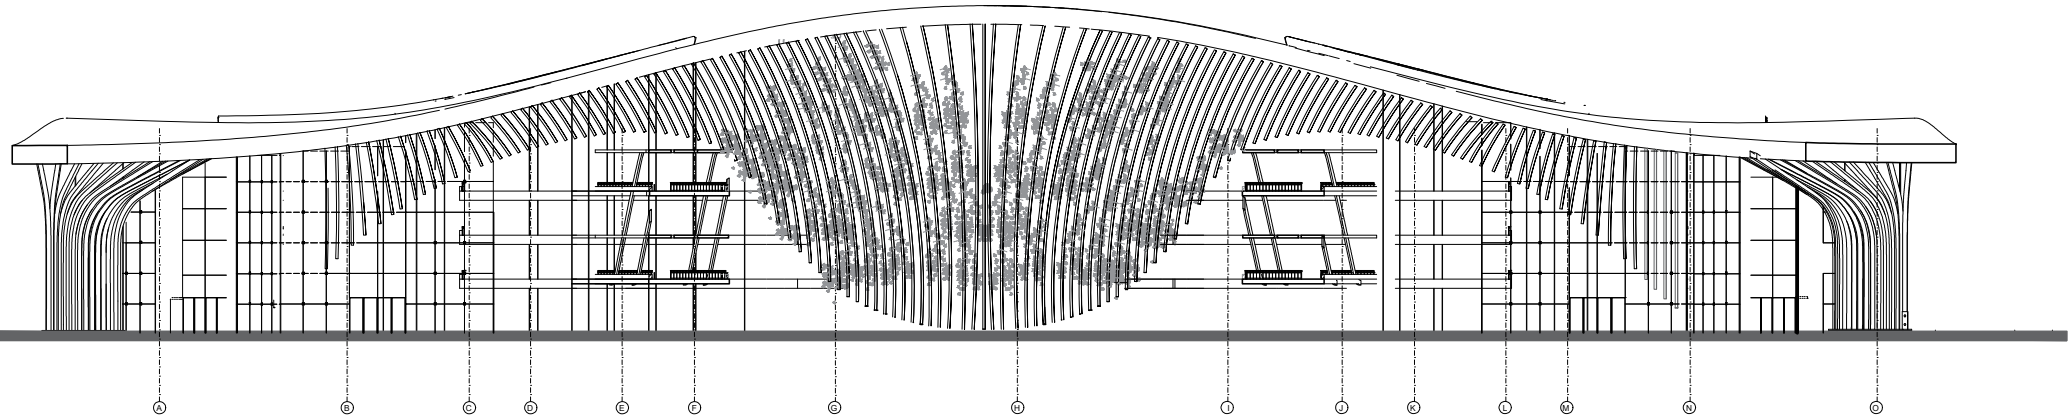

ESTACIÓN  
INTERCONEXIÓN  
SABANA NORTE

CONVENCIONES

FACHADAS Y CORTES  
ARQUITECTÓNICOS

ESCALA: 1.2000

DIBUJANTE: LAURA RAMÍREZ



FECHA: 3 JUNIO 2021

PA-07

PLANO 7/7