




PLANIMETRIA

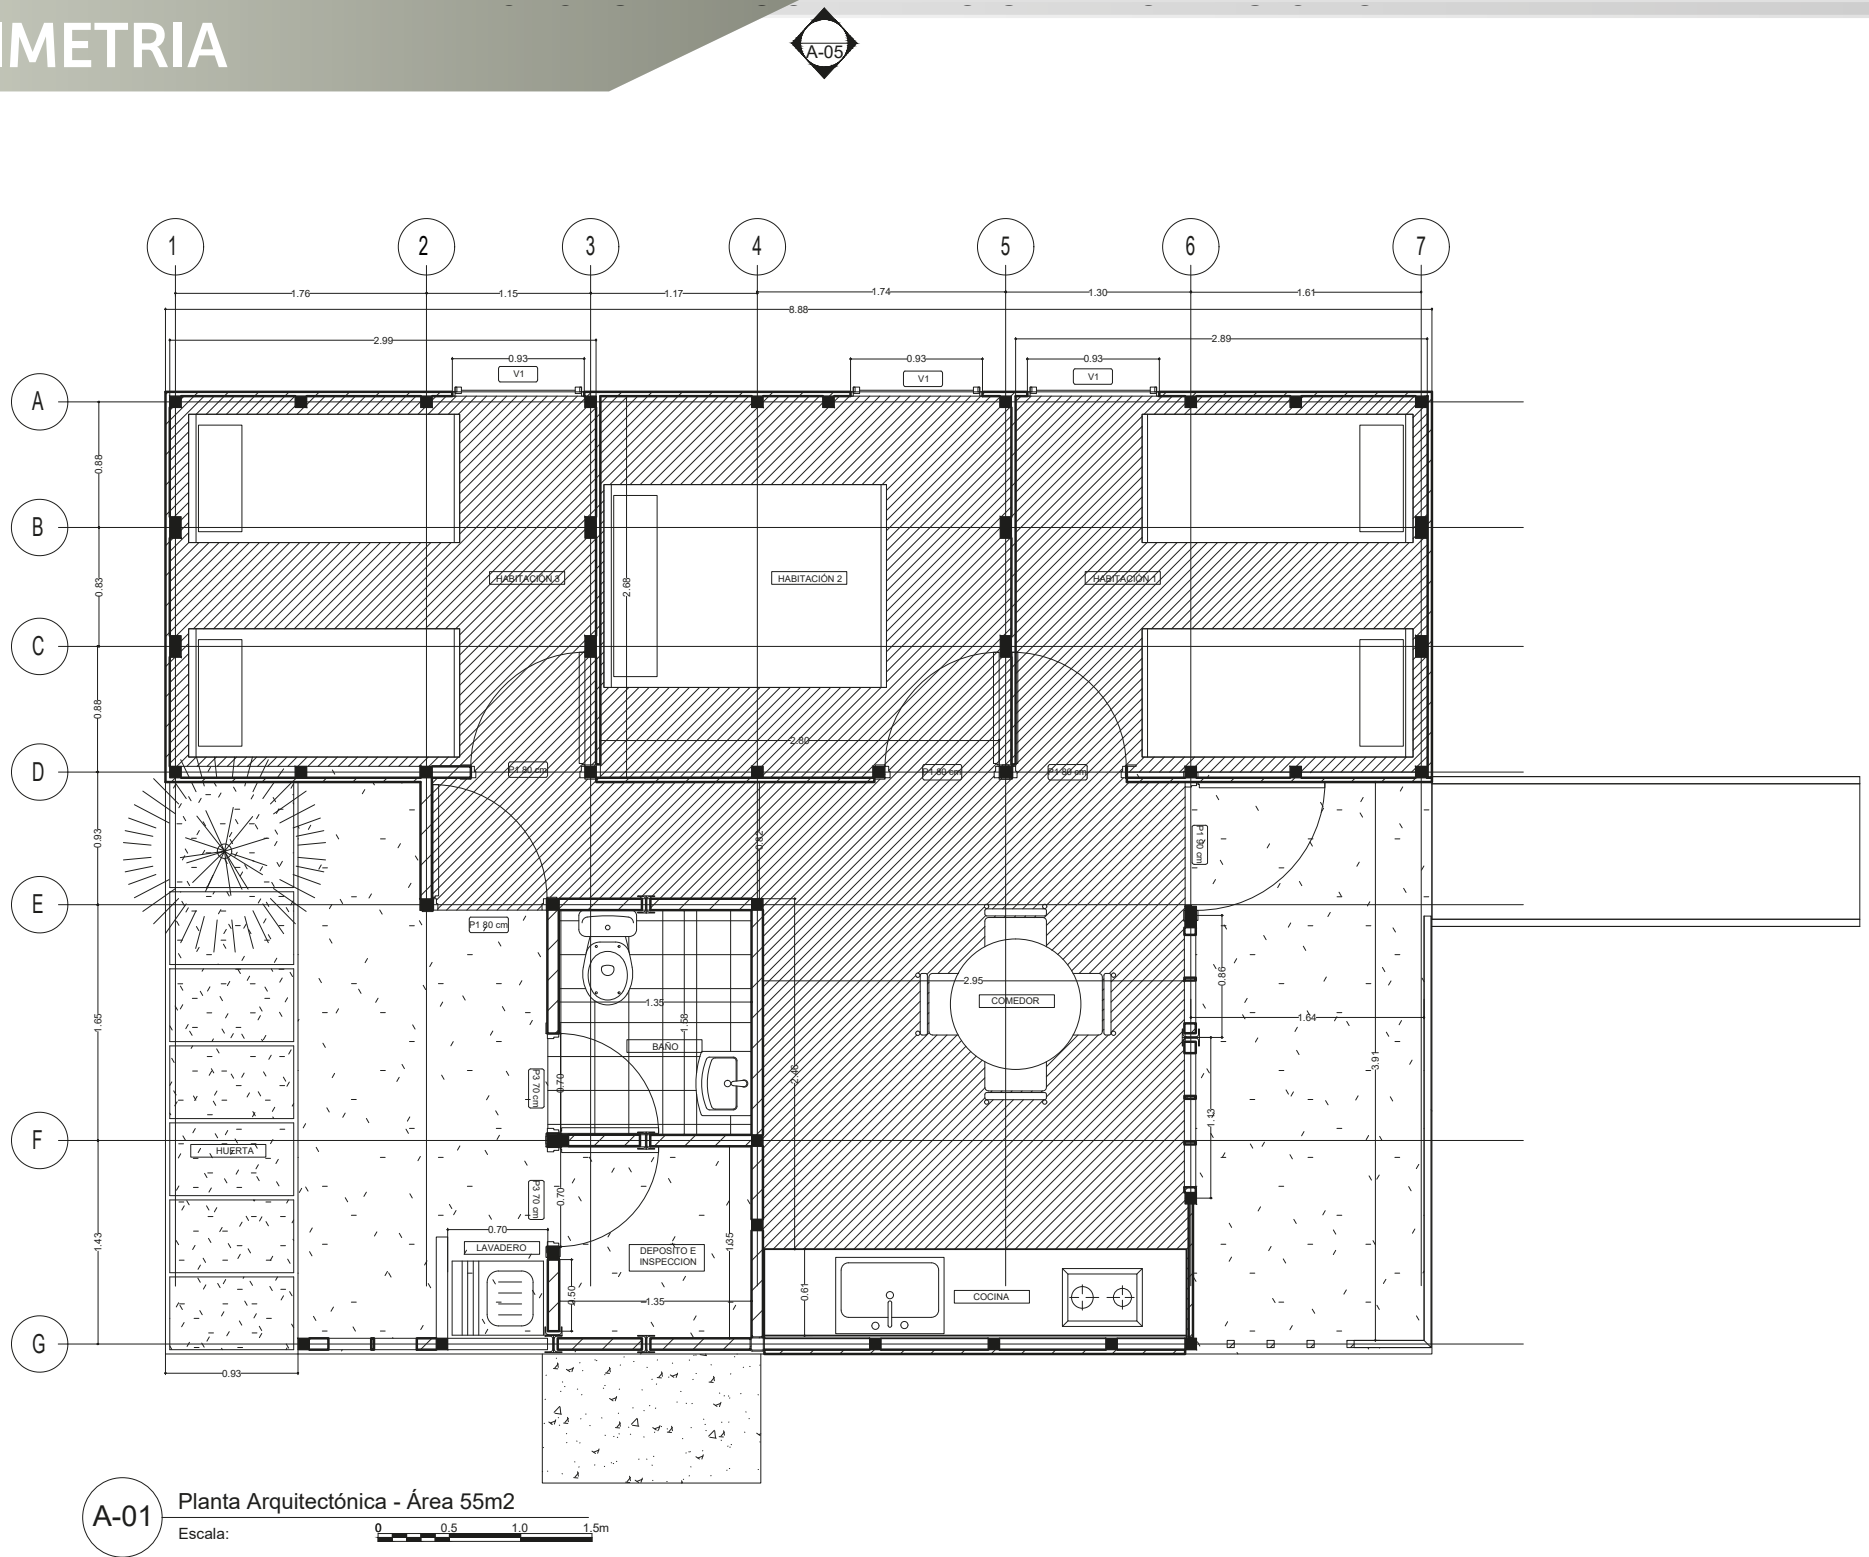


Estructura

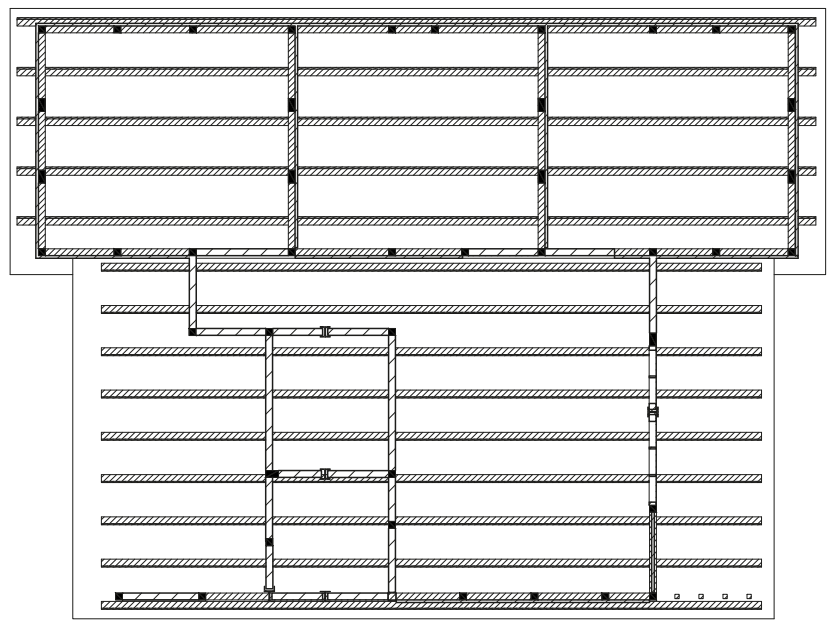


Planta de cubierta

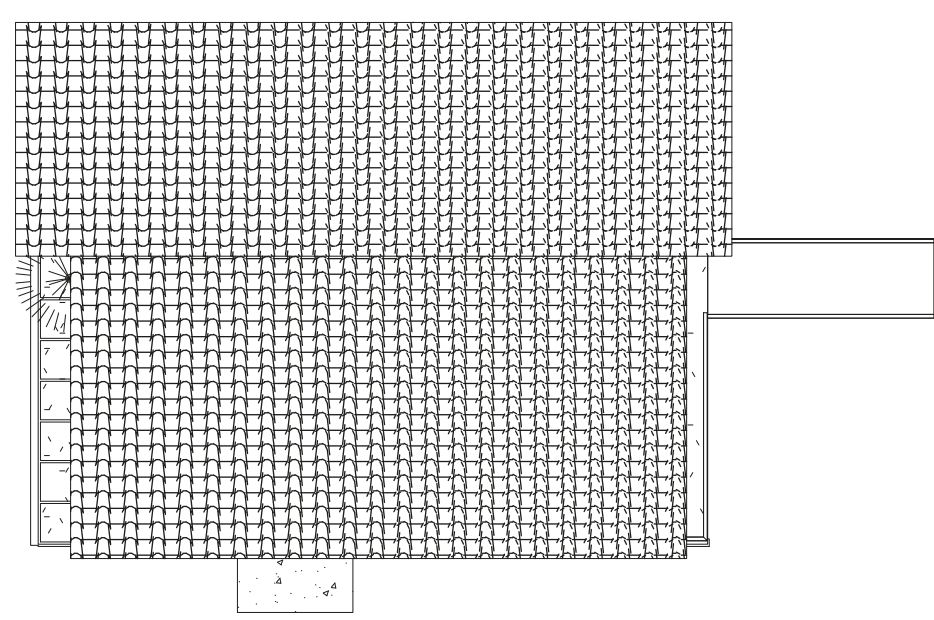

Zonificación

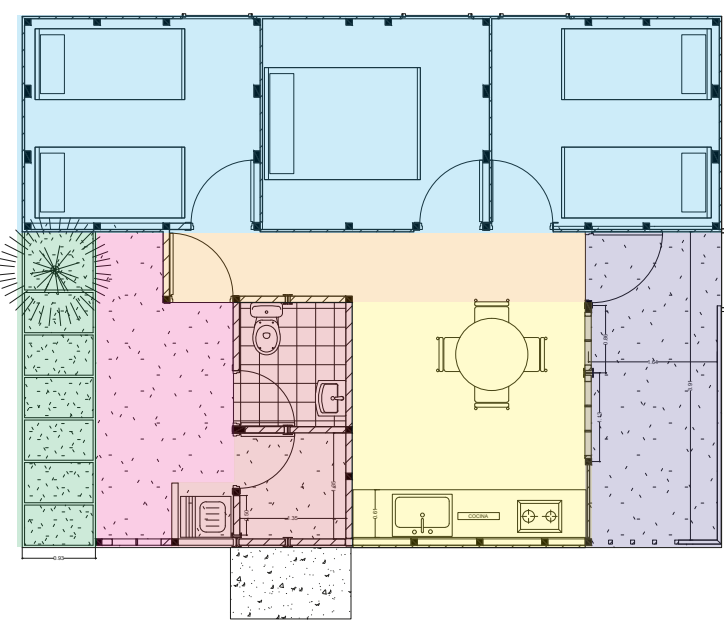

- Área privada
- Terraza
- Cocina comedor
- Circulación
- Servicios
- Patio
- Huerta

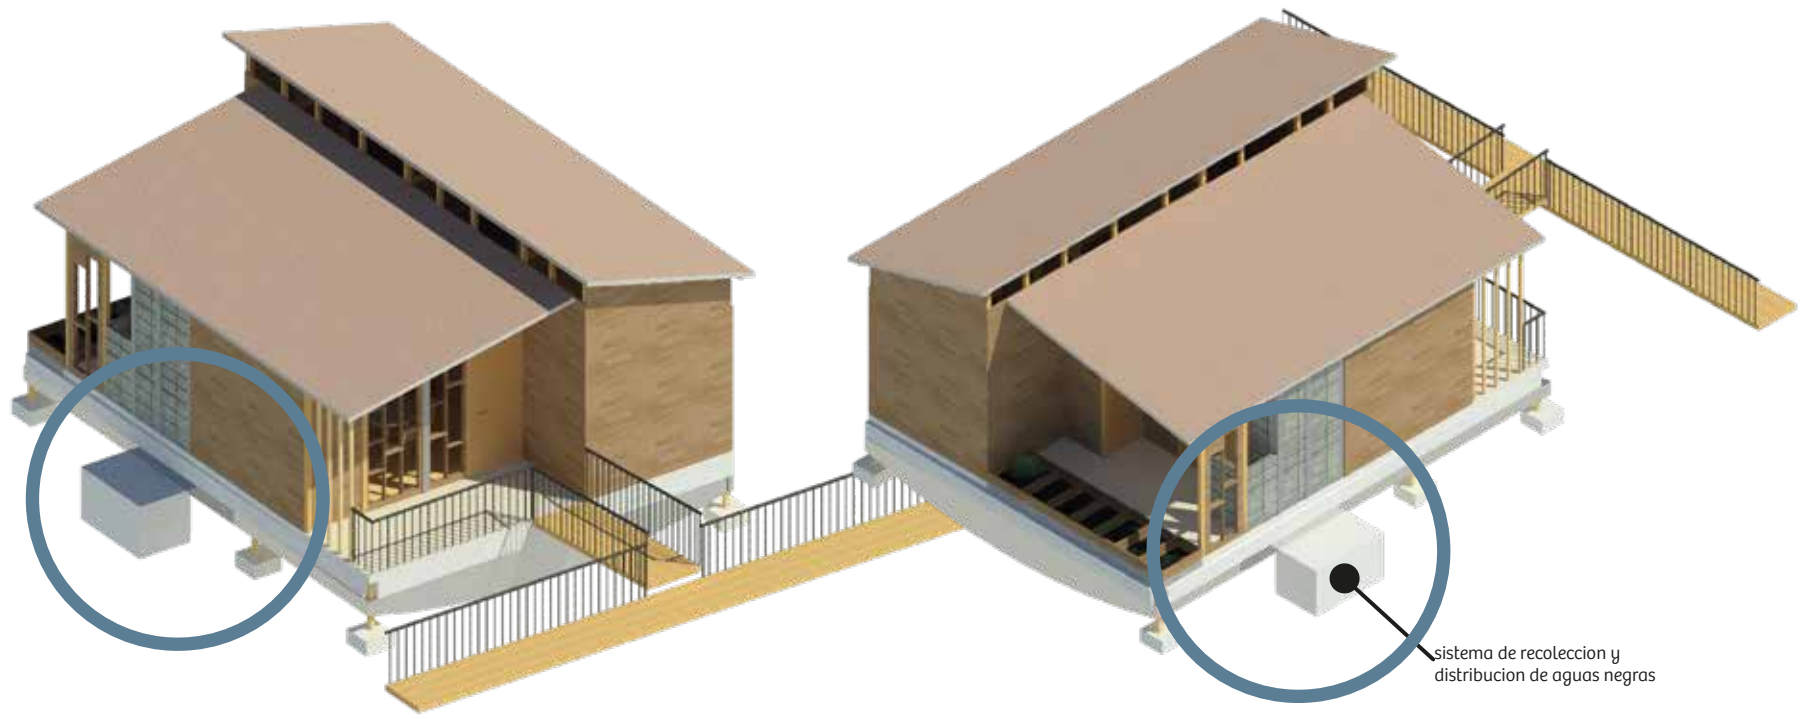

ISOMETRICO EXPLOTADO

Sistema de vigas de 900 x 900 mm
anclaje atornillado con cartela metálica

Teja en lamiña
Upuc

alados para
ventilación natural

Bloquelon
80x20x8 cm

Sistema de recolección y
tratamiento de aguas
negras

Sistema de camaras de aire
para flotación del elemento

Cerramiento en materiales y
sistemas regionales

TABLERO DE 1.2 x 2.4 m
-Tablero aglomerado de
residuos de madera
- tablero mixto con base en
residuos o fibras
vegetales
-tablero de materiales
reciclados (plásticos, empa-
ques) tipo "ecoplak"

TABLERO HIDRO RESISTENTE
DE 1.2 X 2.4 m

-Tablero de materiales recicla-
dos (plásticos, empaques)
tipo "ecoplak"

Base flotante
Lamina de acero inoxidable con
juntas cada 1 metro

ISOMETRICO ESTRUCTURA

Sistema de vigas de 900 x 900 mm
anclaje atornillado con cartela metálica

Teja en lamiña
Upuc

Entramado en madera seca
(secciones de 800 x 800 mm)

Placa de concreto de 10 cm
2500 psi


Coturnas hidro-resistentes de
altura variable

- Madera seca impermeabilizada con
brea caliente
-Piegas de materiales reciclados
(plásticos, empaques) tipo
"madera plastica"


Lamina de acero inoxidable con
juntas cada 1 metro

-Soldadura para camara de aire

Fachadas

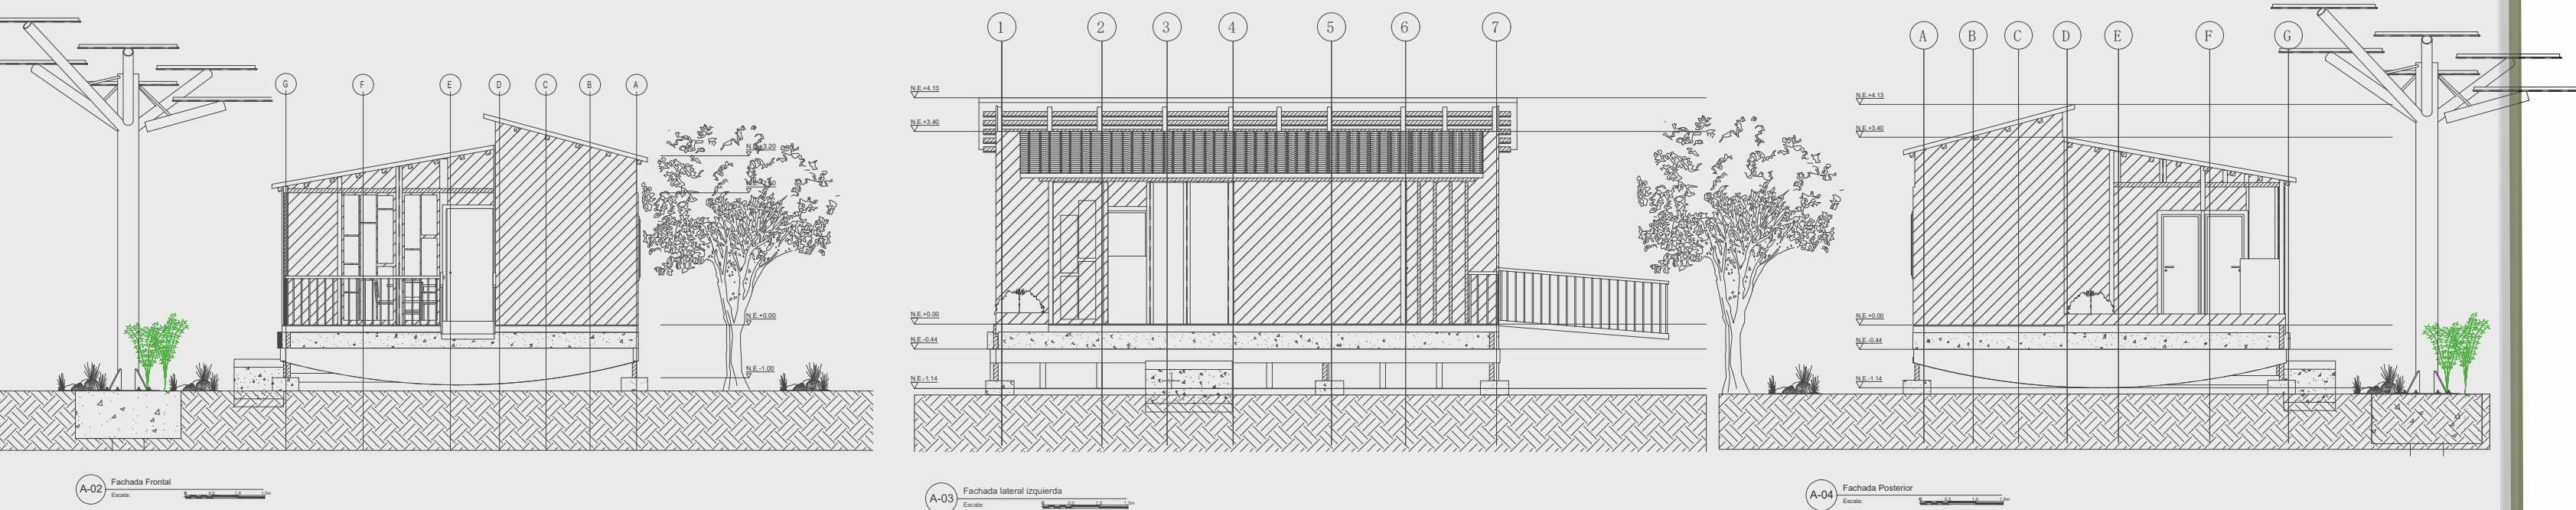

Cortes

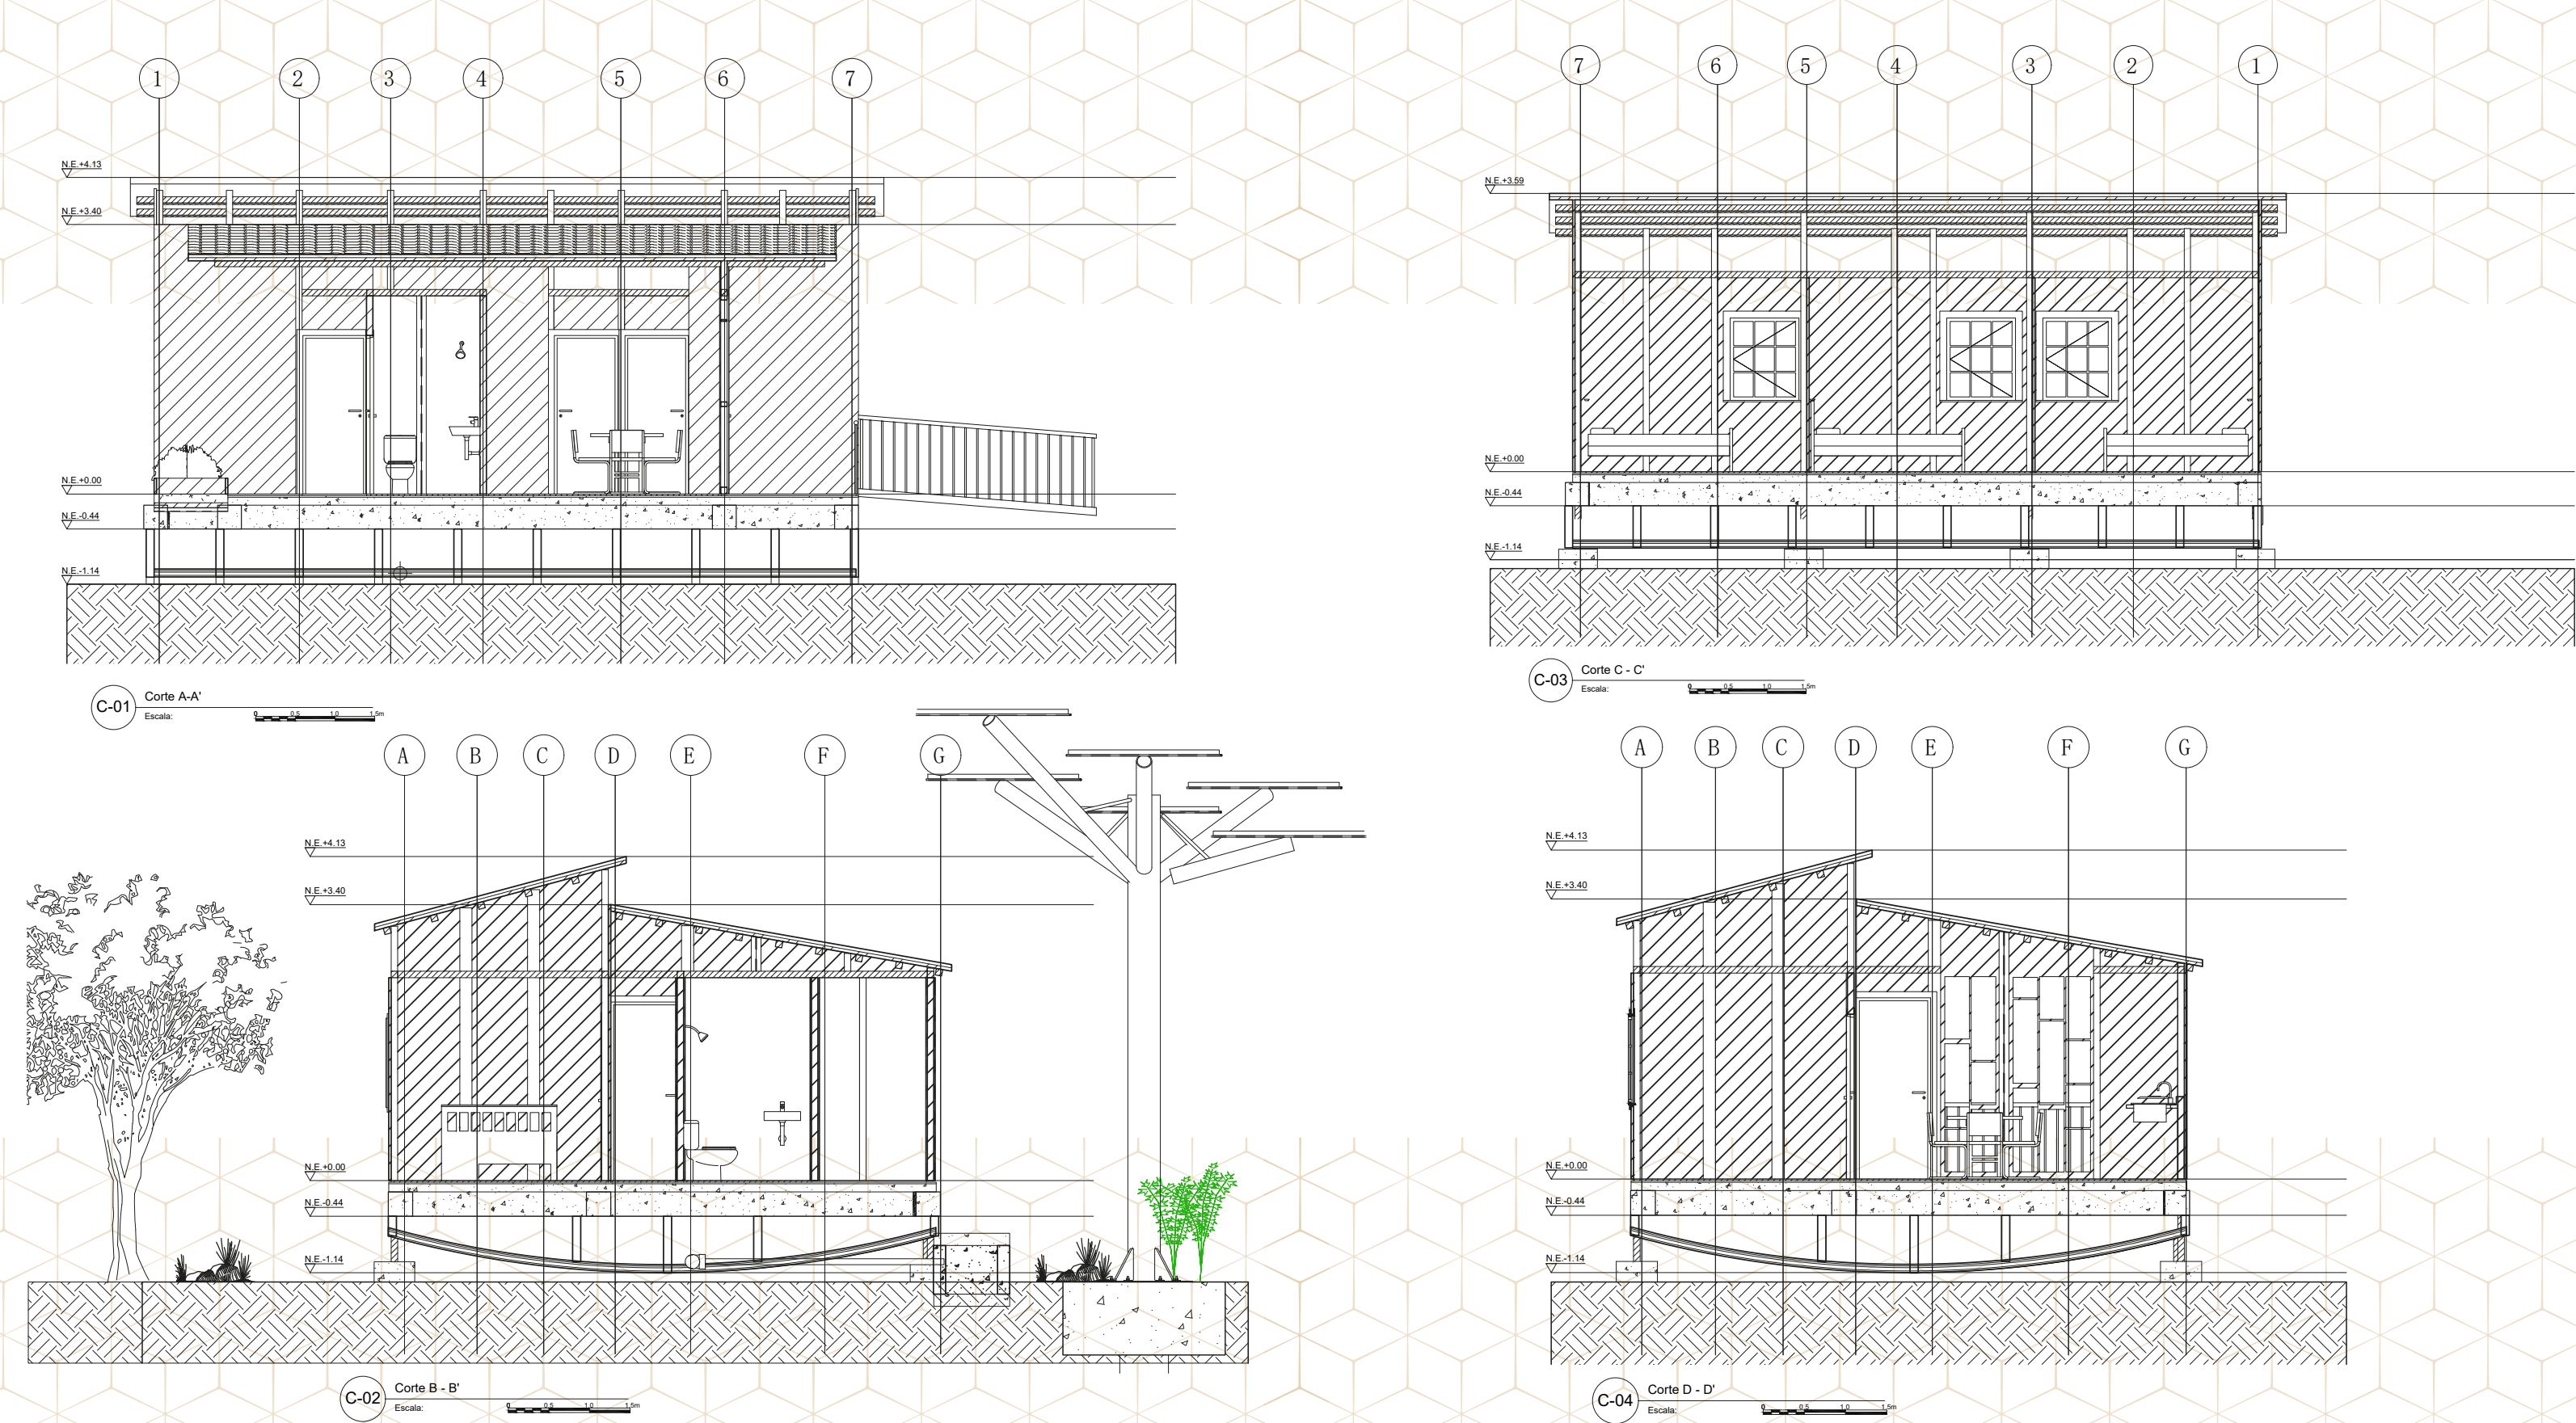

Cortes de viviendas implantadas

