

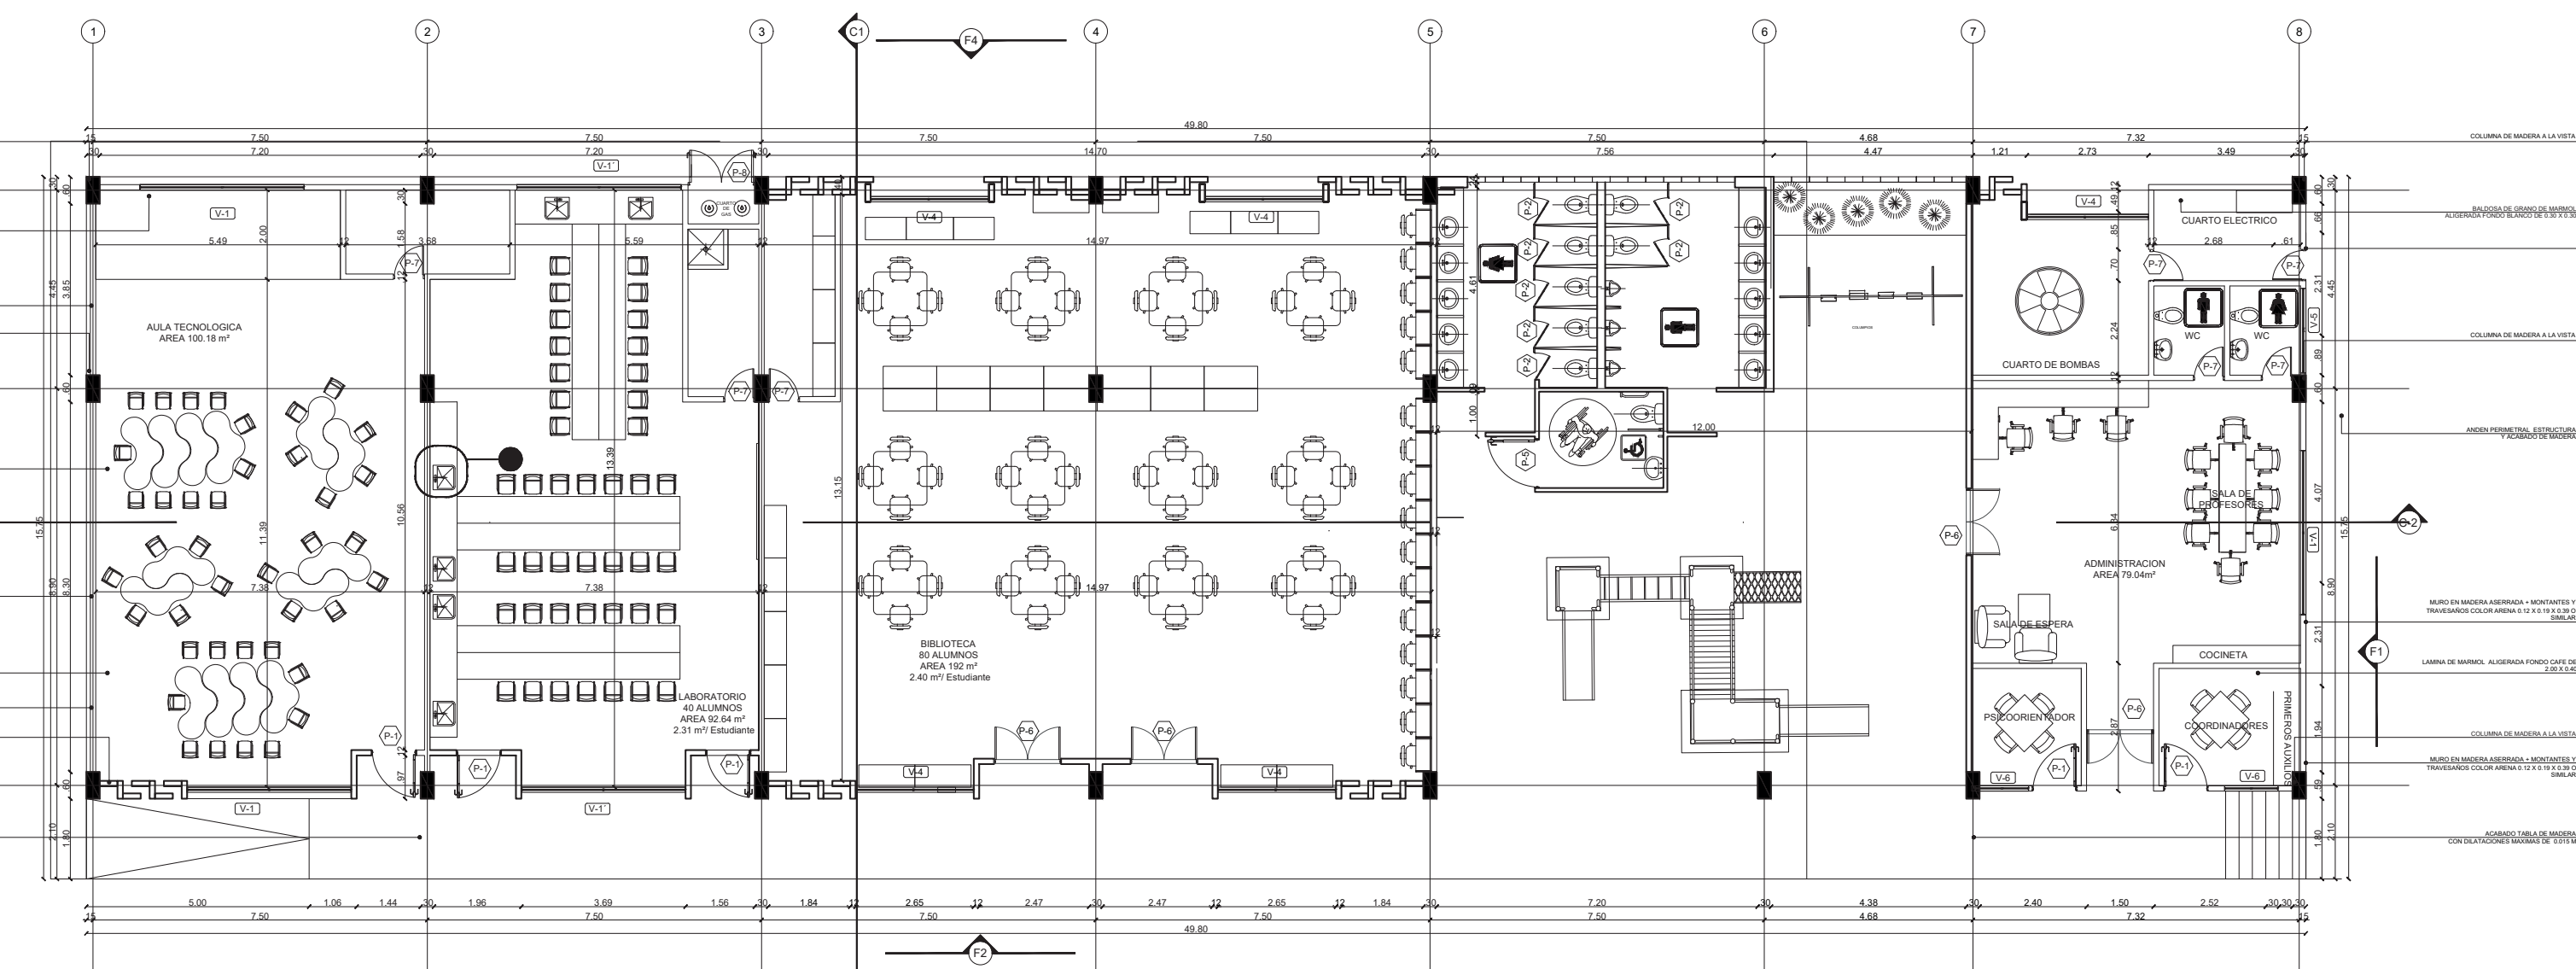


PLANIMETRIA


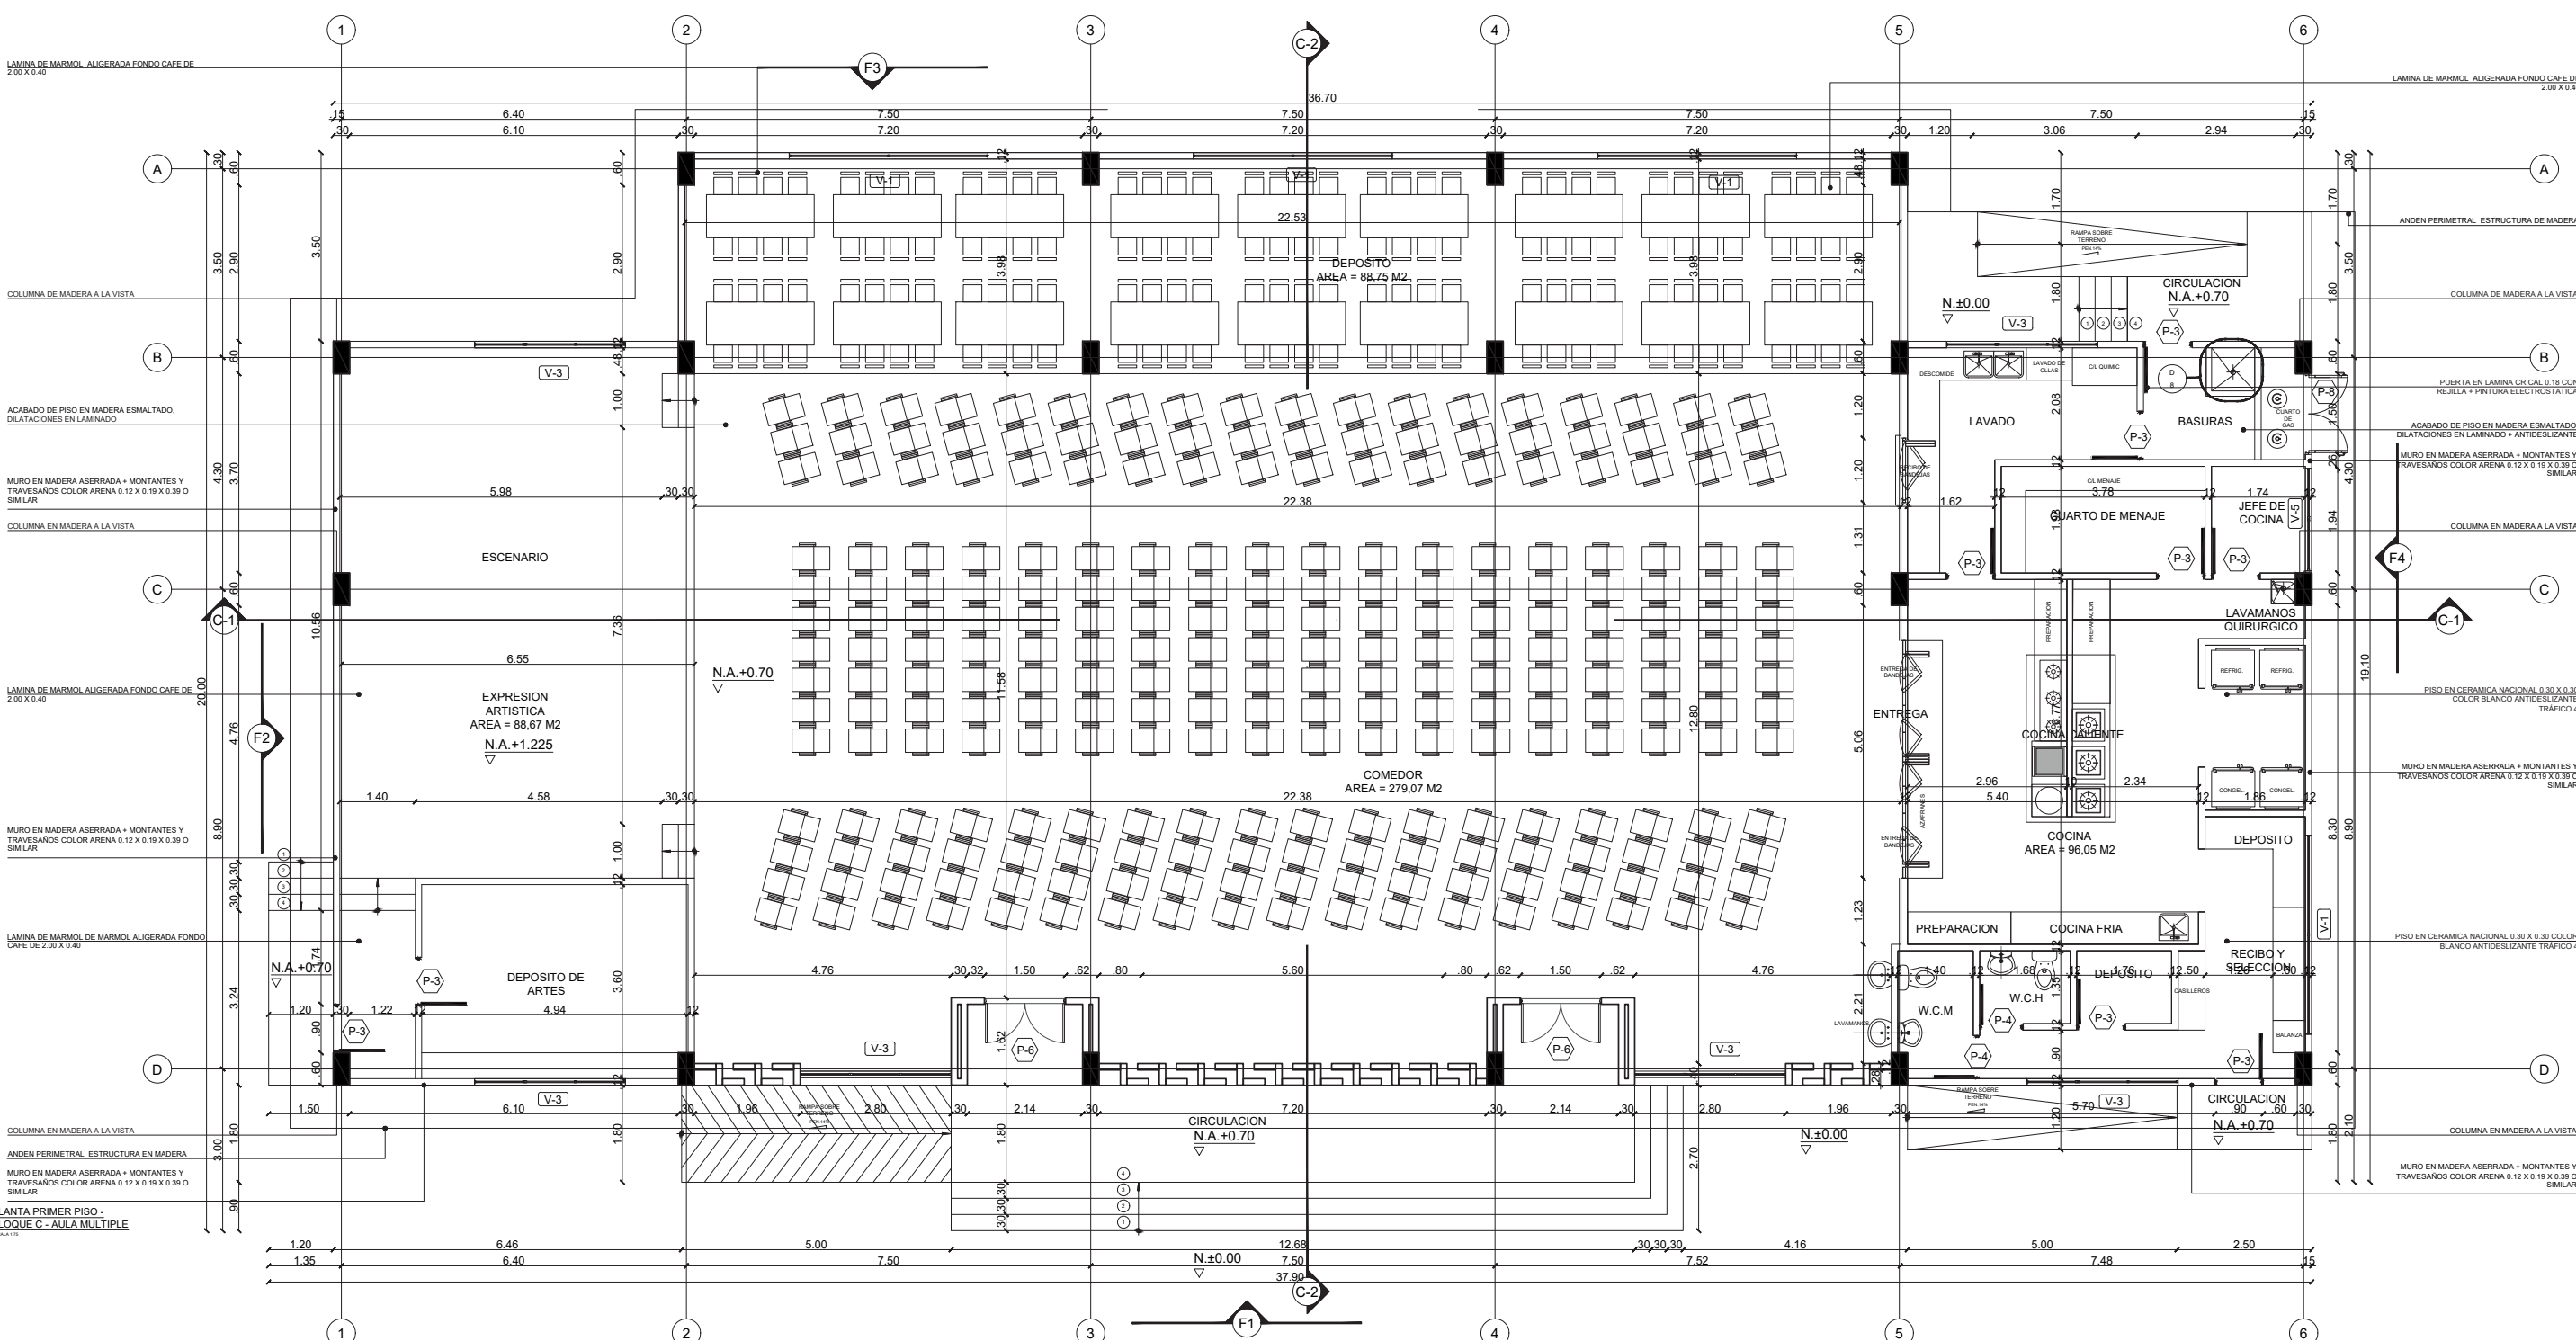


FACHADAS ISOMETRICAS


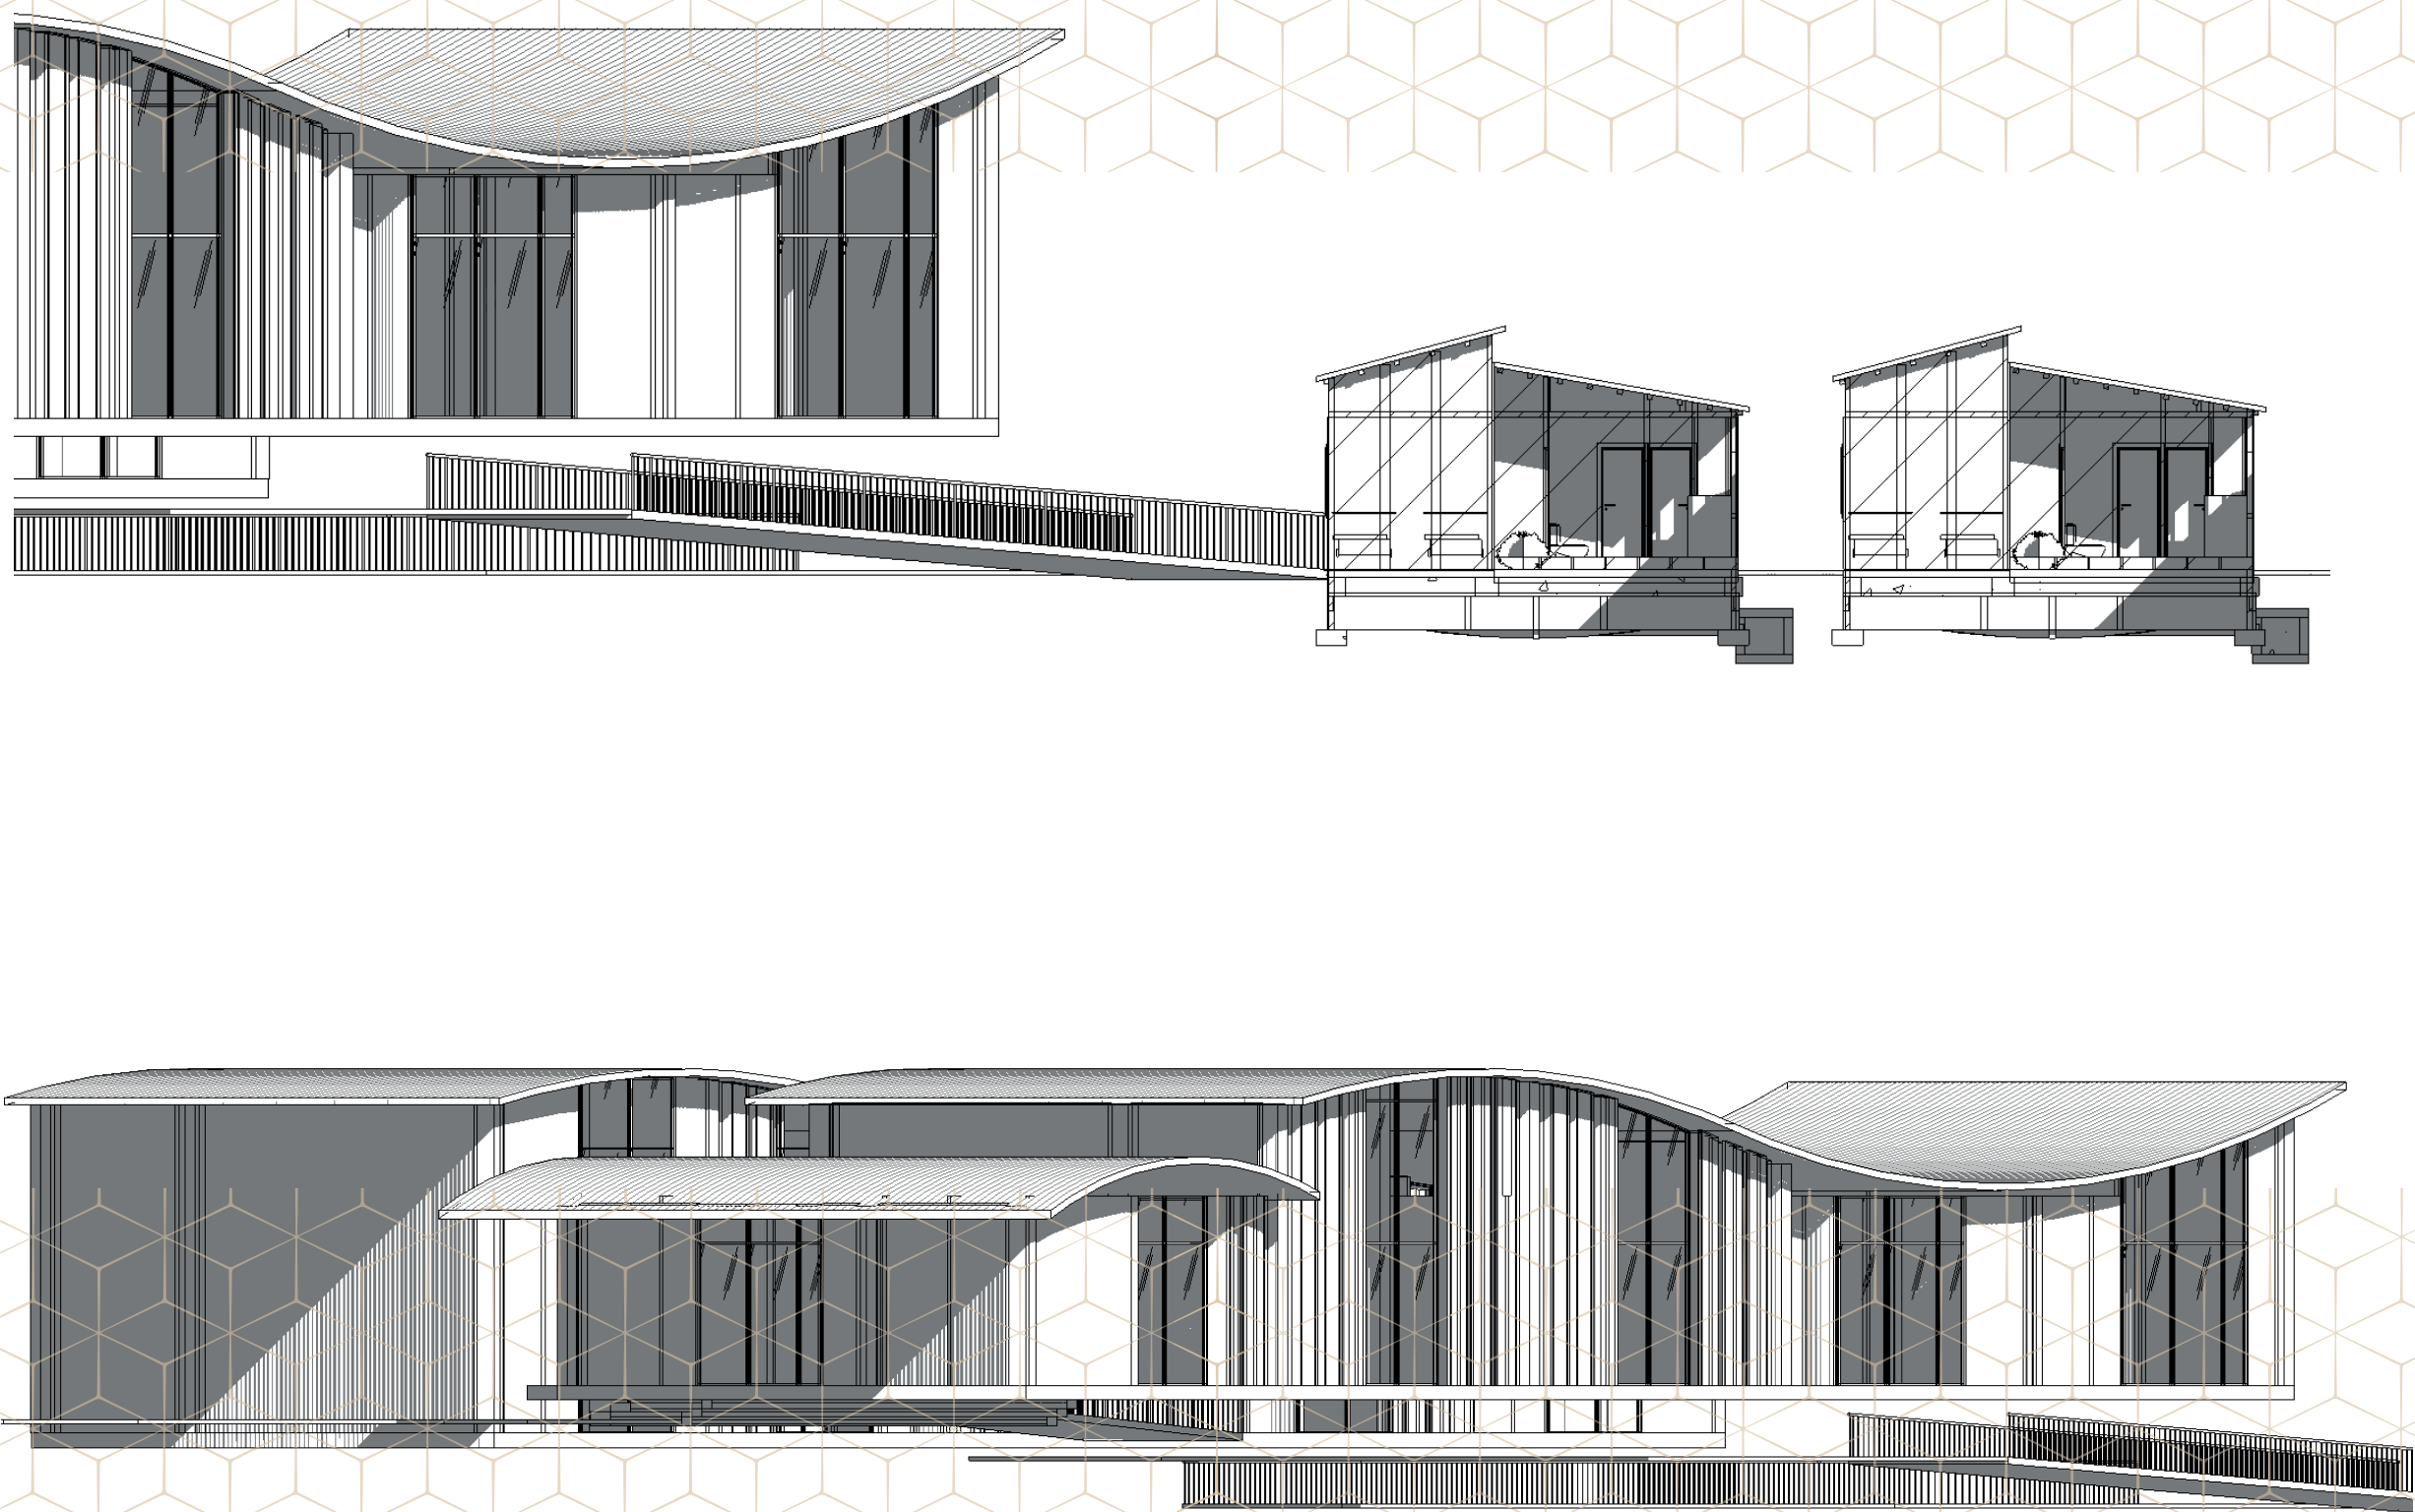


Cortes de viviendas implantadas

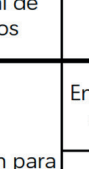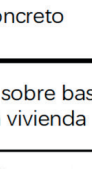

FUNCIONES		ESTRATEGIAS			
Estructura	Cerchas	Estructura modular	Monocasco barco	zapatas y pilares	
					
Material de la estructura	Acero	Madera	Ferrocemento	Aluminio o fibra de vidrio	
tipologia de flotacion	Amfibio	Flotante	Sobre pilotes		
					
Tipo de apoyo	zapatas	estructura metalica	pilotes + estructura		
					
Material de apoyos	Concreto	Madera	Tubos pvc + concreto	Tubos en acero + concreto	
nivelacion para anclaje a vivienda	Encaje sobre base de la vivienda	Tornilleria	Rieles metalicos	Pernos + platinas	
					

ISOMETRICO

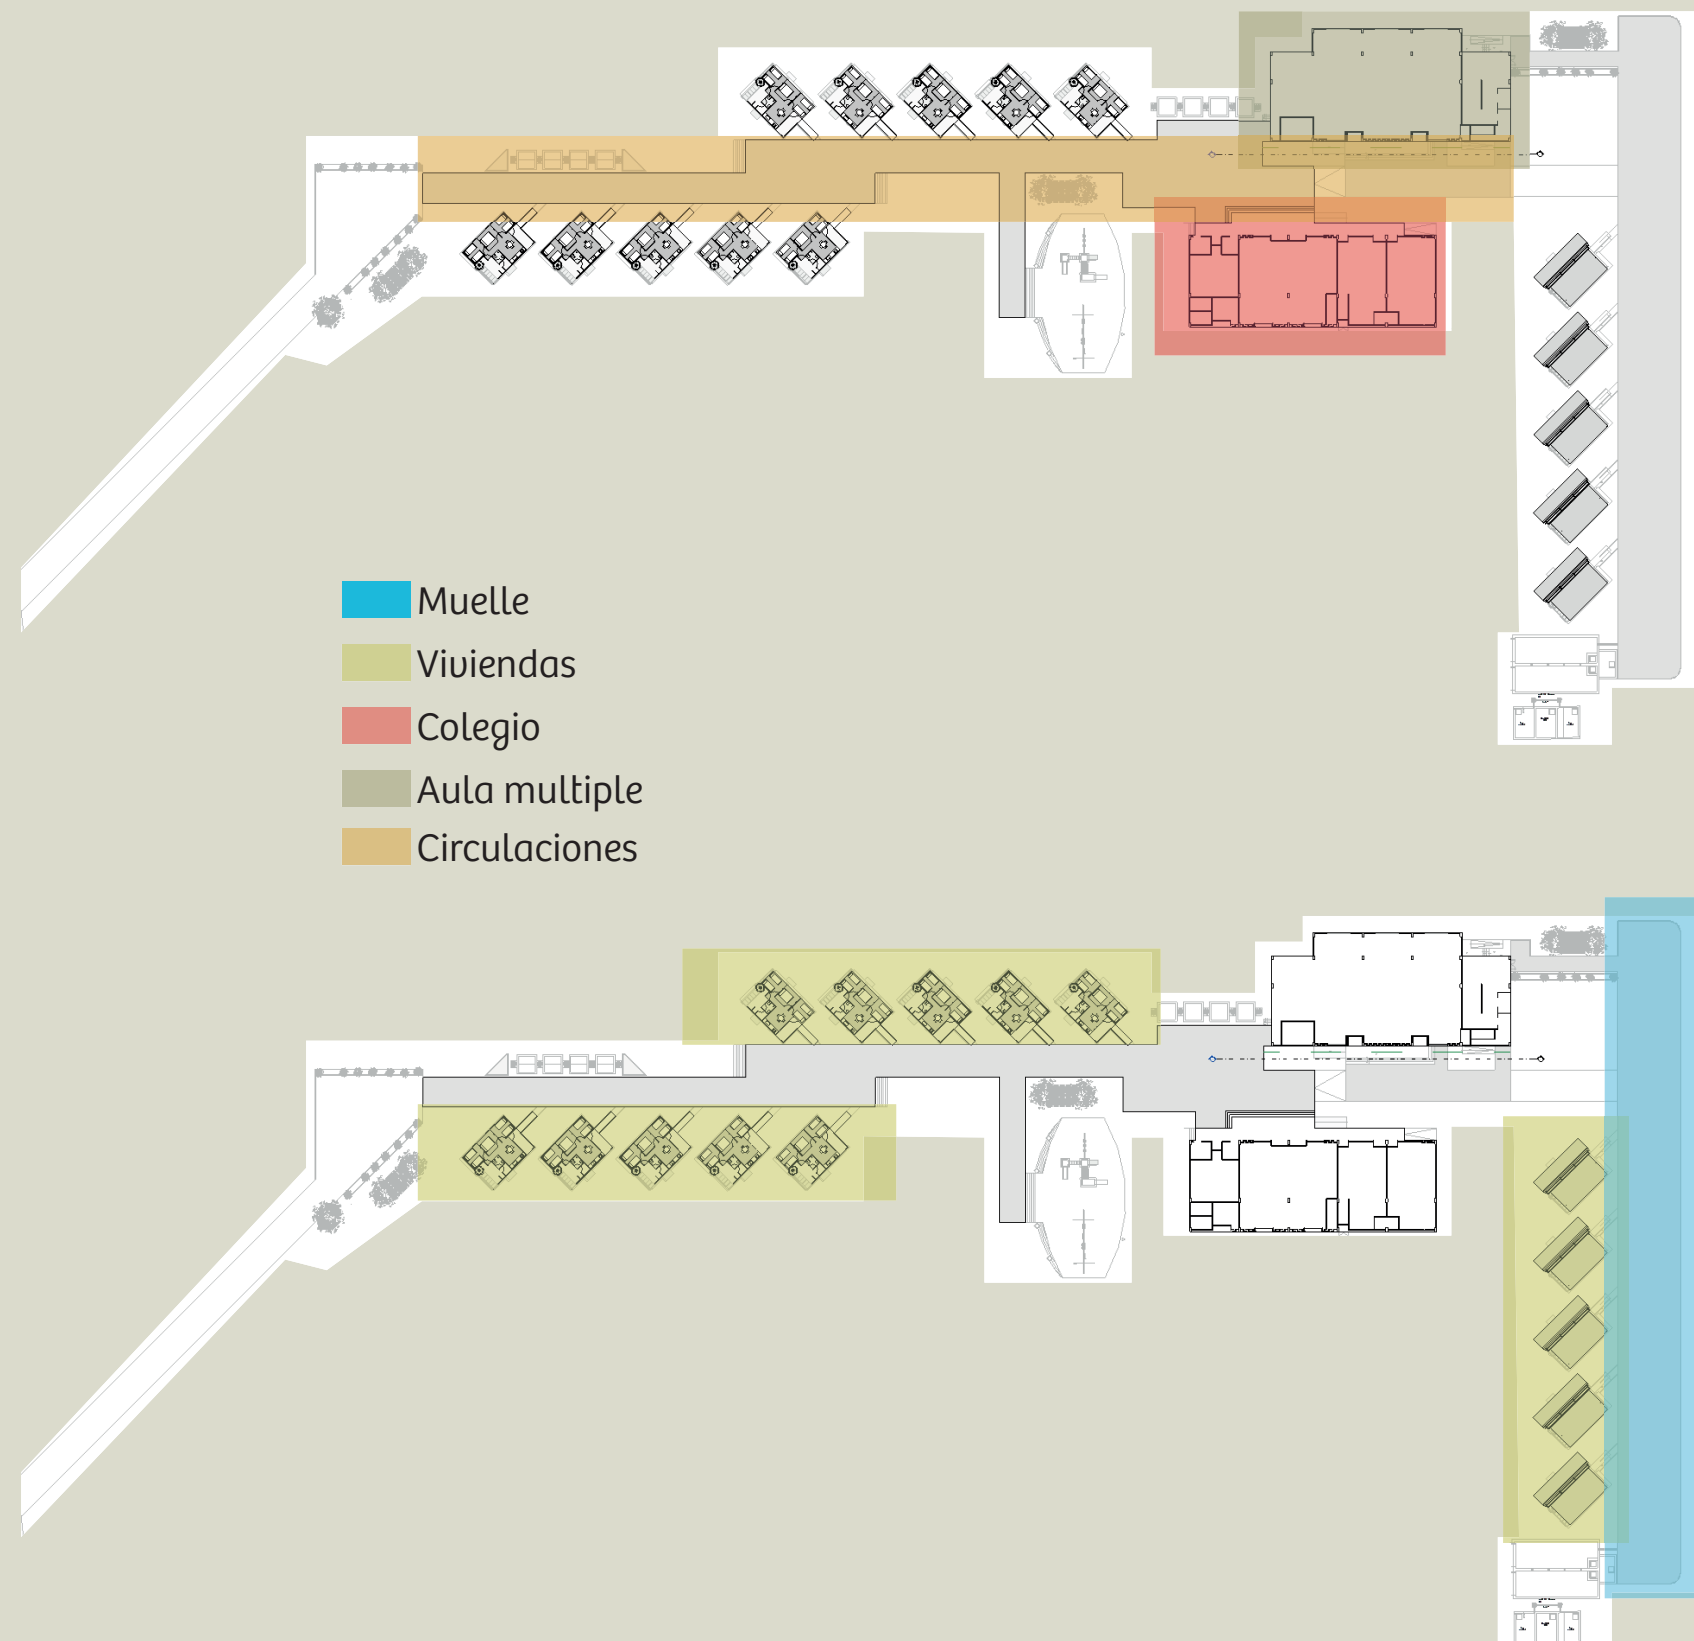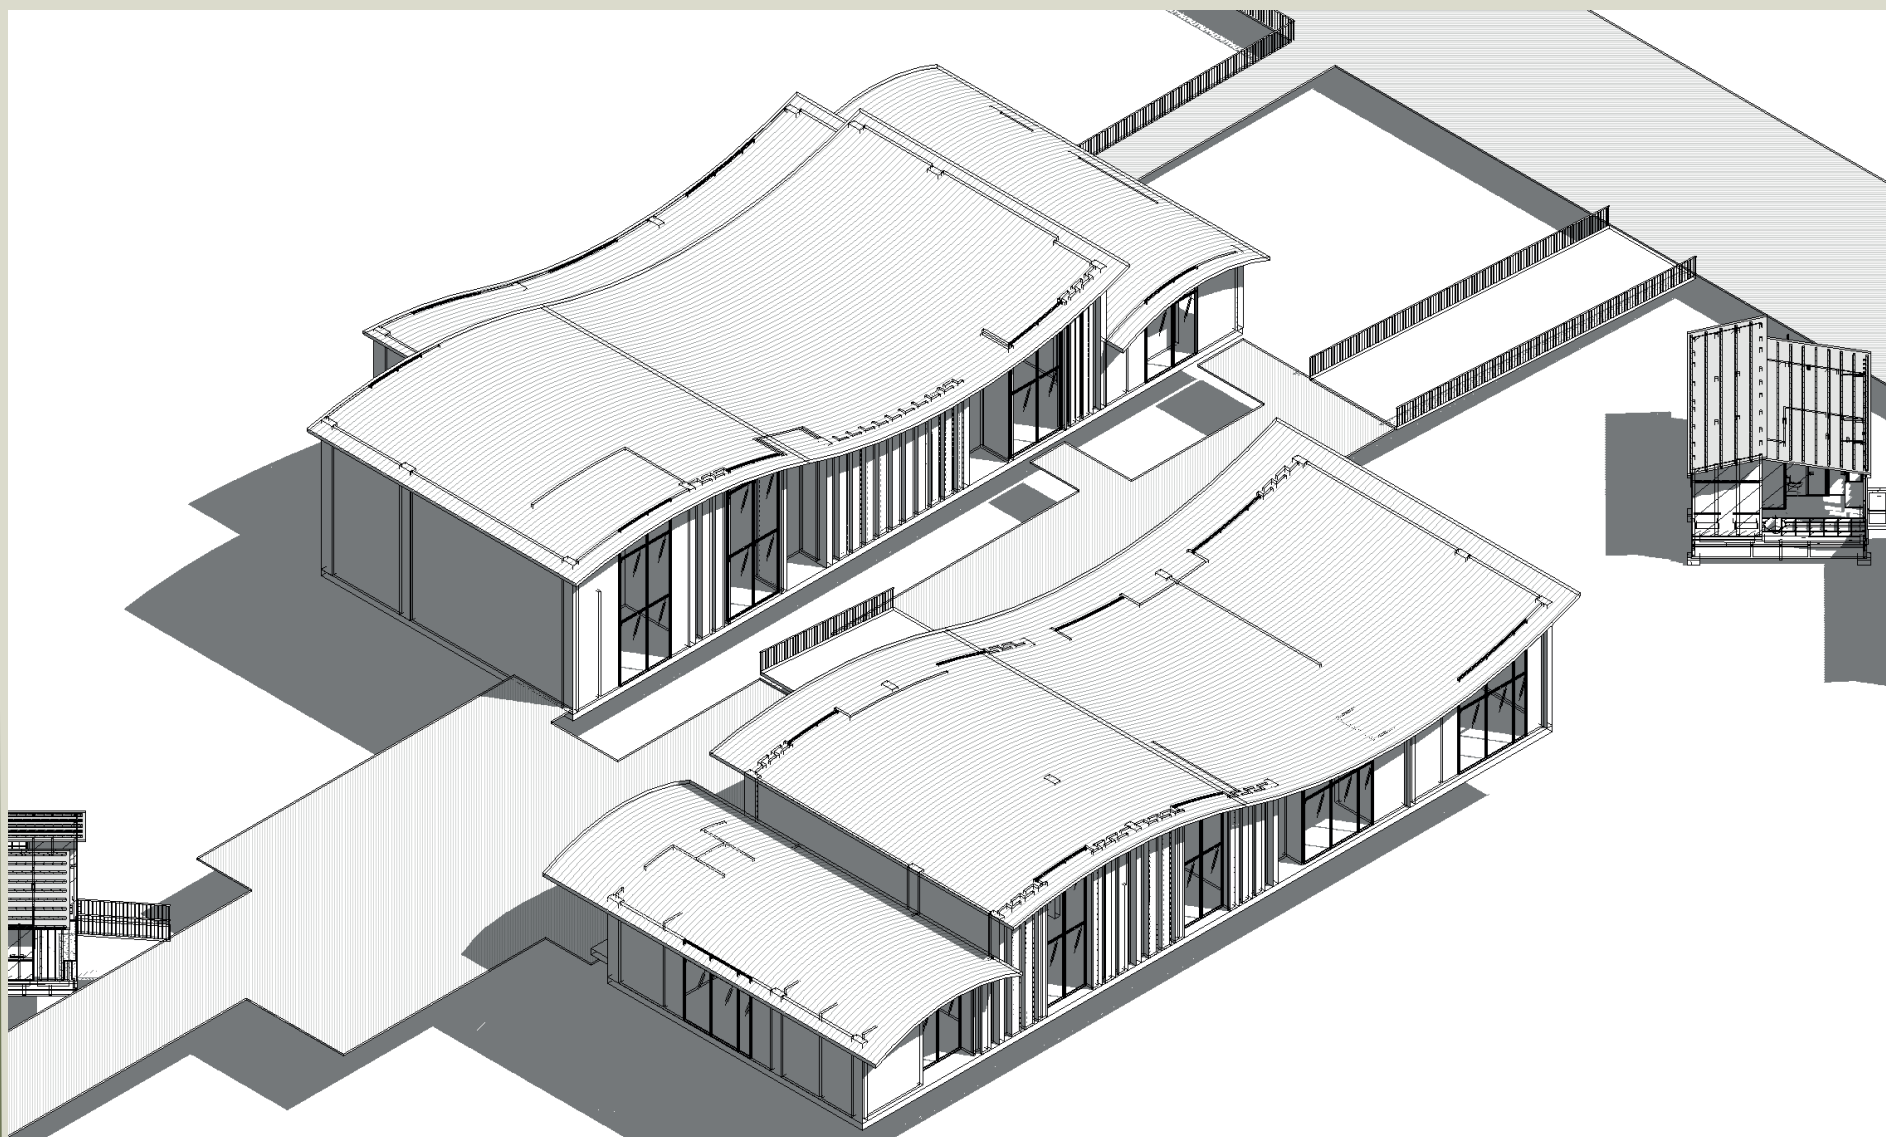

ISOMETRICO ESTRUCTURA

Sistema de vigas de 900 x 900 mm
anclaje atornillado con cartela metalica

