



Aguachica - Cesar

COLEGIO Y COMEDOR

PLANIMETRIA

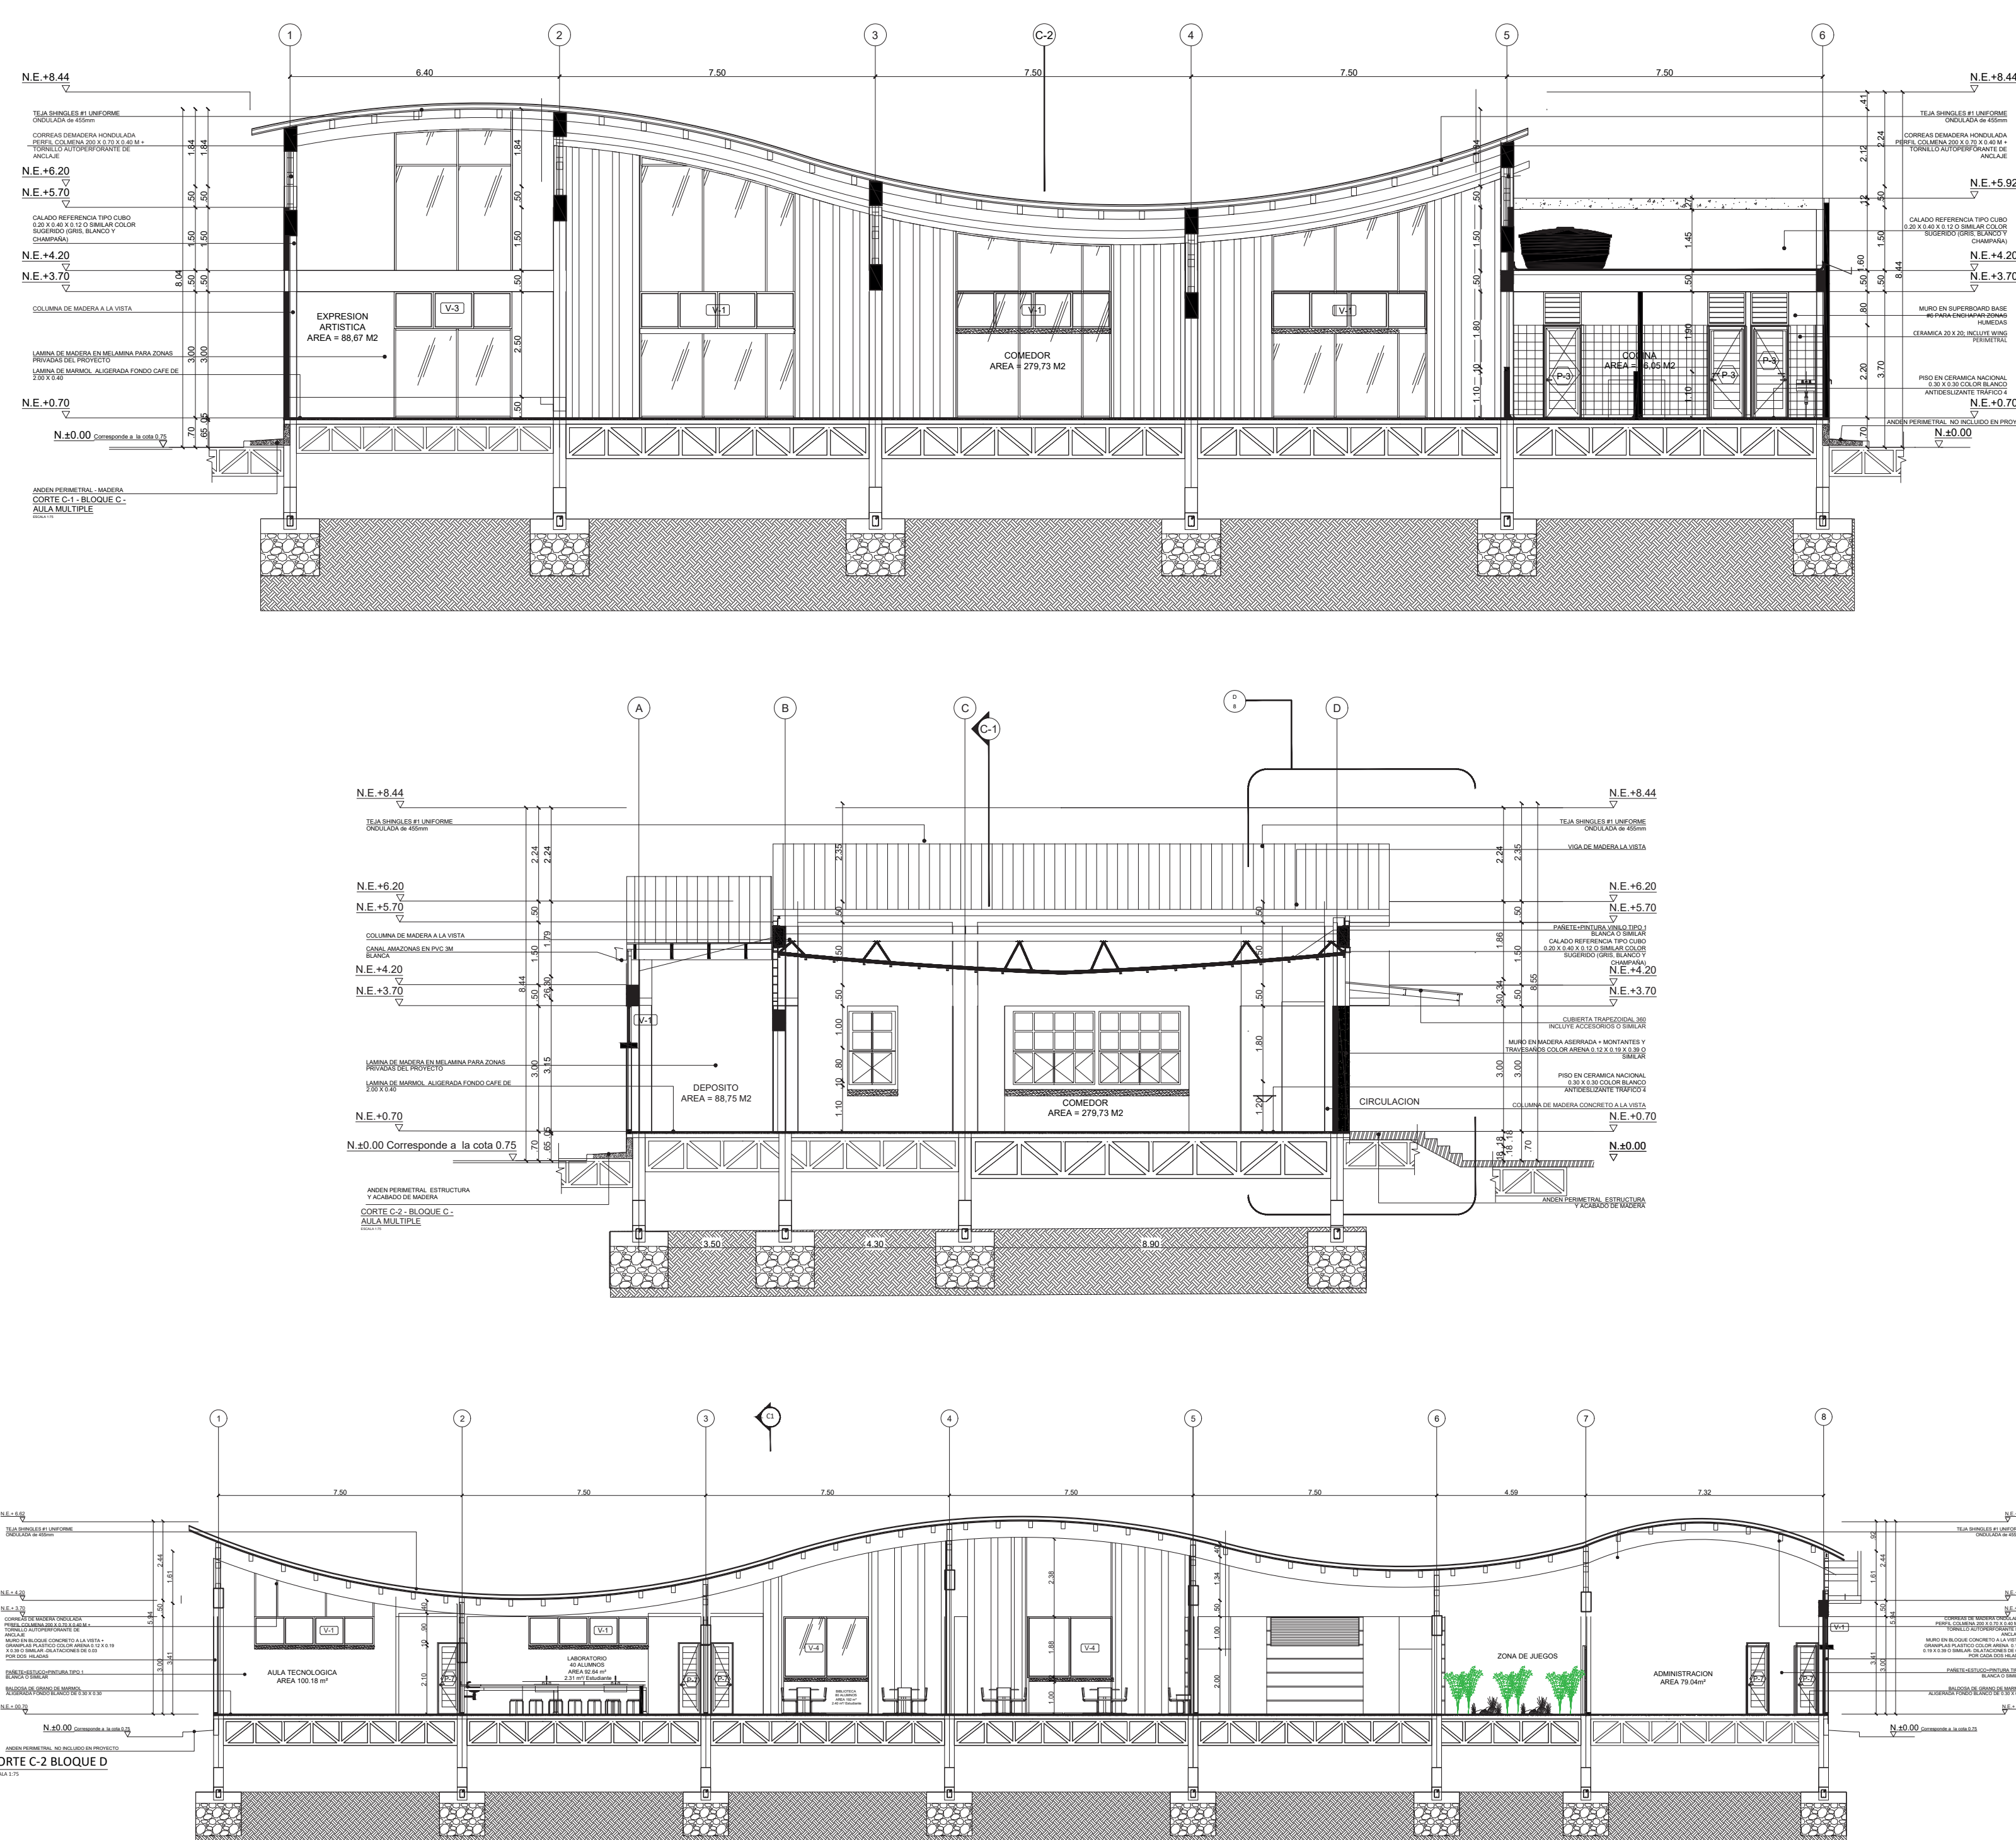

ISOMETRICO GENERAL

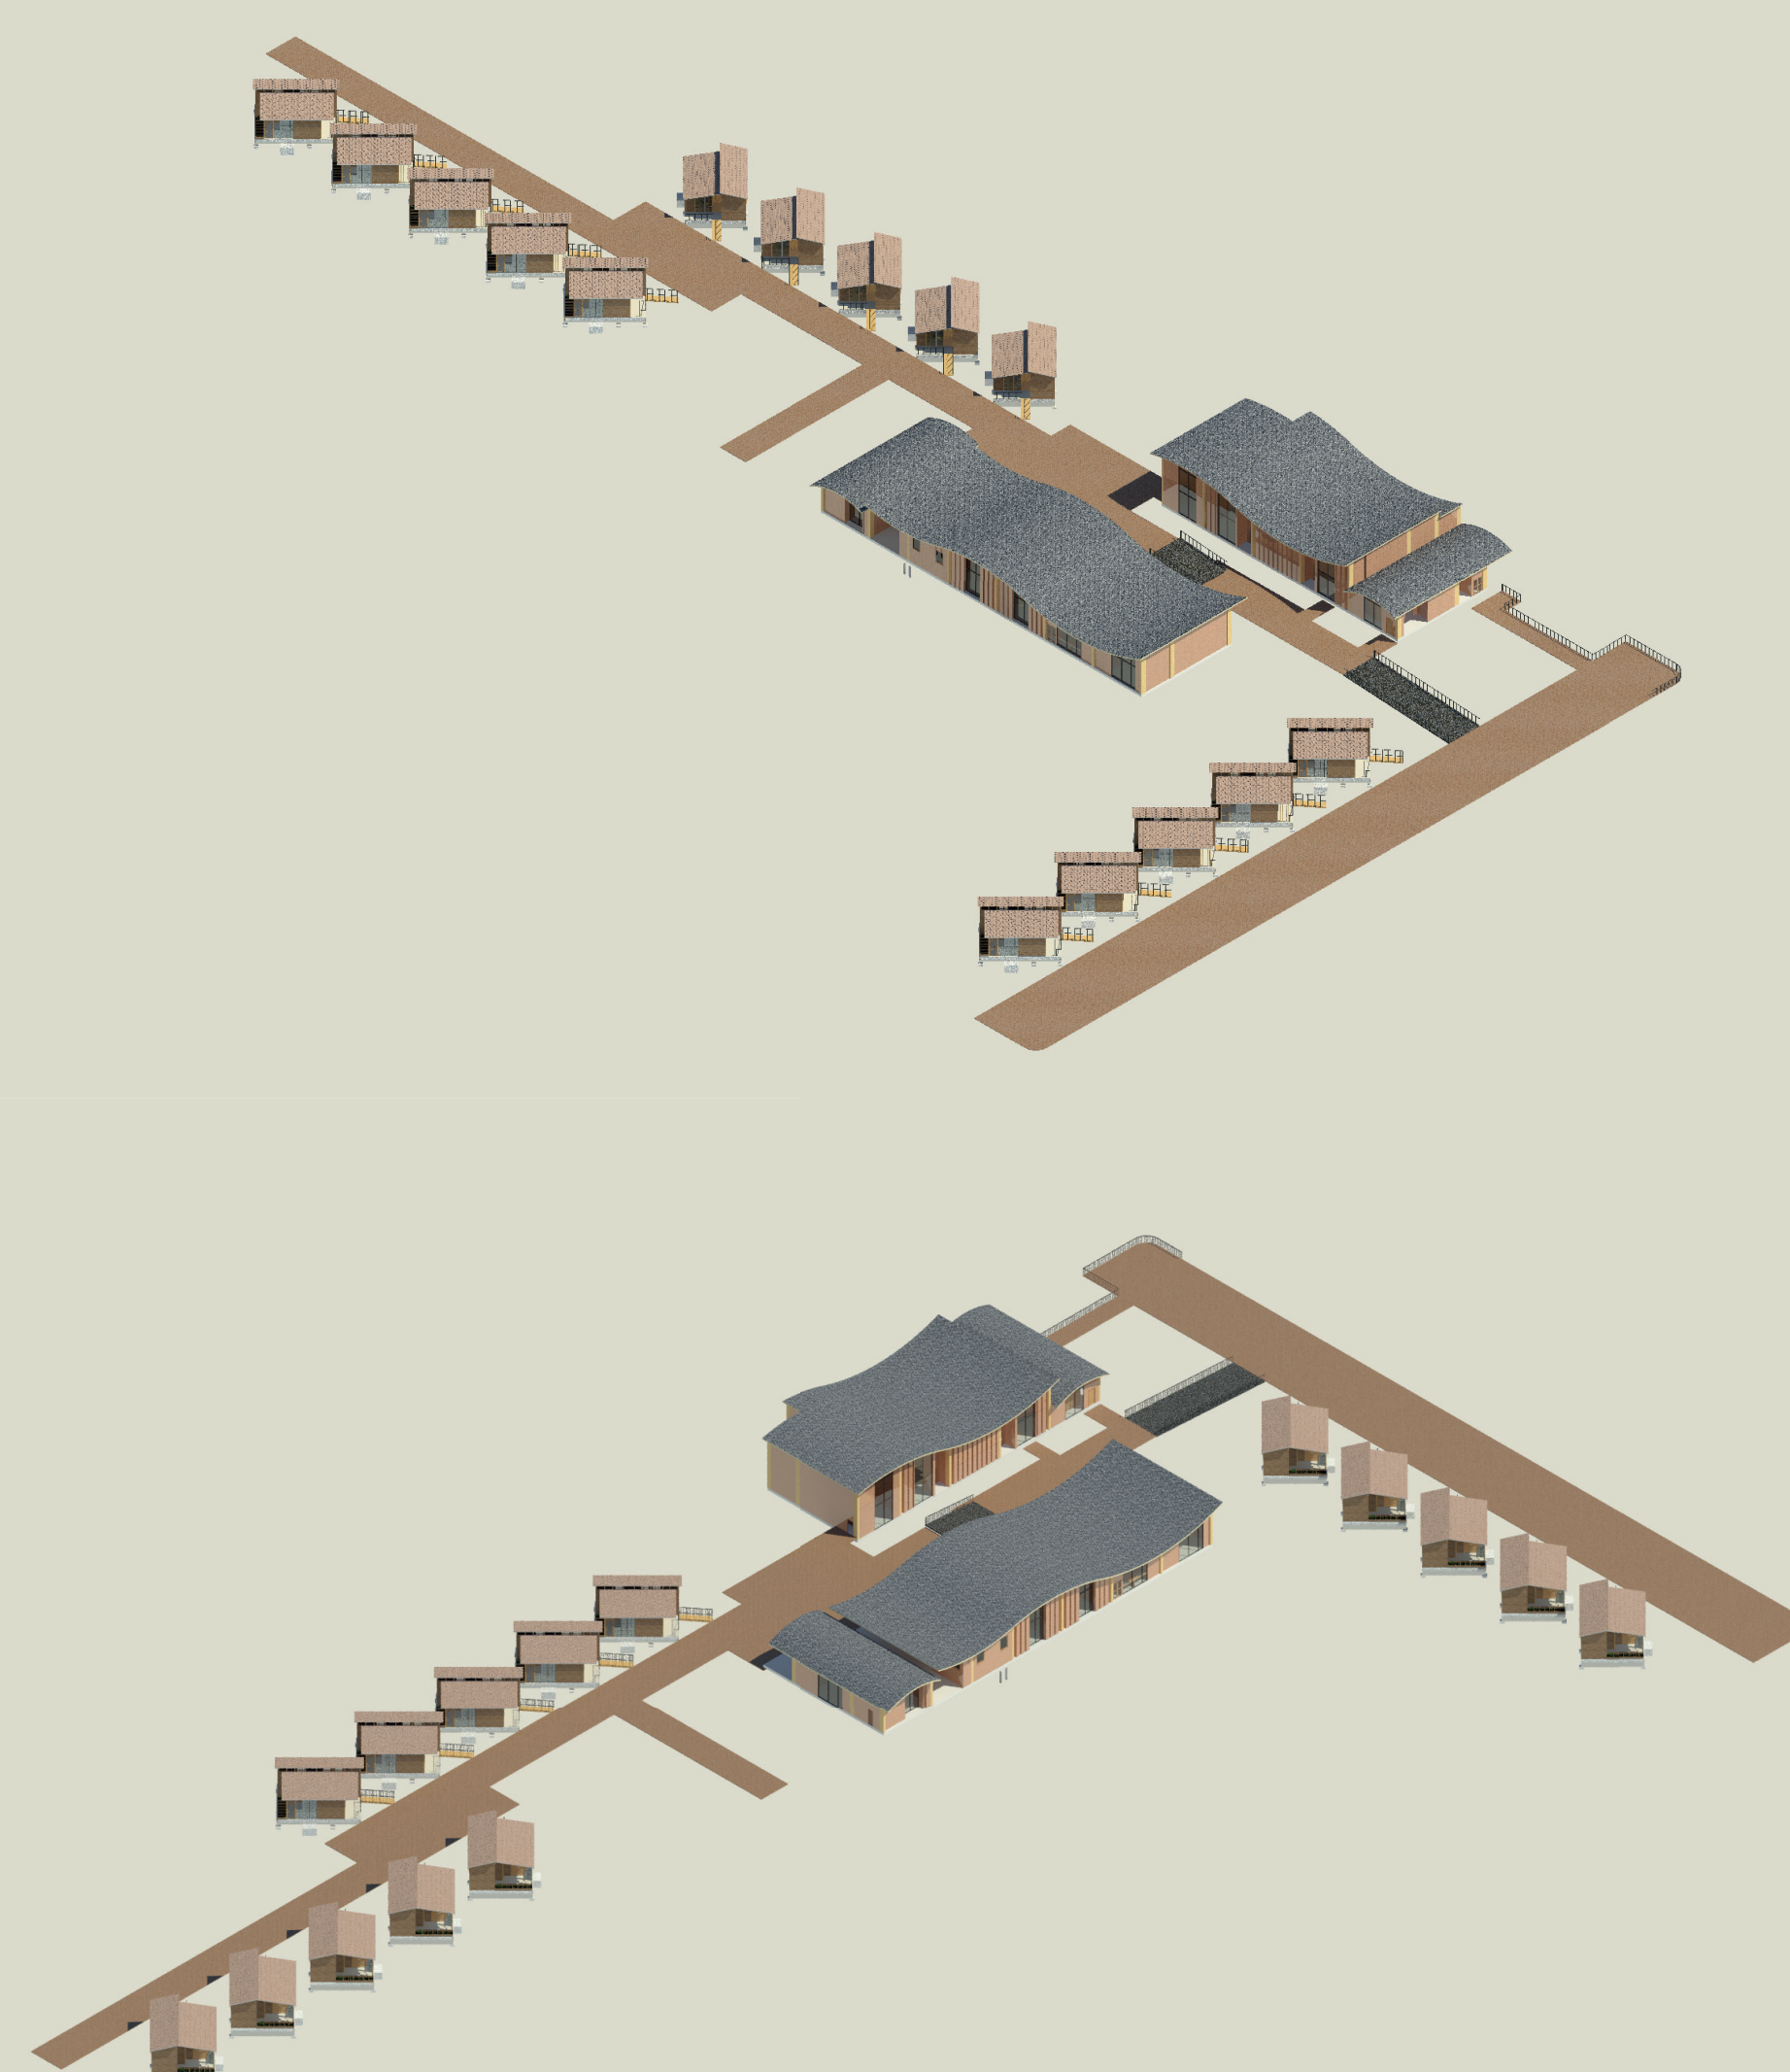


PERSPECTIVAS



CORTE POR FACHADA

CORTE FACHADA 2 - BLOQUE C - AULA MULTIPLE

ESCALA 1/25

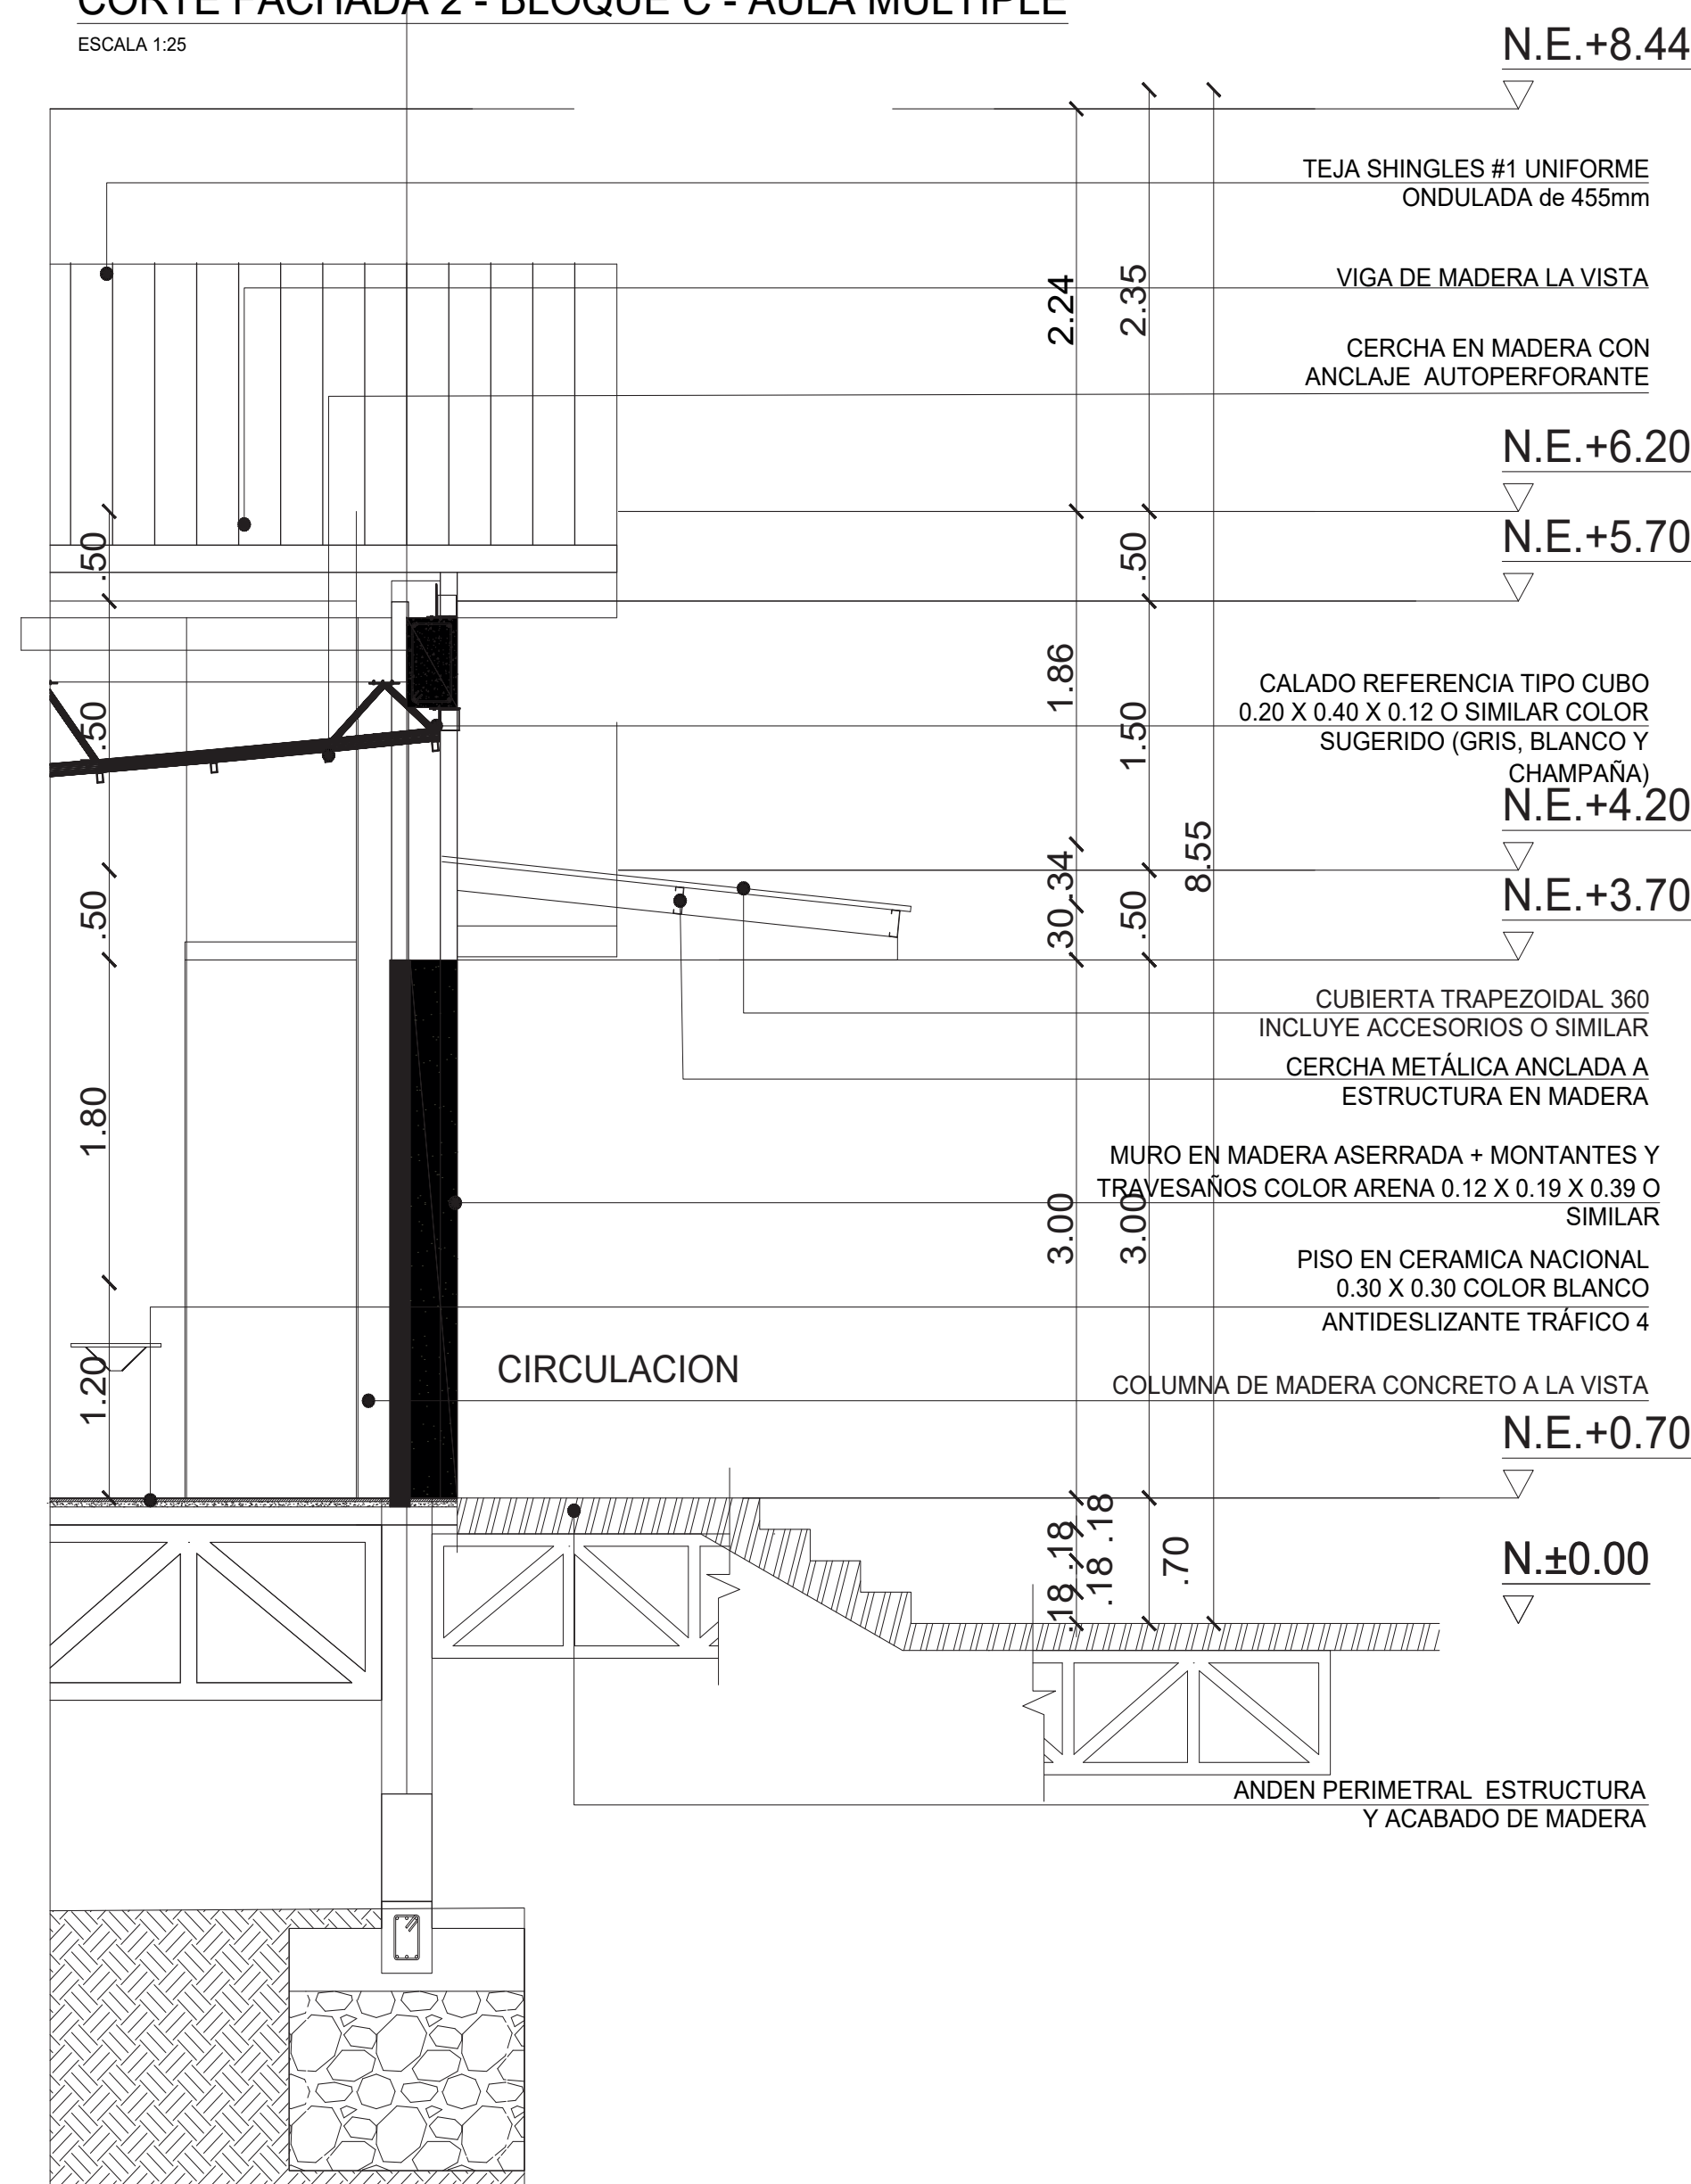

Detalles Arquitectonicos - Estructurales

