


Vivienda sostenible con principios de Passive House en Ubaté Cundinamarca

PROYECTO DE GRADO | 2021

- Arq. Edwin Quiroga
- Arq. Carolina Rodríguez
- Arq. Eduardo rocha
- Arq. Alberto Carbajalino

PLANOS TECNICOS

AUTOR. Maria Paula Ramírez Valero

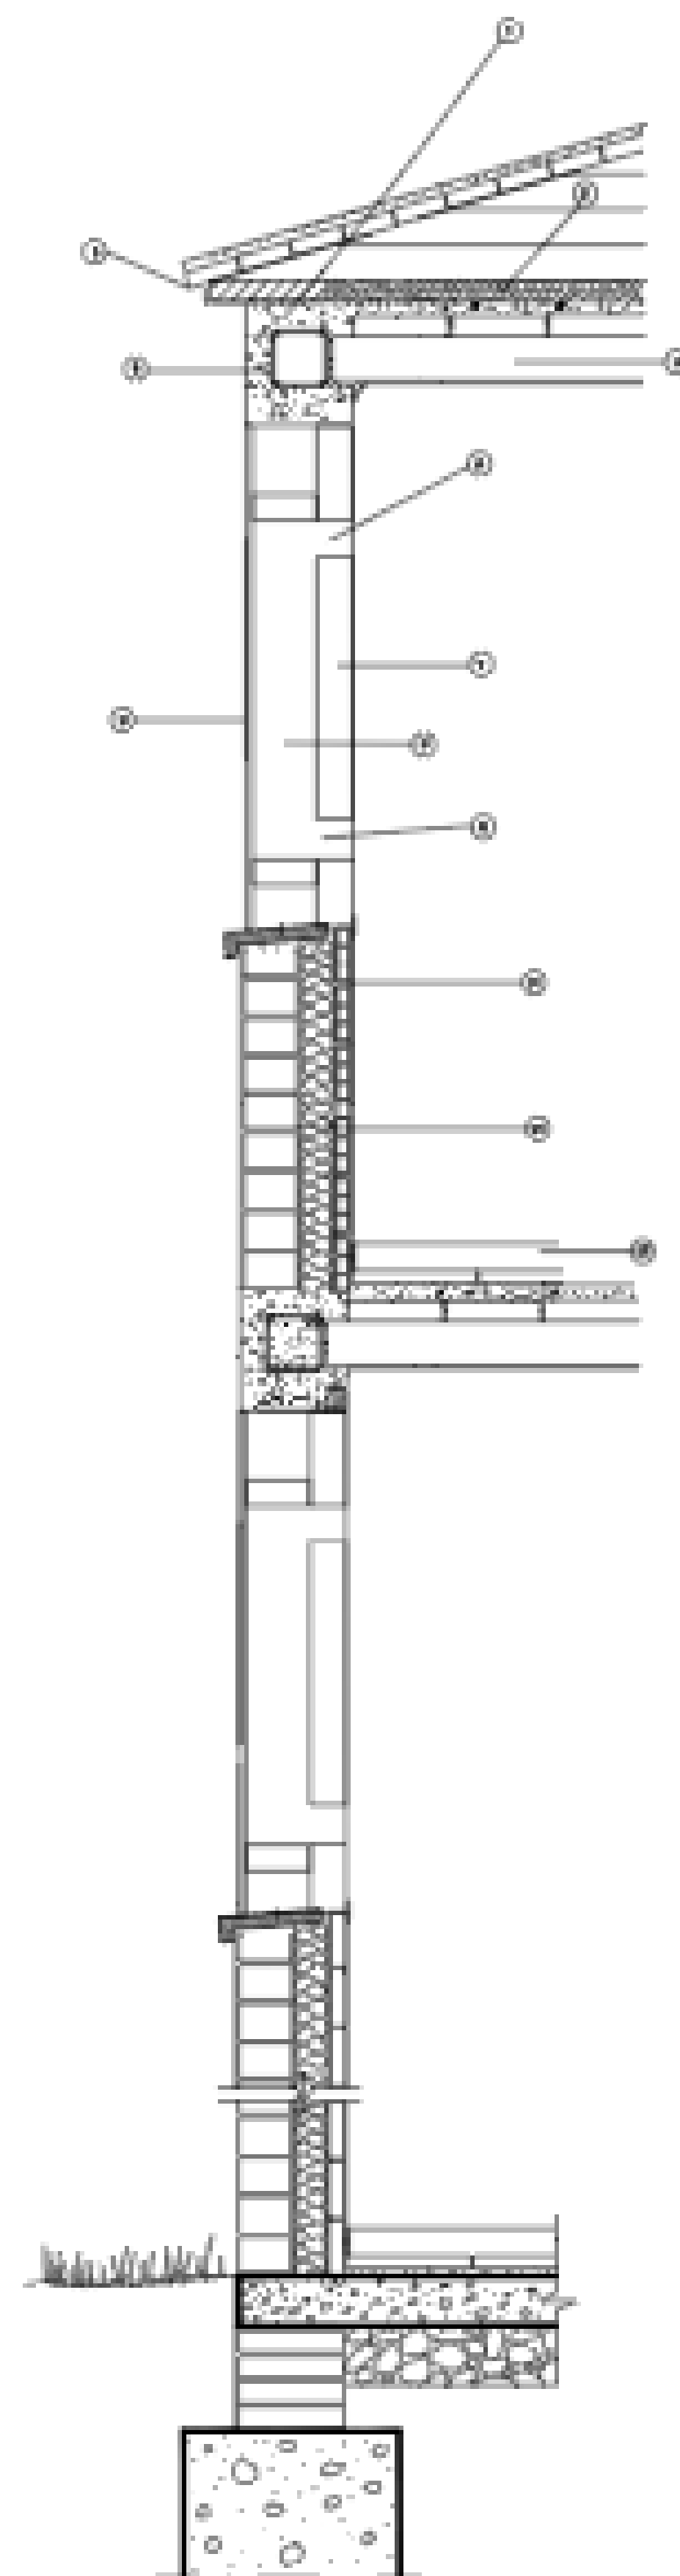

- ① HORMIGON
- ② ACERO NEGATIVO REA 4600
- ③ VIGA
- ④ ALERO
- ⑤ VIGETA
- ⑥ COMPUESTAS DE MURO
- ⑦ MURO
- ⑧ CAMARA DE AIRE
- ⑨ VIDRIO
- ⑩ AISLAMIENTO TERMICO
- ⑪ DRAYWALL
- ⑫ PISO EN CONCRETO

UNIVERSIDAD PILOTO
DE COLOMBIA



FACULTAD DE
ARQUITECTURA Y ARTES

ASIGNATURA:
TALLER DE DISEÑO

SEMESTRE:
X

PROYECTO:

VIVIENDA EN UBATE


ESTUDIANTE:

MARIA PAULA RAMIREZ

PROFESOR:

EDWIN QUIROGA MOLANO

LOCALIZACION:

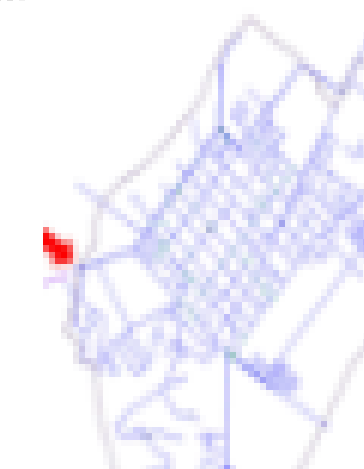

PLANO:

CORTE FACHADA

FECHA:

28/04/21

ESC:



UNIVERSIDAD PILOTO DE COLOMBIA	
	
FACULTAD DE ARQUITECTURA Y ARTES	
ASIGNATURA: TALLER DE DISEÑO	
SEMESTRE: X	
PROYECTO :	
VIVIENDA EN UBATE	
ESTUDIANTE:	
MARIA PAULA RAMIREZ	
PROFESOR:	
EDWIN QUIROGA MOLANO	
LOCALIZACION :	
	
PLANO :	
IMPLANTACION	
FECHA:	
28/04/21	
1:750	



UNIVERSIDAD PILOTO
DE COLOMBIA



FACULTAD DE
ARQUITECTURA Y ARTES

ASIGNATURA:
TALLER DE DISEÑO

SEMESTRE:
X

PROYECTO :

VIVIENDA EN UBATE

ESTUDIANTE:

MARIA PAULA RAMIREZ

PROFESOR:

EDWIN QUIROGA MOLANO

LOCALIZACION :



PLANO :

IMPLANTACION

FECHA:

28/04/21

1:750



FACULTAD DE
ARQUITECTURA Y ARTES

ASIGNATURA:
TALLER DE DISEÑO

SEMESTRE:
X

PROYECTO :

VIVIENDA EN UBATE

ESTUDIANTE:

MARIA PAULA RAMIREZ

PROFESOR:

EDWIN QUIROGA MOLANO

LOCALIZACION :






PLANO :


IMPLANTACION

FECHA:

28/04/21

1:750

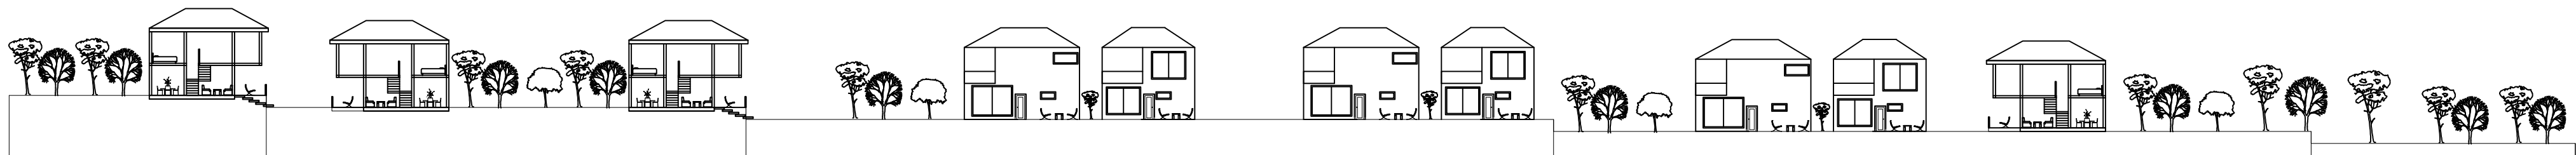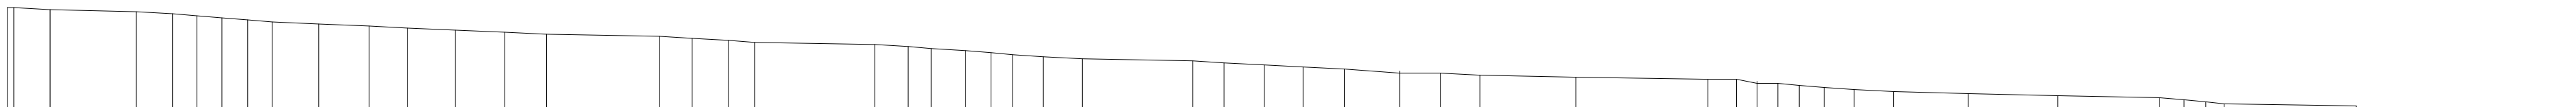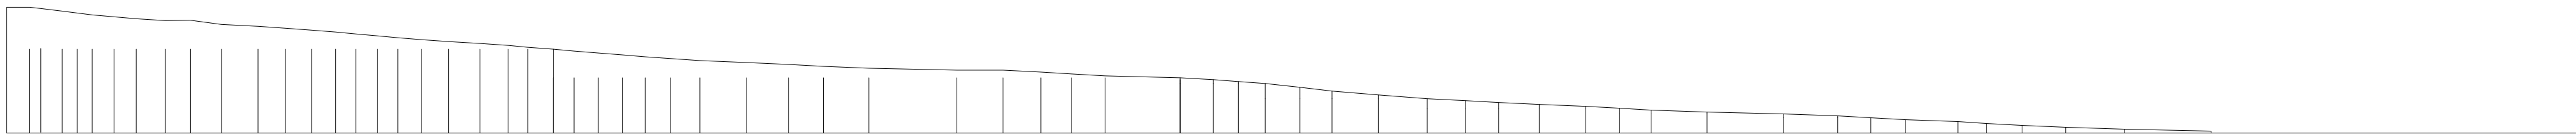

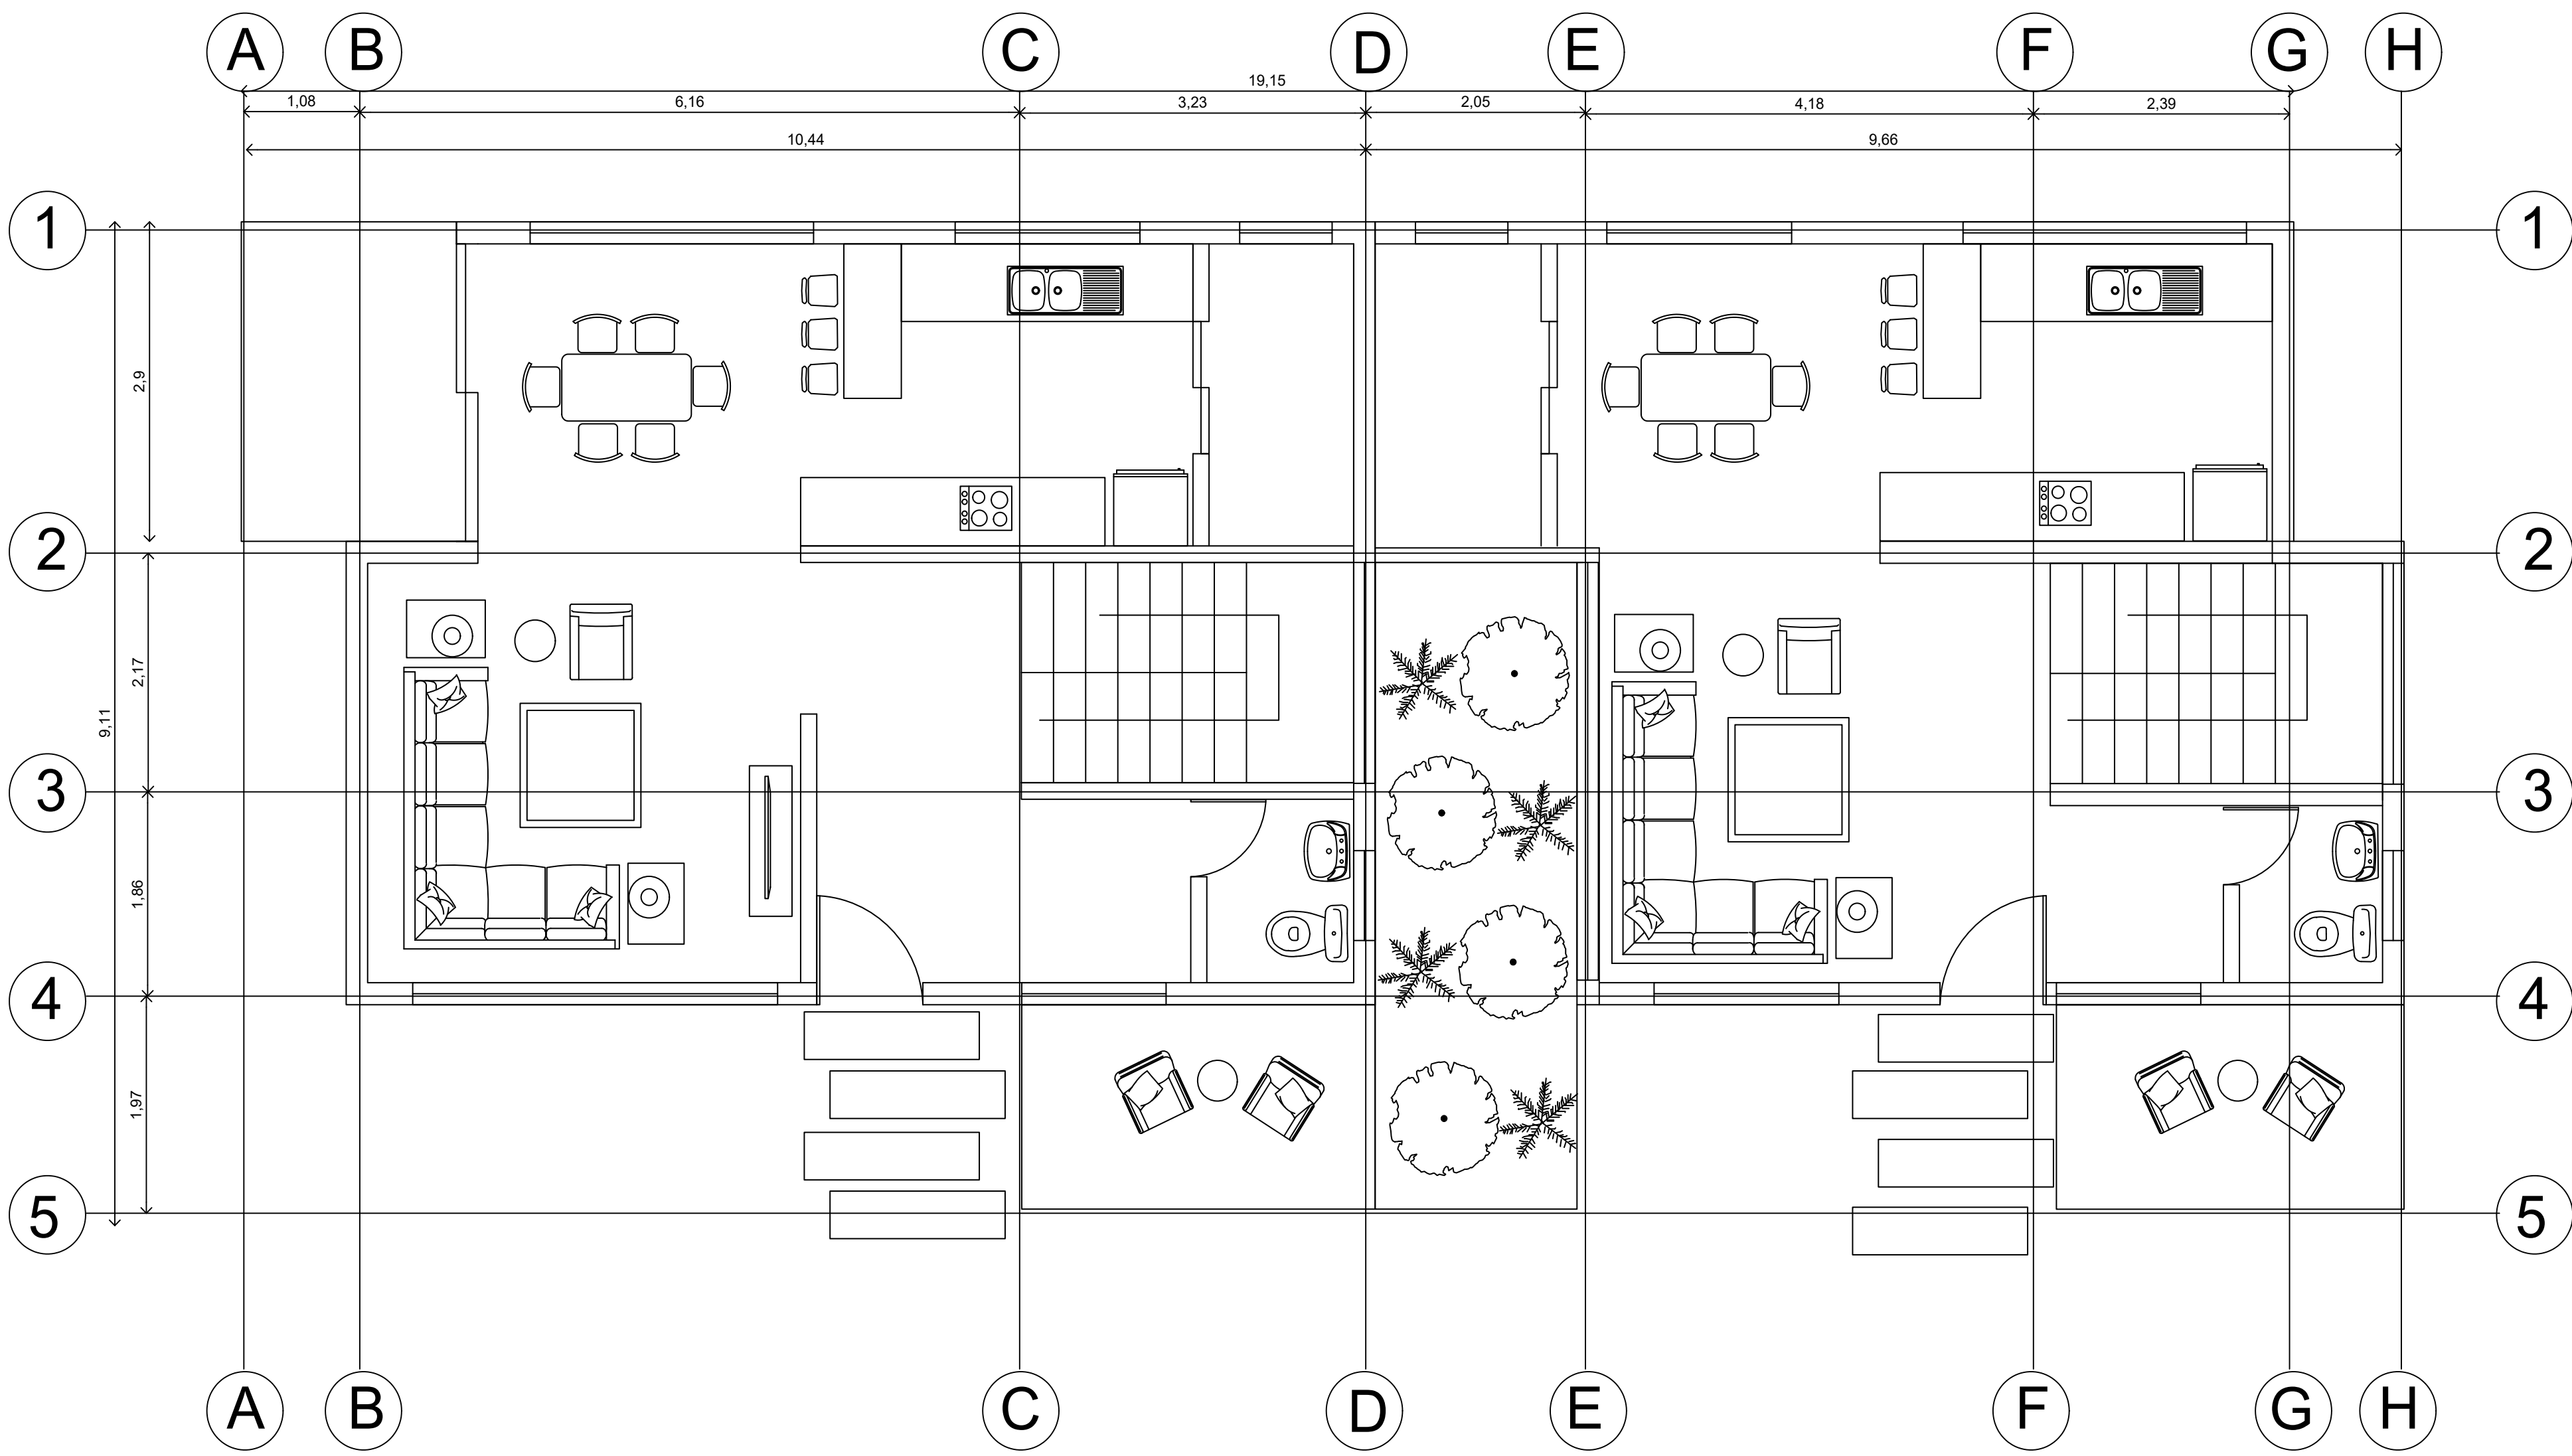

UNIVERSIDAD PILOTO
DE COLOMBIA



FACULTAD DE
ARQUITECTURA Y ARTES

ASIGNATURA:
TALLER DE DISEÑO

SEMESTRE:
X

PROYECTO :

VIVIENDA EN UBATE

ESTUDIANTE:

MARIA PAULA RAMIREZ

PROFESOR:

EDWIN QUIROGA MOLANO

LOCALIZACION :





PLANO :


PLANTA PRIMER PISO



FECHA:



28/04/21

ESC:

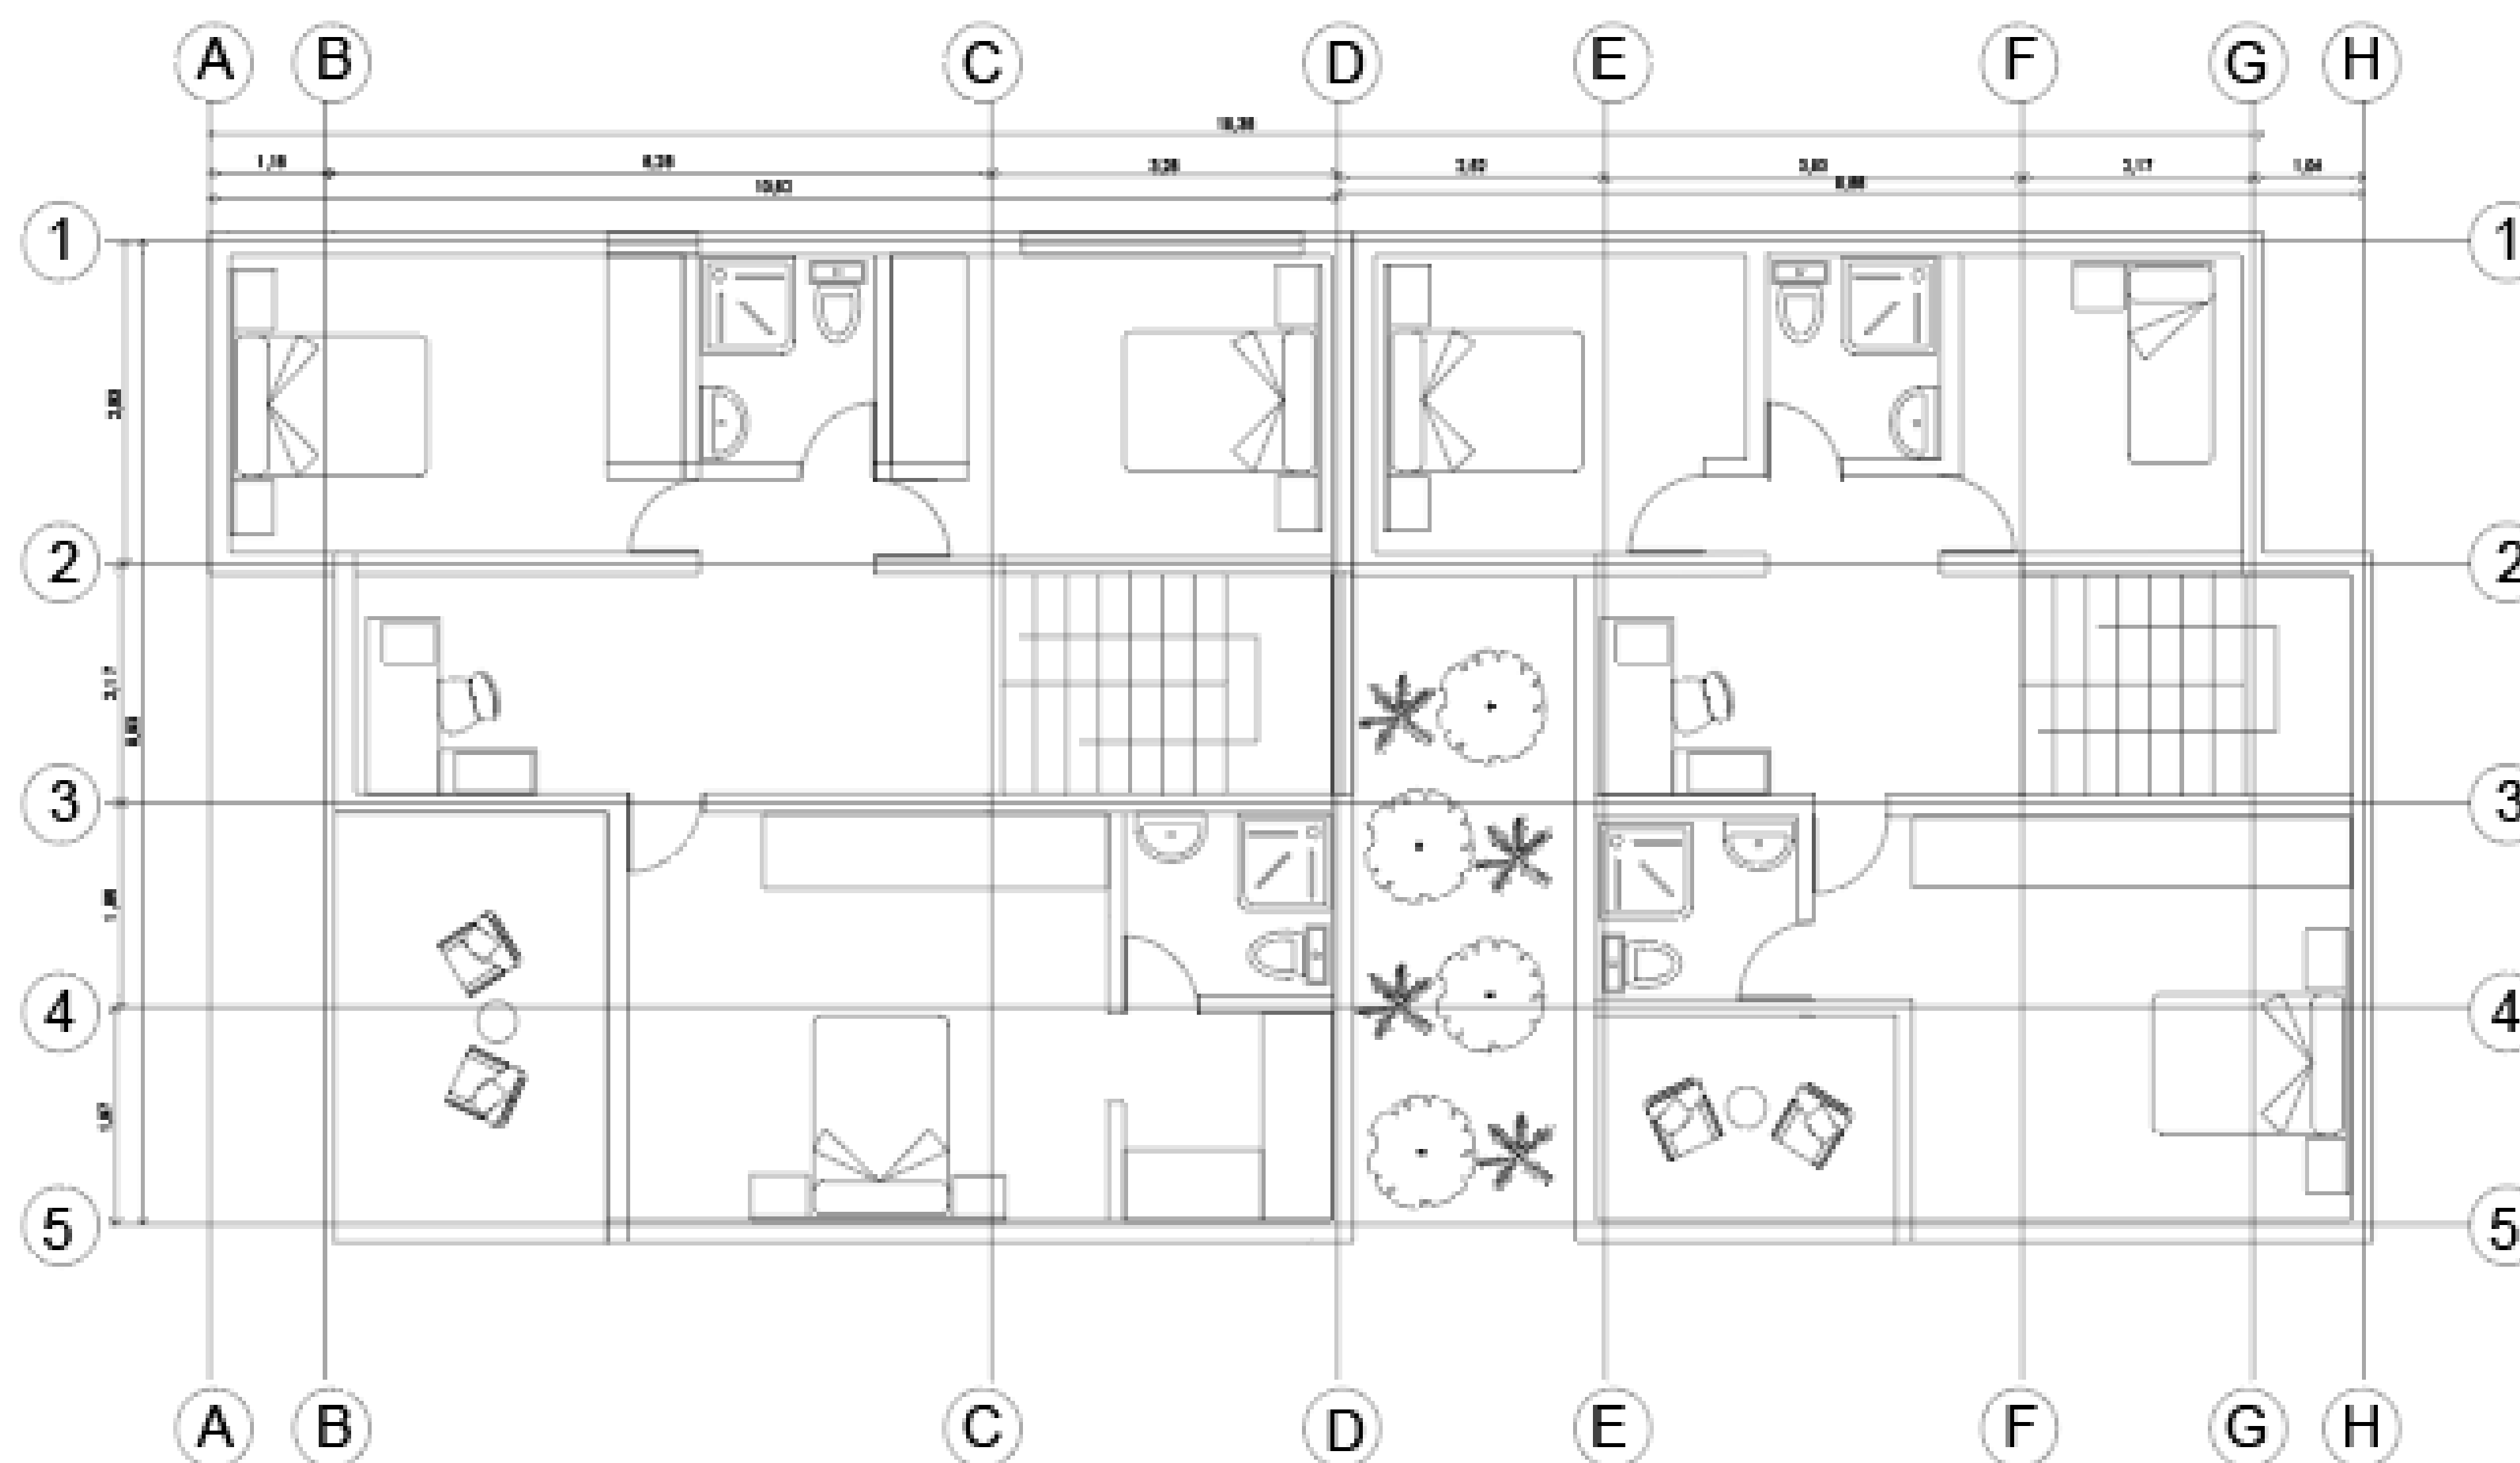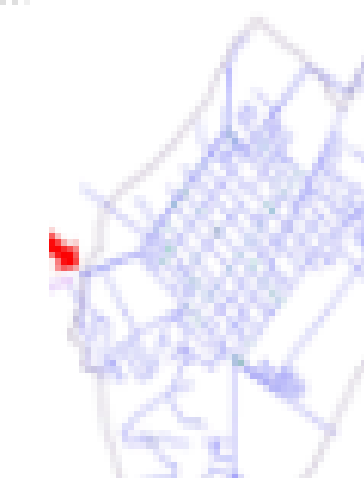

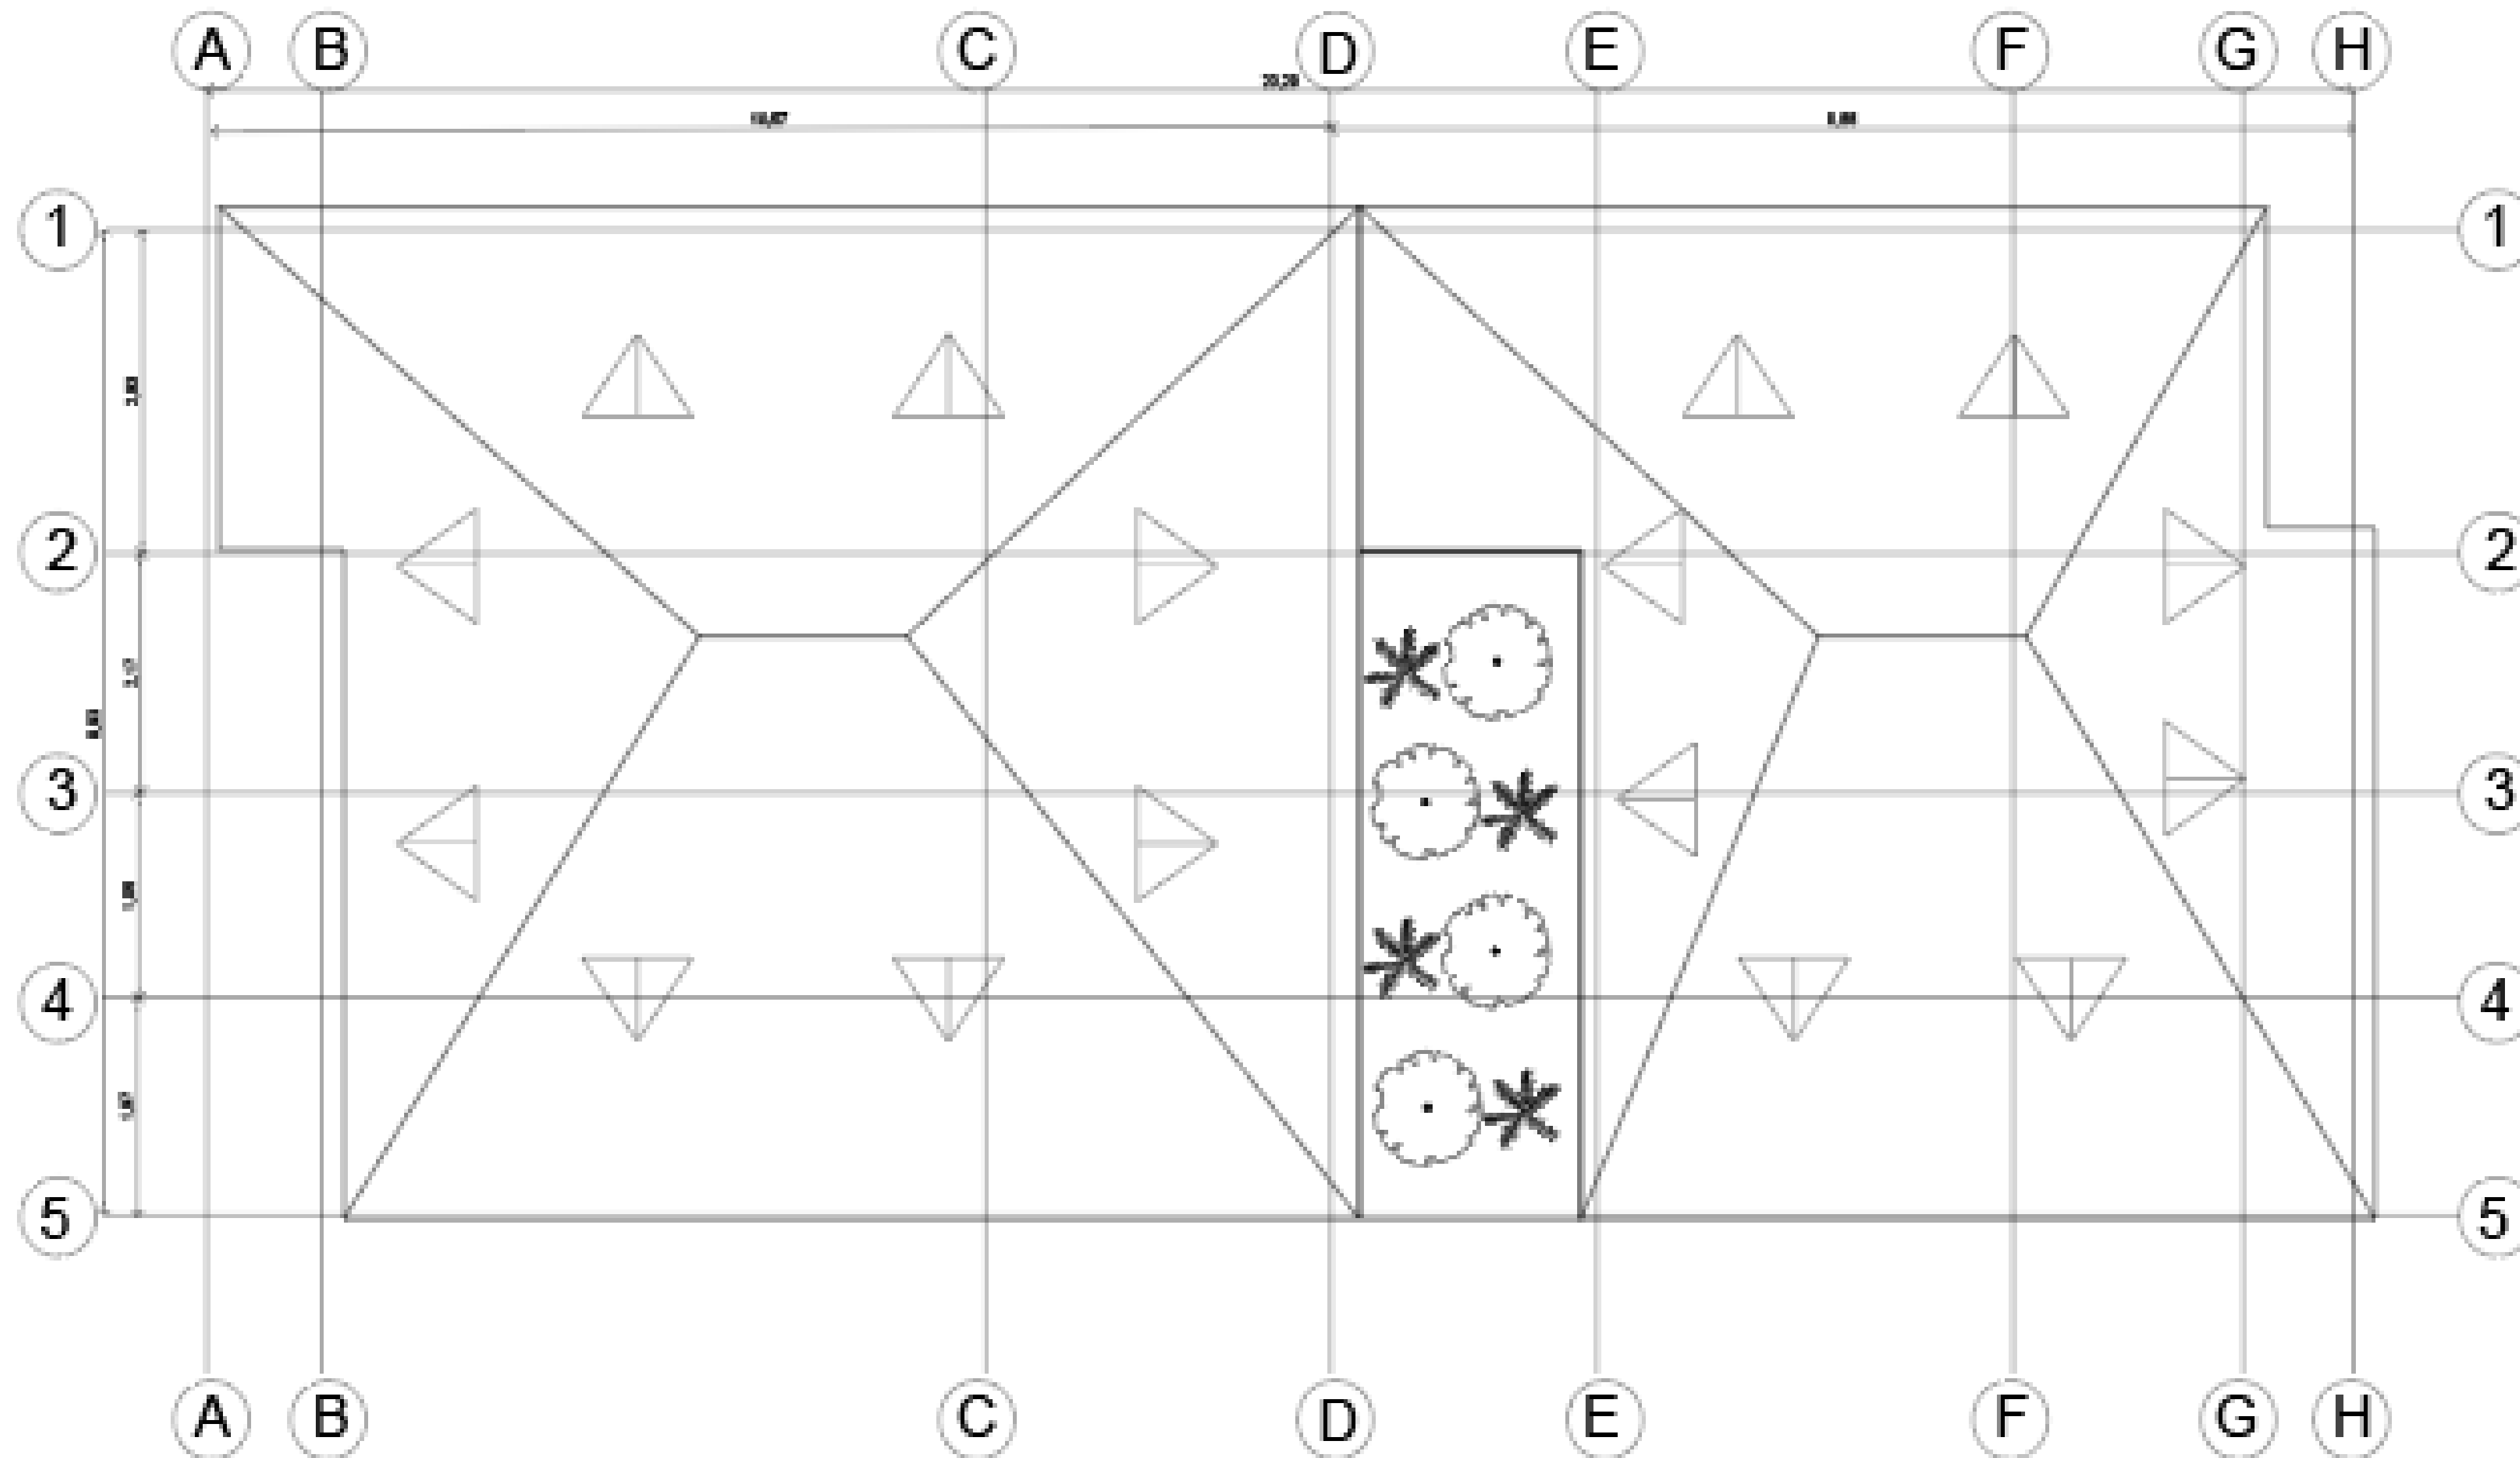

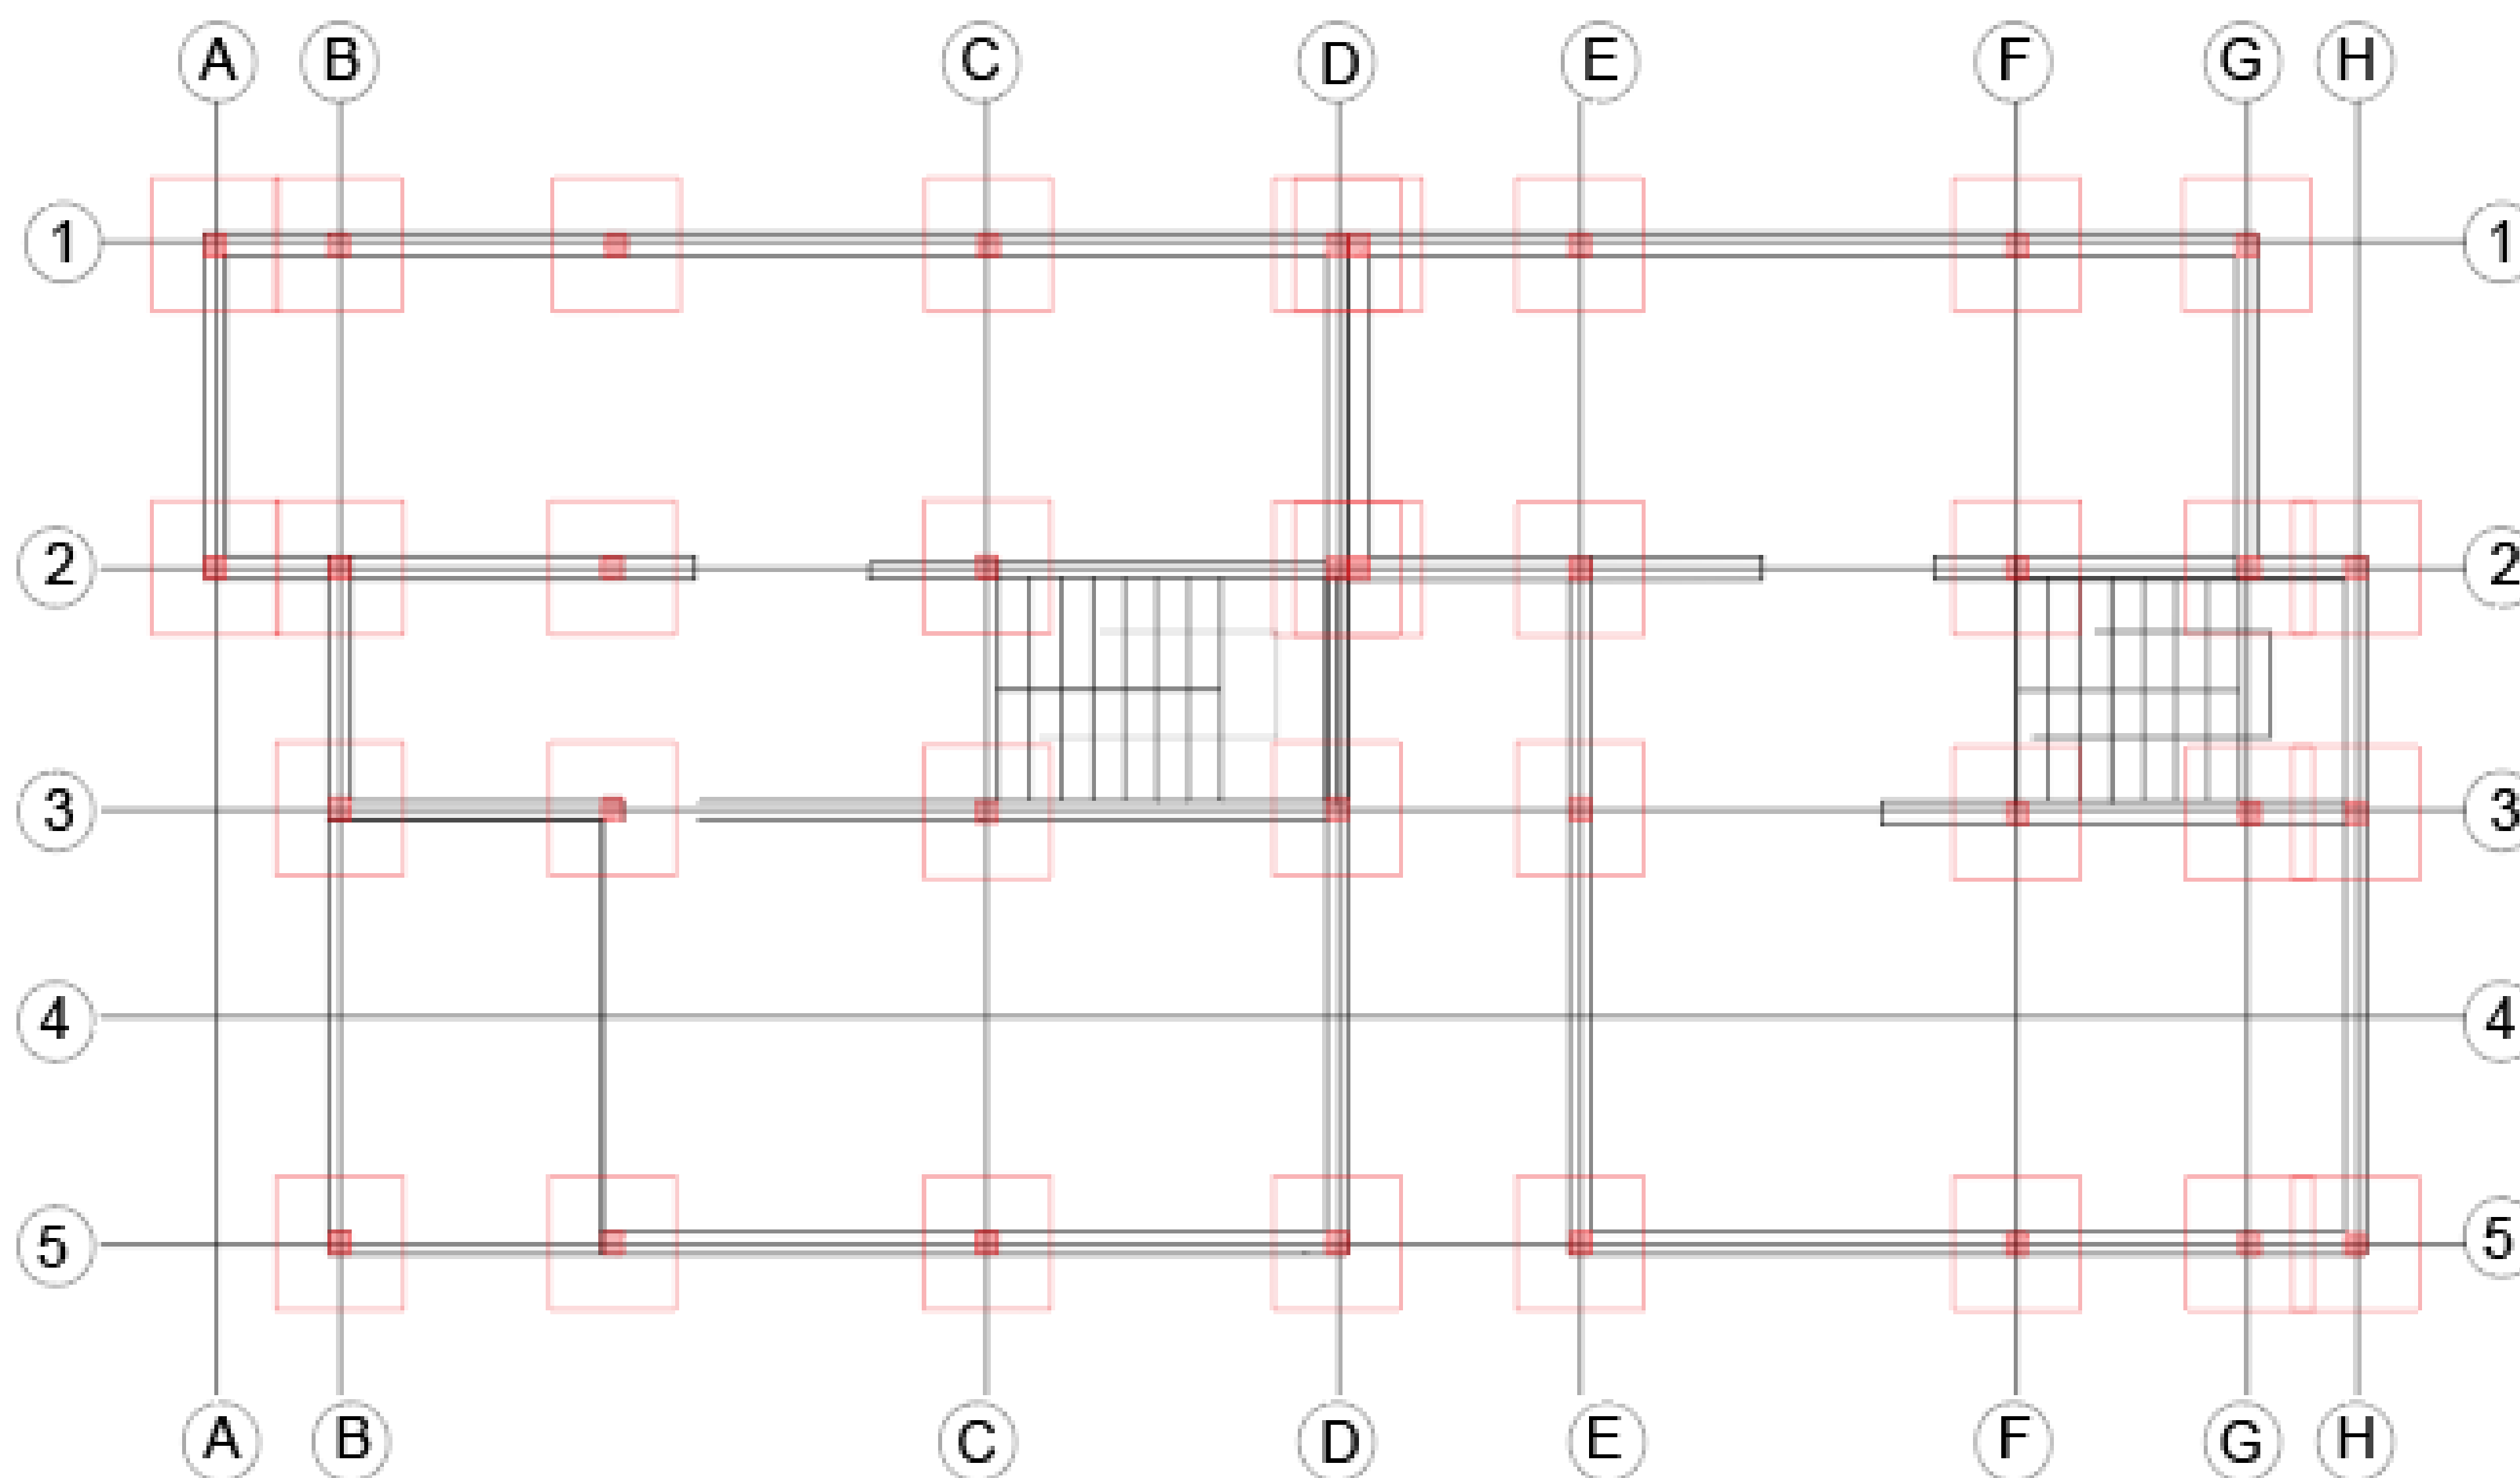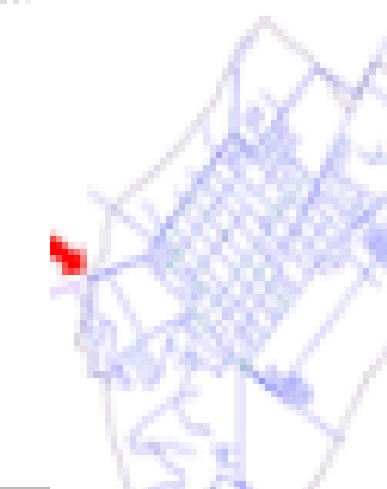

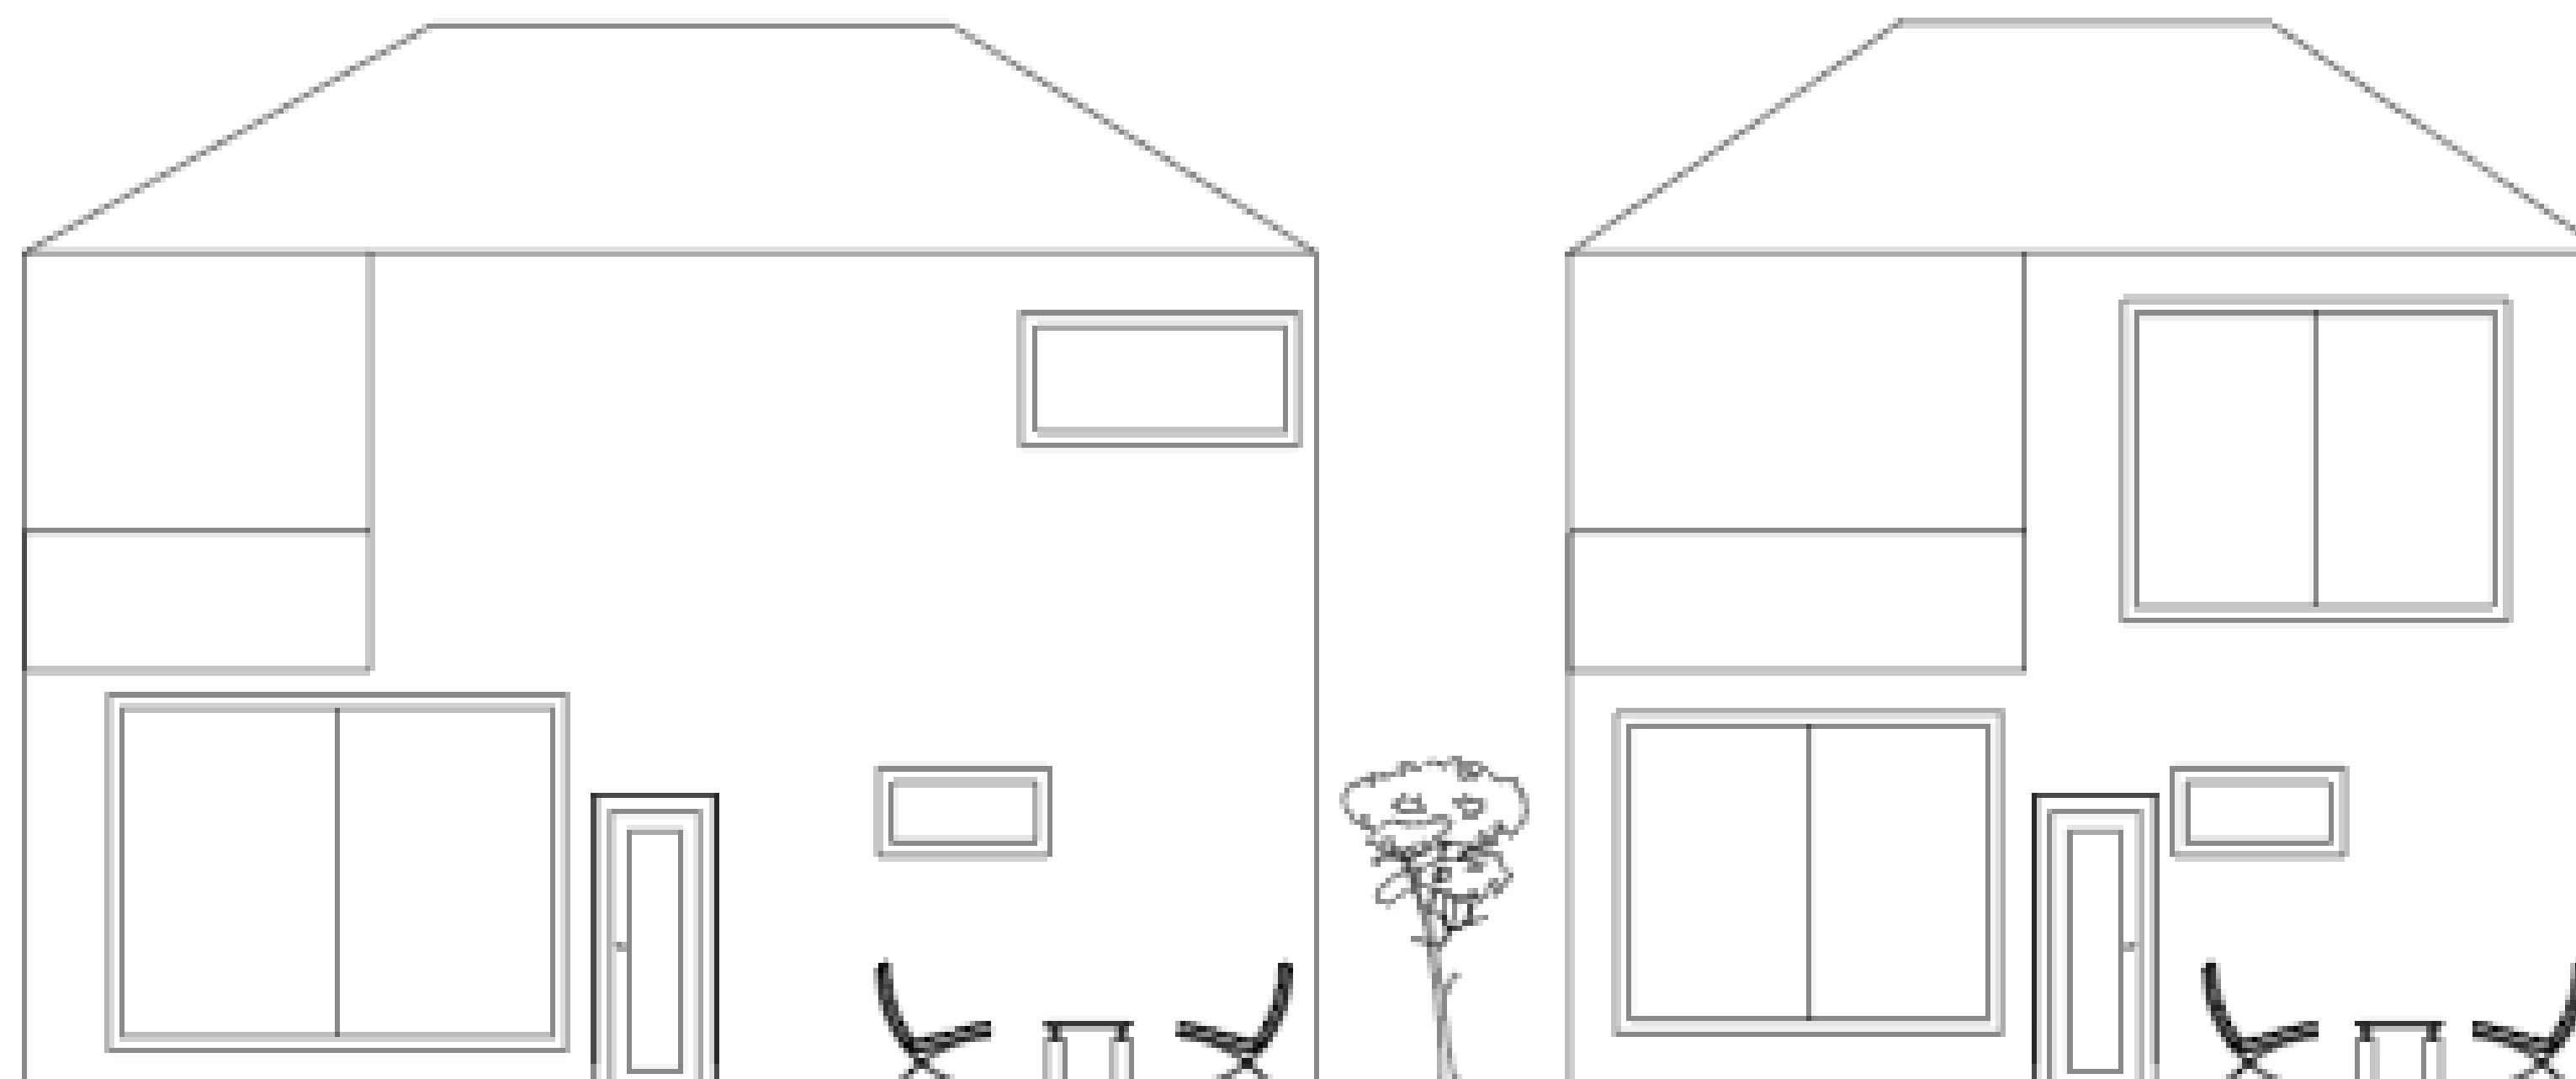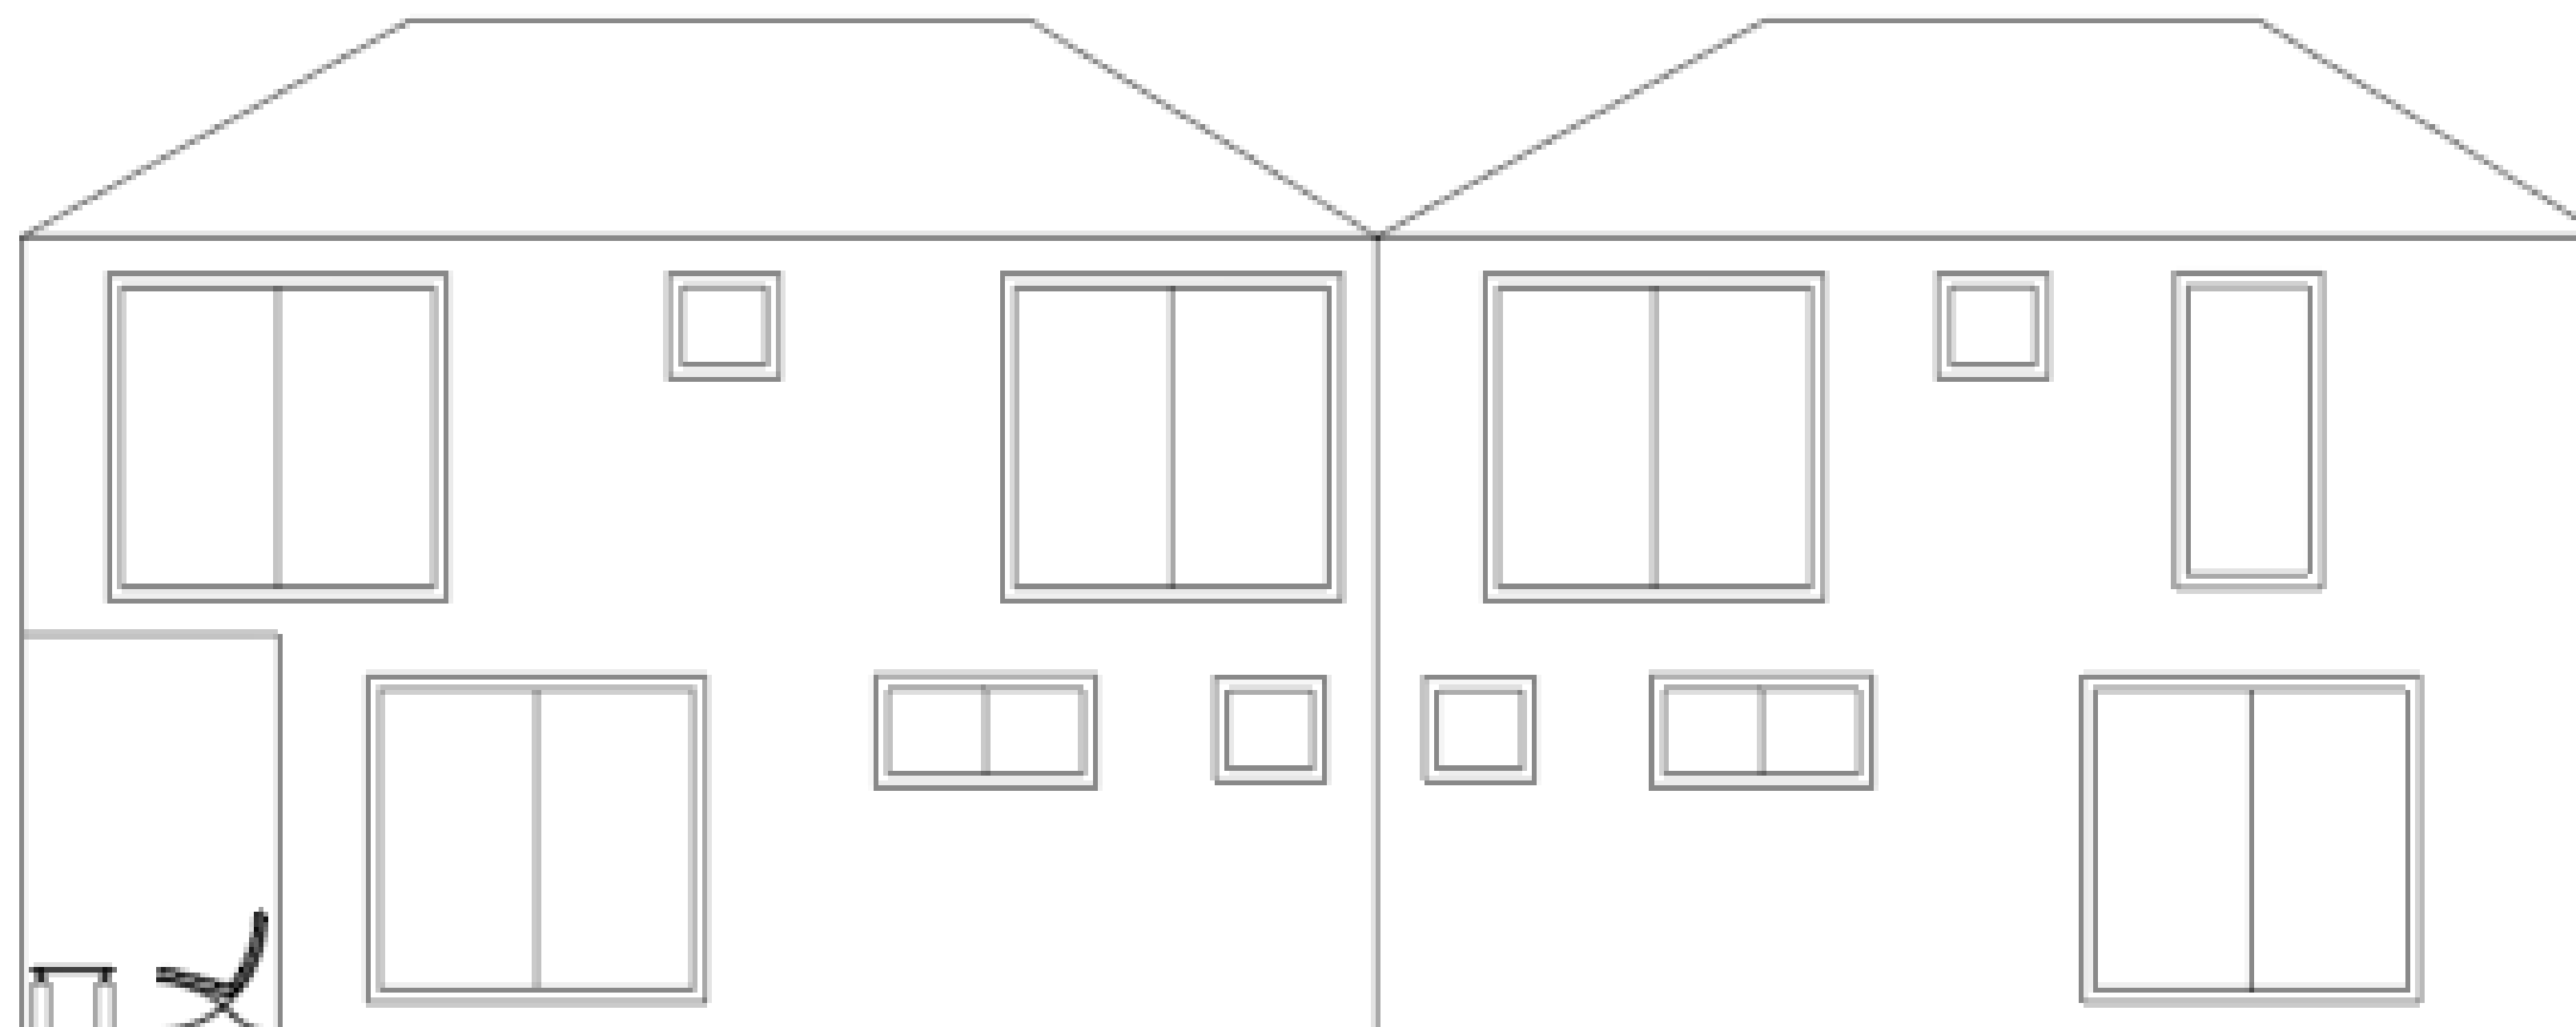

UNIVERSIDAD PILOTO
DE COLOMBIA



FACULTAD DE
ARQUITECTURA Y ARTES

ASIGNATURA:
TALLER DE DISEÑO

SEMESTRE:
X

PROYECTO:

VIVIENDA EN UBATE


ESTUDIANTE:

MARIA PAULA RAMIREZ

PROFESOR:

EDWIN QUIROGA MOLANO

LOCALIZACION:

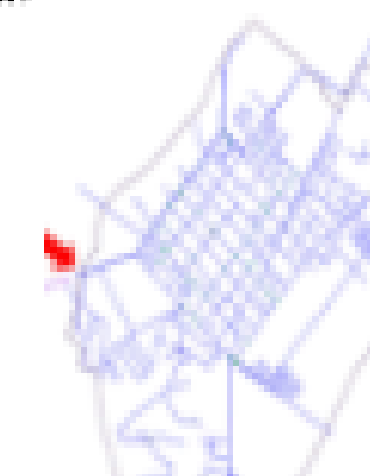



PLANO:


FACHADAS

FECHA:

28/04/21

REC:

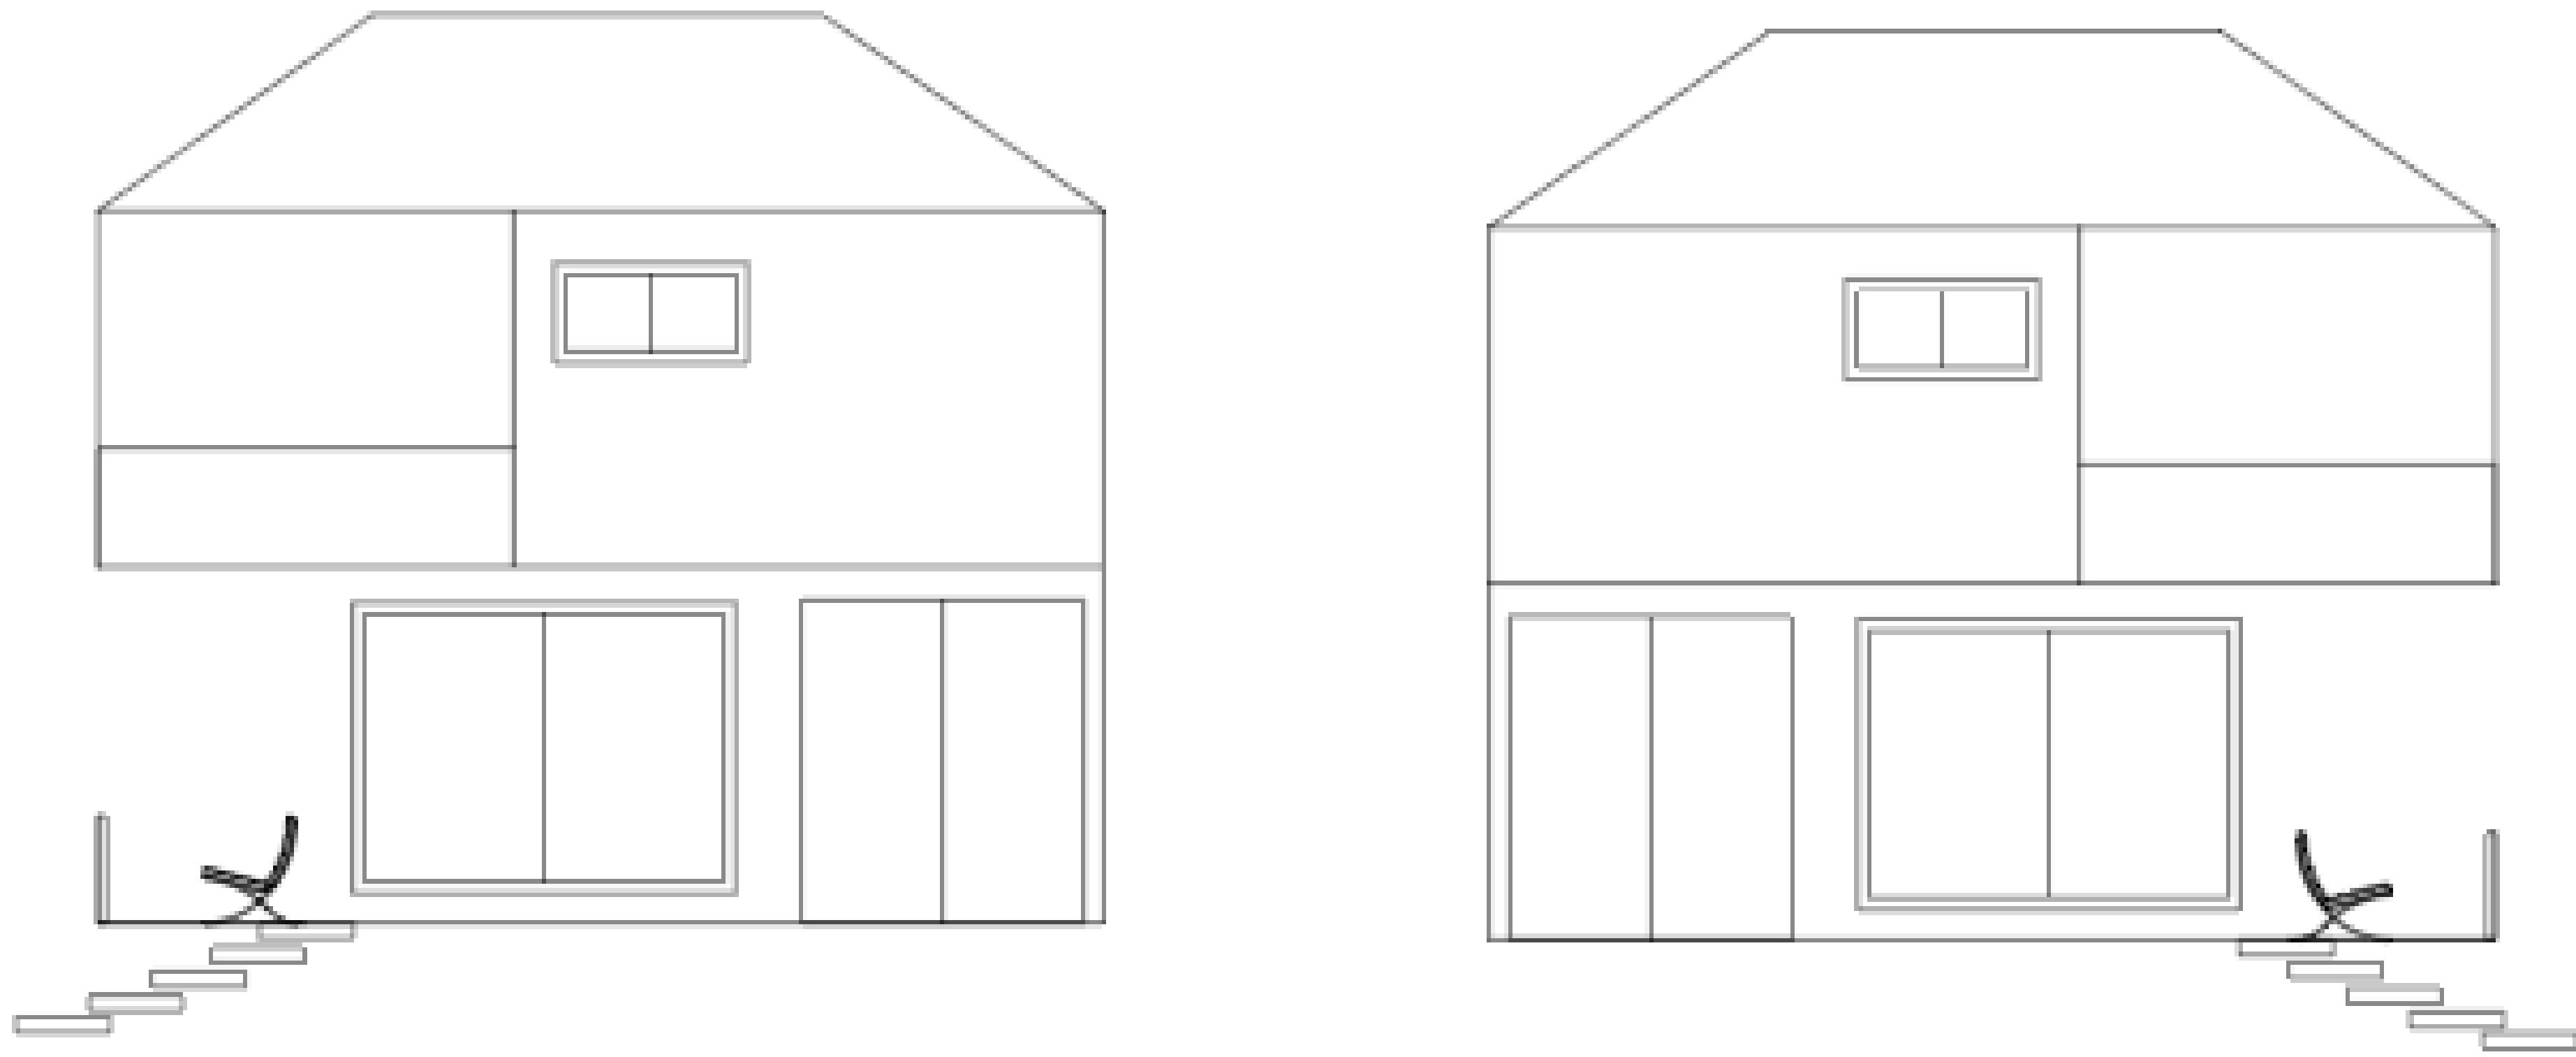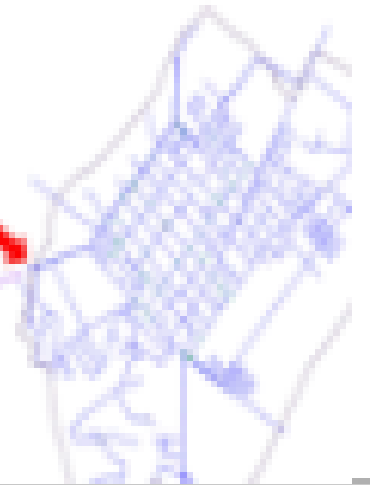

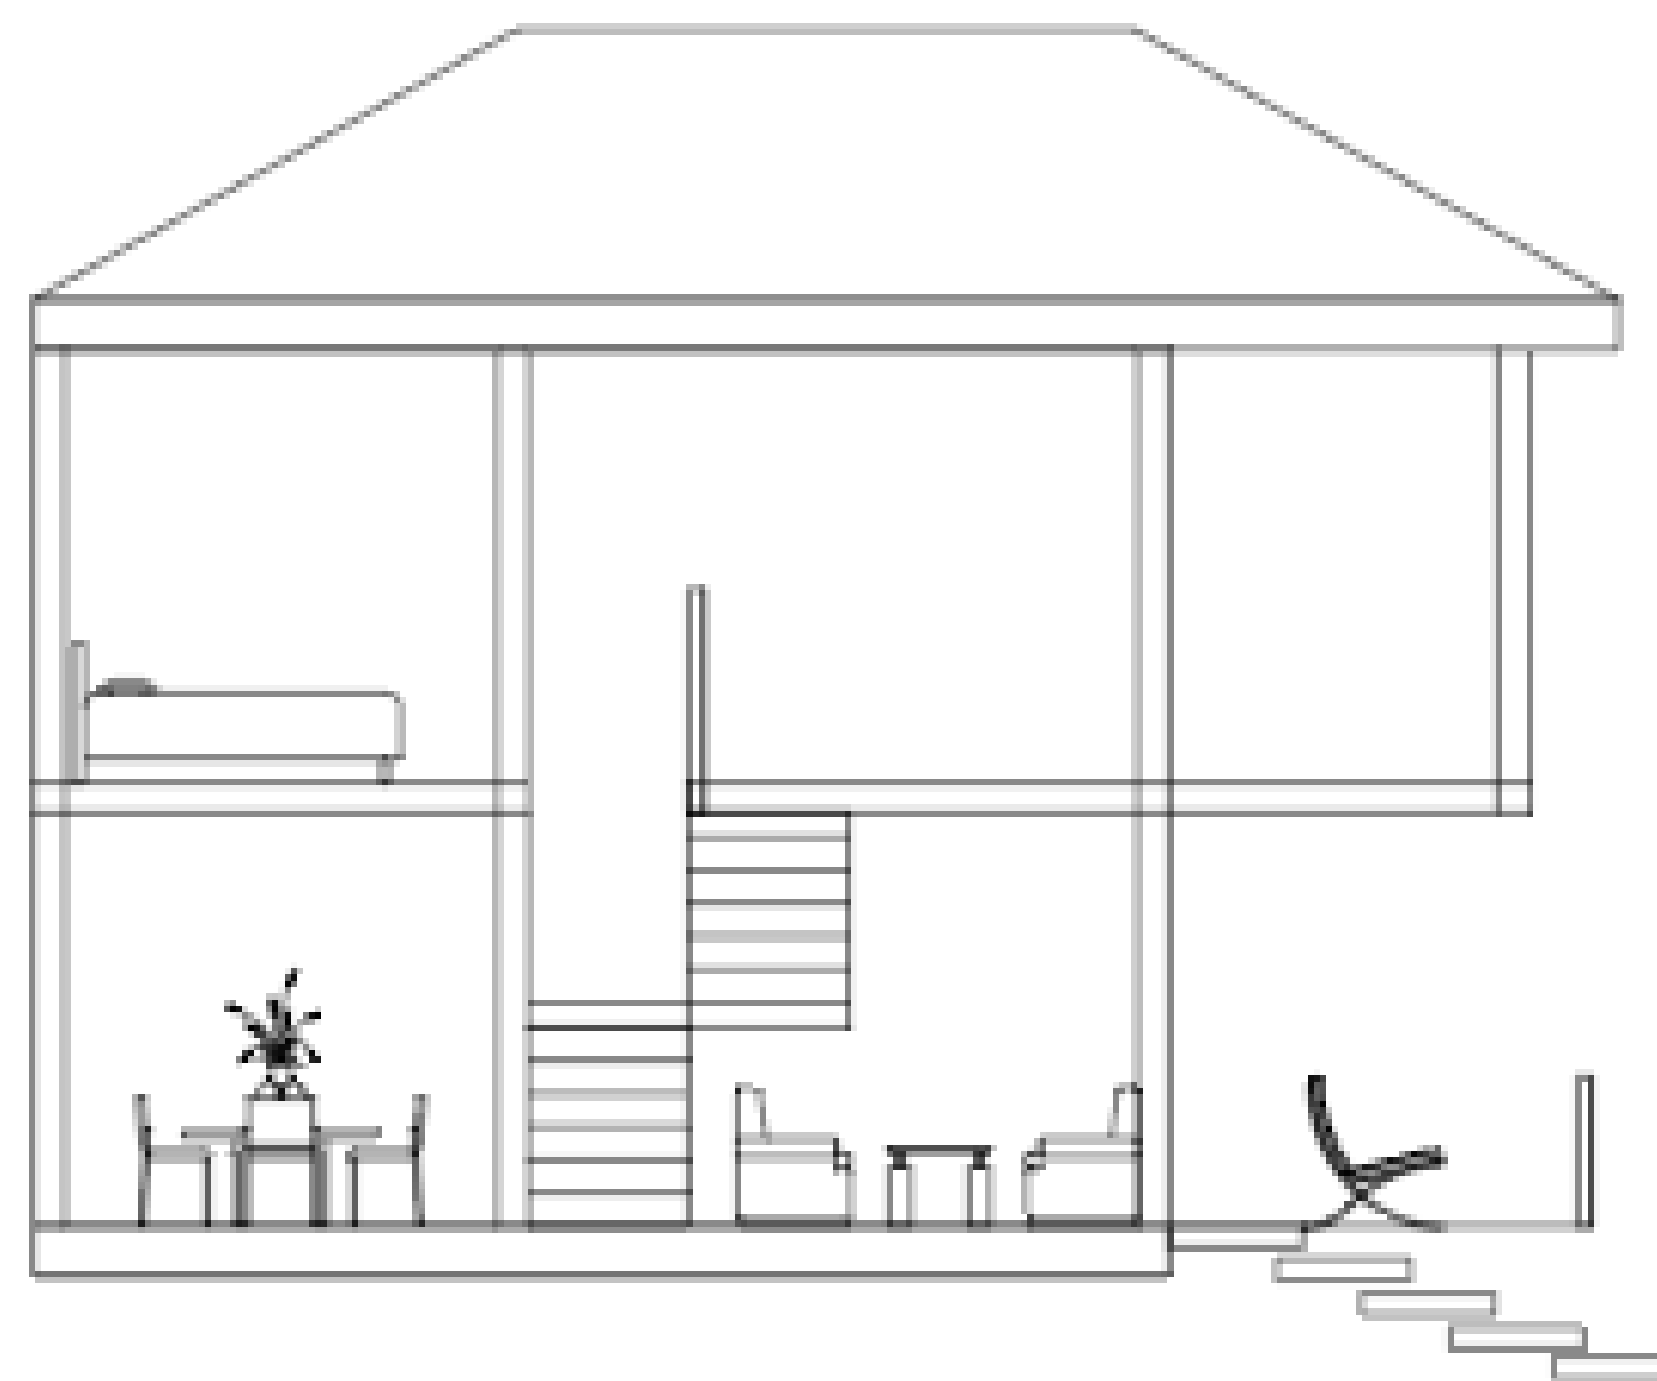

UNIVERSIDAD PILOTO
DE COLOMBIA



FACULTAD DE
ARQUITECTURA Y ARTES

ASIGNATURA:
TALLER DE DISEÑO

SEMESTRE:
X

PROYECTO:

VIVIENDA EN UBATE


ESTUDIANTE:

MARIA PAULA RAMIREZ

PROFESOR:

EDWIN QUIROGA MOLANO

LOCALIZACIÓN:

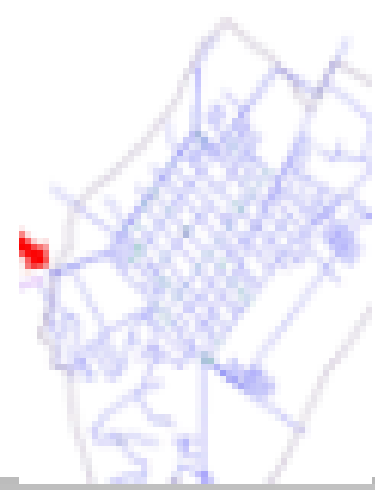

PLANO:

CORTE LONGITUDINAL

FECHA:

28/04/21

ESO: