



FÁBRICA DE ALIMENTOS PROCESADOS A BASE DE YUCA



PROGRAMA ARQUITECTÓNICO

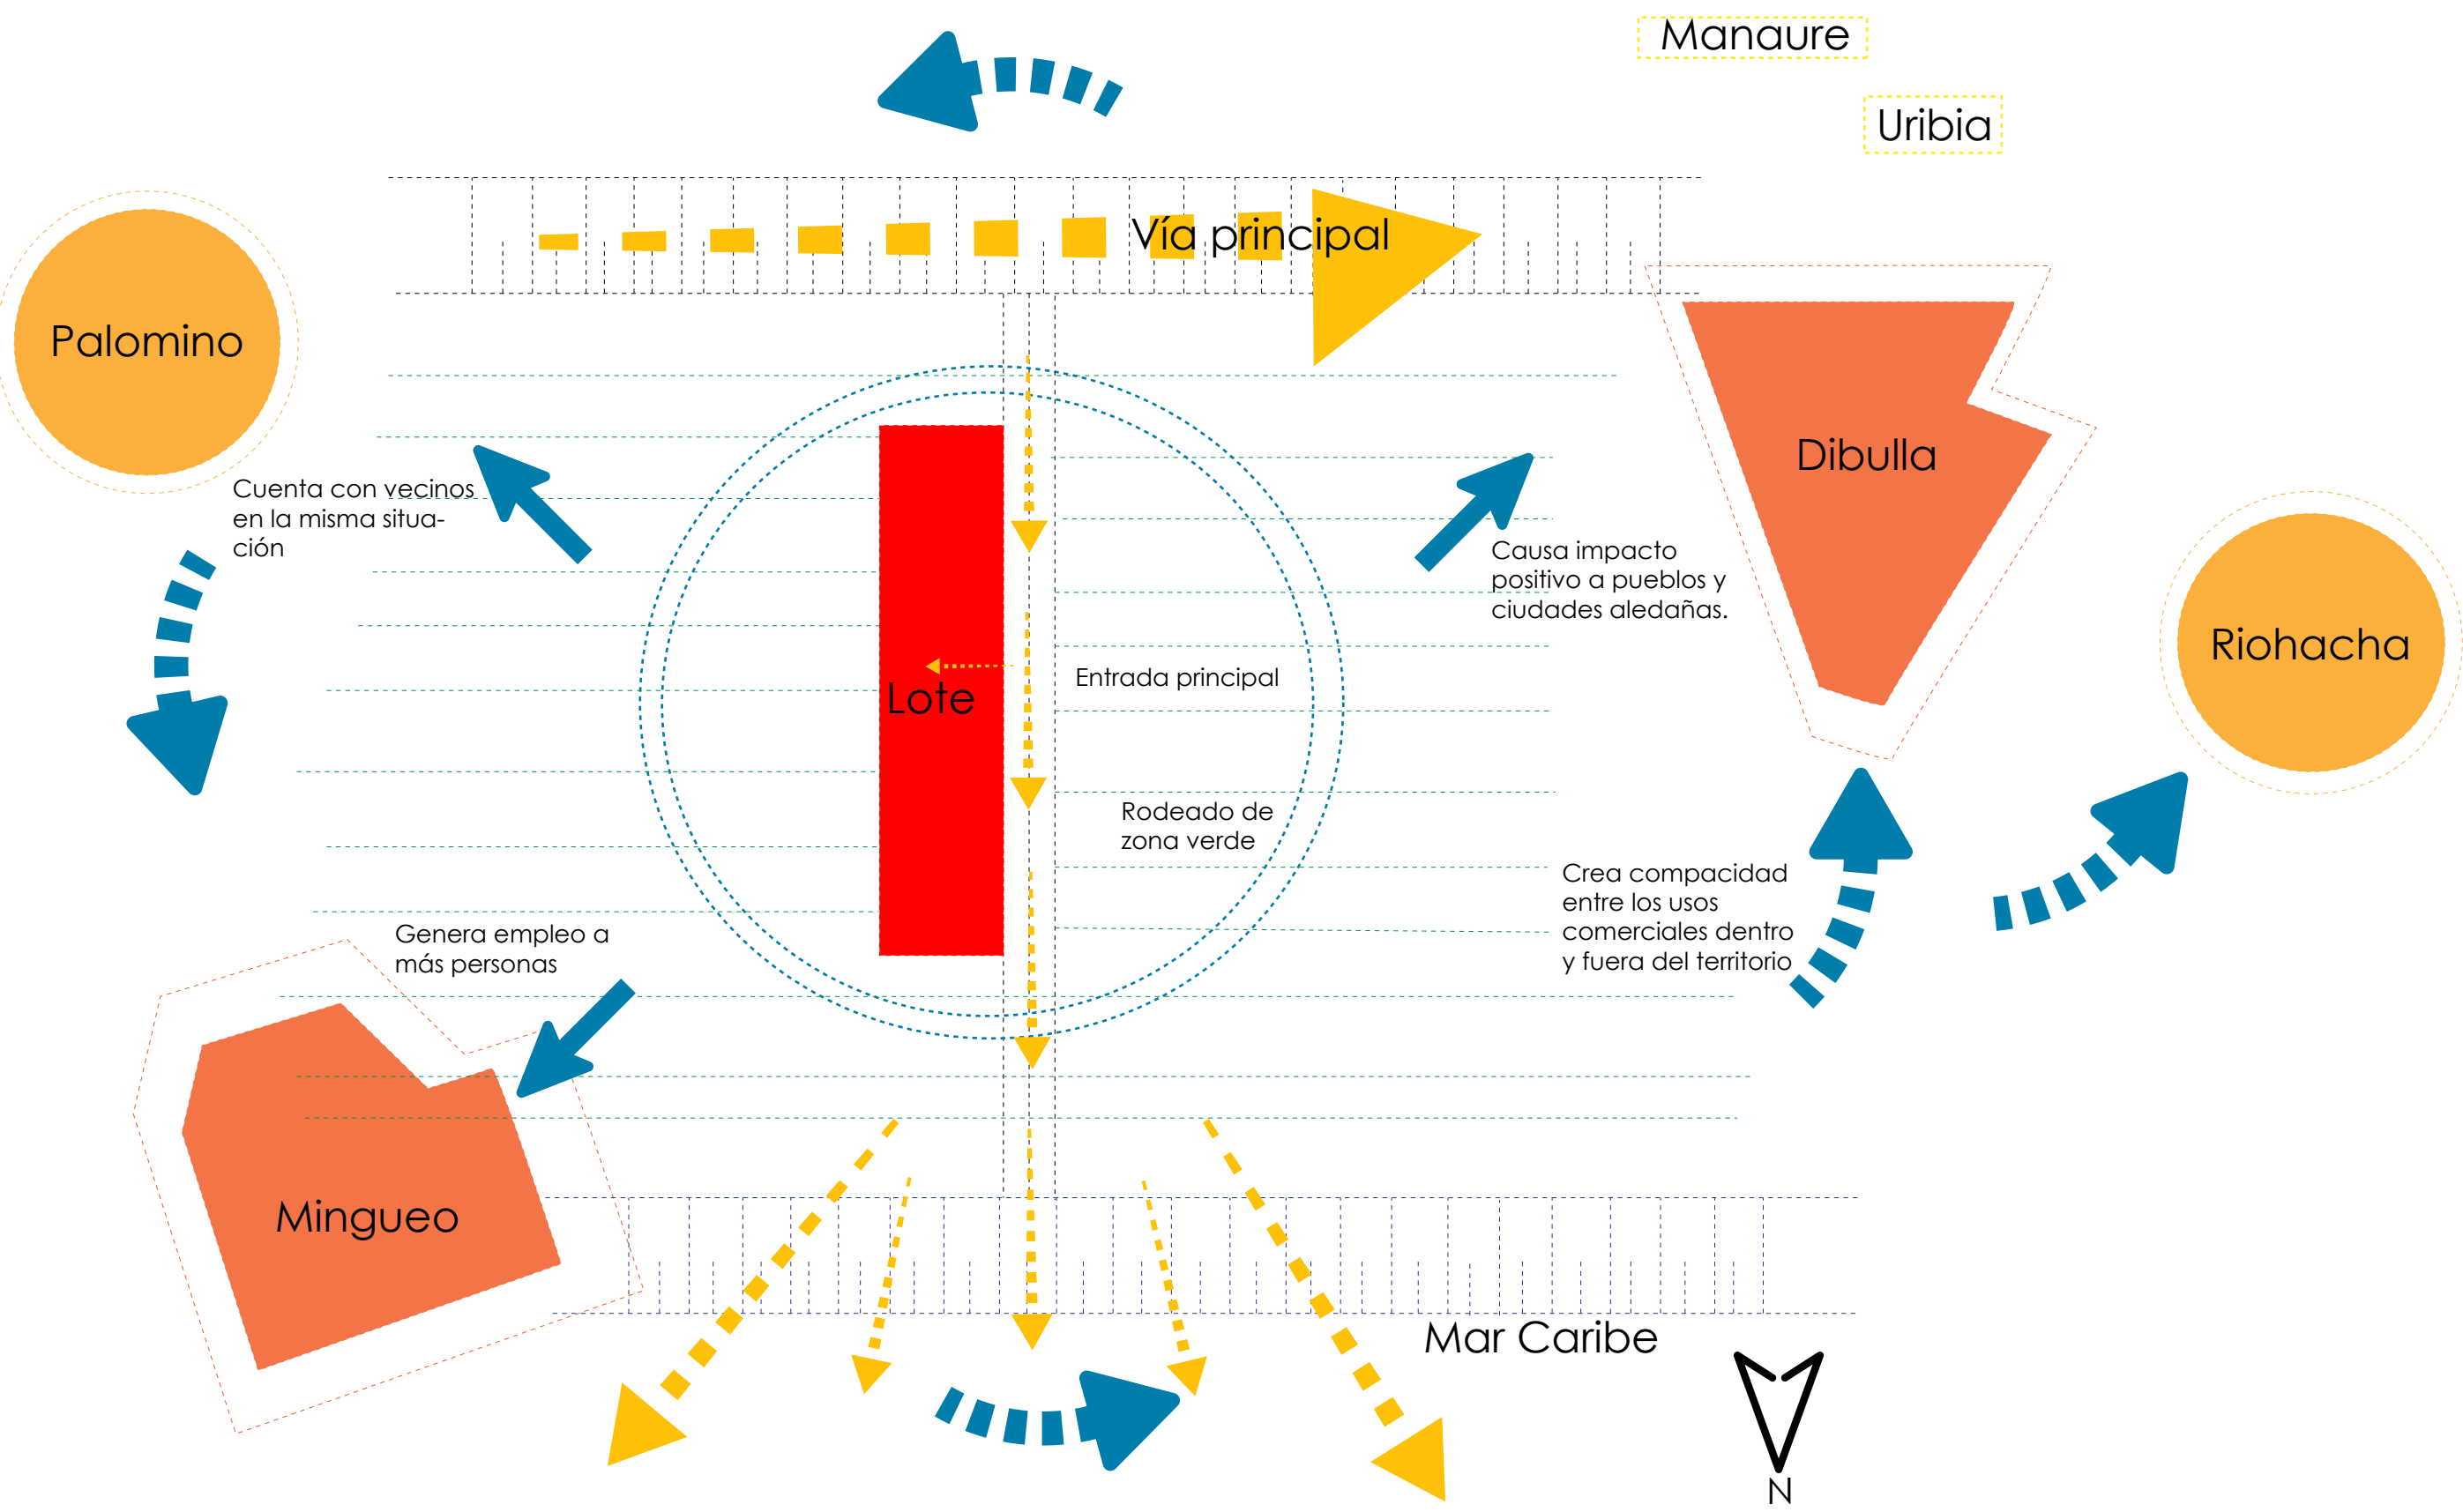

La ubicación del lote, es muy representativa convirtiendose en un emblemático archipelago que genera impacto positivo, ya que esta rodeado de varias ciudades, pueblos y corregimientos, que se van a ver beneficiados a medida que va funcionando la fábrica, generará más capacidad para que la gente invierta en una expansión con usos de comercios básicos que aporten a las necesidades cotidianas, convirtiendose en una pequeña zona laboral.

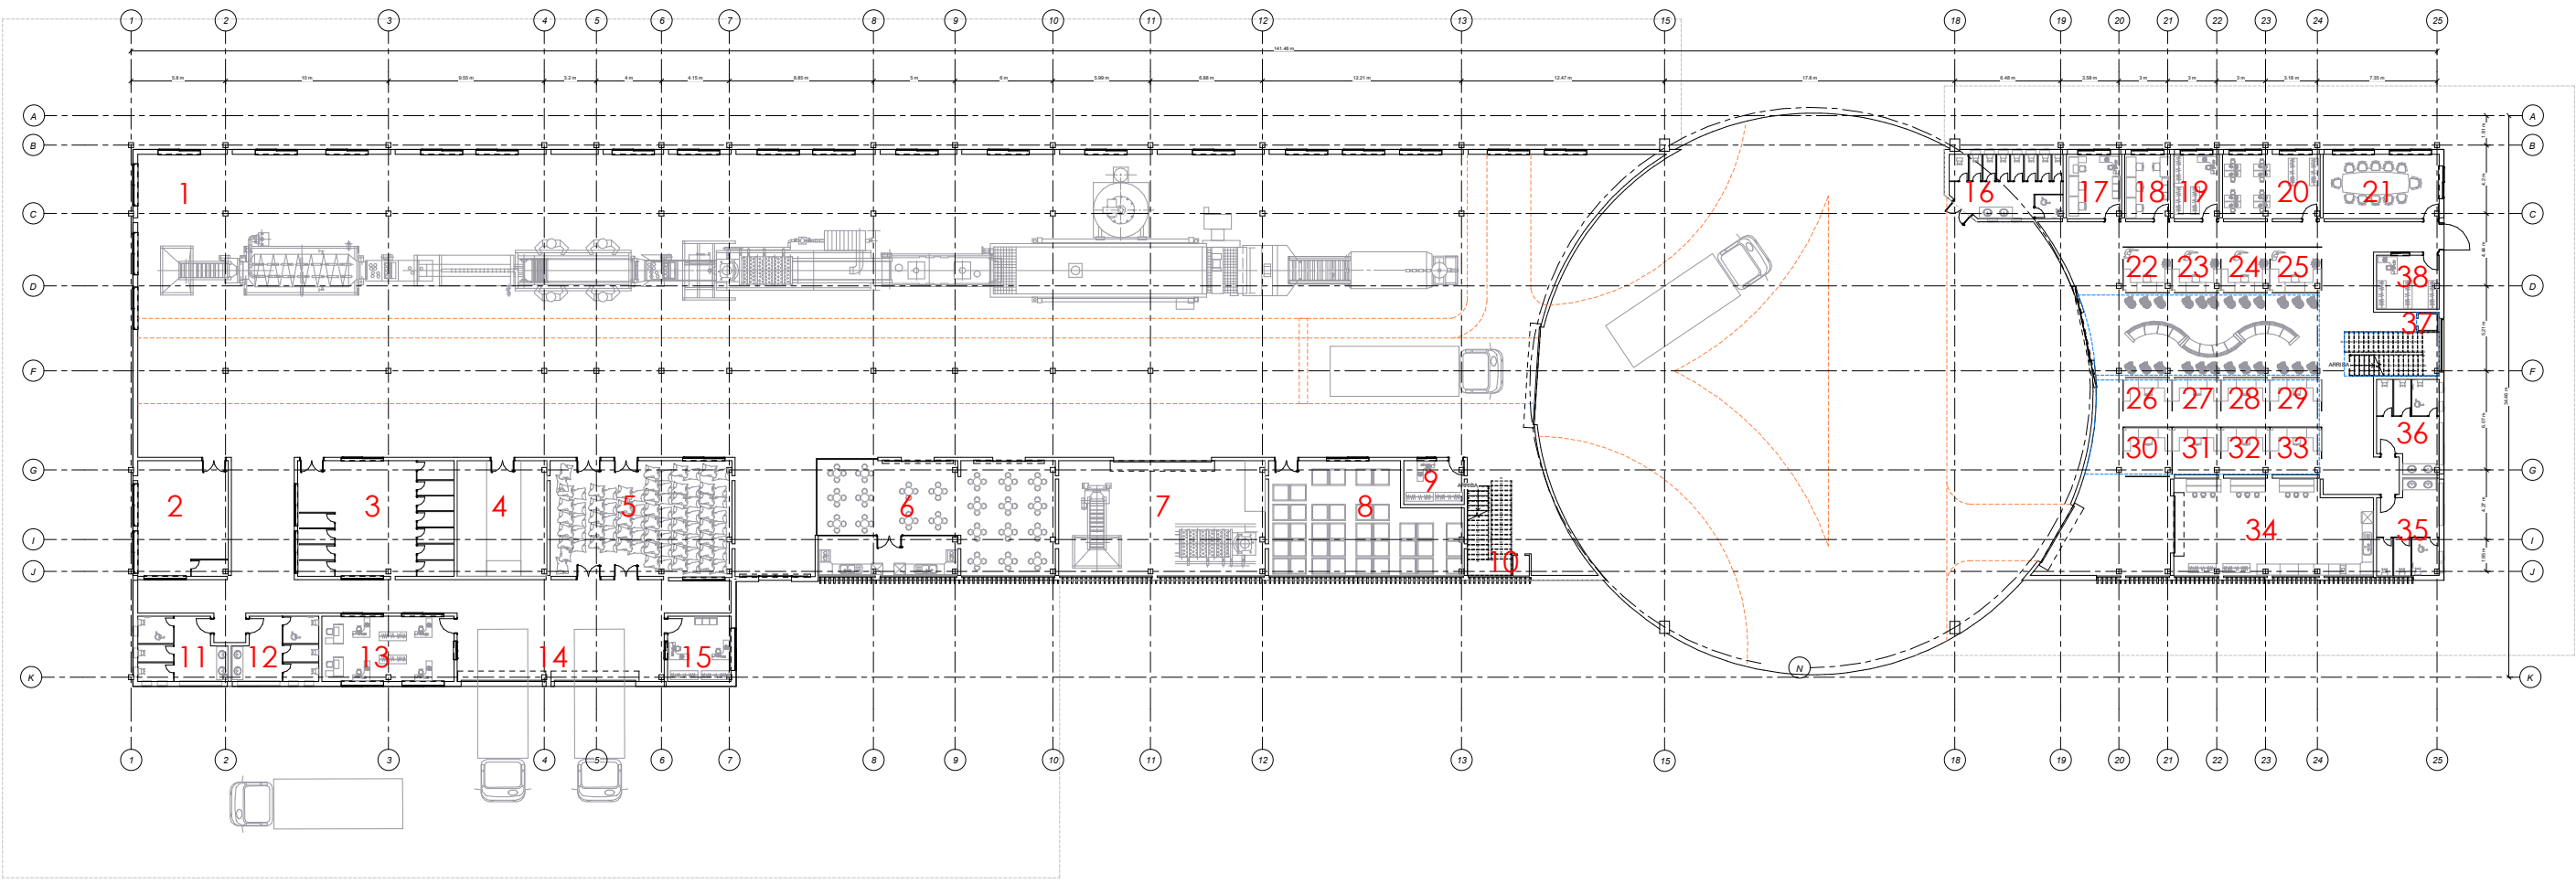

- 1- Plazoleta de comida
- 2- Tienda de producto
- 3- Puntos fijos
- 4- Tienda de producto
- 5- Archivación
- 6- Sistema de publicidad
- 7- Control información
- 8- Baños hombres
- 9- Baños mujeres
- 10- Puntos fijos

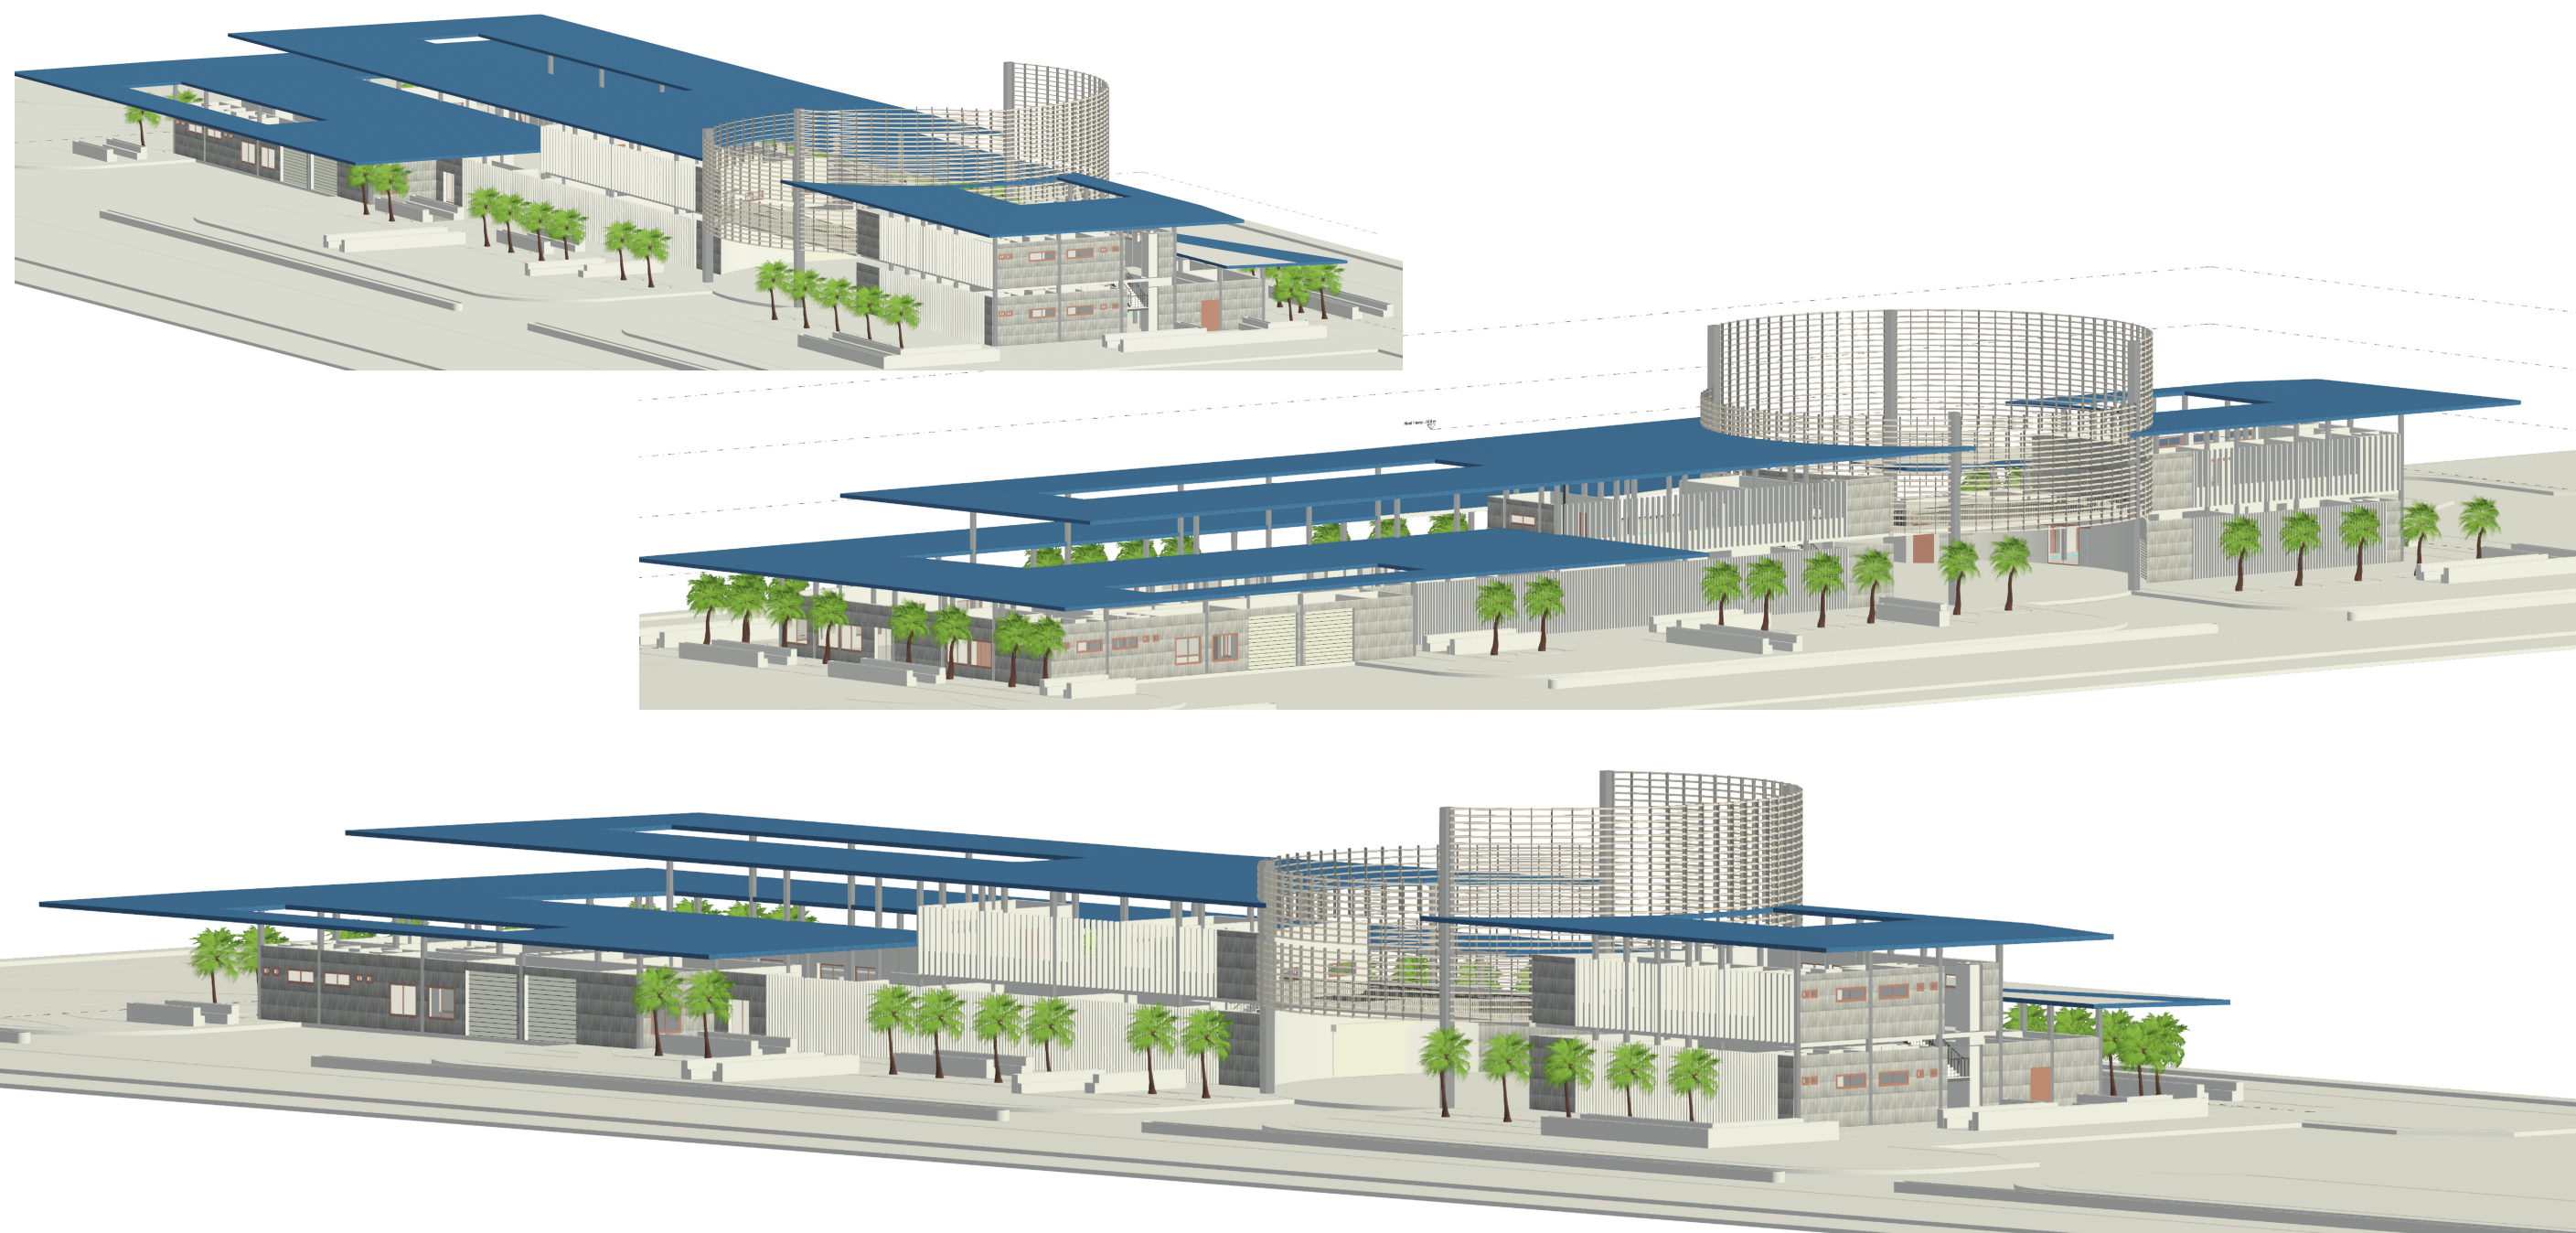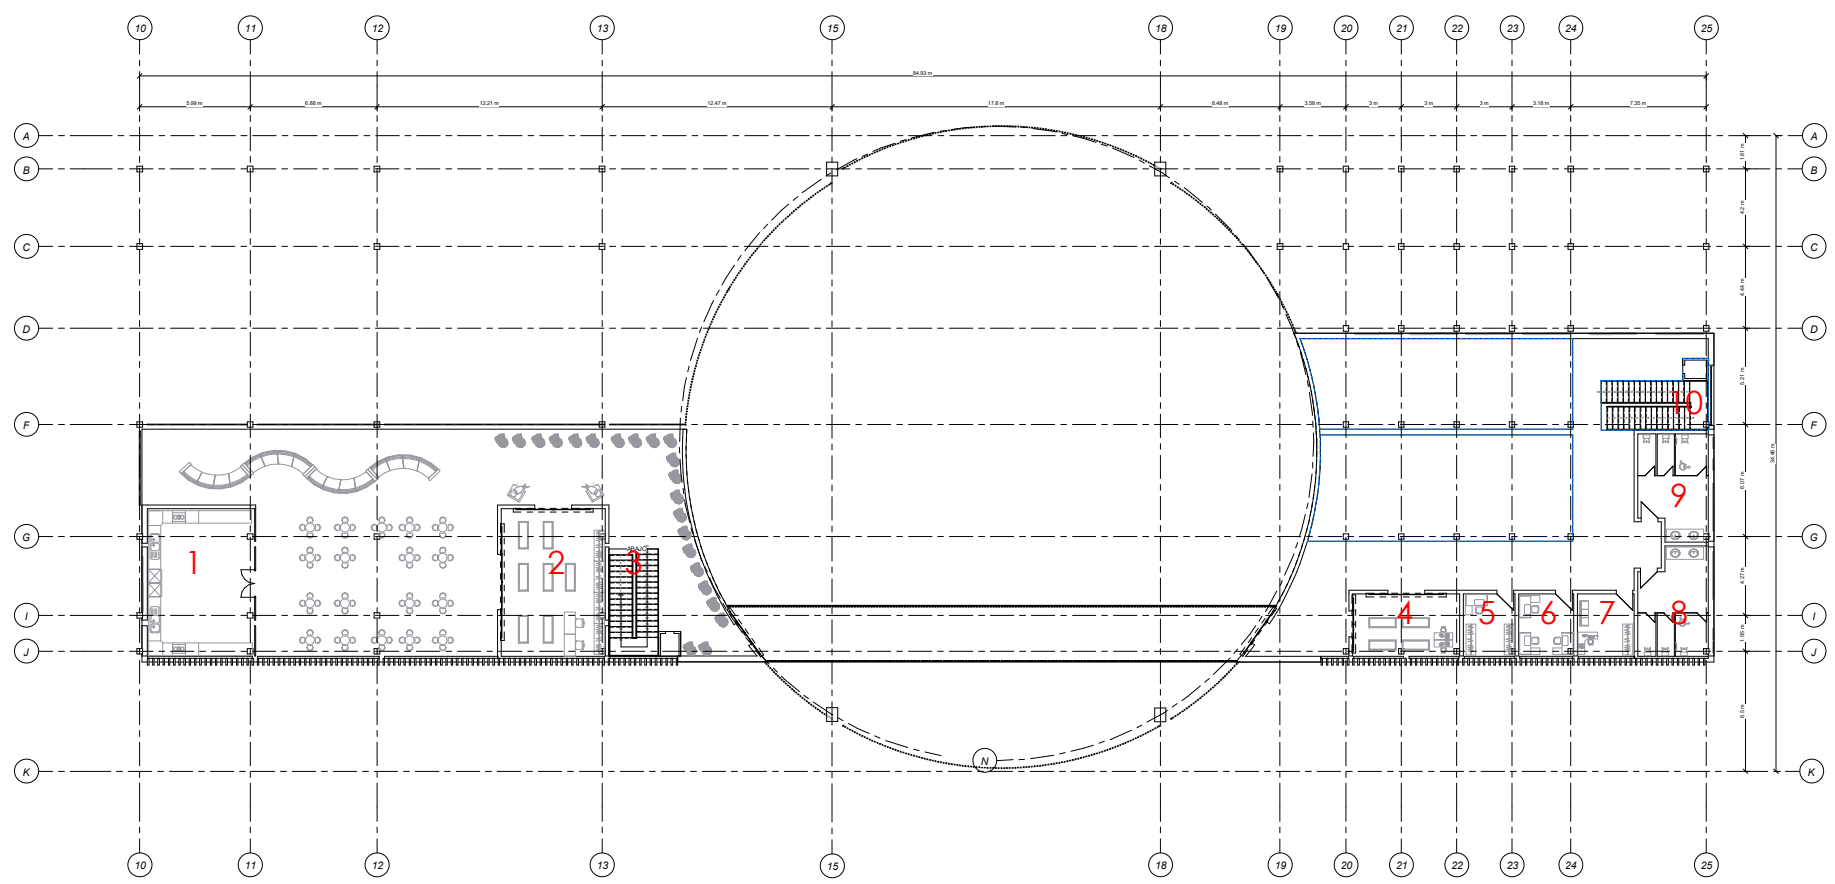

COMPOSICIÓN ESTRUCTURAL

