

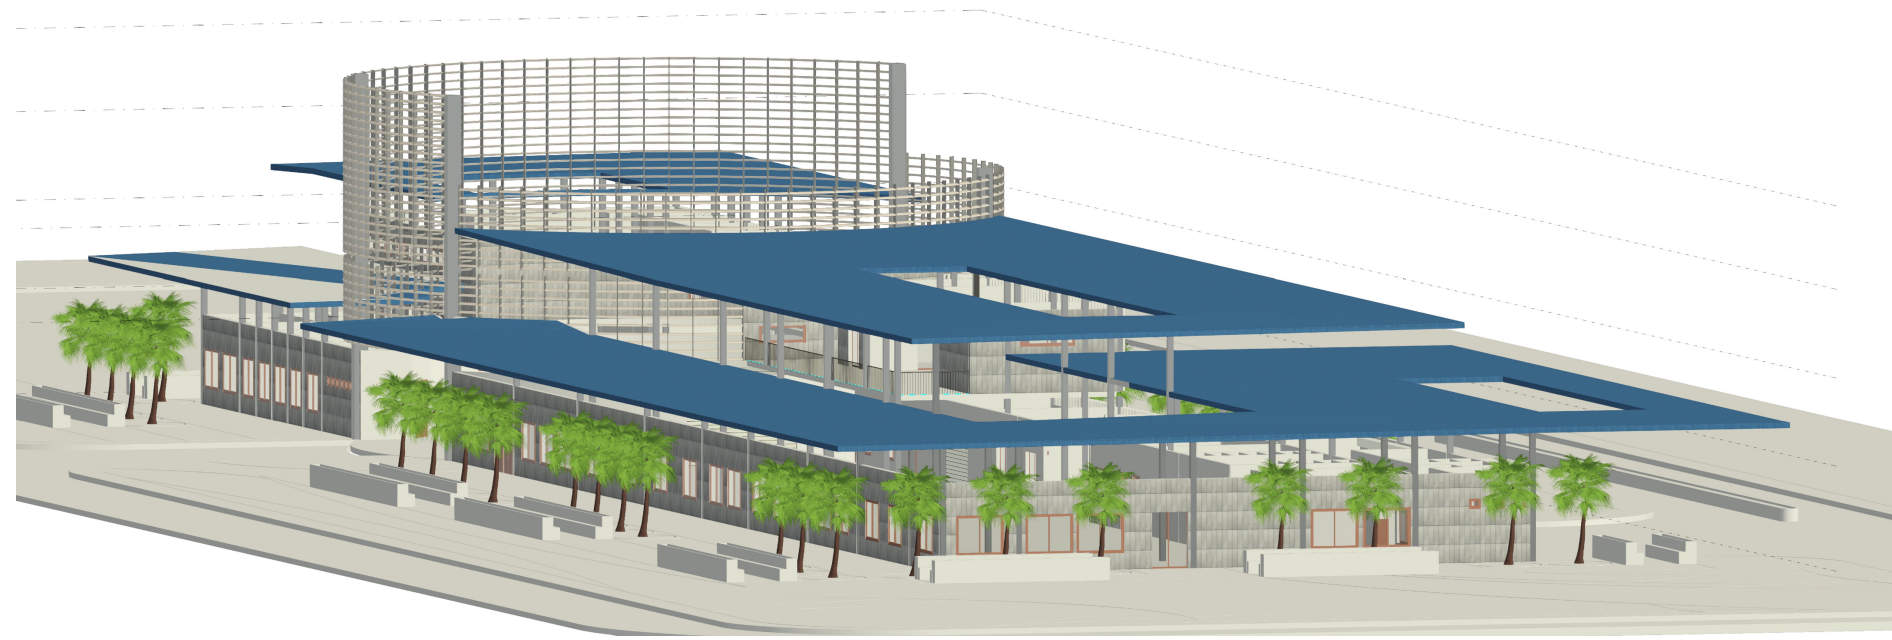
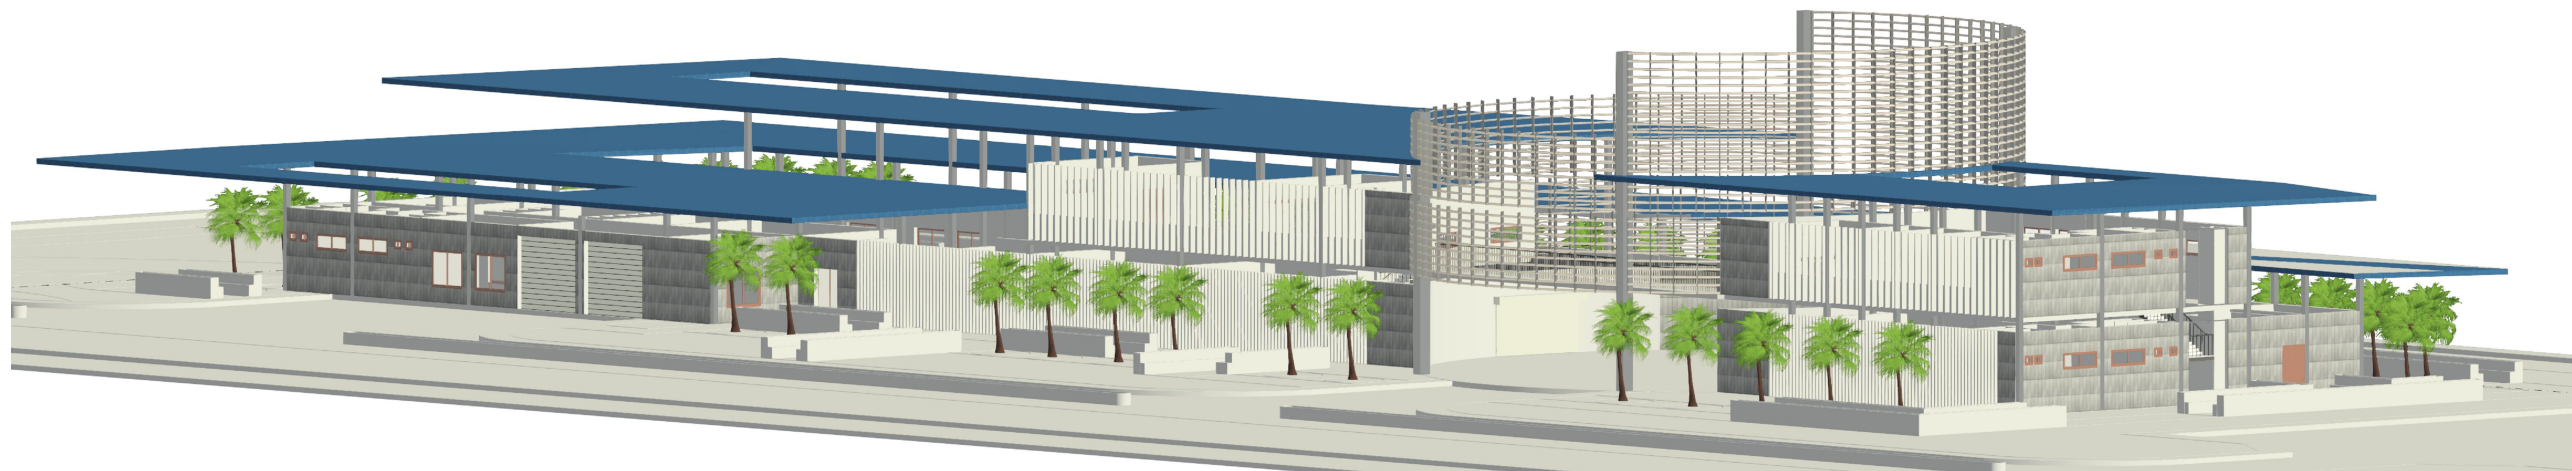


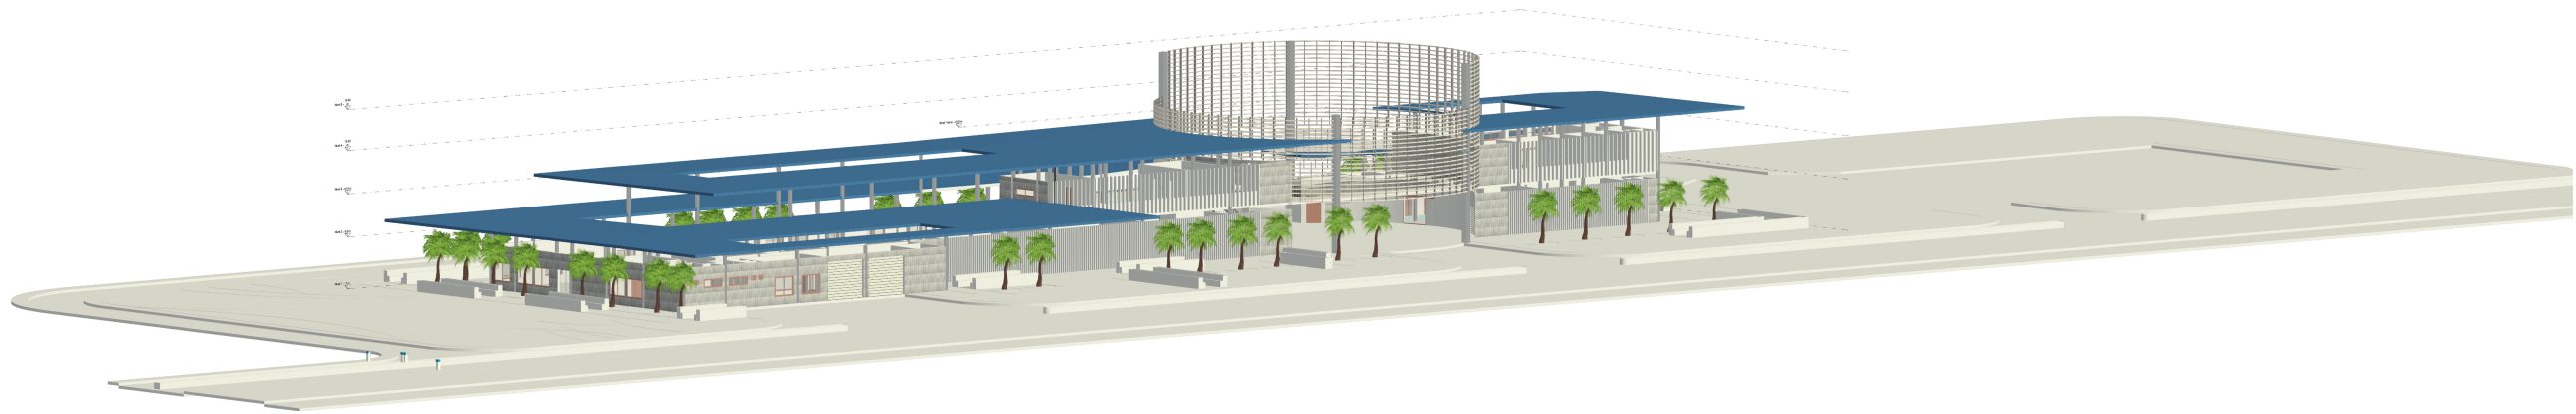

LOCALIZACIÓN

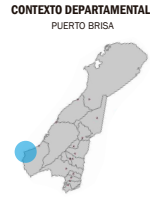


LOTE


Área: 5.157 mt²
Perímetro: 9.454 mt²

LOTE

Hectáreas: 515,78 ha

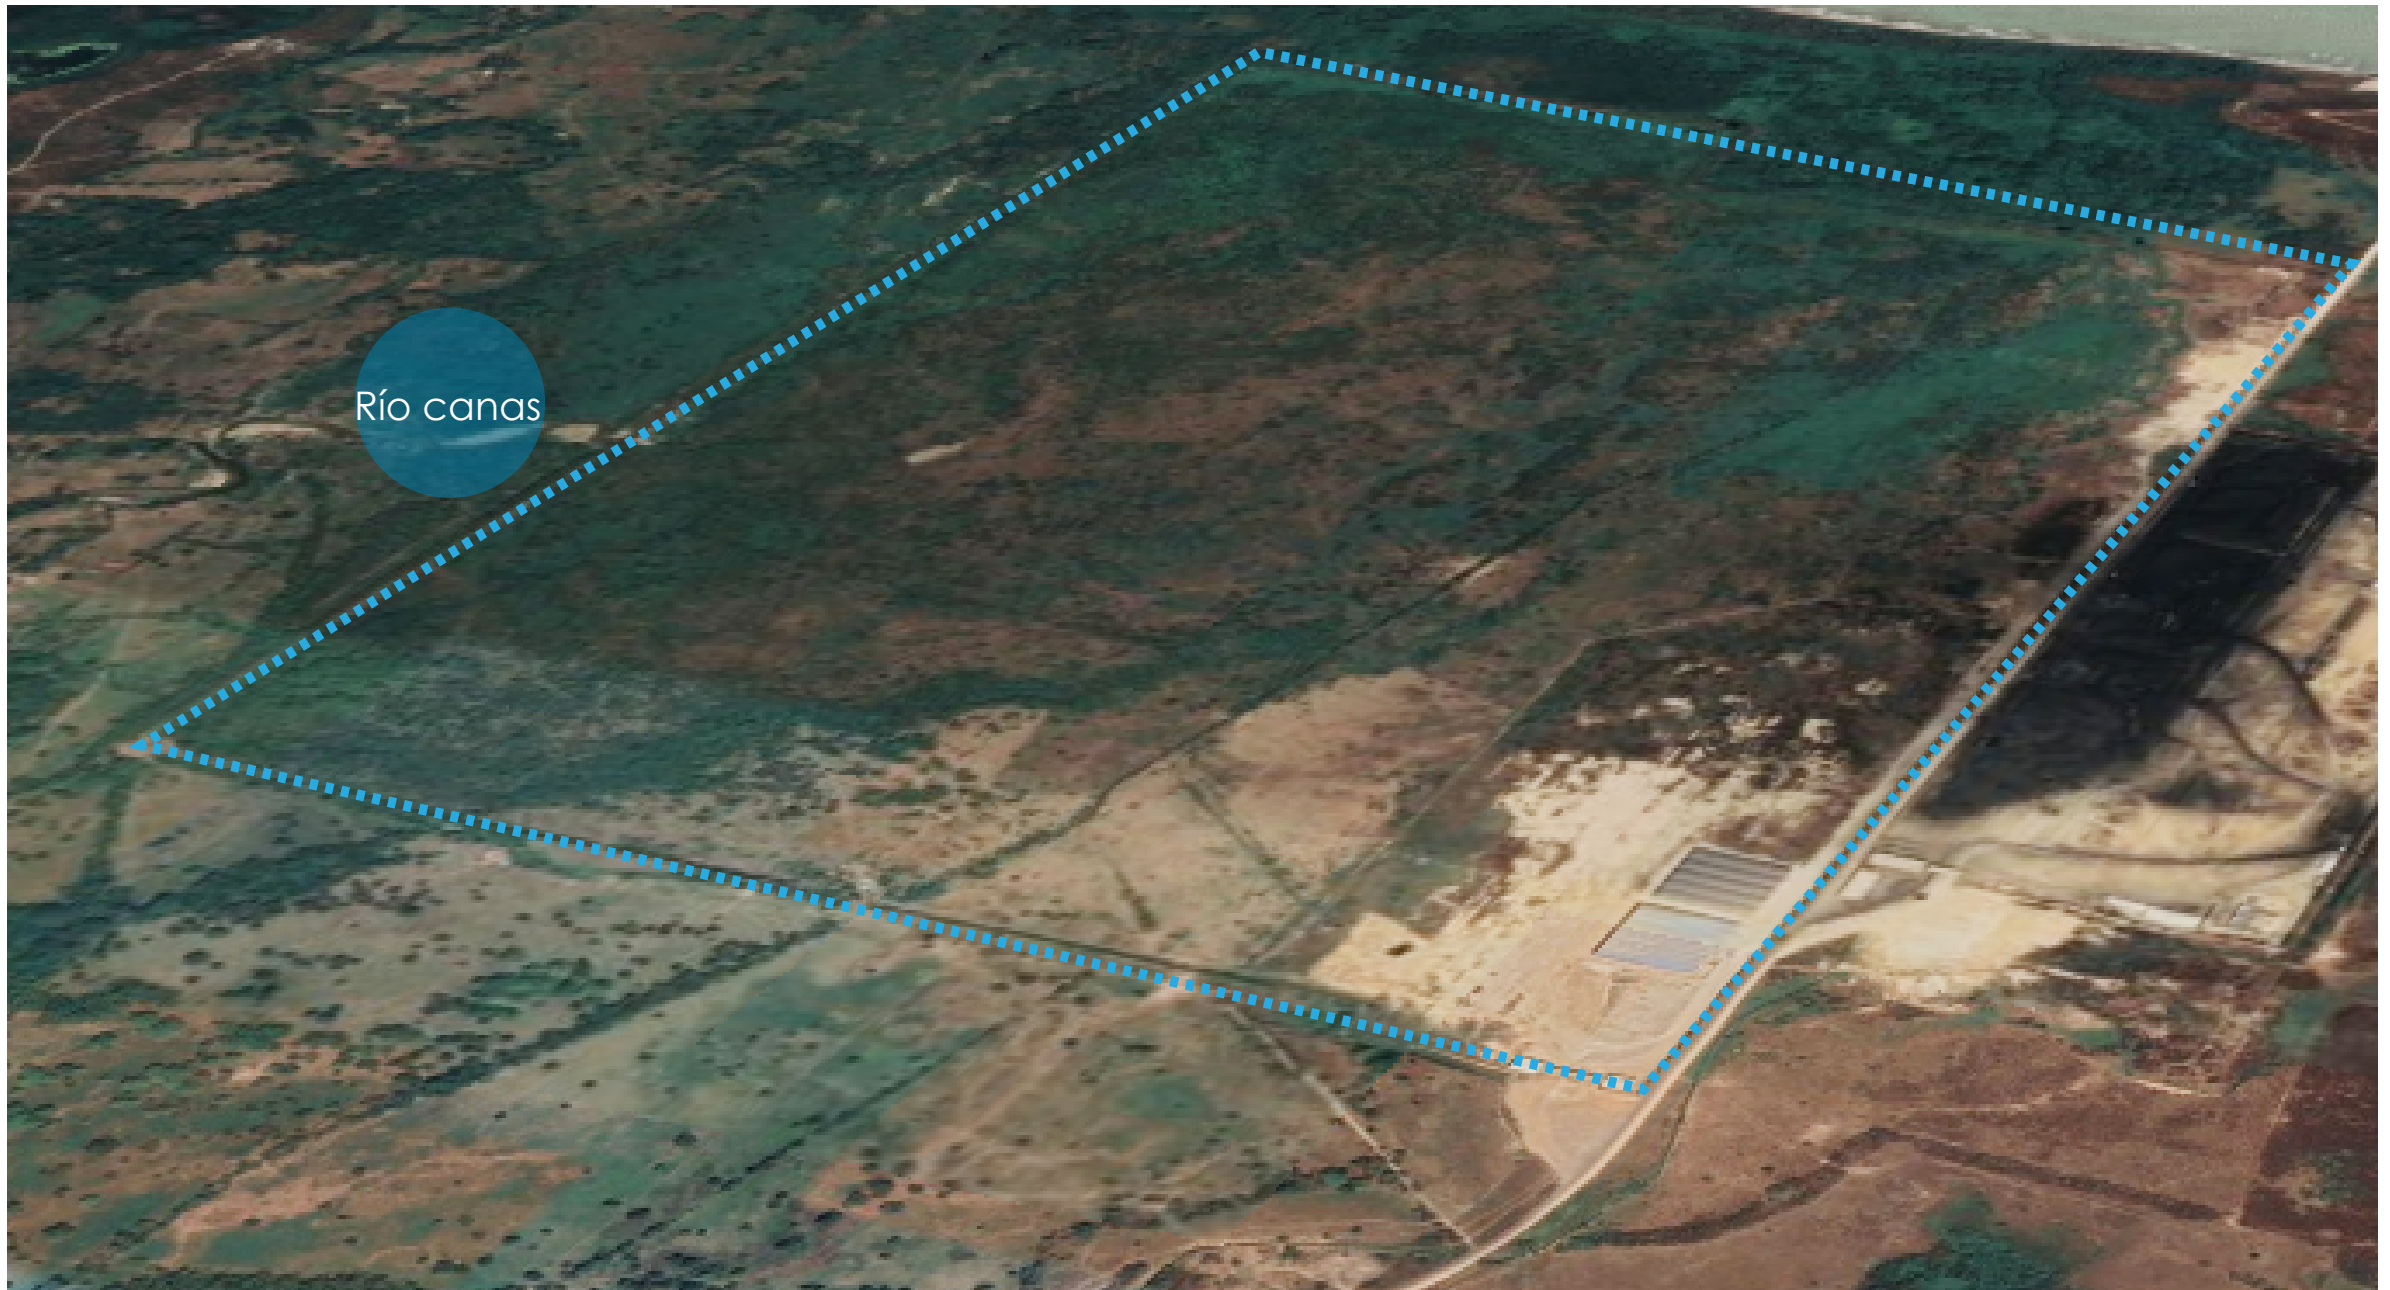

CONTEXTO INMEDIATO

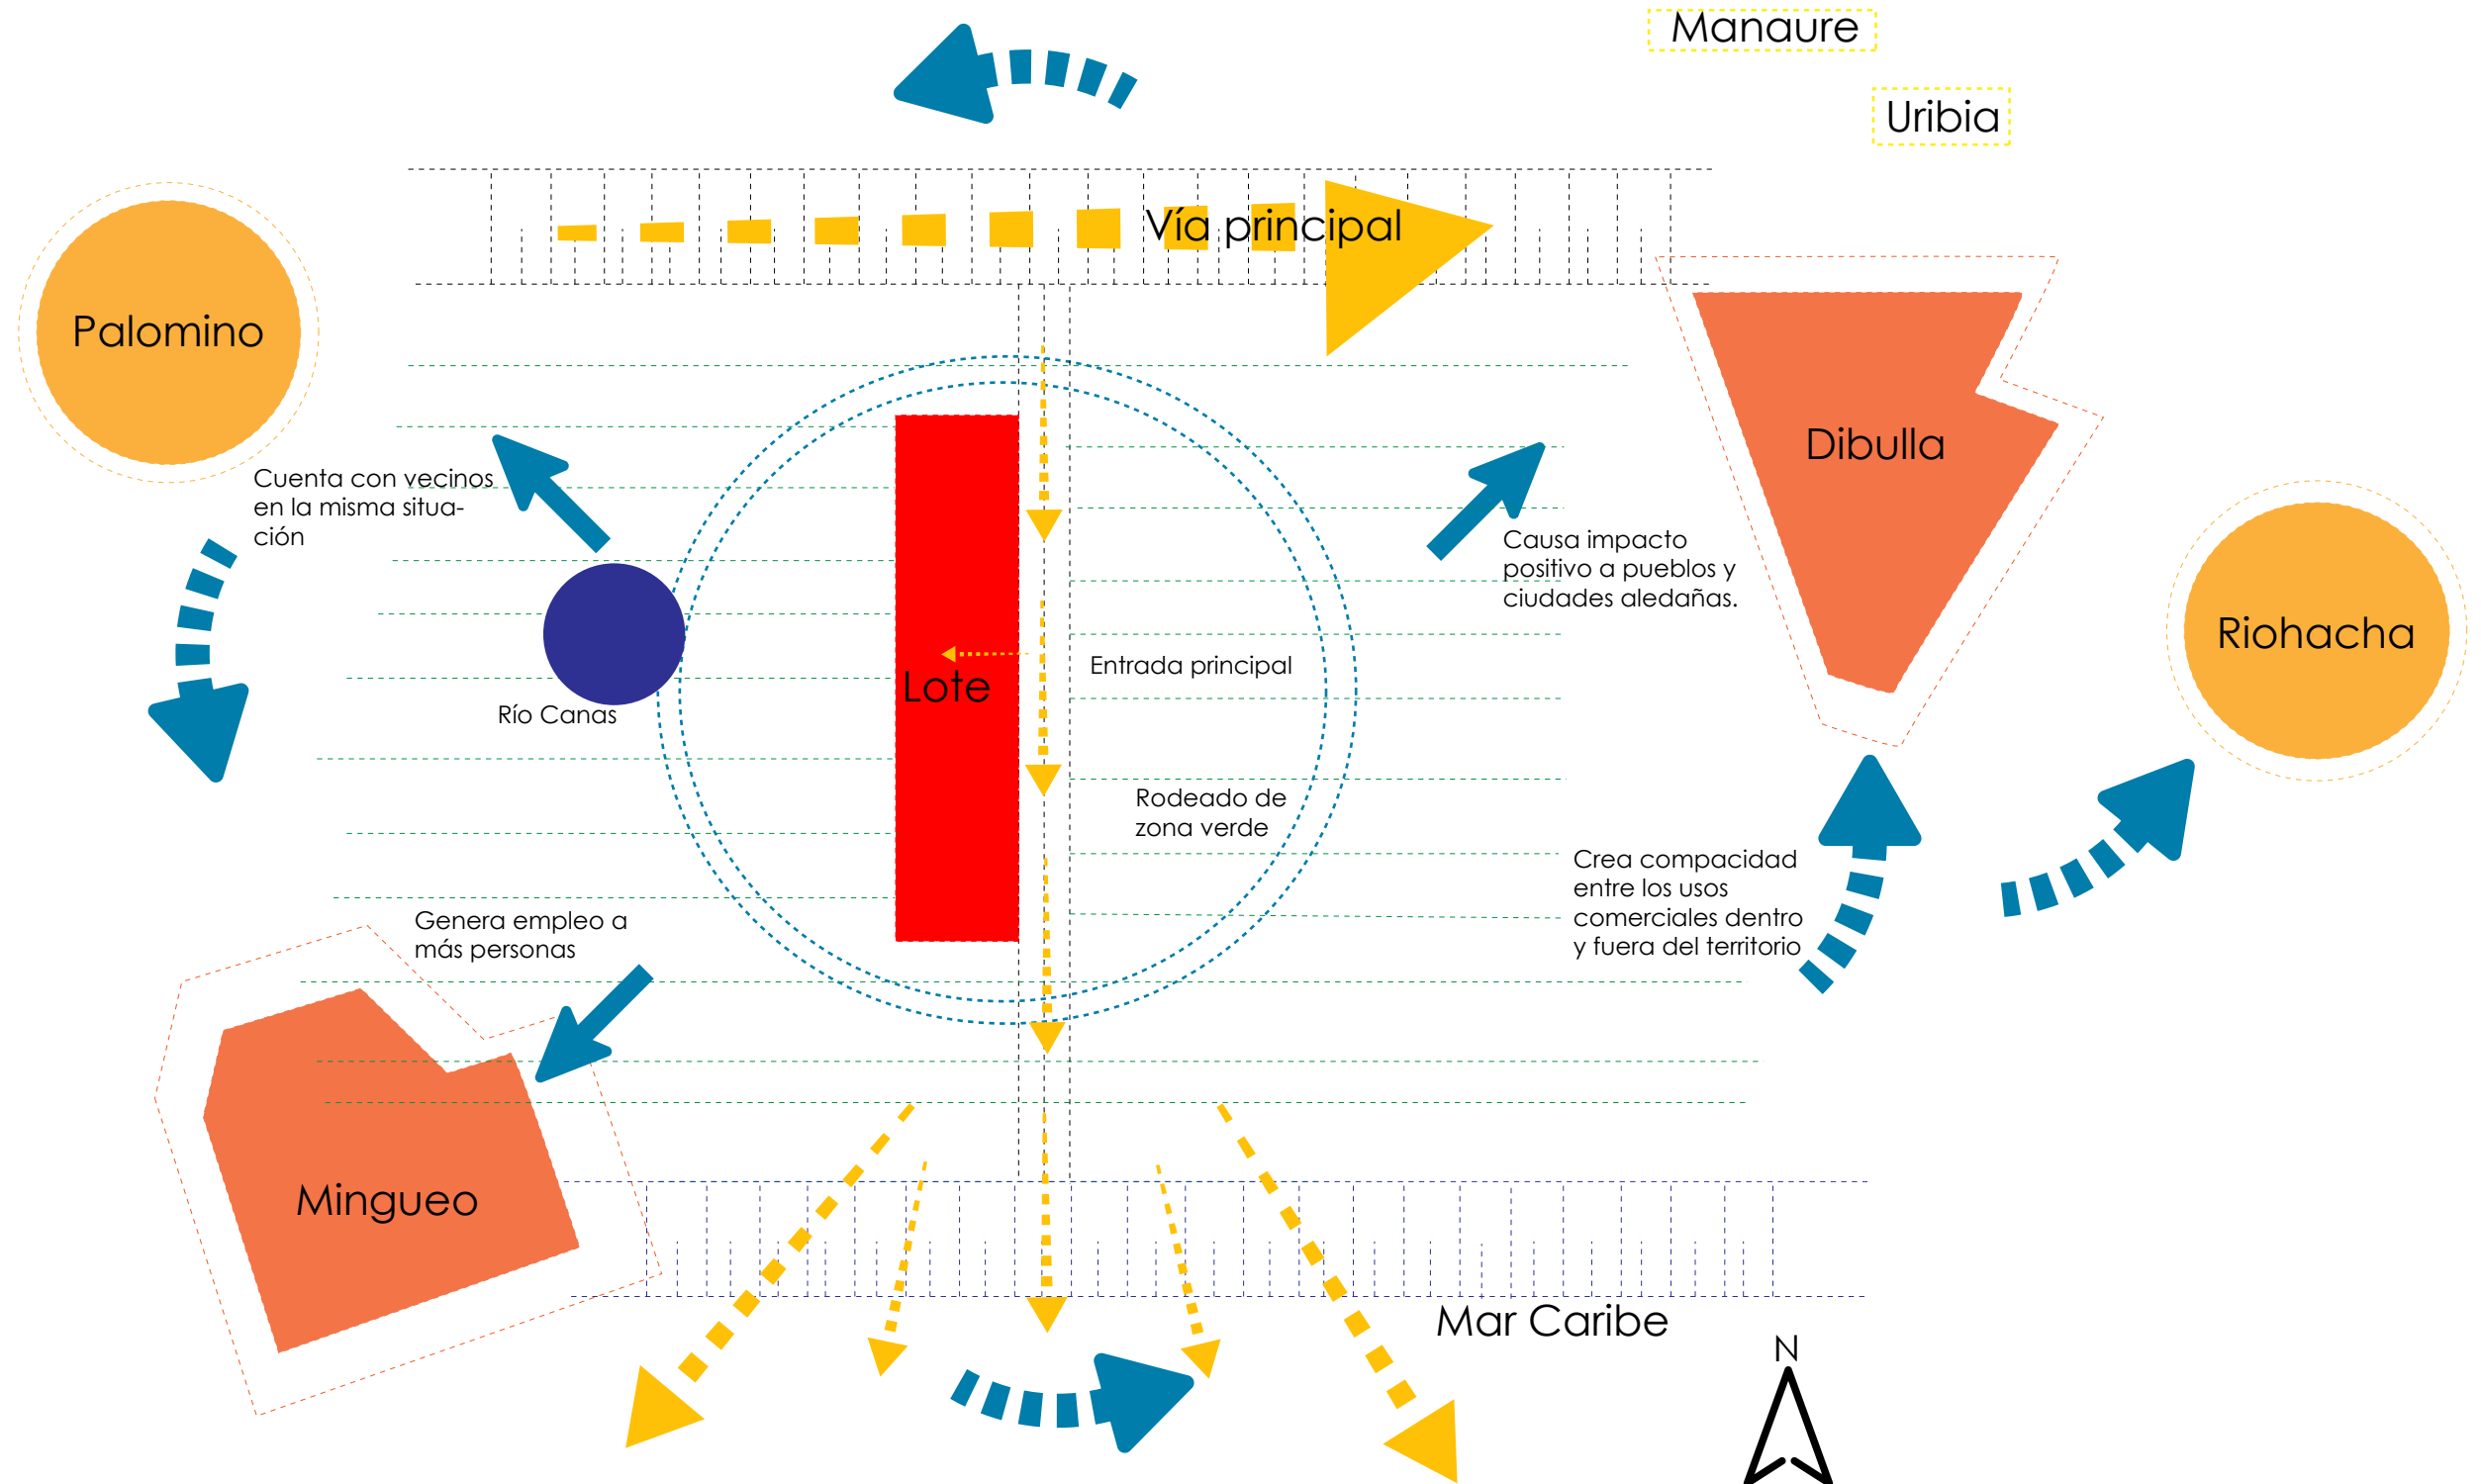

PROBLEMÁTICA



No existe un espacio arquitectónico que brinde trabajo a gente campesina y de grupos étnicos

El problema afecta:


- Salud
- Vivienda
- No hay trabajo
- La educación es muy baja

SOLUCIÓN

Cambiar la función del espacio por medio de una fábrica de alimentos procesados a base de yuca

BENEFICIOS CON EL PRODUCTO
(La yuca en Colombia es producida en todos los pisos térmicos, y regiones siendo la más arraigada en la Costa Atlántica Colombiana).

FORMA LINEAL

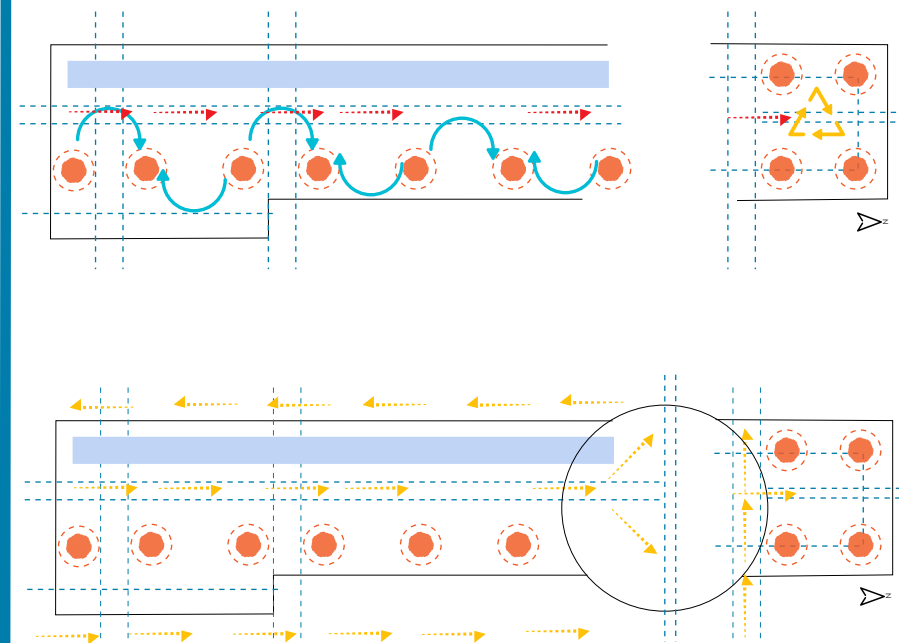


- Máquina Industrial
- Circulación
- Compacidad
- Eje principal
- Distribución
- Masa arquitectónica
- Permanencias

Esta geometría permite que las actividades se realicen progresivamente.

- Máquina Industrial
- Circulación
- Distribución
- Masa arquitectónica
- Permanencias


La combinación geométrica permite fluidez dentro y fuera del lugar, ya que hace doble función con su espacio público, permitiendo entrar indirectamente a las personas que están en sus camiones, la ventaja de la circulación logra la distribución de materia prima en un tiempo más rápido tanto de la que sale para venta, como la que entra sin ser procesada.

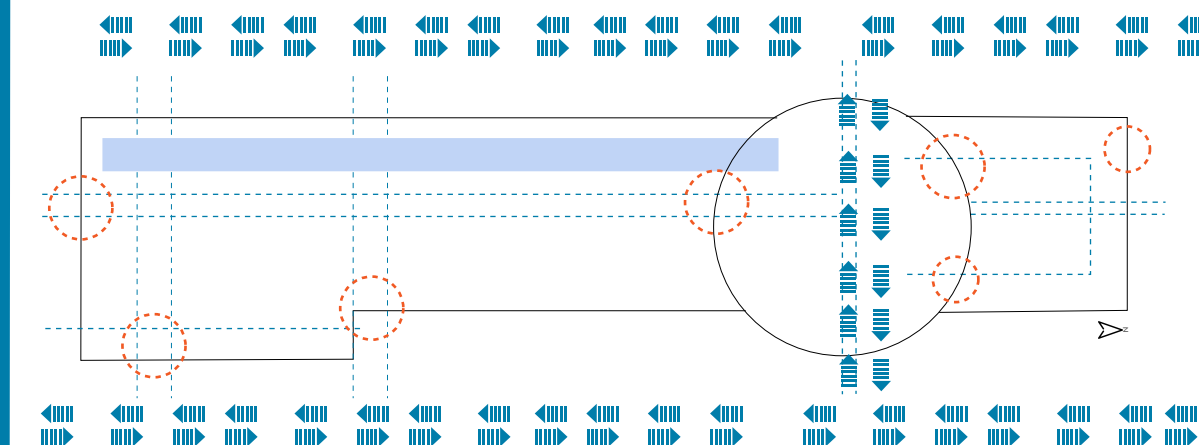


Esta circulación lineal y consecutiva, crea perforaciones importantes que permiten penetrar al lugar teniendo progresión dentro del lugar, logrando conexión directa de volumen con contexto inmediato.

- Compacidad principales
- Puntos de entrada
- Máquina Industrial
- Geometría


VOLUMEN

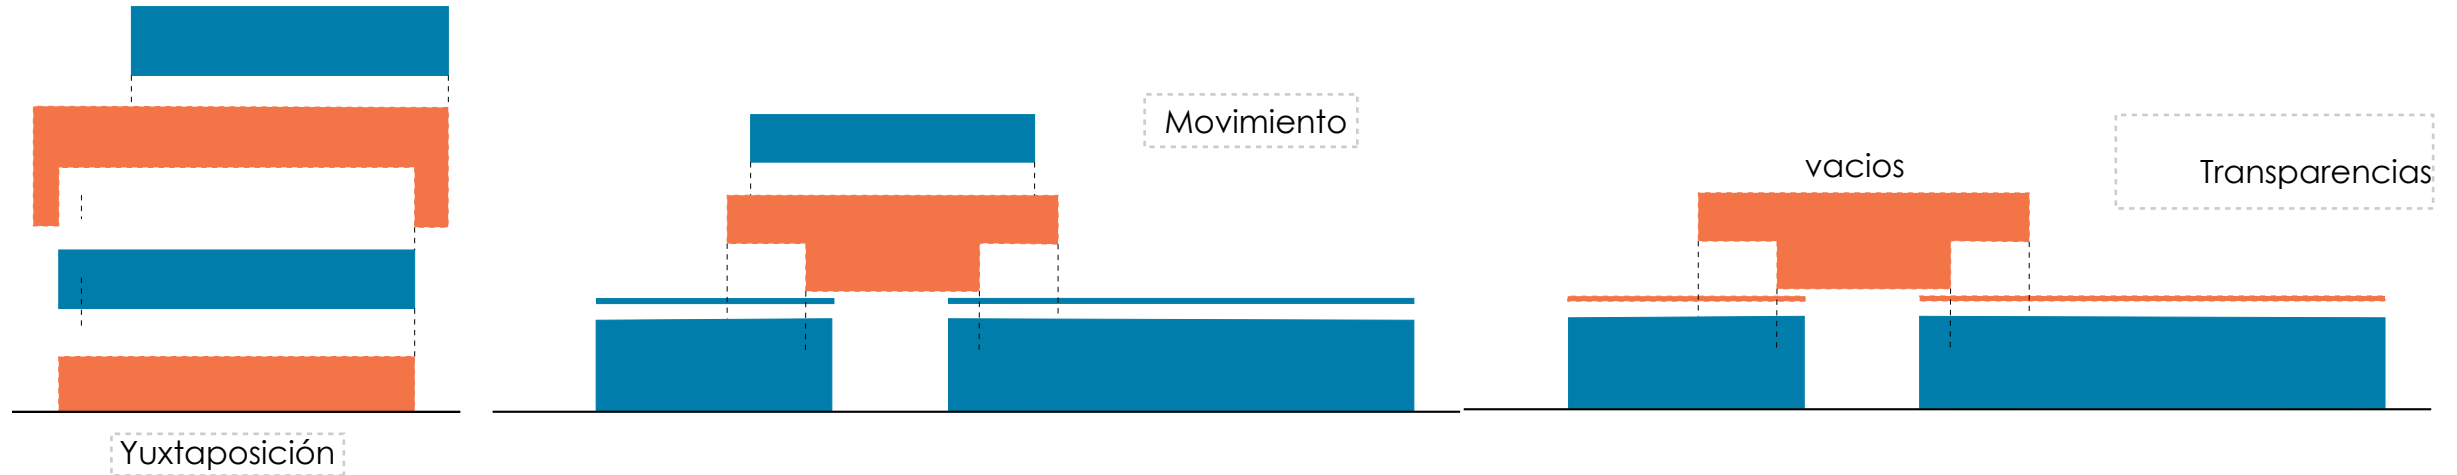

VOLUMEN FUNCIONAL

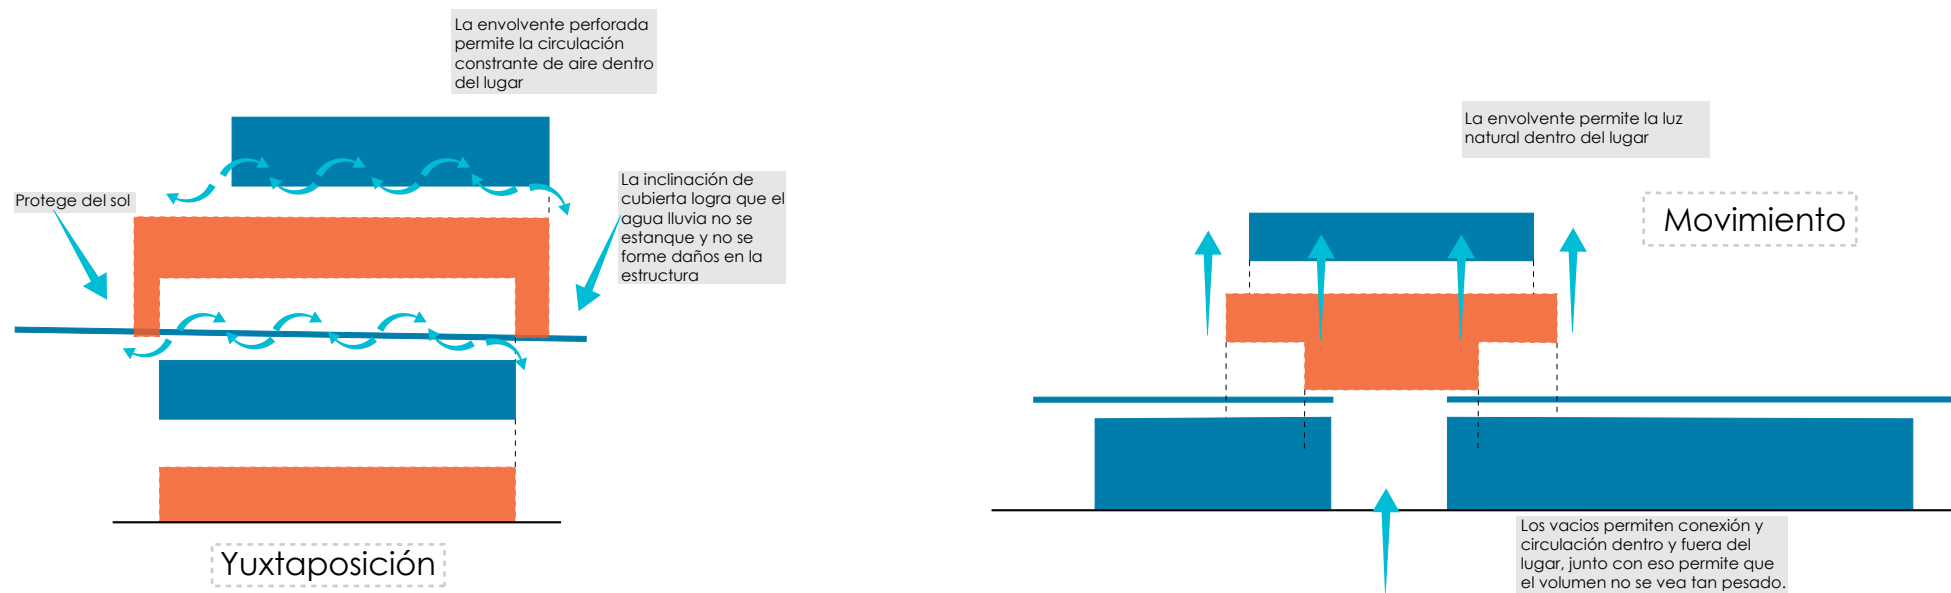

ZONIFICACIÓN

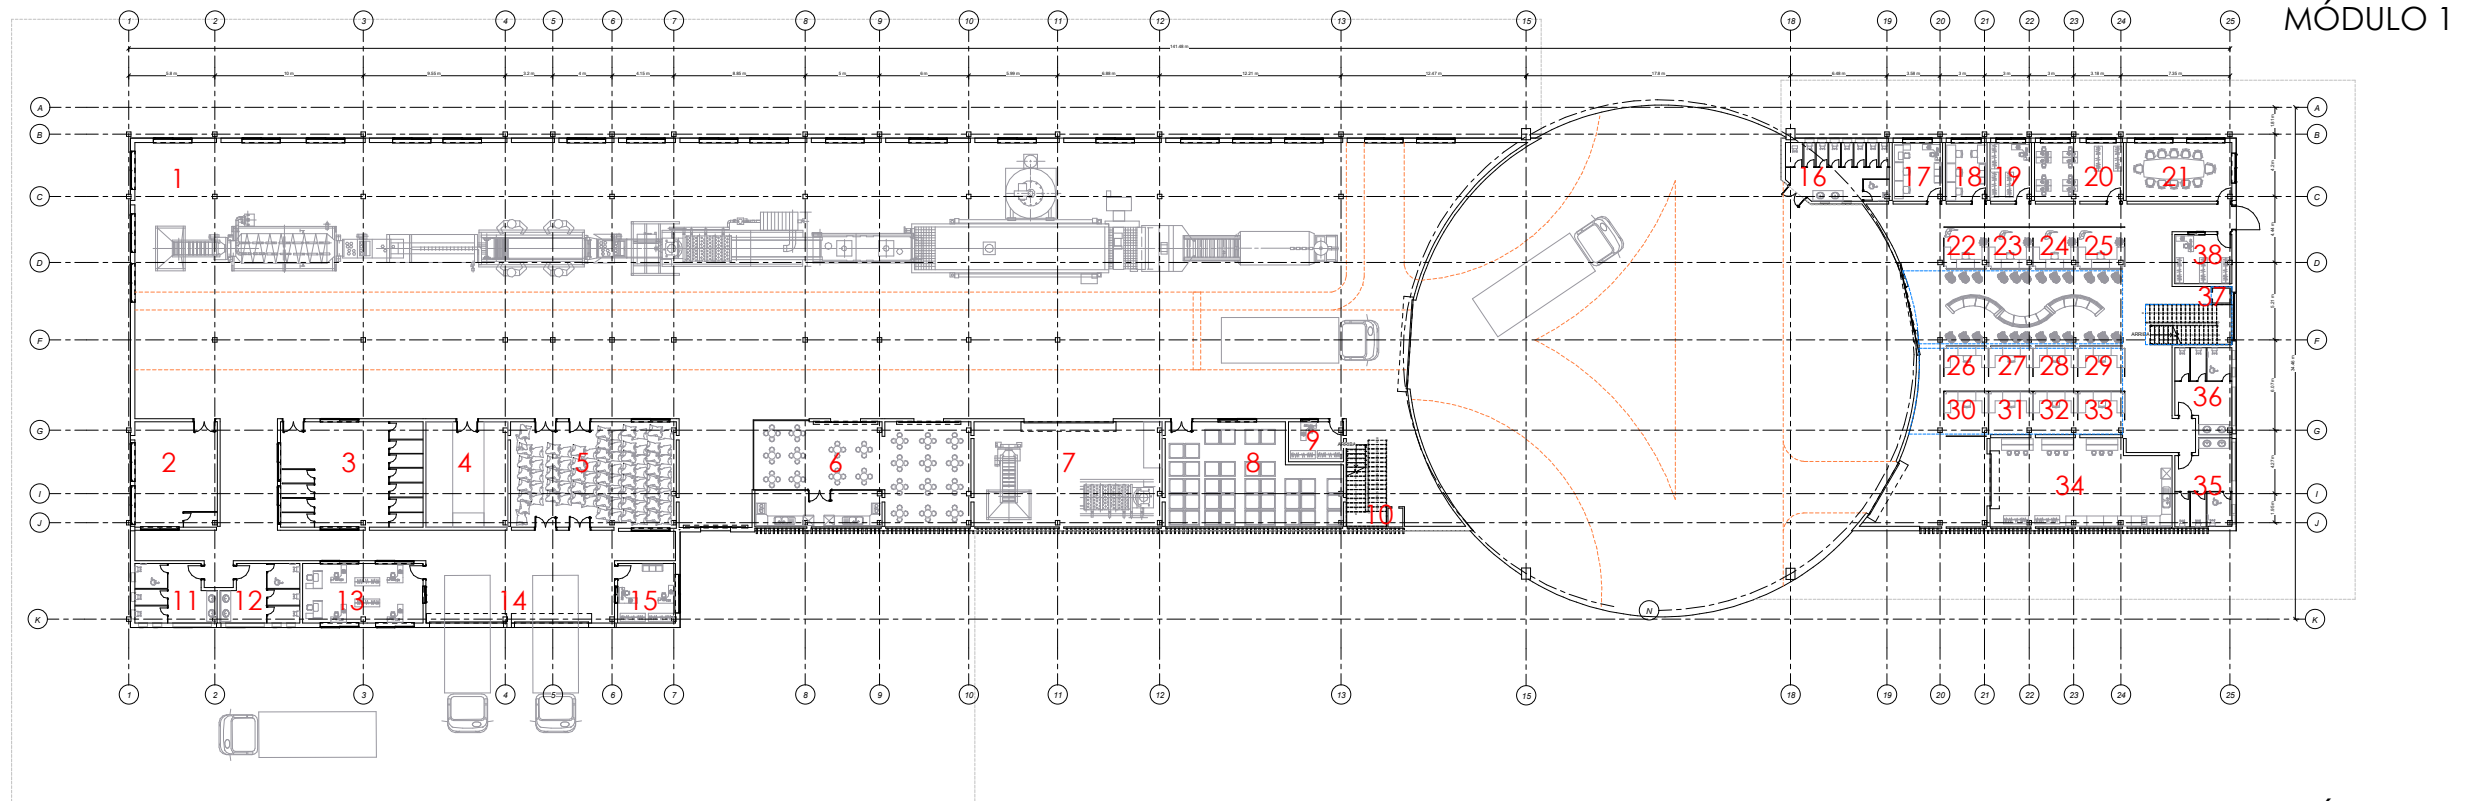


Zonificación módulo 1






Zonificación módulo 2

- 1- Máquinaria
- 2- Lockers
- 3- Vestieres
- 4- Cuarto frío
- 5- Bodega de materia prima sin procesar
- 6- Plazoleta de comidas
- 7- Cuarto de maquinas
- 8- Bodega de venta
- 9- Control de producto
- 10- Puntos fijos
- 11- Baños Hombres
- 12- Baños Mujeres
- 13- Control y sistemtizado de camiones
- 14- Entrada de camiones
- 15- Control entrada de personal
- 16- Baños generales
- 17- Control de calidad
- 18- Supervisores
- 19- Archivación
- 20- Gerencia
- 21- Junta colectiva
- 22-33- Oficinas
- 34- Laboratio
- 35- Baños hombres
- 36- Baños mujeres
- 37- Puntos fijos
- 38- Control de visitantes

- 1- Plazoleta de comida
- 2- Tienda de producto
- 3- Puntos fijos
- 4- Tienda de producto
- 5- Archivación
- 6- Sistema de publicidad
- 7- Control información
- 8- Baños hombres
- 9- Baños mujeres
- 10- Puntos fijos

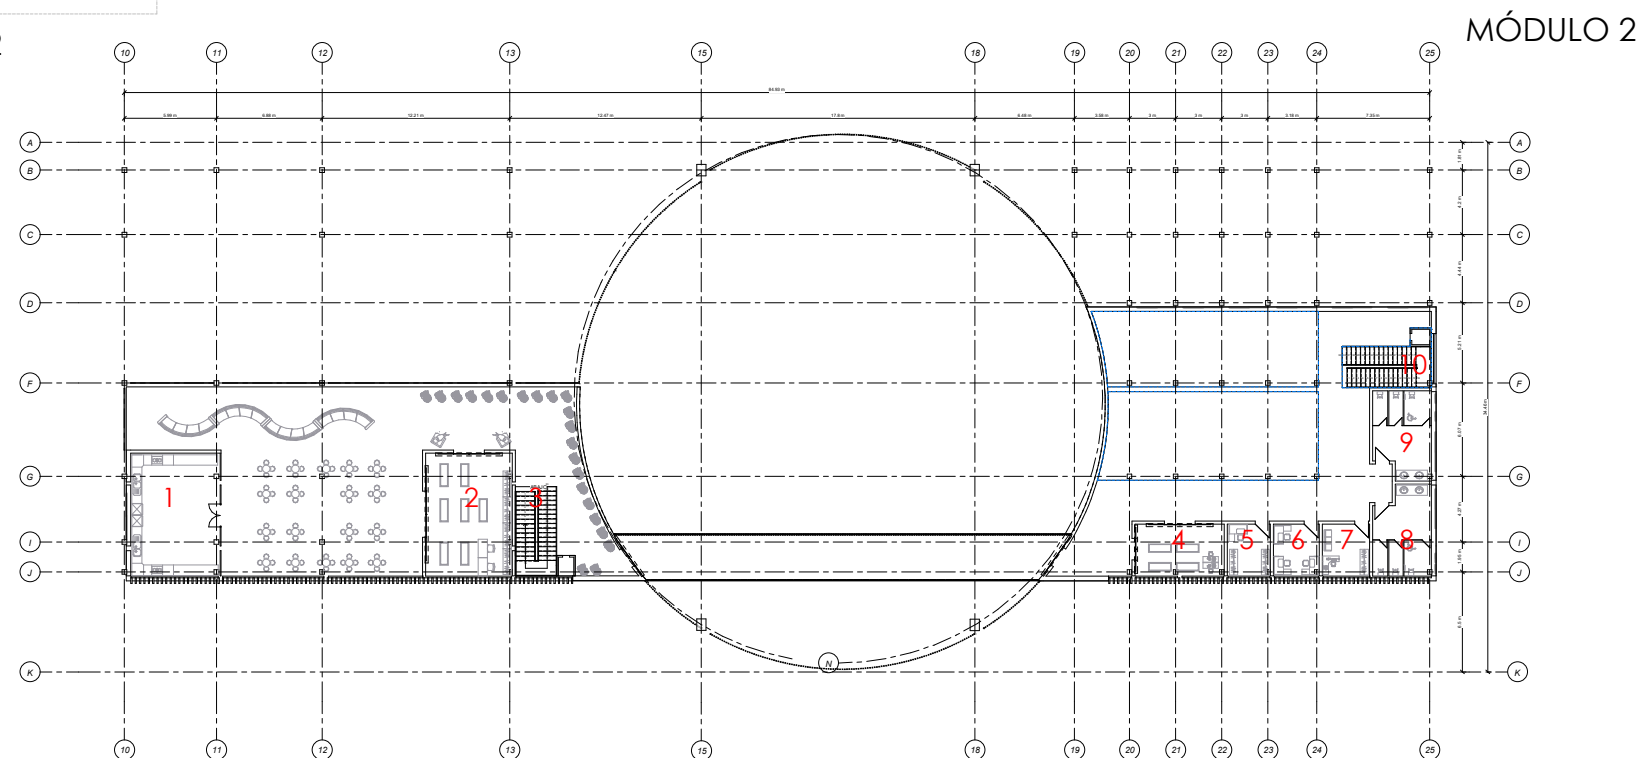


REPRESENTACIÓN GRÁFICA

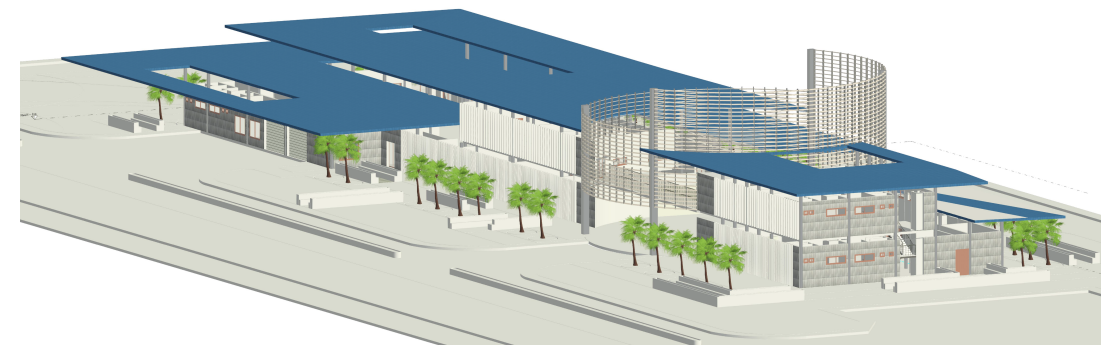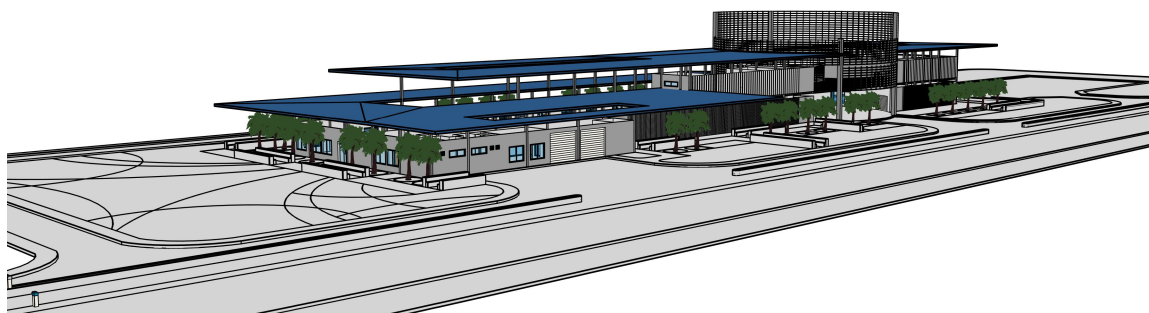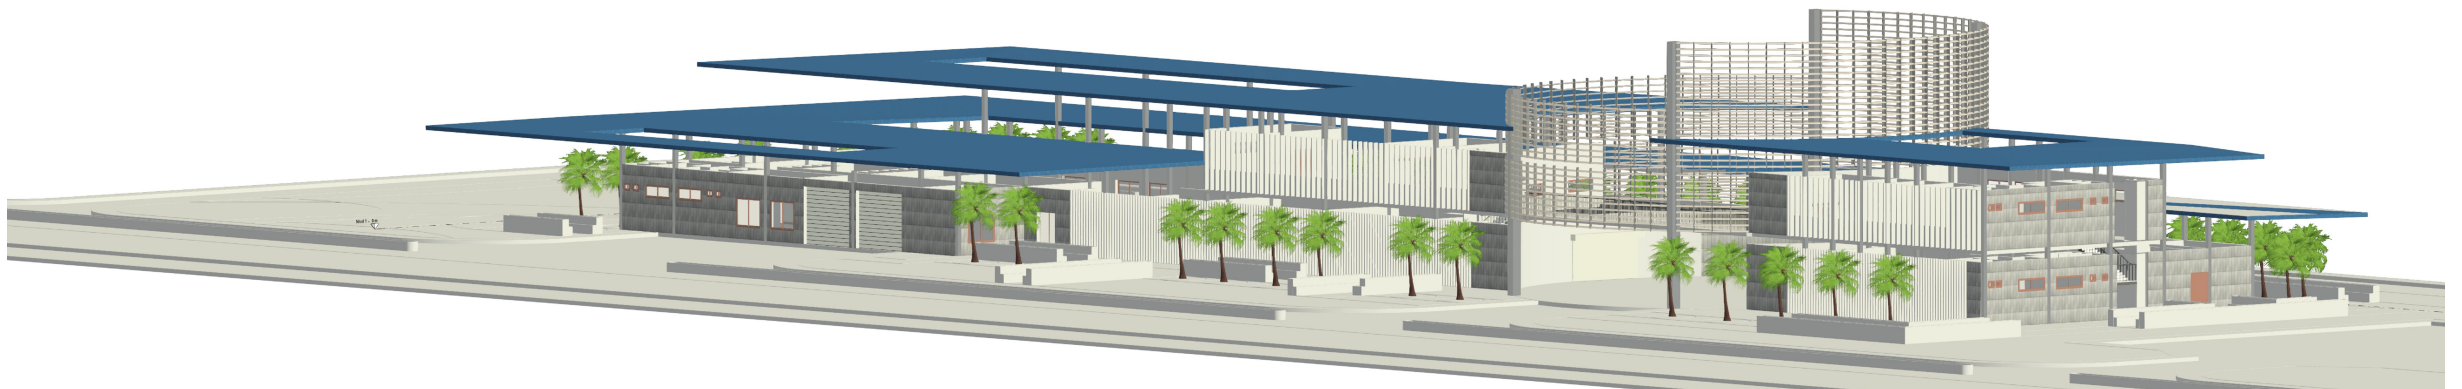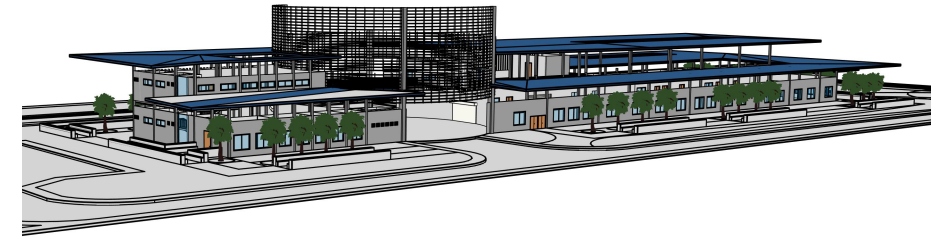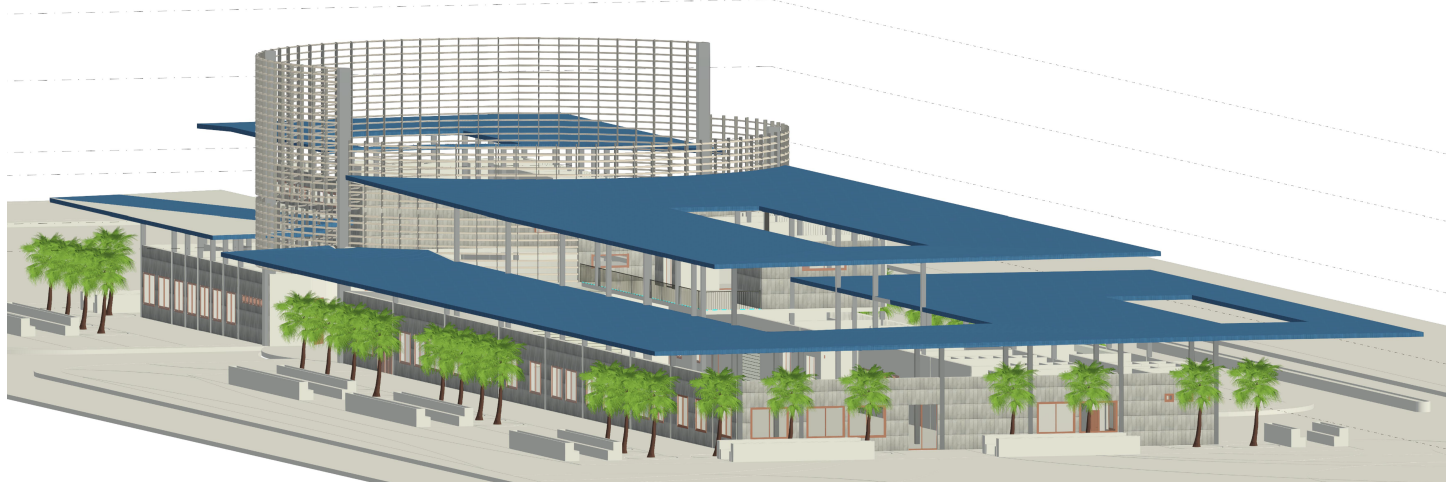

COMPOSICIÓN ESTRUCTURAL

CRONCRETO REFORZADO Y ESTRUCTURA METÁLICA




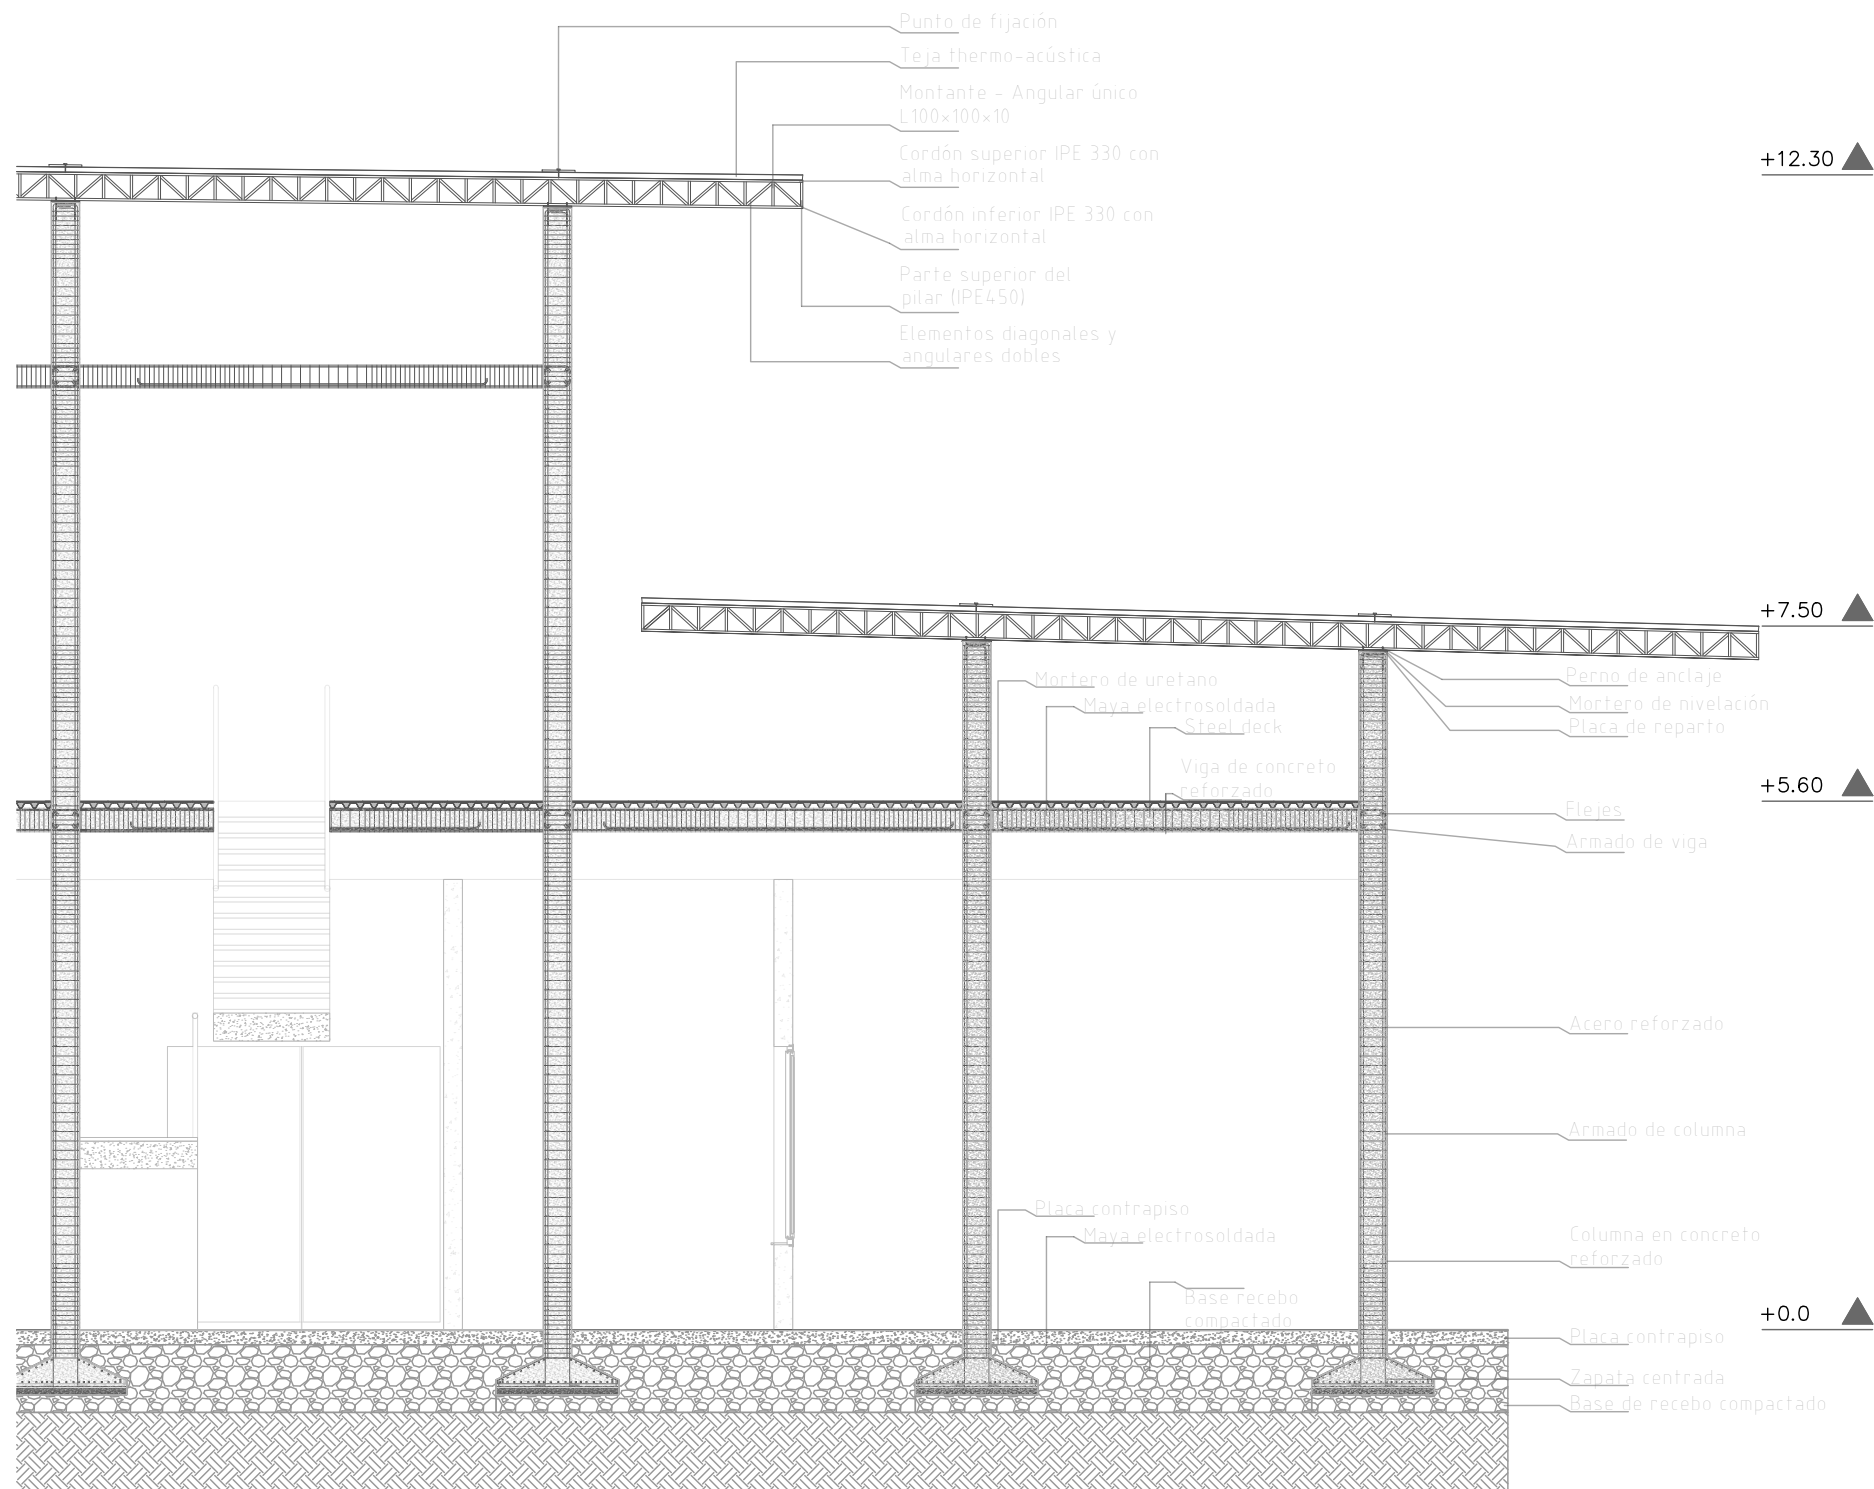


COMPOSICIÓN ESTRUCTURAL


▲ +12.50


▲ +10.20

▲ +5.60

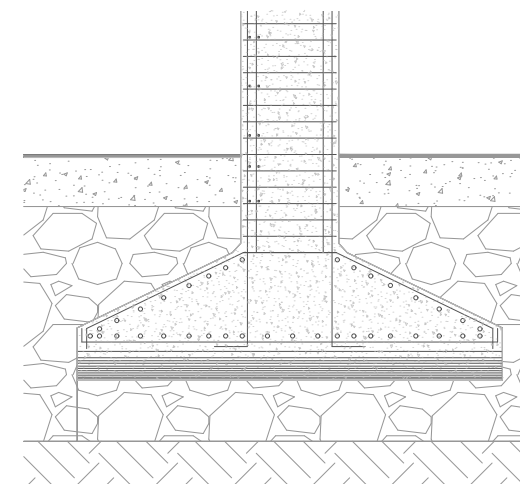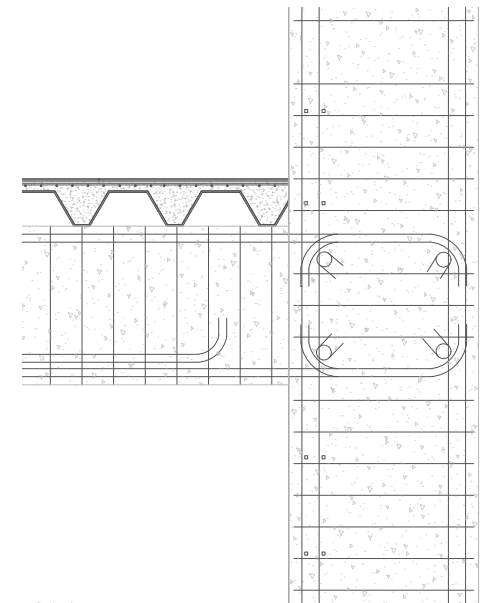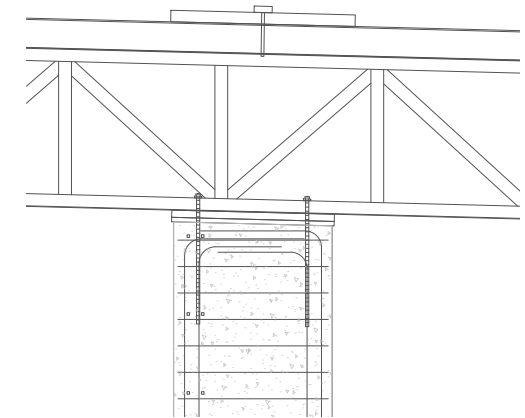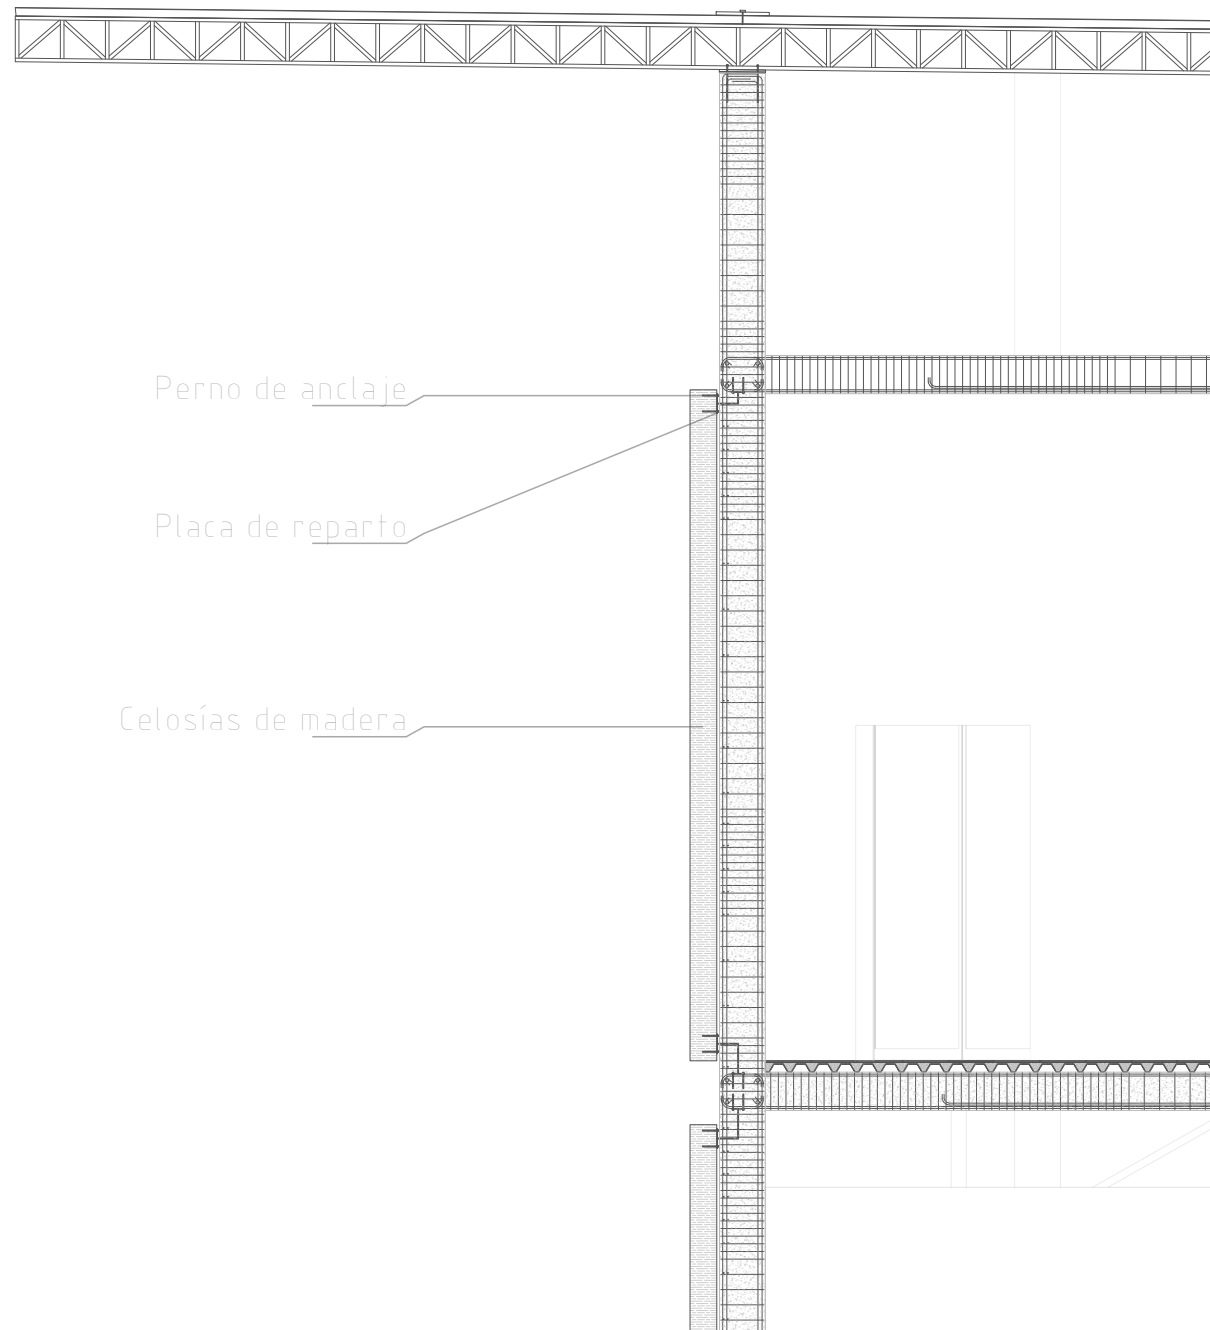

IMPLANTACIÓN

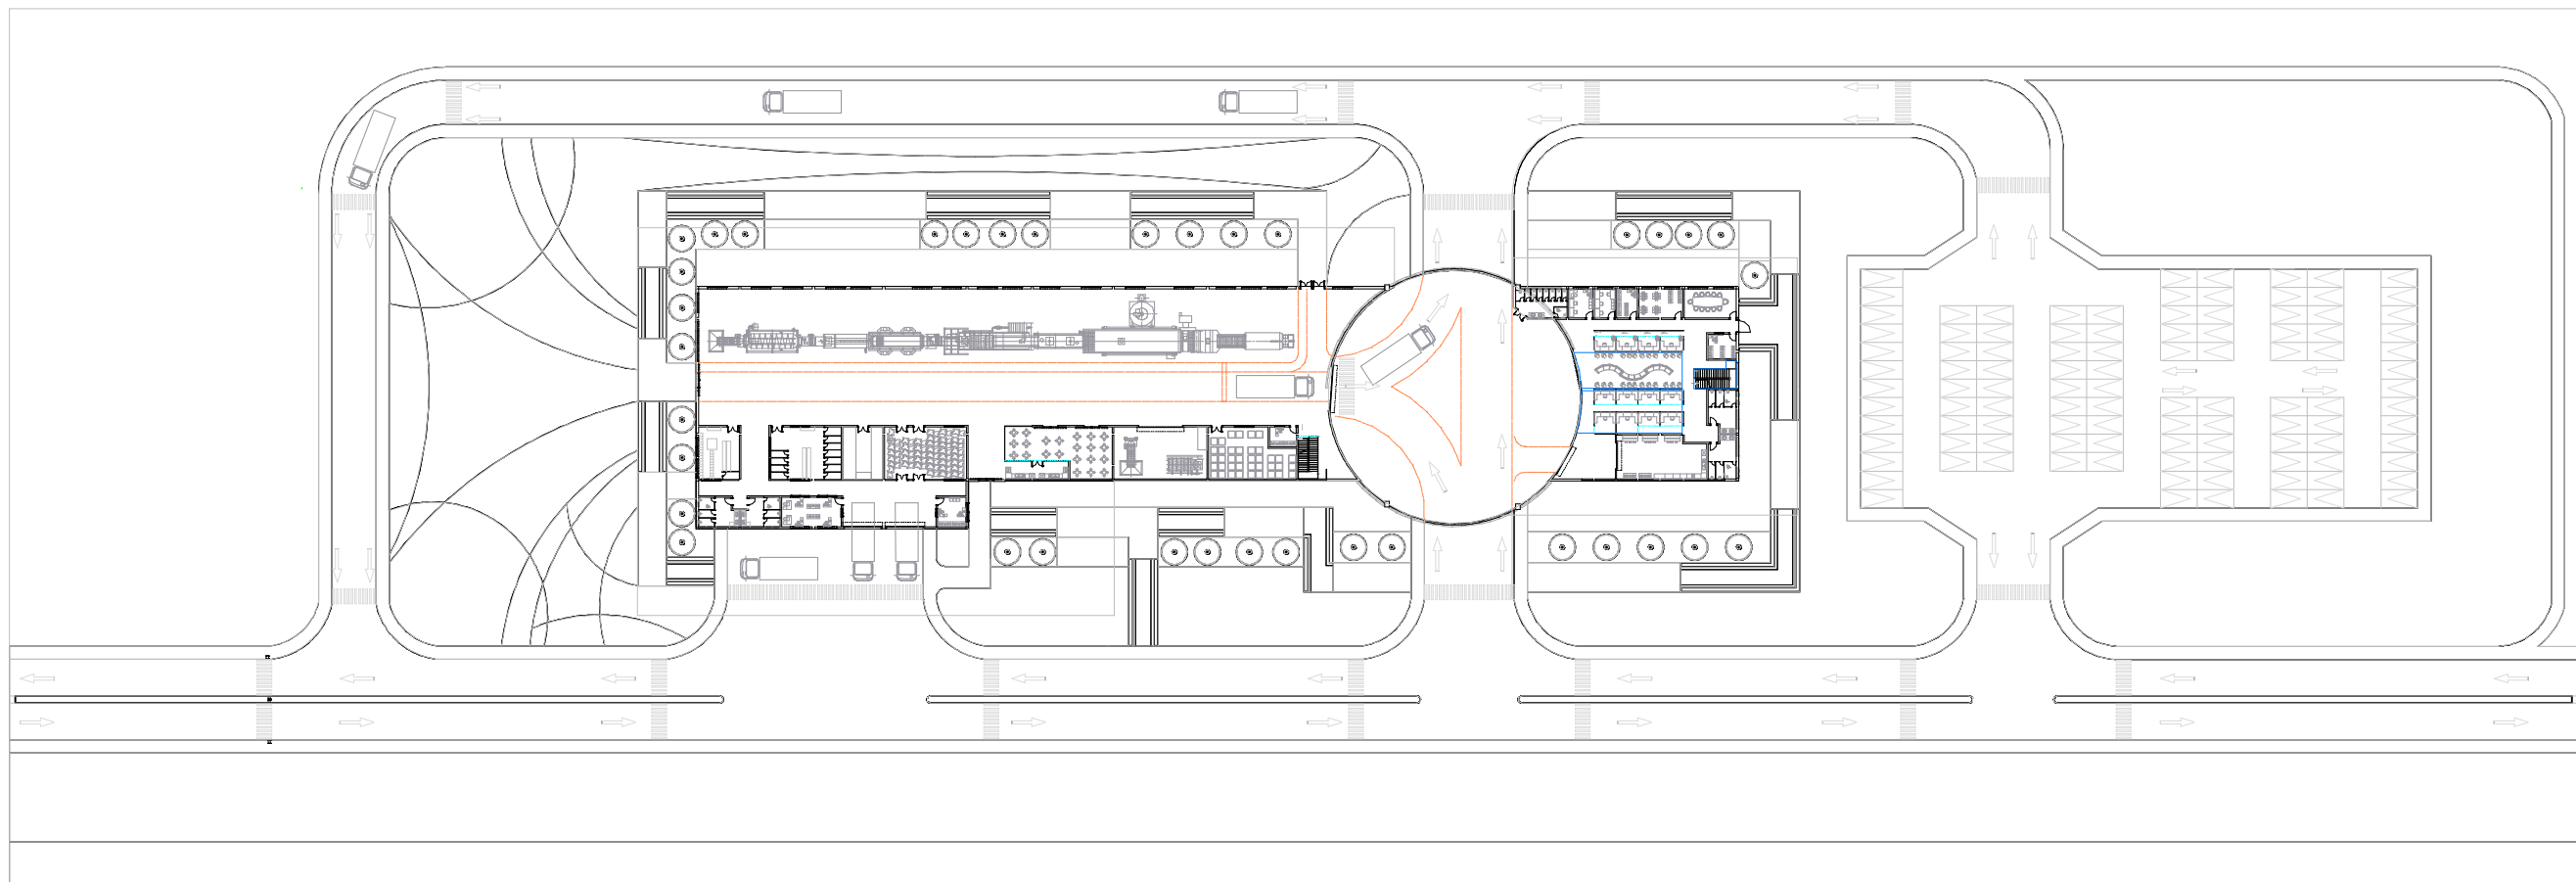

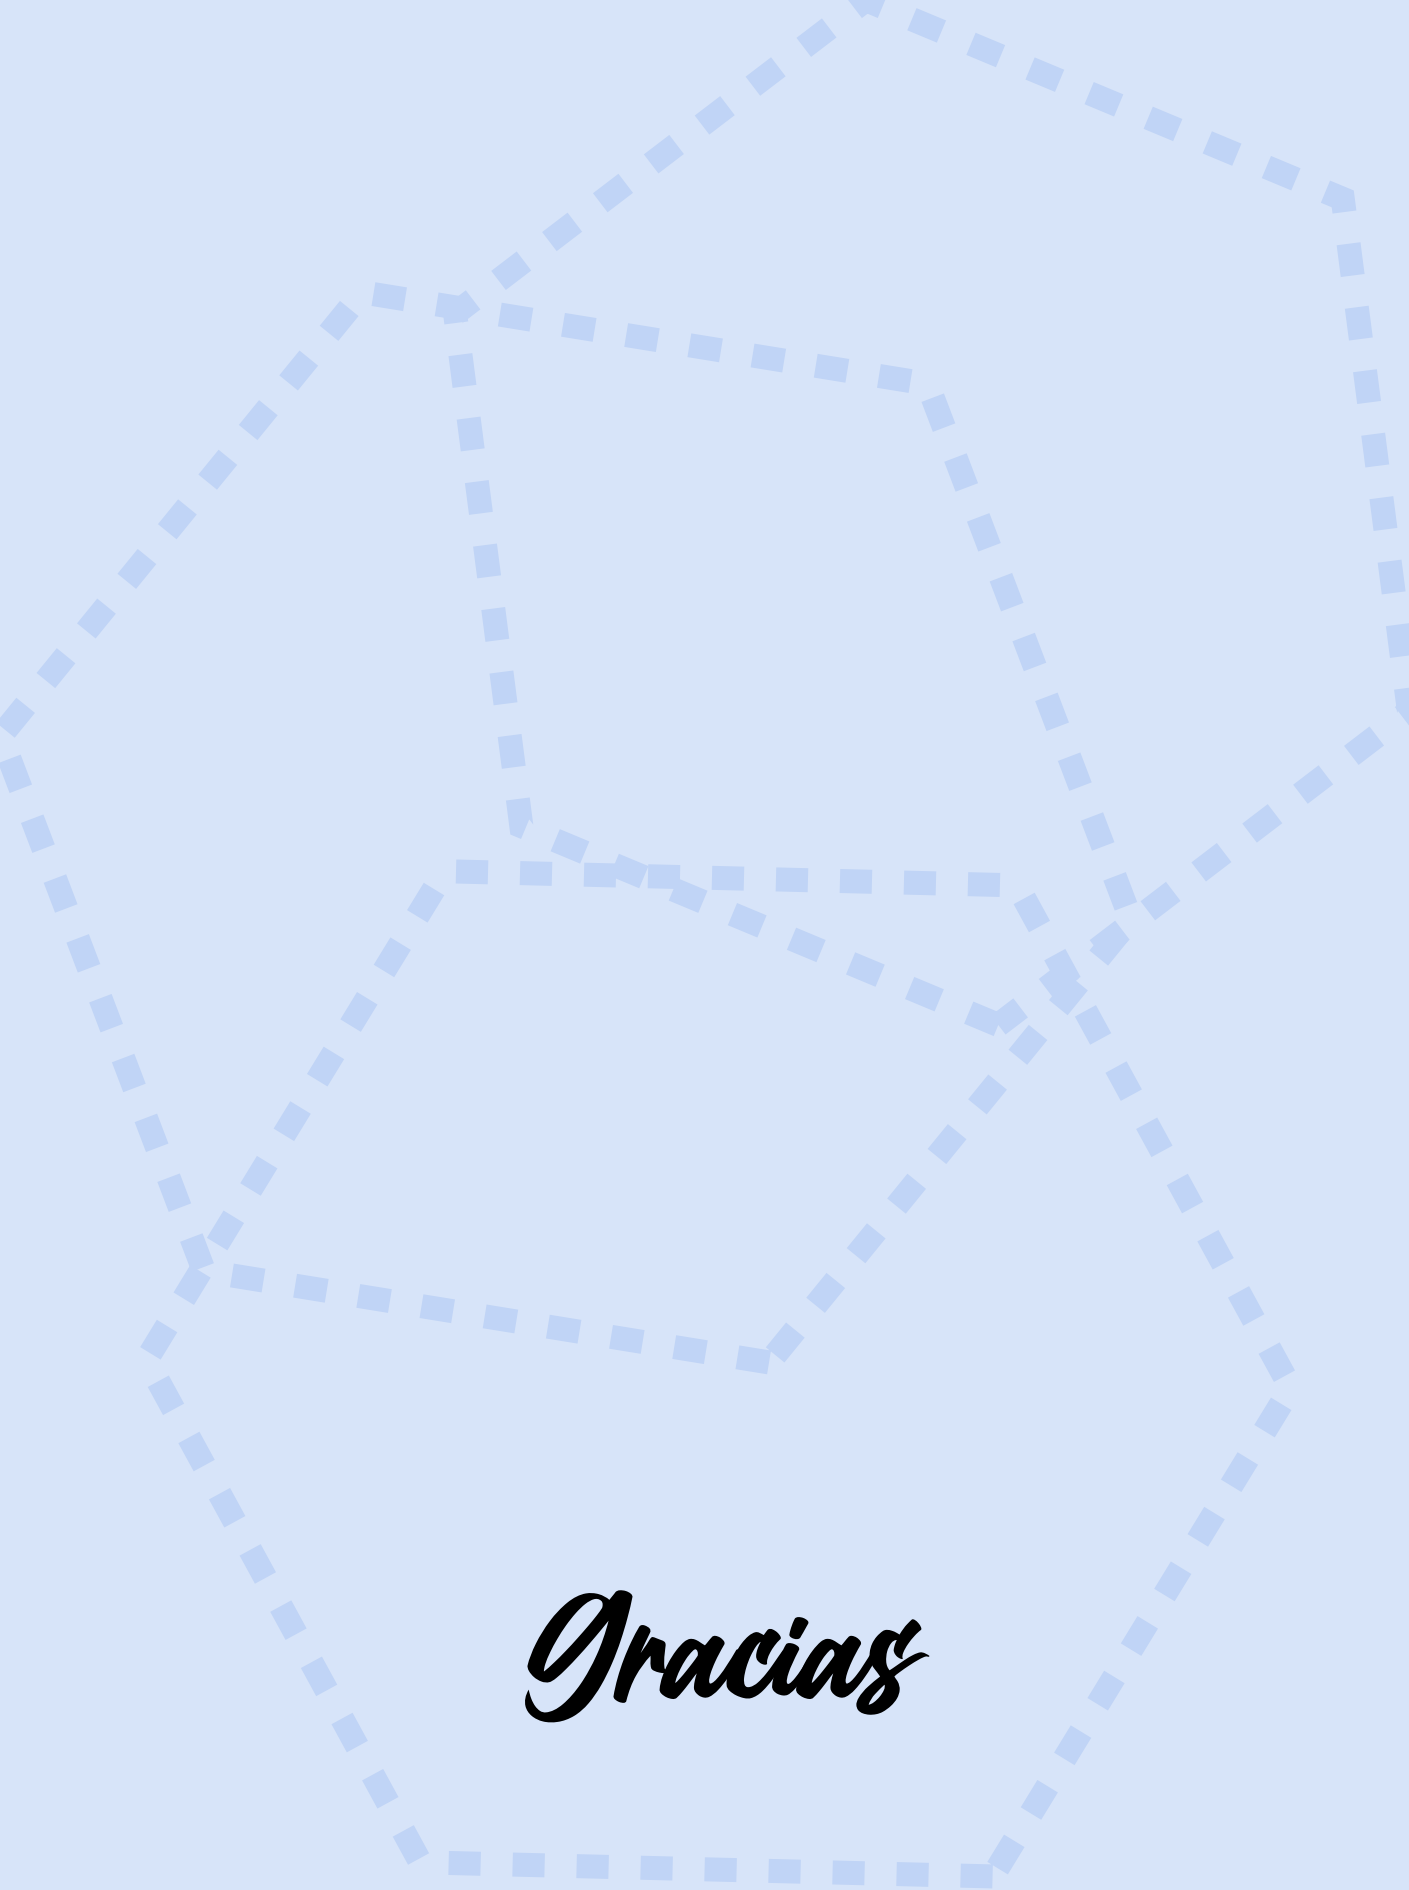The image features three overlapping triangles drawn with dashed lines on a light blue background. The triangles are arranged in a way that they appear to be floating or layered. The word "Gracias" is written in a black, cursive script font in the lower right area of the image.

Gracias



FÁBRICA DE ALIMENTOS PROCESADOS A BASE DE YUCA