



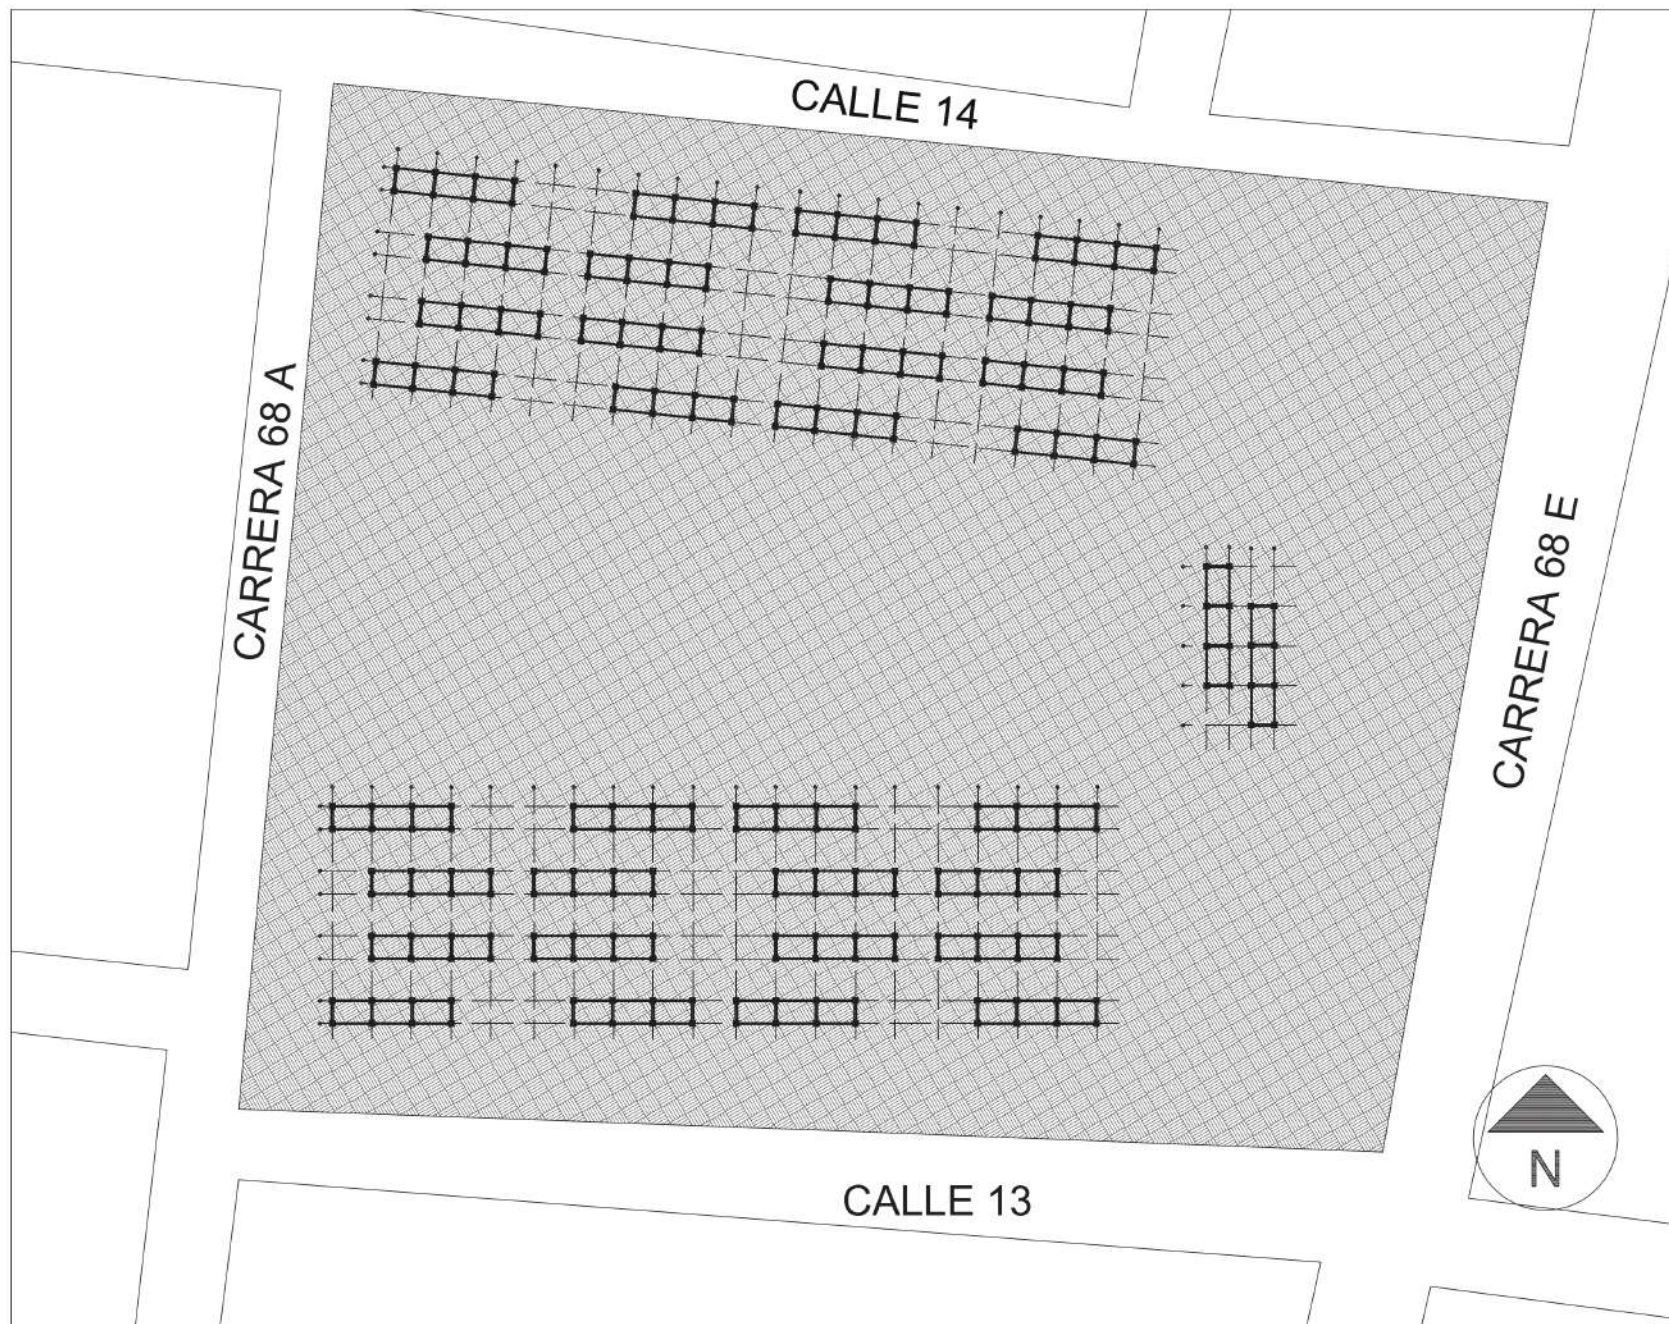


ESC: 1:300

FORMATO	PLANCHA NO.	REVISO
INSTITUCIÓN UNIVERSIDAD PILOTO DE COLOMBIA		
PROYECTO ALTERNATIVA DE VIVIENDA A PARTIR DE CONTENEDORES MARÍTIMOS REUTILIZADOS Y ADAPTADOS ACORDE A LAS NECESIDADES DE VIVIENDA		
		
CONVENCIONES		
OBSERVACIONES		
CONTIENE PLANTA DE CIMENTACIÓN		
INSERCIÓN ARQUITECTÓNICA EN CONTEXTOS URBANO REGIONALES PRESENTADO A TUTOR TESIS: MAURICIO LARGACHA SEMINARISTA: DIANA MORA		
PRESENTADO POR NOHORA CONSTANZA VEGA CASTELLANOS		
UNIDAD METROS		
ESCALA		
FECHA		
REVISO	PLANCHA NO. 1/	FORMATO 1/2 PLEGO

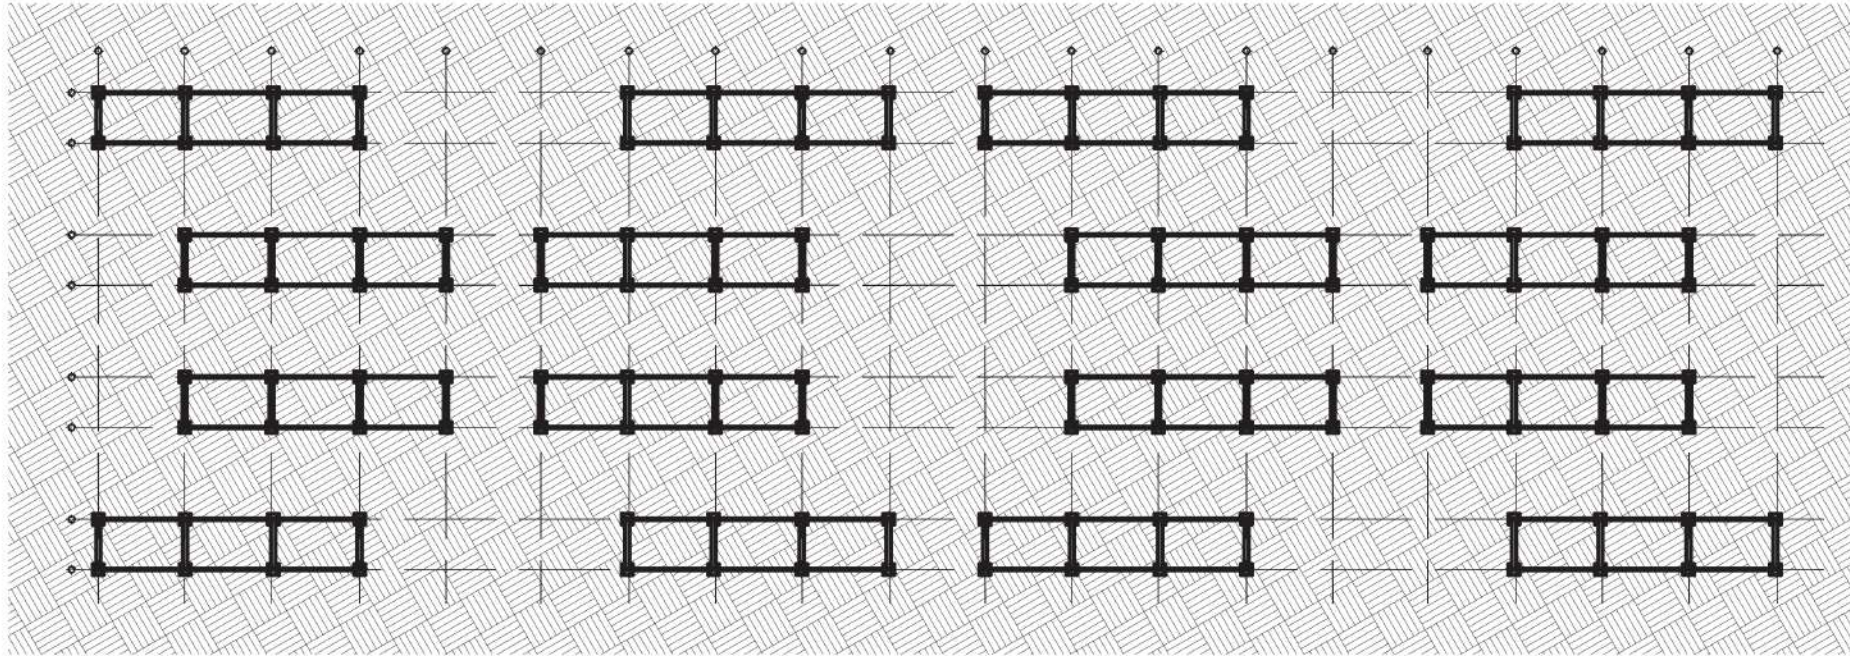


ESC: 1:100

DETALLES DE ZAPATAS AISLADAS

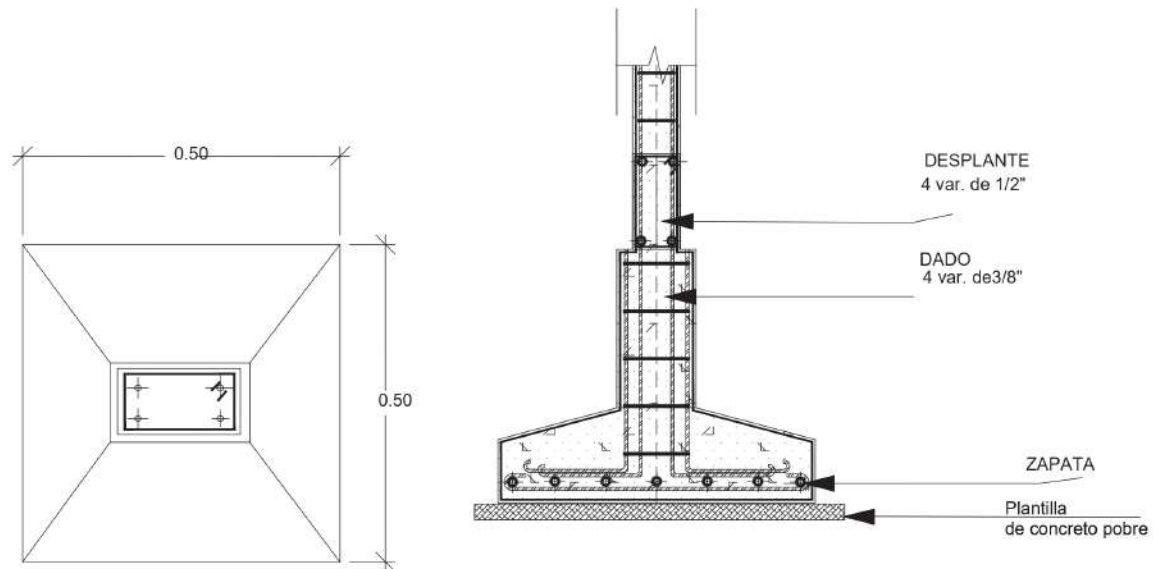

ESC: 1:50

FORMATO	PLANCHA NO.	REVISO
INSTITUCIÓN UNIVERSIDAD PILOTO DE COLOMBIA		
PROYECTO ALTERNATIVA DE VIVIENDA A PARTIR DE CONTENEDORES MARÍTIMOS REUTILIZADOS Y ADAPTADOS ACORDE A LAS NECESIDADES DE VIVIENDA		
		
CONVENCIONES		
OBSERVACIONES		
CONTIENE PLANTA DE CIMENTACIÓN		
INSERCIÓN ARQUITECTÓNICA EN CONTEXTOS URBANO REGIONALES PRESENTADO A TUTOR TESIS: MAURICIO LARGACHA SEMINARISTA: DIANA MORA		
PRESENTADO POR NOHORA CONSTANZA VEGA CASTELLANOS		
UNIDAD METROS		
ESCALA		
FECHA		
REVISO	PLANCHA NO. 1/	FORMATO 1/2 PLEGO

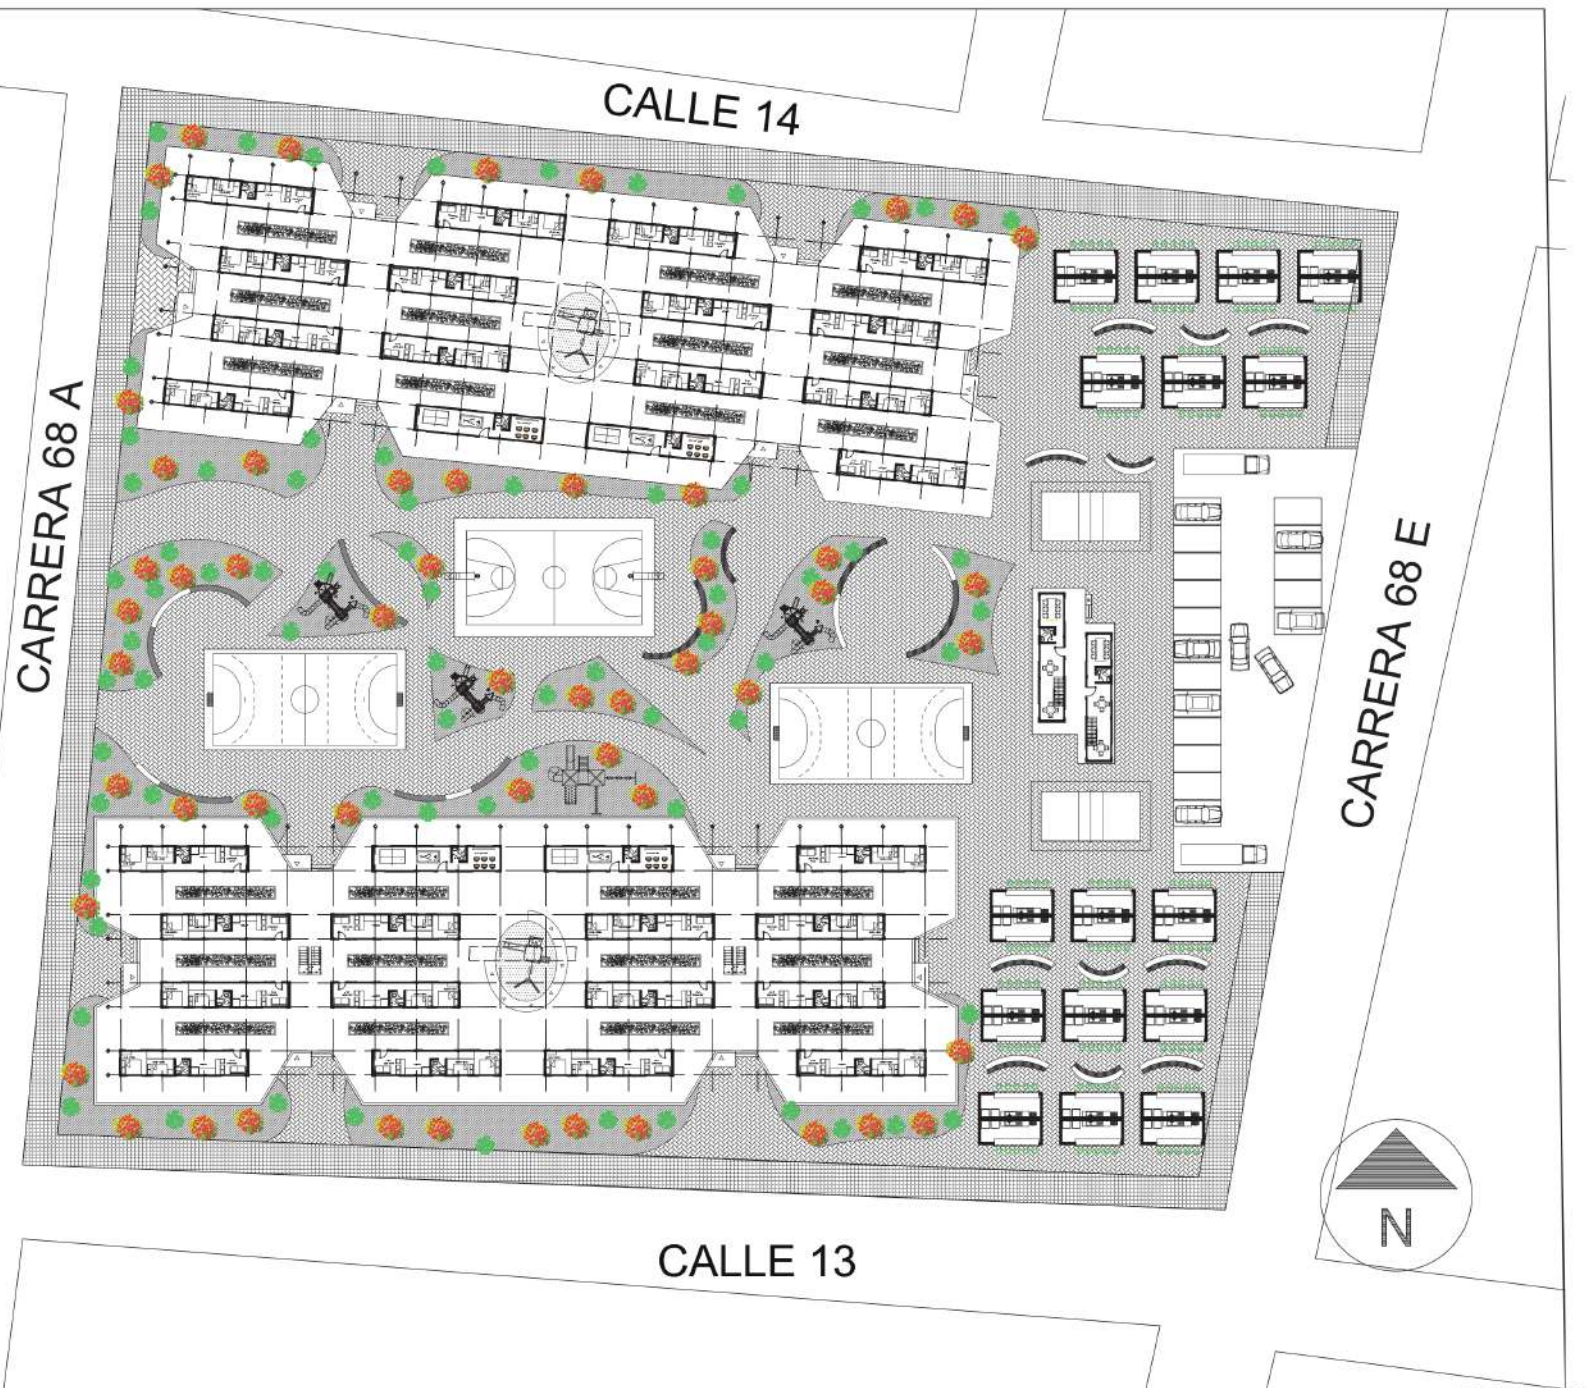

FORMATO	PLANCHA NO.	REVISO
INSTITUCION UNIVERSIDAD PILOTO DE COLOMBIA		
PROYECTO ALTERNATIVA DE VIVIENDA A PARTIR DE CONTENEDORES MARITIMOS REUTILIZADOS Y ADAPTADOS ACORDE A LAS NECESIDADES DE VIVIENDA		
		
CONVENCIONES		
OBSERVACIONES		
CONTIENE PLANTA PRIMER PISO		
INSERCIÓN ARQUITECTÓNICA EN CONTEXTOS URBANO REGIONALES PRESENTADO A TUTOR TESIS: MAURICIO LARGACHA SEMINARISTA: DIANA MORA		
PRESENTADO POR NOHORA CONSTANZA VEGA CASTELLANOS		
UNIDAD METROS		
ESCALA		
FECHA		
REVISO	PLANCHA NO. 1/	FORMATO 1/2 PLEGO

ESC: 1:300

CARRERA 68 A

CALLE 14


CARRERA 68 E

CALLE 13



ESC: 1:300

FORMATO	PLANCHA NO.	REVISO
INSTITUCION UNIVERSIDAD PILOTO DE COLOMBIA		
PROYECTO ALTERNATIVA DE VIVIENDA A PARTIR DE CONTENEDORES MARITIMOS REUTILIZADOS Y ADAPTADOS ACORDE A LAS NECESIDADES DE VIVIENDA		
		
CONVENCIONES		
OBSERVACIONES		
CONTIENE PLANTA SEGUNDO PISO		
INSERCIÓN ARQUITECTÓNICA EN CONTEXTOS URBANO REGIONALES PRESENTADO A TUTOR TESIS: MAURICIO LARGACHA SEMINARISTA: DIANA MORA		
PRESENTADO POR NOHORA CONSTANZA VEGA CASTELLANOS		
UNIDAD METROS		
ESCALA		
FECHA		
REVISO	PLANCHA NO. 1/	FORMATO 1/2 PLEGO

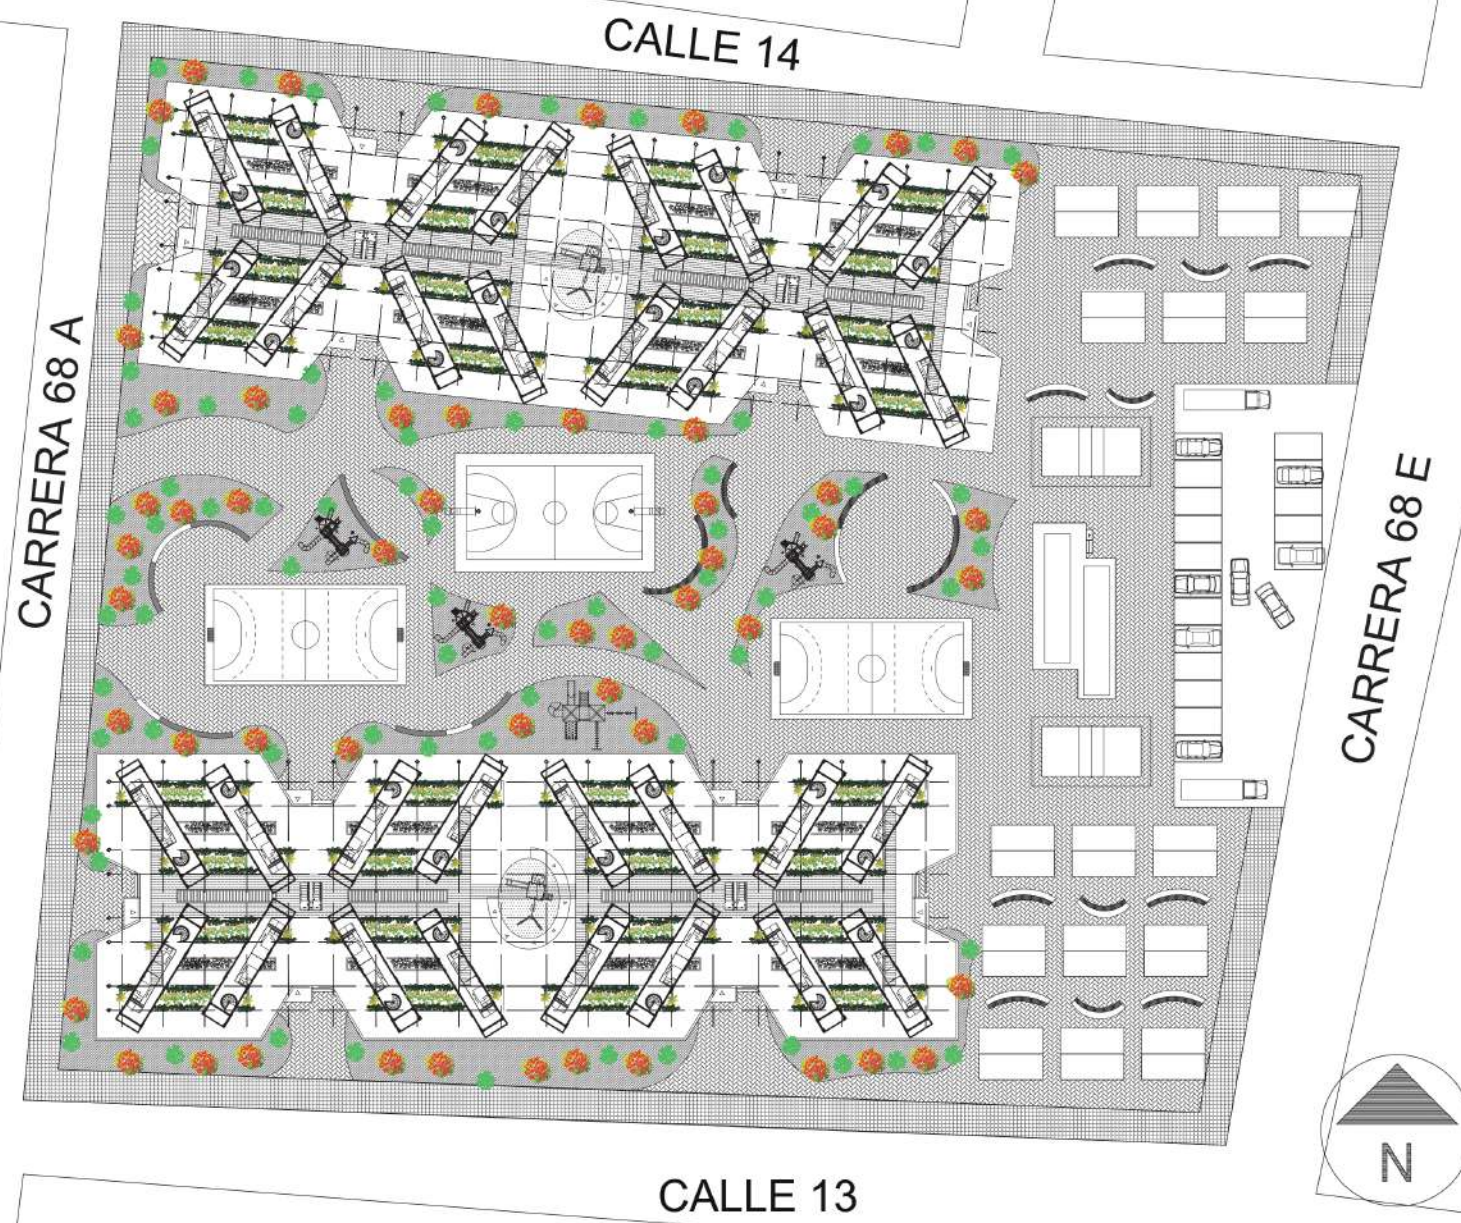


ESC: 1:300

FORMATO	PLANCHA NO.	REVISO
INSTITUCION UNIVERSIDAD PILOTO DE COLOMBIA		
PROYECTO ALTERNATIVA DE VIVIENDA A PARTIR DE CONTENEDORES MARITIMOS REUTILIZADOS Y ADAPTADOS ACORDE A LAS NECESIDADES DE VIVIENDA		
		
CONVENCIONES		
OBSERVACIONES		
CONTIENE PLANTA TERCER PISO		
INSERCIÓN ARQUITECTÓNICA EN CONTEXTOS URBANO REGIONALES PRESENTADO A TUTOR TESIS: MAURICIO LARGACHA SEMINARISTA: DIANA MORA		
PRESENTADO POR NOHORA CONSTANZA VEGA CASTELLANOS		
UNIDAD METROS		
ESCALA		
FECHA		
REVISO	PLANCHA NO. 1/	FORMATO 1/2 PLEGO



ESC: 1:300

FORMATO	PLANCHA NO.	REVISO
INSTITUCION UNIVERSIDAD PILOTO DE COLOMBIA		
PROYECTO ALTERNATIVA DE VIVIENDA A PARTIR DE CONTENEDORES MARITIMOS REUTILIZADOS Y ADAPTADOS ACORDE A LAS NECESIDADES DE VIVIENDA		
 UniPiloto		
CONVENCIONES		
OBSERVACIONES		
CONTIENE PLANTA DE CUBIERTA		
INSERCIÓN ARQUITECTÓNICA EN CONTEXTOS URBANO REGIONALES		
PRESENTADO A TUTOR TESIS: MAURICIO LARGACHA SEMINARISTA: DIANA MORA		
PRESENTADO POR NOHORA CONSTANZA VEGA CASTELLANOS		
UNIDAD METROS		
ESCALA		
FECHA		
REVISO	PLANCHA NO. 1/	FORMATO 1/2 PLEGO

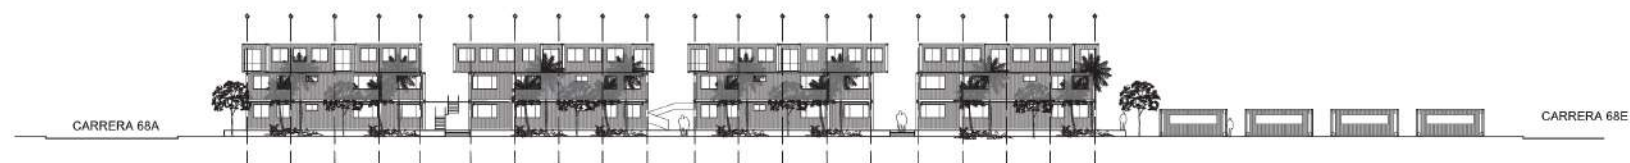


FACHADA NORTE



FACHADA ESTE




FACHADA OESTE

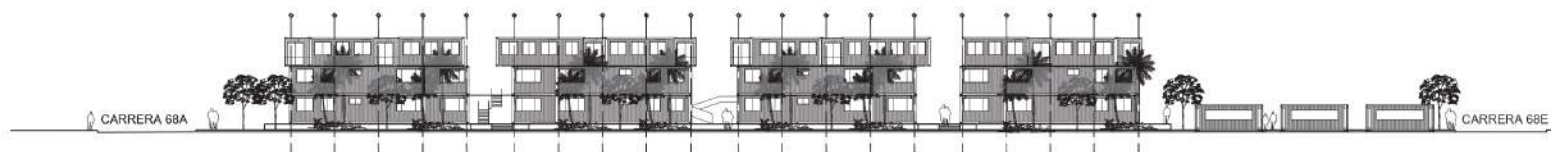

FACHADA SUR



ESC: 1:150

FORMATO	PLANCHA NO.	REVISO
INSTITUCION UNIVERSIDAD PILOTO DE COLOMBIA		
PROYECTO ALTERNATIVA DE VIVIENDA A PARTIR DE CONTENEDORES MARITIMOS REUTILIZADOS Y ADAPTADOS ACORDE A LAS NECESIDADES DE VIVIENDA		
		
CONVENCIONES		
OBSERVACIONES		
CONTIENE FACHADAS		
INSERCIÓN ARQUITECTÓNICA EN CONTEXTOS URBANO REGIONALES PRESENTADO A TUTOR TESIS: MAURICIO LARGACHA SEMINARISTA: DIANA MORA		
PRESENTADO POR NOHORA CONSTANZA VEGA CASTELLANOS		
UNIDAD METROS		
ESCALA		
FECHA		
REVISO	PLANCHA NO. 1/	FORMATO 1/2 PLEGO

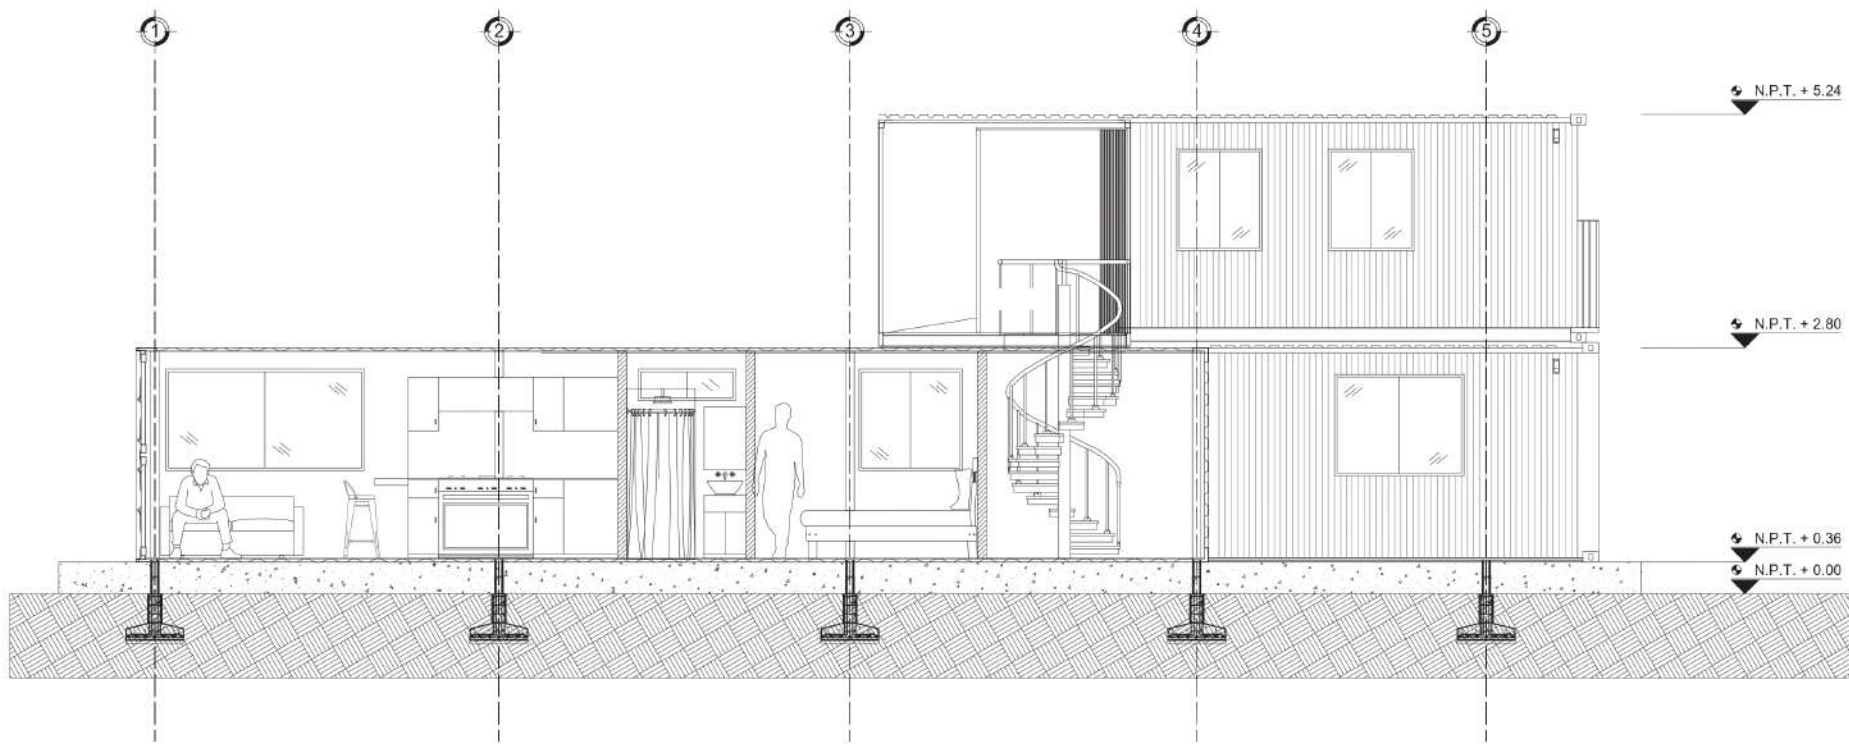


ESC: 1:100

FORMATO	PLANCHA NO.	REVISO
INSTITUCIÓN UNIVERSIDAD PILOTO DE COLOMBIA		
PROYECTO ALTERNATIVA DE VIVIENDA A PARTIR DE CONTENEDORES MARÍTIMOS, REUTILIZADOS Y ADAPTADOS ACORDE A LAS NECESIDADES DE VIVIENDA		
		
CONVENCIONES		
OBSERVACIONES		
CONTIENE CORTE VIVIENDA SENCILLA		
INSERCIÓN ARQUITECTÓNICA EN CONTEXTOS URBANO REGIONALES PRESENTADO A TUTOR TESIS: MAURICIO LARGACHA SEMINARISTA: DIANA MORA		
PRESENTADO POR NOHORA CONSTANZA VEGA CASTELLANOS		
UNIDAD METROS		
ESCALA		
FECHA		
REVISO	PLANCHA NO. 1/	FORMATO 1/2 PLEGO

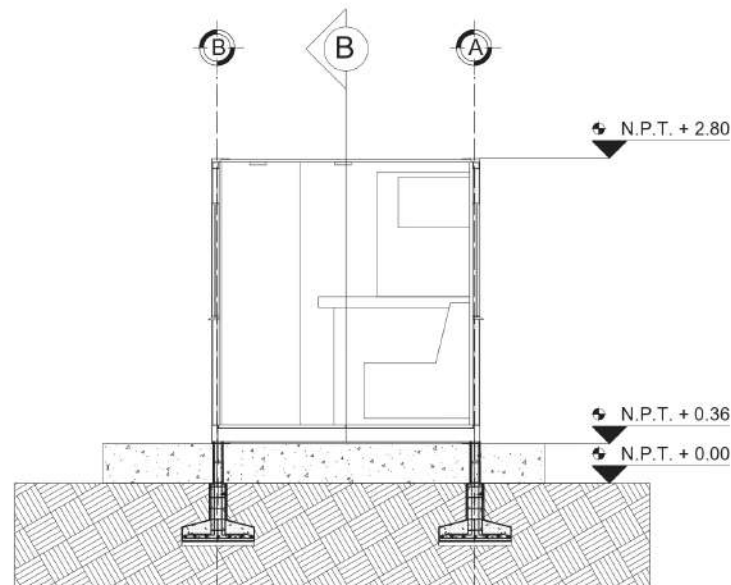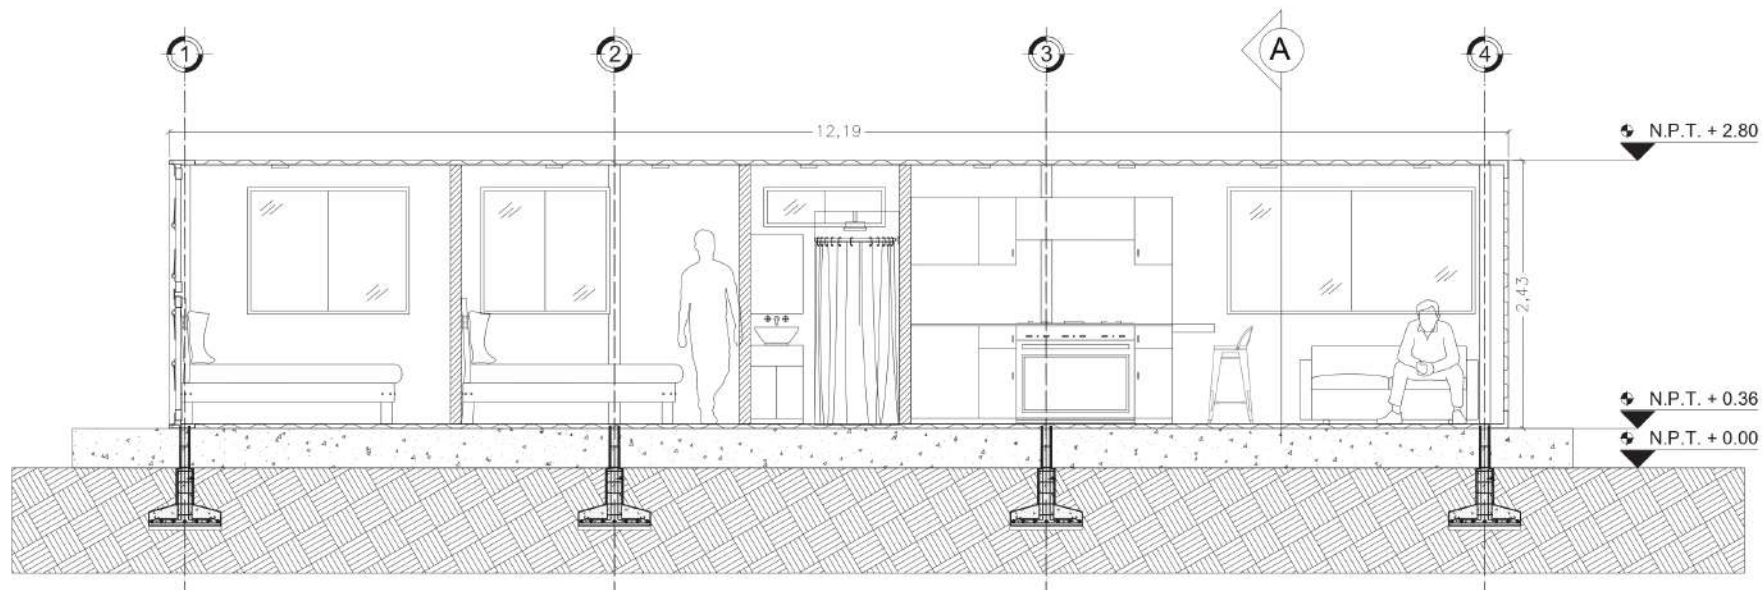


ESC: 1:100

FORMATO	PLANCHA NO.	REVISO
INSTITUCIÓN UNIVERSIDAD PILOTO DE COLOMBIA		
PROYECTO ALTERNATIVA DE VIVIENDA A PARTIR DE CONTENEDORES MARÍTIMOS REUTILIZADOS Y ADAPTADOS ACORDE A LAS NECESIDADES DE VIVIENDA		
		
CONVENCIONES		
OBSERVACIONES		
CONTIENE CORTE VIVIENDA SENCILLA		
INSERCIÓN ARQUITECTÓNICA EN CONTEXTOS URBANO REGIONALES PRESENTADO A TUTOR TESIS: MAURICIO LARGACHA SEMINARISTA: DIANA MORA		
PRESENTADO POR NOHORA CONSTANZA VEGA CASTELLANOS		
UNIDAD METROS		
ESCALA		
FECHA		
REVISO	PLANCHA NO. 1/	FORMATO 1/2 PLEGO

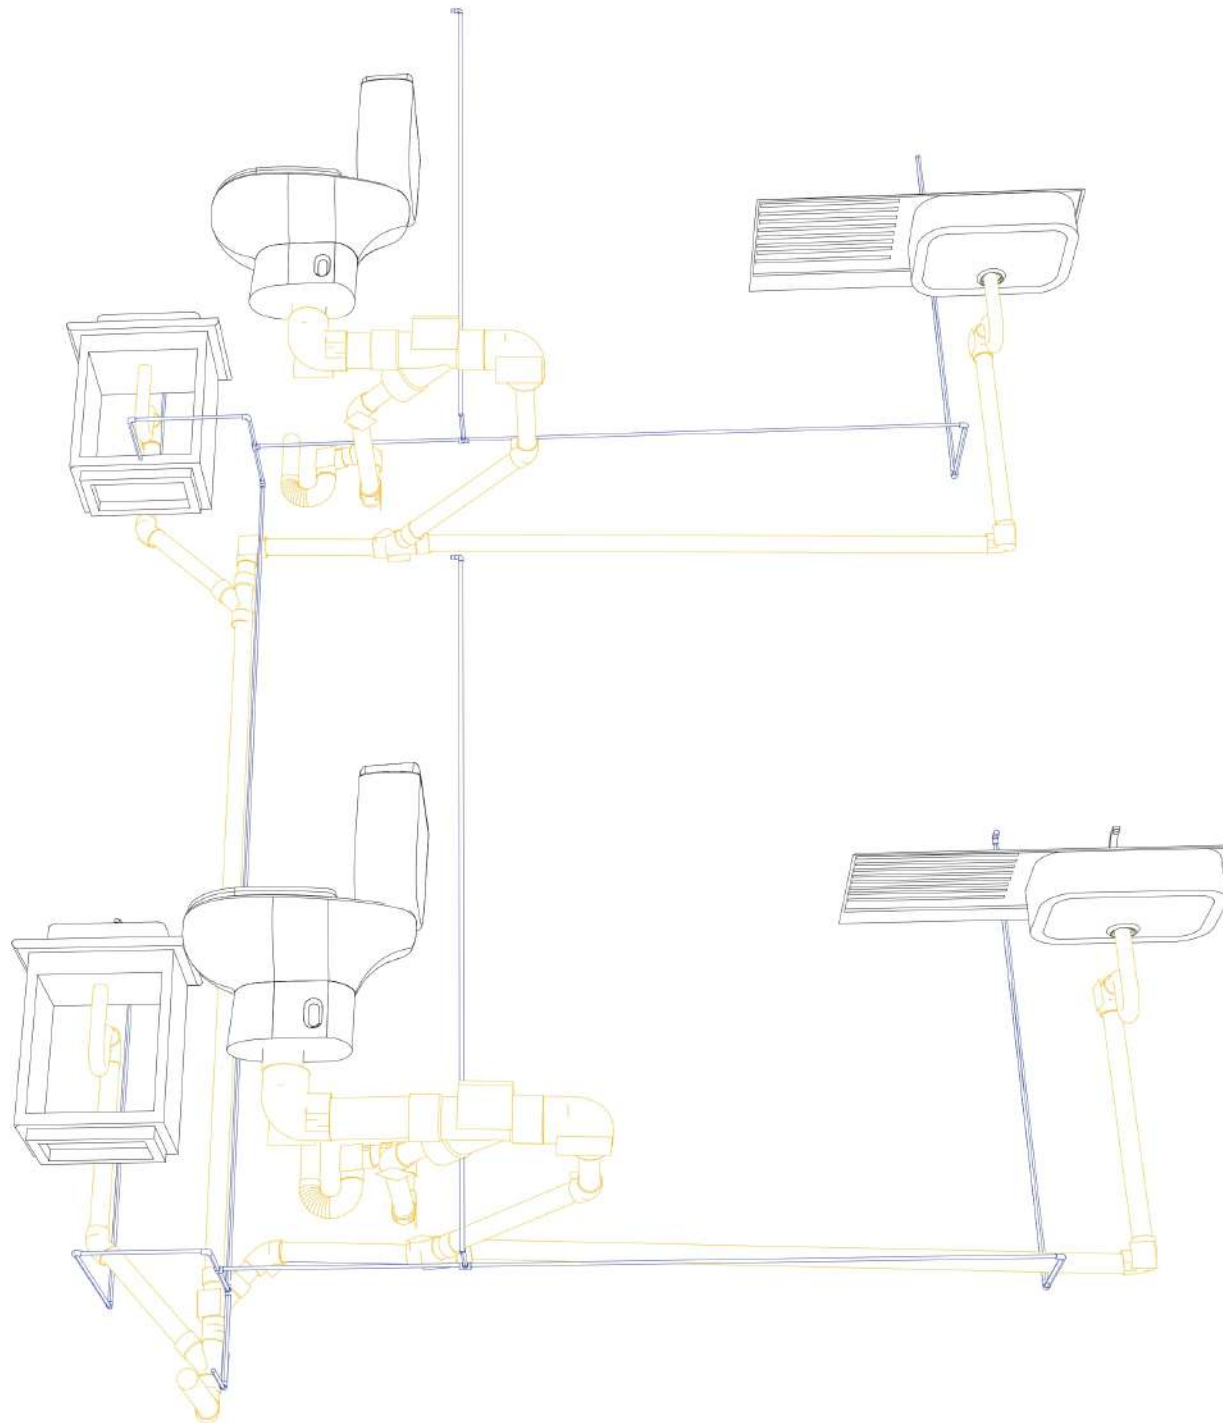

ESC: 1:100

FORMATO	PLANCHA NO.	REVISO
INSTITUCIÓN UNIVERSIDAD PILOTO DE COLOMBIA		
PROYECTO ALTERNATIVA DE VIVIENDA A PARTIR DE CONTENEDORES MARÍTIMOS REUTILIZADOS Y ADAPTADOS ACORDE A LAS NECESIDADES DE VIVIENDA		
		
CONVENCIONES		
OBSERVACIONES		
CONTIENE DETALLE INSTALACIONES SANITARIAS		
INSERCIÓN ARQUITECTÓNICA EN CONTEXTOS URBANO REGIONALES		
PRESENTADO A TUTOR TESIS: MAURICIO LARGACHA SEMINARISTA: DIANA MORA		
PRESENTADO POR NOHORA CONSTANZA VEGA CASTELLANOS		
UNIDAD METROS		
ESCALA		
FECHA		
REVISO	PLANCHA NO. 1/	FORMATO 1/2 PLEGO

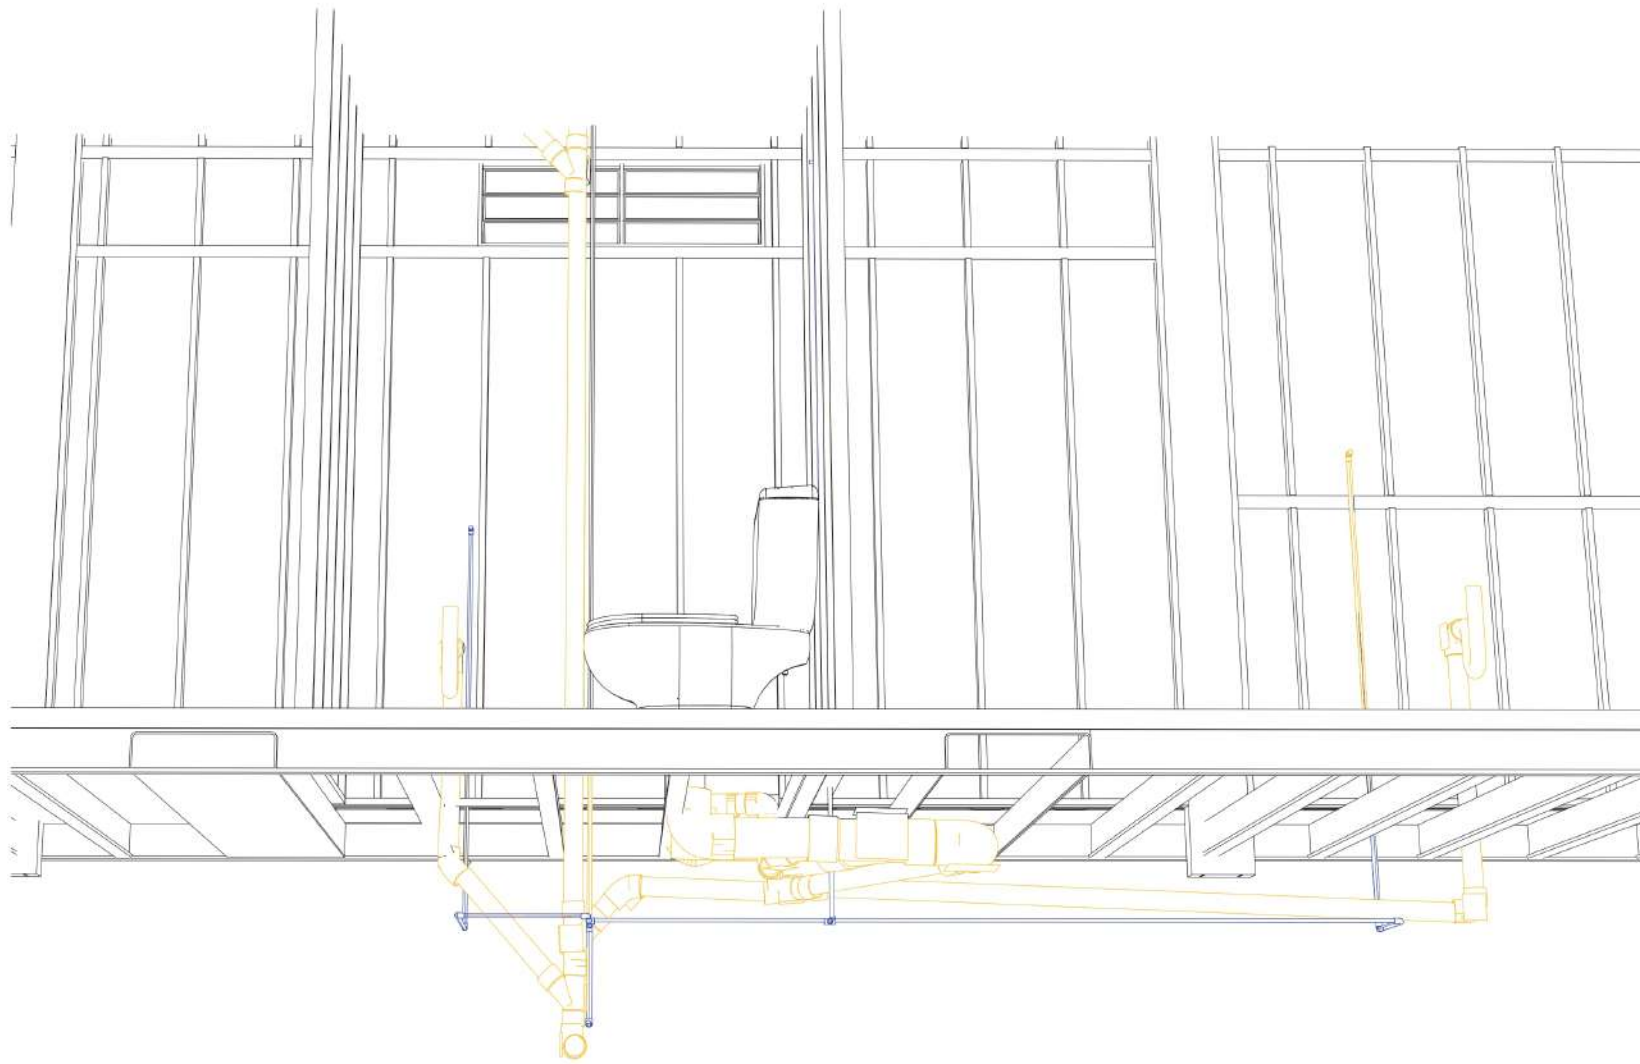

ESC: 1:100

FORMATO	PLANCHA NO.	REVISO
INSTITUCIÓN UNIVERSIDAD PILOTO DE COLOMBIA		
PROYECTO ALTERNATIVA DE VIVIENDA A PARTIR DE CONTENEDORES MARÍTIMOS, REUTILIZADOS Y ADAPTADOS ACORDE A LAS NECESIDADES DE VIVIENDA		
		
CONVENCIONES		
OBSERVACIONES		
CONTIENE DETALLE INSTALACIONES SANITARIAS		
INSERCIÓN ARQUITECTÓNICA EN CONTEXTOS URBANO REGIONALES		
PRESENTADO A TUTOR TESIS: MAURICIO LARGACHA SEMINARISTA: DIANA MORA		
PRESENTADO POR NOHORA CONSTANZA VEGA CASTELLANOS		
UNIDAD METROS		
ESCALA		
FECHA		
REVISO	PLANCHA NO. 1/	FORMATO 1/2 PLEGO