

PORTAFOLIO PLANOS TÉCNICOS

CENTRO CULTURAL Y AGRICOLA ORIGENES

Estudiante: Laura Valentina Medina Coy

Docente: Hernando Giraldo Rios

CULTURA COMO NÚCLEO INTEGRADOR DE CONVIVENCIA ECONOMÍA Y NATURALEZA, CONSTRUYENDO MEMORIA E IDENTIDAD LOCAL.

INDICE

1. Programa arquitectónico
2. Plano de localización
3. Planta de cimentación primer piso
4. Planta de primer piso
5. Planta de entrepiso segundo piso
6. Planta de segundo piso
7. Planta de entrepiso tercer piso
8. Planta de tercer piso
9. Planta de cubiertas
10. Fachadas
11. Cortes

PROGRAMA ARQUITECTÓNICO

[illegible]

PROYECTO
CENTRO
CULTURAL Y
AGRÍCOLA
ORIGENES

LOCALIZACIÓN

UBICACIÓN

VILLAVICENCIO
META
MONTECARLO -
PORFIA

ESTUDIANTE

AURA
VALENTINA
MEDINA COY

DOCENTE

HERNANDO
GIRALDO

ZONIFICACIÓN

04.064 M2

1.502 M2



PLANO N°

00

ESCALA

FECHA
25/11/2021

PLANO DE LOCALIZACIÓN

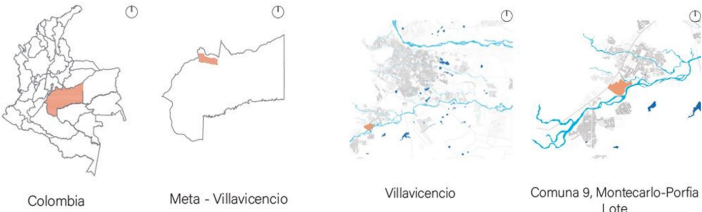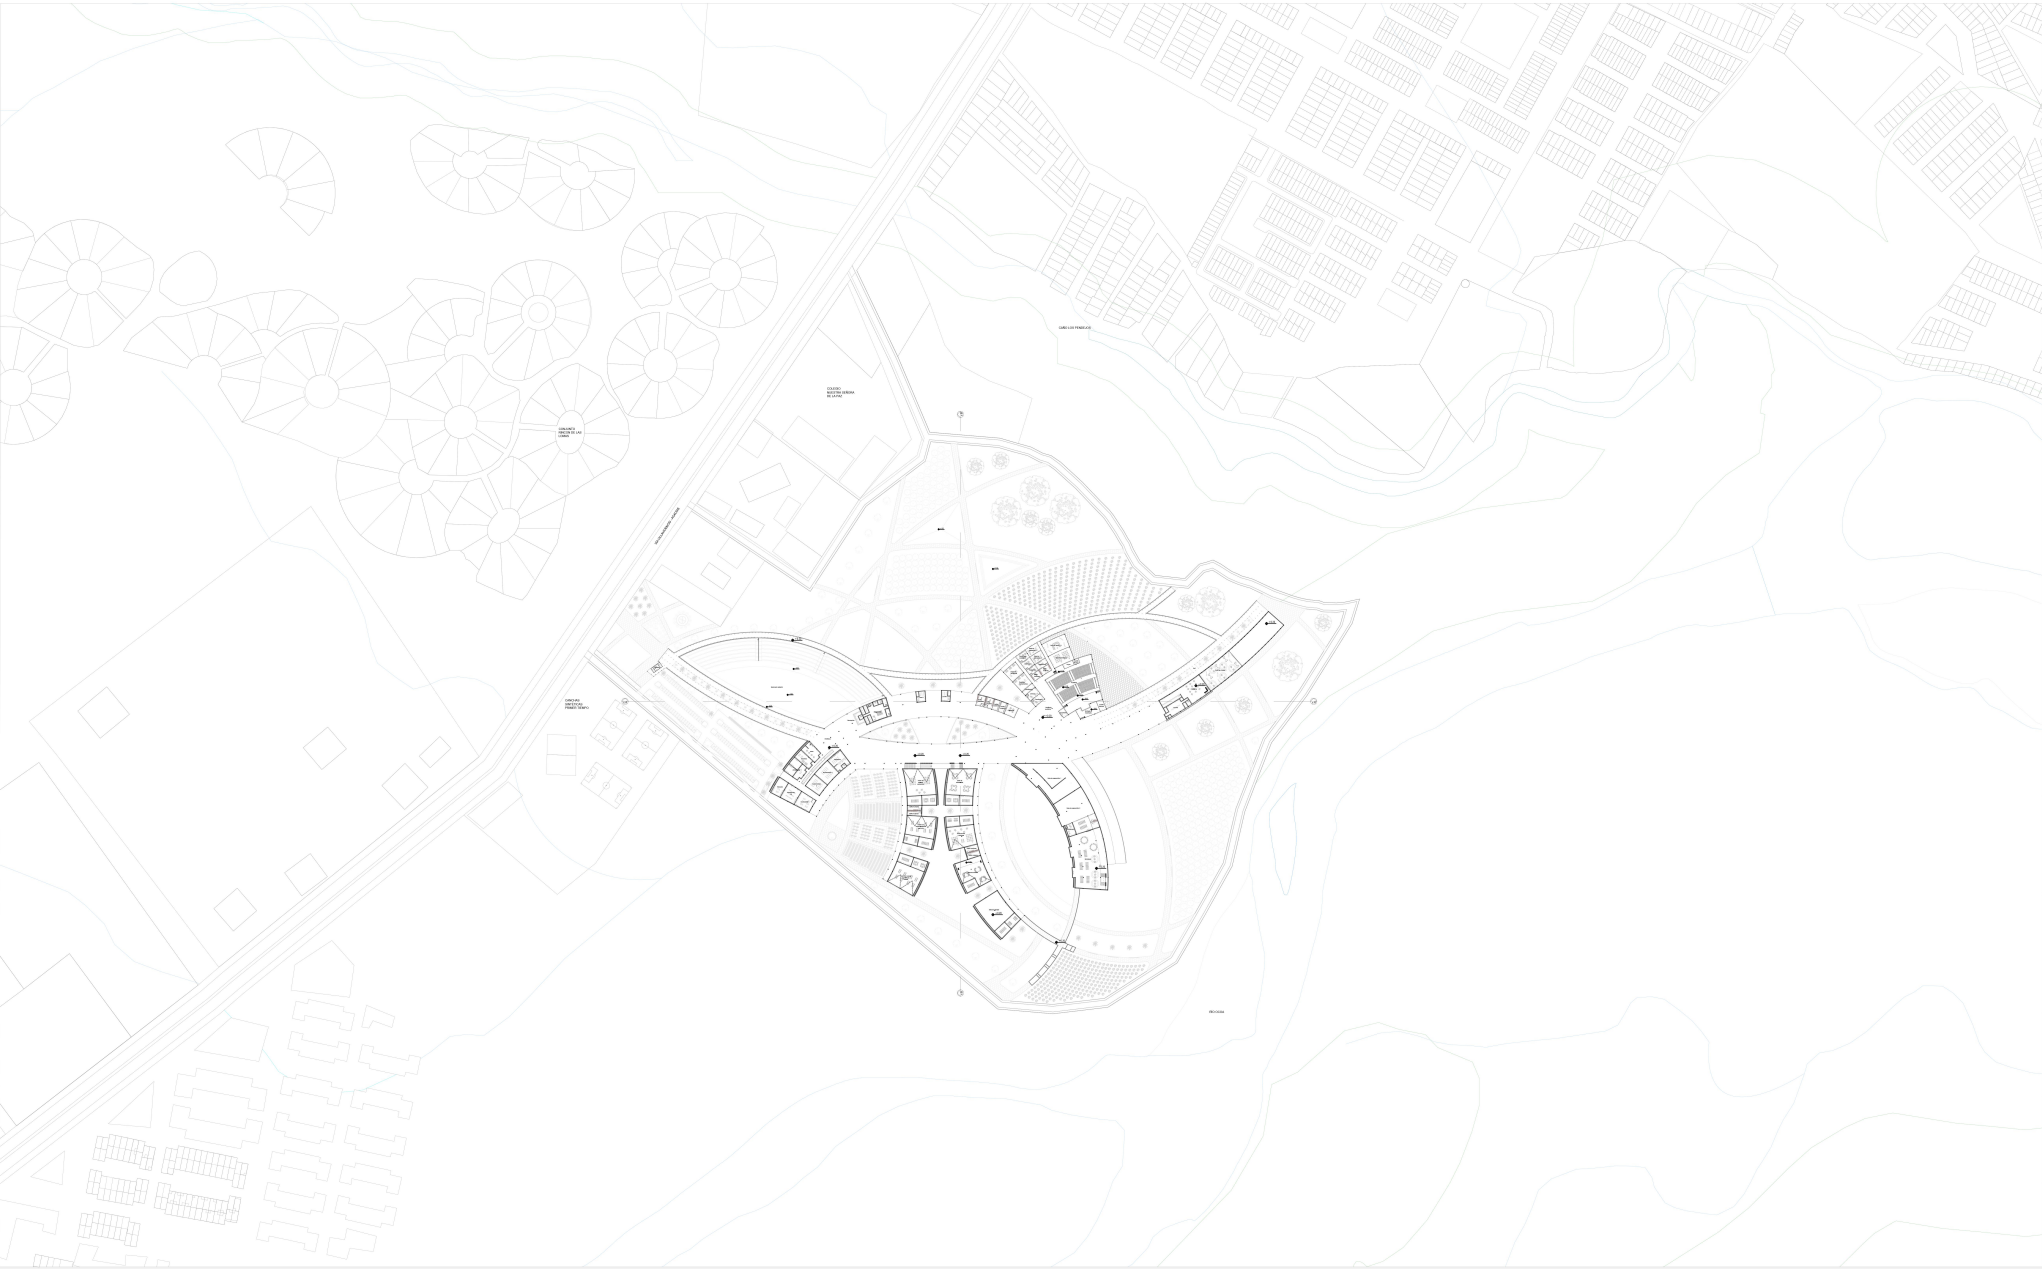

PROYECTO
CENTRO
CULTURAL Y
AGRÍCOLA
ORÍGENES

LOCALIZACIÓN

UBICACIÓN
VILLAVICENCIO
- META
MONTECARLO -
PORFIA

ESTUDIANTE
LAURA
VALENTINA
MEDINA COY

DOCENTE
HERNANDO
GIRALDO

ZONIFICACIÓN
GENERAL
1

ÁREA DE
LOTE
204.064 M2


ÁREA DE
CONSTRUCCIÓN
91.502 M2

PLANO N°
01

ESCALA
1:4.000

FECHA
25/11/2021

PLANTA DE CIMENTACIÓN PRIMER PISO

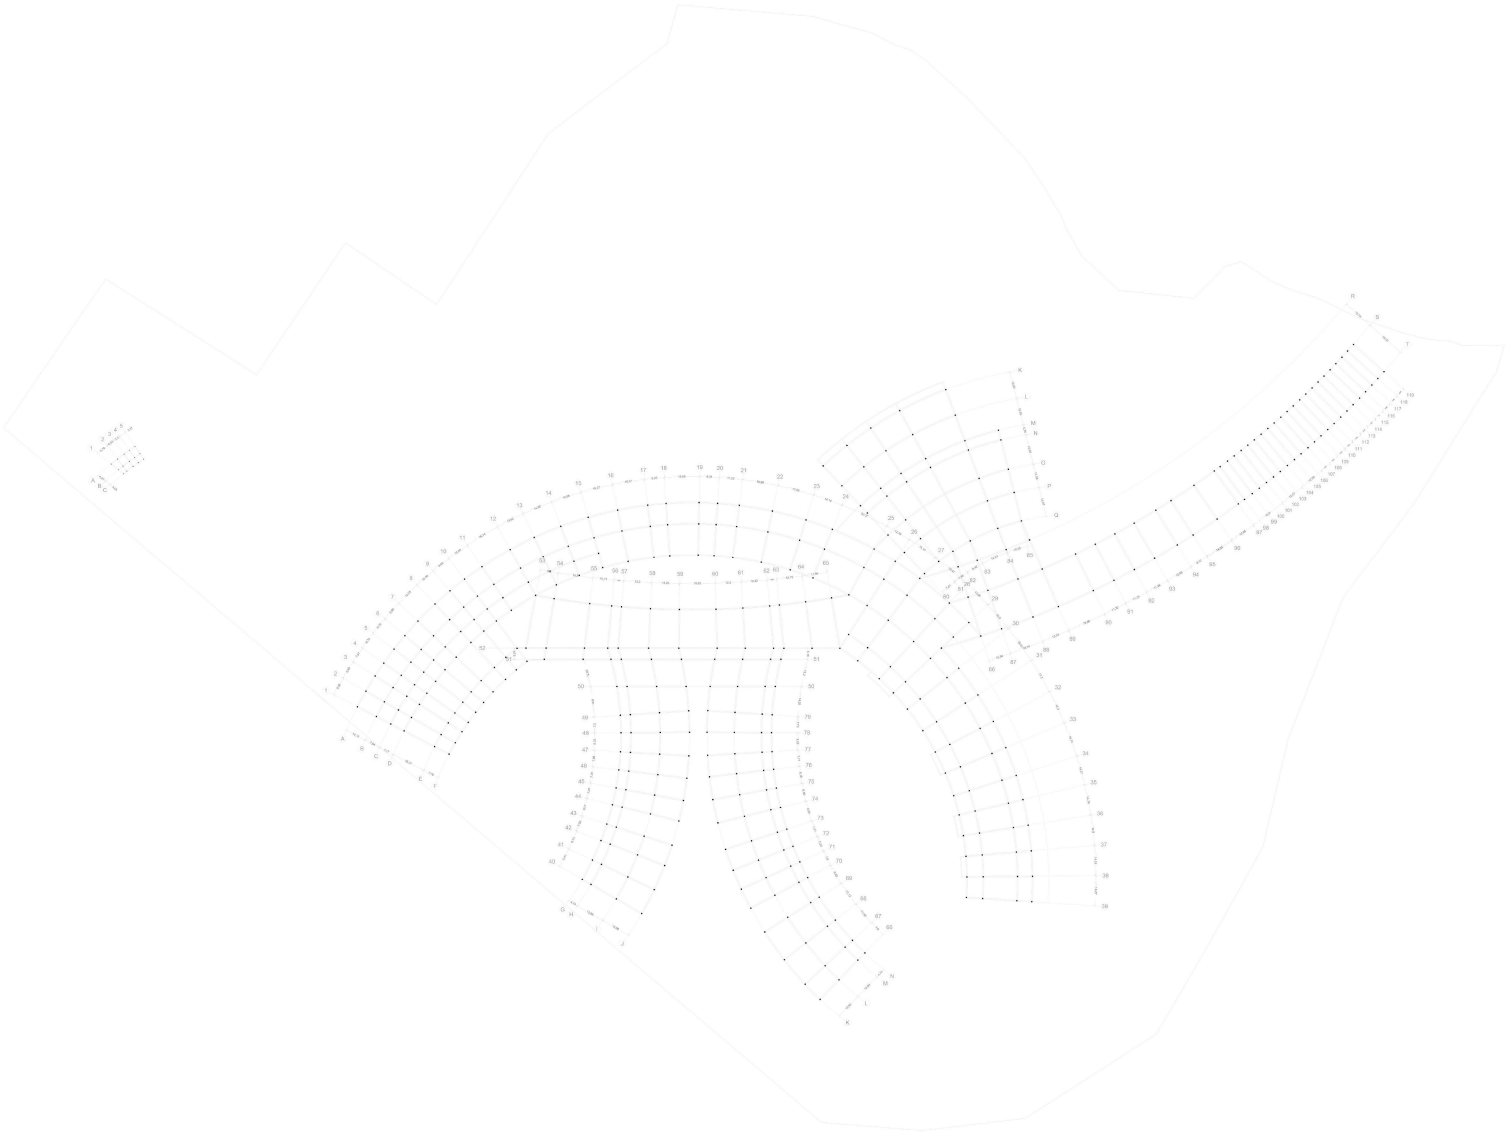

PROYECTO

CENTRO
CULTURAL Y
AGRÍCOLA
ORIGENES

LOCALIZACIÓN

UBICACIÓN

VILLAVICENCIO
- META
MONTECARLO -
PORFIA

ESTUDIANTE

LAURA
VALENTINA
MEDINA COY

DOCENTE

HERNANDO
GIRALDO

ZONIFICACIÓN
GENERAL

ÁREA DE
LOTE

204. 064 M2

ÁREA DE
CONSTRUCCIÓN

39.657 M2

PLANO N°

02

ESCALA

1:1.000

FECHA

25/11/2021



PLANTA DE PRIMER PISO



PROYECTO
CENTRO
CULTURAL Y
AGRÍCOLA
ORÍGENES

LOCALIZACIÓN

UBICACIÓN
VILLAVICENCIO
- META
MONTECARLO -
PORFIA

ESTUDIANTE
LAURA
VALENTINA
MEDINA COY

DOCENTE
HERNANDO
GIRALDO

ZONIFICACIÓN
GENERAL

ÁREA DE
LOTE
204.064 M2

ÁREA DE
CONSTRUCCIÓN
39.657 M2

PLANO N°
03

ESCALA
1:1.000

FECHA
25/11/2021

PLANTA DE ENTREPISO SEGUNDO PISO



PROYECTO

CENTRO
CULTURAL Y
AGRÍCOLA
ORIGENES

LOCALIZACIÓN

UBICACIÓN

VILLAVICENCIO
- META
MONTECARLO -
PORFIA

ESTUDIANTE

LAURA
VALENTINA
MEDINA COY

DOCENTE

HERNANDO
GIRALDO

ZONIFICACIÓN
GENERAL

ÁREA DE
LOTE

204.064 M2

ÁREA DE
CONSTRUCCIÓN

32.126 M2

PLANO N°

04


ESCALA

1:1.000

FECHA

25/11/2021

PLANTA DE SEGUNDO PISO

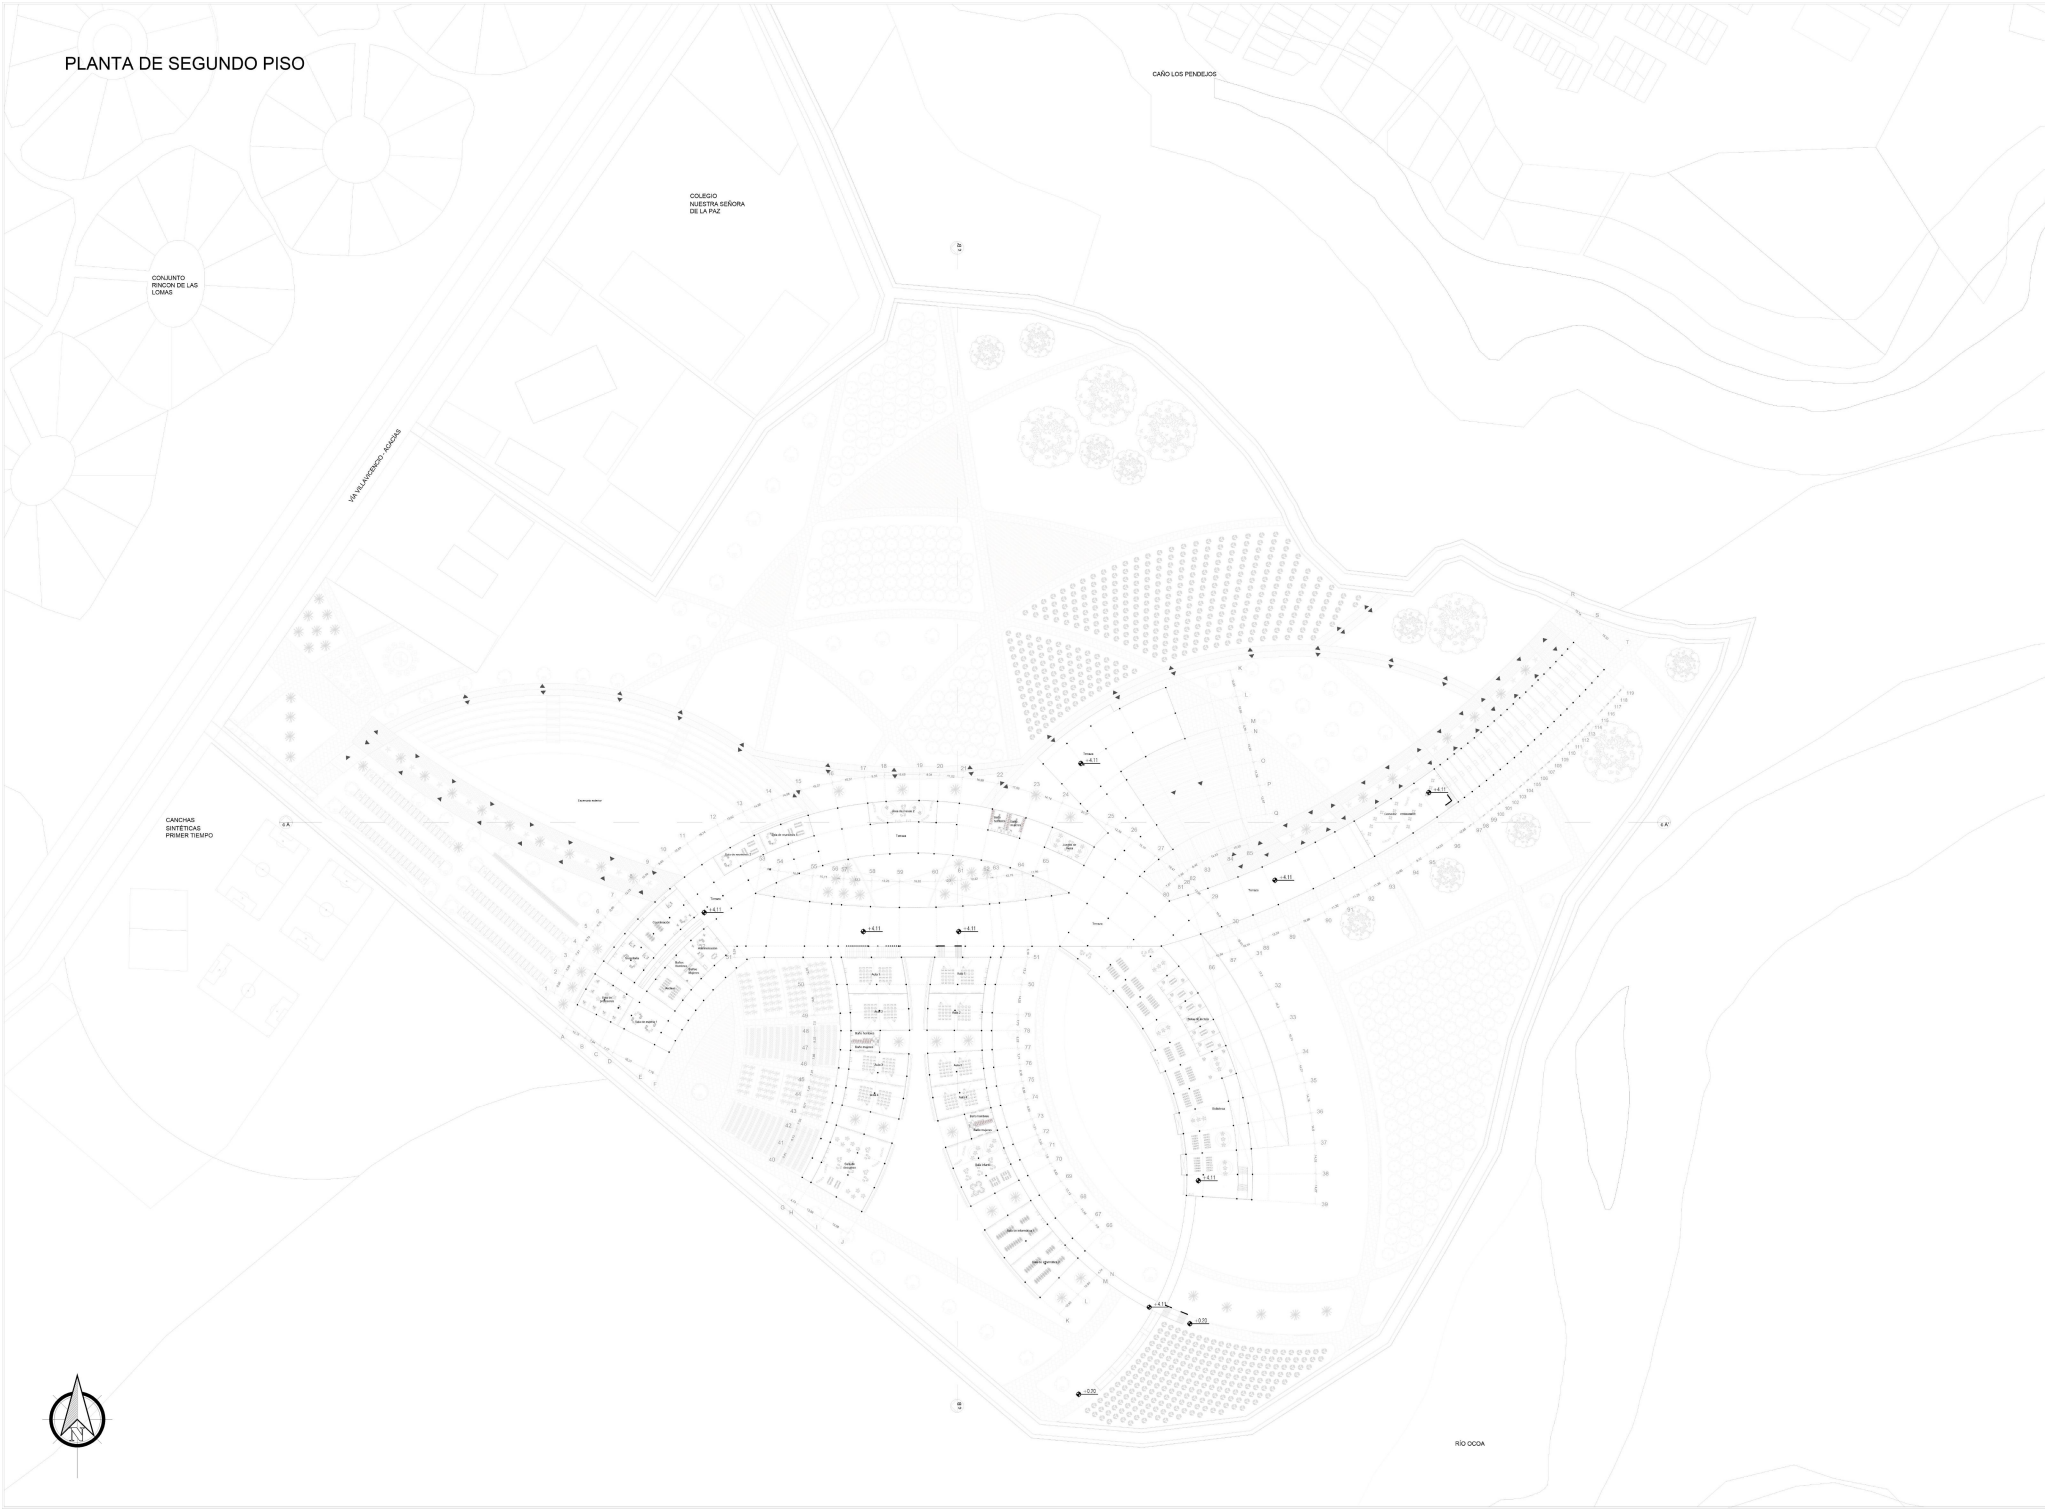

PROYECTO	CENTRO CULTURAL Y AGRÍCOLA ORIGENES
LOCALIZACIÓN	
UBICACIÓN	VILLAVICENCIO - META MONTECARLO - PORFIA
ESTUDIANTE	LAURA VALENTINA MEDINA COY
DOCENTE	HERNANDO GIRALDO
ZONIFICACIÓN GENERAL	
ÁREA DE LOTE	204.064 M2
ÁREA DE CONSTRUCCIÓN	32.126 M2
PLANO N°	05
ESCALA	1:1.000
FECHA	25/11/2021

PLANTA DE ENTREPISO TERCER PISO



PROYECTO

CENTRO
CULTURAL Y
AGRICOLA
ORIGENES

LOCALIZACIÓN

UBICACIÓN

VILLAVICENCIO
- META
MONTECARLO -
PORFIA

ESTUDIANTE

LAURA
VALENTINA
MEDINA COY

DOCENTE

HERNANDO
GIRALDO

ZONIFICACIÓN
GENERAL

ÁREA DE
LOTE

204.064 M2

ÁREA DE
CONSTRUCCION


19.719 M2

PLANO N°
06

ESCALA
1:1.000

FECHA
25/11/2021

PLANTA DE TERCER PISO

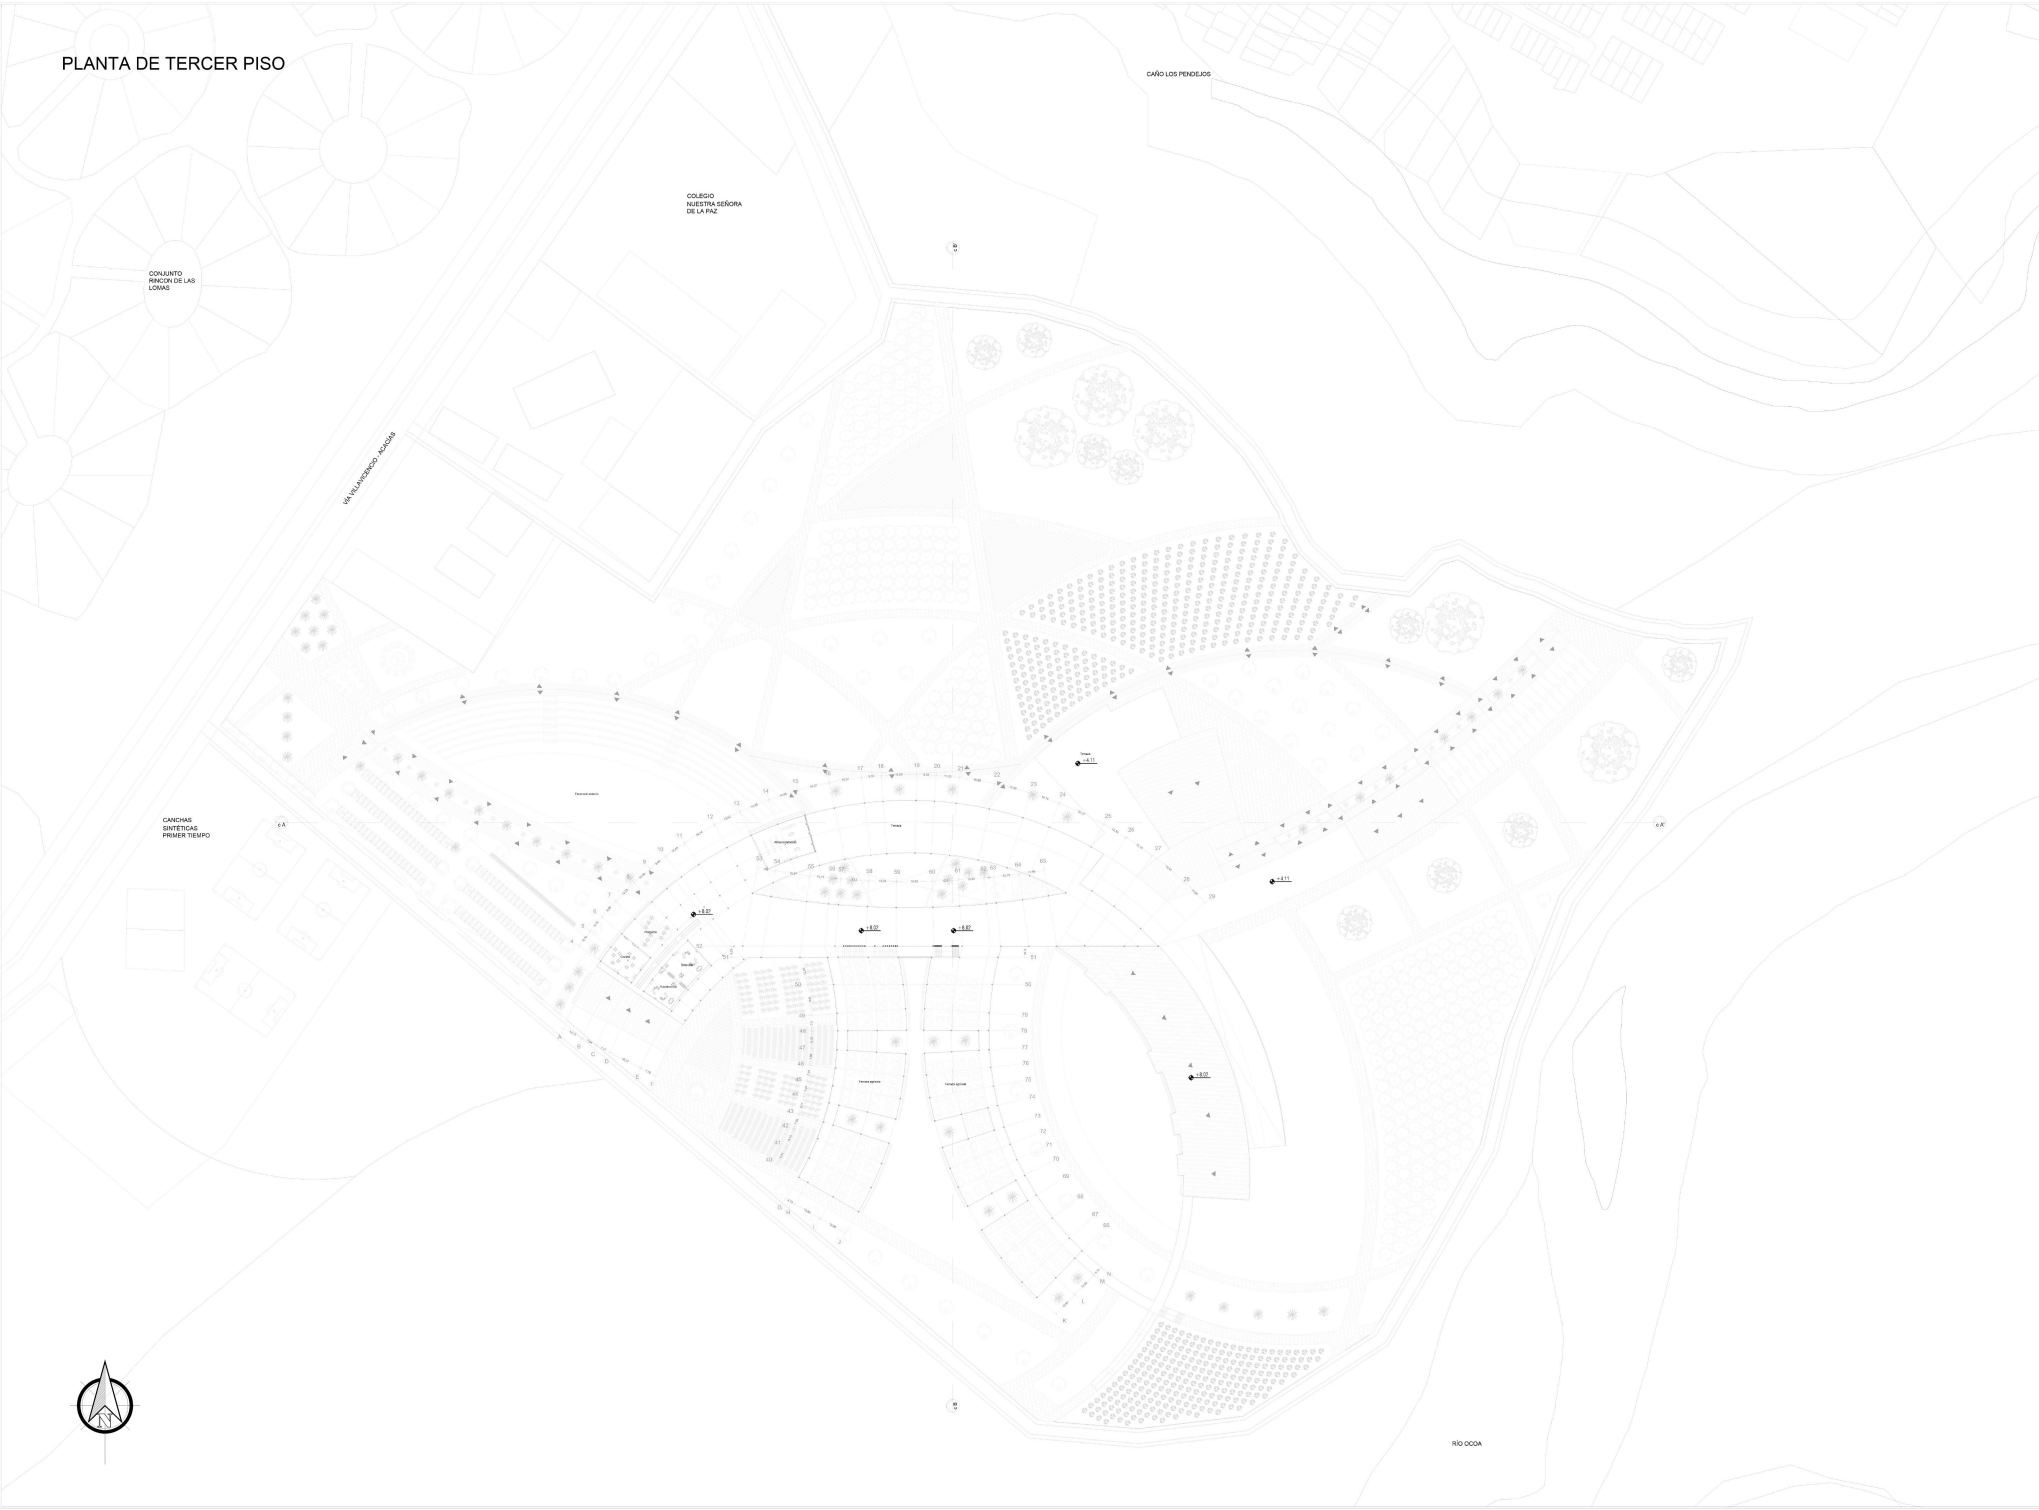

PROYECTO
CENTRO
CULTURAL Y
AGRÍCOLA
ORÍGENES

LOCALIZACIÓN

UBICACIÓN
VILLAVICENCIO
- META
MONTECARLO -
PORFIA

ESTUDIANTE
LAURA
VALENTINA
MEDINA COY

DOCENTE
HERNANDO
GIRALDO

ZONIFICACIÓN
GENERAL

ÁREA DE
LOTE
204.064 M2

ÁREA DE
CONSTRUCCIÓN
19.719 M2

PLANO N°
07

ESCALA
1:1.000

FECHA
25/11/2021

CENTRO
CULTURAL Y
AGRÍCOLA
ORIGENES

VILLAVICENCIO
- META
MONTECARLO -
PORFIA

LAURA
VALENTINA
MEDINA COY

HERNANDO
GIRALDO

204.064 M2

19.719 M2

FACHADA SUR



FACHADA OESTE



FACHADA ESTE



FACHADA NORTE



PROYECTO
CENTRO
CULTURAL Y
AGRÍCOLA
ORÍGENES

LOCALIZACIÓN

UBICACIÓN
VILLAVICENCIO
- META
MONTECARLO -
PORFIA

ESTUDIANTE
LAURA
VALENTINA
MEDINA COY

DOCENTE
HERNANDO
GIRALDO

ZONIFICACIÓN
GENERAL

ÁREA DE
LOTE
204.064 M2

ÁREA DE
CONSTRUCC-
IÓN
91.502 M2

PLANO N°
09

ESCALA
1:1.000

FECHA
25/11/2021

CORTE A-A'



CORTE B-B'



PROYECTO
CENTRO
CULTURAL Y
AGRÍCOLA
ORIGENES

LOCALIZACIÓN

UBICACIÓN
VILLAVICENCIO
- META
MONTECARLO -
PORFIA

ESTUDIANTE
LAURA
VALENTINA
MEDINA COY

DOCENTE
HERNANDO
GIRALDO

ZONIFICACIÓN
GENERAL

ÁREA DE
LOTE
204.064 M2

ÁREA DE
CONSTRUCC-
CIÓN
91.502 M2

PLANO N°
10

ESCALA
1:1.000

FECHA
25/11/2021