



CENTRO DE INTEGRACIÓN VENUS

PROYECTO ARQUITECTÓNICO

MEMORIA ARGUMENTATIVA

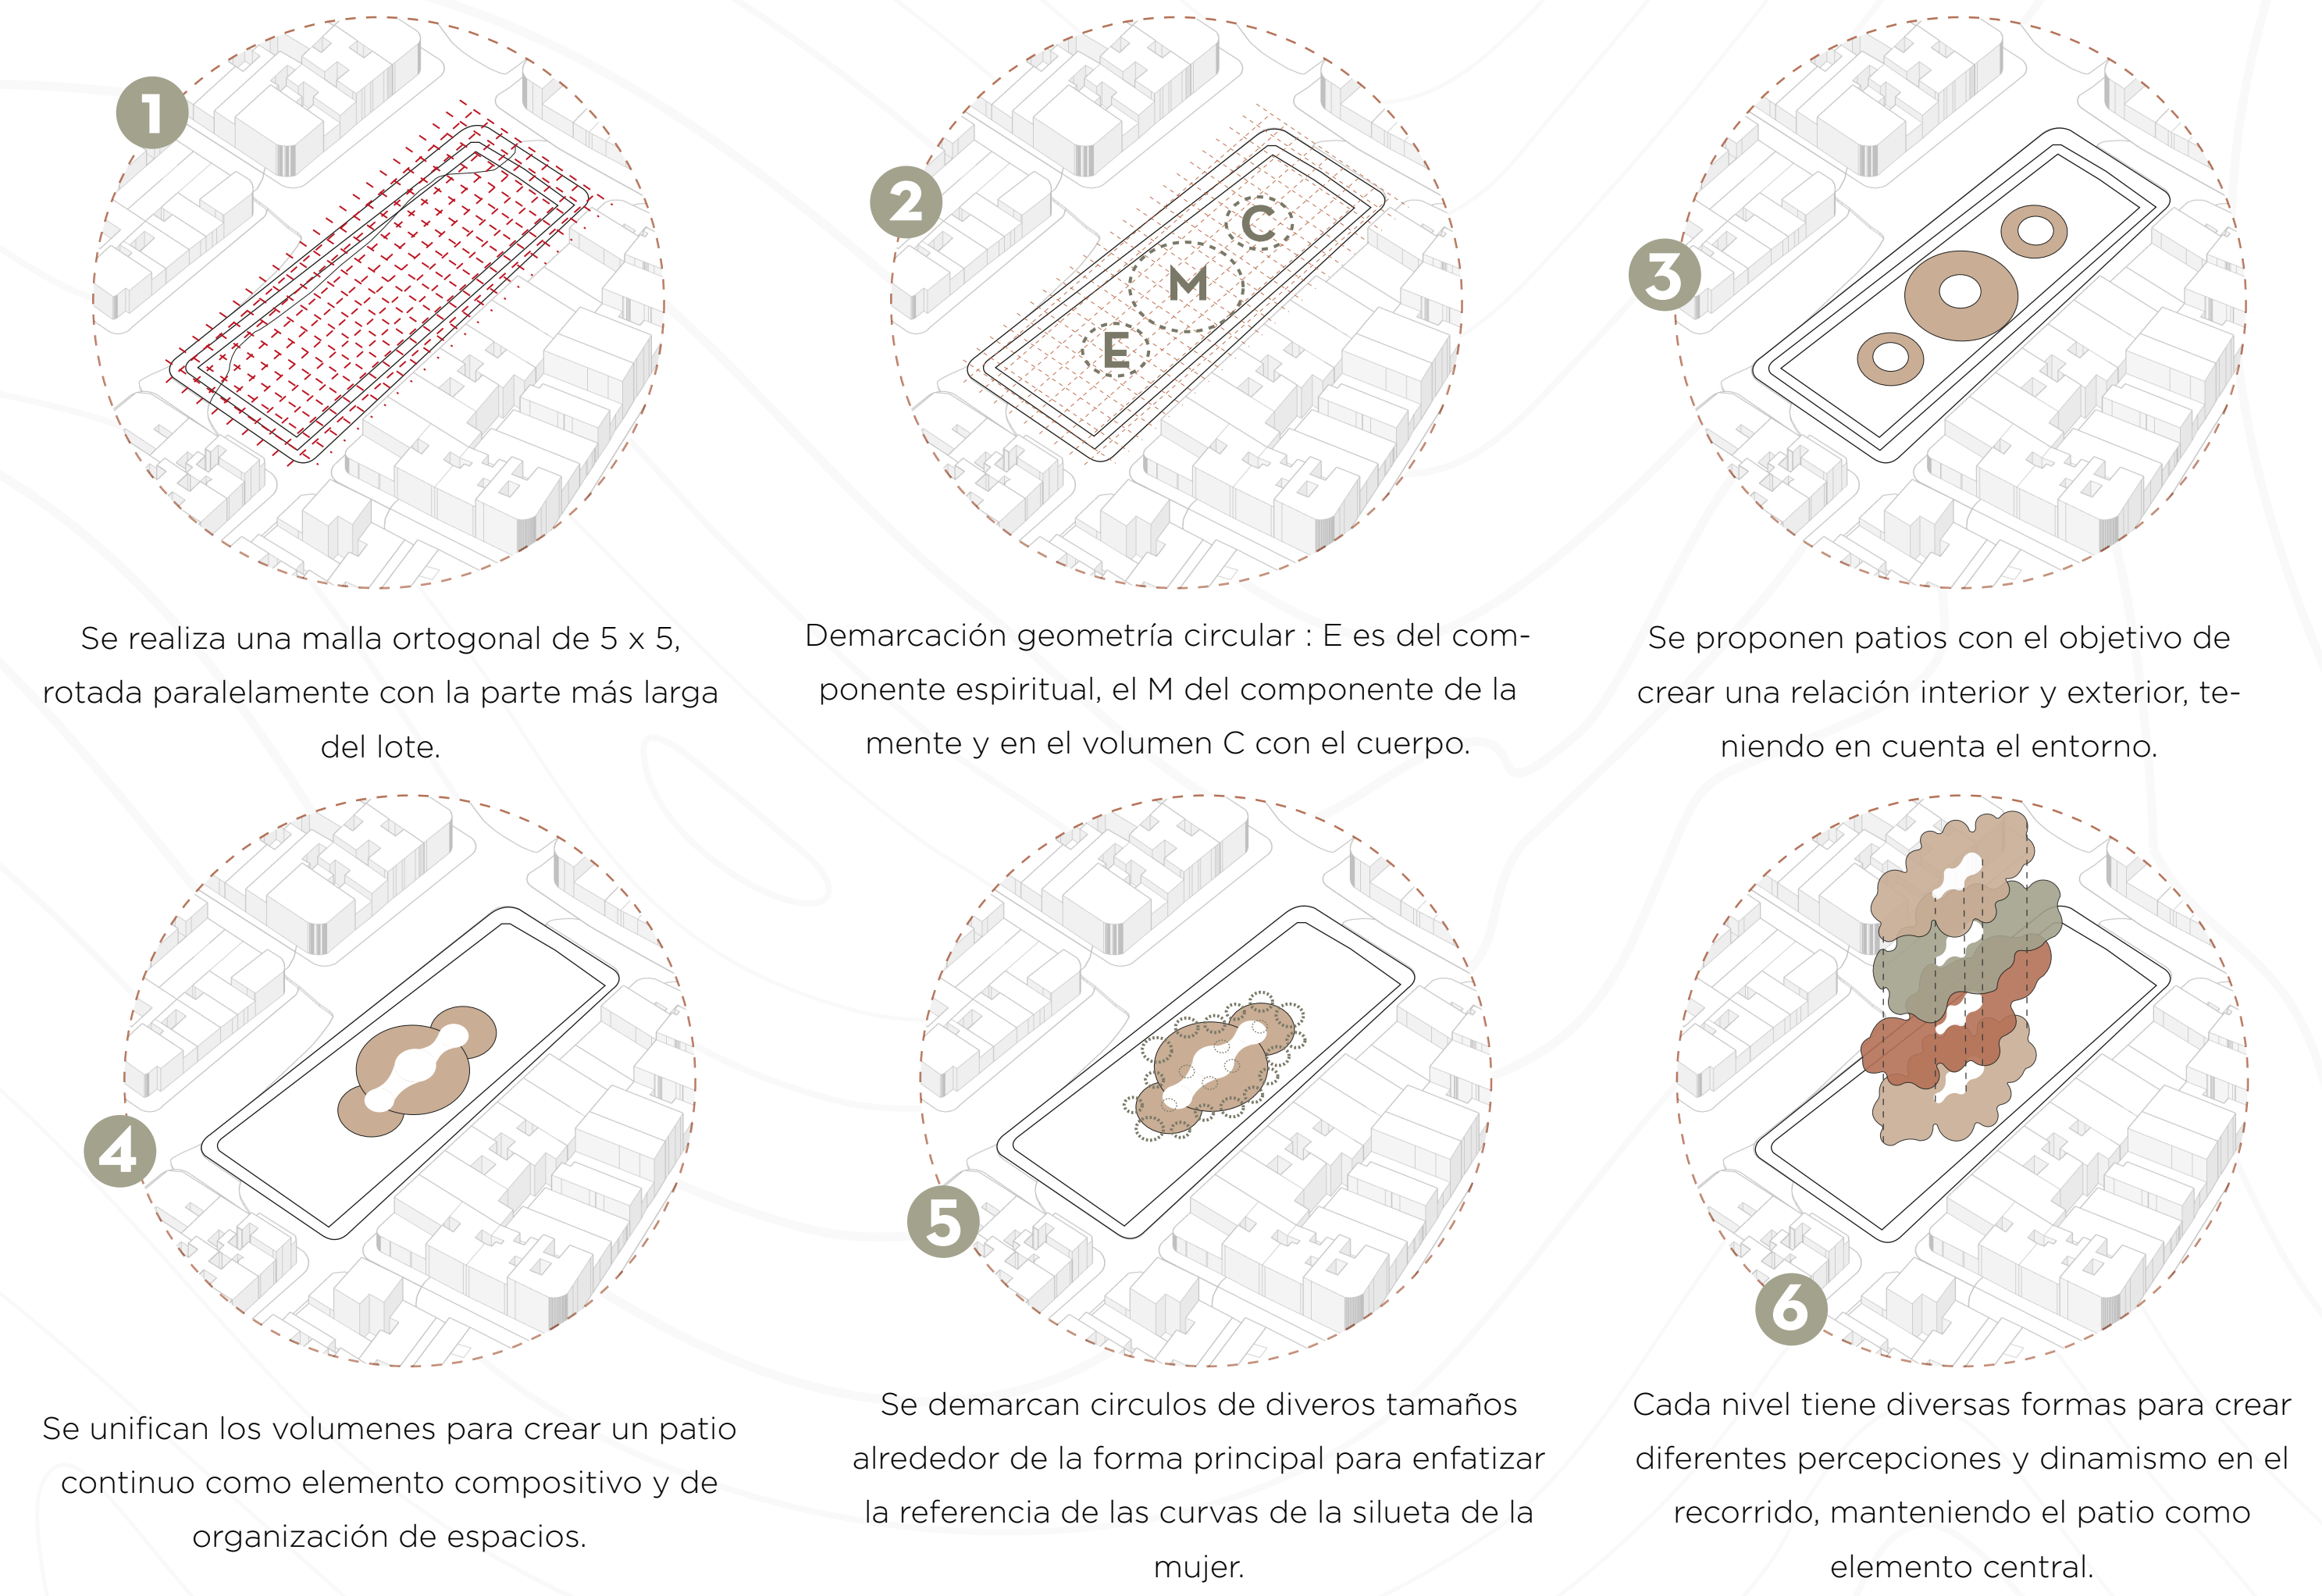

OPERACIONES DE DISEÑO

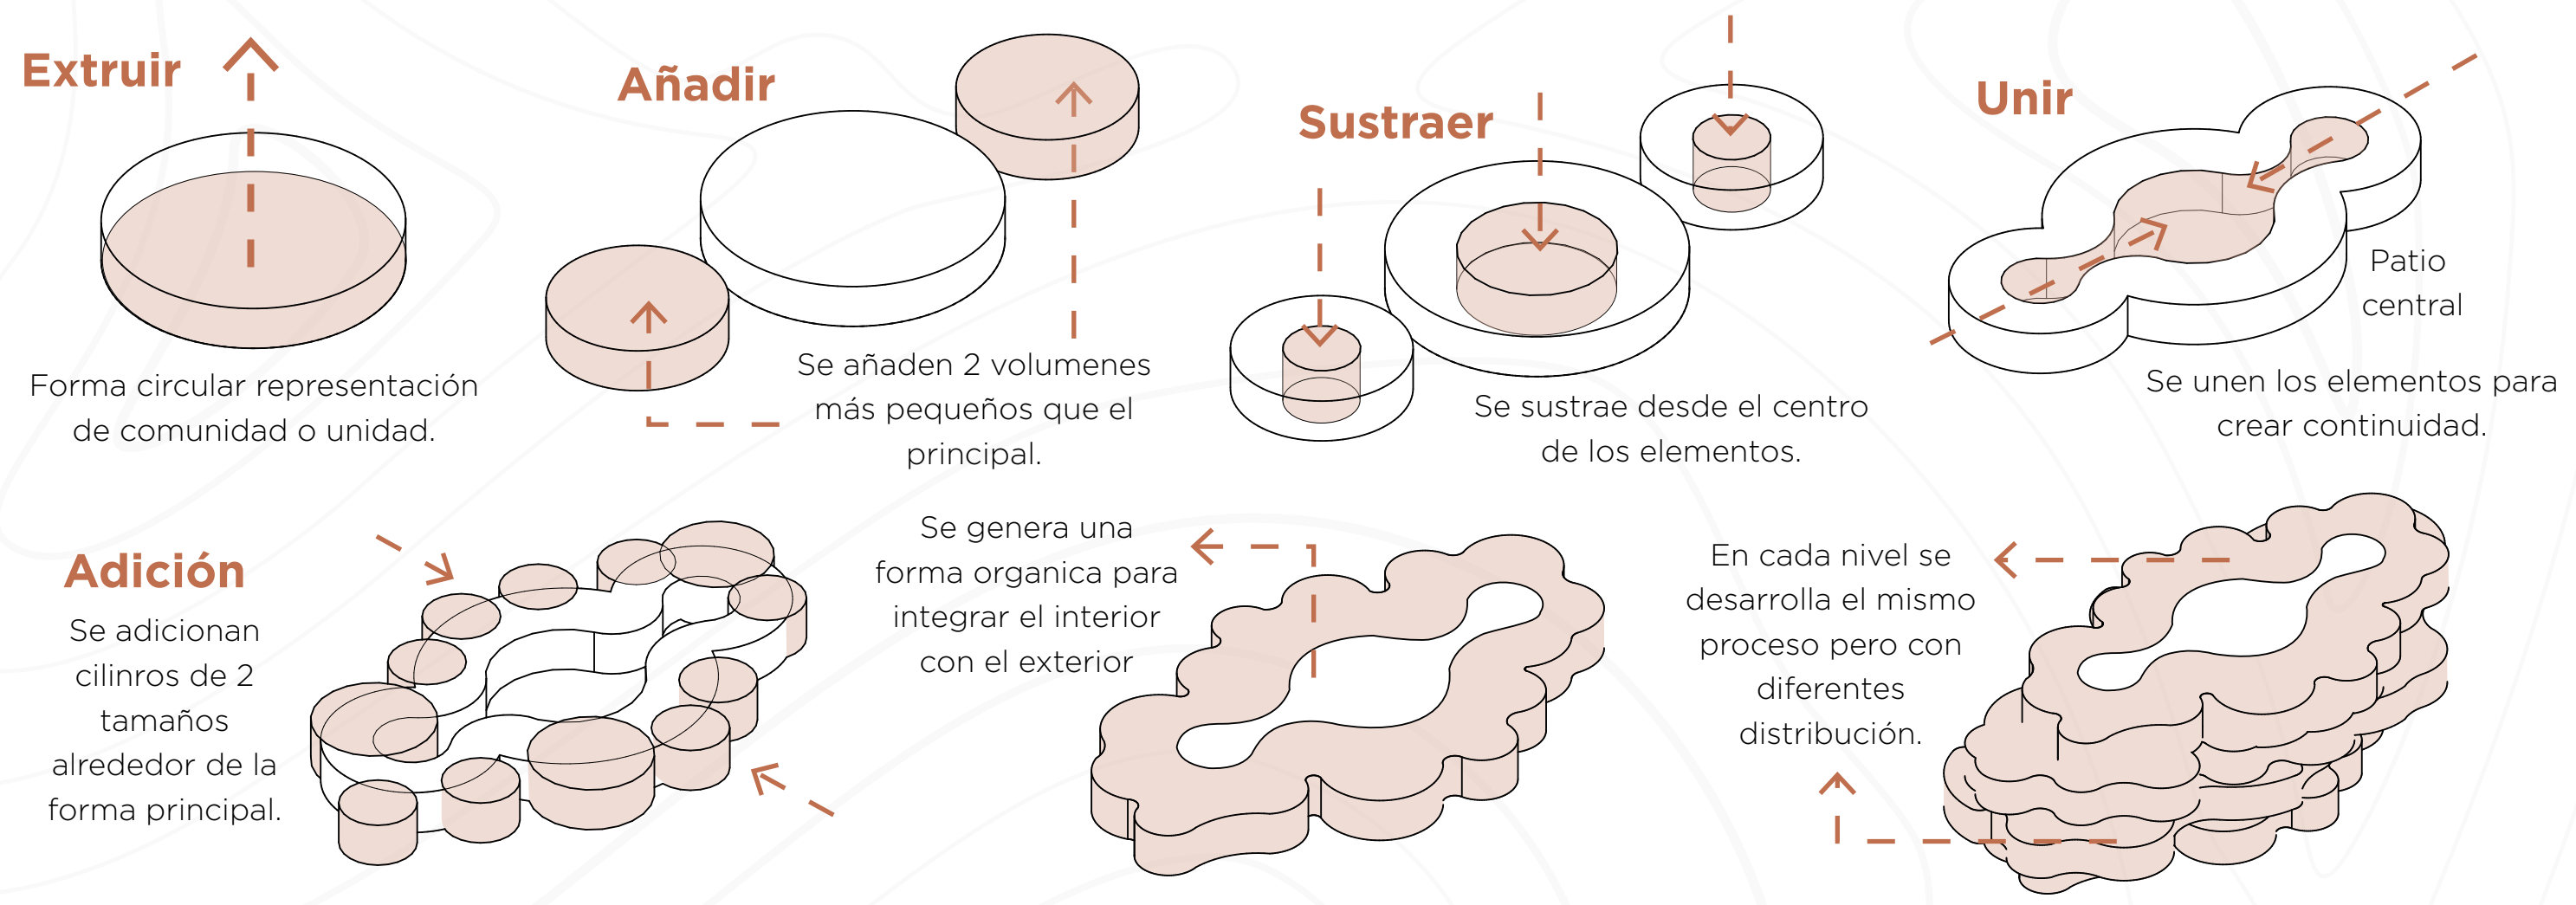

AXONOMETRÍA

