


CALLE 6

CARRERA 5

ACCESO
VEHICULAR

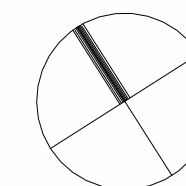

HOJA NÚMERO

1

HOJA NÚMERO



NOMBRE DE
PROYECTO:

AMBIENTE
PRODUCTIVO Y
RECREATIVO:
PARQUE DE LA
POLA

AREA:

BRUTA: 4375m²

OCUPACION: 1,465m²

CONSTRUIDO: 7,852m²

UBICACIÓN:

Ibagué, Tolima
Calle 6 con carrera 5

ESTUDIANTE:

Andrés Felipe
Rincón Caballero

UBICACIÓN EN EL
PROYECTO

CRA 5



CLL 7



NOMBRE PLANO:

Implantación

COLABORADORES:

Luis Antonio Guzmán
Cubillos
Carlos Enrique Gómez
Pardo

ESCALA: 1 : 200

FECHA: 11/10/22



ACCESO
PEATONAL

0.00

ESPACIO
FLEXIBLE PARA
CINE AL AIRE
LIBRE Y
EVENTOS

AUDITORIO

0.00

PARQUE
INFANTIL

ZONA DE
PERMANENCIA

MODULOS
PRODUCTIVOS

GIMNASIO PESO
PROPIO AL AIRE
LIBRE

VACÍO


56.08


CALLE 7

CARRERA 4

0. Implantación

1 : 200

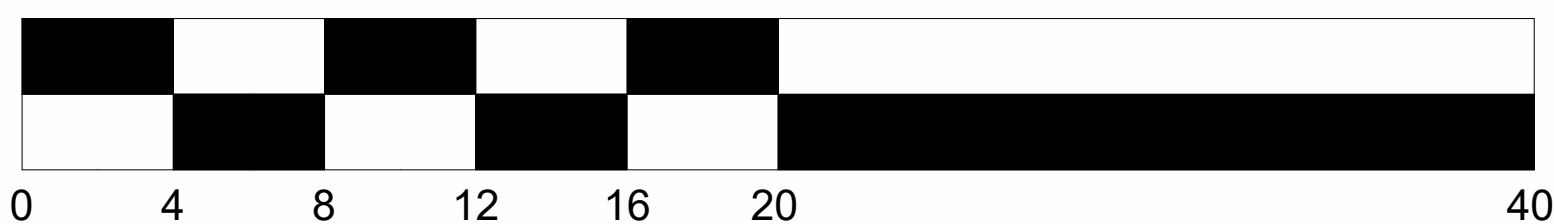

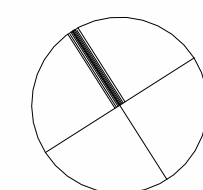

HOJA NÚMERO

2

HOJA NÚMERO

2

NOMBRE DE PROYECTO:

AMBIENTE PRODUCTIVO Y RECREATIVO: PARQUE DE LA POLA

AREA:

BRUTA: 4375m2
OCUPACION: 1,465m2
CONSTRUIDO: 7,852m2

UBICACIÓN:

Ibague, Tolima
Calle 6 con carrera 5

ESTUDIANTE:

Andres Felipe Rincon Caballero

UBICACIÓN EN EL PROYECTO

CRA 5

CLL 7

NOMBRE PLANO:

Nivel 0

COLABORADORES:

Luis Antonio Guzmán Cubillos
Carlos Enrique Gómez Pardo


ESCALA:

1 : 75


FECHA:



11/10/22

UNIVERSIDAD Piloto DE COLOMBIA

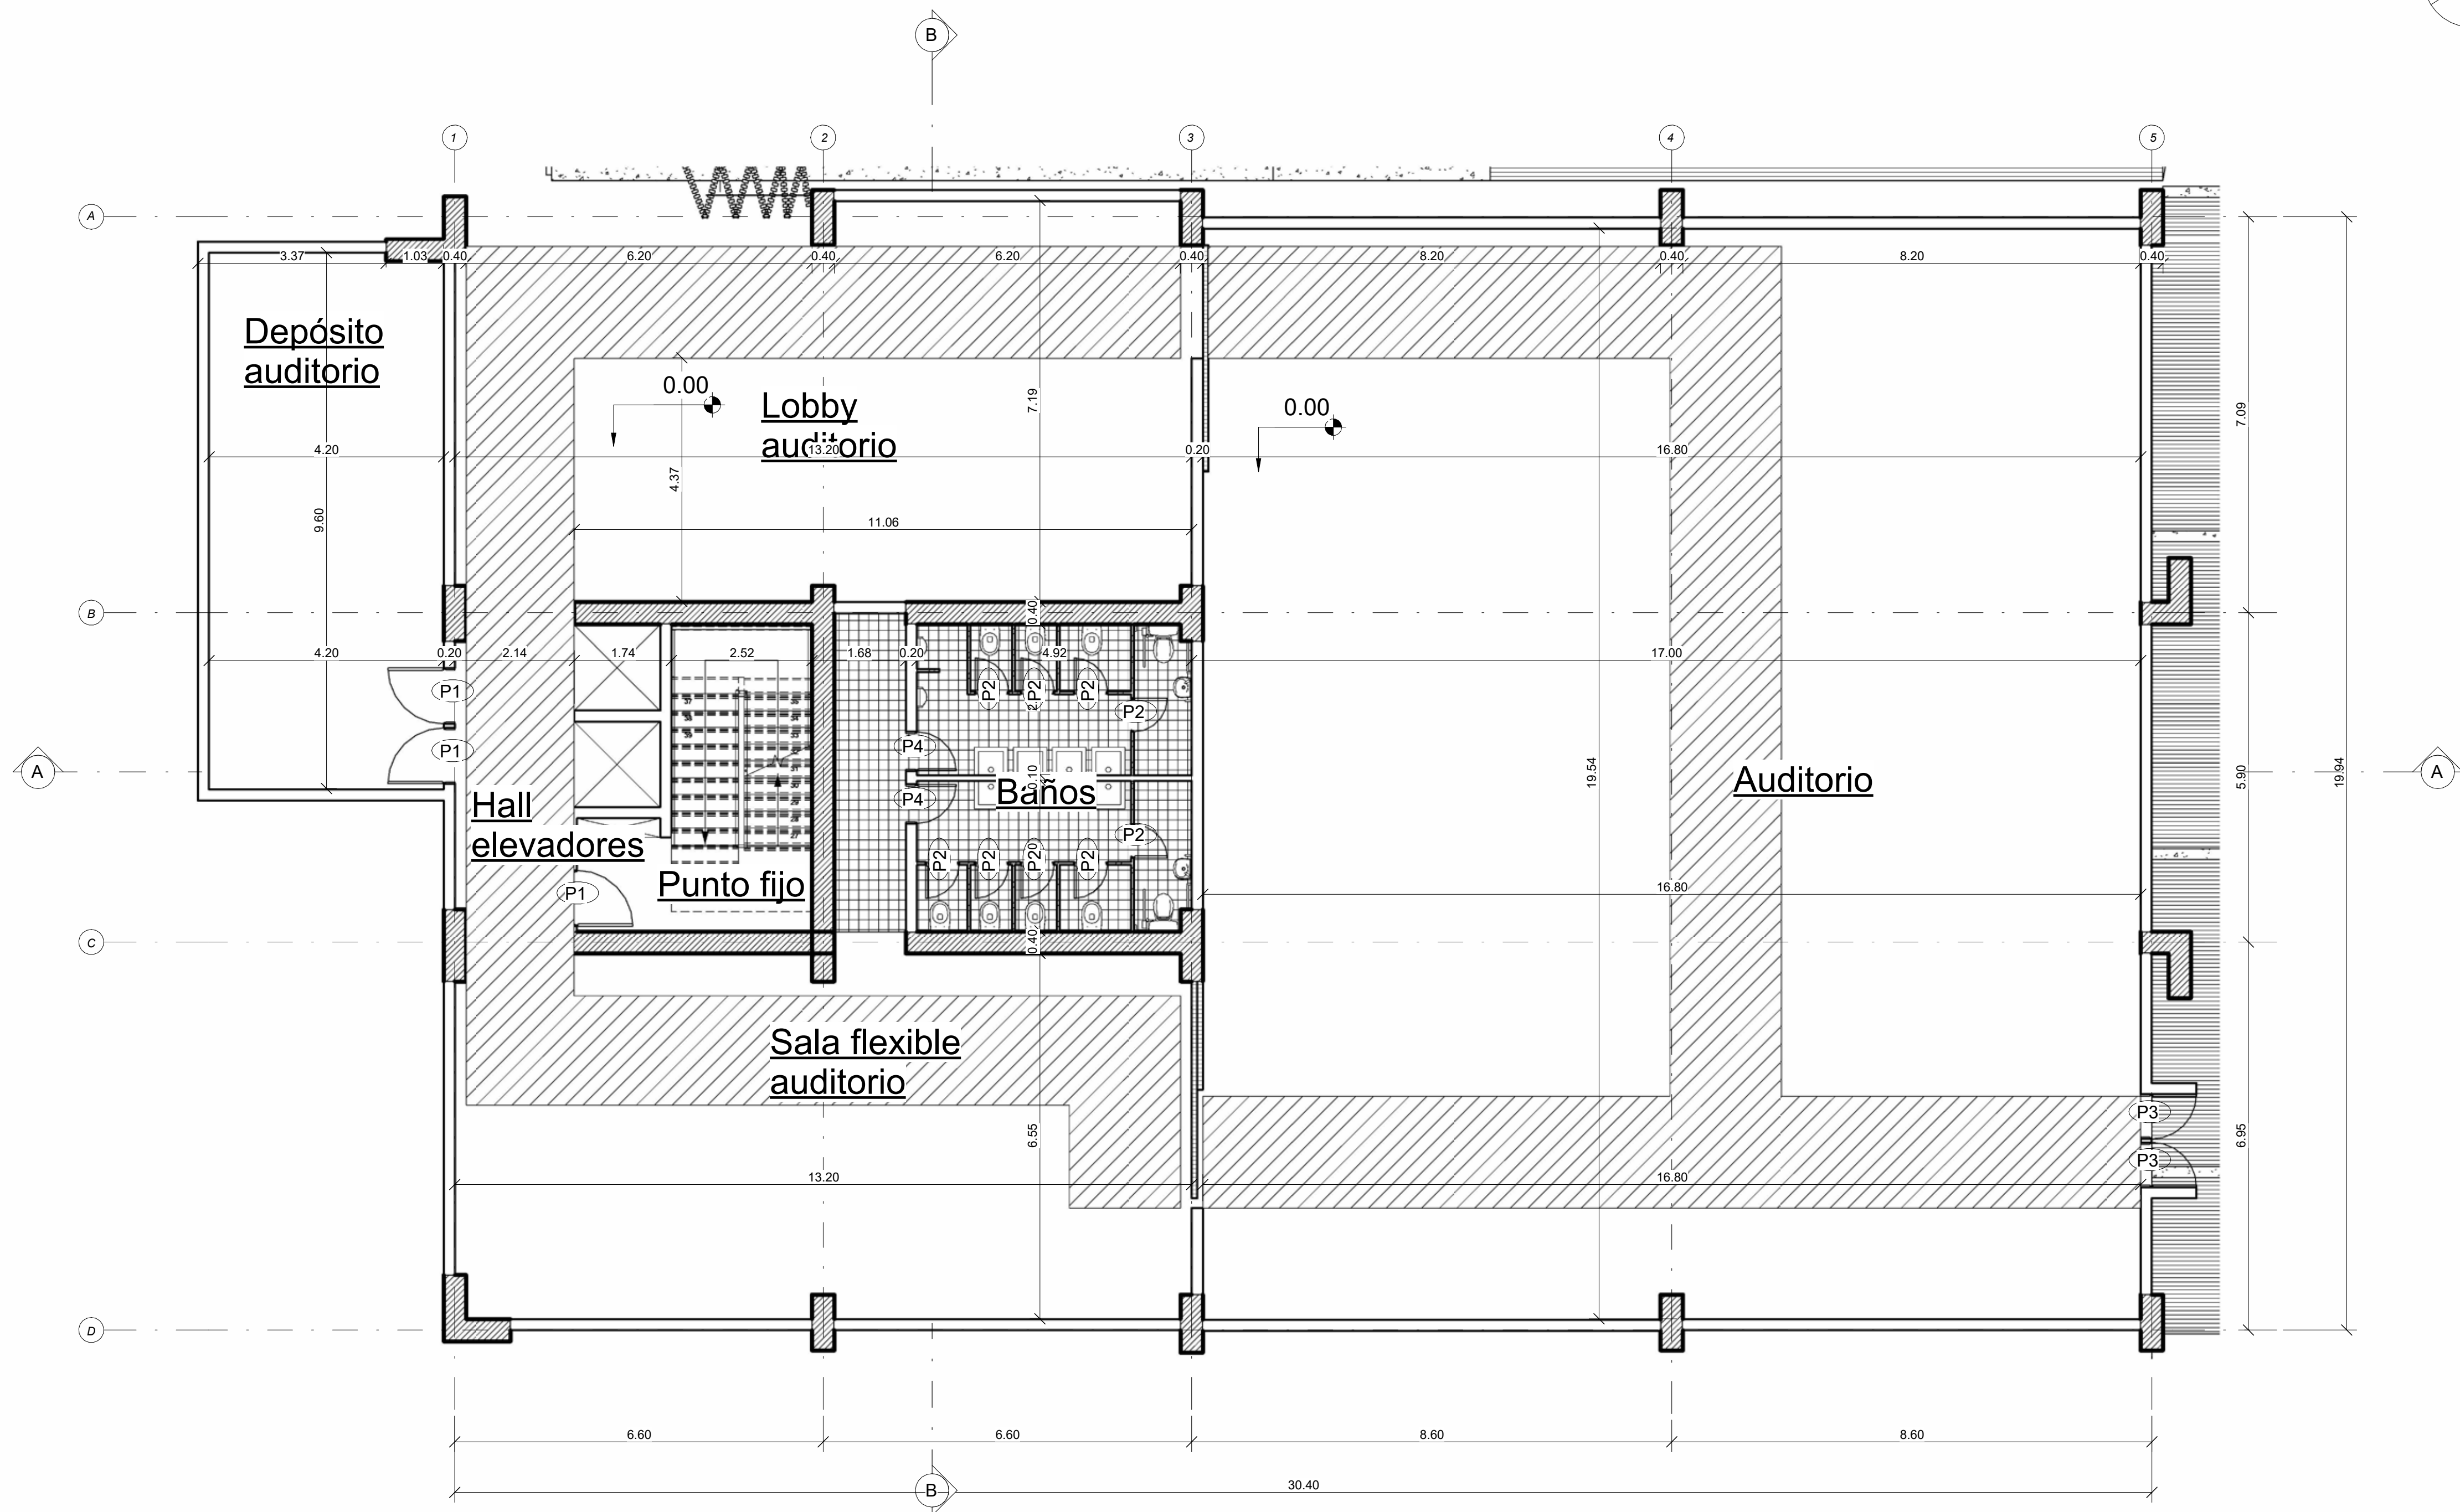


0 Nivel 0
1 : 75

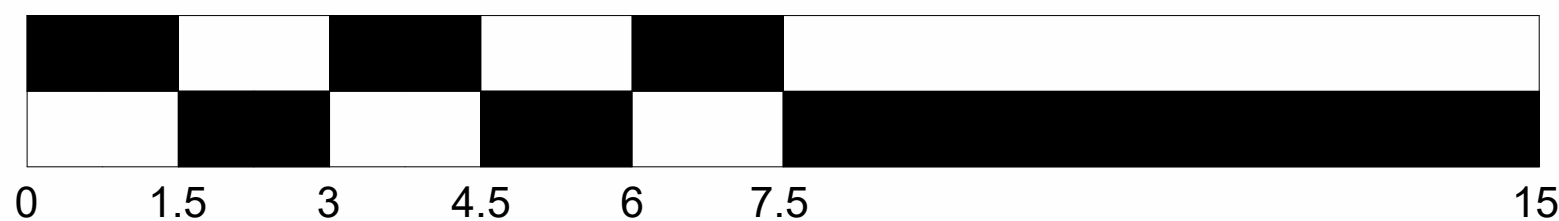

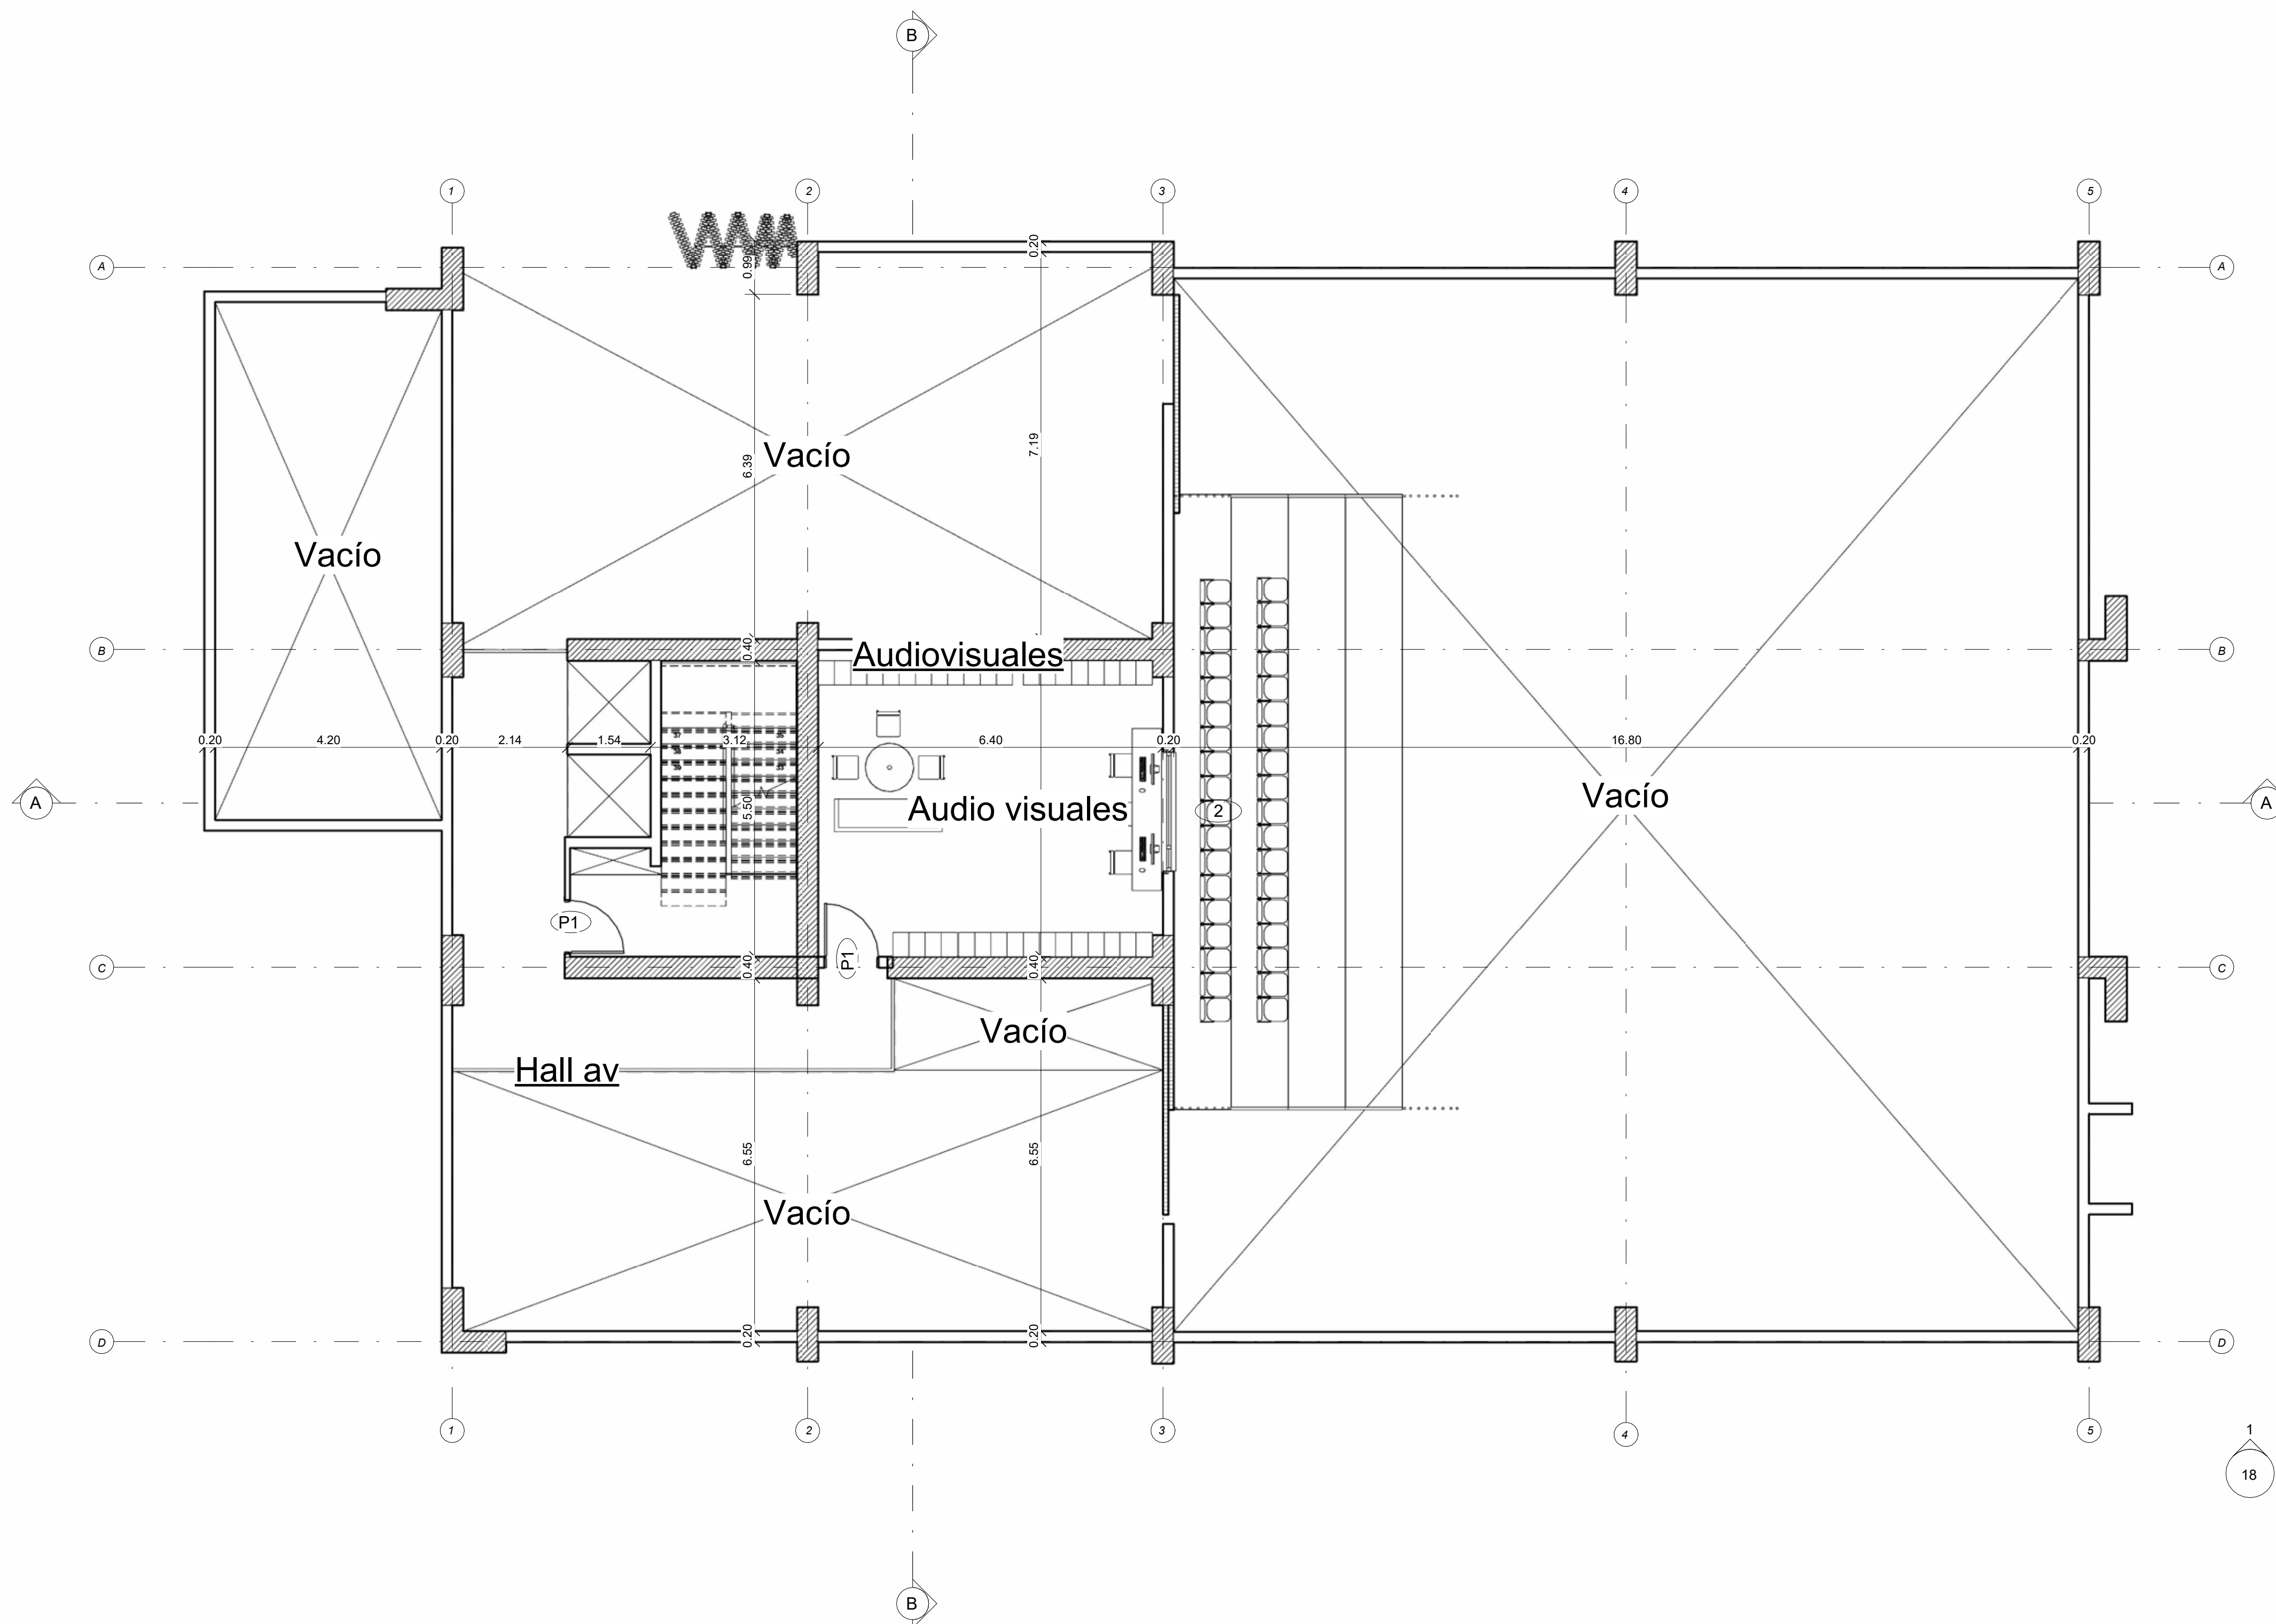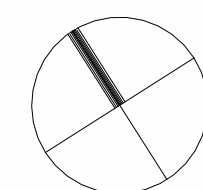

2. Audiovisuales
1 : 75

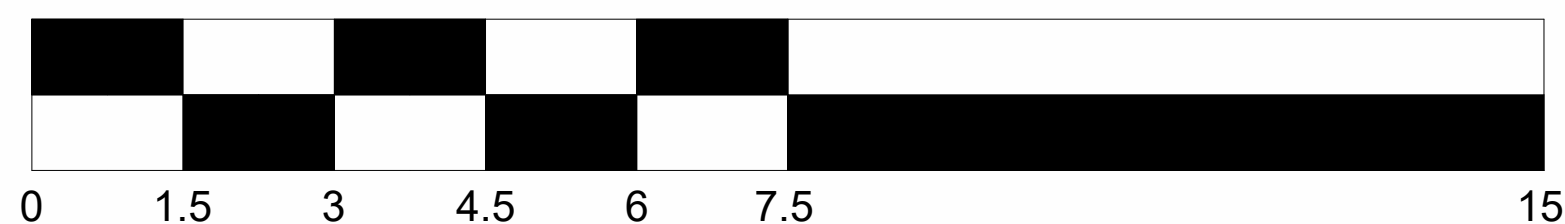

NOMBRE DE PROYECTO:

**AMBIENTE
PRODUCTIVO Y
RECREATIVO:
PARQUE DE LA
POLA**

AREA:

BRUTA: 4375m2

Ocupacion: 1,465m2

CONSTRUIDO: 7,852m2

UBICACIÓN:

bague, Tolima
Calle 6 con carrera 5

ESTUDIANTE:

Andres Felipe
Rincon Caballero

UBICACIÓN EN EL PROYECTO

CRA 5

CLL 7

NOMBRE PLANO:



Piso 1



COLABORADORES:

Luis Antonio Guzmán
Cubillos
Carlos Enrique Gómez
Pardo

ESCALA: 1:75

FECHA: 11/10/22




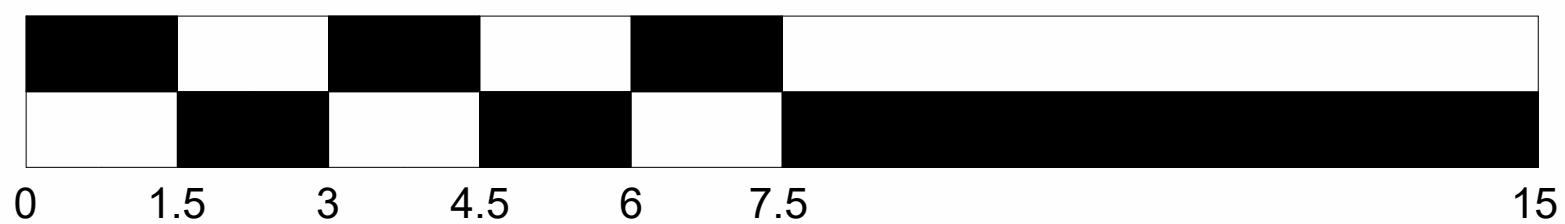
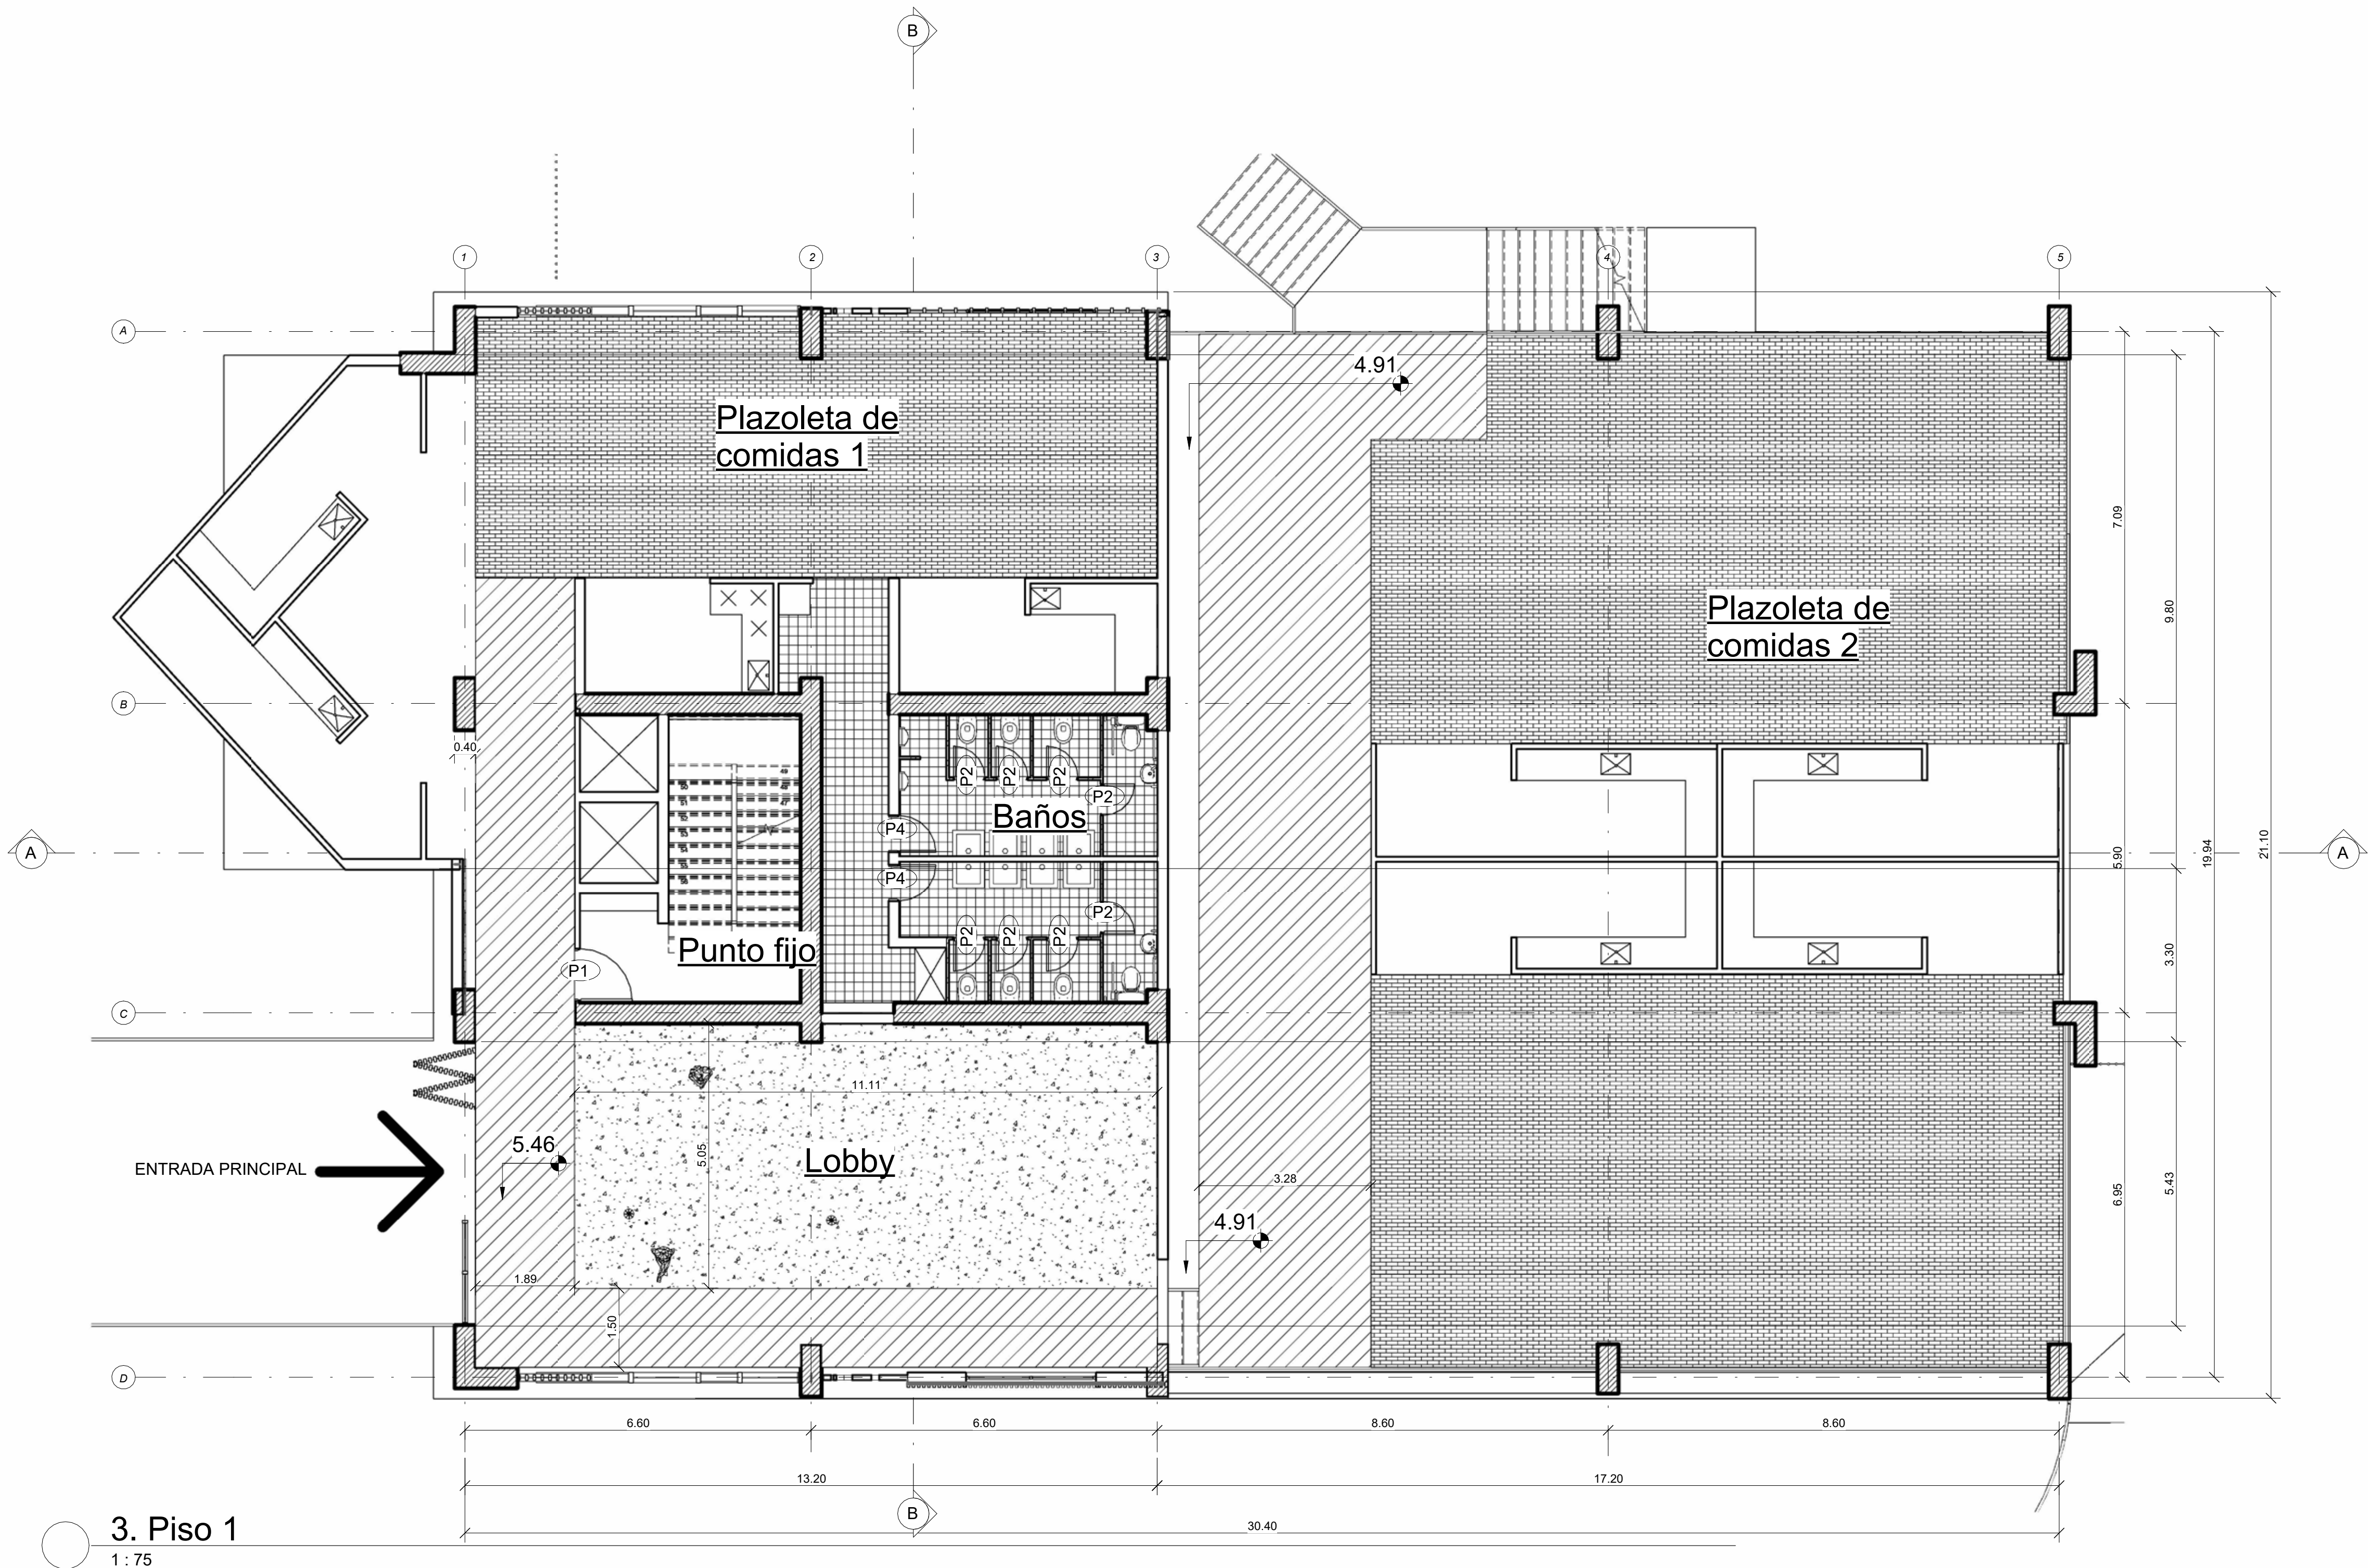


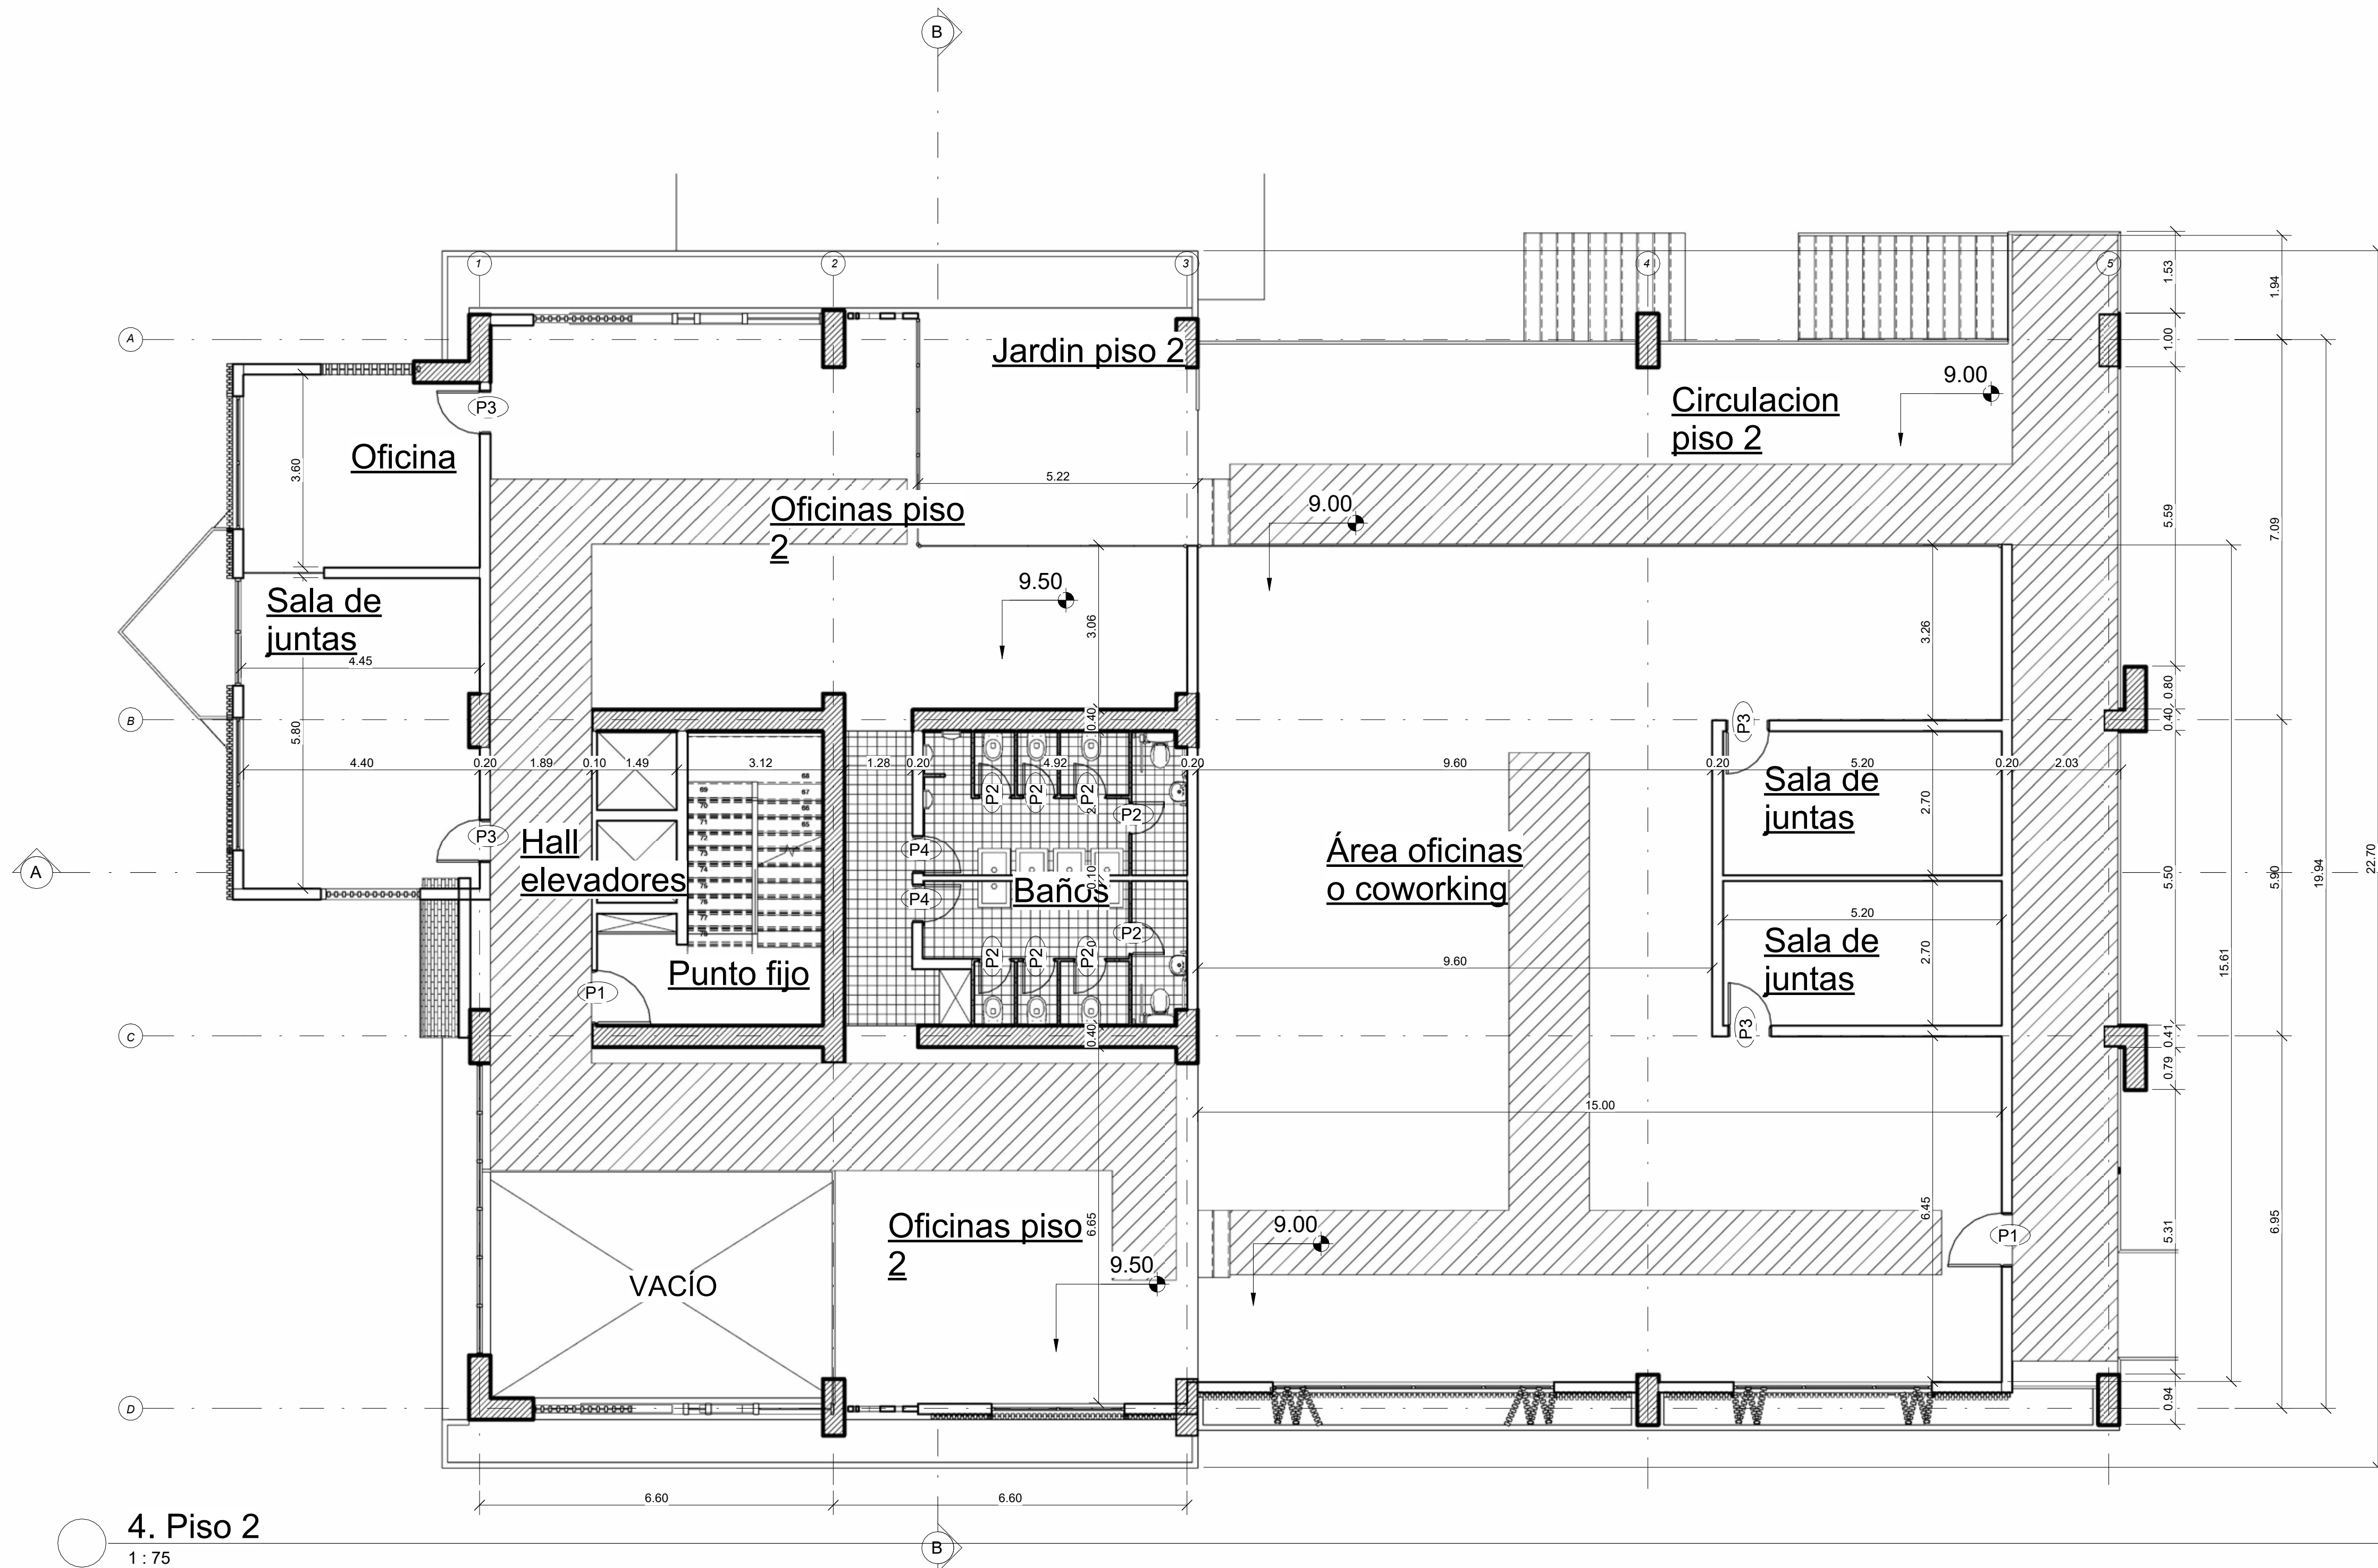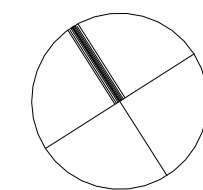

4. Piso 2

1 : 75



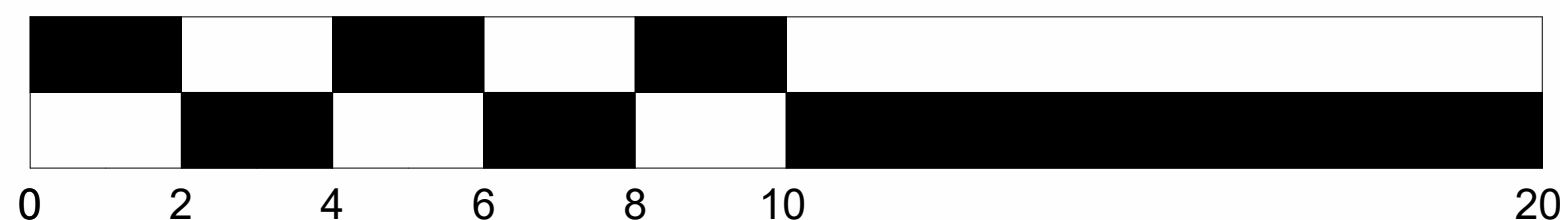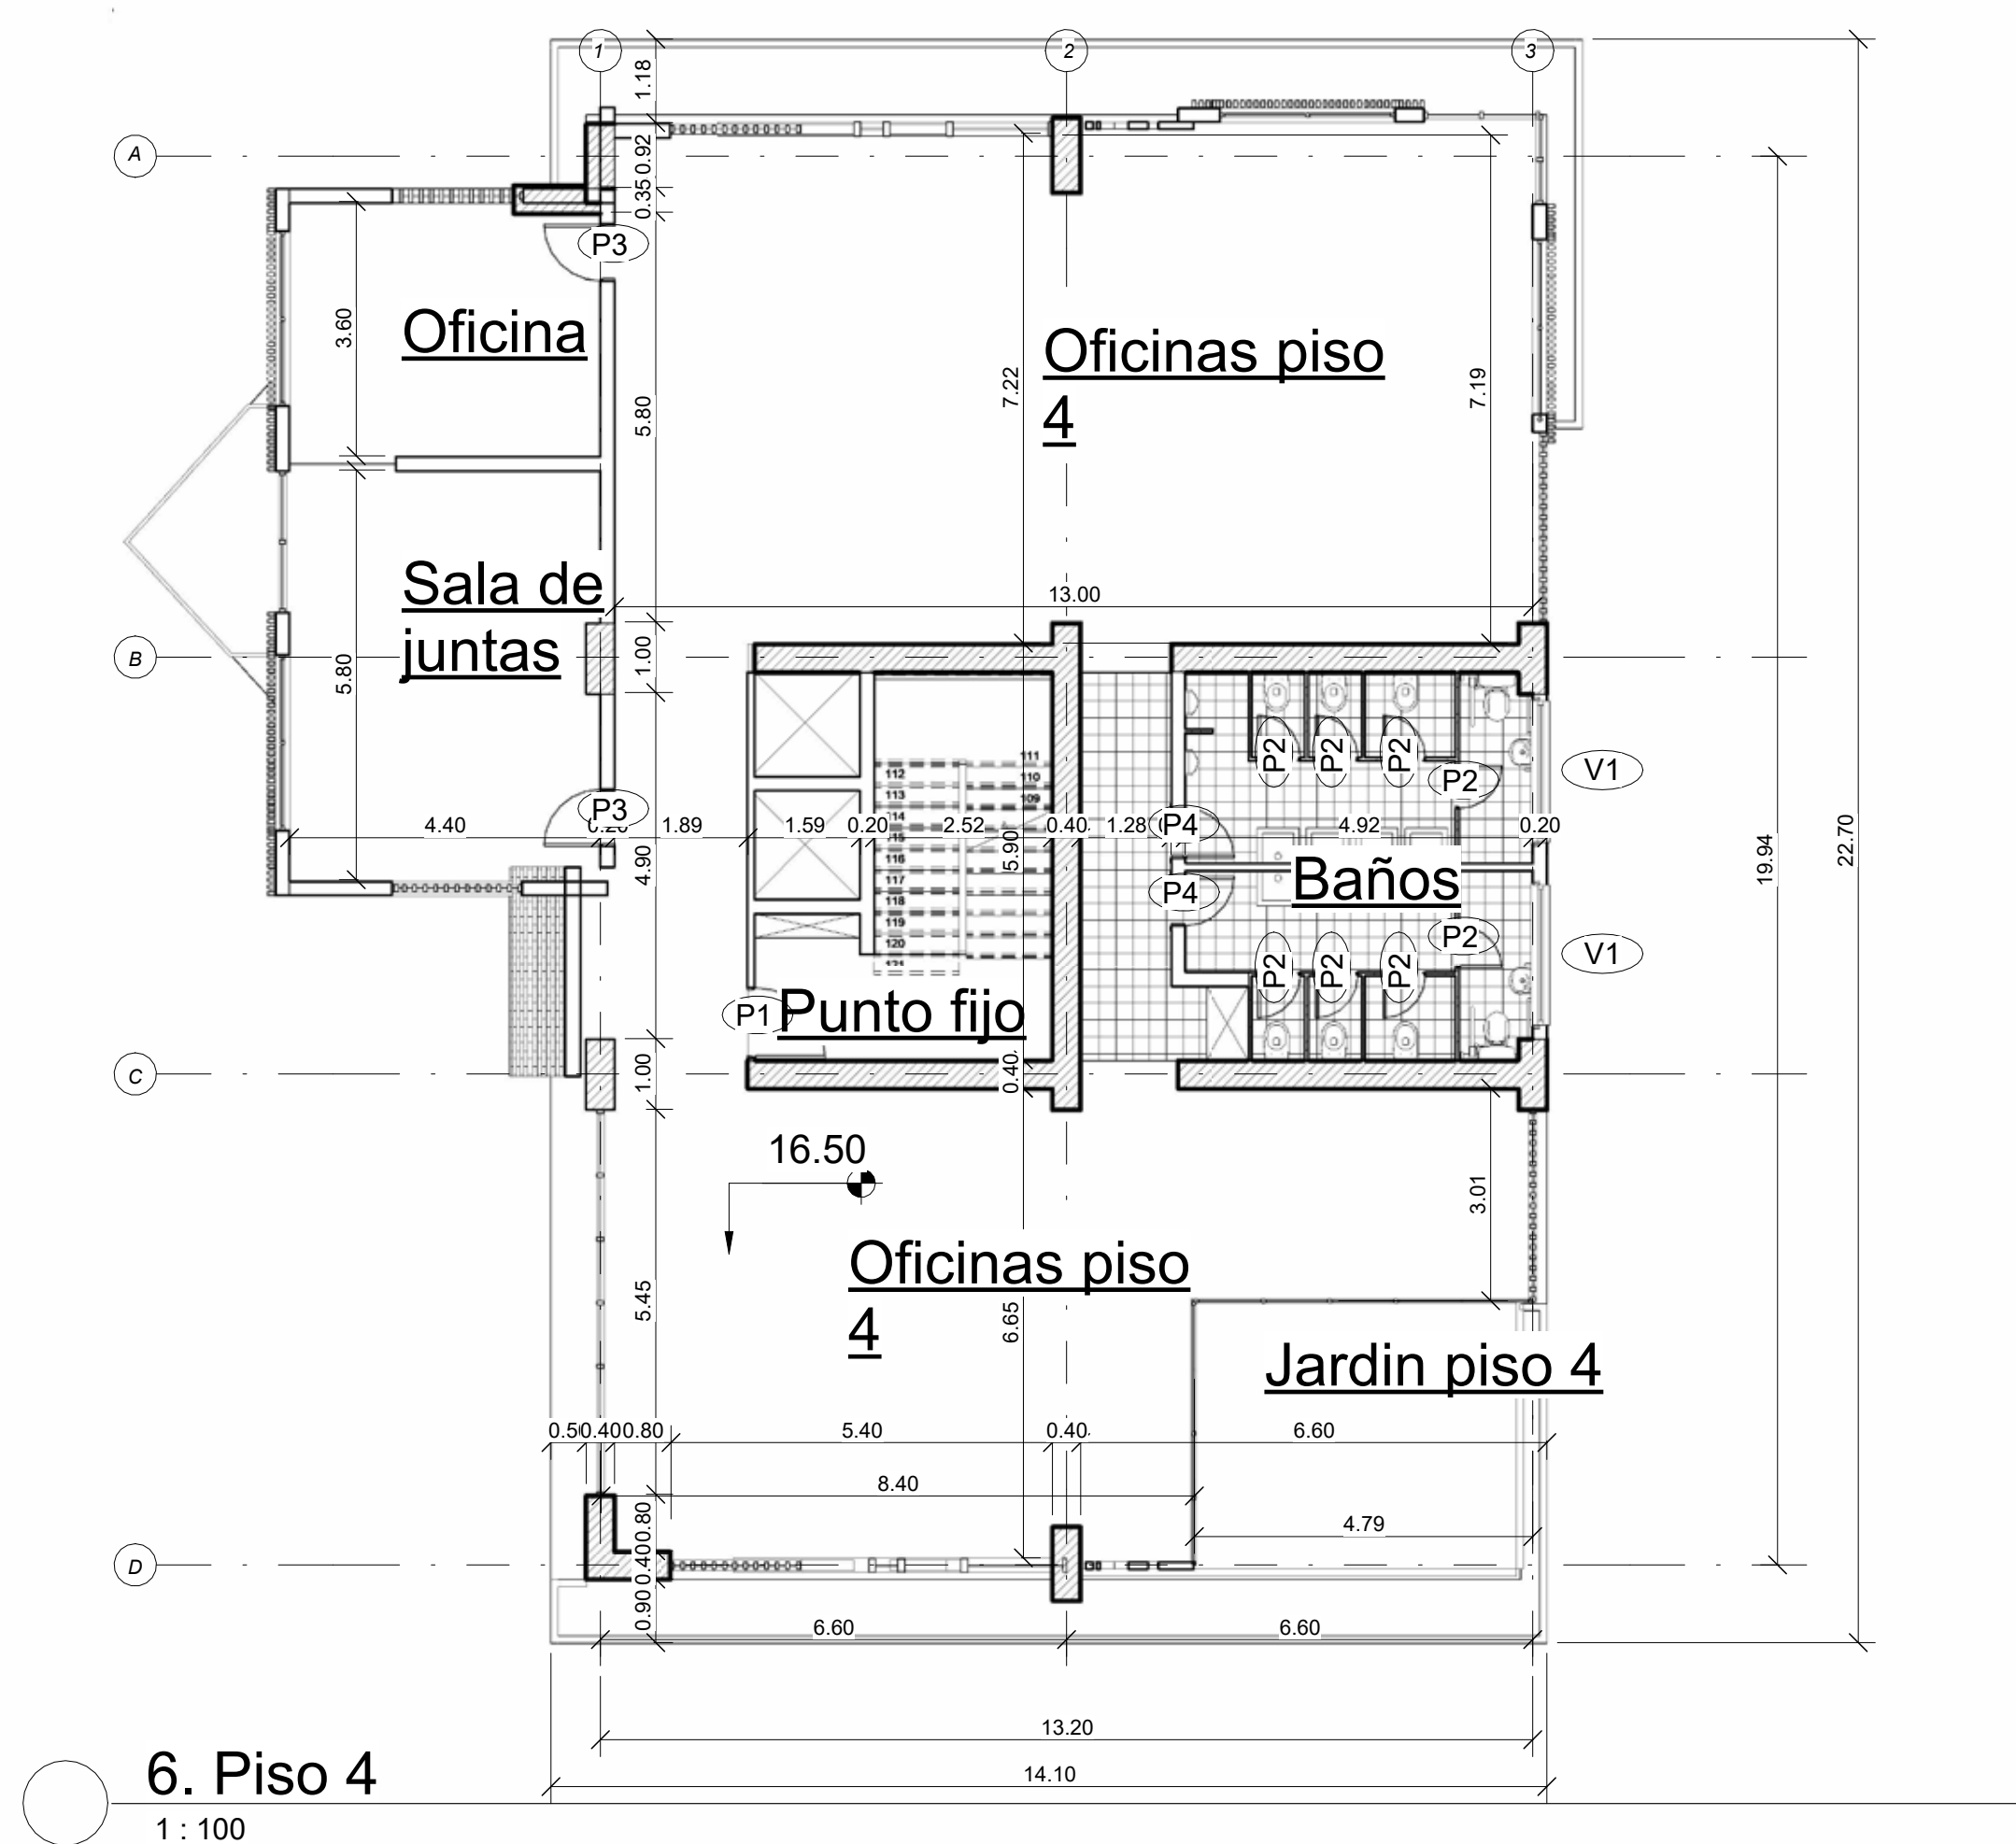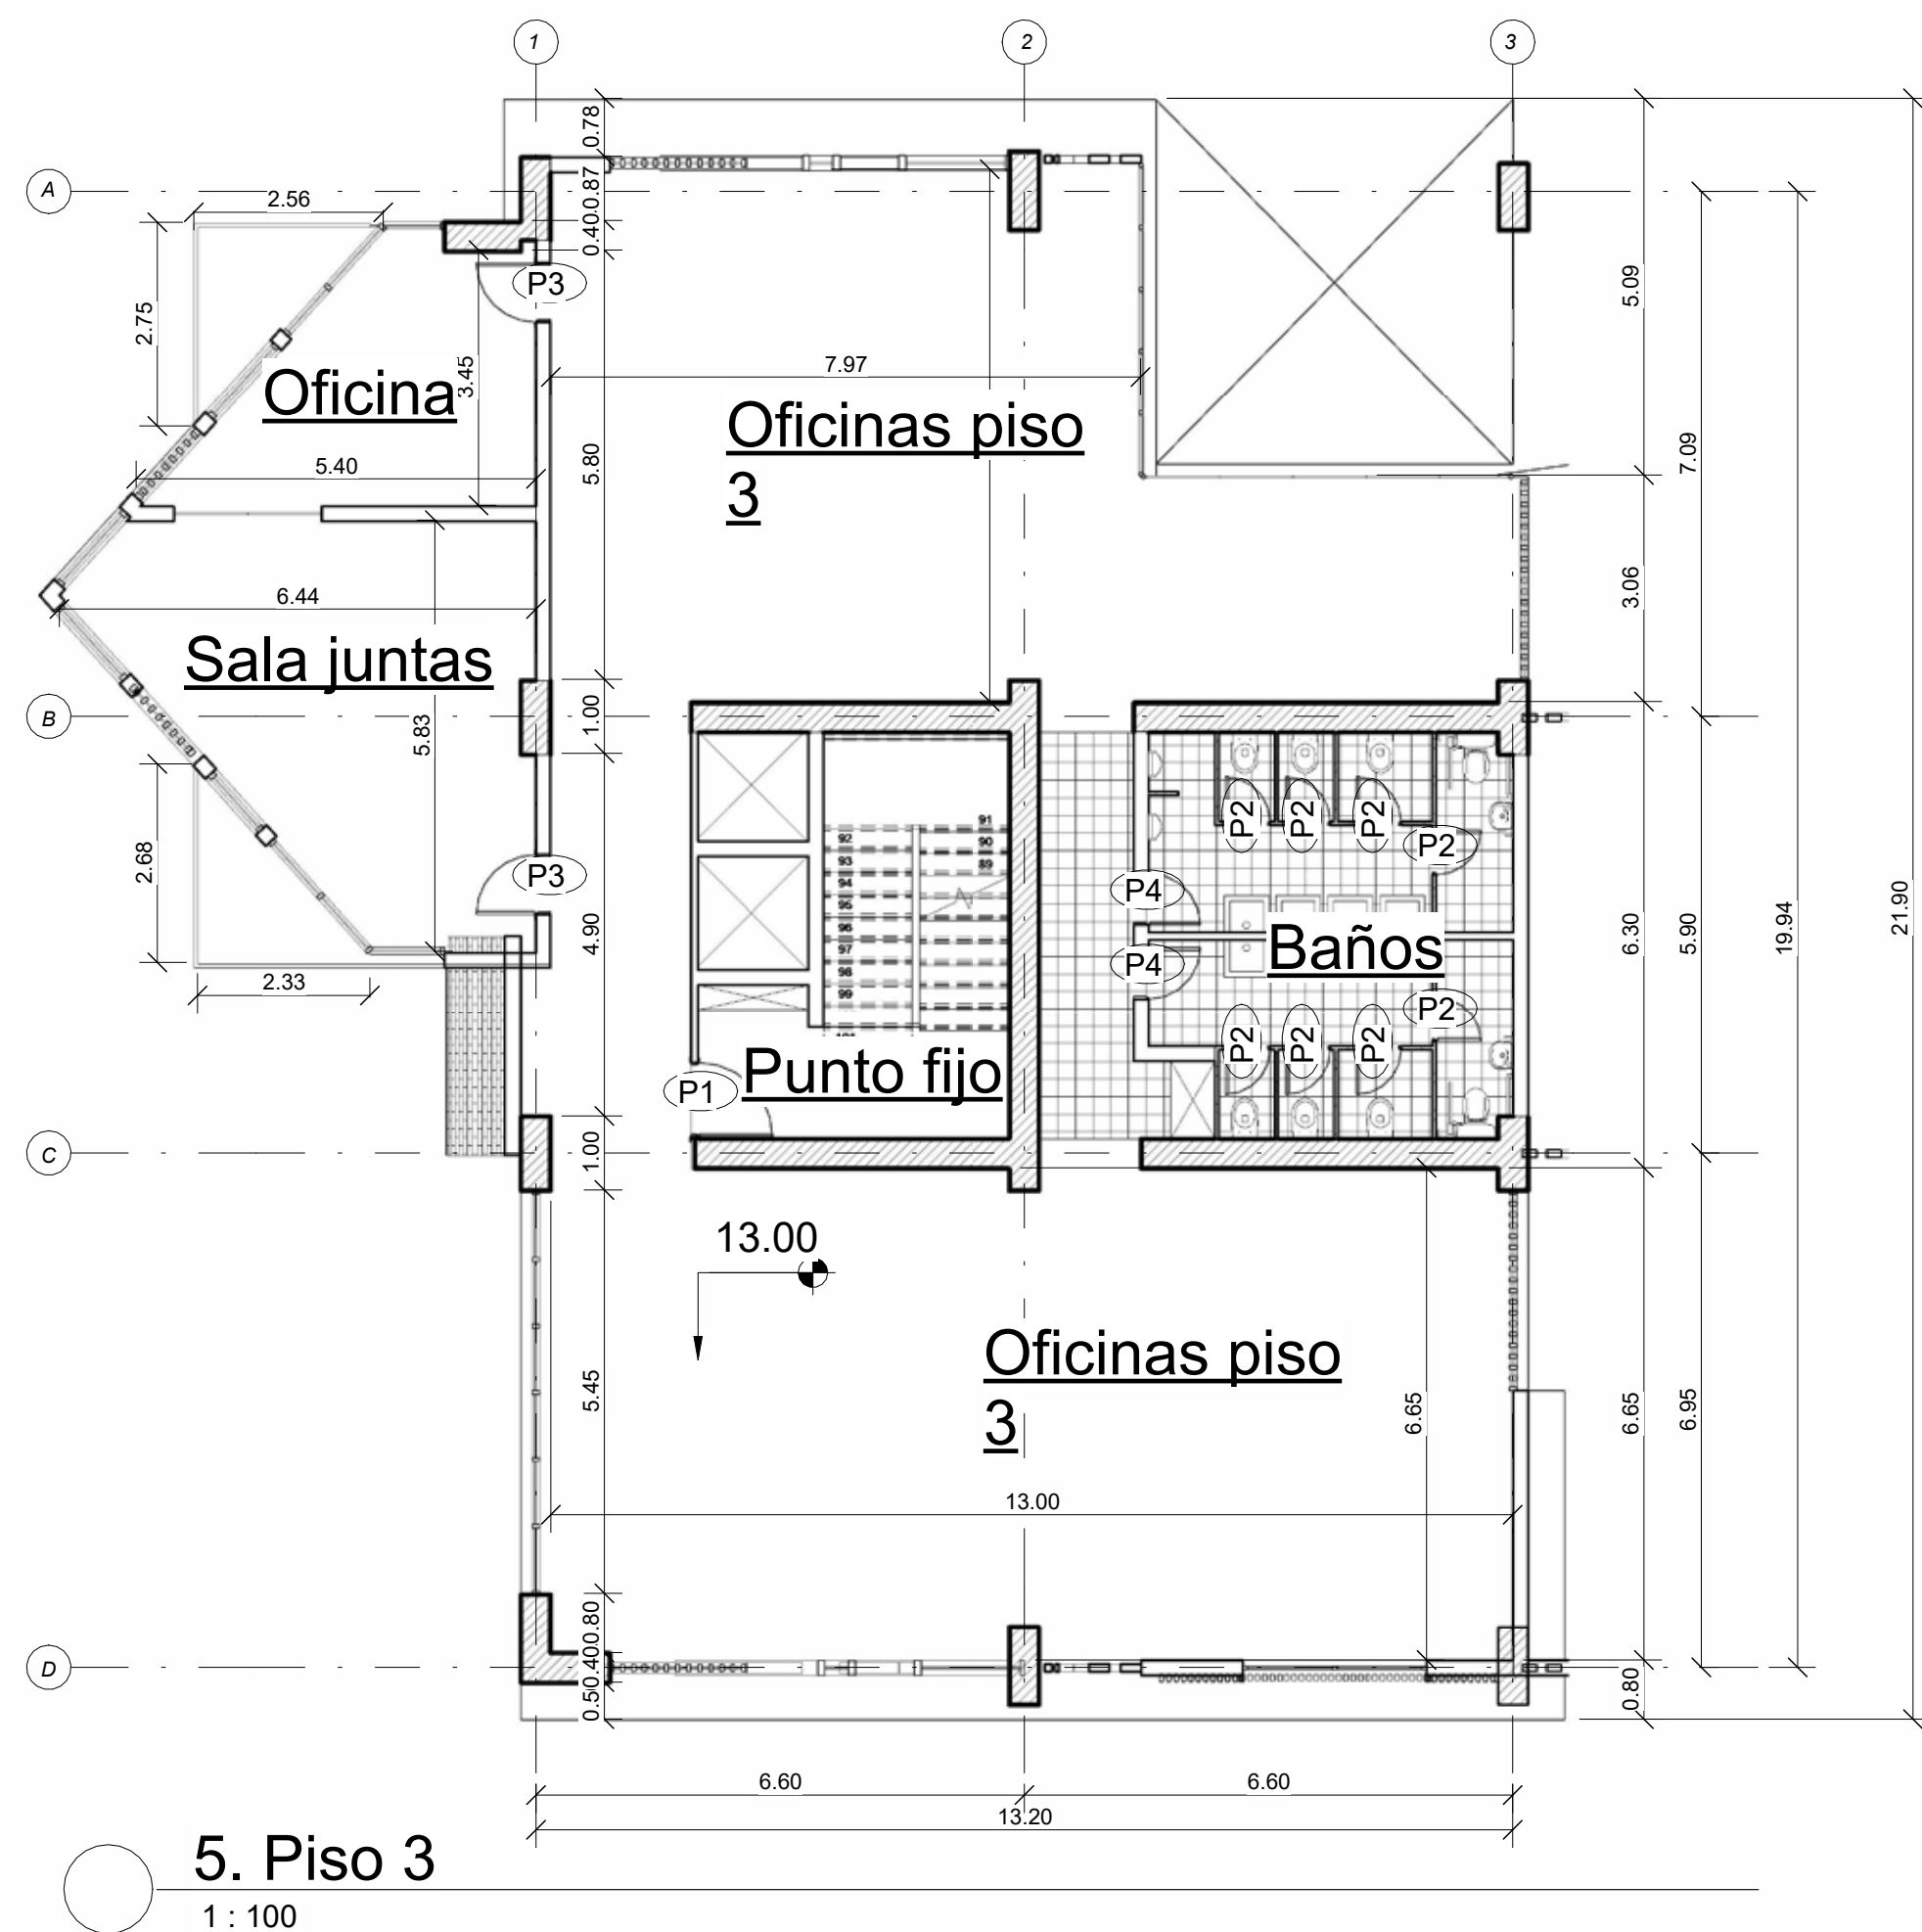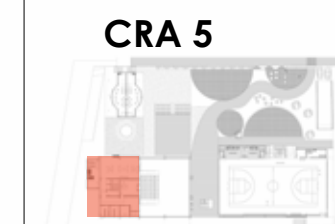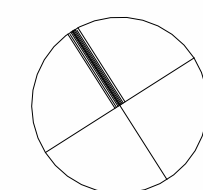

NOMBRE DE PROYECTO:

AMBIENTE PRODUCTIVO Y RECREATIVO: PARQUE DE LA POLA

AREA:

BRUTA: 4375m2

OCUPACION: 1,465m2

CONSTRUIDO: 7,852m2


UBICACIÓN:

Ibague, Tolima
Calle 6 con carrera 5

ESTUDIANTE:

Andres Felipe
Rincon Caballero

UBICACIÓN EN EL PROYECTO

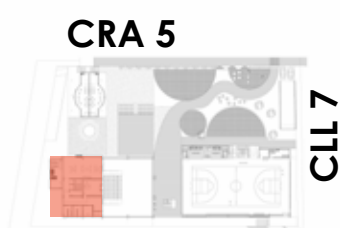

NOMBRE PLANO:




Piso 5 y 6




COLABORADORES:

Luis Antonio Guzmán
Cubillos
Carlos Enrique Gómez
Pardo


ESCALA: 1 : 100




FECHA: 11/10/22

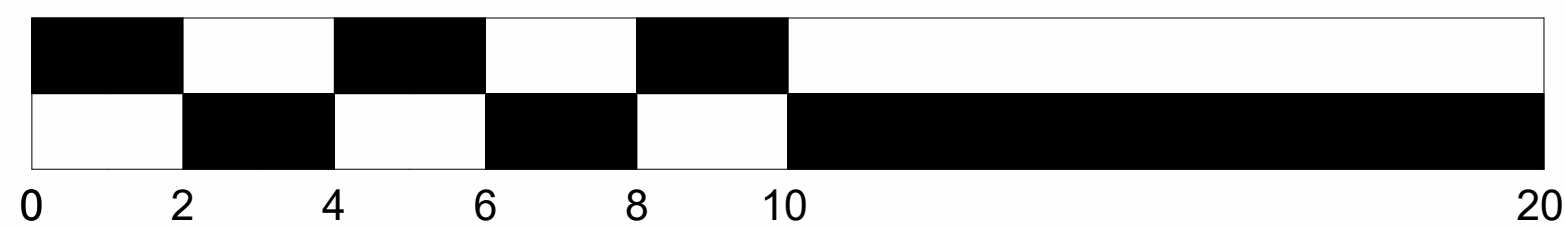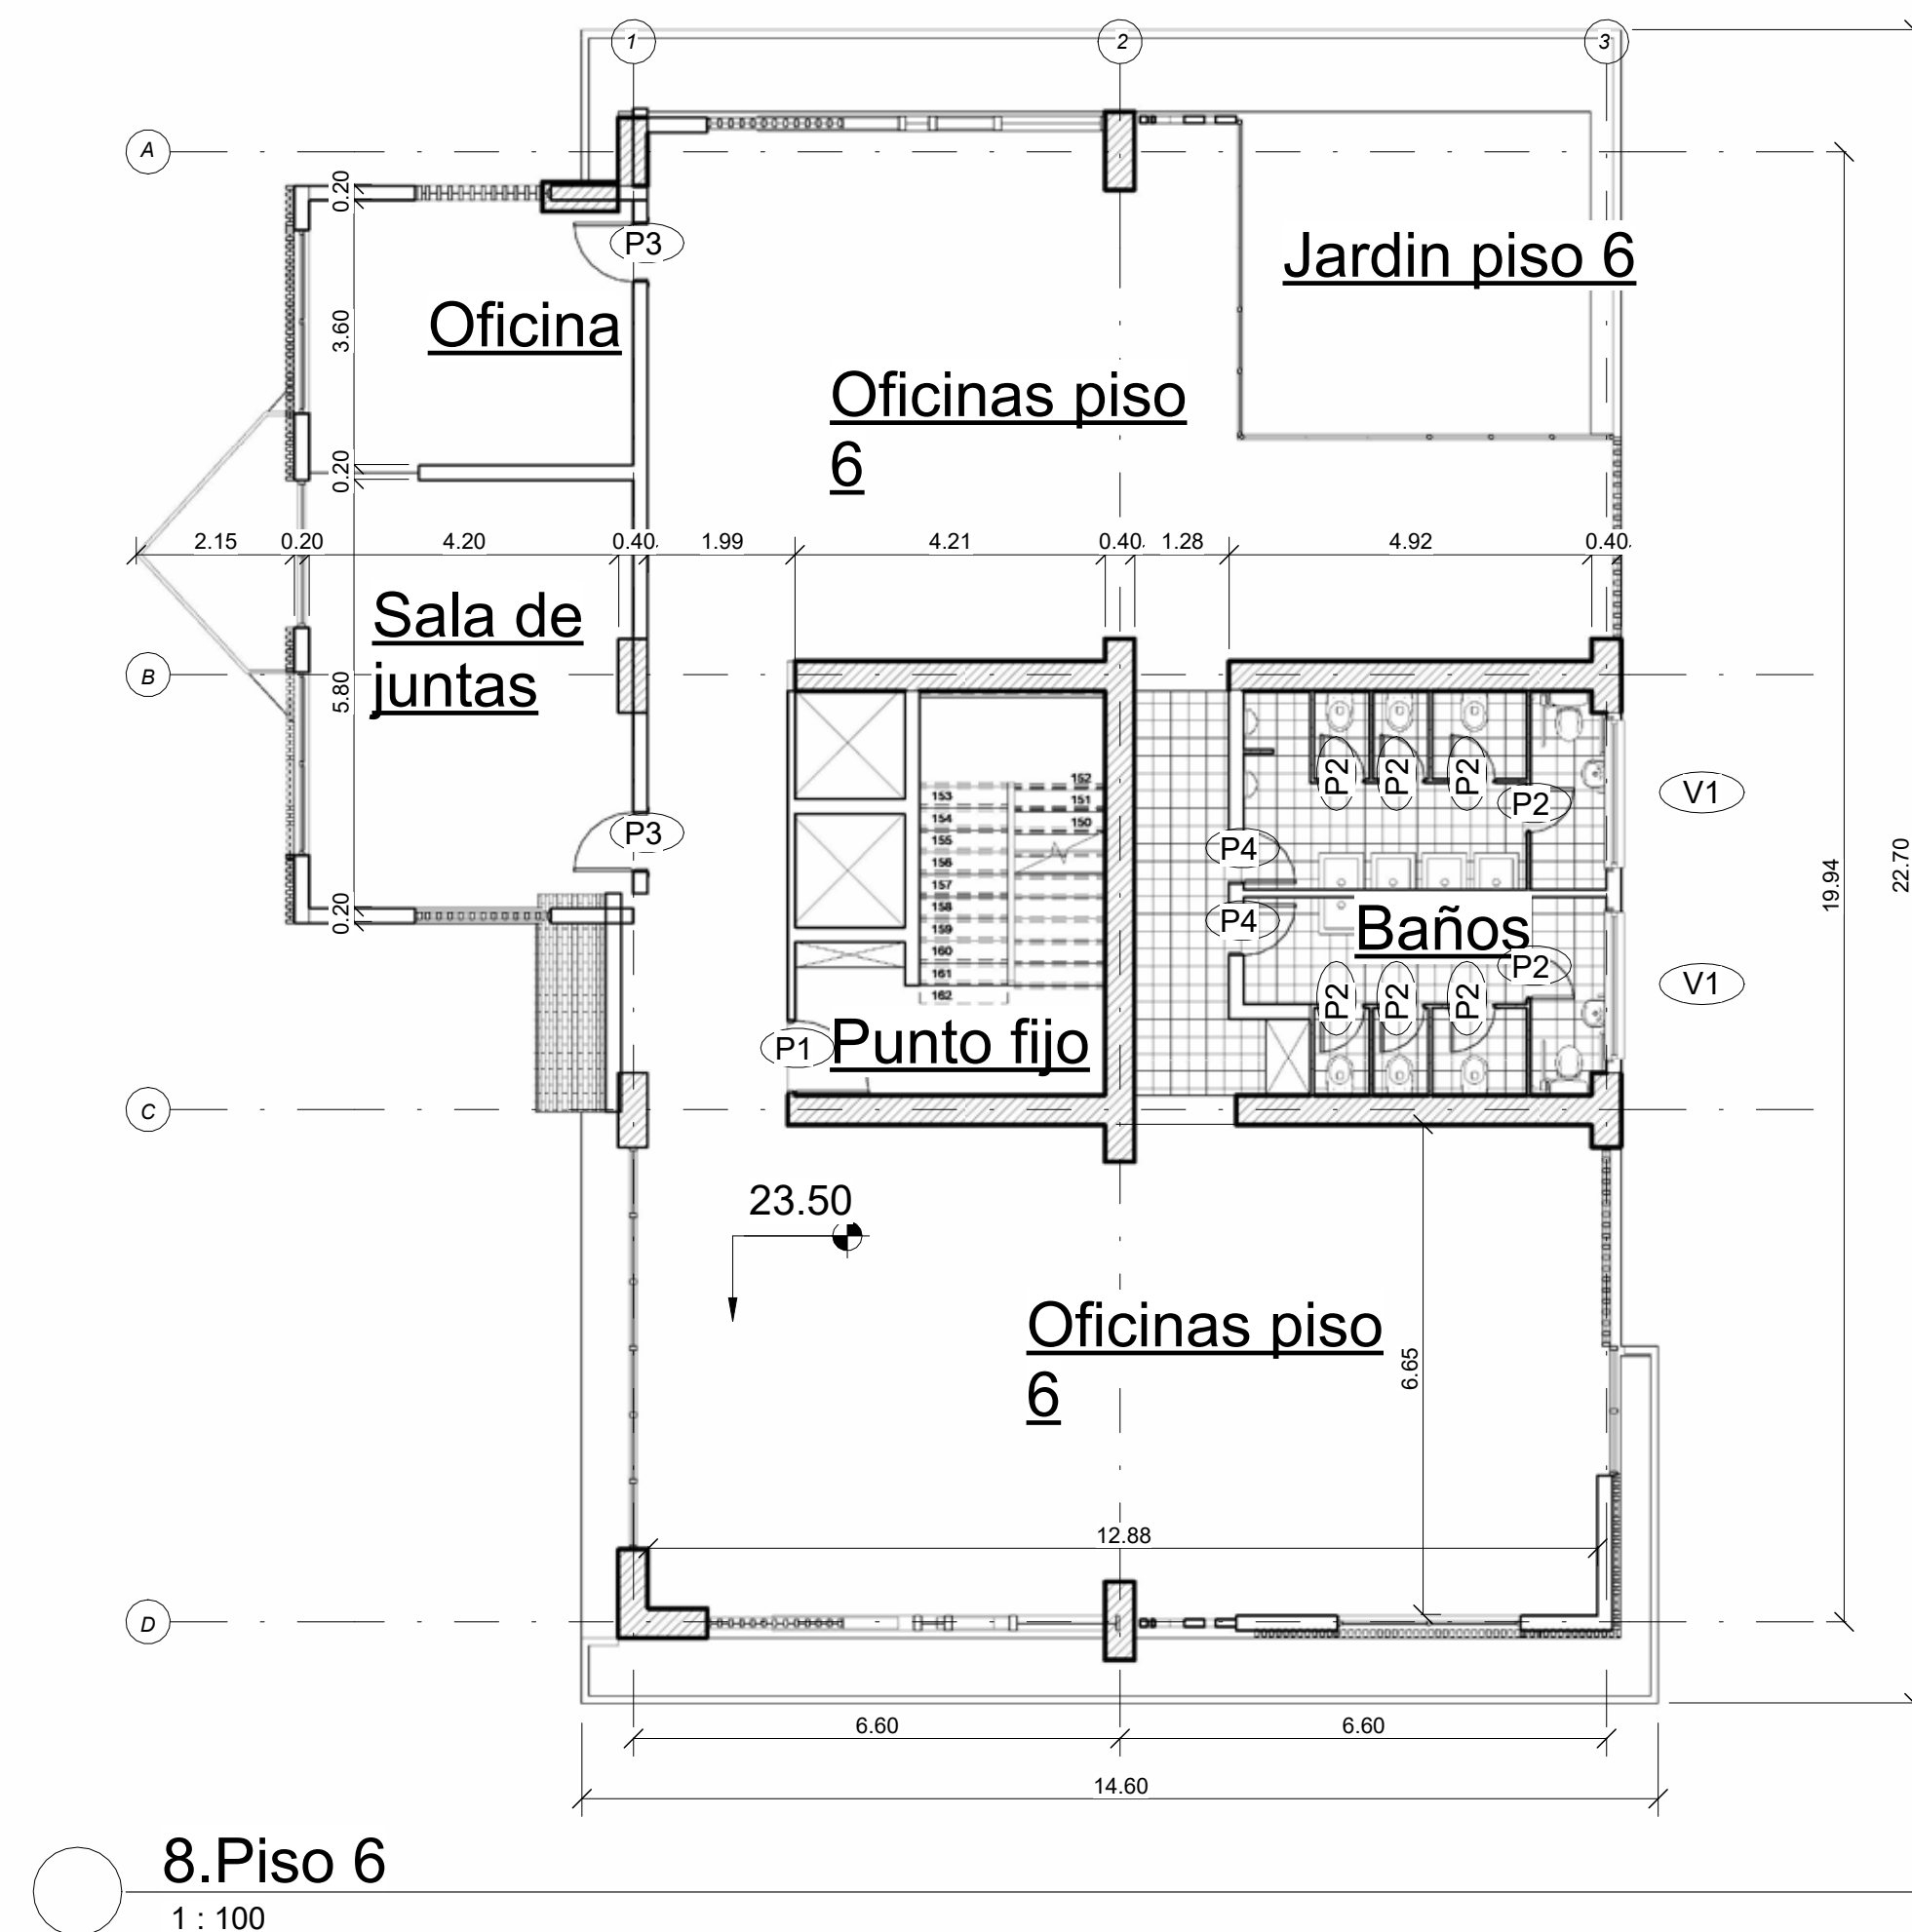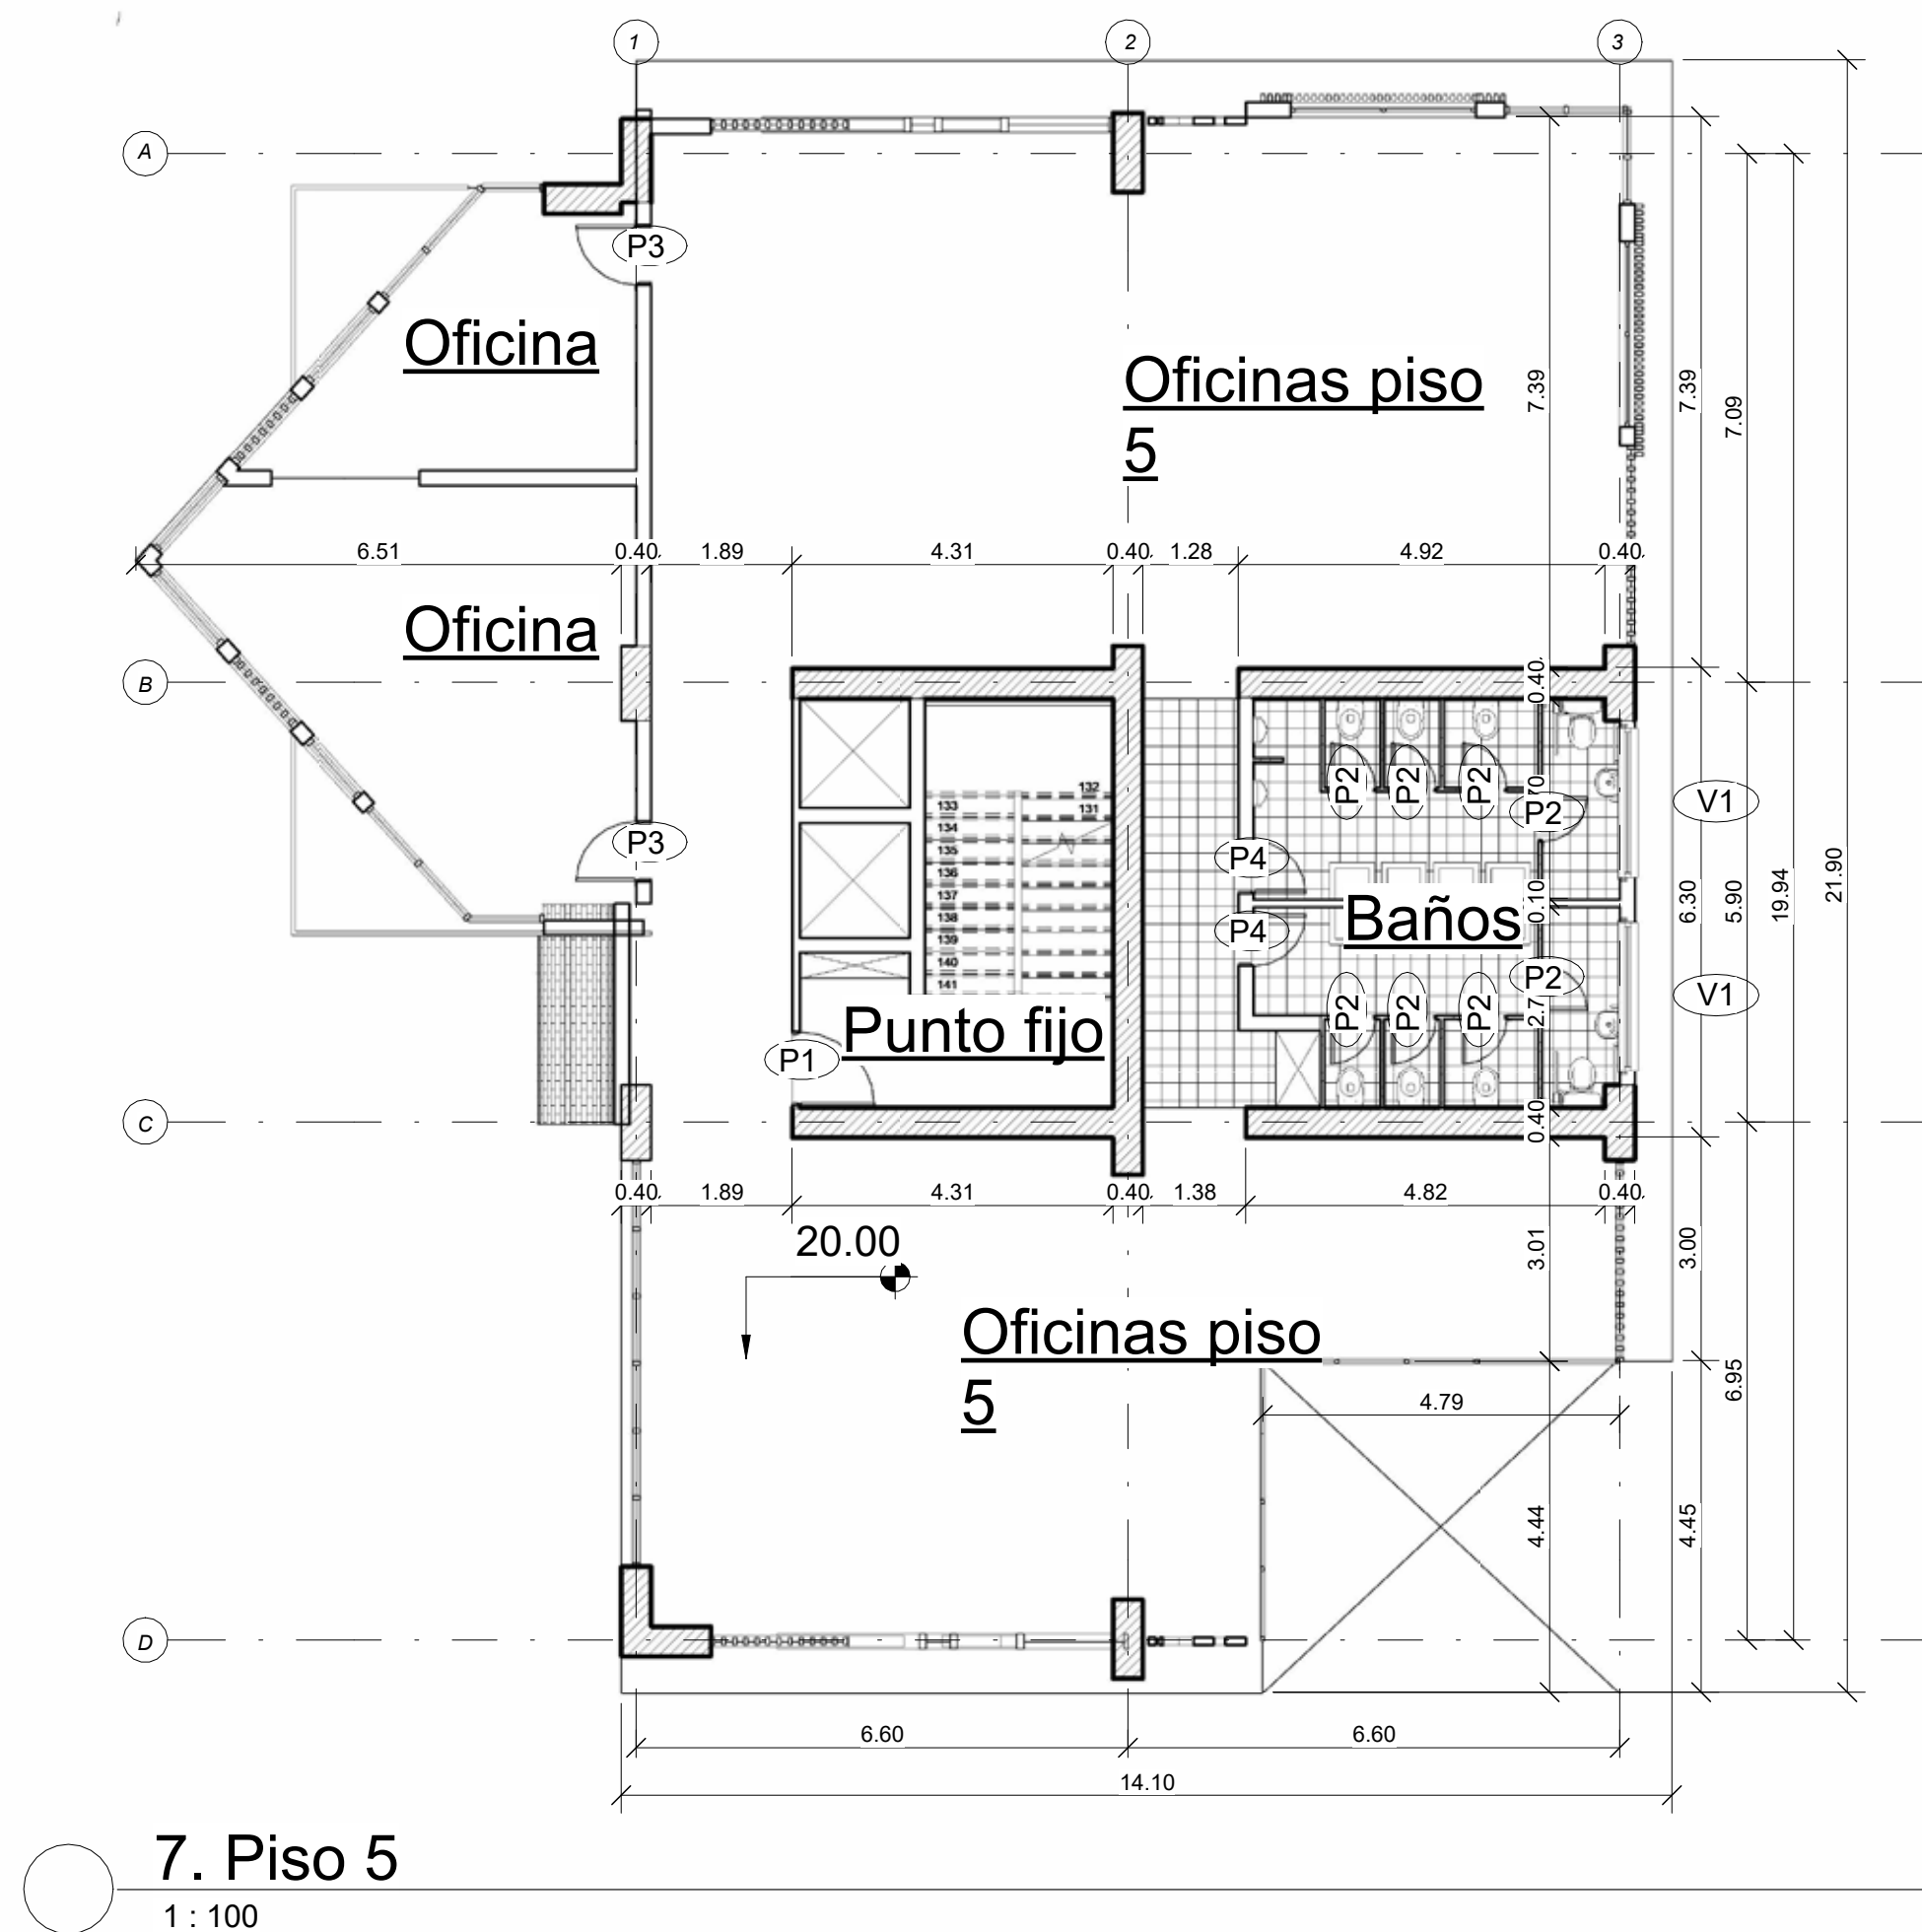

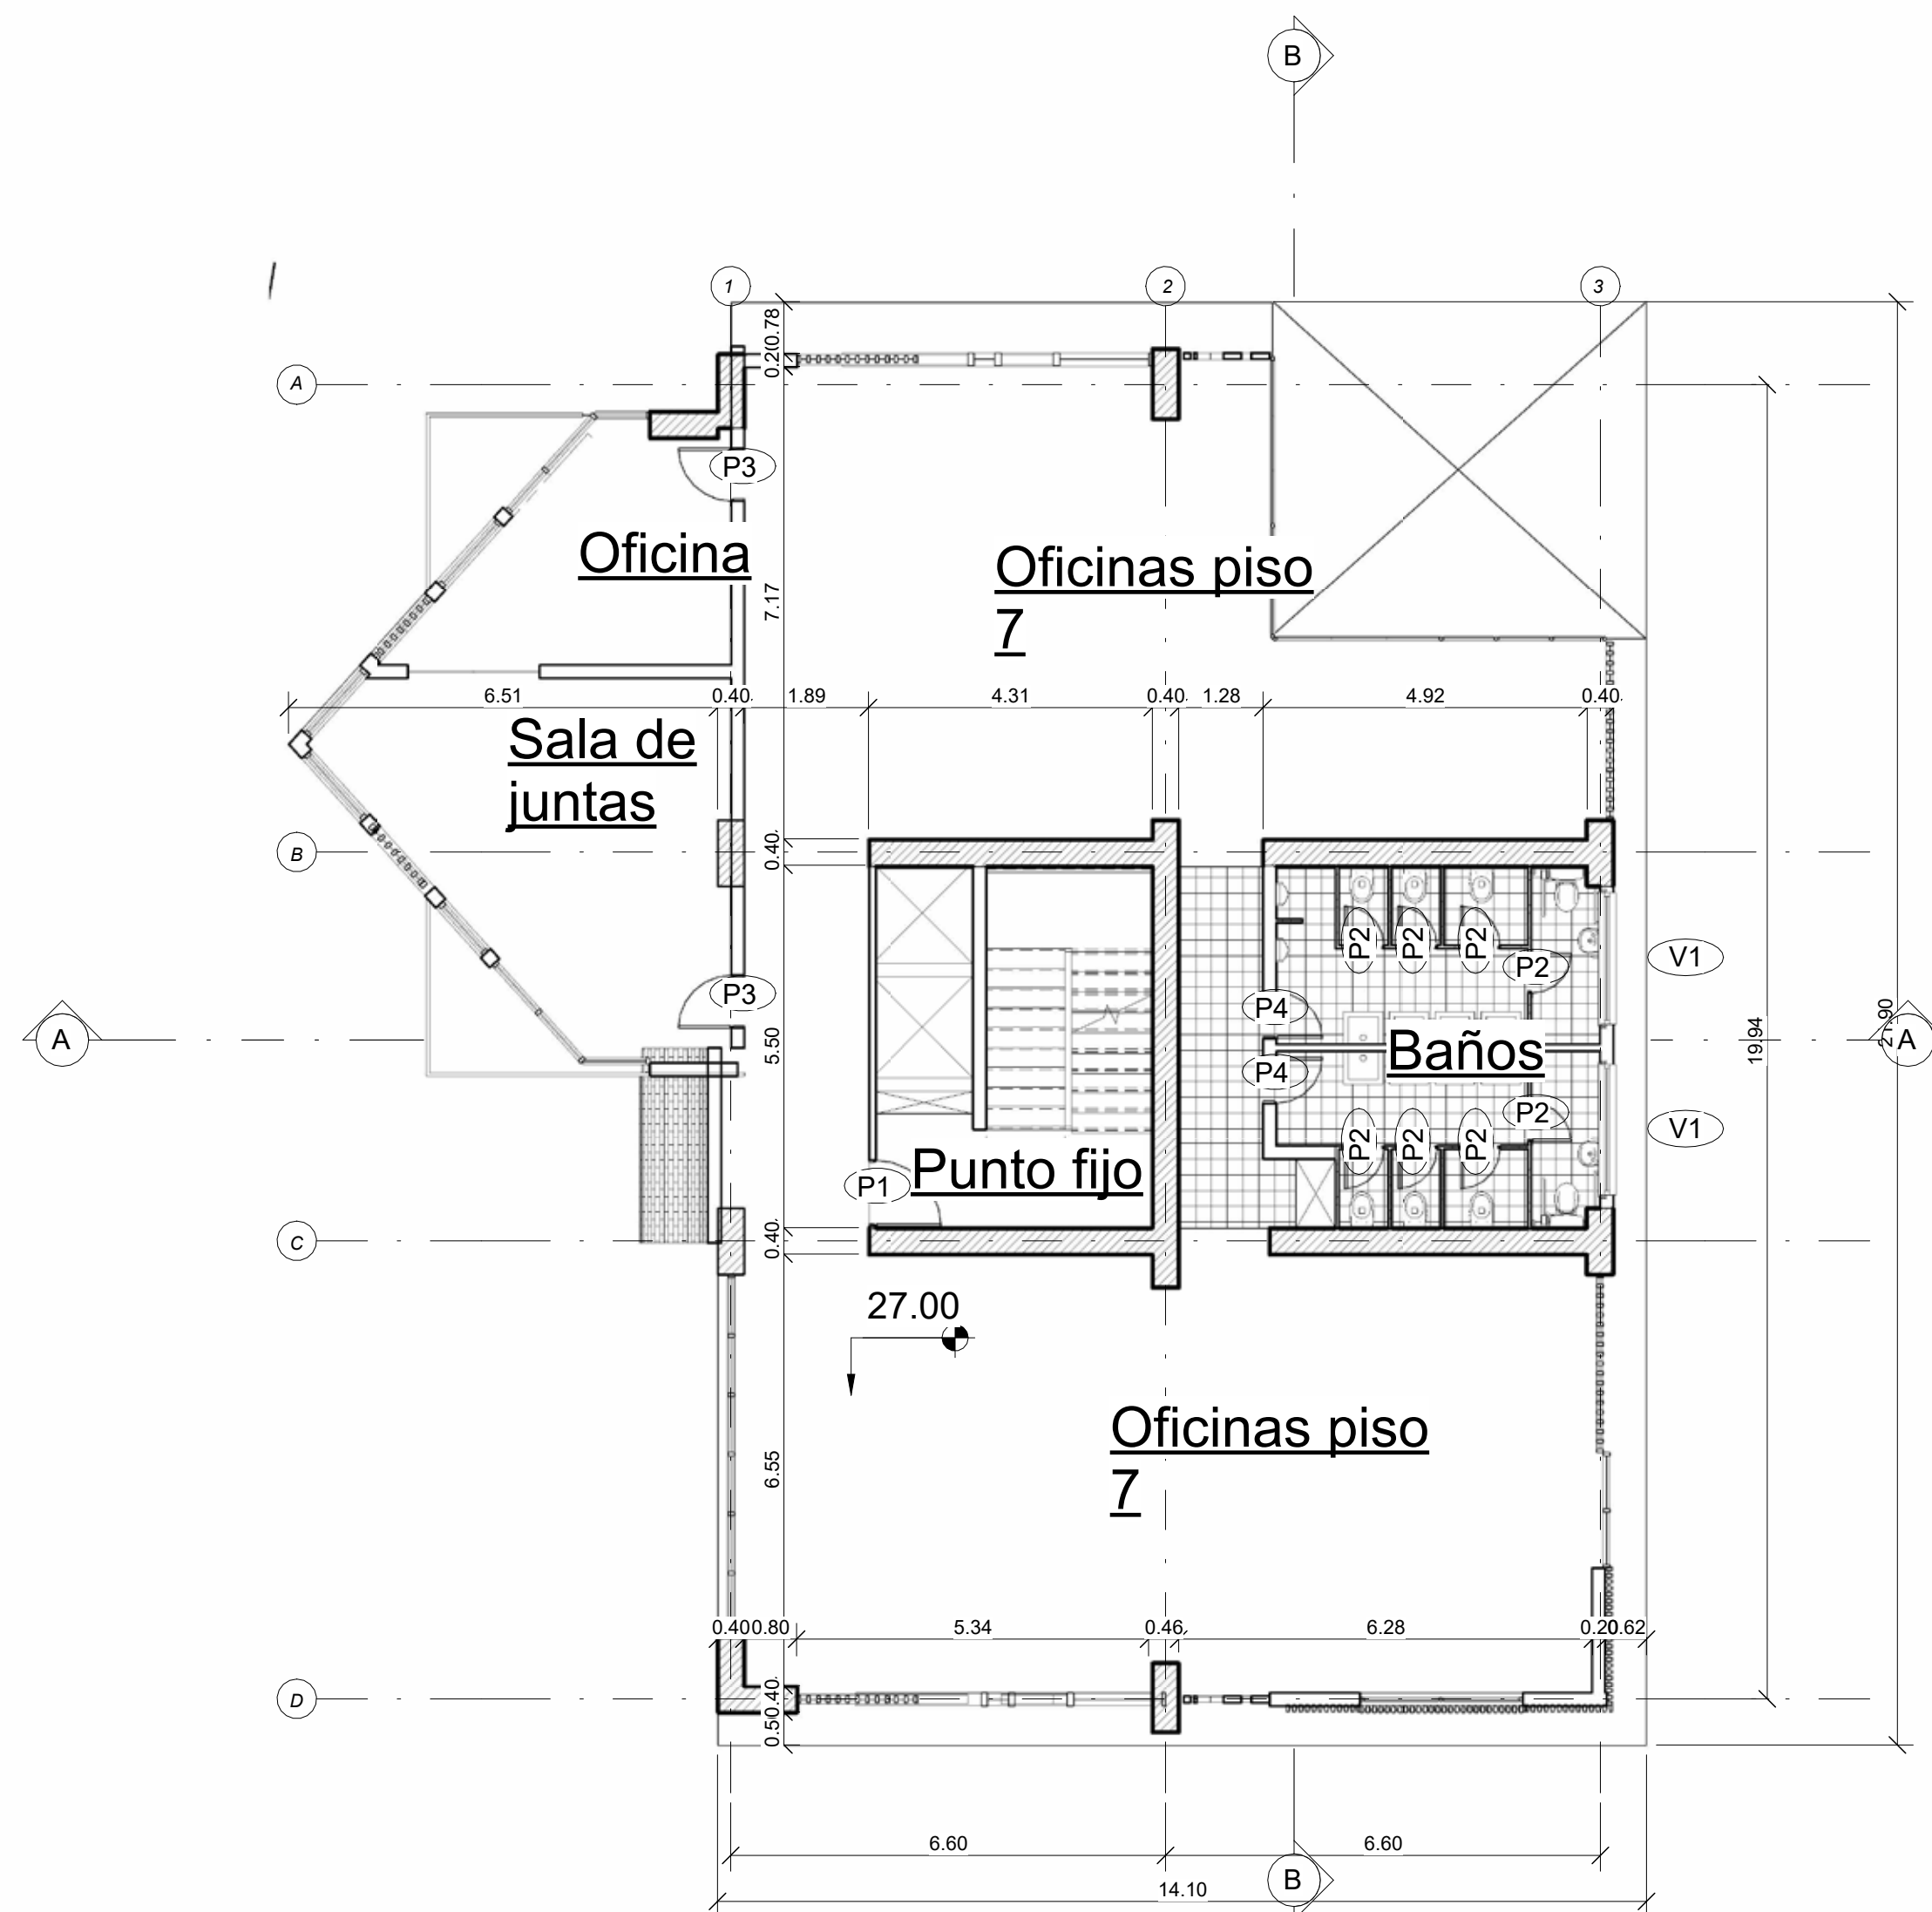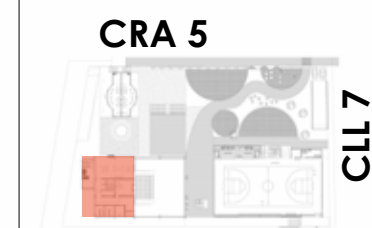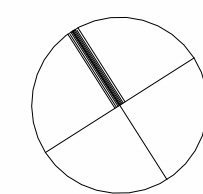


9. Piso 7
1 : 100

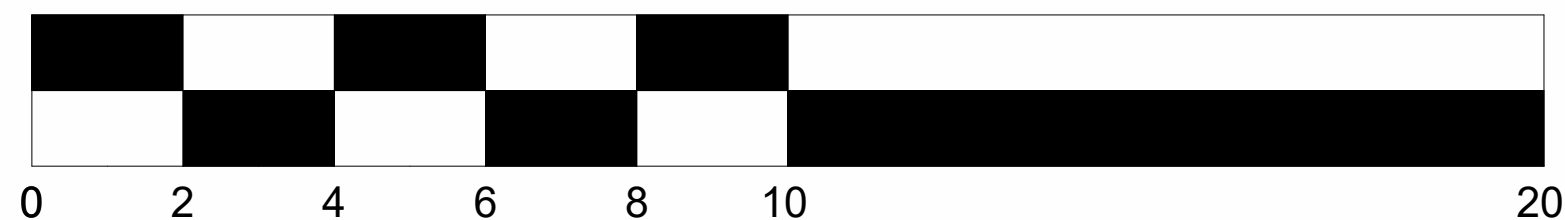


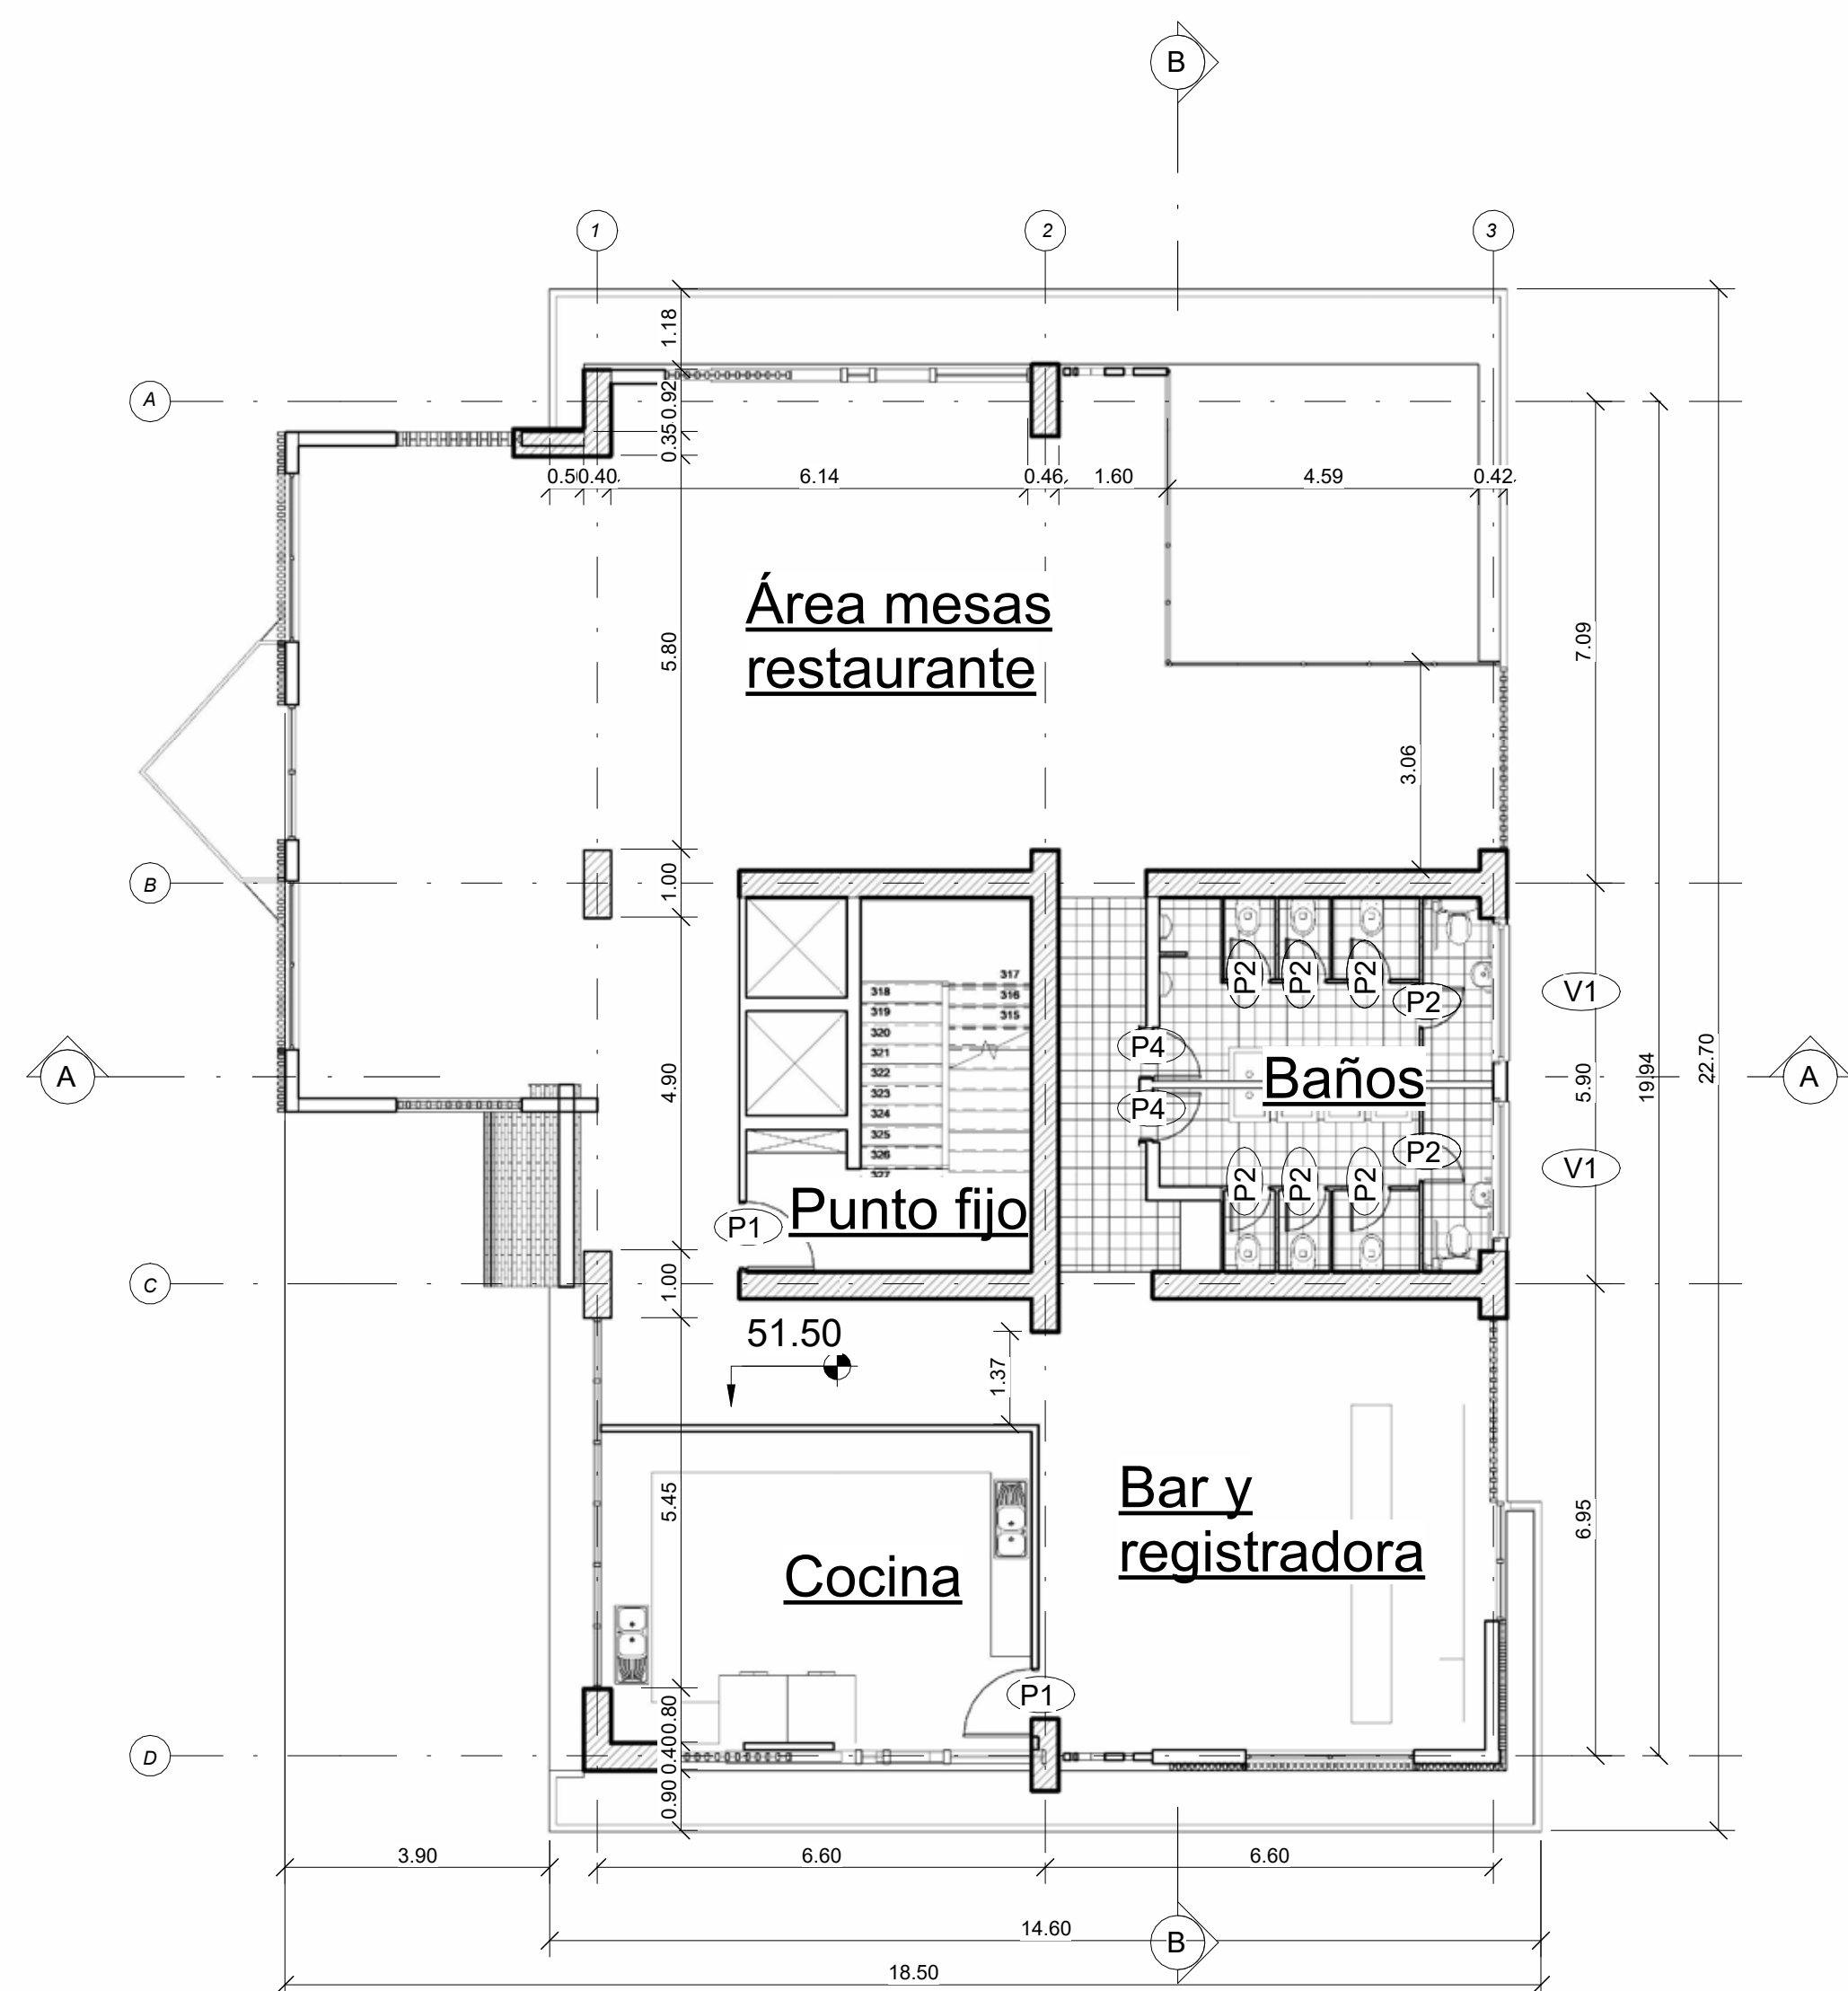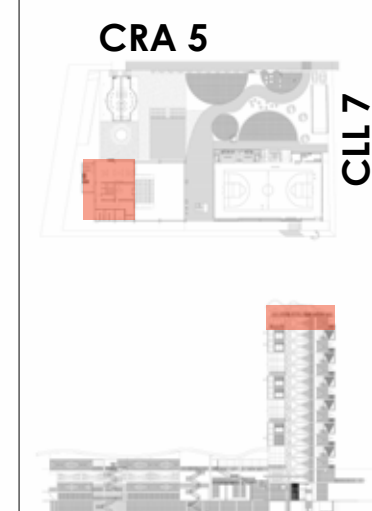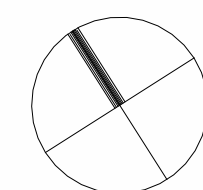


Piso 14
1 : 100


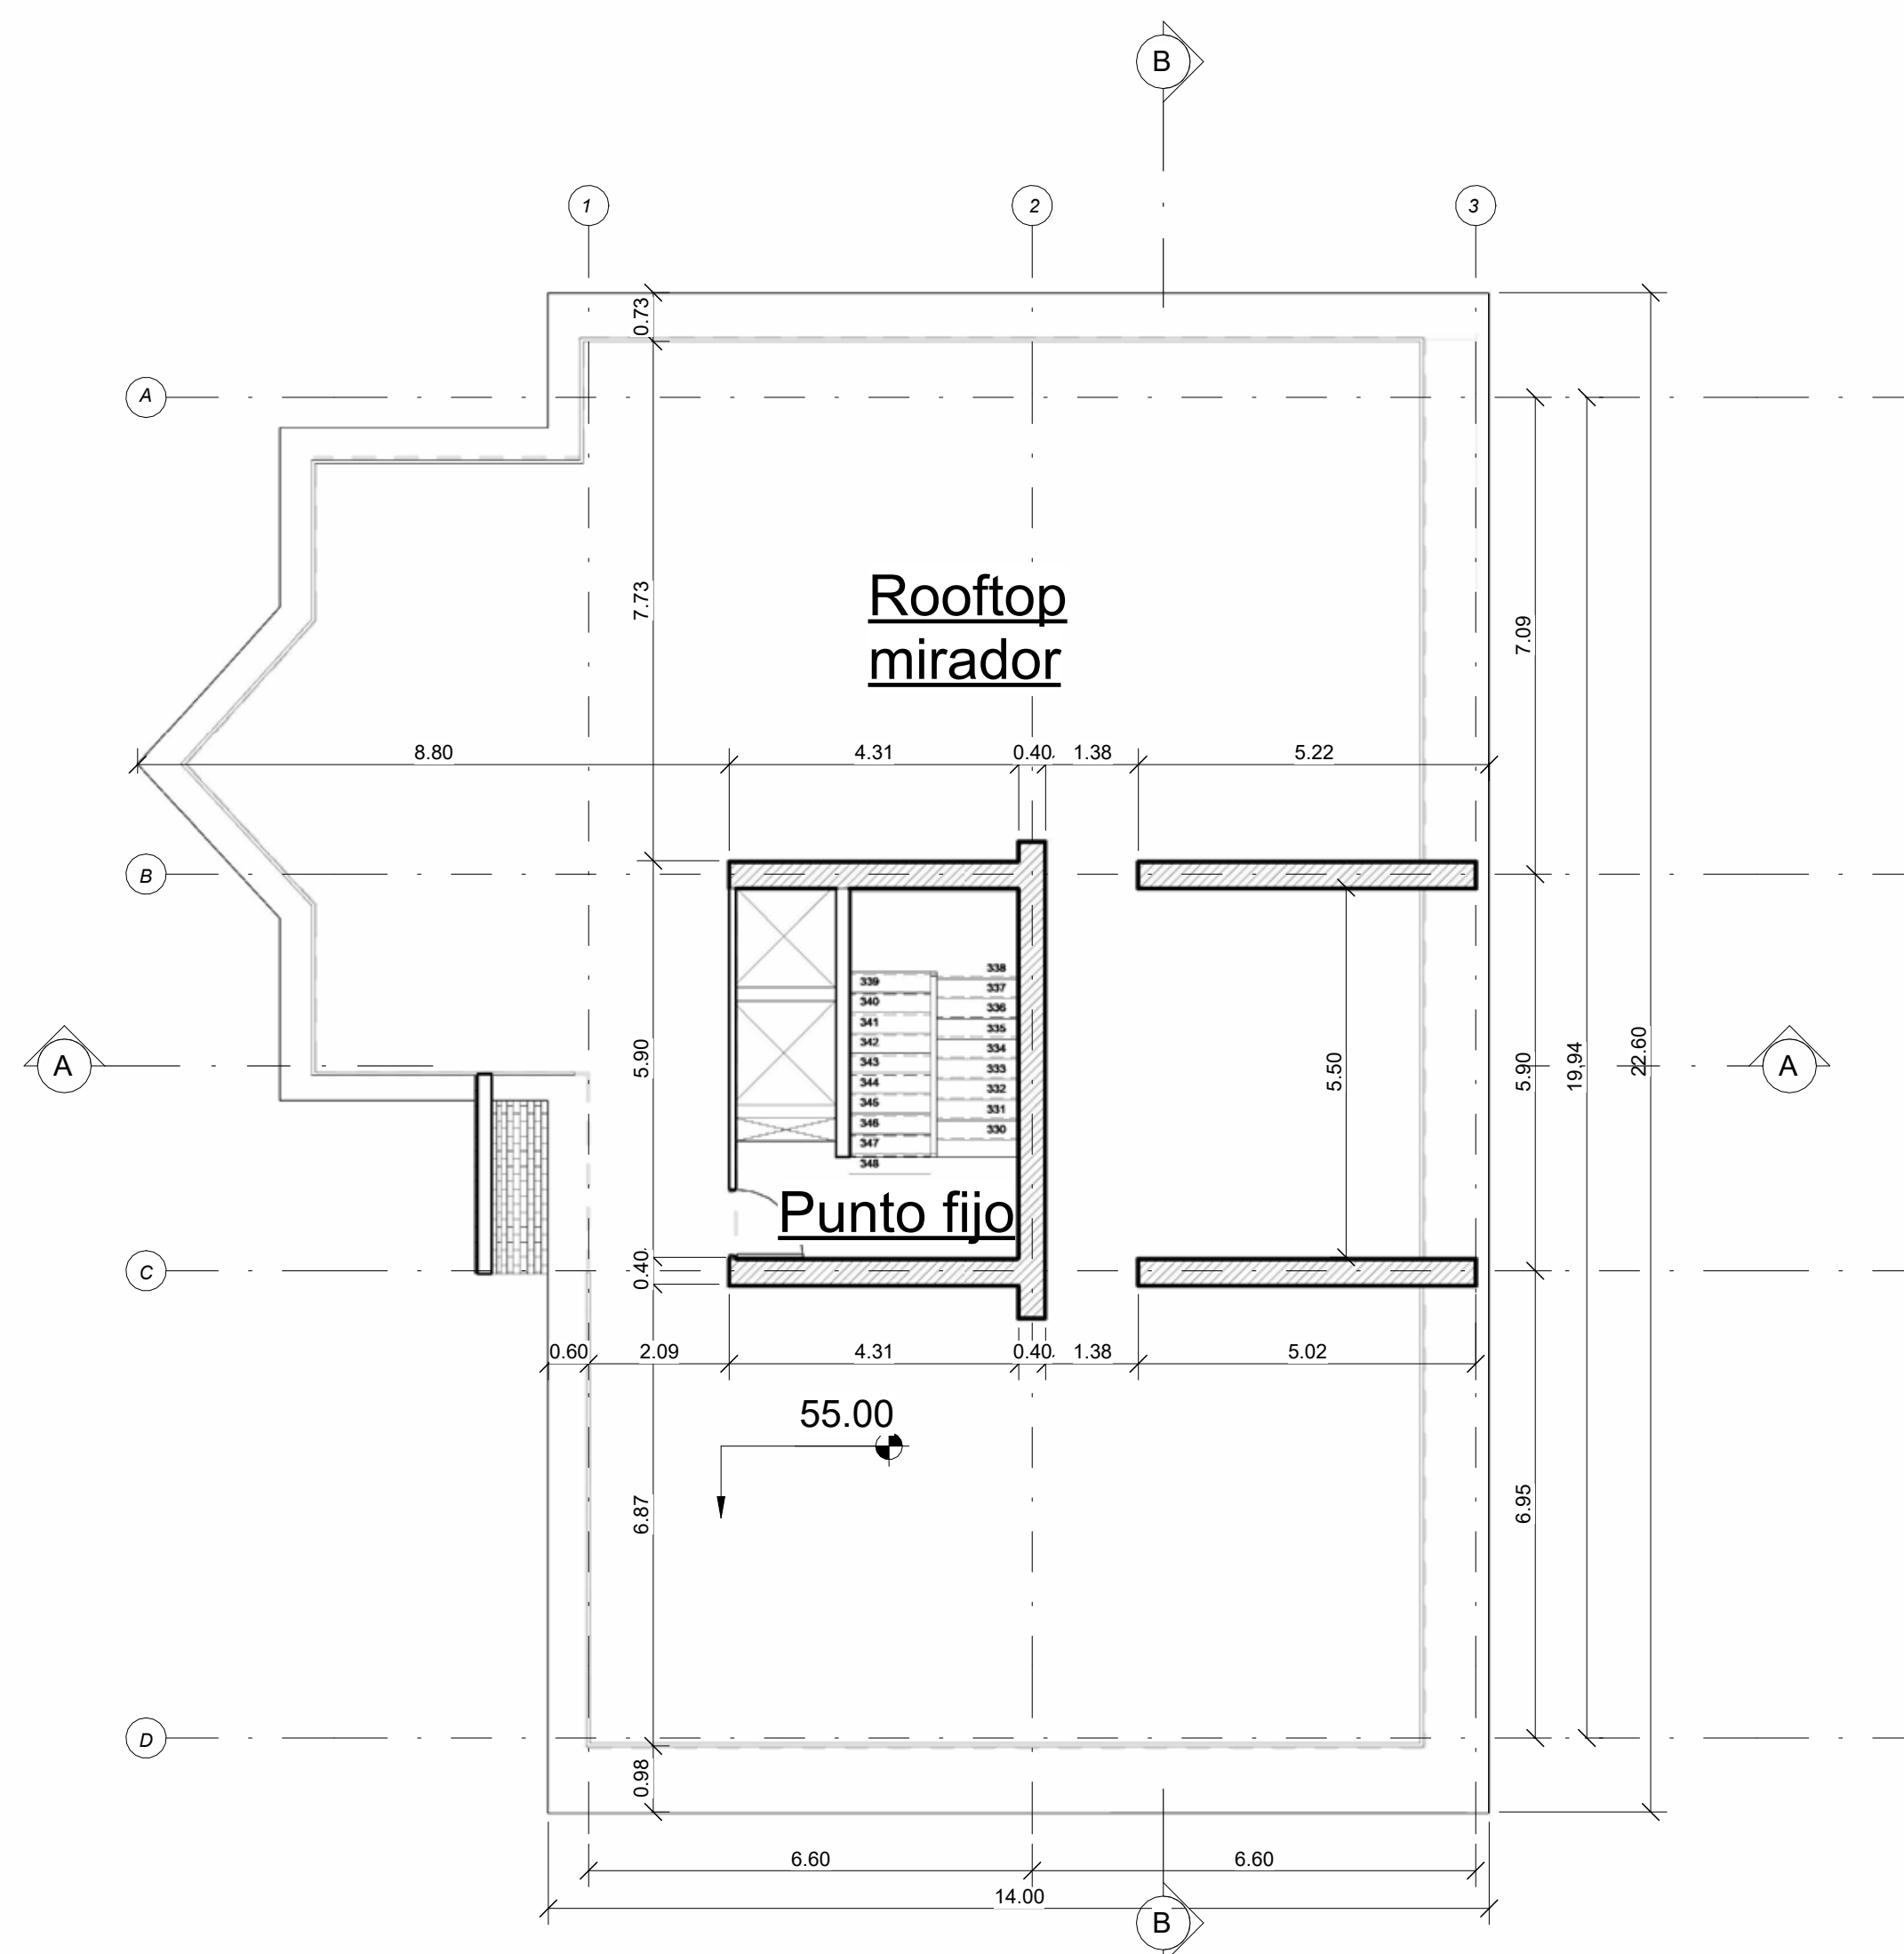


Rooftop
1 : 100

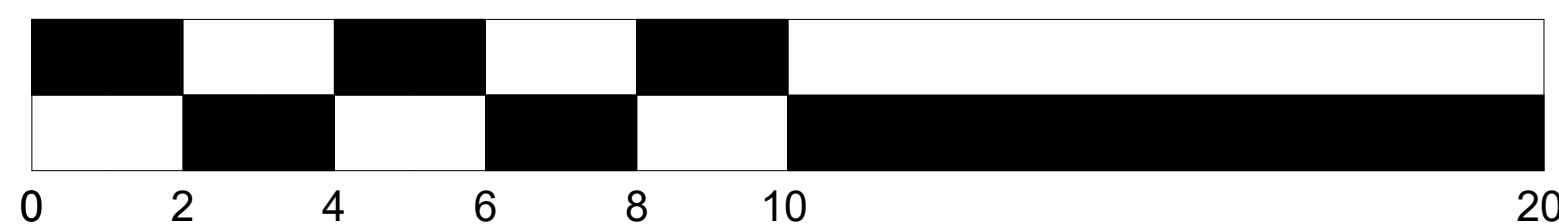

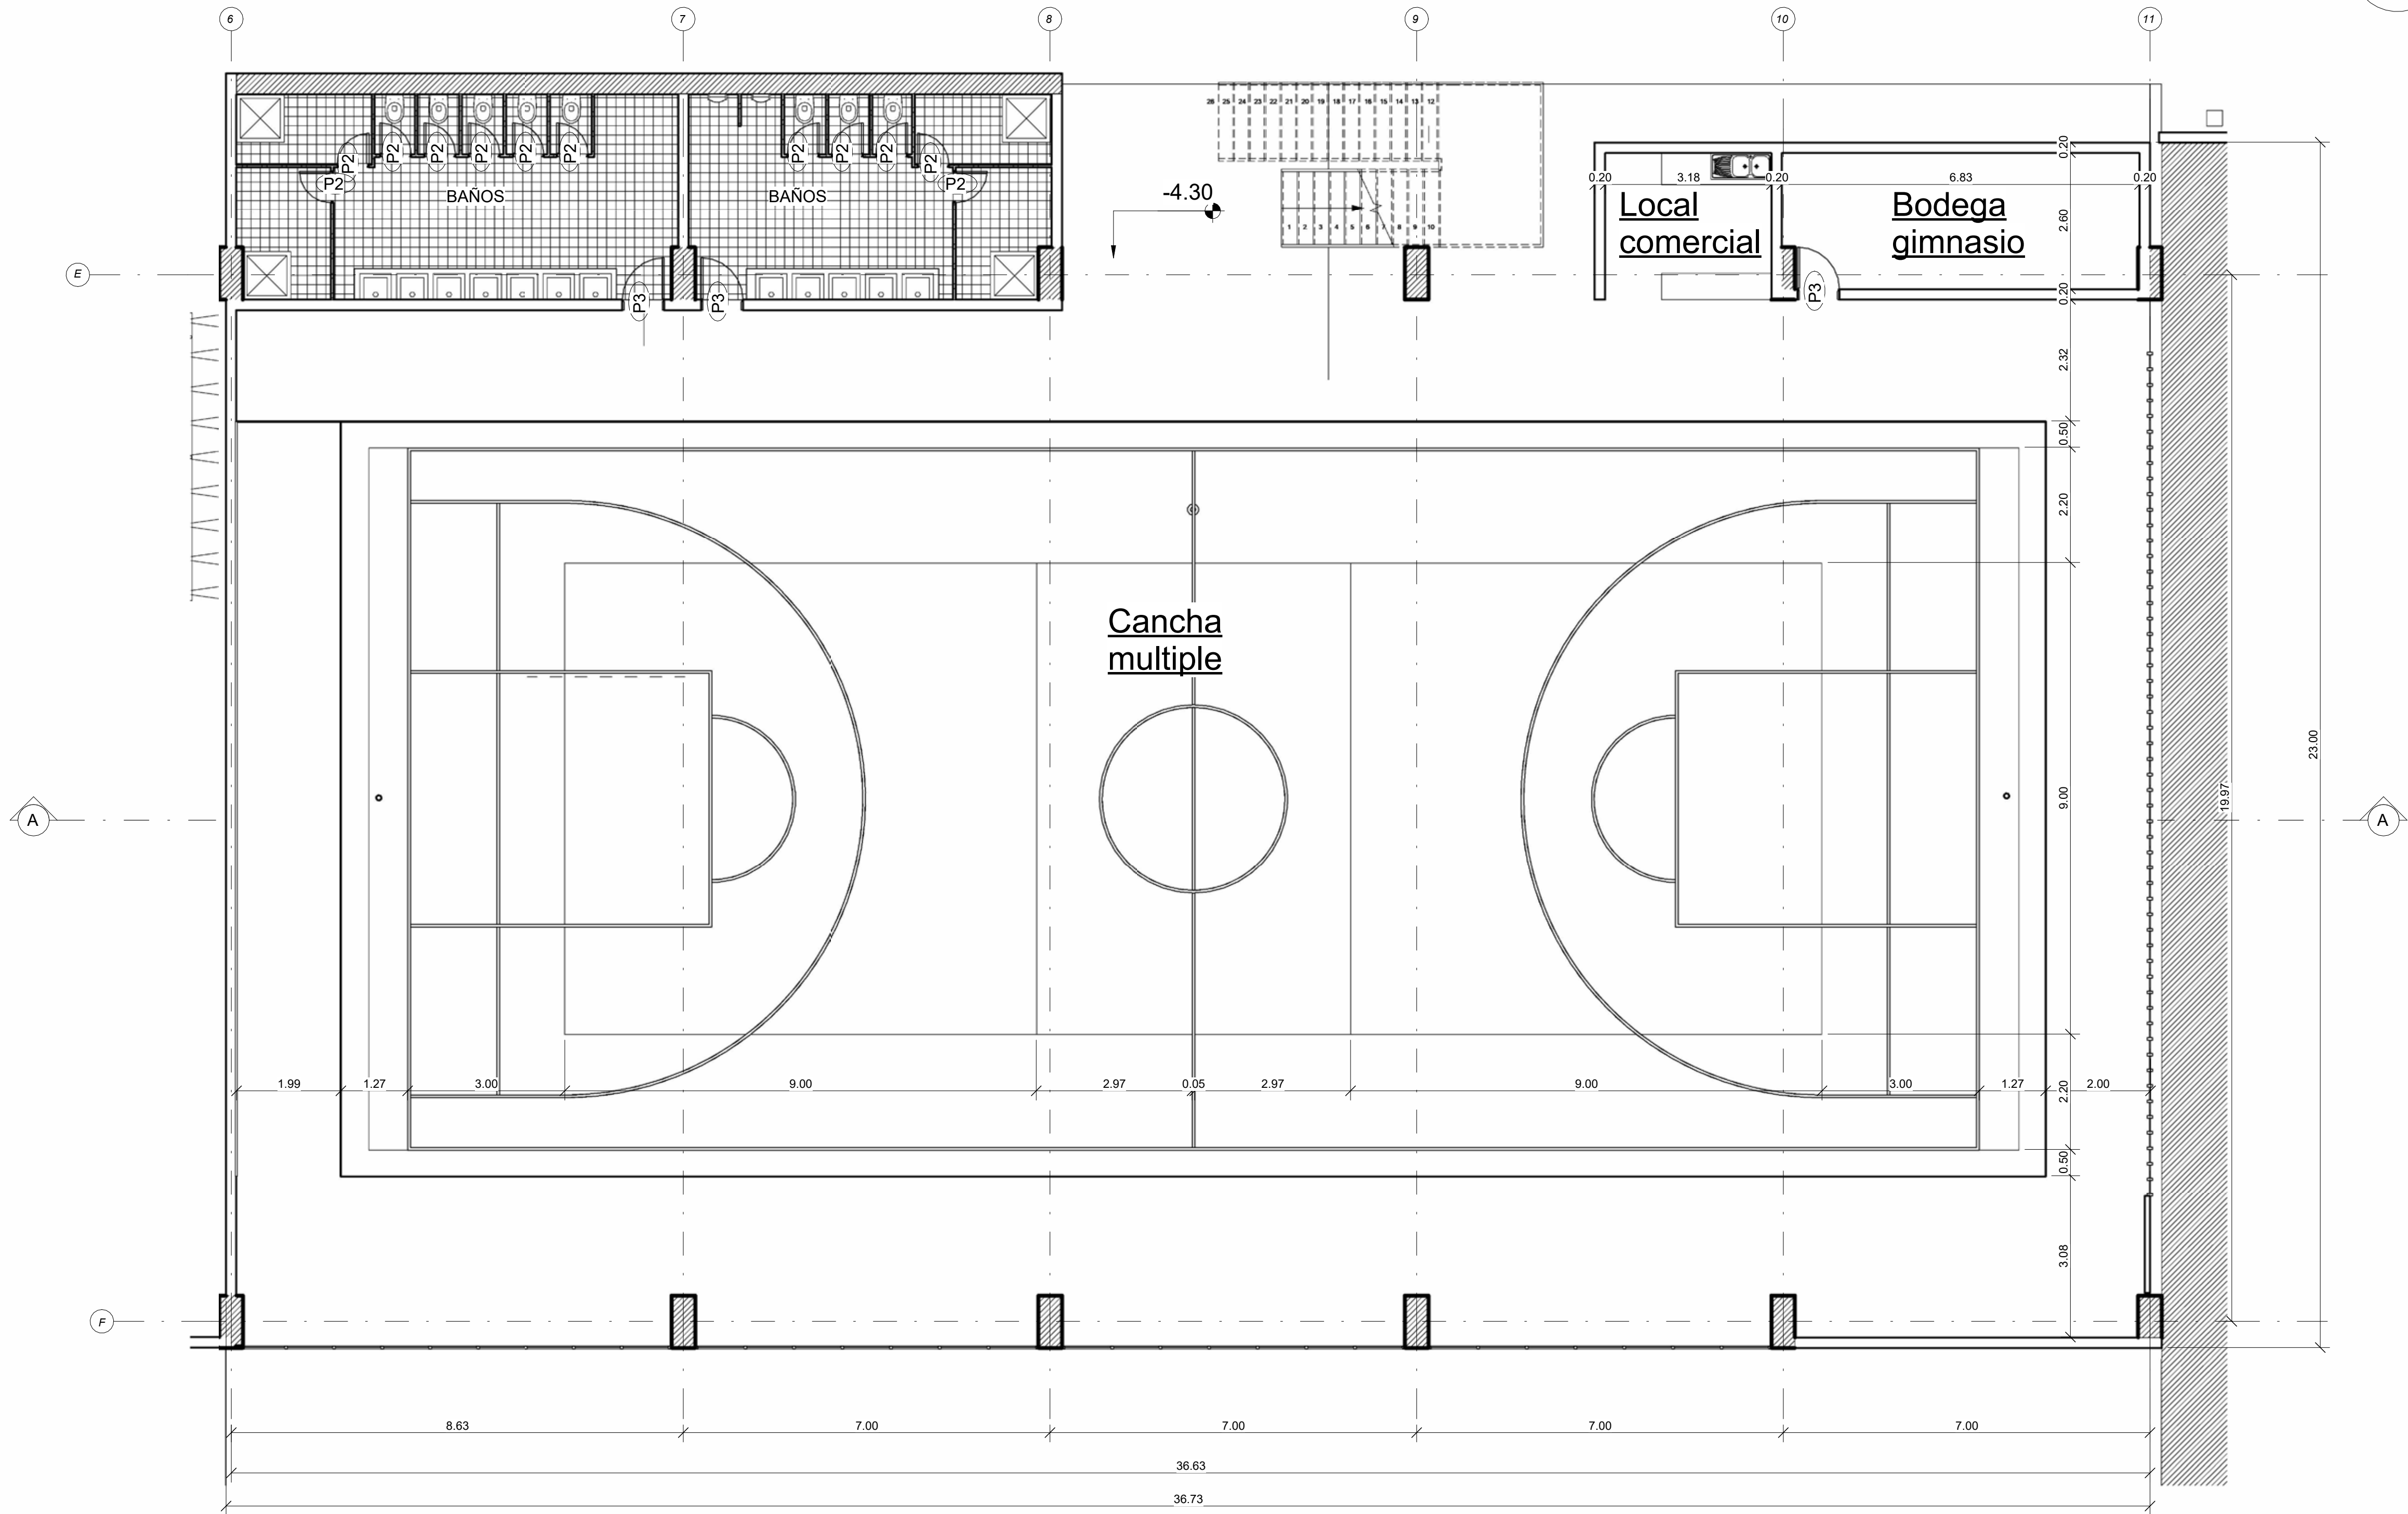

Cancha multiple
1 : 75

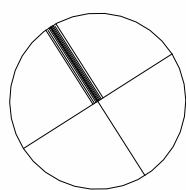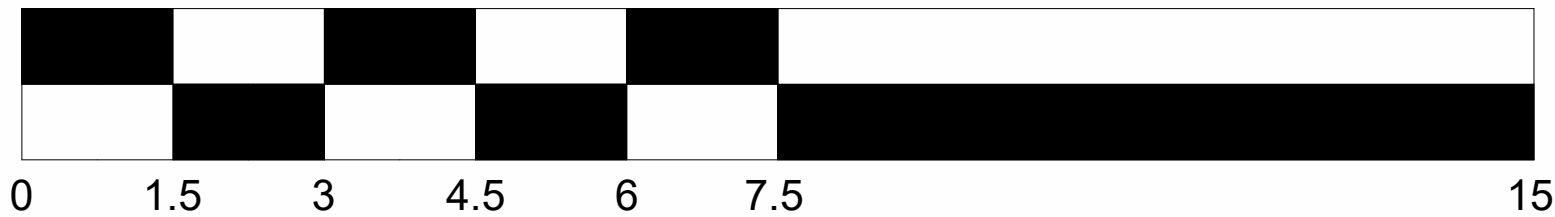

NOMBRE DE PROYECTO:

AMBIENTE PRODUCTIVO Y RECREATIVO: PARQUE DE LA POLA

AREA:

BRUTA: 4375m2
OCUPACION: 1,465m2
CONSTRUIDO: 7,852m2


UBICACIÓN:

Ibague, Tolima
Calle 6 con carrera 5

ESTUDIANTE:

Andres Felipe Rincon Caballero

UBICACIÓN EN EL PROYECTO

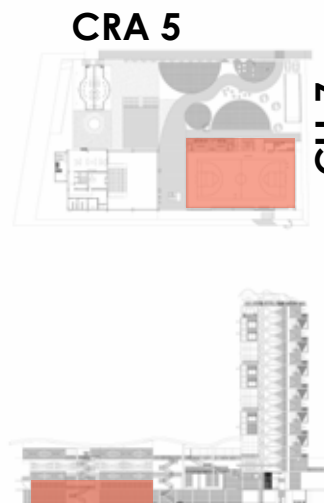

NOMBRE PLANO:




Cancha multiple

COLABORADORES:


Luis Antonio Guzmán
Cubillos
Carlos Enrique Gómez Pardo


ESCALA: 1 : 75

FECHA: 11/10/22

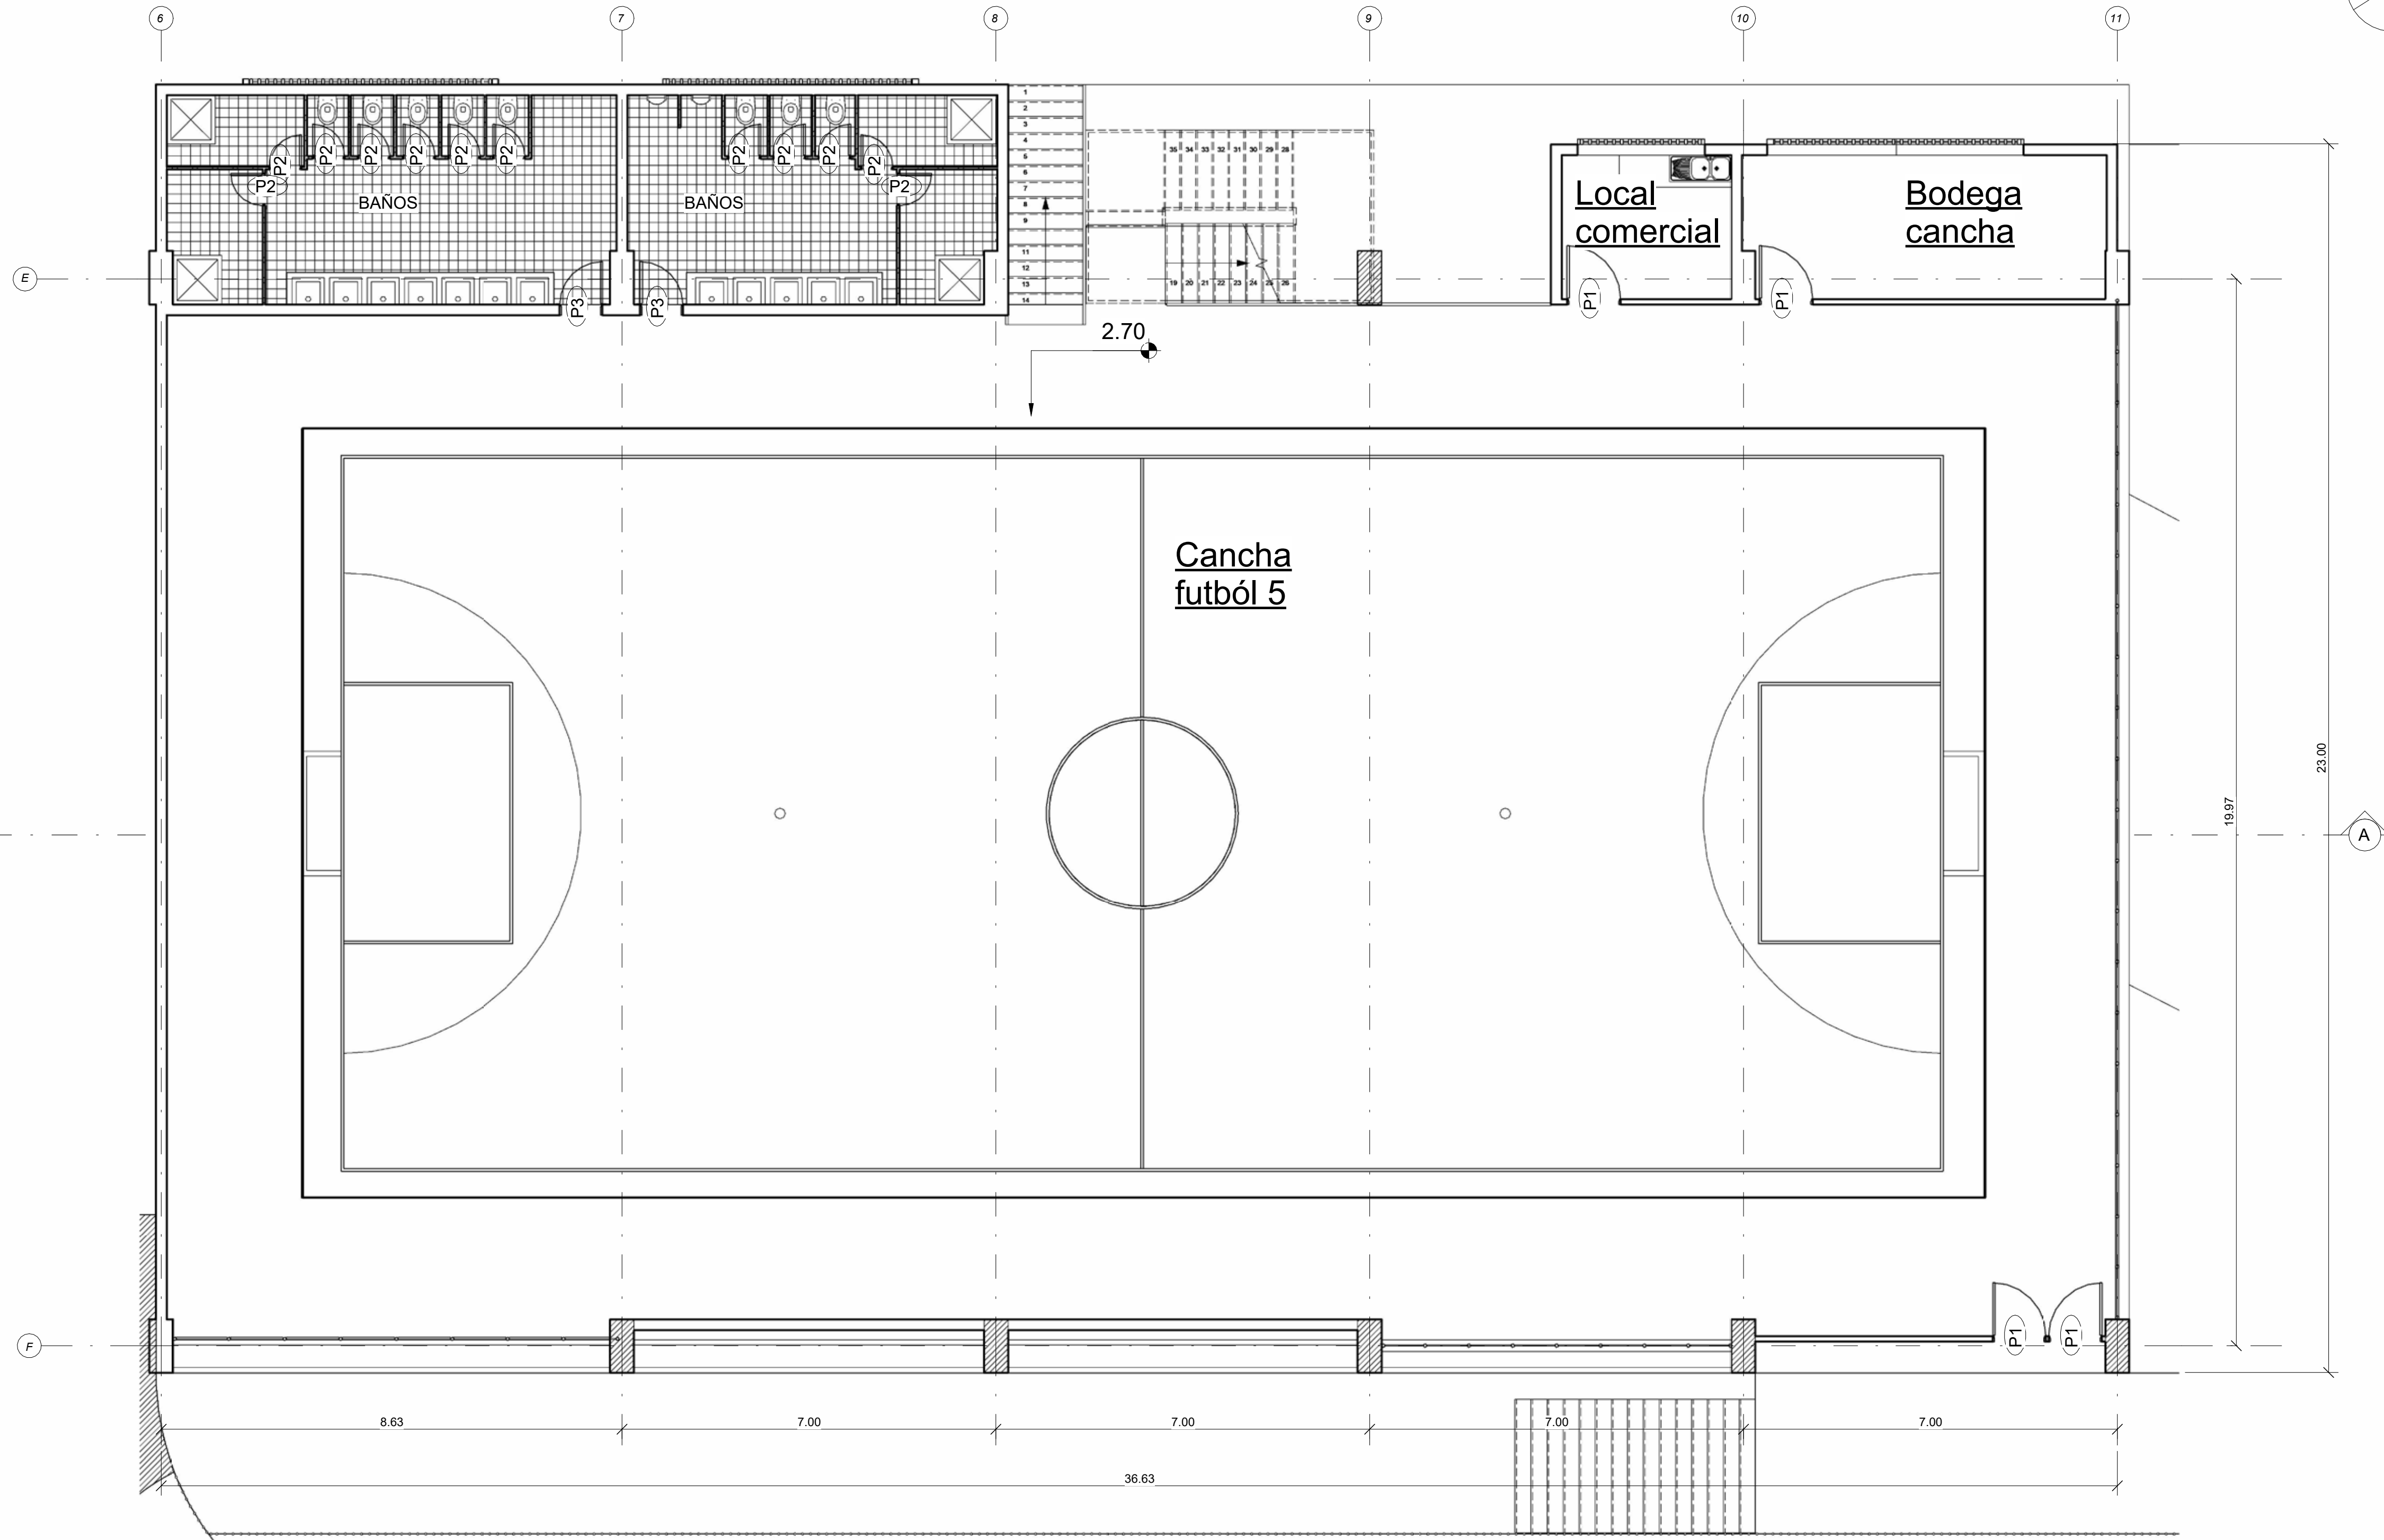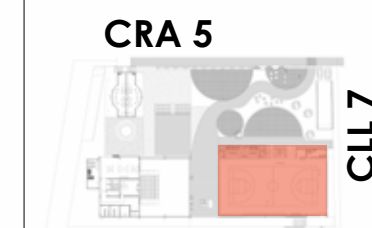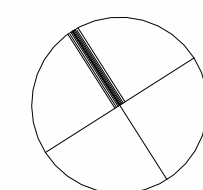

Cancha futsal
1 : 75

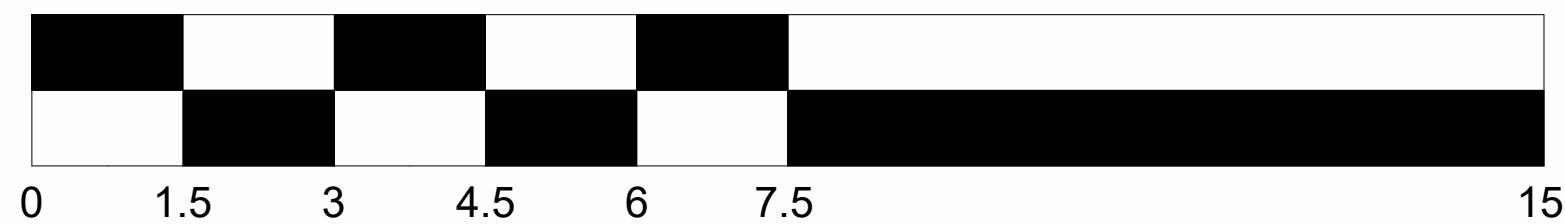

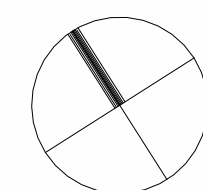

NOMBRE DE PROYECTO:

AMBIENTE PRODUCTIVO Y RECREATIVO: PARQUE DE LA POLA

AREA:

BRUTA: 4375m2

OCUPACION: 1,465m2

CONSTRUIDO: 7,852m2


UBICACIÓN:

Ibague, Tolima
Calle 6 con carrera 5

ESTUDIANTE:

Andres Felipe Rincon Caballero

UBICACIÓN EN EL PROYECTO

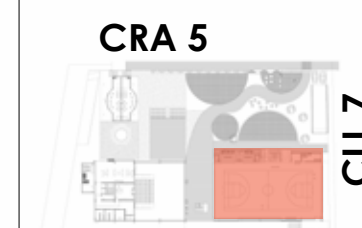

NOMBRE PLANO:


Gimnasio

COLABORADORES:


Luis Antonio Guzmán Cubillos
Carlos Enrique Gómez Pardo


ESCALA: 1 : 75

FECHA: 11/10/22

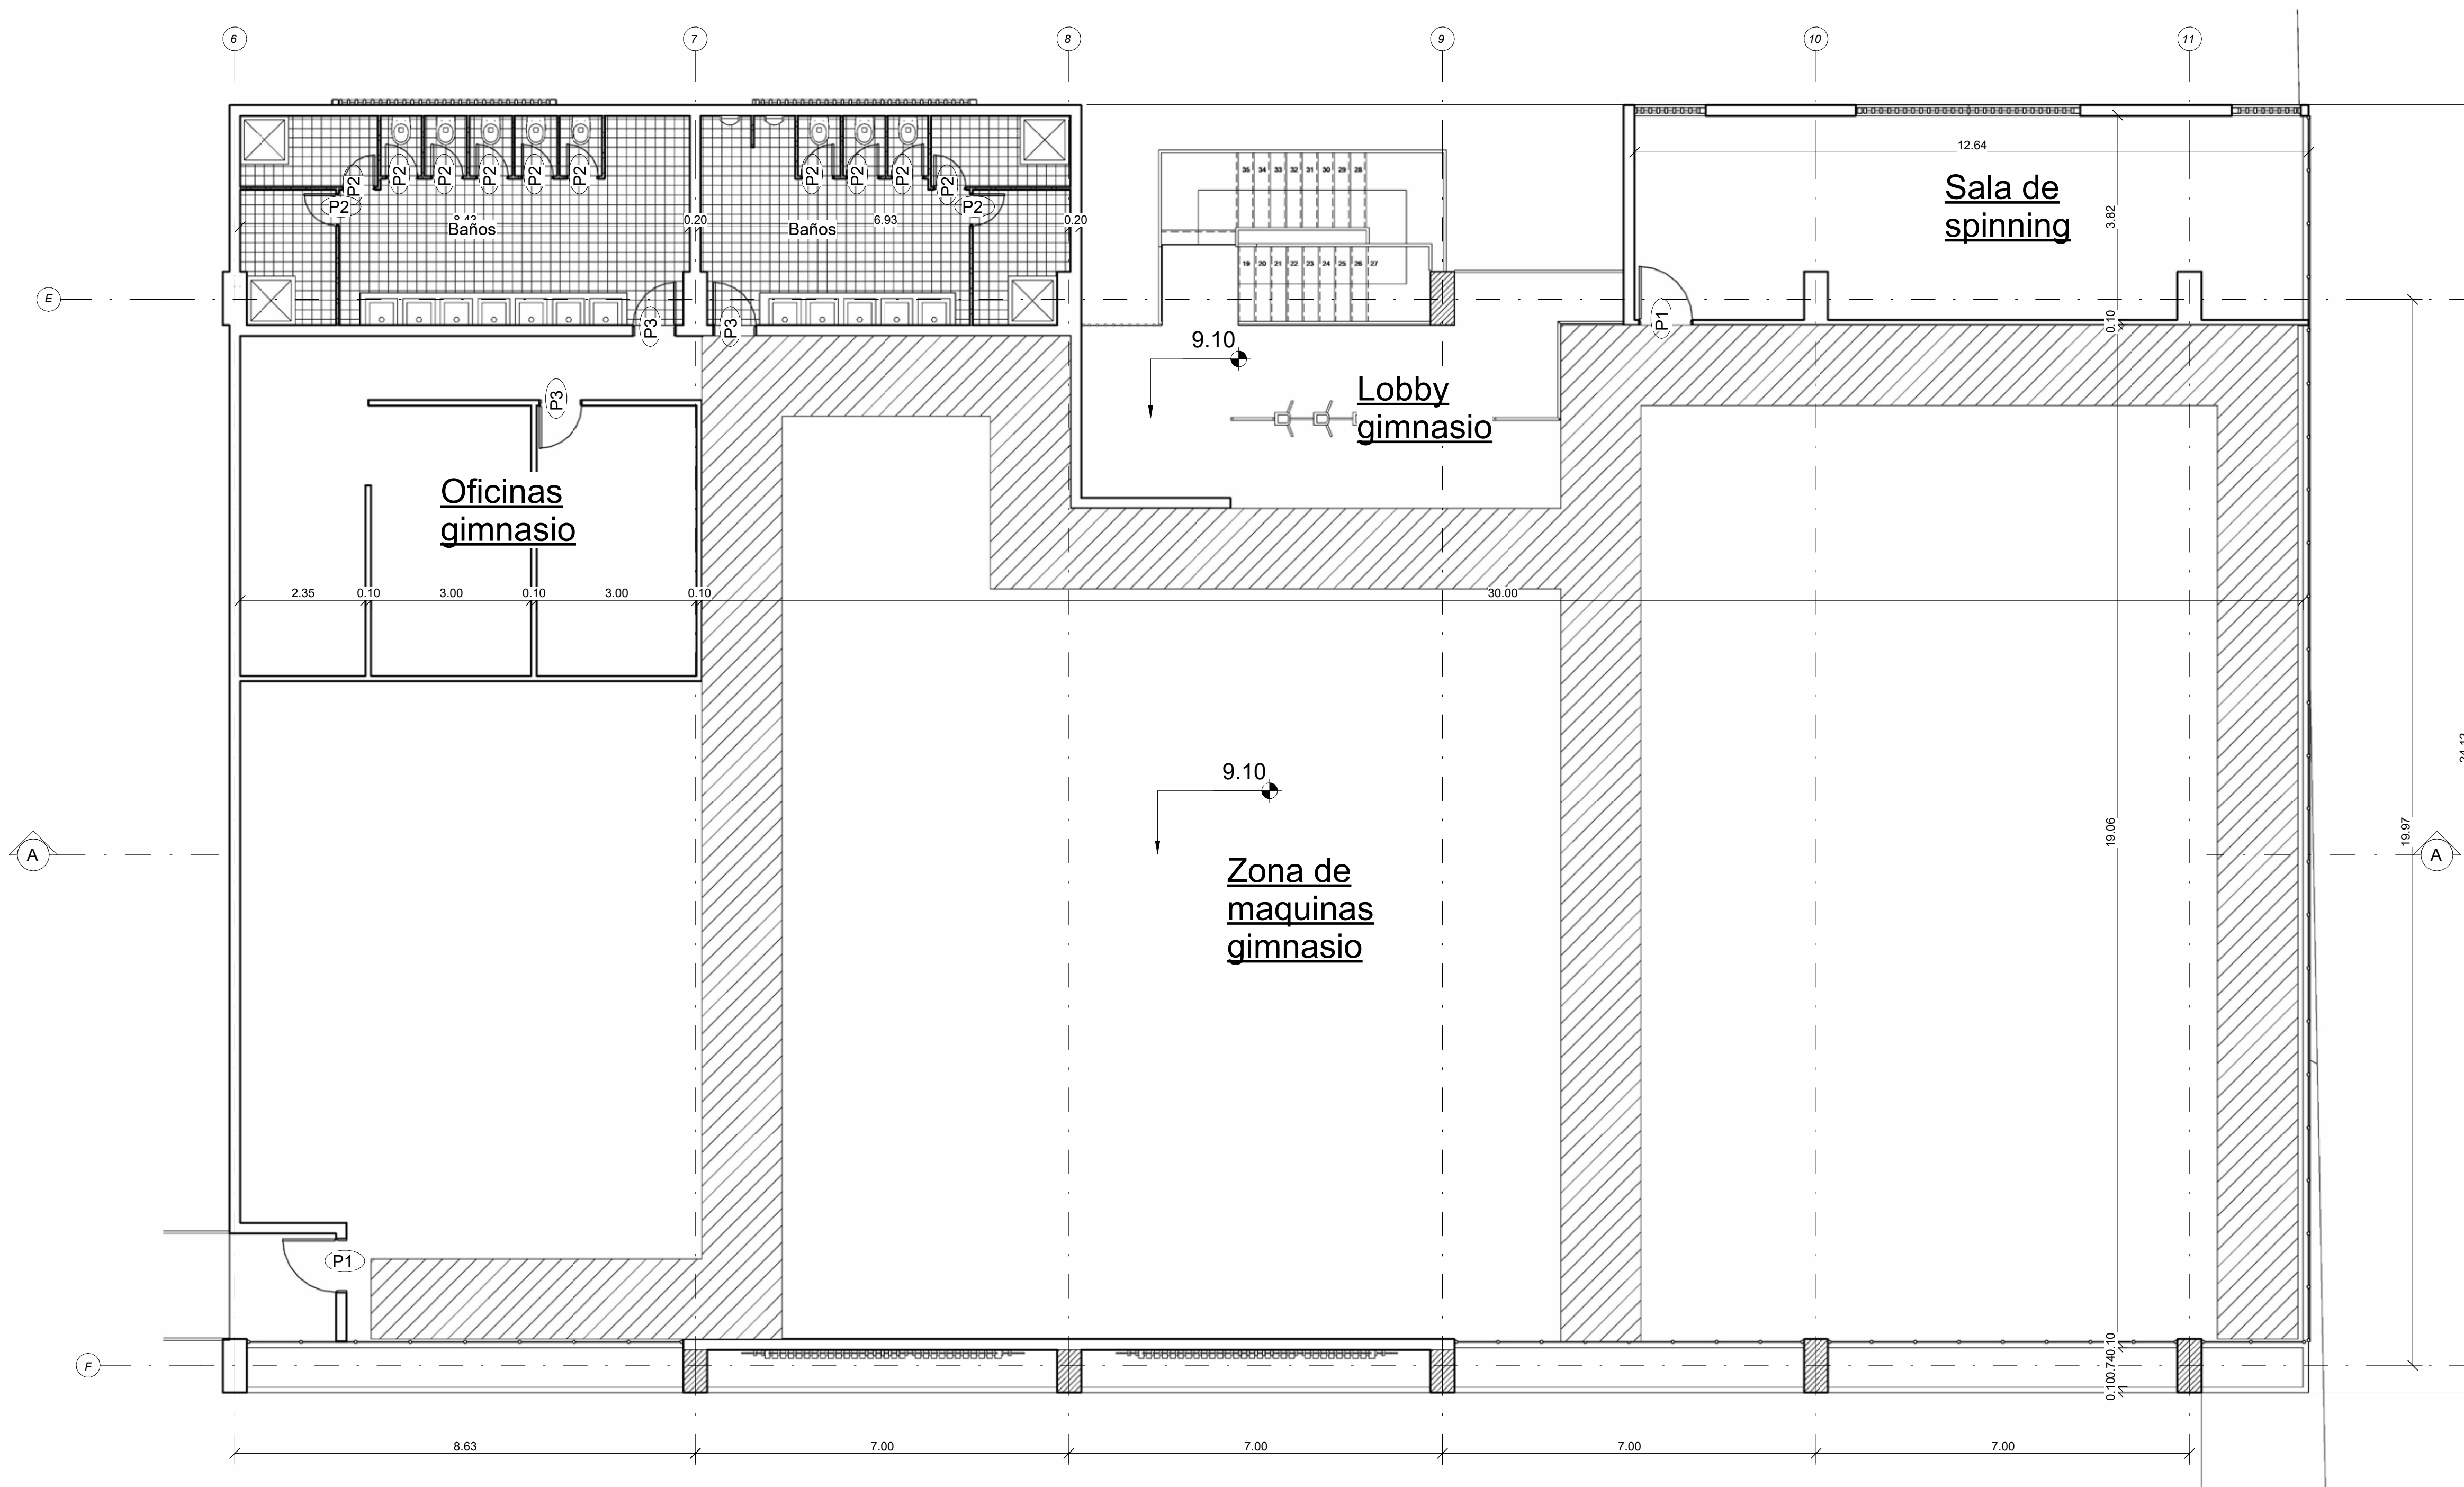

Gimnasio
1 : 75

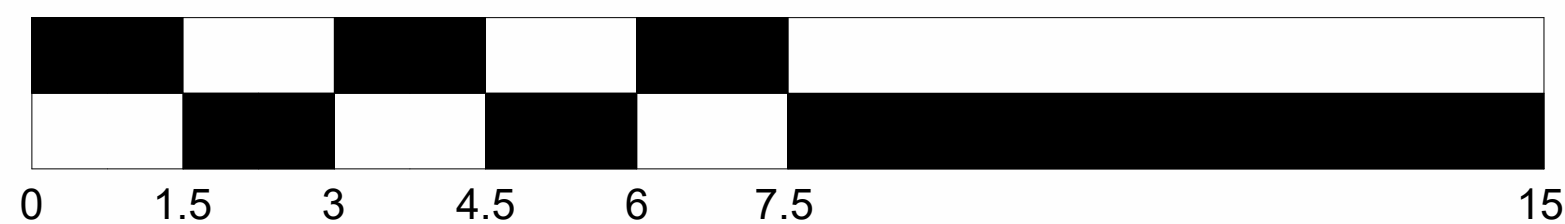

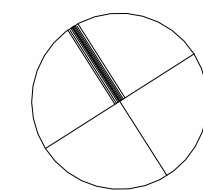

NOMBRE DE PROYECTO:

AMBIENTE PRODUCTIVO Y RECREATIVO: PARQUE DE LA POLA

AREA:

BRUTA: 4375m²

OCUPACION: 1,465m²

CONSTRUIDO: 7,852m²

UBICACIÓN:

Ibagué, Tolima
Calle 6 con carrera 5

ESTUDIANTE:

Andres Felipe
Rincon Caballero

UBICACIÓN EN EL PROYECTO



NOMBRE PLANO:



CAI

COLABORADORES:


Luis Antonio Guzmán
Cubillos
Carlos Enrique Gómez
Pardo

ESCALA: As indicated


FECHA: 11/10/22

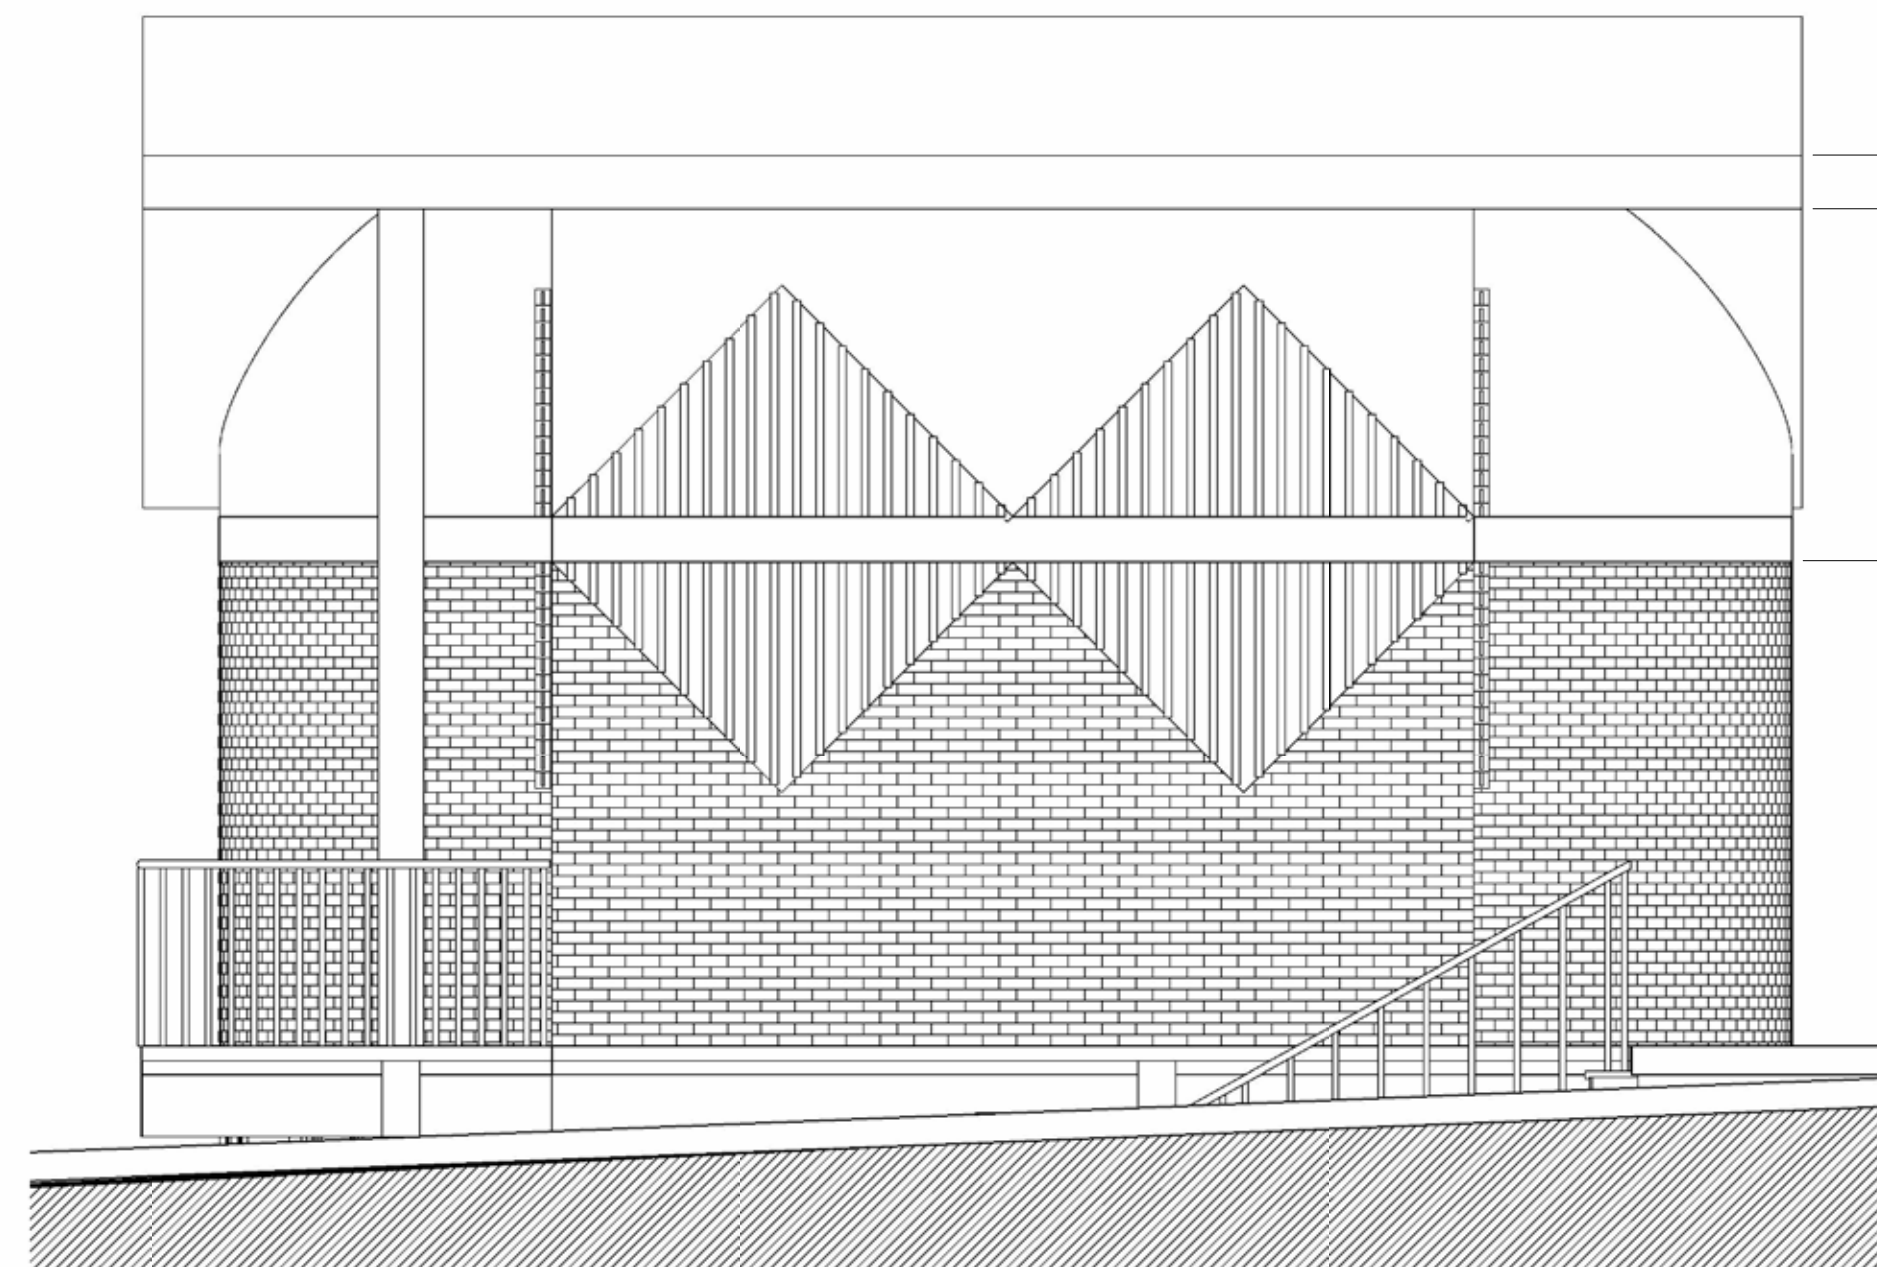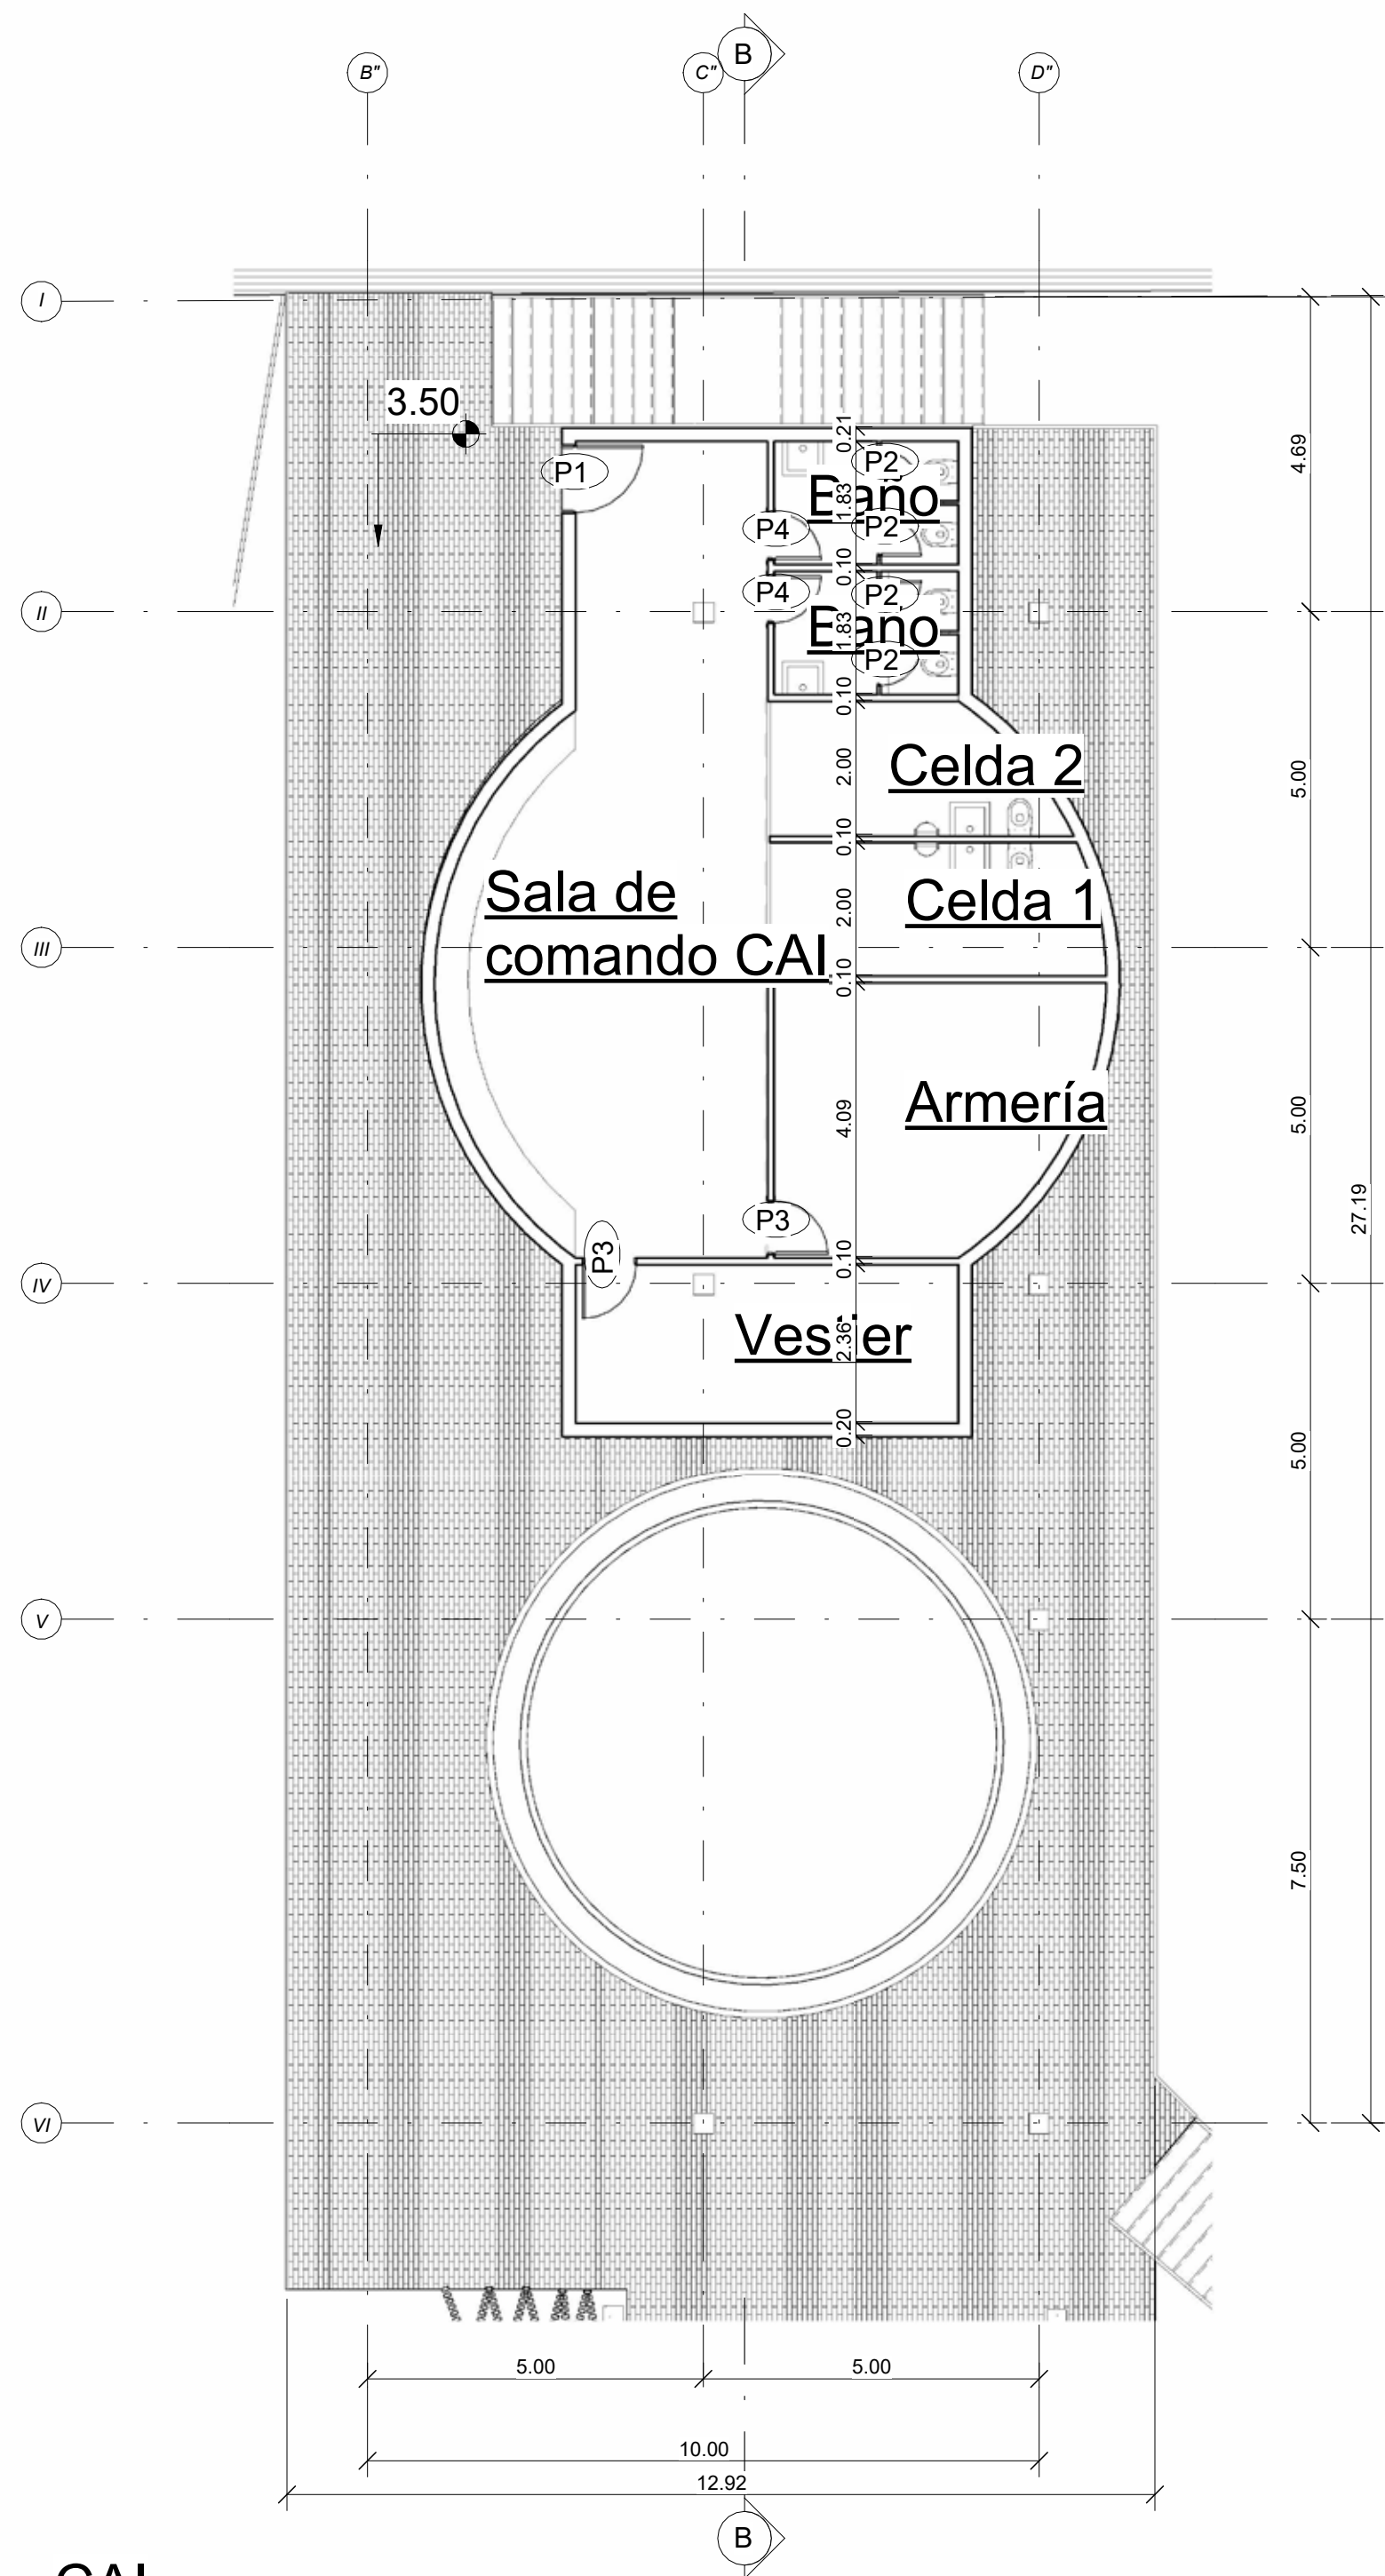


Fachada norte CAI
1 : 50

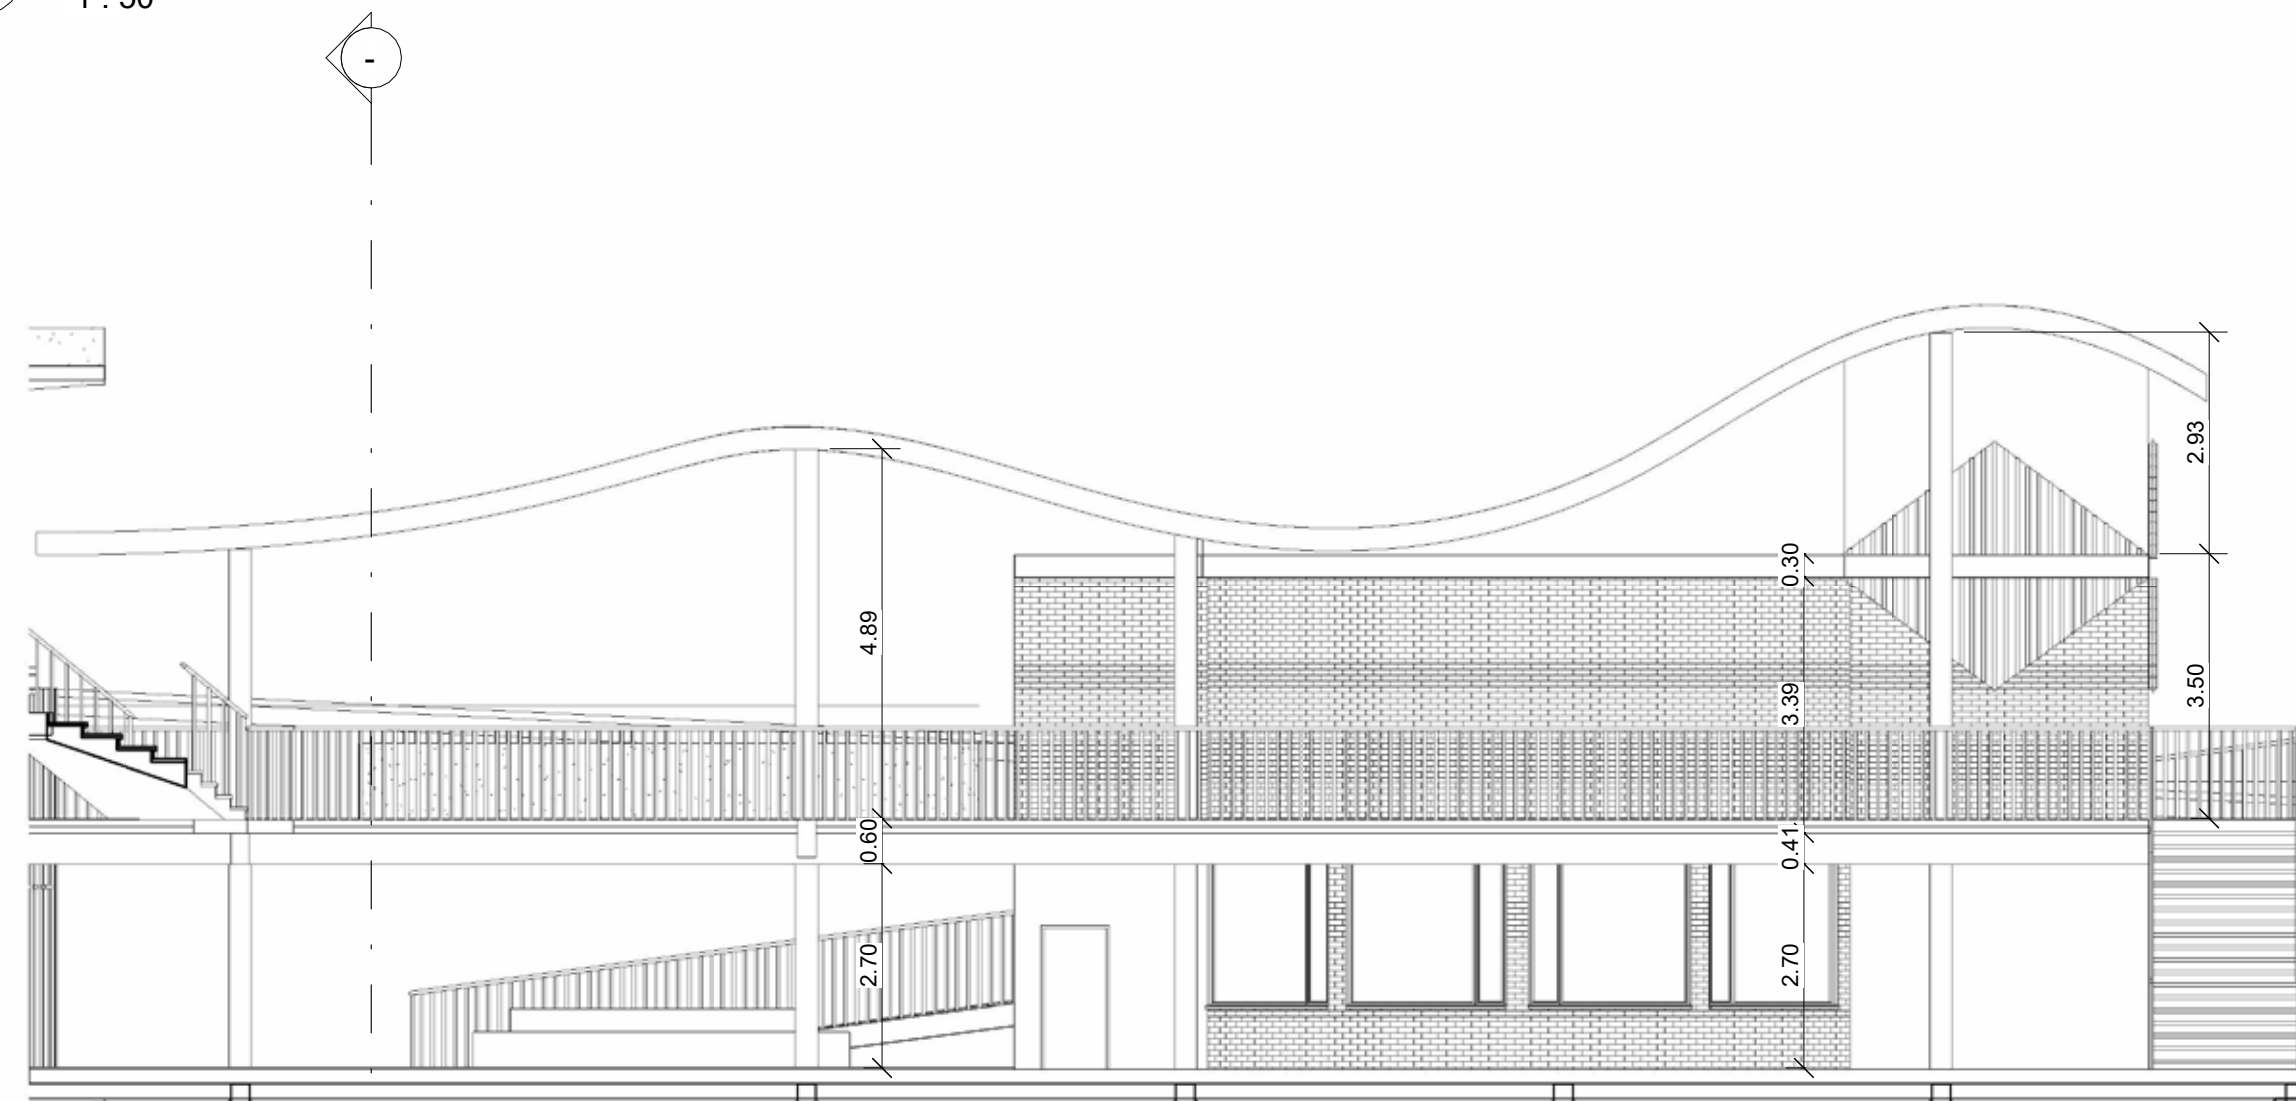

Fachada occidente CAI
1 : 100

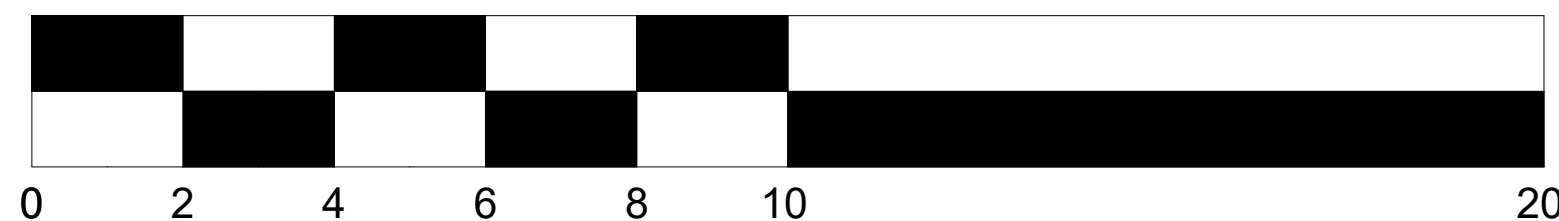

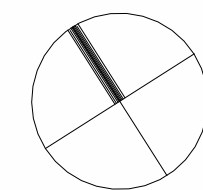

NOMBRE DE PROYECTO:

AMBIENTE PRODUCTIVO Y RECREATIVO:
PARQUE DE LA POLA

AREA:

BRUTA: 4375m²OCUPACION: 1,465m²CONSTRUIDO: 7,852m²

UBICACIÓN:

Ibague, Tolima
Calle 6 con carrera 5

ESTUDIANTE:

Andres Felipe
Rincon Caballero

UBICACIÓN EN EL PROYECTO

CRA 5



CCL 7



NOMBRE PLANO:


Sótano

COLABORADORES:

Luis Antonio Guzmán
Cubillos
Carlos Enrique Gómez
Pardo


ESCALA: 1 : 200

FECHA: 11/10/22

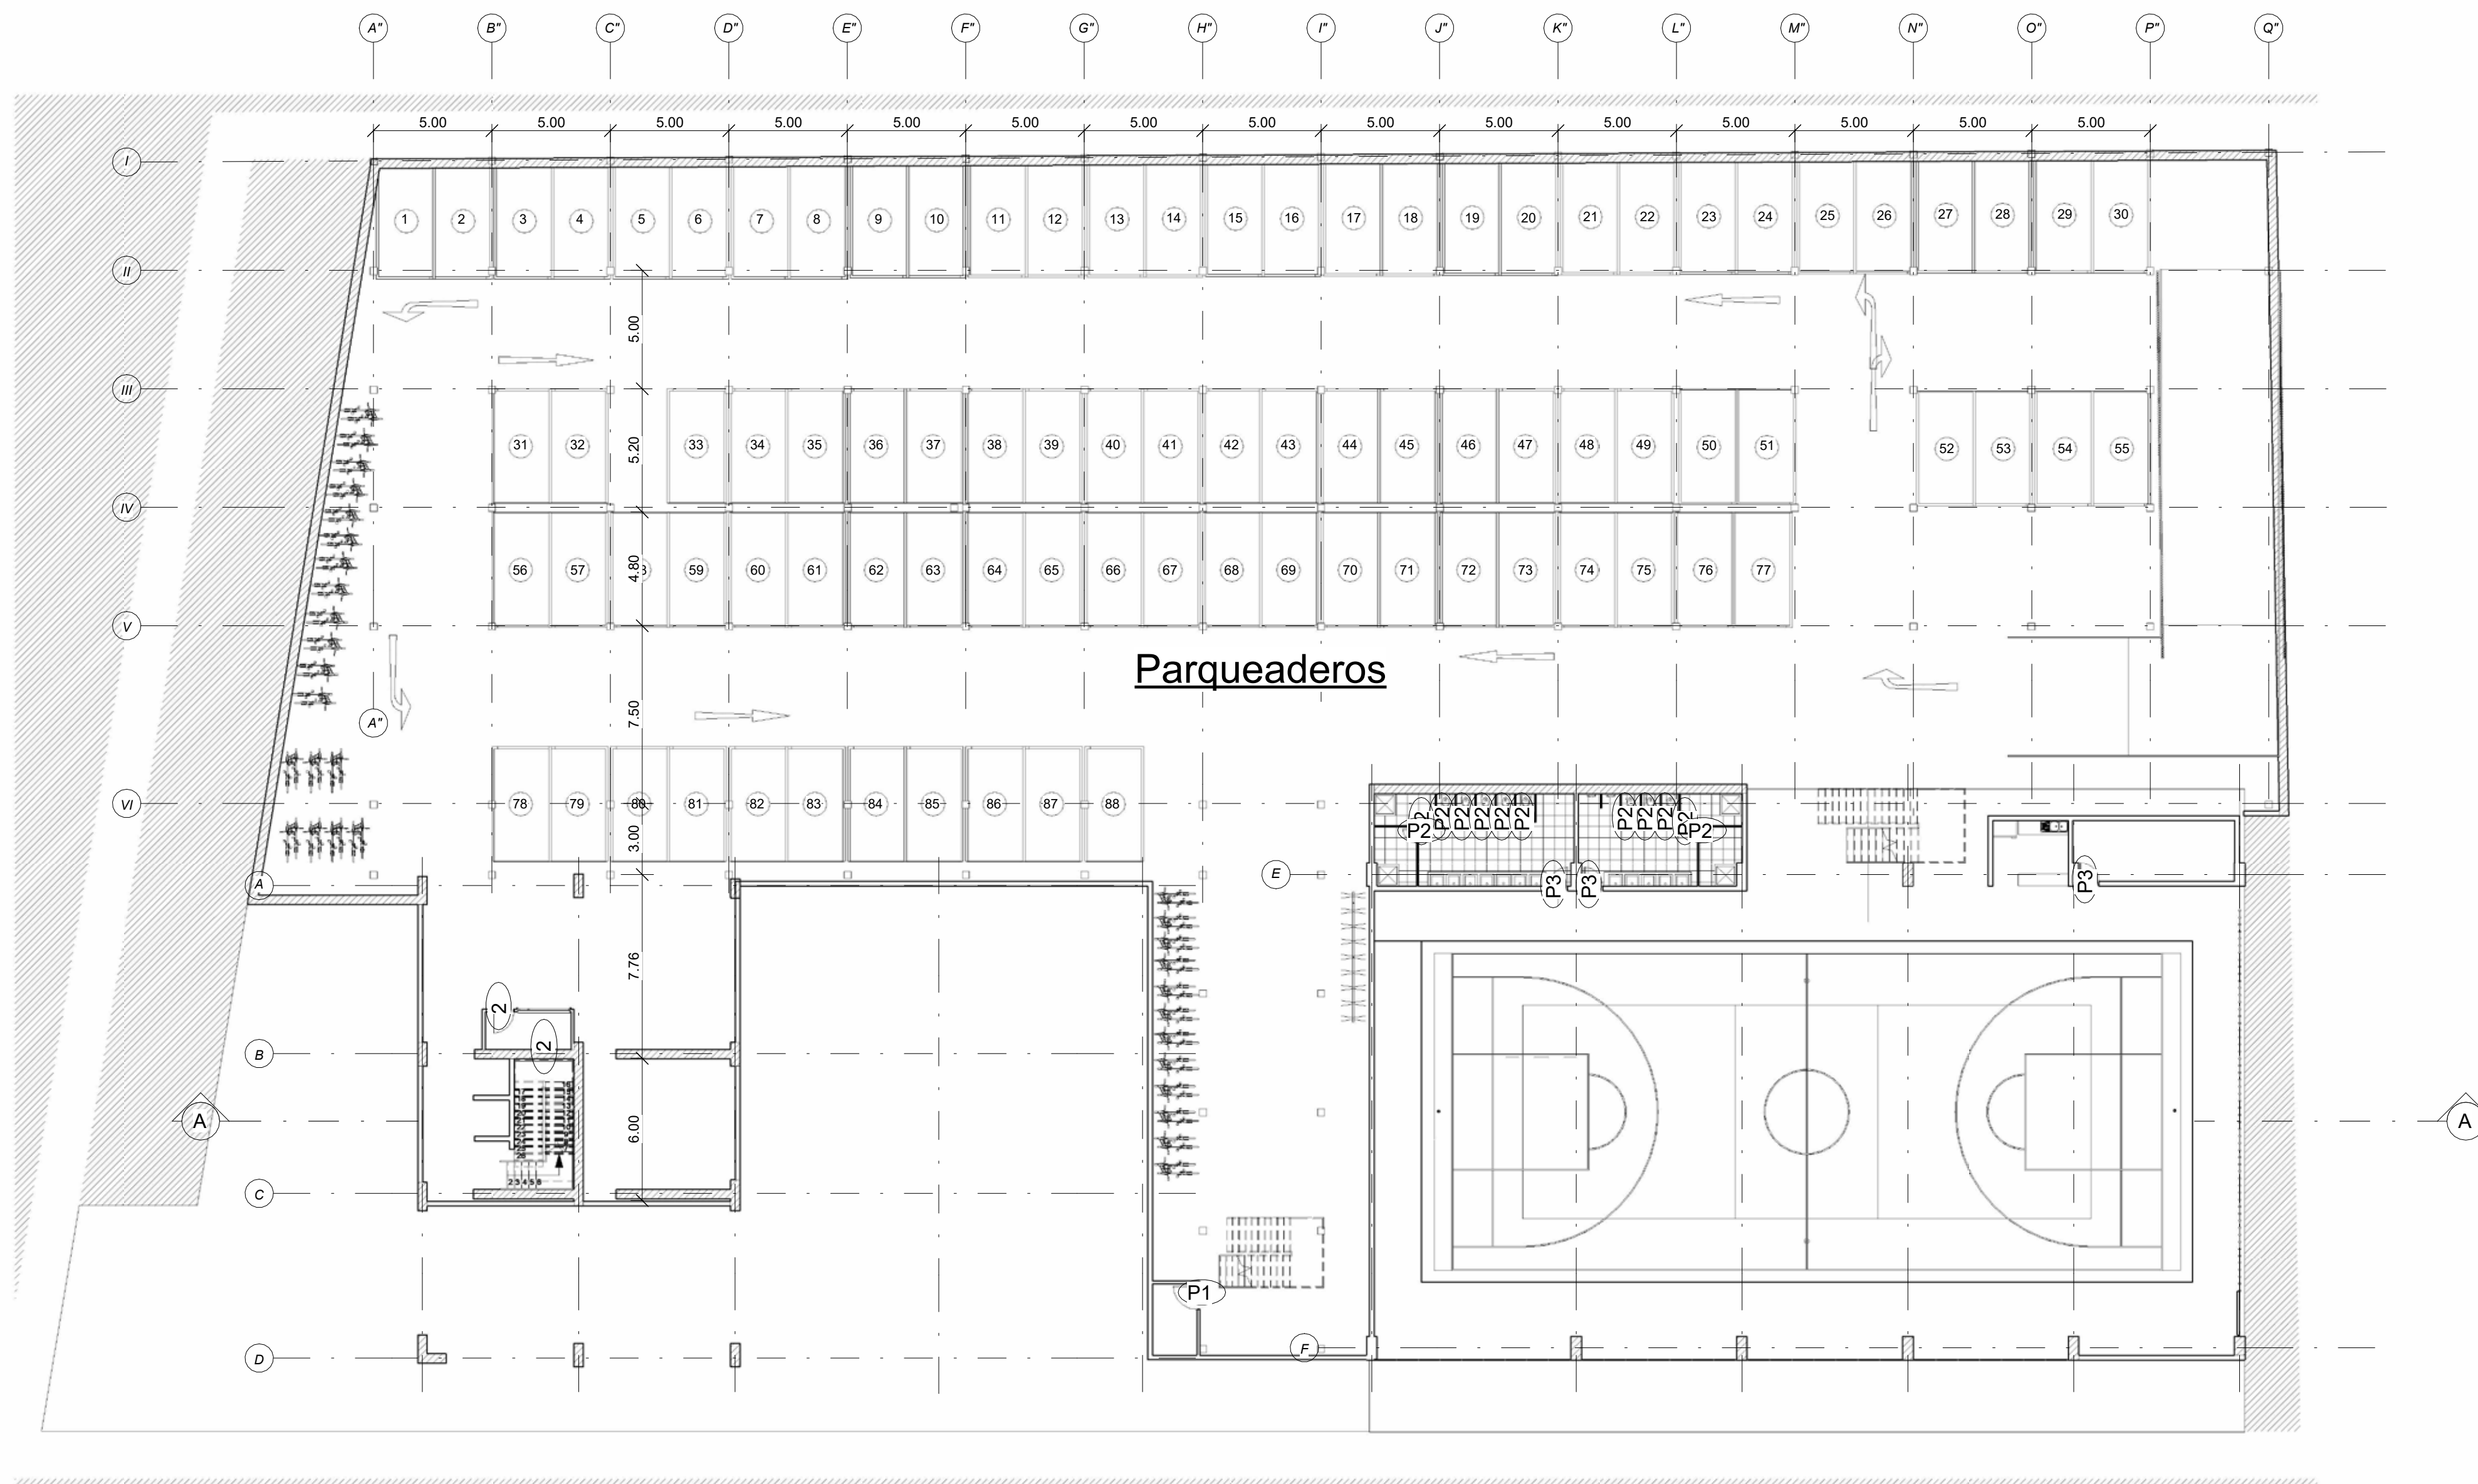

Sótano

1 : 200

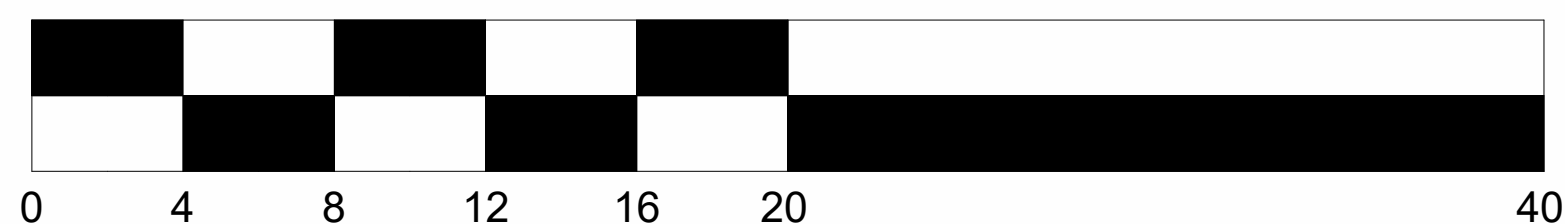

NOMBRE DE PROYECTO:


AMBIENTE PRODUCTIVO Y RECREATIVO: PARQUE DE LA POLA

AREA:
BRUTA: 4375m2
OCUPACION: 1,465m2
CONSTRUIDO: 7,852m2

UBICACIÓN:
Ibague, Tolima
Calle 6 con carrera 5

ESTUDIANTE:
Andres Felipe Rincon Caballero

UBICACIÓN EN EL PROYECTO

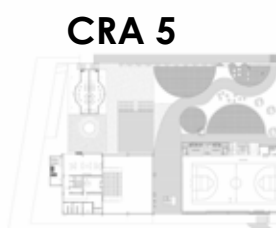


NOMBRE PLANO:
Corte A-A


COLABORADORES:
Luis Antonio Guzmán
Cubillos
Carlos Enrique Gómez Pardo

ESCALA: 1 : 200

FECHA: 11/10/22

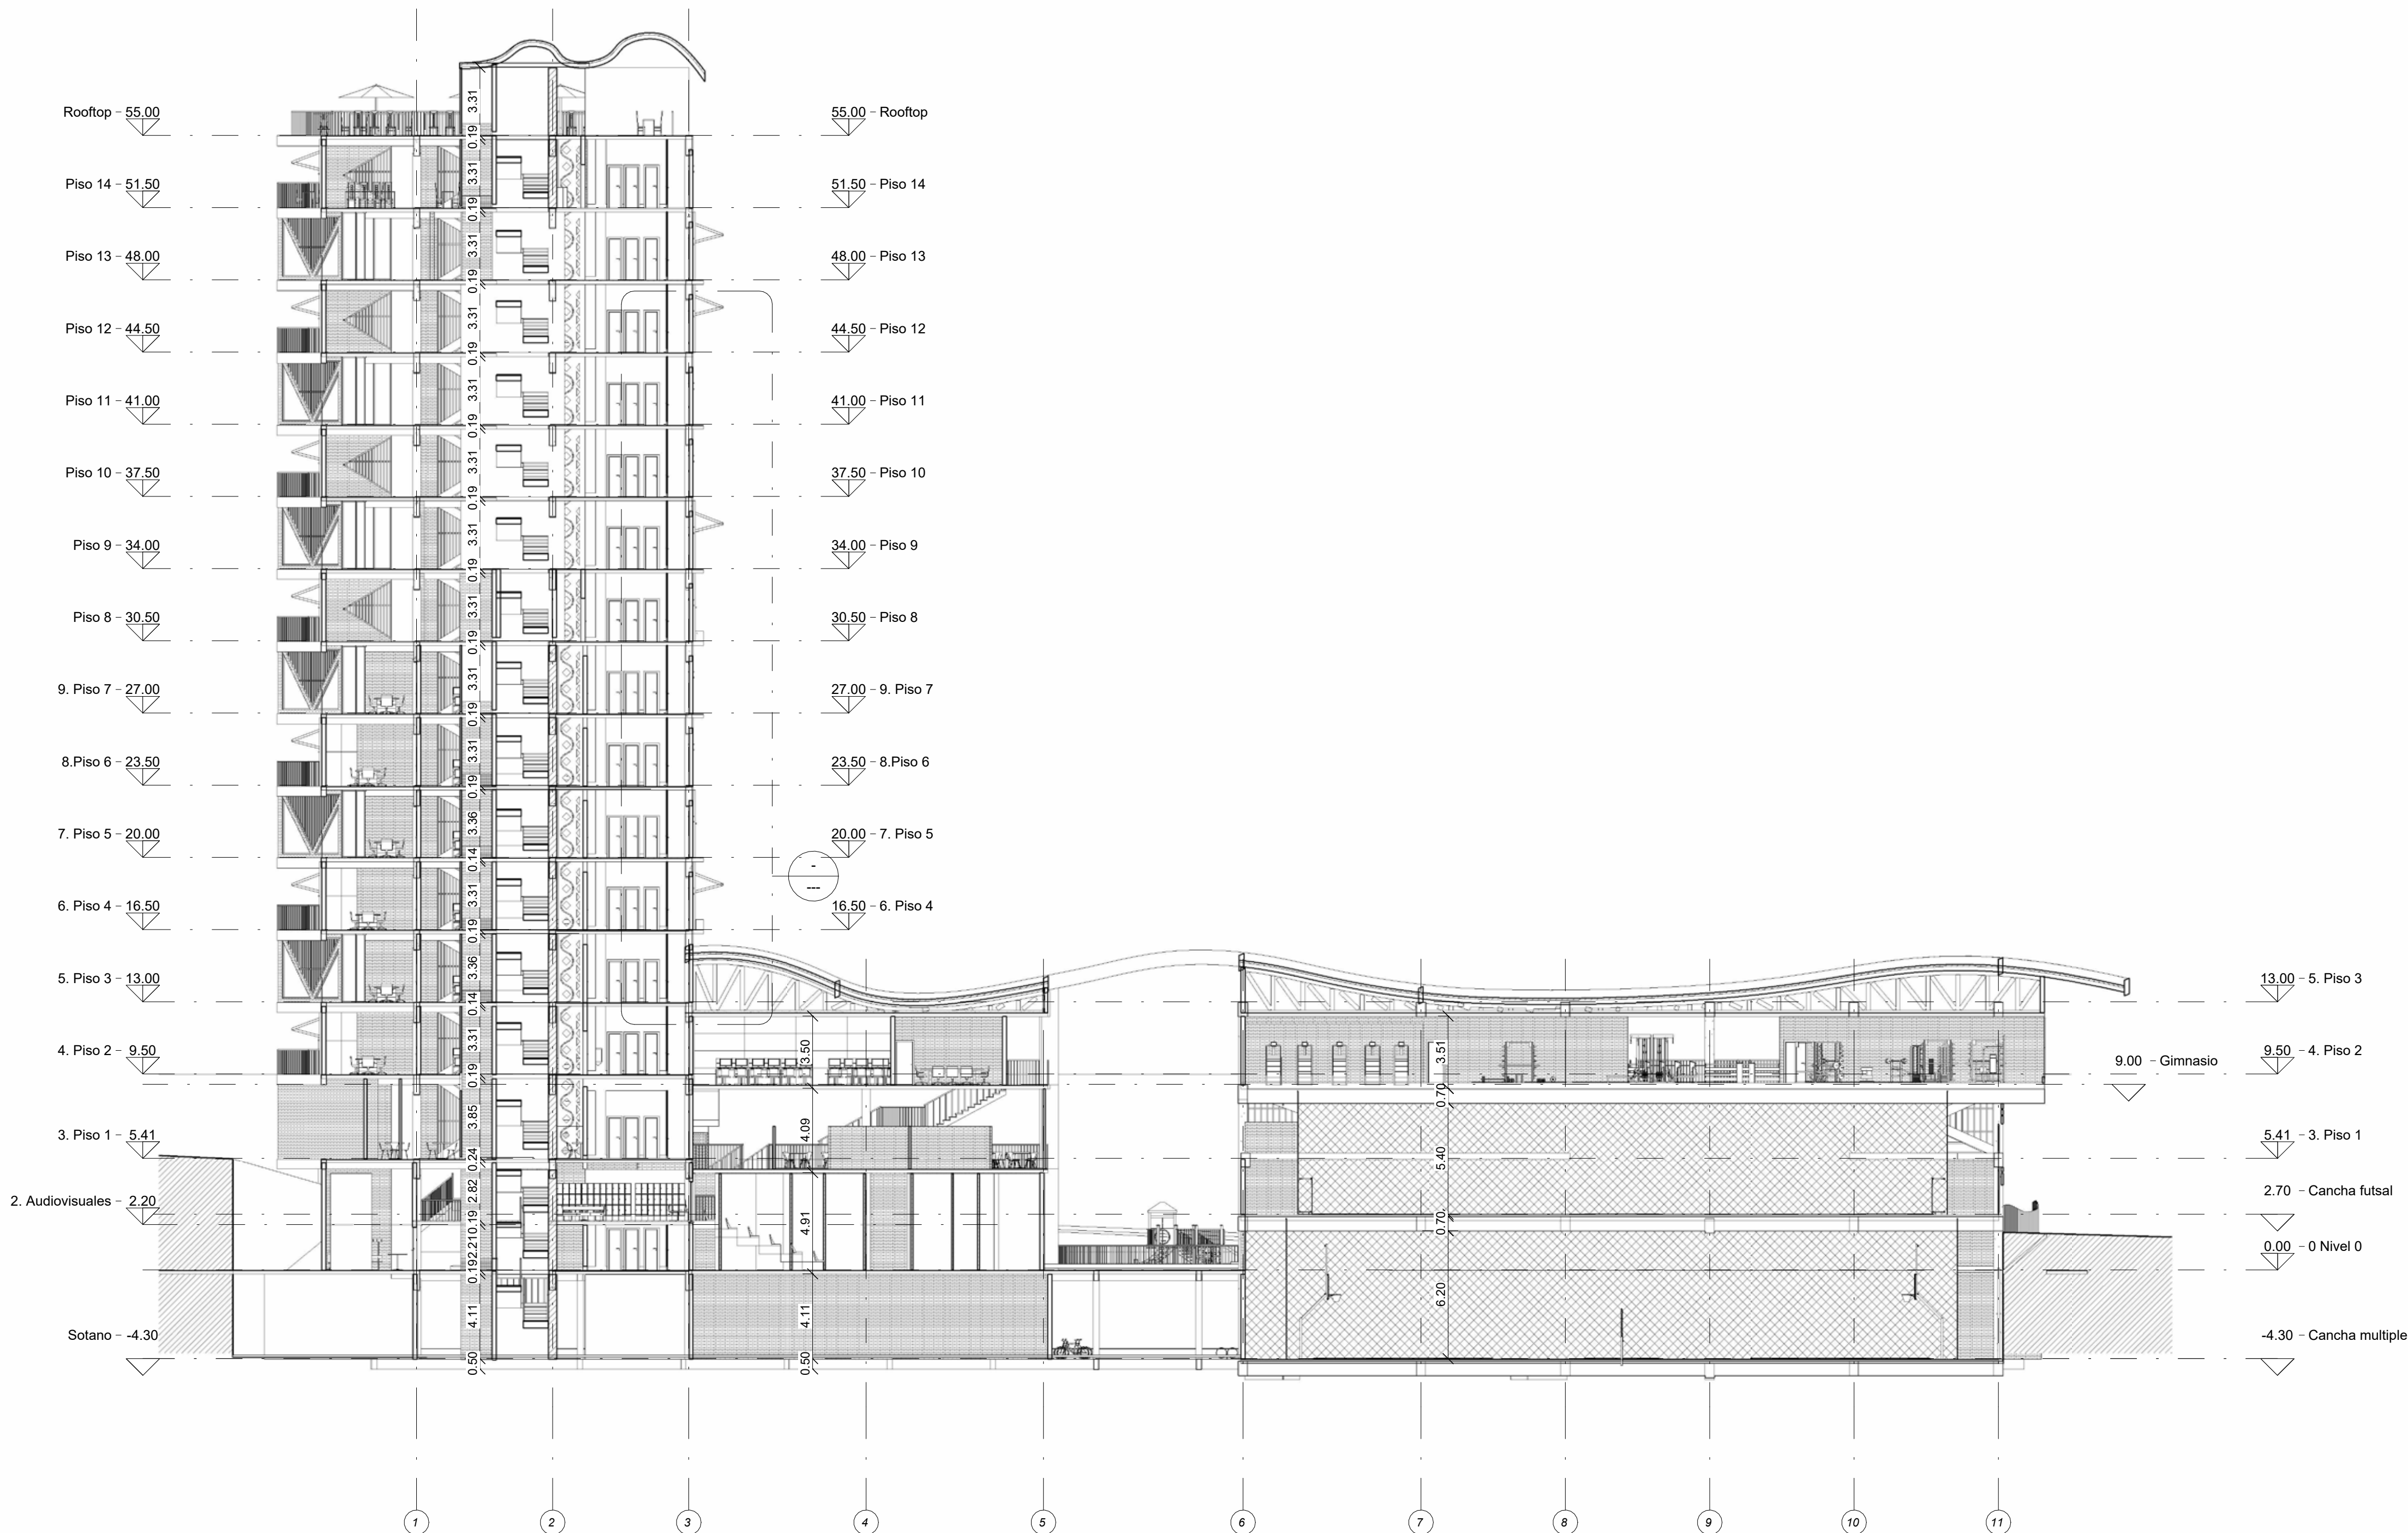

A-A
1 : 200

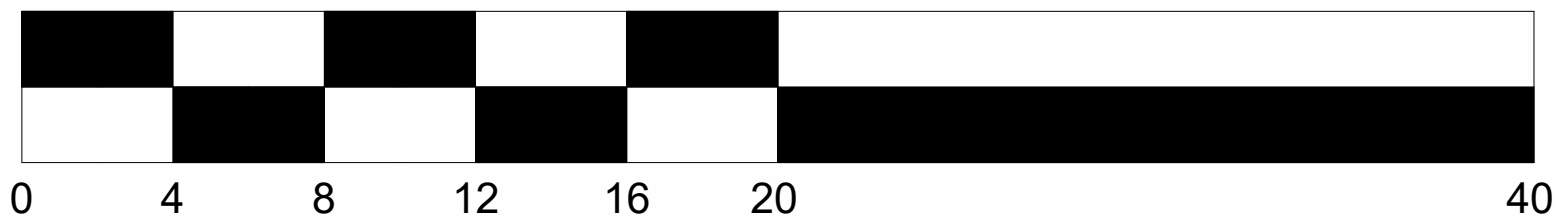

NOMBRE DE PROYECTO:


AMBIENTE PRODUCTIVO Y RECREATIVO: PARQUE DE LA POLA

AREA:
BRUTA: 4375m2
OCUPACION: 1,465m2
CONSTRUIDO: 7,852m2

UBICACIÓN:
Ibague, Tolima
Calle 6 con carrera 5

ESTUDIANTE:
Andres Felipe Rincon Caballero

UBICACIÓN EN EL PROYECTO

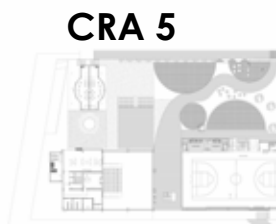


NOMBRE PLANO:
Corte B-B


COLABORADORES:
Luis Antonio Guzmán Cubillos
Carlos Enrique Gómez Pardo

ESCALA: 1 : 200

FECHA: 11/10/22

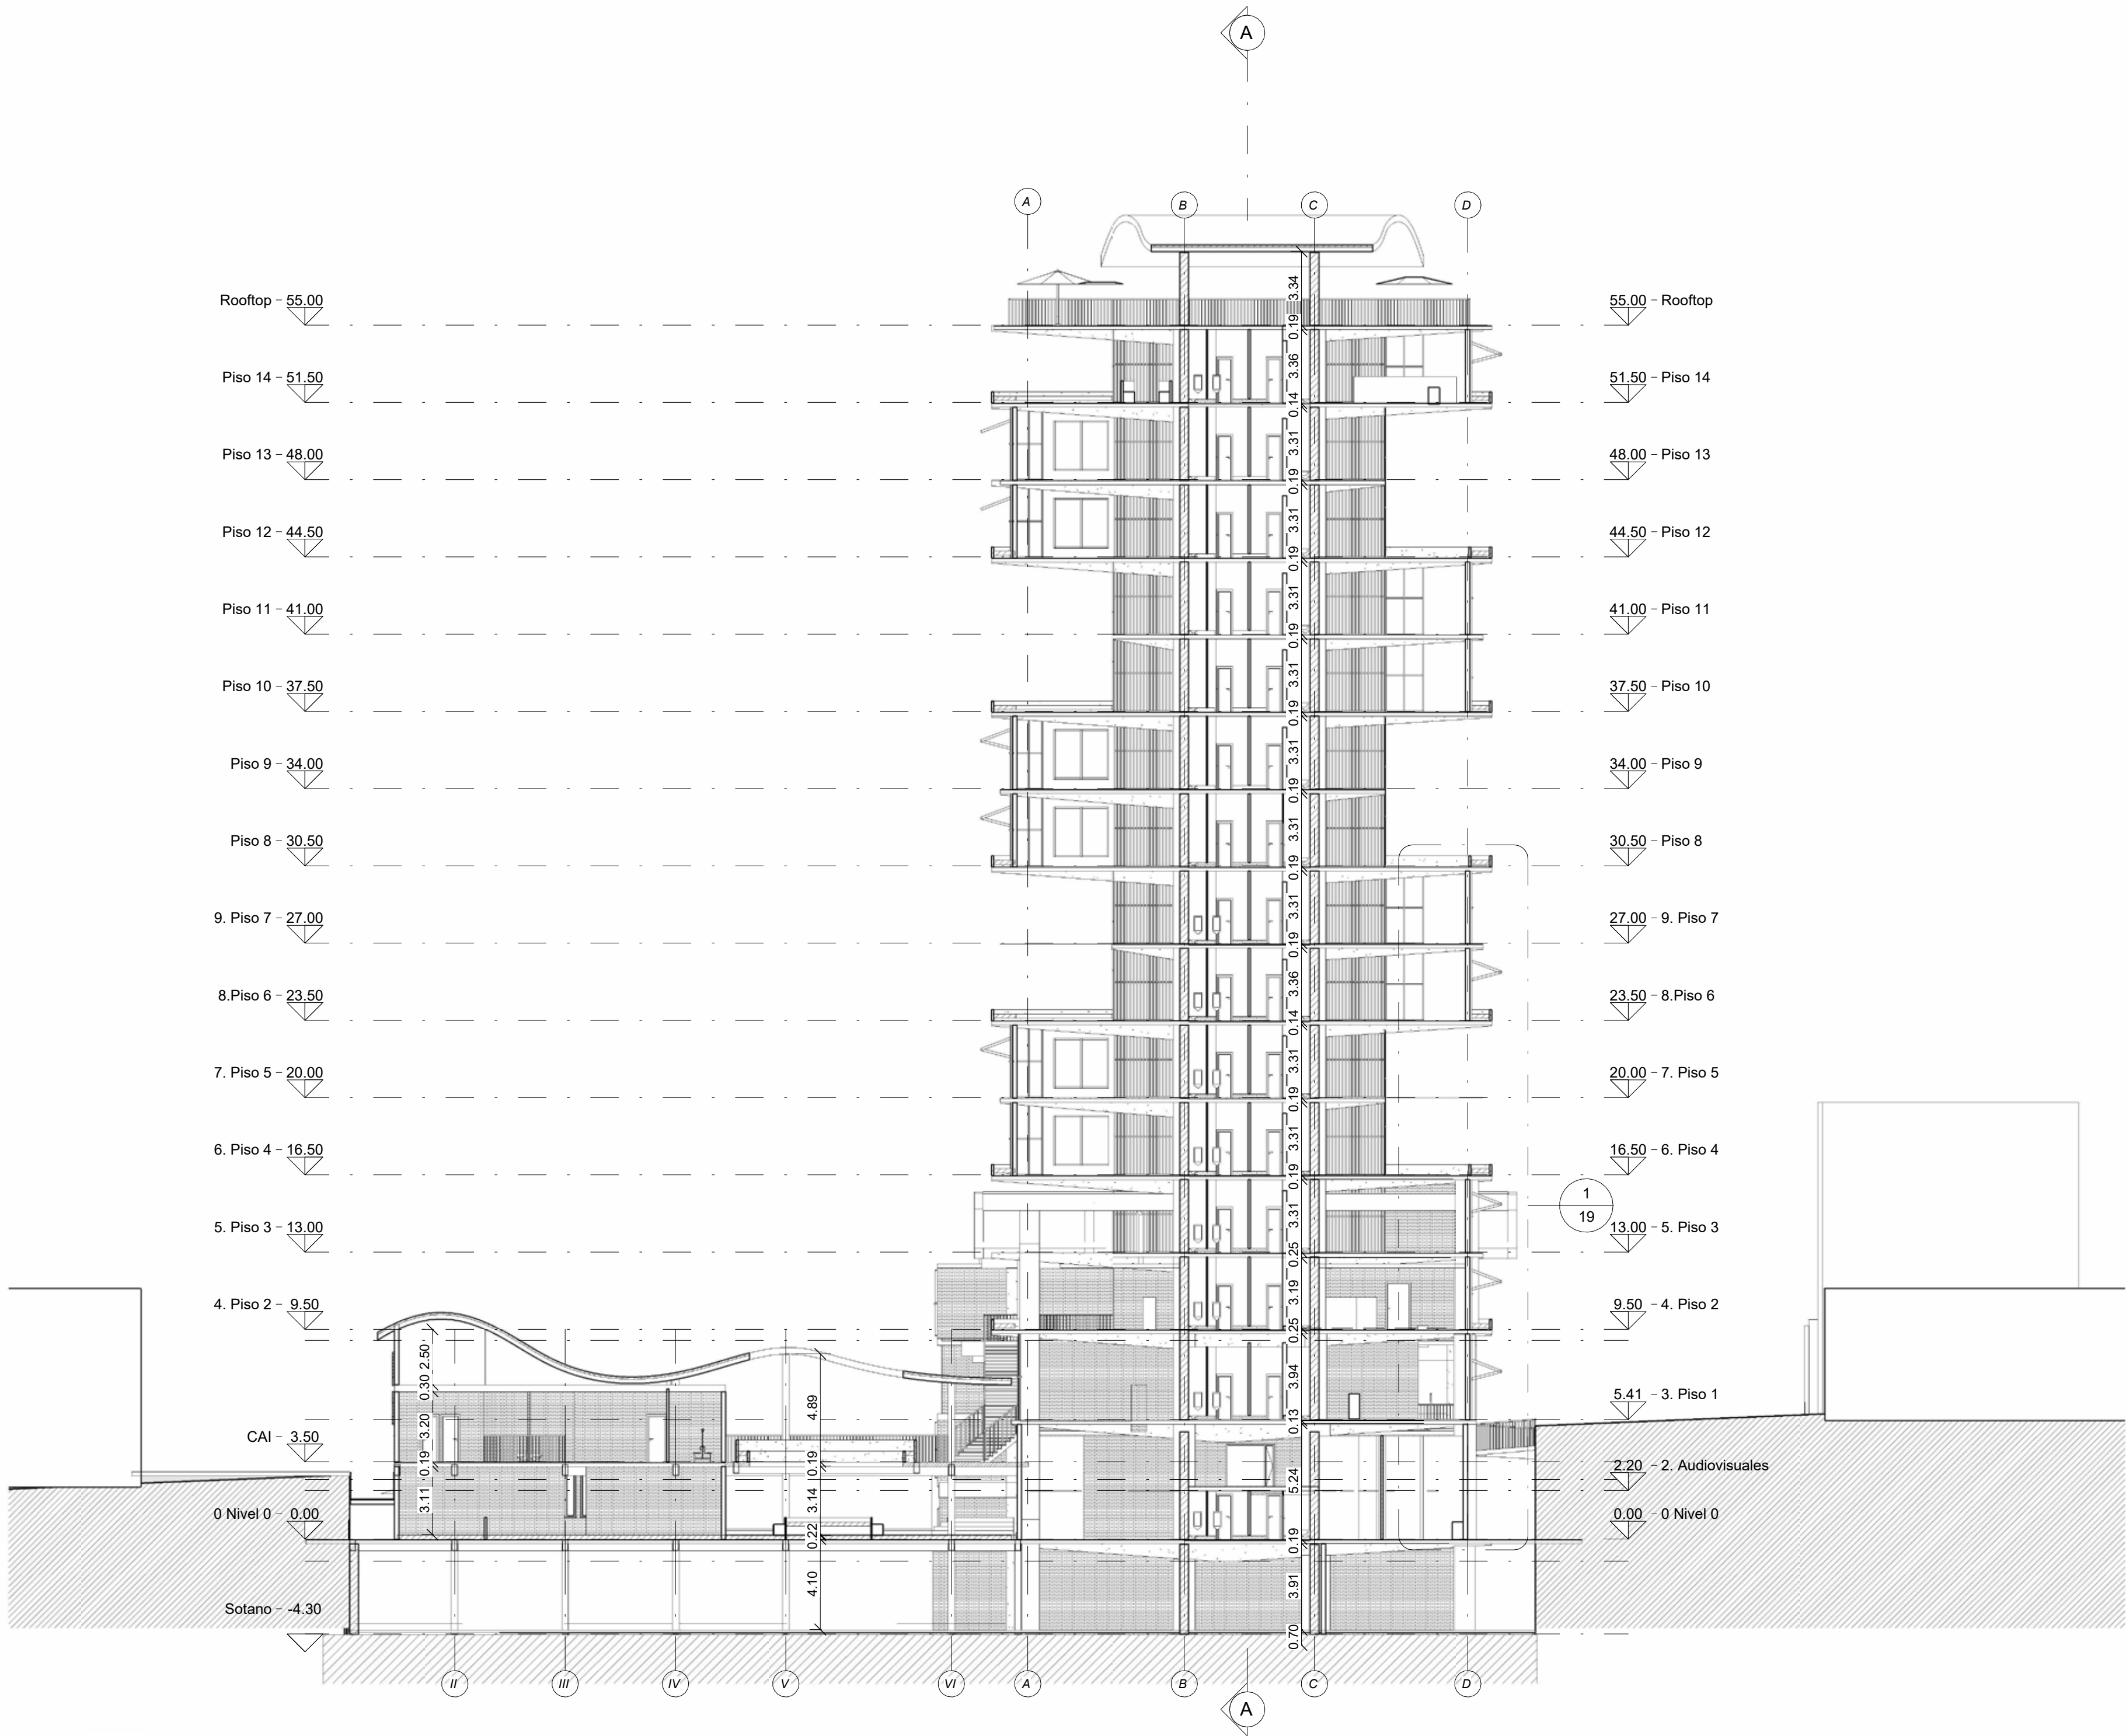

B-B
1 : 200

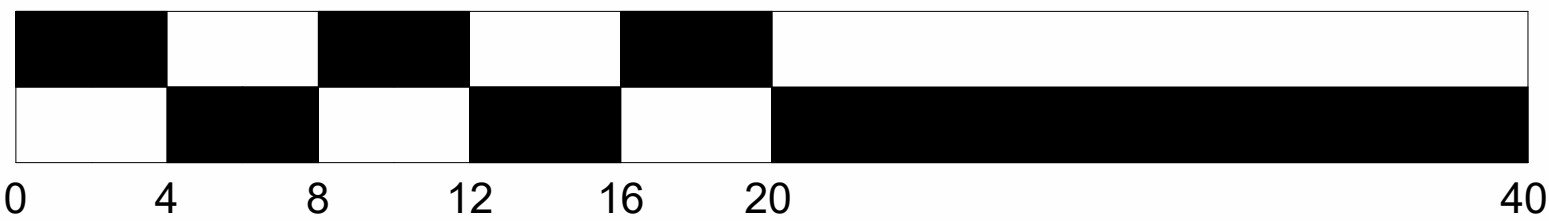

NOMBRE DE PROYECTO:


AMBIENTE PRODUCTIVO Y RECREATIVO: PARQUE DE LA POLA

AREA:
BRUTA: 4375m2
OCUPACION: 1,465m2
CONSTRUIDO: 7,852m2

UBICACIÓN:
Ibague, Tolima
Calle 6 con carrera 5

ESTUDIANTE:
Andres Felipe Rincon Caballero

UBICACIÓN EN EL PROYECTO

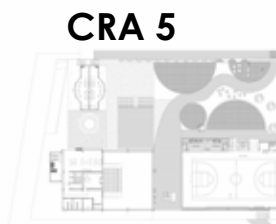


NOMBRE PLANO:
Fachada norte


COLABORADORES:
Luis Antonio Guzmán Cubillos
Carlos Enrique Gómez Pardo

ESCALA: 1 : 200

FECHA: 11/10/22

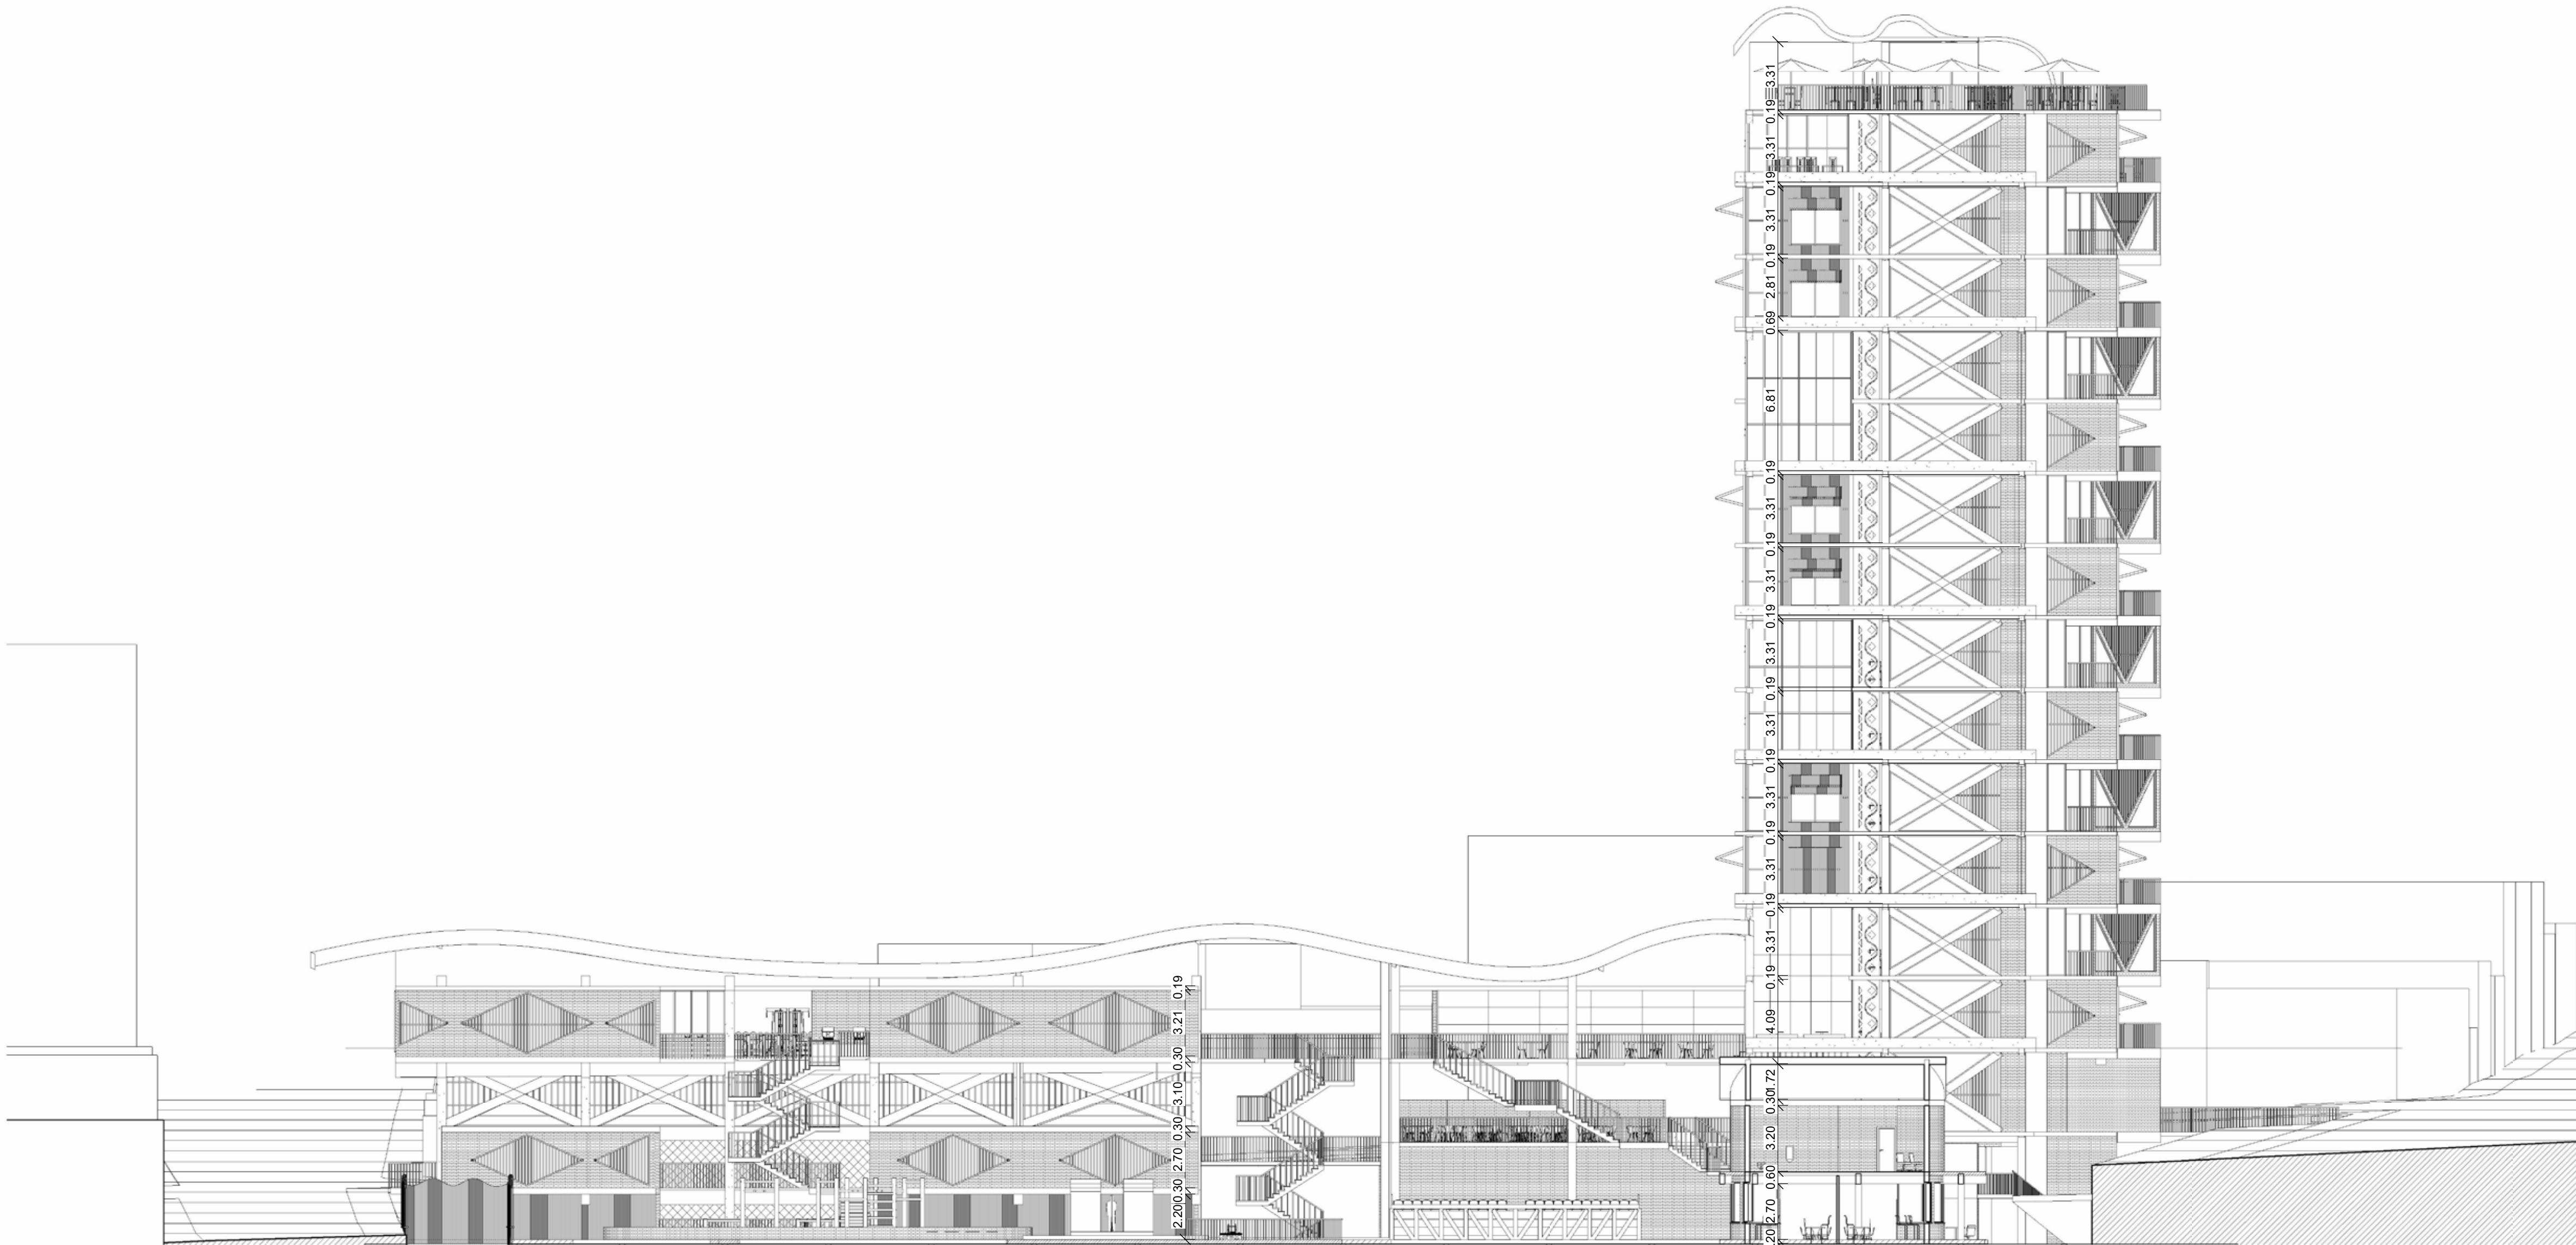

Norte
1 : 200

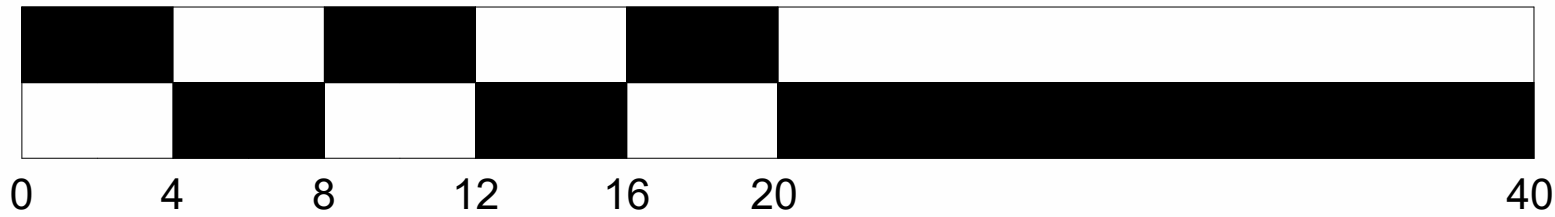

NOMBRE DE PROYECTO:


AMBIENTE PRODUCTIVO Y RECREATIVO: PARQUE DE LA POLA

AREA:
BRUTA: 4375m2
OCUPACION: 1,465m2
CONSTRUIDO: 7,852m2

UBICACIÓN:
Ibague, Tolima
Calle 6 con carrera 5

ESTUDIANTE:
Andres Felipe Rincon Caballero

UBICACIÓN EN EL PROYECTO


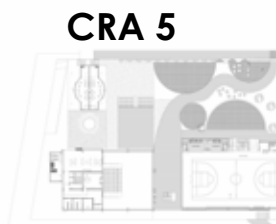


NOMBRE PLANO:
Fachada sur

COLABORADORES:
Luis Antonio Guzmán Cubillos
Carlos Enrique Gómez Pardo


ESCALA: 1 : 200

FECHA: 11/10/22

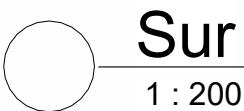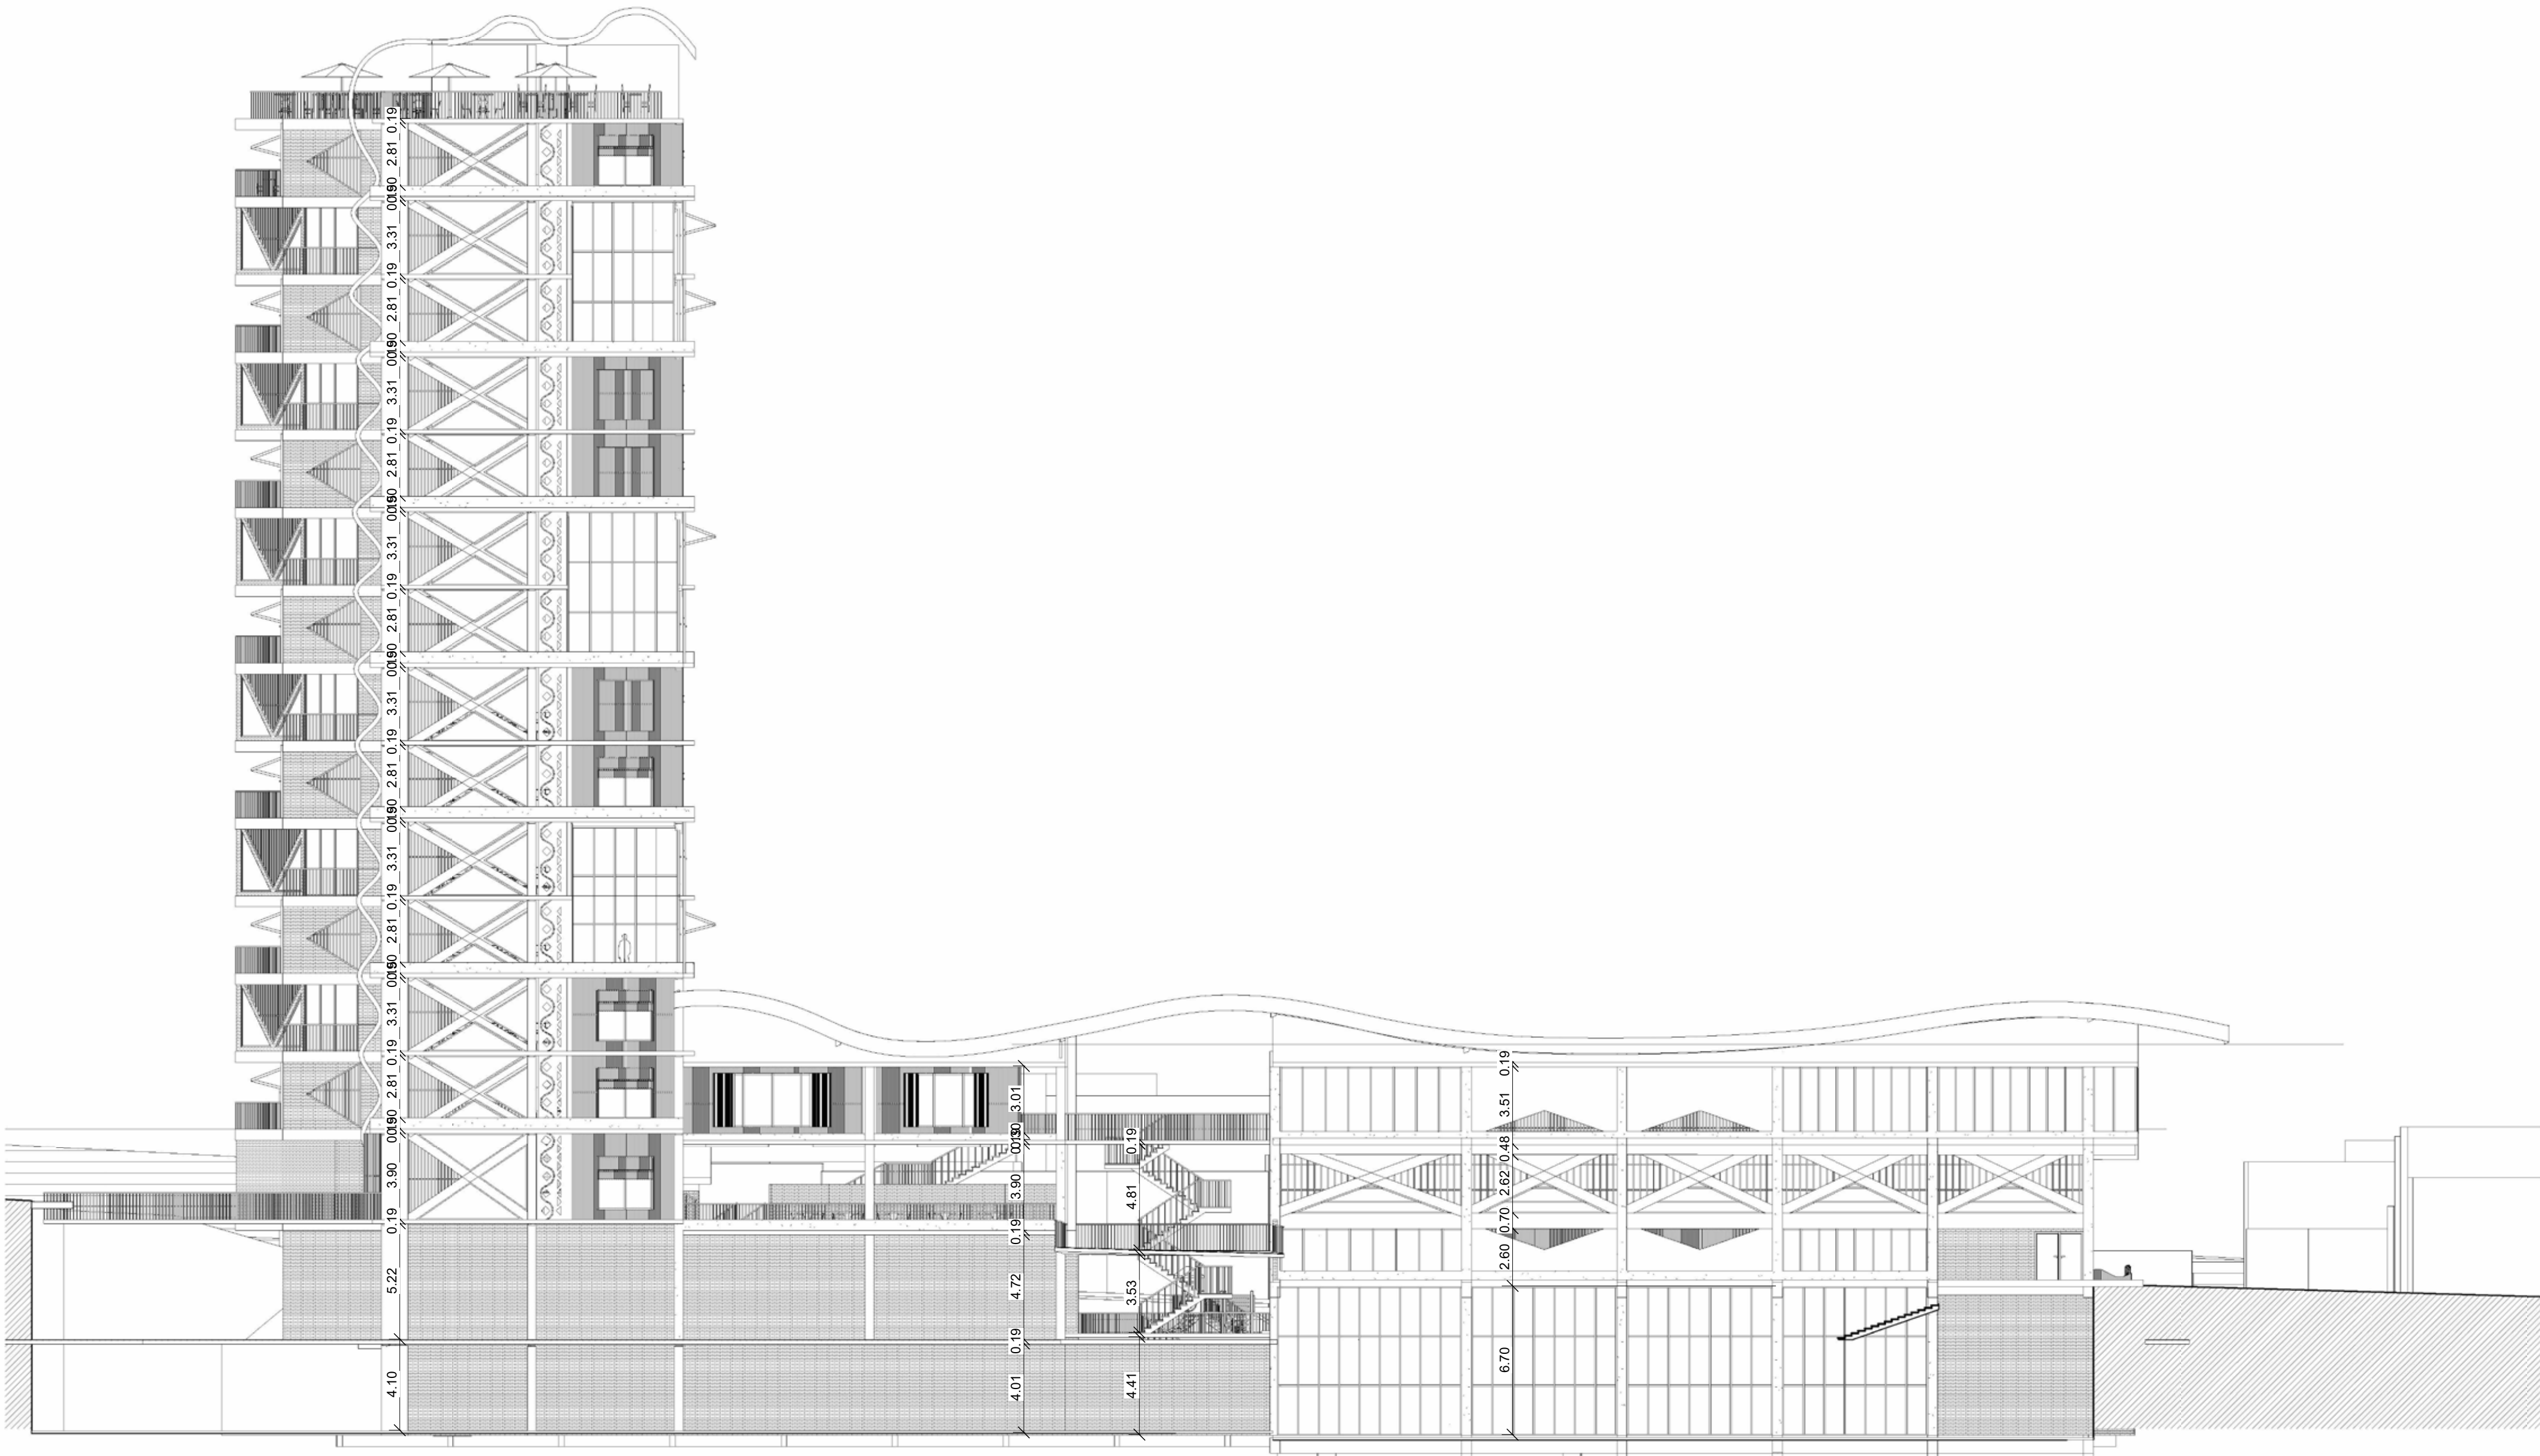

Sur

1 : 200

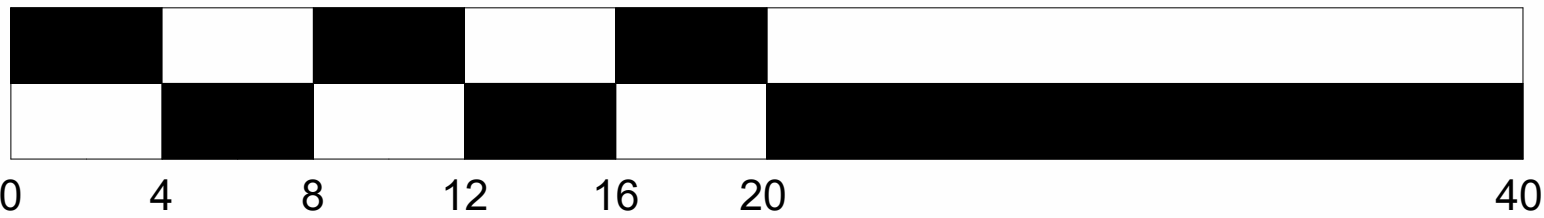

NOMBRE DE PROYECTO:


AMBIENTE PRODUCTIVO Y RECREATIVO: PARQUE DE LA POLA

AREA:
BRUTA: 4375m2
OCUPACION: 1,465m2
CONSTRUIDO: 7,852m2

UBICACIÓN:
Ibague, Tolima
Calle 6 con carrera 5

ESTUDIANTE:
Andres Felipe Rincon Caballero

UBICACIÓN EN EL PROYECTO

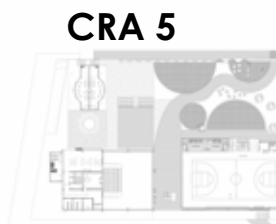


NOMBRE PLANO:
Corte por fachada



COLABORADORES:
Luis Antonio Guzmán
Cubillos
Carlos Enrique Gómez Pardo

ESCALA: As indicated

FECHA: 11/19/22

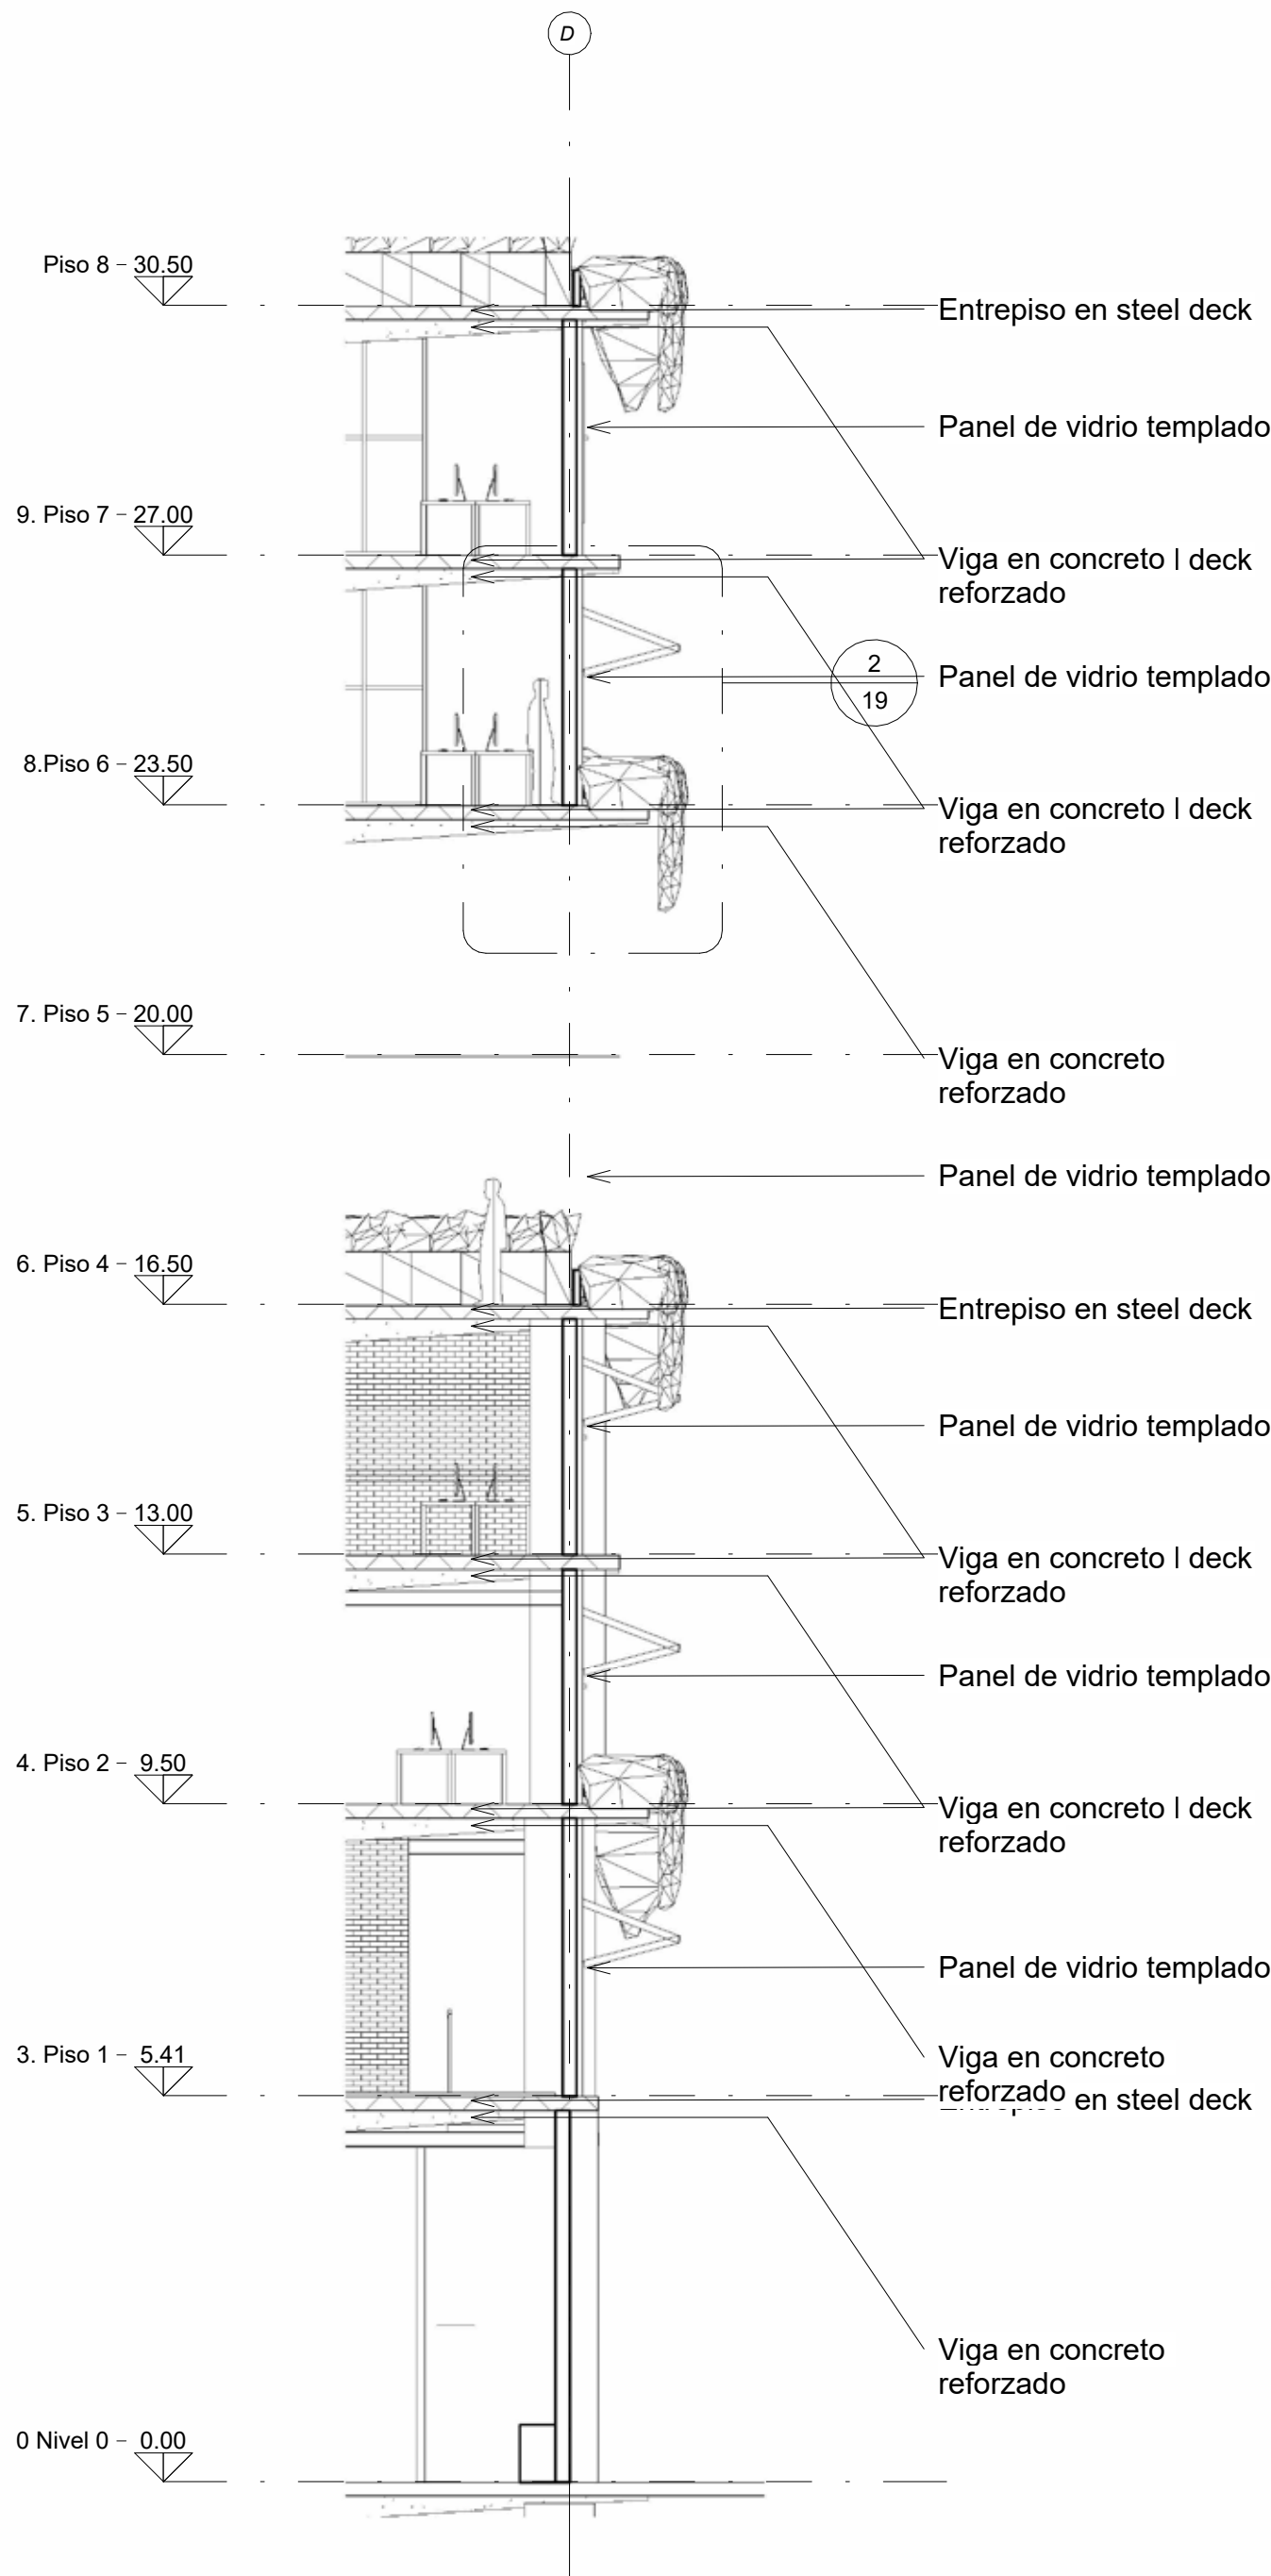

B-B - Detalle 1
1 : 100

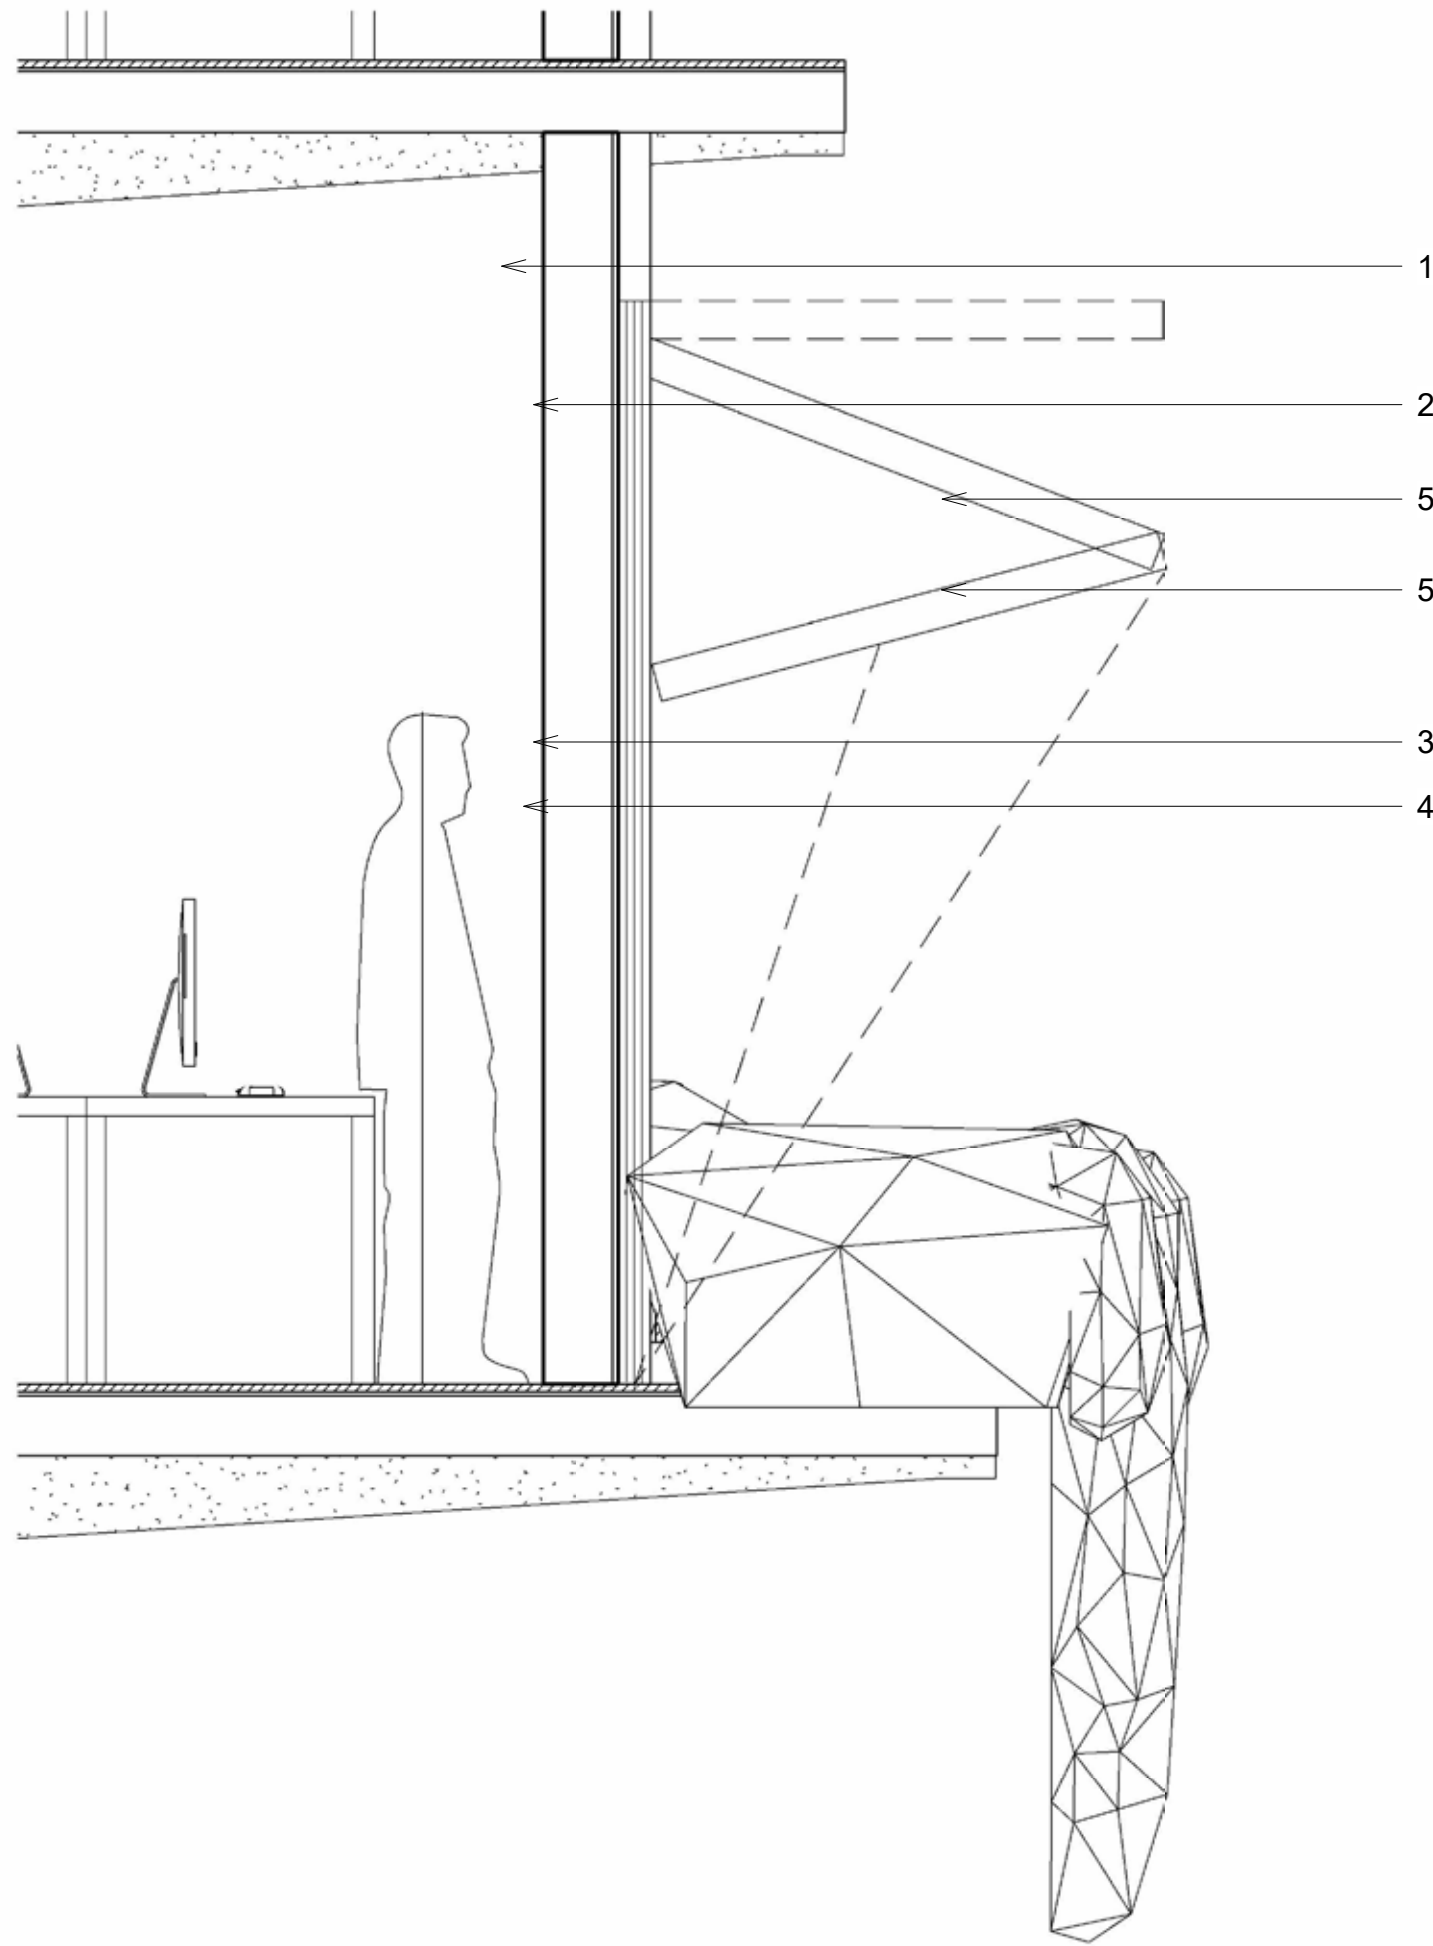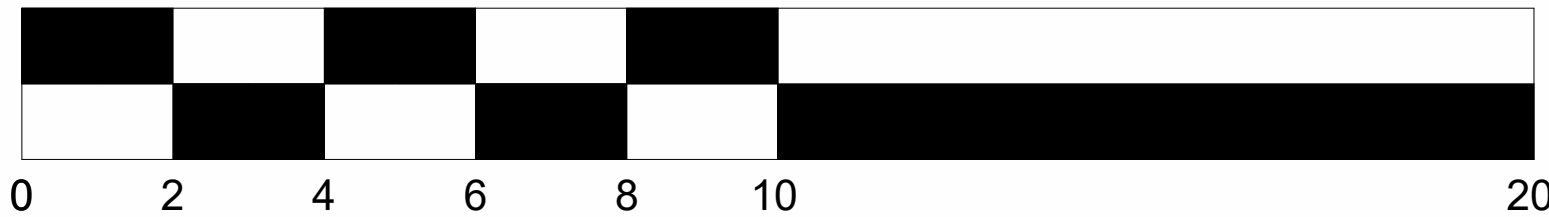

B-B - Detalle ventana flexible
1 : 20

1. Muro en concreto
2. Marco en acabado en paneles de madera
3. Vidrio templado
4. Rieles laterales
5. Parasoles con paneles en madera

Cuadro de áreas		
Nombre	Area	Tipo
Sotano		
Parqueaderos	2726.98 m²	Sotano
2726.98 m²		
Equipamiento deportivo		
Zona de maquinas gimnasio	640.79 m²	Equipamiento deportivo
Oficinas gimnasio	37.92 m²	Equipamiento deportivo
Sala de spinning	43.22 m²	Equipamiento deportivo
Lobby gimnasio	32.40 m²	Equipamiento deportivo
Cancha multiple	688.88 m²	Equipamiento deportivo
Bodega gimnasio	17.55 m²	Equipamiento deportivo
Local comercial	8.90 m²	Equipamiento deportivo
Cancha fútbol 5	703.36 m²	Equipamiento deportivo
Bodega cancha	15.48 m²	Equipamiento deportivo
Local comercial	7.26 m²	Equipamiento deportivo
b3	16.25 m²	Equipamiento deportivo
b1	3.46 m²	Equipamiento deportivo
b2	3.57 m²	Equipamiento deportivo
b12	13.04 m²	Equipamiento deportivo
b10	3.33 m²	Equipamiento deportivo
b9	0.87 m²	Equipamiento deportivo
b11	2.54 m²	Equipamiento deportivo
b15	3.56 m²	Equipamiento deportivo
b16	3.50 m²	Equipamiento deportivo
b19	0.91 m²	Equipamiento deportivo
b17	0.86 m²	Equipamiento deportivo
b18	0.91 m²	Equipamiento deportivo
b14	0.82 m²	Equipamiento deportivo
b4	0.88 m²	Equipamiento deportivo
b5	0.91 m²	Equipamiento deportivo
b6	0.91 m²	Equipamiento deportivo
b7	0.91 m²	Equipamiento deportivo
b8	0.91 m²	Equipamiento deportivo
a2	3.46 m²	Equipamiento deportivo
a1	4.44 m²	Equipamiento deportivo
a3	0.88 m²	Equipamiento deportivo

Cuadro de áreas		
Nombre	Area	Tipo
a4		
a6	0.91 m²	Equipamiento deportivo
a7	0.91 m²	Equipamiento deportivo
a8	0.91 m²	Equipamiento deportivo
a5	19.58 m²	Equipamiento deportivo
a10	15.58 m²	Equipamiento deportivo
a14	0.91 m²	Equipamiento deportivo
a13	0.91 m²	Equipamiento deportivo
a12	0.86 m²	Equipamiento deportivo
a11	3.50 m²	Equipamiento deportivo
a9	4.38 m²	Equipamiento deportivo
2311.98 m²		

Edificio administrativo		
Lobby	85.69 m²	Edificio administrativo
Punto fijo	17.27 m²	Edificio administrativo
Baños	35.88 m²	Edificio administrativo
Plazoleta de comidas 1	145.71 m²	Edificio administrativo
Plazoleta de comidas 2	333.64 m²	Edificio administrativo
Auditorio	226.91 m²	Edificio administrativo
Lobby auditorio	94.31 m²	Edificio administrativo
Depósito auditorio	35.77 m²	Edificio administrativo
Sala flexible auditorio	39.07 m²	Edificio administrativo
Hall elevadores	13.19 m²	Edificio administrativo
Punto fijo	17.32 m²	Edificio administrativo
Baños	34.81 m²	Edificio administrativo
Oficinas piso 2	59.57 m²	Edificio administrativo
Baños	36.16 m²	Edificio administrativo
Sala de juntas	25.64 m²	Edificio administrativo
Oficina	15.81 m²	Edificio administrativo
Oficinas piso 2	72.86 m²	Edificio administrativo
Jardin piso 2	22.05 m²	Edificio administrativo
Sala de juntas	14.04 m²	Edificio administrativo
Sala de juntas	14.04 m²	Edificio administrativo

Cuadro de áreas		
Nombre	Area	Tipo
Área oficinas o coworking		
Punto fijo	17.27 m²	Edificio administrativo
Hall elevadores	12.53 m²	Edificio administrativo
Oficinas piso 3	85.97 m²	Edificio administrativo
Oficinas piso 3	73.19 m²	Edificio administrativo
Baños	35.07 m²	Edificio administrativo
Punto fijo	17.27 m²	Edificio administrativo
Sala juntas	26.71 m²	Edificio administrativo
Oficina	13.82 m²	Edificio administrativo
Hall elevadores	12.54 m²	Edificio administrativo
Sala de juntas	25.68 m²	Edificio administrativo
Oficina	15.81 m²	Edificio administrativo
Oficinas piso 4	70.21 m²	Edificio administrativo
Room	12.54 m²	Edificio administrativo
Punto fijo	17.27 m²	Edificio administrativo
Baños	35.07 m²	Edificio administrativo
Oficinas piso 4	95.28 m²	Edificio administrativo
Jardin piso 4	17.37 m²	Edificio administrativo
Oficina	26.75 m²	Edificio administrativo
Oficina	13.82 m²	Edificio administrativo
Oficinas piso 5	94.60 m²	Edificio administrativo
Oficinas piso 5	69.05 m²	Edificio administrativo
Baños	35.07 m²	Edificio administrativo
Punto fijo	17.27 m²	Edificio administrativo
Hall elevadores	12.54 m²	Edificio administrativo
Oficinas piso 6	87.50 m²	Edificio administrativo
Room	12.54 m²	Edificio administrativo
Punto fijo	17.27 m²	Edificio administrativo
Baños	35.07 m²	Edificio administrativo
Sala de juntas	25.64 m²	Edificio administrativo
Oficina	15.81 m²	Edificio administrativo
Oficinas piso 6	73.47 m²	Edificio administrativo
Jardin piso 6	19.99 m²	Edificio administrativo
Sala de juntas	26.75 m²	Edificio administrativo

Cuadro de áreas		
Nombre	Area	Tipo
Oficina		
Oficinas piso 7	87.50 m²	Edificio administrativo
Oficinas piso 7	73.49 m²	Edificio administrativo
Baños	35.07 m²	Edificio administrativo
Punto fijo	22.51 m²	Edificio administrativo
Hall elevadores	12.52 m²	Edificio administrativo
Cocina	29.97 m²	Edificio administrativo
Bar y registradora	44.78 m²	Edificio administrativo
Área mesas restaurante	117.61 m²	Edificio administrativo
Baños	34.72 m²	Edificio administrativo
Punto fijo	23.00 m²	Edificio administrativo
Punto fijo	22.51 m²	Edificio administrativo
Rooftop mirador	268.08 m²	Edificio administrativo
Audiovisuales	35.34 m²	Edificio administrativo
Hall av	16.28 m²	Edificio administrativo
Circulacion piso 2	99.72 m²	Edificio administrativo
Piso 8	277.98 m²	Edificio administrativo
Piso 9	279.62 m²	Edificio administrativo
Piso 10	279.17 m²	Edificio administrativo
Piso 11	278.31 m²	Edificio administrativo
Piso 12	283.41 m²	Edificio administrativo
Jardin piso 12	18.03 m²	Edificio administrativo
Piso 13	280.48 m²	Edificio administrativo
Jardin piso 10	37.65 m²	Edificio administrativo
5380.22 m²		

CAI		
Sala de comando CAI	46.42 m²	CAI
Celda 1	9.81 m²	CAI
Celda 2	7.73 m²	CAI
Armería	17.55 m²	CAI
Vestier	13.35 m²	CAI
Baño	2.83 m²	CAI
Baño	2.83 m²	CAI
Local comercial CAI	52.88 m²	CAI
Local comercial CAI	53.34 m²	CAI
206.73 m²		
Area total : 130	10625.90 m²	

Espacio público: 2,368.99m2

Área ocupada: 1,603,766

Área construida: 9,295.853

NOMBRE DE PROYECTO:

AMBIENTE PRODUCTIVO Y RECREATIVO: PARQUE DE LA POLA

AREA:

BRUTA: 4375m2

OCUPACION: 1,465m2


CONSTRUIDO: 7,852m2

UBICACIÓN:

Ibague, Tolima
Calle 6 con carrera 5

ESTUDIANTE:
Andres Felipe Rincon Caballero

UBICACIÓN EN EL PROYECTO

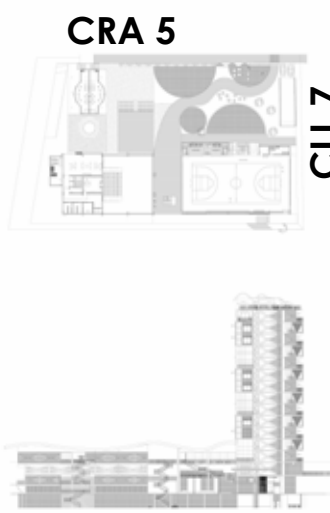

NOMBRE PLANO:
Cuadro de áreas

COLABORADORES:

Luis Antonio Guzmán
Cubillos
Carlos Enrique Gómez Pardo

ESCALA:

FECHA: 11/20/22