


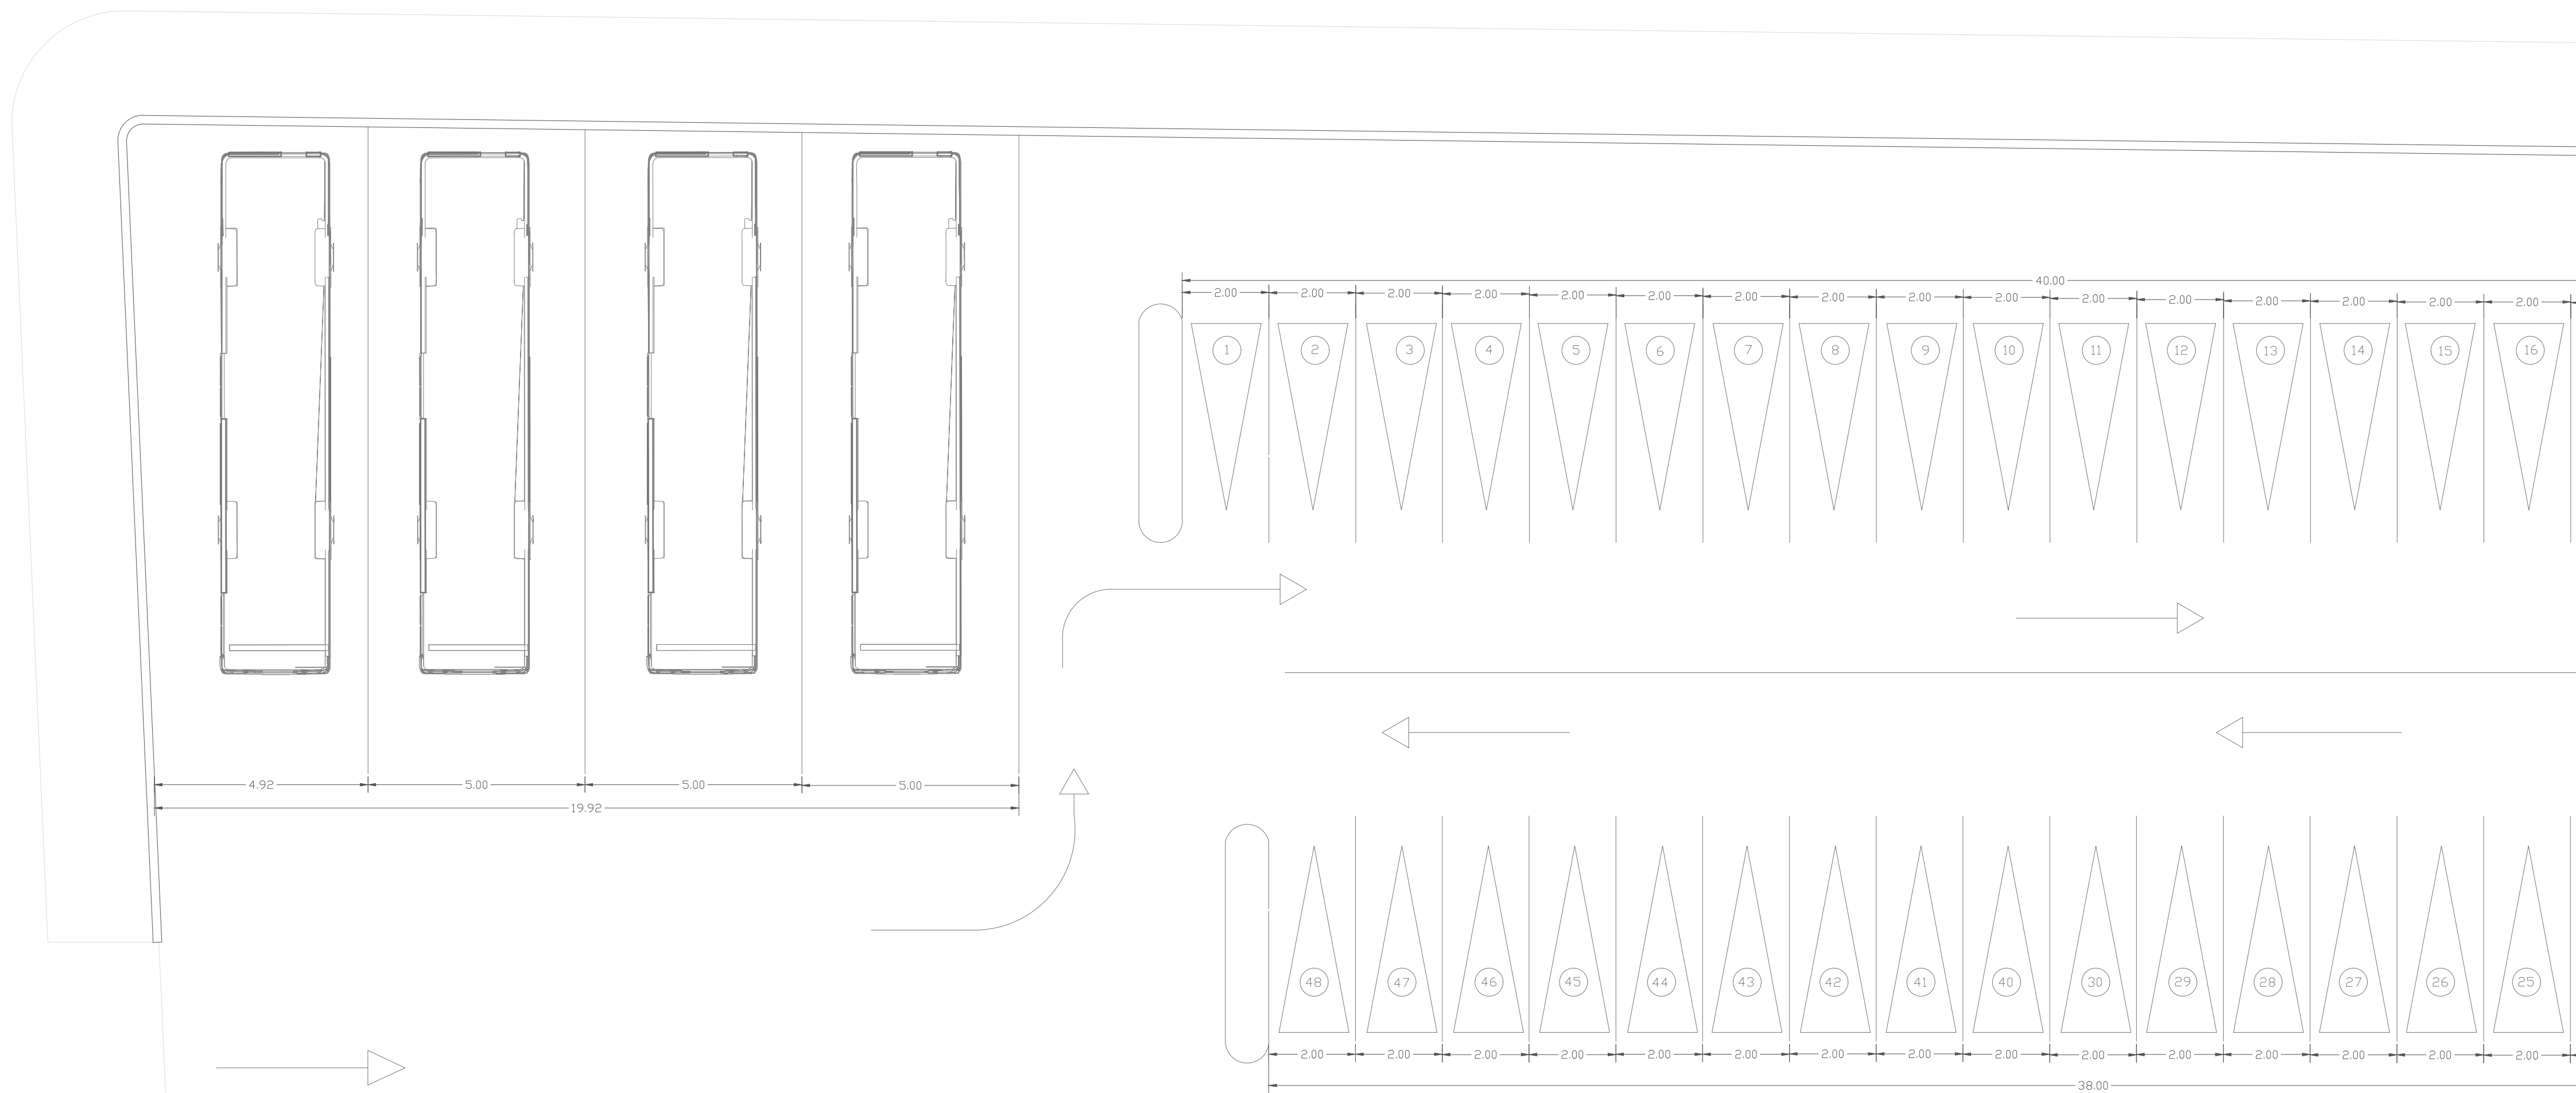



REVISION	PLANO No.	A-002	DE	03
			PLANO No.	02



PROYECTO


COLEGIO
C E I B O

ELABORADO POR

VALENTINA
SERPA
CÁRDENAS

CONVENCIONES



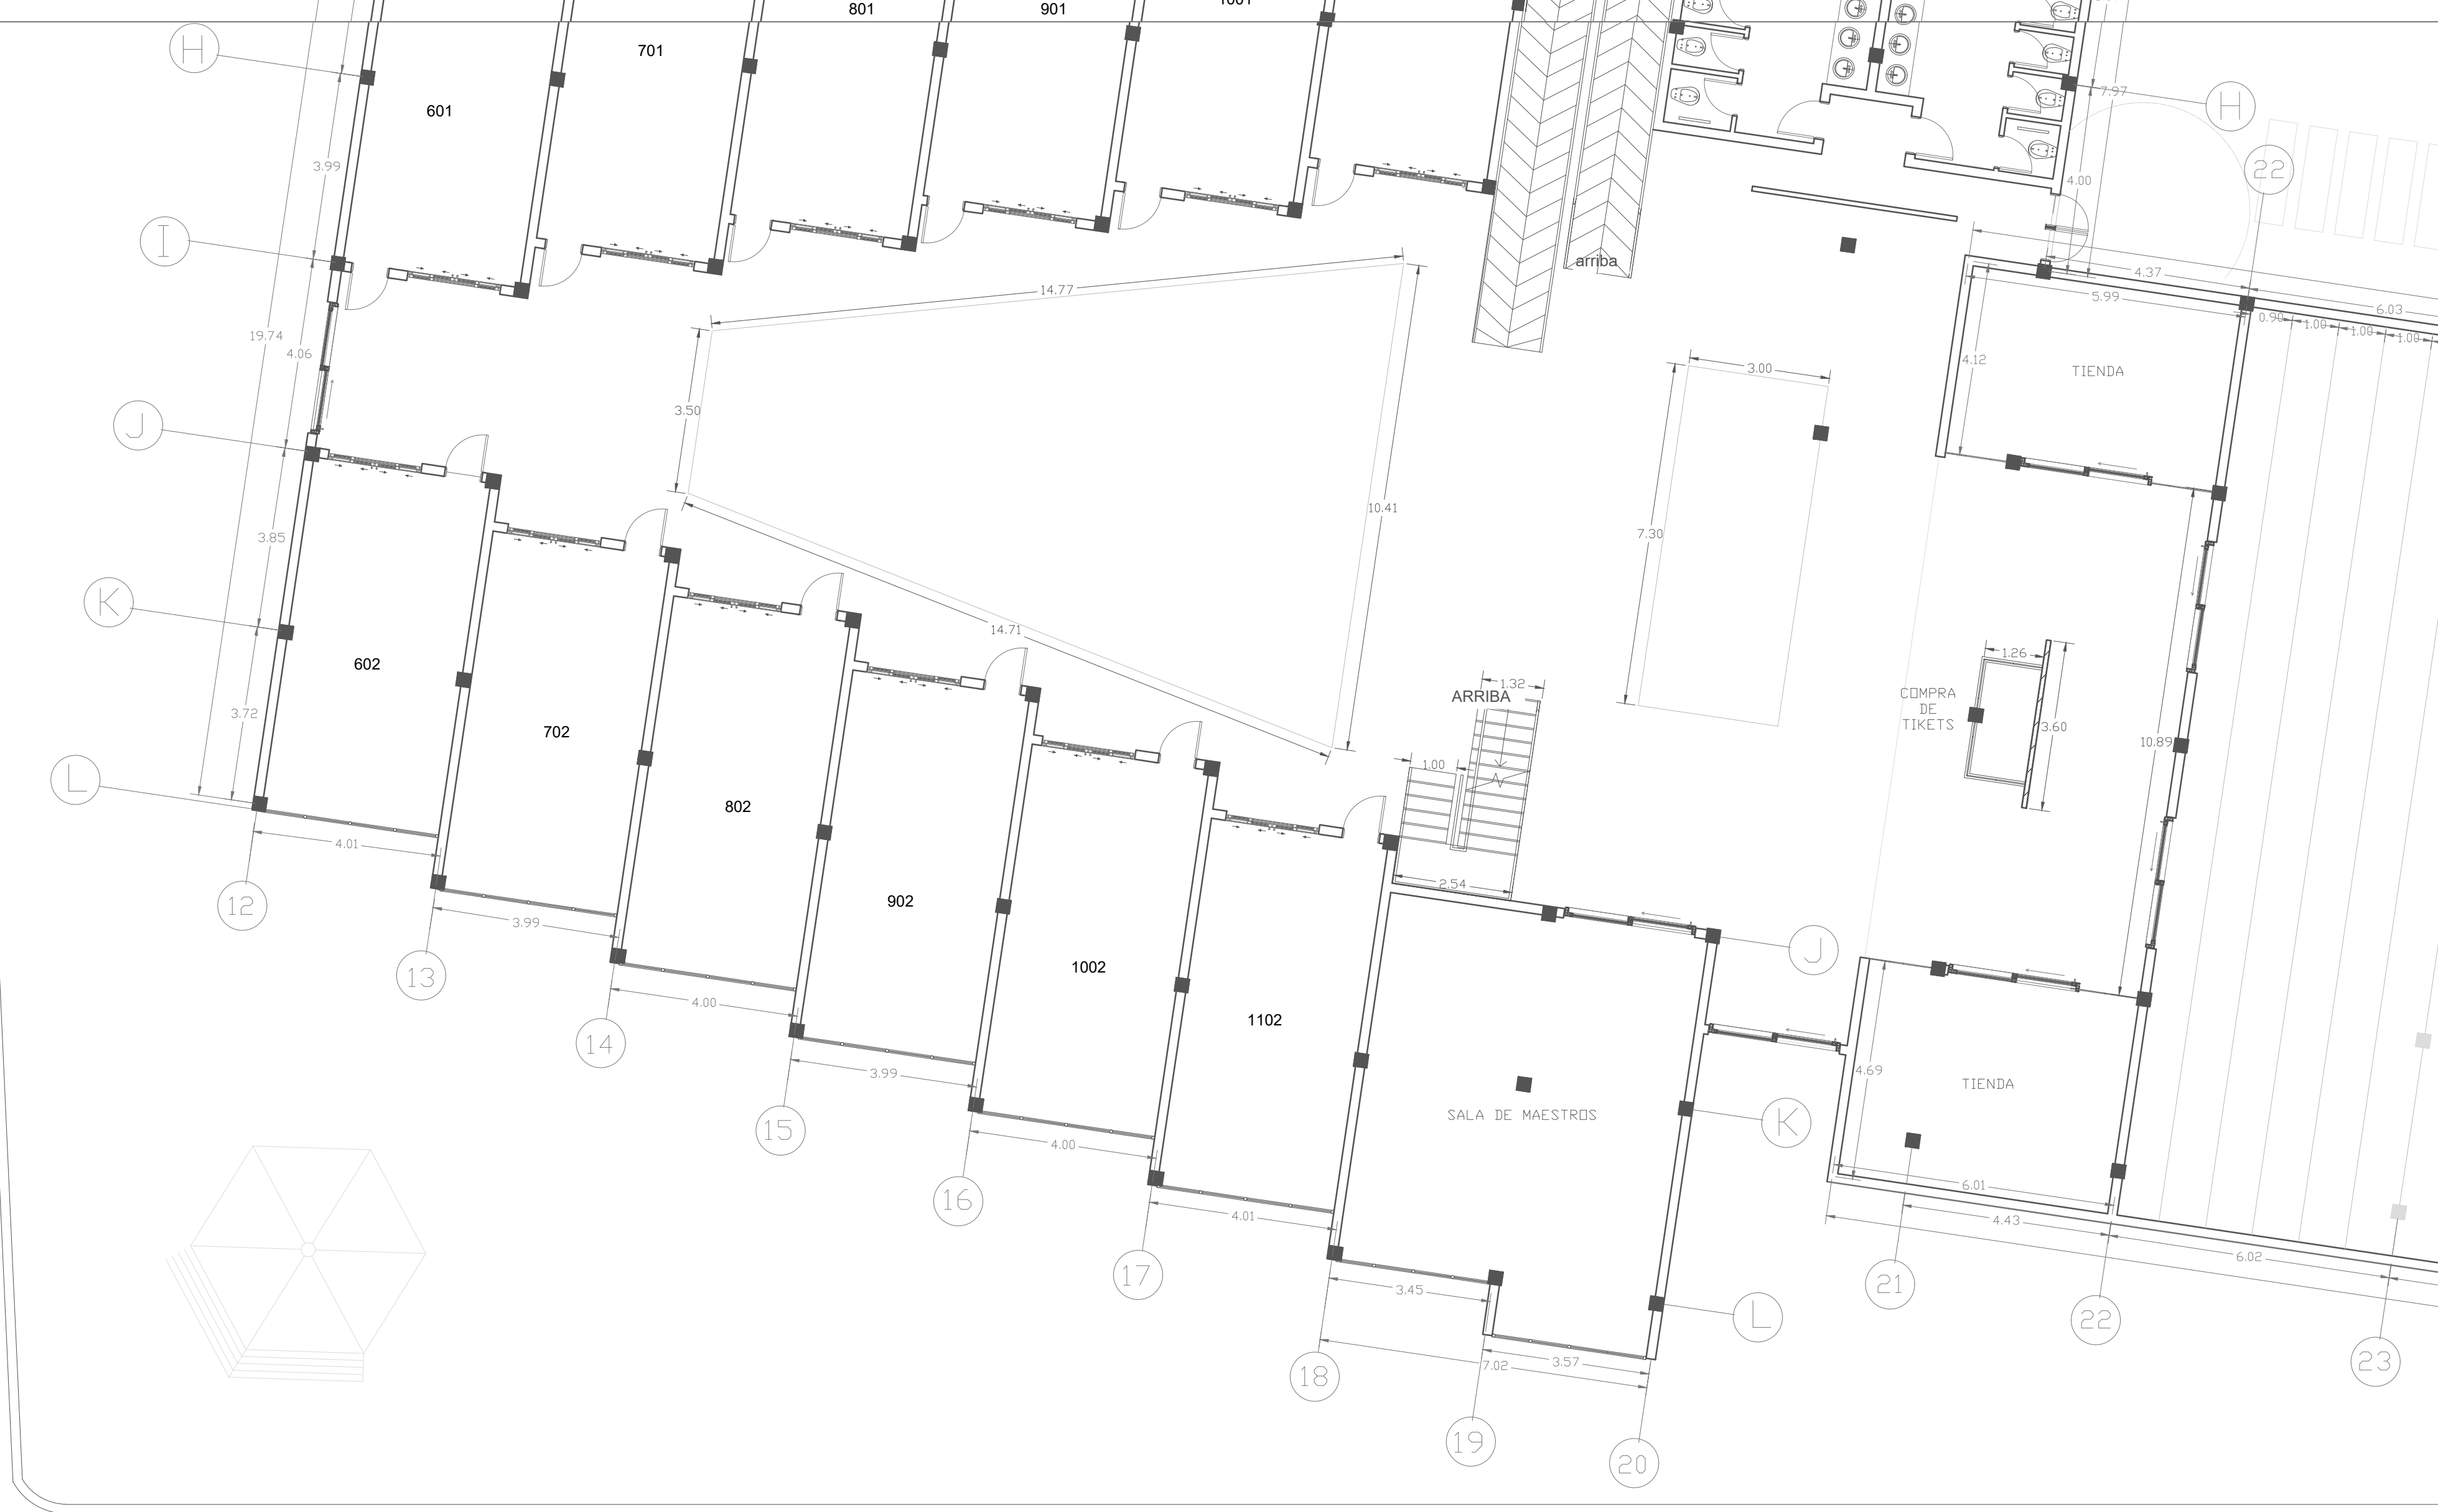



PLANOS DE REFERENCIA

ARCHIVOS DE REFERENCIA

Vo. Bo. APROVACION Vo. Bo. PROPIETARIO

ARQUITECTO RESPONSABLE ARQUITECTO CONSTRUCTORA

CONTIENE

PLANTA
PRIMER
NIVEL

ESCALA 1:100
FECHA 10-11-22


ARCHIVO TIPOLOGIA_DE_VIVIENDAS.DWG
FECHA COPIA 13-10-22

DIBUJO Dibujo
ELABORACION

REVISION	PLANO No.	PLANO No.
	A-002	02 DE 03



LOCALIZACION

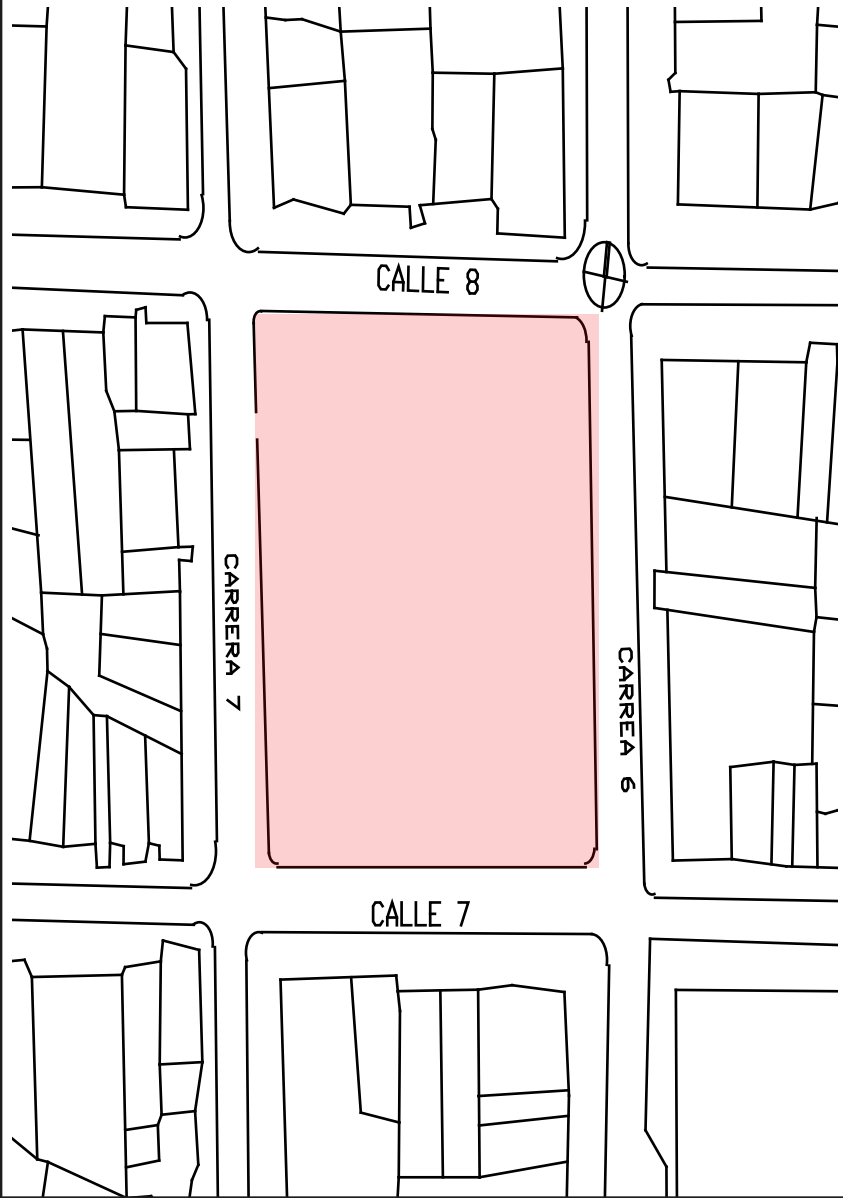


MODIFICACIONES	FECHA
----------------	-------


1. MODIFICACIONES	20-10-22
2. MODIFICACIONES	8-11-22

COLABORADORES

ARQ. ALBERTO JOSE
CARVAJALINO ROCA

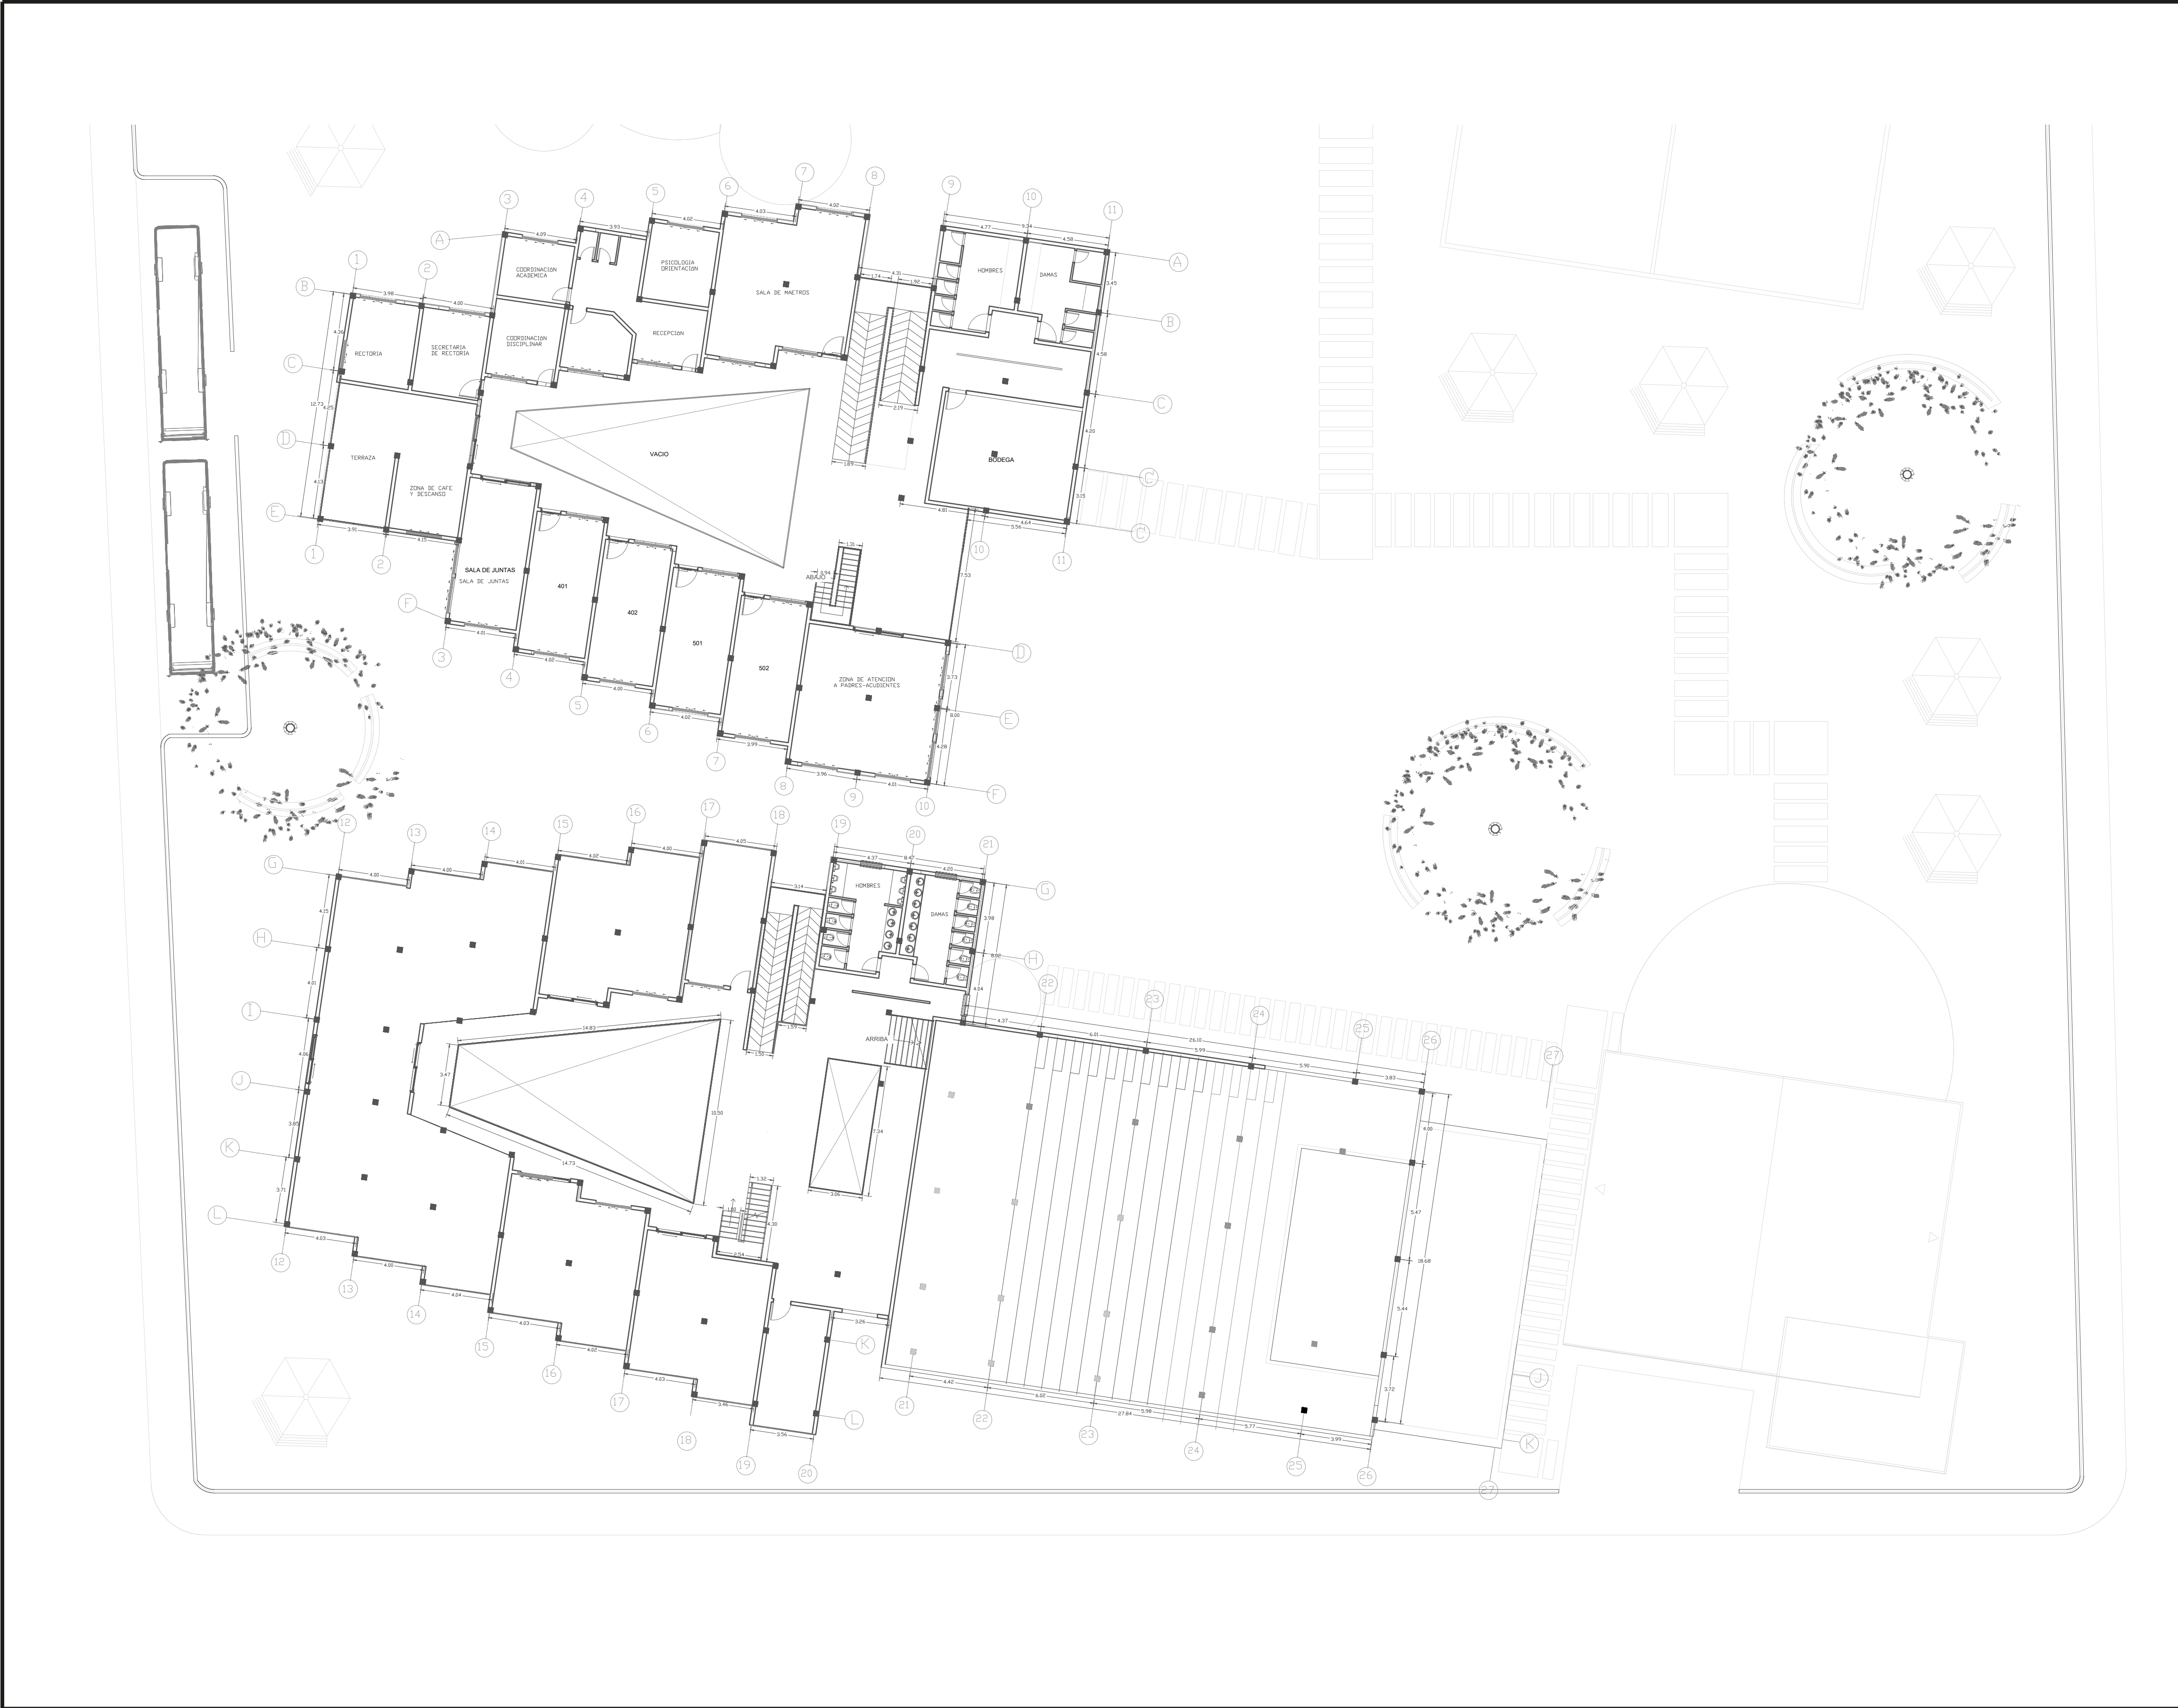


03 DE 02 PLANO No.		A-002	REVISIÓN
UNIVERSIDAD U2 Piloto DE COLOMBIA		PROYECTO	
COLEGIO C E I B O		ELABORADO POR	
VALENTINA SERPA CÁRDENAS		CONVENCIONES	
LOCALIZACIÓN		MODIFICACIONES	
FECHA		1. MODIFICACIONES	
20-10-22		2. MODIFICACIONES	
8-11-22		COLABORADORES	
ARQ. ALBERTO JOSE CARVAJALINO ROCA		OBSERVACIONES	
Vo. Bo. APROVACIÓN		Vo. Bo. PROPIETARIO	
ARQUITECTO RESPONSABLE		ARQUITECTO CONSTRUCTORA	
CONTIENE		PLANTA SEGUNDO NIVEL	
ESCALA 1:200		FECHA 10-11-22	
ARCHIVO TIPOLOGIA_DE_VIVIENDAS.DWG		FECHA COPIA 13-10-22	
DIBUJO Dibujp		ELABORACION	
REVISIÓN		PLANO No.	
A-002		02	
		DE	
		03	

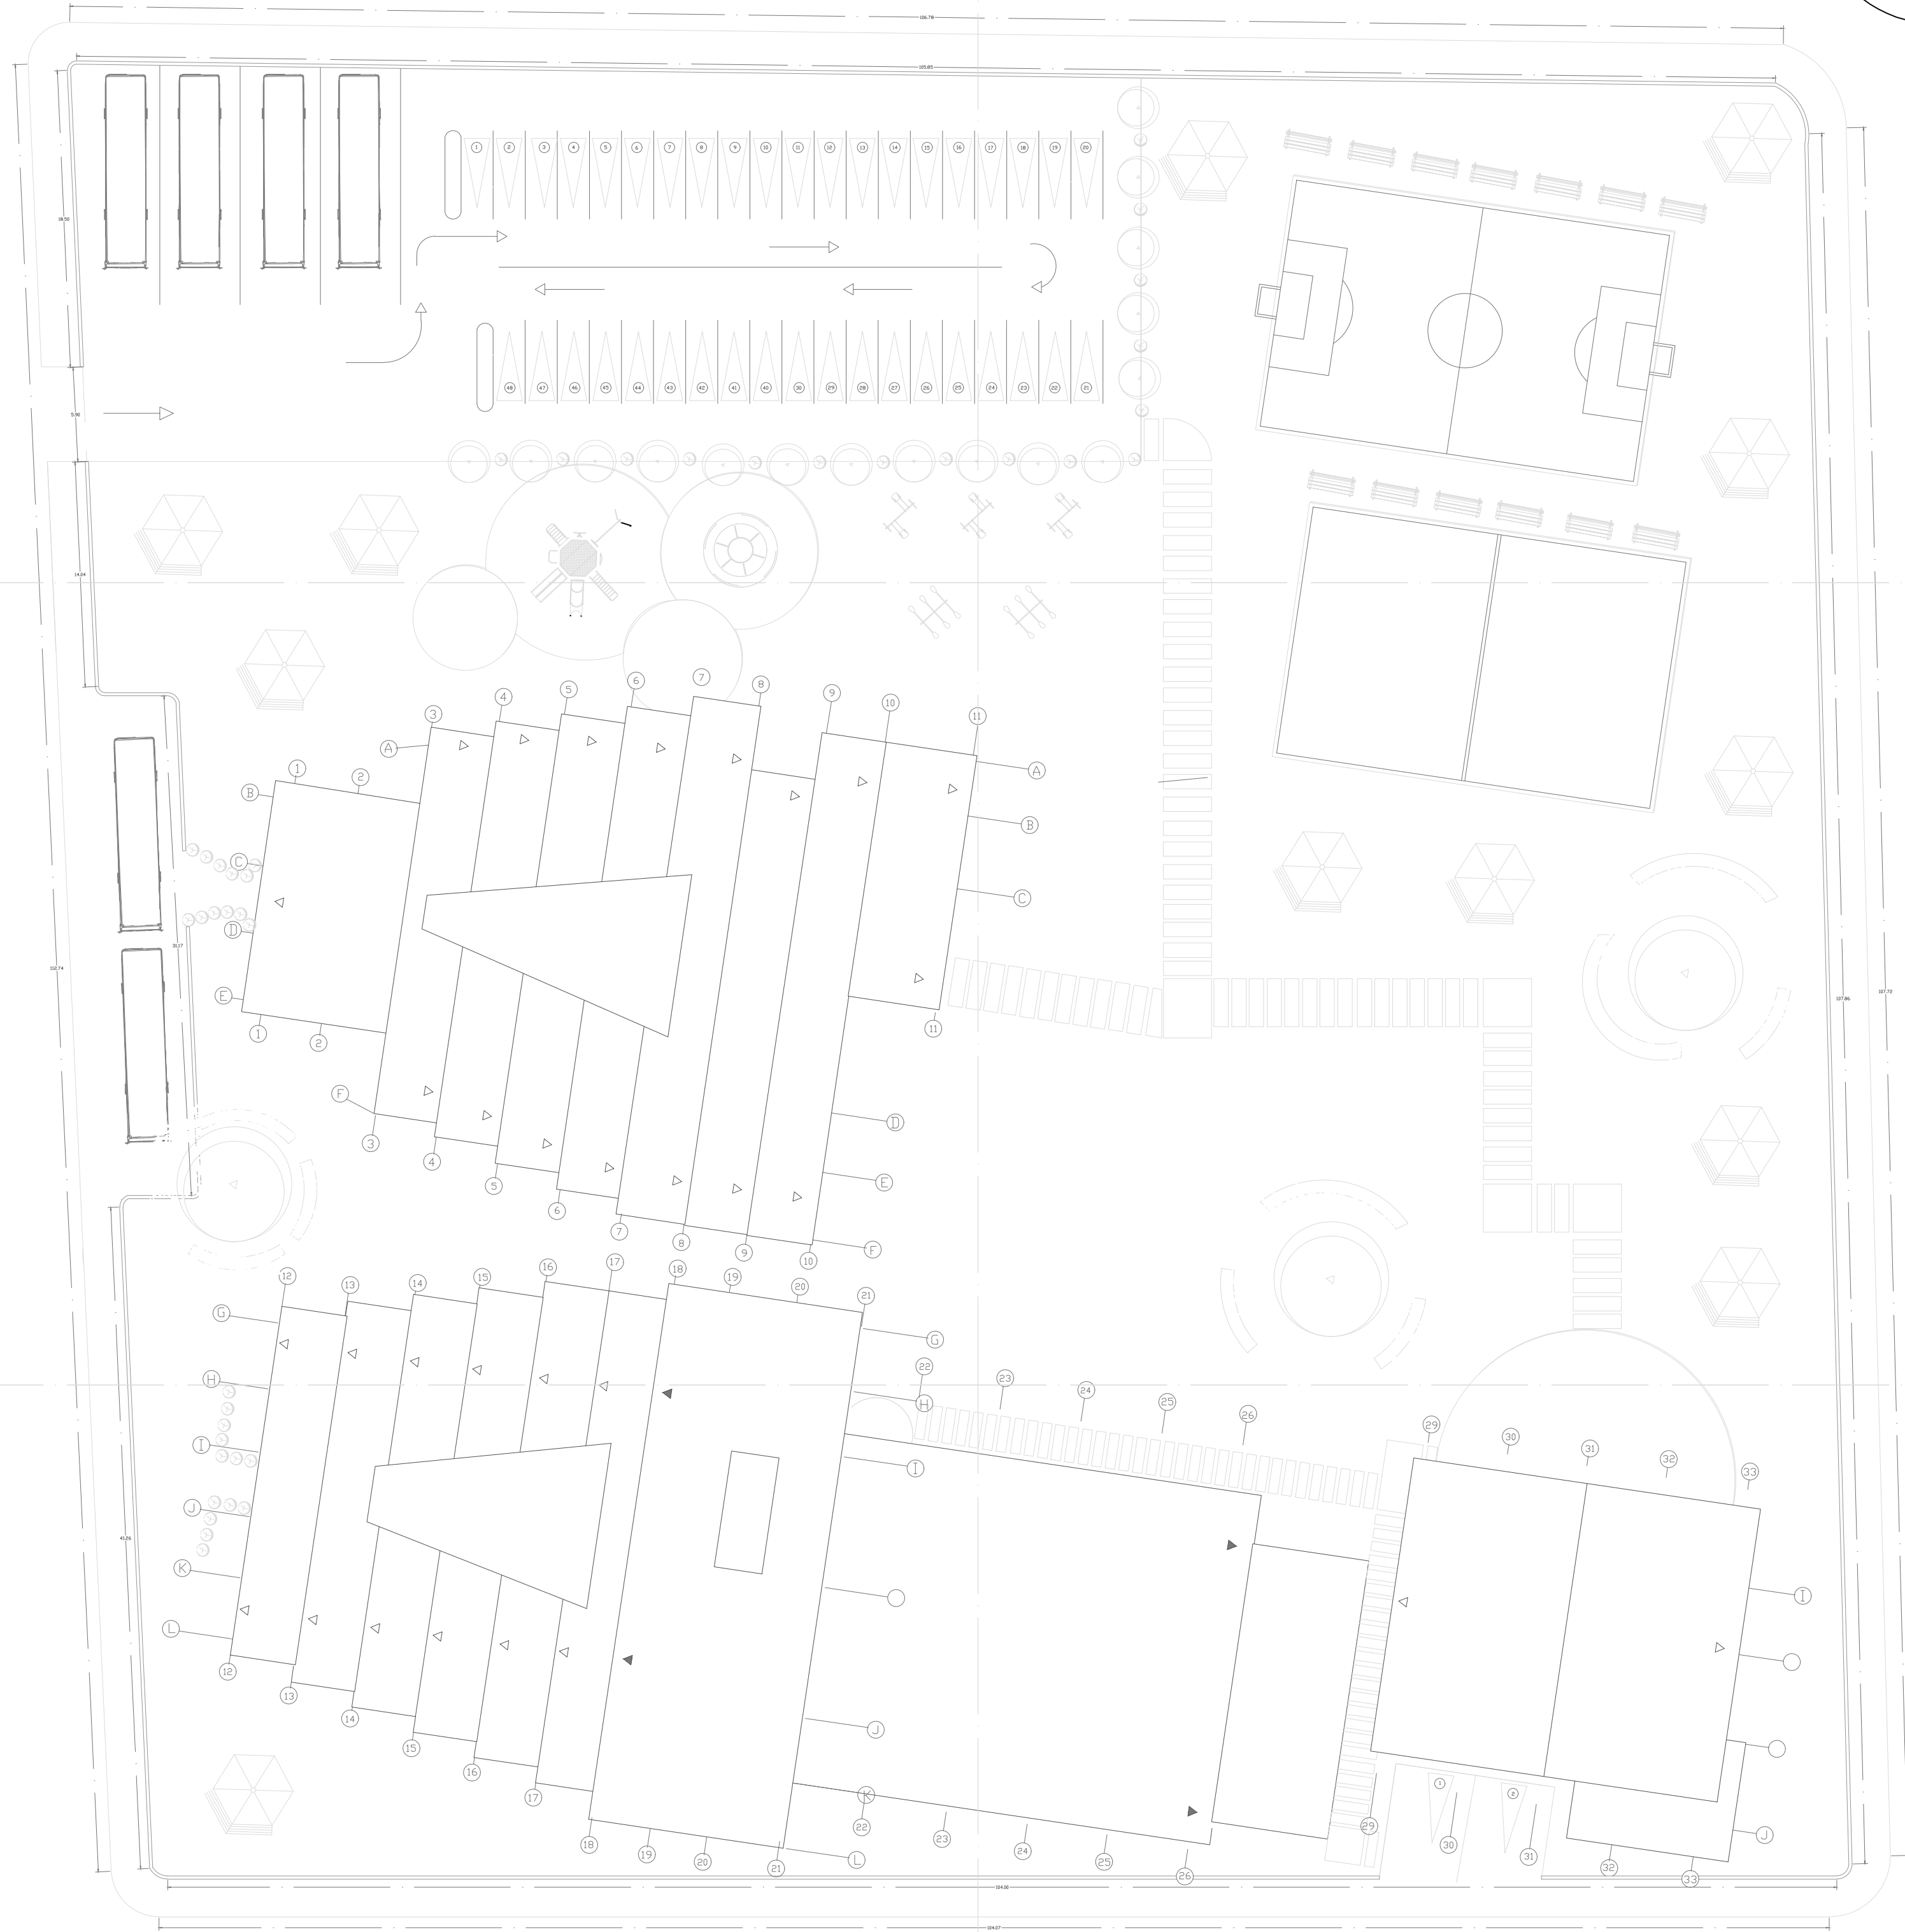


REVISION		PLANO No.	PLANO No.
DE		A-002	02
03			
UNIVERSIDAD Piloto DE COLOMBIA			
PROYECTO			
COLEGIO C E I B O			
ELABORADO POR			
VALENTINA SERPA CÁRDENAS			
CONVENCIONES			
LOC ALIZACION			
MODIFICACIONES		FECHA	
1. MODIFICACIONES		20-10-22	
2. MODIFICACIONES		8-11-22	
COLABORADORES			
ARQ. ALBERTO JOSE CARVAJALINO ROCA			
OBCERVACIONES			
Vo. Bo. APROVACION		Vo. Bo. PROPIETARIO	
ARQUITECTO RESPONSABLE		ARQUITECTO CONSTRUCTORA	
CONTIENE			
PLANTA GENERAL DE CUBIERTAS			
ESCALA		FECHA	
1:500		10-11-22	
ARCHIVO		FECHA COPIA	
TIPOLOGIA_DE_VIVIENDAS.DWG		13-10-22	
DIBUJO		ELABORACION	
Dibujo			
REVISION		PLANO No.	PLANO No.
		A-002	02
		DE	03




FACHADA ESTE
ESCALA 1:200

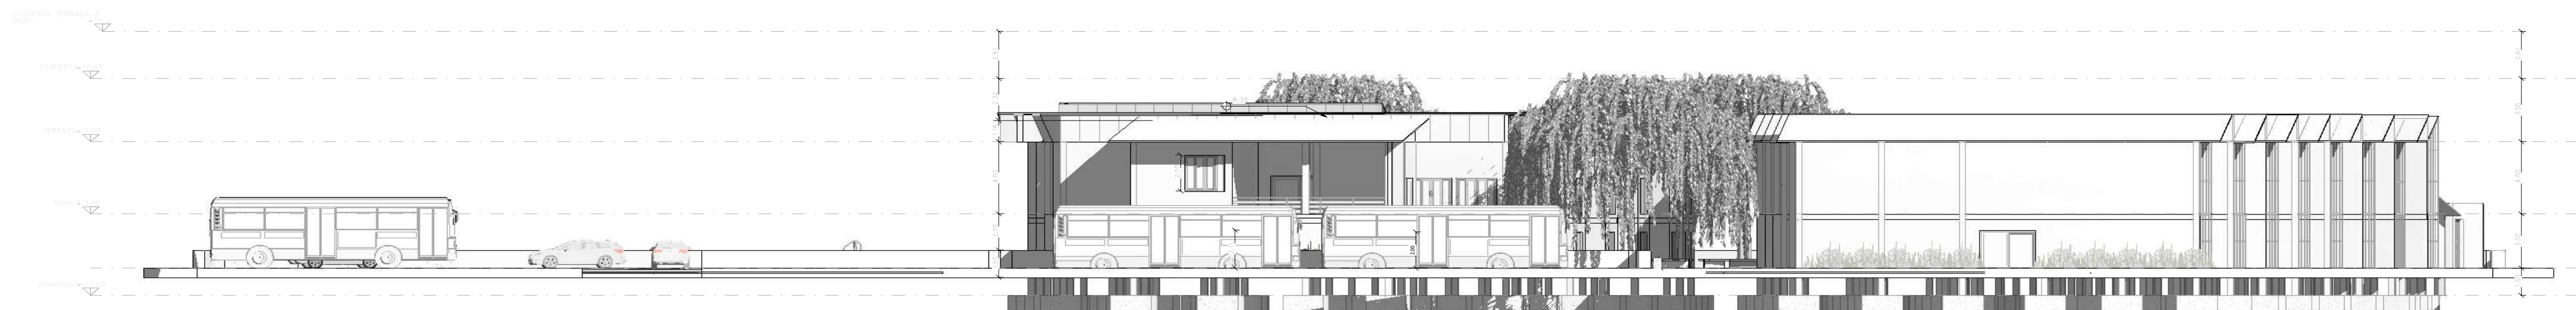

FACHADA OESTE
ESCALA 1:200

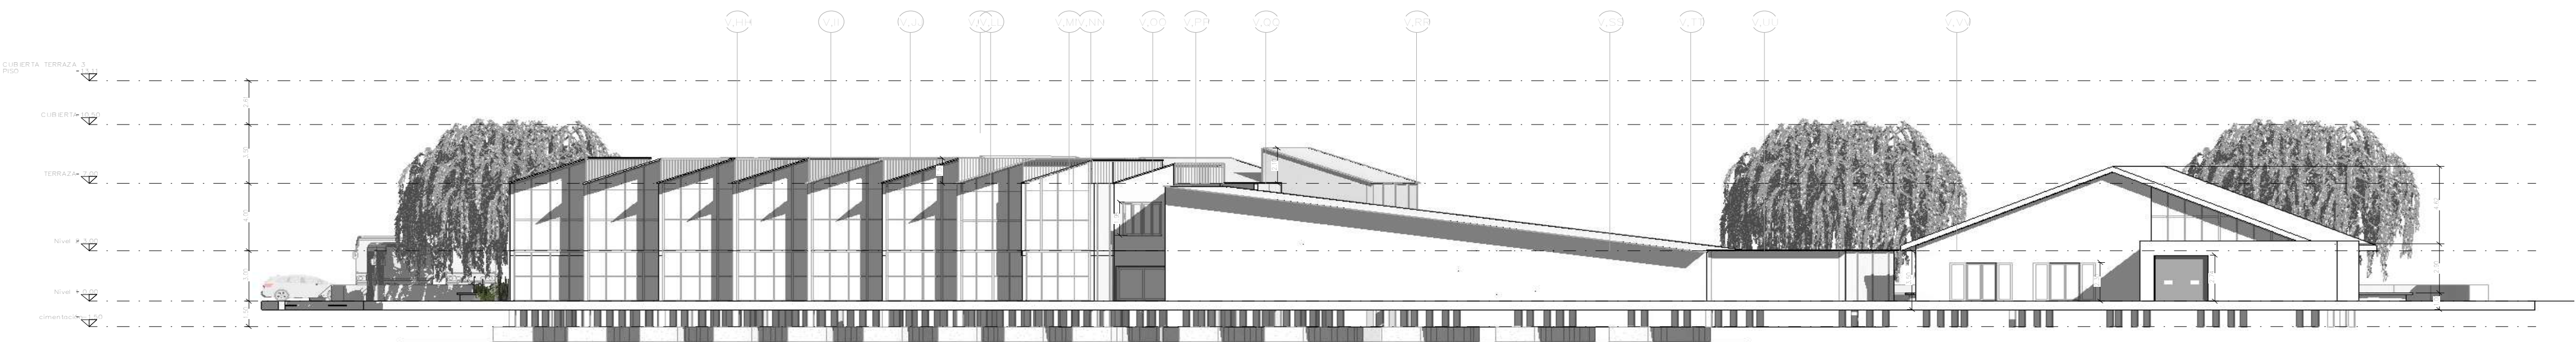


FACHADA SUR
ESCALA 1:200

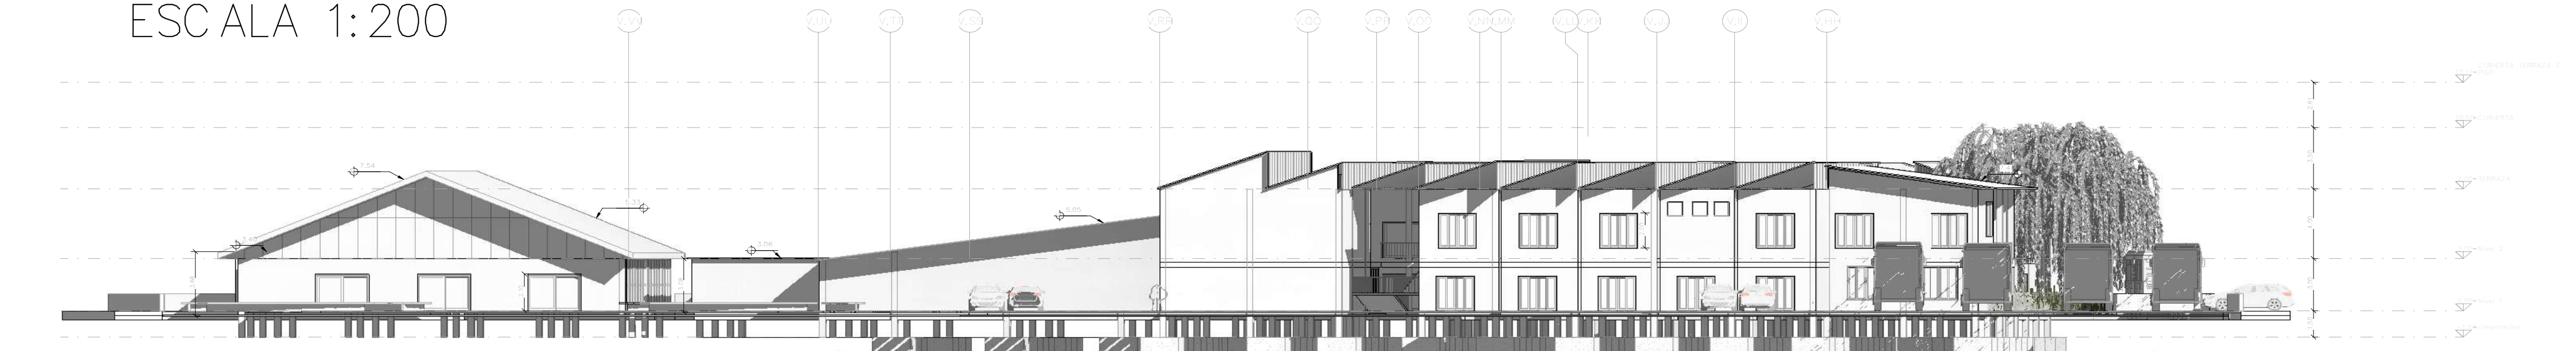


FACHADA NORTE
ESCALA 1:200


03 DE	200-A-V	REVISIÓN
02 PLANO No.	PLANO No.	
UNIVERSIDAD U2Piloto DE COLOMBIA		
PROYECTO		
COLEGIO C E I B O		
ELABORADO POR		
VALENTINA SERPA CÁRDENAS		
CONVENCIONES		
LOCALIZACIÓN		
MODIFICACIONES		FECHA
1. MODIFICACIONES		20-10-22
2. MODIFICACIONES		8-11-22
COLABORADORES		
ARQ. ALBERTO JOSE CARVAJALINO ROCA		
OBSERVACIONES		
Vo. Bo. APROVACION		Vo. Bo. PROPIETARIO
ARQUITECTO RESPONSABLE		ARQUITECTO CONSTRUCTOR
CONTIENE		
FACHADAS		
ESCALA	FECHA	
1:200	10-11-22	
ARCHIVO	FECHA COPIA	
TIPOLOGIA DE VIVIENDAS DMS	13-10-22	
DIBUJO	ELABORACION	
Dibujo		
REVISIÓN	PLANO No.	PLANO No.
	A-002	02
		03

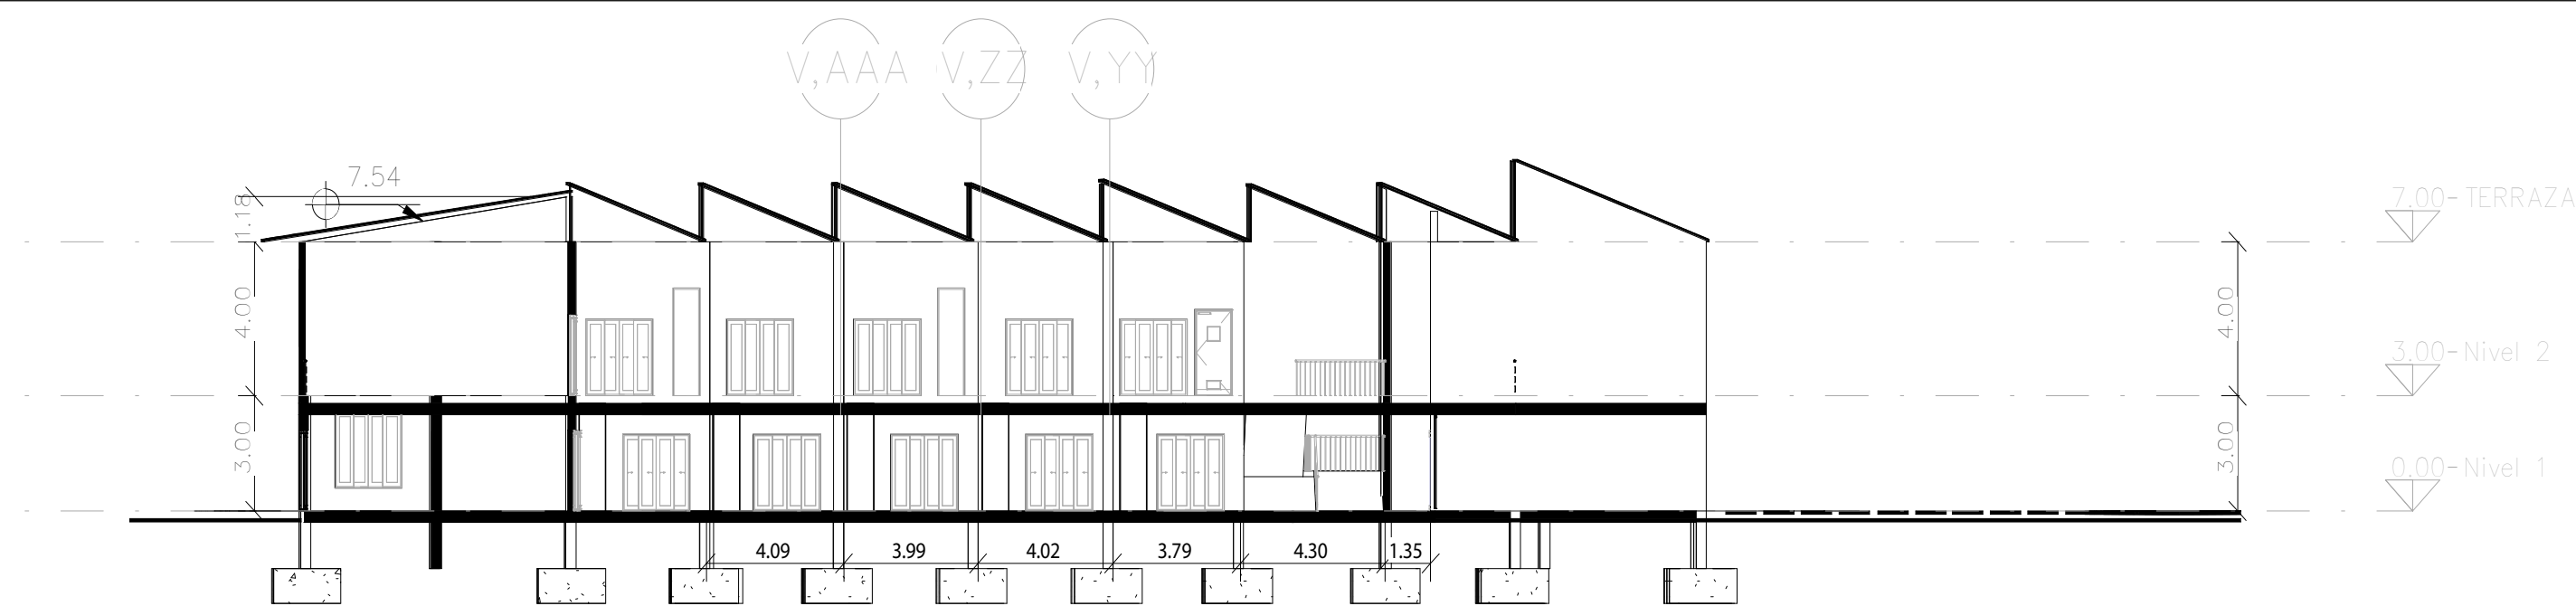

CORTE LONGITUDINAL A-A
ESCALA 1:200

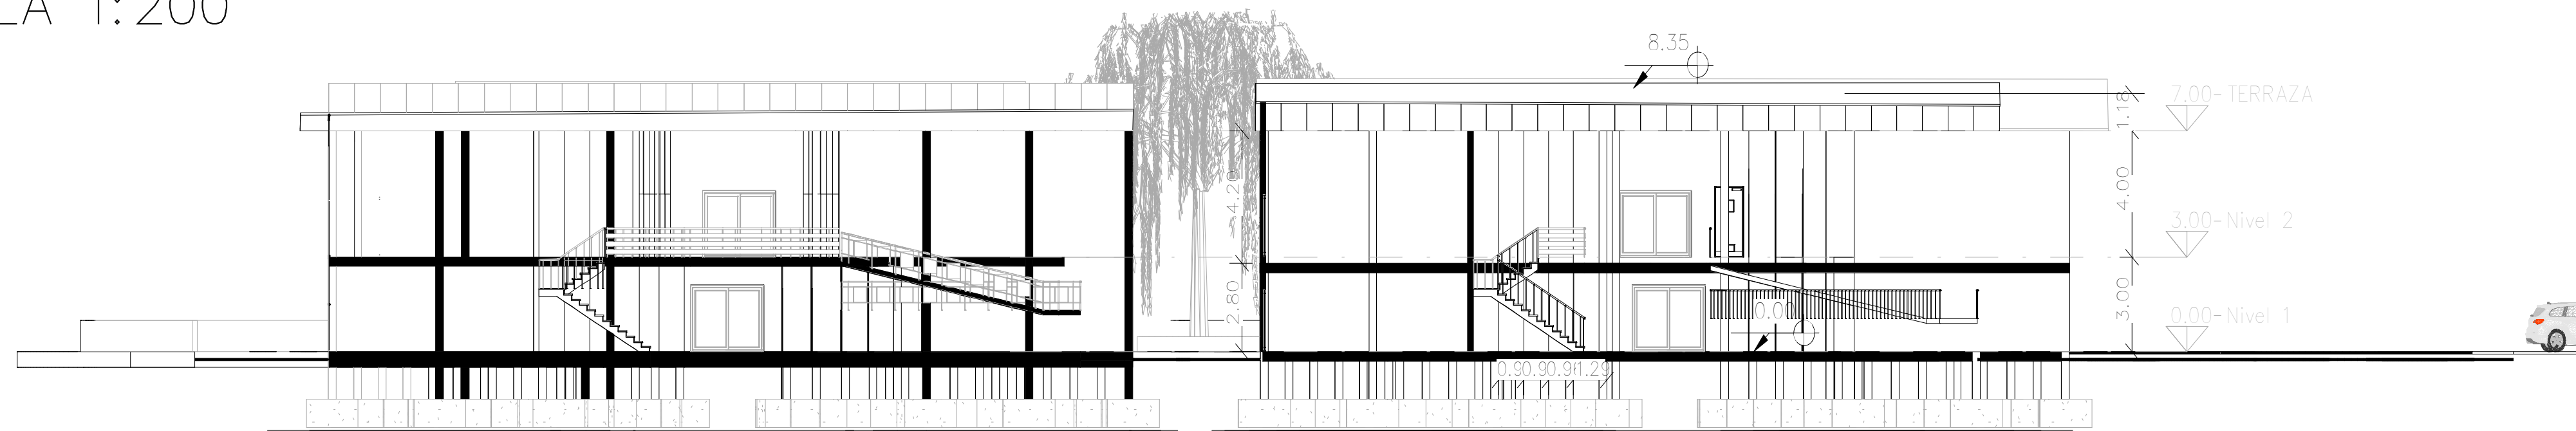

CORTE TRANSVERSAL A-A
ESCALA 1:200

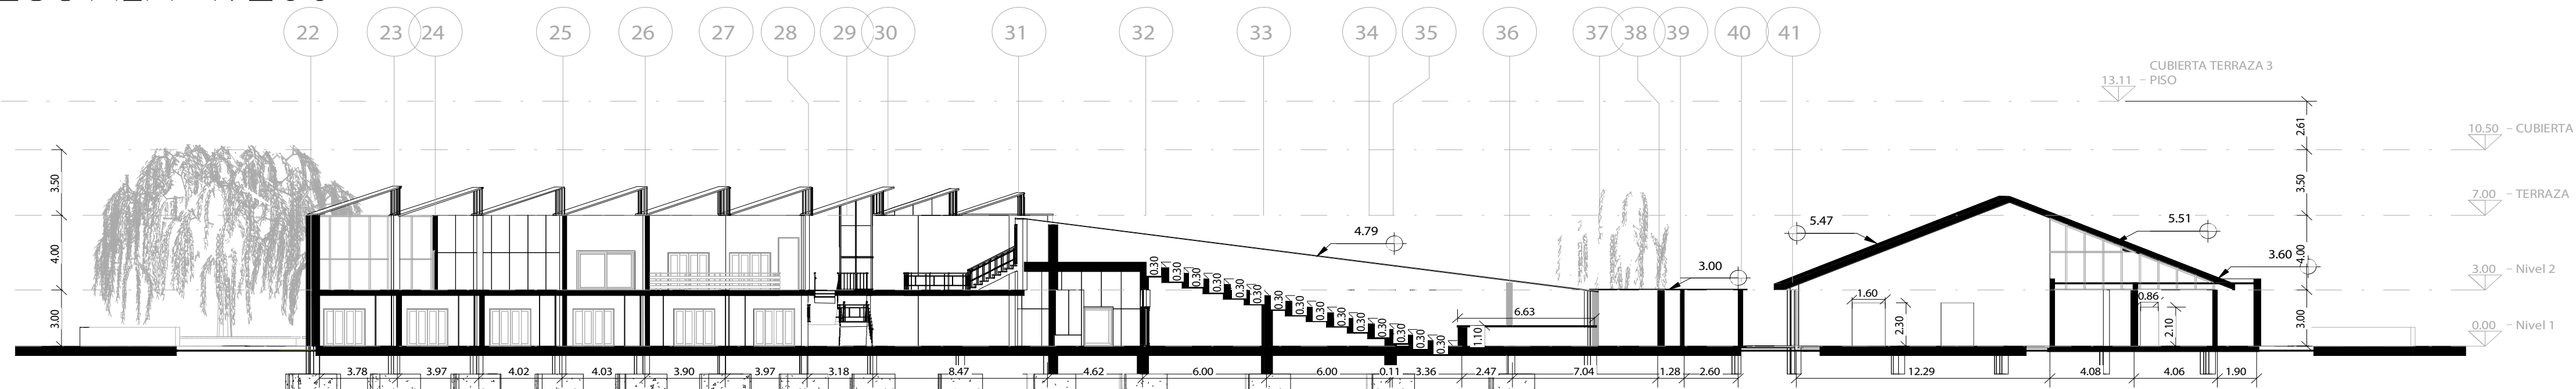



CORTE LONGITUDINAL B-B
ESCALA 1:200





CORTE TRANSVERSAL B-B
ESCALA 1:200

03		DE		200-A		REVISION		PLANO No.		PLANO No.	
02		02									
UNIVERSIDAD U2 Piloto DE COLOMBIA											
PROYECTO											
COLEGIO C E I B O											
ELABORADO POR											
VALENTINA SERPA CÁRDENAS											
CONVENCIONES											
LOCALIZACION											
MODIFICACIONES						FECHA					
1. MODIFICACIONES						20-10-22					
2. MODIFICACIONES						8-11-22					
COLABORADORES											
ARQ. ALBERTO JOSE CARVAJALINO ROCA											
OBSERVACIONES											
Vo. Bo. APROVACION						Vo. Bo. PROPIETARIO					
ARQUITECTO RESPONSABLE						ARQUITECTO CONSTRUCTORA					
CONTIENE											
CORTES											
ESCALA 1:200						FECHA 10-11-22					
ARCHIVO TIPOLOGIA_DE_VIVIENDAS.DWG						FECHA COPIA 13-10-22					
DIBUJO Dibuj						ELABORACION					
REVISION		PLANO No.				PLANO No.		02			
		A-002						DE			
								03			


03	DE 02	PLANO No. 02	REVISION	PLANO No. 02	PLANO No. 03
200-A					
UNIVERSIDAD Piloto DE COLOMBIA					
PROYECTO					
COLEGIO C E I B O					
ELABORADO POR					
VALENTINA SERPA CÁRDENAS					
CONVENCIONES					
LOC ALIZACION					
MODIFICACIONES FECHA					
1. MODIFICACIONES 20-10-22					
2. MODIFICACIONES 8-11-22					
COLABORADORES					
ARQ. ALBERTO JOSE CARVAJALINO ROCA					
OBCERVACIONES					
Vo. Bo. APROVACION Vo. Bo. PROPIETARIO					
ARQUITECTO RESPONSABLE ARQUITECTO CONSTRUCTORA					
CONTIENE					
DETALLES CONSTRUC TIVOS METAL DECK					
ESCALA 1:200 FECHA 10-11-22					
ARCHIVO TIPOLOGIA_DE_VIVIENDAS.DWG FECHA COPIA 13-10-22					
DIBUJO Dibujo ELABORACION					
REVISION PLANO No. 02 PLANO No. 03					
A-002					

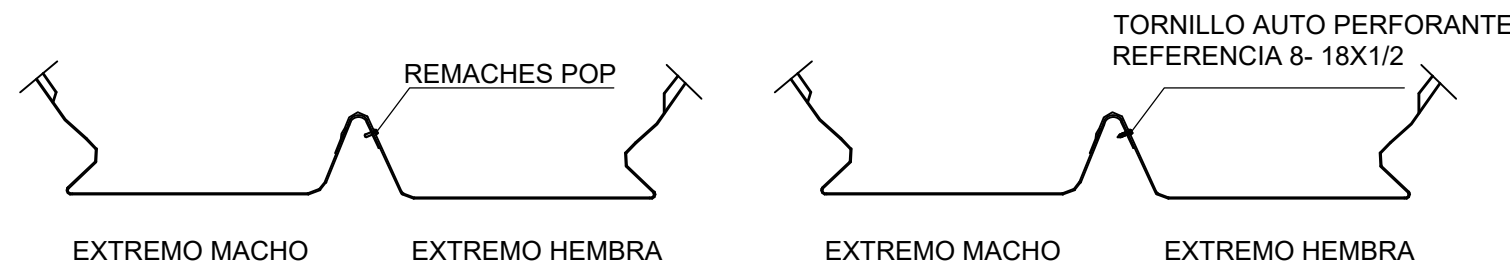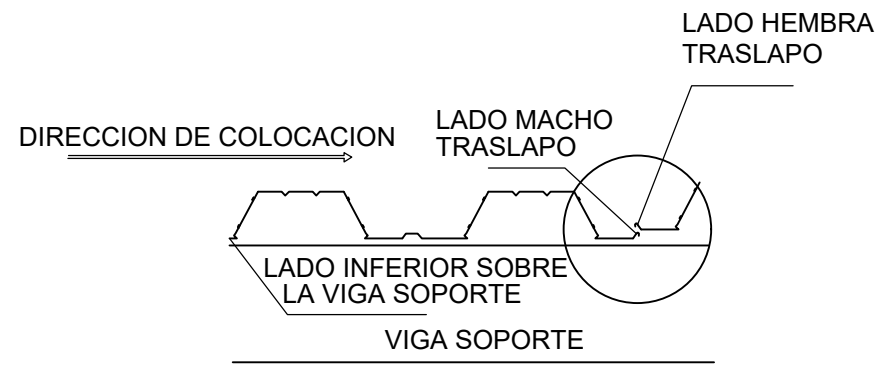


TORNILLOS O REMACHES CADA .90

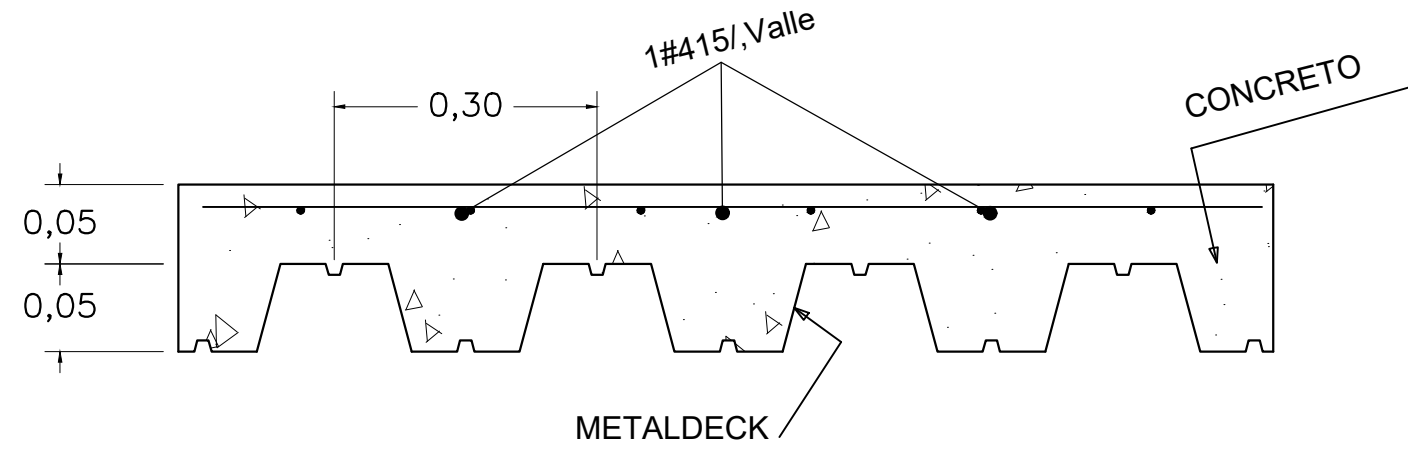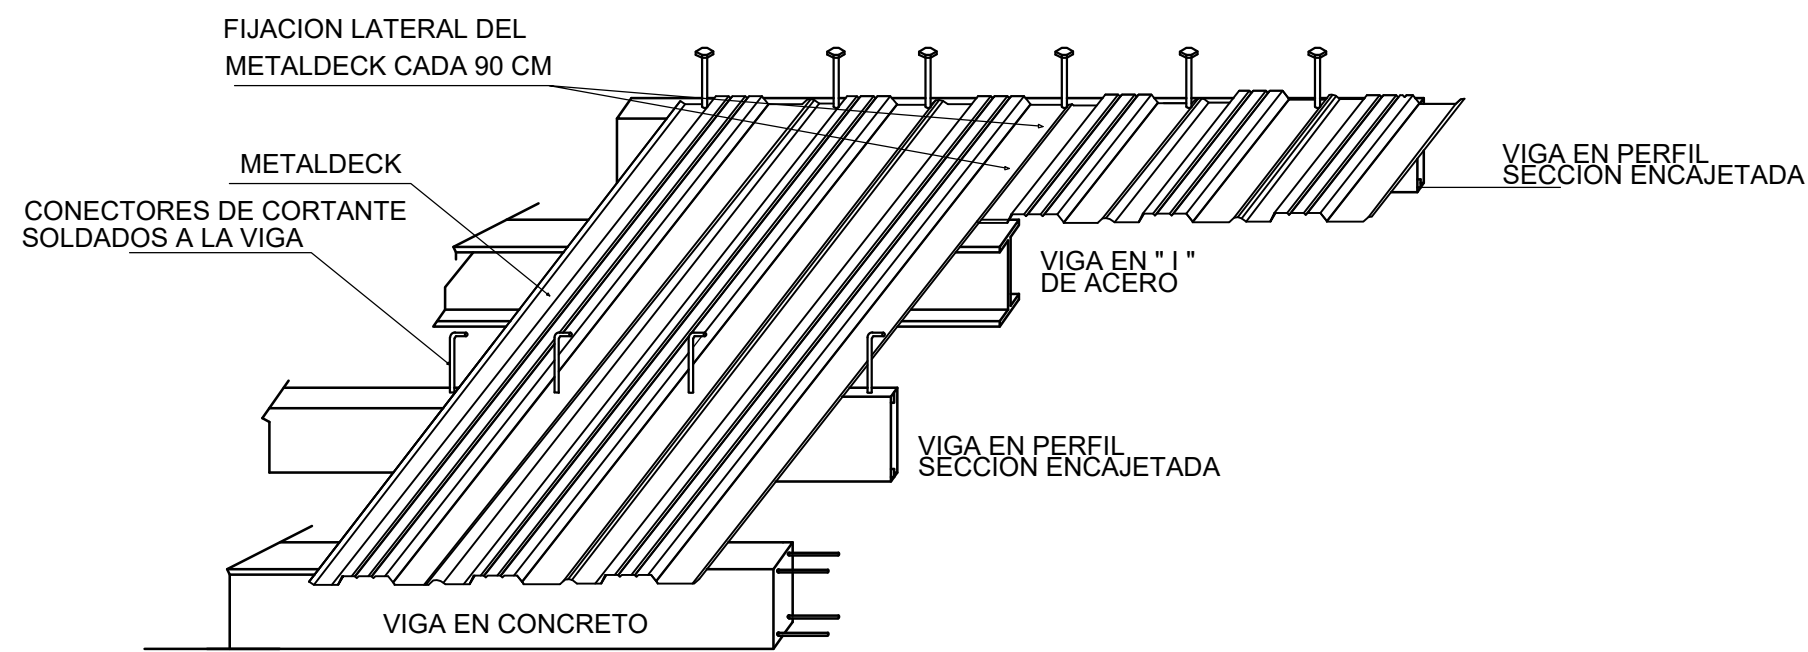

CORTE TIPICO DE PLACA

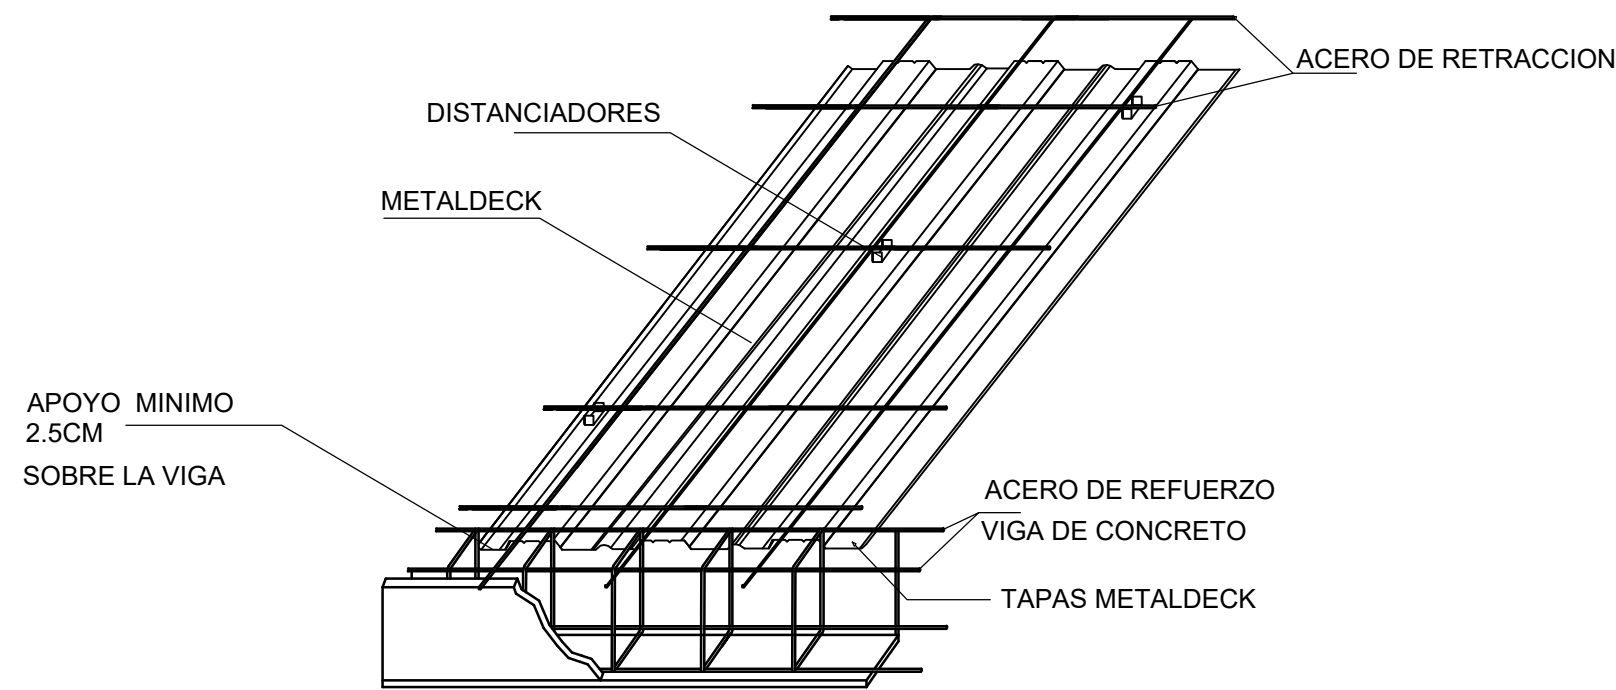

APOYO MINIMO 2.5CM
SOBRE LA VIGA

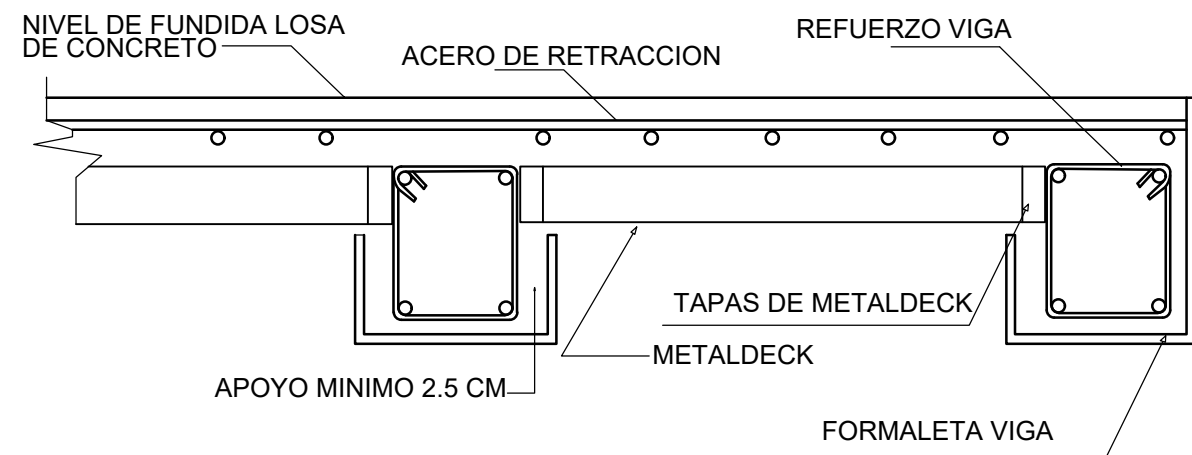

APOYO MINIMO 2.5 CM