


VELODROMO Y COMPLEJO RECREATIVO FLEXIBLE Y PAISAJISTICO , EN EL MUNICIPIO DE SUBACHOQUE, CUNDINAMARCA

BITÁCORA DE PLANOS



**INSERCIÓN ARQUITECTÓNICA EN
CONTEXTOS URBANOS REGINALES II**

DOCENTE: JUAN PABLO PATERNINA

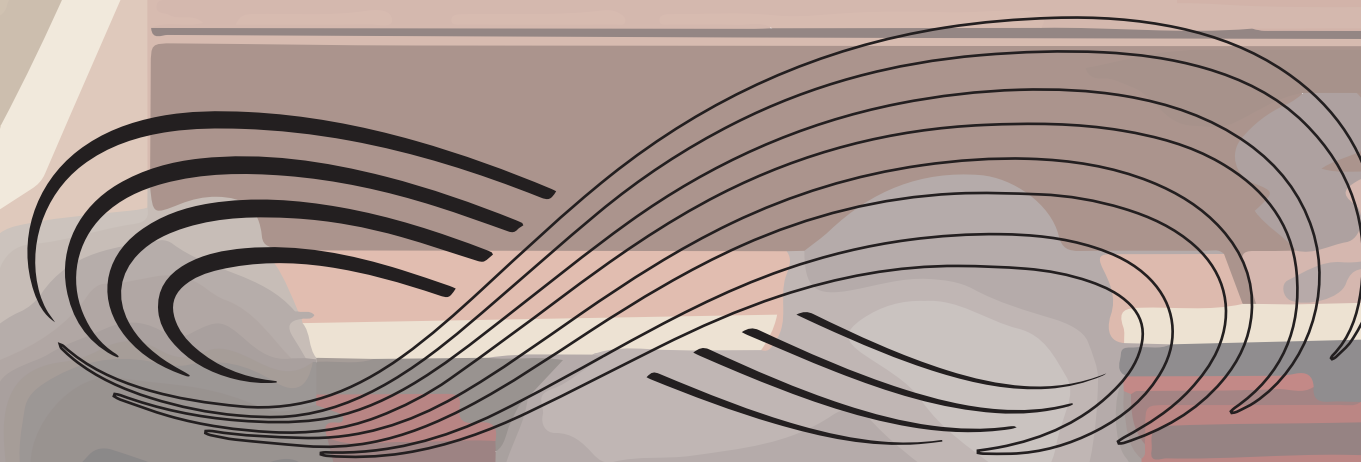

VELÓDROMO EL PÁRAMO

ANDRES FELIPE PALACIO CABEZAS

UNIVERSIDAD PILOTO DE COLOMBIA



PORTFOLIO BEHANCE

VELÓDROMO EL PÁRAMO

LOCALIZACIÓN ACTUAL DEL PREDIO A002

PROGRAMA ARQUITECTÓNICO A003

IMPLANTACIÓN Y CUBIERTAS A004

PLANTA PRIMER PISO VELÓDROMO A005

PLANTA GRADERÍAS VELÓDROMO A006

PLANTAS COMPLEMENTARIAS A007

CORTES LONGITUDINALES A008

CORTES TRANSVERSALES A009

FACHADAS ESTE Y OESTE A010

FACHADAS NORTE Y SUR A011

VISTAS EXTERIORES A012


VISTAS INTERIORES A013

CORTE POR FACHADA A014


DETALLES TECNOLÓGICOS A015


DETALLE RECOLECCIÓN
AGUAS LLUVIAS A016

PAISAJISMO A017

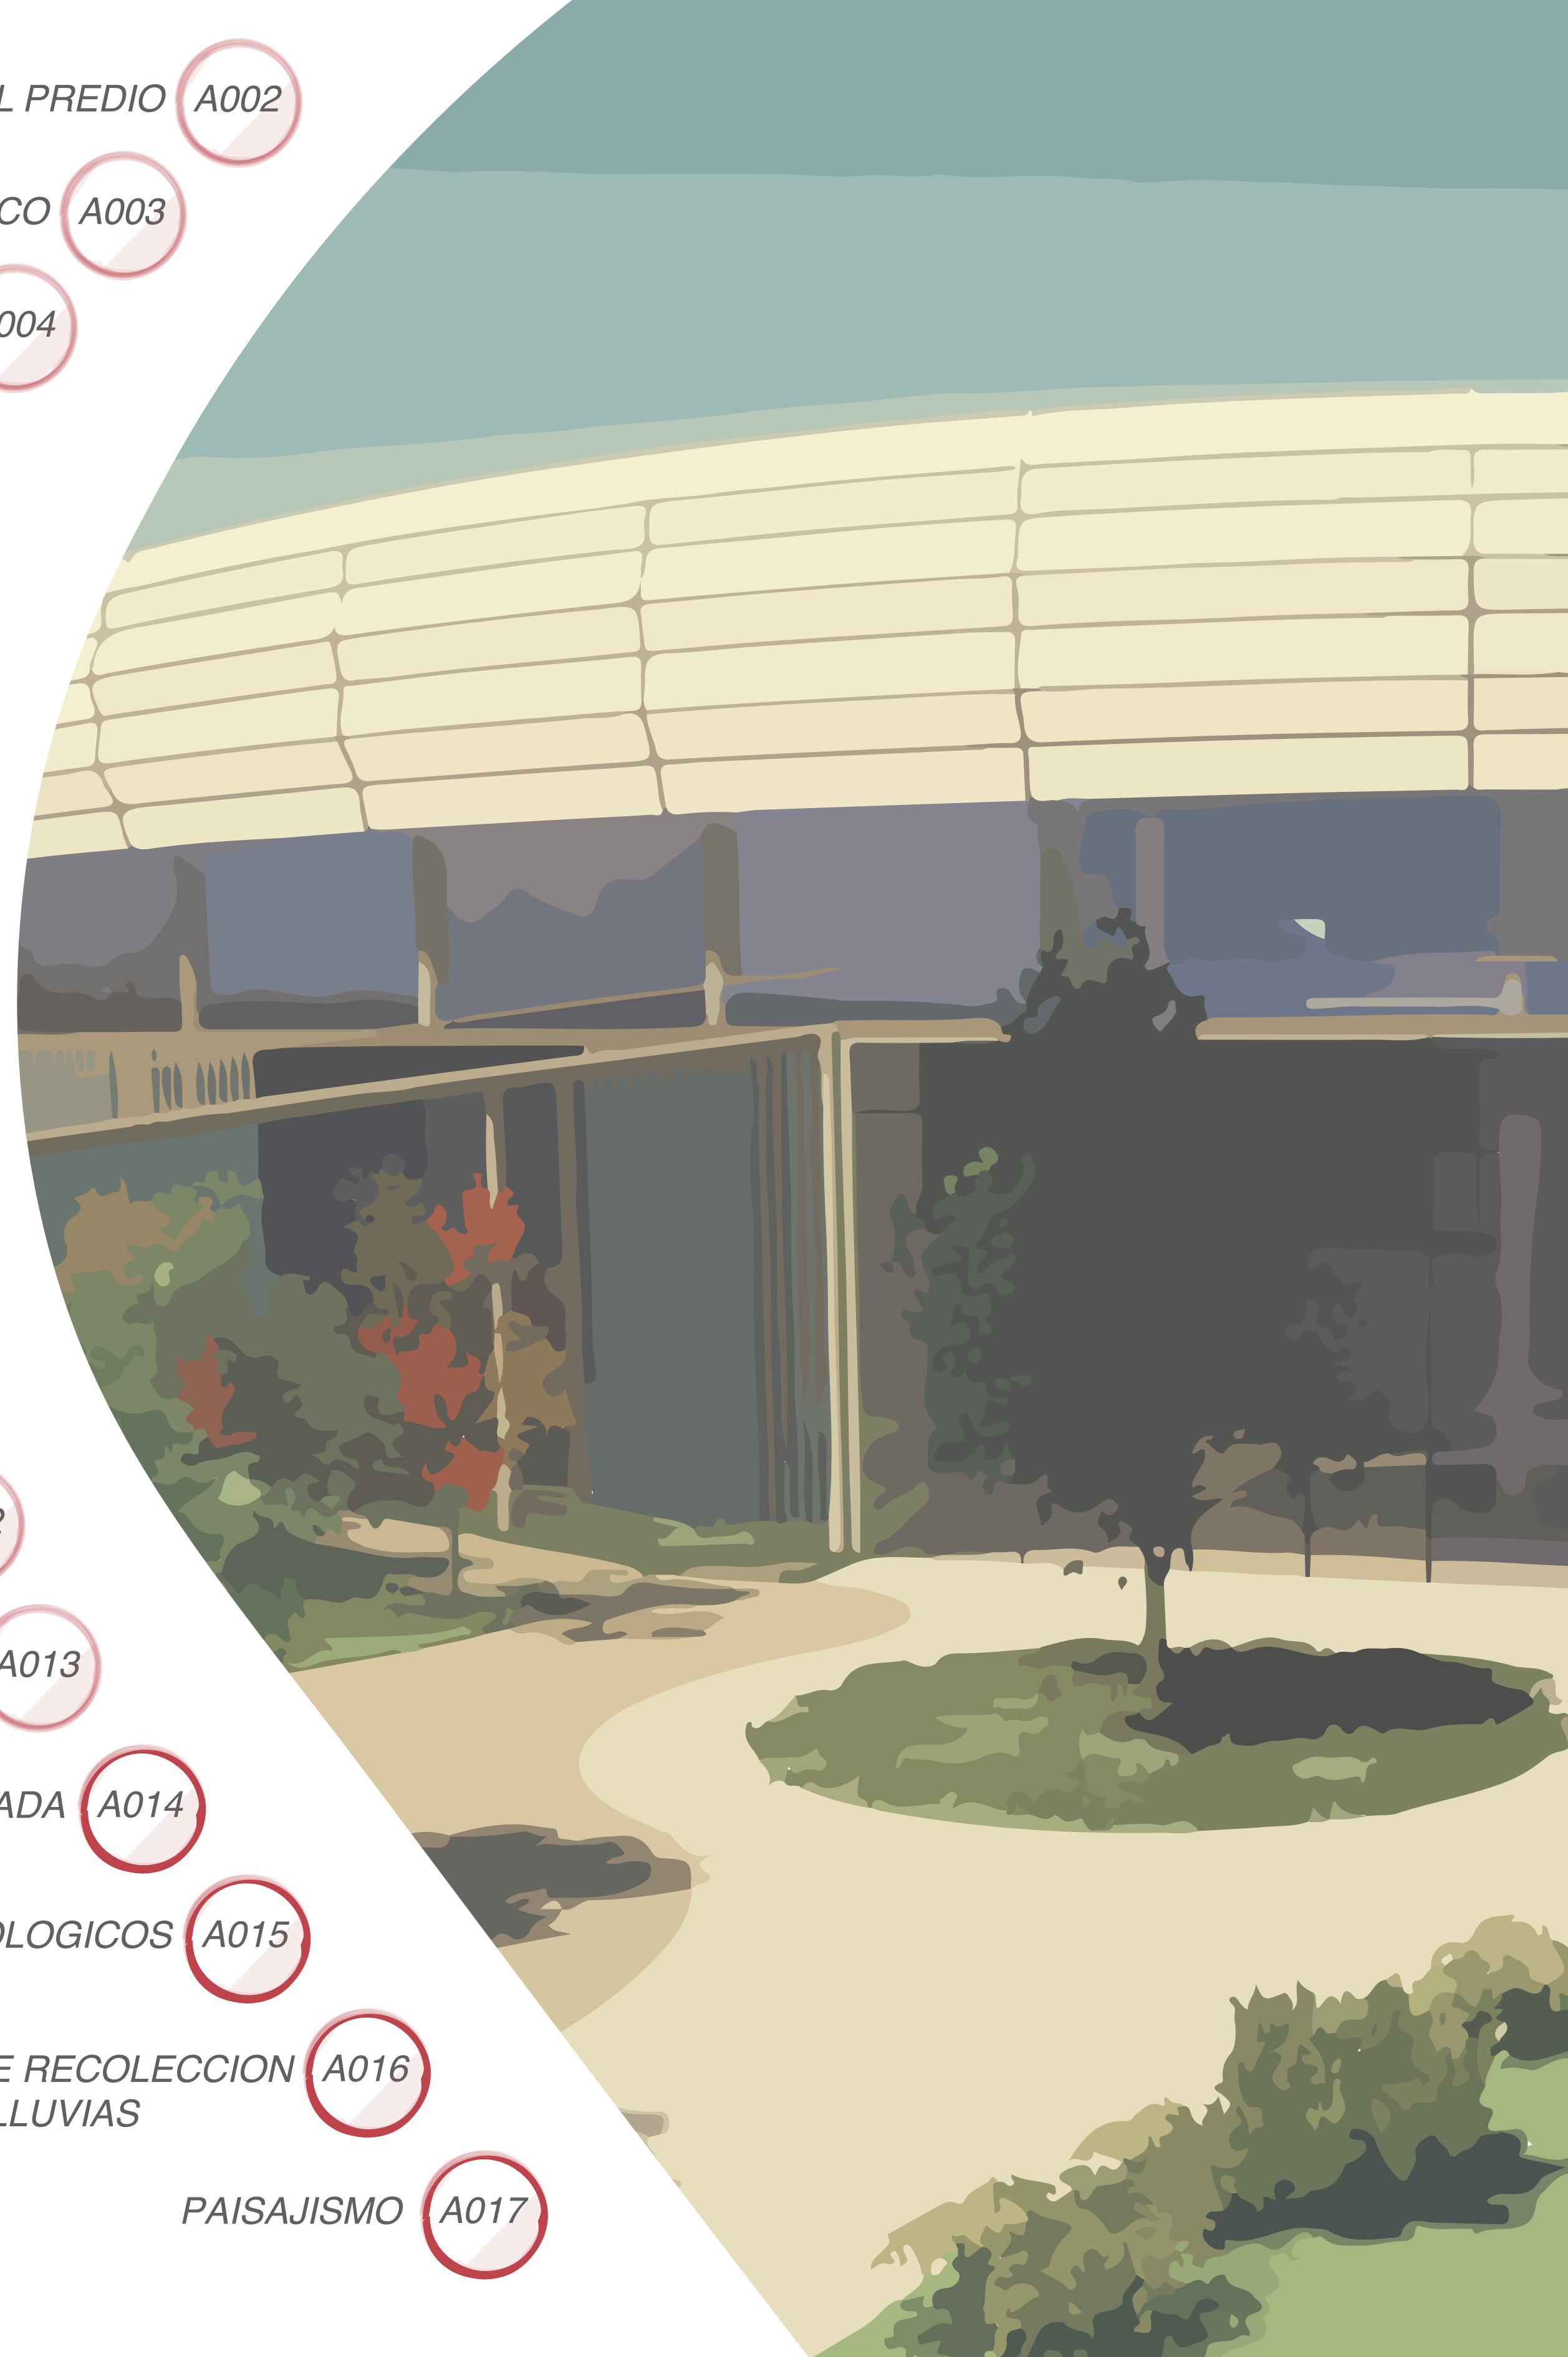

UNIVERSIDAD
Piloto
DE COLOMBIA

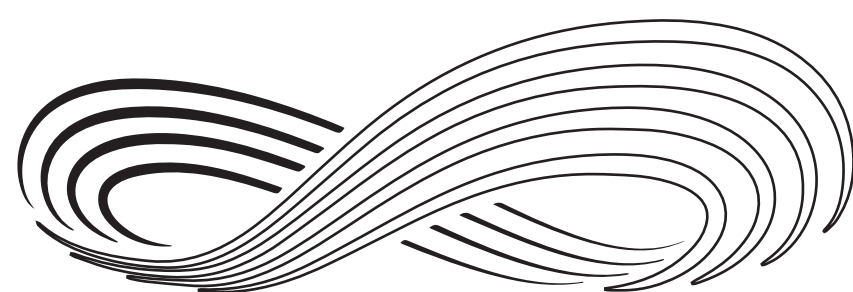


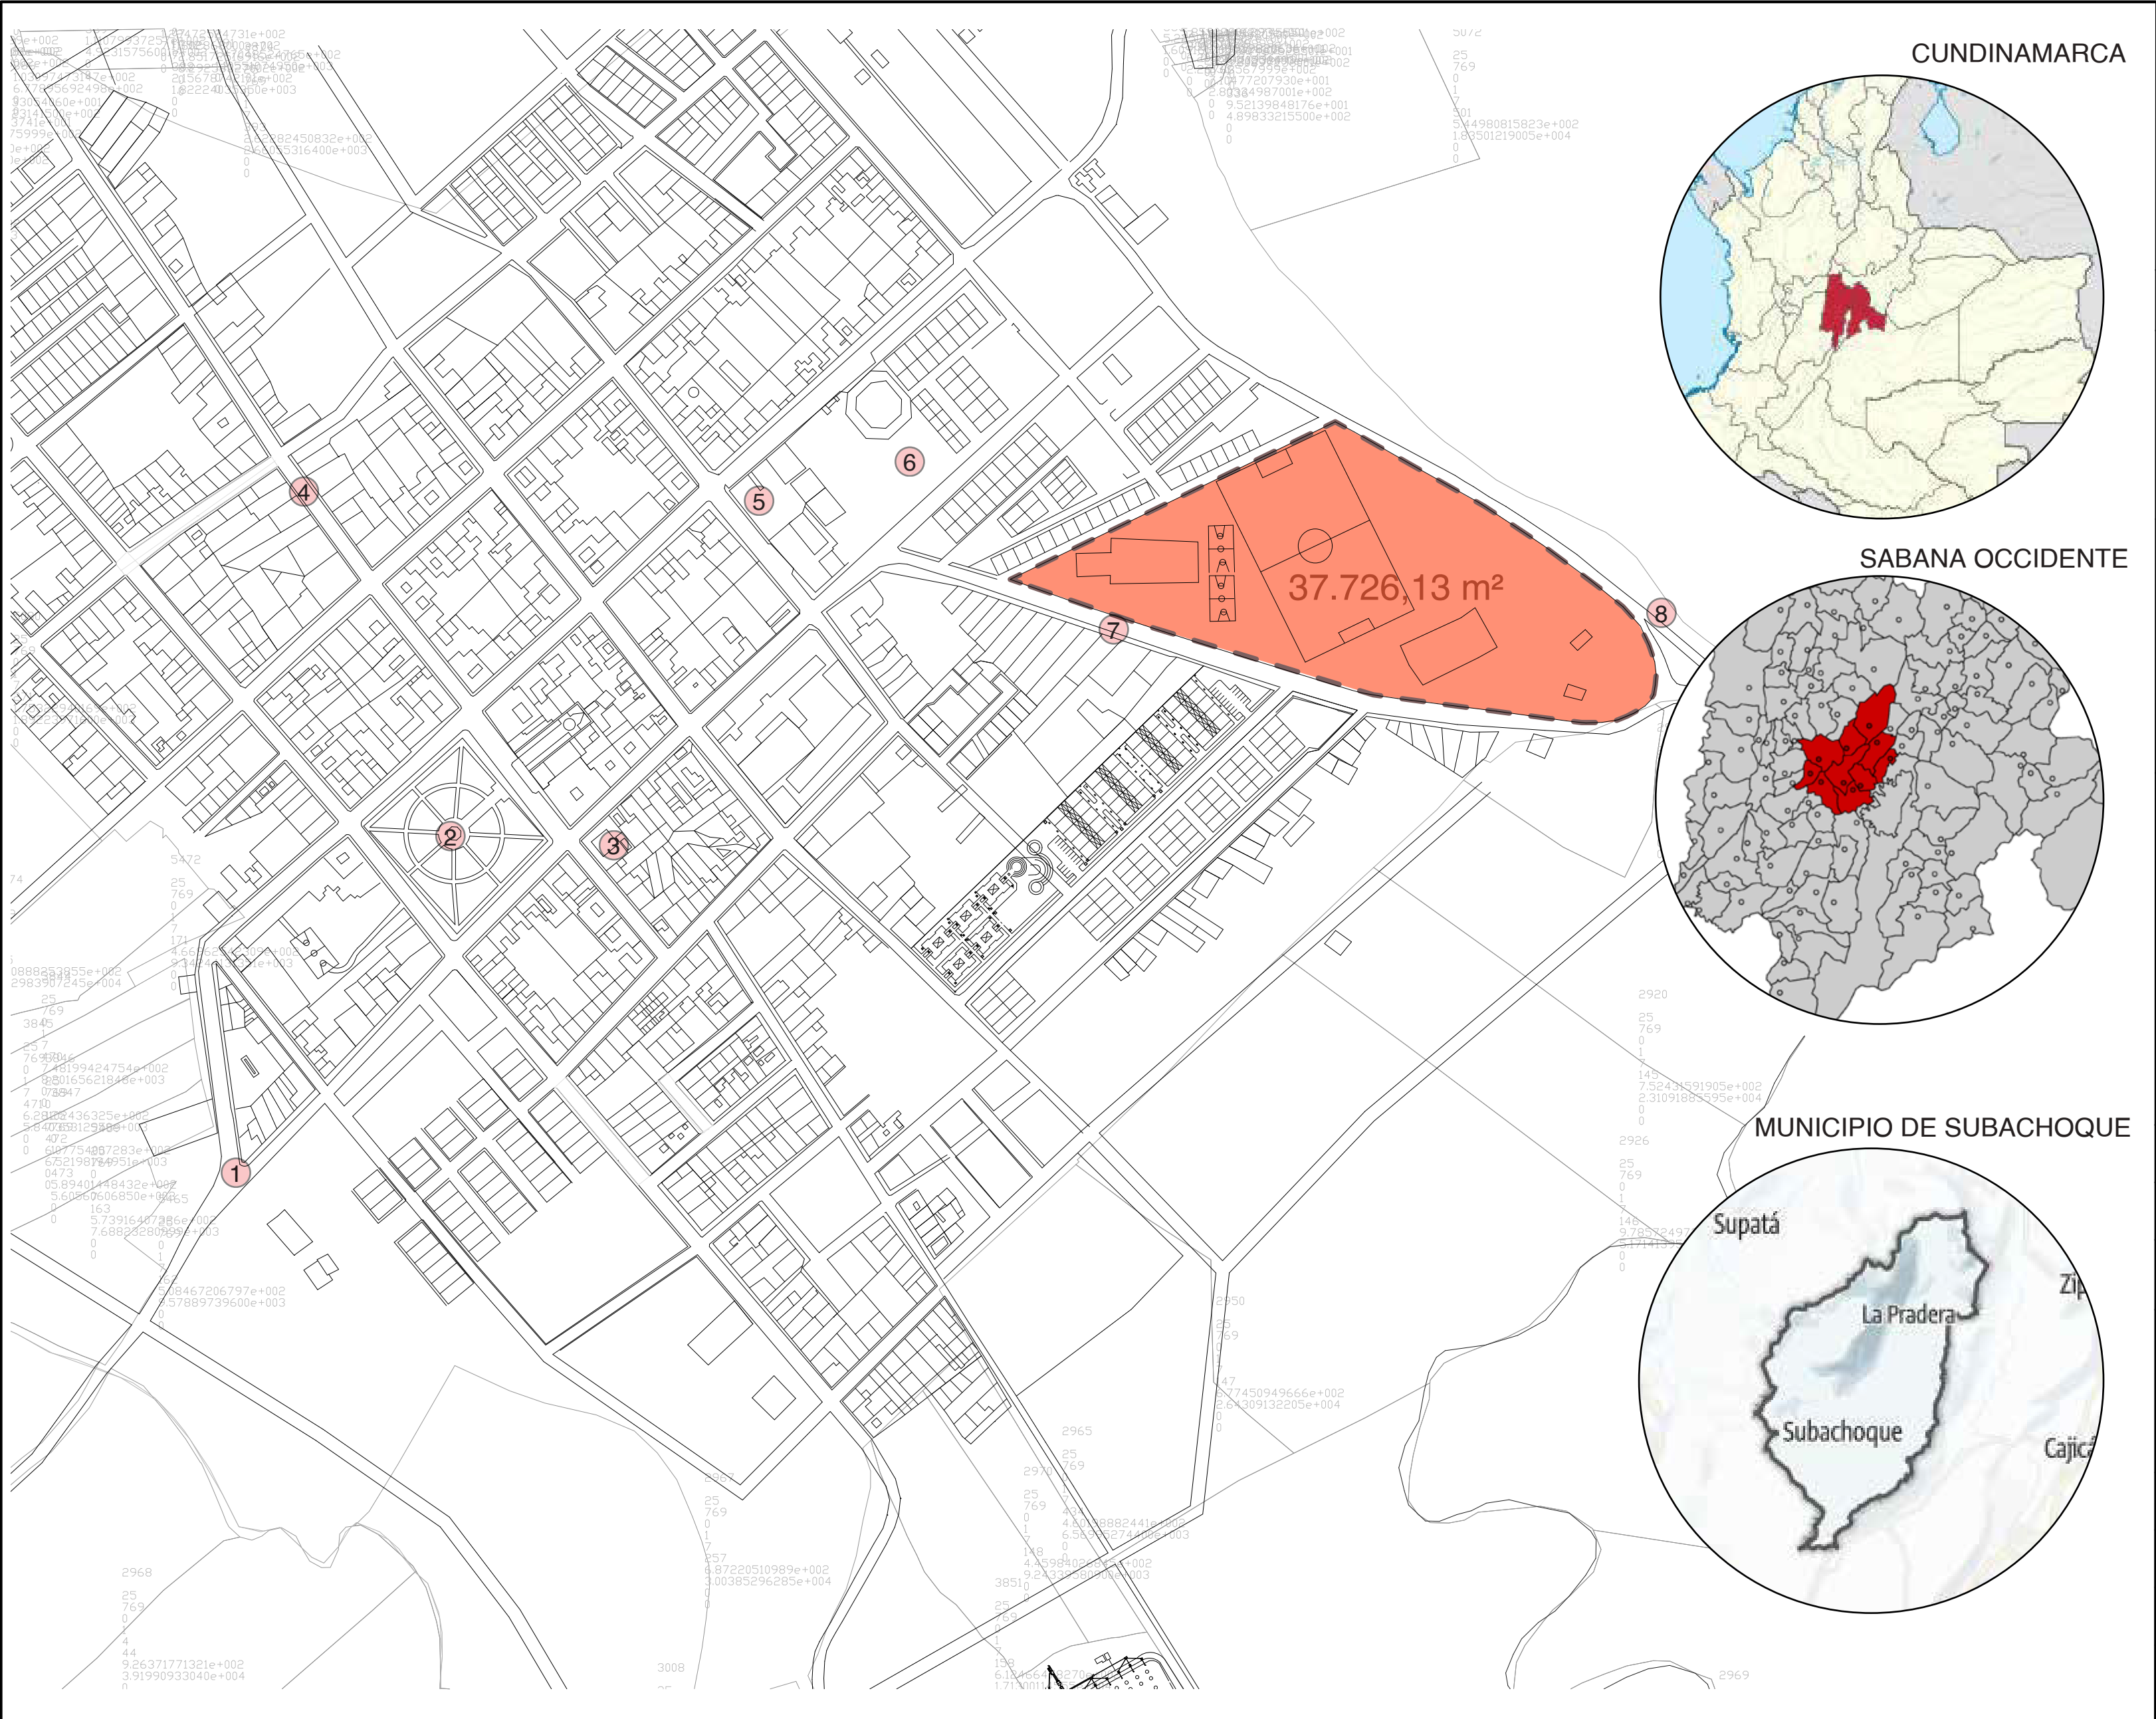

CUNDINAMARCA



SABANA OCCIDENTE

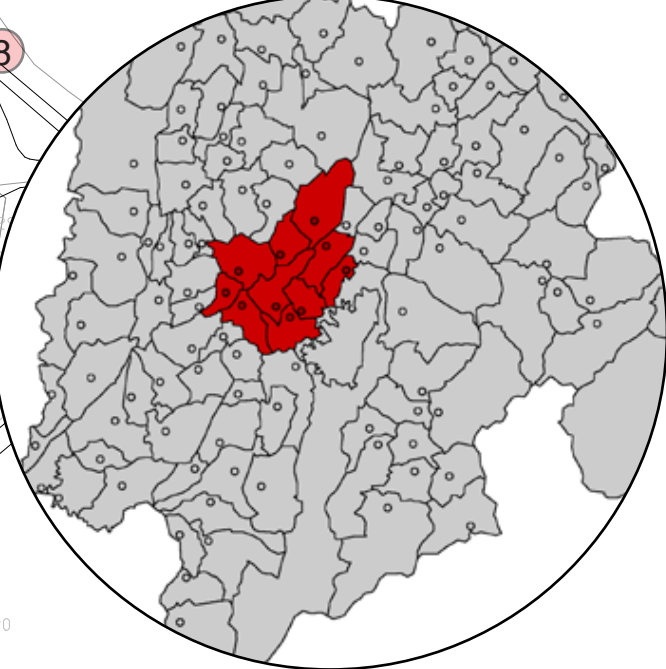

MUNICIPIO DE SUBACHOQUE



UNIVERSIDAD
Piloto
DE COLOMBIA

ESTUDIANTE:

Andres Felipe Palacio Cabezas

PROYECTO:

Velodromo y complejo recreativo

Bogota 2022

CONVENCIONES:

Area a Intervenir: 37.726,13 m2

- ① Acceso municipal ⑤ Plaza de mercado
② Parque principal ⑥ Plaza de Cultura
③ Alcaldia municipal ⑦ Acceso lote
④ Ruta al Páramo ⑧ Ruta a Tabio

MODIFICACIONES
FECHA:

22 - Nov - 2022

COLABORADORES:

Arq. Juan Pablo Paternina

PLANOS DE REFERENCIA:

CONTIENE:

Localizacion General y Actual

Vo Bo

APROBACION

Vo Bo

PROPIETARIO

ARQUITECTO


RESPONSABLE

ARQUITECTO

CONSTRUCTOR

ASESOR:

Arq. Juan Pablo Paternina

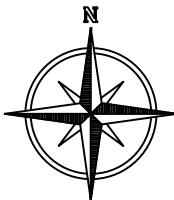

ESCALA:

1:3000

FECHA:

22-Nov-2022

ARCHIVO:

SUBACHOQUE.DWG

FECHA COPIA:

22-Nov-2022

DIBUJO:

Andres Felipe Palacio Cabezas

REVISION:

PLANO No:

A002

PLANCHA No:

02


DE:

17

v	SUB ZONA	ACTIVIDAD O NECESIDAD	ESPACIO ARQUITECTONICO	Numero de Espacios	USUARIO	# PERSONAS	M2 X ESPACIO	UBICACIÓN	ILUMINACION	VENTILACION	MOBILIARIO	CIRCULACION M2	TOTAL M2		
A	ADMINISTRACIÓN	GESTIÓN DEL EQUIPAMIENTO	OFICINA	1	Secretaría, gerente	10	66,32	P1	NATURAL	NATURAL	MUEBLES OFICINA, SILLAS, ALMACENAMIENTO	4033,2	66,32		
	TAQUILLA	INFORMACIÓN	OFICINA	1	SECRETARIA,ASISTENTE	3	12,44	P1	NATURAL	NATURAL	MUEBLE RECEPCIÓN Y SILLAS		12,44		
	SALA DE JUNTAS	REUNIÓN ADMINISTRATIVOS	OFICINA	1	ADMINISTRATIVOS	16	80,31	P1	NATURAL	NATURAL	MESA DE JUNTAS, MUEBLES OFICINA		80,31		
	DEPOSITO BOXES	ALMACENAMIENTO RELACIONADO AL DEPORTE	BODEGA	1	PERSONAL ADMINISTRATIVOS	X	147,66	P1	NATURAL	NATURAL	MUEBLE DE ALMACENAJE		147,66		
	OFICINA ENTRENADORES	SALA DE REUNIONES, EMPLEADOS	OFICINA	1	EMPLEADOS, ENTRENADORES	12	73,37	P-1	NATURAL	NATURAL	MUEBLES OFICINA, SILLAS, ALMACENAMIENTO		73,37		
													0		
B	PISTA VELÓDROMO	CICLISMO Y PATINAJE DE PISTA	PISTA	1	DEPORTISTAS	30	1887,18	P1	NATURAL	NATURAL	X	4033,2	1887,18		
	OVALO CENTRAL	DEPORTES Y EVENTOS	ESPACIO MÚLTIPLE	1	DEPORTISTAS	50	3796,95	P1	NATURAL	NATURAL	DOS CANCHAS MÚLTIPLES		3796,95		
	GIMNASIO	PRÁCTICA DEPORTIVA FORTALECIMIENTO	SALON	1	DEPORTISTAS	30	330,85	P1	NATURAL	NATURAL	MOBILIARIO GIMNASIO, CARDIO Y PESO		330,85		
	SALON MULTIPLE	ESPACIO ACTIVIDAD MÚLTIPLE RECREATIVA	SALON	4	PÚBLICO	22	50,825	P1	NATURAL	NATURAL	SILLAS, PIZARRA		203,3		
	SALA TENIS DE MESA	PRÁCTICA TENIS DE MESA	SALON	1	PÚBLICO	6	41,11	P-1	NATURAL	NATURAL	CANCHAS TENIS DE MESA		41,11		
	SALA DE GIMNASIA Y AERÓBICOS	PRÁCTICA GIMNASIA Y AERÓBICOS	SALON	1	PÚBLICO	30	118,97	P-1	NATURAL	NATURAL	ELEMENTOS GIMNASIA		118,97		
	CANCHAS SQUASH	PRÁCTICA DE SQUASH	SALON	2	PÚBLICO	4	70,08	P-1	NATURAL	NATURAL	ESPACIO SQUASH		140,16		
	SALA ARTES MARCIALES	ESPACIO ABIERTO PARA ARTES MARCIALES	SALON	1	PÚBLICO	30	112,59	P-2	NATURAL	NATURAL	TATAMI, ELEMENTOS ARTES MARCIALES		112,59		
	SALA LÚDICA Y YOGA	PRÁCTICA MOTRIZ Y DE MEDITACIÓN	SALON	1	PÚBLICO	20	75,88	P-1	NATURAL	NATURAL	MOBILIARIO ACTIVIDAD MOTRIZ		75,88		
	CAFETERIA VELÓDROMO	SERVICIO ALIMENTARIO	SALON	1	PÚBLICO	15	64,51	P1	NATURAL	NATURAL	MUEBLES COCINA, REFRIGERADOR, MESAS Y SILLAS		64,51		
	GRADERIAS	ESPACIO PÚBLICO	GRADERÍA	1	PÚBLICO	1200	788,44	P1	NATURAL	NATURAL	SILLETERÍA GRADERÍAS		788,44		
	PLAZOLETA DE COMIDAS	ESPACIO DE COMIDAS	SALON	1	PÚBLICO	150	438,27	P-2	NATURAL	NATURAL	MESAS CAFETERÍA		438,27		
	LOCALES COMERCIALES	ACTIVIDAD COMERCIAL	COMERCIO	3	PÚBLICO	15	85,63	P1	NATURAL	NATURAL	ESTANTERÍA Y MOBILIARIO COMERCIAL		256,89		
	ZONA VIP	ESPACIO PÚBLICO VIP	SALA	1	PÚBLICO VIP	40	93,2	P2	NATURAL	NATURAL	SILLETERÍA VIP		93,2		
SALA DE PRENSA	ACTIVIDAD PRENSA	SALA	1	PRENSA	12	20,41	P2	NATURAL	NATURAL	MOBILARIO PRENSA Y SILLETERÍA	20,41				
FISIOTERAPIA Y NUTRICIONISTA	ATENCIÓN MÉDICA Y NUTRICIÓN	SALA	1	PÚBLICOY EMPLEADOS	12	56,06	P1	NATURAL	NATURAL	MUEBLES OFICINA Y TERAPIA	56,06				
C	BAÑOS VELÓDROMO	SERVICIO BAÑOS Y DUCHA USUARIOS	BAÑOS	2	PÚBLICO	20	92,25	P1	NATURAL	NATURAL	SANITARIOS, ORINALES, LAVAMANOS, DUCHAS Y BANCA	4033,2	184,5		
	BAÑOS VELÓDROMO	SERVICIO BAÑOS ESPECTADORES	BAÑOS	2	PÚBLICO	35	71,93	P2	NATURAL	NATURAL	SANITARIOS, ORINALES, LAVAMANOS		143,86		
	CAFETERIA VIP	SERVICIO COMIDAS	COCINA	1	EMPLEADOS	4	48,56	P2	NATURAL	NATURAL	MUEBLES COCINA, REFRIGERADOR		48,56		
	BAÑOS ZONA VIP	SERVICIO BAÑOS VIP	BAÑOS	2	PÚBLICO VIP	5	34,69	P2	NATURAL	NATURAL	SANITARIOS,ORINALES, LAVAMANOS		69,38		
	BAÑOS COMPLEMENTARIOS	SERVICIO BAÑOS Y DUCHA USUARIOS	BAÑOS	4	PÚBLICO	7	25,46	P-1 Y P-2	ARTIFICIAL	NATURAL	SANITARIOS, ORINALES, LAVAMANOS, DUCHAS Y BANCA		101,84		
	CUARTO HIDRÁULICO	SERVICIO TANQUE DE BOMBAS	CUARTO SERVICIOS	1	EMPLEADOS	X	133,46	P1	NATURAL	NATURAL	TANQUE DE BOMBAS		133,46		
	CUARTO BASURAS	ALMACENAMIENTO BASURAS Y RECICLAJE	CUARTO SERVICIOS	1	EMPLEADOS	X	54,09	P1	NATURAL	NATURAL	CANECAS BASURAS		54,09		
	CUARTO ELÉCTRICO	SERVICIO ENERGÍA PROYECTO	CUARTO SERVICIOS	1	EMPLEADOS	X	162,92	P1	NATURAL	NATURAL	ESTACIÓN ELÉCTRICA Y PLANTA		162,92		
	UPS Y RACKS	ESPACIO CAMRAS Y SEGURIDAD	CUARTO SERVICIOS	1	SERVICIO SEGURIDAD	X	43,72	P1	NATURAL	NATURAL	MOBILIARIO CÁMARAS SEGURIDAD		43,72		
	ENFERMERIA	SERVICIO ATENCIÓN MÉDICA BÁSICA	SALA TERAPIA	1	ENFERMERAS Y PACIENTES	8	69,12	P1	NATURAL	NATURAL	MUEBLES ENFERMERÍA, CAMILLAS Y SILLAS		69,12		
	ZONA MANTENIMIENTO	REVISIÓN Y MANTENIMIENTO	BODEGA	1	SERVICIO ADMINISTRATIVO	X	96,66	P1	NATURAL	NATURAL	MOBILIARIO MANTENIMIENTO		96,66		
	BODEGA DE EQUIPOS	ALMACENAMIENTO EQUIPOS	BODEGA	1	SERVICIO ADMINISTRATIVO	X	111,12	P1	NATURAL	NATURAL	X		111,12		
	LOCALES COMIDAS	PREPARACIÓN ALIMENTOS	COCINA	5	EMPLEADOS	18	26,04	P-2	NATURAL	NATURAL	MUEBLES COCINA, REFRIGERADORES, ALAMACENAJE		130,2		
	CUARTO BASURAS 2	ALMACENAMIENTO BASURAS Y RECICLAJE	CUARTO SERVICIOS	1	EMPLEADOS	X	8,36	P-2	NATURAL	NATURAL	CANECAS BASURAS		8,36		
													0		
													0		
	TOTAL M2													14195,9	

A	Zona Administrativa		
B	Espacios propios de la tematica		
C	Espacios de servicios		

</

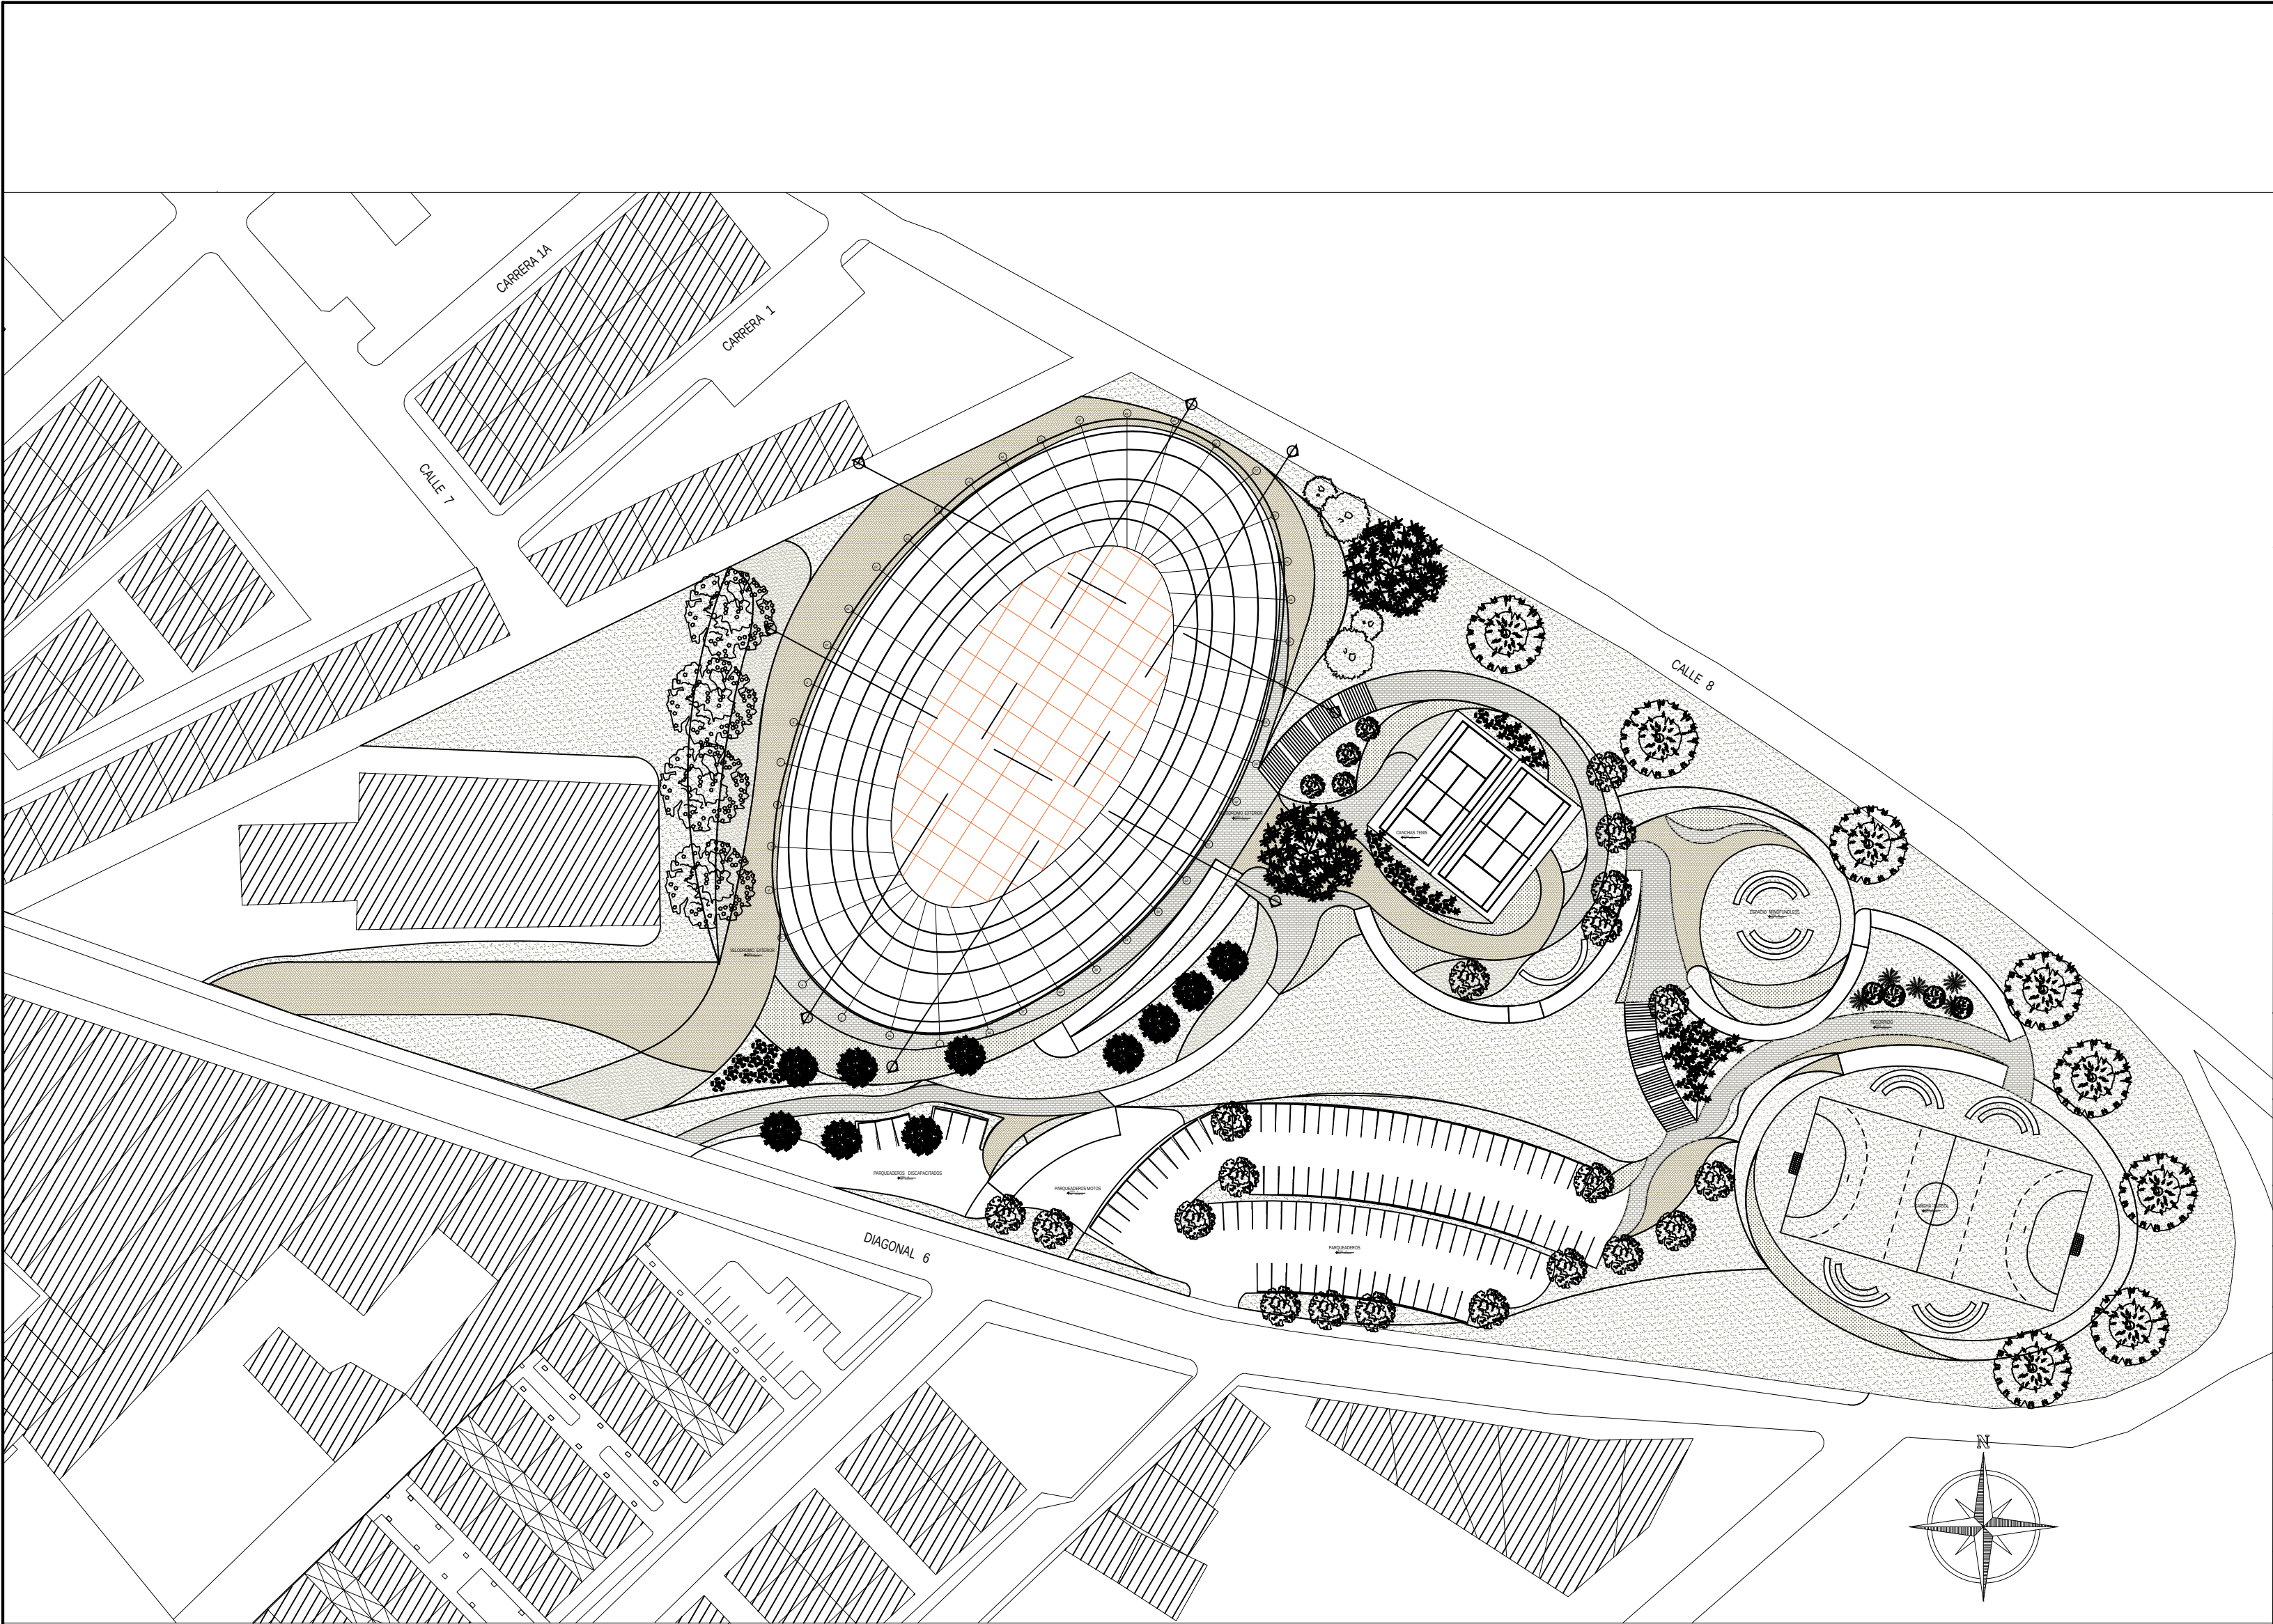



UNIVERSIDAD
Piloto
DE COLOMBIA

ESTUDIANTE:
Andres Felipe Palacio Cabezas

PROYECTO:

Velodromo y complejo recreativo

Bogota 2022

CONVENCIONES:

MODIFICACIONES
FECHA:

22 - Nov - 2022

COLABORADORES:

Arq. Juan Pablo Paternina

PLANOS DE REFERENCIA:

CONTIENE:

Implantacion General

Vo Bo
APROBACION

Vo Bo
PROPIETARIO

ARQUITECTO
RESPONSABLE

ARQUITECTO
CONSTRUCTOR

ASESOR:

Arq. Juan Pablo Paternina

ESCALA:
1:900

FECHA:
22-Nov-2022

ARCHIVO:
PLANTAS
VELODROMO.DWG


FECHA COPIA:
22-Nov-2022

DIBUJO:
Andres Felipe Palacio Cabezas

REVISION:

PLANO No:
A004

PLANCHA No:
4
DE:
17

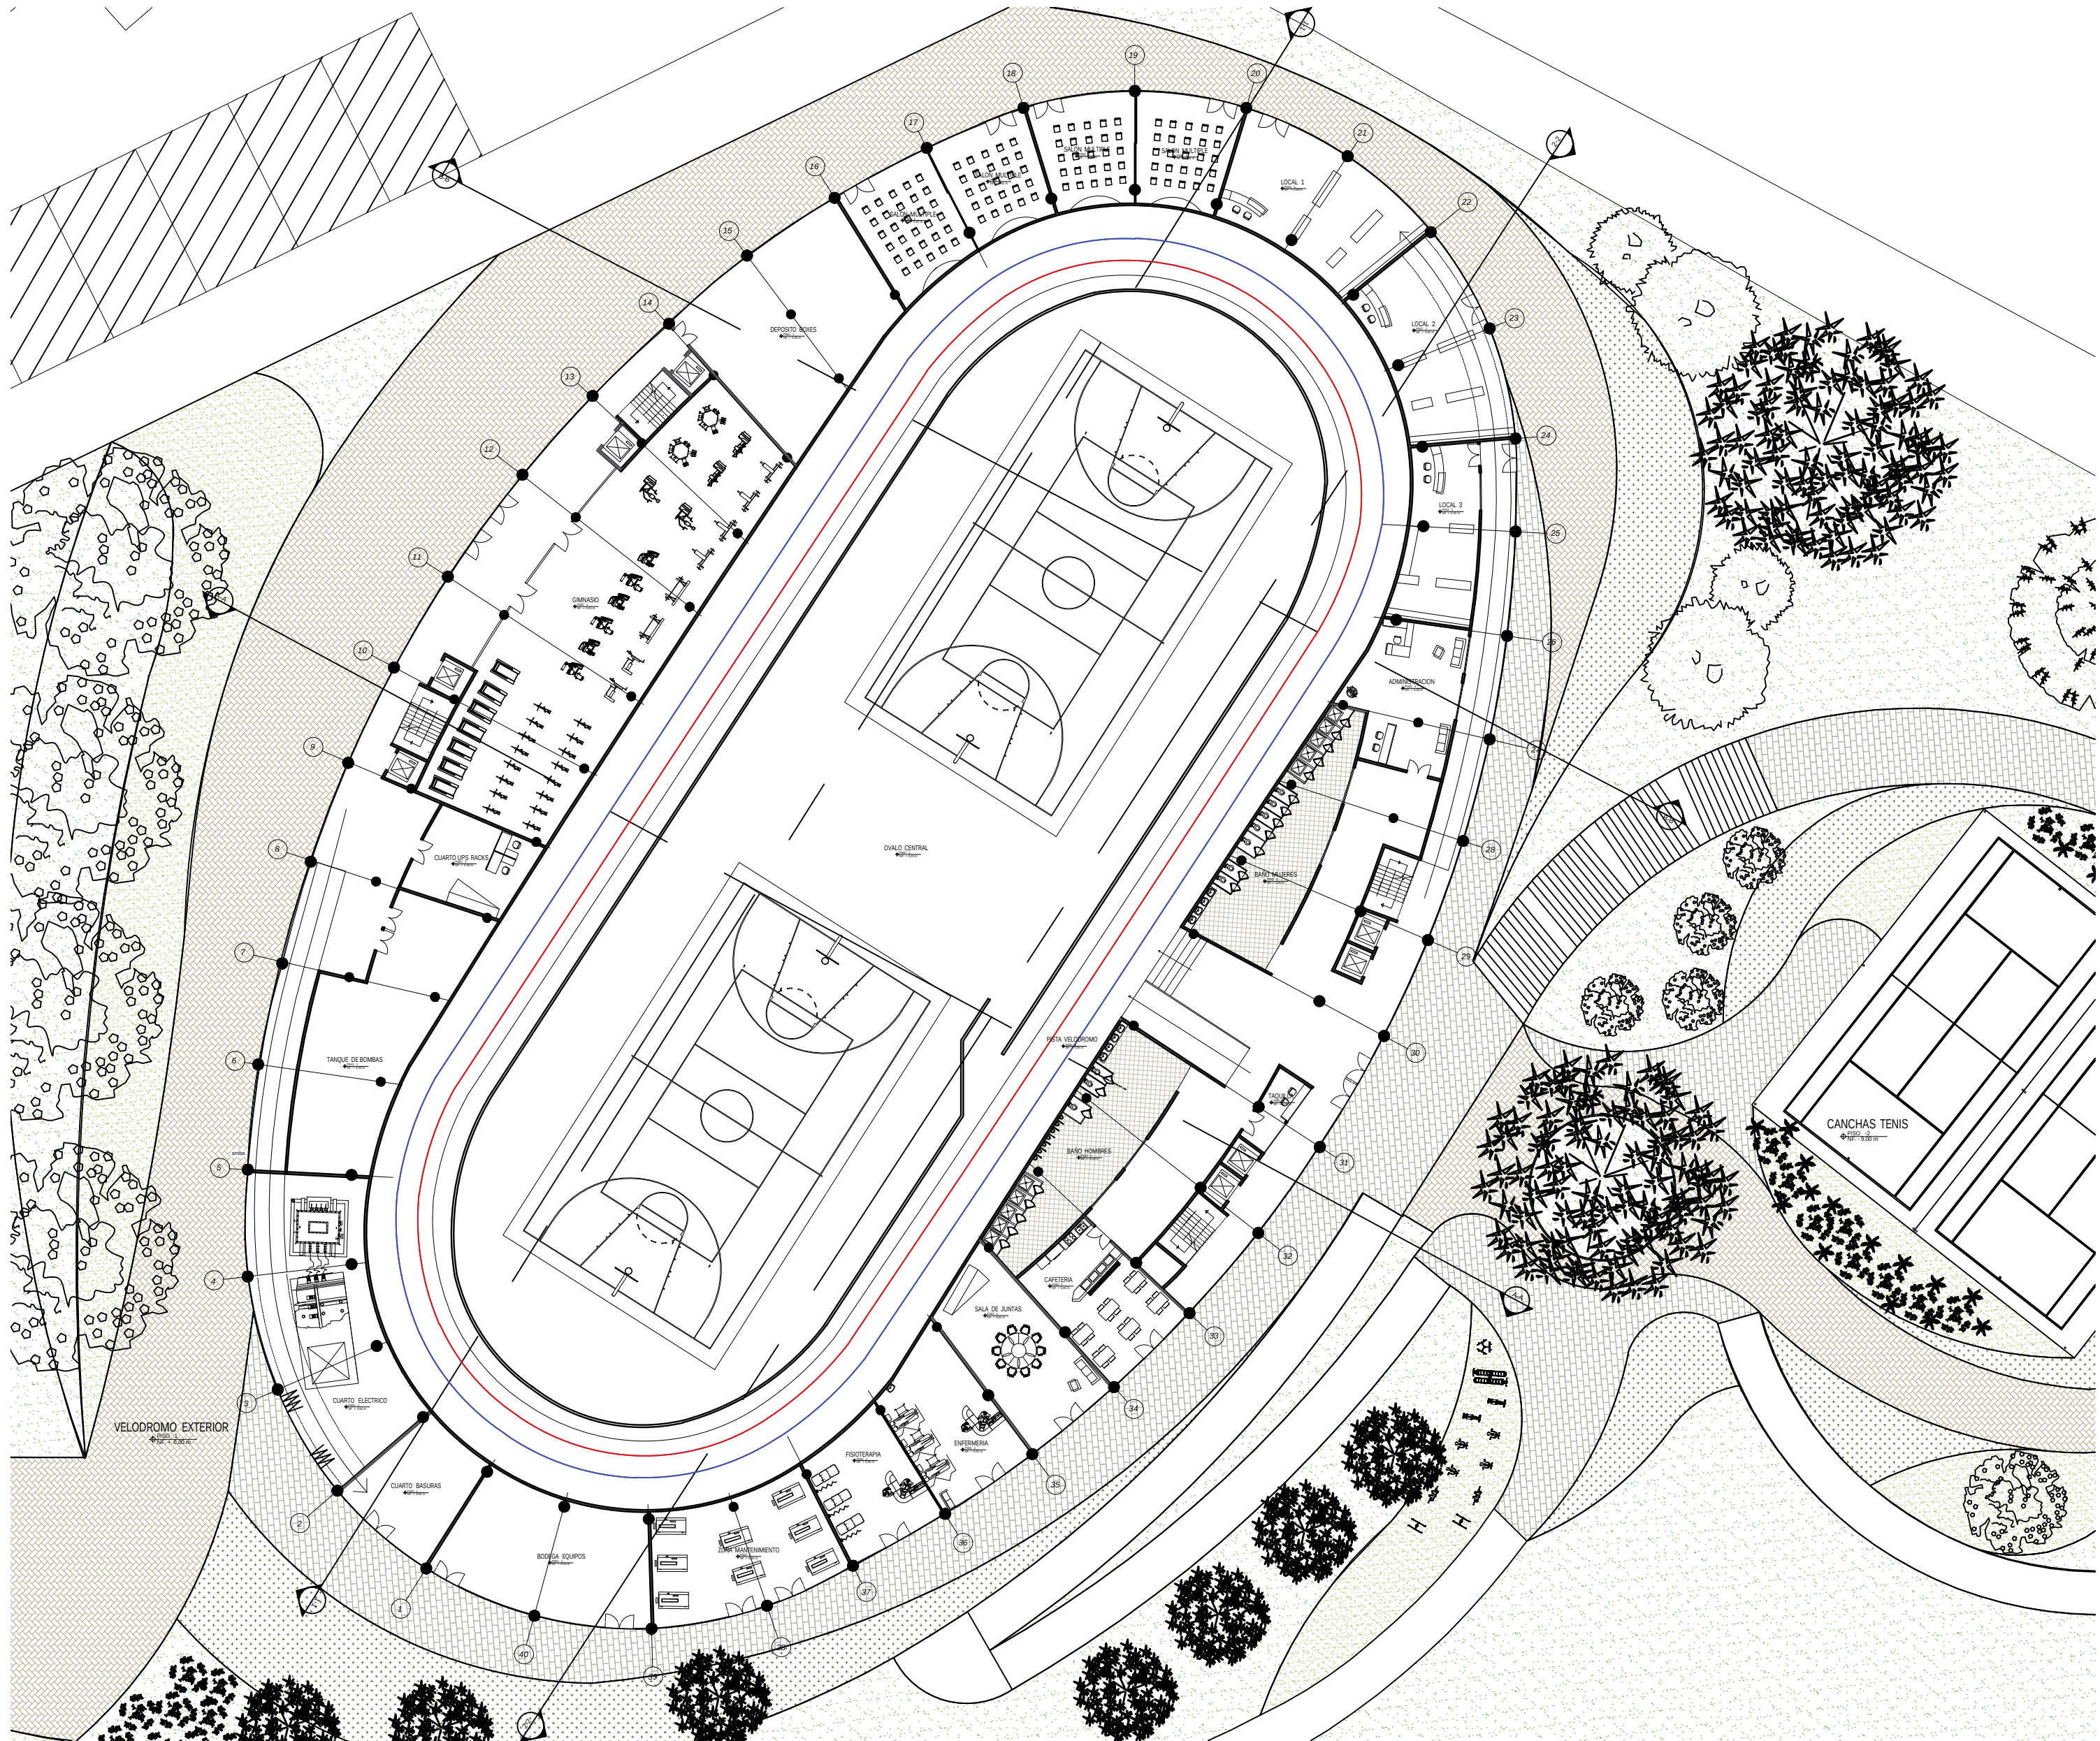

UNIVERSIDAD
Piloto
DE COLOMBIA

ESTUDIANTE:

Andres Felipe Palacio Cabezas

PROYECTO:

Velodromo y complejo recreativo

Bogota 2022

CONVENCIONES:

MODIFICACIONES
FECHA:

22 - Nov - 2022

COLABORADORES:

Arq. Juan Pablo Paternina

PLANOS DE REFERENCIA:

CONTIENE:

Planta de Primer Piso

Vo Bo
APROBACION


Vo Bo
PROPIETARIO

ARQUITECTO
RESPONSABLE

ARQUITECTO
CONSTRUCTOR

ASESOR:

Arq. Juan Pablo Paternina

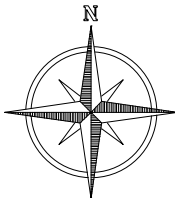

ESCALA:

1:350

FECHA:

22-Nov-2022

ARCHIVO:
PLANTAS
VELODROMO.DWG

FECHA COPIA:
22-Nov-2022

DIBUJO:

Andres Felipe Palacio Cabezas

REVISION:

PLANO No:


PLANCHA No:

A005

5

DE:

17

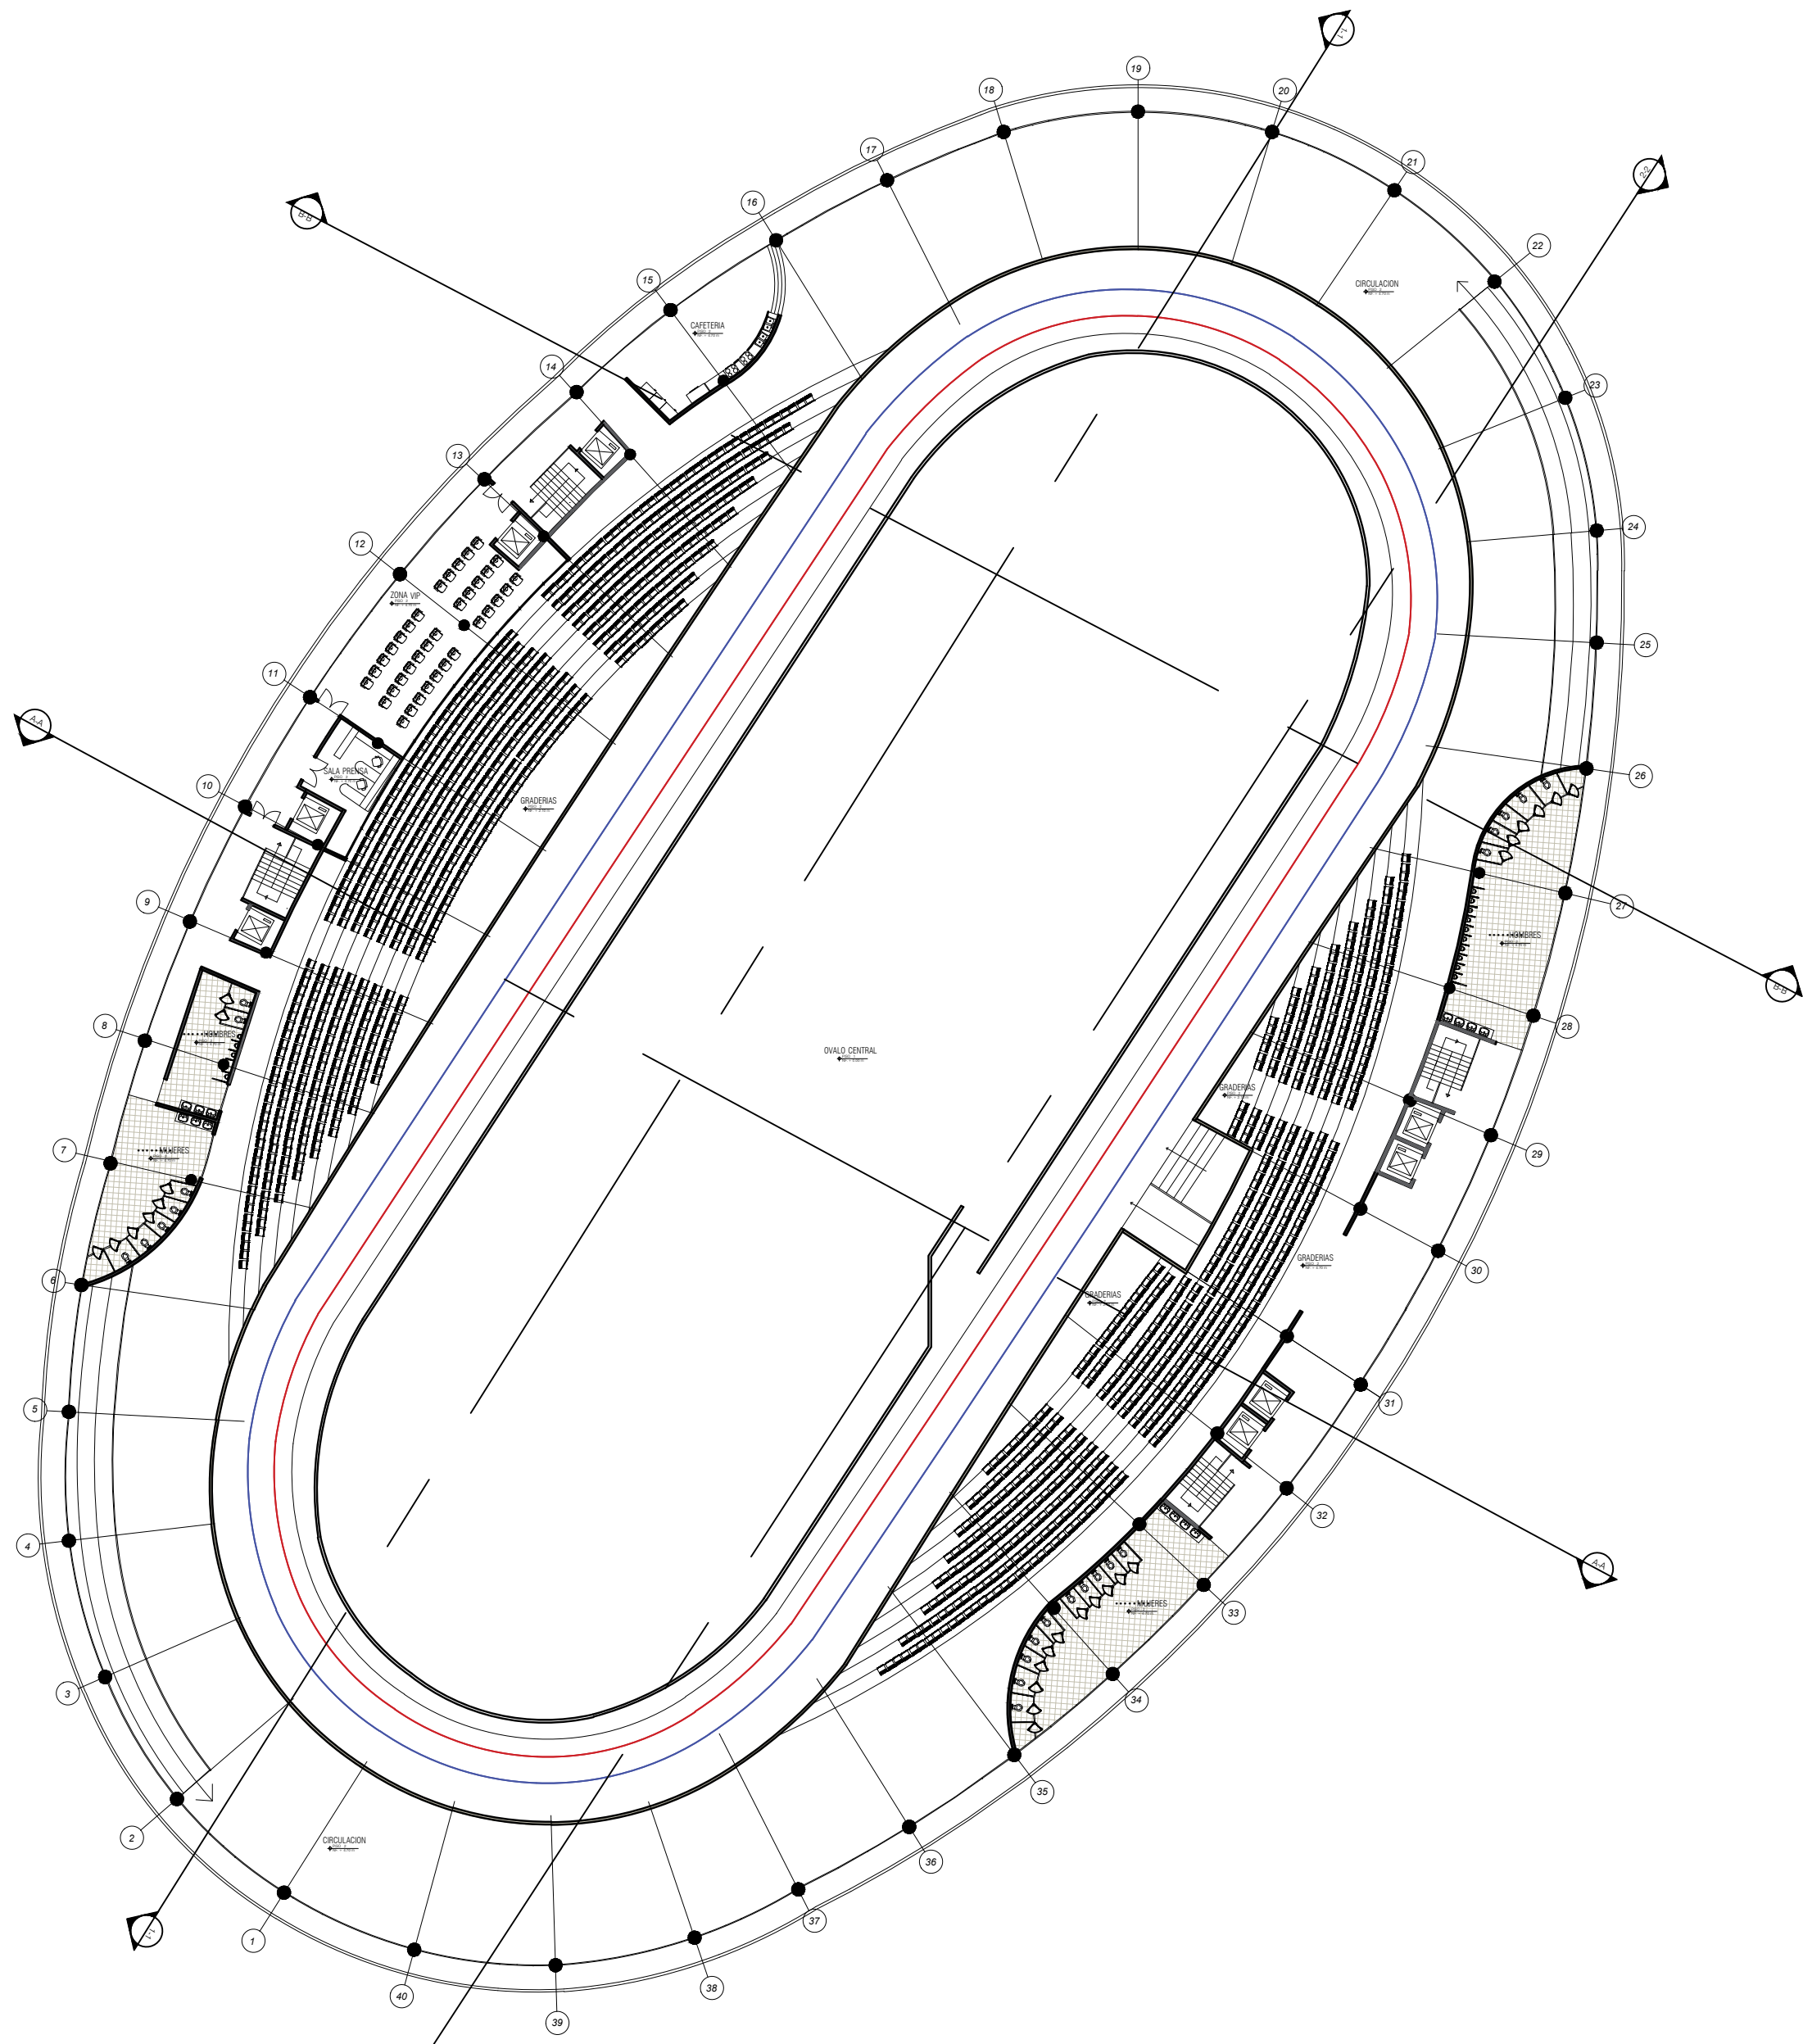

UNIVERSIDAD
Piloto
DE COLOMBIA

ESTUDIANTE:
Andres Felipe Palacio Cabezas

PROYECTO:

Velodromo y complejo recreativo

Bogota 2022

CONVENCIONES:

MODIFICACIONES
FECHA:

22 - Nov - 2022

COLABORADORES:

Arq. Juan Pablo Paternina

PLANOS DE REFERENCIA:


CONTIENE:

Planta de Graderias

Vo Bo APROBACION	Vo Bo PROPIETARIO
---------------------	----------------------

ARQUITECTO RESPONSABLE	ARQUITECTO CONSTRUCTOR
---------------------------	---------------------------

ASESOR:
Arq. Juan Pablo Paternina

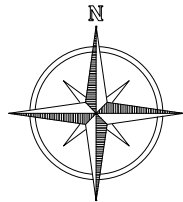

ESCALA: 1:350	FECHA: 22-Nov-2022
------------------	-----------------------

ARCHIVO: PLANTAS VELODROMO.DWG	FECHA COPIA: 22-Nov-2022
--------------------------------------	-----------------------------

DIBUJO:
Andres Felipe Palacio Cabezas

REVISION:	PLANO No: A006	PLANCHA No: 6 DE: 17
-----------	-------------------	-------------------------------

ESTUDIANTE:
Andres Felipe Palacio Cabezas

PROYECTO:

Velodromo y complejo recreativo

Bogota 2022

CONVENCIONES:

MODIFICACIONES
FECHA:
22 - Nov - 2022

COLABORADORES:

Arq. Juan Pablo Paternina


PLANOS DE REFERENCIA:

CONTIENE:
Plantas Complementarias
Complejo Deportivo

Vo Bo APROBACION	Vo Bo PROPIETARIO
---------------------	----------------------

ARQUITECTO RESPONSABLE	ARQUITECTO CONSTRUCTOR
---------------------------	---------------------------

ASESOR:
Arq. Juan Pablo Paternina


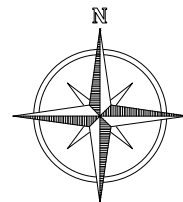


ESCALA: 1:300	FECHA: 22-Nov-2022
------------------	-----------------------

ARCHIVO: PLANTAS VELODROMO.DWG	FECHA COPIA: 22-Nov-2022
--------------------------------------	-----------------------------

DIBUJO:
Andres Felipe Palacio Cabezas

REVISION:	PLANO No: A007	PLANCHA No: 7 DE: 17
-----------	-------------------	-------------------------------

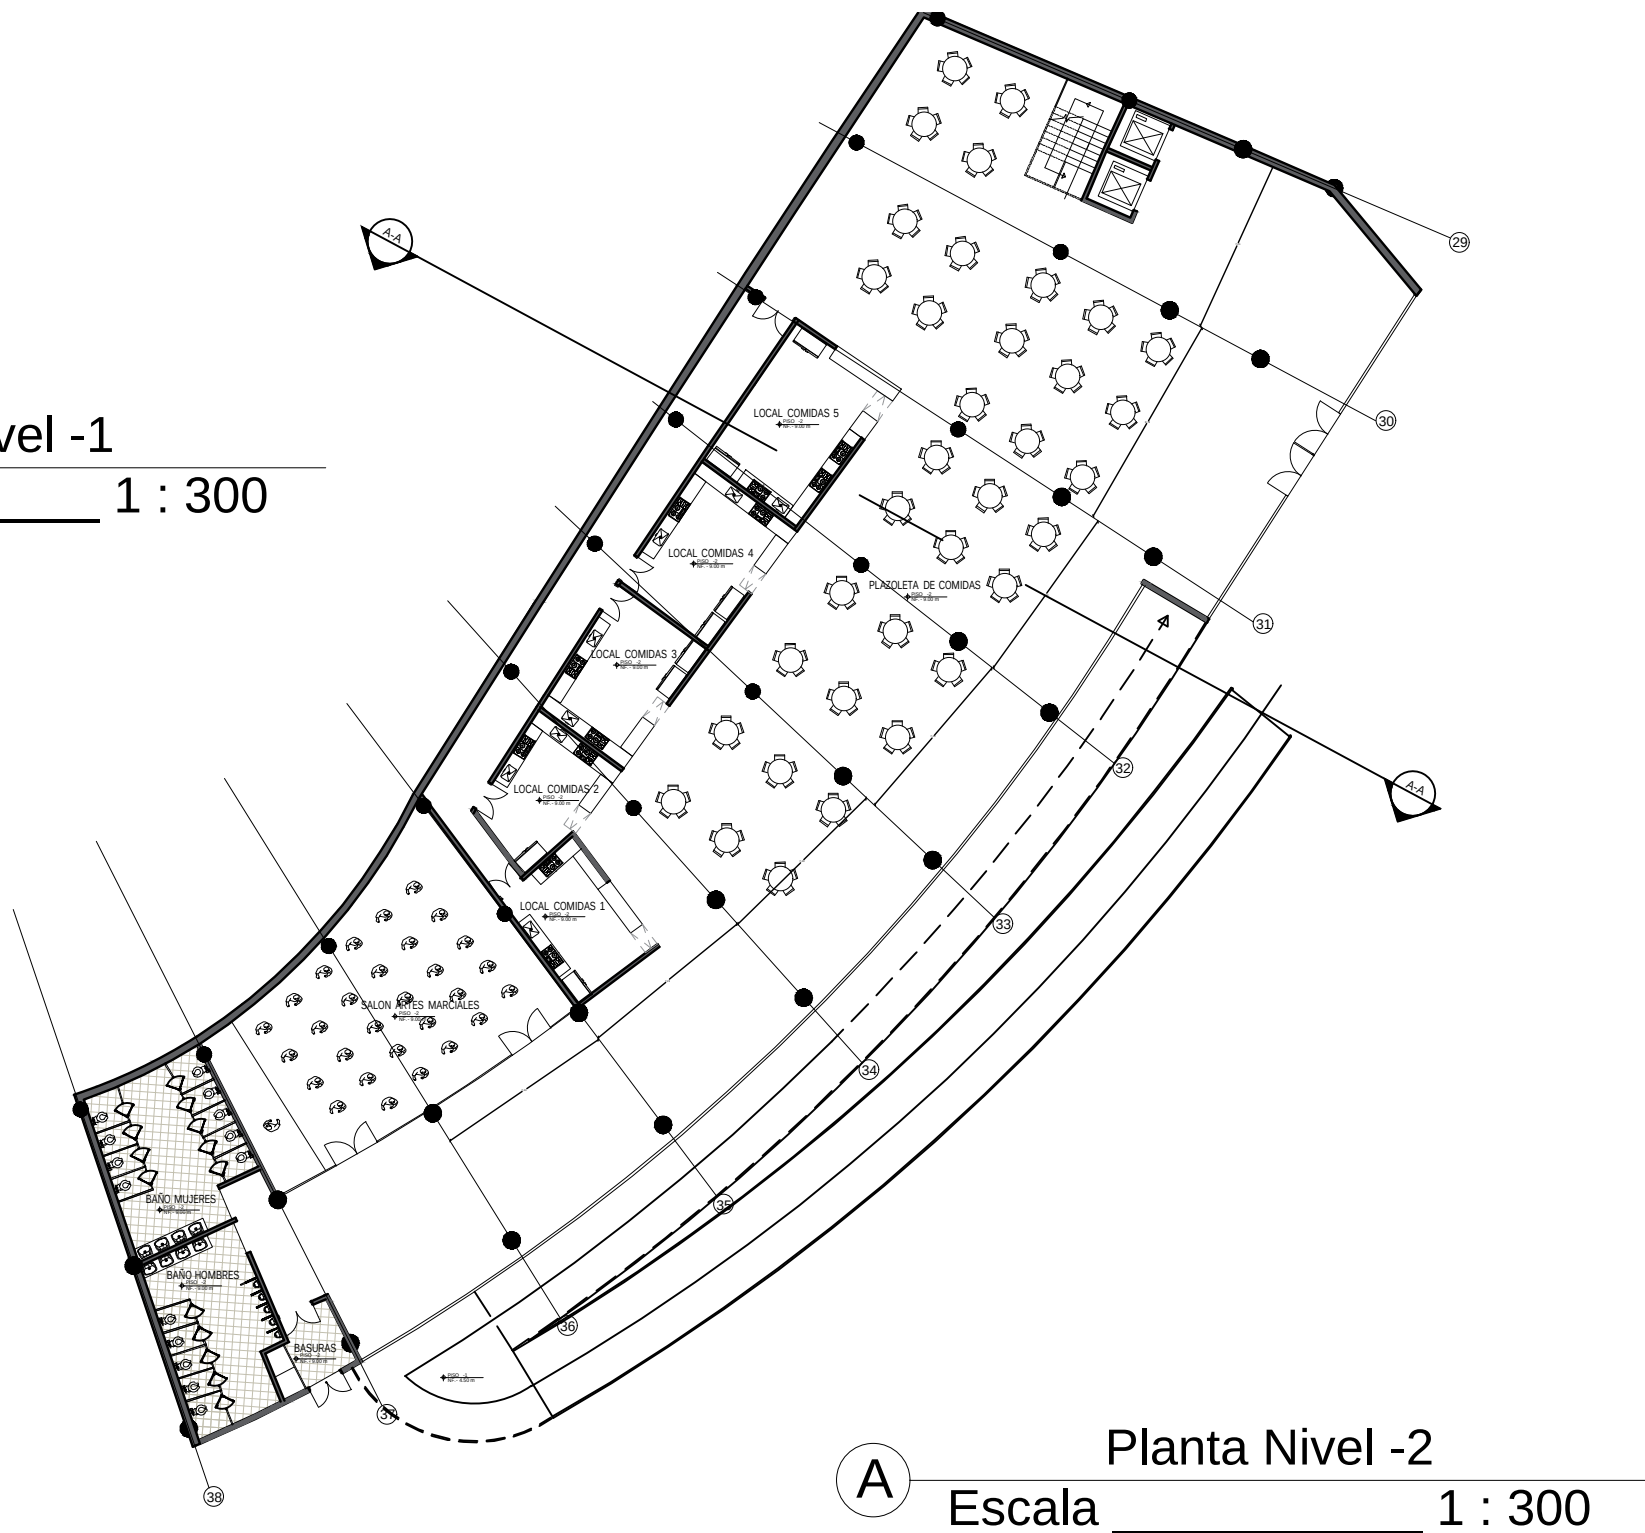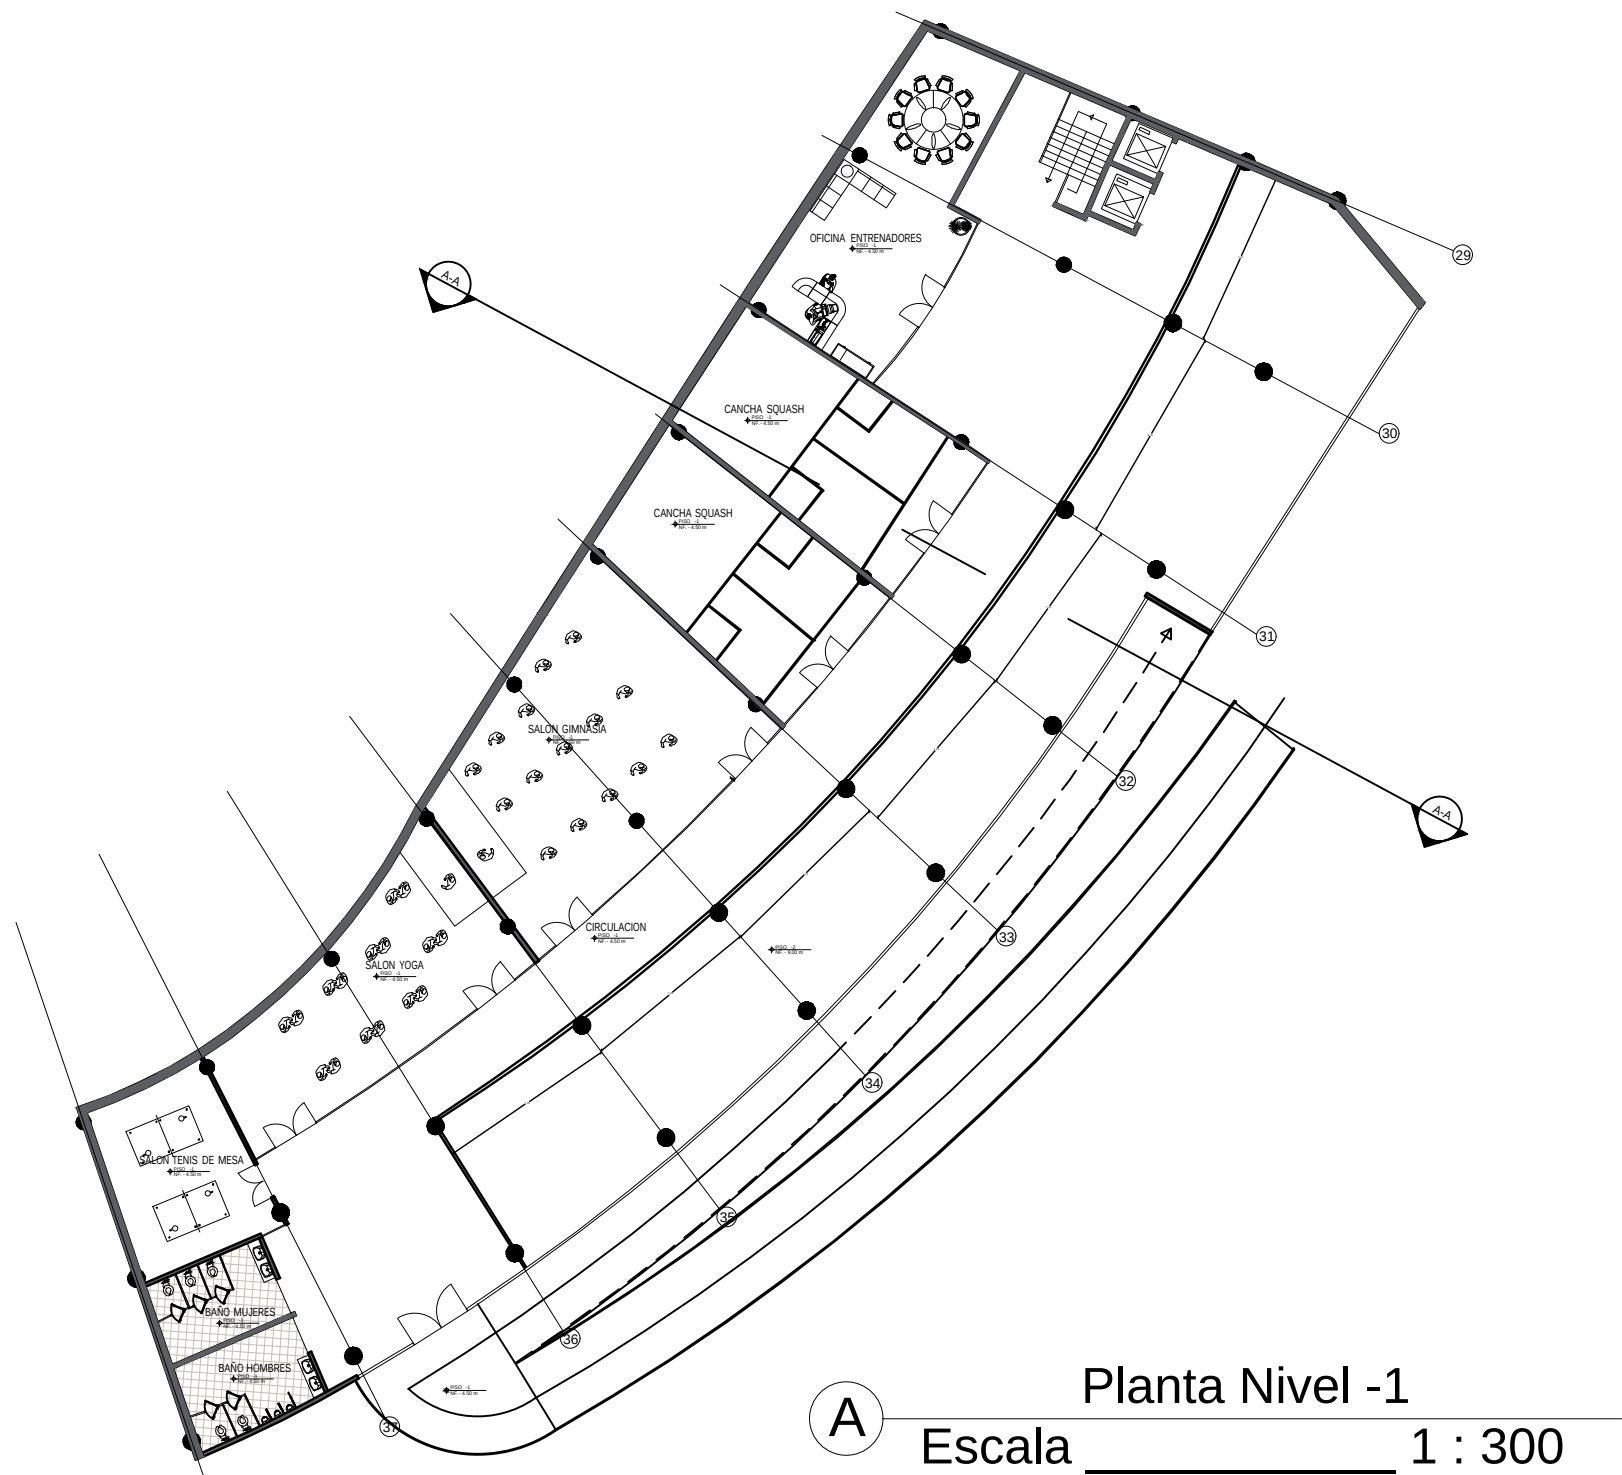

ESTUDIANTE:
Andres Felipe Palacio Cabezas

PROYECTO:

Velodromo y complejo recreativo

Bogota 2022

CONVENCIONES:

MODIFICACIONES
FECHA:

22 - Nov - 2022

COLABORADORES:

Arq. Juan Pablo Paternina

PLANOS DE REFERENCIA:

CONTIENE:
Corte Longitudinal 1-1
Corte Longitudinal 2-2

Vo Bo APROBACION	Vo Bo PROPIETARIO
---------------------	----------------------

ARQUITECTO RESPONSABLE	ARQUITECTO CONSTRUCTOR
---------------------------	---------------------------


ASESOR:
Arq. Juan Pablo Paternina

ESCALA: 1:300	FECHA: 22-Nov-2022
------------------	-----------------------


ARCHIVO: CORTES Y FACHADAS.DWG	FECHA COPIA: 22-Nov-2022
--------------------------------------	-----------------------------

DIBUJO:
Andres Felipe Palacio Cabezas


REVISION:	PLANO No: A008	PLANCHA No: 8 DE: 17
-----------	-------------------	-------------------------------

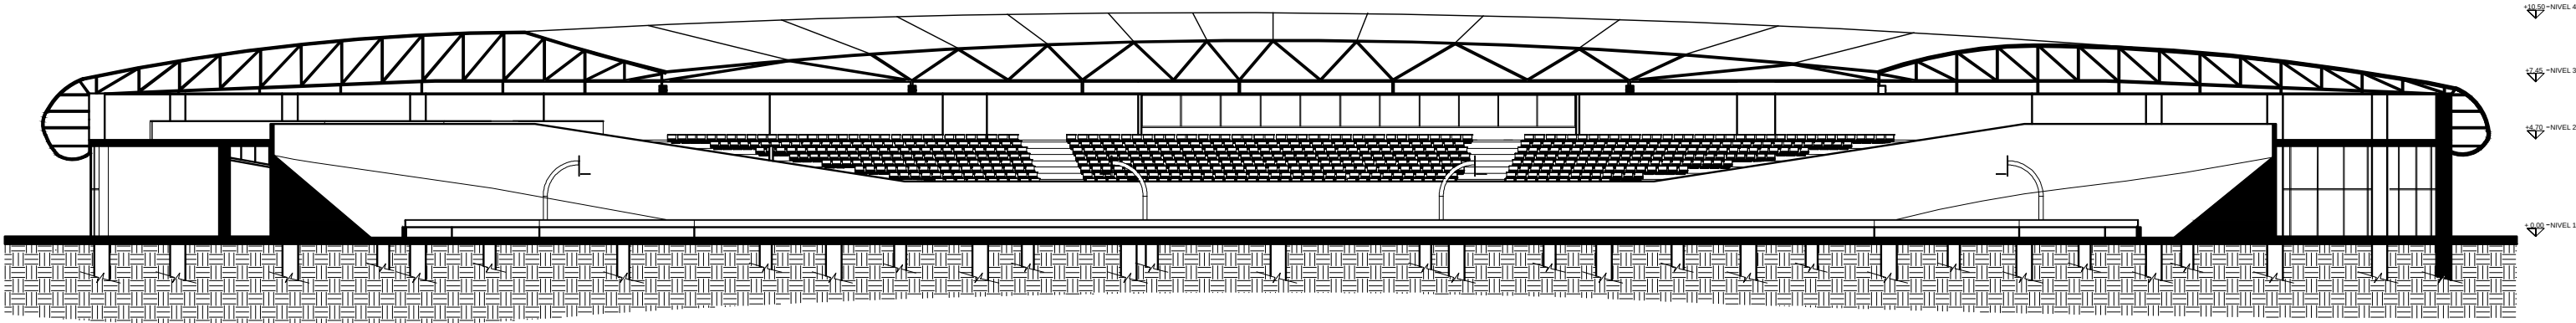


Ⓐ Corte Longitudinal 1-1
Escala 1 : 300

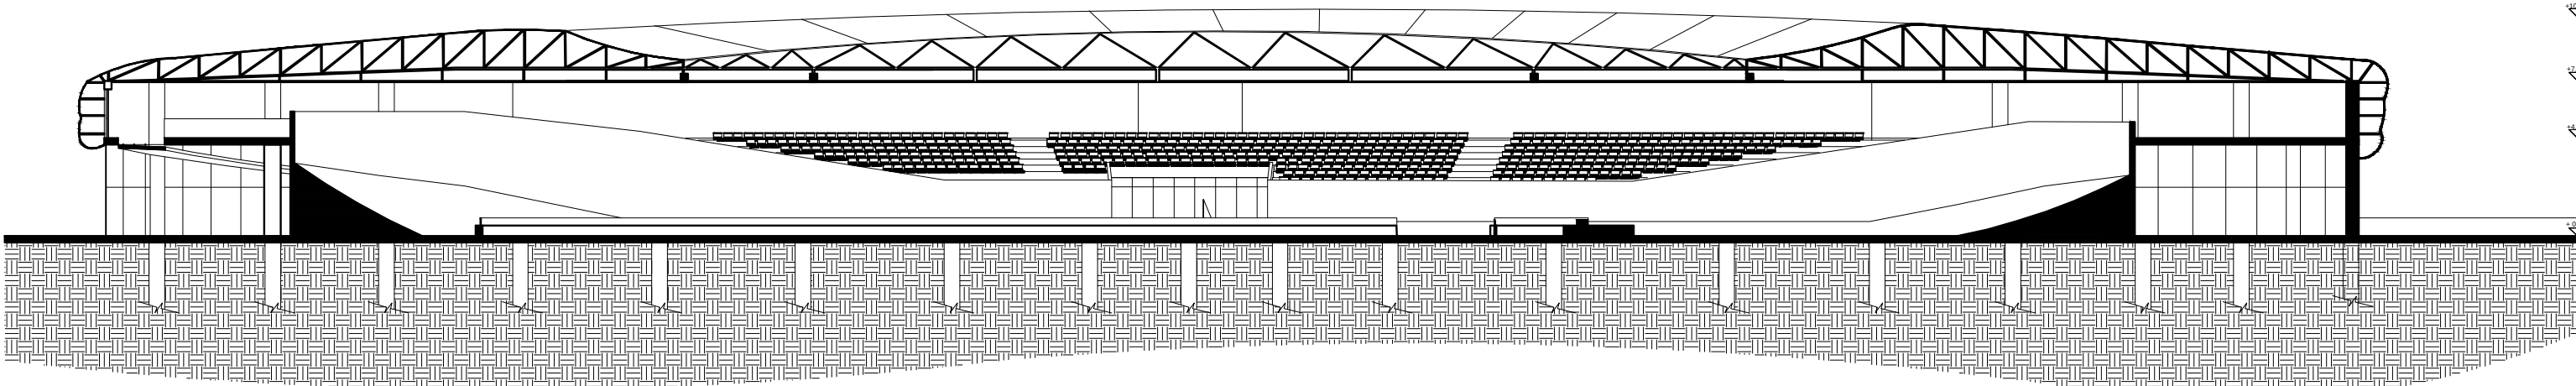

Ⓐ Corte Longitudinal 2-2
Escala 1 : 300

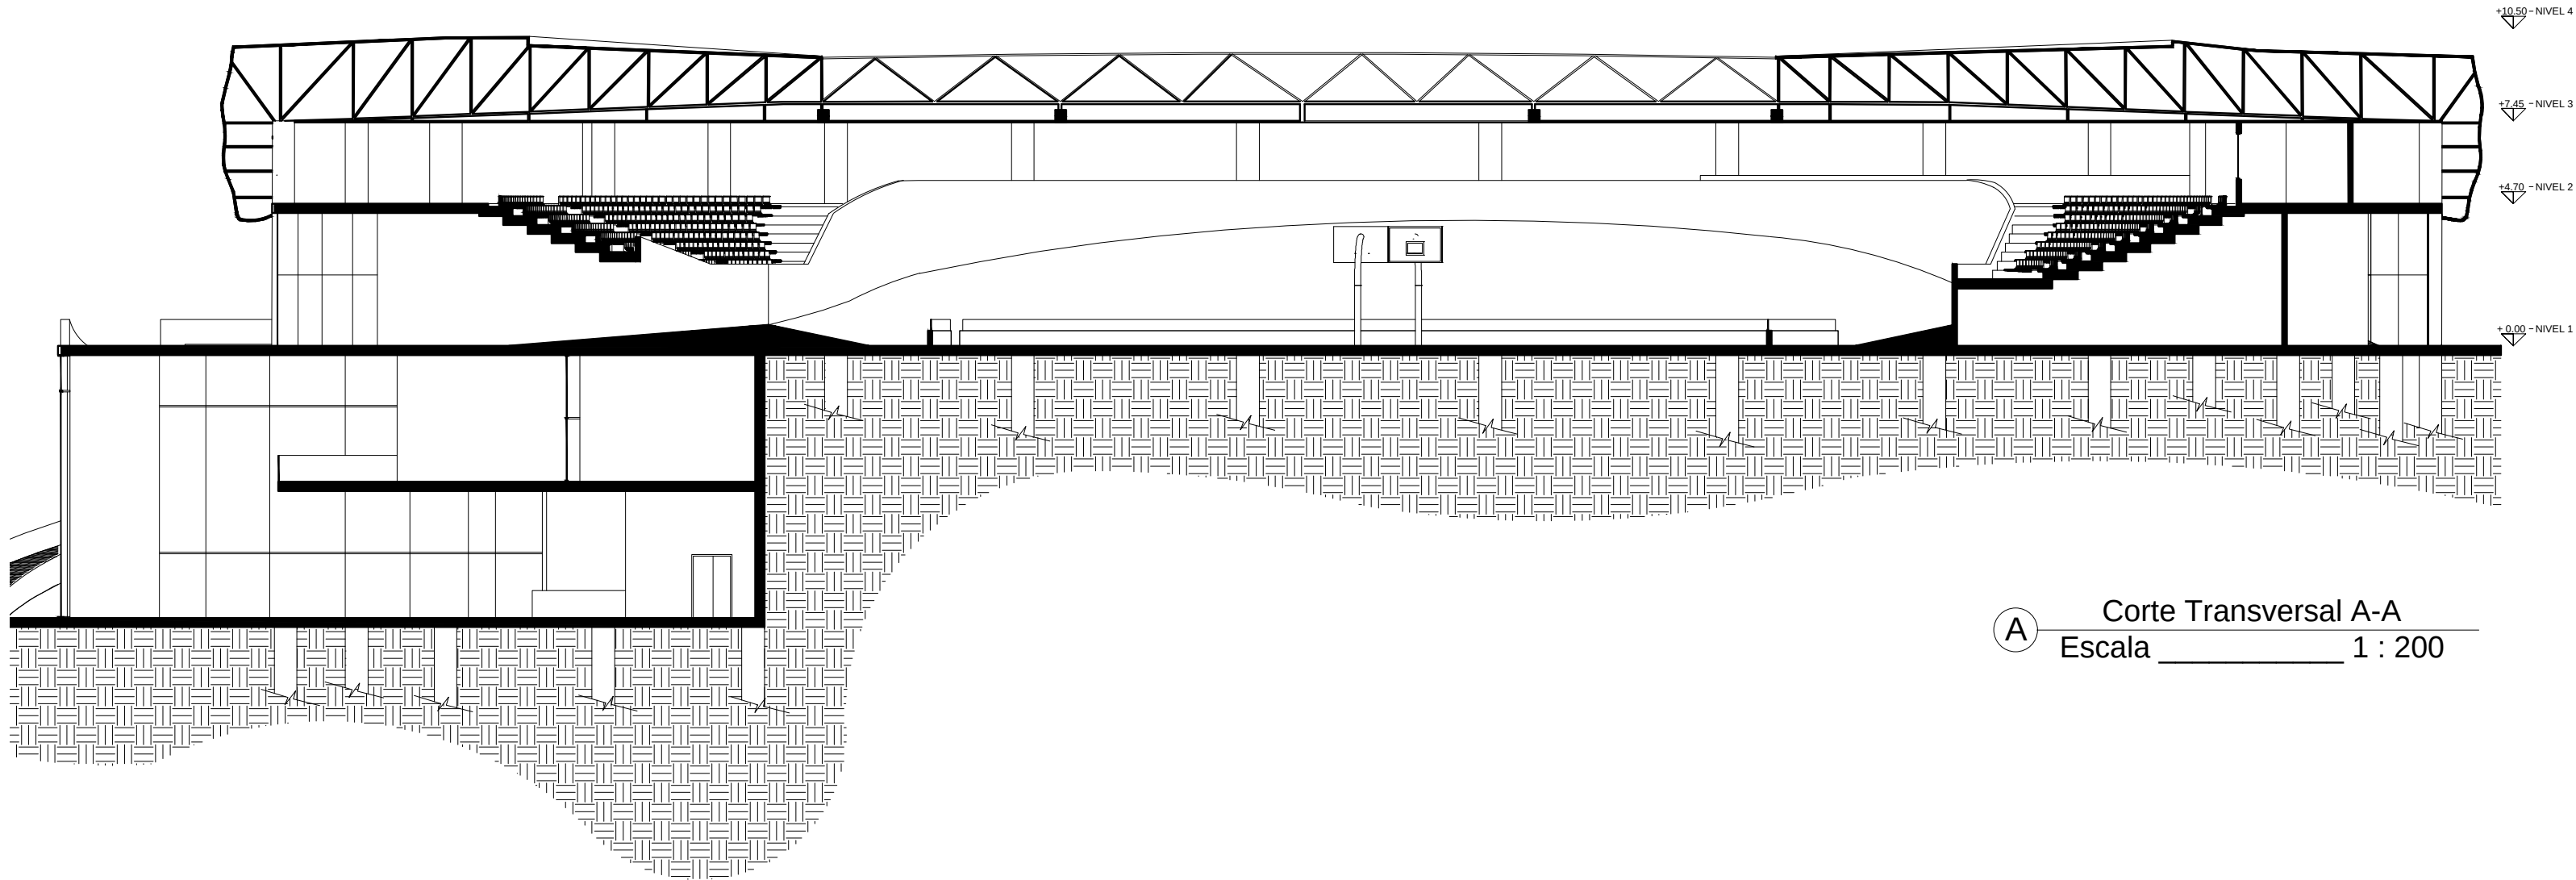

A Corte Transversal A-A
Escala 1 : 200

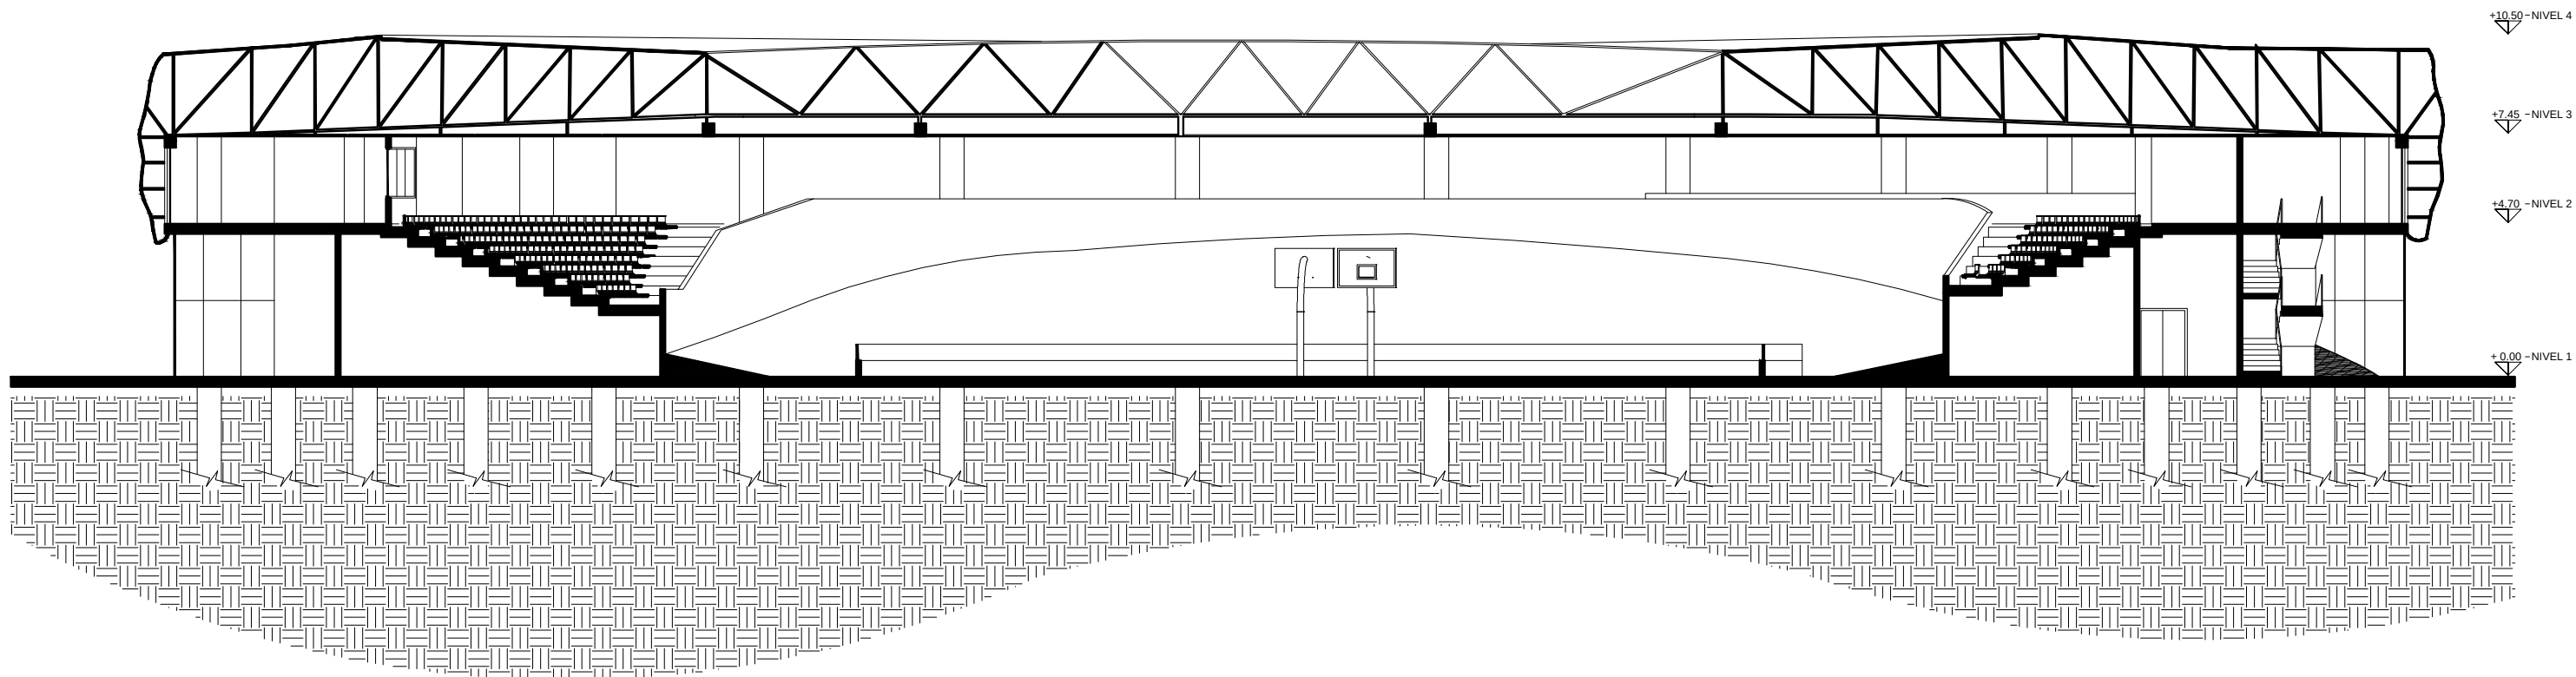

A Corte Transversal B-B
Escala 1 : 200



UNIVERSIDAD
Piloto
DE COLOMBIA

ESTUDIANTE:
Andres Felipe Palacio Cabezas

PROYECTO:

Velodromo y complejo recreativo

Bogota 2022

CONVENCIONES:

MODIFICACIONES
FECHA:

22 - Nov - 2022

COLABORADORES:

Arq. Juan Pablo Paternina

PLANOS DE REFERENCIA:

CONTIENE:

Corte Transversal A-A
Corte Transversal B-B

Vo Bo APROBACION Vo Bo PROPIETARIO

ARQUITECTO RESPONSABLE ARQUITECTO CONSTRUCTOR

ASESOR:


Arq. Juan Pablo Paternina

ESCALA: 1:200 FECHA: 22-Nov-2022


ARCHIVO: CORTES Y FACHADAS.DWG FECHA COPIA: 22-Nov-2022

DIBUJO:
Andres Felipe Palacio Cabezas

REVISION:	PLANO No:	PLANCHAS No:
	A009	9
		DE:
		17

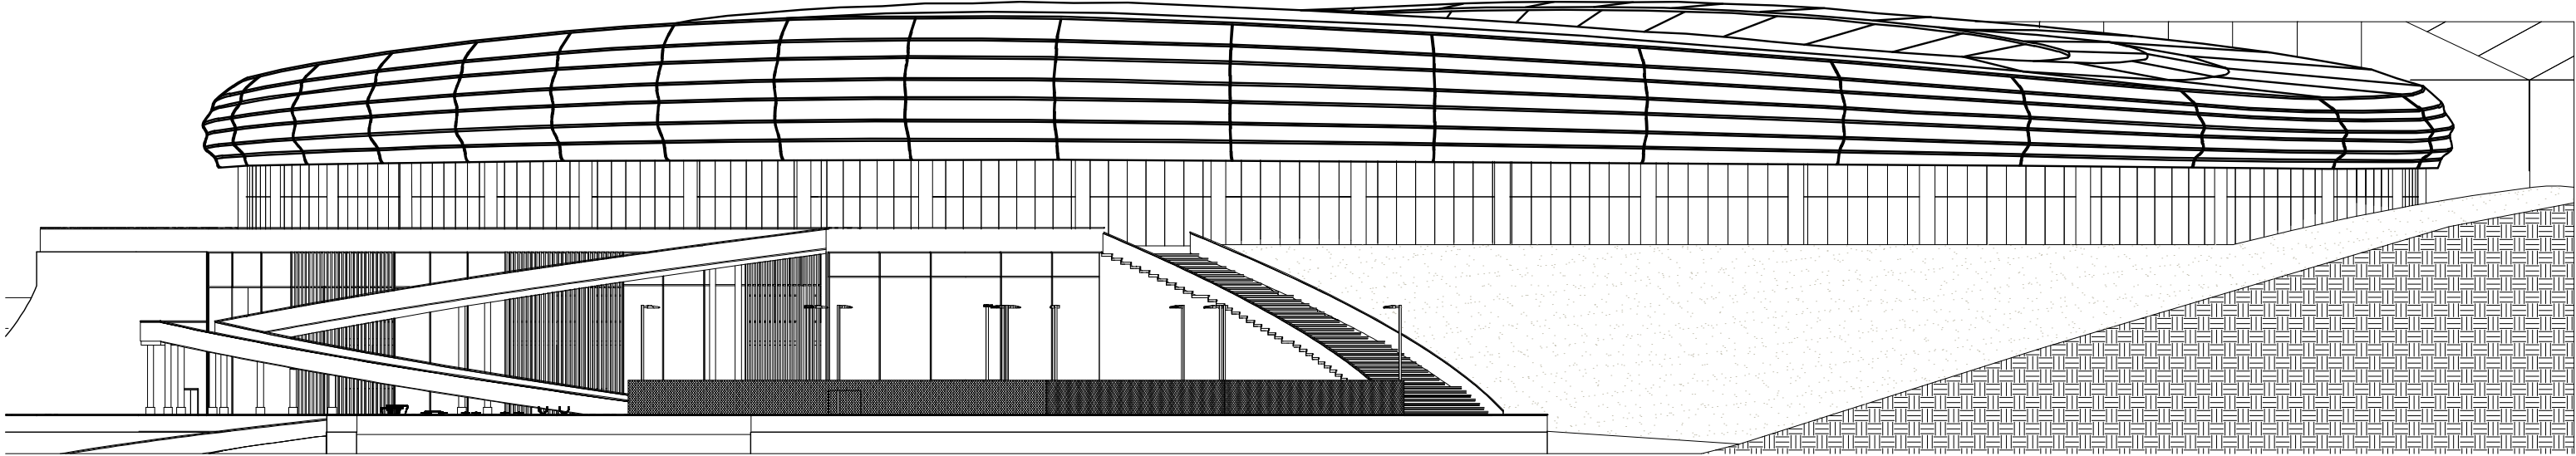

A Fachada Este
Escala 1 : 300

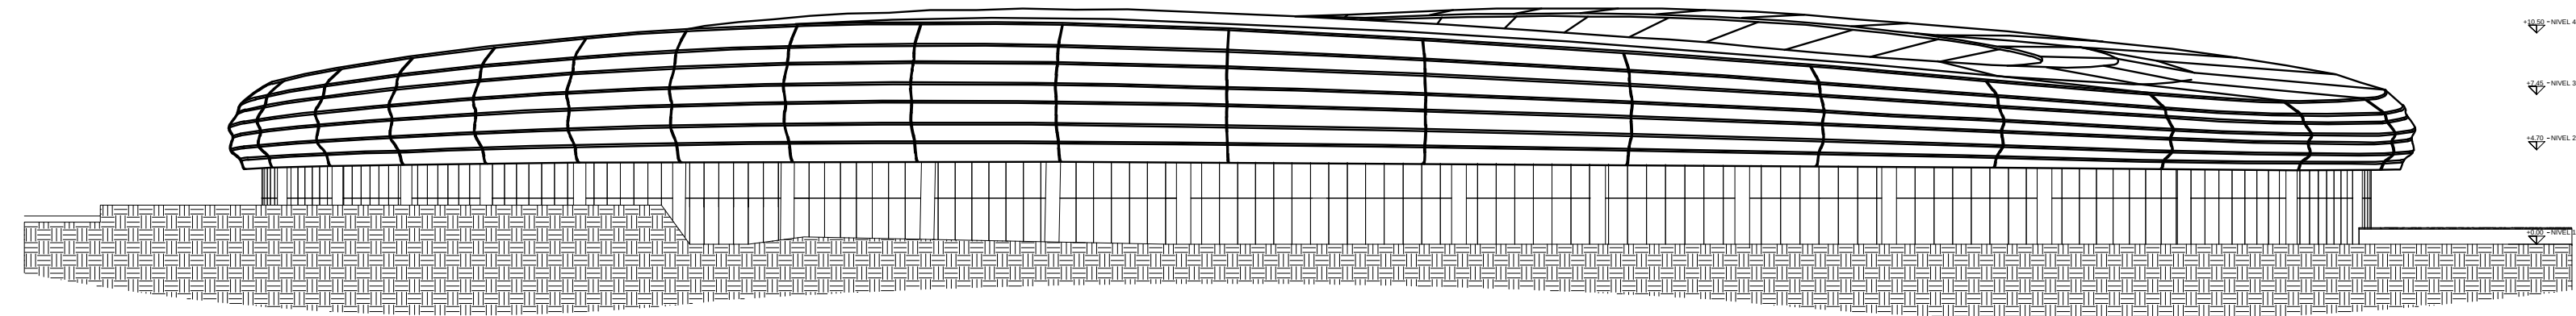

A Fachada Oeste
Escala 1 : 300

+10.00 -NIVEL 4

+2.00 -NIVEL 3

+4.00 -NIVEL 2

+6.00 -NIVEL 1

+8.00 -NIVEL 1

+10.00 -NIVEL 2

+10.00 -NIVEL 4

+2.00 -NIVEL 3

+4.00 -NIVEL 2

+6.00 -NIVEL 1



UNIVERSIDAD

Piloto
DE COLOMBIA

ESTUDIANTE:

Andres Felipe Palacio Cabezas

PROYECTO:

Velodromo y complejo recreativo

Bogota 2022

CONVENCIONES:

MODIFICACIONES
FECHA:

22 - Nov - 2022

COLABORADORES:

Arq. Juan Pablo Paternina

PLANOS DE REFERENCIA:

CONTIENE:

Fachada Este
Fachada Oeste

Vo Bo
APROBACION

Vo Bo
PROPIETARIO

ARQUITECTO
RESPONSABLE

ARQUITECTO
CONSTRUCTOR

ASESOR:

Arq. Juan Pablo Paternina

ESCALA:

1:300

FECHA:

22-Nov-2022

ARCHIVO:

CORTES Y
FACHADAS.DWG

FECHA COPIA:

22-Nov-2022

DIBUJO:

Andres Felipe Palacio Cabezas

REVISION:

PLANO No:


PLANCHA No:

10


A010

DE:

17

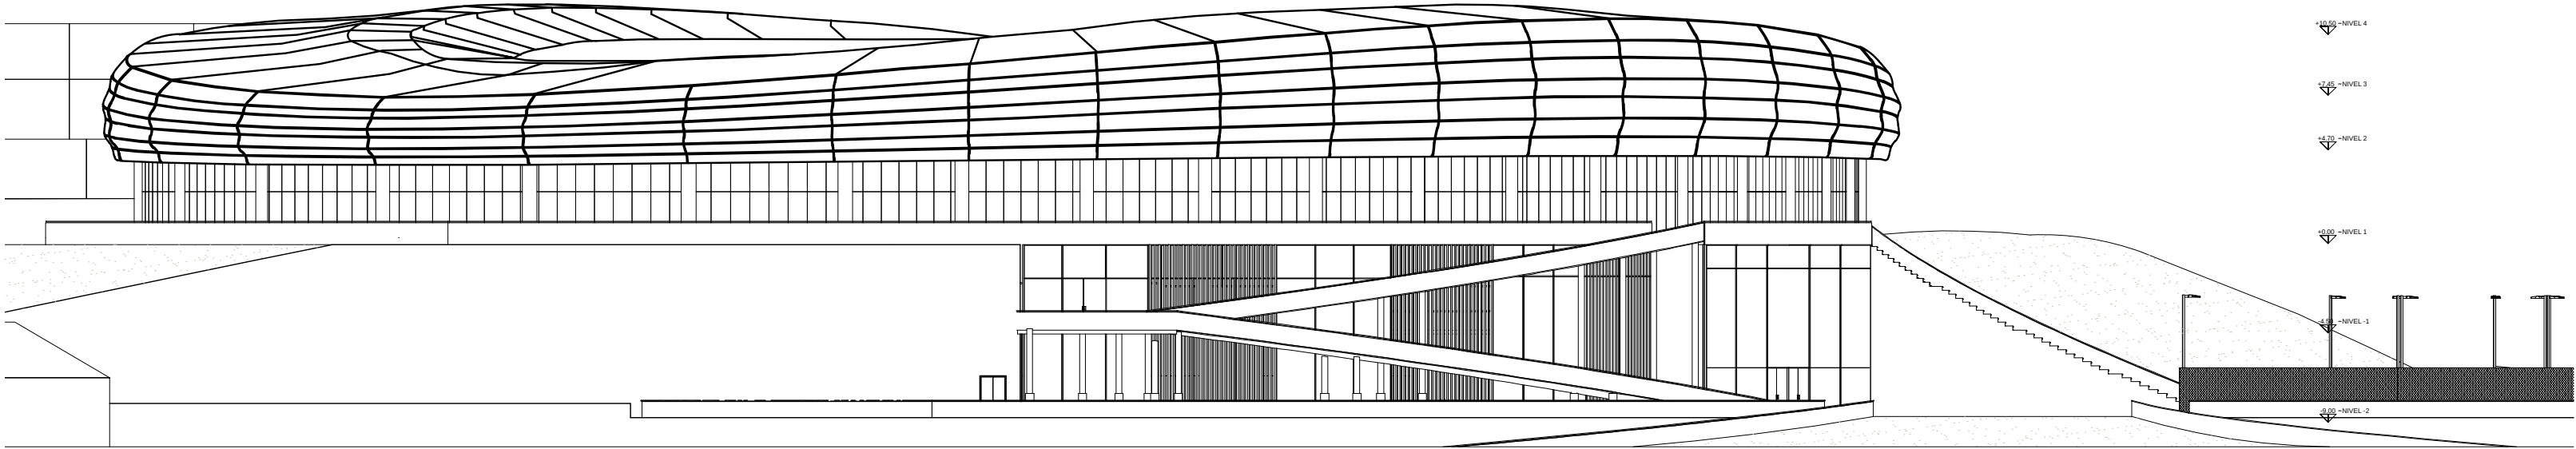

A Fachada Sur
Escala 1 : 300

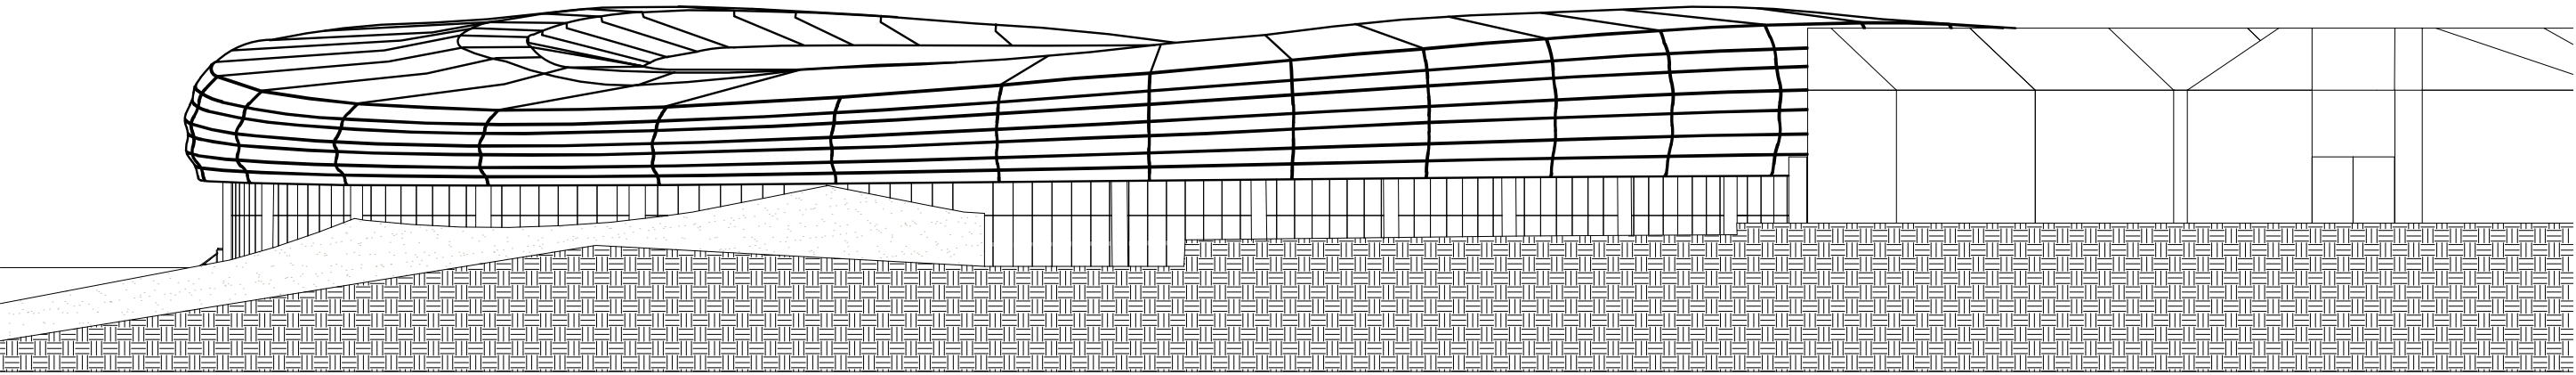

A Fachada Norte
Escala 1 : 300

ESTUDIANTE:
Andres Felipe Palacio Cabezas

PROYECTO:

Velodromo y complejo recreativo

Bogota 2022

CONVENCIONES:

MODIFICACIONES
FECHA:

22 - Nov - 2022

COLABORADORES:

Arq. Juan Pablo Paternina

PLANOS DE REFERENCIA:

CONTIENE:

Fachada Norte
Fachada Sur

Vo Bo APROBACION	Vo Bo PROPIETARIO
---------------------	----------------------

ARQUITECTO RESPONSABLE	ARQUITECTO CONSTRUCTOR
---------------------------	---------------------------

ASESOR:

Arq. Juan Pablo Paternina


ESCALA: 1:300	FECHA: 22-Nov-2022
------------------	-----------------------

ARCHIVO: CORTES Y FACHADAS.DWG	FECHA COPIA: 22-Nov-2022
--------------------------------------	-----------------------------

DIBUJO:

Andres Felipe Palacio Cabezas

REVISION:	PLANO No: A011	PLANCHA No: 11 DE: 17
-----------	-----------------------	--------------------------------

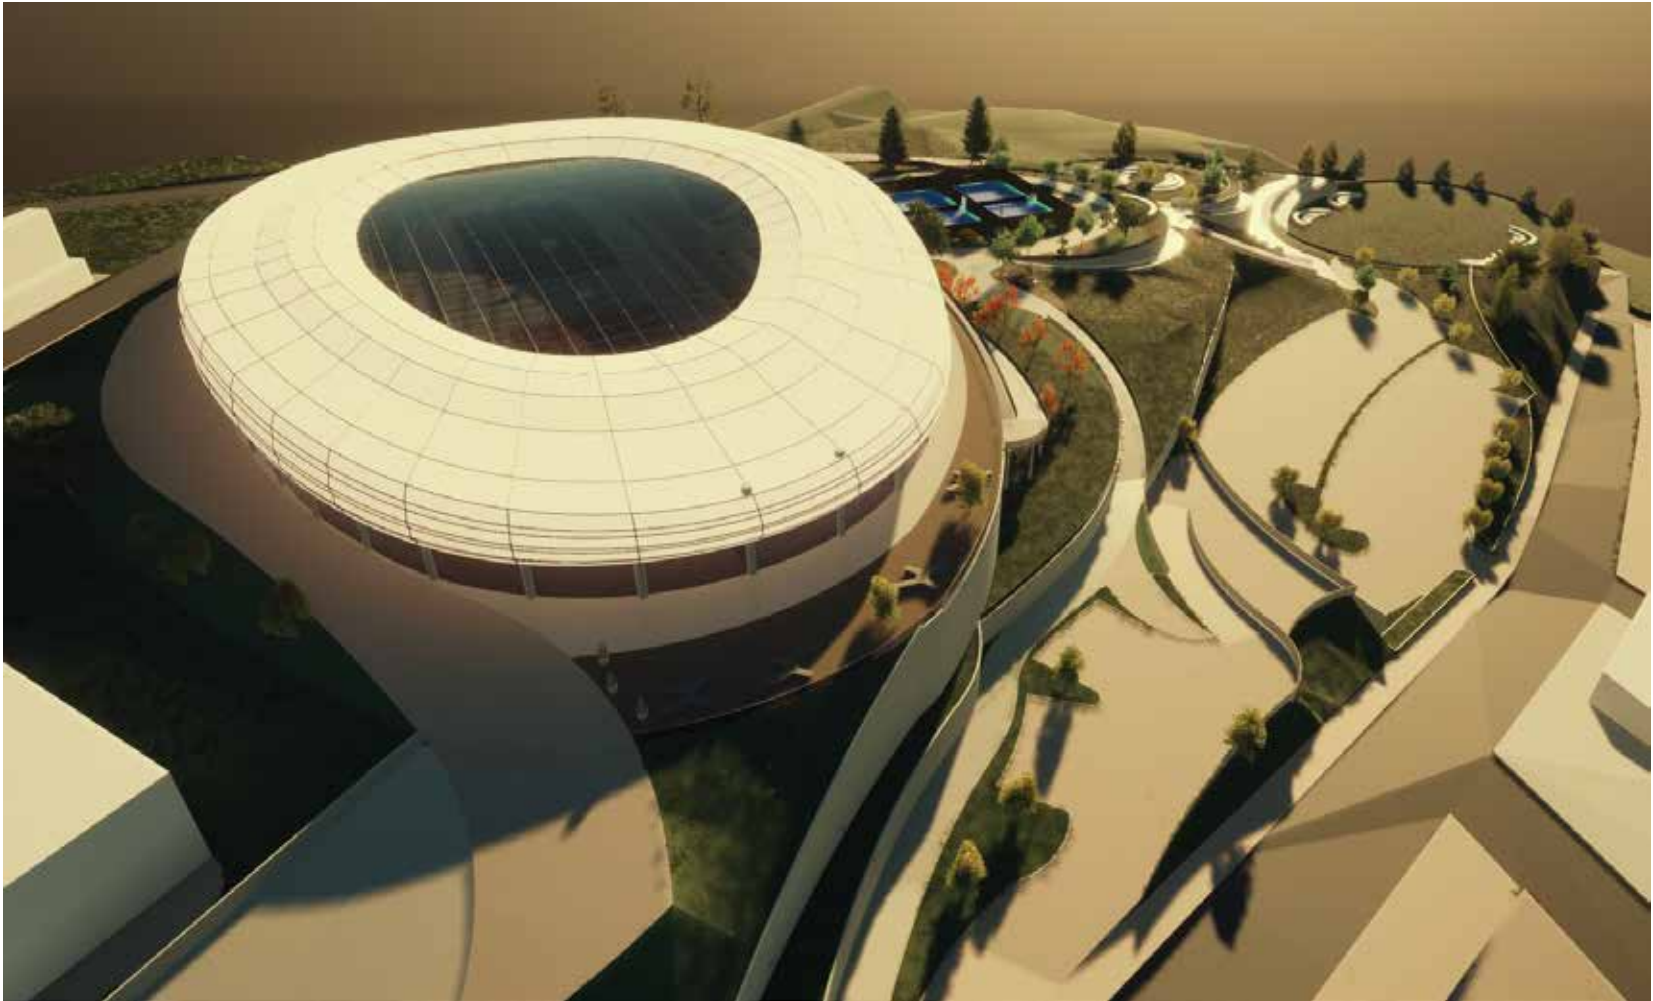

VISTA AÉREA TOTAL



ESPACIO MINDFUNLESS




CANCHAS DE TENIS



CANCHA DE FUTBOL

U2 UNIVERSIDAD Piloto DE COLOMBIA		
ESTUDIANTE: Andres Felipe Palacio Cabezas		
PROYECTO: Velodromo y complejo recreativo <		

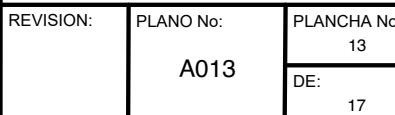

PERSPECTIVA VERSATILIDAD DE ESCENARIO CENTRAL - INTERIOR PISTA

PERSPECTIVA DESDE GRADERÍAS

ZONA VIP

GIMNASIO

ESTUDIANTE:
Andres Felipe Palacio Cabezas

PROYECTO:

Velodromo y complejo recreativo

Bogota 2022

CONVENCIONES:

MODIFICACIONES
FECHA:
22 - Nov - 2022

COLABORADORES:

Arq. Juan Pablo Paternina

PLANOS DE REFERENCIA:

CONTIENE:

CORTE FACHADA

Vo Bo APROBACION	Vo Bo PROPIETARIO
---------------------	----------------------

ARQUITECTO RESPONSABLE	ARQUITECTO CONSTRUCTOR
---------------------------	---------------------------


ASESOR:
Arq. Juan Pablo Paternina


ESCALA: 1:50	FECHA: 22-Nov-2022
-----------------	-----------------------

ARCHIVO: CORTES.DWG	FECHA COPIA: 22-Nov-2022
------------------------	-----------------------------


DIBUJO:
Andres Felipe Palacio Cabezas

REVISION:	PLANO No: A014	PLANCHA No: 14 DE: 17
-----------	-------------------	--------------------------------

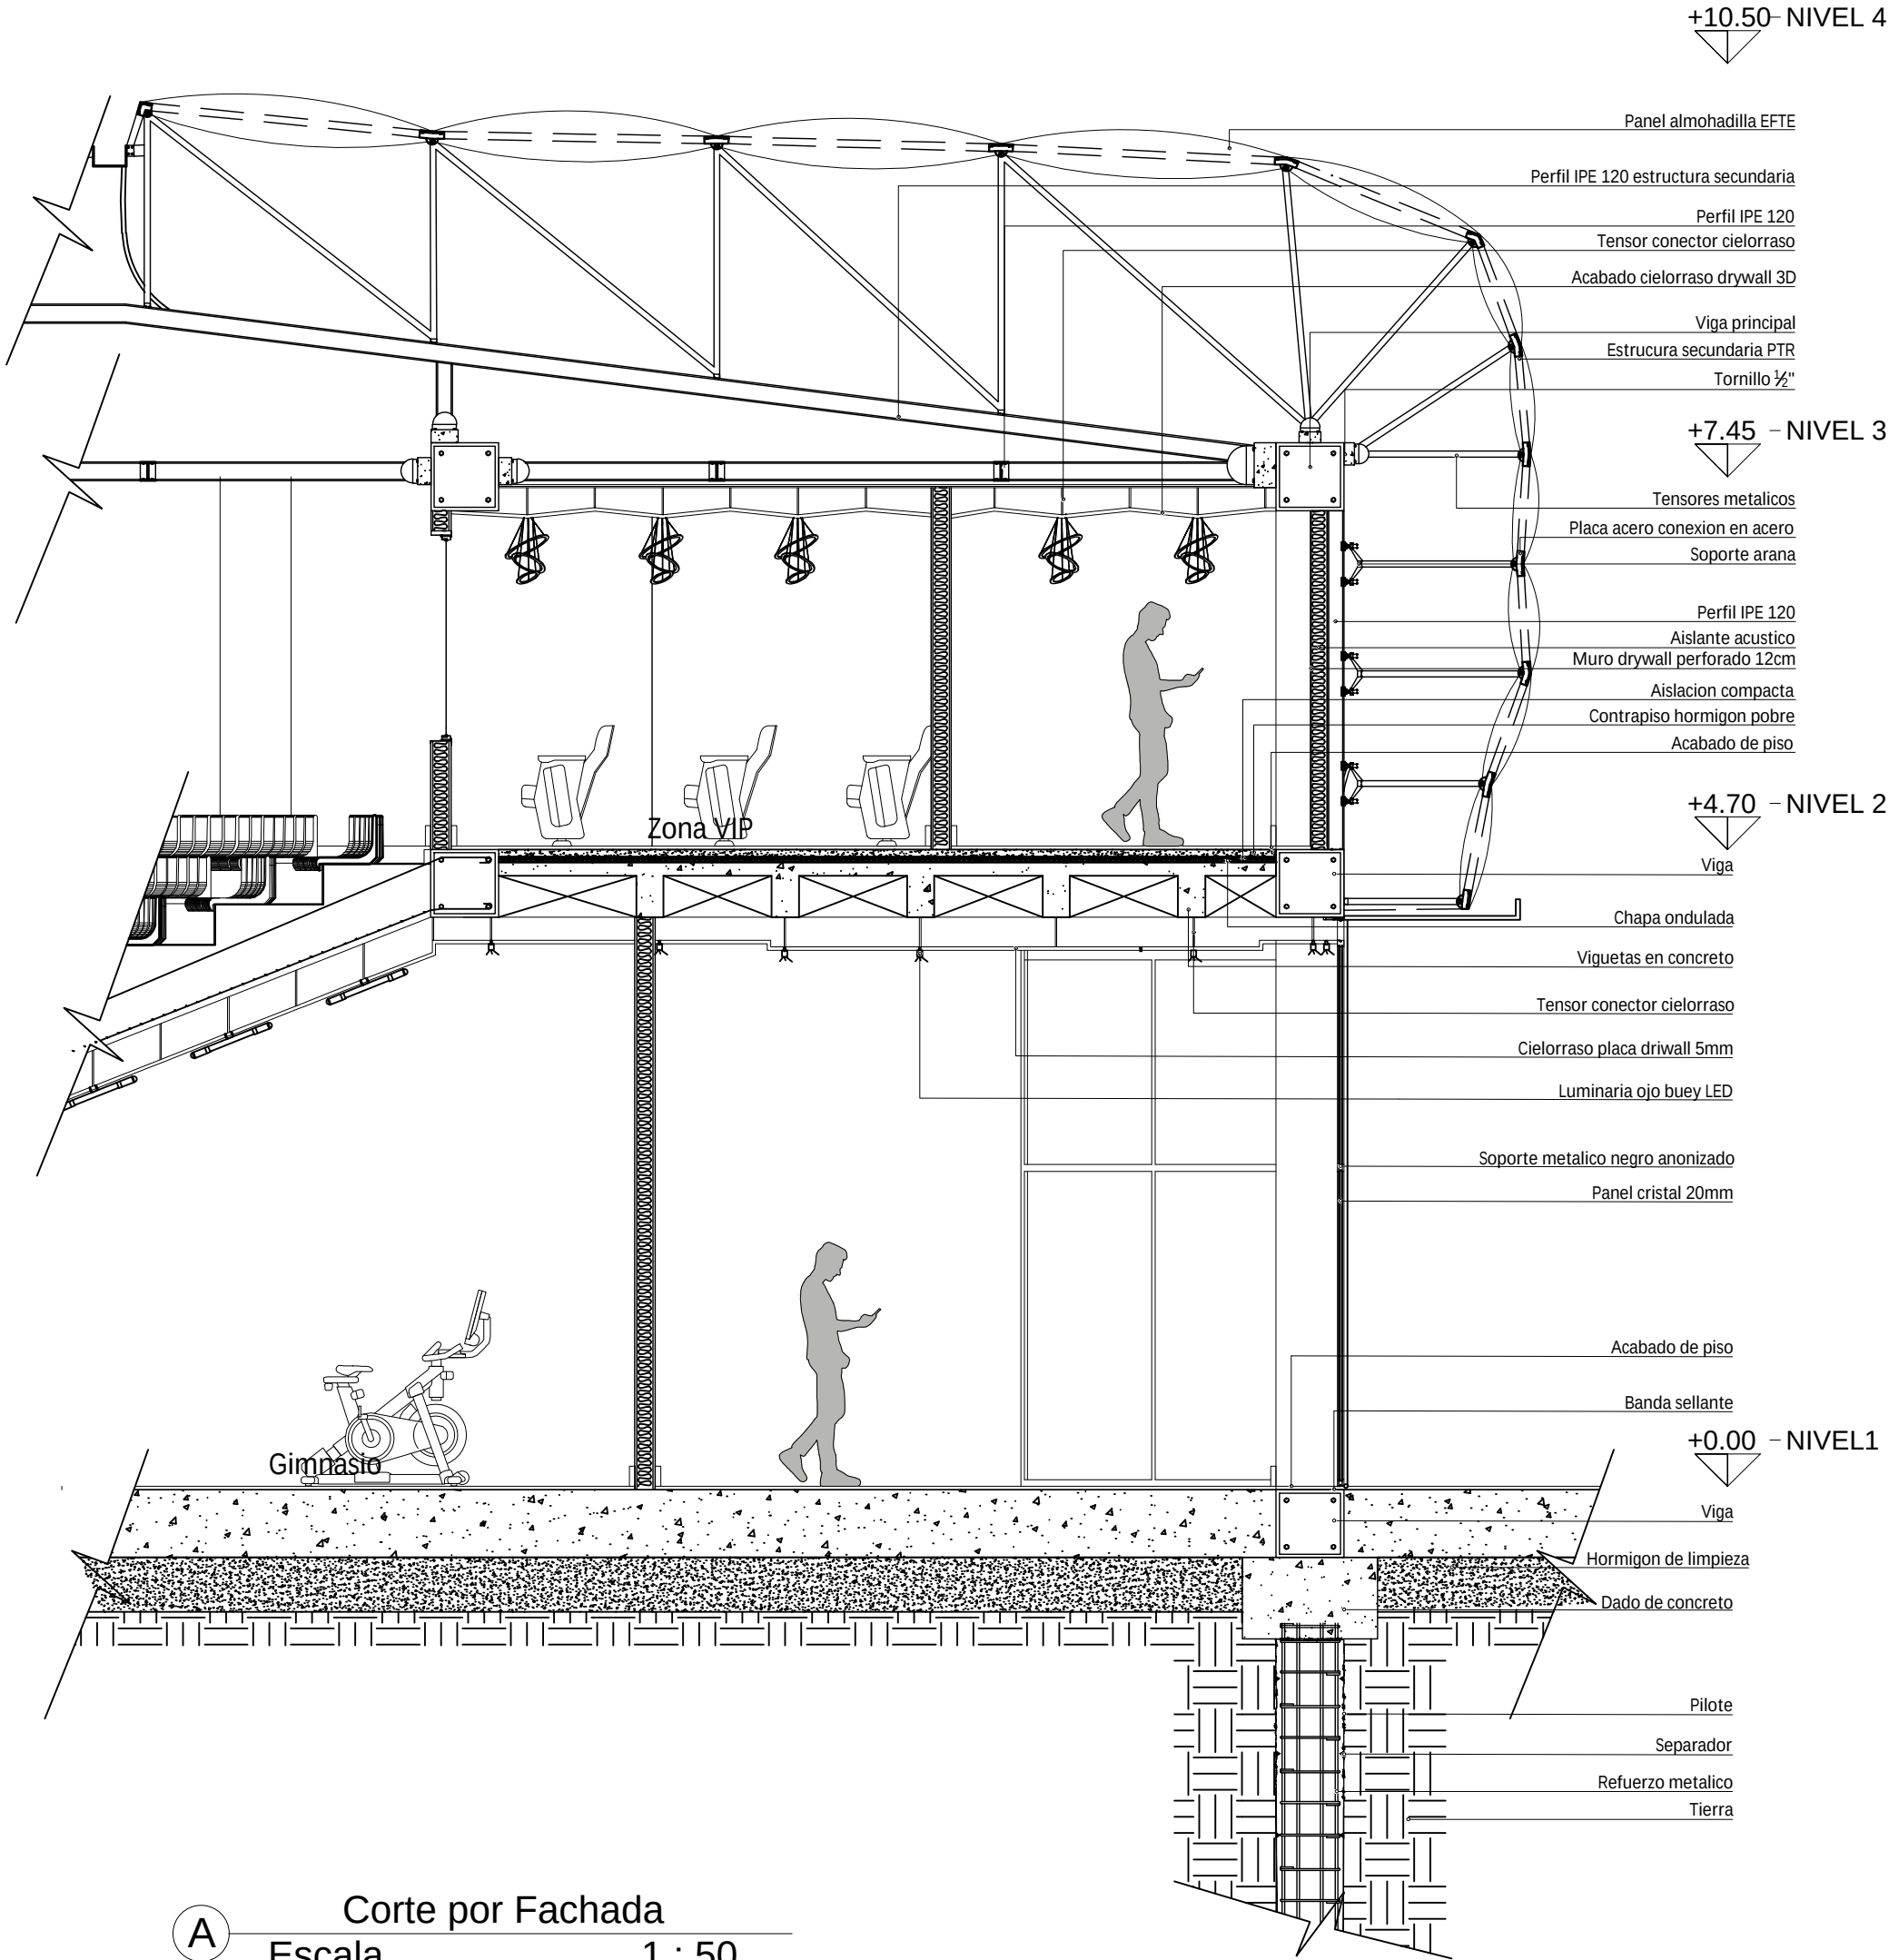


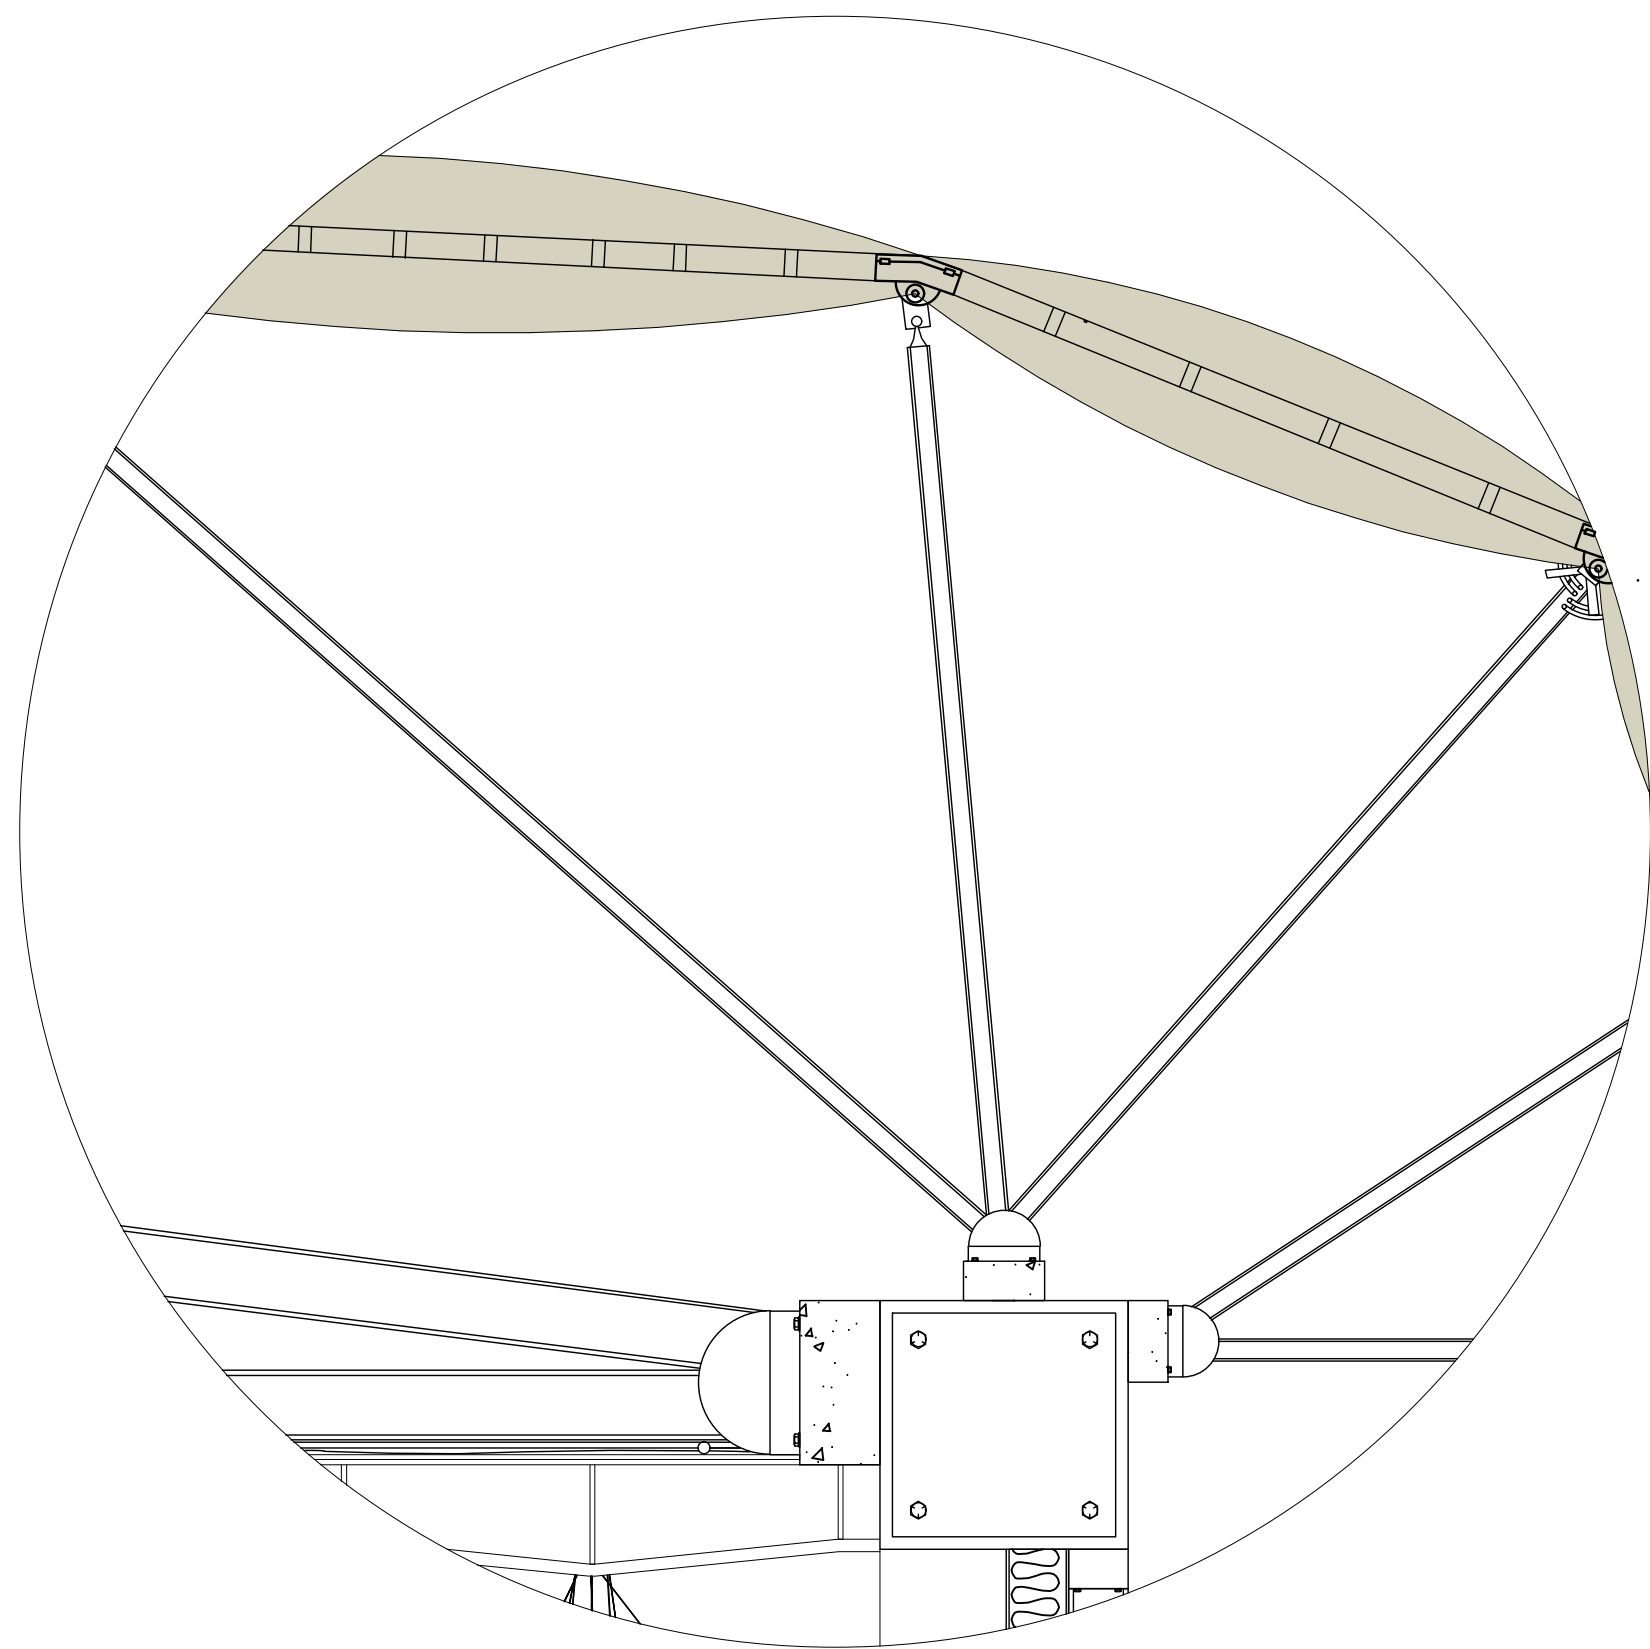

A Detalle anclaje cubierta
Escala 1 : 15

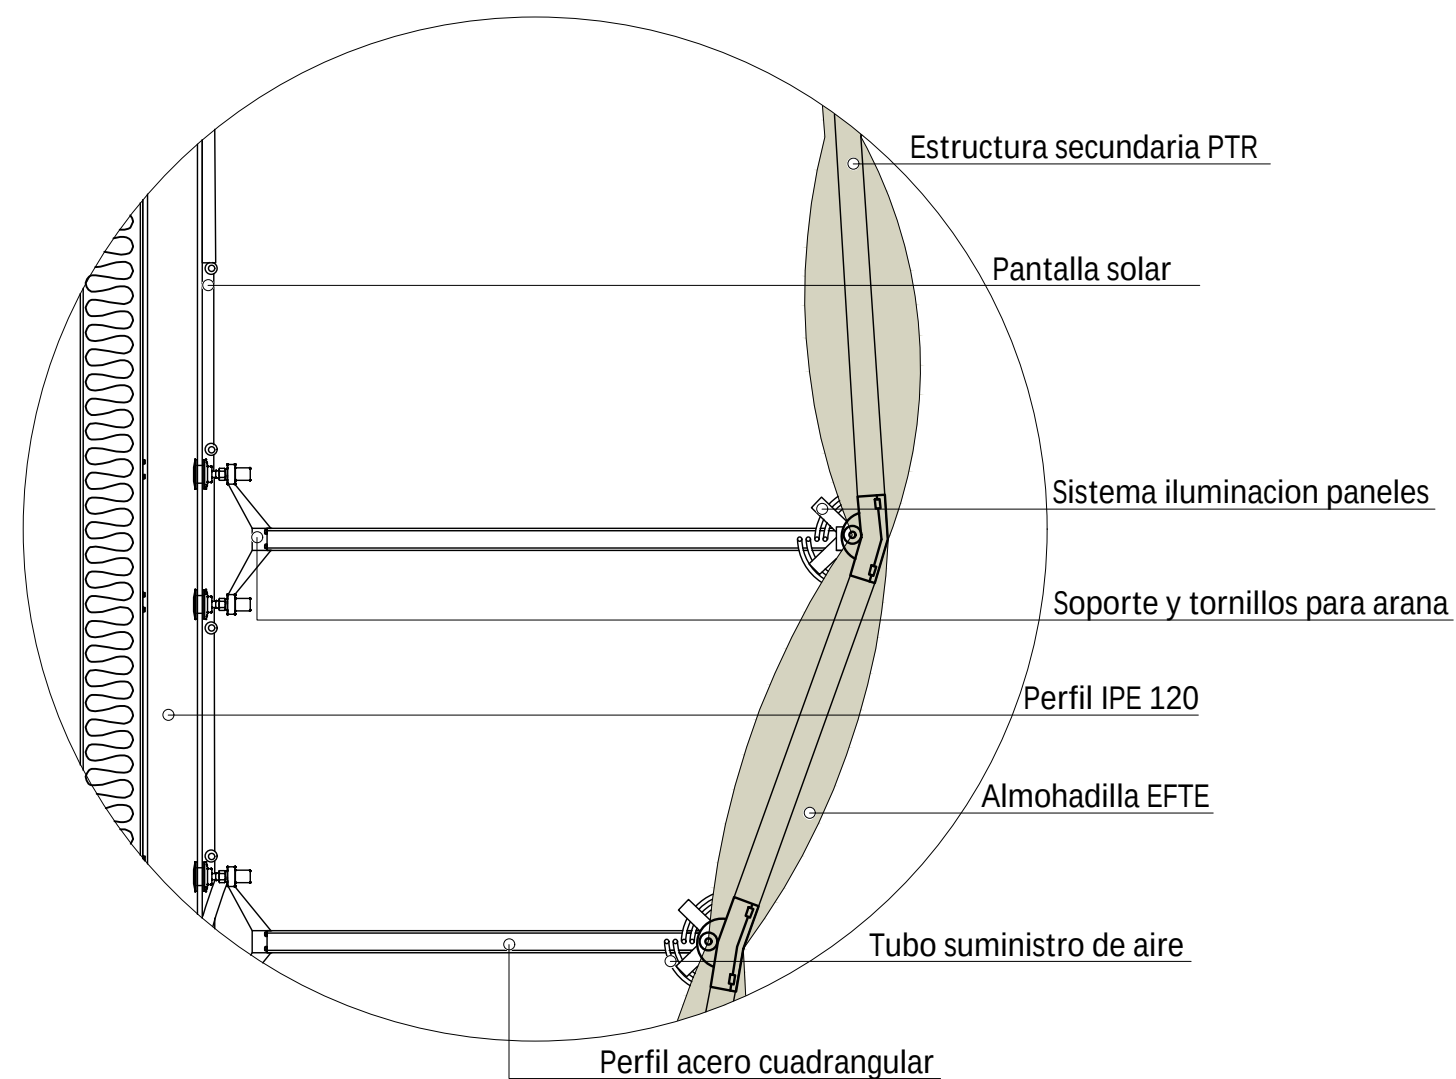

A Detalle envoltente
Escala 1 : 15

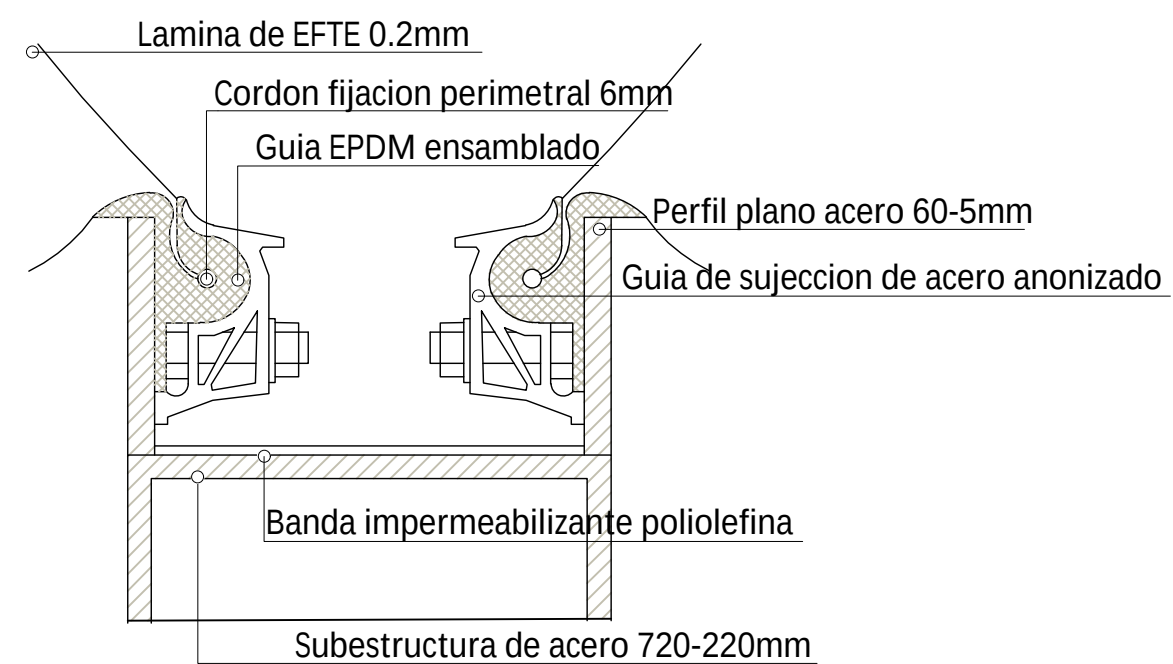

A Detalle anclaje panel EFTE
Escala 1 : 5



UNIVERSIDAD
Piloto
DE COLOMBIA

ESTUDIANTE:

Andres Felipe Palacio Cabezas

PROYECTO:

Velodromo y complejo recreativo

Bogota 2022

CONVENCIONES:

MODIFICACIONES
FECHA:

22 - Nov - 2022

COLABORADORES:

Arq. Juan Pablo Paternina

PLANOS DE REFERENCIA:

CONTIENE:

DETALLES TECNOLOGICOS

Vo Bo
APROBACION

Vo Bo
PROPIETARIO

ARQUITECTO
RESPONSABLE

ARQUITECTO
CONSTRUCTOR

ASESOR:

Arq. Juan Pablo Paternina

ESCALA:
INDICADAS

FECHA:
22-Nov-2022

ARCHIVO:
CORTES.DWG

FECHA COPIA:
22-Nov-2022

DIBUJO:

Andres Felipe Palacio Cabezas

REVISION:

PLANO No:




PLANCHA No:

A015

15

DE:

17

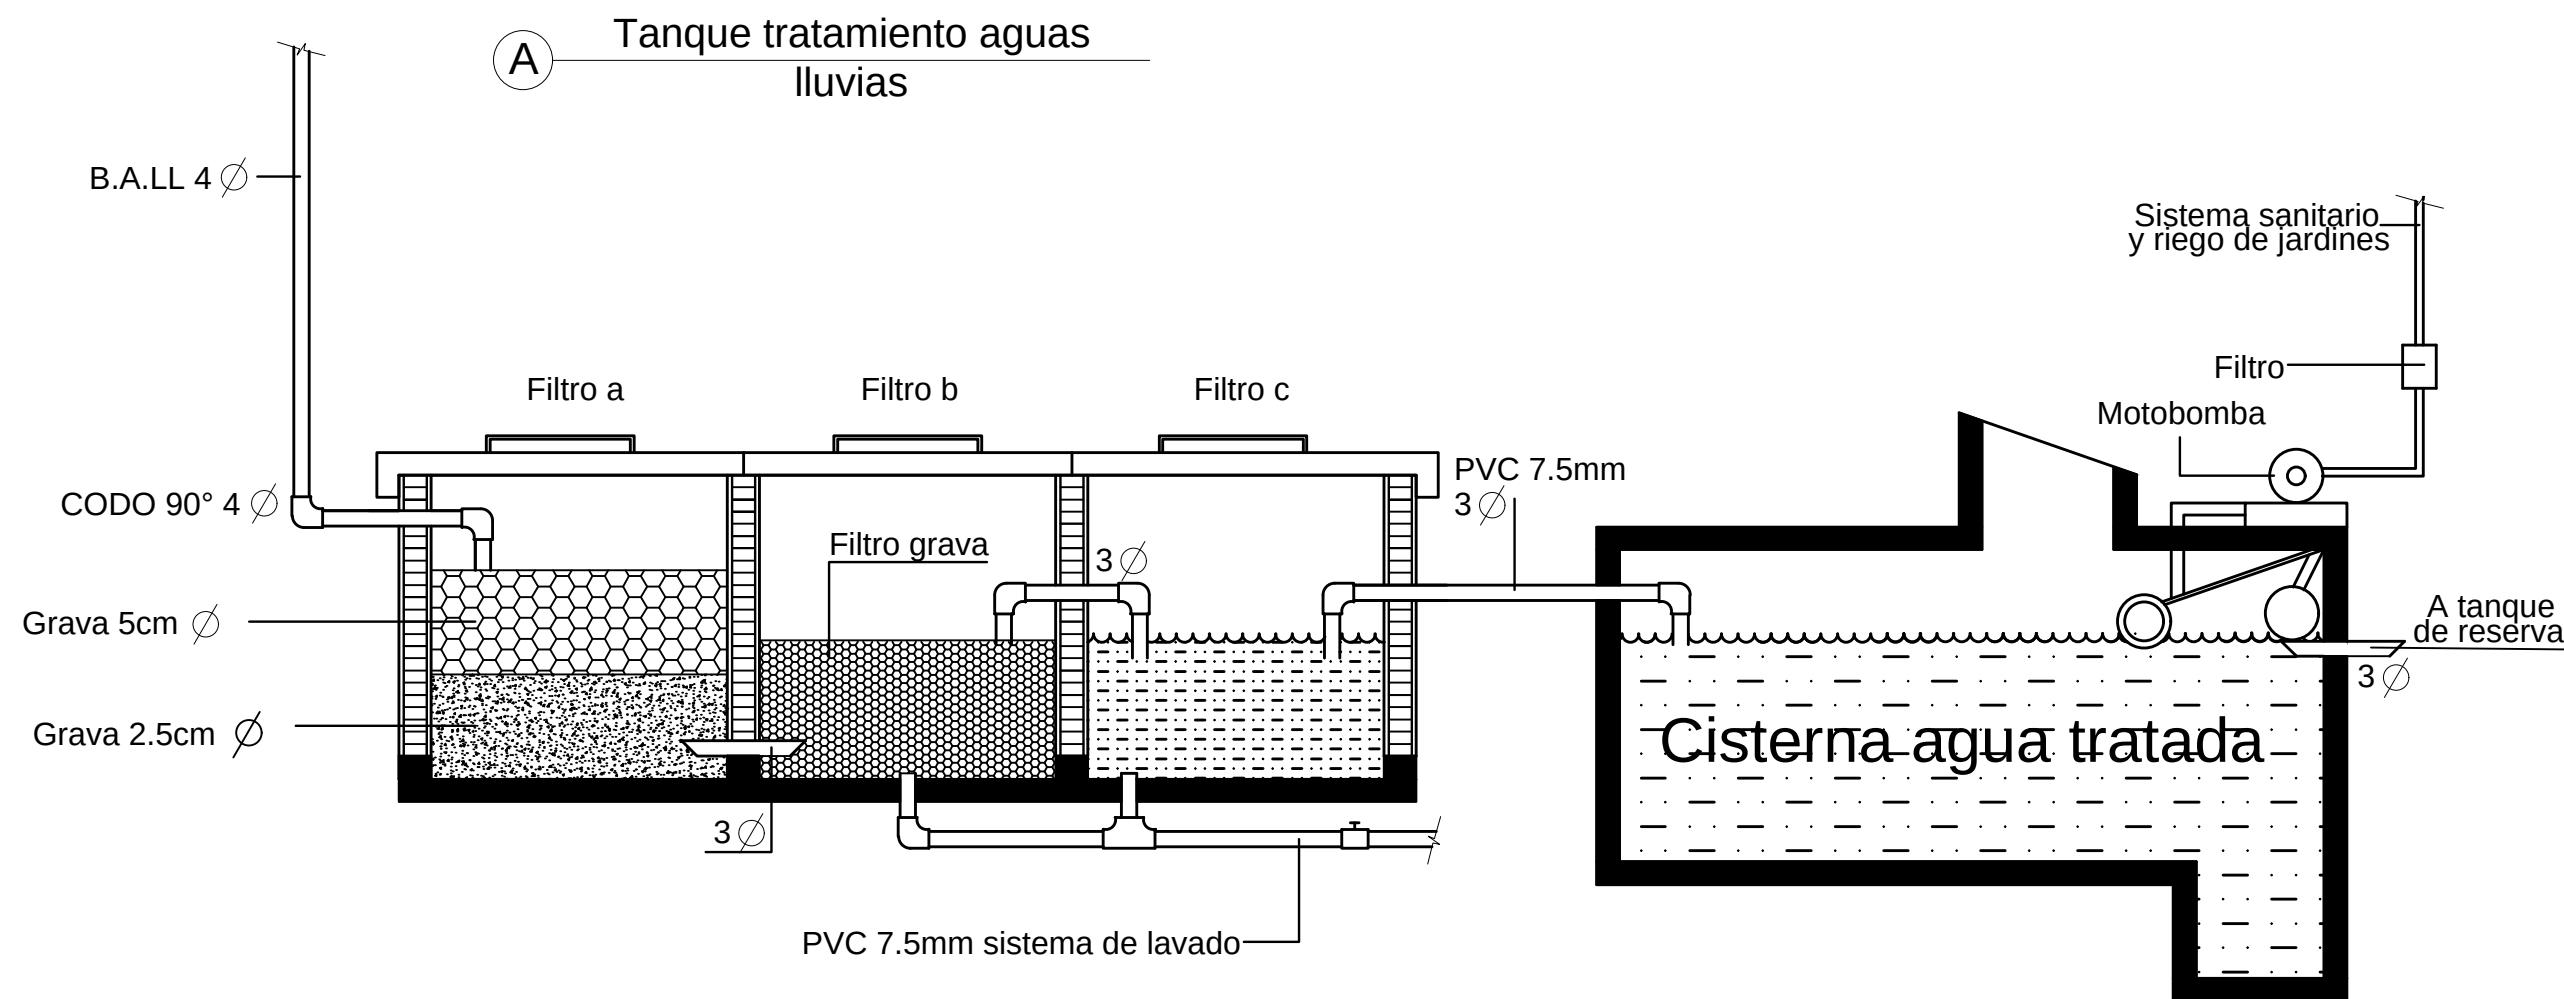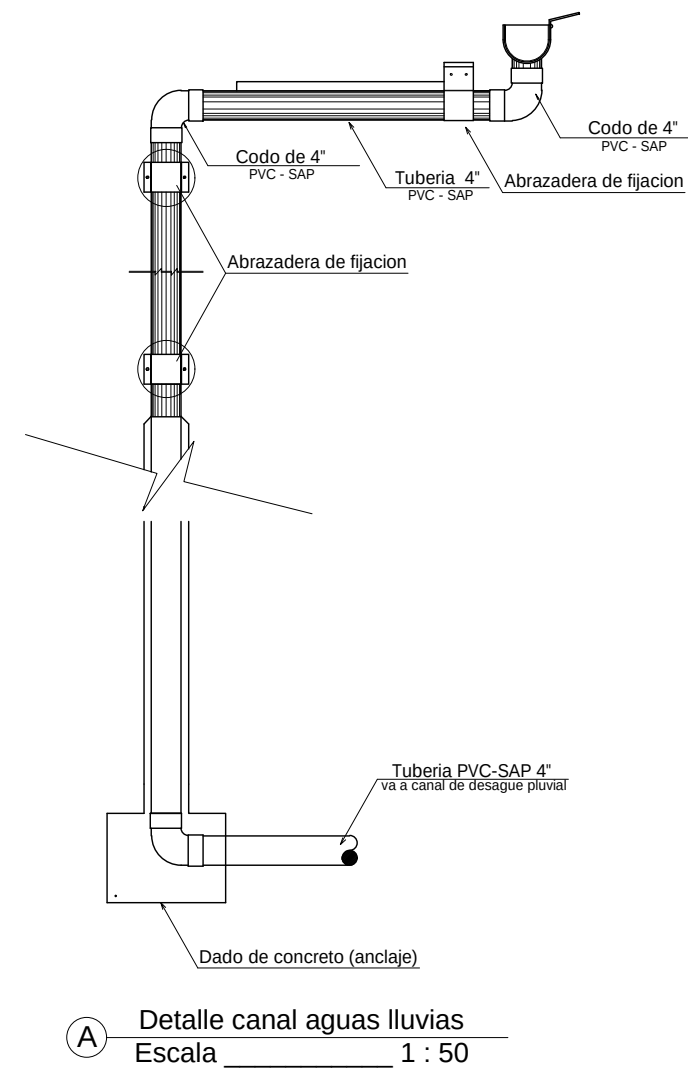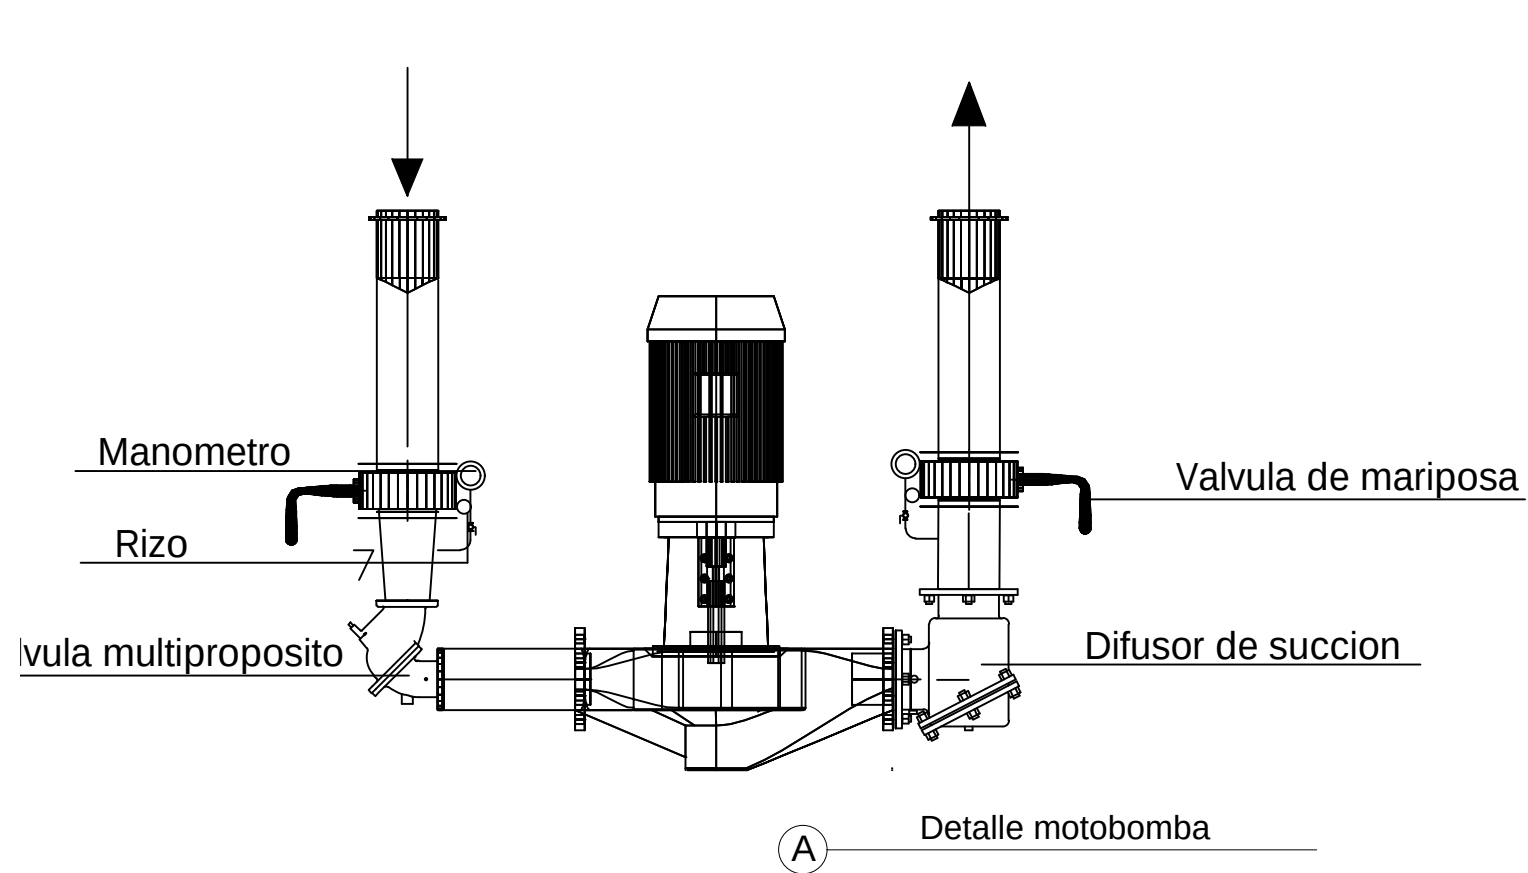

UNIVERSIDAD
Piloto
DE COLOMBIA

ESTUDIANTE:

Andres Felipe Palacio Cabezas

PROYECTO:

Velodromo y complejo recreativo

Bogota 2022

CONVENCIONES:

MODIFICACIONES
FECHA:

22 - Nov - 2022

COLABORADORES:

Arq. Juan Pablo Paternina

PLANOS DE REFERENCIA:

CONTIENE:

DETALLE RECOLECCION
AGUAS LLUVIAS

Vo Bo
APROBACION

Vo Bo
PROPIETARIO

ARQUITECTO
RESPONSABLE

ARQUITECTO
CONSTRUCTOR

ASESOR:

Arq. Juan Pablo Paternina

ESCALA:
INDICADAS

FECHA:
22-Nov-2022

ARCHIVO:
CORTES.DWG

FECHA COPIA:
22-Nov-2022

DIBUJO:

Andres Felipe Palacio Cabezas

REVISION:

PLANO No:


PLANCHA No:

A016


16

DE:

17

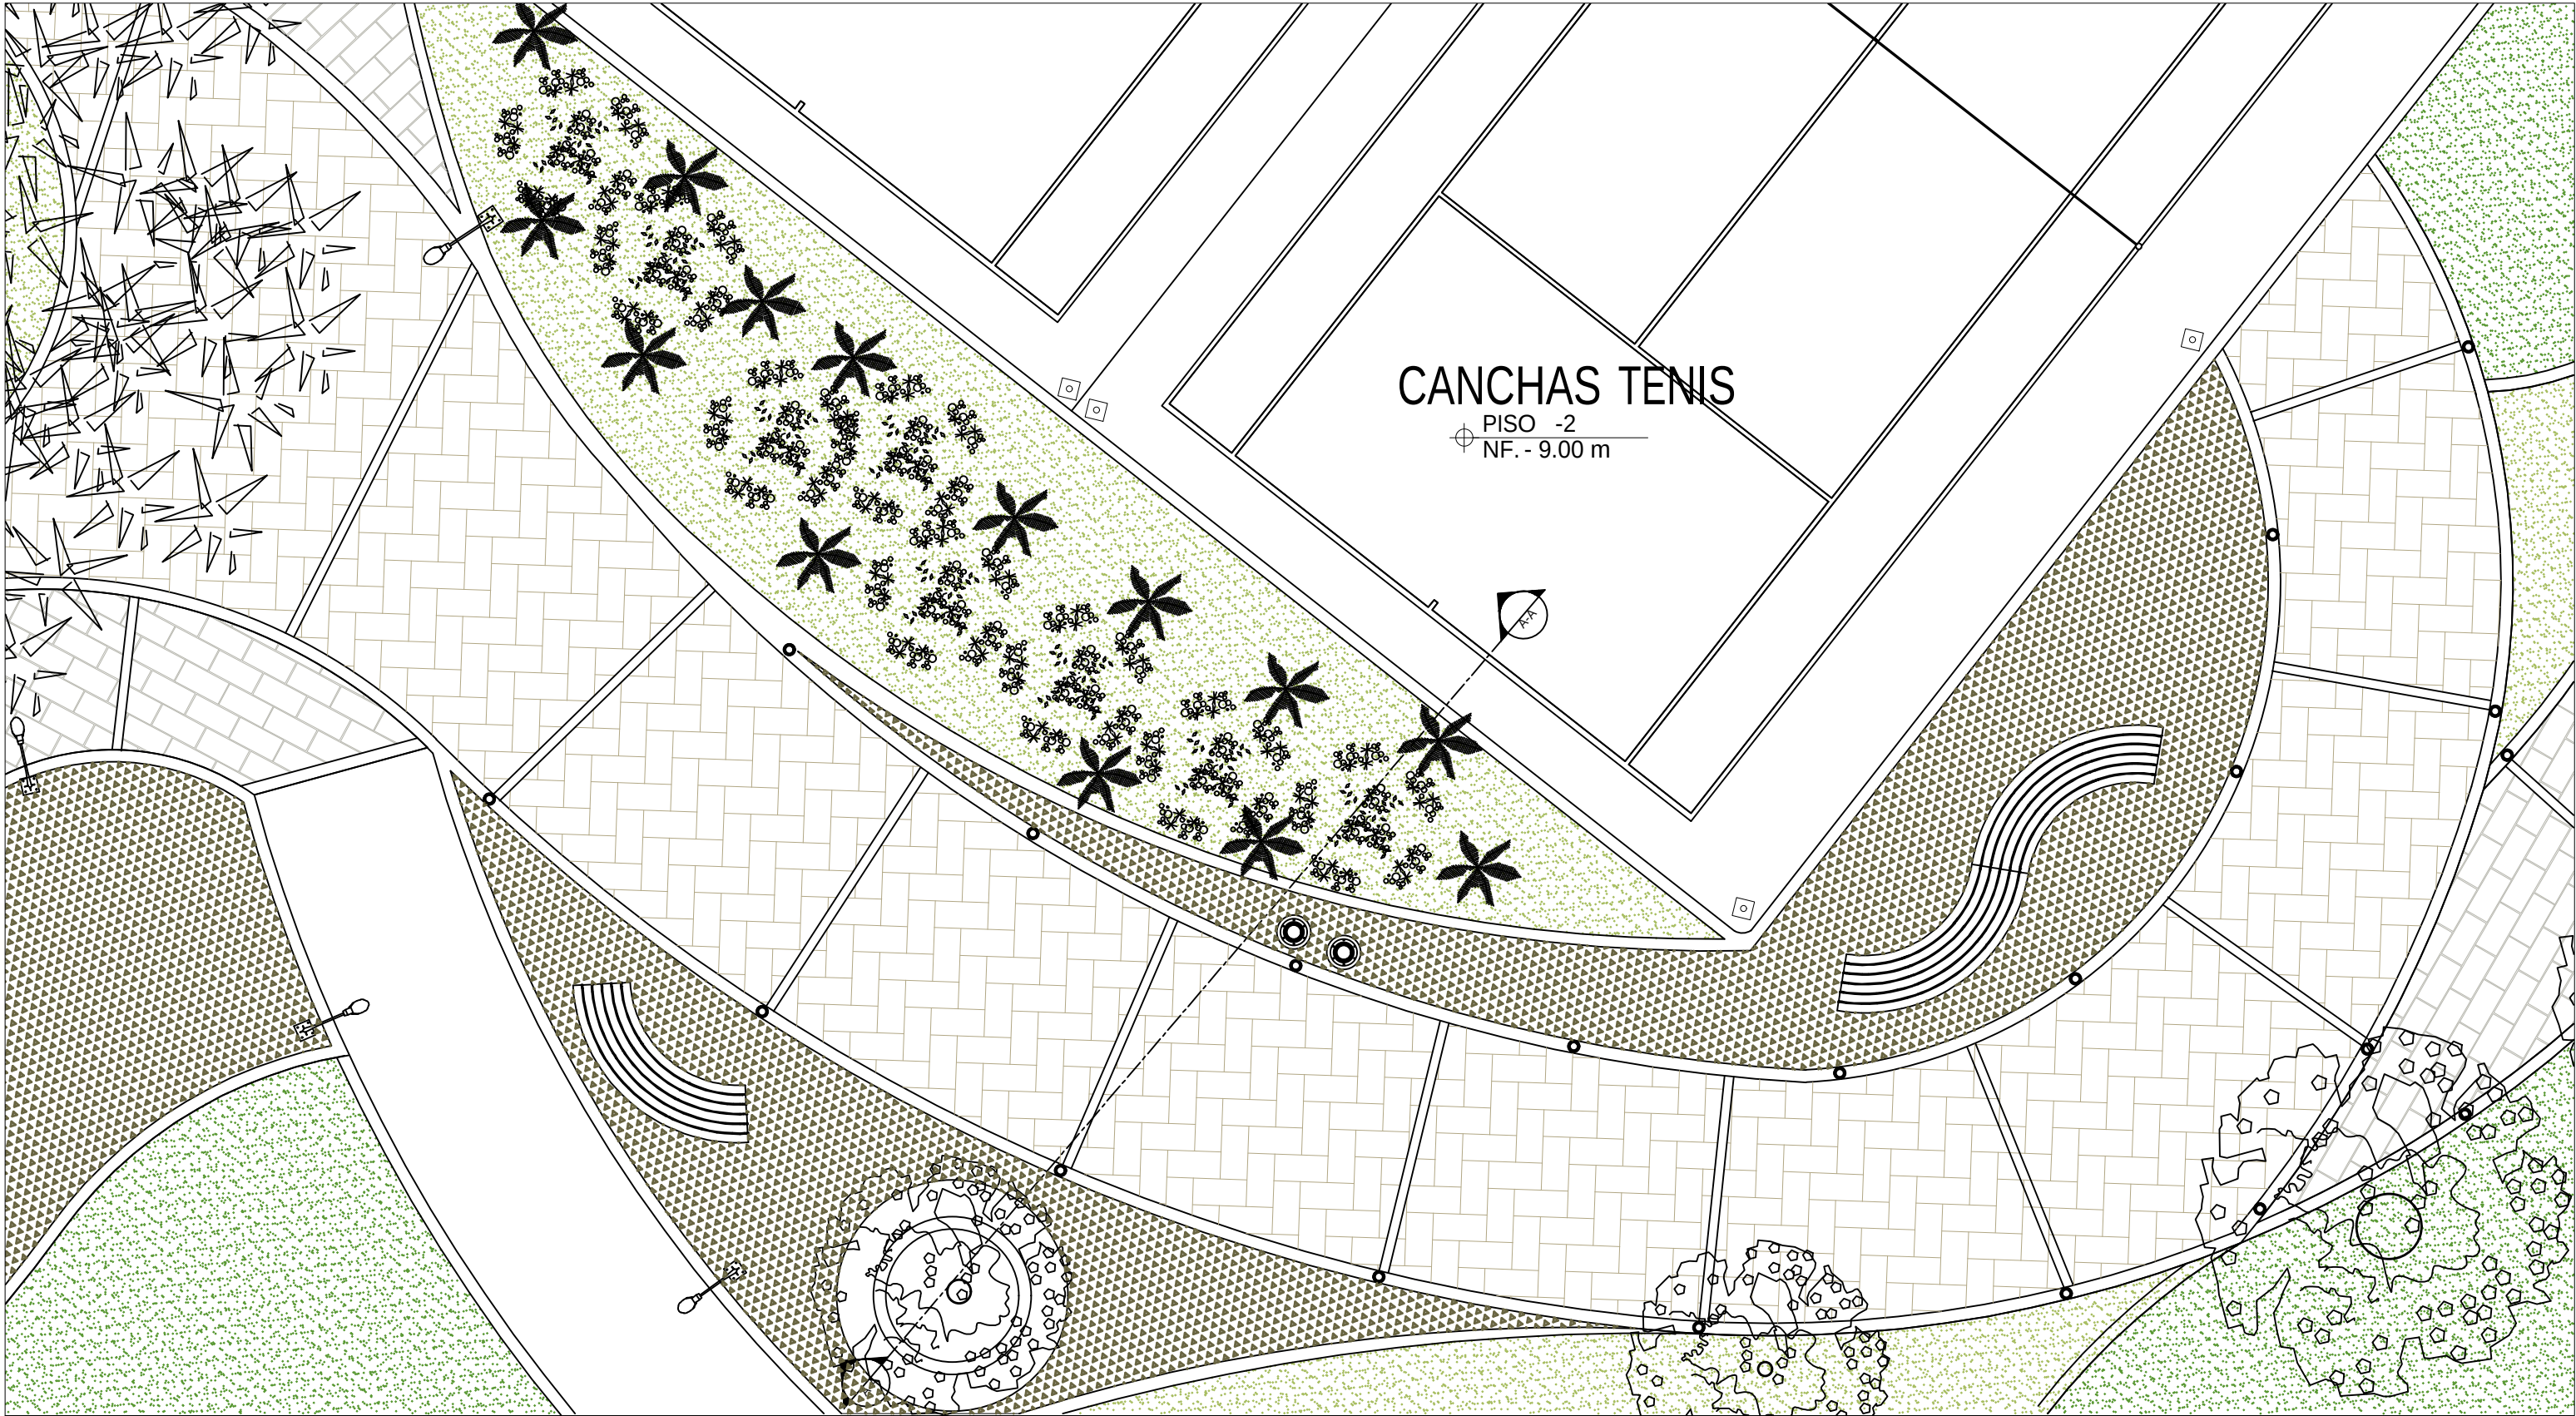

A Detalle paisajismo espacio publico
Escala 1 : 100

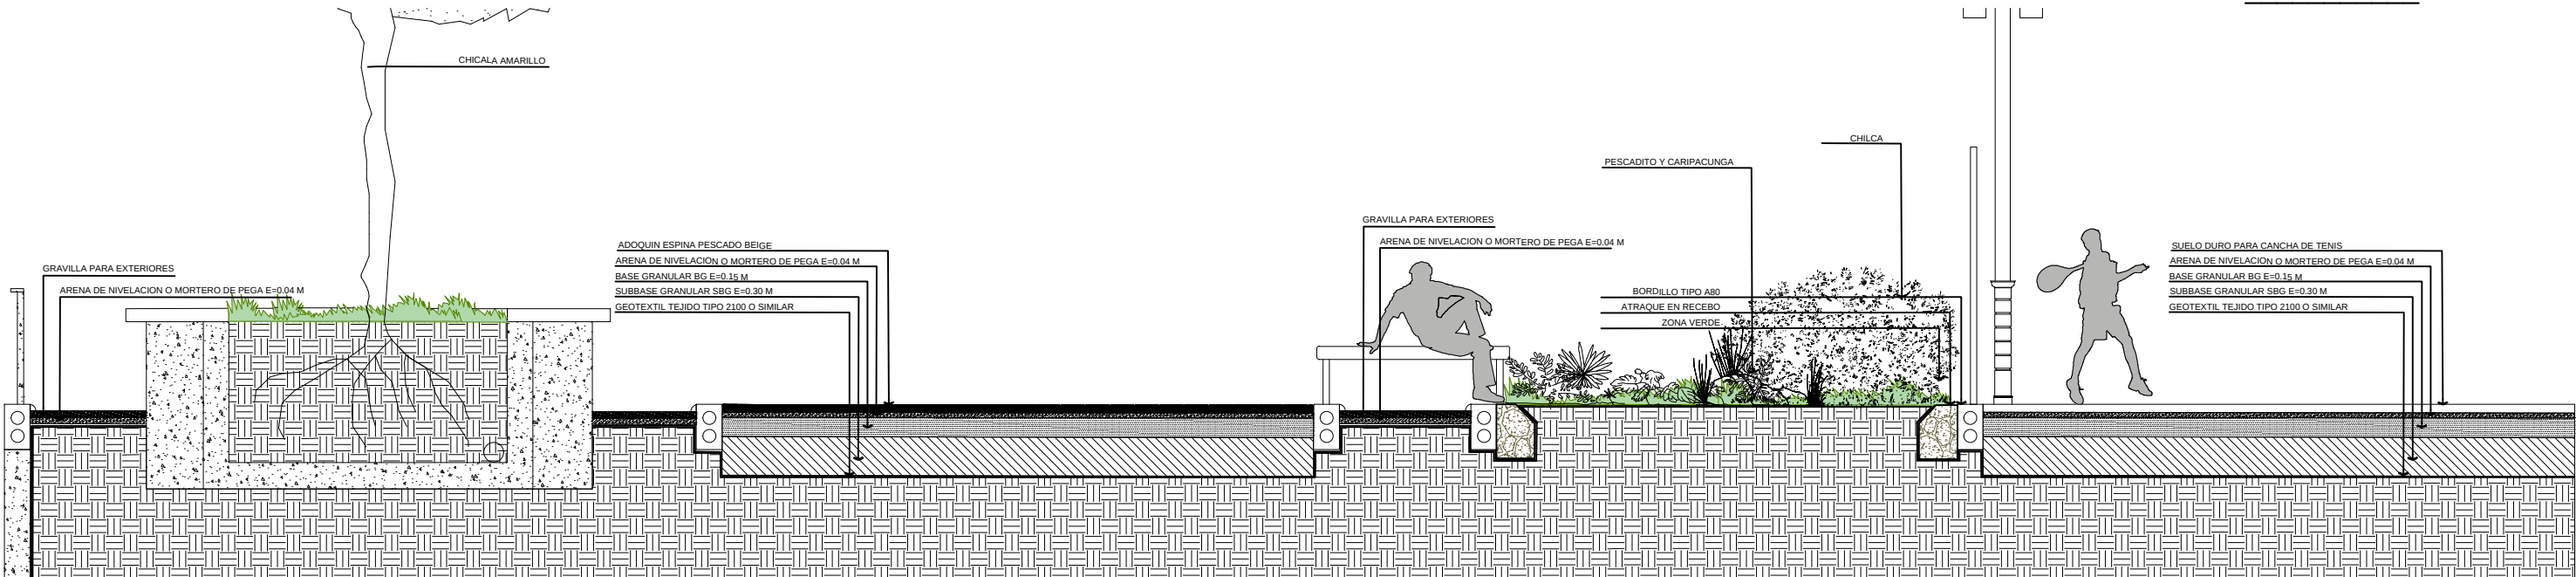

A Corte espacio publico
Escala 1 : 50



UNIVERSIDAD
Piloto
DE COLOMBIA

ESTUDIANTE:
Andres Felipe Palacio Cabezas

PROYECTO:

Velodromo y complejo recreativo

Bogota 2022

CONVENCIONES:

Simbolo	Tipo de planta
	Tibar - arbol insignia municipal
	Jazmin de la China
	Carbonero rojo
	Pescadito y Caripacunga
	Chilca

MODIFICACIONES
FECHA:

22 - Nov - 2022

COLABORADORES:

Arq. Juan Pablo Paternina

PLANOS DE REFERENCIA:

CONTIENE:

DETALLES PAISAJISMO

Vo Bo
APROBACION

Vo Bo
PROPIETARIO

ARQUITECTO
RESPONSABLE

ARQUITECTO
CONSTRUCTOR

ASESOR:

Arq. Juan Pablo Paternina

ESCALA:
INDICADAS

FECHA:
22-Nov-2022

ARCHIVO:
CORTES.DWG

FECHA COPIA:
22-Nov-2022

DIBUJO:

Andres Felipe Palacio Cabezas

REVISION:

PLANO No:
A017

PLANCHA No:
17
DE:
17