



ARQUITECTURA MULTIGENERACIONAL
CIUDADELA AURA MARIA

PLANOS TECNICOS

DAVID NAHUEL JIEMÉNEZ MARCELO

This architectural section drawing illustrates a building facade with a central arched entrance. The drawing is divided into three horizontal levels, labeled on the left as 'GROUND LEVEL', 'FIRST FLOOR', and 'SECOND FLOOR'. The ground level features a central arched entrance and a series of rectangular blocks on either side. The first floor shows a more complex arrangement of rectangular blocks and a central arched structure. The second floor is depicted as a series of rectangular blocks. The drawing uses black lines on a white background to represent the building's structure and levels.

U-01 Planos Urbanos	A-01 Planos Arquitectonicos
0.1 Localización	0.1 Planta general primer piso
0.2 Perfil urbano	
0.3 Detalles de espacio publico	
A-02 Planos Arquitectonicos	A-03 Planos Arquitectonicos
0.1 Planta tipologia multigeneracional	0.1 Centro de dia primer piso
0.2 Planta apartamentos	0.2 Centro de dia segundo piso
0.3 Corte longitudinal	0.3 Corte longitudinal
0.4 Corte trasversal	0.4 Corte trasversal
0.5 Fachada sur	0.5 Fachada norte
0.6 Corte fachada	

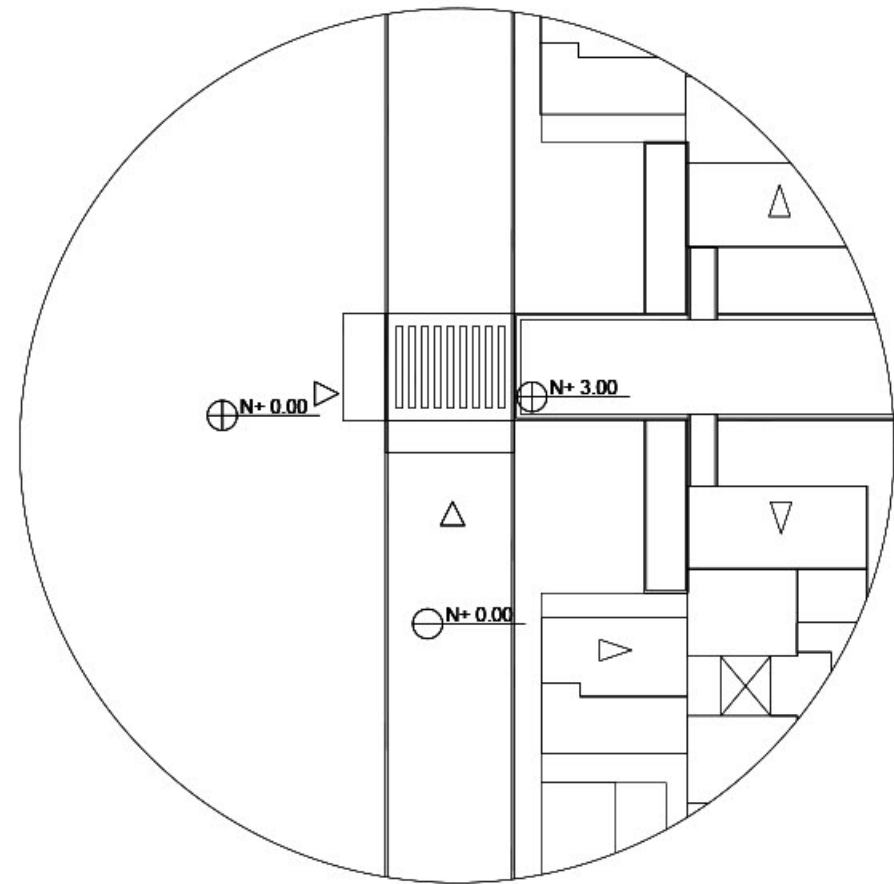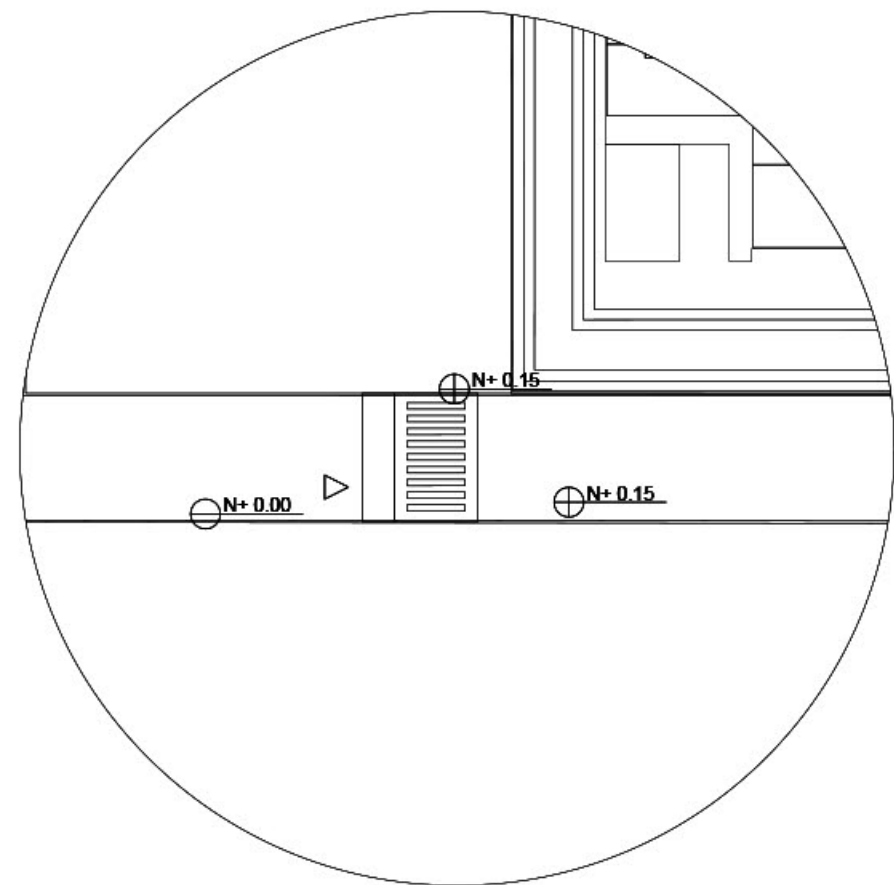

UNIDAD:	METROS
DE:	05
ESCALA:	PLANCHA N°:
VARIAS	01



**UNIVERSIDAD
Piloto
DE COLOMBIA**

Facultad de Arquitectura y Artes
Inserción Arquitectónica en
Contextos Urbano Regionales II

Proyecto de grado:

**CIUDADELA MULTIGENERACIONAL
AURA**

Convenciones:

	Andén
	Paso Pompeyano
	Via
	Cicloruta
	Rampas
	Sauce
	Palma Fenix
	Siete Cueros
	Sauco
	Palma Babosa
	Carrizo
	Junco
	Festuca

Materiales:

	Hempcrete
	cesped
	Asfalto


Plancha U-01

Localización:	Esc: 1:800
Perfil urbano:	Esc: 1:800
Detalles de espacio público	Esc: 1:250

Estudiante:
DAVID NAHUEL JIMENÉZ MARCELO


Director:
LUIS EDUARDO ASMUSS RAMIREZ

Seminarista:
JULIAN RICARDO RUIZ SOLANO

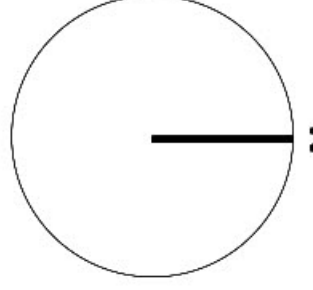

ESCALA:	PLANCHA N°:
VARIAS	01
UNIDAD:	DE:
METROS	05

PLANTA GENERAL PRIMER PISO ESC: 1:400

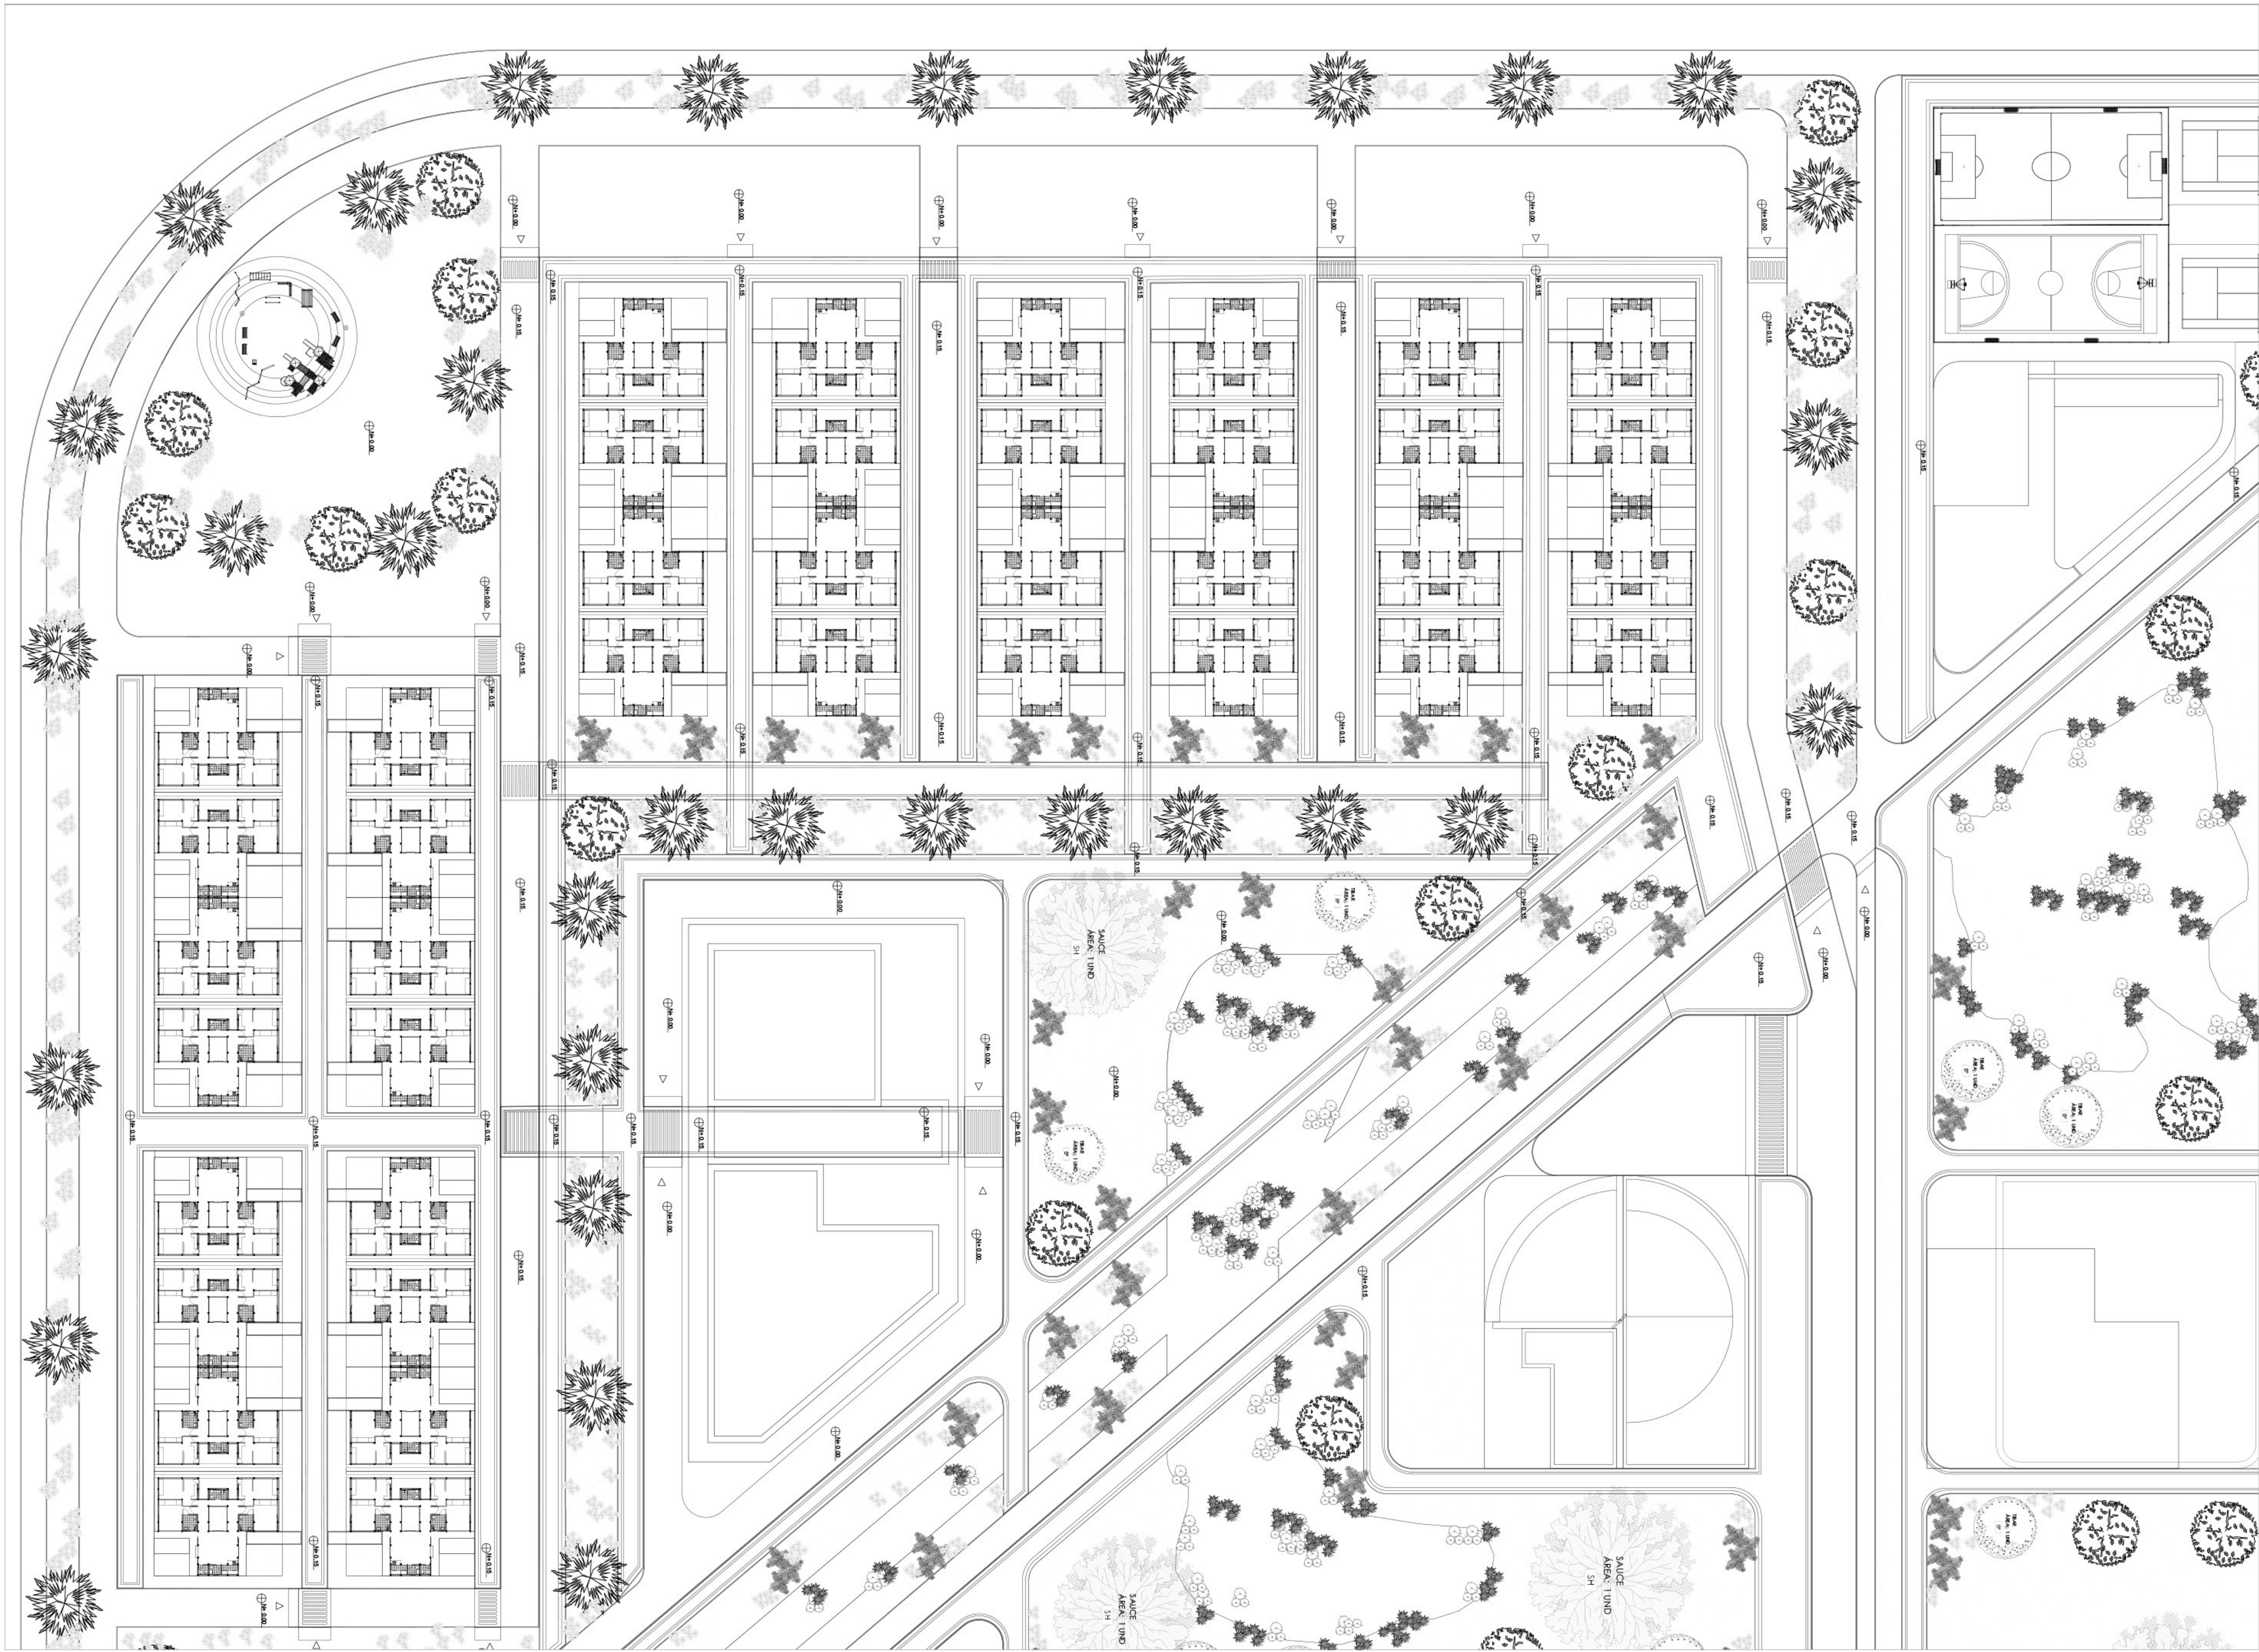

UNIDAD: 05	DE: METROS
ESCALA: PLANCHA N°: 02	VARIAS

UNIVERSIDAD
Piloto
DE COLOMBIA

Facultad de Arquitectura y Artes
Inserción Arquitectónica en
Contextos Urbano Regionales II

Proyecto de grado:
CIUDADELA MULTIGENERACIONAL
AURA

Convenciones:

	Andén
	Paso Pompeyano
	Via
	Cicloruta
	Rampas
	Sauce
	Palma Fenix
	Siete Cueros
	Sauco
	Palma Babosa
	Carrizo
	Junco
	Festuca

Materiales:

	Hempcrete
	cesped
	Asfalto

Plancha A-01
Planta general primer piso Esc: 1:400

Estudiante:
DAVID NAHUEL JIMENÉZ MARCELO


Director:
LUIS EDUARDO ASMUS RAMÍREZ

Seminarista:
JULIAN RICARDO RUIZ SOLANO


N

ESCALA: VARIAS	PLANCHA N°: 02
UNIDAD: METROS	DE: 05


PLANTA TIPOLOGIA MULTIGENERACIONAL ESC 1:100

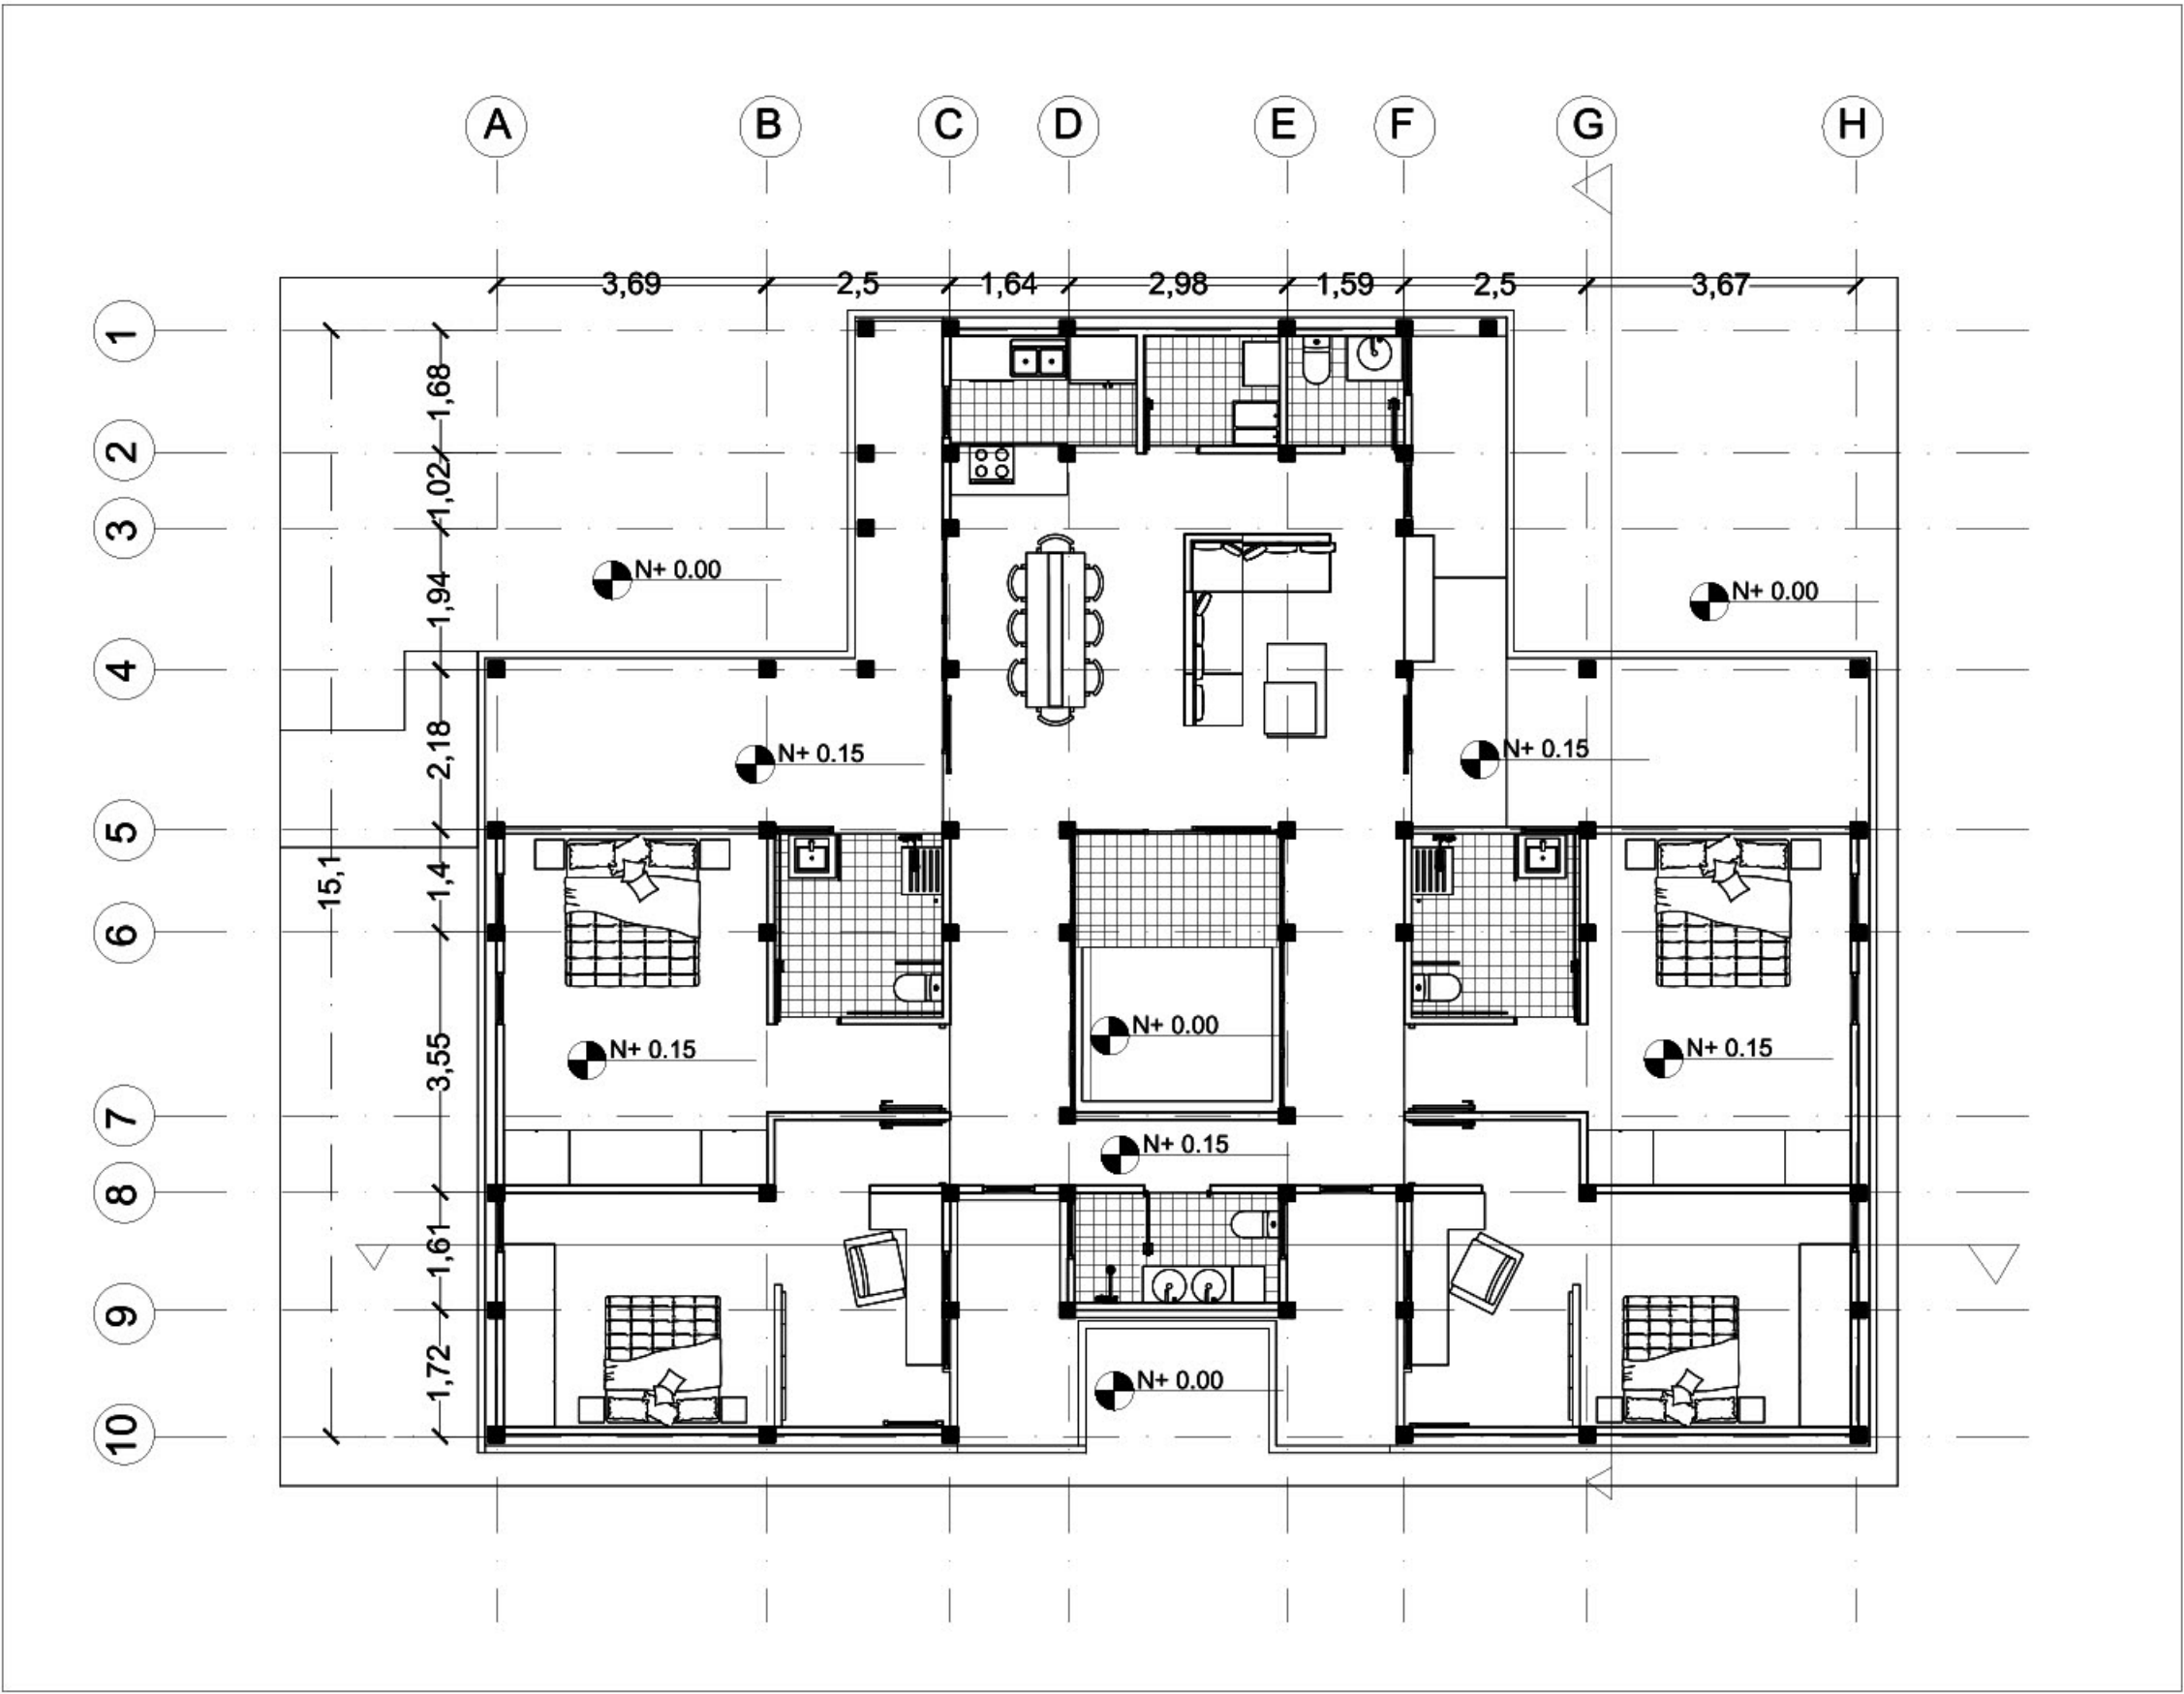


PLANTA APARTAMENTOS ESC 1:100

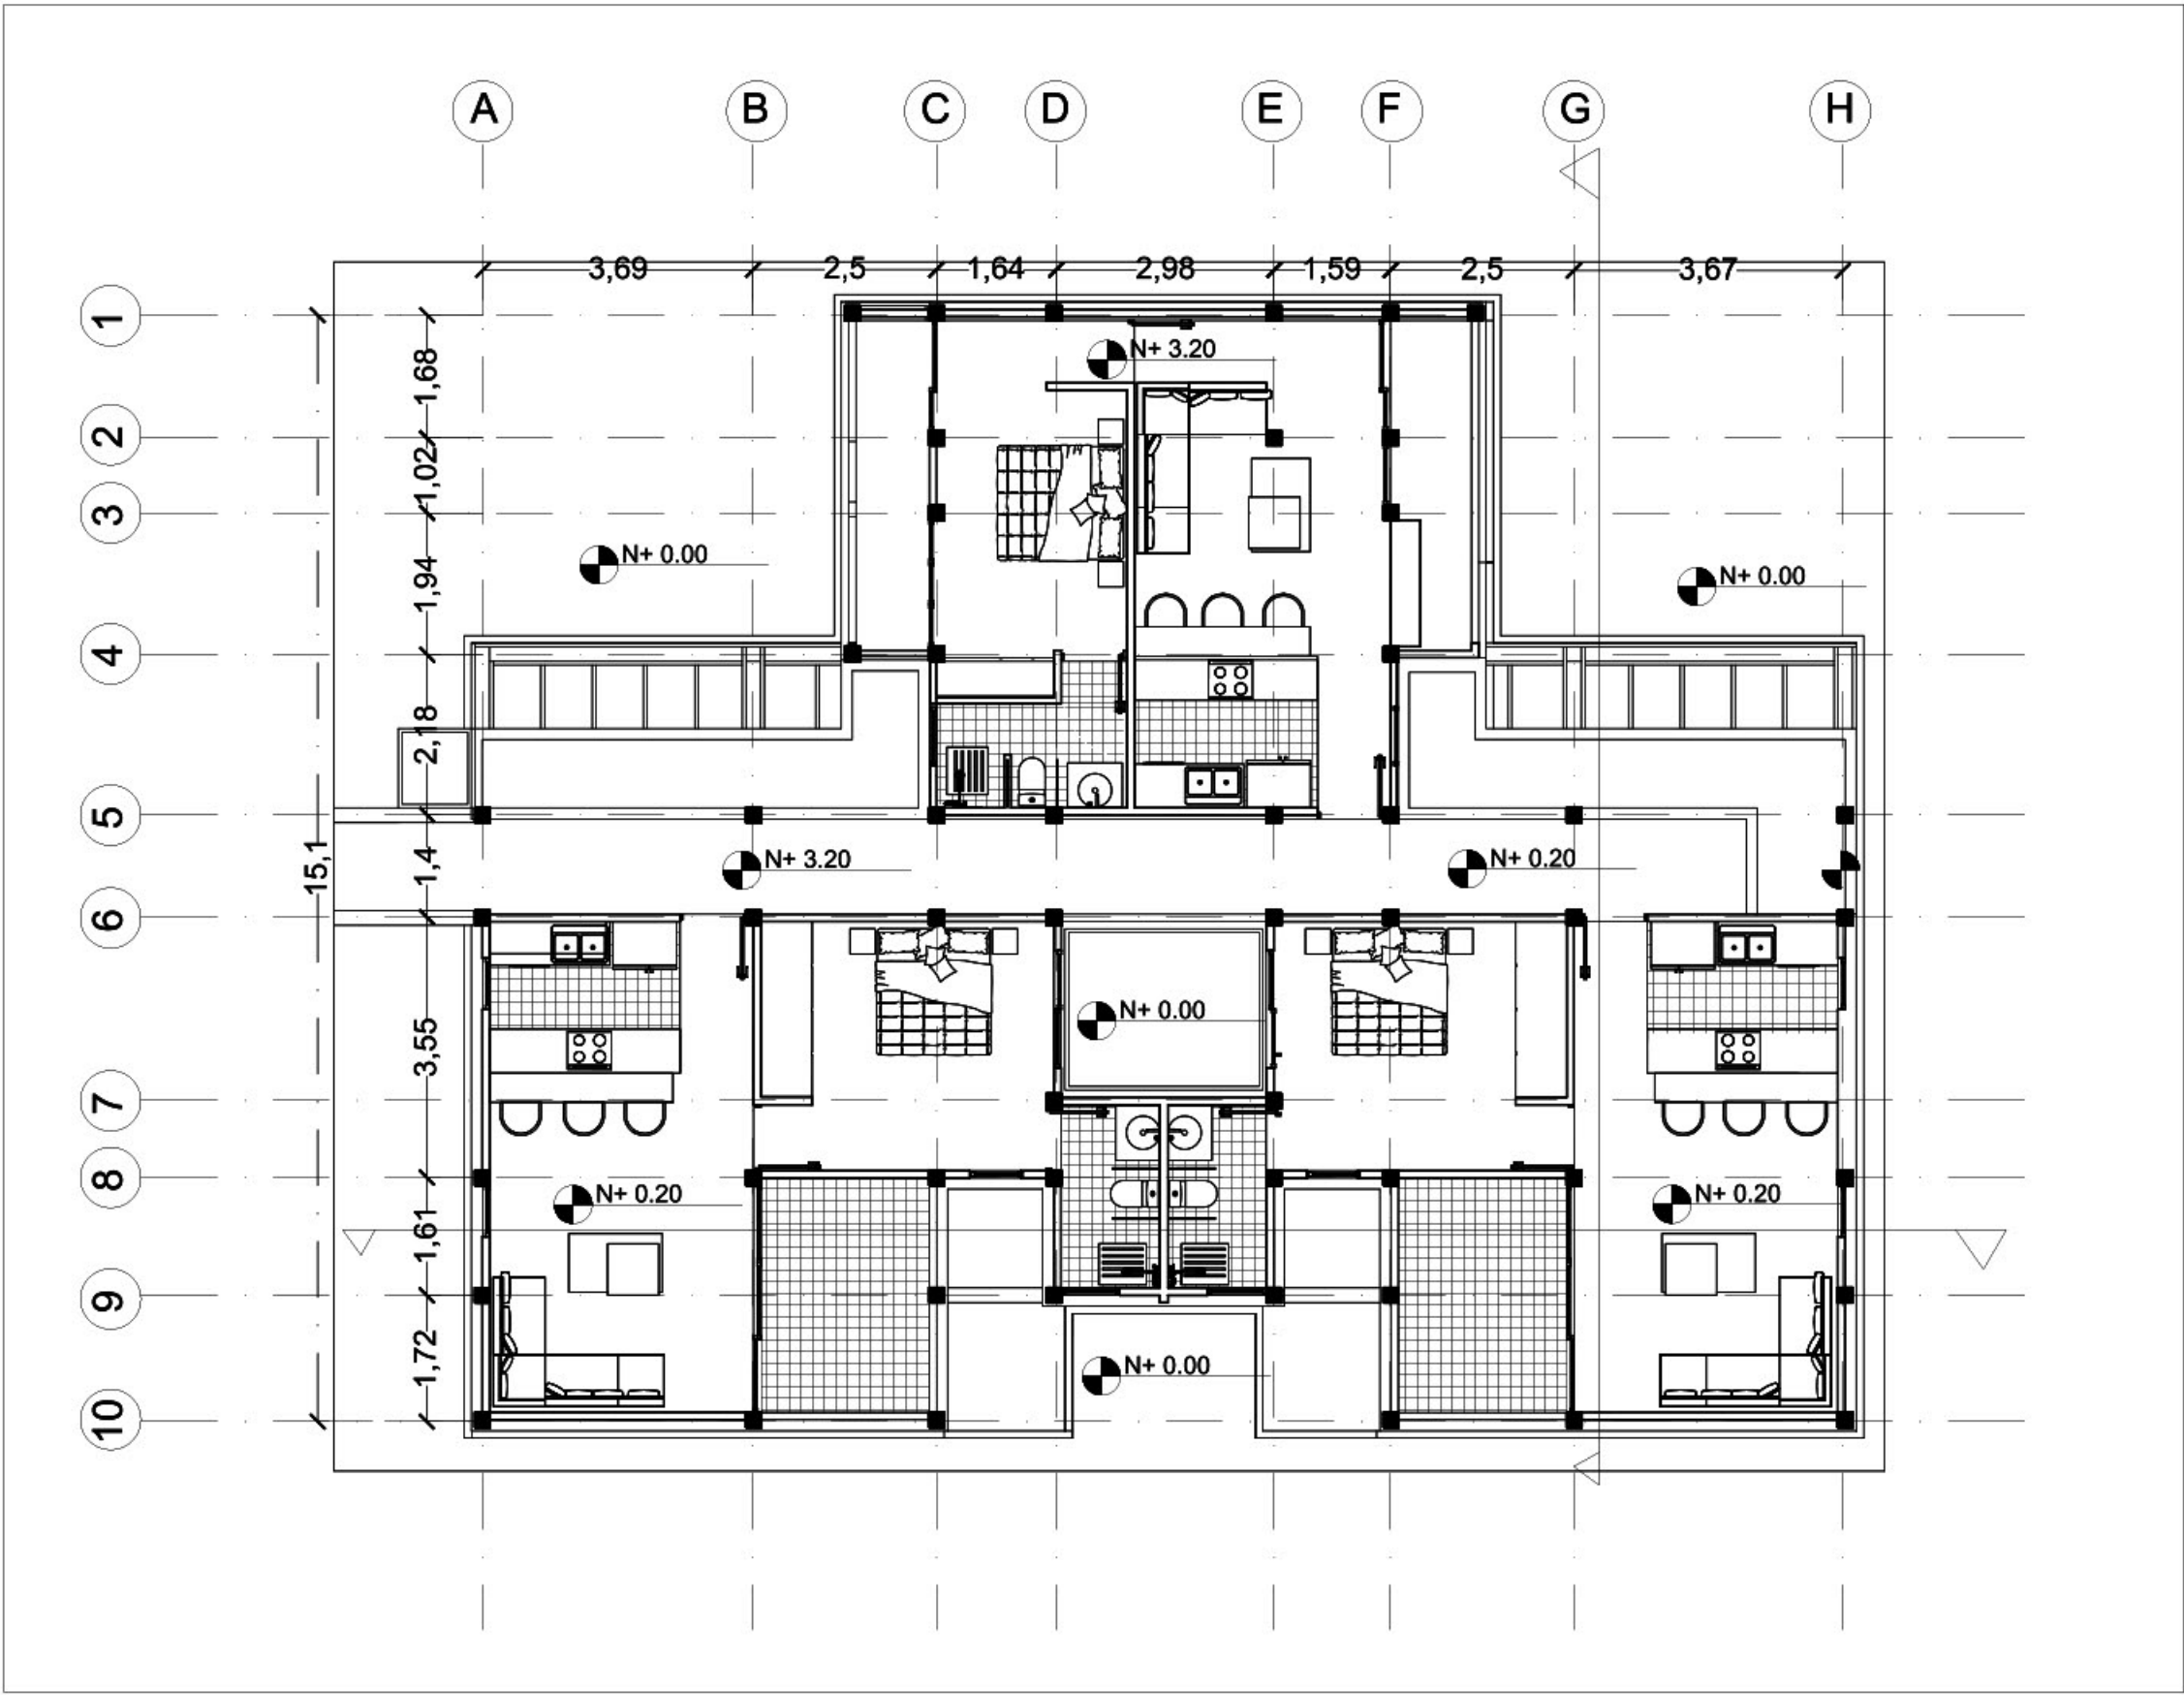


CORTE LONGITUDINAL ESC 1:100

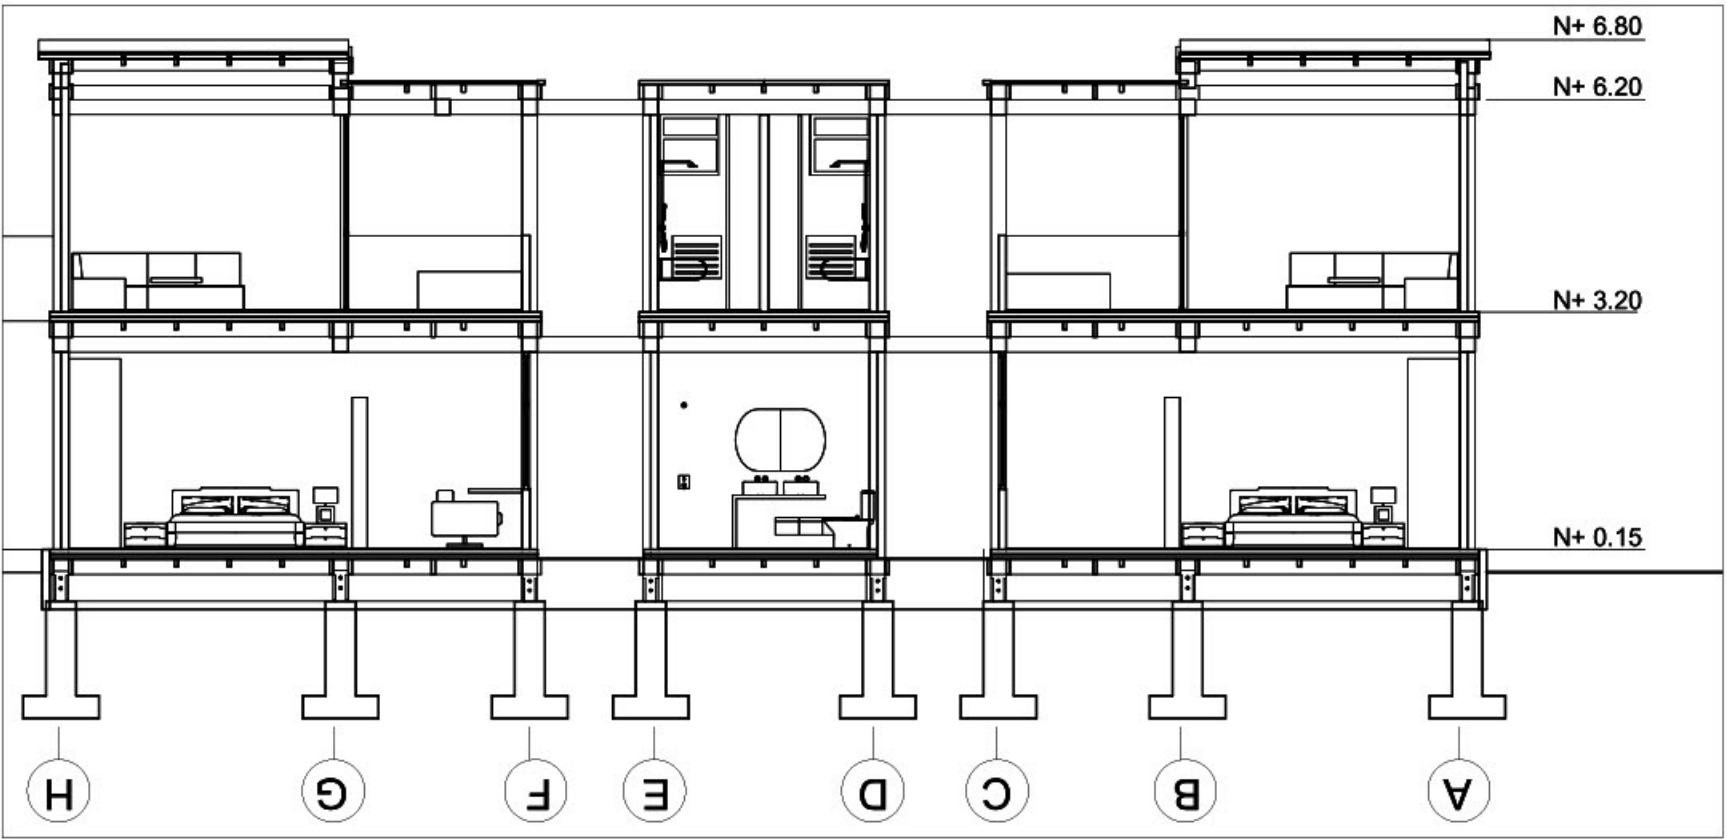

CONRTE TRASVERSAL ESC 1:100

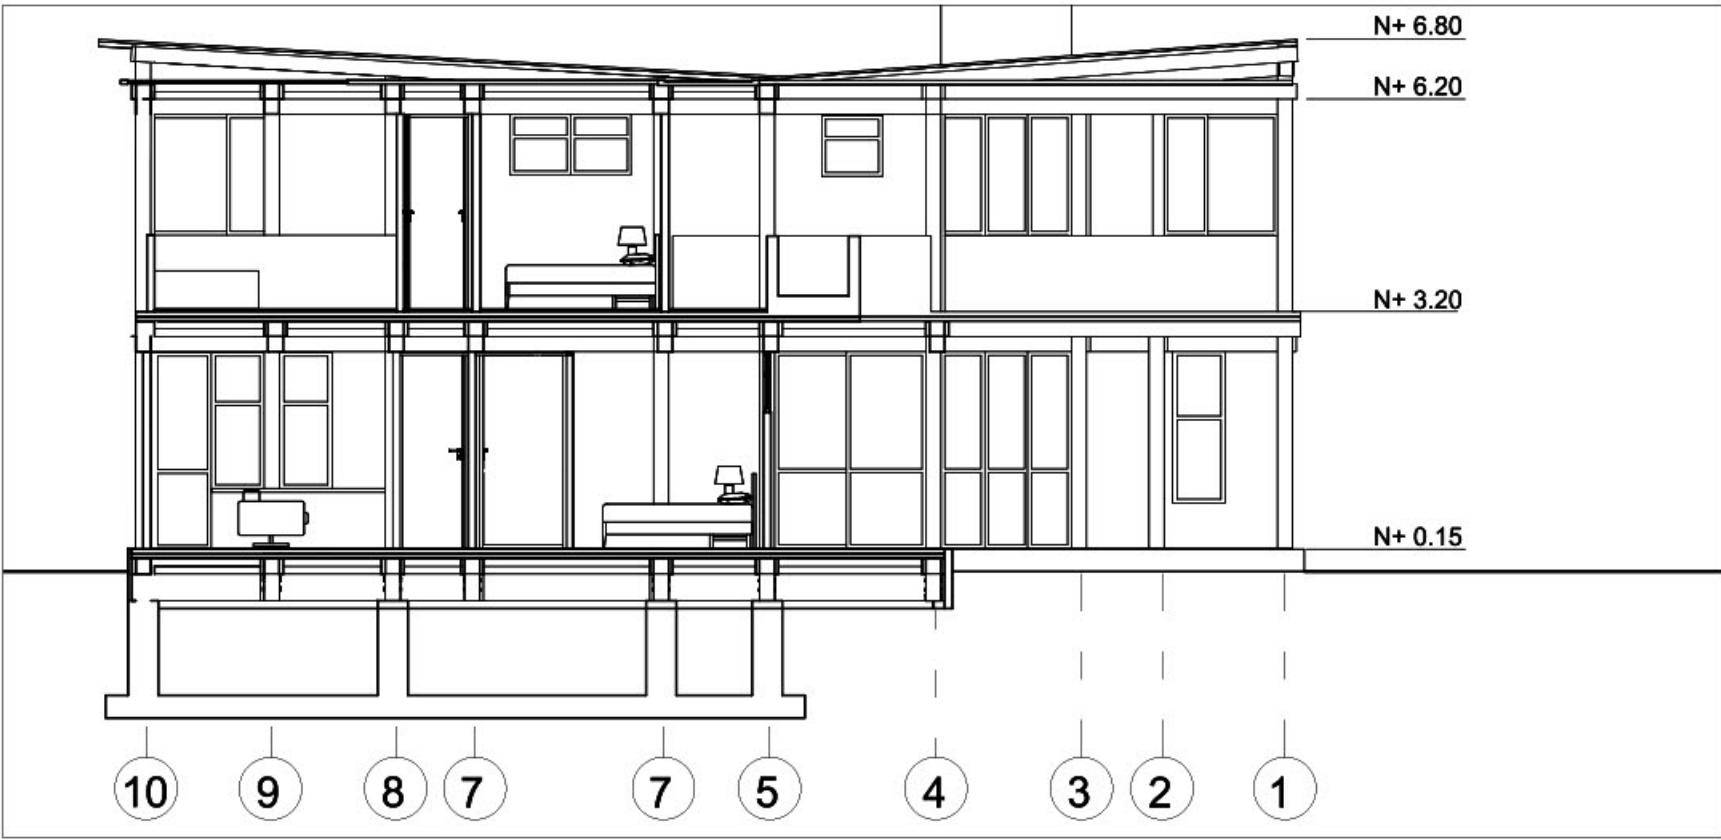

FACHADA SUR ESC 1:125

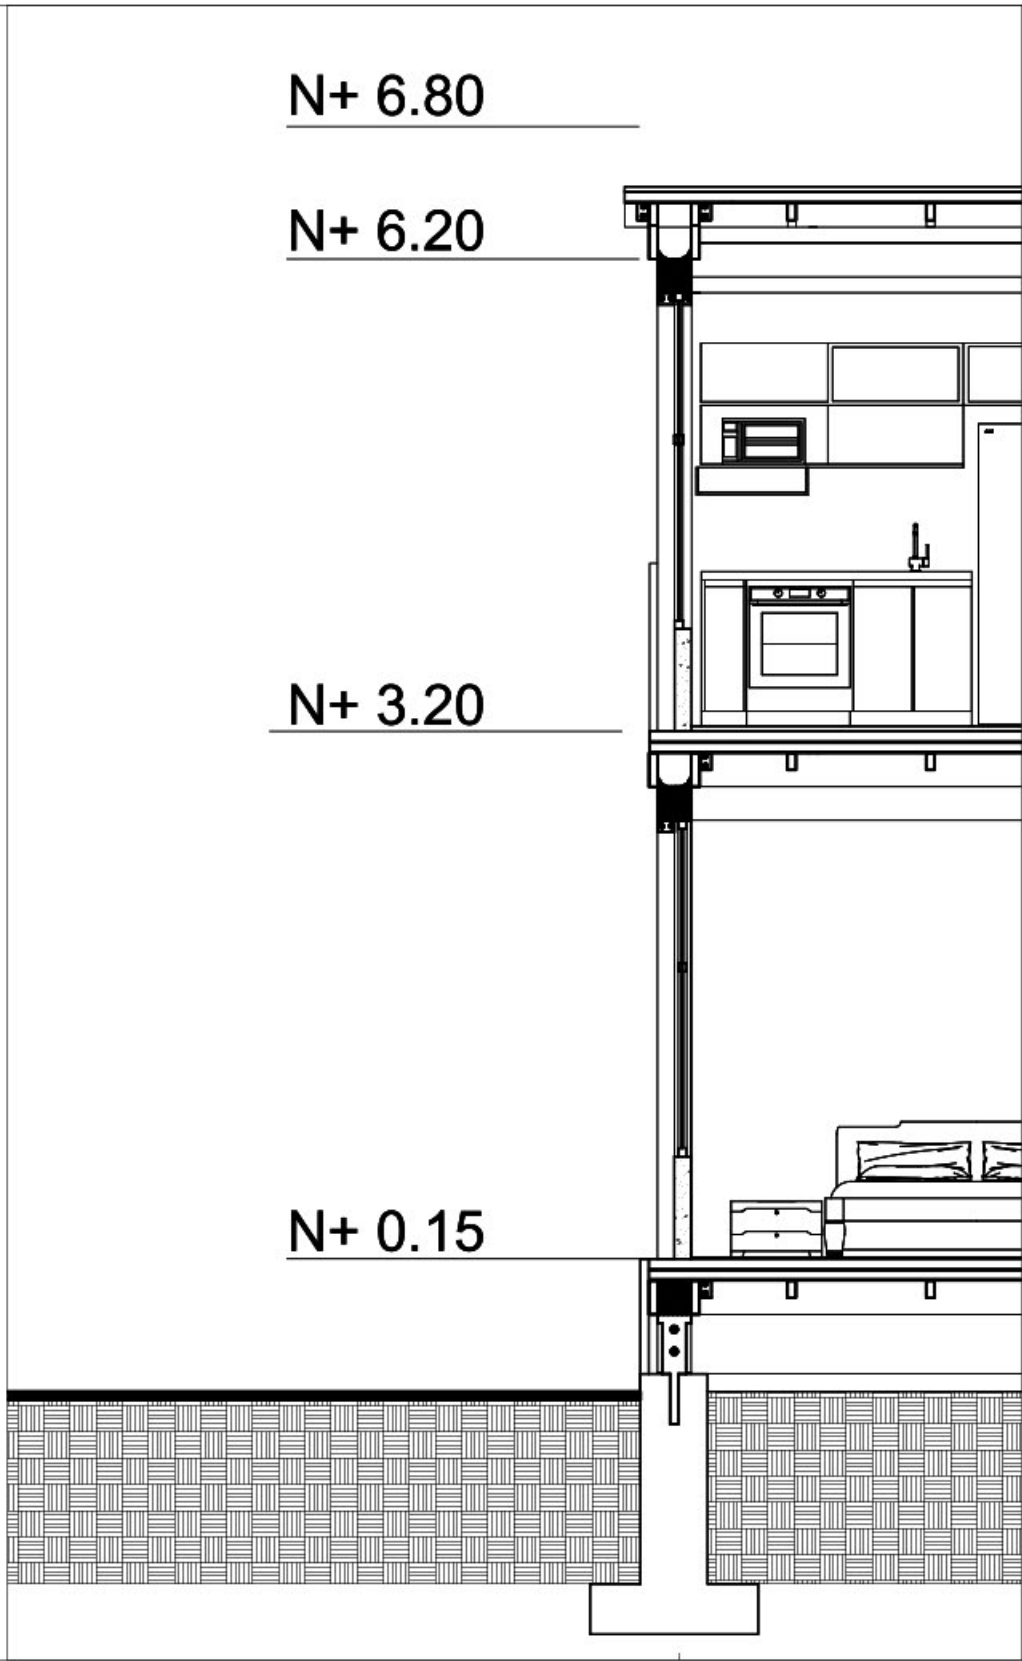

UNIDAD: METROS	DE: 04
ESCALA: VARIAS	PLANCHA N°: 03

Facultad de Arquitectura y Artes
Inserción Arquitectonca en
Contextos Urbano Regionales II

Proyecto de grado:
**ARQUITECTURA
MULTIGENERACIONAL
CIUDADELA AURA MARIA**

Convenciones:

Materiales:

Plancha A-02

Planta tipología multigeneracional	Esc: 1:100
Planta apartamentos	Esc: 1:100
Corte longitudinal	Esc: 1:100
Corte transversal	Esc: 1:1100
Facha norte	Esc: 1:125
Corte por fachada	Esc: 1:45


Estudiante:
DAVID NAHUEL JIMENÉZ MARCELO

Director:
LUIS EDUARDO ASMUS RAMIREZ


Seminarista:
JULIAN RICARDO RUIZ SOLANO

ESCALA: VARIAS	PLANCHA N°: 03
UNIDAD: METROS	DE: 04


CENTRO DE DIA PRIMER PISO ESC 1:300

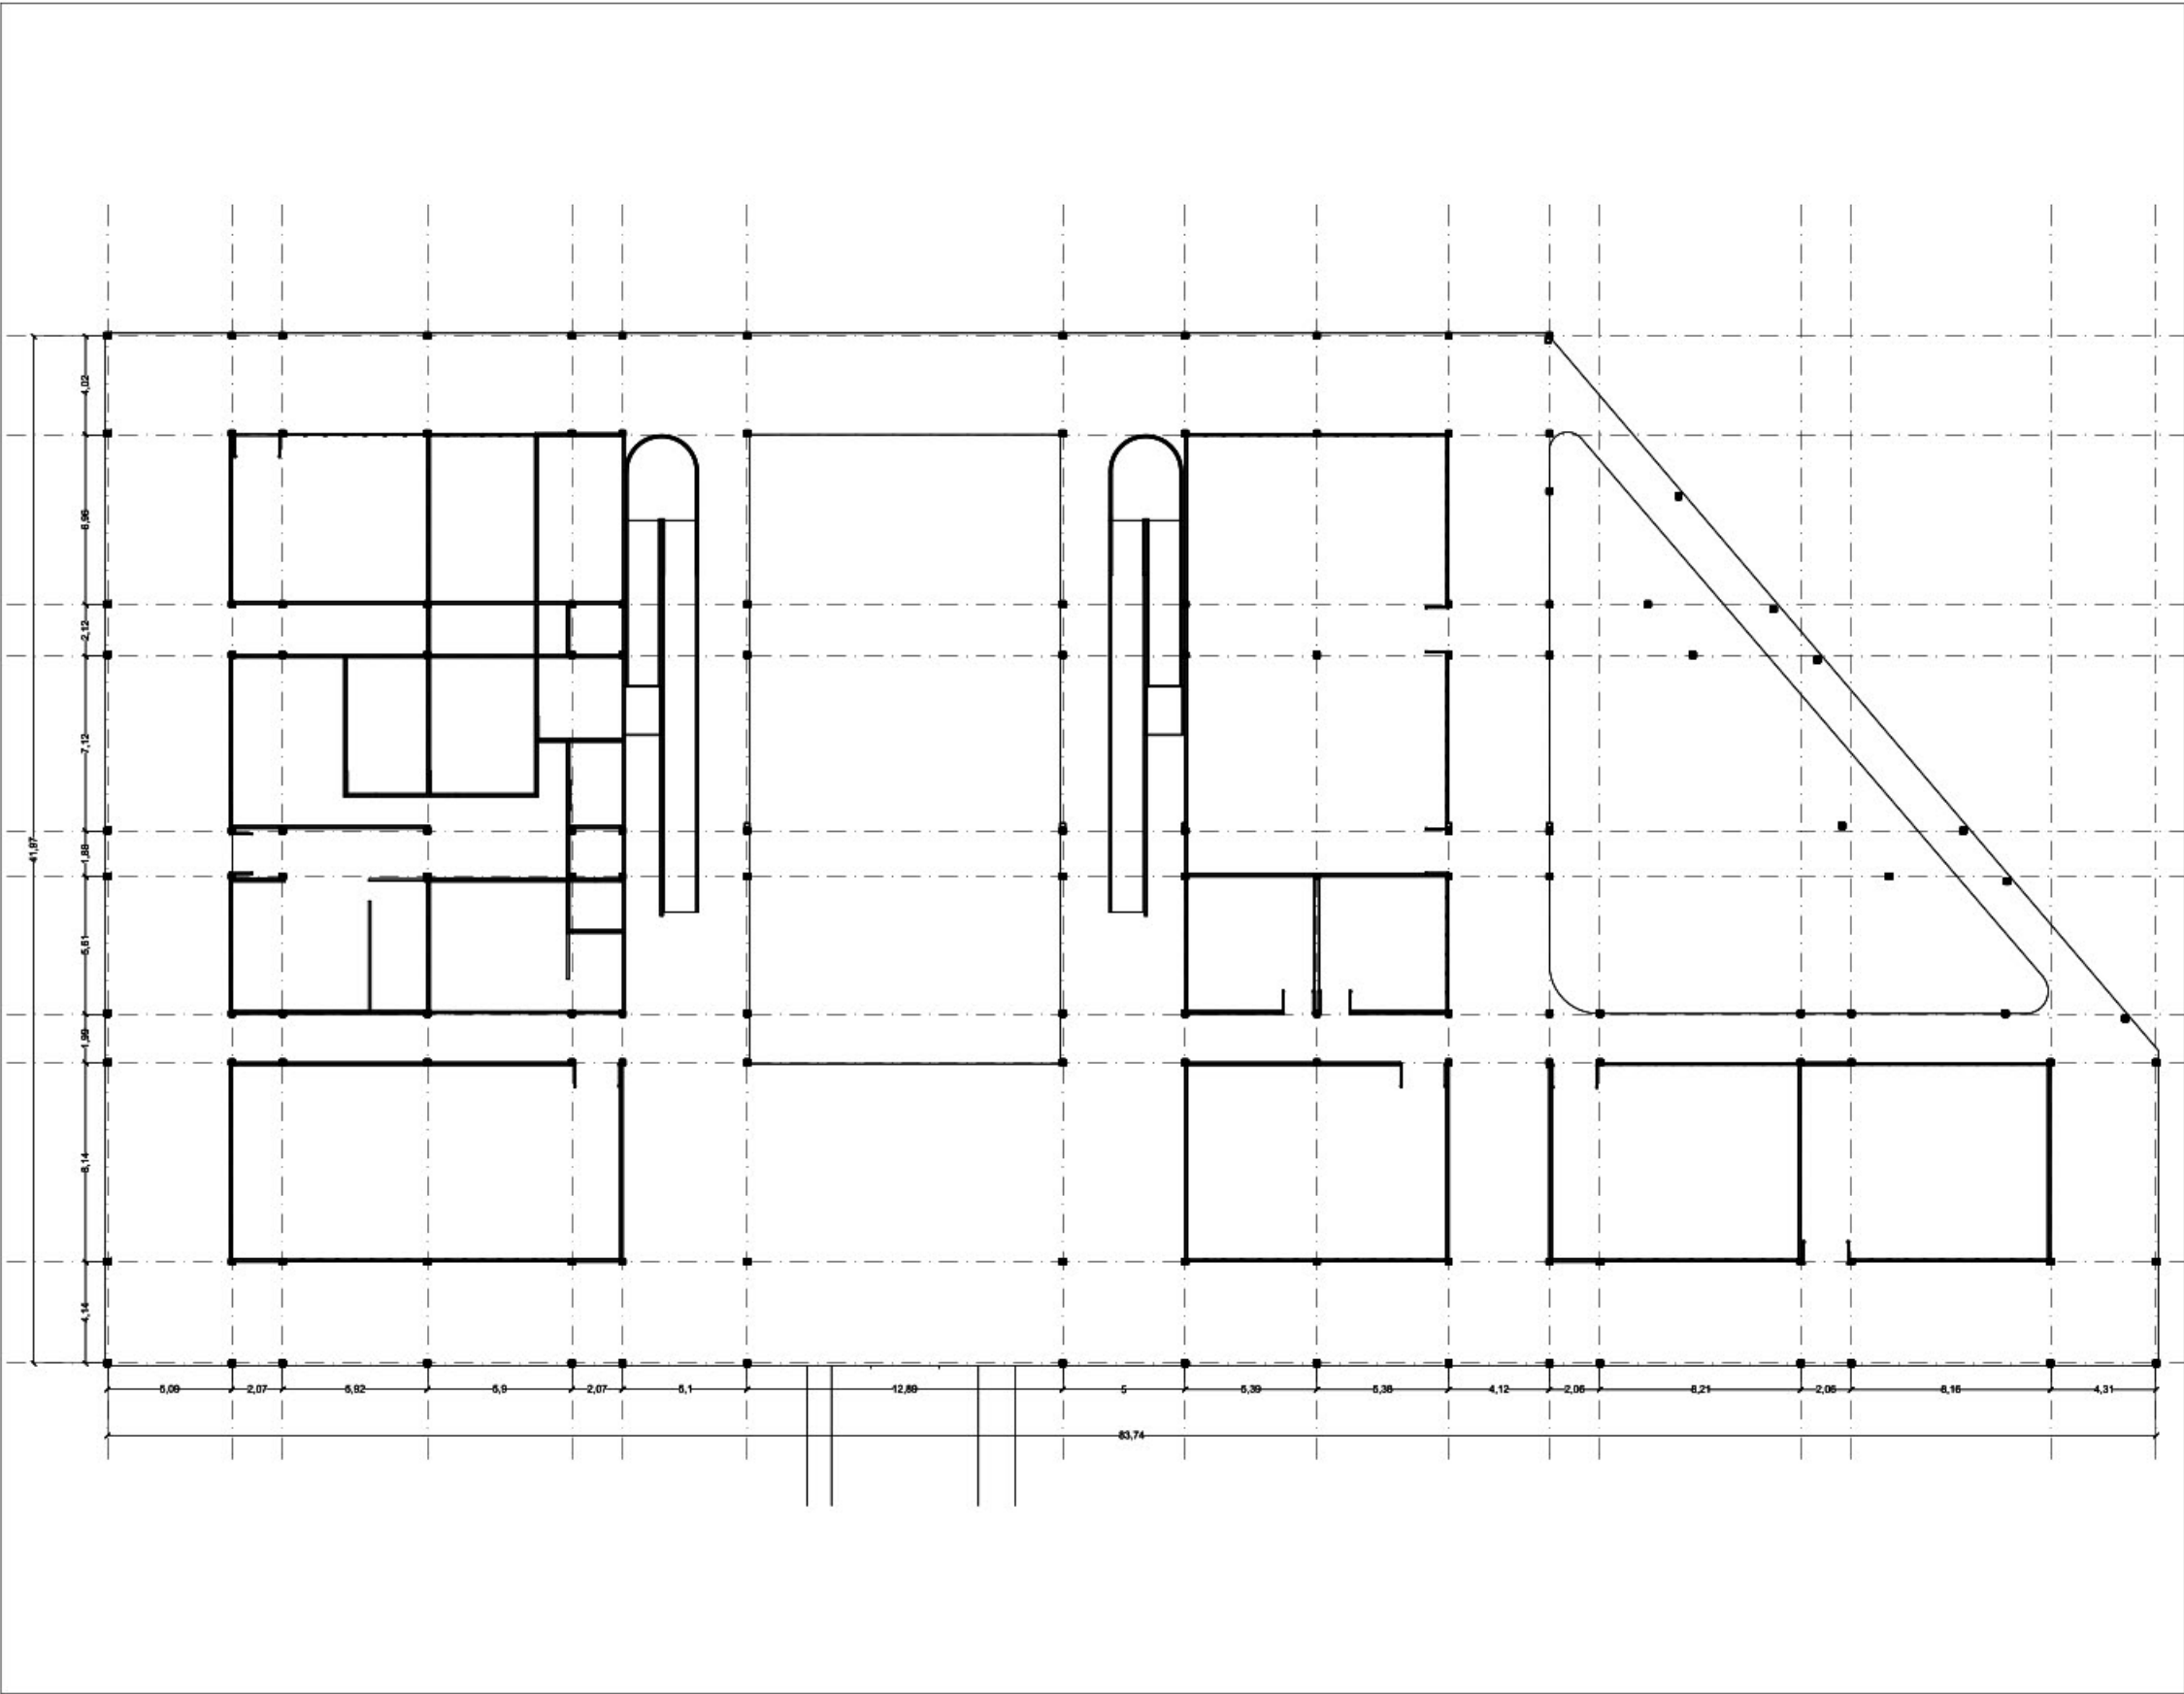


CENTRO DE DIA SEGUNDO PISO ESC 1:300

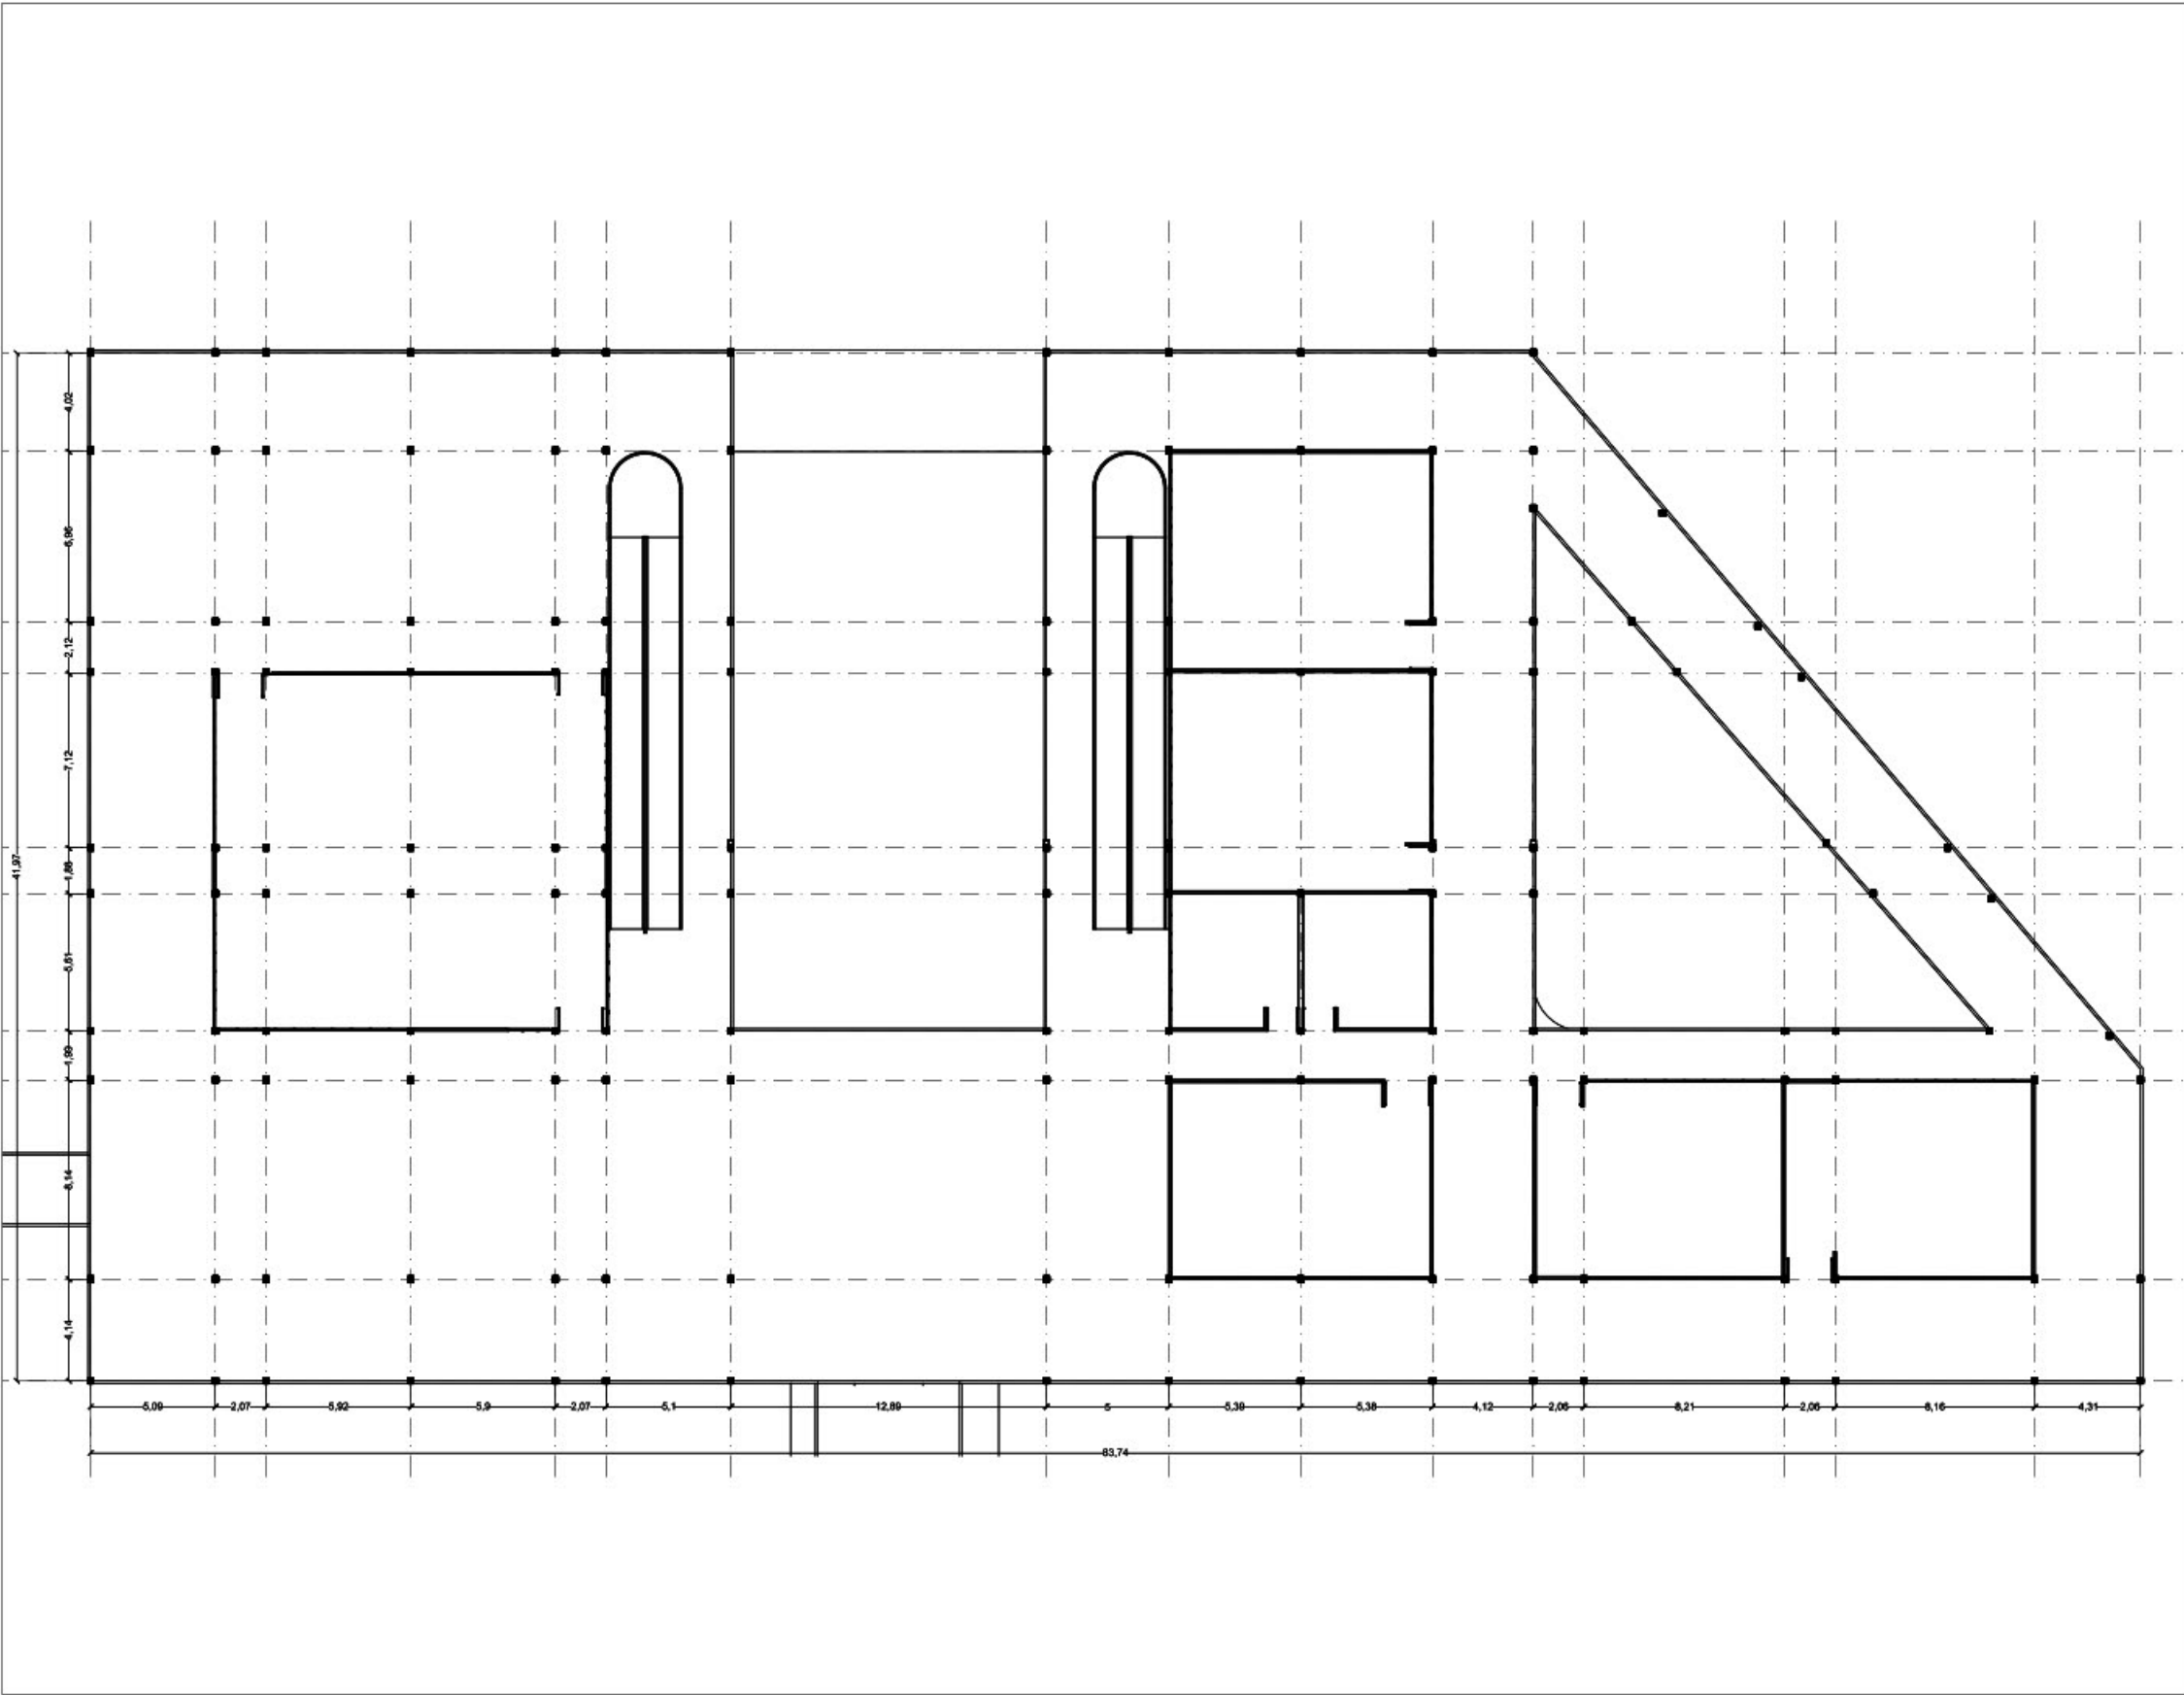


CORTE LONGITUDINAL ESC 1:300

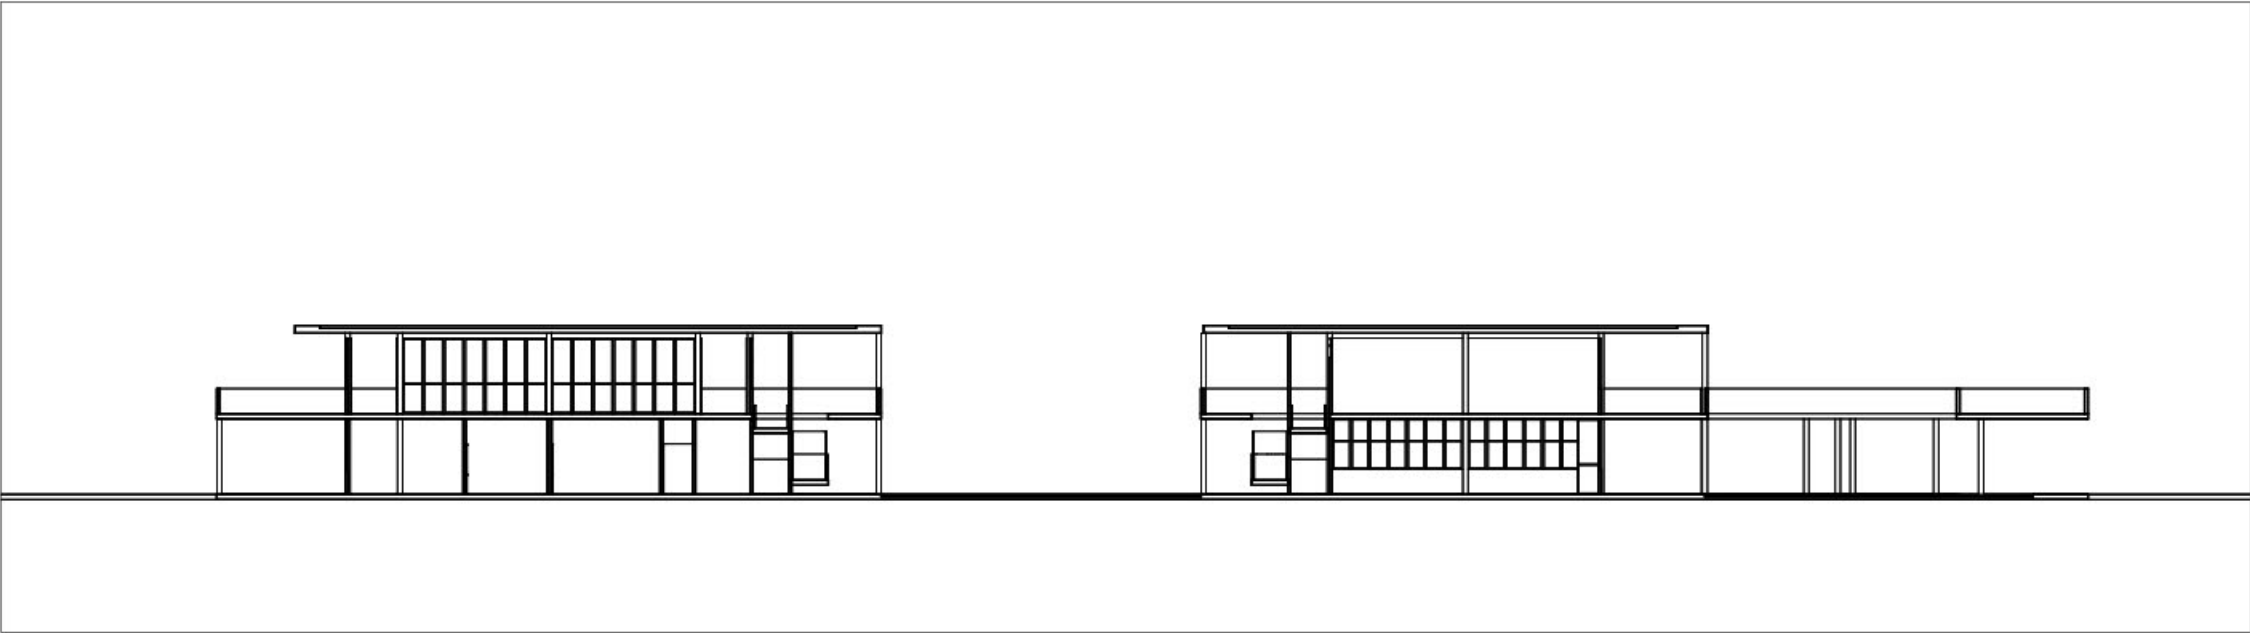

CONRTE TRASVERSAL ESC 1:150

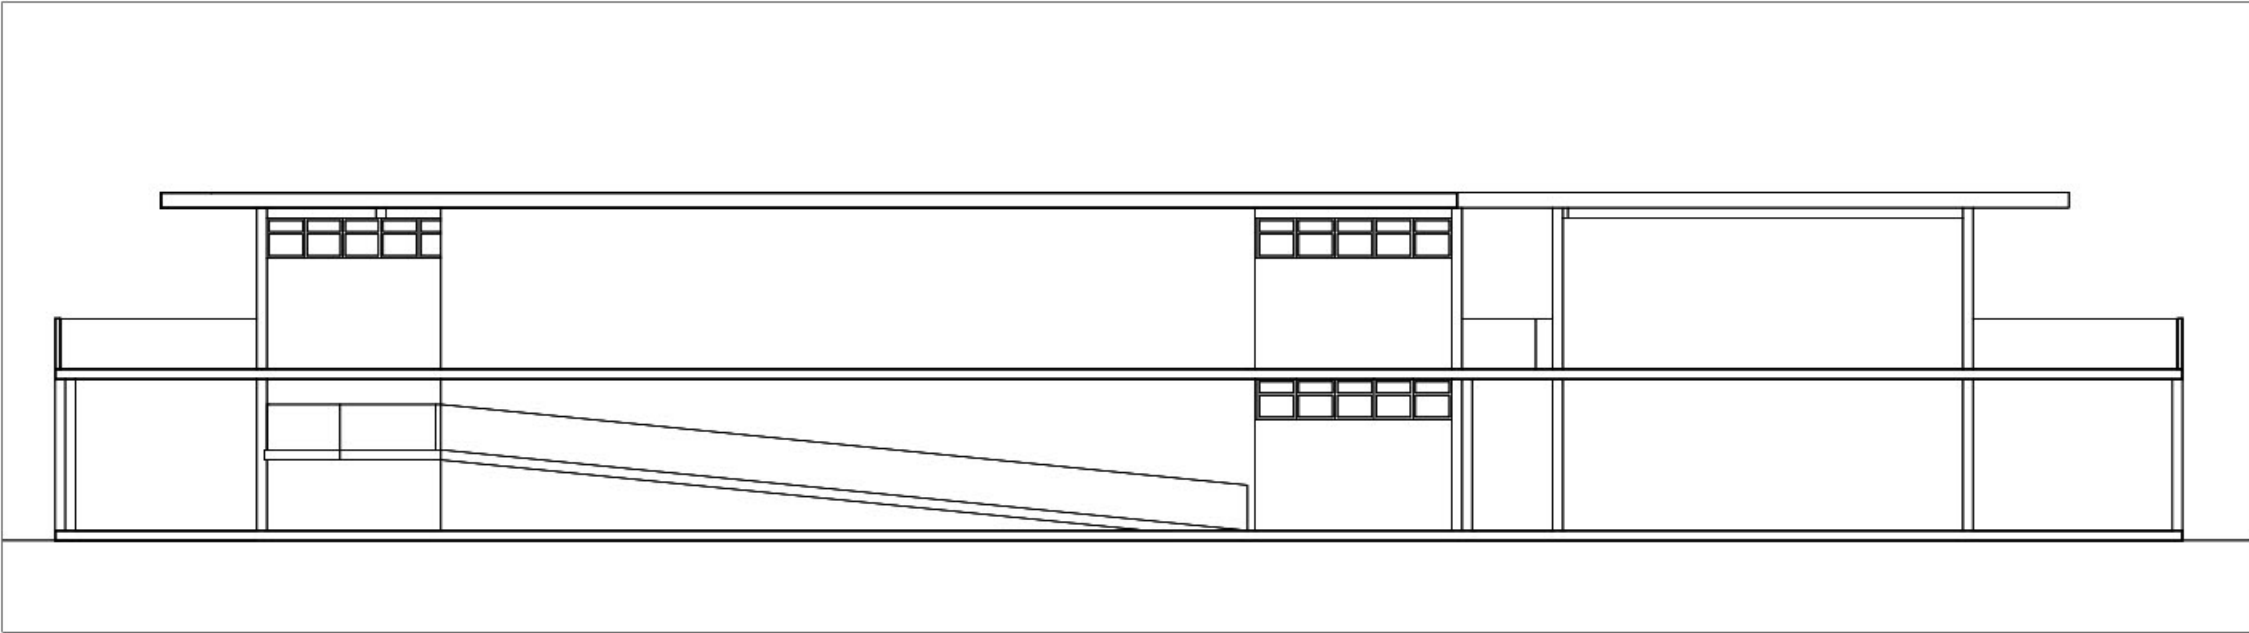

FACHADA NORTE ESC 1:160

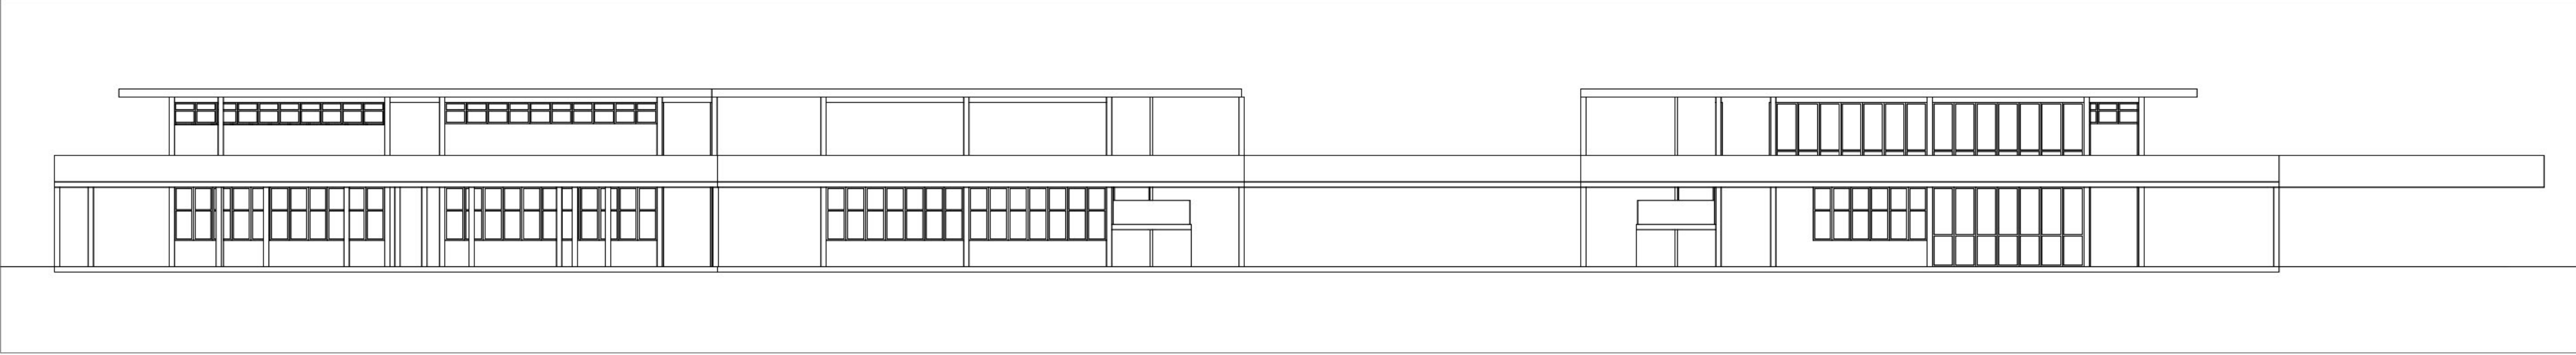

UNIDAD:
METROS

DE:
04

ESCALA:
VARIAS

PLANCHA N°:
04

UNIVERSIDAD
U2 Piloto
DE COLOMBIA

Facultad de Arquitectura y Artes
Inserción Arquitectonca en
Contextos Urbano Regionales II

Proyecto de grado:

ARQUITECTURA
MULTIGENERACIONAL
CIUDADELA AURA MARIA

Convenciones:

Materiales:

Plancha A-03

Centro de día primer piso Esc: 1:300
Centro de día segundo piso Esc: 1:300
Corte longitudinal Esc: 1:300
Corte transversal Esc: 1:150
Fachada norte Esc: 1:160

Estudiante:
DAVID NAHUEL JIMENÉZ MARCELO

Director:
LUIS EDUARDO ASMUS RAMIREZ

Seminarista:
JULIAN RICARDO RUIZ SOLANO

ESCALA:
VARIAS

PLANCHA N°:
04

UNIDAD:
METROS

DE:
04