




FILTROS

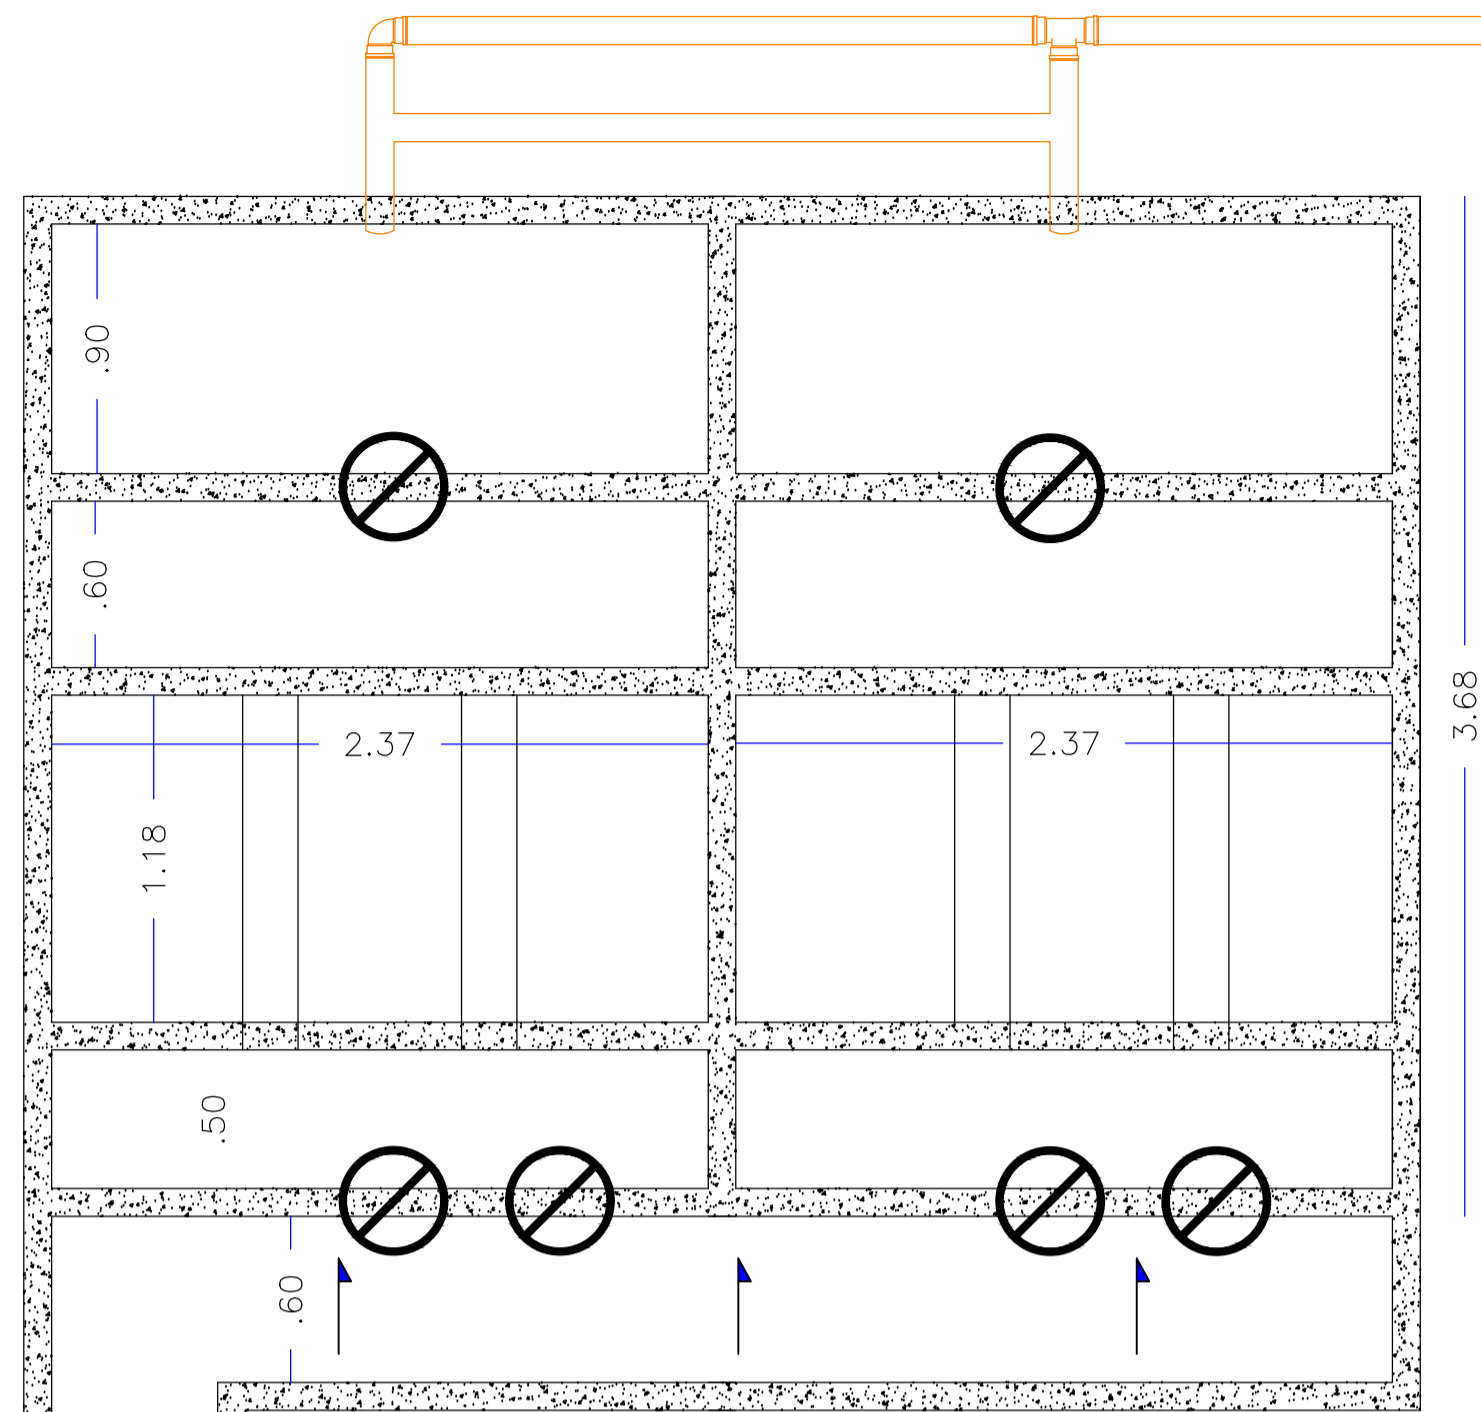


SEDIMENTADOR DE ALTA TASA

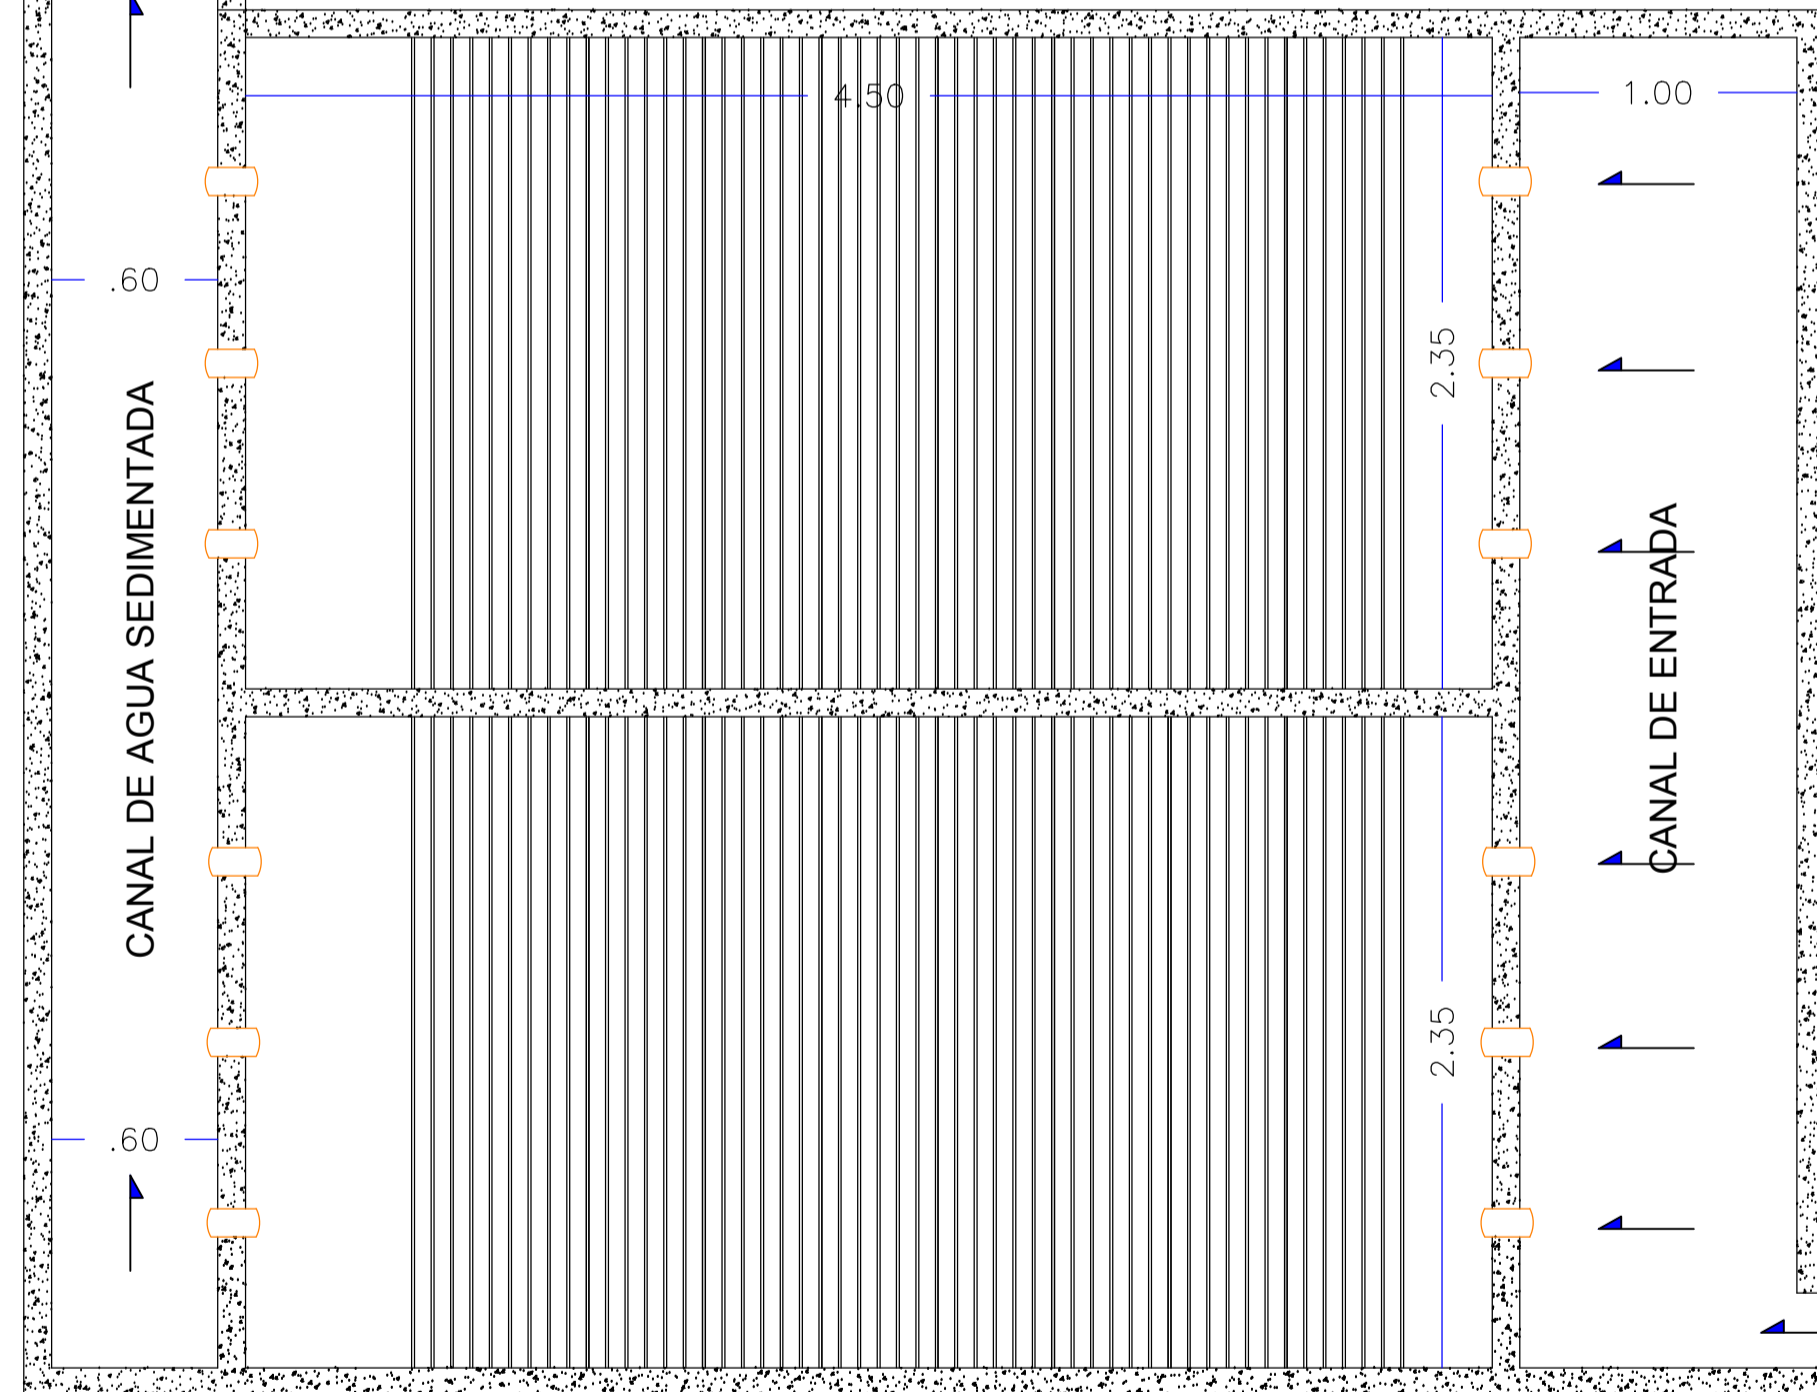

VERTEDEROS INYECCIÓN DE SOLUCIÓN DE CLORO

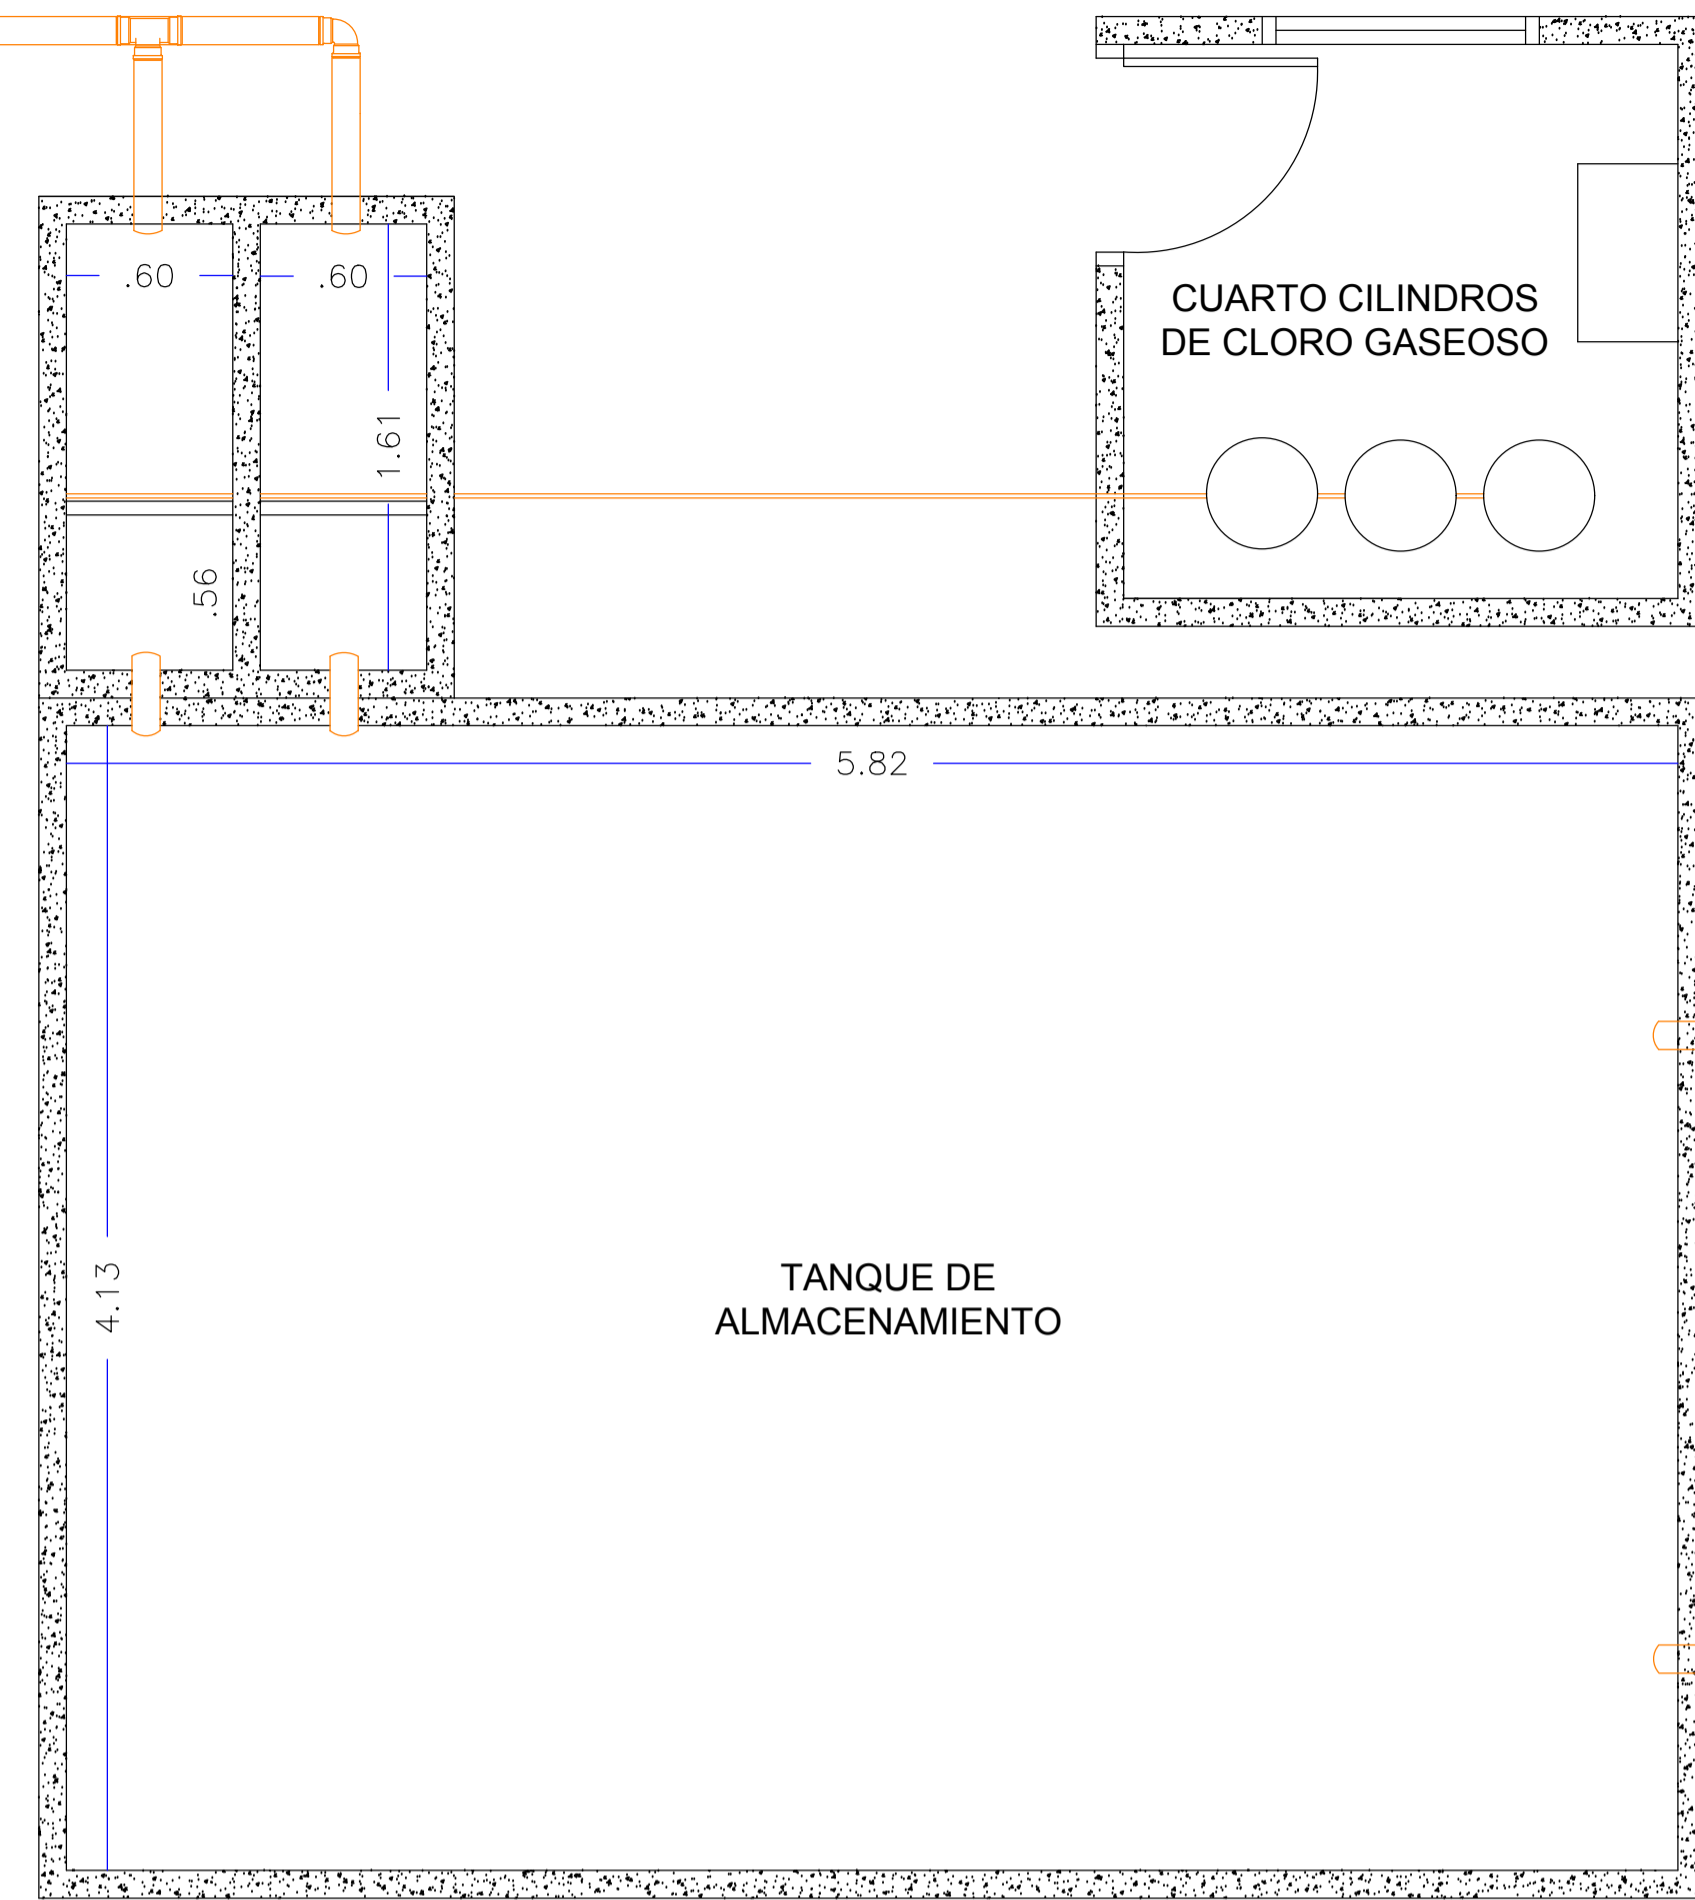

FLOCULADOR DE FLUJO HORIZONTAL

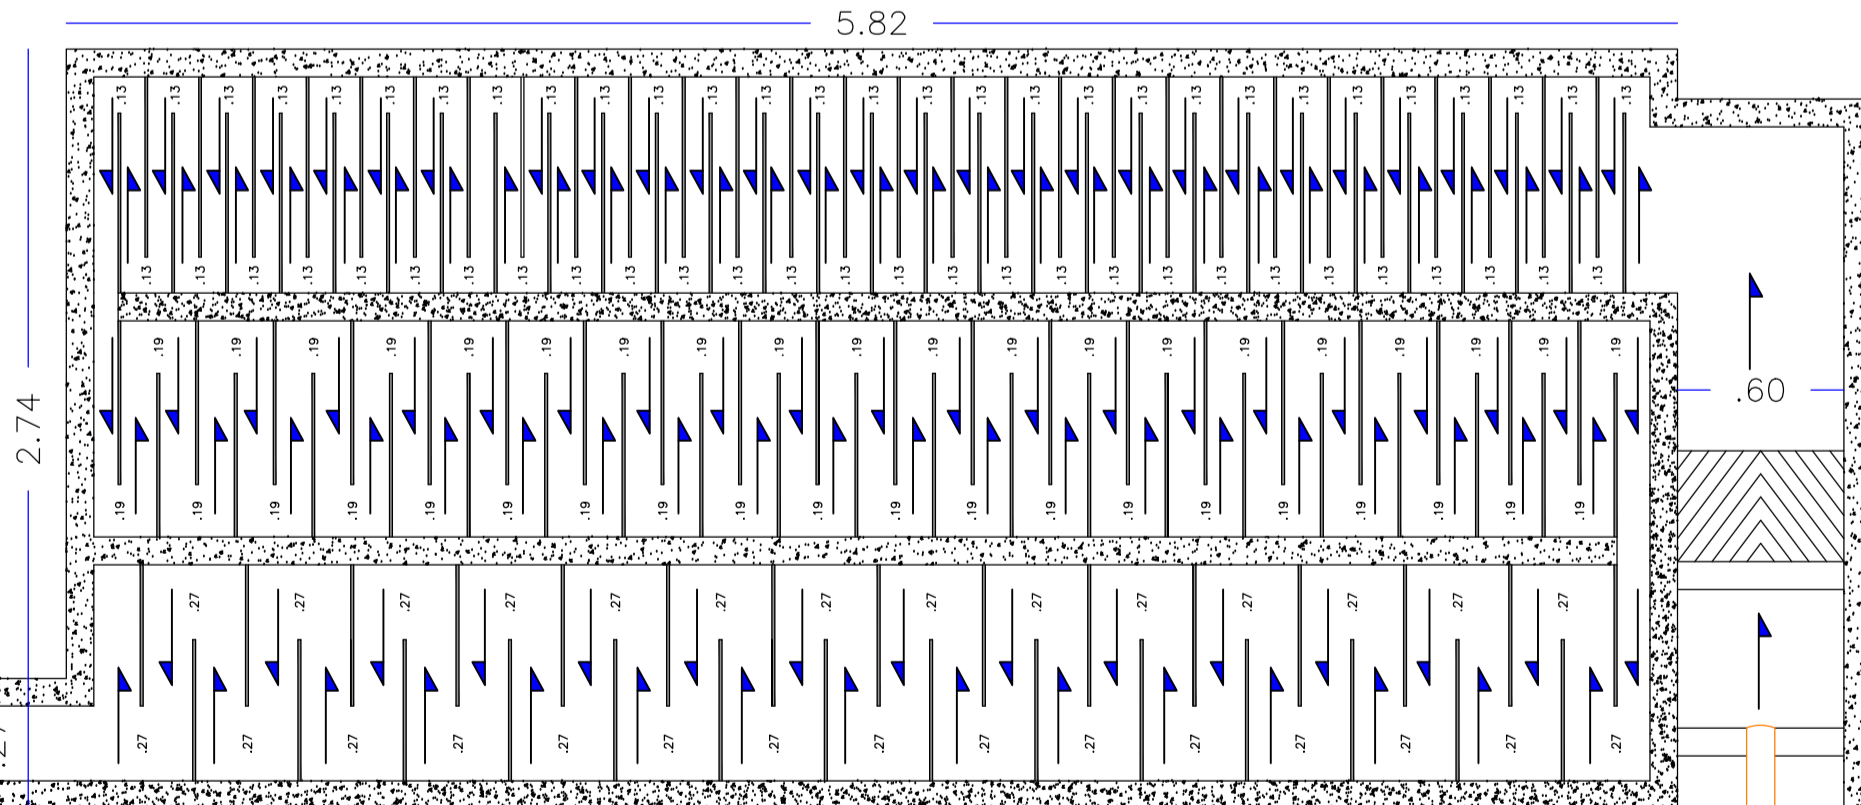

PROYECTO :  
**DISEÑO DE PLANTA DE TRATAMIENTO DE AGUA POTABLE PARA DISTRIBUCIÓN DE AGUA EN BENEFICIO DE LA VEREDA SALCEDO DEL MUNICIPIO DE APULO-CUNDINAMARCA**

AREAS:  
 ÁREA TOTAL=174 M2

PROPIETARIO :  
 AUTOR DEL PROYECTO  
 CONTENIDO :  
 VISTA EN PLANTA  
 TREN DE TRATAMIENTO

LEV Y DIBUJO :  
 WISTON ALEXIS VARGAS PRADA

FECHA :  
 ABRIL DEL 2023

ORIGEN DE COORDENADAS  
 DATUM DE MAPA WGS 84  
 N 03°51'28.81"  
 W 74°55'51.00"

ESCALA : SIN ESCALA

PLANO No. **1 DE 1**