

VERA CRUZ

Centro Cultural -Educativo


ANÁLISIS DEL LUGAR

GEOGRAFIA




La cabecera municipal se encuentra situada a los 5° 09' de Latitud Norte y 73° 42' de Longitud Oeste. El municipio tiene una extensión territorial total de 301.1 km², de los cuales 1.44 km² (0.48%) son área urbana y 299.66 km² (99.52%) al sector rural

POBLACIÓN

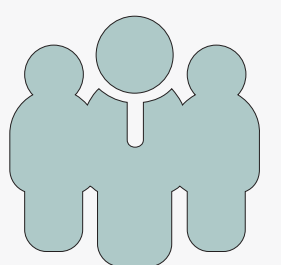

En la zona Rural: 12.390 hab
En la zona Urbana: 12.867 hab
TOTAL HAB: 25.257

EDUCACIÓN

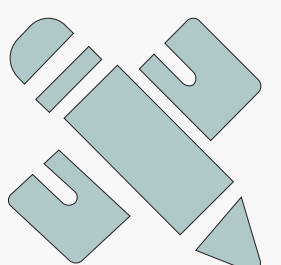

Instituciones Educativas:
-Colegio Departamental Rufino Cuervo, el cual ofrece desde preescolar, básica primaria, secundaria y media Vocacional
1.380 estudiantes, en jornada diurna y nocturna.
-Colegio Departamental Colombia: ofrece preescolar, educación especial, básica primaria y secundaria
1.260 estudiantes, en jornada de mañana y tarde.
- Asociación Rural (conformada por 32 Centros Educativos Rurales), ofrece grado obligatorio y básica
1.813 estudiantes


TOTAL DE ESTUDIANTES: 4.453

ECONOMÍA




El 70 % de la población de Chocontá se dedica a las actividades agropecuarias, ocupando así el primer renglón de la economía del municipio.
El producto principal es la papa con 850 Ha, su rendimiento se estima entre 15 y 20 toneladas por hectárea.
Los cultivos de fresa, haba, maíz, arveja y hortalizas son cultivos alternos, tomando gran auge últimamente el cultivo de la fresa.


LOCALIZACIÓN

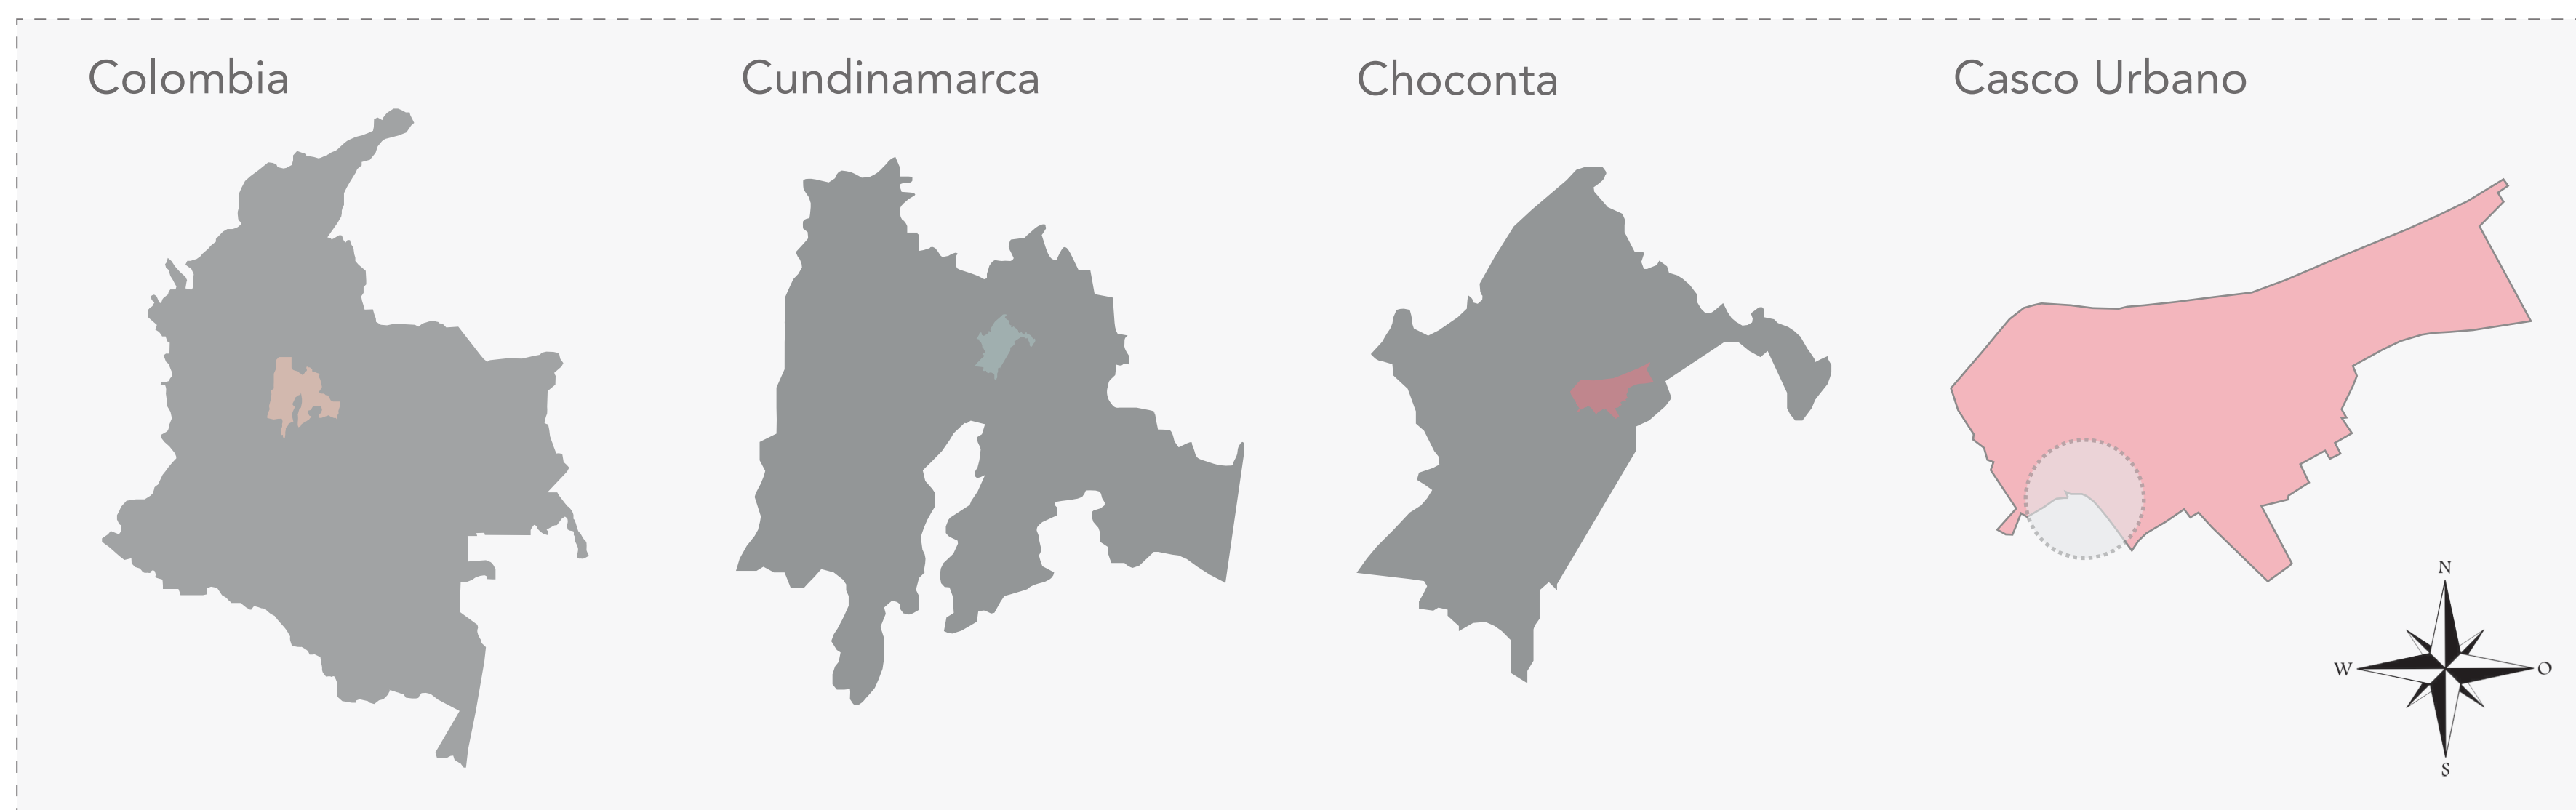


ANÁLISIS DEL CASCO URBANO

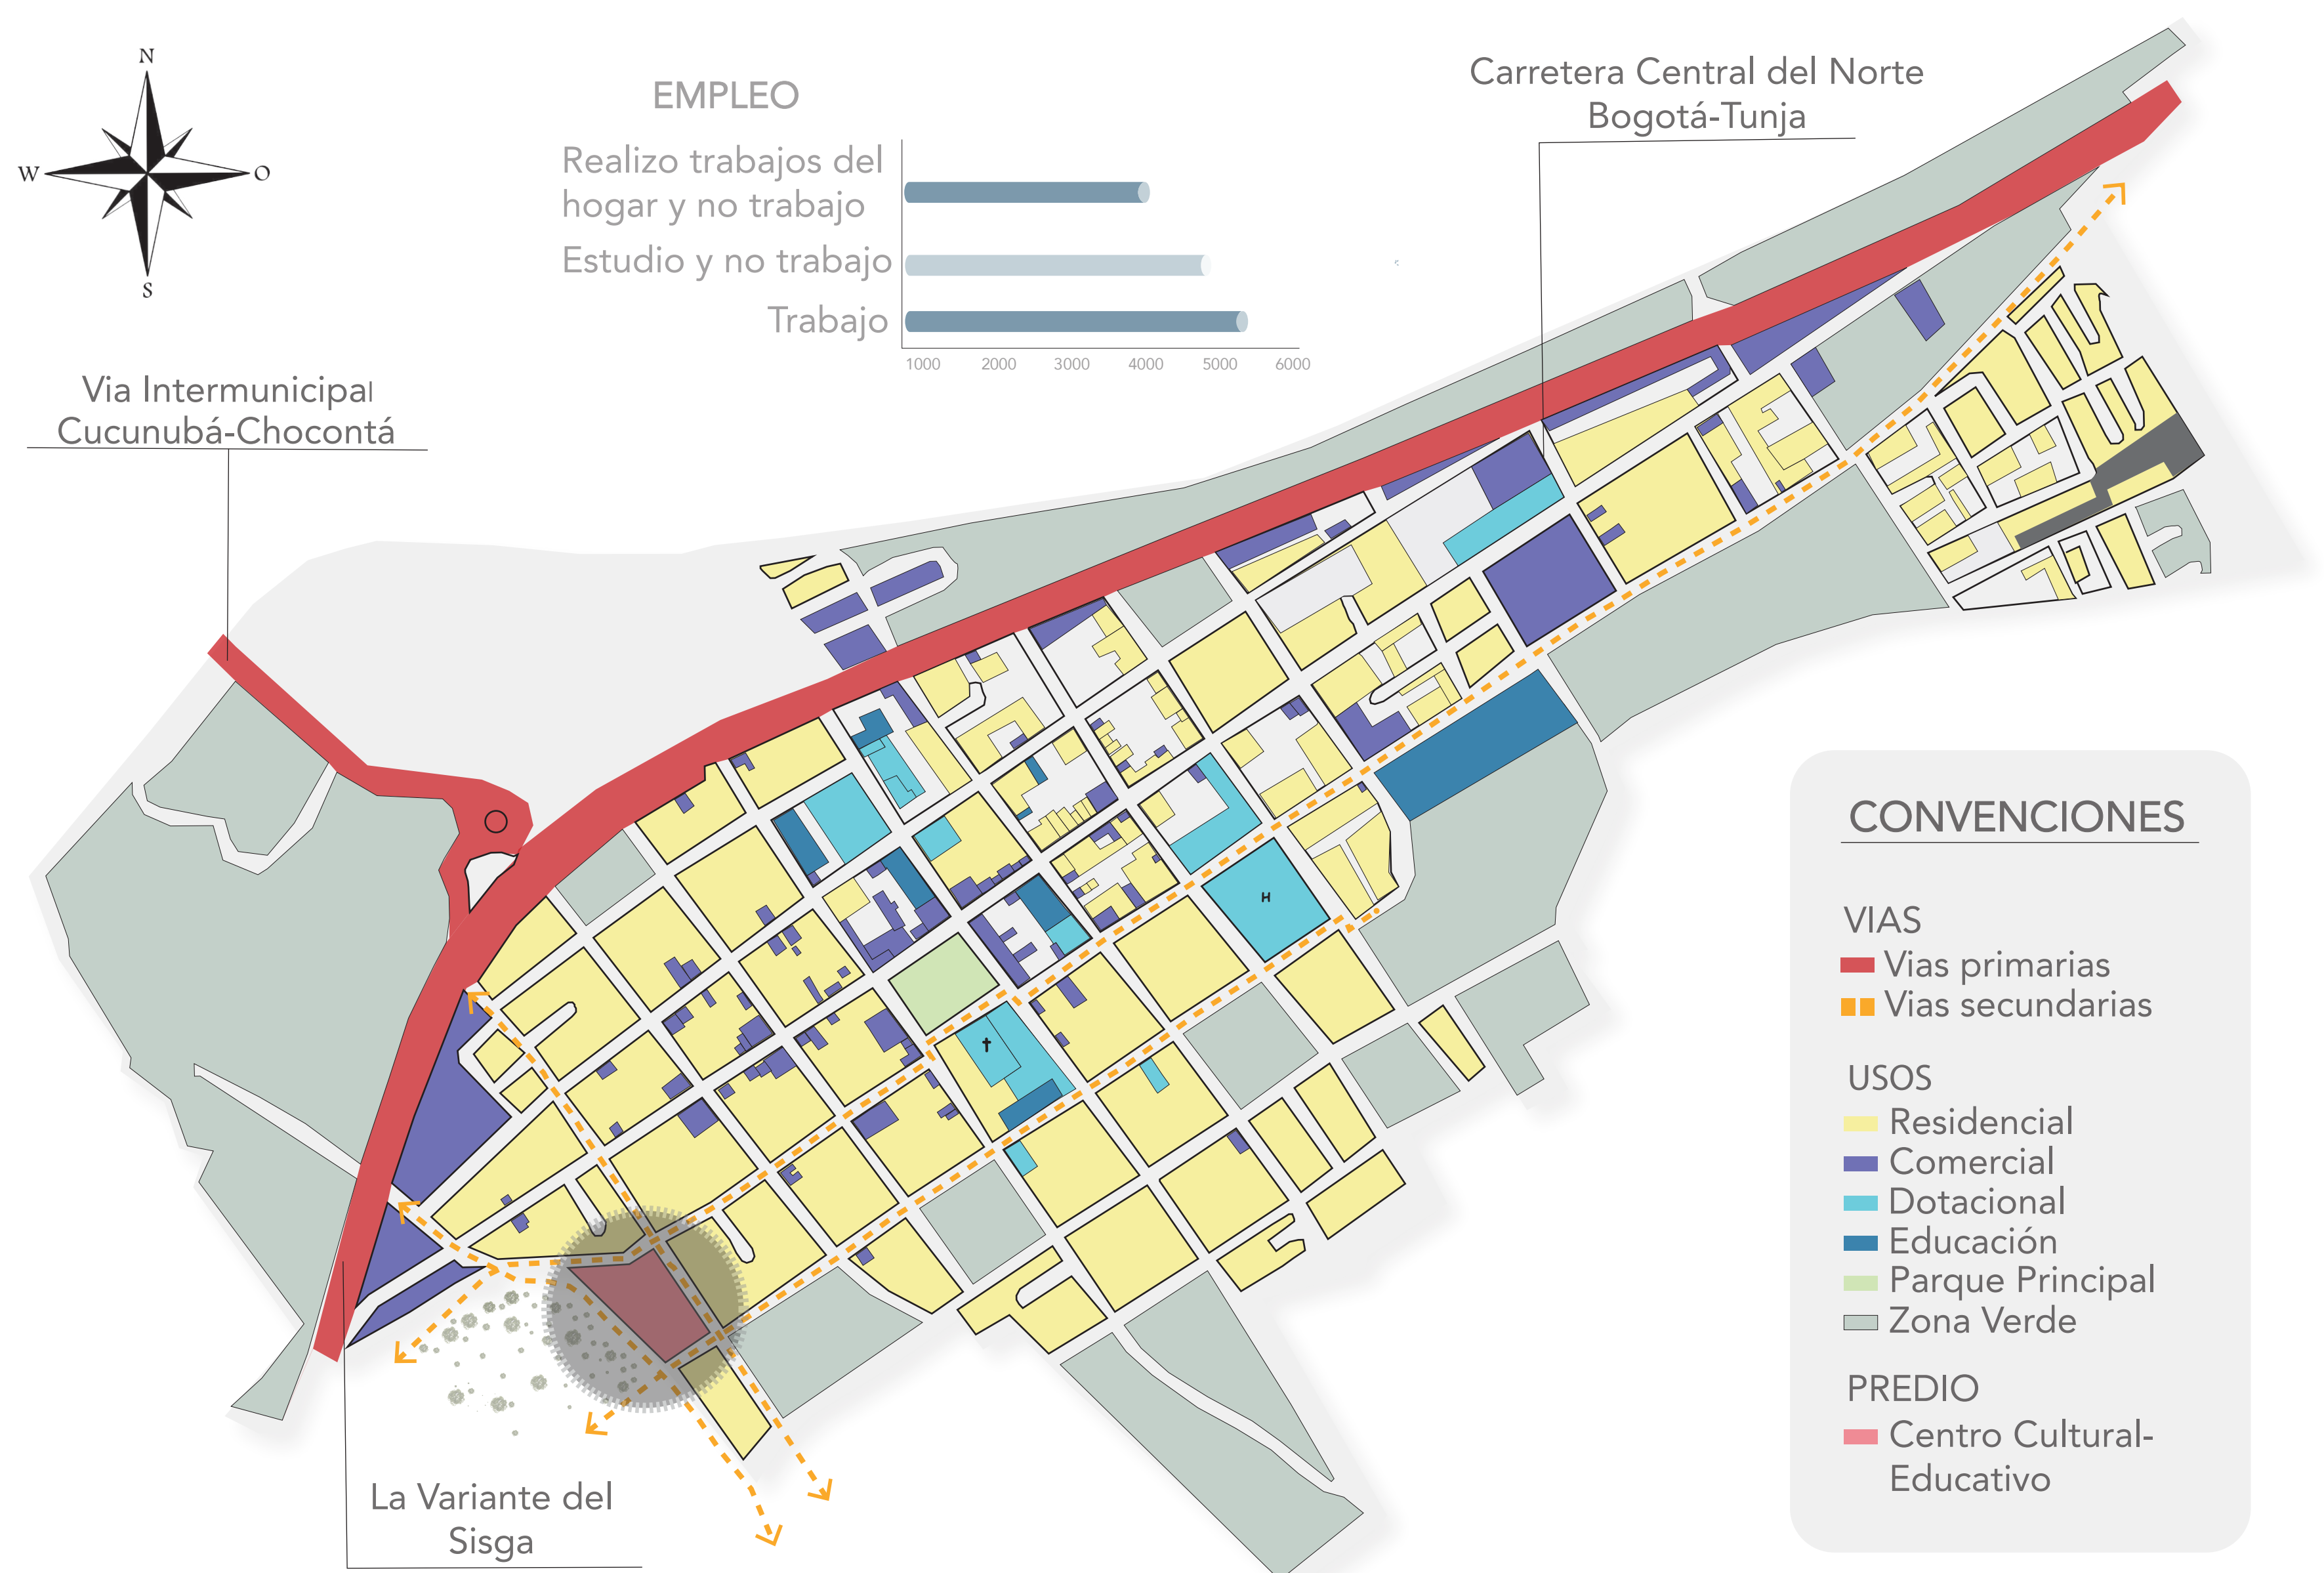

ANÁLISIS BIOCLIMÁTICO

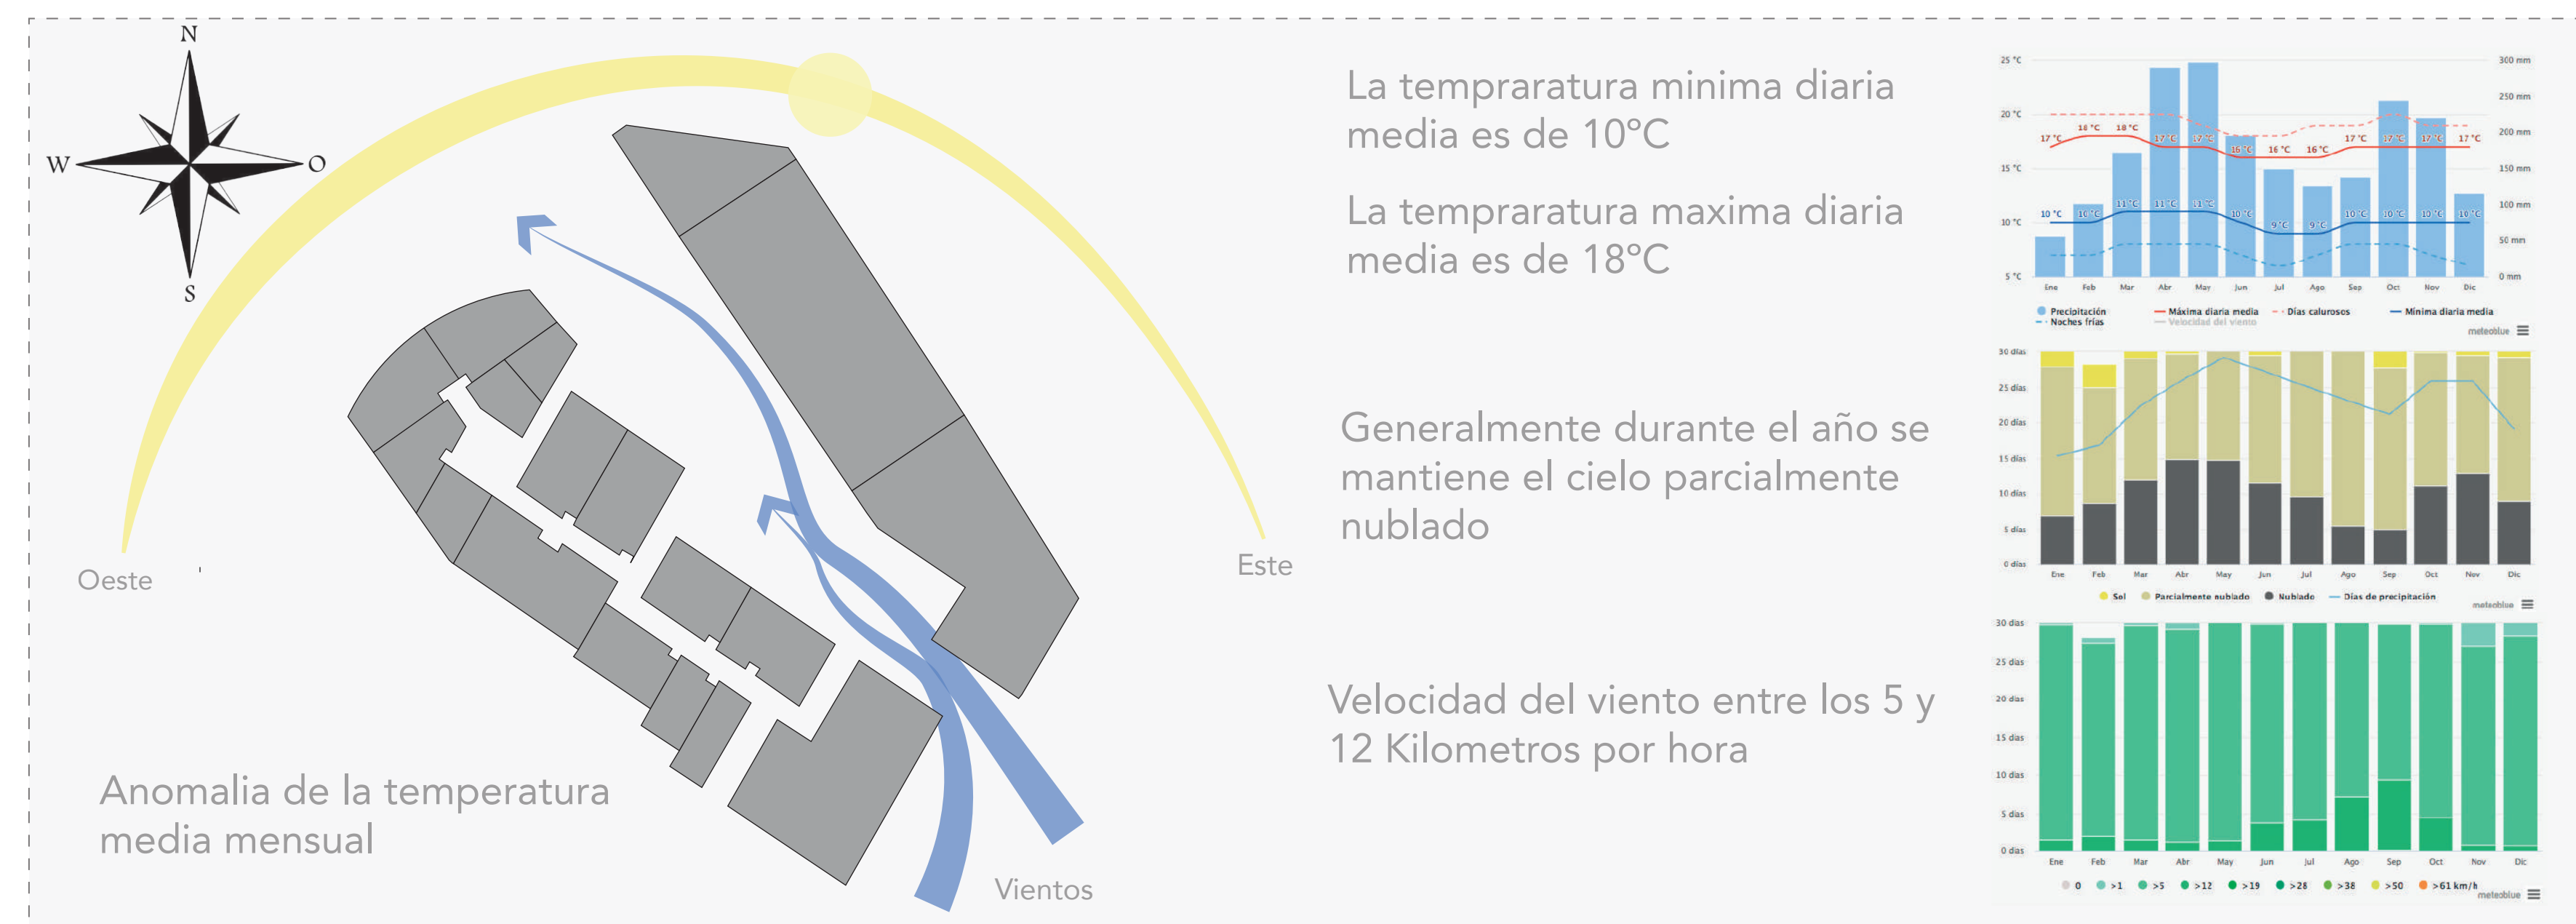

CONCEPTO

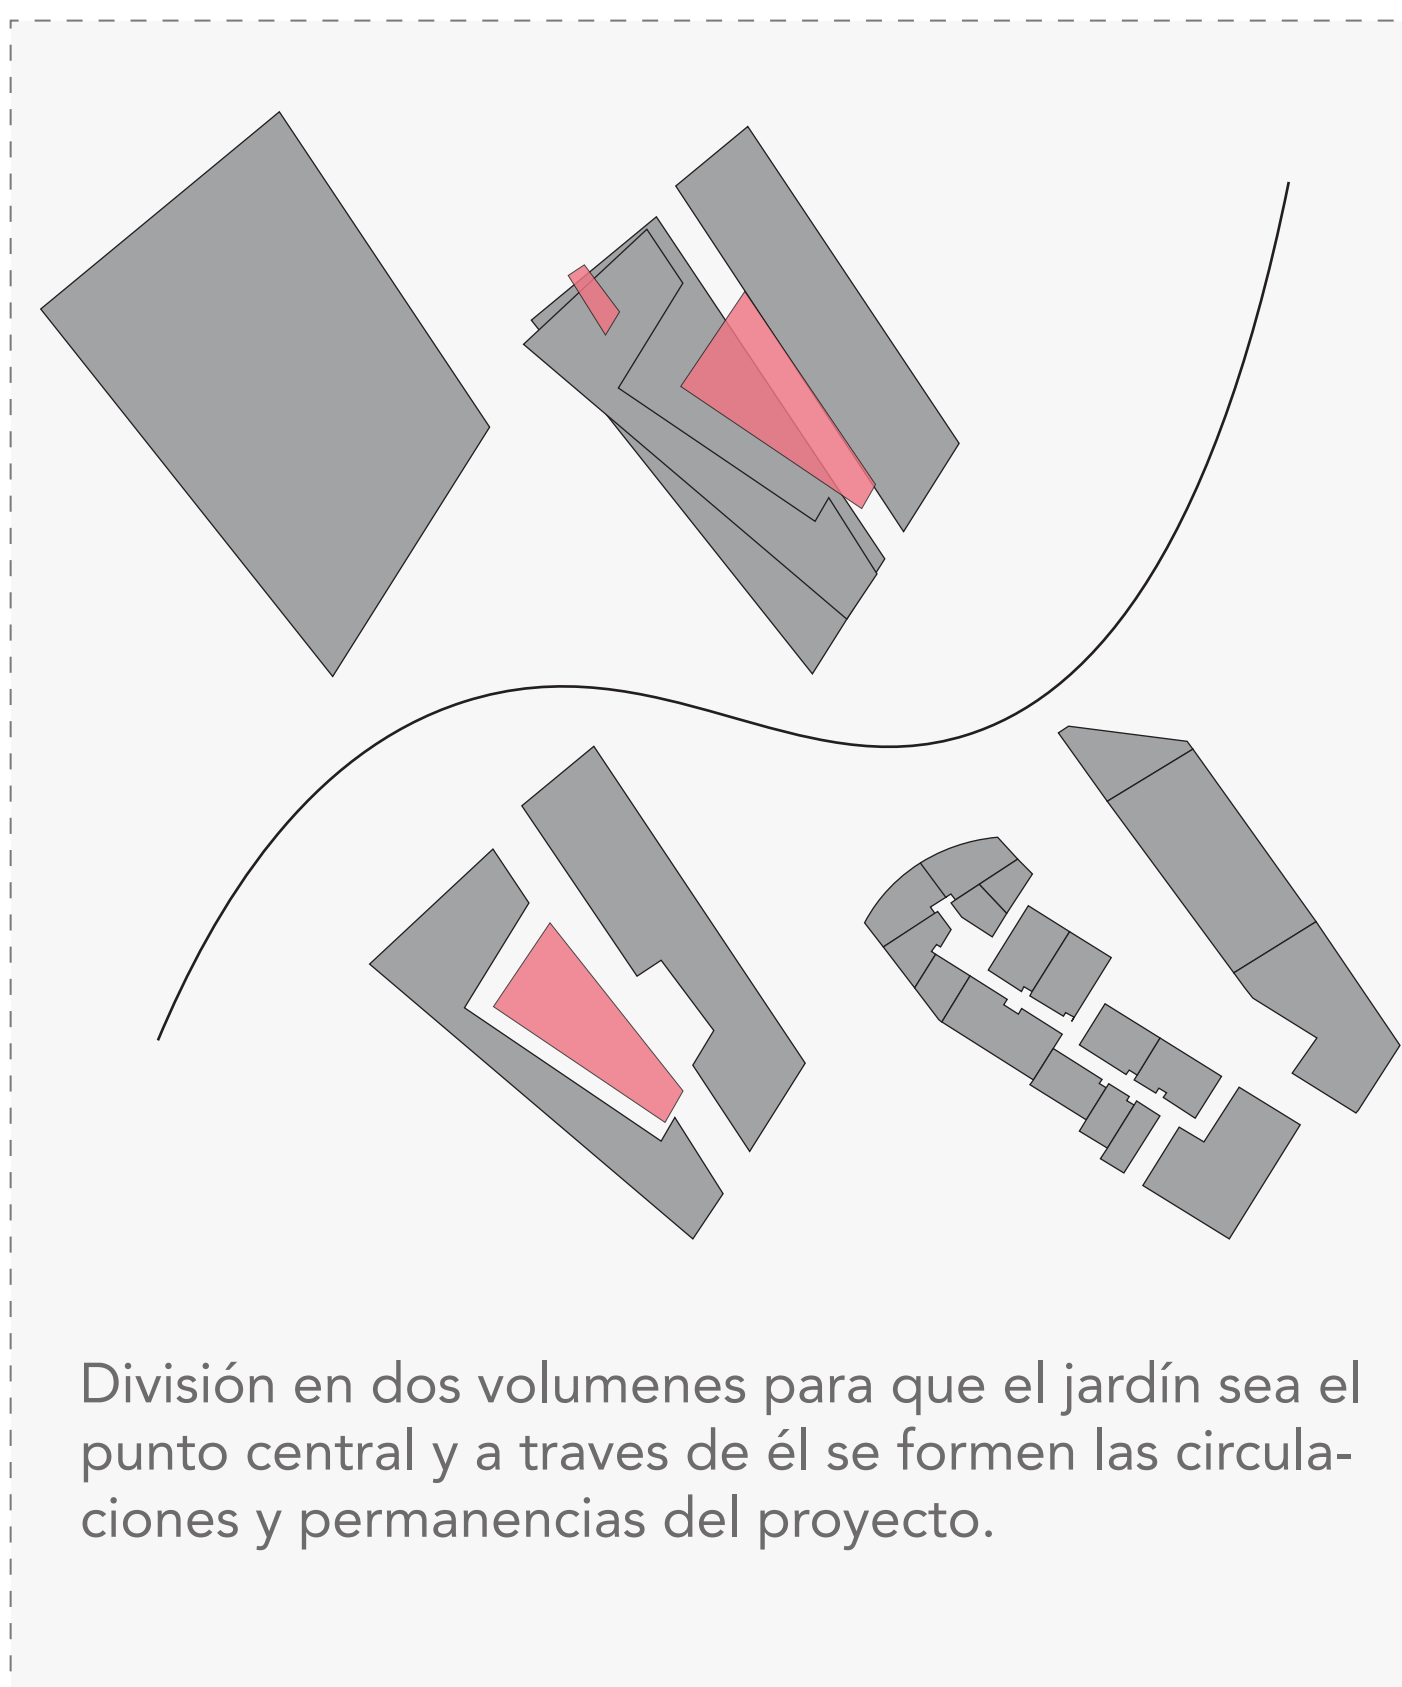

División en dos volúmenes para que el jardín sea el punto central y a través de él se formen las circulaciones y permanencias del proyecto.

VISUALES DEL LOTE




VISUAL DESDE CALLE 2

VISUAL DESDE CALLE 1

VISUAL DESDE CARRERA 4


VISUAL DESDE CARRERA 3

ANÁLISIS TOPOGRÁFICO

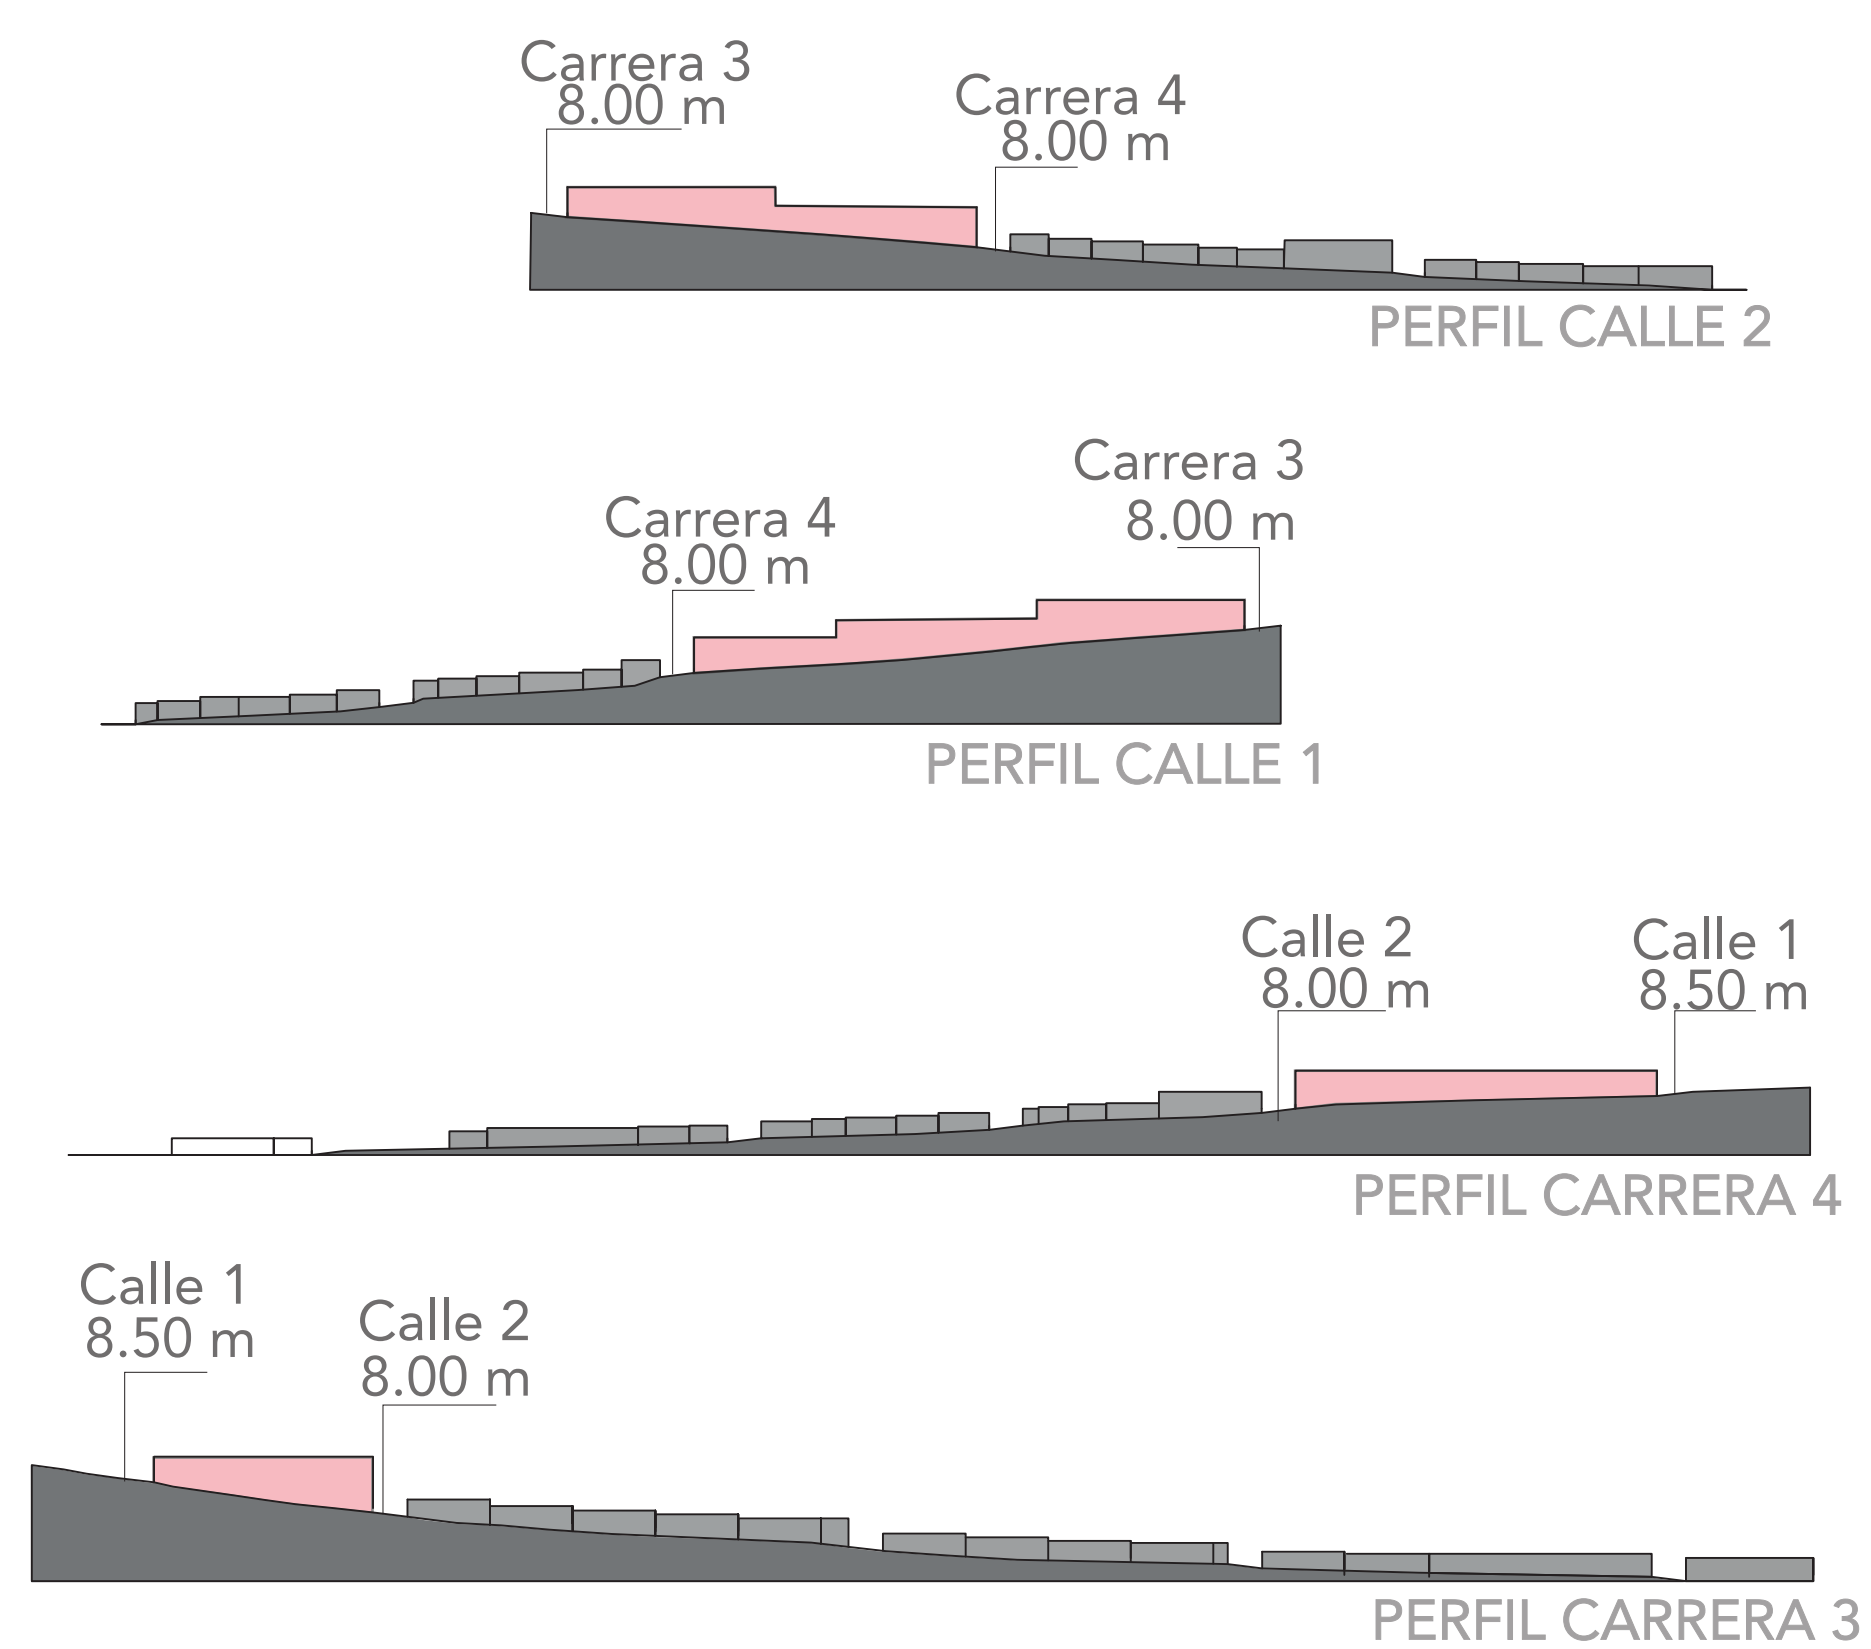

TIPOLOGÍAS E EL ENTORNO



Las viviendas del entorno son de de uno y dos pisos, en esas manzanas muy pocas se encuentran casas de tres

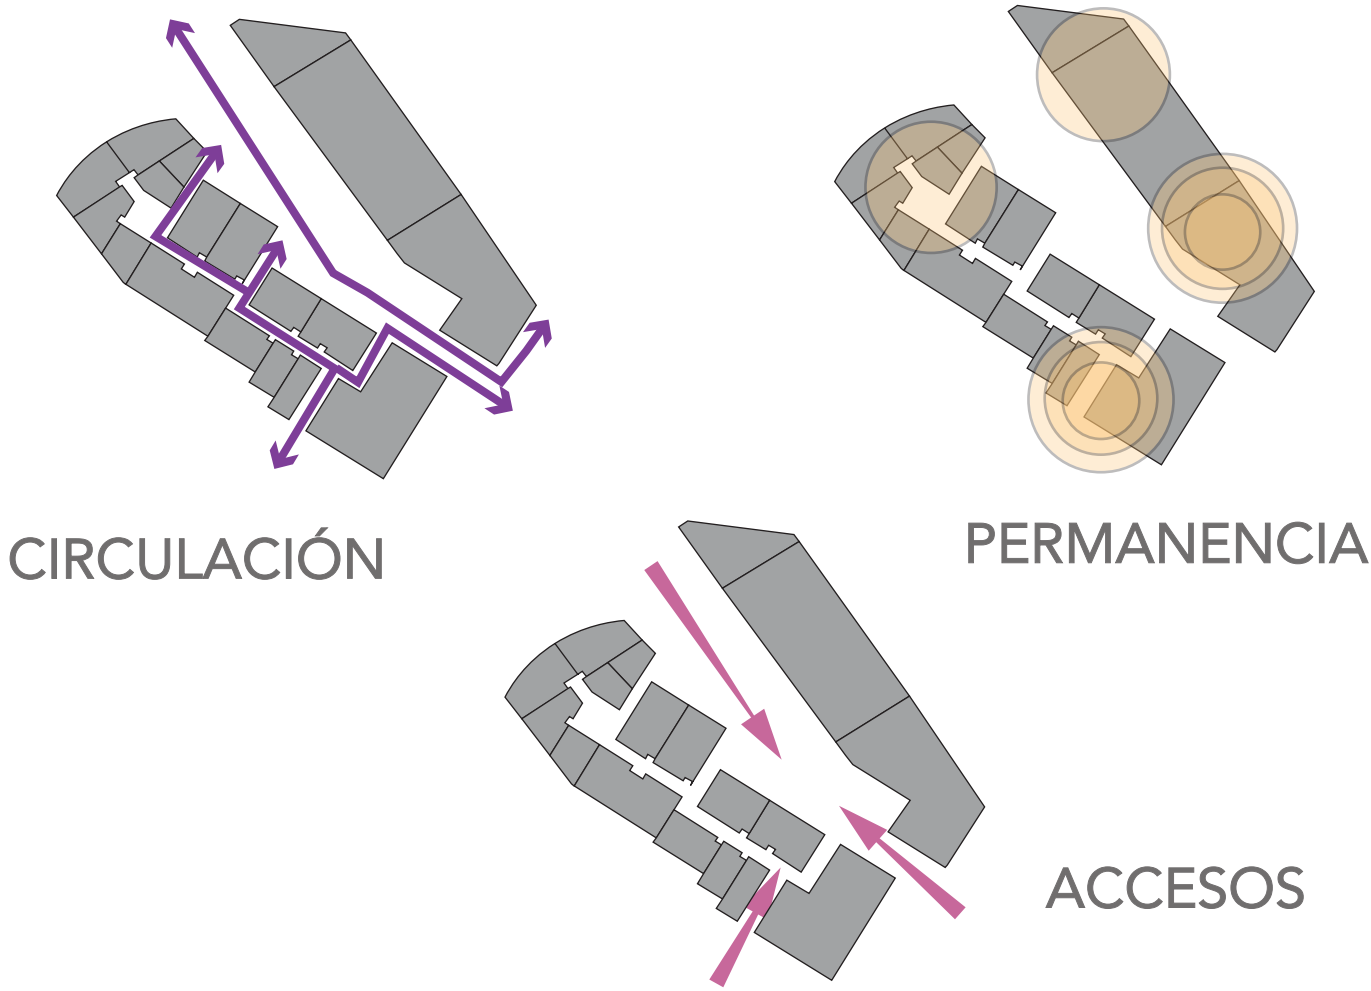


PLANTA ARQUITECTONICA CON ENTORNO
ESC 1:200




SOSTENIBILIDAD

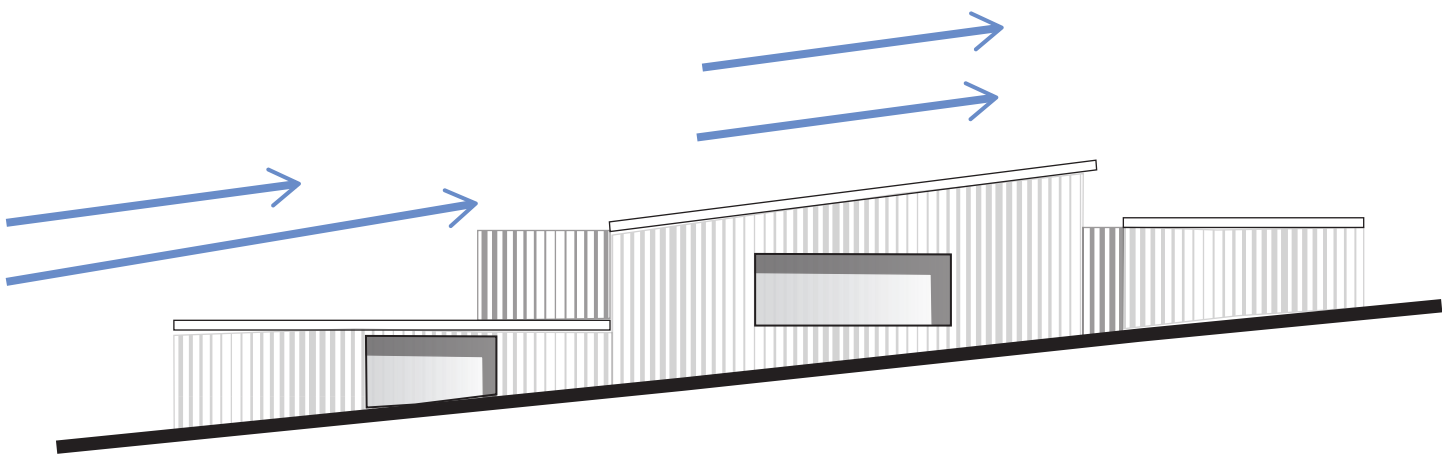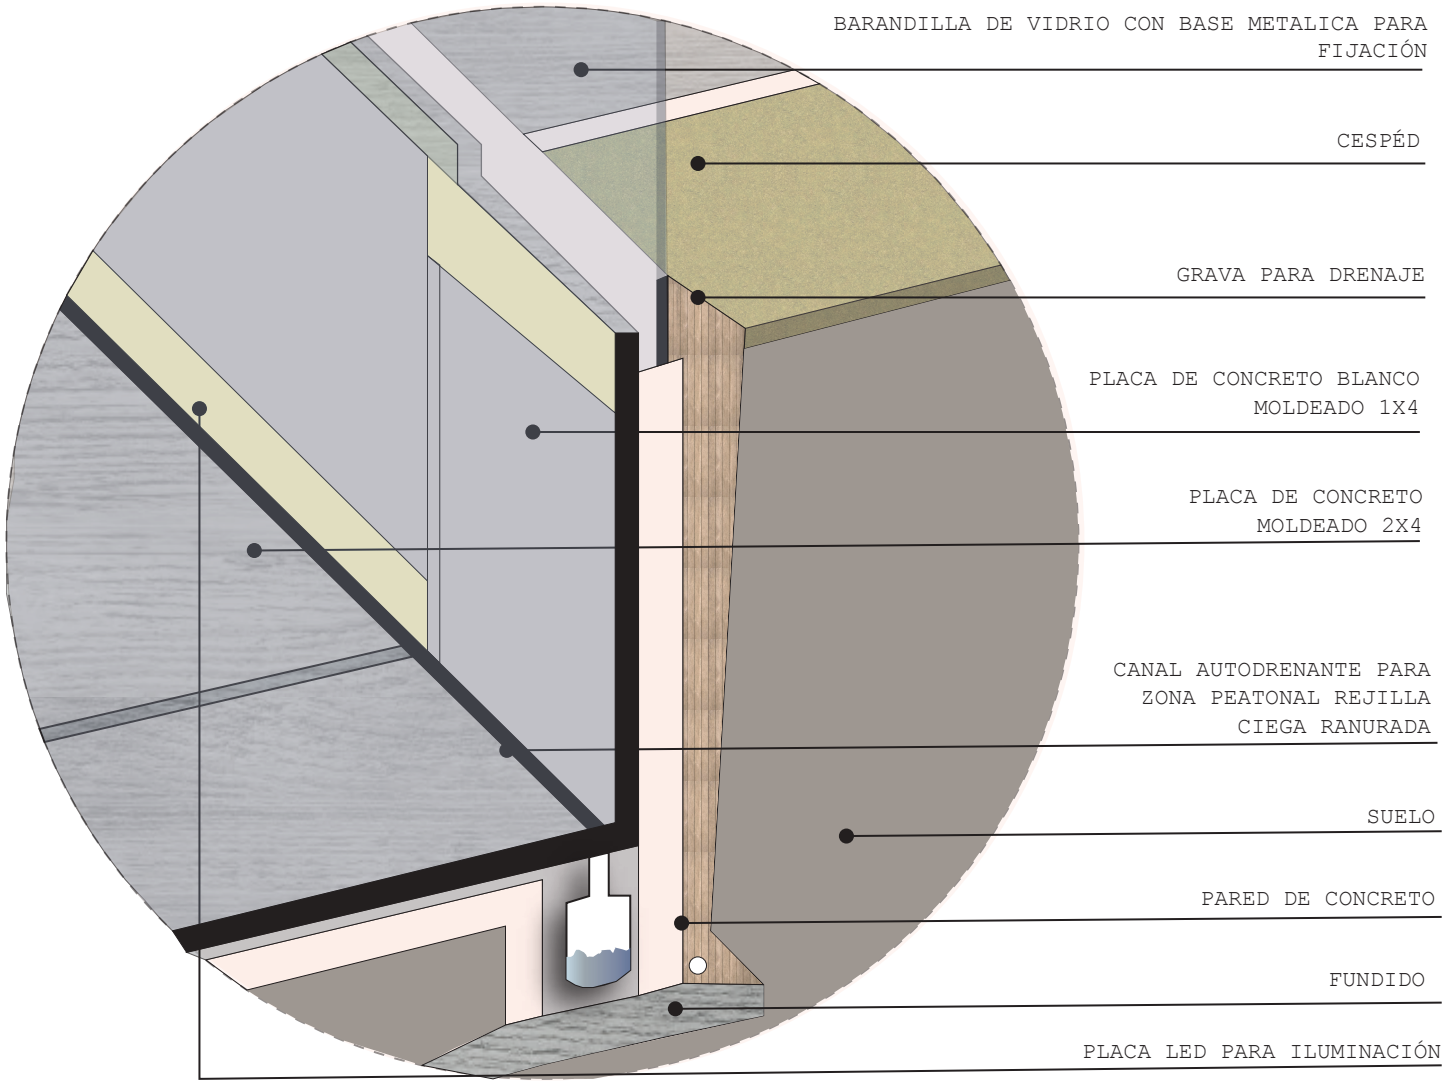

CORTES

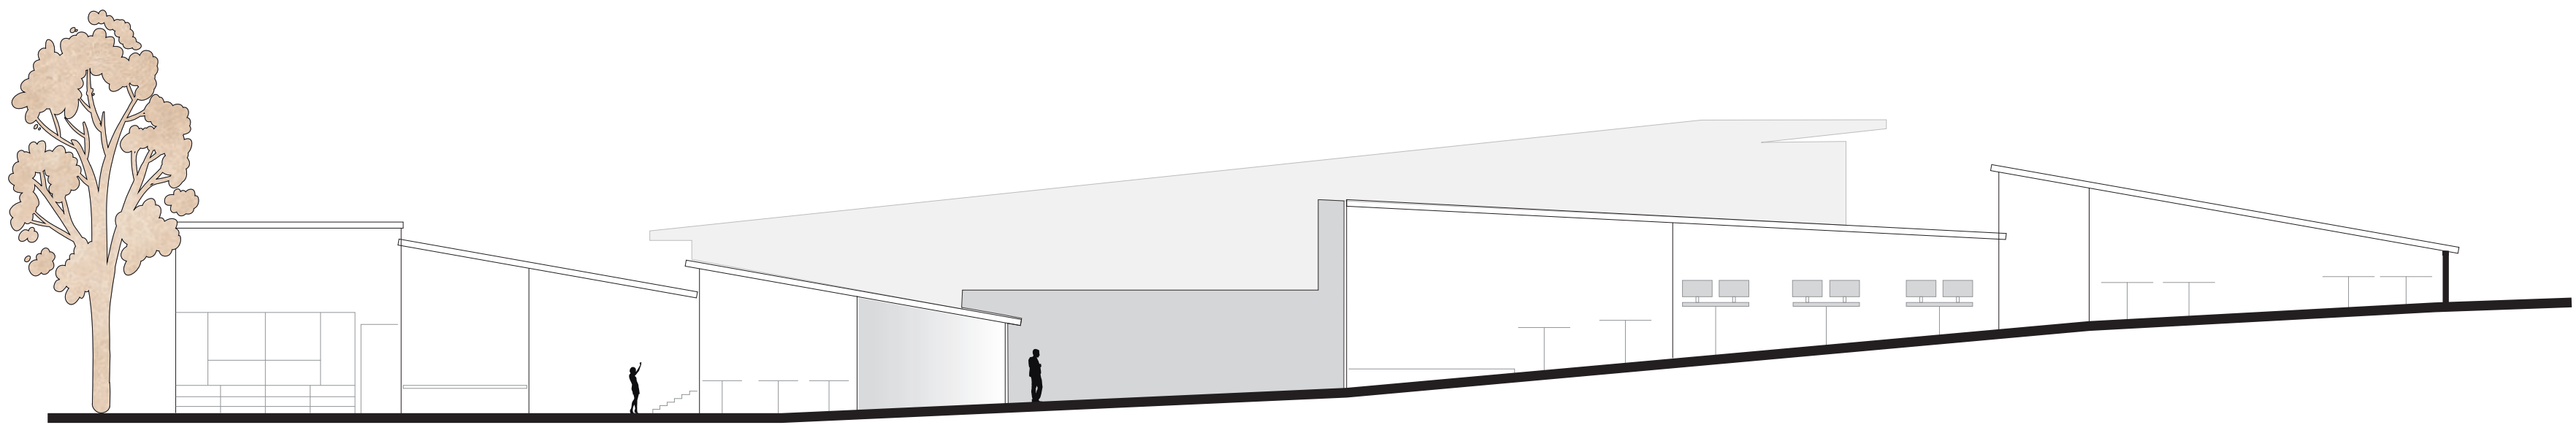


CORTE LONGITUDINAL
ESC 1:100

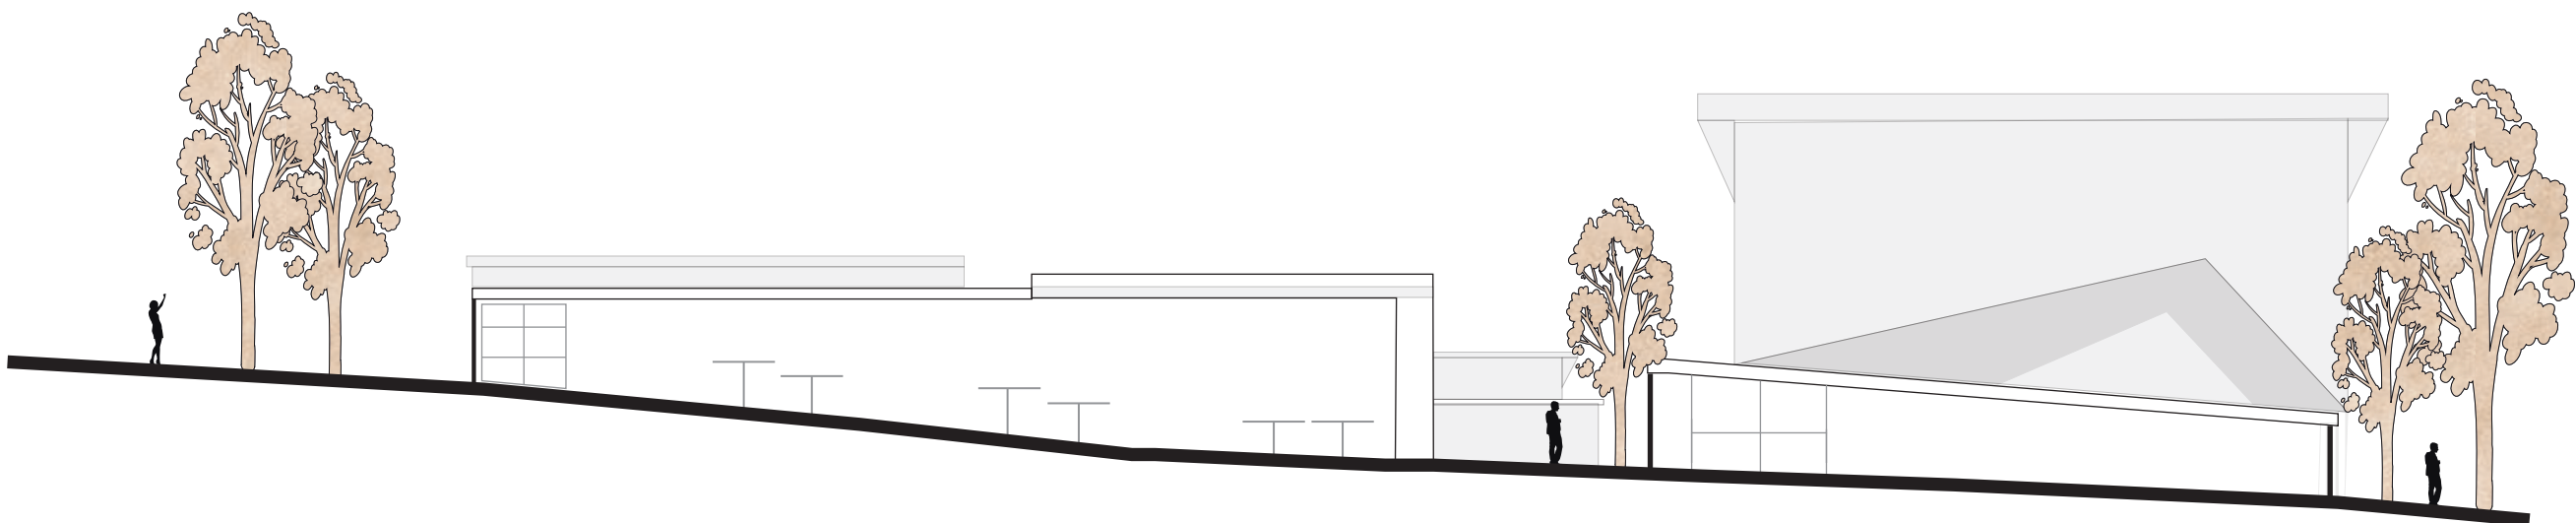


CORTE TRANSVERSAL
ESC 1:100

DETALLEA ESTRUCTURALES

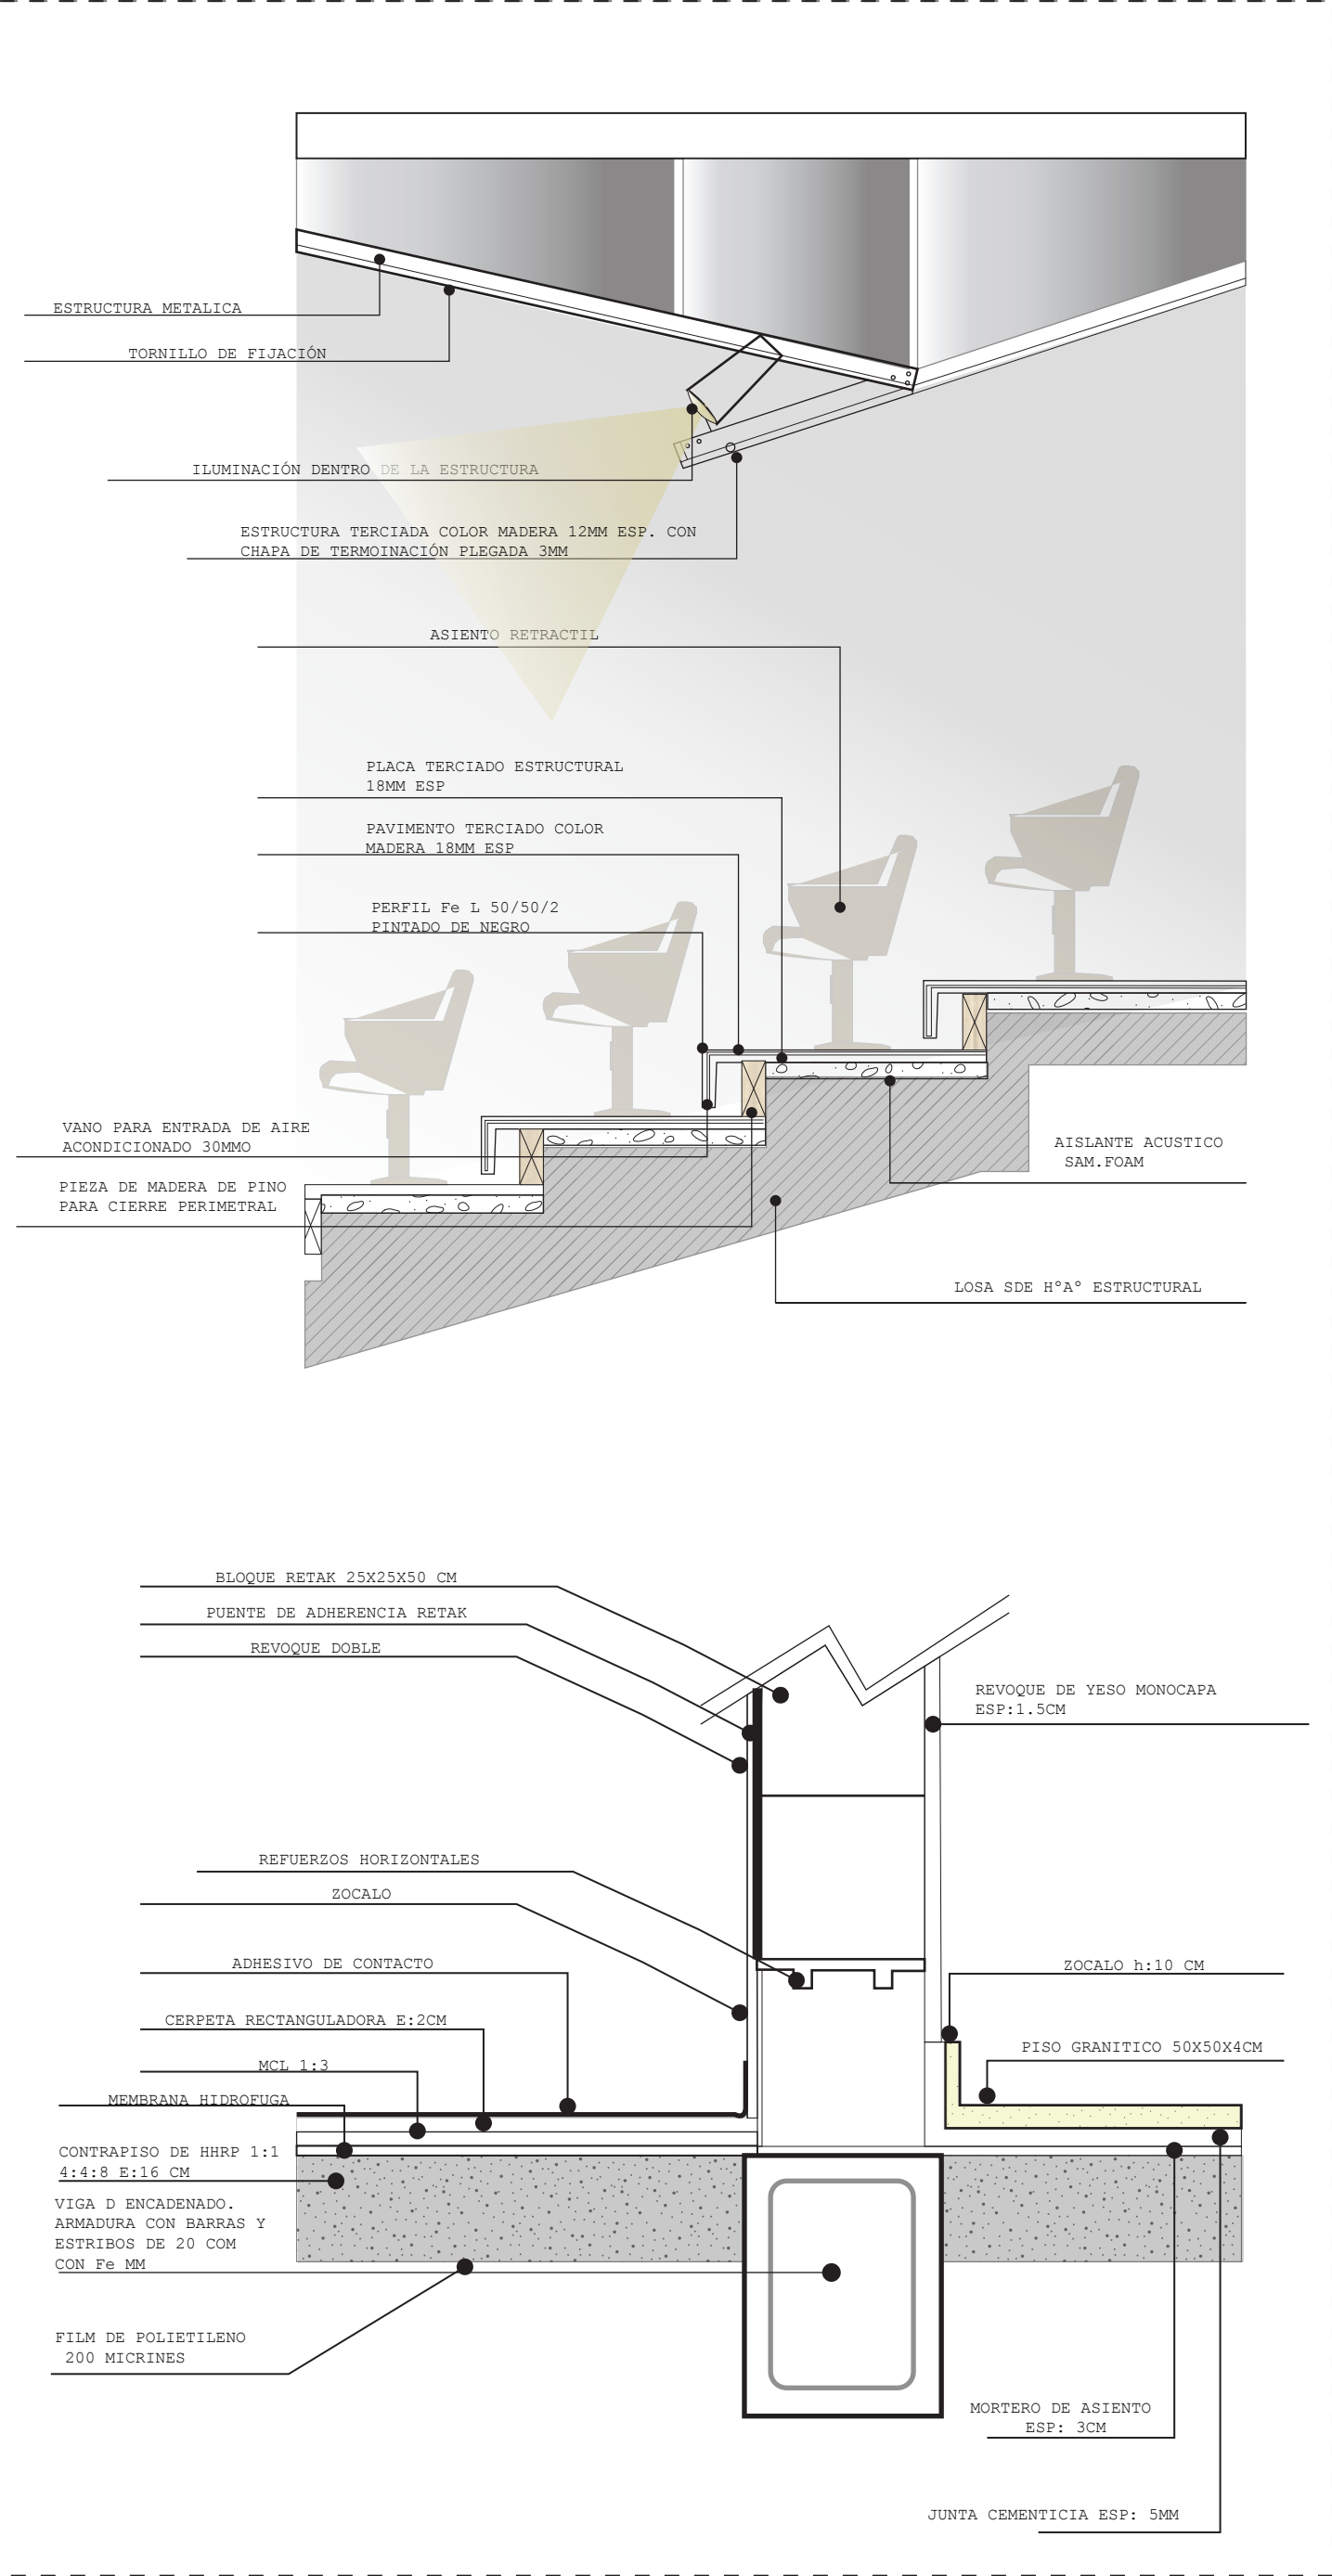


FACHADAS

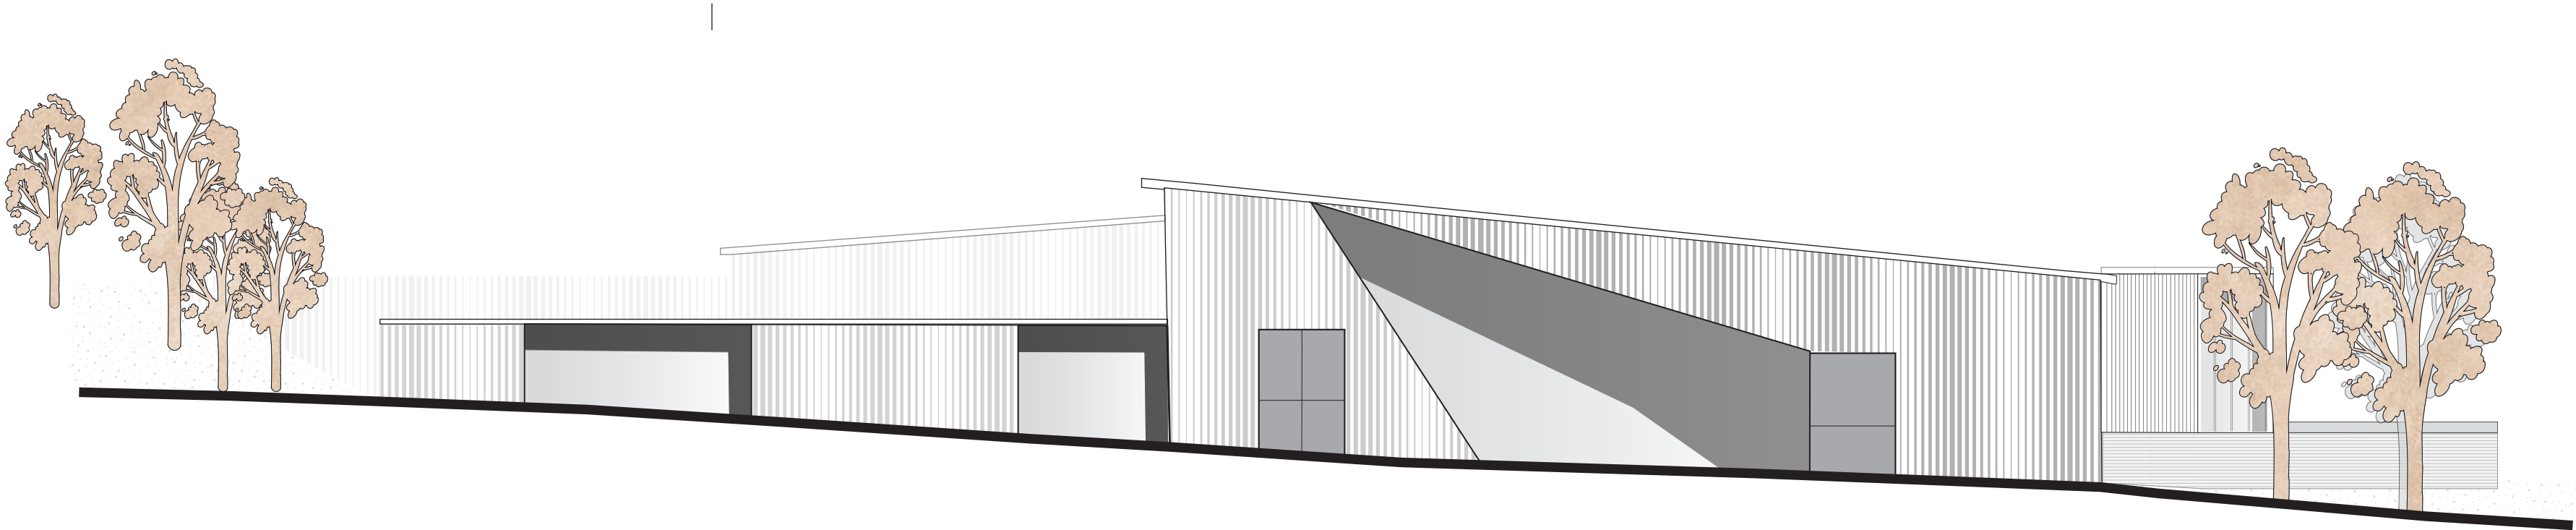

FACHADA ESTE

ESC 1:100

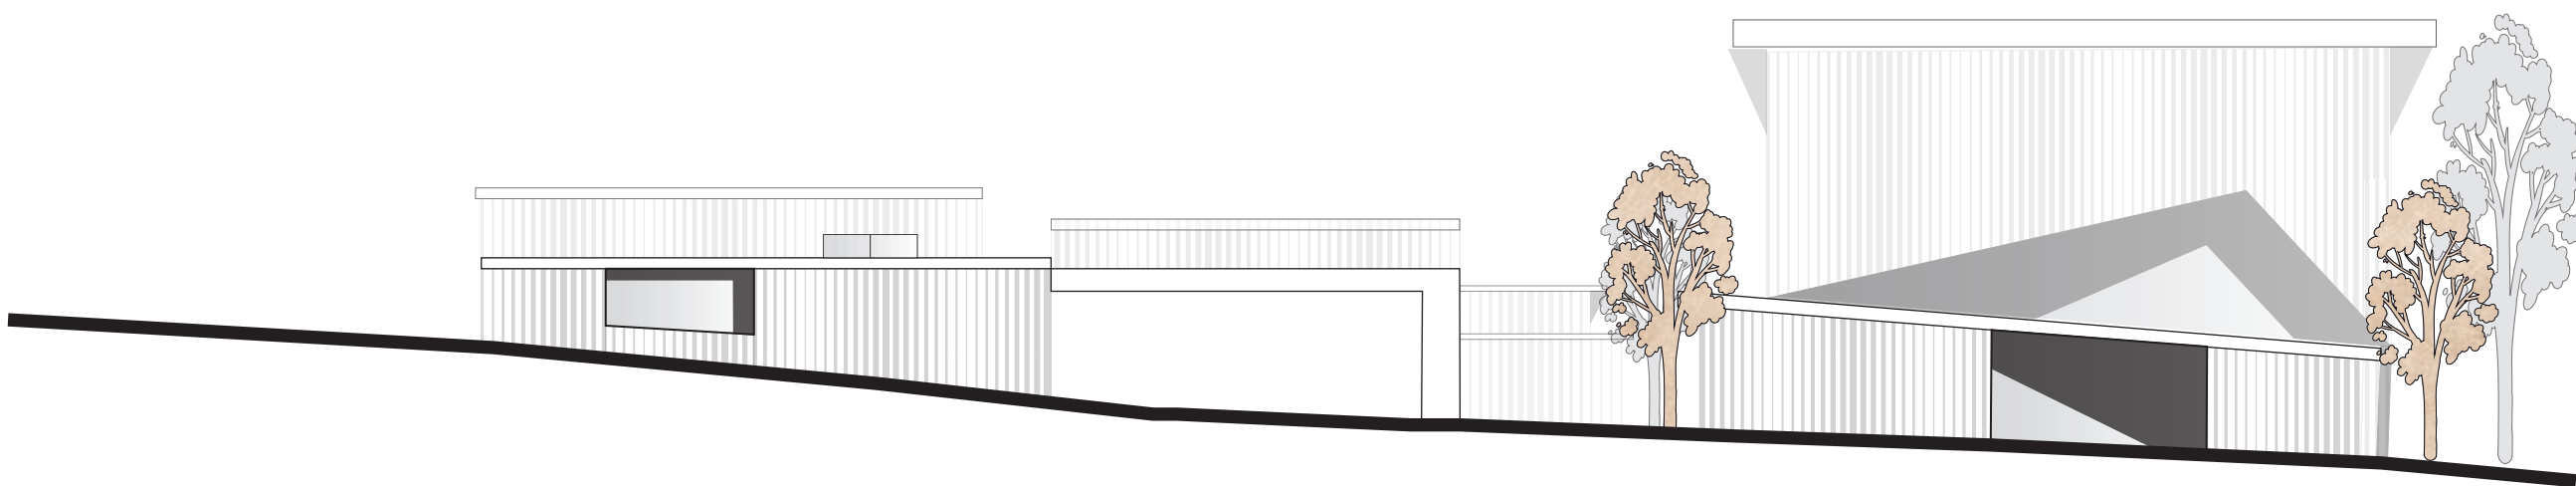


FACHADA SUR

ESC 1:100



FACHADA OESTE

ESC 1:100

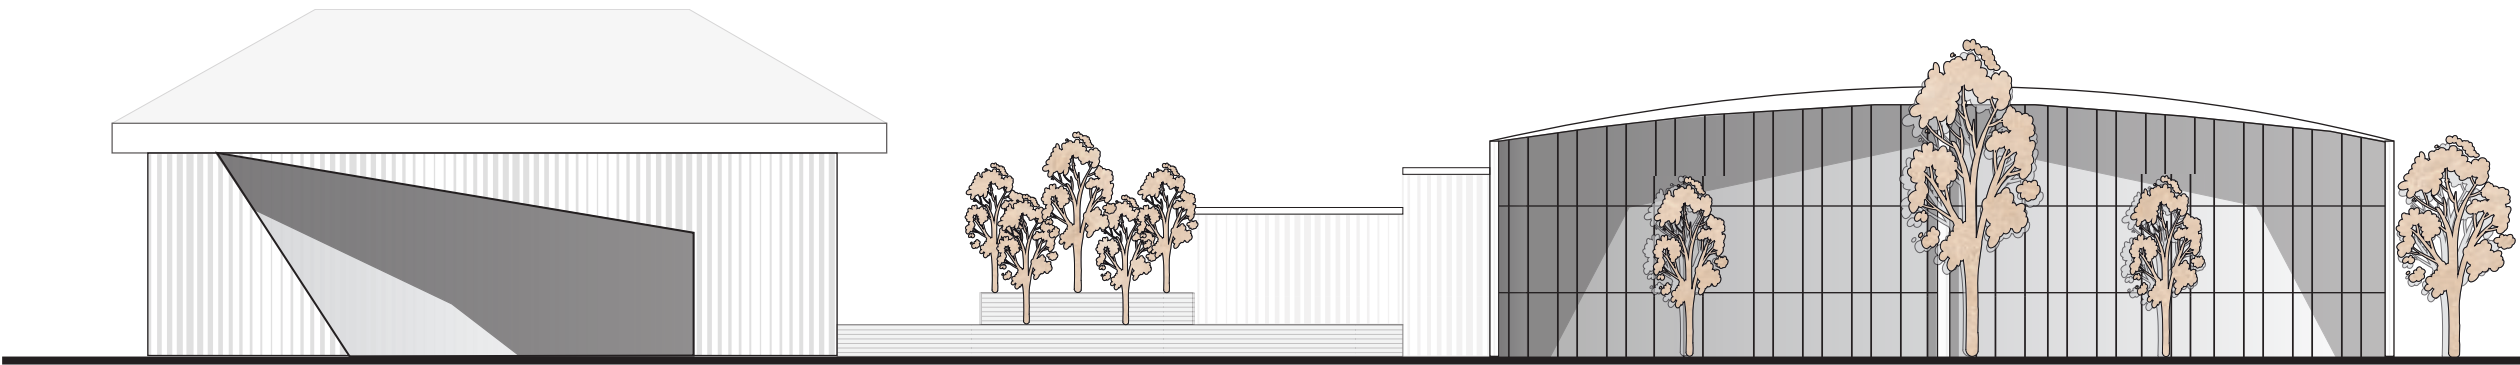

FACHADA NORTE

ESC 1:100

IMAGENES 3D

