


PROYECTO DE  
GRADO

 


NOV  
2022

VERA  
CRUZ

CENTRO CULTURAL-EDUCATIVO

MELISSA PINZON  
RUBIANO

 

# INDICE

1. PLANO DE LOCALIZACIÓN
2. PLANTA ÚNICA PRIMER NIVEL
3. PLANTA CUBIERTAS
4. FACHADAS

5. FACHADAS
6. CORTES
7. DETALLES ESTRUCTURALES
8. DETALLES ESTRUCTURALES
9. DETALLE SOSTENIBLE





|                                                          |           |           |  |    |
|----------------------------------------------------------|-----------|-----------|--|----|
| REVISIÓN PLANO No.                                       |           | PLANO No. |  | DE |
| <div>UNIVERSIDAD<br/><b>Piloto</b><br/>DE COLOMBIA</div> |           |           |  |    |
| PROYECTO                                                 |           |           |  |    |
| CENTRO CULTURAL<br>EDUCATIVO VERACRUZ                    |           |           |  |    |
| ELABORÓ                                                  |           |           |  |    |
| MELISSA PINZÓN<br>RUBIANO                                |           |           |  |    |
| DIRECTOR                                                 |           |           |  |    |
| ARQ. ALBERTO JOSE<br>CARVAJALINO ROCA                    |           |           |  |    |
| CONTIENE                                                 |           |           |  |    |
| PLANO LOCALIZACIÓN                                       |           |           |  |    |
| OBSERVACIONES                                            |           |           |  |    |
| FECHAS MODIFICACIONES                                    |           |           |  |    |
| 10-11-2022                                               |           |           |  |    |
| 23-11-2022                                               |           |           |  |    |
| ESCALA                                                   |           |           |  |    |
| 1:1000                                                   |           |           |  |    |
| REVISIÓN                                                 | PLANO No. | PLANO No. |  |    |
|                                                          |           | 1         |  |    |
|                                                          |           | DE        |  |    |
|                                                          |           | 9         |  |    |






|                                    |           |           |
|------------------------------------|-----------|-----------|
| REVISIÓN                           | PLANO NO. | PLANO NO. |
| DE                                 |           | 2         |
| REVISIÓN                           | PLANO NO. | DE        |
| DE                                 |           | 9         |
| UNIVERSIDAD Piloto DE COLOMBIA     |           |           |
| PROYECTO                           |           |           |
| CENTRO CULTURAL EDUCATIVO VERACRUZ |           |           |
| ELABORÓ                            |           |           |
| MELISSA PINZÓN RUBIANO             |           |           |
| DIRECTOR                           |           |           |
| ARQ. ALBERTO JOSE CARVAJALINO ROCA |           |           |
| CONTIENE                           |           |           |
| PLANTA PRIMER PISO                 |           |           |
| OBSERVACIONES                      |           |           |
| FECHAS MODIFICACIONES              |           |           |
| 10-11-2022                         |           |           |
| 23-11-2022                         |           |           |
| ESCALA                             |           |           |
| 1:250                              |           |           |






|                                       |           |           |  |  |
|---------------------------------------|-----------|-----------|--|--|
| REVISIÓN                              | PLANO No. | PLANO No. |  |  |
|                                       |           |           |  |  |
| DE                                    | 3         | 9         |  |  |
|                                       |           |           |  |  |
| FECHAS MODIFICACIONES                 |           |           |  |  |
| 10-11-2022                            |           |           |  |  |
| 23-11-2022                            |           |           |  |  |
| OBSERVACIONES                         |           |           |  |  |
| CONTIENE                              |           |           |  |  |
| PLANTA DE CUBIERTAS                   |           |           |  |  |
| DIRECTOR                              |           |           |  |  |
| ARQ. ALBERTO JOSE<br>CARVAJALINO ROCA |           |           |  |  |
| ELABORÓ                               |           |           |  |  |
| MELISSA PINZÓN<br>RUBIANO             |           |           |  |  |
| PROYECTO                              |           |           |  |  |
| CENTRO CULTURAL<br>EDUCATIVO VERACRUZ |           |           |  |  |
| UNIVERSIDAD<br>Piloto<br>DE COLOMBIA  |           |           |  |  |



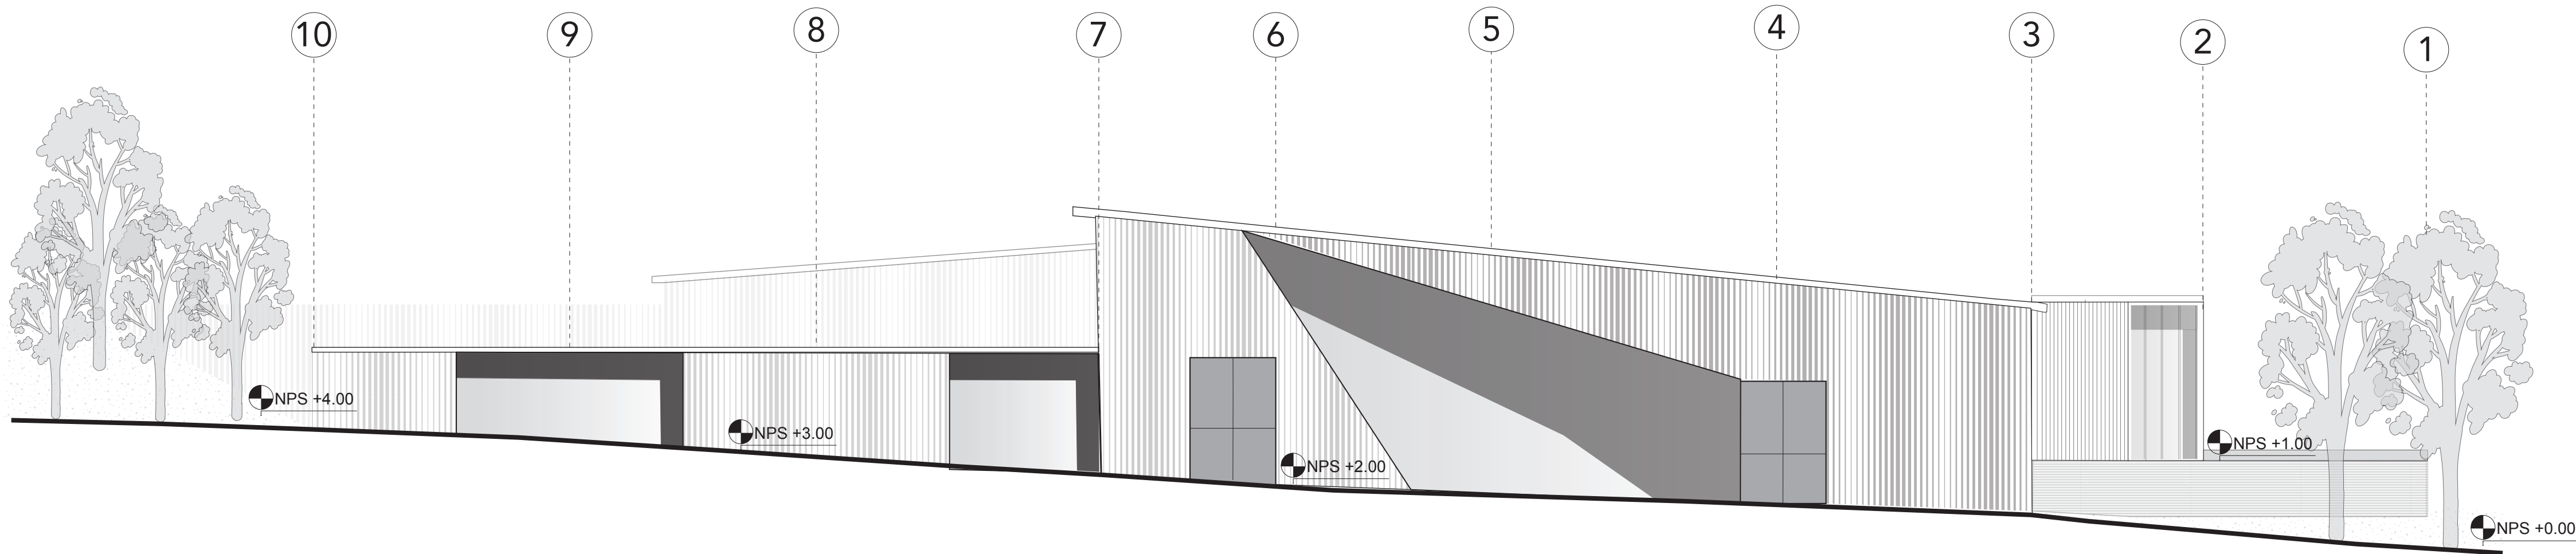


FACHADA ESTE

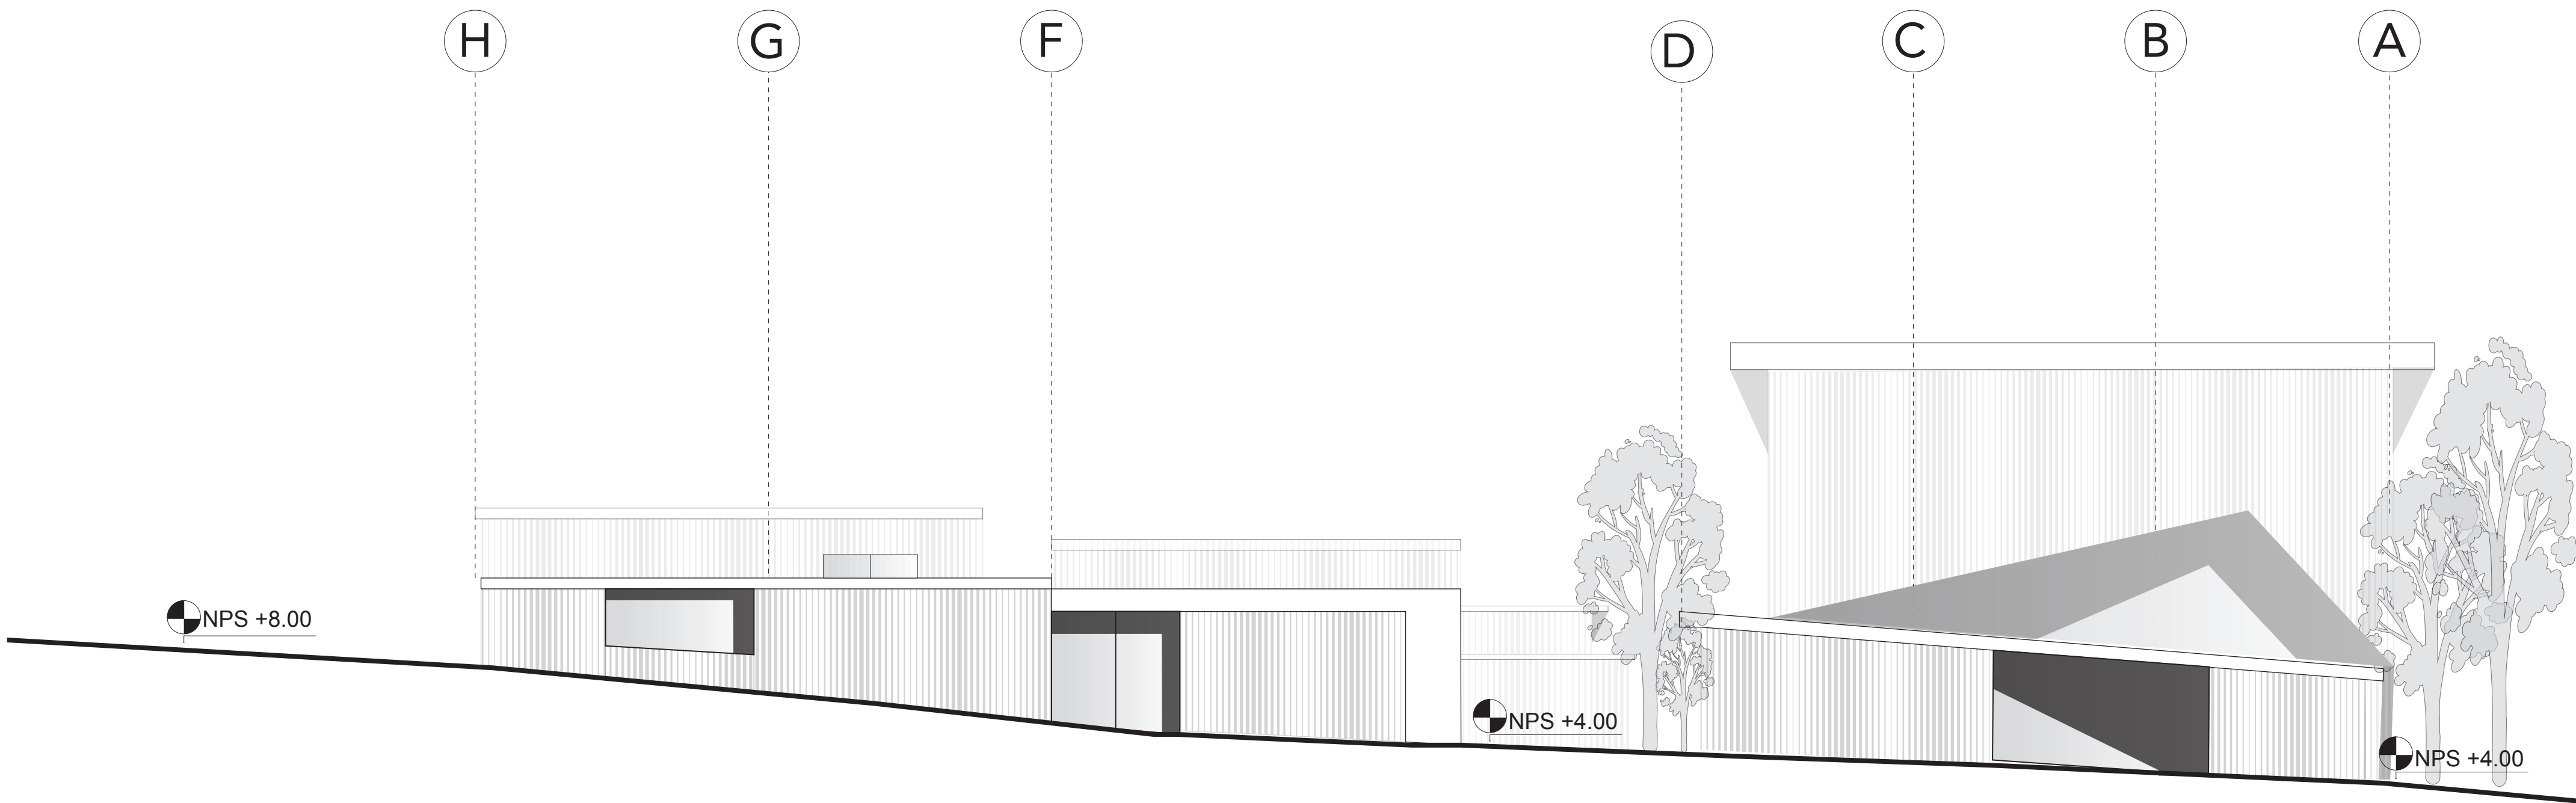


FACHADA SUR

|                                                       |           |           |
|-------------------------------------------------------|-----------|-----------|
| REVISIÓN                                              | PLANO No. | PLANO No. |
| DE                                                    |           | 4         |
| REVISIÓN                                              | PLANO No. | DE        |
| DE                                                    |           | 9         |
| UNIVERSIDAD<br>Piloto<br>DE COLOMBIA                  |           |           |
| PROYECTO<br><br>CENTRO CULTURAL<br>EDUCATIVO VERACRUZ |           |           |
| ELABORÓ<br><br>MELISSA PINZÓN<br>RUBIANO              |           |           |
| DIRECTOR<br><br>ARQ. ALBERTO JOSE<br>CARVAJALINO ROCA |           |           |
| CONTIENE<br><br>FACHADAS                              |           |           |
| OBSERVACIONES                                         |           |           |
| FECHAS MODIFICACIONES<br><br>10-11-2022<br>23-11-2022 |           |           |
| ESCALA<br><br>1:100                                   |           |           |

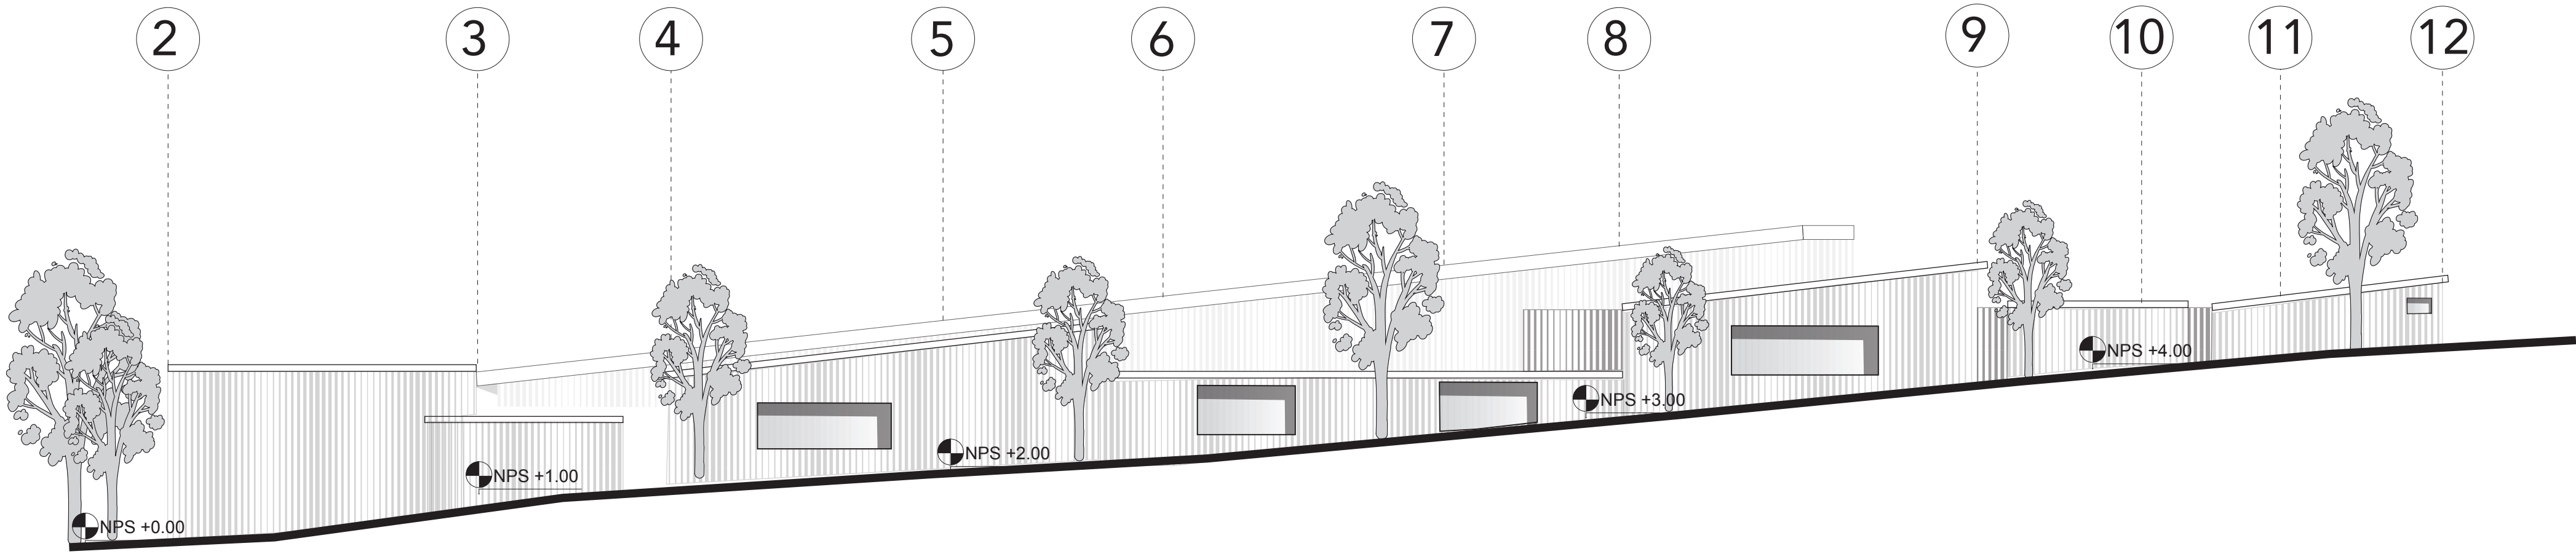


FACHADA OESTE

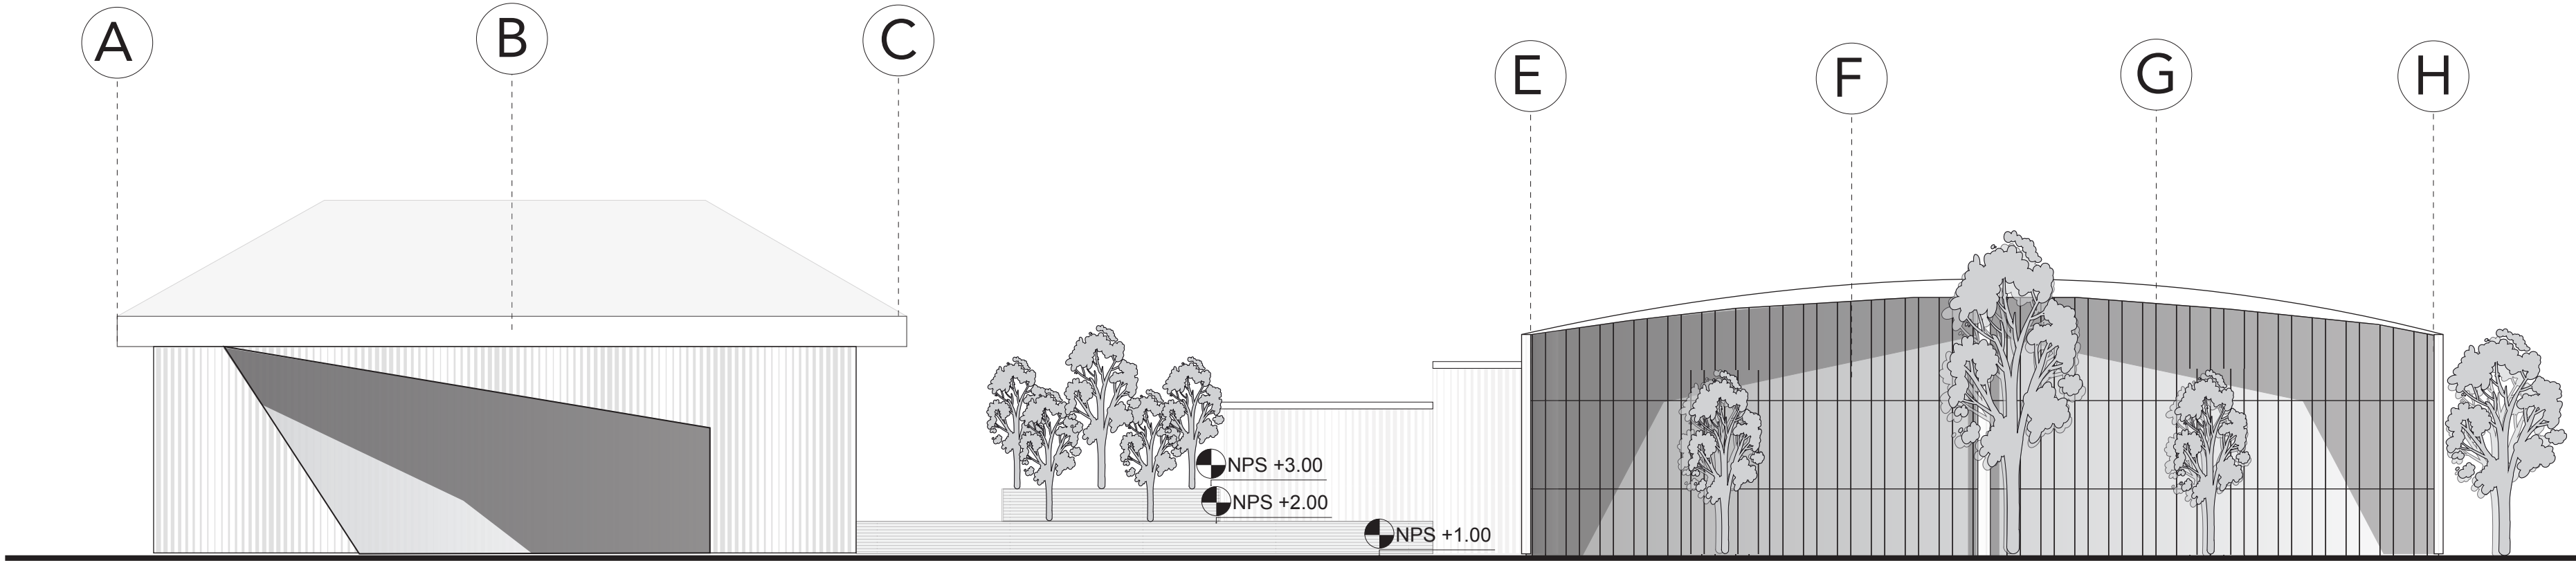


FACHADA NORTE

|                                                       |           |           |
|-------------------------------------------------------|-----------|-----------|
| DE                                                    |           |           |
| REVISIÓN                                              | PLANO No. | PLANO No. |
| UNIVERSIDAD<br><b>Piloto</b><br>DE COLOMBIA           |           |           |
| PROYECTO<br><br>CENTRO CULTURAL<br>EDUCATIVO VERACRUZ |           |           |
| ELABORÓ<br><br>MELISSA PINZÓN<br>RUBIANO              |           |           |
| DIRECTOR<br><br>ARQ. ALBERTO JOSE<br>CARVAJALINO ROCA |           |           |
| CONTIENE<br><br>FACHADAS                              |           |           |
| OBSERVACIONES                                         |           |           |
| FECHAS MODIFICACIONES<br><br>10-11-2022<br>23-11-2022 |           |           |
| ESCALA<br><br>1:100                                   |           |           |
| REVISIÓN                                              | PLANO No. | PLANO No. |
|                                                       |           | 5         |
|                                                       |           | DE        |
|                                                       |           | 9         |



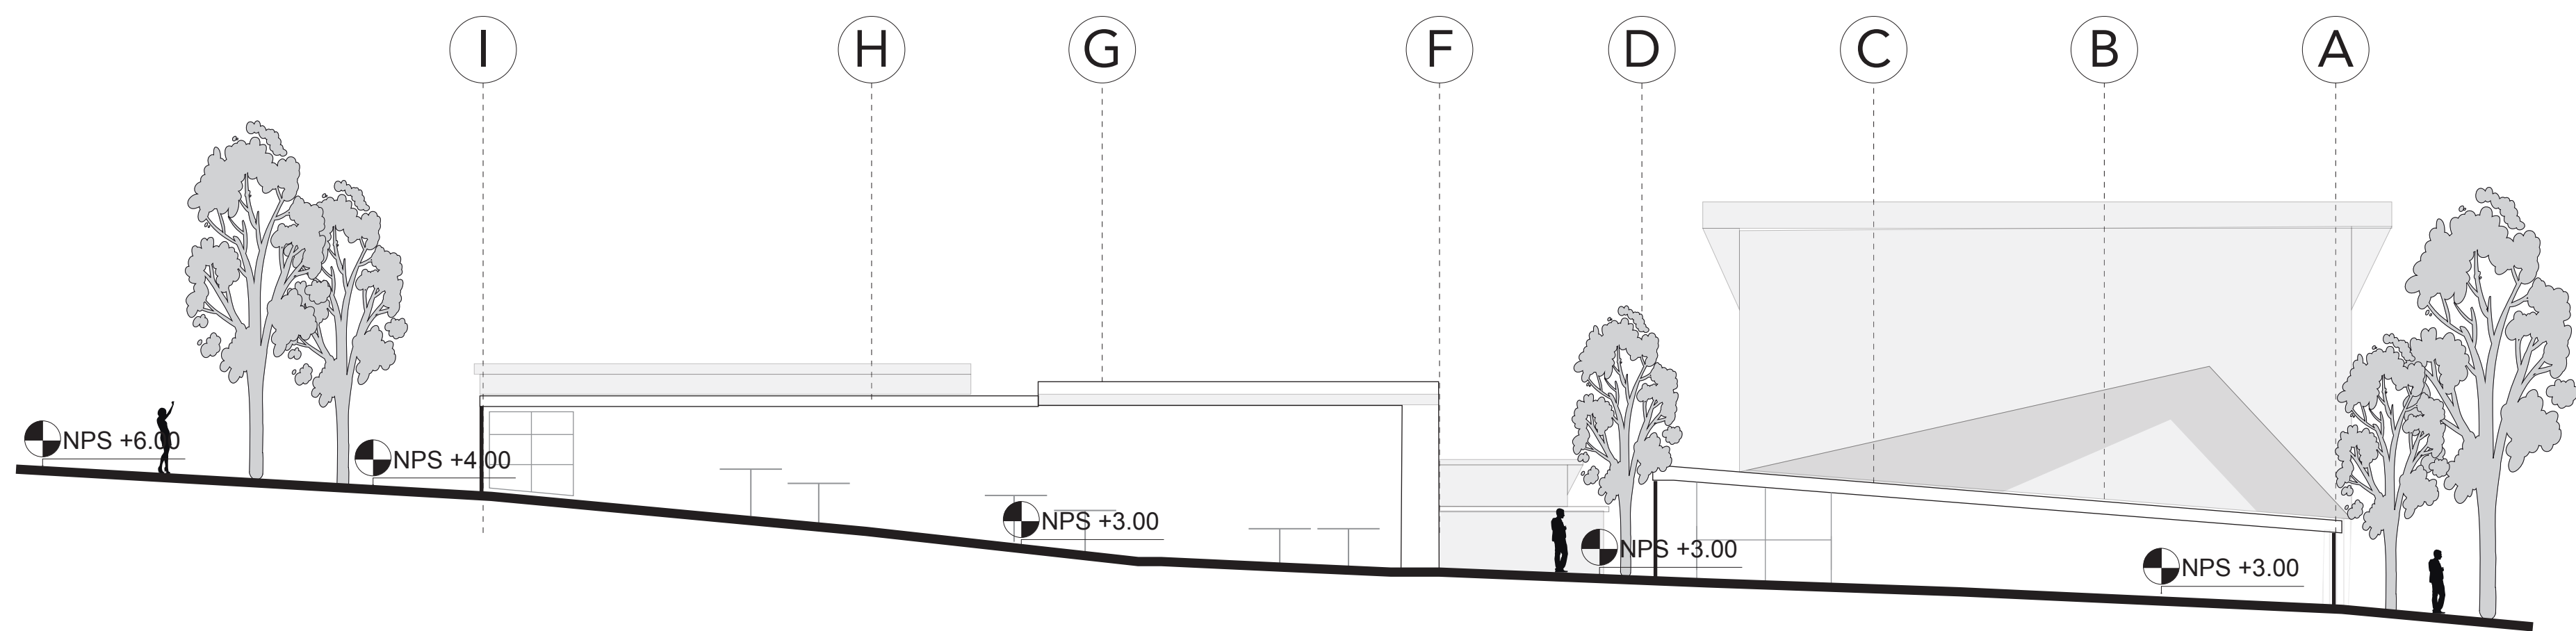


CORTE TRANSVERSAL

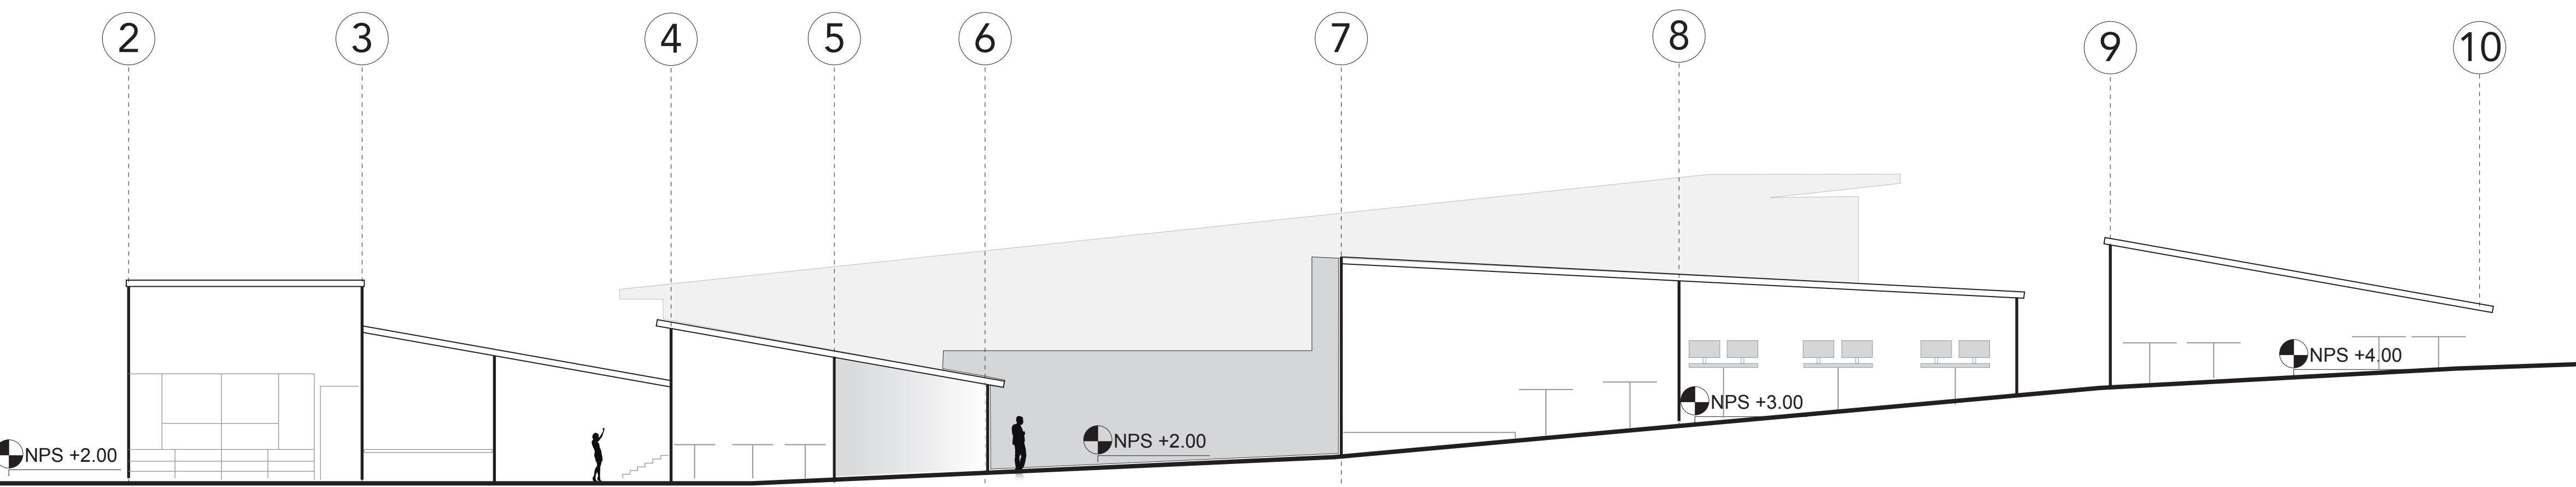


CORTE LONGITUDINAL

|                                                   |           |           |
|---------------------------------------------------|-----------|-----------|
|                                                   | DE        |           |
| REVISIÓN                                          | PLANO No. | PLANO No. |
| <div>UNIVERSIDAD<br/>Piloto<br/>DE COLOMBIA</div> |           |           |
| PROYECTO                                          |           |           |
| CENTRO CULTURAL<br>EDUCATIVO VERACRUZ             |           |           |
| ELABORÓ                                           |           |           |
| MELISSA PINZÓN<br>RUBIANO                         |           |           |
| DIRECTOR                                          |           |           |
| ARQ. ALBERTO JOSE<br>CARVAJALINO ROCA             |           |           |
| CONTIENE                                          |           |           |
| CORTES                                            |           |           |
| OBSERVACIONES                                     |           |           |
| FECHAS MODIFICACIONES                             |           |           |
| 10-11-2022                                        |           |           |
| 23-11-2022                                        |           |           |
| ESCALA                                            |           |           |
| 1:100                                             |           |           |
| REVISIÓN                                          | PLANO No. | PLANO No. |
|                                                   |           | 6         |
|                                                   |           | DE        |
|                                                   |           | 9         |



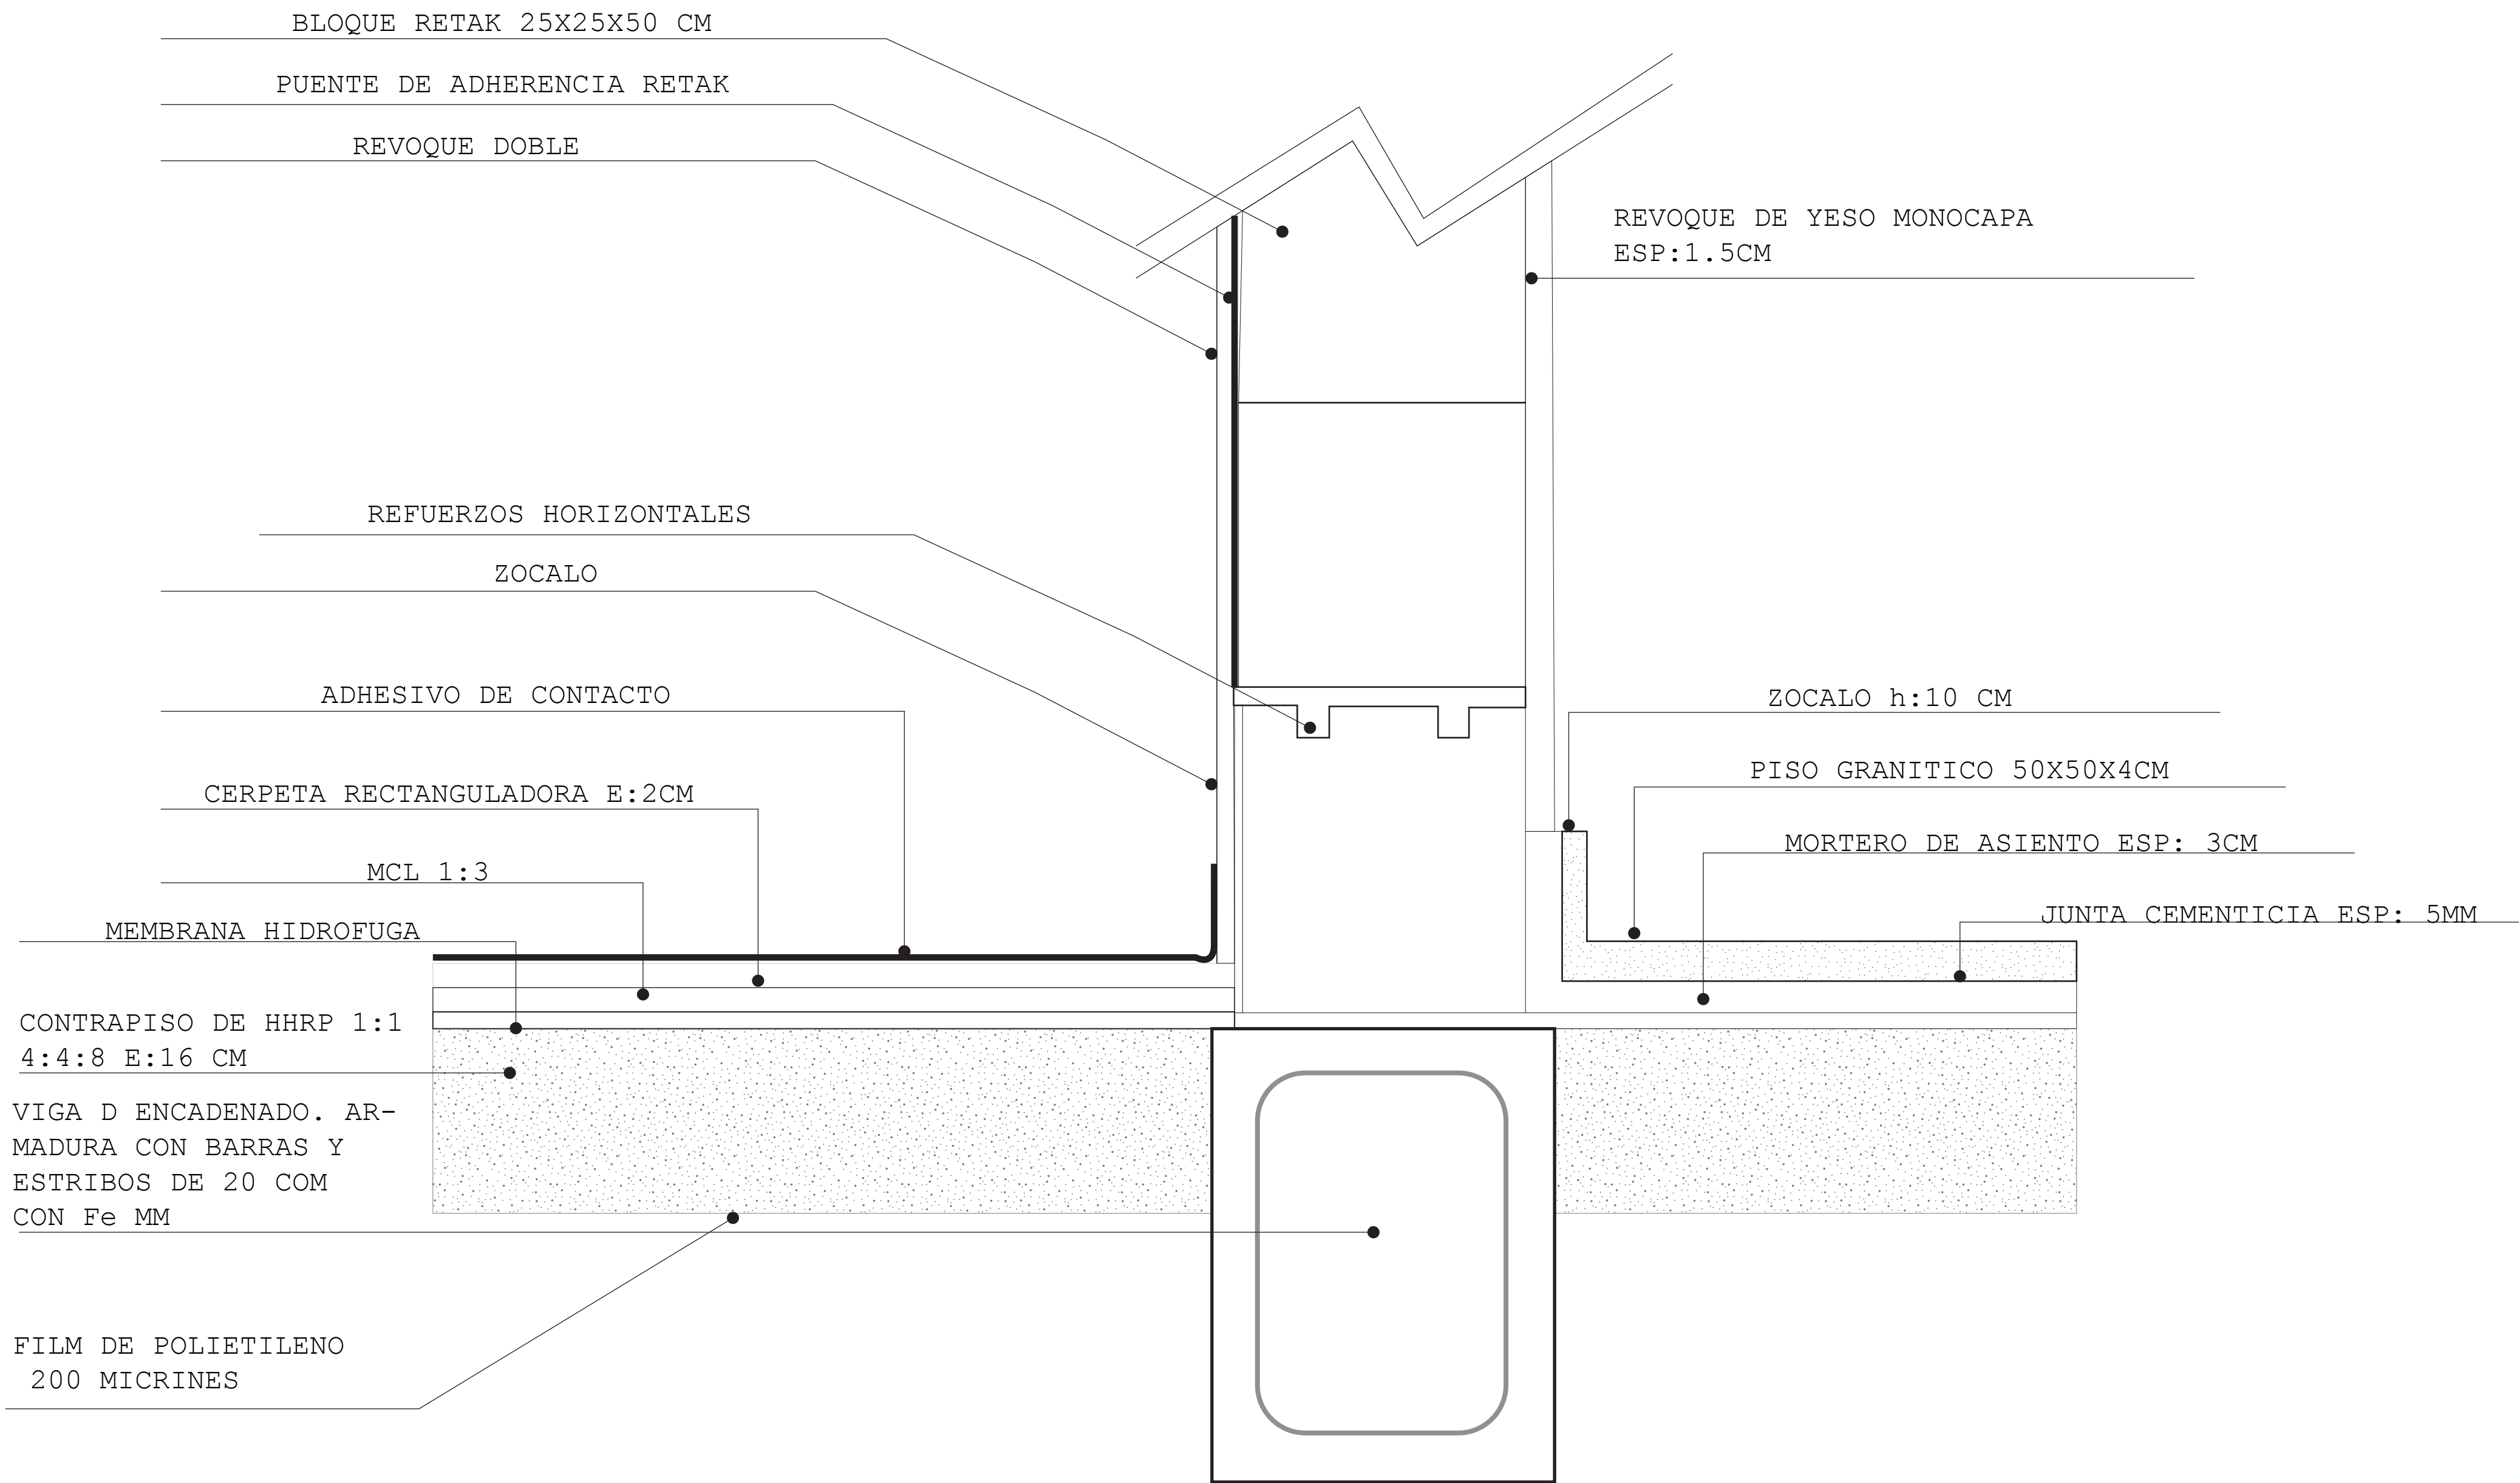


|                                                                                                  |           |           |           |
|--------------------------------------------------------------------------------------------------|-----------|-----------|-----------|
|                                                                                                  |           |           | DE        |
| REVISIÓN                                                                                         | PLANO No. | PLANO No. | PLANO No. |
| <div><div>UNIVERSIDAD</div><div><div>U2</div><div>Piloto</div><div>DE COLOMBIA</div></div></div> |           |           |           |
| PROYECTO                                                                                         |           |           |           |
| CENTRO CULTURAL<br>EDUCATIVO VERACRUZ                                                            |           |           |           |
| ELABORÓ                                                                                          |           |           |           |
| MELISSA PINZÓN<br>RUBIANO                                                                        |           |           |           |
| DIRECTOR                                                                                         |           |           |           |
| ARQ. ALBERTO JOSE<br>CARVAJALINO ROCA                                                            |           |           |           |
| CONTIENE                                                                                         |           |           |           |
| DETALLES<br>CONSTRUCTIVOS                                                                        |           |           |           |
| OBSERVACIONES                                                                                    |           |           |           |
| FECHAS MODIFICACIONES                                                                            |           |           |           |
| 10-11-2022<br>23-11-2022                                                                         |           |           |           |
| ESCALA                                                                                           |           |           |           |
| 1:5                                                                                              |           |           |           |
| REVISIÓN                                                                                         | PLANO No. | PLANO No. | 7         |
|                                                                                                  |           | DE        | 9         |

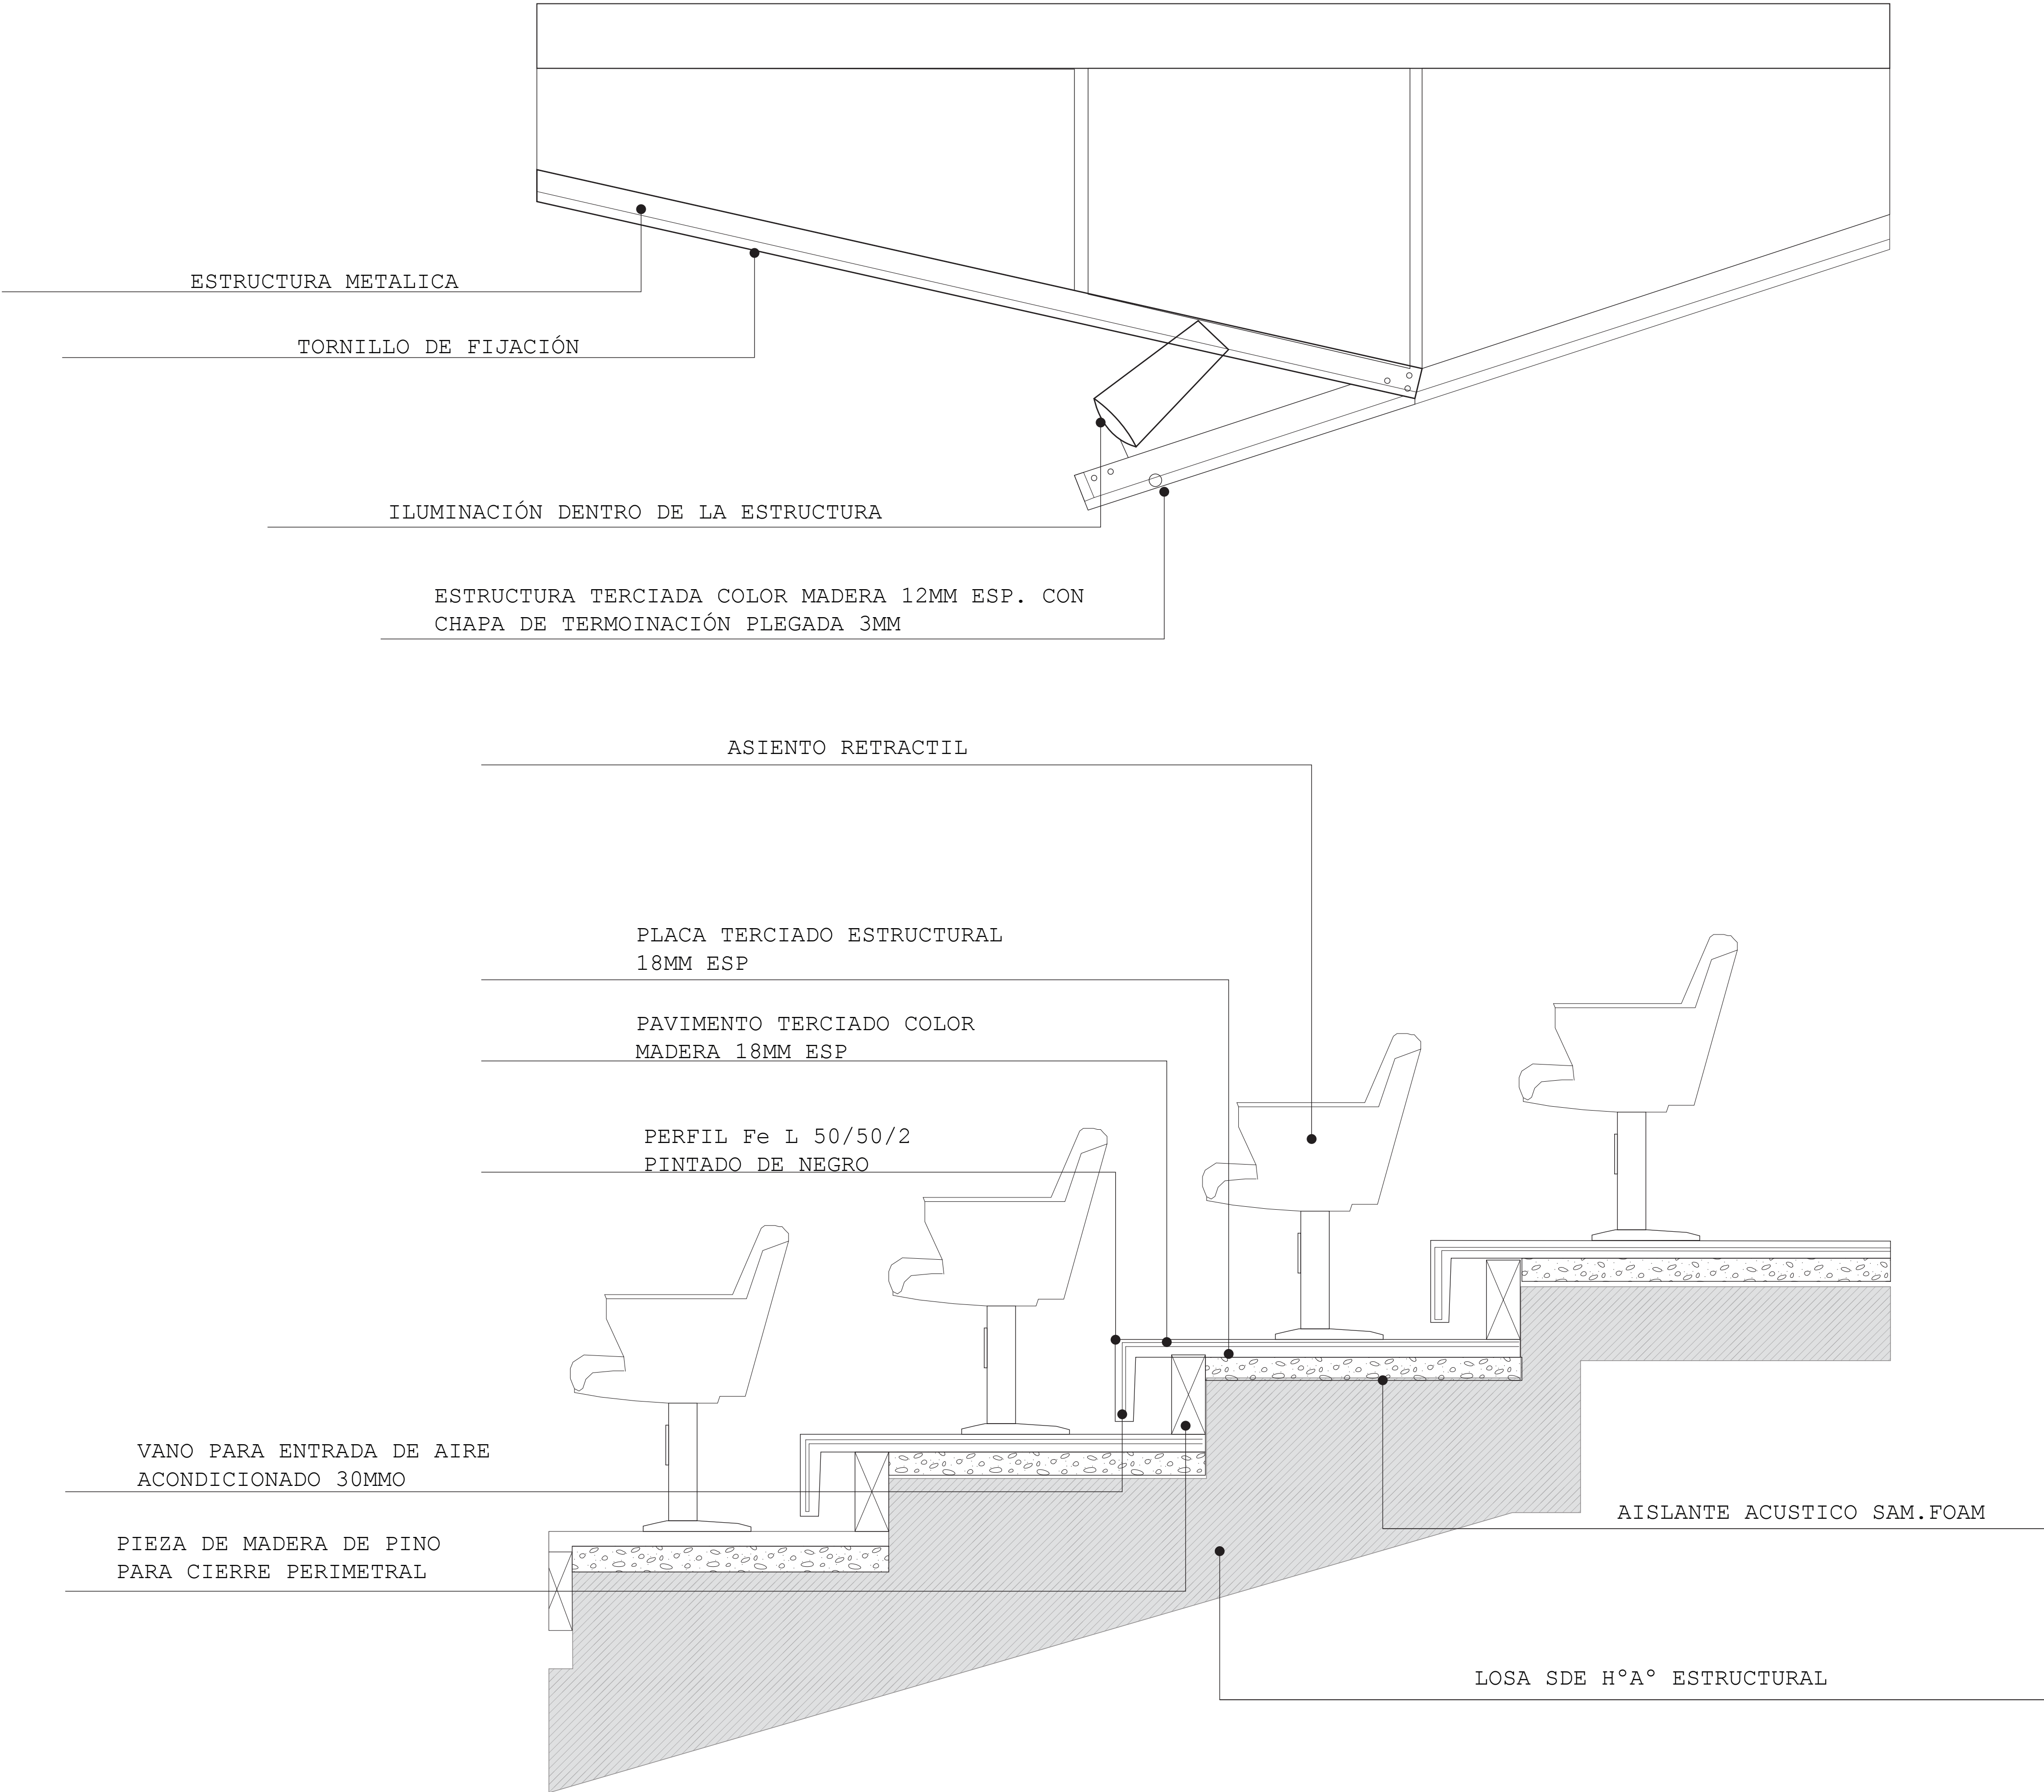

|                                                                                                  |           |           |
|--------------------------------------------------------------------------------------------------|-----------|-----------|
|                                                                                                  |           |           |
| REVISIÓN                                                                                         | PLANO No. | PLANO No. |
| DE                                                                                               |           |           |
| <div><div>UNIVERSIDAD</div><div><div>U2</div><div>Piloto</div><div>DE COLOMBIA</div></div></div> |           |           |
| PROYECTO                                                                                         |           |           |
| CENTRO CULTURAL<br>EDUCATIVO VERACRUZ                                                            |           |           |
| ELABORÓ                                                                                          |           |           |
| MELISSA PINZÓN<br>RUBIANO                                                                        |           |           |
| DIRECTOR                                                                                         |           |           |
| ARQ. ALBERTO JOSE<br>CARVAJALINO ROCA                                                            |           |           |
| CONTIENE                                                                                         |           |           |
| DETALLE CONSTRUCTIVO                                                                             |           |           |
| OBSERVACIONES                                                                                    |           |           |
| FECHAS MODIFICACIONES                                                                            |           |           |
| 10-11-2022<br>23-11-2022                                                                         |           |           |
| ESCALA                                                                                           |           |           |
| 1:10                                                                                             |           |           |
| REVISIÓN                                                                                         | PLANO No. | PLANO No. |
|                                                                                                  |           | 8         |
|                                                                                                  |           | DE        |
|                                                                                                  |           | 9         |



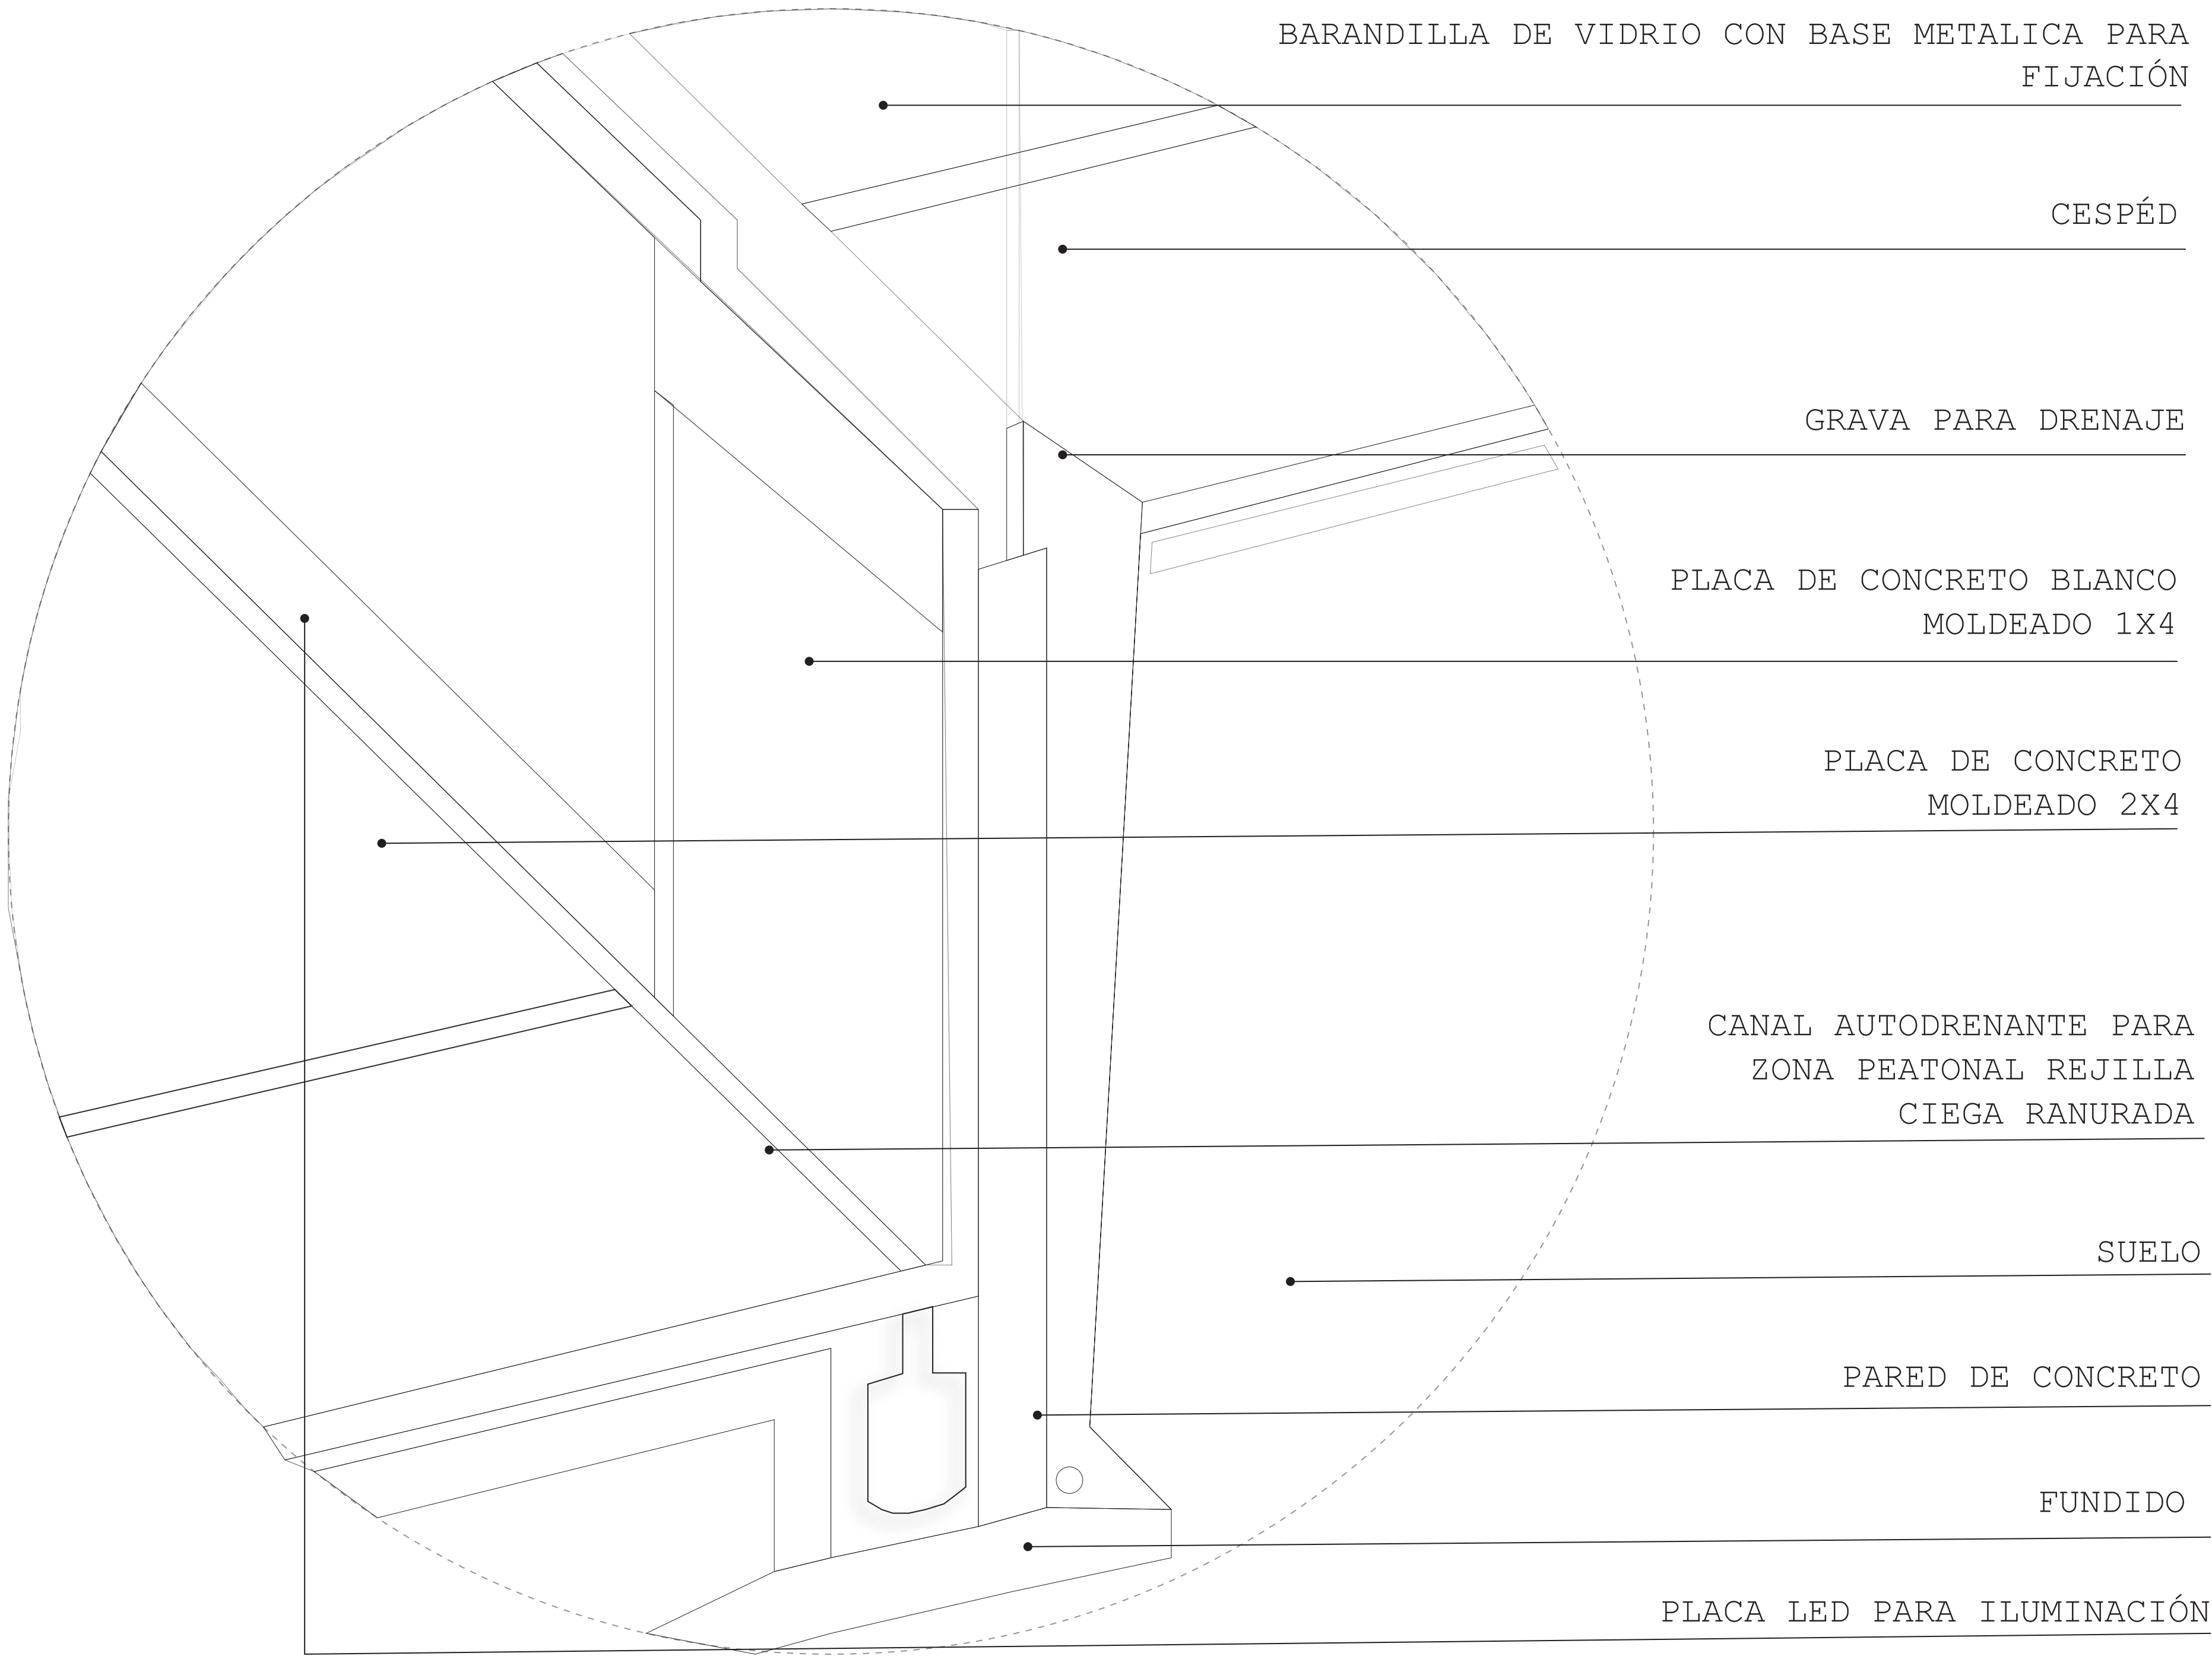

|                                                                                                  |           |           |
|--------------------------------------------------------------------------------------------------|-----------|-----------|
| DE                                                                                               |           |           |
|                                                                                                  |           |           |
| REVISIÓN                                                                                         | PLANO No. | PLANO No. |
| <div><div>UNIVERSIDAD</div><div><div>U2</div><div>Piloto</div><div>DE COLOMBIA</div></div></div> |           |           |
| PROYECTO                                                                                         |           |           |
| CENTRO CULTURAL<br>EDUCATIVO VERACRUZ                                                            |           |           |
| ELABORÓ                                                                                          |           |           |
| MELISSA PINZÓN<br>RUBIANO                                                                        |           |           |
| DIRECTOR                                                                                         |           |           |
| ARQ. ALBERTO JOSE<br>CARVAJALINO ROCA                                                            |           |           |
| CONTIENE                                                                                         |           |           |
| DETALLES<br>SOSTENIBLES                                                                          |           |           |
| OBSERVACIONES                                                                                    |           |           |
| FECHAS MODIFICACIONES                                                                            |           |           |
| 10-11-2022<br>23-11-2022                                                                         |           |           |
| ESCALA                                                                                           |           |           |
| 1:50                                                                                             |           |           |
| REVISIÓN                                                                                         | PLANO No. | PLANO No. |
|                                                                                                  |           | 9         |
|                                                                                                  |           | DE        |
|                                                                                                  |           | 9         |