




PLANIMETRÍA DEL EQUIPAMIENTO

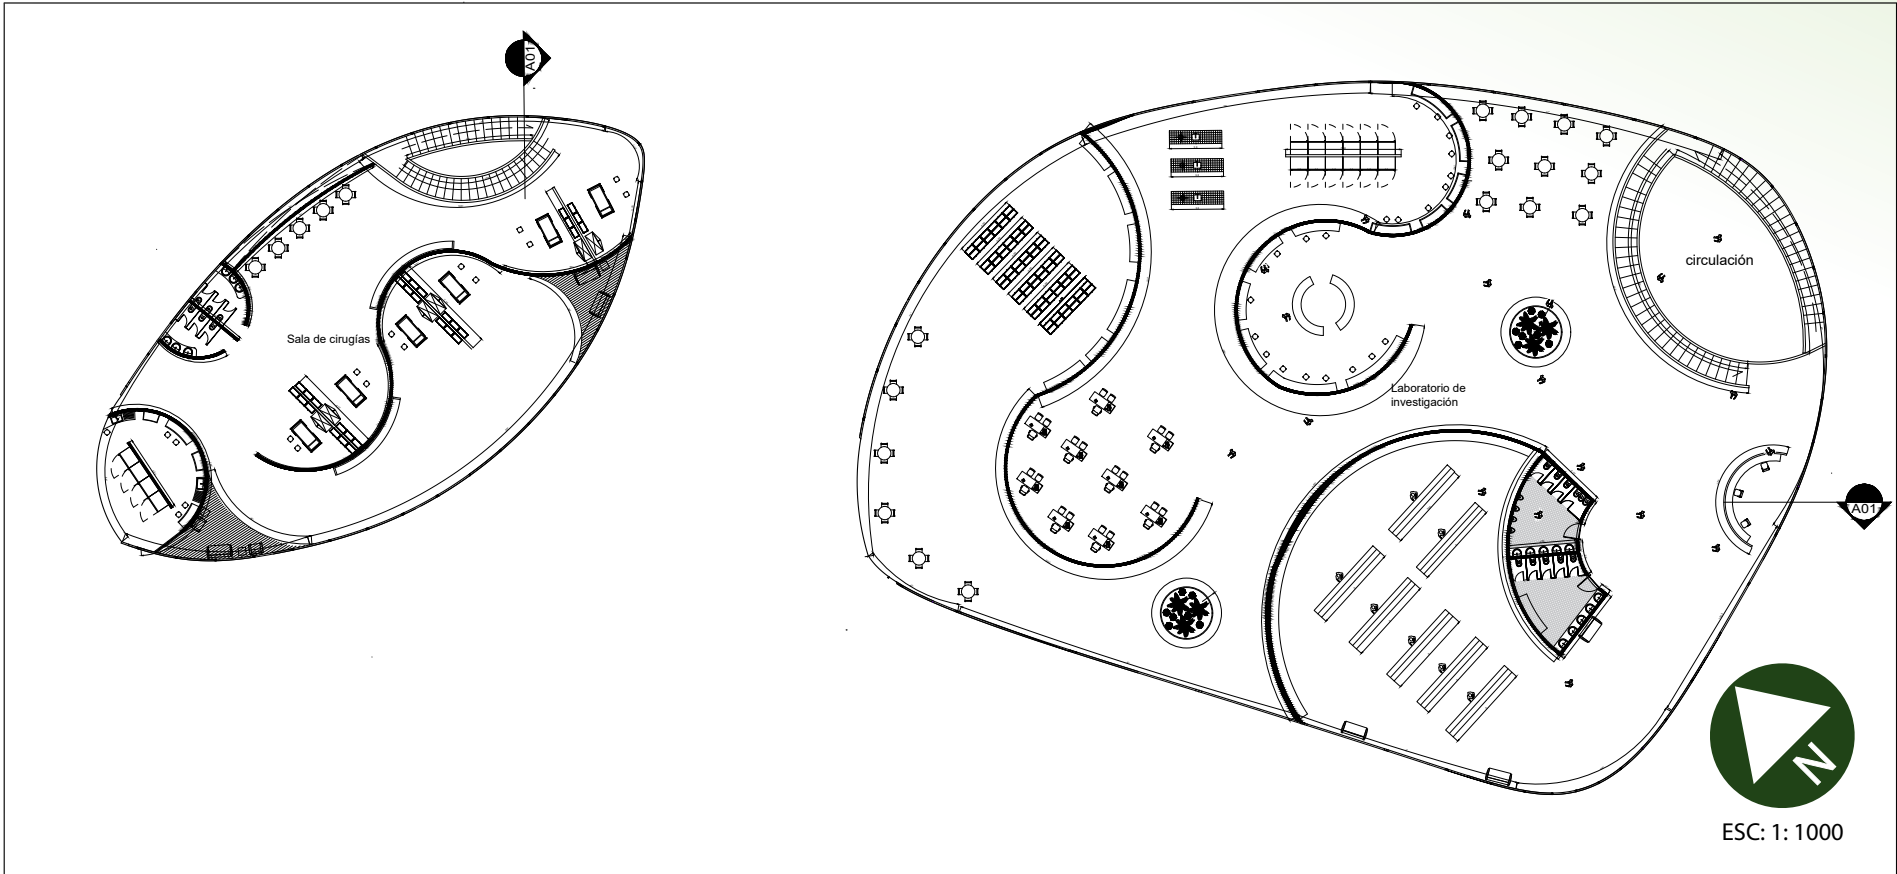


planta sótanos

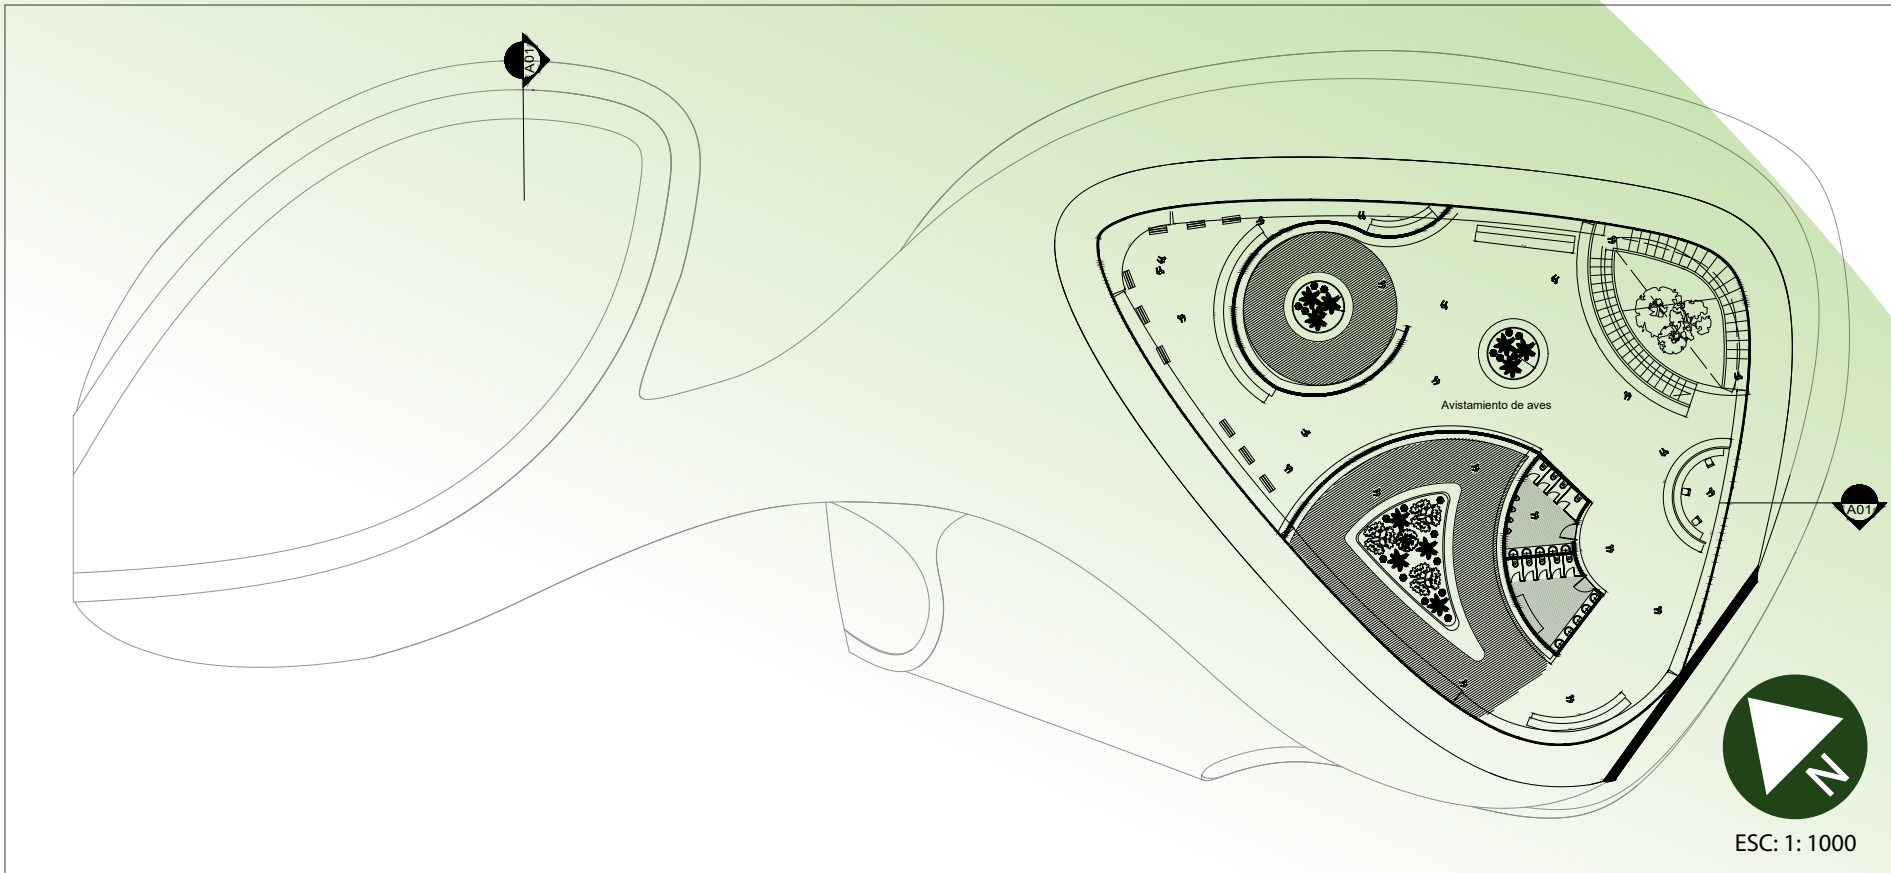


planta tercer nivel

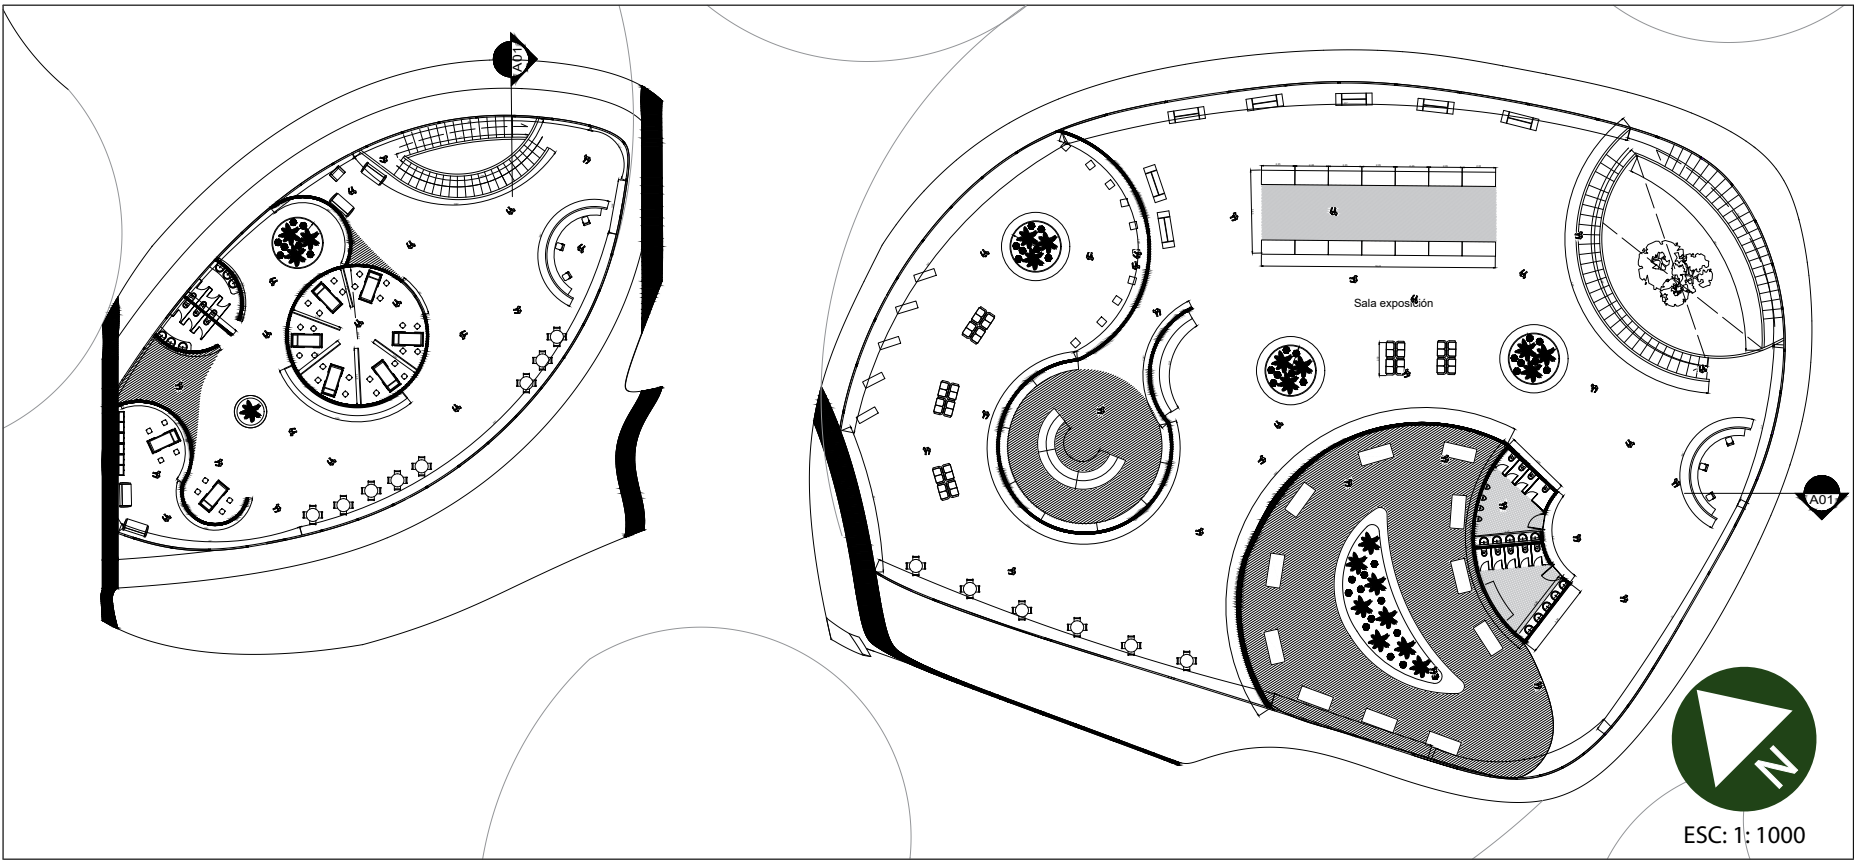

planta primer nivel

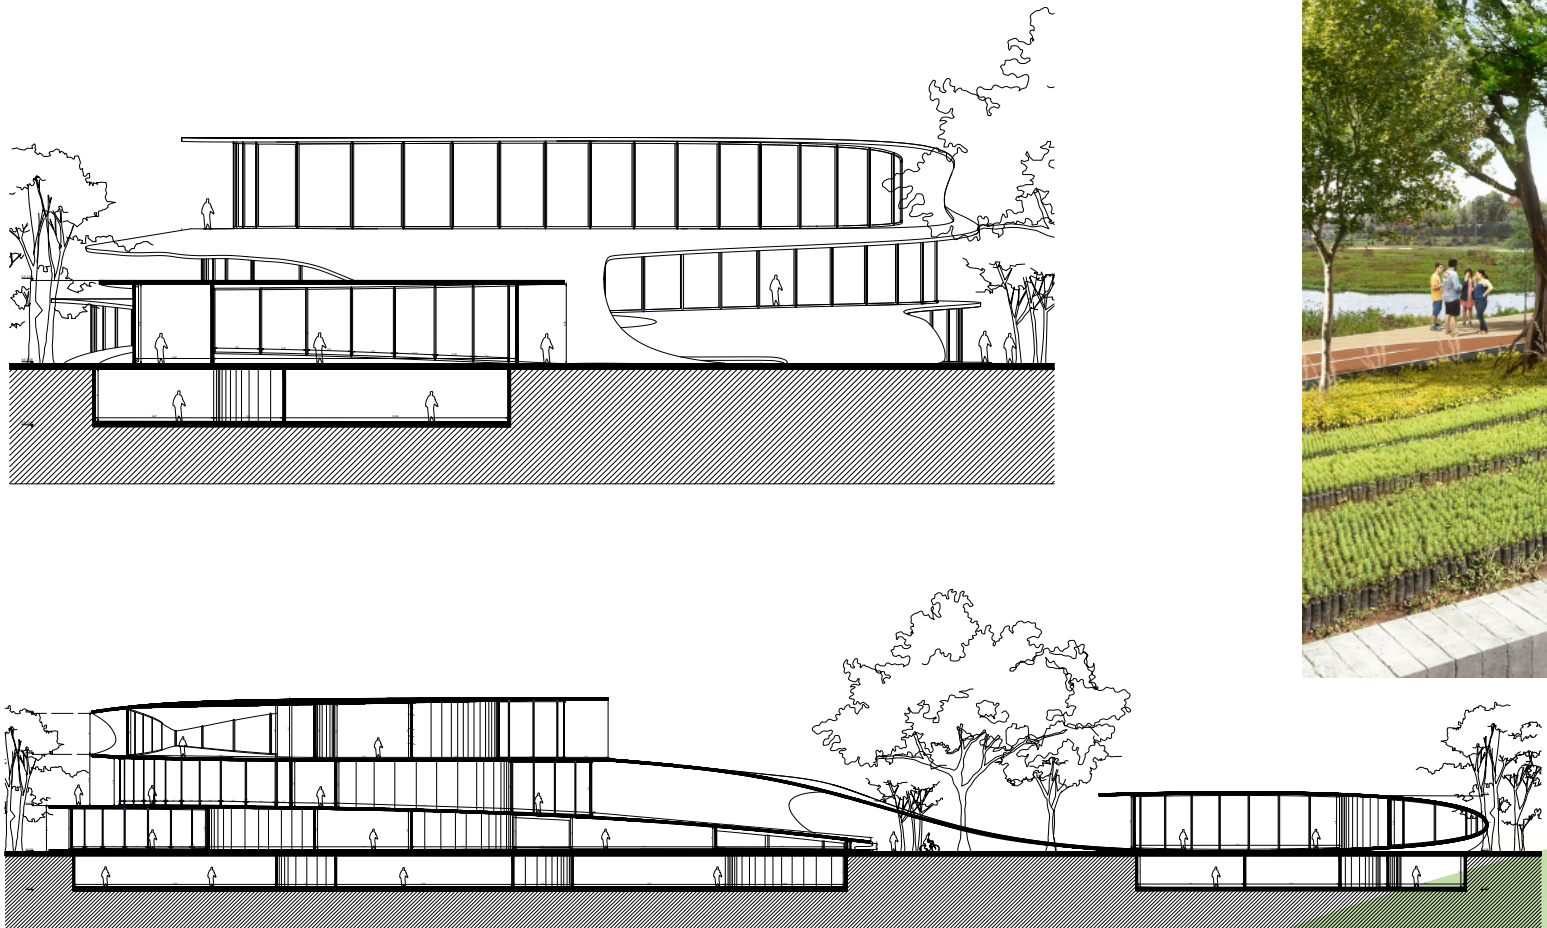


cortes

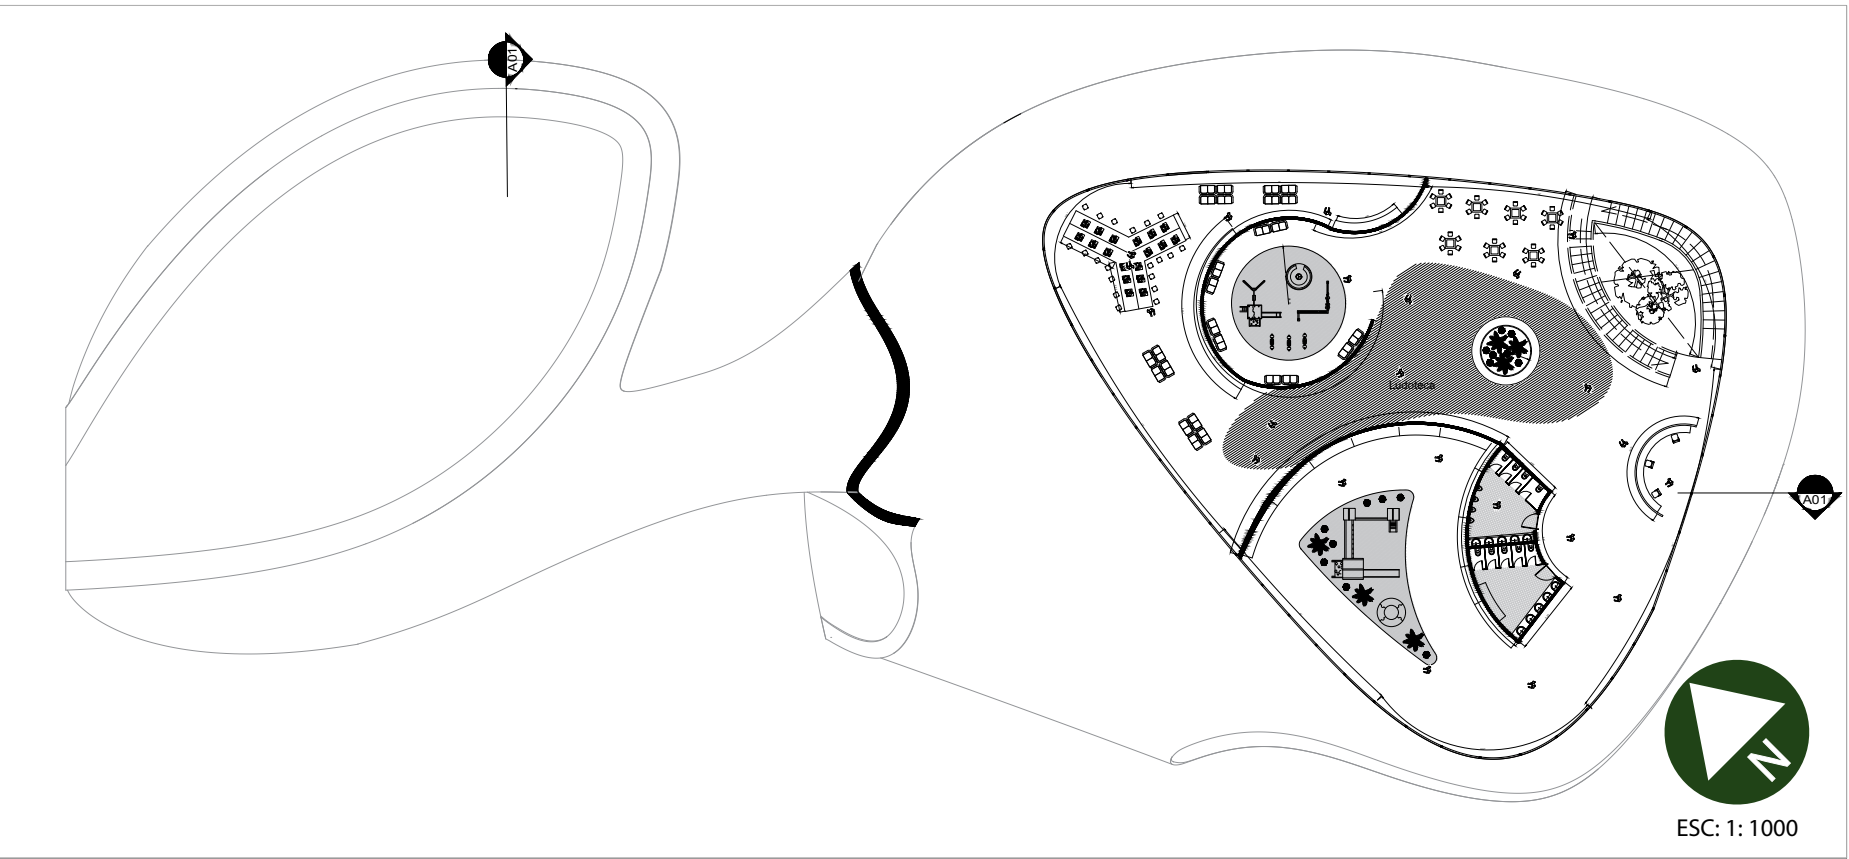

planta segundo nivel

DETALLE DE SUMIDERO Y CANAL DE CUBIERTA LEYENDA

- SEC-1 SUMIDERO SIFONICO AUTOCEBANTE, ANEXO 13
- SEC-2 TAPA DE REGISTRO DE METAL GALVANIZADO
- SEC-3 PERFIL DE ACERO GALVANIZADO T, 10X17 E 3MM
- SEC-4 ESTRUCTURA RIGIDIZADORA DE ACERO GALVANIZADO, E 3MM
- SEC-5 GRAVA
- SEC-6 AGUJEROS DE DRENAJE EN PERFILES METALICOS GALVANIZADOS, Ø3
- SEC-7 GEOTEXTIL (200GR./M2) ANEXO 4
- SEC-8 MEMBRANA IMPERMEABLE DE PVC PLASTIFICADO, DANOPOL HS 1.8 ANEXO 5
- SEC-9 MEMBRANA ANTIRRAIZ (LAMINA SAVAN POLIPROPILENO + LAMINA GEOTEXTIL) ANEXO 6
- SEC-10 VEGETACION TIPO SEDUM, ANEXO 7
- SEC-11 SUSTRATO 7CM, ANEXO 8
- SEC-12 LAMINA FILTRANTE GEOTEXTIL COMPOFOL PAC, ANEXO 9
- SEC-13 LAMINA DE DRENAJE DRENTX IMPACT JARDIN, ANEXO 10
- SEC-14 AISLAMIENTO TERMICO DE POLIESTIRENO EXTRUIDO 3CM, 910012, ANEXO 11
- SEC-15 FORJADO DE HORMIGON ARMADO
- SEC-16 IMPERMEABILIZANTE TEMO - ACUSTICO, LAVA DE ROCA, ROULROCK 121, ANEXO 12
- SEC-17 TERMO SOLDADO PVC DE LAMINA IMPERMEABLE CON DRENAJE
- SEC-18 BAJANTE DE PVC Ø 100MM

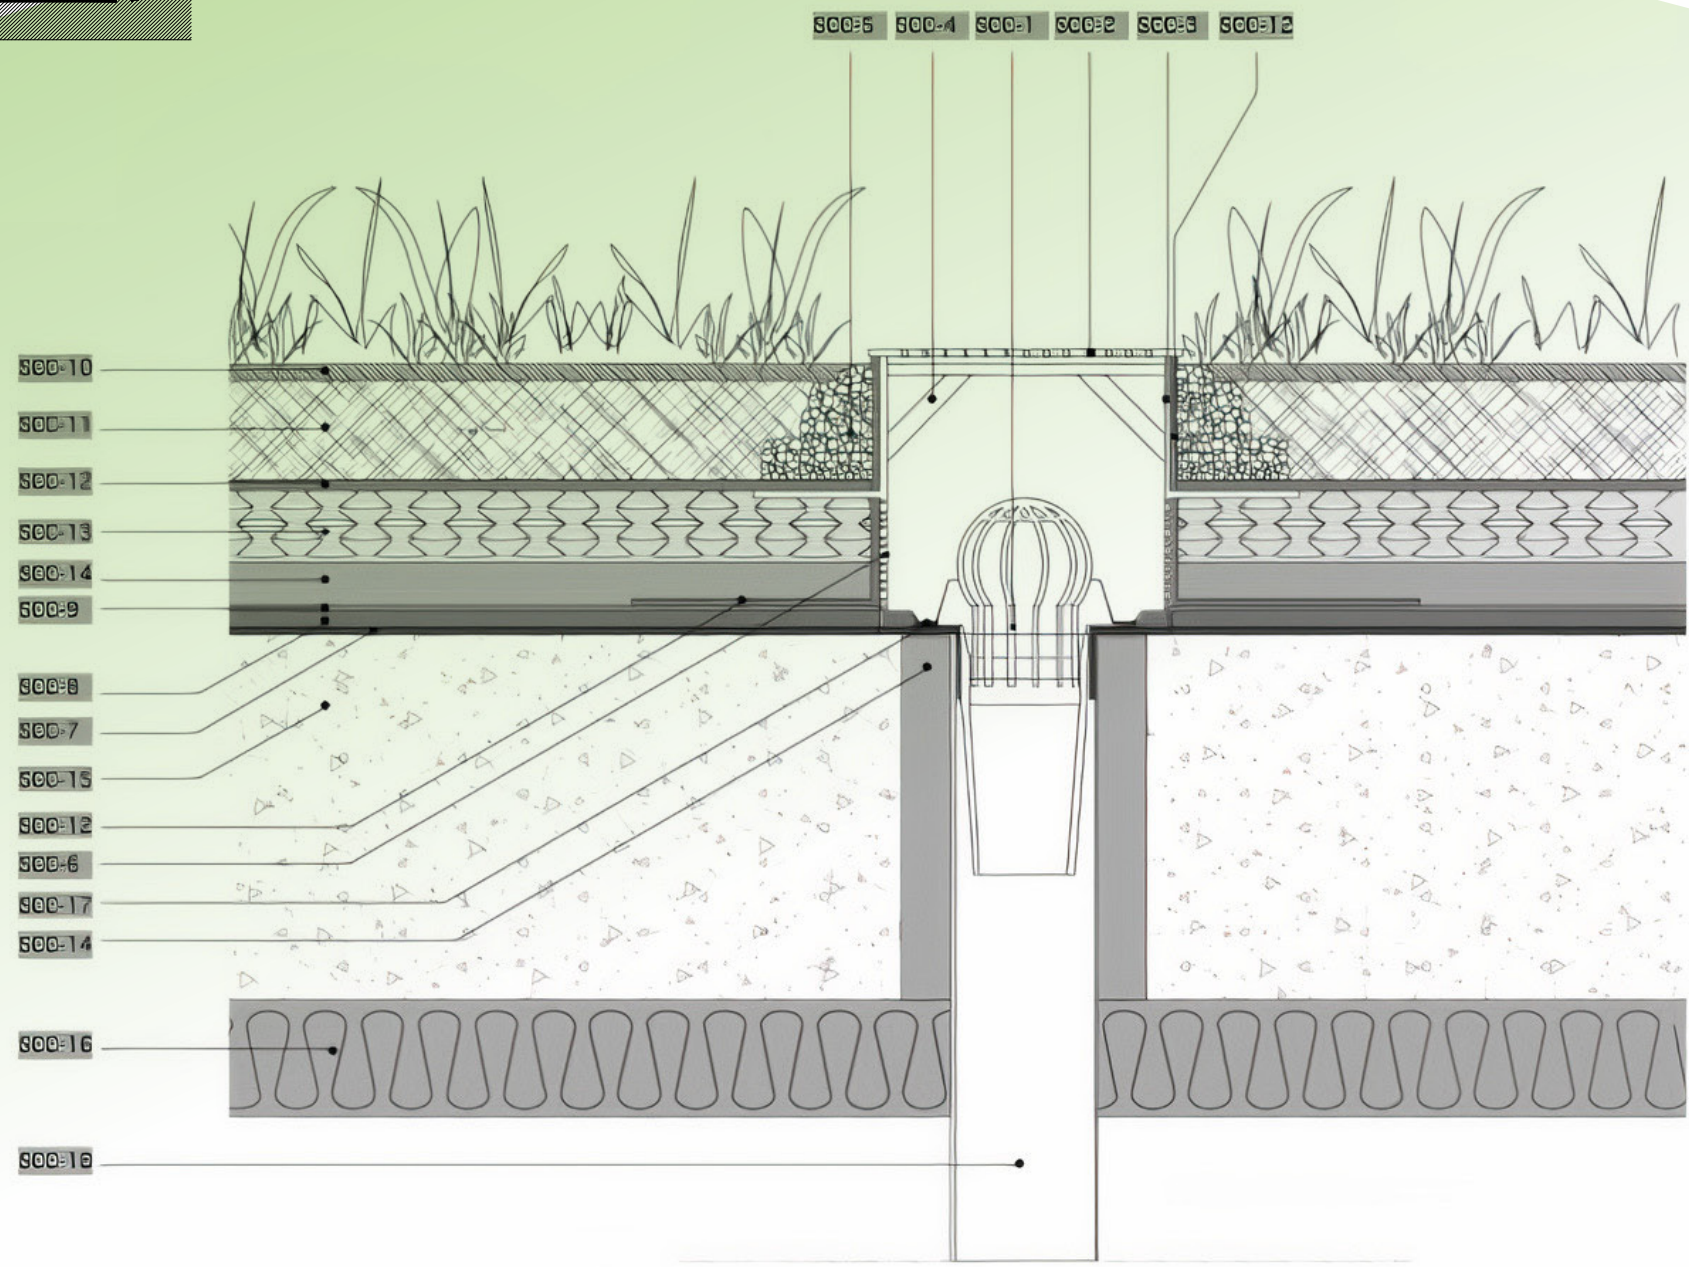

SECCION EFC