




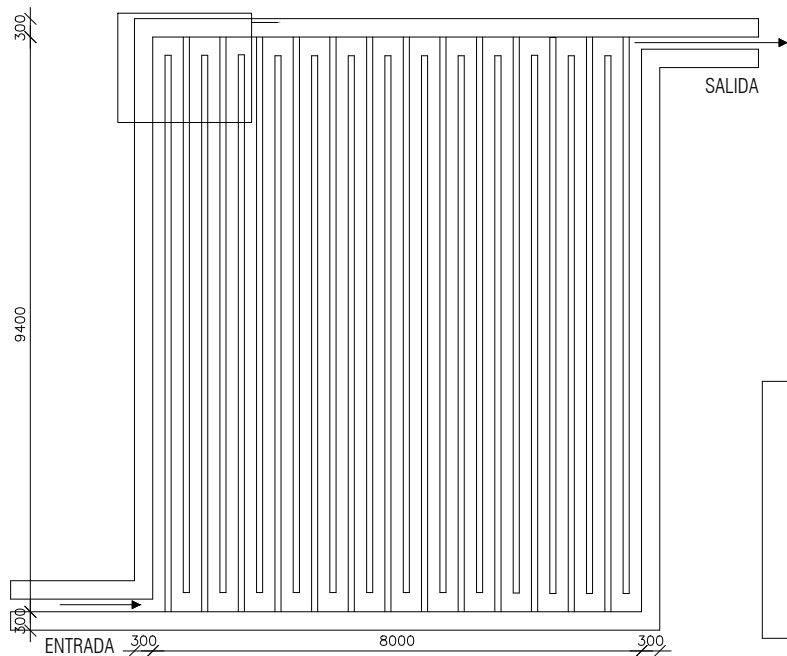


VISTA EN PLANTA FLOCULADOR
ESC. 1:100

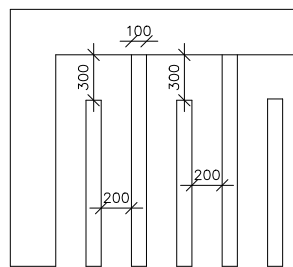

DETALLE MEDIDAS DE TABIQUES
ESC. 1:50

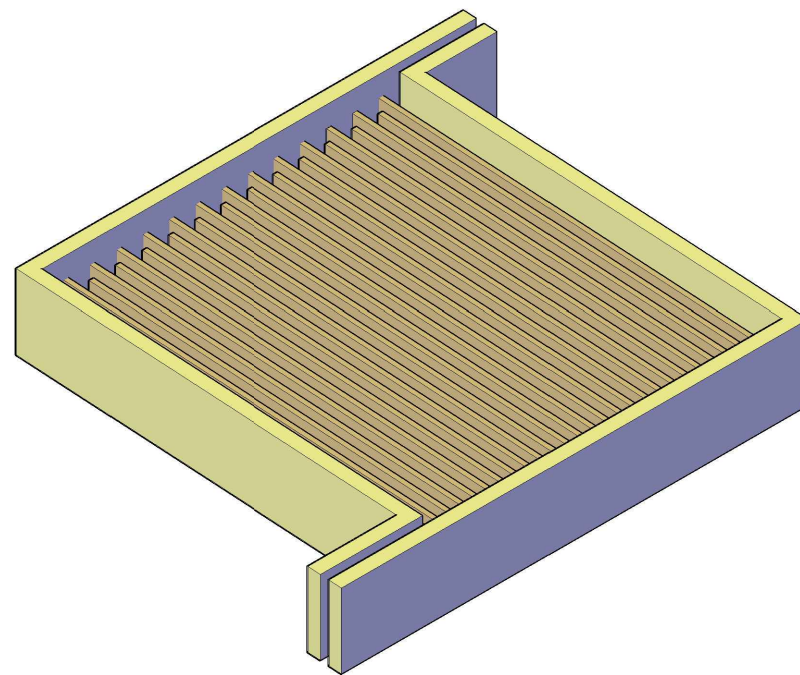

ISOMETRICO
ESC. SIN

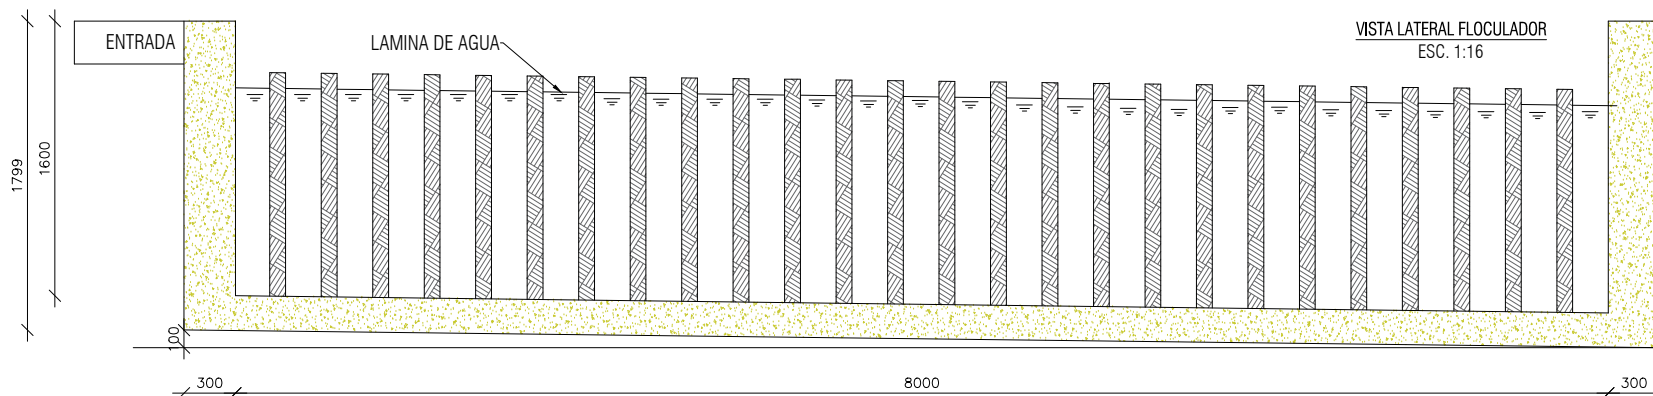

VISTA LATERAL FLOCULADOR
ESC. 1:16